LUCRARI SUPLIMENTARE LA OBIECTIVUL:
REPARATII CAPITALE SEDIUL CONSILIULUI JUDETEAN BIHOR
LOC. ORADEA, STR. REPUBLICII NR. 35

Digitally signed by Scridon Ana-Laura
Date: 2026.02.04 10:13:20 EET

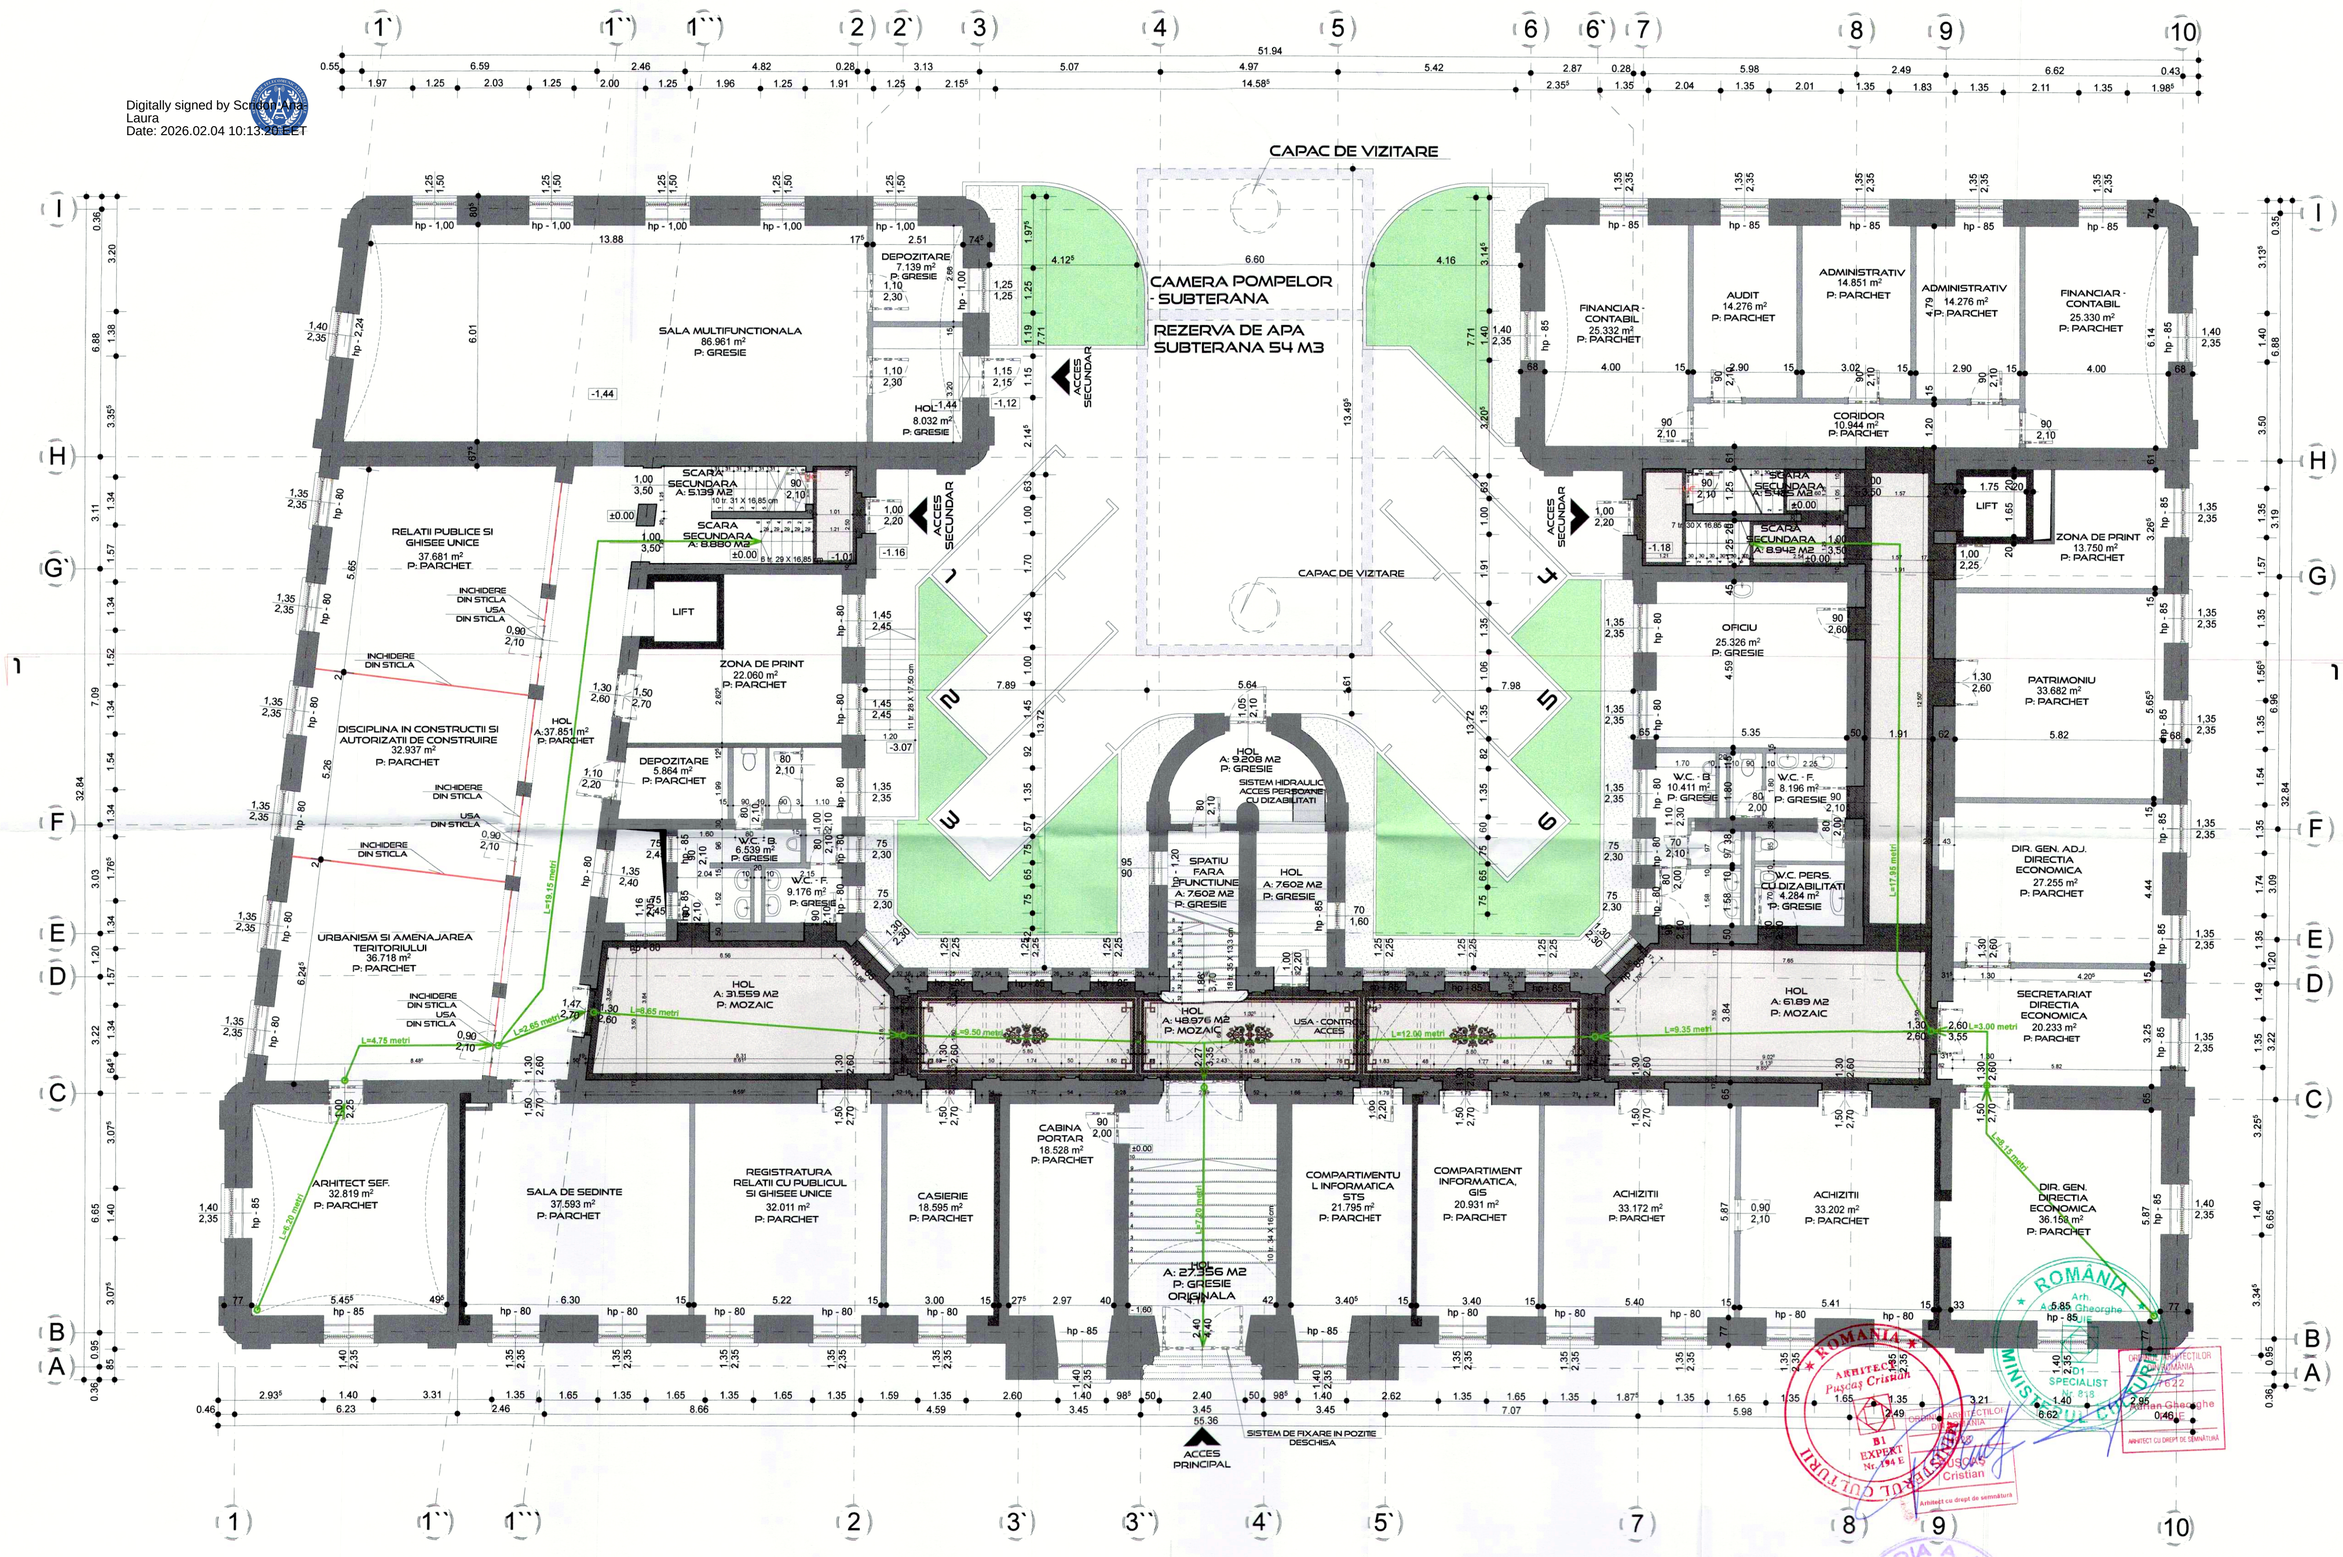

UC - SISTEM DE AUTOINCHIDERE USA

CATEGORIA DE IMPORTANTA - B -
(CONFORM HGR NR. 766/1997)
CLASA DE IMPORTANTA - II -
(CONFORM CODULUI DE PROIECTARE SEISMICA P100/1 - 2013)

NOTA: PREZENTA DOCUMENTATIE ESTE VALABILA DOAR PENTRU CONSTRUCTIA CARE FACE OBIECTUL PREZENTULUI OBIECT SI ESTE PROPRIETATEA S.C. NOVARTIS S.R.L. ORADEA, CJ: 18206398, JUDEȚUL BIHOR. PUTEAND FI FOLOSITA DOAR PENTRU SCOPULUI IN CAUZA IN MOD SPECIFIC ESTE FURNIZATA. EA NU POATE FI REPRODUSA, COPIATA, IMPRUMUTATA INTEGRAL SAU PARTIAL, DIRECT SAU INDIRECT SAU EXTINSA IN AFARA AMPLASAMENTULUI SPECIFICAT, IN VIRTUTEA DREPTULUI DE AUTOR FOLOSIREA A LUI DE CATRE TERTI FIND PERMISA NUMAI CU ACORDUL EXPRES AL AUTORILOR DE MAI JOS

VERIF./EXPERT	NUME	SEMNATURA	CERINTA	REFERAT/EXPERTIZA NR./DATA
PROIECTANT:			BENEFICIAR:	
SC NOVARTIS SRL ORADEA CJ: 18206398, J05/598/2004 NOVARTIS			JUDETUL BIHOR - CONSILIUL JUDETEAN	PROIECT NR.: 239/2021
SPECIFICATIE	NUME	SEMNATURA	DATA: 2025	PROIECT: LUCRARI SUPLIMENTARE LA OBIECTIVUL: REPARATII CAPITALE SEDIUL CONSILIULUI JUDETEAN BIHOR LOC. ORADEA, STR. REPUBLICI NR. 35 — FAZA: D.T.A.C. + P.T.
SEF PROIECT	ARH. PUSCAS CRISTIAN			
PROIECTAT	ARH. PUIE ADRIAN		SCARA: 1:100	PLANSA: PLAN PARTER — PLANSA NR.: 15A
DESENAT	ARH. PUIE ADRIAN			