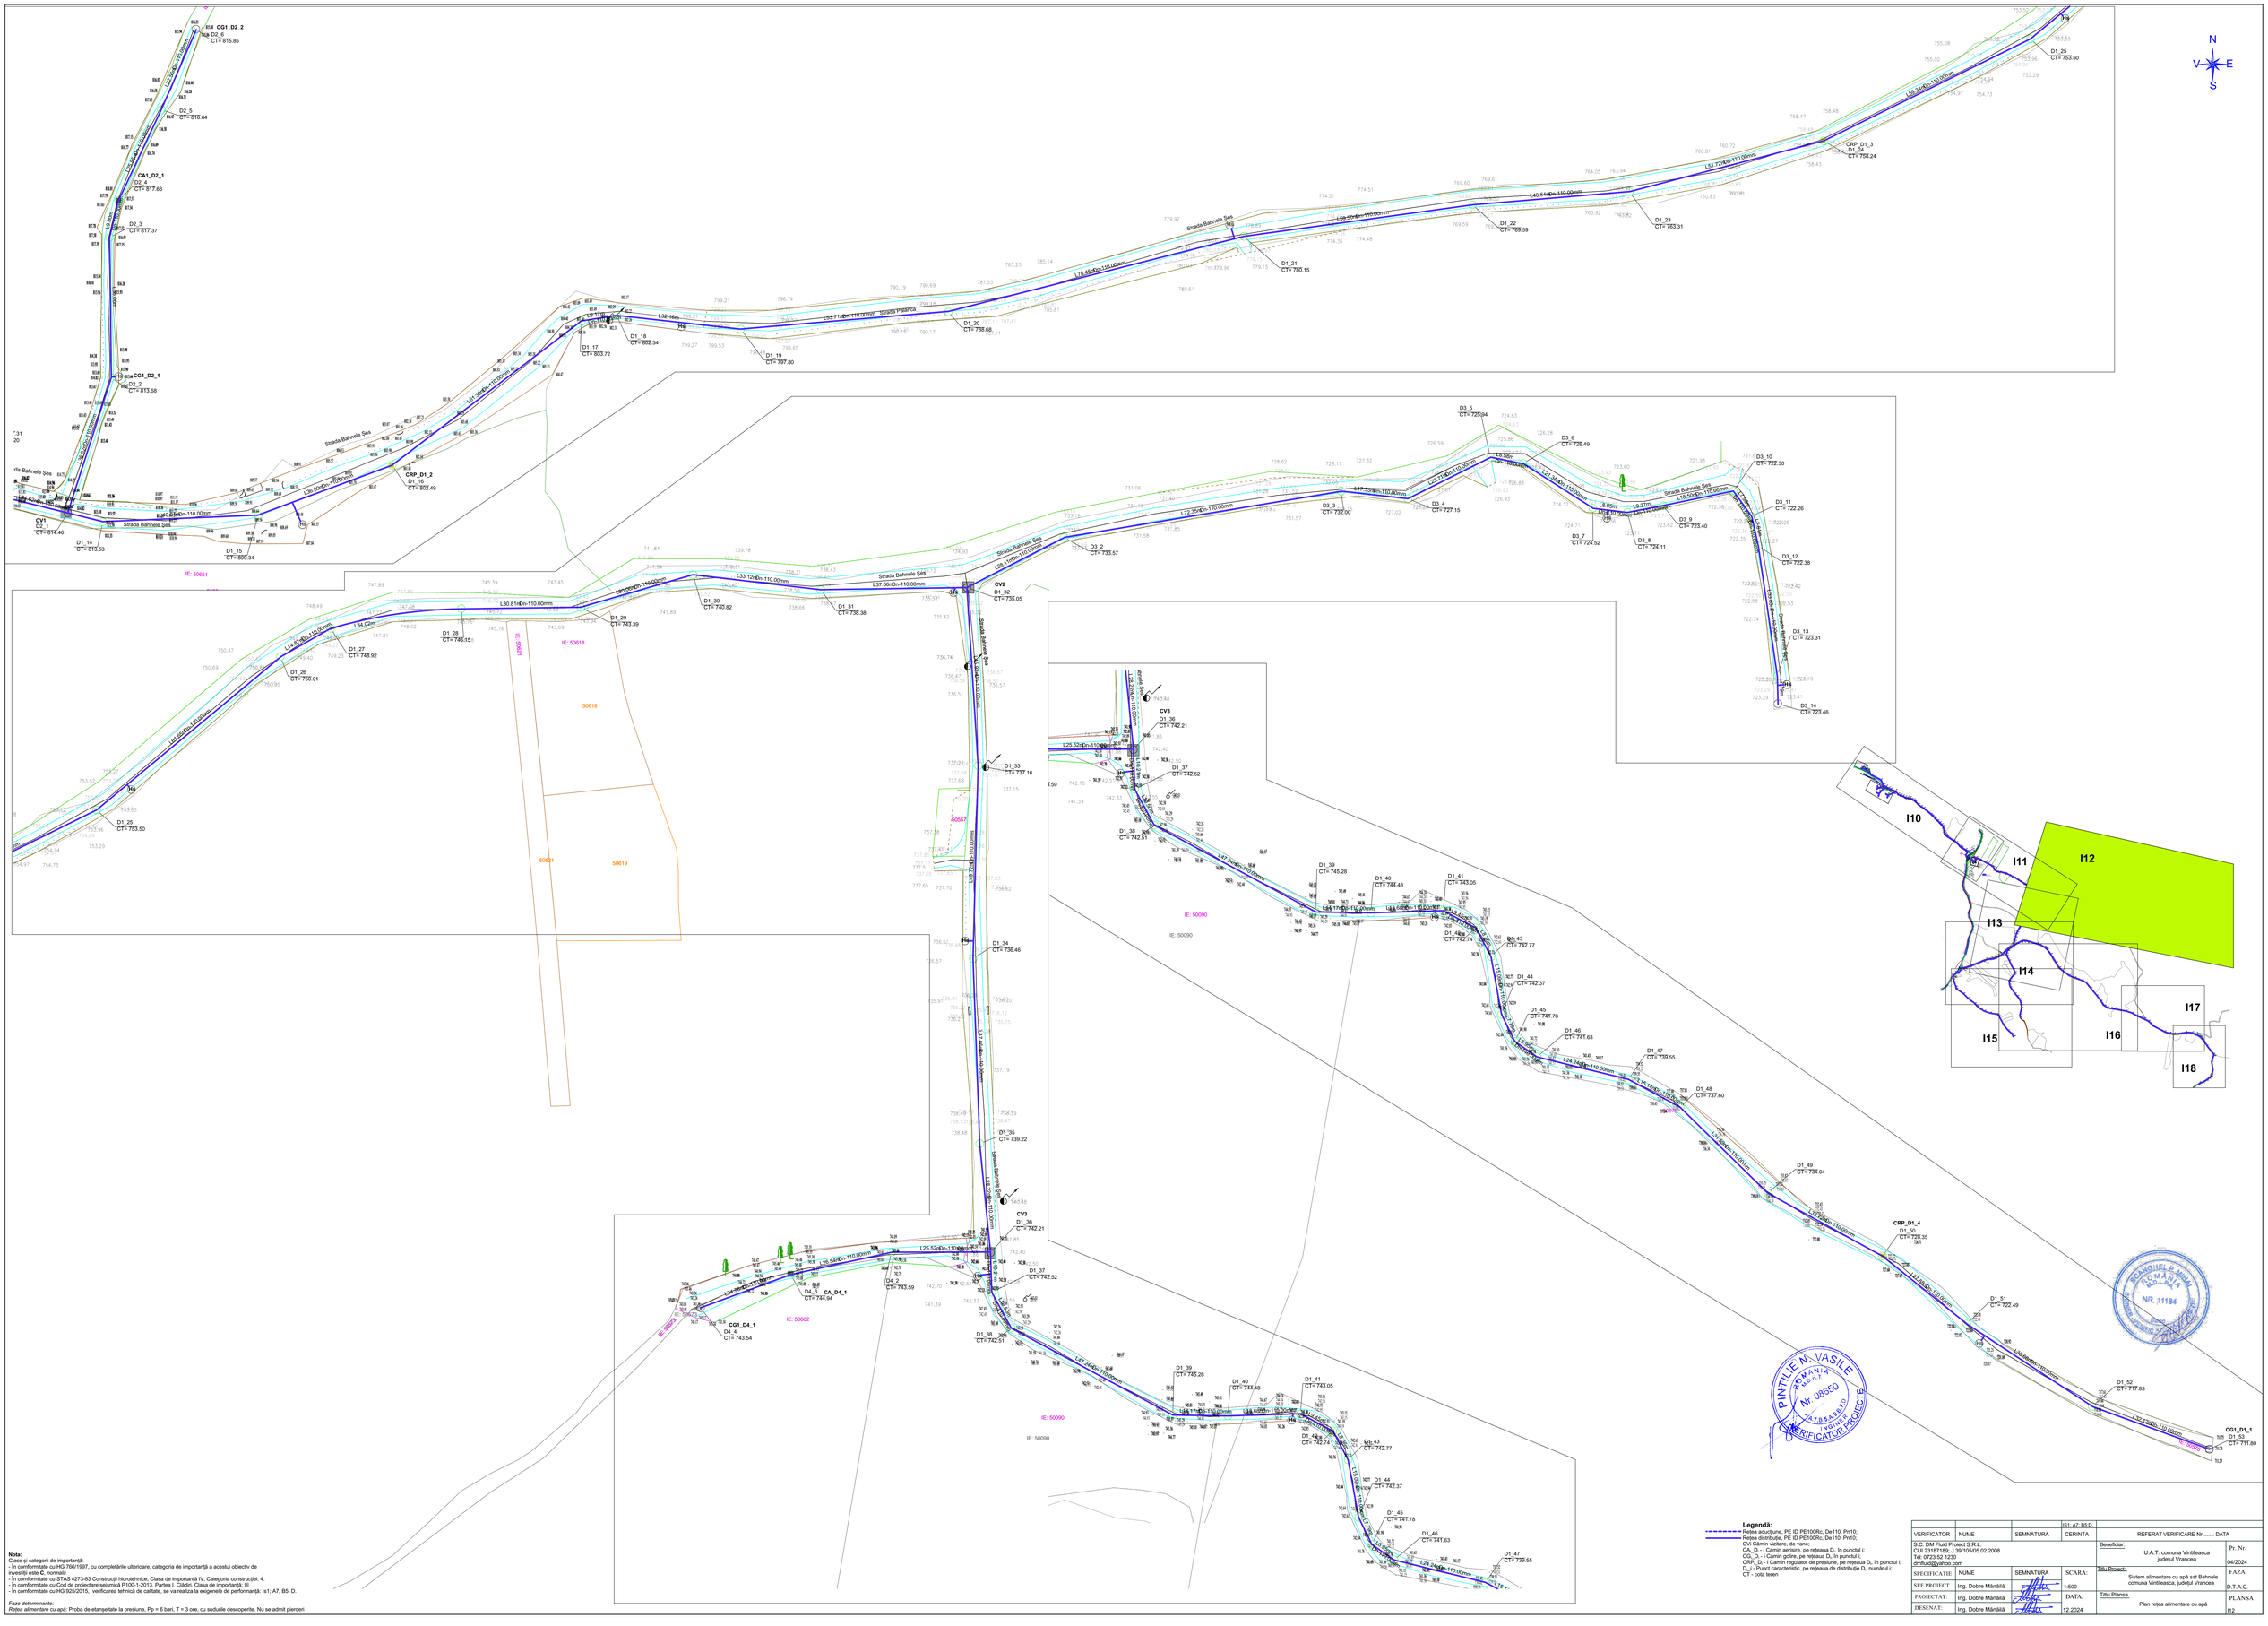
CG1_D2_2
D2_6
CT= 815.85
D2_5
CT= 816.64
CA1_D2_1
D2_4
CT= 817.66
D2_3
CT= 817.37
CG1_D2_1
D2_2
CT= 813.68
CV1
D2_1
CT= 814.46
D1_14
CT= 813.53
D1_15
CT= 809.34
CRP_D1_2
D1_16
CT= 802.49
D1_17
CT= 803.72
D1_18
CT= 802.34
D1_19
CT= 797.80
D1_20
CT= 788.68
D1_21
CT= 780.15
D1_22
CT= 769.59
D1_23
CT= 763.31
CRP_D1_3
D1_24
CT= 758.24
D1_25
CT= 753.50
D3_5
CT= 725.04
D3_6
CT= 726.49
D3_4
CT= 727.15
D3_3
CT= 732.00
D3_2
CT= 733.57
D3_7
CT= 724.52
D3_8
CT= 724.11
D3_9
CT= 723.40
D3_10
CT= 722.30
D3_11
CT= 722.26
D3_12
CT= 722.38
D3_13
CT= 723.31
D3_14
CT= 723.46
CV2
D1_32
CT= 735.05
D1_31
CT= 738.38
D1_30
CT= 740.82
D1_29
CT= 743.39
D1_28
CT= 746.15
D1_27
CT= 748.92
D1_26
CT= 750.01
D1_33
CT= 737.16
D1_34
CT= 736.46
D1_35
CT= 739.22
CV3
D1_36
CT= 742.21
D1_37
CT= 742.52
D1_38
CT= 742.51
D4_2
CT= 743.59
D4_3
CT= 744.04
CA_D4_1
D4_4
CT= 743.54
CG1_D4_1
D1_39
CT= 745.28
D1_40
CT= 744.48
D1_41
CT= 743.05
D1_42
CT= 742.74
D1_43
CT= 742.77
D1_44
CT= 742.37
D1_45
CT= 741.78
D1_46
CT= 741.63
D1_47
CT= 739.55
D1_48
CT= 737.60
D1_49
CT= 734.04
CRP_D1_4
D1_50
CT= 728.35
D1_51
CT= 722.49
D1_52
CT= 717.83
CG1_D1_1
D1_53
CT= 711.80
IE: 50661
IE: 50618
IE: 50662
IE: 50090
IE: 50090
IE: 50090
50618
50557
50621
50619
Strada Bahnele Sec
L1 46.46m
L2 31.31m
L3 110.00mm
L4 31.31m
L5 110.00mm
L6 30.85m
L7 110.00mm
L8 110.00mm
L9 32.16m
L10 110.00mm
L11 110.00mm
