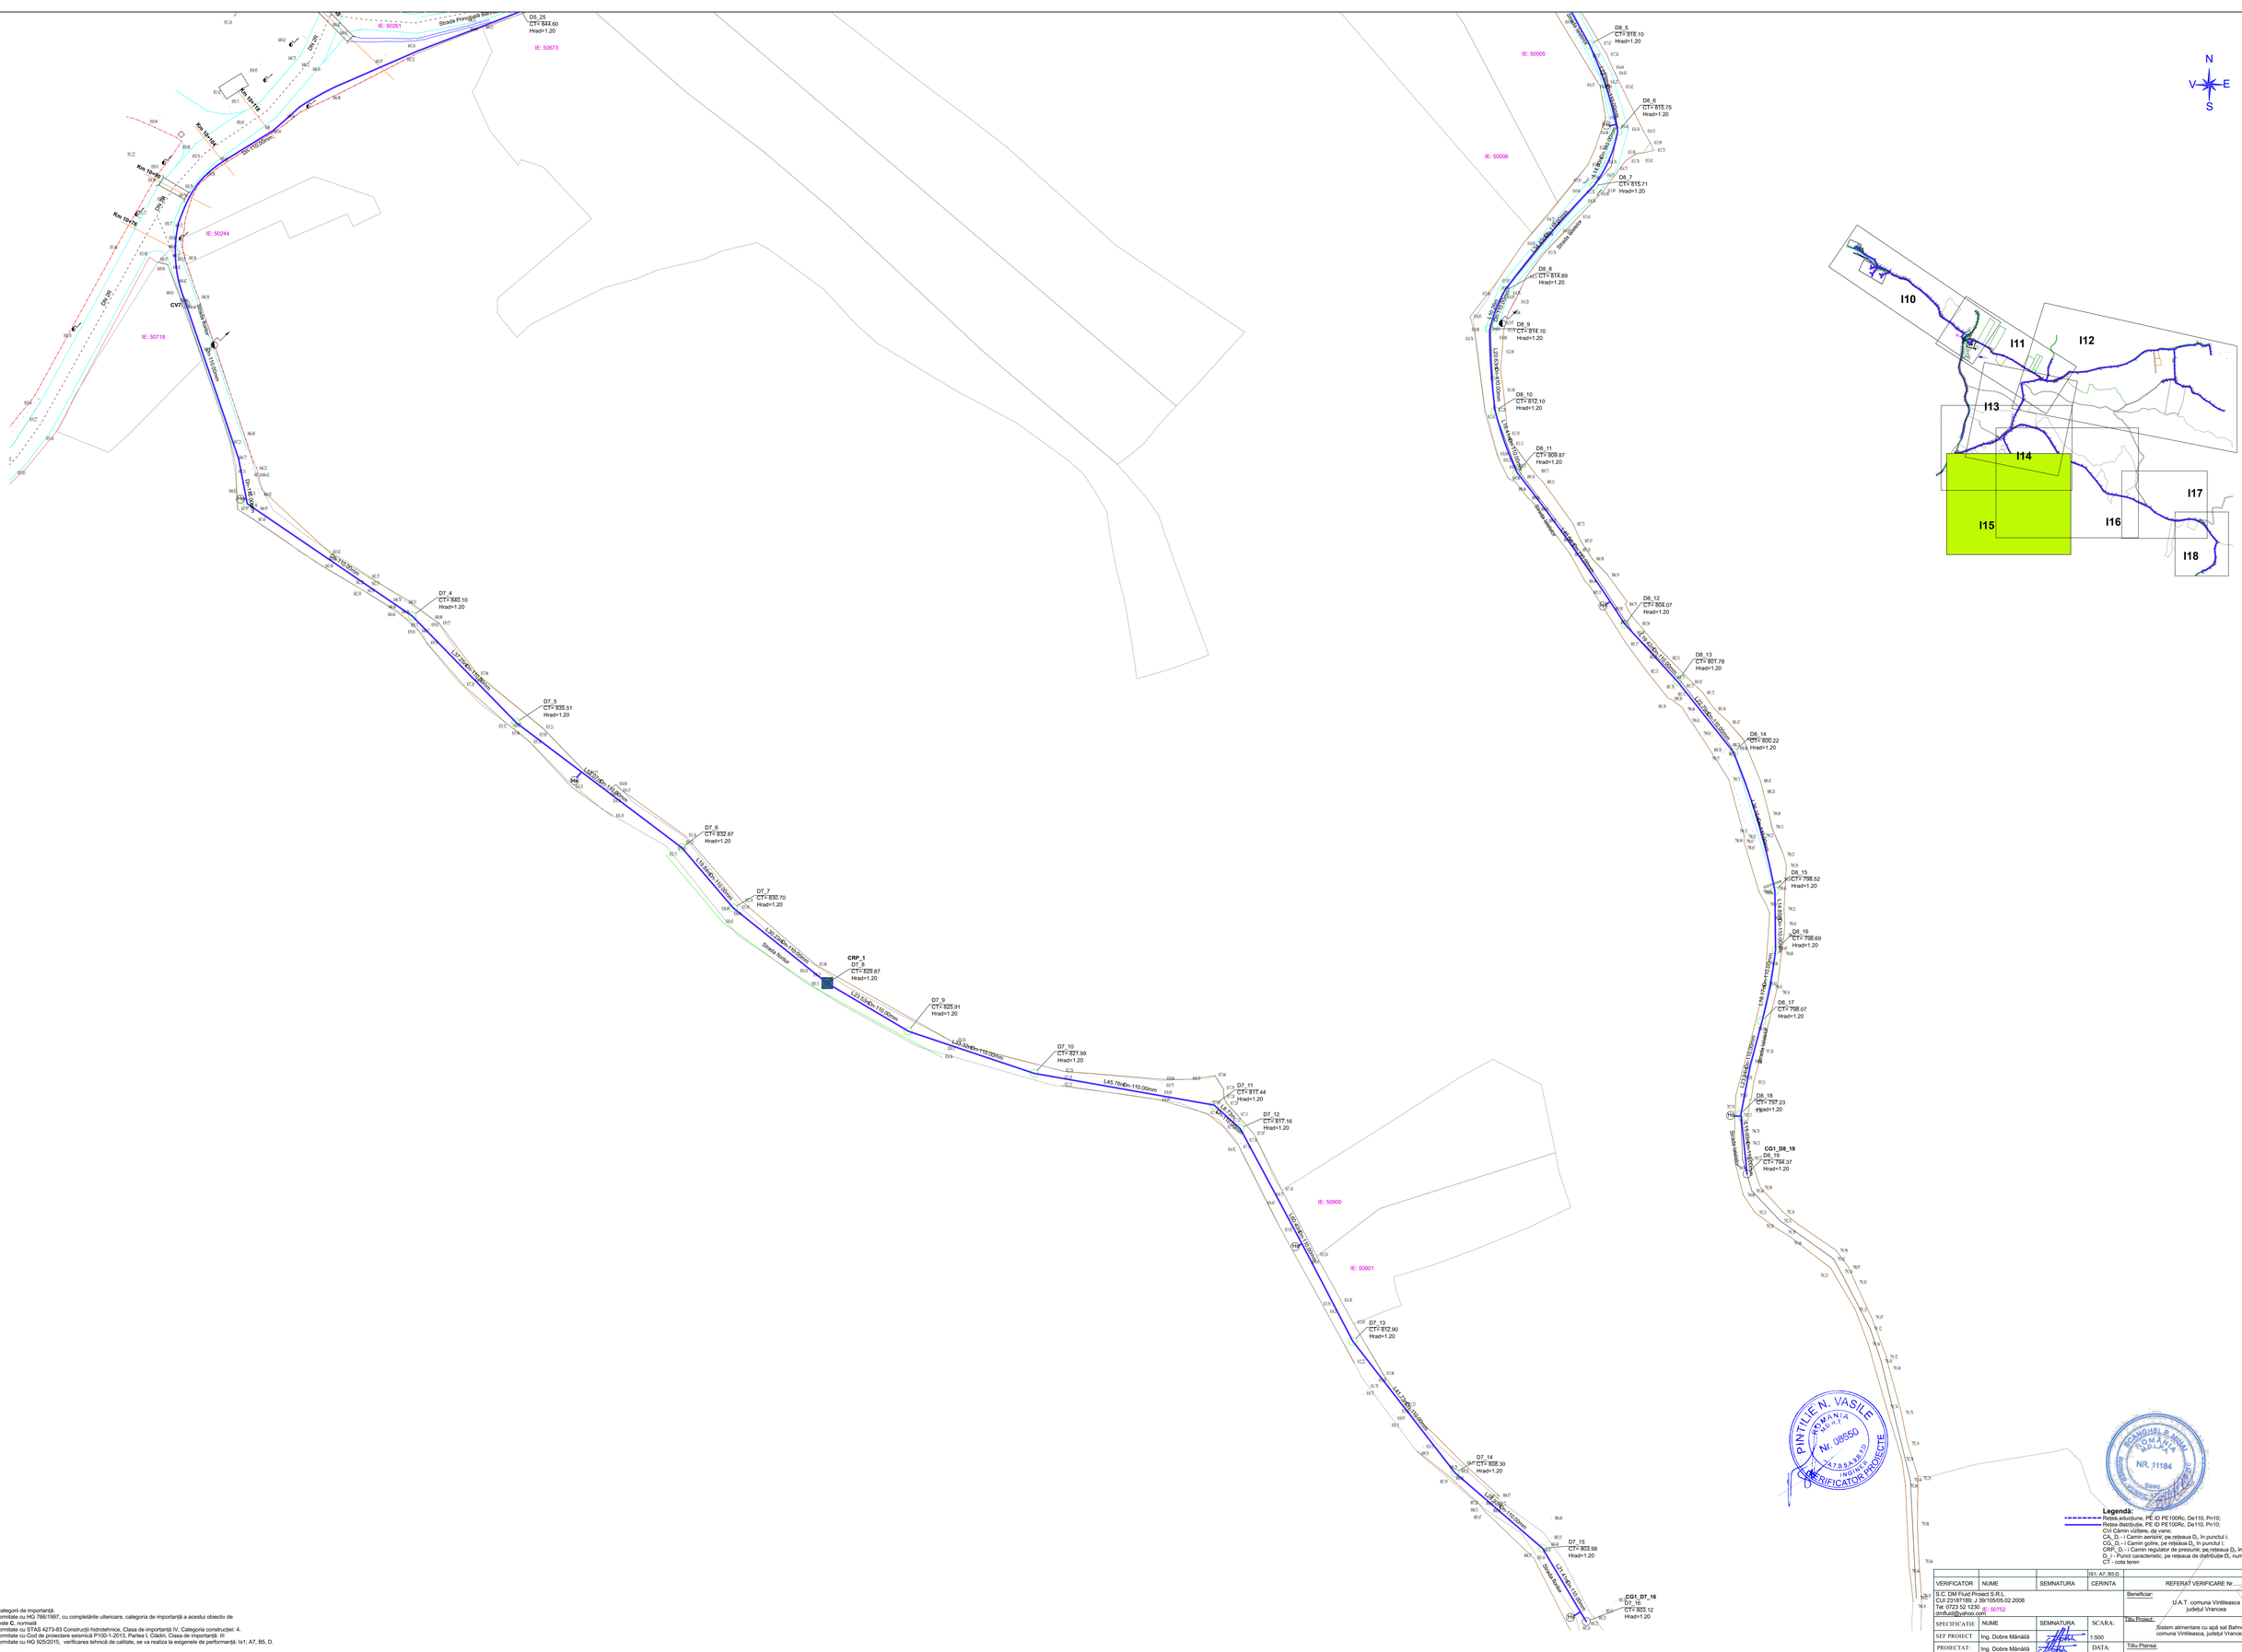
D5_25
CT= 844.60
Hrad=1.20
IE: 50261
IE: 50673
Strada Principala
Str. 15x15
Str. 15x15
Str. 15x15