


Plan/profil montaj retea canalizare
pe strazi balastate

Vedere in plan

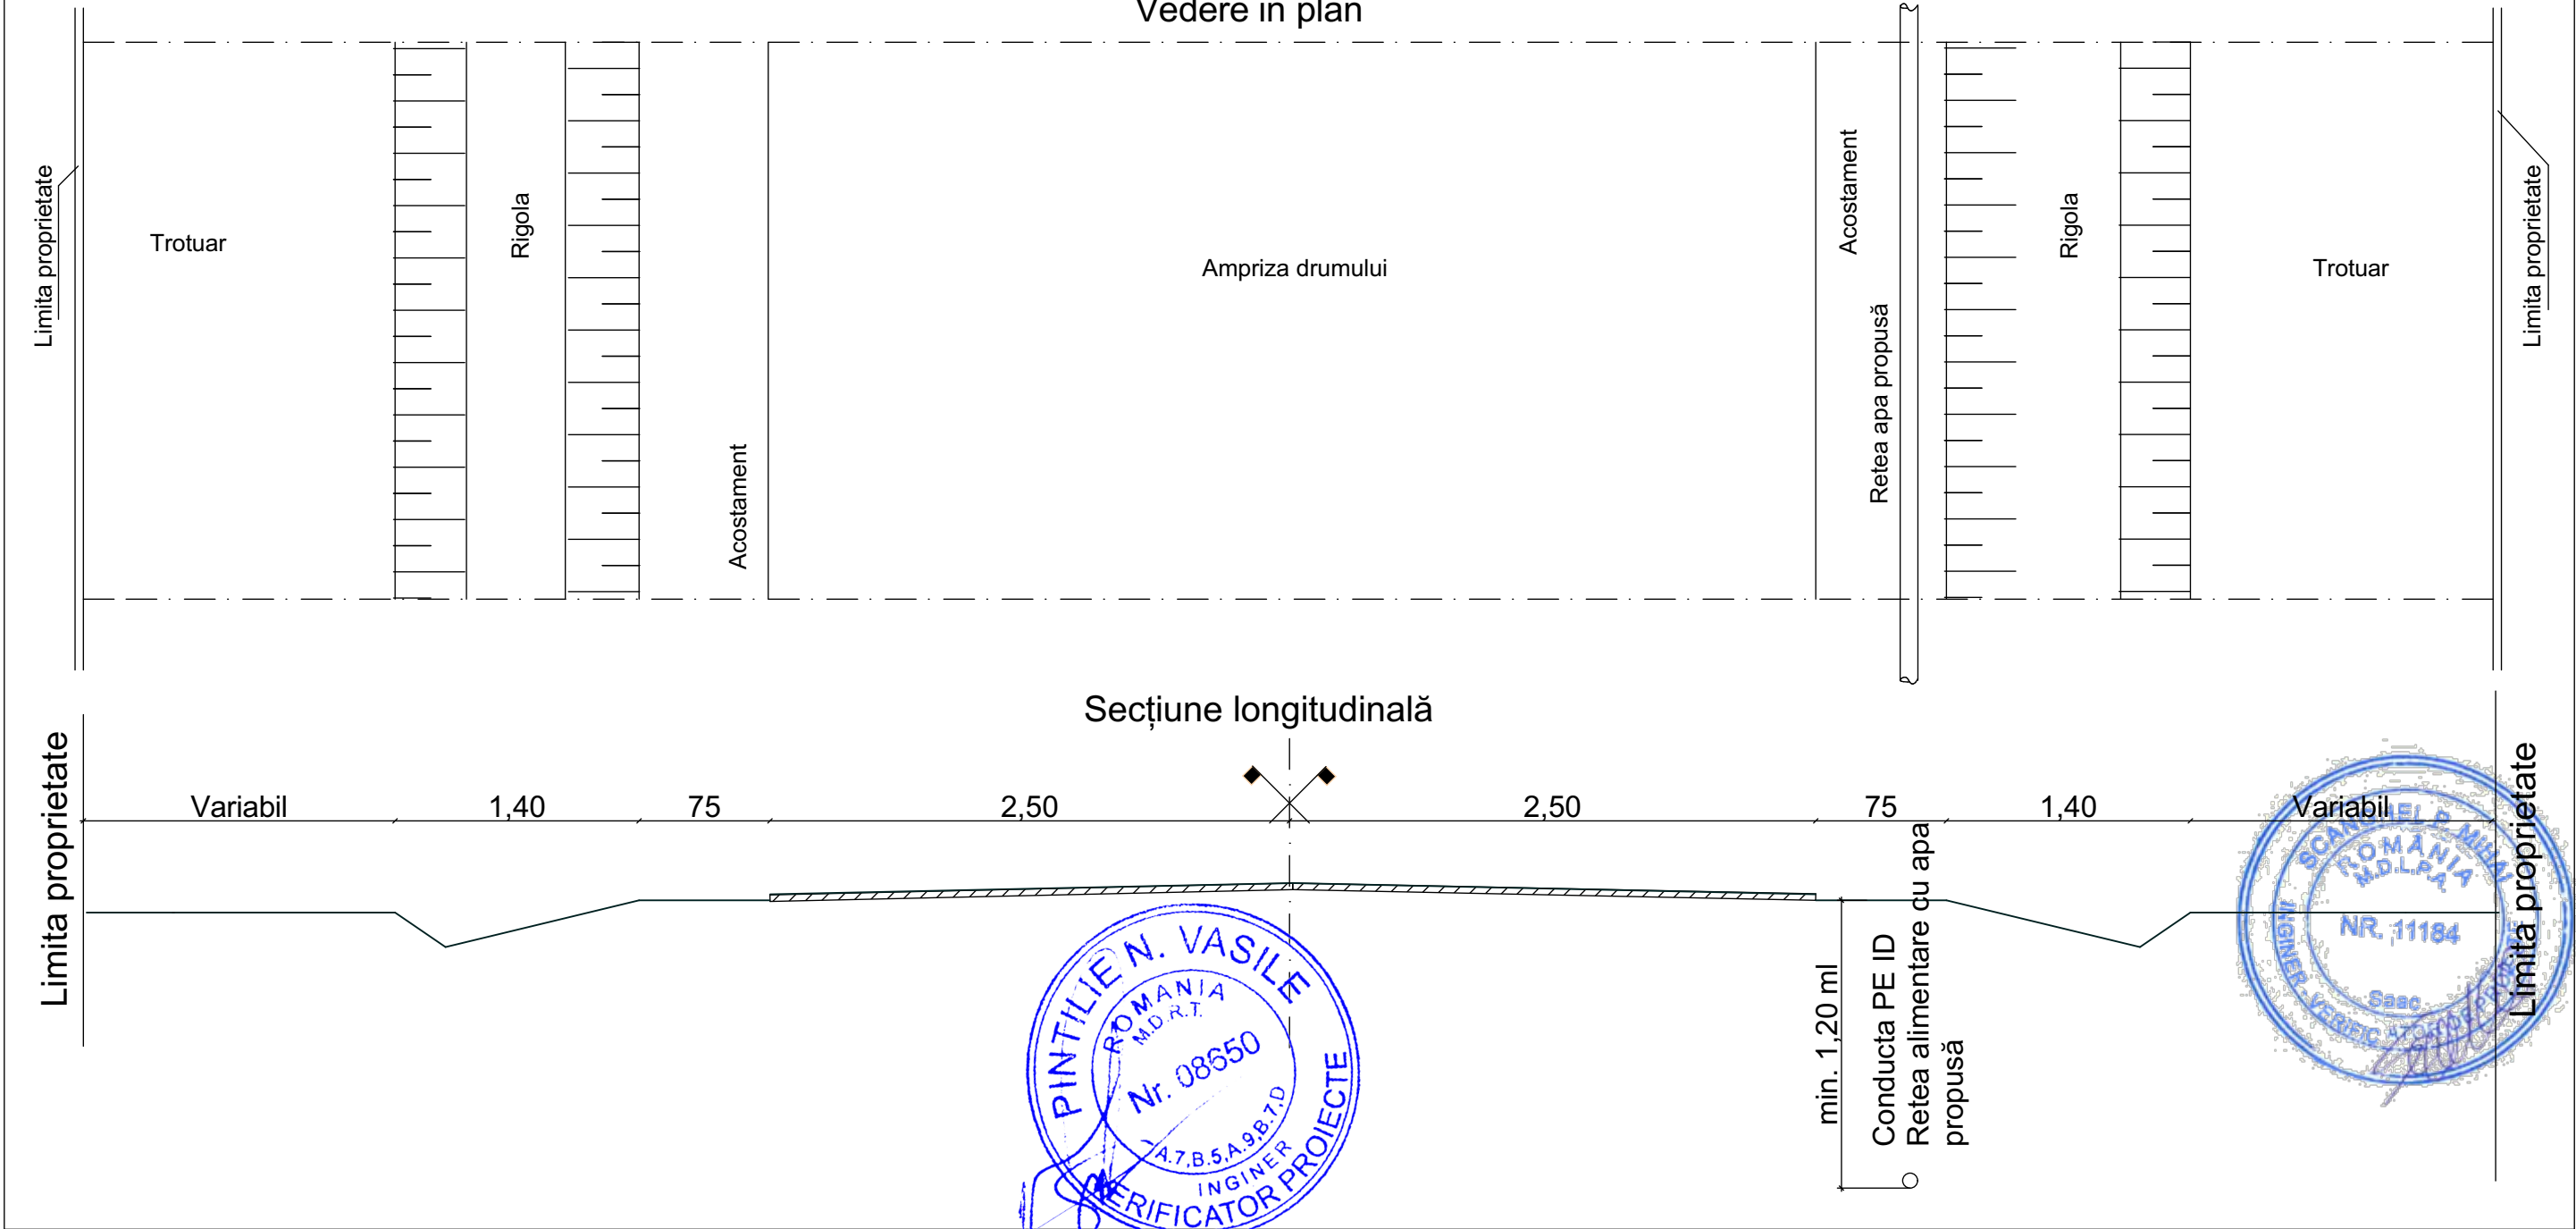

Nota:
Clase și categorii de importanță:
- În conformitate cu HG 766/1997, cu completările ulterioare, categoria de importanță a acestui obiectiv de investiții este **C, normală**
- În conformitate cu STAS 4273-83 Construcții hidrotehnice, Clasa de importanță IV, Categoria construcției: 4.
- În conformitate cu Cod de proiectare seismică P100-1-2013, Partea I, Clădiri, Clasa de importanță: III
- În conformitate cu HG 925/2015, verificarea tehnică de calitate, se va realiza la exigenele de performanță: Is1; A7, B5, D.

Faze determinante:
Rețea alimentare cu apă: Proba de etanșeitate la presiune, Pp = 6 bari, T = 3 ore, cu sudurile descoperite. Nu se admit pierderi

| | | | | | |
|---|--------------------|-----------|----------------|---|--------------------|
| | | | IS1; A7; B5;D. | | |
| VERIFICATOR | NUME | SEMNATURA | CERINTA | REFERAT VERIFICARE Nr..... DATA | |
| S.C. DM Fluid Proiect S.R.L. CUI 23187189; J 39/105/05.02.2008 Tel: 0723 52 1230 dmfluid@yahoo.com | | | | Beneficiar: U.A.T. comuna Vintileasca județul Vrancea | Pr. Nr. 04/2024 |
| SPECIFICATIE | NUME | SEMNATURA | SCARA: | Titlu Proiect: | FAZA: |
| SEF PROIECT | Ing. Dobre Mănăilă | | 1:50 | Sistem alimentare cu apă sat Bahnele comuna Vintileasca, județul Vrancea | D.T.A.C. |
| PROIECTAT: | Ing. Dobre Mănăilă | | DATA: | Titlu Plansa | PLANSA |
| DESENAT: | Ing. Dobre Mănăilă | | 12.2024 | Detaliu montaj conductă pe drumurile publice | 13 |