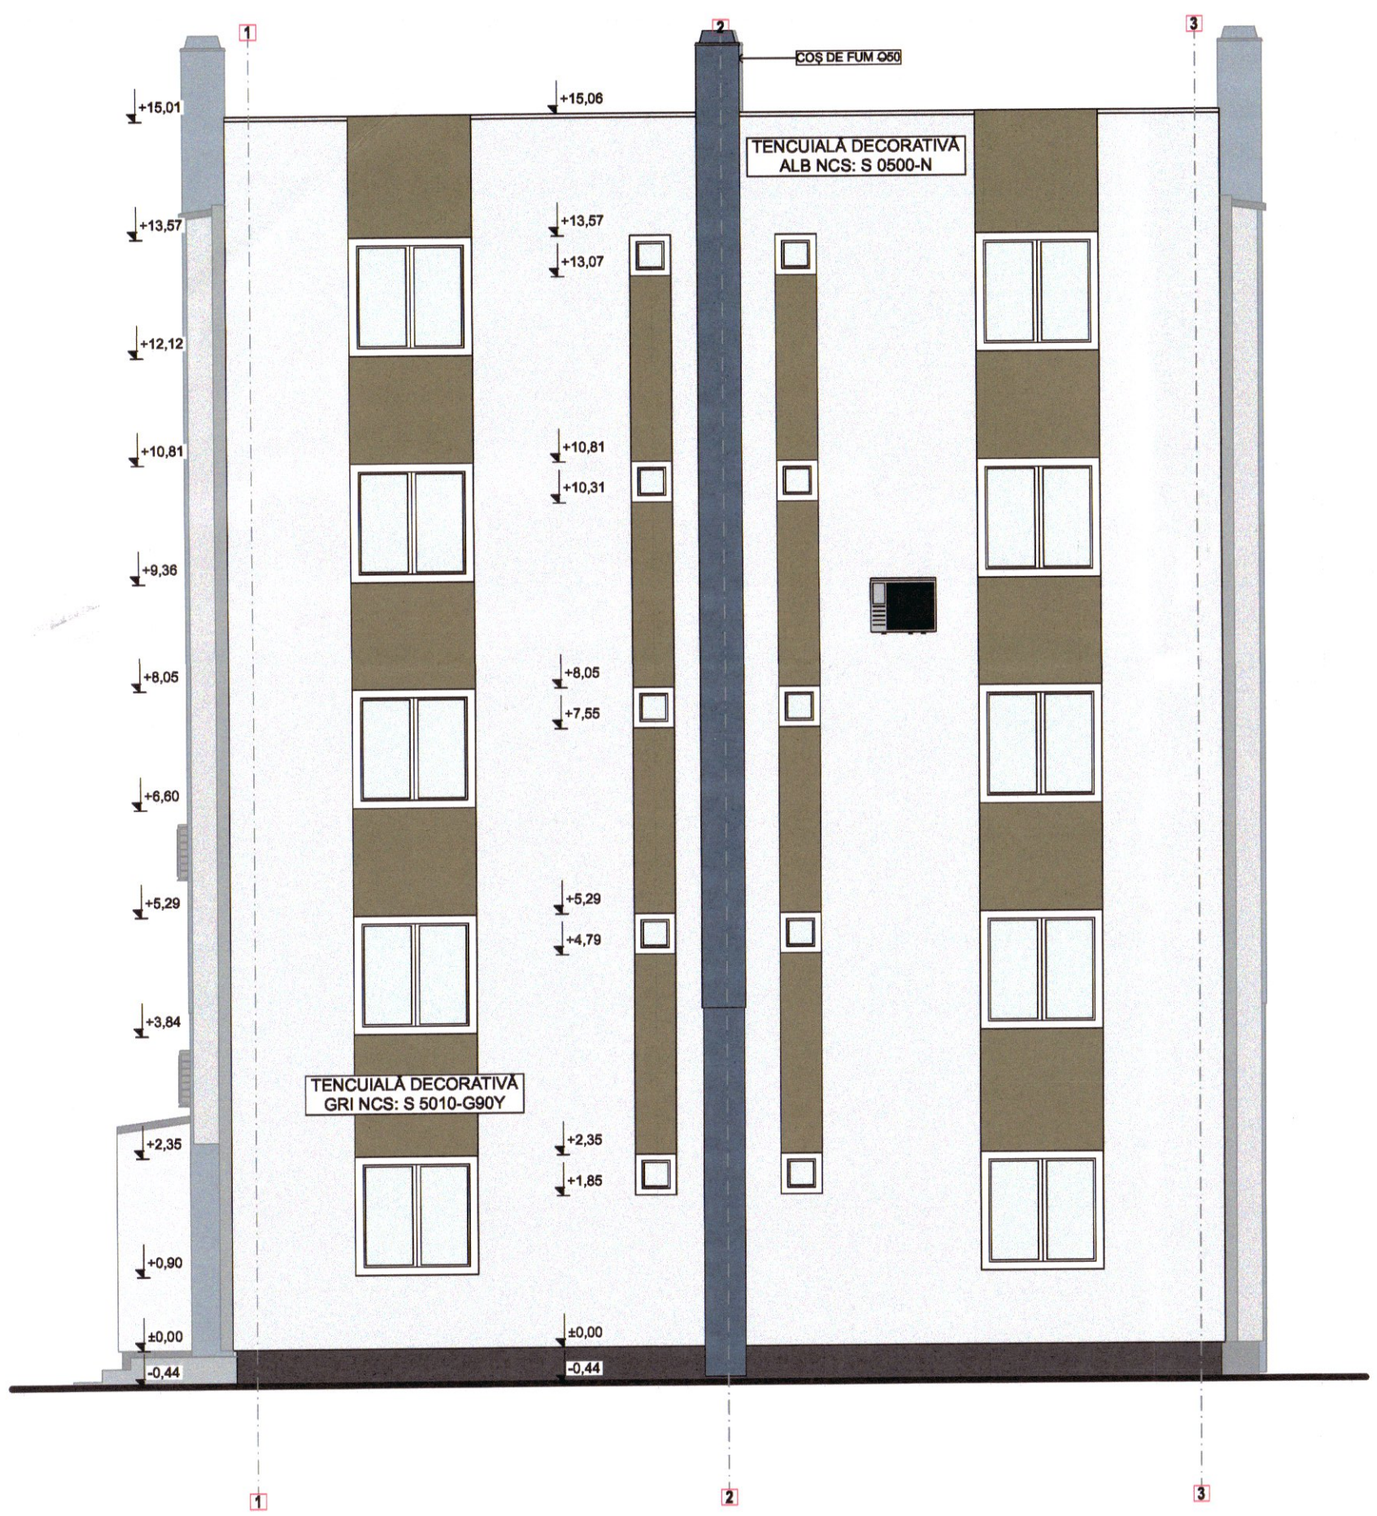

FAȚADĂ NORD, SC. 1:50

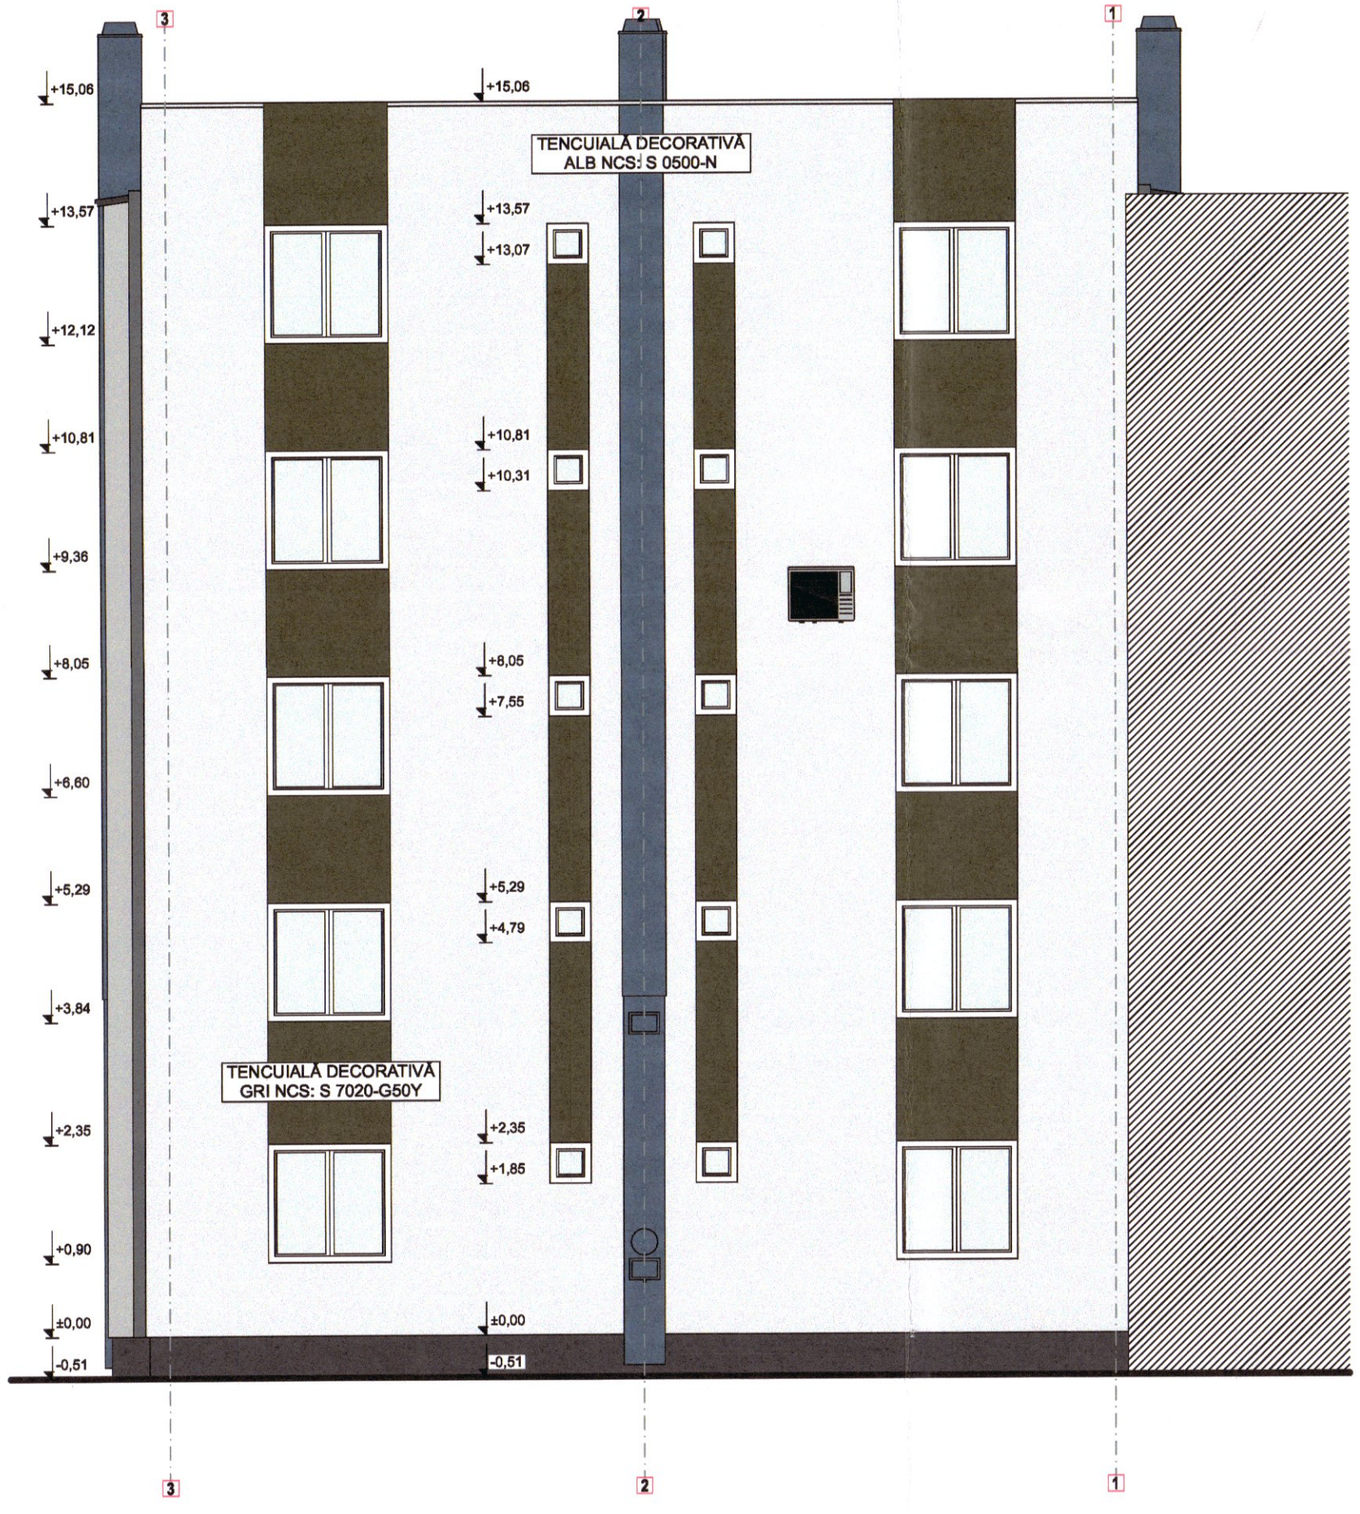

FAȚADĂ SUD, SC. 1:50

Date Teren: JUD. CARAȘ-SEVERIN, ORAȘUL MOLDOVA NOUĂ, ALEEA MIHAI VITEAZU, NR. 5, BL. 17, CF 30126

PROPRIETAR : STATUL ROMÂN

SUPRAFATA TEREN 831 mp

	existenta	propusa
S.C parter	831 mp	831 mp
S.C etaj 1	831 mp	831 mp
S.C etaj 2	831 mp	831 mp
S.C etaj 3	831 mp	831 mp
S.C etaj 4	831 mp	831 mp
S.C.D.	4 155 mp	4 155 mp
P.O.T.	100%	100%
C.U.T.	5	5

LEGENDĂ:

Categoria de importanta conform HGR 766/97: "C".
Clasa de importanta : III conform normativ P100-1/2013.

BABA G. EMIL * VERIFICATOR PROIECTE * INGINER ROMÂNIA MDLPA NR. 104813 A1

PARTENE A. ELEONORA-EVA INGINER-VERIFICATOR PROIECTE ROMÂNIA MDLPA NR.: 10357; 10358; 9879; 9864; 9852 B1; I; Cc; D; E; F

	Nume si titlu profesional:	Semnatura:	Cerinta:	Titlu referat de verificare/expertiza tehnica:	Nr. referat:	Data:
Verificator:						
Expert Tehnic:						

TIMISOARA
str. Constructorilor nr.38
tel: +40 0731 005 721
marius.mozoru@mzrhabitat.ro
HABITAT
S.C. MZR HABITAT S.R.L.

ORDINUL ARHITECȚILOR DIN ROMÂNIA 10490 Arhitect

BENEFICIAR: PRIMĂRIA ORAȘULUI MOLDOVA NOUĂ

Proiect nr: MZRH 55

DENUMIRE PROIECT: EFICIENTIZARE ENERGETICĂ ÎN CLĂDIRI REZIDENȚIALE-BLOC NR. 17, ALEEA MIHAI VITEAZU, ORAȘ MOLDOVA NOUĂ

Faza: D.T.A.C. + P.T.

Sef Proiect:	arh. MOZORU MARIUS ALEXANDRU-GHEORGHE	Scara: 1:75	FAȚADE 2 PROPUS
Proiectant:	arh. RĂDOI OANA		
Desenat:	arh. RĂDOI OANA	Data: APRILIE 2025	ARH.21