


PLAFTORMA PREFABRICATA
SCARA 1:20

Marca	Diametrul	Toate elem.	Lungimea in metri a unei bare		tal Lungimi Pe Diame		
					BST500		
				8	8	12	
1	2	3	4	5	6	7	
1	12	4	2.65			10.60	
2	12	8	3.65			29.20	
3	8	46	0.55		25.30		
	8	STNB Ø8/100x100		114.00			
Total lungimi pe diametru				[m]	114.0	25.3	39.8
Masa pe metru linear				[kg/ml]	1.000	0.395	0.888
Masa pe diametre				[kg]	160	10	35
Masa totala pe tipuri de otel				[kg]	205		
Beton			C20/25	1.9 mc			


SECTIUNE 2-2

SCARA 1:20

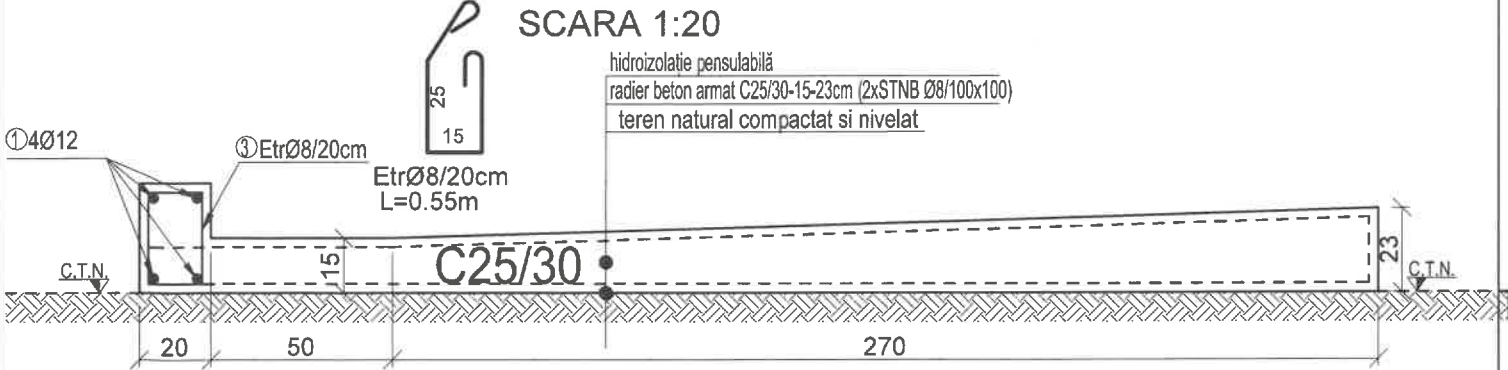

SECTIUNE 1-1

SCARA 1:20

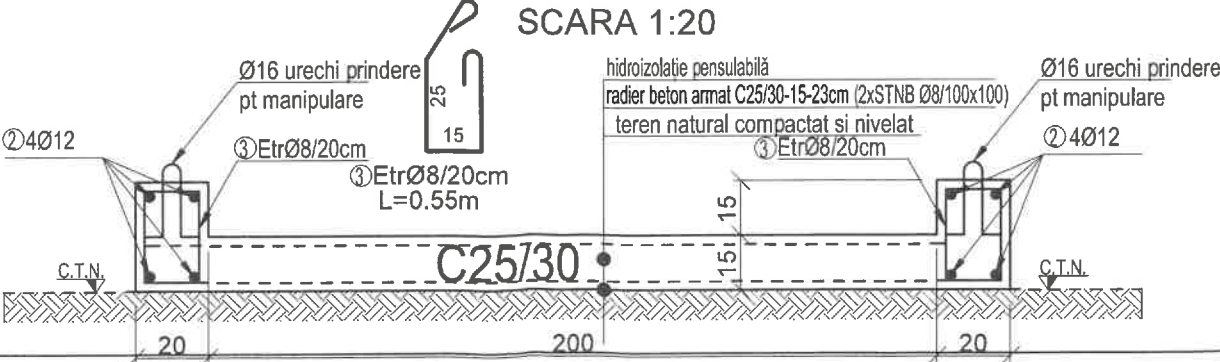

1				
REVIZIA	NUME	SEMNTURA	MOTIVUL REVIZIEI	DATA
SC OTRANER SRL PROIECTARE SI ARHITECTURA J 22/1873/2014, RO 2 Tel. 0232 270 110/ 0732.407.266			Beneficiar: COMUNA MIROSLAVA Amplasament: jud. Iasi, comuna MIROSLAVA	
			"MODERNIZAREA PLATFORMEI INTEGRATE DE GUNOI DE GRAJD IN COMUNA MIROSLAVA"	Proiect nr. 106/2025
SEF PROIECT	ing. Pavel Victor		Obiect: -PLATFORMĂ INDIVIDUALĂ - PI 2	Faza: P.T.E.
PROIECTAT	ing. Pavel Victor			
VERIFICAT	ing. Pavel Victor			
MANAGER PROIECT	ing. Pavel Victor		Data: 2025	Titlu Planșă: Platformă Prefabricată TI PI 2
				Plansa nr.: R02