

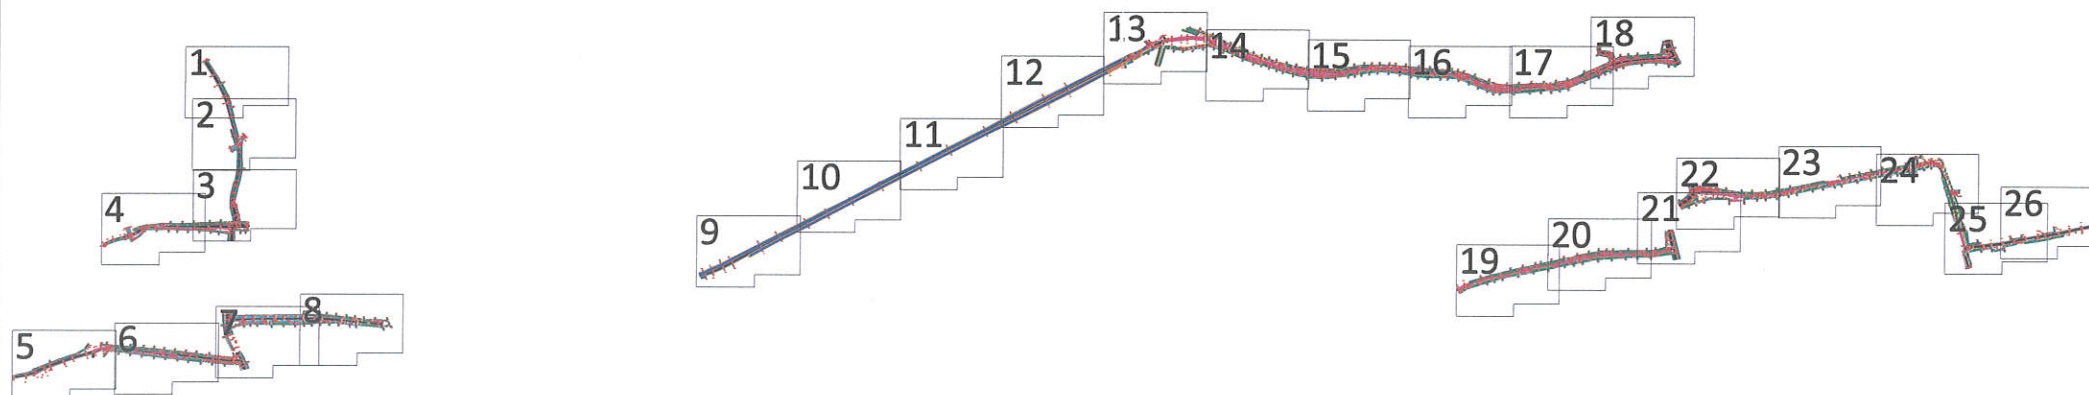
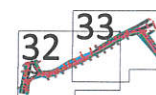



DISPUNERE PLANSE

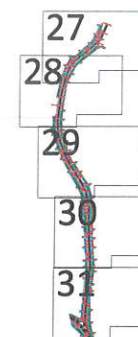

Certific amplasament

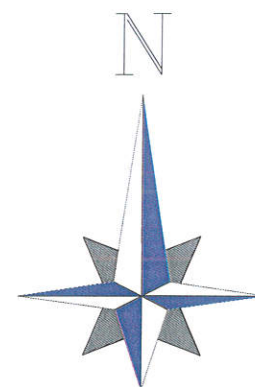


Executant: S.C. POLTERM PROIECT S.R.L.			Beneficiar: Comuna Saniob	Proiect nr. 478/2023
sc POLTERM PROIECT srl tel: 0753/509073 Oradea str.Titu Maiorescu nr.4				
Titlul proiectului: "Modernizare strazi de interes local, comuna Saniob"			Faza D.T.A.C..	DISPUNERE
SPECIFICATIE	NUME	SEMNATURA	PLAN TOPOGRAFIC	
MĂSURAT	ing. Polyanki Andras-Tibor			
DESENAT	ing. Polyanki Andras-Tibor			
ing.Polyanki Andras Tibor RO-BH-F 160/16.10.2012 cat B			Scara: 1:15000	Data: 2023

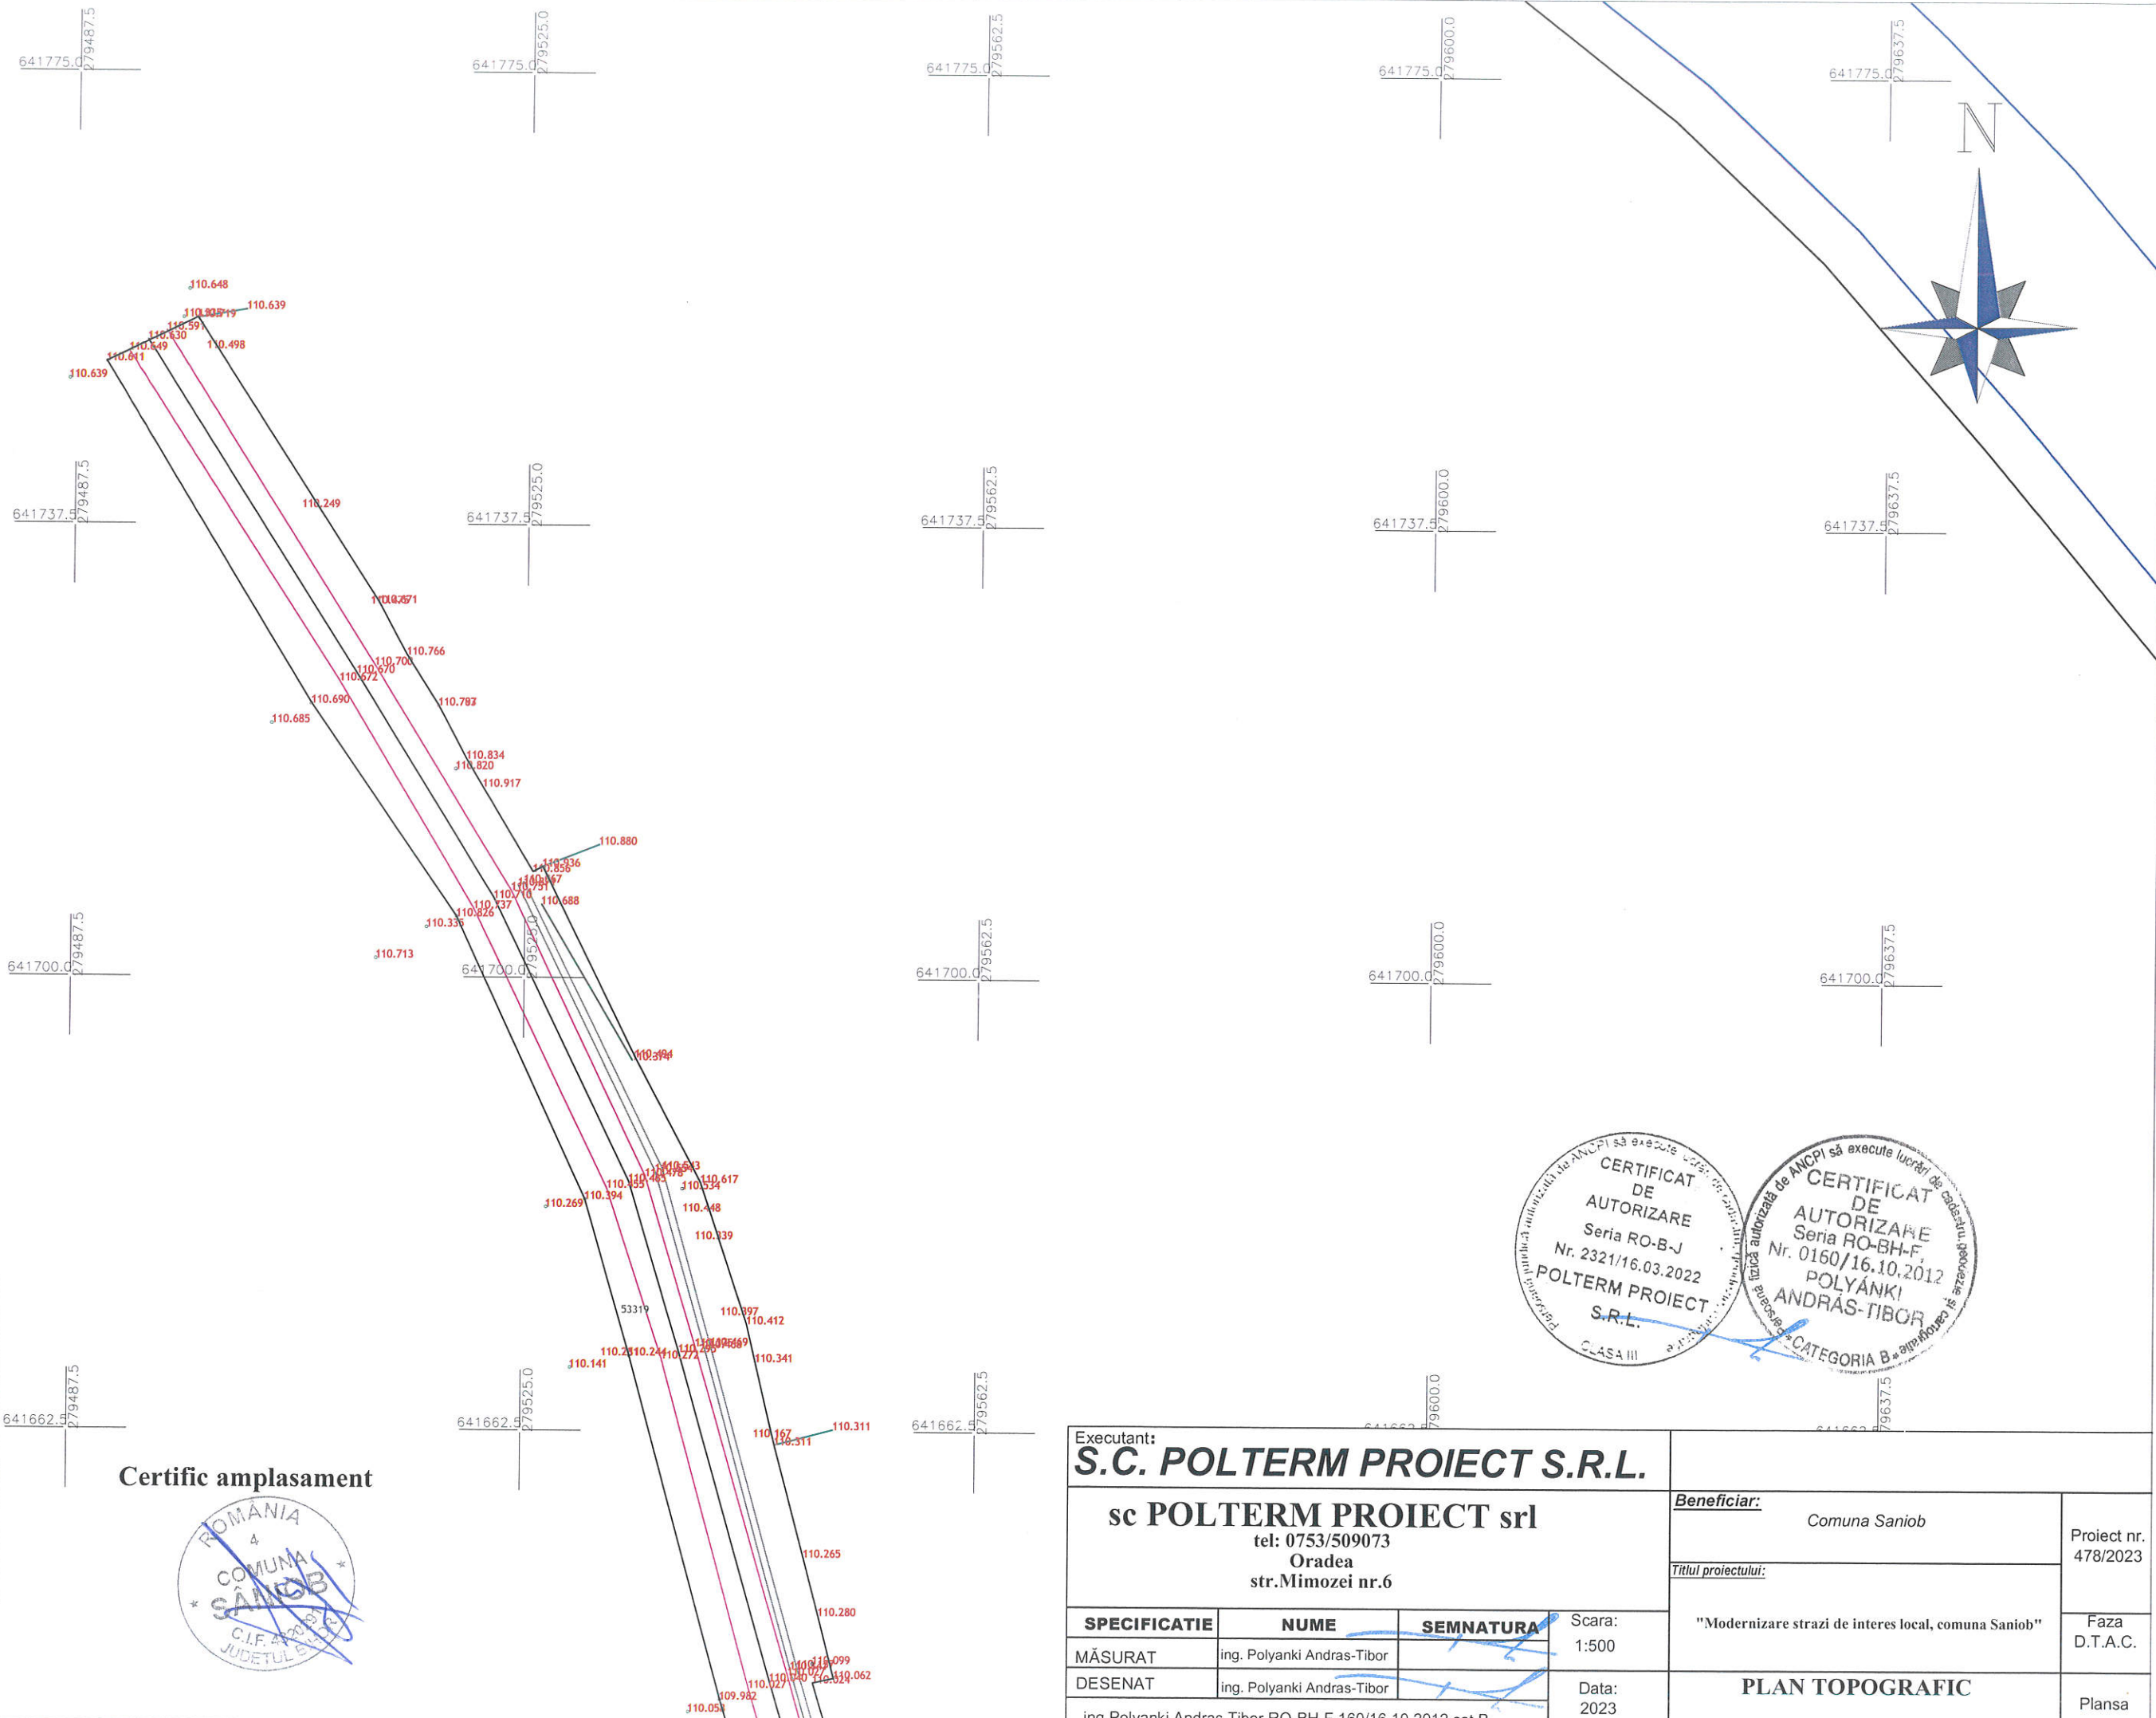

Legendă

- Contur
- Drum
- Trotuar
- Curba de nivel
- Număr cadastral
- Construcție
- Cota teren
- Cămin


Certific amplasament

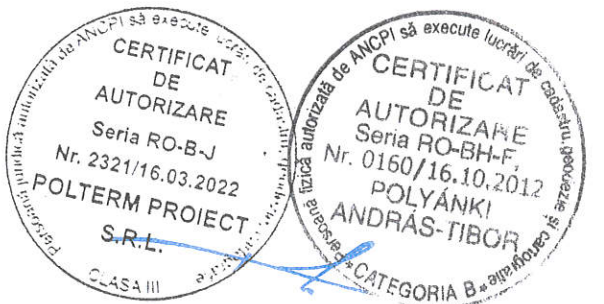



Executant: S.C. POLTERM PROIECT S.R.L.			Beneficiar: Comuna Saniob		Proiect nr. 478/2023
sc POLTERM PROIECT srl tel: 0753/509073 Oradea str.Mimozei nr.6			Titlul proiectului: "Modernizare strazi de interes local, comuna Saniob"		
SPECIFICATIE	NUME	SEMNATURA	Scara: 1:500	Faza D.T.A.C.	
MĂSURAT	ing. Polyanki Andras-Tibor		Data: 2023	PLAN TOPOGRAFIC	
DESENAT	ing. Polyanki Andras-Tibor				
ing.Polyanki Andras Tibor RO-BH-F 160/16.10.2012 cat B			Plansa		

Legenda

- Contur
- Drum
- Trotuar
- Curba de nivel
- Număr cadastral
- Construcție
- Cota teren
- Cămin

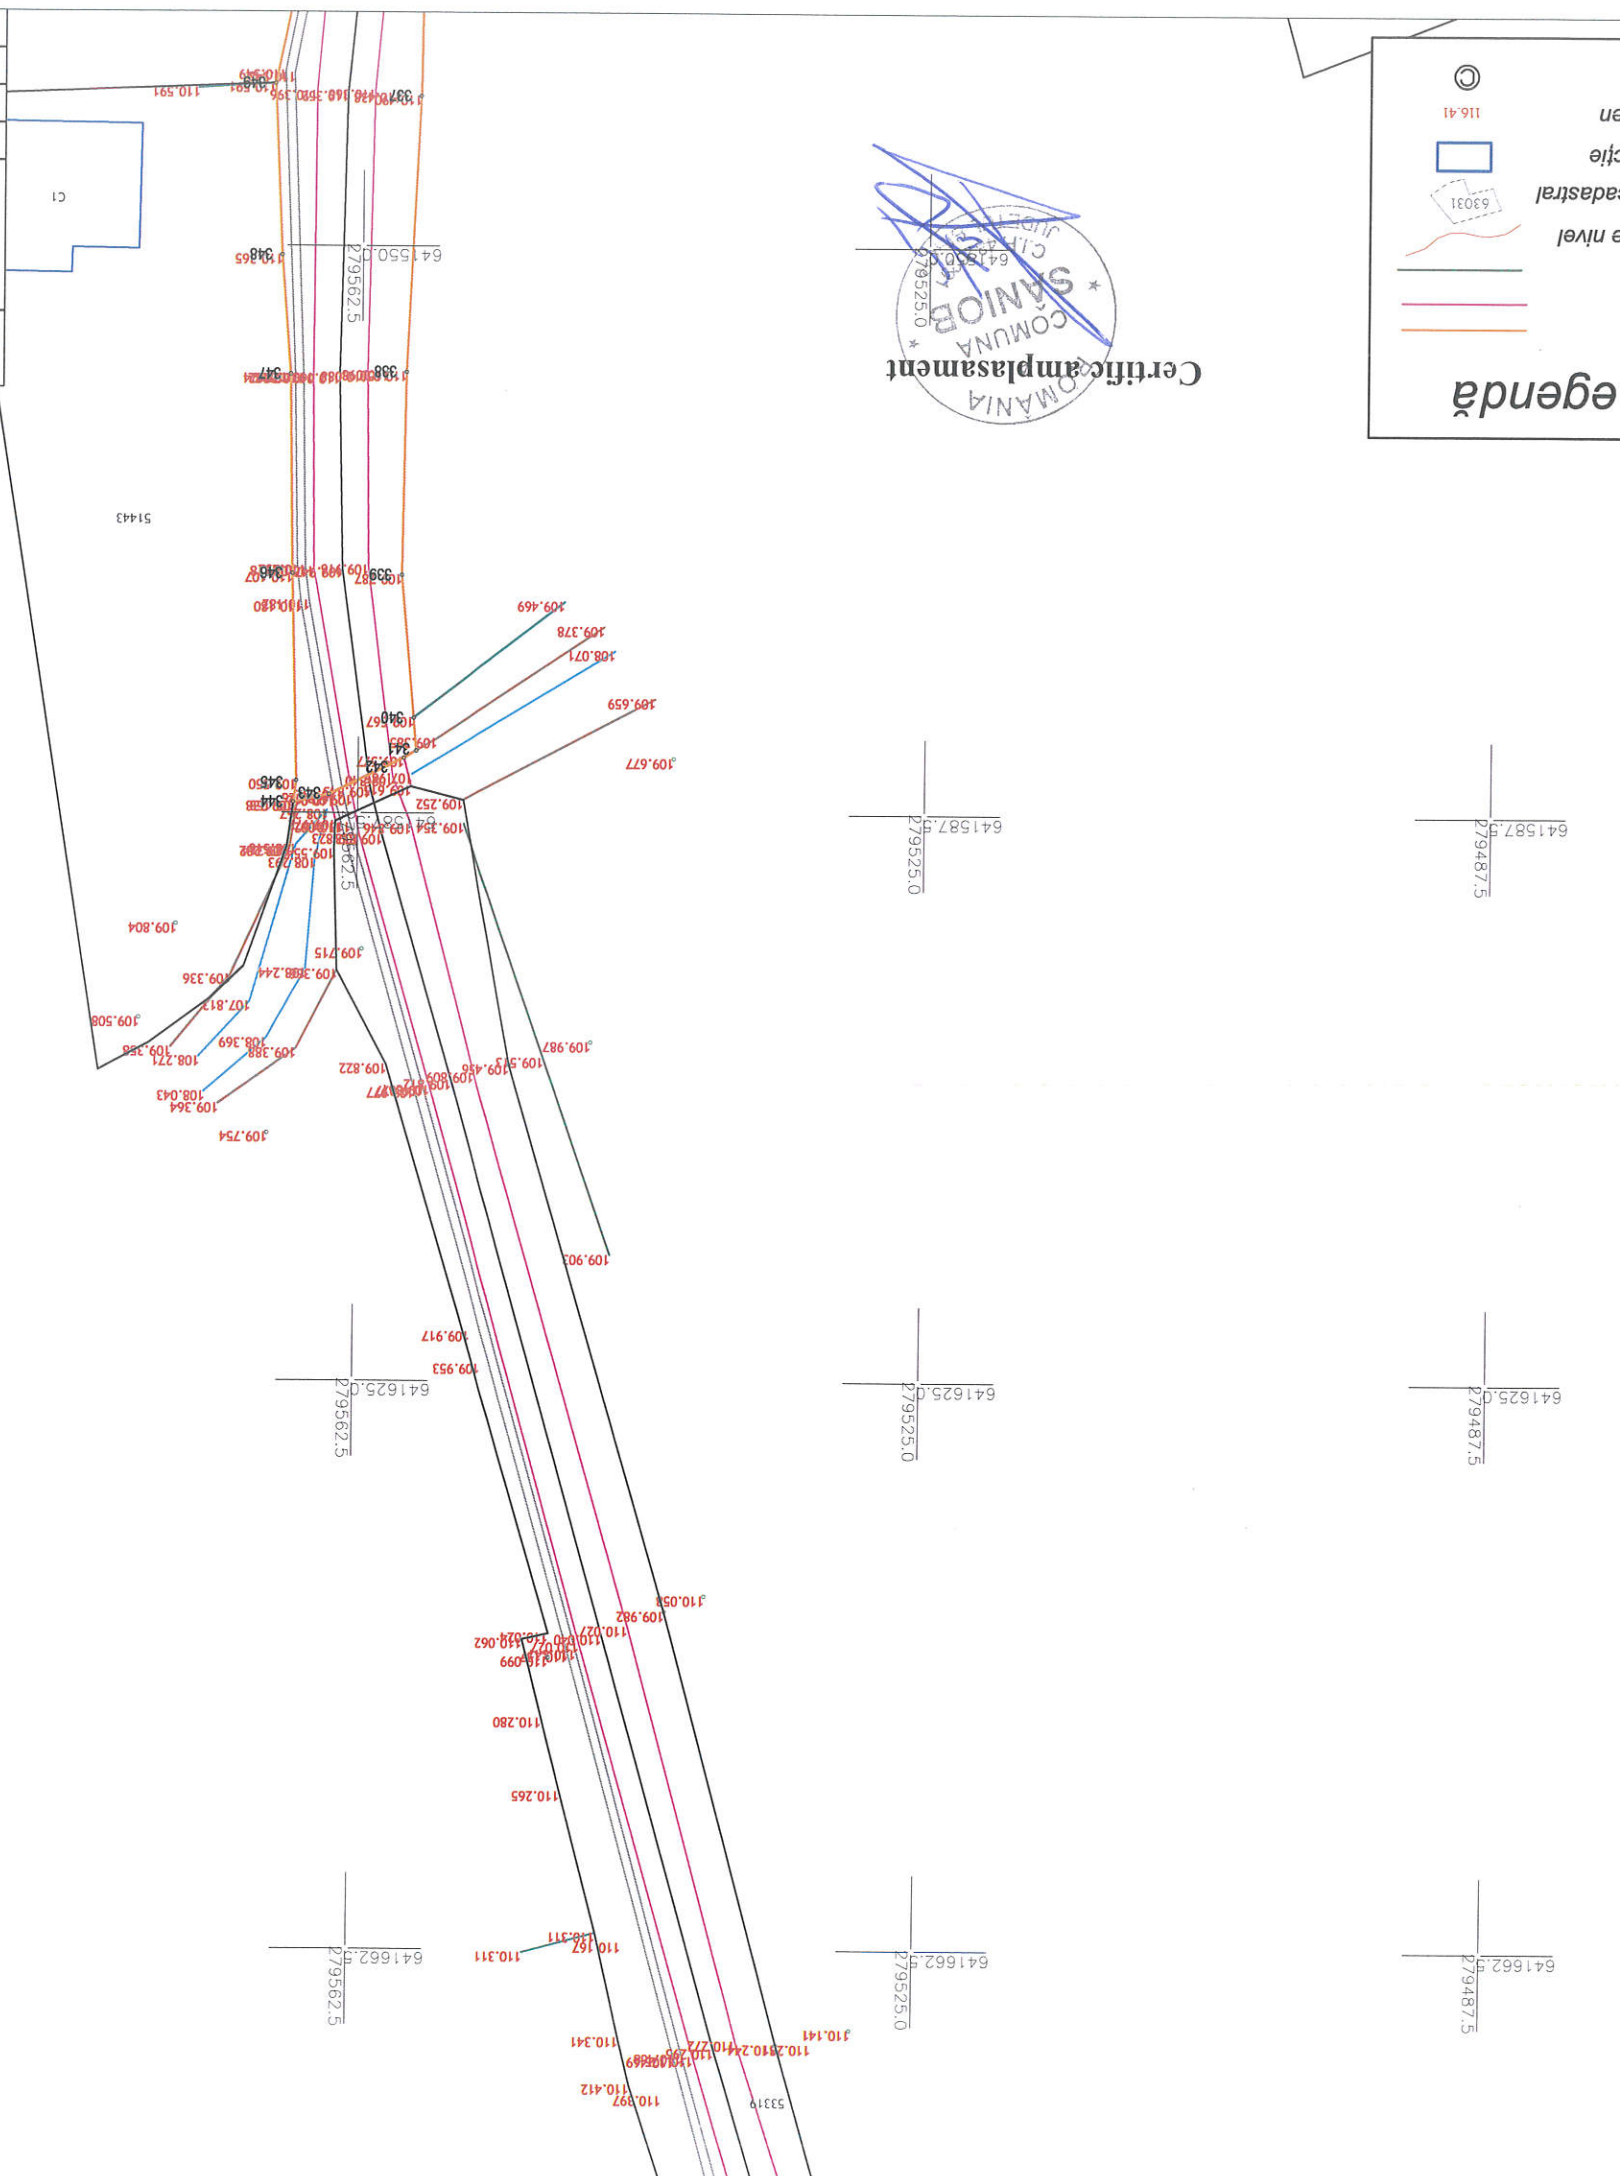


Executant: S.C. POLTERM PROJECT S.R.L.		Beneficiar: Comuna Saniob	
str. MIMOZEI nr.6 Oradea tel: 0753/509073		Titlu proiectul:	
SPECIFICATIE	NUME	SEMNATURA	
MĂSURAT	Ing. Polyancki Andras-Tibor	Ing. Polyancki Andras-Tibor	
DESENAT	Ing. Polyancki Andras-Tibor	Ing. Polyancki Andras-Tibor	
Data: 2023		Scara: 1:500	
PLAN TOPOGRAFIC		Faza	
Plansa nr. 2		D.T.A.C.	
Proiect nr. 478/2023		Faza	

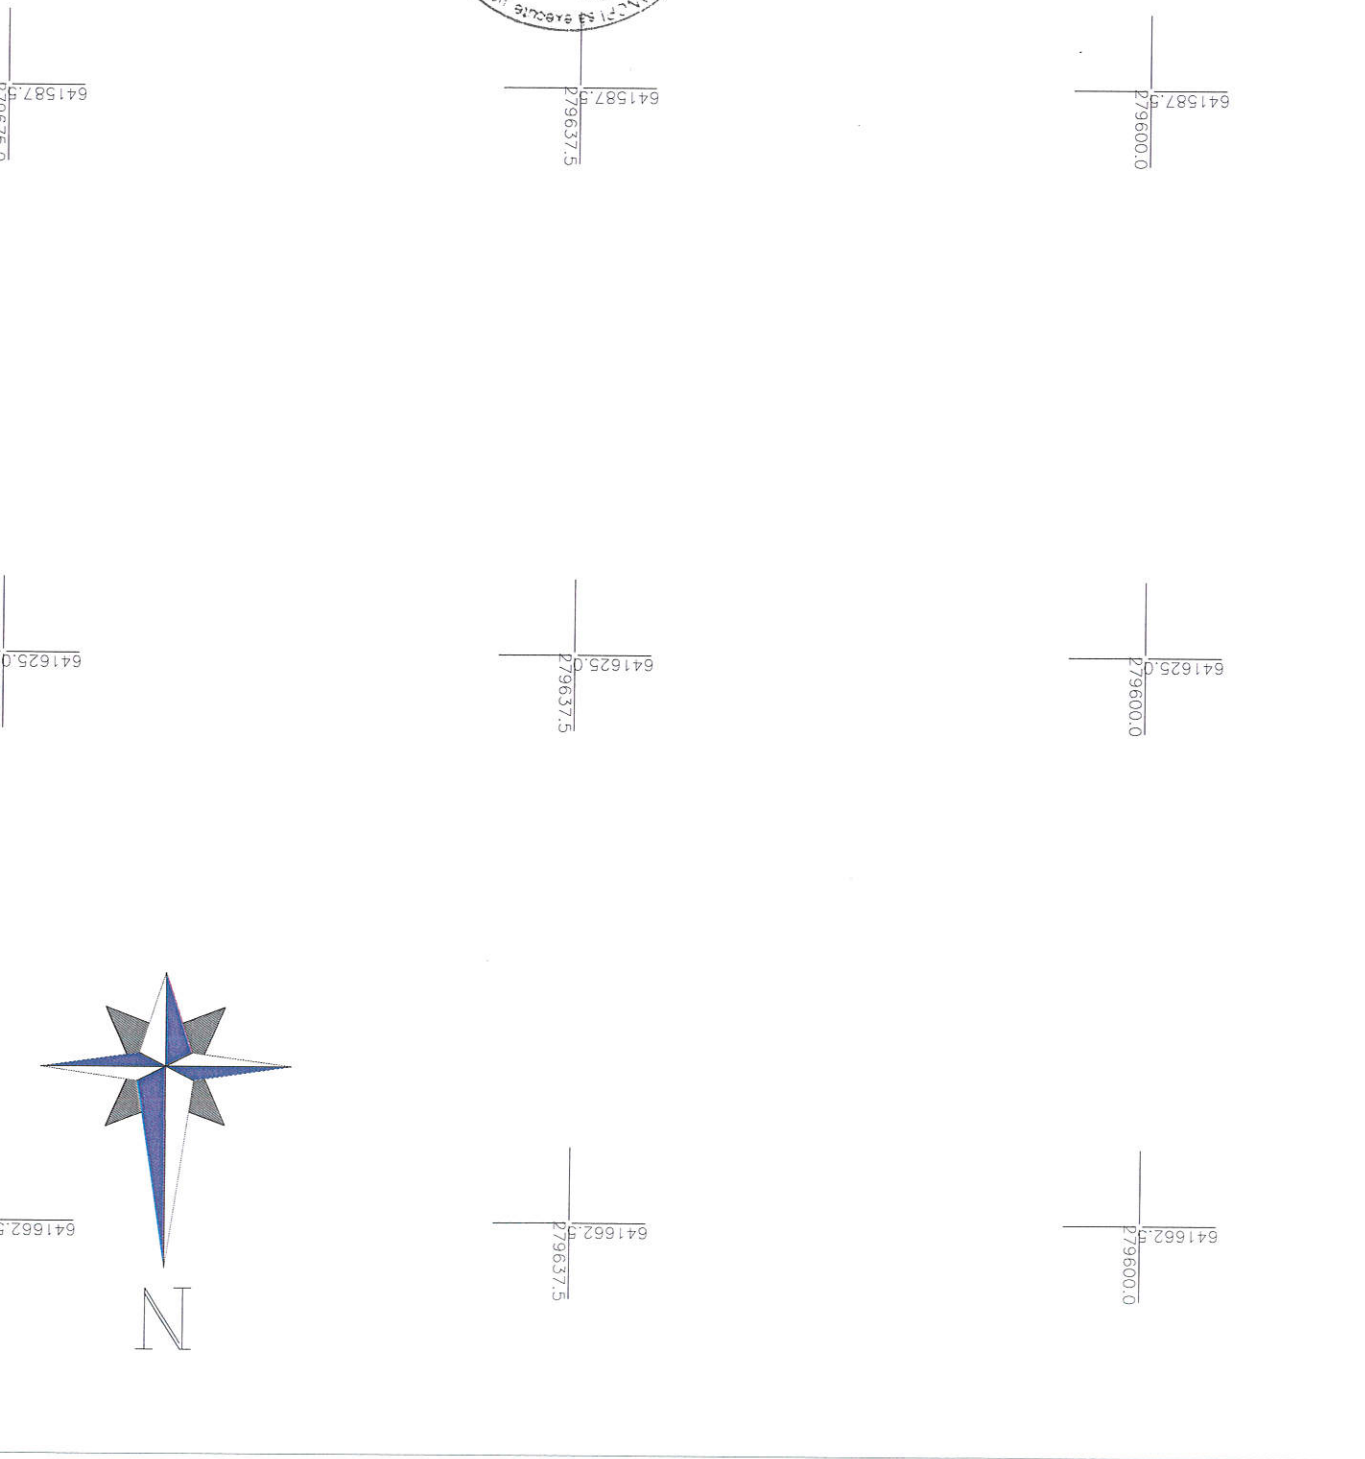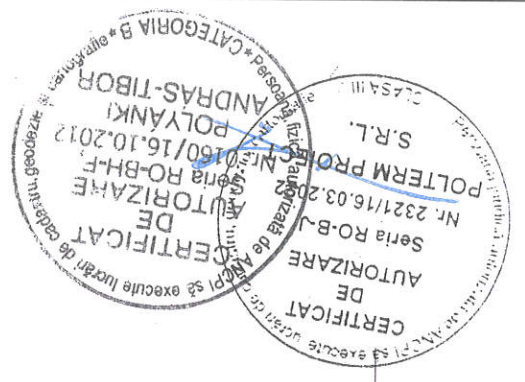

Legendă

- Contur
- Drum
- Trotuar
- Curba de nivel
- Număr cadastral 53031
- Construcție
- Cota teren 116.41
- Cămin ©

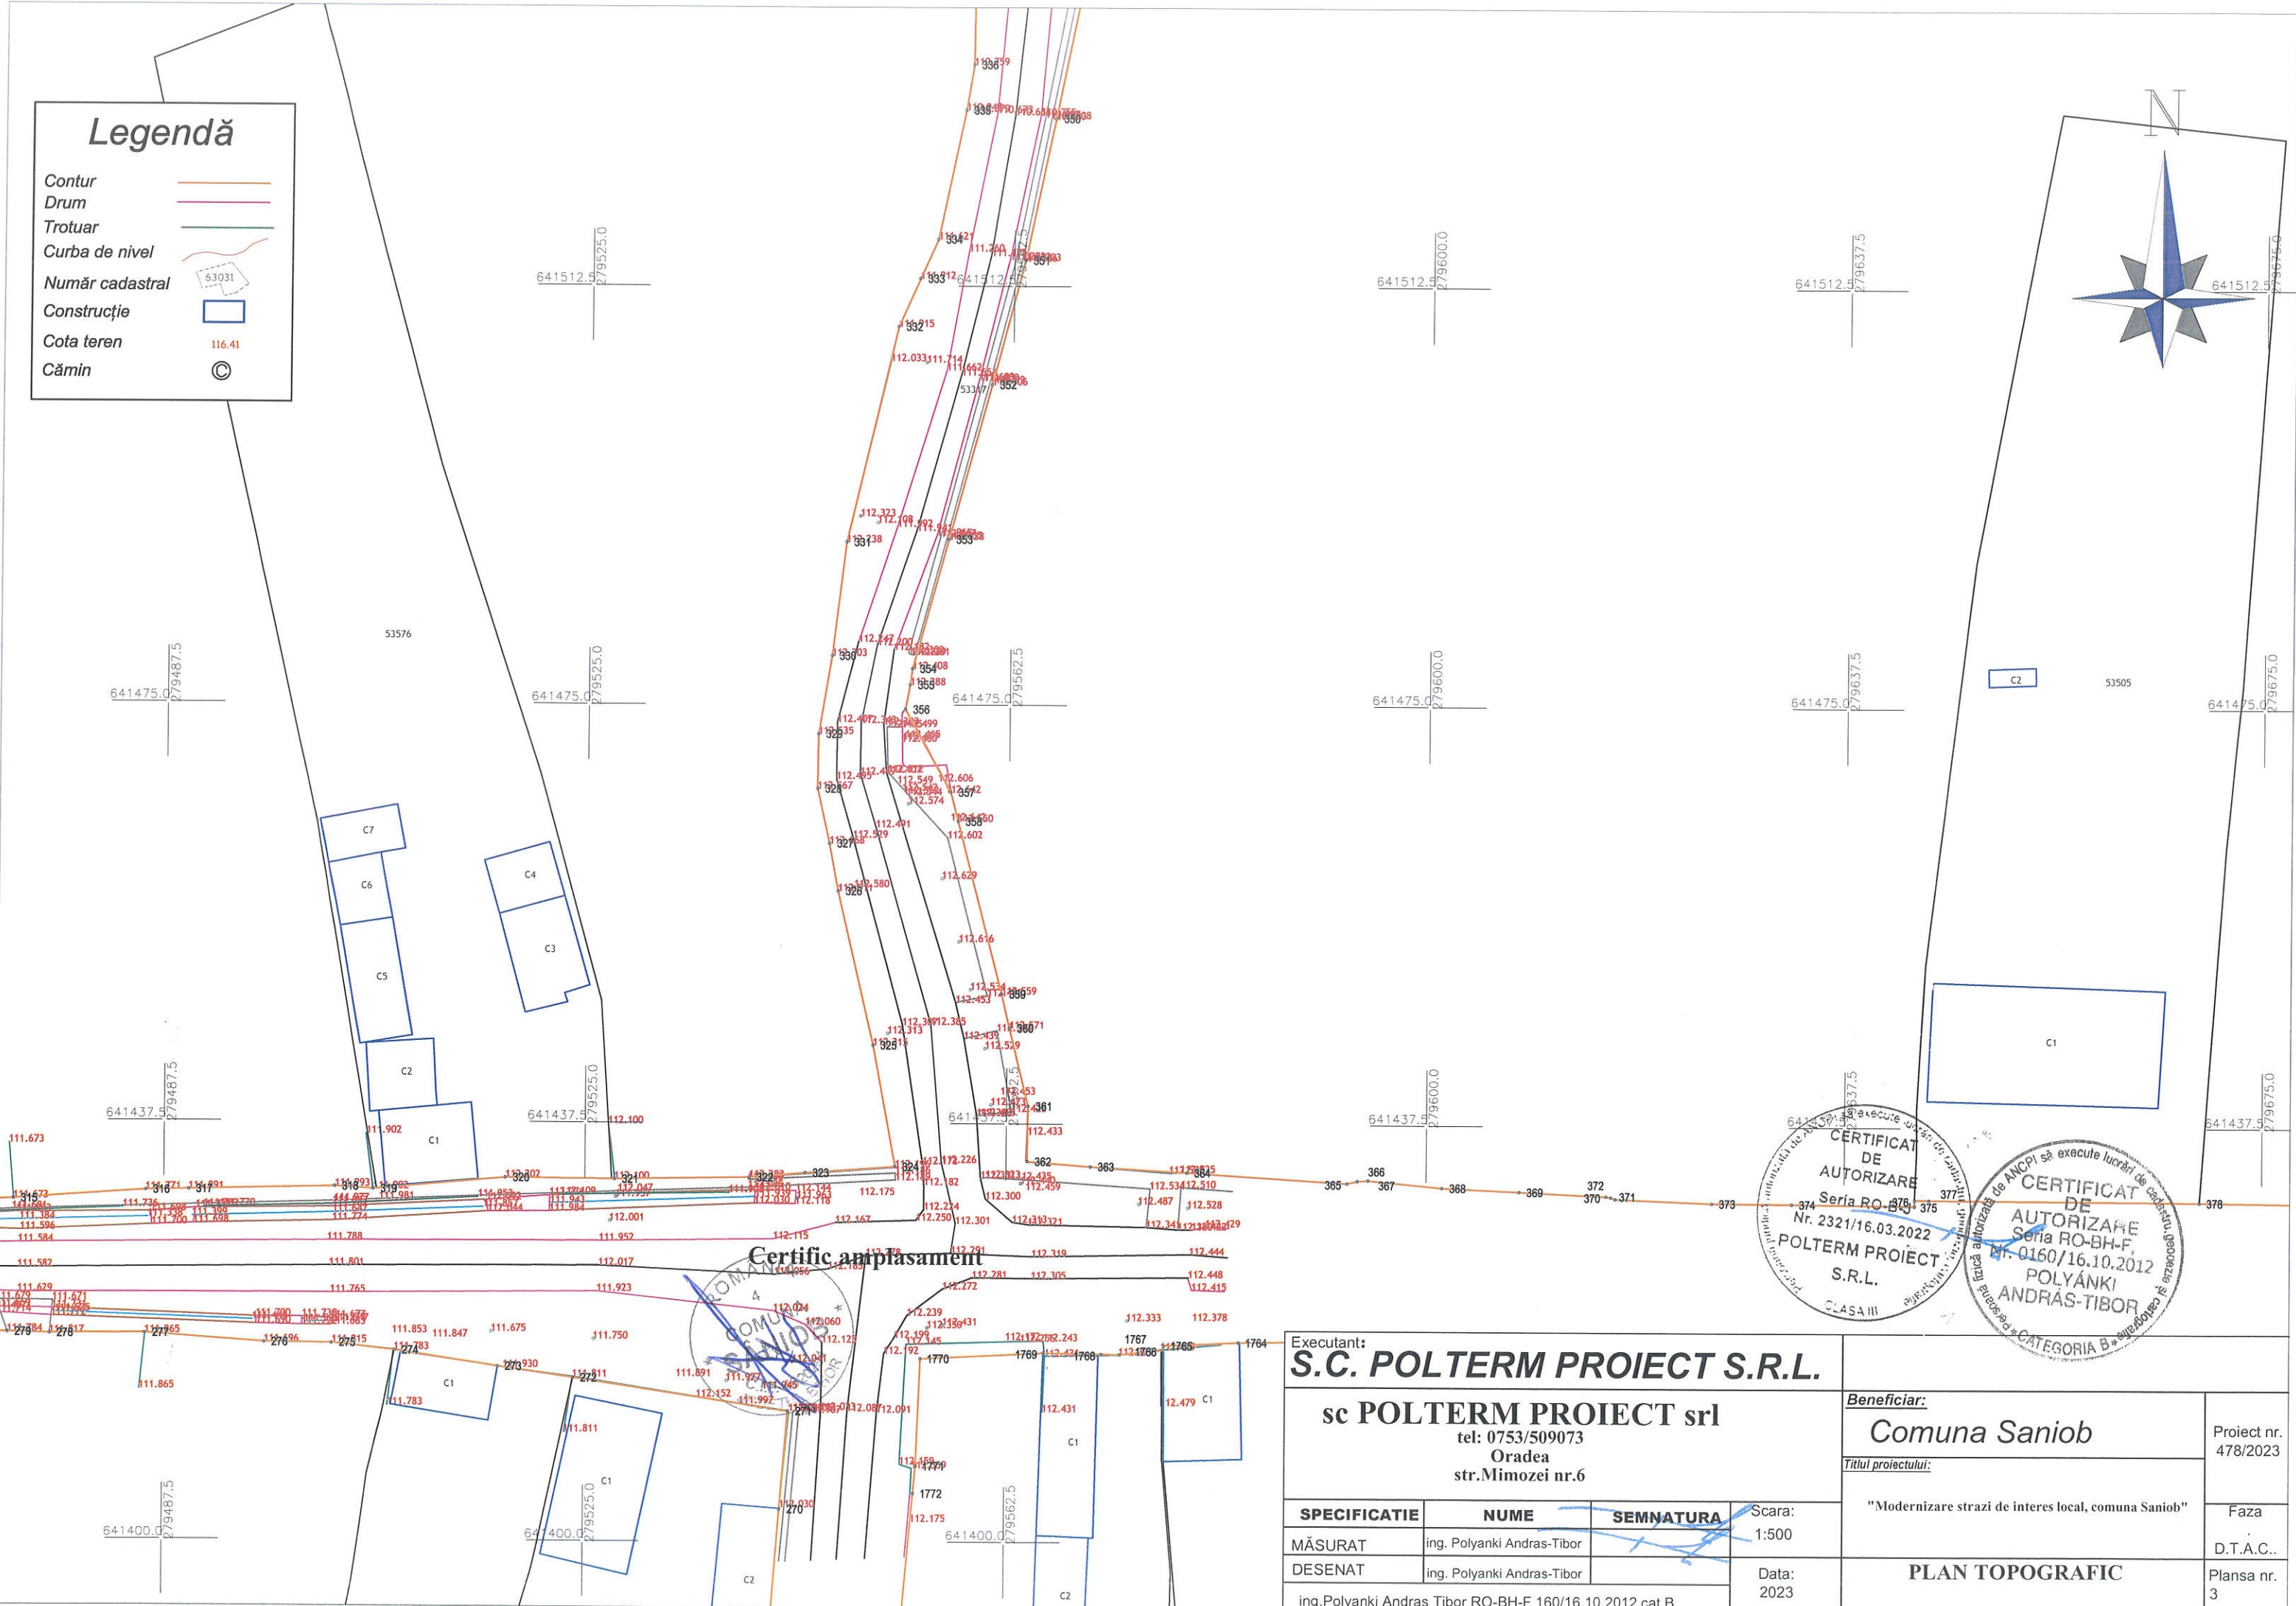



Certific amplasament



Executant: S.C. POLTERM PROIECT S.R.L.			Beneficiar: Comuna Saniob		Proiect nr. 478/2023	
sc POLTERM PROIECT srl tel: 0753/509073 Oradea str.Mimozei nr.6						
Titlul proiectului: "Modernizare strazi de interes local, comuna Saniob"			Faza D.T.A.C..		Plansa nr. 3	
SPECIFICATIE	NUME	SEMNTURA	Scara: 1:500	PLAN TOPOGRAFIC		
MĂSURAT	ing. Polyanki Andras-Tibor		Data: 2023	ing.Polyanki Andras Tibor RO-BH-F 160/16.10.2012 cat B		

Legendă

- Contur
- Drum
- Trotuar
- Curba de nivel
- Număr cadastral
- Construcție
- Cota teren 116.41
- Cămin

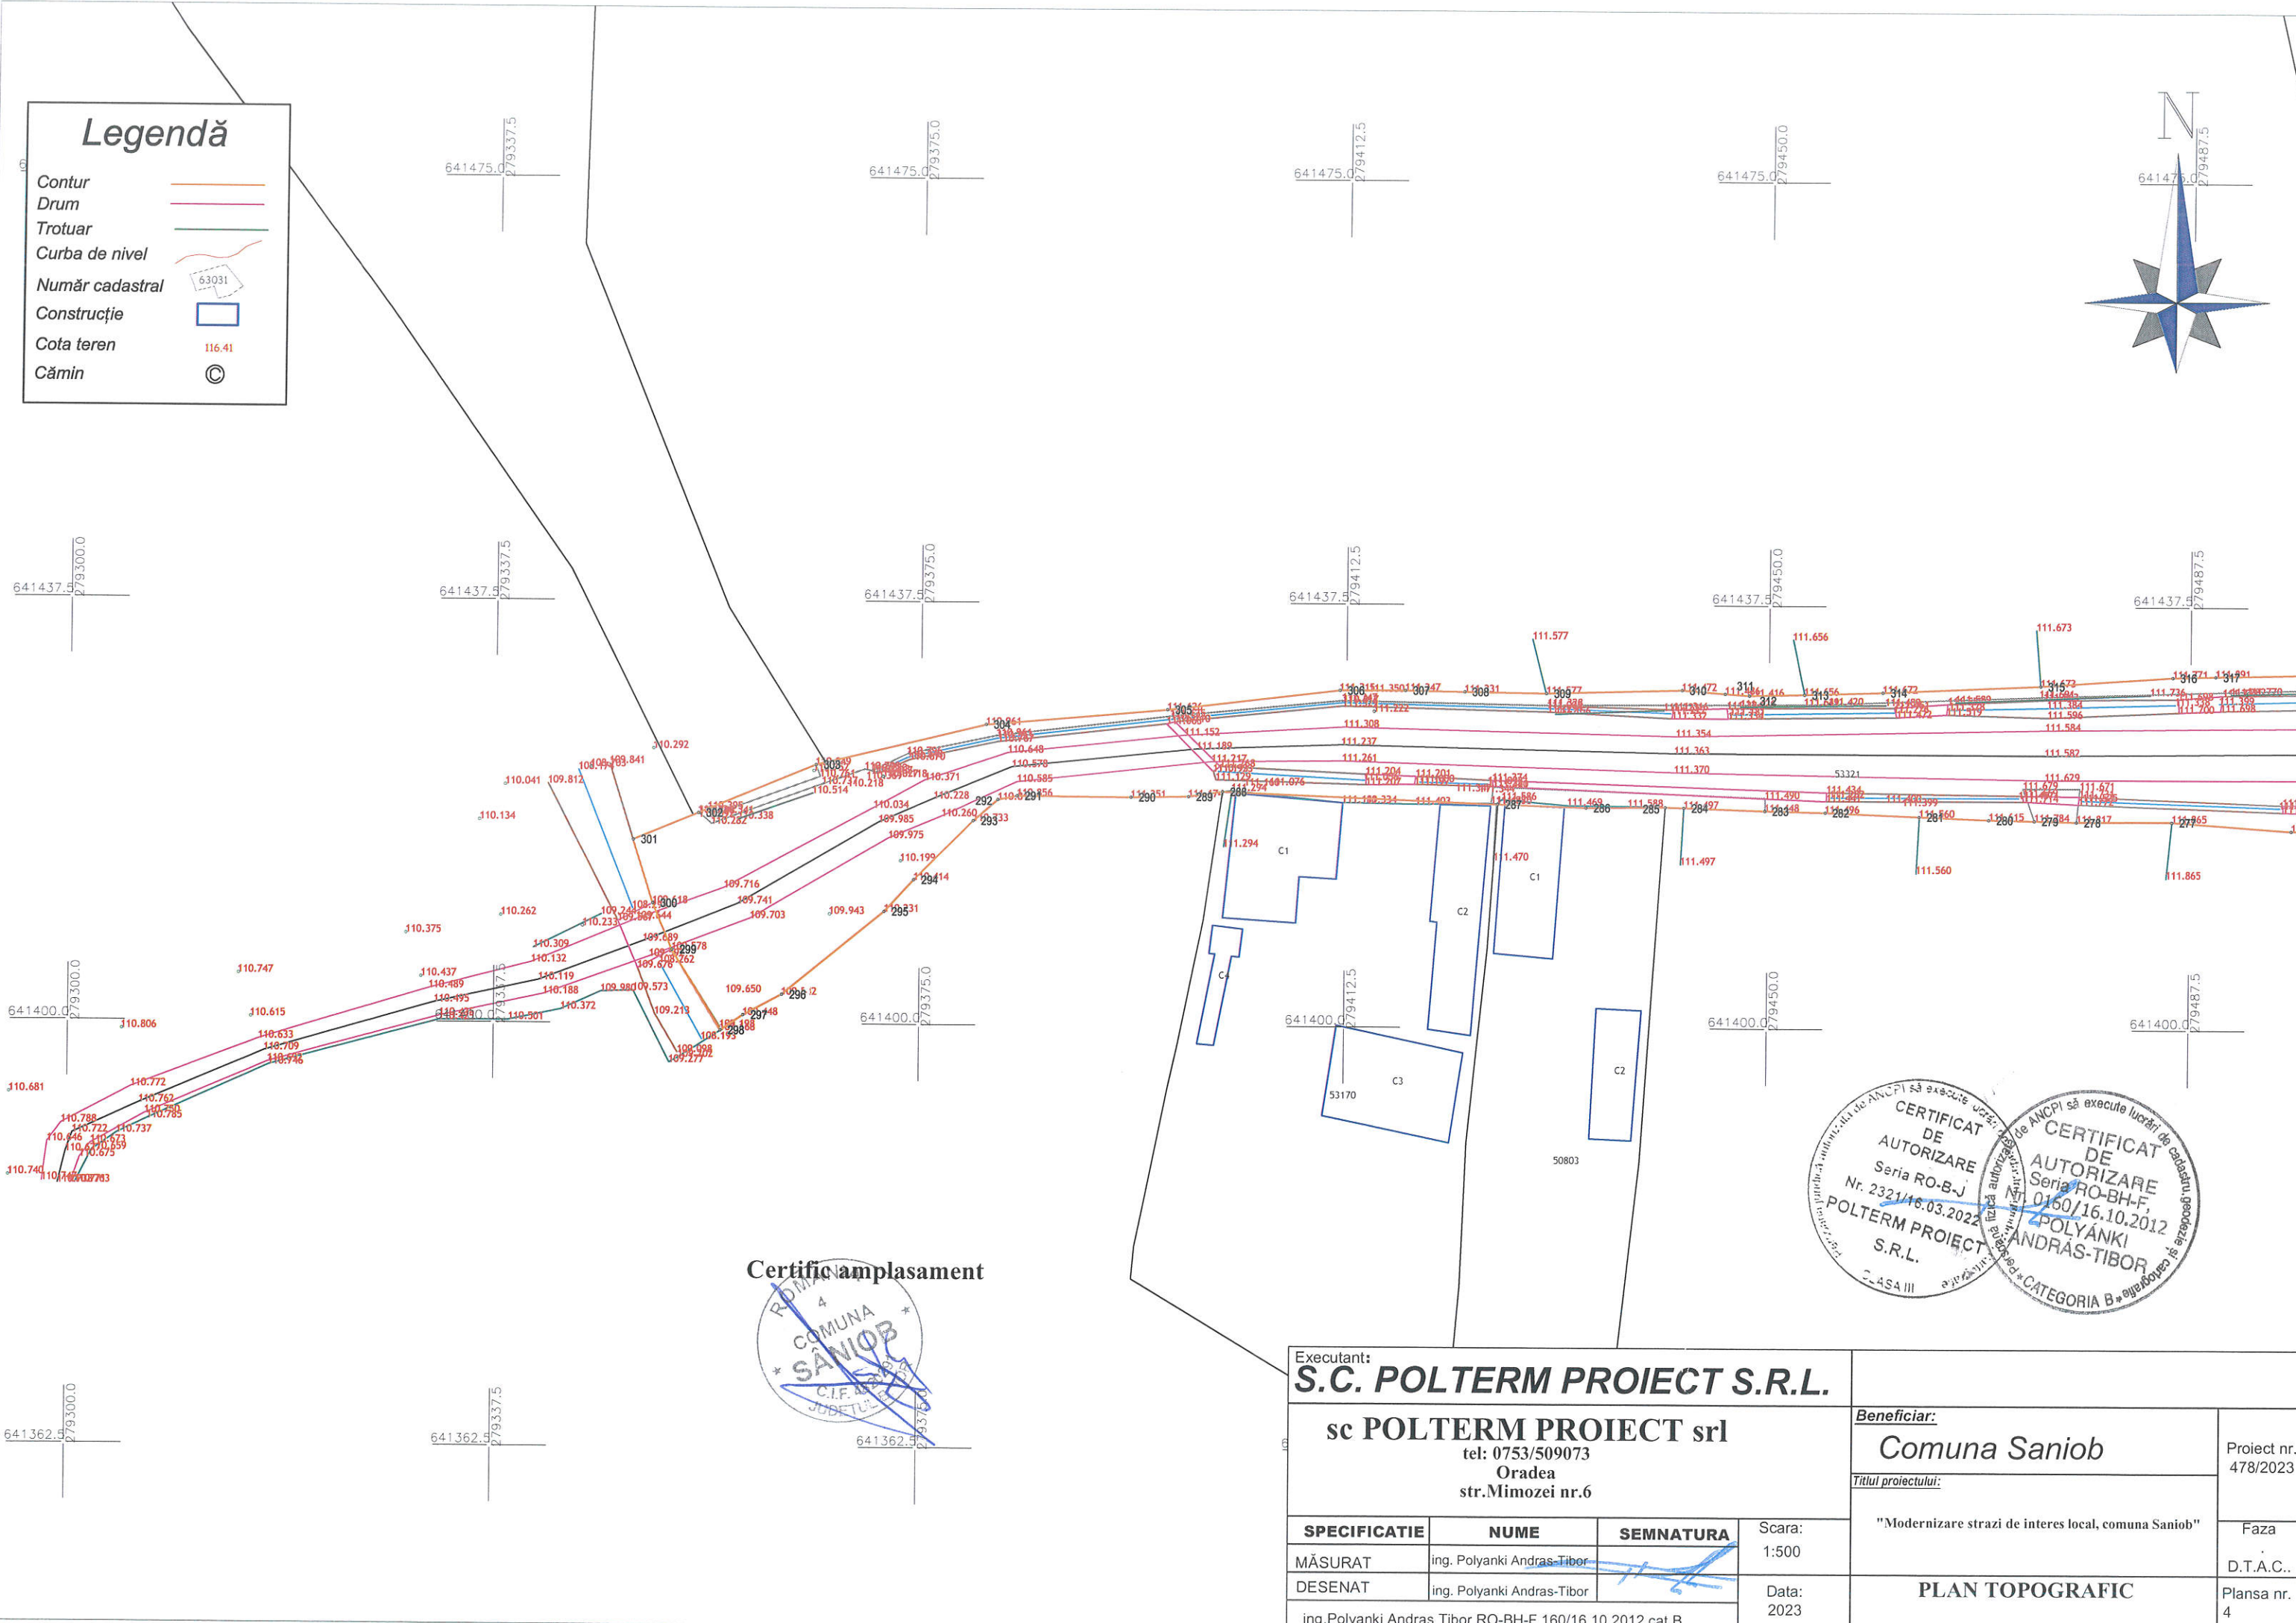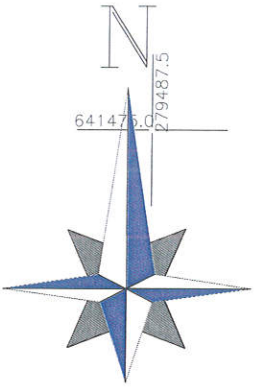



Certific amplasament




Executant: S.C. POLTERM PROIECT S.R.L.			Beneficiar: Comuna Saniob		Proiect nr. 478/2023
sc POLTERM PROIECT srl tel: 0753/509073 Oradea str.Mimozei nr.6			Titlul proiectului: "Modernizare strazi de interes local, comuna Saniob"		
SPECIFICATIE	NUME	SEMNATURA	Scara: 1:500	Faza D.T.A.C..	
MĂSURAT	ing. Polyanki Andras-Tibor		Data: 2023	PLAN TOPOGRAFIC	
ing.Polyanki Andras Tibor RO-BH-F 160/16.10.2012 cat B			Plansa nr. 4		

Legendă



- Contur
- Drum
- Trotuar
- Curba de nivel
- Număr cadastral
- Construcție
- Cota teren 116.41
- Cămin ©

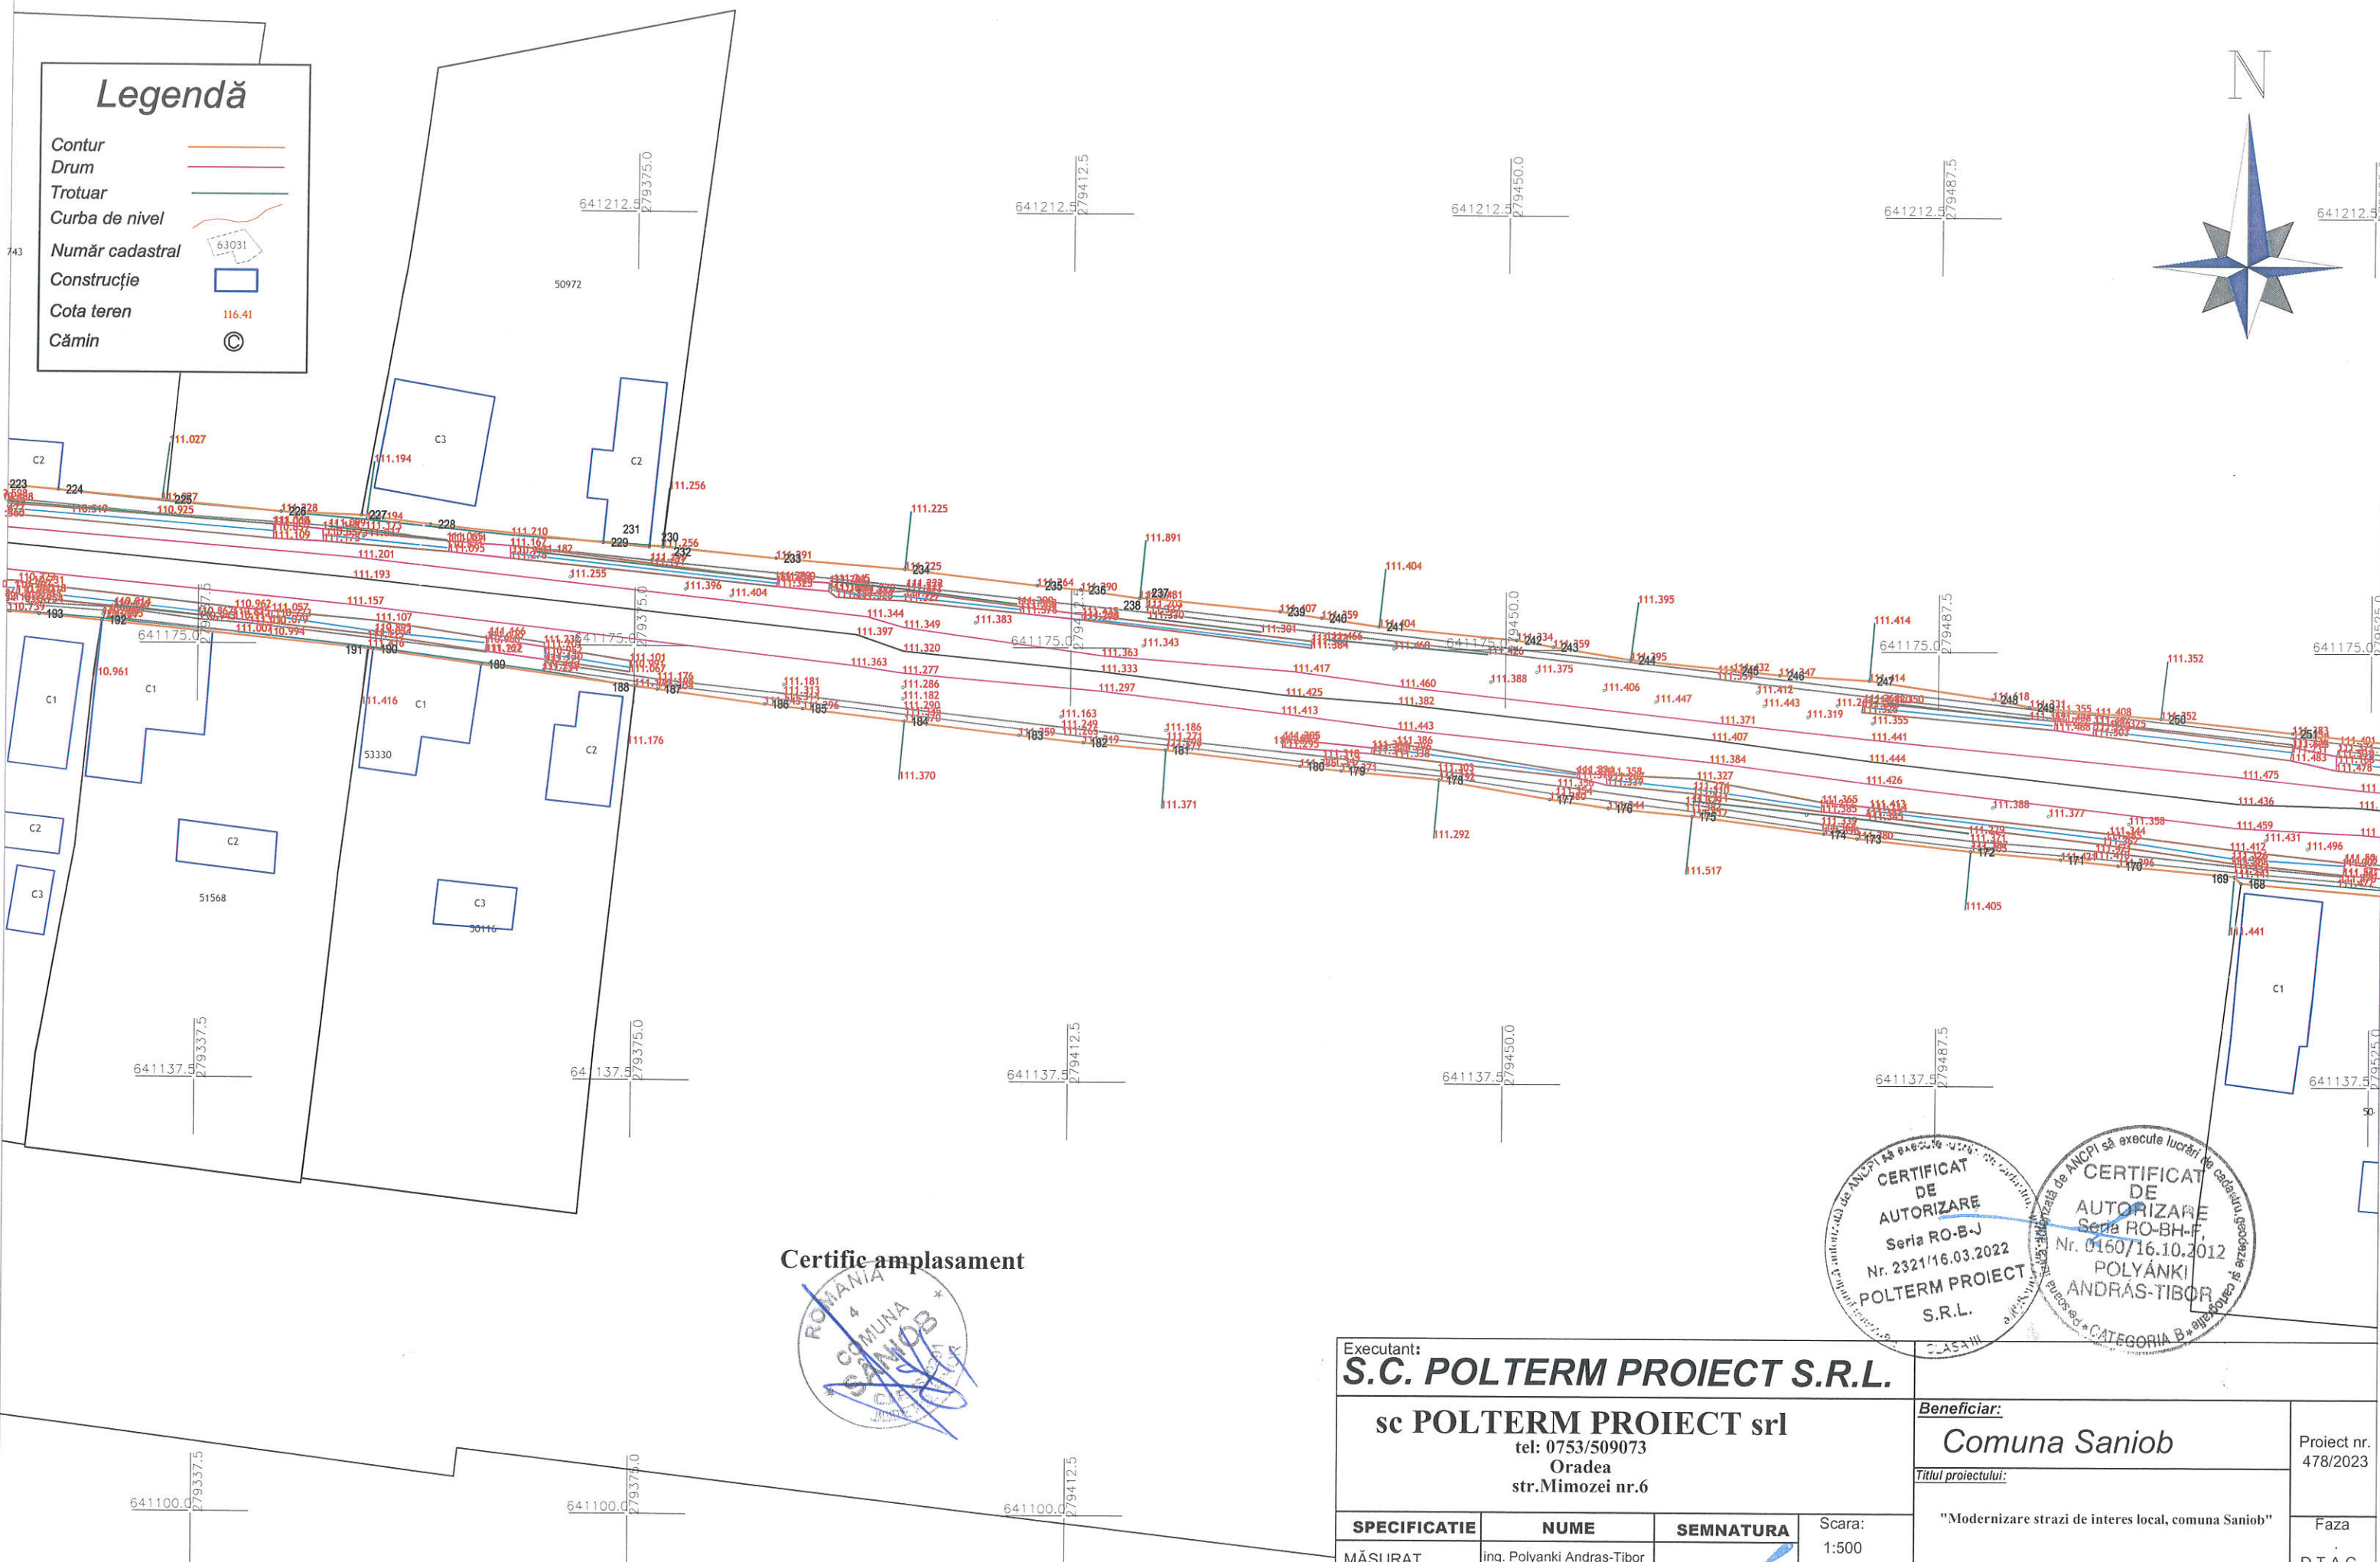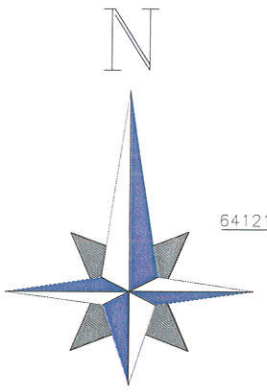

Certific amplasament

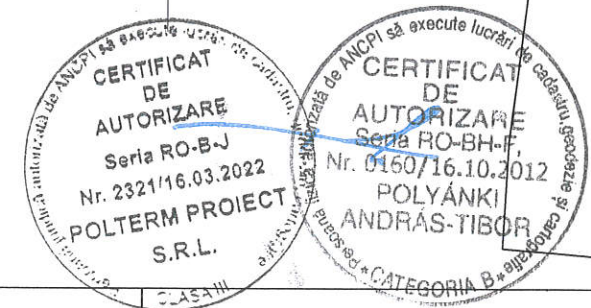

Executant: S.C. POLTERM PROIECT S.R.L.			Beneficiar: Comuna Saniob		Proiect nr. 478/2023
sc POLTERM PROIECT srl tel: 0753/509073 Oradea str.Mimoziei nr.6			Titlul proiectului: "Modernizare strazi de interes local, comuna Saniob"		
SPECIFICATIE	NUME	SEMNATURA	Scara: 1:500	Faza D.T.A.C..	
MĂSURAT	ing. Polyanki Andras-Tibor		Data: 2023	Plansa nr. 6	
DESENAT	ing. Polyanki Andras-Tibor		PLAN TOPOGRAFIC		
ing.Polyanki Andras Tibor RO-BH-F 160/16.10.2012 cat B					

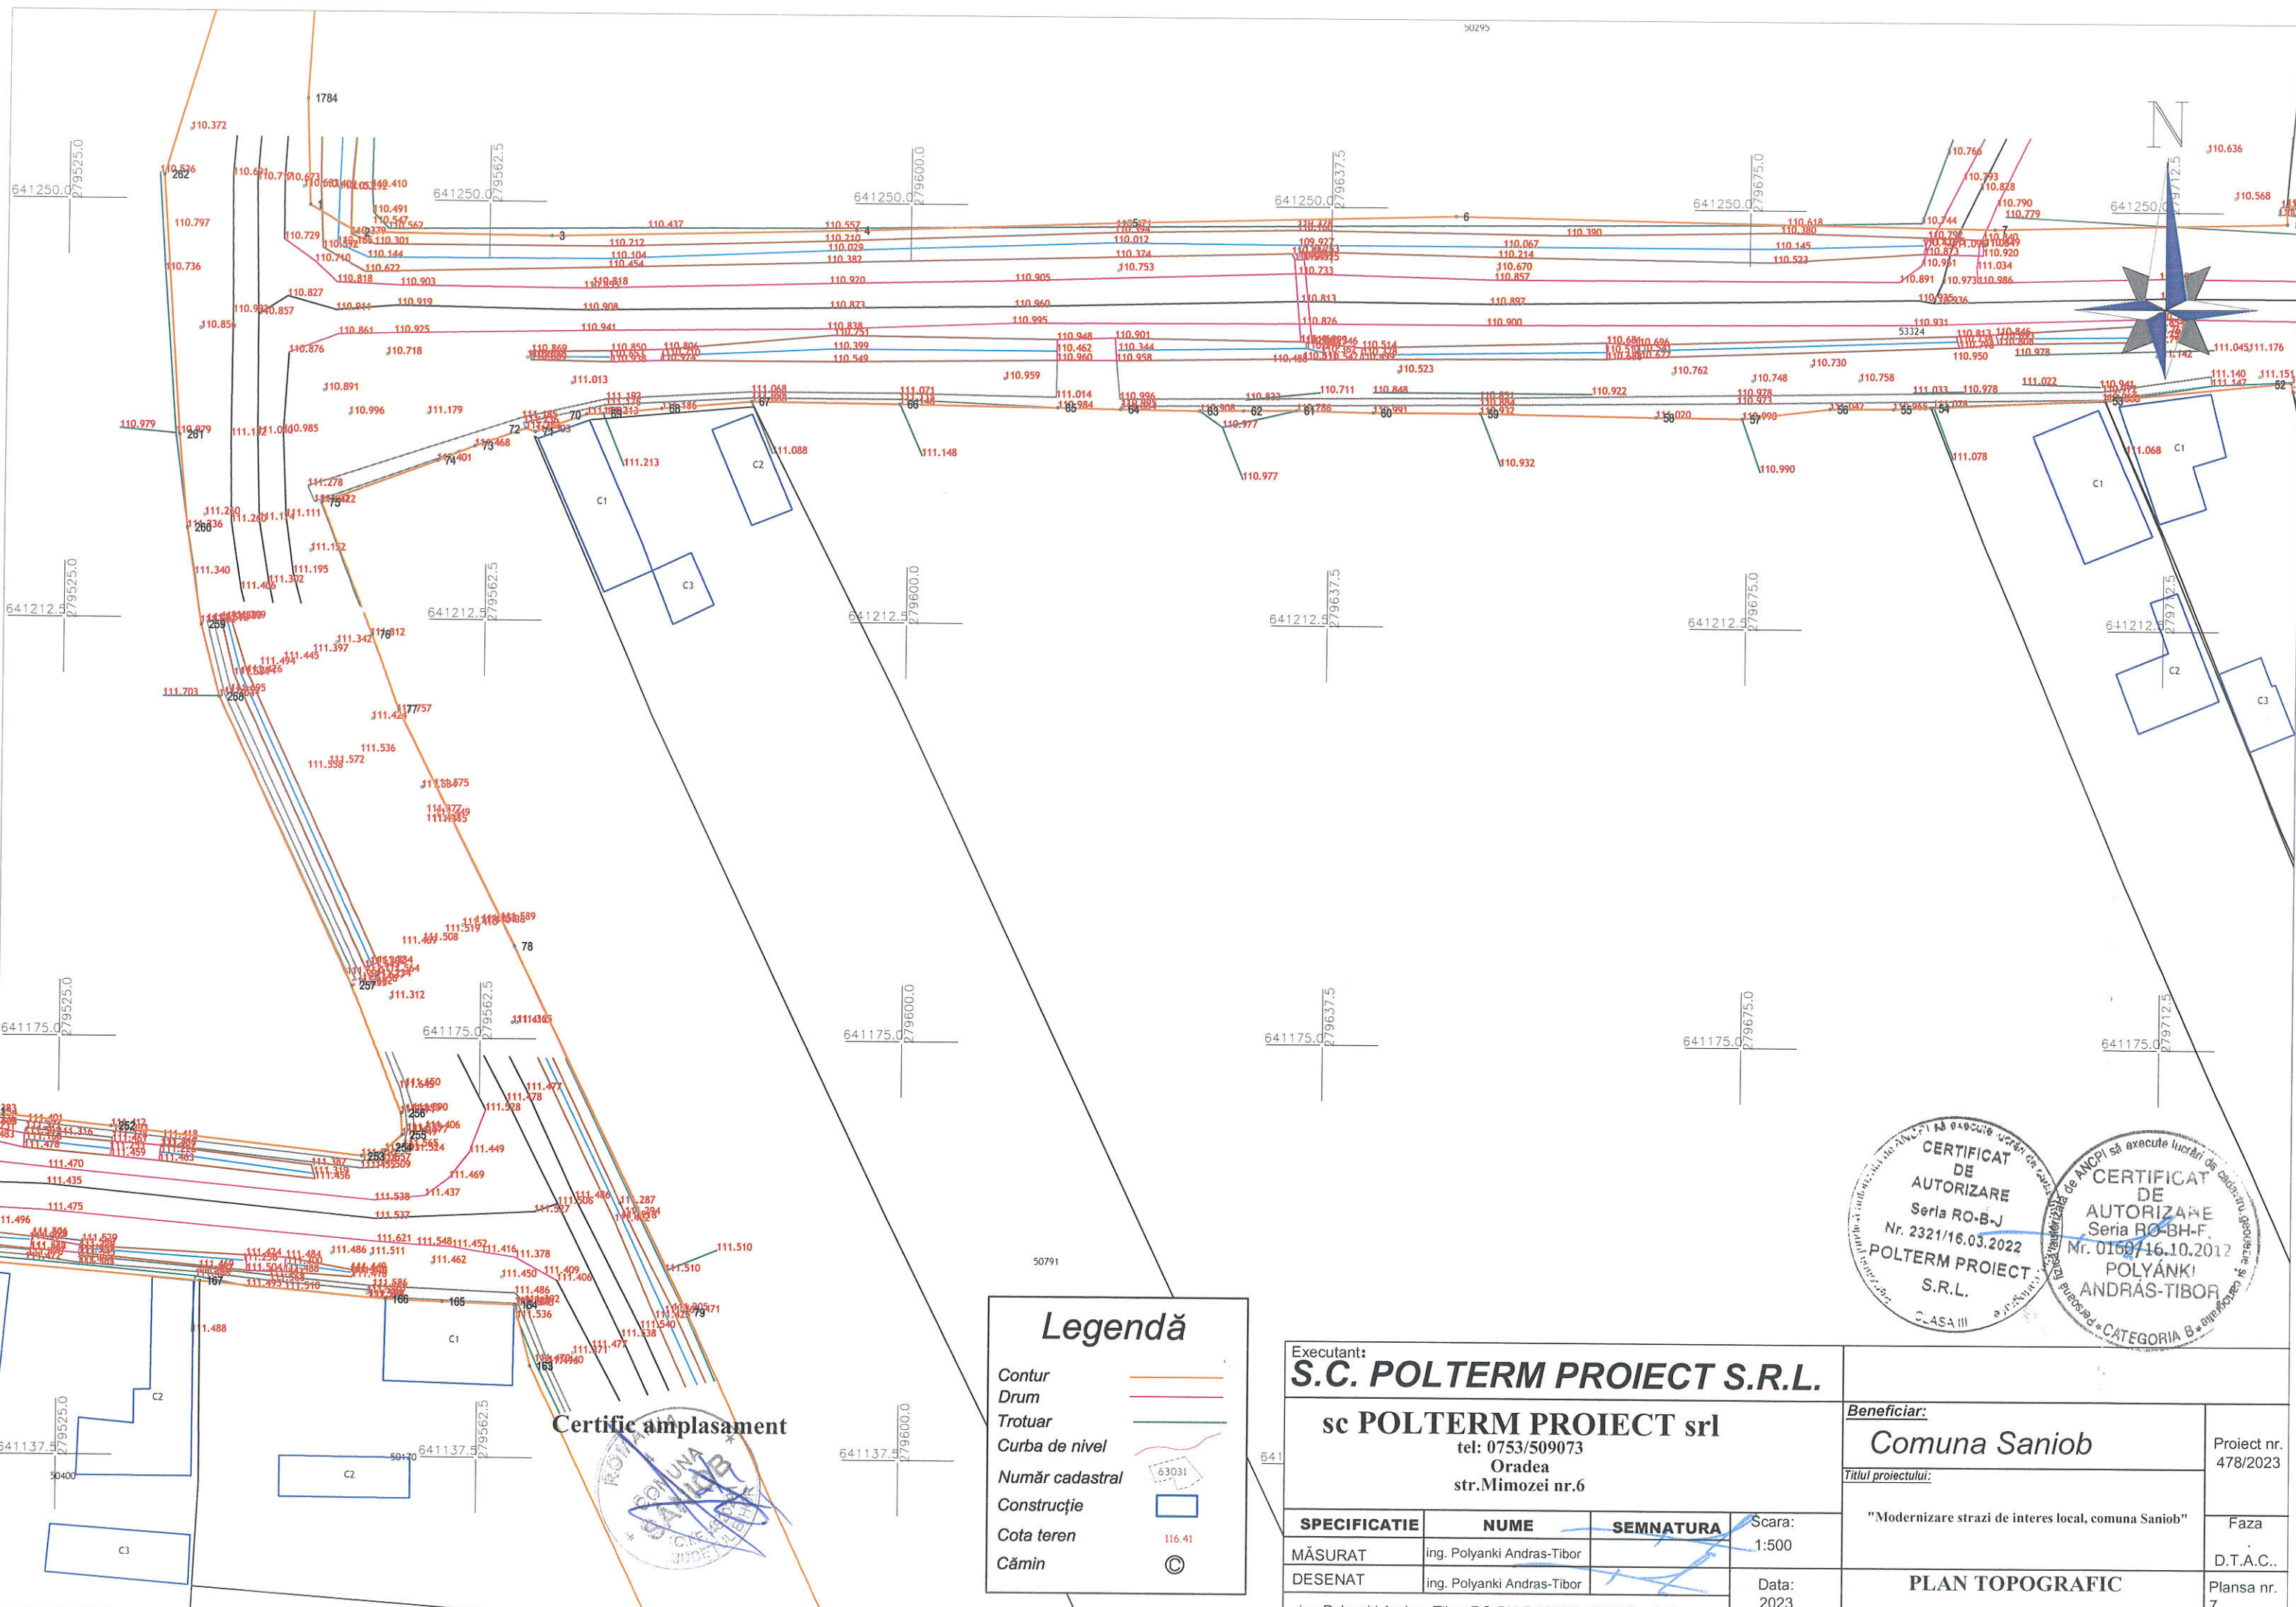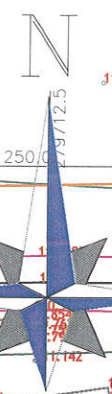

Certific amplasament

Legendă

- Contur
- Drum
- Trotuar
- Curba de nivel
- Număr cadastral
- Construcție
- Cota teren
- Cămin



CERTIFICAT DE AUTORIZARE
Seria RO-B-J
Nr. 2321/16.03.2022
POLTERM PROIECT S.R.L.
CLASA III

CERTIFICAT DE AUTORIZARE
Seria RO-BH-F
Nr. 0169/16.10.2012
POLYANKI ANDRÁS-TIBOR
CATEGORIA B


Executant: S.C. POLTERM PROIECT S.R.L.			Beneficiar: Comuna Saniob	
sc POLTERM PROIECT srl tel: 0753/509073 Oradea str.Mimozei nr.6			Proiect nr. 478/2023	
SPECIFICATIE	NUME	SEMNATURA	Scara: 1:500	Faza D.T.A.C..
MĂSURAT	ing. Polyanki Andras-Tibor		Data: 2023	PLAN TOPOGRAFIC Plansa nr. 7
DESENAT	ing. Polyanki Andras-Tibor			
ing.Polyanki Andras Tibor RO-BH-F 160/16.10.2012 cat B			"Modernizare strazi de interes local, comuna Saniob"	

Legendă

- Contur
- Drum
- Trotuar
- Curba de nivel
- Număr cadastral
- Construcție
- Cota teren
- Cămin

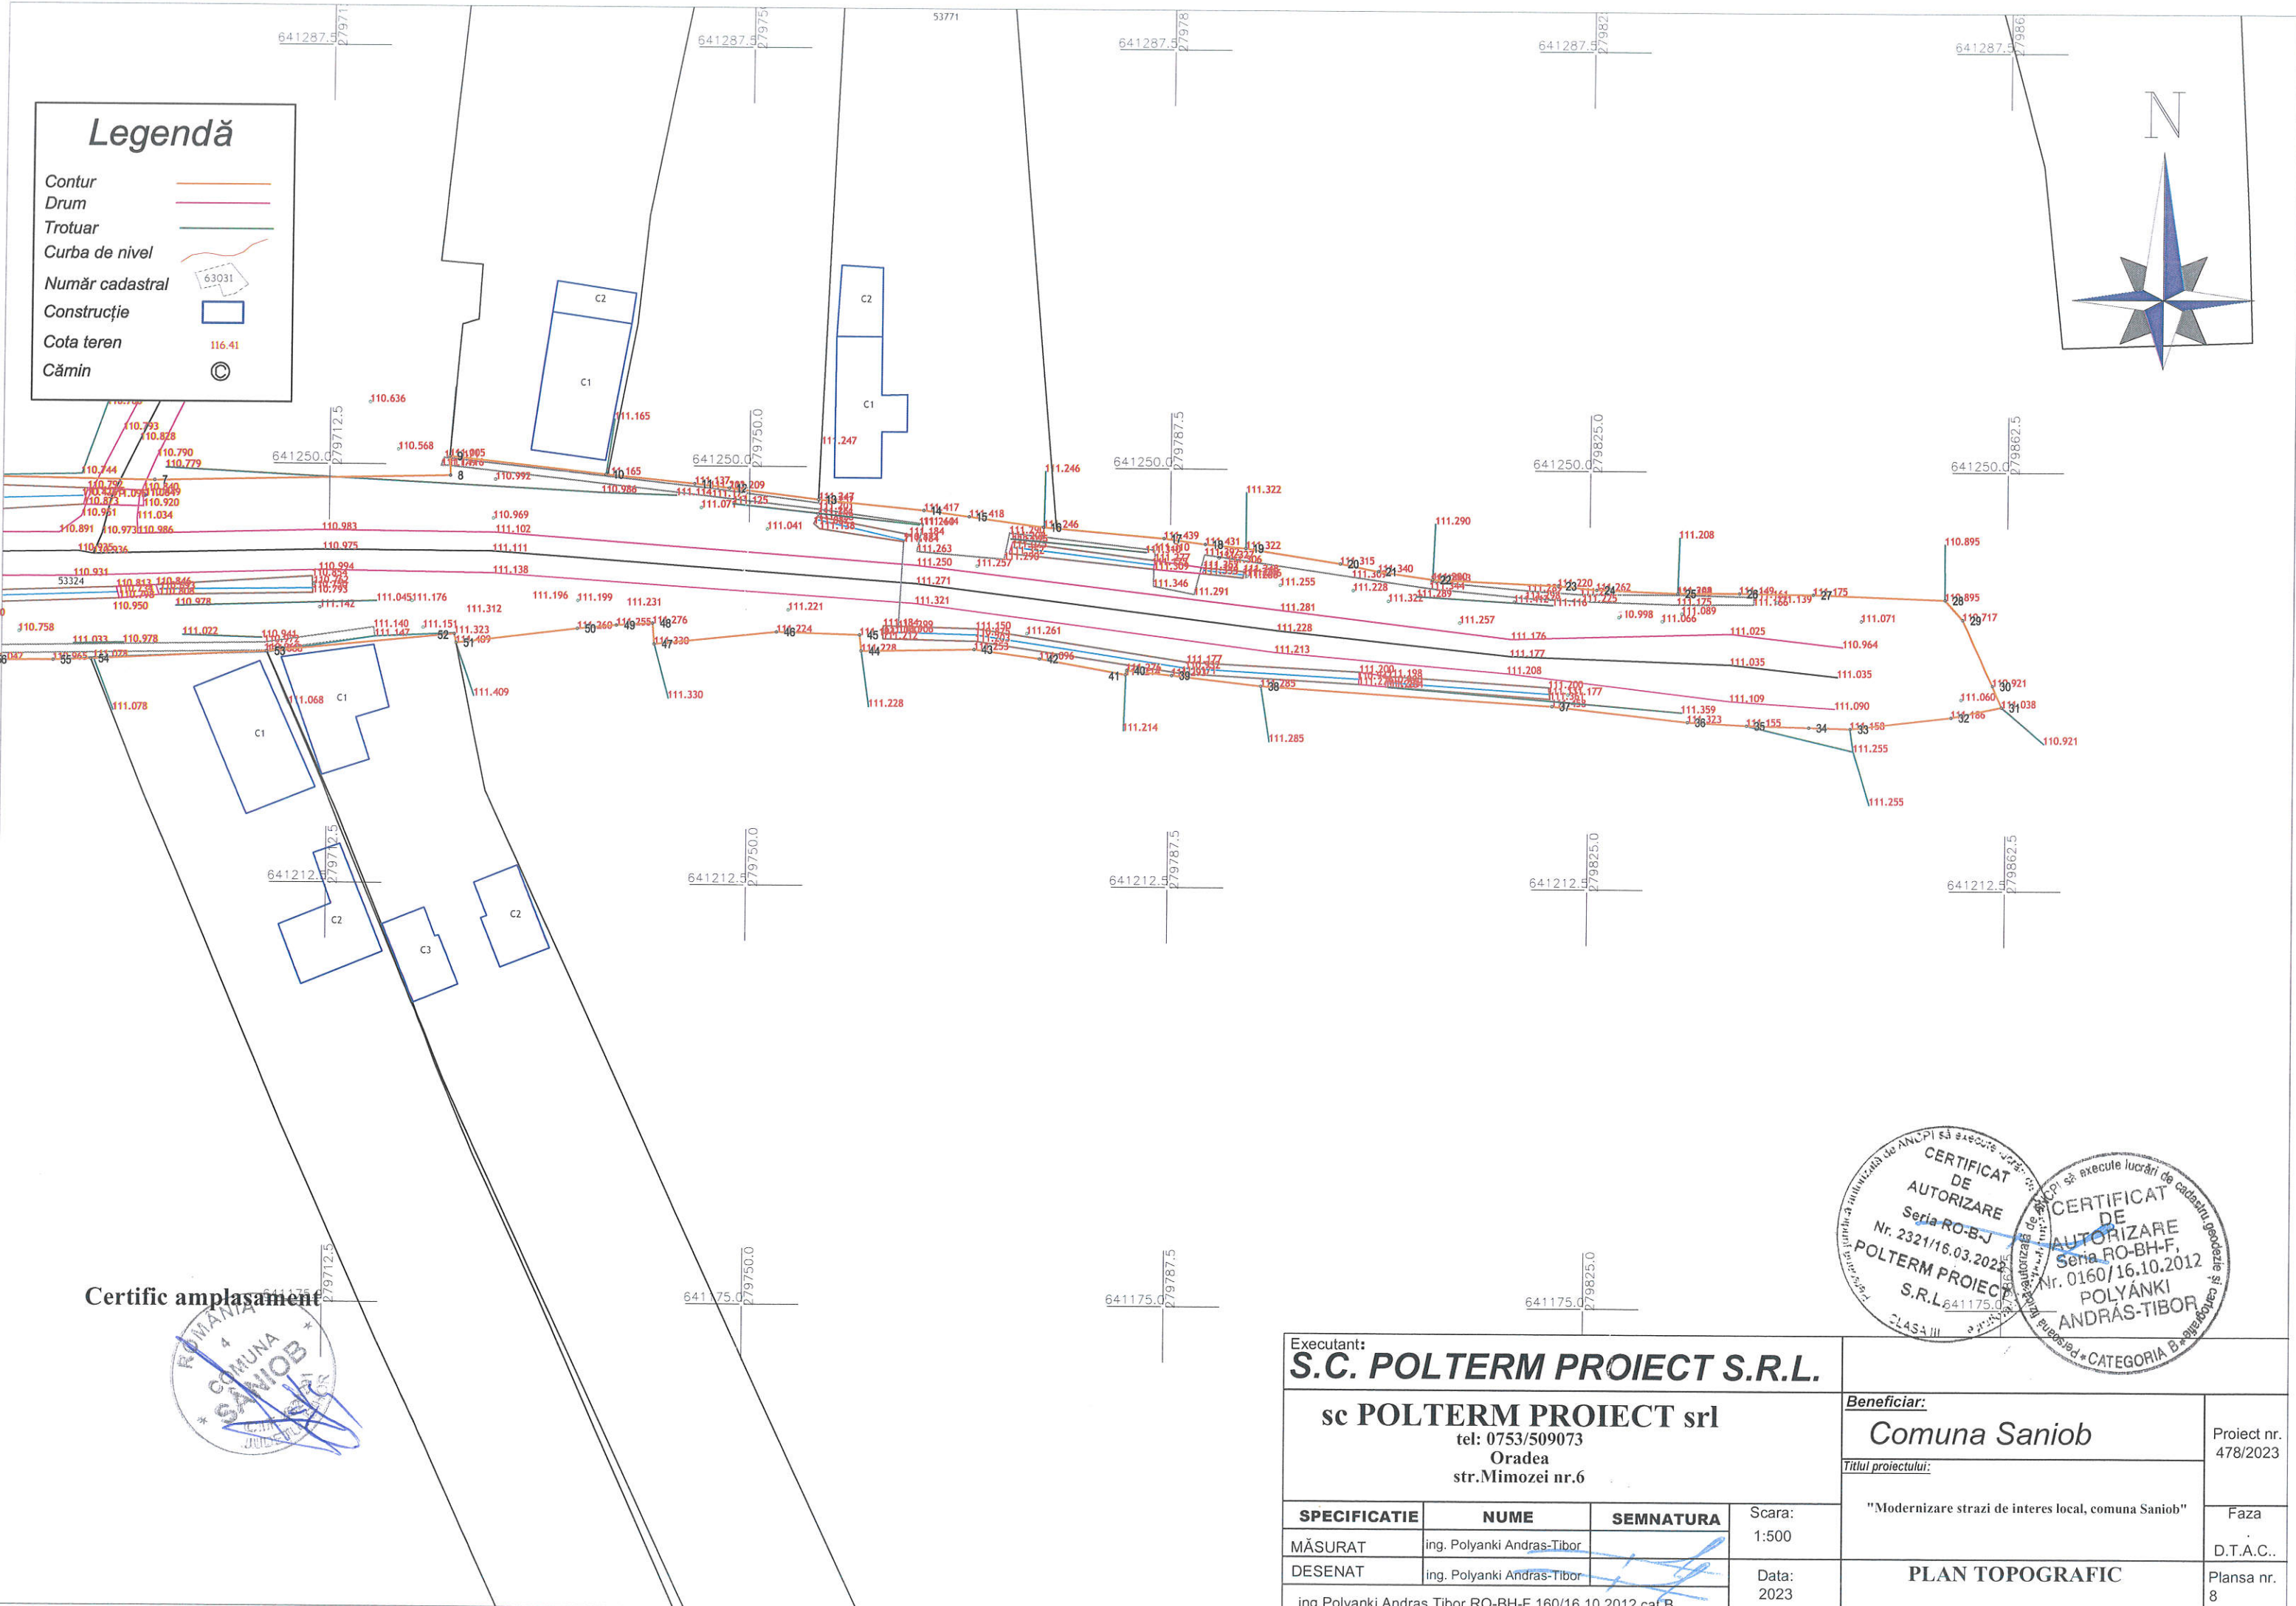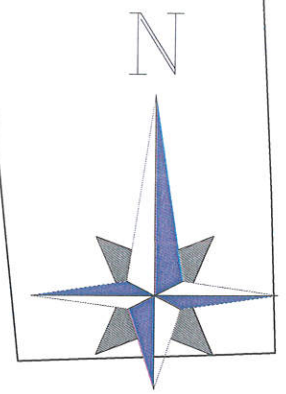



Certific amplasament

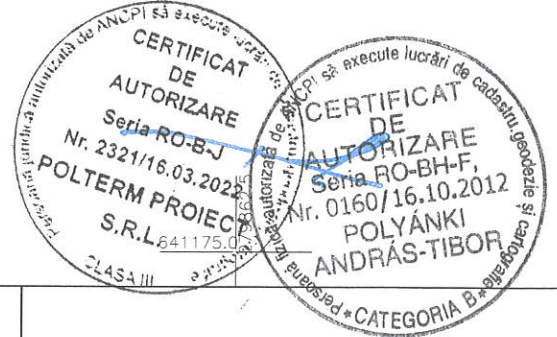


Executant: S.C. POLTERM PROIECT S.R.L.			Beneficiar: Comuna Saniob		Proiect nr. 478/2023
sc POLTERM PROIECT srl tel: 0753/509073 Oradea str.Mimozei nr.6			Titlul proiectului: "Modernizare strazi de interes local, comuna Saniob"		
SPECIFICATIE	NUME	SEMNTURA	Scara: 1:500	Faza D.T.A.C..	
MĂSURAT	ing. Polyanki Andras-Tibor		Data: 2023	PLAN TOPOGRAFIC	
DESENAT	ing. Polyanki Andras-Tibor				
ing.Polyanki Andras Tibor RO-BH-F 160/16.10.2012 cat B			Plansa nr. 8		

Legendă

- Contur —
- Drum —
- Trotuar —
- Curba de nivel ~
- Număr cadastral 63031
- Construcție
- Cota teren 116.41
- Cămin

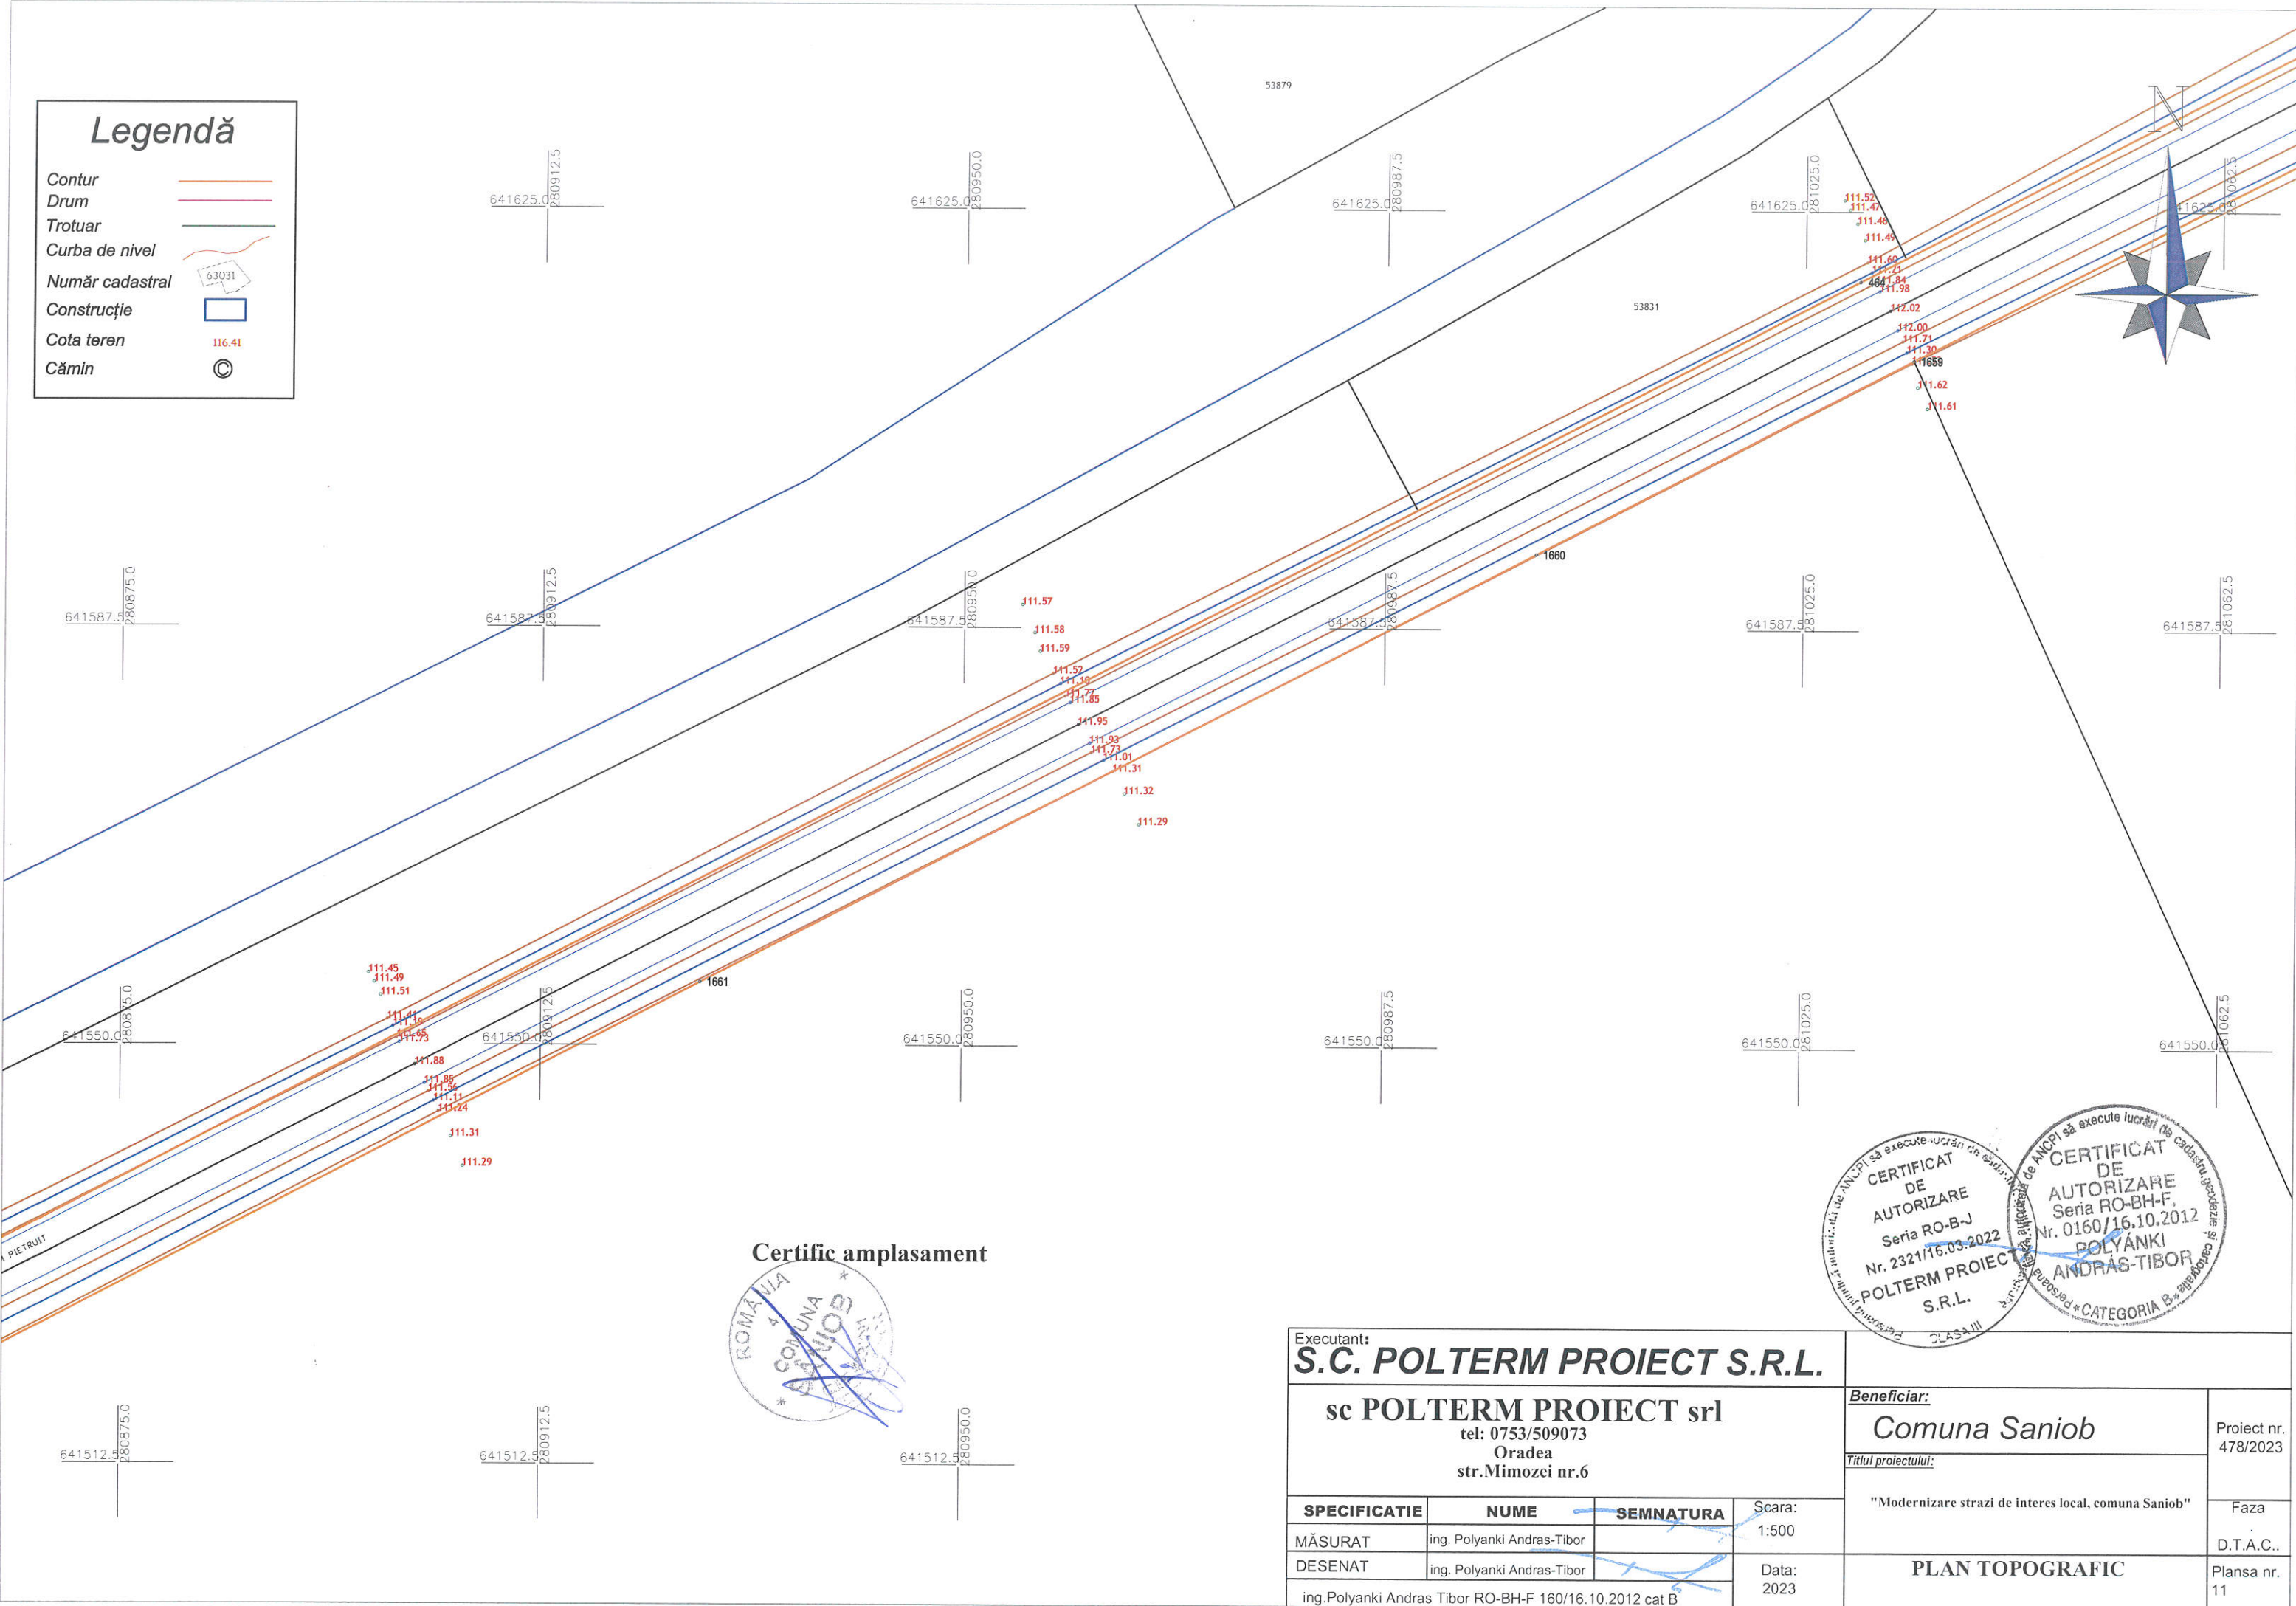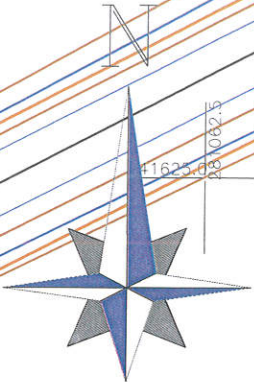



Certific amplasament

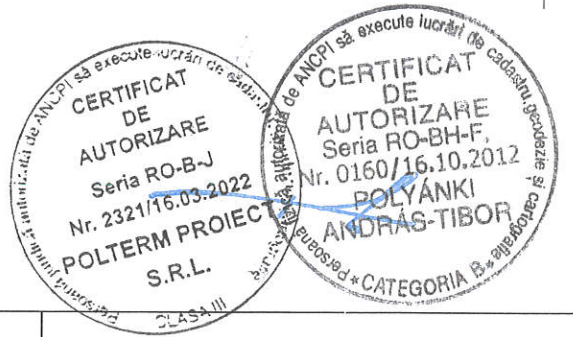

Executant: S.C. POLTERM PROIECT S.R.L.				Beneficiar: Comuna Saniob		Proiect nr. 478/2023
sc POLTERM PROIECT srl tel: 0753/509073 Oradea str.Mimozei nr.6						
sc POLTERM PROIECT srl tel: 0753/509073 Oradea str.Mimozei nr.6				Titlul proiectului: "Modernizare strazi de interes local, comuna Saniob"		Faza D.T.A.C..
SPECIFICATIE	NUME	SEMNATURA	Scara:	PLAN TOPOGRAFIC		Plansa nr. 11
MĂSURAT	ing. Polyanki Andras-Tibor		1:500			
DESENAT	ing. Polyanki Andras-Tibor		Data:			
ing.Polyanki Andras Tibor RO-BH-F 160/16.10.2012 cat B			2023			

Legendă

- Contur
- Drum
- Trotuar
- Curba de nivel
- Număr cadastral 63031
- Construcție
- Cota teren 116.41
- Cămin

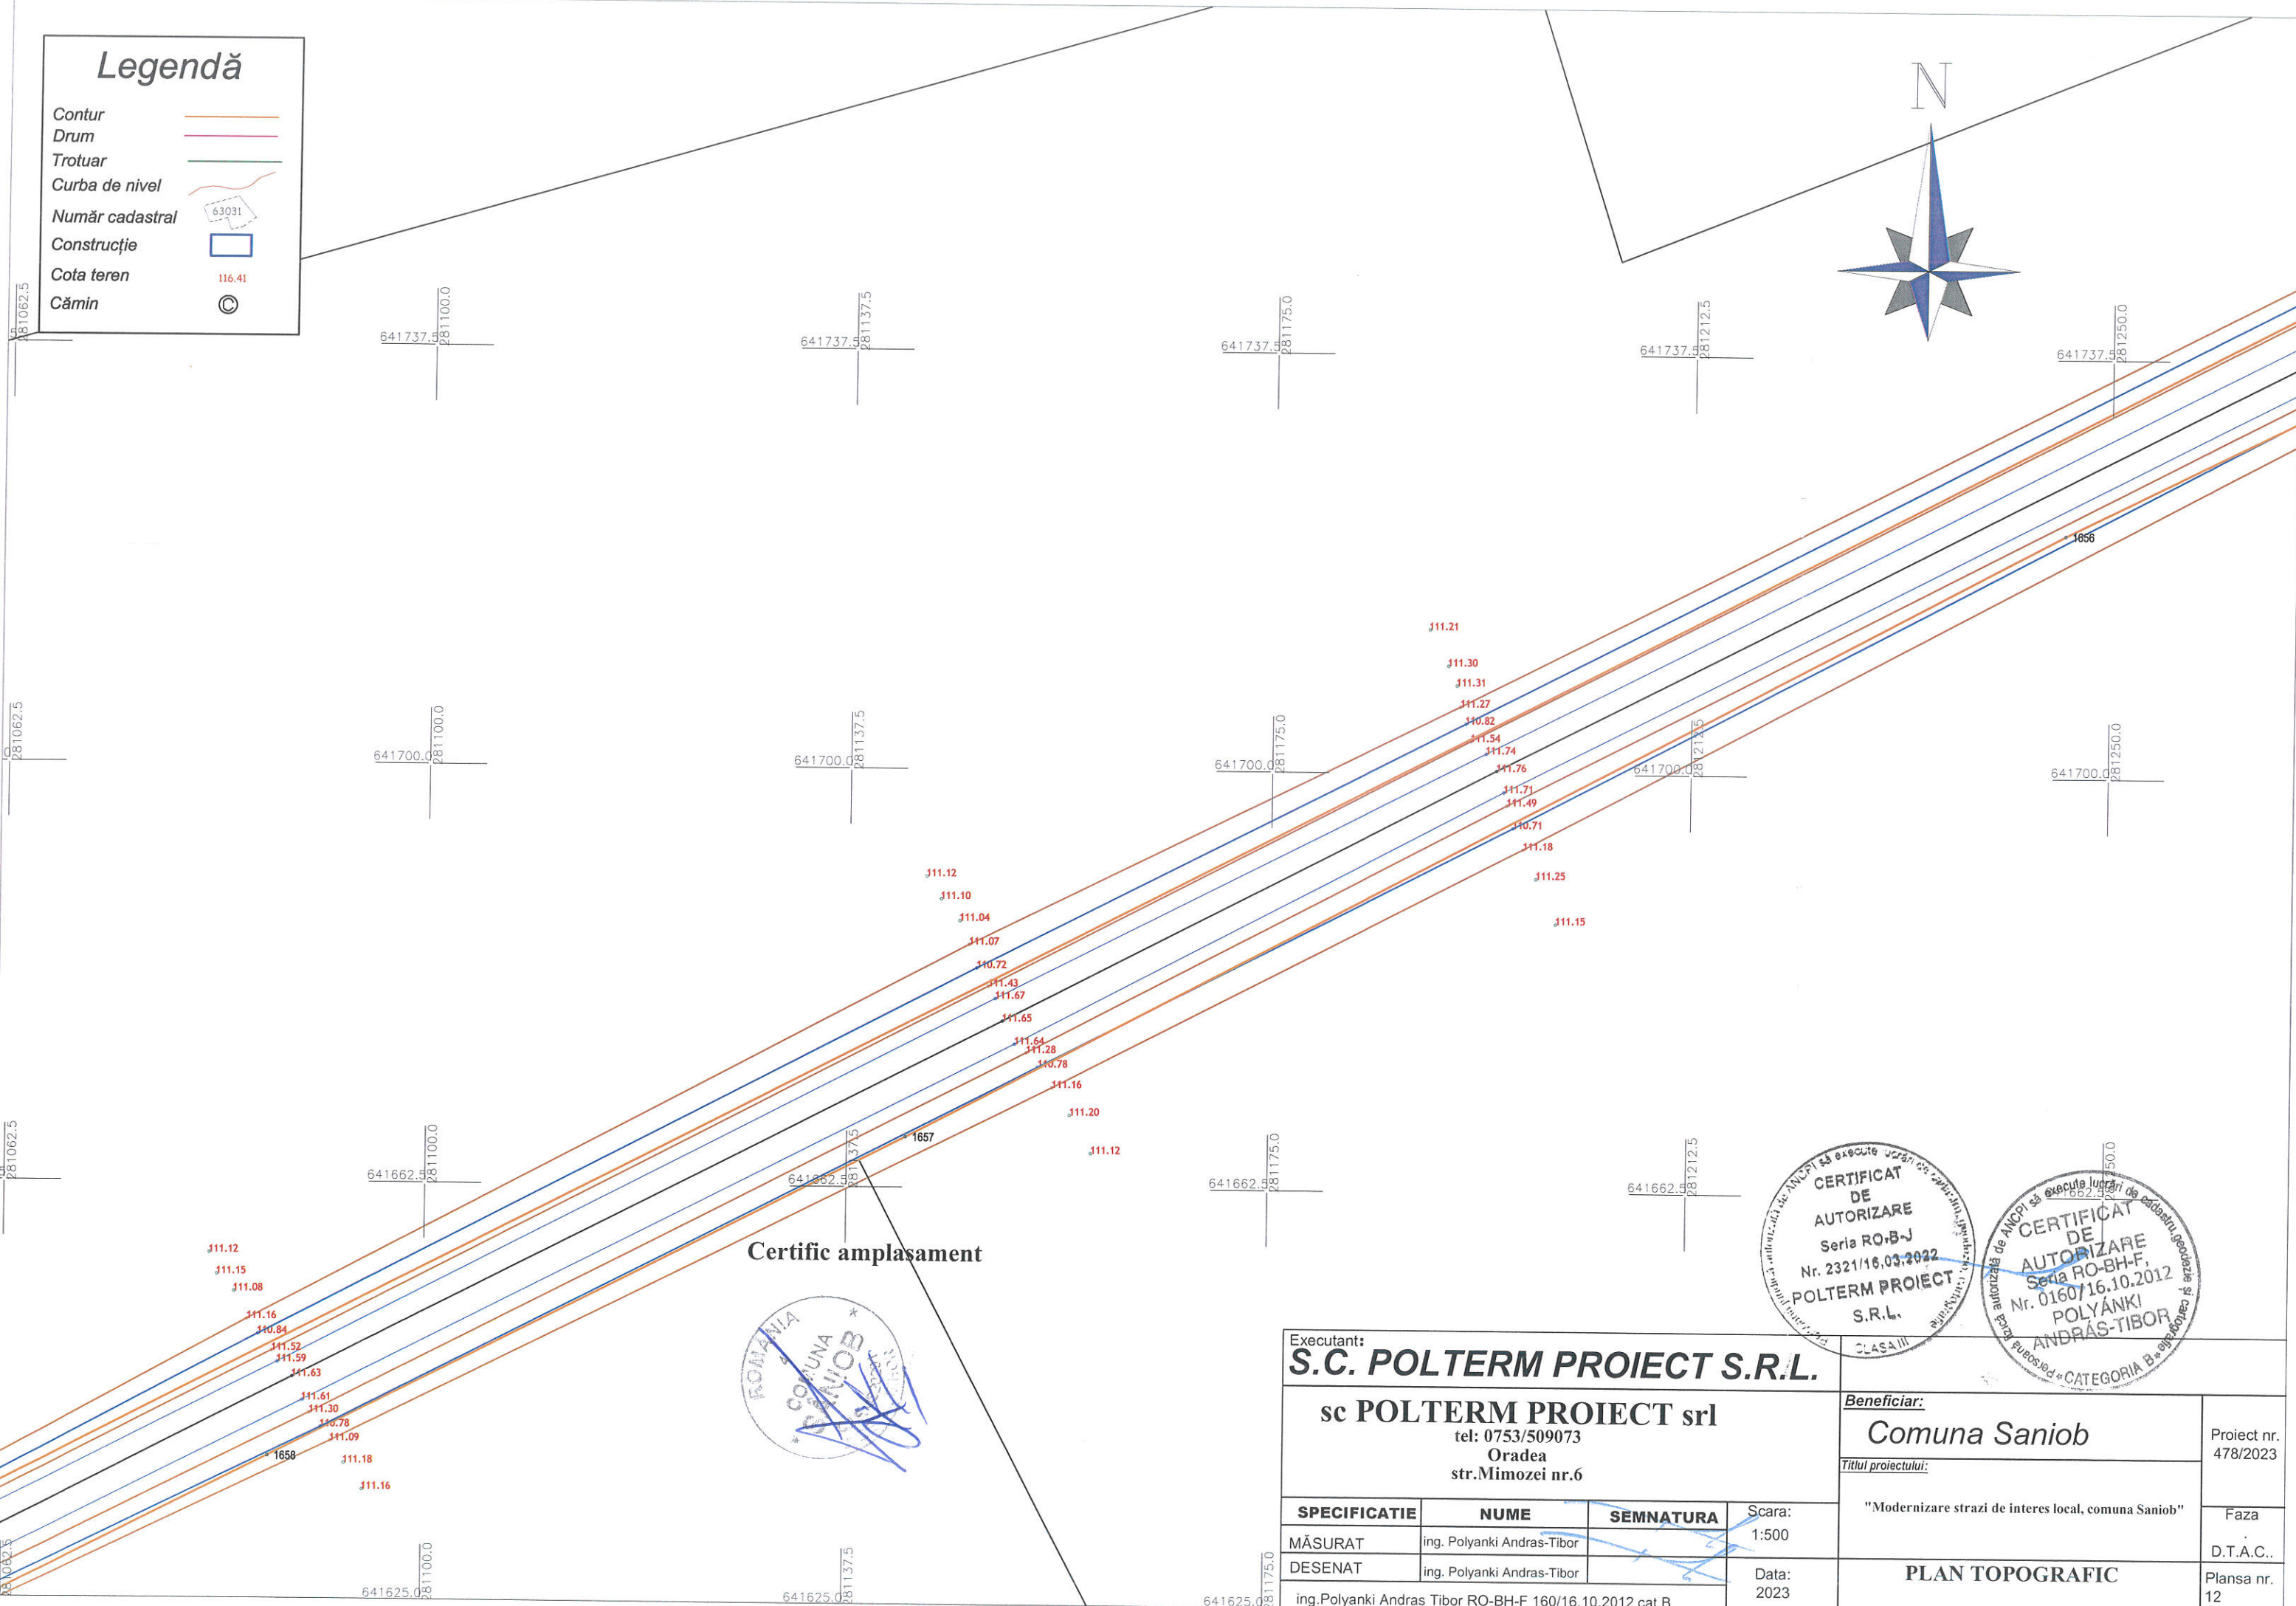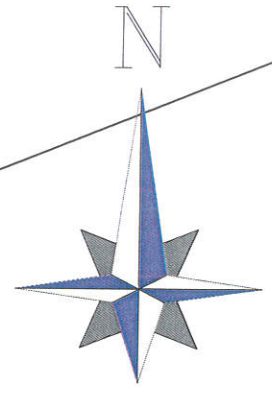

Certific amplasament



Executant:
S.C. POLTERM PROIECT S.R.L.
 sc POLTERM PROIECT srl
 tel: 0753/509073
 Oradea
 str.Mimozei nr.6

Beneficiar:
Comuna Saniob
 Proiect nr. 478/2023



SPECIFICATIE	NUME	SEMNETURA	Scara:
MĂSURAT	ing. Polyanki Andras-Tibor		1:500
DESENAT	ing. Polyanki Andras-Tibor		Data: 2023

Titlul proiectului:
 "Modernizare strazi de interes local, comuna Saniob"
PLAN TOPOGRAFIC
 Faza
 D.T.A.C..
 Plansa nr. 12

ing.Polyanki Andras Tibor RO-BH-F 160/16.10.2012 cat B

Legendă



- Contur
- Drum
- Trotuar
- Curba de nivel
- Număr cadastral
- Construcție
- Cota teren
- Cămin

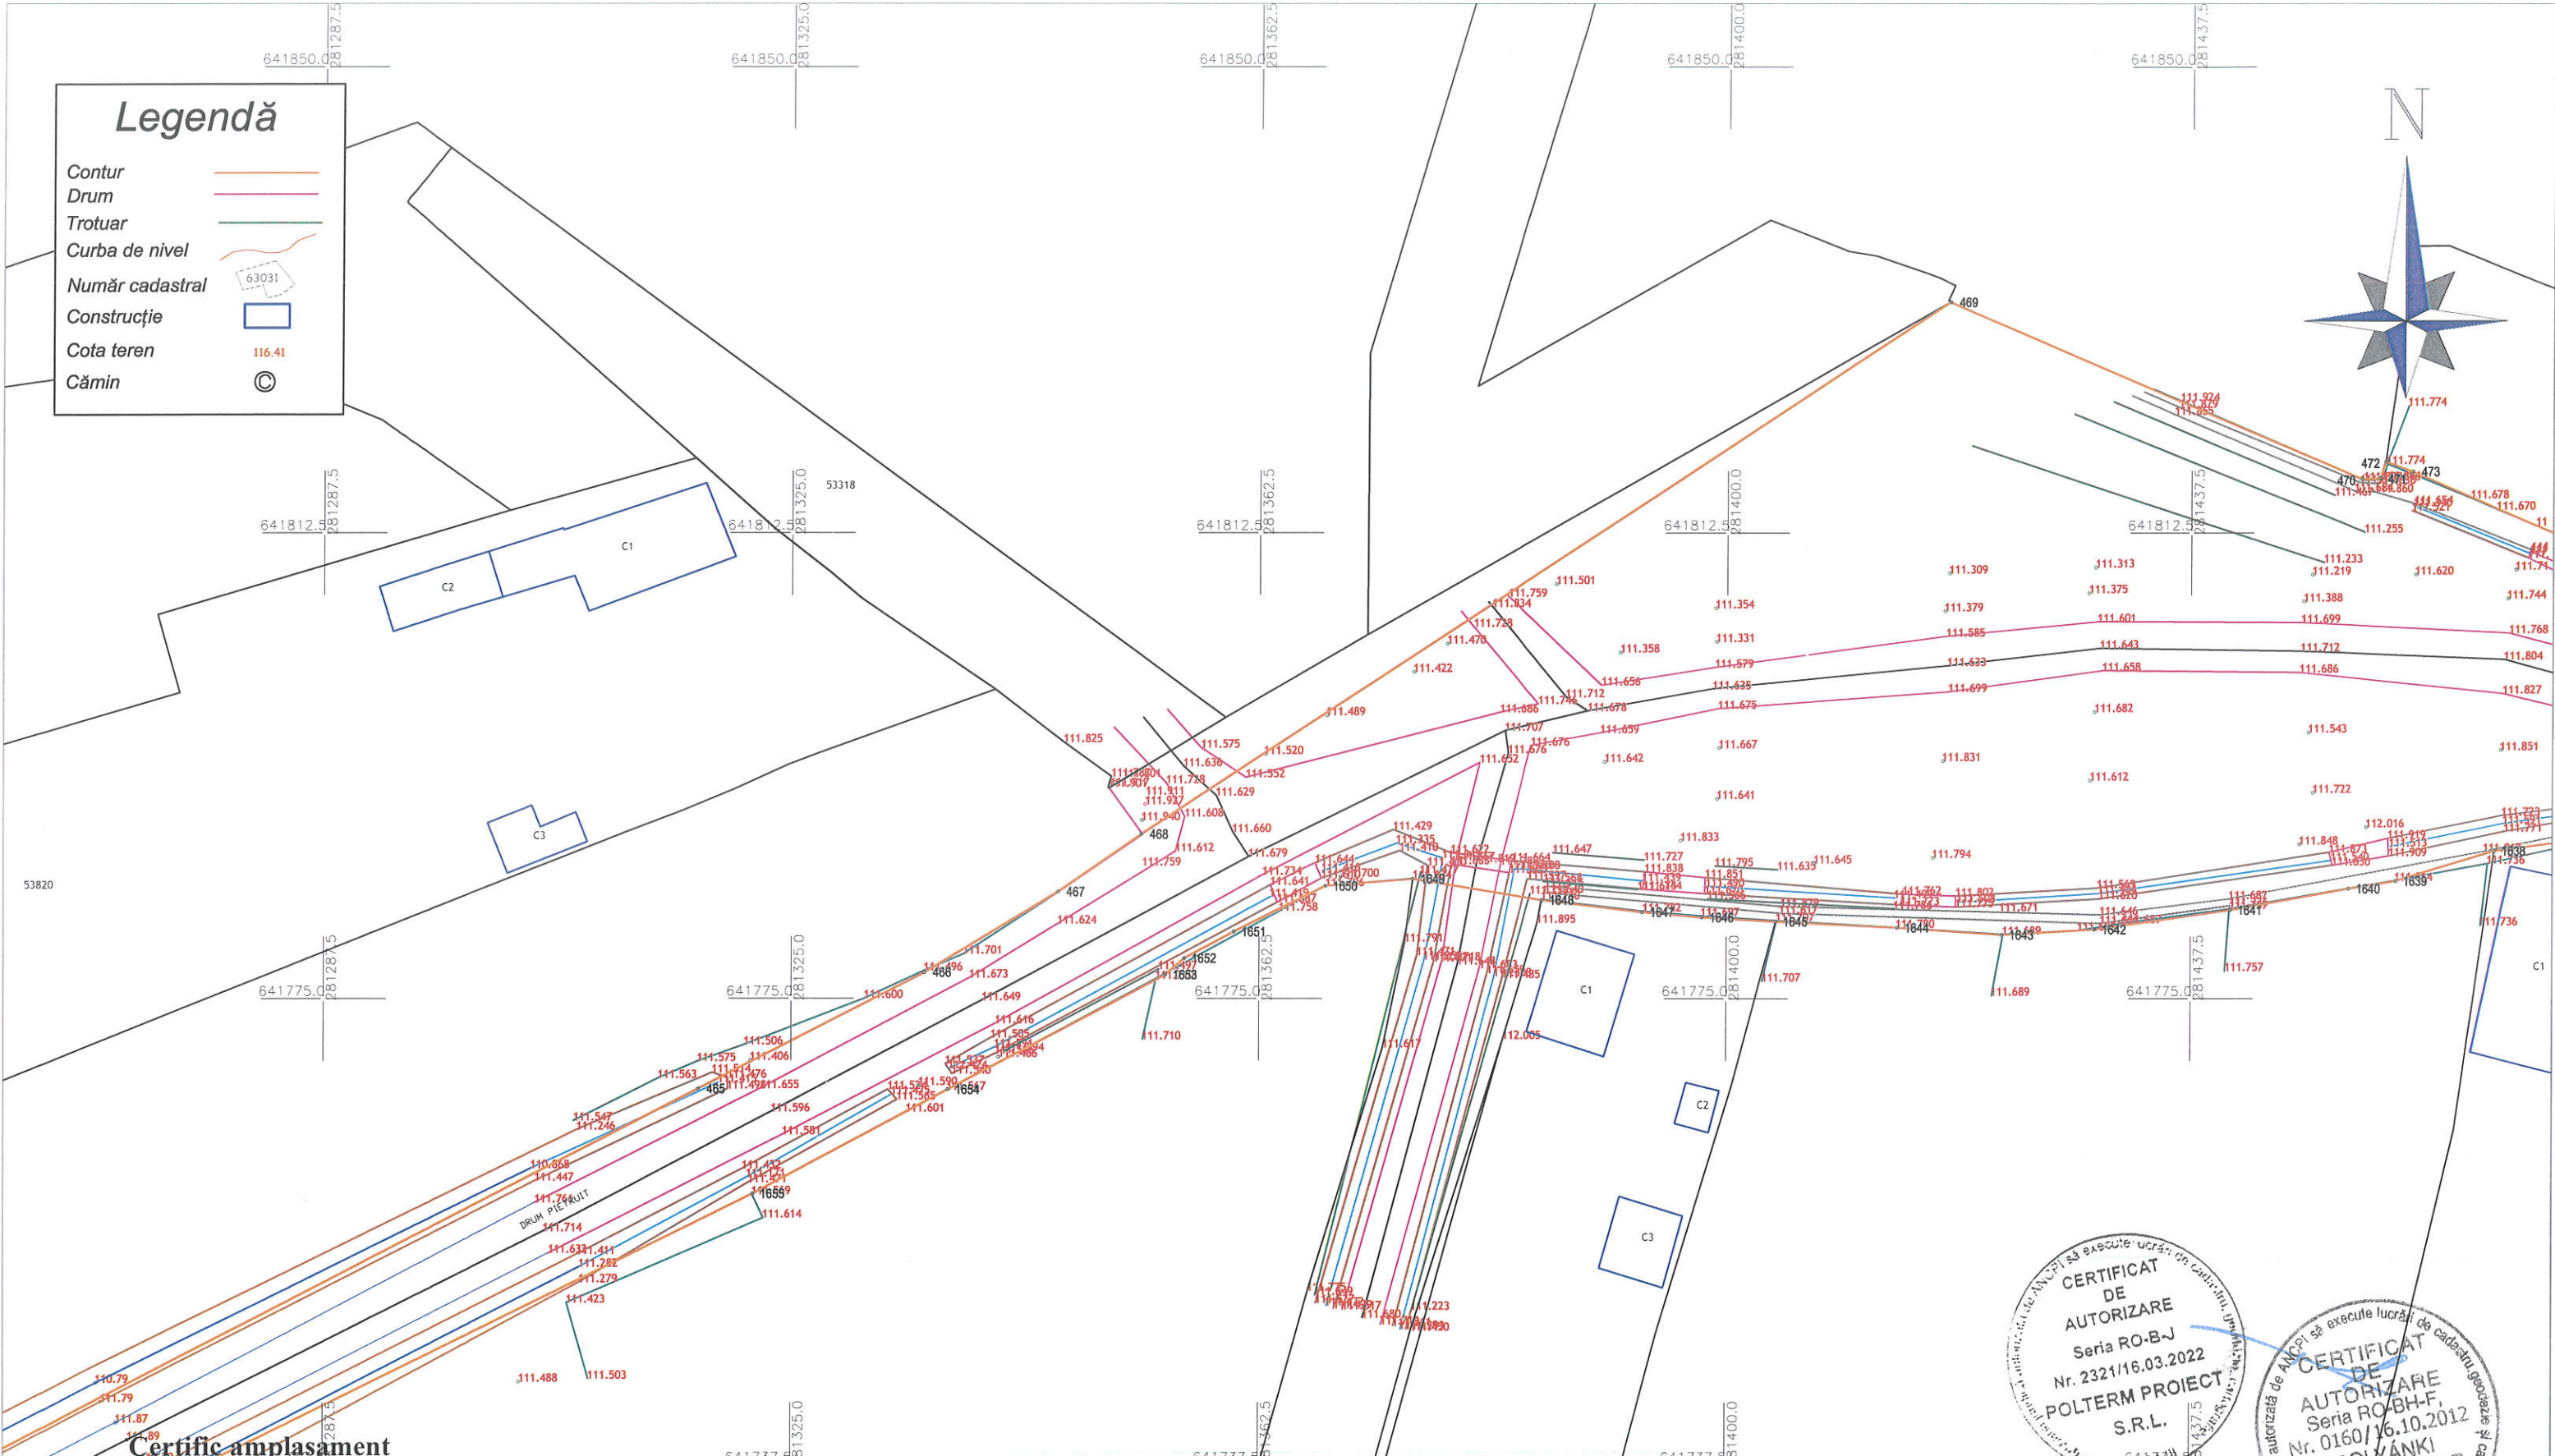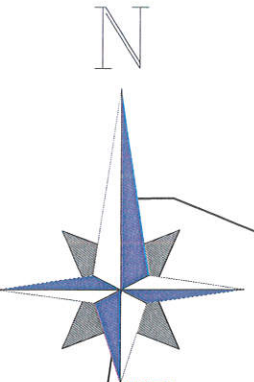

Certific amplasament




Executant: S.C. POLTERM PROIECT S.R.L.													
sc POLTERM PROIECT srl tel: 0753/509073 Oradea str.Mimozzei nr.6			Beneficiar: Comuna Saniob										
			Proiect nr. 478/2023										
			Titlul proiectului: "Modernizare strazi de interes local, comuna Saniob"										
			Faza D.T.A.C..										
<table border="1"> <thead> <tr> <th>SPECIFICATIE</th> <th>NUME</th> <th>SEMNATURA</th> </tr> </thead> <tbody> <tr> <td>MĂSURAT</td> <td>ing. Polyanki Andras-Tibor</td> <td></td> </tr> <tr> <td>DESENAT</td> <td>ing. Polyanki Andras-Tibor</td> <td></td> </tr> </tbody> </table>			SPECIFICATIE	NUME	SEMNATURA	MĂSURAT	ing. Polyanki Andras-Tibor		DESENAT	ing. Polyanki Andras-Tibor		Scara: 1:500	
SPECIFICATIE	NUME	SEMNATURA											
MĂSURAT	ing. Polyanki Andras-Tibor												
DESENAT	ing. Polyanki Andras-Tibor												
ing.Polyanki Andras Tibor RO-BH-F 160/16.10.2012 cat B			Data: 2023										
			PLAN TOPOGRAFIC										
			Plansa nr. 13										

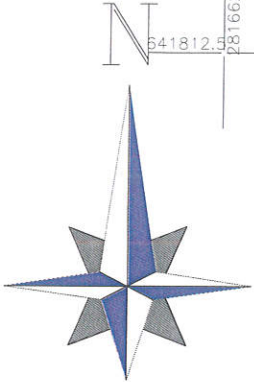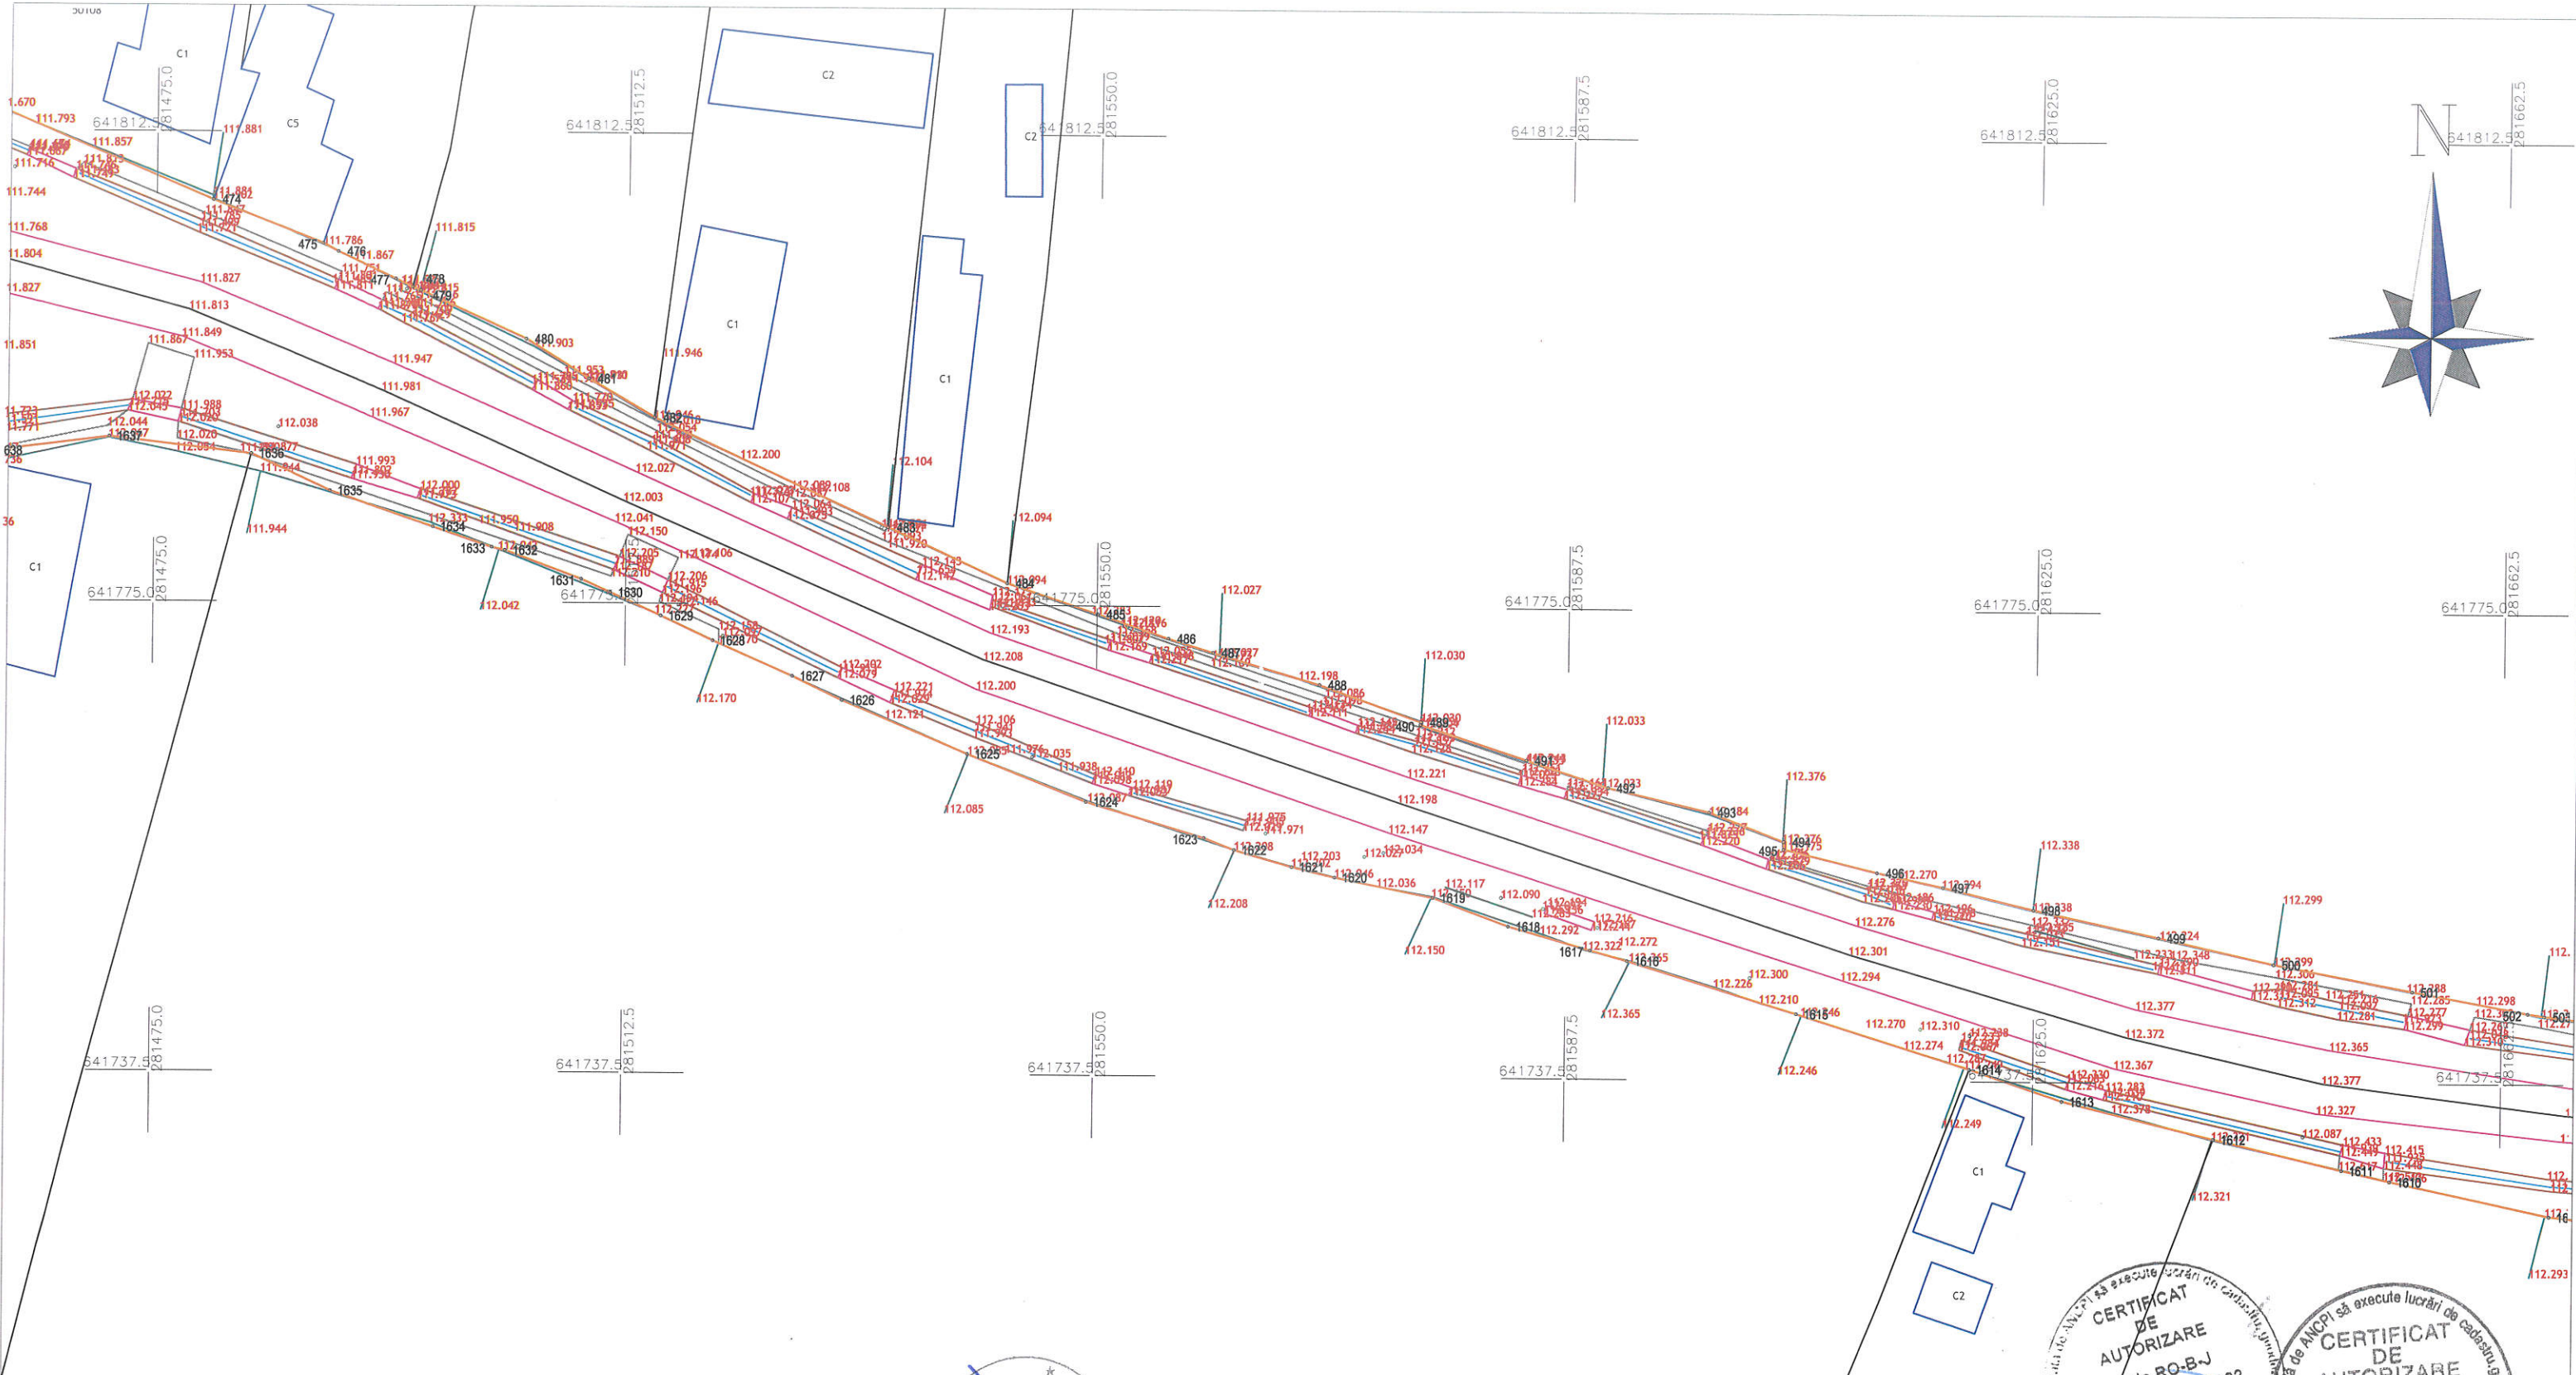

Legendă



Contur	
Drum	
Trotuar	
Curba de nivel	
Număr cadastral	
Construcție	
Cota teren	
Cămin	

Certific amplasament

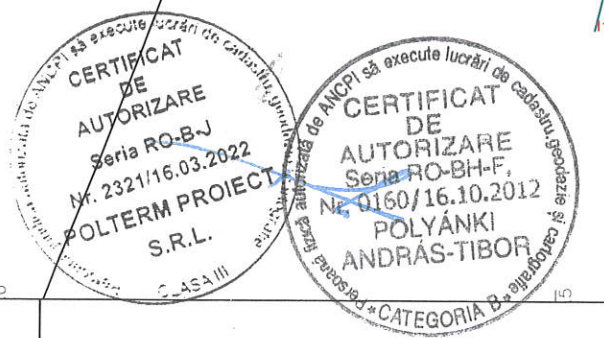

Executant: S.C. POLTERM PROIECT S.R.L.		
sc POLTERM PROIECT srl tel: 0753/509073 Oradea str. MIMOZEI nr.6		
SPECIFICATIE	NUME	SEMNTURA
MĂSURAT	ing. Polyanki Andras-Tibor	
DESENAT	ing. Polyanki Andras-Tibor	
ing. Polyanki Andras Tibor RO-BH-F 160/16.10.2012 cat B		Scara: 1:500 Data: 2023

Beneficiar: Comuna Saniob		Proiect nr. 478/2023
Titlul proiectului: "Modernizare strazi de interes local, comuna Saniob"		Faza D.T.A.C..
PLAN TOPOGRAFIC		Plansa nr. 14

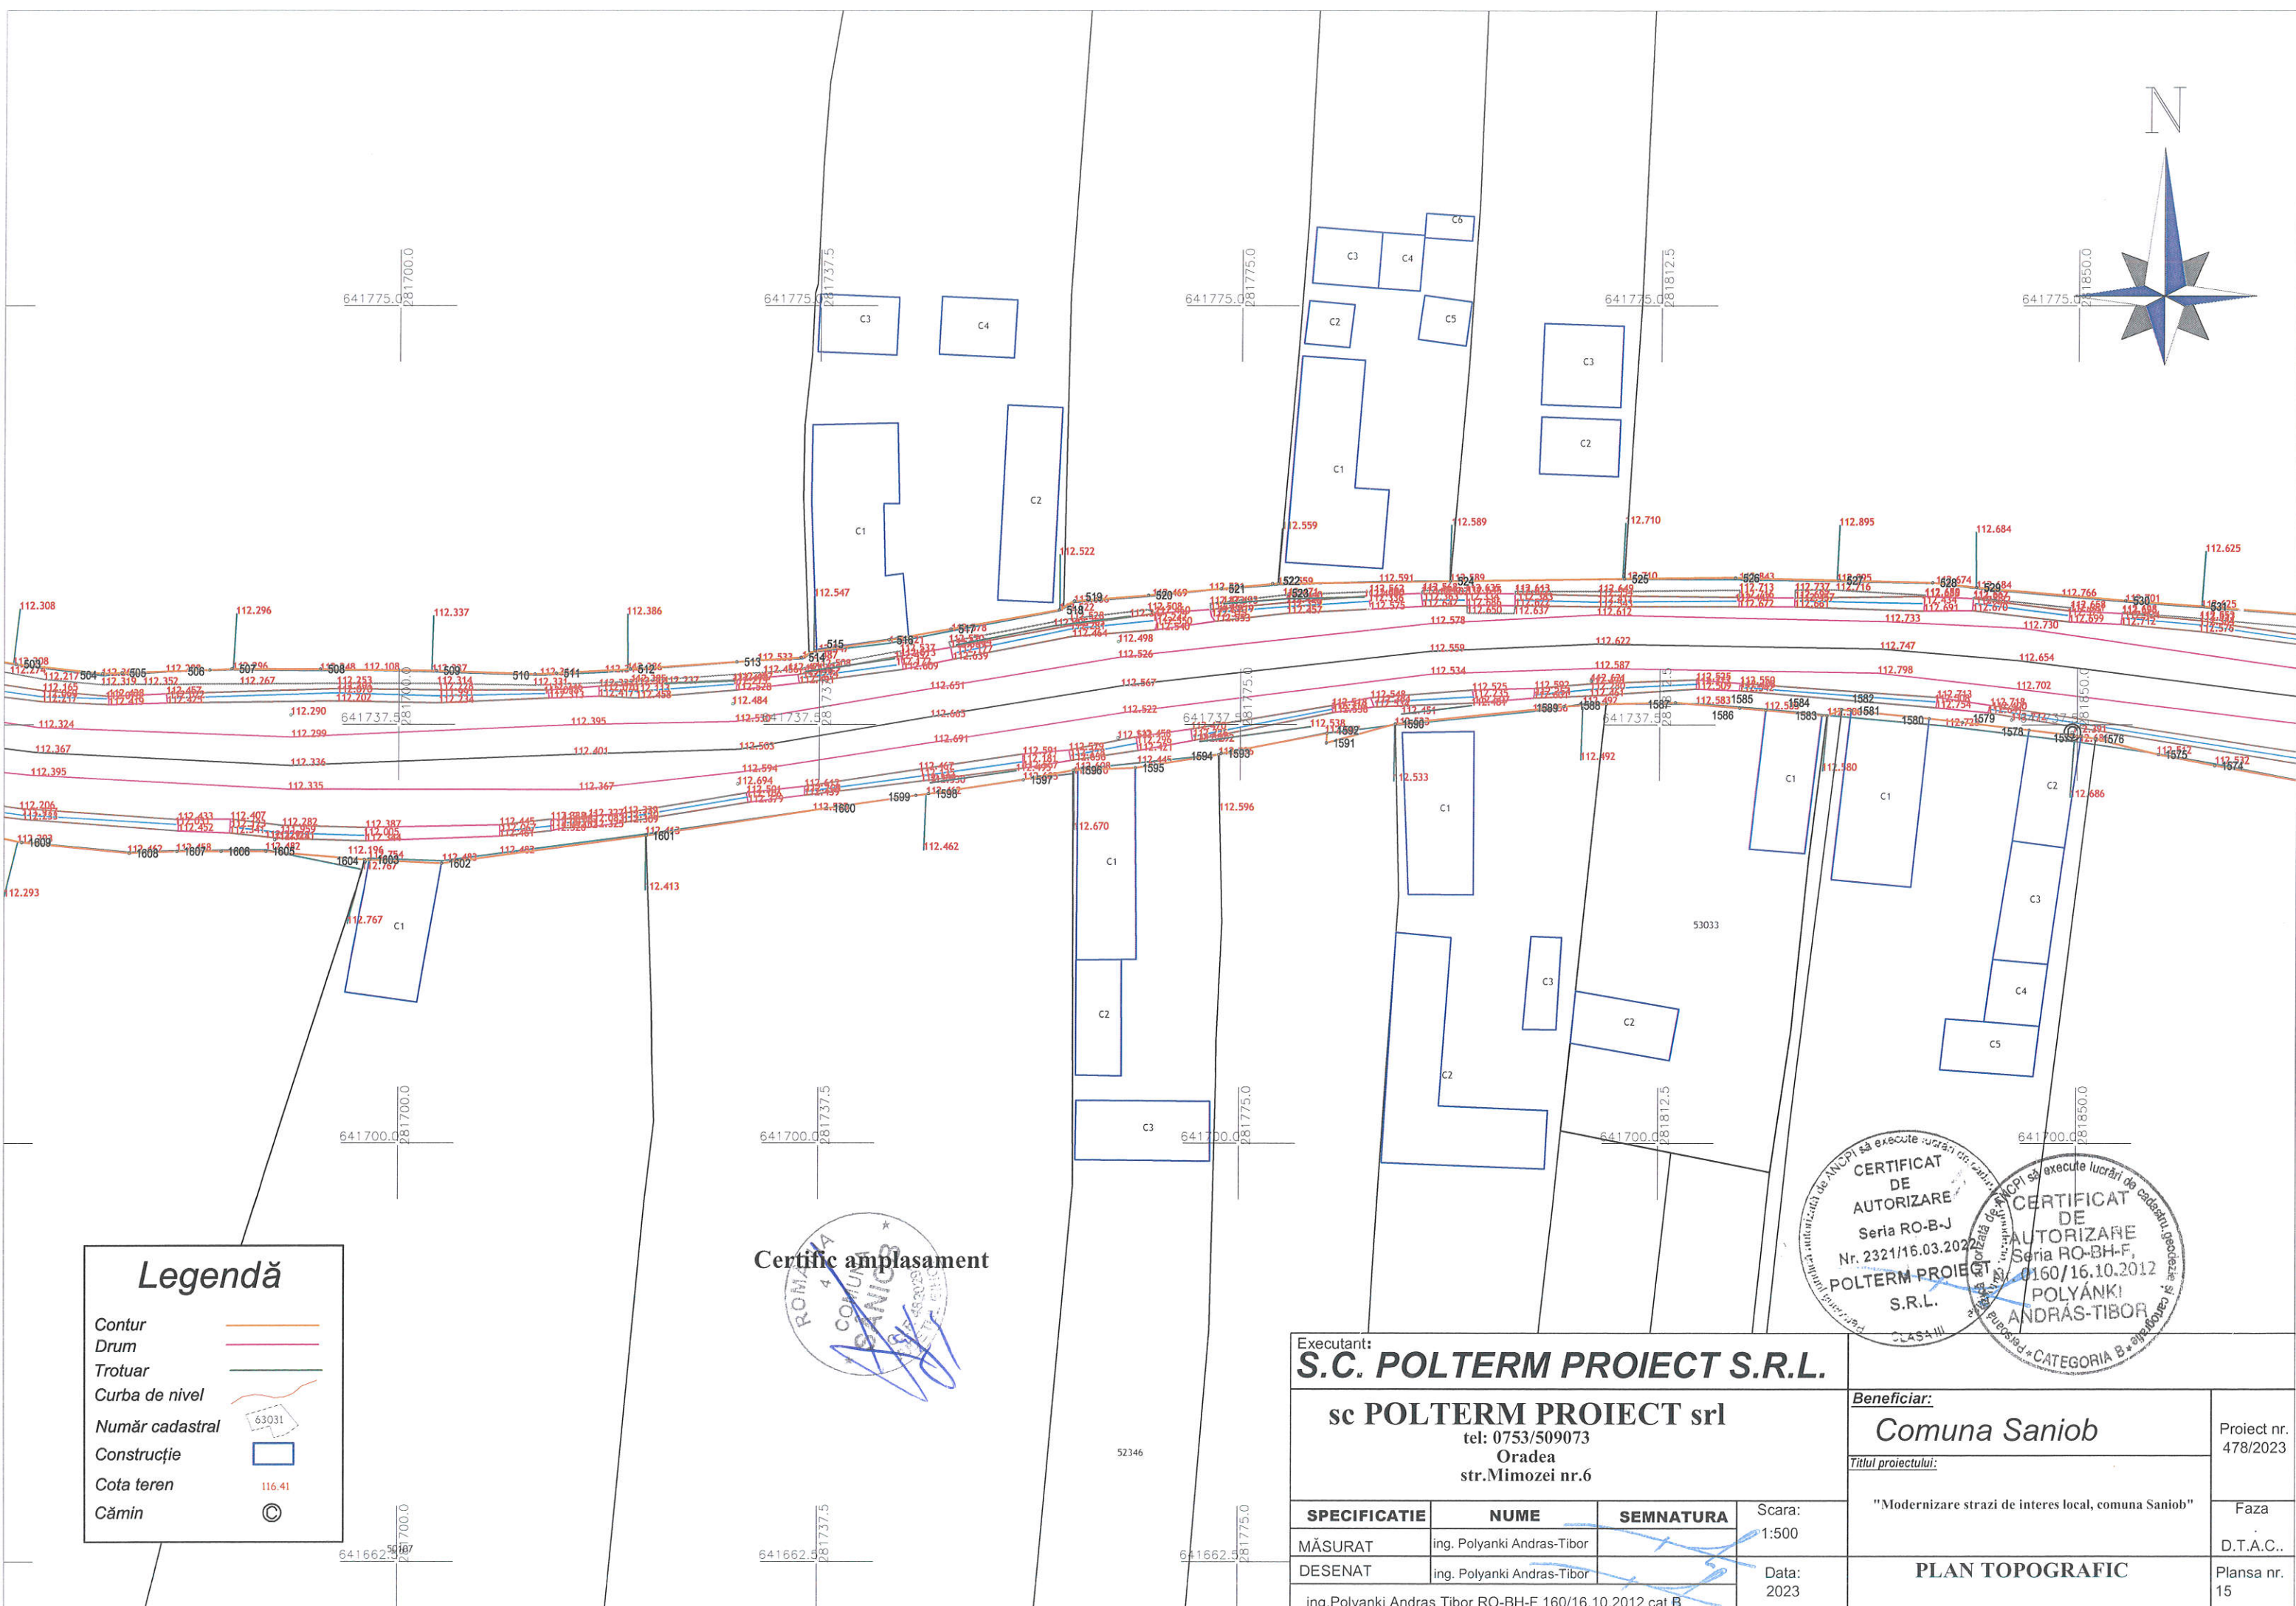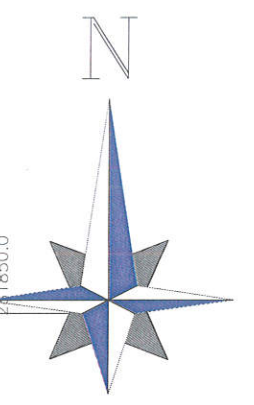

Legendă



Contur	
Drum	
Trotuar	
Curba de nivel	
Număr cadastral	
Construcție	
Cota teren	116.41
Cămin	©



Executant: S.C. POLTERM PROIECT S.R.L.			Beneficiar: Comuna Saniob	Proiect nr. 478/2023
sc POLTERM PROIECT srl tel: 0753/509073 Oradea str.Mimozei nr.6				
SPECIFICATIE	NUME	SEMNATURA	Scara: 1:500	Faza D.T.A.C..
MĂSURAT	ing. Polyanki Andras-Tibor			
DESENAT	ing. Polyanki Andras-Tibor		Data: 2023	PLAN TOPOGRAFIC
ing.Polyanki Andras Tibor RO-BH-F 160/16.10.2012 cat B				
			Titlul proiectului: "Modernizare strazi de interes local, comuna Saniob"	

Legendă


- Contur
- Drum
- Trotuar
- Curba de nivel
- Număr cadastral 63031
- Construcție
- Cota teren 116.41
- Cămin

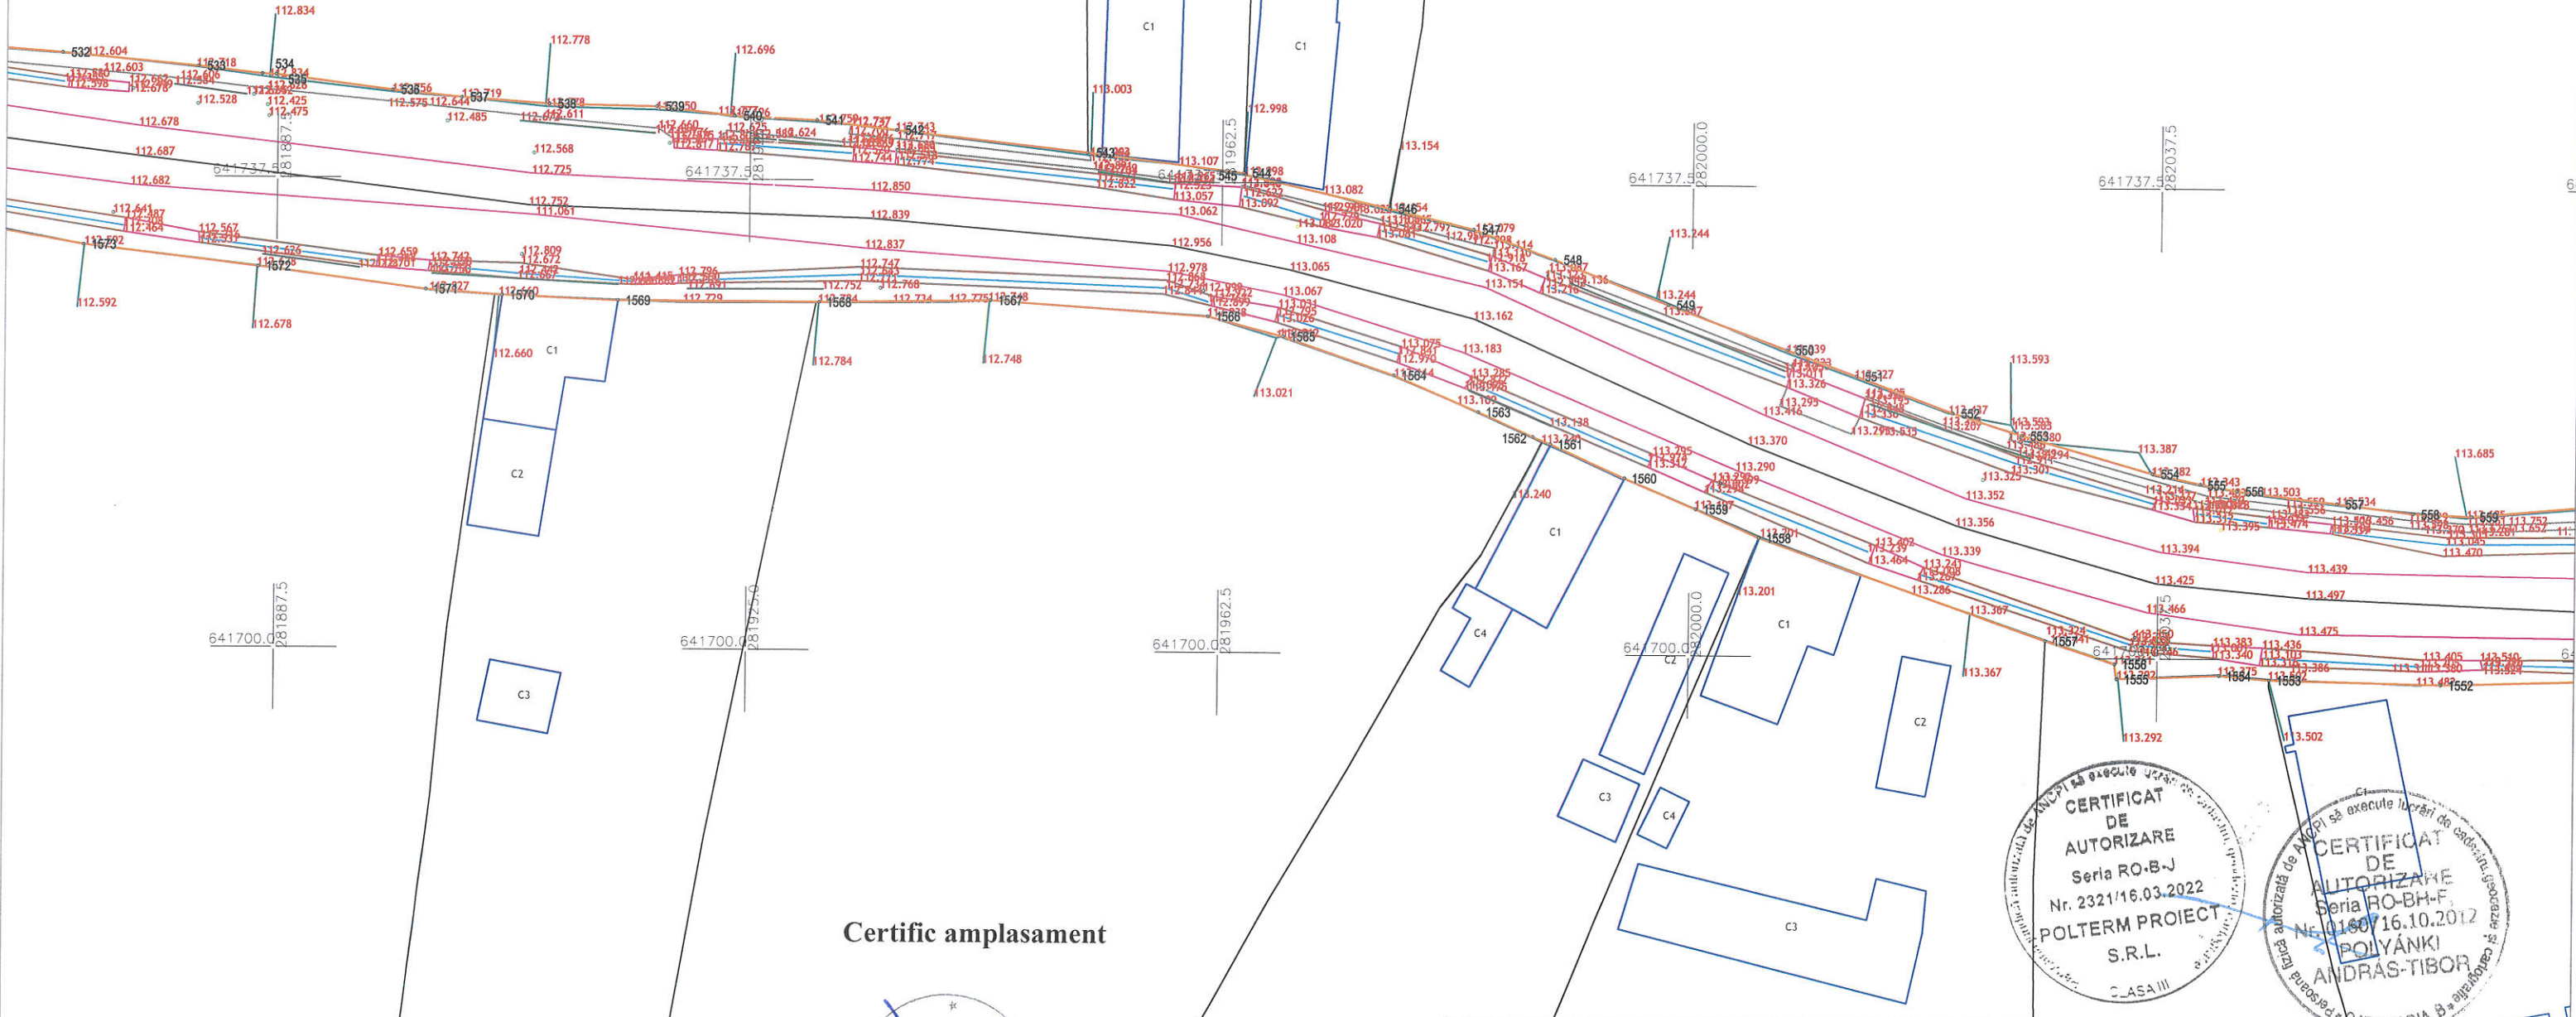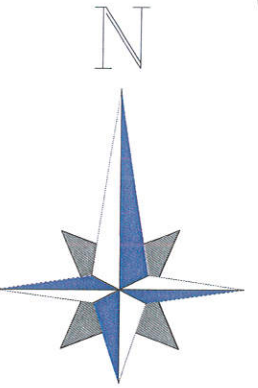

Certific amplasament



Executant: S.C. POLTERM PROIECT S.R.L.			Beneficiar: Comuna Saniob	Proiect nr. 478/2023
sc POLTERM PROIECT srl tel: 0753/509073 Oradea str. Mimozei nr.6				
Titlul proiectului: "Modernizare strazi de interes local, comuna Saniob"			Faza	D.T.A.C..
PLAN TOPOGRAFIC			Plansa nr. 16	
SPECIFICATIE	NUME	SEMNATURA	Scara: 1:500	
MĂSURAT	ing. Polyanki Andras-Tibor			
DESENAT	ing. Polyanki Andras-Tibor		Data: 2023	
ing. Polyanki Andras Tibor RO-BH-F 160/16.10.2012 cat B				

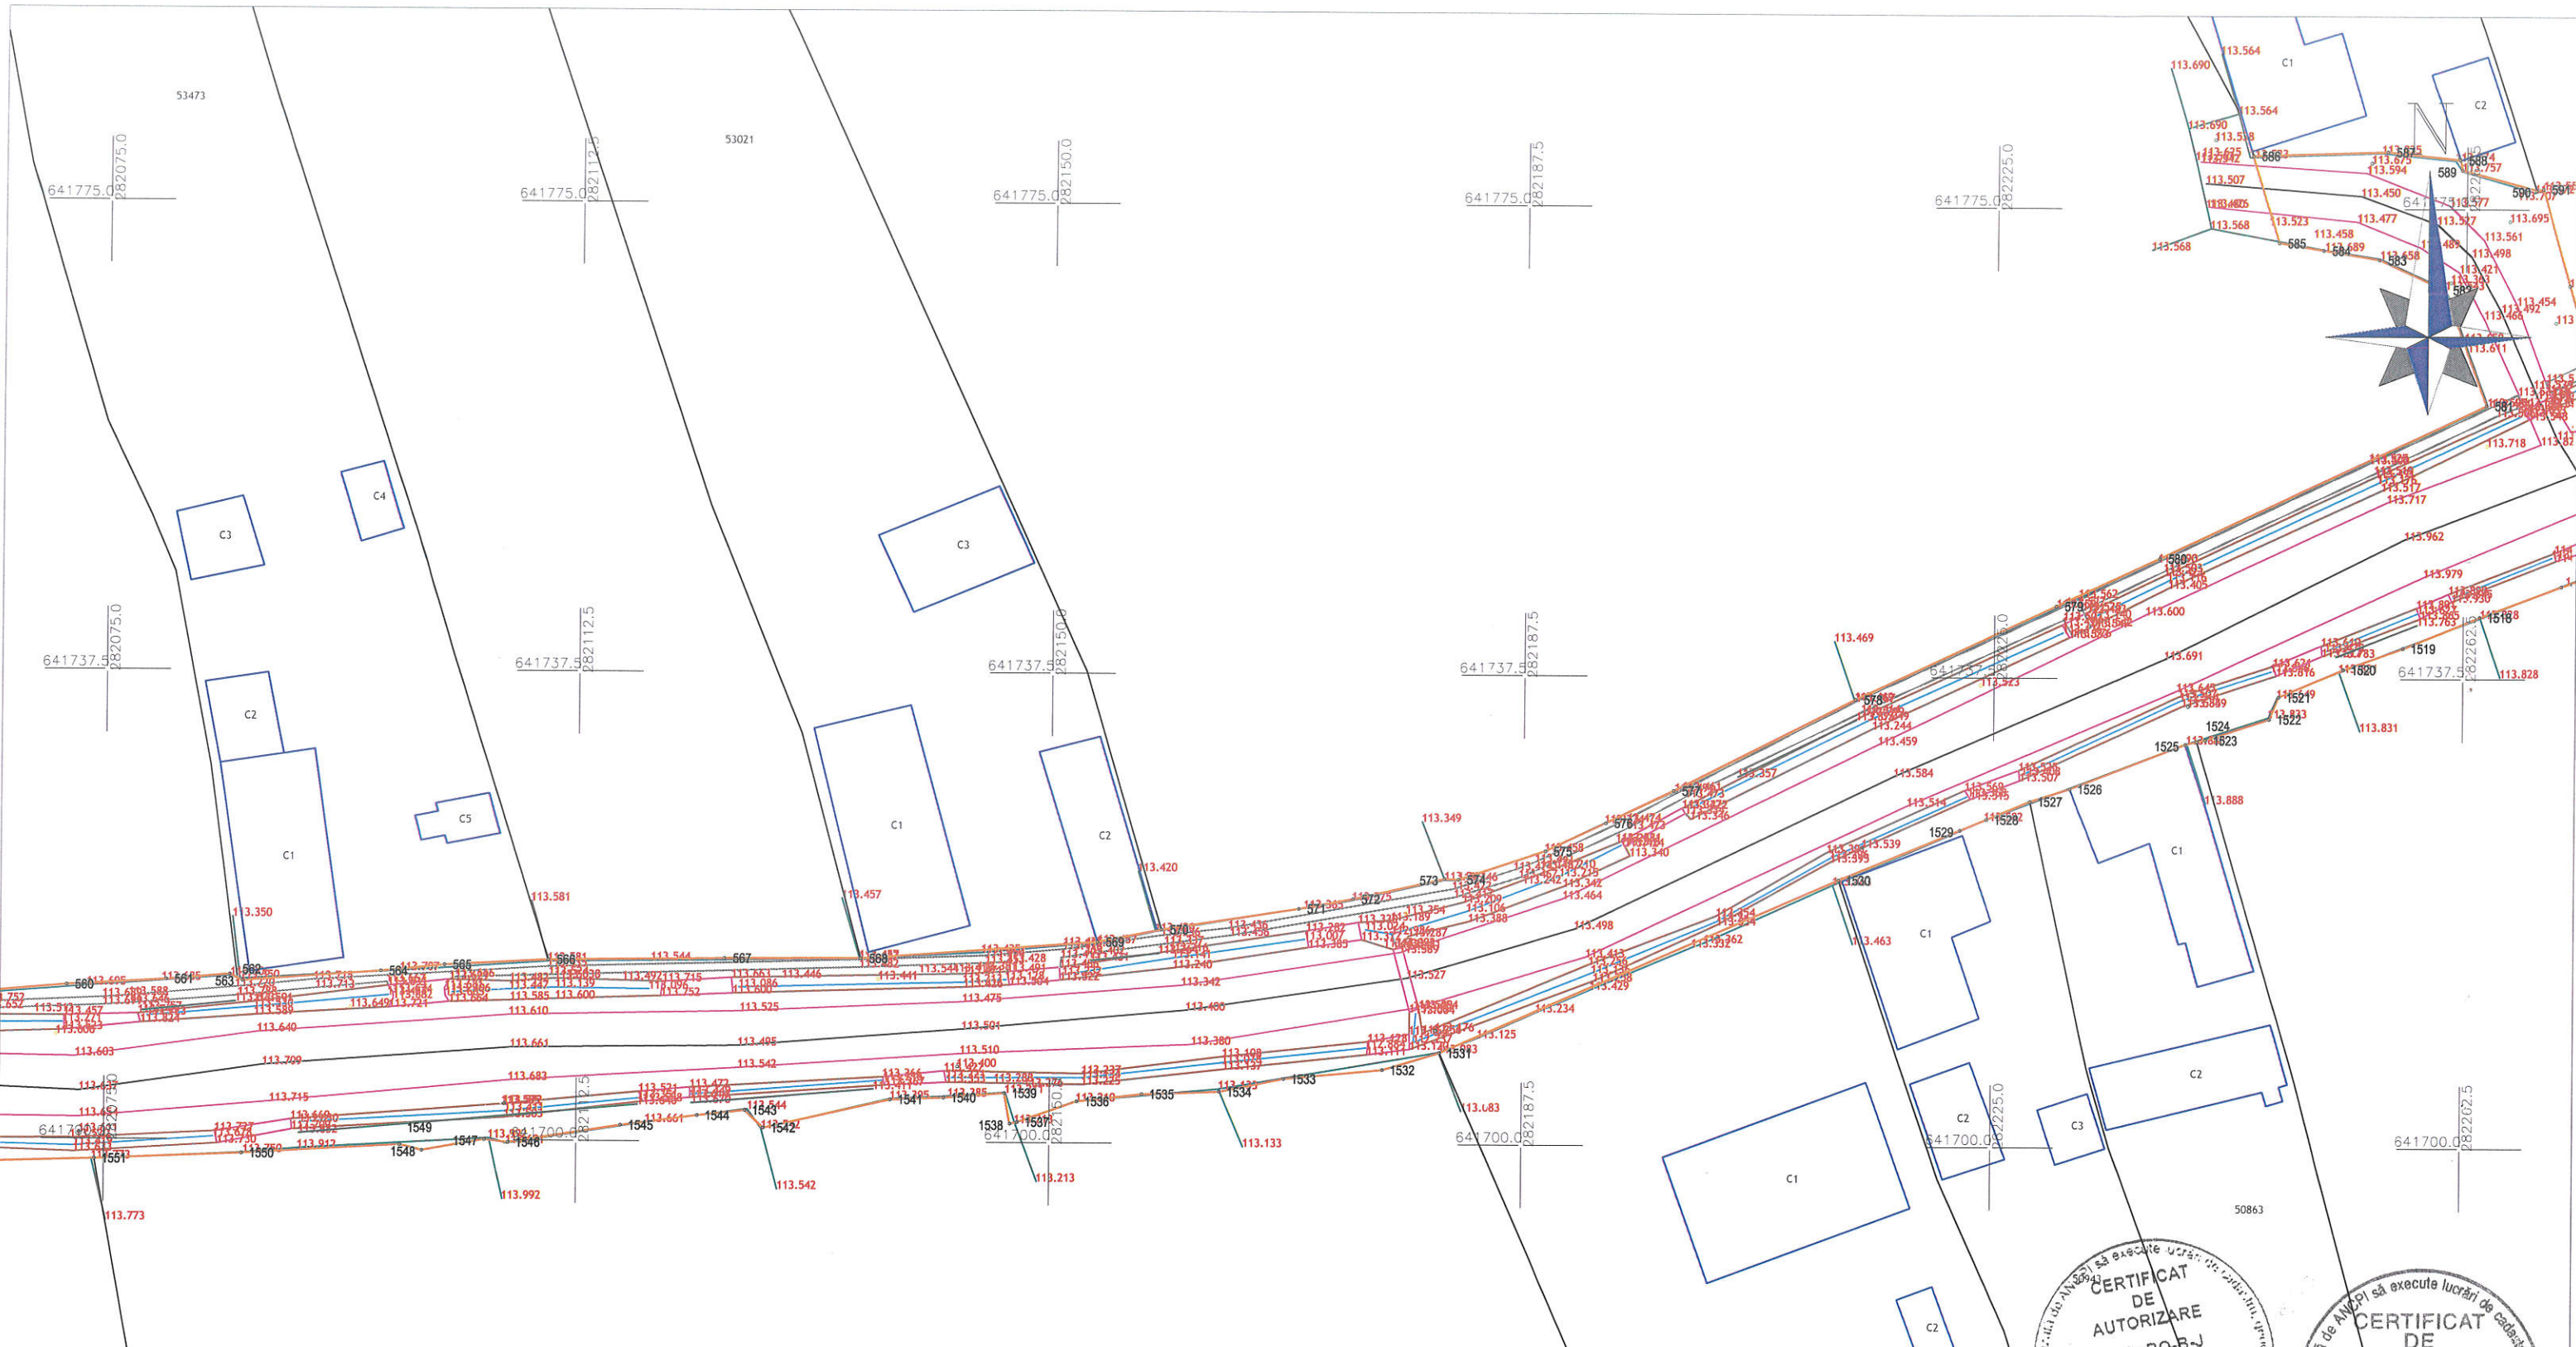



Legendă

Contur	
Drum	
Trotuar	
Curba de nivel	
Număr cadastral	
Construcție	
Cota teren	
Cămin	

Certific amplasament




Executant: S.C. POLTERM PROIECT S.R.L.			Beneficiar: Comuna Saniob	Proiect nr. 478/2023
sc POLTERM PROIECT srl tel: 0753/509073 Oradea str.Mimozei nr.6				
MĂSURAT ing. Polyanki Andras-Tibor			Titlul proiectului: "Modernizare strazi de interes local, comuna Saniob"	Faza D.T.A.C..
DESENAT ing. Polyanki Andras-Tibor				PLAN TOPOGRAFIC
ing.Polyanki Andras Tibor RO-BH-F 160/16.10.2012 cat B			Scara: 1:500	

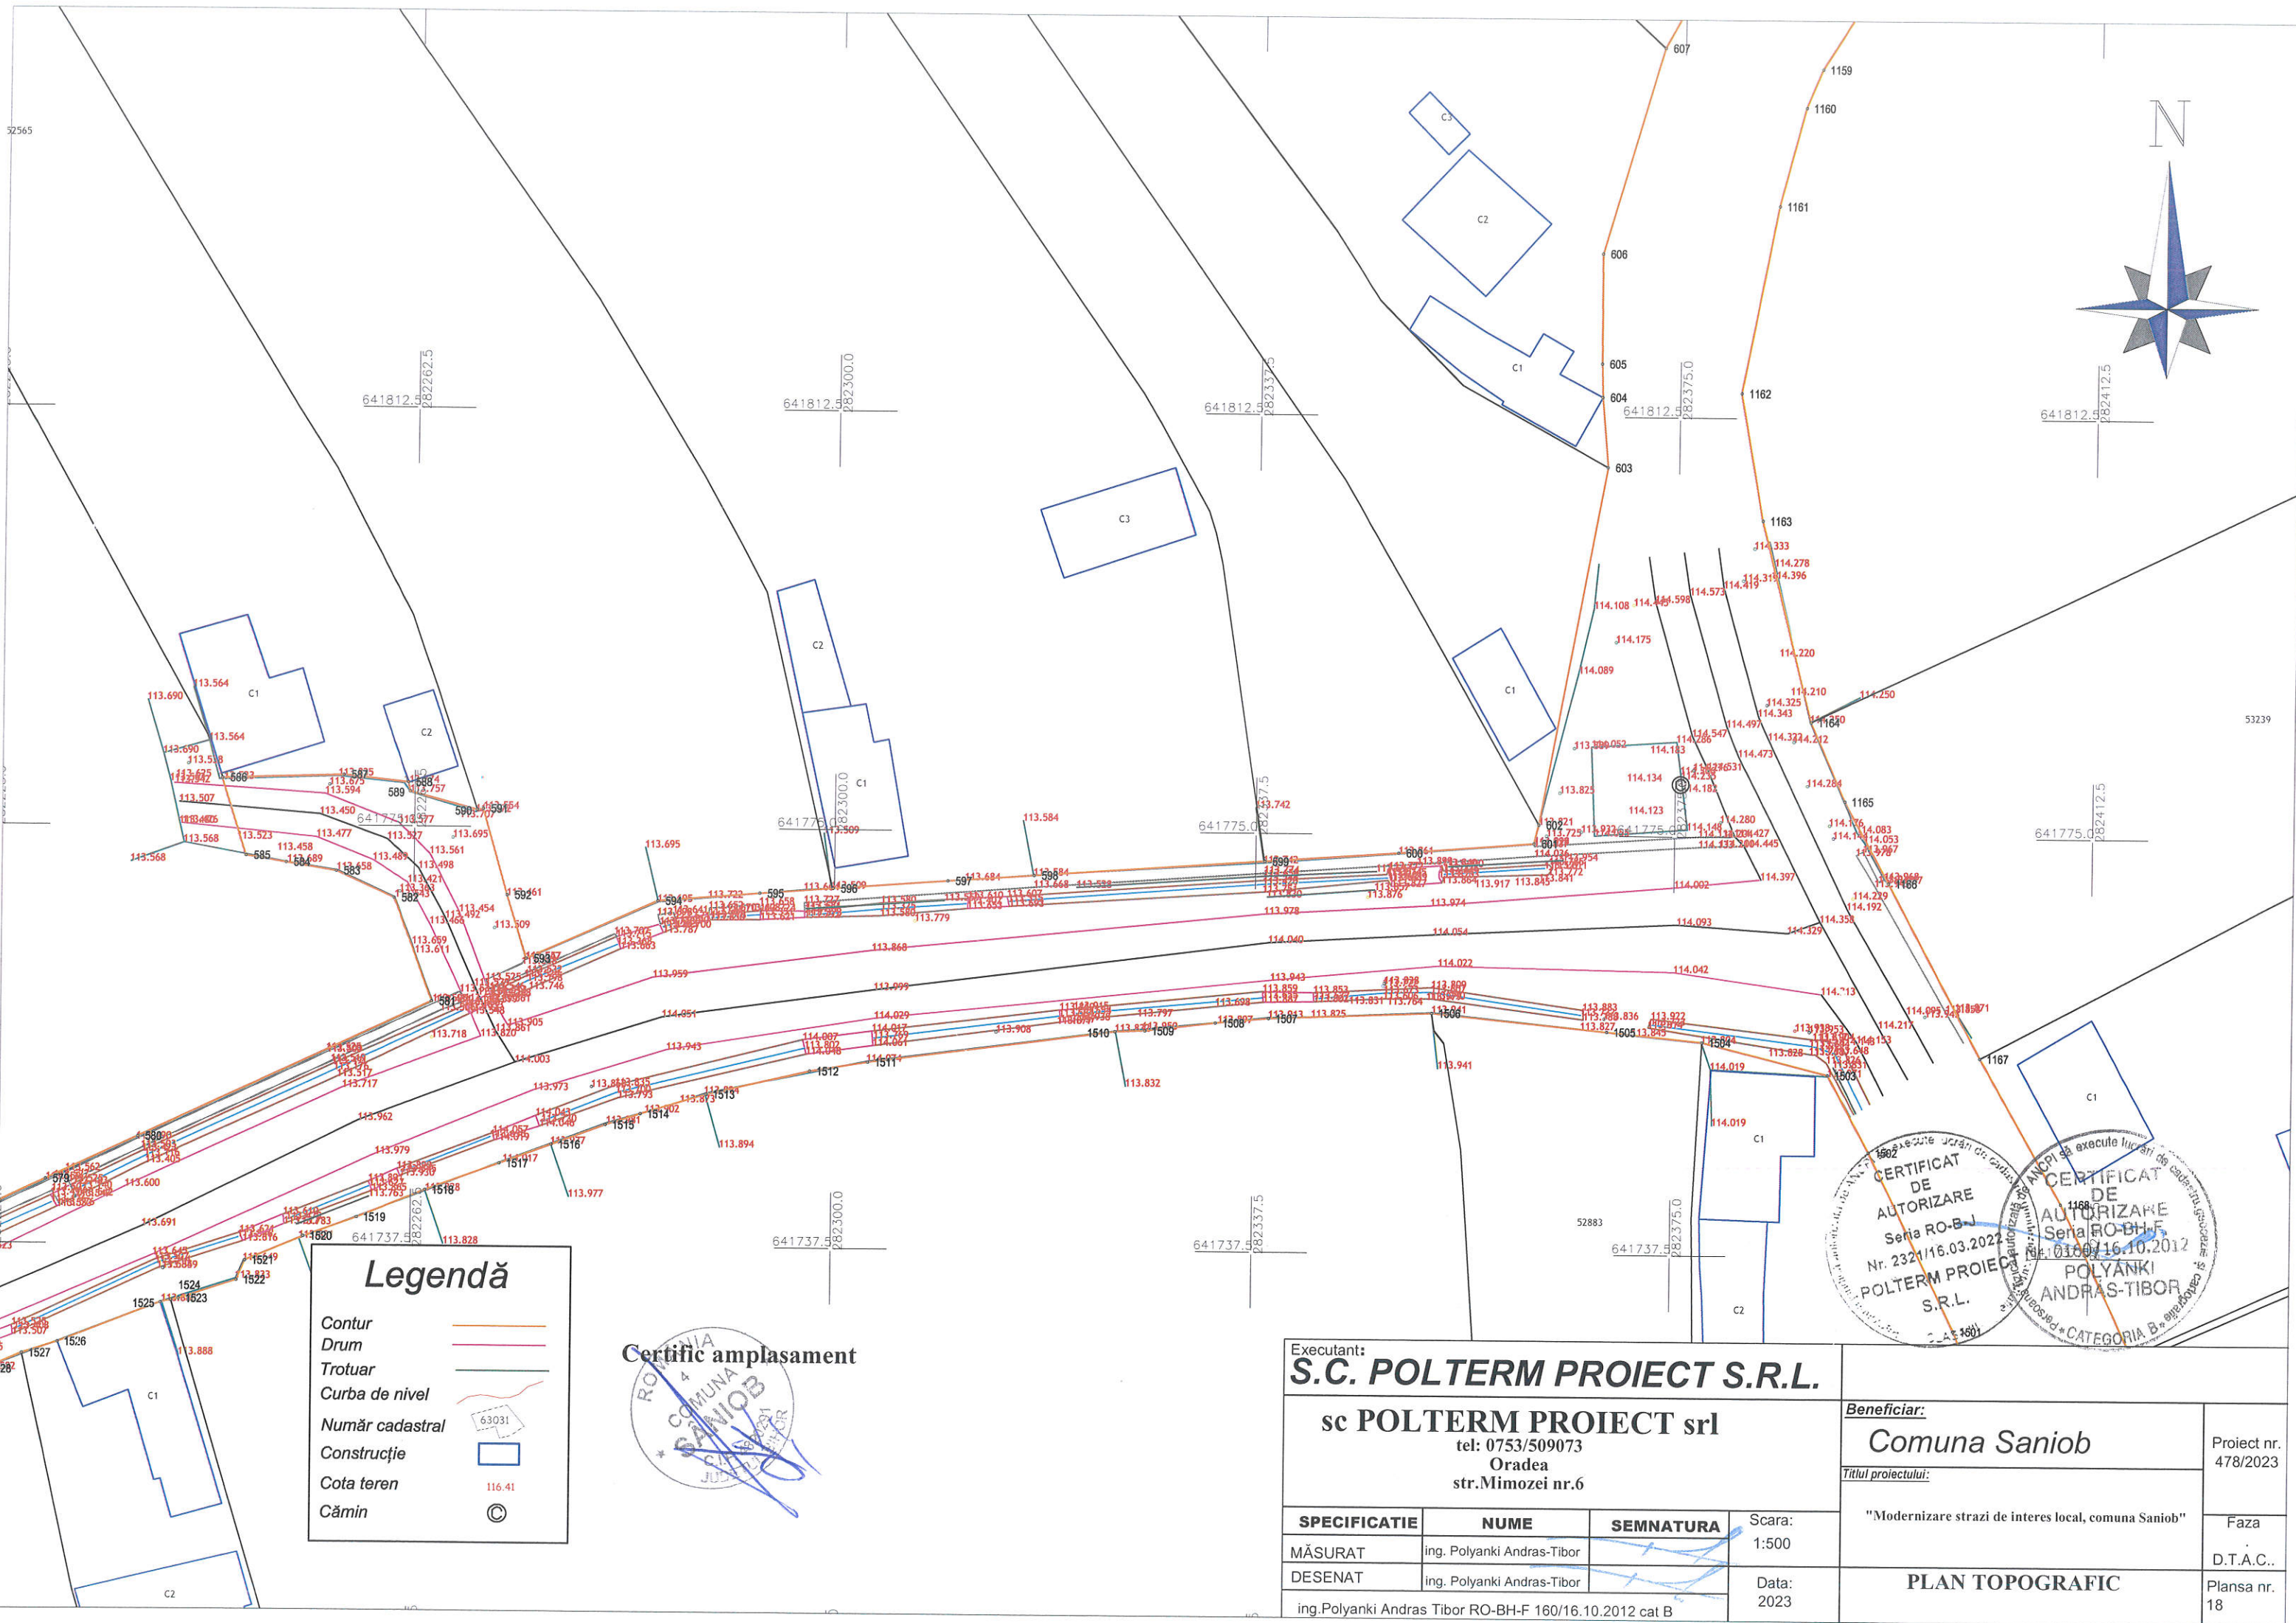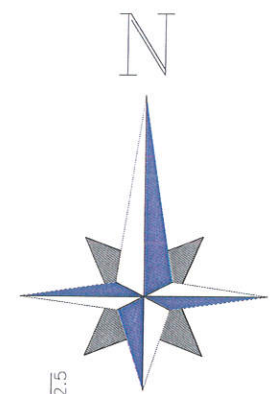

Legendă



Contur	
Drum	
Trotuar	
Curba de nivel	
Număr cadastral	
Construcție	
Cota teren	116.41
Cămin	

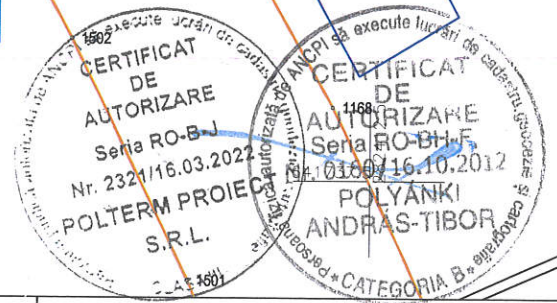

Executant:
S.C. POLTERM PROIECT S.R.L.
 sc POLTERM PROIECT srl
 tel: 0753/509073
 Oradea
 str.Mimozei nr.6

Beneficiar: Comuna Saniob	Proiect nr. 478/2023
Titlul proiectului: "Modernizare strazi de interes local, comuna Saniob"	Faza D.T.A.C..
PLAN TOPOGRAFIC	
	Plansa nr. 18


SPECIFICATIE	NUME	SEMNTURA	Scara:
MĂSURAT	ing. Polyanki Andras-Tibor		1:500
DESENAT	ing. Polyanki Andras-Tibor		Data: 2023
ing.Polyanki Andras Tibor RO-BH-F 160/16.10.2012 cat B			

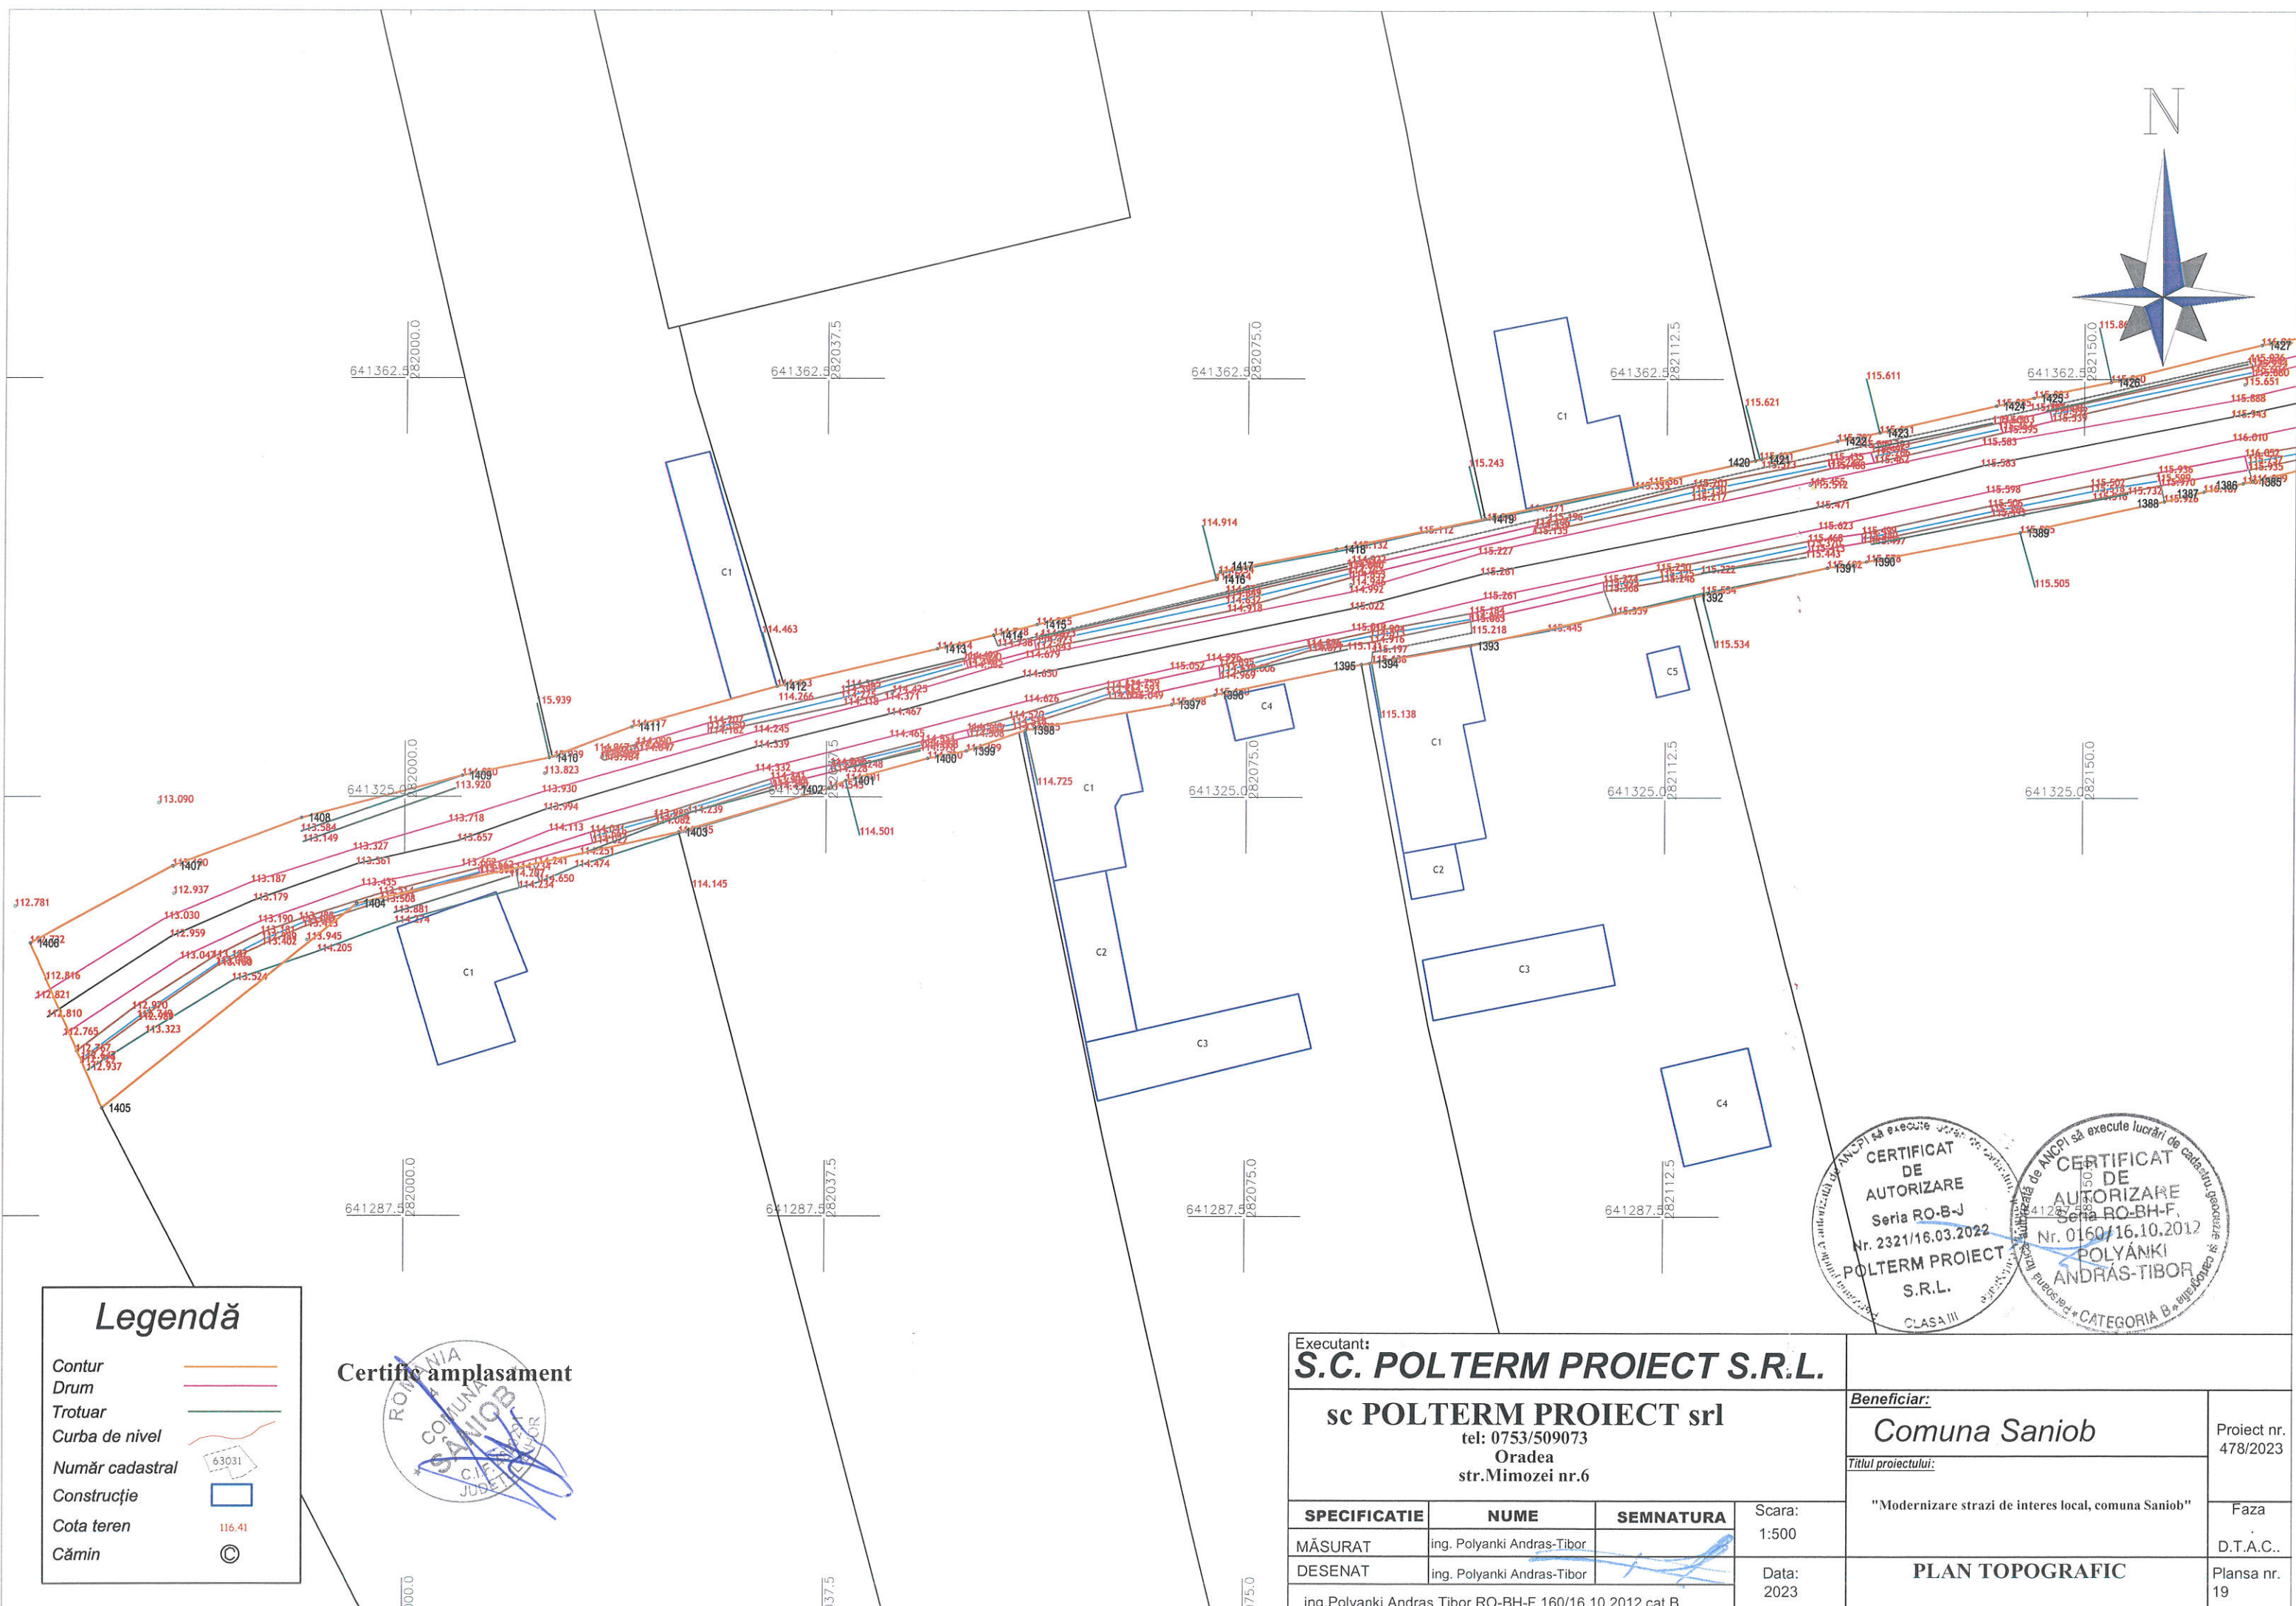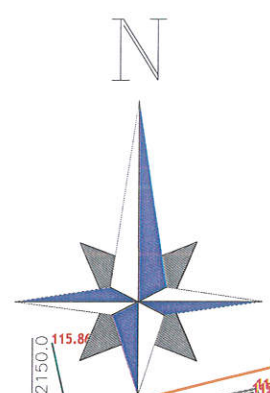


Legendă

- Contur
- Drum
- Trotuar
- Curba de nivel
- Număr cadastral
- Construcție
- Cota teren 116.41
- Cămin ⊙

Certificat amplasament

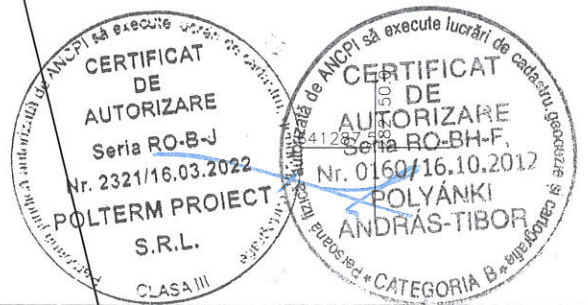

Executant: S.C. POLTERM PROIECT S.R.L.			Beneficiar: Comuna Saniob		Proiect nr. 478/2023	
sc POLTERM PROIECT srl tel: 0753/509073 Oradea str.Mimozzei nr.6						
Titlul proiectului: "Modernizare strazi de interes local, comuna Saniob"			Faza D.T.A.C..		Plansa nr. 19	
SPECIFICATIE	NUME	SEMNTURA	Scara: 1:500	PLAN TOPOGRAFIC		
MĂSURAT	ing. Polyanki Andras-Tibor		Data: 2023	ing.Polyanki Andras Tibor RO-BH-F 160/16.10.2012 cat B		

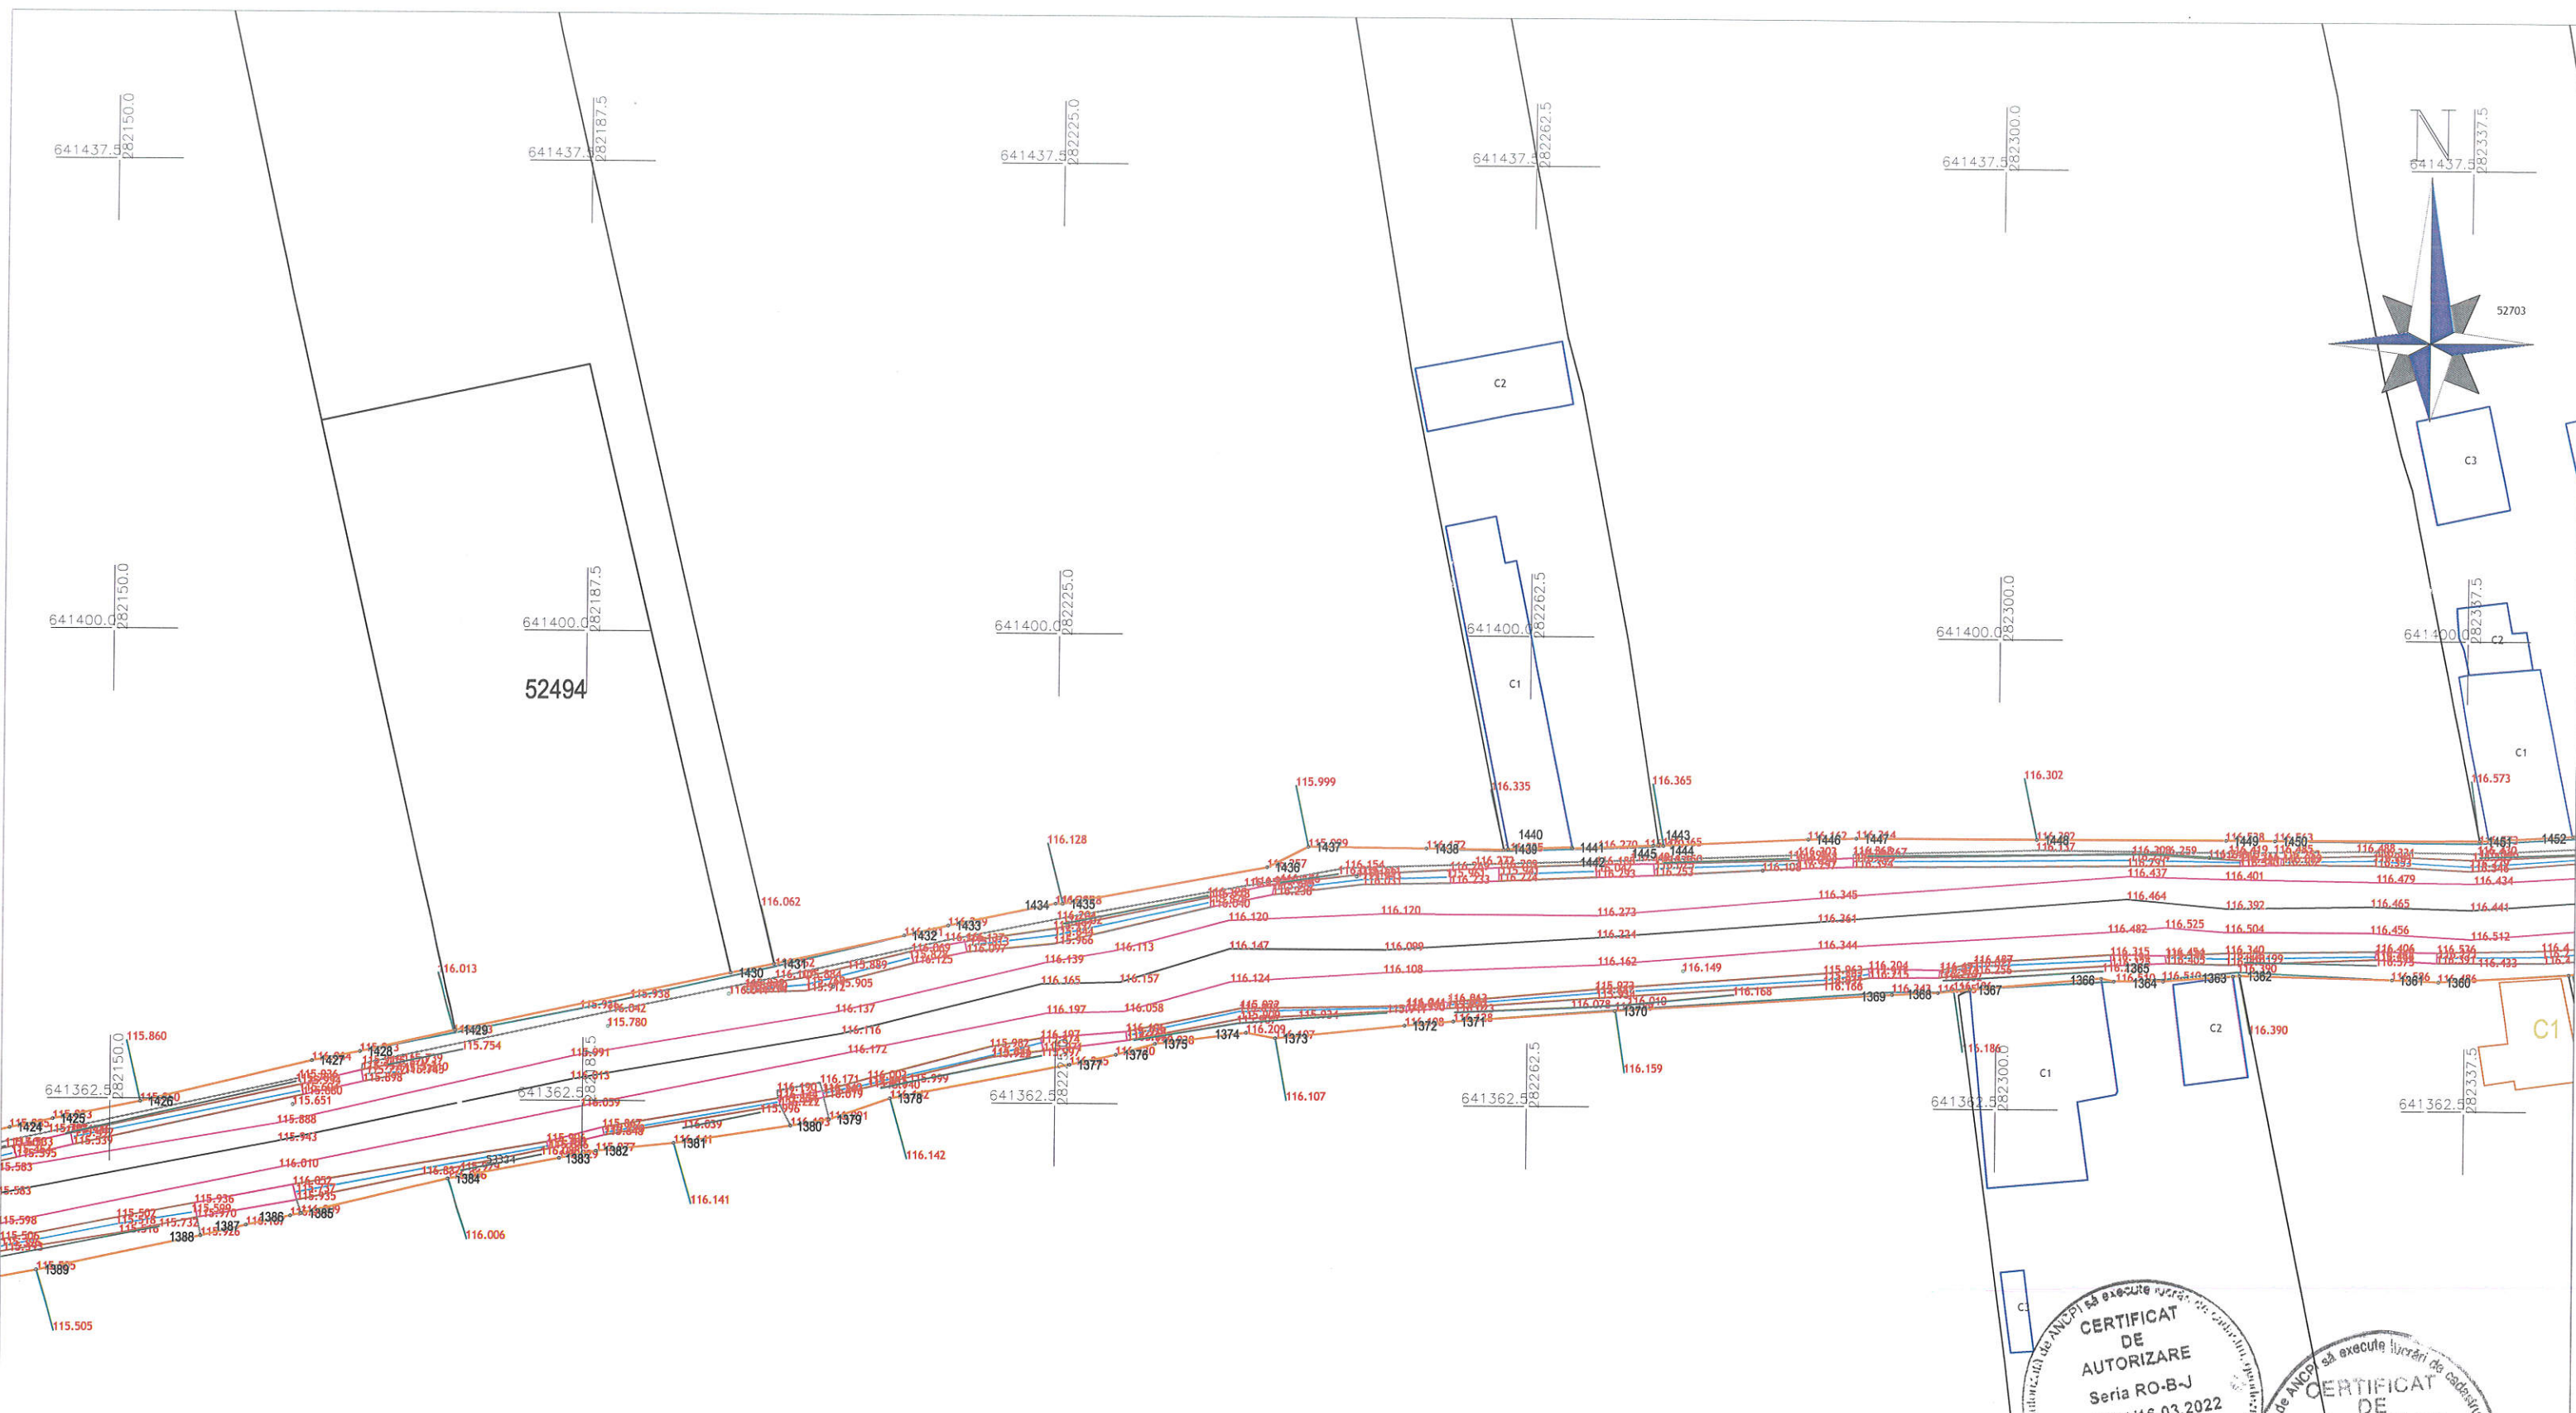

Legendă



- Contur —
- Drum —
- Trotuar —
- Curba de nivel —
- Număr cadastral 63031
- Construcție
- Cota teren 116.41
- Cămin C





Executant: S.C. POLTERM PROIECT S.R.L.			Beneficiar: Comuna Saniob	
sc POLTERM PROIECT srl tel: 0753/509073 Oradea str.Mimozei nr.6			Proiect nr. 478/2023	
Titlul proiectului: "Modernizare strazi de interes local, comuna Saniob"			Faza D.T.A.C..	
Scara: 1:500			PLAN TOPOGRAFIC	
Data: 2023			Plansa nr. 20	
SPECIFICATIE	NUME	SEMNATURA		
MĂSURAT	ing. Polyanki Andras-Tibor			
DESENAT	ing. Polyanki Andras-Tibor			
ing.Polyanki Andras Tibor RO-BH-F 160/16.10.2012 cat B				

Legendă

- Contur —
- Drum —
- Trotuar —
- Curba de nivel ~
- Număr cadastral 63031
- Construcție
- Cota teren 116.41
- Cămin

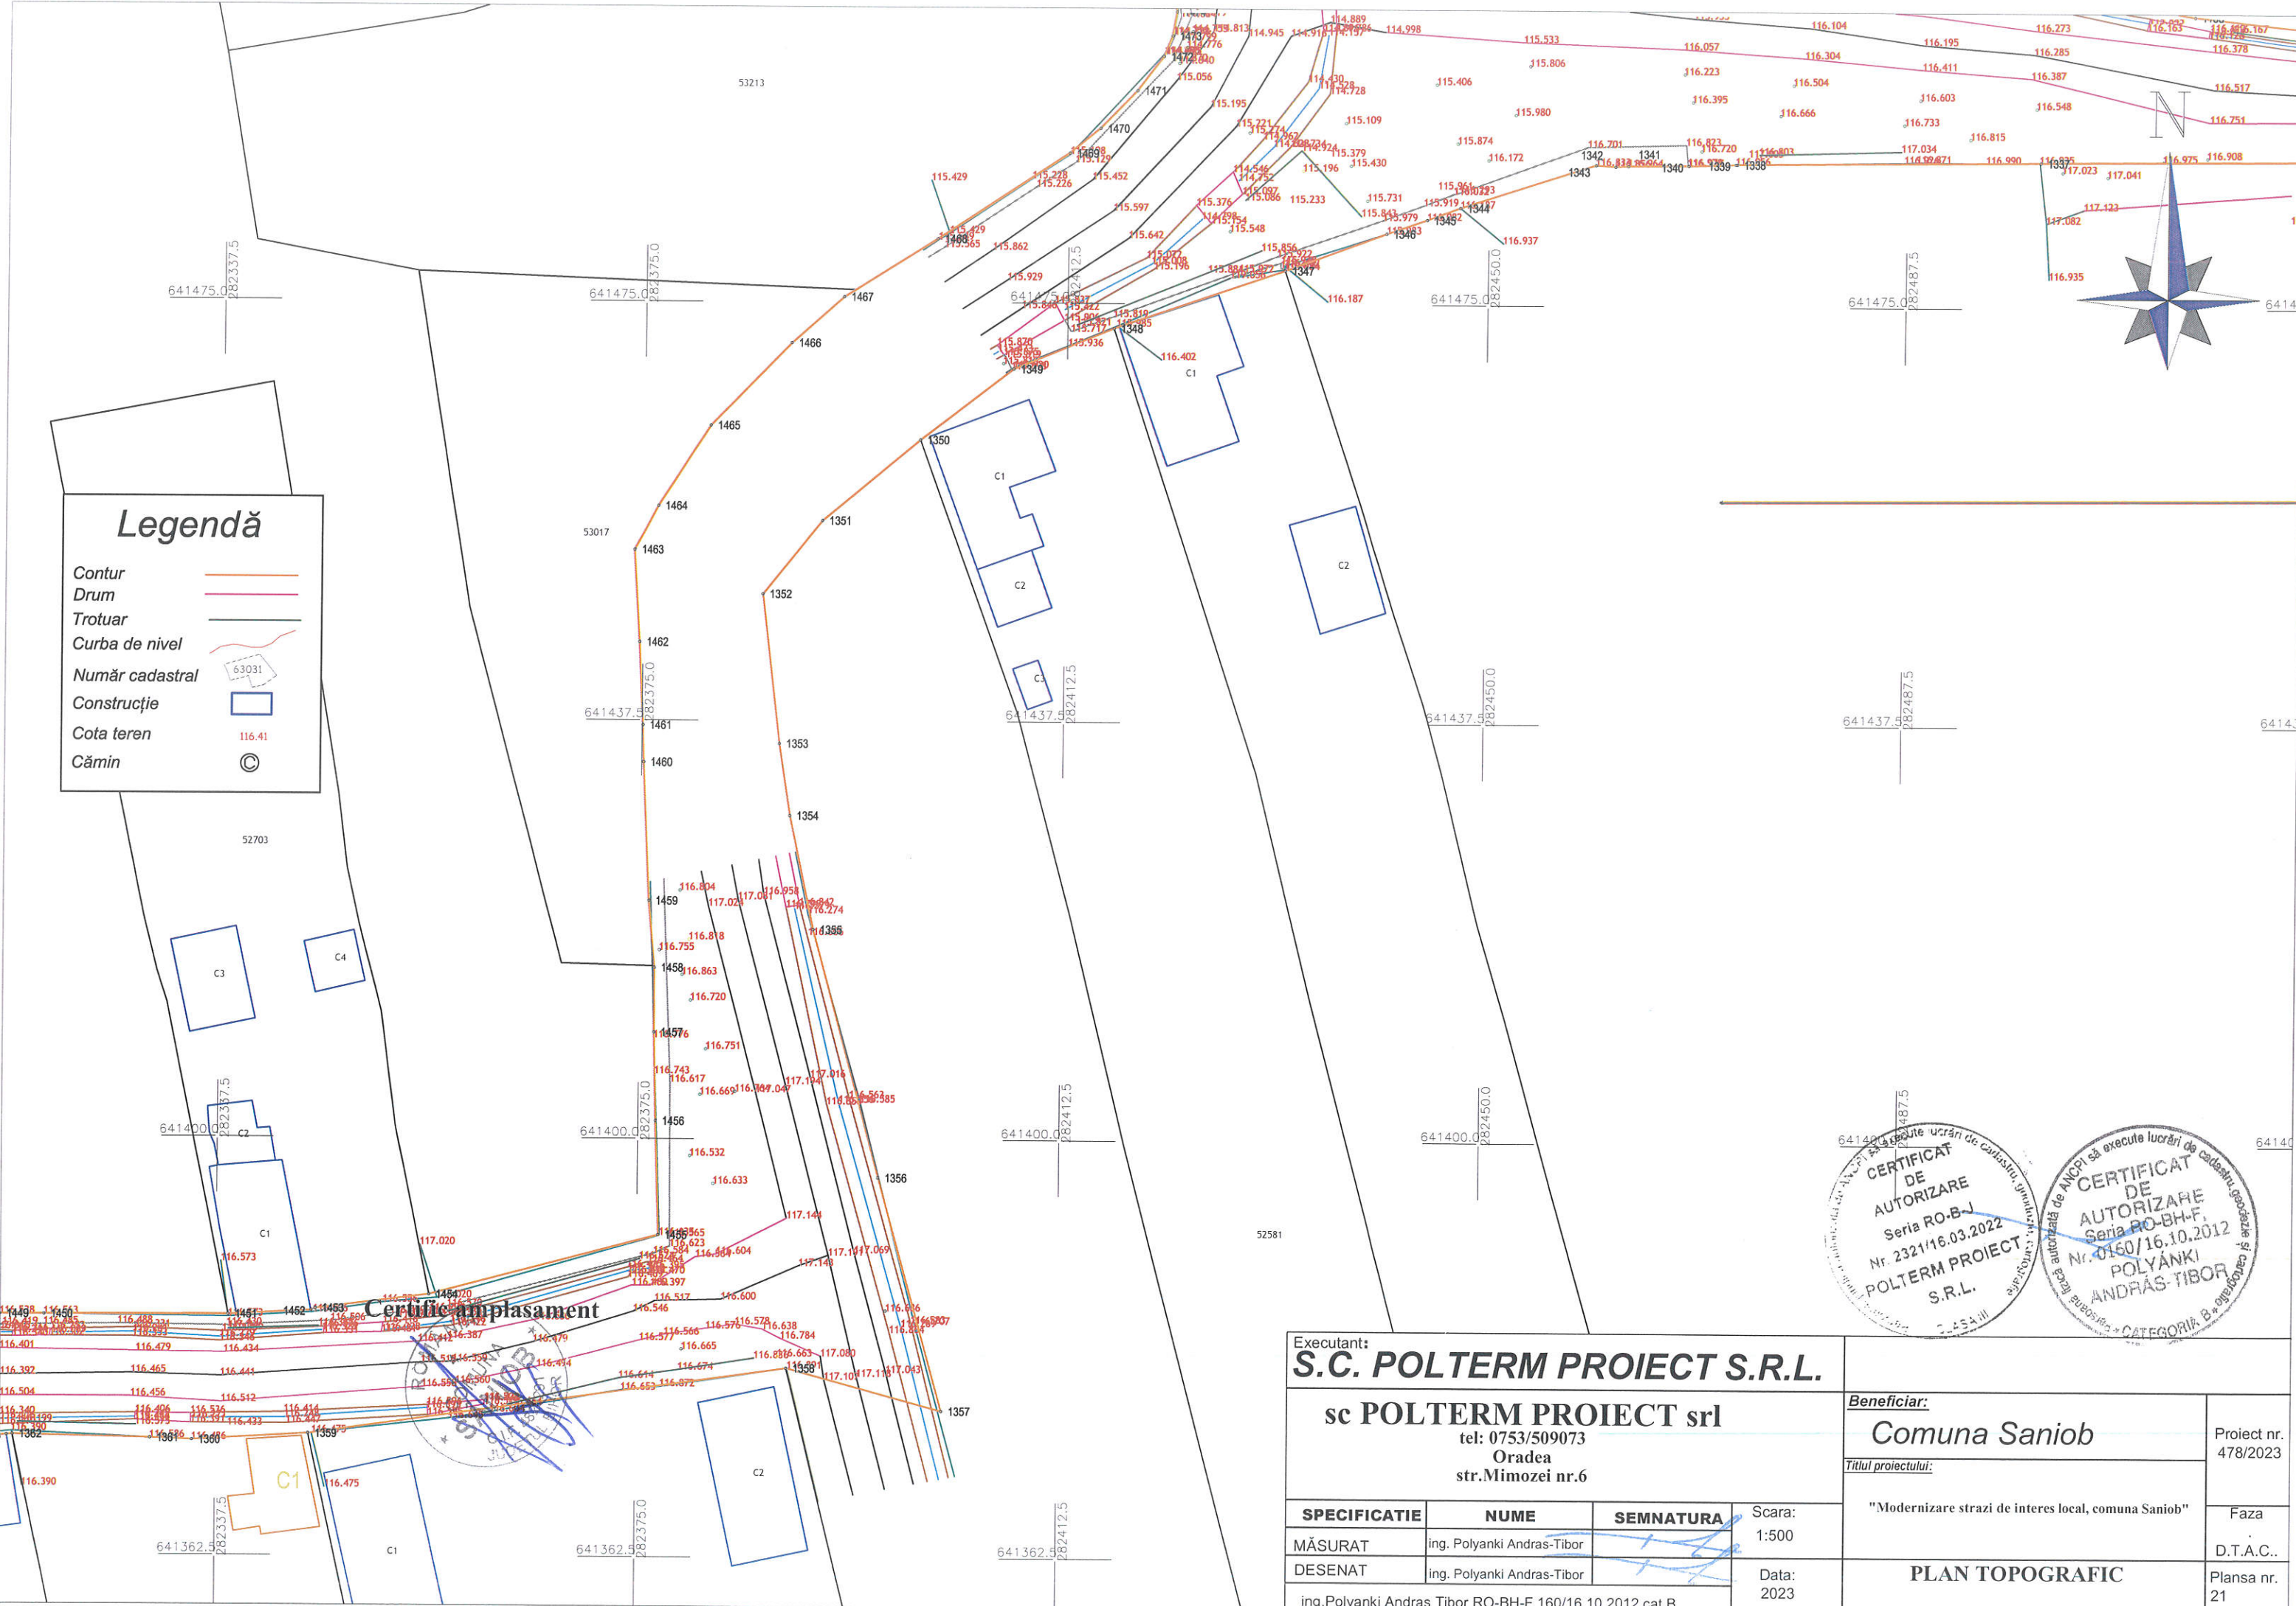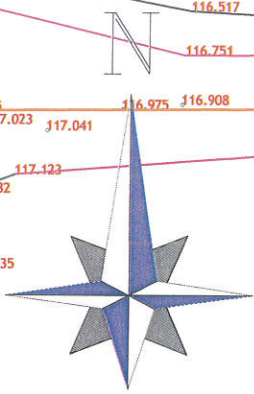



Certificat amplasament

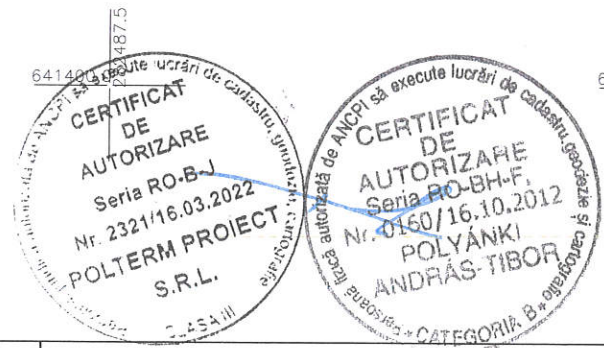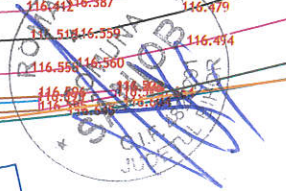


Executant: S.C. POLTERM PROIECT S.R.L.			Beneficiar: Comuna Saniob	Proiect nr. 478/2023
sc POLTERM PROIECT srl tel: 0753/509073 Oradea str.Mimozei nr.6				
sc POLTERM PROIECT srl tel: 0753/509073 Oradea str.Mimozei nr.6			Titlul proiectului: "Modernizare strazi de interes local, comuna Saniob"	
SPECIFICATIE	NUME	SEMNATURA	Scara: 1:500	Faza D.T.A.C..
MĂSURAT	ing. Polyanki Andras-Tibor		Data: 2023	Planșa nr. 21
ing.Polyanki Andras Tibor RO-BH-F 160/16.10.2012 cat B			PLAN TOPOGRAFIC	

Legendă

- Contur —
- Drum —
- Trotuar —
- Curba de nivel ~
- Număr cadastral 63031
- Construcție
- Cota teren 116.41
- Cămin C

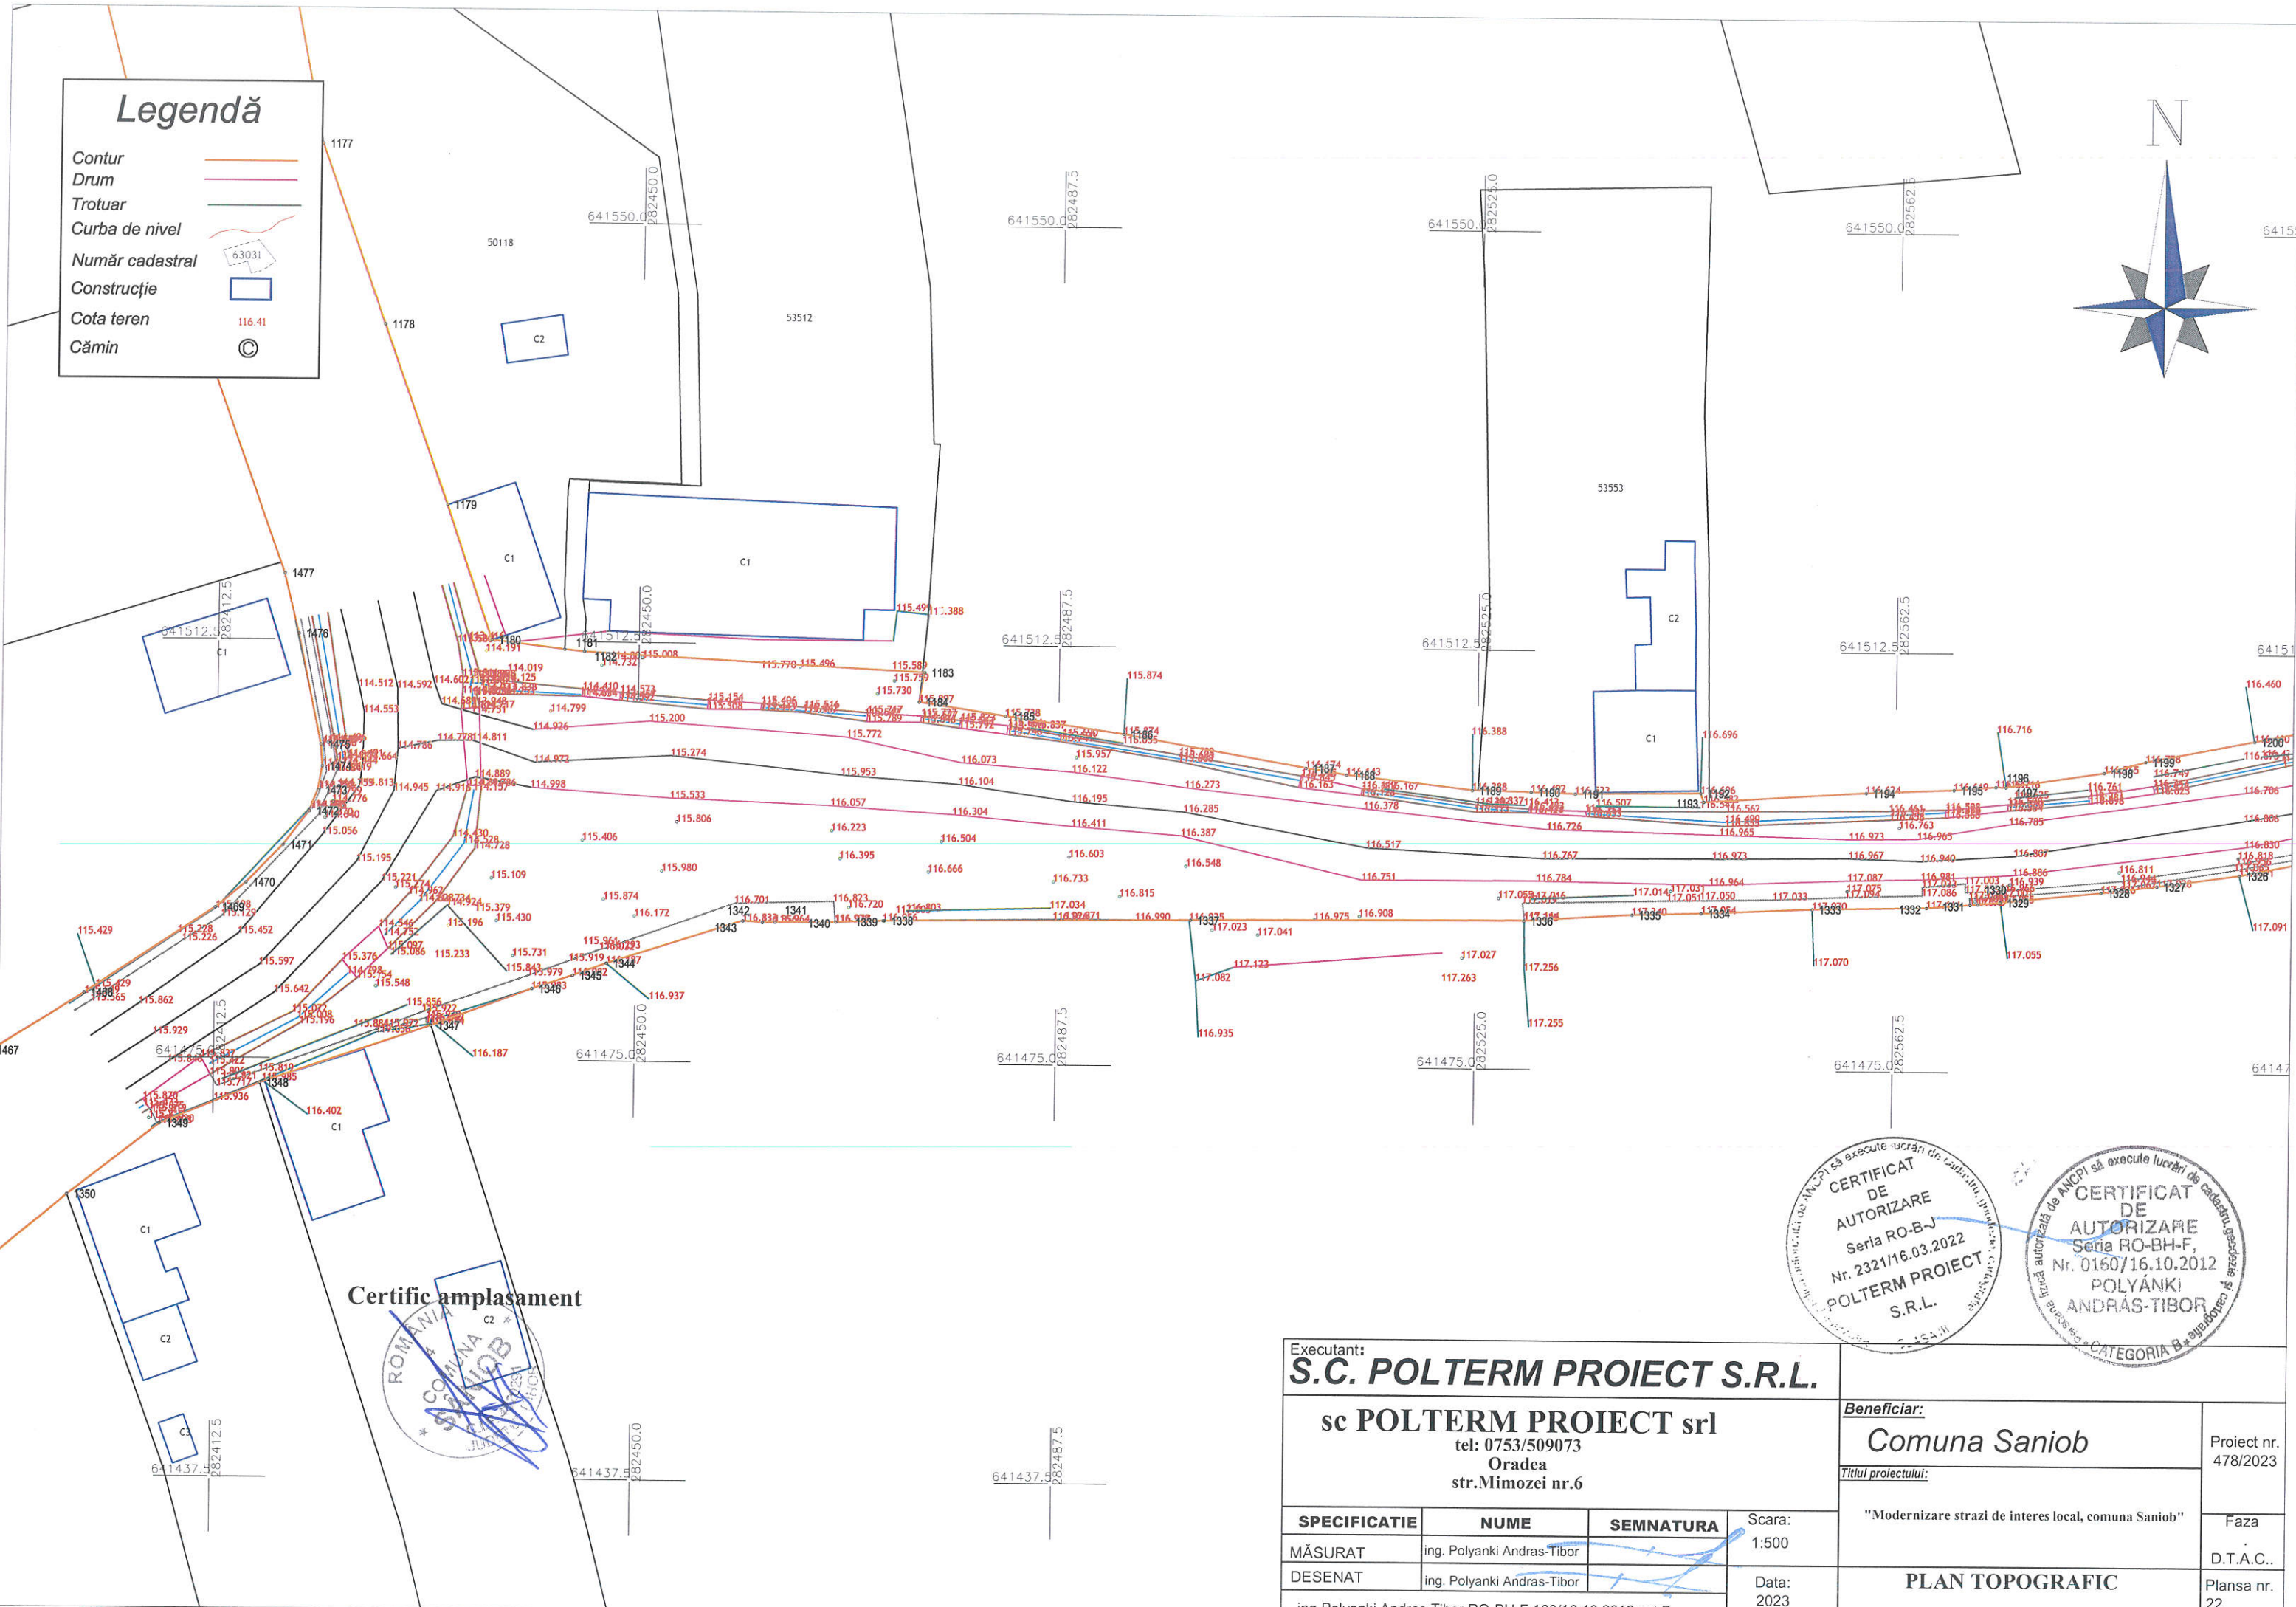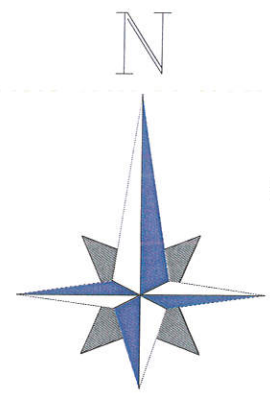

Certific amplasament

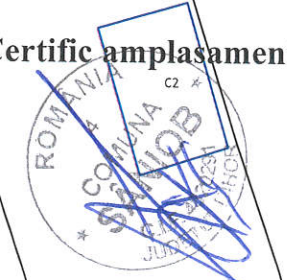


Executant: S.C. POLTERM PROIECT S.R.L.			Beneficiar: Comuna Saniob	Proiect nr. 478/2023
sc POLTERM PROIECT srl tel: 0753/509073 Oradea str.Mimozei nr.6				
Titlul proiectului: "Modernizare strazi de interes local, comuna Saniob"			Faza D.T.A.C..	Planșa nr. 22
SPECIFICATIE	NUME	SEMNATURA	Scara: 1:500	
MĂSURAT	ing. Polyanki Andras-Tibor		Data: 2023	
DESENAT	ing. Polyanki Andras-Tibor			
ing.Polyanki Andras Tibor RO-BH-F 160/16.10.2012 cat B				



Legendă

Contur	
Drum	
Trotuar	
Curba de nivel	
Număr cadastral	
Construcție	
Cota teren	116.41
Cămin	©

Certific amplasament

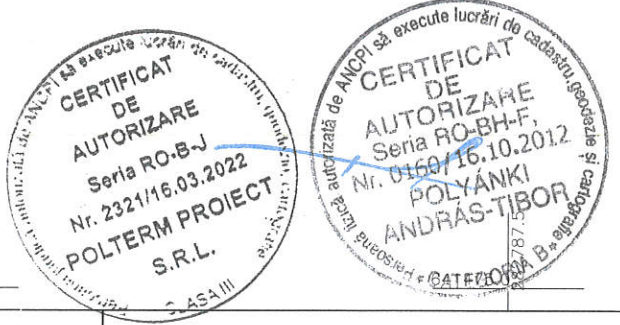

Executant:
S.C. POLTERM PROIECT S.R.L.

sc POLTERM PROIECT srl
tel: 0753/509073
Oradea
str. MIMOZEI nr.6

Beneficiar:
Comuna Saniob


Titlul proiectului:
"Modernizare strazi de interes local, comuna Saniob"

SPECIFICATIE	NUME	SEMNTATURA
MĂSURAT	ing. Polyanki Andras-Tibor	
DESENAT	ing. Polyanki Andras-Tibor	
ing. Polyanki Andras Tibor RO-BH-F 160/16.10.2012 cat B		

Scara:
1:500
Data:
2023

PLAN TOPOGRAFIC

Proiect nr.
478/2023
Faza
D.T.A.C..
Planșa nr.
23

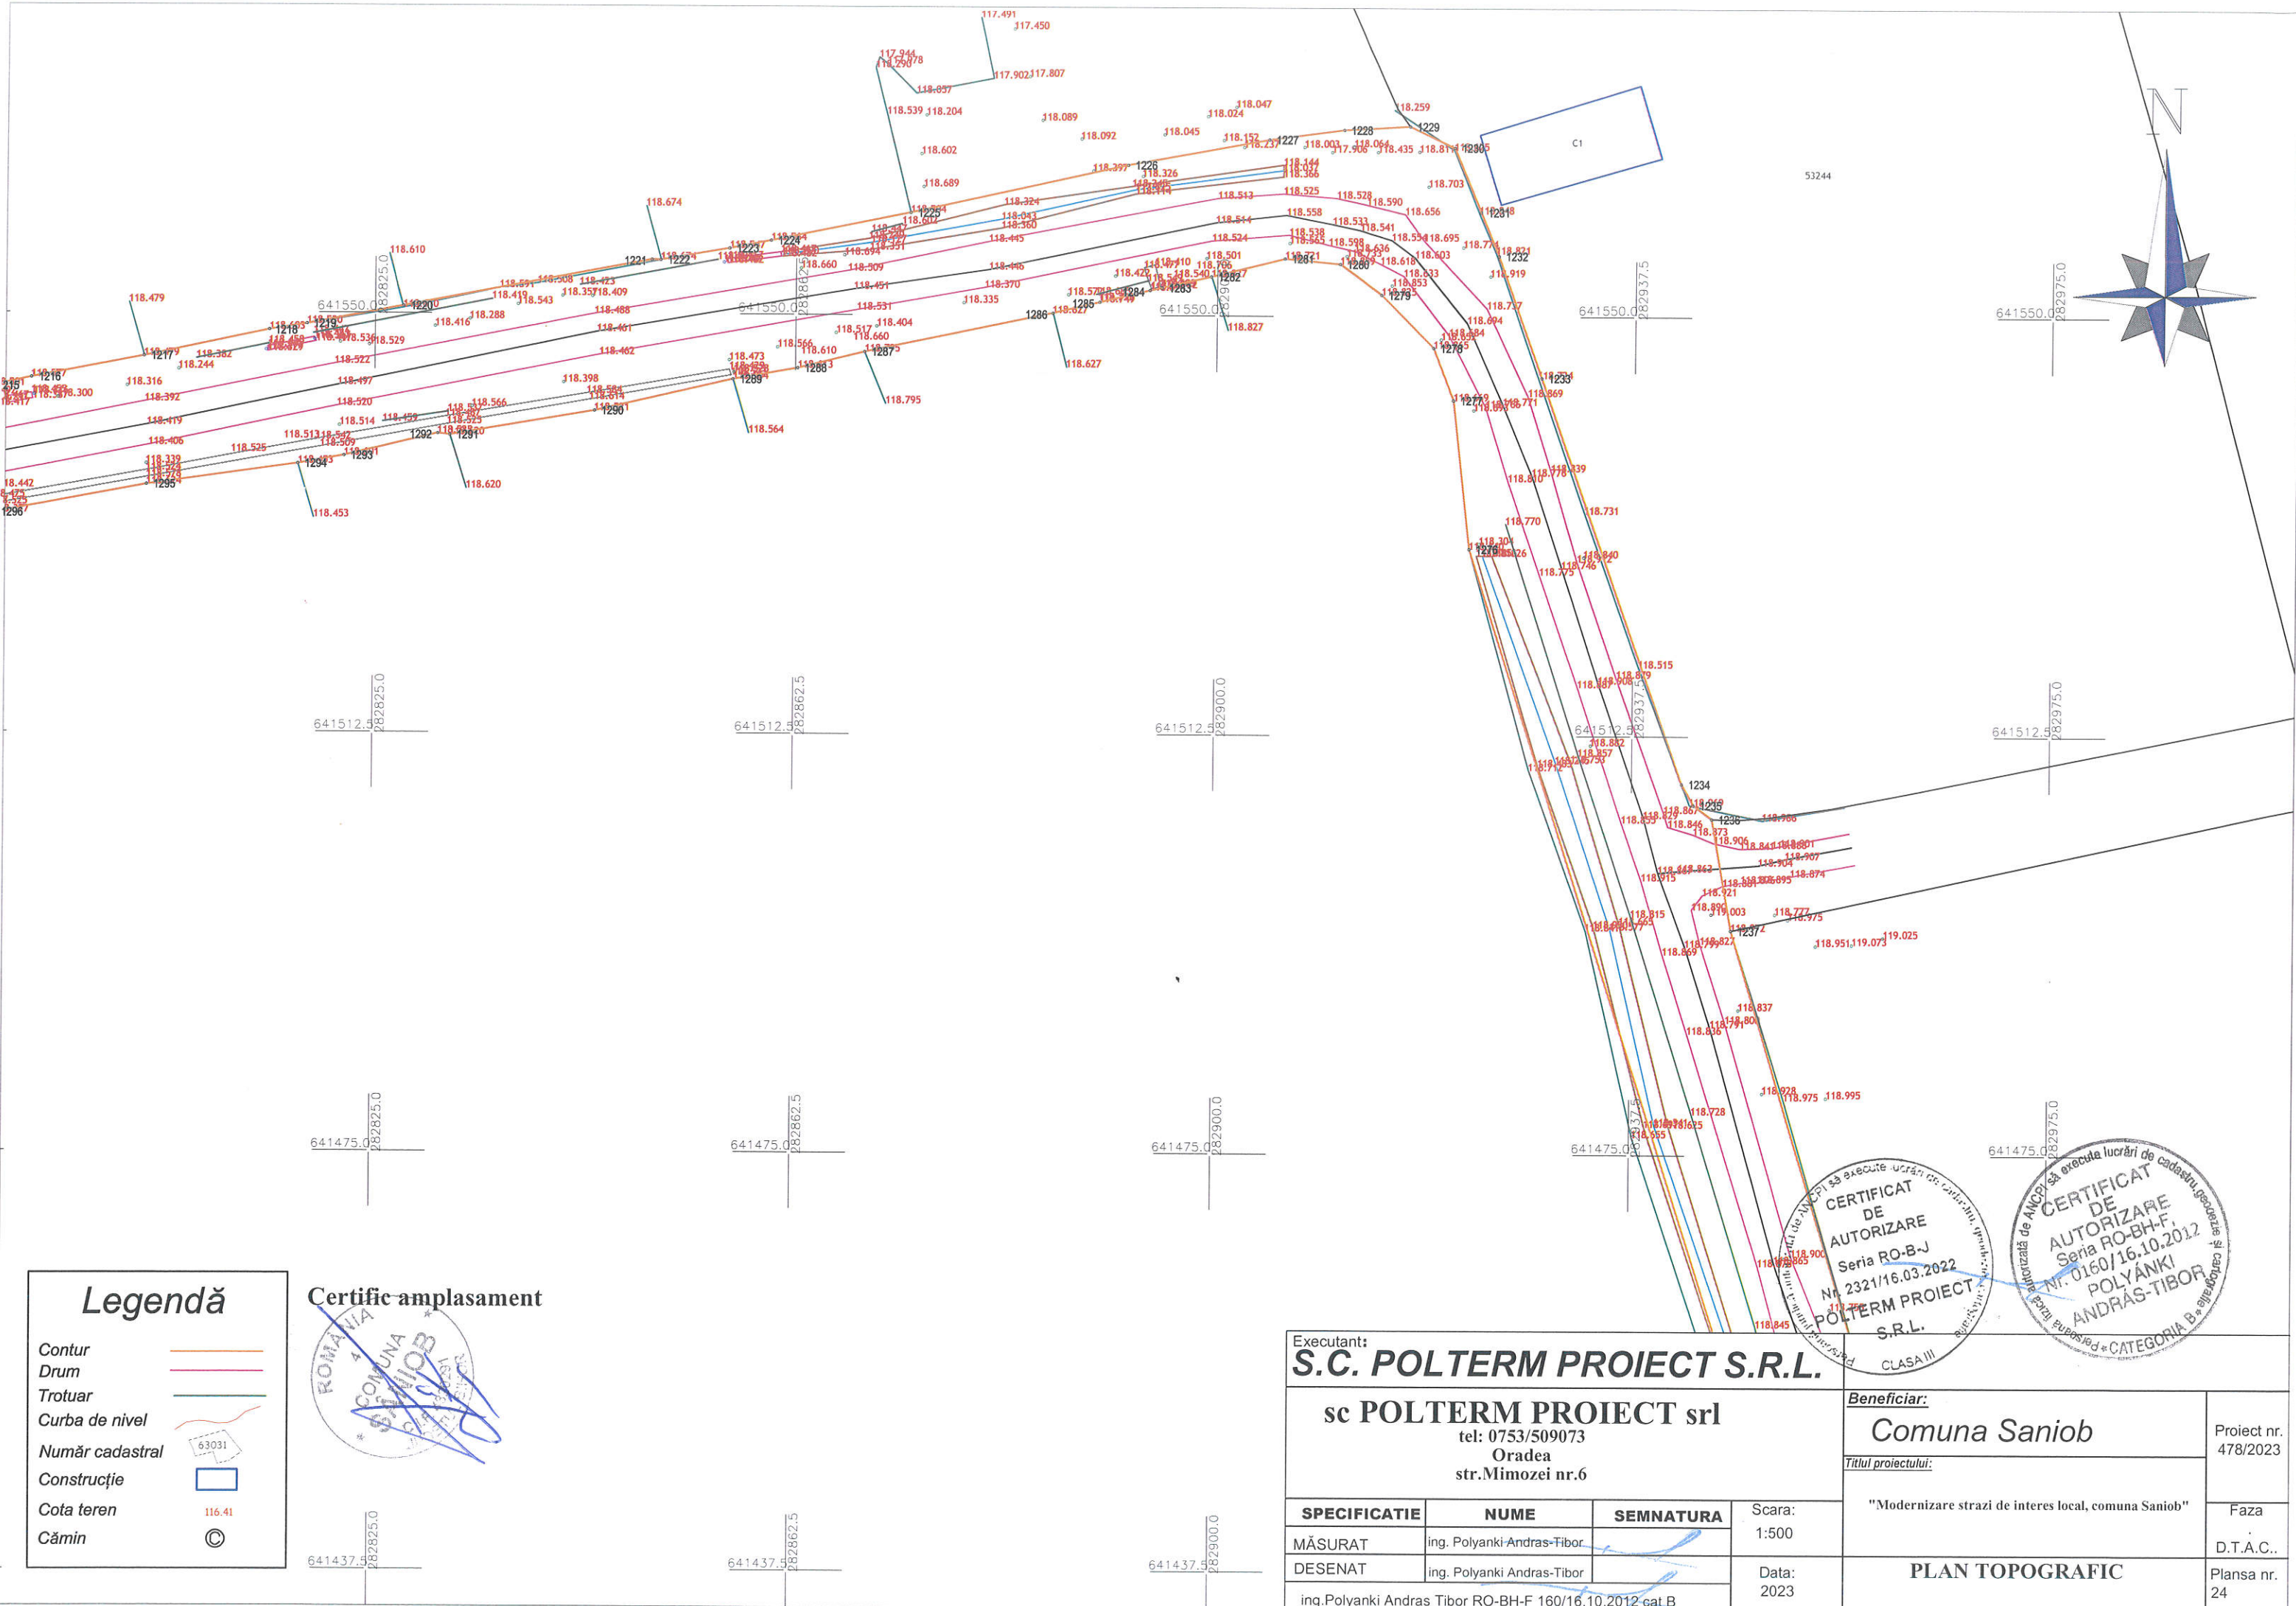

Legendă

Contur	
Drum	
Trotuar	
Curba de nivel	
Număr cadastral	
Construcție	
Cota teren	116.41
Cămin	©

Certific amplasament

Executant:
S.C. POLTERM PROIECT S.R.L.
 sc POLTERM PROIECT srl
 tel: 0753/509073
 Oradea
 str.Mimozei nr.6

Beneficiar:
Comuna Saniob
 Proiect nr. 478/2023

Titlul proiectului:
 "Modernizare strazi de interes local, comuna Saniob"

Faza
 D.T.A.C..



PLAN TOPOGRAFIC
 Plansa nr. 24

SPECIFICATIE	NUME	SEMNTURA	Scara:
MĂSURAT	ing. Polyanki-Andras-Tibor		1:500
DESENAT	ing. Polyanki Andras-Tibor		Data: 2023

ing.Polyanki Andras Tibor RO-BH-F 160/16.10.2012 cat.B

CERTIFICAT DE AUTORIZARE
 Seria RO-B-J
 Nr. 2321/16.03.2022
 POLTERM PROIECT S.R.L.
 CLASA III

CERTIFICAT DE AUTORIZARE
 Seria RO-BH-F,
 Nr. 0160/16.10.2012
 POLYANKI ANDRAS-TIBOR
 CATEGORIA B

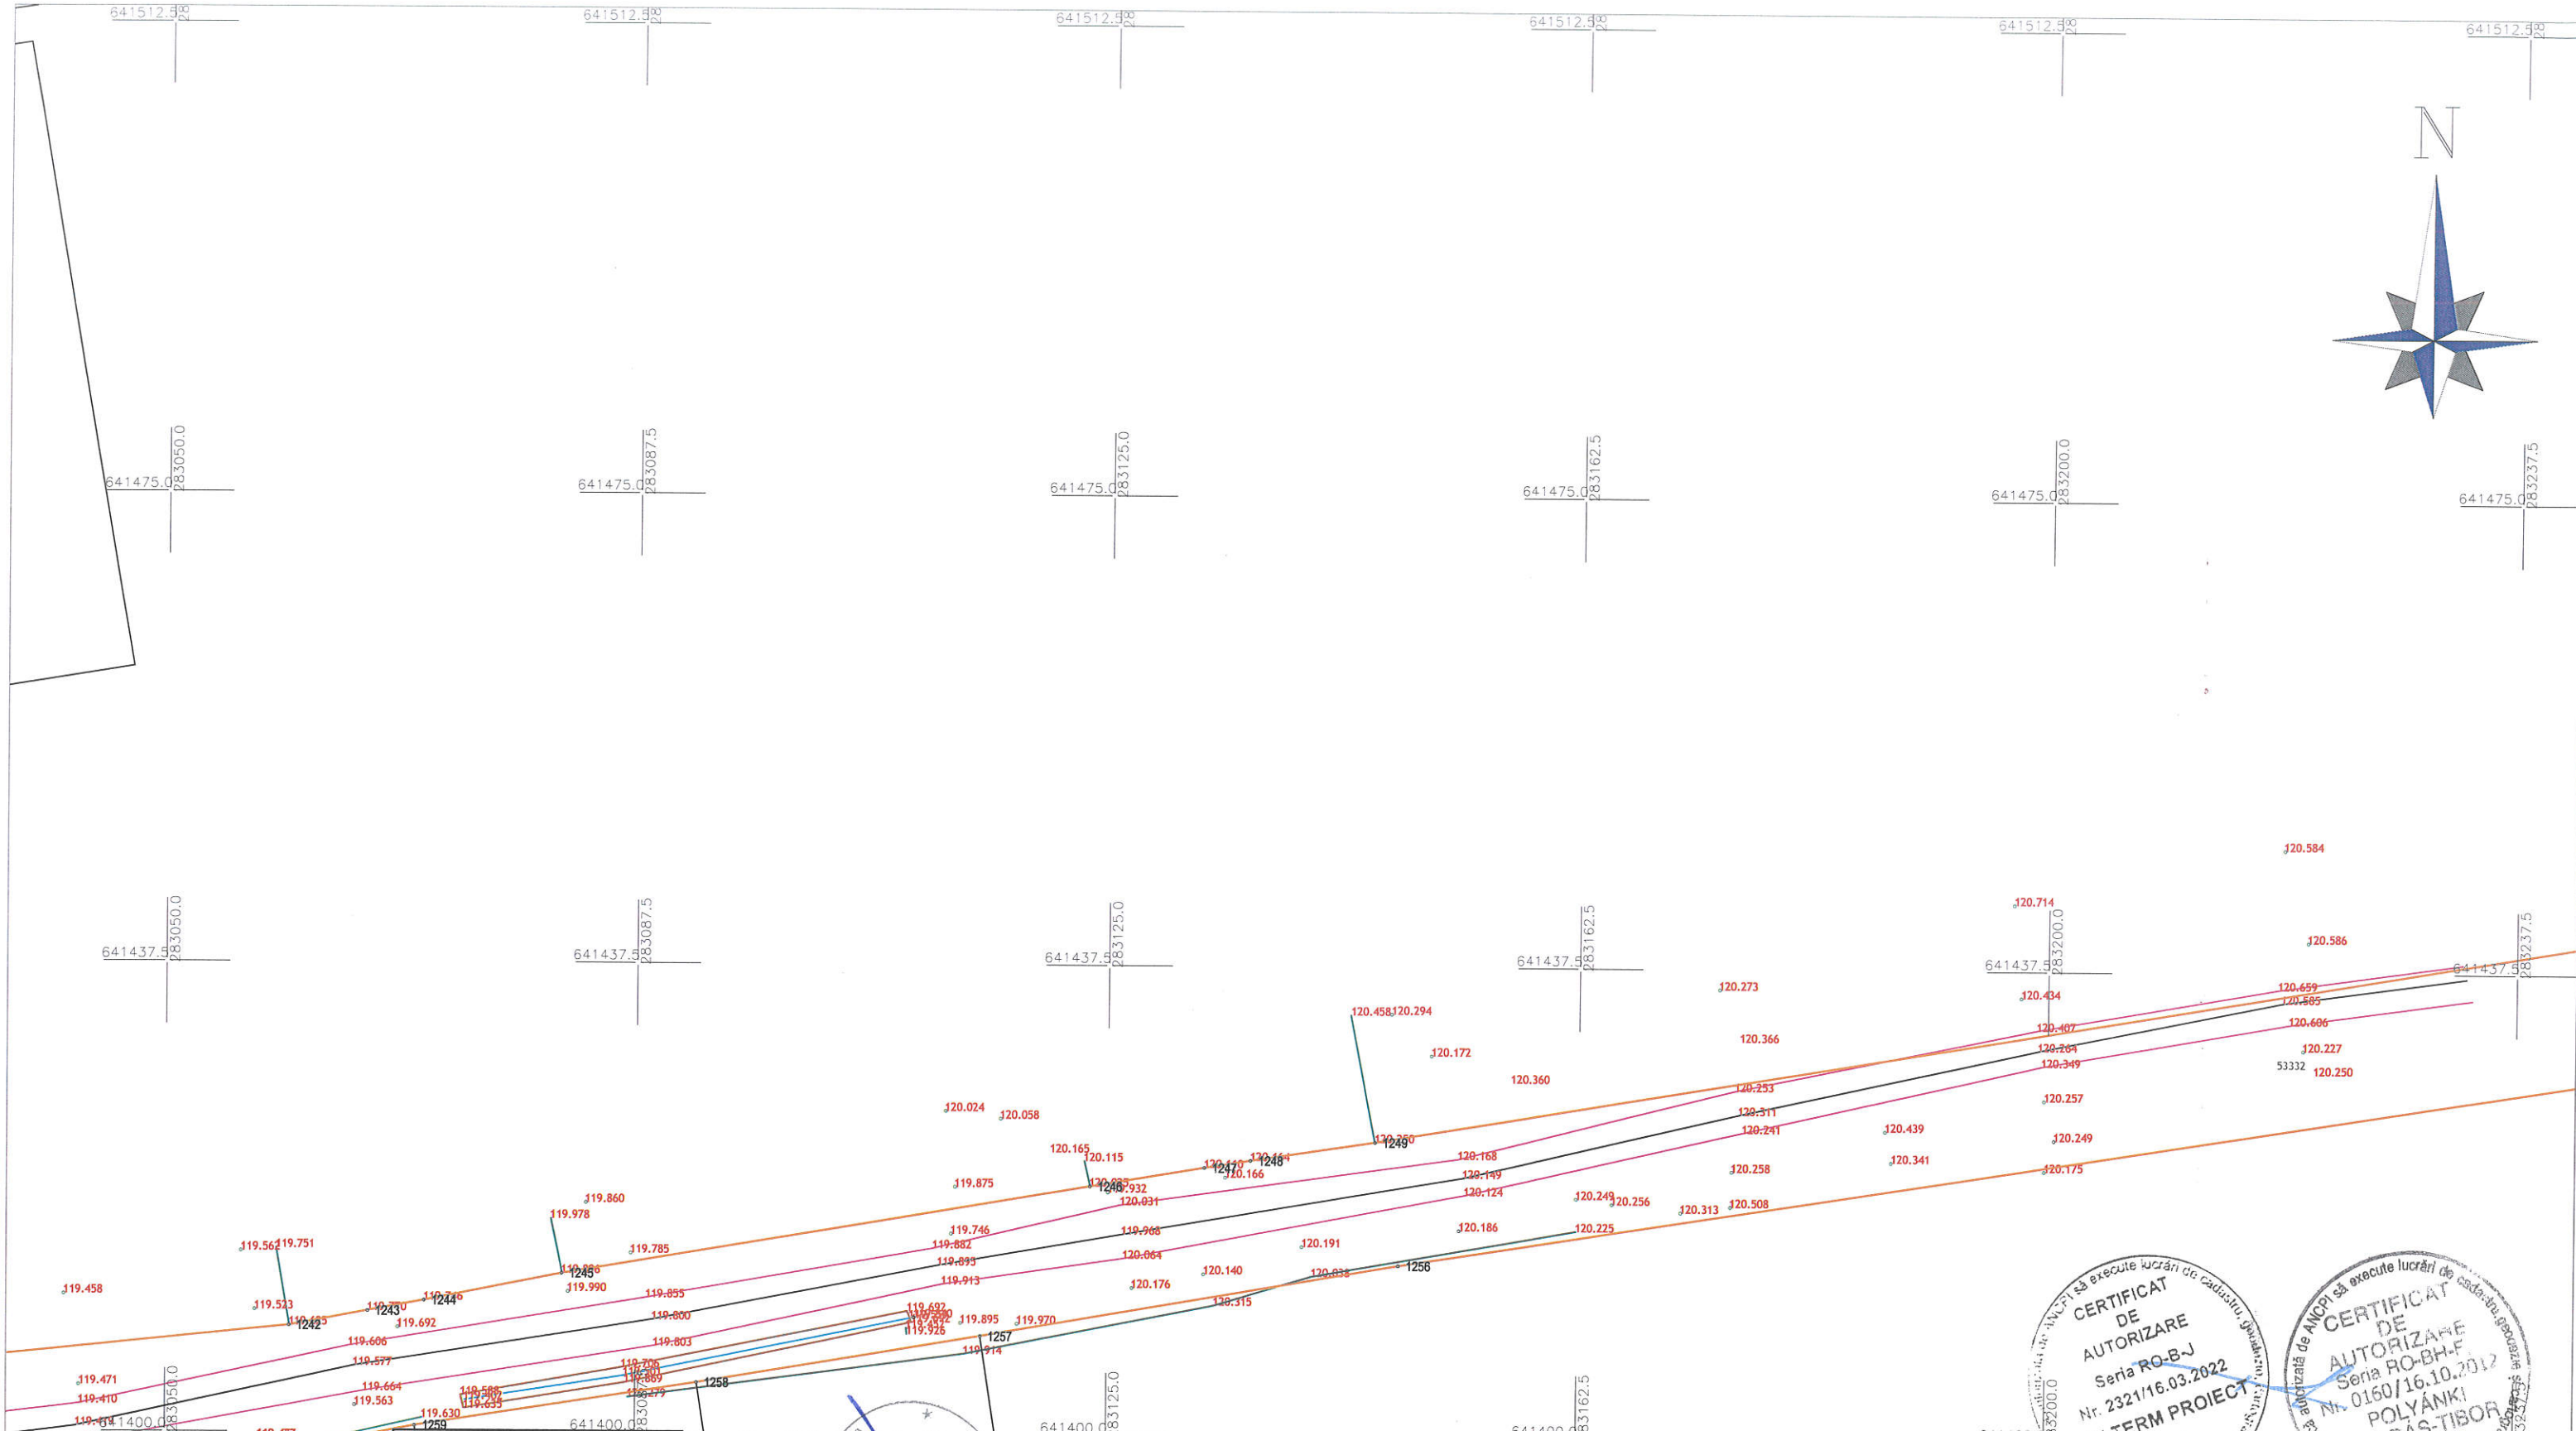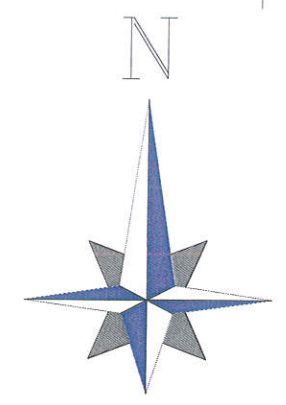

Legendă

Contur	
Drum	
Trotuar	
Curba de nivel	
Număr cadastral	
Construcție	
Cota teren	
Cămin	


Certific amplasament

ROMANIA
COMUNA SANIOB
51736

CERTIFICAT DE AUTORIZARE
Seria RO-B-J
Nr. 2321/16.03.2022
POLTERM PROIECT S.R.L.



CERTIFICAT DE AUTORIZARE
Seria RO-BH-F
Nr. 0150/16.10.2012
POLYANKI ANDRAS-TIBOR
CASA III

Executant: S.C. POLTERM PROIECT S.R.L.			Beneficiar: Comuna Saniob	Proiect nr. 478/2023
sc POLTERM PROIECT srl tel: 0753/509073 Oradea str.Mimozei nr.6				
Titlul proiectului: "Modernizare strazi de interes local, comuna Saniob"			Faza	D.T.A.C..
PLAN TOPOGRAFIC			PLANSĂ nr. 26	
SPECIFICATIE	NUME	SEMNATURA	Scara: 1:500	
MĂSURAT	ing. Polyanki Andras-Tibor			
DESENAT	ing. Polyanki Andras-Tibor		Data: 2023	
ing.Polyanki Andras Tibor RO-BH-F 160/16.10.2012 cat B				


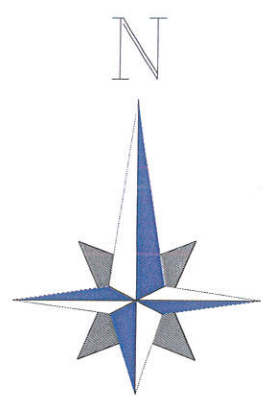


Legendă

- Contur
- Drum
- Trotuar
- Curba de nivel
- Număr cadastral
- Construcție
- Cota teren
- Cămin

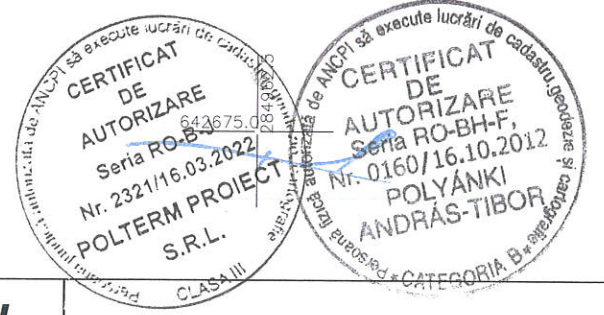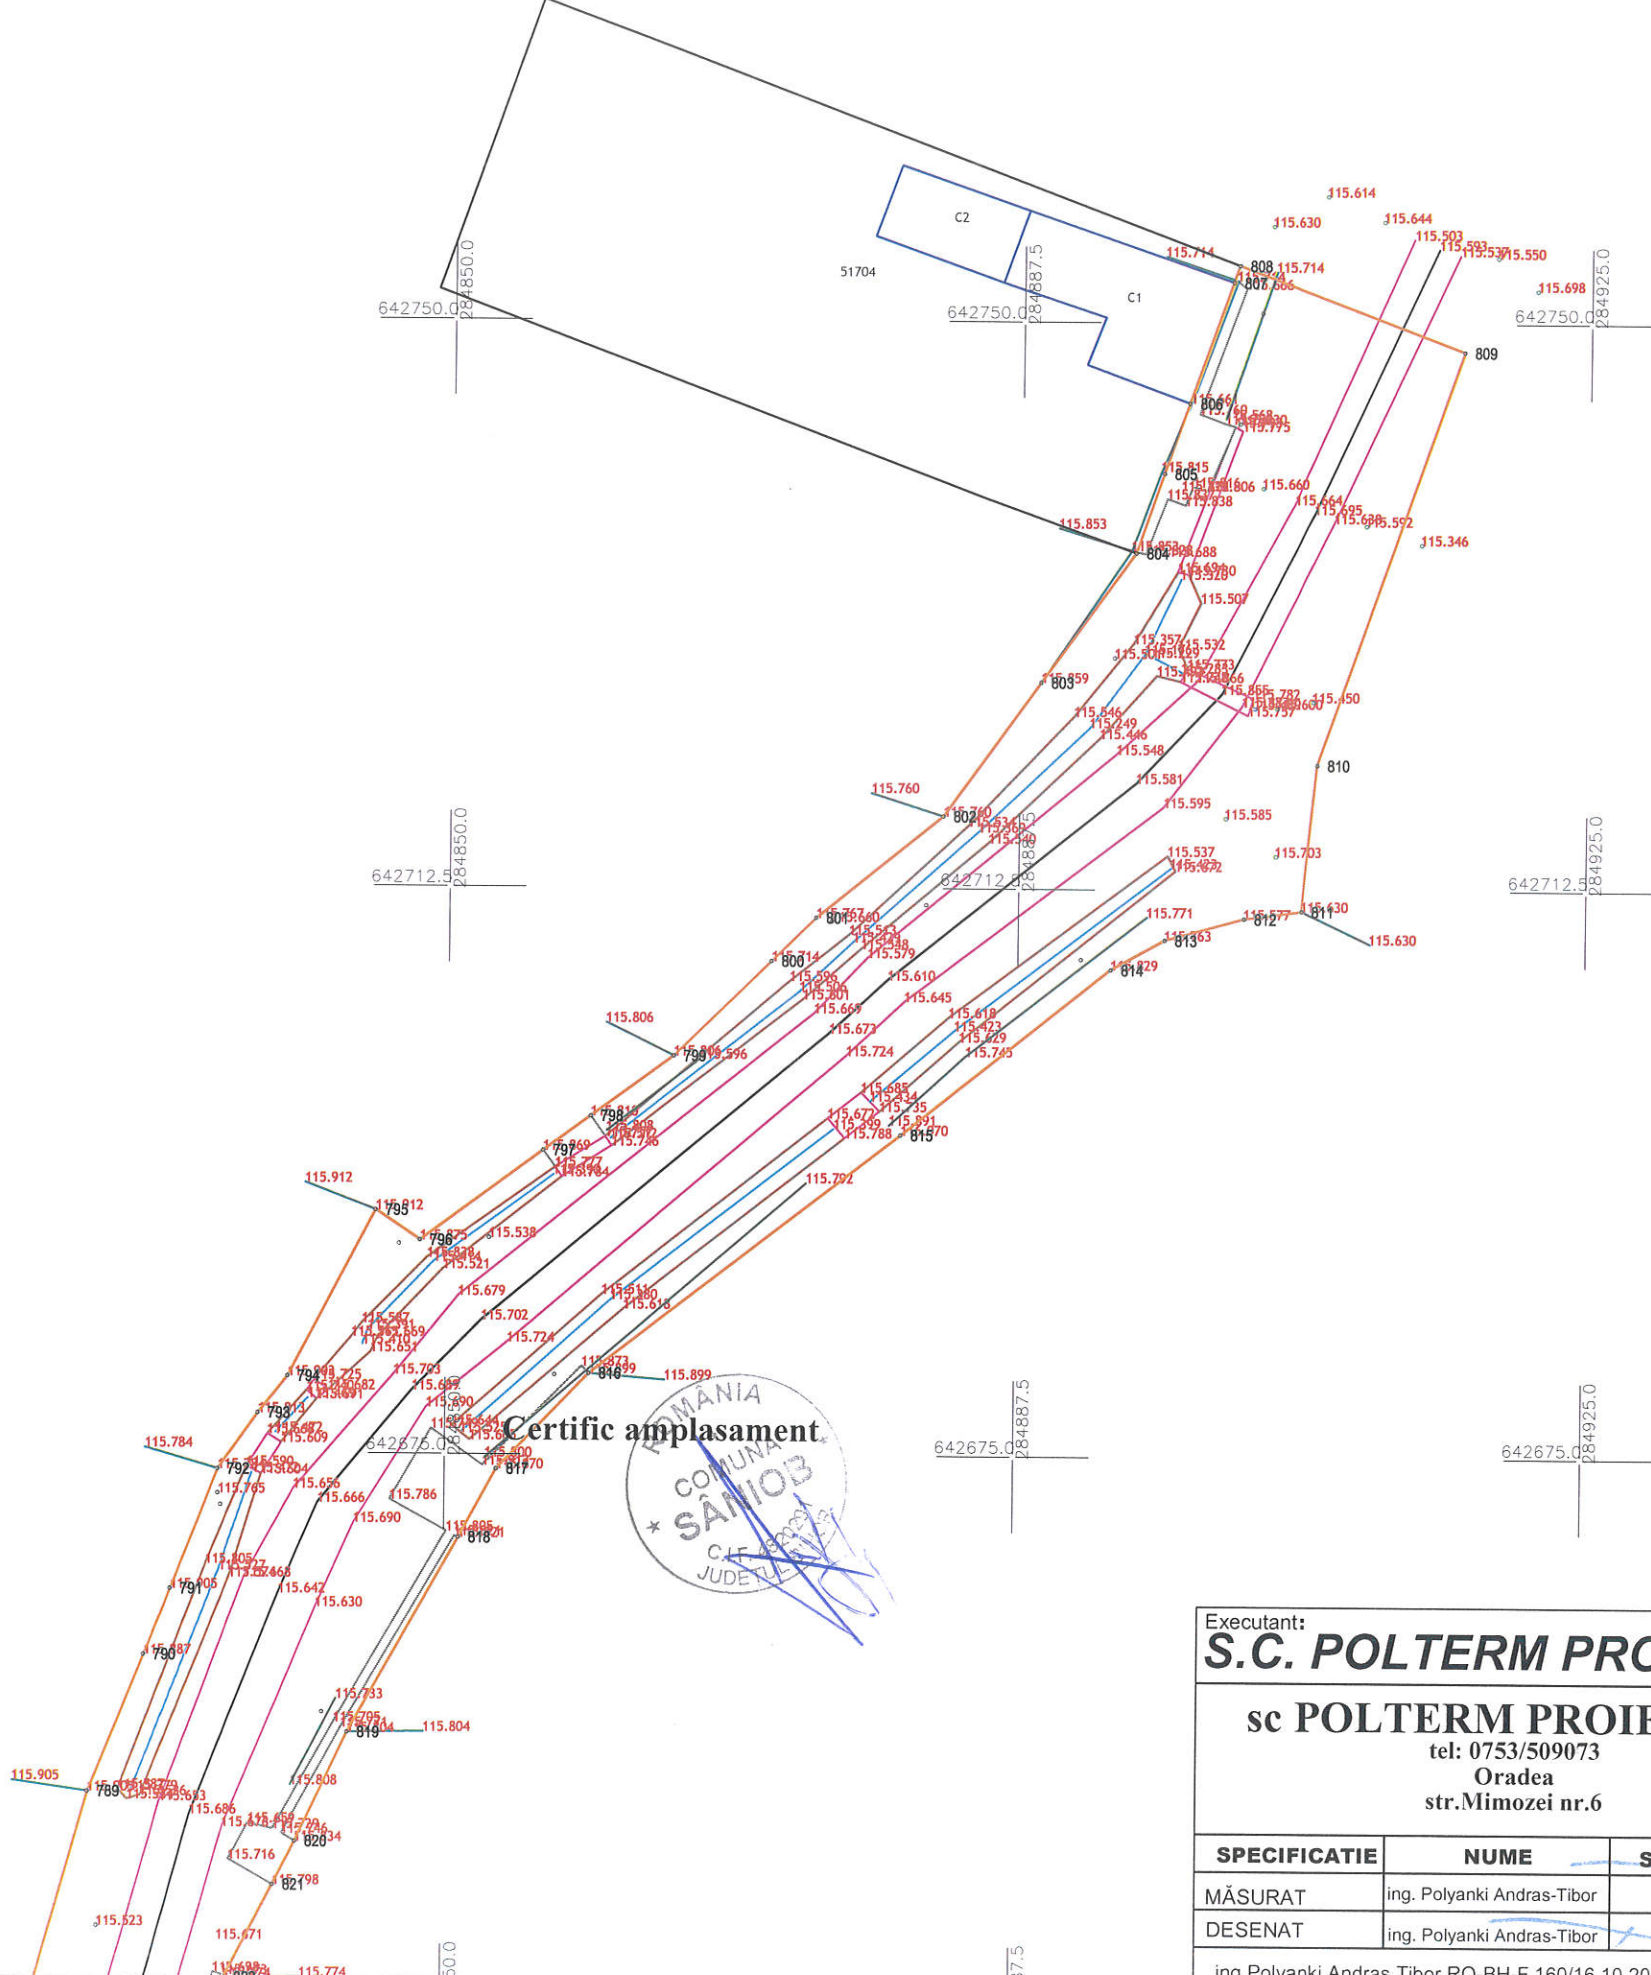

Executant: S.C. POLTERM PROIECT S.R.L.			Beneficiar: Comuna Saniob	Proiect nr. 478/2023
sc POLTERM PROIECT srl tel: 0753/509073 Oradea str.Mimozei nr.6				
Titlul proiectului: "Modernizare strazi de interes local, comuna Saniob"			Faza D.T.Ă.C..	
PLAN TOPOGRAFIC			Plansa nr. 27	
SPECIFICATIE	NUME	SEMNATURA	Scara: 1:500	
MĂSURAT	ing. Polyanki Andras-Tibor			
DESENAT	ing. Polyanki Andras-Tibor		Data: 2023	
ing.Polyanki Andras Tibor RO-BH-F 160/16.10.2012 cat B				

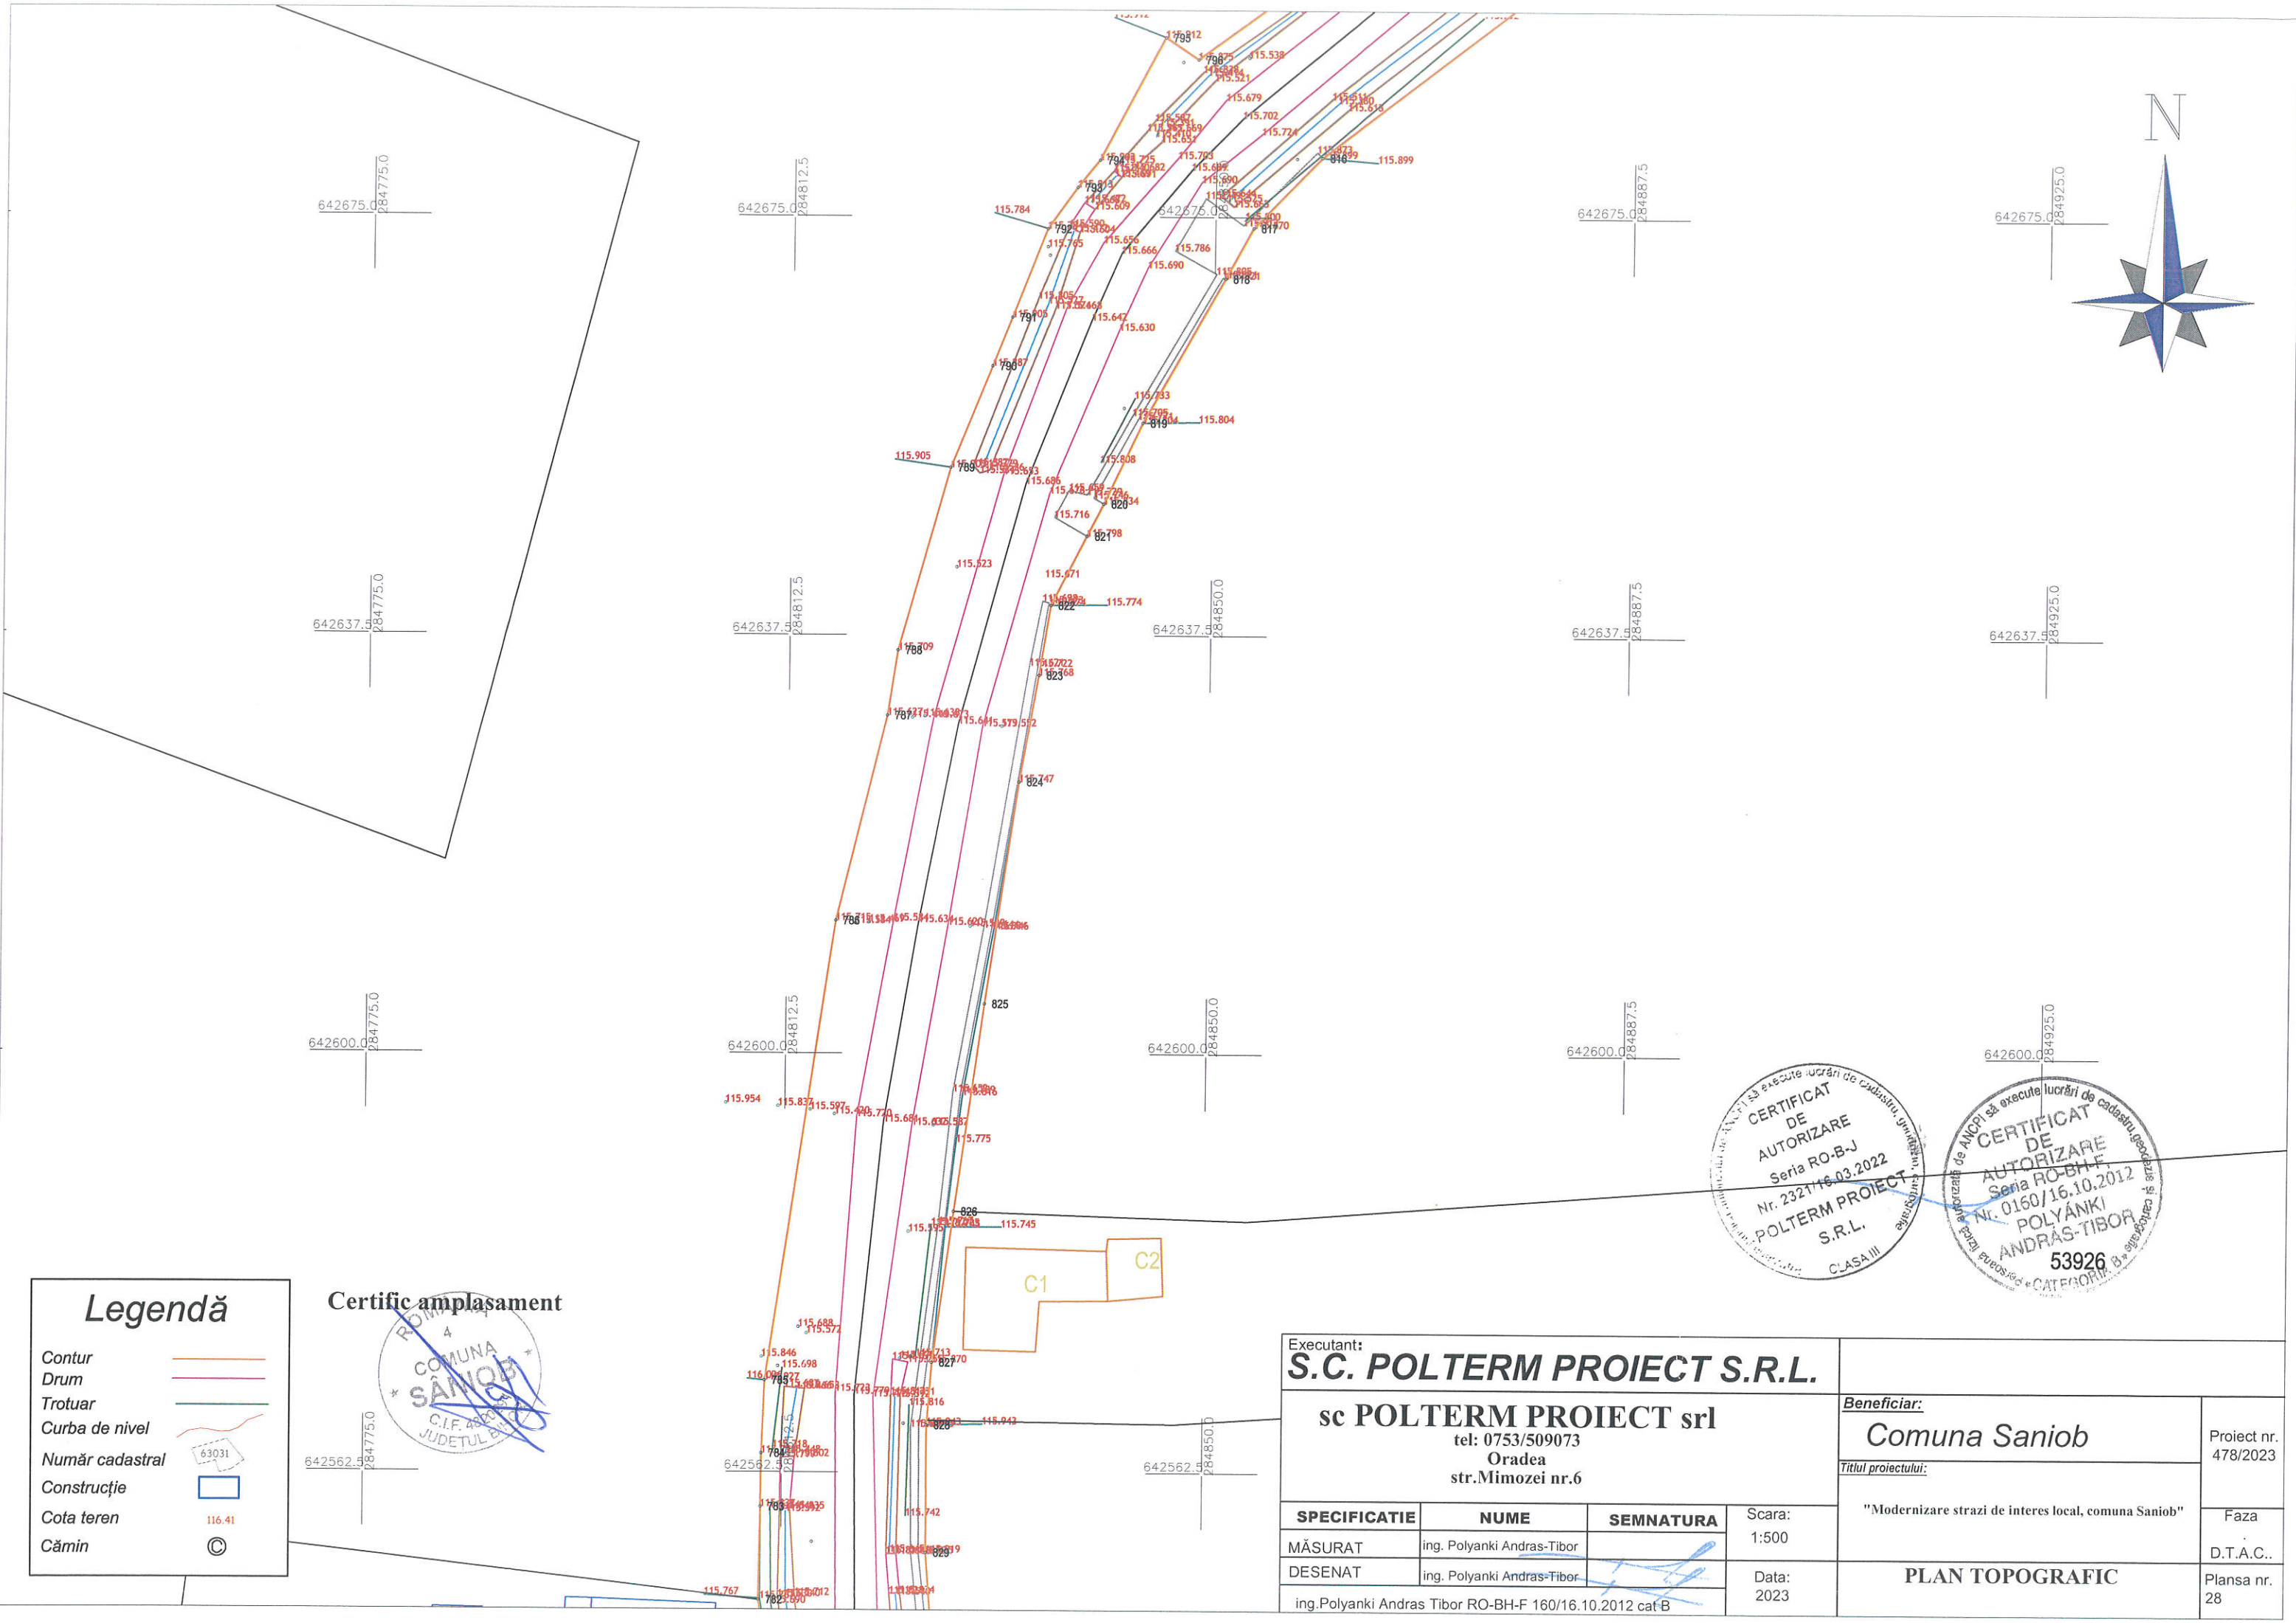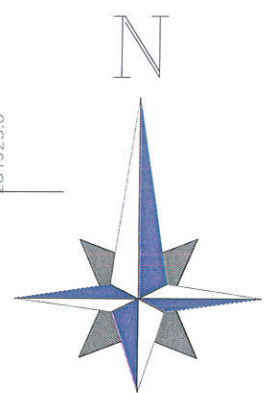

Legendă

Contur	
Drum	
Trotuar	
Curba de nivel	
Număr cadastral	
Construcție	
Cota teren	116.41
Cămin	

Certific amplasament



Executant:
S.C. POLTERM PROIECT S.R.L.

sc POLTERM PROIECT srl
tel: 0753/509073
Oradea
str.Mimozei nr.6



Beneficiar:
Comuna Saniob

Titlul proiectului:
"Modernizare strazi de interes local, comuna Saniob"

SPECIFICATIE	NUME	SEMNATURA
MĂSURAT	ing. Polyanki Andras-Tibor	
DESENAT	ing. Polyanki Andras-Tibor	

Scara:
1:500
Data:
2023



PLAN TOPOGRAFIC
Proiect nr. 478/2023
Faza D.T.A.C..
Planșa nr. 28

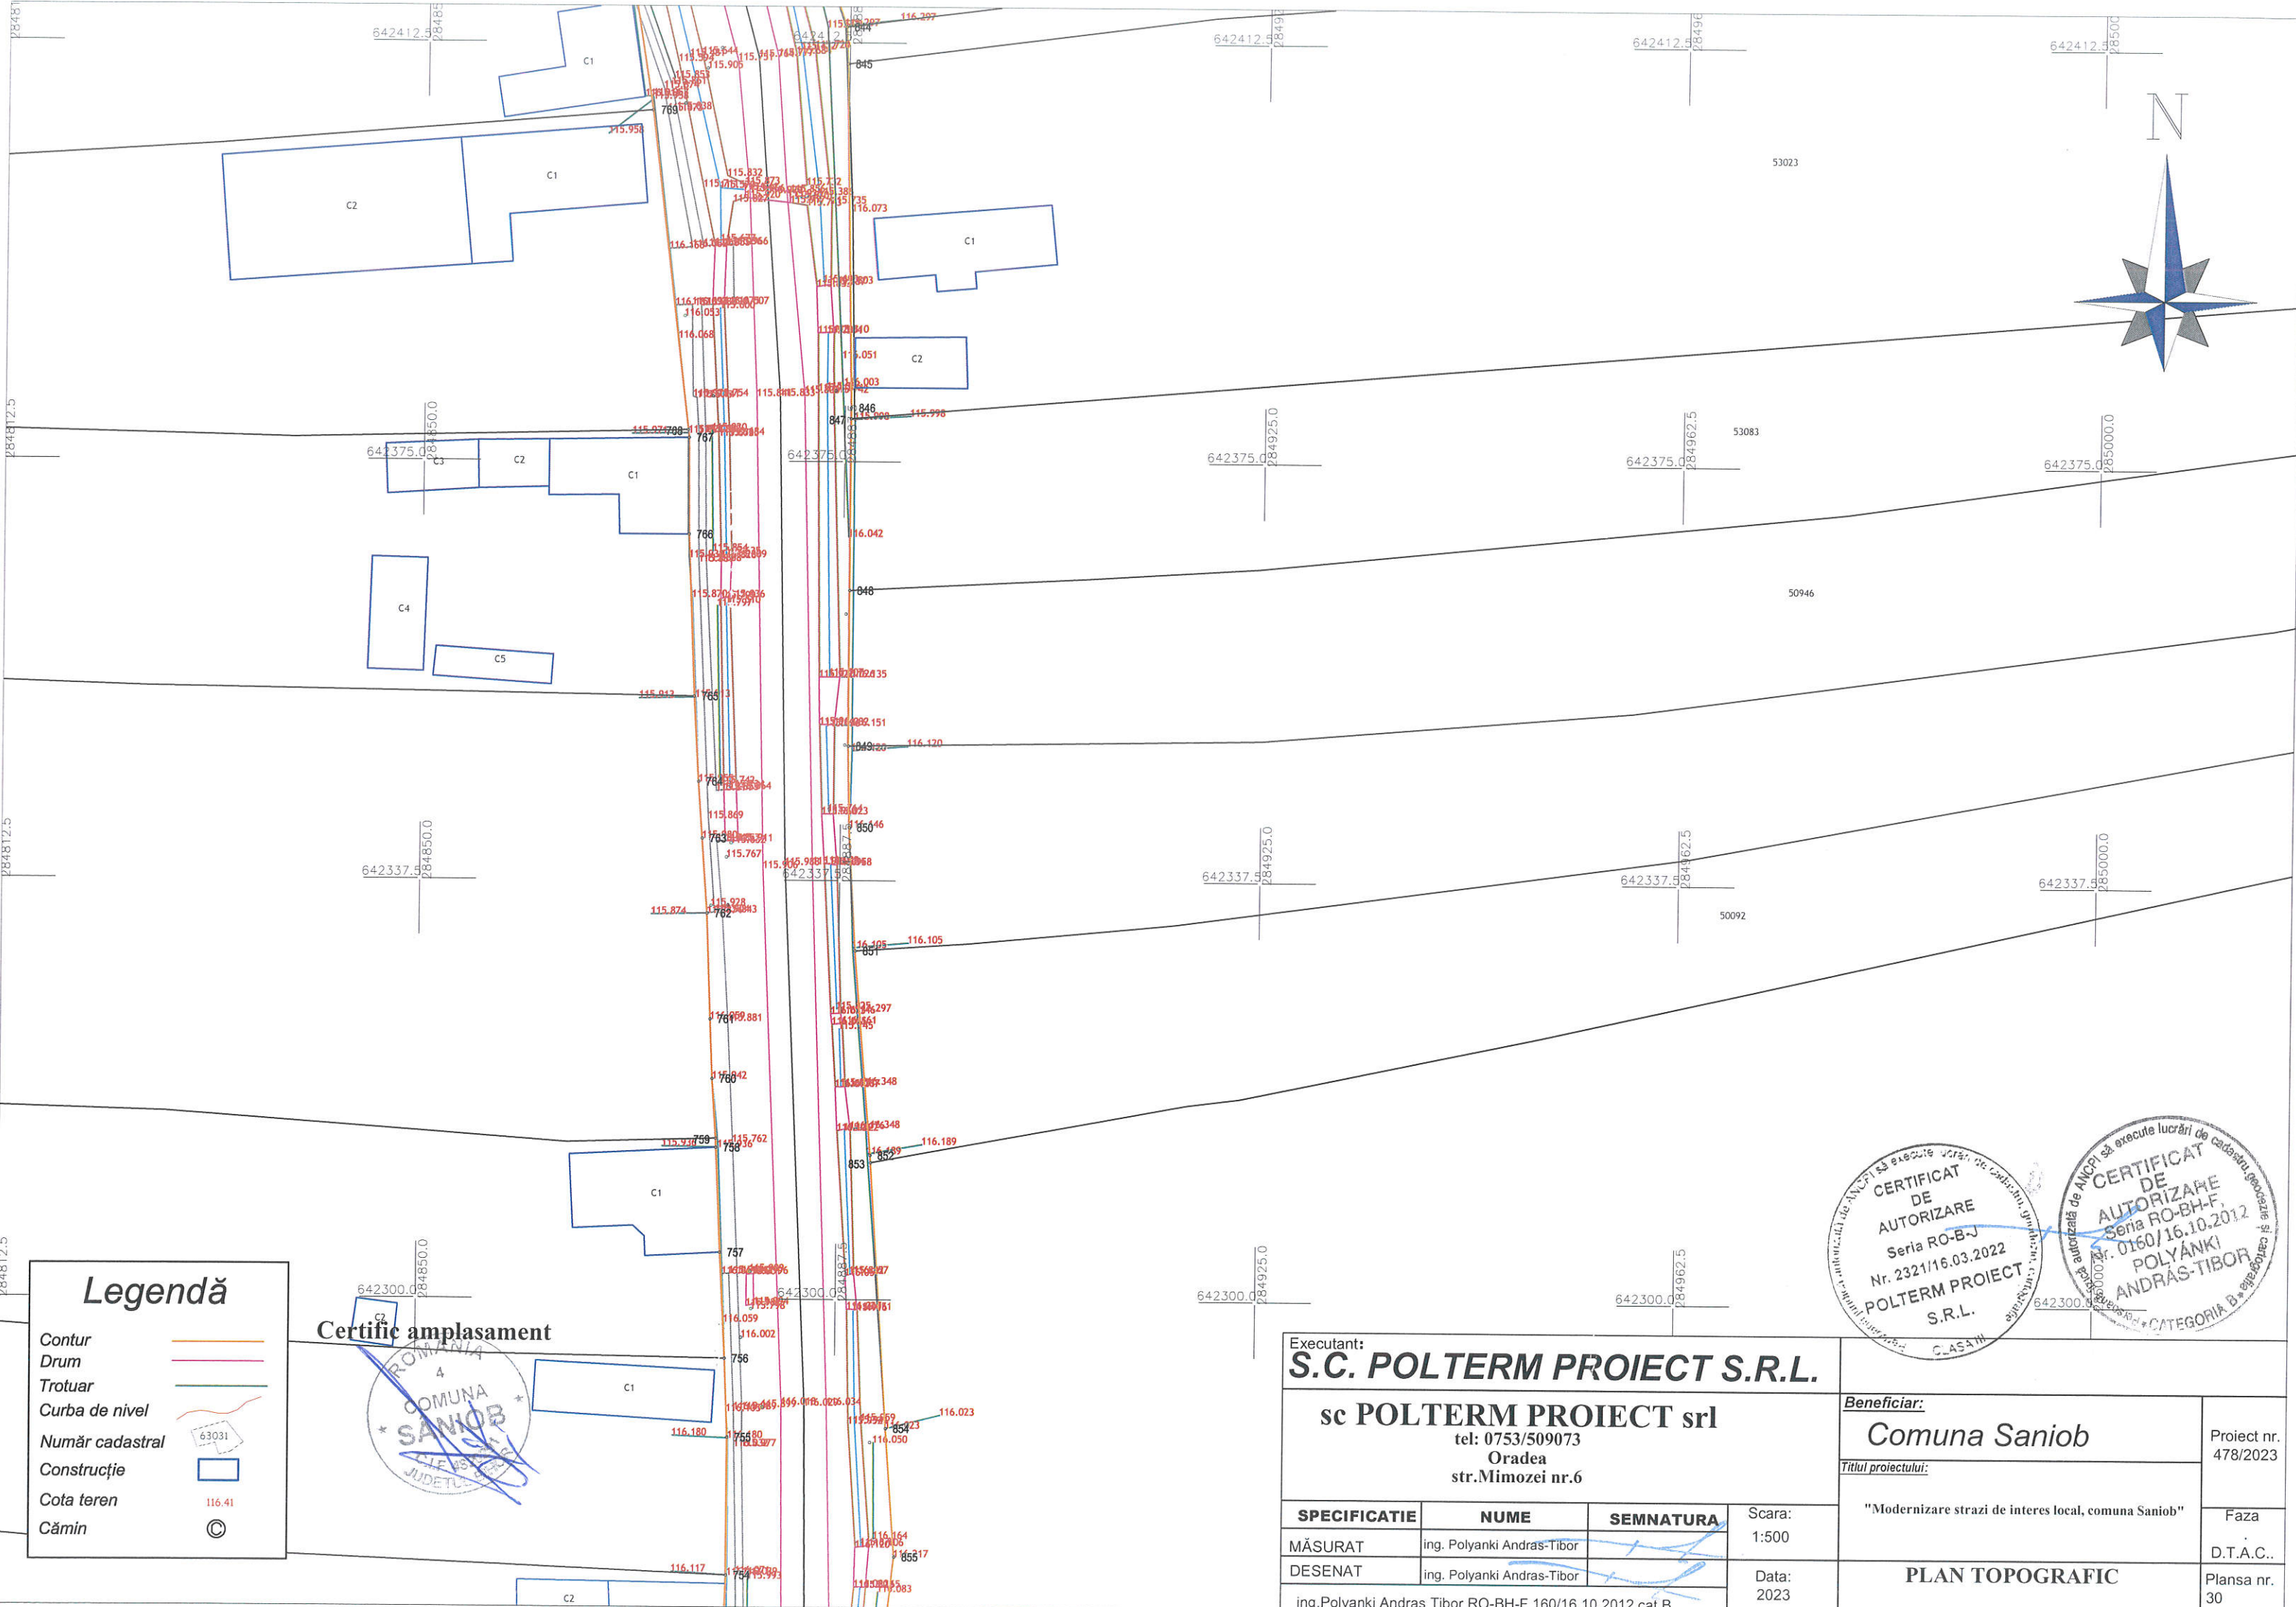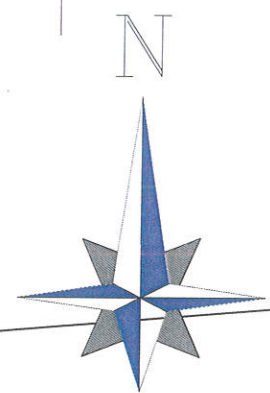


Legendă

Contur	—
Drum	—
Trotuar	—
Curba de nivel	—
Număr cadastral	63031
Construcție	□
Cota teren	116.41
Cămin	©

Certificat amplasament

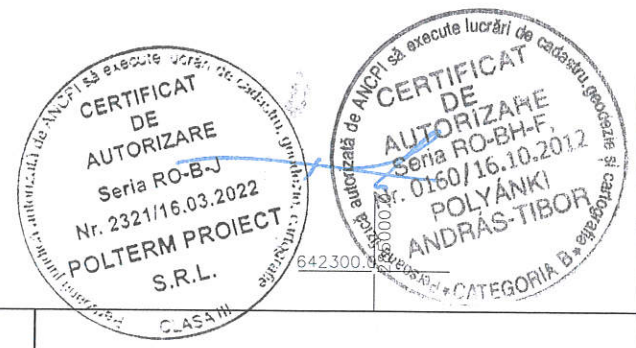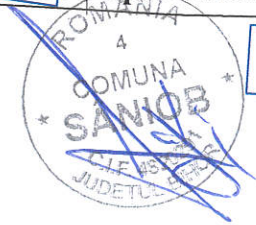

Executant: S.C. POLTERM PROIECT S.R.L.		Beneficiar: Comuna Saniob		Proiect nr. 478/2023
sc POLTERM PROIECT srl tel: 0753/509073 Oradea str.Mimozei nr.6		Titlul proiectului: "Modernizare strazi de interes local, comuna Saniob"		Faza D.T.A.C..
SPECIFICATIE	NUME	SEMNATURA	Scara: 1:500	Data: 2023
MĂSURAT	ing. Polyanki Andras-Tibor		PLAN TOPOGRAFIC	
DESENAT	ing. Polyanki Andras-Tibor			
ing.Polyanki Andras Tibor RO-BH-F 160/16.10.2012 cat B				

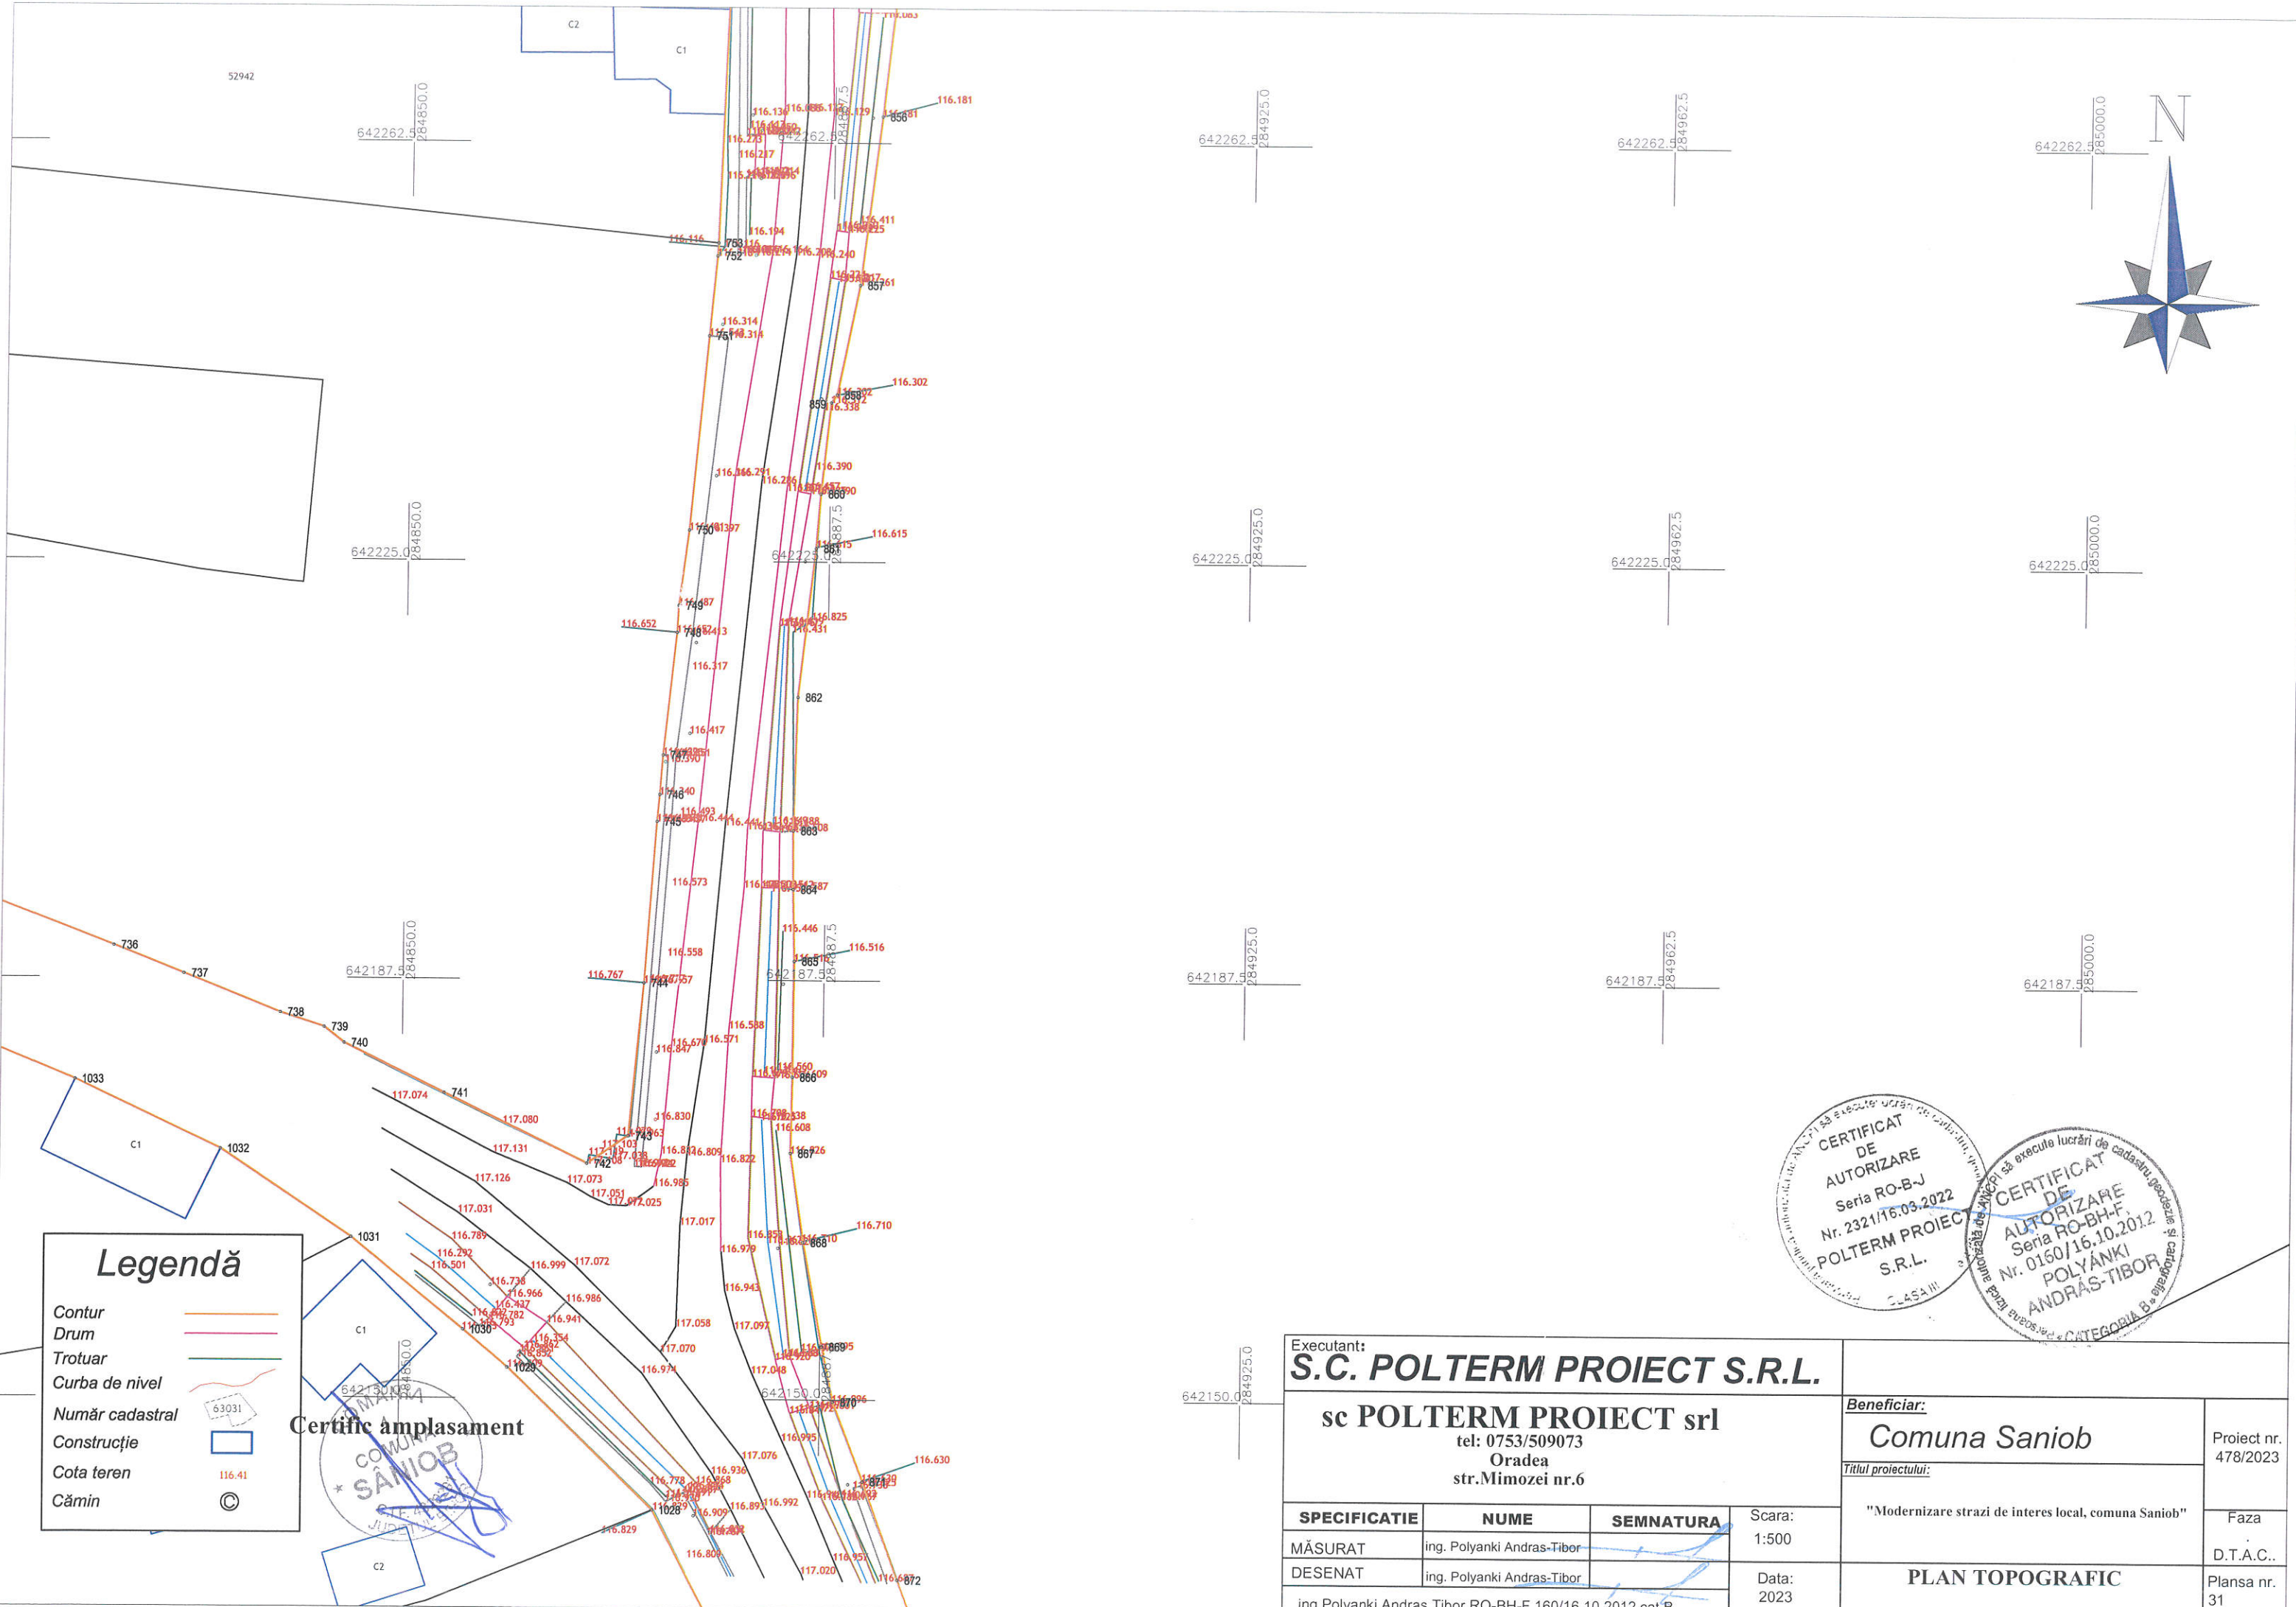

Legendă

Contur	
Drum	
Trotuar	
Curba de nivel	
Număr cadastral	
Construcție	
Cota teren	116.41
Cămin	


Certificat amplasament

COMUNA SĂNIOB

CERTIFICAT DE AUTORIZARE
 Seria RO-B-J
 Nr. 2321/16.03.2022
 POLTERM PROIECT S.R.L.
 CLASA III

CERTIFICAT DE AUTORIZARE
 Seria RO-BH-F
 Nr. 0160/16.10.2012
 POLYANKI ANDRÁS-TIBOR
 CATEGORIA B

Executant: S.C. POLTERM PROIECT S.R.L.			Beneficiar: <i>Comuna Saniob</i>		Proiect nr. 478/2023
sc POLTERM PROIECT srl tel: 0753/509073 Oradea str.Mimozei nr.6			Titlul proiectului: "Modernizare strazi de interes local, comuna Saniob"		Faza D.T.A.C..
SPECIFICATIE	NUME	SEMNATURA	Scara: 1:500	PLAN TOPOGRAFIC	
MĂSURAT	ing. Polyanki Andras-Tibor		Data: 2023		
DESENAT	ing. Polyanki Andras-Tibor				
ing.Polyanki Andras Tibor RO-BH-F 160/16.10.2012 cat'B			Planșa nr. 31		

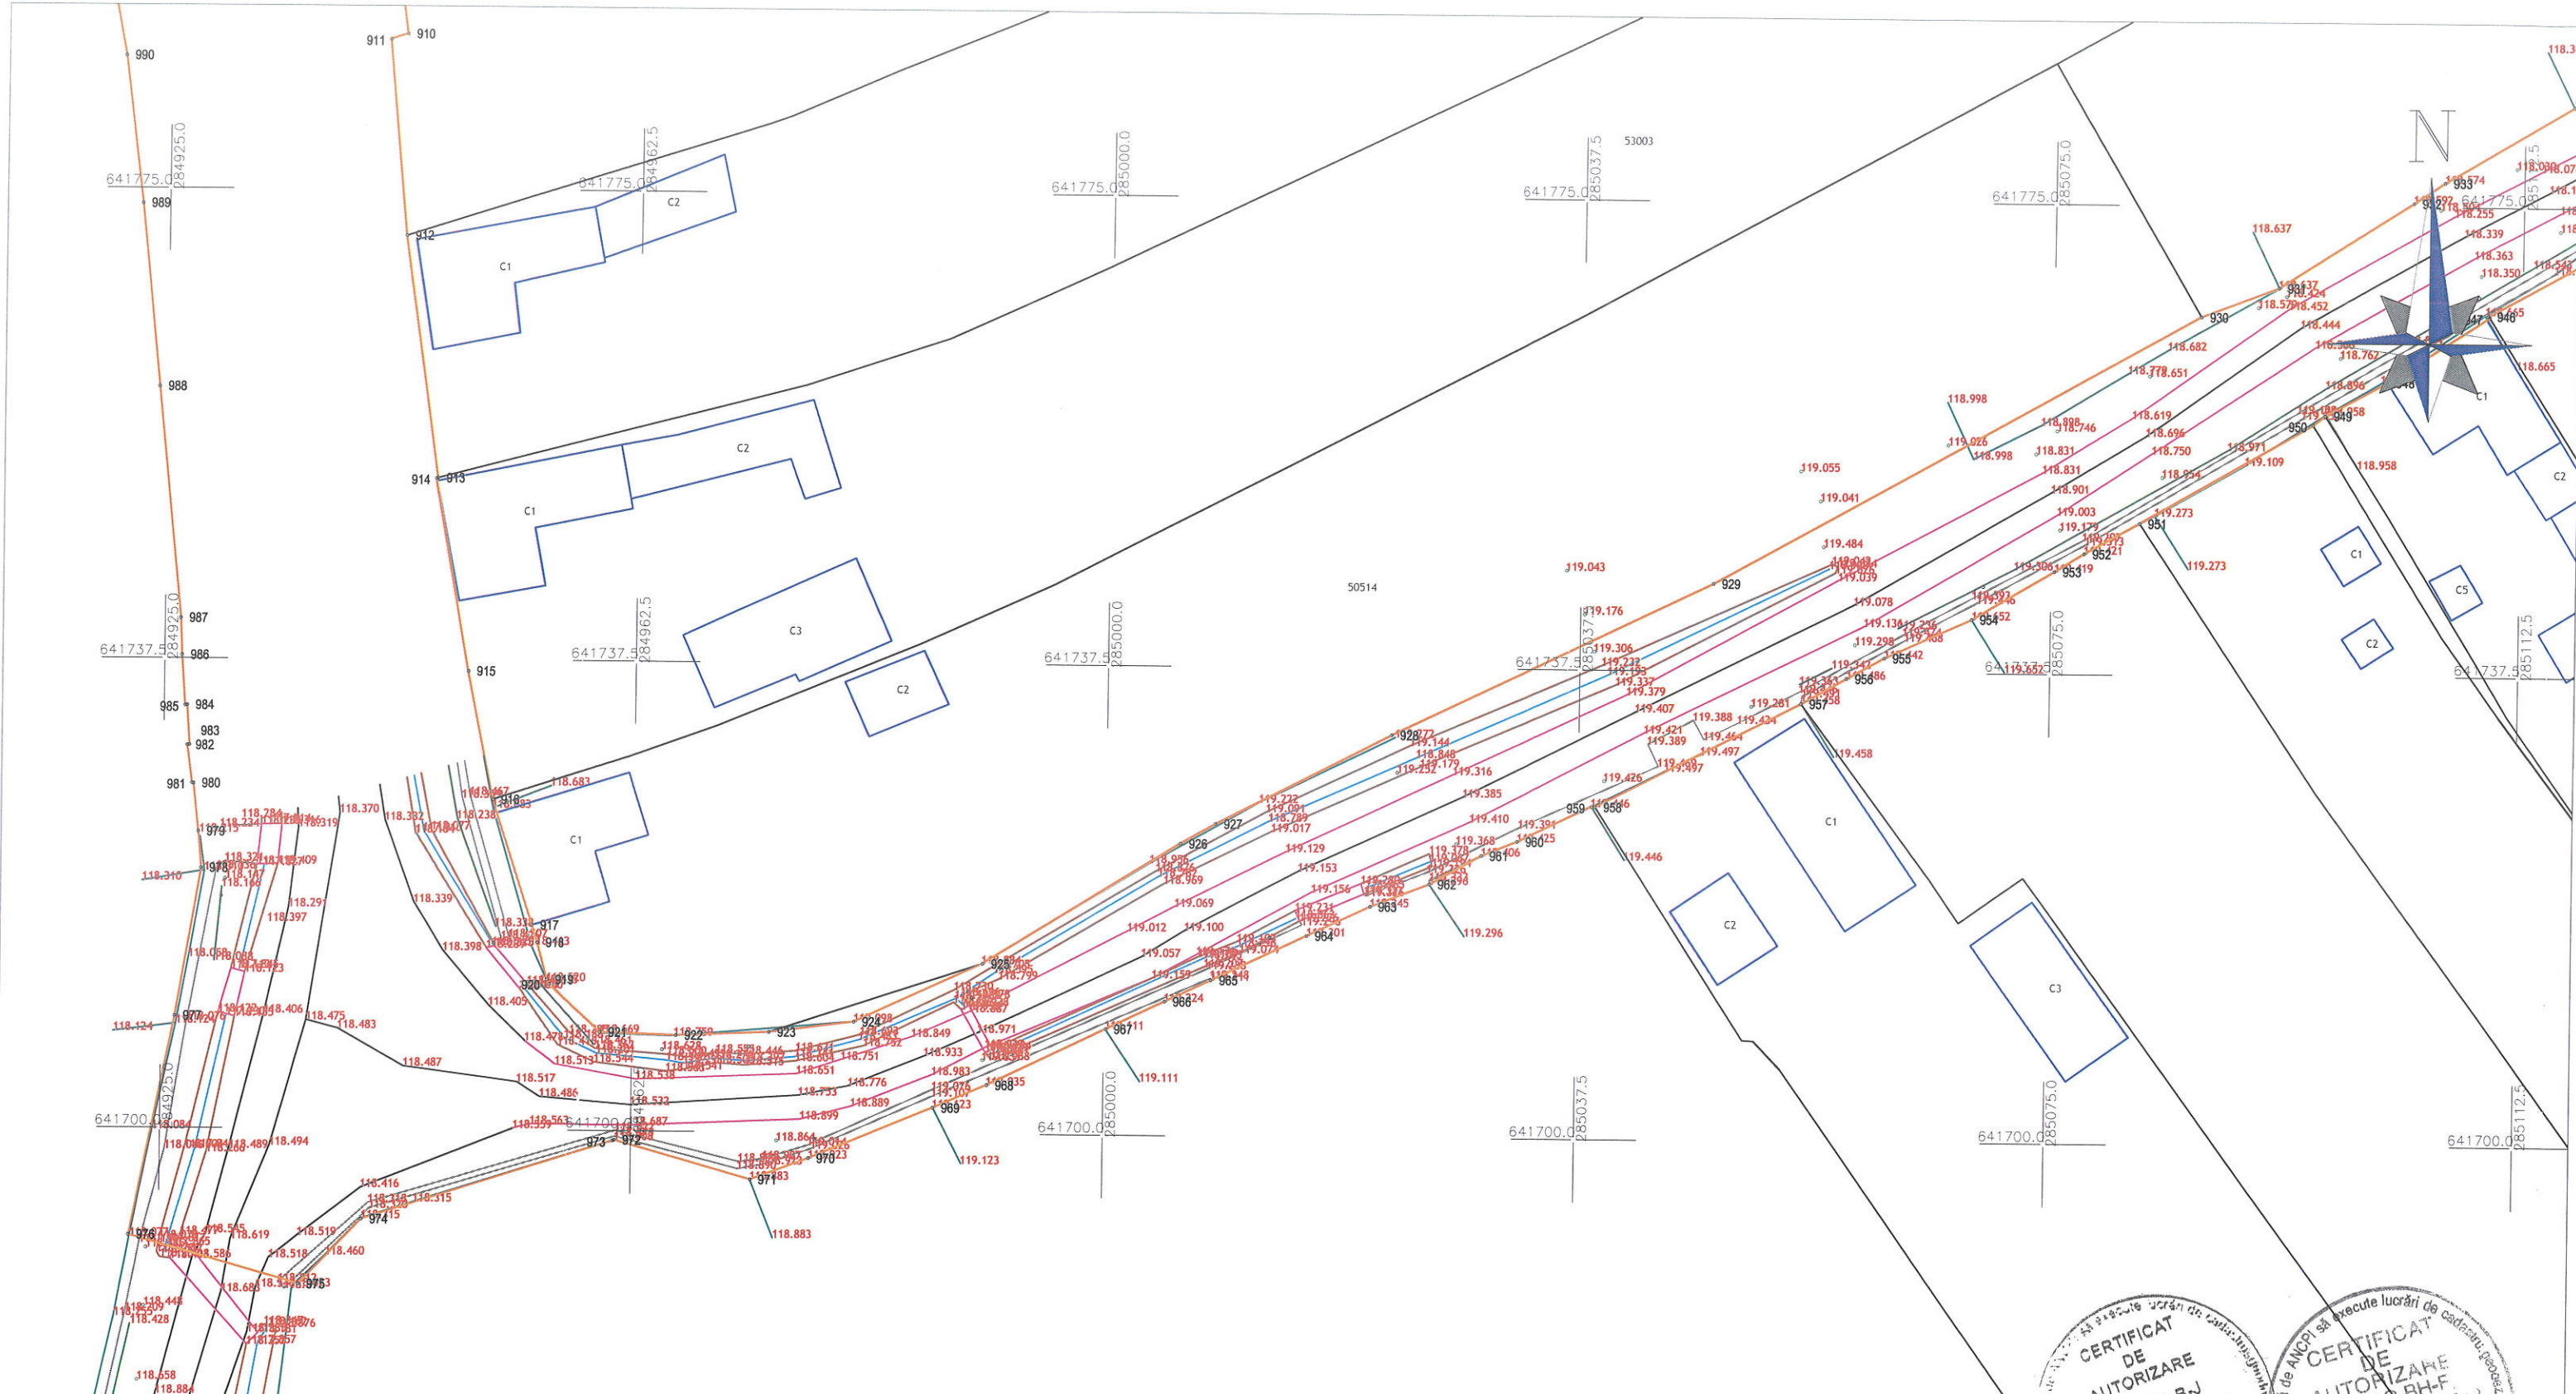

Legendă



Contur	
Drum	
Trotuar	
Curba de nivel	
Număr cadastral	
Construcție	
Cota teren	
Cămin	

Certific amplasament

CERTIFICAT DE AUTORIZARE
 Seria RO-B-J
 Nr. 2321/16.03.2022
POLTERM PROIECT S.R.L.

CERTIFICAT DE AUTORIZARE
 Seria RO-BH-F
 Nr. 0160/16.10.2012
POLYANKI ANDRÁS-TIBOR


Executant: S.C. POLTERM PROIECT S.R.L.			Beneficiar: Comuna Saniob	
sc POLTERM PROIECT srl tel: 0753/509073 Oradea str.Mimozei nr.6			Proiect nr. 478/2023	
SPECIFICATIE	NUME	SEMNATURA	Scara: 1:500	Faza D.T.A.C..
MĂSURAT	ing. Polyanki Andras-Tibor		Data: 2023	"Modernizare strazi de interes local, comuna Saniob"
DESENAT	ing. Polyanki Andras-Tibor			
ing.Polyanki Andras Tibor RO-BH-F 160/16.10.2012 cat B			PLAN TOPOGRAFIC Planșa nr. 32	

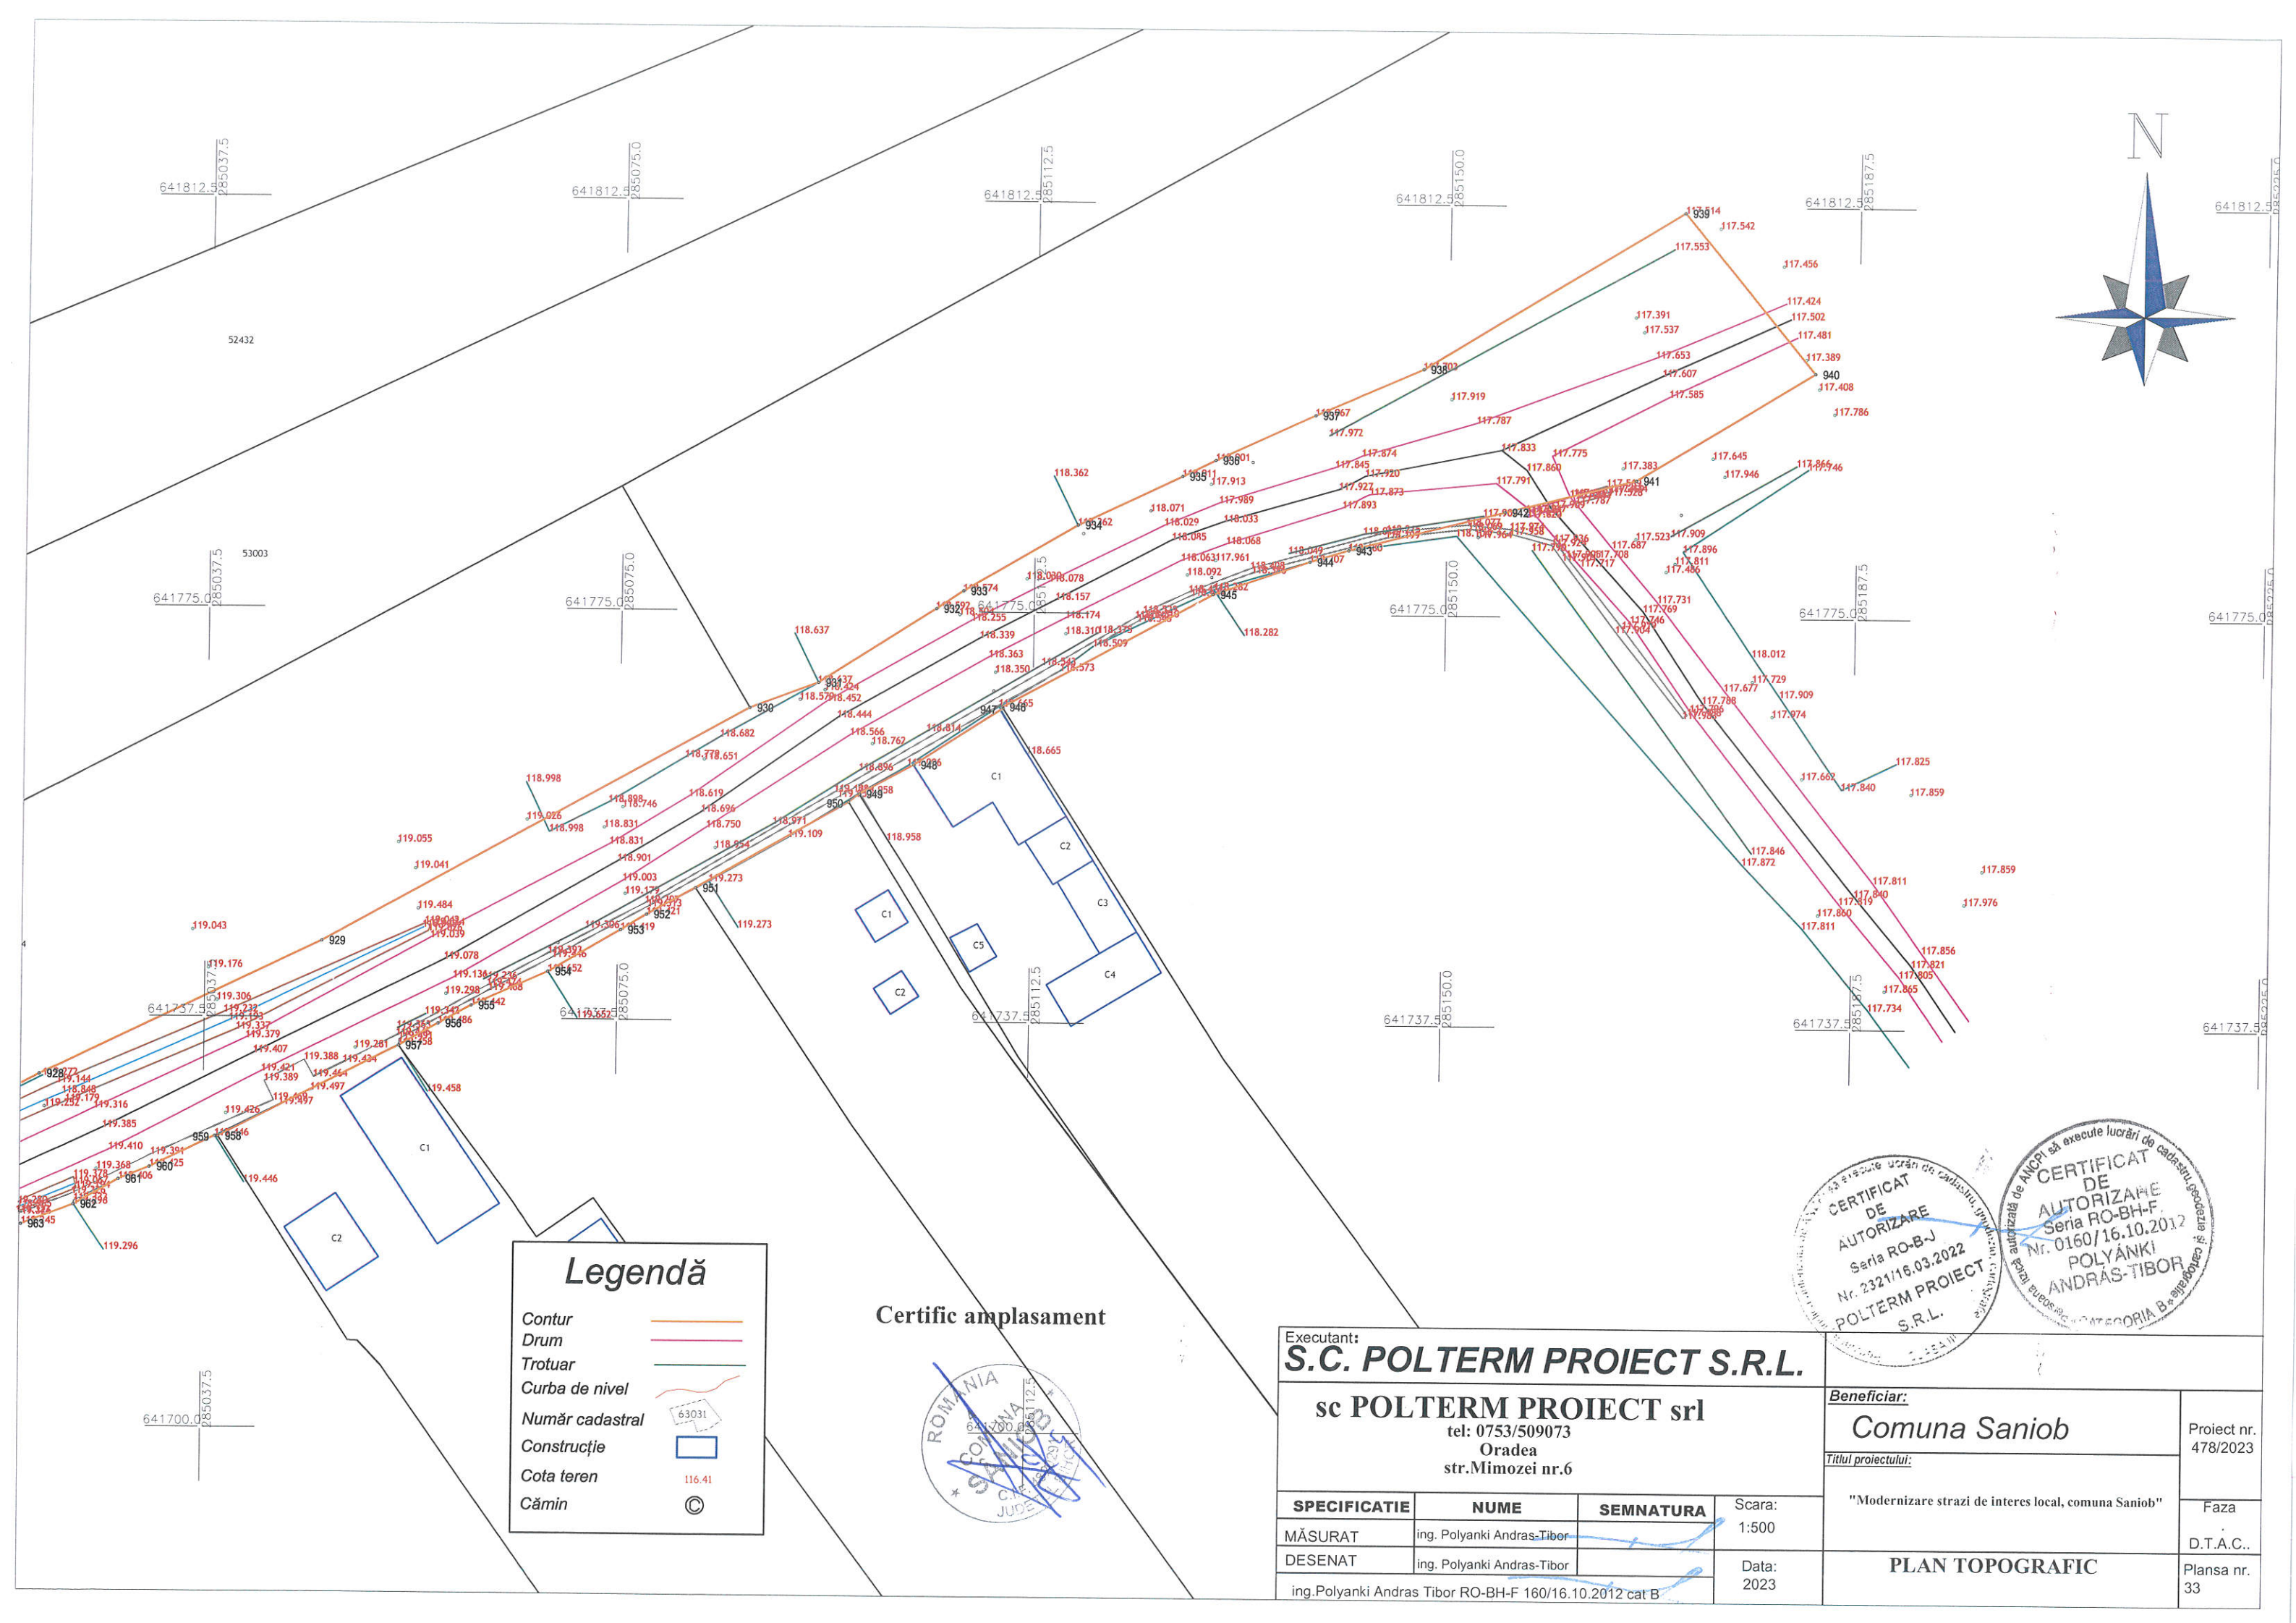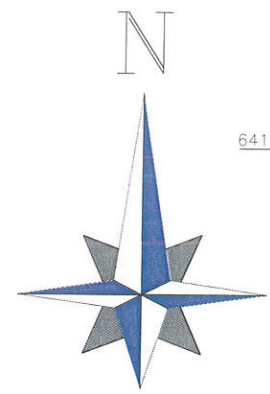

Legendă

- Contur
- Drum
- Trotuar
- Curba de nivel
- Număr cadastral
- Construcție
- Cota teren
- Cămin

Certific amplasament

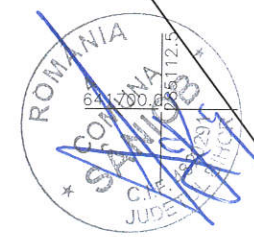



CERTIFICAT DE AUTORIZARE
 Seria RO-B-J
 Nr. 2321/16.03.2022
POLTERM PROIECT S.R.L.

CERTIFICAT DE AUTORIZARE
 Seria RO-BH-F
 Nr. 0160/16.10.2012
POLYANKI ANDRÁS-TIBOR

Executant:
S.C. POLTERM PROIECT S.R.L.
 sc POLTERM PROIECT srl
 tel: 0753/509073
 Oradea
 str.Mimozei nr.6

Beneficiar: Comuna Saniob		Proiect nr. 478/2023
Titlul proiectului: "Modernizare strazi de interes local, comuna Saniob"		Faza D.T.A.C..
PLAN TOPOGRAFIC		Planșa nr. 33

SPECIFICATIE	NUME	SEMNATURA	Scara:
MĂSURAT	ing. Polyanki Andras-Tibor		1:500
DESENAT	ing. Polyanki Andras-Tibor		Data: 2023
ing.Polyanki Andras Tibor RO-BH-F 160/16.10.2012 cat B			

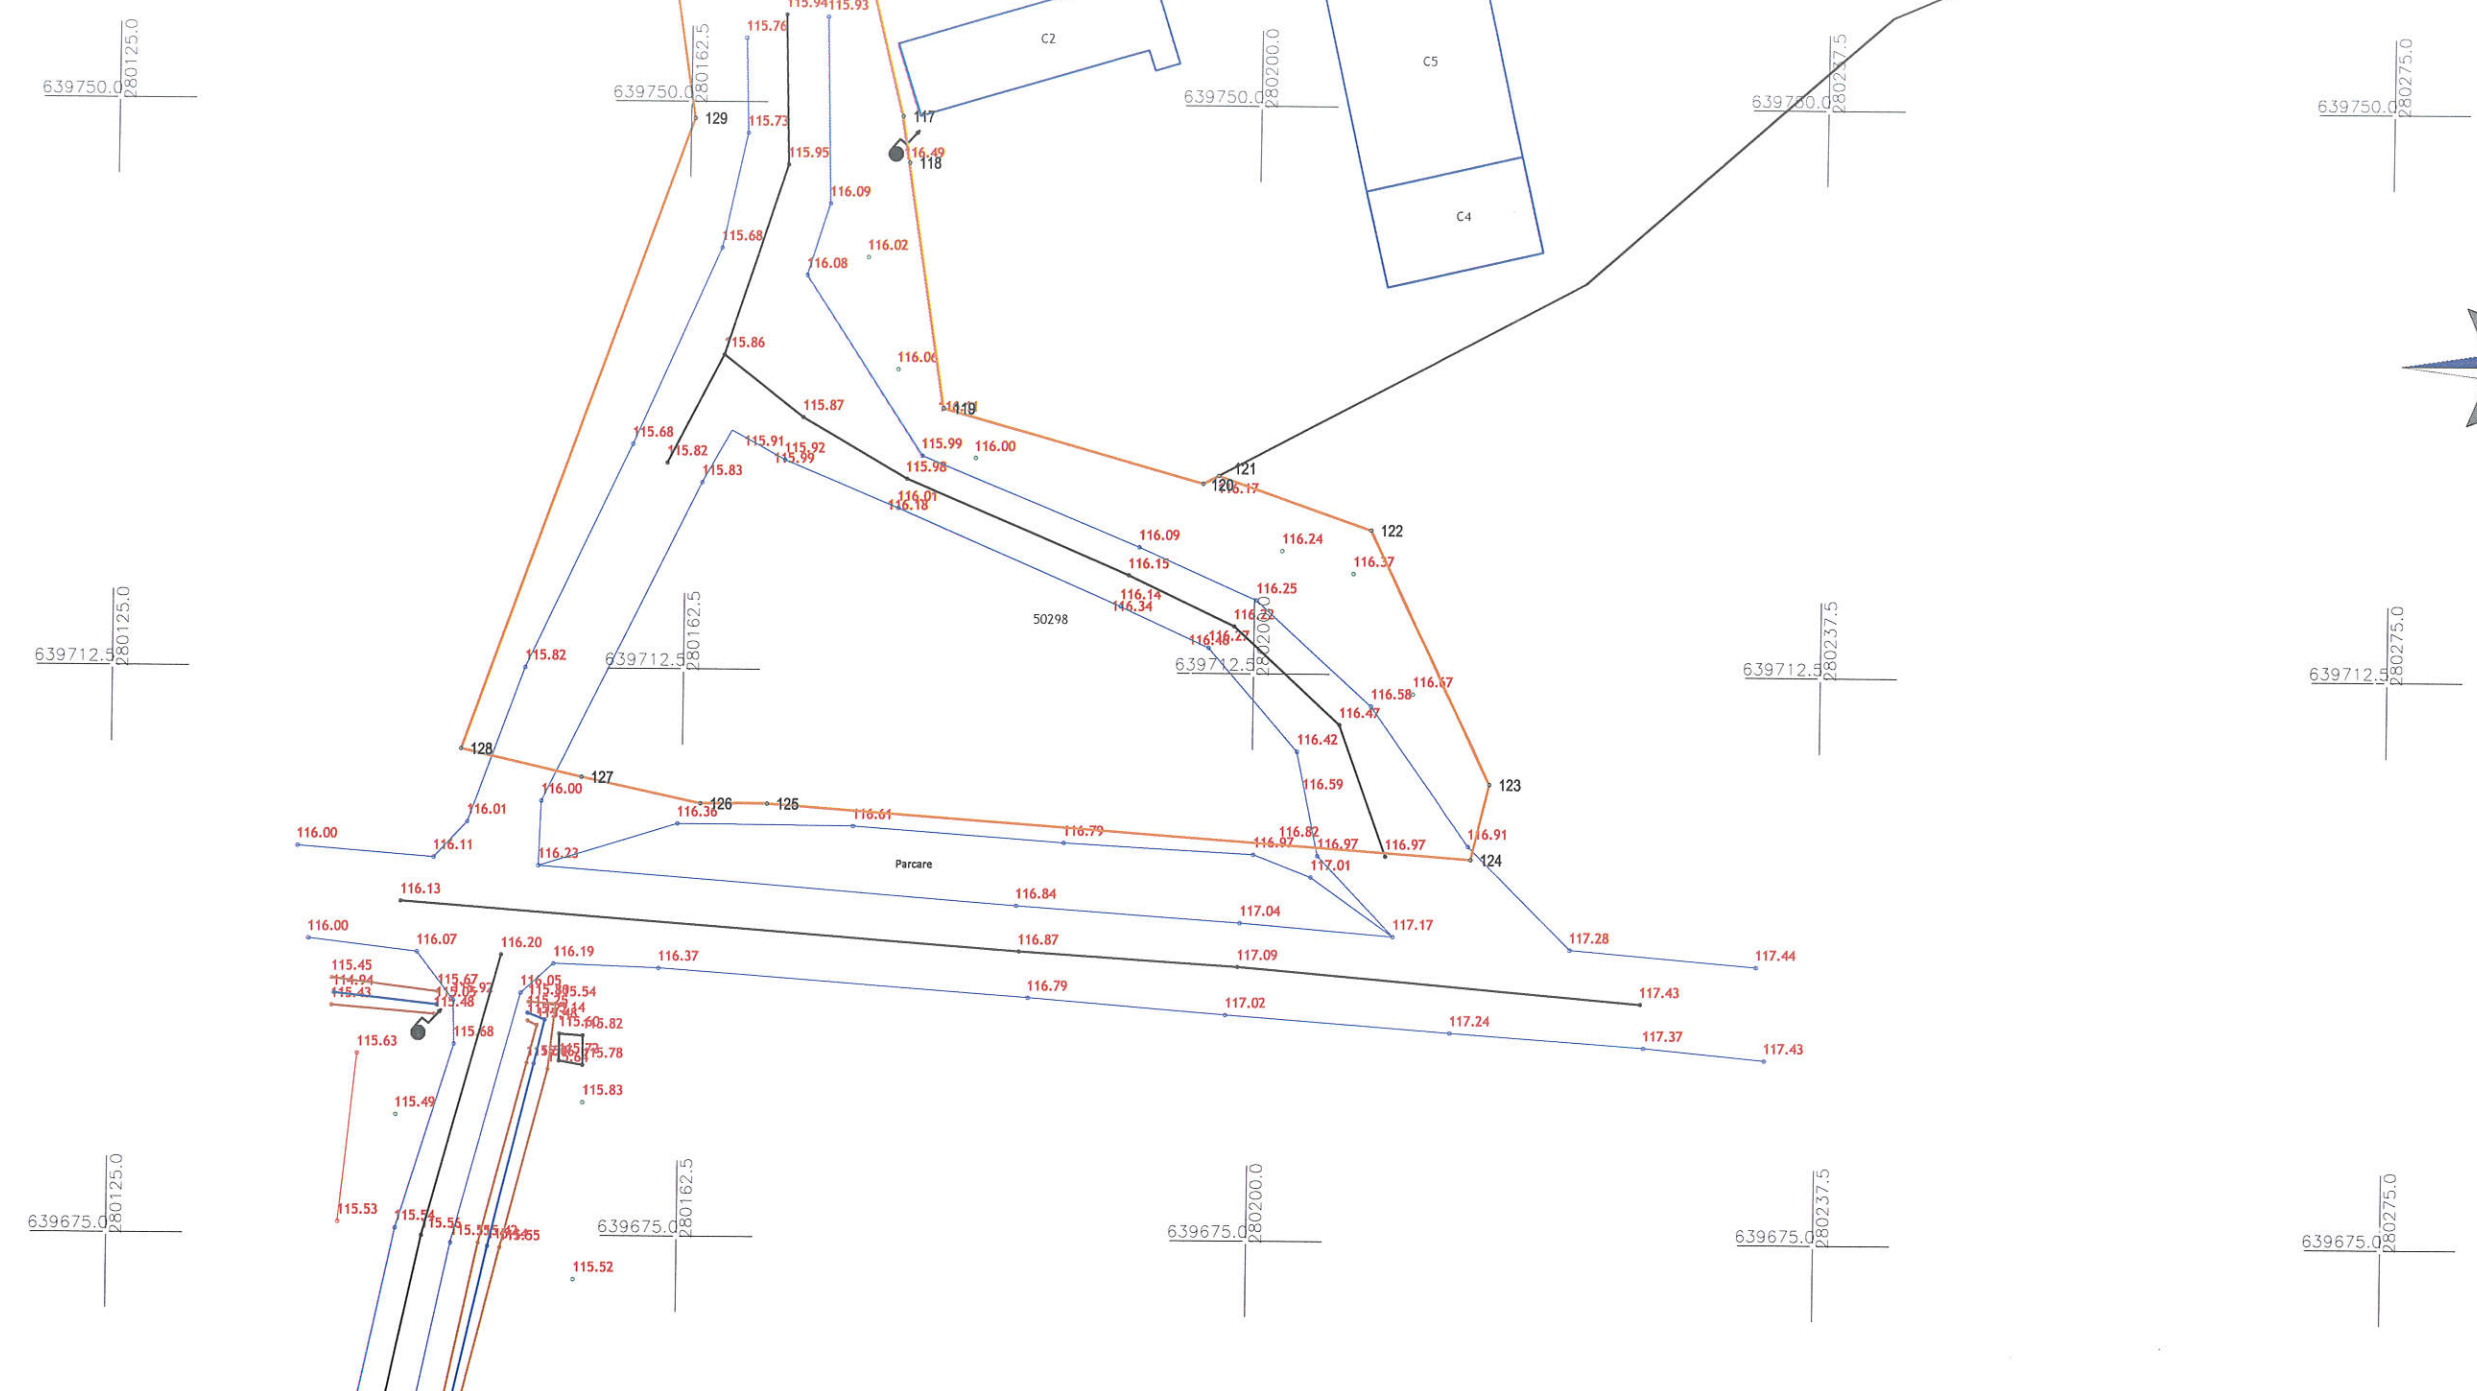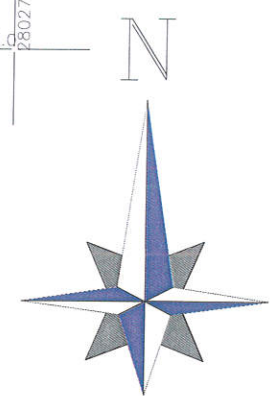

Legendă

Contur	
Drum	
Trotuar	
Curba de nivel	
Număr cadastral	
Construcție	
Cota teren	
Cămin	

Certific amplasament



Executant: S.C. POLTERM PROIECT S.R.L.			Beneficiar: Comuna Saniob	Proiect nr. 478/2023
sc POLTERM PROIECT srl tel: 0753/509073 Oradea str.Mimozei nr.6				
Titlul proiectului: "Modernizare strazi de interes local, comuna Saniob"			Faza D.T.A.C..	Planșa nr. 34
SPECIFICATIE	NUME	SEMNATURA	Scara: 1:500	
MĂSURAT	ing. Polyanki Andras-Tibor			
DESENAT	ing. Polyanki Andras-Tibor		Data: 2023	
ing.Polyanki Andras Tibor RO-BH-F 160/16.10.2012 cat B			PLAN TOPOGRAFIC	