


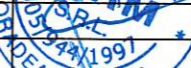

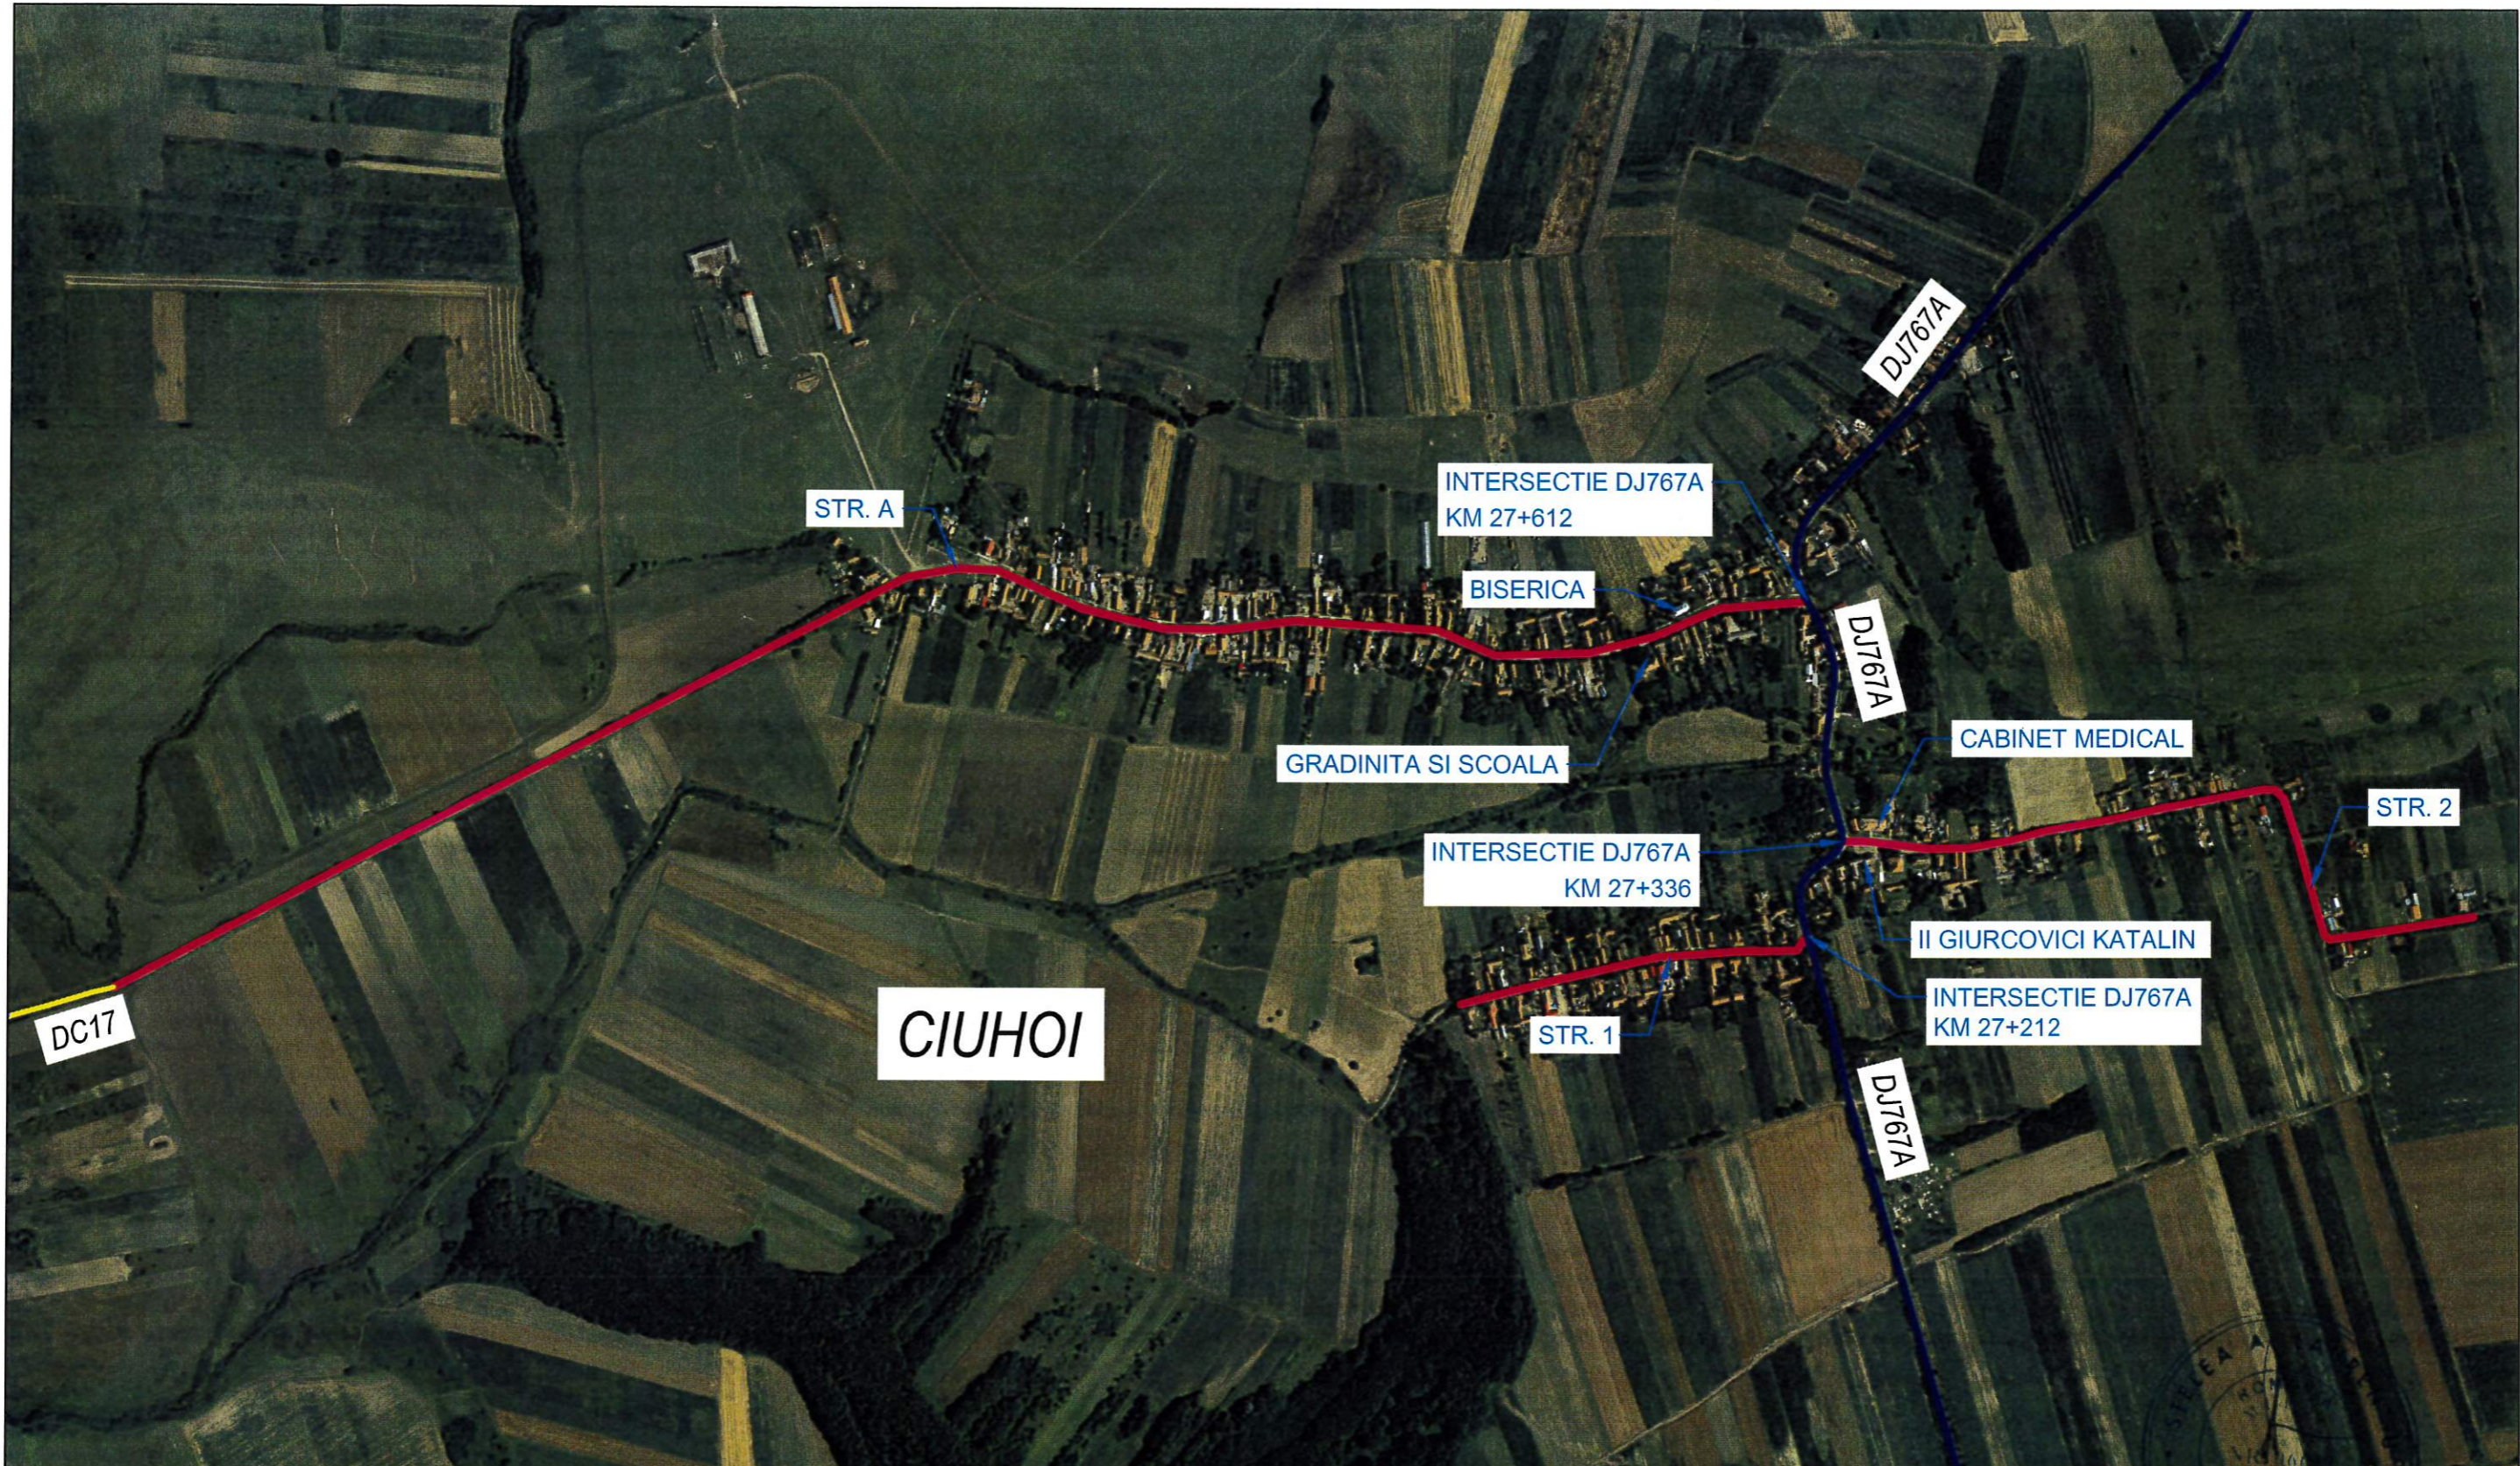



| | | | | | |
|---|---------------------|---|-----------|--|--|
| VERIFICATOR/ EXPERT | NUME | SEMNATURA | CERINTA | REFERAT/EXPERTIZA NR./DATA | |
| PROIECTANT: SC TERM SRL | | | | BENEFICIAR: | |
|   SC TERM SRL ORADEA, JUD. BIHOR BD-UL DACIA NR. 36 <small>Oradea, b-dul. DACIA 36; office.term2017@gmail.com</small> | | | | COMUNA SANIOB PROIECT NR. 3/2023 | |
| <small>Nr. certificat: 2750 ISO 9001:2015 Nr. certificat: 2839 ISO 14001:2015</small> | | | | TITLU PROIECT MODERNIZARE STRAZI DE INTERES LOCAL DIN COMUNA SANIOB, JUDETUL BIHOR FAZA D.T.A.C. | |
| SPECIFICATE | NUME | SEMNATURA | SCARA: | DEN. PL. : | |
| SEF PROIECT | ING. BEKO ANDRAS |  | | PLAN GENERAL LOCALITATEA SFARNAS | |
| PROIECTAT | ING. CIURICA DANIEL |  | DATA 2023 | PLANSA NR. 01/PG | |
| DESENAT | ING. CIURICA DANIEL |  | | | |





CIUHOI

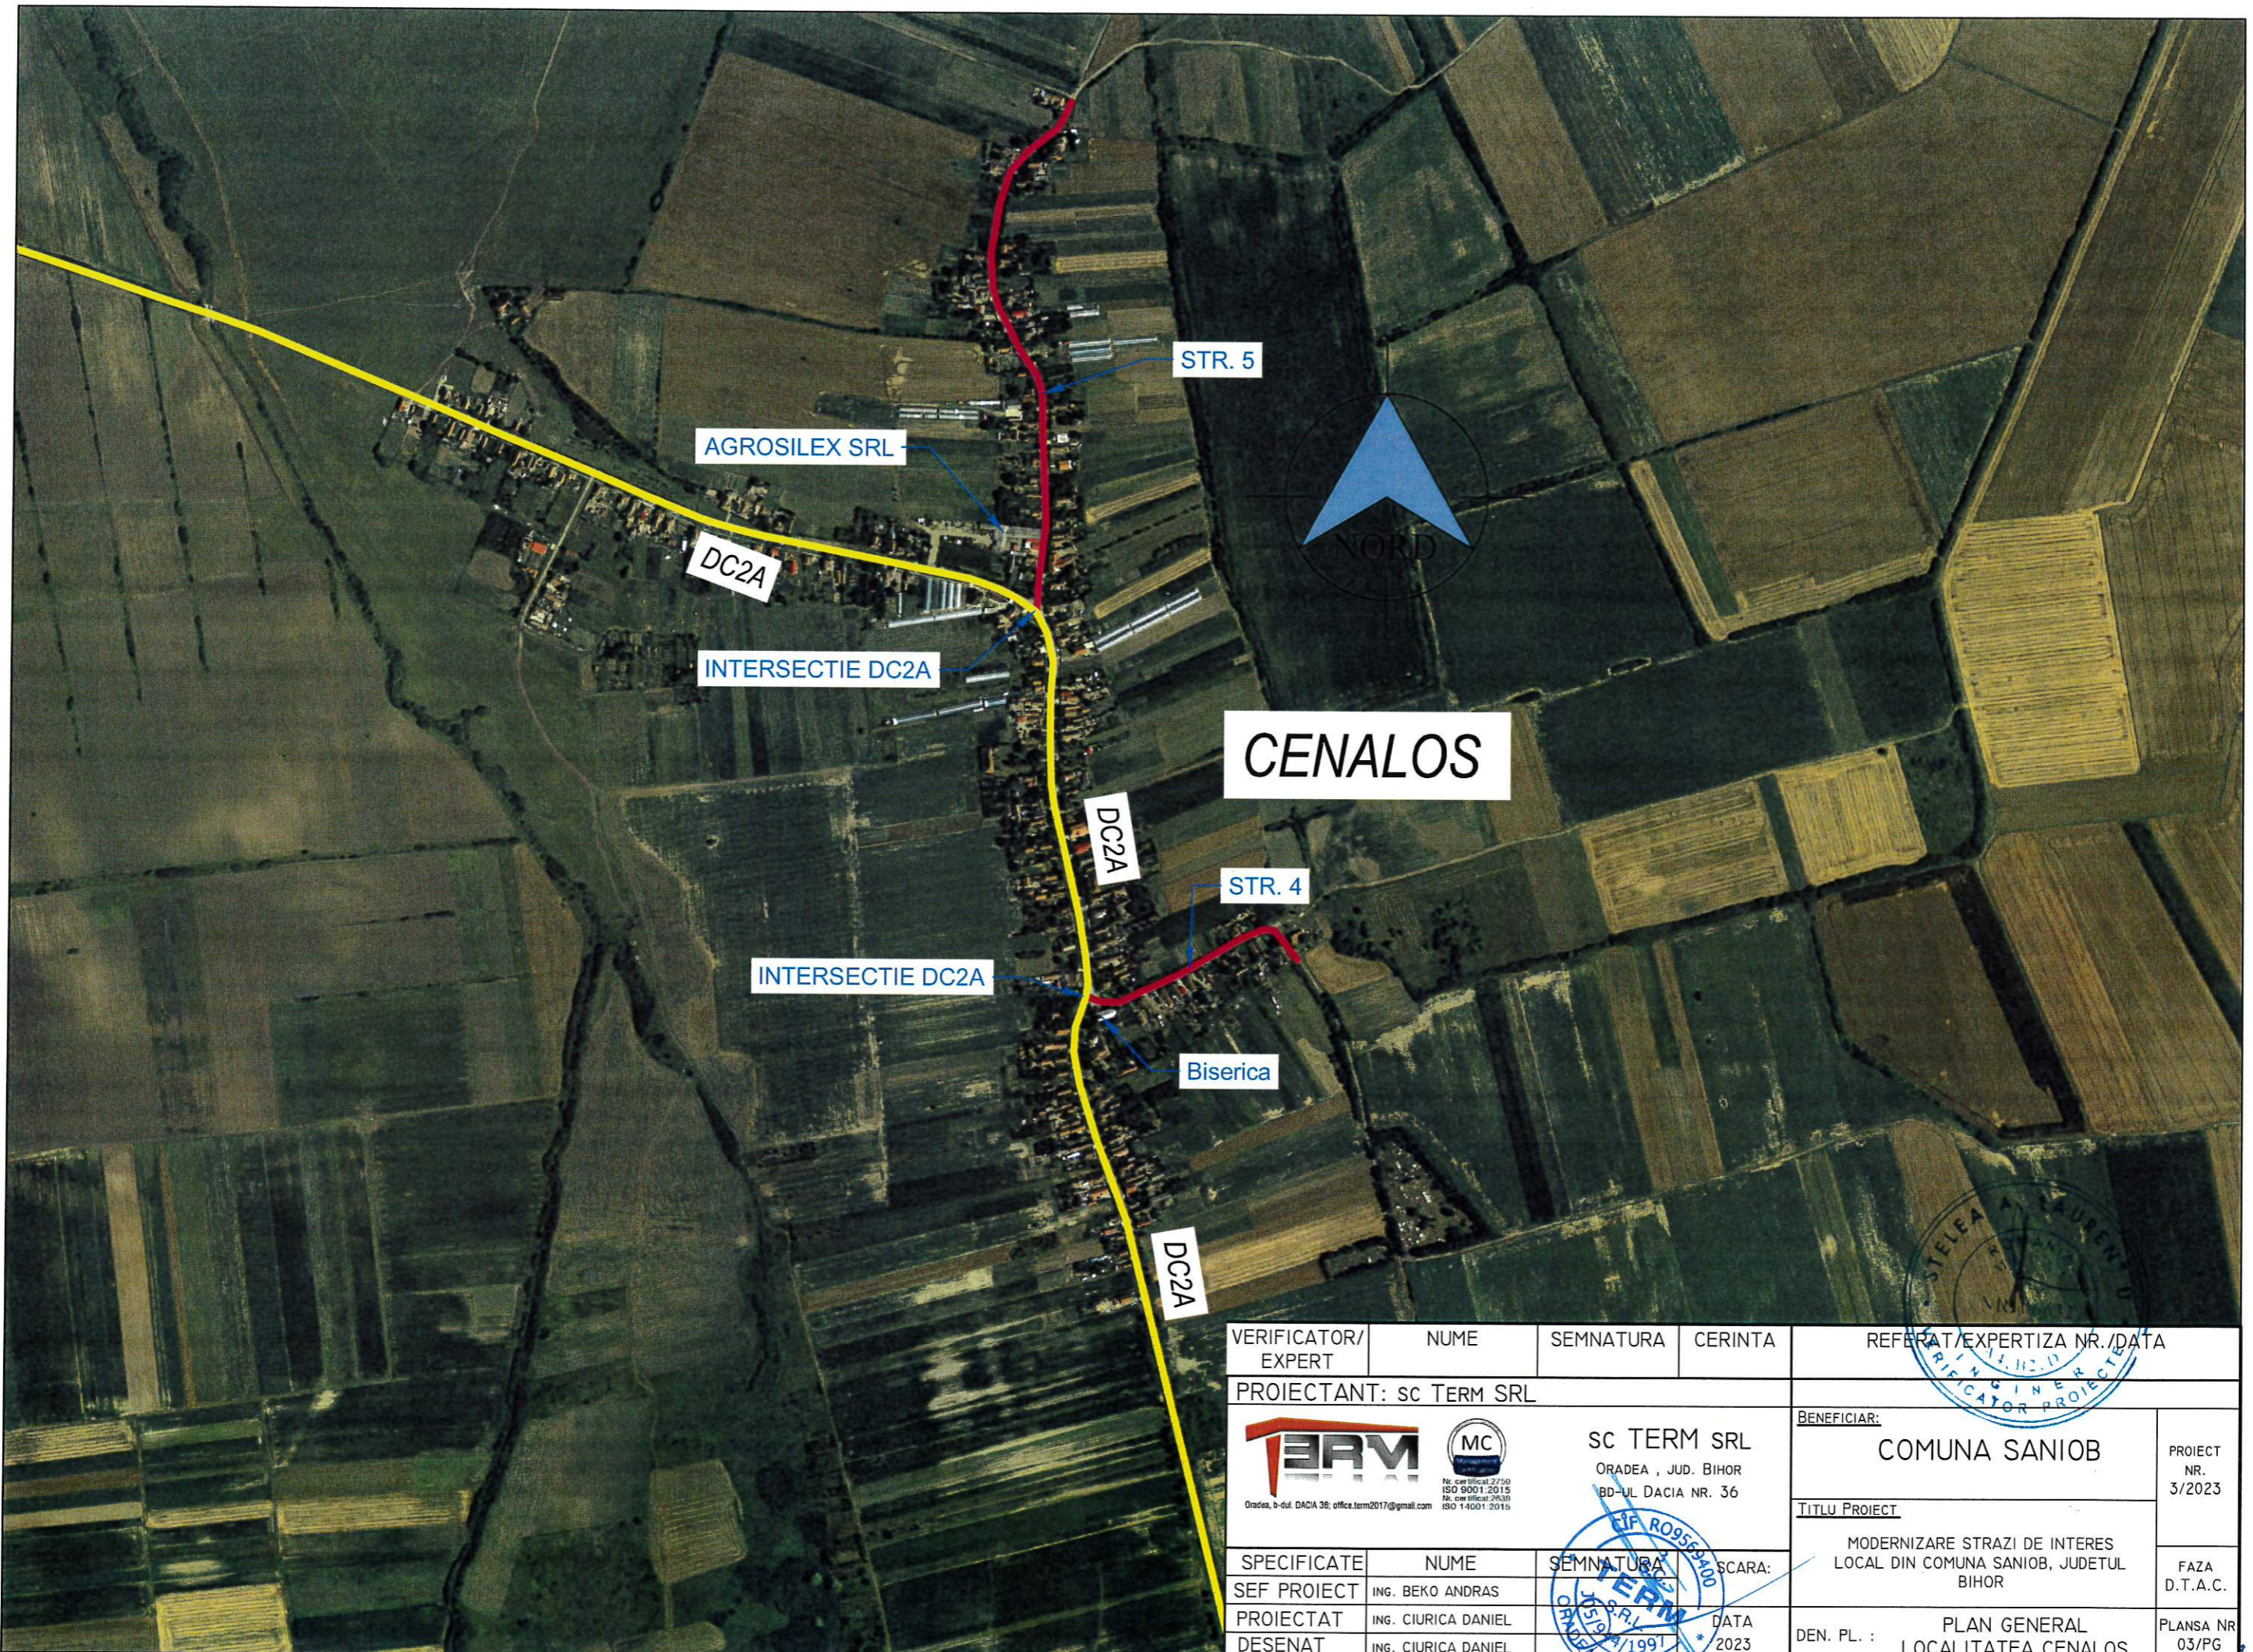

| | | | | |
|---|---------------------|-----------|---|---|
| VERIFICATOR/ EXPERT | NUME | SEMNATURA | CERINTA | REFERAT/EXPERTIZA NR./DATA |
| PROIECTANT: SC TERM SRL | | | | |
| <small>Oradea, b-dul. DACIA 36; office.term2017@gmail.com</small> | | | SC TERM SRL <small>ORADEA, JUD. BIHOR</small> BDRU DACIA NR. 36 | |
| | | | | BENEFICIAR: COMUNA SANIOB |
| TITLU PROIECT: MODERNIZARE STRAZI DE INTERES LOCAL DIN COMUNA SANIOB, JUDETUL BIHOR | | | | PROIECT NR. 3/2023 FAZA D.T.A.C. |
| SPECIFICATE | NUME | SEMNATURA | SCARA: | DEN. PL. : PLAN GENERAL LOCALITATEA CIUHOI |
| SEF PROIECT | ING. BEKO ANDRAS | SEMNATURA | | |
| PROIECTAT | ING. CIURICA DANIEL | SEMNATURA | DATA 2023 | |
| DESENAT | ING. CIURICA DANIEL | SEMNATURA | | PLANSA NR 02/PG |



| | | | | | |
|--|---------------------|---|-----------|--|--------------------|
| VERIFICATOR/ EXPERT | NUME | SEMNATURA | CERINTA | REFERAT/EXPERTIZA NR./DATA | |
| PROIECTANT: SC TERM SRL | | | | BENEFICIAR: | |
|  <small>Oradea, b-dul. DACIA 36; office.term2017@gmail.com</small> | |  <small>MC Management</small> | | SC TERM SRL | PROIECT NR. 3/2023 |
| | | ORADEA, JUD. BIHOR | | COMUNA SANIOB | |
| | | BD-UL DACIA NR. 36 | | TITLU PROIECT | |
| SPECIFICATE | | NUME | SEMNATURA | MODERNIZARE STRAZI DE INTERES LOCAL DIN COMUNA SANIOB, JUDETUL BIHOR | |
| SEF PROIECT | ING. BEKO ANDRAS | | | FAZA D.T.A.C. | |
| PROIECTAT | ING. CIURICA DANIEL | | SCARA: | DEN. PL. : | |
| DESENAT | ING. CIURICA DANIEL | | DATA 2023 | PLAN GENERAL LOCALITATEA CENALOS | |
| | | | | PLANSA NR. 03/PG | |

