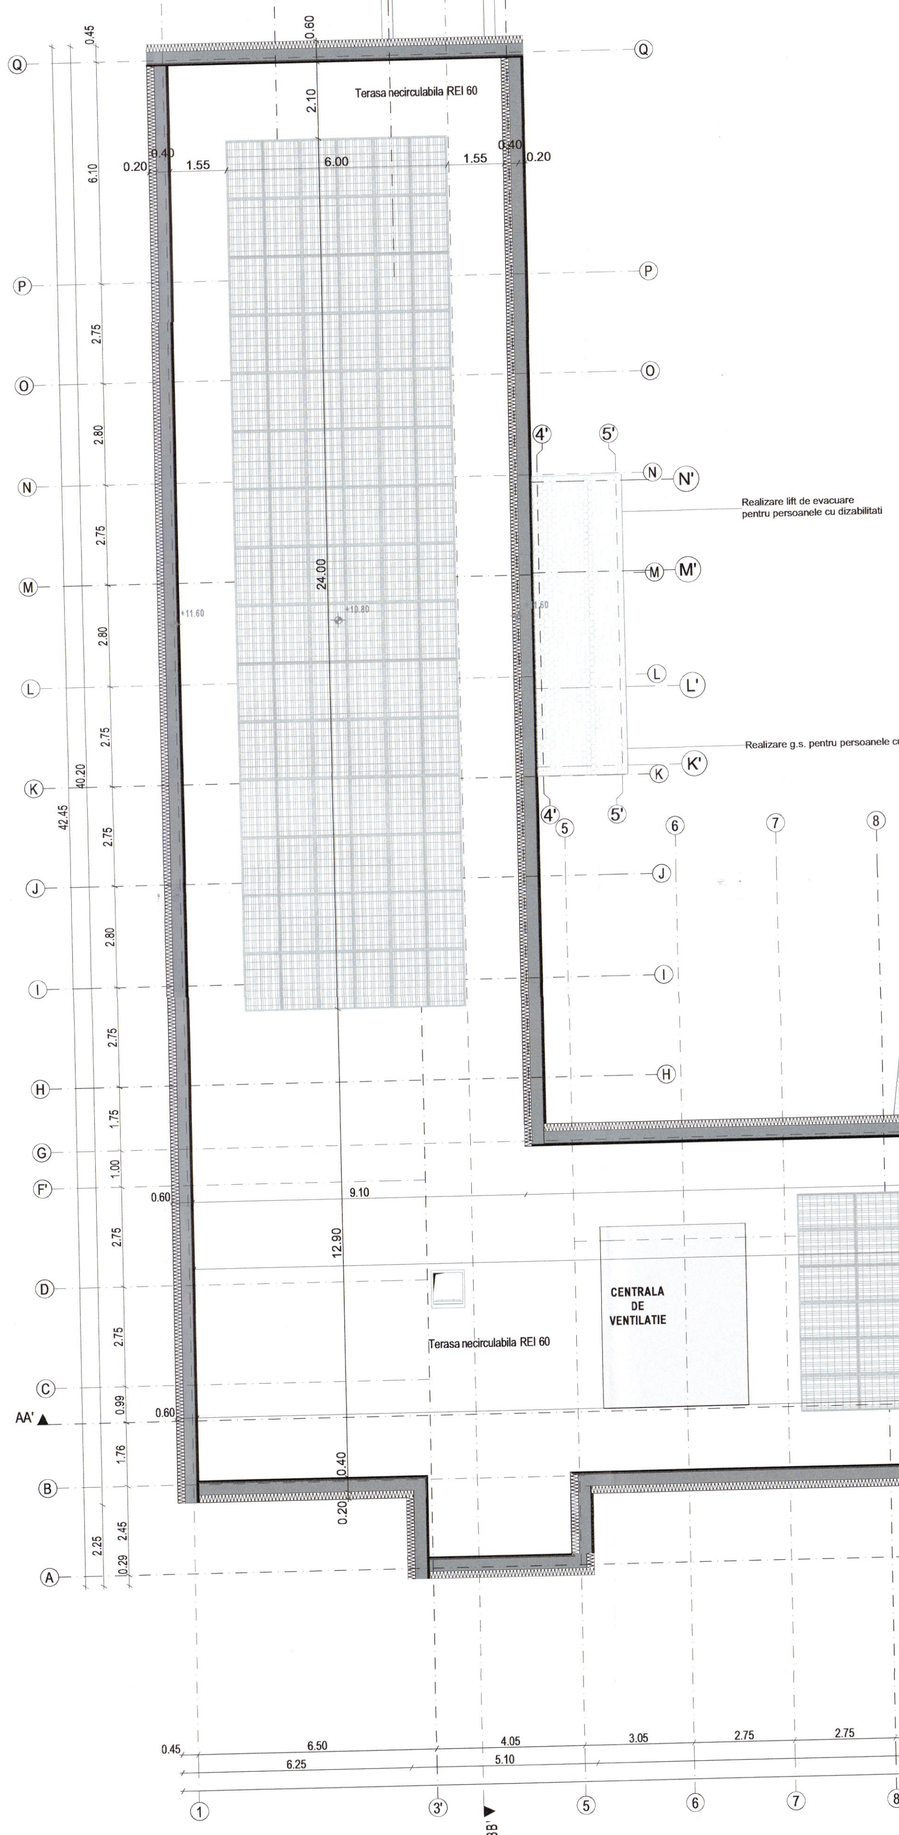

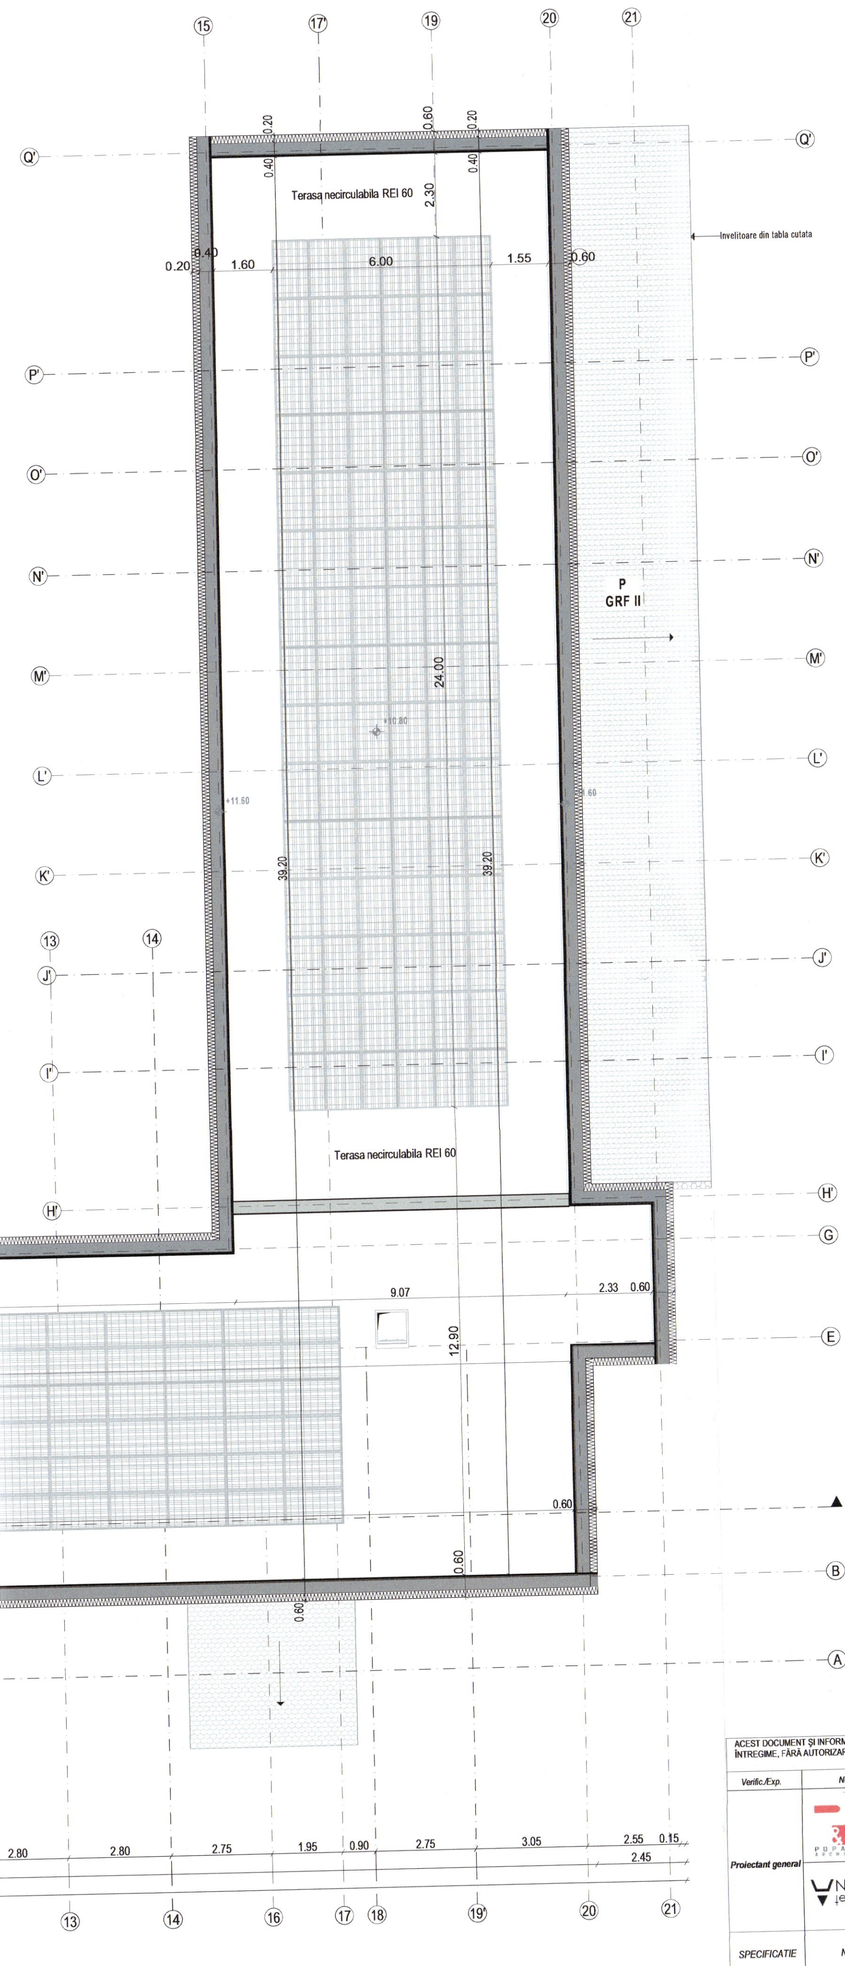

NOTA: PANOURILE FOTOVOLTAICE SE VOR AMPLASA LA CAPACITATEA MAXIMA POSIBILA PE ACOPERISUL TIP TERASA

PANOURI FOTOVOLTAICE (1x1.60m)
conf. audit energetic
S=292.2 MP (180 PANOURI)

SCOALA GIMNAZIALA NR. 178
Regimul de inaltime SCOALA: P+2E
Regimul de inaltime SALA DE SPORT: P
Volum SCOALA: 12.469 mc
Volum SALA DE SPORT: 1.208 mc
Volum gospodarie apa: 52.36 mc
Arie teren: 10.590 mp din acte (11.034 mp din masuratori)
Arie construita C1 SCOALA: 1.266,30 m 2
Arie construita C2 SALA DE SPORT:197 m²;
Arie construita C6 BAZIN: 910 m²
Arie construita C7 MAGAZIE: 62,00 m²
Arie construita C8 FOISOR: 72,00 m²
Arie construita C9 GHENA: 27,00 m²
Arie construita gospodarie de apa: 15.00 m²
Arie construita TOTALA: 2.549,30 m²
Arie construita TOTALA zona interventie: 1.478,30 m²
Arie desfasurata C1 SCOALA: 3.562, 30 m²
Arie desfasurata C2 SALA DE SPOR: 197 m²
Arie desfasurata C6 BAZIN: 1.507 m²
Arie desfasurata C7 MAGAZIE: 62,00 m²
Arie desfasurata C8 FOISOR: 72,00 m²
Arie desfasurata C9 GHENA: 27,00 m²
Arie desfasurata gospodarie de apa: 15.00 m²
Arie desfasurata TOTALA: 5.442,30 m²
Arie desfasurata TOTALA zona interventie: 3.774,30 m²
Categoria de importanta "C" - construcții de importanta normala, conform HG 766/1997
Clasa de importanta II conform P100-1/2013
Gradul II de rezistenta la foci nivelul II de stabilitate la incendiu, se incadreaza in nivelul de risc mic de incendiu.

ACEST DOCUMENT SI INFORMATIILE CUPRINSE IN EL SUNT PROPRIETATEA S.C. POPAESCU & CO S.R.L., SI NU POT FI UTILIZATE, TRANSMISE SAU REPRODUSE, PARTIAL SAU IN INTREGIME, FĂRĂ AUTORIZAREA SCRISĂ A AUTORULUI. UTILIZAREA DOCUMENTULUI TREBUIE SĂ FIE CONFORMĂ CELEI PENTRU CARE A FOST ELABORAT. DOCUMENTUL ESTE VALABIL NUMAI CU SEMNĂTURILE ÎN ORIGINAL ȘI ȘTAMPILELE ÎN ORIGINAL.

Verific./Exp.	Nume	Semnatura	Calitate
Proiectant general			
	S.C. POPAESCU & CO S.R.L. Str. Mihai Bravu nr. 108, sector 2 Bucuresti J40/8910/2002		
	S.C. ATELIER UNBUILT S.R.L. Str. Sarii, nr. 18, sector 6 Bucuresti J40/8914/2019		
SPECIFICATIE	NUME	SEMNATURA	
sef proiect	Arh. Silviu Popaescu		
manager proiect	Arh. Aurelia Stan		
proiectat / desenat	Arh. Roxana Simoiu Arh. Maya Faour Arh. Vlad Leu		

Referat/ Exportiza nr./ Data:

beneficiar: PRIMARIA SECTOR 1 - BUCURESTI

faza: D.A.L.I.

titlu proiect: SERVICII DE ACTUALIZARE A EXPERTIZELOR TEHNICE SI REFACERE, DOCUMENTATILOR DE AVIZARE A LUCRARILOR DE INTERVENTIE PRECUM SI SERVICII DE ELABORARE A PROIECTULUI PENTRU AUTORIZAREA EXECUTARII LUCRARILOR (PAEL), A PROIECTULUI TEHNIC DE EXECUTIE (PTE), ASISTENTA TEHNICA PE DURATA EXECUTIEI SI PANA LA RECEPTIA FINALA A LUCRARILOR SI SERVICII CONEXE IN VEDEREA REABILITARII SI MODERNIZARII SAU DUPA CAZ, CONSOLIDARII A 11 UNITATI DE INVATAMANT DIN SECTORUL 1 AL MUNICIPIULUI BUCURESTI

scara: 1:100

adresa: SCOALA GIMNAZIALA NR. 178, STR. DRIDU 2, SECTOR 1, BUCURESTI

proiect nr.: 150923

data: Decembrie 2023

titlu planșă: PLAN INVELITOARE PROPUS

planșa nr.: A06