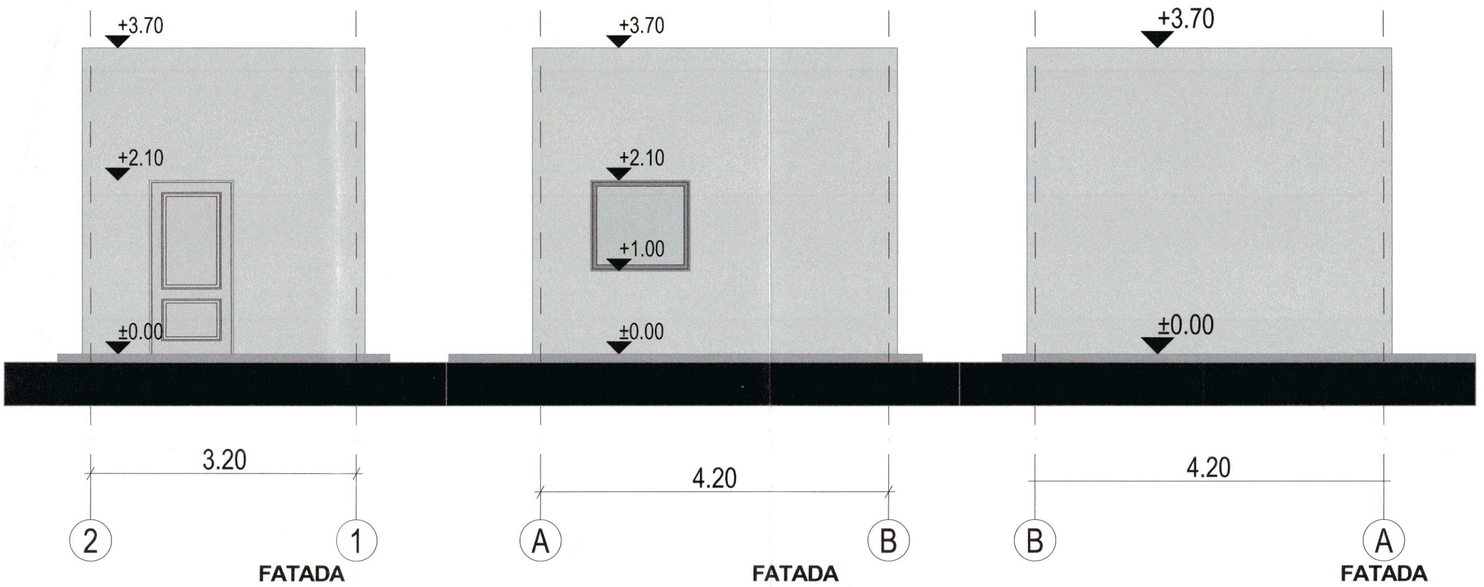

FATADA PRINCIPALA

FATADA LATERALA

FATADA POSTERIOARA

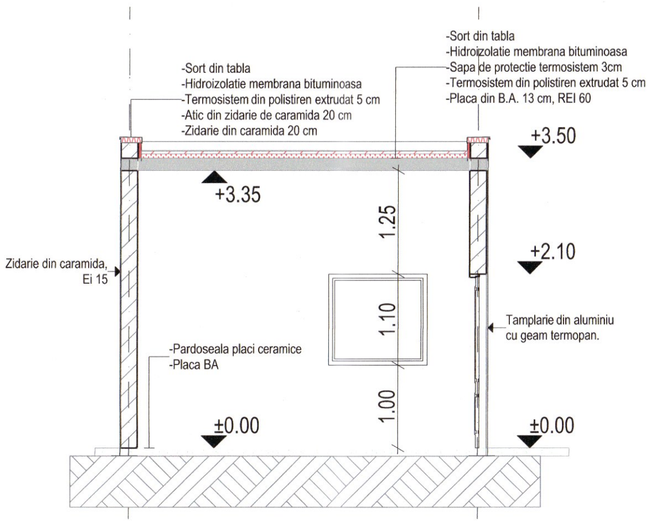

SECTIUNE LONGITUDINALA

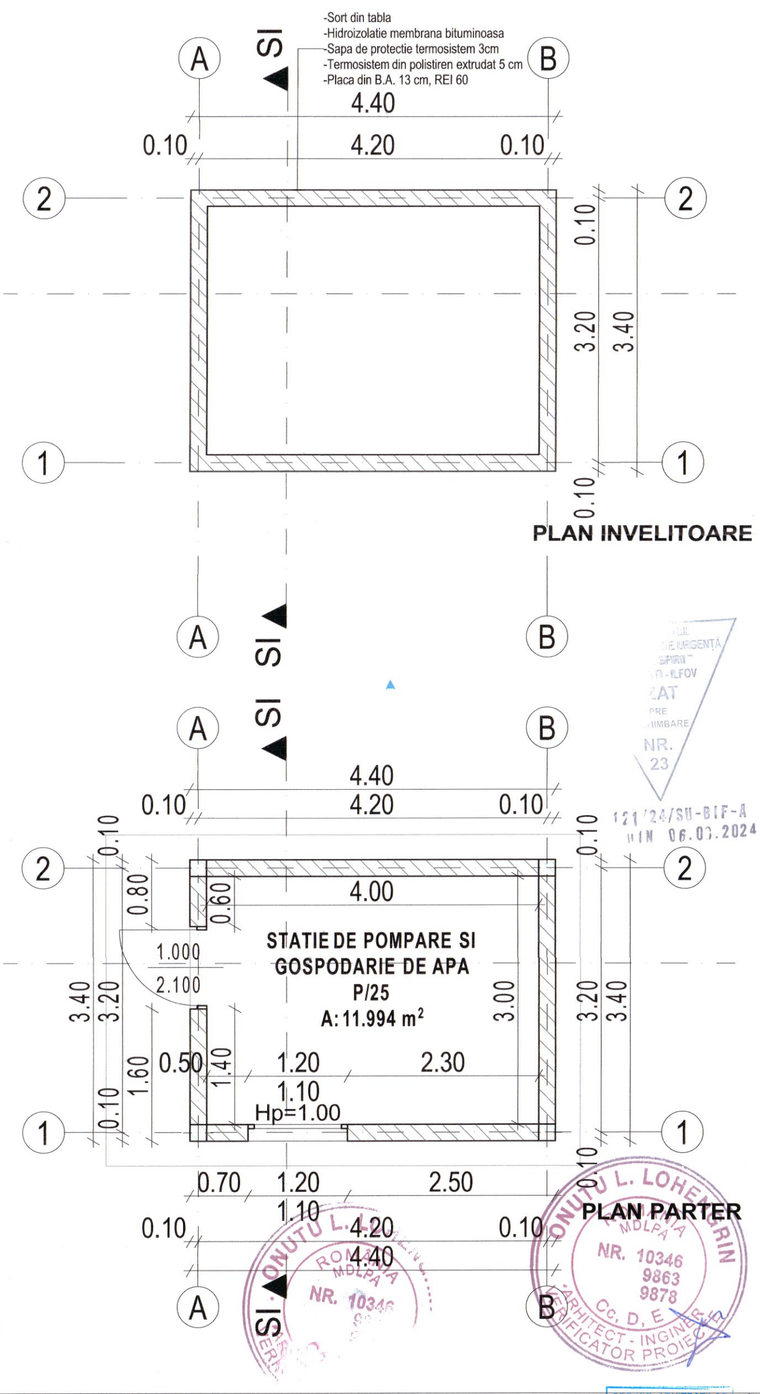

PLAN INVELITOARE

PLAN PARTER

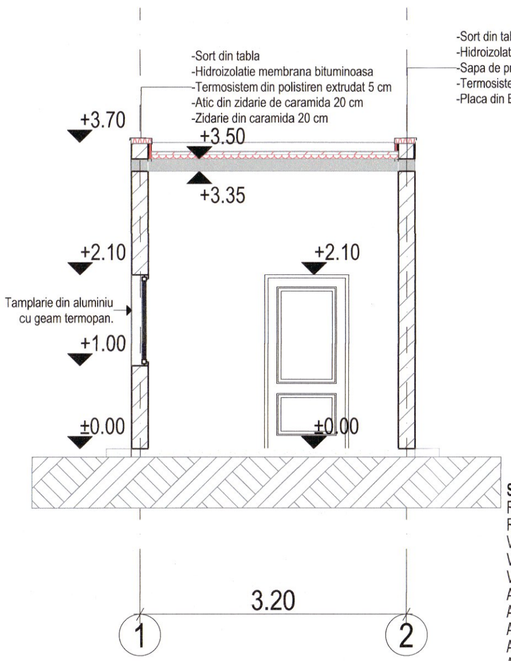

SECTIUNE TRANSVERSALA

SCOALA GIMNAZIALA NR. 178
Regimul de inaltime SCOALA: P+2E
Regimul de inaltime SALA DE SPORT: P
Volum SCOALA: 12.469 mc
Volum SALA DE SPORT: 1.208 mc
Volum gospodarie apa: 52.36 mc
Arie teren: 10.590 mp din acte (11.034 mp din masuratori)
Arie construita C1 SCOALA: 1.266,30 m 2
Arie construita C2 SALA DE SPORT:197 m²;
Arie construita C6 BAZIN: 910 m²
Arie construita C7 MAGAZIE: 62,00 m²
Arie construita C8 FOISOR: 72,00 m²
Arie construita C9 GHENA: 27,00 m²
Arie construita gospodarie de apa: 15.00 m²
Arie construita TOTALA: 2.549,30 m²
Arie construita TOTALA zona interventie: 1.478,30 m²
Arie desfasurata C1 SCOALA: 3.562, 30 m²
Arie desfasurata C2 SALA DE SPOR: 197 m²
Arie desfasurata C6 BAZIN: 1.507 m²
Arie desfasurata C7 MAGAZIE: 62,00 m²
Arie desfasurata C8 FOISOR: 72,00 m²
Arie desfasurata C9 GHENA: 27,00 m²
Arie desfasurata gospodarie de apa: 15.00 m²
Arie desfasurata TOTALA: 5.442,30 m²
Arie desfasurata TOTALA zona interventie: 3.774,30 m²
Categoria de importanta "C" - construcții de importanta normala, conform HG 766/1997
Clasa de importanta II conform P100-1/2013
Gradul II de rezistenta la foc/ nivelul II de stabilitate la incendiu, se incadreaza in nivelul de risc mic de incendiu.

ACEST DOCUMENT ȘI INFORMAȚIILE CUPRINSE ÎN EL SUNT PROPRIETATEA S.C. POPAESCU & CO S.R.L., ȘI NU POT FI UTILIZATE, TRANSMISE SAU REPRODUSE PARȚIAL SAU ÎN ÎNTREGIME, FĂRĂ AUTORIZAREA SCRISĂ A AUTORULUI. UTILIZAREA DOCUMENTULUI TREBUIE SĂ FIE CONFORMĂ CELEI PENTRU CARE A FOST ELABORAT. DOCUMENTUL ESTE VALABIL NUMAI CU SEMNĂTURILE ÎN ORIGINAL DE CULOARE ALBASTRĂ ȘI ȘTAMPILELE ÎN ORIGINAL.

Verific./Exp.	Nume	Semnătura	Cerinta	Referat/ Expertiza nr./ Data
Proiectant general	S.C. POPAESCU & CO S.R.L. Str. Mihai Bravu nr. 108, sector 2, Bucuresti J40/2916/2003		beneficiar: PRIMARIA SECTOR 1 - BUCURESTI	
	S.C. ATELIER UNBUILT S.R.L. Str. Sani, nr. 18, sector 6, Bucuresti J40/6914/2019		titlu proiect: SERVICII DE ACTUALIZARE A EXPERTIZELOR TEHNICE SI REFACERE, DOCUMENTATILOR DE AVIZARE A LUCRARILOR DE INTERVENTIE PRECUM SI SERVICII DE ELABORARE A PROIECTULUI PENTRU AUTORIZAREA EXECUTARII LUCRARILOR (PAEL), A PROIECTULUI TEHNIC DE EXECUTIE (PTE), ASISTENTA TEHNICA PE DURATA EXECUTIEI SI PANA LA RECEPTIA FINALA A LUCRARILOR SI SERVICII CONEXE IN VEDEREA REABILITARII SI MODERNIZARII SAU DUPA CAZ, CONSOLIDARI A 11 UNITATI DE INVATAMANT DIN SECTORUL 1 AL MUNICIPIULUI BUCURESTI	faza: D.A.L.I.

SPECIFICATIE	NUME	SEMNATURA	scara: 1:50	adresa: SCOALA GIMNAZIALA NR. 178, STR. DRIDU 2, SECTOR 1, BUCURESTI	proiect nr: 1S/2023
sef proiect	Arh. Silviu Popaescu				
manager proiect	Arh. Aurelia Stan				
proiectat / desenat	Arh. Roxana Simoiu		data: Decembrie 2023	titlu plansă: GOSPODARIE DE APA HIDRANTI INTERIORI	plansa nr.: A09
	Arh. Maya Faour				
	Arh. Vlad Leu				