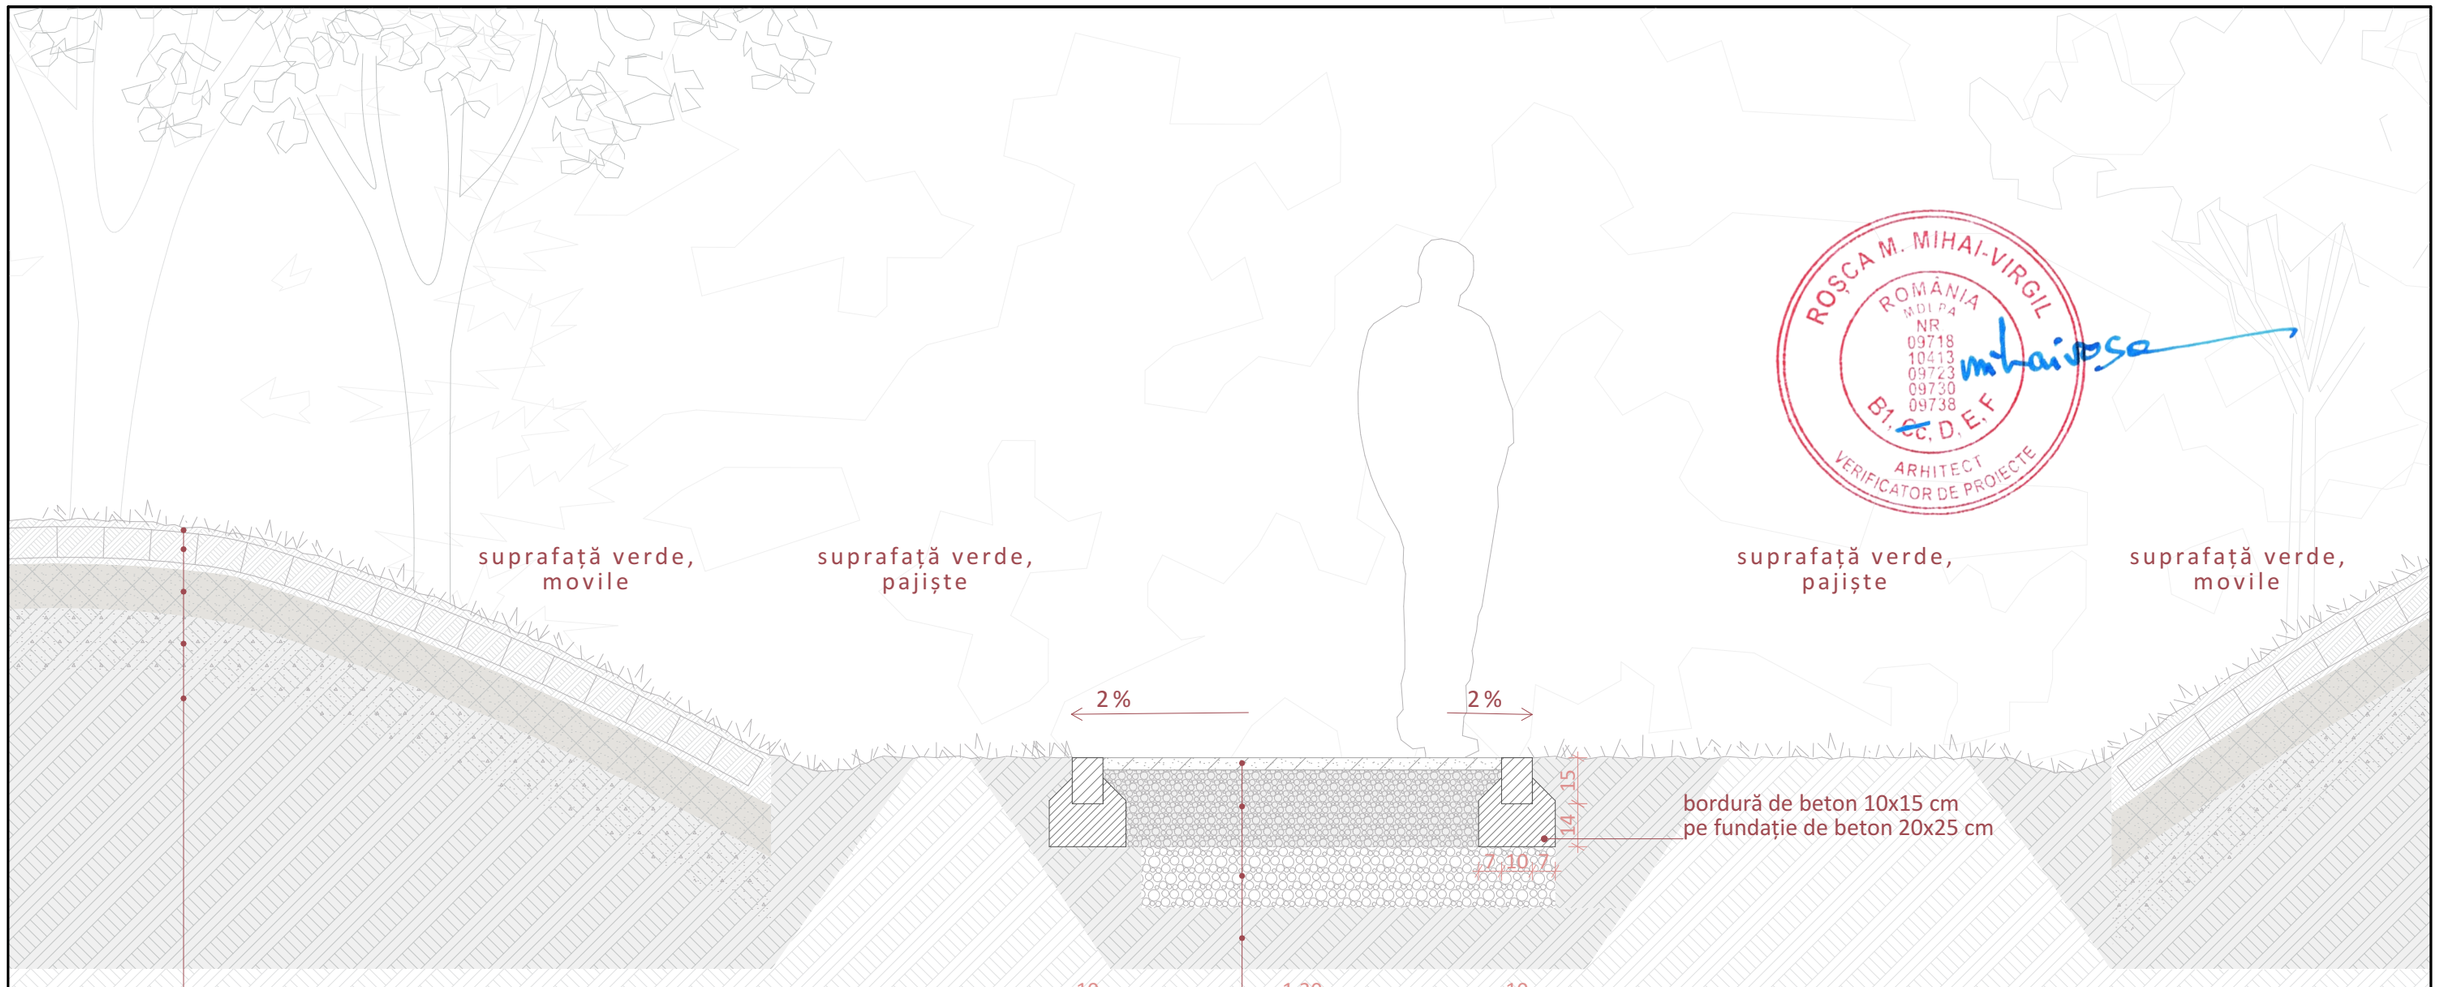

ROȘCA M. MIHAI-VIRGIL
ROMÂNIA MDLPA NR 09718 10413 09723 09730 09738
B, C, D, E, F
ARHITECT VERIFICATOR DE PROIECTE

CVB S82
CVB & STUDIO 82 S.R.L. C.U.I. 50560220

SOCIETATEA COSTIN ȘI VLAD BIROU DE PROIECTARE S.R.L. CLUJ-NAPOCA, ROMÂNIA

ORDINUL ARHITECȚILOR DIN ROMÂNIA 5464 Octav-Silviu OLĂNESCU Arhitect cu drept de semnătură

Documentul reprezintă proprietatea intelectuală a autorilor, transmiterea sau reproducerea integrală sau parțială, fără aprobarea scrisă a acestora se sancționează conform legii nr 8/1996.
Planșa este valabilă numai cu semnăturile și ștampilele în original.

PROIECTANT GENERAL		**COSTIN ȘI VLAD BIROU DE PROIECTARE S.R.L.,** Cluj-Napoca
PROIECTANT DE SPECIALITATE	Arhitectură și urbanism	**CVB & STUDIO 82 S.R.L.,** Cluj-Napoca, arh. Octav Silviu Olănescu

CVB & STUDIO 82 S.R.L. STR. COCORILOR NR. 40A, ET. P+E, AP. 1, CLUJ-NAPOCA, JUD. CLUJ

COSTIN ȘI VLAD BIROU DE PROIECTARE

BENEFICIAR
PRIMĂRIA ORAȘULUI ȘIMLEU SILVANIEI
Piața Libertății, 3, Șimleu Silvaniei, Sălaj, 455300

INVESTIȚIE
AMENAJARE DE SPAȚII VERZI ÎN ORAȘUL ȘIMLEUL SILVANIEI
Județul Sălaj

REPREZENTANT PROIECTANT GENERAL	ing. Vlad Ivan	
ȘEF PROIECT	arh. Octav Silviu Olănescu	
PROIECTAT	arh. Octav Silviu Olănescu	
	arh. Petrică Maier-Drăgan	
	arh. Andrada Maier-Drăgan	
	arh. stag. Oana-Antonia Filip	
REDACTAT	arh. stag. Oana-Antonia Filip	

SCARA 1:20

DATA noiembrie 2024

PLANȘA

PROFIL ALEE PRINCIPALĂ - III (OBIECT 2)

PROIECT NR.	FAZA	FORMAT	PLANȘA NR.
02/2024	P.Th + D.D.E.	420 x 297 mm	A2.09