





Prindere mobilier urban: Rastel de biciclete pe suprafață înierbată

1:20

conform fișă tehnică nr. 3




Secțiuni caracteristice 1/20

rastel de biciclete 68x640x900 mm,
realizat din oțel inoxidabil galvanizat
conform fișă tehnică nr.3

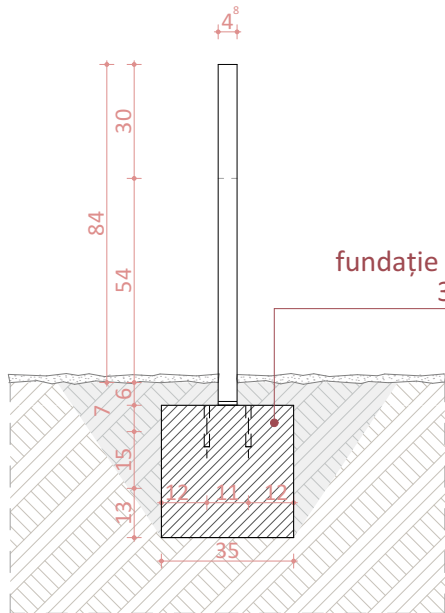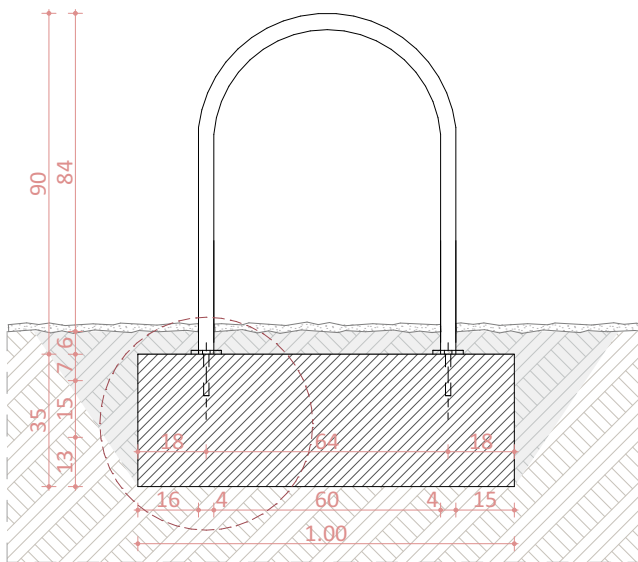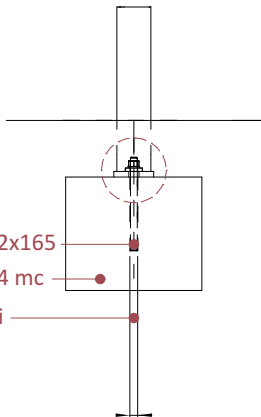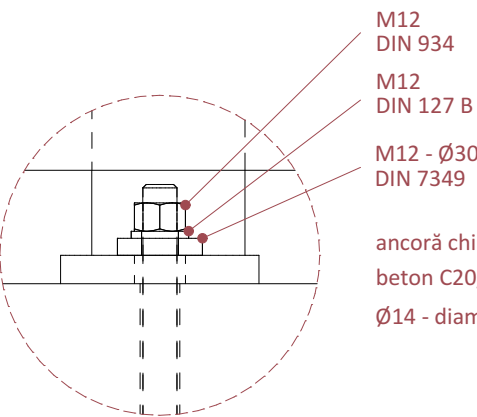





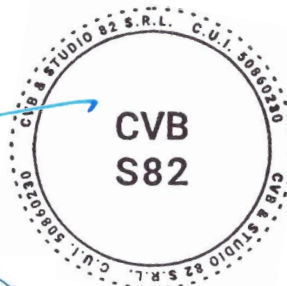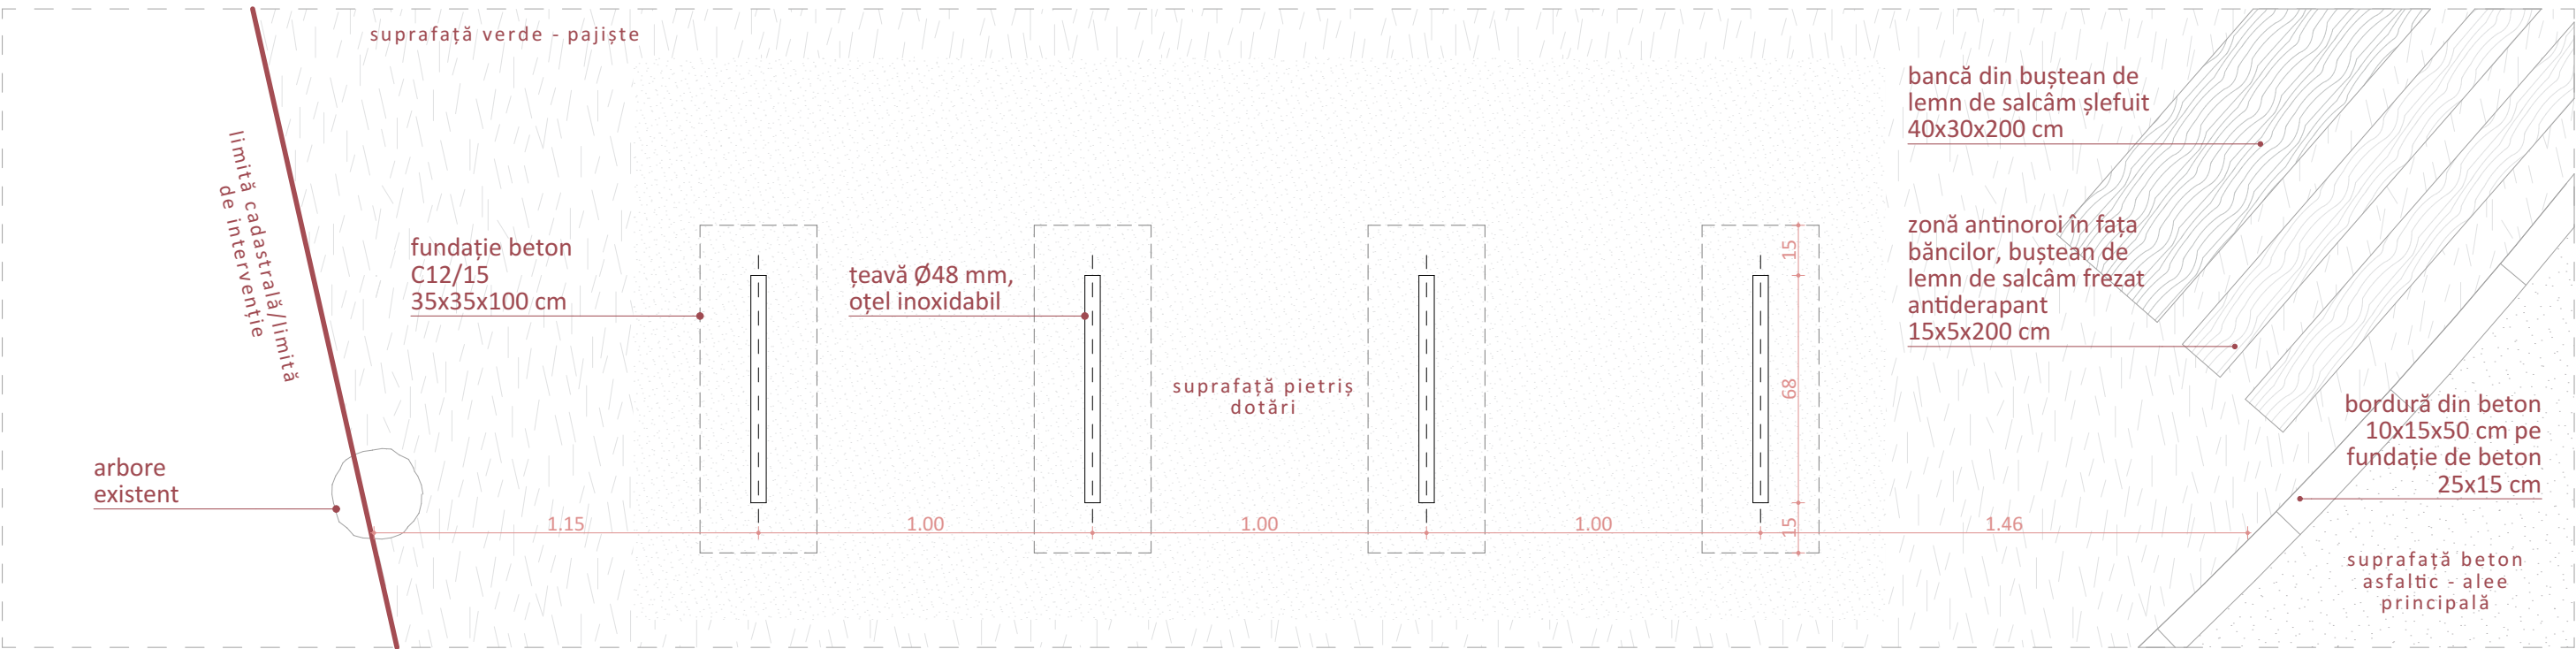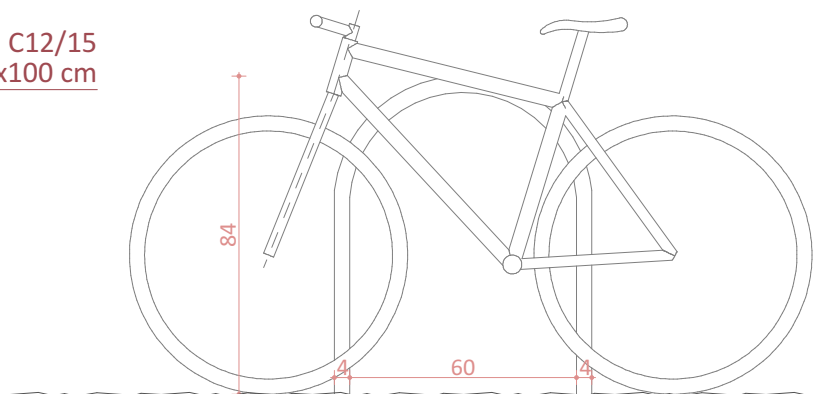


fundație beton C12/15
35x35x100 cm

Vedere laterală 1/20
rastel de biciclete
48x680x900 mm, realizat
din oțel inoxidabil
conform fișă tehnică nr.3



Documentul reprezintă proprietatea intelectuală a autorilor, transmiterea sau reproducerea integrală sau parțială, fără aprobarea scrisă a acestora se sancționează conform legii nr 8/1996. Planșa este valabilă numai cu semnăturile și stampilele în original.

PROIECTANT GENERAL			COSTIN ȘI VLAD BIROU DE PROIECTARE S.R.L., Cluj-Napoca				
PROIECTANT DE SPECIALITATE		Arhitectură și urbanism	CVB & STUDIO 82 S.R.L., Cluj-Napoca, arh. Octav Silviu Olănescu				
<div><div>CVB & STUDIO 82 S.R.L.</div><div>STR. COCORILOR NR. 40A, ET. P+E, AP. 1, CLUJ-NAPOCA, JUD. CLUJ</div></div> <div><div>COSTIN ȘI VLAD</div><div>BIROU DE PROIECTARE</div></div>			<div>BENEFICIAR</div> <div>PRIMĂRIA ORAȘULUI ȘIMLEU SILVANIEI</div> <div>Piața Libertății, 3, Șimleu Silvaniei, Sălaj, 455300</div> <div>INVESTIȚIE</div> <div>AMENAJARE DE SPAȚII VERZI ÎN ORAȘUL ȘIMLEUL SILVANIEI</div> <div>Județul Sălaj</div>				
REPREZENTANT PROIECTANT GENERAL	ing. Vlad Ivan		SCARA 1:20	PLANȘA DETALIU MONTARE - RASTEL DE BICICLETE (OBIECT 2)			
ȘEF PROIECT	arh. Octav Silviu Olănescu						
PROIECTAT	arh. Octav Silviu Olănescu						
	arh. Petrică Maier-Drăgan		DATA noiembrie 2024	PROIECT NR. 02/2024	FAZA P.Th + D.D.E.	FORMAT 420 x 297 mm	PLANȘA NR. A2.17
	arh. Andrada Maier-Drăgan						
	arh. stag. Oana-Antonia Filip						
REDACTAT	arh. stag. Oana-Antonia Filip	