



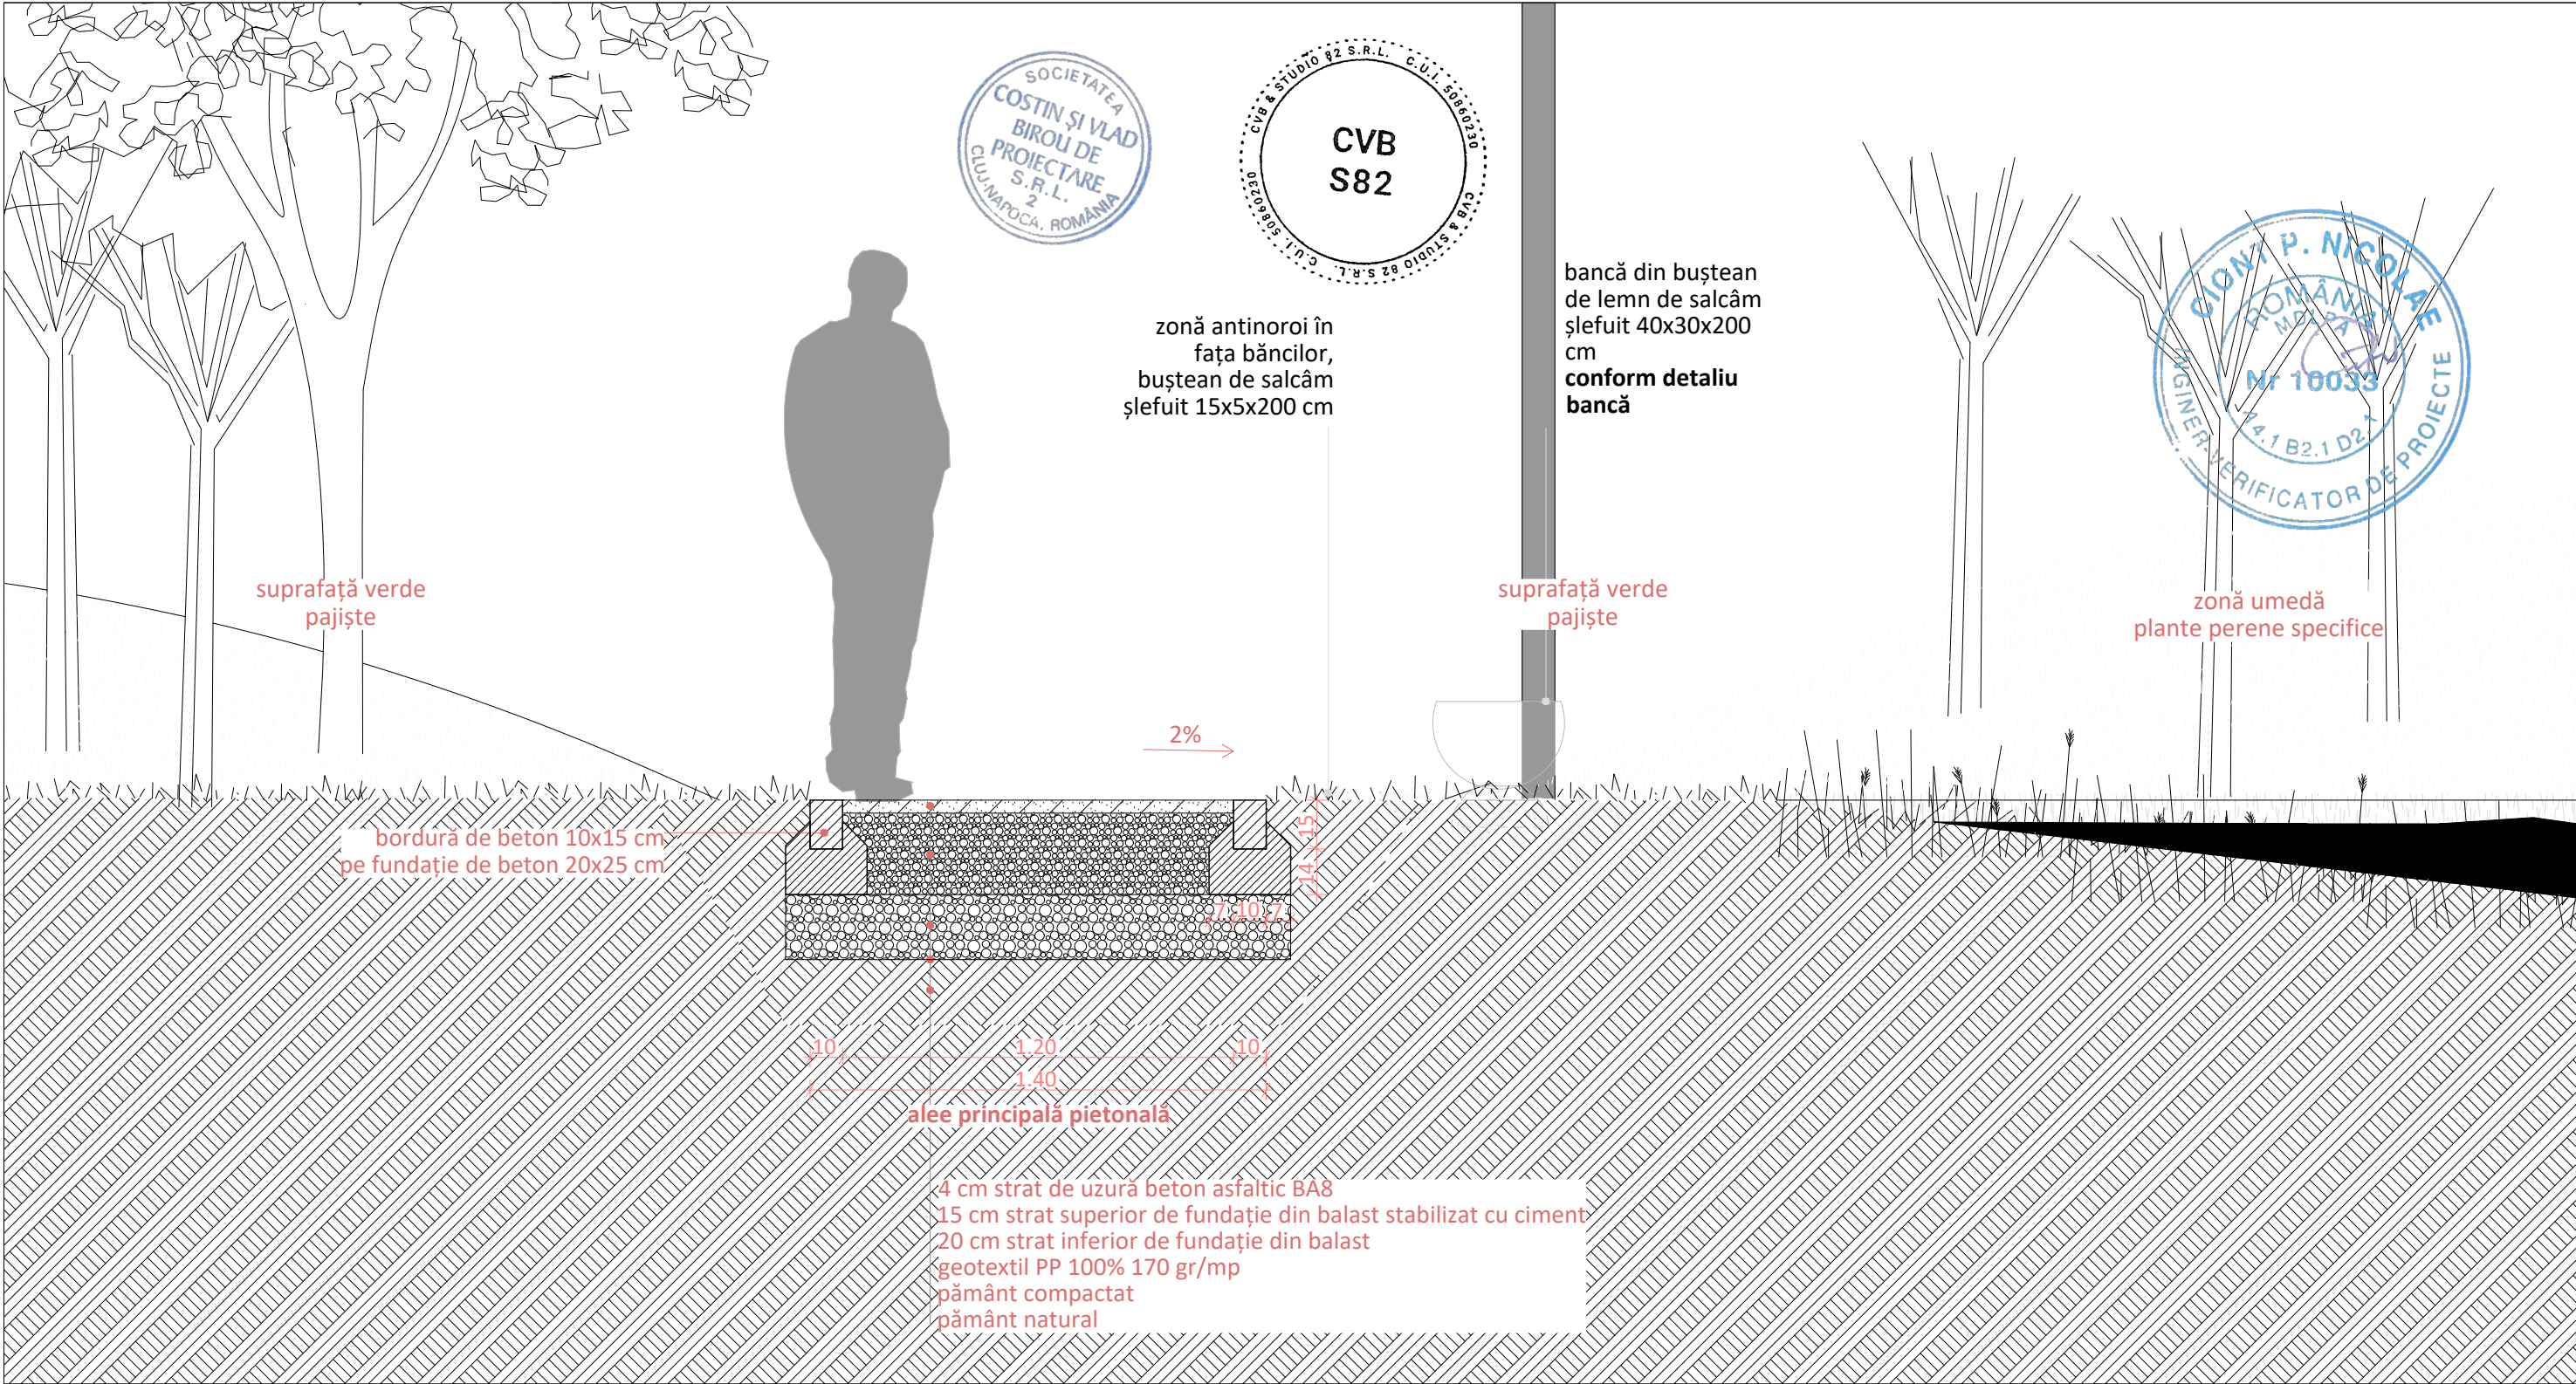

 









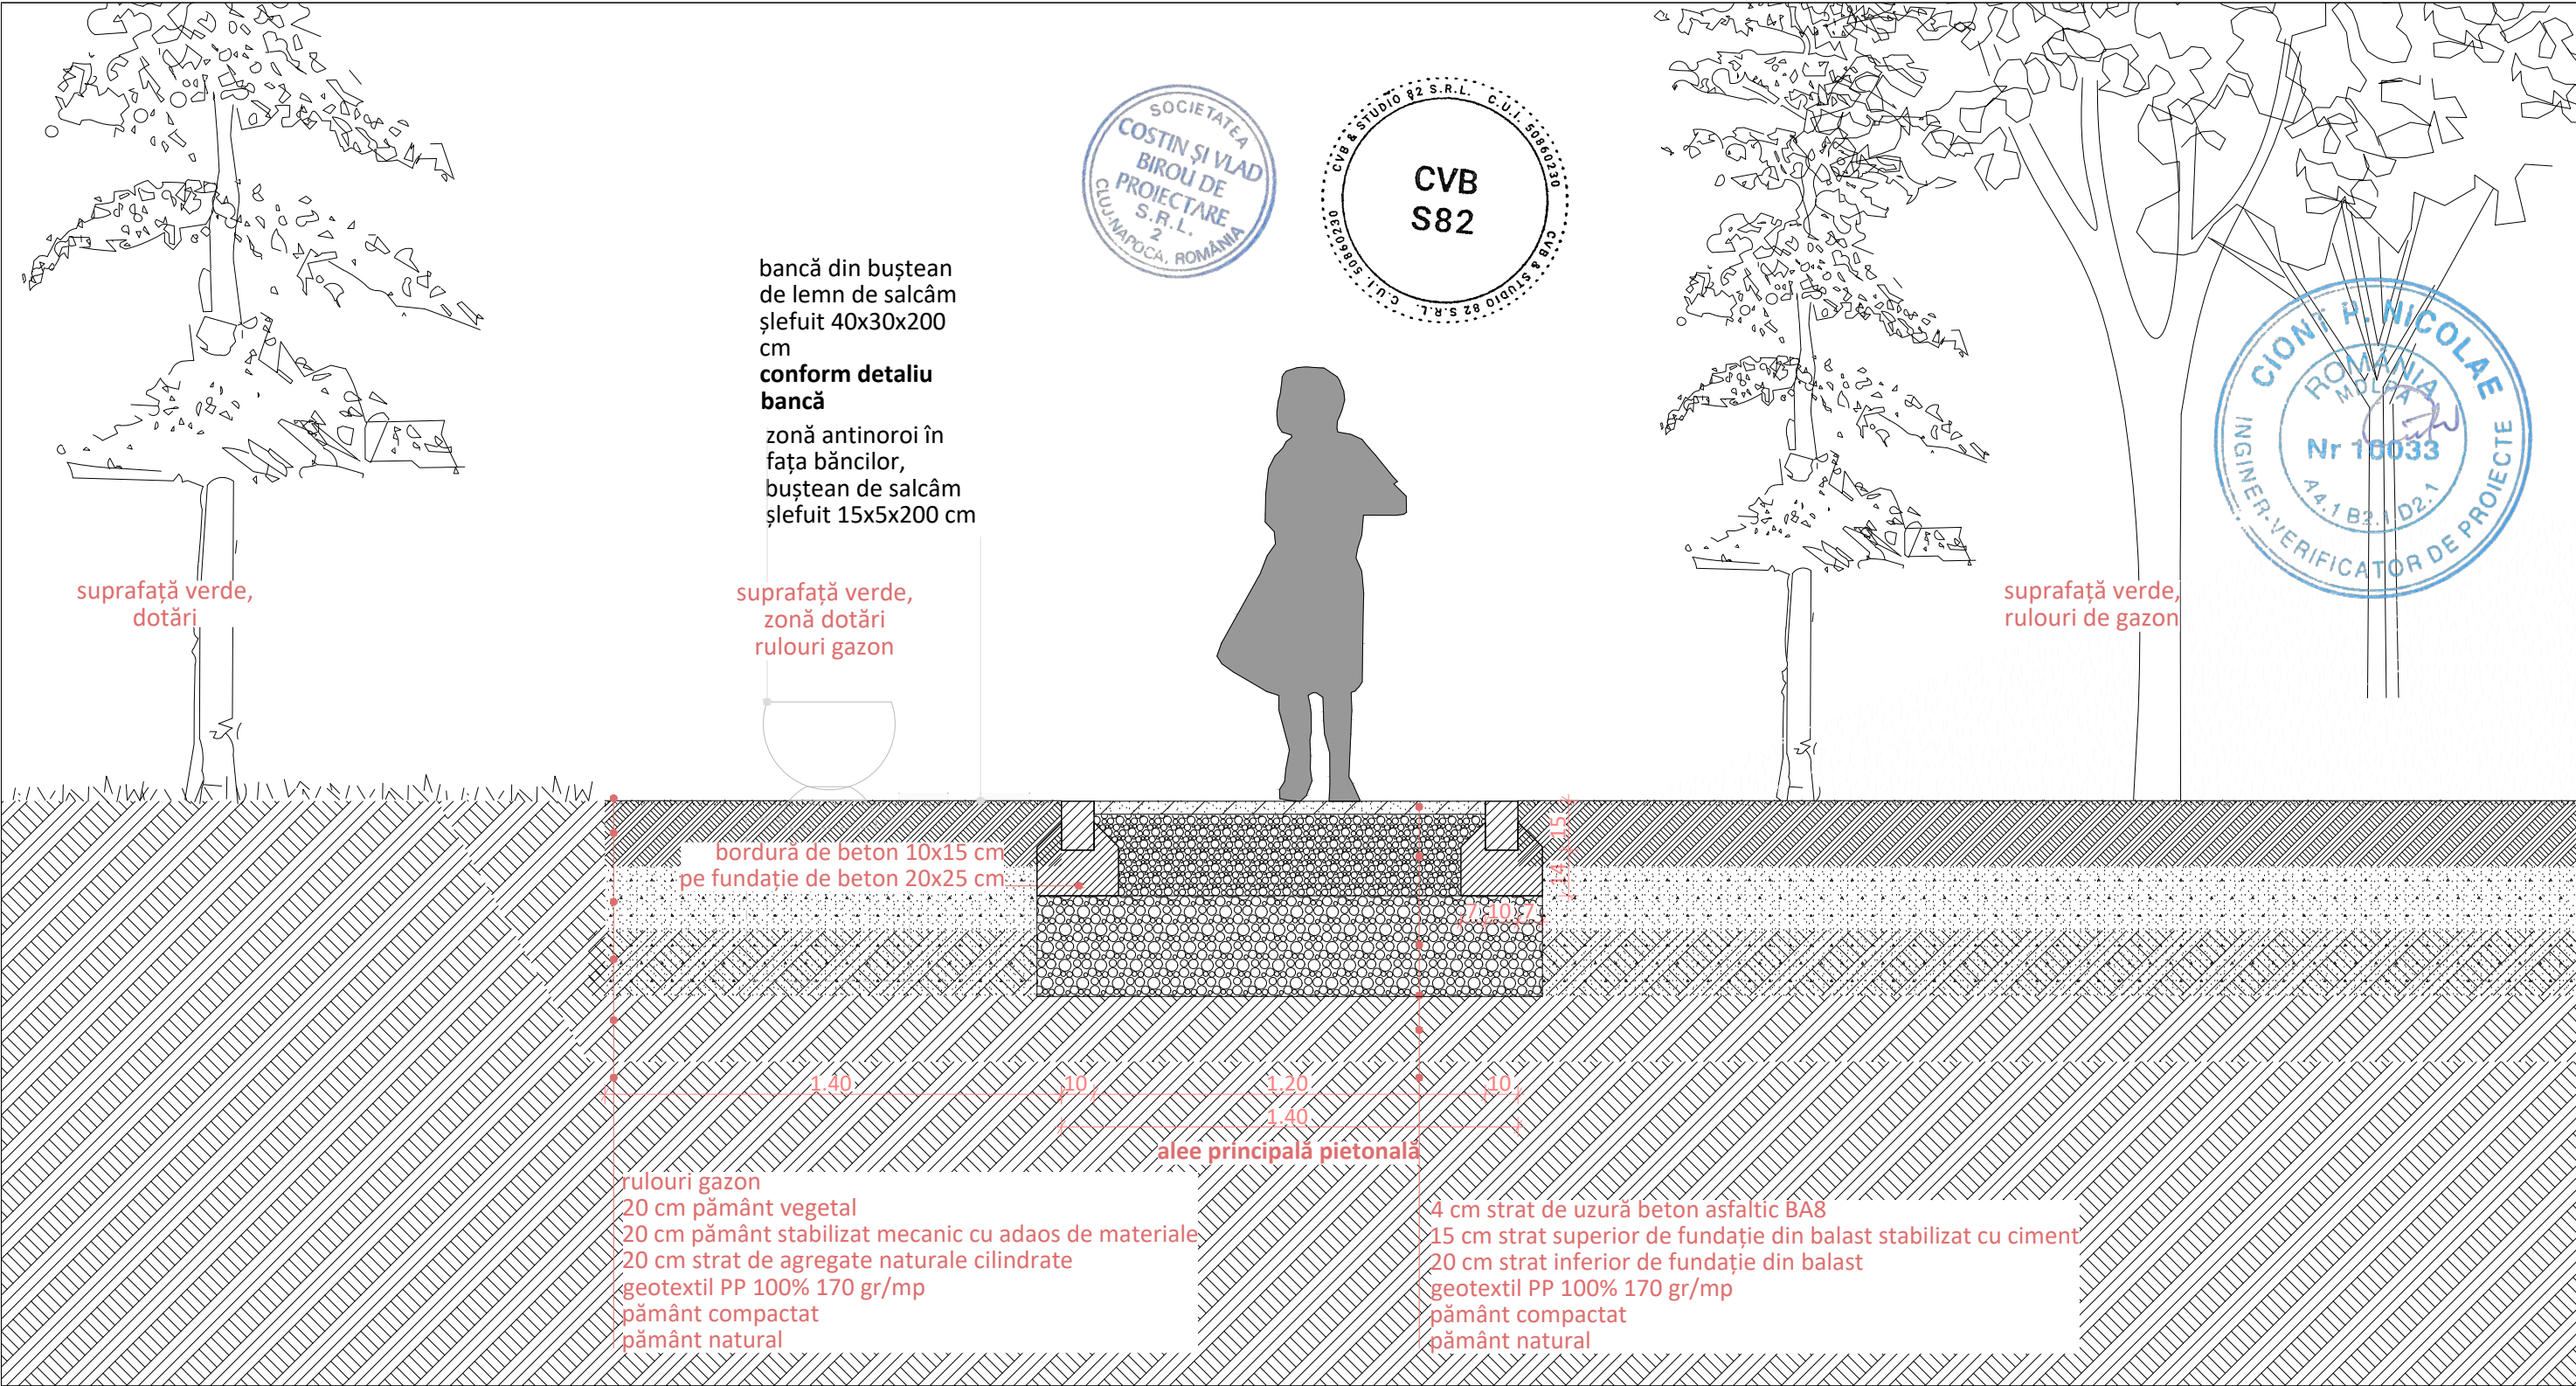
DENUMIRE PROIECT	PROIECTANT GENERAL	SPECIALIZARE	COLECTIV DE ELABORARE		DENUMIRE PLANSA	
AMENAJARE DE SPAȚII VERZI ÎN ORAȘUL ȘIMLEUL SILVÂNIEI, Județul Sălaj	S.C. COSTIN ȘI VLAD BIROU DE PROIECTARE S.R.L. J/12/3542/2016, CUI: RO 36586033 Mun.Cluj-Napoca, Jud. Cluj, Str. Maramureșului, Nr.151A, Tel: 0742-239.932	DRUM	ȘEF PROIECT		PROFIL TRANSVERSAL TIP OBIECT 1 ALEEA PRINCIPA - I	
		NUMAR PROIECT	ing. Muntean Dragoș			
		02240026	PROIECTAT- Ing. Ivan Vlad			
BENEFICIAR	PROIECTANT DE SPECIALITATE	FAZA DE PROIECTARE	DESENATOR TEHNIC		SCARA	
PRIMARIA ORAȘULUI ȘIMLEUL SILVÂNIEI	S.C. CVB & STUDIO 82 S.R.L. J2024040003009, CUI: 50860230 Mun.Cluj-Napoca, Jud. Cluj, Str. Cocorilor, Nr.40A, et. P+E, ap. 1, Tel: 0751-055-365	P.T.+D.E.+C.S.	Bejan Andrei		1:50	
		DATA DECEMBRIE 2024	VERIFICATOR INTERN		NUMAR PLANSA	REVIZIA
			Ing. Avram Daniela		PTT 01	00



 

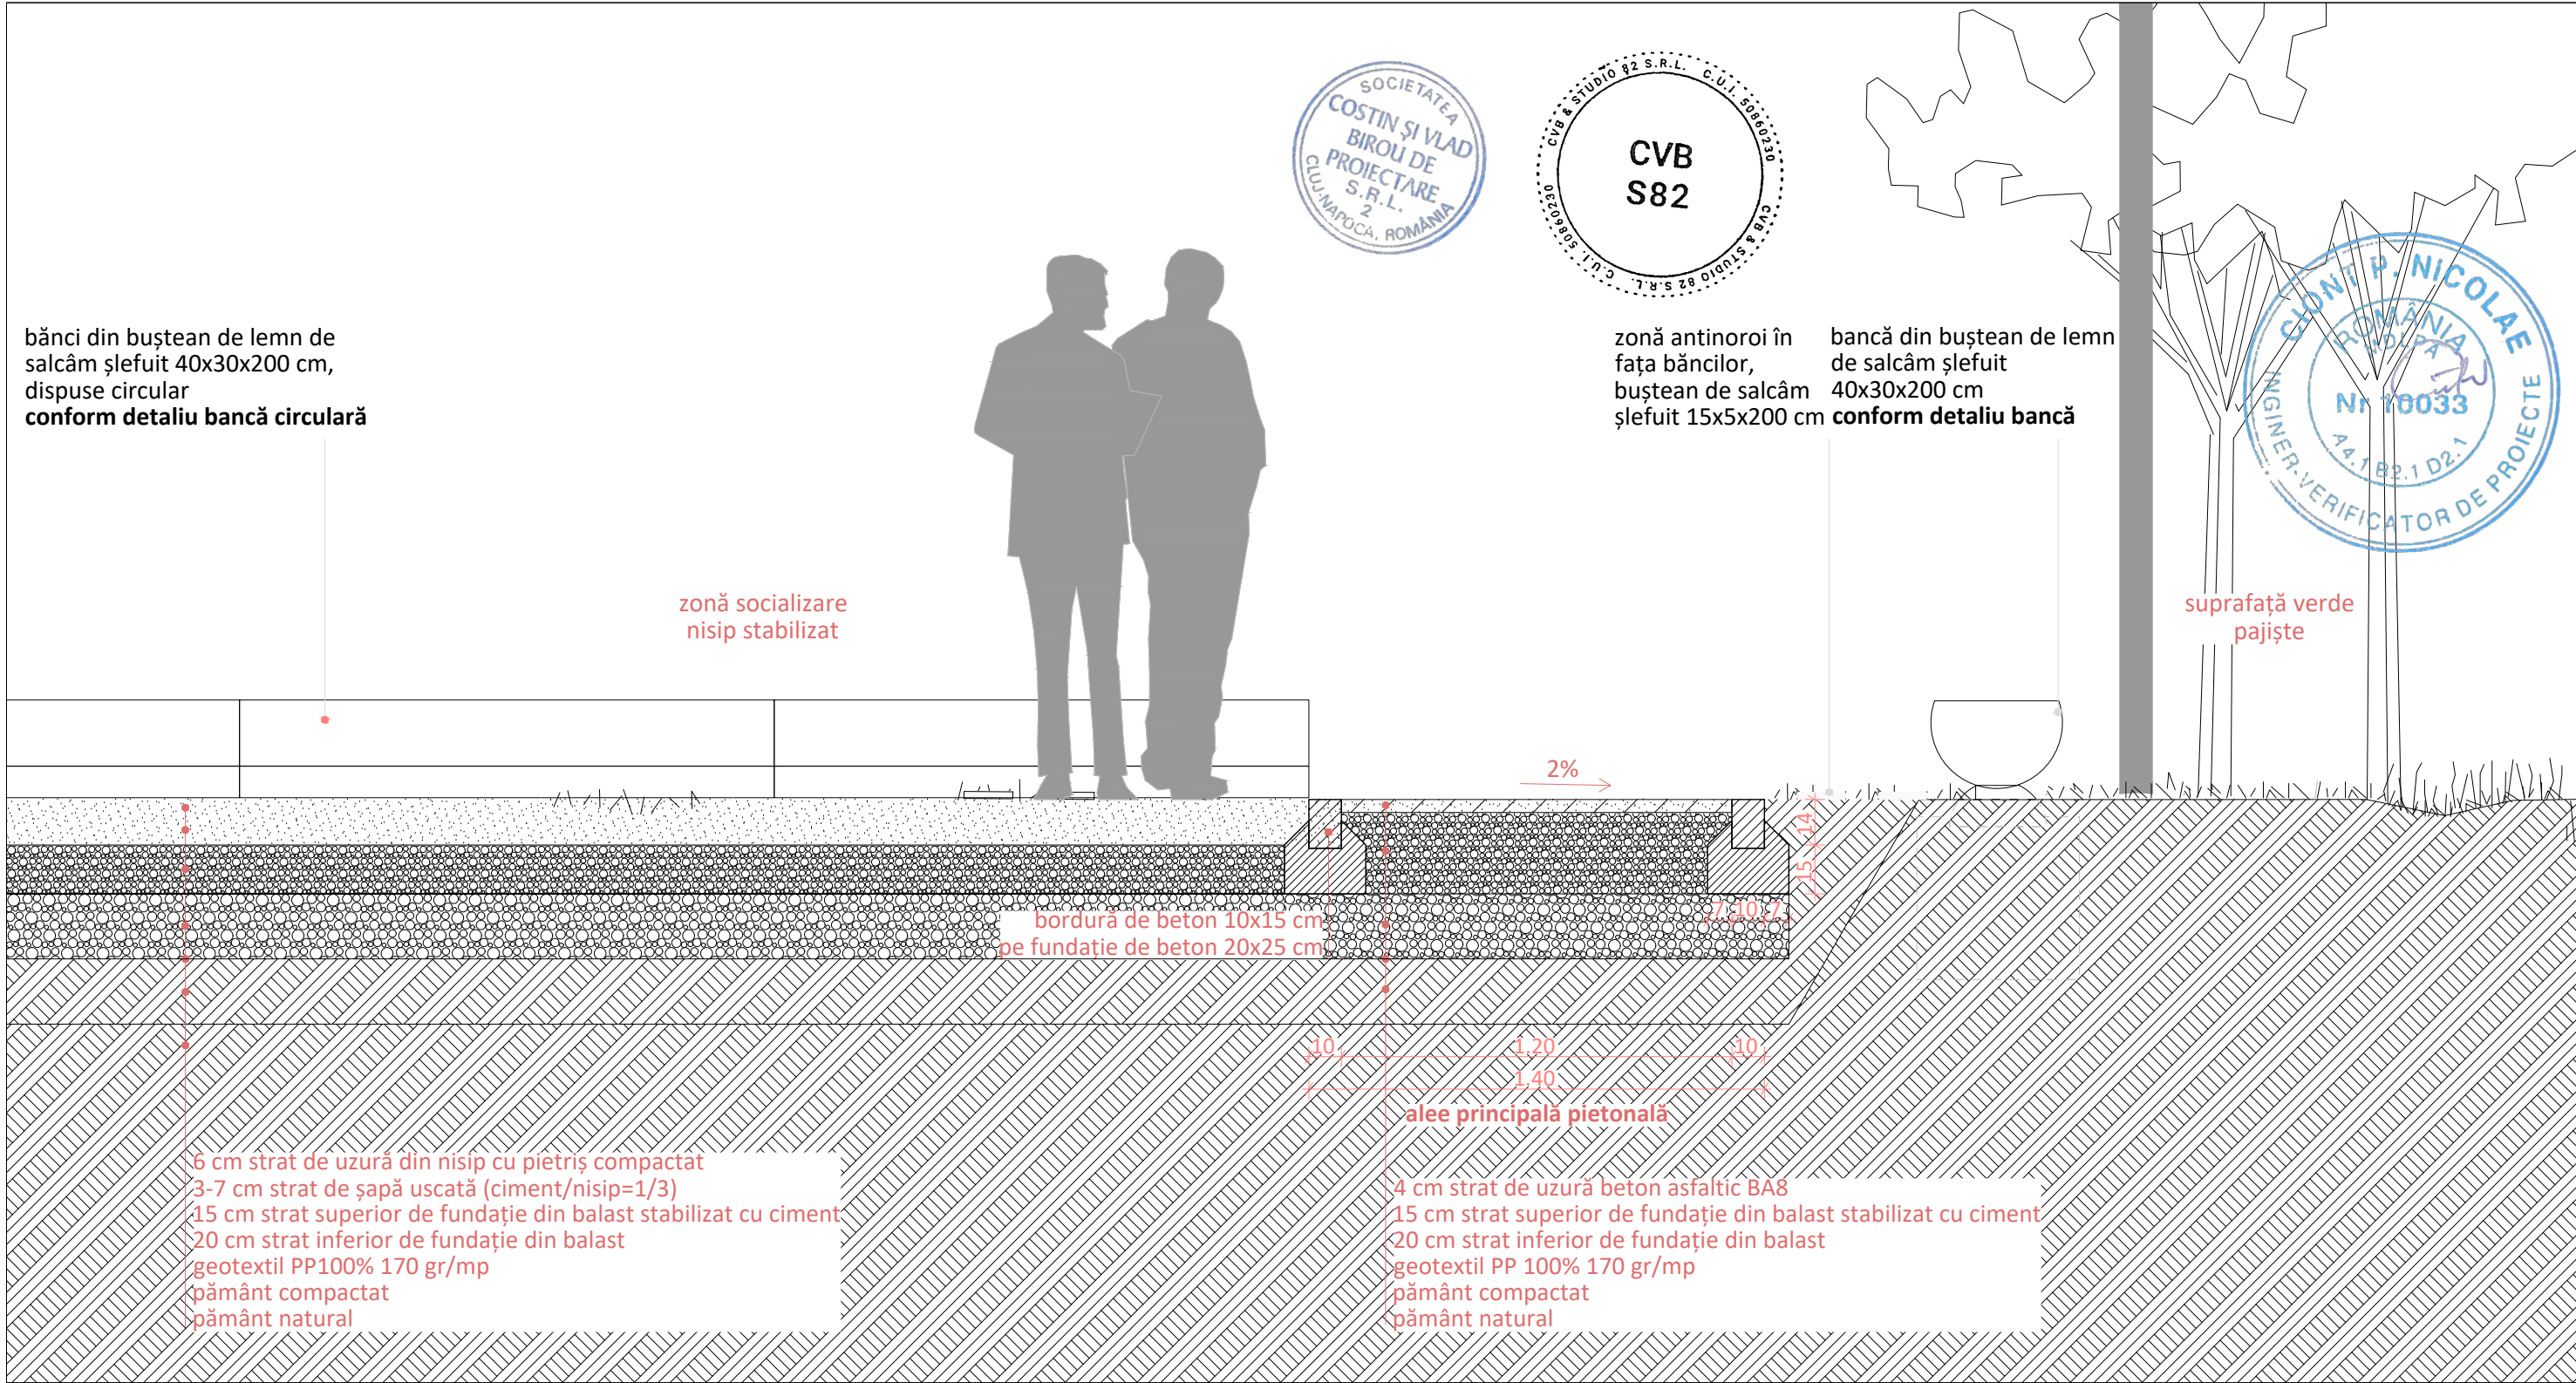

 
DENUMIRE PROIECT	PROIECTANT GENERAL	SPECIALIZARE	COLECTIV DE ELABORARE		DENUMIRE PLANSA	
AMENAJARE DE SPAȚII VERZI ÎN ORAȘUL ȘIMLEUL SILVANIEI, Județul Sălaj	S.C. COSTIN ȘI VLAD BIROU DE PROIECTARE S.R.L. J/12/3542/2016, CUI: RO 36586033 Mun.Cluj-Napoca, Jud. Cluj, Str. Maramureșului, Nr.151A, Tel: 0742-239.932	DRUM	ȘEF PROIECT		PROFIL TRANSVERSAL TIP OBIECT 1 ALEEA PRINCIPA - II	
		NUMAR PROIECT	ing. Muntean Dragoș			
		02240026	PROIECTAT- Ing. Ivan Vlad			
BENEFICIAR	PROIECTANT DE SPECIALITATE	FAZA DE PROIECTARE	DESENATOR TEHNIC		SCARA	
PRIMARIA ORAȘULUI ȘIMLEUL SILVANIEI	S.C. CVB & STUDIO 82 S.R.L. J2024040003009, CUI: 50860230 Mun.Cluj-Napoca, Jud. Cluj, Str. Cocorilor, Nr.40A, et. P+E, ap. 1, Tel: 0751-055-365	P.T.+D.E.+C.S.	Bejan Andrei		1:50	
		DATA DECEMBRIE 2024	VERIFICATOR INTERN		NUMAR PLANSA	REVIZIA
			Ing. Avram Daniela		PTT 02	00








DENUMIRE PROIECT	PROIECTANT GENERAL	SPECIALIZARE	COLECTIV DE ELABORARE		DENUMIRE PLANSA	
AMENAJARE DE SPAȚII VERZI ÎN ORAȘUL ȘIMLEUL SILVANIEI, Județul Sălaj	S.C. COSTIN ȘI VLAD BIROU DE PROIECTARE S.R.L. J/12/3542/2016, CUI: RO 36586033 Mun.Cluj-Napoca, Jud. Cluj, Str. Maramureșului, Nr.151A, Tel: 0742-239.932	DRUM	ȘEF PROIECT		PROFIL TRANSVERSAL TIP OBIECT 1 ALEEA PRINCIPA - III	
		NUMAR PROIECT	ing. Muntean Dragoș			
		02240026	PROIECTAT- Ing. Ivan Vlad			
BENEFICIAR	PROIECTANT DE SPECIALITATE	FAZA DE PROIECTARE	DESENATOR TEHNIC		SCARA	
PRIMARIA ORAȘULUI ȘIMLEUL SILVANIEI	S.C. CVB & STUDIO 82 S.R.L. J2024040003009, CUI: 50860230 Mun.Cluj-Napoca, Jud. Cluj, Str. Cocorilor, Nr.40A, et. P+E, ap. 1, Tel: 0751-055-365	P.T.+D.E.+C.S.	Bejan Andrei		1:50	
		DATA DECEMBRIE 2024	VERIFICATOR INTERN		NUMAR PLANSA	REVIZIA
			Ing. Avram Daniela		PTT 03	00

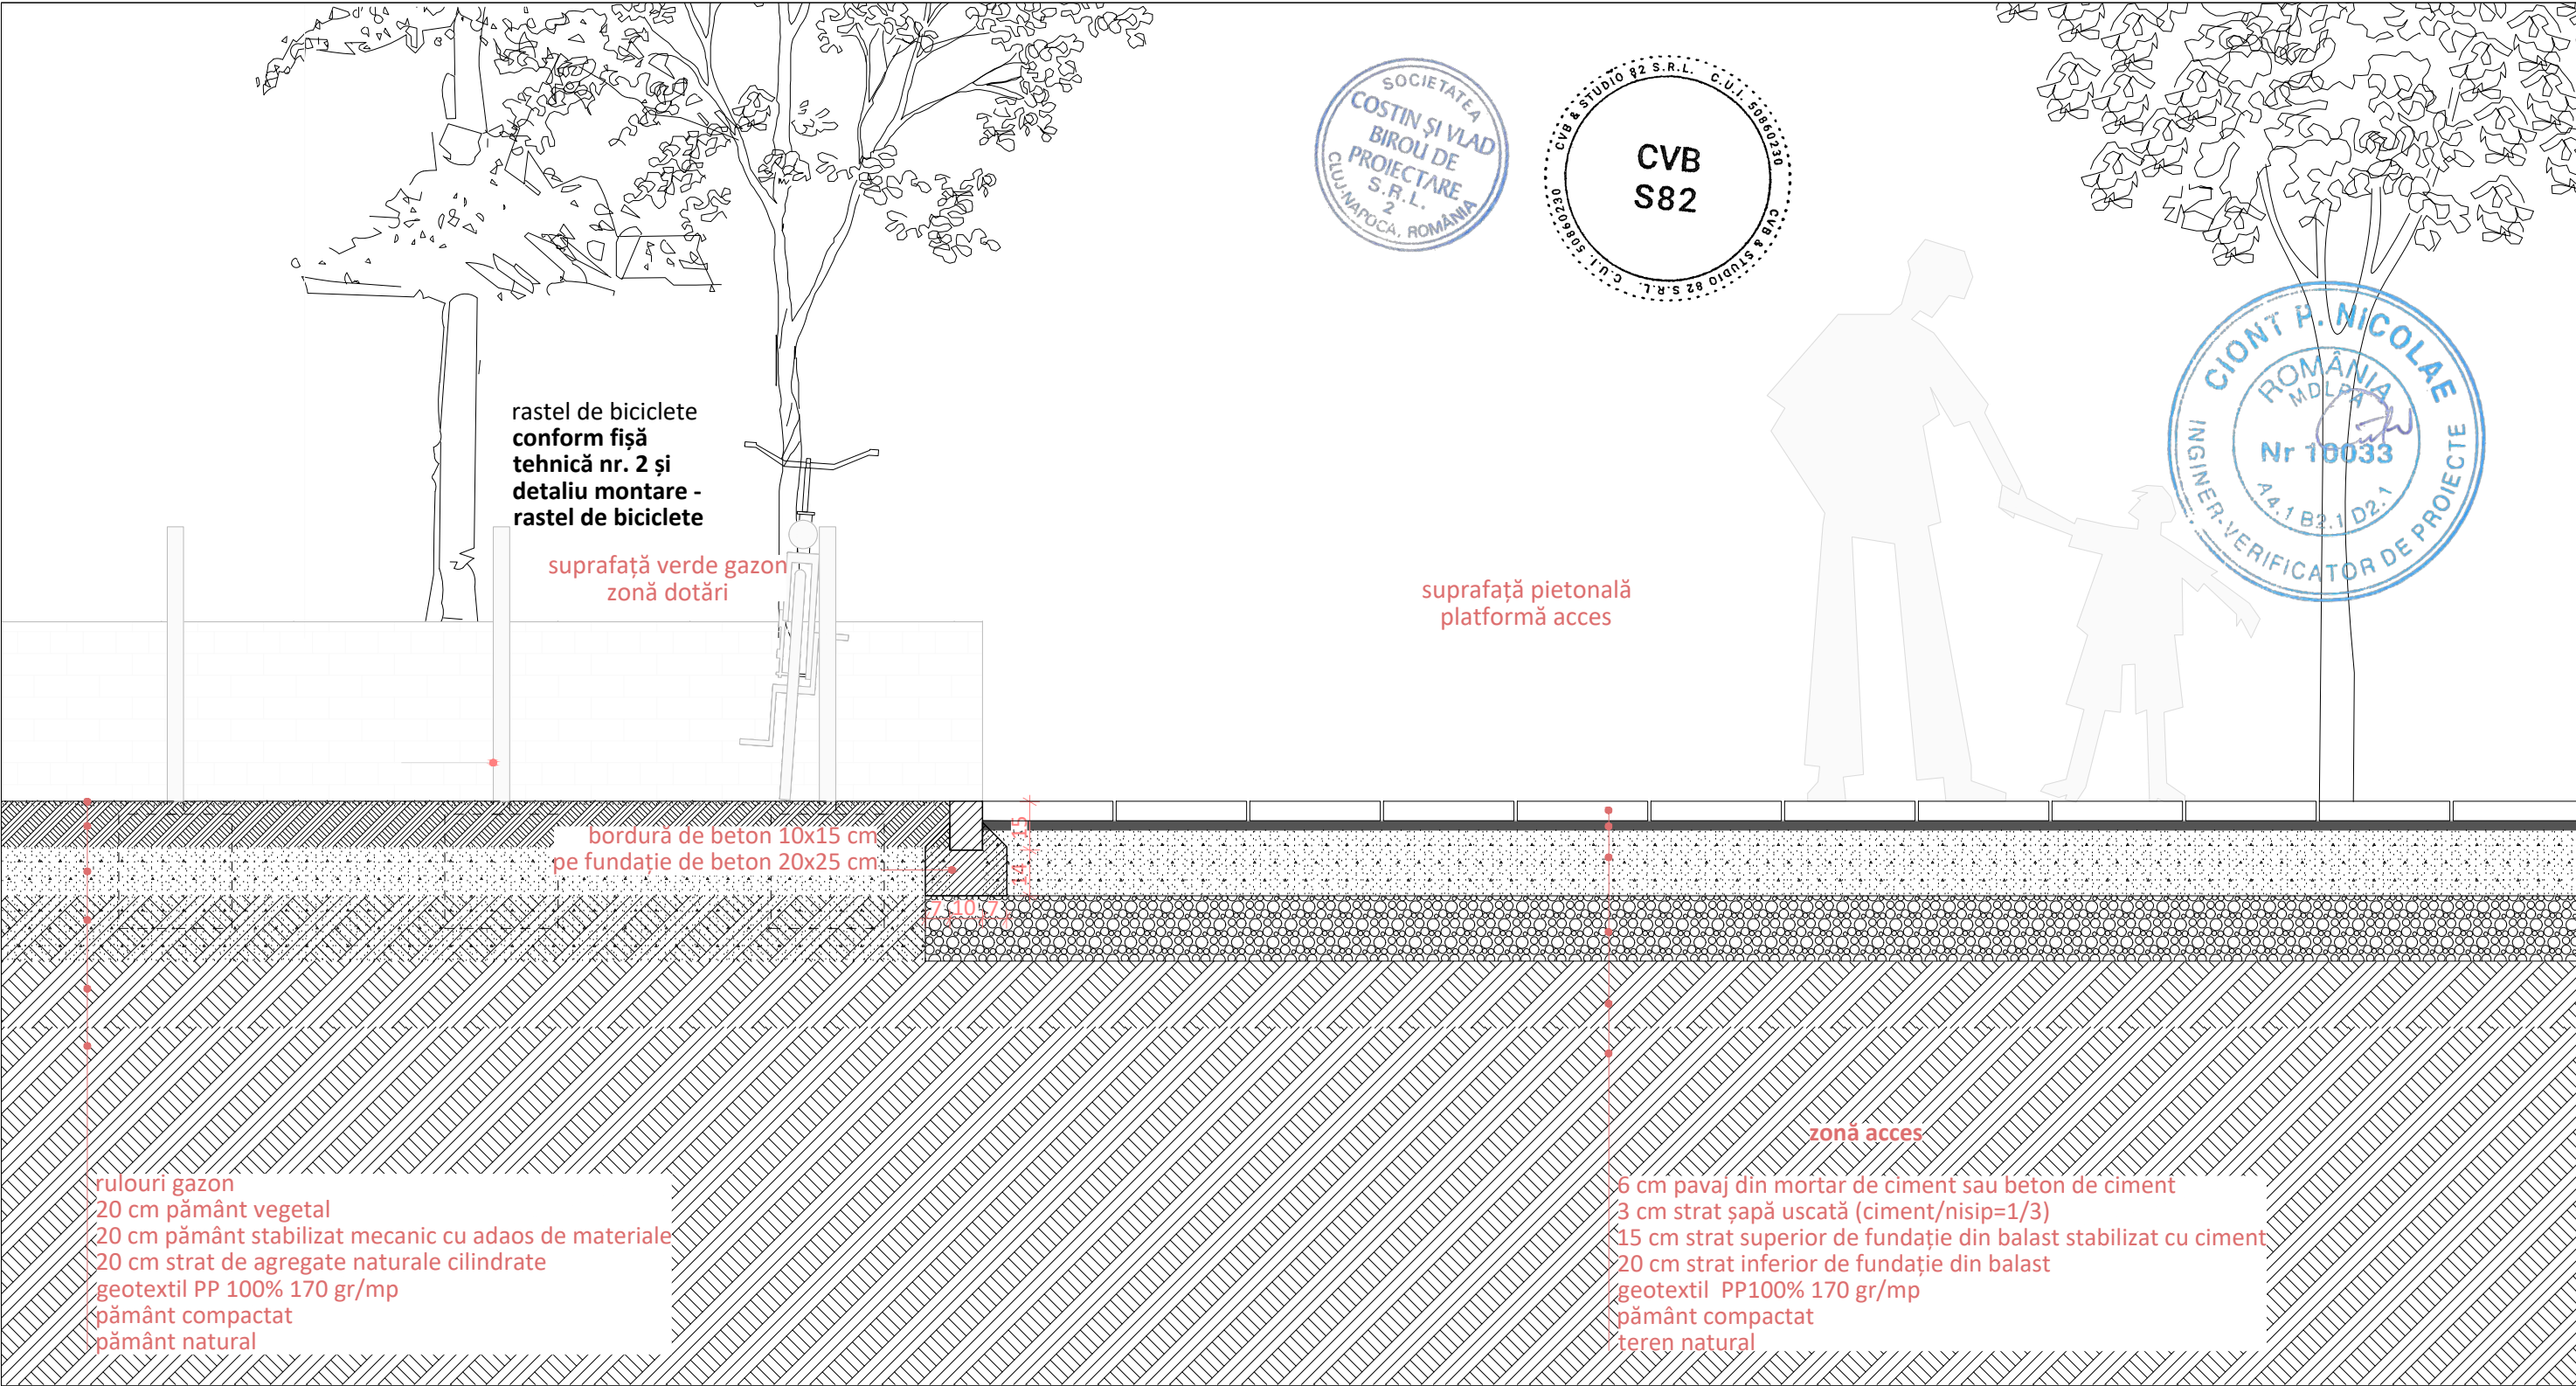





DENUMIRE PROIECT	PROIECTANT GENERAL	SPECIALIZARE	COLECTIV DE ELABORARE		DENUMIRE PLANSA	
AMENAJARE DE SPAȚII VERZI ÎN ORAȘUL ȘIMLEUL SILVANIEI, Județul Sălaj	S.C. COSTIN ȘI VLAD BIROU DE PROIECTARE S.R.L. J/12/3542/2016, CUI: RO 36586033 Mun.Cluj-Napoca, Jud. Cluj, Str. Maramureșului, Nr.151A, Tel: 0742-239.932	DRUM	ȘEF PROIECT		PROFIL TRANSVERSAL TIP OBIECT 1 ALEEA PRINCIPA - IV	
		NUMAR PROIECT	ing. Muntean Dragoș			
		02240026	PROIECTAT- Ing. Ivan Vlad			
BENEFICIAR	PROIECTANT DE SPECIALITATE	FAZA DE PROIECTARE	DESENATOR TEHNIC		SCARA	
PRIMARIA ORAȘULUI ȘIMLEUL SILVANIEI	S.C. CVB & STUDIO 82 S.R.L. J2024040003009, CUI: 50860230 Mun.Cluj-Napoca, Jud. Cluj, Str. Cocorilor, Nr.40A, et. P+E, ap. 1, Tel: 0751-055-365	P.T.+D.E.+C.S.	Bejan Andrei		1:50	
		DATA DECEMBRIE 2024	VERIFICATOR INTERN		NUMAR PLANSA	REVIZIA
			Ing. Avram Daniela		PTT 04	00

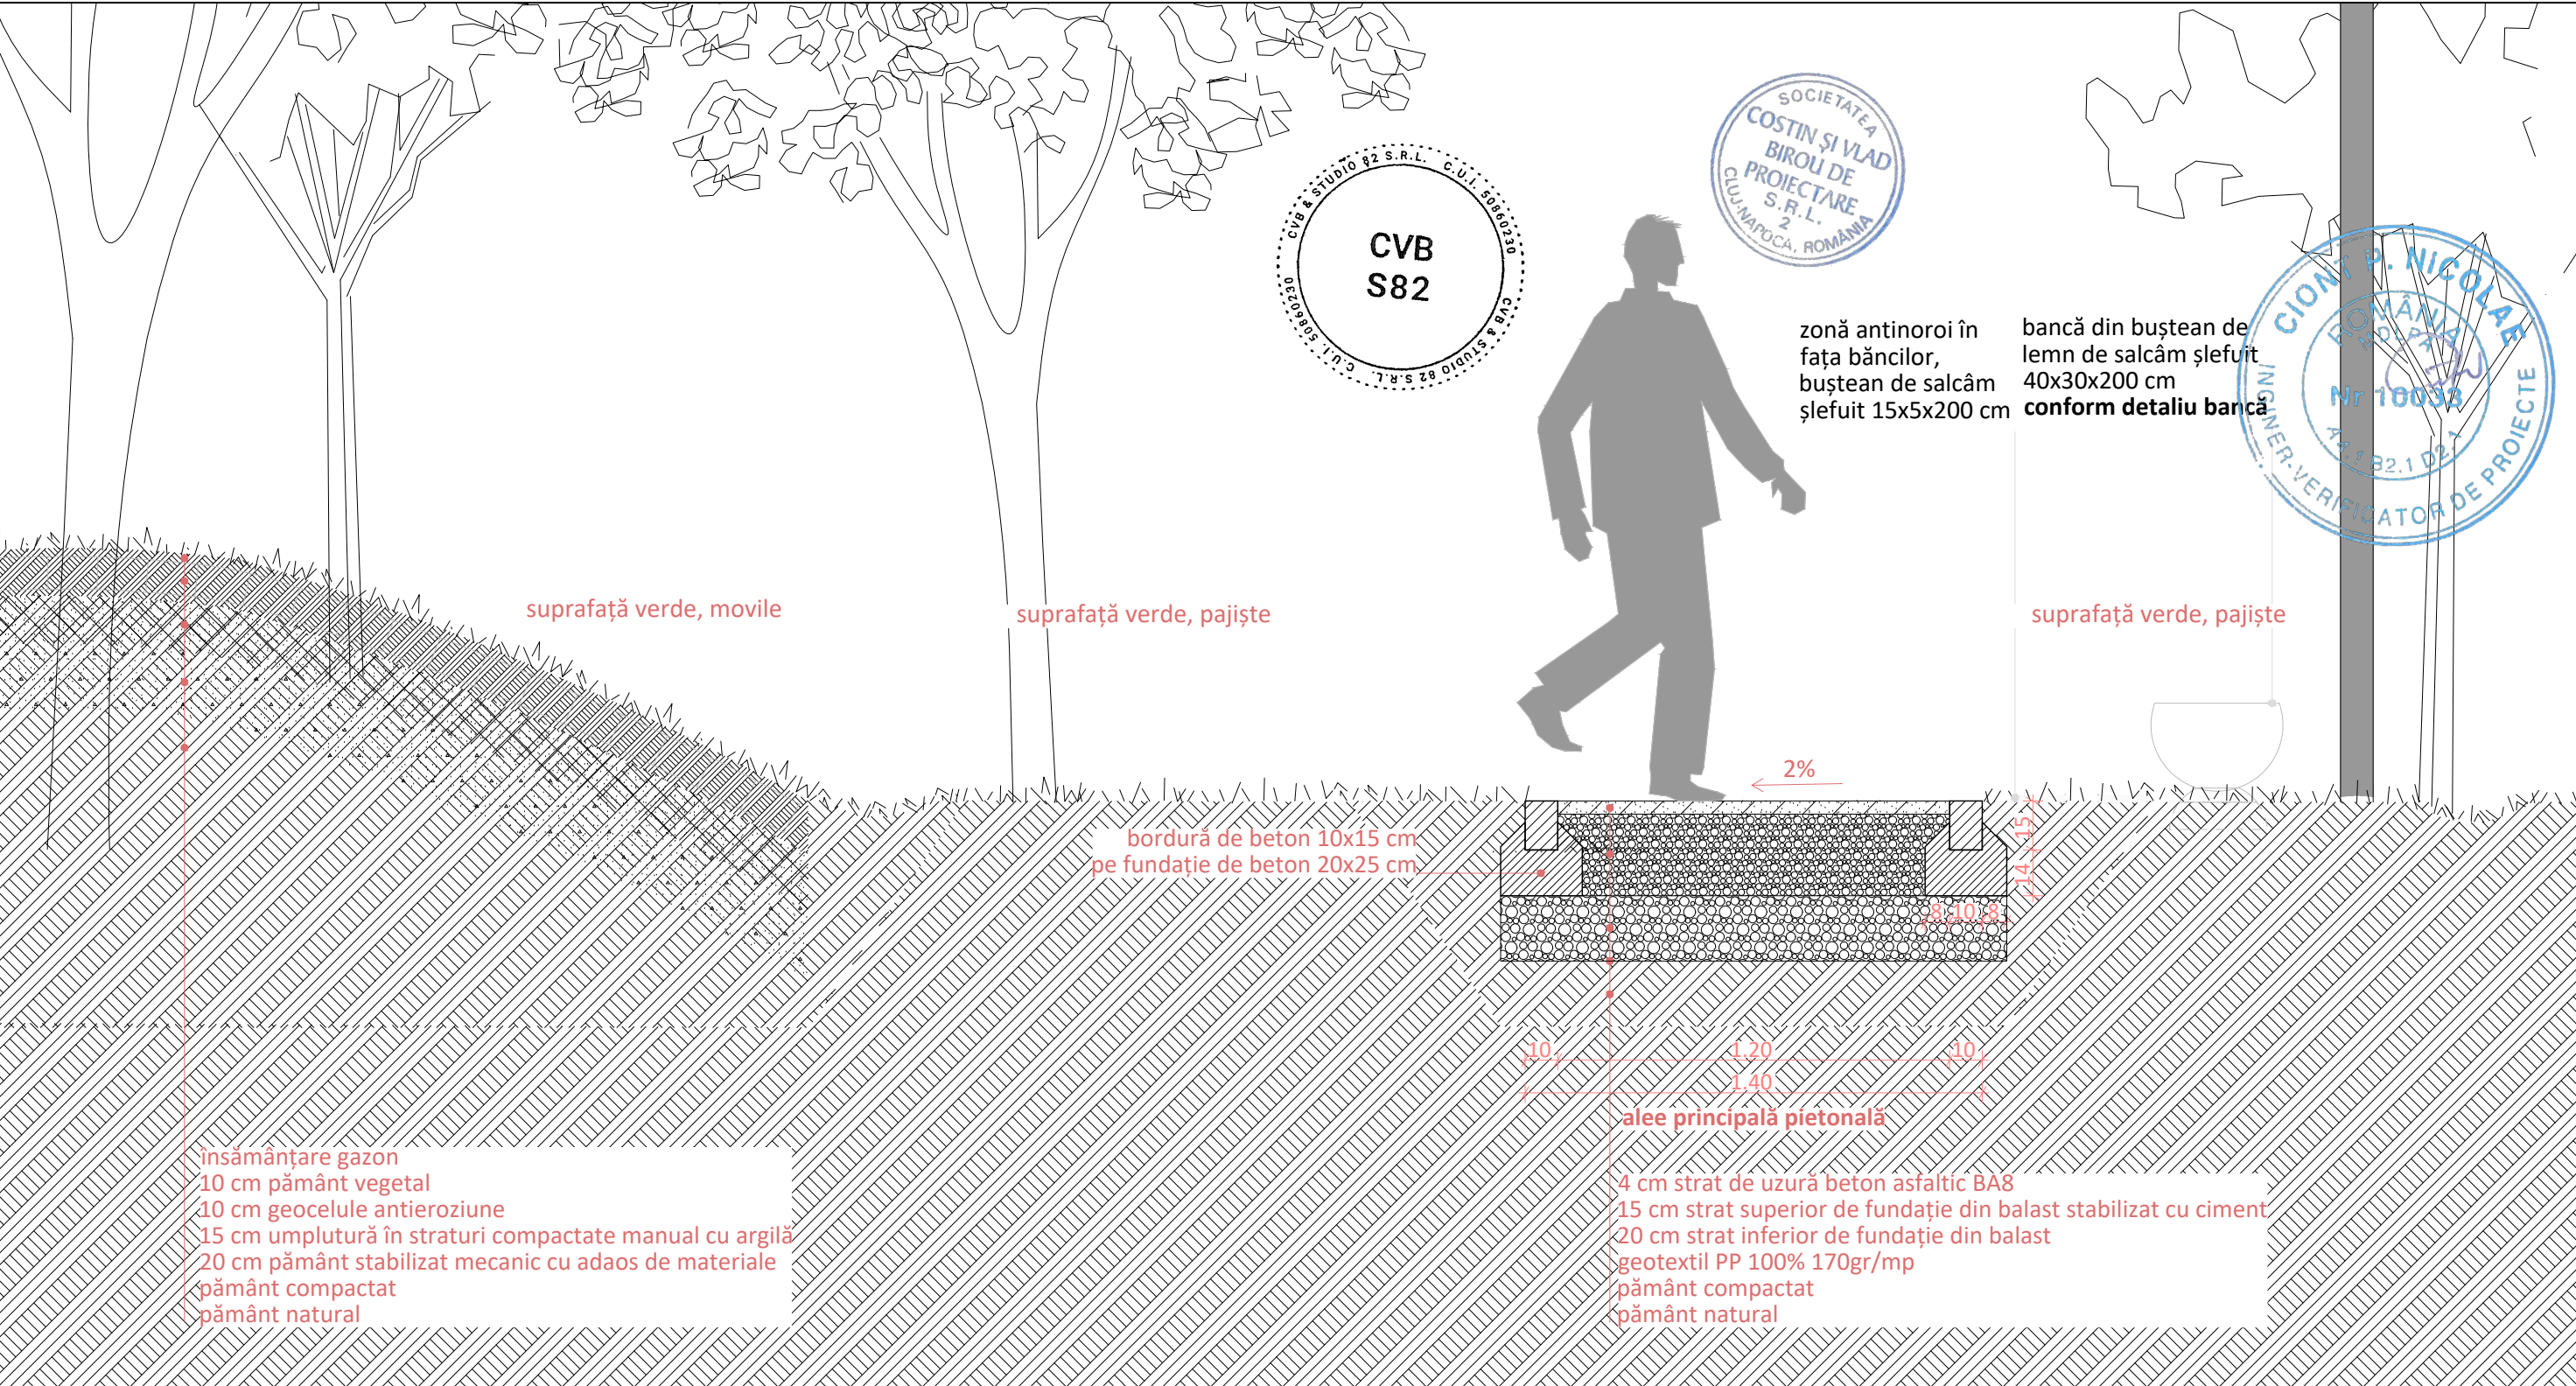


DENUMIRE PROIECT	PROIECTANT GENERAL	SPECIALIZARE	COLECTIV DE ELABORARE		DENUMIRE PLANSA	
AMENAJARE DE SPAȚII VERZI ÎN ORAȘUL ȘIMLEUL SILVANIEI, Județul Sălaj	S.C. COSTIN ȘI VLAD BIROU DE PROIECTARE S.R.L. J/12/3542/2016, CUI: RO 36586033 Mun.Cluj-Napoca, Jud. Cluj, Str. Maramureșului, Nr.151A, Tel: 0742-239.932	DRUM	ȘEF PROIECT		PROFIL TRANSVERSAL TIP OBIECT 1 ALEEA PRINCIPA - V	
		NUMAR PROIECT	ing. Muntean Dragoș			
		02240026	PROIECTAT- Ing. Ivan Vlad			
BENEFICIAR	PROIECTANT DE SPECIALITATE	FAZA DE PROIECTARE	DESENATOR TEHNIC		SCARA	
PRIMARIA ORAȘULUI ȘIMLEUL SILVANIEI	S.C. CVB & STUDIO 82 S.R.L. J2024040003009, CUI: 50860230 Mun.Cluj-Napoca, Jud. Cluj, Str. Cocorilor, Nr.40A, et. P+E, ap. 1, Tel: 0751-055-365	P.T.+D.E.+C.S.	Bejan Andrei		1:50	
		DATA DECEMBRIE 2024	VERIFICATOR INTERN		NUMAR PLANSA	REVIZIA
			Ing. Avram Daniela		PTT 05	00

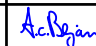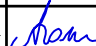

DENUMIRE PROIECT	PROIECTANT GENERAL	SPECIALIZARE	COLECTIV DE ELABORARE		DENUMIRE PLANSA	
AMENAJARE DE SPAȚII VERZI ÎN ORAȘUL ȘIMLEUL SILVANIEI, Județul Sălaj	S.C. COSTIN ȘI VLAD BIROU DE PROIECTARE S.R.L. J/12/3542/2016, CUI: RO 36586033 Mun.Cluj-Napoca, Jud. Cluj, Str. Maramureșului, Nr.151A, Tel: 0742-239.932	DRUM	ȘEF PROIECT		PROFIL TRANSVERSAL TIP OBIECT 2 ALEE PRINCIPALA - I	
		NUMAR PROIECT	ing. Muntean Dragoș			
		02240026	PROIECTAT- Ing. Ivan Vlad			
BENEFICIAR	PROIECTANT DE SPECIALITATE	FAZA DE PROIECTARE	DESENATOR TEHNIC		SCARA	
PRIMARIA ORAȘULUI ȘIMLEUL SILVANIEI	S.C. CVB & STUDIO 82 S.R.L. J2024040003009, CUI: 50860230 Mun.Cluj-Napoca, Jud. Cluj, Str. Cocorilor, Nr.40A, et. P+E, ap. 1, Tel: 0751-055-365	P.T.+D.E.+C.S.	Bejan Andrei		1:50	
		DATA	VERIFICATOR INTERN		NUMAR PLANSA	REVIZIA
		DECEMBRIE 2024	Ing. Avram Daniela		PTT 06	00

bănci din buștean de lemn de
salcâm șlefuit 40x30x200 cm,
dispuse circular
conform detaliu bancă circulară

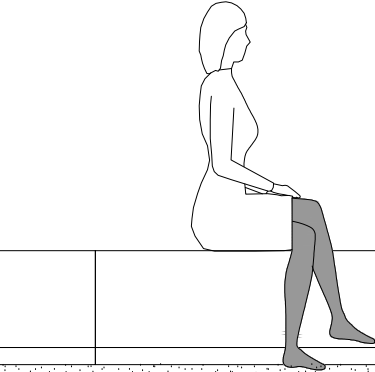

suprafață nisip stabilizat
zonă socializare

suprafață verde, pajiște

suprafață verde, movile

bordură de beton 10x15 cm/
pe fundație de beton 20x25 cm

alee principală pietonală


 


6 cm strat de uzură din nisip cu pietriș compactat
3-7 cm strat de șapă uscată (ciment/nisip=1/3)
15 cm strat superior de fundație din balast stabilizat cu ciment
20 cm strat inferior de fundație din balast
geotextil PP100% 170 gr/mp
pământ compactat
pământ natural


15 cm strat superior de fundație din balast stabilizat cu ciment
20 cm strat inferior de fundație din balast
geotextil PP 100% 17 gr/mp
pământ compactat
pământ natural

4 cm strat de uzură beton asfaltic BA8
20 cm strat inferior de fundație din balast
geotextil PP 100% 17 gr/mp
pământ compactat
pământ natural

15 cm umplutură în straturi compactate manual cu argilă
20 cm pământ stabilizat mecanic cu adaos de materiale
pământ compactat
pământ natural

însămânțare gazon
10 cm pământ vegetal
10 cm geocelule antierozivne
pământ compactat
pământ natural

DENUMIRE PROIECT	PROIECTANT GENERAL	SPECIALIZARE	COLECTIV DE ELABORARE		DENUMIRE PLANSA	
AMENAJARE DE SPAȚII VERZI ÎN ORAȘUL ȘIMLEUL SILVANIEI, Județul Sălaj	S.C. COSTIN ȘI VLAD BIROU DE PROIECTARE S.R.L. J/12/3542/2016, CUI: RO 36586033 Mun.Cluj-Napoca, Jud. Cluj, Str. Maramureșului, Nr.151A, Tel: 0742-239.932	DRUM	ȘEF PROIECT		PROFIL TRANSVERSAL TIP OBIECT 2 ALEE PRINCIPALA - II	
		NUMAR PROIECT	ing. Muntean Dragoș			
		02240026	PROIECTAT- Ing. Ivan Vlad			
BENEFICIAR	PROIECTANT DE SPECIALITATE	FAZA DE PROIECTARE	DESENATOR TEHNIC		SCARA	
PRIMARIA ORAȘULUI ȘIMLEUL SILVANIEI	S.C. CVB & STUDIO 82 S.R.L. J2024040003009, CUI: 50860230 Mun.Cluj-Napoca, Jud. Cluj, Str. Cocorilor, Nr.40A, et. P+E, ap. 1, Tel: 0751-055-365	P.T.+D.E.+C.S.	Bejan Andrei		1:50	
		DATA DECEMBRIE 2024	VERIFICATOR INTERN		NUMAR PLANSA	REVIZIA
			Ing. Avram Daniela		PTT 07	00

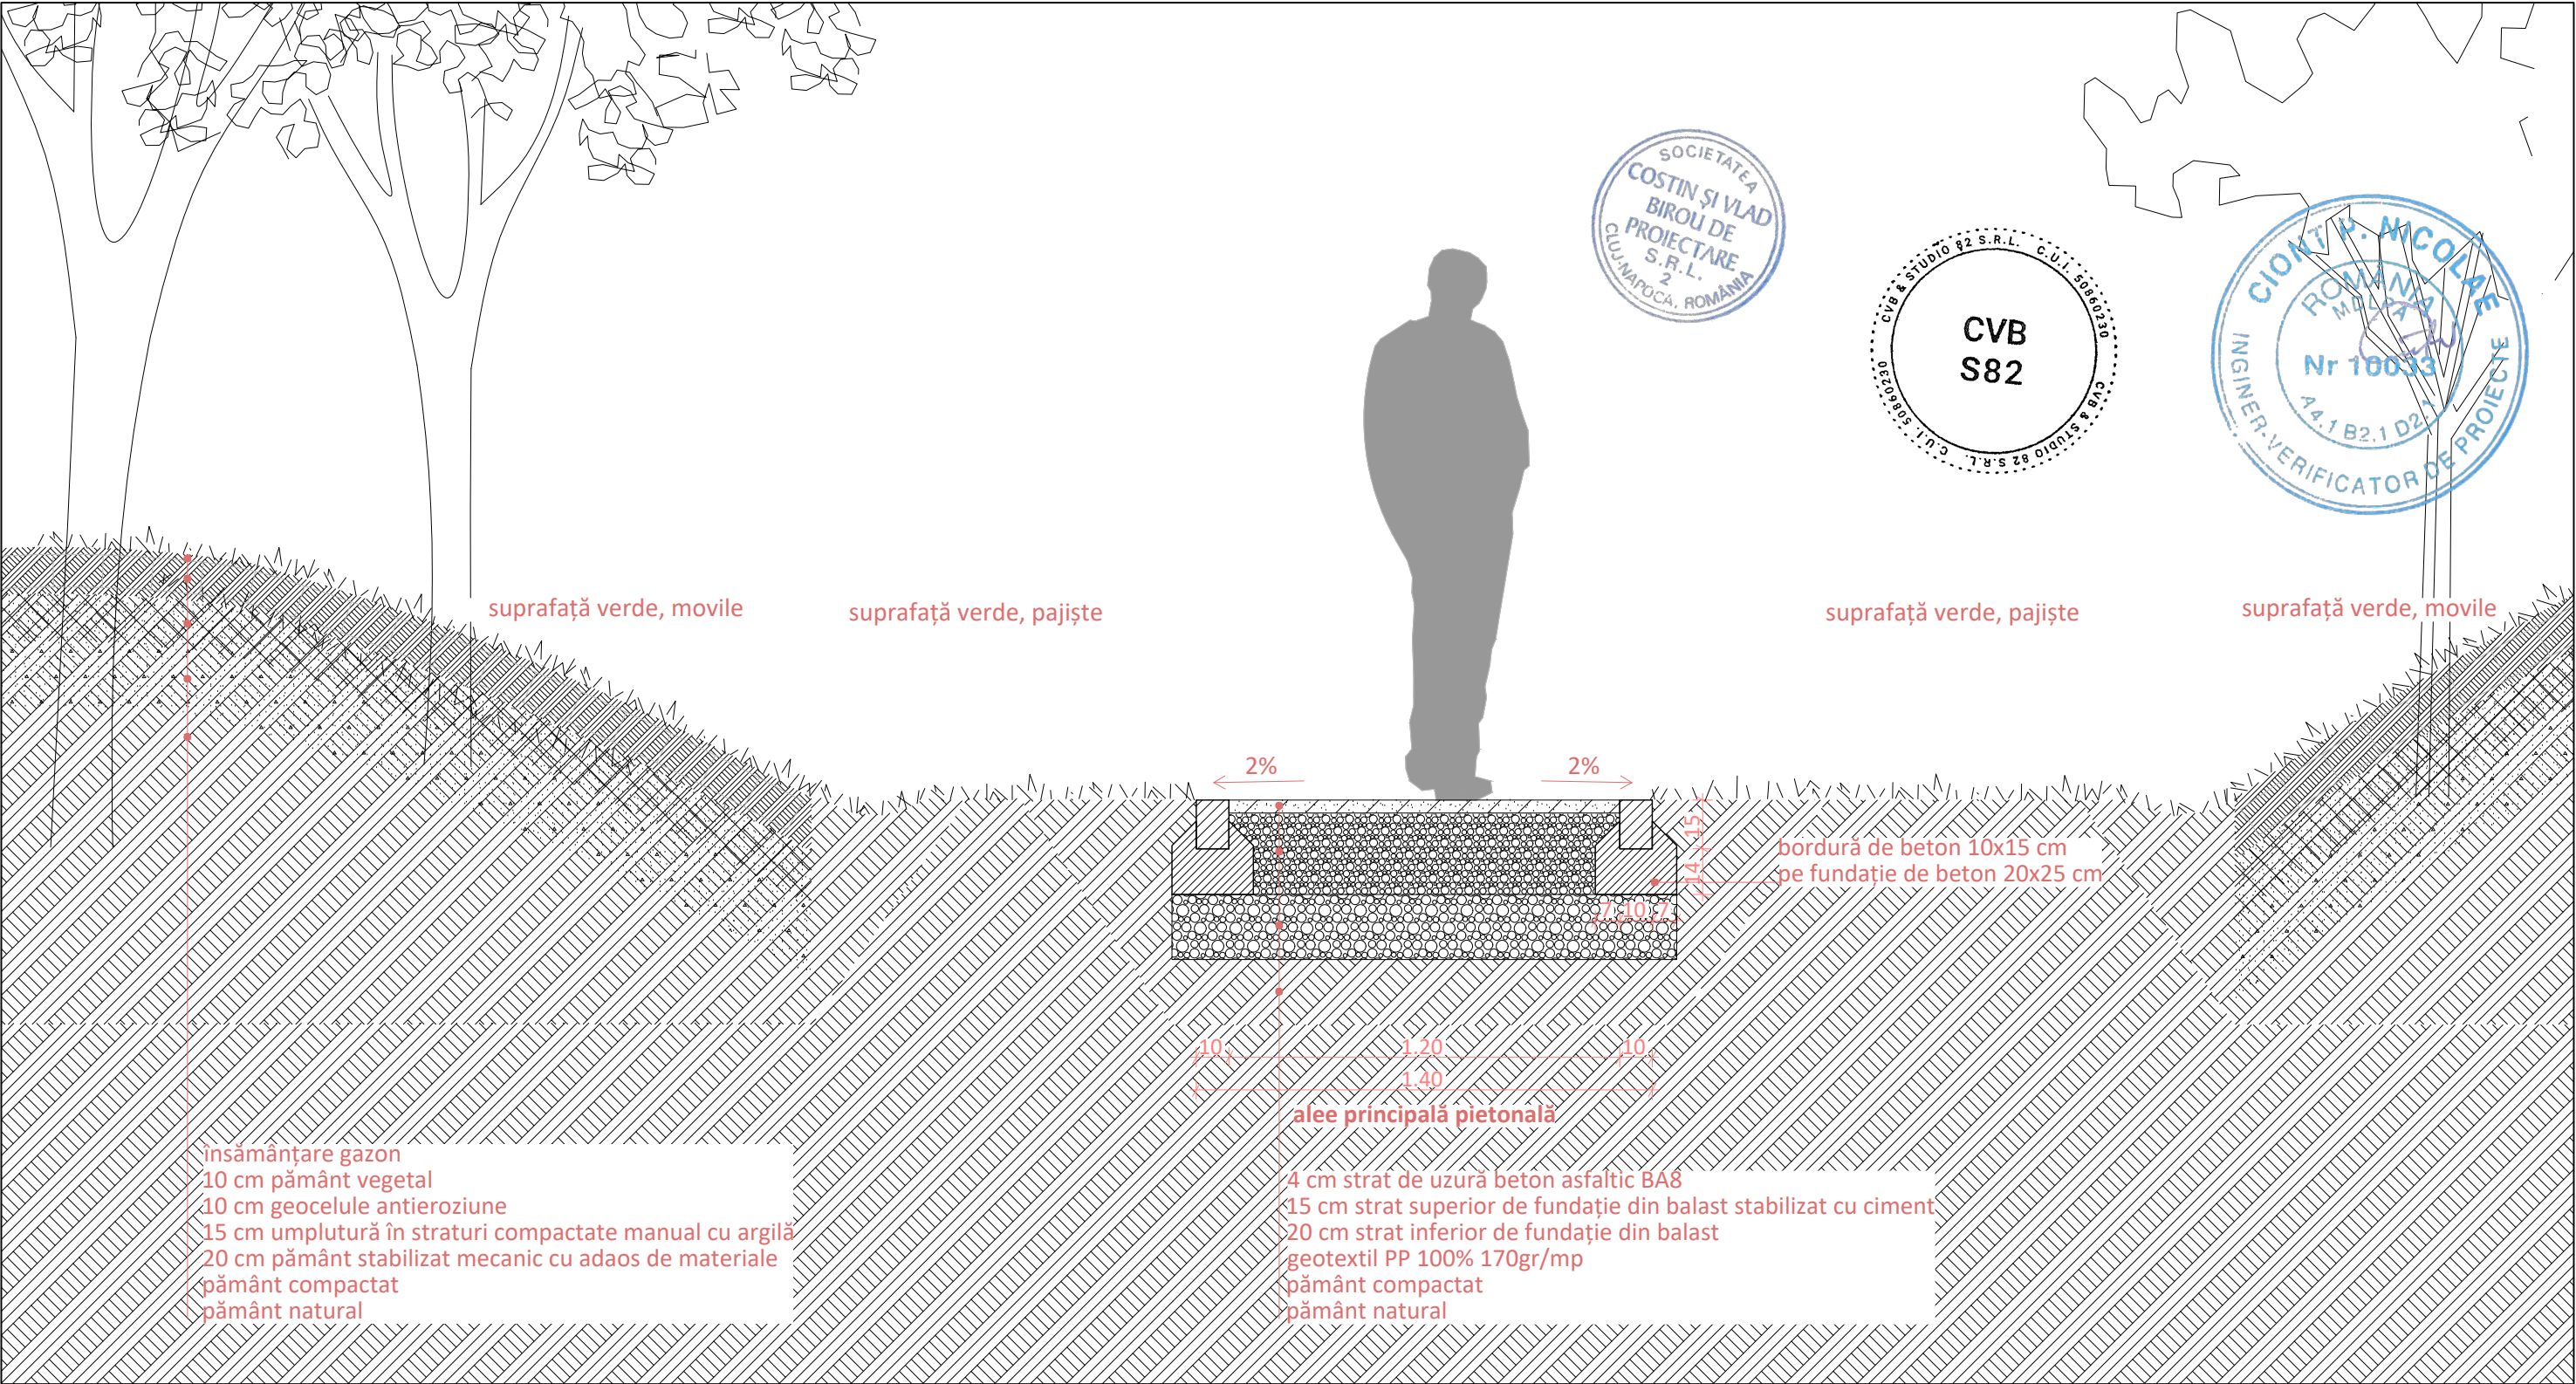

DENUMIRE PROIECT	PROIECTANT GENERAL	SPECIALIZARE	COLECTIV DE ELABORARE		DENUMIRE PLANSA	
AMENAJARE DE SPAȚII VERZI ÎN ORAȘUL ȘIMLEUL SILVÂNIEI, Județul Sălaj	S.C. COSTIN ȘI VLAD BIROU DE PROIECTARE S.R.L. J/12/3542/2016, CUI: RO 36586033 Mun.Cluj-Napoca, Jud. Cluj, Str. Maramureșului, Nr.151A, Tel: 0742-239.932	DRUM	ȘEF PROIECT		PROFIL TRANSVERSAL TIP OBIECT 2 ALEEA PRINCIPA - III	
		NUMAR PROIECT	ing. Muntean Dragoș			
		02240026	PROIECTAT- Ing. Ivan Vlad			
BENEFICIAR	PROIECTANT DE SPECIALITATE	FAZA DE PROIECTARE	DESENATOR TEHNIC		SCARA	
PRIMARIA ORAȘULUI ȘIMLEUL SILVÂNIEI	S.C. CVB & STUDIO 82 S.R.L. J2024040003009, CUI: 50860230 Mun.Cluj-Napoca, Jud. Cluj, Str. Cocorilor, Nr.40A, et. P+E, ap. 1, Tel: 0751-055-365	P.T.+D.E.+C.S.	Bejan Andrei		1:50	
		DATA DECEMBRIE 2024	VERIFICATOR INTERN		NUMAR PLANSA	REVIZIA
			Ing. Avram Daniela		PTT 08	00