




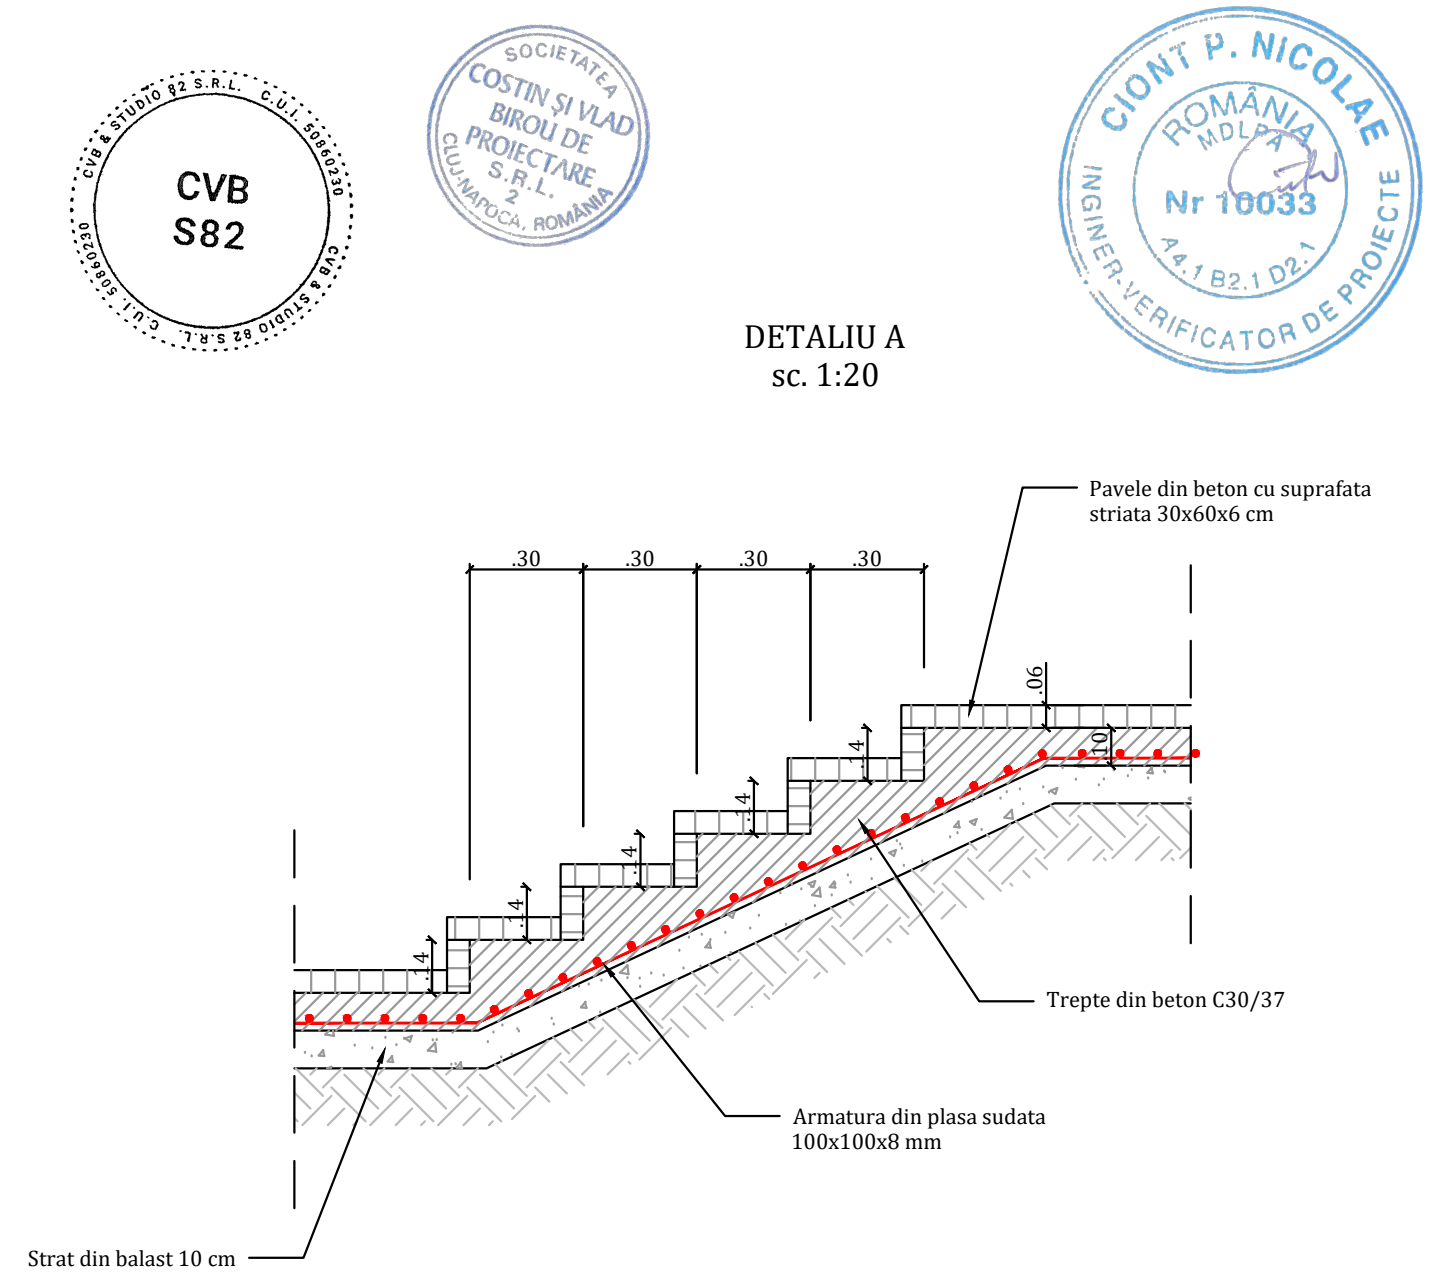

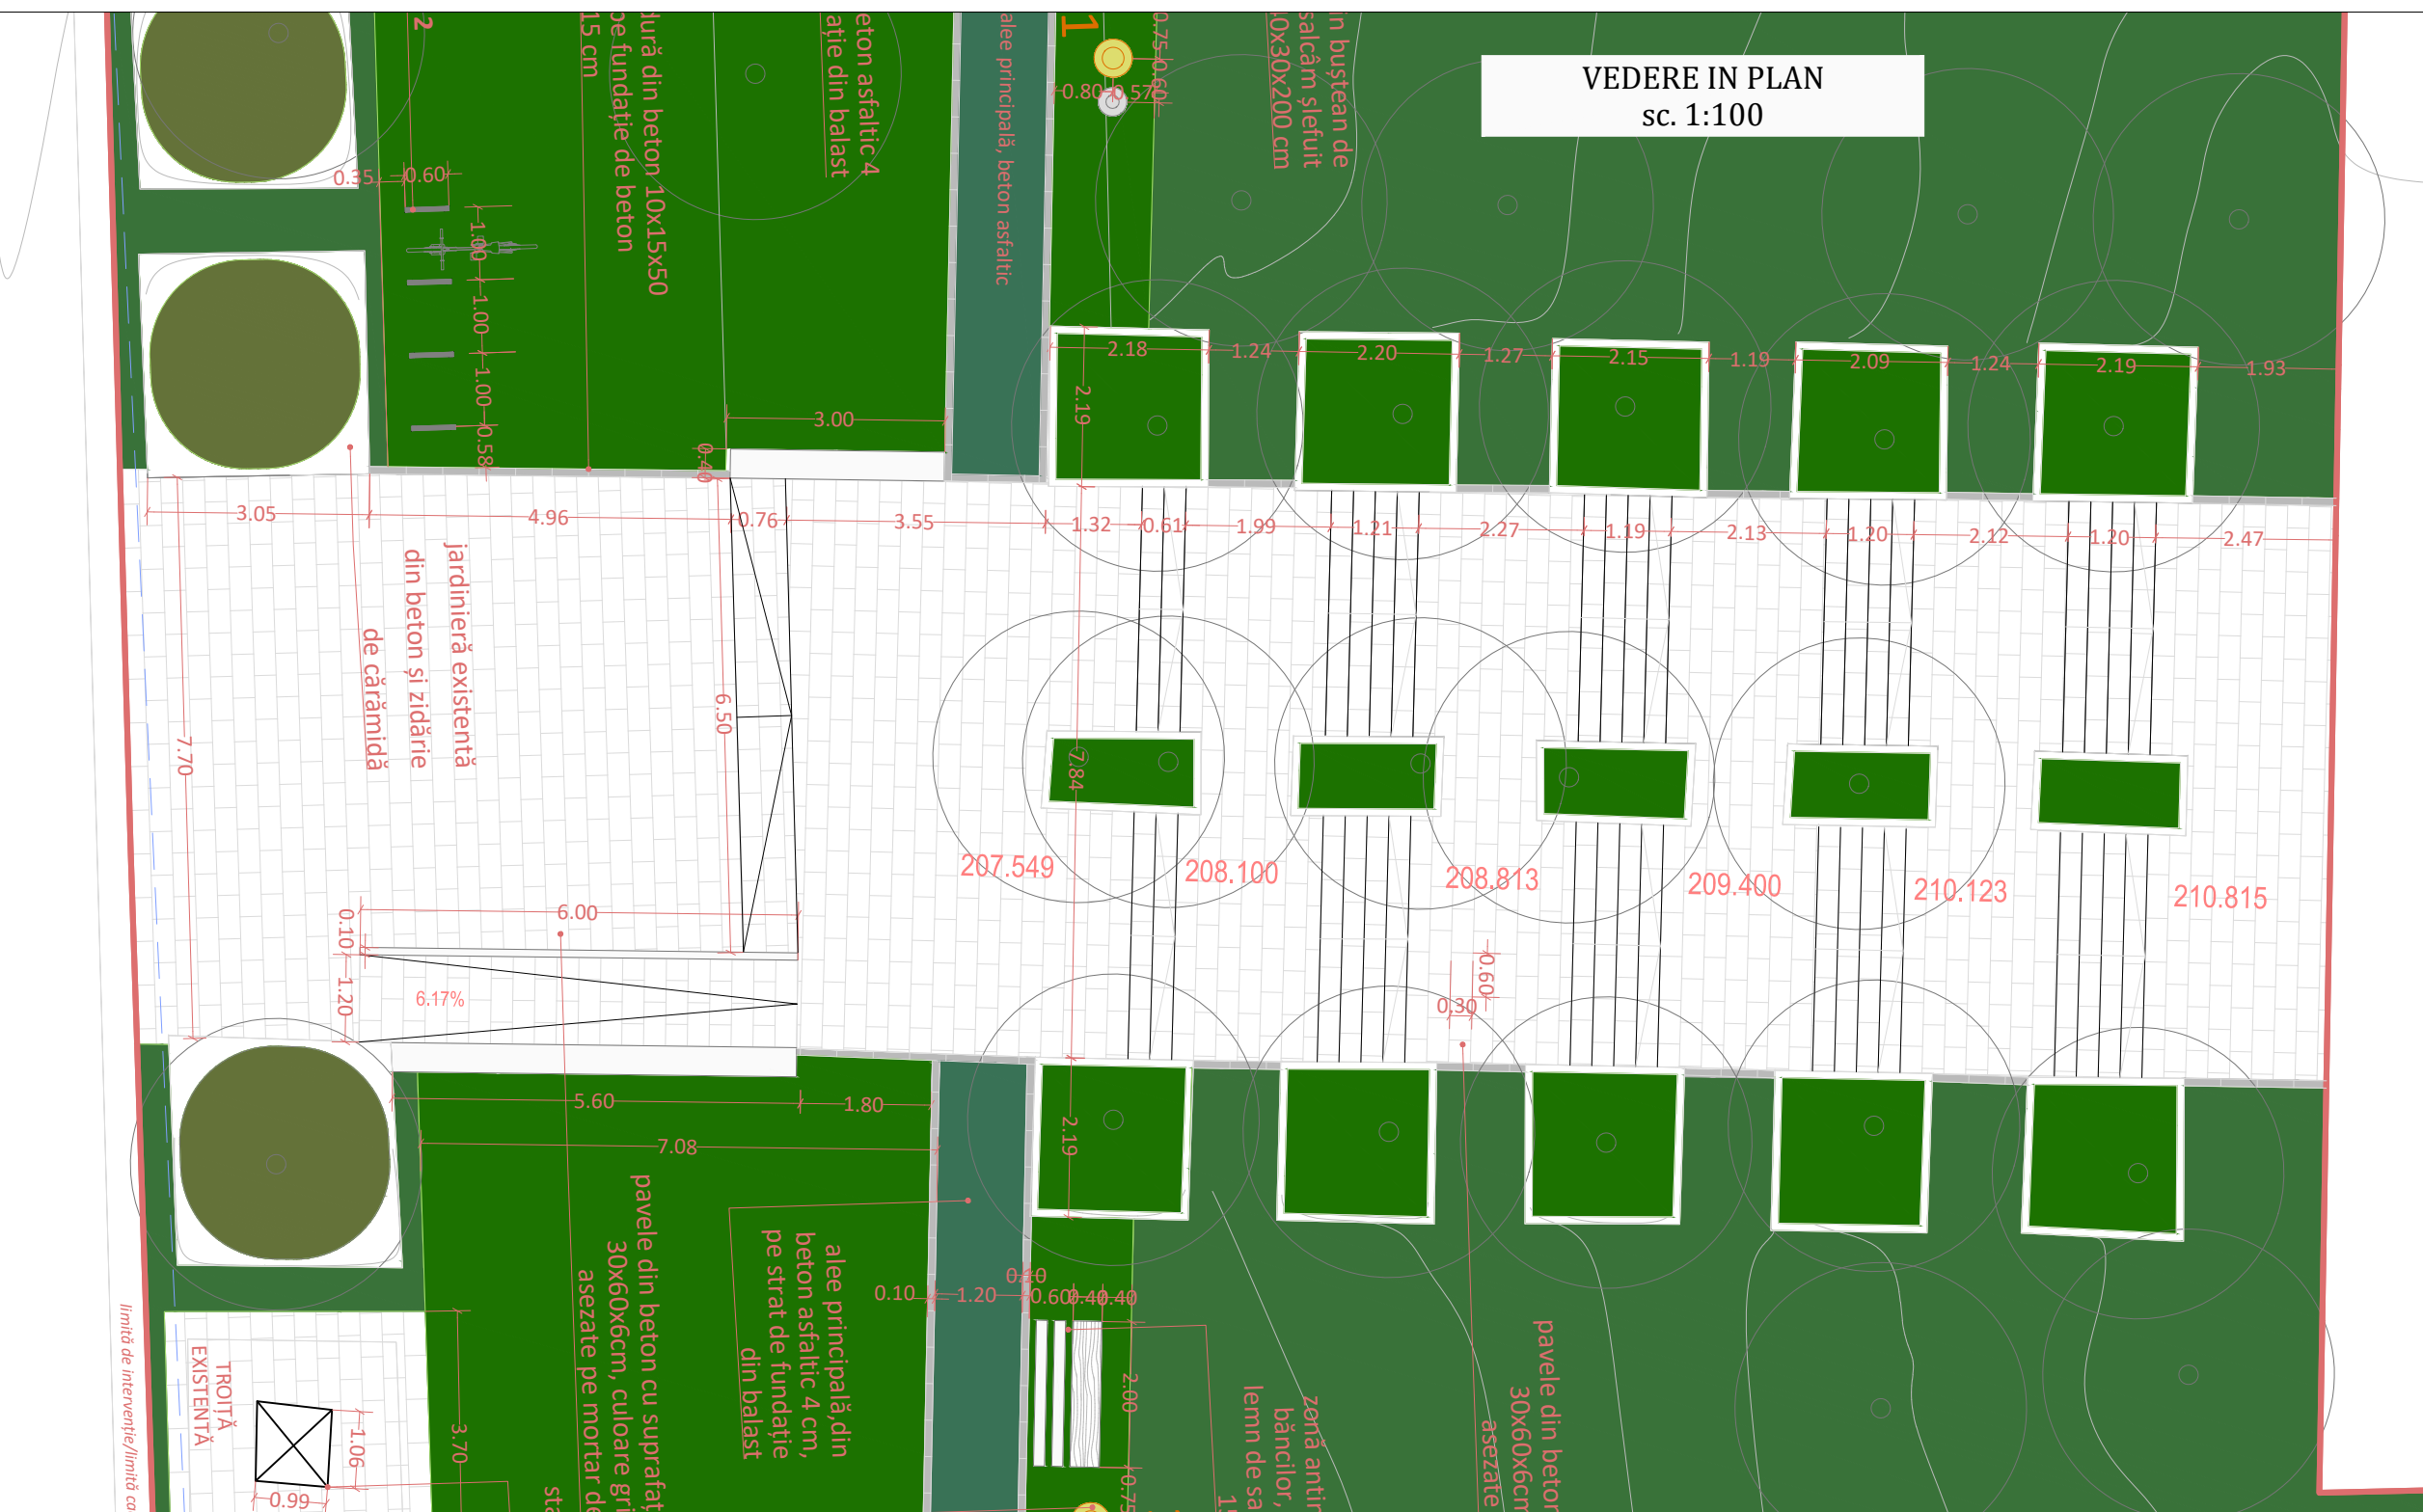

SECTIUNE LONGITUDINALA
sc. 1:50

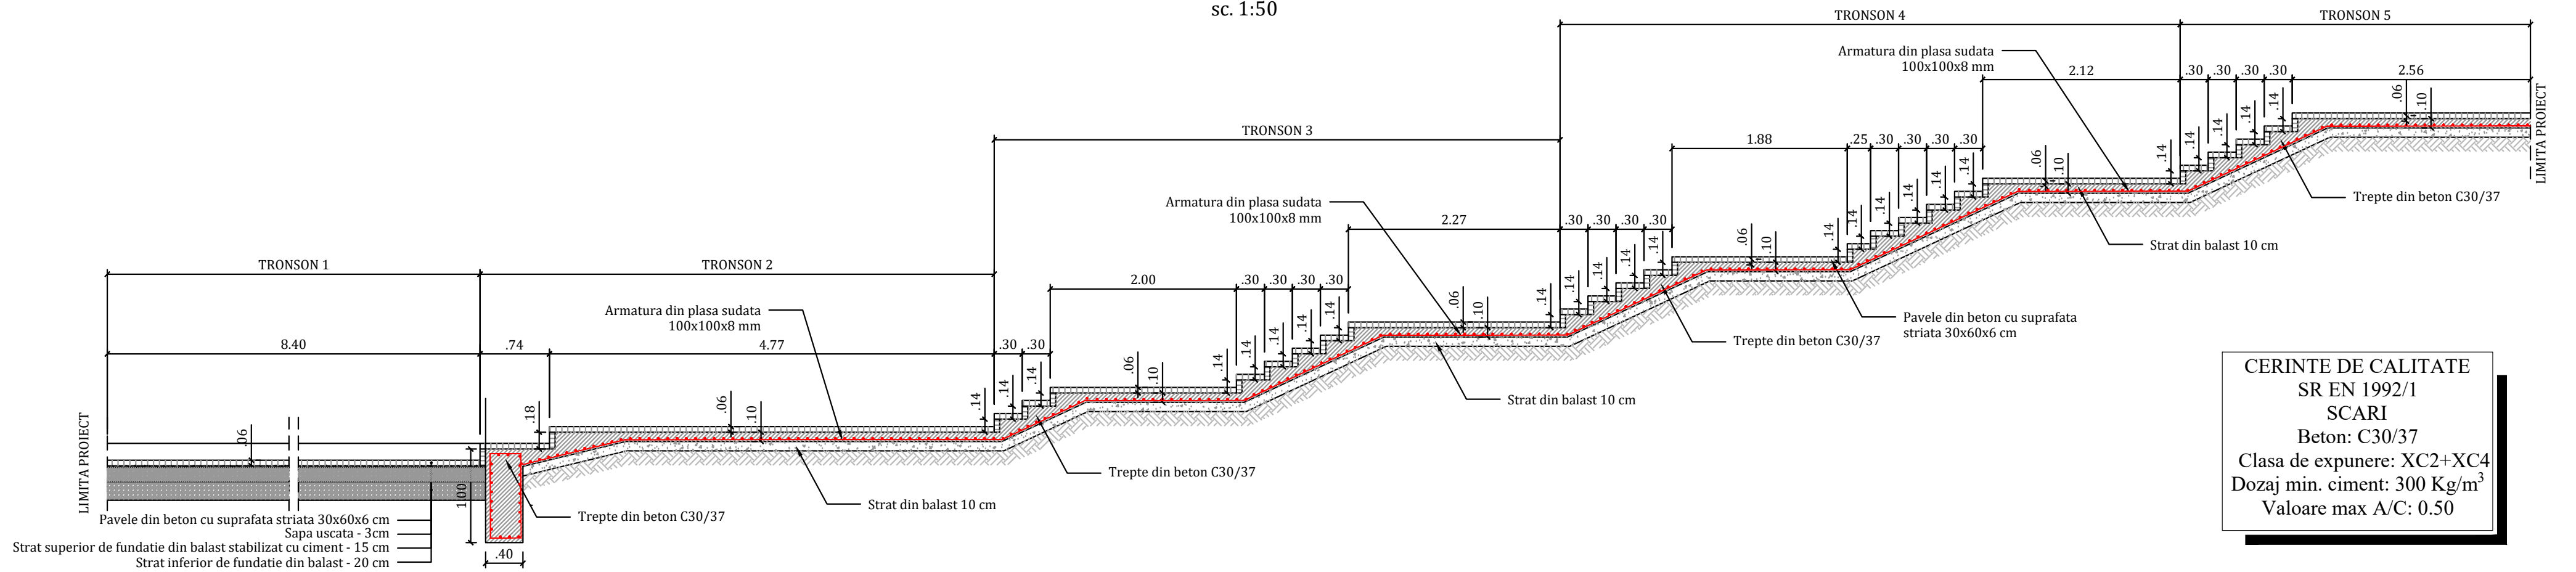

Nota: scara de acces va fi realizata in tronsoane conform plansei curente.

DENUMIRE PROIECT	PROIECTANT GENERAL	SPECIALIZARE	COLECTIV DE ELABORARE		DENUMIRE PLANSA	
AMENAJARE DE SPAȚII VERZI ÎN ORAȘUL ȘIMLEUL SILVANIEI, Județul Sălaj	S.C. COSTIN ȘI VLAD BIROU DE PROIECTARE S.R.L. J/12/3542/2016, CUI: RO 36586033 Mun.Cluj-Napoca, Jud. Cluj, Str. Maramureșului, Nr.151A, Tel: 0742-239.932	DRUM	ȘEF PROIECT		DETALII DE EXECUTIE SCARA DE ACCES	
		NUMAR PROIECT	ing. Muntean Dragoș			
		02240026	PROIECTAT- Ing. Ivan Vlad			
BENEFICIAR	PROIECTANT DE SPECIALITATE	FAZA DE PROIECTARE	DESENATOR TEHNIC	SCARA		
PRIMARIA ORAȘULUI ȘIMLEUL SILVANIEI	S.C. CVB & STUDIO 82 S.R.L. J2024040003009, CUI: 50860230 Mun.Cluj-Napoca, Jud. Cluj, Str. Cocorilor, Nr.40A, et. P+E, ap. 1, Tel: 0751-055-365	P.T.+D.E.+C.S.	Bejan Andrei		1:20; 1:50; 1:100	
		DATA DECEMBRIE 2024	VERIFICATOR INTERN		NUMAR PLANSA	REVIZIA
			Ing. Avram Daniela		DE-01	00