


# PERICEI

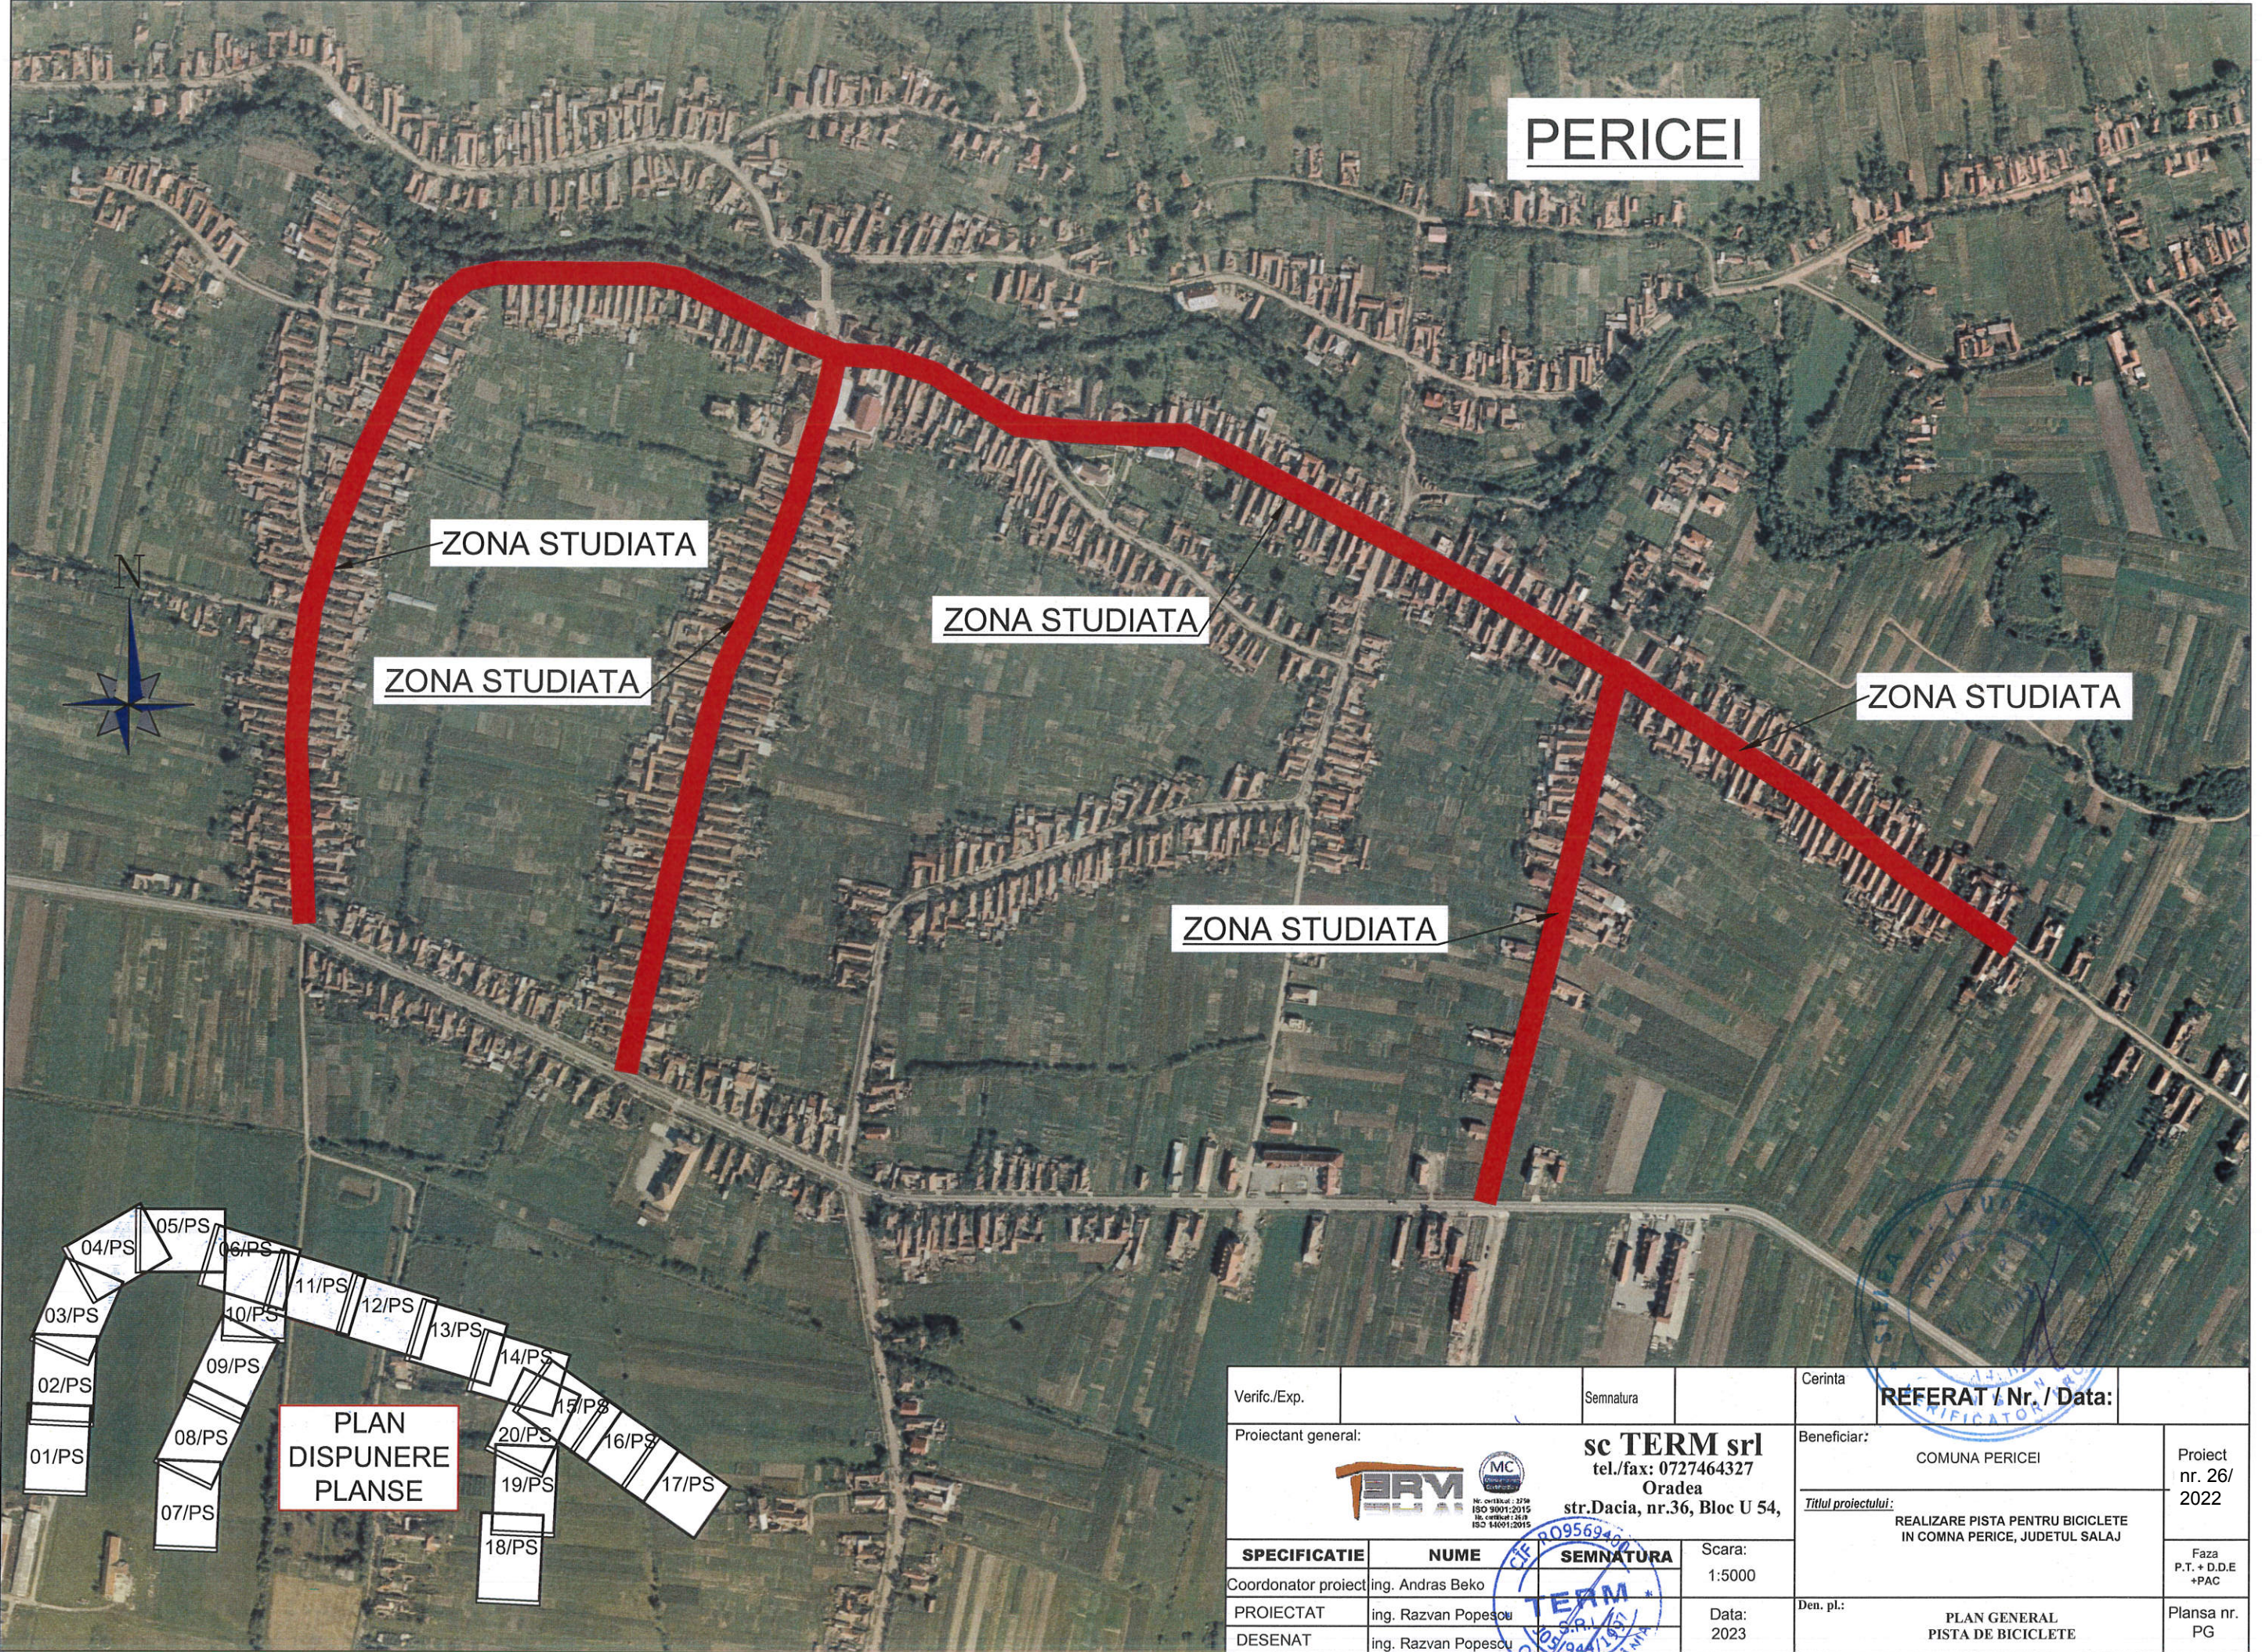


ZONA STUDIATA

ZONA STUDIATA


ZONA STUDIATA

ZONA STUDIATA

ZONA STUDIATA

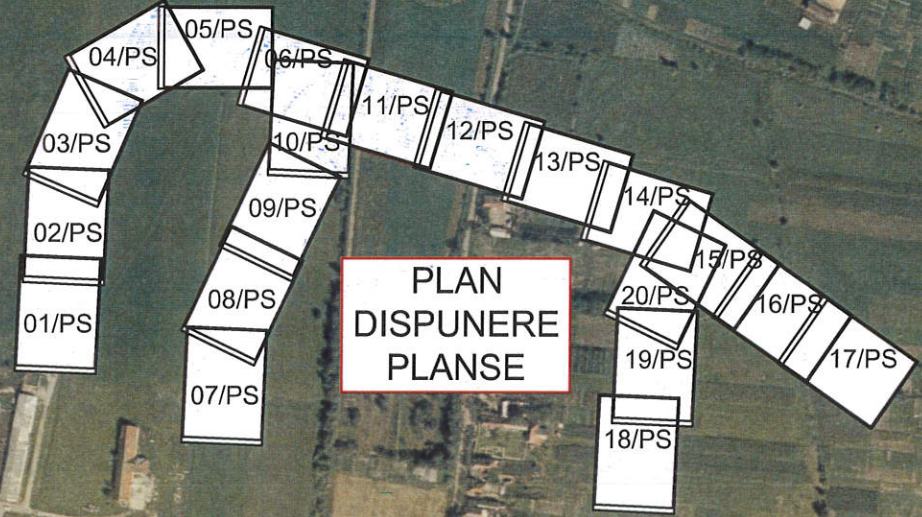

**PLAN  
DISPUNERE  
PLANSE**


|   |                     |  |                              |                                    |
|---|---------------------|--|------------------------------|------------------------------------|
| Verific./Exp.   | Semnatura           | Cerinta  | <b>REFERAT / Nr. / Data:</b> |                                    |
| Proiectant general:   |                     | Beneficiar:  | COMUNA PERICEI               | Proiect nr. 26/2022                |
|  <b>sc TERM srl</b><br>tel./fax: 0727464327<br>Oradea<br>str.Dacia, nr.36, Bloc U 54,<br><small>Nr. contract: 279<br/>ISO 9001:2015<br/>ISO 14001:2015</small> |                     | Titlul proiectului:<br>REALIZARE PISTA PENTRU BICICLETE<br>IN COMNA PERICE, JUDETLUL SALAJ |                              | Faza<br>P.T. + D.D.E<br>+PAC       |
| <b>SPECIFICATIE</b>   | <b>NUME</b>         | <b>SEMNTURA</b>  | Scara:                       | Den. pl.:                          |
| Coordonator proiect   | ing. Andras Beko    |       | 1:5000                       | PLAN GENERAL<br>PISTA DE BICICLETE |
| PROIECTAT   | ing. Razvan Popescu |       | Data:                        | Plansa nr. PG                      |
| DESENAT   | ing. Razvan Popescu |       | 2023                         |                                    |



**INCADRARE IN ZONA**



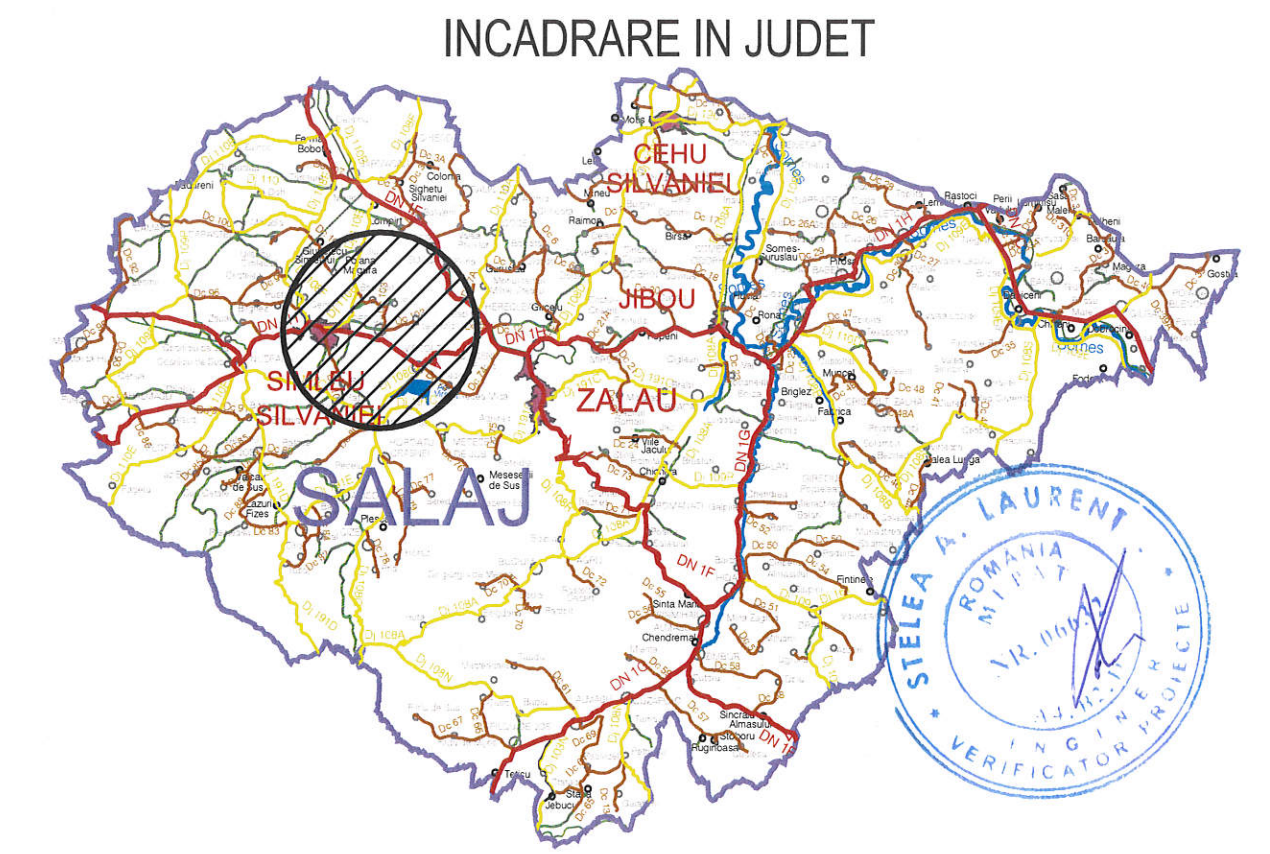



**INCADRARE IN TARA**



**INCADRARE IN JUDET**




|                     |   |   |        |                           |   |
|---------------------|---|---|--------|---------------------------|---|
| Verific./Exp.       |   | Semnatura   |        | Cerinta                   | <b>REFERAT / Nr. / Data:</b>                                    |
| Proiectant general: |  <b>sc TERM srl</b><br>tel./fax: 0727464327<br>Oradea<br>Str. Dacia nr. 36, Bloc U 54, |   |        | Beneficiar:               | COMUNA PERICEI  |
|                     |   |   |        | Titlul proiectului:       | REALIZARE PISTA PENTRU BICICLETE IN COMNA PERICE, JUDETUL SALAJ |
|                     |   |   |        |                           | Proiect nr. 26/2022   |
| <b>SPECIFICATIE</b> | <b>NUME</b>   | <b>SEMNTURA</b>   | Scara: |                           | Faza P.T. + D.D.E + PAC   |
| Coordonator proiect | ing. Andras Beko  |  |        |                           |   |
| PROIECTAT           | ing. Razvan Popescu   |   | Data:  | Den. pl.:                 | Plansa nr. PAZ  |
| DESENAT             | ing. Razvan Popescu   |   | 2023   | PLAN DE AMPLASARE IN ZONA |   |

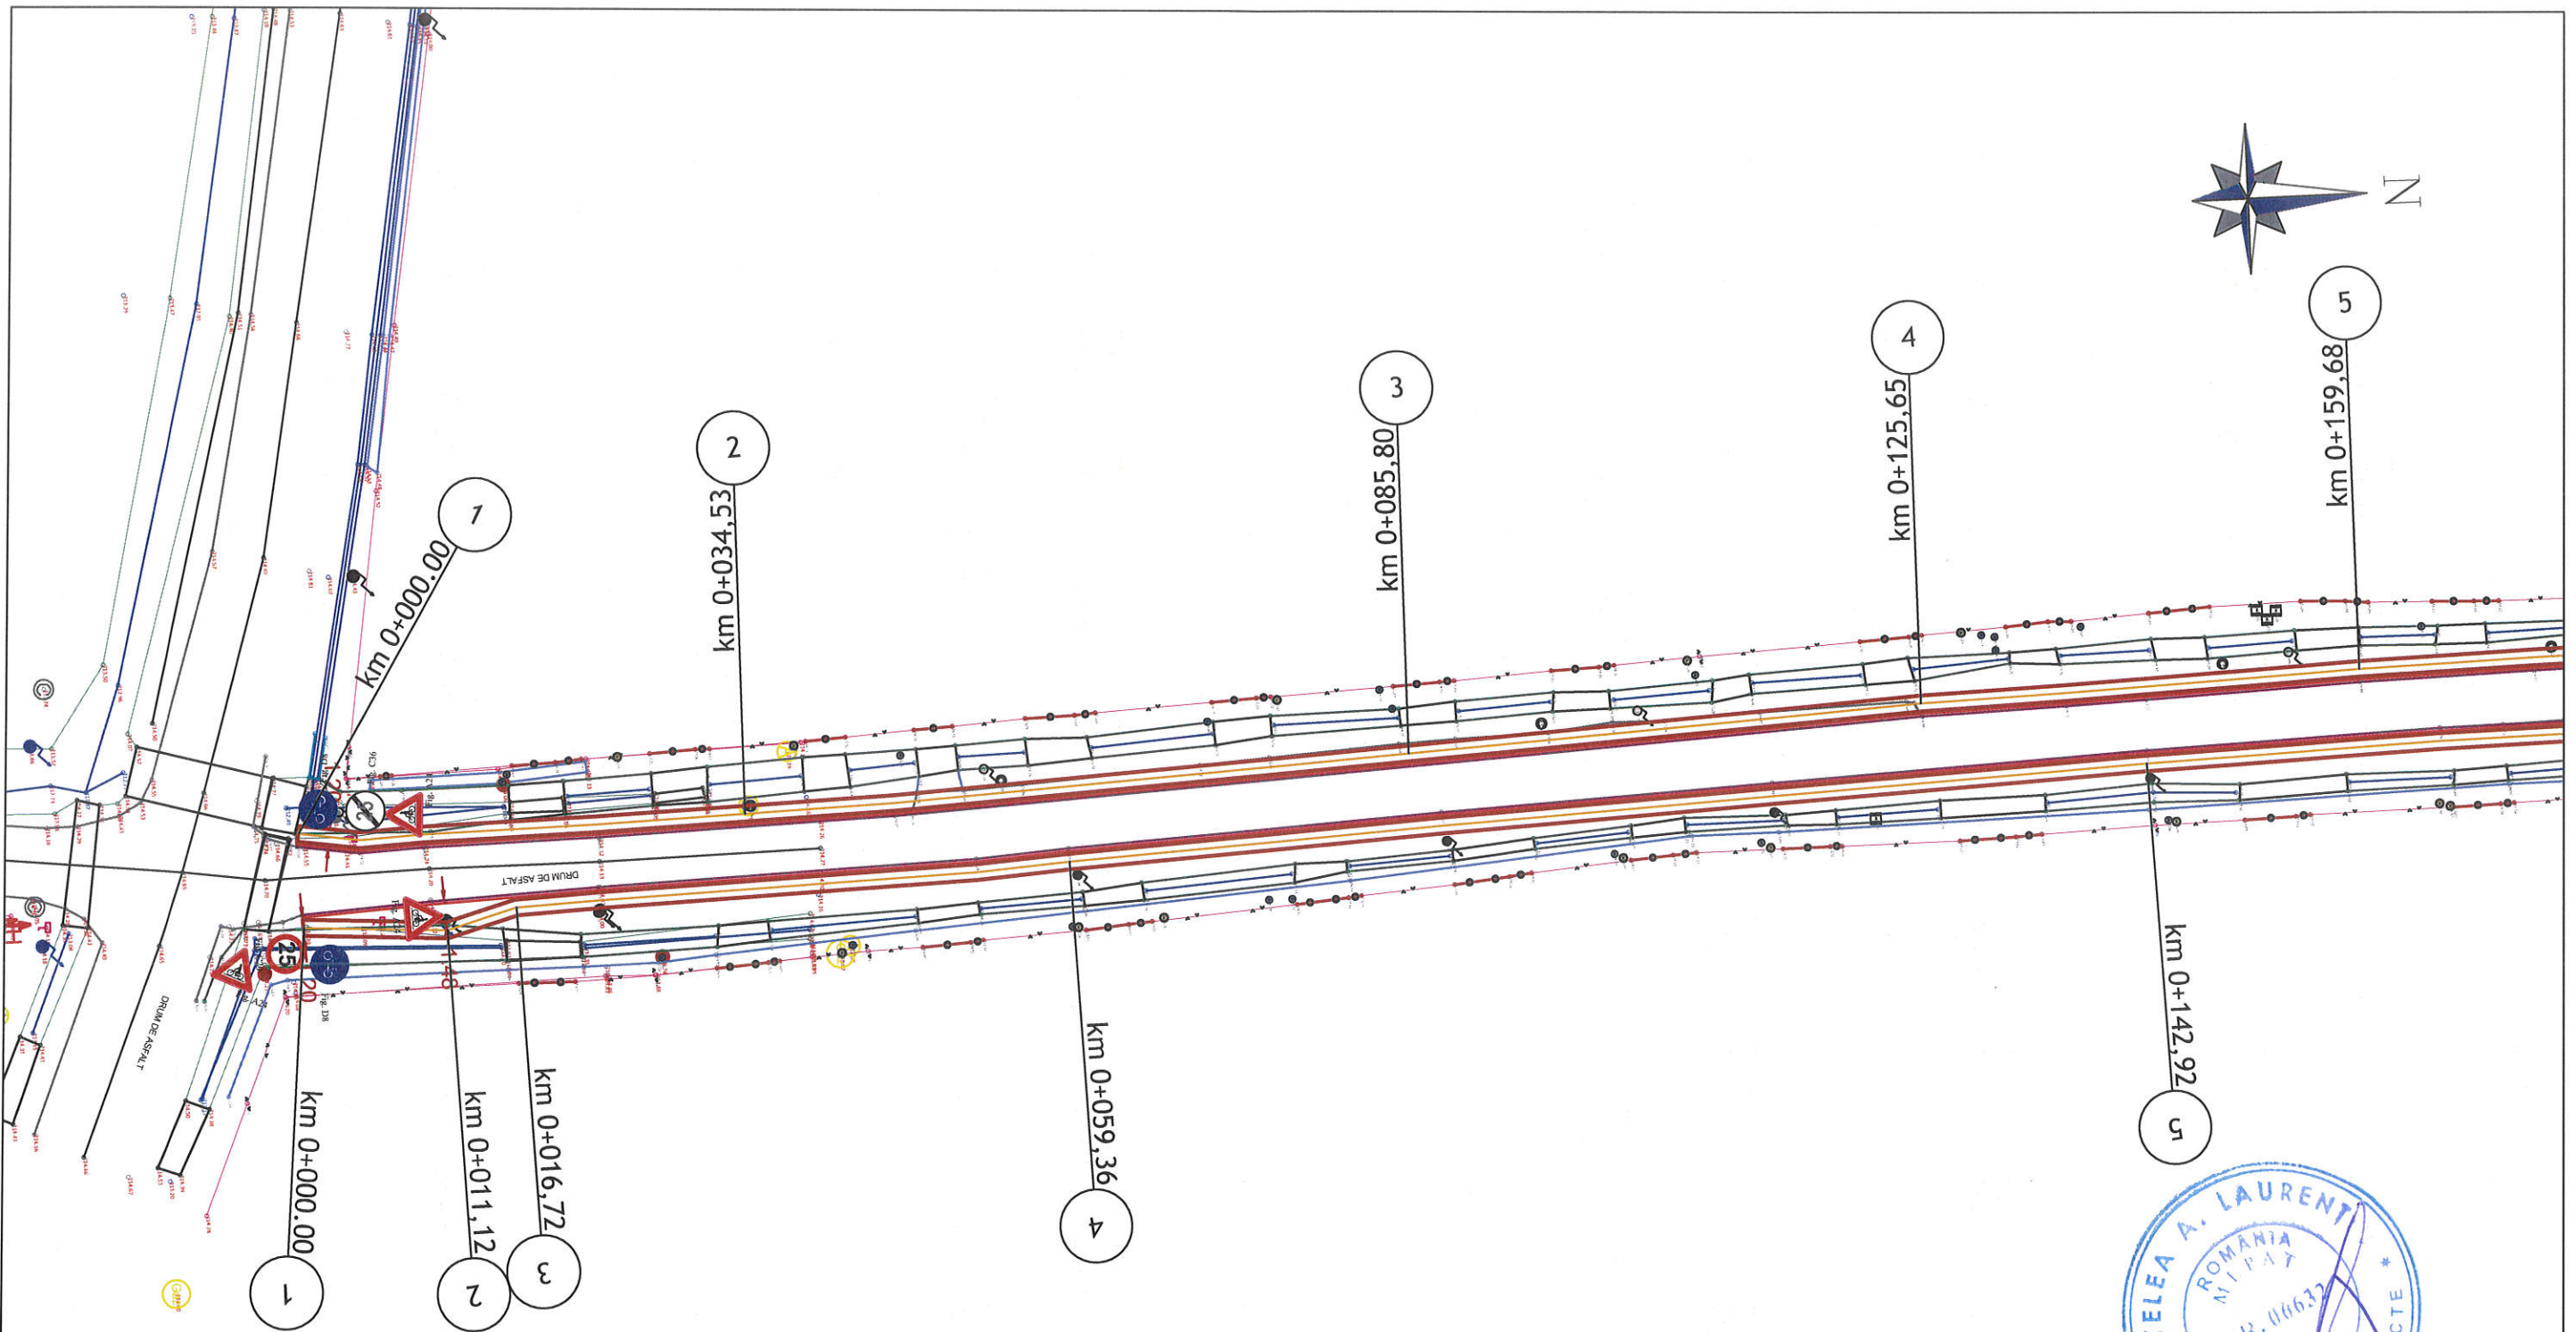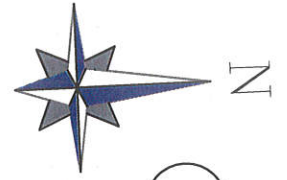


**LEGENDA**

|                         |  |
|-------------------------|--|
| Margine pistă biciclete |  |
| Ax pistă biciclete      |  |
| Marcaj rutier pistă     |  |
| Bordură denivelată      |  |
| Rigolă scafă            |  |

|  |                     |   |                              |   |
|--|---------------------|---|------------------------------|---|
| Verific./Exp.  | Semnatura           | Cerinta   | <b>REFERAT / Nr. / Data:</b> |   |
| Proiectant general:  |                     | Beneficiar:   |                              | Proiect nr. 26/ 2022                          |
| <br><b>sc TERM srl</b><br>tel./fax: 0727464327<br>Oradea<br>str.Dacia, nr.36, Bloc U 54, |                     | COMUNA PERICEI<br><br>Titlul proiectului:<br>REALIZARE PISTA PENTRU BICICLETE<br>IN COMNA PERICE, JUDETUL SALAJ |                              |   |
| <b>SPECIFICATIE</b>  | <b>NUME</b>         | <b>SEMNATURA</b>  | Scara:                       | Faza P.T. + D.D.E +PAC                        |
| Coordonator proiect  | ing. Andras Beko    |   | 1:500                        |   |
| PROIECTAT  | ing. Razvan Popescu |   | Data:                        | Den. pl.: PLAN DE SITUATIE PISTA DE BICICLETE |
| DESENAT  | ing. Razvan Popescu |   | 2023                         |   |
|  |                     |   |                              | Plansa nr. 01/PS                              |

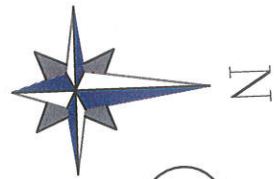

PISTA Joseni  
 $S = 310.42\text{mp} + 310.89\text{mp} + 76.92\text{mp} = 698.23\text{mp}$   
 $Lax = 595.93\text{m}$   
 $l = 1.20\text{m}$   
 $Lb = 258.78\text{m} + 261.59\text{m} + 64.23\text{m} = 584.60\text{m}$   
 $LB = 258.15\text{m} + 258.20\text{m} + 63.06\text{m} = 579.41\text{m}$   
 $Rs = 594.97\text{m}$

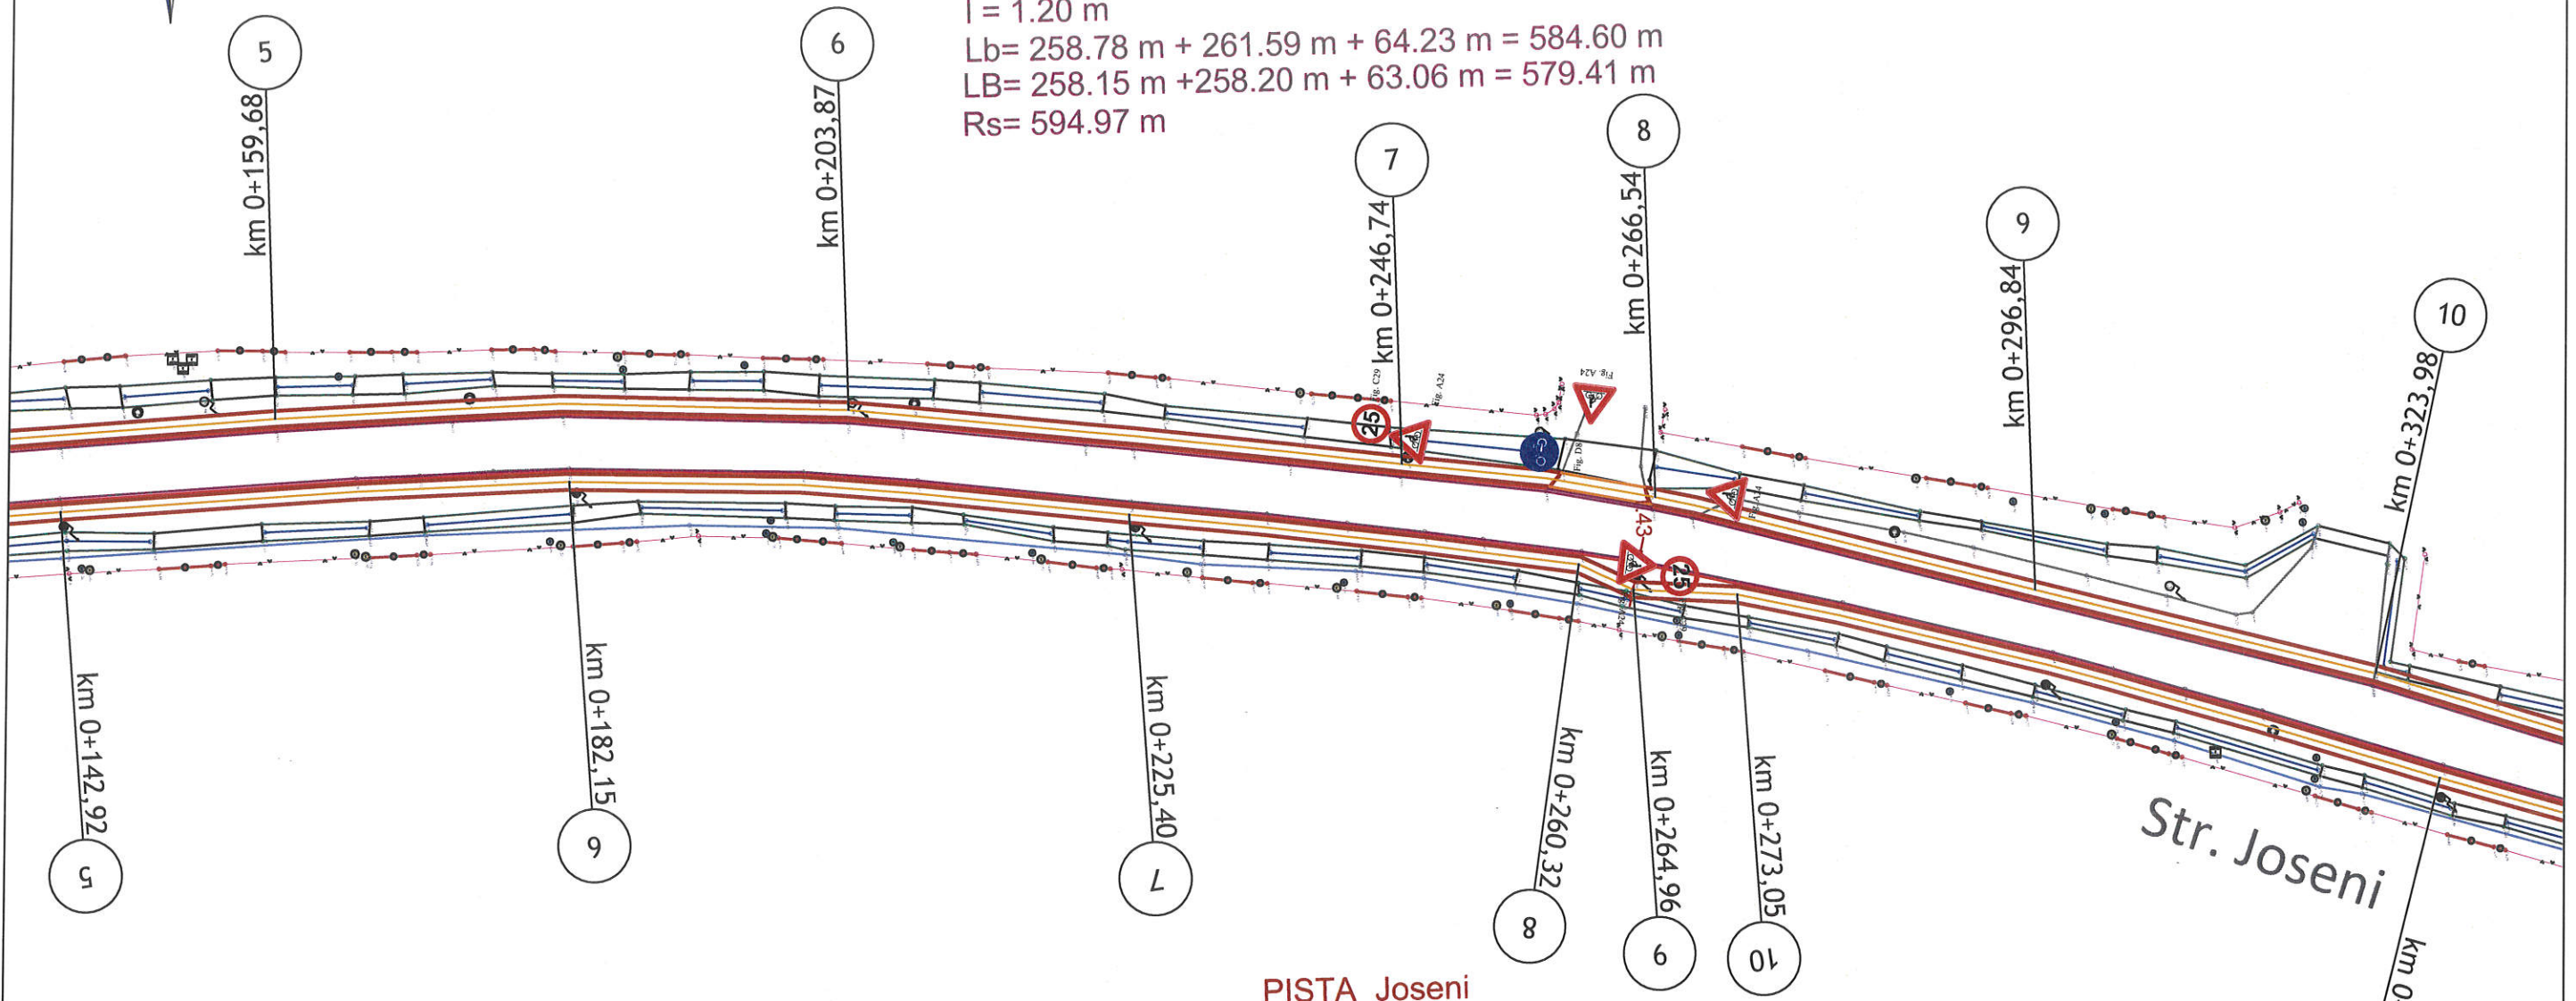
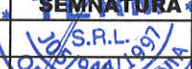




PISTA Joseni  
 $S = 719,29\text{mp}$   
 $Lax = 599.41\text{m}$   
 $l = 1.20\text{m}$   
 $Lb = 598.60\text{m} + 57.40\text{m} = 656\text{m}$   
 $LB = 599.80\text{m}$   
 $Rs = 600.00\text{m}$



**LEGENDA**

|                         |   |
|-------------------------|---|
| Margine pistă biciclete | — |
| Ax pistă biciclete      | — |
| Marcaj rutier pistă     | — |
| Bordură denivelată      | — |
| Rigolă scafă            | — |

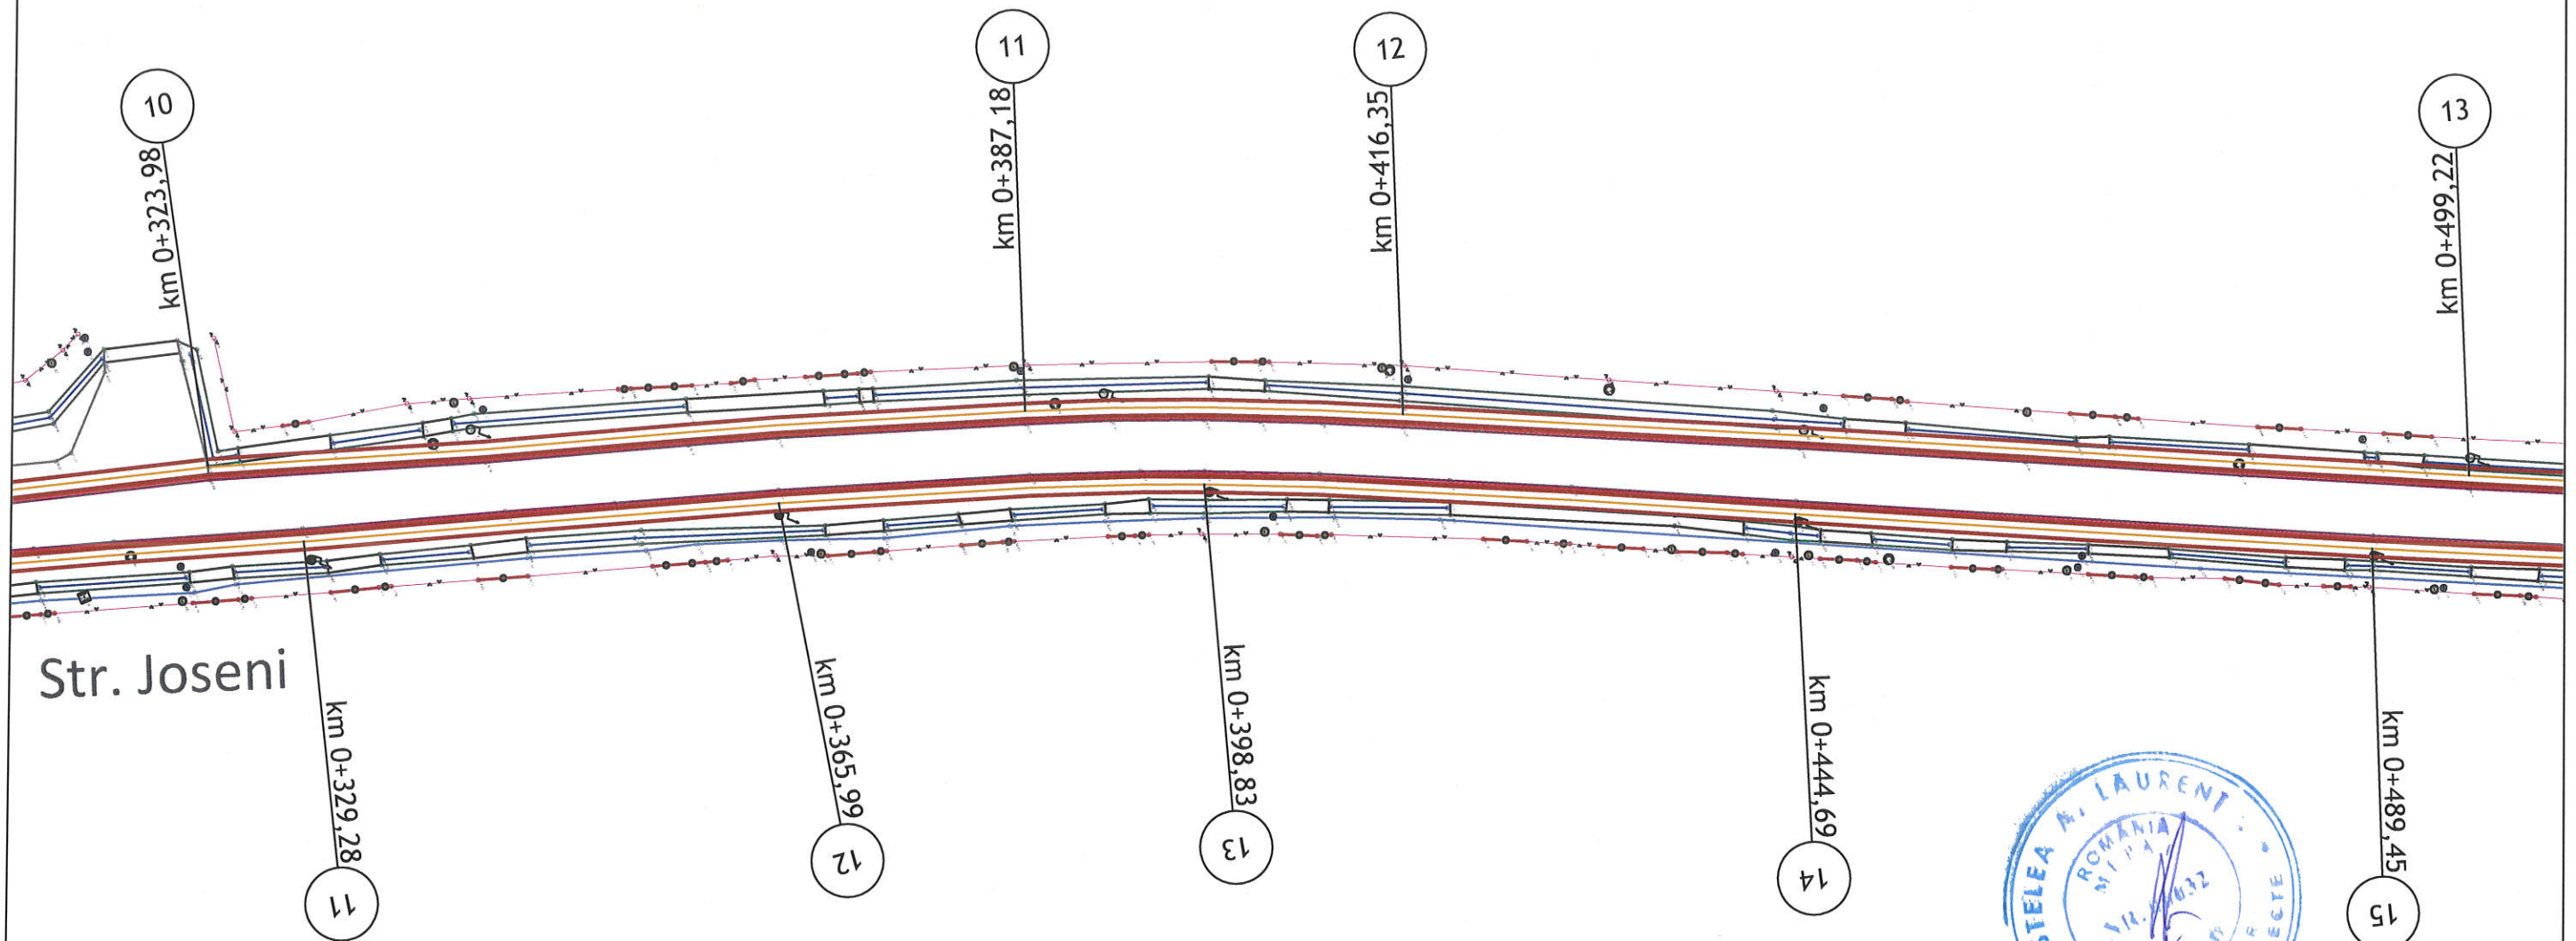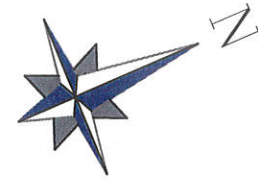

|   |                     |   |  |
|---|---------------------|---|--|
| Verific./Exp.   | Semnatura           | Cerinta   | <b>REFERAT / Nr. / Data:</b>                                     |
| Proiectant general:<br> <b>sc TERM srl</b><br>tel./fax: 0727464327<br>Oradea<br>str. Dacia, nr. 36, Bloc U 54, |                     | Beneficiar:   | COMUNA PERICEI<br>Proiect nr. 26/2022<br>Faza P.T. + D.D.E + PAC |
| Titlul proiectului:<br>REALIZARE PISTA PENTRU BICICLETE IN COMNA PERICE, JUDETUL SALAJ  |                     | Den. pl.:   | PLAN DE SITUATIE PISTA DE BICICLETE<br>Plansa nr. 02/PS          |
| <b>SPECIFICATIE</b>   | <b>NUME</b>         | <b>SEMNATURA</b>  | Scara: 1:500   |
| Coordonator proiect   | ing. Andras Beko    |  | Date: 2023   |
| PROIECTAT   | ing. Razvan Popescu |   |  |
| DESENAT   | ing. Razvan Popescu |   |  |




Str. Joseni



| LEGENDA                 |  |
|-------------------------|--|
| Margine pistă biciclete |  |
| Ax pistă biciclete      |  |
| Marcaj rutier pistă     |  |
| Bordură denivelată      |  |
| Rigolă scafă            |  |

|                     |                     |   |  |  |   |  |
|---------------------|---------------------|---|--|--|---|--|
| Verific./Exp.       |                     | Semnatura   |  | Cerinta                                | <b>REFERAT / Nr. / Data:</b>  |  |
| Proiectant general: |                     |   |  <b>sc TERM srl</b><br>tel./fax: 0727464327<br>Oradea<br>Str. Dacia, nr. 36, Bloc U 54, |  | Beneficiar:   |  |
|                     |                     |   |  |  | COMUNA PERICEI  |  |
|                     |                     |   |  |  | Proiect nr. 26/<br>2022   |  |
|                     |                     |   |  |  | Titlul proiectului:<br>REALIZARE PISTA PENTRU BICICLETE<br>IN COMNA PERICE, JUDETUL SALAJ |  |
|                     |                     |   |  |  | Faza<br>P.T. + D.D.E<br>+PAC  |  |
| <b>SPECIFICATIE</b> | <b>NUME</b>         | <b>SEMNATURA</b>  | Scara:   | Den. pl.:                              |   |  |
| Coordonator proiect | ing. Andras Beko    |  | 1:500  | PLAN DE SITUATIE PISTA<br>DE BICICLETE |   |  |
| PROIECTAT           | ing. Razvan Popescu |   | Data:  | Plansa nr.                             |   |  |
| DESENAT             | ing. Razvan Popescu |   | 2023   | 03/PS                                  |   |  |

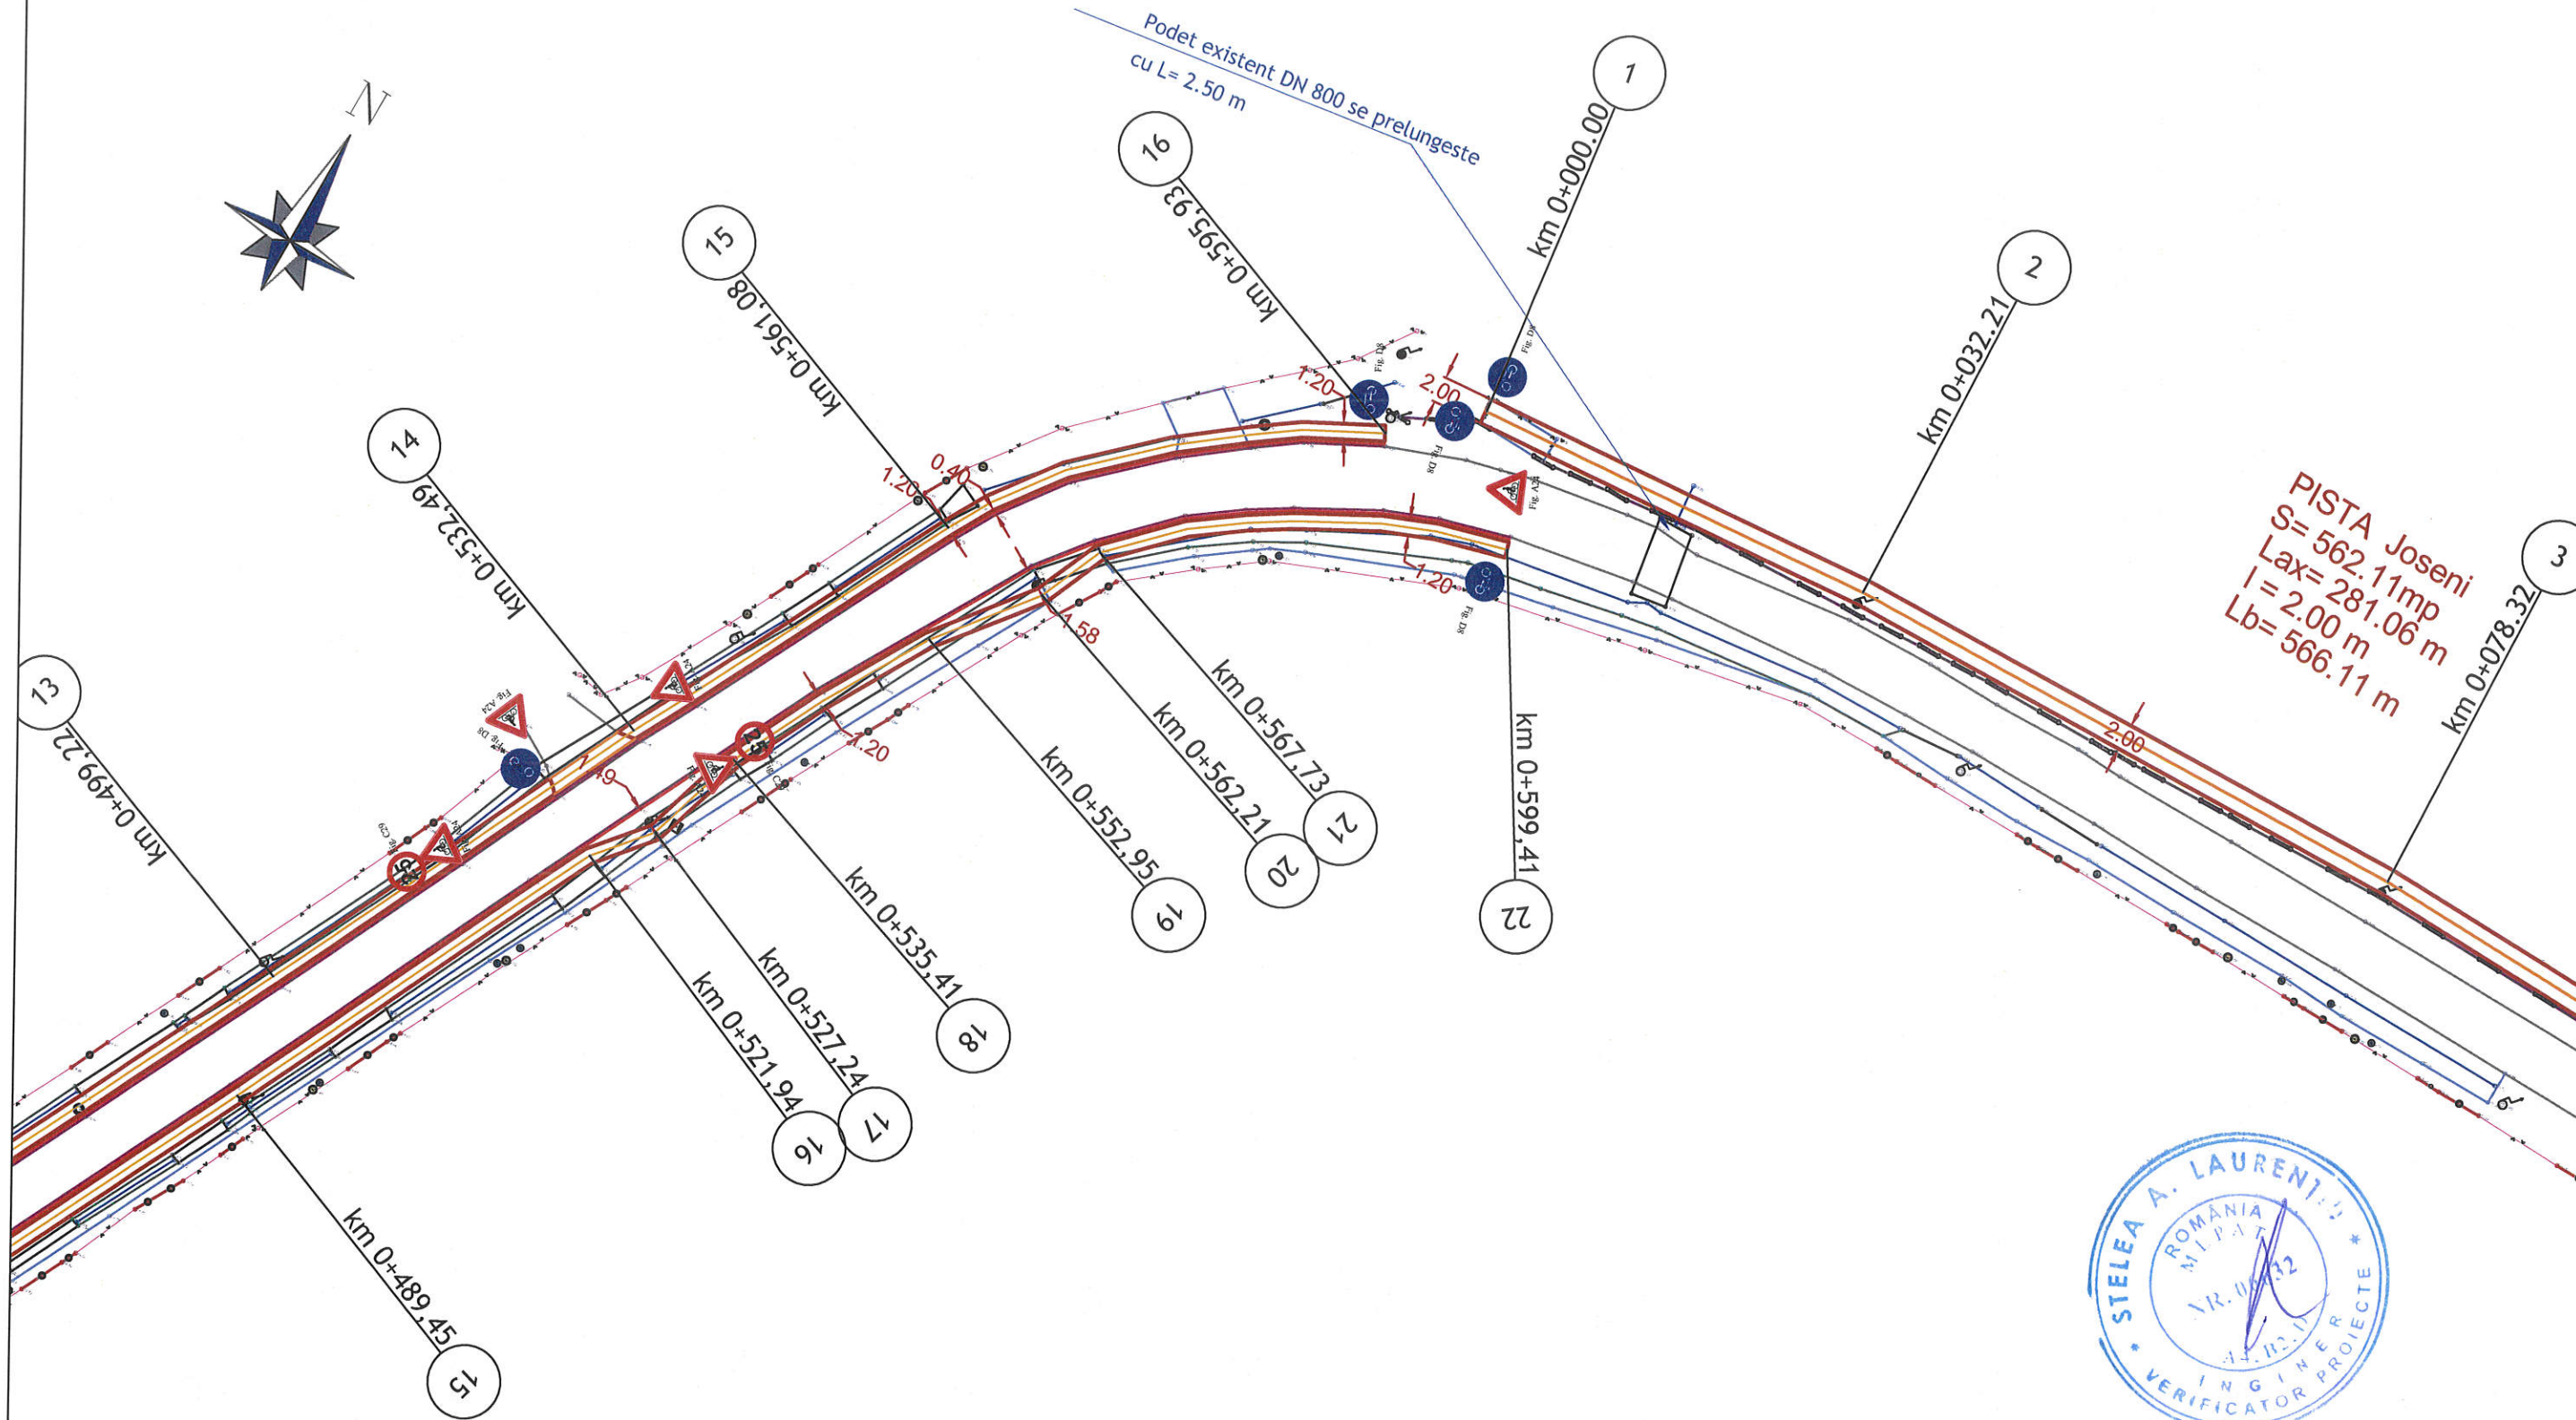

**PISTA Joseni**  
 S= 562.11mp  
 Lax= 281.06 m  
 l= 2.00 m  
 Lb= 566.11 m



**LEGENDA**

|                         |  |
|-------------------------|--|
| Margine pista biciclete |  |
| Ax pista biciclete      |  |
| Marcaj rutier pista     |  |
| Bordura denivelata      |  |
| Rigola scafa            |  |

|  |           |                    |  |
|--|-----------|--------------------|--|
| Verific./Exp.  | Semnatura | Cerinta            | <b>REFERAT / Nr. / Data:</b>                                       |
| Proiectant general:<br><br><b>sc TERM srl</b><br>tel./fax: 0727464327<br>Oradea<br>str. Dacia, nr.36, Bloc U 54, |           | Beneficiar:        | COMUNA PERICEI   |
| Coordonator proiect: ing. Andras Beko<br>PROIECTAT: ing. Razvan Popescu<br>DESENAT: ing. Razvan Popescu          |           | Titlu proiectului: | REALIZARE PISTA PENTRU BICICLETE IN COMUNA PERICE, JUDETUL SALAJ   |
| SPECIFICATIE<br>NUME<br>SEMNATURA<br>Scara: 1:500  |           | Den. pl.:          | PLAN DE SITUATIE PISTA DE BICICLETE                                |
| Data: 2023   |           |                    | Proiect nr. 26/2022<br>Faza P.T. + D.D.E + PAC<br>Plansa nr. 04/PS |



PISTA Joseni  
 S= 562.11mp  
 Lax= 281.06 m  
 l = 2.00 m  
 Lb= 566.11 m

3  
 km 0+078.32

4  
 km 0+126.42

5  
 km 0+174.52

Podet existent DN 600 se prelungeste  
 cu L= 2.50 m


Str. Joseni


6  
 km 0+240.85




| LEGENDA                 |  |
|-------------------------|--|
| Margine pista biciclete |  |
| Ax pista biciclete      |  |
| Marcaj rutier pista     |  |
| Bordura denivelata      |  |
| Rigola scafa            |  |

|   |                     |   |       |                    |   |
|---|---------------------|---|-------|--------------------|---|
| Verific./Exp.   |                     | Semnatura   |       | Cerinta            | <b>REFERAT / Nr. / Data:</b>  |
| Proiectant general:   |                     | <br><b>sc TERM srl</b><br>tel./fax: 0727464327<br>Oradea<br>str. Dacia nr. 36, Bloc U 54, |       | Beneficiar:        | COMUNA PERICEI  |
| <br><small>No. certificat: 279<br/>         ISO 9001:2015<br/>         Nr. certificat: 2819<br/>         ISO 14001:2015</small> |                     | <br>Scara:<br>1:500   |       | Titlu proiectului: | REALIZARE PISTA PENTRU BICICLETE<br>IN COMUNA PERICE, JUDETUL SALAJ |
| Coordonator proiect   | ing. Andras Beko    | SEMNATURA   |       | Den. pl.:          | PLAN DE SITUATIE PISTA<br>DE BICICLETE                              |
| PROIECTAT   | ing. Razvan Popescu |   | Data: |                    | 2023  |
| DESENAT   | ing. Razvan Popescu |   |       |                    |   |
|   |                     |   |       |                    | Proiect nr. 26/<br>2022   |
|   |                     |   |       |                    | Faza<br>P.T. + D.D.E<br>+PAC  |
|   |                     |   |       |                    | Plansa nr.<br>05/PS   |

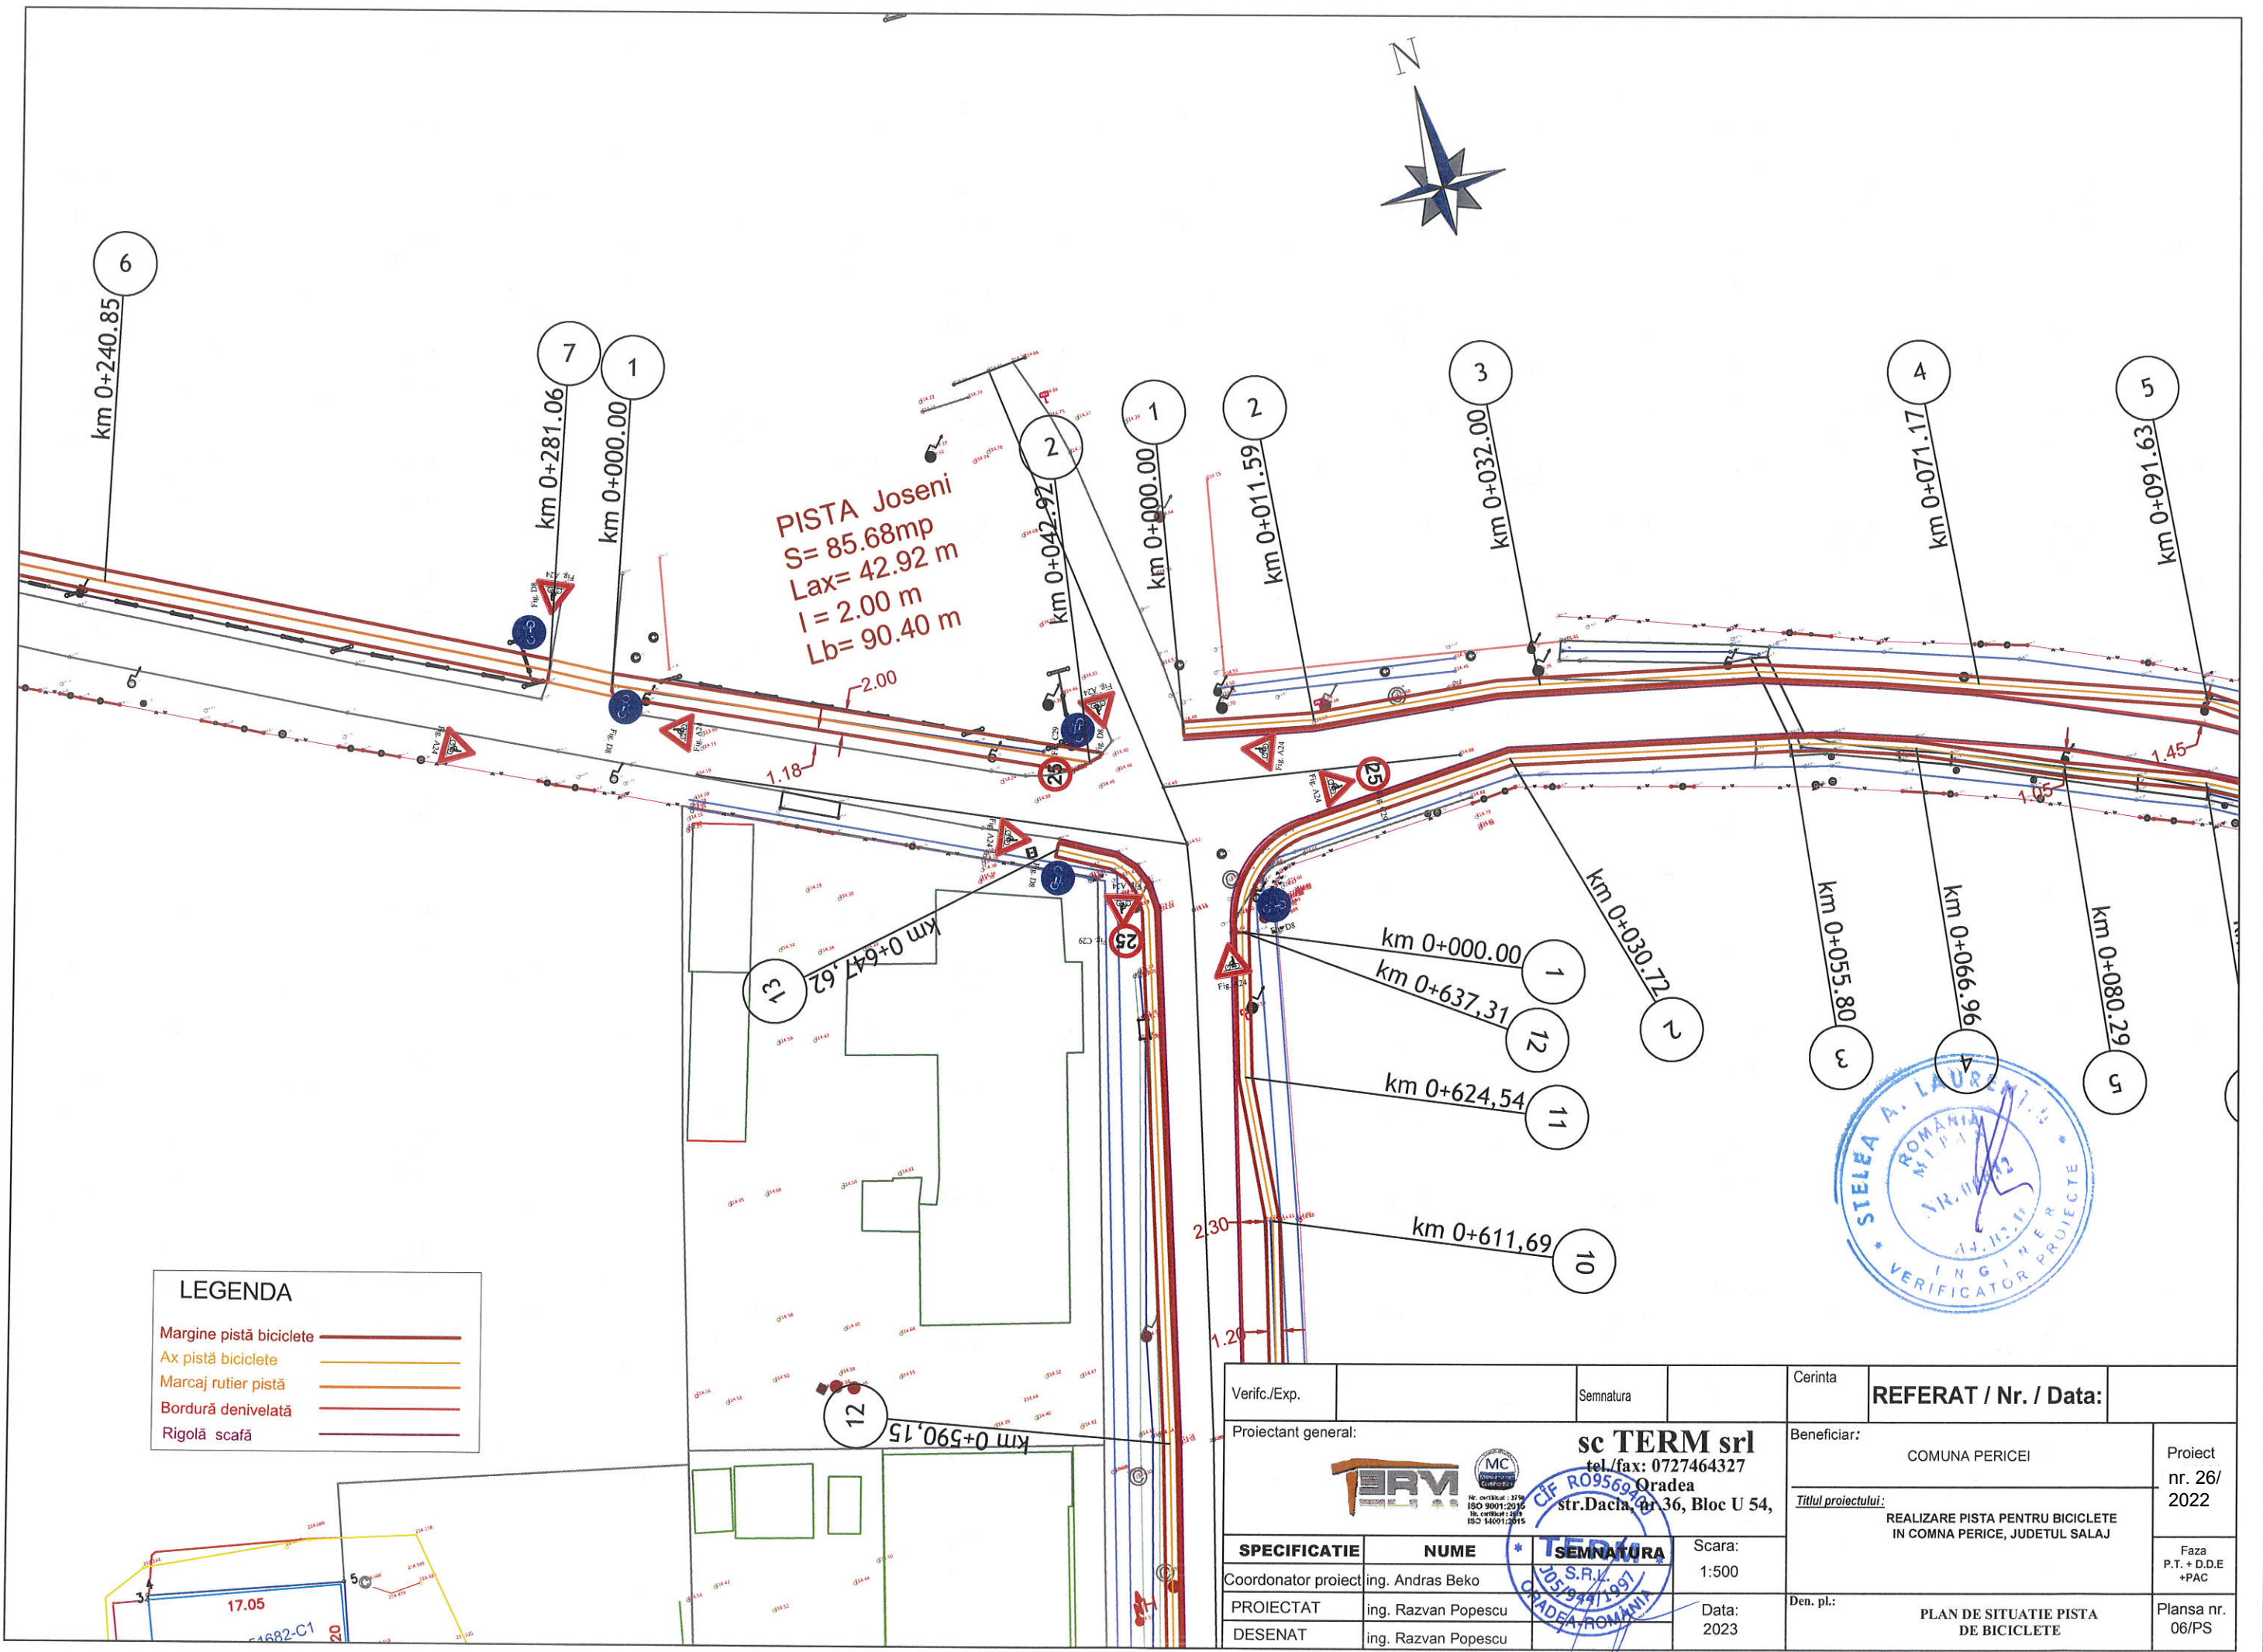

|  |                     |                     |  |
|--|---------------------|---------------------|--|
| Verif./Exp.  | Semnatura           | Cerinta             | <b>REFERAT / Nr. / Data:</b>                                       |
| Proiectant general:  |                     | Beneficiar:         | COMUNA PERICEI   |
|  <b>sc TERM srl</b><br>tel./fax: 0727464327<br>Oradea<br>str.Dacia, nr 36, Bloc U 54, |                     | Titlul proiectului: | REALIZARE PISTA PENTRU BICICLETE<br>IN COMNA PERICE, JUDETUL SALAJ |
| Coordonator proiect  | ing. Andras Beko    | Scara:              | 1:500  |
| PROIECTAT  | ing. Razvan Popescu | Data:               | 2023   |
| DESENAT  | ing. Razvan Popescu | Den. pl.:           | PLAN DE SITUATIE PISTA<br>DE BICICLETE                             |
|  |                     |                     | Proiect nr. 26/2022  |
|  |                     |                     | Faza P.T. + D.D.E + PAC  |
|  |                     |                     | Plansa nr. 06/PS   |


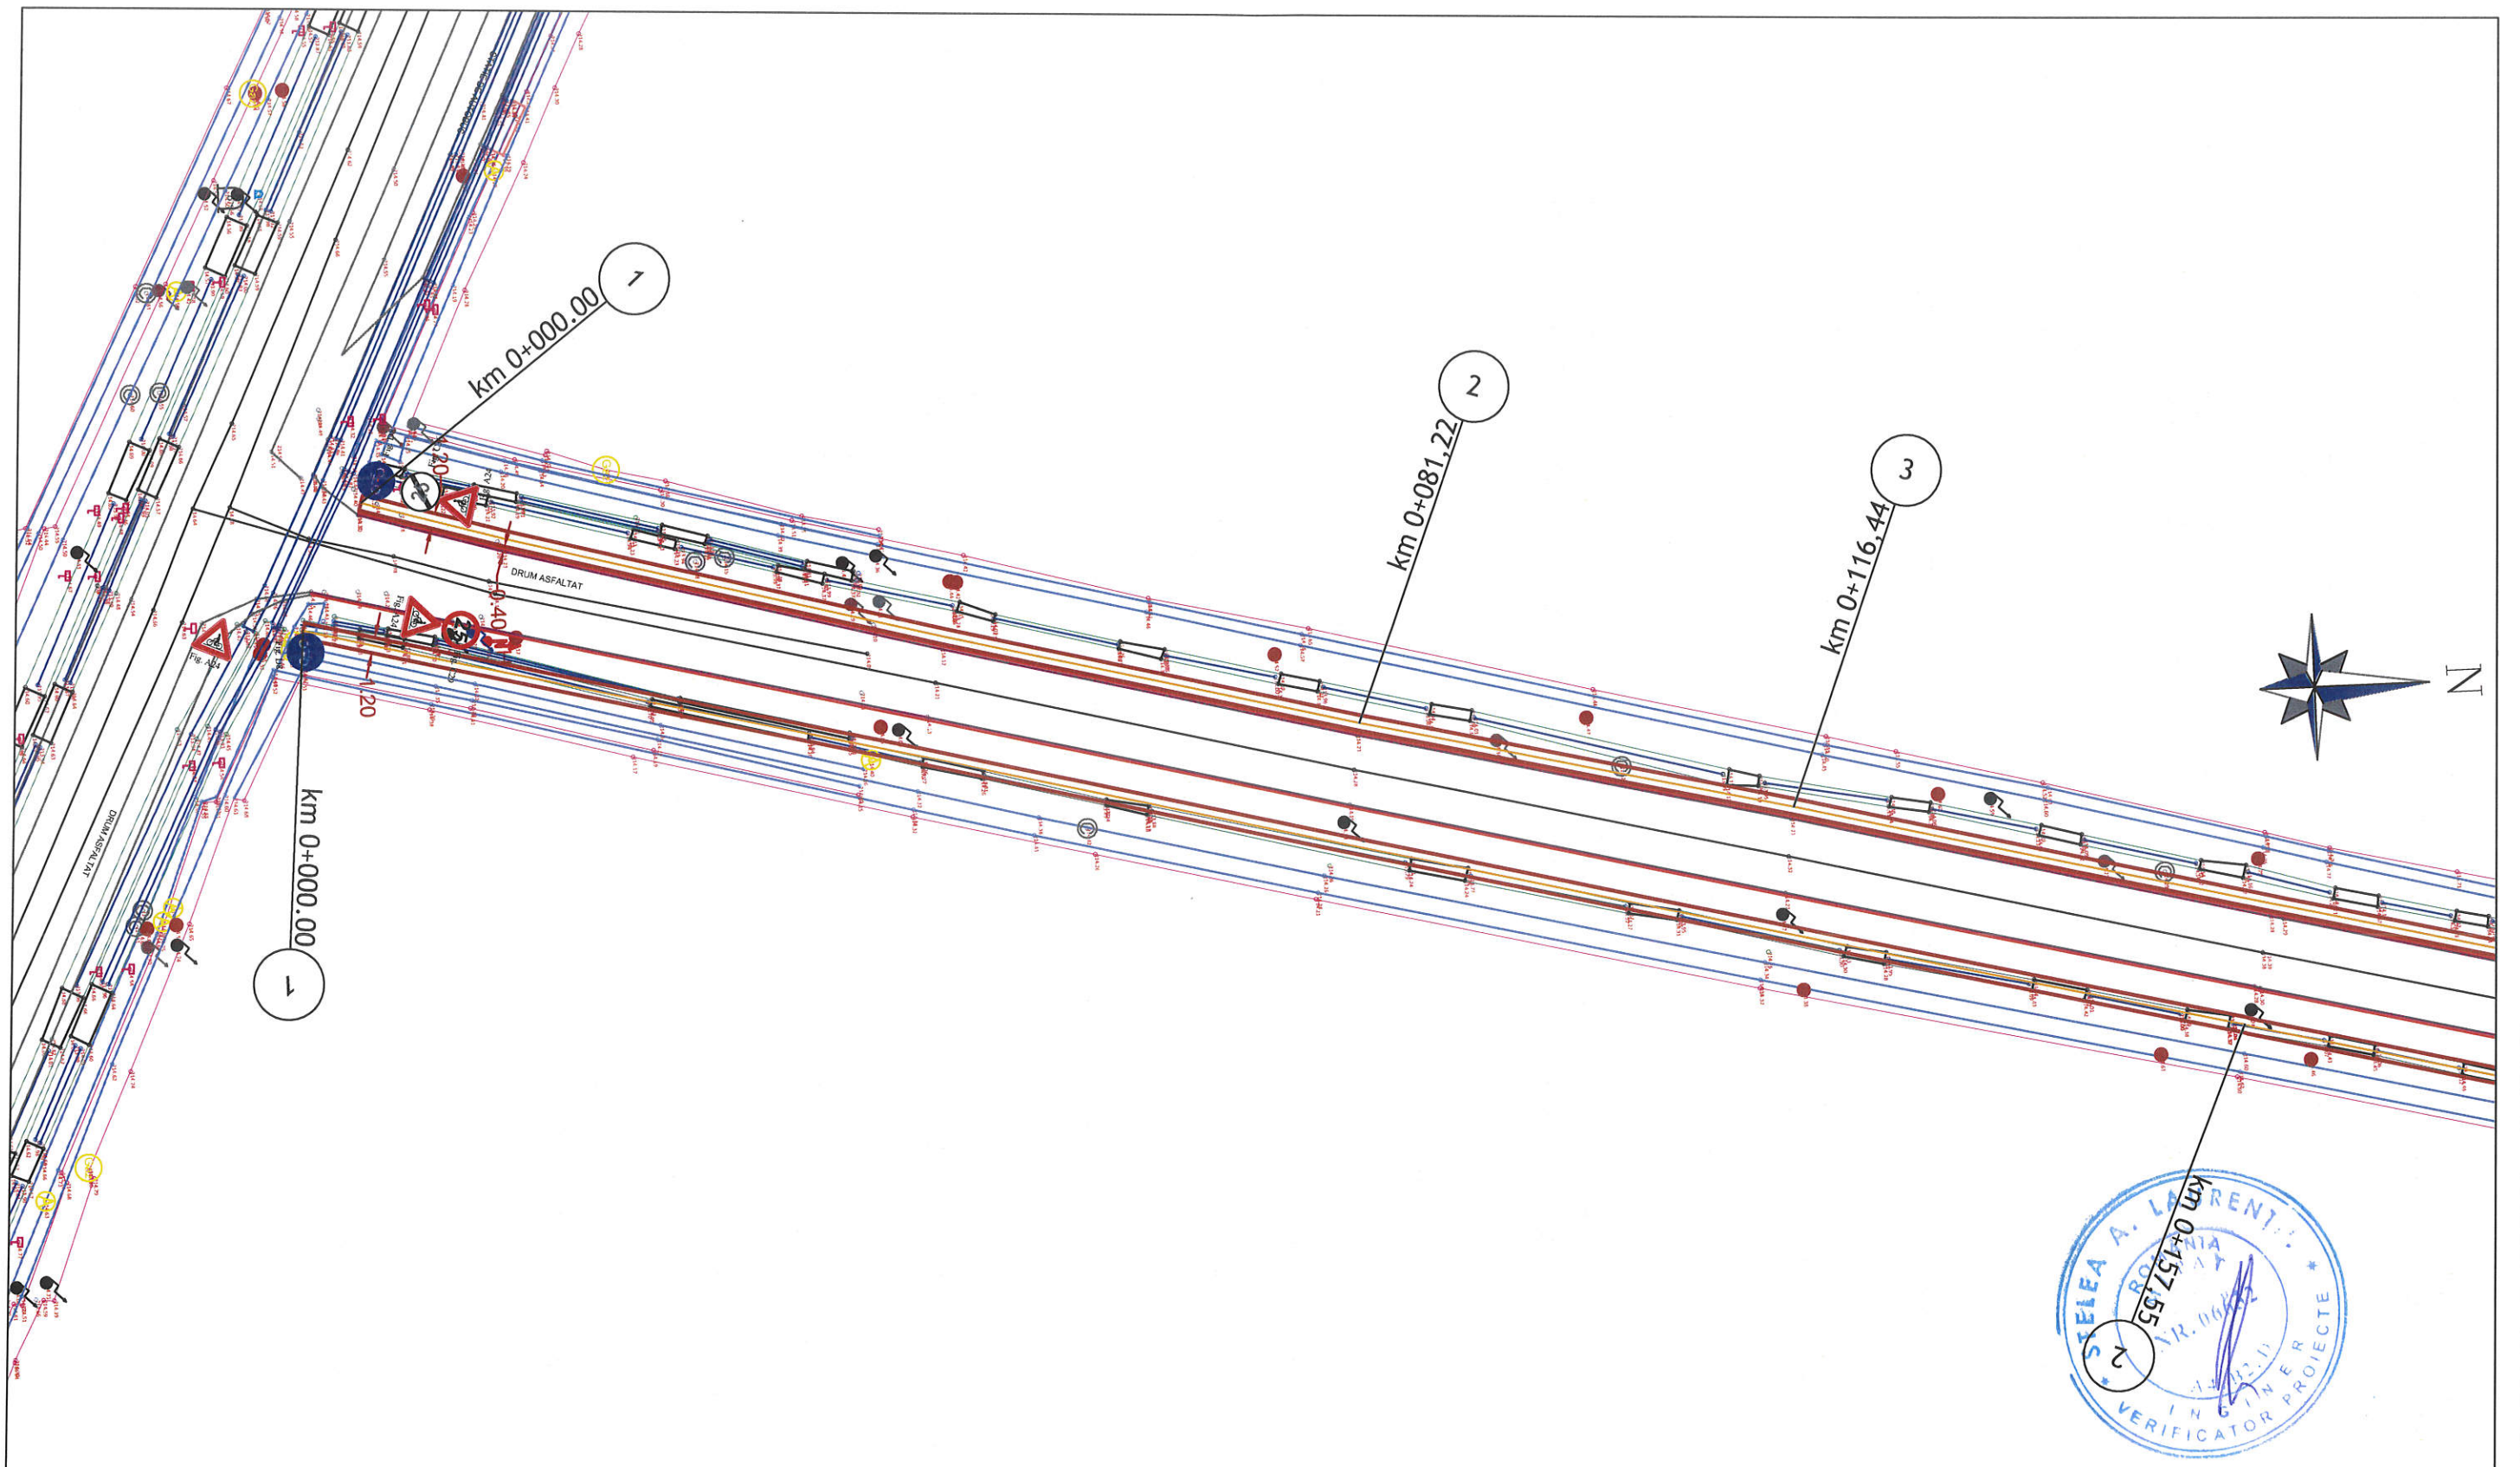



**LEGENDA**

|                         |   |
|-------------------------|---|
| Margine pistă biciclete | — |
| Ax pistă biciclete      | — |
| Marcaj rutier pistă     | — |
| Bordură denivelată      | — |
| Rigolă scafă            | — |





|   |  |           |  |             |   |  |
|---|--|-----------|--|-------------|---|--|
| Verific./Exp.   |  | Semnatura |  | Cerinta     | <b>REFERAT / Nr. / Data:</b>                                      |  |
| Proiectant general:   |  |           | <br><b>sc TERM srl</b><br>tel./fax: 0727464327<br>Oradea<br>str. Dacia, nr. 36, Bloc U 54, | Beneficiar: |   | COMUNA PERICEI<br><br>REALIZARE PISTA PENTRU BICICLETE<br>IN COMNA PERICE, JUDETUL SALAJ |
| Coordonator proiect: ing. Andras Beko<br>PROIECTAT: ing. Razvan Popescu<br>DESENAT: ing. Razvan Popescu |  |           |  | Scara:      | 1:500   |  |
|   |  |           | Data:  |             | 2023  |  |
|   |  |           | Den. pl.:  |             | PLAN DE SITUATIE PISTA<br>DE BICICLETE<br><br>Plansa nr.<br>07/PS |  |

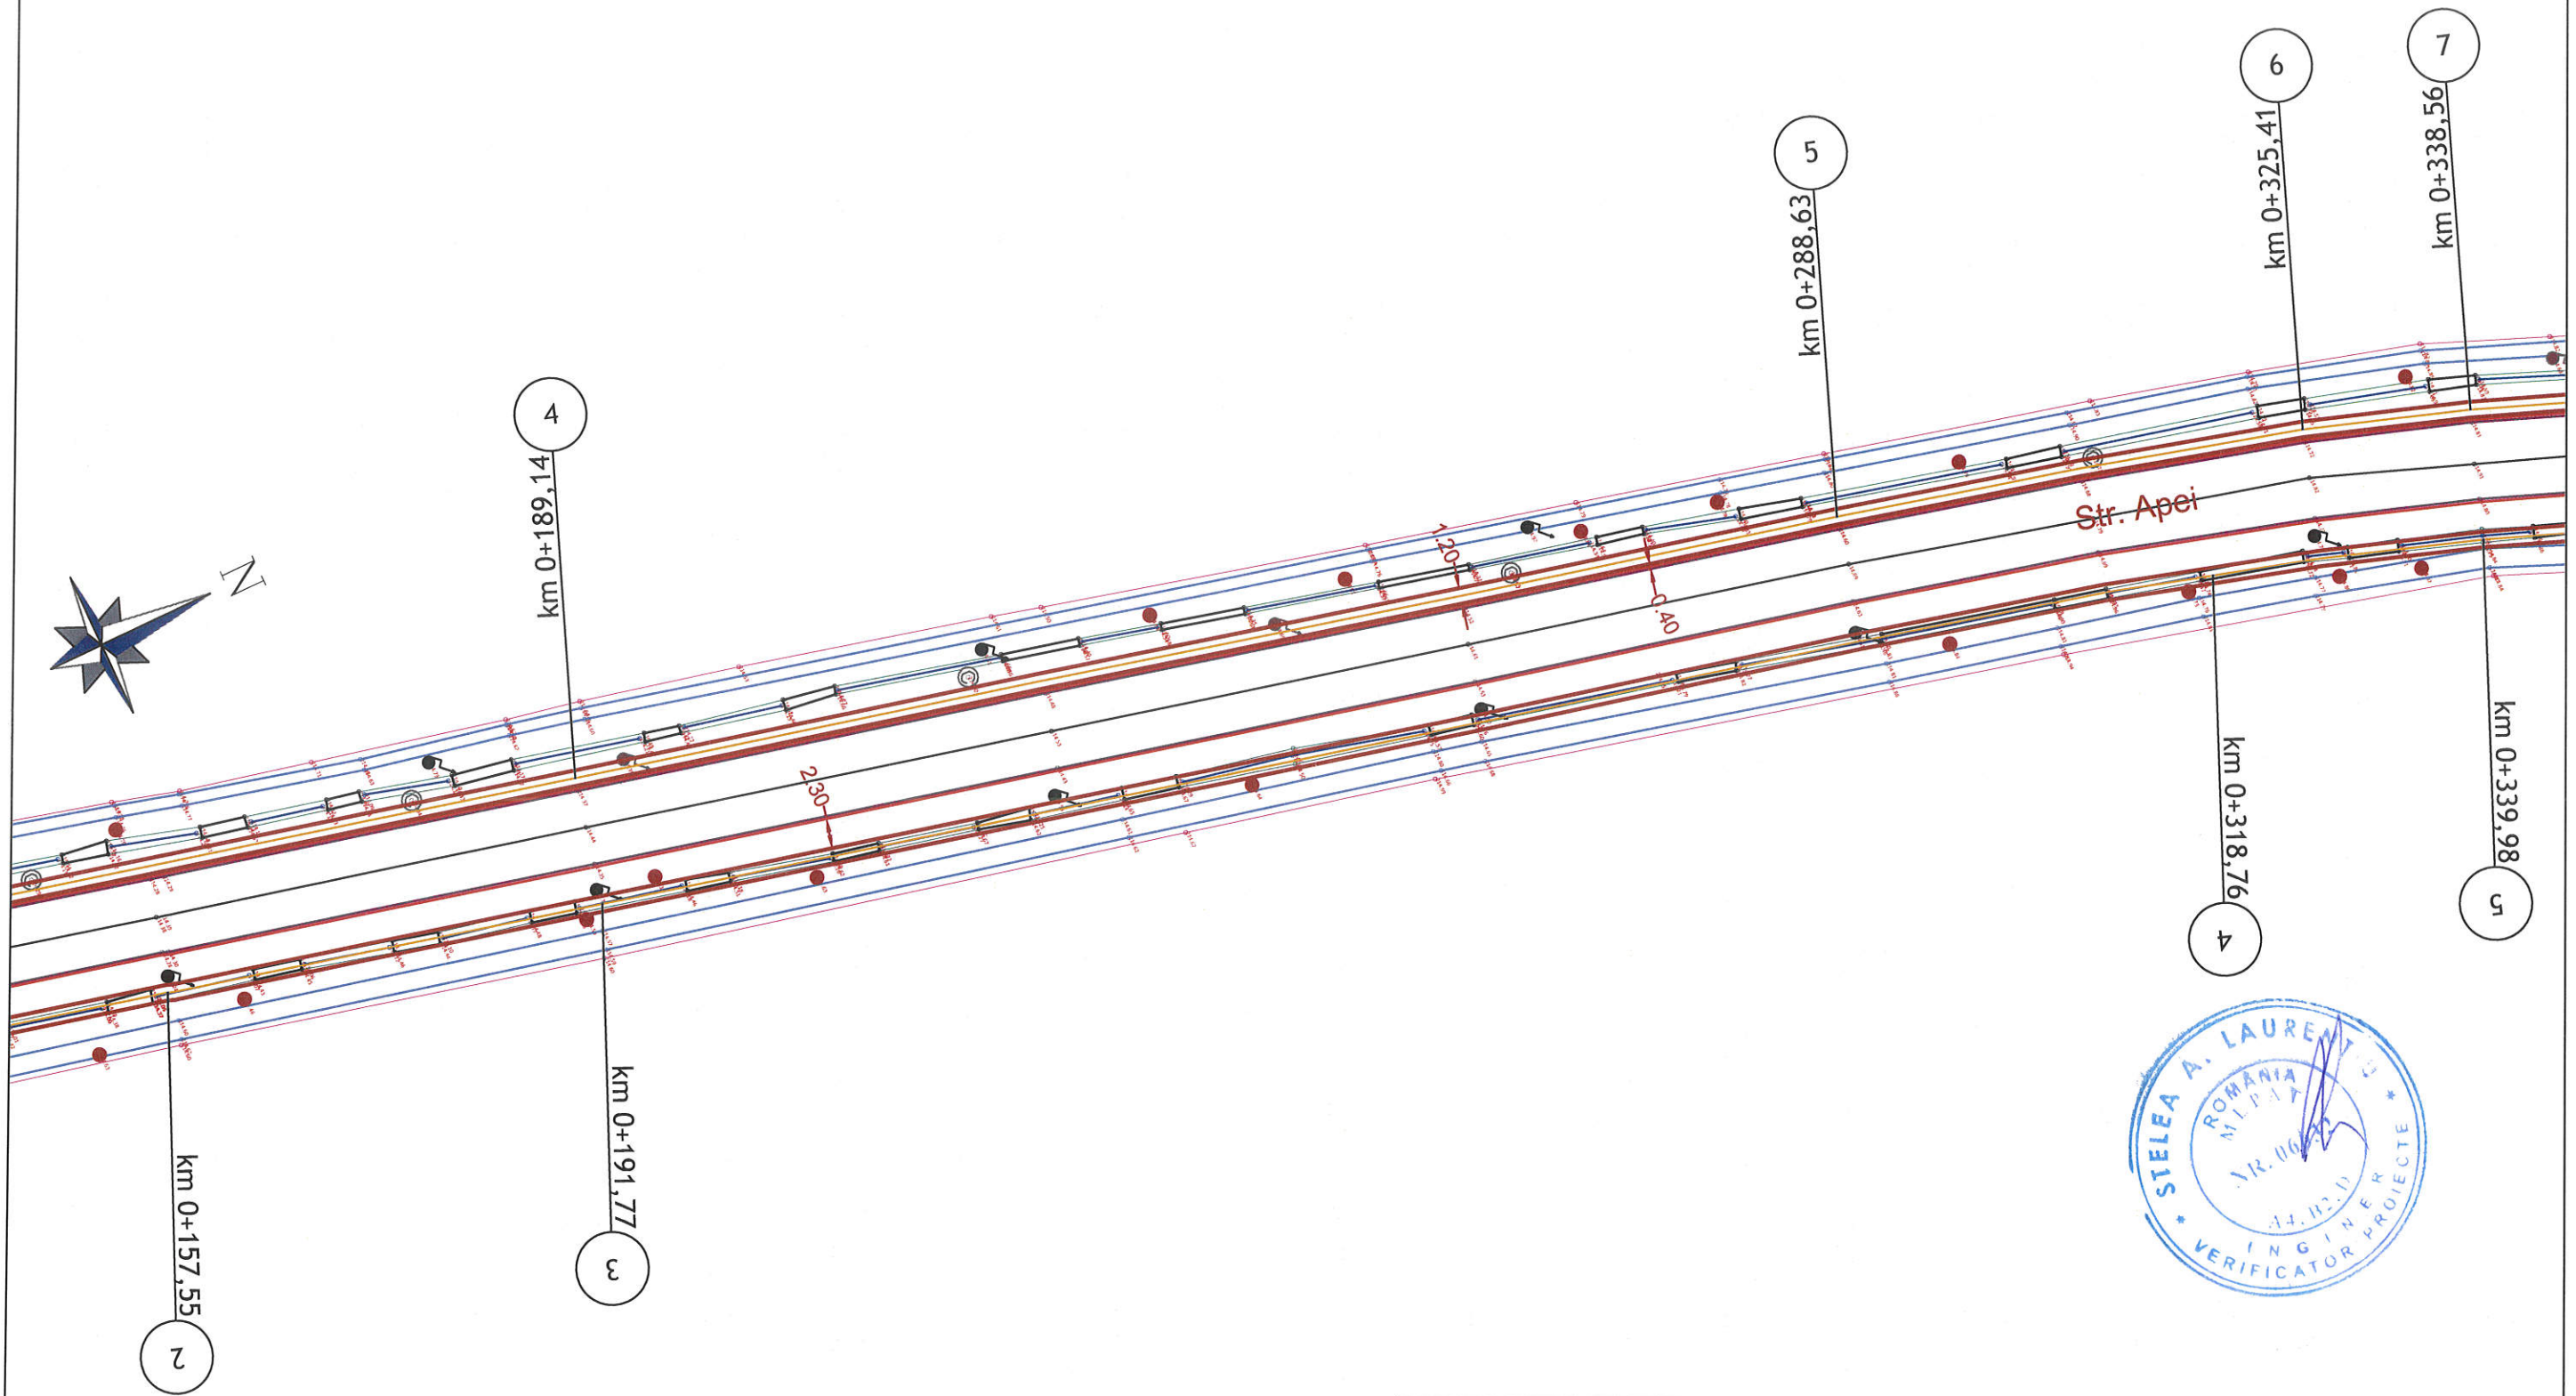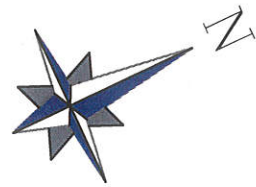
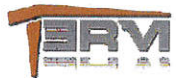
|   |                     |                  |  |
|---|---------------------|------------------|--|
| Verific./Exp.   | Semnatura           | Cerinta          | <b>REFERAT / Nr. / Data:</b>                                     |
| Proiectant general:<br> <b>sc TERM srl</b><br>tel./fax: 072-7464327<br>str. Dacia, nr.36, Bloc U 54, |                     | Beneficiar:      | COMUNA PERICEI<br>Proiect nr. 26/2022<br>Faza P.T. + D.D.E + PAC |
| Titlul proiectului:<br>REALIZARE PISTA PENTRU BICICLETE IN COMNA PERICE, JUDEȚUL SALAJ  |                     | Den. pl.:        | PLAN DE SITUATIE PISTA DE BICICLETE<br>Plansa nr. 08/PS          |
| <b>SPECIFICATIE</b>   | <b>NUME</b>         | <b>SEMNATURA</b> | Scara: 1:500   |
| Coordonator proiect   | ing. Andras Beko    |                  | Date: 2023   |
| PROIECTAT   | ing. Razvan Popescu |                  |  |
| DESENAT   | ing. Razvan Popescu |                  |  |



PISTA Apei  
 $S = 657.04 \text{ mp} + 114.66 \text{ mp} = 771.70 \text{ mp}$   
 $Lax = 647.62 \text{ m}$   
 $l = 1.20 \text{ m}$   
 $Lb = 547.62 \text{ m} + 95.70 \text{ m} = 643.32 \text{ m}$   
 $LB = 546.55 \text{ m} + 95.93 \text{ m} = 642.48 \text{ m}$   
 $Rs = 648.98 \text{ m}$

PISTA Apei  
 $S = 764.77 \text{ mp}$   
 $Lax = 637.31 \text{ m}$   
 $l = 1.20 \text{ m}$   
 $Lb = 637.31 \text{ m}$   
 $LB = 637.19 \text{ m}$   
 $Rs = 637.19 \text{ m}$

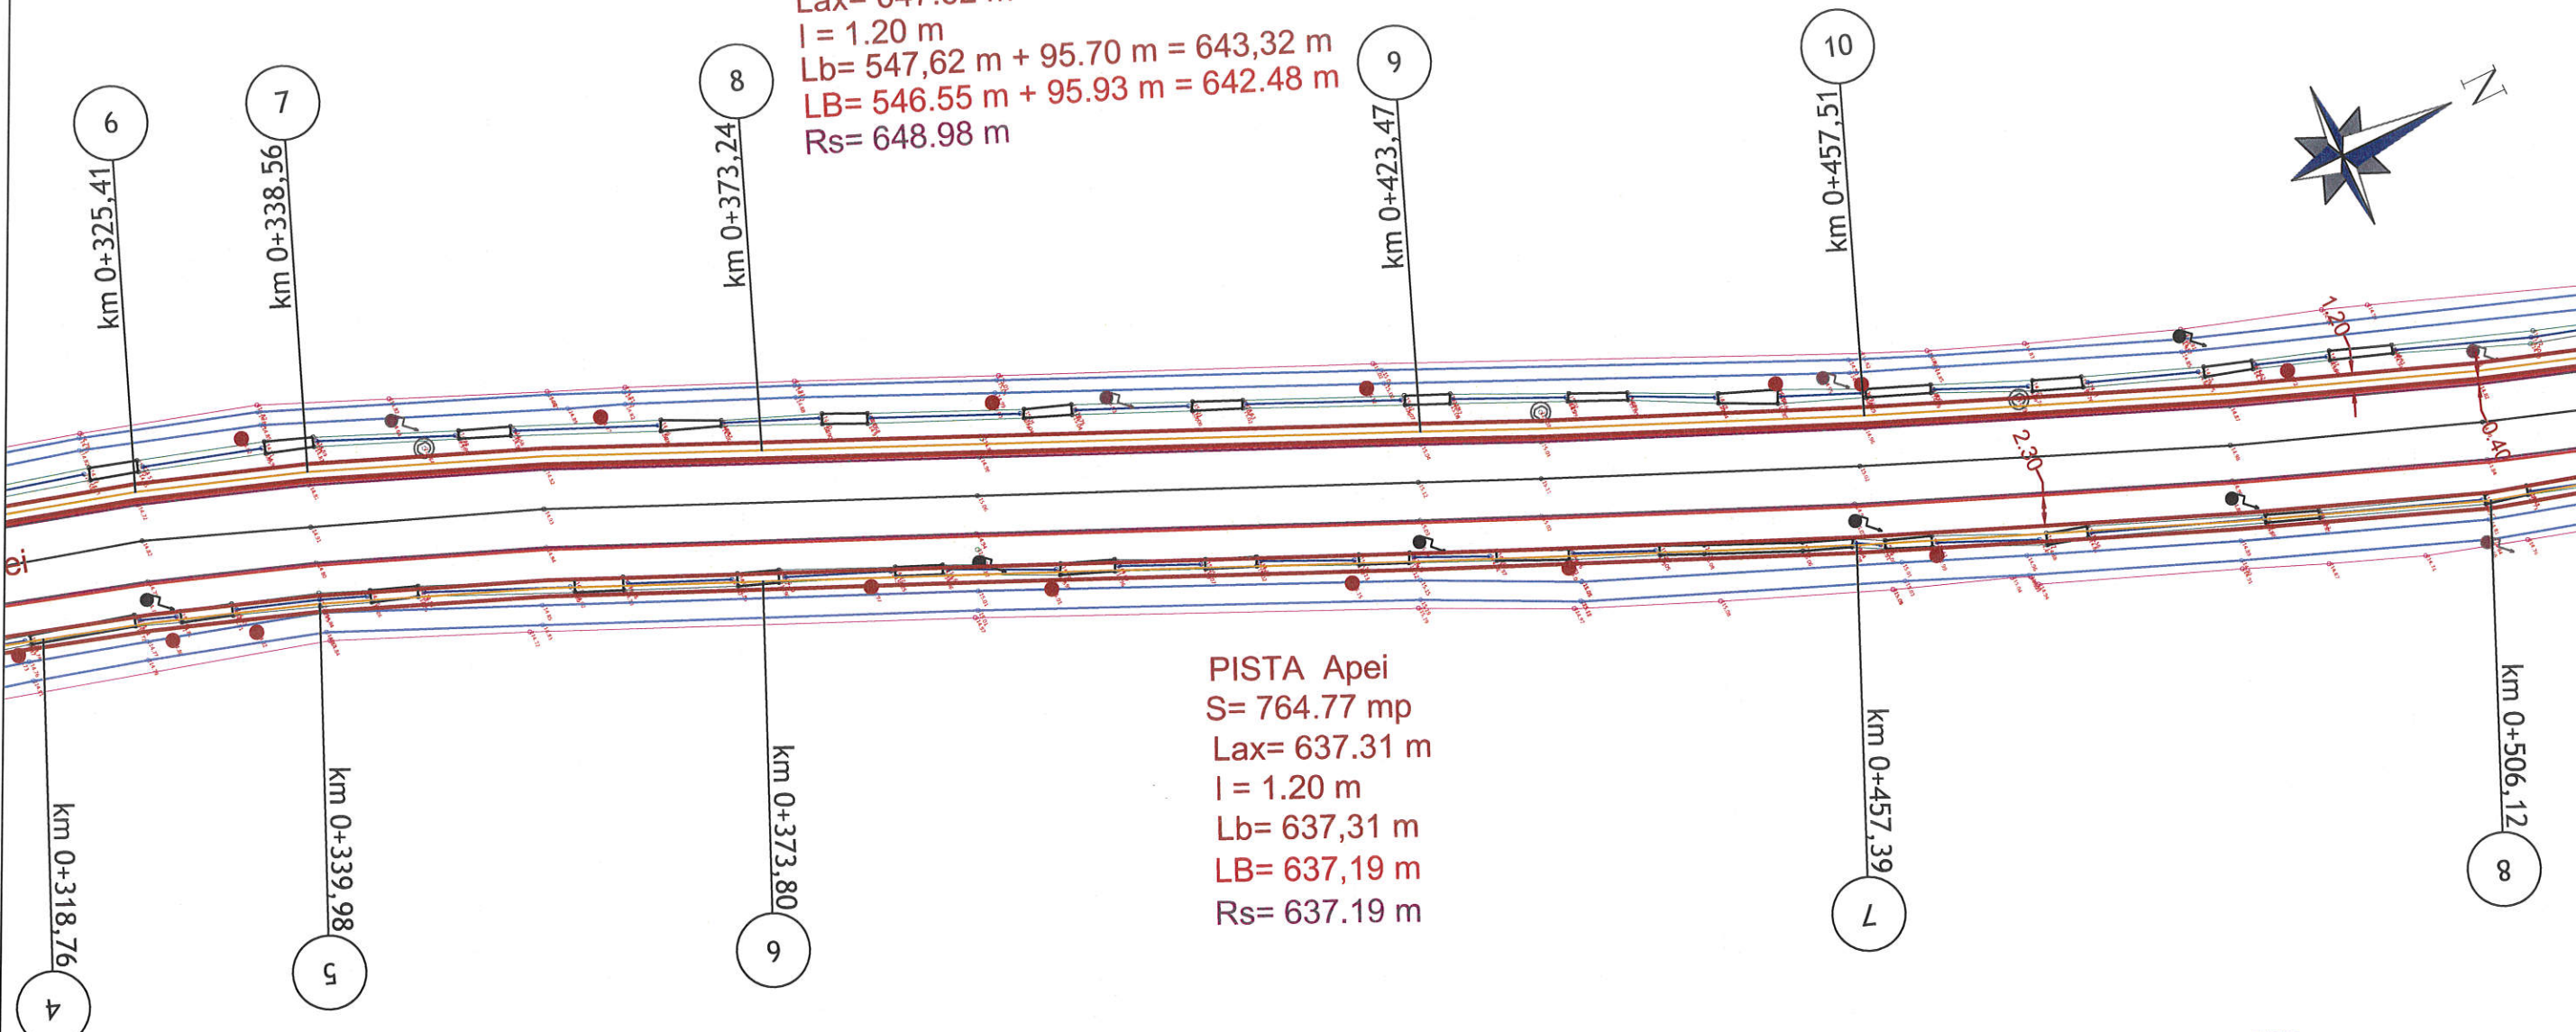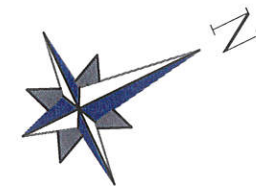

| LEGENDA                 |  |
|-------------------------|--|
| Margine pistă biciclete |  |
| Ax pistă biciclete      |  |
| Marcaj rutier pistă     |  |
| Bordură denivelată      |  |
| Rigolă scafă            |  |



|   |           |   |                                  |   |
|---|-----------|---|----------------------------------|---|
| Verific./Exp.   | Semnatura | Cerinta   | <b>REFERAT / Nr. / Data:</b>     |   |
| Proiectant general:<br><br><b>sc TERM srl</b><br>tel./fax: 0727464327<br>Oradea<br>str. Dacia, nr.36, Bloc U 54,        |           | Beneficiar:   | COMUNA PERICEI                   | Proiect nr. 26/2022                             |
| SPECIFICATIE<br>Coordonator proiect: ing. Andras Beko<br>PROIECTAT: ing. Razvan Popescu<br>DESENAT: ing. Razvan Popescu |           | Titlul proiectului:<br>REALIZARE PISTA PENTRU BICICLETE IN COMUNA PERICE, JUDETUL SALAJ<br>Den. pl.:<br>PLAN DE SITUATIE PISTA DE BICICLETE | Scara:<br>1:500<br>Data:<br>2023 | Faza:<br>P.T. + D.D.E + PAC<br>Plansa nr. 09/PS |

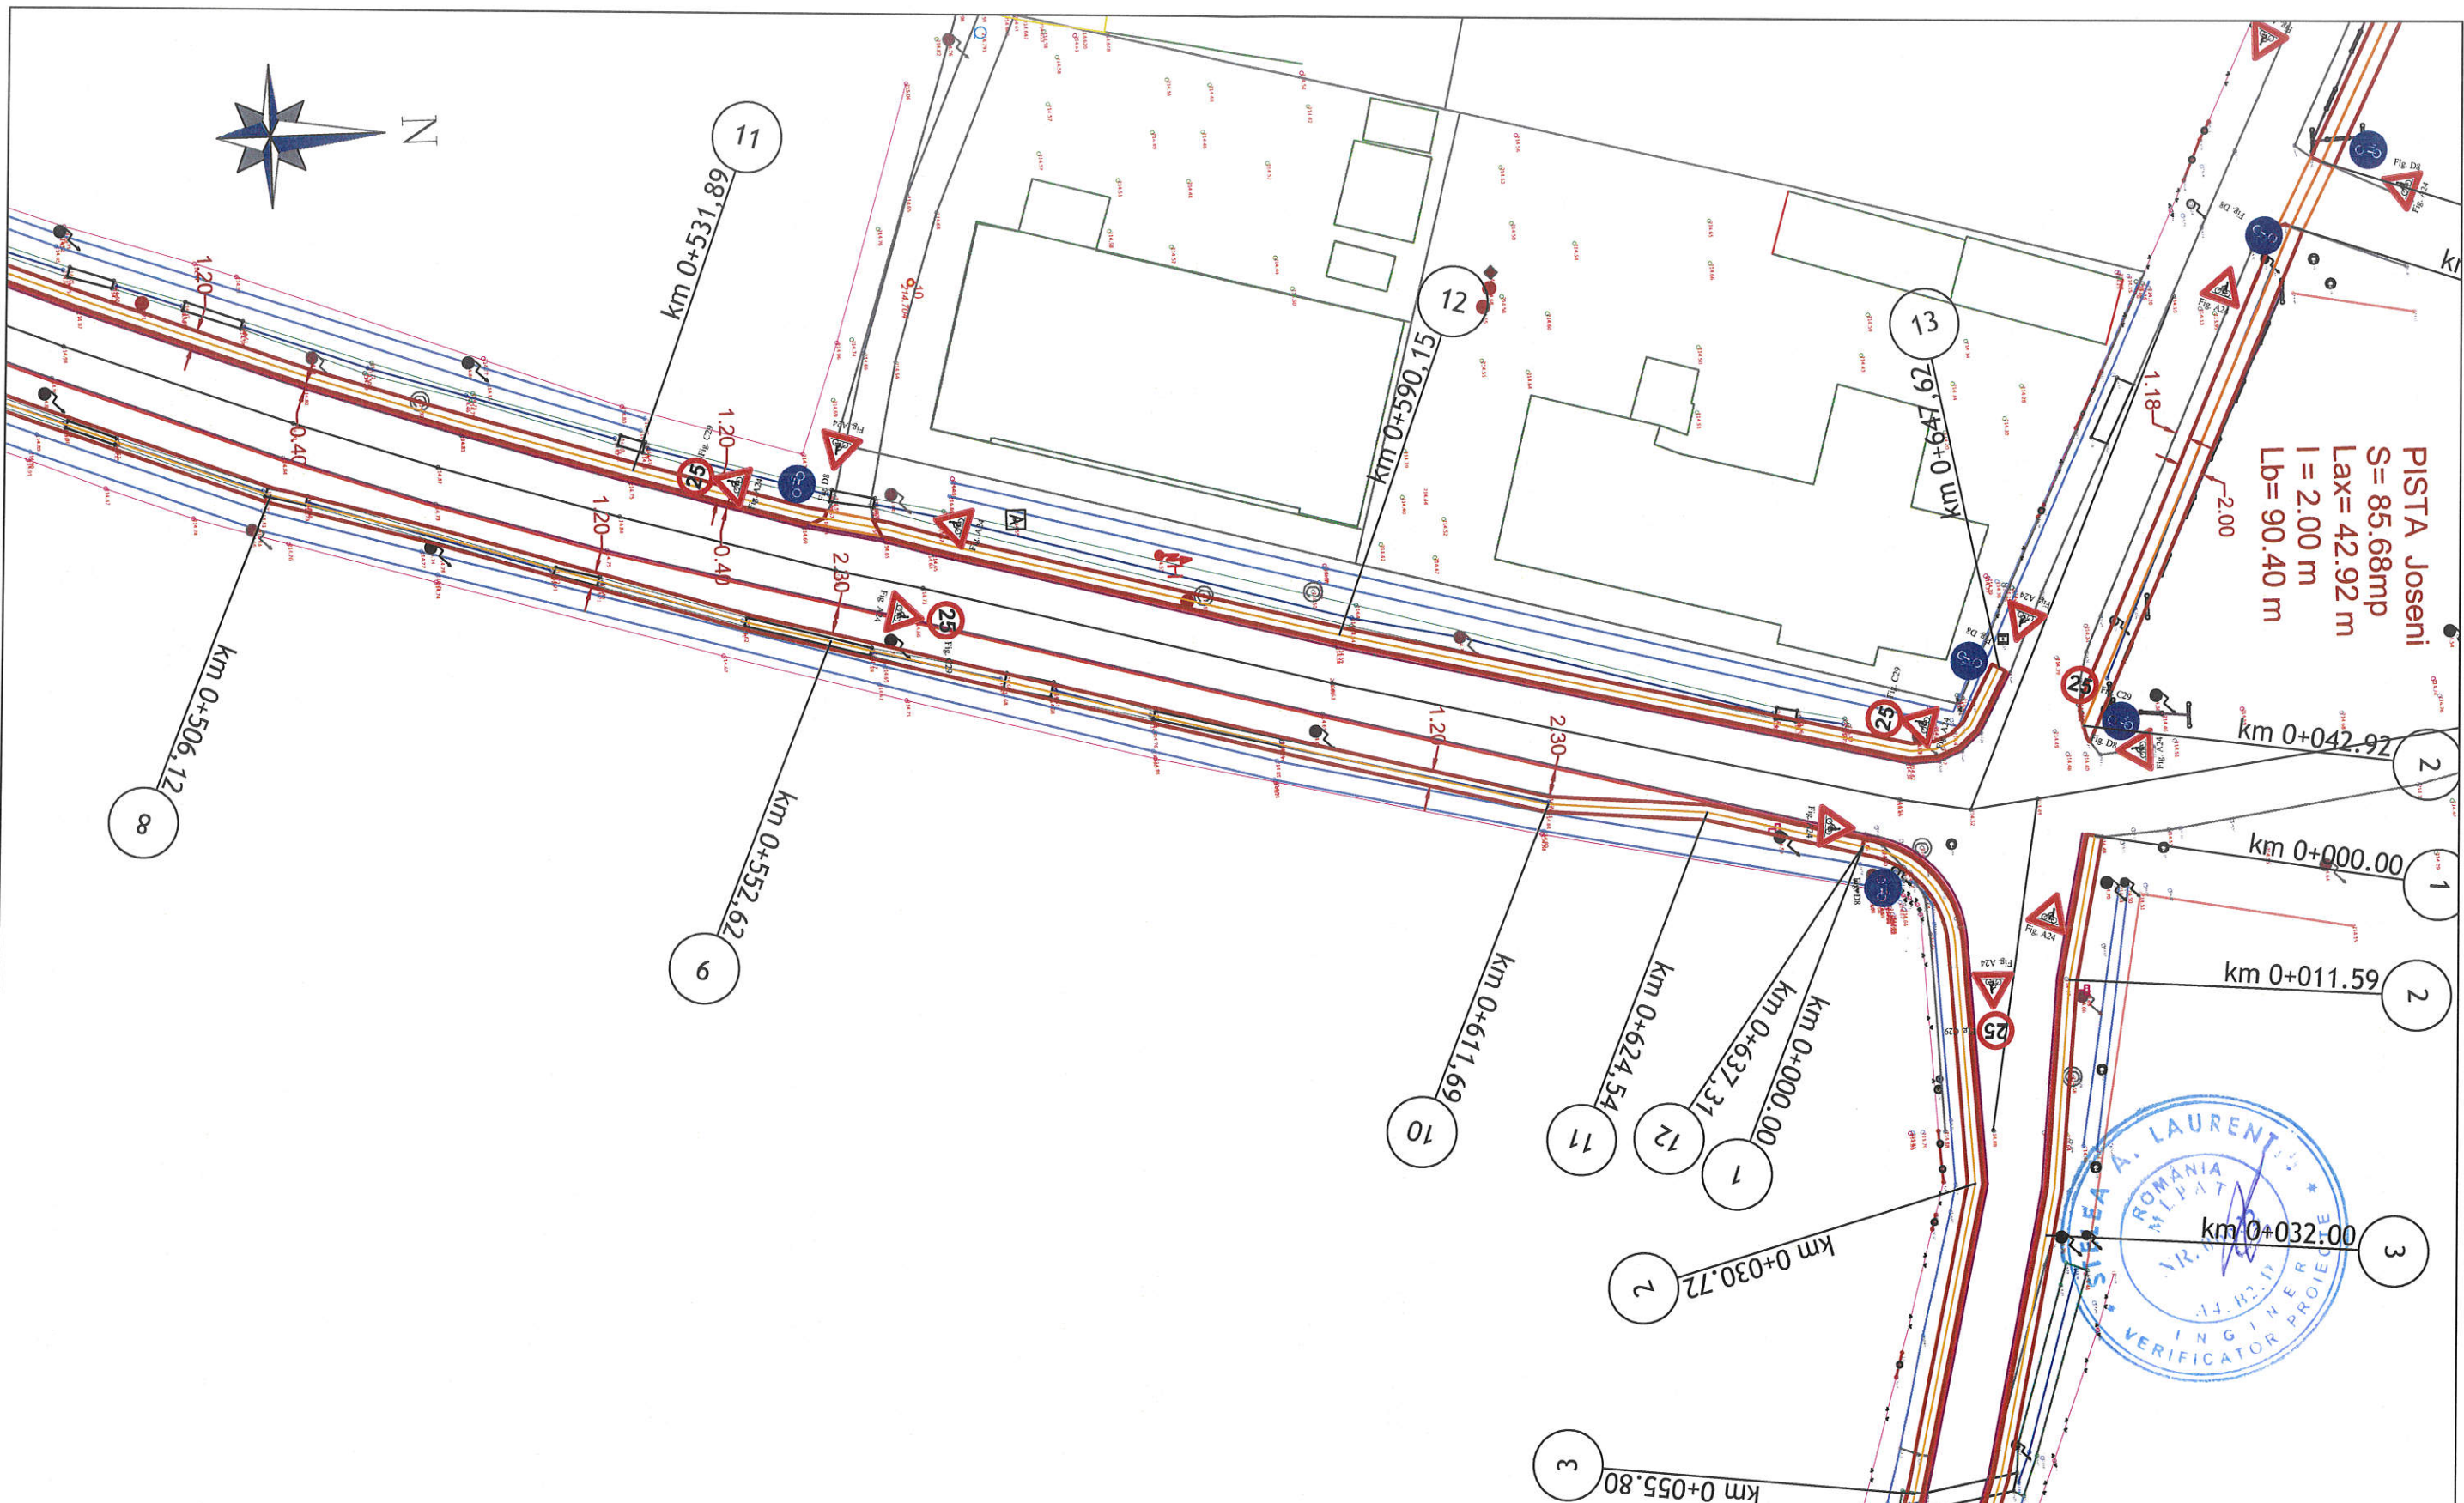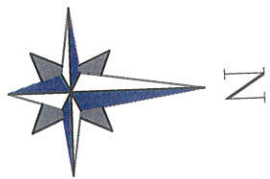

**LEGENDA**


|                         |  |
|-------------------------|--|
| Margine pistă biciclete |  |
| Ax pistă biciclete      |  |
| Marcaj rutier pistă     |  |
| Bordură denivelată      |  |
| Rigolă scafă            |  |


|   |           |   |  |                      |
|---|-----------|---|--|----------------------|
| Verific./Exp.   | Semnatura | Cerinta   | <b>REFERAT / Nr. / Data:</b>   |                      |
| Proiectant general:<br><br><b>sc TERM srl</b><br>tel./fax: 0727464327<br>Oradea<br>str.Dacia, nr.36, Bloc U 54, |           | Beneficiar:   | COMUNA PERICEI   | Proiect nr. 26/ 2022 |
| Coordonator proiect: ing. Andras Beko<br>PROIECTAT: ing. Razvan Popescu<br>DESENAT: ing. Razvan Popescu         |           | Titlul proiectului:<br>REALIZARE PISTA PENTRU BICICLETE IN COMNA PERICE, JUDETEL SALAJ<br>Den. pl.: PLAN DE SITUATIE PISTA DE BICICLETE | Scara: 1:500<br>Data: 2023<br>Faza P.T. + D.D.E +PAC<br>Plansa nr. 10/PS |                      |

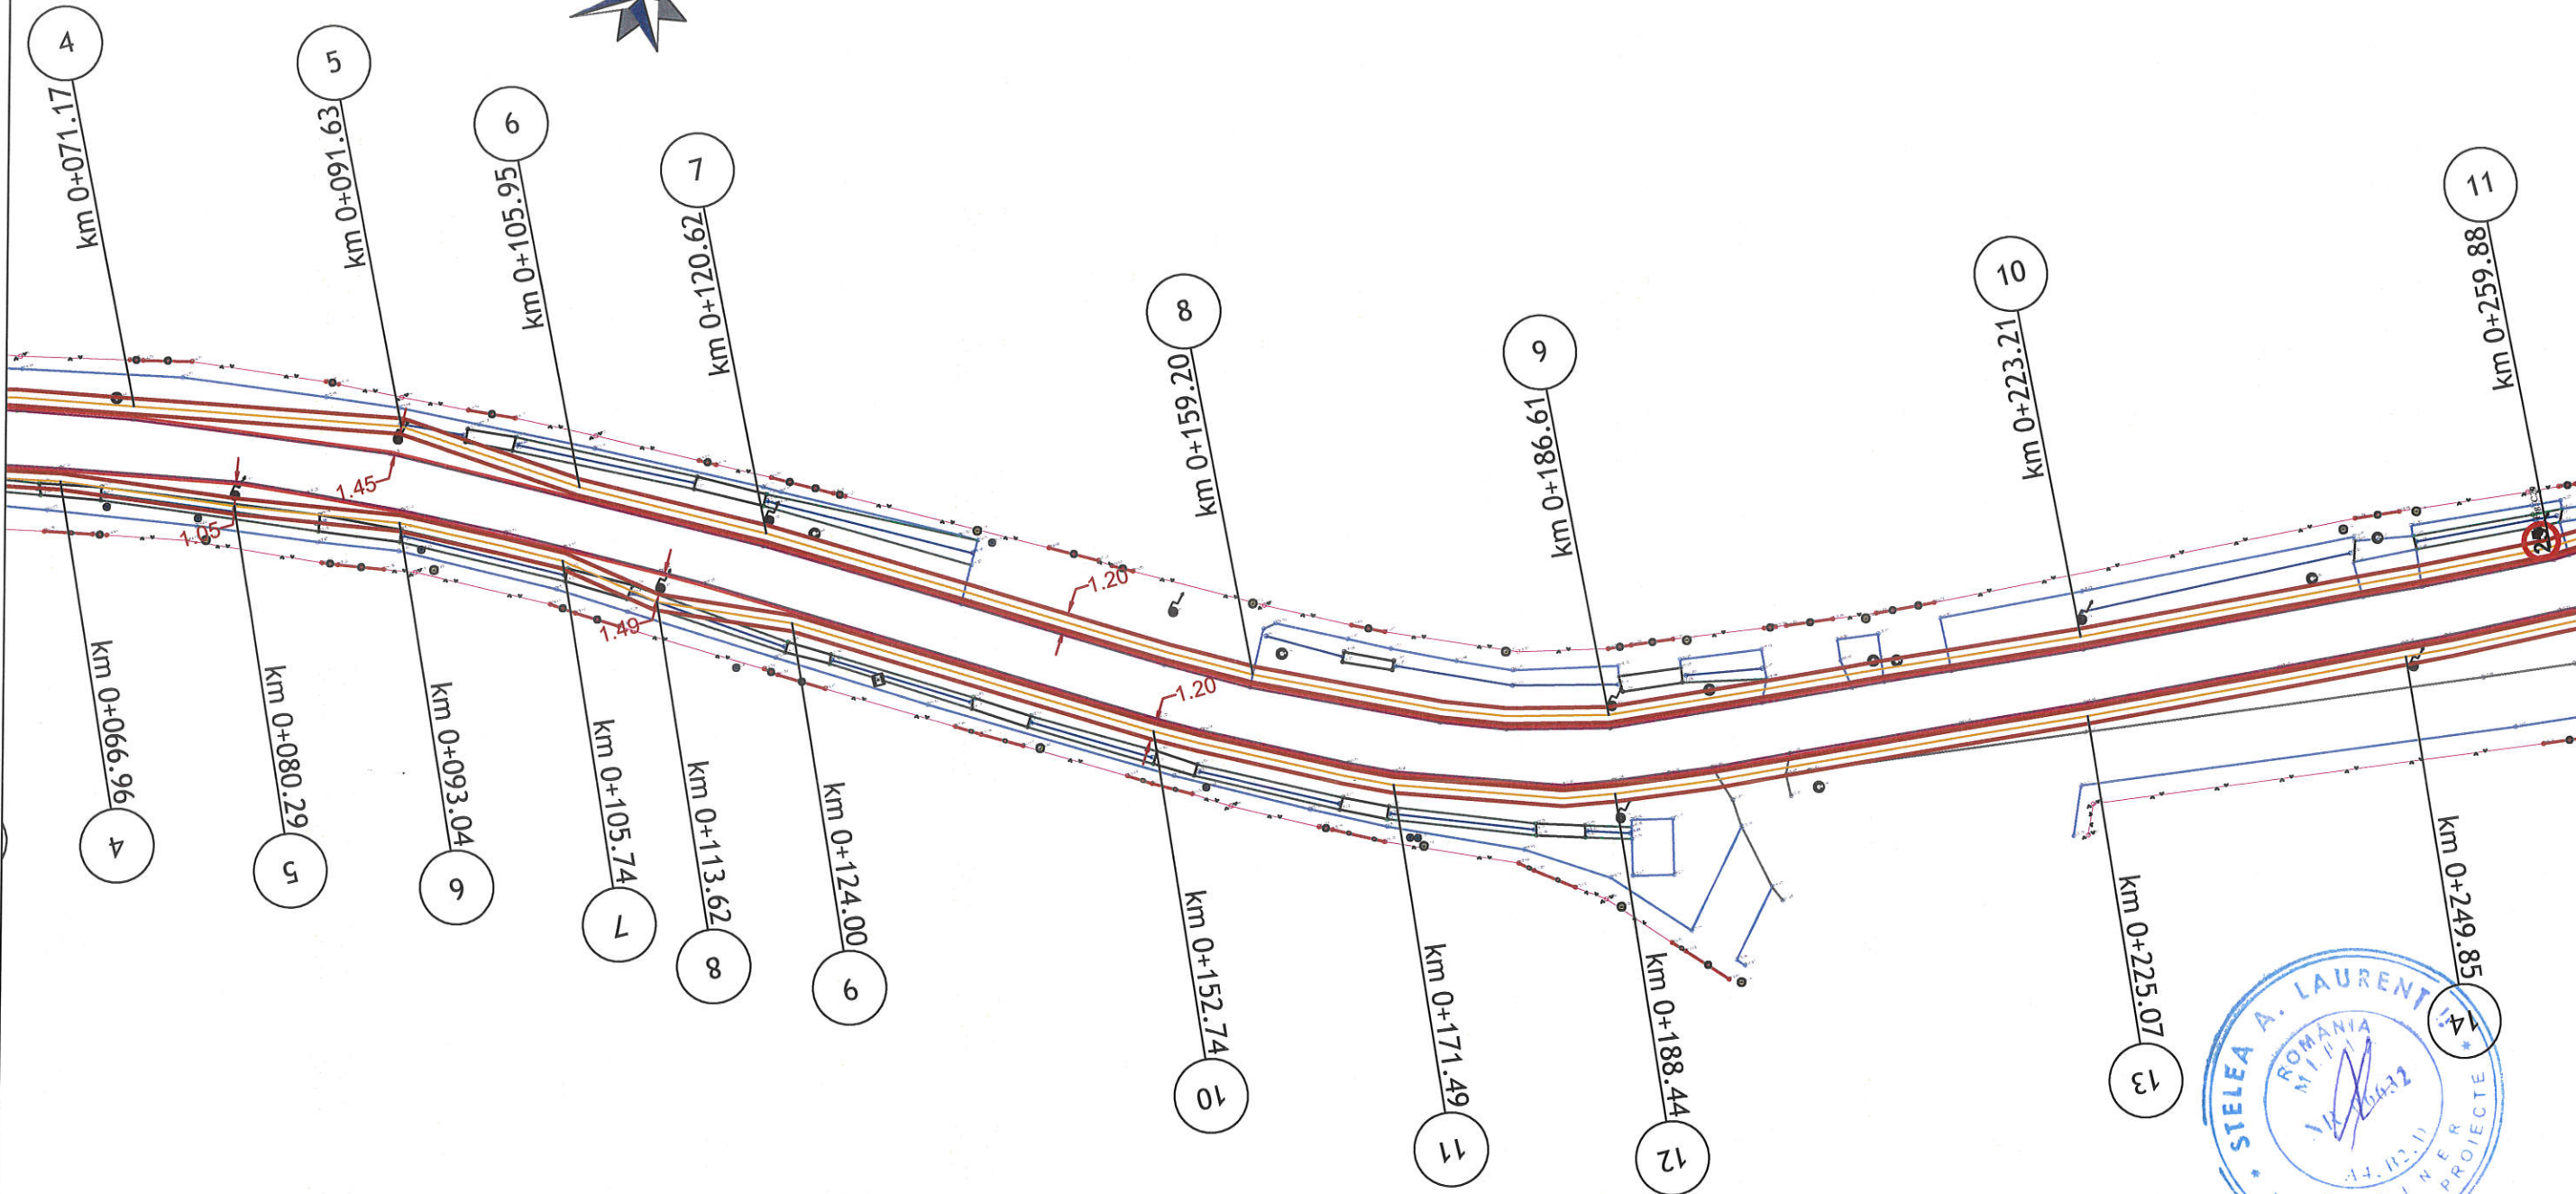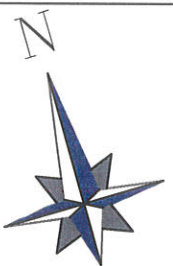

**LEGENDA**

|                         |   |
|-------------------------|---|
| Margine pistă biciclete | — |
| Ax pistă biciclete      | — |
| Marcaj rutier pistă     | — |
| Bordură denivelată      | — |
| Rigolă scafă            | — |

|                     |                     |  |       |                     |   |
|---------------------|---------------------|--|-------|---------------------|---|
| Verific./Exp.       |                     | Semnatura  |       | Cerinta             | <b>REFERAT / Nr. / Data:</b>  |
| Proiectant general: |                     |  <b>sc TERM srl</b><br>tel./fax: 0727464327<br>Oradea<br>str.Dacia, nr.36, Bloc U 54, |       | Beneficiar:         | COMUNA PERICEI  |
|                     |                     | Scara:<br>1:500  |       | Titlul proiectului: | REALIZARE PISTA PENTRU BICICLETE<br>IN COMUNA PERICE, JUDETELUL SALAJ |
| Coordonator proiect | ing. Andras Beko    | SEMNATURA  |       | Den. pl.:           | PLAN DE SITUATIE PISTA<br>DE BICICLETE                                |
| PROIECTAT           | ing. Razvan Popescu |  | Data: |                     | 2023  |
| DESENAT             | ing. Razvan Popescu |  |       |                     |   |
|                     |                     |  |       |                     | Proiect nr. 26/ 2022  |
|                     |                     |  |       |                     | Faza P.T. + D.D.E +PAC  |
|                     |                     |  |       |                     | Plansa nr. 11/PS  |

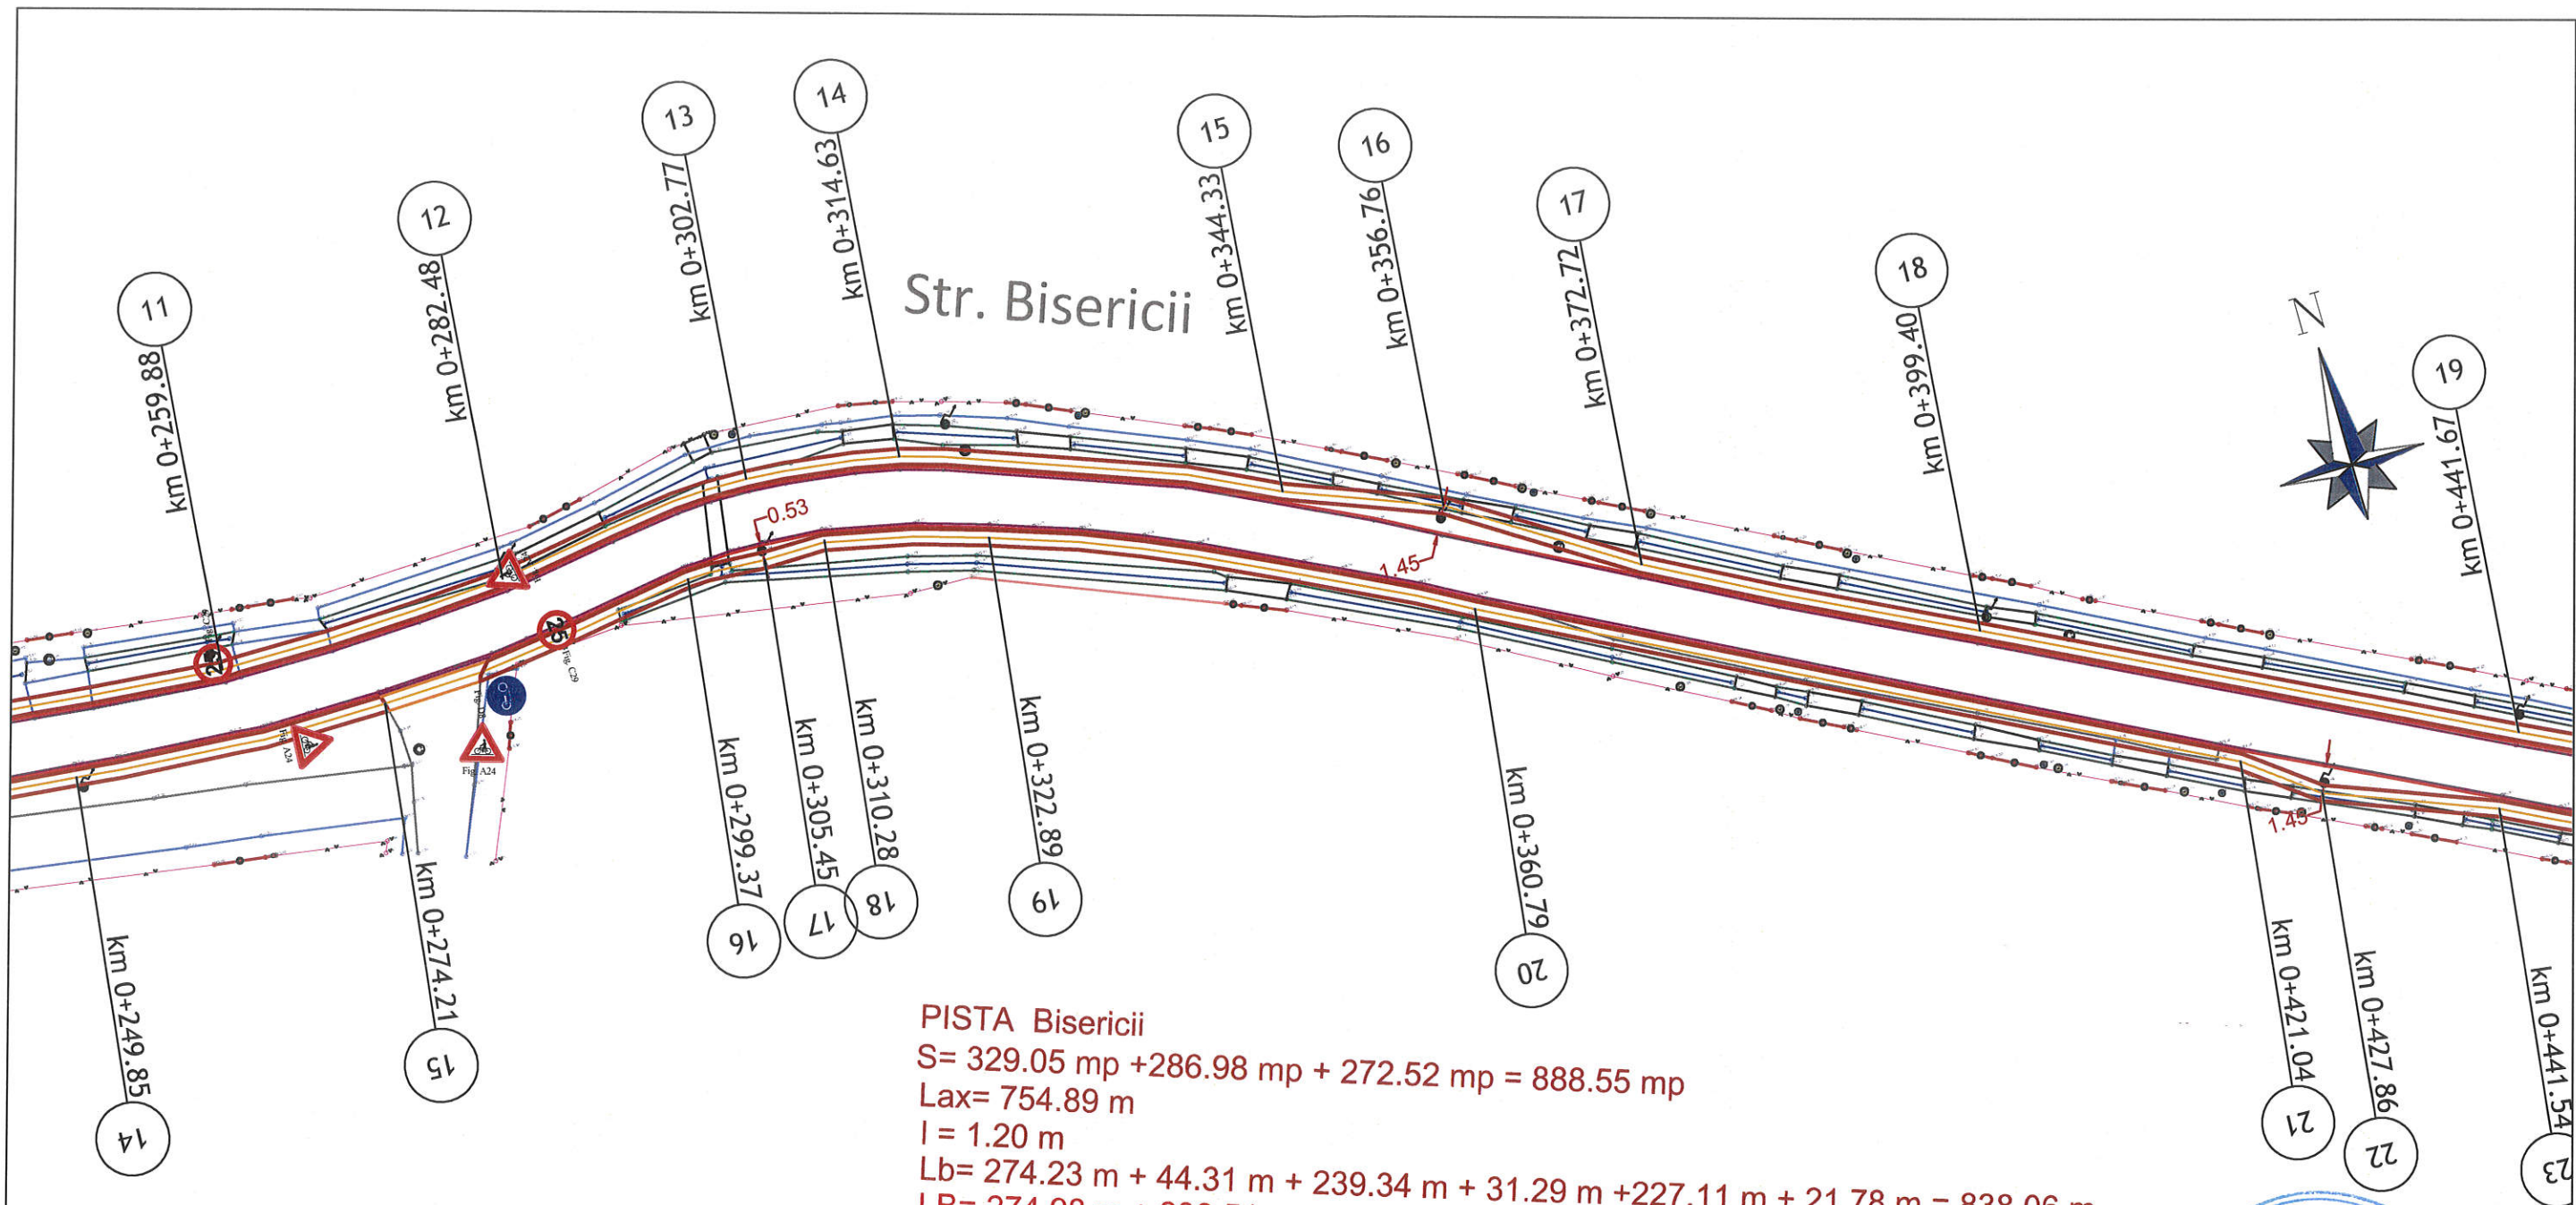

**PISTA Bisericii**  
 $S = 329.05 \text{ mp} + 286.98 \text{ mp} + 272.52 \text{ mp} = 888.55 \text{ mp}$   
 $L_{ax} = 754.89 \text{ m}$   
 $l = 1.20 \text{ m}$   
 $L_b = 274.23 \text{ m} + 44.31 \text{ m} + 239.34 \text{ m} + 31.29 \text{ m} + 227.11 \text{ m} + 21.78 \text{ m} = 838.06 \text{ m}$   
 $L_B = 274.98 \text{ m} + 238.51 \text{ m} + 227.90 \text{ m} = 741.39 \text{ m}$   
 $R_s = 757.72 \text{ m}$




| LEGENDA                 |  |
|-------------------------|--|
| Margine pista biciclete |  |
| Ax pista biciclete      |  |
| Marcaj rutier pista     |  |
| Bordura denivelata      |  |
| Rigola scafa            |  |

|   |           |                            |   |
|---|-----------|----------------------------|---|
| Verific./Exp.   | Semnatura | Cerinta                    | <b>REFERAT / Nr. / Data:</b>  |
| Proiectant general:<br><br><b>sc TERM srl</b><br>tel./fax: 0727464327<br>Oradea<br>str. Dacia nr. 36, Bloc U 54,                                |           | Beneficiar:                | COMUNA PERICEI<br>Proiect nr. 26/2022<br>Faza P.T. + D.D.E + PAC  |
| <b>SPECIFICATIE</b><br>Coordonator proiect ing. Andras Beko<br><b>PROIECTAT</b><br>ing. Razvan Popescu<br><b>DESENAT</b><br>ing. Razvan Popescu |           | Scara: 1:500<br>Data: 2023 | <b>Titlul proiectului:</b><br>REALIZARE PISTA PENTRU BICICLETE IN COMUNA PERICE, JUDETUL SALAJ<br>Den. pl.: PLAN DE SITUATIE PISTA DE BICICLETE<br>Plansa nr. 12/PS |




PISTA Bisericii  
 S= 628.79 mp +798.74 mp = 1427.53 mp  
 Lax= 1195.20 m  
 l = 1.20 m  
 Lb= 523.99 m + 95.70 m + 665.63 m = 1285.32 m  
 LB= 523.08 m + 665.38 m = 1188.46 m  
 Rs= 1194.23 m

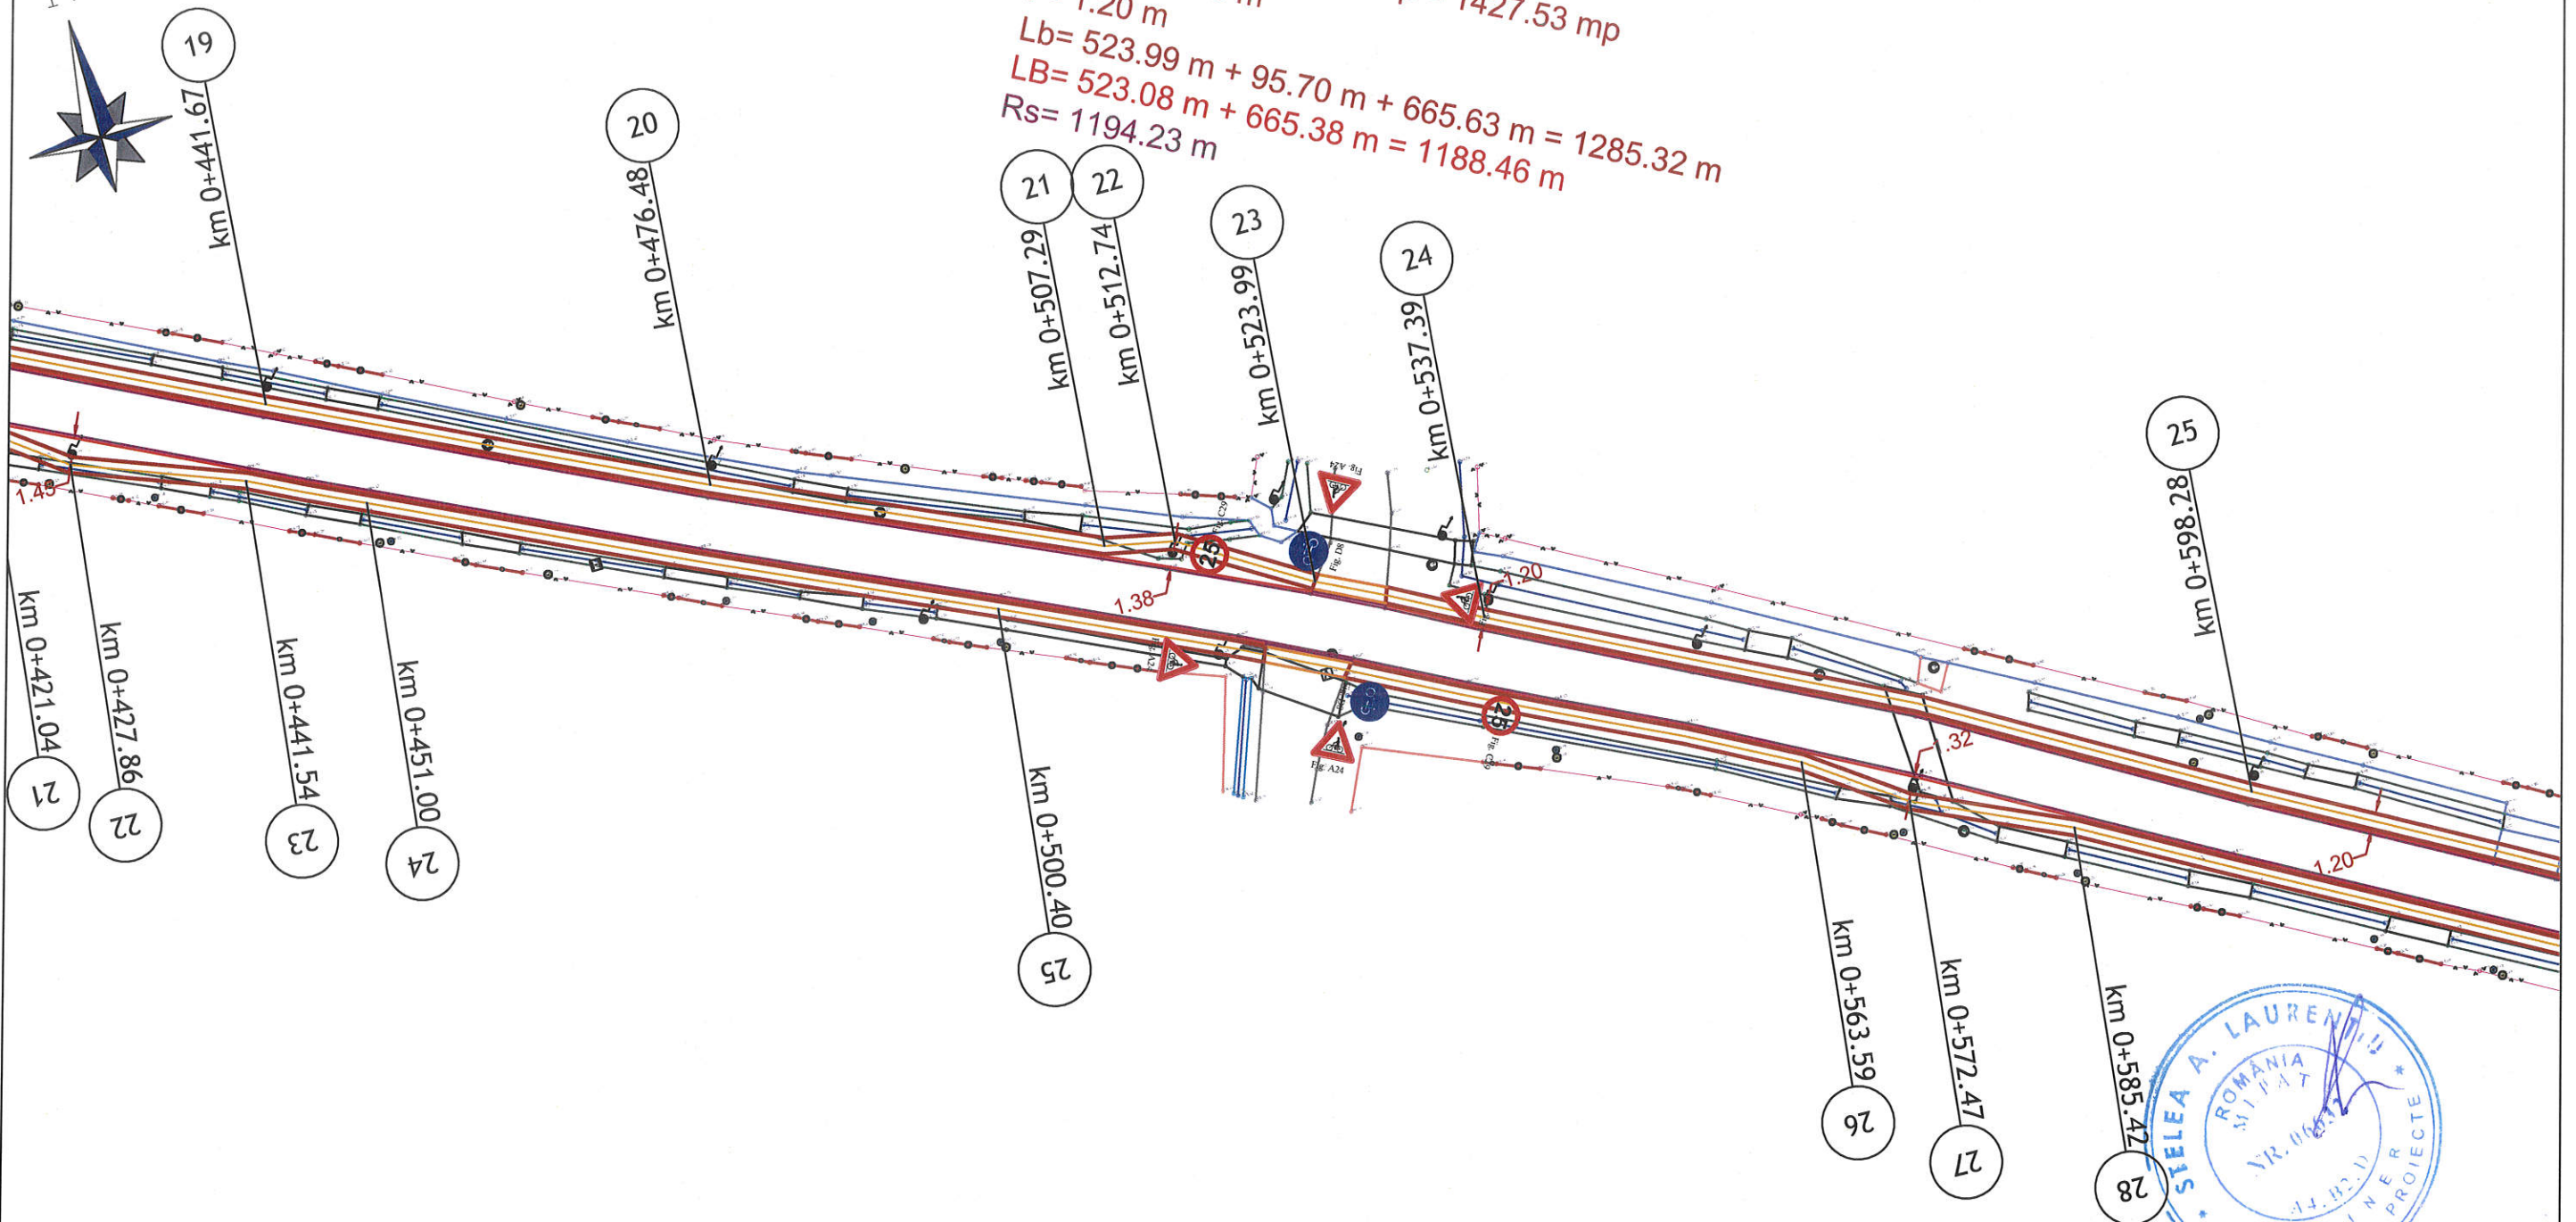

**LEGENDA**

|                         |   |
|-------------------------|---|
| Margine pista biciclete | — |
| Ax pista biciclete      | — |
| Marcaj rutier pista     | — |
| Bordură denivelată      | — |
| Rigolă scafă            | — |

| Verific./Exp.  | Semnatura           | Cerinta                       | <b>REFERAT / Nr. / Data:</b>                                   |           |        |                     |                  |             |       |           |                     |  |       |         |                     |  |      |  |                         |
|--|---------------------|-------------------------------|--|-----------|--------|---------------------|------------------|-------------|-------|-----------|---------------------|--|-------|---------|---------------------|--|------|--|-------------------------|
| Proiectant general:<br><b>sc TERM srl</b><br>tel./fax: 0727464327<br>Oradea<br>str. Dacia, nr.36, Bloc U 54,   |                     | Beneficiar:<br>COMUNA PERICEI | Proiect nr. 26/2022  |           |        |                     |                  |             |       |           |                     |  |       |         |                     |  |      |  |                         |
| <table border="1"> <thead> <tr> <th>SPECIFICATIE</th> <th>NUME</th> <th>SEMNATURA</th> <th>Scara:</th> </tr> </thead> <tbody> <tr> <td>Coordonator proiect</td> <td>ing. Andras Beko</td> <td><b>TERM</b></td> <td>1:500</td> </tr> <tr> <td>PROIECTAT</td> <td>ing. Razvan Popescu</td> <td></td> <td>Data:</td> </tr> <tr> <td>DESENAT</td> <td>ing. Razvan Popescu</td> <td></td> <td>2023</td> </tr> </tbody> </table> |                     | SPECIFICATIE                  | NUME   | SEMNATURA | Scara: | Coordonator proiect | ing. Andras Beko | <b>TERM</b> | 1:500 | PROIECTAT | ing. Razvan Popescu |  | Data: | DESENAT | ing. Razvan Popescu |  | 2023 | Titlu proiectului:<br><b>REALIZARE PISTA PENTRU BICICLETE IN COMNA PERICE, JUDETUL SALAJ</b> | Faza P.T. + D.D.E + PAC |
| SPECIFICATIE   | NUME                | SEMNATURA                     | Scara:   |           |        |                     |                  |             |       |           |                     |  |       |         |                     |  |      |  |                         |
| Coordonator proiect  | ing. Andras Beko    | <b>TERM</b>                   | 1:500  |           |        |                     |                  |             |       |           |                     |  |       |         |                     |  |      |  |                         |
| PROIECTAT  | ing. Razvan Popescu |                               | Data:  |           |        |                     |                  |             |       |           |                     |  |       |         |                     |  |      |  |                         |
| DESENAT  | ing. Razvan Popescu |                               | 2023   |           |        |                     |                  |             |       |           |                     |  |       |         |                     |  |      |  |                         |
|  |                     | Den. pl.:                     | <b>PLAN DE SITUATIE PISTA DE BICICLETE</b><br>Plansa nr. 13/PS |           |        |                     |                  |             |       |           |                     |  |       |         |                     |  |      |  |                         |

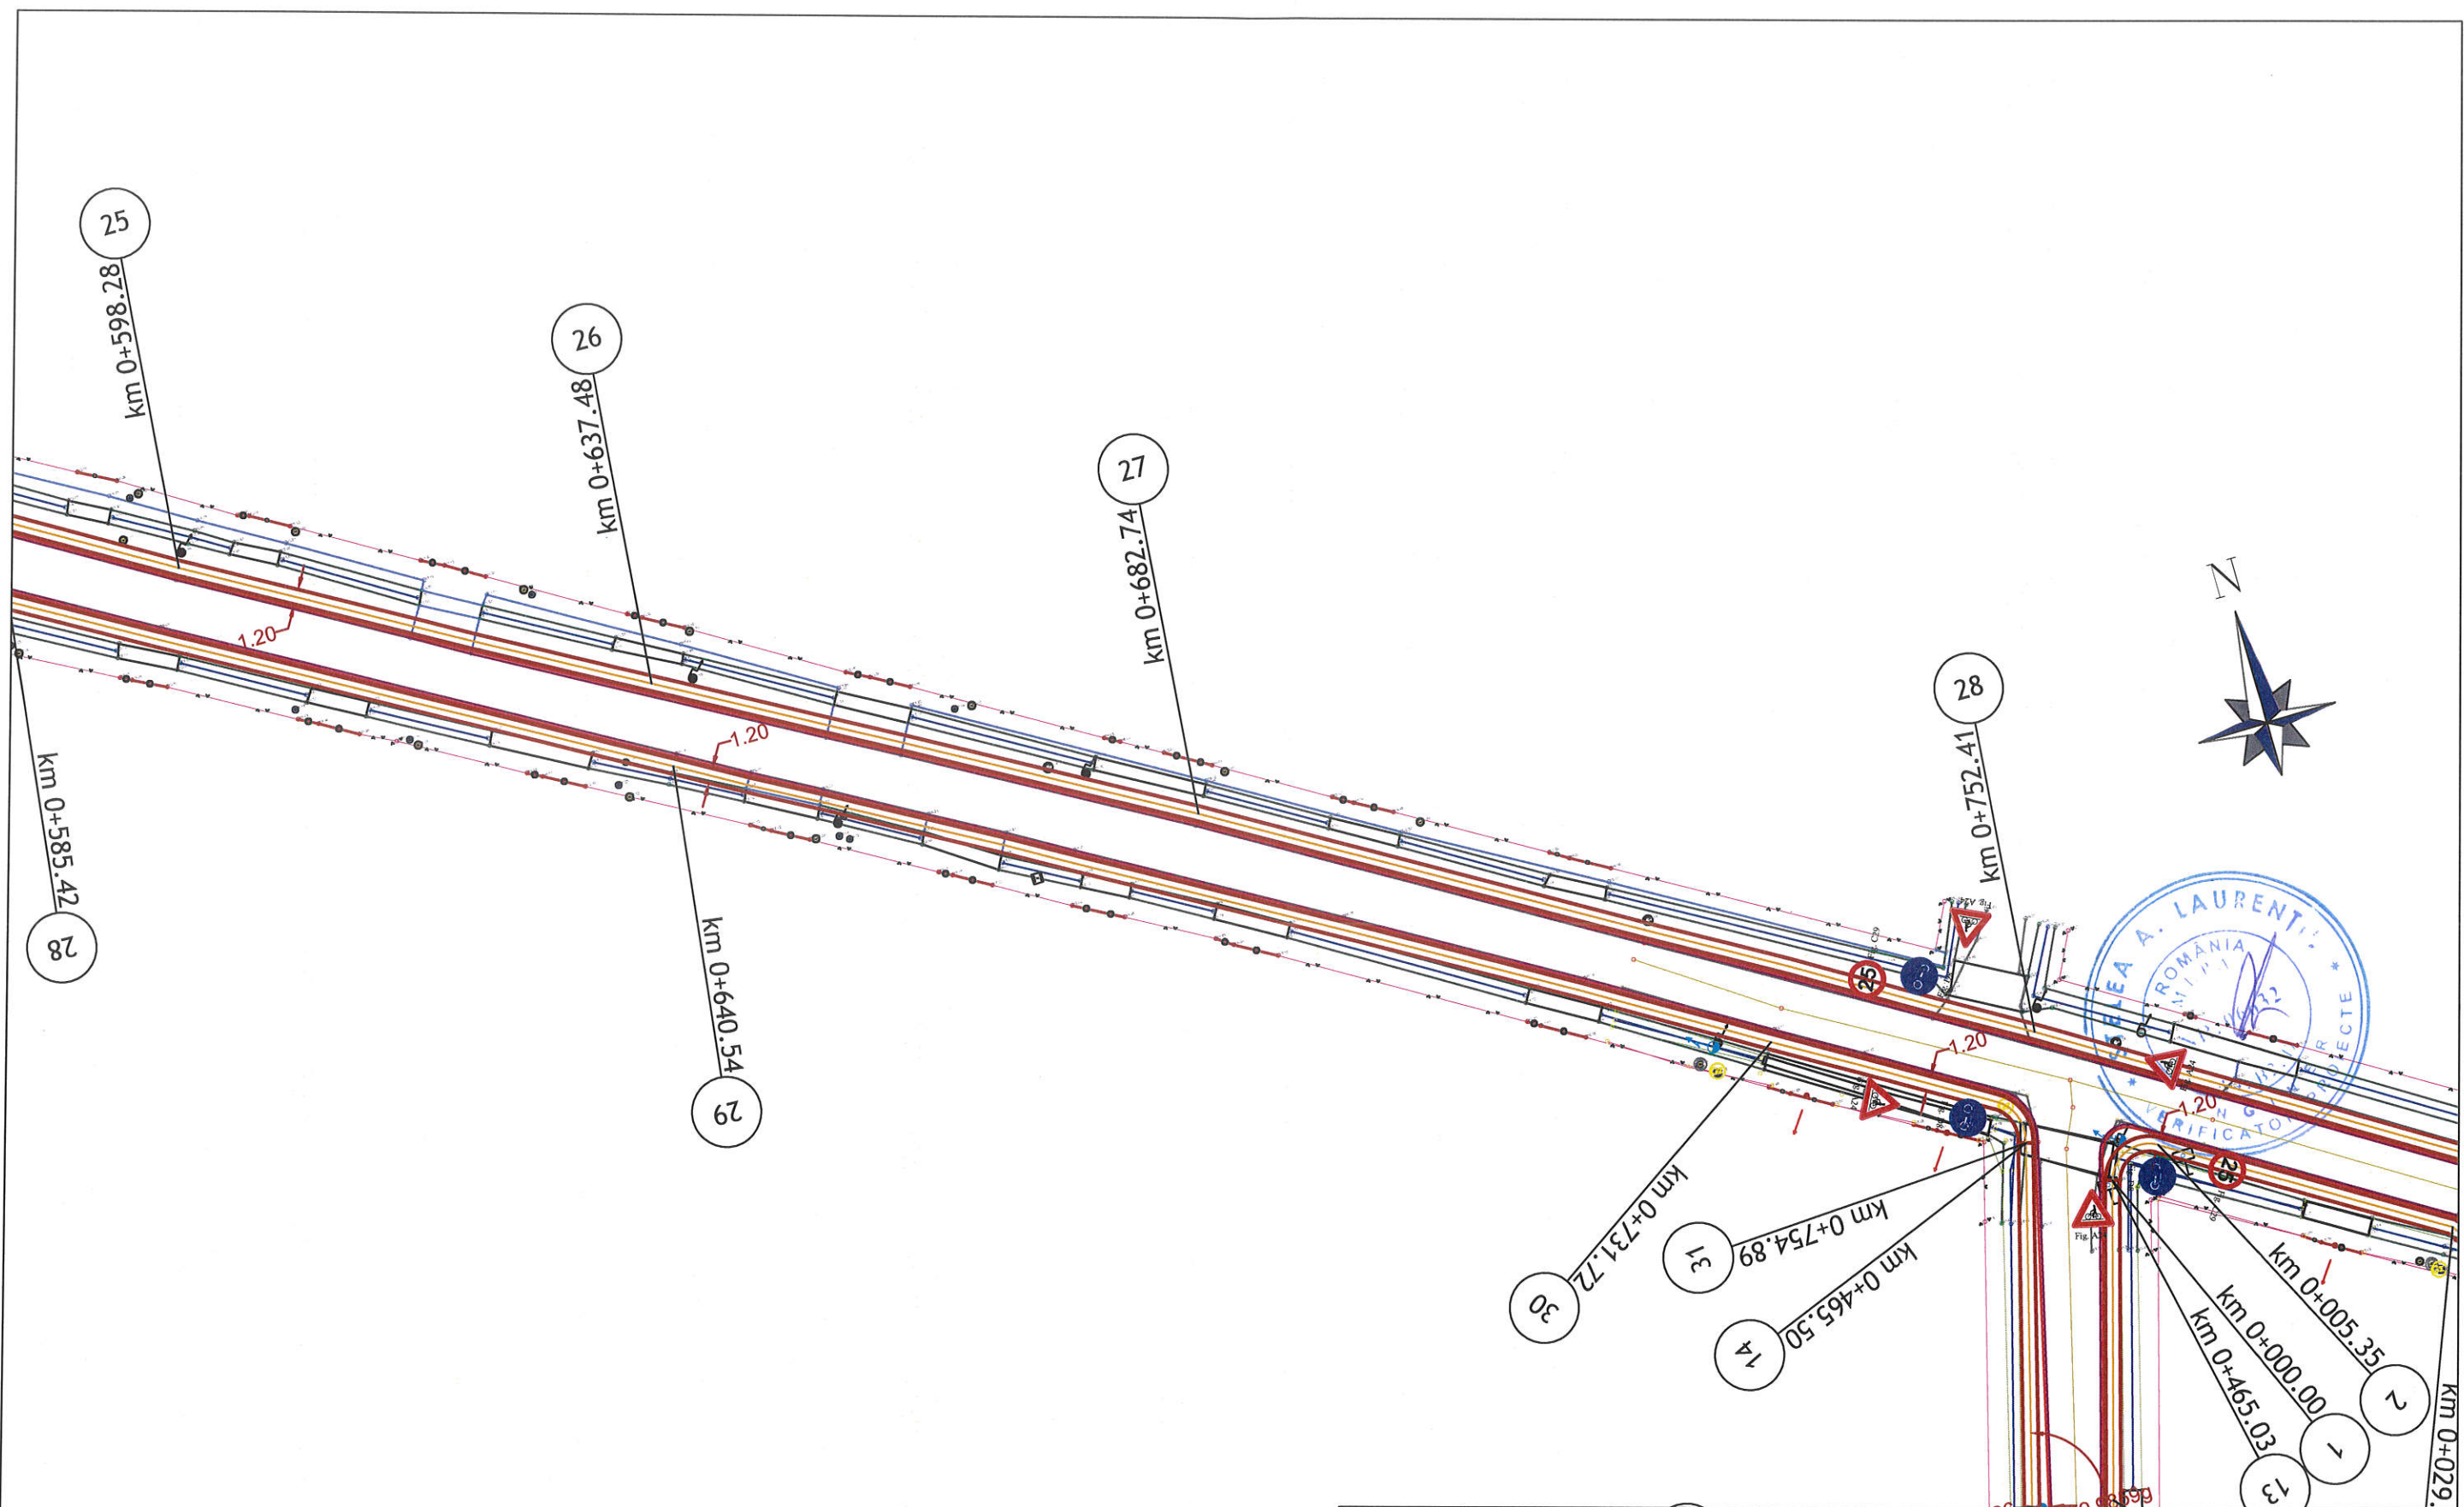



**LEGENDA**

|                         |   |
|-------------------------|---|
| Margine pistă biciclete | — |
| Ax pistă biciclete      | — |
| Marcaj rutier pistă     | — |
| Bordură denivelată      | — |
| Rigolă scafă            | — |



| Verific./Exp.  | Semnatura           | Cerinta   | <b>REFERAT / Nr. / Data:</b>        |                     |        |                     |                  |   |       |           |                     |   |            |         |                     |   |  |   |                         |
|--|---------------------|---|-------------------------------------|---------------------|--------|---------------------|------------------|---|-------|-----------|---------------------|---|------------|---------|---------------------|---|--|---|-------------------------|
| Proiectant general:<br><br><b>sc TERM srl</b><br>tel./fax: 0727464327<br>Oradea<br>str. Dacia, nr.36, Bloc U 54,  |                     | Beneficiar:   | COMUNA PERICEI                      | Proiect nr. 26/2022 |        |                     |                  |   |       |           |                     |   |            |         |                     |   |  |   |                         |
| <table border="1"> <thead> <tr> <th>SPECIFICATIE</th> <th>NUME</th> <th>SEMNTATURA</th> <th>Scara:</th> </tr> </thead> <tbody> <tr> <td>Coordonator proiect</td> <td>ing. Andras Beko</td> <td></td> <td>1:500</td> </tr> <tr> <td>PROIECTAT</td> <td>ing. Razvan Popescu</td> <td></td> <td>Data: 2023</td> </tr> <tr> <td>DESENAT</td> <td>ing. Razvan Popescu</td> <td></td> <td></td> </tr> </tbody> </table> |                     | SPECIFICATIE  | NUME                                | SEMNTATURA          | Scara: | Coordonator proiect | ing. Andras Beko |  | 1:500 | PROIECTAT | ing. Razvan Popescu |  | Data: 2023 | DESENAT | ing. Razvan Popescu |  |  | Titlul proiectului:<br>REALIZARE PISTA PENTRU BICICLETE<br>IN COMNA PERICE, JUDETELUL SALAJ | Faza P.T. + D.D.E + PAC |
| SPECIFICATIE   | NUME                | SEMNTATURA  | Scara:                              |                     |        |                     |                  |   |       |           |                     |   |            |         |                     |   |  |   |                         |
| Coordonator proiect  | ing. Andras Beko    |  | 1:500                               |                     |        |                     |                  |   |       |           |                     |   |            |         |                     |   |  |   |                         |
| PROIECTAT  | ing. Razvan Popescu |  | Data: 2023                          |                     |        |                     |                  |   |       |           |                     |   |            |         |                     |   |  |   |                         |
| DESENAT  | ing. Razvan Popescu |  |                                     |                     |        |                     |                  |   |       |           |                     |   |            |         |                     |   |  |   |                         |
|  |                     | Den. pl.:   | PLAN DE SITUATIE PISTA DE BICICLETE | Plansa nr. 14/PS    |        |                     |                  |   |       |           |                     |   |            |         |                     |   |  |   |                         |

**LEGENDA**

|                         |  |
|-------------------------|--|
| Margine pistă biciclete |  |
| Ax pistă biciclete      |  |
| Marcaj rutier pistă     |  |
| Bordură denivelată      |  |
| Rigolă scafă            |  |

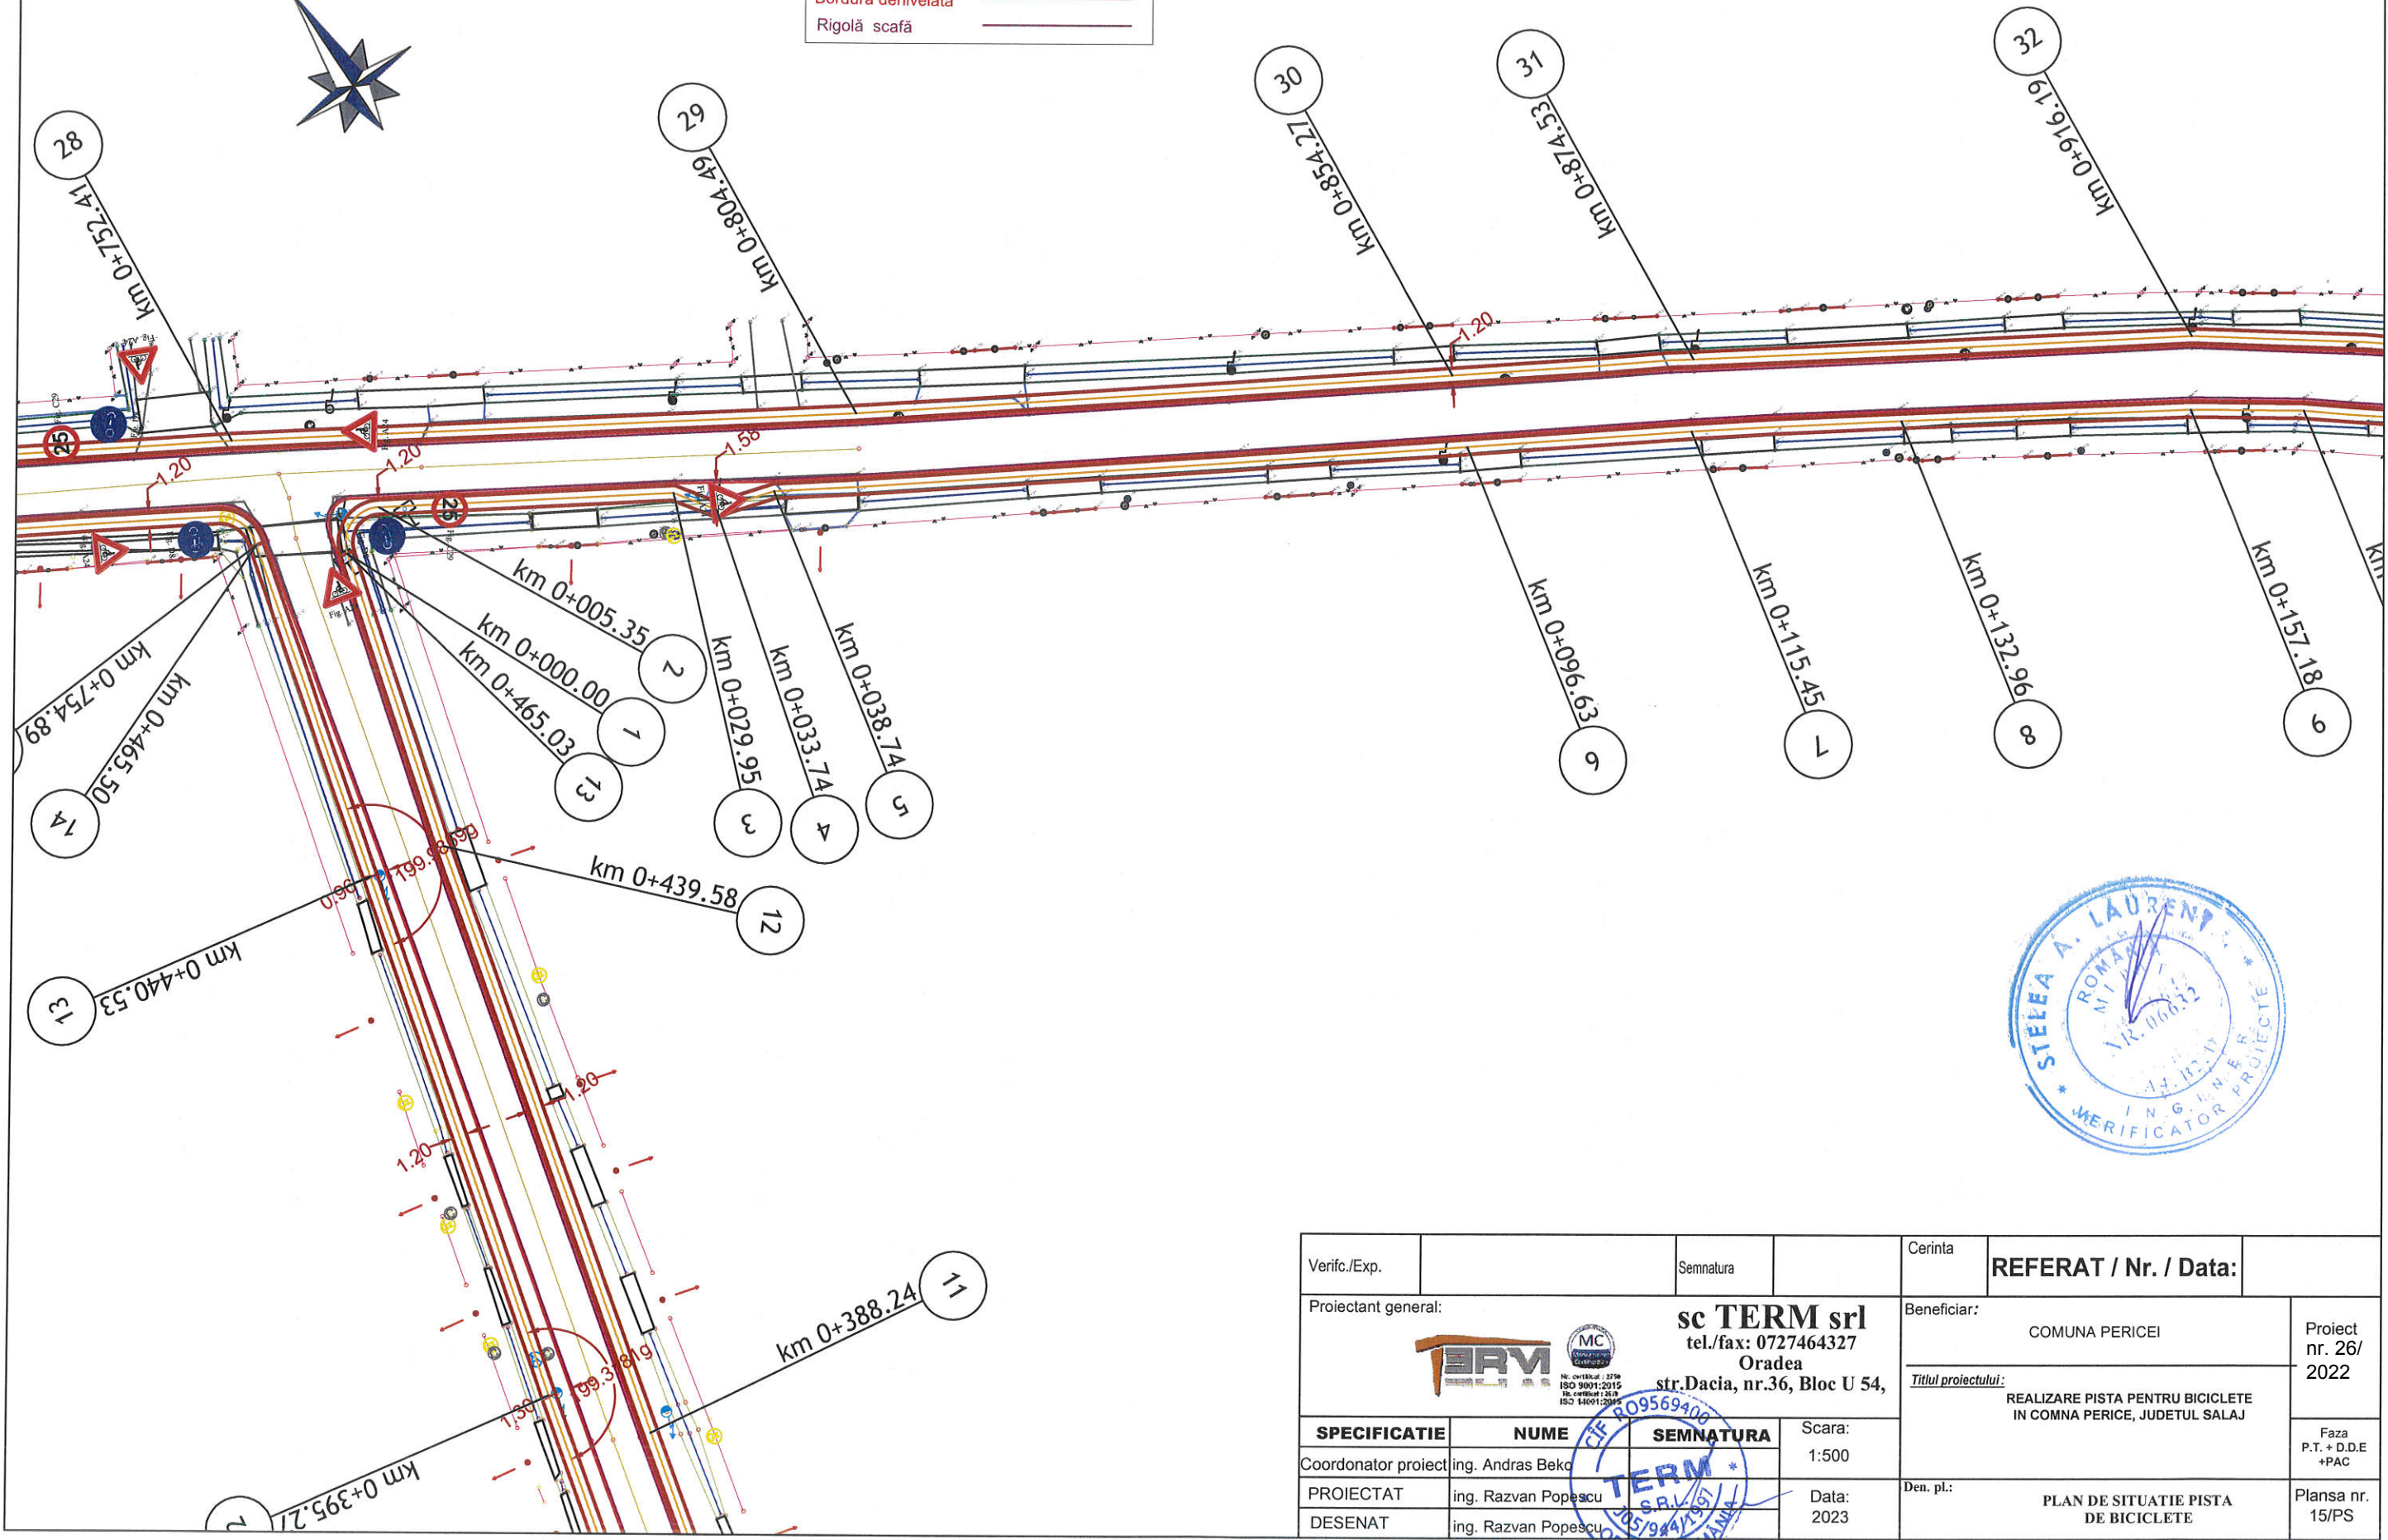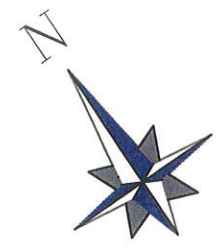

|   |           |  |                                     |                     |
|---|-----------|--|-------------------------------------|---------------------|
| Verific./Exp.   | Semnatura | Cerinta  | <b>REFERAT / Nr. / Data:</b>        |                     |
| Proiectant general:<br><br><b>sc TERM srl</b><br>tel./fax: 0727464327<br>Oradea<br>str.Dacia, nr.36, Bloc U 54,         |           | Beneficiar:  | COMUNA PERICEI                      | Proiect nr. 26/2022 |
| SPECIFICATIE<br>Coordonator proiect: ing. Andras Beko<br>PROIECTAT: ing. Razvan Popescu<br>DESENAT: ing. Razvan Popescu |           | Titlu proiectului:<br>REALIZARE PISTA PENTRU BICICLETE<br>IN COMUNA PERICE, JUDEUL SALAJ | Faza P.T.+D.D.E +PAC                | Plansa nr. 15/PS    |
| Scara: 1:500<br>Data: 2023  |           | Den. pl.:  | PLAN DE SITUATIE PISTA DE BICICLETE |                     |

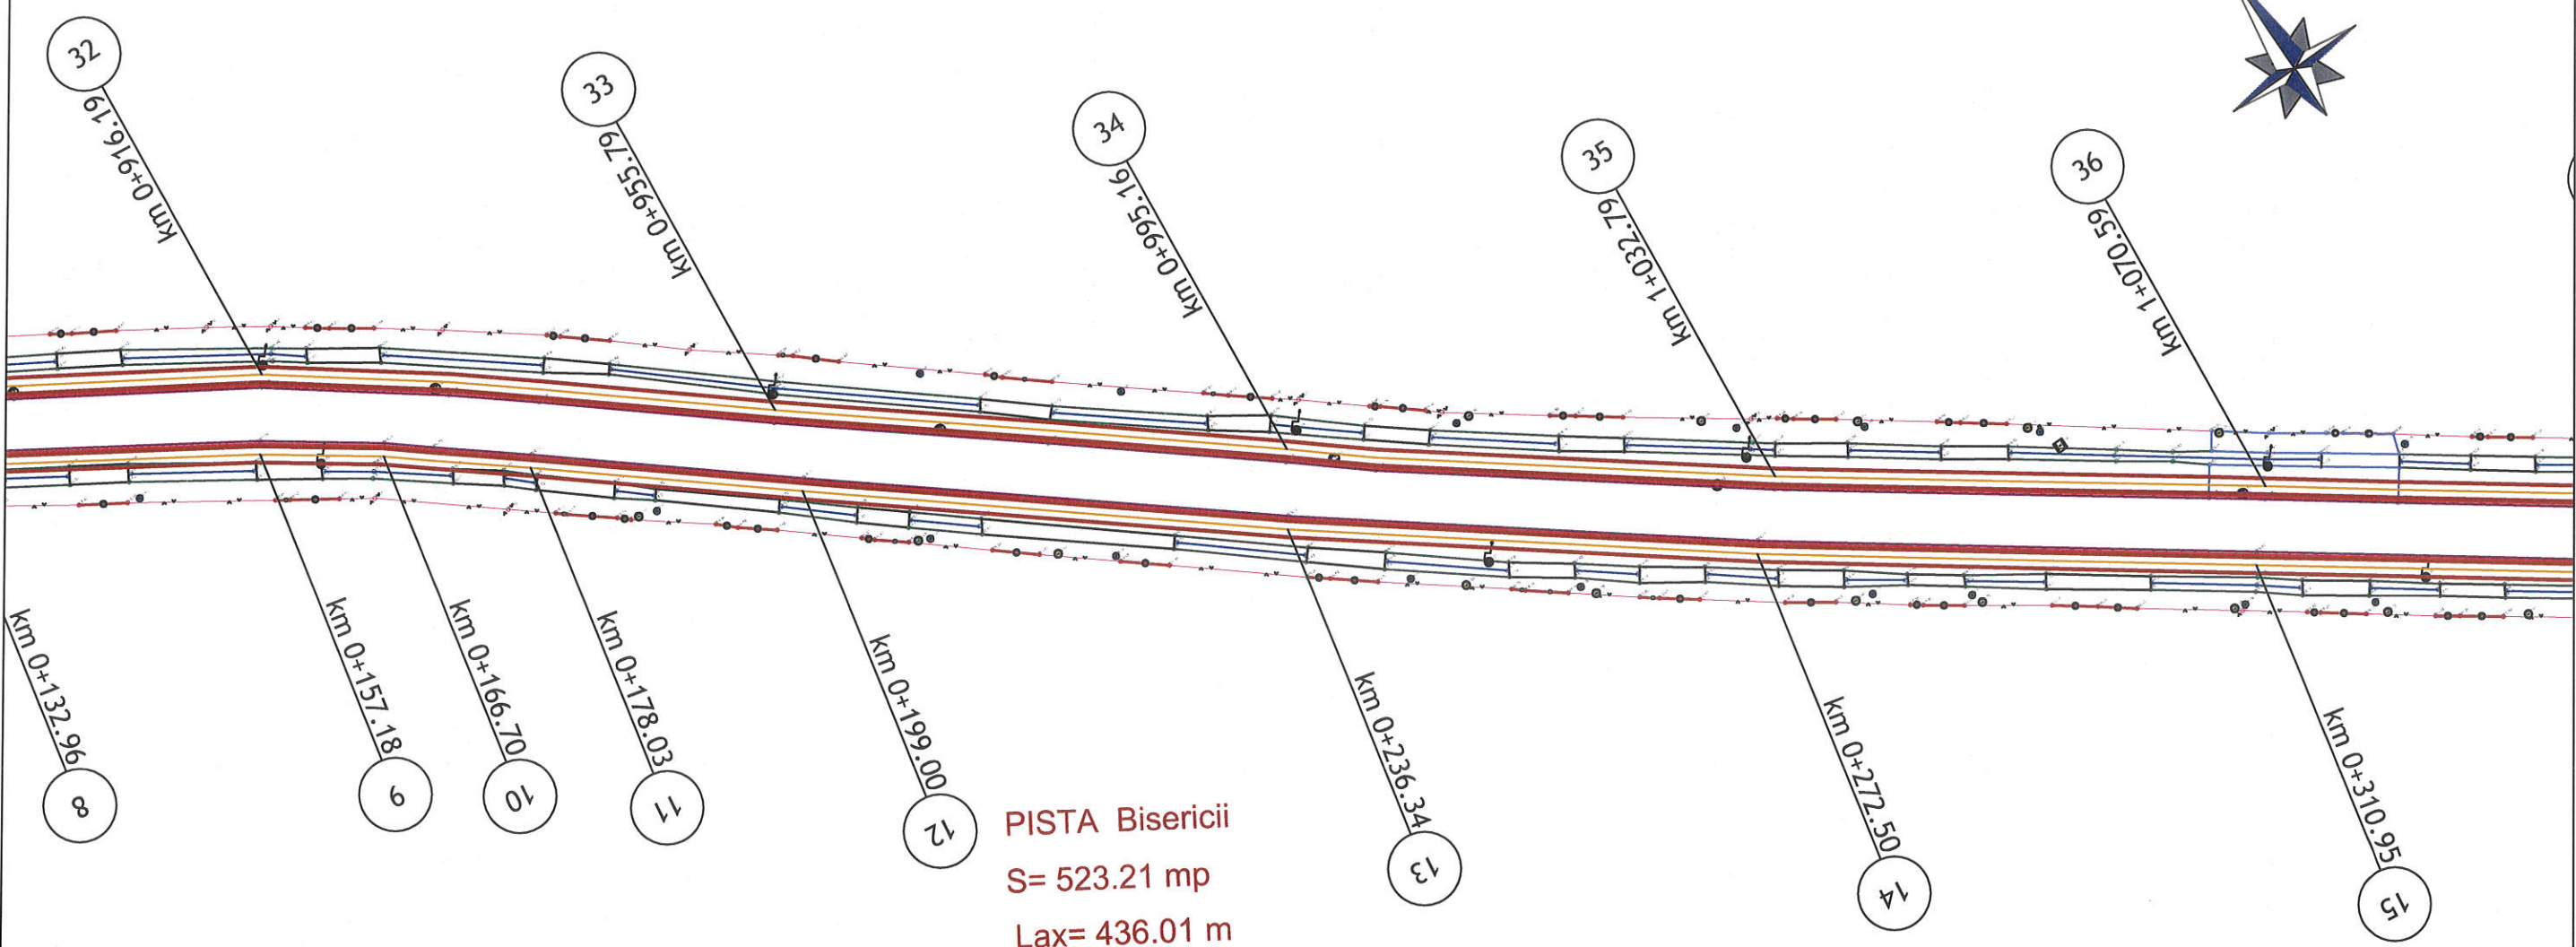
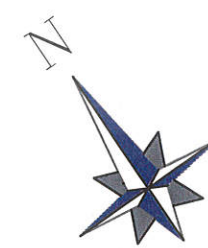


**PISTA Bisericii**  
 S= 523.21 mp  
 Lax= 436.01 m  
 l = 1.20 m  
 Lb= 436.01m + 8.58 m = 444.59 m  
 LB= 438.42 m  
 Rs= 438.80 m



| LEGENDA                 |  |
|-------------------------|--|
| Margine pistă biciclete |  |
| Ax pistă biciclete      |  |
| Marcaj rutier pistă     |  |
| Bordură denivelată      |  |
| Rigolă scafă            |  |

|  |                     |             |   |                     |
|--|---------------------|-------------|---|---------------------|
| Verific./Exp.  | Semnatura           | Cerinta     | <b>REFERAT / Nr. / Data:</b>                                    |                     |
| Proiectant general:<br> <b>sc TERM srl</b><br>tel./fax: 0727464327<br>Oradea<br>Str. Dacia, nr.36, Bloc U 54, |                     | Beneficiar: | COMUNA PERICEI  | Proiect nr. 26/2022 |
| <b>SPECIFICATIE</b>  |                     | Scara:      | Faza P.T.+D.D.E.+PAC  |                     |
| Coordonator proiect  | ing. Andras Beko    | 1:500       | Titlul proiectului:   |                     |
| PROIECTAT  | ing. Razvan Popescu | Data:       | REALIZARE PISTA PENTRU BICICLETE IN COMNA PERICE, JUDETUL SALAJ |                     |
| DESENAT  | ing. Razvan Popescu | 2023        | Den. pl.:   | Planșa nr. 16/PS    |

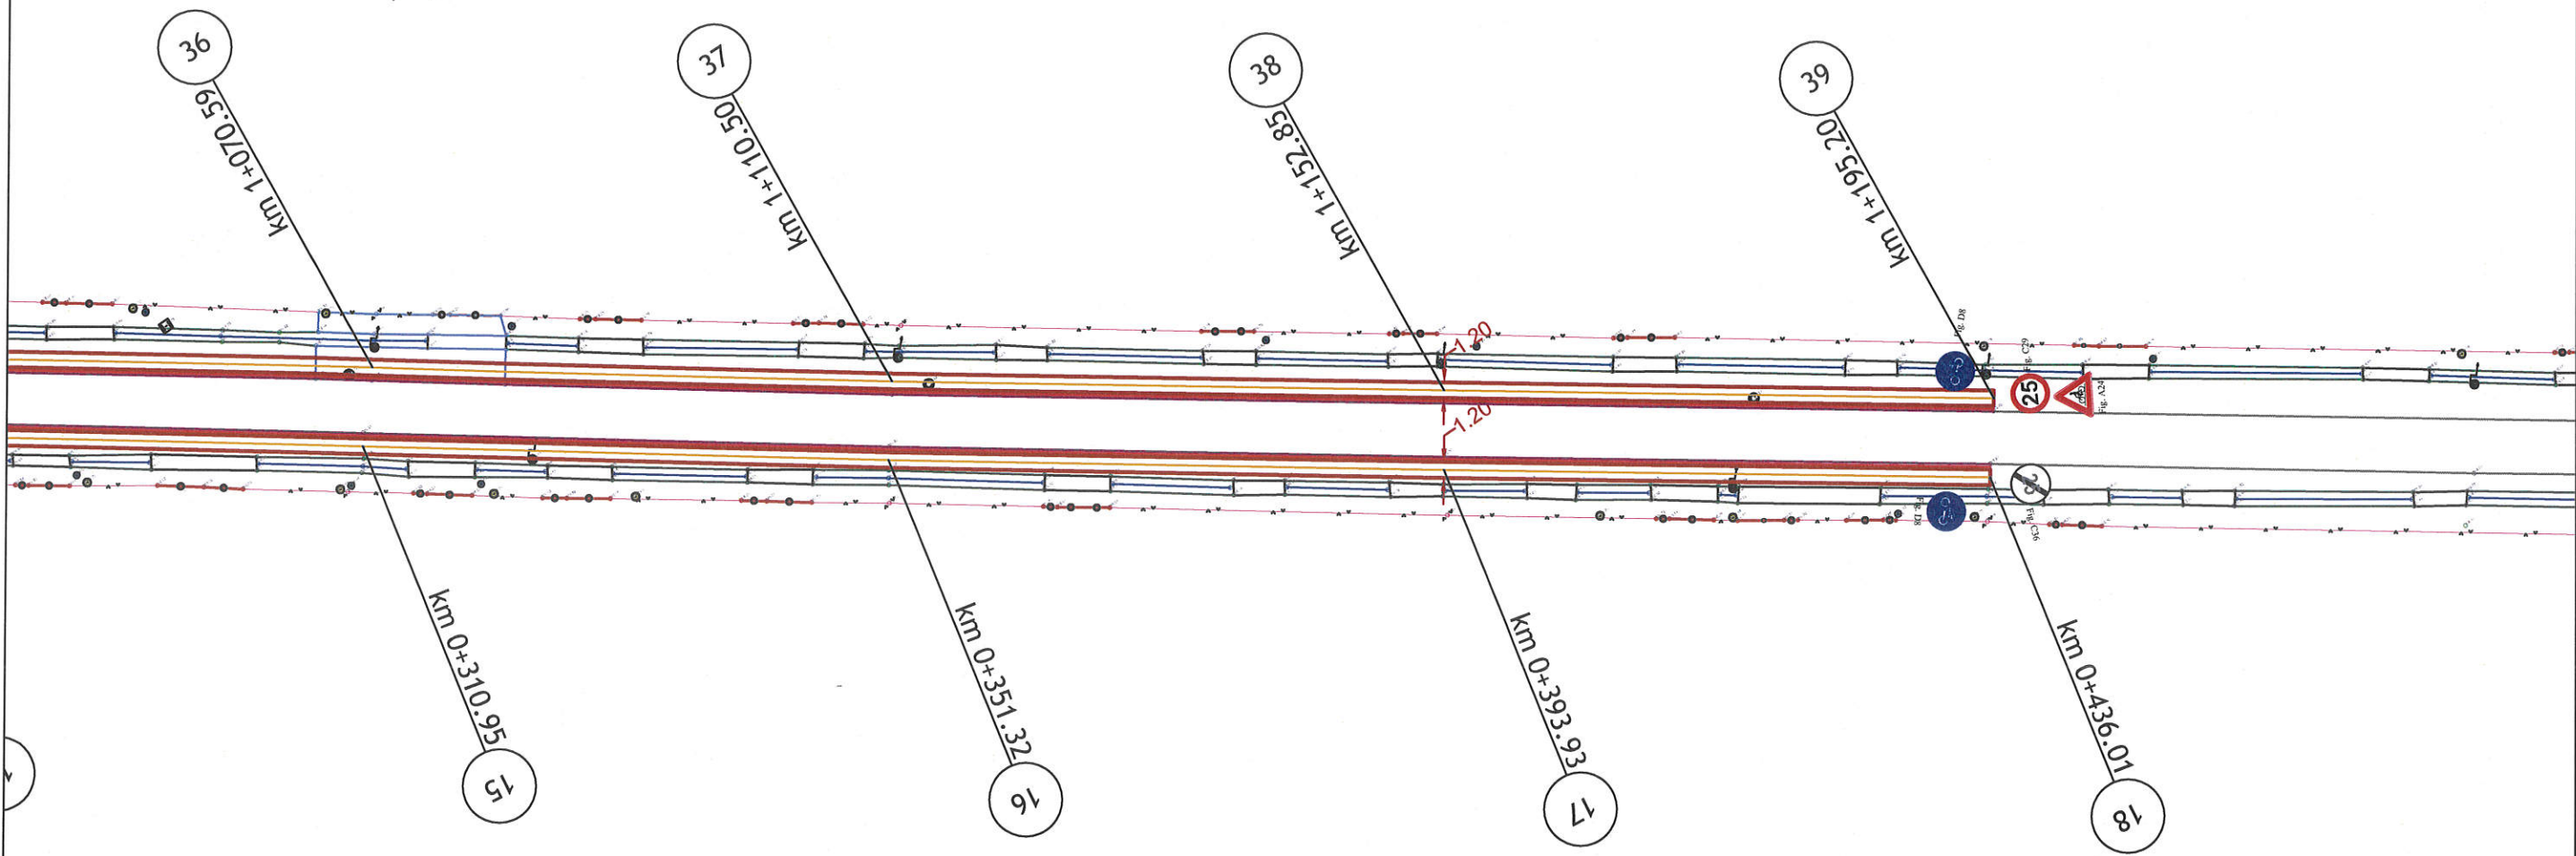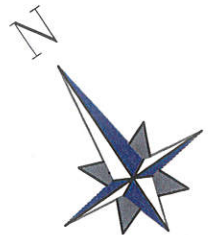

**LEGENDA**

|                         |  |
|-------------------------|--|
| Margine pistă biciclete |  |
| Ax pistă biciclete      |  |
| Marcaj rutier pistă     |  |
| Bordură denivelată      |  |
| Rigolă scafă            |  |


|   |           |                                  |   |
|---|-----------|----------------------------------|---|
| Verific./Exp.   | Semnatura | Cerinta                          | <b>REFERAT / Nr. / Data:</b>  |
| Proiectant general:<br><br><b>sc TERM srl</b><br>tel./fax: 0727464327<br>Oradea<br>str. Dacia, nr.36, Bloc U 54,            |           | Beneficiar:                      | COMUNA PERICEI<br>Proiect nr. 26/<br>2022<br>Faza P.T. + D.D.E + PAC  |
| SPECIFICATIE<br>Coordonator proiect: ing. Andras Beko<br>PROIECTAT<br>ing. Razvan Popescu<br>DESENAT<br>ing. Razvan Popescu |           | Scara:<br>1:500<br>Data:<br>2023 | Titlul proiectului:<br>REALIZARE PISTA PENTRU BICICLETE<br>IN COMNA PERICE, JUDETUL SALAJ<br>Den. pl.:<br>PLAN DE SITUATIE PISTA<br>DE BICICLETE<br>Plansa nr.<br>17/PS |



| LEGENDA                 |  |
|-------------------------|--|
| Margine pistă biciclete |  |
| Ax pistă biciclete      |  |
| Marcaj rutier pistă     |  |
| Bordură denivelată      |  |
| Rigolă scafă            |  |



|                     |                     |                  |   |  |   |  |
|---------------------|---------------------|------------------|---|--|---|--|
| Verific./Exp.       |                     | Semnatura        |   | Cerinta  | <b>REFERAT / Nr. / Data:</b>  |  |
| Proiectant general: |                     |                  | Beneficiar:   |  | Proiect nr. 26/2022   |  |
|                     |                     |                  | sc <b>TERM</b> srl<br>tel./fax: 0727464327<br>Oradea<br>Str. Dacia, nr.36, Bloc U 54, |  | COMUNA PERICEI  |  |
|                     |                     |                  |   |  | REALIZARE PISTA PENTRU BICICLETE<br>IN COMUNA PERICE, JUDETELUL SALAJ |  |
| <b>SPECIFICATIE</b> | <b>NUME</b>         | <b>SEMNATURA</b> | Scara:  | Den. pl.: <b>PLAN DE SITUATIE PISTA DE BICICLETE</b> |   |  |
| Coordonator proiect | ing. Andras Beko    |                  | 1:500   |  |   |  |
| PROIECTAT           | ing. Razvan Popescu |                  | Data: 2023  |  |   |  |
| DESENAT             | ing. Razvan Popescu |                  |   | Faza P.T. + D.D.E + PAC<br>Plansa nr. 18/PS          |   |  |

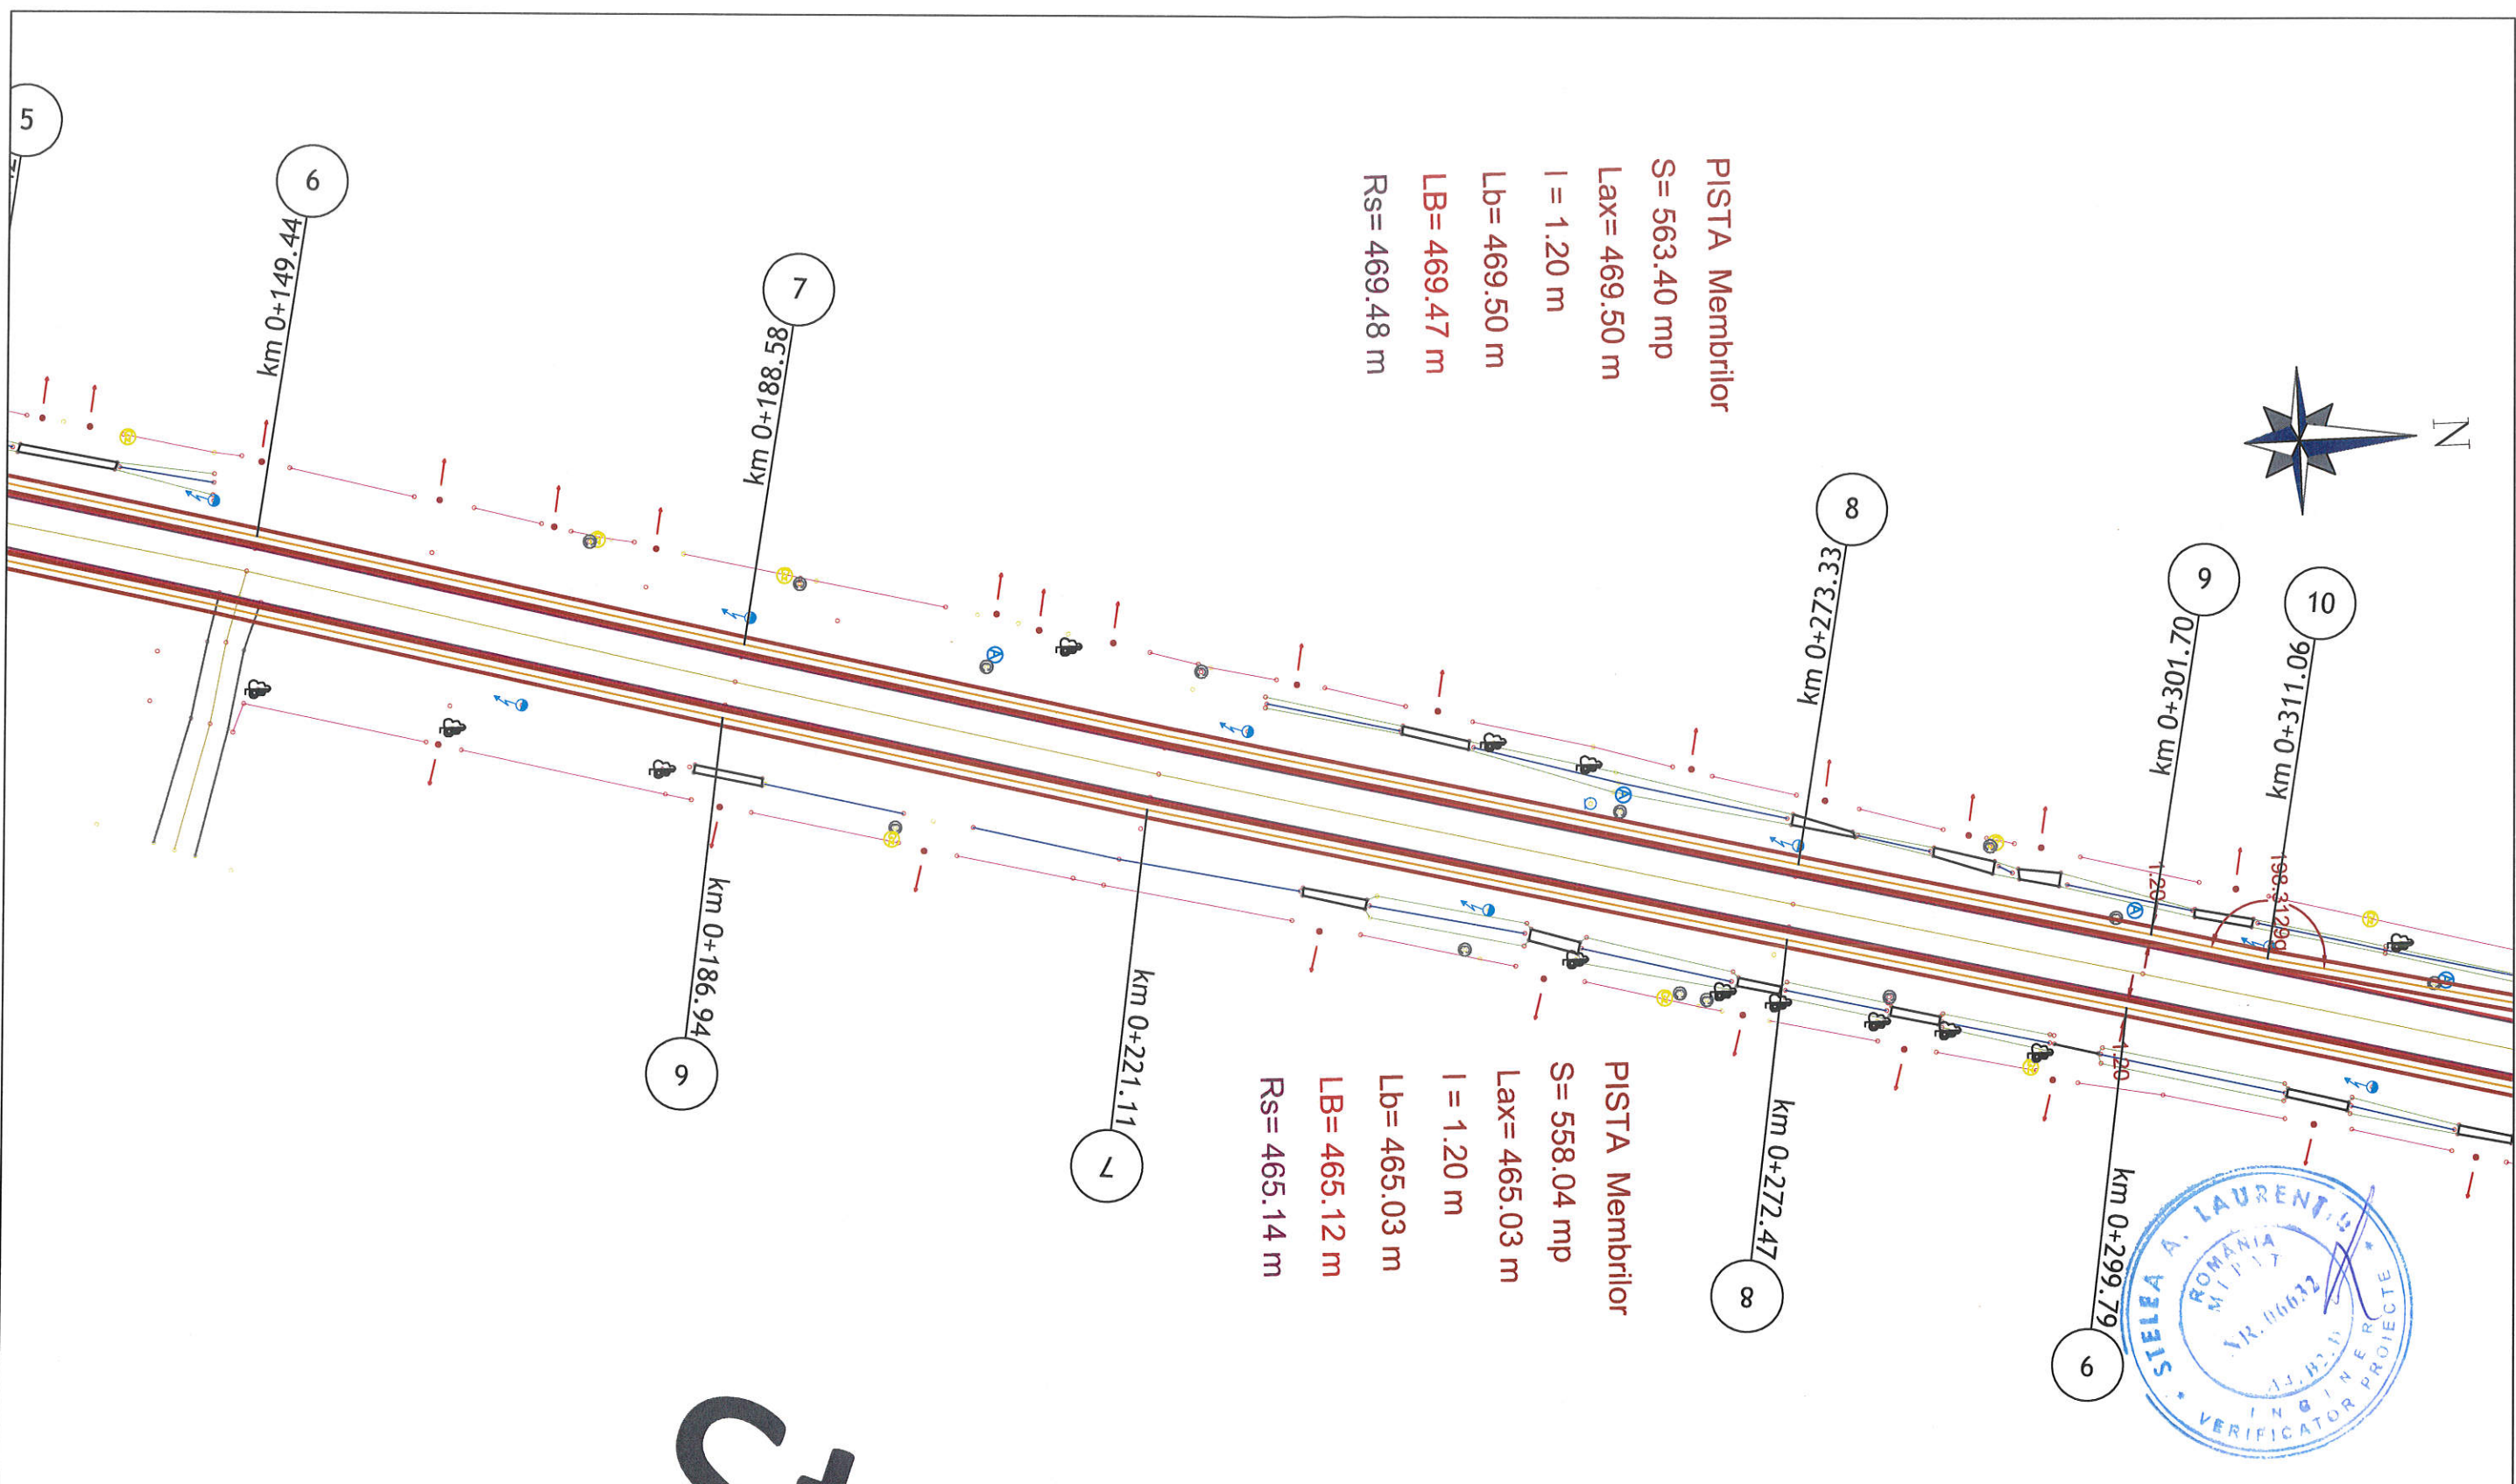


# Str. M

| LEGENDA                 |  |
|-------------------------|--|
| Margine pista biciclete |  |
| Ax pista biciclete      |  |
| Marcaj rutier pista     |  |
| Bordura denivelata      |  |
| Rigola scafa            |  |

|   |                     |   |                              |                                     |
|---|---------------------|---|------------------------------|-------------------------------------|
| Verific./Exp.   | Semnatura           | Cerinta   | <b>REFERAT / Nr. / Data:</b> |                                     |
| Proiectant general:   |                     | Beneficiar:   |                              | Proiect nr. 26/2022                 |
| <br><b>sc TERM srl</b><br>tel./fax: 0727464327<br>Oradea<br>str. Dacia, nr.36, Bloc U 54,<br><small>No. certificat: 2738<br/>         ISO 9001:2015<br/>         Nr. contract: 2615<br/>         IEC 14001:2015</small> |                     | Titlul proiectului:   |                              | Faza P.T. + D.D.E + PAC             |
|   |                     | REALIZARE PISTA PENTRU BICICLETE<br>IN COMUNA PERICEI, JUDEUL SALAJ |                              | Planșa nr. 19/PS                    |
| <b>SPECIFICATIE</b>   | <b>NUME</b>         | <b>SEMNATURA</b>  | Scara:                       | Den. pl.:                           |
| Coordonator proiect   | ing. Andras Beko    |   | 1:500                        | PLAN DE SITUATIE PISTA DE BICICLETE |
| PROIECTAT   | ing. Razvan Popescu |   | Data:                        |                                     |
| DESENAT   | ing. Razvan Popescu |   | 2023                         |                                     |


**LEGENDA**

|                         |  |
|-------------------------|--|
| Margine pistă biciclete |  |
| Ax pistă biciclete      |  |
| Marcaj rutier pistă     |  |
| Bordură denivelată      |  |
| Rigolă scafă            |  |

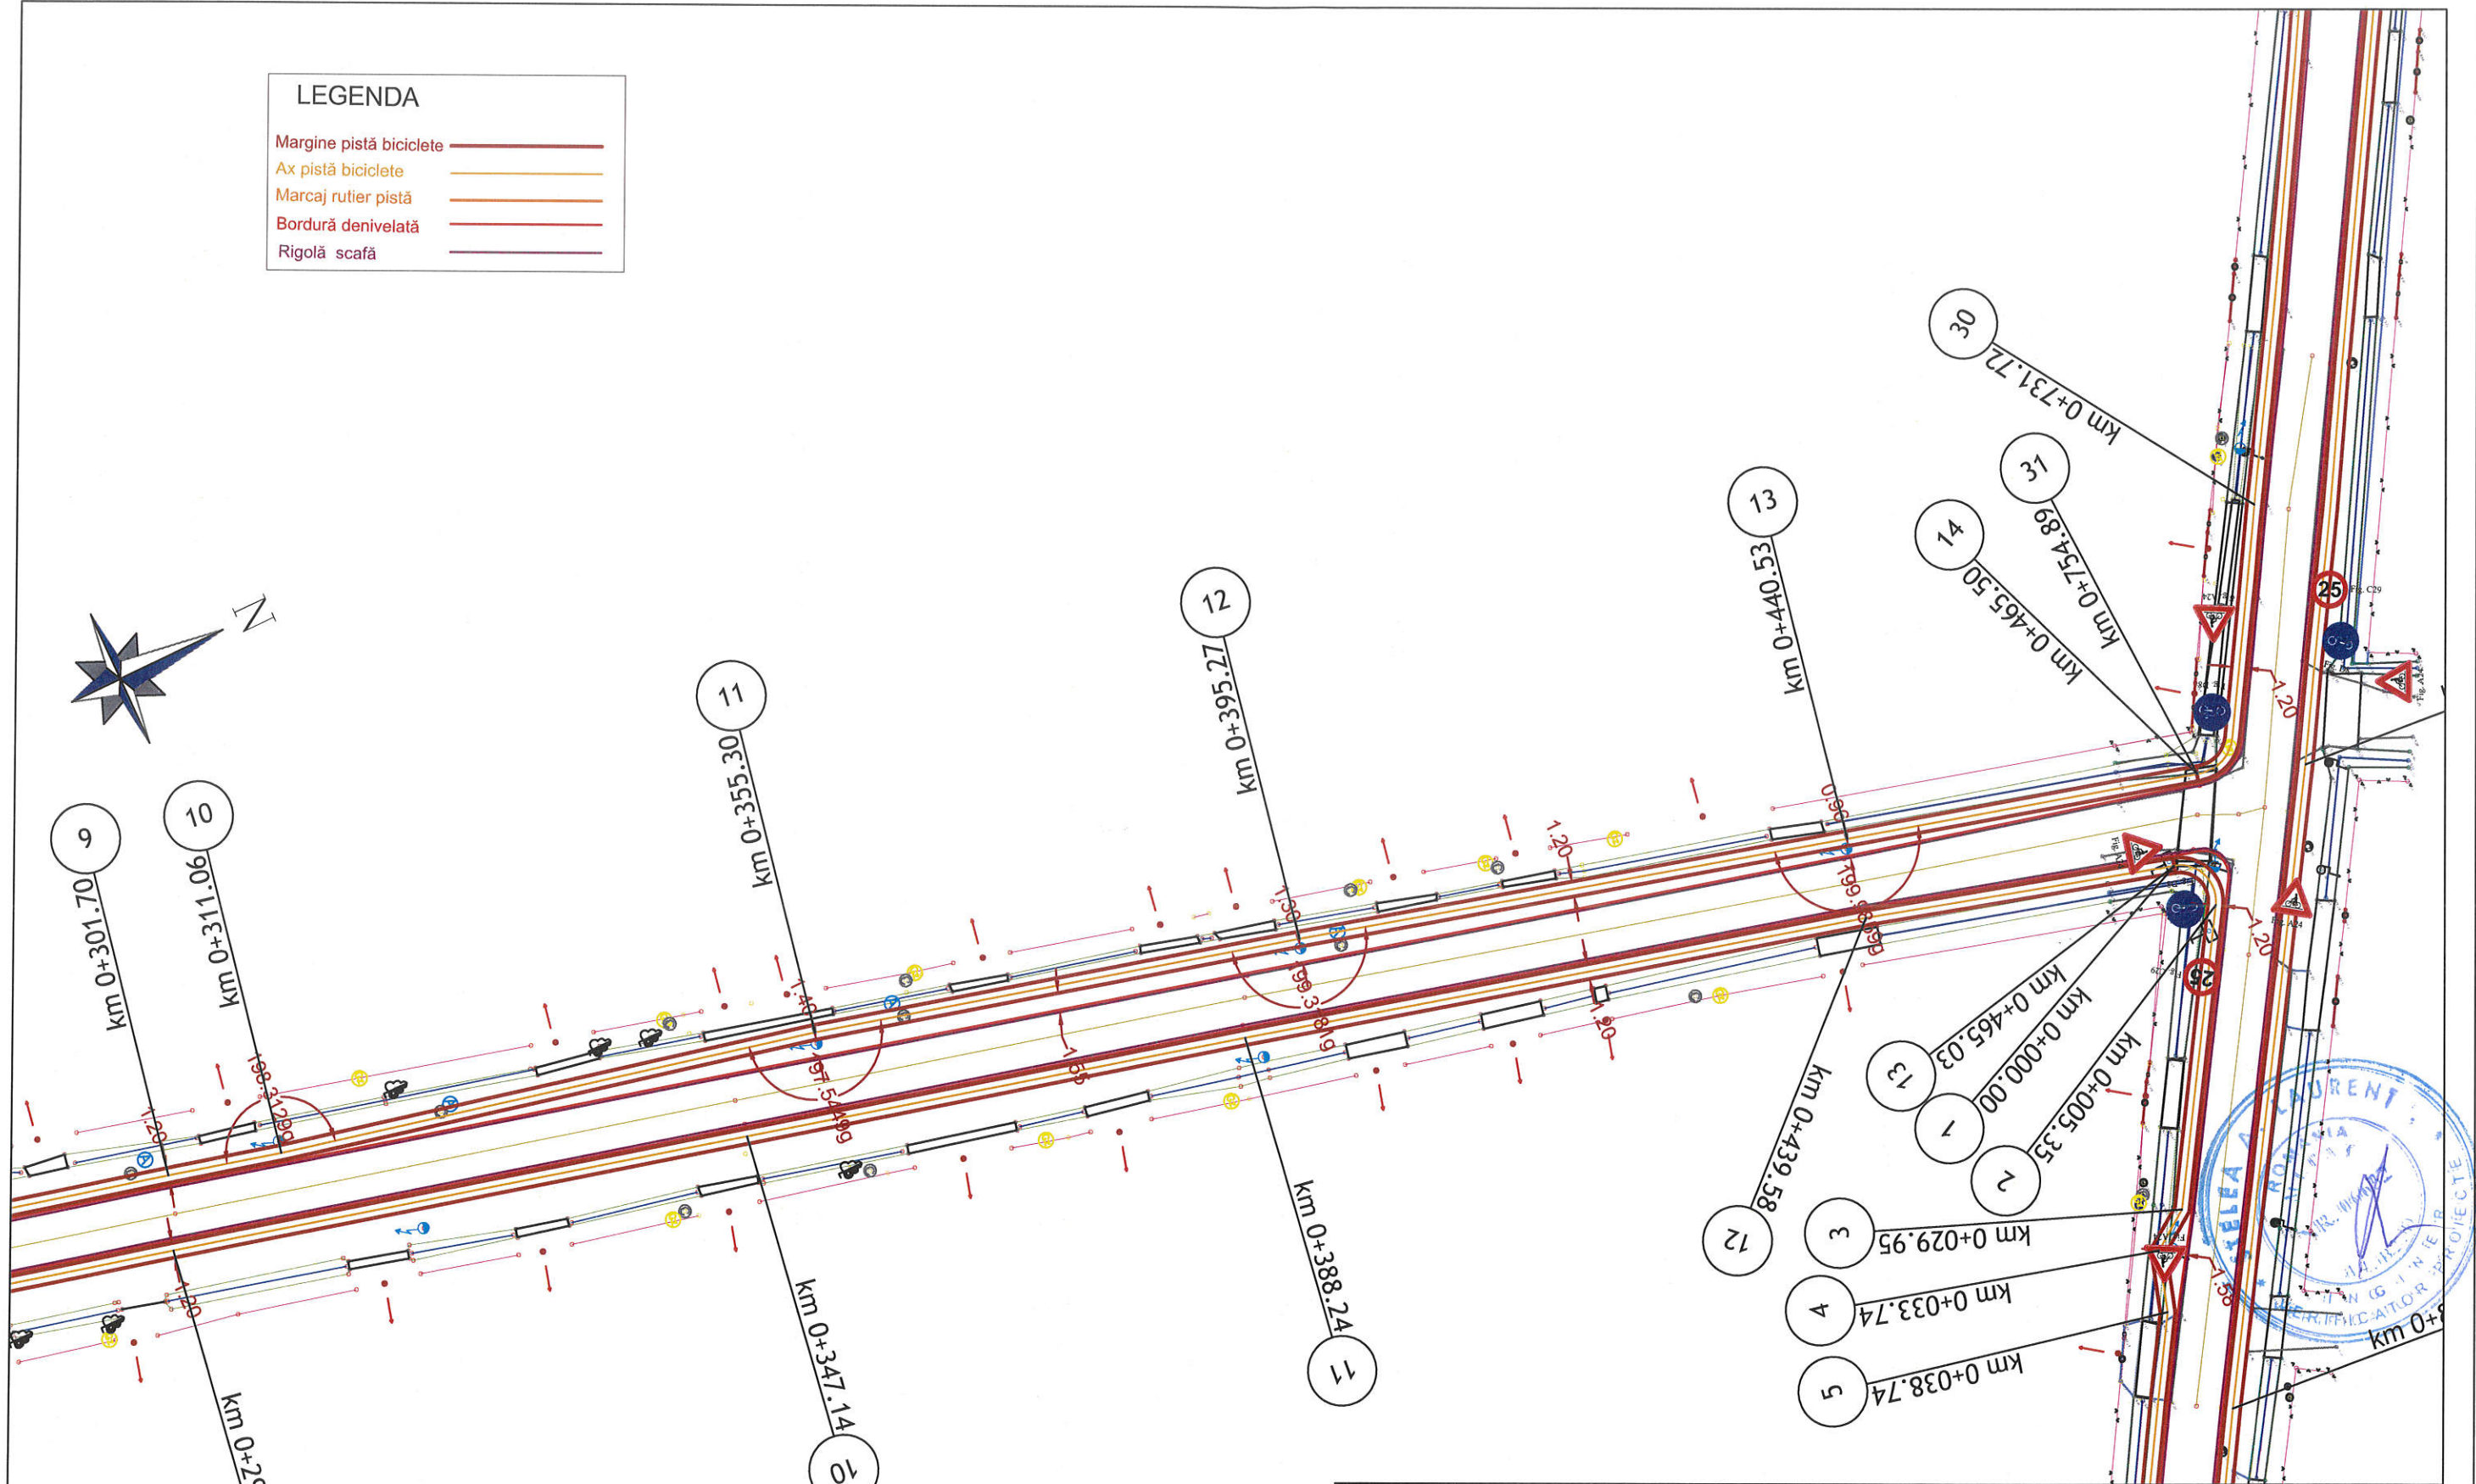


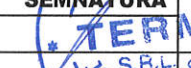


|  |   |                            |  |
|--|---|----------------------------|--|
| Verific./Exp.  | Semnatura   | Cerinta                    | <b>REFERAT / Nr. / Data:</b>   |
| Proiectant general:<br><br><b>sc TERM srl</b><br>tel./fax: 0727464327<br>Oradea<br>Str. Dacia, nr.36, Bloc U 54,               |   | Beneficiar:                | COMUNA PERICEI<br>Proiect nr. 26/2022<br>Faza P.T. + D.D.E + PAC   |
| <b>SPECIFICATIE</b><br>Coordonator proiect: ing. Andras Beko<br>PROIECTAT: ing. Razvan Popescu<br>DESENAT: ing. Razvan Popescu | <b>NUME</b><br>ing. Andras Beko<br>ing. Razvan Popescu<br>ing. Razvan Popescu | Scara: 1:500<br>Data: 2023 | Titlul proiectului:<br>REALIZARE PISTA PENTRU BICICLETE IN COMUNA PERICE, JUDETUL SALAJ<br>Den. pl.: PLAN DE SITUATIE PISTA DE BICICLETE<br>Plansa nr. 20/PS |

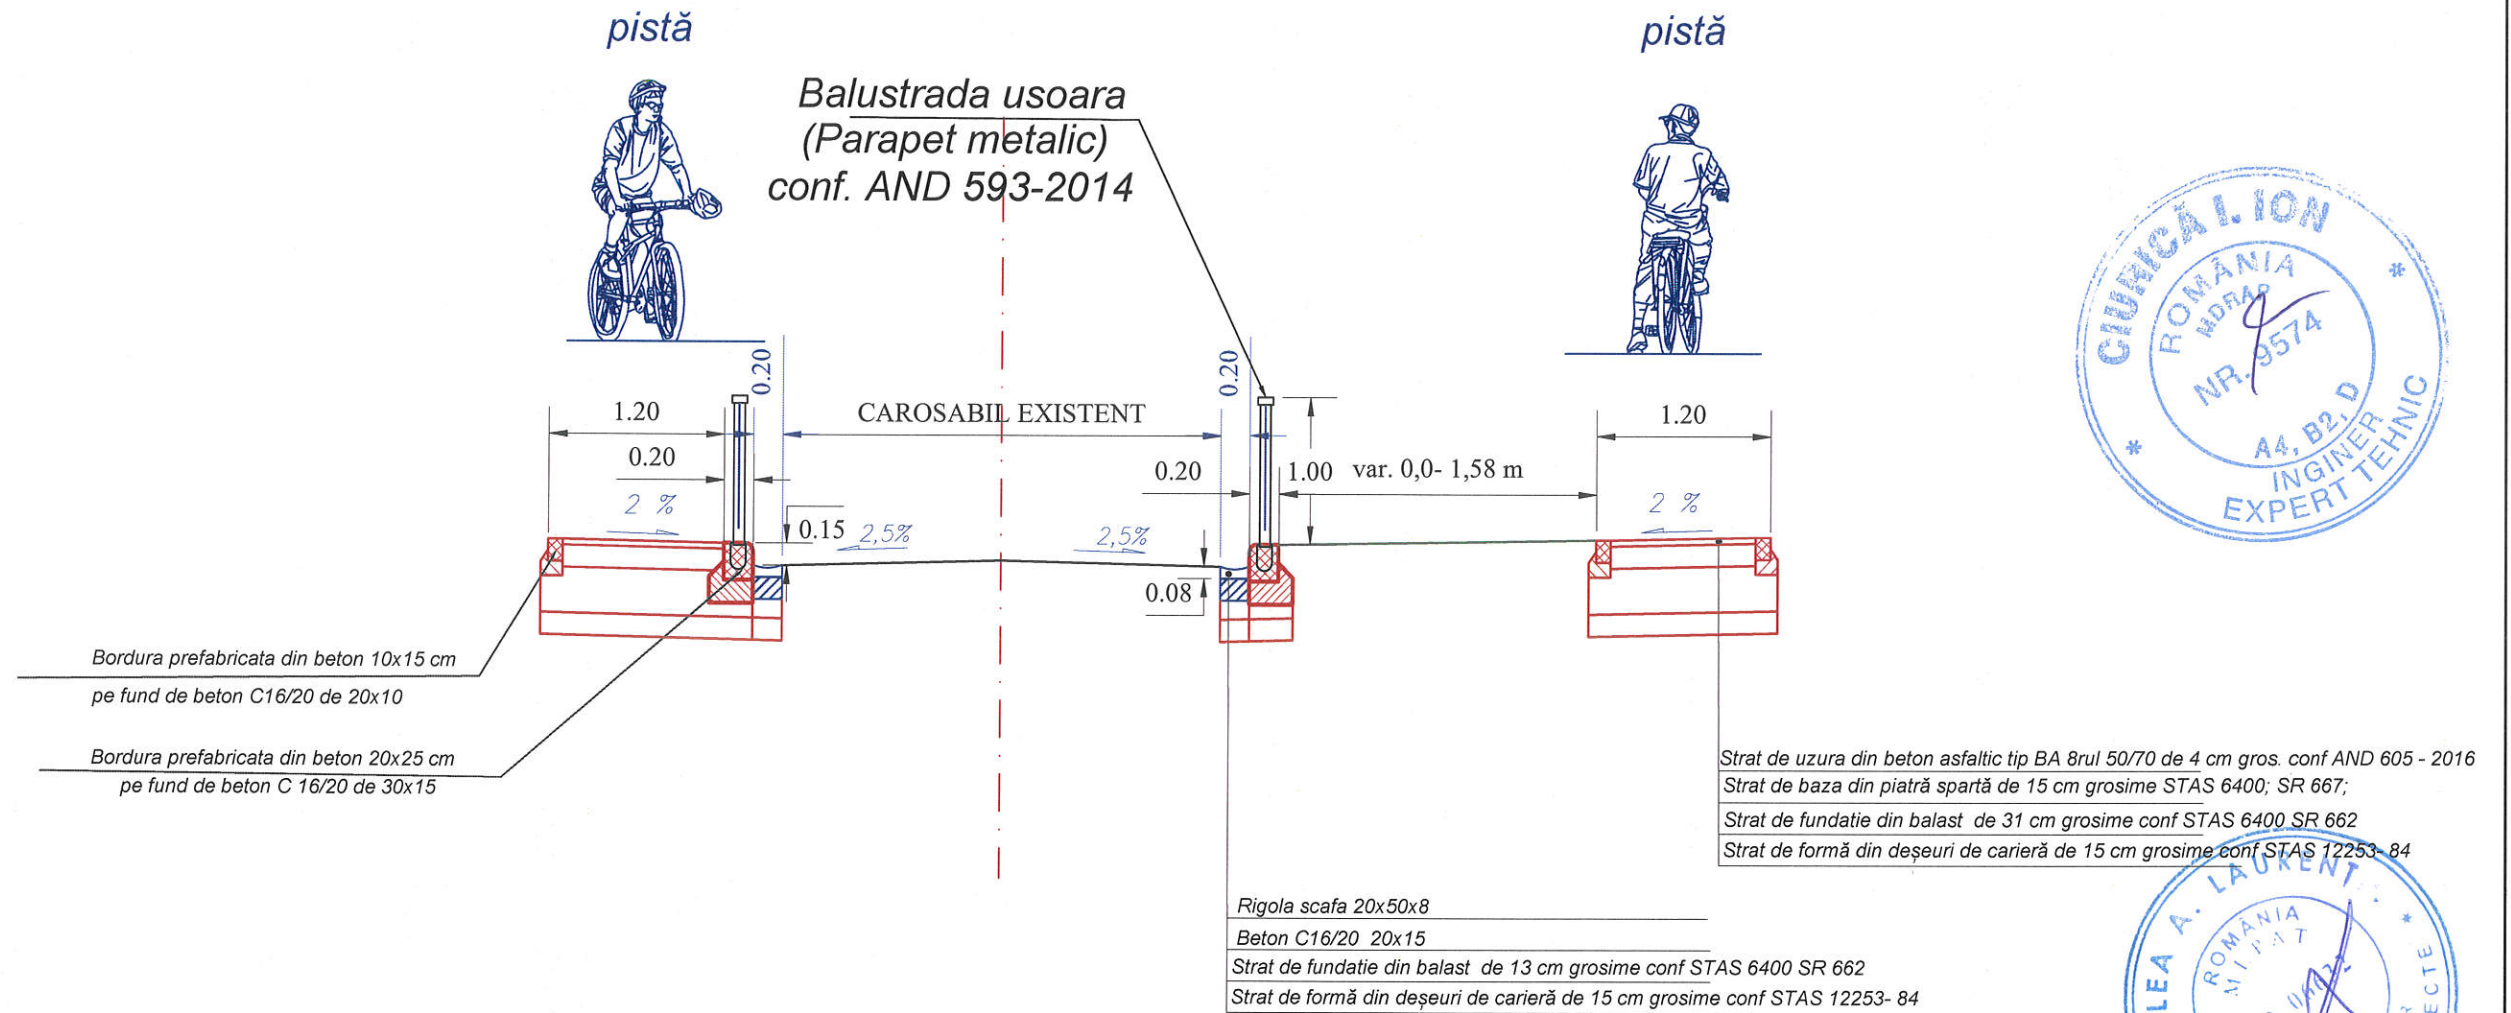Profil transversal tip 1 strada JOSENI PERICEI





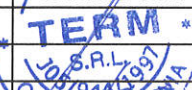
NOTĂ: - în dreptul acceselor bordurile se vor monta înclinate la 45 grade.

: - Balustrada ușoară (parapet metalic) se va monta pe sectorul unde distanța de la stradă la pistă este sub 1.00 m cu excepția acceselor la proprietăți


|   |                     |   |   |         |                         |
|---|---------------------|---|---|---------|-------------------------|
| Verific./Exp.   |                     | Semnatura   |   | Cerinta | REFERAT / Nr. / Data:   |
| Proiectant general:   |                     |   | Beneficiar:   |         | Proiect nr. 26/2022     |
|  <b>sc TERM srl</b><br>tel./fax: 0727464327<br>Oradea<br>str. Dacia nr. 36, Bloc U 54, |                     |   | COMUNA PERICEI                                      |         | Faza P.T. + D.D.E + PAC |
| Titlul proiectului:<br>REALIZARE PISTA PENTRU BICICLETE IN COMNA PERICE, JUDEUL SALAJ   |                     |   | Scara: 1:50   |         |                         |
| SPECIFICATIE  | NUME                | SEMNATURA   | Data: 2023  |         |                         |
| Coordonator proiect   | ing. Andras Beko    |  | Den. pl.: PROFIL TRANSVERSAL TIP PISTA DE BICICLETE |         |                         |
| PROIECTAT   | ing. Razvan Popescu |  | Plansa nr. 01/PTT                                   |         |                         |
| DESENAT   | ing. Razvan Popescu |  |   |         |                         |

Profil transversal tip 2 strada JOSENI PERICEI

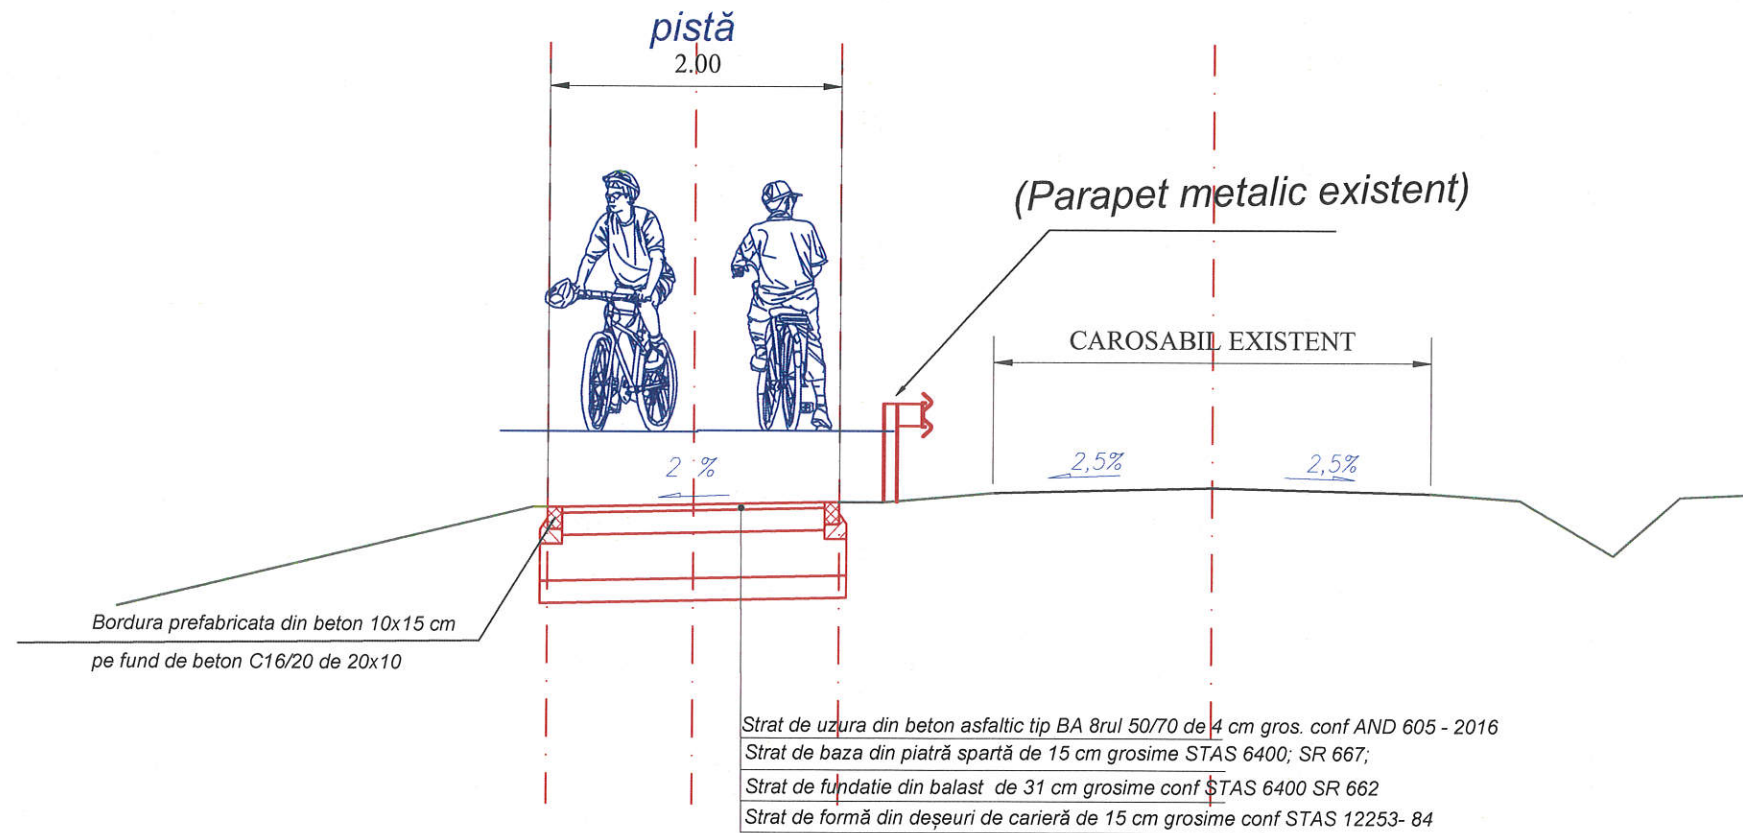

|  |  |           |        |   |  |
|--|--|-----------|--------|---|--|
| Verific./Exp.  |  | Semnatura |        | Cerinta   | REFERAT / Nr. / Data:  |
| Proiectant general:<br> <b>sc TERM srl</b><br>tel./fax: 0727464327<br>Oradea<br>str. Dacia, nr.36, Bloc U 54, |  |           |        | Beneficiar:   | COMUNA PERICEI   |
| SPECIFICATIE<br>Coordonator proiect: ing. Andras Beko<br>PROIECTAT<br>ing. Razvan Popescu<br>DESENAT<br>ing. Razvan Popescu  |  |           |        | Titlul proiectului:<br>REALIZARE PISTA PENTRU BICICLETE<br>IN COMNA PERICE, JUDETEL SALAJ | Proiect nr. 26/2022<br>Faza P.T. + D.D.E +PAC<br>Plansa nr. 02/PTT |
| SEMNATURA  |  |           | Scara: | Den. pl.:   |  |
| <br>TERM S.R.L.<br>0727464327<br>ORADEA-ROMANIA   |  |           | 1:50   | PROFIL TRANSVERSAL<br>TIP PISTA DE BICICLETE  |  |
|  |  |           | Data:  |   |  |
|  |  |           | 2023   |   |  |

Profil transversal tip strada APEI ( DC 103) PERICEI

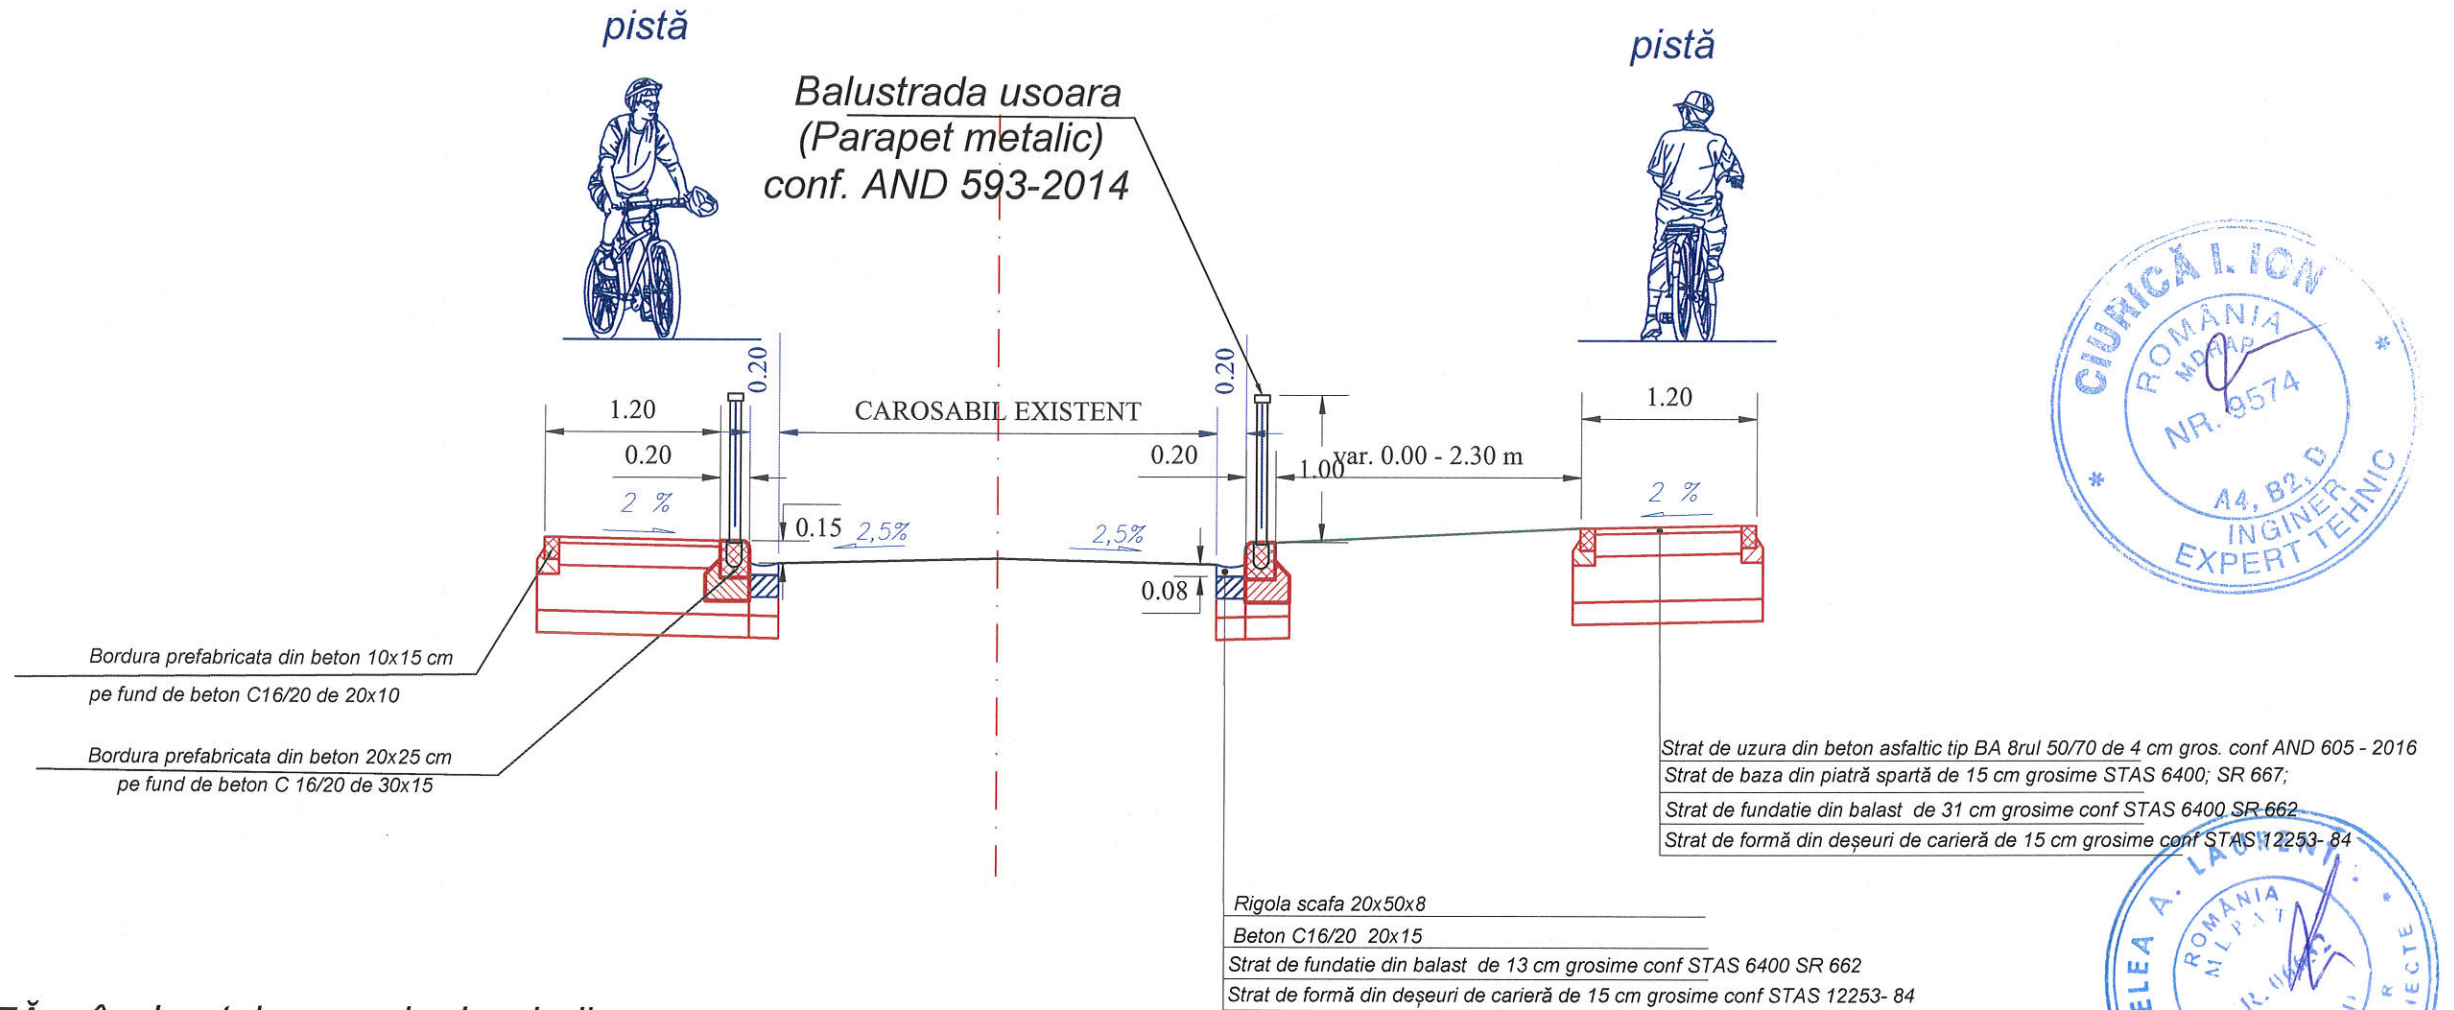


NOTĂ: - în dreptul acceselor bordurile se vor monta înclinate la 45 grade.

: - Balustrada ușoară (parapet metalic) se va monta pe sectorul unde distanța de la stradă la pistă este sub 1.00 m cu excepția acceselor la proprietăți

|  |  |           |  |  |                              |
|--|--|-----------|--|--|------------------------------|
| Verific./Exp.  |  | Semnatura |  | Cerinta  | <b>REFERAT / Nr. / Data:</b> |
| Proiectant general:  |  |           |  | Beneficiar:  | Proiect nr. 26/2022          |
| <br><b>sc TERM srl</b><br>tel./fax: 0727464327<br>Oradea<br>str. Dacia, nr.36, Bloc U 54,                            |  |           |  | COMUNA PERICEI   |                              |
| SPECIFICATIE<br>Coordonator proiect ing. Andras Beko<br>PROIECTAT ing. Razvan Popescu<br>DESENAT ing. Razvan Popescu |  |           |  | Titlul proiectului:<br>REALIZARE PISTA PENTRU BICICLETE IN COMNA PERICE, JUDETUL SALAJ | Faza P.T. + D.D.E +PAC       |
| SEMNATURA<br>Scara: 1:50<br>Data: 2023   |  |           |  | Den. pl.:  | Plansa nr. 03/PTT            |
|  |  |           |  | PROFIL TRANSVERSAL TIP PISTA DE BICICLETE  |                              |


Profil transversal tip strada MEMBRILOR PERICEI

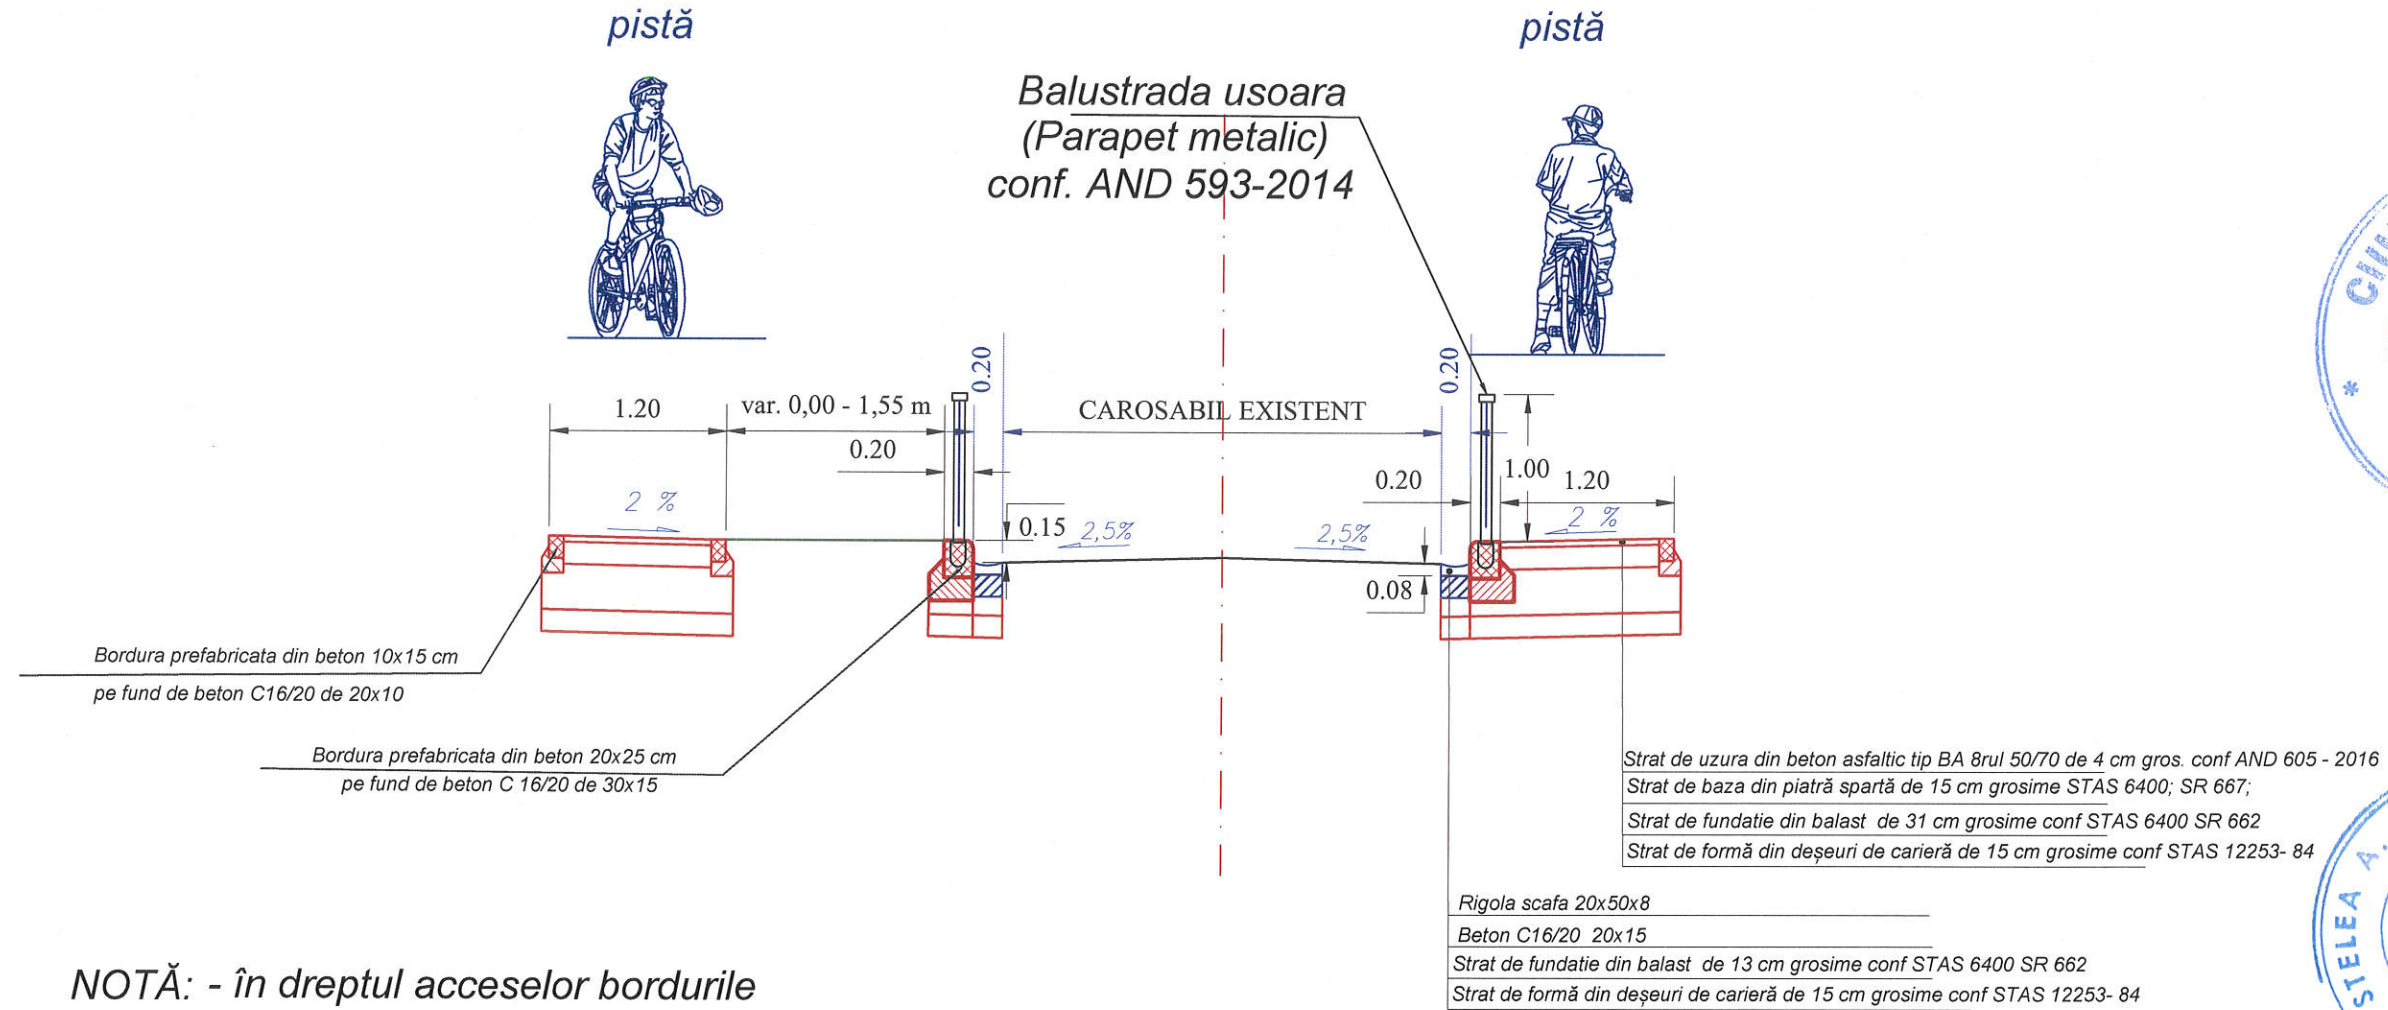

**NOTĂ:** - în dreptul acceselor bordurile se vor monta înclinate la 45 grade.  
: - Balustrada ușoară (parapet metalic) se va monta pe sectorul unde distanța de la stradă la pistă este sub 1.00 m cu excepția acceselor la proprietăți

| Verific./Exp.   | Semnatura           | Cerinta      | REFERAT / Nr. / Data:                     |                     |        |                     |                  |  |      |           |                     |  |            |         |                     |  |  |   |                        |
|---|---------------------|--------------|---|---------------------|--------|---------------------|------------------|--|------|-----------|---------------------|--|------------|---------|---------------------|--|--|---|------------------------|
| Proiectant general:<br><b>sc TERM srl</b><br>tel./fax: 0727464327<br>Oradea<br>str.Dacia, nr.36, Bloc U 54,   |                     | Beneficiar:  | COMUNA PERICEI                            | Proiect nr. 26/2022 |        |                     |                  |  |      |           |                     |  |            |         |                     |  |  |   |                        |
| <table border="1"> <thead> <tr> <th>SPECIFICATIE</th> <th>NUME</th> <th>SEMNATURA</th> <th>Scara:</th> </tr> </thead> <tbody> <tr> <td>Coordonator proiect</td> <td>ing. Andras Beko</td> <td></td> <td>1:50</td> </tr> <tr> <td>PROIECTAT</td> <td>ing. Razvan Popescu</td> <td></td> <td>Data: 2023</td> </tr> <tr> <td>DESENAT</td> <td>ing. Razvan Popescu</td> <td></td> <td></td> </tr> </tbody> </table> |                     | SPECIFICATIE | NUME                                      | SEMNATURA           | Scara: | Coordonator proiect | ing. Andras Beko |  | 1:50 | PROIECTAT | ing. Razvan Popescu |  | Data: 2023 | DESENAT | ing. Razvan Popescu |  |  | Titlul proiectului:<br>REALIZARE PISTA PENTRU BICICLETE IN COMNA PERICE, JUDETLUL SALAJ | Faza P.T. + D.D.E +PAC |
| SPECIFICATIE  | NUME                | SEMNATURA    | Scara:                                    |                     |        |                     |                  |  |      |           |                     |  |            |         |                     |  |  |   |                        |
| Coordonator proiect   | ing. Andras Beko    |              | 1:50                                      |                     |        |                     |                  |  |      |           |                     |  |            |         |                     |  |  |   |                        |
| PROIECTAT   | ing. Razvan Popescu |              | Data: 2023                                |                     |        |                     |                  |  |      |           |                     |  |            |         |                     |  |  |   |                        |
| DESENAT   | ing. Razvan Popescu |              |   |                     |        |                     |                  |  |      |           |                     |  |            |         |                     |  |  |   |                        |
|   |                     | Den. pl.:    | PROFIL TRANSVERSAL TIP PISTA DE BICICLETE | Plansa nr. 04/PTT   |        |                     |                  |  |      |           |                     |  |            |         |                     |  |  |   |                        |

Profil transversal tip strada BISERICII PERICEI

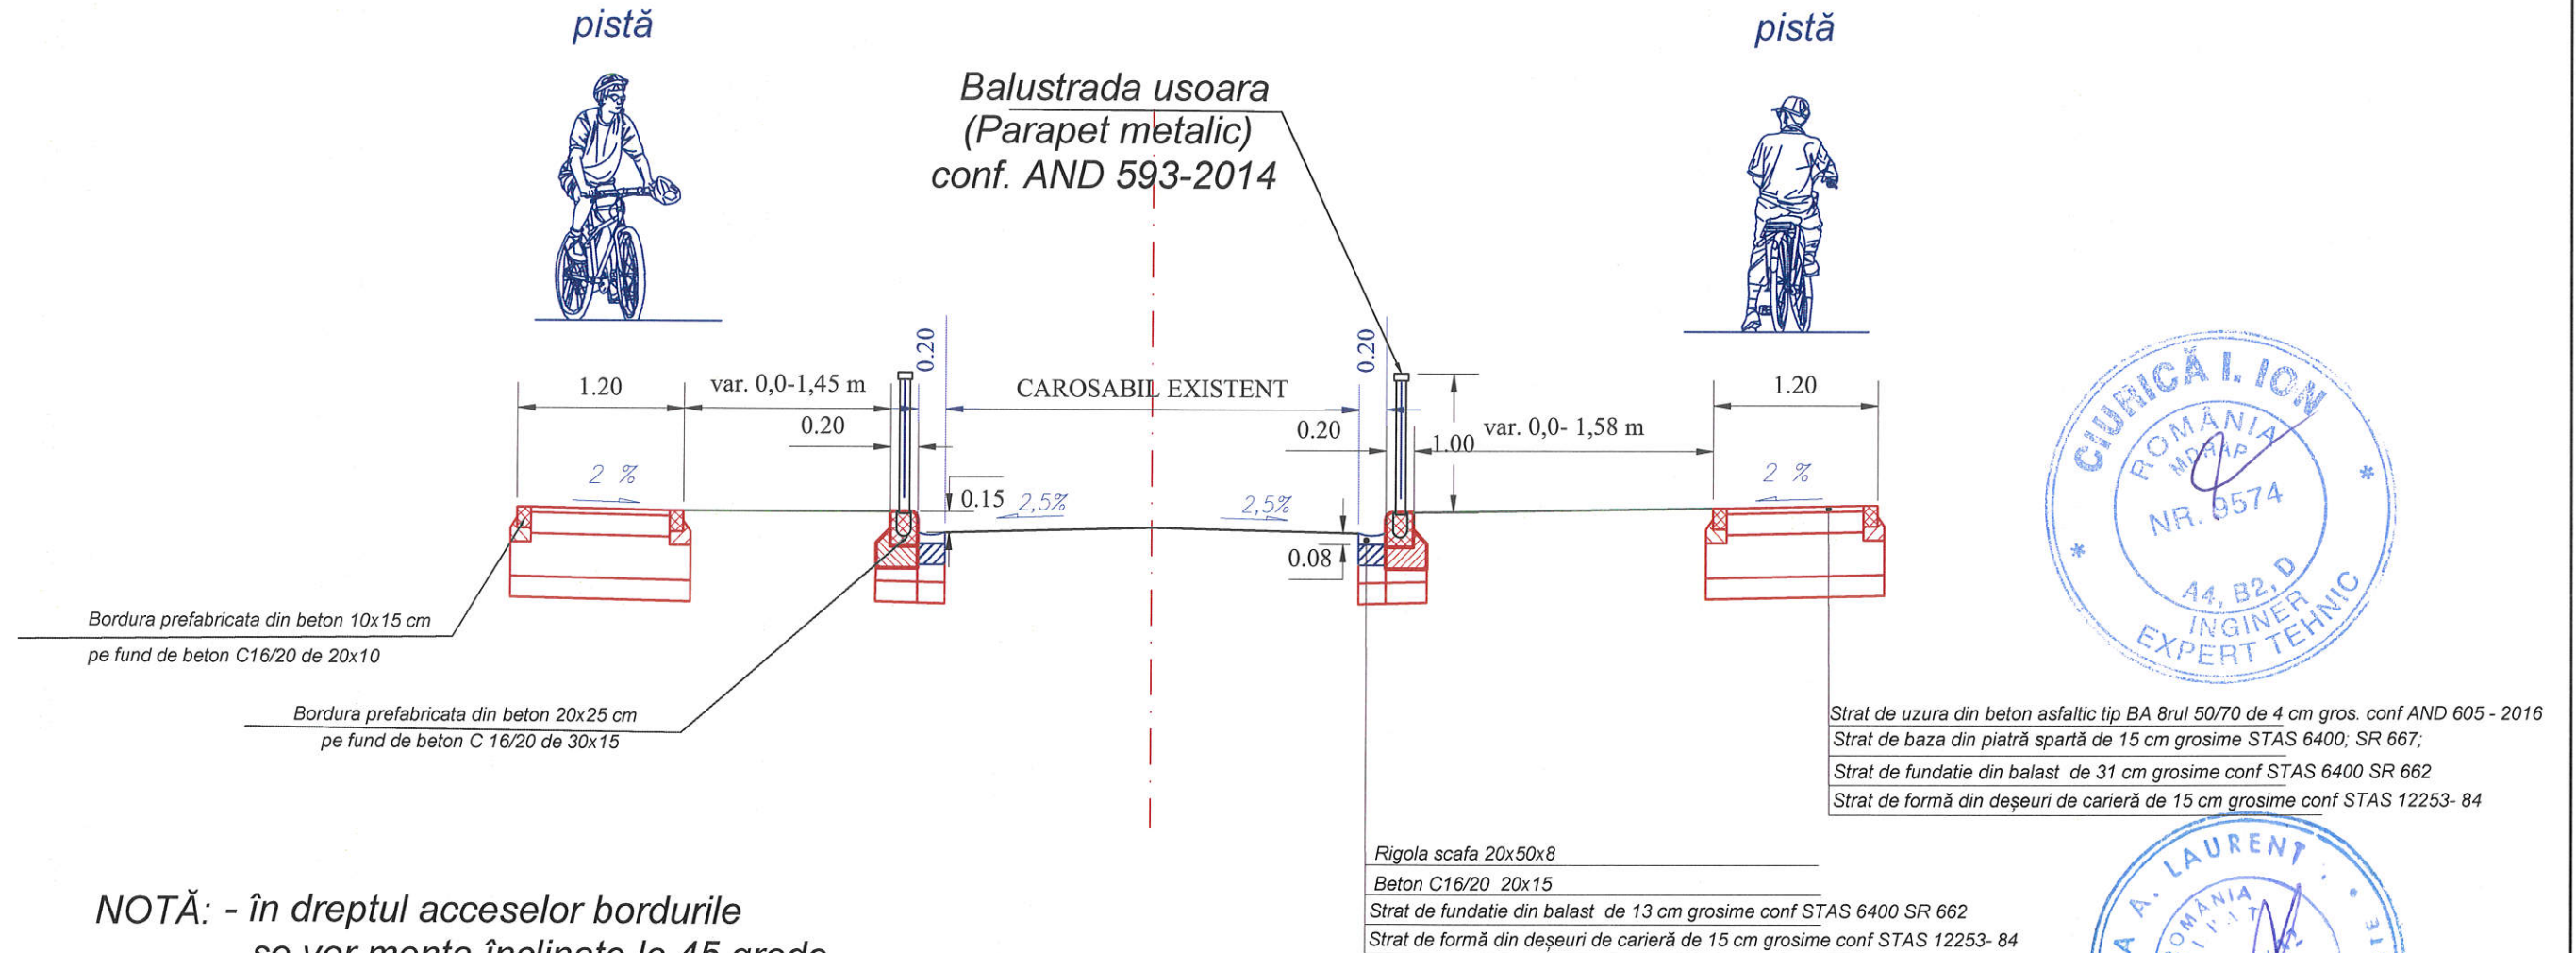


NOTĂ: - în dreptul acceselor bordurile se vor monta înclinate la 45 grade.

: - Balustrada ușoară (parapet metalic) se va monta pe sectorul unde distanța de la stradă la pistă este sub 1.00 m cu excepția acceselor la proprietăți


|                     |                     |                  |        |   |                              |
|---------------------|---------------------|------------------|--------|---|------------------------------|
| Verific./Exp.       |                     | Semnatura        |        | Cerinta                                   | <b>REFERAT / Nr. / Data:</b> |
| Proiectant general: |                     |                  |        | Beneficiar:                               | Proiect nr. 26/2022          |
|                     |                     |                  |        | COMUNA PERICEI                            | Faza P.T. + D.D.E + PAC      |
|                     |                     |                  |        | Titlul proiectului:                       | Plansa nr. 05/PTT            |
| <b>SPECIFICATIE</b> | <b>NUME</b>         | <b>SEMNATURA</b> | Scara: | Den. pl.:                                 |                              |
| Coordonator proiect | ing. Andras Beko    |                  | 1:50   | PROFIL TRANSVERSAL TIP PISTA DE BICICLETE |                              |
| PROIECTAT           | ing. Razvan Popescu |                  | Data:  | 2023                                      |                              |
| DESENAT             | ing. Razvan Popescu |                  |        |   |                              |



### SECTIUNE LONGITUDINALA A-A

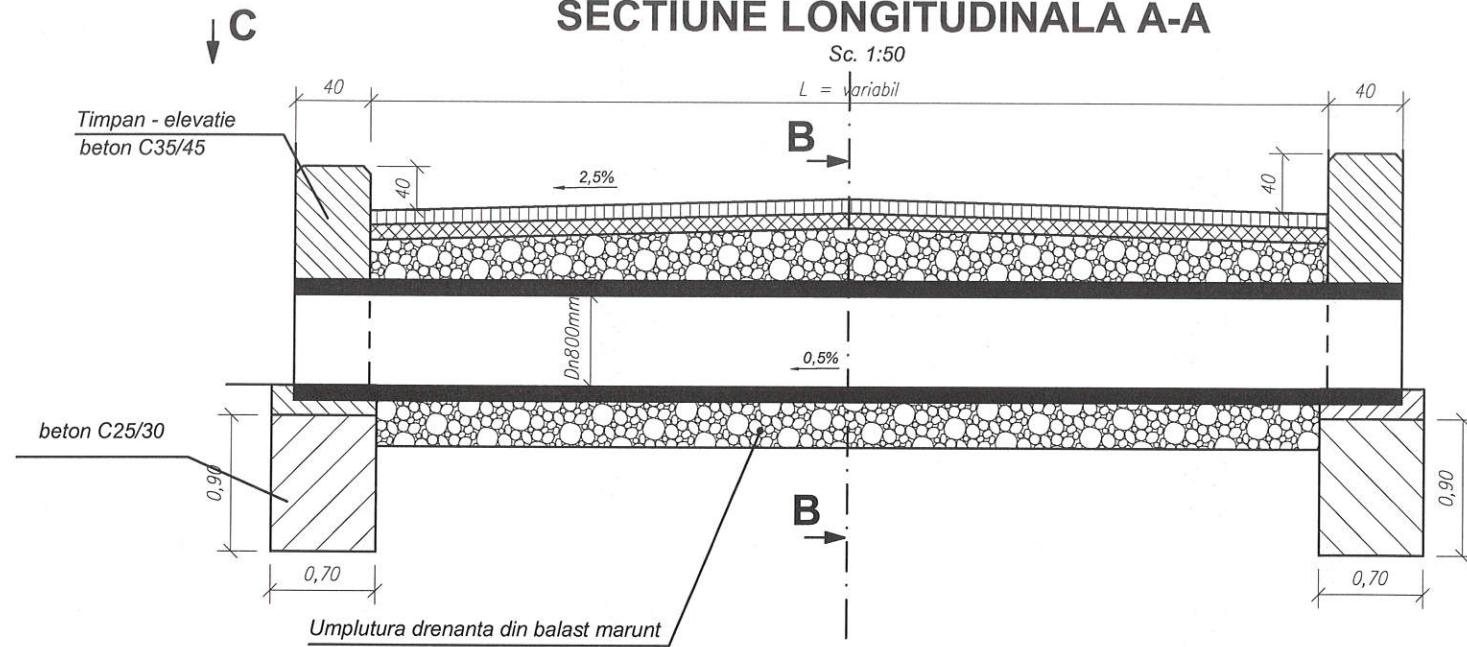


### SECTIUNE B-B

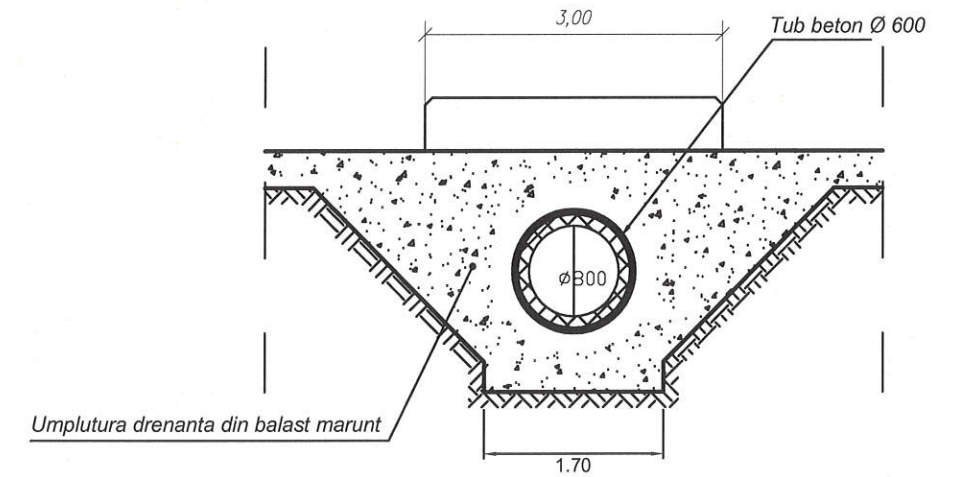

### VEDERE PLANA C-C

Sc. 1:50

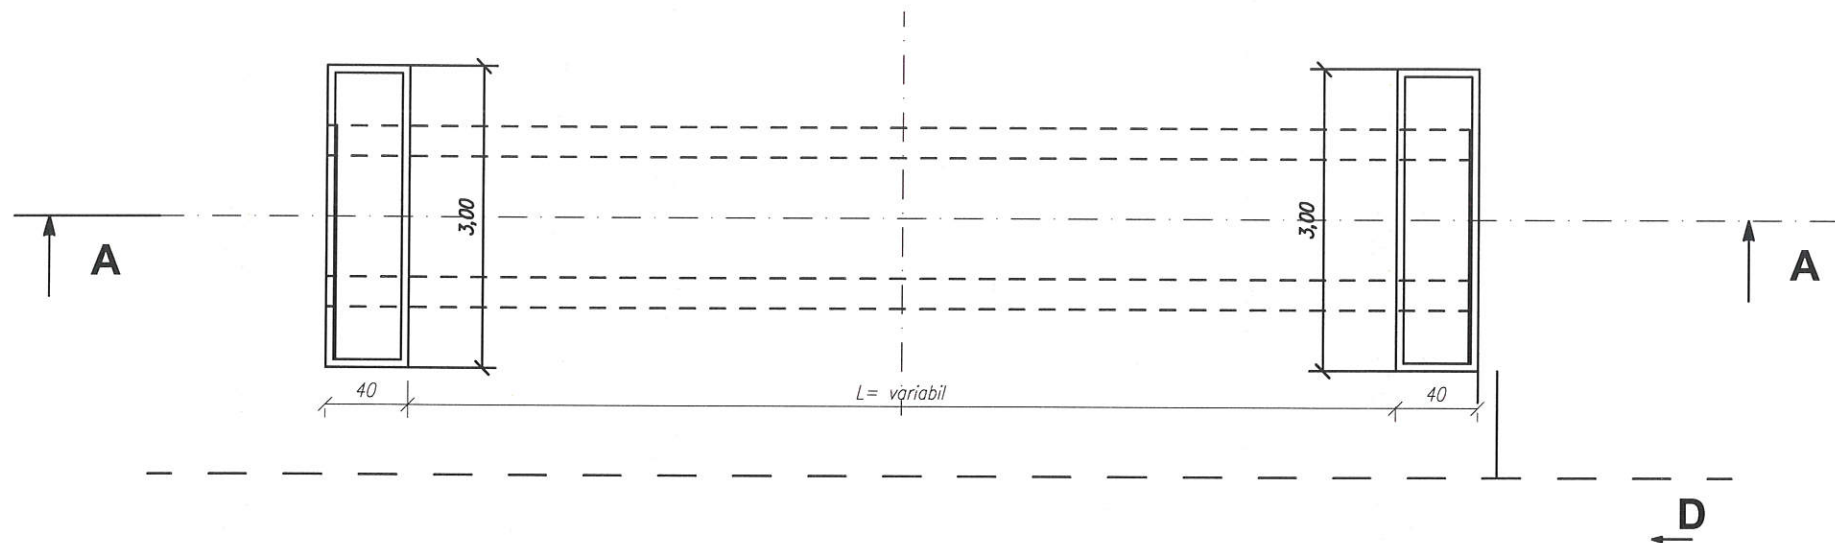


Beton: C25/30  
Beton: C35/45

CLASA DE INCARCARE E: A30-V80



### SECTIUNE D-D

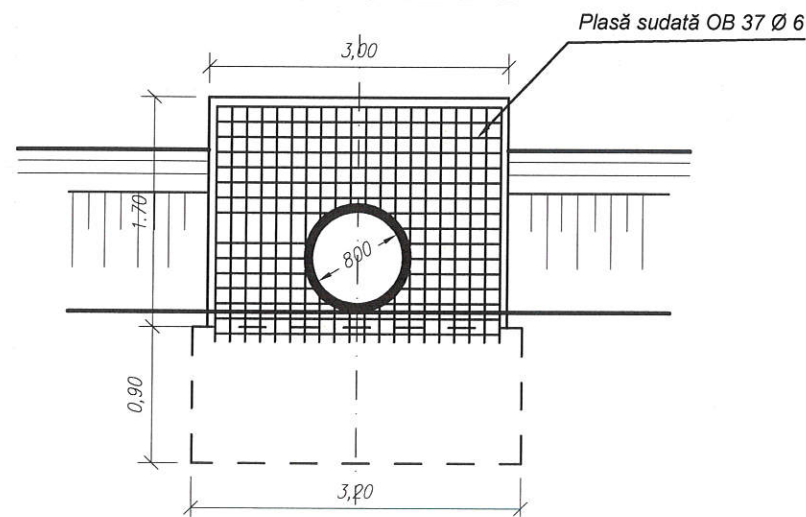

| Verif./Exp.  | Semnatura           | Cerinta  | REFERAT / Nr. / Data: |  |
|--|---------------------|--|-----------------------|--|
| Proiectant general:<br><b>sc TERM srl</b><br>tel./fax: 0727464327<br>Oradea<br>Str. Dacia, nr.36, Bloc U 54, |                     | Beneficiar:  | COMUNA PERICEI        | Proiect nr. 26/2022                          |
| <br><small>No. certificat: 2739<br/>ISO 9001:2015<br/>No. certificat: 257<br/>ISO 14001:2015</small>         |                     | Titlul proiectului:<br>REALIZARE PISTA PENTRU BICICLETE<br>IN COMUNA PERICE, JUDETEL SALAJ |                       | Faza<br>P.T. + D.D.E<br>+PAC                 |
| <b>SPECIFICATIE</b>  | <b>NUME</b>         | <b>SEMNATURA</b>   | Scara:                | Den. pl.:<br>DETALIU PODET<br>CORUGAT DN 800 |
| Coordonator proiect  | ing. Andras Beko    |  | 1:50                  |  |
| PROIECTAT  | ing. Razvan Popescu |  | Data:<br>2023         |  |
| DESENAT  | ing. Razvan Popescu |  |                       | Plansa nr.<br>02/D                           |