


Profil transversal tip 1 strada JOSENI PERICEI

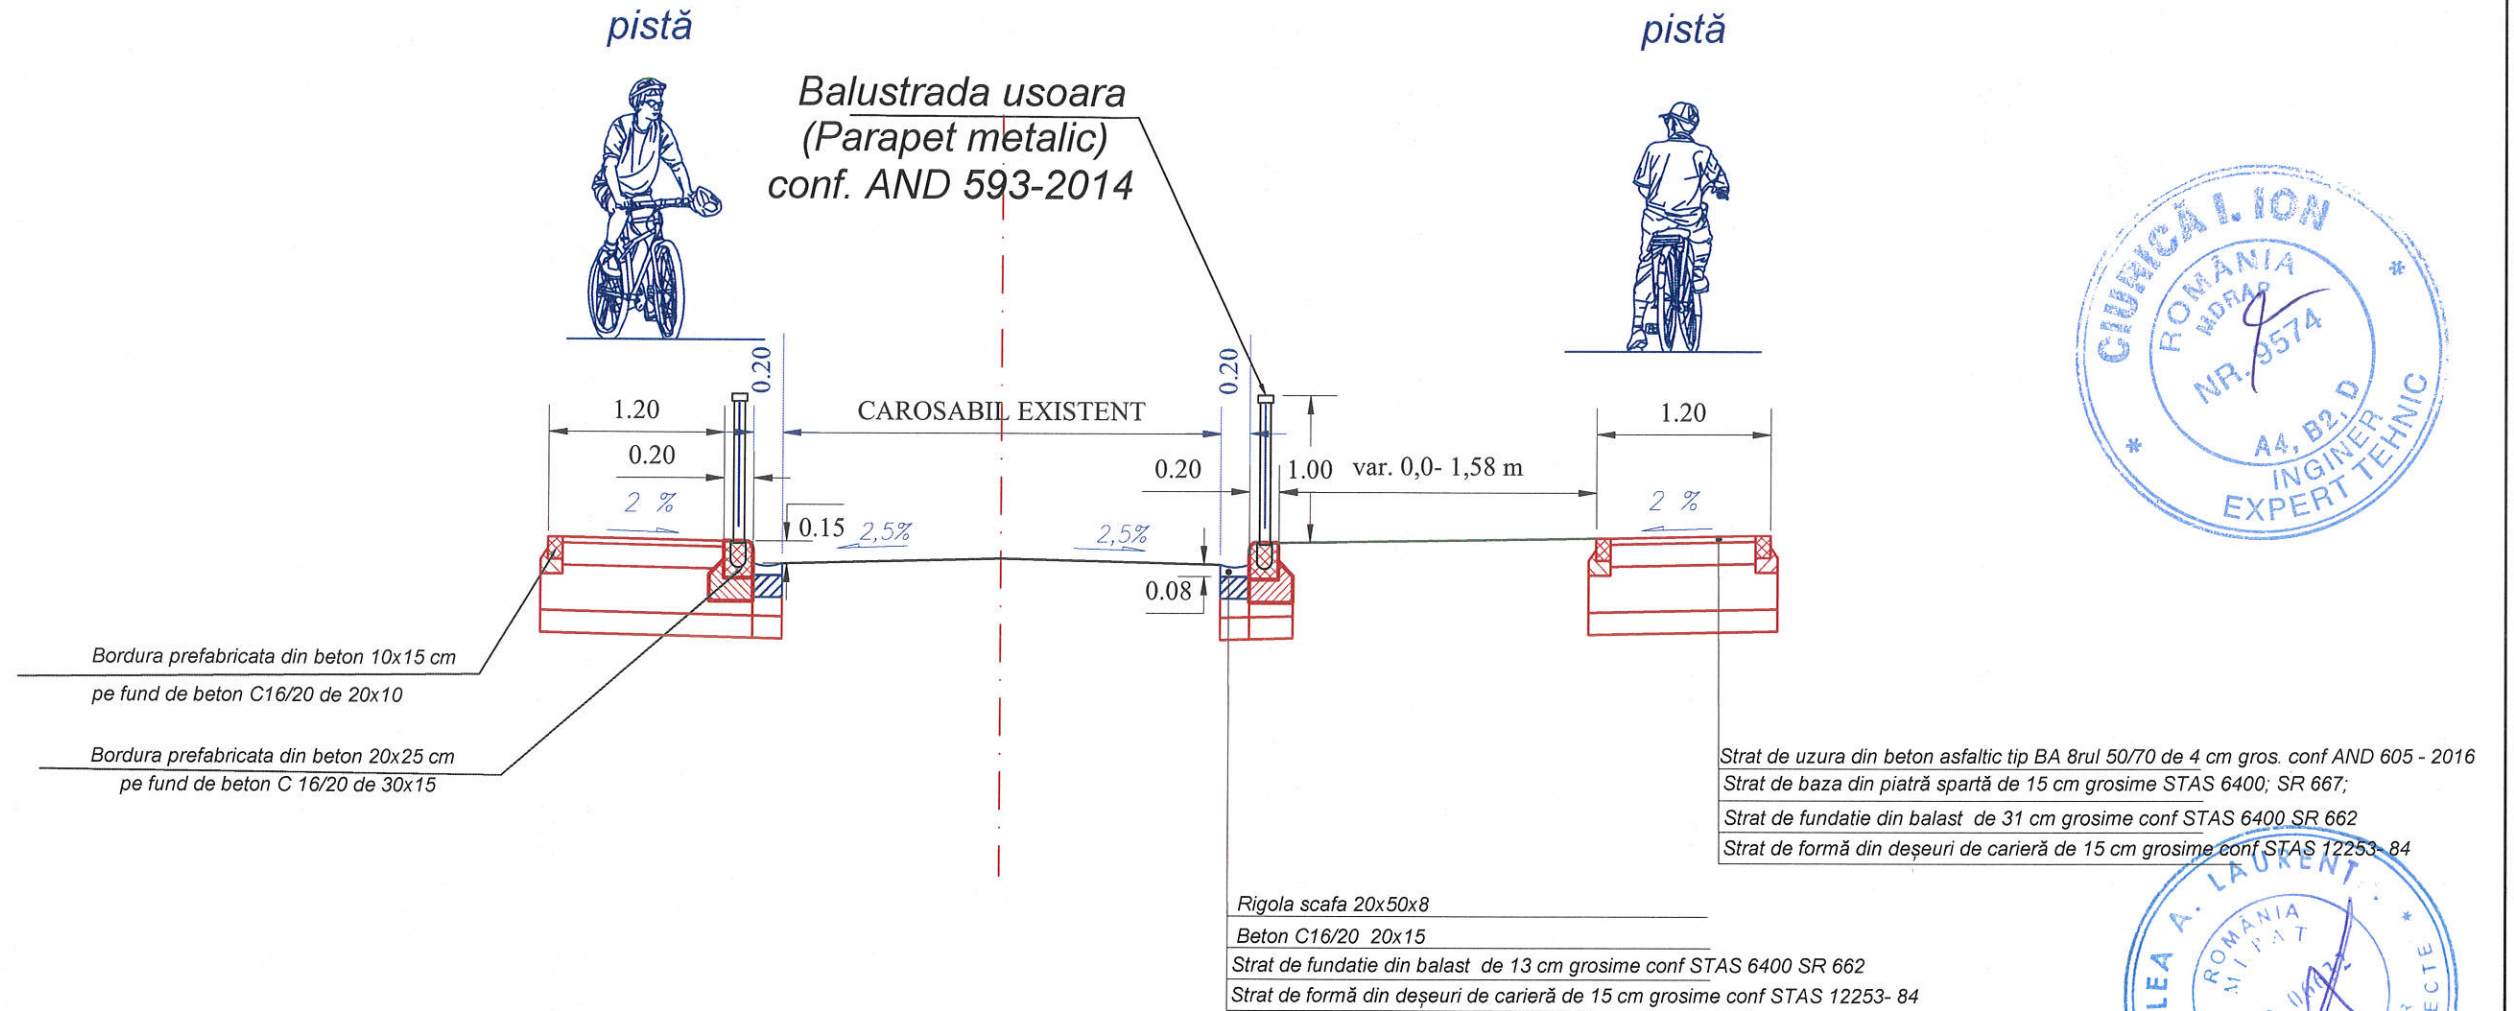



NOTĂ: - în dreptul acceselor bordurile se vor monta înclinate la 45 grade.

: - Balustrada ușoară (parapet metalic) se va monta pe sectorul unde distanța de la stradă la pistă este sub 1.00 m cu excepția acceselor la proprietăți


Verific./Exp.		Semnatura		Cerinta	REFERAT / Nr. / Data:
Proiectant general:				Beneficiar:	Proiect nr. 26/2022
 sc TERM srl tel./fax: 0727464327 Oradea str. Dacia nr. 36, Bloc U 54,				COMUNA PERICEI	
Titlul proiectului: REALIZARE PISTA PENTRU BICICLETE IN COMNA PERICE, JUDETUL SALAJ				Faza P.T. + D.D.E + PAC	
SPECIFICATIE	NUME	SEMNATURA	Scara:		
Coordonator proiect	ing. Andras Beko		1:50		
PROIECTAT	ing. Razvan Popescu		Data:		
DESENAT	ing. Razvan Popescu		2023	Den. pl.:	Plansa nr. 01/PTT
				PROFIL TRANSVERSAL TIP PISTA DE BICICLETE	

Profil transversal tip 2 strada JOSENI PERICEI

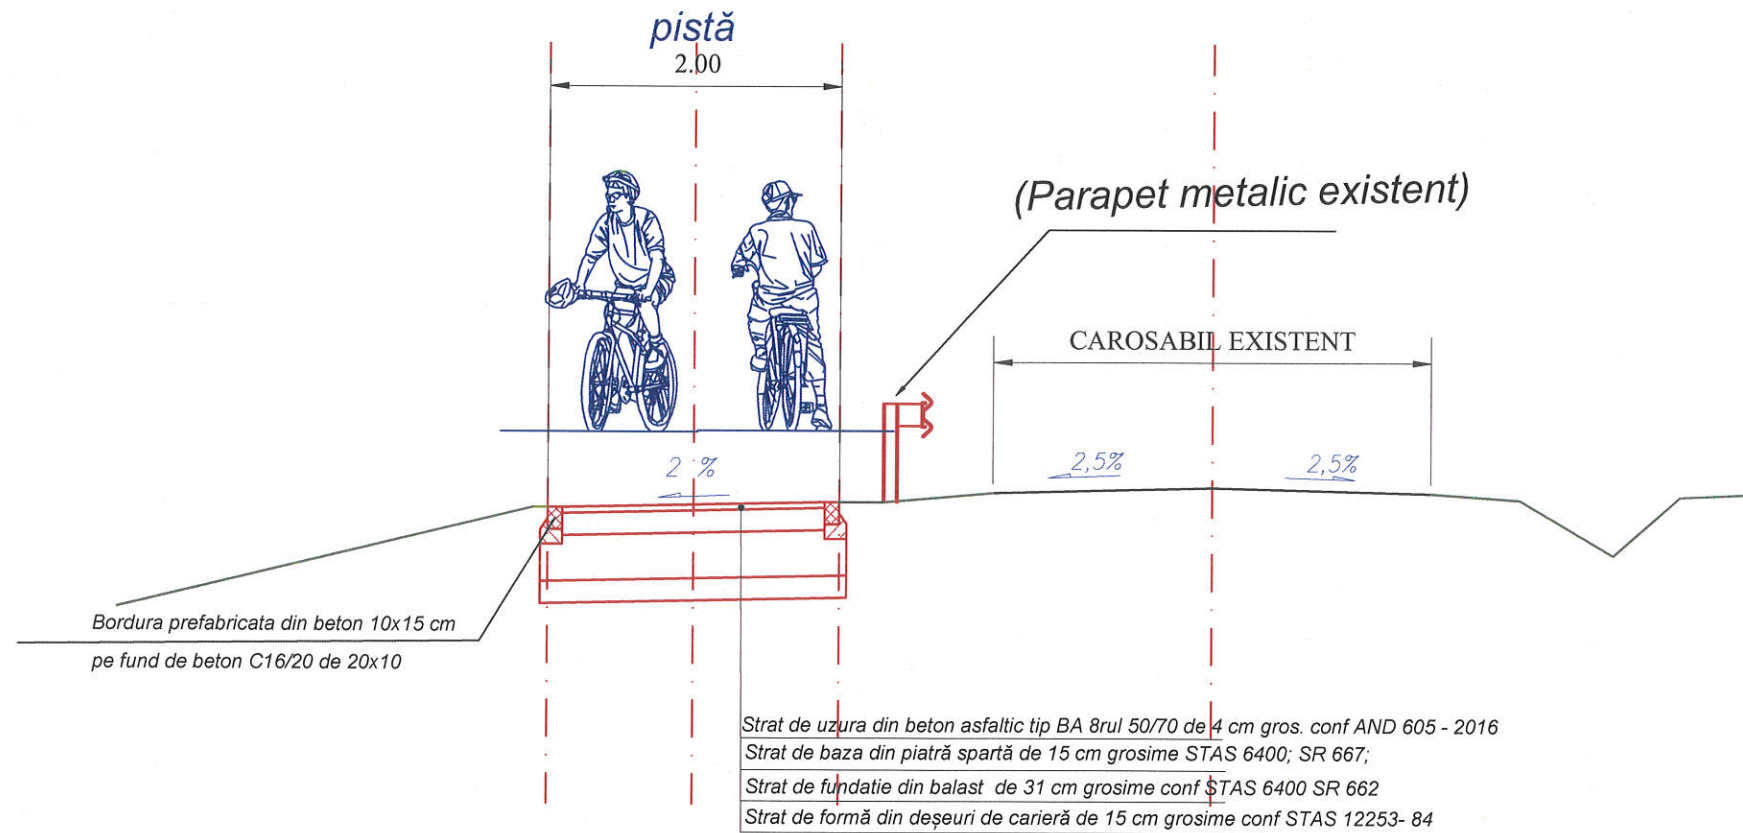

Verific./Exp.		Semnatura		Cerinta	REFERAT / Nr. / Data:	
Proiectant general:  sc TERM srl tel./fax: 0727464327 Oradea str. Dacia, nr.36, Bloc U 54,				Beneficiar: COMUNA PERICEI		Proiect nr. 26/ 2022
SPECIFICATIE Coordonator proiect ing. Andras Beko				Titlul proiectului: REALIZARE PISTA PENTRU BICICLETE IN COMNA PERICE, JUDEUTUL SALAJ		Faza P.T. + D.D.E +PAC
PROIECTAT ing. Razvan Popescu				Den. pl.: PROFIL TRANSVERSAL TIP PISTA DE BICICLETE		Plansa nr. 02/PTT
DESENAT ing. Razvan Popescu						

Profil transversal tip strada APEI (DC 103) PERICEI


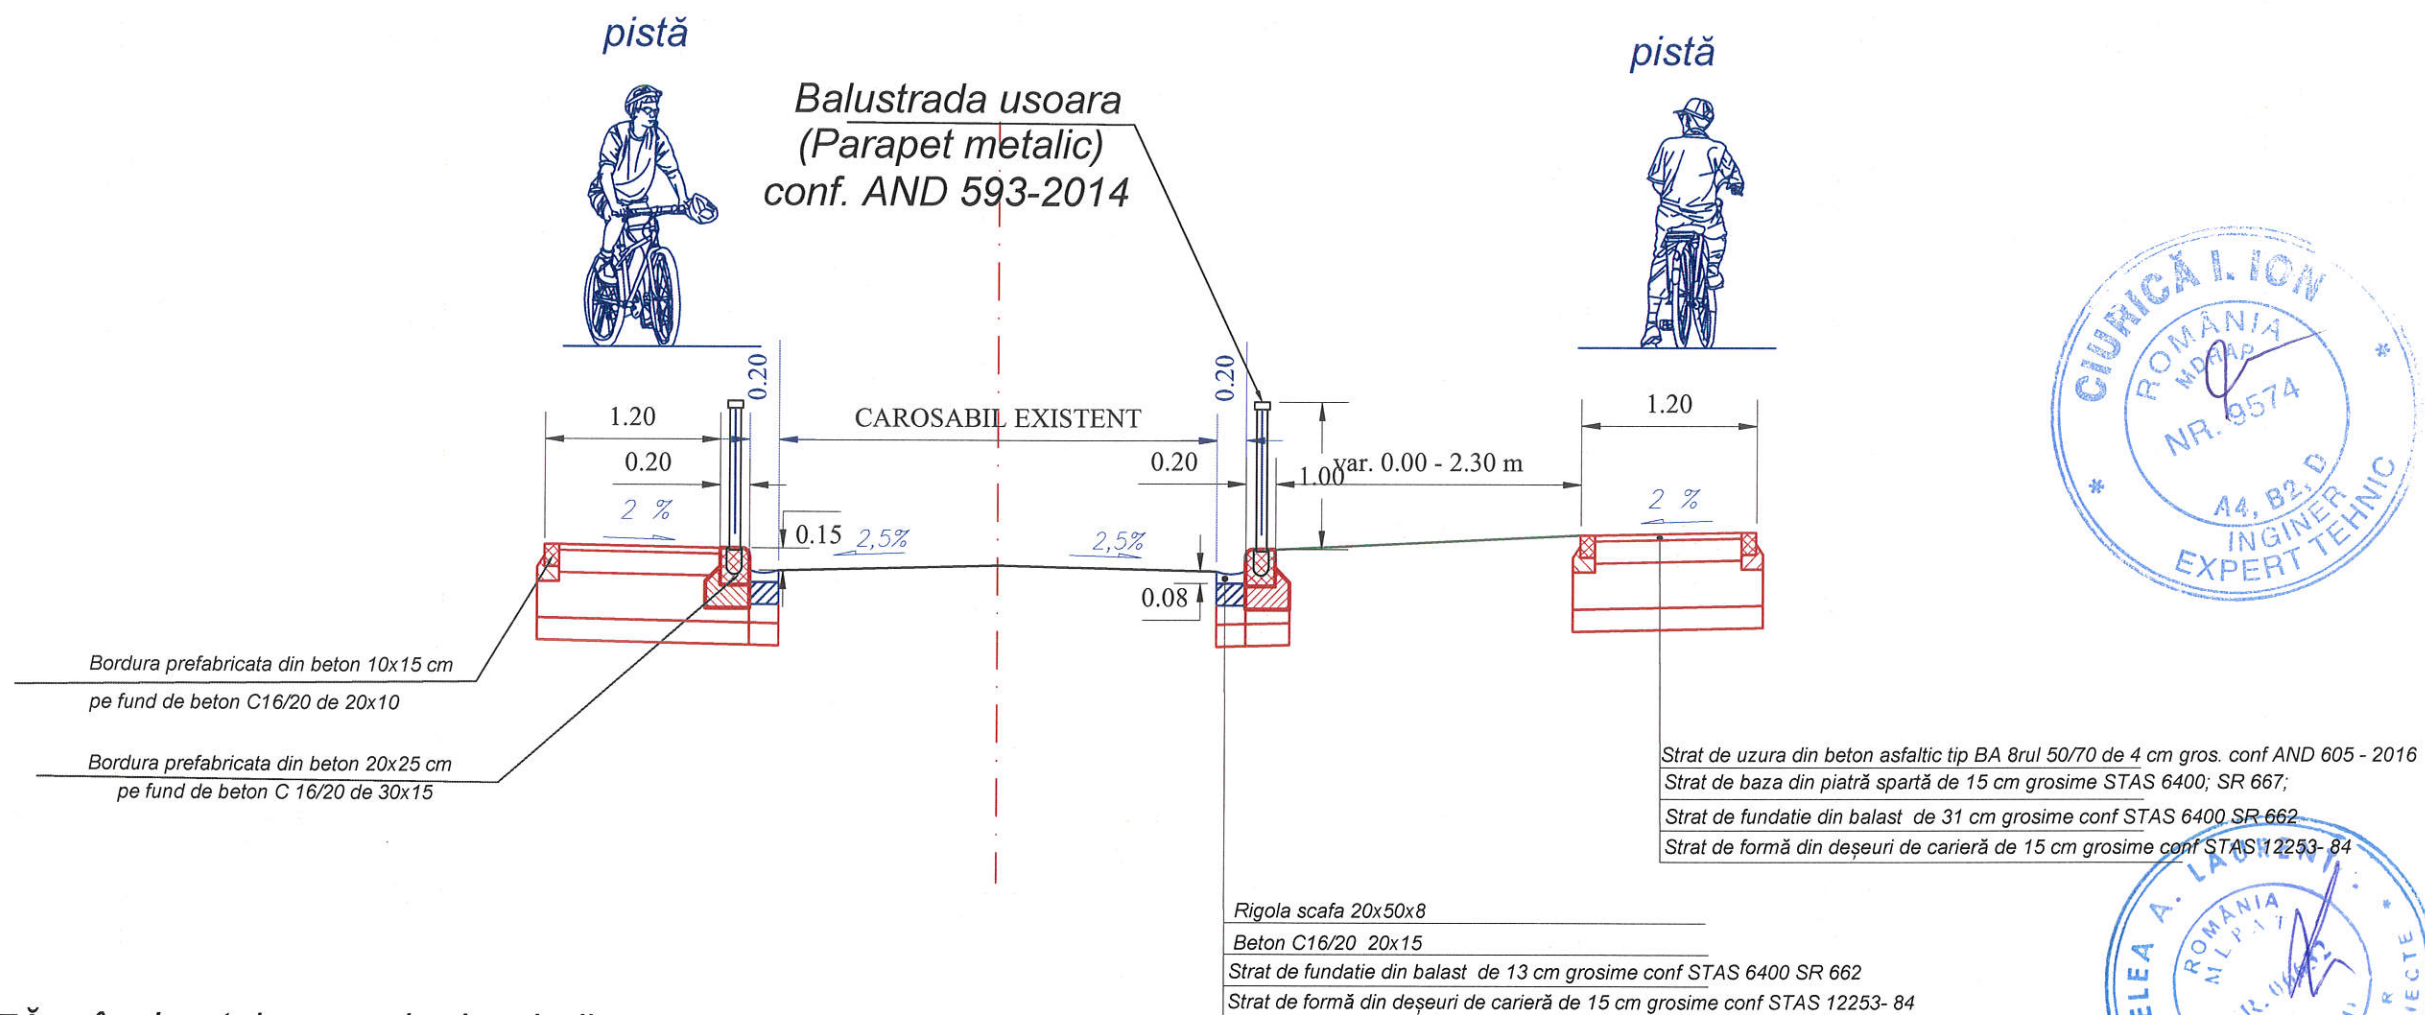


NOTĂ: - în dreptul acceselor bordurile se vor monta înclinate la 45 grade.


: - Balustrada ușoară (parapet metalic) se va monta pe sectorul unde distanța de la stradă la pistă este sub 1.00 m cu excepția acceselor la proprietăți

Verific./Exp.		Semnatura		Cerinta	REFERAT / Nr. / Data:
Proiectant general:				Beneficiar:	Proiect nr. 26/2022
 sc TERM srl tel./fax: 0727464327 Oradea str. Dacia, nr.36, Bloc U 54,				COMUNA PERICEI	
SPECIFICATIE Coordonator proiect ing. Andras Beko PROIECTAT ing. Razvan Popescu DESENAT ing. Razvan Popescu				Titlul proiectului: REALIZARE PISTA PENTRU BICICLETE IN COMNA PERICE, JUDETUL SALAJ	Faza P.T. + D.D.E +PAC
SEMNATURA Scara: 1:50 Data: 2023				Den. pl.:	Plansa nr. 03/PTT
				PROFIL TRANSVERSAL TIP PISTA DE BICICLETE	


Profil transversal tip strada MEMBRILOR PERICEI

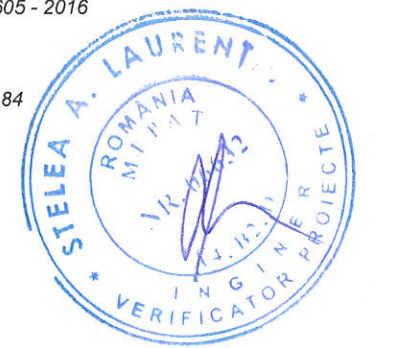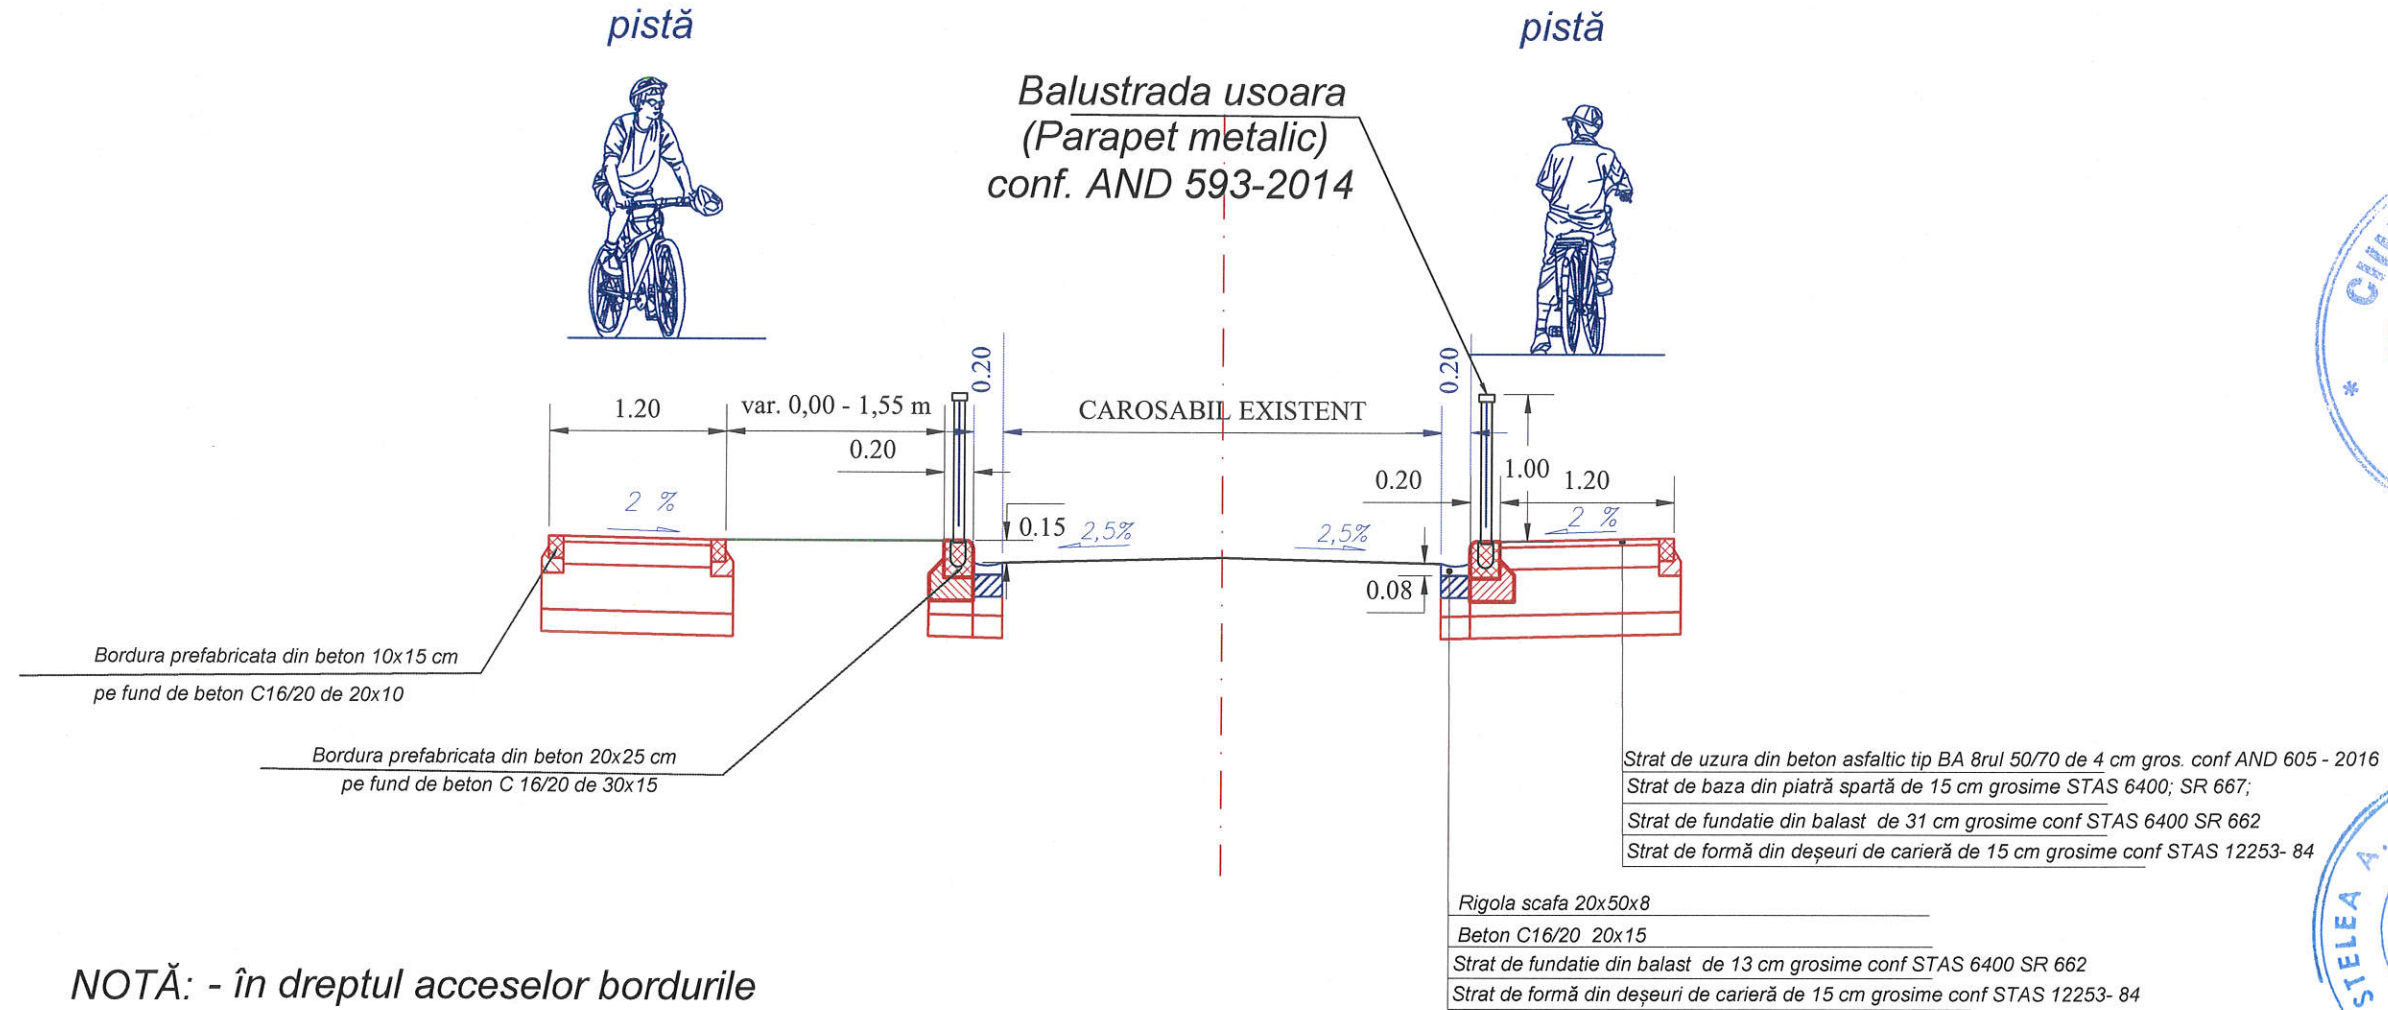

NOTĂ: - în dreptul acceselor bordurile se vor monta înclinate la 45 grade.
 : - Balustrada ușoară (parapet metalic) se va monta pe sectorul unde distanța de la stradă la pistă este sub 1.00 m cu excepția acceselor la proprietăți





Verific./Exp.	Semnatura	Cerinta	REFERAT / Nr. / Data:	
Proiectant general:  sc TERM srl tel./fax: 0727464327 Oradea str.Dacia, nr.36, Bloc U 54,		Beneficiar:	COMUNA PERICEI	Proiect nr. 26/2022
Coordonator proiect: ing. Andras Beko PROIECTAT: ing. Razvan Popescu DESENAT: ing. Razvan Popescu		Titlul proiectului:	REALIZARE PISTA PENTRU BICICLETE IN COMNA PERICE, JUDETLUL SALAJ	Faza P.T. + D.D.E +PAC
SPECIFICATIE NUME SEMNATURA Scara: 1:50		Den. pl.:	PROFIL TRANSVERSAL TIP PISTA DE BICICLETE	Plansa nr. 04/PTT

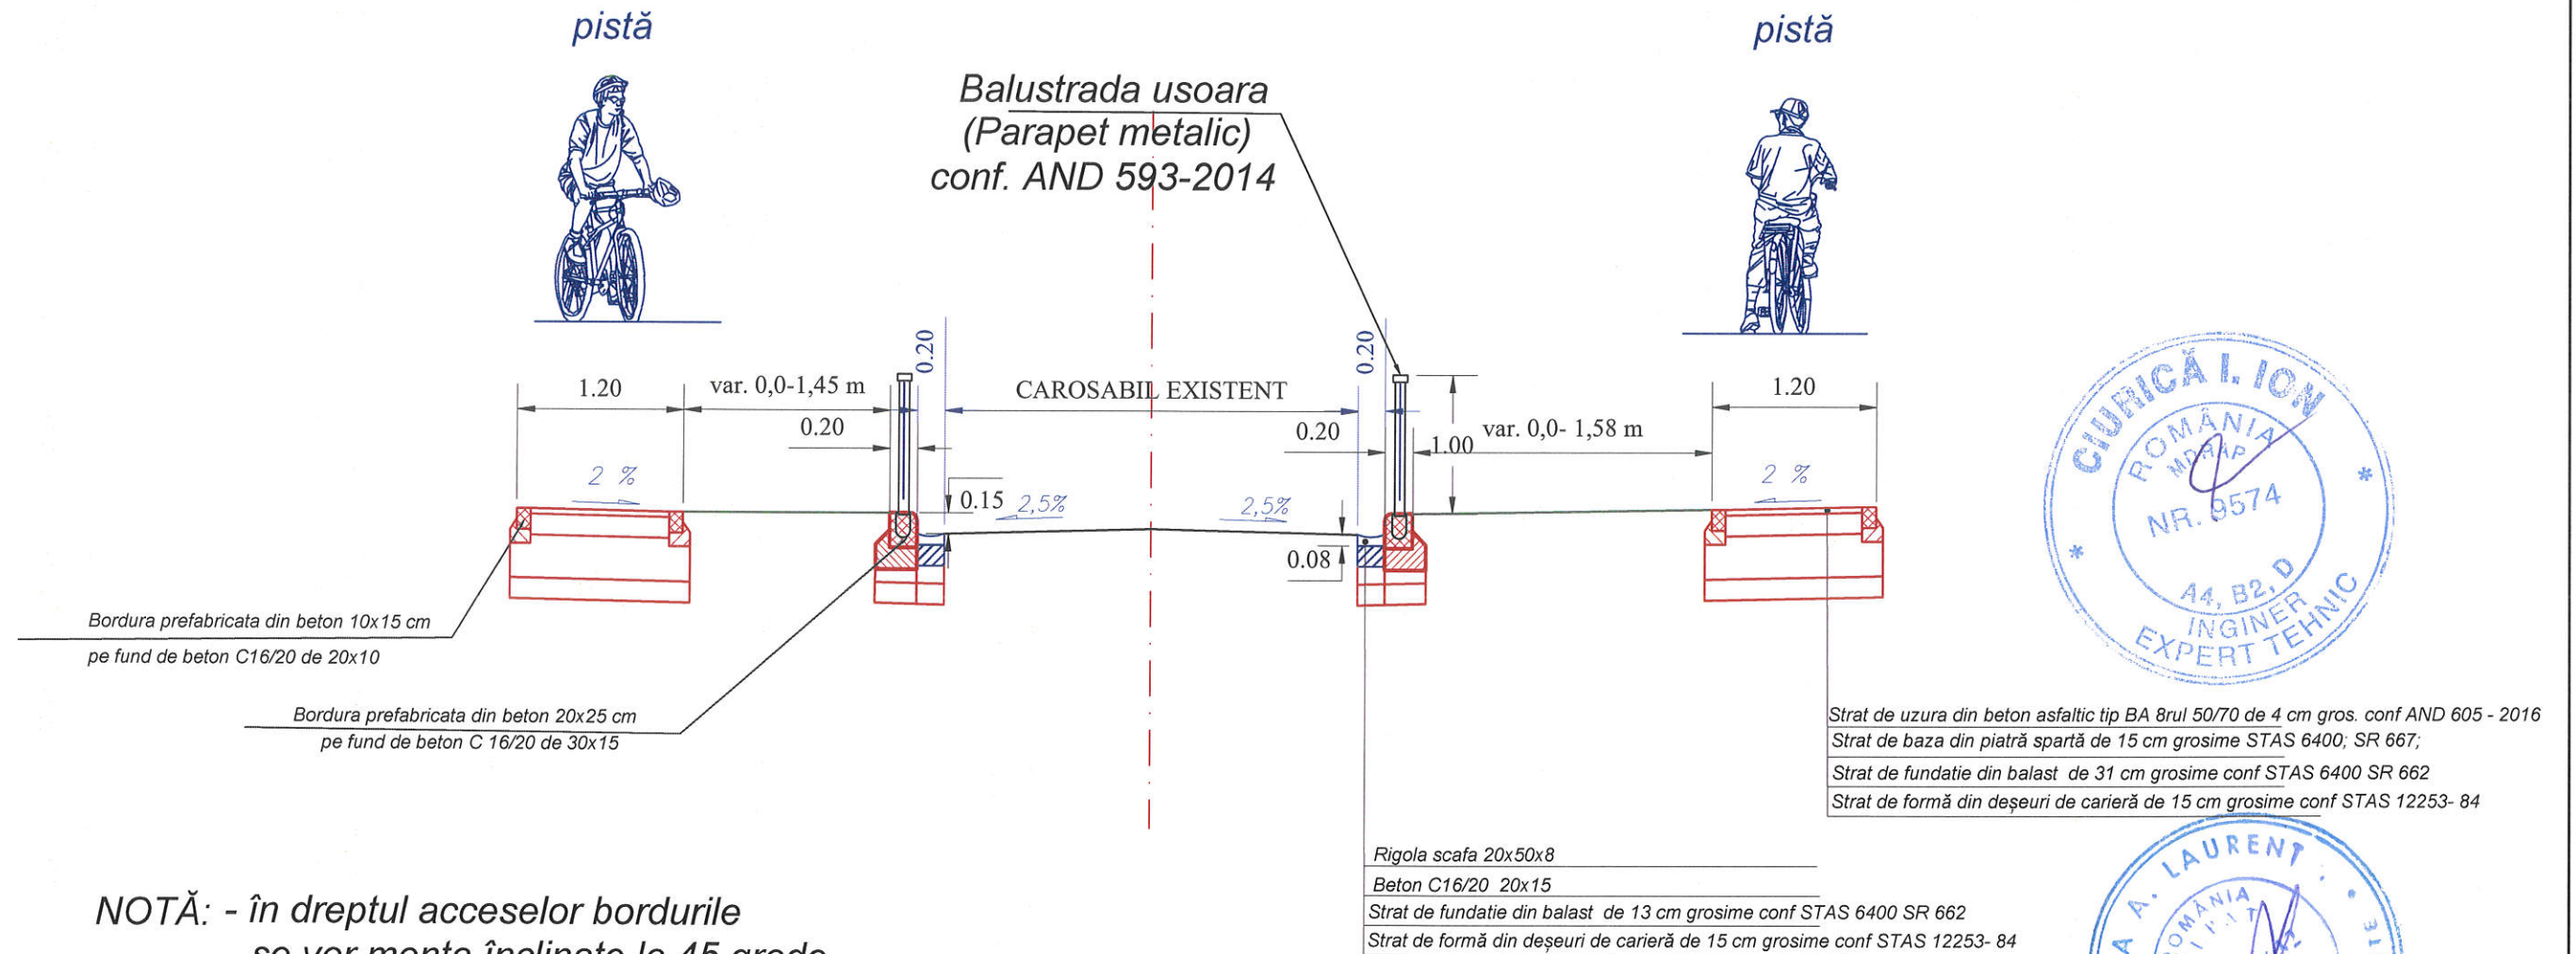Profil transversal tip strada BISERICII PERICEI



NOTĂ: - în dreptul acceselor bordurile se vor monta înclinate la 45 grade.

: - Balustrada ușoară (parapet metalic) se va monta pe sectorul unde distanța de la stradă la pistă este sub 1.00 m cu excepția acceselor la proprietăți

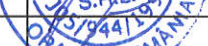Verific./Exp.		Semnatura		Cerinta	REFERAT / Nr. / Data:
Proiectant general:				Beneficiar:	Proiect nr. 26/2022
 sc TERM srl tel./fax: 0727464327 Oradea str. Dacia, nr.36, Bloc U 54, <small>MC Nr. contract: 1759 ISO 9001:2015 Nr. certificat: 1258 ISO 14001:2015</small>				COMUNA PERICEI	Faza P.T. + D.D.E +PAC
SPECIFICATIE	NUME	SEMNTURA	Scara:	Titlul proiectului: REALIZARE PISTA PENTRU BICICLETE IN COMNA PERICE, JUDETUL SALAJ	
Coordonator proiect	ing. Andras Beko		1:50		
PROIECTAT	ing. Razvan Popescu		Data:		
DESENAT	ing. Razvan Popescu		2023		
				Den. pl.:	Plansa nr. 05/PTT