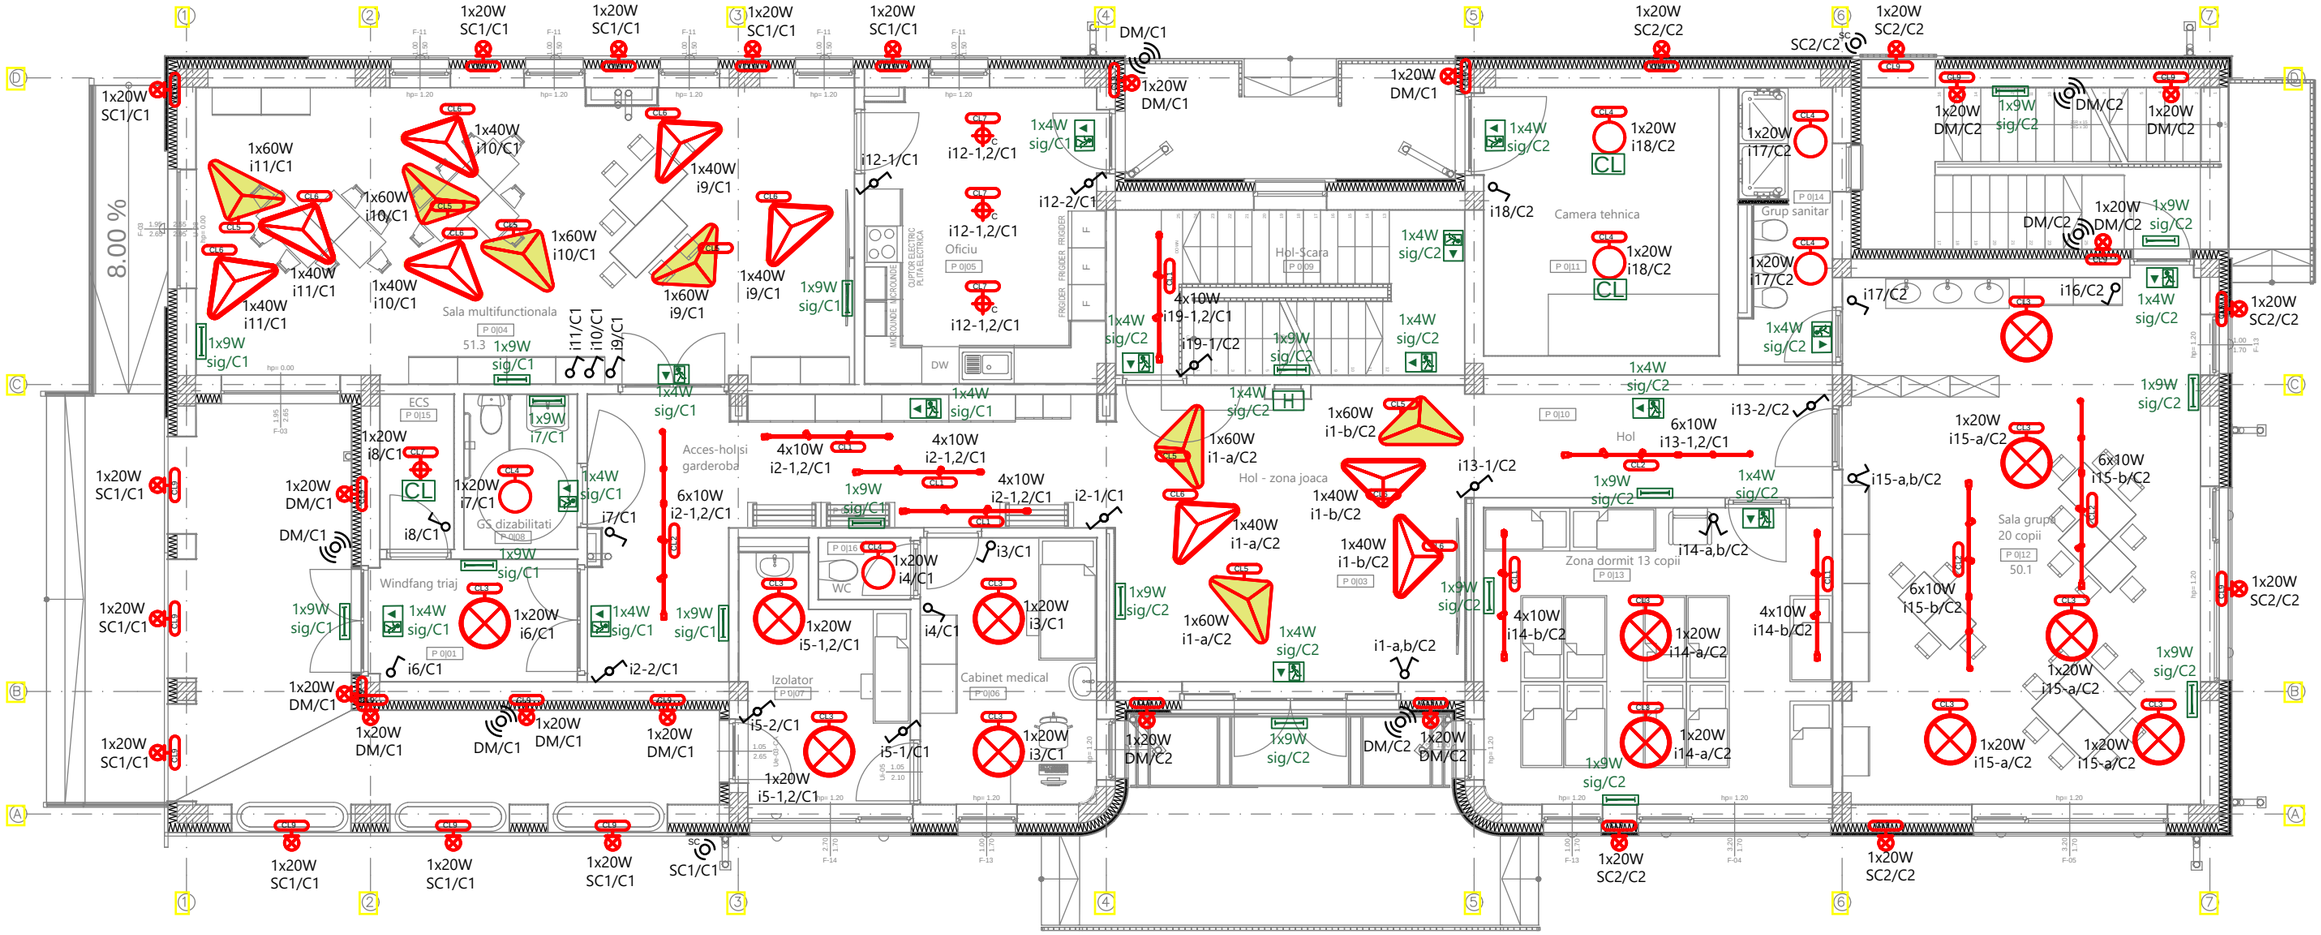

LEGENDA Corpuri iluminat, model conform indicatiilor din plansele de arhitectura.

Element ID	CL1	CL2	CL3	CL4	CL5	CL6	**CL7**	**CL9**
Cantitate (buc.)	6	4	12	5	7	9	3	27
Dimensiune (A)	2.00	3.00	0.80	0.50	---	---	0.20	0.20
Dimensiune (B)	0.10	0.10	0.80	0.50	---	---	0.08	0.08
Pozitie	**la plafon**	**la plafon**	**suspendat**	**la plafon**	**suspendat**	**suspendat**	**la plafon**	**aplicat h=3.2m**
Putere instalata	**4x10W**	**6x10W**	**20W**	**20W**	**60W**	**40W**	**20W**	**20W**
TIP/ Grd. de prot.	**LED - IP 20**	**LED - IP 20**	**LED - IP 23**	**LED - IP 23**	**LED - IP 20**	**LED - IP 20**	**LED - IP 44**	**LED - IP 55**
Semn conventional								

Legenda:

- - Intrerupator basculant simplu, ST, IP20, 230V/10A
- - Intrerupator basculant dublu, ST, IP20, 230V/10A
- - Intrerupator de capat, ST, IP20, 230V/10A
- - Detector de miscare, PT, IP23, 230V/10A
- - Senzor crepuscular, PT, IP55, 230V/10A

Nota:

* Corpurile de iluminat situate in bai, grupuri sanitare si spatii tehnice vor avea grad minim de protectie IP23 si cele din exteriorul cladirii vor avea grad minim de protectie IP55.
* Circuitele se vor realiza cu cabluri electrice tip CyyF 3x 1,5 mmp

Legenda iluminat siguranta:

	Corp ilum. siguranta pt. evacuare, IP44 autonomie 2h , IP44	Aparent la cota +3.2m	4W-LED 9W-LED
CL	Kit emergenta continuarea lucrului si interventie autonomie 3h , IP44	Montare la corpuri de iluminat	ptr. 20W-LED
H	Corp ilum. siguranta, local marcare hidranti, IP44 autonomie 2h , IP44	Aparent la cota +1.8m	4W-LED

Autoritatea Națională de Reglementare în Domeniul Energiei
GURAN CONSTANTIN-COSMIN
CNP 1820103180012
Verificator de proiecte în domeniul instalațiilor electrice
Adeverința nr. 301720077/10.11.2017

S.C. LIQUID DYNAMICS S.R.L. *Str. MATEI BASARAB, NR. 8, Bloc 29, Sc.A, Ap 26 Rm. VALCEA, Jud. VALCEA*			Beneficiari: **PRIMARIA COMUNEI PODARI**
			Proiect nr.: 070/2025
			Titlu proiect: **Desfiintare Camin Cultural si construire Gradinita cu program prelungit, regim de inaltime P+1**
			Faza: PTH
			Adresa: Loc. Podari, Str. Dunarii nr. 67A, Jud. Dolj, Nr. Cad. 31873
SPECIFICAŢIE	NUME	SEMNĂTURA	Scara: 1:100
SEF PROIECT	arh. Irina Deaconu		
PROIECTAT	ing. Sorescu Ciprian		Data: 06.2025
DESENAT	ing. Sorescu Ciprian		Titlu planşe: PLAN PARTER INSTALATII ELECTRICE ILUMINAT
			Planşa nr.: IE.01