


SCHEMA MONOFILARA TEG

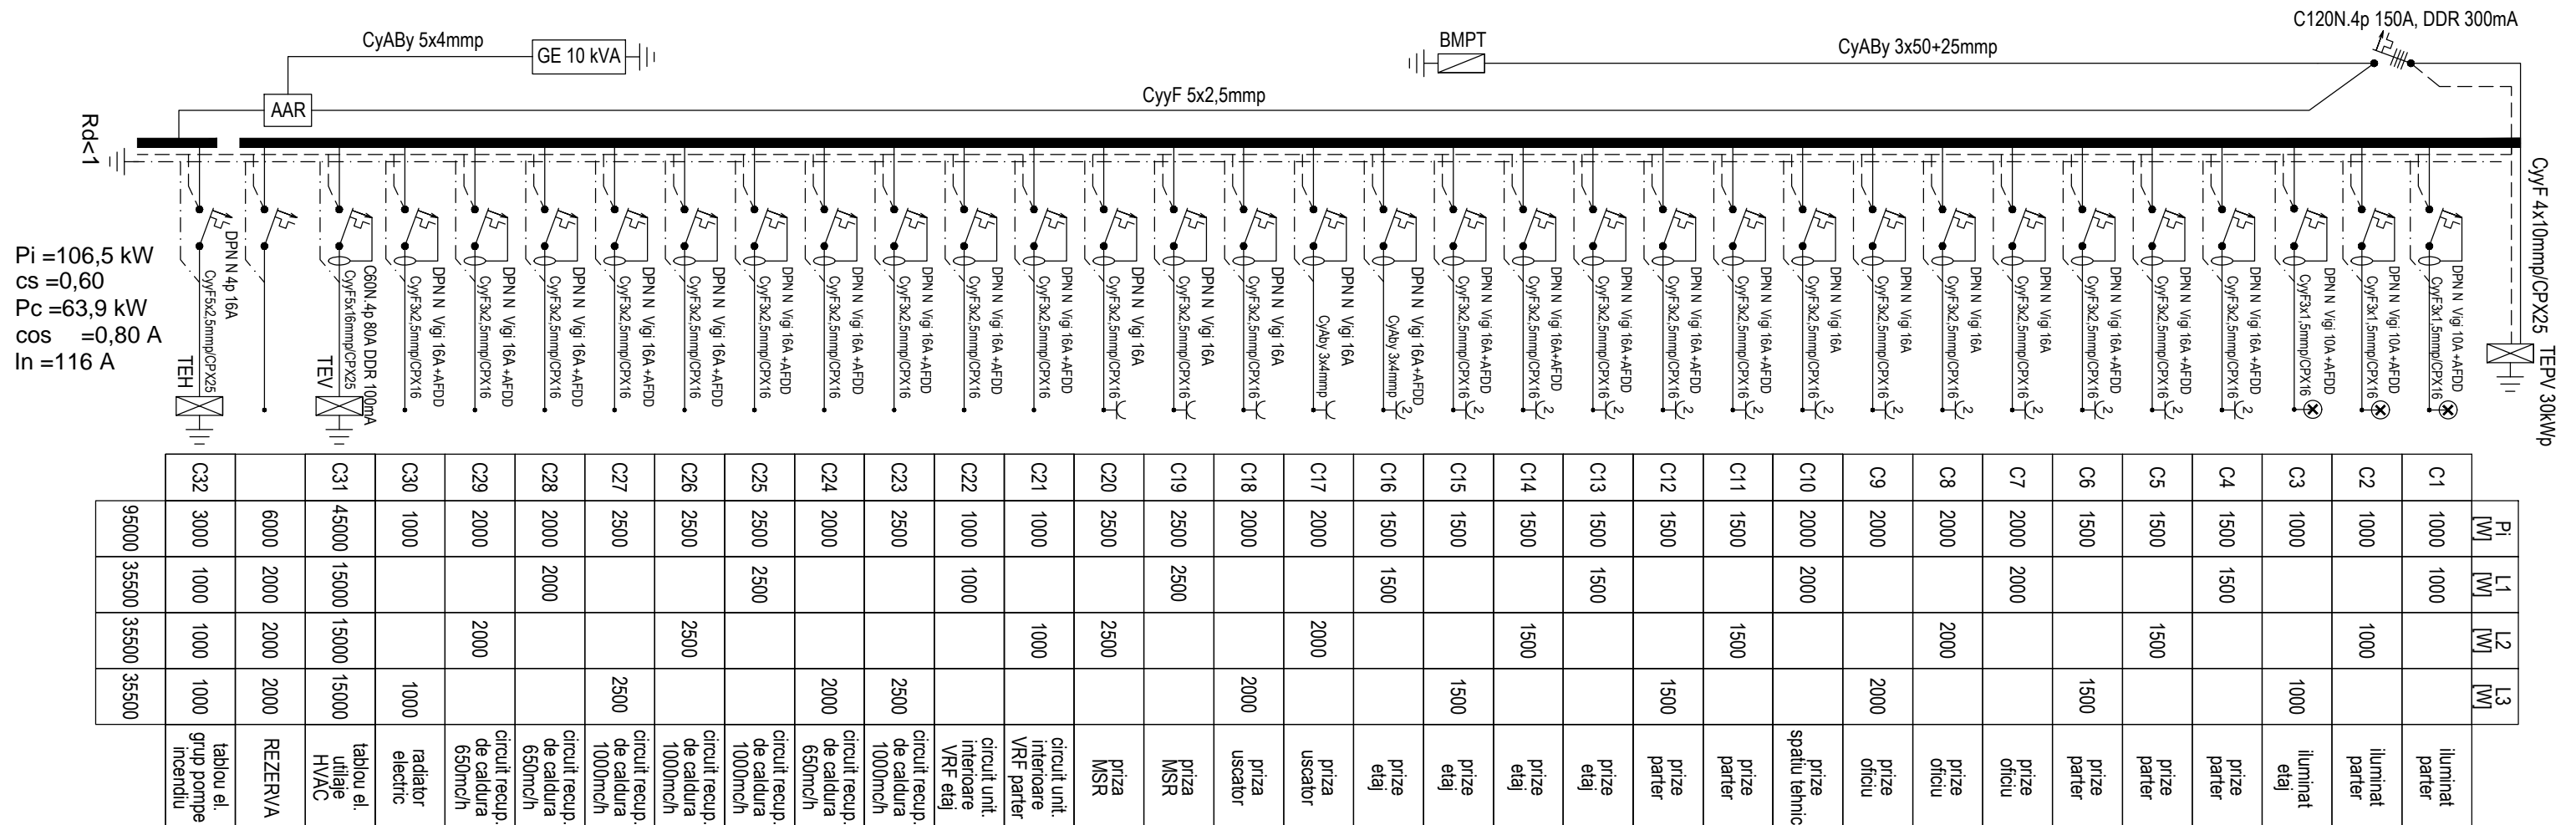

LEGENDA


TEG - Tablou electric general, IP44, 400V/50Hz
TEV - Tablou electric utilaje HVAC, IP44, 400V/50Hz
TEH - Tablou electric grup pompare incendiu, IP44, 400V/50Hz
TEPV - Tablou electric panouri fotovoltaice, IP44, 230V/50Hz
BMPT - Bloc de masura si protectie trifazat
DPN N - intrerupatoare automate faza+nul, c.sc.4,5kA
N Vigi - intrerupatoare automate faza+nul, c.sc.4,5kA
cu protectie diferentiala (DDR30mA)
C60 N - intrerupator automat 3 faze+nul, c.sc.10kA (DDR100mA)
C120 N - intrerupator automat 3 faze+nul, c.sc.10kA (DDR300mA)
AFDD - dispozitive de detectare a defectului de arc electric


NOTA

* Tablourile electrice si firida de bransament vor fi montate in carcase electroizolante, dotate cu cheita speciala.

* Toate circuitele electrice de iluminat si priza se vor proteja cu dispozitive de detectare a defectului de arc electric (AFDD).

Autoritatea Națională de
 Reglementare în Domeniul Energiei
GURAN CONSTANTIN-COSMIN
 C.N.P. 1820103180012
 Verificator de proiecte în domeniul
 instalații electrice
 Adeverința nr. 201720077/10.11.2017

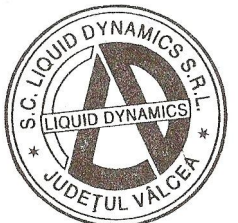

  S.C. LIQUID DYNAMICS S.R.L. Str. MATEI BASARAB, NR. 8, Bloc 29, Sc.A, Ap 26 Rm. VALCEA, Jud. VALCEA				Beneficiari: Adresa: PRIMARIA COMUNEI PODARI		Proiect nr.: 070/2025
SPECIFICAȚIE				NUME		SEMNĂTURA
SEF PROIECT				arh. Irina Deaconu		Scara:
PROIECTAT				ing. Sorescu Ciprian		Data: 06.2025
DESENAT				ing. Sorescu Ciprian		Titlu planșe: SCHEMA MONOFILARA TABLOU ELECTRIC GENERAL INSTALATIILE ELECTRICE
Titlu proiect: Desfiintare Camin Cultural si Construire Gradinita cu program prelungit, regim de inaltime P+1, in Comuna Podari, Judetul Dolj				Adresa: UAT Podari, Loc. Podari, Str DUNARII, Nr. 67A, (fost Str. Dunarii, nr. 67), Nr. Cad. 31873 Jud. Dolj, Romania		PTH
Planșa nr.: IE.06						