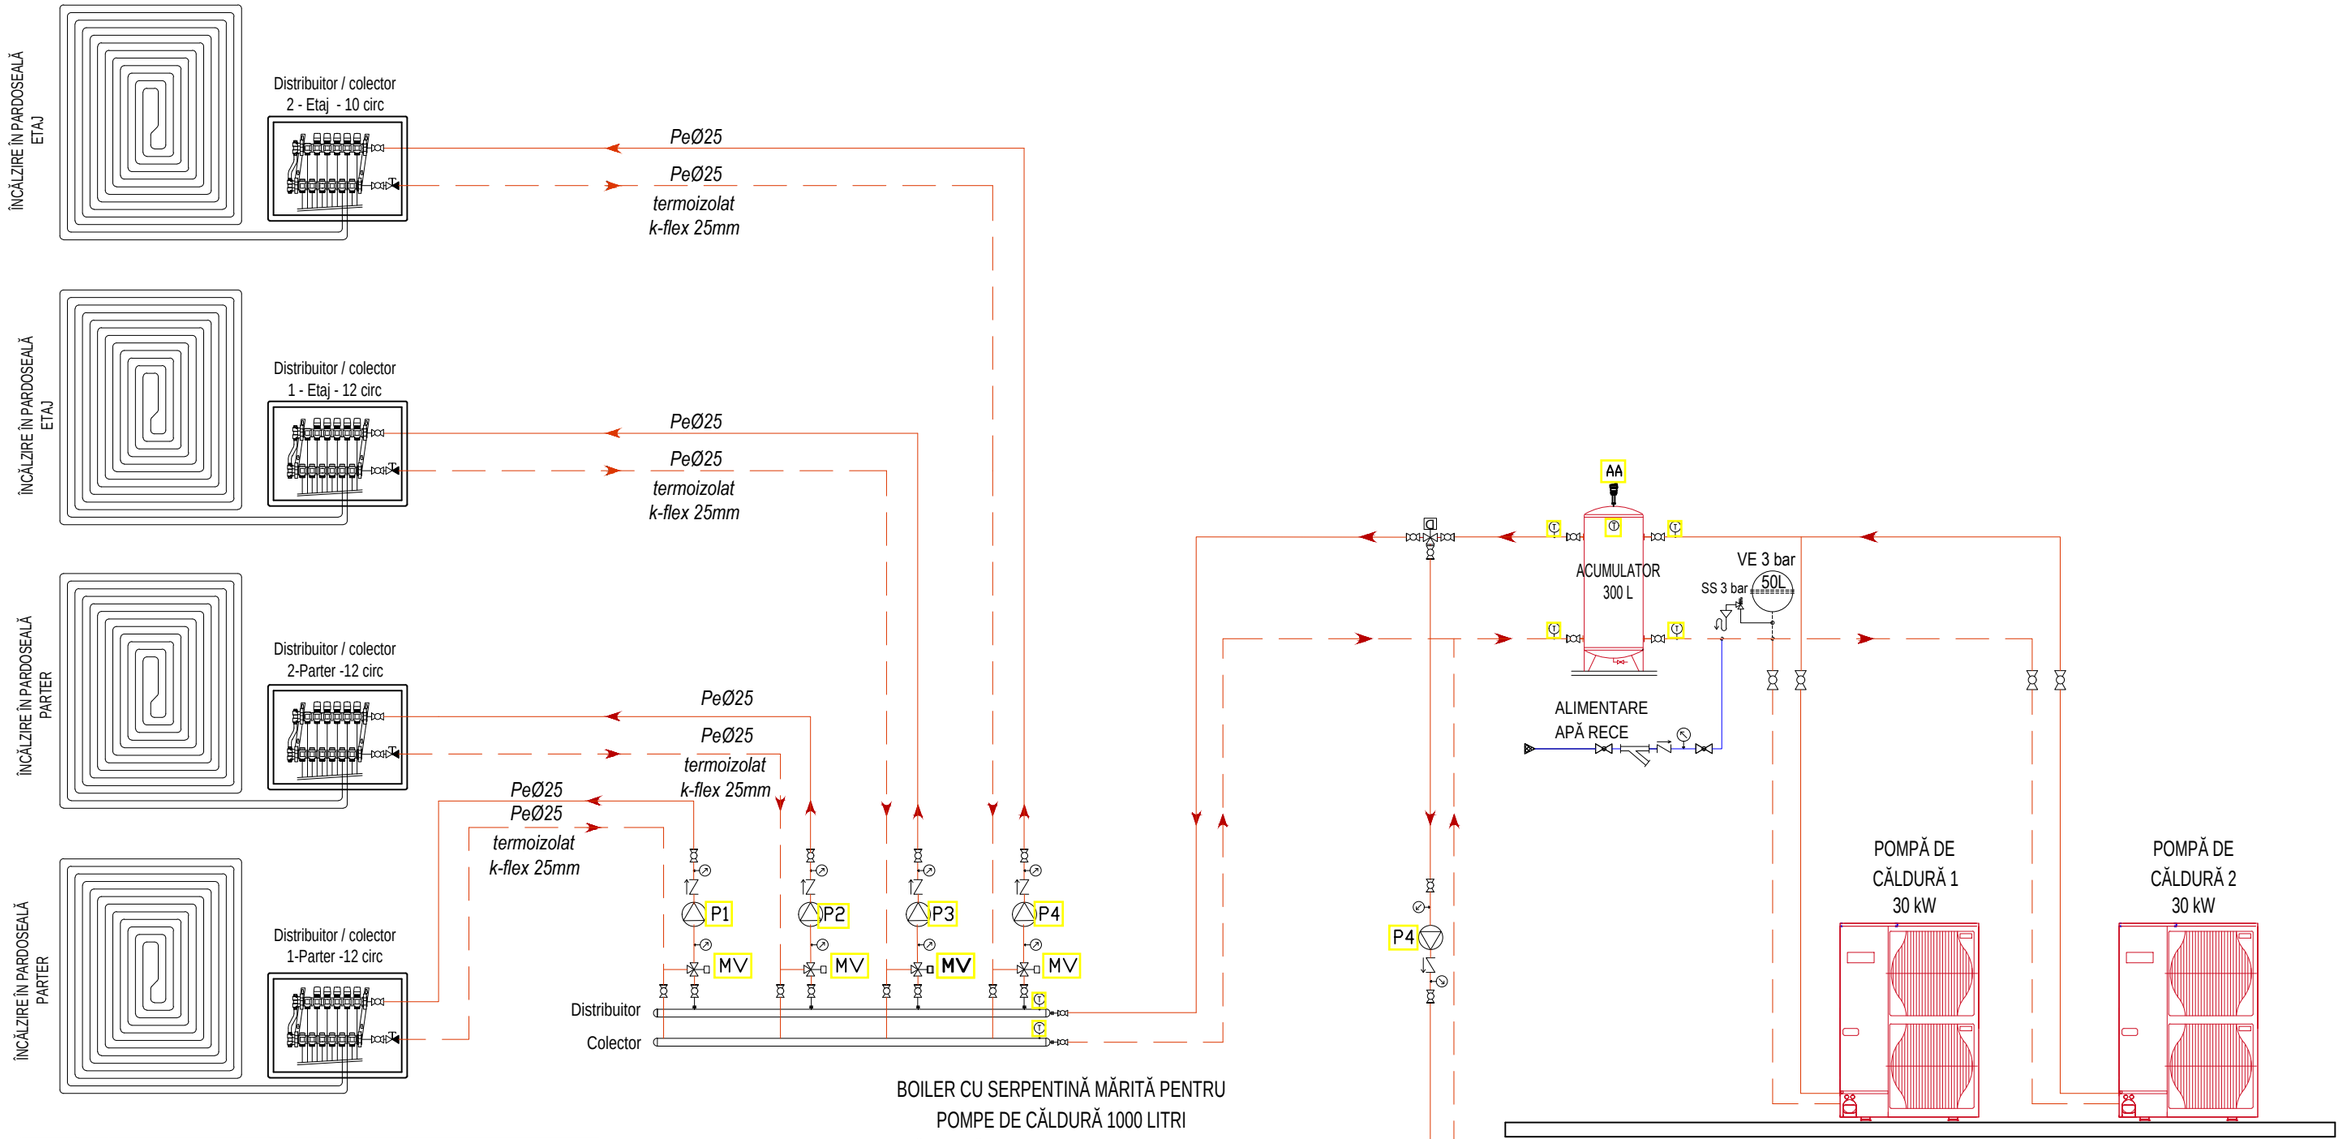

SIMBOL	DESCRIERE
	Vana de sectorizare
	Vana cu 3 cai cu servomotor
	Supapa de sens
	Filtru Y
	Supapa de siguranta SS
	Aerisitor automat AA
	Manometru
T	Termometru
P1	Pompa circulatie 25/1-8, Q=1,6 mc/h, Hp=6 mcA
P2	Pompa circulatie 25/1-8, Q=1,6 mc/h, Hp=6 mcA
P3	Pompa circulatie 25/1-8, Q=1,6 mc/h, Hp=6 mcA
P4	Pompa circulatie 25/1-8, Q=1,6 mc/h, Hp=6 mcA
P5	Pompa circulatie 25/0,5-7, Q=5 mc/h, Hp=4 mcA
VE	Vase de expansiune
MV	Vane motorizate

S.C. LIQUID DYNAMICS S.R.L.
Str. MATEI BASARAB, NR. 8, Bloc 29, Sc.A, Ap 26
Rm. VALCEA, Jud. VALCEA

SPECIFICAŢIE	NUME	SEMNĂTURA	Scara:
PROIECTAT	ing. Sorescu Ciprian		Data: 08.2025
DESENAT	ing. Sorescu Ciprian		

Beneficiari: **PRIMARIA COMUNEI PODARI**
Adresa: UAT Podari, Loc. Podari, Str DUNARII, Nr. 67A, (fost Str. Dunarii, nr. 67), Nr. Cad. 31873 Jud. Dolj

Proiect nr.: 055/2025

Titlu proiect:
Desfiintare Camin Cultural si Construire Gradinita cu program prelungit, regim de inaltime P+1, in Comuna Podari, Judetul Dolj

Faza: PT.

Titlu planşe: SCHEMA COLOANELOR INSTALATII TERMICE

Planşa nr.: IT.07