




Plan cofrare-armare grinzi Ax L-30x30; 30x60;
Sc. 1:00

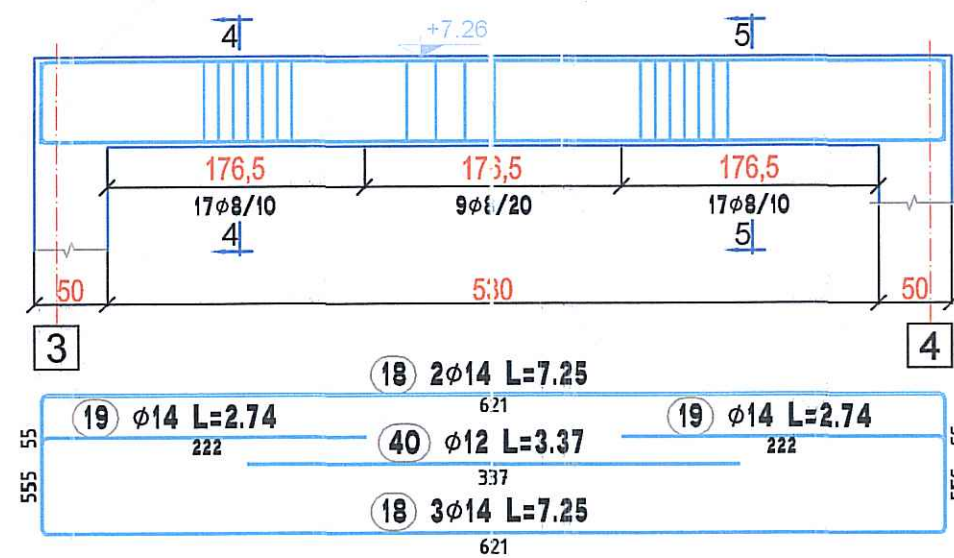






Plan cofrare-armare grinzi Ax C-30x30; 30x60;
Sc. 1:00

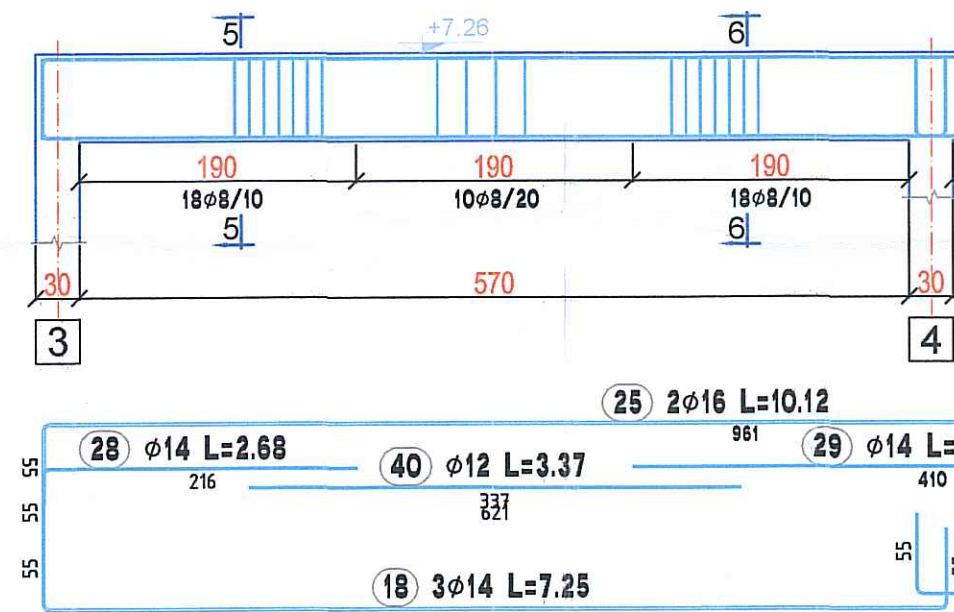

Plan cofrare-armare grinzi Ax B-30x30; 30x60;
Sc. 1:00

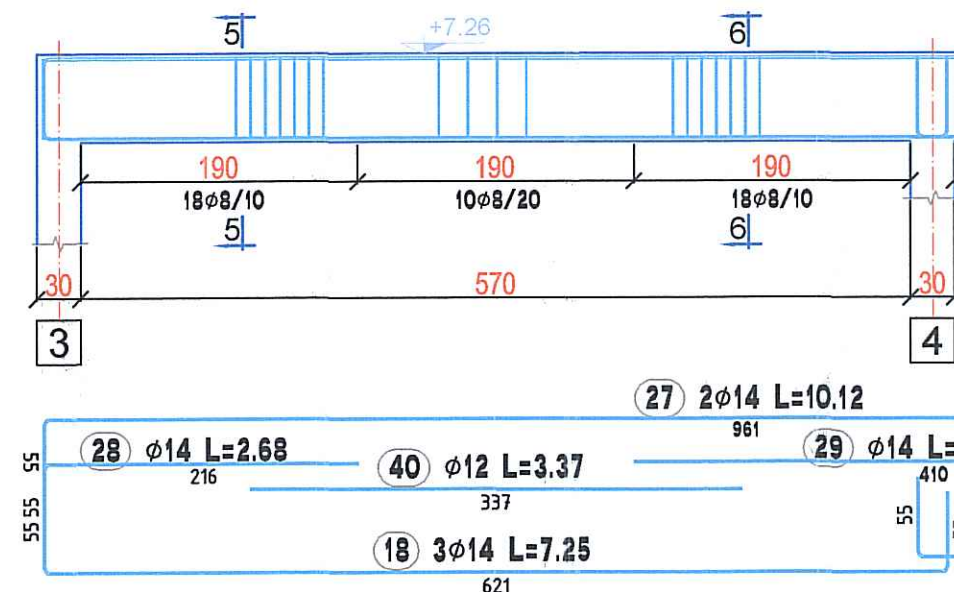

Plan cofrare-armare grinzi Ax A-30x30; 30x60;
Sc. 1:00

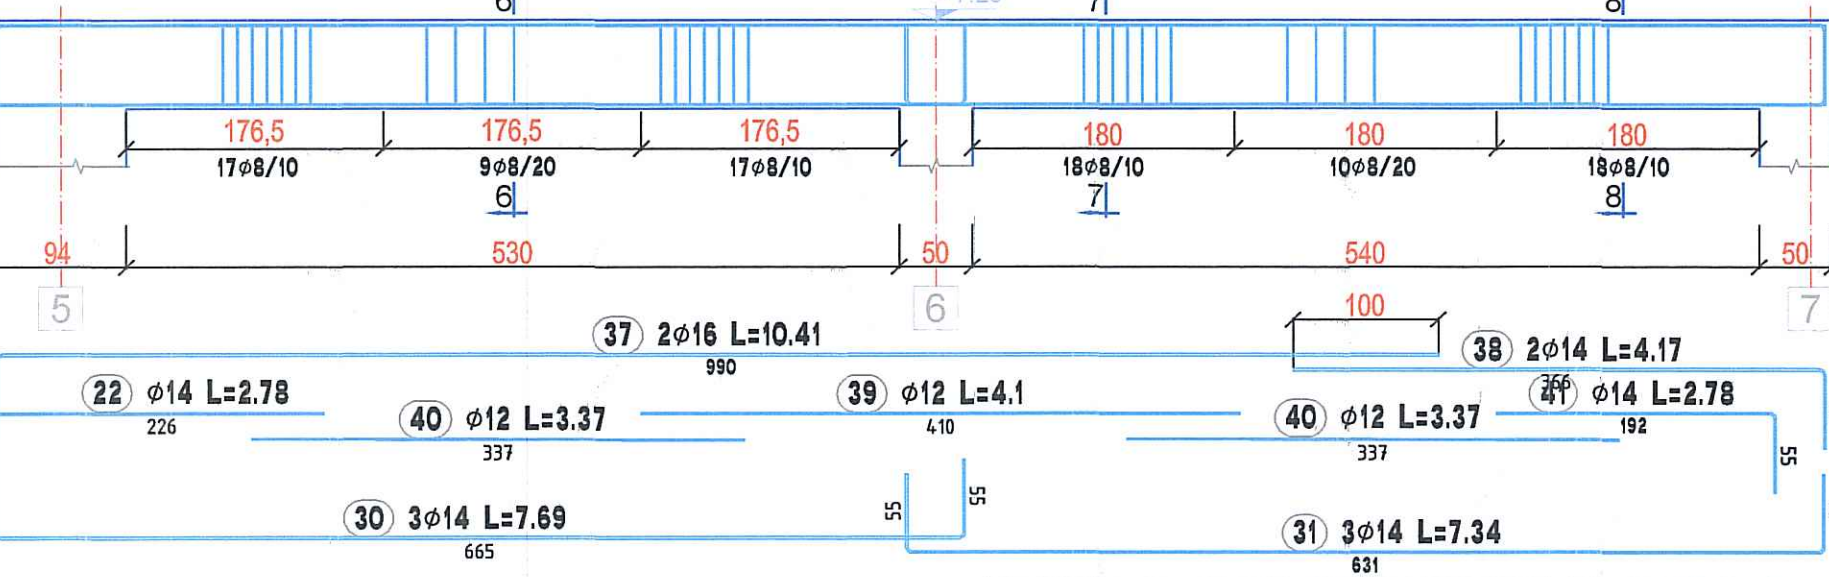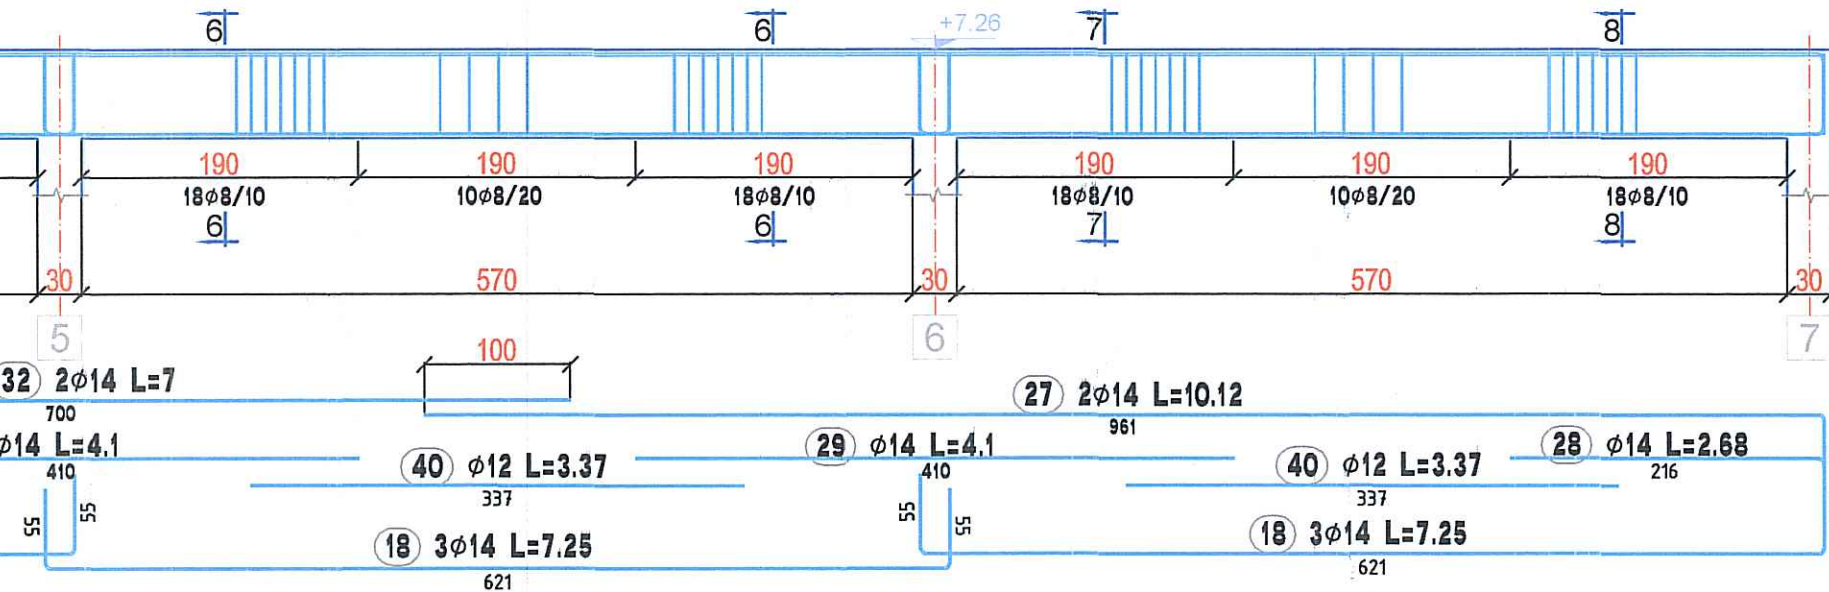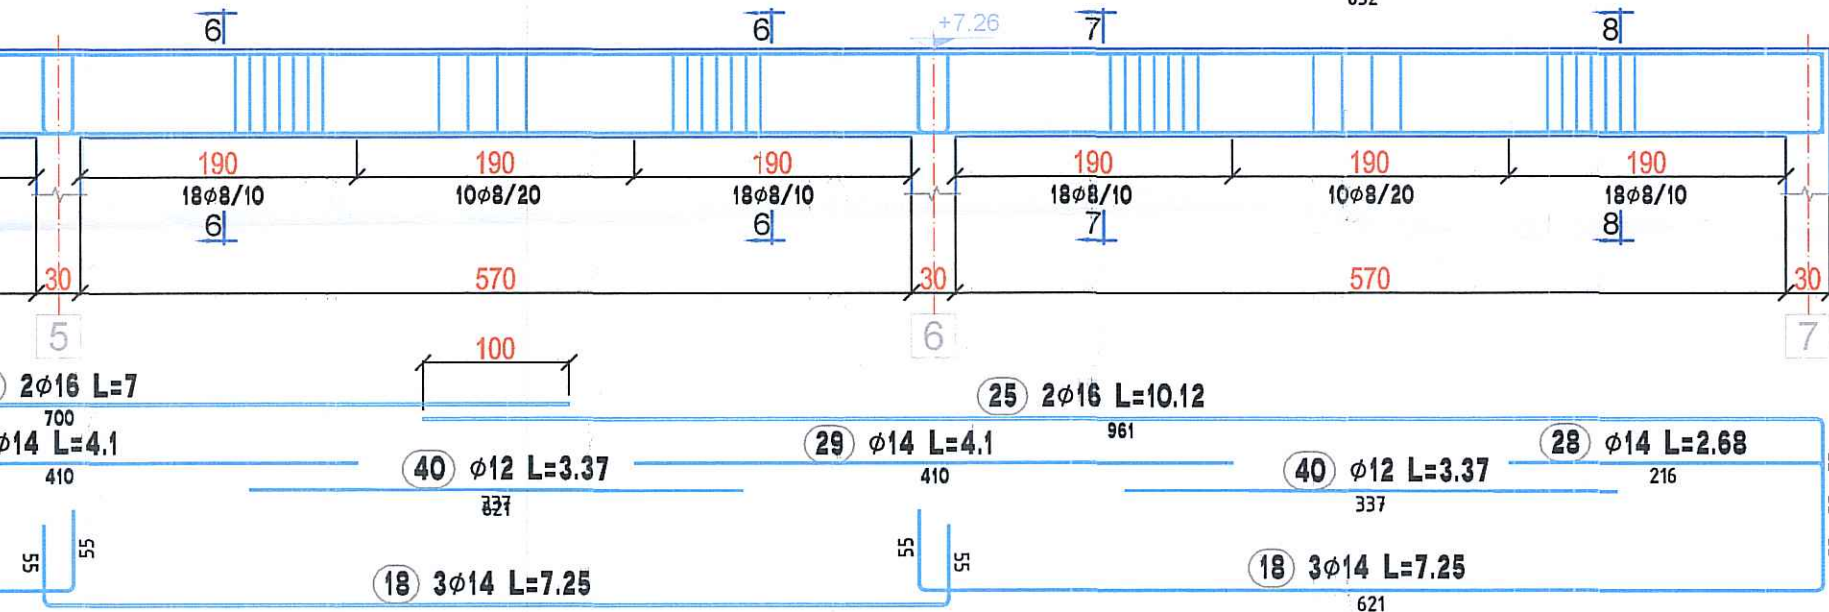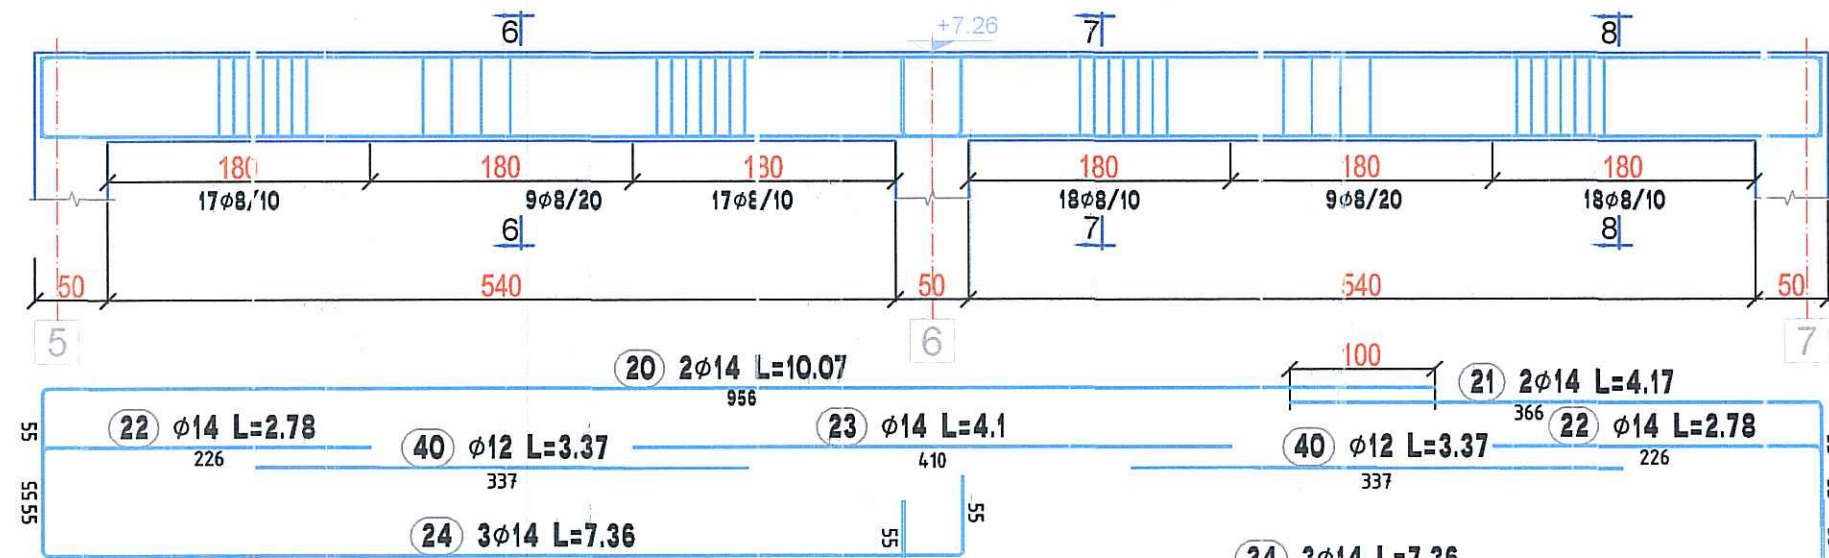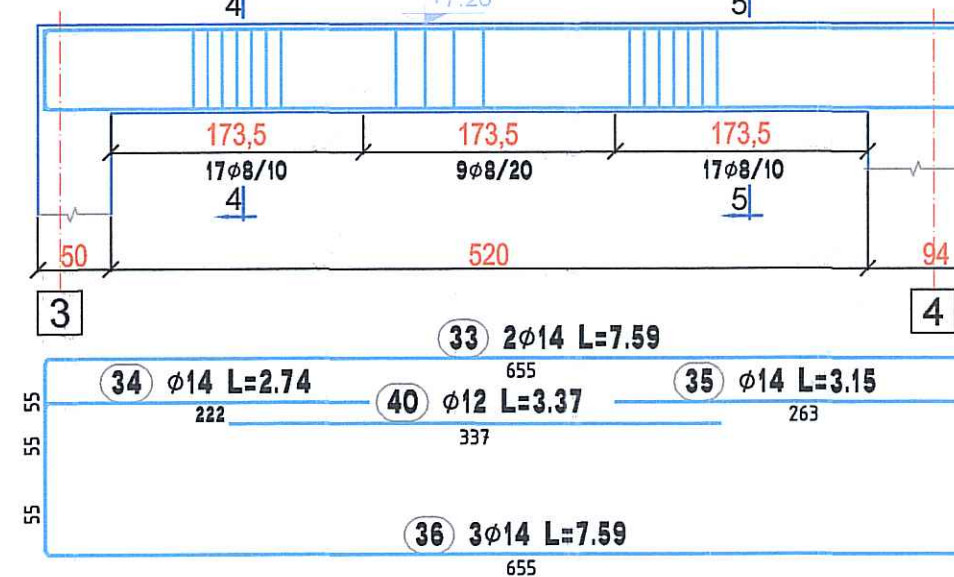

PROIECTANT REZISTENTA: ARTA CONSTRUCT SRL		DENUMIRE PROIECT: Desfiintare Camin Cultural si Construire Gradinita cu program prelungit, regim de inaltime P+1		Data: 2025-08
PROIECTANT INSTALATII S.C. PIPING DESIGN DIVISION S R L		BENEFICIAR: PRIMARIA COMUNEI PODARI UAT Podari, Loc. Podari, Str. DUNARII, Nr. 67A, (fost Str. Dunarii, nr. 67), Adresa: Nr. Cad. 31873 Jud. Dolj, Romania		
PROIECTANT ARHITECTURA: SC Zest Architecture & Design SRL		PROIECTANT GENERAL: BIGREEN ENGINEERING INFRASTRUCTURE SRL		
		Titlu plansa: ARMARE GRINZI AX A-D ETAJ		Proiect nr: 201-07
SEF PROIECT: arh. Irina Deaconu				Scara: 1:50
PROIECTAT: Ing. Cristian Toma				
DESENAT: Ing. Cristian Toma		Faza Plansa Revizia D.T.A.C+P.T R08 - 0		
NOTA: Prezentul proiect este proprietatea intelectuala a SC ZEST ARCHITECTURE & DESIGN SRL si poate fi utilizat numai in scopul pentru care a fost intocmit. Folosirea in orice alt mod ori scop al prezentului proiect, fara autorizarea expresa a SC ZEST ARCHITECTURE & DESIGN SRL este interzisa si constituie infractiune conform Legii 08/1996.				

