


PLAN COFRARE PLANSEU +7.26
Scara 1:50

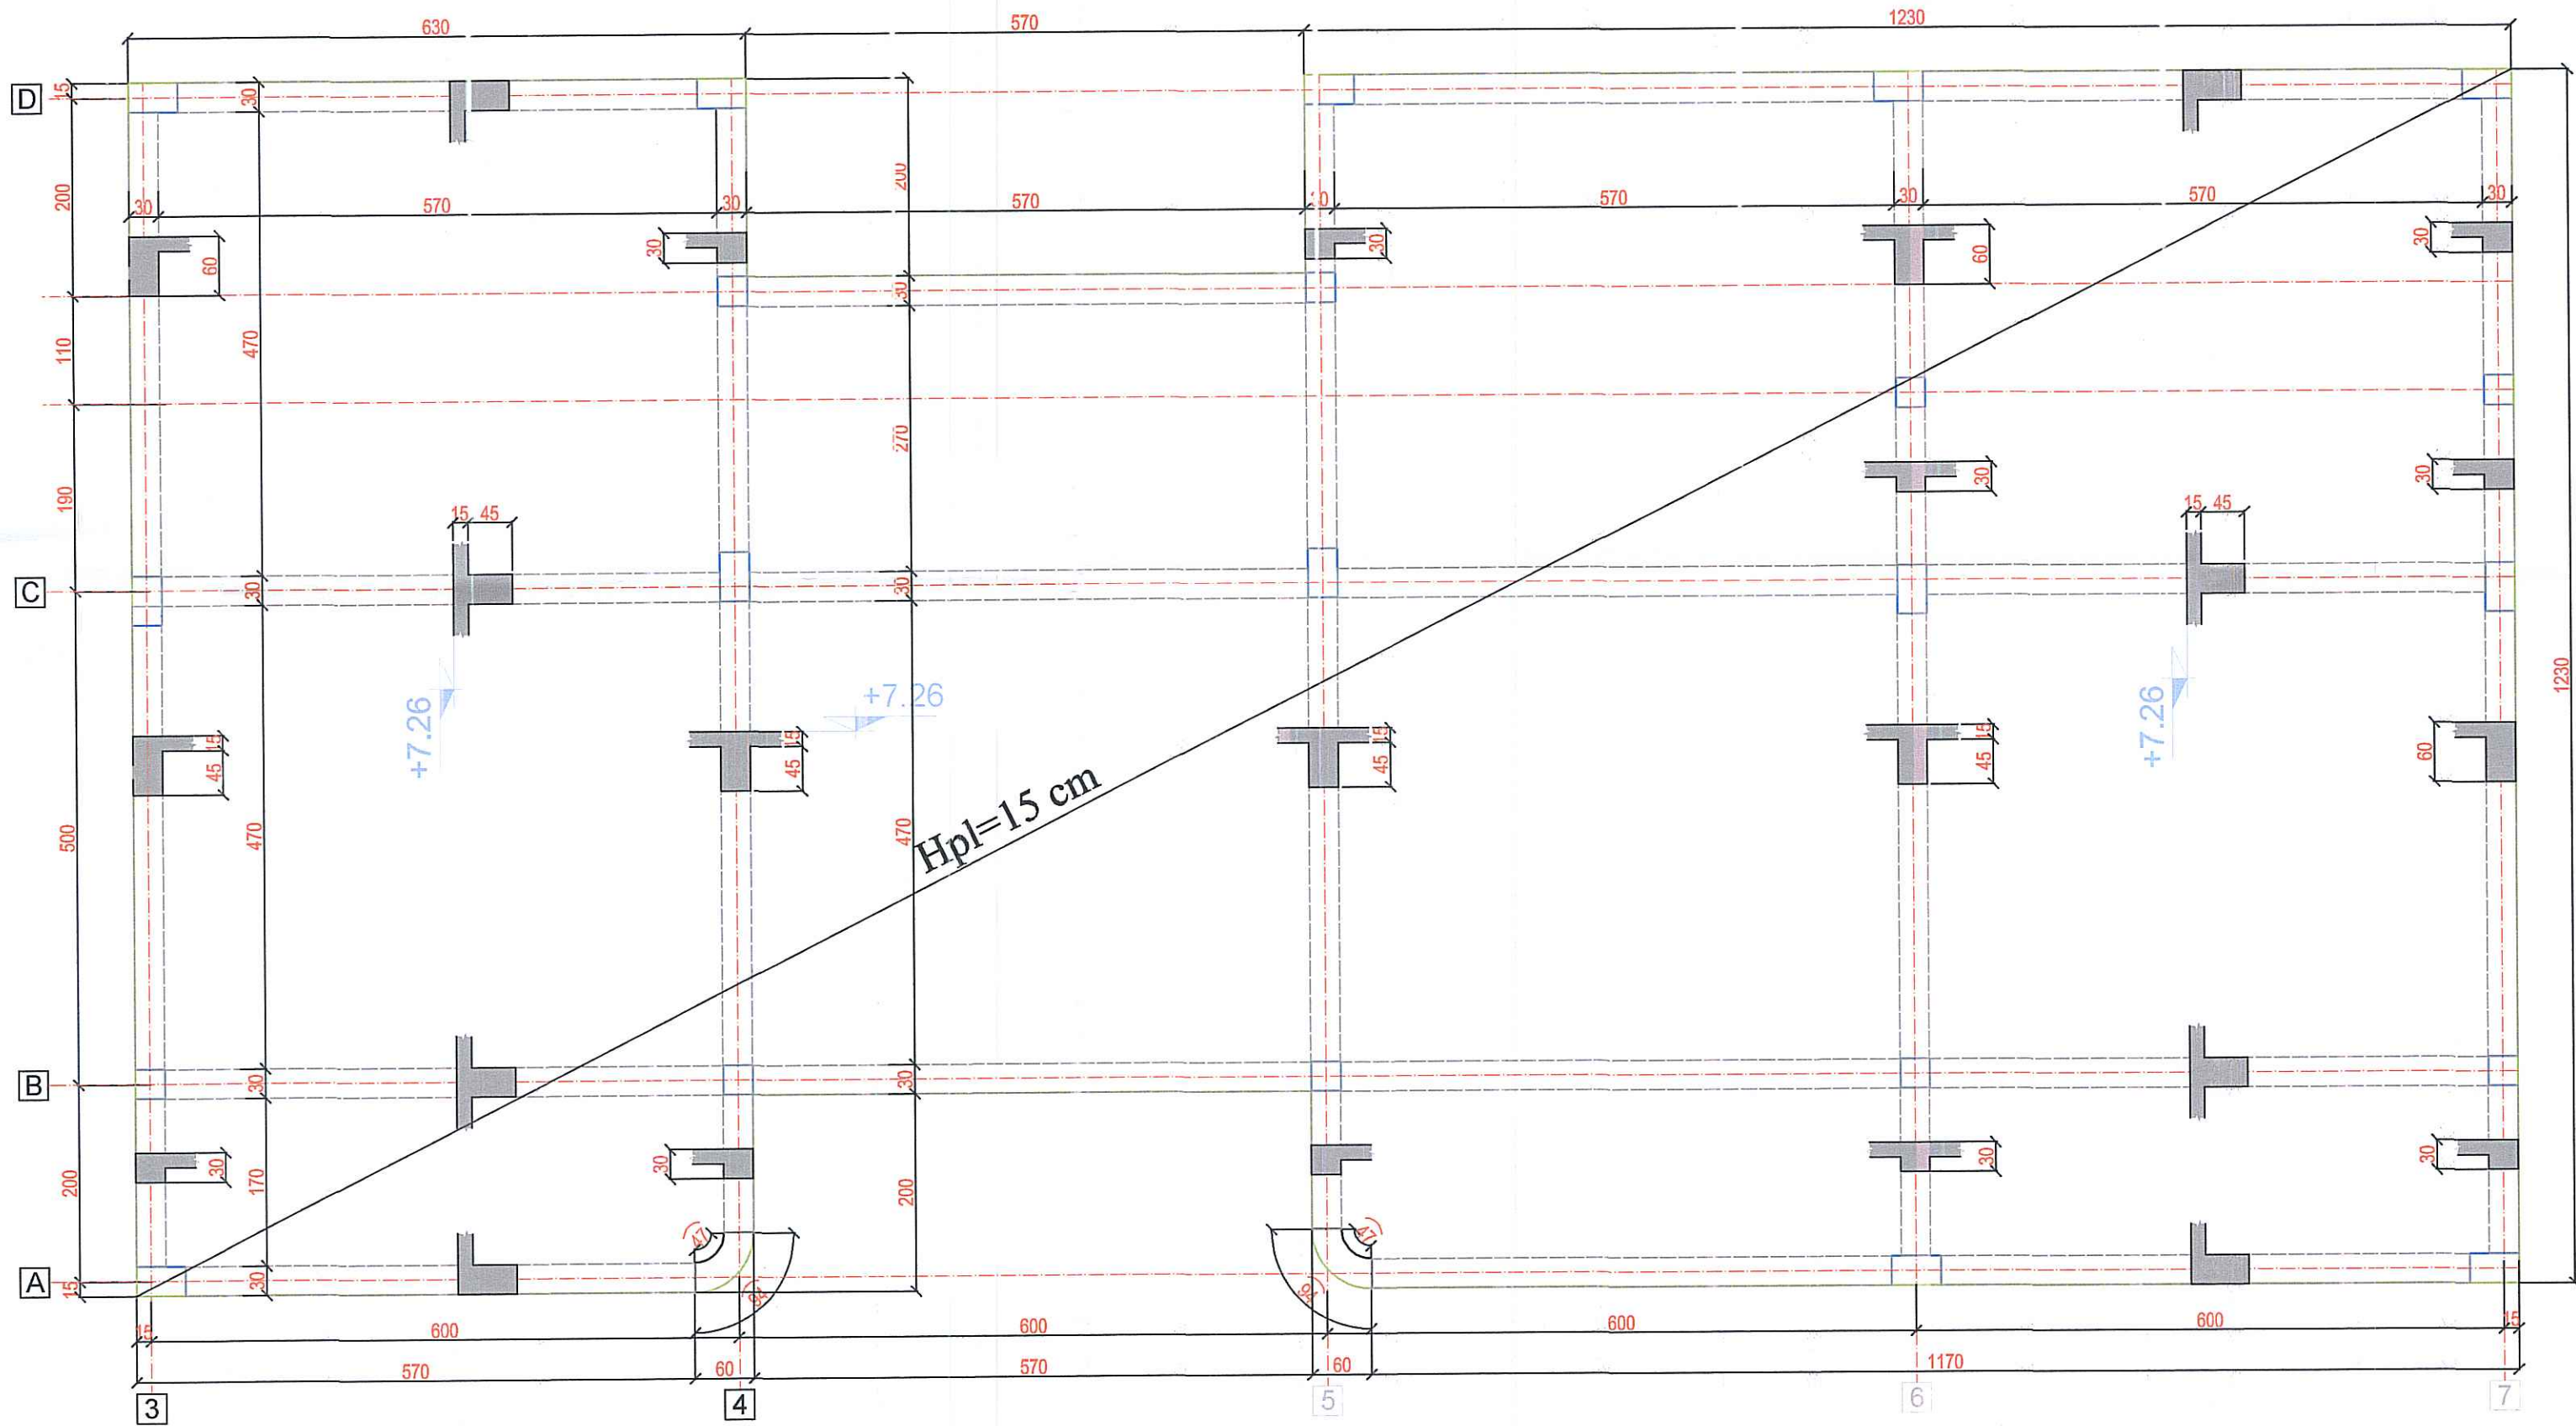

BETON : C8/10 - Egalizare
C20/25 - Fundatii
C20/25 - Stalpi
C20/25 - Plansee, Grinzi
ARMATURA : BSt 500 C
CIMENT : II/A-S 32,5
Acoperire armatura :
- fundatii : 5cm
- planseu : 2,5cm
- grinzi,centuri, buiandrugi: 3 cm

NOTA :

1. Pentru neconcordante intre dimensiunile din prezenta plansa si cele din teren, se va consulta proiectantul.
2. La executie se vor respecta cu strictete prevederile din :
"Codul de practica pentru producerea betonului si executarea lucrarilor din beton, beton armat si beton precomprimat";
- indicativ NE012-1:2022- Producere beton,
- indicativ NE012-2:2022- Executarea lucrarilor
- "Normativul pentru verificarea calitatii si receptia lucrarilor de constructii aferente",
indicativ C56-85.

| | | | | |
|--|--|--|--|-----------------------|
| PROIECTANT REZISTENTA: ARTA CONSTRUCT SRL | | DENUMIRE PROIECT: Desfiintare Camin Cultural si Construire Gradinita cu program prelungit, regim de inaltime P+1 BENEFICIAR: PRIMARIA COMUNEI PODARI Adresa: Nr. Cad. 31873 Jud. Dolj, Romania | | Data: 2025-08 |
| PROIECTANT INSTALATII S.C. PIPING DESIGN DIVISION S R L | | PROIECTANT GENERAL: BIGREEN ENGINEERING INFRASTRUCTURE SRL | | Proiect nr: 201-07 |
| PROIECTANT ARHITECTURA: SC Zest Architecture & Design SRL | | Titlu plansa: COFRARE-PLANSEU +7.26 | | Scara: 1:50 |
| SEF PROIECT: arh. Irina Deaconu | | Faza Plansa Revizia | | |
| PROIECTAT: Ing. Cristian Toma | | D.T.A.C+P.T R11 -0 | | |
| DESENAT: Ing. Cristian Toma | | | | |

NOTA: Prezenta proiect este proprietatea intelectuala a SC ZEST ARCHITECTURE & DESIGN SRL. si poate fi utilizat numai in scopul pentru care a fost intocmit. Folosirea in orice alt mod ori scop a prezentului proiect, fara autorizarea expresa a SC ZEST ARCHITECTURE & DESIGN SRL este interzisa si constituie infractiune conform Legii 08/1996.

