LEGENDA:

AMPLASAMENT STUDIAT

0 8 6 4 2 1 0 10M

BILANT TERITORIAL		
SUPRAFATA TEREN	DIN ACTE	DIN MASURATORI
	7600 mp	6934 mp
	EXISTENT	PROPUS
SUPRAFATA CONSTR.	0	2.428,10 mp
SUPRAFATA DESF.	0	2996,23 mp
Regim de inaltime	0	P+1E
POT	0	33 %
CUT	0	0,41
SPATII VERZI	0	2180,00 mp (31%)

* bilant teritorial raportat la suprafata terenului masurata

COORDONATE TEREN

NR. PCT.	X (m)	Y (m)	lungimi laturi D (i,i+1)
1	262861.1170	759540.2700	47.04
2	262814.3970	759545.7740	15.39
3	262799.1520	759547.8730	36.16
4	262763.5270	759554.0420	59.92
5	262704.2680	759562.9360	49.80
6	262654.9530	759569.8730	20.34
7	262634.6400	759570.9800	4.28
8	262632.7430	759567.1380	75.19
9	262701.3070	759536.2840	14.24
10	262715.1060	759532.7830	2.39
11	262716.1990	759534.9060	16.99
12	262732.3140	759529.5110	23.26
13	262752.4200	759517.8070	67.42
14	262818.5250	759504.5430	41.73
15	262859.9980	759499.9370	40.35

COORDONATE PUNCTE DE CONTUR CONSTRUCTIE

NR. PCT.	X (m)	Y (m)	lungimi laturi D (i,i+1)
1	262827.6125	759535.8119	5.76
2	262828.3669	759541.5222	57.60
3	262771.2631	759549.0665	31.90
4	262767.0850	759517.4413	52.70
5	262819.3261	759510.5395	8.55
6	262820.4465	759519.0204	23.57
7	262841.5067	759508.4336	4.65
8	262839.4403	759504.2650	10.40
9	262849.5317	759501.7692	21.13
10	262858.9168	759520.7029	33.69
11	262828.7346	759535.6636	1.13

NOTE SI OBSERVATII:

- Categoria C de importanta normala
- Clasa III de importanta
- Gradul II de rezistenta la foc
- Riscul mic de incendiu per ansamblu

PROIECTANT GENERAL:

CSP PROIECT

S.C. CSP PROIECT LINE S.R.L.
Str. M12, nr. 35, Lotul nr. 4
Oras Navodari, Judet Constanta
Tel.: 0741.429.194
E-mail:office@csp-proiect.ro

BENEFICIAR:

U.A.T. ORAS NEGRU VODA
Negru Voda, Strada Soseaua Mangaliei, nr. 13
Tel.: 0241.780.195

SEF PROIECT:

S.C. CSP PROIECT LINE S.R.L.

SEF DE PROIECT: Ing. POP SILVIU

PROIECTANT ARHITECTURA:

SC. ARIA CONCEPT ARCHITECTURE S.R.L.

Sef proiect: Arh. IRINA PANAIT
Proiectat: Arh. ANDRA IOANA GHEORGHIU

PROIECTANT INSTALATII:

S.C. CSP PROIECT LINE S.R.L.

Instalatii electrice: Ing. POP SILVIU
Instalatii sanitare: Ing. ATODIRESEI GABRIEL
Instalatii termice: Ing. JAKAB CSILLA

PROIECTANT REZISTENTA:

Ing. MARUS NICOLETA

OBSERVATII

NR. PROIECT: 248/2022
FAZA: P.Th+D.D.E.
DATA: 06.2024 rev. 01

OBIECTIV:

CONSTRUIRE CENTRU MULTIFUNCTIONAL PENTRU TINERET IN ORAS NEGRU VODA

ADRESA:

ORAS NEGRU VODA, SOSEAUA MANGALIEI NR. 35, JUDETUL CONSTANTA, NR. CAD. 104366

TITLU PLANSA/SCARA:

PLAN INCADRARE IN ZONA
SCARA 1:5000

INDICATIV PLANSA:

A.01

Acest document este proprietatea sc AriaConcept ARCHITECTURE srl si nu va fi reprodus, sub nicio forma si sub niciun motiv, fara permisiunea si acordul scris al societatii.

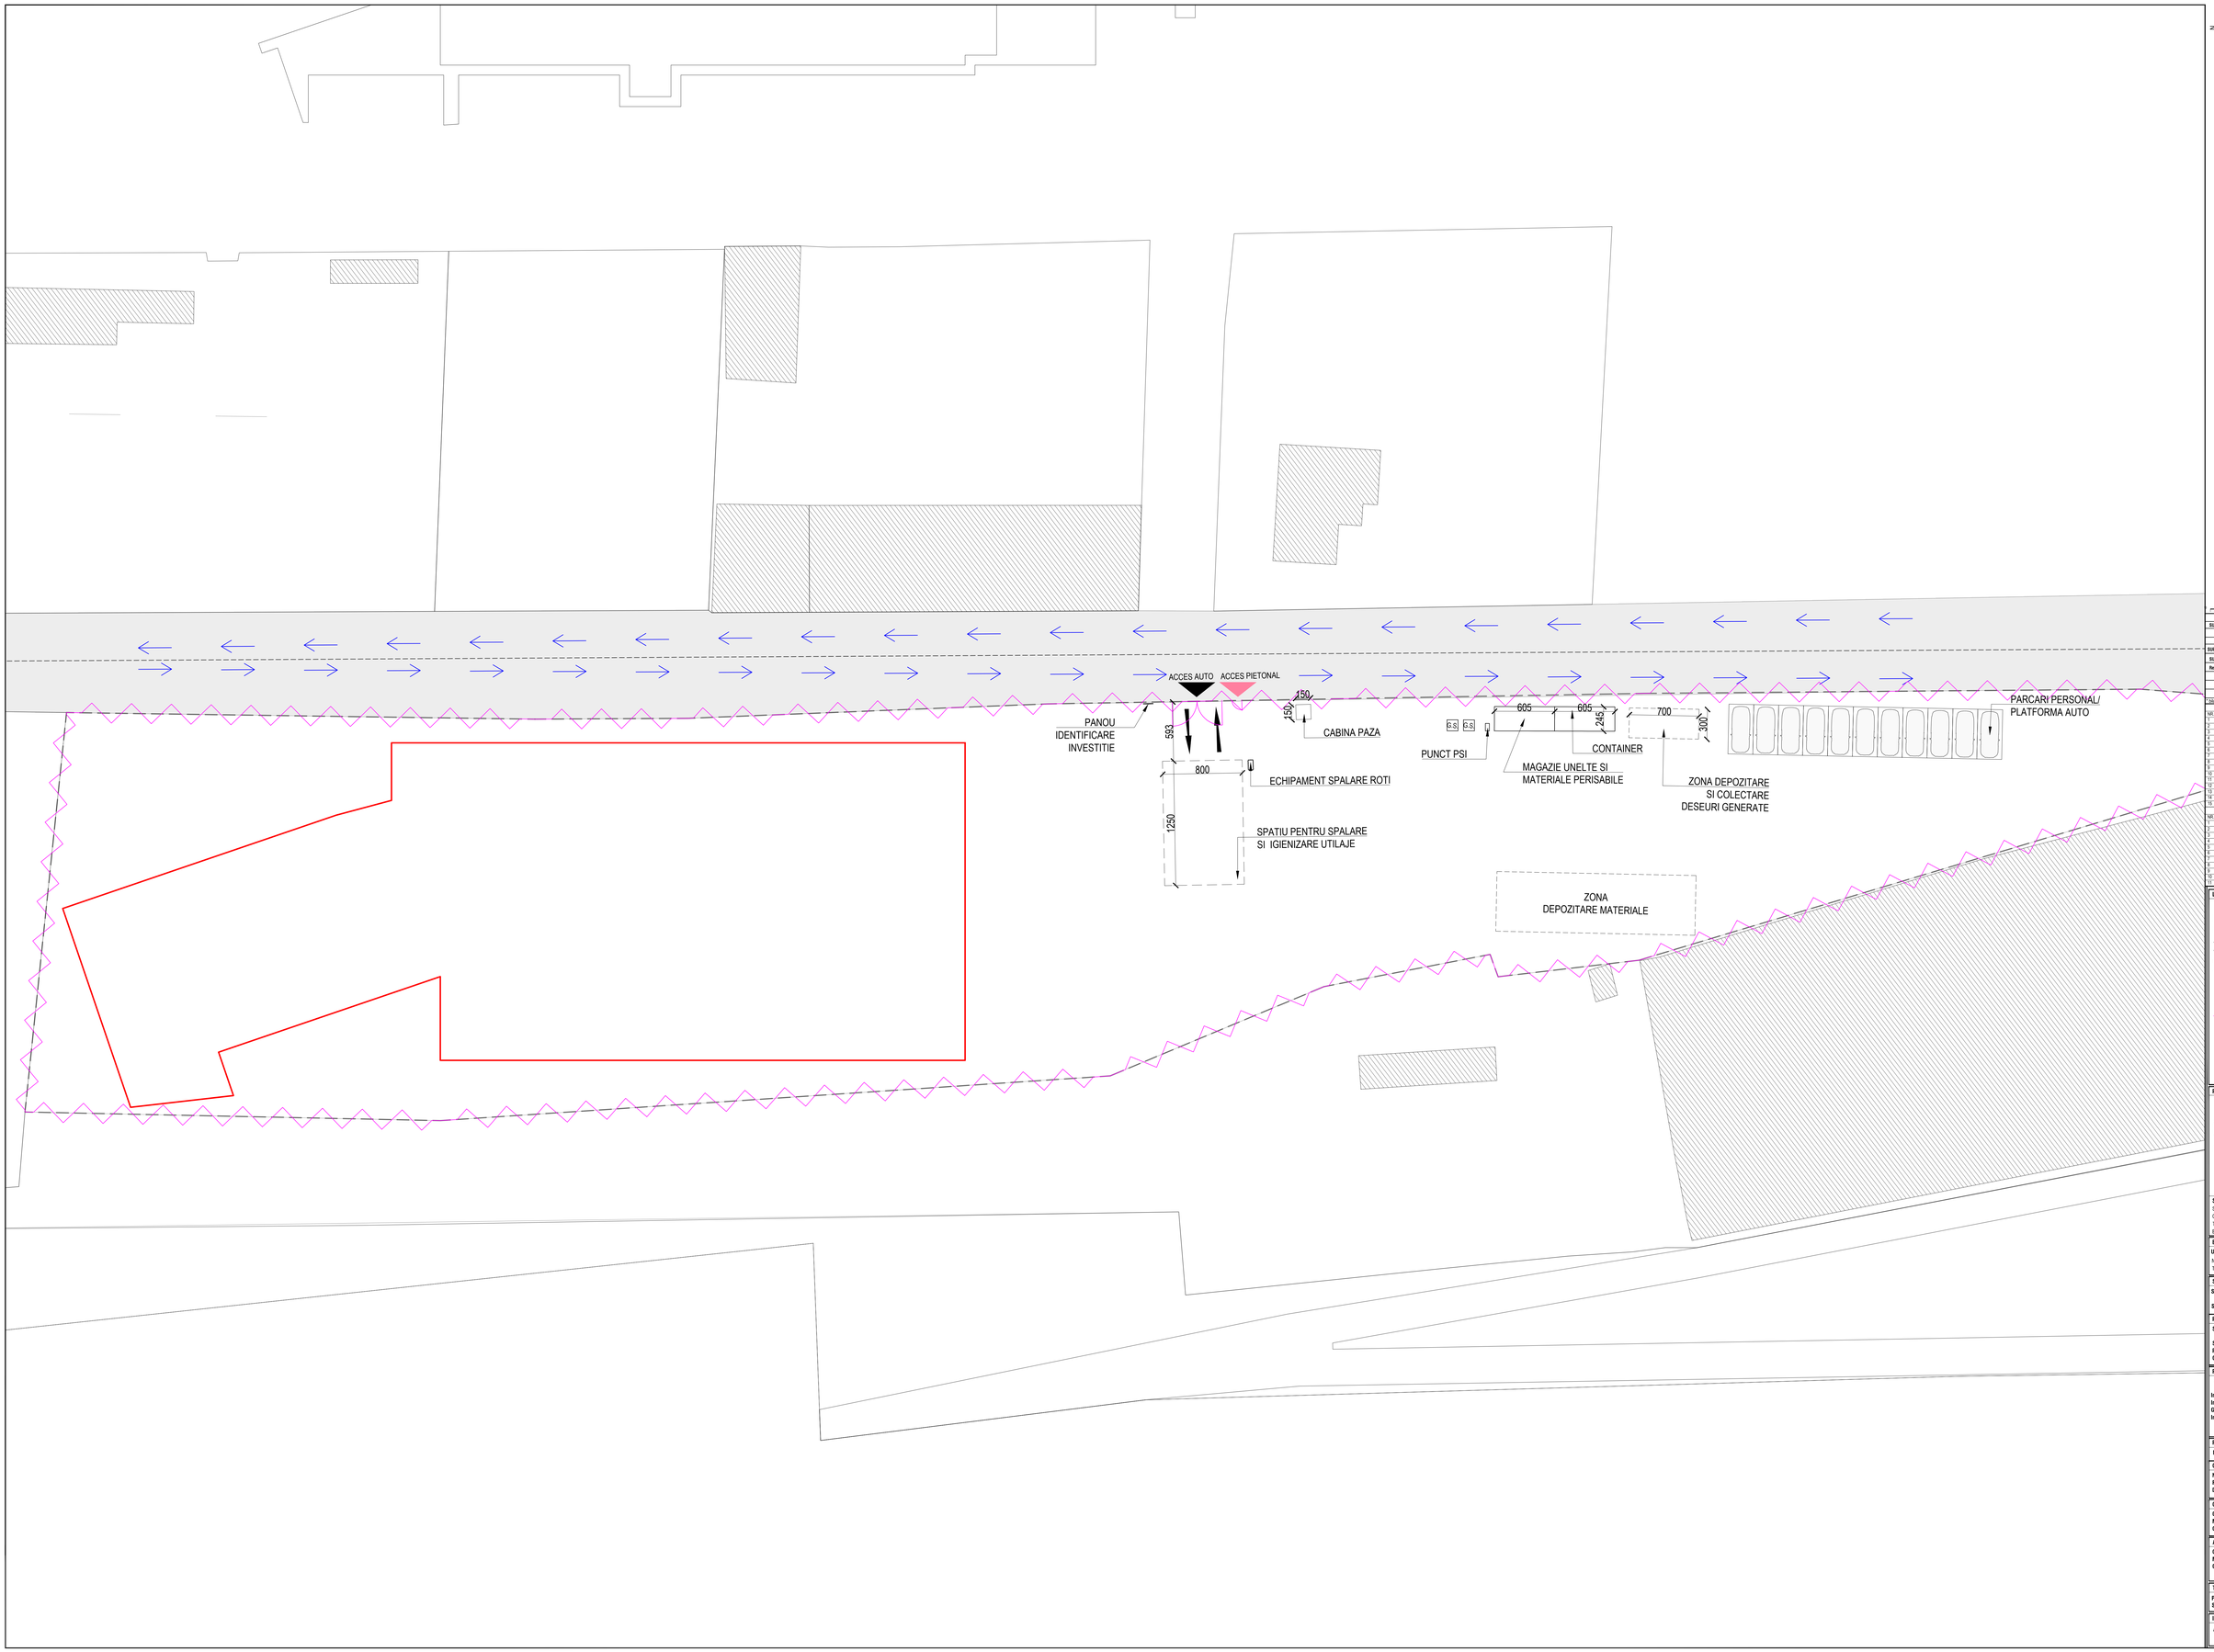

BILANT TERITORIAL

	SUPRAFATA TEREN:	DIN ACTE	DIN MASURATORI
		7600 mp	6954 mp
		EXISTENT	PROPUS
SUPRAFATA CONSTR.		0	2438.10 mp
SUPRAFATA DESF.		0	2956.23 mp
Regim de inaltime		0	P+1E
POT		0	35 %
CUT		0	0.43
SPATII VERZI		0	2180.00 mp (31%)

* Alaturi teritoriul raportat la suprafata terenului masurata

COORDONATE TERENI

NR. PCT.	X (m)	Y (m)	lungime laturi D (i+1)
1	262861.1170	759542.2758	37.24
2	262814.2970	759545.7740	19.39
3	262799.1320	759547.9730	36.16
4	262763.5270	759554.0430	33.92
5	262754.3980	759582.5990	69.80
6	262804.9530	759569.9730	20.34
7	262823.7400	759573.9990	4.28
8	262827.3430	759577.8860	79.74
9	262757.3000	759606.3840	77.19
10	262715.1060	759633.7630	7.39
11	262716.1960	759634.9060	19.09
12	262732.5140	759629.5110	53.26
13	262752.4350	759517.8970	67.42
14	262818.5250	759504.5430	41.73
15	262859.9960	759499.8370	56.35

COORDONATE PUNCTE DE CONTUR CONSTRUCTIE

NR. PCT.	X (m)	Y (m)	lungime laturi D (i+1)
1	262827.6125	759535.8119	5.76
2	262828.3955	759541.5232	57.60
3	262771.2631	759549.0880	21.90
4	262767.9950	759517.4413	62.78
5	262809.3261	759510.5299	9.51
6	262813.4281	759519.6206	4.00
7	262841.5567	759508.4136	14.80
8	262839.4403	759504.2690	10.40
9	262845.0317	759501.7682	21.13
10	262868.9168	759520.7329	33.69
11	262832.9877	759533.8037	3.72

LEGENDA:

- CONSTRUCTII EXISTENTE
- CAROSABIL
- LIMITA AMPLASAMENT STUDIAT
- AXUL DRUMULUI
- CONTUR INDICATIV PARTER
- SENS DE CIRCULATIE AUTO
- ACCES AUTO
- ACCES PIETONAL
- IMPREJMUIRE PROVIZORIE

PROIECTANT GENERAL:

CSP PROIECT

S.C. CSP PROIECT LINE S.R.L.
Str. M12, nr. 35, Lotul nr. 4
Oras Navodari, Judet Constanta
Tel.: 0741.429.194
E-mail:office@csp-proiect.ro

BENEFICIAR:

U.A.T. ORAS NEGRU VODA
Negru Voda, Strada Sosseaua Mangaliei, nr. 13
Tel.: 0241.780.195

SEF PROIECT:

S.C. CSP PROIECT LINE S.R.L.

SEF DE PROIECT: Ing. POP SILVIU

PROIECTANT ARHITECTURA:

SC. ARIA CONCEPT ARCHITECTURE S.R.L.

Sef proiect: Arh. IRINA PANAIT
Proiectat: Arh. ANDRA IOANA GHEORGHIU

PROIECTANT INSTALATII:

S.C. CSP PROIECT LINE S.R.L.

Instalatii electrice: Ing. POP SILVIU
Instalatii sanitare: Ing. ATODIRESEI GABRIEL
Instalatii termice: Ing. JAKAB CSILLA

PROIECTANT REZISTENTA:

Ing. MARUS NICOLETA

OBSERVATII

NR. PROIECT: 248/2022
FAZA: D.T.O.E.
DATA: 10.2022

OBIECTIV:

CONSTRUIRE CENTRU MULTIFUNCTIONAL PENTRU TINERET IN ORAS NEGRU VODA

ADRESA:

ORAS NEGRU VODA, SOSEAUA MANGALIEI NR. 35, JUDETUL CONSTANTA, NR. CAD. 104306

TITLU PLANSA/SCARA:

PLAN DE ORGANIZARE DE SANTIER SCARA 1:200

INDICATIV PLANSA:

A.02.2

BILANT TERITORIAL		
SUPRAFATA TEREN	DIN ACTE	DIN MASURATORI
	7600 mp	6934 mp
	EXISTENT	PROPUS
SUPRAFATA CONSTR.	0	2428,10 mp
SUPRAFATA DESF.	0	2996,23 mp
Regim de inaltime	0	P+1E
POT	0	35 %
CUT	0	0,43
SPATII VERZI	0	2180,00 mp (31%)

* bilant teritorial raportat la suprafata terenului masurata

COORDONATE TEREN		
NR. PCT.	X (m)	Y (m)
1	262861.5170	759540.2700
2	262814.3970	759545.7740
3	262799.1520	759547.8730
4	262763.5270	759534.0420
5	262704.2680	759562.9360
6	262664.9530	759589.8730
7	262634.6400	759570.9800
8	262632.7430	759567.1380
9	262701.3070	759536.2840
10	262715.1060	759532.7830
11	262716.1990	759534.9060
12	262732.3140	759529.5110
13	262752.6200	759517.8070
14	262818.5250	759504.5430
15	262859.9980	759499.9370

COORDONATE PUNCTE DE CONTUR CONSTRUCTIE		
NR. PCT.	X (m)	Y (m)
1	262827.8125	759535.8119
2	262828.3689	759541.5222
3	262771.2831	759549.9665
4	262767.0850	759517.4413
5	262819.3281	759510.9395
6	262820.4465	759519.0204
7	262841.5067	759508.4336
8	262839.4403	759504.2650
9	262848.5317	759501.7092
10	262858.9188	759520.7029
11	262832.8877	759533.6037

LEGENDA:

- CONTUR EDIFICABIL
- CONSTRUCTII EXISTENTE
- CAROSABIL
- SPATIU VERDE
- SPATIU PIETONAL
- LIMITA AMPLASAMENT STUDIAT
- AXUL DRUMULUI
- CONTUR INDICATIV PARTER
- SENS DE CIRCULATIE AUTO
- SCURGERE APE PLUVIALE
- ACCES AUTO
- ACCES PIETONAL

PROIECTANT GENERAL:

CSP PROIECT

S.C. CSP PROIECT LINE S.R.L.
Str. M12, nr. 35, Lotul nr. 4
Oras Navodari, Judet Constanta
Tel.: 0741.429.194
E-mail:office@csp-proiect.ro

BENEFICIAR:

U.A.T. ORAS NEGRU VODA
Negru Voda, Strada Soseaua Mangaliei, nr. 13
Tel.: 0241.780.195

SEF PROJECT:

S.C. CSP PROIECT LINE S.R.L.

SEF DE PROIECT: Ing. POP SILVIU

PROIECTANT ARHITECTURA:

SC. ARIA CONCEPT-ARCHITECTURE S.R.L.

Sef proiect: Arh. IRINA PANAIT
Proiectat: Arh. ANDRA IOANA GHEORGHIU

PROIECTANT INSTALATII:

S.C. CSP PROIECT LINE S.R.L.

Instalatii electrice: Ing. POP SILVIU
Instalatii sanitare: Ing. ATODIRESEI GABRIEL
Instalatii termice: Ing. JAKAB CSILLA

PROIECTANT REZISTENTA:

Ing. MARUS NICOLETA

OBSERVATII

NR. PROIECT: 248/2022
FAZA: P.Th+D.O.E.
DATA: 06.2024 rev. 01

OBIECTIV:

CONSTRUIRE CENTRU MULTIFUNCTIONAL PENTRU TINERET IN ORAS NEGRU VODA

ADRESA:

ORAS NEGRU VODA, SOSEAUA MANGALIEI NR. 35, JUDETUL CONSTANTA, NR. CAD. 104366

TITLU PLANSA/SCARA:

PLAN DE SITUATIE
SCARA 1:200

INDICATIV PLANSA:

A.02

ACCES AUTO
ACCES PIETONAL
ACCES IMOBIL
BRONISCOV
SALA DE FITNESS
SALA DE GIMNASTICA
CENTRALA TERMICA
SALA DE PRESE
SALA DE MASA
SALA DE MASA
SALA DE MASA

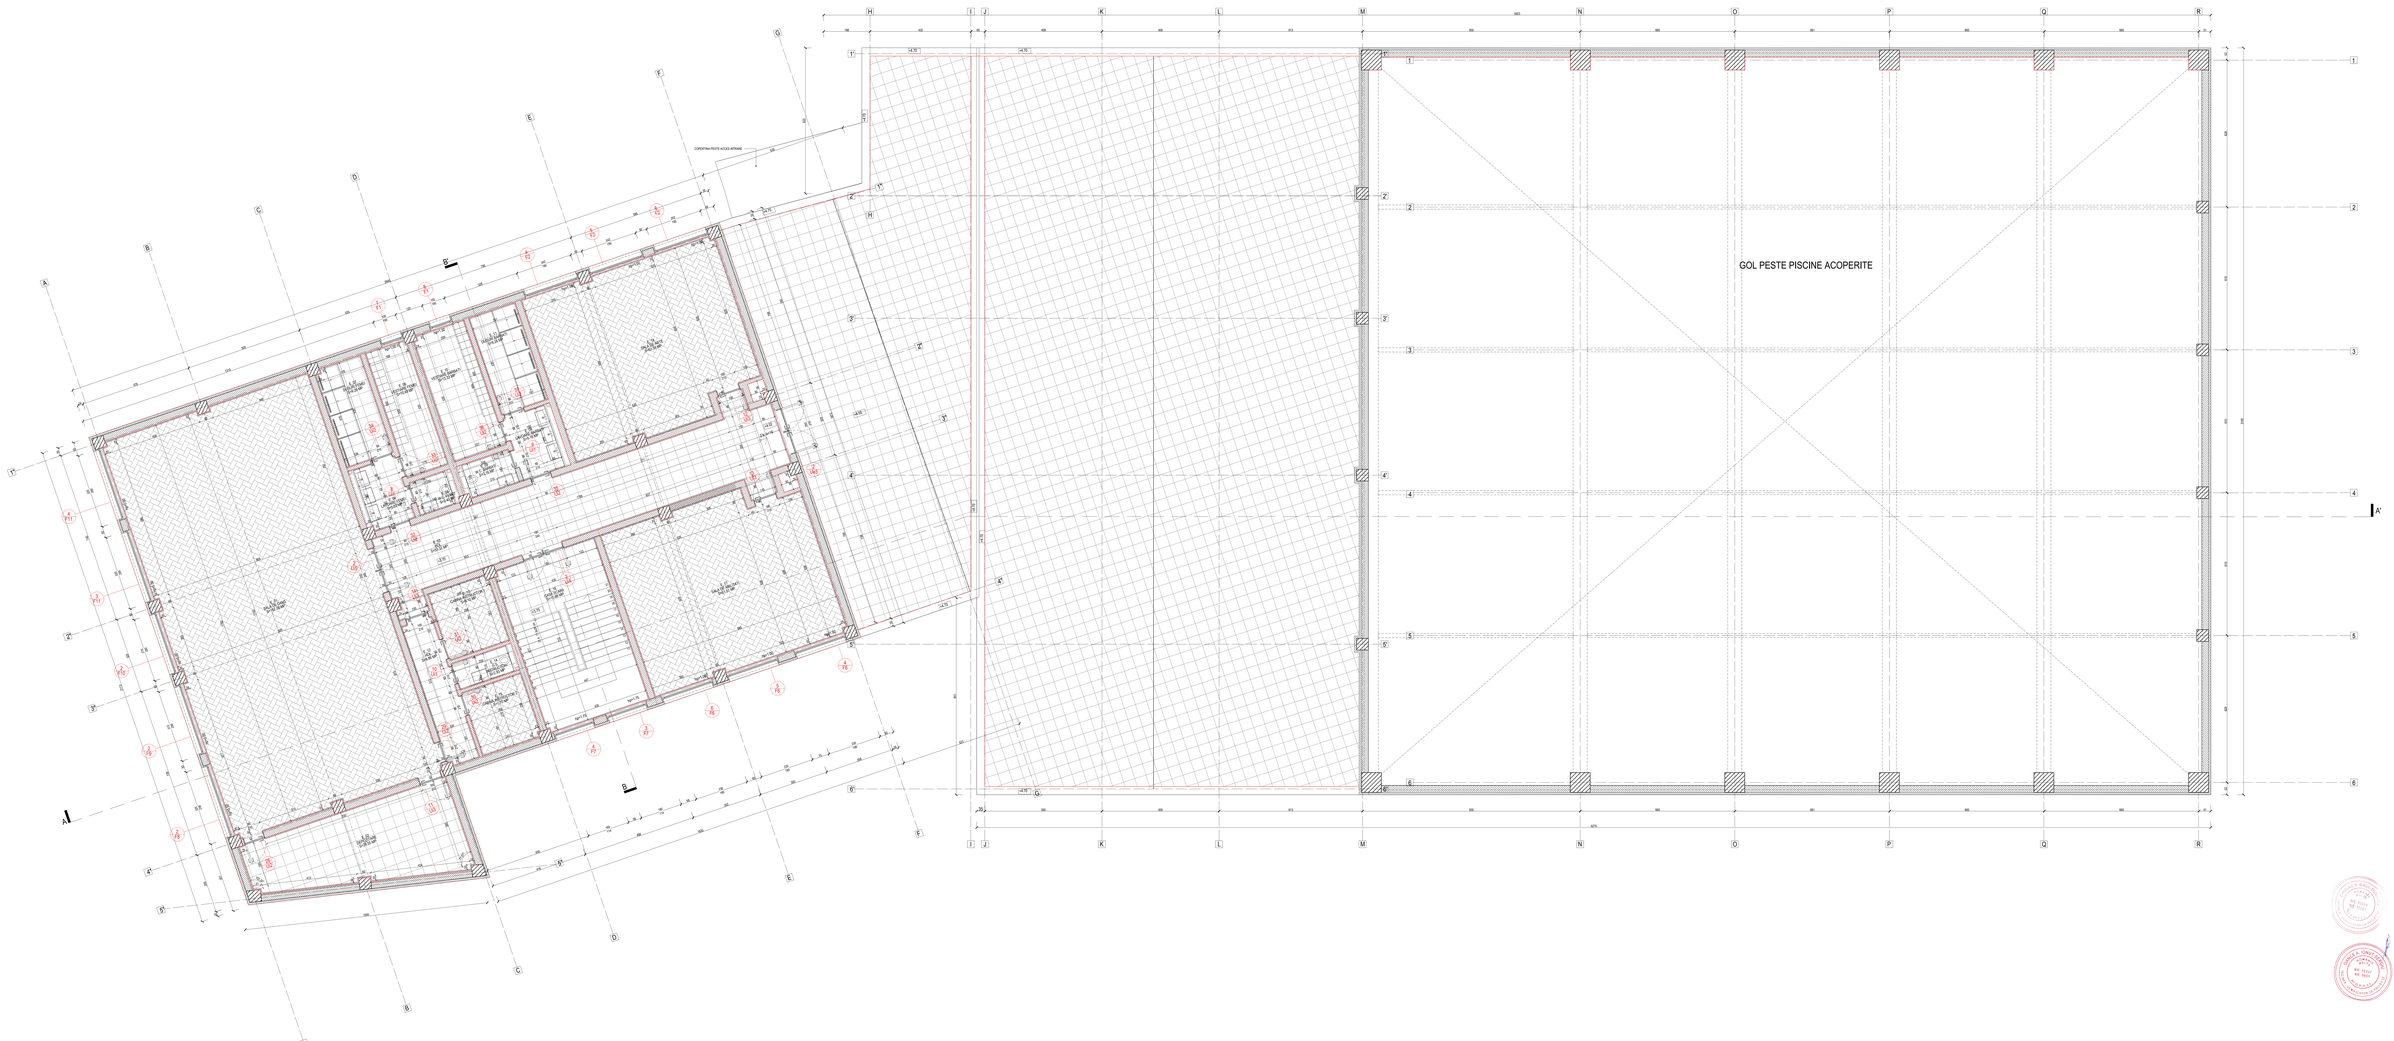

SUPRAFETE:
S.C. UTILA = 366.10 MP
S.C. STAS = 400.00 MP

Categoria C de importanta
Clasa de importanta III
Cladiri cu risc de incendiu de tip N
Risc/ risc de incendiu per ansamblu

LEGENDA:

- PERETE GIPSCARTON H.A. 10cm
- PERETE ZIDARIE BCA 30 cm grosime + termoizolatie vata bazaltica 10cm + tencuiala grosime
- PERETE ZIDARIE BCA 15cm cm grosime
- PERETE ZIDARIE H.A. 30 cm grosime + termoizolatie vata bazaltica grosime de panou

PROIECTANT GENERAL:

C.S.P. CSP PROIECT SRL S.R.L.
Str. BRD, nr. 38, cam.73, Et. 4
Mun. Constanta, Jud. Constanta
Tel. 0741 205 108
E-mail: office@csp-proiect.ro

BENEFICIAR:
S.R.L. ORAS NEGRU VODA
Str. Mihai Eminescu, Nr. 1, Negru Voda, Jud. Constanta

SEF PROIECT:
S.C. CSP PROIECT LUNI S.R.L.

SEF DE PROIECT: Ing. PSP DLRO

PROIECTANT ARHITECTURA:
SC. ARH CONCEPT ARHITECTURA S.R.L.
Arh.gabriel ilie, **[illegible]**
Arh.gabriel ilie, **[illegible]**

PROIECTANT REZISTENTA:
S.C. CSP PROIECT LUNI S.R.L.
Inginer structura: Ing. PSP DLRO
Inginer instalatii: Ing. ATOPRILOAI GABRIEL
Inginer instalatii: Ing. JIRAVA CSILLA

FAZA PROIECT:
DALI PROIECT: 2/05/2022
Faza: P.T.+ D.E.E.
DATA: 06.2024 rev. 01

OBIECTIV
CONSTRUIRE CENTRU
MULTIFUNCTIONAL PENTRU TINERET IN ORAS NEGRU VODA

AMPLASAT:
ORAS NEGRU VODA, JUDEȚUL CONSTANȚA, STR. CENTRU, CONSTANȚA, NR. CAD. 104268

FAZA PLANSA SCARA:
PLANURI
PLANȘA T.01

INDICATIA PLANSA:
A.04

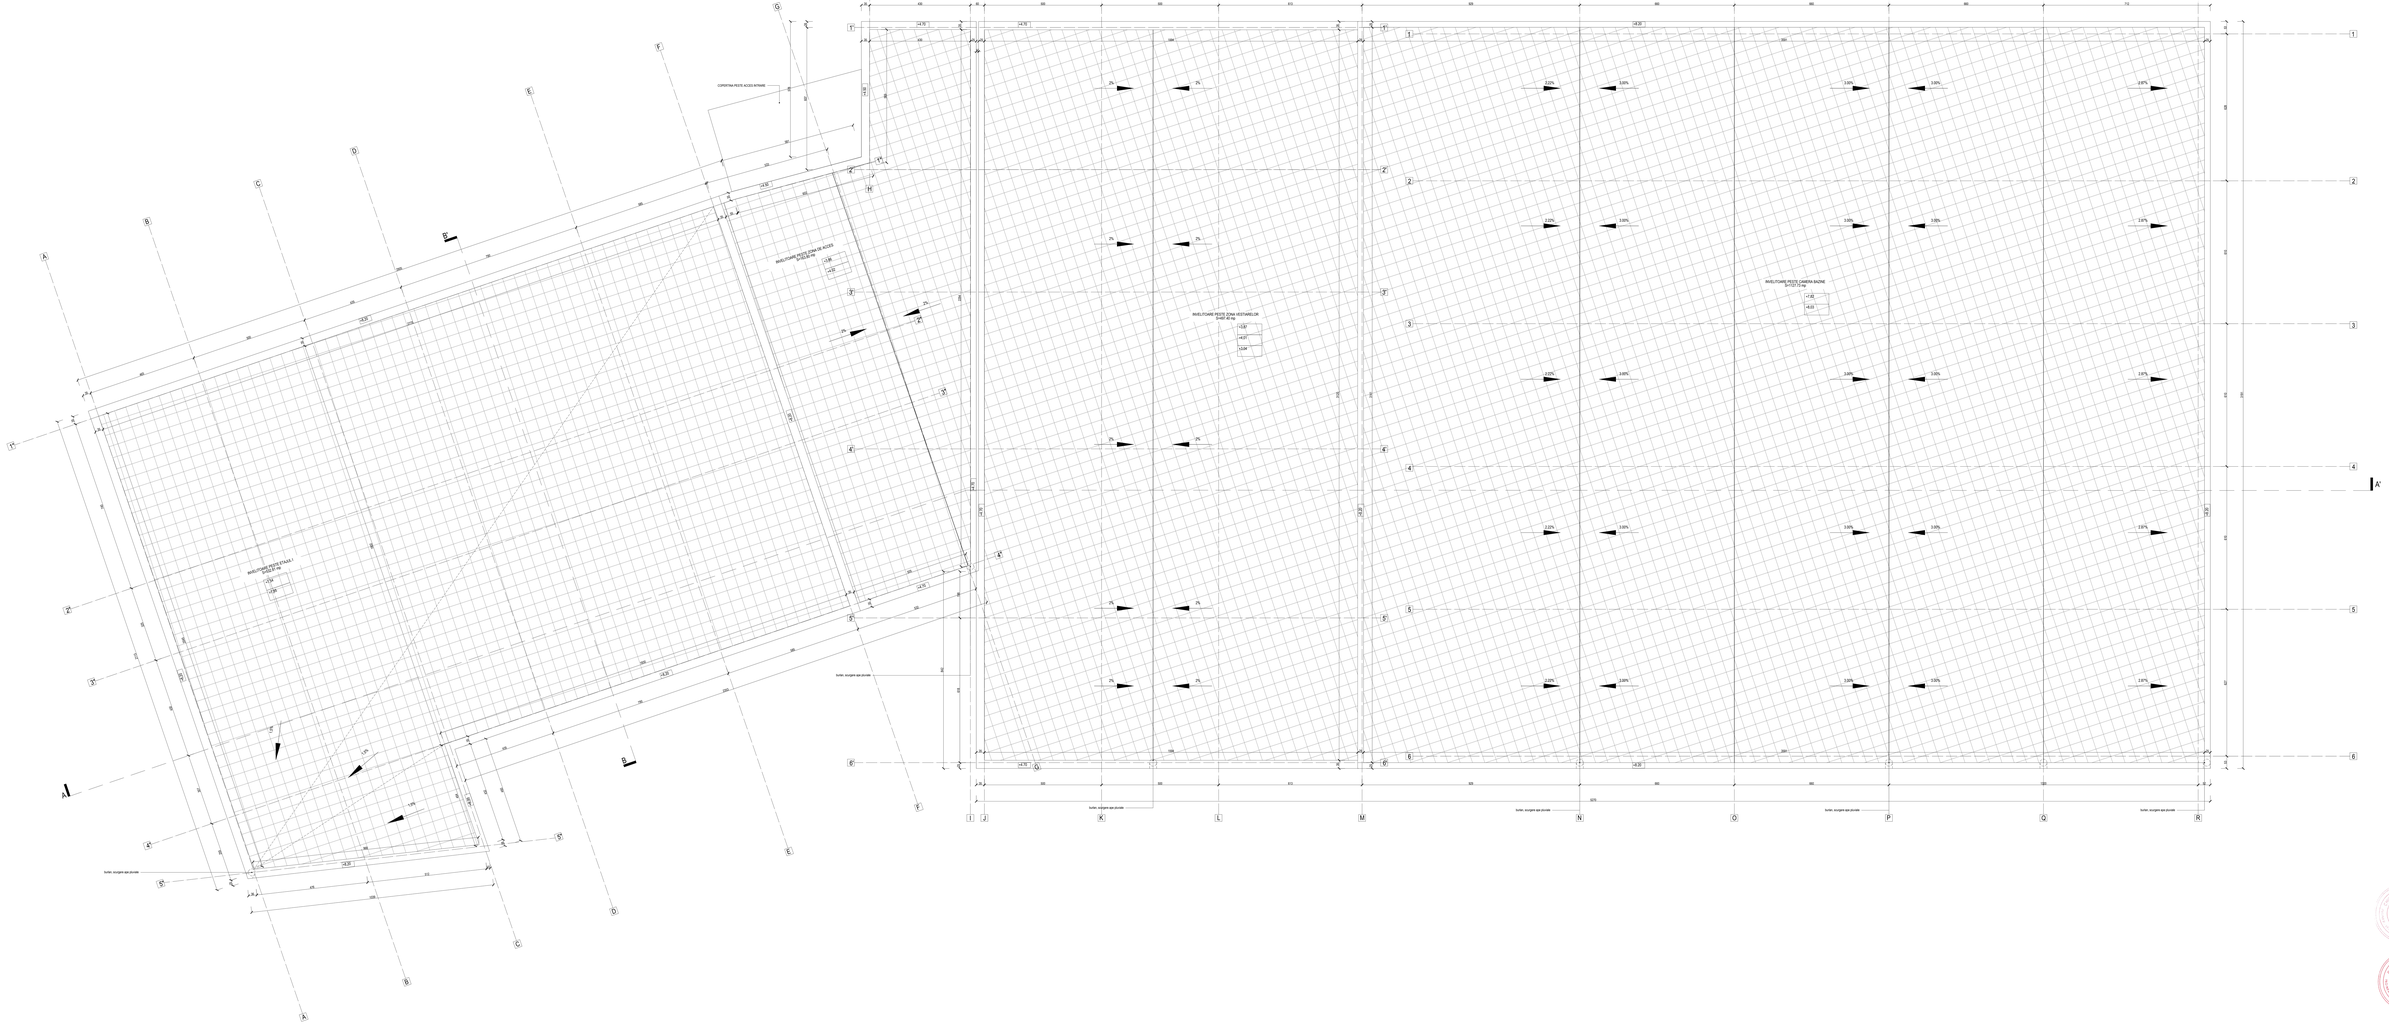

* Categoria C ale importanță
* Clasa D de importanță
* Clasa III de comportare la foc
* Risc mic de incendiu (pe ansamblu)

PROIECTANT GENERAL:

CSP PROJECT

S.C. **CSP PROJECT CONSTANȚA S.R.L.**
Str. M.C. nr. 36, cam.5, Constanța
Tel. 0744 555 555
E-mail: office@csp-project.ro

BENEFICIAR:
S.N.T. **ORAL NEJAN VIDIA**
Bd. Tomis nr. 269, Municipiul Constanța
Tel. 0241 555 100

ȘEF PROIECT:
S.C. **CSP PROJECT CONSTANȚA S.R.L.**

DIR. DE PROIECT: Ing. PUP SILVIU

PROIECTANT ARHITECTURĂ:
DL ARH CONCEPT ARHITECTURĂ S.R.L.

Ref.arhitect Ing. [illegible]
Proiectant A.S. ARHITECTURĂ [illegible]

PROIECTANT REZISTENȚĂ:
S.C. CSP PROJECT LUM S.R.L.

Inginer structura: Ing. PUP SILVIU
Inginer rezistenta: Ing. ATOMEI GEORGEL
Verificator: Ing. ATOMEI GEORGEL

Inginer tehnic: Ing. JIMAM CSILLA

PROIECTANT INSTALAȚII:
S.C. [illegible] SRL

Ref.arhitect [illegible]

NR. PROIECT: 2-DB-2022
FAZA: P.Th + D.E.
DATA: 06.2024 rev. 01

OBIECTIV:
CONSTRUIRE CENTRU
DE ÎNVĂȚĂMÂNT PENTRU TINERET IN ORAL NEJAN VIDIA

AMPLASAMENT:
ORAL NEJAN VIDIA, SOSEAUA MANGALIEI, FN, 500174, CONSTANȚA, NR. CAD. 164368

DENUMIRE PLANȘĂ:

TITLU PLANSA SCARA:

PLAN ACOPERIȘURI
SCARA 1:100

INDICATIV PLANȘĂ:
A.02

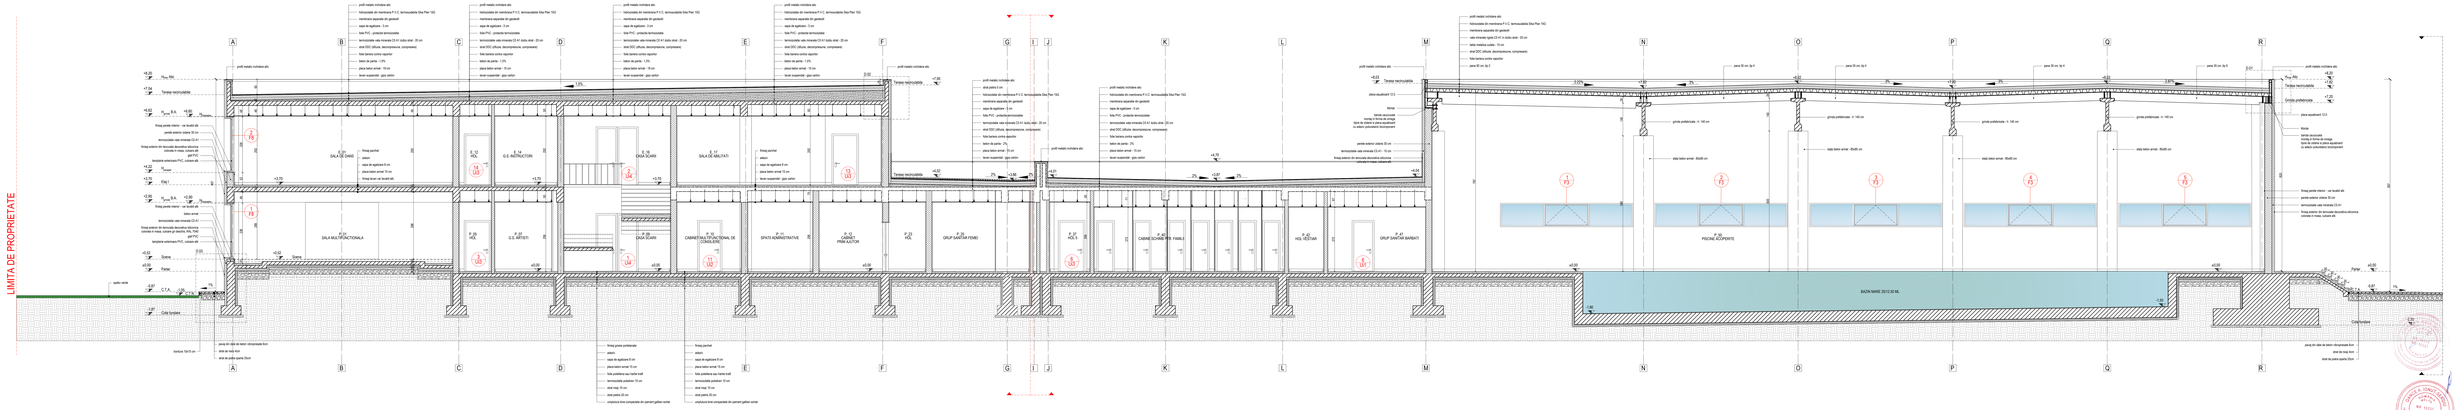

SECTIUNE A-A'

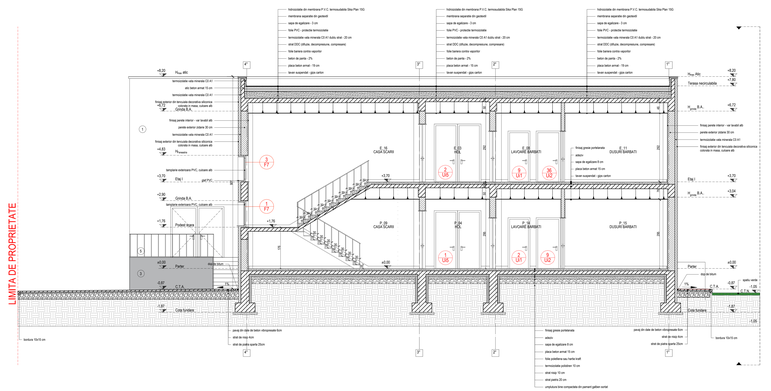

SECTIUNE B-B'

Categoria C de importanta
Clasa de risc seismic III
Cladiri de rezidenta de tip
Risc mic de incendiu (air ensamb)

LEGENDA

- ETAJ 1 SHAG PLANSEE B.A.
- PANTI SHAG BCA 30 cm grosime + TENCUIELI DE VATA MINERALA cu grosime de 10 cm
- PANTI SHAG BCA 15/20 cm grosime
- PLACI MINERALA 60 kG - 10 cm grosime (5 cm grosime si rotunjire pantei de pantenti)
- Tamplarie aluminiu vitrumos colorata in maso, culoare alb
- Tamplarie aluminiu vitrumos colorata in maso, culoare alb
- Balustrada metalica - suprafe electrozidata

PROIECTANT GENERAL

C.S.P. CSP PROIECT LINE S.R.L.
Str. BCC nr. 38, Lot(CL)
Tel. 0744 / 123 456, Fax: 0744 / 123 456
E-mail: office@cspproject.ro

BENEFICIAR

S.C. ORAS NEGRU VODA
Str. Nicolae Titulescu nr. 13
Tel. 0241 / 836 100

SEF PROIECT

C.S.P. CSP PROIECT LINE S.R.L.

SEF DE PROIECT: Ing. PSP DLSU

PROIECTANT ARHITECTURA

SC. ARIA CONCEPT ARHITECTURA S.R.L.

Arh.pellent Ing. Arh. Ana Maria
Arh.pellent Ing. Arh. Ana Maria

PROIECTANT INSTALATII

S.C. CSP PROIECT LINE S.R.L.

Inginer electrica: Ing. PSP DLSU
Inginer instalatii: Ing. ATERMILIO GABRIEL
Inginer termica: Ing. JIMINI CSULA

PROIECTANT REZISTENTA

Ing. GEORGE NICOLAE

NR. PROIECT: 2/05/2022
FAZA: P.T.+D.E.E.
DATA: 06.2024 rev. 01

OBIECTIV

CONSTRUIRE CENTRU DE RECREERE SI SPORT PENTRU TINERET IN ORAS NEGRU VODA

AMPLASAMENT

ORAS NEGRU VODA, JUDEAUA CONSTANTA, STR. CAZINOU CONSTANTA, NR. CAD. 104268

DENUMIRE PLANSA SCARA

SECTIUNI
SCARA 1:50

INDICATIA PLANSEI

A.06

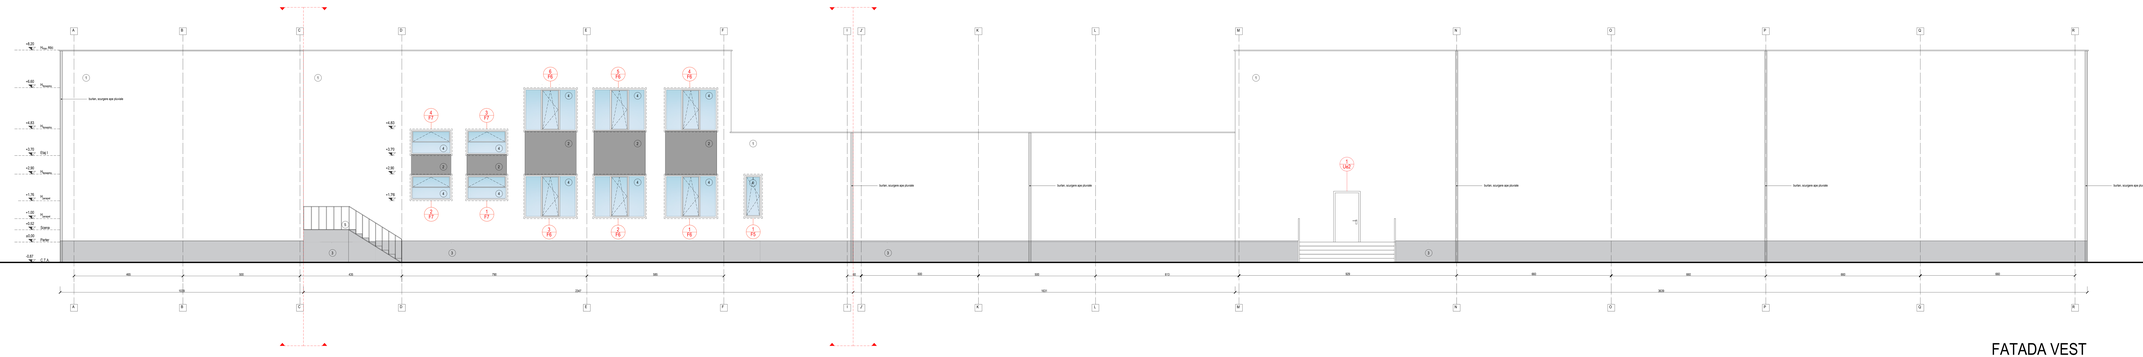

FATADA VEST

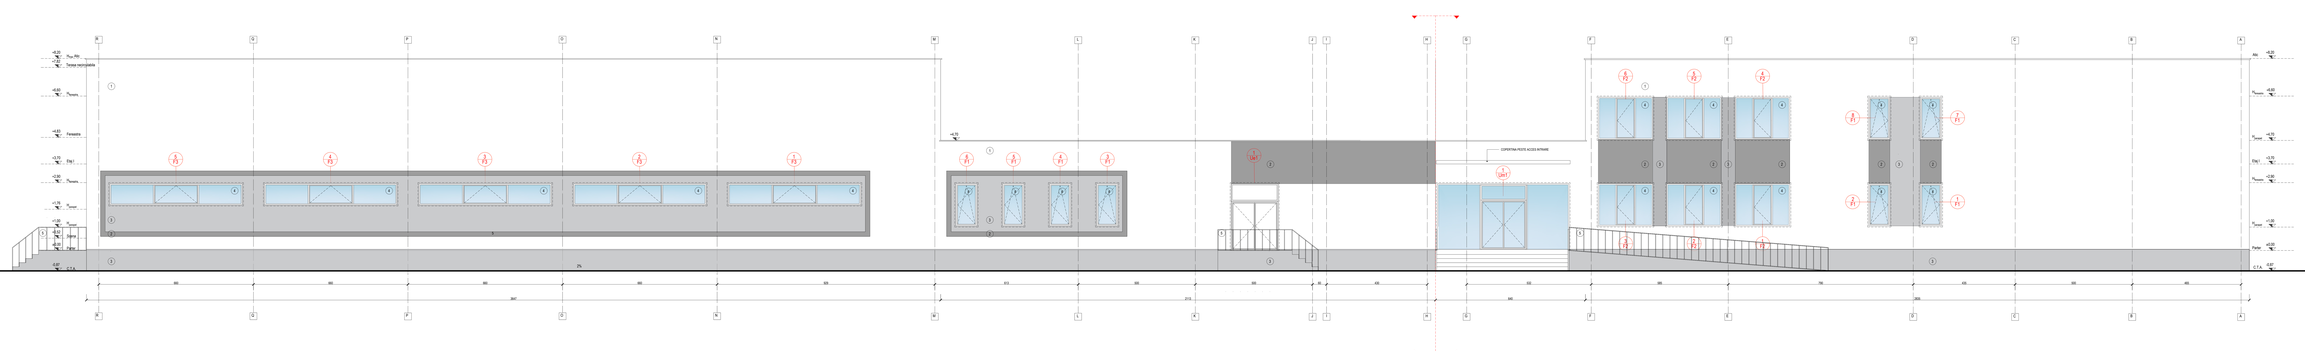

FATADA EST

Categoria C de importanta
Clasa de consecinte CC2
Clasa II de ocupare la foc
Risc/ mic de incendiu,pe ansamblu

LEGENDA:

1. Tencuiala decorativa siliconica colorata in masa, culoare alb
2. Tencuiala decorativa siliconica colorata in masa, culoare gri antracit, RAL 7016
3. Tencuiala decorativa siliconica colorata in masa, culoare gri grafit, RAL 7024
4. Sampanie PVC colorat alb cu suprafata profilat tip gofrat, de tip fix
5. Balustrada metalica vopsita electrostatic

PROIECTANT GENERAL:

S.C. CSP PROJECT 2 SRL
Nr. ORC: J40/ 12 / 2015, CUI: RO 34 33 74 74
Str. Dr. Petru Groza, nr. 13
Tel. 0741 425 149
E-mail: office@csp-project.ro

BENEFICIAR:
S.C. ORAS NEGRU VODA
Adresa: Negru Voda, Strada Mihail Kogalniceanu, nr. 13
Tel. 0241 859 149

DEZ PROIECT:
S.C. CSP PROJECT LINE S.R.L.

NR DE PROIECT: Ing. PDP 39.RID

PROIECTANT ARHITECTURA:
SC. ARH CONCEPT ARHITECTURA S.R.L.
Ing.gabriel ion, arh. [illegible]
Proiectant: arh. ALEXANDRA [illegible]

PROIECTANT REZISTENTA:
S.C. CSP PROJECT LINE S.R.L.

Inginer electrica: Ing. PDP 39.RID
Inginer instalatii sanitare: Ing. ATOMEI LIGIA GABRIEL
Inginer termica: Ing. JINGHI CSILLA

PROIECTANT REZISTENTA:
S.C. CSP PROJECT LINE S.R.L.

DATA PROIECT: 2/05/2022
FAZA: P.T.+ D.E.E.
DATA: 06.2024 rev. 01

OBIECTIV
CONSTRUIRE CENTRU MULTIFUNCTIONAL CU PISCINA TIMISNET IN ORAS NEGRU VODA

AMPLASAMENT:
ORAS NEGRU VODA, JUDEȚUL CONSTANȚA, STR. CRISTIAN CONSTANTA, NR. CAD. 104268

FAZA PLANSA SCARA:
P.T.
SCARA 1:50

INDICATIA PLANSEI:
A.07

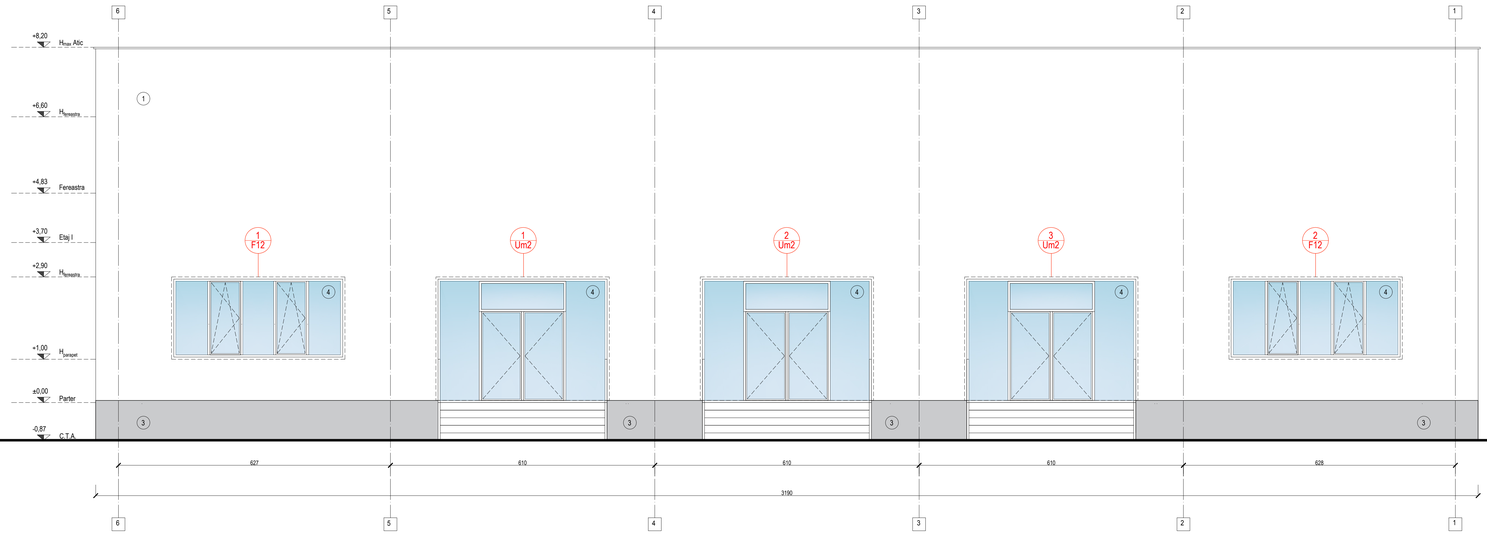

FATADA SUD

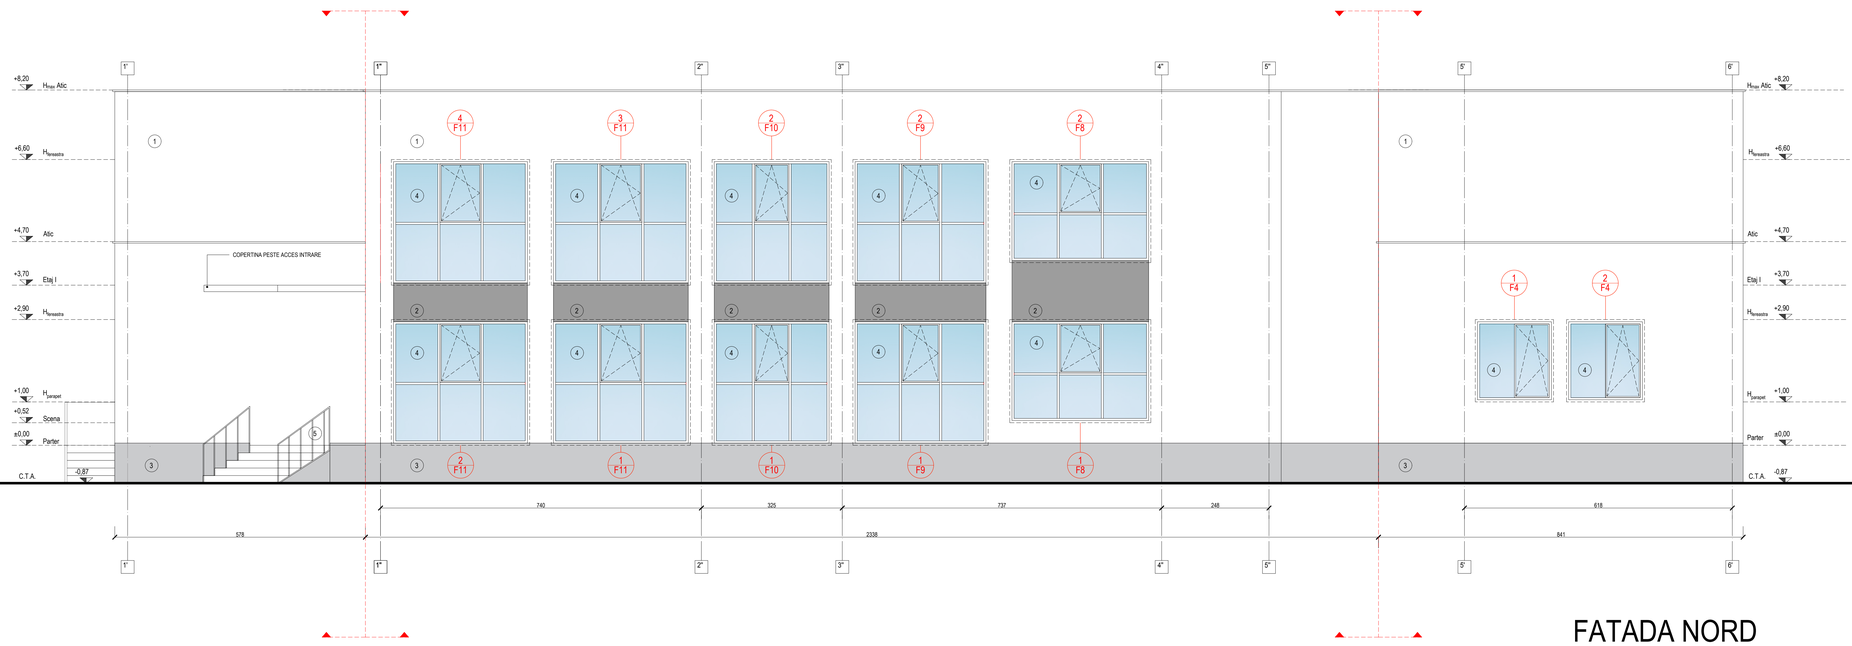

FATADA NORD

- Categoria C de importanta
- Clasa III de importanta
- Gradul II de rezistenta la foc
- Riscul mic de incendiu per ansamblu

LEGENDA:

1. Tencuiala decorativa siliconica colorata in masa, culoare alb
2. Tencuiala decorativa siliconica colorata in masa, culoare gri inchis, RAL 7024
3. Tencuiala decorativa siliconica colorata in masa, culoare gri deschis, RAL 7040
4. Tamplarie PVC culoare alb cu ruperea punti termice si geam termopan
5. Balustrada metalica vopsita electrostatic

PROIECTANT GENERAL:

CSP PROIECT LINE S.R.L.
Str. M12, Nr. 35, Lotul nr. 4
Oras Navodari, Judet Constanta
Tel.: 0741.429.194
E-mail:office@csp-proiect.ro

BENEFICIAR:

U.A.T. ORAS NEGRU VODA
Negru Voda, Strada Soseaua Mangaliei, nr. 13
Tel.: 0241.780.195

SEF PROIECT:

S.C. CSP PROIECT LINE S.R.L.

SEF DE PROIECT: Ing. POP SILVIU

PROIECTANT ARHITECTURA:

SC. ARA CONCEPT ARCHITECTURE S.R.L.

Sef proiect: Arh. IONUT-MARIUS
Proiectat: Arh. ANDRA IOANA GEORGHIU

PROIECTANT INSTALAȚII:

S.C. CSP PROIECT LINE S.R.L.

Instalatii electrice: Ing. POP SILVIU
Instalatii sanitare: Ing. ATODIRESEI GABRIEL
Instalatii termice: Ing. JAKAB CSILLA

PROIECTANT REZISTENTA:

Ing. MARUS NICOLETA

OBSERVATII

NR. PROIECT: 248/2022
FAZA: P.TH.+D.D.E.
DATA: 06.2024 rev. 01

OBIECTIV:

CONSTRUIRE CENTRU MULTIFUNCTIONAL PENTRU TINERET IN ORAS NEGRU VODA

ADRESA:

ORAS NEGRU VODA, SOSEAUA MANGALIEI NR. 35, JUDETUL CONSTANTA, NR. CAD. 104366

TITLU PLANSA/SCARA:

FATADE
SCARA 1:50

INDICATIV PLANSA:

A.08

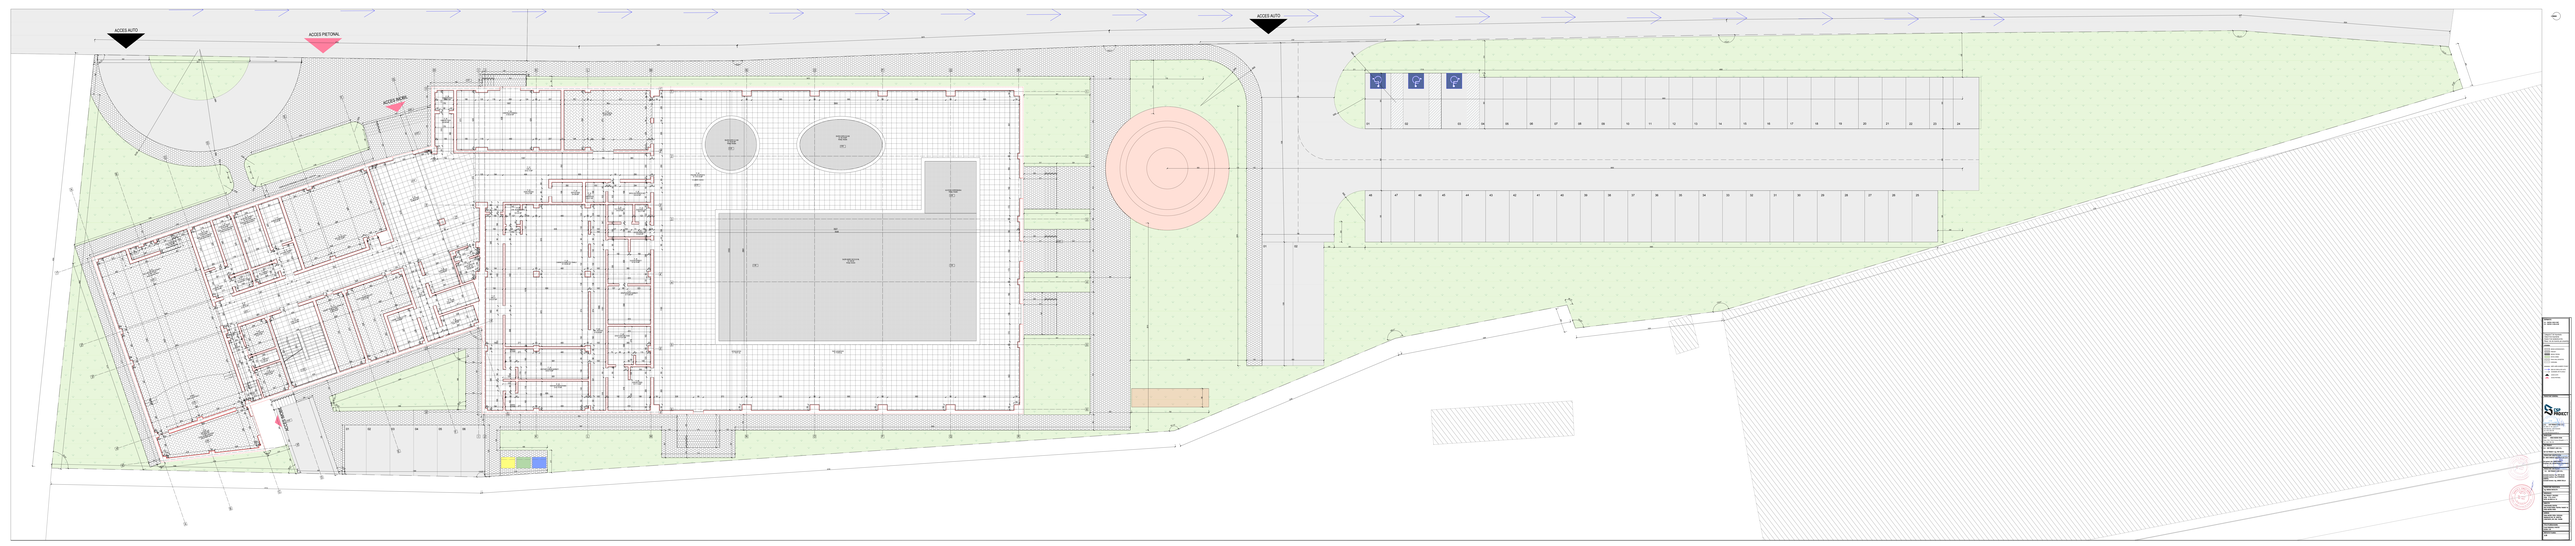
ACCES AUTO
ACCES PIETONAL
ACCES AUTO
ACCES PIETONAL
ACCES AUTO

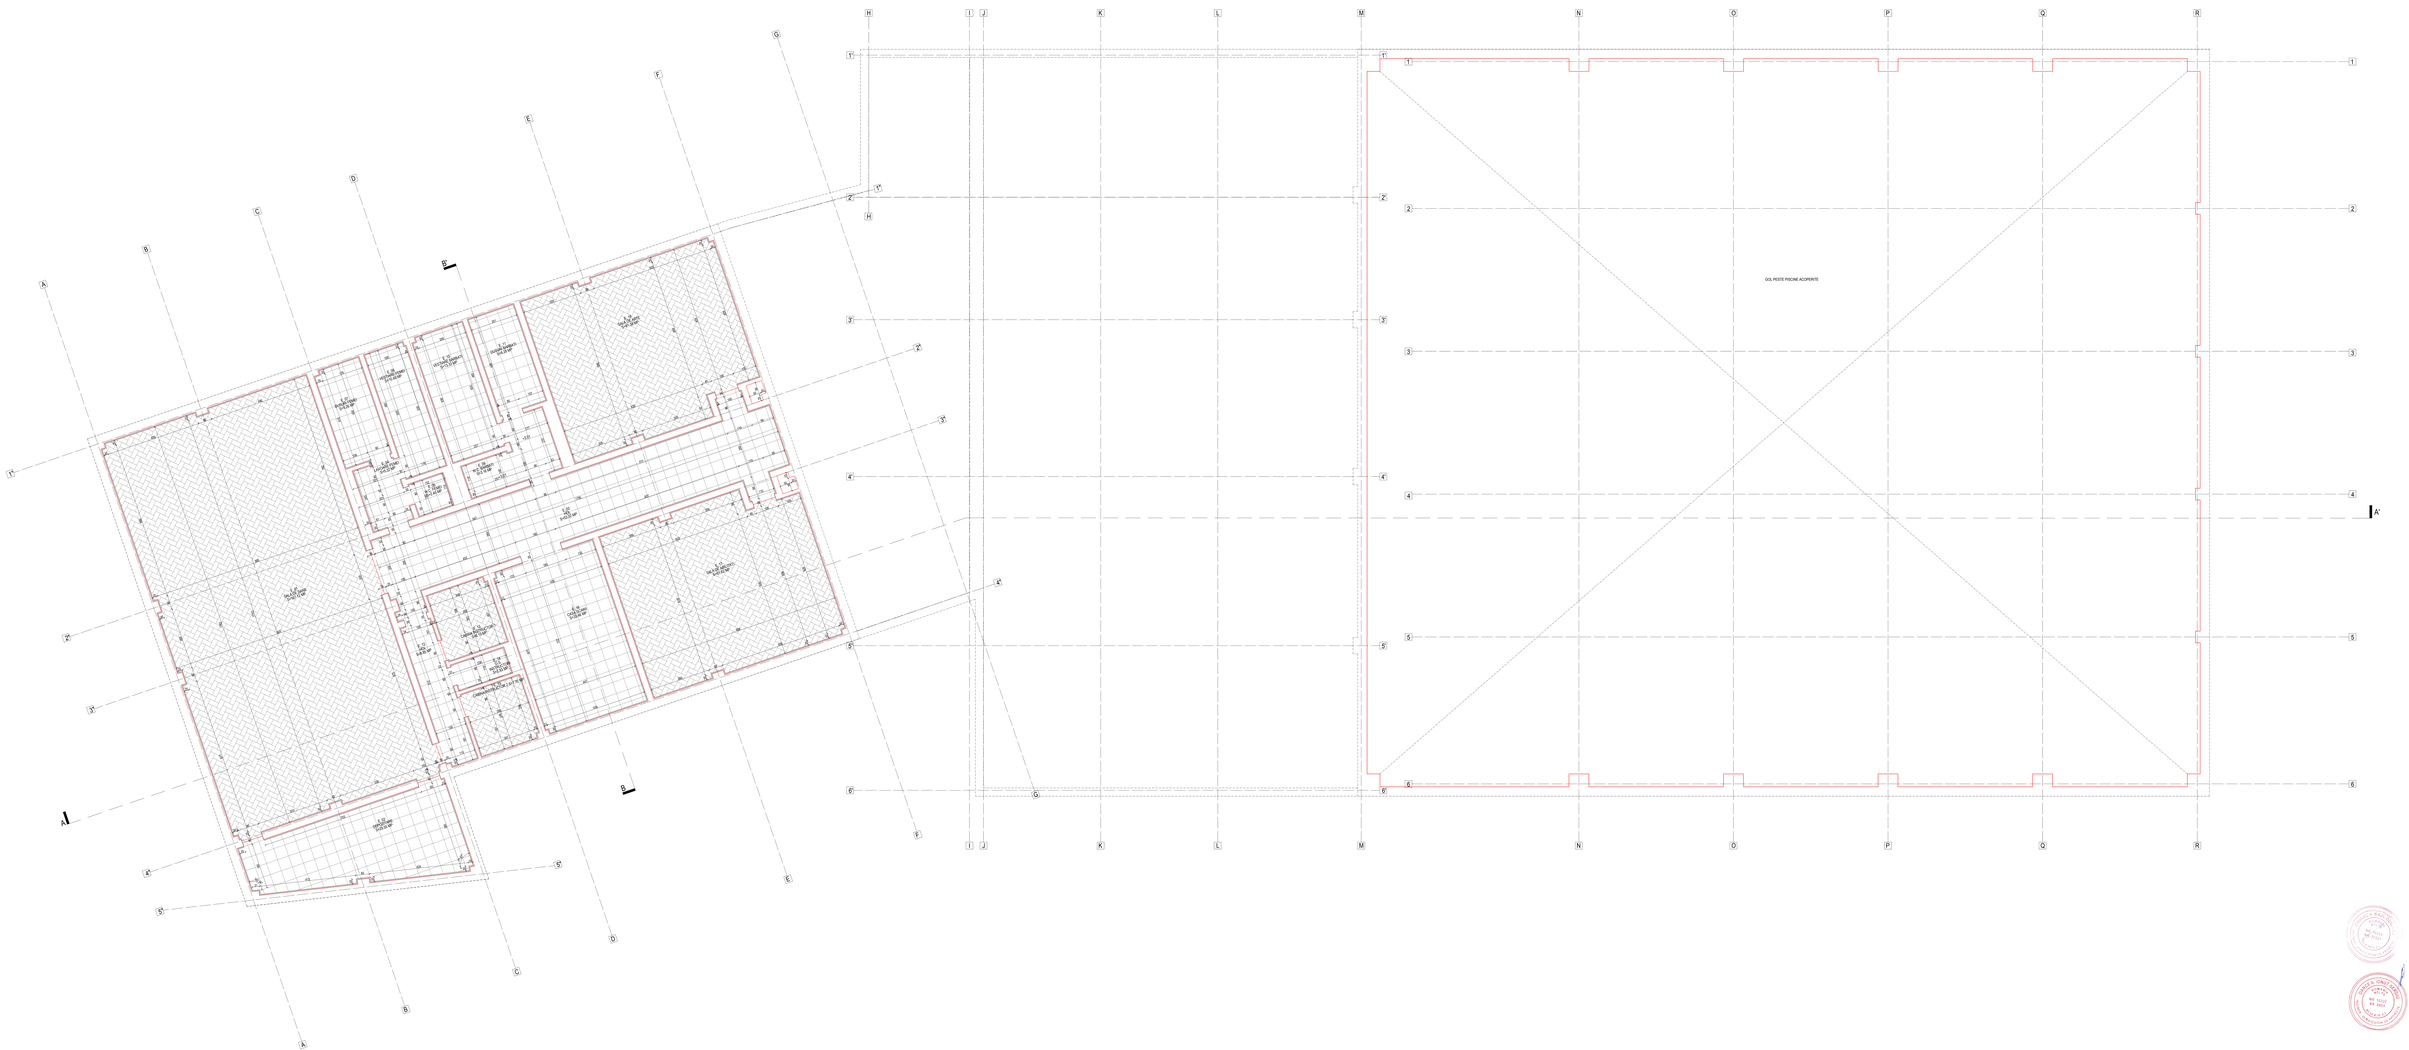

SUPRAFETE:
S.C. UTILI: 966.53 MP
S.C. STAU: 1453.00 MP

Categoria C de importanta
Clasa de importanta III
Cradul II de rezistenta la foc
Risuri: incl de inundatii pe amanthru

LEGENDA:
EXECSE INTERVENTII
PARCAT

PROIECTANT GENERAL:

S.C. CSP PROIECT.COM S.R.L.
Str.3PCC nr. 35, corp C, Et. 1
Tel. 0744 / 600 / 0744 / Fax: 0744 / 600 / 0744
E-mail: office@csp-proiect.com

BENEFICIAR:
S.N.T. STRAZI NEGRE VISNA
Adresa: Loc. Visna Nou, Strada Principala, nr. 72
Tel. 0241 555 100

SEF PROIECT:
S.C. CSP PROIECT.COM S.R.L.
Ing. PSP DL/93

SEF DE PROIECT: Ing. PSP DL/93

PROIECTANT ARHITECTURA:
SC. ARHI CONCEPT ARHITECTURA S.R.L.
Arh.gabriel ion, Arh.[illegible]
Arh.[illegible]

PROIECTANT INSTALATII:
S.C. CSP PROIECT.COM S.R.L.
Inginer ing. ACORD ADAM ZACHEUS
Inginer ing. [illegible]

PROIECTANT INSTALATII ELECTRICE:
S.C. CSP PROIECT.COM S.R.L.
Inginer electrician Ing. PSP DL/93
Inginer electrician Ing. ATORNULUI GABRIEL
Inginer termica Ing. JIMIAN CSILLA

PROIECTANT REZISTENTA:
Ing. DANIEL MARIUS CTIN

NR. PROIECT:
NR. PROIECT: 2/05/2022
FAZA: P.T.+ D.E.E.
DATA: 06.2024 rev 01

OBIECTIV
CONSTRUIRE CENTRU
CONSTRUIRE CENTRU PENTRU TINERET IN VISNA NEGRE VISNA

AMPLASAMENT:
VISNA NEGRE VISNA, JUDEȚUL CONSTANȚA, STR. CENTRALA CONSTANȚA, NR. CAD. 104268

TITLU PLANSA DESEN:
PLANSEU CU GOLURI LA ETAJ 1

SCARA PLANSA:
1:75

NUMAR PLANSA:
A.10

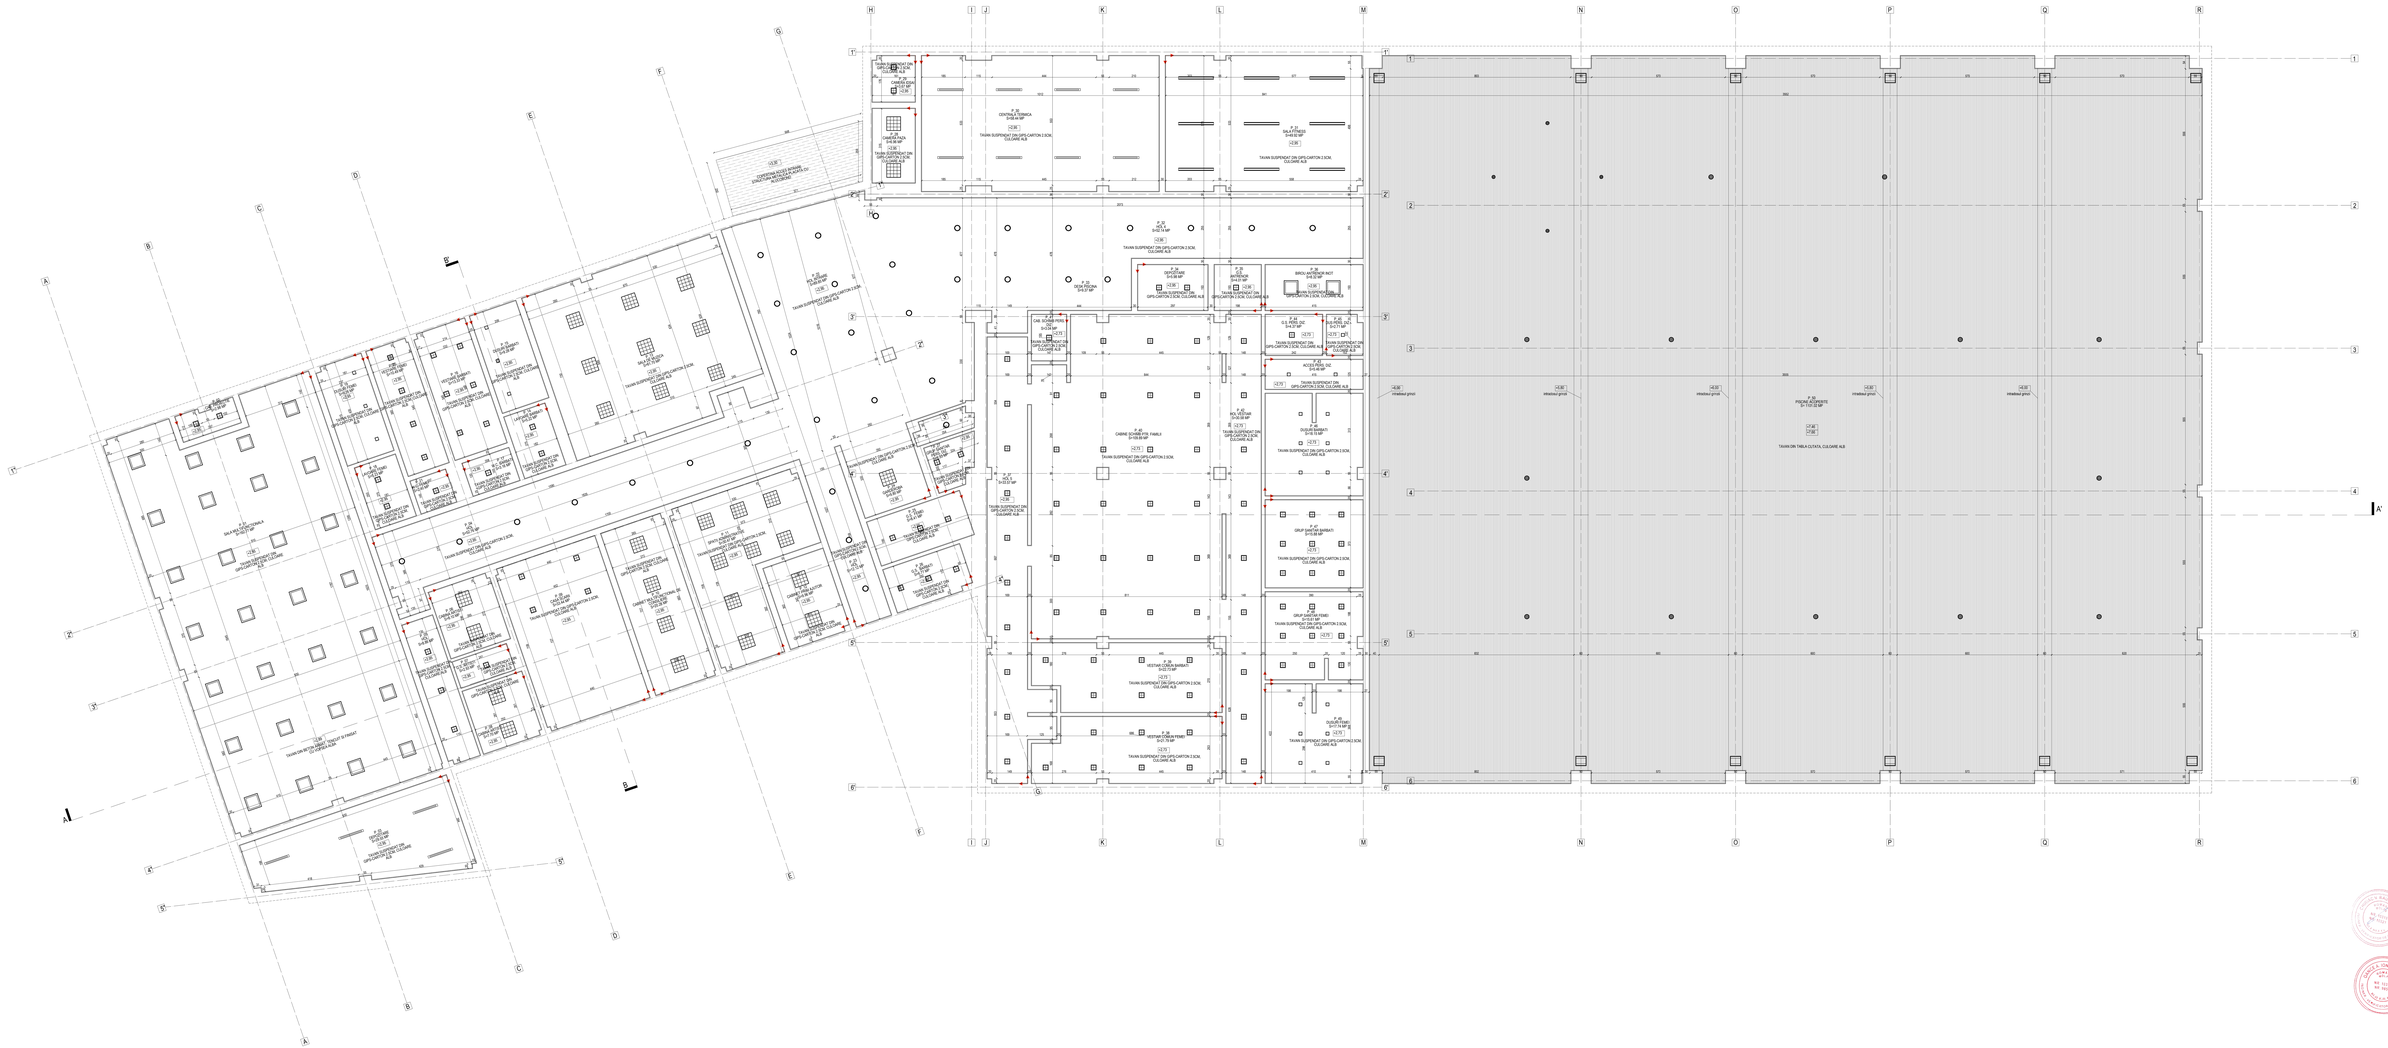
A
A'
B
B'
P 01
HOL RECEPTIE
S=46.00 MP
P 02
CABINET MEDICAL
S=16.00 MP
P 03
CAMERA TATA
S=16.00 MP
P 04
CENTRALA TERMICA
S=64.00 MP
P 05
SALA LUPTATORI
S=43.00 MP
P 06
CAMERA DE GARDA
S=6.00 MP
P 07
CAMERA DE GARDA
S=6.00 MP
P 08
CAMERA DE GARDA
S=6.00 MP
P 09
CAMERA DE GARDA
S=6.00 MP
P 10
CAMERA DE GARDA
S=6.00 MP
P

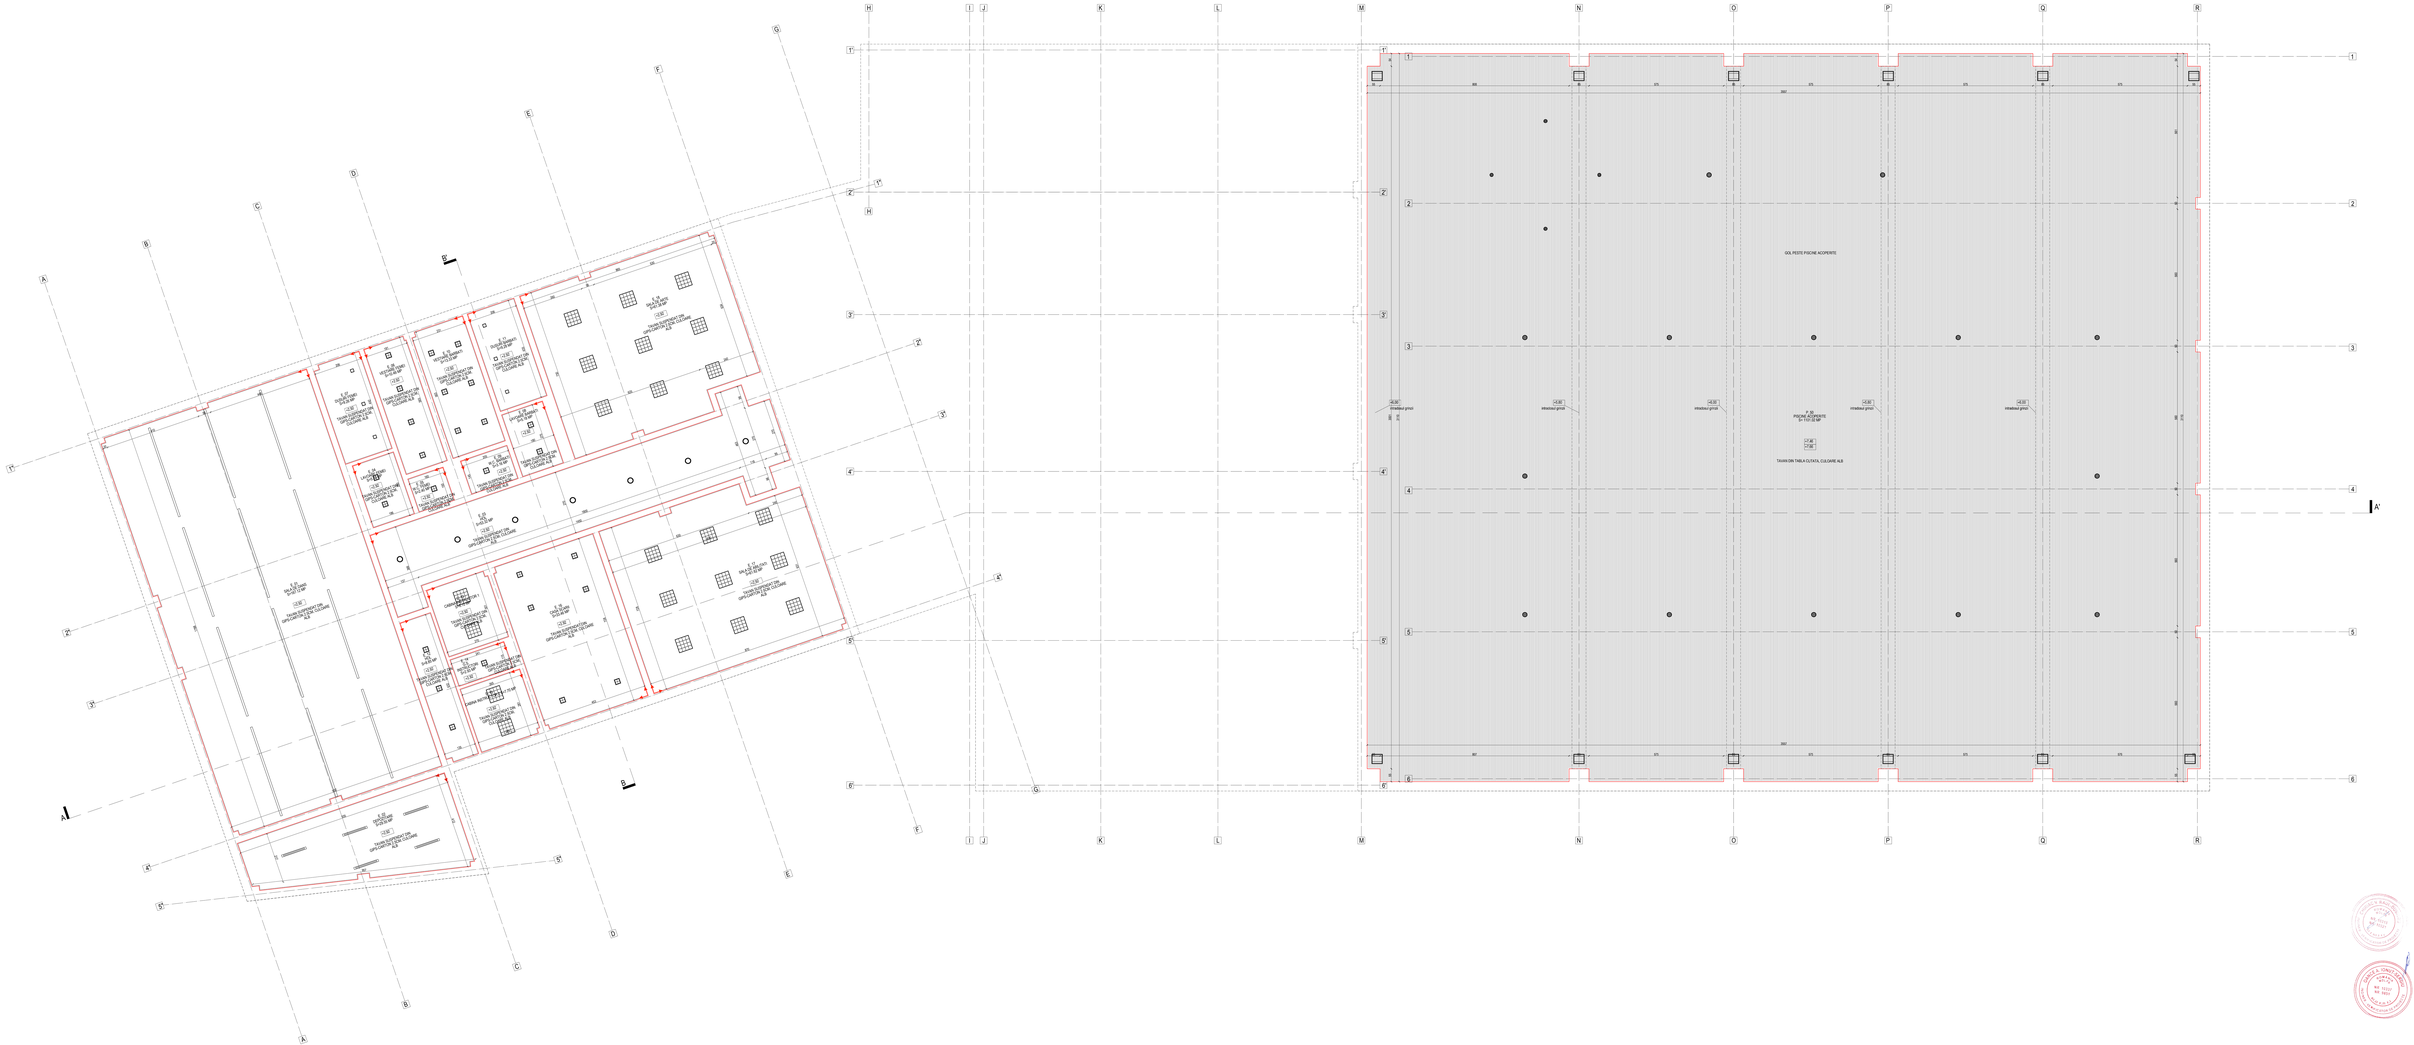

PROIECTANT GENERAL:

CSP PROIECT

S.C. CSP PROIECT SRL
Str. MOC nr. 39, Lot 5, A
Loc. Cluj-Napoca, Jud. Cluj-Napoca
Tel. 0745 606 369
e-mail: office@csp-proiect.ro

BENEFICIAR:
S.C. ORAS NEGRU VODA
Str. Mihai Viteazu, nr. 13
Tel. 0241 826 146

SEF PROIECT:
S.C. CSP PROIECT LUNI S.R.L.

SEF DE PROIECT: Ing. PUP SILVIU

PROIECTANT ARHITECTURA:
SC. ARIA CONCEPT ARHITECTURA S.R.L.
Arhitect Ing. [illegible]
Arhitect A.R. NICHITA [illegible]

PROIECTANT REZISTENTA:
S.C. CSP PROIECT LUNI S.R.L.
Inginer structura: Ing. PUP SILVIU
Inginer structura: Ing. ATOMEI DAN GABRIEL
Inginer instalatii: Ing. JIMAM CSILLA

PROIECTANT ELECTRICA:
Ing. DUDAS ANCUTA

INSTALATII:
SC. PROIECT 2 SUD SRL
Ing. P.I. A 2.2.
DATA: 06.2024 rev. 01

BENEFICIAR:
DIRECTIUNEA CENTRU
DIRECTIUNEA PENTRU TINERET SI SPORT ORAS NEGRU VODA

AMPLASAMENT:
ORAS NEGRU VODA, JUDEAUA CONSTANTA, STR. CRISTIAN CONSTANTA, NR. CAD. 104268

FAZA PROIECTARE:
PLANS PHASE ITALY
PLANS PHASE

INDICATIE PLANSA:
A.12

Tip		TABLOU TAMPLARIE (USI INTERIOARE)						
Numar curent		1	2	3	4	5	6	6
Indicativ piesa		Ui1	Ui2	Ui3	Ui4	Ui5	Ui6	Ui6
Schema		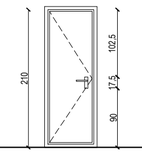	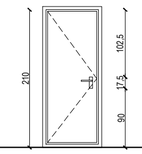	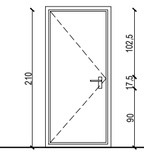	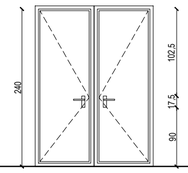	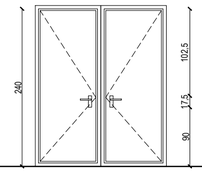	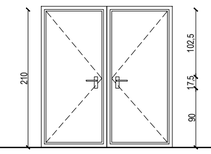	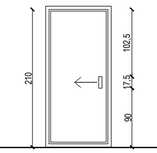
Gol in zid/toc (mm)	Latime	80 cm	90 cm	100 cm	180 cm	200 cm	200 cm	100 cm
	Inaltime	210 cm	210 cm	210 cm	240 cm	240 cm	210 cm	210 cm
Sens inchidere		stanga / dreapta	stanga / dreapta	stanga / dreapta				
Cantitati (bucati)	Parter (±0.00m)	4 / 3	14 / 13	3 / 7				
	Etaj I (+3.70m)	1 / 2	6 / 4	1 / 3				
Total		10	37	14	2	2	2	1
Culoare		alb	alb	alb	alb	alb	alb	alb
Pozitie usa intre incaperile...		2 (P_14-P_17) *4 (P_33-P_34) 5 (P_36-P_35) 7 (P_49-P_48) 9 (E1_08-E1_09) 1 (P_05-P_07) 3 (P_18-P_21) 6 (P_46-P_47) 8 (E1_04-E1_05) 10 (E1_12-E1_14)	1 (P_01-P_05) 3 (P_05-P_06) 5 (P_04-P_18) 6 (P_18-P_20) 7 (P_18-P_19) 11 (P_04-P_10) 13 (P_23-P_12) 16 (P_23-P_26) 19 (P_38-P_37) 20 (P_32-P_36) 21 (P_50-P_36) 22 (P_50-P_46) 24 (P_42-P_39) 26 (P_50-P_49) *28 (E1_01-E1_02) 29 (E1_01-E1_12) 31 (E1_12-E1_13) 32 (E1_03-E1_04) 33 (E1_04-E1_06) 34 (E1_04-E1_07) 2 (P_05-P_08) *4 (P_02-P_01) 8 (P_04-P_14) 9 (P_14-P_16) 10 (P_14-P_15) 12 (P_04-P_11) 14 (P_23-P_24) 15 (P_23-P_25) 17 (P_28-P_29) 18 (P_39-P_37) 23 (P_42-P_46) 25 (P_42-P_49) 27 (P_42-P_38) 30 (E1_12-E1_15) 35 (E1_03-E1_08) 36 (E1_08-E1_10) 37 (E1_08-E1_11)	1 (P_01-P_03) 7 (P_40-P_41) 9 (P_43-P_45) 13 (E1_17-E1_03) *2 (P_01-P_03) 3 (P_05-P_04) 4 (P_04-P_13) 5 (P_27-P_22) 6 (P_37-P_32) 8 (P_41-P_40) 10 (P_50-P_43) *11 (E1_01-E1_02) 12 (E1_18-E1_03) 14 (E1_12-E1_03)	1 (P_09-P_04) 2 (E1_12-E1_03)	1 (P_01-P_04) 2 (E1_01-E1_03)	1 (P_31-P_32) 2 (P_50-P_32)	1 (P_43-P_44)
Observatii		*usa Ui1-4 (P_33-P_34) va fi rezistenta la foc 90 de minute Usa celulara, vopsita in culoarea alb, un canat. Compusa din foaie de usa, tocul usii si accesorii.	*usa Ui2-4 (P_02-P_01) va fi rezistenta la foc 30 de minute *usa Ui2-28 (E1_01-E1_02) va fi rezistenta la foc 90 de minute Usa celulara, vopsita in culoarea alb, un canat. Compusa din foaie de usa, tocul usii si accesorii.	*usa Ui3-2 (P_01-P_02) va fi rezistenta la foc 90 de minute *usa Ui3-11 (E1_01-E1_02) va fi rezistenta la foc 90 de minute Usa celulara, vopsita in culoarea alb, un canat. Compusa din foaie de usa, tocul usii si accesorii.	Usa celulara, vopsita in culoarea alb, doua canate. Compusa din foaie de usa, tocul usii si accesorii.	rezistenta la foc 90 de minute Usa celulara, vopsita in culoarea alb, doua canate. Compusa din foaie de usa, tocul usii si accesorii.	Usa celulara, vopsita in culoarea alb, doua canate. Compusa din foaie de usa, tocul usii si accesorii.	Sina va fi executata la nivelul pardoselii (fara prag) Usa celulara glisanta, vopsita in culoarea alb, un canat. Compusa din foaie de usa, tocul usii si accesorii.

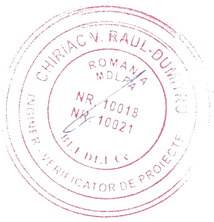

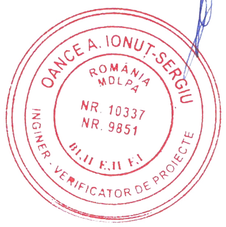

PROIECTANT GENERAL:

CSP PROIECT

SOCIETATEA CSP PROIECT LINE

S.C. CSP PROIECT LINE S.R.L.
Str. M12, nr. 35, Lotul nr. 3
Oras Navodari, Judet Constanta
Tel.: 0741.429.194
E-mail:office@csp-proiect.ro

BENEFICIAR:

U.A.T. ORAS NEGRU VODA
Negru Voda, Strada Soseaua Mangaliei, nr. 13
Tel.: 0241.780.195

SEF PROIECT:

S.C. CSP PROIECT LINE S.R.L.

SEF DE PROIECT: Ing. POP SILVIU

PROIECTANT ARHITECTURA:

SC. ARIA CONCERT ARCHITECTURE S.R.L.

Sef proiect: Arh. IRINA PANAIT
Proiectat: Arh. ANDRA IOANA GHEORGHIU

UNIUNEA ARHITECTILOR DIN ROMÂNIA
Irina Gabriela PANAIT

PROIECTANT INSTALATII:

S.C. CSP PROIECT LINE S.R.L.

Instalatii electrice: Ing. POP SILVIU
Instalatii sanitare: Ing. ATODIRESEI GABRIEL
Instalatii termice: Ing. JAKAB CSILLA

PROIECTANT REZISTENTA:

Ing. MARUS NICOLETA

OBSERVATII

NR. PROIECT: 248/2022
FAZA: P.Th+D.D.E.
DATA: 06.2024 rev. 01

OBIECTIV:

CONSTRUIRE CENTRU MULTIFUNCTIONAL PENTRU TINERET IN ORAS NEGRU VODA

ADRESA:

ORAS NEGRU VODA, SOSEAUA MANGALIEI NR. 35, JUDETUL CONSTANTA, NR. CAD. 104366

TITLU PLANSA/SCARA:

TABLOU TAMPLARIE INTERIOARA

INDICATIV PLANSA:

A.13

Acest document este proprietatea SC ArhiConcept ARCHITECTURE srl si nu va fi reprodus, sub nicio forma si sub nicium motiv, fara permisiunea si acordul scris al societatii.

Tip		TABLOU TAMPLARIE (USI EXTERIOARE)		
Numar curent		1	2	3
Indicativ piesa		Ue1	Ue2	Ue3
Schema		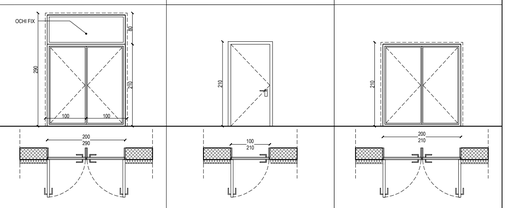		
Gol in zid/toc (mm)	Latime	200 cm	100 cm	200 cm
	Inaltime	210 cm (usa); 290 cm (intreg)	210 cm	210 cm
Sens inchidere			stanga / dreapta	
Tip deschidere		Un canat fix si dubla deschidere batanta	Un canat deschidere batanta	Dubla deschidere batanta
Cantitati (bucati)	Parter (±0.00m)	1	1	1
	Etaj I (±0.00m)			1
Total		1	1	2
Culoare		alb	alb	alb
Pozitie usa intre incaperile...		1 (P_30-EXT)	1 (P_50-EXT)	*1 (P_03-EXT) 2 (E1_03-TERASA)
Observatii				*usa Ue3-1 (P_03-EXT) va fi rezistenta la foc 90 de minute
		Usa metalica, dublu canat, prevazuta cu grile de aerisire; prevăzută cu sistem antiefracție. Compusa din foaie de usa, toc si accesorii.	Usa metalica, un singur canat. Prevăzută cu sistem antiefracție. Compusa din foaie de usa, toc si accesorii.	Usa metalica, dublu canat. Prevăzută cu sistem antiefracție. Compusa din foaie de usa, toc si accesorii.

Tip		TABLOU TAMPLARIE (MIXT)	
Numar curent		1	2
Indicativ piesa		Um1	Um2
Schema		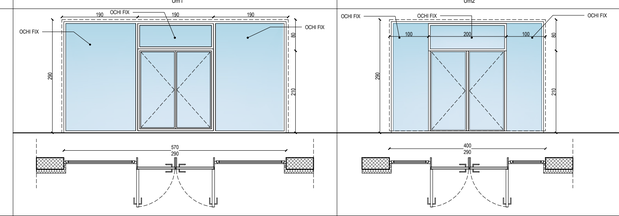	
Gol in zid/toc (mm)	Latime	580 cm	400 cm
	Inaltime	210 cm (usa); 290 cm (intreg)	210 cm (usa); 290 cm (intreg)
Sens inchidere		stanga / dreapta	stanga / dreapta
Tip deschidere		Trei canate fixe si dubla deschidere batanta	Trei canate fixe si dubla deschidere batanta
Cantitati (bucati)	Parter (±0.00m)	1	3
	Etaj I (±0.00m)		
Total		1	3
Culoare		alb	alb
Pozitie usa intre incaperile...		1 (P_22-EXT)	1 (P_22-EXT)
Observatii		*usa UI1-4 (P_33-P_34) va fi rezistenta la foc 90 de minute	
		Ușă acces imobil este ușă din profile metalice vopsite în câmp electrostatic echipate cu incuietoare electromagnetica pentru interfon, direct din fabrica.	Tamplarie cu rama din PVC pentacamerala prevăzută cu vitraj termoizolant 4-16t, tratat low-e, culoare alb cu ruperea punții termice dotat cu clapete autoreglabile pentru asigurarea ventilației naturale, prevăzute cu sistem antiefracție.

Tip		TABLOU TAMPLARIE (FERESTRE)											
Numar curent		1	2	3	4	5	6	7	8	9	10	11	12
Indicativ piesa		F1	F2	F3	F4	F5	F6	F7	F8	F9	F10	F11	F12
Schema		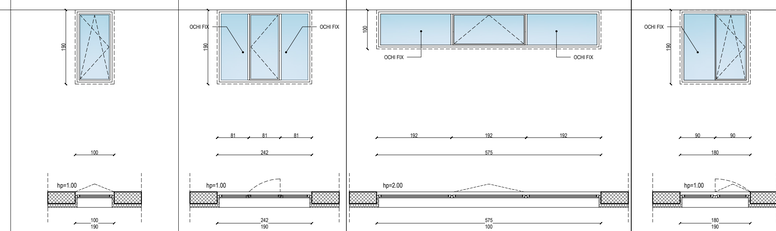											
Gol in zid/toc (mm)	Latime	100 cm	242 cm	575 cm	180 cm	80 cm	230 cm	180 cm	325 cm	312 cm	275 cm	320 cm	400 cm
	Inaltime	190 cm	190 cm	100 cm	190 cm	190 cm	190 cm	114 cm	238 cm	290 cm	290 cm	290 cm	190 cm
Sens inchidere		stanga / dreapta	stanga / dreapta		stanga / dreapta	stanga / dreapta	stanga / dreapta		stanga / dreapta	stanga / dreapta	stanga / dreapta	stanga / dreapta	stanga / dreapta
Tip deschidere		oscilo-batant	doua canate fixe si unul batant	doua canate fixe si unul oscilant	un canat fix si unul oscilo-batant	un canat oscilo-batant	doua canate fixe si unul oscilo-batant	un canat fix si unul oscilant	cinci canate fixe si unul oscilo-batant	cinci canate fixe si unul oscilo-batant	cinci canate fixe si unul oscilo-batant	cinci canate fixe si unul oscilo-batant	trei canate fixe si doua oscilo-batante
Cantitati (bucati)	Parter (±0.00m)	4 / 2	3	5	/ 2	/ 1	3		/ 1	/ 1	/ 1	/ 2	/ 1
	Etaj I (+3.70m)	/ 2	3				3		/ 1	/ 1	/ 1	/ 2	/ 1
Total		8	6	5	2	1	6	4	2	2	2	4	2
Culoare		alb	alb	alb	alb	alb	alb	alb	alb	alb	alb	alb	alb
Pozitie usa intre incaperile...		3 (P_31-EXT) 4 (P_31-EXT) 5 (P_31-EXT) 6 (P_31-EXT) / 1 (P_20-EXT) 7 (P_16-EXT) 7 (E1_06-EXT) 8 (E1_10-EXT)	1 (P_13-EXT) 2 (P_13-EXT) 3 (P_13-EXT) 4 (E1_18-EXT) 5 (E1_18-EXT) 6 (E1_18-EXT)	1 (P_50-EXT) 2 (P_50-EXT) 3 (P_50-EXT) 4 (P_50-EXT) 5 (P_50-EXT)	1 (P_09-P_04) 2 (E1_12-E1_03)	1 (P_23-EXT)	1 (P_12-EXT) 2 (P_11-EXT) 3 (P_10-EXT) 4 (E1_17-EXT) 5 (E1_17-EXT) 6 (E1_17-EXT)	1 (P_09-EXT) 2 (P_09-EXT) 3 (E1_16-EXT) 4 (E1_16-EXT)	1 (P_01-EXT) 2 (E1_01-EXT)	1 (P_01-EXT) 2 (E1_01-EXT)	1 (P_01-EXT) 2 (E1_01-EXT)	1 (P_01-EXT) 2 (E1_01-EXT)	1 (P_01-EXT) 2 (E1_01-EXT) 3 (E1_01-EXT) 4 (E1_01-EXT)	1 (P_50-EXT) 2 (P_50-EXT)
Observatii		Ferestre cu rama din PVC pentacamerală prevăzută cu vitraj termoizolant 4-16t, tratat low-e, culoare alb cu ruperea punții termice dotat cu clapete autoreglabile pentru asigurarea ventilației naturale, prevăzute cu sistem antiefracție.	Ferestre cu rama din PVC pentacamerală prevăzută cu vitraj termoizolant 4-16t, tratat low-e, culoare alb cu ruperea punții termice dotat cu clapete autoreglabile pentru asigurarea ventilației naturale, prevăzute cu sistem antiefracție.	Ferestre cu rama din PVC pentacamerală prevăzută cu vitraj termoizolant 4-16t, tratat low-e, culoare alb cu ruperea punții termice dotat cu clapete autoreglabile pentru asigurarea ventilației naturale, prevăzute cu sistem antiefracție.	Ferestre cu rama din PVC pentacamerală prevăzută cu vitraj termoizolant 4-16t, tratat low-e, culoare alb cu ruperea punții termice dotat cu clapete autoreglabile pentru asigurarea ventilației naturale, prevăzute cu sistem antiefracție.	Ferestre cu rama din PVC pentacamerală prevăzută cu vitraj termoizolant 4-16t, tratat low-e, culoare alb cu ruperea punții termice dotat cu clapete autoreglabile pentru asigurarea ventilației naturale, prevăzute cu sistem antiefracție.	Ferestre cu rama din PVC pentacamerală prevăzută cu vitraj termoizolant 4-16t, tratat low-e, culoare alb cu ruperea punții termice dotat cu clapete autoreglabile pentru asigurarea ventilației naturale, prevăzute cu sistem antiefracție.	Inaltimea parapetului de la parter este calculata de la podestul scarii iar la etaj de la cota etajului I Ferestre cu rama din PVC pentacamerală prevăzută cu vitraj termoizolant 4-16t, tratat low-e, culoare alb cu ruperea punții termice dotat cu clapete autoreglabile pentru asigurarea ventilației naturale, prevăzute cu sistem antiefracție.	Ferestre cu rama din PVC pentacamerală prevăzută cu vitraj termoizolant 4-16t, tratat low-e, culoare alb cu ruperea punții termice dotat cu clapete autoreglabile pentru asigurarea ventilației naturale, prevăzute cu sistem antiefracție.	Ferestre cu rama din PVC pentacamerală prevăzută cu vitraj termoizolant 4-16t, tratat low-e, culoare alb cu ruperea punții termice dotat cu clapete autoreglabile pentru asigurarea ventilației naturale, prevăzute cu sistem antiefracție.	Ferestre cu rama din PVC pentacamerală prevăzută cu vitraj termoizolant 4-16t, tratat low-e, culoare alb cu ruperea punții termice dotat cu clapete autoreglabile pentru asigurarea ventilației naturale, prevăzute cu sistem antiefracție.	Ferestre cu rama din PVC pentacamerală prevăzută cu vitraj termoizolant 4-16t, tratat low-e, culoare alb cu ruperea punții termice dotat cu clapete autoreglabile pentru asigurarea ventilației naturale, prevăzute cu sistem antiefracție.	Ferestre cu rama din PVC pentacamerală prevăzută cu vitraj termoizolant 4-16t, tratat low-e, culoare alb cu ruperea punții termice dotat cu clapete autoreglabile pentru asigurarea ventilației naturale, prevăzute cu sistem antiefracție.

PROIECTANT GENERAL:

CSP PROIECT

S.C. CSP PROIECT LINE S.R.L.
Str. M12, nr. 35, Lotul nr. 4
Oras Navodari, Județ Constanta
Tel.: 0741.429.194
E-mail:office@csp-proiect.ro

BENEFICIAR:

U.A.T. ORAS NEGRU VODA
Negru Voda, Strada Soseaua Mangaliei, nr. 13
Tel.: 0241.780.195

SEF PROIECT:

S.C. CSP PROIECT LINE S.R.L.

SEF DE PROIECT: Ing. POP SILVIU

PROIECTANT ARHITECTURA:

SC. ARIA CONCEPT ARCHITECTURE S.R.L.

Sef proiect: Arh. IRINA PANAIT
Proiectat: Arh. ANDRA IOANA GHEORGHIU

PROIECTANT INSTALATII:

S.C. CSP PROIECT LINE S.R.L.

Instalatii electrice: Ing. POP SILVIU
Instalatii sanitare: Ing. ATODIRESEI GABRIEL
Instalatii termice: Ing. JAKAB CSILLA

PROIECTANT REZISTENTA:

Ing. MARUS NICOLETA

OBSERVATII

NR. PROIECT: 248/2022
FAZA: P.Th+D.D.E.
DATA: 06.2024 rev. 01

OBIECTIV:

CONSTRUIRE CENTRU MULTIFUNCTIONAL PENTRU TINERET IN ORAS NEGRU VODA

ADRESA:

ORAS NEGRU VODA, SOSEAUA MANGALIEI NR. 35, JUDETUL CONSTANTA, NR. CAD. 104366

TITLU PLANSA/SCARA:

TABLOU TAMPLARIE EXTERIOARA

INDICATIV PLANSA:

A.14

ACEST DESENT ESTE PROTEJAT DE LEGEA DREPTULUI DE AUTOR

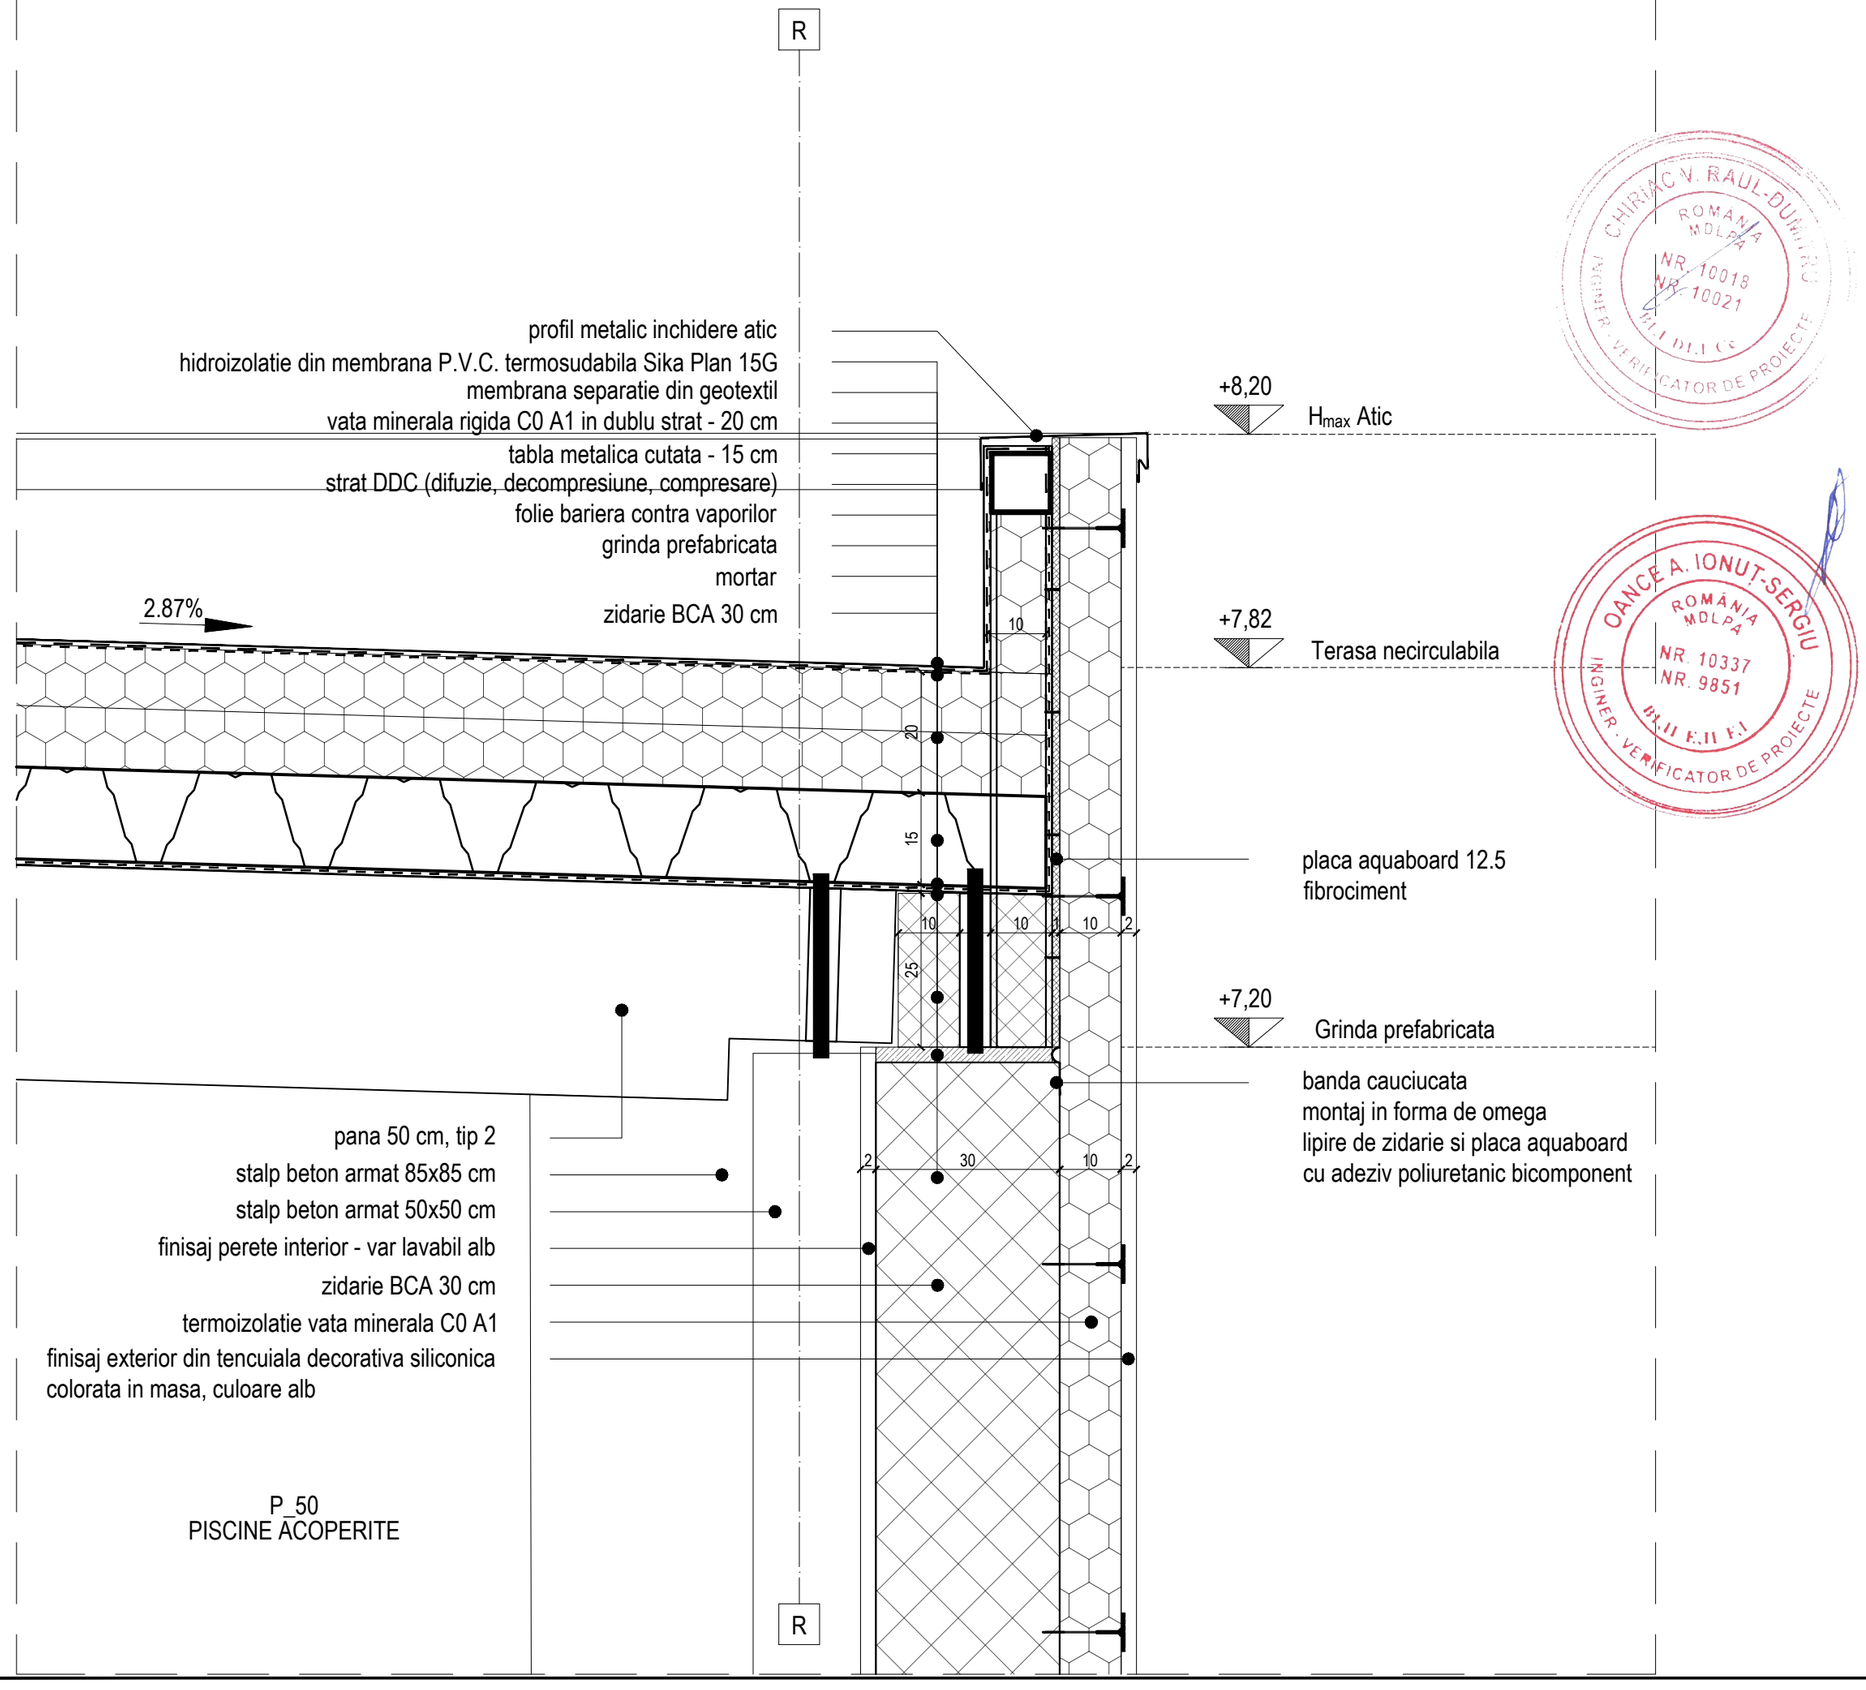

PROIECTANT GENERAL:

CSP PROIECT

S.C. CSP PROIECT LINE S.R.L.
Str. M12, nr. 35, Lotul nr. 4
Oras Navodari, Judet Constanta
Tel.: 0741.429.194
E-mail:office@csp-proiect.ro

BENEFICIAR:

U.A.T. ORAS NEGRU VODA
Negru Voda, Strada Soseaua Mangaliei, nr. 13
Tel.: 0241.780.195

SEF PROIECT:

S.C. CSP PROIECT LINE S.R.L.

SEF DE PROIECT: Ing. POP SILVIU

PROIECTANT ARHITECTURA:

SC. ARIA CONCEPT ARCHITECTURE S.R.L.

Sef proiect: Arh. IRINA PANAIT
Proiectat: Arh. ANDRA IOANA GHEORGHIU

PROIECTANT INSTALATII:

S.C. CSP PROIECT LINE S.R.L.

Instalatii electrice: Ing. POP SILVIU
Instalatii sanitare: Ing. ATODIRESEI GABRIEL
Instalatii termice: Ing. JAKAB CSILLA

PROIECTANT REZISTENTA:

Ing. MARUS NICOLETA

OBSERVATII

NR. PROIECT: 248/2022
FAZA: P.Th+D.D.E.
DATA: 06.2024 rev. 01

OBIECTIV:

CONSTRUIRE CENTRU MULTIFUNCTIONAL PENTRU TINERET IN ORAS NEGRU VODA

ADRESA:

ORAS NEGRU VODA, SOSEAUA MANGALIEI NR. 35, JUDETUL CONSTANTA, NR. CAD. 104366

TITLU PLANSA/SCARA:

DETALIU ATIC
SCARA 1:10

INDICATIV PLANSA:

D.01

Acest document este proprietatea sc AriaConcept ARCHITECTURE srl si nu va fi reprodus, sub nicio forma si sub niciun motiv, fara permisiunea si acordul scris al societatii.

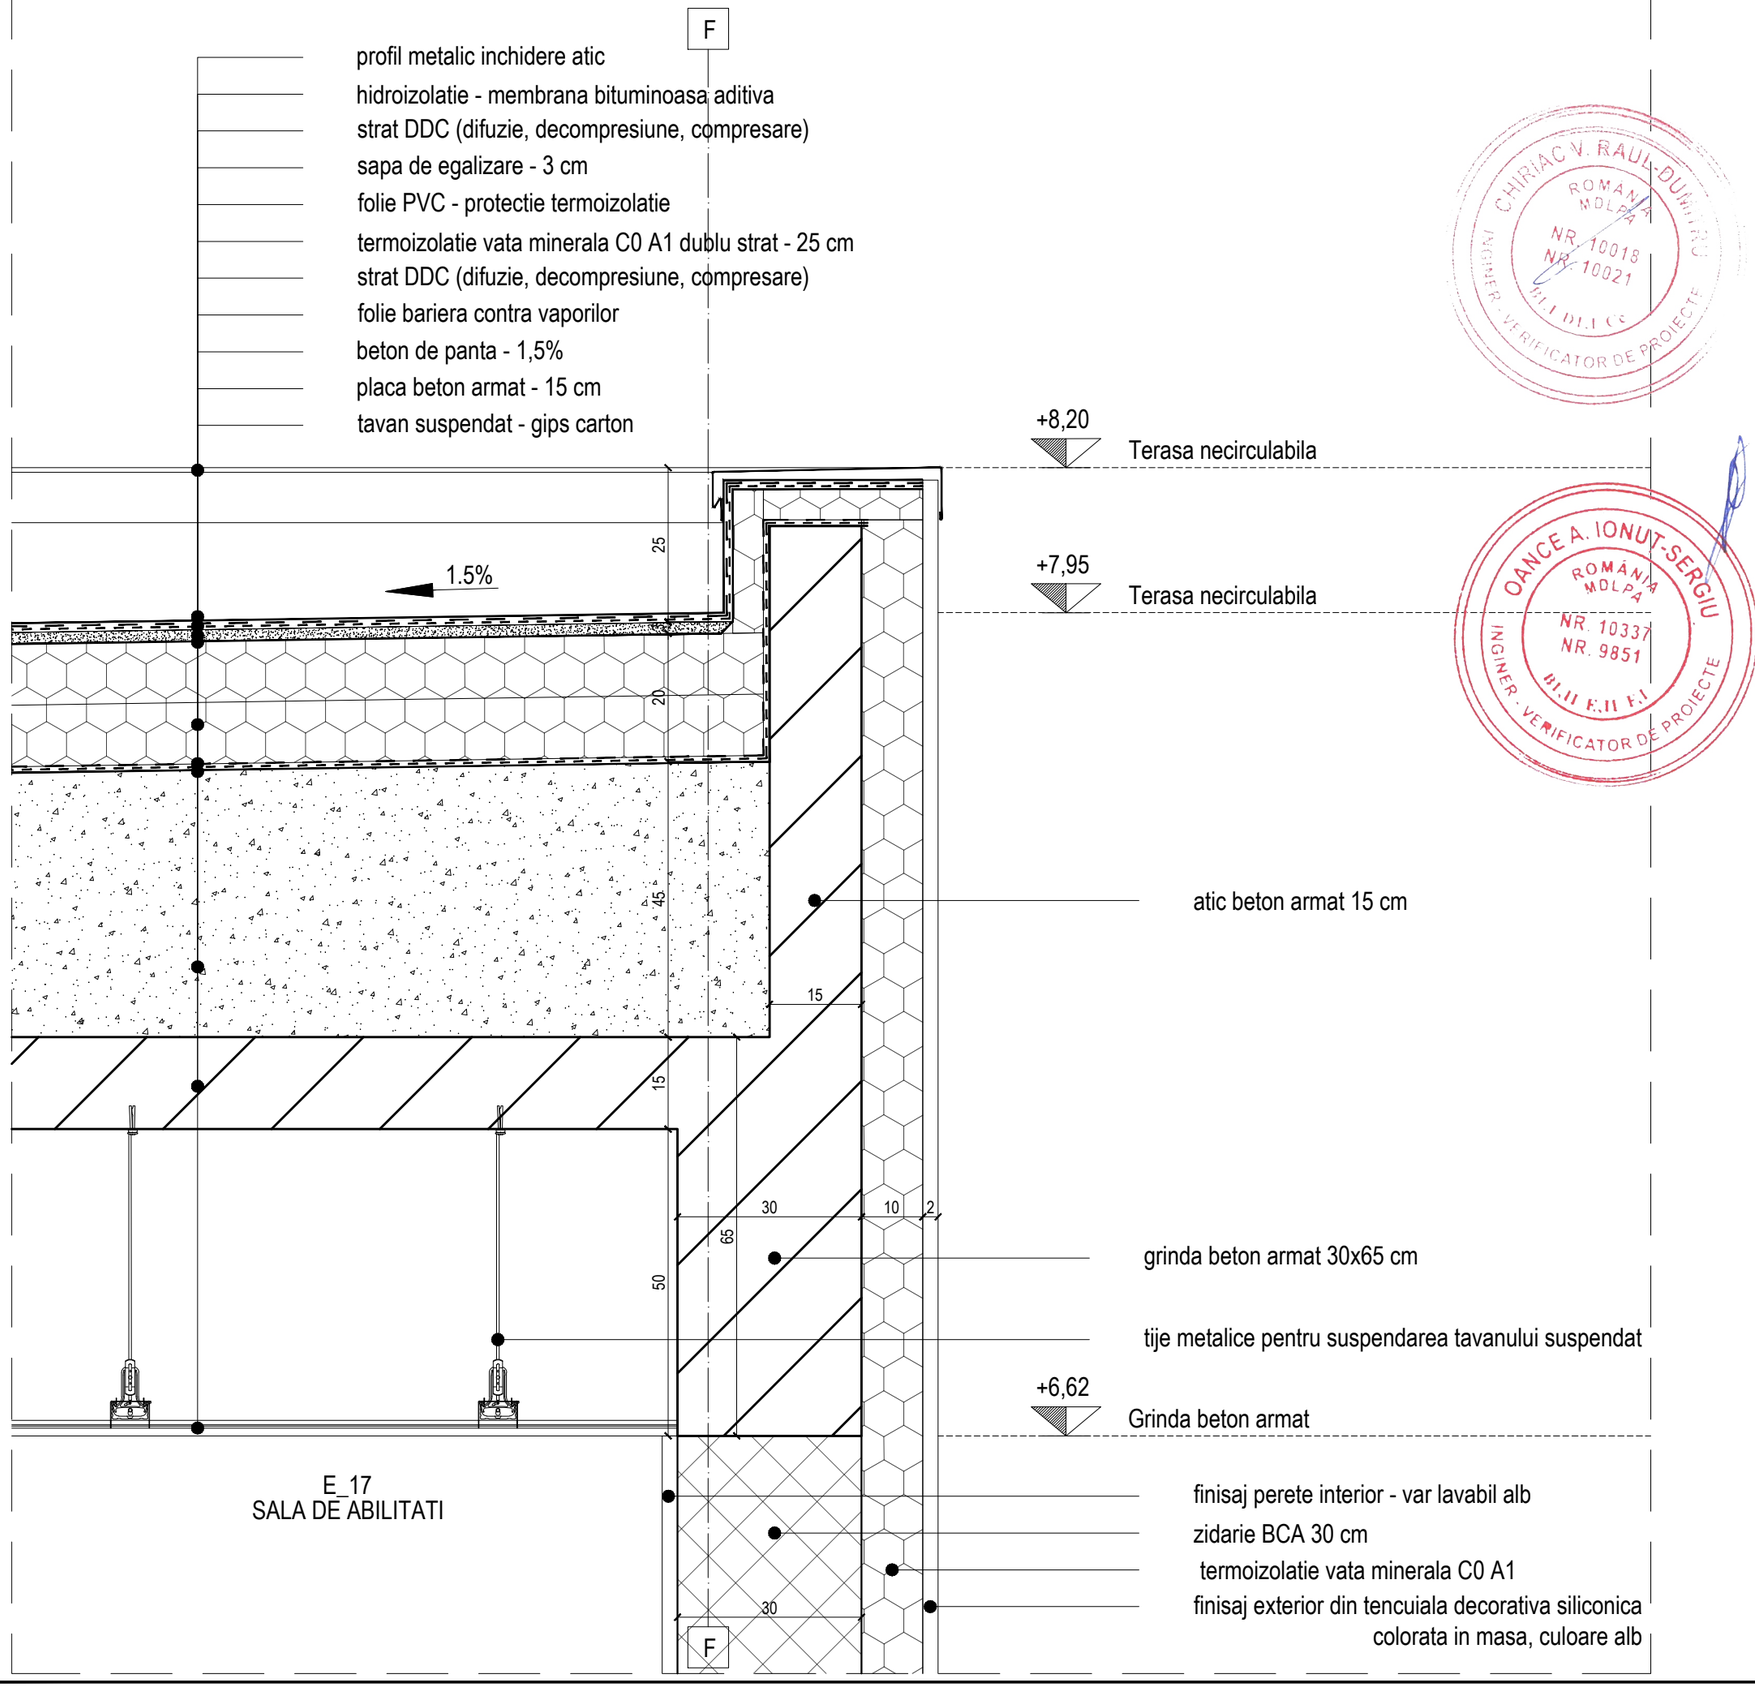

PROIECTANT GENERAL:

CSP PROIECT

S.C. CSP PROIECT LINE S.R.L.
Str. M12, nr. 35, Lotul nr. 4
Oras Navodari, Judet Constanta
Tel.: 0741.429.194
E-mail:office@csp-proiect.ro

BENEFICIAR:

U.A.T. ORAS NEGRU VODA
Negru Voda, Strada Soseaua Mangaliei, nr. 13
Tel.: 0241.780.195

SEF PROIECT:

S.C. CSP PROIECT LINE S.R.L.

SEF DE PROIECT: Ing. POP SILVIU

PROIECTANT ARHITECTURA:

SC. ARIA CONCEPT ARCHITECTURE S.R.L.

Sef proiect: Arh. IRINA PANAIT
Proiectat: Arh. ANDRA IOANA GHEORGHIU

PROIECTANT INSTALATII:

S.C. CSP PROIECT LINE S.R.L.

Instalatii electrice: Ing. POP SILVIU
Instalatii sanitare: Ing. ATODIRESEI GABRIEL
Instalatii termice: Ing. JAKAB CSILLA

PROIECTANT REZISTENTA:

Ing. MARUS NICOLETA

OBSERVATII

NR. PROIECT: 248/2022
FAZA: P.Th+D.D.E.
DATA: 06.2024 rev. 01

OBIECTIV:

CONSTRUIRE CENTRU MULTIFUNCTIONAL PENTRU TINERET IN ORAS NEGRU VODA

ADRESA:

ORAS NEGRU VODA, SOSEAUA MANGALIEI NR. 35, JUDETUL CONSTANTA, NR. CAD. 104366

TITLU PLANSA/SCARA:

DETALIU ATIC
SCARA 1:10

INDICATIV PLANSA:

D.02

Acest document este proprietatea sc AriaConcept ARCHITECTURE srl si nu va fi reprodus, sub nicio forma si sub nicium motiv, fara permisiunea si acordul scris al societatii.

tamplarie exterioara PVC, culoare alb (1/F8)
glaf PVC, culoare alb
glav PVC, culoare alb
zidarie BCA 30 cm
finisaj perete interior - var lavabil alb
plinta

termoizolatie polistiren 10 cm
beton armat
termoizolatie vata minerala C0 A1
finisaj exterior din tencuiala decorativa siliconica colorata in masa, culoare gri deschis, RAL 7040

dop de bitum
pavaj din dale de beton vibropresate 6cm
strat de nisip 4cm
strat de piatra sparta 25 cm
umplutura bine compactata din pamant galben sortat
bordura de 10x15cm

spatiu verde

1%

finisaj parchet
adeziv
sapa de egalizare 8 cm
placa beton armat 10 cm
termoizolatie polistiren 10 cm
strat de nisip 10 cm
strat de piatra sparta 25 cm

umplutura bine compactata din pamant galben sortat

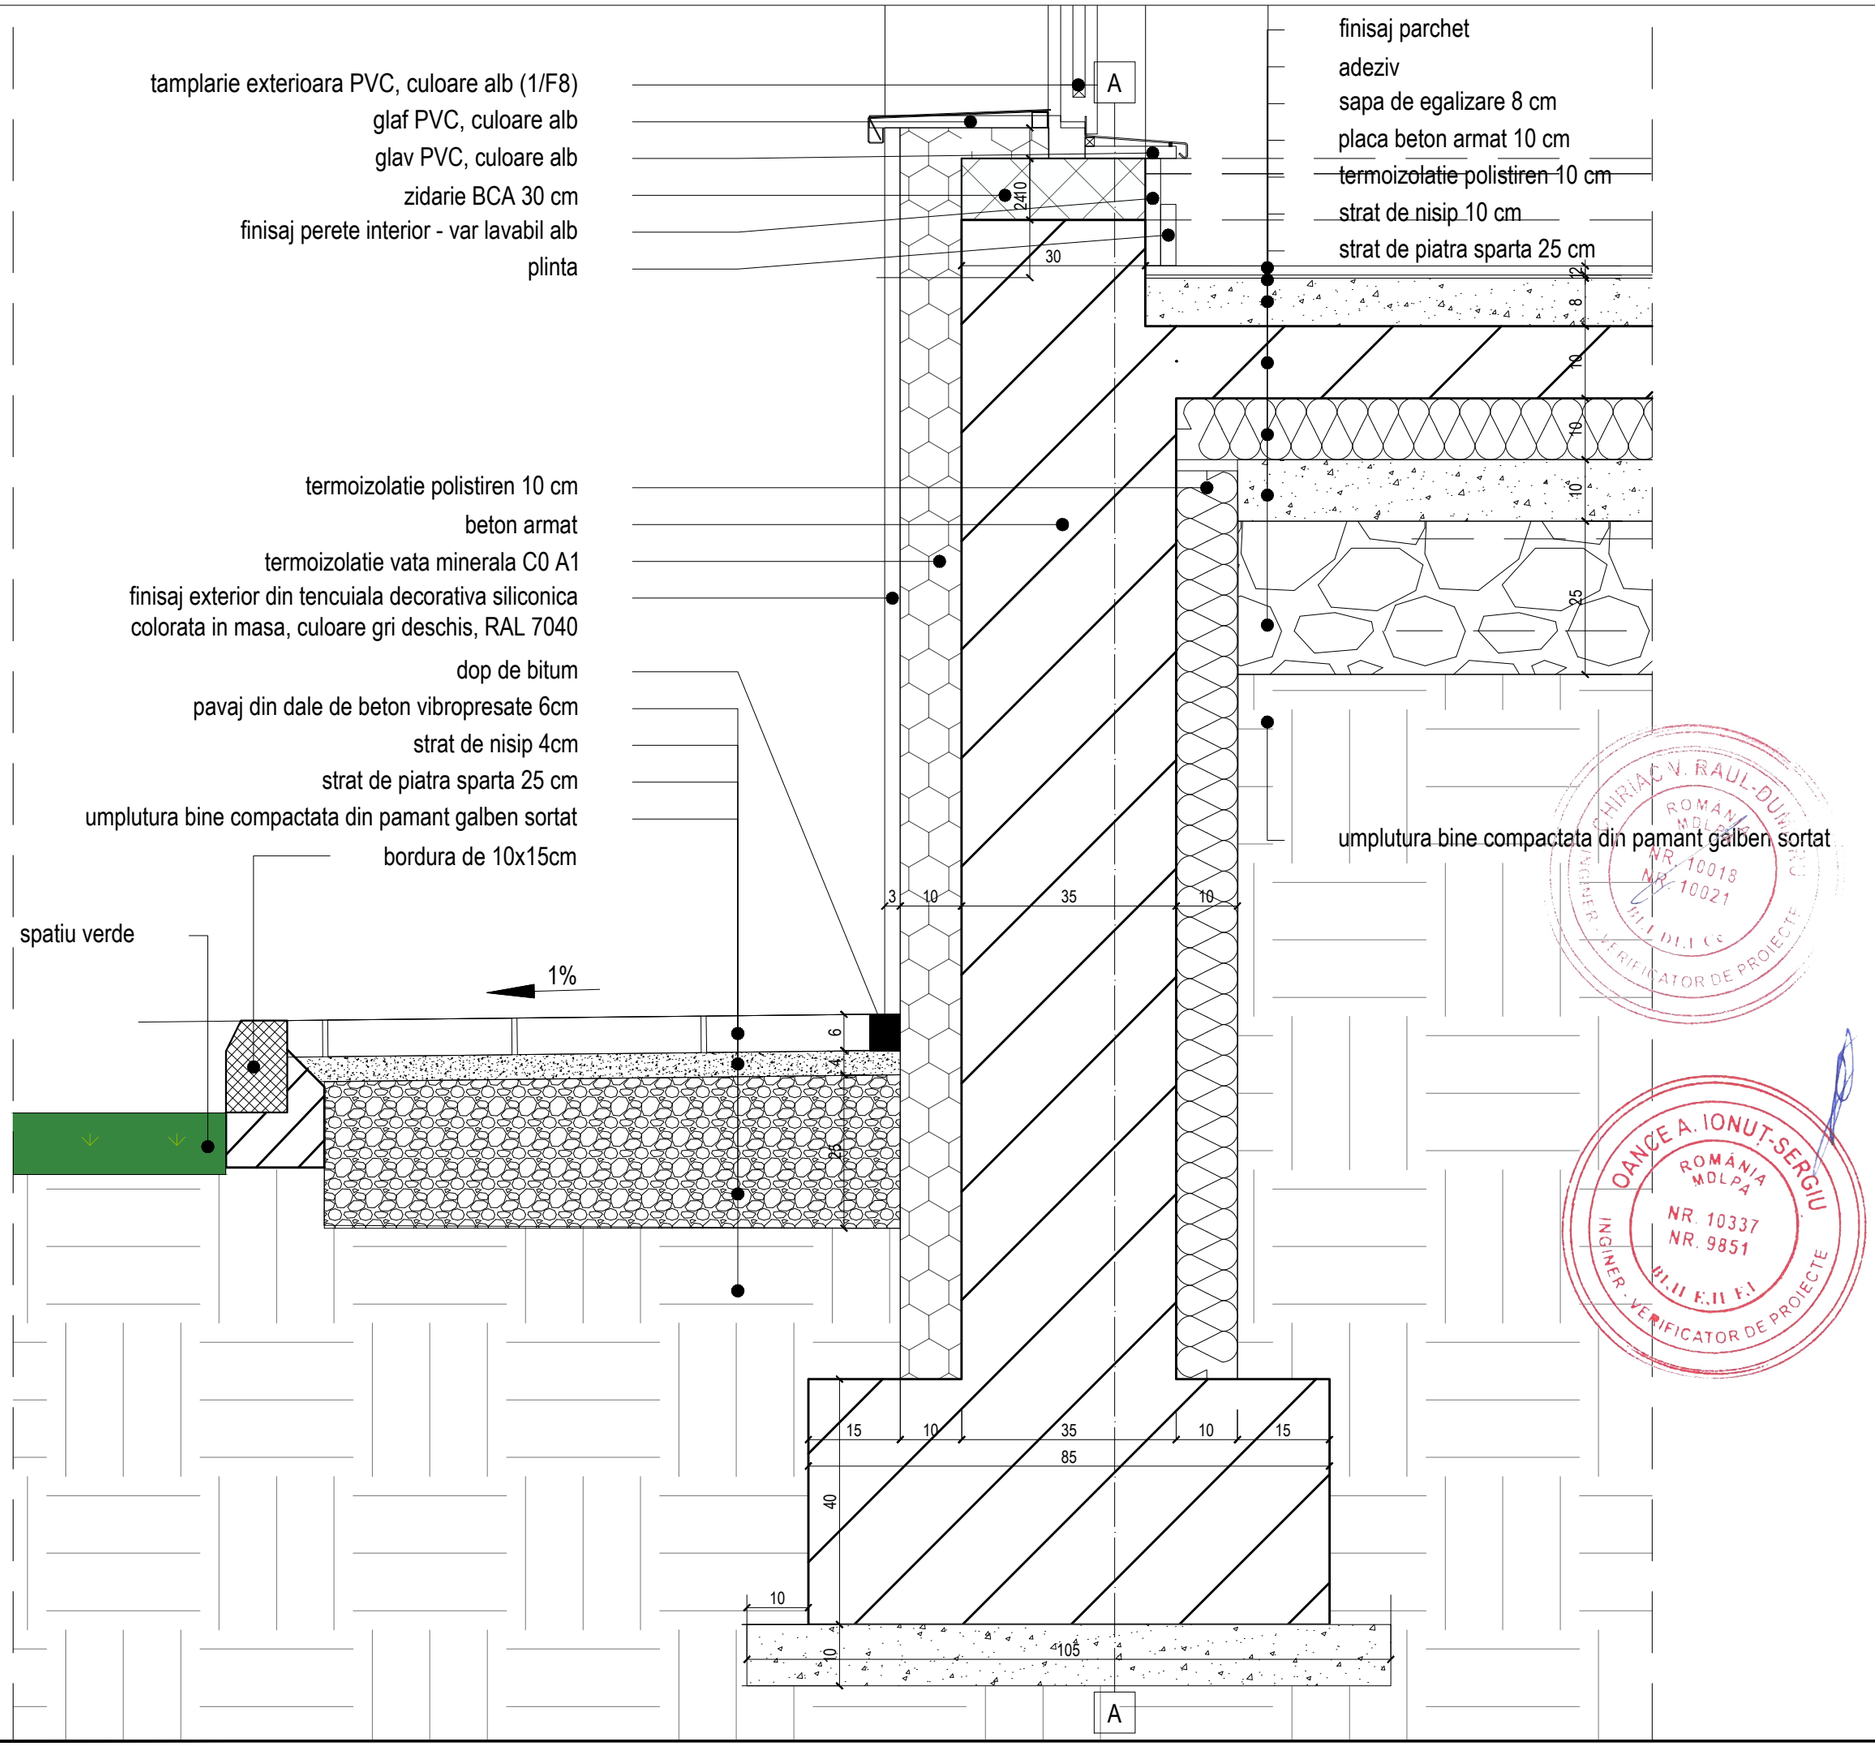

PROIECTANT GENERAL:

CSP PROIECT

SOCIETATEA CSP PROIECT LINE

S.C. CSP PROIECT LINE S.R.L.
Str. M12, nr. 35, Lotul nr. 4
Oras Navodari, Judet Constanta
Tel.: 0741.429.194
E-mail:office@csp-proiect.ro

BENEFICIAR:

U.A.T. ORAS NEGRU VODA
Negru Voda, Strada Soseaua Mangaliei, nr. 13
Tel.: 0241.780.195

SEF PROIECT:

S.C. CSP PROIECT LINE S.R.L.

SEF DE PROIECT: Ing. POP SILVIU

PROIECTANT ARHITECTURA:

SC. ARIA CONCEPT ARCHITECTURE S.R.L.

Sef proiect: Arh. IRINA PANAIT
Proiectat: Arh. ANDRA IOANA GHEORGHIU

UNIUNEA ARHITECTILOR DIN ROMÂNIA 6838 PANAIT

Semnează în drept de semnătură

PROIECTANT INSTALATII:

S.C. CSP PROIECT LINE S.R.L.

Instalatii electrice: Ing. POP SILVIU
Instalatii sanitare: Ing. ATODIRESEI GABRIEL
Instalatii termice: Ing. JAKAB CSILLA

PROIECTANT REZISTENTA:

Ing. MARUS NICOLETA

OBSERVATII

NR. PROIECT: 248/2022
FAZA: P.Th+D.D.E.
DATA: 06.2024 rev. 01

OBIECTIV:

CONSTRUIRE CENTRU MULTIFUNCTIONAL PENTRU TINERET IN ORAS NEGRU VODA

ADRESA:

ORAS NEGRU VODA, SOSEAUA MANGALIEI NR. 35, JUDETUL CONSTANTA, NR. CAD. 104366

TITLU PLANSA/SCARA:

DETALIU TROTUAR
SCARA 1:10

INDICATIV PLANSA:

D.03

Acest document este proprietatea sc AriaConcept ARCHITECTURE srl si nu va fi reprodus, sub nicio forma si sub niciun motiv, fara permisiunea si acordul scris al societatii.

profil metalic inchidere atic

H_{max} Atic +8,20

Terasa necirculabila +7,54

$H_{Fereastra}$ +6,60

H_{grinda} B.A. +6,62

$H_{parapet}$ +4,22

Etaj I +3,70

H_{grinda} B.A. +2,90

$H_{Fereastra}$ +2,95

Scena +0,52

Parter (152,90 RMN) ±0,00

C.T.A. (152,03 RMN) -0,87

C.T.N. -1,05

Cota fundare -1,87

A

2
F8

1
F8

1.5%

1%

profil metalic inchidere atic
hidroizolatie din membrana P.V.C. termosudabila Sika
membrana separatie din geotextil
sapa de egalizare - 3 cm
folie PVC - protectie termoizolatie
termoizolatie vata minerala C0 A1 dublu strat - 20 cm
strat DDC (difuzie, decompresiune, compresare)
folie bariera contra vaporilor
beton de panta - 1,5%
placa beton armat - 19 cm
tavan suspendat - gips carton

glaf PVC
tamplarie exterioara PVC, culoare alb
finisaj perete interior - var lavabil alb
perete exterior zidarie 30 cm
grinda beton armat 30x65 cm
termoizolatie vata minerala C0 A1
finisaj exterior din tencuiala decorativa siliconica
colorata in masa, culoare alb

E_01
SALA DE DANS
finisaj parchet
adeziv
sapa de egalizare 8 cm
placa beton armat 19 cm
finisaj tavan var lavabil alb

P_01
SALA MULTIFUNCTIONALA
finisaj parchet
adeziv
sapa de egalizare 8 cm
placa beton armat 10 cm
termoizolatie polistiren 10 cm
strat de nisip 10 cm
strat de pietris 25 cm
umplutura bine compactata c

zidarie BCA 30 cm
tamplarie exterioara PVC, culoare alb
glaf PVC
finisaj perete interior - var lavabil alb
beton armat
termoizolatie vata minerala C0 A1
finisaj exterior din tencuiala decorativa siliconica
colorata in masa, culoare gri deschis, RAL 7040
spatiu verde
bordura 10x15 cm
pavaj din dale de beton vibropresate 6cm
strat de nisip 4cm
strat de piatra sparta 25cm
umplutura bine compactata din pamant galben sortat

907

D.03

PROIECTANT GENERAL:	
S.C. CSP PROIECT LINE S.R.L. Str. M12, nr. 35, Lotul nr. 4 Oras Navodari, Judet Constanta Tel.: 0741.429.194 E-mail:office@csp-proiect.ro	
BENEFICIAR:	
U.A.T. ORAS NEGRU VODA Negru Voda, Strada Soseaua Mangaliei, nr. 13 Tel.: 0241.780.195	
SEF PROIECT:	
S.C. CSP PROIECT LINE S.R.L. **SEF DE PROIECT: Ing. POP SILVIU**	
PROIECTANT ARHITECTURA:	
SC. ARIA CONCEPT ARCHITECTURE S.R.L. **Sef proiect: Arh. IRINA PANAIT** **Proiectat: Arh. ANDRA IOANA GHEORGHIU**	
PROIECTANT INSTALATII:	
S.C. CSP PROIECT LINE S.R.L. **Instalatii electrice: Ing. POP SILVIU** **Instalatii sanitare: Ing. ATODIRESEI GABRIEL** **Instalatii termice: Ing. JAKAB CSILLA**	
PROIECTANT REZISTENTA:	
Ing. MARUS NICOLETA	
OBSERVATII	
NR. PROIECT: 248/2022 **FAZA: P.Th+D.D.E.** **DATA: 06.2024 rev. 01**	
OBIECTIV:	
CONSTRUIRE CENTRU MULTIFUNCTIONAL PENTRU TINERET IN ORAS NEGRU VODA	
ADRESA:	
ORAS NEGRU VODA, SOSEAUA MANGALIEI NR. 35, JUDETUL CONSTANTA, NR. CAD. 104366	
TITLU PLANSA/SCARA:	
DETALIU TRAVEE **SCARA 1:20**	
INDICATIV PLANSA:	
D.04	

Acest document este proprietatea sc AriaConcept ARCHITECTURE srl si nu va fi reprodus, sub nicio forma si sub nicium motiv, fara permisiunea si acordul scris al societatii.

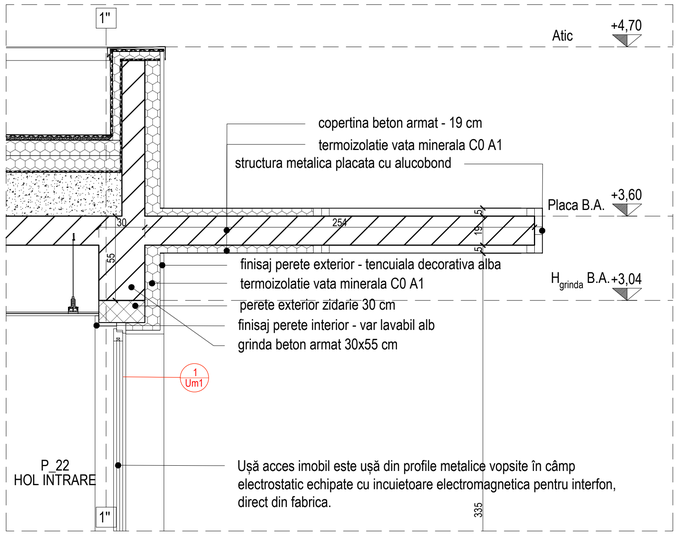

SECTIUNE COPERTINA

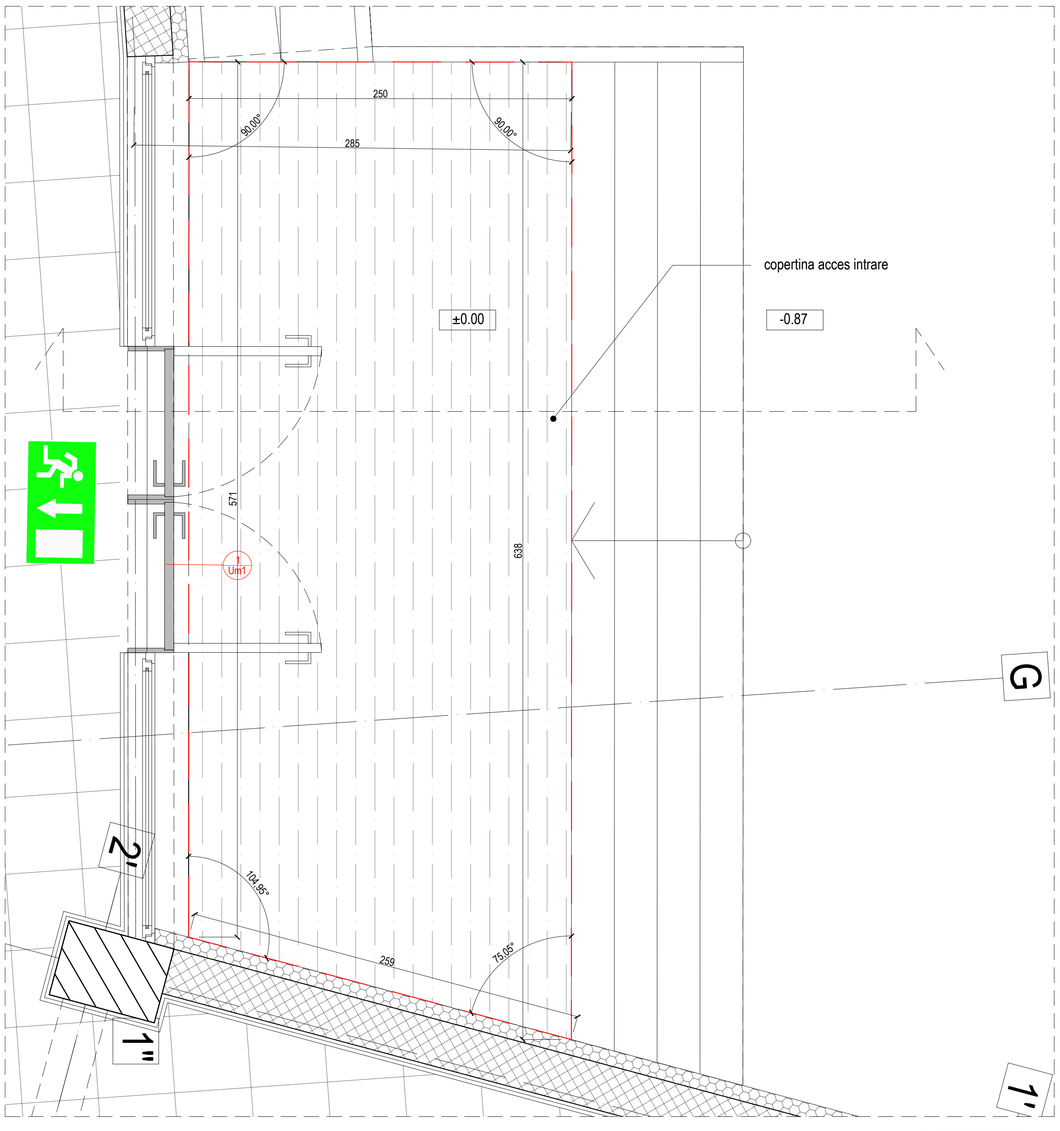

PLAN COPERTINA

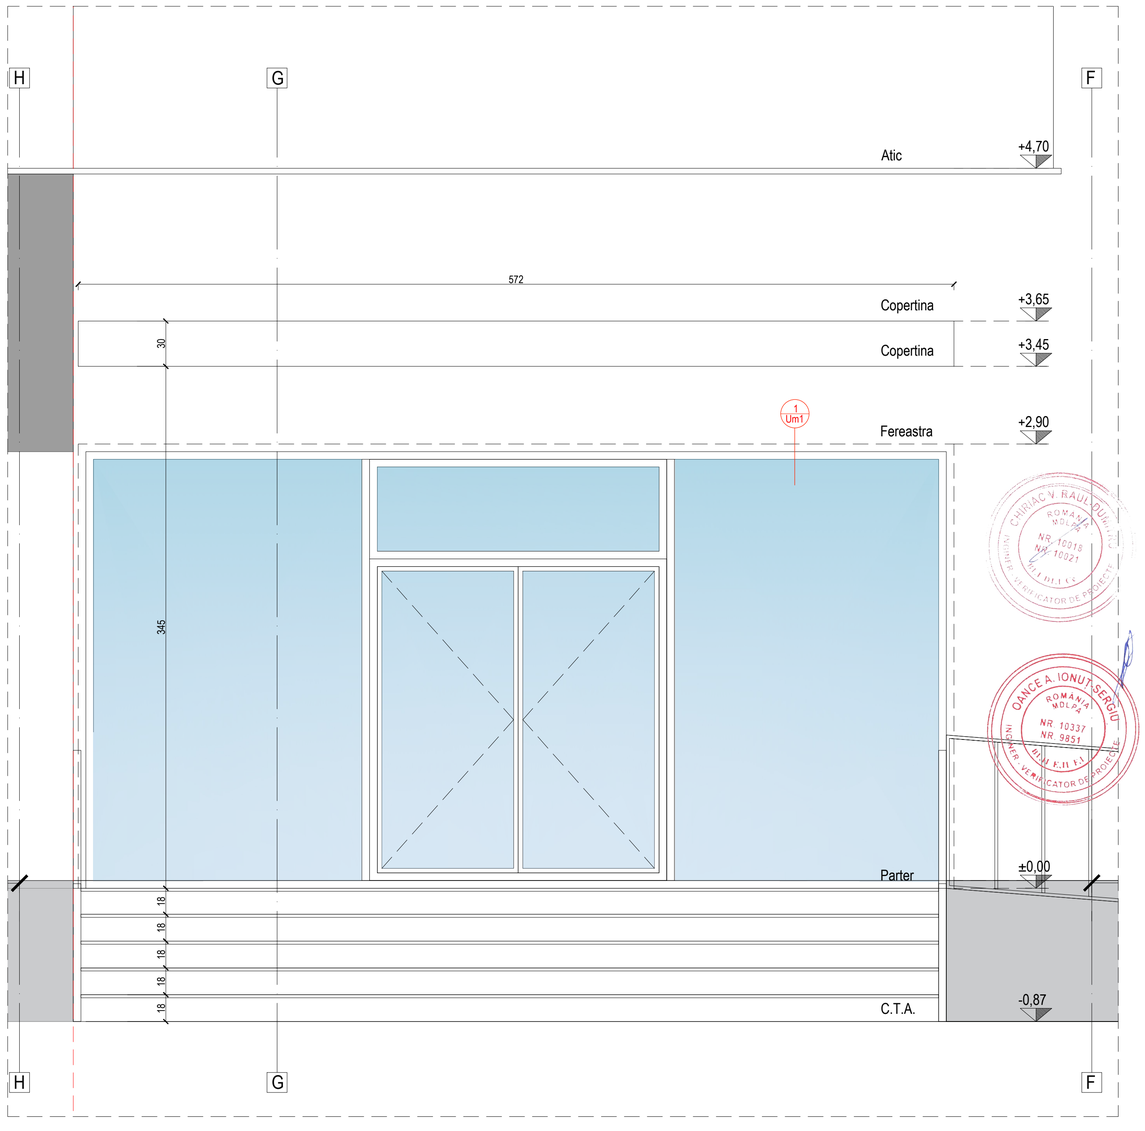

VEDERE COPERTINA

PROIECTANT GENERAL:

CSP PROIECT

S.C. CSP PROIECT LINE S.R.L.
Str. M12, nr. 35, Lotul nr. 4
Oras Navodari, Judet Constanta
Tel.: 0741.409.194
E-mail:office@csp-proiect.ro

BENEFICIAR:

U.A.T. ORAS NEGRU VODA
Negru Voda, Strada Soseaua Mangaliei, nr. 13
Tel.: 0241.780.195

SEF PROIECT:

S.C. CSP PROIECT LINE S.R.L.

SEF DE PROIECT: Ing. POP SILVIU

PROIECTANT ARHITECTURA:

SC. ARIA CONCEPT ARCHITECTURE S.R.L.

Sef proiect: Arh. IRINA PANAIT
Proiectat: Arh. ANDRA IOSIFOGHIU

PROIECTANT INSTALATII:

S.C. CSP PROIECT LINE S.R.L.

Instalatii electrice: Ing. POP SILVIU
Instalatii sanitare: Ing. ATODIRESEI GABRIEL
Instalatii termice: Ing. JAKAB CSILLA

PROIECTANT REZISTENTA:

Ing. MARUS NICOLETA

OBSERVATII

NR. PROIECT: 248/2022
FAZA: P.Th+D.D.E.
DATA: 06.2024 rev. 01

OBIECTIV:

CONSTRUIRE CENTRU MULTIFUNCTIONAL PENTRU TINERET IN ORAS NEGRU VODA

ADRESA:

ORAS NEGRU VODA, SOSEAUA MANGALIEI NR. 35, JUDETUL CONSTANTA, NR. CAD. 104366

TITLU PLANSA/SCARA:

DETALIU COPERTINA ACCES INTRARE
SCARA 1:20

INDICATIV PLANSA:

D.05