


SCHIMBARE DE DESTINATIE DIN PUNCT TERMIC IN SPATIU DE DEPOZITARE / ARHIVA
 Str. Independentei - PT 18, mun. Giurgiu, jud. Giurgiu
 Regim de inaltime: Parter
 S. construita = 240.87 mp

LEGENDA


0.00' - Coie referinta inaltime existent
 +0.00 - Coie referinta inaltime proiect

ATENTIE!

H parapet ferestre = 2.40m

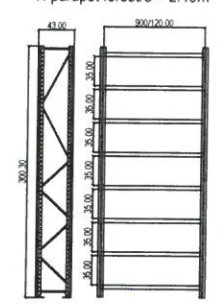

Cadru H500x400mm
 Poarta L900x400mm - 230 kg/poarta
 Poarta L1200x400mm - 205 kg/poarta

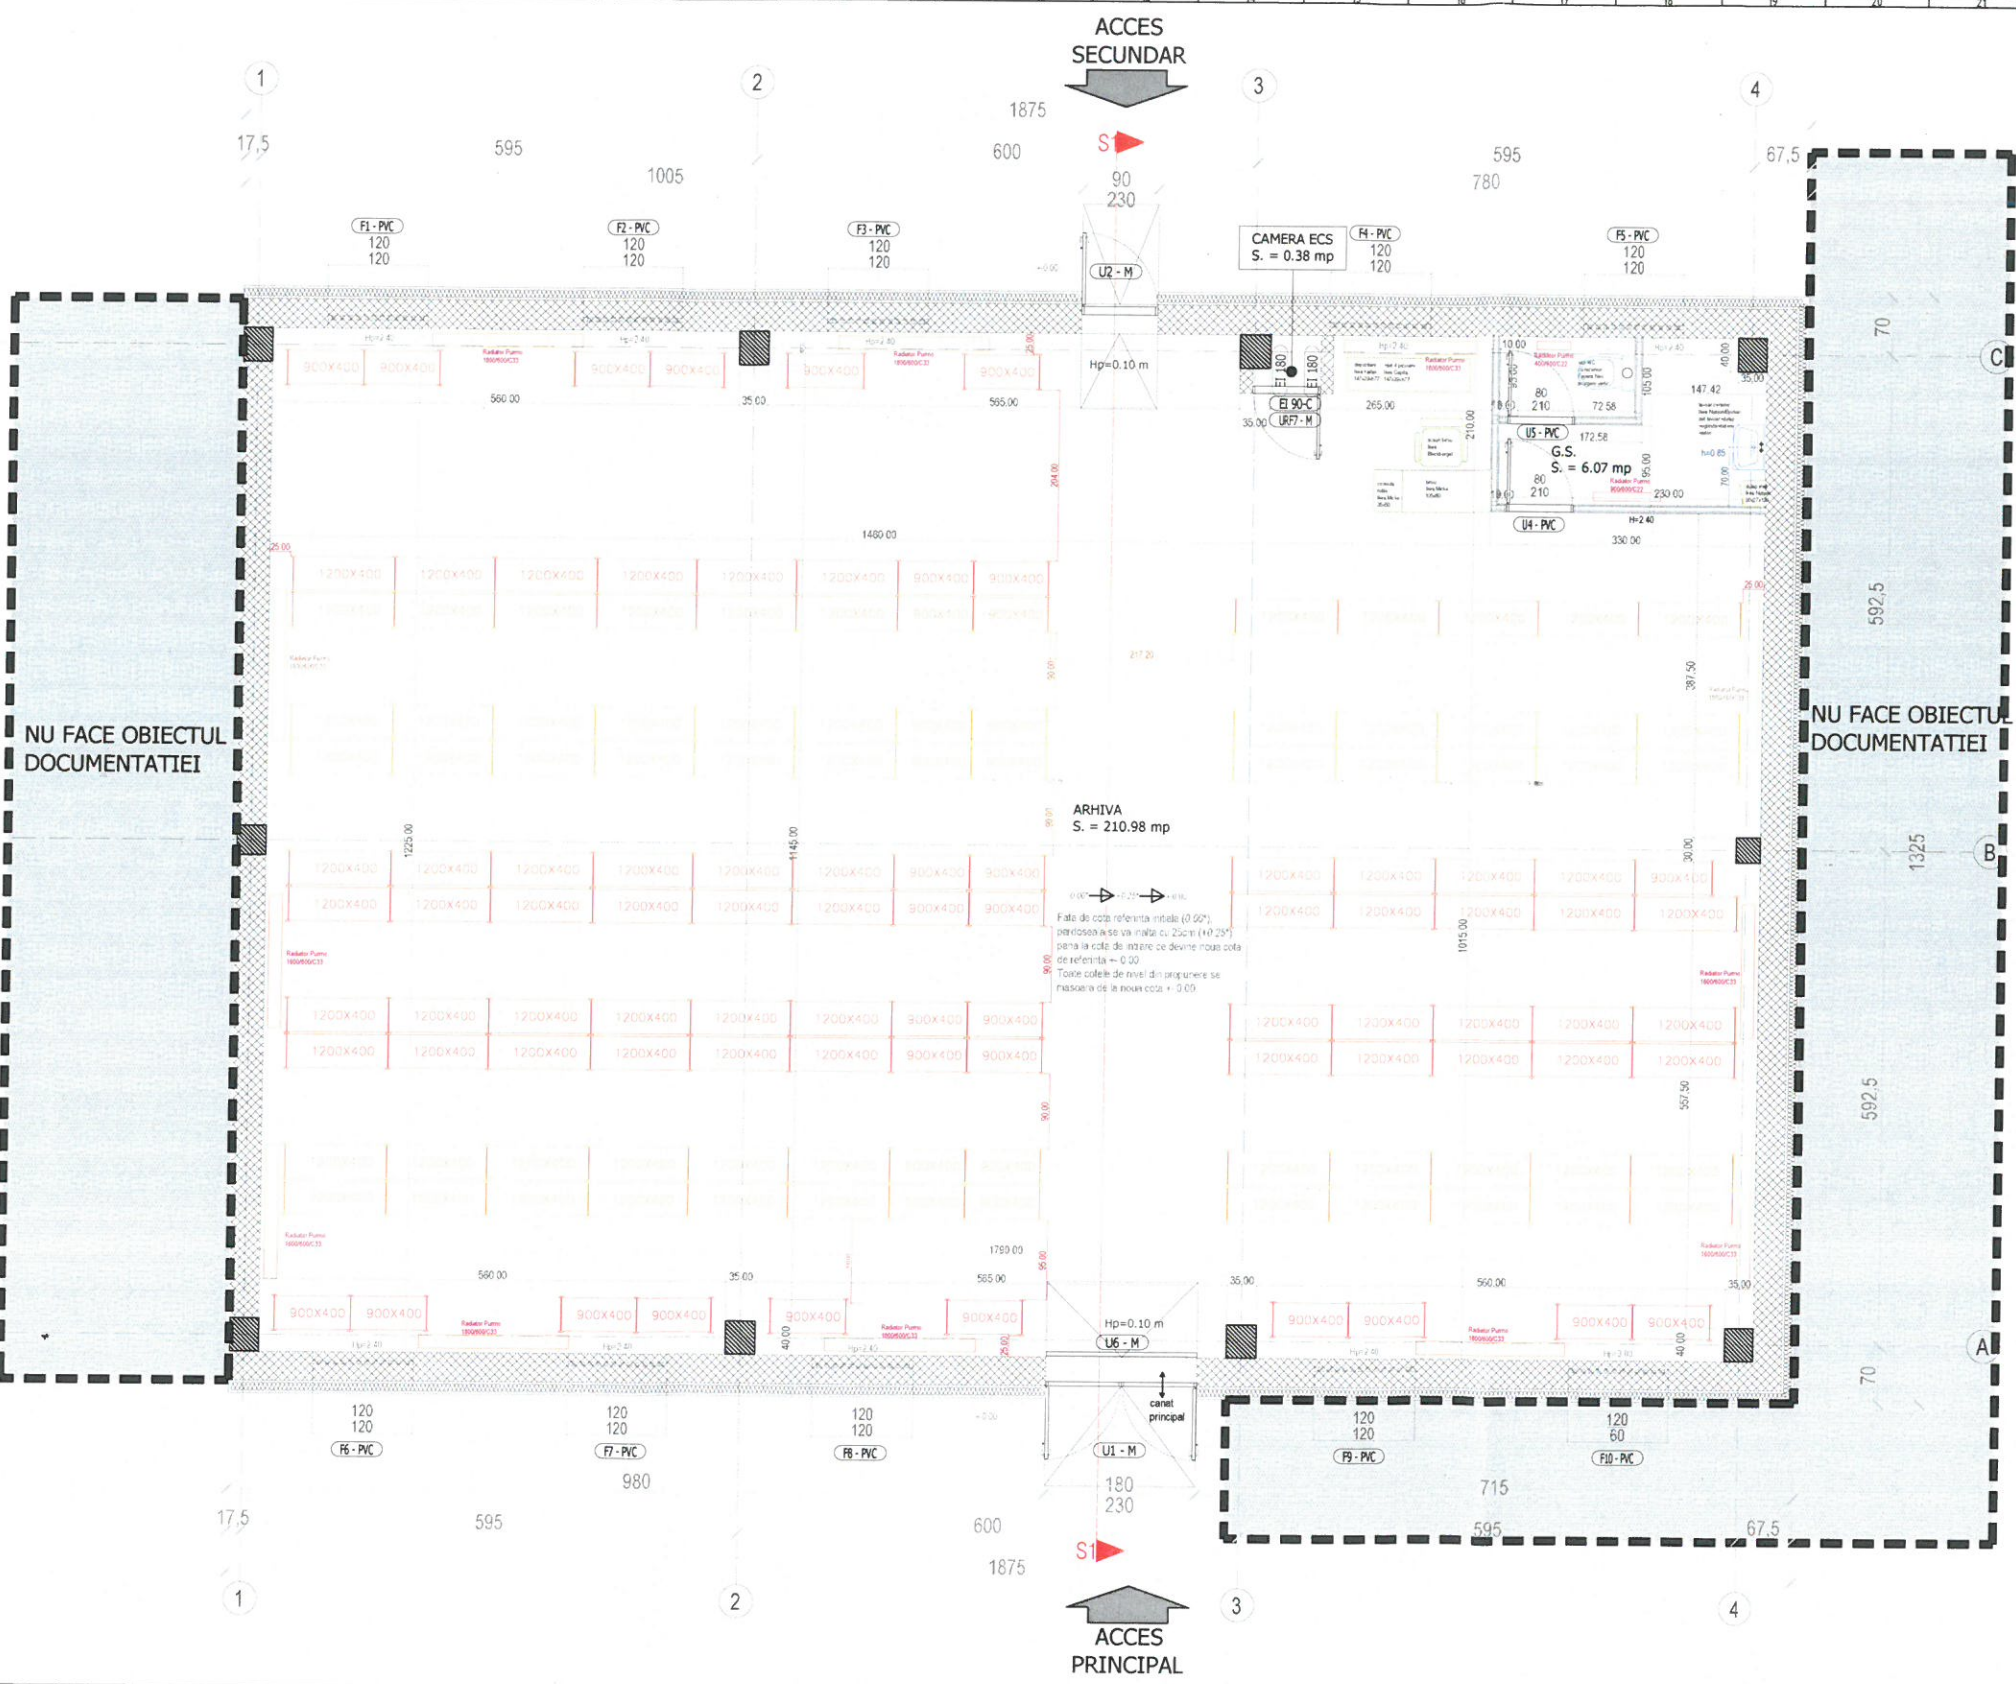

NU FACE OBIECTUL DOCUMENTATIEI

NU FACE OBIECTUL DOCUMENTATIEI

GRADUL DE REZISTENTA LA FOC : II
RISCU DE INCENDIU : categoria C pericol de incendiu
CATEGORIA DE IMPORTANTA : 'C'
CLASA DE IMPORTANTA : III

DENUMIRE PROIECT:
SCHIMBARE DE DESTINATIE DIN PUNCT TERMIC IN SPATIU DE DEPOZITARE / ARHIVA

Str. Independentei - PT 18, mun. Giurgiu, jud. Giurgiu

BENEFICIAR:
MUNICIPIUL GIURGIU
 Cod Fiscal: 4852455
 Șos București nr. 49-51, mun. Giurgiu, jud. Giurgiu


PROIECTANT DE SPECIALITATE:
M.V.P. ARCHITECTURE S.R.L.
 Nr. R.C.: J40/6295/2014; CUI: 33212409
 Str. Sg. Avram Petcu nr. 12, sector 4, București



SPECIFICAȚIE:	NUME:	SEMĂNTURA:	NR. PROIECT:	SCARA:
ȘEF PROIECT:	Arh. Larisa NEGOITESCU		MVP 2126	1 / 50
PROIECTANT:	Arh. Larisa NEGOITESCU		FAZA DE PROIECTARE:	CLĂDIRI:
DESENAT:	Arh. Larisa NEGOITESCU		D.T.A.C./P.Th.	---
SPECIALITATEA:	ARHITECTURĂ	DATA:	AUGUST 2021	NR. PLANȘĂ:
TITLU PLANȘĂ:	ARH - PD - 013			

PLAN MOBILARE - SITUATIE PROPUȘA

1:43mm x 420mm

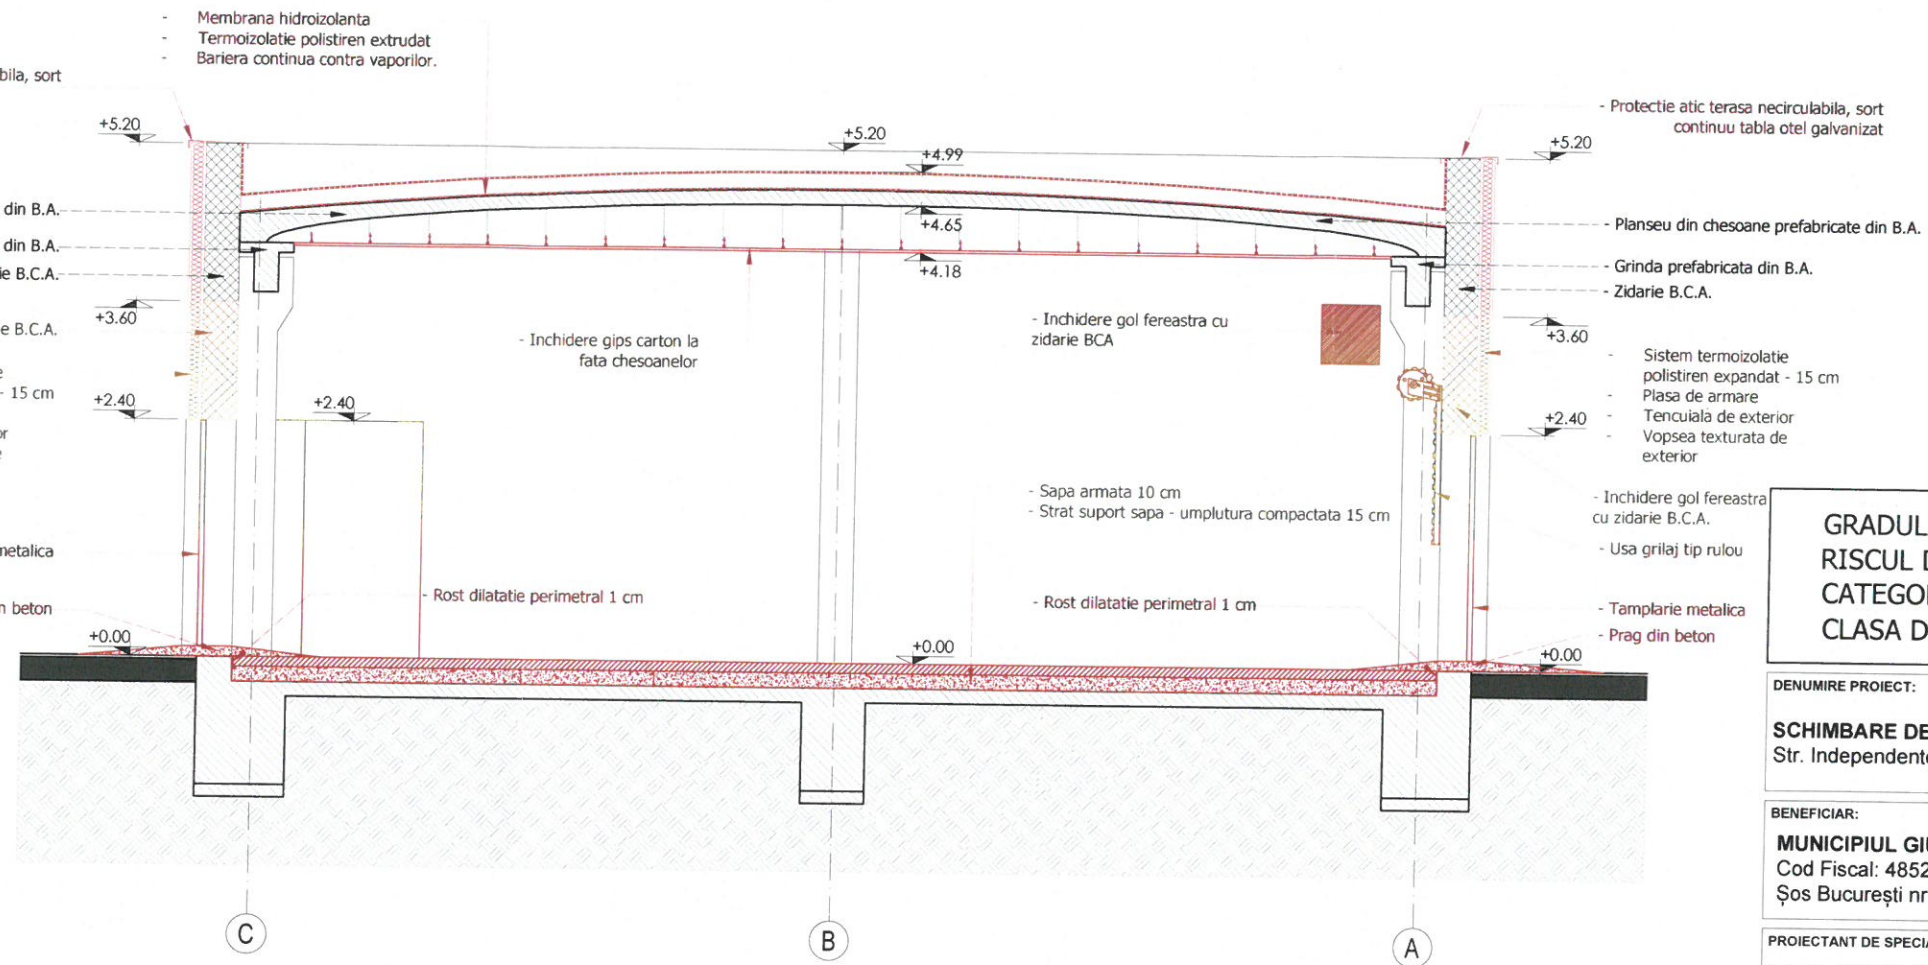

GRADUL DE REZISTENTA LA FOC : II
 RISCUL DE INCENDIU : categoria C pericol de incendiu
 CATEGORIA DE IMPORTANTA : `C`
 CLASA DE IMPORTANTA : III

DENUMIRE PROIECT:
SCHIMBARE DE DESTINATIE DIN PUNCT TERMIC IN SPATIU DE DEPOZITARE / ARHIVA
 Str. Independentei - PT 18, mun. Giurgiu, jud. Giurgiu

BENEFICIAR:
MUNICIPIUL GIURGIU
 Cod Fiscal: 4852455
 Șos București nr. 49-51, mun. Giurgiu, jud. Giurgiu



PROIECTANT DE SPECIALITATE:
M.V.P. ARCHITECTURE S.R.L.
 Nr. R.C.: J40/6295/2014; CUI: 33212409
 Str. Sg. Avram Petcu nr. 12, sector 4, București

NOTA:
 Fata de cota referinta initiala (0.00*),
 pardoseala se va inalta cu 25cm (+0.25*)
 pana la cota de intrare ce devine noua
 cota de referinta + 0.00.
 Toate cotele de nivel din propunere se
 masoara de la noua cota + 0.00.

SPECIFICAȚIE:	NUME:	SEMNĂTURA:	NR. PROIECT:	SCARA:
ȘEF PROIECT:	Arh. Larisa NEGOITESCU		MVP 2126	1 / 50
PROIECTANT:	Arh. Larisa NEGOITESCU		FAZA DE PROIECTARE:	CLĂDIRE:
DESENAT:	Arh. Larisa NEGOITESCU		D.T.A.C./P.Th.	---
SPECIALITATEA:	ARHITECTURĂ	DATA:	AUGUST 2021	NR. PLANȘĂ: ARH - PD - 014

TITLU PLANȘĂ:
SECTIUNE S1 - SITUATIE PROPUȘA