

**“ZEFIR PROIECT” S.R.L.**  
**STR. POIANA CU ALUNI, NR.6,**  
**CAMERA NR.1, BLOC 17, SCARA 3,**  
**ETAJ 4, AP.89, SECTOR 2, BUCURESTI;**  
**REG.COM.: J40/1294/2022, COD FISCAL: 45533631**  
**TEL.: 0734637924**



**Costica  
Dobre**

Semnat digital de  
Costica Dobre  
Data: 2024.08.21  
15:35:20 +03'00'

**Numele și prenumele verficatorului de proiecte atestat**  
**ing. Apostol Zefir George Ioan**  
**Nr: 5-553/z/24**  
**Legitimație seria CA nr. C1435/10.10.1996**

**BUCURESTI**  
**13.08.2024**

**REFERAT**  
**privind verificarea de calitate la cerinta A1,A2,**  
**rezistenta mecanica si stabilitate a proiectului nr.71/2024**  
**„CONSTRUIRE SI DOTARE GRADINITA CU PROGRAM**  
**PRELUNGIT IN COMUNA SUTESTI, JUDETUL BRAILA”**

**Faza : PT**

**1. Date de identificare :**

- proiectant de specialitate : “ZEFIR PROIECT” S.R.L., Str. Poiana cu aluni, nr.6, camera nr.1, Bloc 17, scara 3, etaj 4, ap.89, sector 2, Bucuresti;**  
**Reg.Com.: J40/1294/2022, Cod fiscal: 45533631**
- beneficiar: U.A.T. SUTESTI**
- investitor: U.A.T. SUTESTI**
- amplasament : Com. SUTESTI, jud. Braila**

**2. Caracteristicile principale ale proiectului și ale construcției :**

- Constructia ce are ca destinatie gradinita este o constructie noua avand structura de rezistenta mixta in cadre cu stalpi si grinzi din beton armat si zidarie portanta cu samburi si centuri din beton armat.**  
**Fundatiile sunt fundatii de tip continue din beton armat alcatuite dintr-o talpa de beton armat cu sectiunea 30x90cm si o elevatie cu sectiunea de 30x130cm, iar adancimea de fundare ajunge la cota de -1.60m fata de cota + 0,00m a cladirii. Fundatia se va arma cu bare de tip BST500S clasa C cu grosimea de 10mm, 12mm, 14mm, etrieri cu grosimea de 10mm si agrafe cu grosimea de 8mm la pas de 20cm.**  
**Stalpii sunt de diferite dimensiuni 30x40 cm, respectiv 25x30cm, armati cu fier beton de de tip BST500S clasa C.**  
**Grinzile sunt din beton armat cu dimensiunea 30x40 si 30x30 avand**



ca armatura fier beton de 16mm, iar etrierii de 8mm.

Placa de la cota -0.05 se va arma cu fier beton cu dimensiunea de 8mm (plasa sudata cu goluri de 10 la partea superioara si inferioara)avand grosimea de 15cm.

Placile de peste se va arma cu bare de tip BST500S clasa C cu grosimea de 8mm si 10mm la pas de 10, respectiv calareti pe partea superioara la pas de 15cm avand grosimea de 12cm.

Invelitoarea este de tip terasa necirculabila.

**3. Documentele ce se prezinta la verificare si concluzii asupra verificarii:**

-piese scrise

-Verificarea trasarii axelor de referinta si a perimetrului constructiei

-Verificarea calitatii terenului de fundare, a cotelor si a dimensiunilor sapaturilor, cofrajelor pentru fundatii .

-Verificarea armarii grinzilor si a placii -0.05m

-Verificarea armarii stalpilor din parter

-Verificarea armarii grinzilor si a placii +3.59m

**PREDAT 5 EX.**

**PRIMIT 5 EX.**



Nr. Proiect : 71/ 2024 Faza: P.T.  
Denumire proiect: „CONSTRUIRE SI DOTARE GRADINITA CU PROGRAM PRELUNGIT IN  
COMUNA SUTESTI, JUDETUL BRAILA”  
Beneficiar : U.A.T. SUTESTI

## **MEMORIU TEHNIC REZISTENTA**

PROIECT TEHNIC DE EXECUȚIE  
cf. H.G. 907/2016

**“CONSTRUIRE SI DOTARE GRADINITA CU PROGRAM  
PRELUNGIT IN COMUNA SUTESTI, JUDETUL BRAILA”**

**BENEFICIAR:** U.A.T. SUTESTI  
**FAZA:** P.T.

---

Nr. Proiect : 71/ 2024 Faza: P.T.  
Denumire proiect: „CONSTRUIRE SI DOTARE GRADINITA CU PROGRAM PRELUNGIT IN  
COMUNA SUTESTI, JUDETUL BRAILA”  
Beneficiar : U.A.T. SUTESTI

## LISTA COLECTIVULUI DE ELABORARE

### Rezidenta

**PROIECTANT GENERAL:**

SC. AVER TRUST S.R.L.

**DIRECTOR GENERAL:**

GRIGORE ION VIOREL

**ŞEF PROIECT:**

ARH. RĂZVAN LĂCRARU

**ARHITECTURĂ:**

- **ŞEF PROIECT**
- **PROIECTAT:**
- **DESENAT:**

ARH. RAZVAN LACRARU

ING. DANUT IVASCU VALERIU

ARH. CARMEN ARNAU



**BORDEROU DE PIESE SCRISE SI  
DESENATE**

**PIESE SCRISE**

Foaie de capat  
Borderou  
Lista de semnaturi  
Memoriu tehnic  
Caiet de sarcini  
Program de control al calitatii executiei in faze determinante  
Program de urmarire a comportatii in timp a constructiilor

**PIESE DESENATE**

|                                                               |             |
|---------------------------------------------------------------|-------------|
| R01 - Plan Terasamente                                        | Scara 1:100 |
| R02 - Plan Fundatii                                           | Scara 1:100 |
| R03 - Plan Detaliu Grinda De Fundare                          | Scara 1:50  |
| R04 - Plan Detaliu Grinda De Fundare                          | Scara 1:50  |
| R05 - Plan Detaliu Grinda De Fundare                          | Scara 1:50  |
| R06 - Sectiunea Fundatiei                                     | Scara 1:25  |
| R07 - Plan Cofraj Placa Peste Parter                          | Scara 1:100 |
| R08 - Plan Armare Placa Peste Parter                          | Scara 1:100 |
| R09 - Plan Cofraj Si Armare Grinzi Peste Parter Cota + 3.59 M | Scara 1:100 |
| R10 - Plan Cofraj Si Armare Grinzi Peste Parter Cota + 3.59 M | Scara 1:100 |
| R11 - Plan Cofraj Si Armare Stalpi                            | Scara 1:50  |

---

Nr. Proiect : 71/ 2024

Faza: P.T.

Denumire proiect: „CONSTRUIRE SI DOTARE GRADINITA CU PROGRAM PRELUNGIT IN COMUNA SUTESTI, JUDETUL BRAILA”

Beneficiar : U.A.T. SUTESTI

## **MEMORIU TEHNIC – REZISTENTA -**

### **01.Date generale; amplasament :**

La solicitarea beneficiarului sus-mentionat, a fost intocmita documentatia pentru obtinerea autorizatiei de construire si intocmirea proiectului tehnic

Amplasarea constructiei se va face conform Planului de situatie din prezentul proiect.

Regim de inaltime al constructiei: P

### **02.Seismicitate :**

Conform P100/1-2013, codul romanesc de proiectare seismica, perioada de colt a spectrului de proiectare este  $T_c = 1.0s$ . Acceleratia terenului pentru proiectare este asociata cu un interval mediu de recurenta (IMR) de 225 de ani si are valoarea  $a_g = 0.35g$ .

### **Incarcari utile:**

Verificarea infratructurii s-a realizat considerand eforturile de la suprastructura amplificate cu un coeficient de 1,5.

### **Incarcari variabile:**

- Incarcare din zapada:  $2.0 \text{ kN/m}^2$
- Incarcari din vant:  $0.4 \text{ kPa}$

### **03.Conditii de fundare; cota + 0,00**

Cota  $\pm 0,00m$  s-a considerat cota pardoselii finite a viitoarei constructii.  
Cota terenului natural C.T.N. =  $- 0.40m$

### **04.Descrierea lucrarii:**

Constructia ce are ca destinatie gradinita este o constructie noua avand structura de rezistenta mixta in cadre cu stalpi si grinzi din beton armat si zidarie portanta cu samburi si centuri din beton armat.

Fundatiile sunt fundatii de tip continue din beton armat alcatuite dintr-o talpa de beton armat cu sectiunea 30x90cm si o elevatie cu sectiunea de 30x130cm, iar adancimea de fundare ajunge la cota de -1.60m fata de cota  $\pm 0,00m$  a cladirii. Fundatia se va arma cu bare de tip BST500S clasa C cu grosimea de 10mm, 12mm, 14mm, etrieri cu grosimea de 10mm si agrafe cu grosimea de 8mm la pas de 20cm.

Stalpii sunt de diferite dimensiuni 30x40 cm, respectiv 25x30cm, armati cu fier beton de de tip BST500S clasa C.

Grinzile sunt din beton armat cu dimensiunea 30x40 si 30x30 avand ca armatura fier beton de 16mm, iar etrierii de 8mm.

Placa de la cota -0.05 se va arma cu fier beton cu dimensiunea de 8mm (plasa sudata cu goluri de 10 la partea superioara si inferioara)avand grosimea de 15cm.

Placile de peste se va arma cu bare de tip BST500S clasa C cu grosimea de 8mm si 10mm la pas de 10, respectiv calareti pe partea superioara la pas de 15cm avand grosimea de 12cm.

Invelitoarea este de tip terasa necirculabila.

#### 05.Prescriptii de calcul :

Structura de rezistenta a fost conformata dupa normativele:

CR 0/2012-Cod de proiectare. Bazele proiectarii constructiilor.

P100 -1/ 2013 – Cod de proiectare seismica -Partea I- Prevederi de proiectare pentru cladiri .

SR EN 1991-1-1 NA/2006 Actiuni asupra constructiilor.

CR 1-1-3/2012-Evaluarea actinuilor zapazii.

CR 1-1-4/2014-Evaluarea actiunii vantului.

SR EN 1992-1-1 Proiectarea structurilor din beton.

CR 6/2013 – Cod de proiectare pentru structuri din zidarie

NP 112 - 2013 Normativ pentru proiectarea structurilor de fundare directa

#### 06.Masuri SANATATEA SI SECURITATEA MUNCII si APARAREA IMPOTRIVA INCENDIILOR.

La executie se vor respecta prescriptii si normativele in vigoare referitor la protectia muncii si PSI



Intocmit :

Ing. Danut IVASCU



Nr. Proiect : 71 / 2024

Faza: P.T.

Denumire proiect: „CONSTRUIRE SI DOTARE GRADINITA CU PROGRAM PRELUNGIT IN COMUNA SUTESTI, JUDETUL BRAILA

Beneficiar : U.A.T. SUTESTI

## CAIET DE SARCINI

### SOLUTII TEHNOLOGICE PENTRU EXECUTIE

*-procedee de lucru-*

- P100-1/2013 -Cod de proiectare seismica.  
CR 0-2012 -Cod de proiectare.Bazele proiectarii structurilor in constructii.  
NP040/2000 -Normativ privind hidroizolatiile cladirilor.  
NP112-2013 -Normativ pentru proiectarea structurilor de fundare directa.  
CR 6-2013 -Cod de proiectare pentru structuri din zidarie.  
C 169/88 -Normativ pentru executarea lucrarilor de terasamente pentru realizarea fundatiilor constructiilor civile si industrial.

#### Date generale ; descrierea lucrarilor:

Constructia ce are ca destinatie gradinita este o constructie noua avand structura de rezistenta mixta in cadre cu stalpi si grinzi din beton armat si zidarie portanta cu samburi si centuri din beton armat.

Fundatiile sunt fundatii de tip continue din beton armat alcatuite dintr-o talpa de beton armat cu sectiunea 30x90cm si o elevatie cu sectiunea de 30x130cm, iar adancimea de fundare ajunge la cota de -1.60m fata de cota  $\pm 0,00$ m a cladirii. Fundatia se va arma cu bare de tip BST500S clasa C cu grosimea de 10mm, 12mm, 14mm, etrieri cu grosimea de 10mm si agrafe cu grosimea de 8mm la pas de 20cm.

Stalpii sunt de diferite dimensiuni 30x40 cm, respectiv 25x30cm, armati cu fier beton de tip BST500S clasa C.

Grinzile sunt din beton armat cu dimensiunea 30x40 si 30x30 avand ca armatura fier beton de 16mm, iar etrierii de 8mm.

Placa de la cota -0.05 se va arma cu fier beton cu dimensiunea de 8mm (plasa sudata cu goluri de 10 la partea superioara si inferioara)avand grosimea de 15cm.

Placile de peste se va arma cu bare de tip BST500S clasa C cu grosimea de 8mm si 10mm la pas de 10, respectiv calareti pe partea superioara la pas de 15cm avand grosimea de 12cm.

Sarpanta este de tip terasa necirculabila.

#### Cap 0.- TRASAREA CONSTRUCTIILOR

0.1. Prevederile proiectului de executie ce trebuiesc respectate la amplasarea constructiilor se refera la:

- forma, marimea si pozitia constructiilor pe amplasamentele proiectate;
- elemente de referinta(aliniamente si repere de nivel) pentru trasarea pe orizontala si verticala a lucrarilor de detaliu apartinand fiecarei constructii;
- precizia pozitiei constructiilor pe amplasamentele proiectate;
- termenele,ordinea si tehnologia dezafectarii constructiilor vechi si executarii celor noi;
- suprafetele de teren necesare lucrarilor de organizare a santierului

0.2. Executarea lucrarilor de trasare:

0.2.1.Pentru executarea lucrarilor de trasare beneficiarul va pune la dispozitia antreprenorului, in cadrul proiectului de executie:

- planul de trasare;
- documentatia topografica de baza,cuprinzind cel putin: planul topografic de baza, inventarul de coordonate ale reperelor topografice si schitele de reperaj.

0.2.2. Antreprenorul este obligat a folosi pe santier cadre de specialitate si instrumentele necesare trasarii constructiilor.

Pentru operatiile curente, de aplicare in teren a punctelor si nivelurilor caracteristice apartinand obiectelor trasate, sunt obligatorii, ca instrumente de minima dotare:

- a) teodolite si tachimetre avind precizia 50 si 1 ;
- b) instrumente de nivelment geometric cu sensibilitatea de 15"/2 mm si 20"/2 mm si cu marimea lunetei 30X si 25X;
- c) panglici de otel etalonate de 10 m si 50 m;
- d) rulete de otel etalonate de 10 m si 20 m;
- e) mire de nivelment conform STAS 6660-62 "Mira de nivelment obisnuita";
- f) jaloane;

Numarul instrumentelor de trasare va fi stabilit in functie de marimea santierului.

0.2.3.Lucrarile de trasare cuprind:

a) verificarea documentatiei de trasare:

-in cadrul verificarii documentatiei de trasare vor fi identificate pe teren reperele topografice existente,planimetrice si altimetrice, prevazute in planul de trasare pentru construirea retelelor de sprijin si a bazelor de trasare;

b) fixarea pozitiei constructiilor pe amplasamentele proiectate;

-fiarea pozitiei constructiilor pe amplasamentele proiectate cuprinde urmatoarele lucrari de trasare:

a.1. rematerializarea si la nevoie reconstituirea reperelor planimetrice si altimetrice

dovedite necorespunzatoare sau disparute;

a.2. indesirea retelelor topografice de sprijin si realizarea reperelor topografice de trasare sau a retelei speciale de trasare;

a.3. executarea operatiilor indicate in planul de trasare pentru stabilirea valorilor numerice ale anumitor coordonate de trasare sau altele;

a.4. executarea operatiilor de aplicare pe teren a punctelor si nivelurilor caracteristice ale constructiilor;

0.2.4. In cadrul lucrarilor de trasare sunt obligatorii operatiile urmatoare:

- eliberarea si nivelarea terenului in masura necesara;
- masuratorile specifice procedeelor de ridicare si trasare adoptate;

- verificarea de autocontrol minimala prevazuta in documentatia de trasare;
- verificarile speciale prevazute in planul de rasare si verificarile de receptie ;
- materializarea lucrarilor de trasare;
- conservarea pe santier a punctelor si reperelor de nivel materializate, prin lucrari de protectie si prin masuri de ordine interna pe santier;

Fiecare constructie trasata, inainte de a se incepe executia lucrarilor de detaliu aferente, in care scop se vor verifica in cadrul receptiei, punctele si nivelurile caracteristice aferente precum si dimensiunile conturilor de trasare sau ale traseelor aplicate pe teren.

Este interzisa folosirea lucrarilor de trasare nereceptionate.

## cap.I. LUCRARI DE TERASAMENTE

Lucrarile de terasamente constituie ansamblul operatiilor realizate pentru pregatirea terenului in vederea preluarii in conditiile calculate a sarcinilor statice si dinamice ale viitoarei constructii.

Aceste lucrari sunt de doua feluri:

a) sapaturi si

b) umpluturi

Lucrarile de terasamente se executa conform normativului C 169-88.

Lucrarile ce se vor executa inainte de lucrarile de terasamente propriu-zise , sunt, in principal, cele de defrisari, demolari, amenajare a terenului si a platformei de lucru.

Defrisarea terenului consta in taierea arborilor si tufisurilor sau, atunci cind este posibil, smulgerea lor din radacina, scoaterea buturugilor si radacinilor izolate, precum si indepartarea materialului lemnos de pe suprafata de teren pe care se vor executa terasamente.

a) sapaturile aferente lucrarilor de constructii cuprind:

a.1. -decaparea stratului vegetal in grosime medie de 30 cm, operatiune care se efectueaza mecanizat si care presupune , inainte de inceperea lucrarilor iden-

tificarea locului de depozitare a acestuia;

-grosimea stratului vegetal se va stabili prin sondaje efectuate pe amplasamentul

constructiilor in cadrul studiului geotehnic.

Trasarea pe teren a constructiilor se face dupa executarea curatirii si nivelarii terenului , in conformitate cu prevederile cap.I,

a.2.-sapatura in santuri continui cu pereti verticali nesprijiniti, efectuata mecanizat sau

manual si care presupune urmatoarele masuri:

-terenul din jurul sapaturii sa nu fie incarcat si sa nu sufere vibratii;

-pamintul rezulat din sapatura sa nu se depoziteze la o distanta mai mica de 1,00 m de la marginea gropii de fundatie; pentru sapaturi pina la 1,00 adincime, distanta se poate lua ca egala cu adincimea sapaturii;

-se vor lua masuri de inlaturare rapida a apelor de precipitatii sau provenite accidental;

-daca din cauze neprevazute turnarea fundatiilor nu se efectueaza imediat dupa sapare si se observa fenomene care indica pericol de surpare, se vor

lua masuri de sprijinire a peretilor in zona respectiva sau de transformare a lor in pereti cu taluz;

In cazul in care in aceeaasi incinta se executa mai multe constructii apropiate, atacarea lucrarilor se va face astfel incit sa se asigure executarea fundatiilor incepind cu cele situate la adincimea cea mai mare, iar sapaturile sa nu influenteze constructiile sau instalatiile executate anterior si sa nu afecteze terenul de fundare al viitoarelor lucrari invecinate.

Sapaturile de lungimi mari pentru fundatii se vor organiza astfel incit in orice faza a lucrului fundul sapaturii sa fie inclinat spre unul sau mai multe puncte, pentru a asigura colectarea apelor in timpul executiei.

Sapaturile efectuate cu excavatorul nu trebuie sa depaseasca, in nici un caz, profilul proiectat al sapaturii. In acest scop sapatura se va opri cu 20-30 cm deasupra cotei profilului sapaturii, diferenta executindu-se cu alte utilaje mecanice de finisare sau manual.

Dimensiunile in plan, cotele si gradul de planitate sau prelucrare a suprafetelor sapaturilor vor asigura conditiile tehnologice, de securitatea muncii si calitate a lucrarilor in conformitate cu legislatia in vigoare.

In cazul unei umeziri superficiale, datorata precipitatiilor atmosferice neprevazute, fundul gropii de fundatie trebuie lasat sa se zvinte inainte de inceperea lucrarilor de executare a fundatiei (betonare), iar daca umezirea este puternica se va indeparta stratul de noroi.

Pe parcursul executarii lucrarilor executantul are obligatia de a solicita prezenta proiectantului geotehnician pe santier la atingerea cotei de fundare si de cite ori se constata neconcordanțe intre prevederile studiului geotehnic si dispunerea staturilor, a caracteristicilor terenului, a nivelului si caracterului apelor subterane.

Orice modificare de cota fata de proiect se va consemna in registrul de procese verbale de lucrari ascunse care va fi semnat de constructor, beneficiar si geotehnician.

b). umpluturile compactate se refera la realizarea de umpluturi pentru fundatii din zona aferenta constructiilor, umpluturi intre fundatii si la exteriorul cladirilor sau umplutura sub pardoseli.

Umpluturile se vor executa de regula din paminturile rezulate din lucrarile de sapatura.

Se vor putea utiliza, de asemenea, zguri, reziduuri din exploatarile minerale, etc. cu conditia ca inainte de punerea in opera acestea sa fie studiate din punct de vedere al

posibilitatilor de compactare si al actiunii chimice asupra elementelor de constructie pe teren, precum si al mediului inconjurator. Umpluturile de acest gen se vor executa numai pe baza unei fise tehnologice care va prevedea conditiile de executie si de verificare a calitatii acestora.

Se interzice realizarea umpluturilor din paminturi cu umflari si contractii mari, maluri, argile moi, cu continut de materii organice, resturi de lemn, bulgari, etc.

Inainte de executarea umpluturilor este obligatorie indepartarea stratului de pamint vegetal, iar suprafata rezulata va fi amenajata cu pante de 1,0-1,5% pentru a asigura scurgerea apelor din precipitatii.

Cind inclinarea terenului este mai mare de 1:3 se vor executa trepte de infratire a umpluturii cu stratul de baza.

Umpluturile executate sub fundatiile constructiilor se vor face pe baza de caiete de sarcini sau proiecte speciale.

Umiditatea pamintului pus in opera va fi cit mai aproape de umiditatea optima de compactare, admitindu-se variatii de 2%.

Umpluturile intre fundatii si la exteriorul cladirilor pina la cota prevazuta in proiect se vor executa dupa decofrarea fundatiilor.

Umpluturile intre fundatii, in exteriorul cladirilor si sub pardoseli se vor realiza pe baza unei fise tehnologice sau a unui caiet de sarcini intocmit de proiectant.

Verificarea compactarii umpluturilor se va face pe baza prevederilor caietelor de sarcini, a proiectelor speciale sau a fiselor tehnologice.

Ca operatiuni specifice la receptionarea lucrarilor de terasamente se vor controla

si procesele verbale de lucrari ascunse , precum si documentatia de santier privind:

- amplasamentele exacte ale puturilor de colectare pentru drenarea terenului;
- masurile luate pentru respectarea cotei de sapare sau, atunci cind e cazul, pentru ridicarea sau coborirea acesteia, pentru pregatirea fundului sapaturii, precum si modul

in care s-au remediat greselile facute la executarea acestor lucrari;

- masurile speciale de siguranta luate in legatura cu executarea de sapaturi linga fundatiile unor constructii invecinate;

## Cap.II. COFRAJE-

S-au prevazut in proiect cofraje fixe(clasice).

II. 1 . Cofrajele sunt constructii auxiliare,provizorii ,care servesc la asigurarea obtinerii din turnare a formei si dimensiunilor proiectate ale elementelor din beton si beton armat, precum si pentru sustinerea acestora pana la obtinerea rezistentei mecanice necesare, considerindu-se ca aceasta este atinsa cand elementele nou turnate pot prelua fara sa sufere deformari, incarcari din greutatea proprie si din unele incarcari utile.

II.2. Operatiunile principale in lucrarile de cofreje:

II.2. a) Cofrarea- este suma operatiunilor de asamblare a componentelor cofrajului,inclusive sustinerile si sprijinirile, in scopul realizarii de elemente sau structuri din beton armat monolit;

II.2.b)Decofrarea- este suma operatiunilor de indepartare a componentelor cofrajului dupa ce betonul a atins rezistenta mecanica necesara sustinerii greutatii proprii si a unor incarcari exterioare.

II.3. Caracteristici

Cofrajele sunt alcatuite din:

II.3. a- cofrajul propriu-zis,format din scinduri in care se toarna betonul, si anume din panouri de scinduri bine individualizate-pe elemente de constructie(stilpi, grinzi, etc.);

II.3. b. -elemente de solidizare care mentin si solidizeaza panourile in pozitia care sa asigure forma si dimensiunile prevazute in proiect: chingi,clesti,caloti,rame,tiranti,distantieri;

II.3. c. -elemente de sprijinire a cofrajului si de preluare si transmitere a incarcarilor la parti fixe, rezistente(grinzi, grinzi extensibile,popi fixi, popi extensibili,etc.);

#### II.4. Conditii de alcatuire a cofrajelor:

II. 4. 1 – Rezistenta- la sarcina ce le revine din greutatea si impingerea betonului

- la montari, demontari, manipulari;
- la actiunea betonului asupra fetei cofrajului;
- la actiunea agentilor atmosferici;

II.4. 2- Exactitate- readarea corecta a formei si dimensiunilor elementelor de beton in limita unor abateri acceptabile;

II.4. 3. –Siguranta- din punct de vedere al respectarii normelor de tehnica securitatii Muncii;

-din punct de vedere al respectarii normelor de prevenire si stingere a incendiilor;

II.4. 4.- Etanseitate- sa nu permita scurgerea laptelui de ciment pe la rosturi;

II.4. 5. –Simplitate- executie usoara,

- insusirea rapida a tehnicii de lucru;
- usurinta la montare, demontare si manipulare;

#### II.5. In executia lucrarii s-au propus urmatoarele tipuri de cofraje:

- cofraje pentru fundatii;
- cofraje pentru stilpi;
- cofraje pentru grinzi;
- cofraje pentru plansee;
- cofraje pentru alte elemente de beton(vanguri, buiandrugi, etc.);

#### II.6. Succesiunea operatiilor pe santier la lucrarile de cofraje:

II.6. 1-trasarea pozitiei cofrajelor;

II.6.2.-montarea cofrajelor:

- a)transportul si asezarea panourilor de cofraj la pozitie;
- b)asamblarea si sustinerea provizorie a cofrajelor;
- c)verificarea si corectarea pozitiei;
- d)incheierea,legarea si sprijinirea definitive a cofrajelor cu ajutorul elem.speciale;

II.6.3-controlul si receptia lucrarii;

II.6.4-demontarea-dupa armarea, turnarea si intarirea betonului;

La executie se vor respecta dimensiunile si formele de elemente de beton indicate prin proiect.

Se anexeaza prezentei tehnologii scheme de principiu pentru cofrarea principalelor elemente de beton.

### Cap.III. ARMATURI PENTRU BETON

Totalitatea barelor de otel introduse in beton in scopul preluarii eforturilor de tensiune(in special),in conlucrare cu acesta, constituie armaturile pentru beton armat.

Tipurile de otel utilizate in proiect sunt:

- otel rotund BST500S clasa C;
- sirna trasa neteda pt.beton armat-STNB;
- plase sudate pt. beton armat- SPPB;
- otel beton cu profil periodic- BST500S clasa C;

#### III. 1- Executia lucrarilor de armature:

III.1.1. Lucrari pregatitoare:

-depozitarea colacilor si a barelor de otel in conditii care sa evite murdarirea

sau ruginirea armaturilor;

- curatirea de noroi sau rugina, gheata a barelor inainte de punerea in lucru;
- urmarirea atenta a producerii, etichetarii si depozitarii reperelor pe flux, pentru a asigura un ritm de lucru pe flux, cu asigurarea intocmai a numarului de bare si tipodimensiuni-conform proiectului-care intra in componenta elementului;
- efectuarea transportului carcaselor din otel-beton , a plaselor sudate si a barelor fasonate de lungime mare, numai cu mijloace adecvate, care sa evite deformarea lor;
- fixarea armaturii in sau pe cofraj cu elemente auxiliare potrivite si in numar corespun-

zator(distantieri,tiranti, capre, suportii);

III.2. Fasonarea armaturilor cuprinde urmatoarele operatii:

- indreptarea barelor sau intinderea colacilor;
- trasarea(identificarea lungimii desfasurate a barei care urmeaza a se debita);
- debitarea;

III.3. Asamblarea in carcase-montarea barelor de otel-beton intr-un elemente de armare unitar constituie carcasa.

In functie de elementul de constructie carcasele sunt:

- spatiale(in cazul grinzilor, stilpilor, arcelor);
- plane,in cazul armarii radierelor si placilor monolite;

Carcasele se realizeaza din bare flotante de otel-beton si din plase sudate.

Solidizarea barelor de otel-beton in carcase se face cu :

- legare cu sirma;
- legare cleme si agrafe;
- sudarea prin puncte;
- sudarea cu arc electric;

III.4. Montarea armaturilor

Montarea armaturilor este operatia de introducere a barelor de otel fasonat , flotante sau asamblate in carcase,conform prevederilor proiectului de executie a elementelor respective de beton armat.

In toate situatiile trebuie sa se respecte conditiile de baza privind asezarea barelor,spatiile dintre ele,acoperirea cu beton,dimensiunile de ciocuri s.a. conform detaliilor de executie.

III.5. Reglementari tehnice de referinta

III.5.1. Standarde:STAS 438/1, 2, 3/1989; STAS 889/1989; STAS 6482/3,4-1980,;

STAS 1799/1988;

III.5.2. Normative: C 150/1984, C 140/1986, C 56/1985, C 21/1985, P 100/1992,P10/86

III.5.3. Instructiuni tehnice: P59/1986, P73/1978, C 28/1983

III. 6. Materiale si produse:

- bare de otel laminate la cald(STAS438/1, -BST500C), sirma trasa la rece

cap.IV. BETON MONOLIT PENTRU STRUCTURI.

La executia lucrarii se vor folosi betoane preparate numai in statii centralizate.

#### IV.0. Materiale

Tipurile de betoane(clase) folosite in proiect:

-B 150- C 12/15

-B 350- C 16/20

-B 350- C 20/25

IV.1. Transportul betonului- betonul se va transporta de la statie la locul de punere in opera cu mijloace specifice(adevate) care sa impiedice segregarea materialelor, cit mai repede posibil.

IV.2. Manipularea betonului-betonul se va descarca cit mai aproape posil de pozitia finala, pentru a evita manipularea ulterioara.

Antreprenorul poate folio pentru descarcare bene metalice, echipament de pompe si echipament pneumatice, jgheaburi inclinate metalice sau cu captusire metalica, carucioare, lopeti.

Se vor prevedea podine de circulatie peste armature, astfel ca acestea san u fie deformatate sau deplasate.

#### IV.3. Turnarea betonului

-nu se va turna nici un element de beton fara ca ntreprenorul sa obtina aprobarea proiectantului;

-cofrajele in care se va turna betonul se vor pregati in consecinta si se vor uda bine inainte de turnare;

-armatura se va erifica pentru a fi conforma in ceea ce priveste distantierii si distanta dintre bare;

-se va intrerupe turnarea betonului scind cantitatea de ploaie este suficienta spre a spala suprafata betonului proaspat;

-fara aprobarea proiectantului turnarea betonului la temperature la umbra de peste 44 C se va intrerupe;

pentru turnarea betonului pe timp friguros se va consulta C 140/1986-anexa X.1 si X.5;

IV.4. Compactarea betonului- se va face prin vibrare mecanica in functie de urmatoarele prevederi:

-vibrarea va fi interioara in afara cazurilor in care se obtine aprobarea proiectantului pentru folosirea altor metode;

-vibratoarele vor fi de tip si model standard;

#### IV.5. Rosturi de turnare

-antreprenorul va prezenta proiectantului spre aprobare propunerile sale inainte de a

incepe turnarea;

daca nu se cere aprobarea proiectantului, rosturile de turnare se vor amplasa astfel:

a) la stilpi: numai la baza, sau la 3-5 cm sub grinda sau placa;

b) la grinzi: daca nu se poate evita, intreruperea se va face in zona de moment minim; in

cazul in care grinzile se betoneaza separate de placi, rostul se lasa la 3-5 cm sub nivelul inferior al placii;

c) la placi: la 1/5-1/3 din deschiderea placii;

#### IV.6. Rosturi de dilatare in structuri

Spatiul dintre fetele structurilor alaturate se va umple cu foi prefasonate facute dintr-un material rezistent la umezeala si la actiunea caldurii, umiditatii sau ciupercilor;

#### IV. 7. Protejarea si tratamentul betonului monolit

Betonul preparat si pus de curind in opera va fi protejat, prin mijloace aprobate, de actiunea directa a soarelui, a vinturilor uscate, a ploii si de contactul cu suprafete ce l-ar afecta negativ

-daca temperatura la umbra aerului este de minimum +32 C sau sub +6 C antreprenorul va folosi o metoda de tratament sub temperature ridicata, respective scazuta ;

##### IV.7.1. Metode de tratament:

-inundare- suprafata va fi tinuta sub apa pe toata perioada de tratament;

-aplicare continua a apei- se realizeaza prin stropire cu o duza care atomizeaza apa;

-acoperire- intreaga zona tratata se acopera cu o pinza de sac asezata direct pe beton si mentinuta in mod continuu;

-acoperirea cu foi impermeabile- intreaga zona de tratat se mentine constant umeda, prin stropire cel putin 18 ore, dupa care se acopera imediat cu foi impermeabile;

##### IV.8. Verificari

-buletine de analiza pe fiecare transa de beton;

-certificat de calitatea betoanelor;

-documentatia tehnica;

#### cap. V. LUCRARI DE ZIDARIE

Cladirea proiectata este realizata din blocuri BCA presata plina.

Peretii subtiri de compartimentare se vor realiza din elemente usoare panouri din lemn sau gips-carton.

Zidaria s-a proiectat in conformitate cu Normativul privind alcatuirea, calculul si executarea structurilor din zidarie- indicativ CR6-2013

##### VI.1-principii generale-

Blocurile GVP care alcatuiesc zidaria , legate cu mortar, sunt asezate in rosturi orizontale si verticale. Sirurile de blocuri GVP impreuna cu rosturile orizontale adiacente formeaza asizele.

Legatura rosturilor se realizeaza prin alternanta rindurilor in lung si curmezis si prin deplasarea rosturilor verticale cu 1/4 sau 1/2 blocuri GVP in adincime . Aceasta deplasare face ca la capatul peretelui sa nu se formeze un plan vertical, ci sa rezulte strepi, care se completeaza cu bucati de caramida obtinute prin cioplirea blocurilor GVP cu ciocanul de zidarie sau mistria sau, in cazul structurilor cu simburi de beton armat acesti strepi se umplu cu beton. Strepii sunt verticali sau inclinati.

Rosturile zidariei se umplu cu mortar. Dupa pozitie se deosebesc:

-rostul orizontal sau patul, care separa unul de altul rindurile de zidarie;

-rostul vertical longitudinal care merge de-a lungul peretelui si desparte zidaria in siruri;

-rostul vertical transversal, care intersecteaza peretele pe directia transversala si separa pe aceasta directie blocuri BCAle pe fiecare rind.

Reteaua de rosturi astfel dispusa formeaza legatura sau teserea zidariei.

La zidaria de blocuri GVP rosturile au grosimea de 12 mm cele orizontale si 10 mm cele verticale, in afara de cazuri speciale pecizate prin proiect, ele putind fi marite pina la 15, respectiv 20 mm la zidurile nemodulate.

Rosturile trebuie sa aiba grosime uniforma si sa fie bine umplute cu mortar.

#### VI.2-principii de alcatuire

Zidurile de blocuri GVP trebuie sa fie alcatuite in "cele trei reguli de baza ale zidariei:

-regula 1-zidaria trebuie alcatuita in staturi( numite rinduri) avind suprafete perpendiculare pe directia fortei P sau in astfel de straturi, incit normala pe aceasta suprafata sa formeze cu directia fortei P un unghi de cel mult 15-17 .

-regula 2- Impartirea in blocuri separate a rindurilor trebuie sa se faca dupa doua feluri de plane:

#plane perpendiculare pe paturile de aseare si pe suprafetele frontale(planele II ale sistemului de asezare a blocurilor in zidarie);

#plane perpendiculare pe cele anterioare(II) si pe paturi(planele III ale sistemului de asezare a blocuri GVPlor in zidarie).

-regula 3- La executarea zidariei este necesar a se respecta legatura rosturilor in rindurile vecine;

Pentru a realiza rezistenta de ansamblu a constructiei este necesar ca zidaria sa se realizeze in rinduri orizontale si progresiv pe toata suprafata constructiei, iar intreruperea in executia peretilor sa se faca la o distanta de cel putin 25 cm fata de intersectia cu zidul cel mai apropiat.

#### VI.3. scule, dispozitive si instrumente de executarea zidariei manuale

Principalele scule , dispozitive si instrumente sunt:

-metru masurat lungimi; metrul,ruleta, lantul;

-pentru verificat verticalitatea:,orizontalitatea, planeitatea: firul cu plumb,nivela,dreptal, coltarul,sfoara, scoaba si absteacul(coltar gradat cu o grosime de reper a blocuri GVPlor si rosturilor, pentru intinderea sforii inre colturi);

-pentru depozitarea materialelor necesare procesului de lucru: lazi,targi si galeti pentru mortar, containere si carucioare pentru blocuri GVP;

-pentru intinderea si nivelarea mortarului: canciocul,frasul,lopata cancioc si mistria;

-pentru executarea propriu-zisa a zidariei: ciocanul de zidar,rostuitorul, mistria si canciocul;

#### VI.4. desfasurarea procesului tehnologic de executie a zidariei

Procesul tehnologic al executarii zidariei de blocuri GVP la pereti este alcatuit dintr-o suita de operatii separate, astfel:

-aducerea si asezarea provizorie a blocuri GVPlor care se face intr-o anumita ordine: blocuri GVPlor care vor forma sirul marginal exterior se aseaza pe pata interioara a zidului, iar cele care vor forma sirul marginal interior se aseaza spre exterior sau mijlocul zidului cind acesta are o grosime mai mare;

-aducerea si intinderea mortarului- se face cu bene ridicate cu macaraua sau cu furtun prin pompare si se depoziteaza in targi pe schela; intinderea pe zid se face folosind lopata-cancioc, pe o suprafata suficienta pentru asezarea a 6-8 blocuri GVP;

-asezarea blocuri GVPlor in pozitie definita-operatiune care incepe cu montarea coltarelor si a sforii pentru sirurile exterioare si interioare zidariei.

Asezarea blocuri GVPlor se poate face in doua feluri:

-zidirea cu ajutorul mistriei- cu mortar mai consistent si numai cu cite o blocuri GVP;

-zidirea fara mistrie prin presare- cu mortar mai plastic;

#### VI.5.organizarea locului de munca al zidarului

Zona de munca a zidarului este alcatuita din trei zone distincte

-zona de lucru ;

-zona de depozitare a materialelor;

-zona pentru transportul materialelor si circulatie;

#### VI.6. materiale

-blocuri GVP, mortar de zidarie marca M 50 z;

Nota : Pentru specificatii ,suplimentare fata de prezentul Caiet de sarcini, si functie de procesele tehnologice pe care si le stabilesc firmele de executie se poate consulta ;

-Ghid privind elaborarea caietelor de sarcini pentru executarea lucrarilor de structuri din beton armat.- elaborat de COCC- mai 2003

-Ghid privind elaborarea caietelor de sarcini pentru executarea lucrarilor de constructii -structuri din zidarie .- elaborat de COCC – mai 2003

intocmit: ing. Danut IVASCU Valeriu



Nr. Proiect : 71/ 2024

Faza: P.T.

Denumire proiect: „CONSTRUIRE SI DOTARE GRADINITA CU PROGRAM PRELUNGIT IN COMUNA SUTESTI, JUDETUL BRAILA”

Beneficiar : U.A.T. SUTESTI

**PROGRAM DE URMARIRE A COMPORTARII**  
**IN TIMP A CONSTRUCTIILOR**  
**REZISTENTA**

| Nr.<br>Crt. | Elementul structural<br>care se verifica                                                     | Periodicitatea controlului |         | Felul controlului |         |
|-------------|----------------------------------------------------------------------------------------------|----------------------------|---------|-------------------|---------|
|             |                                                                                              | Vizual                     | Special | Vizual            | Special |
| 1           | Terenul de fundare : <b>crapaturi, tasari , afluieri, etc.</b>                               | Anual                      | -       | DA                | -       |
| 2           | Fundatie si zidarie : <b>fisuri ,exfolieri, segregari , crapaturi in zidarii ,etc.</b>       | Anual                      | -       | DA                | -       |
| 3           | Stalpi,centuri,placa: <b>segregari beton, decopertari armatura, rugina la armatura, etc.</b> | Anual                      | -       | DA                | -       |
| 4           | Elemente structurale : <b>distrugerii ale straturilor de protectie</b>                       | Anual                      |         | DA                |         |



Intocmit,

ing. Danut IVASCU Valeriu



Nr. Proiect : **71/ 2024**

Faza: **P.T.**

Denumire proiect: „**CONSTRUIRE SI DOTARE GRADINITA CU PROGRAM PRELUNGIT IN  
COMUNA SUTESTI, JUDETUL BRAILA**”

Beneficiar : **U.A.T. SUTESTI**

## **Program de control al calității execuției în**

### **FAZE DETERMINANTE**

**ing. DANUT IVASCU VALERIU**

In conformitate cu ordonanta nr. 2/1994, ordinele IGSIC nr. 20/1984, Programul Cadru de Masuri ICCPDC din 10.06.1986 si Normativele tehnice in vigoare, stabilesc de comun acord prezentul program pentru controlul calitatii lucrarilor pe

| Nr. Crt. | Lucrări ce se controlează, se verifică sau se recepționează calitatea și pentru care trebuiesc documente scrise    | Documentul scris care se încheie :<br>PVFD : proces verbal de faze determinante<br>PVRC : proces verbal de recepție calitativă | Cine întocmește si semnează :<br>A=Arhitect<br>B=Beneficiar<br>E=Executant<br>P=Proiectant<br>G=Geotehn.<br>I=I.S.C. | Rubrica rezervata I.S.C. |
|----------|---|---|---|--------------------------|
| 1.       | Predare - primire amplasament si borne de reper                                                                    | PVFD   | B+E   |                          |
| 2.       | Verificarea trasarii axelor de referinta si a perimetrului constructiei                                            | PVRD   | B+E   |                          |
| 3.       | Verificarea calitatii terenului de fundare, a cotelor si a dimensiunilor sapaturilor, cofrajelor pentru fundatii . | PVRC   | P+B+E   |                          |
| 4.       | Verificarea armarii grinzilor si a placii -0.05m                                                                   | PVRC   | B+E   |                          |
| 5.       | Verificarea armarii stalpilor din parter                                                                           | PVRC   | P+B+E   |                          |
| 6.       | Verificarea armarii grinzilor si a placii +3.59m                                                                   | PVRC   | B+E   |                          |
| 7.       | Participarea la receptia preliminara si finala                                                                     | -   | P+B+E   |                          |

**Note:**

Operatiile de control a lucrarilor din prezentul program cuprinde si verificarea buletinelor de calitate a betoanelor, si a rezultatelor de laborator, a certificatelor de calitate a elementelor, prefabricatelor si materialelor incorporate precum si a oricaror alte acte utile in legatura cu calitatea materialelor si a lucrarilor executate.

Verificarea stadiilor fizice precizate in prezentul program si atestarea prin procese verbale a calitatii lucrarilor executate, conditioneaza trecerea la fazele de executie urmatoare.

Executantul va anunta in scris cu zece zile inainte data cand proiectantul se poate prezenta pe santier pentru verificarea si receptia calitativa a fiecarei lucrari cuprinsa in prezentul program.


Beneficiarul si executantul raman raspunzatori de consecintele care decurg din neconvocarea in timp util a proiectantului pentru verificarea si receptia calitativa a lucrarilor prevazute in prezebtul program de control.

PROIECTANT,

BENEFICIAR ,

CONSTRUCTOR,



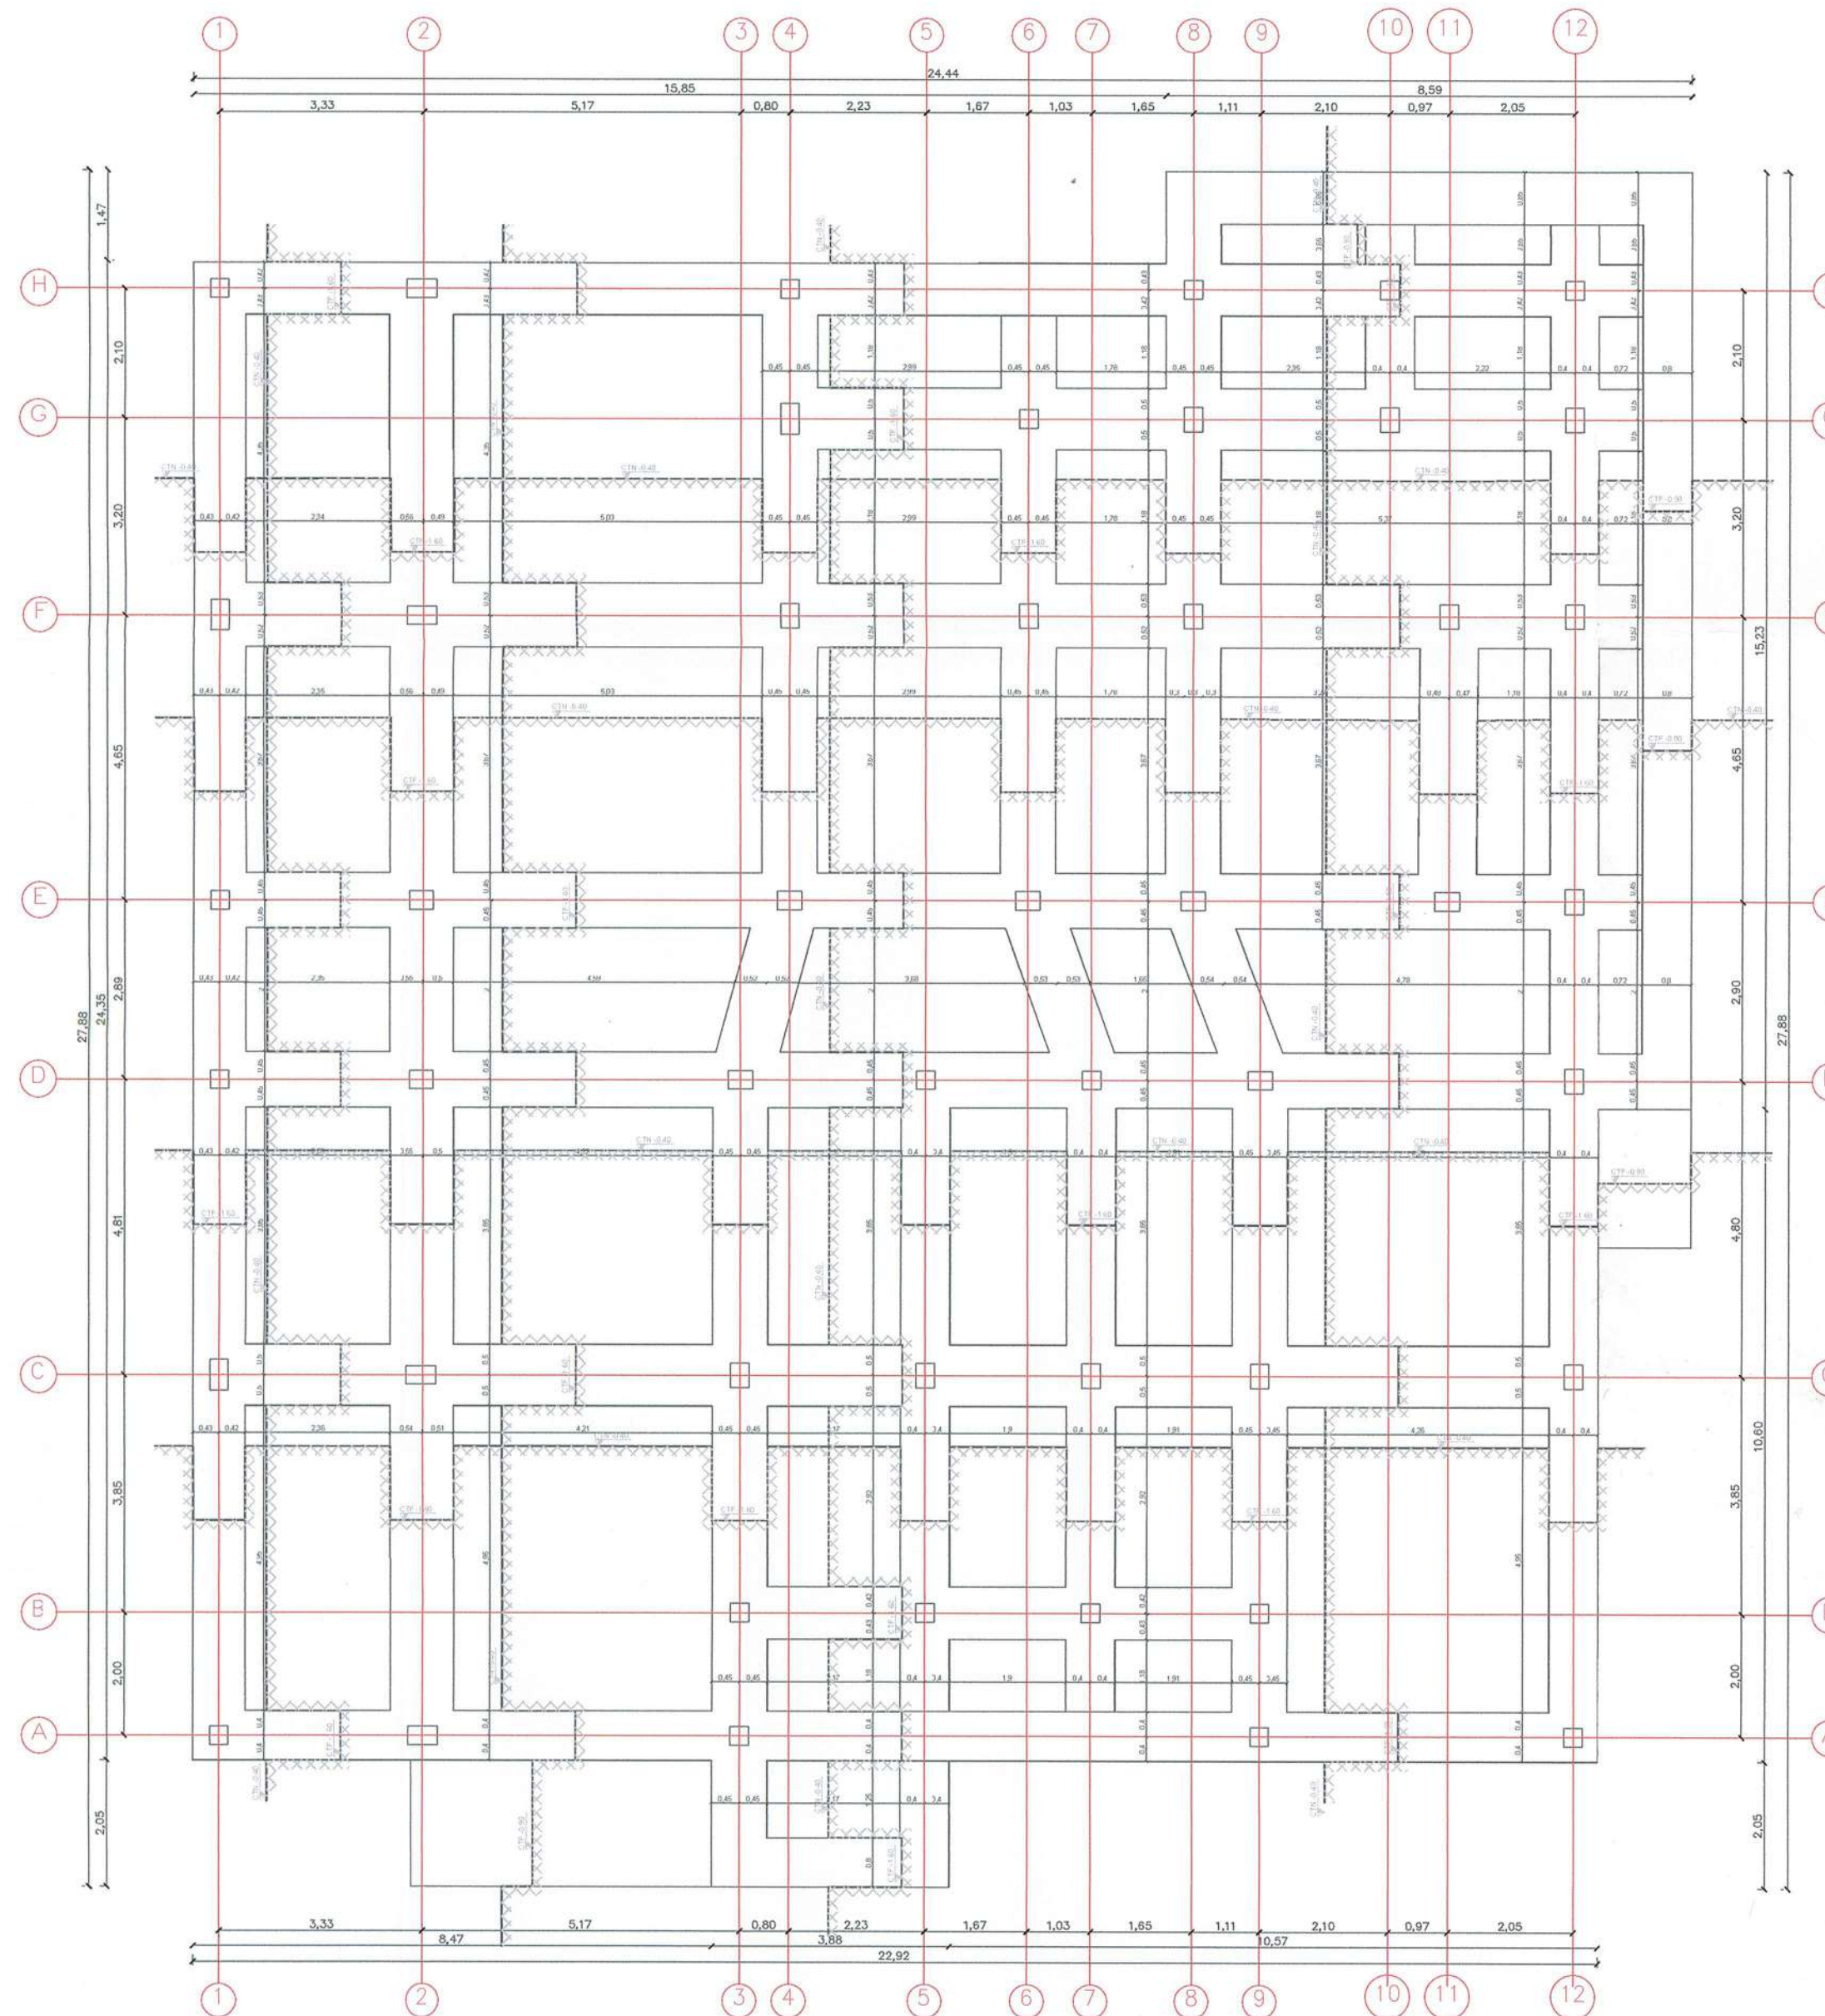

Contractorul trebuie să verifice toate informațiile din planșe înainte de procurarea materialelor și începerea lucrărilor. Orice discrepanță apărută în această documentație trebuie adusă la cunoștință proiectantului înainte de începerea oricărei lucrări. În caz contrar contractorul va avea întreaga responsabilitate.

Pe lângă detaliile din prezentul plan, se vor respecta în mod obligatoriu instrucțiunile din memoriul tehnic și din caietele de sarcini de rezistență, precum și din documentațiile de execuție ale celorlalte specialități.

Înainte de începerea oricărei lucrări și aprovizionării de materiale, contractorul trebuie să ia legătura cu proiectantul pentru a se asigura că este în posesia ultimei versiuni a proiectului plan, în caz contrar contractorul va avea întreaga responsabilitate.

**NOTĂ:**

- Înainte de turnarea betonului se vor poziționa și cofra toate gurile de instalații.
- Prezentul plan se va consulta în mod obligatoriu cu planurile de instalații tehnologice.
- Pentru prepararea, dozarea, transportul și punerea în operă a betonului armat se vor respecta în mod obligatoriu toate prevederile prescripțiilor tehnice ale "Codului de practică pentru executarea lucrărilor din beton armat și beton precomprimat" - NE 012/2007.

**Observații:**

- Lucrările cuprinse în prezenta documentație nu se vor executa decât după obținerea AUTORIZAȚIEI DE CONSTRUIRE.
- Orice modificare la structura construcției se va face numai cu acordul proiectantului.
- La atingerea cotei de fundare va fi chemat geotehnicianul pentru verificarea terenului.



|                                                  |                                                          |
|--------------------------------------------------|----------------------------------------------------------|
| TOATE DIMENSIUNILE BARELOR SUNT DATE LA EXTERIOR |                                                          |
| <b>ACOPERIRI CU BETON</b>                        |                                                          |
| FUNDATII                                         | 50 cm                                                    |
| GRIND, PERETI                                    | 25 cm                                                    |
| STĂLPI                                           | 35 cm                                                    |
| PLACI SCARI                                      | 25 cm                                                    |
| <b>GRAD DE COMPACTARE:</b>                       |                                                          |
| <b>CIMENT:</b>                                   |                                                          |
| Ciment                                           | CEMIA-S 42,5R                                            |
| Agregat mare                                     | 16 mm                                                    |
| <b>MATERIALE:</b>                                |                                                          |
| Calitate oțel plasă sudată:                      | SPP9                                                     |
| Calitate oțel armătură:                          | C32                                                      |
| Beton simplu:                                    | C12/15                                                   |
| Beton armat fundatii:                            | C25                                                      |
| Beton armat restul elementelor:                  | C25                                                      |
| Clasa toare:                                     | T3                                                       |
| Clasa de expunere:                               | fundatii (grind + placă pardoseală): XC2<br>in rest: XC1 |
| Clasa de permeabilitate:                         | fundatii (grind + placă pardoseală): XF<br>in rest: XF   |
| <b>Calitatea constructiei:</b>                   |                                                          |
| Categoria de importanta:                         | "C"                                                      |
| Clasa de importanta si expunere:                 | "B"                                                      |
| Dimensiuni de expunere:                          | "A1"                                                     |
| <b>Data seismică amplasament cf. P180-12013</b>  |                                                          |
| Accelerarea maximă a terenului:                  | 0,02 g                                                   |
| Perioada de calcul a spectrului de proiectie:    | T=0,2 sec.                                               |

|                    |  |                           |                        |                                                                                       |             |              |                                         |            |
|--------------------|--|---------------------------|------------------------|---------------------------------------------------------------------------------------|-------------|--------------|-----------------------------------------|------------|
| Verificator/Expert |  |                           | Nume                   |                                                                                       | * Semnatura | Cerinta      | Referat/Expertiza nr./data:             |            |
| Proiectant:        |  |                           | S.C. AVER TRUST S.R.L. |                                                                                       |             | Beneficiar:  | UAT SUTESTI                             |            |
|                    |  |                           |                        |                                                                                       |             | Amplasament: | Romania, Judetul Braila, Comuna Sutesti |            |
| Proiect nr.        |  |                           | 71/2024                |                                                                                       |             |              |                                         |            |
| Specificatie       |  | Nume                      |                        | Semnatura                                                                             |             | Scara        |                                         | Faza       |
| Sef proiect        |  | Arh. Razvan Lacaru        |                        |  |             | 1:100        |                                         | P.T.       |
| Proiectat          |  | Ing. Danut Ivascu Valeriu |                        |  |             | Data         |                                         | Planşa nr. |
| Desenat            |  | Arh. Carmen Anau          |                        |  |             | 2024         |                                         | R01        |

SOCIETATE

AVER TRUST

S.R.L.

BRILA - ROMANIA

















208092

Date tehnice amplasament et. P100-12013

Acceleraţia maximă a terenului: ag=0,2

















Perioada de calcul a spectrului de proiectare: T=1,0 sec.



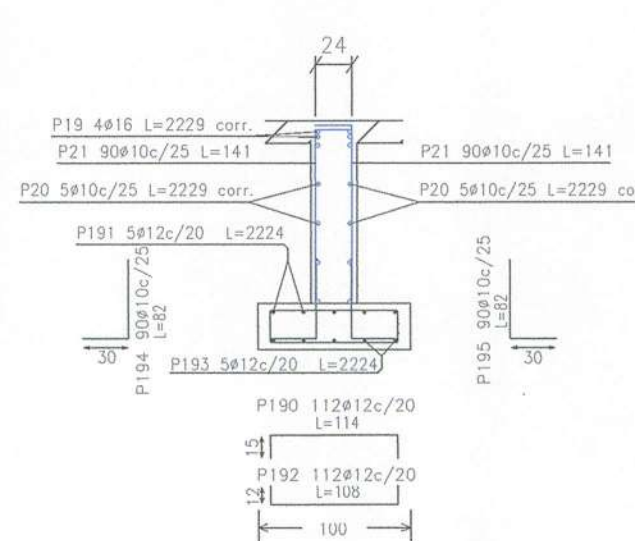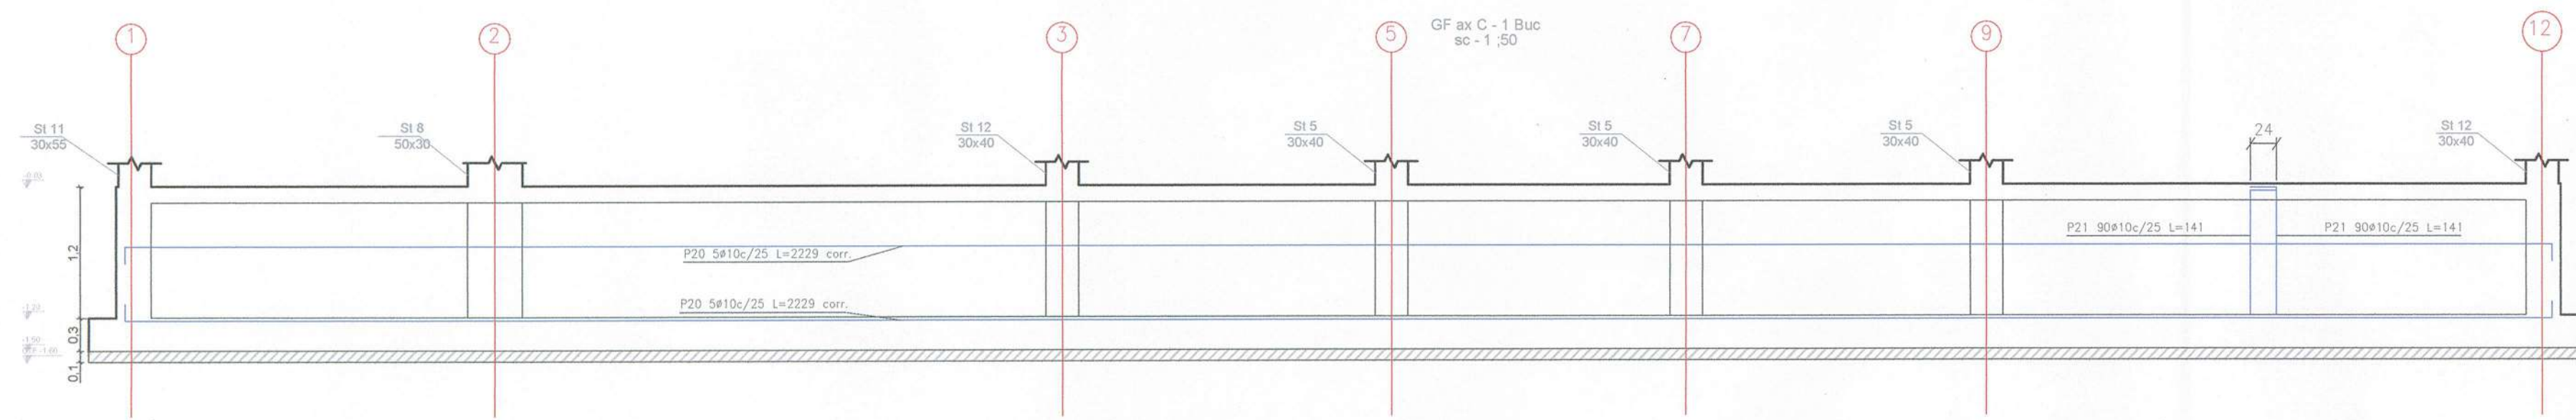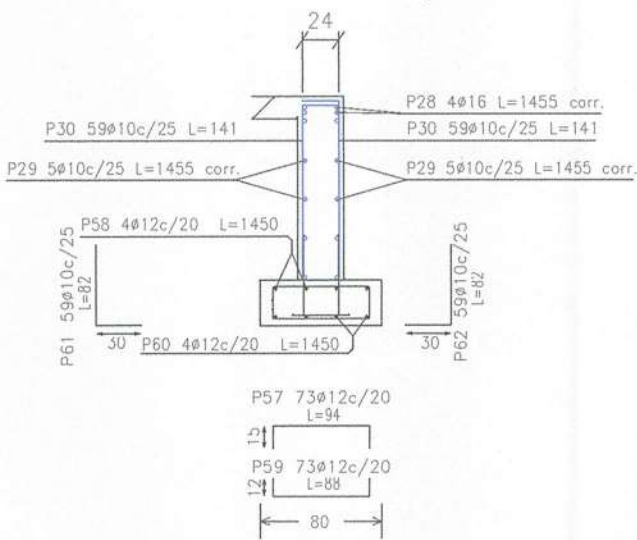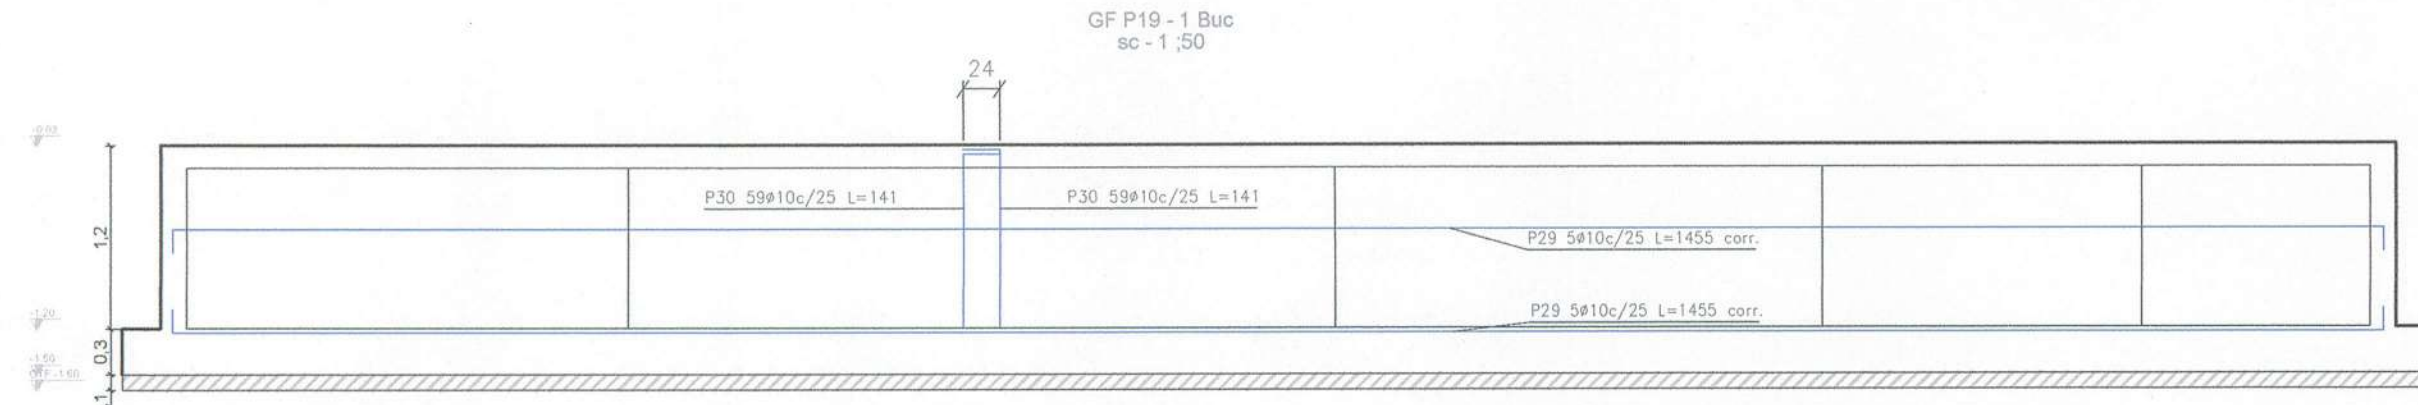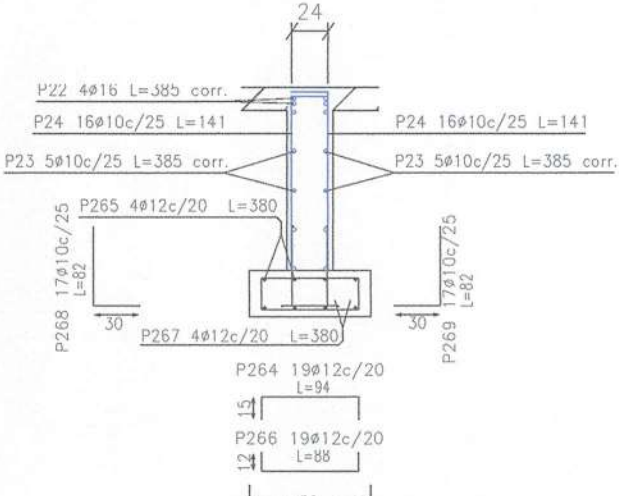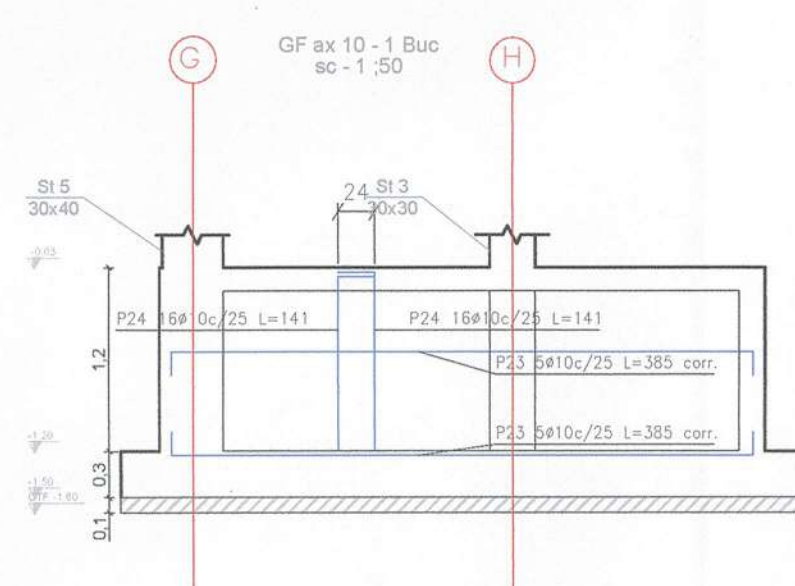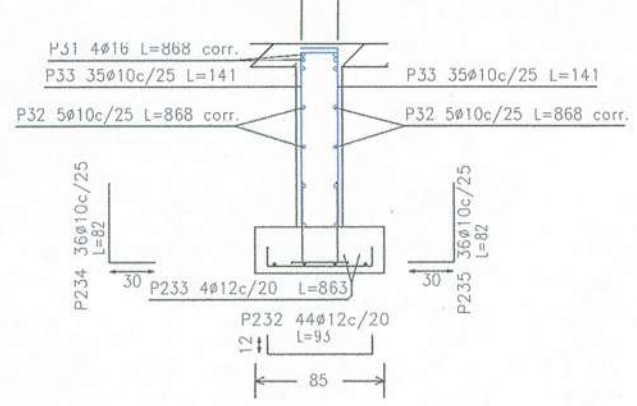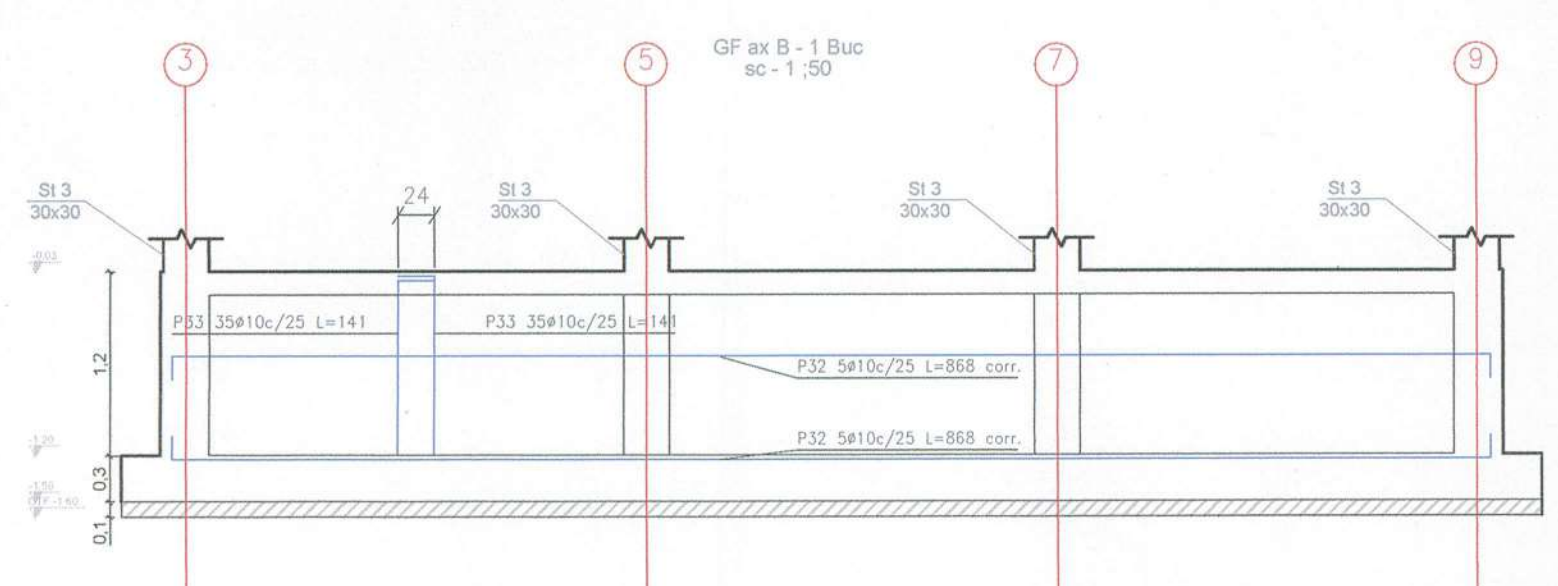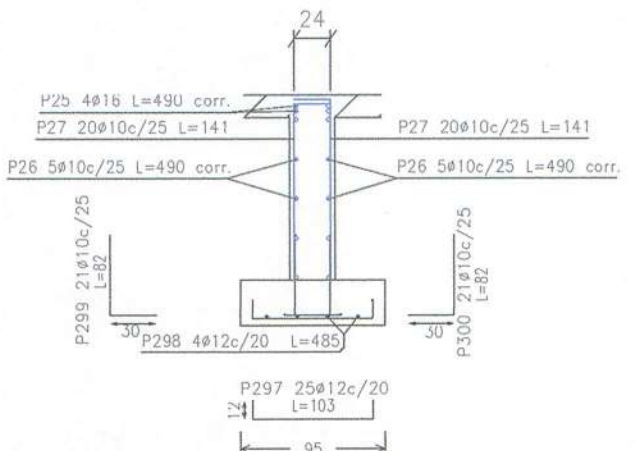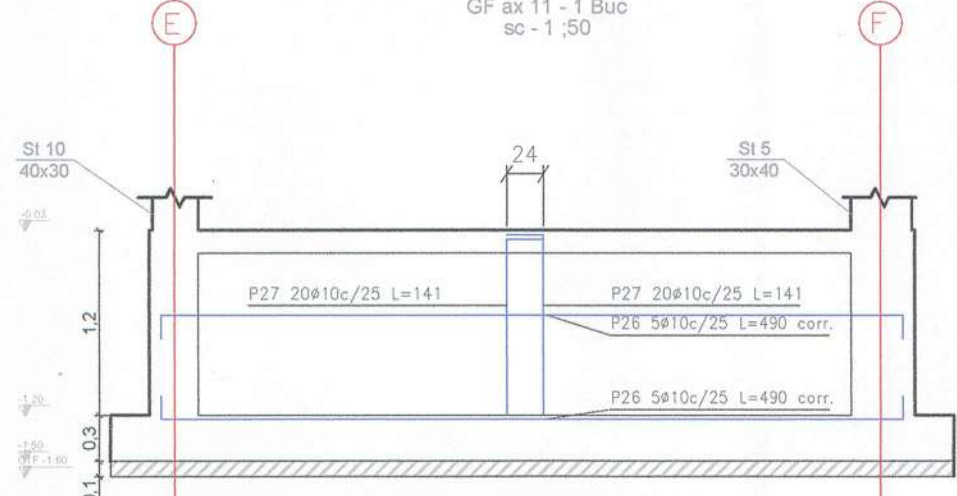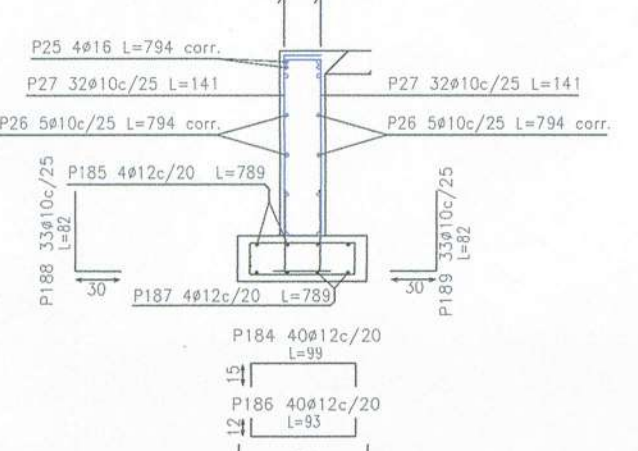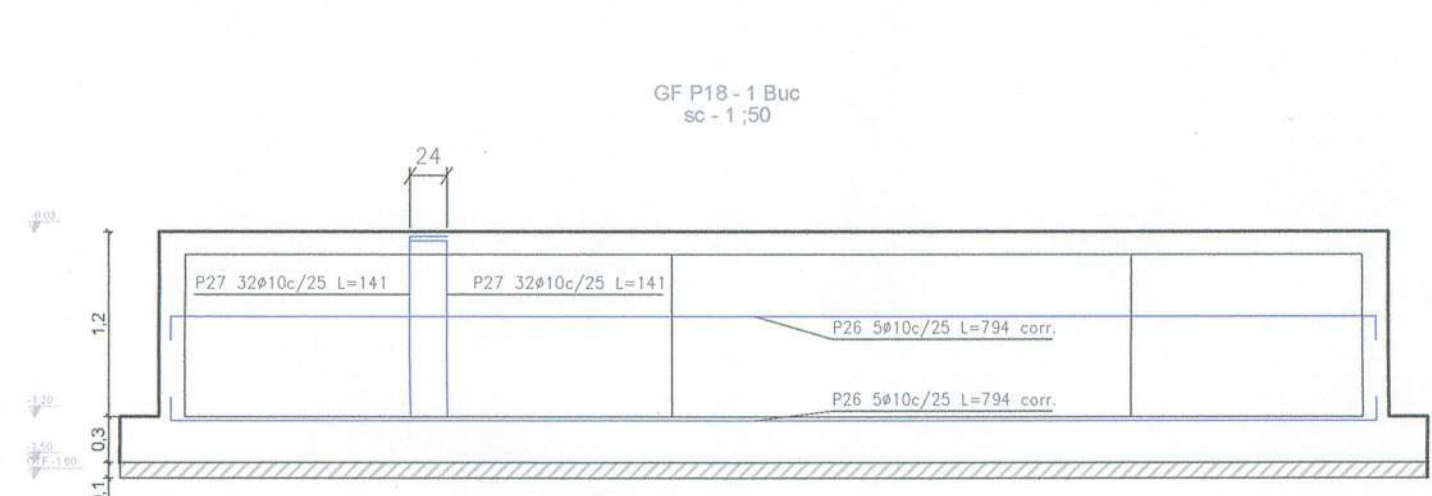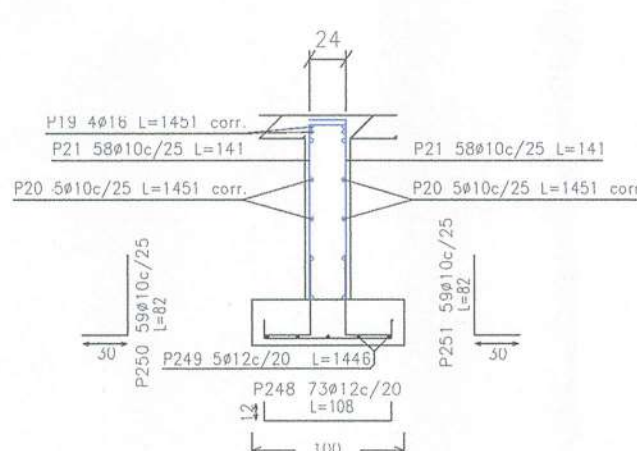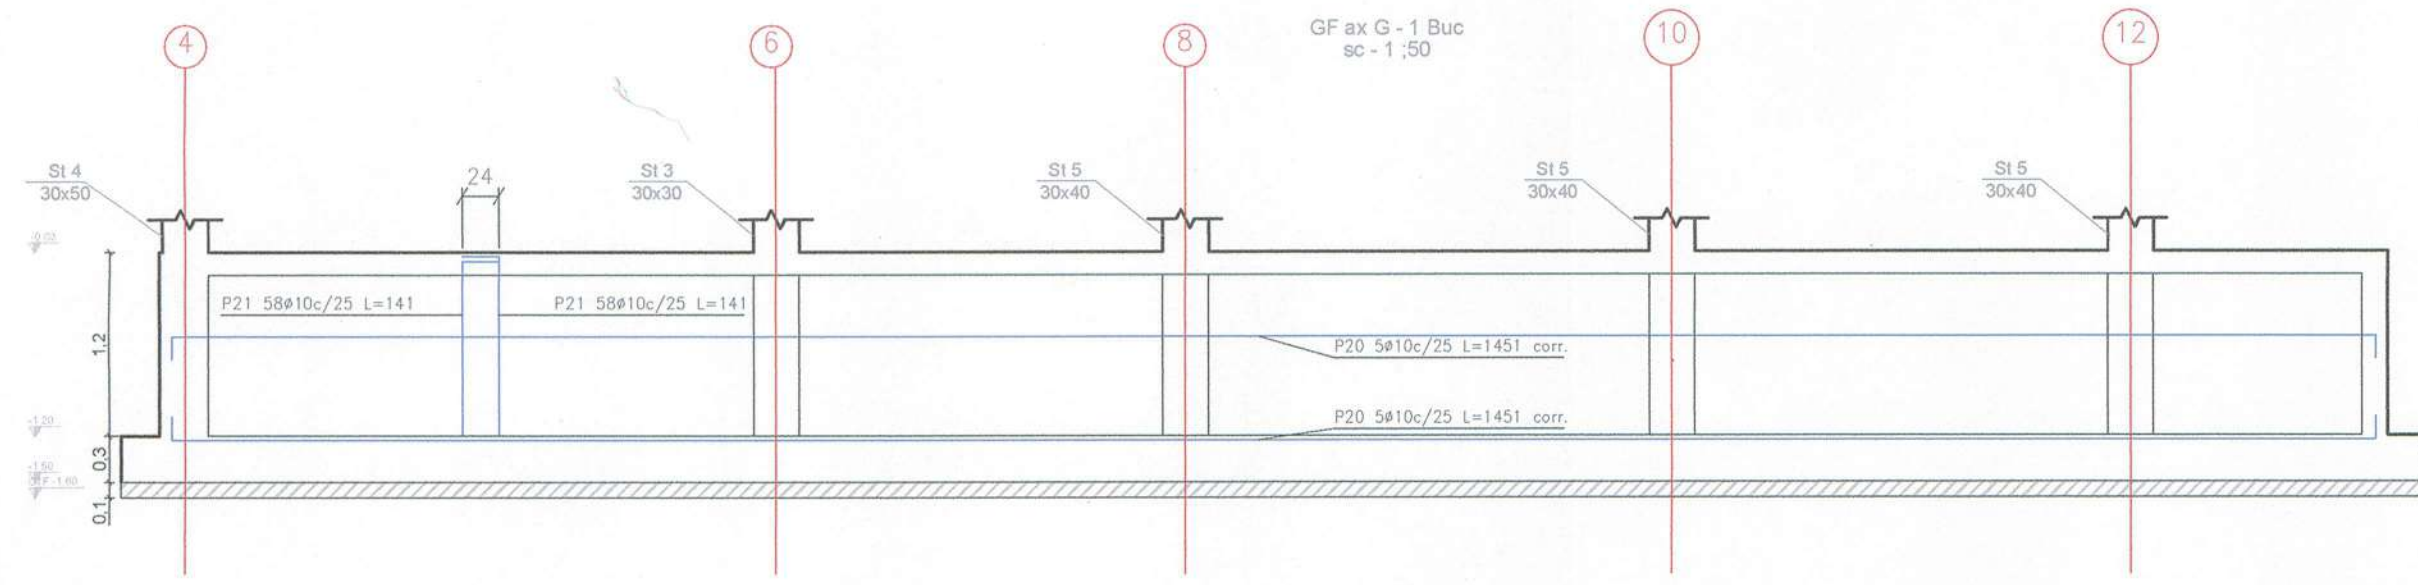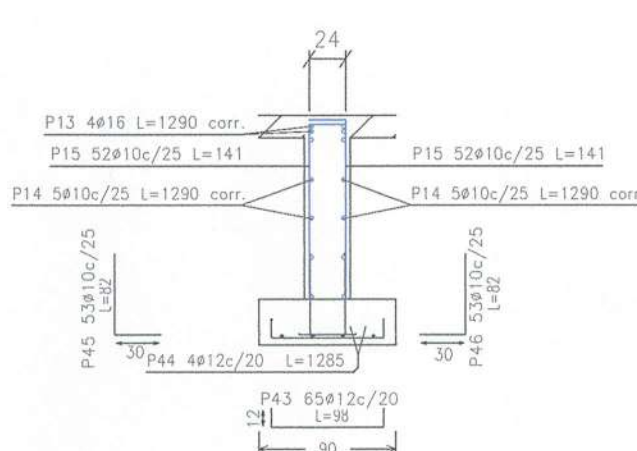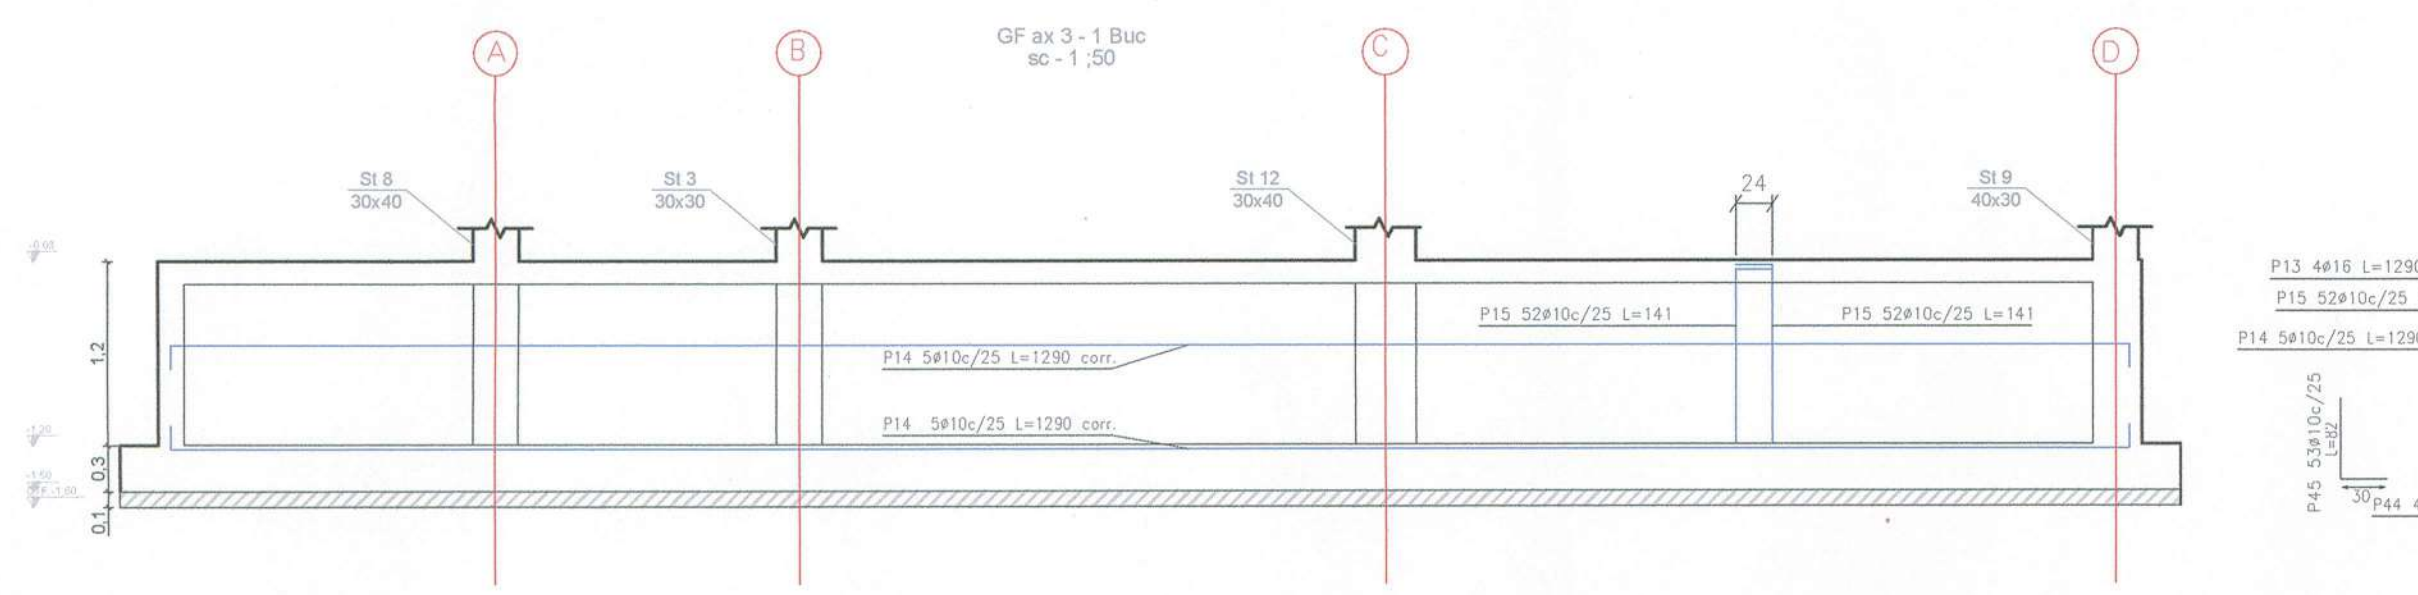

| Fundatii        | Pozitia | Diametru | Nr. | Lungimea (cm) | Total (cm) | PC 52 (kg) |
|-----------------|---------|----------|-----|---------------|------------|------------|
| GF ax 2 - 1 Buc | 127     | Ø12      | 119 | 113           | 13447      | 119.4      |
|                 | 128     | Ø12      | 5   | 2365          | 11825      | 105.0      |
|                 | 129     | Ø10      | 96  | 82            | 7872       | 48.5       |
|                 | 130     | Ø10      | 96  | 82            | 7872       | 48.5       |
|                 | 131     | Ø16      | 12  | 98            | 1176       | 18.6       |
|                 | 132     | Ø6       | 3   | 146           | 438        | 1.0        |
|                 | 133     | Ø12      | 8   | 87            | 696        | 6.2        |
|                 | 134     | Ø20      | 4   | 110           | 440        | 10.9       |
|                 | 135     | Ø6       | 3   | 146           | 438        | 1.0        |
|                 | 136     | Ø12      | 12  | 87            | 1044       | 9.3        |
|                 | 137     | Ø6       | 3   | 126           | 378        | 0.8        |
|                 | 138     | Ø12      | 8   | 87            | 696        | 6.2        |
|                 | 139     | Ø16      | 4   | 98            | 392        | 6.2        |
|                 | 140     | Ø6       | 3   | 126           | 378        | 0.8        |
|                 | 141     | Ø12      | 8   | 87            | 696        | 6.2        |
|                 | 142     | Ø20      | 4   | 110           | 440        | 10.9       |
|                 | 143     | Ø6       | 3   | 146           | 438        | 1.0        |
|                 | 144     | Ø12      | 14  | 87            | 1218       | 10.8       |
|                 | 145     | Ø20      | 4   | 110           | 440        | 10.9       |
|                 | 146     | Ø6       | 3   | 146           | 438        | 1.0        |
| Total+10%:      |         |          |     |               |            | 465.5      |
| GF ax D - 1 Buc | 147     | Ø12      | 119 | 98            | 11662      | 103.5      |
|                 | 148     | Ø12      | 4   | 2376          | 9504       | 84.4       |
|                 | 149     | Ø10      | 96  | 82            | 7872       | 48.5       |
|                 | 150     | Ø10      | 96  | 82            | 7872       | 48.5       |
|                 | 151     | Ø12      | 12  | 87            | 1044       | 9.3        |
|                 | 152     | Ø6       | 3   | 106           | 318        | 0.7        |
|                 | 153     | Ø12      | 8   | 87            | 696        | 6.2        |
|                 | 154     | Ø16      | 4   | 98            | 392        | 6.2        |
|                 | 155     | Ø6       | 3   | 126           | 378        | 0.8        |
|                 | 156     | Ø12      | 12  | 87            | 1044       | 9.3        |
|                 | 157     | Ø6       | 3   | 126           | 378        | 0.8        |
|                 | 158     | Ø12      | 4   | 87            | 348        | 3.1        |
|                 | 159     | Ø16      | 4   | 98            | 392        | 6.2        |
|                 | 160     | Ø6       | 3   | 106           | 318        | 0.7        |
|                 | 161     | Ø12      | 4   | 87            | 348        | 3.1        |
|                 | 162     | Ø16      | 4   | 98            | 392        | 6.2        |
|                 | 163     | Ø6       | 3   | 106           | 318        | 0.7        |
|                 | 164     | Ø12      | 8   | 87            | 696        | 6.2        |
|                 | 165     | Ø16      | 4   | 98            | 392        | 6.2        |
|                 | 166     | Ø6       | 3   | 126           | 378        | 0.8        |
|                 | 167     | Ø12      | 12  | 87            | 1044       | 9.3        |
|                 | 168     | Ø6       | 3   | 126           | 378        | 0.8        |
| Total+10%:      |         |          |     |               |            | 397.7      |
| GF ax 9 - 1 Buc | 169     | Ø12      | 54  | 98            | 5292       | 47.0       |
|                 | 170     | Ø12      | 4   | 1080          | 4320       | 38.4       |
|                 | 171     | Ø10      | 45  | 82            | 3690       | 22.8       |
|                 | 172     | Ø10      | 45  | 82            | 3690       | 22.8       |
|                 | 173     | Ø12      | 8   | 87            | 696        | 6.2        |
|                 | 174     | Ø16      | 4   | 98            | 392        | 6.2        |
|                 | 175     | Ø6       | 3   | 126           | 378        | 0.8        |
|                 | 176     | Ø12      | 12  | 87            | 1044       | 9.3        |
|                 | 177     | Ø6       | 3   | 126           | 378        | 0.8        |
|                 | 178     | Ø12      | 4   | 87            | 348        | 3.1        |
|                 | 179     | Ø16      | 4   | 98            | 392        | 6.2        |
|                 | 180     | Ø6       | 3   | 106           | 318        | 0.7        |
|                 | 181     | Ø12      | 4   | 87            | 348        | 3.1        |
|                 | 182     | Ø16      | 4   | 98            | 392        | 6.2        |
|                 | 183     | Ø6       | 3   | 106           | 318        | 0.7        |
| Total+10%:      |         |          |     |               |            | 191.7      |
| GF P18 - 1 Buc  | 184     | Ø12      | 40  | 99            | 3960       | 35.2       |
|                 | 185     | Ø12      | 4   | 789           | 3156       | 28.0       |
|                 | 186     | Ø12      | 40  | 93            | 3720       | 33.0       |
|                 | 187     | Ø12      | 4   | 789           | 3156       | 28.0       |
|                 | 188     | Ø10      | 33  | 82            | 2706       | 16.7       |
|                 | 189     | Ø10      | 33  | 82            | 2706       | 16.7       |
| Total+10%:      |         |          |     |               |            | 173.4      |
| GF ax C - 1 Buc | 190     | Ø12      | 112 | 114           | 12768      | 113.4      |
|                 | 191     | Ø12      | 5   | 2224          | 11120      | 98.7       |
|                 | 192     | Ø12      | 112 | 108           | 12096      | 107.4      |
|                 | 193     | Ø12      | 5   | 2224          | 11120      | 98.7       |
|                 | 194     | Ø10      | 90  | 82            | 7380       | 45.5       |
|                 | 195     | Ø10      | 90  | 82            | 7380       | 45.5       |
|                 | 196     | Ø20      | 8   | 110           | 880        | 21.7       |
|                 | 197     | Ø16      | 4   | 98            | 392        | 6.2        |
|                 | 198     | Ø6       | 3   | 146           | 438        | 1.0        |
|                 | 199     | Ø12      | 8   | 87            | 696        | 6.2        |
|                 | 200     | Ø20      | 4   | 110           | 440        | 10.9       |
|                 | 201     | Ø6       | 3   | 146           | 438        | 1.0        |
|                 | 202     | Ø12      | 8   | 87            | 696        | 6.2        |
|                 | 203     | Ø16      | 4   | 98            | 392        | 6.2        |
|                 | 204     | Ø6       | 3   | 126           | 378        | 0.8        |
|                 | 205     | Ø12      | 12  | 87            | 1044       | 9.3        |
|                 | 206     | Ø6       | 3   | 126           | 378        | 0.8        |
|                 | 207     | Ø12      | 12  | 87            | 1044       | 9.3        |
|                 | 208     | Ø6       | 3   | 126           | 378        | 0.8        |
|                 | 209     | Ø12      | 12  | 87            | 1044       | 9.3        |
|                 | 210     | Ø6       | 3   | 126           | 378        | 0.8        |
|                 | 211     | Ø12      | 8   | 87            | 696        | 6.2        |
|                 | 212     | Ø16      | 4   | 98            | 392        | 6.2        |
|                 | 213     | Ø6       | 3   | 126           | 378        | 0.8        |
| Total+10%:      |         |          |     |               |            | 674.2      |
| GF ax A - 1 Buc | 214     | Ø12      | 112 | 88            | 9856       | 87.5       |
|                 | 215     | Ø12      | 4   | 2224          | 8896       | 79.0       |
|                 | 216     | Ø10      | 90  | 82            | 7380       | 45.5       |
|                 | 217     | Ø10      | 90  | 82            | 7380       | 45.5       |
|                 | 218     | Ø12      | 4   | 87            | 348        | 3.1        |
|                 | 219     | Ø20      | 4   | 110           | 440        | 10.9       |
|                 | 220     | Ø6       | 3   | 106           | 318        | 0.7        |
|                 | 221     | Ø12      | 14  | 87            | 1218       | 10.8       |
|                 | 222     | Ø20      | 4   | 110           | 440        | 10.9       |
|                 | 223     | Ø6       | 3   | 146           | 438        | 1.0        |
|                 | 224     | Ø12      | 12  | 87            | 1044       | 9.3        |
|                 | 225     | Ø6       | 3   | 106           | 318        | 0.7        |
|                 | 226     | Ø12      | 4   | 87            | 348        | 3.1        |
|                 | 227     | Ø16      | 4   | 98            | 392        | 6.2        |
|                 | 228     | Ø6       | 3   | 106           | 318        | 0.7        |
|                 | 229     | Ø12      | 4   | 87            | 348        | 3.1        |
|                 | 230     | Ø16      | 4   | 98            | 392        | 6.2        |
|                 | 231     | Ø6       | 3   | 106           | 318        | 0.7        |
| Total+10%:      |         |          |     |               |            | 357.4      |

|                   |     |     |    |      |      |       |
|-------------------|-----|-----|----|------|------|-------|
| GF ax B - 1 Buc   | 232 | Ø12 | 44 | 93   | 4092 | 36.3  |
|                   | 233 | Ø12 | 4  | 863  | 3452 | 30.6  |
|                   | 234 | Ø10 | 36 | 82   | 2952 | 18.2  |
|                   | 235 | Ø10 | 36 | 82   | 2952 | 18.2  |
|                   | 236 | Ø12 | 4  | 87   | 348  | 3.1   |
|                   | 237 | Ø16 | 4  | 98   | 392  | 6.2   |
|                   | 238 | Ø6  | 3  | 106  | 318  | 0.7   |
|                   | 239 | Ø12 | 4  | 87   | 348  | 3.1   |
|                   | 240 | Ø16 | 4  | 98   | 392  | 6.2   |
|                   | 241 | Ø6  | 3  | 106  | 318  | 0.7   |
|                   | 242 | Ø12 | 4  | 87   | 348  | 3.1   |
|                   | 243 | Ø16 | 4  | 98   | 392  | 6.2   |
|                   | 244 | Ø6  | 3  | 106  | 318  | 0.7   |
|                   | 245 | Ø12 | 4  | 87   | 348  | 3.1   |
|                   | 246 | Ø16 | 4  | 98   | 392  | 6.2   |
|                   | 247 | Ø6  | 3  | 106  | 318  | 0.7   |
| Total+10%:        |     |     |    |      |      | 157.6 |
| GF ax G - 1 Buc   | 248 | Ø12 | 73 | 108  | 7884 | 70.0  |
|                   | 249 | Ø12 | 5  | 1446 | 7230 | 64.2  |
|                   | 250 | Ø10 | 59 | 82   | 4838 | 29.8  |
|                   | 251 | Ø10 | 59 | 82   | 4838 | 29.8  |
|                   | 252 | Ø12 | 8  | 87   | 696  | 6.2   |
|                   | 253 | Ø20 | 4  | 110  | 440  | 10.9  |
|                   | 254 | Ø6  | 3  | 146  | 438  | 1.0   |
|                   | 255 | Ø12 | 4  | 87   | 348  | 3.1   |
|                   | 256 | Ø16 | 4  | 98   | 392  | 6.2   |
|                   | 257 | Ø6  | 3  | 106  | 318  | 0.7   |
|                   | 258 | Ø12 | 12 | 87   | 1044 | 9.3   |
|                   | 259 | Ø6  | 3  | 126  | 378  | 0.8   |
|                   | 260 | Ø12 | 12 | 87   | 1044 | 9.3   |
|                   | 261 | Ø6  | 3  | 126  | 378  | 0.8   |
|                   | 262 | Ø12 | 12 | 87   | 1044 | 9.3   |
|                   | 263 | Ø6  | 3  | 126  | 378  | 0.8   |
| Total+10%:        |     |     |    |      |      | 277.4 |
| GF ax 10 - 1 Buc  | 264 | Ø12 | 19 | 94   | 1796 | 15.9  |
|                   | 265 | Ø12 | 4  | 380  | 1520 | 13.5  |
|                   | 266 | Ø12 | 19 | 88   | 1672 | 14.8  |
|                   | 267 | Ø12 | 4  | 380  | 1520 | 13.5  |
|                   | 268 | Ø10 | 17 | 82   | 1394 | 8.6   |
|                   | 269 | Ø10 | 17 | 82   | 1394 | 8.6   |
|                   | 270 | Ø12 | 4  | 87   | 348  | 3.1   |
|                   | 271 | Ø16 | 4  | 98   | 392  | 6.2   |
|                   | 272 | Ø6  | 3  | 106  | 318  | 0.7   |
|                   | 273 | Ø12 | 12 | 87   | 1044 | 9.3   |
|                   | 274 | Ø6  | 3  | 126  | 378  | 0.8   |
| Total+10%:        |     |     |    |      |      | 104.5 |
| GF ax P23 - 1 Buc | 275 | Ø12 | 17 | 114  | 1938 | 17.2  |
|                   | 276 | Ø12 | 5  | 325  | 1625 | 14.4  |
|                   | 277 | Ø12 | 17 | 108  | 1836 | 16.3  |
|                   | 278 | Ø12 | 5  | 325  | 1625 | 14.4  |
|                   | 279 | Ø10 | 14 | 82   | 1148 | 7.1   |
|                   | 280 | Ø10 | 14 | 82   | 1148 | 7.1   |
|                   | 281 | Ø12 | 12 | 87   | 1044 | 9.3   |
|                   | 282 | Ø6  | 3  | 126  | 378  | 0.8   |
|                   | 283 | Ø12 | 12 | 87   | 1044 | 9.3   |
|                   | 284 | Ø6  | 3  | 126  | 378  | 0.8   |
| Total+10%:        |     |     |    |      |      | 106.4 |
| GF ax P24 - 1 Buc | 285 | Ø12 | 17 | 114  | 1938 | 17.2  |
|                   | 286 | Ø12 | 5  | 338  | 1690 | 15.0  |
|                   | 287 | Ø12 | 17 | 108  | 1836 | 16.3  |
|                   | 288 | Ø12 | 5  | 338  | 1690 | 15.0  |
|                   | 289 | Ø10 | 15 | 82   | 1230 | 7.6   |



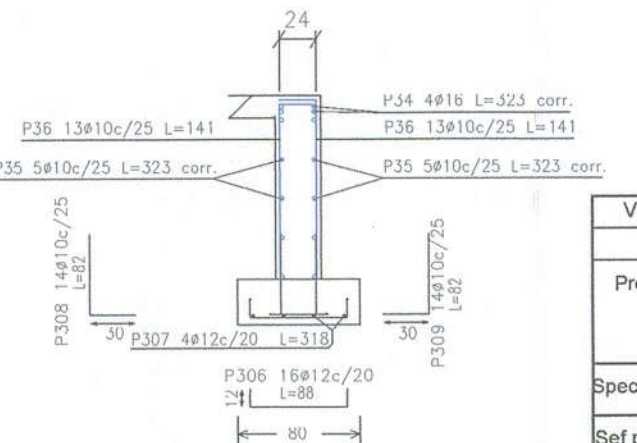
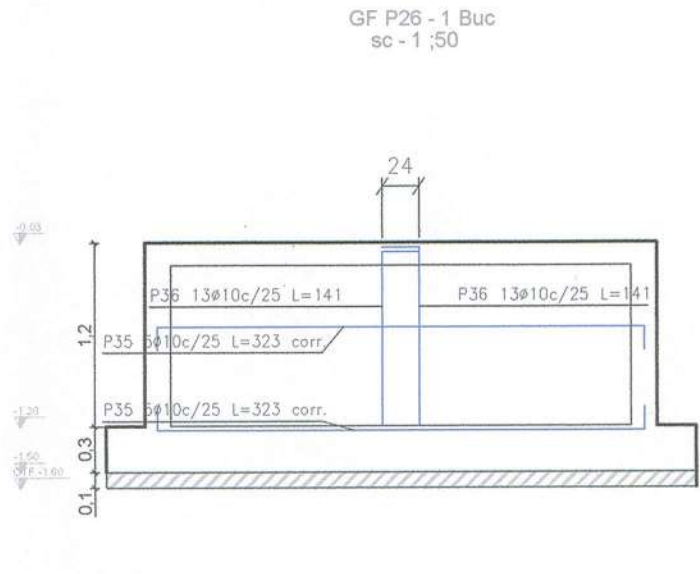
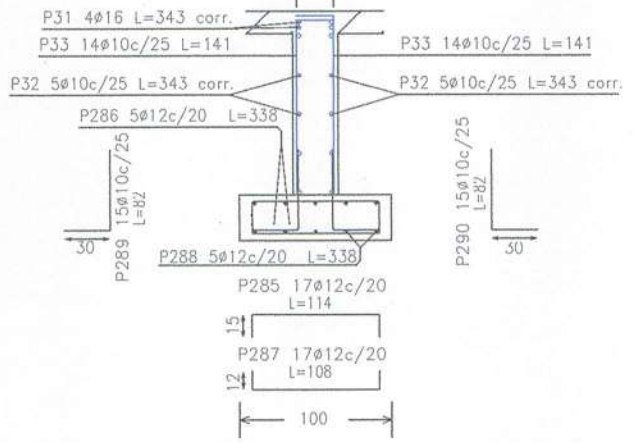
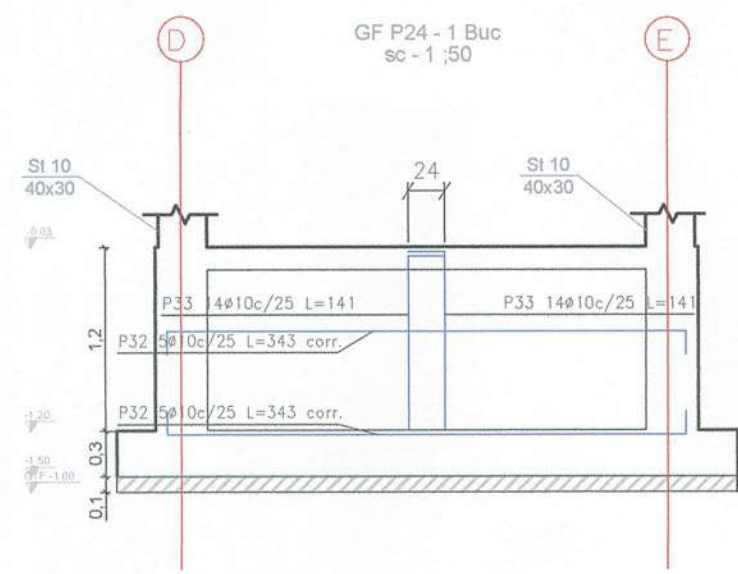
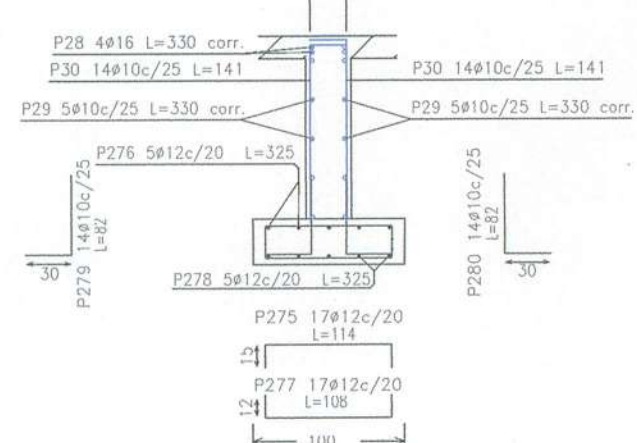
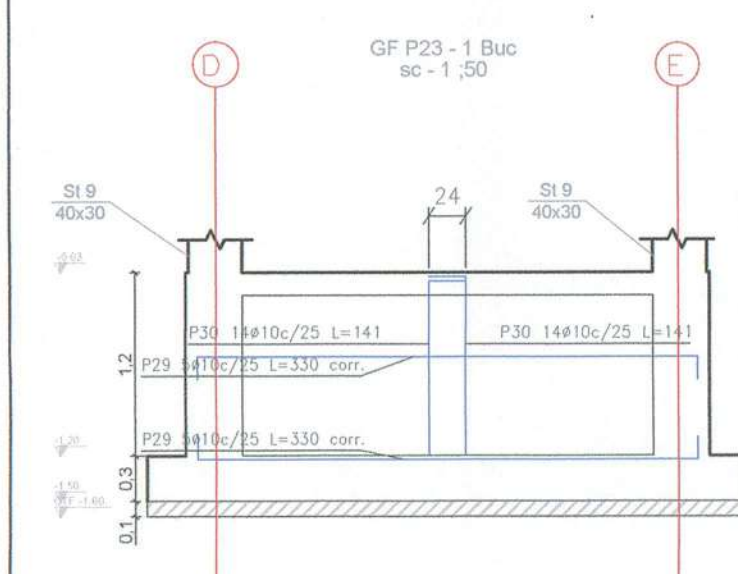
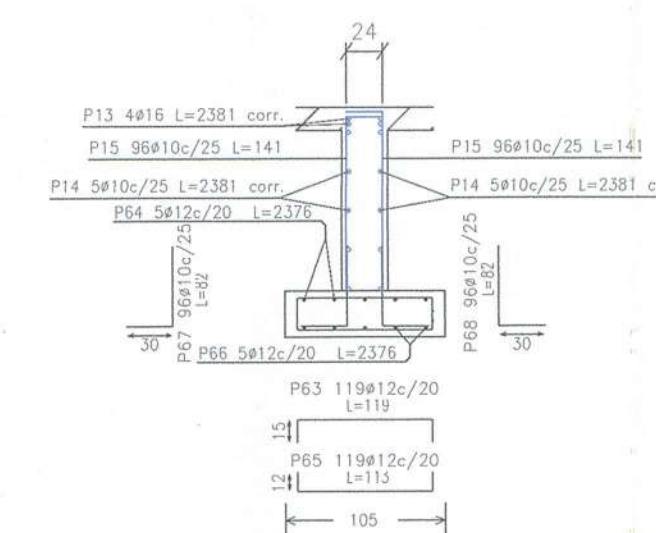
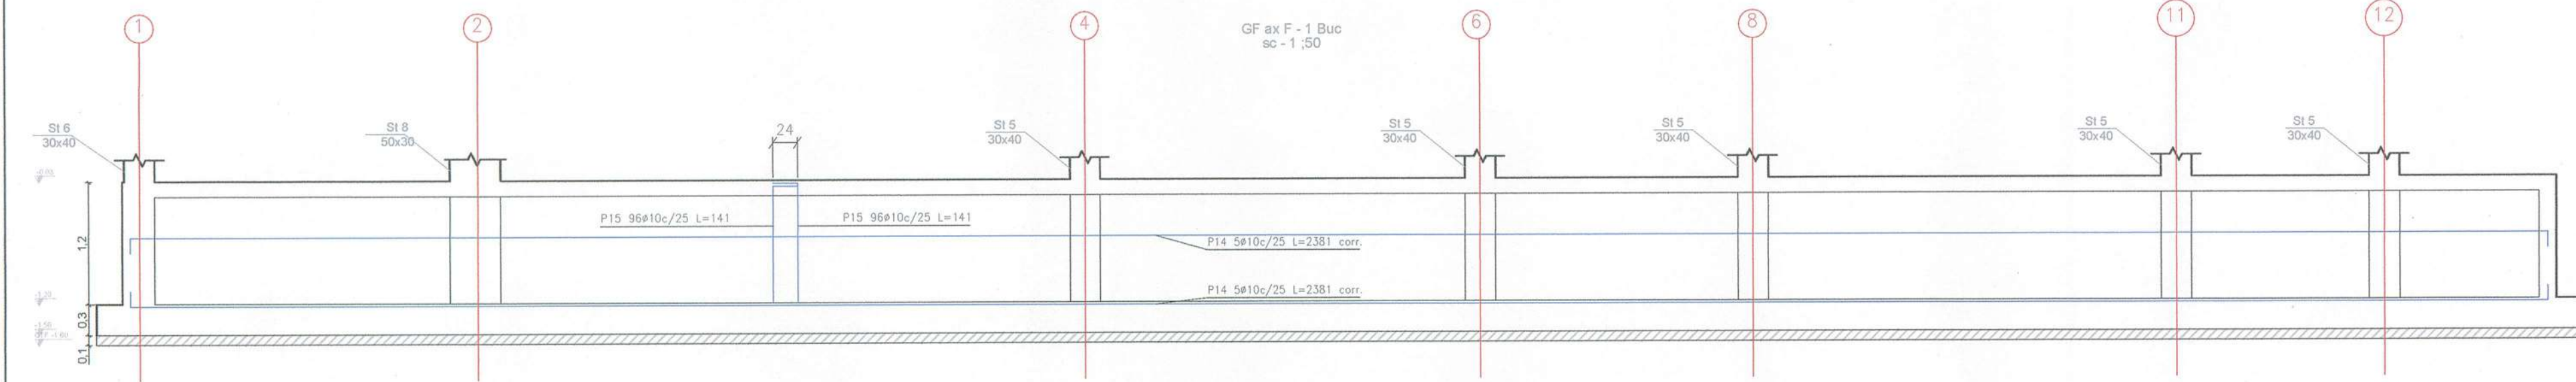
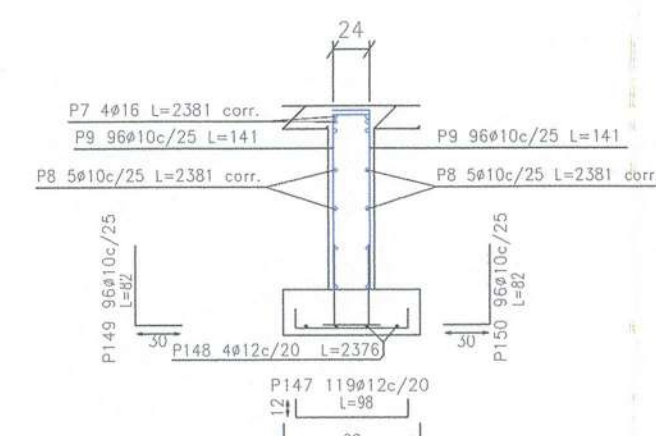
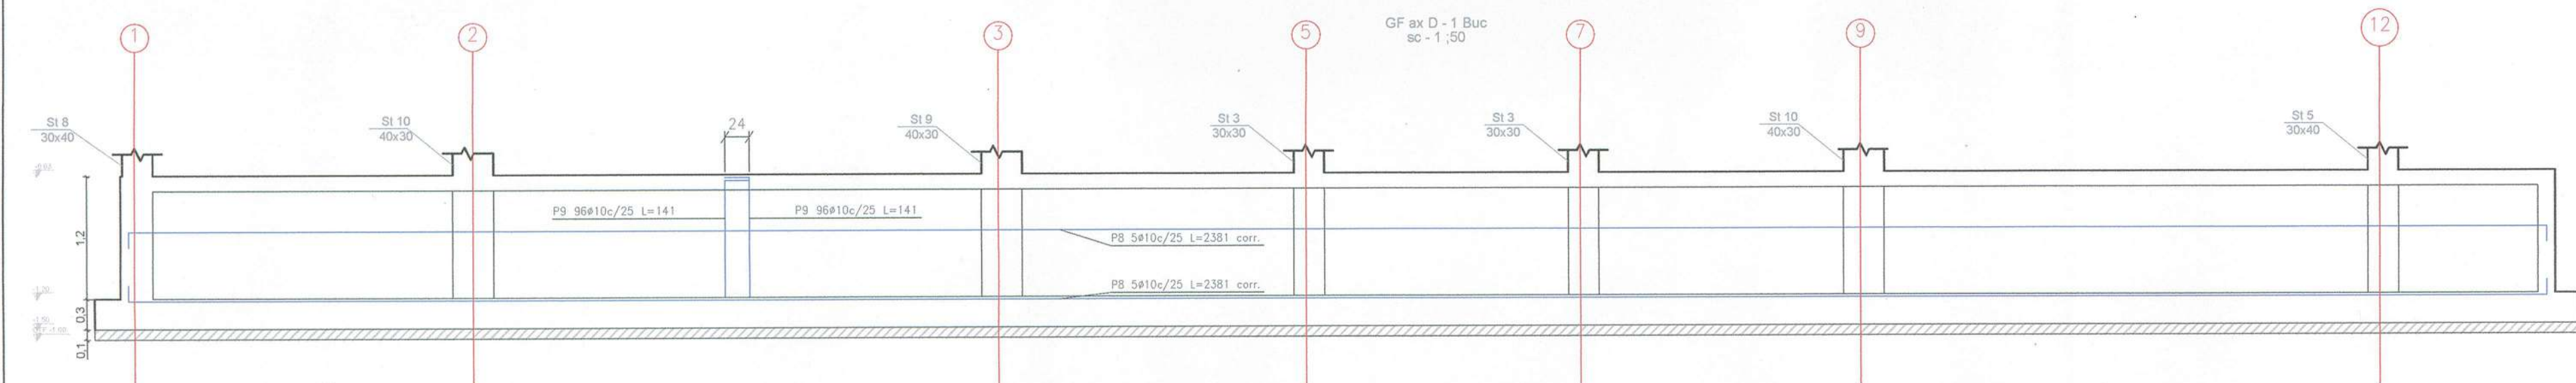
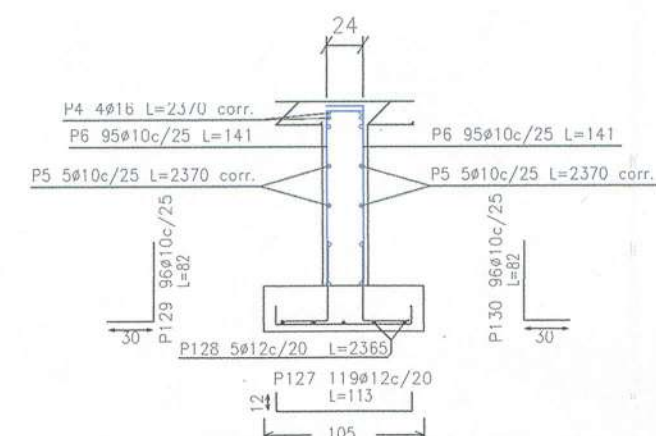
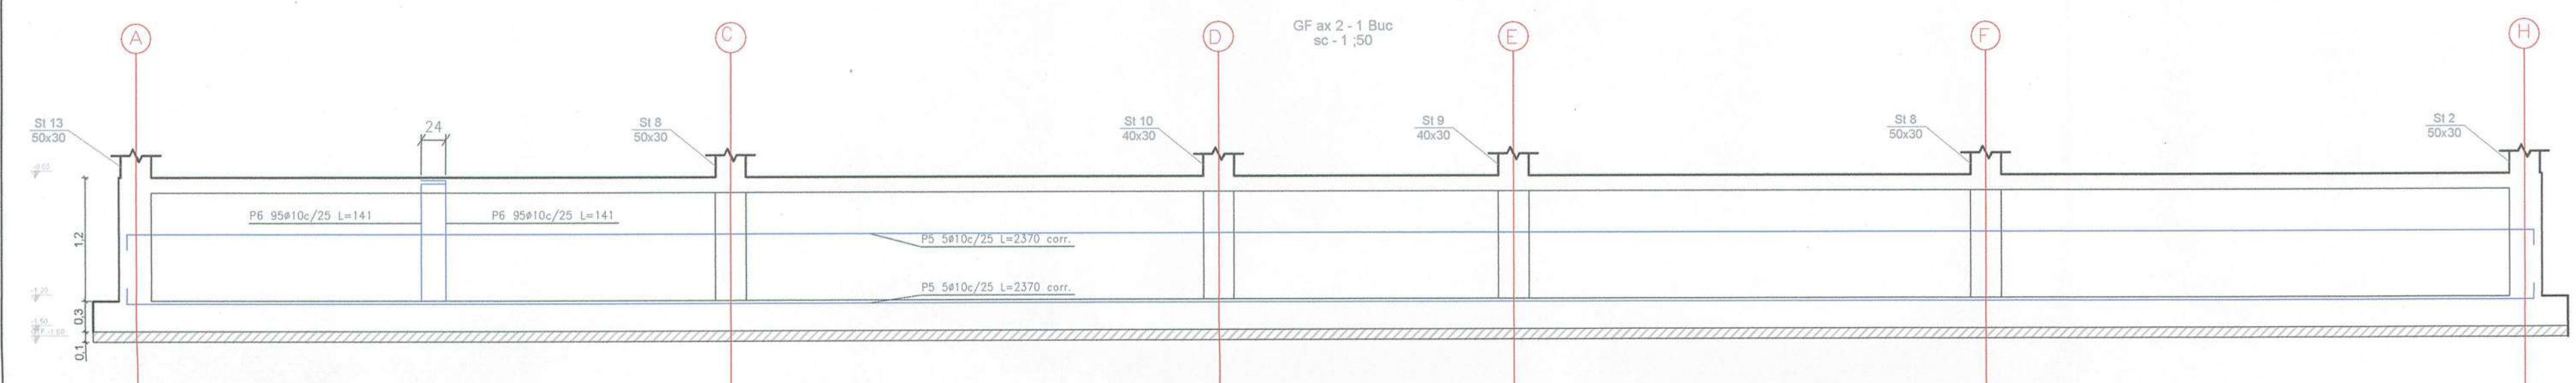
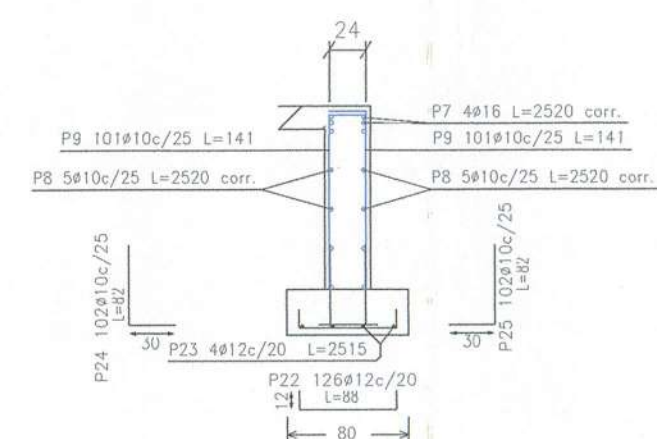
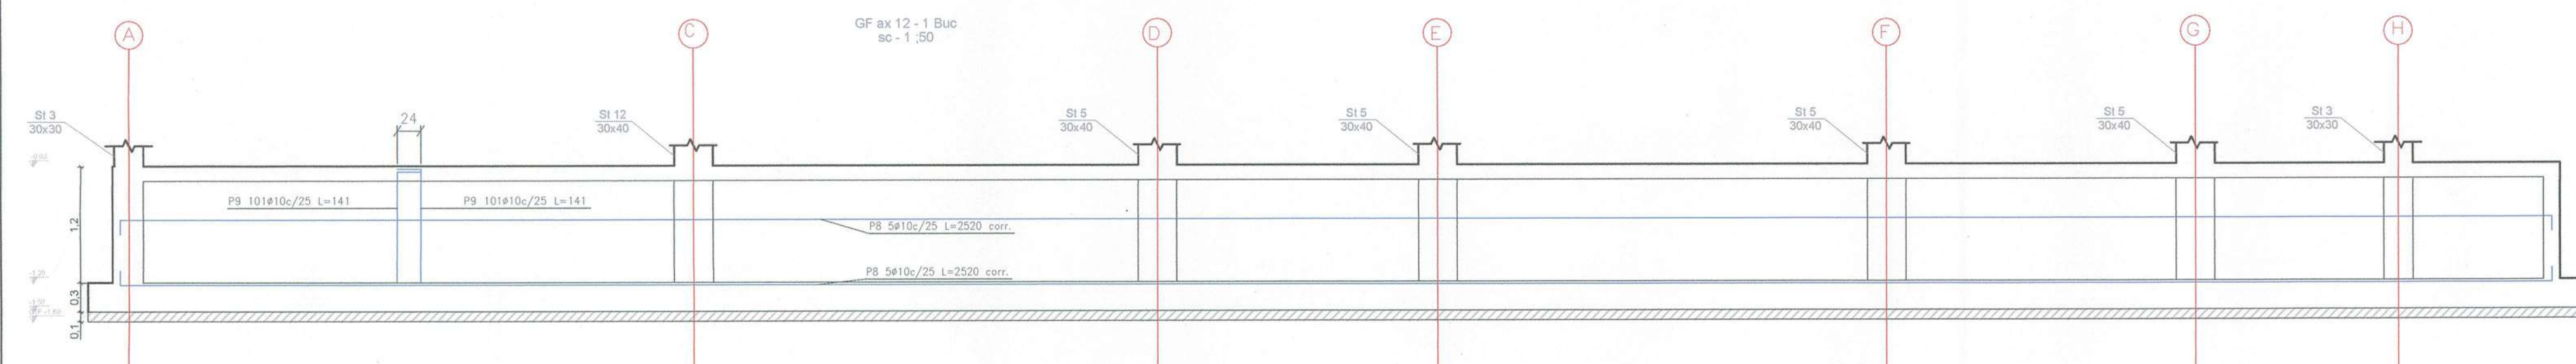
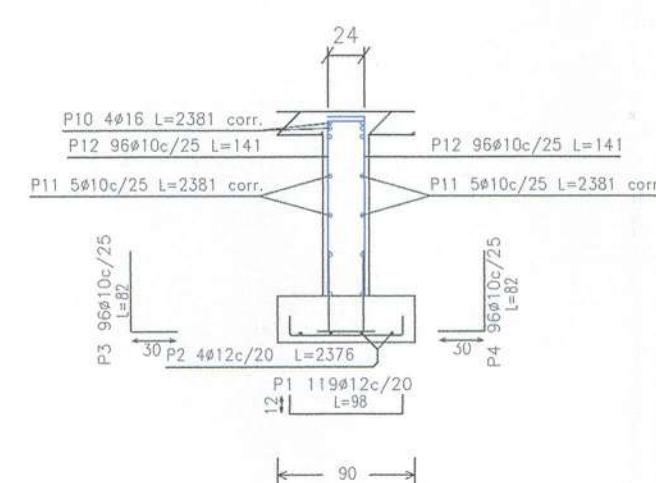
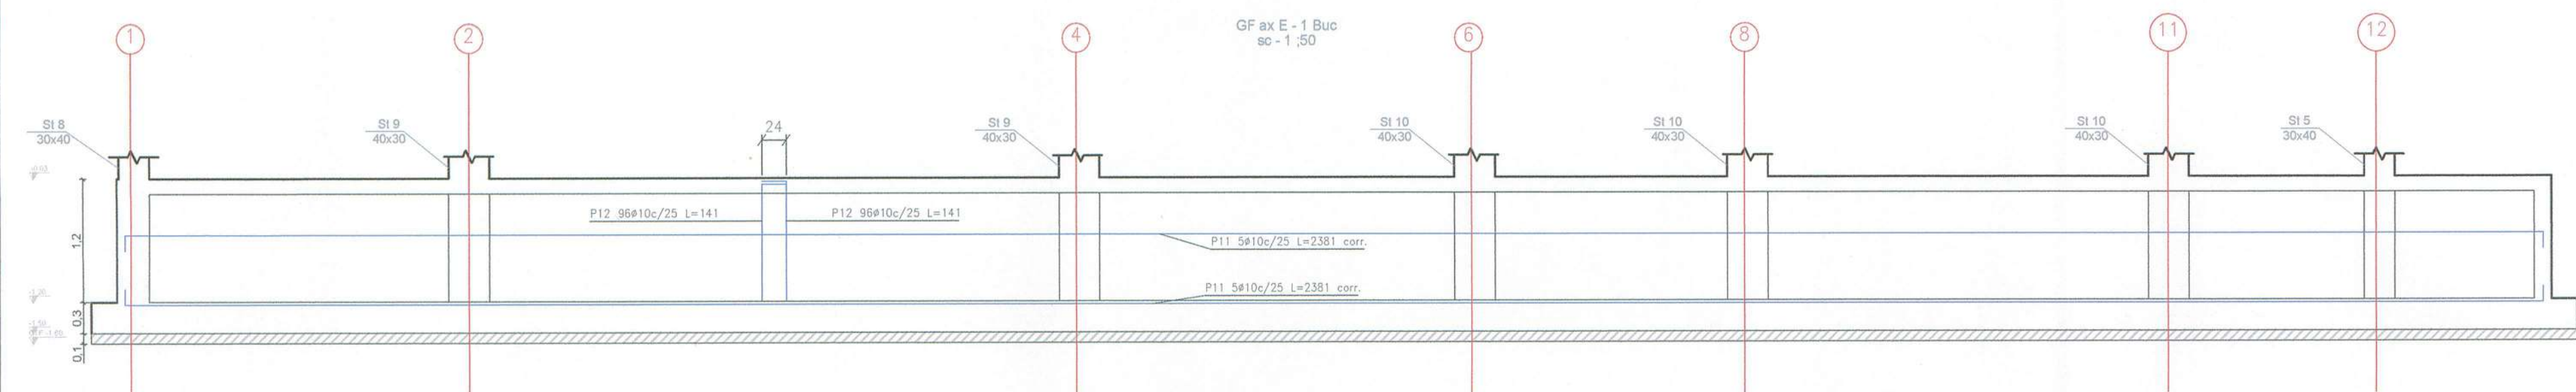


| Fundatii         | Pozitia | Diametru | Nr. | Longimea (cm) | Total (cm) | PC 52 (kg) |
|------------------|---------|----------|-----|---------------|------------|------------|
| GF ax E - 1 Buc  | 1       | Ø12      | 119 | 98            | 11882      | 103.5      |
|                  | 2       | Ø12      | 4   | 2376          | 9504       | 84.4       |
|                  | 3       | Ø10      | 96  | 82            | 7872       | 48.5       |
|                  | 4       | Ø10      | 96  | 82            | 7872       | 48.5       |
|                  | 5       | Ø12      | 12  | 87            | 1044       | 9.3        |
|                  | 6       | Ø6       | 3   | 106           | 318        | 0.7        |
|                  | 7       | Ø12      | 12  | 87            | 1044       | 9.3        |
|                  | 8       | Ø6       | 3   | 126           | 378        | 0.8        |
|                  | 9       | Ø12      | 12  | 87            | 1044       | 9.3        |
|                  | 10      | Ø6       | 3   | 126           | 378        | 0.8        |
|                  | 11      | Ø12      | 12  | 87            | 1044       | 9.3        |
|                  | 12      | Ø16      | 4   | 98            | 392        | 6.2        |
|                  | 13      | Ø6       | 3   | 126           | 378        | 0.8        |
|                  | 14      | Ø12      | 8   | 87            | 696        | 6.2        |
|                  | 15      | Ø16      | 4   | 98            | 392        | 6.2        |
|                  | 16      | Ø6       | 3   | 126           | 378        | 0.8        |
|                  | 17      | Ø12      | 8   | 87            | 696        | 6.2        |
|                  | 18      | Ø16      | 4   | 98            | 392        | 6.2        |
|                  | 19      | Ø6       | 3   | 126           | 378        | 0.8        |
|                  | 20      | Ø12      | 12  | 87            | 1044       | 9.3        |
|                  | 21      | Ø6       | 3   | 126           | 378        | 0.8        |
| Total+10%        |         |          |     | 401.3         |            |            |
| GF ax 12 - 1 Buc | 22      | Ø12      | 126 | 88            | 11088      | 98.4       |
|                  | 23      | Ø12      | 4   | 2515          | 10060      | 89.3       |
|                  | 24      | Ø10      | 102 | 82            | 8364       | 51.6       |
|                  | 25      | Ø10      | 102 | 82            | 8364       | 51.6       |
|                  | 26      | Ø12      | 4   | 87            | 348        | 3.1        |
|                  | 27      | Ø16      | 4   | 98            | 392        | 6.2        |
|                  | 28      | Ø6       | 3   | 106           | 318        | 0.7        |
|                  | 29      | Ø12      | 12  | 87            | 1044       | 9.3        |
|                  | 30      | Ø6       | 3   | 126           | 378        | 0.8        |
|                  | 31      | Ø12      | 12  | 87            | 1044       | 9.3        |
|                  | 32      | Ø6       | 3   | 126           | 378        | 0.8        |
|                  | 33      | Ø12      | 12  | 87            | 1044       | 9.3        |
|                  | 34      | Ø6       | 3   | 126           | 378        | 0.8        |
|                  | 35      | Ø12      | 12  | 87            | 1044       | 9.3        |
|                  | 36      | Ø6       | 3   | 126           | 378        | 0.8        |
|                  | 37      | Ø12      | 8   | 87            | 696        | 6.2        |
|                  | 38      | Ø16      | 4   | 98            | 392        | 6.2        |
|                  | 39      | Ø6       | 3   | 126           | 378        | 0.8        |
|                  | 40      | Ø12      | 4   | 87            | 348        | 3.1        |
|                  | 41      | Ø16      | 4   | 98            | 392        | 6.2        |
|                  | 42      | Ø6       | 3   | 106           | 318        | 0.7        |
| Total+10%        |         |          |     | 401.0         |            |            |
| GF ax 3 - 1 Buc  | 43      | Ø12      | 65  | 98            | 6370       | 56.6       |
|                  | 44      | Ø12      | 4   | 1285          | 5140       | 45.6       |
|                  | 45      | Ø10      | 53  | 82            | 4346       | 26.8       |
|                  | 46      | Ø10      | 53  | 82            | 4346       | 26.8       |
|                  | 47      | Ø12      | 12  | 87            | 1044       | 9.3        |
|                  | 48      | Ø6       | 3   | 126           | 378        | 0.8        |
|                  | 49      | Ø12      | 8   | 87            | 696        | 6.2        |
|                  | 50      | Ø16      | 4   | 98            | 392        | 6.2        |
|                  | 51      | Ø6       | 3   | 126           | 378        | 0.8        |
|                  | 52      | Ø12      | 4   | 87            | 348        | 3.1        |
|                  | 53      | Ø16      | 4   | 98            | 392        | 6.2        |
|                  | 54      | Ø6       | 3   | 106           | 318        | 0.7        |
|                  | 55      | Ø12      | 12  | 87            | 1044       | 9.3        |
|                  | 56      | Ø6       | 3   | 106           | 318        | 0.7        |
| Total+10%        |         |          |     | 219.0         |            |            |
| GF P19 - 1 Buc   | 57      | Ø12      | 73  | 94            | 6882       | 60.9       |
|                  | 58      | Ø12      | 4   | 1450          | 5800       | 51.5       |
|                  | 59      | Ø12      | 73  | 88            | 6424       | 57.0       |
|                  | 60      | Ø12      | 4   | 1450          | 5800       | 51.5       |
|                  | 61      | Ø10      | 59  | 82            | 4838       | 29.8       |
|                  | 62      | Ø10      | 59  | 82            | 4838       | 29.8       |
| Total+10%        |         |          |     | 308.6         |            |            |
| GF ax F - 1 Buc  | 63      | Ø12      | 119 | 119           | 14161      | 125.7      |
|                  | 64      | Ø12      | 5   | 2376          | 11880      | 105.5      |
|                  | 65      | Ø12      | 113 | 113           | 12671      | 110.4      |
|                  | 66      | Ø12      | 5   | 2376          | 11880      | 105.5      |
|                  | 67      | Ø10      | 96  | 82            | 7872       | 48.5       |
|                  | 68      | Ø10      | 96  | 82            | 7872       | 48.5       |
|                  | 69      | Ø20      | 8   | 110           | 880        | 21.7       |
|                  | 70      | Ø12      | 4   | 87            | 348        | 3.1        |
|                  | 71      | Ø6       | 3   | 146           | 438        | 1.0        |
|                  | 72      | Ø12      | 8   | 87            | 696        | 6.2        |
|                  | 73      | Ø20      | 4   | 110           | 440        | 10.9       |
|                  | 74      | Ø6       | 3   | 146           | 438        | 1.0        |
|                  | 75      | Ø12      | 12  | 87            | 1044       | 9.3        |
|                  | 76      | Ø6       | 3   | 126           | 378        | 0.8        |
|                  | 77      | Ø12      | 12  | 87            | 1044       | 9.3        |
|                  | 78      | Ø6       | 3   | 126           | 378        | 0.8        |
|                  | 79      | Ø12      | 12  | 87            | 1044       | 9.3        |
|                  | 80      | Ø6       | 3   | 126           | 378        | 0.8        |
|                  | 81      | Ø12      | 12  | 87            | 1044       | 9.3        |
|                  | 82      | Ø6       | 3   | 126           | 378        | 0.8        |
|                  | 83      | Ø12      | 12  | 87            | 1044       | 9.3        |
|                  | 84      | Ø6       | 3   | 126           | 378        | 0.8        |
| Total+10%        |         |          |     | 712.3         |            |            |
| GF ax 4 - 1 Buc  | 85      | Ø12      | 51  | 104           | 5304       | 47.1       |
|                  | 86      | Ø12      | 4   | 1010          | 4040       | 35.9       |
|                  | 87      | Ø12      | 51  | 98            | 4998       | 44.4       |
|                  | 88      | Ø12      | 4   | 1010          | 4040       | 35.9       |
|                  | 89      | Ø10      | 42  | 82            | 3444       | 21.2       |
|                  | 90      | Ø10      | 42  | 82            | 3444       | 21.2       |
|                  | 91      | Ø12      | 4   | 87            | 348        | 3.1        |
|                  | 92      | Ø16      | 4   | 98            | 392        | 6.2        |
|                  | 93      | Ø6       | 3   | 106           | 318        | 0.7        |
|                  | 94      | Ø12      | 8   | 87            | 696        | 6.2        |
|                  | 95      | Ø20      | 4   | 110           | 440        | 10.9       |
|                  | 96      | Ø6       | 3   | 146           | 438        | 1.0        |
|                  | 97      | Ø12      | 12  | 87            | 1044       | 9.3        |
|                  | 98      | Ø6       | 3   | 126           | 378        | 0.8        |
|                  | 99      | Ø12      | 12  | 87            | 1044       | 9.3        |
|                  | 100     | Ø6       | 3   | 126           | 378        | 0.8        |
| Total+10%        |         |          |     | 279.4         |            |            |
| GF ax 6 - 1 Buc  | 101     | Ø12      | 51  | 98            | 4998       | 44.4       |
|                  | 102     | Ø12      | 4   | 1010          | 4040       | 35.9       |
|                  | 103     | Ø10      | 42  | 82            | 3444       | 21.2       |
|                  | 104     | Ø10      | 42  | 82            | 3444       | 21.2       |
|                  | 105     | Ø12      | 4   | 87            | 348        | 3.1        |
|                  | 106     | Ø16      | 4   | 98            | 392        | 6.2        |
|                  | 107     | Ø6       | 3   | 106           | 318        | 0.7        |
|                  | 108     | Ø12      | 12  | 87            | 1044       | 9.3        |
|                  | 109     | Ø6       | 3   | 126           | 378        | 0.8        |
|                  | 110     | Ø12      | 8   | 87            | 696        | 6.2        |
|                  | 111     | Ø16      | 4   | 98            | 392        | 6.2        |
|                  | 112     | Ø6       | 3   | 126           | 378        | 0.8        |
| Total+10%        |         |          |     | 171.6         |            |            |
| GF ax 8 - 1 Buc  | 113     | Ø12      | 58  | 98            | 5684       | 50.5       |
|                  | 114     | Ø12      | 4   | 1160          | 4640       | 41.2       |
|                  | 115     | Ø10      | 46  | 82            | 3796       | 24.3       |
|                  | 116     | Ø10      | 46  | 82            | 3796       | 24.3       |
|                  | 117     | Ø12      | 4   | 87            | 348        | 3.1        |
|                  | 118     | Ø16      | 4   | 98            | 392        | 6.2        |
|                  | 119     | Ø6       | 3   | 106           | 318        | 0.7        |
|                  | 120     | Ø12      | 12  | 87            | 1044       | 9.3        |
|                  | 121     | Ø6       | 3   | 126           | 378        | 0.8        |
|                  | 122     | Ø12      | 12  | 87            | 1044       | 9.3        |
|                  | 123     | Ø6       | 3   | 126           | 378        | 0.8        |
|                  | 124     | Ø12      | 8   | 87            | 696        | 6.2        |
|                  | 125     | Ø16      | 4   | 98            | 392        | 6.2        |
|                  | 126     | Ø6       | 3   | 126           | 378        | 0.8        |
| Total+10%        |         |          |     | 202.1         |            |            |










| Verificator/Expert | Nume                                    | Cerinta     | Referat/Experienta nr./data: |
|--------------------|-----------------------------------------|-------------|------------------------------|
| Proiectant:        | S.C. AVER TRUST S.R.L.                  | Beneficiar: | UAT SUTESTI                  |
| Amplasament:       | Romania, Judetul Braila, Comuna Sutesti | Proiect nr. | 71/2024                      |
| Specificatie:      | Nume                                    | Semnatura   | Scara                        |
| Sef proiect:       | Arh. Razvan Lacranu                     |             | 1:50                         |
| Proiectat:         | Ing. Danut Ivascu Valeriu               | Data        | 2024                         |
| Desenat:           | Arh. Carmen Arnu                        |             |                              |

PLAN DETALIU GRINDA DE FUNDARE

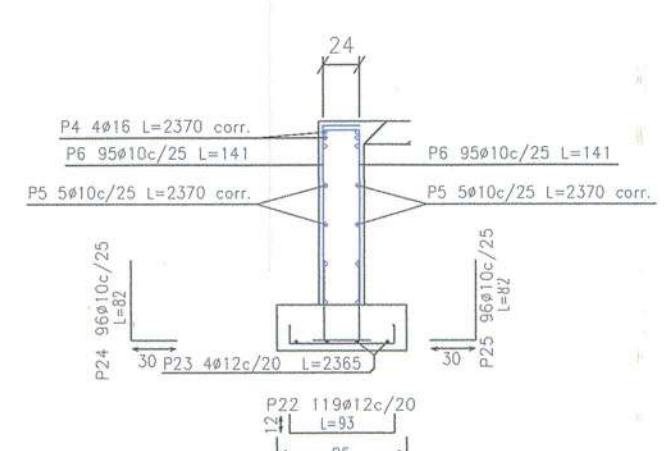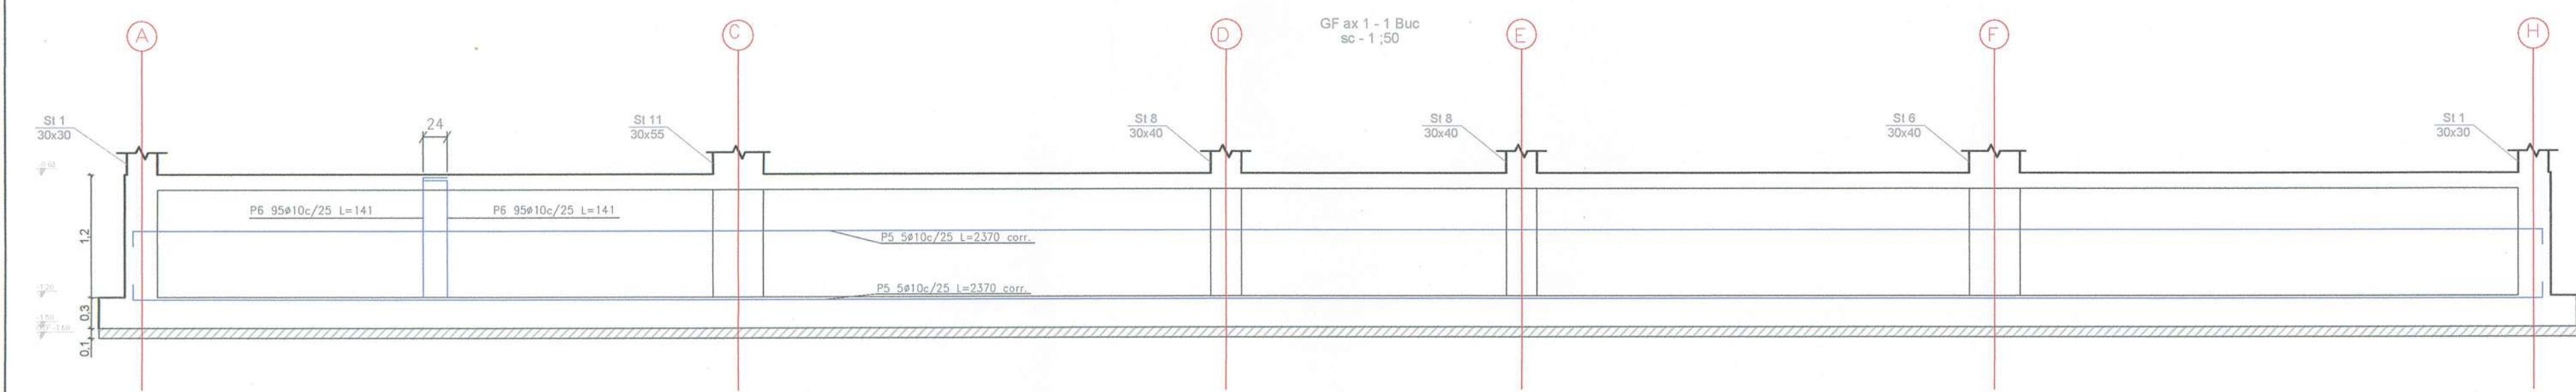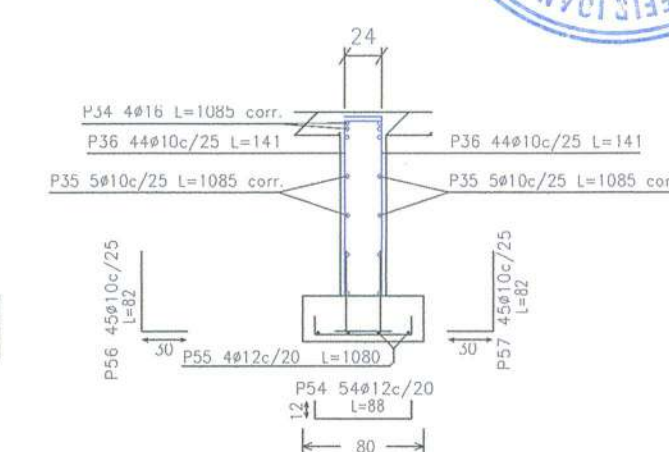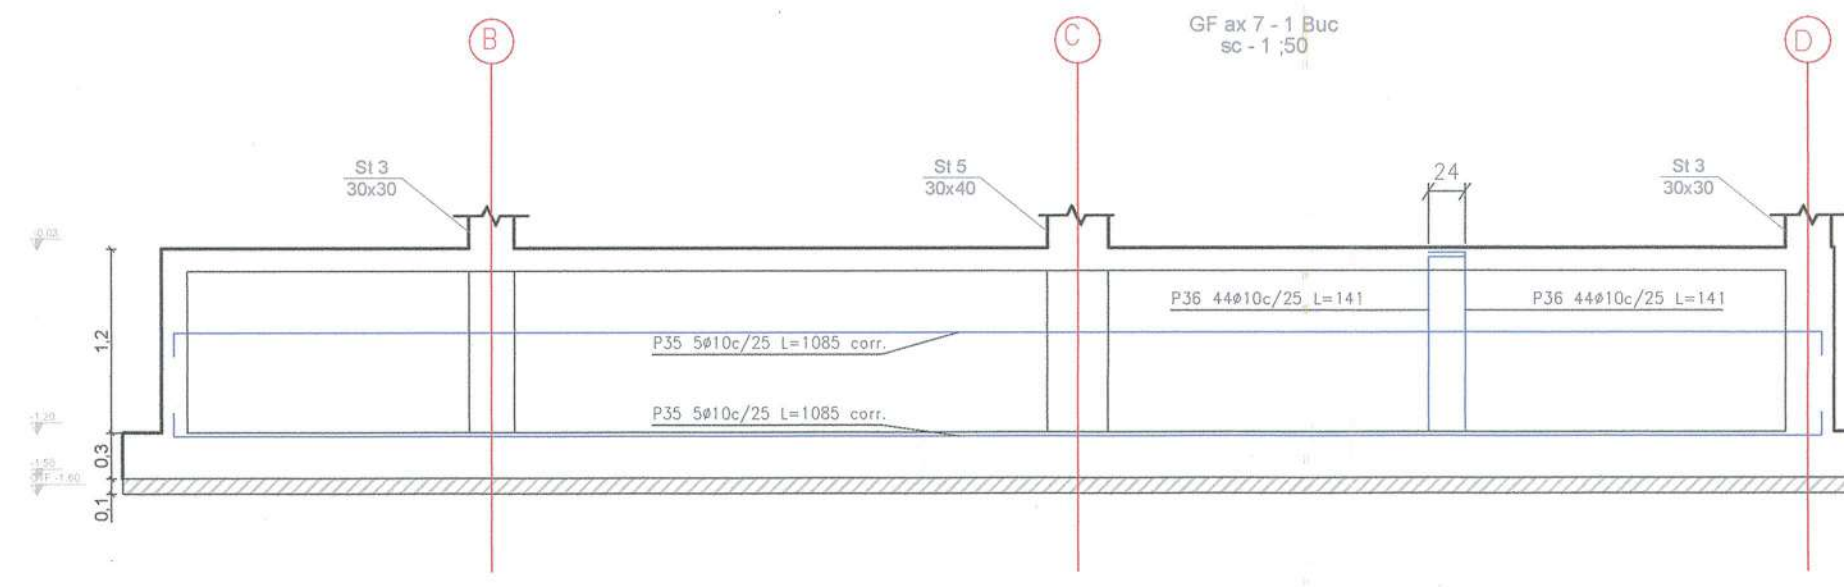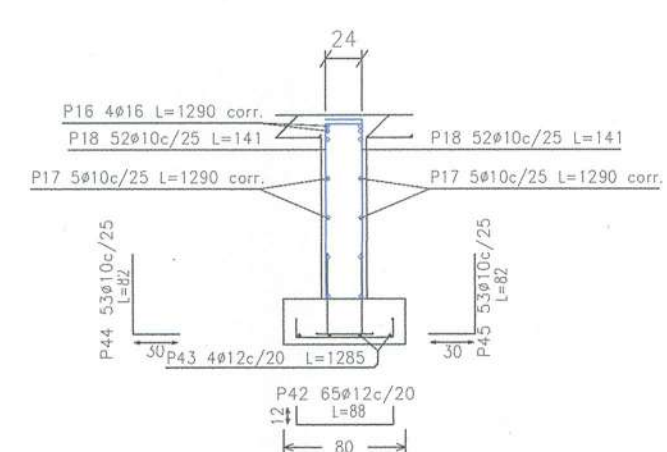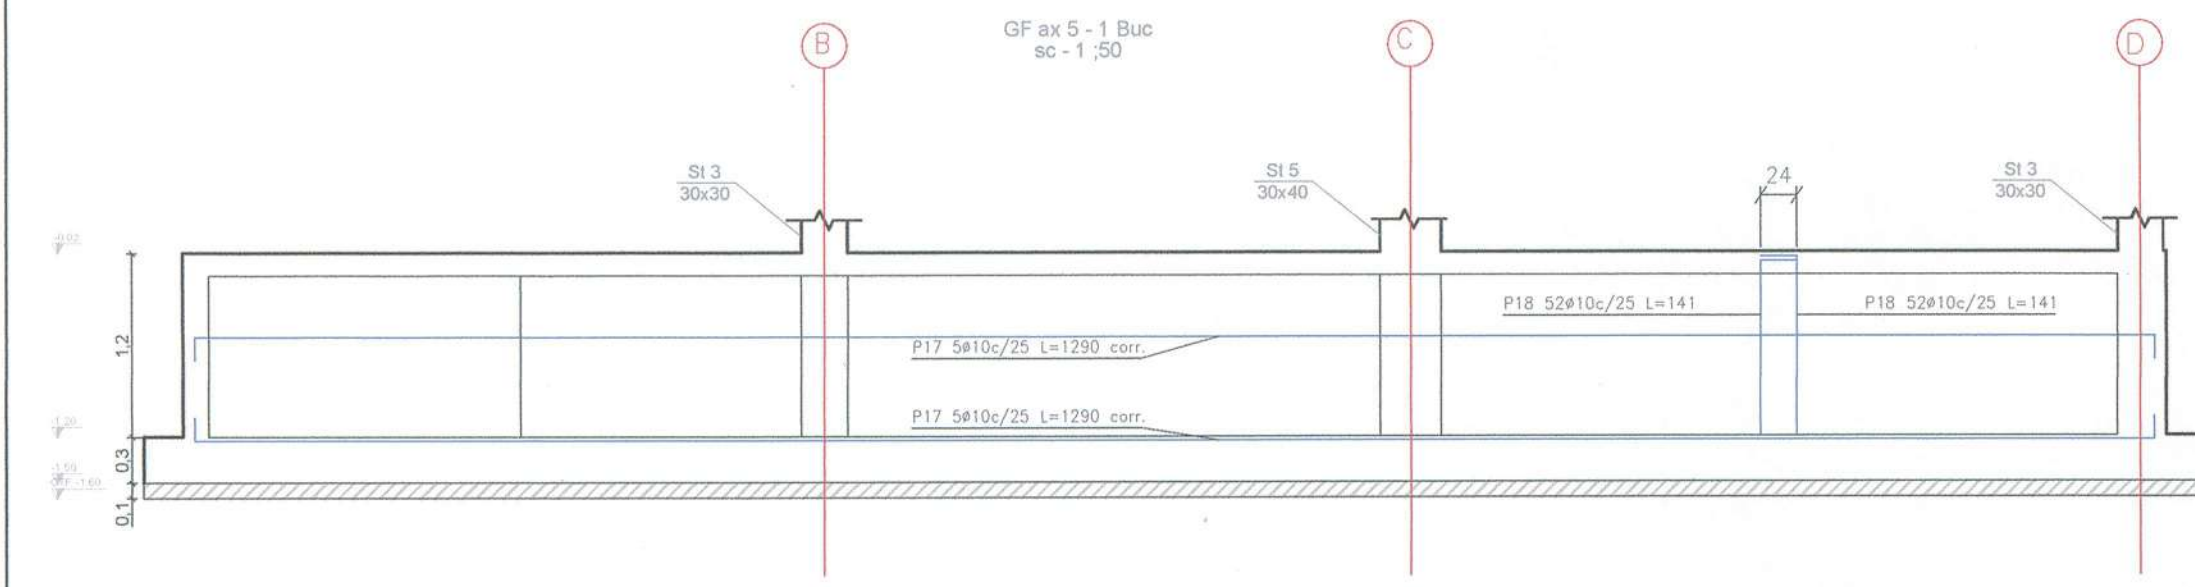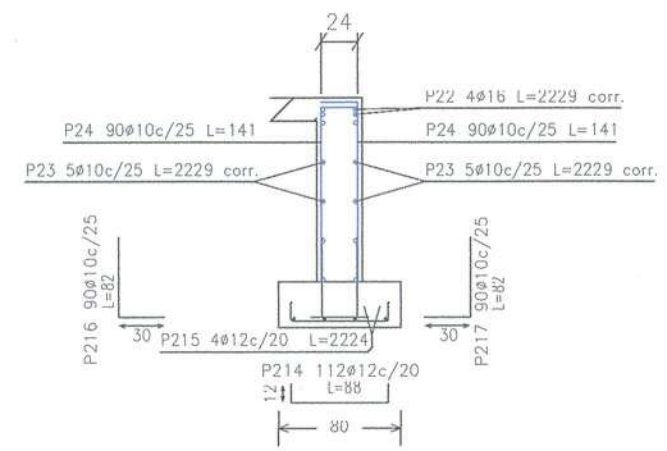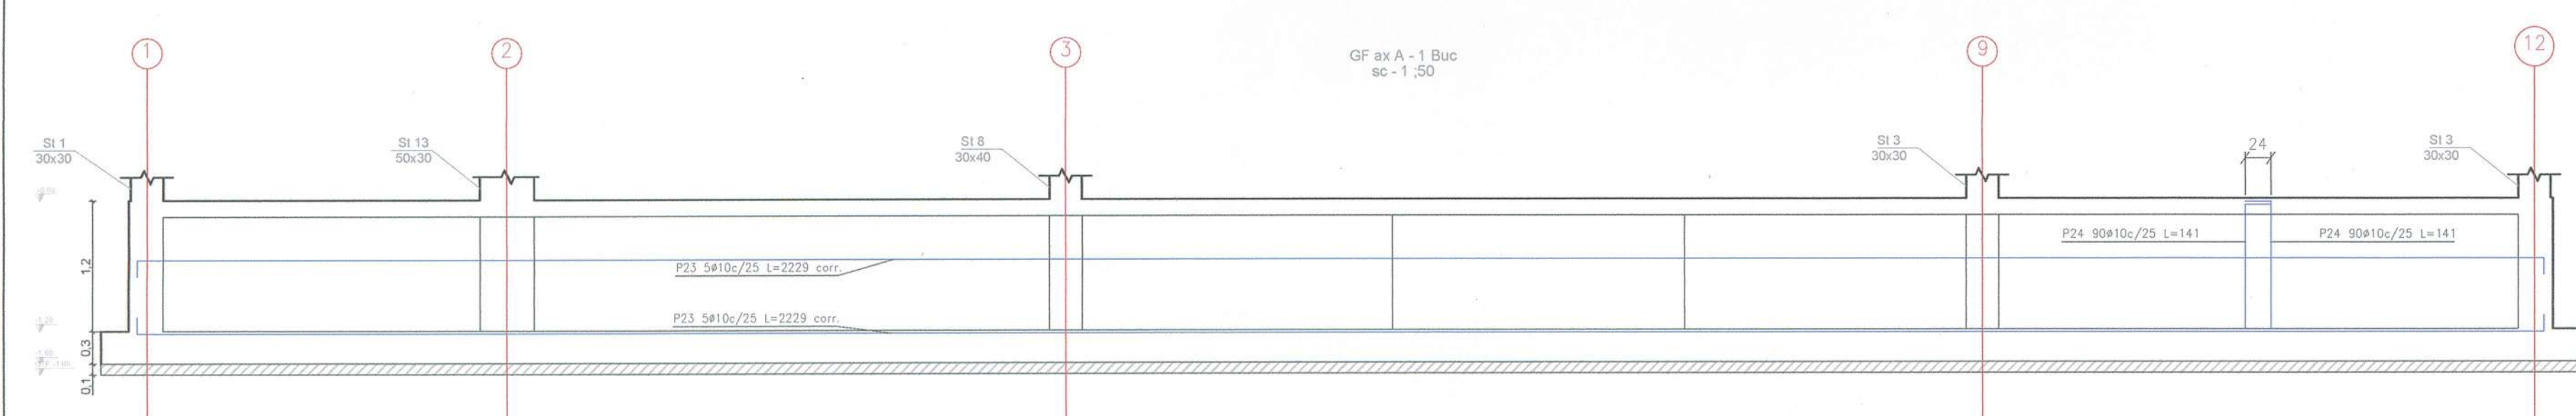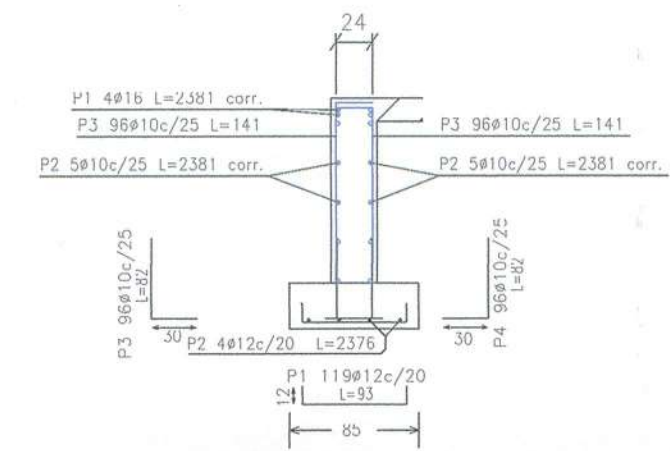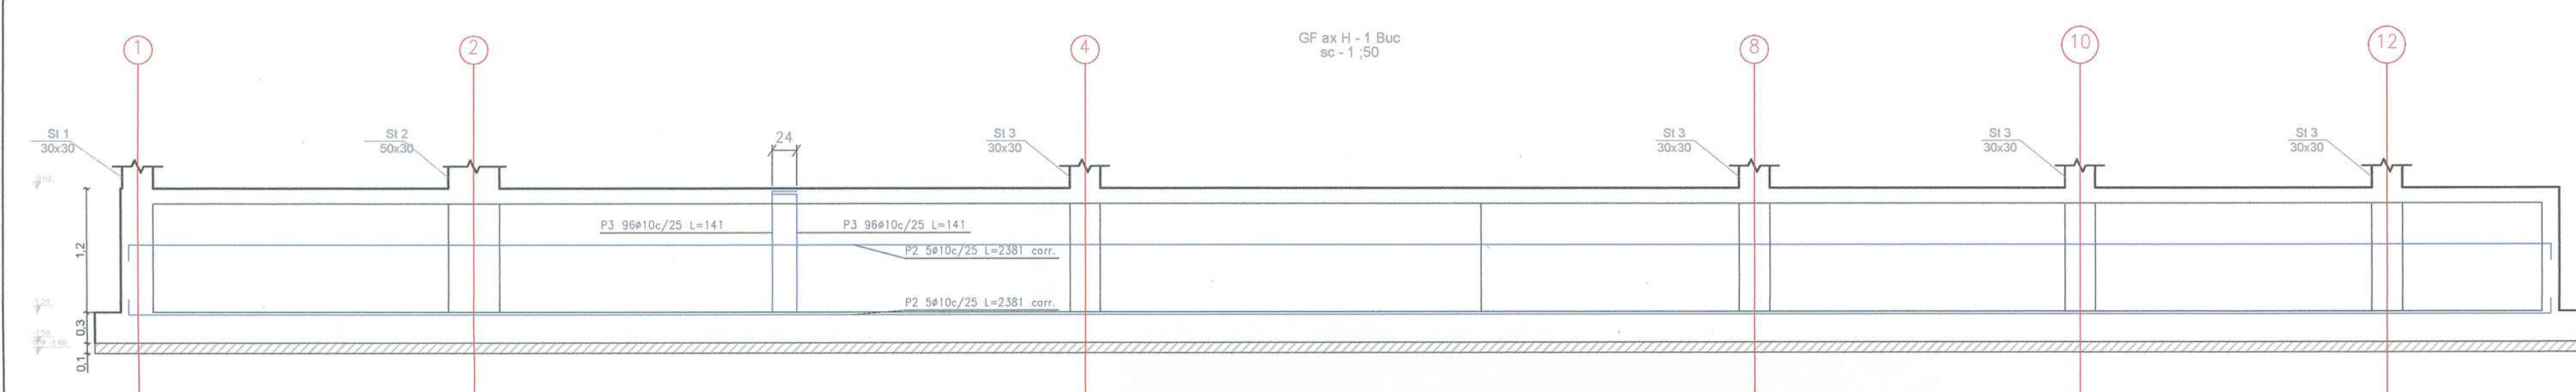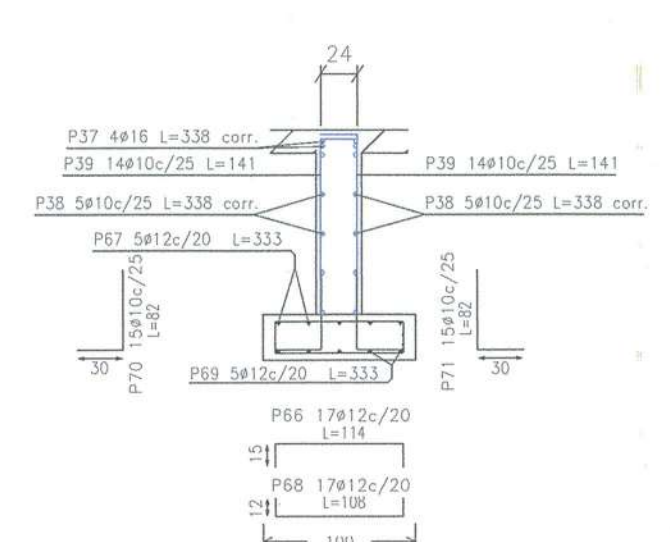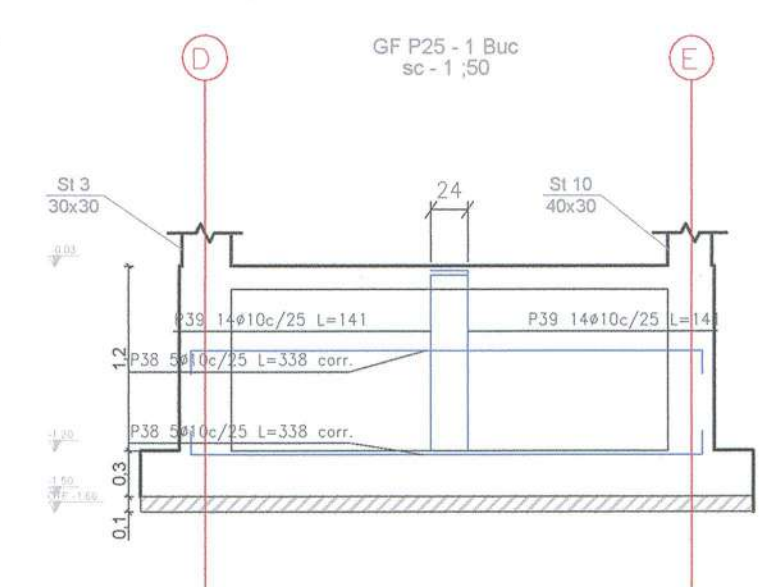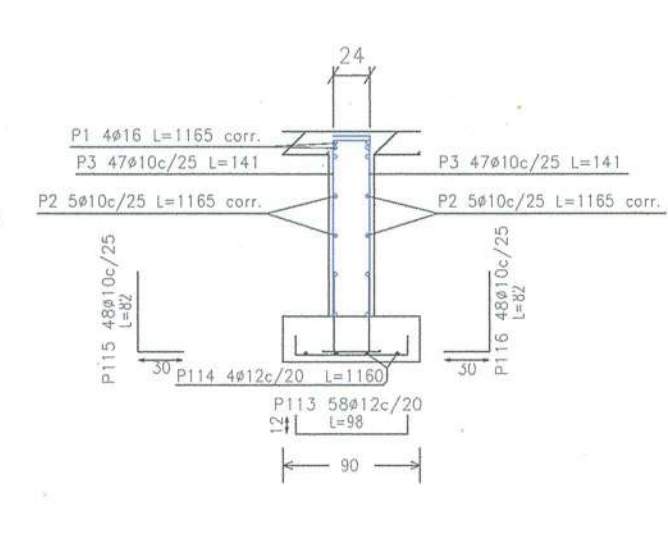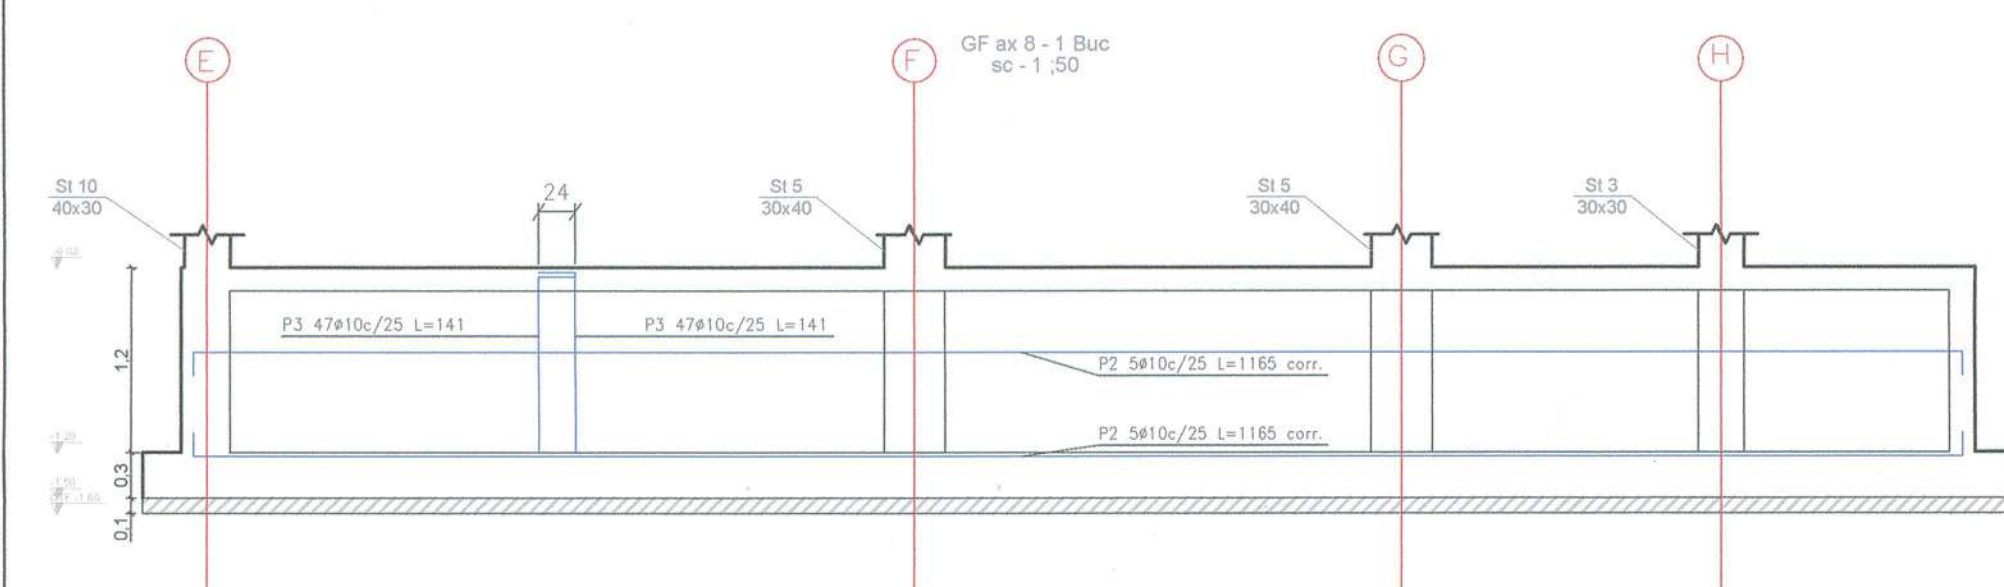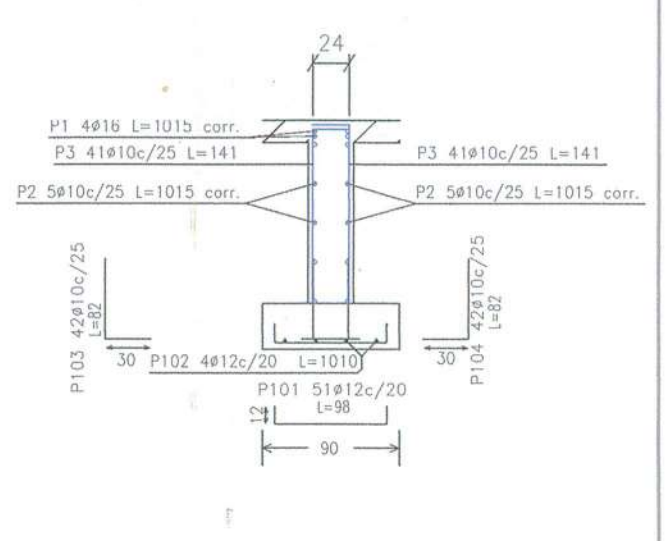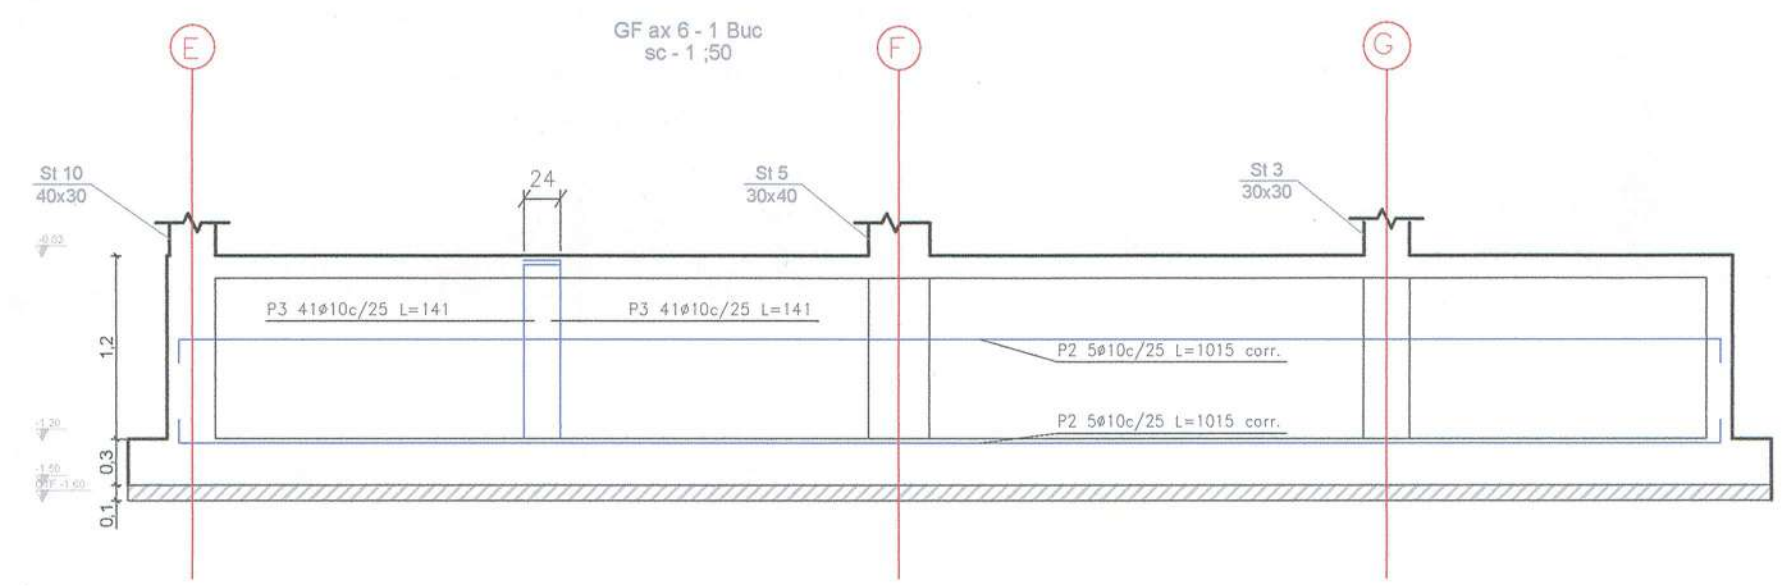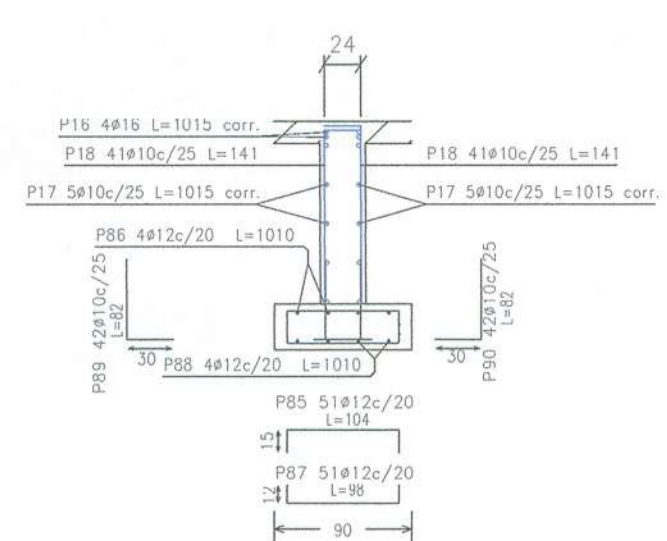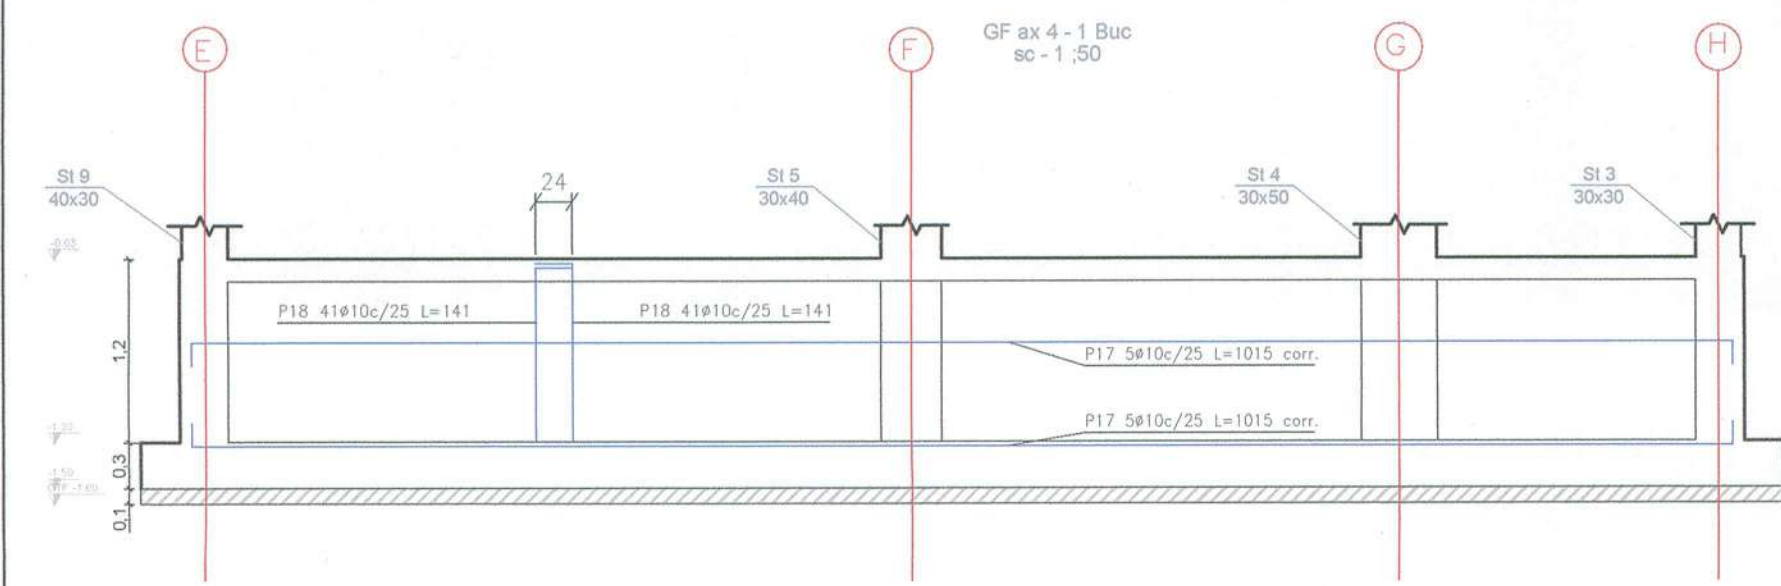

| Fundatii      | Positia | Diametru (cm) | Nr. | Longimea (cm) | Total (cm) | PC 52 (kg) |
|---------------|---------|---------------|-----|---------------|------------|------------|
| GF ax H-1 Buc | 1       | Ø12           | 119 | 93            | 11067      | 98.3       |
|               | 2       | Ø12           | 4   | 2376          | 9604       | 84.4       |
|               | 3       | Ø10           | 96  | 82            | 7872       | 48.5       |
|               | 4       | Ø10           | 96  | 82            | 7872       | 48.5       |
|               | 5       | Ø12           | 4   | 87            | 348        | 3.1        |
|               | 6       | Ø20           | 4   | 110           | 440        | 10.9       |
|               | 7       | Ø5            | 3   | 106           | 318        | 0.7        |
|               | 8       | Ø16           | 12  | 98            | 1176       | 18.6       |
|               | 9       | Ø6            | 3   | 146           | 438        | 1.0        |
|               | 10      | Ø12           | 4   | 87            | 348        | 3.1        |
|               | 11      | Ø16           | 4   | 98            | 392        | 6.2        |
|               | 12      | Ø6            | 3   | 106           | 318        | 0.7        |
|               | 13      | Ø12           | 4   | 87            | 348        | 3.1        |
|               | 14      | Ø16           | 4   | 98            | 392        | 6.2        |
|               | 15      | Ø6            | 3   | 106           | 318        | 0.7        |
|               | 16      | Ø12           | 4   | 87            | 348        | 3.1        |
|               | 17      | Ø16           | 4   | 98            | 392        | 6.2        |
|               | 18      | Ø6            | 3   | 106           | 318        | 0.7        |
|               | 19      | Ø12           | 4   | 87            | 348        | 3.1        |
|               | 20      | Ø16           | 4   | 98            | 392        | 6.2        |
|               | 21      | Ø6            | 3   | 106           | 318        | 0.7        |
| Total+10%:    |         |               |     |               |            | 389.4      |
| GF ax 1-1 Buc | 22      | Ø12           | 119 | 93            | 11067      | 98.3       |
|               | 23      | Ø12           | 4   | 2365          | 9460       | 84.0       |
|               | 24      | Ø10           | 96  | 82            | 7872       | 48.5       |
|               | 25      | Ø10           | 96  | 82            | 7872       | 48.5       |
|               | 26      | Ø12           | 4   | 87            | 348        | 3.1        |
|               | 27      | Ø20           | 4   | 110           | 440        | 10.9       |
|               | 28      | Ø6            | 3   | 106           | 318        | 0.7        |
|               | 29      | Ø20           | 8   | 110           | 880        | 21.7       |
|               | 30      | Ø12           | 4   | 87            | 348        | 3.1        |
|               | 31      | Ø6            | 3   | 146           | 438        | 1.0        |
|               | 32      | Ø12           | 12  | 87            | 1044       | 9.3        |
|               | 33      | Ø6            | 3   | 106           | 318        | 0.7        |
|               | 34      | Ø12           | 12  | 87            | 1044       | 9.3        |
|               | 35      | Ø6            | 3   | 106           | 318        | 0.7        |
|               | 36      | Ø20           | 8   | 110           | 880        | 21.7       |
|               | 37      | Ø16           | 4   | 98            | 392        | 6.2        |
|               | 38      | Ø6            | 3   | 146           | 438        | 1.0        |
|               | 39      | Ø12           | 4   | 87            | 348        | 3.1        |
|               | 40      | Ø20           | 4   | 110           | 440        | 10.9       |
|               | 41      | Ø6            | 3   | 106           | 318        | 0.7        |
| Total+10%:    |         |               |     |               |            | 421.7      |
| GF ax 5-1 Buc | 42      | Ø12           | 65  | 88            | 5720       | 50.8       |
|               | 43      | Ø12           | 4   | 1285          | 5140       | 45.6       |
|               | 44      | Ø10           | 53  | 82            | 4346       | 26.8       |
|               | 45      | Ø10           | 53  | 82            | 4346       | 26.8       |
|               | 46      | Ø12           | 4   | 87            | 348        | 3.1        |
|               | 47      | Ø16           | 4   | 98            | 392        | 6.2        |
|               | 48      | Ø6            | 3   | 106           | 318        | 0.7        |
|               | 49      | Ø12           | 12  | 87            | 1044       | 9.3        |
|               | 50      | Ø6            | 3   | 126           | 378        | 0.8        |
|               | 51      | Ø12           | 4   | 87            | 348        | 3.1        |
|               | 52      | Ø16           | 4   | 98            | 392        | 6.2        |
|               | 53      | Ø6            | 3   | 106           | 318        | 0.7        |
| Total+10%:    |         |               |     |               |            | 198.1      |
| GF ax 7-1 Buc | 54      | Ø12           | 54  | 88            | 4752       | 42.2       |
|               | 55      | Ø12           | 4   | 1080          | 4320       | 38.4       |
|               | 56      | Ø10           | 45  | 82            | 3690       | 22.8       |
|               | 57      | Ø10           | 45  | 82            | 3690       | 22.8       |
|               | 58      | Ø12           | 4   | 87            | 348        | 3.1        |
|               | 59      | Ø16           | 4   | 98            | 392        | 6.2        |
|               | 60      | Ø6            | 3   | 106           | 318        | 0.7        |
|               | 61      | Ø12           | 12  | 87            | 1044       | 9.3        |
|               | 62      | Ø6            | 3   | 126           | 378        | 0.8        |
|               | 63      | Ø12           | 4   | 87            | 348        | 3.1        |
|               | 64      | Ø16           | 4   | 98            | 392        | 6.2        |
|               | 65      | Ø6            | 3   | 106           | 318        | 0.7        |
| Total+10%:    |         |               |     |               |            | 171.9      |
| GF P25-1 Buc  | 66      | Ø12           | 17  | 114           | 1938       | 17.2       |
|               | 67      | Ø12           | 5   | 333           | 1665       | 14.8       |
|               | 68      | Ø12           | 17  | 108           | 1836       | 16.3       |
|               | 69      | Ø12           | 5   | 333           | 1665       | 14.8       |
|               | 70      | Ø10           | 15  | 82            | 1230       | 7.6        |
|               | 71      | Ø10           | 15  | 82            | 1230       | 7.6        |
|               | 72      | Ø12           | 8   | 87            | 696        | 6.2        |
|               | 73      | Ø16           | 4   | 98            | 392        | 6.2        |
|               | 74      | Ø6            | 3   | 126           | 378        | 0.8        |
|               | 75      | Ø12           | 4   | 87            | 348        | 3.1        |
|               | 76      | Ø16           | 4   | 98            | 392        | 6.2        |
|               | 77      | Ø6            | 3   | 106           | 318        | 0.7        |
| Total+10%:    |         |               |     |               |            | 111.7      |
| Ø6:           |         |               |     |               |            | 16.8       |
| Ø10:          |         |               |     |               |            | 339.4      |
| Ø12:          |         |               |     |               |            | 757.6      |
| Ø16:          |         |               |     |               |            | 95.3       |
| Ø20:          |         |               |     |               |            | 83.7       |
| Total:        |         |               |     |               |            | 202.8      |

|                                                                                         |                                         |             |                             |
|-----------------------------------------------------------------------------------------|-----------------------------------------|-------------|-----------------------------|
| Verificator/Expert                                                                      | Nume                                    | Cerinta     | Referat/Expertiza nr./data: |
| Proiectant:                                                                             | S.C. AVER TRUST S.R.L.                  | Beneficiar: | UAT SUTESTI                 |
| Amplasament:                                                                            | Romania, Judetul Braila, Comuna Sutesti | Proiect nr. | 71/2024                     |
| Specificatie                                                                            | Nume                                    | Semnatura   | Scara                       |
| Sef proiect                                                                             | Arh. Razvan Lacranu                     |             | 1:50                        |
| Proiectat                                                                               | Ing. Danut Ivascu Valeriu               |             |                             |
| Desenat                                                                                 | Arh. Carmen Amaru                       |             |                             |
| Titlu proiect                                                                           |                                         |             |                             |
| "CONSTRUIRE SI DOTARE GRADINITA CU PROGRAM PRELUNGIT SI COMUNA SUTESTI, JUDETUL BRAILA" |                                         |             |                             |
| Titlu planse                                                                            |                                         |             |                             |
| PLAN DETALIU GRINDA DE FUNDARE                                                          |                                         |             |                             |
| Faza                                                                                    |                                         |             |                             |
| P.T.                                                                                    |                                         |             |                             |
| Planse nr.                                                                              |                                         |             |                             |
| R05                                                                                     |                                         |             |                             |

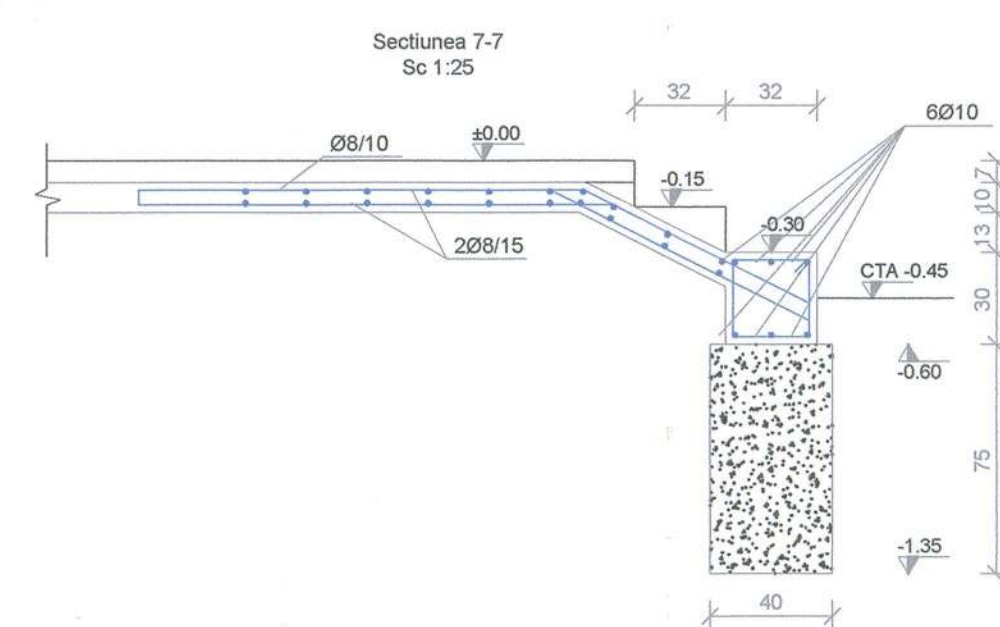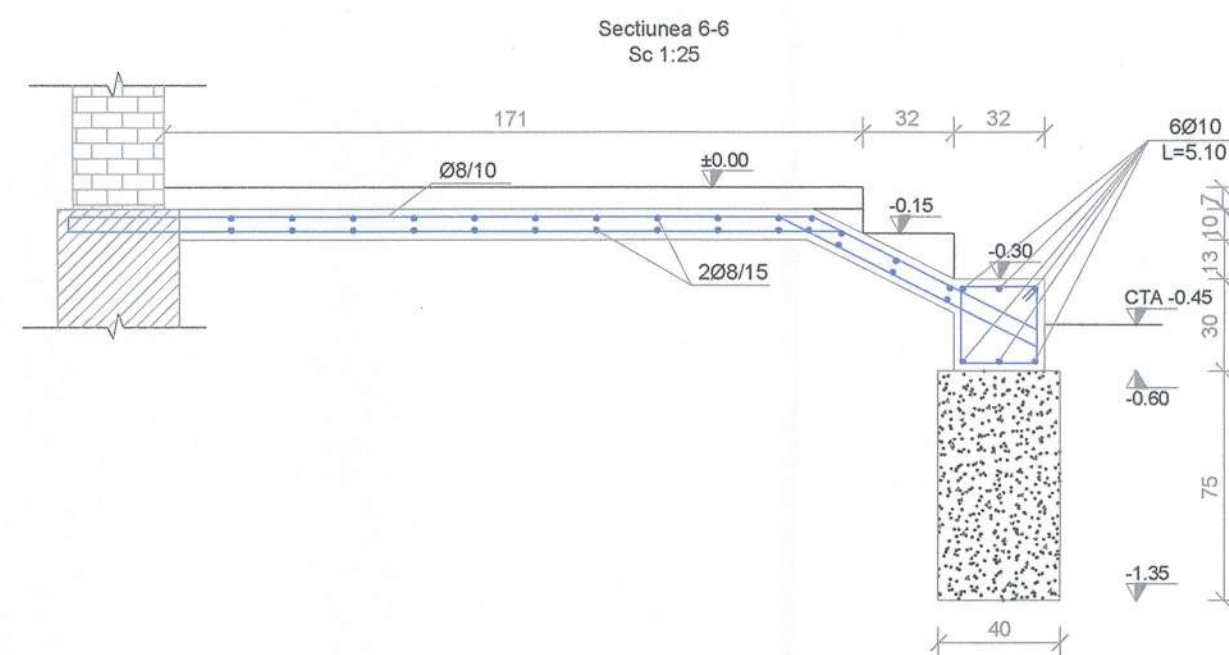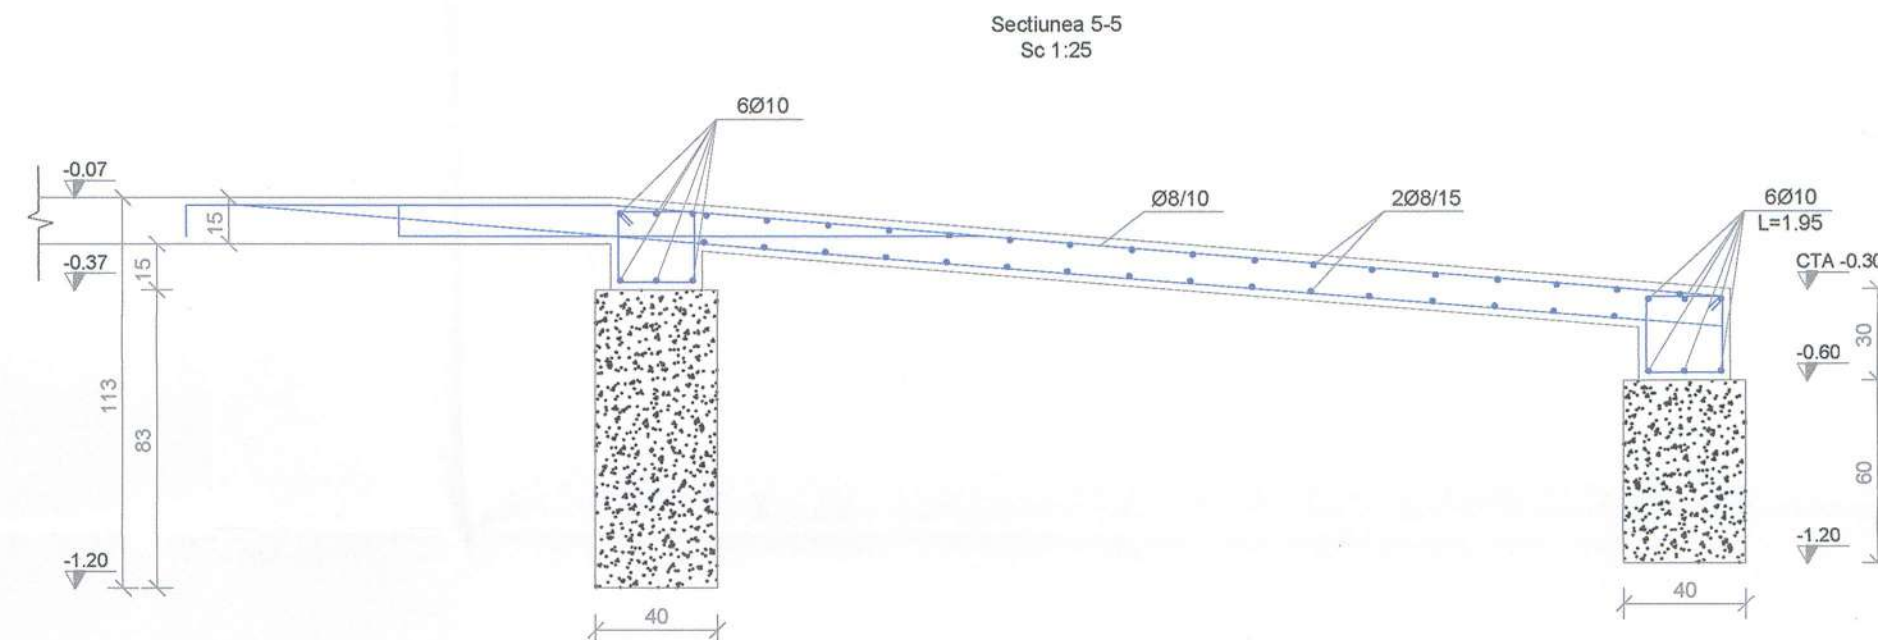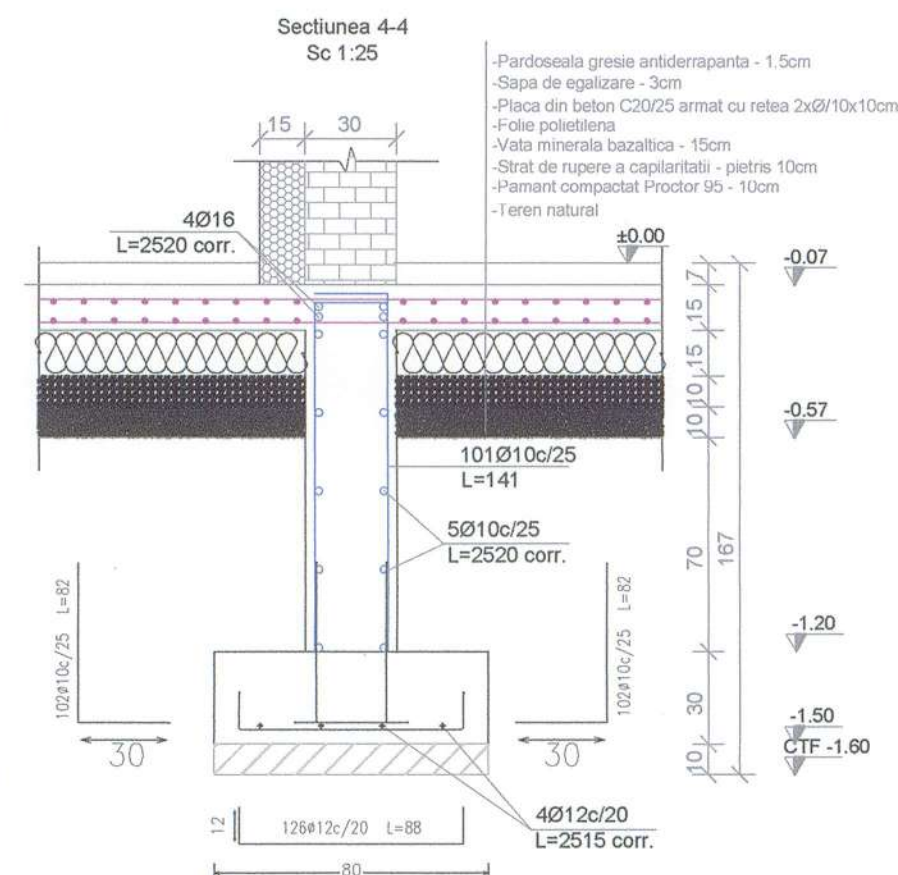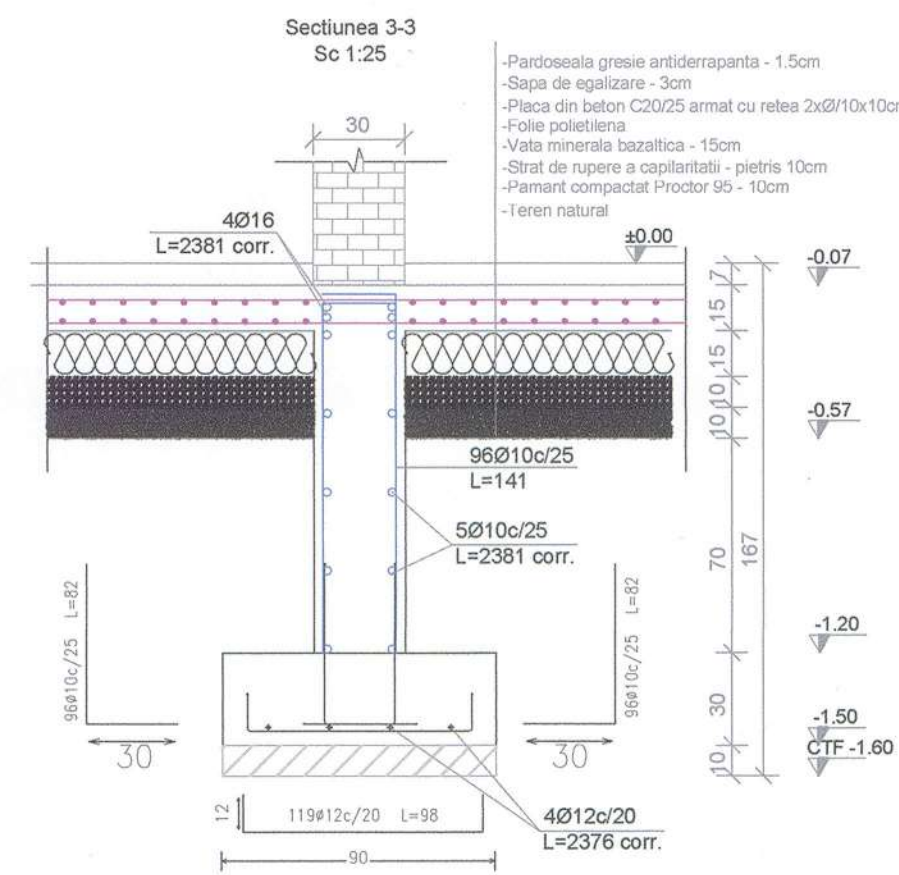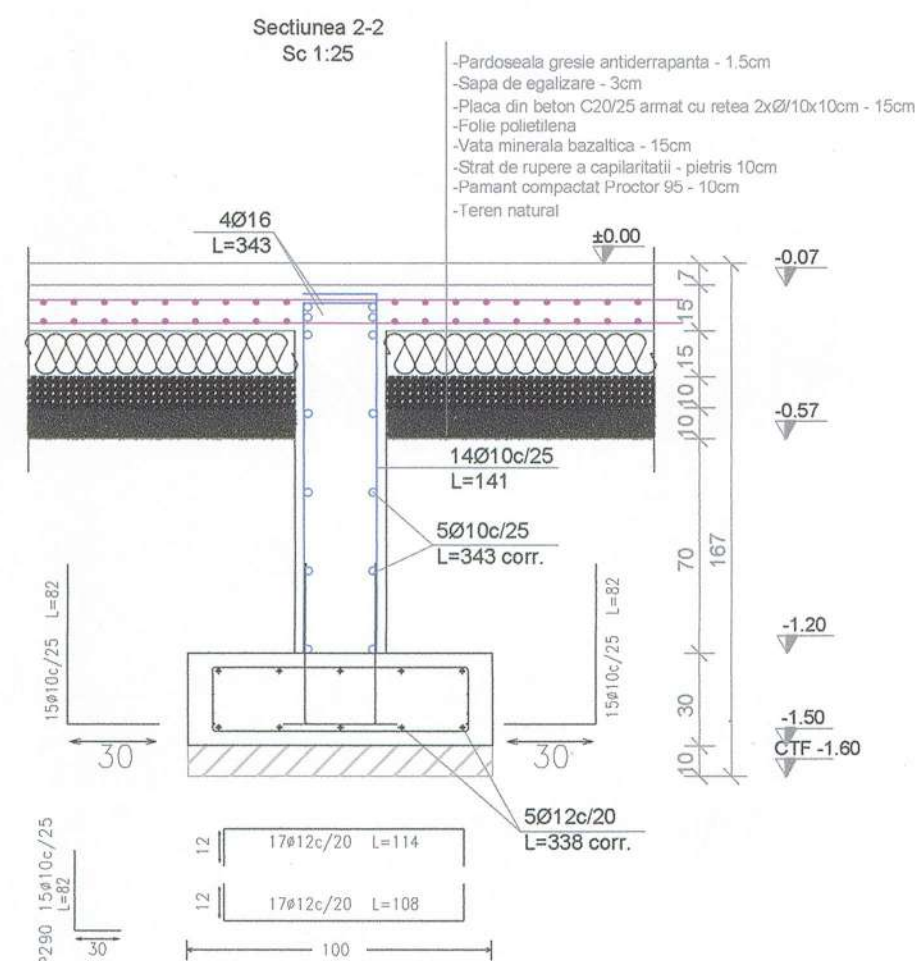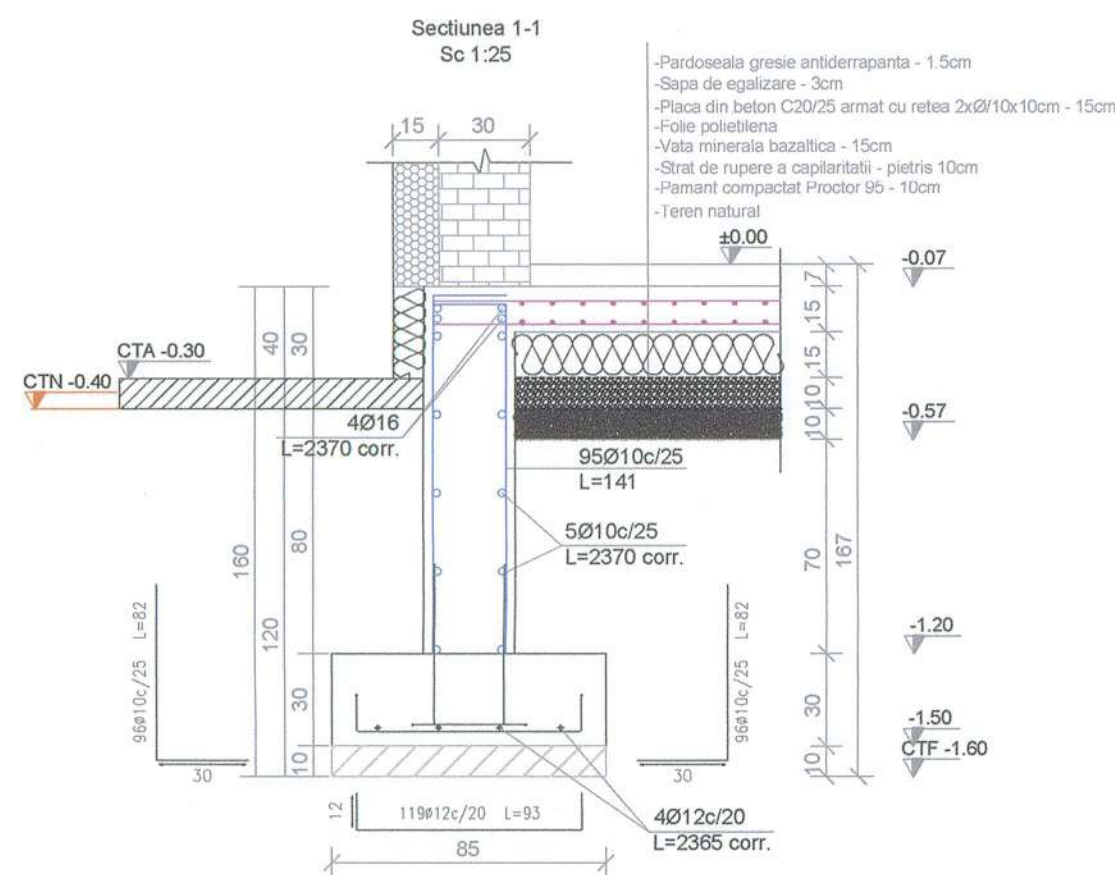

| Perete           | Pozitia | Diametru | Nr. | Lungimea (cm) | Total (cm)    | PC 52 (kg) |
|------------------|---------|----------|-----|---------------|---------------|------------|
| GF ax H - 1 Buc  | 1       | Ø16      | 4   | VAR           | 9524          | 150.3      |
|                  | 2       | Ø10      | 10  | VAR           | 23810         | 146.8      |
|                  | 3       | Ø10      | 192 | 141           | 27072         | 166.9      |
| Total+10%        |         |          |     |               |               | 510.4      |
| GF ax 1 - 1 Buc  | 4       | Ø16      | 4   | VAR           | 9480          | 149.6      |
|                  | 5       | Ø10      | 10  | VAR           | 23700         | 146.1      |
|                  | 6       | Ø10      | 190 | 141           | 26790         | 165.2      |
| Total+10%        |         |          |     |               |               | 507.0      |
| GF ax 12 - 1 Buc | 7       | Ø16      | 4   | VAR           | 10080         | 159.1      |
|                  | 8       | Ø10      | 10  | VAR           | 25200         | 155.4      |
|                  | 9       | Ø10      | 202 | 141           | 28482         | 175.6      |
| Total+10%        |         |          |     |               |               | 539.1      |
| GF ax E - 1 Buc  | 10      | Ø16      | 4   | VAR           | 9524          | 150.3      |
|                  | 11      | Ø10      | 10  | VAR           | 23810         | 146.8      |
|                  | 12      | Ø10      | 192 | 141           | 27072         | 166.9      |
| Total+10%        |         |          |     |               |               | 510.4      |
| GF ax F - 1 Buc  | 13      | Ø16      | 4   | VAR           | 9524          | 150.3      |
|                  | 14      | Ø10      | 10  | VAR           | 23810         | 146.8      |
|                  | 15      | Ø10      | 192 | 141           | 27072         | 166.9      |
| Total+10%        |         |          |     |               |               | 510.4      |
| GF ax 4 - 1 Buc  | 16      | Ø16      | 4   | VAR           | 4060          | 64.1       |
|                  | 17      | Ø10      | 10  | VAR           | 10150         | 62.6       |
|                  | 18      | Ø10      | 82  | 141           | 11562         | 71.3       |
| Total+10%        |         |          |     |               |               | 217.8      |
| GF ax G - 1 Buc  | 19      | Ø16      | 4   | VAR           | 5804          | 91.6       |
|                  | 20      | Ø10      | 10  | VAR           | 14510         | 89.5       |
|                  | 21      | Ø10      | 116 | 141           | 16356         | 100.8      |
| Total+10%        |         |          |     |               |               | 310.1      |
| GF ax 10 - 1 Buc | 22      | Ø16      | 4   | VAR           | 1540          | 24.3       |
|                  | 23      | Ø10      | 10  | VAR           | 3860          | 23.7       |
|                  | 24      | Ø10      | 32  | 141           | 4512          | 27.8       |
| Total+10%        |         |          |     |               |               | 83.4       |
| GF ax 11 - 1 Buc | 25      | Ø16      | 4   | VAR           | 1960          | 30.9       |
|                  | 26      | Ø10      | 10  | VAR           | 4000          | 30.2       |
|                  | 27      | Ø10      | 40  | 141           | 5640          | 34.8       |
| Total+10%        |         |          |     |               |               | 105.5      |
| GF P23 - 1 Buc   | 28      | Ø16      | 4   | VAR           | 1320          | 20.8       |
|                  | 29      | Ø10      | 10  | VAR           | 3300          | 20.3       |
|                  | 30      | Ø10      | 28  | 141           | 3948          | 24.3       |
| Total+10%        |         |          |     |               |               | 71.9       |
| GF P24 - 1 Buc   | 31      | Ø16      | 4   | VAR           | 1372          | 21.7       |
|                  | 32      | Ø10      | 10  | VAR           | 3430          | 21.1       |
|                  | 33      | Ø10      | 28  | 141           | 3948          | 24.3       |
| Total+10%        |         |          |     |               |               | 73.8       |
| GF P26 - 1 Buc   | 34      | Ø16      | 4   | VAR           | 1292          | 20.4       |
|                  | 35      | Ø10      | 10  | VAR           | 3230          | 19.9       |
|                  | 36      | Ø10      | 26  | 141           | 3656          | 22.6       |
| Total+10%        |         |          |     |               |               | 69.2       |
|                  |         |          |     |               | Ø10: 2372.3   |            |
|                  |         |          |     |               | Ø16: 1136.7   |            |
|                  |         |          |     |               | Total: 3509.0 |            |

| Perete          | Pozitia | Diametru | Nr. | Lungimea (cm) | Total (cm)   | PC 52 (kg) |
|-----------------|---------|----------|-----|---------------|--------------|------------|
| GF ax 8 - 1 Buc | 1       | Ø16      | 4   | VAR           | 4860         | 73.5       |
|                 | 2       | Ø10      | 10  | VAR           | 11650        | 71.8       |
|                 | 3       | Ø10      | 94  | 141           | 13254        | 81.7       |
| Total+10%       |         |          |     |               |              | 249.7      |
|                 |         |          |     |               | Ø10: 168.8   |            |
|                 |         |          |     |               | Ø16: 80.9    |            |
|                 |         |          |     |               | Total: 249.7 |            |

| Perete          | Pozitia | Diametru | Nr. | Lungimea (cm) | Total (cm)    | PC 52 (kg) |
|-----------------|---------|----------|-----|---------------|---------------|------------|
| GF ax 6 - 1 Buc | 1       | Ø16      | 4   | VAR           | 4060          | 64.1       |
|                 | 2       | Ø10      | 10  | VAR           | 10150         | 62.6       |
|                 | 3       | Ø10      | 82  | 141           | 11562         | 71.3       |
| Total+10%       |         |          |     |               |               | 217.8      |
| GF ax 2 - 1 Buc | 4       | Ø16      | 4   | VAR           | 9480          | 149.6      |
|                 | 5       | Ø10      | 10  | VAR           | 23700         | 146.1      |
|                 | 6       | Ø10      | 190 | 141           | 26790         | 165.2      |
| Total+10%       |         |          |     |               |               | 507.0      |
| GF ax D - 1 Buc | 7       | Ø16      | 4   | VAR           | 9524          | 150.3      |
|                 | 8       | Ø10      | 10  | VAR           | 23810         | 146.8      |
|                 | 9       | Ø10      | 192 | 141           | 27072         | 166.9      |
| Total+10%       |         |          |     |               |               | 510.4      |
| GF ax 9 - 1 Buc | 10      | Ø16      | 4   | VAR           | 4340          | 68.5       |
|                 | 11      | Ø10      | 10  | VAR           | 10650         | 66.9       |
|                 | 12      | Ø10      | 88  | 141           | 12408         | 76.5       |
| Total+10%       |         |          |     |               |               | 233.1      |
| GF ax 3 - 1 Buc | 13      | Ø16      | 4   | VAR           | 5160          | 81.4       |
|                 | 14      | Ø10      | 10  | VAR           | 12900         | 79.5       |
|                 | 15      | Ø10      | 104 | 141           | 14664         | 90.4       |
| Total+10%       |         |          |     |               |               | 276.4      |
| GF ax 5 - 1 Buc | 16      | Ø16      | 4   | VAR           | 5160          | 81.4       |
|                 | 17      | Ø10      | 10  | VAR           | 12900         | 79.5       |
|                 | 18      | Ø10      | 104 | 141           | 14664         | 90.4       |
| Total+10%       |         |          |     |               |               | 276.4      |
| GF ax C - 1 Buc | 19      | Ø16      | 4   | VAR           | 8916          | 140.7      |
|                 | 20      | Ø10      | 10  | VAR           | 22290         | 137.4      |
|                 | 21      | Ø10      | 180 | 141           | 25380         | 156.5      |
| Total+10%       |         |          |     |               |               | 478.1      |
| GF ax A - 1 Buc | 22      | Ø16      | 4   | VAR           | 8916          | 140.7      |
|                 | 23      | Ø10      | 10  | VAR           | 22290         | 137.4      |
|                 | 24      | Ø10      | 180 | 141           | 25380         | 156.5      |
| Total+10%       |         |          |     |               |               | 478.1      |
| GF P18 - 1 Buc  | 25      | Ø16      | 4   | VAR           | 3176          | 50.1       |
|                 | 26      | Ø10      | 10  | VAR           | 7340          | 49.0       |
|                 | 27      | Ø10      | 64  | 141           | 9024          | 55.6       |
| Total+10%       |         |          |     |               |               | 170.2      |
| GF P19 - 1 Buc  | 28      | Ø16      | 4   | VAR           | 5820          | 91.9       |
|                 | 29      | Ø10      | 10  | VAR           | 14560         | 89.7       |
|                 | 30      | Ø10      | 118 | 141           | 16638         | 102.6      |
| Total+10%       |         |          |     |               |               | 312.6      |
| GF B - 1 Buc    | 31      | Ø16      | 4   | VAR           | 3472          | 54.8       |
|                 | 32      | Ø10      | 10  | VAR           | 8880          | 53.5       |
|                 | 33      | Ø10      | 70  | 141           | 9870          | 60.9       |
| Total+10%       |         |          |     |               |               | 169.1      |
| GF ax 7 - 1 Buc | 34      | Ø16      | 4   | VAR           | 4340          | 68.5       |
|                 | 35      | Ø10      | 10  | VAR           | 10650         | 66.9       |
|                 | 36      | Ø10      | 88  | 141           | 12408         | 76.5       |
| Total+10%       |         |          |     |               |               | 233.1      |
| GF P25 - 1 Buc  | 37      | Ø16      | 4   | VAR           | 1352          | 21.3       |
|                 | 38      | Ø10      | 10  | VAR           | 3380          | 20.8       |
|                 | 39      | Ø10      | 28  | 141           | 3948          | 24.3       |
| Total+10%       |         |          |     |               |               | 73.0       |
|                 |         |          |     |               | Ø10: 2672.6   |            |
|                 |         |          |     |               | Ø16: 1279.7   |            |
|                 |         |          |     |               | Total: 3952.3 |            |

Contractorul trebuie să verifice toate informațiile din planșe înainte de procurarea materialelor și începerea lucrărilor. Orice discrepanță apărută în această documentație trebuie adusă la cunoștință proiectantului înainte de începerea oricărei lucrări, în caz contrar contractorul va avea întreaga responsabilitate.

Pe lângă detaliile din prezentul plan, se vor respecta în mod obligatoriu instrucțiunile din memoriul tehnic și din caietele de sarcini de rezistență, precum și din documentațiile de execuție ale celorlalte specialități.

Înainte de începerea oricărei lucrări și aprovizionării de materiale, contractorul trebuie să ia legătura cu proiectantul pentru a se asigura că este în posesia ultimei versiuni a prezentului plan, în caz contrar contractorul va avea întreaga responsabilitate.

**NOTĂ:**


- Înainte de turnarea betonului se vor poziționa și cofra toate gurile de instalații.
- Prezentul plan se va consulta în mod obligatoriu cu planurile de instalații tehnologice.
- Pentru prepararea, dozarea, transportul și punerea în operă a betonului armat se vor respecta în mod obligatoriu toate prevederile prescripțiilor tehnice ale "Codului de practică pentru executare lucrărilor din beton armat și beton precomprimat" - NE 012/2007.

**Observații:**

- Lucrările cuprinse în prezenta documentație nu se vor executa decât după obținerea AUTORIZAȚIEI DE CONSTRUIRE.
- Orice modificare la structura construcției se va face numai cu acordul proiectantului.
- La atingerea cotei de fundare va fi chemat geotehnicianul pentru verificarea terenului.

| TOATE DIMENSIUNILE BARELOR SUNT DATE LA EXTERIOR |                                                           |
|--------------------------------------------------|-----------------------------------------------------------|
| ACOPERIRI CU BETON                               |                                                           |
| FUNDATII                                         | 5.0 cm                                                    |
| GRINZI, PERETI                                   | 2.5 cm                                                    |
| STALPI                                           | 3.5 cm                                                    |
| PLACI, SCARI                                     | 2.5 cm                                                    |
| GRAD DE COMPACTARE:                              |                                                           |
| CIMENT:                                          |                                                           |
| Ciment:                                          | CEMIIA-S 42.5R                                            |
| Agregat max:                                     | 16 mm                                                     |
| MATERIALE:                                       |                                                           |
| Calitate oțel plase sudate:                      | SPPB                                                      |
| Calitate oțel armatură:                          | PC52                                                      |
| Beton simplu:                                    | C19/16                                                    |
| Beton armat fundatii:                            | C25                                                       |
| Beton armat restul elementelor:                  | C25                                                       |
| Clasa tasare:                                    | T3                                                        |
| Clasa de expunere:                               | fundatii (grinzi + placă pardoseala): XC2<br>in rest: XC1 |
| Clasa de permeabilitate:                         | fundatii (grinzi + placă pardoseala): P4<br>in rest: P2   |
| Calitatea construcției:                          |                                                           |
| Categoria de importanta:                         | "C"                                                       |
| Clasa de importanta si expunere:                 | "III"                                                     |
| Domeniul de exigenta:                            | "A1"                                                      |
| Date seismice amplasament cf. P100-1:2013        |                                                           |
| Acceleratia maxima a terenului:                  | ag=0.2 g                                                  |
| Perioada de colt a spectrului de proiectare:     | Tg=1.0 sec.                                               |

|                    |                           |                        |           |                                                                                         |                                        |
|--------------------|---------------------------|------------------------|-----------|-----------------------------------------------------------------------------------------|----------------------------------------|
| Verificator/Expert |                           | Nume                   | Semnatura | Cerinta                                                                                 | Referat/Expertiza nr./data:            |
| Proiectant:        |                           | S.C. AVER TRUST S.R.L. |           | Beneficiar:                                                                             | UAT SUTESTI                            |
|                    |                           |                        |           | Amplasament:                                                                            | Romania, Judetul Braila, Comuna Sutesi |
|                    |                           |                        |           |                                                                                         | 71/2024                                |
| Specificatie       | Nume                      | Semnatura              | Scara     | Titlul proiect                                                                          |                                        |
| Sef proiect        | Arh. Razvan Lacaru        |                        | 1:25      | "CONSTRUIRE SI DOTARE GRADINITA CU PROGRAM PRELUNGIT IN COMUNA SUTESTI, JUDETUL BRAILA" |                                        |
| Proiectat          | Ing. Danut Ivascu Valeriu |                        | Data      | Titlul plansei                                                                          |                                        |
| Desenat            | Arh. Carmen Anau          |                        | 2024      | SECTIUNEA FUNDATIEI                                                                     |                                        |
|                    |                           |                        |           |                                                                                         | Planșa nr. R06                         |

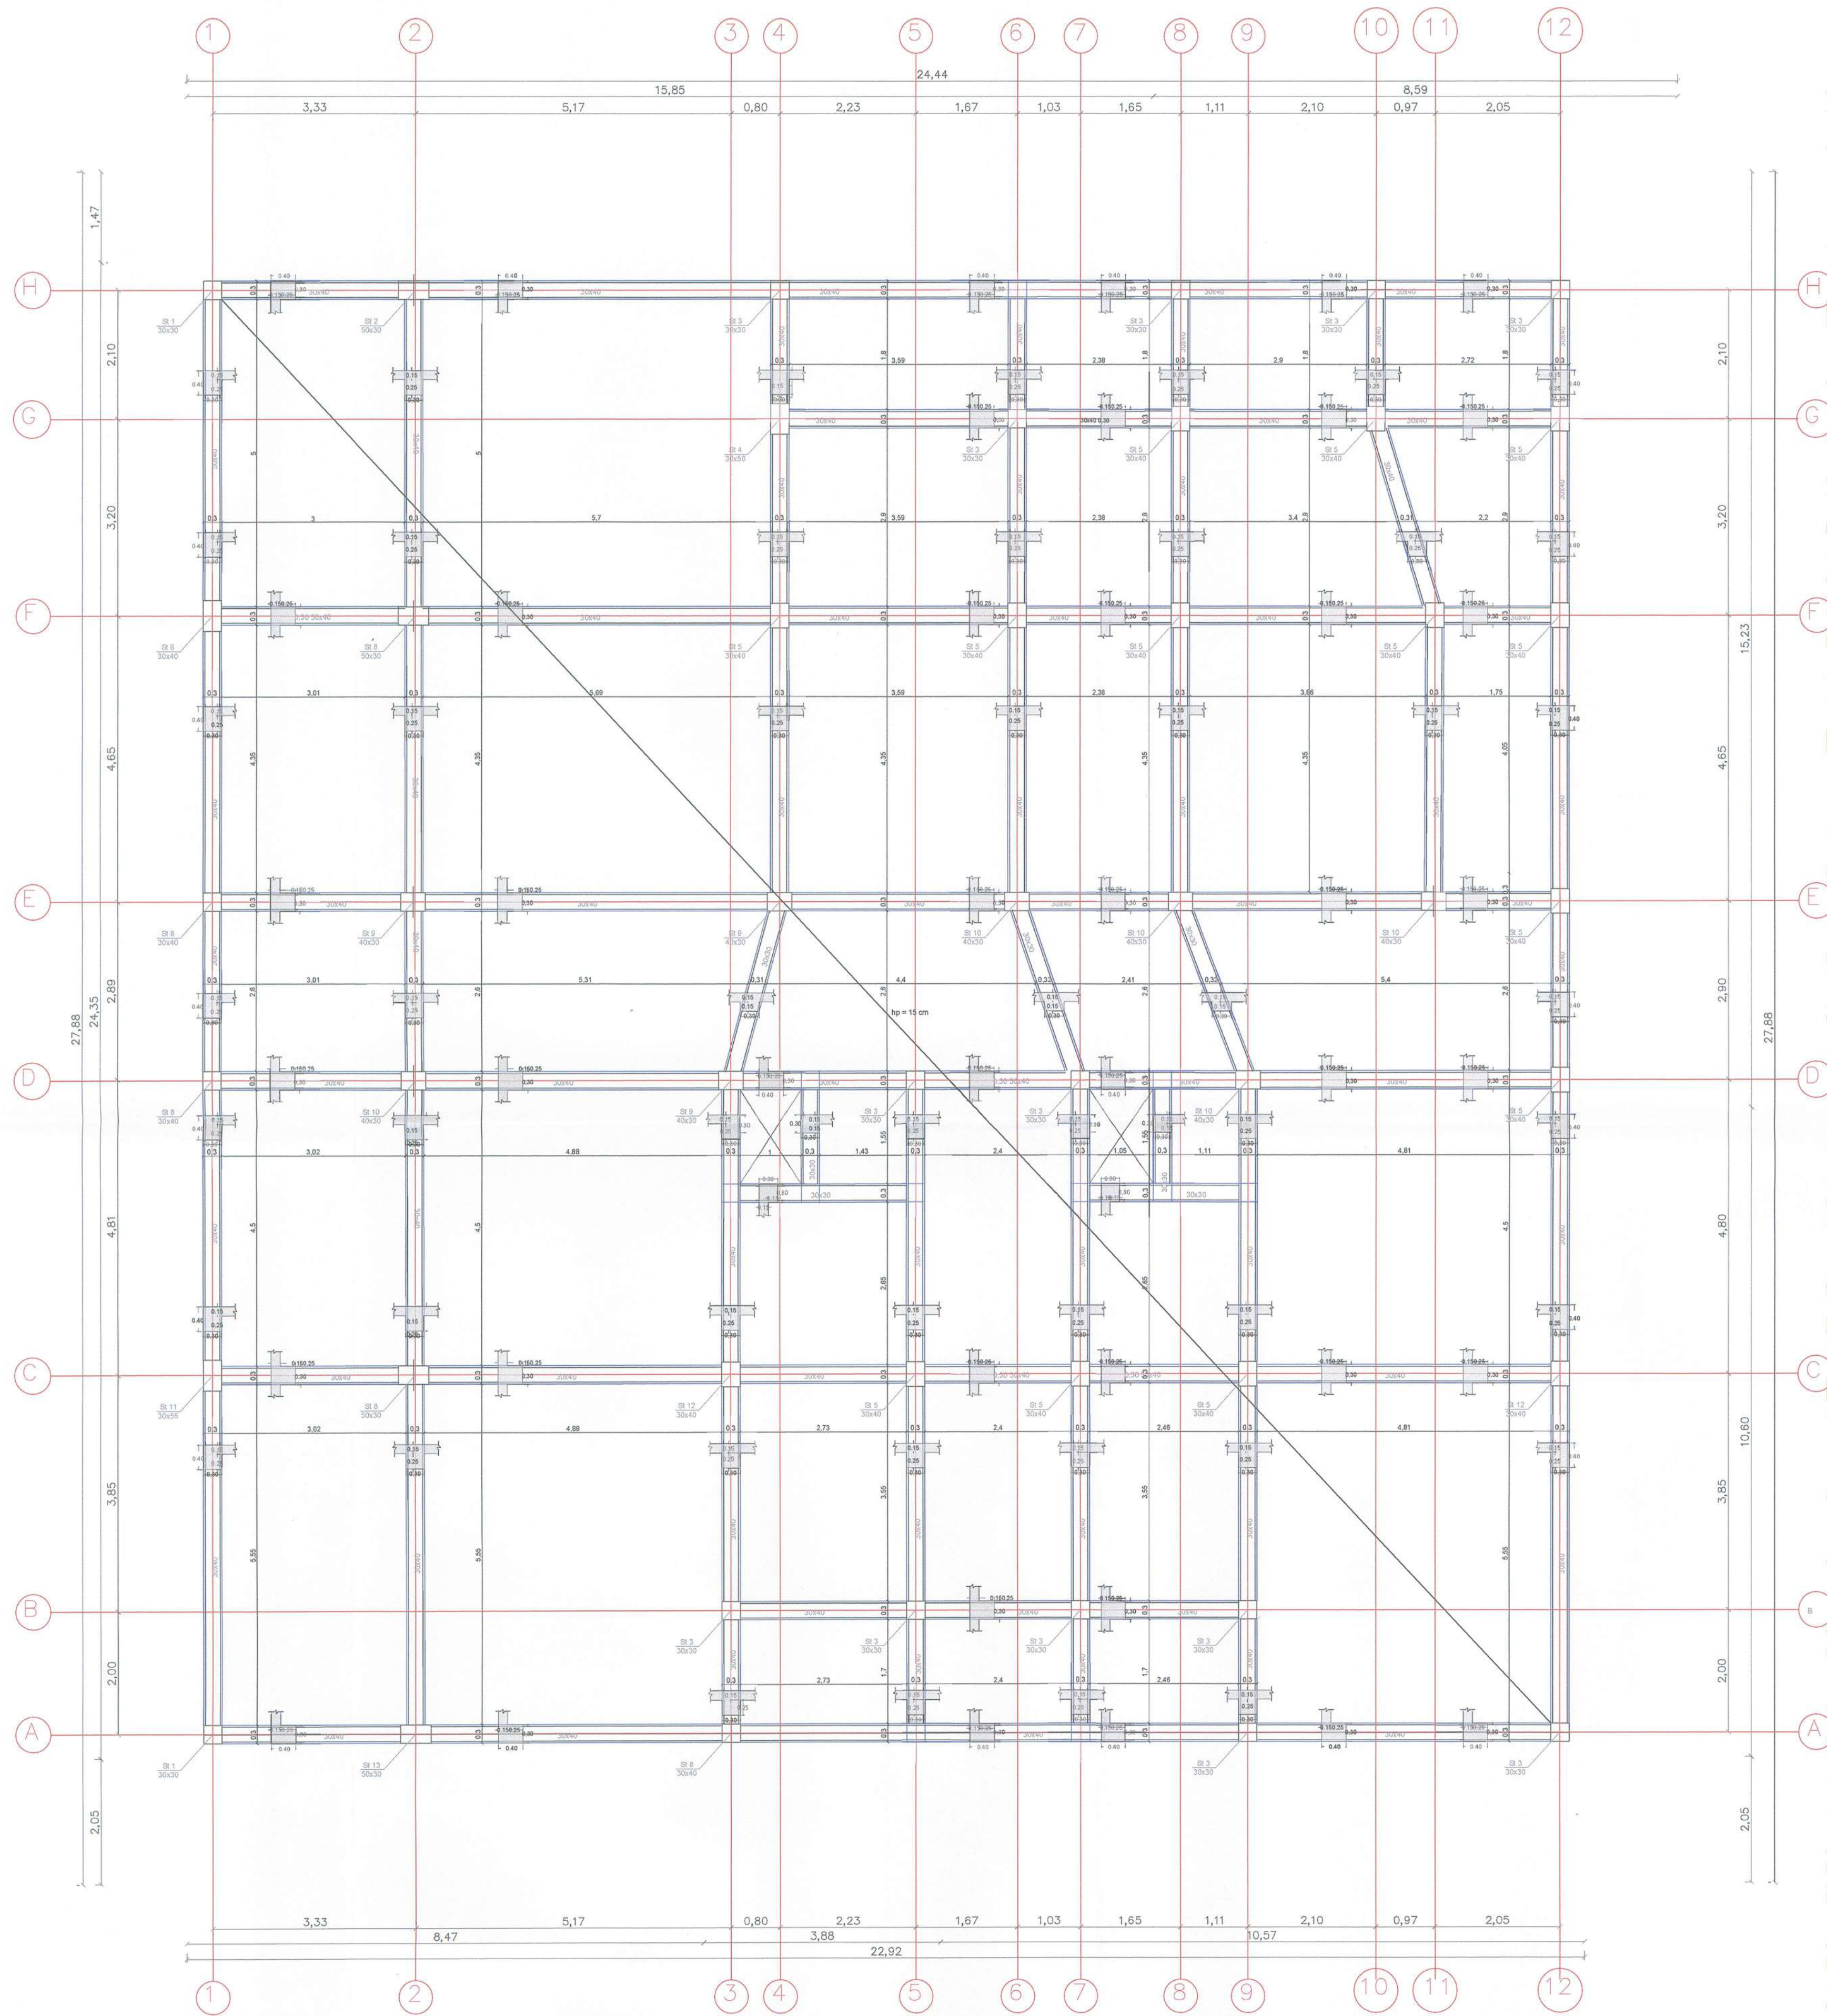

| TOATE DIMENSIUNILE BARELOR SUNT DATE LA EXTERIOR |                                                           |
|--------------------------------------------------|-----------------------------------------------------------|
| ACOPERIRI CU BETON                               |                                                           |
| FUNDATII                                         | 5.0 cm                                                    |
| GRINZI, PERETI                                   | 2.5 cm                                                    |
| STALPI                                           | 3.5 cm                                                    |
| PLACI, SCARI                                     | 2.5 cm                                                    |
| GRAD DE COMPACTARE:                              |                                                           |
| CIMENT:                                          | CEMIIA-S 42.6R                                            |
| Agreat max:                                      | 16 mm                                                     |
| MATERIALE:                                       |                                                           |
| Calitate orel plane sudate:                      | SPPB                                                      |
| Calitate orel armatur:                           | PC52                                                      |
| Beton simplu:                                    | C12/15                                                    |
| Beton armat fundati:                             | C25                                                       |
| Beton armat restul elementelor:                  | C25                                                       |
| Clasa de expunere:                               | in rest: XC1                                              |
| Clasa de permeabilitate:                         | fundatii (grinzi) + placă pardoseală: P10<br>in rest: P10 |
| Calitatea constructiei:                          |                                                           |
| Categoria de importanta:                         | II                                                        |
| Clasa de importanta si expunere:                 | II                                                        |
| Domoniul de exigenta:                            | A1                                                        |
| Date seismice amplasament cf. P100-1:2013        |                                                           |
| Acceleratia maxima a terenului:                  | ag=0.2 g                                                  |
| Perioada de cota a spectrului de proiectie:      | Tp=1.0 sec.                                               |

Contractorul trebuie să verifice toate informațiile din planșe înainte de procurarea materialelor și începerea lucrărilor. Orice discrepanță apărută în această documentație trebuie adusă la cunoștință proiectantului înainte de începerea oricărei lucrări, în caz contrar contractorul va avea întreaga responsabilitate.

Pe lângă detaliile din prezentul plan, se vor respecta în mod obligatoriu instrucțiunile din memoriile tehnice și din caietele de sarcini de rezistență, precum și din documentațiile de execuție ale celorlalte specialități.

Înainte de începerea oricărei lucrări și aprovizionări de materiale, contractorul trebuie să ia legătura cu proiectantul pentru a se asigura că este în posesia ultimei versiuni a prezentului plan, în caz contrar contractorul va avea întreaga responsabilitate.

NOTĂ:


- Înainte de turnarea betonului se vor poziționa și cofra toate gurile de instalații.
- Prezentul plan se va consulta în mod obligatoriu cu planurile de instalații tehnologice.
- Pentru prepararea, dozarea, transportul și punerea în operă a betonului armat se vor respecta în mod obligatoriu toate prevederile prescripțiilor tehnice ale "Codului de practică pentru executare lucrărilor din beton armat și beton precomprimat" - NE 012/2007.

Observații:

- Lucrările cuprinse în prezenta documentație nu se vor executa decât după obținerea AUTORIZAȚIEI DE CONSTRUIRE.
- Orice modificare la structura construcției se va face numai cu acordul proiectantului.
- La atingerea cotei de fundare va fi chemat geotehnicianul pentru verificarea terenului.



| Verificator/Expert | Nume                      | Semnatura | Cerinta                                                                                                | Referat/Expertiza nr./data: |
|--------------------|---------------------------|-----------|---|-----------------------------|
| Proiectant:        | S.C. AVER TRUS            |           | Beneficiar: UAT SUTESTI                                                                                | Proiect nr. 71/2024         |
| Seof proiect       | Arh. Razvan Lacraru       |           | Amplasament: Romania, Judetul Braila, Comuna Sutesi                                                    | Faza P.T.                   |
| Proiectat          | Ing. Danut Ivascu Valeriu |           | Titlul proiect "CONSTRUIRE SI DOTARE GRADINITA CU PROGRAM PRELUNGIT IN COMUNA SUTESTI, JUDETUL BRAILA" | Planșa nr. R07              |
| Desenat            | Arh. Carmen Anau          |           | Titlul planșei PLAN CROFAJ PLACA PESTE PARTER                                                          |                             |
|                    |                           |           | Data 2024                                                                                              |                             |

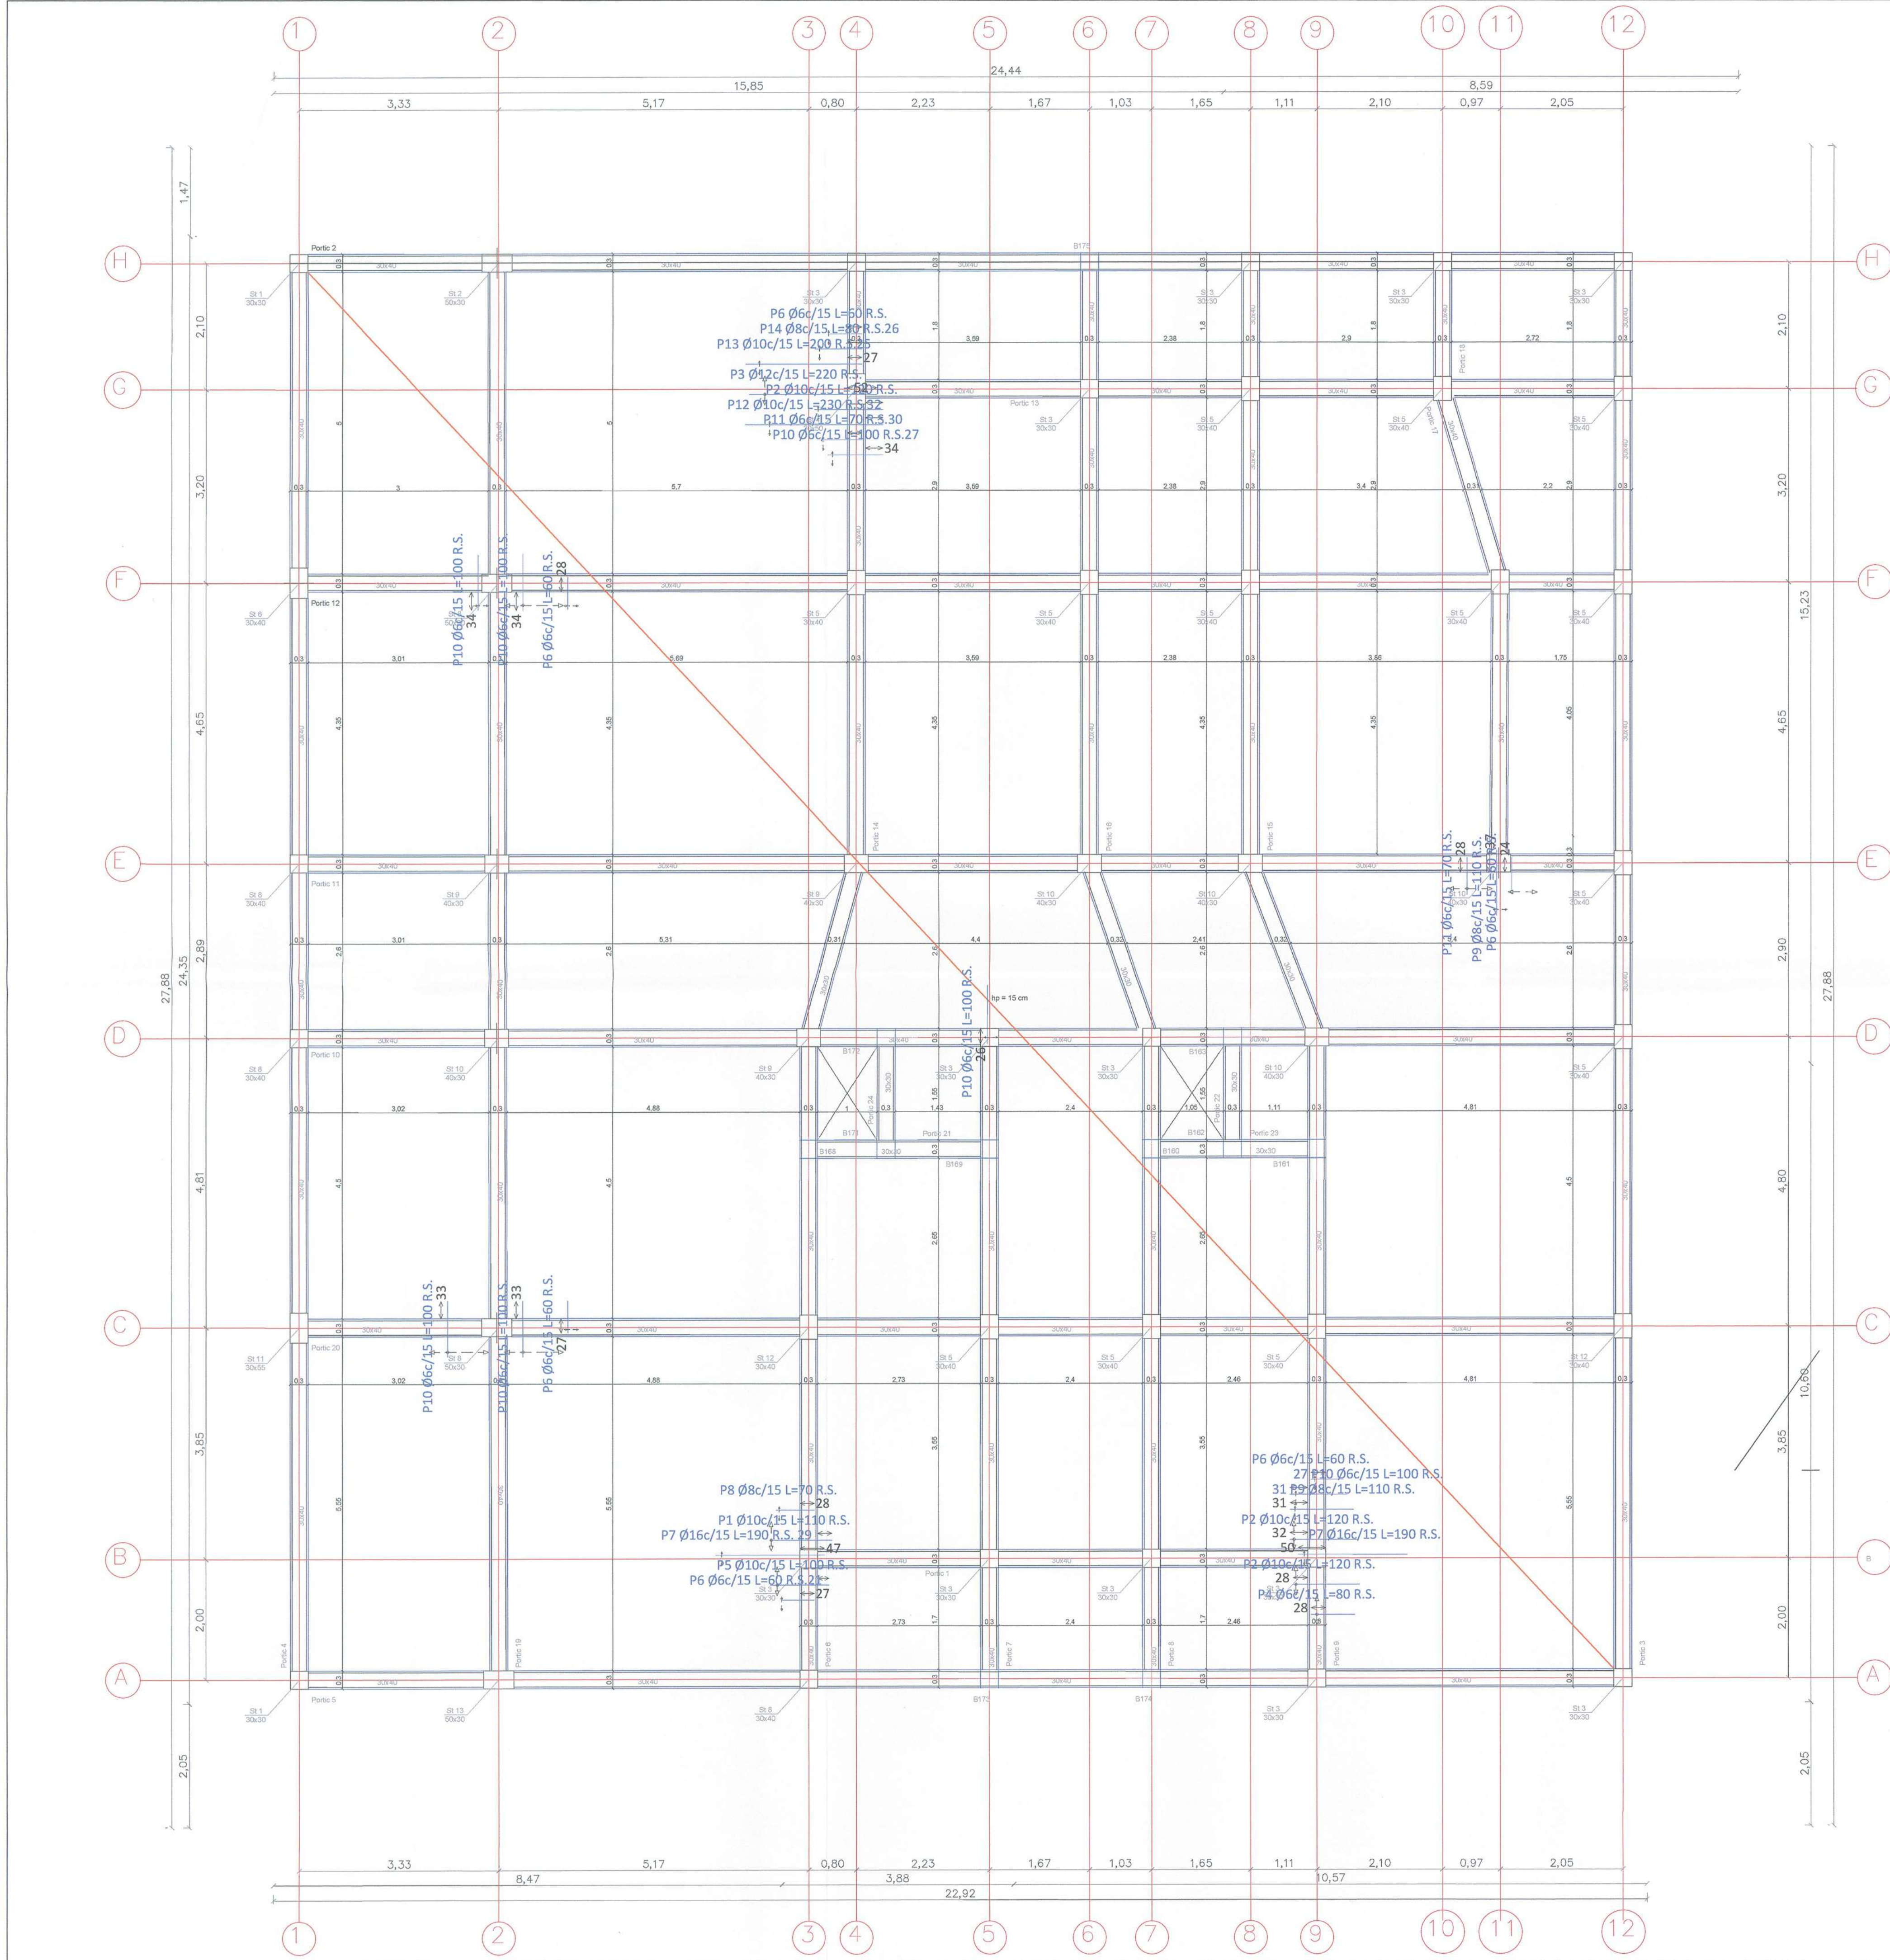

| Etichetă | Aspect     | Lungime totală |      | Grutate+10% | Total |
|----------|------------|----------------|------|-------------|-------|
|          |            | (m)            | (kg) |             |       |
| PC 52    | Ø8         | 3005.8         | 1435 |             |       |
|          | Ø10        | 96.5           | 65   |             |       |
|          | Ø12        | 134.4          | 131  |             |       |
|          | Ø16 1477.4 |                | 2565 | 4195        |       |

| Etichetă | Aspect | Lungime totală |      | Grutate+10% | Total |
|----------|--------|----------------|------|-------------|-------|
|          |        | (m)            | (kg) |             |       |
| PC 52    | Ø8     | 45.5           | 11   |             |       |
|          | Ø8     | 7.4            | 3    |             |       |
|          | Ø10    | 28.0           | 20   |             |       |
|          | Ø12    | 6.9            | 9    |             |       |
|          | Ø16    | 7.6            | 13   | 16          |       |

NOTA:

- Înainte de turnarea betonului se vor poziționa și cofra toate gurile de instalații.
- Prezentul plan se va consulta în mod obligatoriu cu planurile de instalații tehnologice.
- Pentru prepararea, dozarea, transportul și punerea în operă a betonului amestecat se vor respecta în mod obligatoriu toate prevederile prescripțiilor tehnice ale "Codului de practică pentru executare lucrări din beton armat și beton precomprimat" - NE 012/2007.

Observații:

- Lucrările cuprinse în prezenta documentație nu se vor executa decât după obținerea AUTORIZAȚIEI DE CONSTRUIRE.
- Orice modificare la structura construcției se va face numai cu acordul proiectantului.
- La atingerea cotei de fundare va fi chemat geotehnicianul pentru verificarea terenului.
















Contractorul trebuie să verifice toate informațiile din planșe înainte de procurarea materialelor și începerea lucrărilor. Orice discrepanță apărută în această documentație trebuie adusă la cunoștință proiectantului înainte de începerea oricărei lucrări, în caz contrar contractorul va avea întreaga responsabilitate.

- Pe lângă detaliile din prezentul plan, se vor respecta în mod obligatoriu instrucțiunile din memoriul tehnic și din caietele de sarcini de rezistență, precum și din documentațiile de execuție ale celorlalte specialități.
- Înainte de începerea oricărei lucrări și aprovizionări de materiale, contractorul trebuie să ia legătura cu proiectantul pentru a se asigura că este în posesia ultimei versiuni a prezentului plan, în caz contrar contractorul va avea întreaga responsabilitate.

| TOATE DIMENSIUNILE BARELOR SUNT DATE LA EXTERIOR |   |
|--------------------------------------------------|---|
| ACOPERIRI CU BETON                               |   |
| FUNDATII                                         | 5.0 cm                                                                                               |
| GRINZI, PERETI                                   | 2.0 cm                                                                                               |
| STALPI                                           | 3.0 cm                                                                                               |
| PLACI, SCARI                                     | 2.0 cm                                                                                               |
| GRAD DE COMPACTARE:                              |   |
| Ciment:                                          | CEMIIA-42.5R                                                                                         |
| Agregat max:                                     | 16 mm                                                                                                |
| MATERIALE:                                       |   |
| Calitate oțel plase sudate:                      | SPP9                                                                                                 |
| Calitate oțel armatură:                          | PC23                                                                                                 |
| Beton simplu:                                    | C12/15                                                                                               |
| Beton armat:                                     | C25                                                                                                  |
| Beton armat restul elementelor:                  | C25                                                                                                  |
| Clasa țesătură:                                  | T3                                                                                                   |
| Clasa de separare:                               | Îndalți (grinzi) + placă pardoseală: XC2<br>Îndalți (grinzi) + placă pardoseală: P10<br>În rest: P10 |
| Clasa de permeabilitate:                         |   |
| Calitatea construcției:                          |   |
| Categoria de importanță:                         | "C"                                                                                                  |
| Clasa de importanță și expunere:                 | "II"                                                                                                 |
| Domeniul de exigență:                            | "A1"                                                                                                 |
| Date seismice amplasament cf. P100-1/2013        |   |
| Accelerarea medie a terenului:                   | ag=0.2 g                                                                                             |
| Perioada de colt a spectrului de proiectare:     | T=1.0 sec.                                                                                           |



| Verificator/Expert                                                                      | Semnatura                               | Cerinta     | Referat/Expertiza nr./data: |
|-----------------------------------------------------------------------------------------|-----------------------------------------|-------------|-----------------------------|
| Proiectant:                                                                             | S.C. AVER/TRUST S.R.L.                  | Beneficiar: | UAT SUTESTI                 |
| Amplasament:                                                                            | Romania, Judetul Braila, Comuna Sutesti | Proiect nr. | 71/2024                     |
| Specificatie                                                                            | Nume                                    | Semnatura   | Scara                       |
| Seif proiect                                                                            | Arh. Razvan Lacraru                     |             |                             |
| Proiectat                                                                               | Ing. Danut Ivascu Valeriu               | Data        | 2024                        |
| Desenat                                                                                 | Arh. Carmen Anau                        |             |                             |
| Titlul proiect                                                                          |                                         | Faza        |                             |
| "CONSTRUIRE SI DOTARE GRADINITA CU PROGRAM PRELUNGIT IN COMUNA SUTESTI, JUDETEL BRAILA" |                                         | P.T.        |                             |
| Titlul planșei                                                                          |                                         | Planșă nr.  |                             |
| PLAN ARMARE PLACA PESTE PARTER                                                          |                                         | R08         |                             |

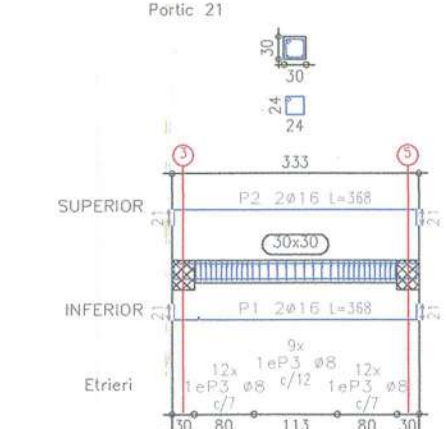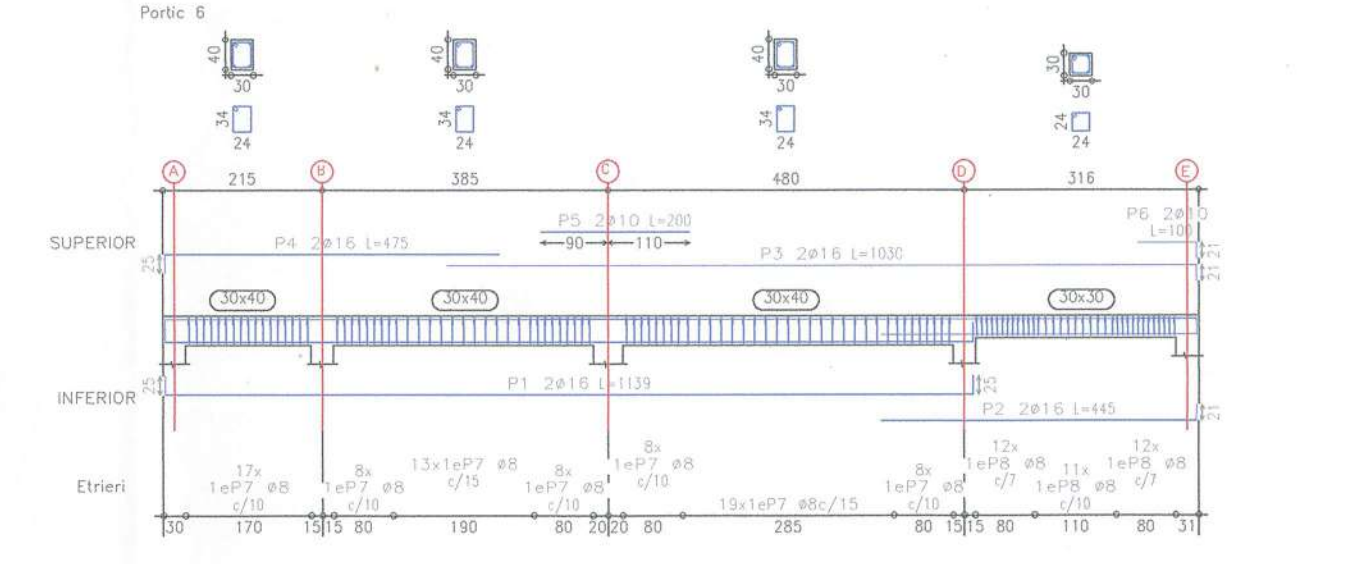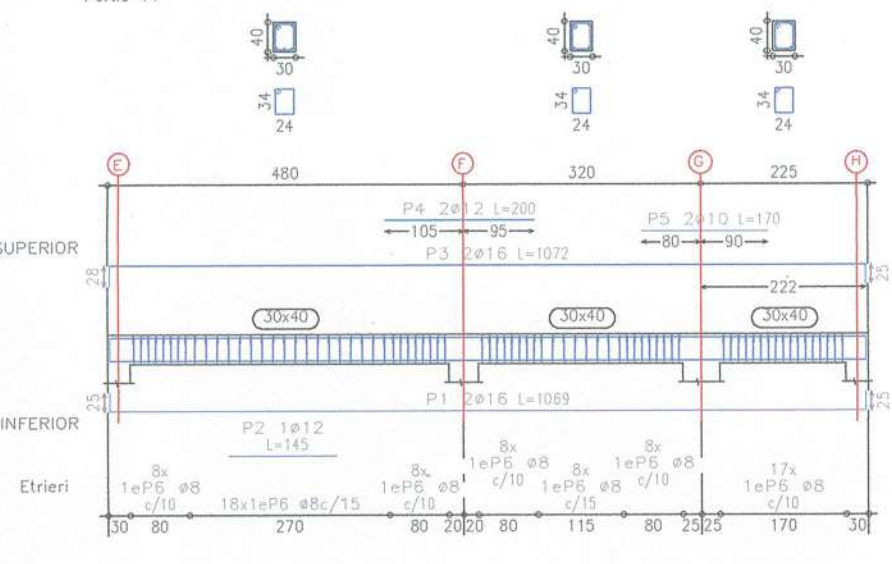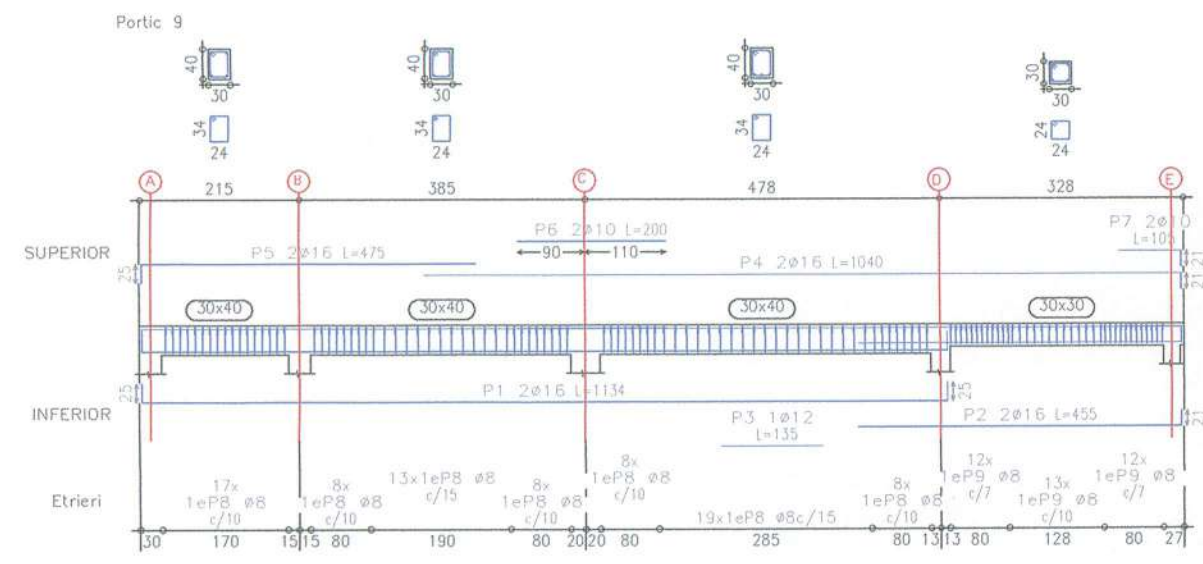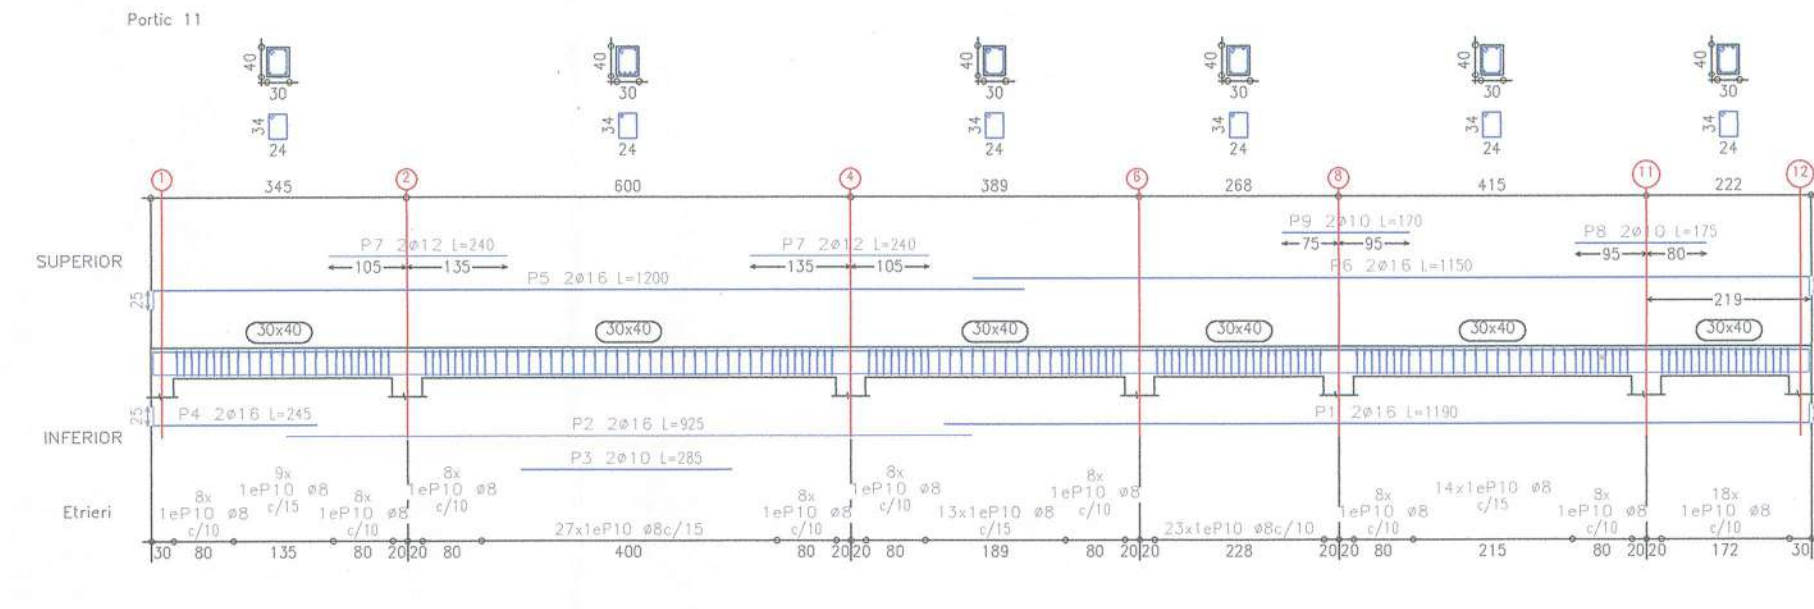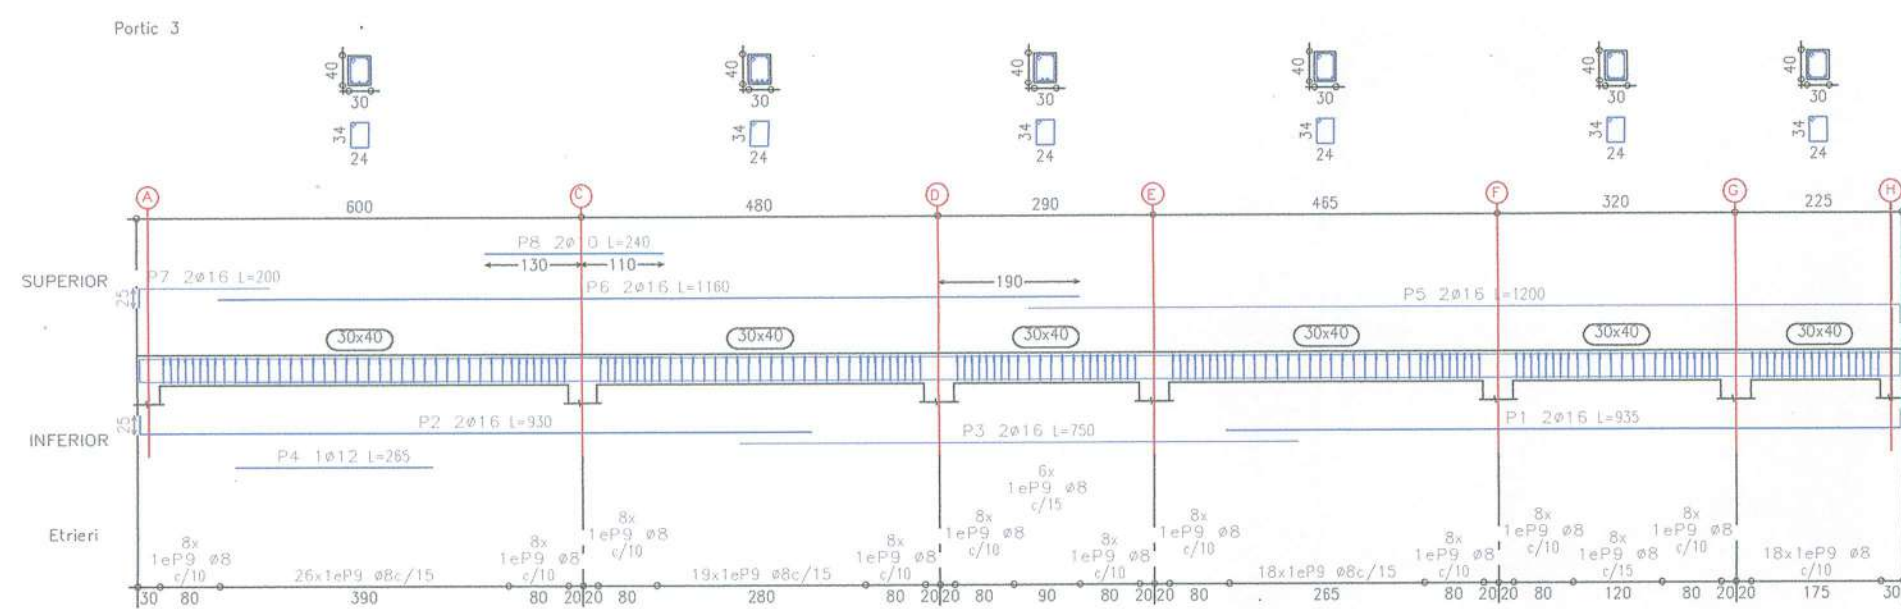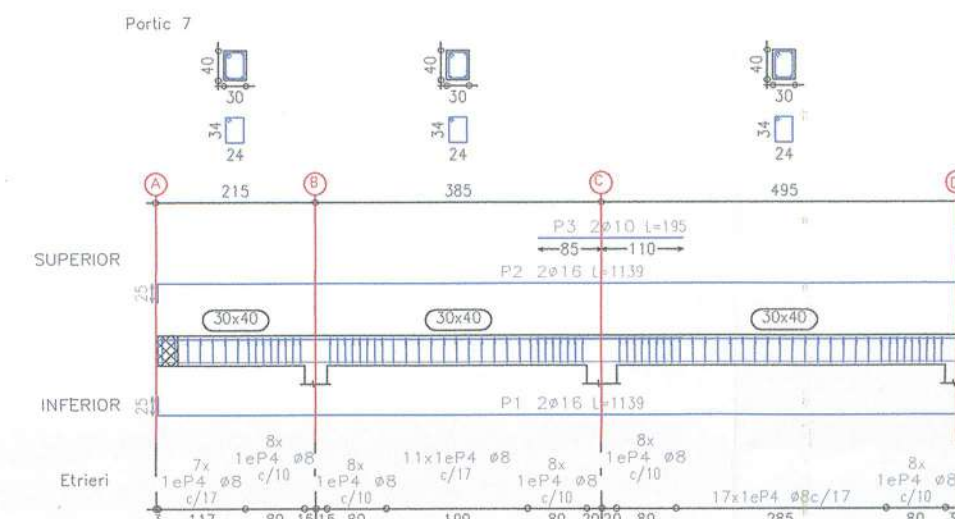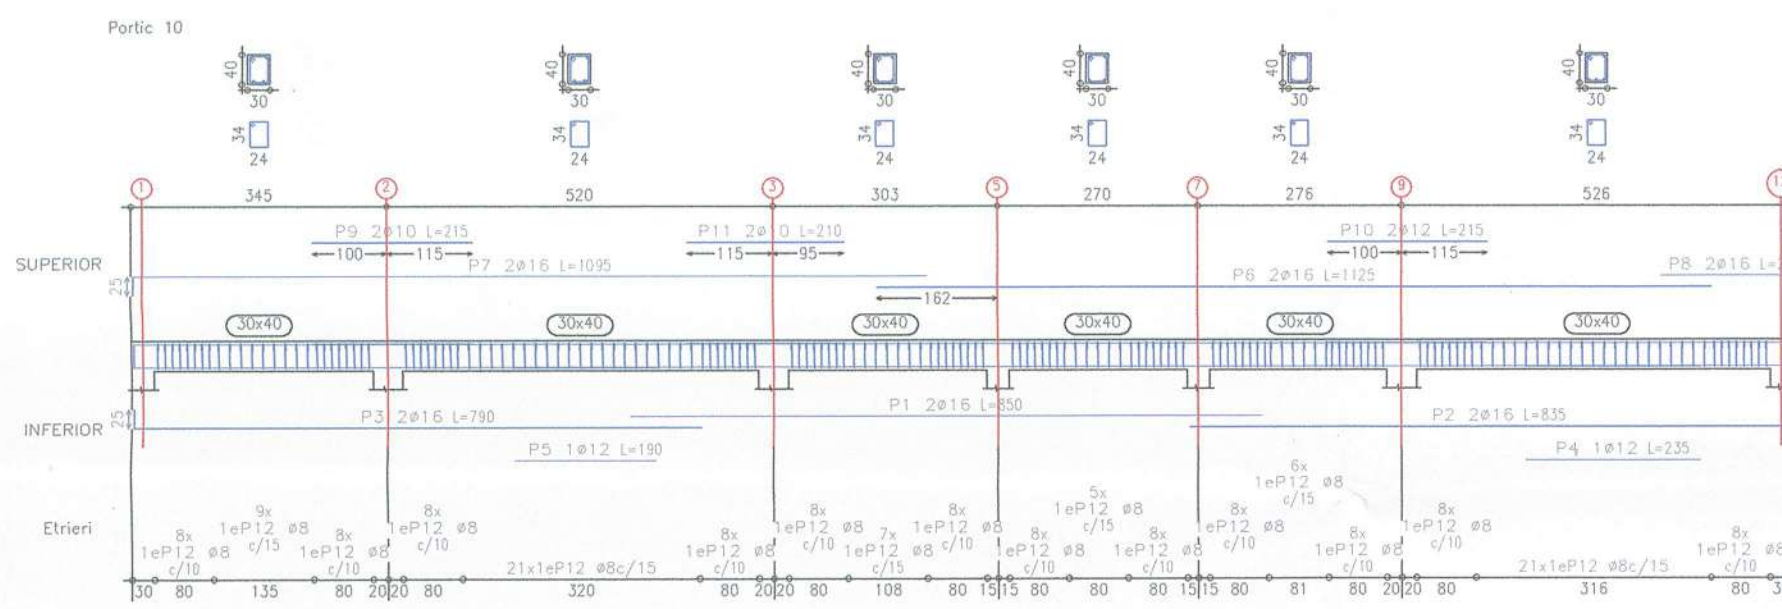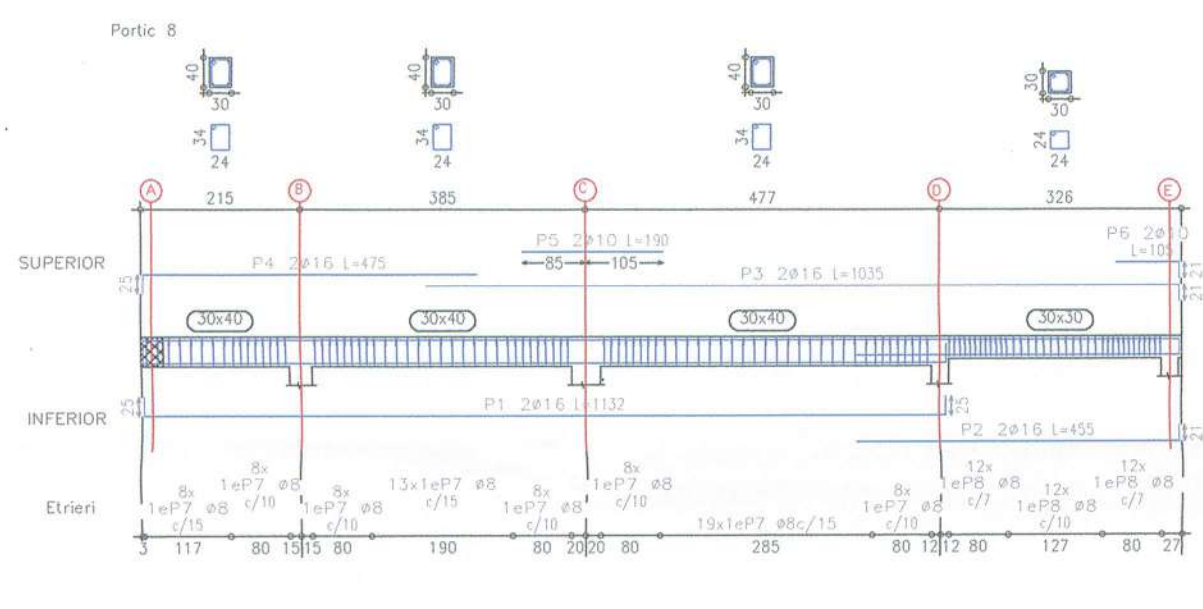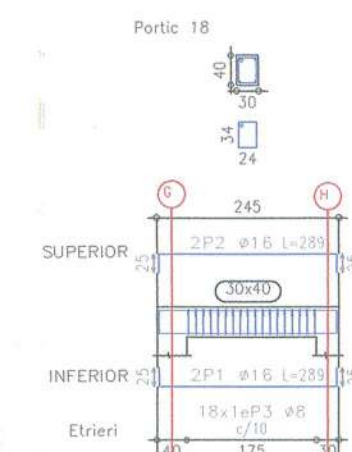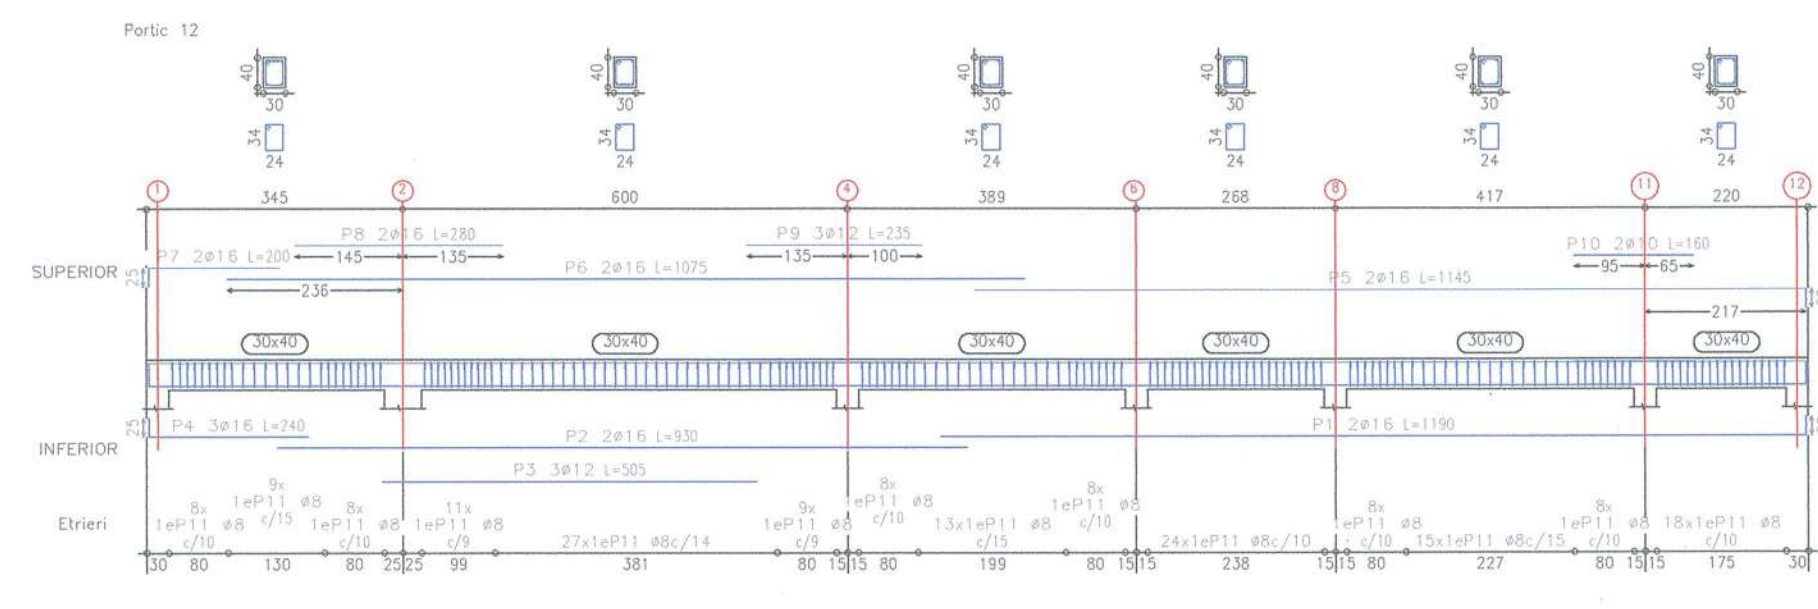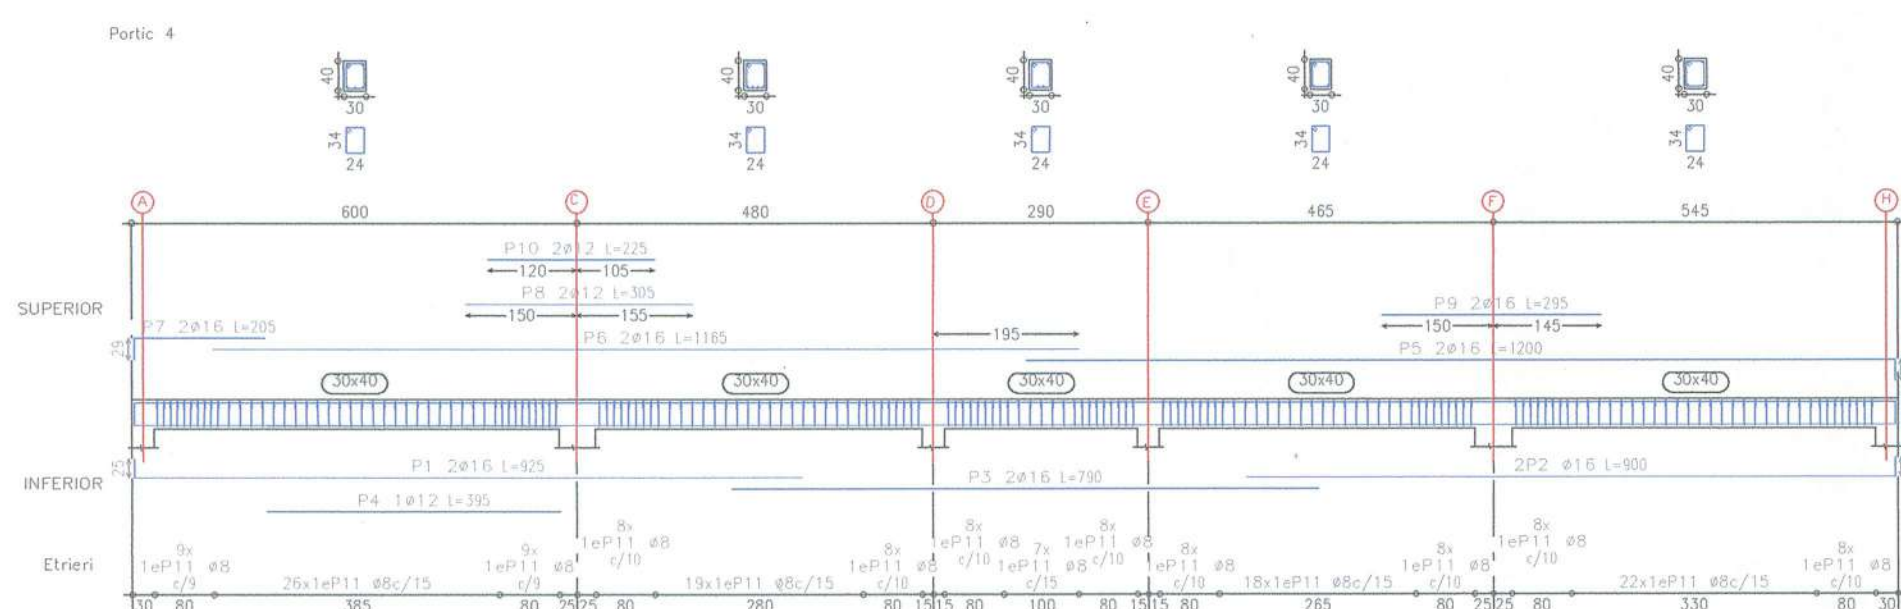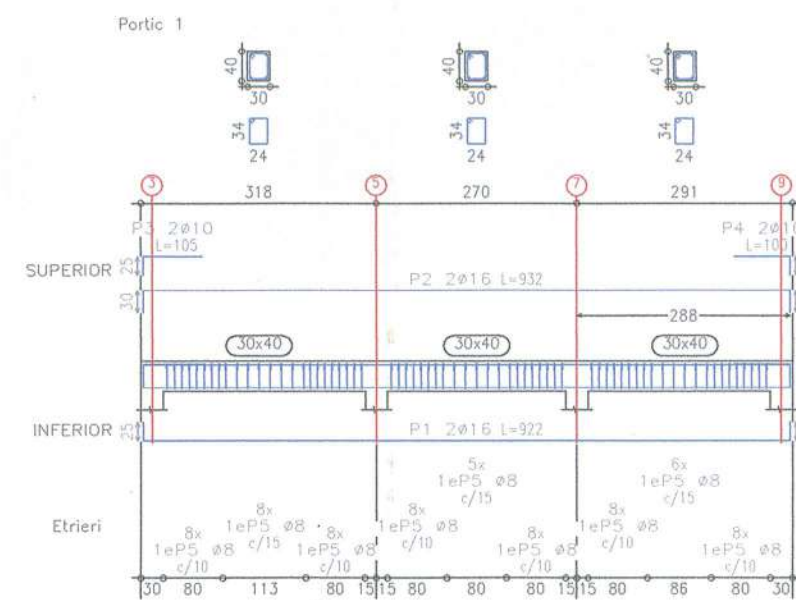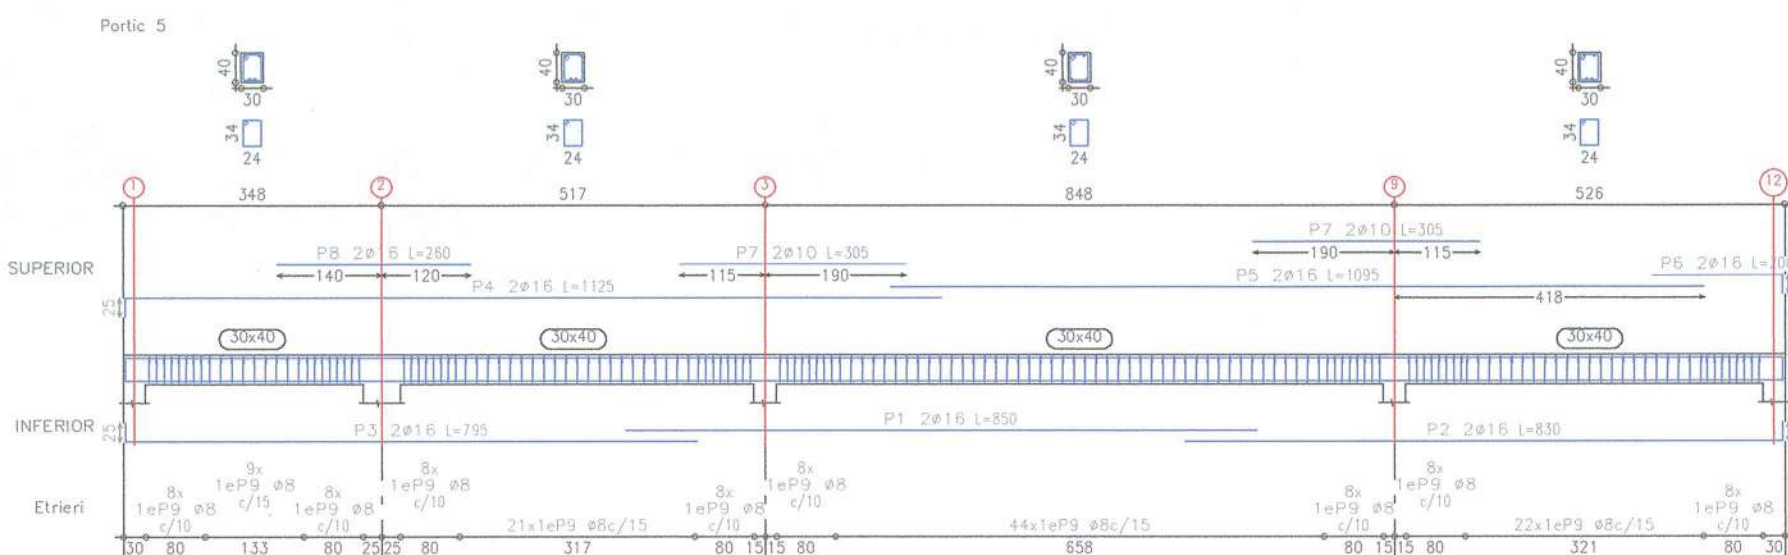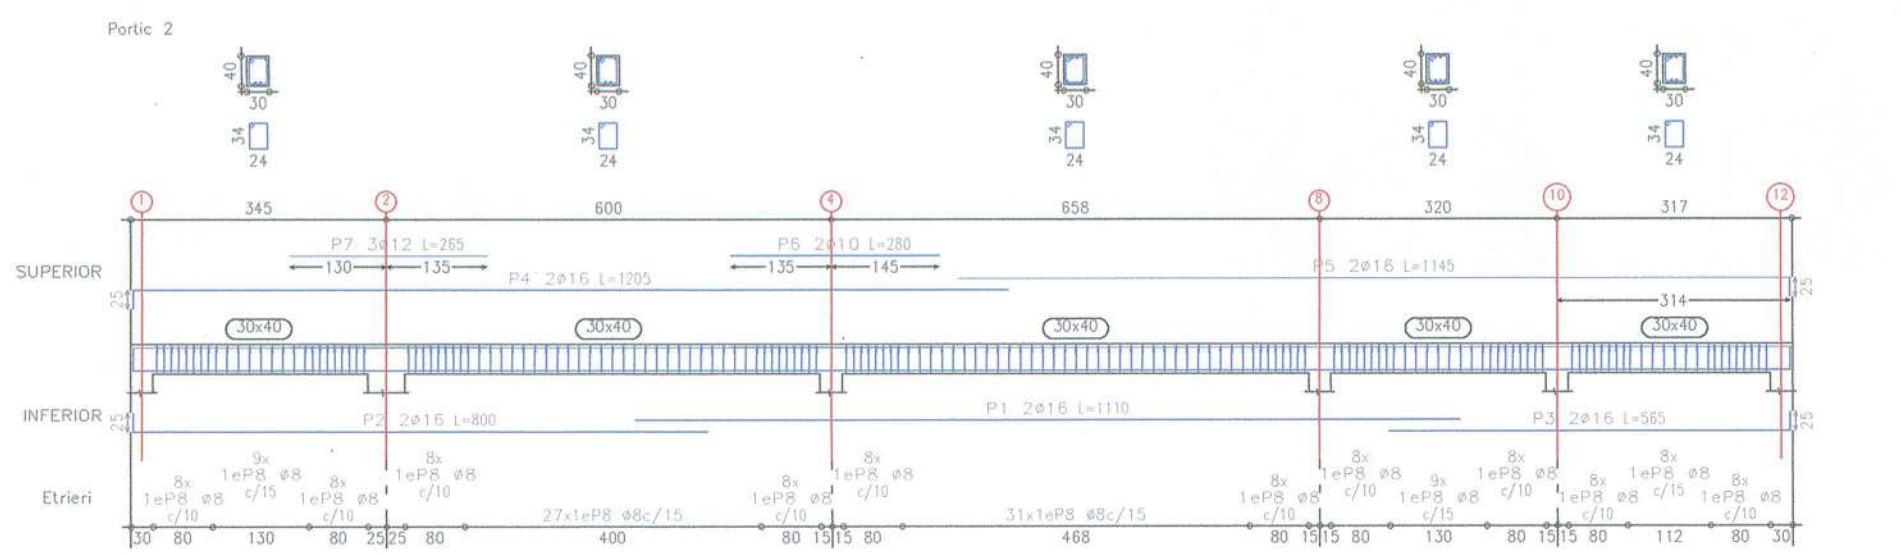

| Portic   | 1     | 2     | 3     | 4     | 5     | 6     | 7     | 8     | 9     | 10    | 11    | 12    | 14    | 18    | 21    |
|----------|-------|-------|-------|-------|-------|-------|-------|-------|-------|-------|-------|-------|-------|-------|-------|
| Superior | 1.000 | 1.000 | 1.000 | 1.000 | 1.000 | 1.000 | 1.000 | 1.000 | 1.000 | 1.000 | 1.000 | 1.000 | 1.000 | 1.000 | 1.000 |
| Inferior | 1.000 | 1.000 | 1.000 | 1.000 | 1.000 | 1.000 | 1.000 | 1.000 | 1.000 | 1.000 | 1.000 | 1.000 | 1.000 | 1.000 | 1.000 |
| Etrieri  | 1.000 | 1.000 | 1.000 | 1.000 | 1.000 | 1.000 | 1.000 | 1.000 | 1.000 | 1.000 | 1.000 | 1.000 | 1.000 | 1.000 | 1.000 |
| Total    | 3.000 | 3.000 | 3.000 | 3.000 | 3.000 | 3.000 | 3.000 | 3.000 | 3.000 | 3.000 | 3.000 | 3.000 | 3.000 | 3.000 | 3.000 |

Contractorul trebuie să verifice toate informațiile din planșele înalte de procurare a materialelor și începerea lucrărilor. Orice discrepanță trebuie să fie înregistrată în actele de recepție a materialelor și începerea lucrărilor. În caz contrar, contractorul va avea întreaga responsabilitate.

Pe lângă detaliile din prezentul plan, se vor respecta și toate celelalte instrucțiuni din manualul de lucru și din caietele de sarcini de redare, precum și din documentația de execuție a lucrărilor specializate.

În cazul de începere a lucrărilor și aprovizionării de materiale, contractorul trebuie să ia în considerare toate aspectele de siguranță și să asigure că este în posesia tuturor documentelor necesare, în caz contrar contractorul va avea întreaga responsabilitate.

NOTĂ:









- Înălțimea de turnare a betonului se va realiza în etape la fiecare 10 cm.
- Presențierea planșelor se va realiza în mod obligatoriu în planșele de execuție a lucrărilor.
- Pentru pregătirea, dozarea, transportul și punerea în operă a betonului amos se vor respecta toate măsurile de siguranță prevăzute în proiectul tehnic de execuție a lucrărilor.
- În cazul de începere a lucrărilor și aprovizionării de materiale, contractorul trebuie să ia în considerare toate aspectele de siguranță și să asigure că este în posesia tuturor documentelor necesare, în caz contrar contractorul va avea întreaga responsabilitate.

Observații:

- Lucrările trebuie să se realizeze în conformitate cu proiectul tehnic de execuție a lucrărilor.
- Autorizații de construcție.
- Orice modificare la structura constructivă se va face numai cu acordul proiectantului.
- La alegerea cotelor de fundare se ține seama de condițiile geotehnice pentru verificarea terenului.

|                    |                                         |                |                                                                                        |
|--------------------|-----------------------------------------|----------------|----------------------------------------------------------------------------------------|
| Verificator/Expert | Nume                                    | Cerinta        | Referat/Expertiza nr./data:                                                            |
| Proiectant         | S.C. AVER TRUST S.R.L.                  | Beneficiar:    | UAT SUTESTI                                                                            |
| Amplasament        | Romania, Judetul Braila, Comuna Sutesti | Proiect nr.    | 71/2024                                                                                |
| Specificatie       | Nume                                    | Scara          | 1:100                                                                                  |
| Sef proiect        | Arh. Razvan Lacaru                      | Data           | 2024                                                                                   |
| Proiectat          | Ing. Danut Ivascu Valeriu               | Titlul proiect | "CONSTRUIRE SI DOTARE GRADINA CU PROGRAM PRELUNGIT IN COMUNA SUTESTI, JUDETLUL BRAILA" |
| Desenat            | Arh. Camen Amau                         | Titlul planșei | PLAN CORAJ SI ARMARE GRINZI PESTE PARTER COTA + 3.59 m                                 |
| Faza               | P.T.                                    | Planșă nr.     | R09                                                                                    |



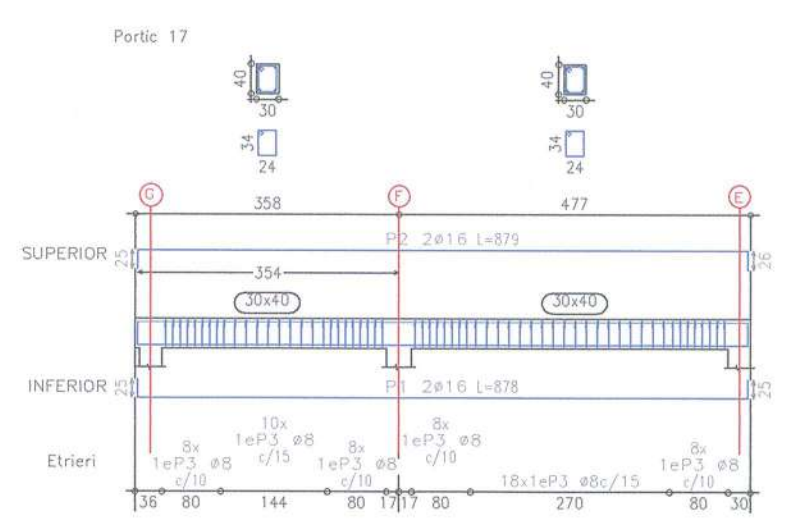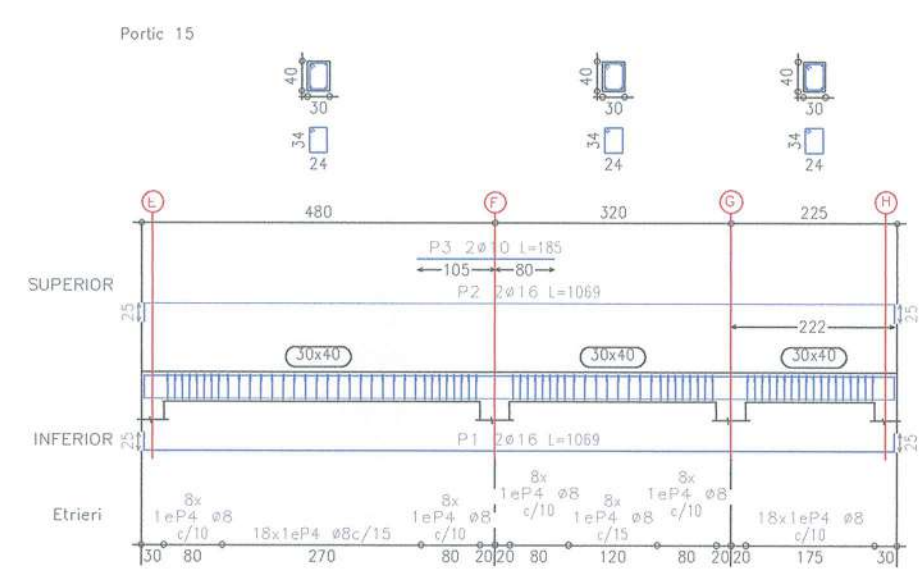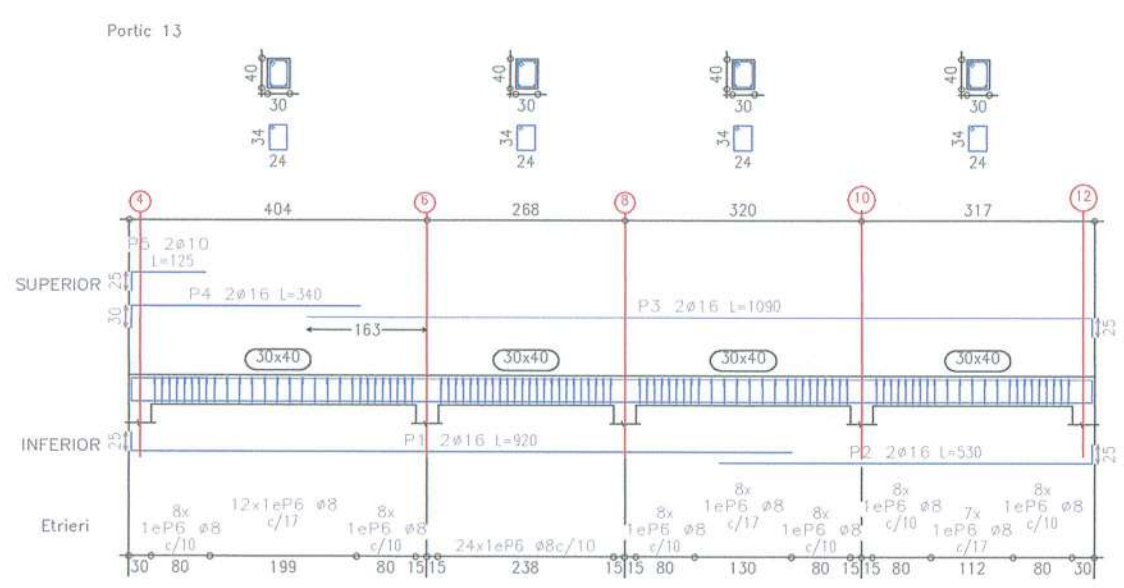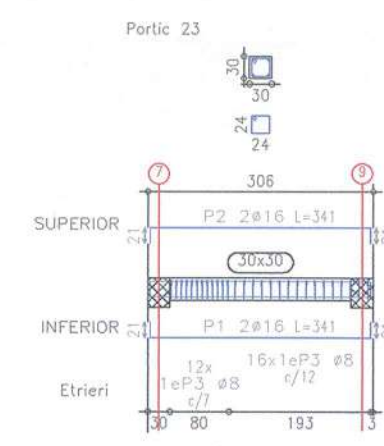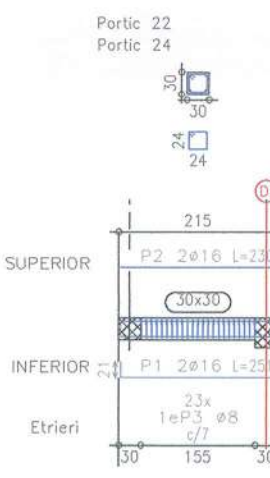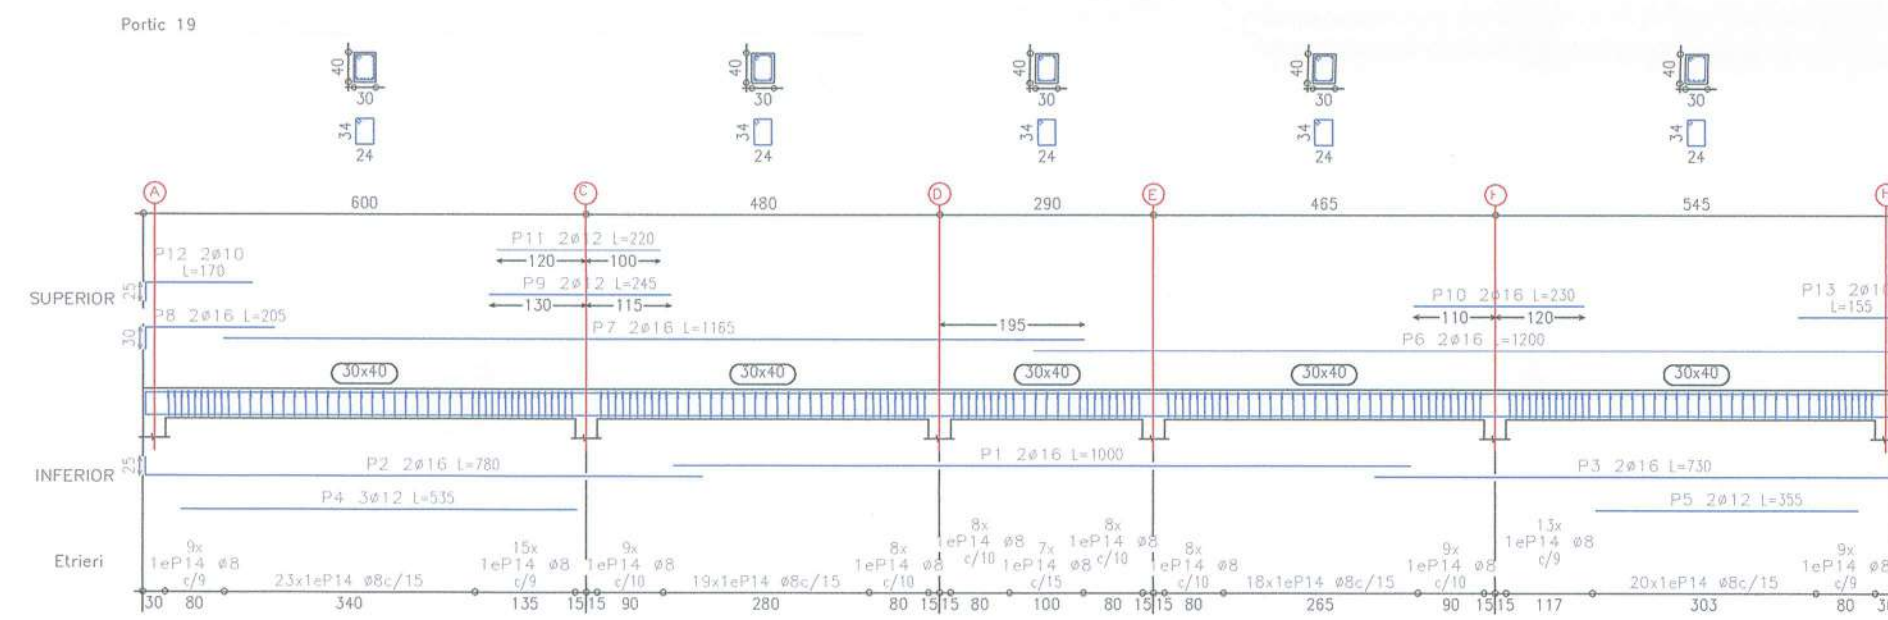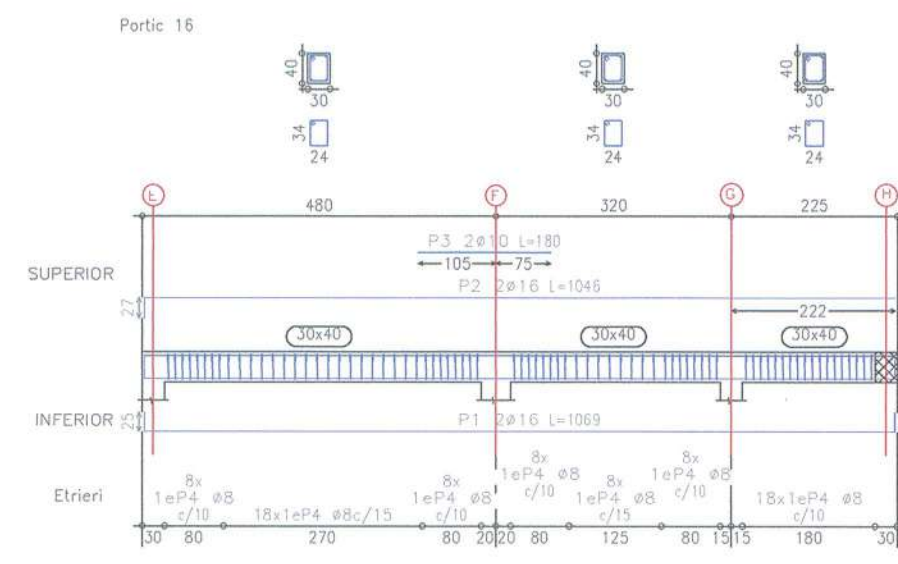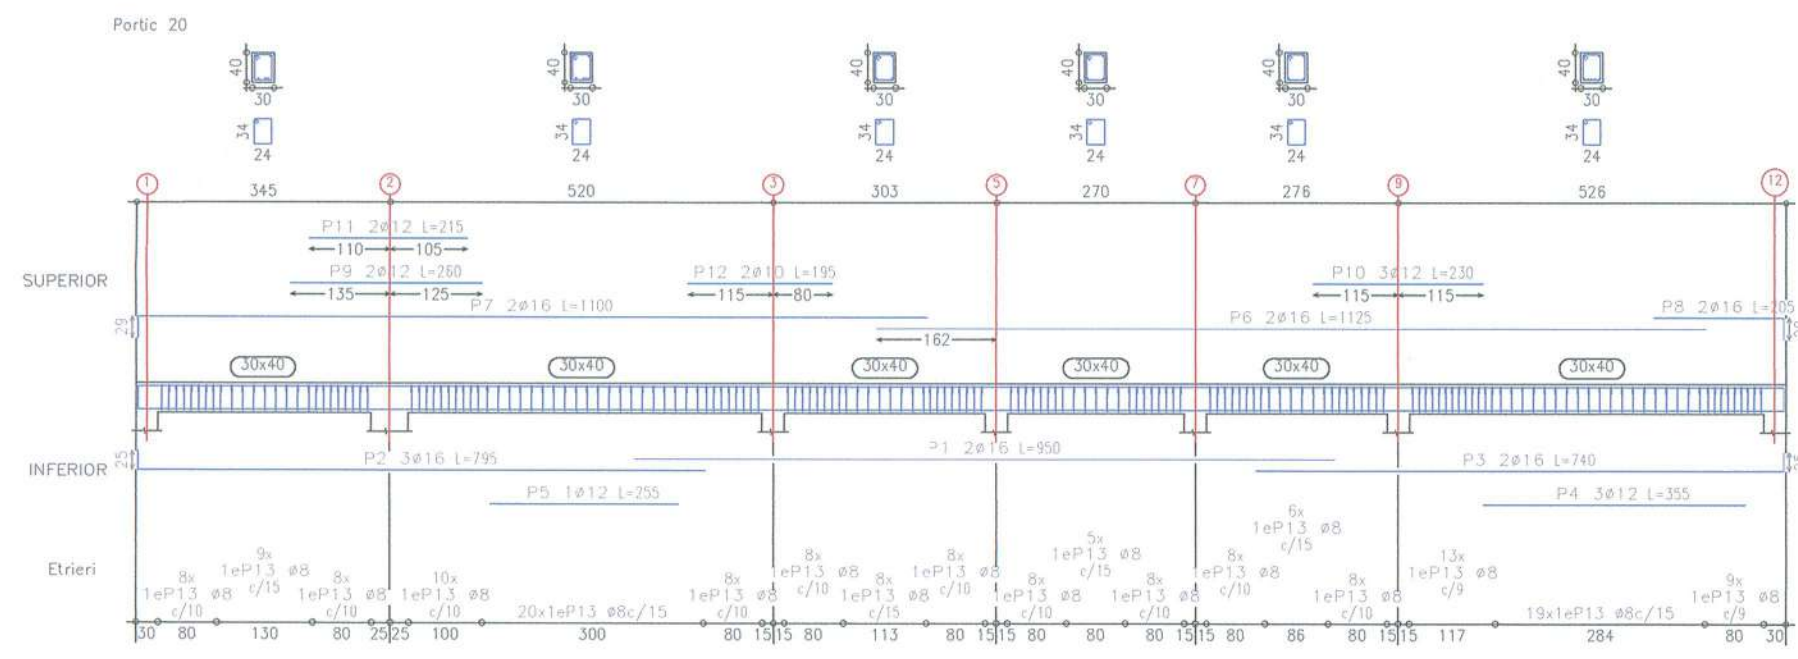

| Grupa                      | Portia | Quantitate | Unitate | Valoare | Total | Unitate |
|----------------------------|--------|------------|---------|---------|-------|---------|
| Armura completata betonara | 1      | 1310       | 4       | 110     | 440   | 2.7     |
|                            | 2      | 1310       | 10      | 120     | 1560  | 7.4     |
|                            | 3      | 1312       | 4       | 200     | 800   | 7.8     |
|                            | 4      | 135        | 4       | 80      | 320   | 10.7    |
|                            | 5      | 1310       | 4       | 100     | 400   | 12.5    |
|                            | 6      | 135        | 14      | 60      | 840   | 1.9     |
|                            | 7      | 1315       | 4       | 190     | 760   | 12.0    |
|                            | 8      | 135        | 2       | 70      | 140   | 0.4     |
|                            | 9      | 135        | 4       | 110     | 440   | 1.7     |
|                            | 10     | 135        | 29      | 100     | 2900  | 6.4     |
|                            | 11     | 135        | 7       | 70      | 490   | 1.1     |
|                            | 12     | 1310       | 2       | 250     | 500   | 2.8     |
|                            | 13     | 1310       | 2       | 200     | 400   | 2.3     |
|                            | 14     | 135        | 2       | 60      | 120   | 0.6     |
| Total = 1076               |        |            |         |         |       | 55.8    |
| Portic 19                  | 1      | 1315       | 2       | 1000    | 2000  | 31.6    |
|                            | 2      | 1315       | 2       | 700     | 1400  | 24.6    |
|                            | 3      | 1315       | 2       | 700     | 1400  | 25.0    |
|                            | 4      | 1312       | 3       | 520     | 1560  | 14.2    |
|                            | 5      | 1312       | 2       | 350     | 710   | 6.3     |
|                            | 6      | 1315       | 2       | 1200    | 2400  | 37.9    |
|                            | 7      | 1315       | 2       | 1600    | 3200  | 36.8    |
|                            | 8      | 1315       | 2       | 200     | 410   | 6.5     |
|                            | 9      | 1312       | 2       | 240     | 480   | 4.4     |
|                            | 10     | 1315       | 2       | 200     | 400   | 7.3     |
|                            | 11     | 1312       | 3       | 200     | 600   | 8.1     |
|                            | 12     | 1310       | 2       | 170     | 340   | 2.1     |
|                            | 13     | 1310       | 2       | 150     | 310   | 1.9     |
| Total = 1076               |        |            |         |         |       | 325.4   |
| Portic 20                  | 1      | 1315       | 2       | 950     | 1900  | 30.0    |
|                            | 2      | 1315       | 2       | 700     | 1400  | 24.6    |
|                            | 3      | 1315       | 2       | 700     | 1400  | 25.0    |
|                            | 4      | 1312       | 3       | 520     | 1560  | 14.2    |
|                            | 5      | 1312       | 2       | 350     | 710   | 6.3     |
|                            | 6      | 1315       | 2       | 1200    | 2400  | 37.9    |
|                            | 7      | 1315       | 2       | 1600    | 3200  | 36.8    |
|                            | 8      | 1315       | 2       | 200     | 410   | 6.5     |
|                            | 9      | 1312       | 2       | 240     | 480   | 4.4     |
|                            | 10     | 1315       | 2       | 200     | 400   | 7.3     |
|                            | 11     | 1312       | 3       | 200     | 600   | 8.1     |
|                            | 12     | 1310       | 2       | 170     | 340   | 2.1     |
|                            | 13     | 1310       | 2       | 150     | 310   | 1.9     |
| Total = 1076               |        |            |         |         |       | 314.1   |
| Total                      |        |            |         |         |       | 695.9   |



Contractorul trebuie să verifice toate informațiile din planșe înainte de procurarea materialelor și începerea lucrărilor. Orice discrepanță apărută în această documentație trebuie adusă la cunoștință proiectantului înainte de începerea oricărei lucrări, în caz contrar contractorul va avea întreaga responsabilitate.

Pe lângă detaliile din prezentul plan, se vor respecta în mod obligatoriu instrucțiunile din manualul tehnic și din caietele de sarcini de rezistență, precum și din documentațiile de execuție ale celorlalte specialități.

Înainte de începerea oricărei lucrări și aprovizionării de materiale, contractorul trebuie să ia legătura cu proiectantul pentru a se asigura că este în posesia ultimei versiuni a prezentului plan, în caz contrar contractorul va avea întreaga responsabilitate.

NOTĂ:

- Înainte de turnarea betonului se vor poziționa și caldura toate gurile de instalații.
- Prezentul plan se va consulta în mod obligatoriu cu planurile de instalații tehnologice.
- Pentru prepararea, dozarea, transportul și punerea în operă a betonului armat se vor respecta în mod obligatoriu toate prevederile prescripțiilor tehnice ale "Codului de practici pentru executarea lucrărilor din beton armat și beton precomprimat" - NE 0122007.

Observații:

- Lucrările cuprinse în prezenta documentație nu se vor executa decât după obținerea AUTORIZAȚIEI DE CONSTRUIRE.
- Orice modificare la structura construcției se va face numai cu acordul proiectantului.
- La atingerea cotei de fundare va fi chemat geotehnicul pentru verificarea terenului.

|                    |                           |                |                                                                                        |
|--------------------|---------------------------|----------------|----------------------------------------------------------------------------------------|
| Verificator/Expert | Nume                      | Cerinta        | Referat/Expertiza nr./data:                                                            |
| Proiectant:        | S.C. AVER TRUST S.R.L.    | Beneficiar:    | UAT SUTESTI                                                                            |
|                    |                           | Amplasament:   | Romania, Judetul Braila, Comuna Sutesti                                                |
| Proiectat          | Ing. Danut Ivascu Valeriu | Scara          | 1:100                                                                                  |
| Desenat            | Arh. Carmen Arnau         | Data           | 2024                                                                                   |
|                    |                           | Titlul proiect | 'CONSTRUIRE SI DOTARE GRADINITA CU PROGRAM PRELUNGIT IN COMUNA SUTESTI, JUDEUL BRAILA' |
|                    |                           | Titlul plansei | PLAN COFRAJ SI ARMARE GRINZI PESTE PARTER COTA + 3.59 m                                |
|                    |                           | Proiect nr.    | 71/2024                                                                                |
|                    |                           | Faza           | P.T.                                                                                   |
|                    |                           | Planșa nr.     | R10                                                                                    |

