





PLAN DE INCADRARE IN ZONA
sc: 1:20 000

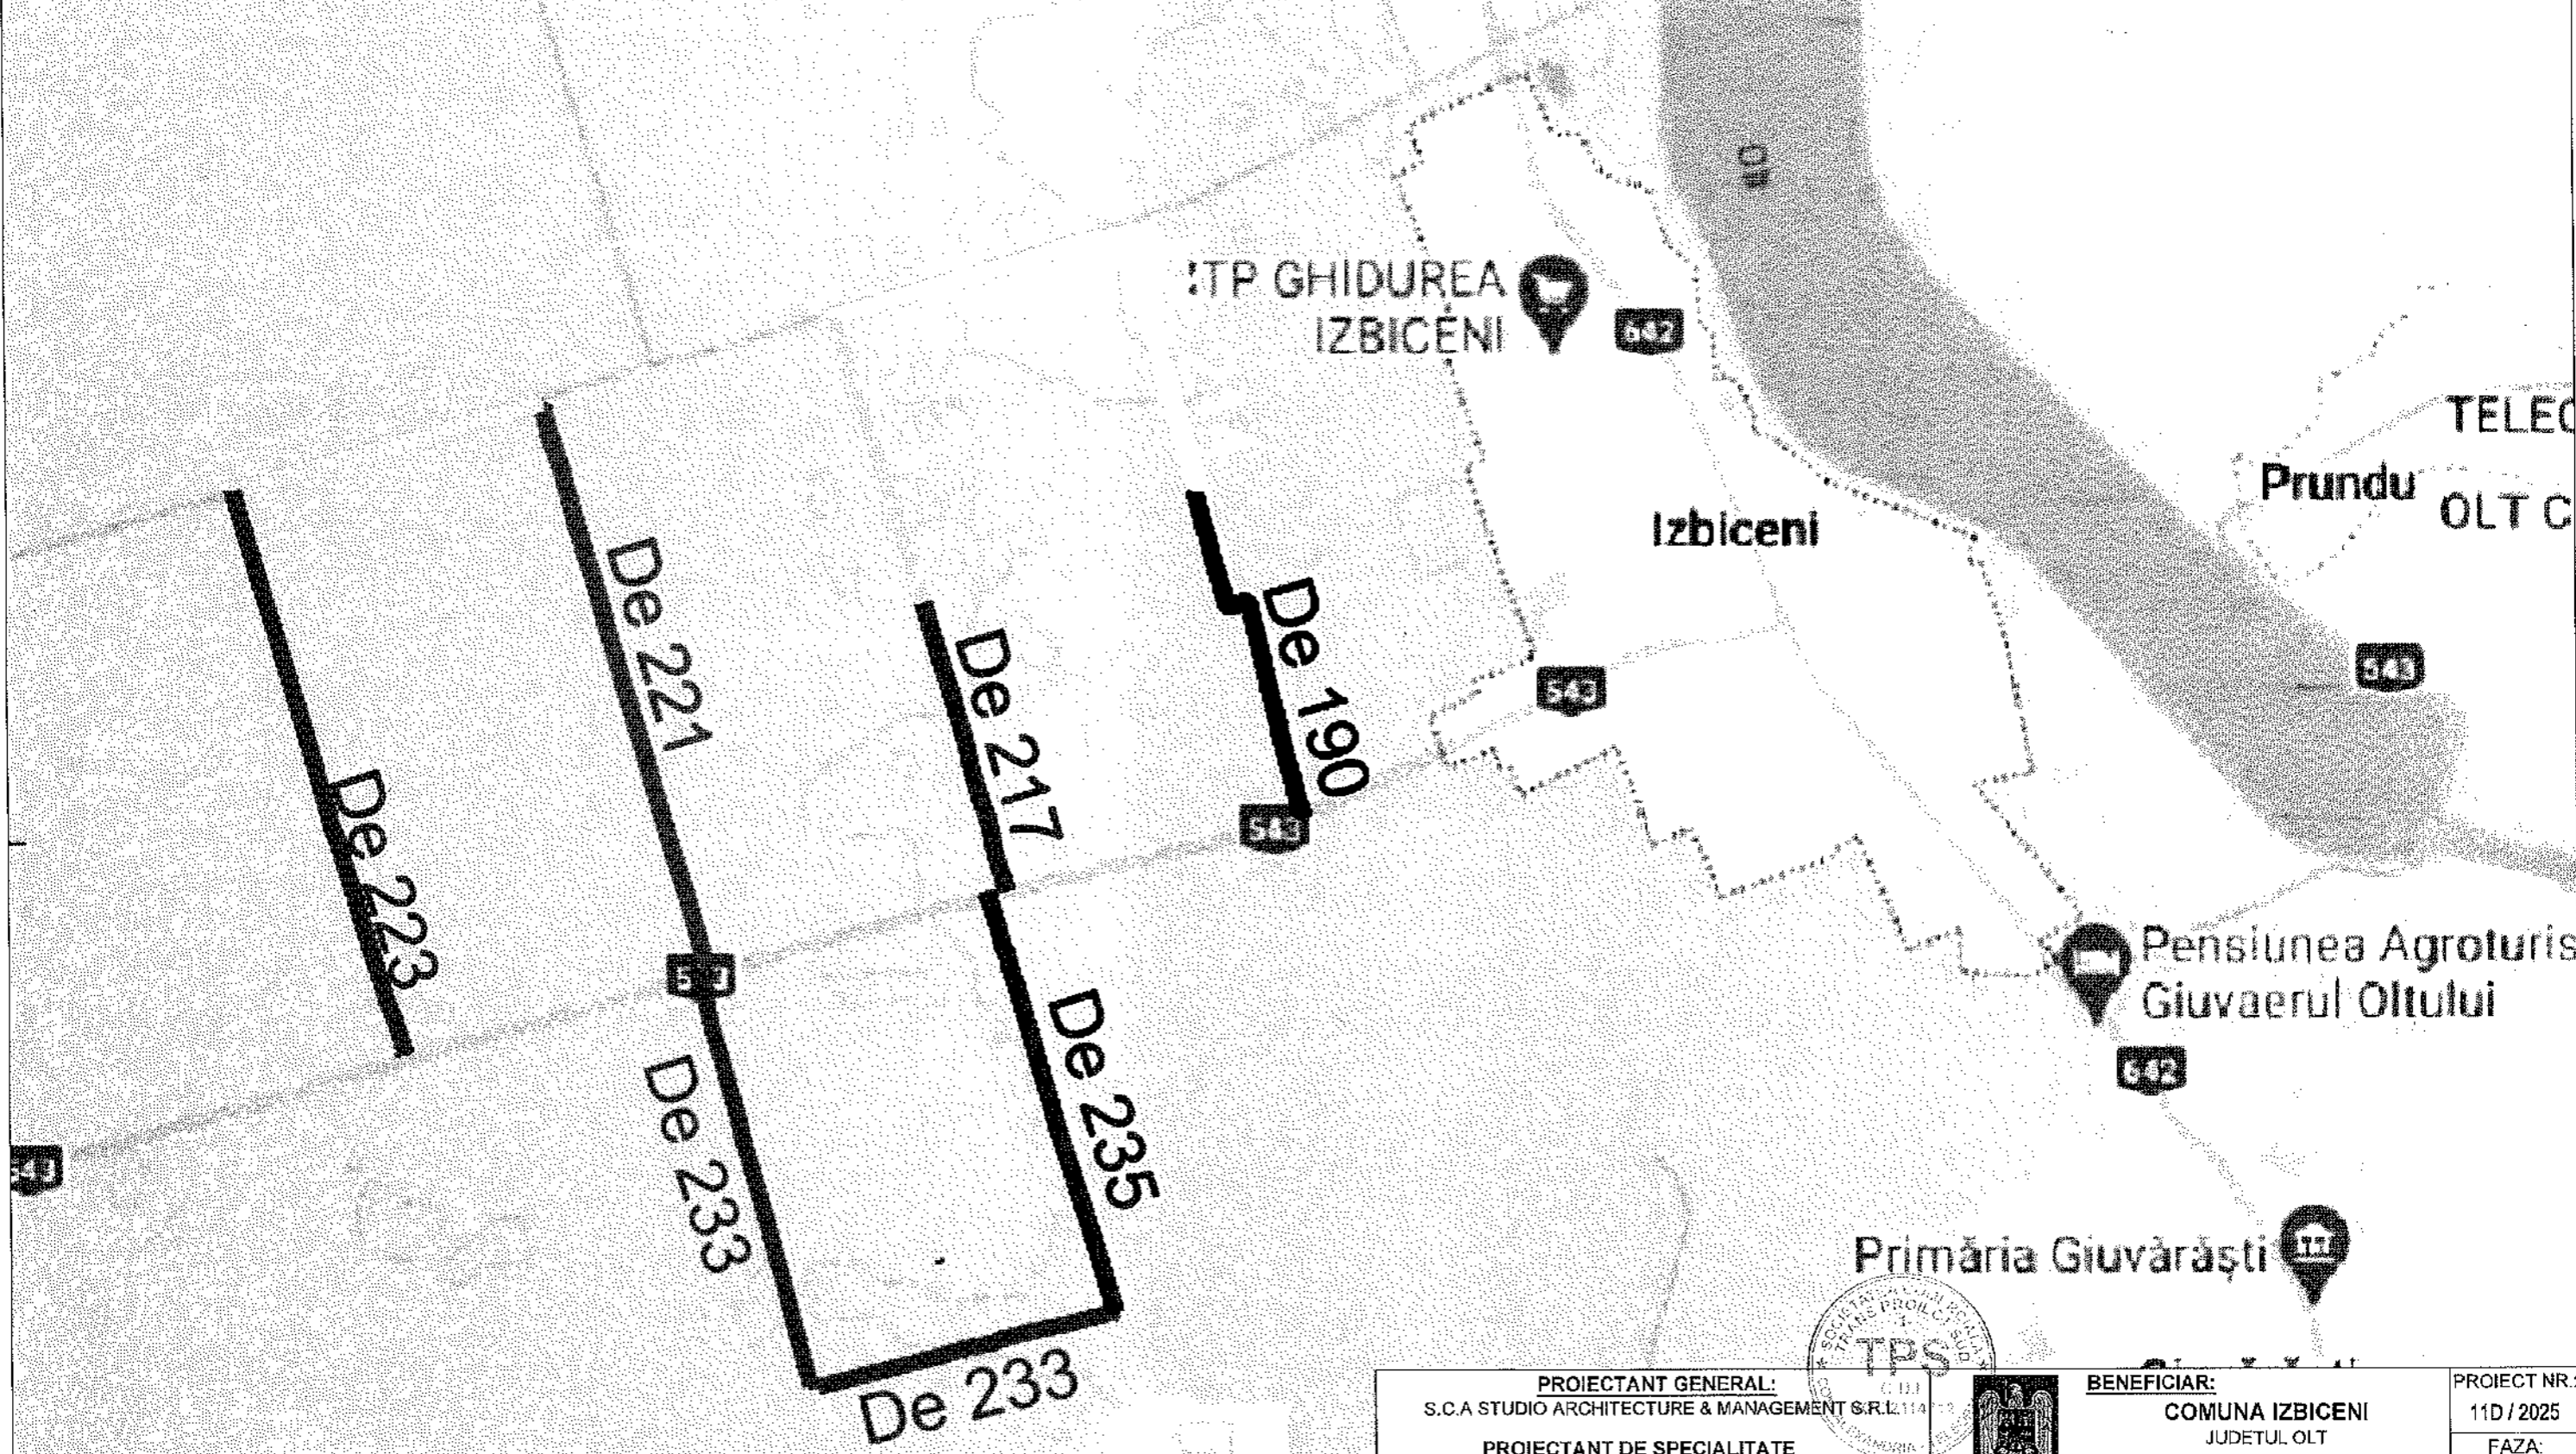

PROIECTANT GENERAL: S.C.A STUDIO ARCHITECTURE & MANAGEMENT S.R.L. 114					BENEFICIAR: COMUNA IZBICENI JUDEȚUL OLT <small>Bulevardul Mihai Viteazul, Izbiceni 237280 Telefon: 0249 535 002, contact@primariaizbiceni.ro</small>		PROIECT NR.: 11D / 2025
PROIECTANT DE SPECIALITATE S.C. TRANS PROIECT SUD S.R.L.						FAZA: P.T.E	
SPECIFICATIE	NUME	SEMNATURA	SCARA:	DENUMIRE PROIECT: CREAREA INFRASTRUCTURII DE ACCES AGRICOLĂ ÎN COMUNA IZBICENI, JUDEȚUL OLT		PLANSA:	
SEF PROIECT	ing. Anghel Radu		1:20000	DENUMIRE PLANSA:		D.Z.	
PROIECTANT	ing. Anghel Radu		DATA:	PLAN DE INCADRARE IN ZONA		PLANSA NR.:	
PROCESAT CAD	ing. Anghel Radu		2025			01	

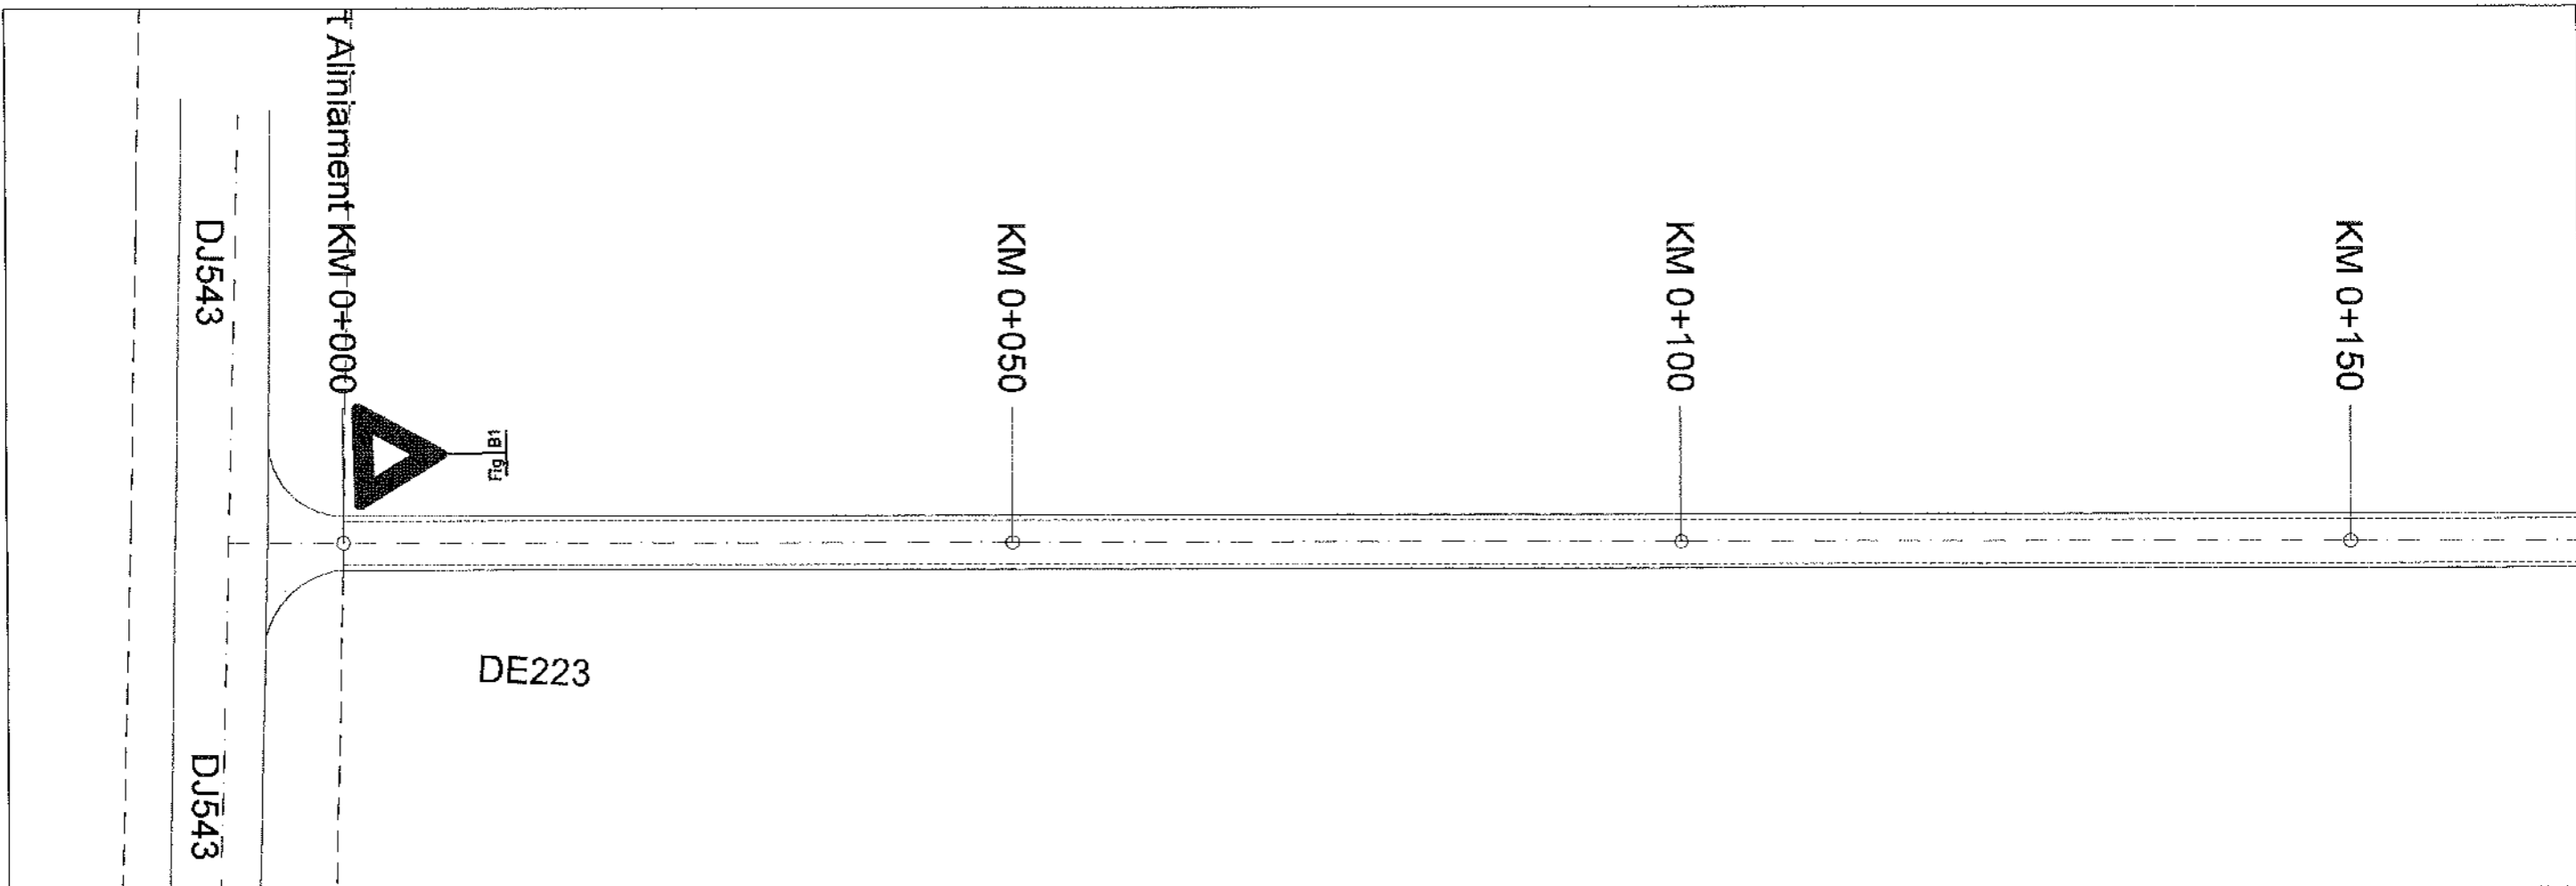


R.L. 42.200				
COTE PROIECT	43.54	43.60	43.65	43.70
COTE TEREN	43.55	43.26	43.39	43.43
DIFERENTE IN AX (cm)	-1	+35	+26	+28
RACORDARI VERTICALE	L=574.423			
ALINIAMENTE SI CURBE	L=2289.6 B=381.2123			
DISTANTE CUMULATE	0.00	50.00	100.00	150.00

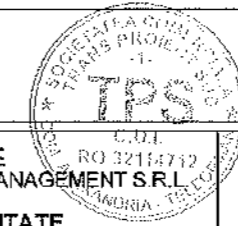
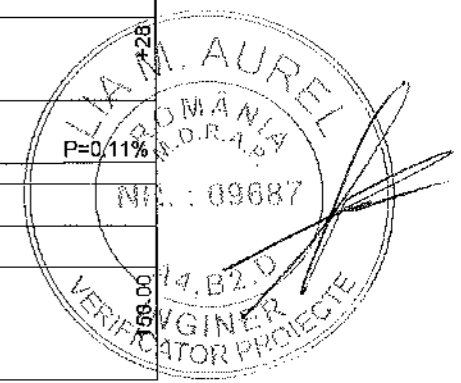


- LEGENDA**
- AX DRUM
 - MARGINE PARTE CAROSABILA
 - MARGINE ACOSTAMENT
 - LIMITA CF


PROIECTANT GENERAL: S.C. A STUDIO ARCHITECTURE & MANAGEMENT S.R.L.			BENEFICIAR: COMUNA IZBICENI JUDETUL OLT <small>Bulevardul Mihai Viteazul, Izbiceni 237200 Telefon: 0249 535 002; contact@primariaizbiceni.ro</small>	PROIECT NR.: 11D / 2025	
PROIECTANT DE SPECIALITATE S.C. TRANS PROIECT SUD S.R.L.			DENUMIRE PROIECT: CREAREA INFRASTRUCTURII DE ACCES AGRICOLĂ ÎN COMUNA IZBICENI, JUDETUL OLT	FAZA: P.T.E.	
SPECIFICATIE SEF PROIECT PROIECTANT PROCESAT CAD	NUME ing. Anghel Radu ing. Anghel Radu ing. Anghel Radu	SEMNATURA 	SCARA: 1:500 1:100 DATA: 2025	DENUMIRE PLANSA: PLAN DE SITUATIE SI PROFIL LONGITUDINAL DE223	PLANSA NR.: 01

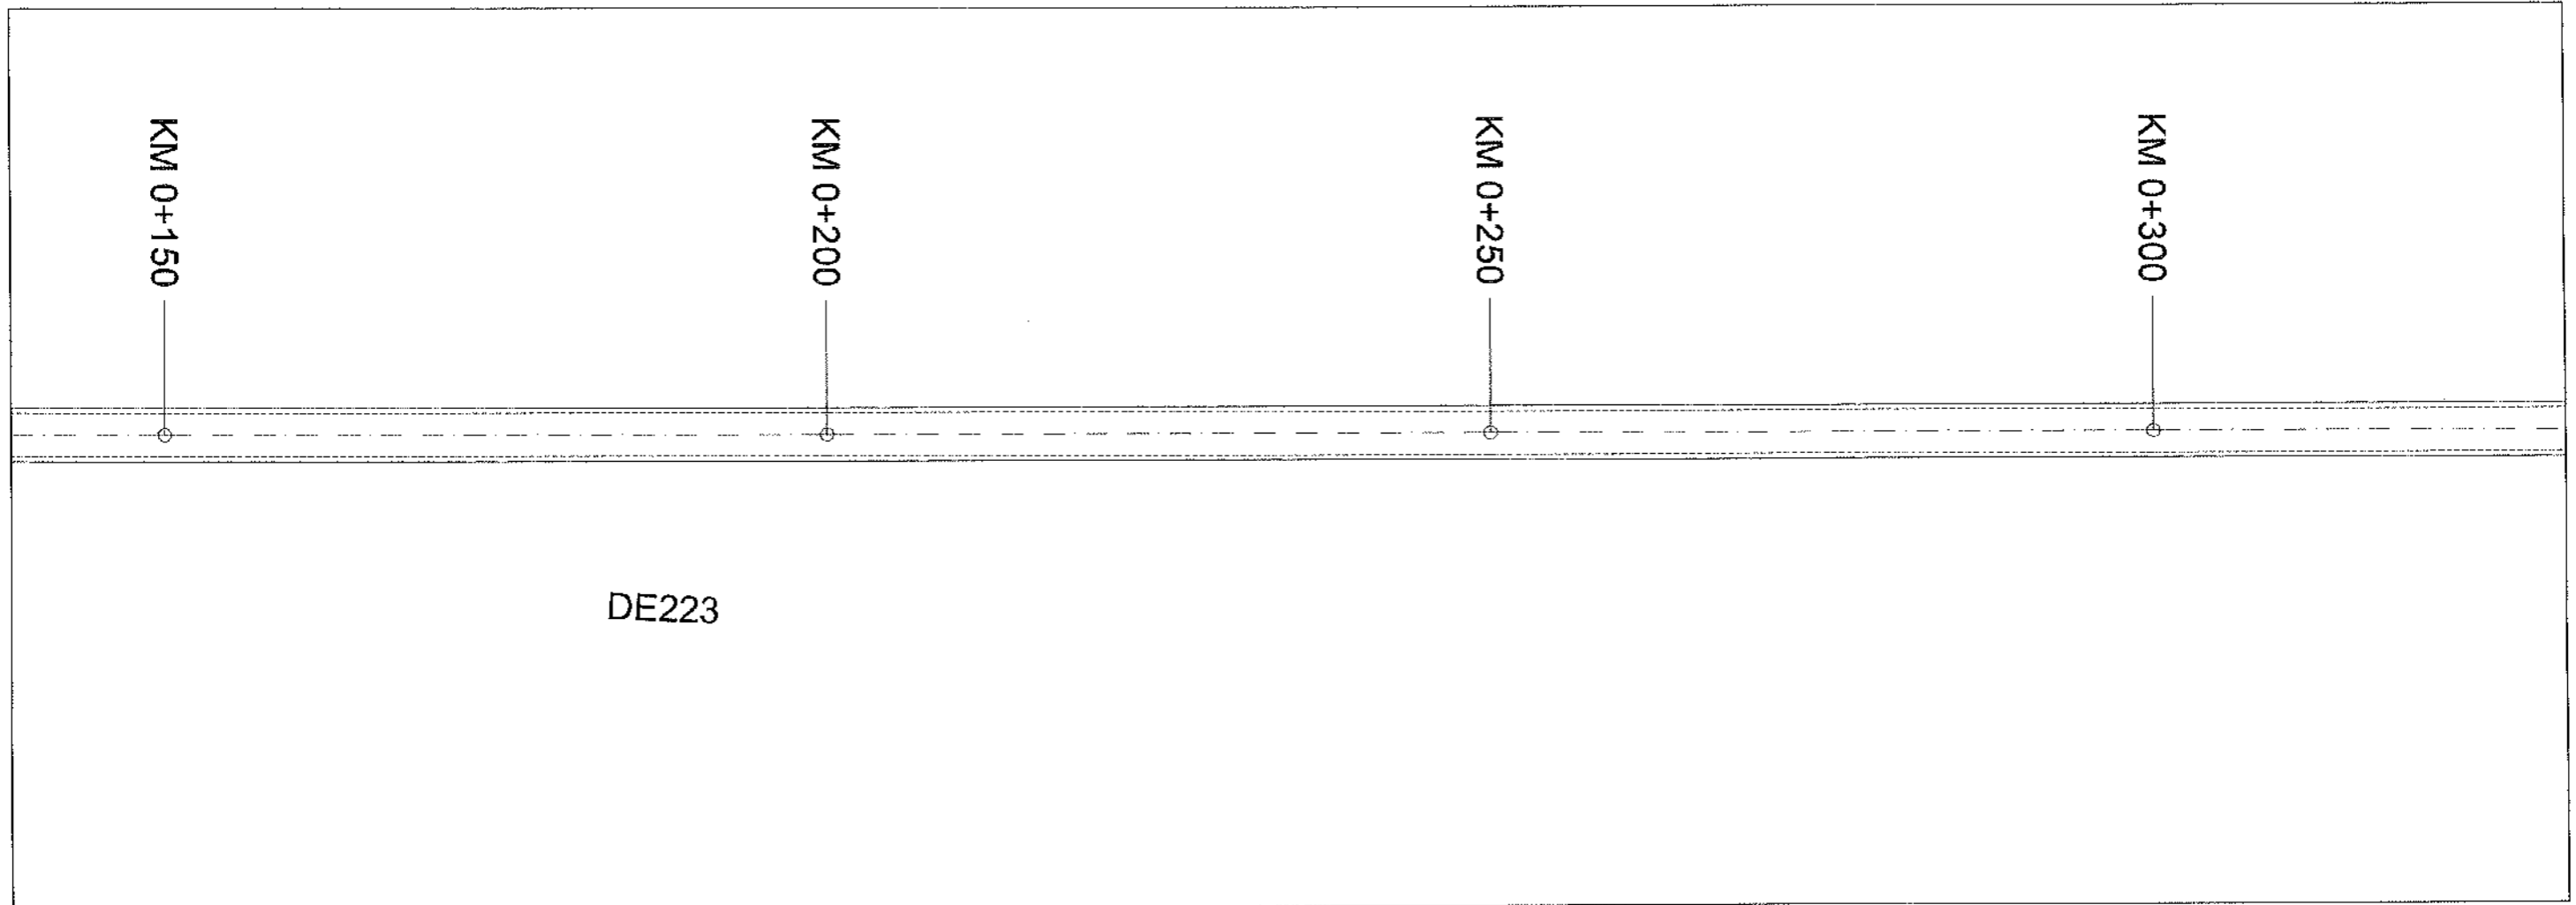



R.L. 42.400				
COTE PROIECT	43.70	43.76	43.81	43.87
COTE TEREN	43.43	43.58	43.64	43.70
DIFERENTE IN AX (cm)	+28	+18	+18	+17
RACORDARI VERTICALE	L=574.423			
ALINIAMENTE SI CURBE	L=2289.6 B=381.2123			
DISTANTE CUMULATE	150.00	200.00	250.00	300.00

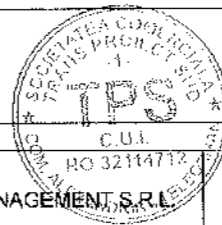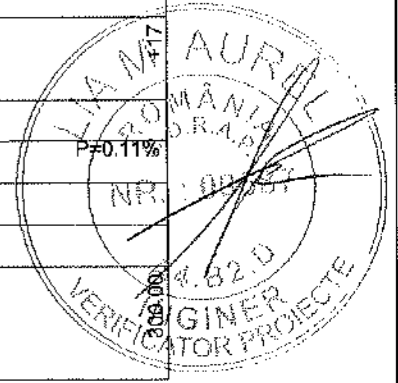

PROIECTANT GENERAL: S.C. A STUDIO ARCHITECTURE & MANAGEMENT S.R.L.			BENEFICIAR: COMUNA IZBICENI JUDETUL OLT <small>Bulevardul Mihai Viteazul, Izbiceni 237230 Telefon: 0249 635 002; com1act@primariaizbiceni.ro</small>	PROIECT NR.: 11D / 2025	
PROIECTANT DE SPECIALITATE S.C. TRANS PROIECT SUD S.R.L.			FAZA: P.T.E	PLANSA NR.: 02	
SPECIFICATIE SEF PROIECT PROIECTANT PROCESAT CAD	NUME Ing. Anghel Radu Ing. Anghel Radu Ing. Anghel Radu	SEMNATURA 	SCARA: 1:500 1:100 DATA: 2025	DENUMIRE PROIECT: CREAREA INFRASTRUCTURII DE ACCES AGRICOLĂ ÎN COMUNA IZBICENI, JUDETUL OLT	PLANSA: PSL
LEGENDA - - - - - AX DRUM - - - - - MARGINE PARTE CAROSABILA - - - - - MARGINE ACOSTAMENT - - - - - LIMITA CF			DENUMIRE PLANSA: PLAN DE SITUATIE SI PROFIL LONGITUDINAL DE223		

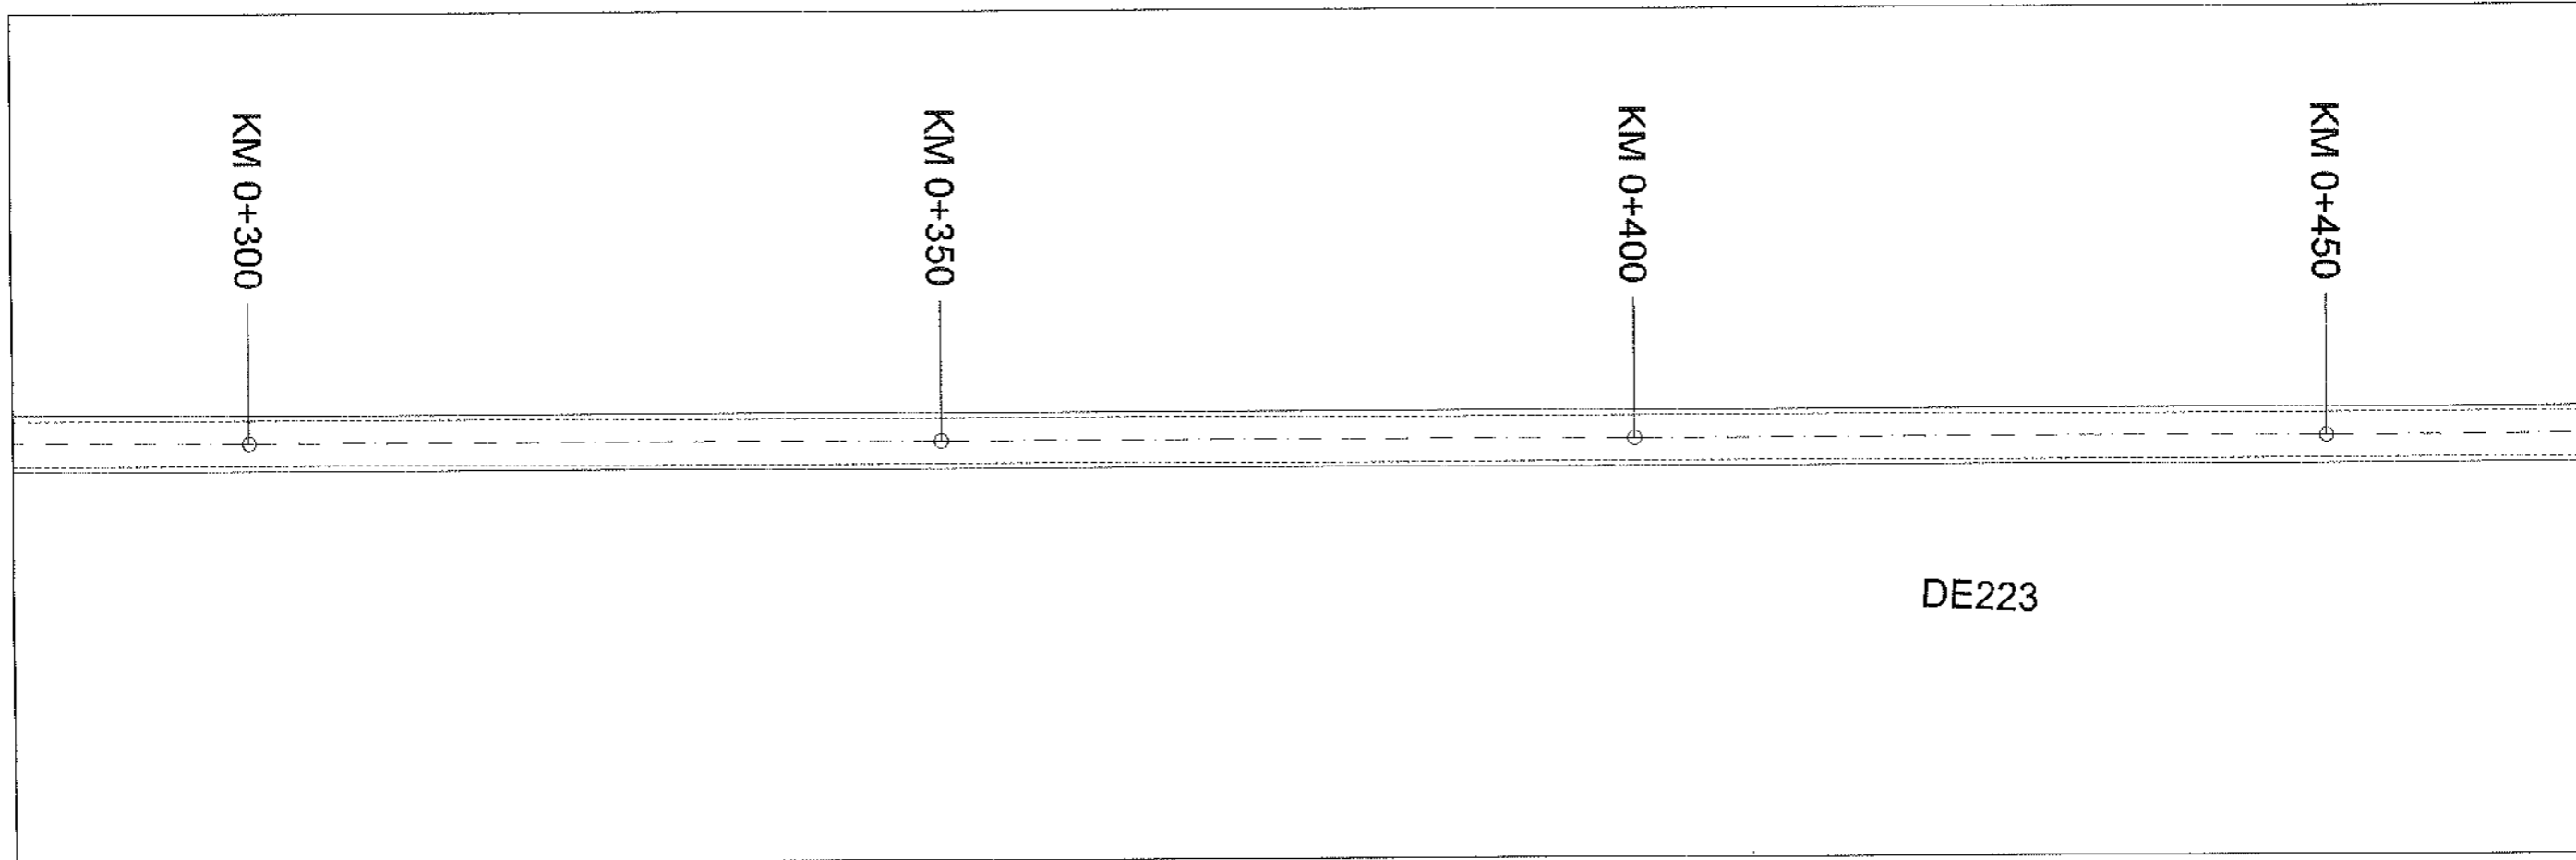


R.L. 42.600				
COTE PROIECT	43.87	43.92	43.98	44.03
COTE TEREN	43.70	43.77	43.69	43.79
DIFERENTE IN AX (cm)	+17	+15	+29	+25
RACORDARI VERTICALE	L=574.423			P=0.11%
ALINIAMENTE SI CURBE	L=2289.6 B=381.2123			
DISTANTE CUMULATE	300.00	350.00	400.00	450.00

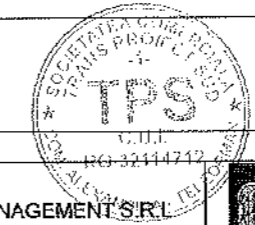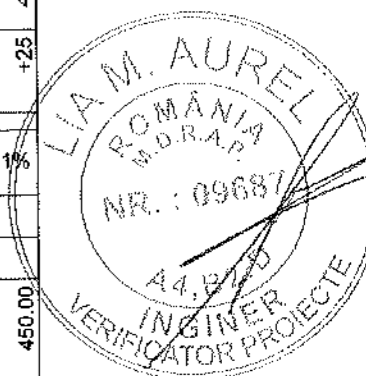


- LEGENDA**
- AX DRUM
 - MARGINE PARTE CAROSABILA
 - MARGINE ACOSTAMENT
 - LIMITA CF

PROIECTANT GENERAL: S.C. A STUDIO ARCHITECTURE & MANAGEMENT S.R.L.			BENEFICIAR: COMUNA IZBICENI JUDETUL OLT <small>Bulevardul Mihai Viteazul, Izbiceni 237230 Telefon: 0249 535 002; contact@governulizbiceni.ro</small>	PROIECT NR.: 11D / 2025	
PROIECTANT DE SPECIALITATE S.C. TRANS PROIECT SUD S.R.L.			DENUMIRE PROIECT: CREAREA INFRASTRUCTURII DE ACCES AGRICOLĂ ÎN COMUNA IZBICENI, JUDETUL OLT	FAZA: P.T.E	
SPECIFICATIE SEF PROIECT PROIECTANT PROCESAT CAD	NUME ing. Anghel Radu ing. Anghel Radu ing. Anghel Radu	SEMNATURA 	SCARA: 1:500 1:100 DATA: 2025	DENUMIRE PLANSĂ: PLAN DE SITUATIE SI PROFIL LONGITUDINAL DE223	PLANSĂ NR.: PSL 03

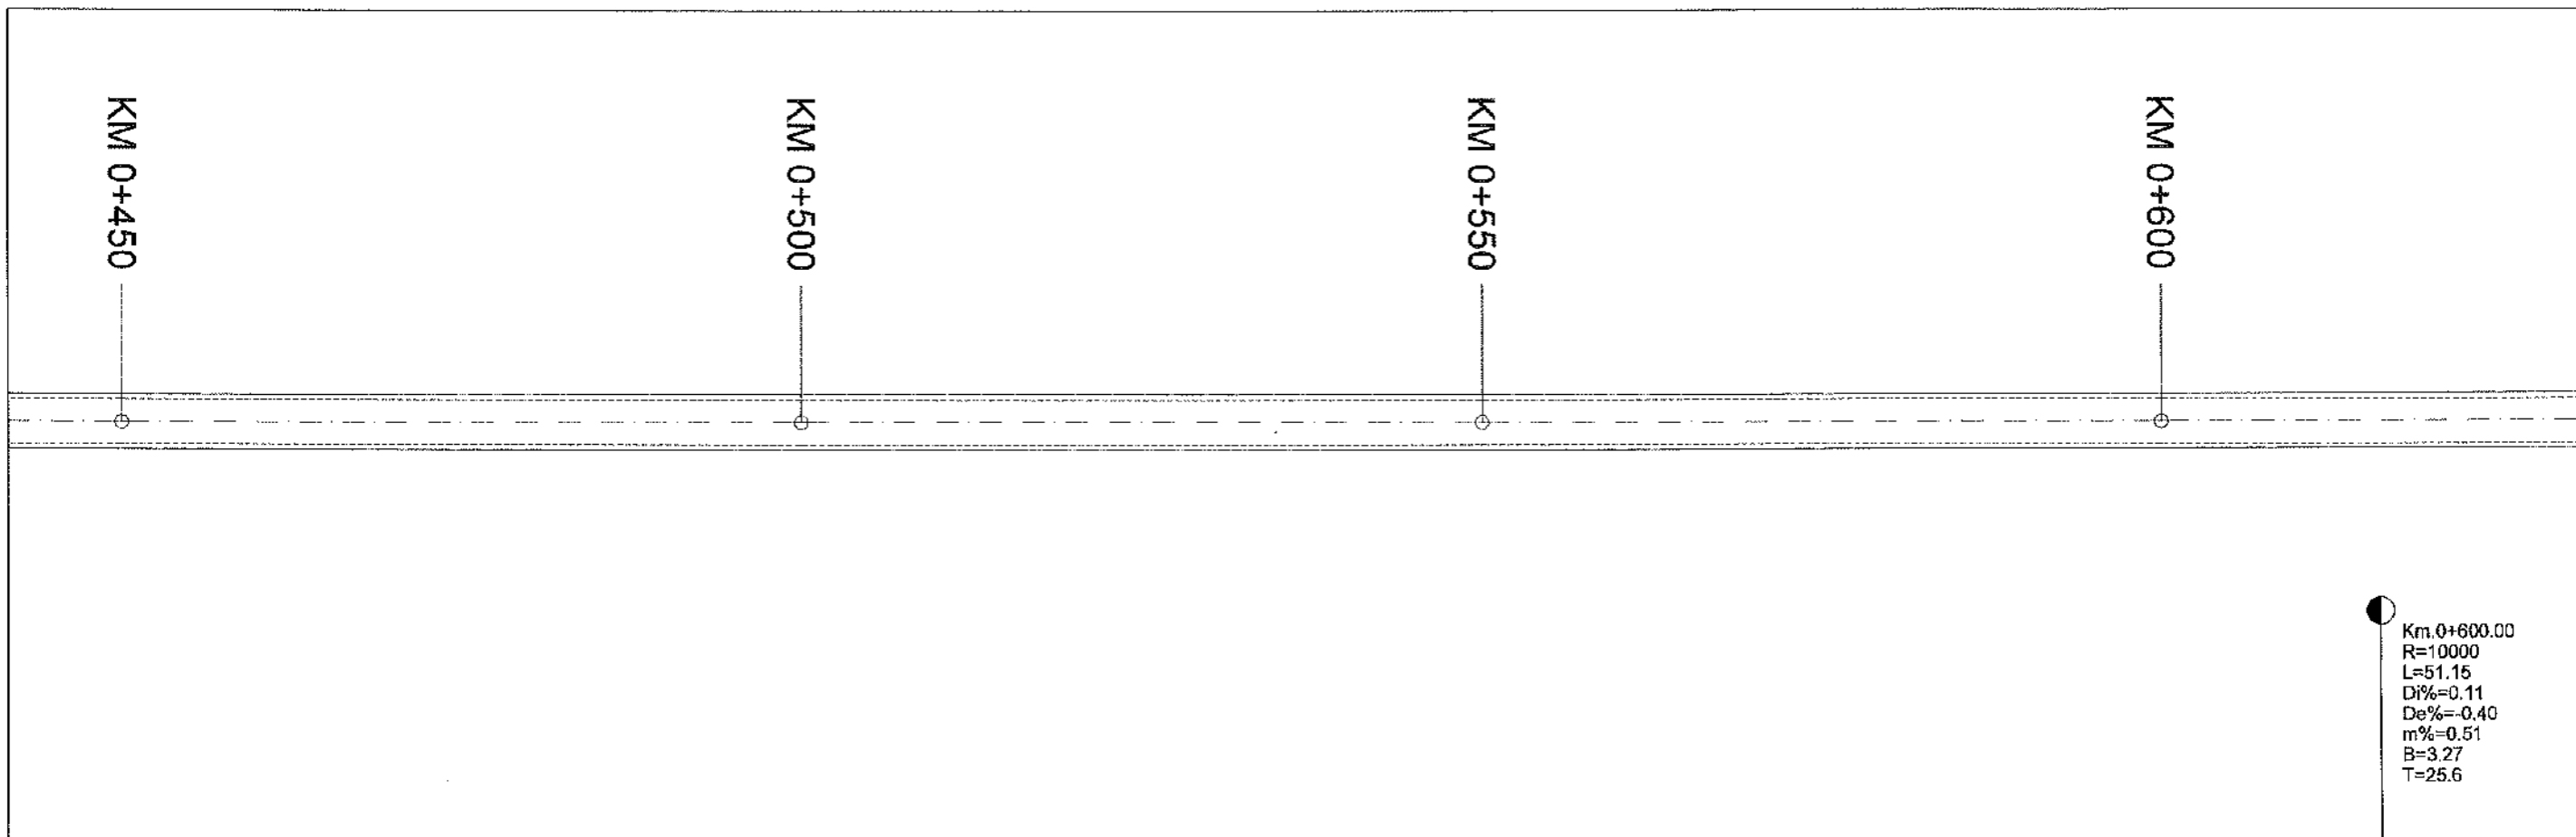


Km.0+600.00
 R=10000
 L=51.15
 Df%=0.11
 De%=-0.40
 m%=0.51
 B=3.27
 T=25.6

R.L. 42.700					
COTE PROIECT	44.03	44.09	44.14	44.17	44.16
COTE TEREN	43.79	43.87	43.99	44.01	44.02
DIFERENTE IN AX (cm)	+25	+23	+15	+17	+14
RACORDARI VERTICALE	L=574.423				P=0.11%
ALINIAMENTE SI CURBE	L=2289.6 B=381.2123				
DISTANTE CUMULATE	450.00	500.00	550.00	574.42	600.00

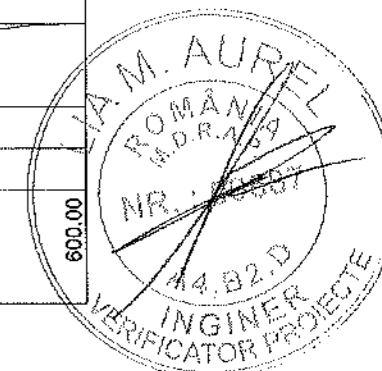



- LEGENDA**
- AX DRUM
 - MARGINE PARTE CAROSABILA
 - MARGINE ACOSTAMENT
 - LIMITA CF

PROIECTANT GENERAL: S.C. A STUDIO ARCHITECTURE & MANAGEMENT S.R.L.			BENEFICIAR: COMUNA IZBICENI JUDEȚUL OLT <small>Bulevardul Mihail Viteazul, Izbiceni 237230 Telefon: 0249 635 002; contact@primariaizbiceni.ro</small>	PROIECT NR.: 11D/2025	
PROIECTANT DE SPECIALITATE S.C. TRANS PROIECT SUD S.R.L.			DENUMIRE PROIECT: CREAREA INFRASTRUCTURII DE ACCES AGRICOLĂ ÎN COMUNA IZBICENI, JUDEȚUL OLT	FAZA: P.T.E	
SPECIFICATIE SEF PROIECT PROIECTANT PROCESAT CAD	NUME ing. Anghel Radu ing. Anghel Radu ing. Anghel Radu	SEMNATURA 	SCARA: 1:500 1:100 DATA: 2025	DENUMIRE PLANSA: PLAN DE SITUATIE SI PROFIL LONGITUDINAL DE223	PLANSA NR.: 04

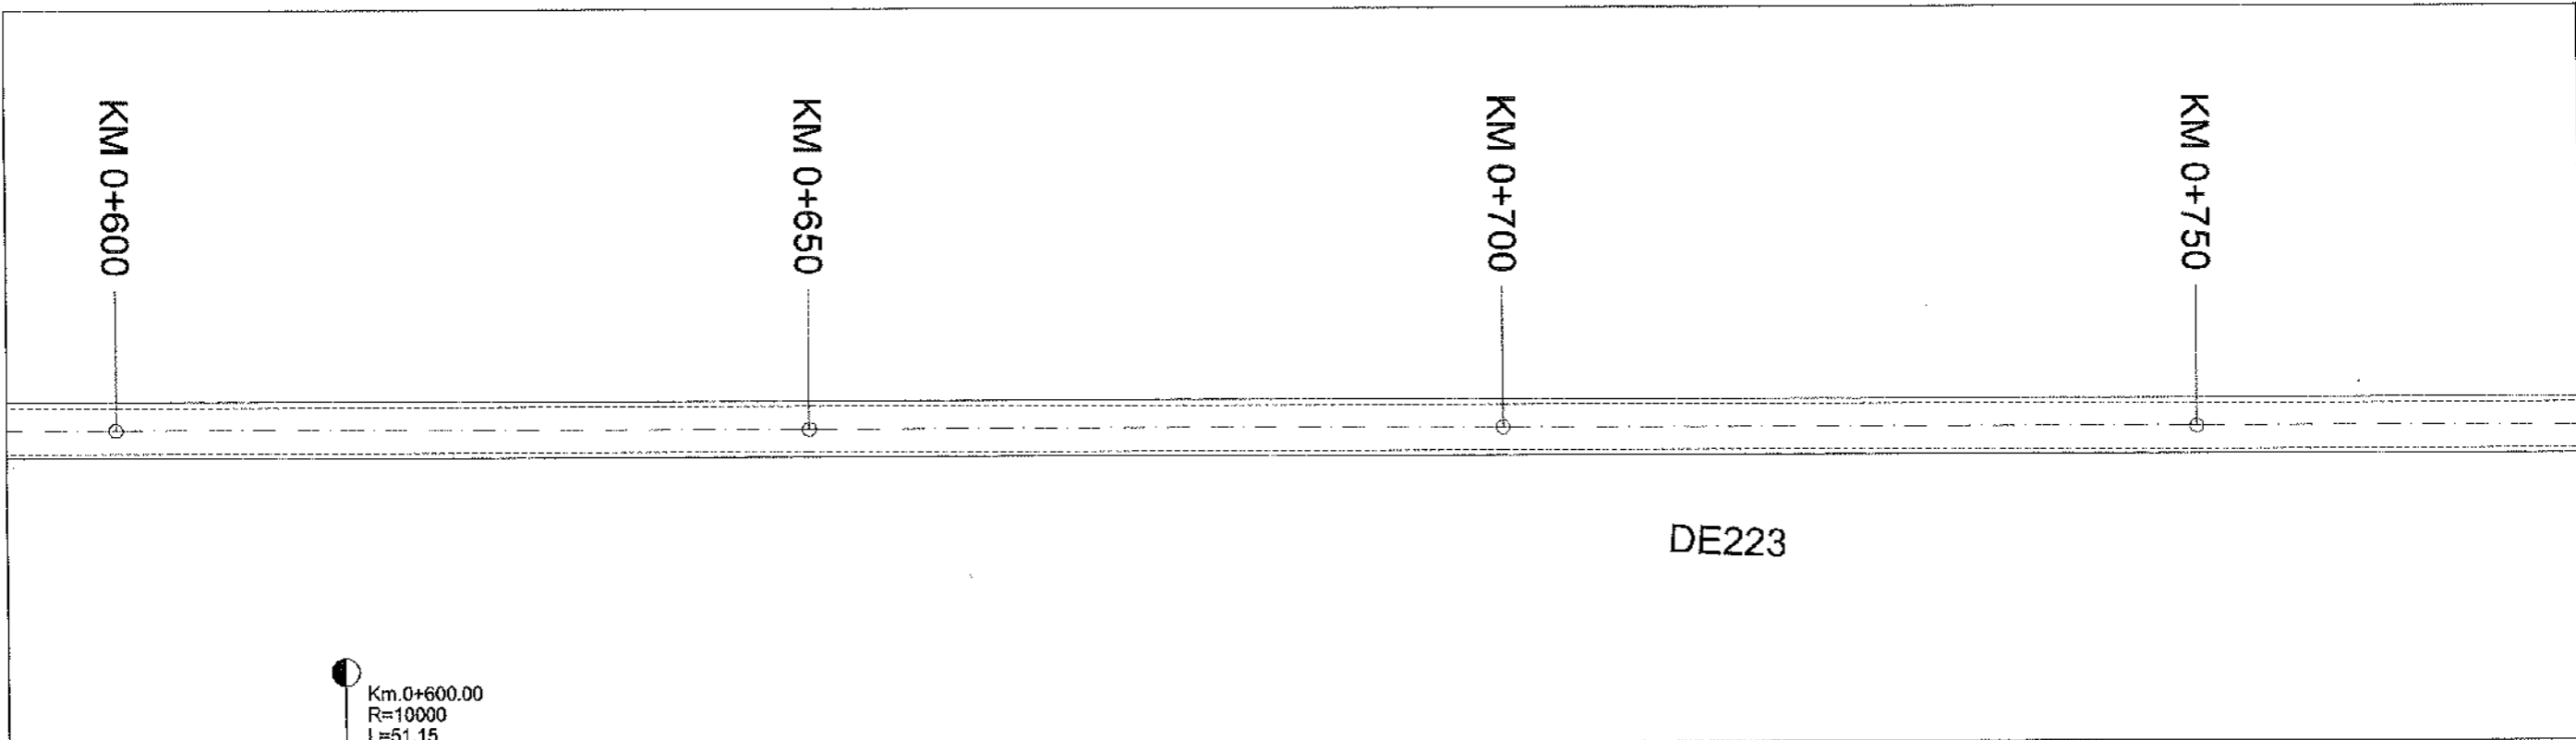


Km.0+600.00
 R=10000
 L=51.15
 Di%=0.11
 De%=-0.40
 m%=0.51
 B=3.27
 T=25.6

R.L. 42.400					
COTE PROIECT	44.16	44.09	43.99	43.79	43.59
COTE TEREN	44.02	43.96	43.79	43.47	43.45
DIFERENTE IN AX (cm)	+14	+14	+21	+33	+15
RACORDARI VERTICALE	L=348.520				P=-0.40%
ALINIAMENTE SI CURBE	L=2289.6 B=381.2123				
DISTANTE CUMULATE	600.00	625.58	650.00	700.00	

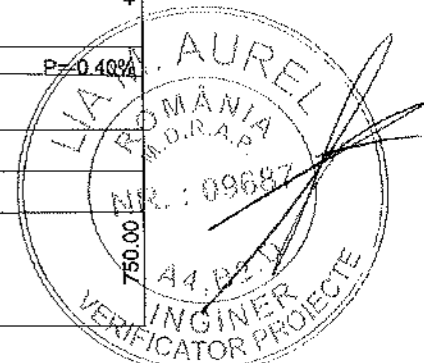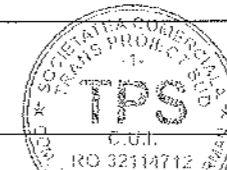


- LEGENDA**
- AX DRUM
 - MARGINE PARTE CAROSABILA
 - MARGINE ACOSTAMENT
 - LIMITA CF

PROIECTANT GENERAL: S.C. A STUDIO ARCHITECTURE & MANAGEMENT S.R.L.			BENEFICIAR: COMUNA IZBICENI JUDETUL OLT <small>Bulevardul Mihai Viteazul, Izbiceni 237230 Telefon: 0249 535 002; contact@primariaizbiceni.ro</small>	PROIECT NR.: 11D / 2025	
PROIECTANT DE SPECIALITATE S.C. TRANS PROIECT SUD S.R.L.			DENUMIRE PROIECT: CREAREA INFRASTRUCTURII DE ACCES AGRICOLĂ ÎN COMUNA IZBICENI, JUDETUL OLT	FAZA: P.T.E.	
SPECIFICATIE SEF PROIECT PROIECTANT PROCESAT CAD	NUME ing. Anghel Radu ing. Anghel Radu ing. Anghel Radu	SEMNATURA 	SCARA: 1:500 1:100 DATA: 2025	DENUMIRE PLANSĂ: PLAN DE SITUATIE SI PROFIL LONGITUDINAL DE223	PLANSĂ NR.: 05

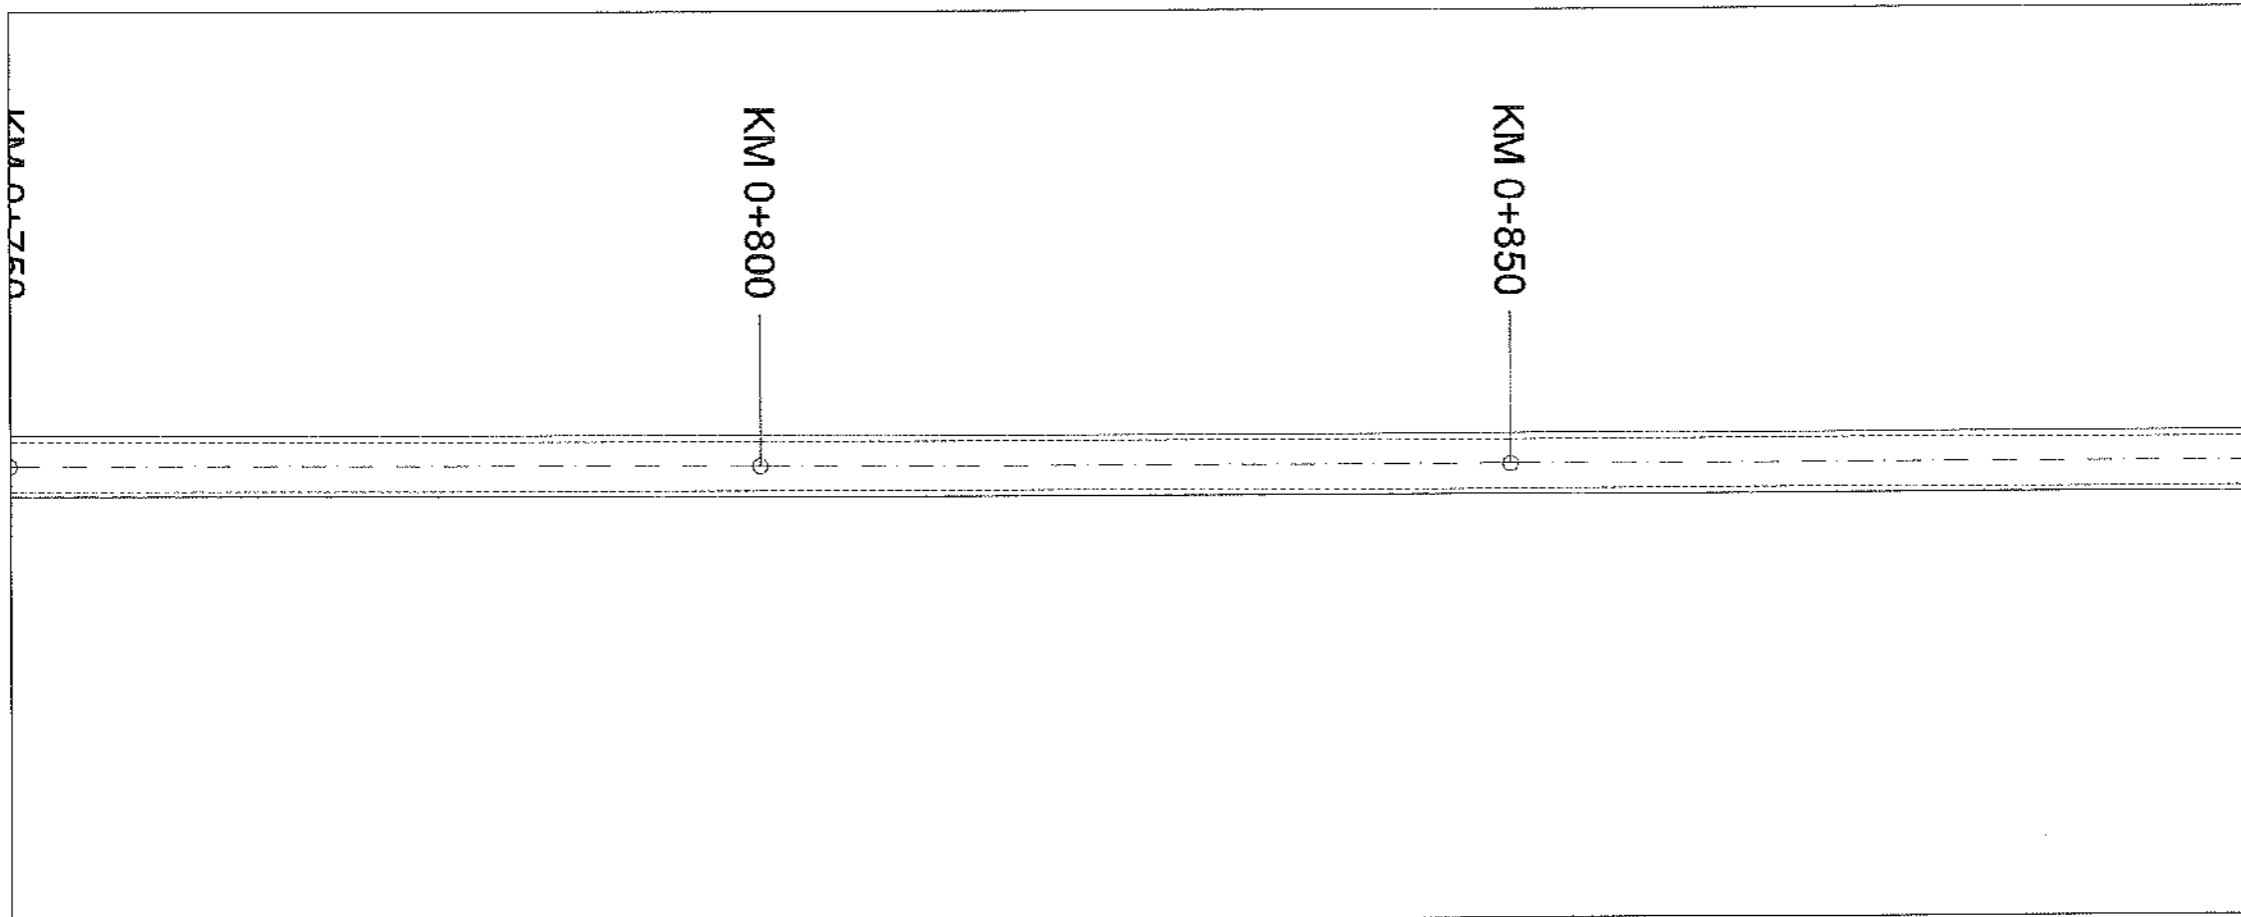


R.L. 41.600					
COTE PROIECT	43.59	43.39	43.19	42.99	
COTE TEREN	43.45	43.32	43.02	42.68	
DIFERENTE IN AX (cm)	+15	+8	+17	+32	
RACORDARI VERTICALE	L=348.520				P=-0.40%
ALINIAMENTE SI CURBE	L=2289.6 B=381.2123				
DISTANTE CUMULATE	750.00	800.00	850.00	900.00	

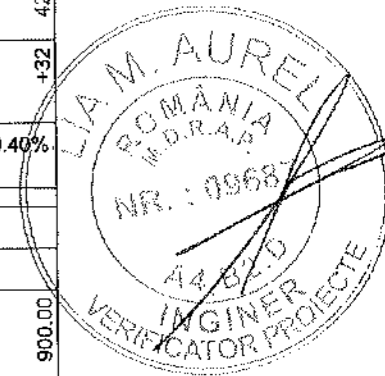

- LEGENDA**
- AX DRUM
 - MARGINE PARTE CAROSABILA
 - MARGINE ACOSTAMENT
 - LIMITA CF


PROIECTANT GENERAL: S.C. A STUDIO ARCHITECTURE & MANAGEMENT S.R.L.			BENEFICIAR: COMUNA IZBICENI JUDEȚUL OLT <small>Bulevardul Mihail Viteazul, Izbiceni 237230 Telefon: 0249 535 002; contact@comunaizbiceni.ro</small>	PROIECT NR.: 11D / 2025	
PROIECTANT DE SPECIALITATE S.C. TRANS PROIECT SUD S.R.L.			DENUMIRE PROIECT: CREAREA INFRASTRUCTURII DE ACCES AGRICOLĂ ÎN COMUNA IZBICENI, JUDEȚUL OLT	FAZA: P.T.E	
SPECIFICATIE SEF PROIECT PROIECTANT PROCESAT CAD	NUME ing. Anghel Radu ing. Anghel Radu ing. Anghel Radu	SEMNATURA 	SCARA: 1:500 1:100 DATA: 2025	DENUMIRE PLANSĂ: PLAN DE SITUATIE SI PROFIL LONGITUDINAL DE223	PLANSĂ NR.: 06

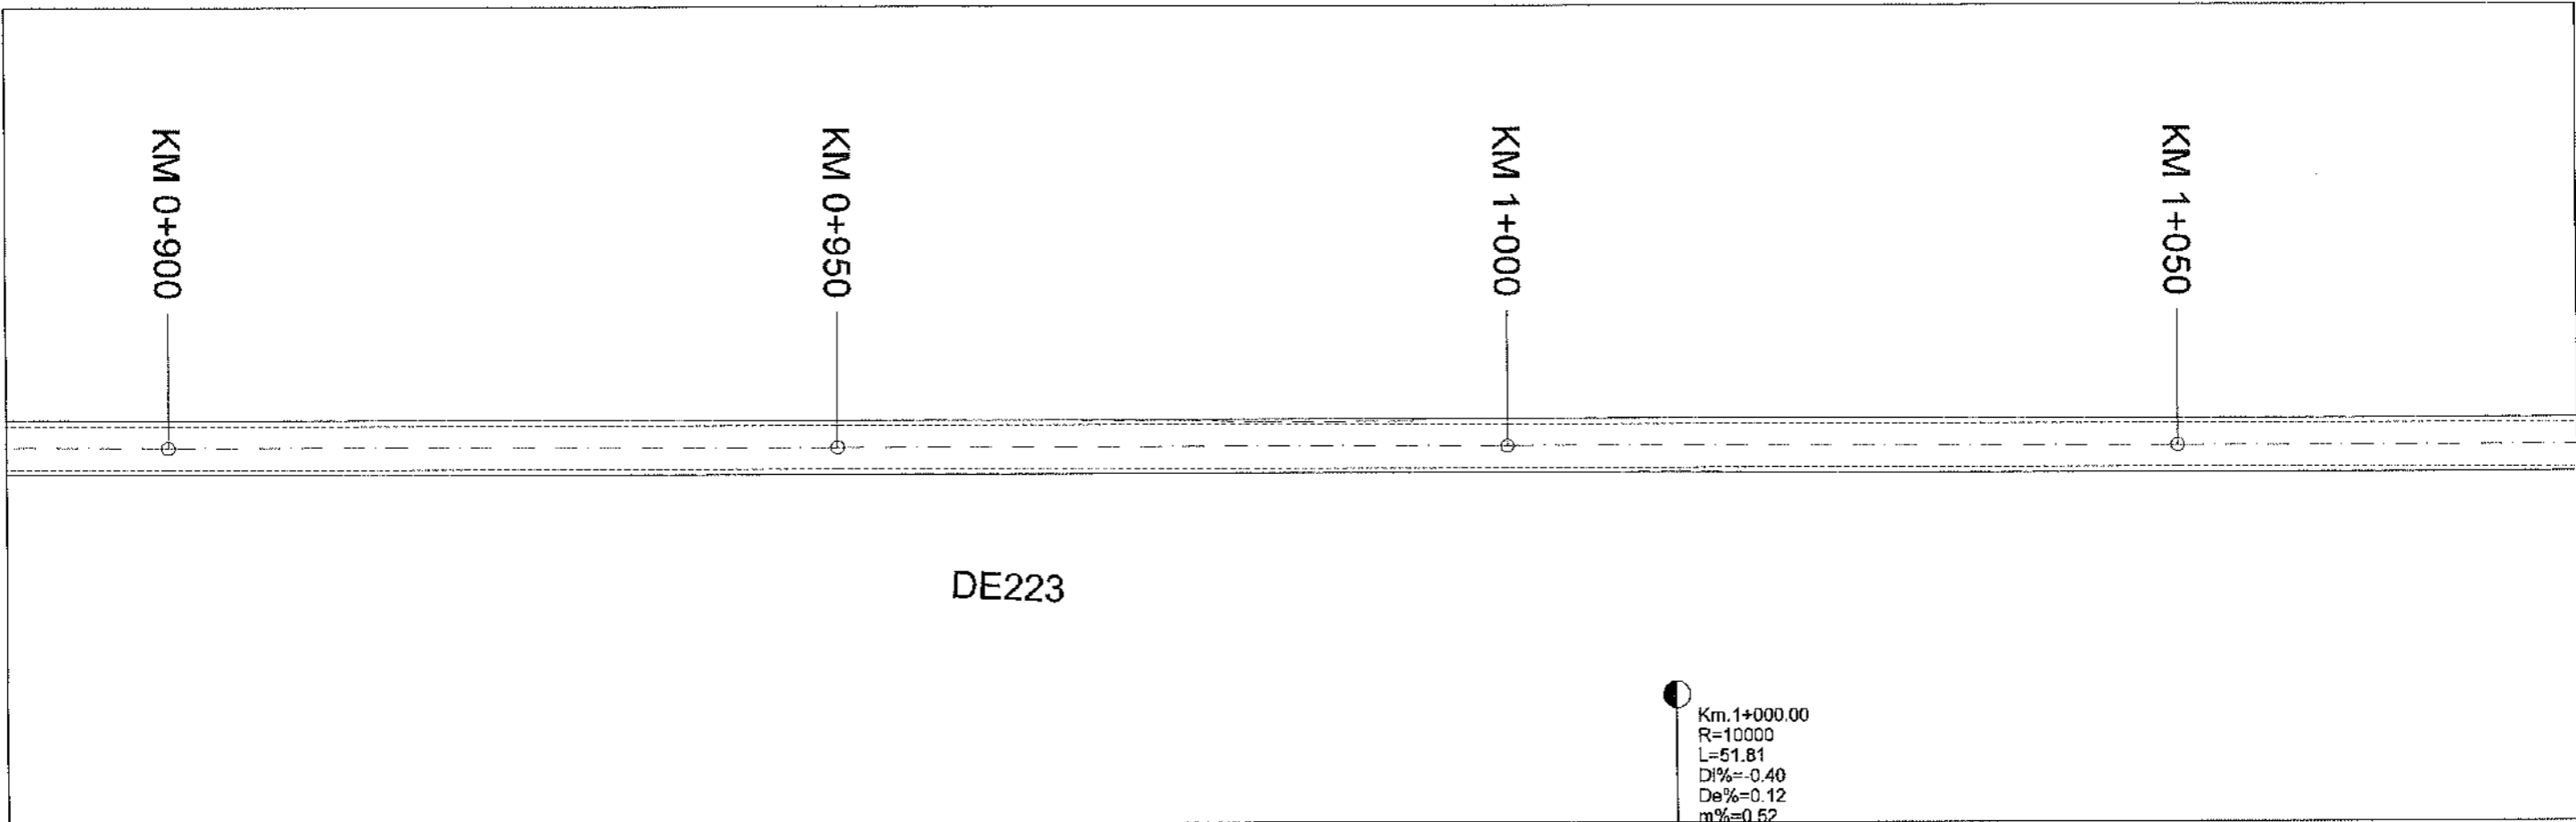

DE223


Km. 1+000.00
 R=10000
 L=51.81
 DI%=-0.40
 De%=0.12
 m%=0.52
 B=3.36
 T=25.9

R.L. 41.400							
COTE PROIECT	42.99	42.79	42.69	42.62	42.61	42.64	
COTE TEREN	42.68	42.51	42.49	42.43	42.42	42.45	
DIFERENTE IN AX (cm)	+32	+28	+20	+19	+19	+19	
RACORDARI VERTICALE	L=348.520		P=-0.40%	R=10000.080 L=51.808		L=448.630	P=0.12%
ALINIAMENTE SI CURBE			L=2289.6 B=381.2123				
DISTANTE CUMULATE	900.00	950.00	974.10	1000.00	1025.90	1050.00	


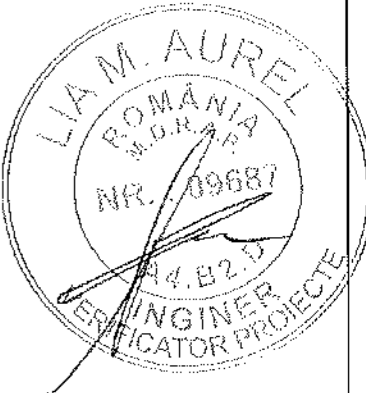


PROIECTANT GENERAL: S.C. A STUDIO ARCHITECTURE & MANAGEMENT S.R.L.			BENEFICIAR: COMUNA IZBICENI JUDEȚUL OLT <small>Bulevardul Mihail Viteazul, Izbiceni 237200 Telefon: 0249 535 002, contact@primariaizbiceni.ro</small>	PROIECT NR.: 11D / 2025	
PROIECTANT DE SPECIALITATE S.C. TRANSPORT PROIECT SUD S.R.L.			DENUMIRE PROIECT: CREAREA INFRASTRUCTURII DE ACCES AGRICOLĂ ÎN COMUNA IZBICENI, JUDEȚUL OLT	FAZA: P.T.E	
SPECIFICATIE SEF PROIECT PROIECTANT PROCESAT CAD	NUME ing. Anghel Radu ing. Anghel Radu ing. Anghel Radu	SEMNATURA 	SCARA: 1:500 1:100 DATA: 2025	DENUMIRE PLANSĂ: PLAN DE SITUATIE SI PROFIL LONGITUDINAL DE223	PLANSĂ NR.: 07

- LEGENDA**
- AX DRUM
 - MARGINE PARTE CAROSABILA
 - MARGINE ACOSTAMENT
 - LIMITA CF

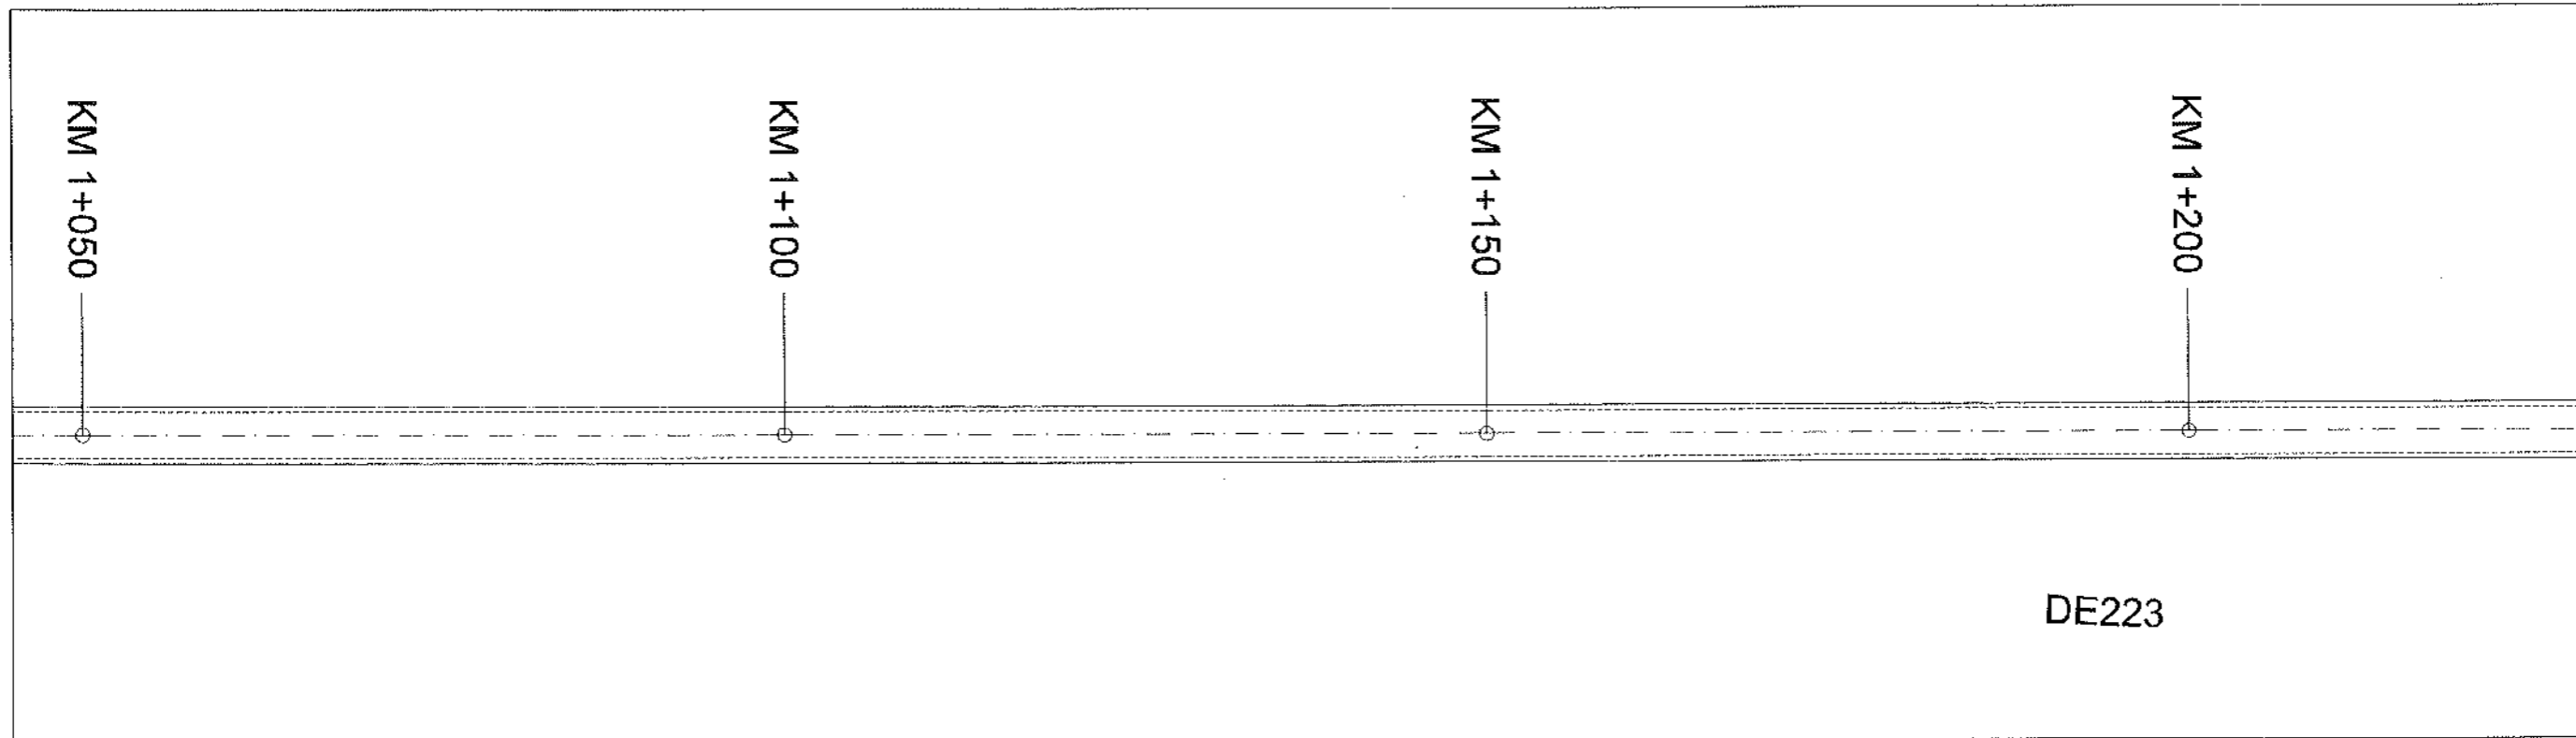


R.L. 41.400					
COTE PROIECT	42.64	42.70	42.76	42.81	
COTE TEREN	42.45	42.51	42.59	42.60	
DIFERENTE IN AX (cm)	+19	+20	+17	+22	
RACORDARI VERTICALE	L=448.630				P=0.12%
ALINIAMENTE SI CURBE	L=2289.6 B=381.2123				
DISTANTE CUMULATE	1050.00	1100.00	1150.00		

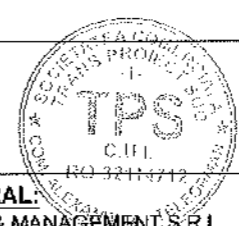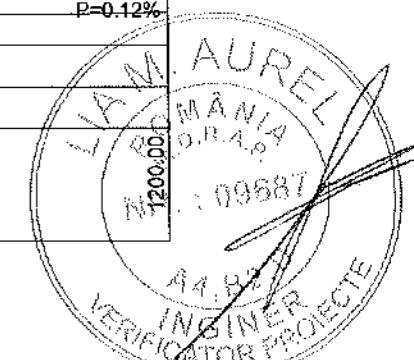


- LEGENDA**
- AX DRUM
 - MARGINE PARTE CAROSABILA
 - MARGINE ACOSTAMENT
 - LIMITA CF

PROIECTANT GENERAL: S.C. A STUDIO ARCHITECTURE & MANAGEMENT S.R.L.			BENEFICIAR: COMUNA IZBICENI JUDETUL OLT <small>Bulevardul Mihail Viteazul, Izbiceni 23720 Telefon: 0249 635 002; contact@primariabiziceni.ro</small>	PROIECT NR.: 11D/2025	
PROIECTANT DE SPECIALITATE: S.C. TRANS PROIECT SUD S.R.L.			DENUMIRE PROIECT: CREAREA INFRASTRUCTURII DE ACCES AGRICOLĂ ÎN COMUNA IZBICENI, JUDETUL OLT	FAZA: P.T.E	
SPECIFICATIE SEF PROIECT PROIECTANT PROCESAT CAD	NUME Ing. Anghel Radu Ing. Anghel Radu Ing. Anghel Radu	SEMNATURA 	SCARA: 1:500 1:100 DATA: 2025	DENUMIRE PLANSĂ: PLAN DE SITUATIE SI PROFIL LONGITUDINAL DE223	PLANSĂ NR.: 08

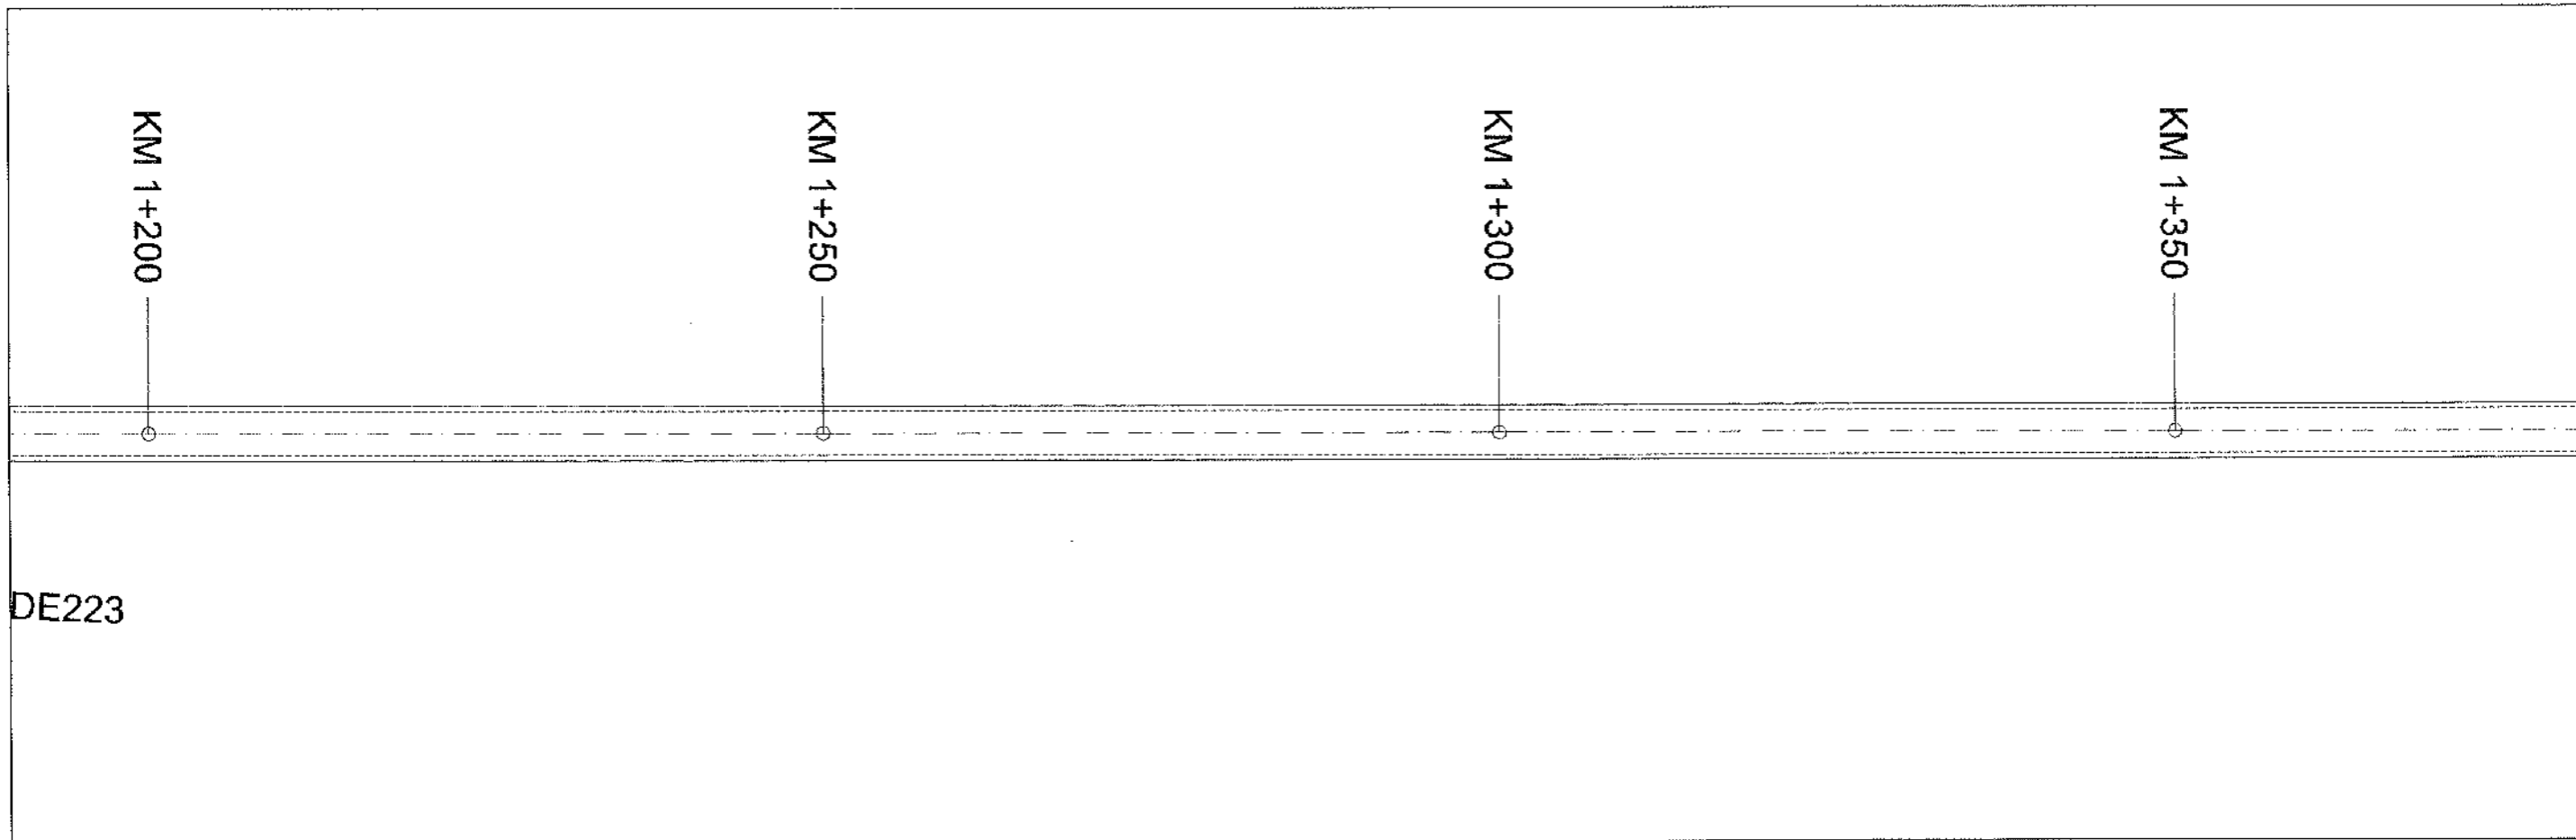


R.L. 41.500				
COTE PROIECT	42.81	42.87	42.93	42.99
COTE TEREN	42.60	42.77	42.67	42.76
DIFERENTE IN AX (cm)	+22	+10	+26	+24
RACORDARI VERTICALE	L=448.630			P=-0.12%
ALINIAMENTE SI CURBE	L=2289.6 B=381.2123			
DISTANTE CUMULATE	1200.00	1250.00	1300.00	1350.00

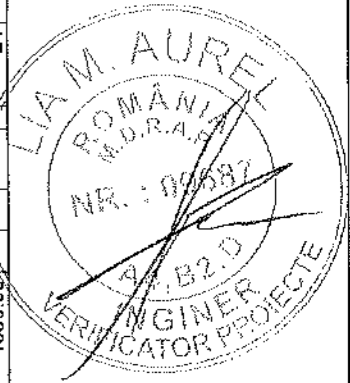



- LEGENDA**
- AX DRUM
 - MARGINE PARTE CAROSABILA
 - MARGINE ACOSTAMENT
 - LIMITA CF

PROIECTANT GENERAL: S.C. A STUDIO ARCHITECTURE & MANAGEMENT S.R.L.			BENEFICIAR: COMUNA IZBICENI JUDETUL OLT Bulevardul Mihai Viteazul, Izbiceni 23720 Telefon: 0240 535 002, contact@primariaizbiceni.ro	PROIECT NR.: 11D / 2025
PROIECTANT DE SPECIALITATE S.C. TRANS PROIECT SUD S.R.L.			DENUMIRE PROIECT: CREAREA INFRASTRUCTURII DE ACCES AGRICOLA ÎN COMUNA IZBICENI, JUDETUL OLT	FAZA: P.T.E
SPECIFICATIE	NUME	SEMNATURA	SCARA: 1:500 1:100	PLANSA: PSL
SEF PROIECT	ing. Anghel Radu		DATA: 2025	
PROIECTANT	ing. Anghel Radu		DENUMIRE PLANSA: PLAN DE SITUATIE SI PROFIL LONGITUDINAL DE223	
PROCESAT CAD	ing. Anghel Radu			PLANSA NR.: 09

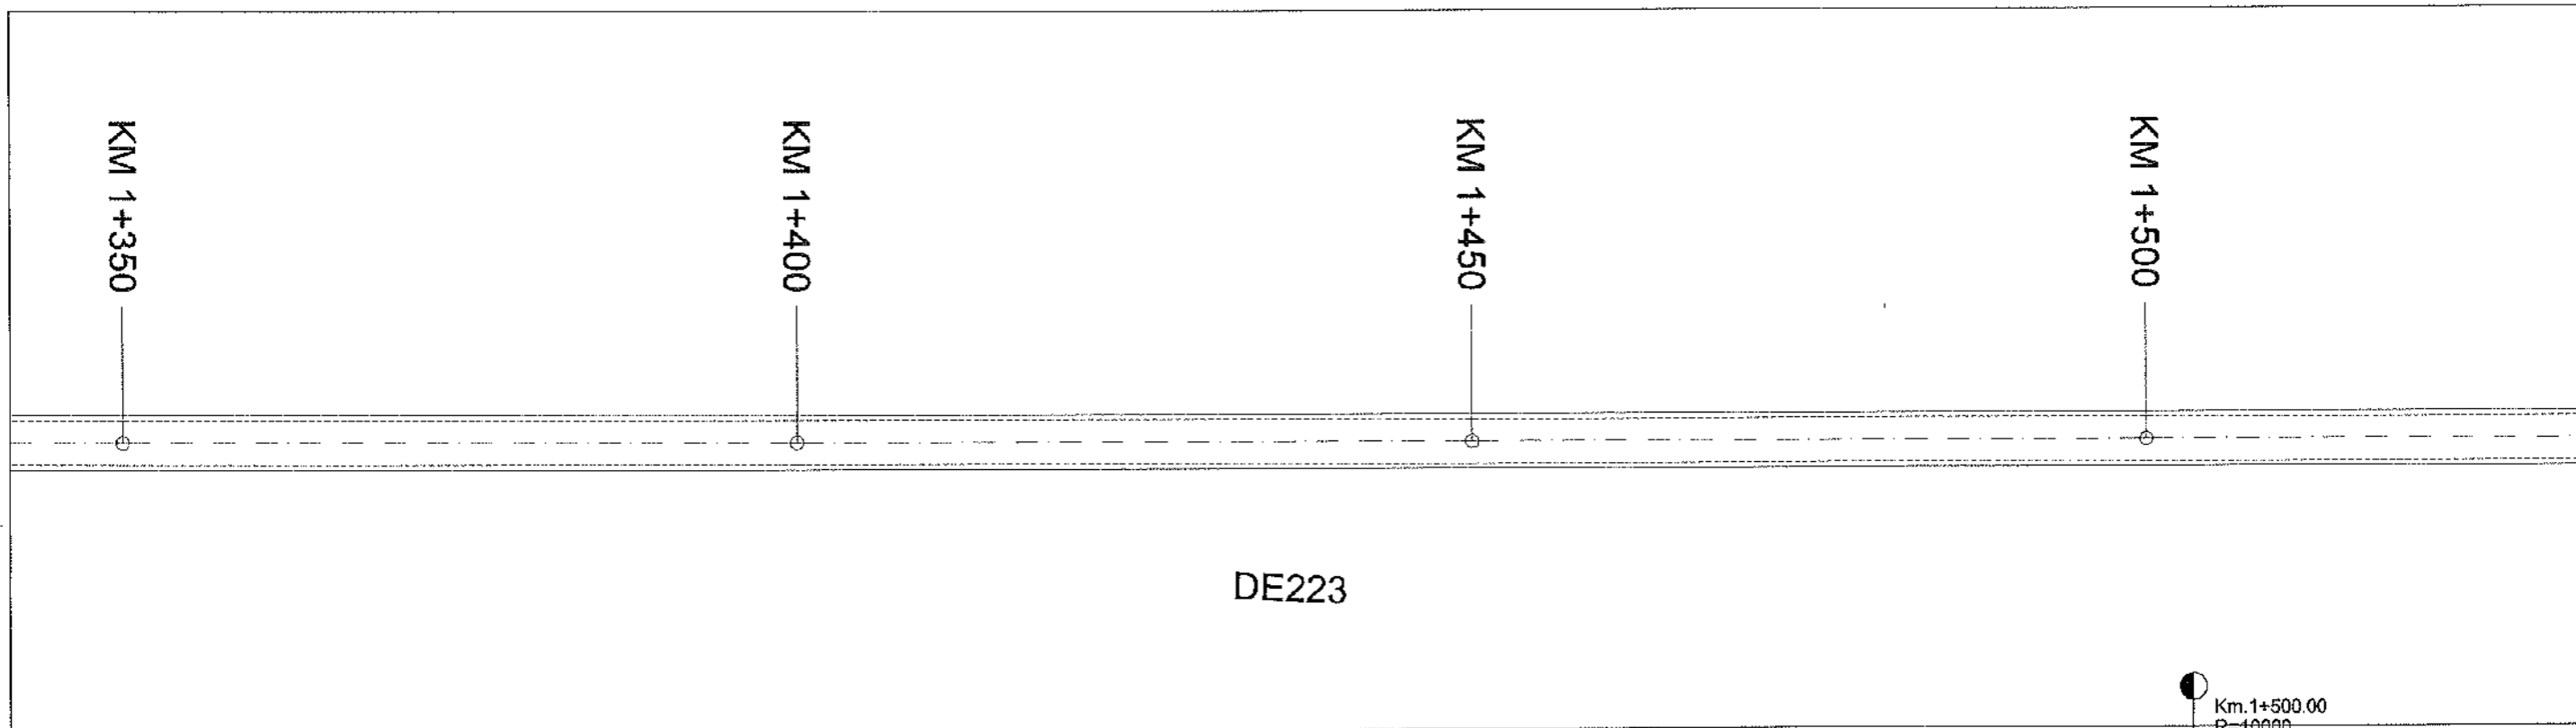


Km. 1+500.00
 R=10000
 L=50.93
 Di%=0.12
 De%=0.62
 m%=0.51
 B=3.24
 T=25.5

R.L. 41.700								
COTE PROIECT	42.99	43.05	43.10	43.13	43.19	43.32		
COTE TEREN	42.76	42.78	42.90	42.98	43.05	43.16	43.32	
DIFERENTE IN AX (cm)	+24	+27	+21	+16	+15	+17		
RACORDARI VERTICALE	L=448.630		P=0.12%		R=10000.072 L=50.933		L=278.014	
ALINIAMENTE SI CURBE	L=2289.6 B=381.2123							
DISTANTE CUMULATE	1350.00	1400.00	1450.00	1474.53	1500.00	1525.47		

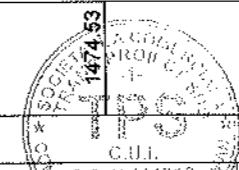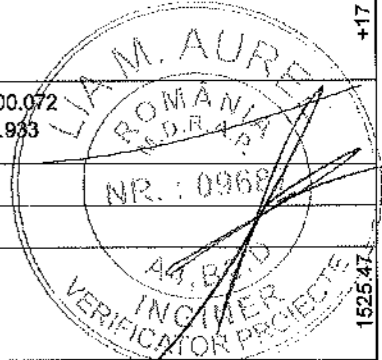


- LEGENDA**
- AX DRUM
 - MARGINE PARTE CAROSABILA
 - MARGINE ACOSTAMENT
 - LIMITA CF

PROIECTANT GENERAL: S.C. A STUDIO ARCHITECTURE & MANAGEMENT S.R.L. RO 32114712			BENEFICIAR: COMUNA IZBICENI JUDEȚUL OLT Bulevardul Mihai Viteazul, Izbiceni 237230 Telefon: 0249 535 002; contact@comunaizbiceni.ro	PROIECT NR.: 11D / 2025
PROIECTANT DE SPECIALITATE S.C. TRANS PROIECT SUD S.R.L.			DENUMIRE PROIECT: CREAREA INFRASTRUCTURII DE ACCES AGRICOLĂ ÎN COMUNA IZBICENI, JUDEȚUL OLT	FAZA: P.T.E
SPECIFICATIE SEF PROIECT PROIECTANT PROCESAT CAD	NUME Ing. Anghel Radu Ing. Anghel Radu Ing. Anghel Radu	SEMNATURA 	SCARA: 1:500 1:100 DATA: 2025	DENUMIRE PLANSA: PLAN DE SITUATIE SI PROFIL LONGITUDINAL DE223
			PLANSA NR.: 10	

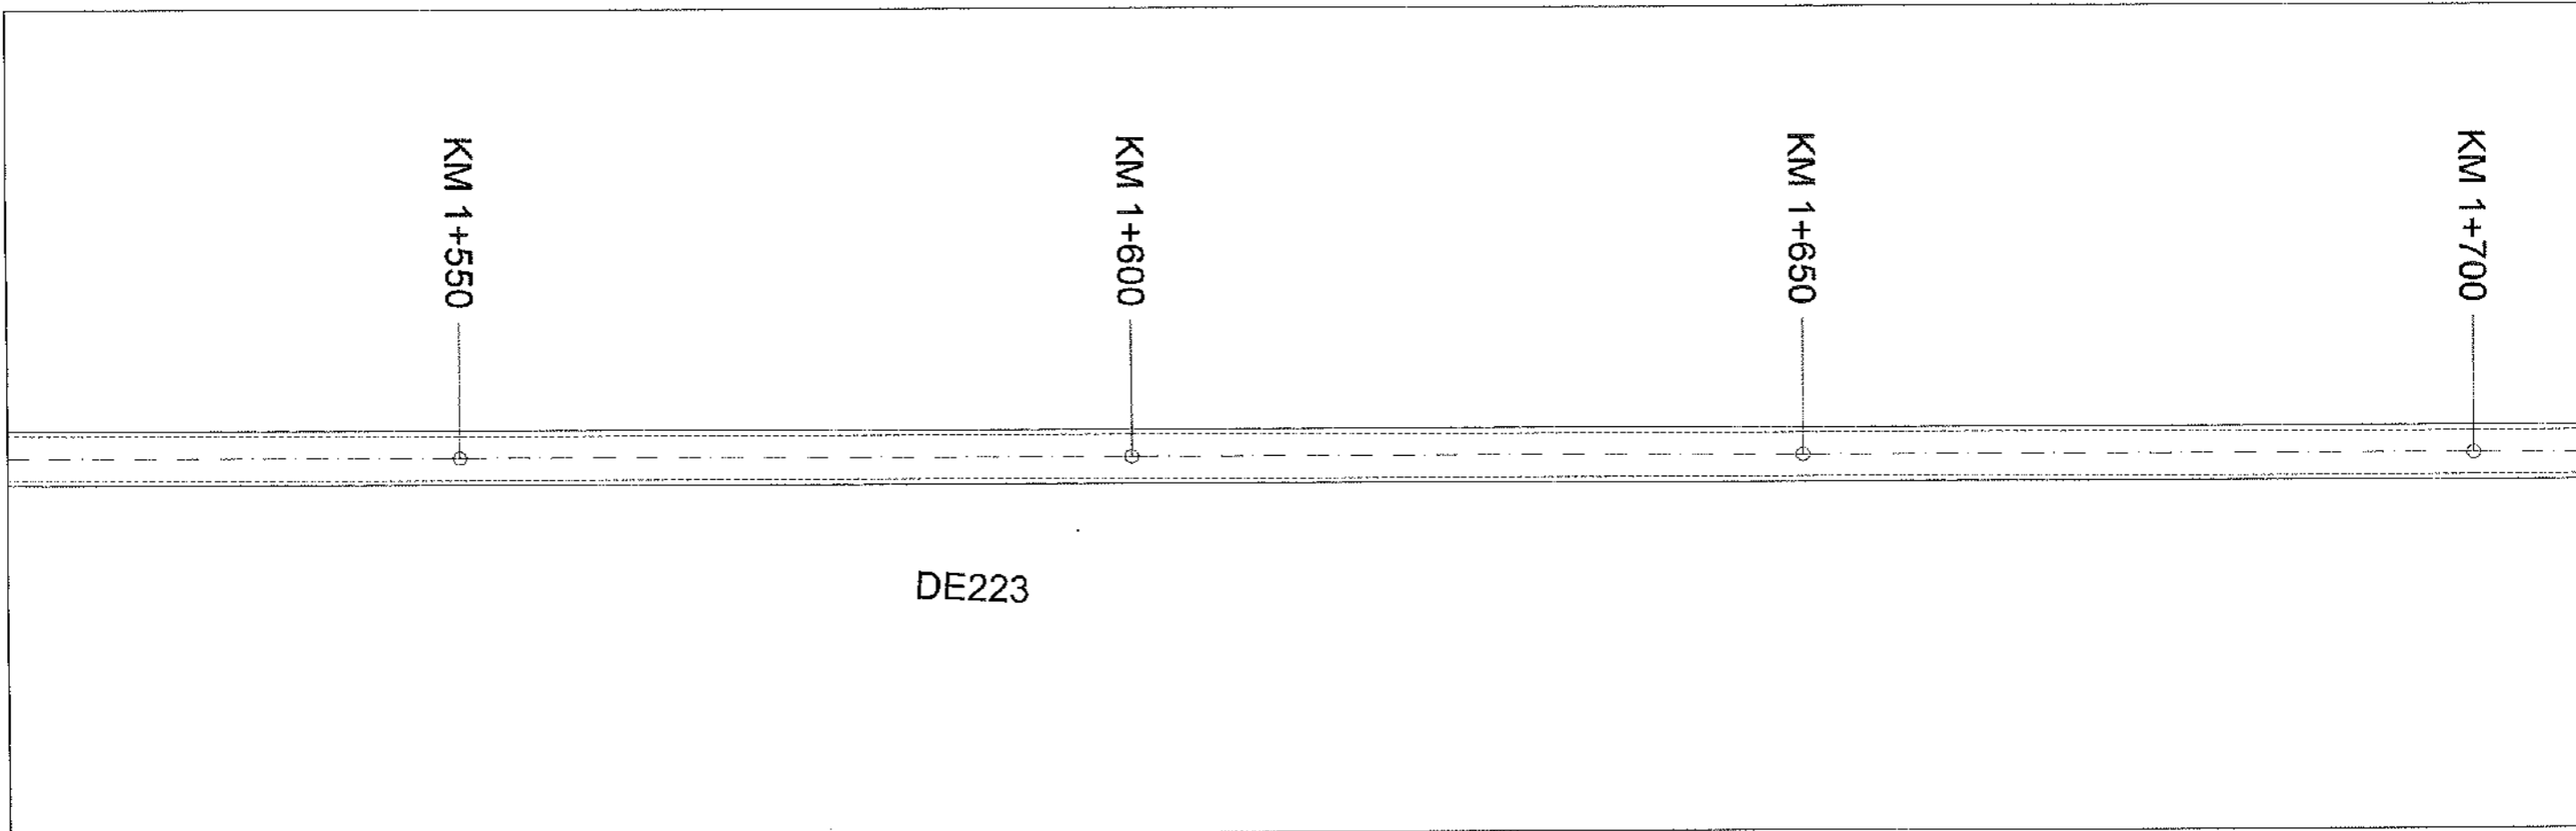


R.L. 42.100					
COTE PROIECT	43.32	43.47	43.79	44.10	44.41
COTE TEREN	43.16	43.28	43.56	43.79	44.14
DIFERENTE IN AX (cm)	+17	+19	+23	+32	+27
RACORDARI VERTICALE	L=278.014				
ALINIAMENTE SI CURBE	L=2289.6 B=381.2123				
DISTANTE CUMULATE	1525.47	1550.00	1600.00	1650.00	1700.00


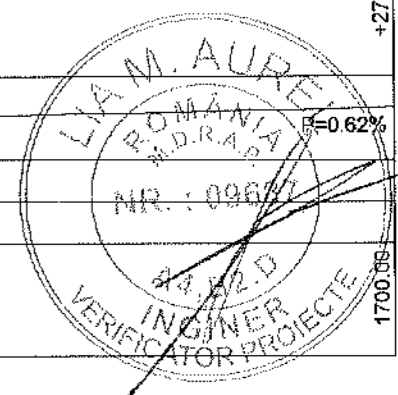


- LEGENDA**
- — — — — AX DRUM
 - — — — — MARGINE PARTE CAROSABILA
 - — — — — MARGINE ACOSTAMENT
 - — — — — LIMITA CF

PROIECTANT GENERAL: S.C. A STUDIO ARCHITECTURE & MANAGEMENT S.R.L.			BENEFICIAR: COMUNA IZBICENI JUDEȚUL OLT <small>Bulevardul Mihai Viteazul, Izbiceni 237200 Telefon: 0249 535 007; contact@comunaizbiceni.ro</small>	PROIECT NR.: 11D/2025	
PROIECTANT DE SPECIALITATE S.C. TRANS PROIECT SUD S.R.L.			DENUMIRE PROIECT: CREAREA INFRASTRUCTURII DE ACCES AGRICOLĂ ÎN COMUNA IZBICENI, JUDEȚUL OLT	FAZA: P.T.E	
SPECIFICATIE SEF PROIECT PROIECTANT PROCESAT CAD	NUME ing. Anghel Radu ing. Anghel Radu ing. Anghel Radu	SEMNATURA 	SCARA: 1:500 1:100 DATA: 2025	DENUMIRE PLANSA: PLAN DE SITUATIE SI PROFIL LONGITUDINAL DE223	PLANSA NR.: 11

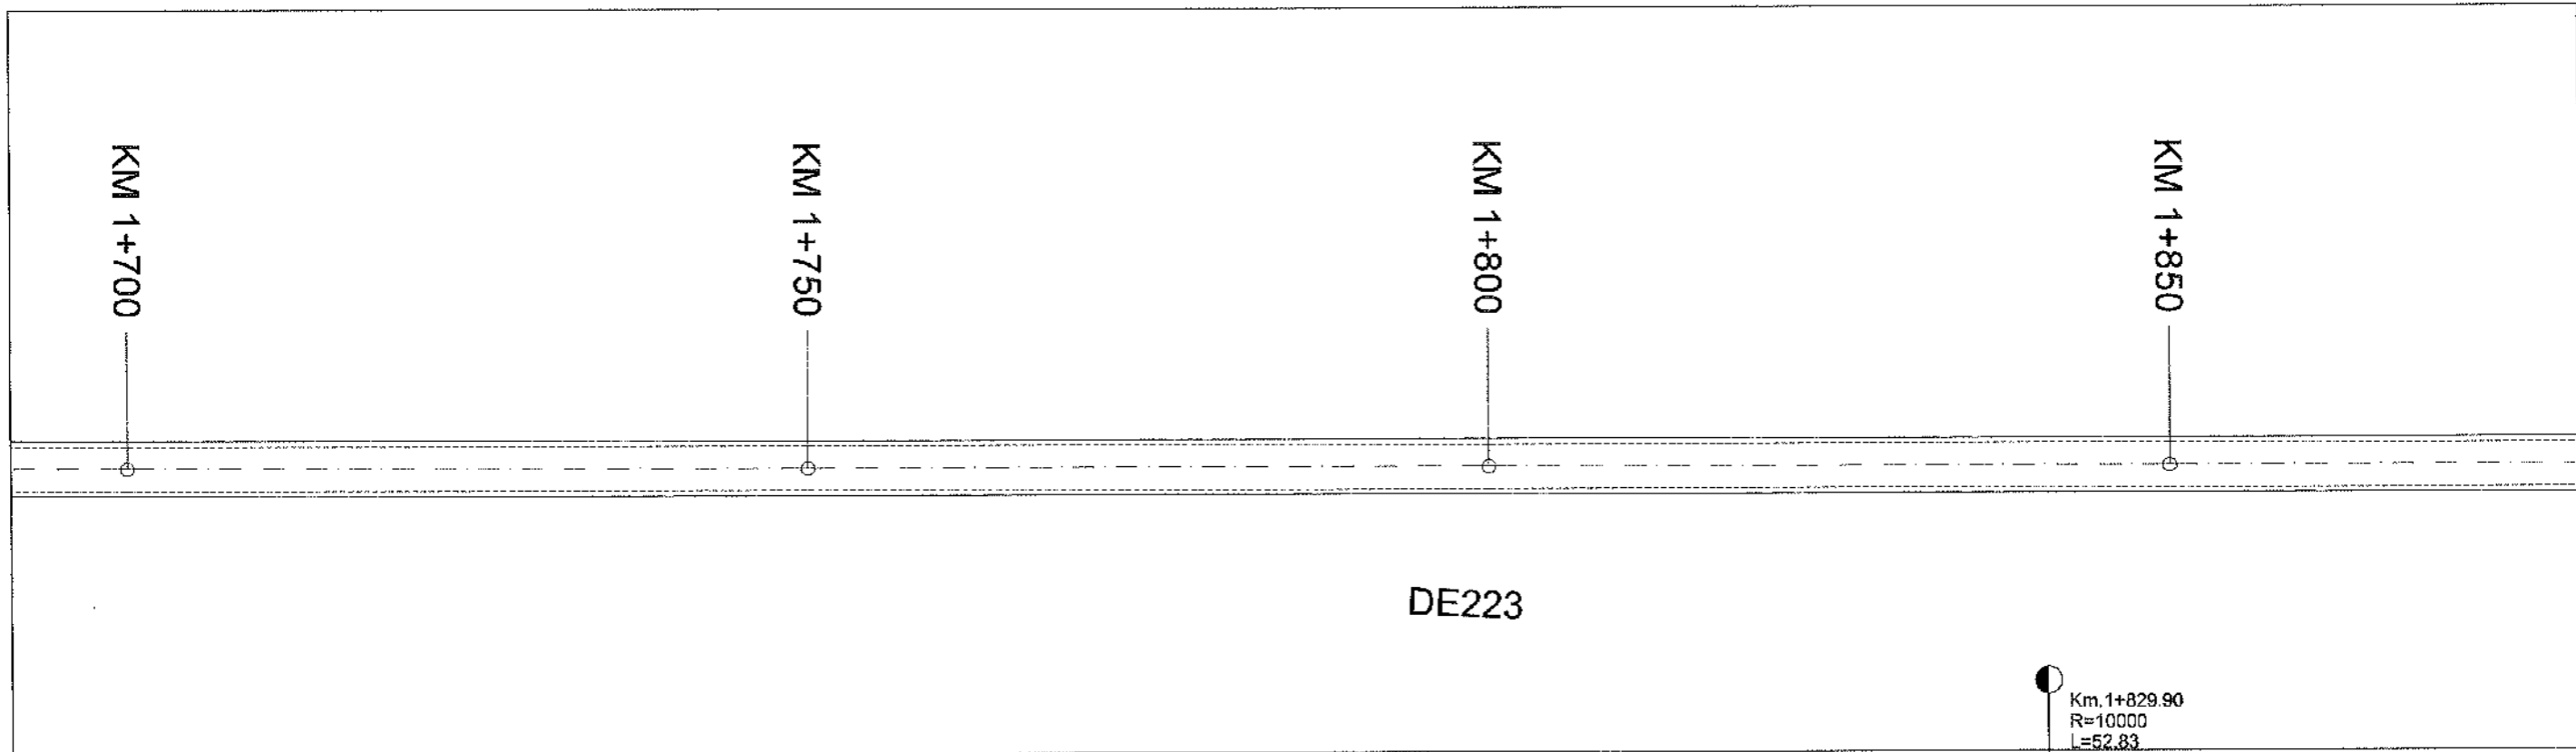


R.L. 43.100									
COTE PROIECT	44.41	44.72	45.03	45.06	45.19	45.24	45.25		
COTE TEREN	44.14	44.50	44.90	44.93	45.07	45.15	45.17		
DIFERENTE IN AX (cm)	+27	+22	+14	+14	+12	+10	+8		
RACORDARI VERTICALE	L=278.014				P=0.62%		R=9999.990 L=52.833		
ALINIAMENTE SI CURBE	L=2289.6 B=381.2123								
DISTANTE CUMULATE	1700.00	1750.00	1800.00	1803.48	1829.90	1850.00	1856.31		

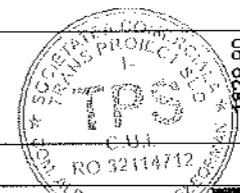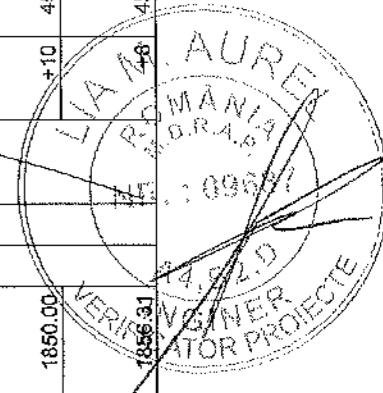


- LEGENDA**
- AX DRUM
 - MARGINE PARTE CAROSABILA
 - MARGINE ACOSTAMENT
 - LIMITA CF

PROIECTANT GENERAL: S.C. A STUDIO ARCHITECTURE & MANAGEMENT S.R.L.			BENEFICIAR: COMUNA IZBICENI JUDEȚUL OLT <small>Bulevardul Mihaela Vitează, Izbiceni 237200 Telefon: 0249 535 002; contact@primariaizbiceni.ro</small>	PROIECT NR.: 11D / 2025	
PROIECTANT DE SPECIALITATE S.C. TRANS PROIECT SUD S.R.L.			DENUMIRE PROIECT: CREAREA INFRASTRUCTURII DE ACCES AGRICOLĂ ÎN COMUNA IZBICENI, JUDEȚUL OLT	FAZA: P.T.E	
SPECIFICATIE SEF PROIECT PROIECTANT PROCESAT CAD	NUME ing. Anghel Radu ing. Anghel Radu ing. Anghel Radu	SEMNATURA 	SCARA: 1:500 1:100 DATA: 2025	DENUMIRE PLANSA: PLAN DE SITUATIE SI PROFIL LONGITUDINAL DE223	PLANSA NR.: 12

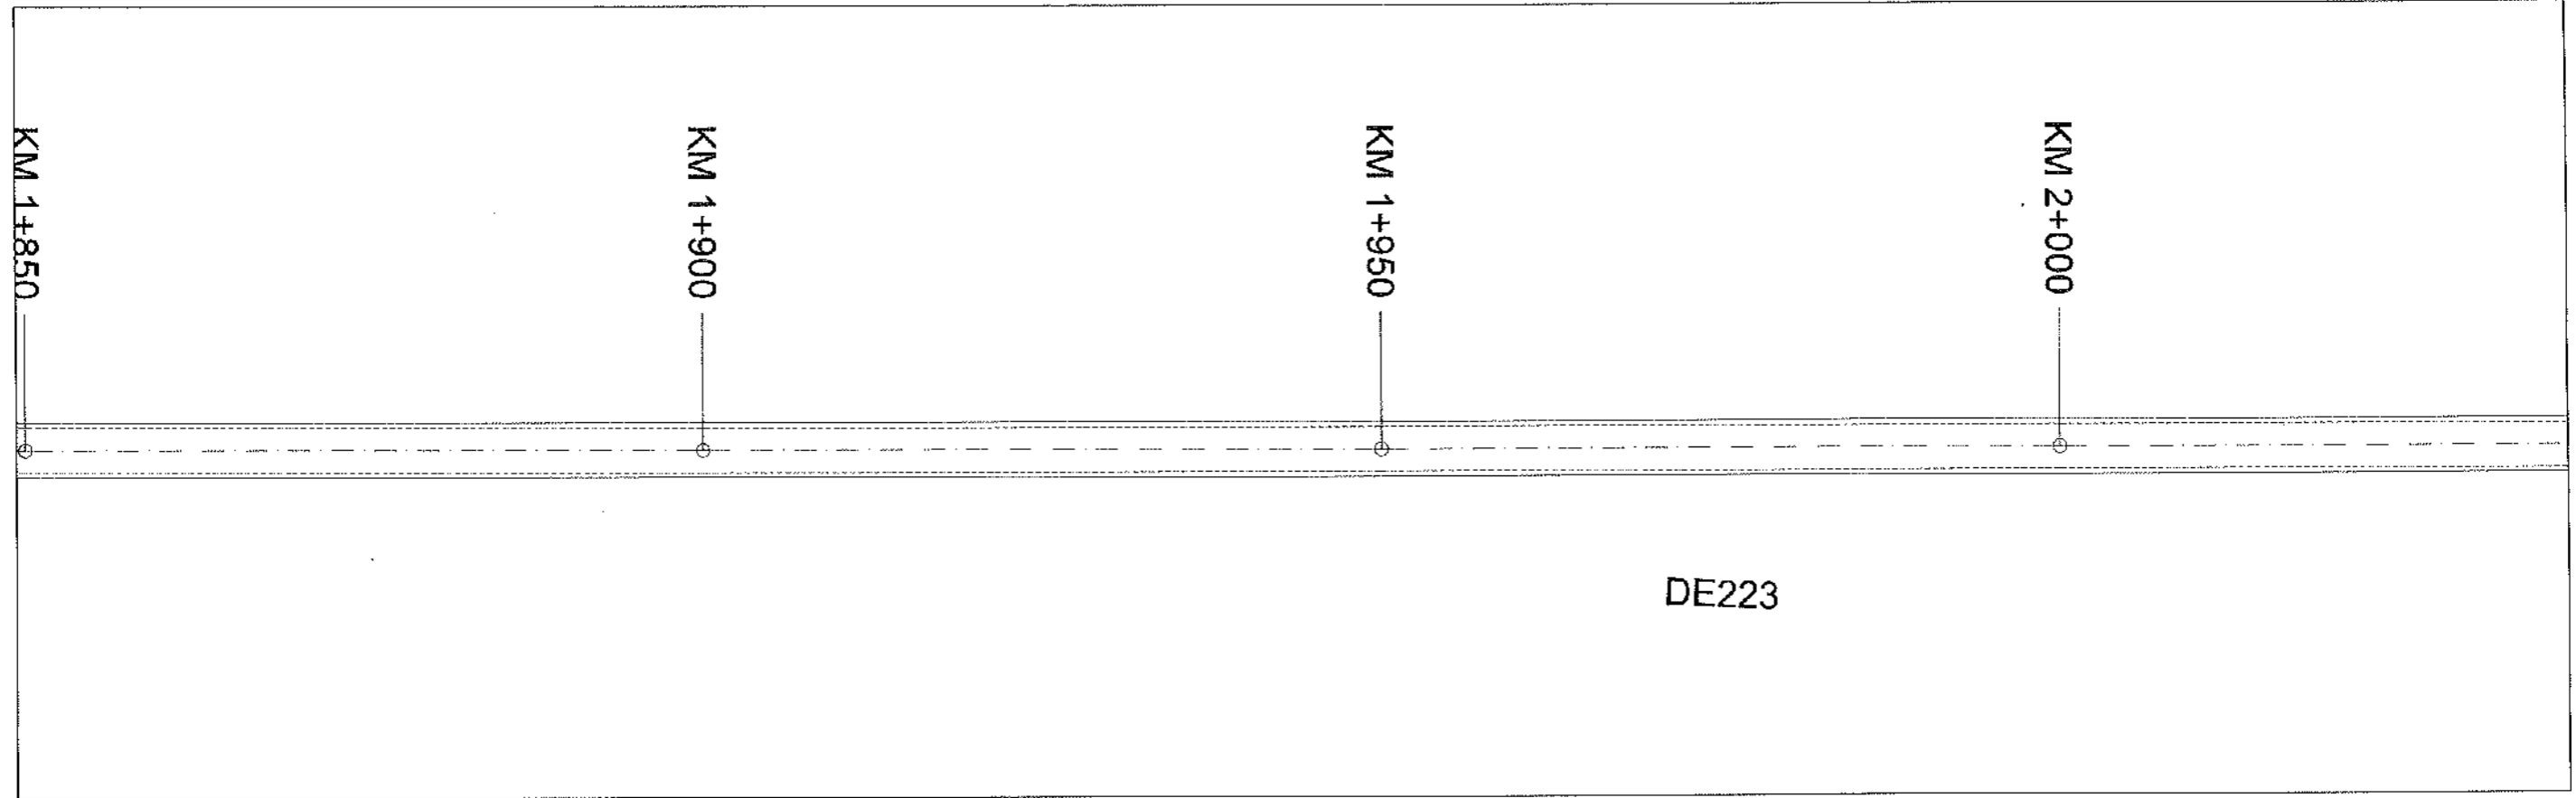


R.L. 44.000				
COTE PROIECT	45.25	45.29	45.34	45.39
COTE TEREN	45.17	45.13	45.07	45.06
DIFERENTE IN AX (cm)	+8	+16	+28	+33
RACORDARI VERTICALE	L=433.238			P=0.10%
ALINIAMENTE SI CURBE	L=2289.6 B=381.2123			
DISTANTE CUMULATE	1856.31	1900.00	1950.00	2000.00

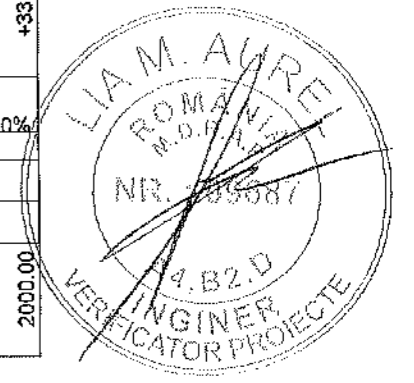


- LEGENDA**
- — — — — AX DRUM
 - — — — — MARGINE PARTE CAROSABILA
 - — — — — MARGINE ACOSTAMENT
 - - - - - LIMITA CF

PROIECTANT GENERAL: S.C. A STUDIO ARCHITECTURE & MANAGEMENT S.R.L.					BENEFICIAR: COMUNA IZBICENI JUDETUL OLT Bulevardul Mihai Viteazul, Izbiceni 237280 Telefon: 0249 535 002, contact@primariaizbiceni.ro	PROIECT NR.: 11D / 2025
PROIECTANT DE SPECIALITATE S.C. TRANS PROIECT SUD S.R.L.					FAZA: P.T.E	
SPECIFICATIE	NUME	SEMNATURA	SCARA:	DENUMIRE PROIECT:		PLANSA:
SEF PROIECT	ing. Anghel Radu		1:500 1:100	CREAREA INFRASTRUCTURII DE ACCES AGRICOLĂ ÎN COMUNA IZBICENI, JUDETUL OLT		PSL
PROIECTANT	ing. Anghel Radu		DATA:	DENUMIRE PLANSĂ:		PLANSĂ NR.:
PROCESAT CAD	ing. Anghel Radu		2025	PLAN DE SITUATIE SI PROFIL LONGITUDINAL DE223		13

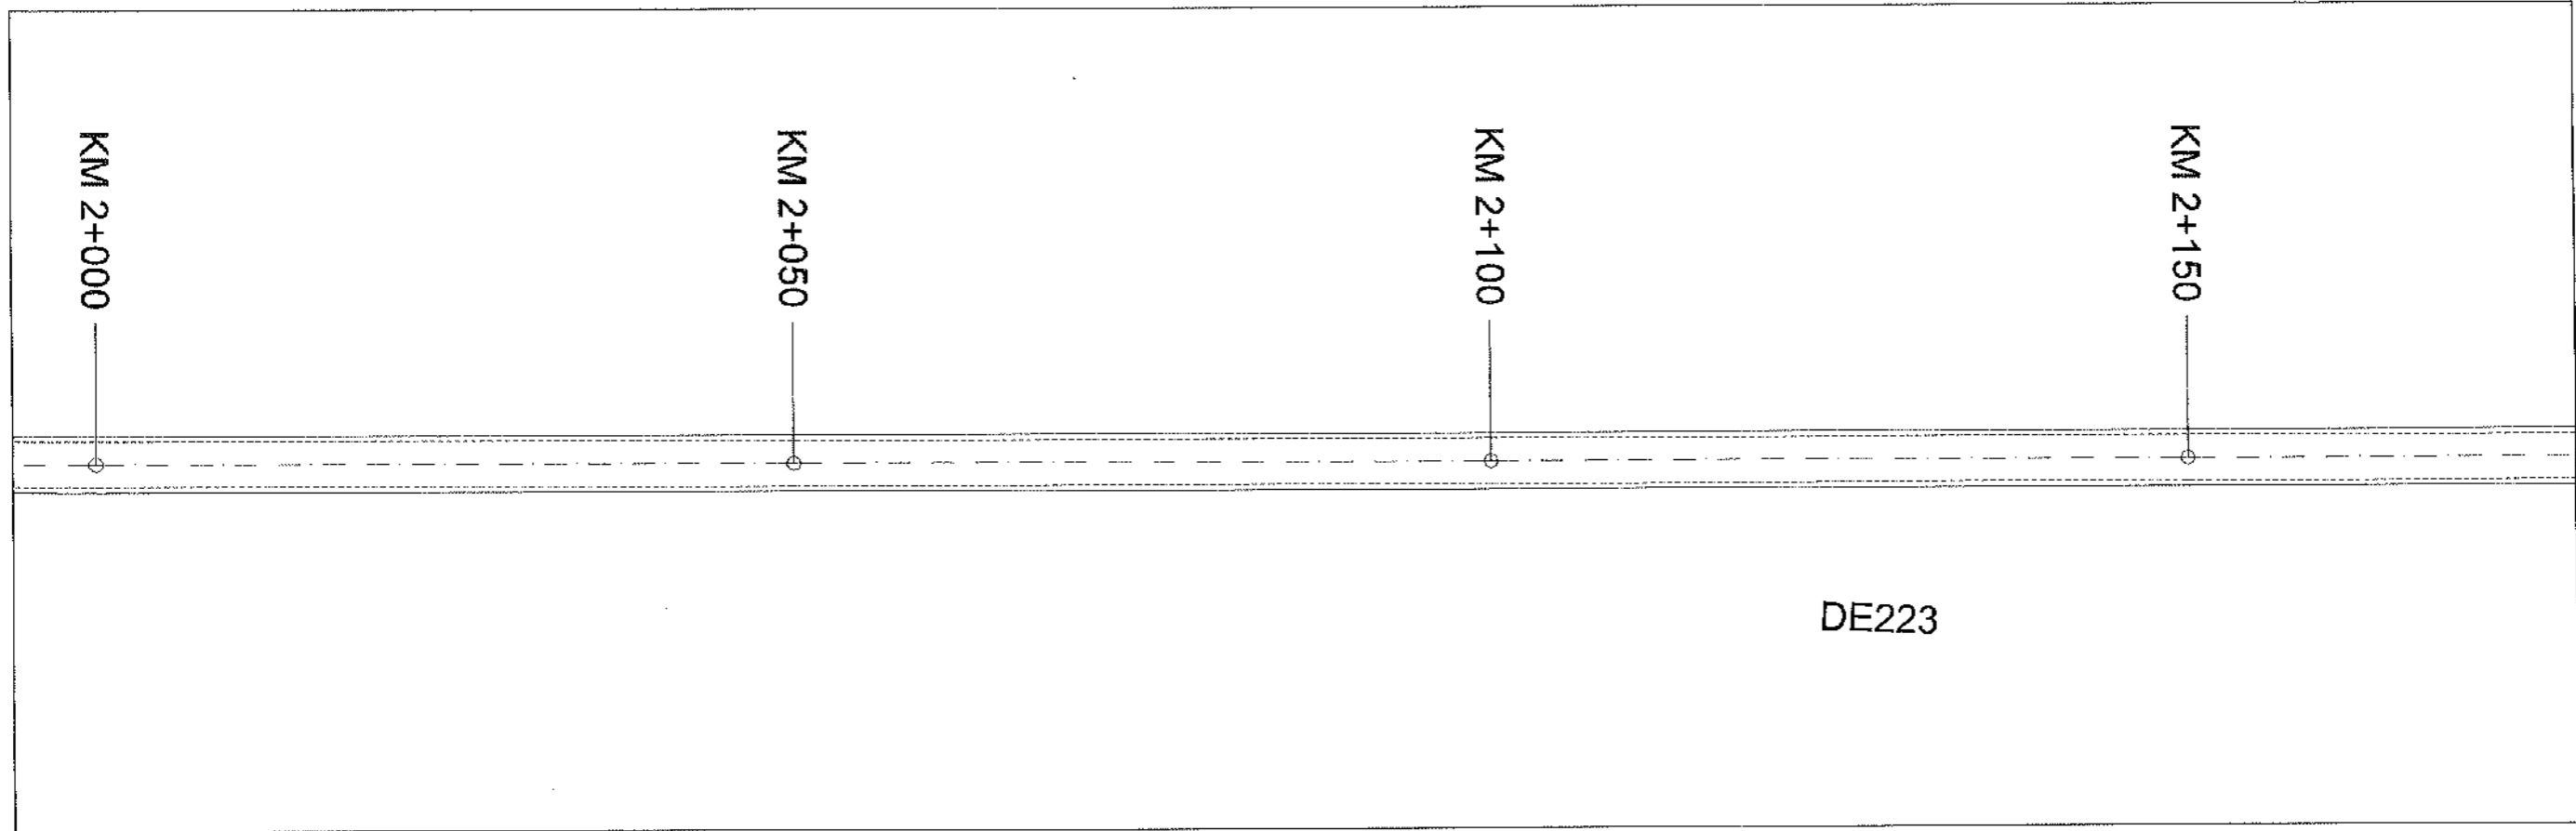


	R.L. 44.000			
COTE PROIECT	45.39	45.43	45.48	45.53
COTE TEREN	45.06	45.14	45.23	45.29
DIFERENTE IN AX (cm)	+33	+29	+26	+25
RACORDARI VERTICALE	L=433.238			
ALINIAMENTE SI CURBE	L=2289.6 B=381.2123			
DISTANTE CUMULATE	2000.00	2050.00	2100.00	2150.00

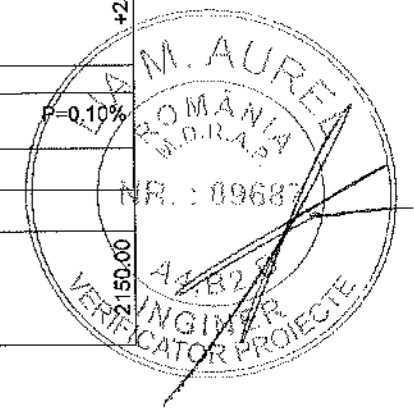


- LEGENDA**
- AX DRUM
 - MARGINE PARTE CAROSABILA
 - MARGINE ACOSTAMENT
 - LIMITA CF

PROIECTANT GENERAL: S.C. A STUDIO ARCHITECTURE & MANAGEMENT S.R.L.			BENEFICIAR: COMUNA IZBICENI JUDETUL OLT <small>Belavardul Mihai Viteazul, Izbiceni 237200 Telefon: 0249 535 002, contact@primariaizbiceni.ro</small>	PROIECT NR.: 11D / 2025	
PROIECTANT DE SPECIALITATE S.C. TRANS PROIECT SUD S.R.L.			DENUMIRE PROIECT: CREAREA INFRASTRUCTURII DE ACCES AGRICOLĂ ÎN COMUNA IZBICENI, JUDETUL OLT	FAZA: P.T.E	
SPECIFICATIE SEF PROIECT PROIECTANT PROCESAT CAD	NUME Ing. Anghel Radu Ing. Anghel Radu Ing. Anghel Radu	SEMNATURA 	SCARA: 1:500 1:100 DATA: 2025	DENUMIRE PLANSA: PLAN DE SITUATIE SI PROFIL LONGITUDINAL DE223	PLANSA NR.: 14

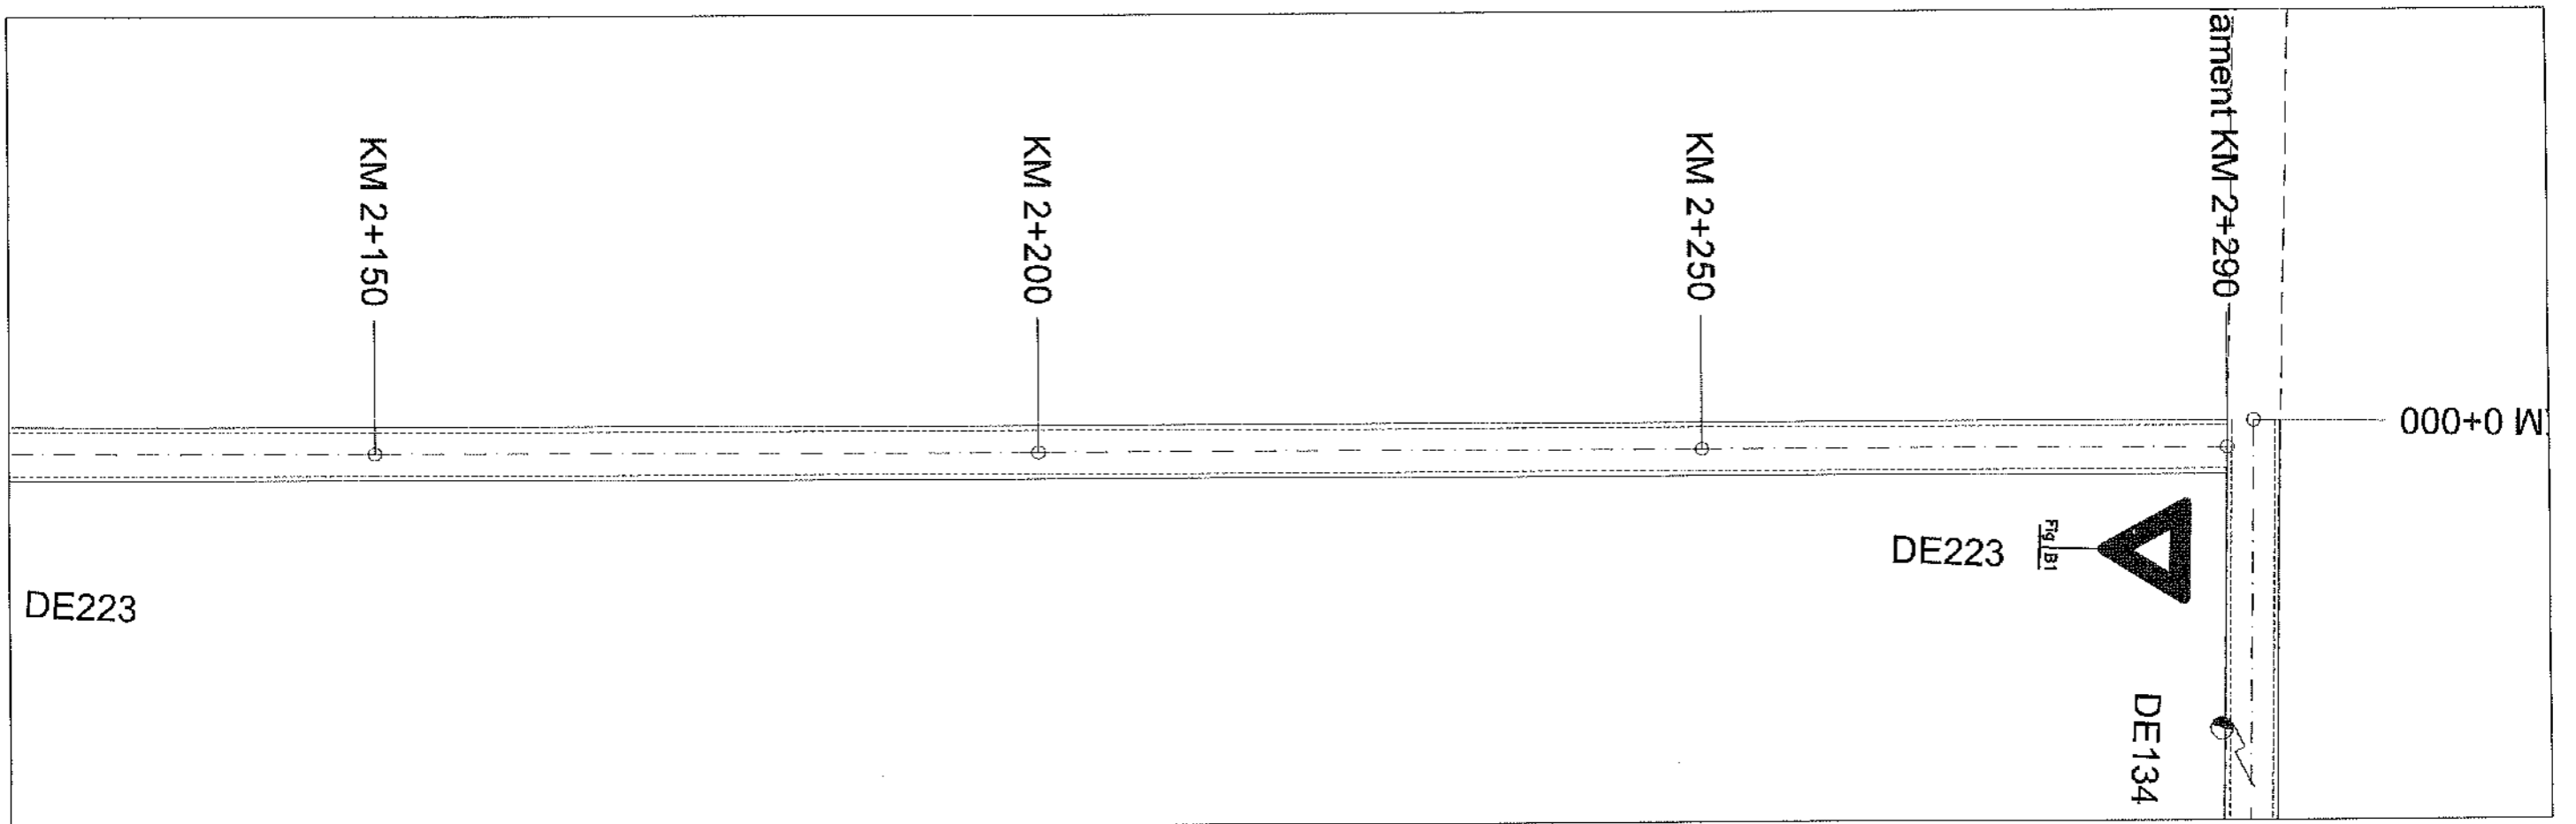


R.L. 44.200			
COTE PROIECT	45.53	45.58	45.63
COTE TEREN	45.29	45.31	45.32
DIFERENTE IN AX (cm)	+26	+27	+32
RACORDARI VERTICALE	L=433.238		P=0.10%
ALINIAMENTE SI CURBE	L=2289.6 B=381.2123		
DISTANTE CUMULATE	2150.00	2200.00	2250.00
			2289.55

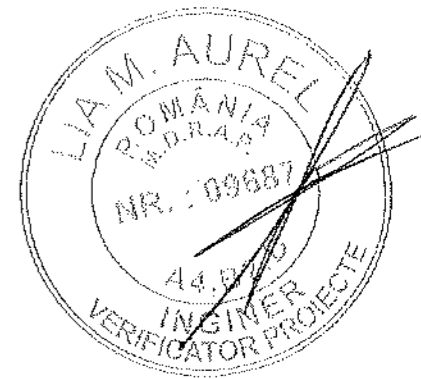


PROIECTANT GENERAL: S.C. A STUDIO ARCHITECTURE & MANAGEMENT S.R.L.					BENEFICIAR: COMUNA IZBICENI JUDETUL OLT Bulevardul Mihai Viteazul, Izbiceni 237280 Telefon: 0249 535 002; contact@primariabiziceni.ro	PROIECT NR.: 11D / 2025
PROIECTANT DE SPECIALITATE S.C. TRANS PROIECT SUD S.R.L.					FAZA: P.T.E	
SPECIFICATIE	NUME	SEMNATURA	SCARA: 1:500 1:100	DENUMIRE PROIECT: CREAREA INFRASTRUCTURII DE ACCES AGRICOLĂ ÎN COMUNA IZBICENI, JUDEȚUL OLT		PLANSĂ: PSL
SEF PROIECT	ing. Anghel Radu		DATA: 2025	DENUMIRE PLANSĂ: PLAN DE SITUATIE SI PROFIL LONGITUDINAL DE223		PLANSĂ NR.: 15
PROIECTANT	ing. Anghel Radu					
PROCESAT CAD	ing. Anghel Radu					

LEGENDA

- AX DRUM
- MARGINE PARTE CAROSABILA
- MARGINE ACOSTAMENT
- LIMITA CF

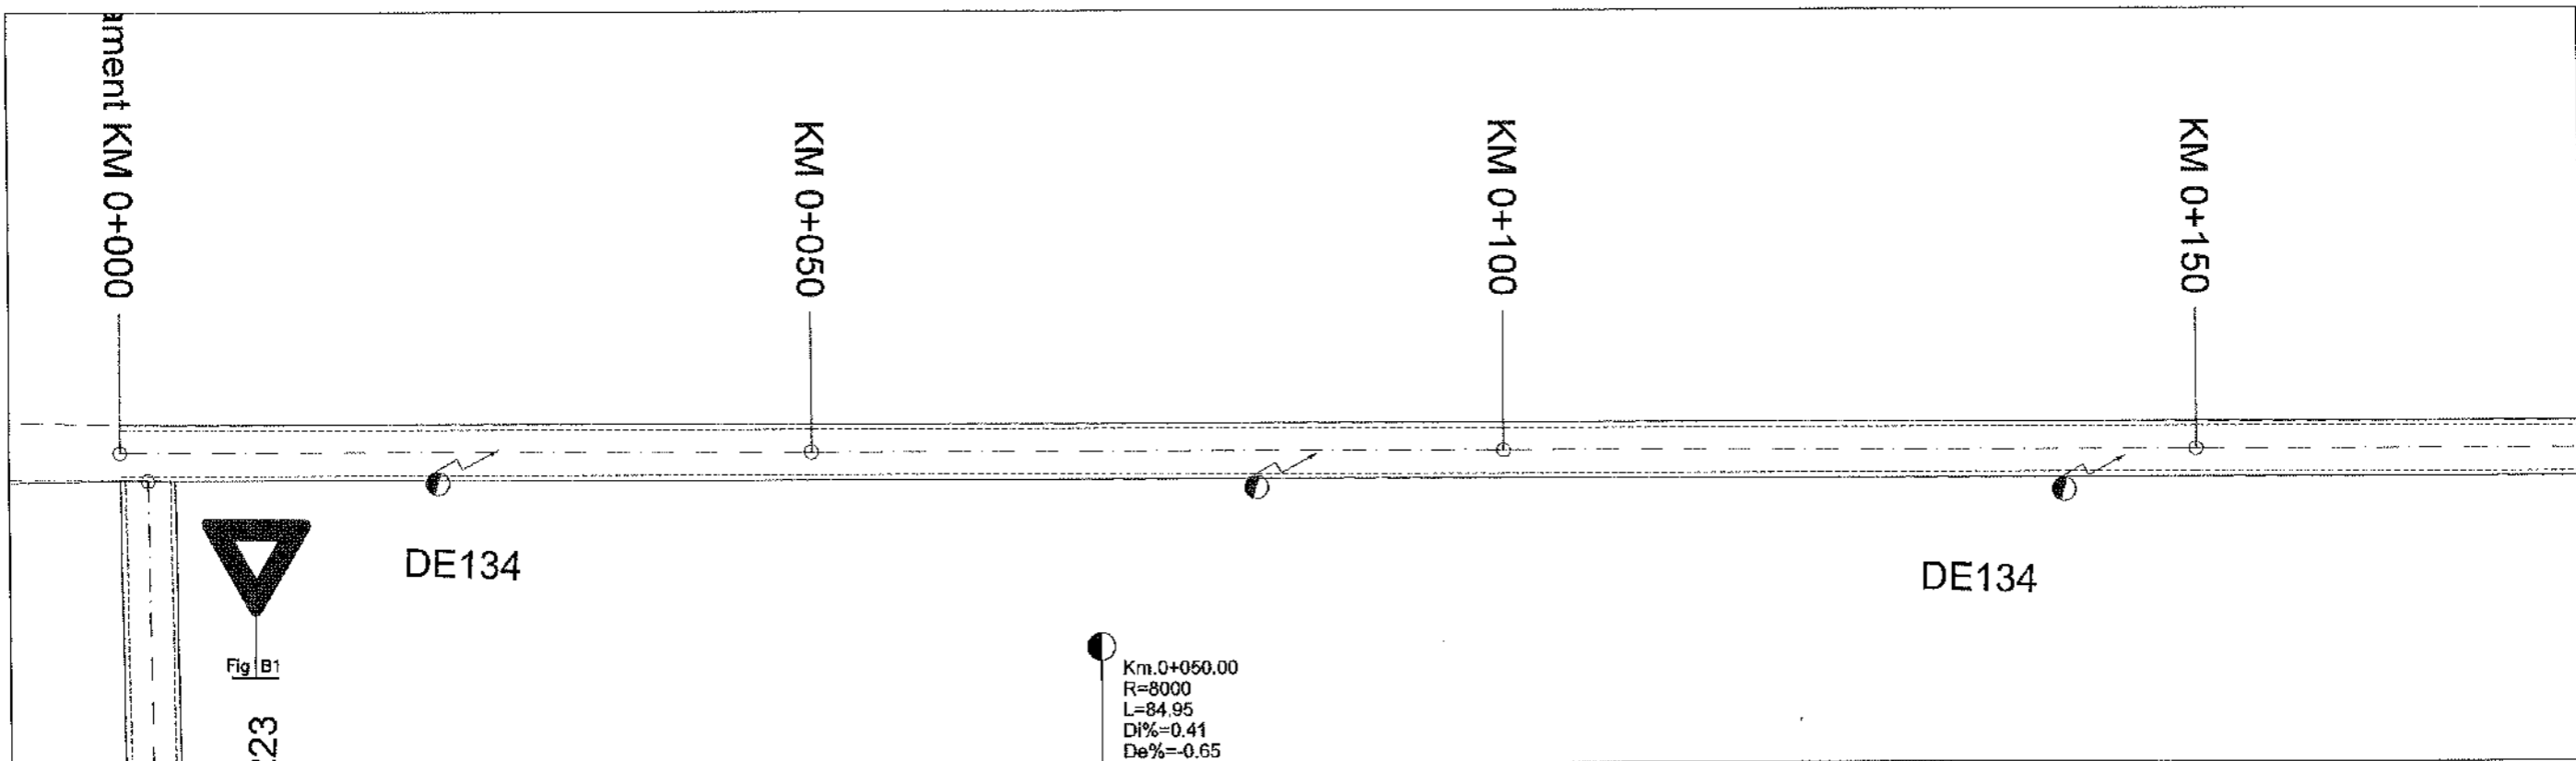


R.L. 44.000									
COTE PROIECT	45.68	45.71		45.77		45.61	45.56		45.23
COTE TEREN	45.48	45.38		45.68		45.35	45.33		45.02
DIFERENTE IN AX (cm)	+21	+33		+10		+26	+24		+21
RACORDARI VERTICALE	L=7.524		R=8000.039 L=84.952		L=277.009		P=-0.65%		
ALINIAMENTE SI CURBE			L=1277.6 B=82.1266						
DISTANTE CUMULATE	0.00	7.52		50.00		92.48	100.00		150.00

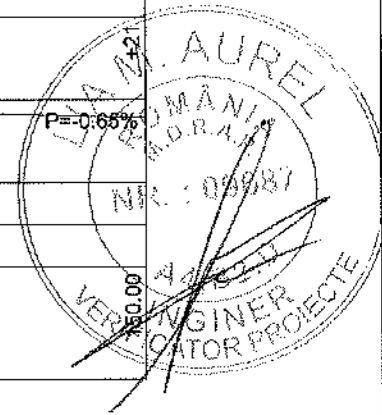


PROIECTANT GENERAL: S.C. A STUDIO ARCHITECTURE & MANAGEMENT S.R.L.					BENEFICIAR: COMUNA IZBICENI JUDEȚUL OLT <small>Bulevardul Mihail Viteazul, Etaloază 237230 Telefon: 0249 535 002, contact@primariaizbiceni.ro</small>	PROIECT NR.:
PROIECTANT DE SPECIALITATE: S.C. TRANS PROIECT SUD S.R.L.						11D / 2025
SPECIFICATIE	NUME	SEMNATURA	SCARA:	DENUMIRE PROIECT: CREAREA INFRASTRUCTURII DE ACCES AGRICOLĂ ÎN COMUNA IZBICENI, JUDEȚUL OLT		FAZA:
SEF PROIECT	ing. Anghel Radu		1:500 1:100			P.T.E
PROIECTANT	ing. Anghel Radu		DATA:	DENUMIRE PLANSA: PLAN DE SITUATIE SI PROFIL LONGITUDINAL DE134		PLANSA:
PROCESAT CAD	ing. Anghel Radu		2025			PSL
						PLANSA NR.:
						01

- LEGENDA**
- AX DRUM
 - MARGINE PARTE CAROSABILA
 - MARGINE ACOSTAMENT
 - LIMITA CF

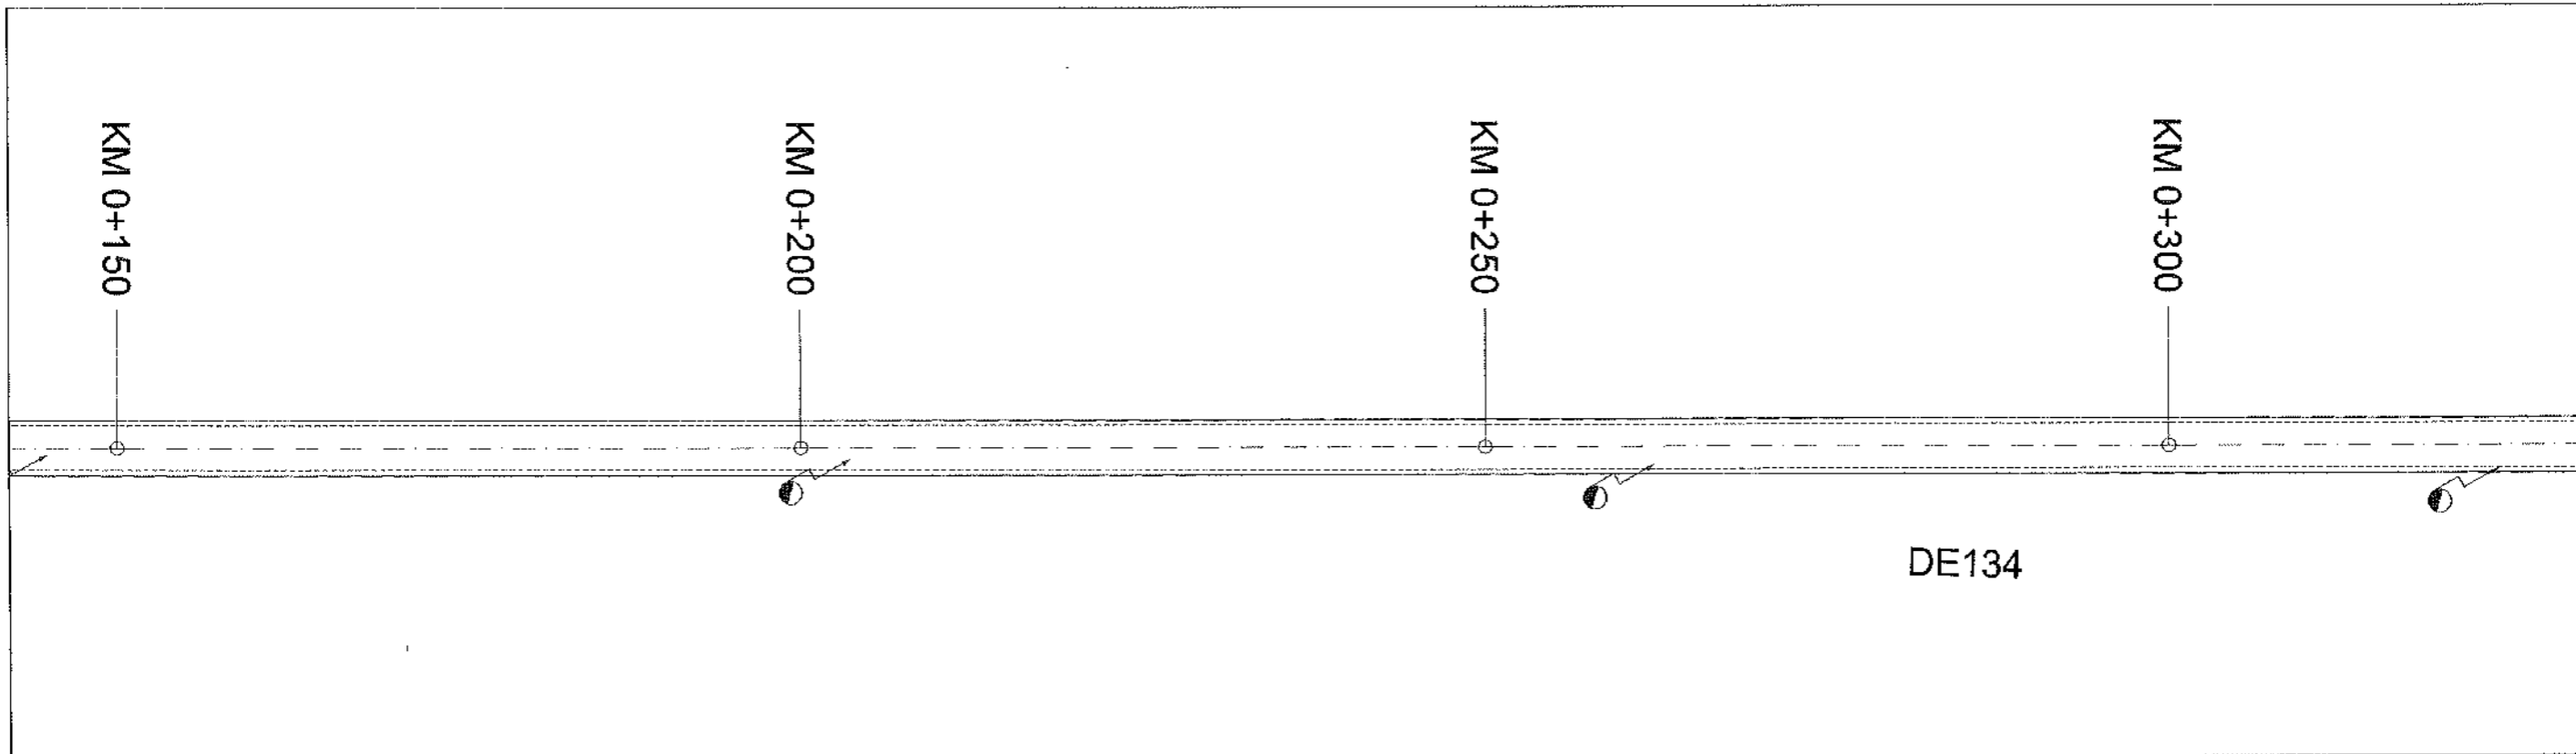


R.L. 43.000							
COTE PROIECT	45.23	44.91	44.58	44.25			
COTE TEREN	45.02	44.60	44.48	44.06			
DIFERENTE IN AX (cm)	+21	+31	+11	+19			
RACORDARI VERTICALE	L=277.009						P=-0.65%
ALINIAMENTE SI CURBE					L=1277.6		
					B=82.1266		
DISTANTE CUMULATE	150.00	200.00	250.00	300.00			

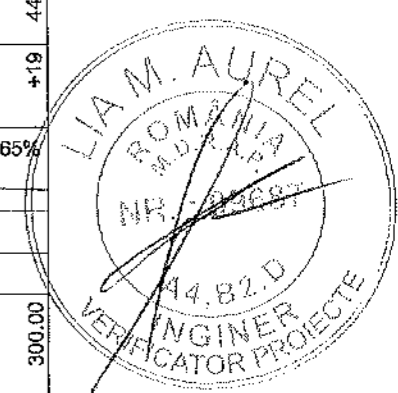


- LEGENDA**
- AX DRUM
 - MARGINE PARTE CAROSABILA
 - MARGINE ACOSTAMENT
 - LIMITA CF

PROIECTANT GENERAL: S.C. A STUDIO ARCHITECTURE & MANAGEMENT S.R.L.					BENEFICIAR: COMUNA IZBICENI JUDEȚUL OLT <small>Bulevardul Mihail Viteazul, Izbiceni 237200 Telefon: 0249 535 002, contact@primariaizbiceni.ro</small>	PROIECT NR.: 11D / 2025
PROIECTANT DE SPECIALITATE: S.C. TRANS PROIECT SUD S.R.L.						FAZA: P.T.E
SPECIFICATIE	NUME	SEMNATURA	SCARA:	DENUMIRE PROIECT: CREAREA INFRASTRUCTURII DE ACCES AGRICOLĂ ÎN COMUNA IZBICENI, JUDEȚUL OLT	PLANSA: PSL	
SEF PROIECT	ing. Anghel Radu		1:500 1:100		DENUMIRE PLANSA: PLAN DE SITUATIE SI PROFIL LONGITUDINAL DE134	PLANSA NR.: 02
PROIECTANT	ing. Anghel Radu		DATA: 2025			
PROCESAT CAD	ing. Anghel Radu					

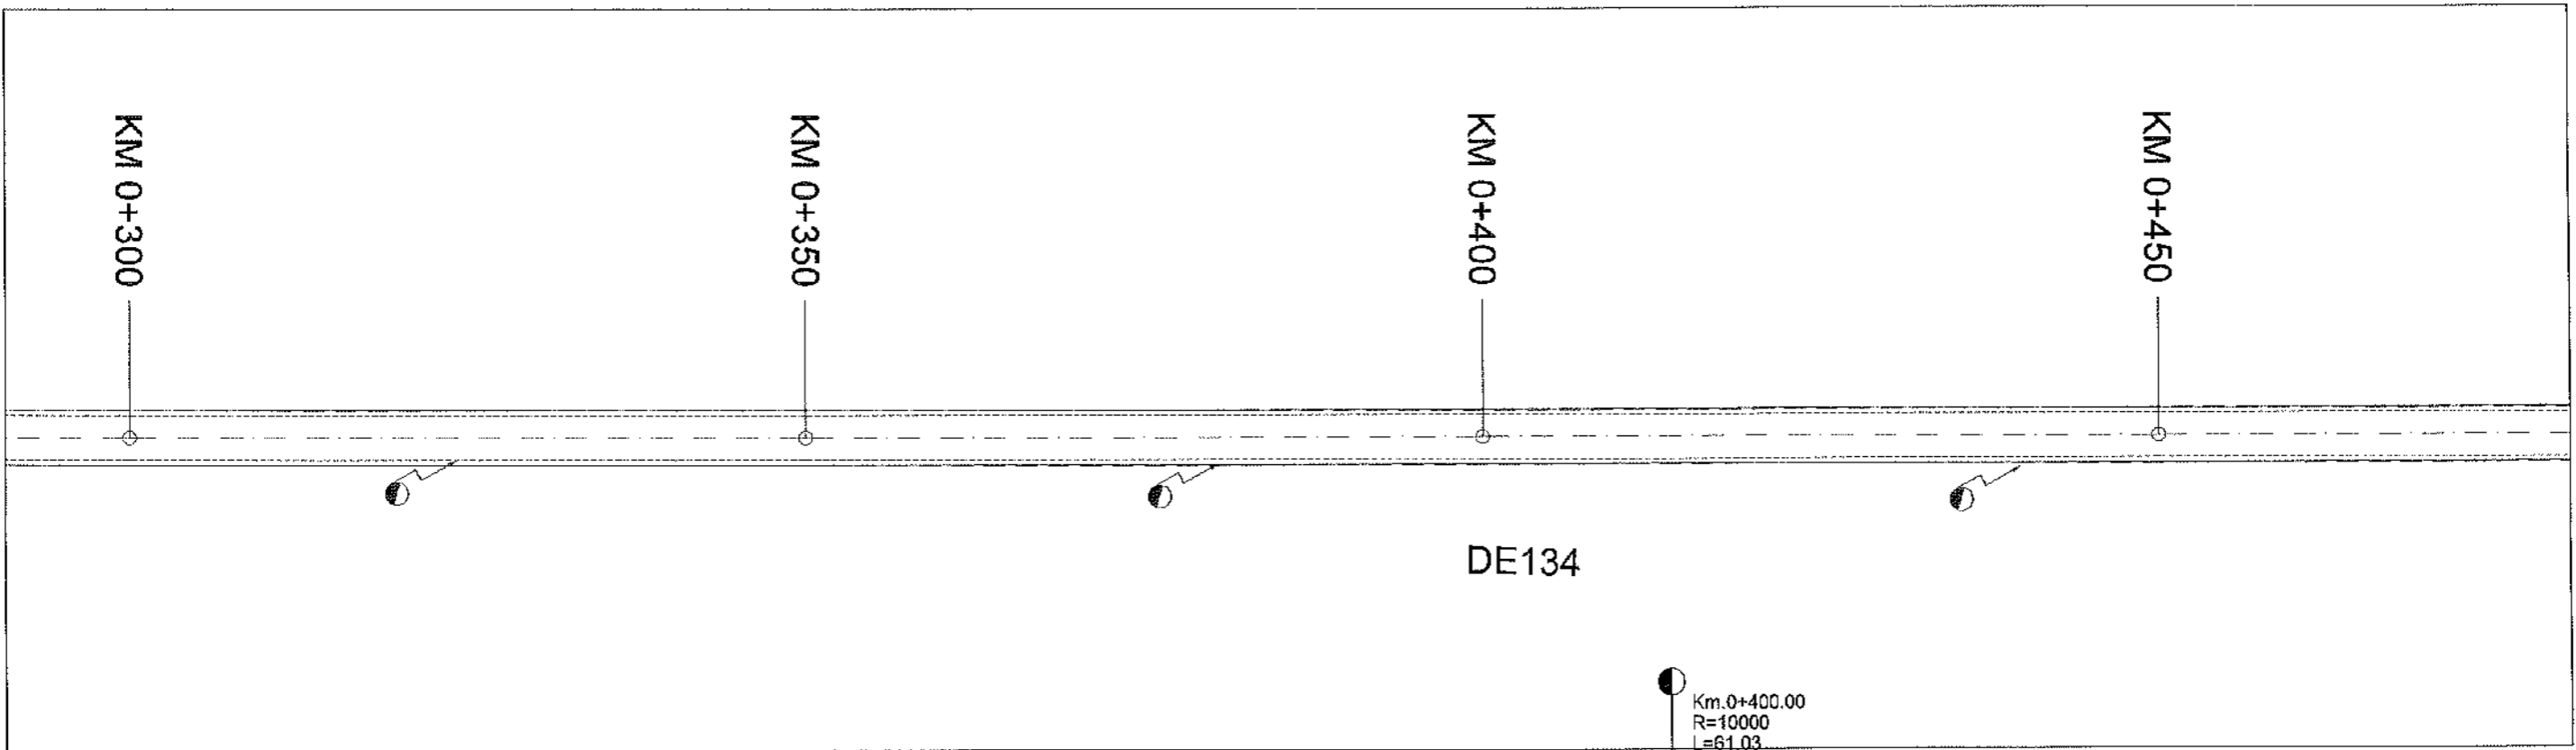


R.L. 42.300						
COTE PROIECT	44.25	43.93	43.80	43.64	43.58	43.58
COTE TEREN	44.06	43.75	43.61	43.37	43.38	43.33
DIFERENTE IN AX (cm)	+19	+18	+19	+28	+20	+26
RACORDARI VERTICALE	L=277.009		P=-0.65%	R=9999.994 L=61.031	L=319.485	P=-0.04%
ALINIAMENTE SI CURBE			L=1277.6 B=82.1266			
DISTANTE CUMULATE	300.00	350.00	369.48	400.00	430.52	450.00

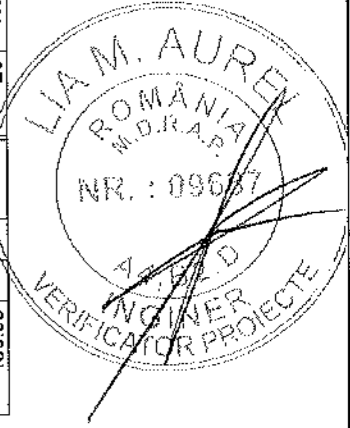


- LEGENDA**
- AX DRUM
 - MARGINE PARTE CAROSABILA
 - MARGINE ACOSTAMENT
 - LIMITA CF

PROIECTANT GENERAL: S.C. A STUDIO ARCHITECTURE & MANAGEMENT S.R.L.			BENEFICIAR: COMUNA IZBICENI JUDETUL OLT <small>Bulevardul Mihail Viteazul, Izbiceni 237230 Telefon: 0249 535 002, contact@primariaizbiceni.ro</small>	PROIECT NR.: 11D / 2025	
PROIECTANT DE SPECIALITATE S.C. TRANS PROIECT SUD S.R.L.			DENUMIRE PROIECT: CREAREA INFRASTRUCTURII DE ACCES AGRICOLĂ ÎN COMUNA IZBICENI, JUDETUL OLT	FAZA: P.T.E	
SPECIFICATIE SEF PROIECT PROIECTANT PROCESAT CAD	NUME ing. Anghel Radu ing. Anghel Radu ing. Anghel Radu	SEMNATURA 	SCARA: 1:500 1:100 DATA: 2025	DENUMIRE PLANSA: PLAN DE SITUATIE SI PROFIL LONGITUDINAL DE134	PLANSA NR.: 03

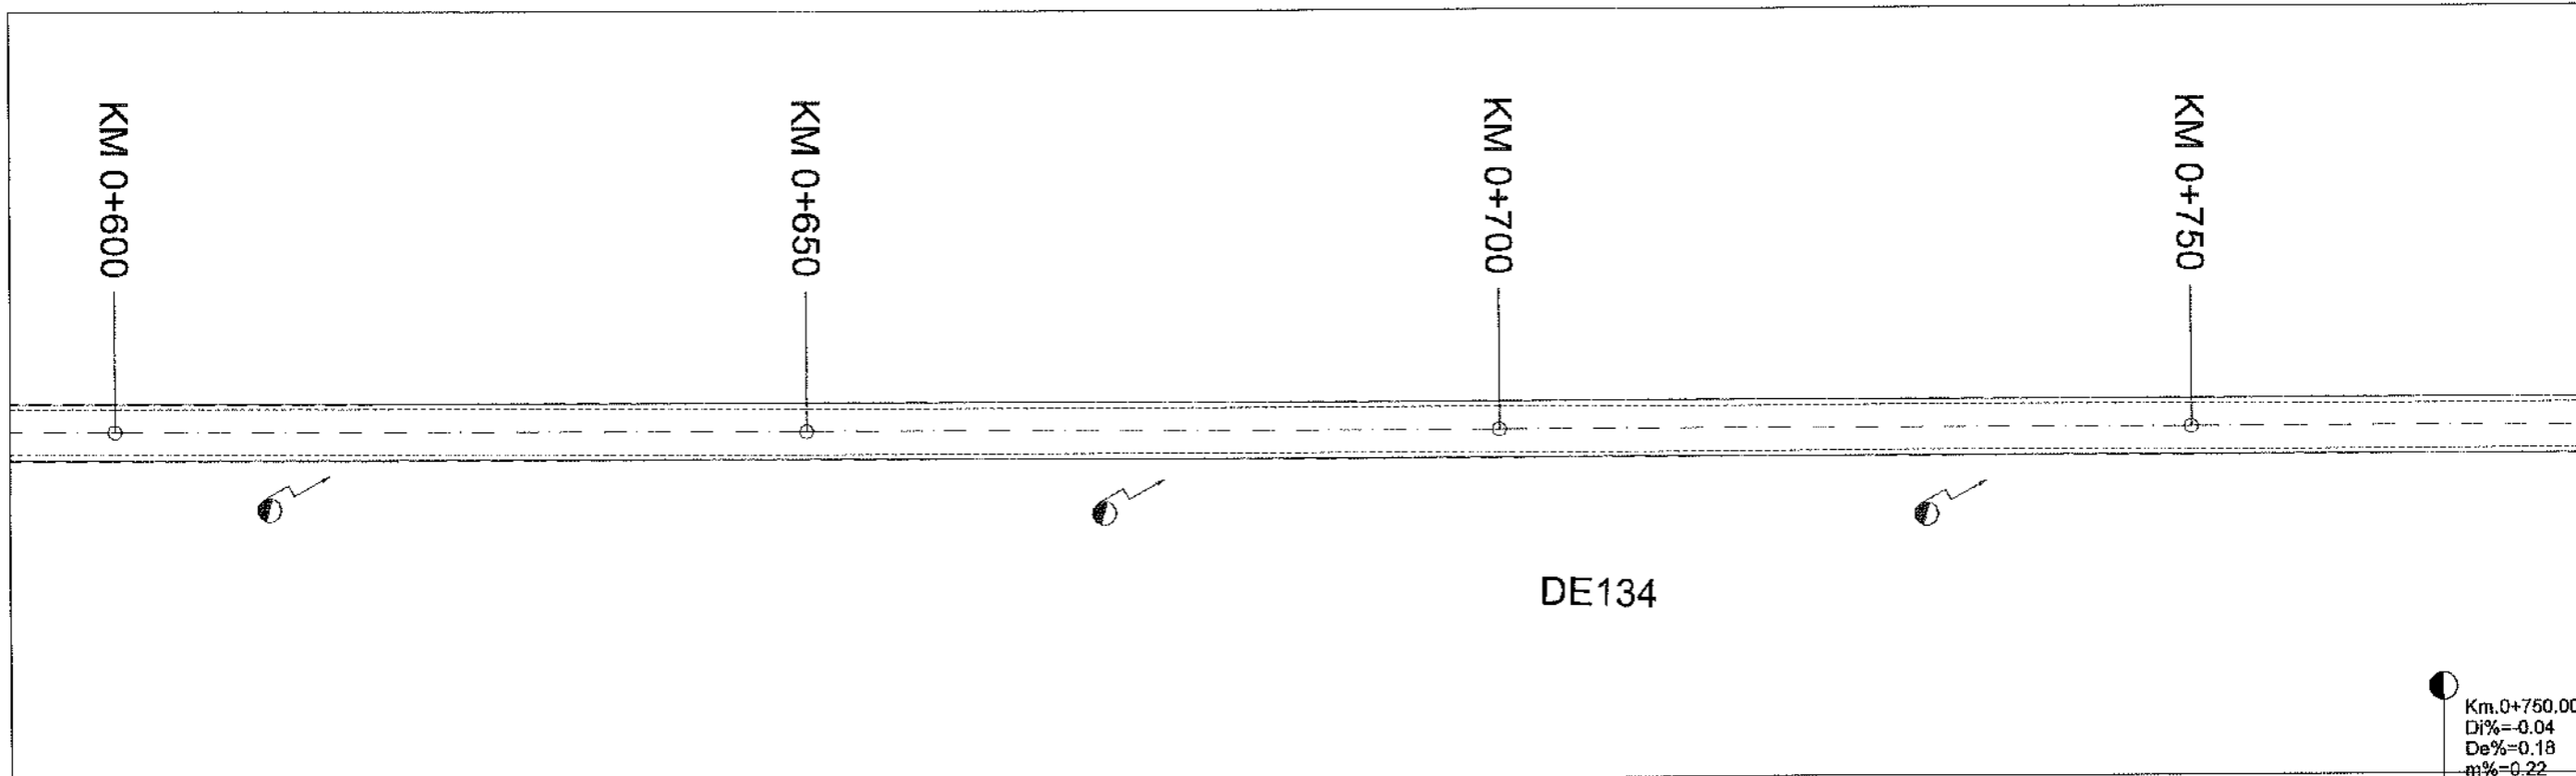


R.L. 42.200				
COTE PROIECT	43.51	43.49	43.47	43.44
COTE TEREN	43.34	43.31	43.26	43.24
DIFERENTE IN AX (cm)	+17	+18	+22	
RACORDARI VERTICALE	L=319.465			
ALINIAMENTE SI CURBE	L=1277.6 B=82.1266			
DISTANTE CUMULATE	600.00	660.00	700.00	750.00


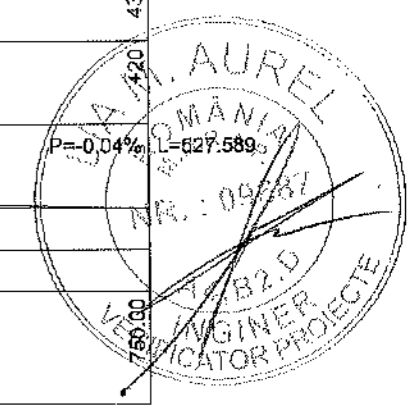


- LEGENDA**
- AX DRUM
 - MARGINE PARTE CAROSABILA
 - MARGINE ACOSTAMENT
 - LIMITA CF

PROIECTANT GENERAL: S.C. A STUDIO ARCHITECTURE & MANAGEMENT S.R.L.			BENEFICIAR: COMUNA IZBICENI JUDETUL OLT <small>Bulevardul Mihai Viteazul, Izbiceni 237230 Telefon: 0249 635 002; contact@primariabiziceni.ro</small>	PROIECT NR.: 11D / 2025	
PROIECTANT DE SPECIALITATE S.C. TRANS PROIECT SUD S.R.L.			DENUMIRE PROIECT: CREAREA INFRASTRUCTURII DE ACCES AGRICOLĂ ÎN COMUNA IZBICENI, JUDETUL OLT	FAZA: P.T.E	
SPECIFICATIE SEF PROIECT PROIECTANT PROCESAT CAD	NUME ing. Anghel Radu ing. Anghel Radu ing. Anghel Radu	SEMNATURA 	SCARA: 1:500 1:100 DATA: 2025	DENUMIRE PLANSĂ: PLAN DE SITUATIE SI PROFIL LONGITUDINAL DE134	PLANSĂ NR.: 05

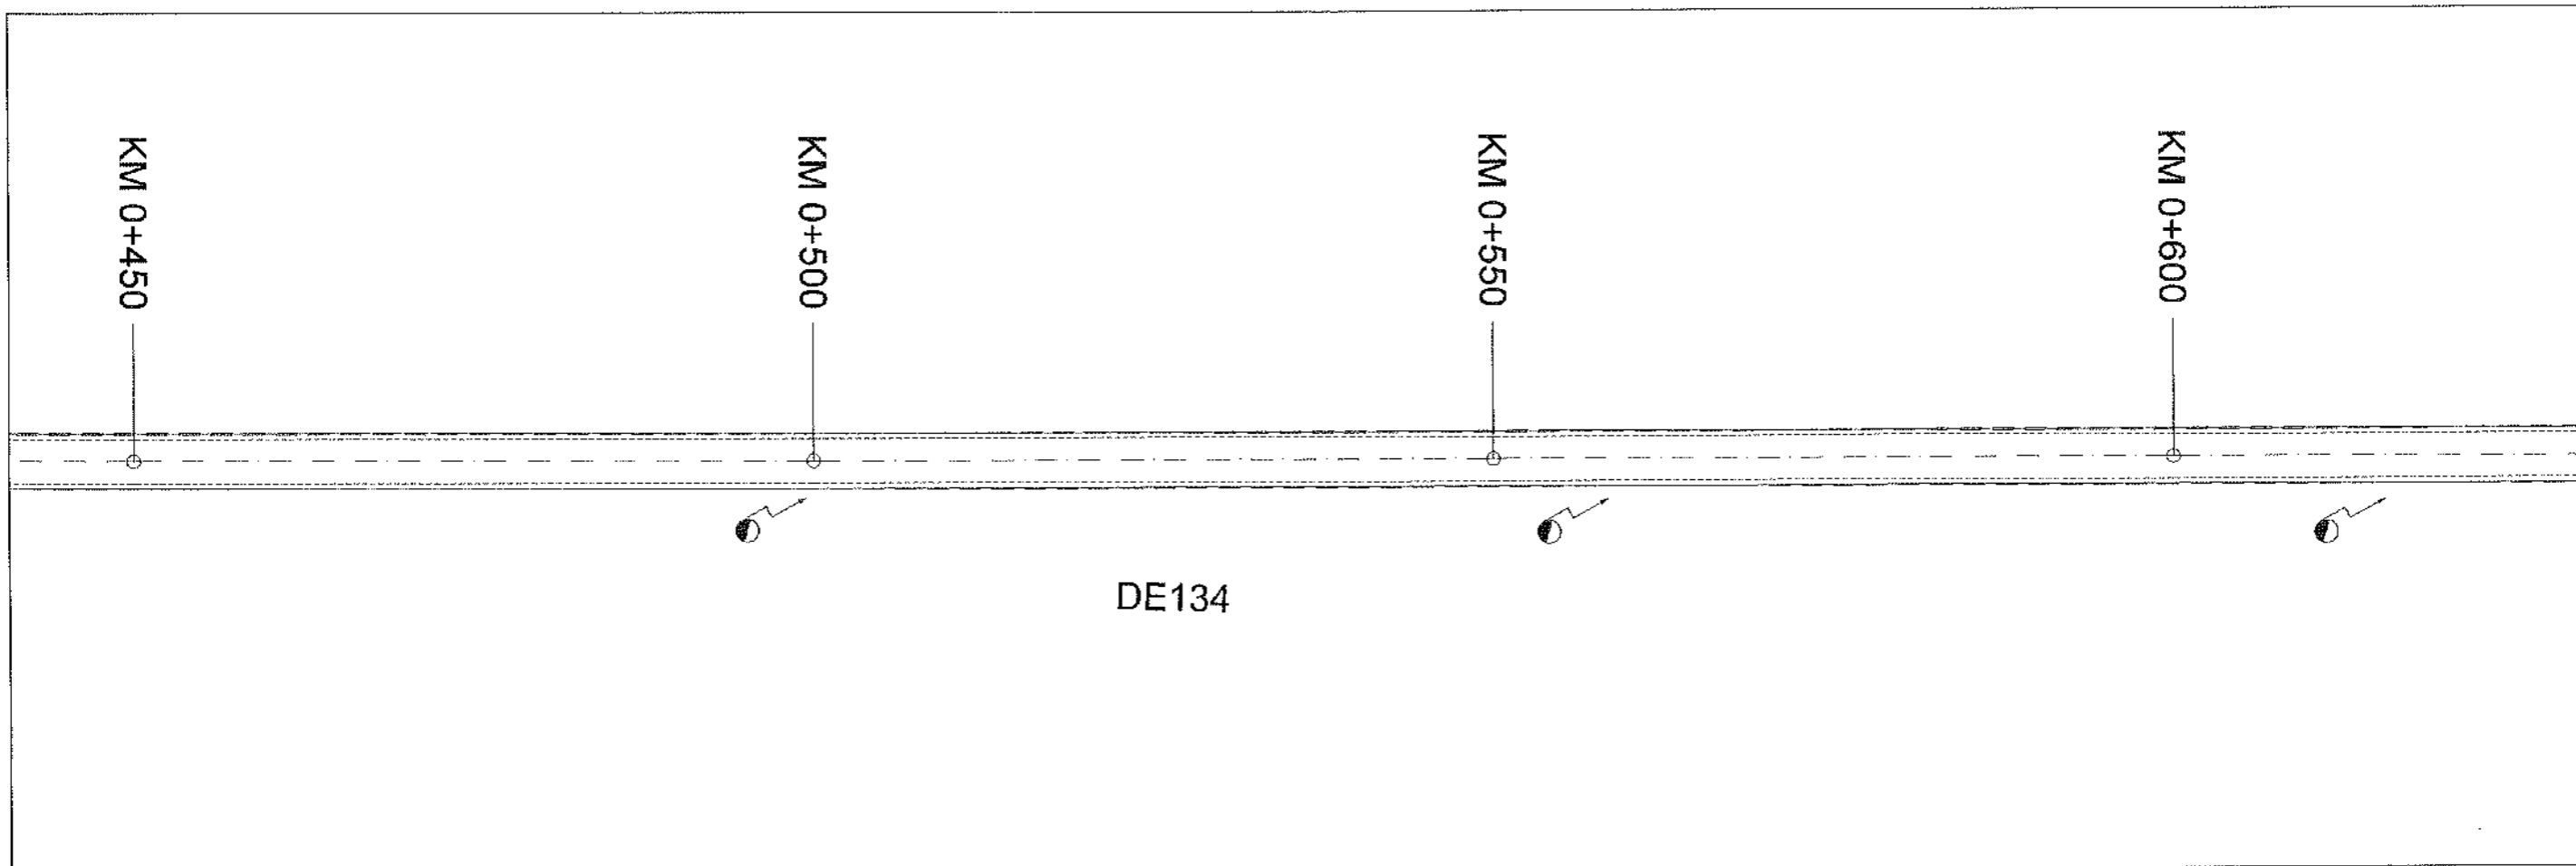


R.L. 42.200				
COTE PROIECT	43.58	43.55	43.53	43.51
COTE TEREN	43.33	43.24	43.44	43.34
DIFERENTE IN AX (cm)	+26	+31	+10	+17
RACORDARI VERTICALE	L=319.465			P=-0.04%
ALINIAMENTE SI CURBE	L=1277.6 B=82.1266			
DISTANTE CUMULATE	450.00	500.00	550.00	600.00

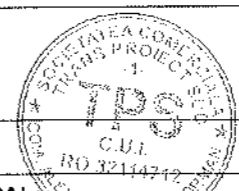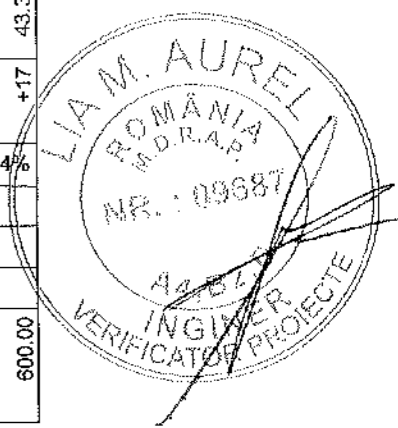


- LEGENDA**
- AX DRUM
 - MARGINE PARTE CAROSABILA
 - MARGINE ACOSTAMENT
 - LIMITA CF

PROIECTANT GENERAL: S.C. A STUDIO ARCHITECTURE & MANAGEMENT S.R.L.			BENEFICIAR: COMUNA IZBICENI JUDEȚUL OLT <small>Bulevardul Mihai Viteazul, Izbiceni 237230 Telefon: 0249535 002; contact@primariaizbiceni.ro</small>	PROIECT NR.: 11D / 2025	
PROIECTANT DE SPECIALITATE S.C. TRANS PROIECT SUD S.R.L.			DENUMIRE PROIECT: CREAREA INFRASTRUCTURII DE ACCES AGRICOLĂ ÎN COMUNA IZBICENI, JUDEȚUL OLT	FAZA: P.T.E	
SPECIFICATIE SEF PROIECT PROIECTANT PROCESAT CAD	NUME Ing. Anghel Radu Ing. Anghel Radu Ing. Anghel Radu	SEMNATURA 	SCARA: 1:500 1:100 DATA: 2025	DENUMIRE PLANSA: PLAN DE SITUATIE SI PROFIL LONGITUDINAL DE134	PLANSA NR.: 04

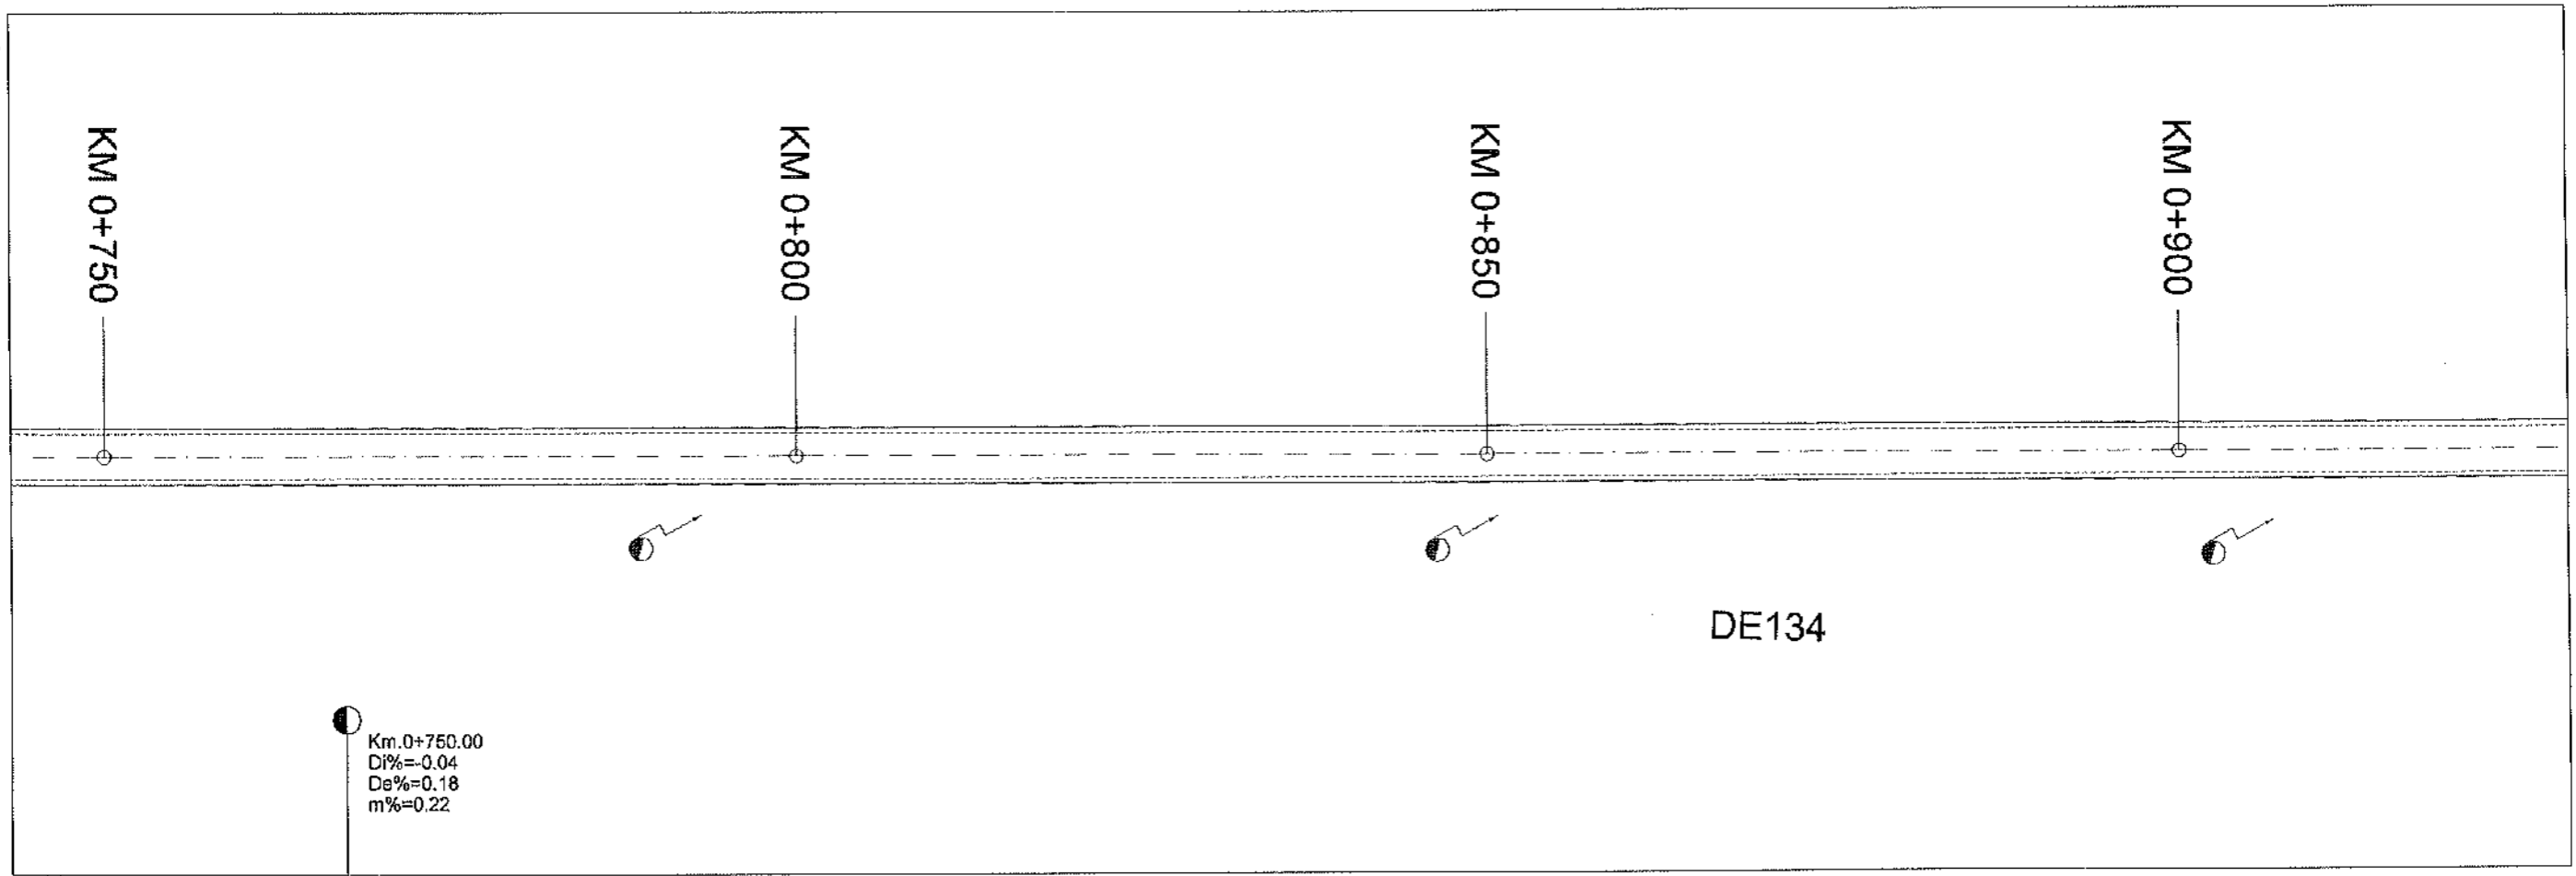


R.L. 42.200				
COTE PROIECT	43.44	43.53	43.62	43.71
COTE TEREN	43.24	43.29	43.35	43.48
DIFERENTE IN AX (cm)	+20	+25	+27	+24
RACORD VERTICALE	P=0.04% L=527.589			
ALINIAMENTE SI CURBE	L=1277.6 B=82.1266			
DISTANTE CUMULATE	750.00	800.00	850.00	900.00

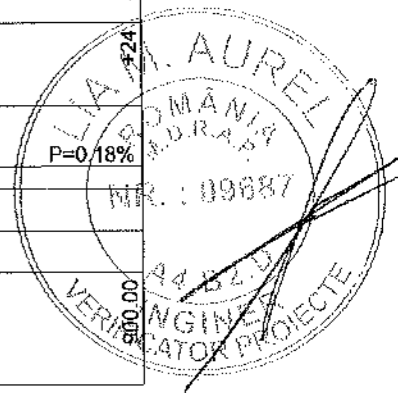


- LEGENDA**
- AX DRUM
 - MARGINE PARTE CAROSABILA
 - MARGINE ACOSTAMENT
 - LIMITA CF

PROIECTANT GENERAL: S.C. A STUDIO ARCHITECTURE & MANAGEMENT S.R.L. PROIECTANT DE SPECIALITATE: S.C. TRANS PROIECT SUD S.R.L.			BENEFICIAR: COMUNA IZBICENI JUDEȚUL OLT <small>Bulevardul Mihail Viteazul, Izbiceni 237230 Telefon: 0249 535 002, contact@comunaizbiceni.ro</small>	PROIECT NR.: 11D / 2025 FAZA: P.T.E	
SPECIFICATIE SEF PROIECT PROIECTANT PROCESAT CAD	NUME ing. Anghel Radu ing. Anghel Radu ing. Anghel Radu		SEMNATURA 	SCARA: 1:500 1:100 DATA: 2025	DENUMIRE PROIECT: CREAREA INFRASTRUCTURII DE ACCES AGRICOLĂ ÎN COMUNA IZBICENI, JUDEȚUL OLT DENUMIRE PLANSA: PLAN DE SITUATIE SI PROFIL LONGITUDINAL DE134

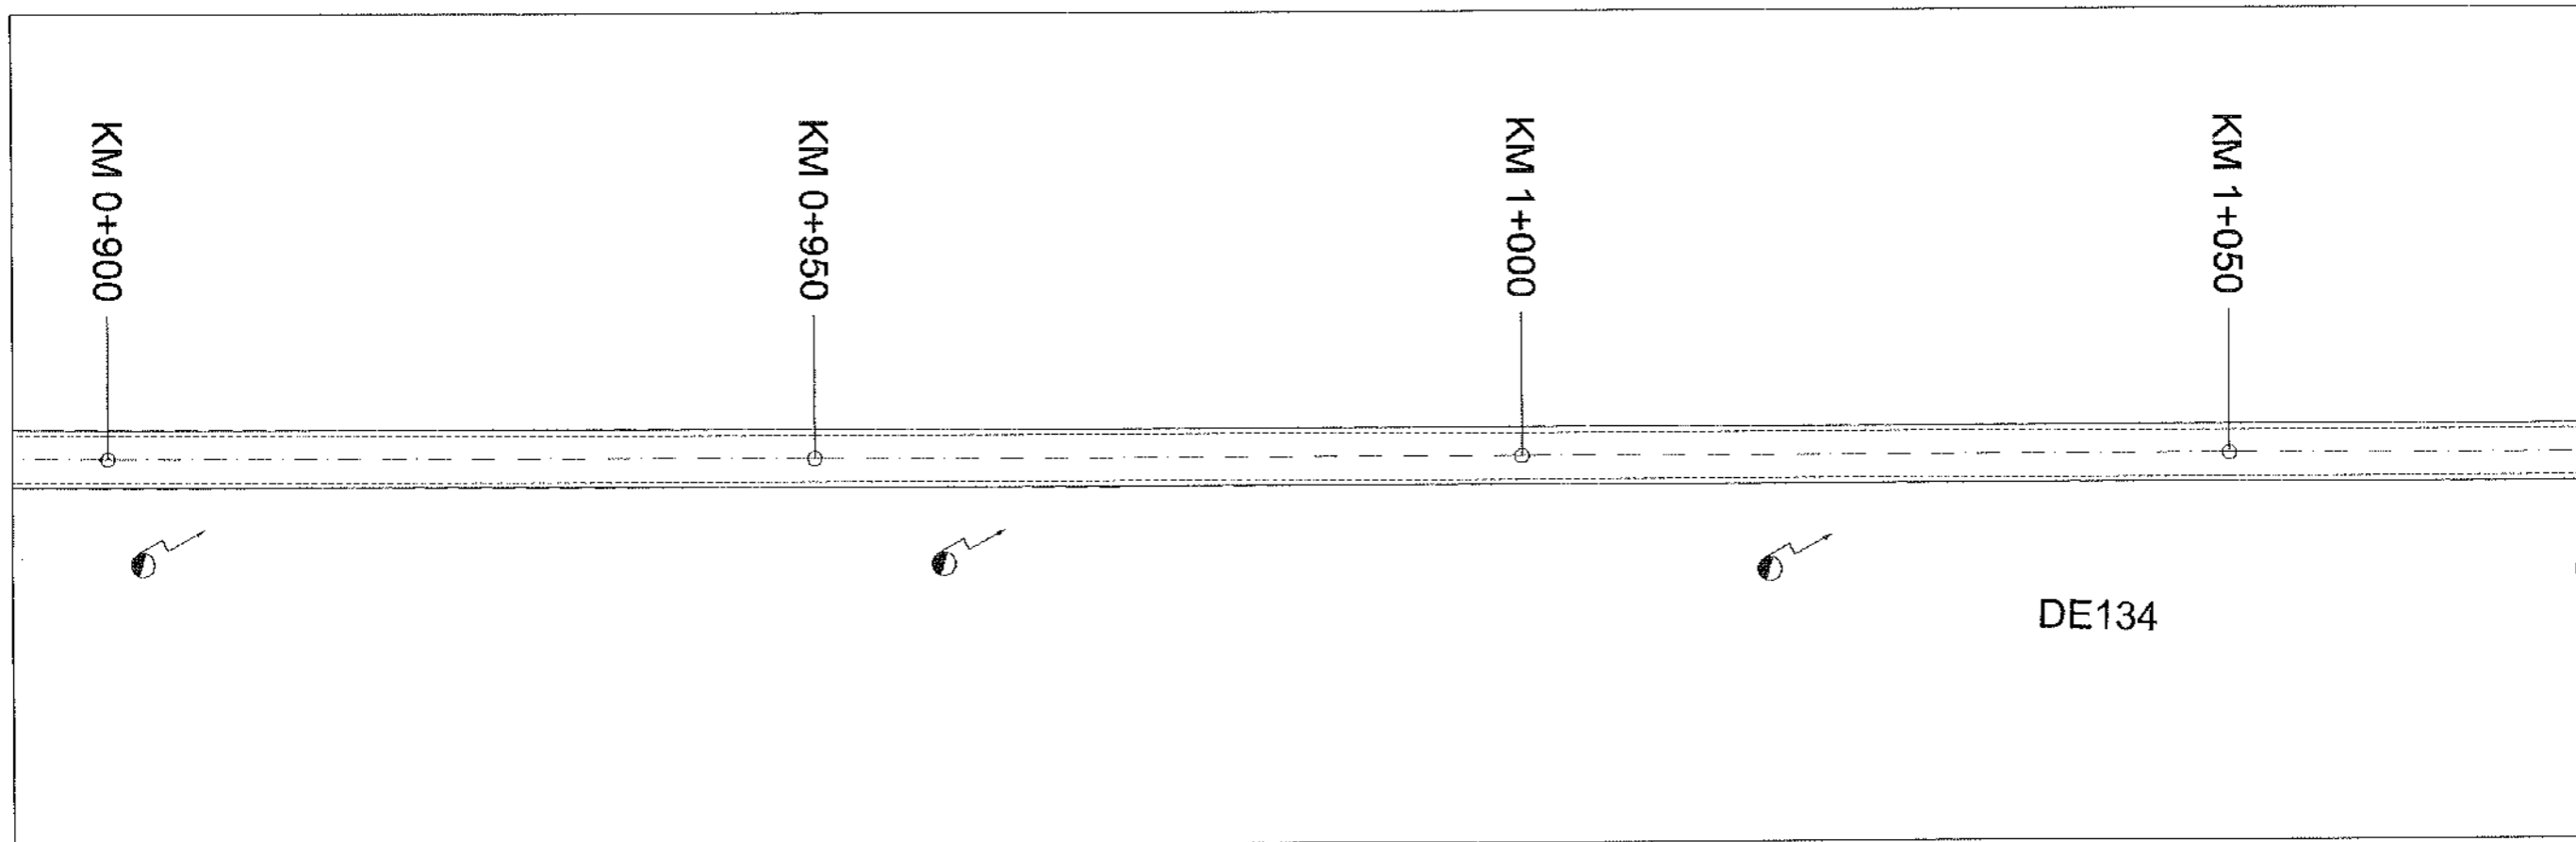


R.L. 42.400				
COTE PROIECT	43.71	43.79	43.88	43.97
COTE TEREN	43.48	43.49	43.59	43.69
DIFERENTE IN AX (cm)	+24	+30	+29	+29
RACORDARI VERTICALE	L=527.589			P=0.18%
ALINIAMENTE SI CURBE	L=1277.6 B=82.1266			
DISTANTE CUMULATE	900.00	950.00	1000.00	1050.00

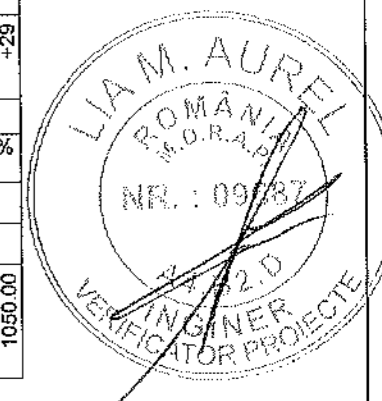


- LEGENDA**
- — — — — AX DRUM
 - - - - - MARGINE PARTE CAROSABILA
 - MARGINE ACOSTAMENT
 - - - - - LIMITA CF

PROIECTANT GENERAL: S.C. A STUDIO ARCHITECTURE & MANAGEMENT S.R.L.			BENEFICIAR: COMUNA IZBICENI JUDEȚUL OLT <small>Bulevardul Mihail Viteazul, Izbiceni 237200 Tel/Fax: 0249 615 032; contact@primariaizbiceni.ro</small>	PROIECT NR.: 11D / 2025	
PROIECTANT DE SPECIALITATE S.C. TRANS PROIECT SUD S.R.L.			DENUMIRE PROIECT: CREAREA INFRASTRUCTURII DE ACCES AGRICOLĂ ÎN COMUNA IZBICENI, JUDEȚUL OLT	FAZA: P.T.E	
SPECIFICATIE SEF PROIECT PROIECTANT PROCESAT CAD	NUME ing. Anghel Radu ing. Anghel Radu ing. Anghel Radu	SEMNATURA 	SCARA: 1:500 1:100 DATA: 2025	DENUMIRE PLANSA: PLAN DE SITUATIE SI PROFIL LONGITUDINAL DE134	PLANSA NR.: 07

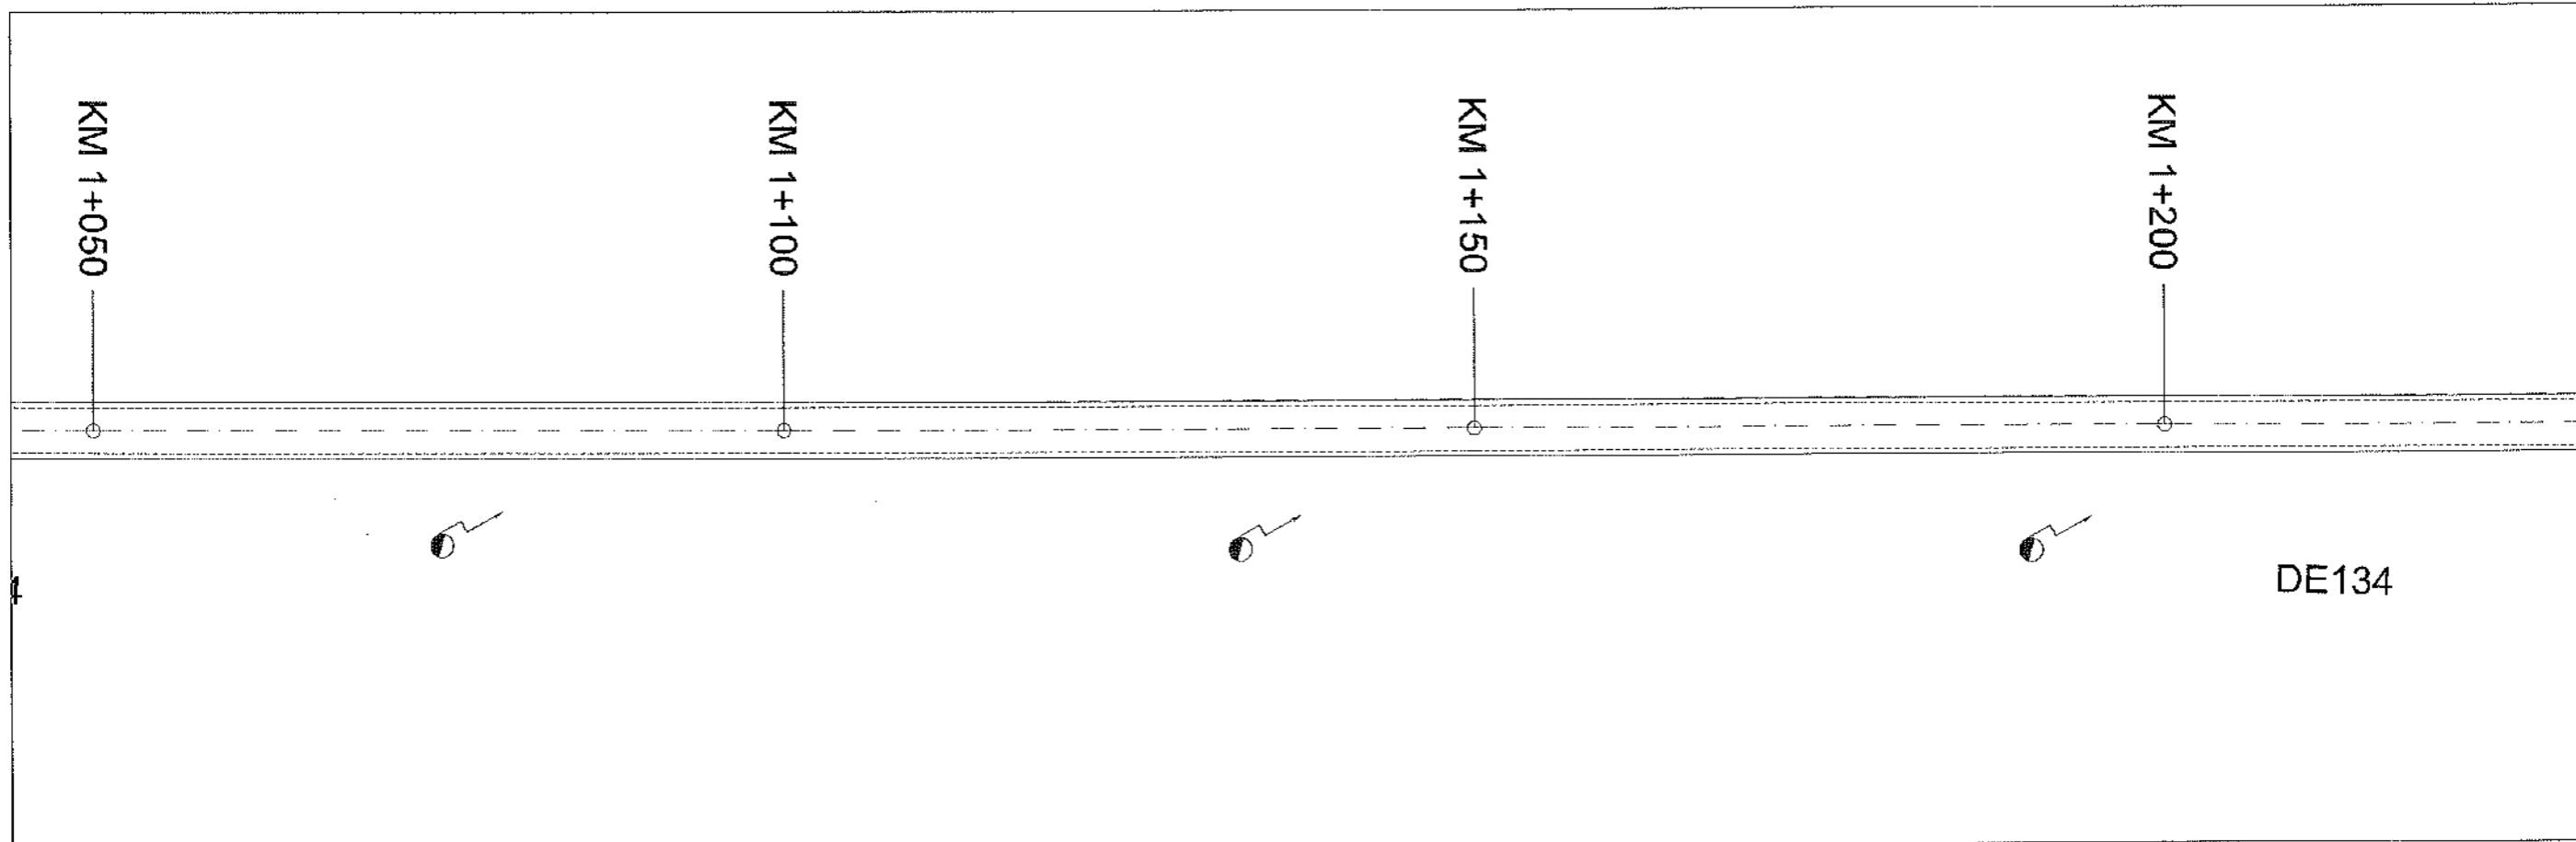


R.L. 42.600				
COTE PROIECT	43.97	44.06	44.15	44.23
COTE TEREN	43.69	43.76	43.90	44.03
DIFERENTE IN AX (cm)	+28	+31	+26	
RACORDARI VERTICALE	L=527.589			
ALINIAMENTE SI CURBE	L=1277.6 B=82.1266			
DISTANTE CUMULATE	1050.00	1100.00	1150.00	1200.00


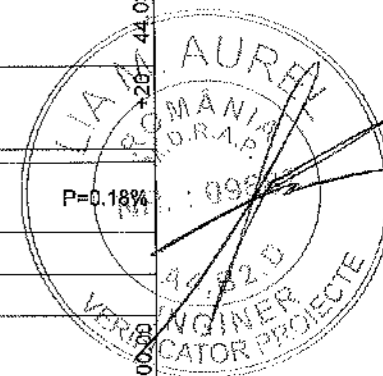


- LEGENDA**
- AX DRUM
 - MARGINE PARTE CAROSABILA
 - MARGINE ACOSTAMENT
 - LIMITA CF

PROIECTANT GENERAL: S.C. A STUDIO ARCHITECTURE & MANAGEMENT S.R.L.			BENEFICIAR: COMUNA IZBICENI JUDETUL OLT <small>Bulevardul Mihail Viteazul, Izbiceni 237200 Telefon: 0249 535 002, contact@primaria.izbiceni.ro</small>	PROIECT NR.: 11D / 2025
PROIECTANT DE SPECIALITATE S.C. TRANS PROIECT SUD S.R.L.			DENUMIRE PROIECT: CREAREA INFRASTRUCTURII DE ACCES AGRICOLĂ ÎN COMUNA IZBICENI, JUDEȚUL OLT	FAZA: P.T.E
SPECIFICATIE SEF PROIECT PROIECTANT PROCESAT CAD	NUME ing. Anghel Radu ing. Anghel Radu ing. Anghel Radu	SEMNATURA 	SCARA: 1:500 1:100 DATA: 2025	DENUMIRE PLANSA: PLAN DE SITUATIE SI PROFIL LONGITUDINAL DE134
			PLANSA NR.: 08	

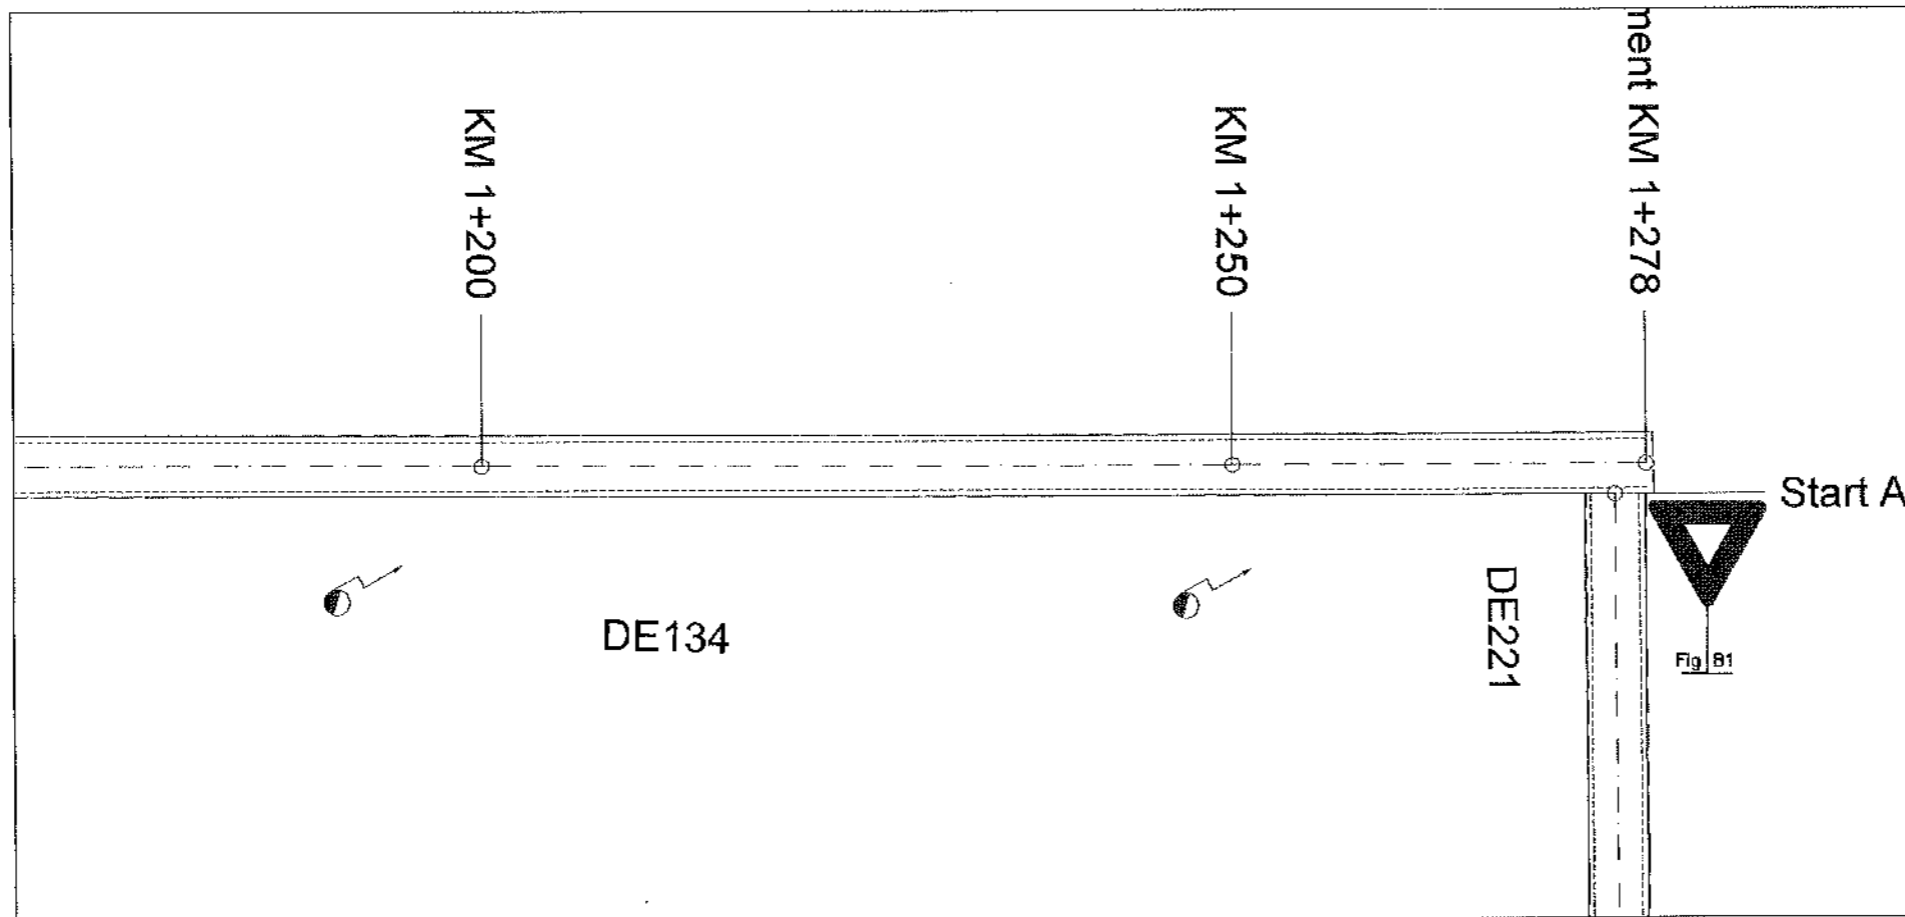


R.L. 43.000			
COTE PROIECT	44.23	44.32	44.37
COTE TEREN	44.03	44.18	44.17
DIFERENTE IN AX (cm)	+20	+15	+20
RACORDARI VERTICALE	L=527.589		P=0.18%
ALINIAMENTE SI CURBE	L=1277.6 B=82.1266		
DISTANTE CUMULATE	1200.00	1250.00	1277.59

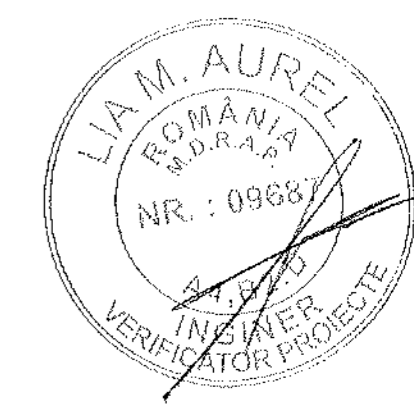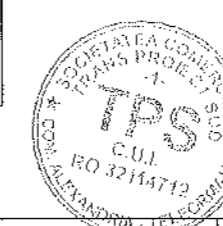


LEGENDA

- — — — — AX DRUM
- - - - - MARGINE PARTE CAROSABILA
- — — — — MARGINE ACOSTAMENT
- - - - - LIMITA CF

PROIECTANT GENERAL: S.C. A STUDIO ARCHITECTURE & MANAGEMENT S.R.L.					BENEFICIAR: COMUNA IZBICENI JUDETUL OLT <small>Bulevardul Mihai Viteazul, Izbiceni 237230 Telefon: 0249 536 002, contact@primariaizbiceni.ro</small>	PROIECT NR.: 11D / 2025
PROIECTANT DE SPECIALITATE S.C. TRANS PROIECT SUD S.R.L.					FAZA: P.T.E	
SPECIFICATIE SEF PROIECT PROIECTANT PROCESAT CAD	NUME ing. Anghel Radu ing. Anghel Radu ing. Anghel Radu	SEMNATURA 	SCARA: 1:500 1:100 DATA: 2025	DENUMIRE PROIECT: CREAREA INFRASTRUCTURII DE ACCES AGRICOLĂ ÎN COMUNA IZBICENI, JUDETUL OLT	PLANSA: PSL	
				DENUMIRE PLANSA: PLAN DE SITUATIE SI PROFIL LONGITUDINAL DE134	PLANSA NR.: 09	

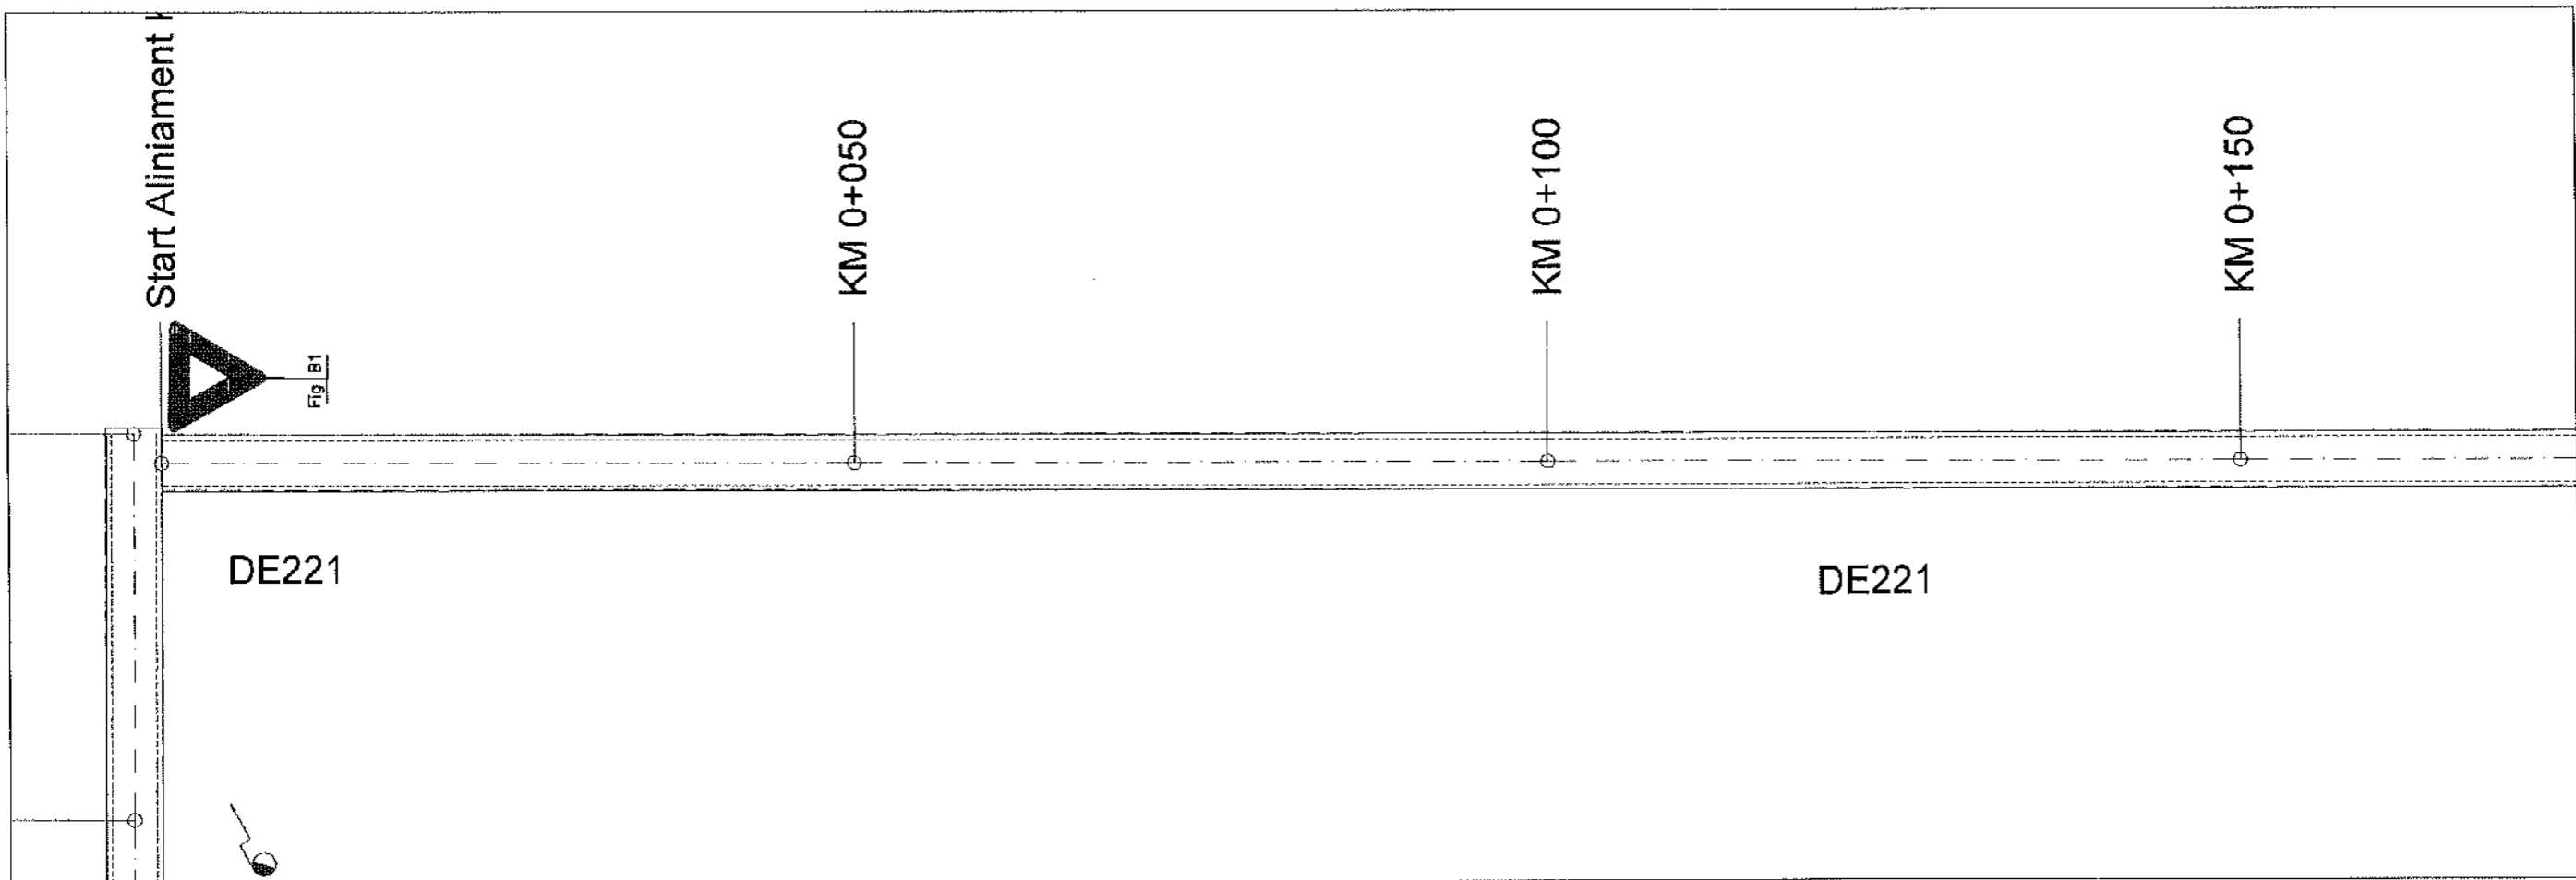


R.L. 42.200				
COTE PROIECT	44.36	44.09	43.82	43.55
COTE TEREN	44.14	43.90	43.60	43.23
DIFERENTE IN AX (cm)	+22	+20	+22	+33
RACORDARI VERTICALE	L=230.969			
ALINIAMENTE SI CURBE	L=2305.7 B=181.9514			
DISTANTE CUMULATE	0.00	50.00	100.00	150.00


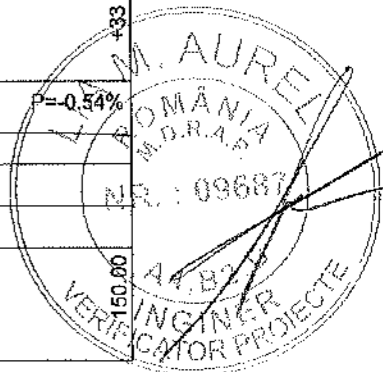


- LEGENDA**
- AX DRUM
 - MARGINE PARTE CAROSABILA
 - MARGINE ACOSTAMENT
 - LIMITA CF

PROIECTANT GENERAL: S.C. A STUDIO ARCHITECTURE & MANAGEMENT S.R.L.			BENEFICIAR: COMUNA IZBICENI JUDETUL OLT <small>Bulevardul Mihai Viteazul, Izbiceni 237230 Telefon: 0249 535 002, contact@primariaizbiceni.ro</small>	PROIECT NR.: 11D / 2025	
PROIECTANT DE SPECIALITATE S.C. TRANS PROIECT SUD S.R.L.			DENUMIRE PROIECT: CREAREA INFRASTRUCTURII DE ACCES AGRICOLĂ ÎN COMUNA IZBICENI, JUDETUL OLT	FAZA: P.T.E	
SPECIFICATIE SEF PROIECT PROIECTANT PROCESAT CAD	NUME ing. Anghel Radu ing. Anghel Radu ing. Anghel Radu	SEMNATURA 	SCARA: 1:500 1:100 DATA: 2025	DENUMIRE PLANSĂ: PLAN DE SITUATIE SI PROFIL LONGITUDINAL DE221	PLANSĂ NR.: 01

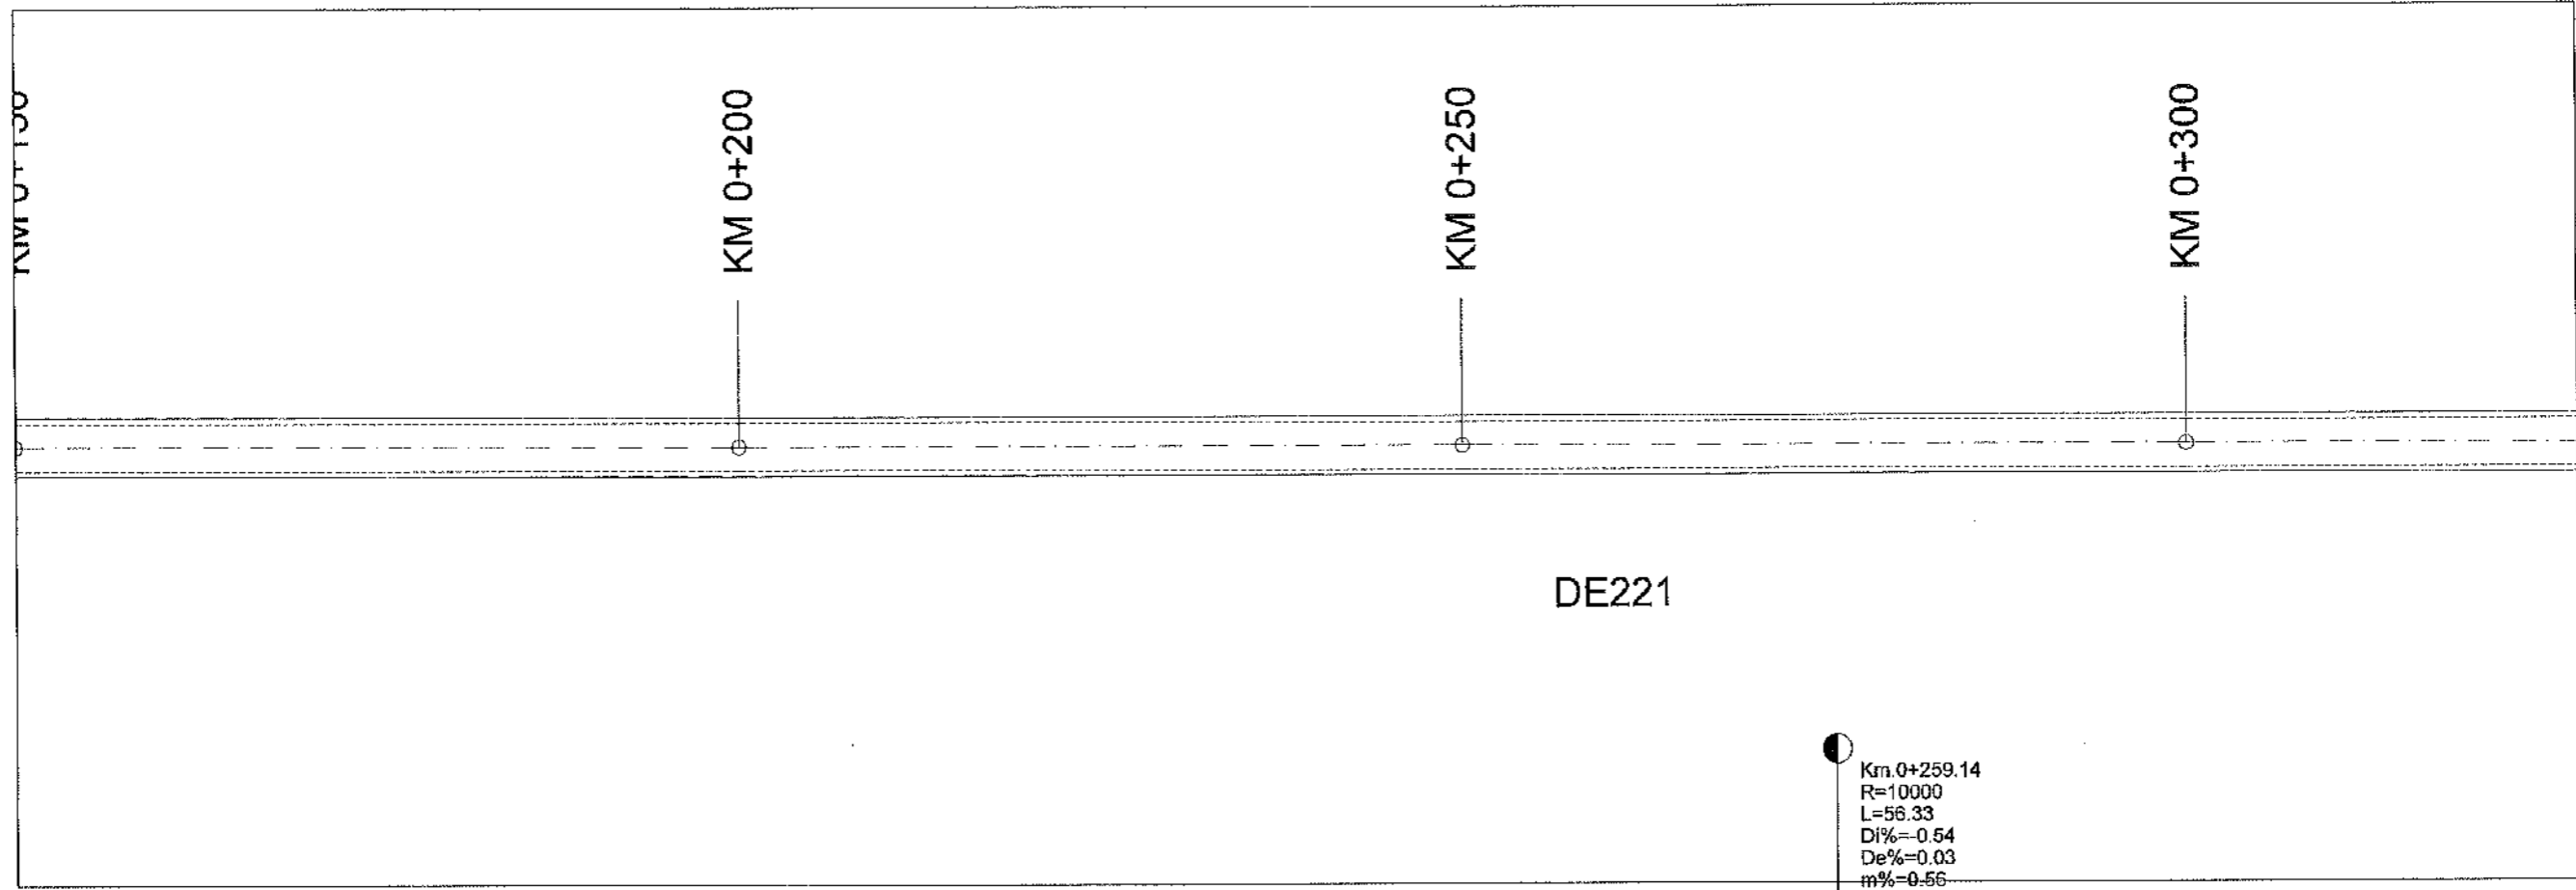


R.L. 41.800									
COTE PROIECT	43.55	43.28	43.12	43.03	43.01	42.97	42.98		
COTE TEREN	43.23	43.03	42.90	42.88	42.87	42.81	42.81		
DIFERENTE IN AX (cm)	+33	+26	+22	+15	+15	+16	+17		
RACORDARI VERTICALE	L=230.969		P=-0.54%		R=9999.996 L=56.331		L=327.097 P=0.03%		
ALINIAMENTE SI CURBE	L=2305.7 B=181.9514								
DISTANTE CUMULATE	150.00	200.00	230.97	250.00	259.14	287.30	300.00		

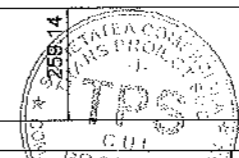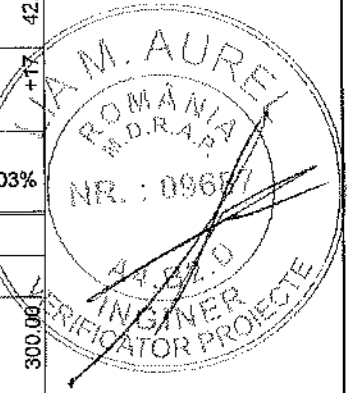


- LEGENDA**
- AX DRUM
 - MARGINE PARTE CAROSABILA
 - MARGINE ACOSTAMENT
 - LIMITA CF

PROIECTANT GENERAL: S.C. A STUDIO ARCHITECTURE & MANAGEMENT S.R.L.					BENEFICIAR: COMUNA IZBICENI JUDETUL OLT Bulevardul Mihai Viteazul, Izbiceni 237230 Telefon: 0249 535 002; contact@primariaizbiceni.ro		PROIECT NR.: 11D / 2025
PROIECTANT DE SPECIALITATE S.C. TRANS PROIECT SUD S.R.L.							FAZA: P.T.E.
SPECIFICATIE	NUME	SEMNATURA	SCARA:	DENUMIRE PROIECT:			PLANSA:
SEF PROIECT	ing. Anghel Radu		1:500 1:100	CREAREA INFRASTRUCTURII DE ACCES AGRICOLĂ ÎN COMUNA IZBICENI, JUDETUL OLT			PSL
PROIECTANT	ing. Anghel Radu		DATA:	DENUMIRE PLANSĂ:			PLANSĂ NR.:
PROCESAT CAD	ing. Anghel Radu		2025	PLAN DE SITUATIE SI PROFIL LONGITUDINAL DE221			02

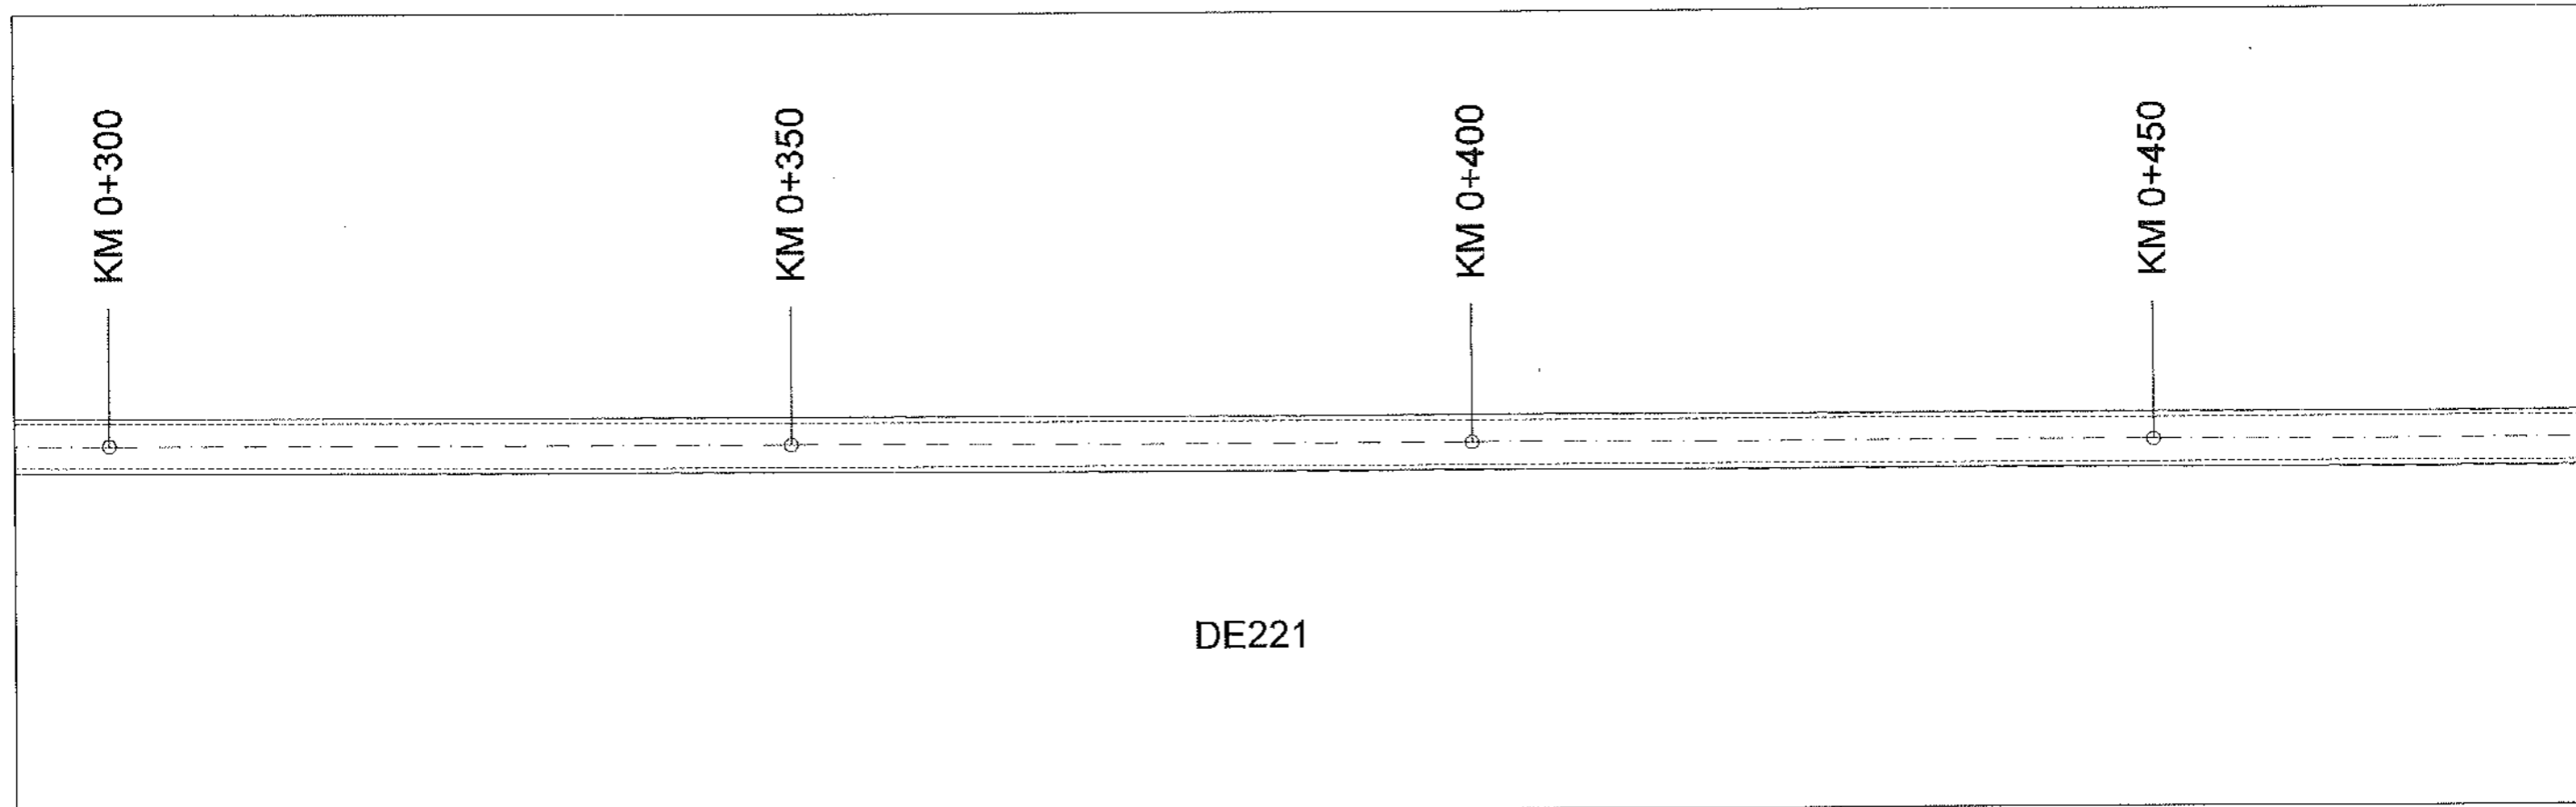


R.L. 41.600				
COTE PROIECT	42.98	42.99	43.00	43.02
COTE TEREN	42.81	42.79	42.67	42.71
DIFERENTE IN AX (cm)	+17	+21	+33	+32
RACORDARI VERTICALE	L=327.097			P=0.03%
ALINIAMENTE SI CURBE	L=2305.7 B=181.9514			
DISTANTE CUMULATE	300.00	350.00	400.00	450.00

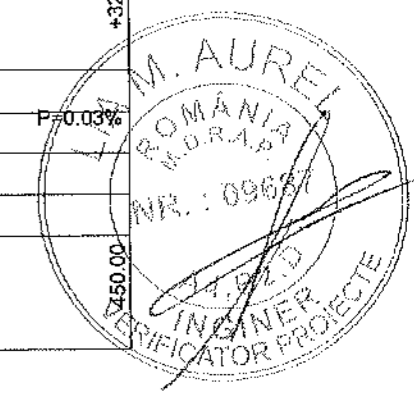



- LEGENDA**
- AX DRUM
 - MARGINE PARTE CAROSABILA
 - MARGINE ACOSTAMENT
 - LIMITA CF

PROIECTANT GENERAL: S.C. A STUDIO ARCHITECTURE & MANAGEMENT S.R.L.			BENEFICIAR: COMUNA IZBICENI JUDETUL OLT <small>Bulevardul Mihail Viteazul, Izbiceni 237230 Telefon: 0249 635 002; contact@primariaizbiceni.ro</small>	PROIECT NR.: 11D / 2025	
PROIECTANT DE SPECIALITATE S.C. TRANS PROIECT SUD S.R.L.			DENUMIRE PROIECT: CREAREA INFRASTRUCTURII DE ACCES AGRICOLĂ ÎN COMUNA IZBICENI, JUDETUL OLT	FAZA: P.T.E	
SPECIFICATIE SEF PROIECT PROIECTANT PROCESAT CAD	NUME ing. Anghel Radu ing. Anghel Radu ing. Anghel Radu	SEMNATURA 	SCARA: 1:500 1:100 DATA: 2025	DENUMIRE PLANSA: PLAN DE SITUATIE SI PROFIL LONGITUDINAL DE221	PLANSA NR.: 03

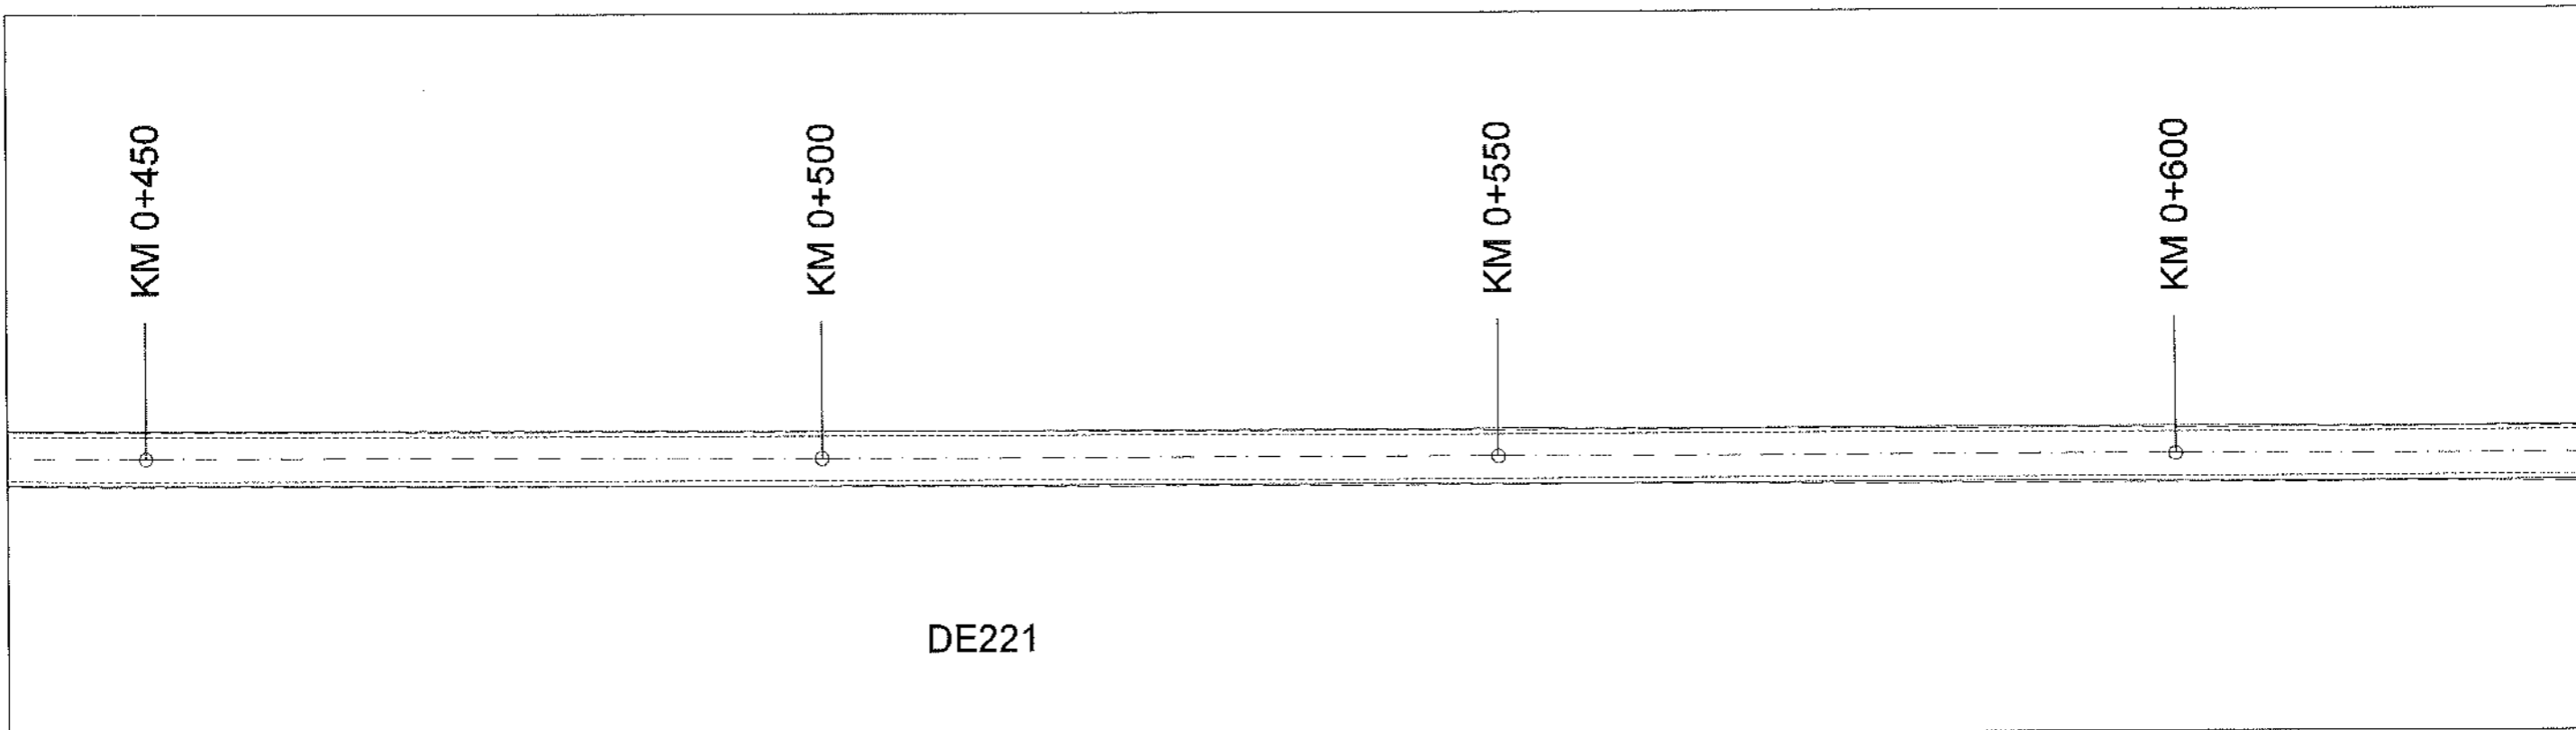


DE221

R.L. 41.700				
COTE PROIECT	43.02	43.03	43.04	43.05
COTE TEREN	42.71	42.84	42.82	42.82
DIFERENTE IN AX (cm)	+32	+19	+22	+23
RACORDARI VERTICALE	L=327.097			P=0.03%
ALINIAMENTE SI CURBE	L=2305.7 B=181.9514			
DISTANTE CUMULATE	450.00	500.00	550.00	600.00

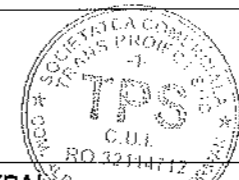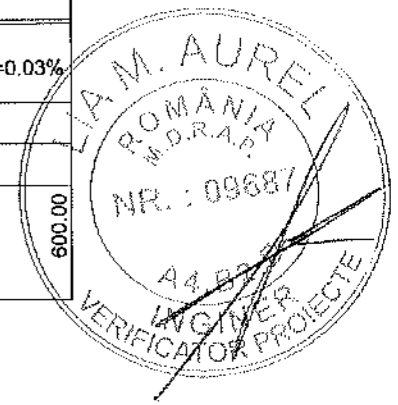


PROIECTANT GENERAL S.C. A STUDIO ARCHITECTURE & MANAGEMENT S.R.L.			BENEFICIAR: COMUNA IZBICENI JUDETUL OLT <small>Bulevardul Mihai Viteazul, Izbiceni 227230 Tel/fax: 0249 535 002; contact@primariabiziceni.ro</small>	PROIECT NR.: 11D / 2025
PROIECTANT DE SPECIALITATE S.C. TRANS PROIECT SUD S.R.L.			FAZA: P.T.E	PLANSA NR.: 04
SPECIFICATIE SEF PROIECT PROIECTANT PROCESAT CAD	NUME ing. Anghel Radu ing. Anghel Radu ing. Anghel Radu	SEMNATURA 	SCARA: 1:500 1:100 DATA: 2025	DENUMIRE PROIECT: CREAREA INFRASTRUCTURII DE ACCES AGRICOLA ÎN COMUNA IZBICENI, JUDETUL OLT DENUMIRE PLANSA: PLAN DE SITUATIE SI PROFIL LONGITUDINAL DE221

- LEGENDA**
- AX DRUM
 - MARGINE PARTE CAROSABILA
 - MARGINE ACOSTAMENT
 - LIMITA CF

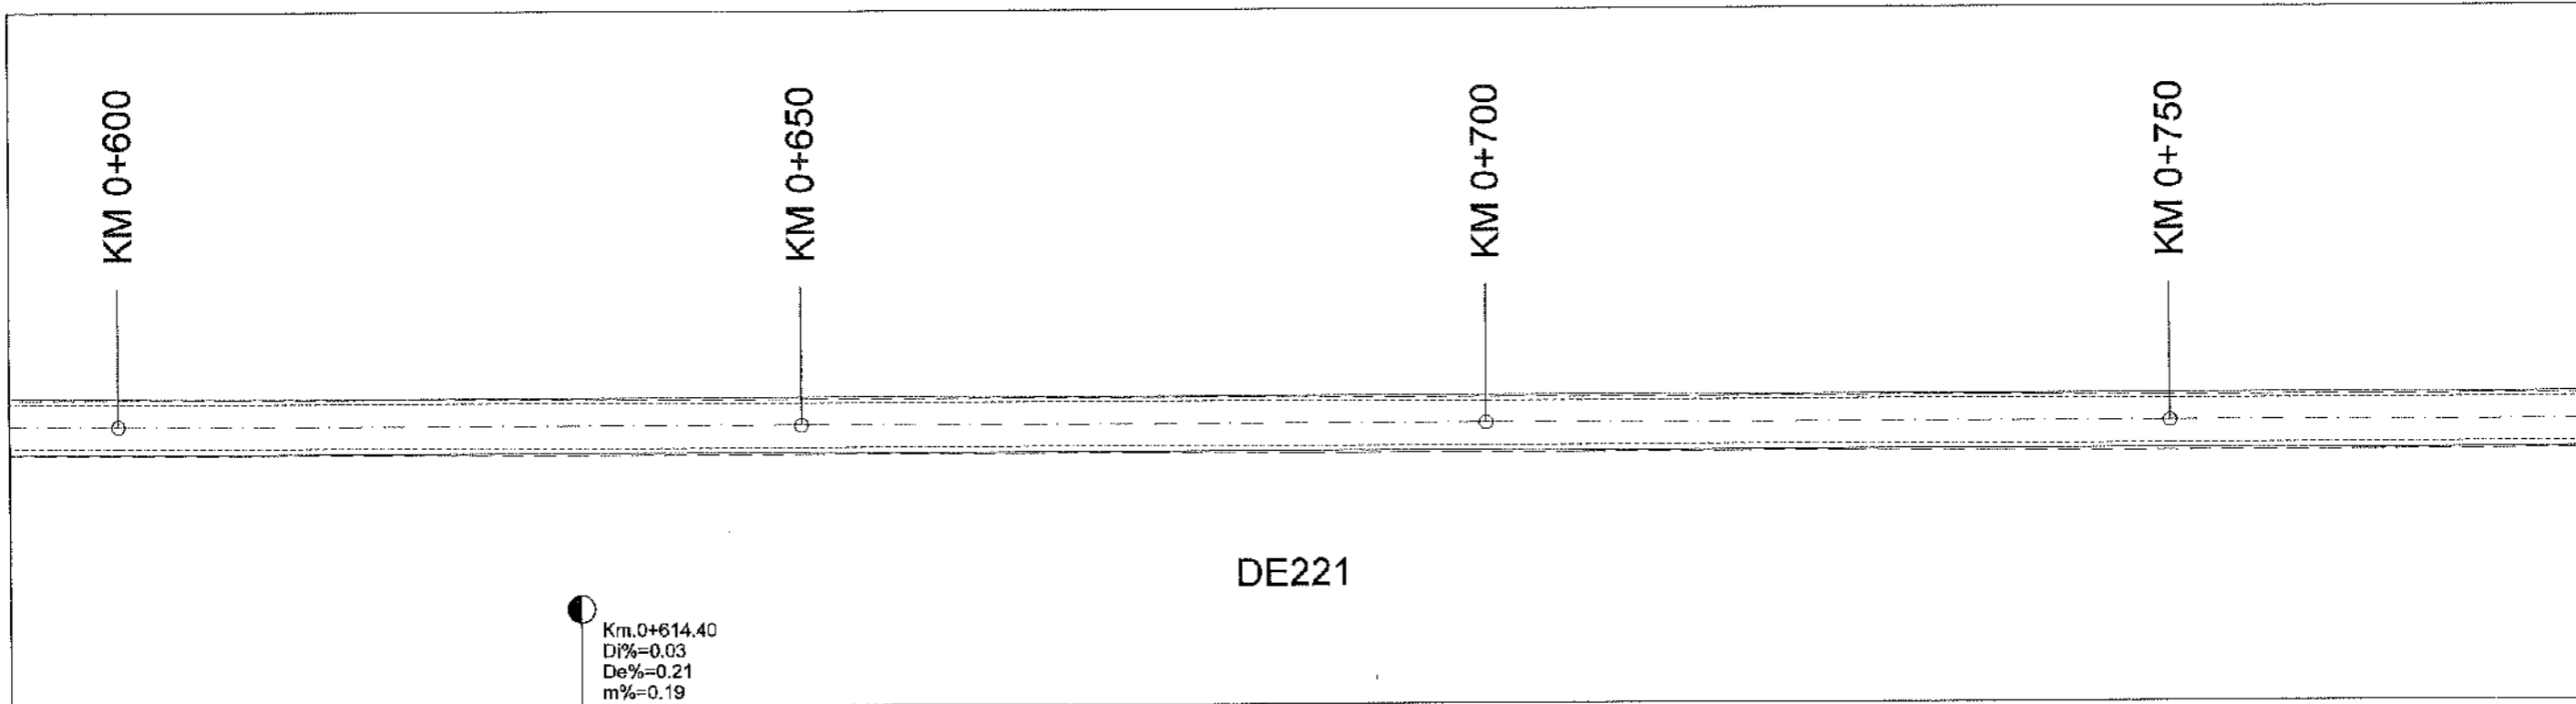


R.L. 41.800					
COTE PROIECT	43.05	43.06	43.13	43.24	43.35
COTE TEREN	42.82	42.83	42.98	43.23	43.42
DIFERENTE IN AX (cm)	+23	+24	+16	+2	-8
RACORDARI VERTICALE	L=327.097 P=0.03%		L=618.138		
ALINIAMENTE SI CURBE	L=2305.7 B=181.9514				
DISTANTE CUMULATE	600.00	614.40	650.00	700.00	

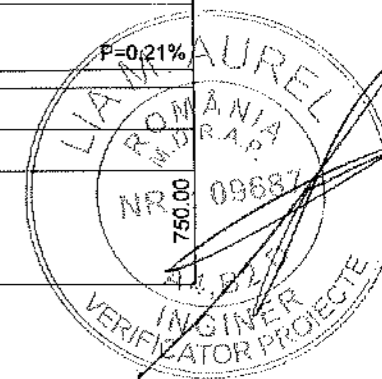



LEGENDA

- AX DRUM
- MARGINE PARTE CAROSABILA
- MARGINE ACOSTAMENT
- LIMITA CF

PROIECTANT GENERAL: S.C. A STUDIO ARCHITECTURE & MANAGEMENT S.R.L.					BENEFICIAR: COMUNA IZBICENI JUDETUL OLT <small>Bulevardul Mihai Viteazul, Izbiceni 237230 Telefon: 0249 535 002, contact@primariaizbiceni.ro</small>	PROIECT NR.: 11D / 2025
PROIECTANT DE SPECIALITATE S.C. TRANS PROIECT SUD S.R.L.					FAZA: P.T.E	
SPECIFICATIE	NUME	SEMNATURA	SCARA: 1:500 1:100	DENUMIRE PROIECT: CREAREA INFRASTRUCTURII DE ACCES AGRICOLĂ ÎN COMUNA IZBICENI, JUDETUL OLT		PLANSA: PSL
SEF PROIECT	Ing. Anghel Radu		DATA: 2025	DENUMIRE PLANSA: PLAN DE SITUATIE SI PROFIL LONGITUDINAL DE221		PLANSA NR.: 05
PROIECTANT	Ing. Anghel Radu					
PROCESAT CAD	Ing. Anghel Radu					

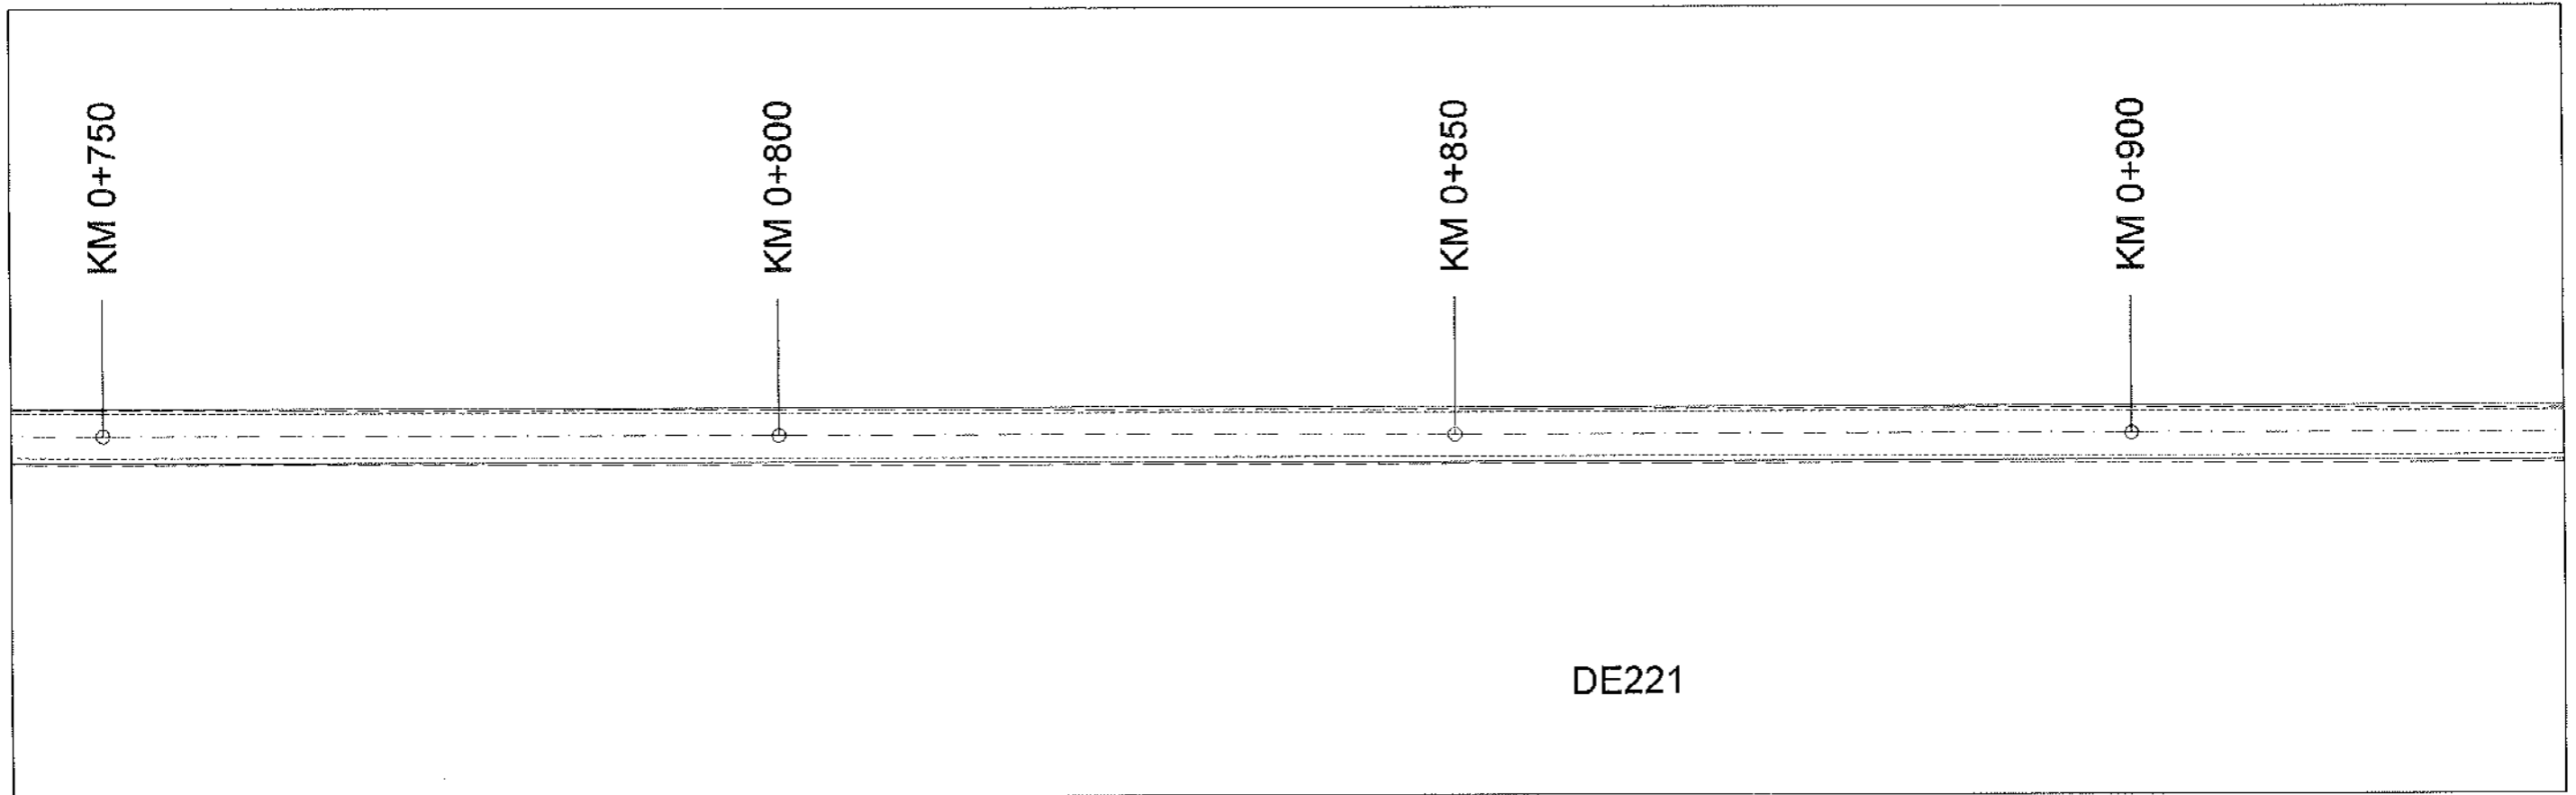


R.L. 42.300				
COTE PROIECT	43.35	43.45	43.56	43.67
COTE TEREN	43.42	43.55	43.75	43.82
DIFERENTE IN AX (cm)	-8	-10	-19	-15
RACORDARI VERTICALE	L=618.138			P=-0.21%
ALINIAMENTE SI CURBE	L=2305.7 B=181.9514			
DISTANTE CUMULATE	750.00	800.00	850.00	900.00

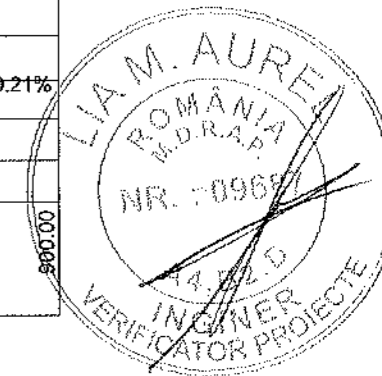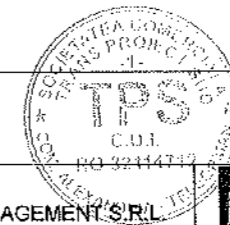


- LEGENDA**
- AX DRUM
 - MARGINE PARTE CAROSABILA
 - MARGINE ACOSTAMENT
 - LIMITA CF

PROIECTANT GENERAL: S.C. A STUDIO ARCHITECTURE & MANAGEMENT S.R.L.			BENEFICIAR: COMUNA IZBICENI JUDETUL OLT Bulevardul Mihai Viteazul, Izbiceni 237230 Telefon: 0249 635 002; com.izb@primariaizbiceni.ro	PROIECT NR.: 11D / 2025
PROIECTANT DE SPECIALITATE S.C. TRANS PROIECT SUD S.R.L.				FAZA: P.T.E
SPECIFICATIE	NUME	SEMNATURA	SCARA: 1:500 1:100	DENUMIRE PROIECT: CREAREA INFRASTRUCTURII DE ACCES AGRICOLĂ ÎN COMUNA IZBICENI, JUDETUL OLT
SEF PROIECT	ing. Anghel Radu		DATA: 2025	DENUMIRE PLANSA: PLAN DE SITUATIE SI PROFIL LONGITUDINAL DE221
PROIECTANT	ing. Anghel Radu			PLANSĂ NR.: 06
PROCESAT CAD	ing. Anghel Radu			

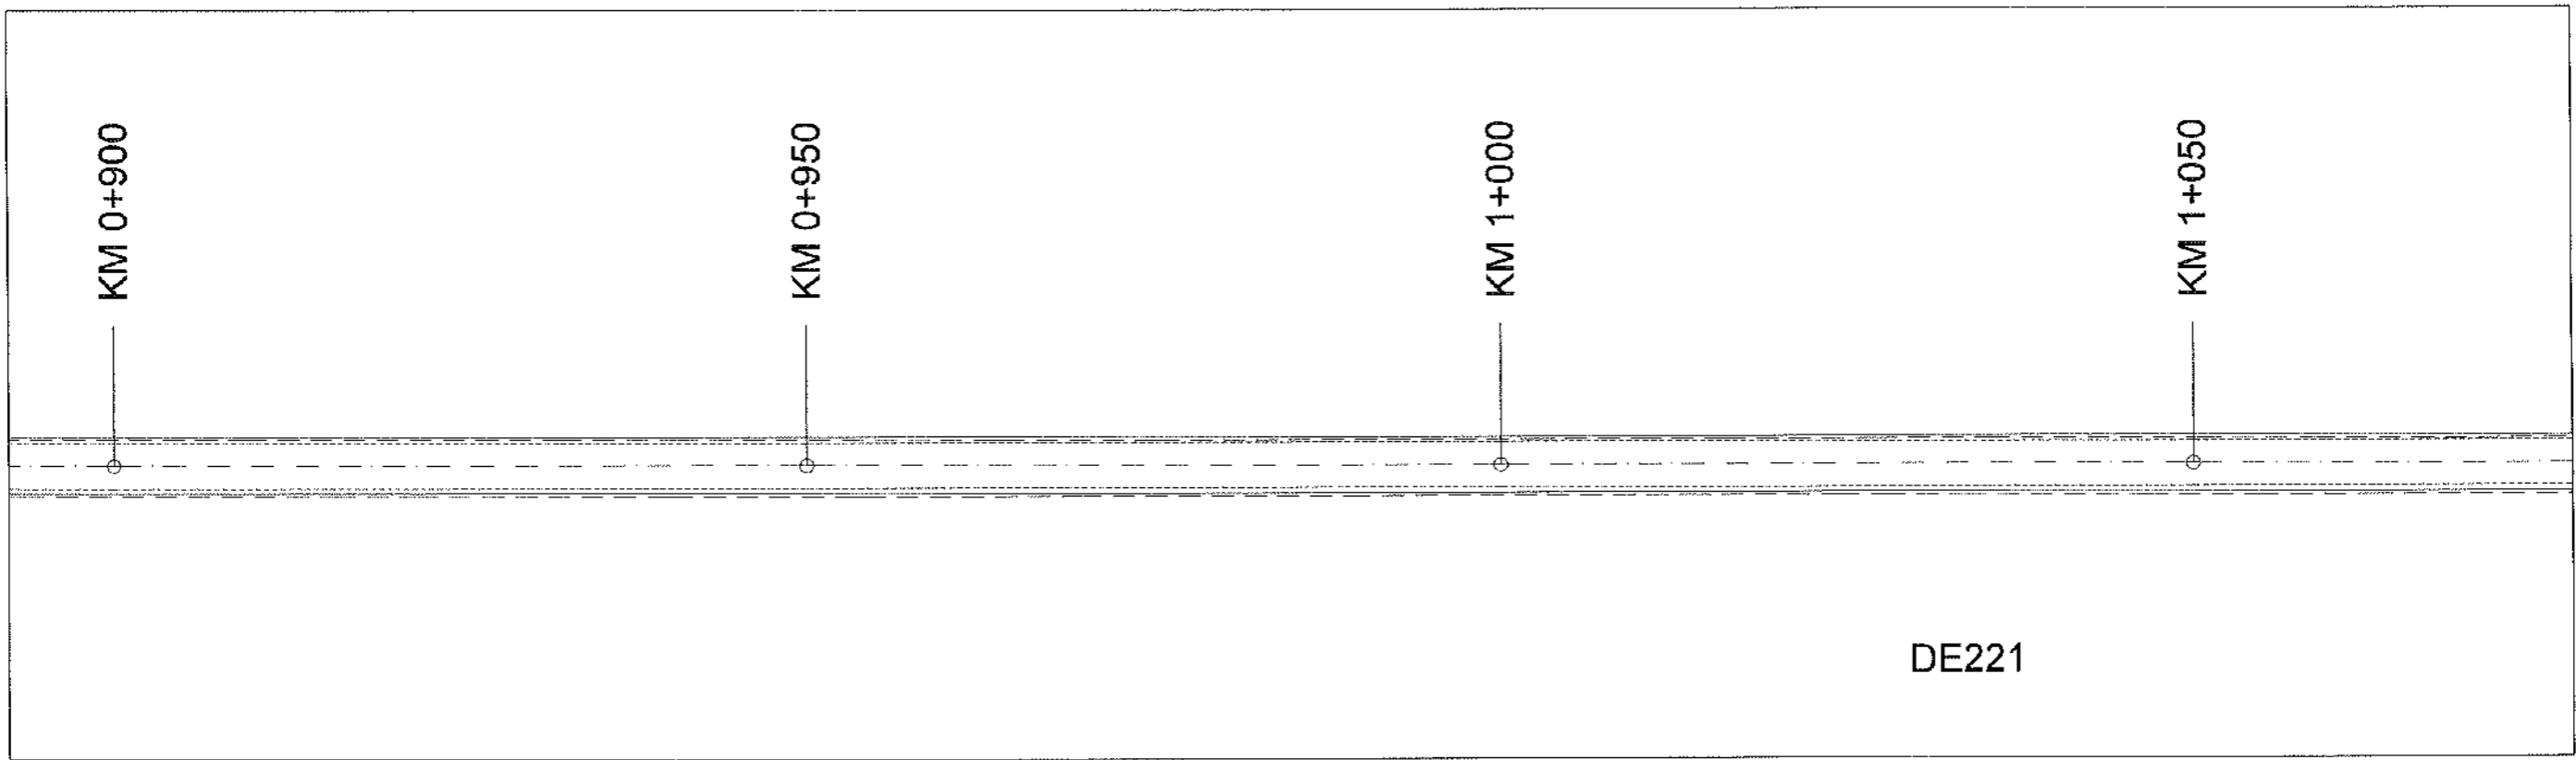


R.L. 42.600			
COTE PROIECT	43.67	43.77	43.88
COTE TEREN	43.82	43.61	43.70
DIFERENTE IN AX (cm)	-15	+17	+18
RACORDARI VERTICALE	L=618.138		
ALINIAMENTE SI CURBE	L=2305.7 B=181.9514		
DISTANTE CUMULATE	900.00	950.00	1000.00

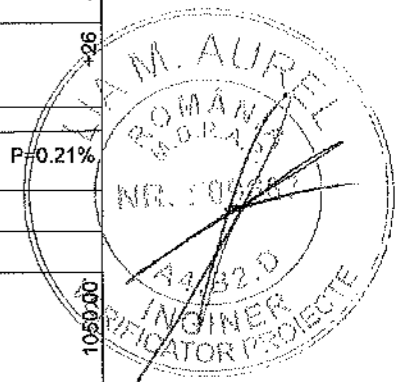


- LEGENDA**
- AX DRUM
 - MARGINE PARTE CAROSABILA
 - MARGINE ACOSTAMENT
 - LIMITA CF

PROIECTANT GENERAL: S.C. A STUDIO ARCHITECTURE & MANAGEMENT S.R.L.			BENEFICIAR: COMUNA IZBICENI JUDEȚUL OLT <small>Bulevardul Mihai Viteazul, Izbiceni 237200 Telefon: 0249 595 002, contact@primariaizbiceni.ro</small>	PROIECT NR.: 11D / 2025	
PROIECTANT DE SPECIALITATE S.C. TRANS PROIECT SUD S.R.L.			DENUMIRE PROIECT: CREAREA INFRASTRUCTURII DE ACCES AGRICOLĂ ÎN COMUNA IZBICENI, JUDEȚUL OLT	FAZA: P.T.E	
SPECIFICATIE SEF PROIECT PROIECTANT PROCESAT CAD	NUME ing. Anghel Radu ing. Anghel Radu ing. Anghel Radu	SEMNATURA 	SCARA: 1:500 1:100 DATA: 2025	DENUMIRE PLANSA: PLAN DE SITUATIE SI PROFIL LONGITUDINAL DE221	PLANSA NR.: 07

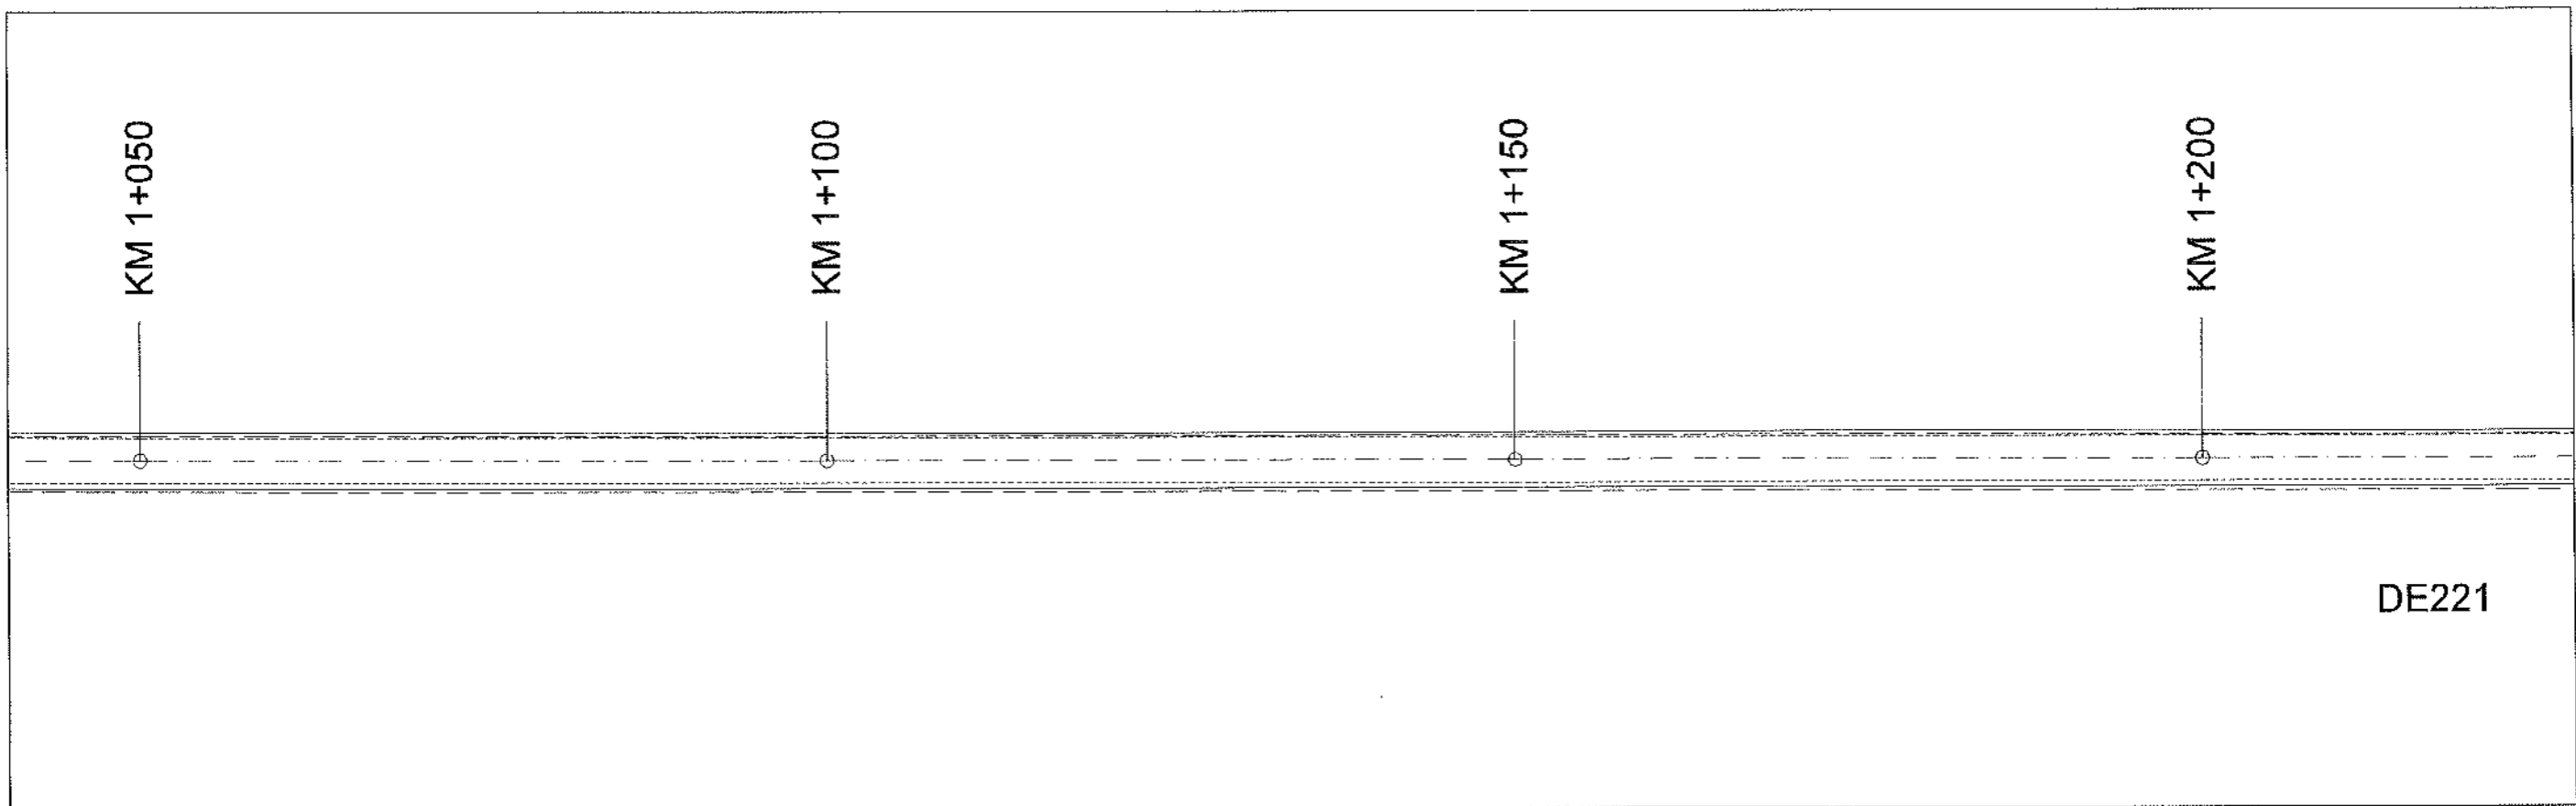


R.L. 42.700				
COTE PROIECT	43.99	44.09	44.20	44.31
COTE TEREN	43.74	43.86	43.95	44.08
DIFERENTE IN AX (cm)	+26	+24	+26	+24
RACORDARI VERTICALE	L=648.138			
ALINIAMENTE SI CURBE	L=2305.7 B=181.9514			
DISTANTE CUMULATE	1050.00	1100.00	1150.00	1200.00

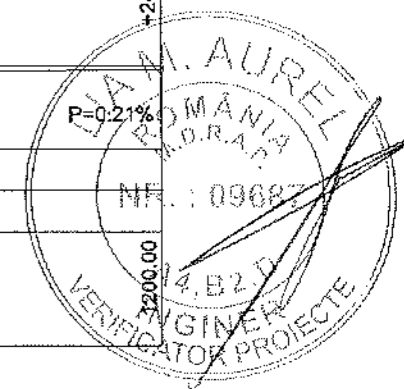


- LEGENDA**
- AX DRUM
 - MARGINE PARTE CAROSABILA
 - MARGINE ACOSTAMENT
 - LIMITA CF

PROIECTANT GENERAL: S.C. A STUDIO ARCHITECTURE & MANAGEMENT S.R.L.			BENEFICIAR: COMUNA IZBICENI JUDETUL OLT <small>Bulevardul Mihai Viteazul, Izbiceni 237280 Telefon: 0249 535 002; contact@primariaizbiceni.ro</small>	PROIECT NR.: 11D / 2025	
PROIECTANT DE SPECIALITATE S.C. TRANS PROIECT SUD S.R.L.			DENUMIRE PROIECT: CREAREA INFRASTRUCTURII DE ACCES AGRICOLĂ ÎN COMUNA IZBICENI, JUDETUL OLT	FAZA: P.T.E	
SPECIFICATIE SEF PROIECT PROIECTANT PROCESAT CAD	NUME ing. Anghel Radu ing. Anghel Radu ing. Anghel Radu	SEMNATURA 	SCARA: 1:500 1:100 DATA: 2025	DENUMIRE PLANSĂ: PLAN DE SITUATIE SI PROFIL LONGITUDINAL DE221	PLANSĂ NR.: 08

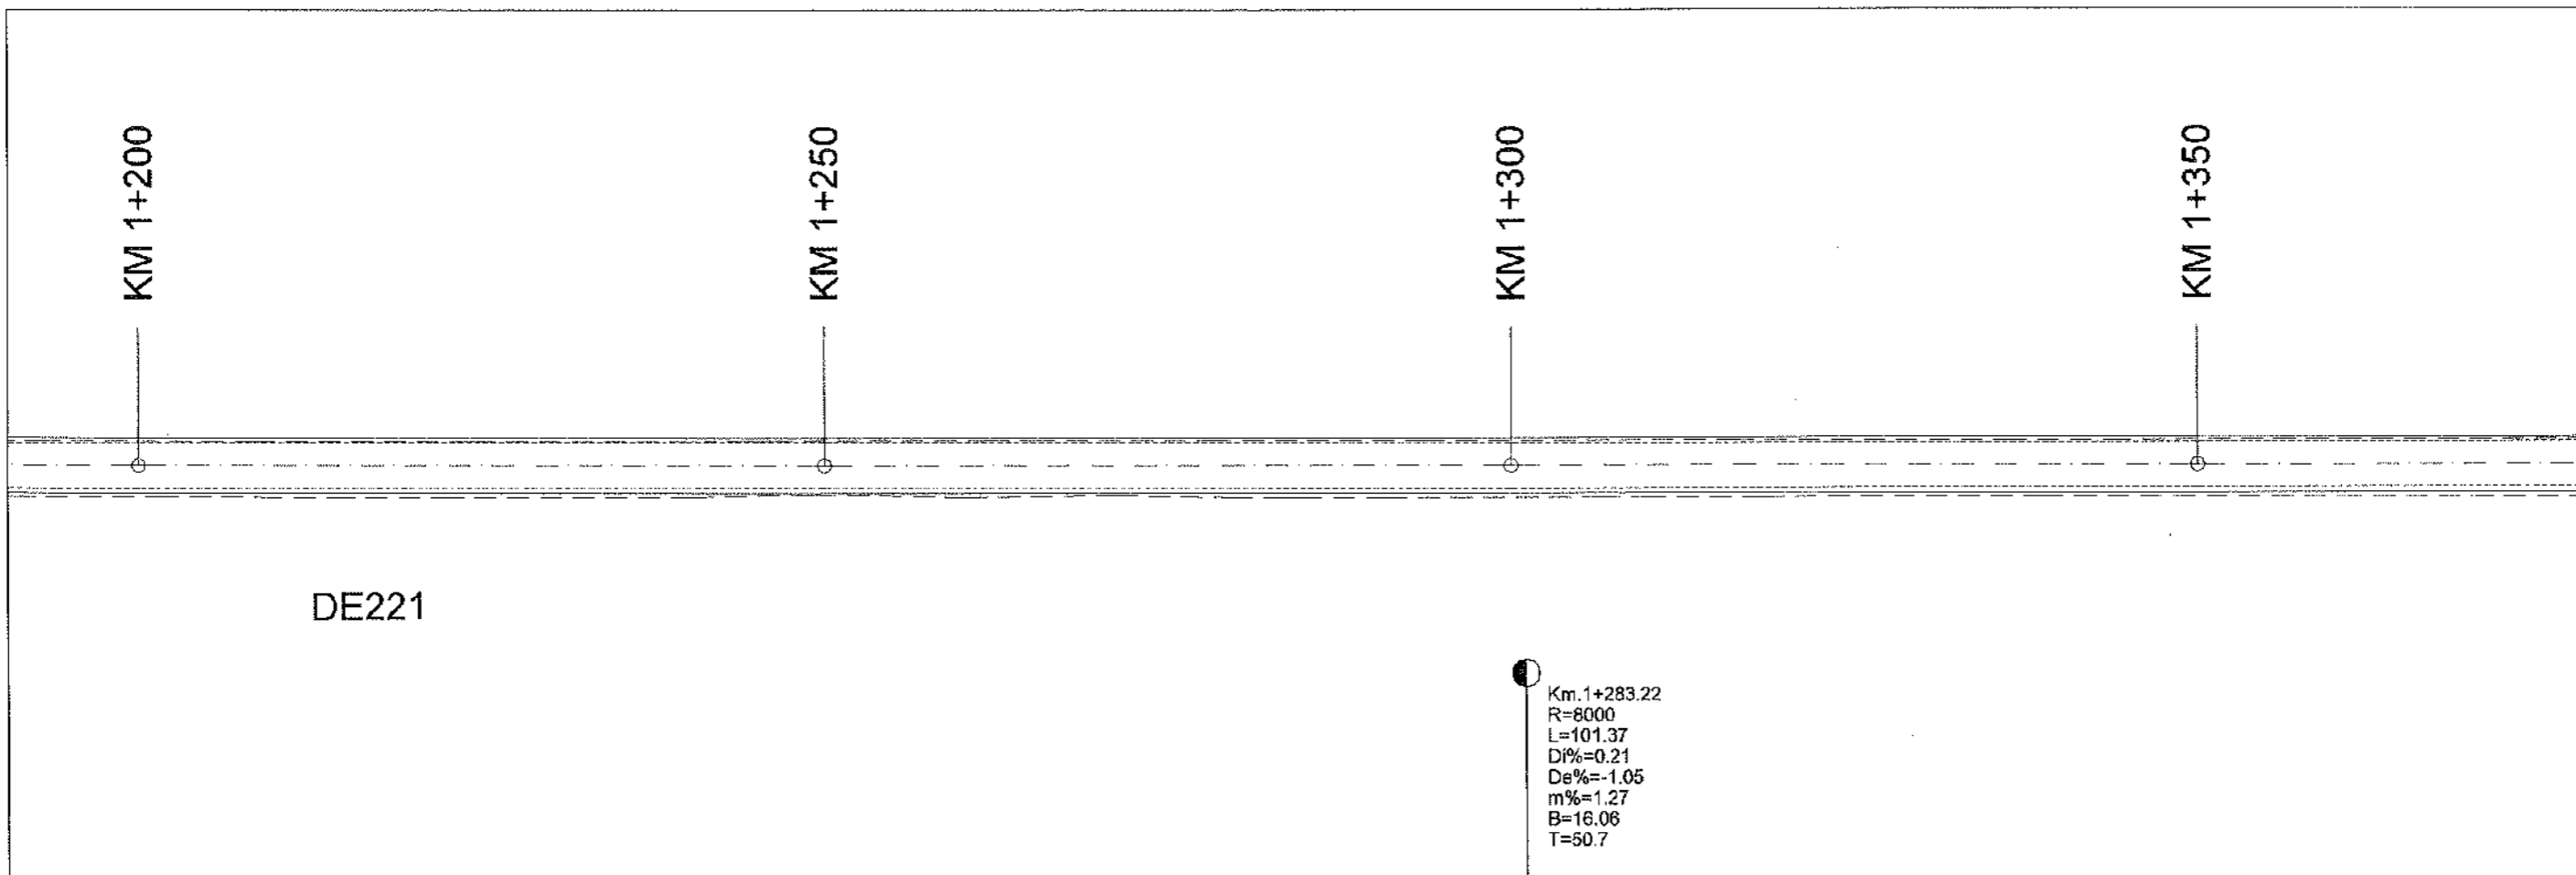


R.L. 42.500							
COTE PROIECT	44.31	44.38	44.39	44.32	44.23	43.95	43.78
COTE TEREN	44.08	44.19	44.27	44.20	44.09	43.75	43.54
DIFERENTE IN AX (cm)	+24	+20	+12	+12	+14	+21	+25
RACORDARI VERTICALE	L=618.138	P=0.21%		R=8000.022 L=101.370		L=200.217	P=-1.05%
ALINIAMENTE SI CURBE				L=2305.7 B=181.9514			
DISTANTE CUMULATE	1200.00	1232.54	1250.00	1283.22	1300.00	1333.91	1350.00

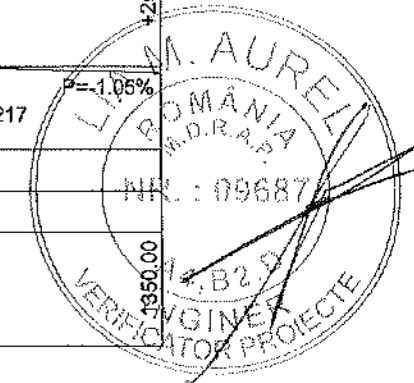



LEGENDA

- AX DRUM
- MARGINE PARTE CAROSABILA
- MARGINE ACOSTAMENT
- LIMITA CF

PROIECTANT GENERAL: S.C. A STUDIO ARCHITECTURE & MANAGEMENT S.R.L.			BENEFICIAR: COMUNA IZBICENI JUDEȚUL OLT <small>Bulevardul Mihai Viteazul, Izbiceni 237290 Telefon: 0249 535 002; e-mail: primari@izbiceni.ro</small>	PROIECT NR.: 11D / 2025	
PROIECTANT DE SPECIALITATE S.C. TRANS PROIECT SUD S.R.L.			DENUMIRE PROIECT: CREAREA INFRASTRUCTURII DE ACCES AGRICOLĂ ÎN COMUNA IZBICENI, JUDEȚUL OLT	FAZA: P.T.E	
SPECIFICATIE SEF PROIECT PROIECTANT PROCESAT CAD	NUME ing. Anghel Radu ing. Anghel Radu ing. Anghel Radu	SEMNATURA 	SCARA: 1:500 1:100 DATA: 2025	DENUMIRE PLANSA: PLAN DE SITUATIE SI PROFIL LONGITUDINAL DE221	PLANSA NR.: 09

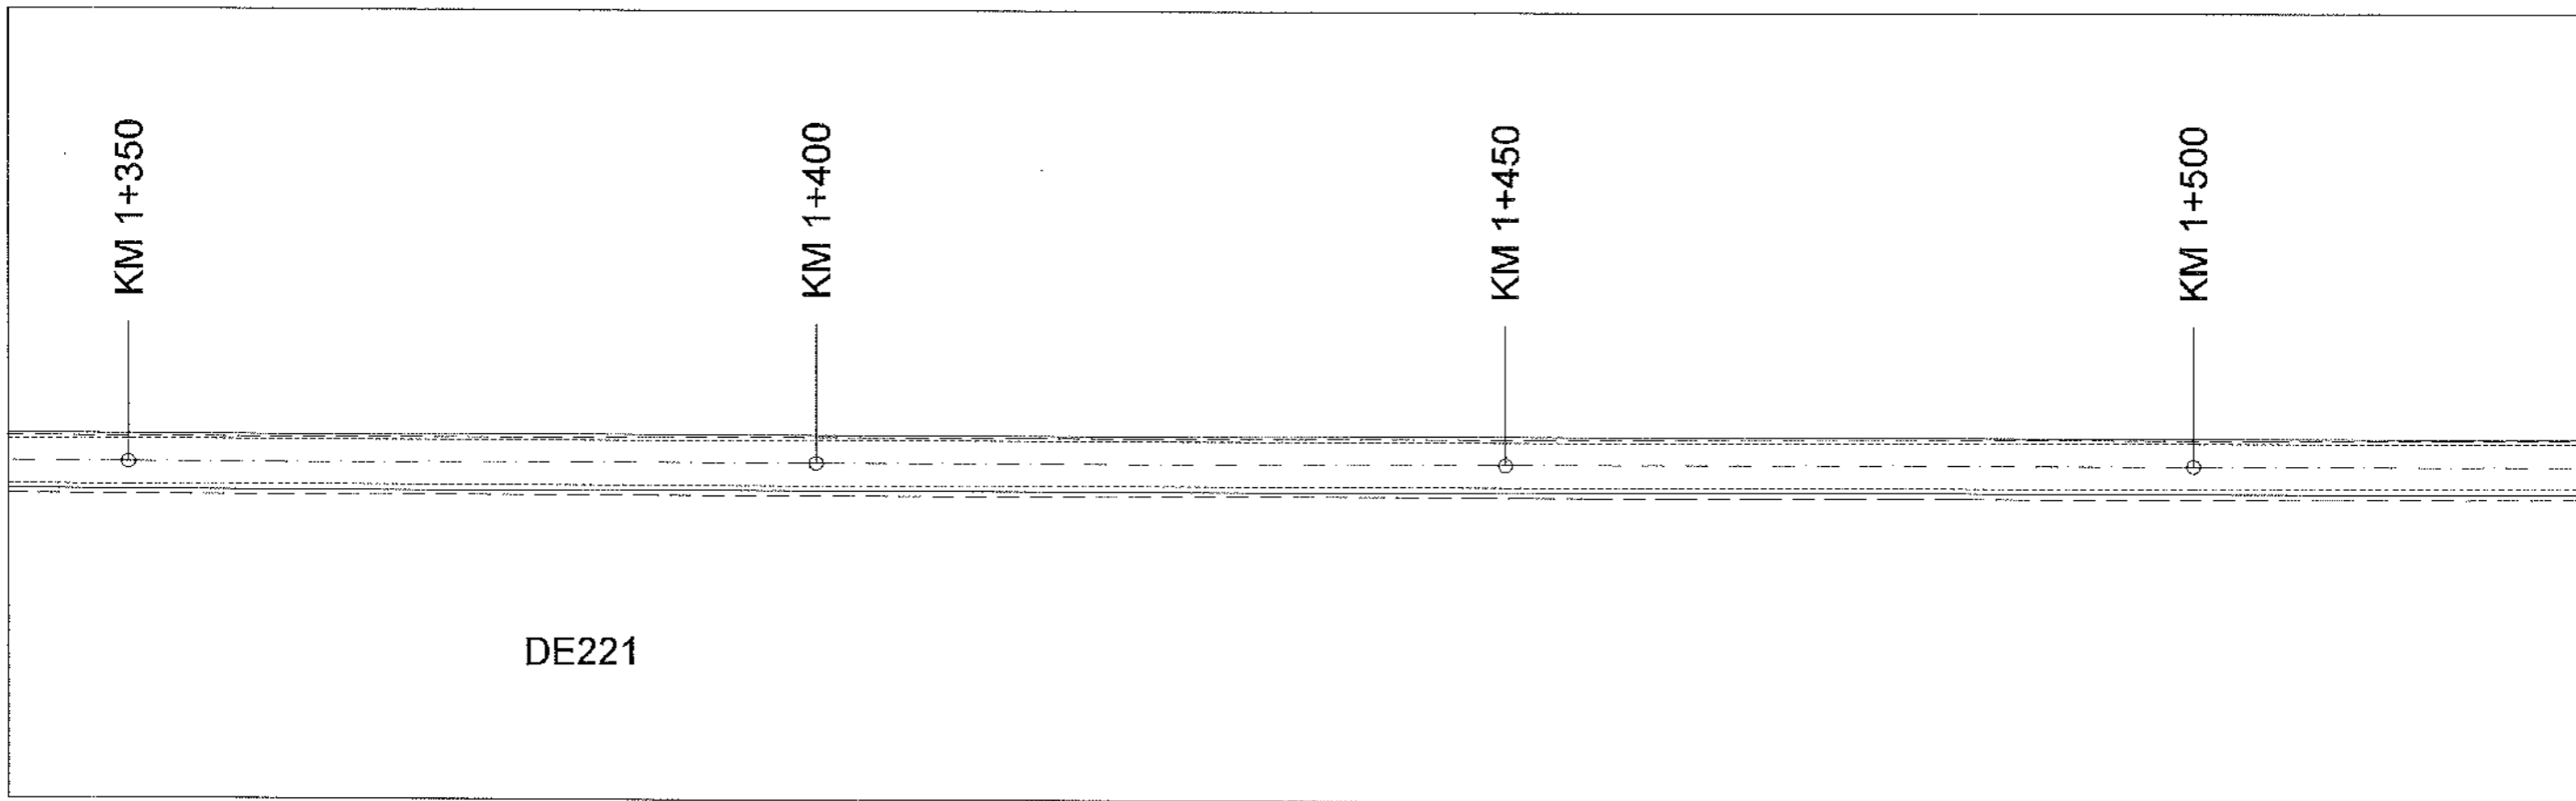


DE221

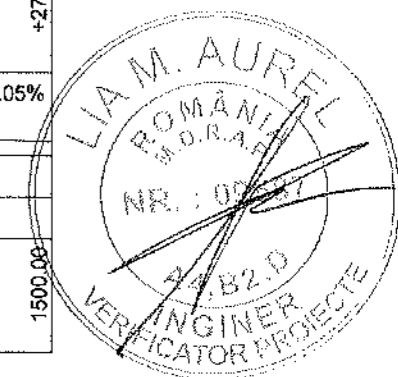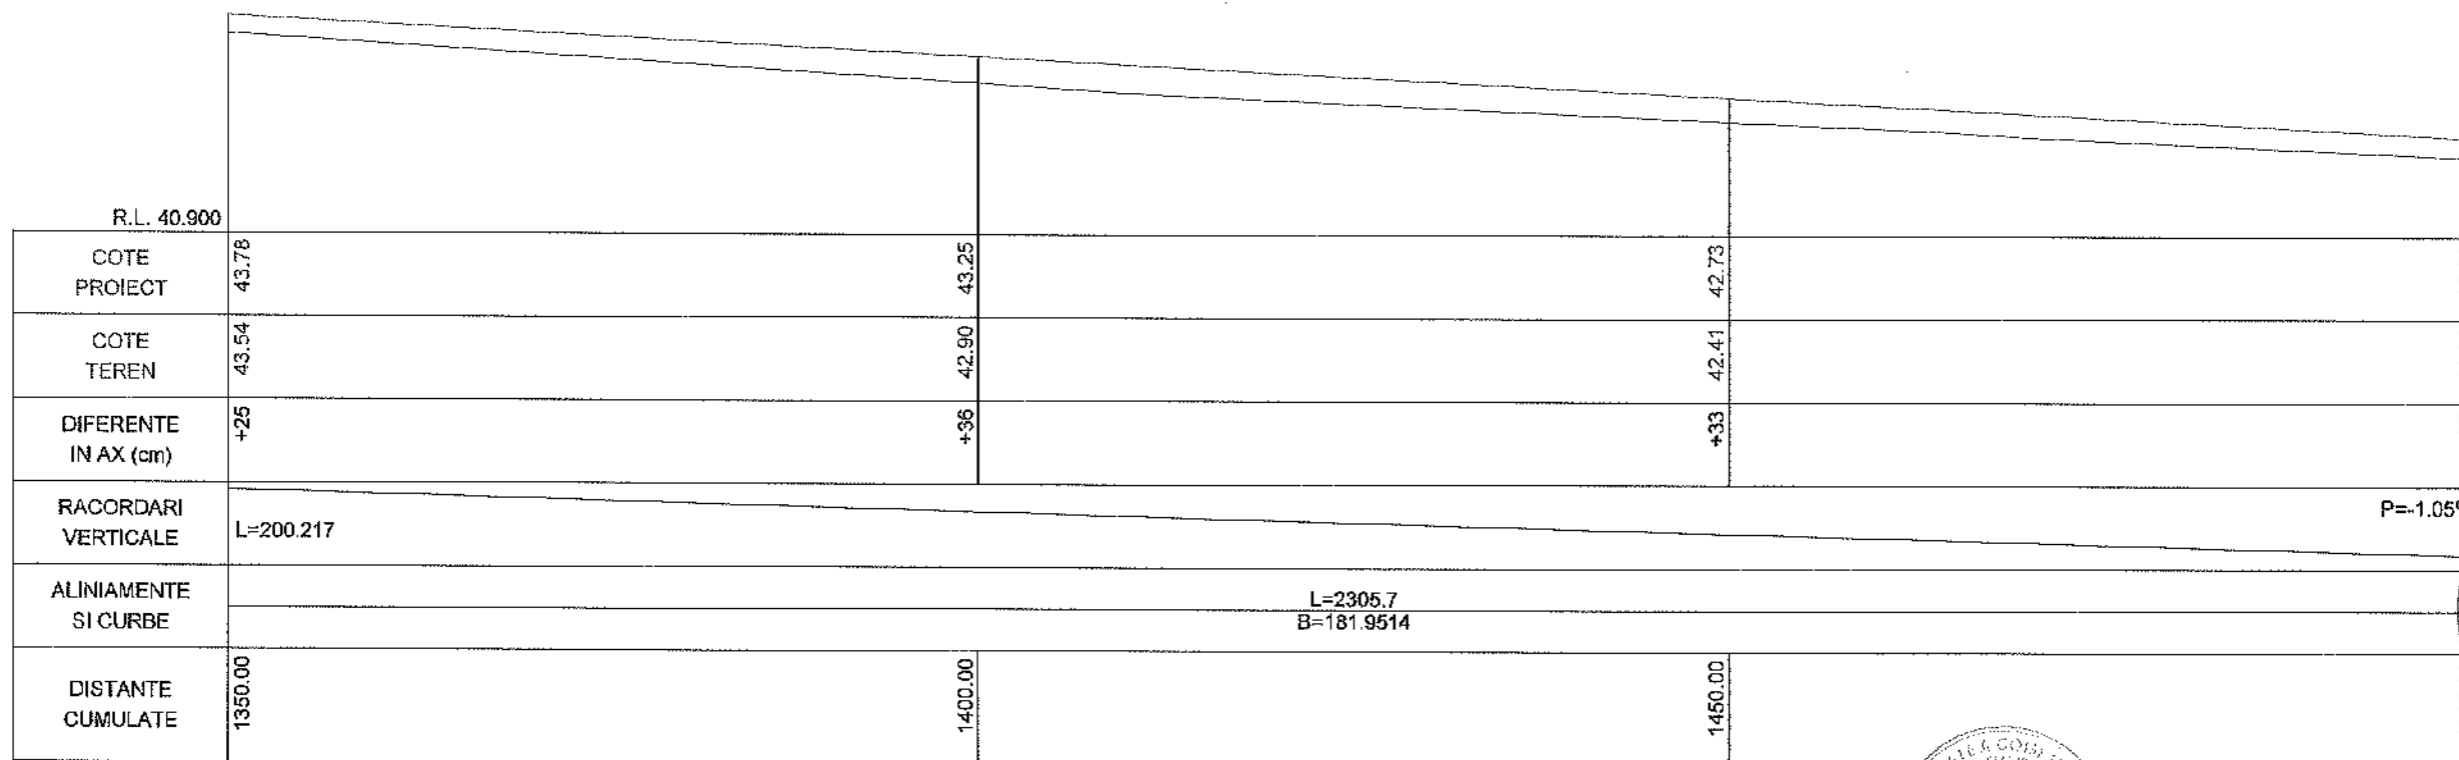


- LEGENDA**
- AX DRUM
 - MARGINE PARTE CAROSABILA
 - MARGINE ACOSTAMENT
 - LIMITA CF

PROIECTANT GENERAL: S.C. A STUDIO ARCHITECTURE & MANAGEMENT S.R.L.					BENEFICIAR: COMUNA IZBICENI JUDETUL OLT <small>Bulevardul Mihail Viteazul, Izbiceni 237230 Telefon: 0249 535 002, contact@primariaizbiceni.ro</small>	PROIECT NR.: 11D / 2025
PROIECTANT DE SPECIALITATE: S.C. TRANS PROIECT SUD S.R.L.					FAZA: P.T.E	PLANSA NR.: 10
SPECIFICATIE	NUME	SEMNATURA	SCARA: 1:500 1:100	DENUMIRE PROIECT: CREAREA INFRASTRUCTURII DE ACCES AGRICOLĂ ÎN COMUNA IZBICENI, JUDETUL OLT		PLANSA: PSL
SEF PROIECT	Ing. Anghel Radu		DATA: 2025	DENUMIRE PLANSA: PLAN DE SITUATIE SI PROFIL LONGITUDINAL DE221		
PROIECTANT	Ing. Anghel Radu					
PROCESAT CAD	Ing. Anghel Radu					

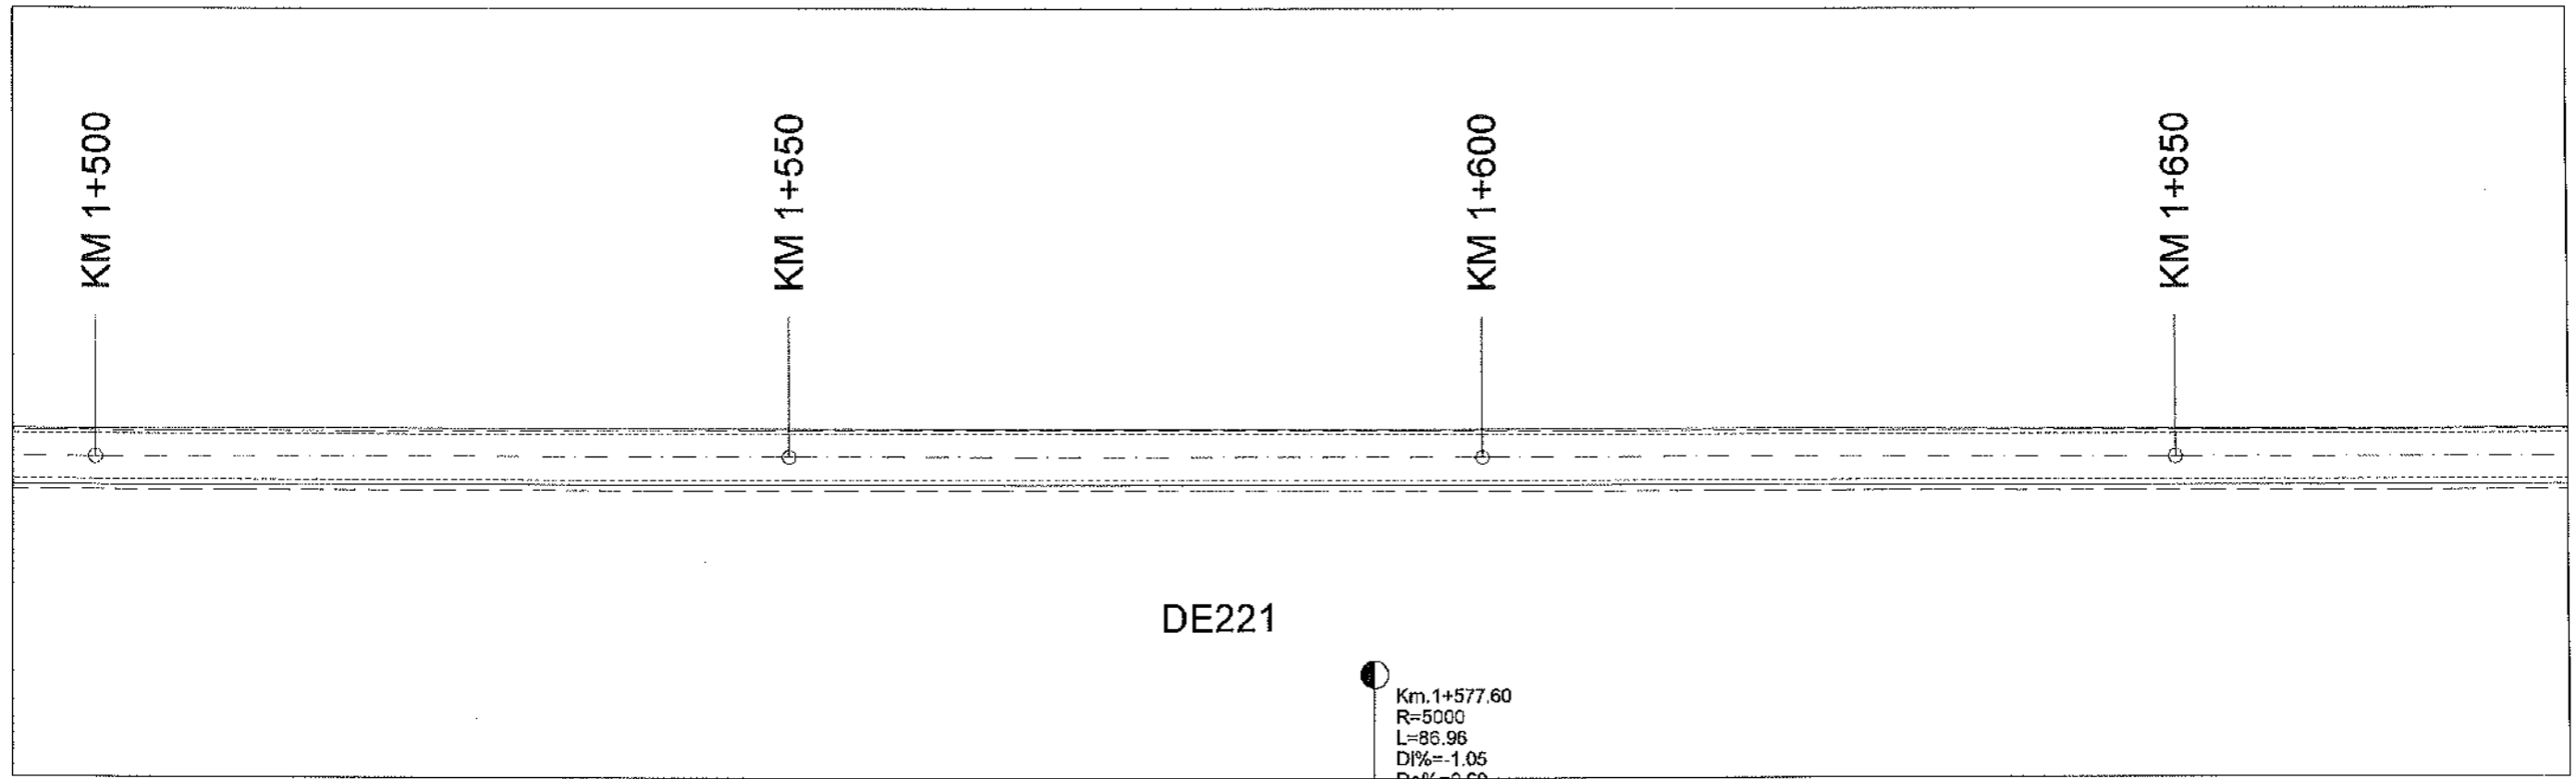




R.L. 40.100	
COTE PROIECT	42.20 41.84 41.70 41.57 41.58 41.68 41.88
COTE TEREN	41.94 41.55 41.33 41.07 41.14 41.21 41.45
DIFERENTE IN AX (cm)	+27 +30 +38 +50 +44 +47 +43
RACORDARI VERTICALE	L=200.217 P=-1.05% R=5000.022 L=86.959 L=80.498 P=0.69%
ALINIAMENTE SI CURBE	L=2305.7 B=181.9514
DISTANTE CUMULATE	1500.00 1534.12 1550.00 1577.60 1600.00 1621.08 1658.00

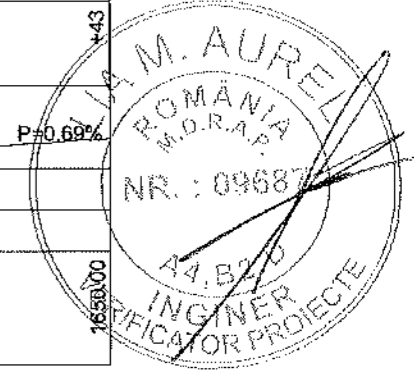

LEGENDA

- AX DRUM
- MARGINE PARTE CAROSABILA
- MARGINE ACOSTAMENT
- LIMITA CF


PROIECTANT GENERAL: S.C. A STUDIO ARCHITECTURE & MANAGEMENT S.R.L.			BENEFICIAR: COMUNA IZBICENI JUDEȚUL OLT <small>Bulevardul Mihai Viteazul, Izbiceni 237230 Telefon: 0249 535 002; contact@primariaizbiceni.ro</small>	PROIECT NR.: 11D / 2025
PROIECTANT DE SPECIALITATE S.C. TRANS PROIECT SUD S.R.L.			DENUMIRE PROIECT: CREAREA INFRASTRUCTURII DE ACCES AGRICOLĂ ÎN COMUNA IZBICENI, JUDEȚUL OLT	FAZA: P.T.E.
SPECIFICATIE	NUME	SEMNATURA	SCARA: 1:500 1:100	PLANSA: PSL
SEF PROIECT	ing. Anghel Radu		DATA: 2025	PLANSA NR.: 11
PROIECTANT	ing. Anghel Radu		DENUMIRE PLANSA: PLAN DE SITUATIE SI PROFIL LONGITUDINAL DE221	
PROCESAT CAD	ing. Anghel Radu			

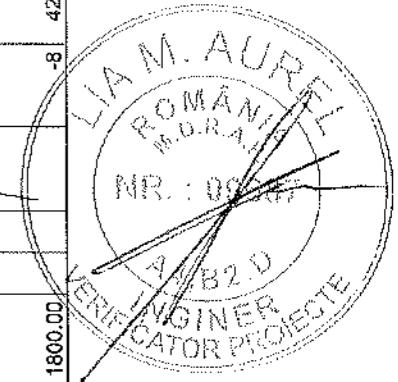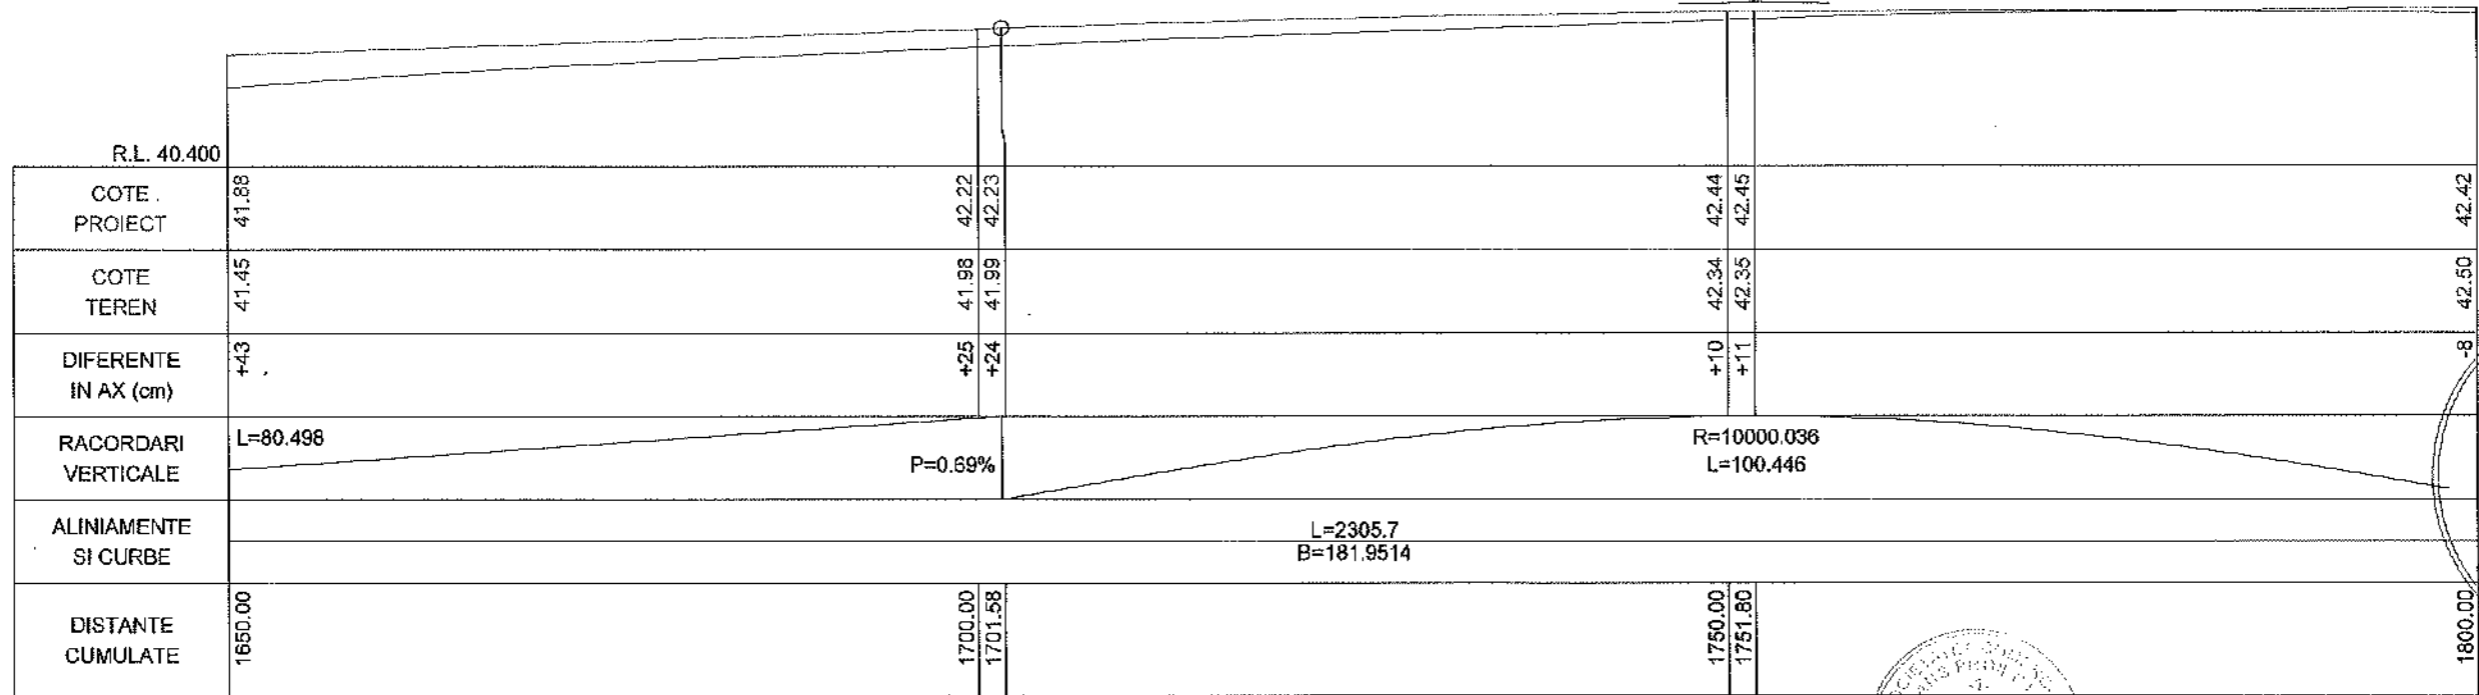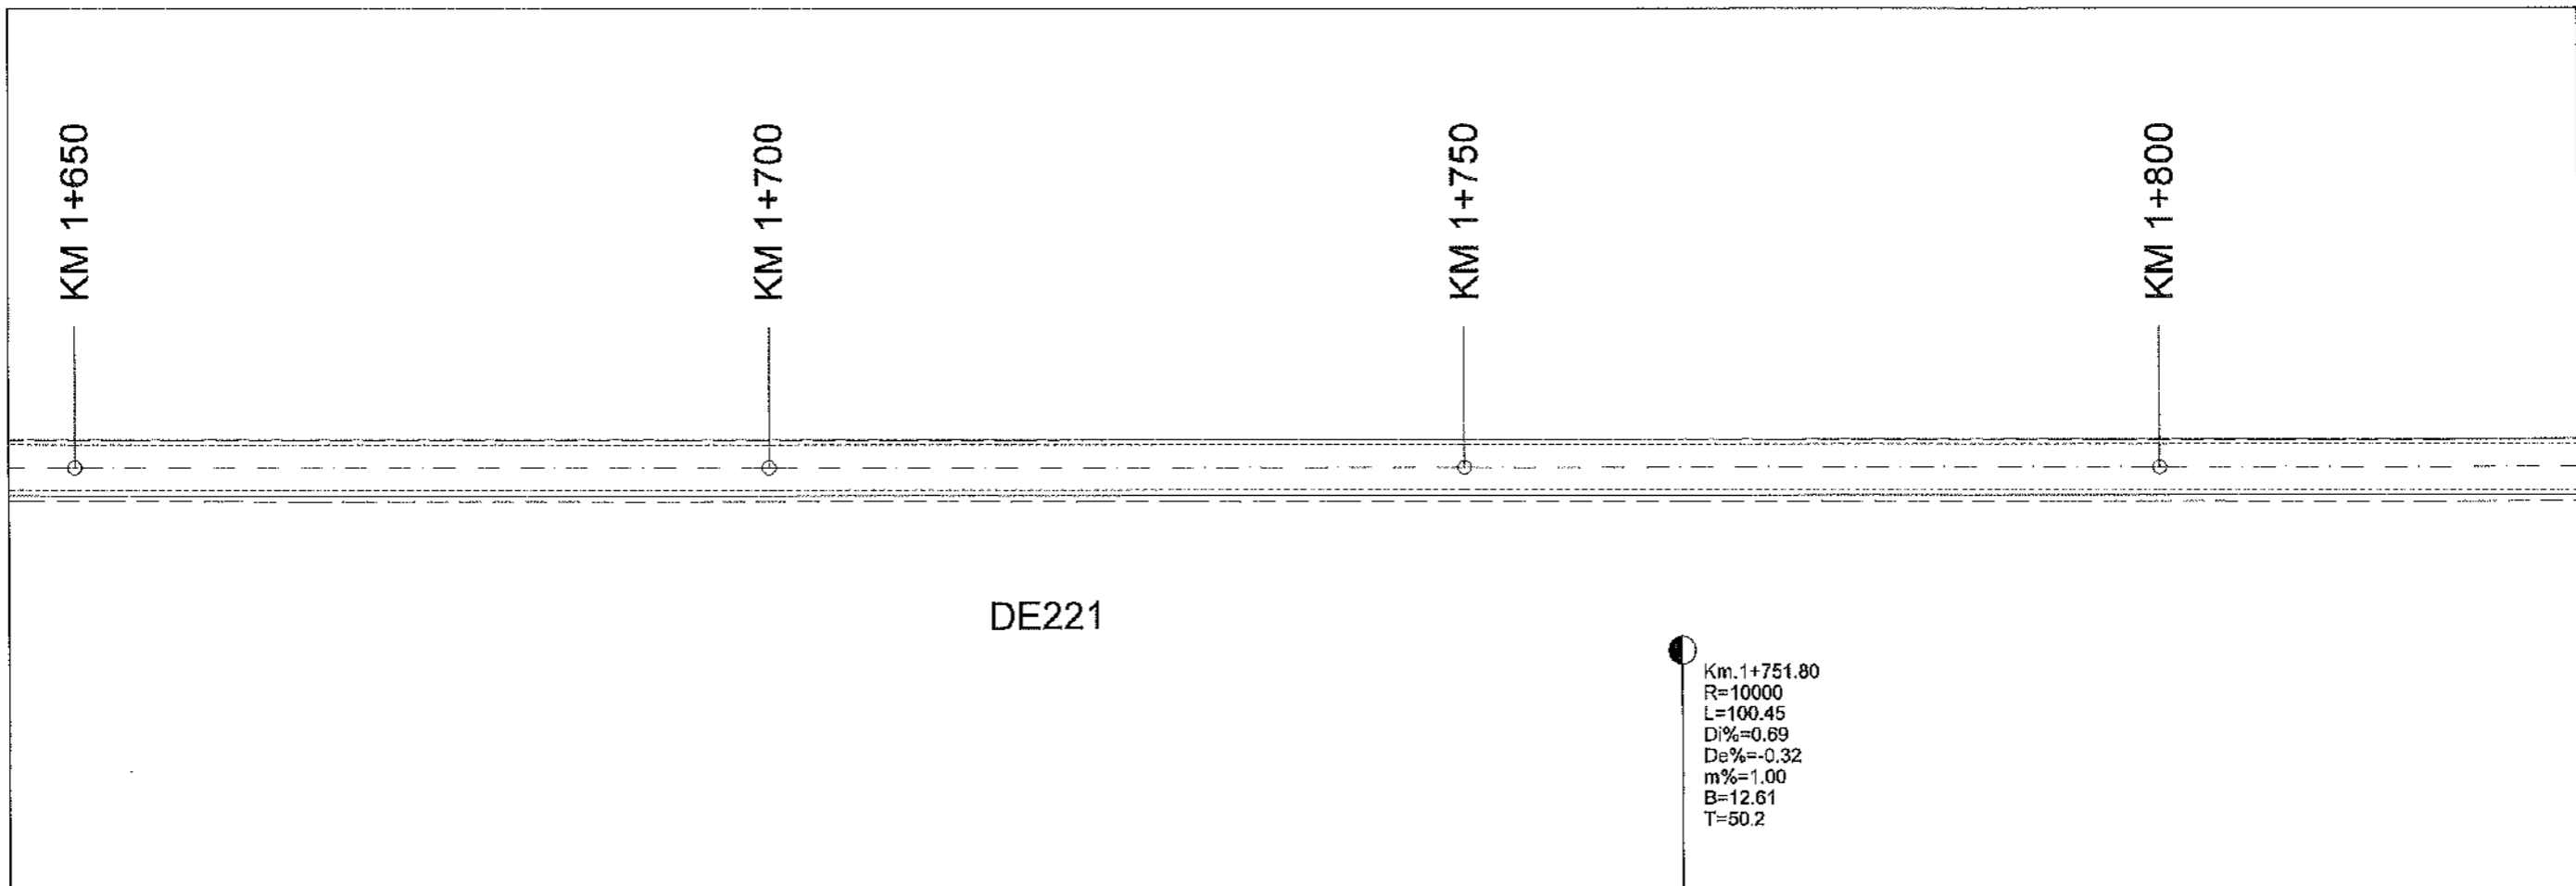


LEGENDA

- AX DRUM
- MARGINE PARTE CAROSABILA
- MARGINE ACOSTAMENT
- LIMITA CF

PROIECTANT GENERAL: S.C. A STUDIO ARCHITECTURE & MANAGEMENT S.R.L.			BENEFICIAR: COMUNA IZBICENI JUDEȚUL OLT <small>Drumului Mihai Viteazul, Izbiceni 237230 Telefon: 0249 535 002; contact@primariaizbiceni.ro</small>	PROIECT NR.: 11D / 2025	
PROIECTANT DE SPECIALITATE S.C. TRANS PROIECT SUD S.R.L.			DENUMIRE PROIECT: CREAREA INFRASTRUCTURII DE ACCES AGRICOLĂ ÎN COMUNA IZBICENI, JUDEȚUL OLT	FAZA: P.T.E.	
SPECIFICATIE SEF PROIECT PROIECTANT PROCESAT CAD	NUME ing. Anghel Radu ing. Anghel Radu ing. Anghel Radu	SEMNATURA 	SCARA: 1:500 1:100 DATA: 2025	DENUMIRE PLANSA: PLAN DE SITUATIE SI PROFIL LONGITUDINAL DE221	PLANSA NR.: 12

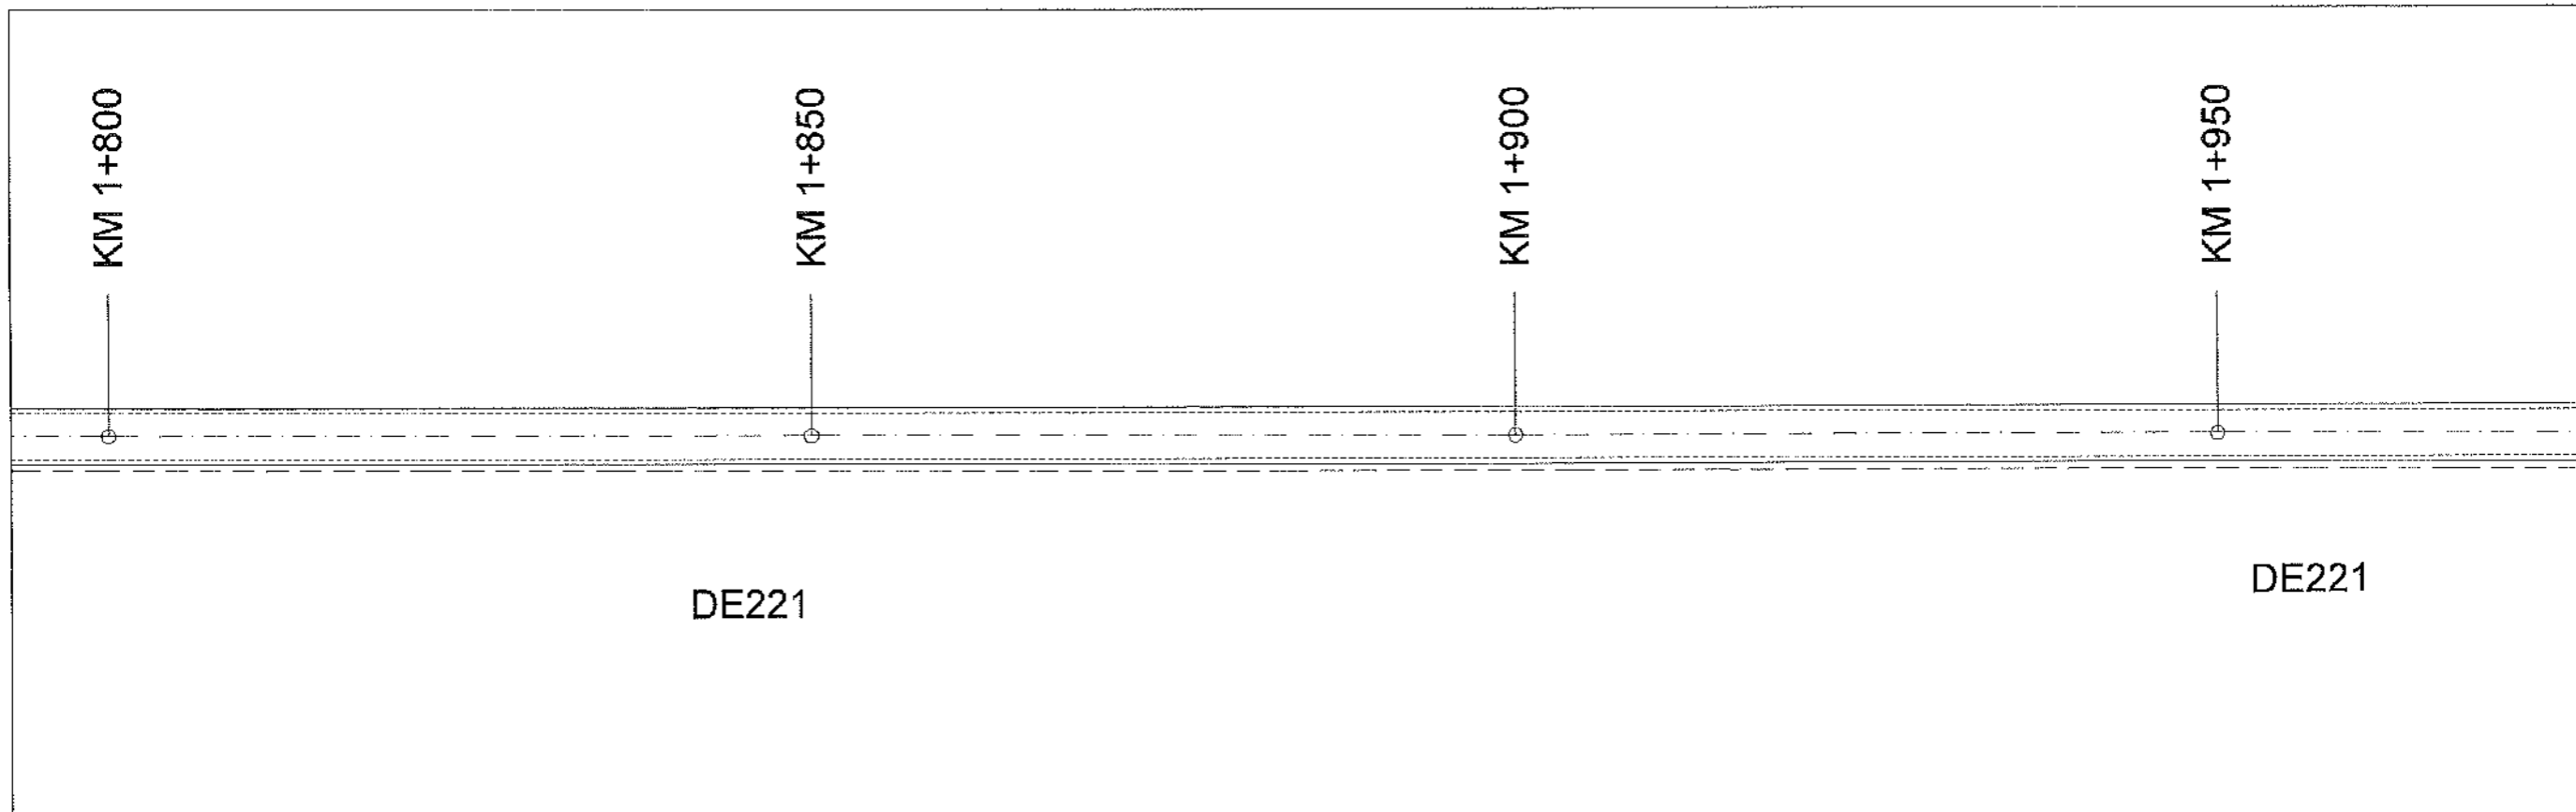


	R.L. 40.600							
COTE PROIECT	42.42	42.41		42.26		42.10	41.94	
COTE TEREN	42.50	42.51		42.26		42.00	41.63	
DIFERENTE IN AX (cm)	-8	-11		+0		+11	+31	
RACORDARI VERTICALE	L=307.259						P=-0.32%	
ALINIAMENTE SI CURBE	L=2305.7 B=181.9514							
DISTANTE CUMULATE	1800.00	1802.03		1850.00		1900.00	1950.00	

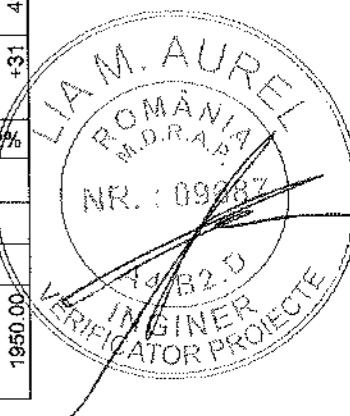


PROIECTANT GENERAL: S.C. A STUDIO ARCHITECTURE & MANAGEMENT S.R.L.					BENEFICIAR: COMUNA IZBICENI JUDETUL OLT Bulevardul 24 Mai Vileasa, Izbiceni 237230 Telefon: 0249 535 002; contact@primariaizbiceni.ro		PROIECT NR.: 11D / 2025
PROIECTANT DE SPECIALITATE S.C. TRANS PROIECT SUD S.R.L.							FAZA: P.T.E
SPECIFICATIE	NUME	SEMNATURA	SCARA: 1:500 1:100	DENUMIRE PROIECT: CREAREA INFRASTRUCTURII DE ACCES AGRICOLĂ ÎN COMUNA IZBICENI, JUDEȚUL OLT			PLANSA: PSL
SEF PROIECT	ing. Anghel Radu		DATA: 2025	DENUMIRE PLANSA: PLAN DE SITUATIE SI PROFIL LONGITUDINAL DE221			PLANSA NR.: 13
PROIECTANT	ing. Anghel Radu						
PROCESAT CAD	ing. Anghel Radu						

- LEGENDA**
- — — — — AX DRUM
 - - - - - MARGINE PARTE CAROSABILA
 - MARGINE ACOSTAMENT
 - - - - - LIMITA CF


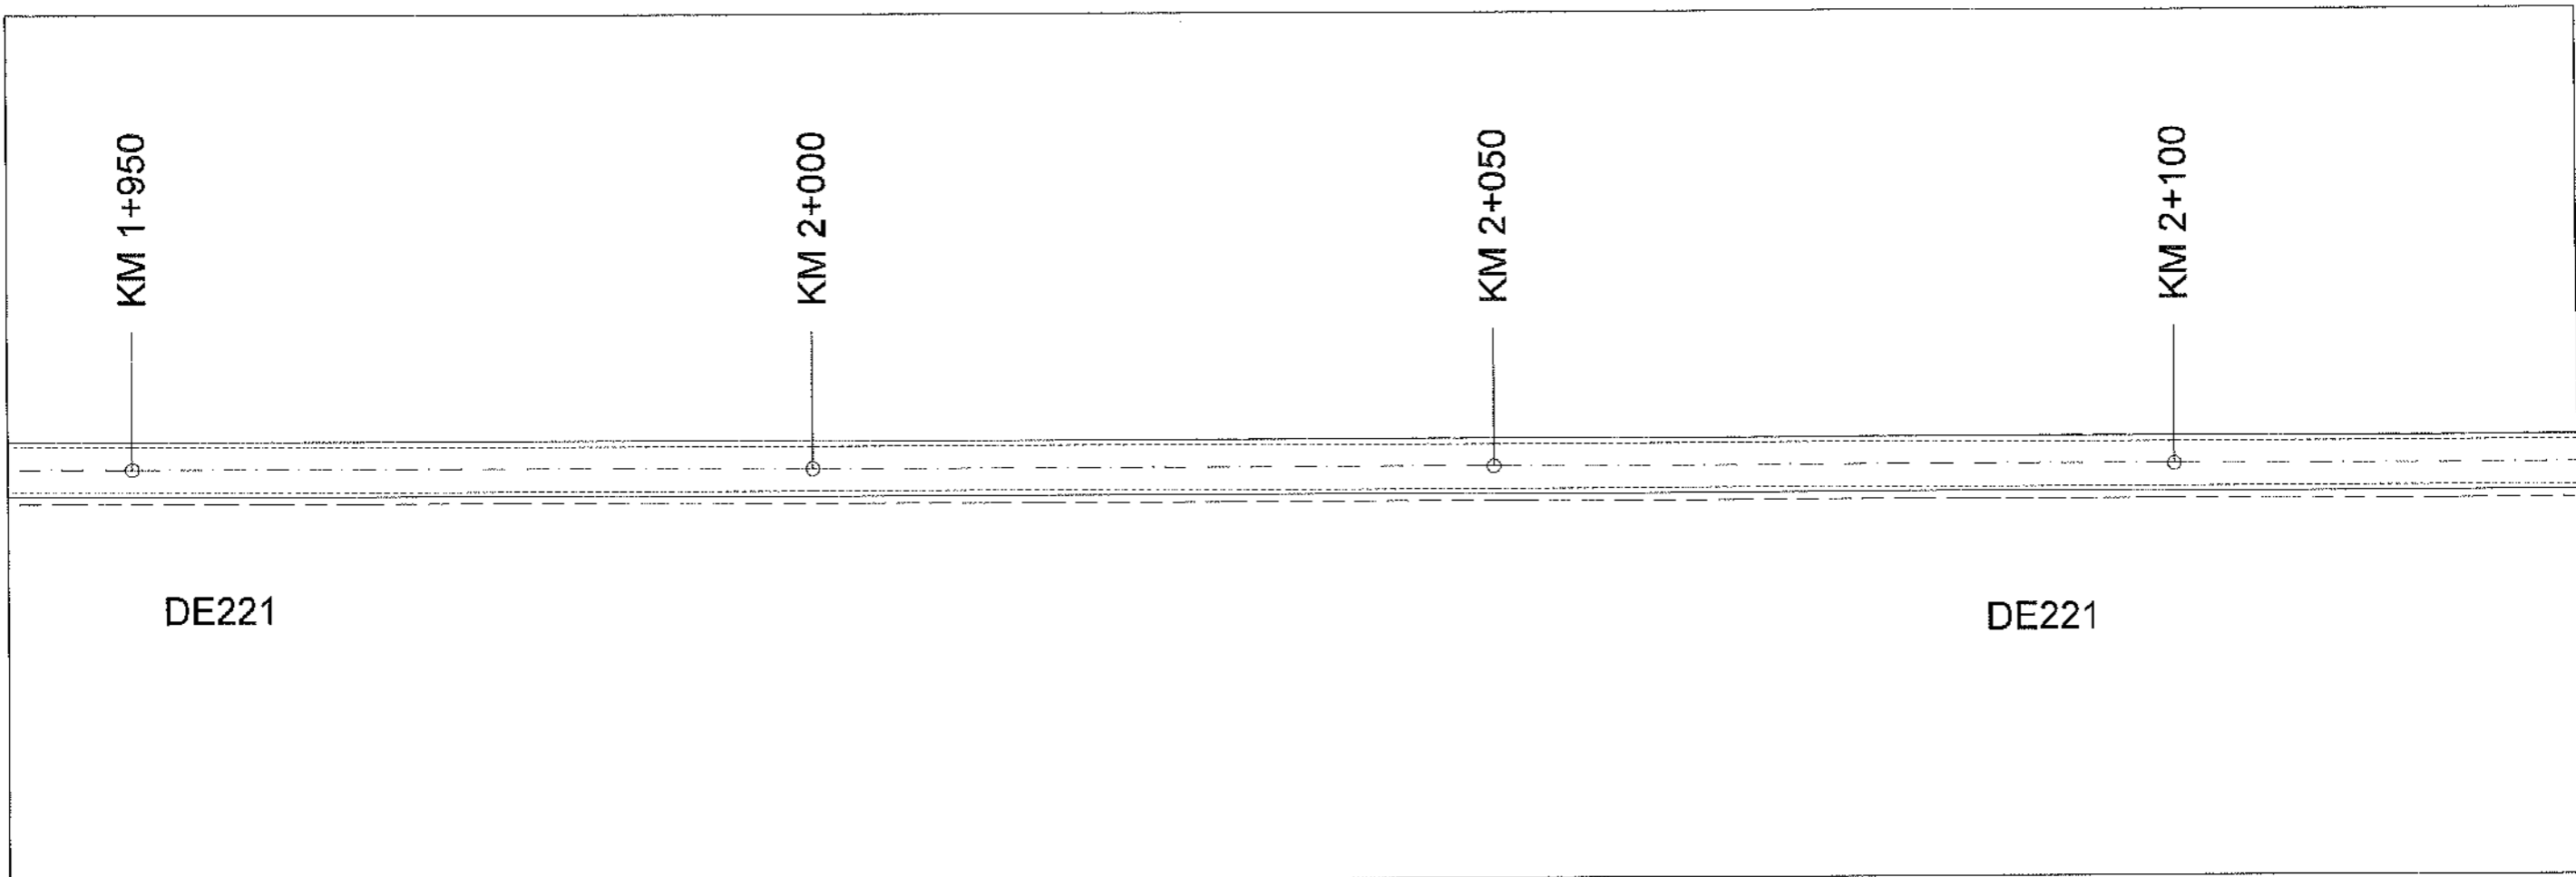


R.L. 40.200							
COTE PROIECT	41.94	41.78	41.62	41.46			
COTE TEREN	41.63	41.39	41.27	41.23			
DIFERENTE IN AX (cm)	+31	+40	+35	+24			
RACORDARI VERTICALE	L=307.259				P=-0.32%		
ALINIAMENTE SI CURBE					L=2305.7 B=181.9514		
DISTANTE CUMULATE	1950.00	2000.00	2050.00	2100.00			

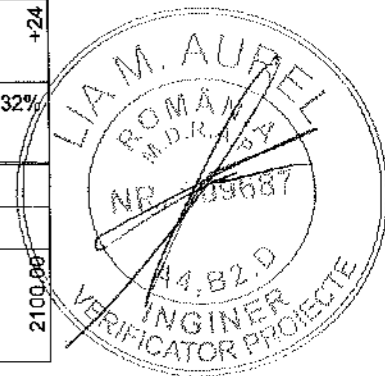


- LEGENDA**
- AX DRUM
 - MARGINE PARTE CAROSABILA
 - MARGINE ACOSTAMENT
 - LIMITA CF

PROIECTANT GENERAL: S.C. A STUDIO ARCHITECTURE & MANAGEMENT S.R.L.				BENEFICIAR: COMUNA IZBICENI JUDETUL OLT <small>Bulevardul 15 Iulie Vitomir, Izbiceni 237200 Telefon: 0249 535 032, contact@primaria-izbiceni.ro</small>	PROIECT NR.: 11D / 2025
PROIECTANT DE SPECIALITATE S.C. TRANS PROIECT SUD S.R.L.				FAZA: P.T.E.	
SPECIFICATIE SEF PROIECT PROIECTANT PROCESAT CAD	NUME ing. Anghel Radu ing. Anghel Radu ing. Anghel Radu	SEMNATURA 	SCARA: 1:500 1:100 DATA: 2025	DENUMIRE PROIECT: CREAREA INFRASTRUCTURII DE ACCES AGRICOLĂ ÎN COMUNA IZBICENI, JUDETUL OLT	PLANSA: PSL
				DENUMIRE PLANSA: PLAN DE SITUATIE SI PROFIL LONGITUDINAL DE221	PLANSA NR.: 14

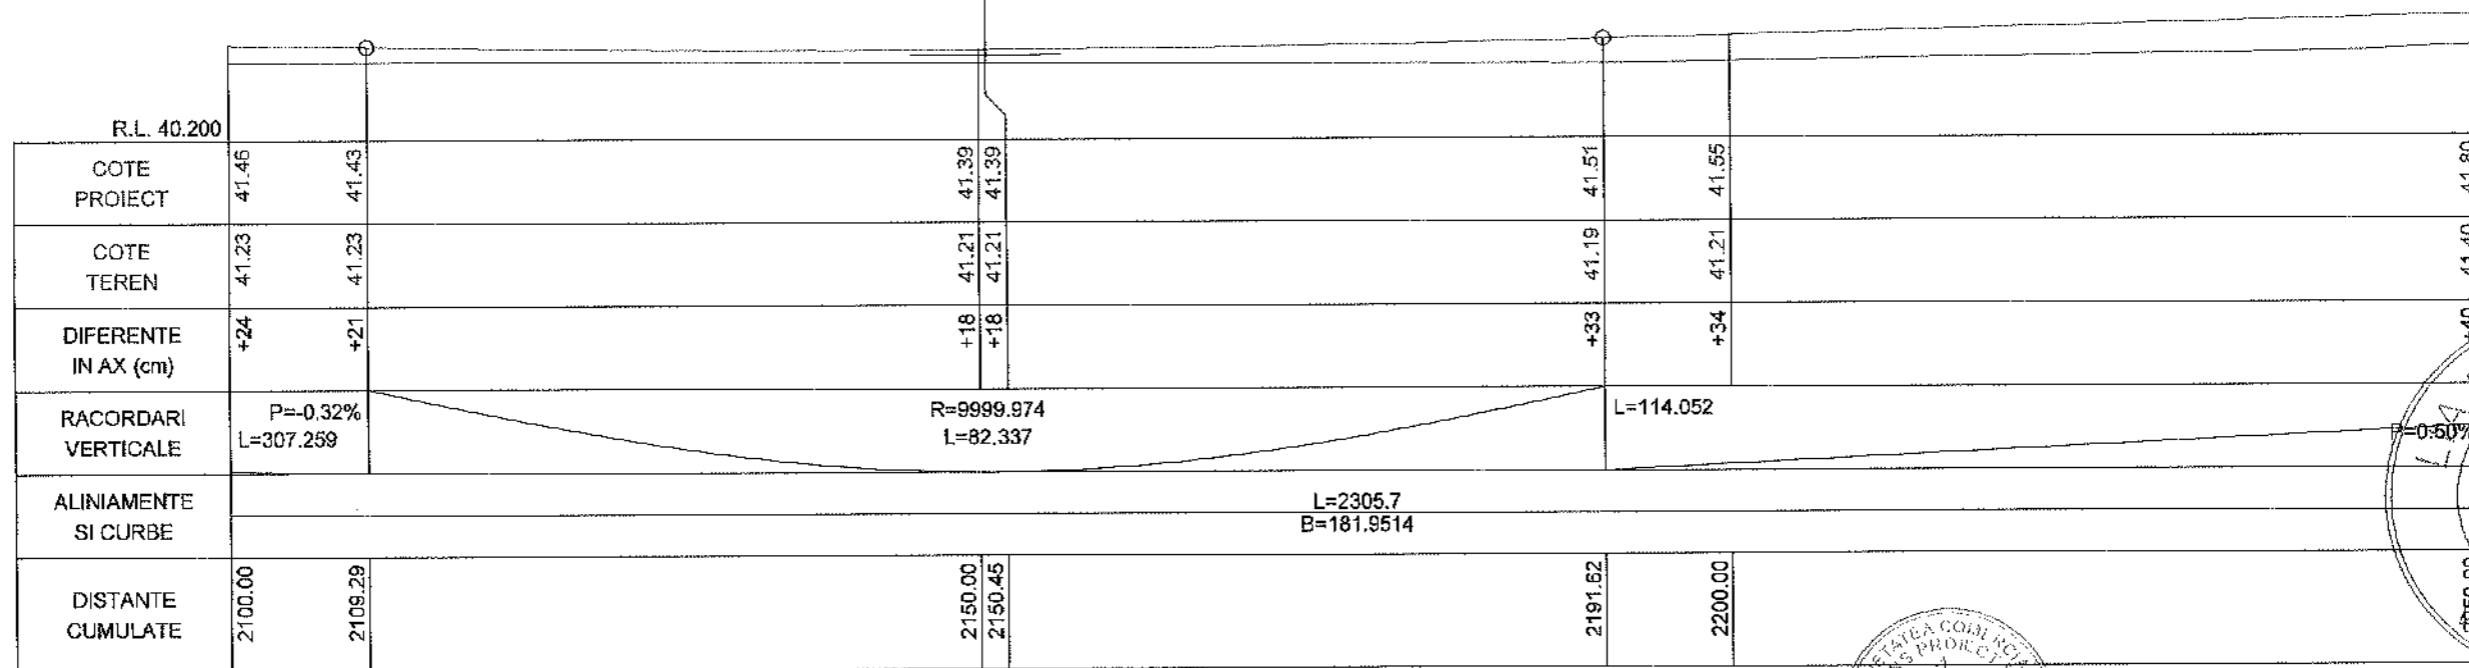
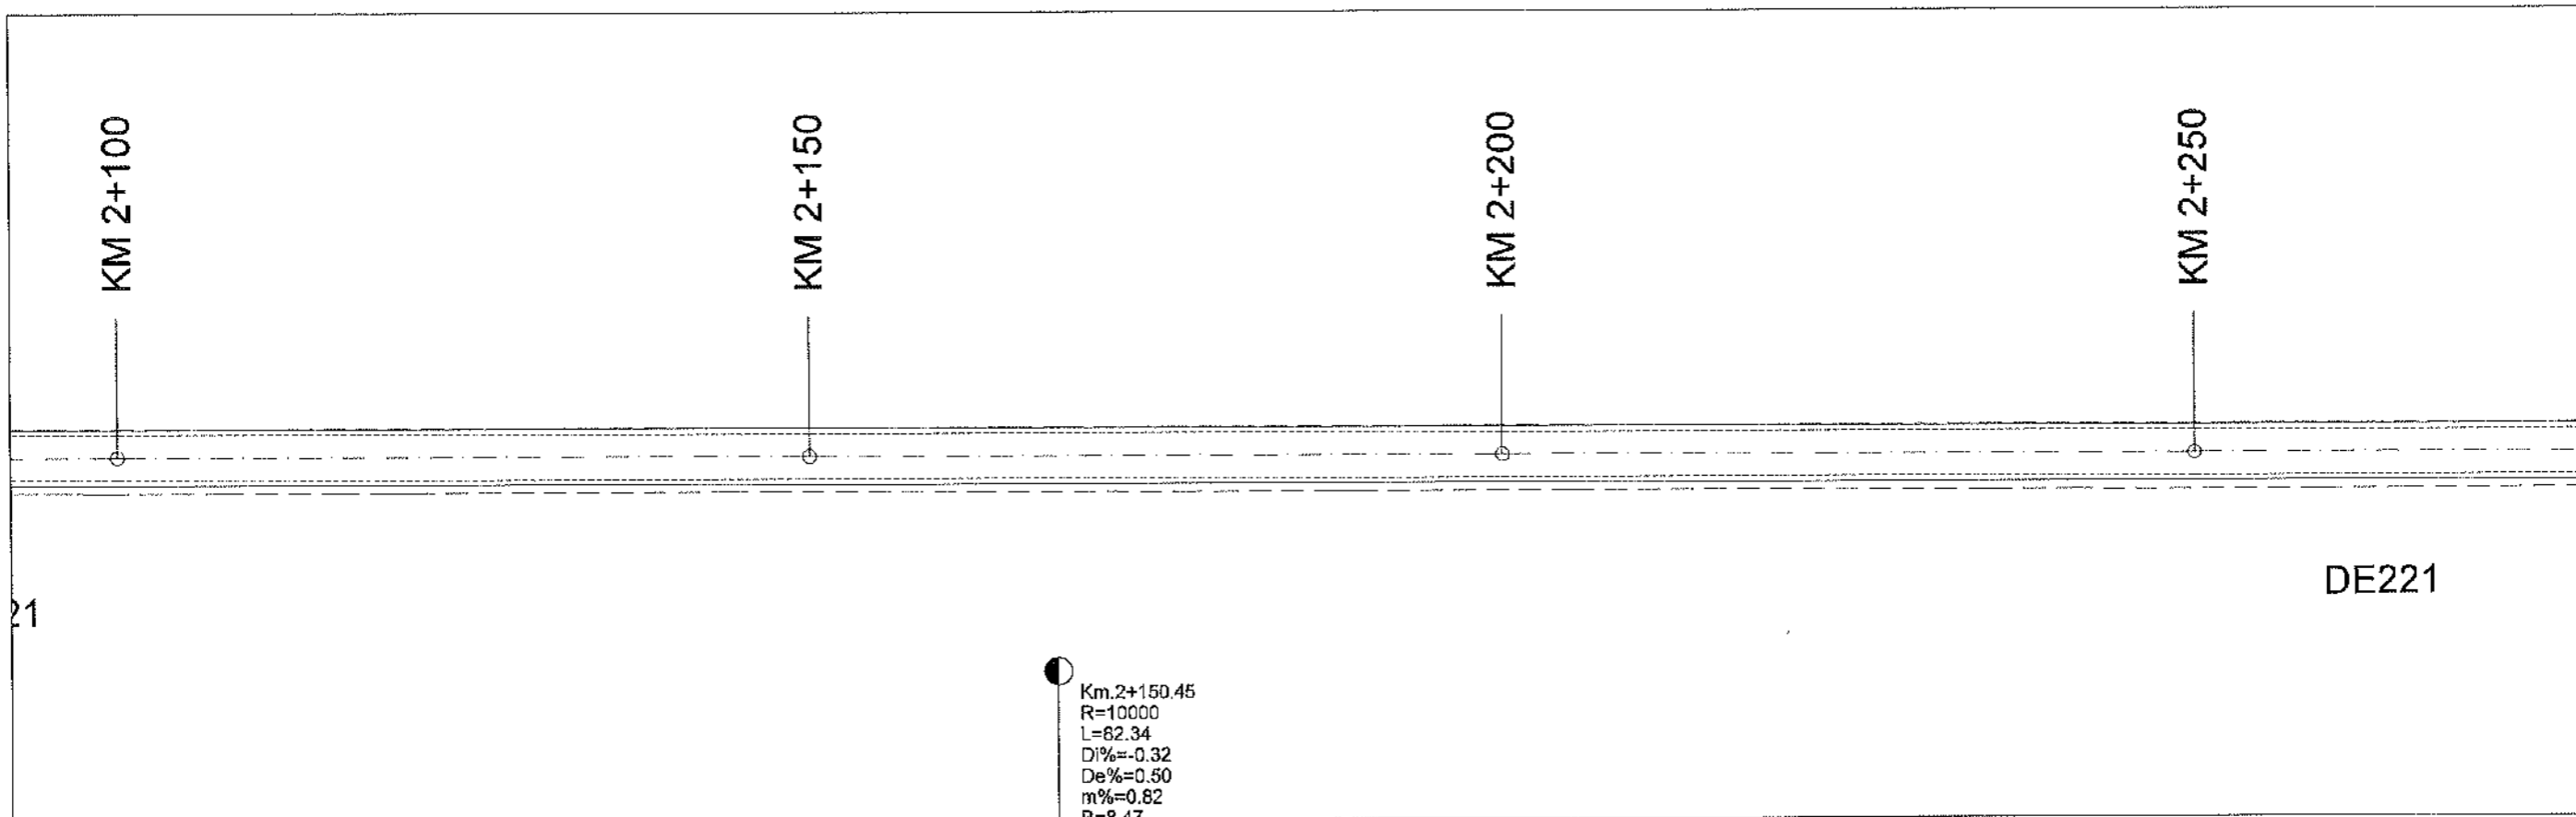


- LEGENDA**
- AX DRUM
 - MARGINE PARTE CAROSABILA
 - MARGINE ACOSTAMENT
 - LIMITA CF

PROIECTANT GENERAL: S.C. A STUDIO ARCHITECTURE & MANAGEMENT S.R.L.			BENEFICIAR: COMUNA IZBICENI JUDETUL OLT Bulevardul Mihai Viteazul, Izbiceni 237200 Telefon: 0249 535 002, contact@primariabiziceni.ro	PROIECT NR.: 11D / 2025	
PROIECTANT DE SPECIALITATE S.C. TRANS PROIECT SUD S.R.L.			FAZA: P.T.E		
SPECIFICATIE	NUME	SEMNATURA	SCARA: 1:500 1:100	DENUMIRE PROIECT: CREAREA INFRASTRUCTURII DE ACCES AGRICOLĂ ÎN COMUNA IZBICENI, JUDEȚUL OLT	PLANSĂ: PSL
SEF PROIECT	ing. Anghel Radu		DATA: 2025	DENUMIRE PLANSĂ: PLAN DE SITUATIE SI PROFIL LONGITUDINAL DE221	PLANSĂ NR.: 15
PROIECTANT	ing. Anghel Radu				
PROCESAT CAD	ing. Anghel Radu				



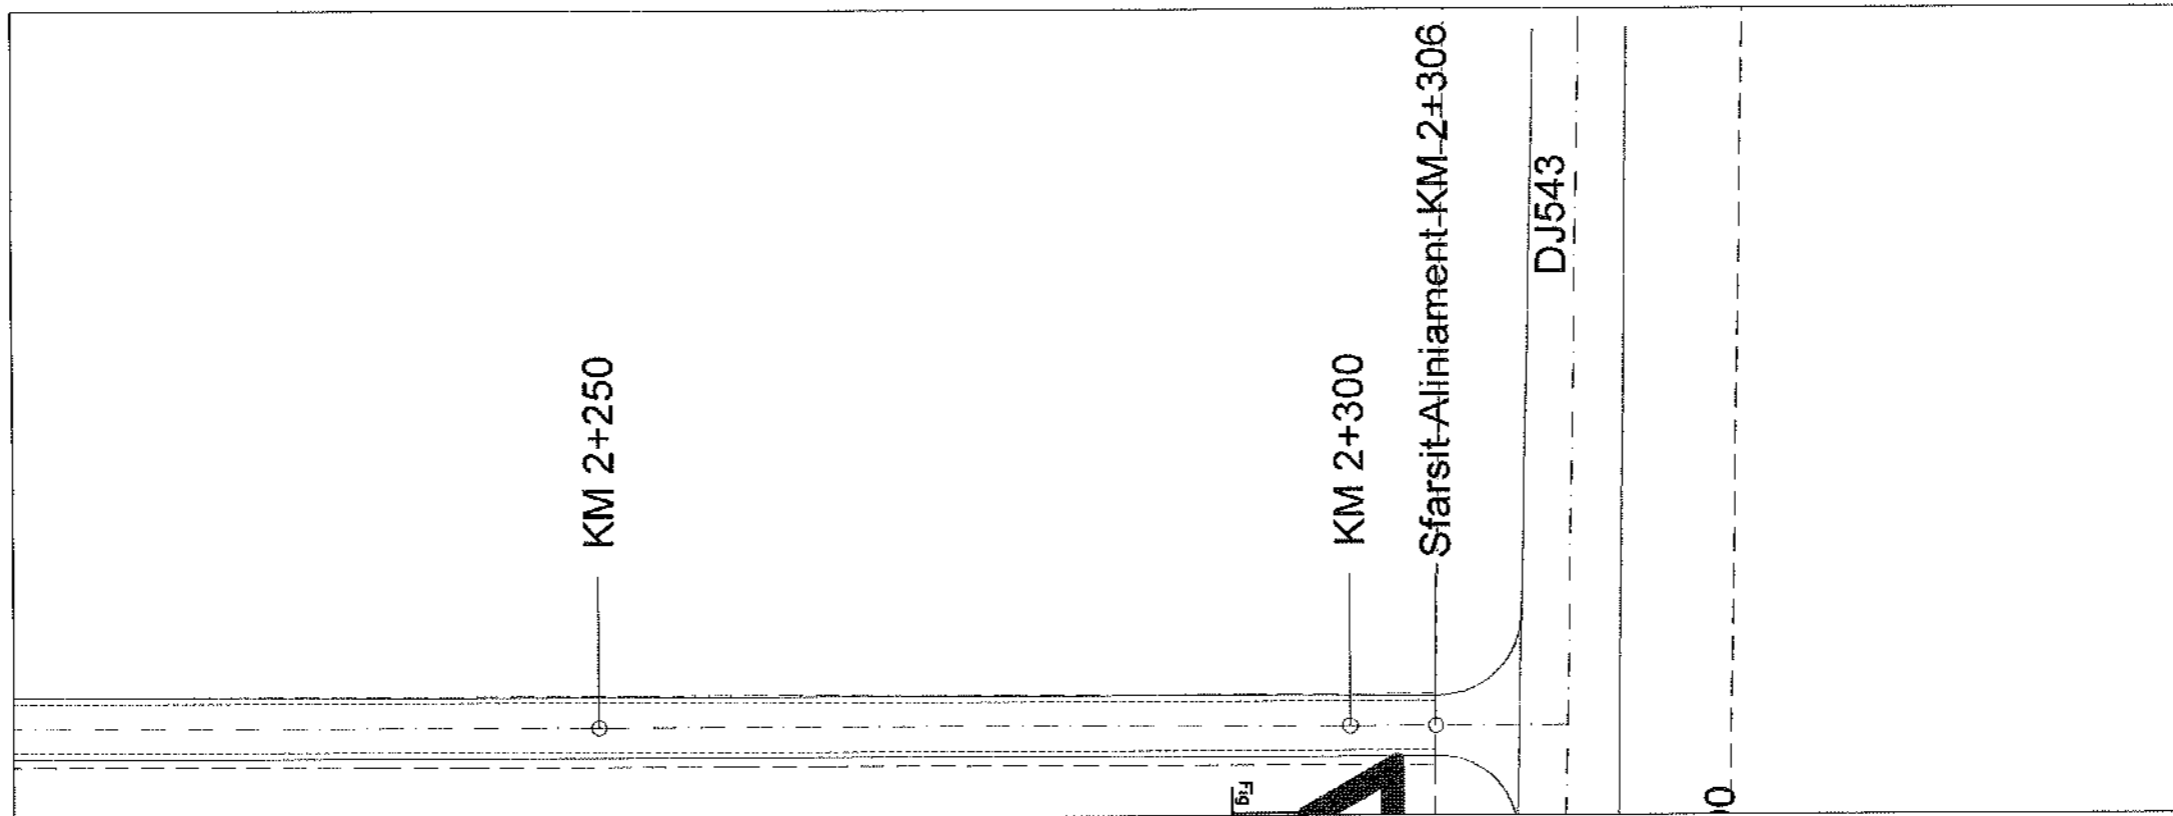


	R.L. 40.400		
COTE PROIECT	41.80	42.05	42.08
COTE TEREN	41.40	41.88	41.94
DIFERENTE IN AX (cm)	+40	+17	+15
RACORDARI VERTICALE	L=114.052		P=0.50%
ALINIAMENTE SI CURBE	L=2305.7 B=181.9514		
DISTANTE CUMULATE	2250.00	2300.00	2305.67

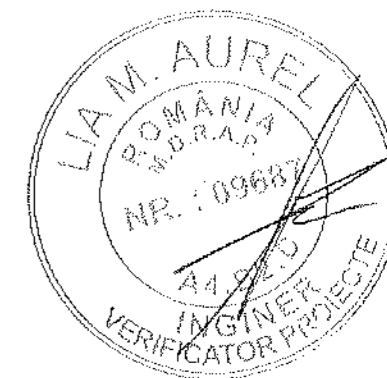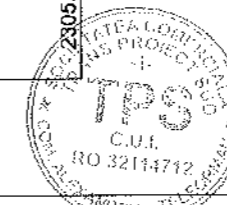

- LEGENDA**
- AX DRUM
 - - - MARGINE PARTE CAROSABILA
 - MARGINE ACOSTAMENT
 - - - LIMITA CF


PROIECTANT GENERAL: S.C. A STUDIO ARCHITECTURE & MANAGEMENT S.R.L.			BENEFICIAR: COMUNA IZBICENI JUDETUL OLT Bulevardul Mihai Viteazul, Izbiceni 237230 Telefon: 0249 535 002, contact@primariaizbiceni.ro	PROIECT NR.: 11D / 2025
PROIECTANT DE SPECIALITATE S.C. TRANS PROIECT SUD S.R.L.			DENUMIRE PROIECT: CREAREA INFRASTRUCTURII DE ACCES AGRICOLĂ ÎN COMUNA IZBICENI, JUDEȚUL OLT	FAZA: P.T.E
SPECIFICATIE	NUME	SEMNATURA	SCARA: 1:500 1:100	PLANSĂ: PSL
SEF PROIECT	ing. Anghel Radu		DATA: 2025	PLANSĂ NR.: 16
PROIECTANT	ing. Anghel Radu		DENUMIRE PLANSĂ: PLAN DE SITUATIE SI PROFIL LONGITUDINAL DE221	
PROCESAT CAD	ing. Anghel Radu			

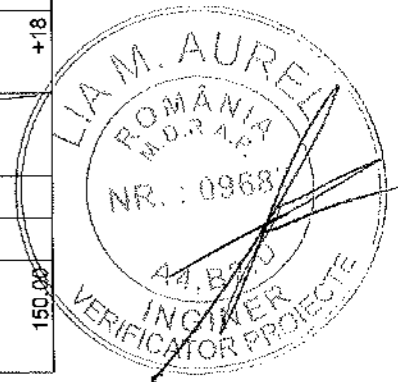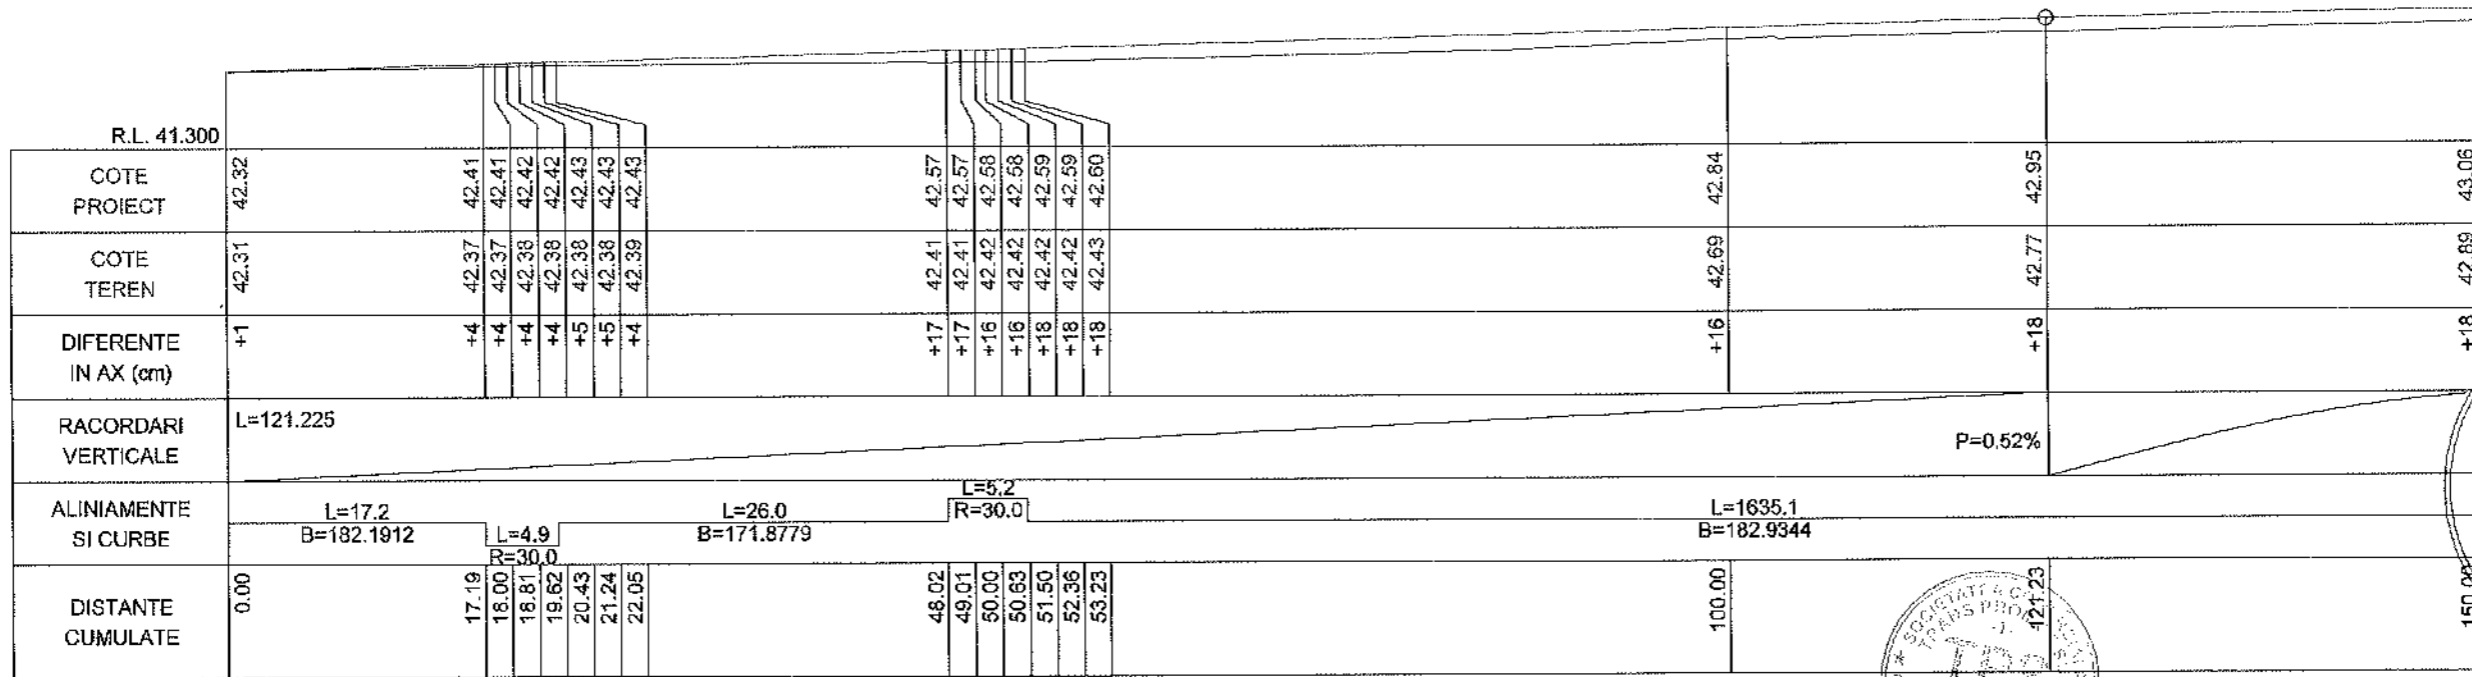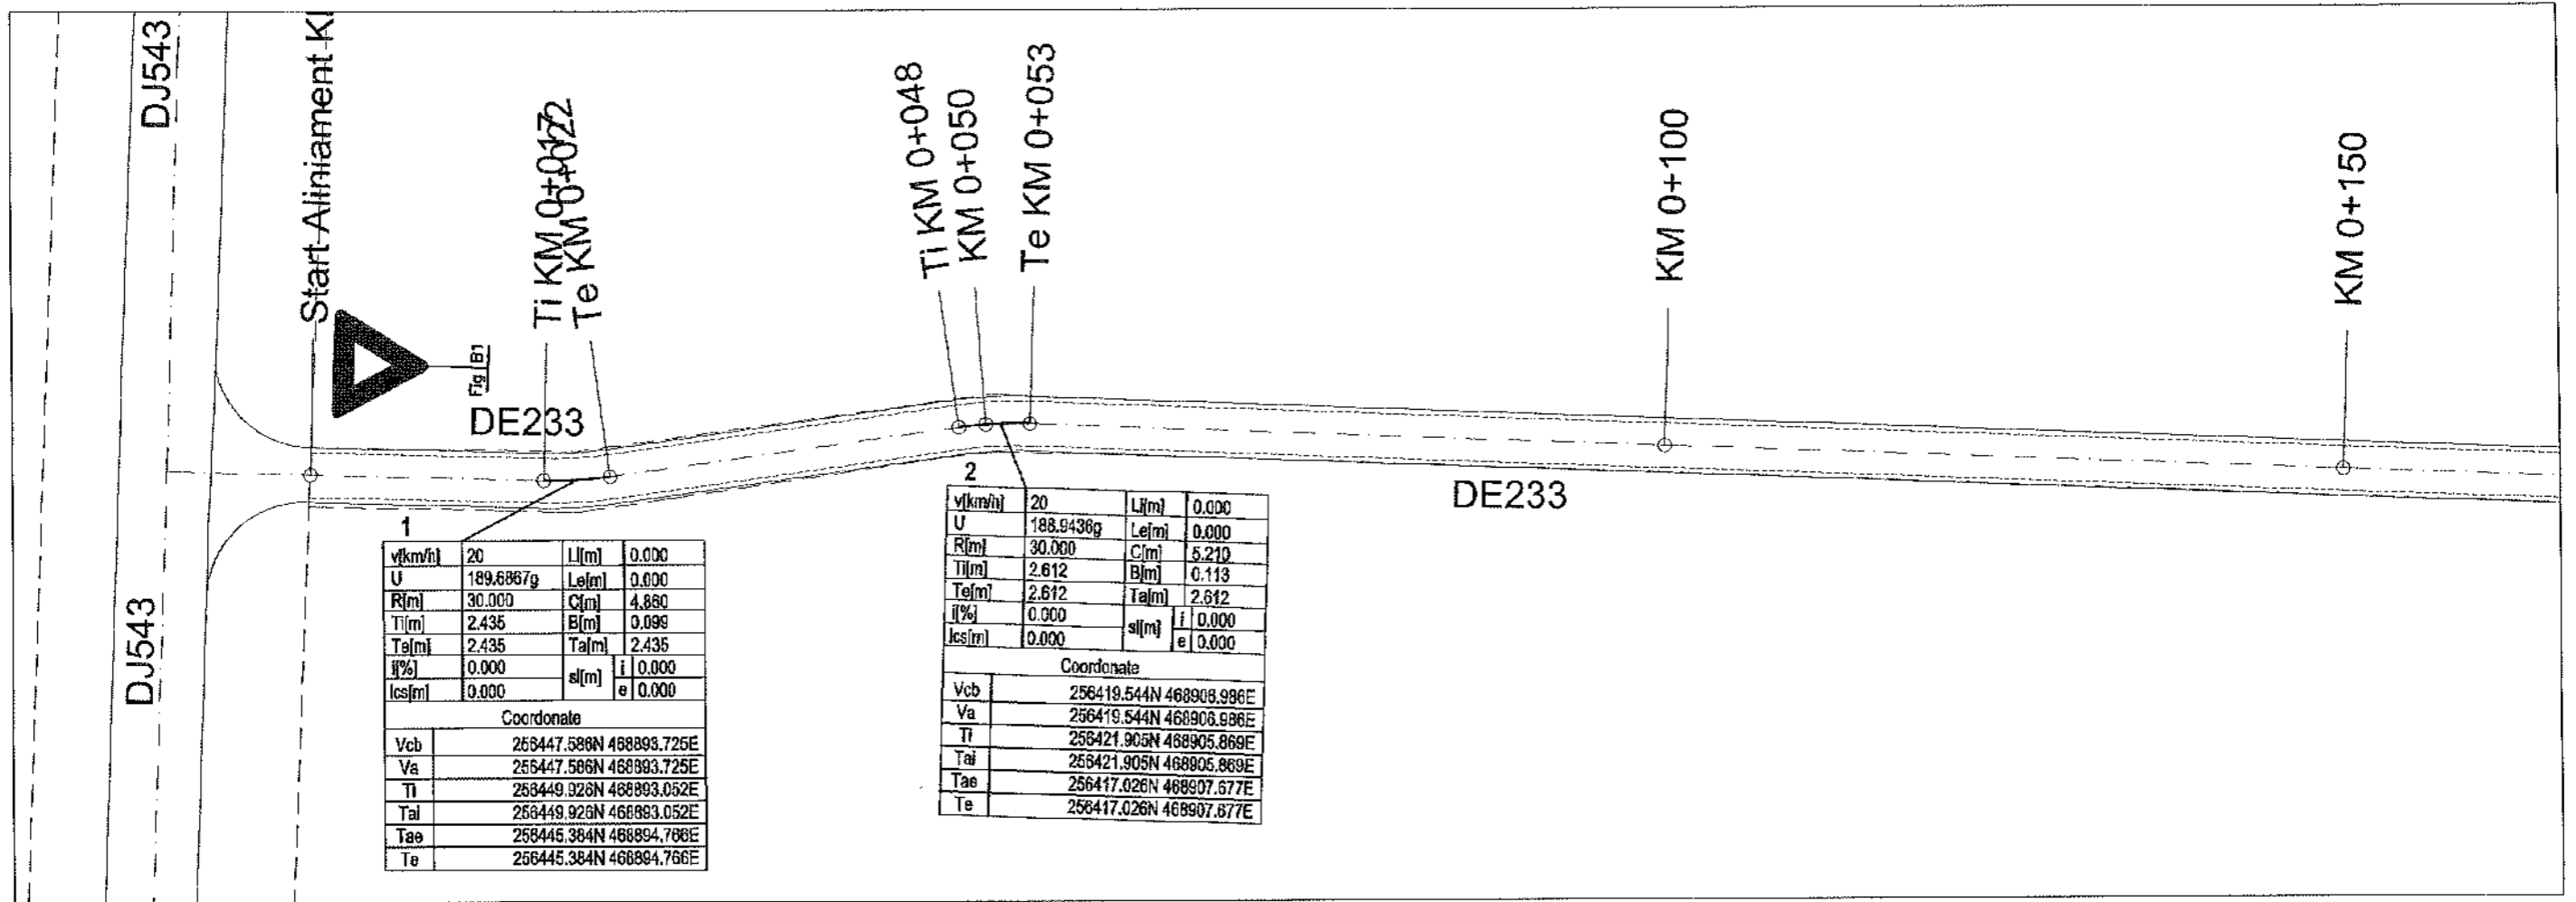


LEGENDA

- AX DRUM
- MARGINE PARTE CAROSABILA
- MARGINE ACOSTAMENT
- LIMITA CF

PROIECTANT GENERAL: S.C. A STUDIO ARCHITECTURE & MANAGEMENT S.R.L.			BENEFICIAR: COMUNA IZBICENI JUDEȚUL OLT <small>Delevardul (Hali Viteaz, Izbiceni 23720)</small> <small>Telefon: 0249 535 002; contact@comunaizbiceni.ro</small>		PROIECT NR.: 11D / 2025
PROIECTANT DE SPECIALITATE S.C. TRANS PROIECT SUD S.R.L.			DENUMIRE PROIECT: CREAREA INFRASTRUCTURII DE ACCES AGRICOLĂ ÎN COMUNA IZBICENI, JUDEȚUL OLT		FAZA: P.T.E
SPECIFICATIE SEF PROIECT	NUME Ing. Anghel Radu	SEMNATURA 	SCARA: 1:500 1:100	DENUMIRE PLANSĂ: PLAN DE SITUAȚIE ȘI PROFIL LONGITUDINAL DE233	PLANSĂ NR.: 01
PROIECTANT	Ing. Anghel Radu		DATA: 2025		
PROCESAT CAD	Ing. Anghel Radu				

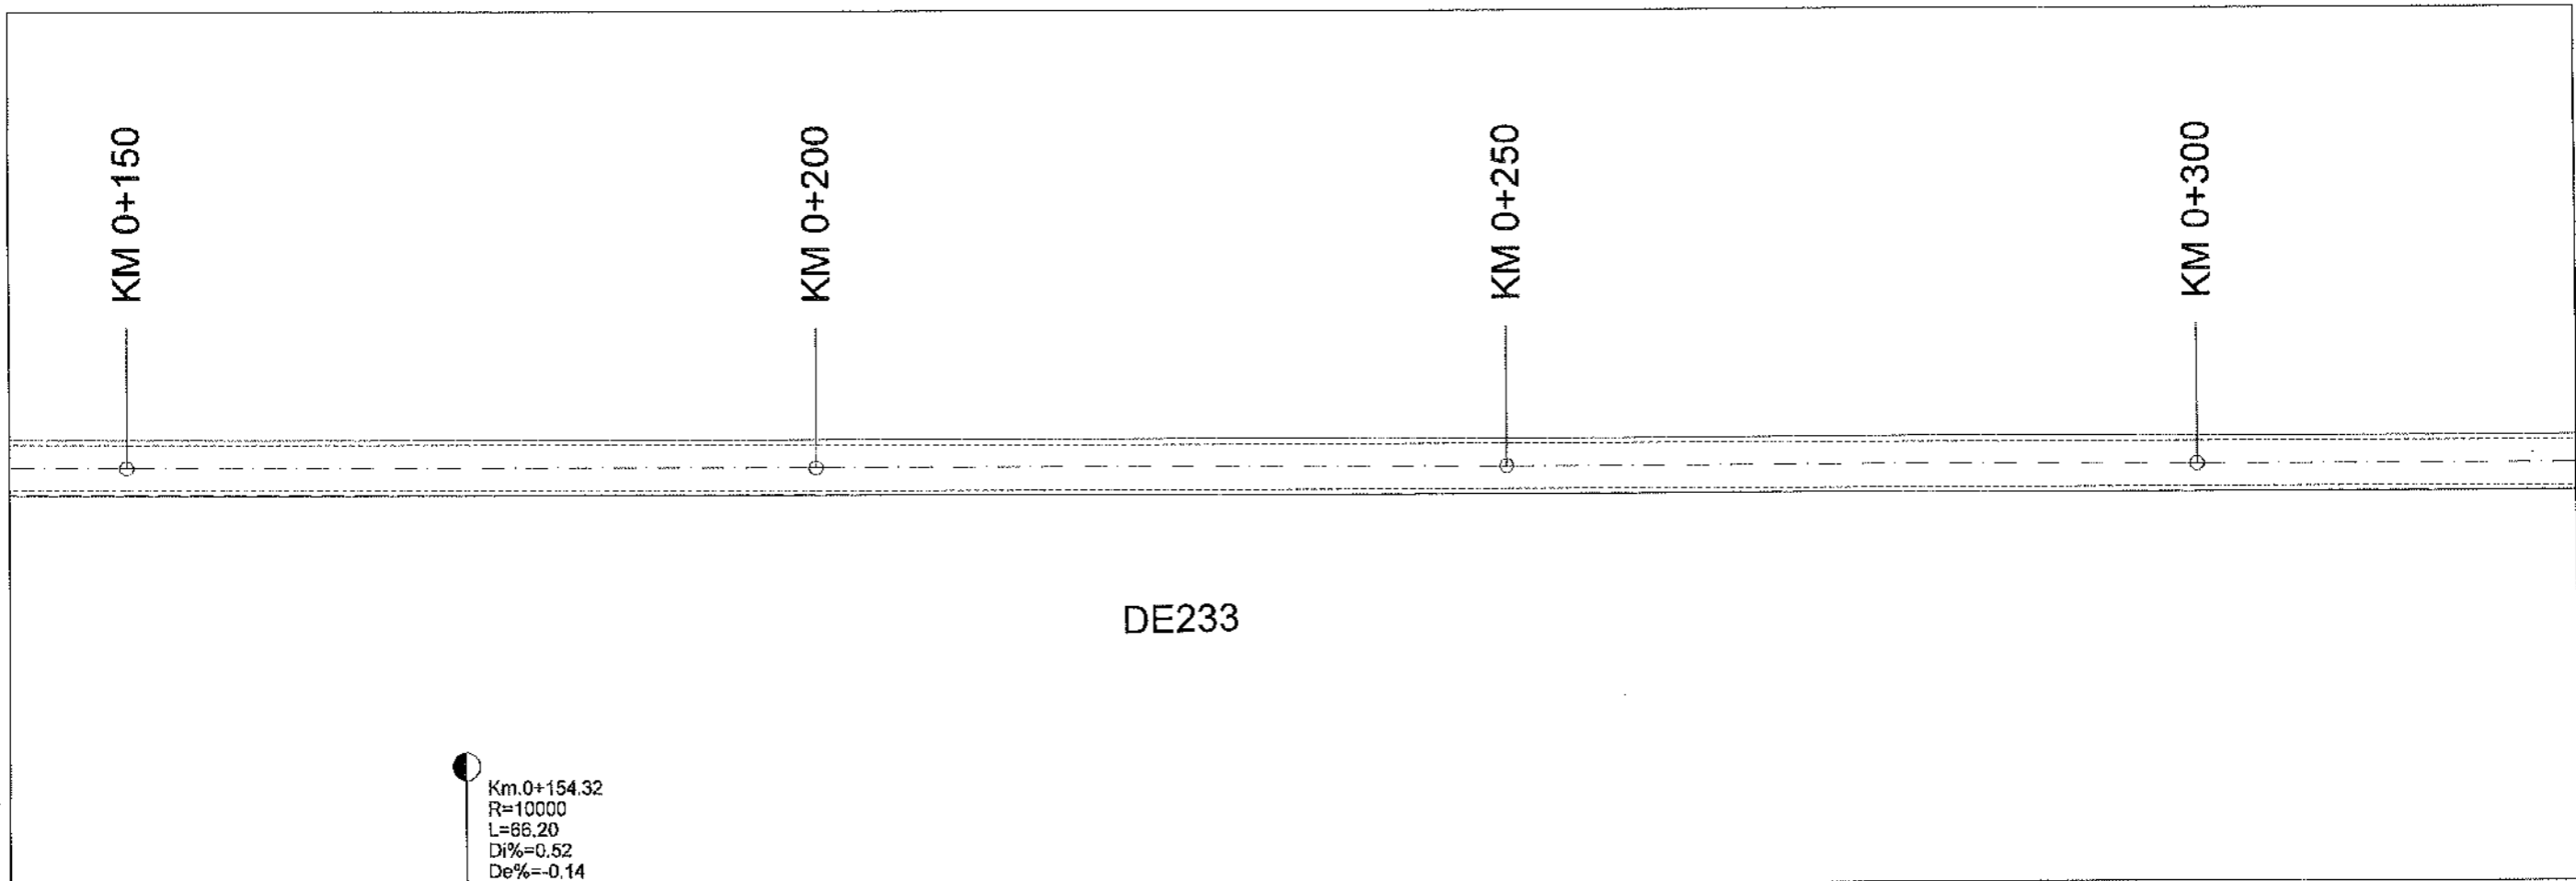


R.L. 41.700									
COTE PROIECT	43.06	43.07		43.05		43.06		42.99	42.92
COTE TEREN	42.89	42.89		42.77		42.76		42.73	42.71
DIFERENTE IN AX (cm)	+18	+18		+31		+31		+27	
RACORDARI VERTICALE	L=893.937								
ALINIAMENTE SI CURBE	L=1635.1 B=182.9344								
DISTANTE CUMULATE	150.00	154.32		187.42		200.00		250.00	300.00

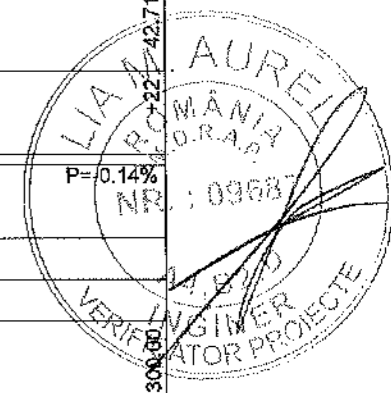


- LEGENDA**
- — — — — AX DRUM
 - — — — — MARGINE PARTE CAROSABILA
 - — — — — MARGINE ACOSTAMENT
 - - - - - LIMITA CF

PROIECTANT GENERAL: S.C. A STUDIO ARCHITECTURE & MANAGEMENT S.R.L.					BENEFICIAR: COMUNA IZBICENI JUDETUL OLT <small>Bulevardul Mihail Viteazul, Izbiceni 237200 Telefon: 0249 535 002, contact@primaria.izbiceni.ro</small>		PROIECT NR.: 11D / 2025
PROIECTANT DE SPECIALITATE S.C. TRANS PROIECT SUD S.R.L.							FAZA: P.T.E
SPECIFICATIE	NUME	SEMNATURA	SCARA:	DENUMIRE PROIECT:			PLANSA:
SEF PROIECT	ing. Anghel Radu		1:500 1:100	CREAREA INFRASTRUCTURII DE ACCES AGRICOLĂ ÎN COMUNA IZBICENI, JUDEȚUL OLT			PSL
PROIECTANT	ing. Anghel Radu		DATA:	DENUMIRE PLANSA:			PLANSA NR.:
PROCESAT CAD	ing. Anghel Radu		2025	PLAN DE SITUATIE SI PROFIL LONGITUDINAL DE233			02

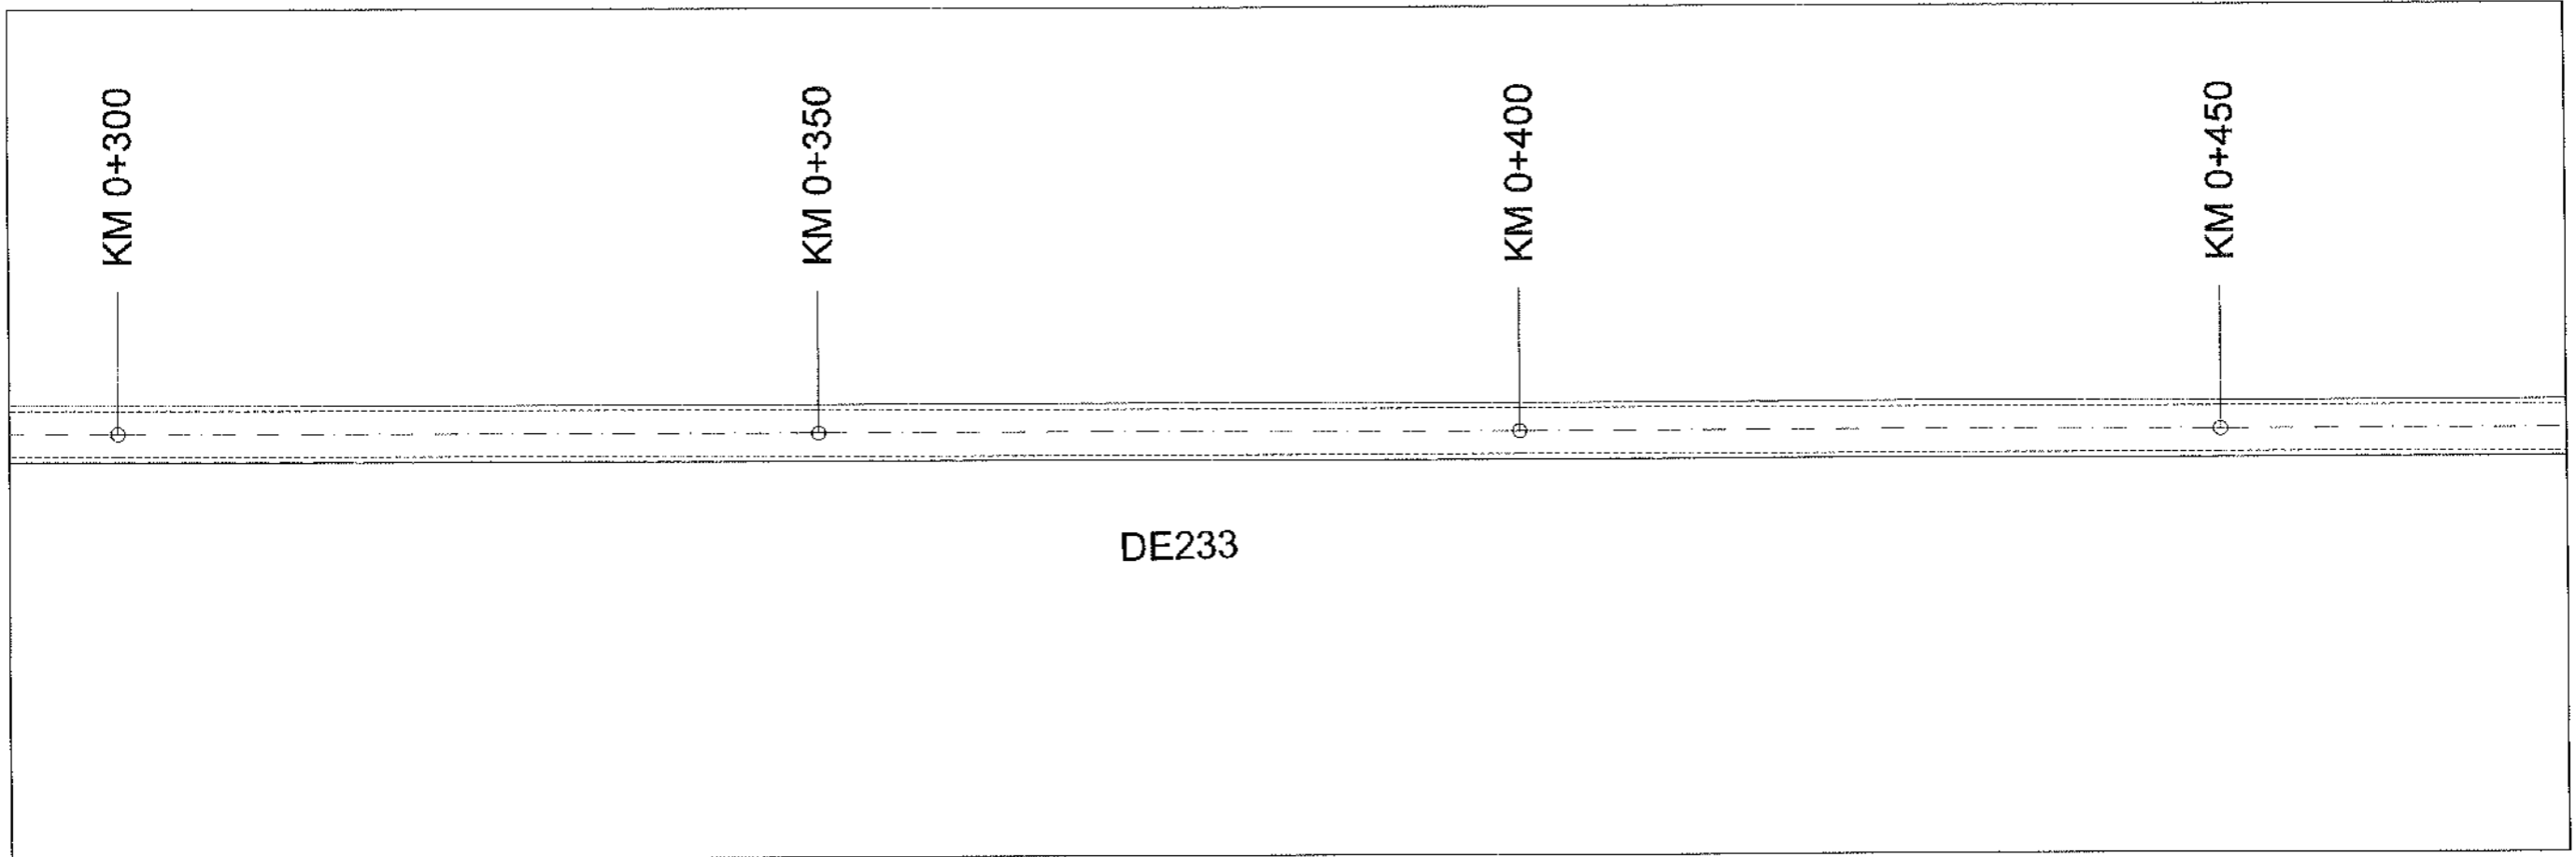


R.L. 41.500				
COTE PROIECT	42.92	42.85	42.78	42.71
COTE TEREN	42.71	42.66	42.65	42.54
DIFERENTE IN AX (cm)	+22	+20	+14	+18
RACORDARI VERTICALE	L=893.937			
ALINIAMENTE SI CURBE	L=1635.1 B=182.9344			
DISTANTE CUMULATE	300.00	350.00	400.00	450.00

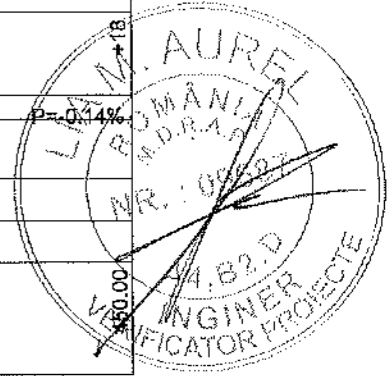


- LEGENDA**
- — — — — AX DRUM
 - - - - - MARGINE PARTE CAROSABILA
 - ==== MARGINE ACOSTAMENT
 - - - - - LIMITA CF

PROIECTANT GENERAL: S.C. A STUDIO ARCHITECTURE & MANAGEMENT S.R.L.			BENEFICIAR: COMUNA IZBICENI JUDEȚUL OLT <small>Bufeniștii Mihai Viteazul, Izbiceni 237230 Telefon: 0249 535 002; contact@primariaizbiceni.ro</small>	PROIECT NR.: 11D / 2025	
PROIECTANT DE SPECIALITATE S.C. TRANS PROIECT SUD S.R.L.			DENUMIRE PROIECT: CREAREA INFRASTRUCTURII DE ACCES AGRICOLĂ ÎN COMUNA IZBICENI, JUDEȚUL OLT	FAZA: P.T.E	
SPECIFICATIE SEF PROIECT PROIECTANT PROCESAT CAD	NUME ing. Anghel Radu ing. Anghel Radu ing. Anghel Radu	SEMNATURA 	SCARA: 1:500 1:100 DATA: 2025	DENUMIRE PLANSA: PLAN DE SITUATIE SI PROFIL LONGITUDINAL DE233	PLANSA NR.: 03

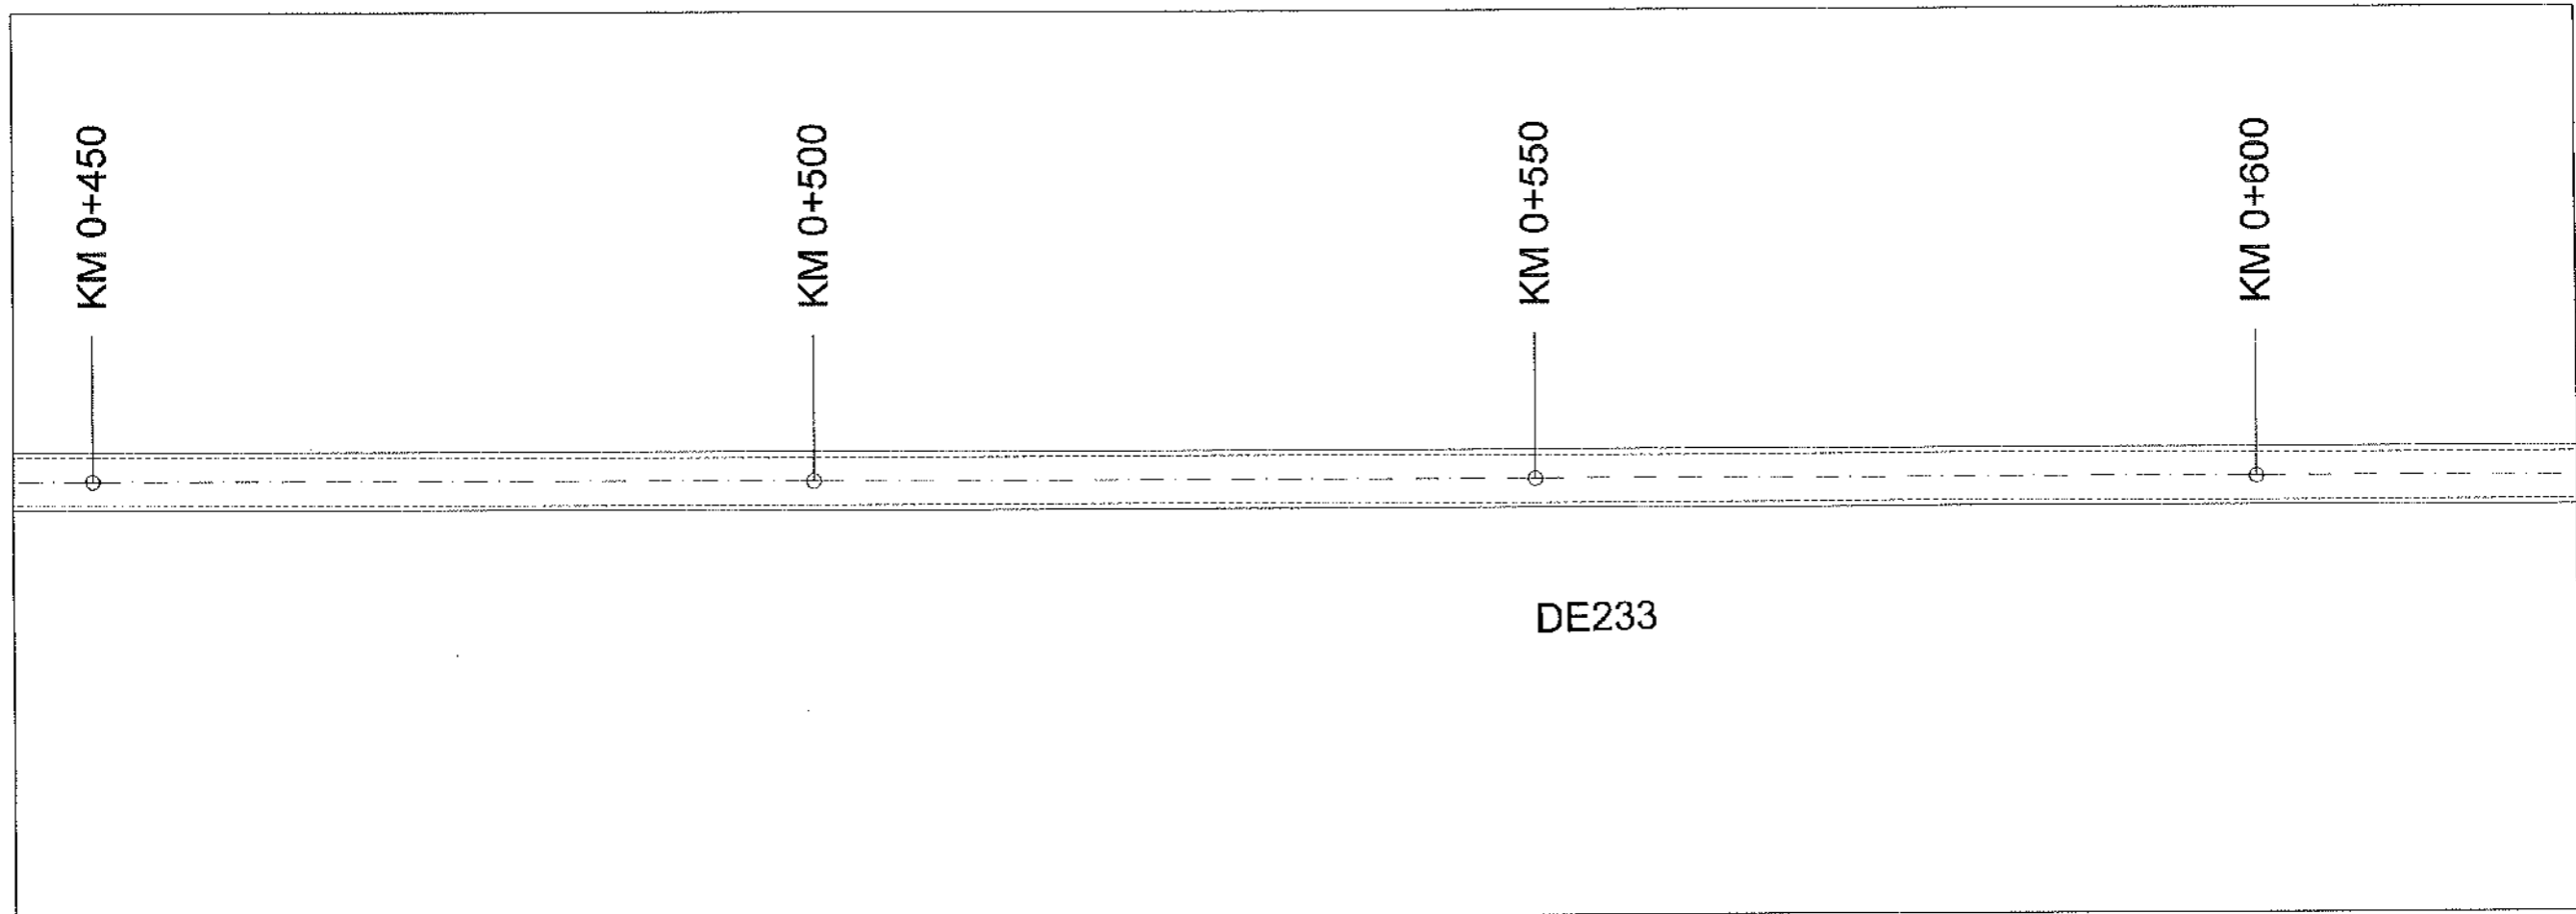


R.L. 41.100					
COTE PROIECT	42.71	42.64	42.57	42.50	42.50
COTE TEREN	42.54	42.36	42.24	42.10	42.10
DIFERENTE IN AX (cm)	+18	+29	+33	+40	+40
RACORDARI VERTICALE	L=893.937				P=-0.14%
ALINIAMENTE SI CURBE	L=1635.1 B=182.9344				
DISTANTE CUMULATE	450.00	500.00	550.00	600.00	600.00

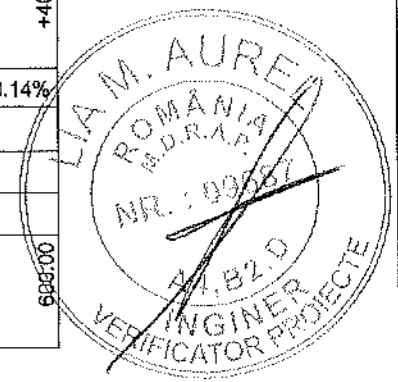


- LEGENDA**
- AX DRUM
 - - - MARGINE PARTE CAROSABILA
 - MARGINE ACOSTAMENT
 - - - LIMITA CF

PROIECTANT GENERAL: S.C. A STUDIO ARCHITECTURE & MANAGEMENT S.R.L.			BENEFICIAR: COMUNA IZBICENI JUDEȚUL OLT <small>Bulevardul Mihai Viteazul, Izbiceni 227200 Telefon: 0249 535 012, contact@primariaizbiceni.ro</small>	PROIECT NR.: 11D / 2025	
PROIECTANT DE SPECIALITATE S.C. TRANS PROIECT SUD S.R.L.			DENUMIRE PROIECT: CREAREA INFRASTRUCTURII DE ACCES AGRICOLĂ ÎN COMUNA IZBICENI, JUDEȚUL OLT	FAZA: P.T.E	
SPECIFICATIE SEF PROIECT PROIECTANT PROCESAT CAD	NUME Ing. Anghel Radu Ing. Anghel Radu Ing. Anghel Radu	SEMNATURA 	SCARA: 1:500 1:100 DATA: 2025	DENUMIRE PLANSA: PLAN DE SITUATIE SI PROFIL LONGITUDINAL DE233	PLANSA NR.: 04

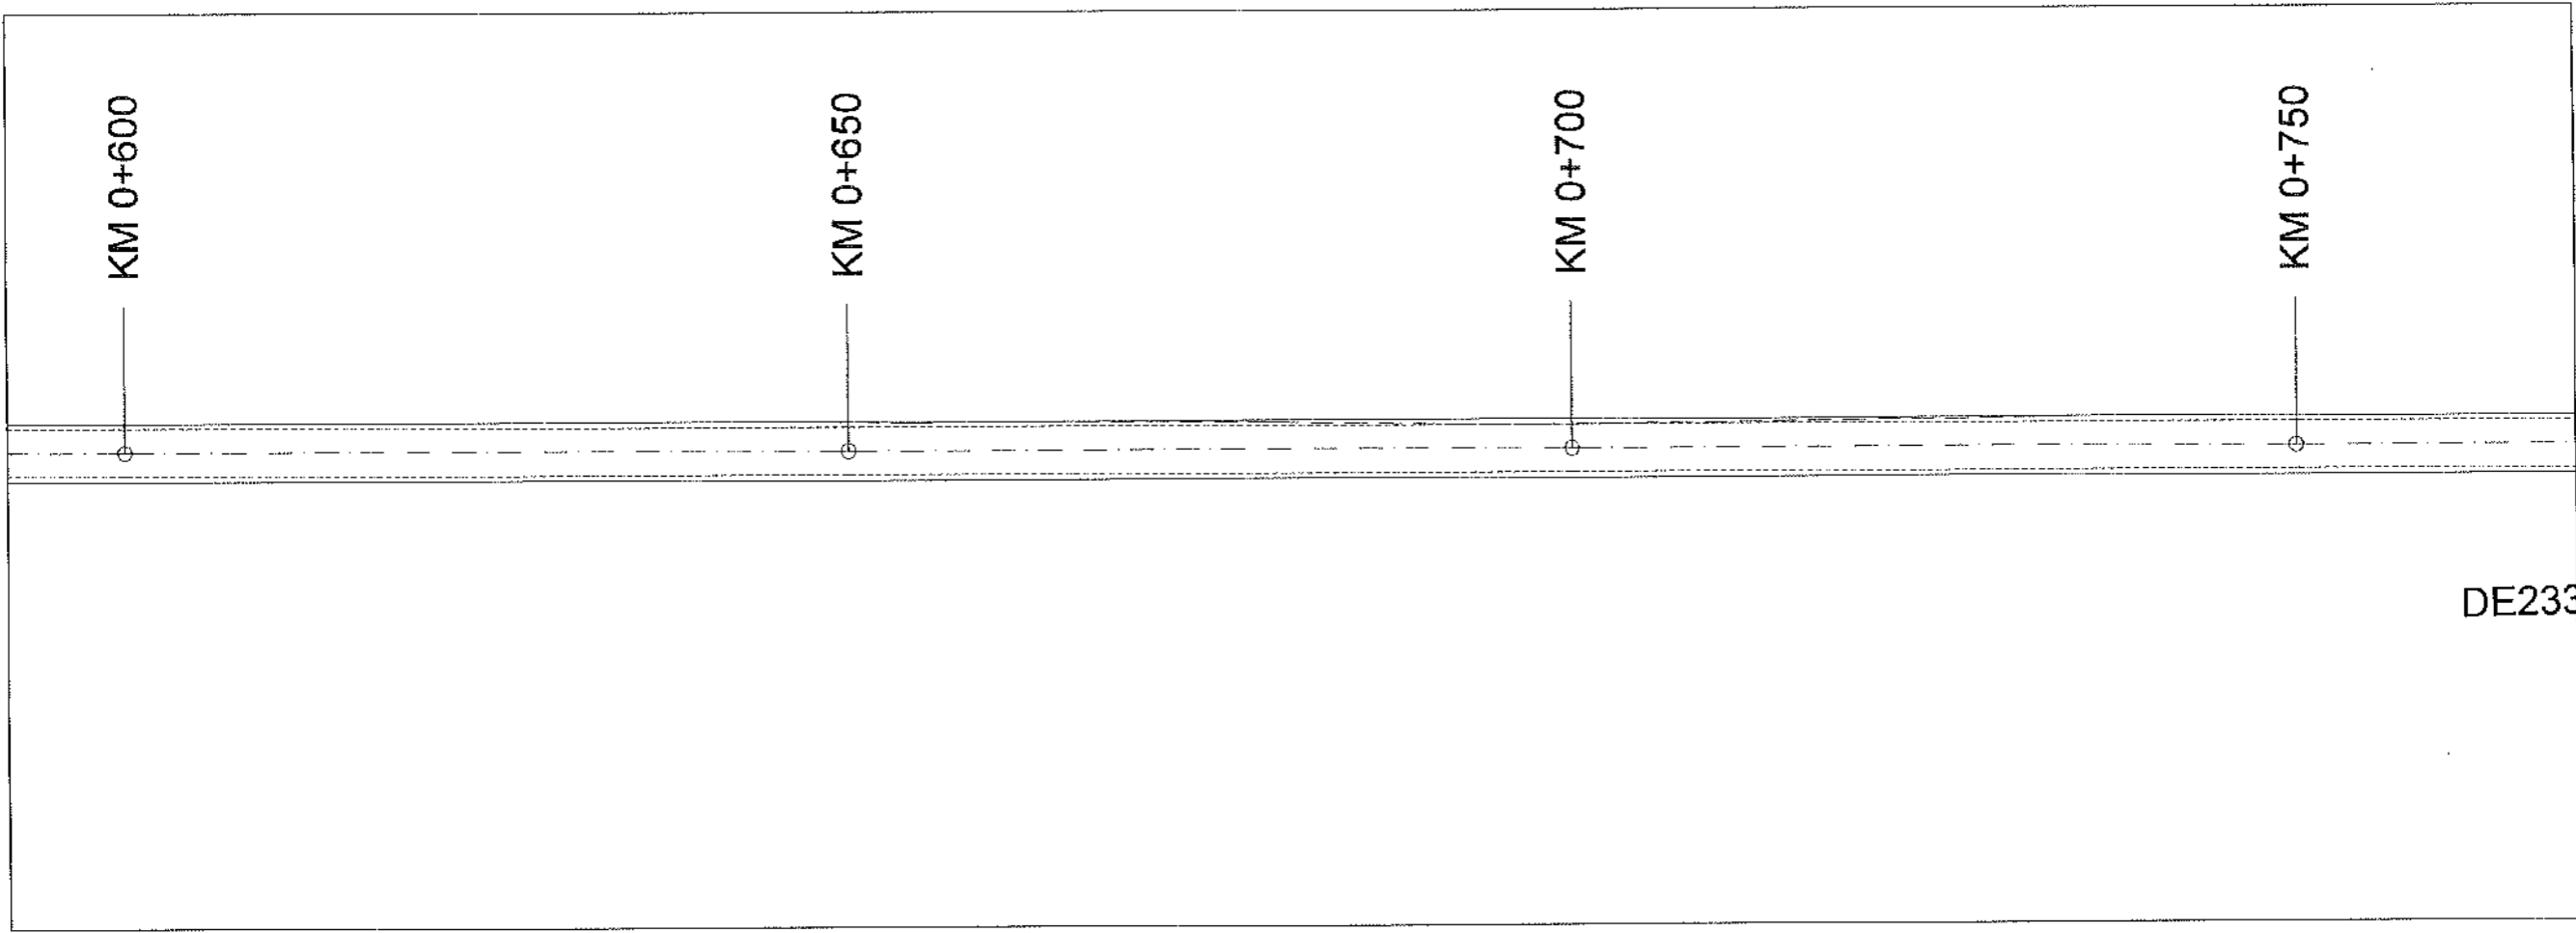


R.L. 41.000				
COTE PROIECT	42.50	42.45	42.36	42.29
COTE TEREN	42.10	42.16	42.07	42.02
DIFERENTE IN AX (cm)	+40	+28	+29	+27
RACORDARI VERTICALE	L=693.937			
ALINIAMENTE SI CURBE	L=1635.1 B=182.9344			
DISTANTE CUMULATE	600.00	650.00	700.00	750.00

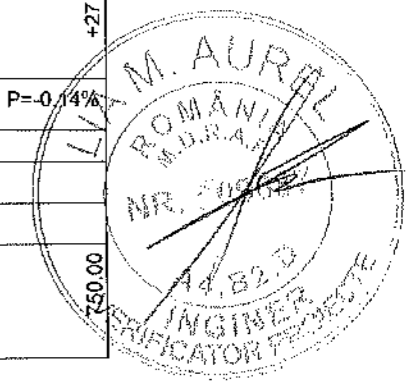


PROIECTANT GENERAL: S.C. A STUDIO ARCHITECTURE & MANAGEMENT S.R.L.			BENEFICIAR: COMUNA IZBICENI JUDETUL OLT Bulevardul Mihail Viteazul, Izbiceni 237230 Telefon: 0249 535 002, contact@primariaizbiceni.ro	PROIECT NR.: 11D / 2025
PROIECTANT DE SPECIALITATE S.C. TRANS PROIECT SUD S.R.L.			DENUMIRE PROIECT: CREAREA INFRASTRUCTURII DE ACCES AGRICOLĂ ÎN COMUNA IZBICENI, JUDETUL OLT	FAZA: P.T.E
SPECIFICATIE	NUME	SEMNATURA	SCARA: 1:500 1:100	PLANSA NR.: 05
SEF PROIECT	ing. Anghel Radu		DATA: 2025	
PROIECTANT	ing. Anghel Radu		DENUMIRE PLANSA: PLAN DE SITUATIE SI PROFIL LONGITUDINAL DE233	
PROCESAT CAD	ing. Anghel Radu			

- LEGENDA**
- AX DRUM
 - MARGINE PARTE CAROSABILA
 - MARGINE ACOSTAMENT
 - LIMITA CF

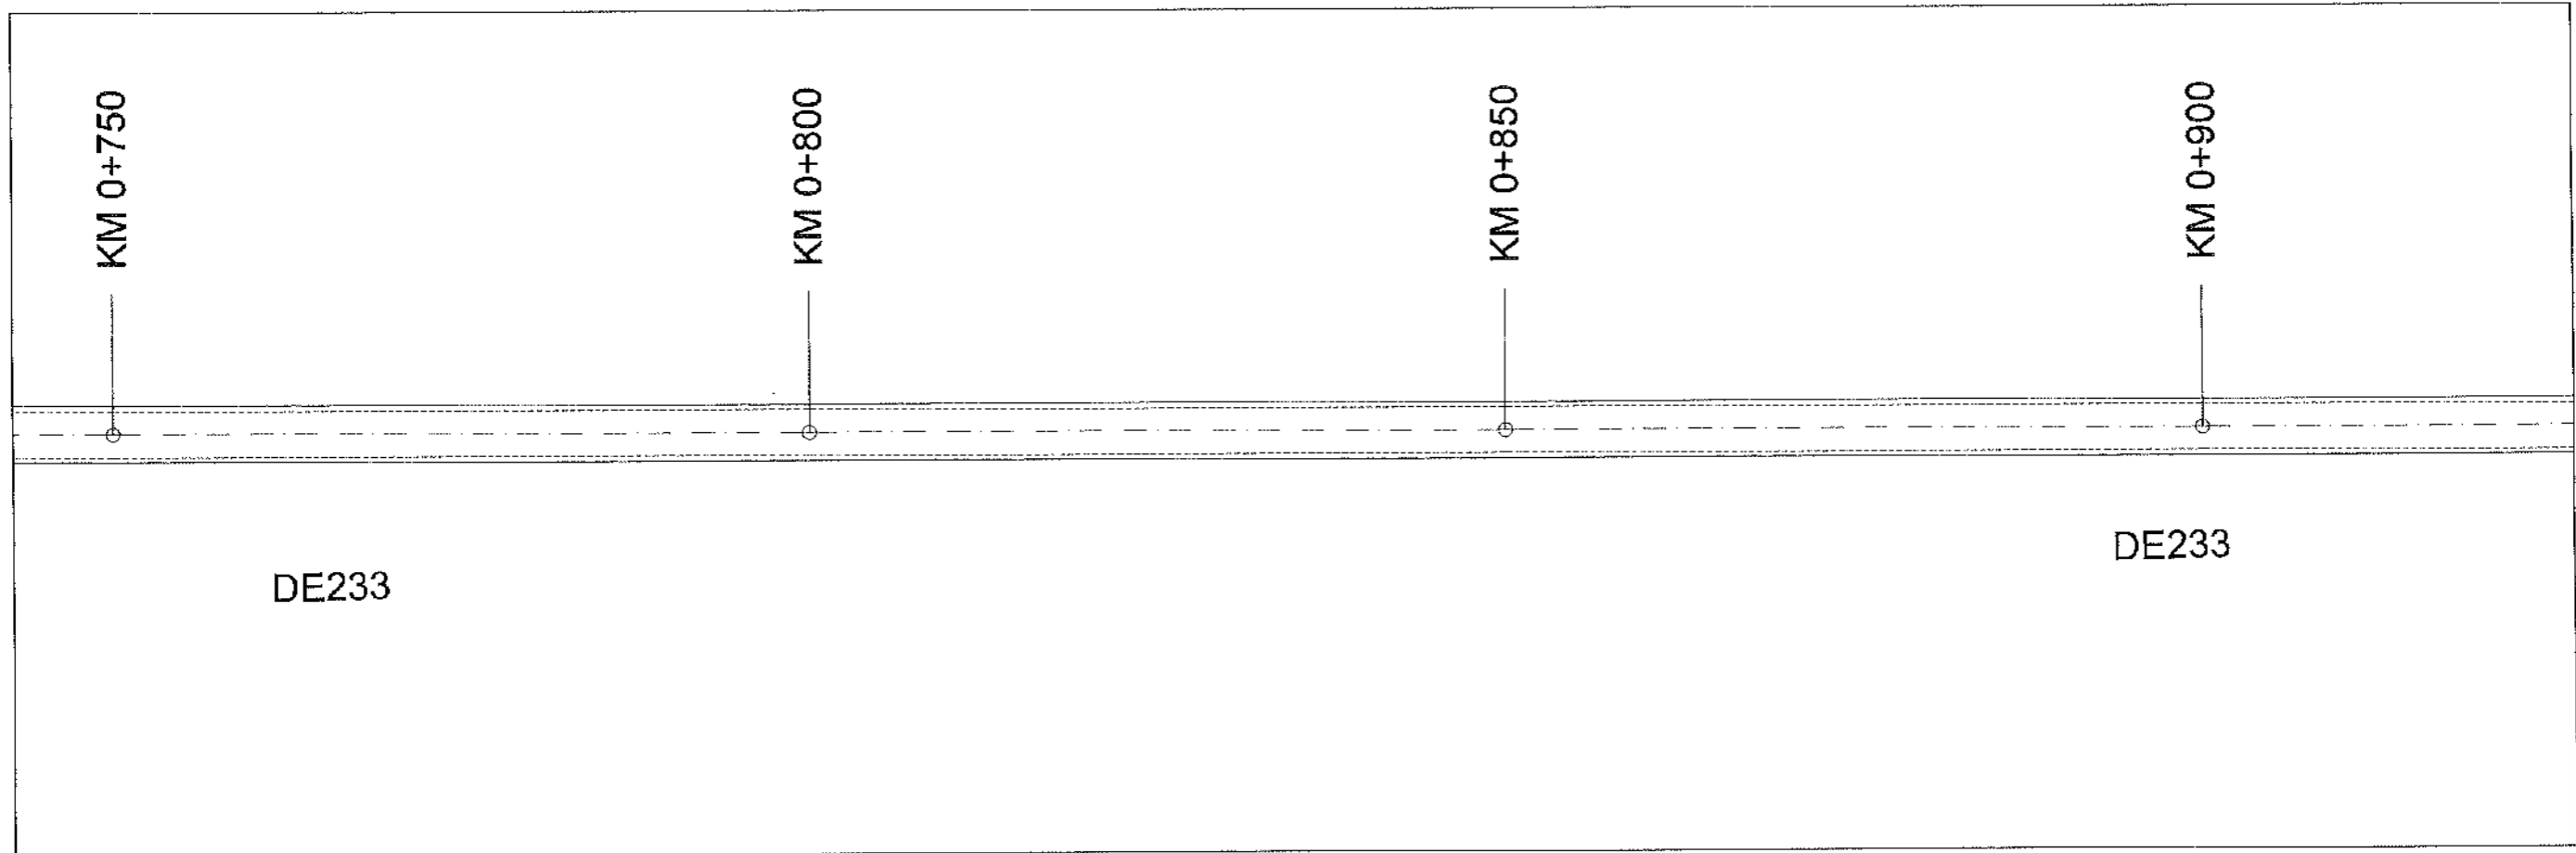


R.L. 40.900					
COTE PROIECT	42.29	42.23	42.16	42.09	42.09
COTE TEREN	42.02	42.04	42.02	41.98	41.98
DIFERENTE IN AX (cm)	+27	+19	+14	+12	+12
RACORDARI VERTICALE	L=893.937				
ALINIAMENTE SI CURBE	L=1635.1 B=182.9344				
DISTANTE CUMULATE	750.00	800.00	850.00	900.00	900.00


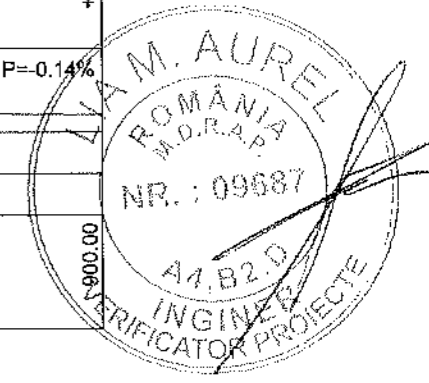


PROIECTANT GENERAL: S.C. A STUDIO ARCHITECTURE & MANAGEMENT S.R.L.			BENEFICIAR: COMUNA IZBICENI JUDETUL OLT <small>Bulevardul Mihail Viteazul, Izbiceni 237230 Telefon: 0249 535 002, contact@primariaizbiceni.ro</small>	PROIECT NR.: 11D / 2025
PROIECTANT DE SPECIALITATE S.C. TRANS PROIECT SUD S.R.L.			FAZA: P.T.E	
SPECIFICATIE	NUME	SEMNATURA	SCARA:	DENUMIRE PROIECT:
SEF PROIECT	ing. Anghel Radu		1:500 1:100	CREAREA INFRASTRUCTURII DE ACCES AGRICOLĂ ÎN COMUNA IZBICENI, JUDETUL OLT
PROIECTANT	ing. Anghel Radu		DATA: 2025	DENUMIRE PLANSA: PLAN DE SITUATIE SI PROFIL LONGITUDINAL DE233
PROCESAT CAD	ing. Anghel Radu			PLANSA NR.: 06

- LEGENDA**
- AX DRUM
 - MARGINE PARTE CAROSABILA
 - MARGINE ACOSTAMENT
 - LIMITA CF

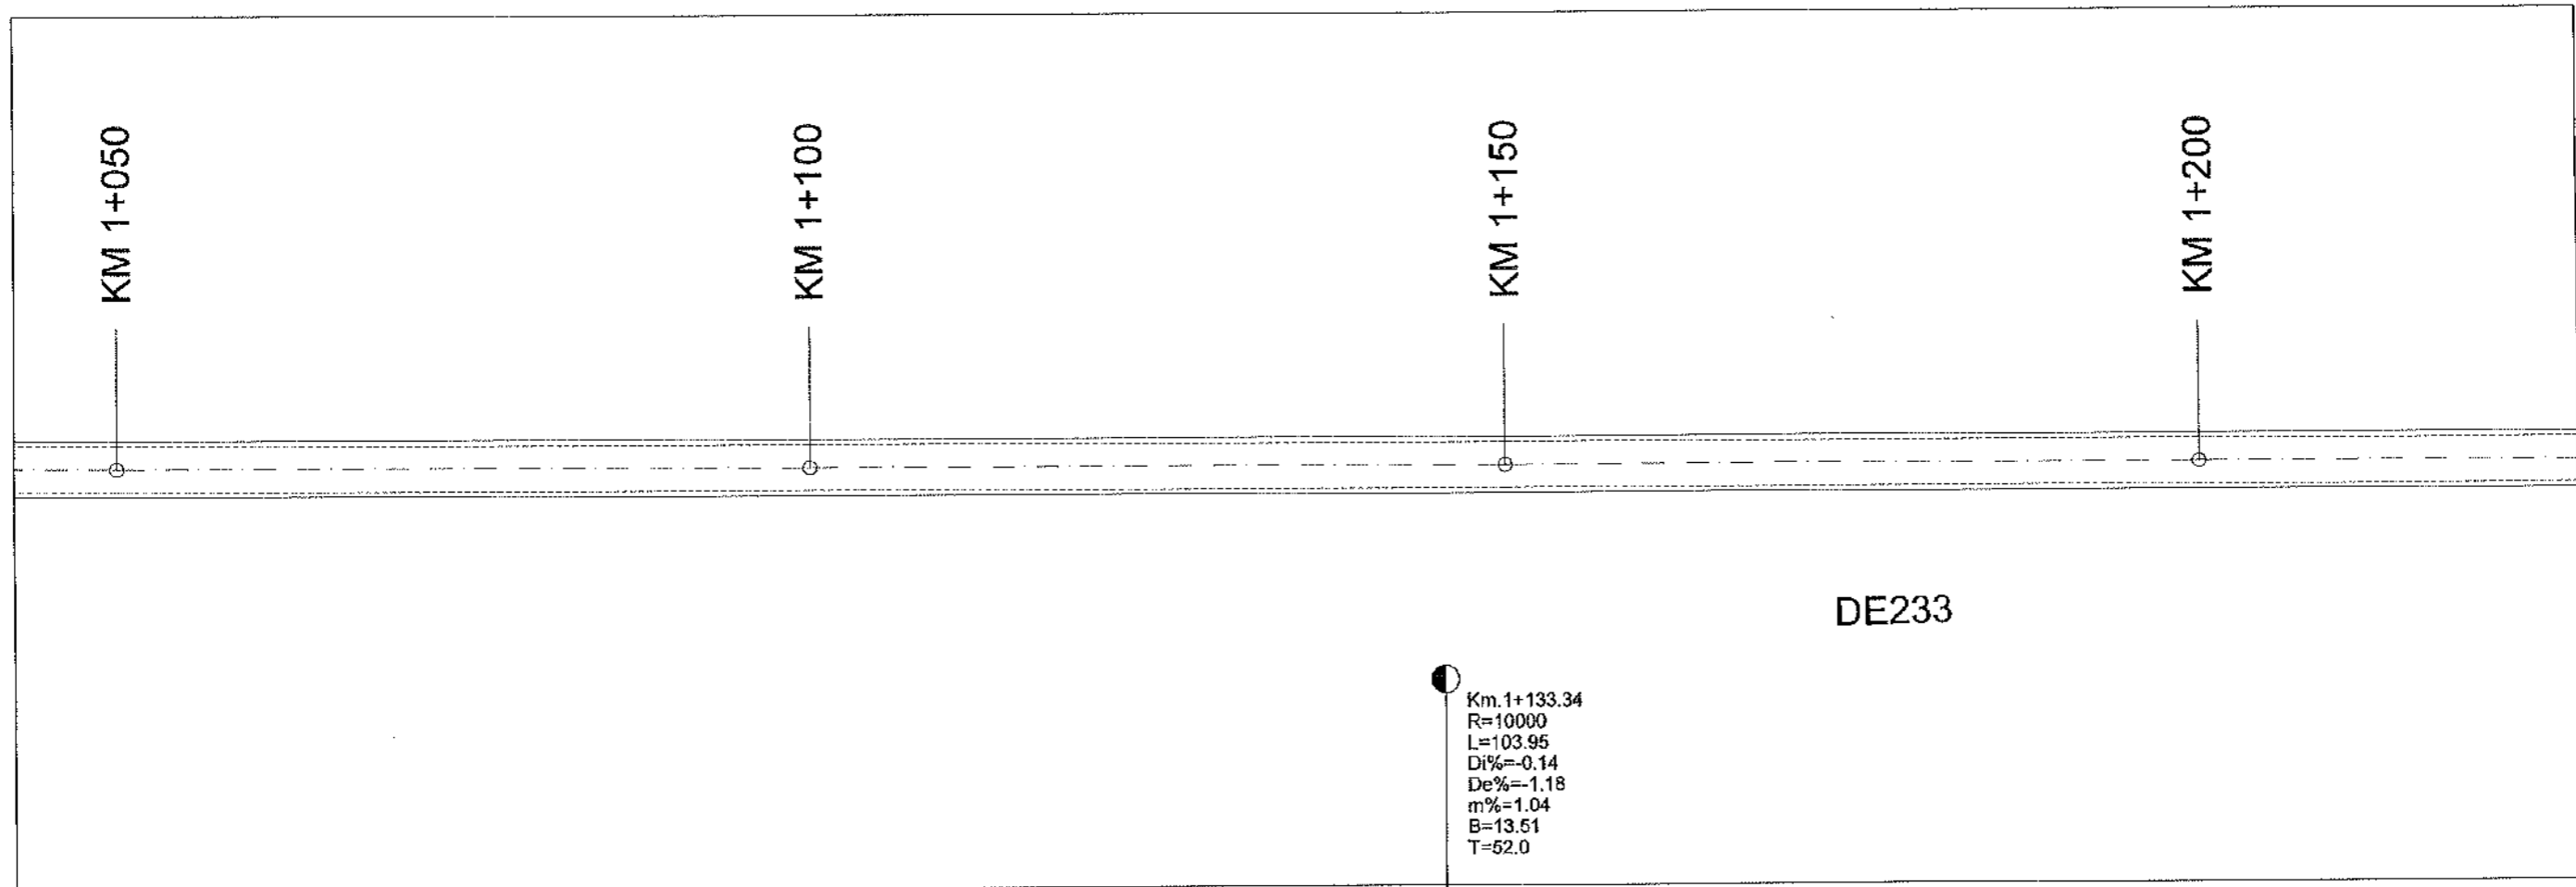


R.L. 39.700									
COTE PROIECT	41.88	41.83	41.79	41.63	41.50	41.15	40.97		
COTE TEREN	41.79	41.68	41.53	41.25	41.13	40.85	40.70		
DIFERENTE IN AX (cm)	+10	+15	+26	+39	+37	+30	+27		
RACORDARI VERTICALE	L=893.937	P=-0.14%		R=9999.988 L=103.954			L=126.693	P=-1.18%	
ALINIAMENTE SI CURBE				L=1635.1 B=182.9344					
DISTANTE CUMULATE	1050.00	1081.36	1100.00	1133.34	1150.00	1185.31	1200.00		

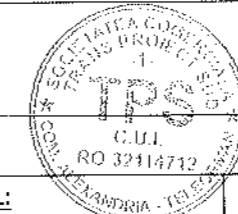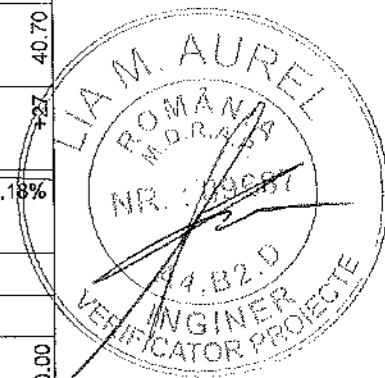


PROIECTANT GENERAL: S.C. A STUDIO ARCHITECTURE & MANAGEMENT S.R.L.			BENEFICIAR: COMUNA IZBICENI JUDEȚUL OLT <small>Bulevardul Mihail Viteazul, Izbiceni 237230 Telefon: 0249 535 002; contact@comunaizbiceni.ro</small>	PROIECT NR.: 11D / 2025	
PROIECTANT DE SPECIALITATE S.C. TRANS PROIECT SUD S.R.L.			FAZA: P.T.E		
SPECIFICATIE SEF PROIECT PROIECTANT PROCESAT CAD	NUME ing. Anghel Radu ing. Anghel Radu ing. Anghel Radu	SEMNATURA 	SCARA: 1:500 1:100 DATA: 2025	DENUMIRE PROIECT: CREAREA INFRASTRUCTURII DE ACCES AGRICOLĂ ÎN COMUNA IZBICENI, JUDEȚUL OLT DENUMIRE PLANSA: PLAN DE SITUATIE SI PROFIL LONGITUDINAL DE233	PLANSA: PSL PLANSA NR.: 08

- LEGENDA**
- AX DRUM
 - MARGINE PARTE CAROSABILA
 - MARGINE ACOSTAMENT
 - LIMITA CF



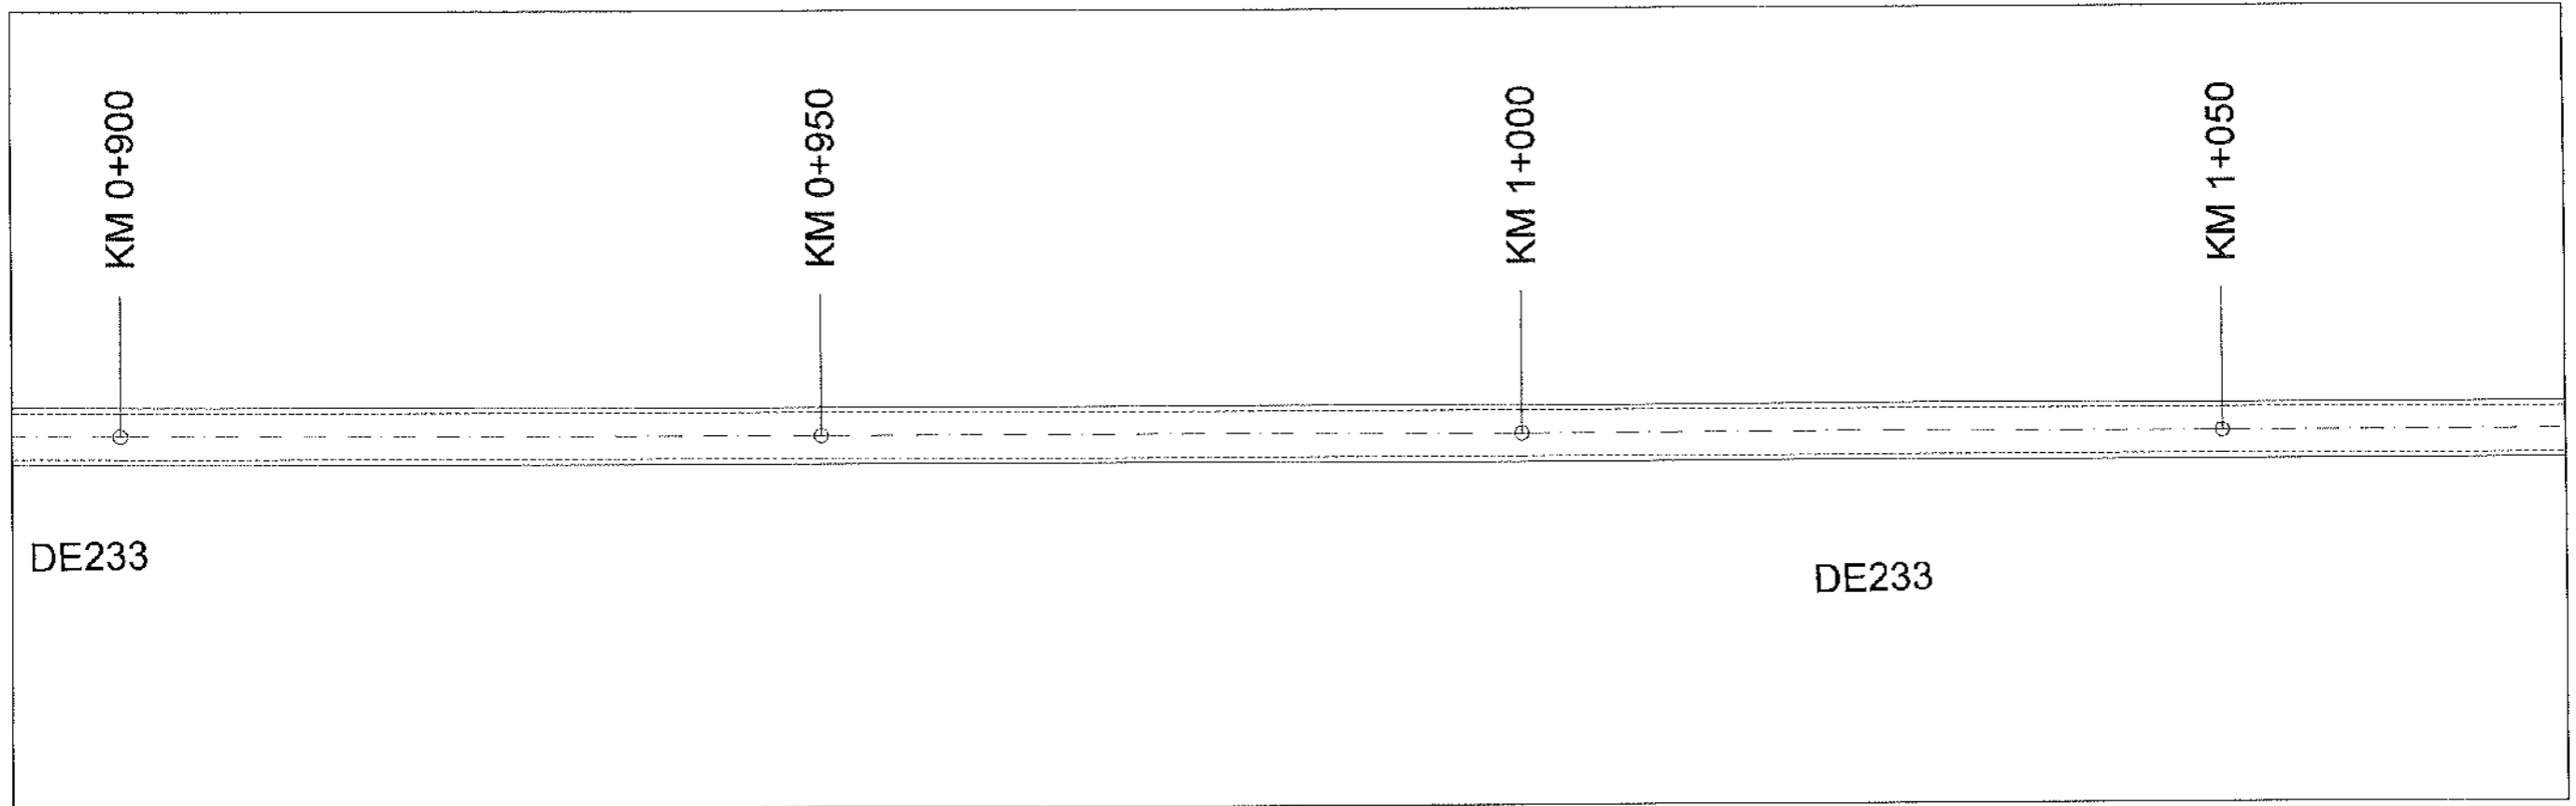


R.L. 40.700				
COTE PROIECT	42.09	42.02	41.95	41.88
COTE TEREN	41.98	41.94	41.87	41.79
DIFERENTE IN AX (cm)	+12	+9	+9	+10
RACORDARI VERTICALE	L=893.937			P=-0.14%
ALINIAMENTE SI CURBE	L=1635.1 B=182.9344			
DISTANTE CUMULATE	900.00	950.00	1000.00	1050.00

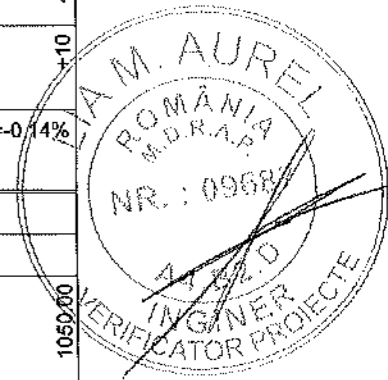

- LEGENDA**
- AX DRUM
 - MARGINE PARTE CAROSABILA
 - MARGINE ACOSTAMENT
 - LIMITA CF


PROIECTANT GENERAL: S.C. A STUDIO ARCHITECTURE & MANAGEMENT S.R.L.			BENEFICIAR: COMUNA IZBICENI JUDETUL OLT <small>Distr. Dealul Mihal Vileanu, Izbiceni 237230 Telefon: 0249 535 000; contact@primariabiziceni.ro</small>	PROIECT NR.: 11D / 2025
PROIECTANT DE SPECIALITATE S.C. TRANS PROIECT SUD S.R.L.			DENUMIRE PROIECT: CREAREA INFRASTRUCTURII DE ACCES AGRICOLĂ ÎN COMUNA IZBICENI, JUDEȚUL OLT	FAZA: P.T.E
SPECIFICATIE	NUME	SEMNATURA	SCARA: 1:500 1:100	PLANSĂ NR.: 07
SEF PROIECT	ing. Anghel Radu		DATA: 2025	
PROIECTANT	ing. Anghel Radu		DENUMIRE PLANSĂ: PLAN DE SITUATIE SI PROFIL LONGITUDINAL DE233	
PROCESAT CAD	ing. Anghel Radu			

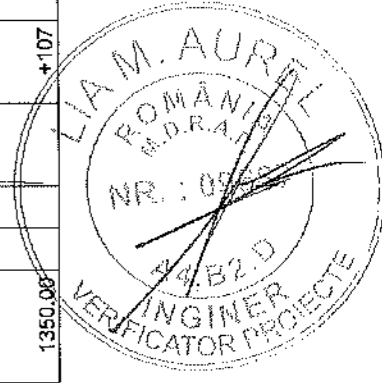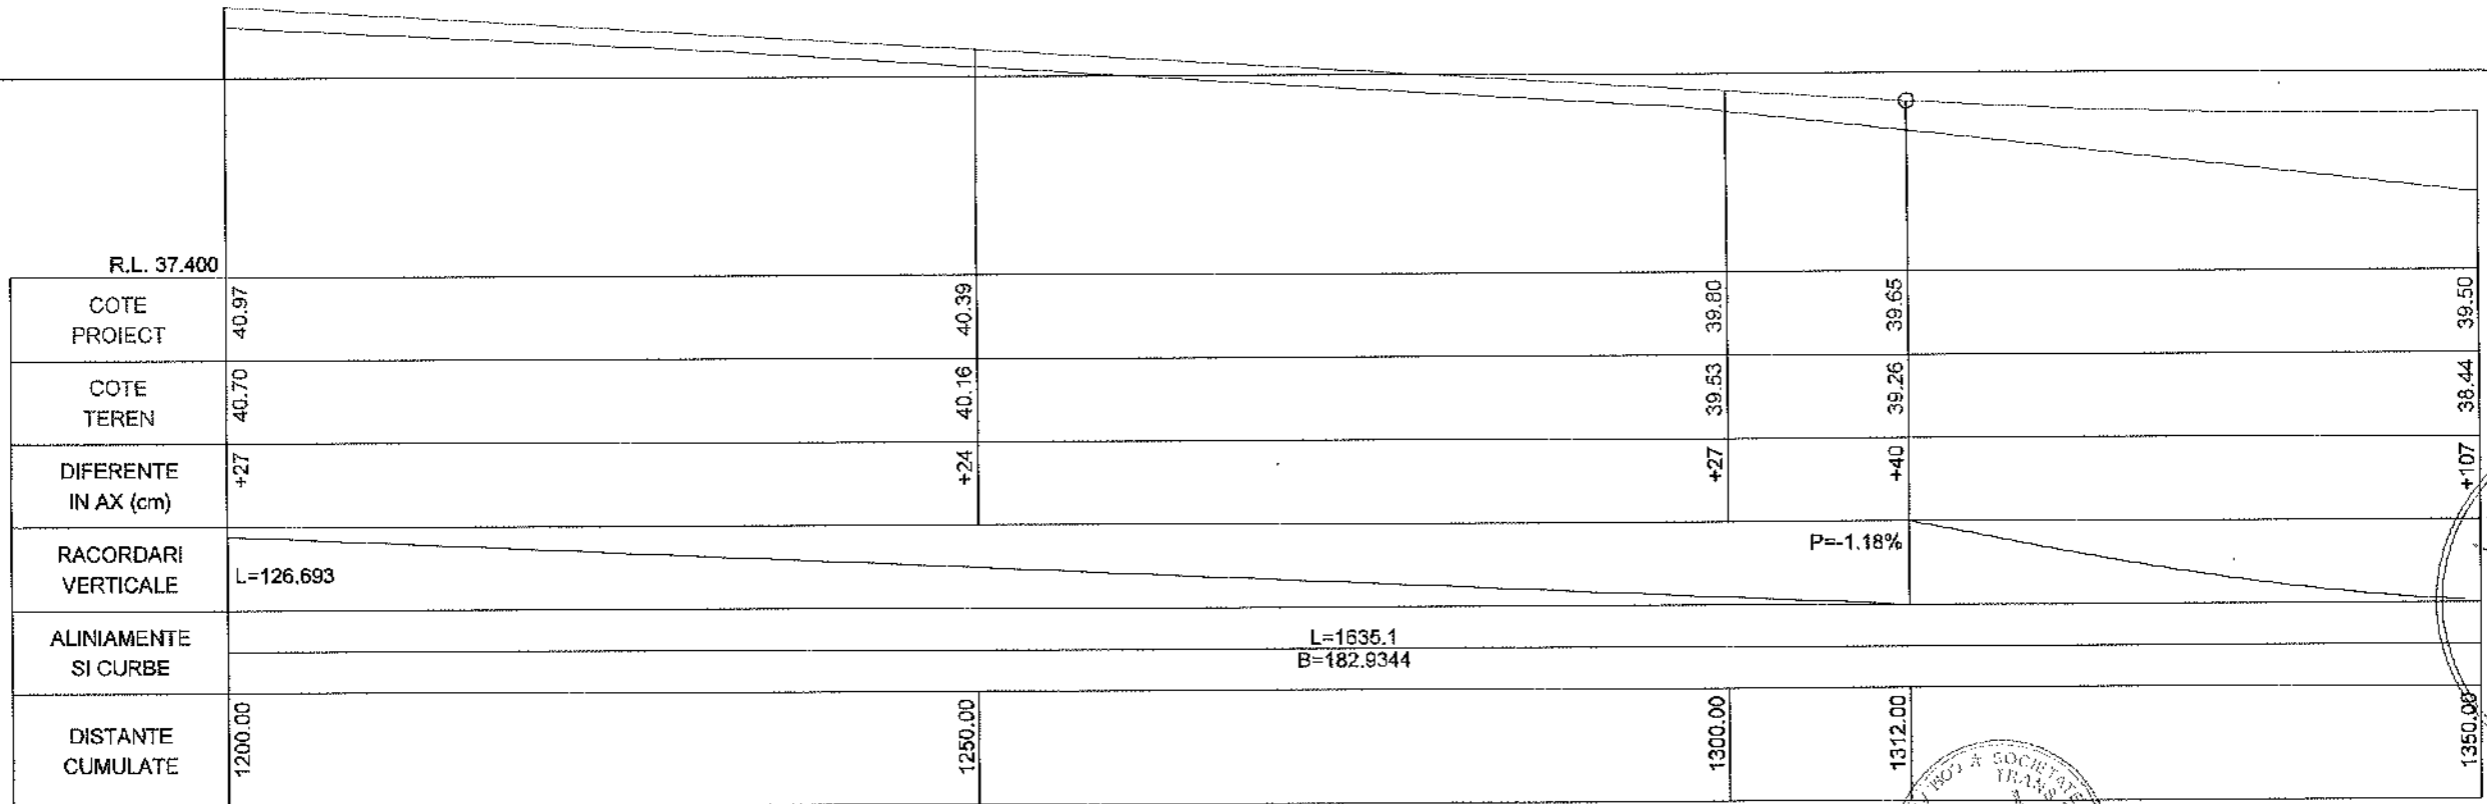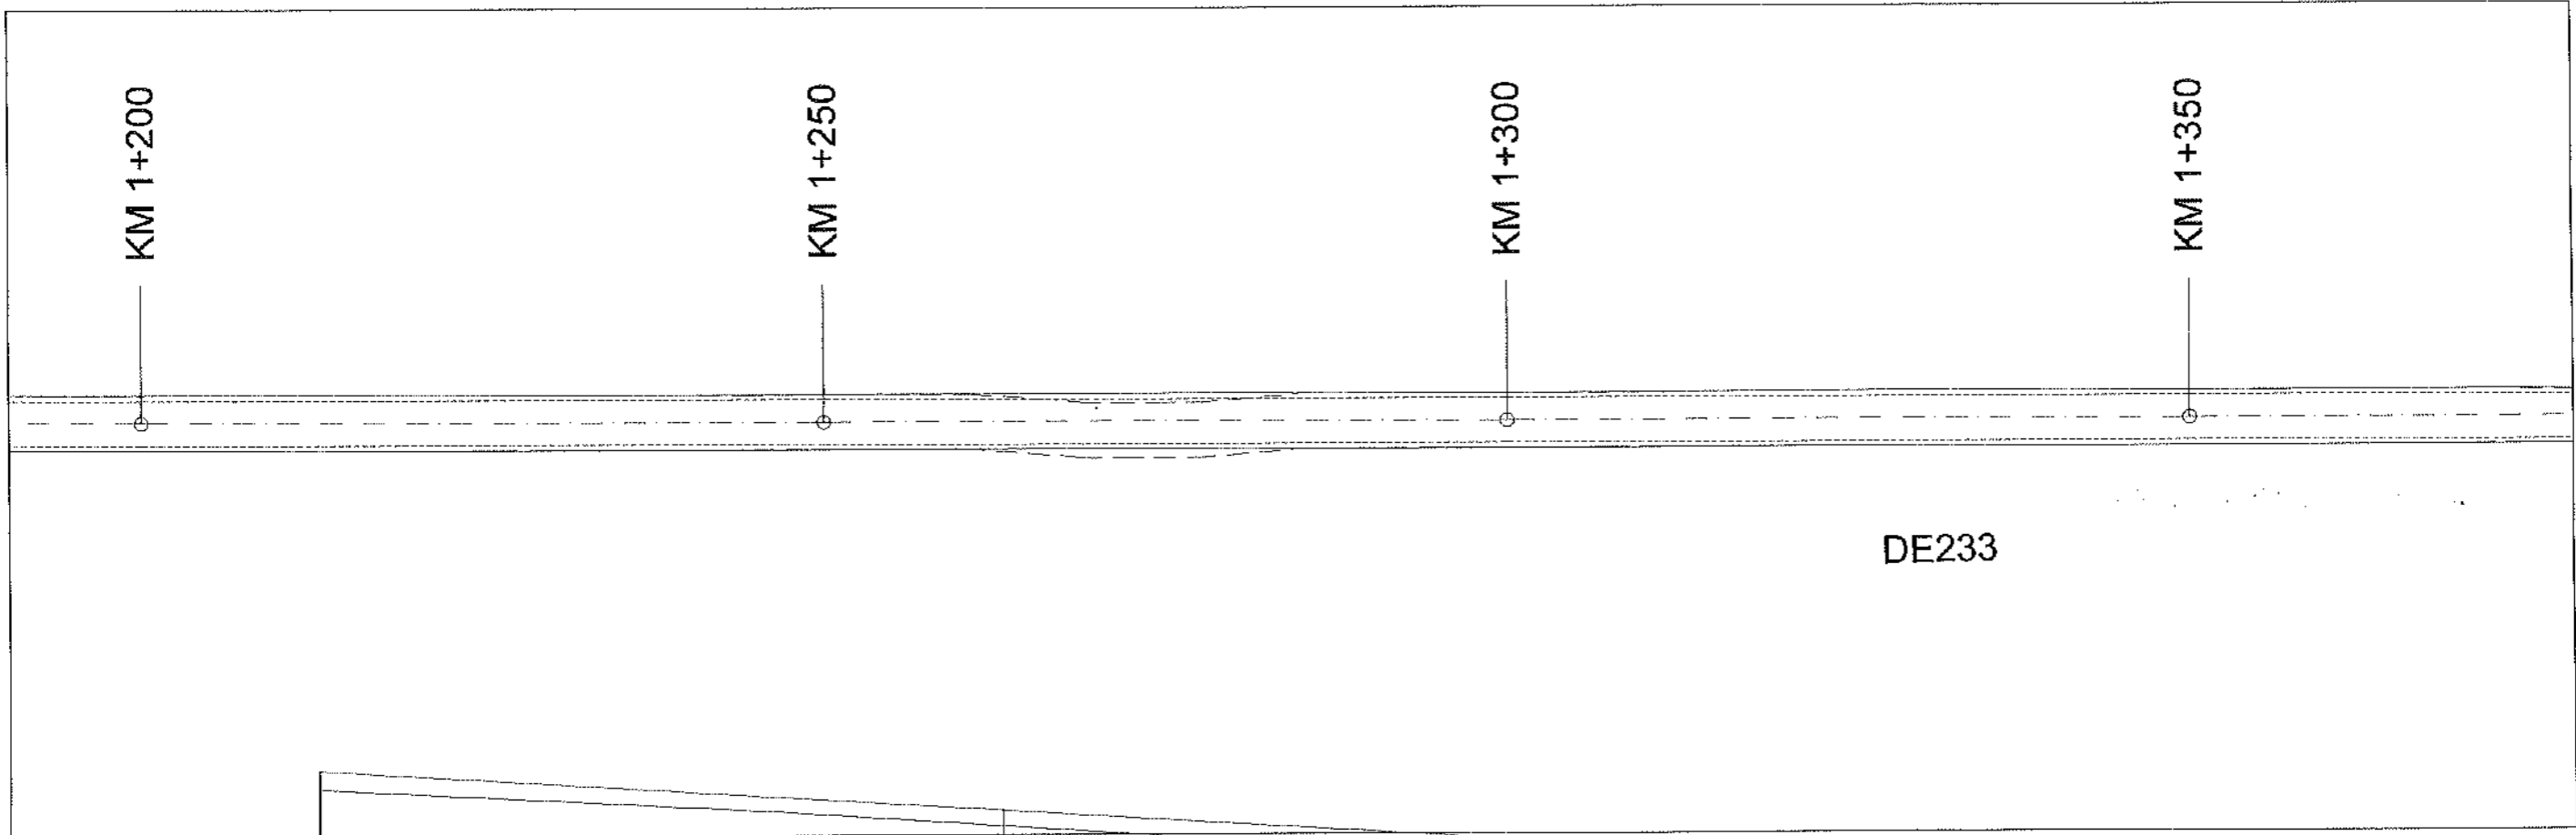



R.L. 37.400					
COTE PROIECT	40.97	40.39	39.80	39.65	39.50
COTE TEREN	40.70	40.16	39.53	39.26	38.44
DIFERENTE IN AX (cm)	+27	+24	+27	+40	+107
RACORDARI VERTICALE	L=126.693				
ALINIAMENTE SI CURBE	L=1635.1 B=182.9344				
DISTANTE CUMULATE	1200.00	1250.00	1300.00	1312.00	1350.00

- LEGENDA**
- AX DRUM
 - - - MARGINE PARTE CAROSABILA
 - MARGINE ACOSTAMENT
 - - - LIMITA CF

PROIECTANT GENERAL: S.C. A STUDIO ARCHITECTURE & MANAGEMENT S.R.L.					BENEFICIAR: COMUNA IZBICENI JUDEȚUL OLT <small>Bulevardul Mihail Viteazul, Izbiceni 237200 Telefon: 0249 535 002, contact@primariaizbiceni.ro</small>		PROIECT NR.: 11D / 2025
PROIECTANT DE SPECIALITATE S.C. TRANS PROIECT SUD S.R.L.					DENUMIRE PROIECT: CREAREA INFRASTRUCTURII DE ACCES AGRICOLĂ ÎN COMUNA IZBICENI, JUDEȚUL OLT		FAZA: P.T.E
SPECIFICATIE SEF PROIECT PROIECTANT PROCESAT CAD	NUME ing. Anghel Radu ing. Anghel Radu ing. Anghel Radu	SEMNATURA 	SCARA: 1:500 1:100 DATA: 2025	DENUMIRE PLANSĂ: PLAN DE SITUATIE SI PROFIL LONGITUDINAL DE233		PLANSĂ NR.: 09	

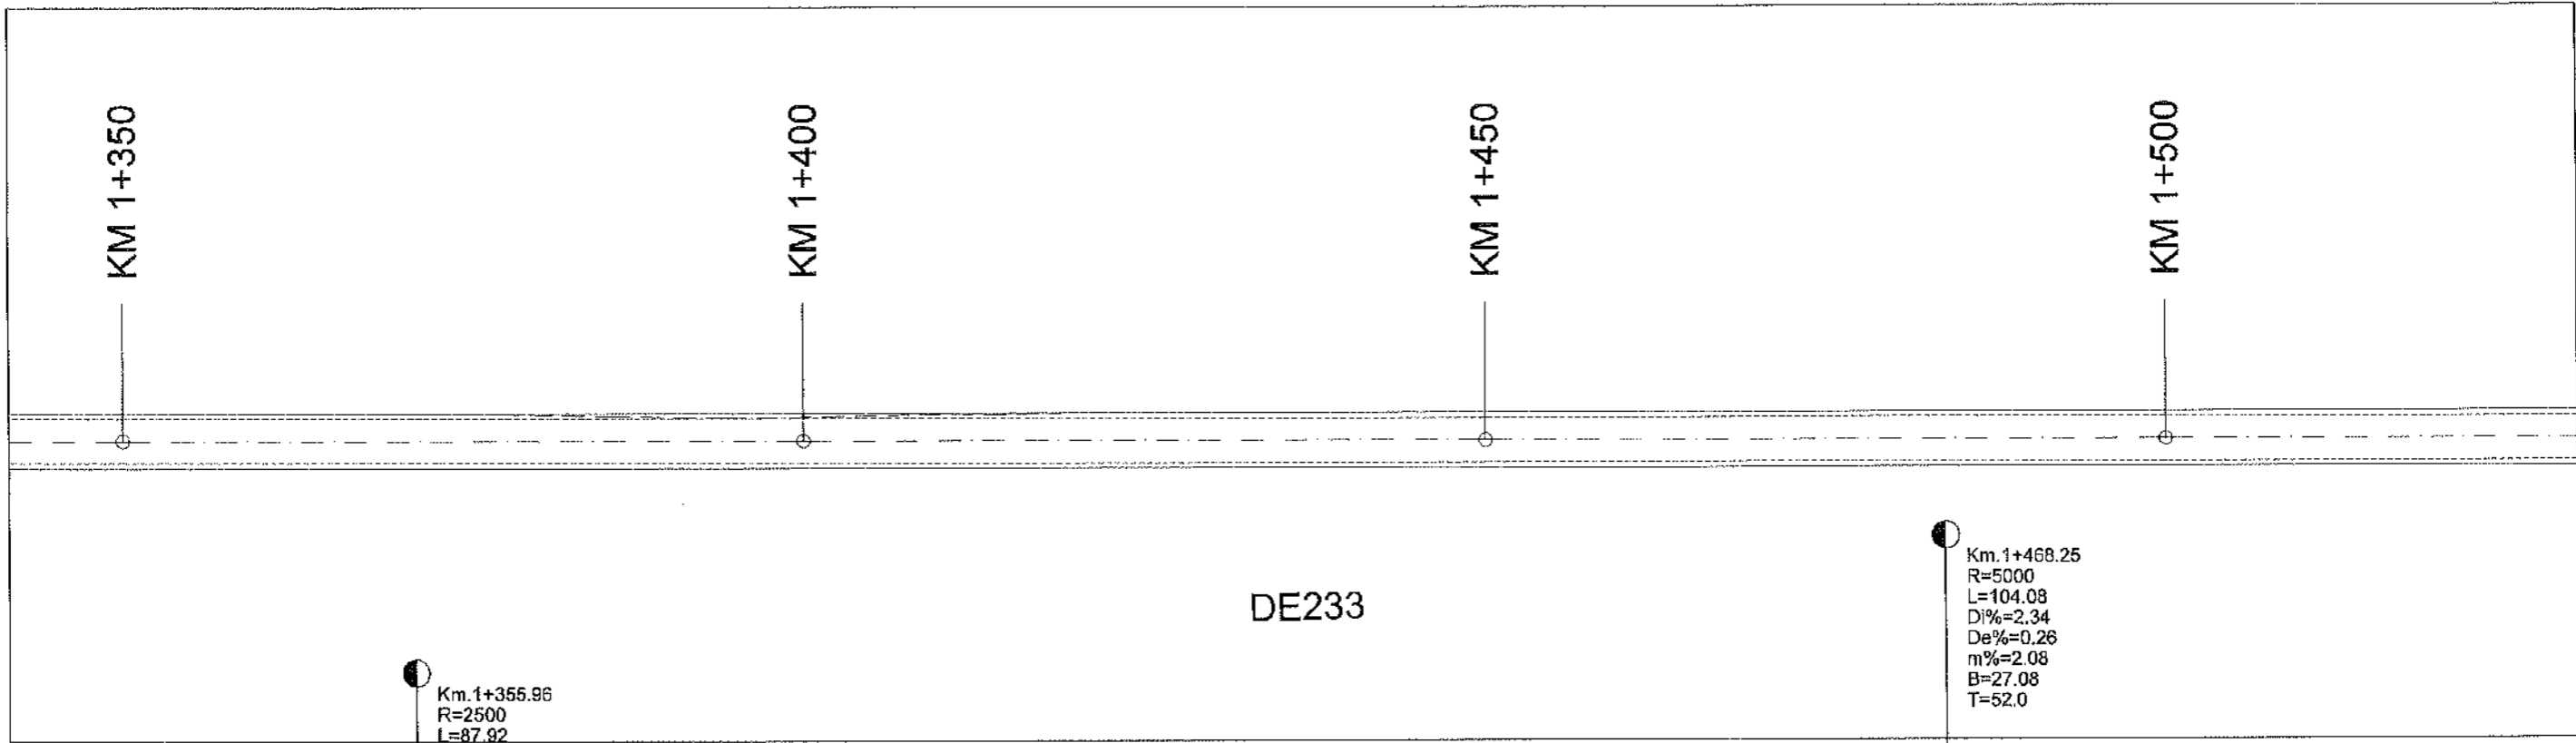


	R.L. 37.400								
COTE PROIECT	39.50	39.52		40.16	40.17		40.54		41.80
COTE TEREN	38.44	38.59		39.84	39.84		40.25		41.45
DIFERENTE IN AX (cm)	+107	+93		+32	+33		+29		+35
RACORDARI VERTICALE	R=2499.995 L=87.915		L=16.287		P=2.34%		R=4999.992 L=104.082		
ALINIAMENTE SI CURBE	L=1635.1 B=182.9344								
DISTANTE CUMULATE	1350.00	1355.96	1399.92	1400.00	1416.21	1450.00	1468.25	1500.00	

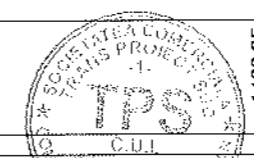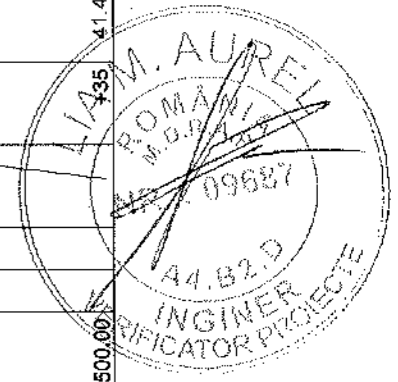


- LEGENDA**
- — — — — AX DRUM
 - — — — — MARGINE PARTE CAROSABILA
 - — — — — MARGINE ACOSTAMENT
 - - - - - LIMITA CF

PROIECTANT GENERAL: S.C. A STUDIO ARCHITECTURE & MANAGEMENT S.R.L.					BENEFICIAR: COMUNA IZBICENI JUDETUL OLT <small>Bulevardul Mihai Viteazul, Izbiceni 237230 Telefon: 0249 535 002; contact@primariaizbiceni.ro</small>	PROIECT NR.:
PROIECTANT DE SPECIALITATE S.C. TRANS PROIECT SUD S.R.L.						11D / 2025
SPECIFICATIE	NUME	SEMNATURA	SCARA:	DENUMIRE PROIECT: CREAREA INFRASTRUCTURII DE ACCES AGRICOLĂ ÎN COMUNA IZBICENI, JUDEȚUL OLT		FAZA:
SEF PROIECT	ing. Anghel Radu		1:500 1:100			P.T.E
PROIECTANT	ing. Anghel Radu		DATA:	DENUMIRE PLANSA: PLAN DE SITUATIE SI PROFIL LONGITUDINAL DE233		PLANSA NR.:
PROCESAT CAD	ing. Anghel Radu		2025			10

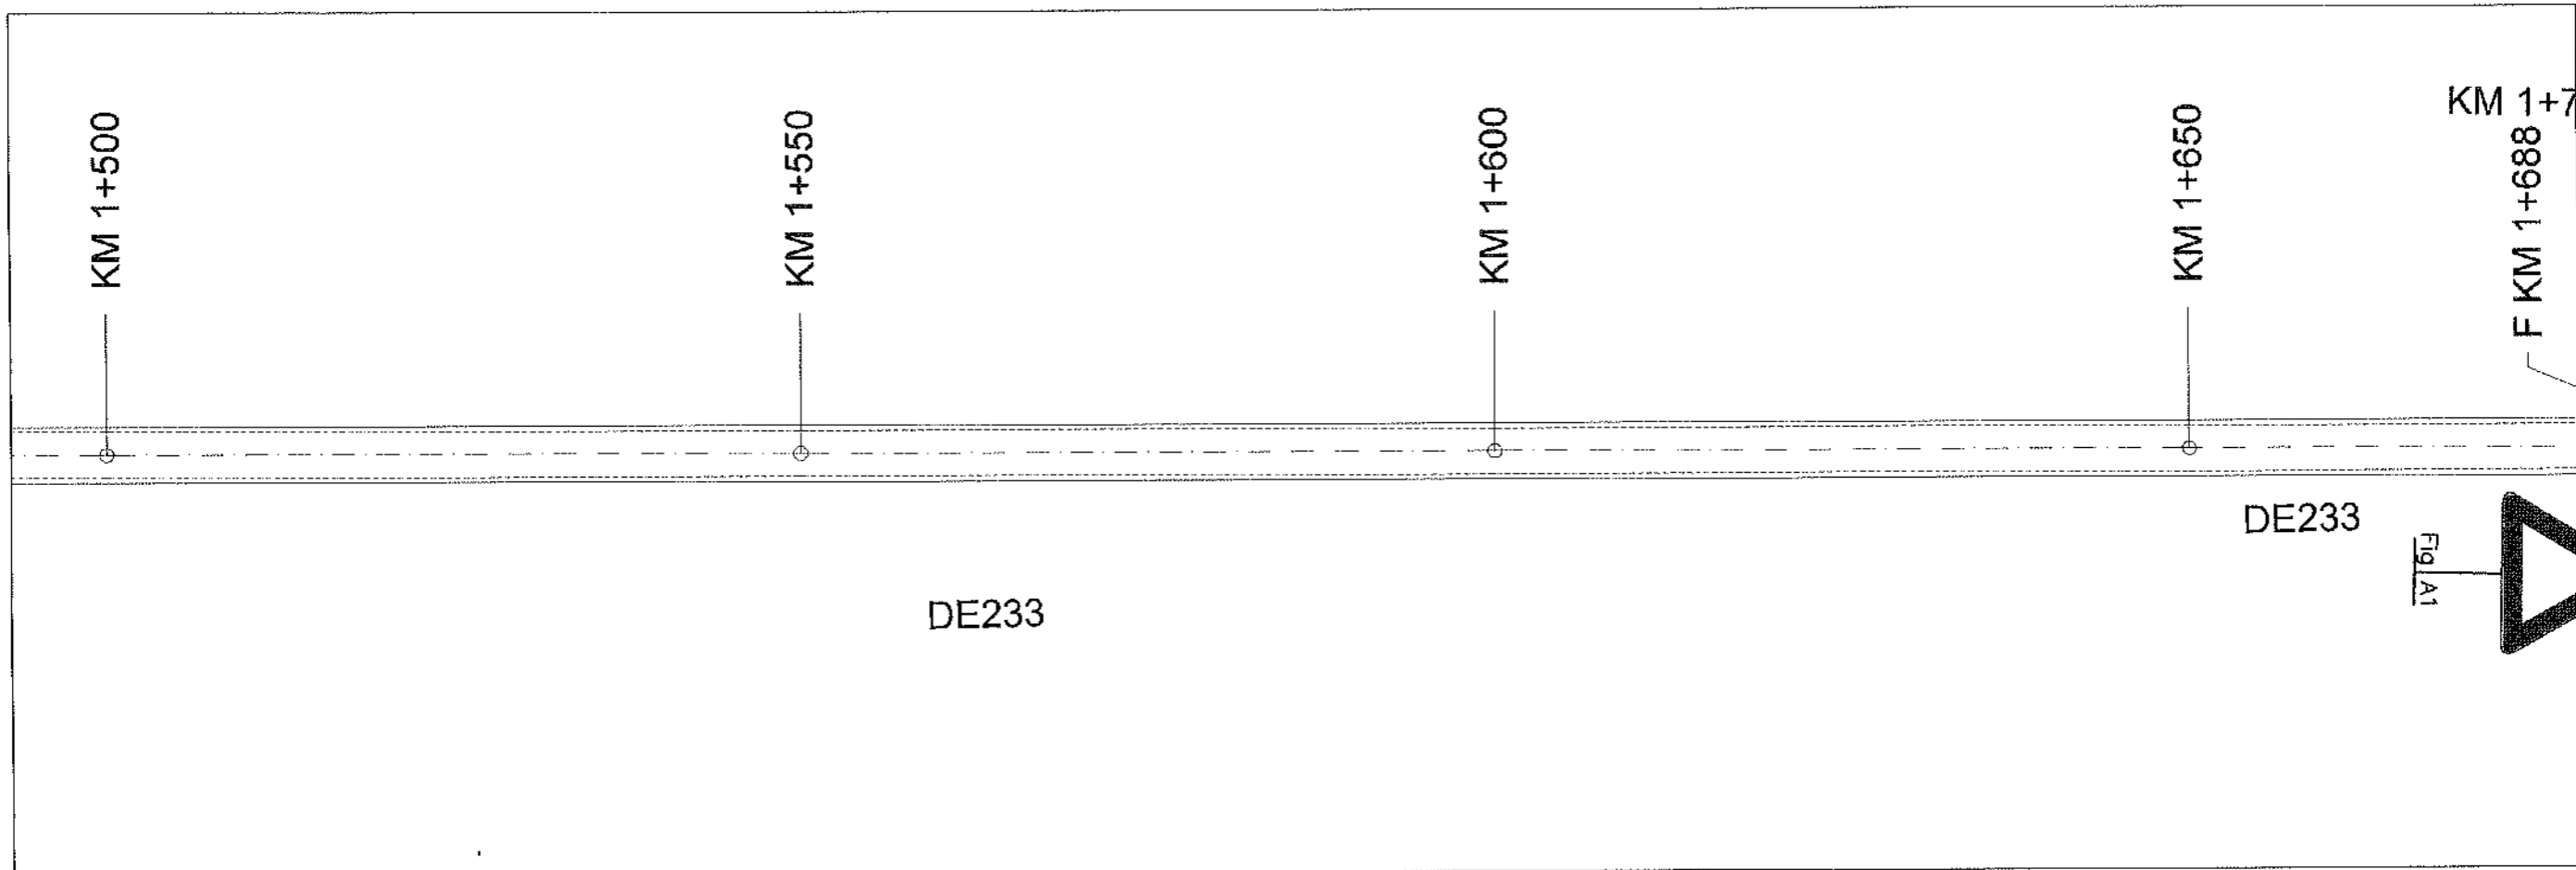


R.L. 40.400					
COTE PROIECT	41.80	41.89	41.97	42.10	42.23
COTE TEREN	41.45	41.51	41.51	41.56	41.77
DIFERENTE IN AX (cm)	+35	+38	+47	+54	
RACORDARI VERTICALE	L=202.989				P=0.26%
ALINIAMENTE SI CURBE	L=1635.1 B=182.9344				
DISTANTE CUMULATE	1500.00	1520.29	1550.00	1600.00	1650.00


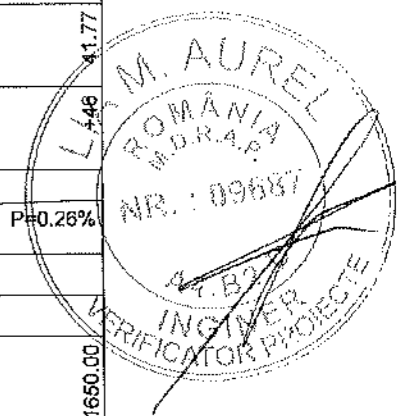


- LEGENDA**
- AX DRUM
 - MARGINE PARTE CAROSABILA
 - MARGINE ACOSTAMENT
 - LIMITA CF

PROIECTANT GENERAL: S.C. A STUDIO ARCHITECTURE & MANAGEMENT S.R.L.			BENEFICIAR: COMUNA IZBICENI JUDEȚUL OLT <small>Bulevardul Mihail Viteazul, Izbiceni 237230 Telefon: 0249 635 002; contact@primariaizbiceni.ro</small>	PROIECT NR.: 11D / 2025	
PROIECTANT DE SPECIALITATE S.C. TRANS PROIECT SUD S.R.L.			DENUMIRE PROIECT: CREAREA INFRASTRUCTURII DE ACCES AGRICOLĂ ÎN COMUNA IZBICENI, JUDEȚUL OLT	FAZA: P.T.E.	
SPECIFICATIE SEF PROIECT PROIECTANT PROCESAT CAD	NUME ing. Anghel Radu ing. Anghel Radu ing. Anghel Radu	SEMNATURA 	SCARA: 1:500 1:100 DATA: 2025	DENUMIRE PLANSA: PLAN DE SITUATIE SI PROFIL LONGITUDINAL DE233	PLANSA NR.: 11

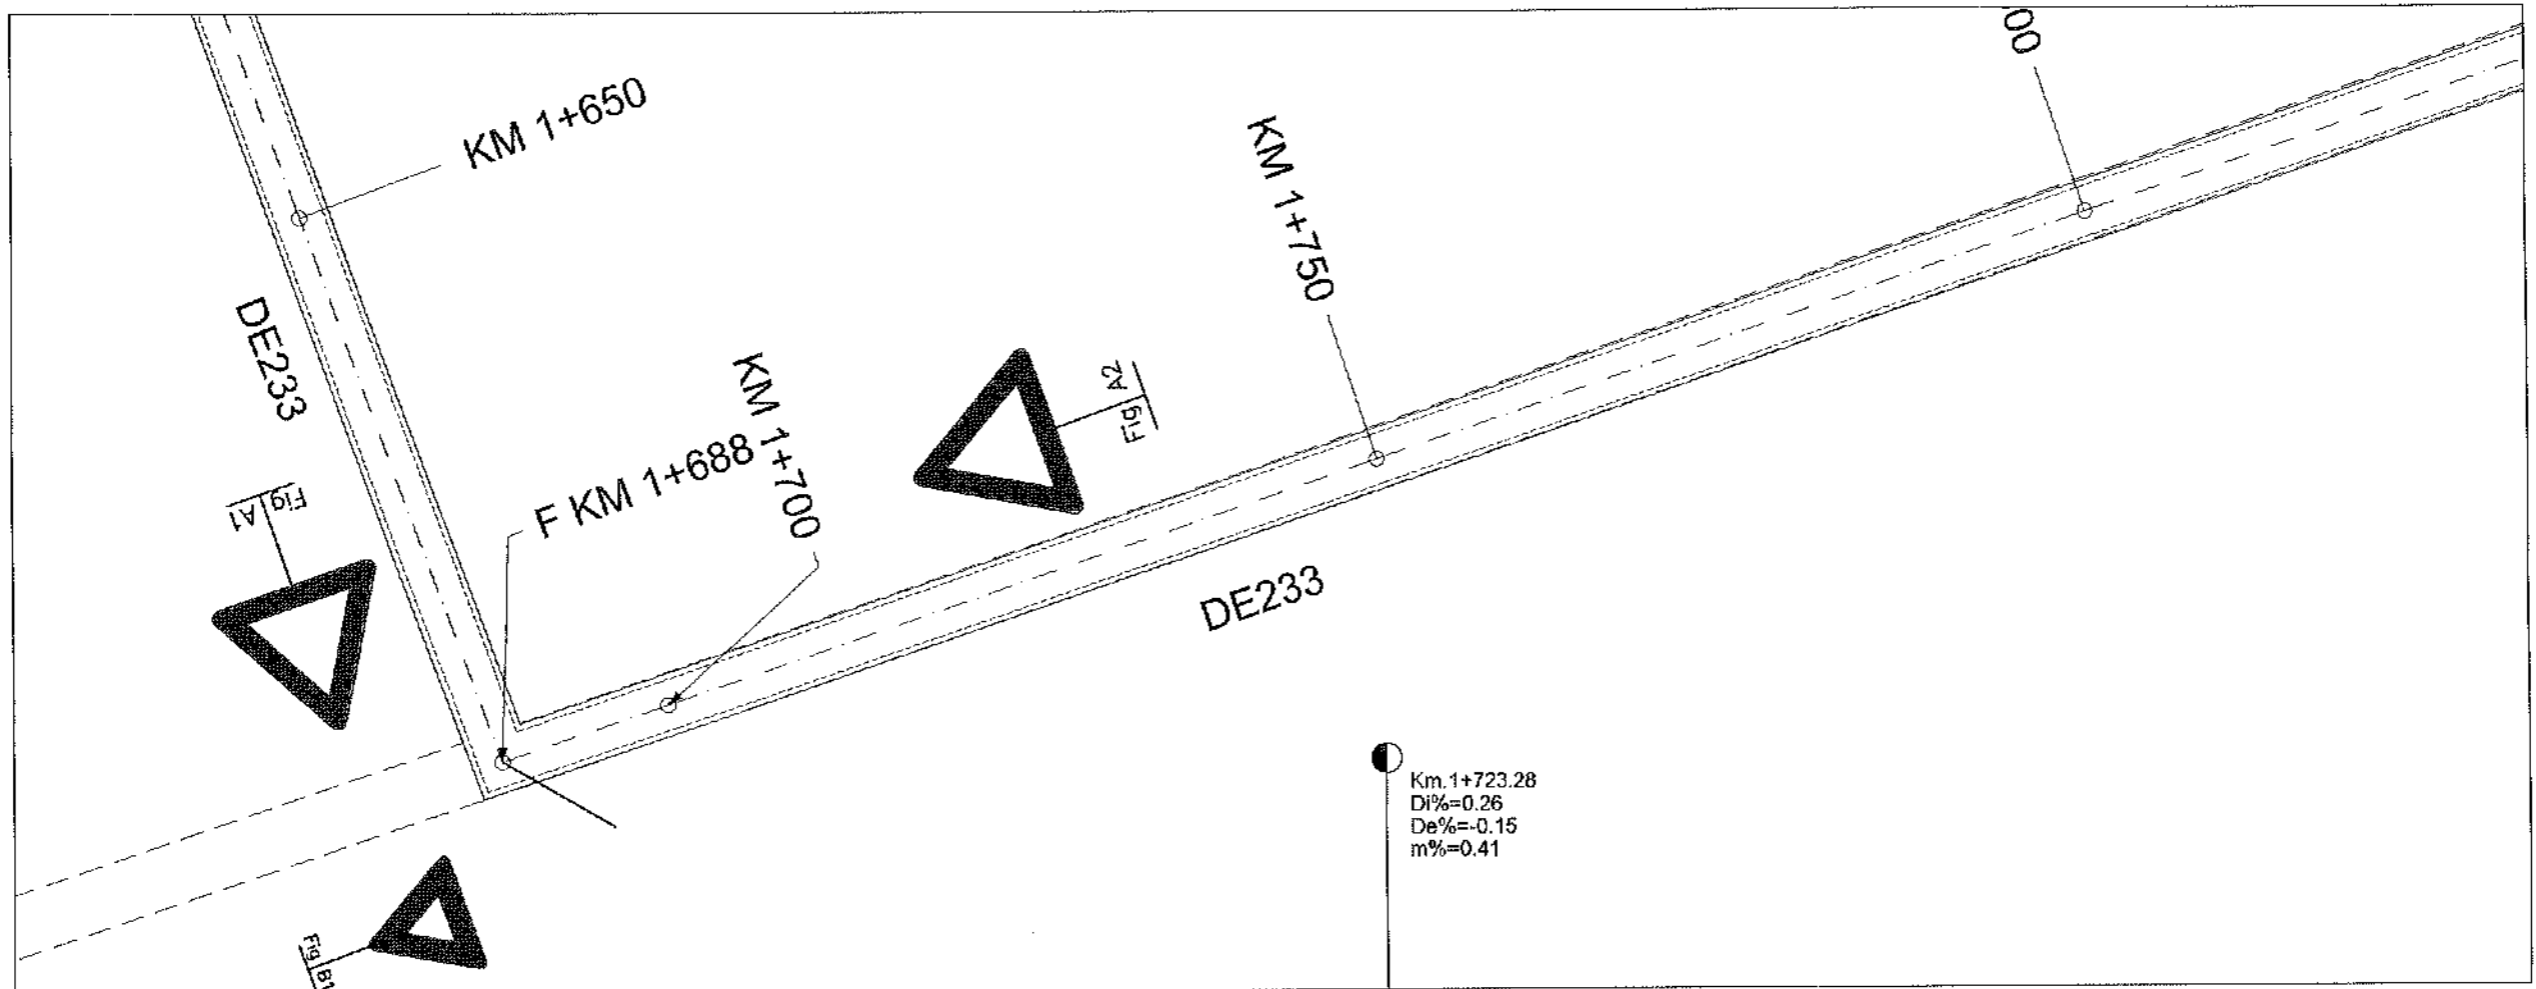


R.L. 40.700							
COTE PROIECT	42.23	42.32	42.35	42.41	42.37	42.30	42.30
COTE TEREN	41.77	42.27	42.29	42.23	42.13		
DIFERENTE IN AX (cm)	+46	+5	+7	+18	+24		
RACORDARI VERTICALE	L=202.989			P=0.26%	L=485.224		P=-0.15%
ALINIAMENTE SI CURBE	L=1635.1 B=182.9344				L=635.1 B=84.6340		
DISTANTE CUMULATE	1650.00	1686.31	1700.00	1723.28	1750.00		1800.00

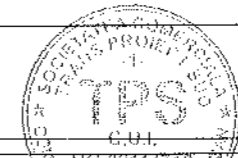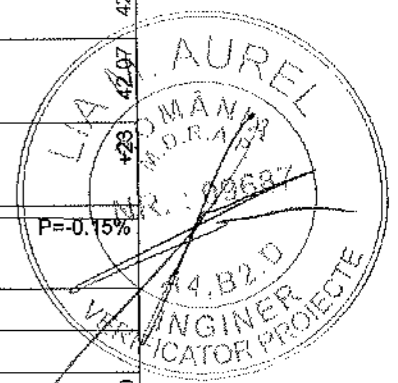


PROIECTANT GENERAL: S.C. A STUDIO ARCHITECTURE & MANAGEMENT S.R.L.			BENEFICIAR: COMUNA IZBICENI JUDETUL OLT Bulevardul Mihai Viteazul, Izbiceni 23720 Telefon: 0249 535 002, contact@comunaizbiceni.ro	PROIECT NR.: 11D / 2025
PROIECTANT DE SPECIALITATE: S.C. TRANS PROIECT SUD S.R.L.			DENUMIRE PROIECT: CREAREA INFRASTRUCTURII DE ACCES AGRICOLĂ ÎN COMUNA IZBICENI, JUDEȚUL OLT	FAZA: P.T.E
SPECIFICATIE	NUME	SEMNATURA	SCARA: 1:500 1:100	PLANSA: PSL
SEF PROIECT	ing. Anghel Radu		DATA: 2025	PLANSA NR.: 12
PROIECTANT	ing. Anghel Radu		DENUMIRE PLANSA: PLAN DE SITUATIE SI PROFIL LONGITUDINAL DE233	
PROCESAT CAD	ing. Anghel Radu			

LEGENDA

---	AX DRUM
---	MARGINE PARTE CAROSABILA
---	MARGINE ACOSTAMENT
---	LIMITA CF

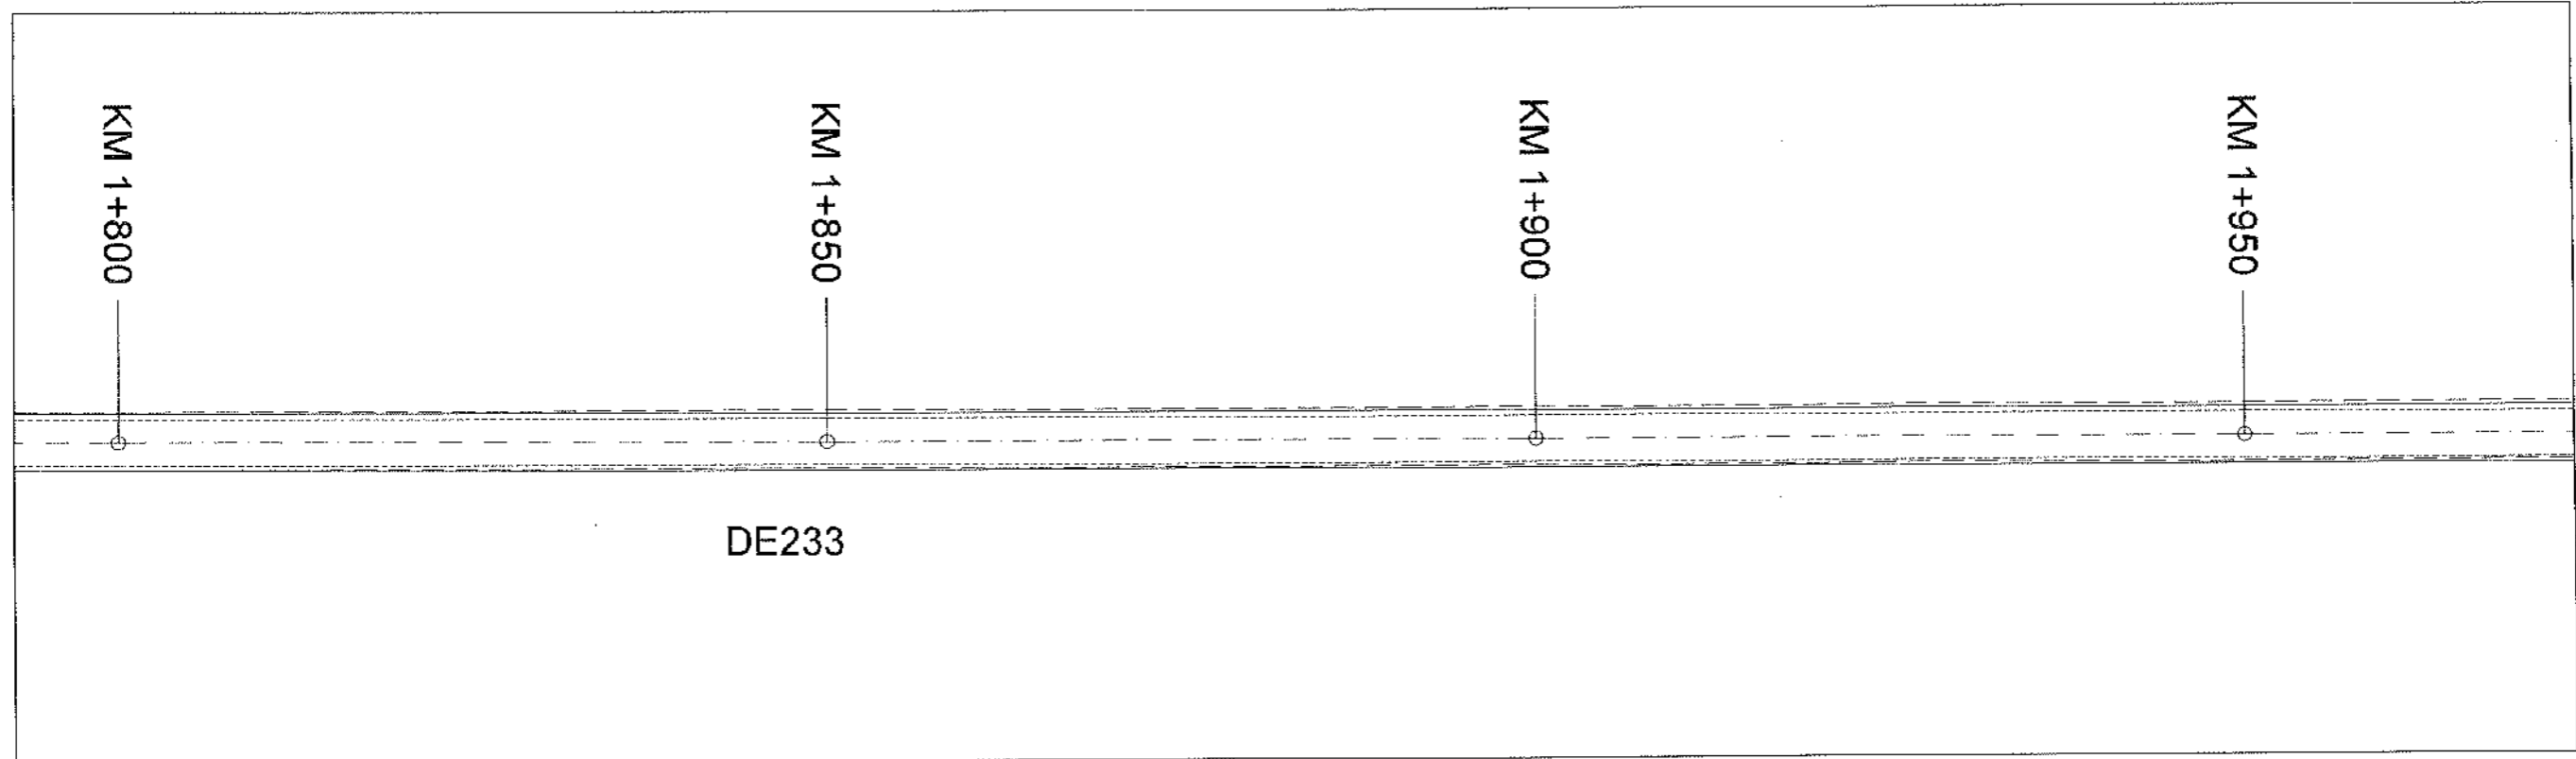


R.L. 40.800				
COTE PROIECT	42.30	42.22	42.15	42.07
COTE TEREN	42.07	41.95	41.88	41.85
DIFERENTE IN AX (cm)	+23	+27	+27	+22
RACORDARI VERTICALE	L=485.224			P=-0.15%
ALINIAMENTE SI CURBE	L=835.1 B=84.6340			
DISTANTE CUMULATE	1800.00	1850.00	1900.00	1950.00

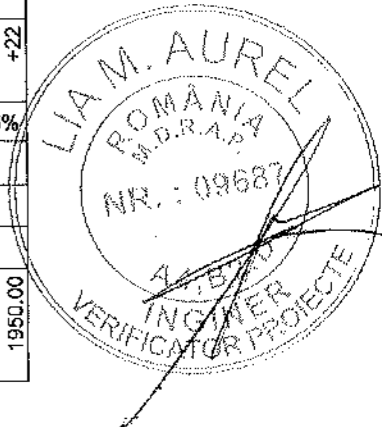


- LEGENDA**
- AX DRUM
 - MARGINE PARTE CAROSABILA
 - MARGINE ACOSTAMENT
 - LIMITA CF

PROIECTANT GENERAL: S.C. A STUDIO ARCHITECTURE & MANAGEMENT S.R.L.			BENEFICIAR: COMUNA IZBICENI JUDETUL OLT <small>Bulevardul Mihail Viteazul, Izbiceni 237230 Telefon: 0249 535 002; contact@primariaizbiceni.ro</small>	PROIECT NR.: 11D / 2025
PROIECTANT DE SPECIALITATE S.C. TRANS PROIECT SUD S.R.L.			DENUMIRE PROIECT: CREAREA INFRASTRUCTURII DE ACCES AGRICOLĂ IN COMUNA IZBICENI, JUDETUL OLT	FAZA: P.T.E.
SPECIFICATIE	NUME	SEMNATURA	SCARA: 1:500 1:100	PLANSA NR.: 13
SEF PROIECT	ing. Anghel Radu		DATA: 2025	
PROIECTANT	ing. Anghel Radu		DENUMIRE PLANSA: PLAN DE SITUATIE SI PROFIL LONGITUDINAL DE233	
PROCESAT CAD	ing. Anghel Radu			

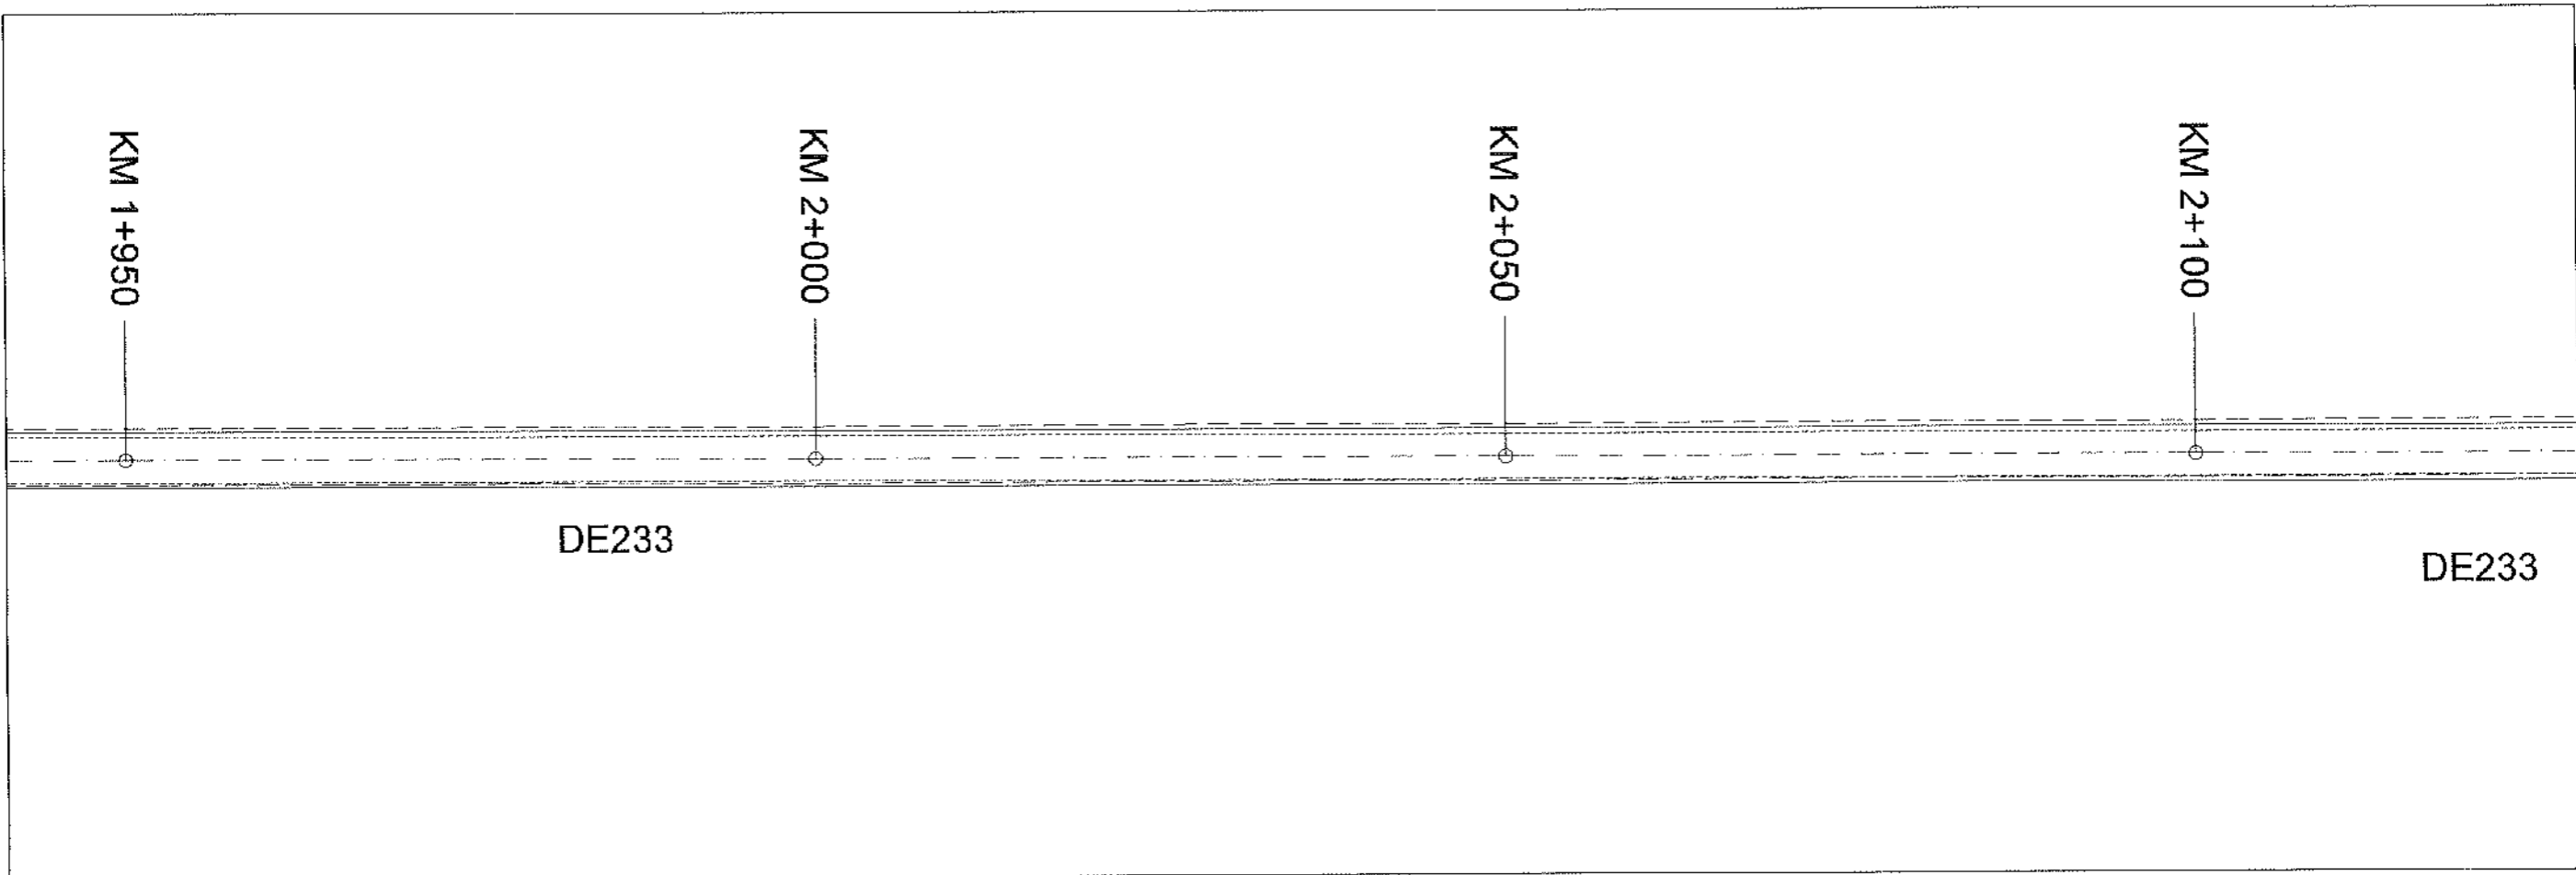


R.L. 40.600				
COTE PROIECT	42.07	42.00	41.92	41.85
COTE TEREN	41.85	41.73	41.64	41.65
DIFERENTE IN AX (cm)	+22	+28	+29	+21
RACORDARI VERTICALE	L=485.224			
ALINIAMENTE SI CURBE	L=835.1 B=84.6340			
DISTANTE CUMULATE	1950.00	2000.00	2050.00	2100.00

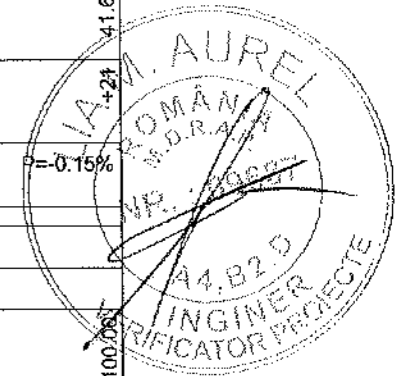

- LEGENDA**
- AX DRUM
 - MARGINE PARTE CAROSABILA
 - MARGINE ACOSTAMENT
 - LIMITA CF


PROIECTANT GENERAL: S.C. A STUDIO ARCHITECTURE & MANAGEMENT S.R.L.					BENEFICIAR: COMUNA IZBICENI JUDEȚUL OLT <small>Bulevardul Mihail Viteazul, Izbiceni 237230 Tel: 0249 535 002, contact@primariaizbiceni.ro</small>	PROIECT NR.: 11D / 2025
PROIECTANT DE SPECIALITATE S.C. TRANS PROIECT SUD S.R.L.						FAZA: P.T.E
SPECIFICATIE SEF PROIECT PROIECTANT PROCESAT CAD	NUME ing. Anghel Radu ing. Anghel Radu ing. Anghel Radu	SEMNATURA 	SCARA: 1:500 1:100 DATA: 2025	DENUMIRE PROIECT: CREAREA INFRASTRUCTURII DE ACCES AGRICOLĂ ÎN COMUNA IZBICENI, JUDEȚUL OLT	PLANSA: PSL	
				DENUMIRE PLANSA: PLAN DE SITUATIE SI PROFIL LONGITUDINAL DE233	PLANSA NR.: 14	

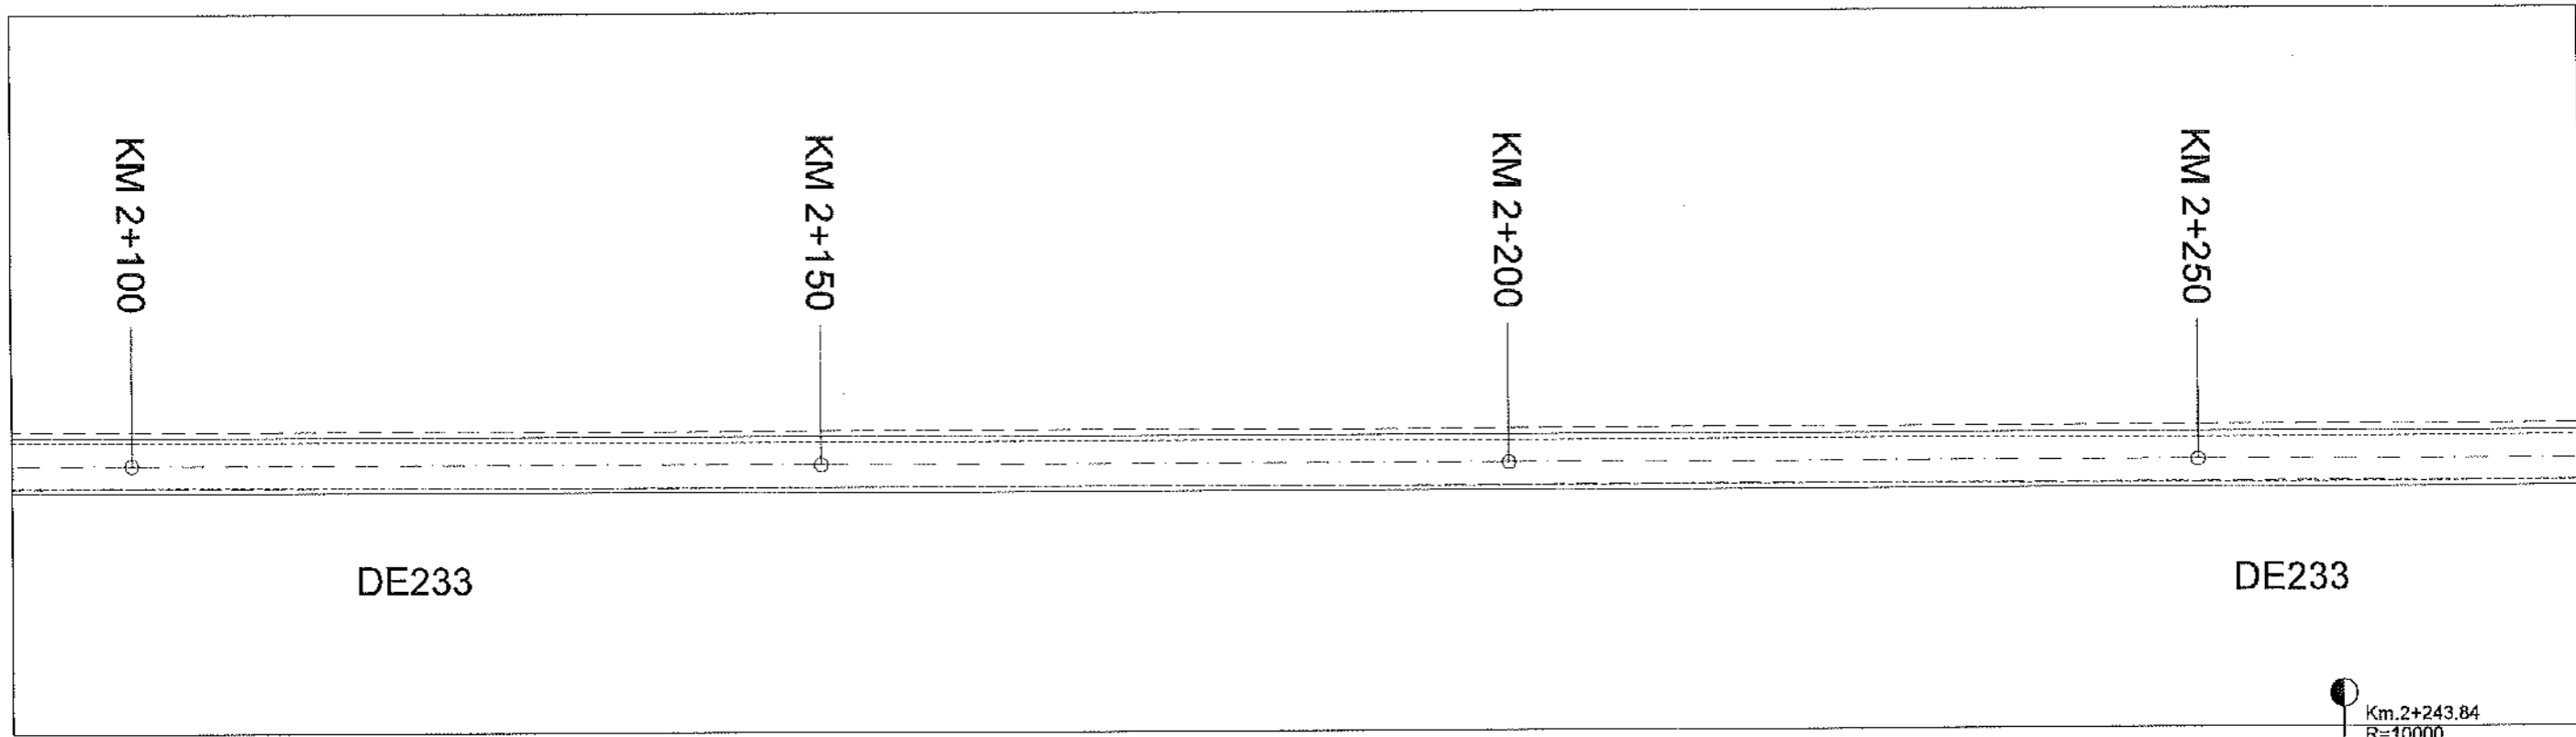

Km. 2+243.84
 R=10000
 L=70.68
 Di%=-0.15
 De%=-0.86
 m%=0.71
 B=6.24
 T=35.3


R.L. 40.200							
COTE PROIECT	41.85		41.77		41.70		41.68
COTE TEREN	41.65		41.66		41.68		41.67
DIFERENTE IN AX (cm)	+21		+12		+3		+1
RACORDARI VERTICALE	L=485.224						
ALINIAMENTE SI CURBE					L=835.1 B=84.6340		
DISTANTE CUMULATE	2100.00		2150.00		2200.00		2208.50
							2243.84
							2250.00

P=-0.15%
 R=9999.962
 L=70.675

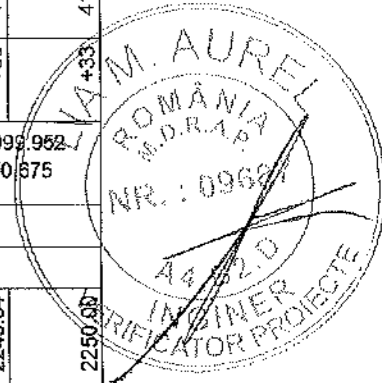


- LEGENDA**
- AX DRUM
 - MARGINE PARTE CAROSABILA
 - MARGINE ACOSTAMENT
 - LIMITA CF

PROIECTANT GENERAL: S.C. A STUDIO ARCHITECTURE & MANAGEMENT S.R.L.			BENEFICIAR: COMUNA IZBICENI JUDETUL OLT Bulevardul Mihail Viteazul, Izbiceni 237230 Telefon: 0249 635 002, contact@primariaizbiceni.ro	PROIECT NR.: 11D / 2025	
PROIECTANT DE SPECIALITATE S.C. TRANS PROIECT SUD S.R.L.			FAZA: P.T.E.		
SPECIFICATIE	NUME	SEMNATURA	SCARA: 1:500 1:100	DENUMIRE PROIECT: CREAREA INFRASTRUCTURII DE ACCES AGRICOLĂ ÎN COMUNA IZBICENI, JUDEȚUL OLT	PLANSĂ: PSL
SEF PROIECT	Ing. Anghel Radu		DATA: 2025	DENUMIRE PLANSĂ: PLAN DE SITUATIE SI PROFIL LONGITUDINAL DE233	PLANSĂ NR.: 15
PROIECTANT	Ing. Anghel Radu				
PROCESAT CAD	Ing. Anghel Radu				

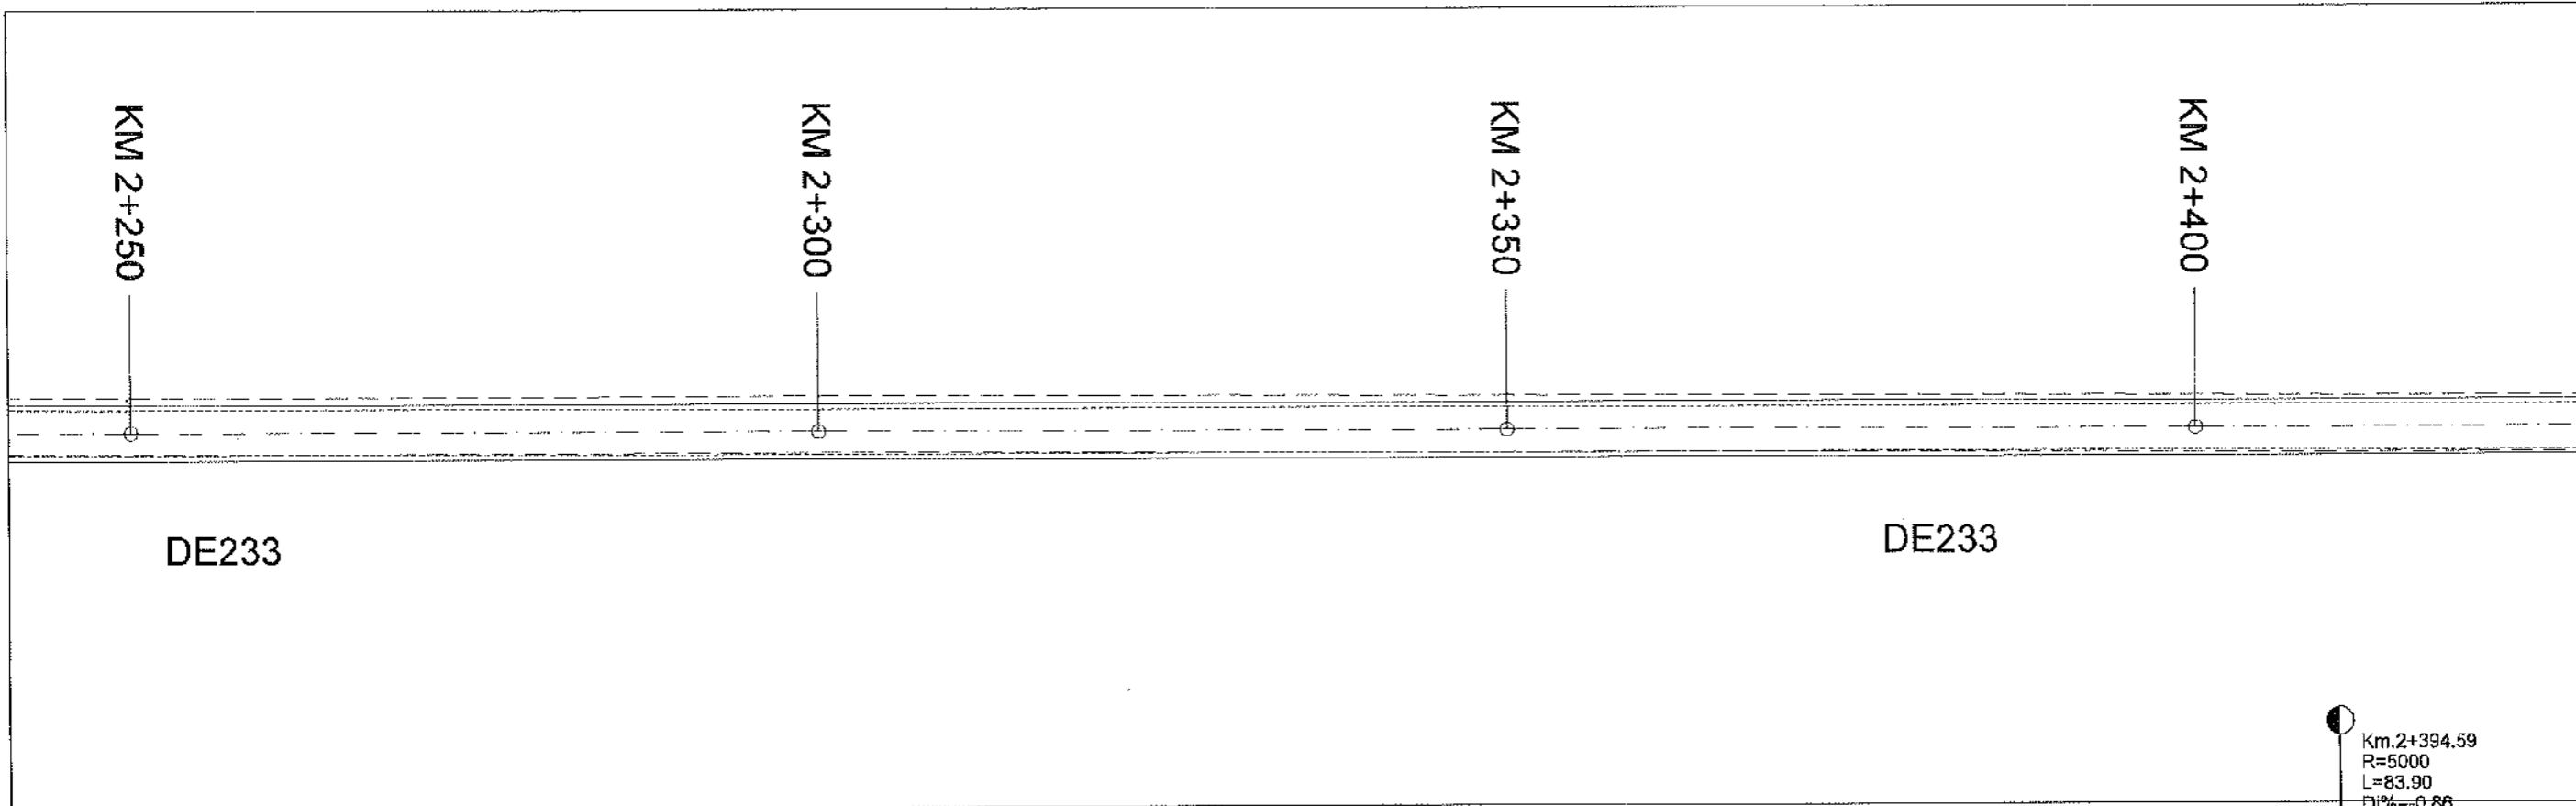

R.L. 38.900									
COTE PROIECT	41.53	41.33	41.15	40.72	40.70	40.16	40.07		
COTE TEREN	41.21	41.02	40.89	40.50	40.47	40.00	39.92		
DIFERENTE IN AX (cm)	+33	+31	+26	+22	+24	+16	+15		
RACORDARI VERTICALE		L=73.461			P=-0.86%			R=5000.013 L=83.897	
ALINIAMENTE SI CURBE				L=835.1 B=84.6340					
DISTANTE CUMULATE	2250.00	2279.18	2300.00	2350.00	2352.64	2394.59	2400.00		

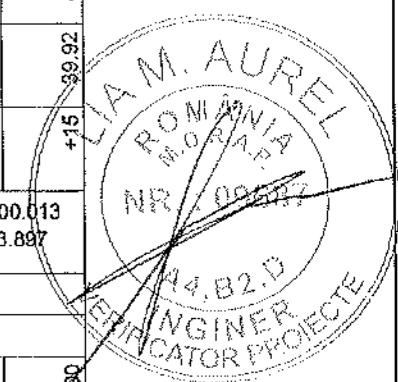

- LEGENDA**
- AX DRUM
 - MARGINE PARTE CAROSABILA
 - MARGINE ACOSTAMENT
 - LIMITA CF

PROIECTANT GENERAL: S.C. A STUDIO ARCHITECTURE & MANAGEMENT S.R.L.					BENEFICIAR: COMUNA IZBICENI JUDEȚUL OLT <small>Belvardul Izbici Vilaeuf, Izbici 23730 Telefon: 0249 535 002; contact@primariaizbiceni.ro</small>		PROIECT NR.: 11D / 2025
PROIECTANT DE SPECIALITATE S.C. TRANS PROIECT SUD S.R.L.					DENUMIRE PROIECT: CREAREA INFRASTRUCTURII DE ACCES AGRICOLĂ ÎN COMUNA IZBICENI, JUDEȚUL OLT		FAZA: P.T.E
SPECIFICATIE	NUME	SEMNATURA	SCARA: 1:500 1:100	DENUMIRE PLANSĂ: PLAN DE SITUATIE SI PROFIL LONGITUDINAL DE233		PLANSĂ NR.: 16	
SEF PROIECT	ing. Anghel Radu		DATA:				
PROIECTANT	ing. Anghel Radu		2025				
PROCESAT CAD	ing. Anghel Radu						

KM 2+550

KM 2+600


KM 2+650

KM 2+700

DE233


Km.2+692.25
 R=5000
 L=62.06
 Df%=0.70
 De%=-0.54
 m%=1.24
 B=9.63
 T=31.0

R.L. 36.600									
COTE PROIECT	37.85	37.95	38.15	38.50	38.58	38.70	38.70		
COTE TEREN	37.66	37.85	38.06	38.38	38.45	38.62	38.69		
DIFERENTE IN AX (cm)	+20	+11	+9	+12	+13	+9	+11		
RACORDARI VERTICALE		L=89.671			P=0.70%		R=5000.007 L=62.056		
ALINIAMENTE SI CURBE				L=401.3 B=83.9785					
DISTANTE CUMULATE	2550.00	2571.55	2600.00	2650.00	2661.22	2692.25	2700.00		


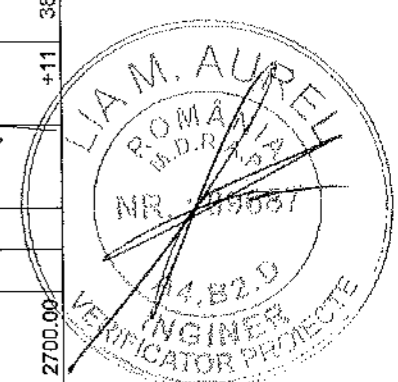


- LEGENDA**
- AX DRUM
 - MARGINE PARTE CAROSABILA
 - MARGINE ACOSTAMENT
 - LIMITA CF

PROIECTANT GENERAL: S.C. A STUDIO ARCHITECTURE & MANAGEMENT S.R.L.			BENEFICIAR: COMUNA IZBICENI JUDEȚUL OLT Bulevardul Mihai Viteazul, Izbiceni 23720 Telefon: 0249 535 002; contact@primariaizbiceni.ro	PROIECT NR.: 11D / 2025
PROIECTANT DE SPECIALITATE S.C. TRANS PROIECT SUD S.R.L.			DENUMIRE PROIECT: CREAREA INFRASTRUCTURII DE ACCES AGRICOLĂ ÎN COMUNA IZBICENI, JUDEȚUL OLT	FAZA: P.T.E
SPECIFICATIE	NUME	SEMNATURA	SCARA: 1:500 1:100	PLANSA: PSL
SEF PROIECT	ing. Anghel Radu		DATA: 2025	PLANSA NR.: 18
PROIECTANT	ing. Anghel Radu		DENUMIRE PLANSA: PLAN DE SITUATIE SI PROFIL LONGITUDINAL DE233	
PROCESAT CAD	ing. Anghel Radu			

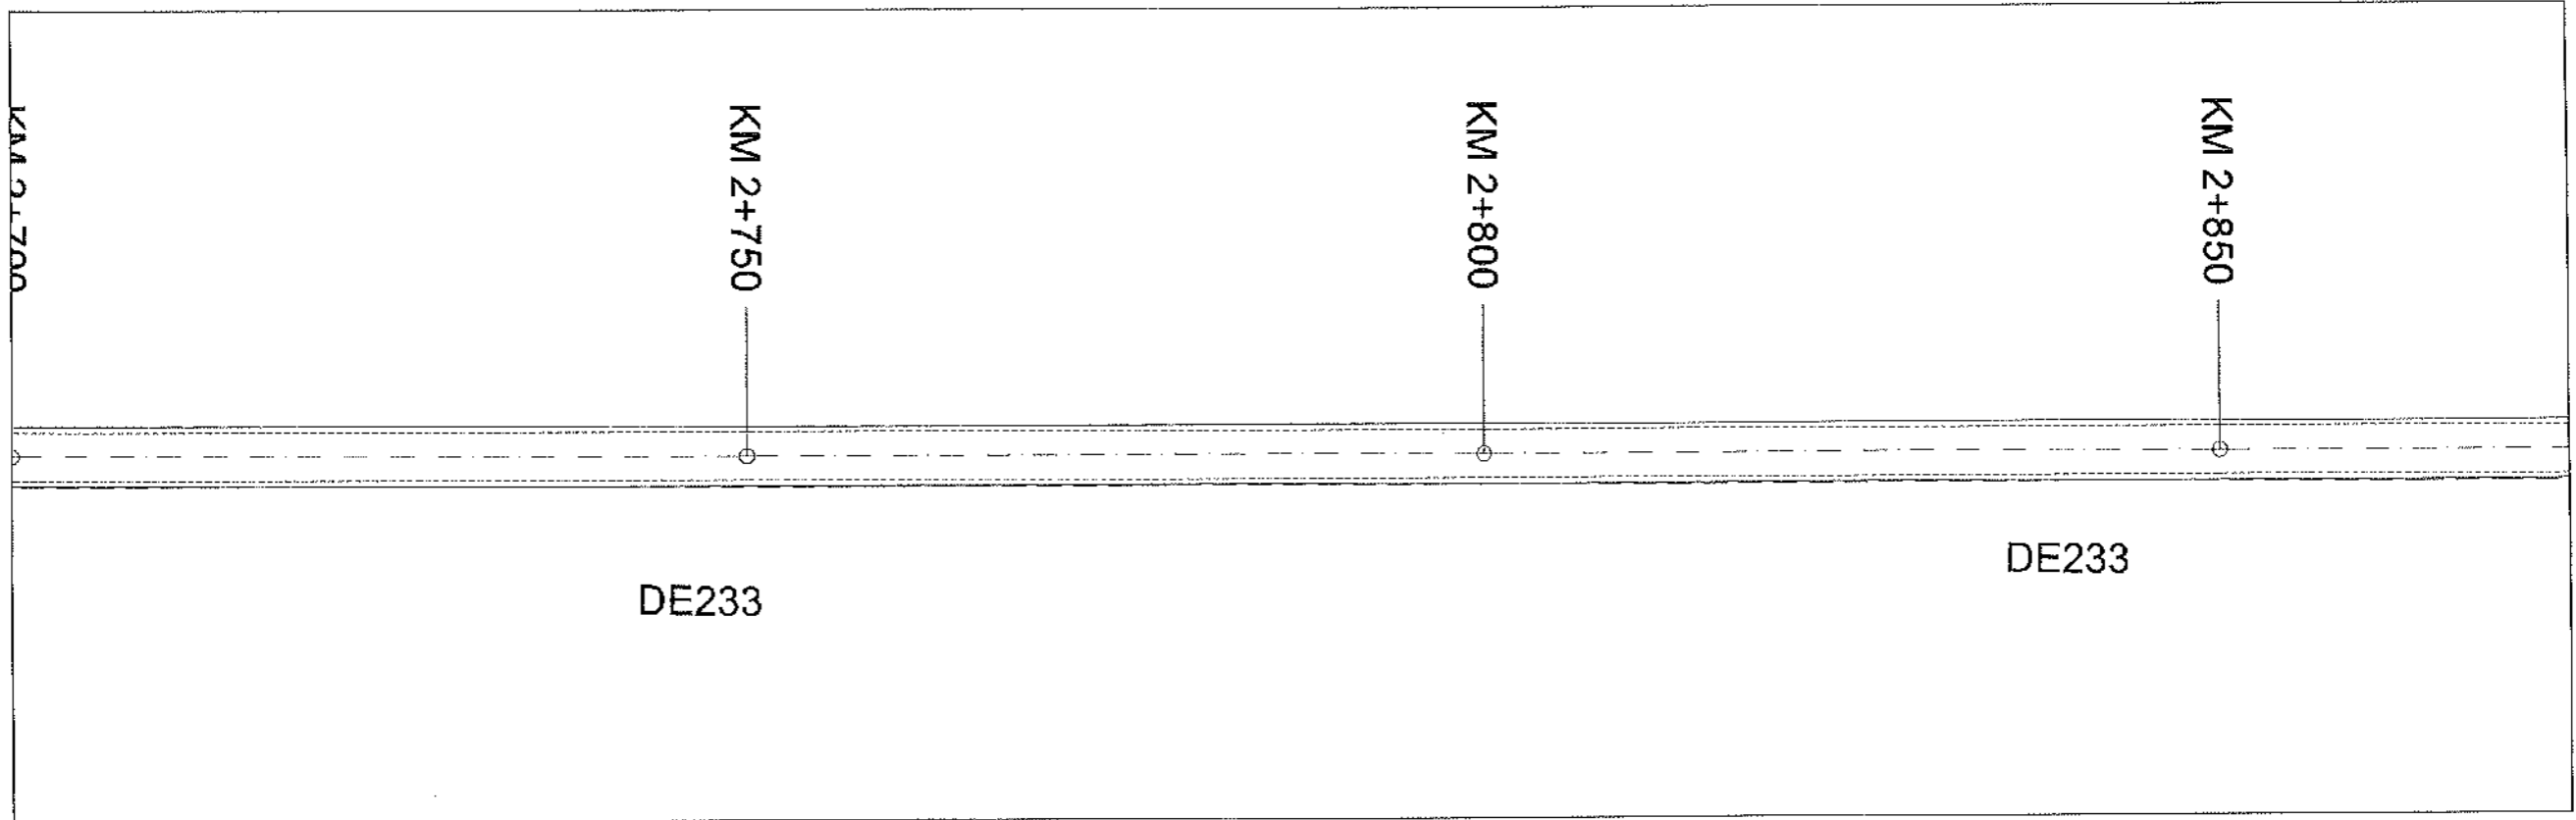


	R.L. 36.500			
COTE PROIECT	38.70	38.63	38.49	38.22
COTE TEREN	38.59	38.48	38.25	37.78
DIFERENTE IN AX (cm)	+11	+16	+25	+44
RACORDARI VERTICALE	L=201.346			P=-0.54%
ALINIAMENTE SI CURBE	L=401.3 B=83.9785			
DISTANTE CUMULATE	2700.00	2723.28	2750.00	2800.00

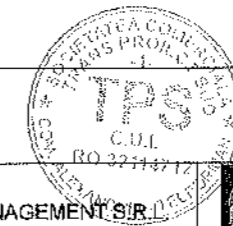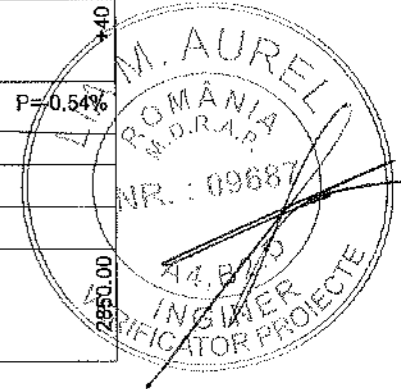


- LEGENDA**
- AX DRUM
 - - - - MARGINE PARTE CAROSABILA
 - ==== MARGINE ACOSTAMENT
 - - - - LIMITA CF

PROIECTANT GENERAL: S.C. A STUDIO ARCHITECTURE & MANAGEMENT S.R.L.			BENEFICIAR: COMUNA IZBICENI JUDETUL OLT Bulevardul Mihai Viteazul, Izbiceni 237280 Telefon: 0249 535 002, contact@primariaizbiceni.ro	PROIECT NR.: 11D / 2025
PROIECTANT DE SPECIALITATE S.C. TRANS PROIECT SUD S.R.L.				FAZA: P.T.E
SPECIFICATIE	NUME	SEMNATURA	SCARA: 1:500 1:100	DENUMIRE PROIECT: CREAREA INFRASTRUCTURII DE ACCES AGRICOLĂ ÎN COMUNA IZBICENI, JUDETUL OLT
SEF PROIECT	ing. Anghel Radu		DATA: 2025	PLANSA: PSL
PROIECTANT	ing. Anghel Radu			PLANSA NR.: 19
PROCESAT CAD	ing. Anghel Radu			

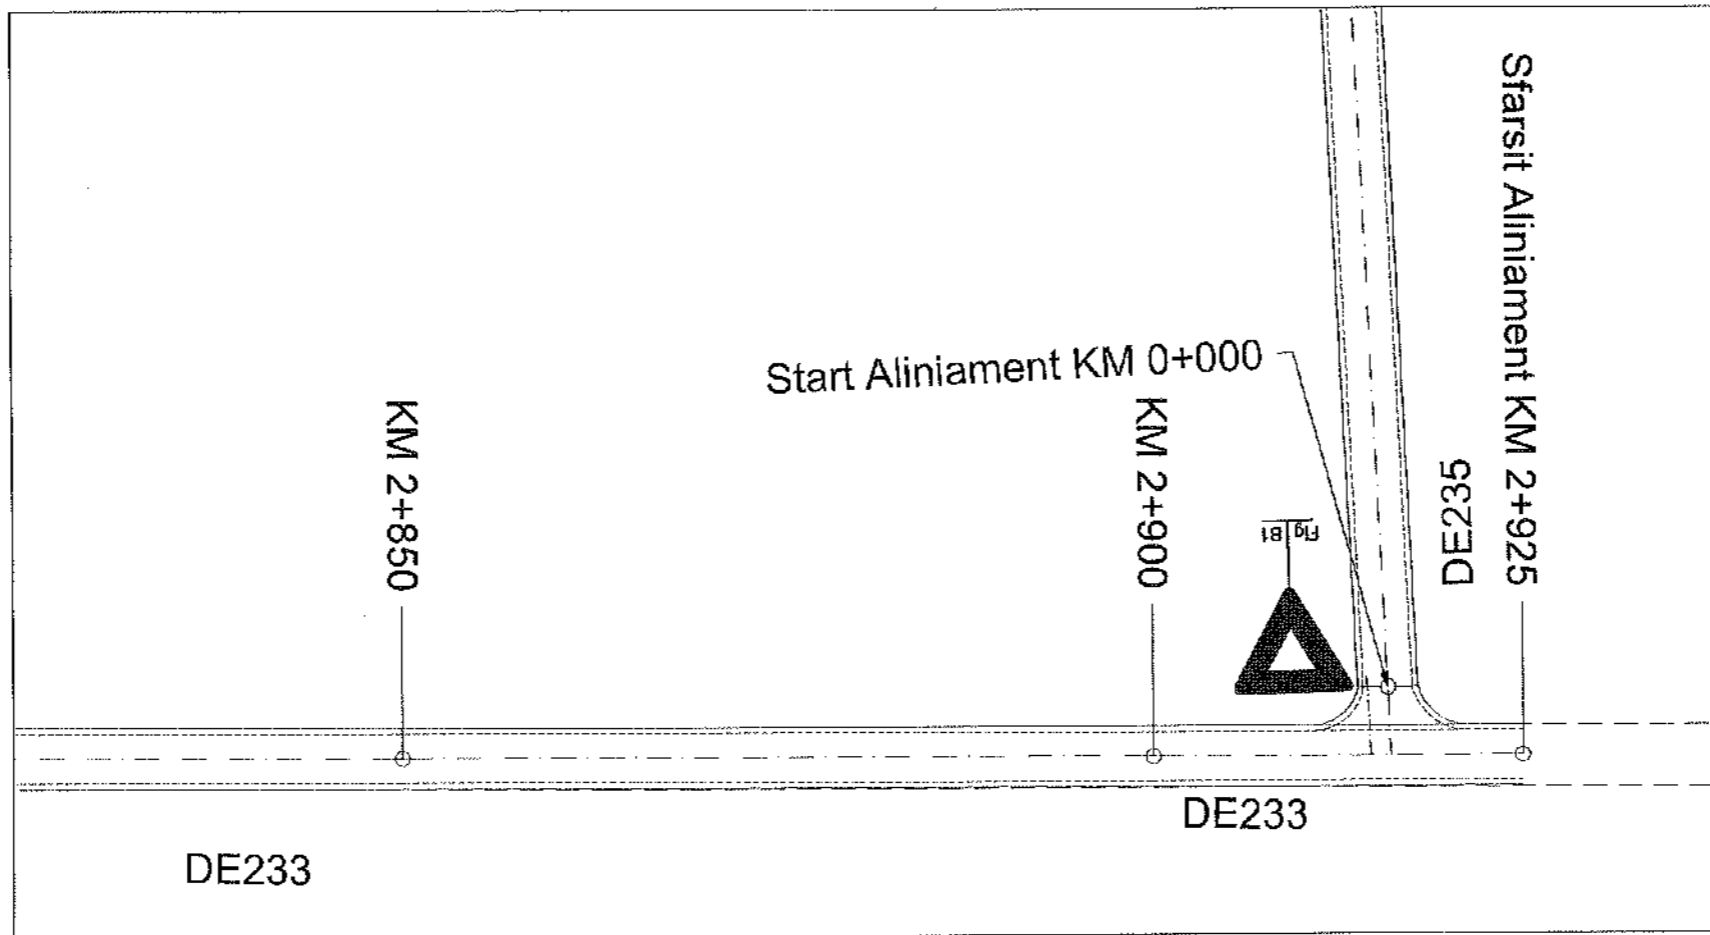


	R.L. 36.300		
COTE PROIECT	37.95	37.68	37.55
COTE TEREN	37.56	37.38	37.35
DIFERENTE IN AX (cm)	+40	+30	+20
RACORDARI VERTICALE	L=201.346		P=-0.54%
ALINIAMENTE SI CURBE	L=401.3 B=83.9785		
DISTANTE CUMULATE	2850.00	2900.00	

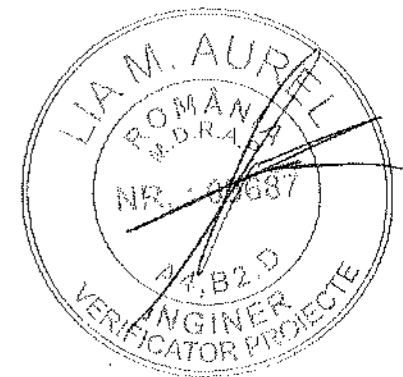


LEGENDA

---	AX DRUM
---	MARGINE PARTE CAROSABILA
---	MARGINE ACOSTAMENT
---	LIMITA CF

PROIECTANT GENERAL: S.C. A STUDIO ARCHITECTURE & MANAGEMENT S.R.L.			BENEFICIAR: COMUNA IZBICENI JUDEȚUL OLT <small>Bulevardul Mihail Viteazul, Izbiceni 237200 Telefon: 0249 635 002; contact@primariaizbiceni.ro</small>	PROIECT NR.: 11D / 2025	
PROIECTANT DE SPECIALITATE S.C. TRANS PROIECT SUD S.R.L.			FAZA: P.T.E.		
SPECIFICATIE	NUME	SEMNATURA	SCARA: 1:500 1:100	DENUMIRE PROIECT: CREAREA INFRASTRUCTURII DE ACCES AGRICOLĂ ÎN COMUNA IZBICENI, JUDEȚUL OLT	PLANSA: PSL
SEF PROIECT	ing. Anghel Radu		DATA: 2025	DENUMIRE PLANSA: PLAN DE SITUATIE SI PROFIL LONGITUDINAL DE233	PLANSA NR.: 20
PROIECTANT	ing. Anghel Radu				
PROCESAT CAD	ing. Anghel Radu				

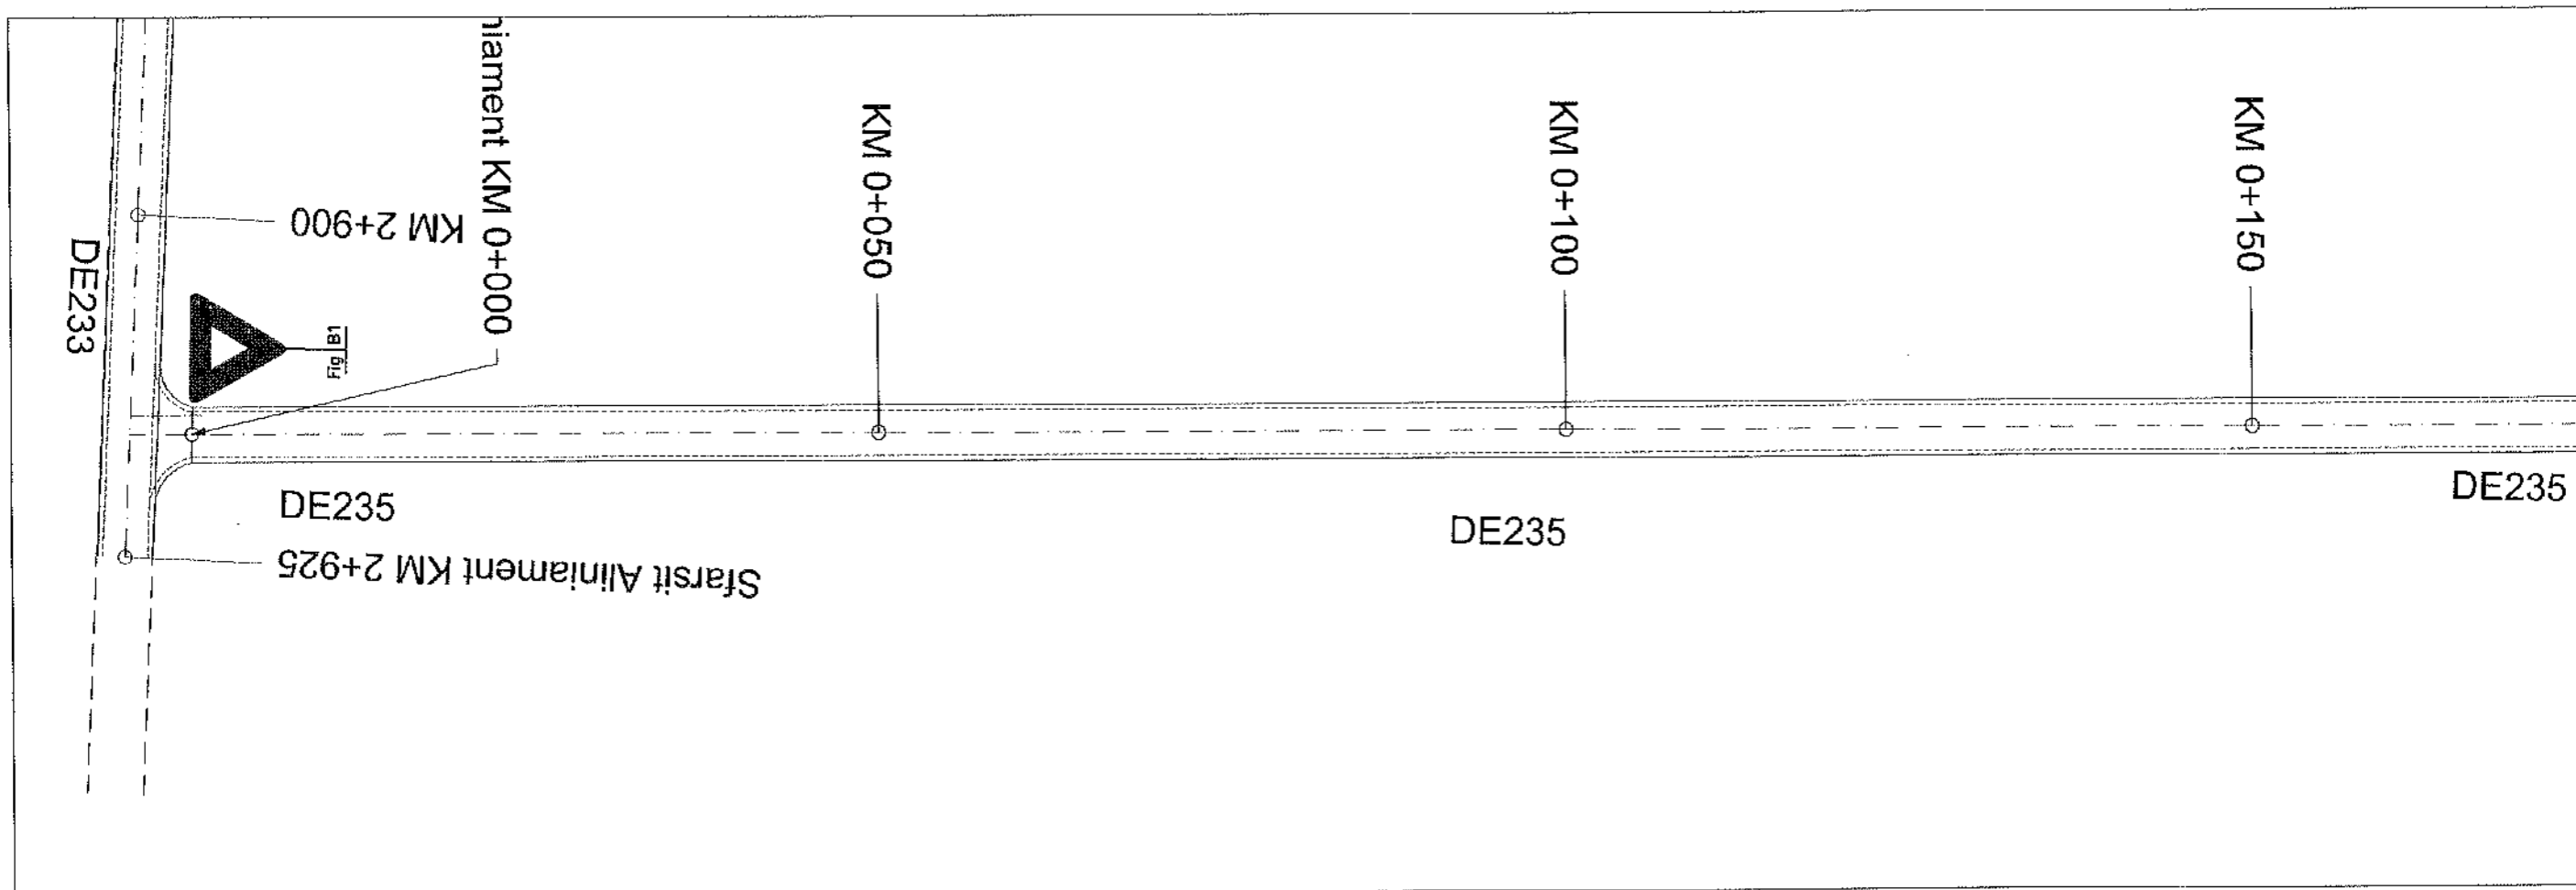


R.L. 35.900				
COTE PROIECT	37.40	37.34	37.27	37.21
COTE TEREN	37.21	37.00	36.97	36.99
DIFERENTE IN AX (cm)	+19	+35	+31	+22
RACORDARI VERTICALE	L=207.918			P=-0.13%
ALINIAMENTE SI CURBE	L=414.7 B=381.1021			
DISTANTE CUMULATE	0.00	50.00	100.00	150.00


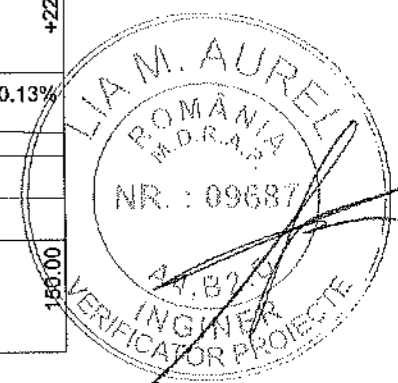


- LEGENDA**
- AX DRUM
 - MARGINE PARTE CAROSABILA
 - MARGINE ACOSTAMENT
 - LIMITA CF

PROIECTANT GENERAL: S.C. A STUDIO ARCHITECTURE & MANAGEMENT S.R.L.			BENEFICIAR: COMUNA IZBICENI JUDETUL OLT <small>Bulevardul Mihai Viteazul, Izbiceni 237230 Telefon: 0249 535 002, contact@primariaizbiceni.ro</small>	PROIECT NR.: 11D / 2025	
PROIECTANT DE SPECIALITATE S.C. TRANS PROIECT SUD S.R.L.			DENUMIRE PROIECT: CREAREA INFRASTRUCTURII DE ACCES AGRICOLĂ ÎN COMUNA IZBICENI, JUDETUL OLT	FAZA: P.T.E	
SPECIFICATIE SEF PROIECT ing. Anghel Radu	NUME ing. Anghel Radu	SEMNATURA 	SCARA: 1:500 1:100	DENUMIRE PLANSĂ: PLAN DE SITUATIE SI PROFIL LONGITUDINAL DE235	PLANSĂ NR.: 01
PROIECTANT ing. Anghel Radu	PROCESAT CAD ing. Anghel Radu		DATA: 2025		




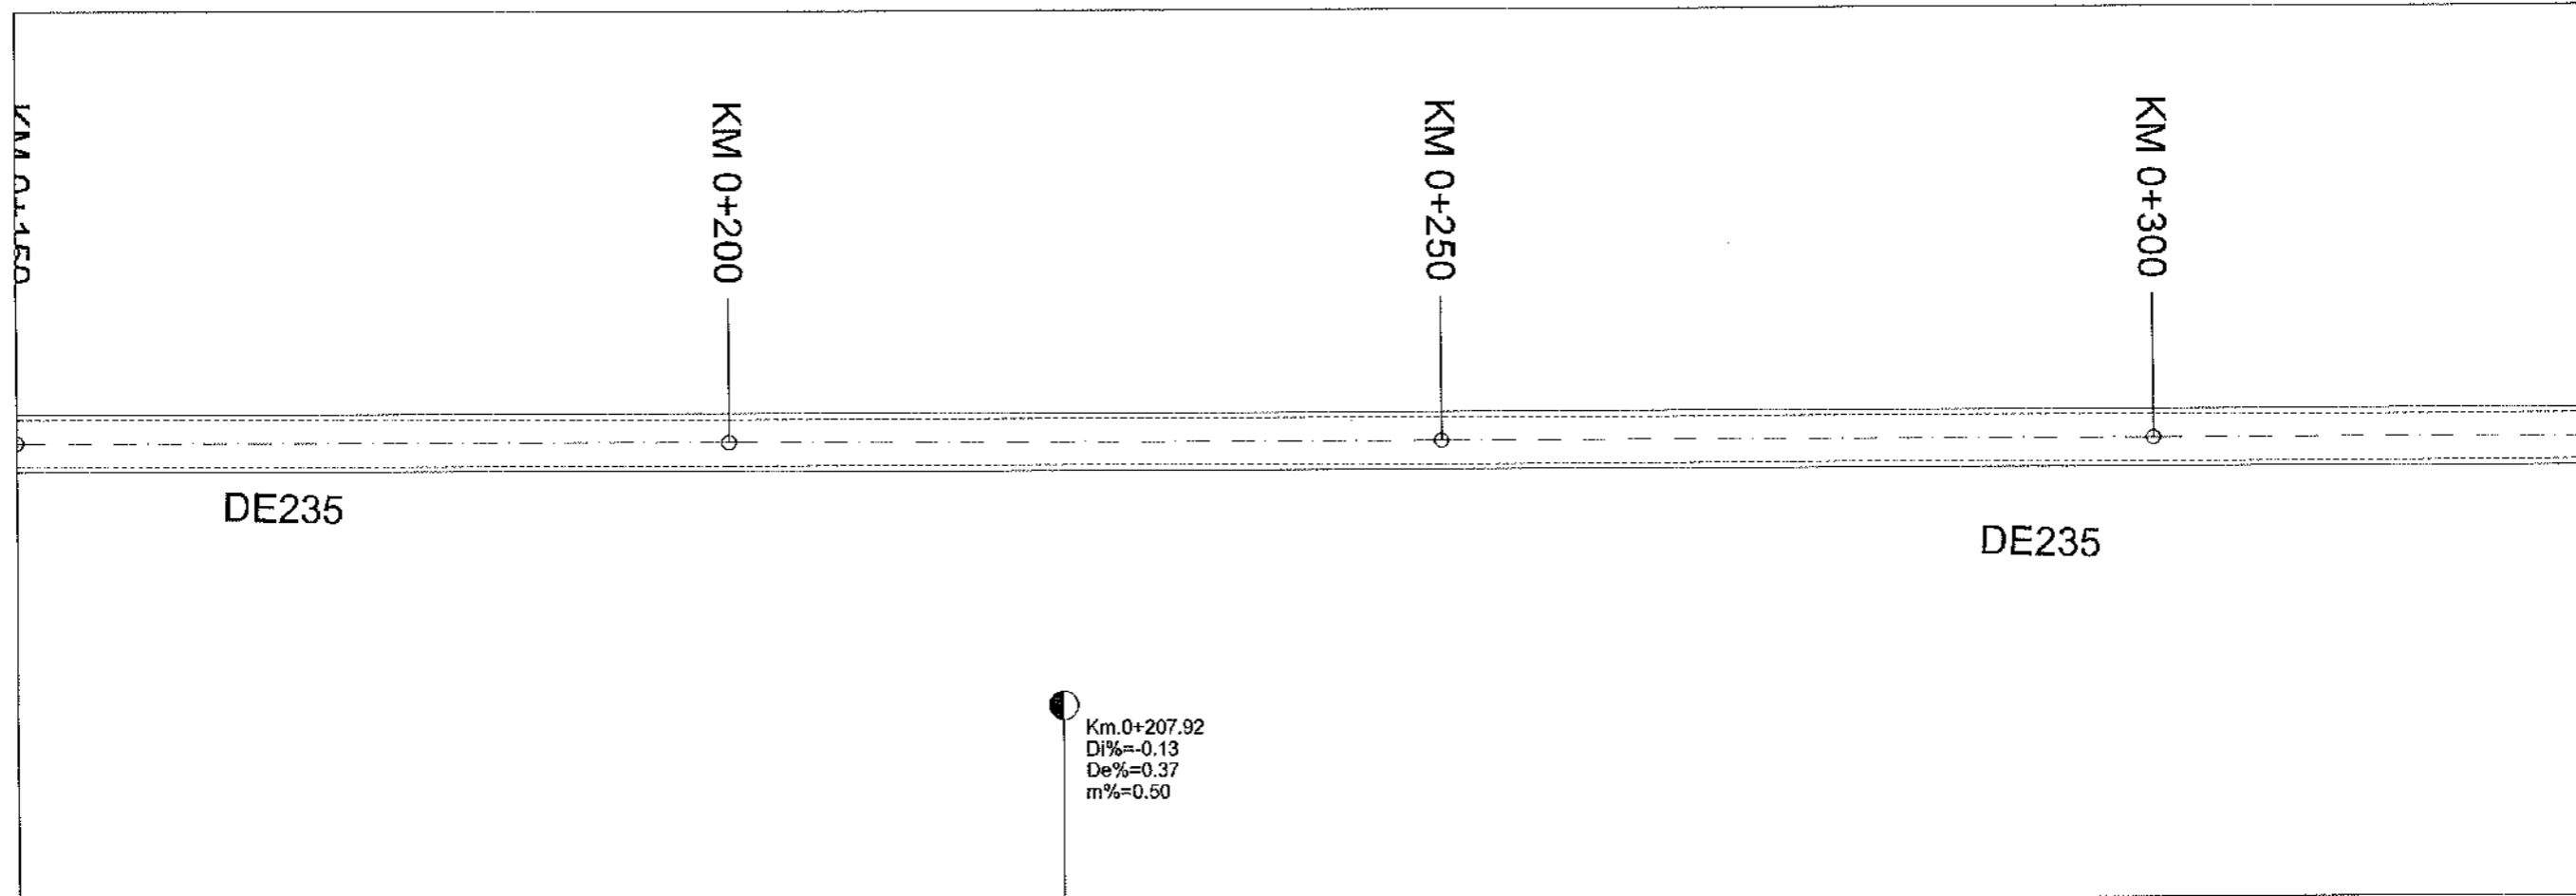


R.L. 35.900					
COTE PROIECT	37.21	37.15	37.14	37.29	37.48
COTE TEREN	36.99	36.97	36.98	37.11	37.26
DIFERENTE IN AX (cm)	+22	+18	+17	+18	+22
RACORDARI VERTICALE	L=207.918	P=-0.13% L=108.731		P=0.37%	
ALINIAMENTE SI CURBE	L=414.7 B=381.1021				
DISTANTE CUMULATE	150.00	200.00	207.92	250.00	300.00

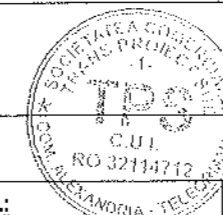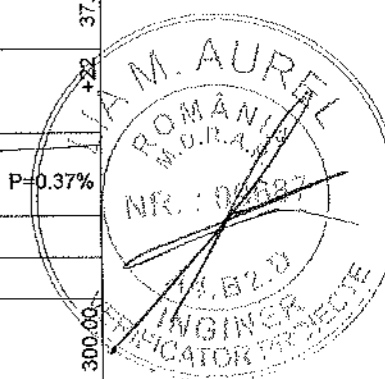

- LEGENDA**
- AX DRUM
 - MARGINE PARTE CAROSABILA
 - MARGINE ACOSTAMENT
 - LIMITA CF




PROIECTANT GENERAL: S.C. A STUDIO ARCHITECTURE & MANAGEMENT S.R.L.			BENEFICIAR: COMUNA IZBICENI JUDETUL OLT <small>Bulevardul Mihai Viteazul, Izbiceni 237230 Telefon: 0249 535 002; contact@primariaizbiceni.ro</small>	PROIECT NR.: 11D / 2025	
PROIECTANT DE SPECIALITATE S.C. TRANS PROIECT SUD S.R.L.			DENUMIRE PROIECT: CREAREA INFRASTRUCTURII DE ACCES AGRICOLĂ ÎN COMUNA IZBICENI, JUDETUL OLT	FAZA: P.T.E	
SPECIFICATIE SEF PROIECT PROIECTANT PROCESAT CAD	NUME ing. Anghel Radu ing. Anghel Radu ing. Anghel Radu	SEMNATURA 	SCARA: 1:500 1:100 DATA: 2025	DENUMIRE PLANSĂ: PLAN DE SITUATIE SI PROFIL LONGITUDINAL DE235	PLANSĂ NR.: 02

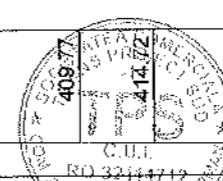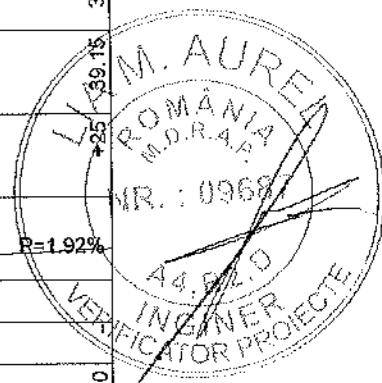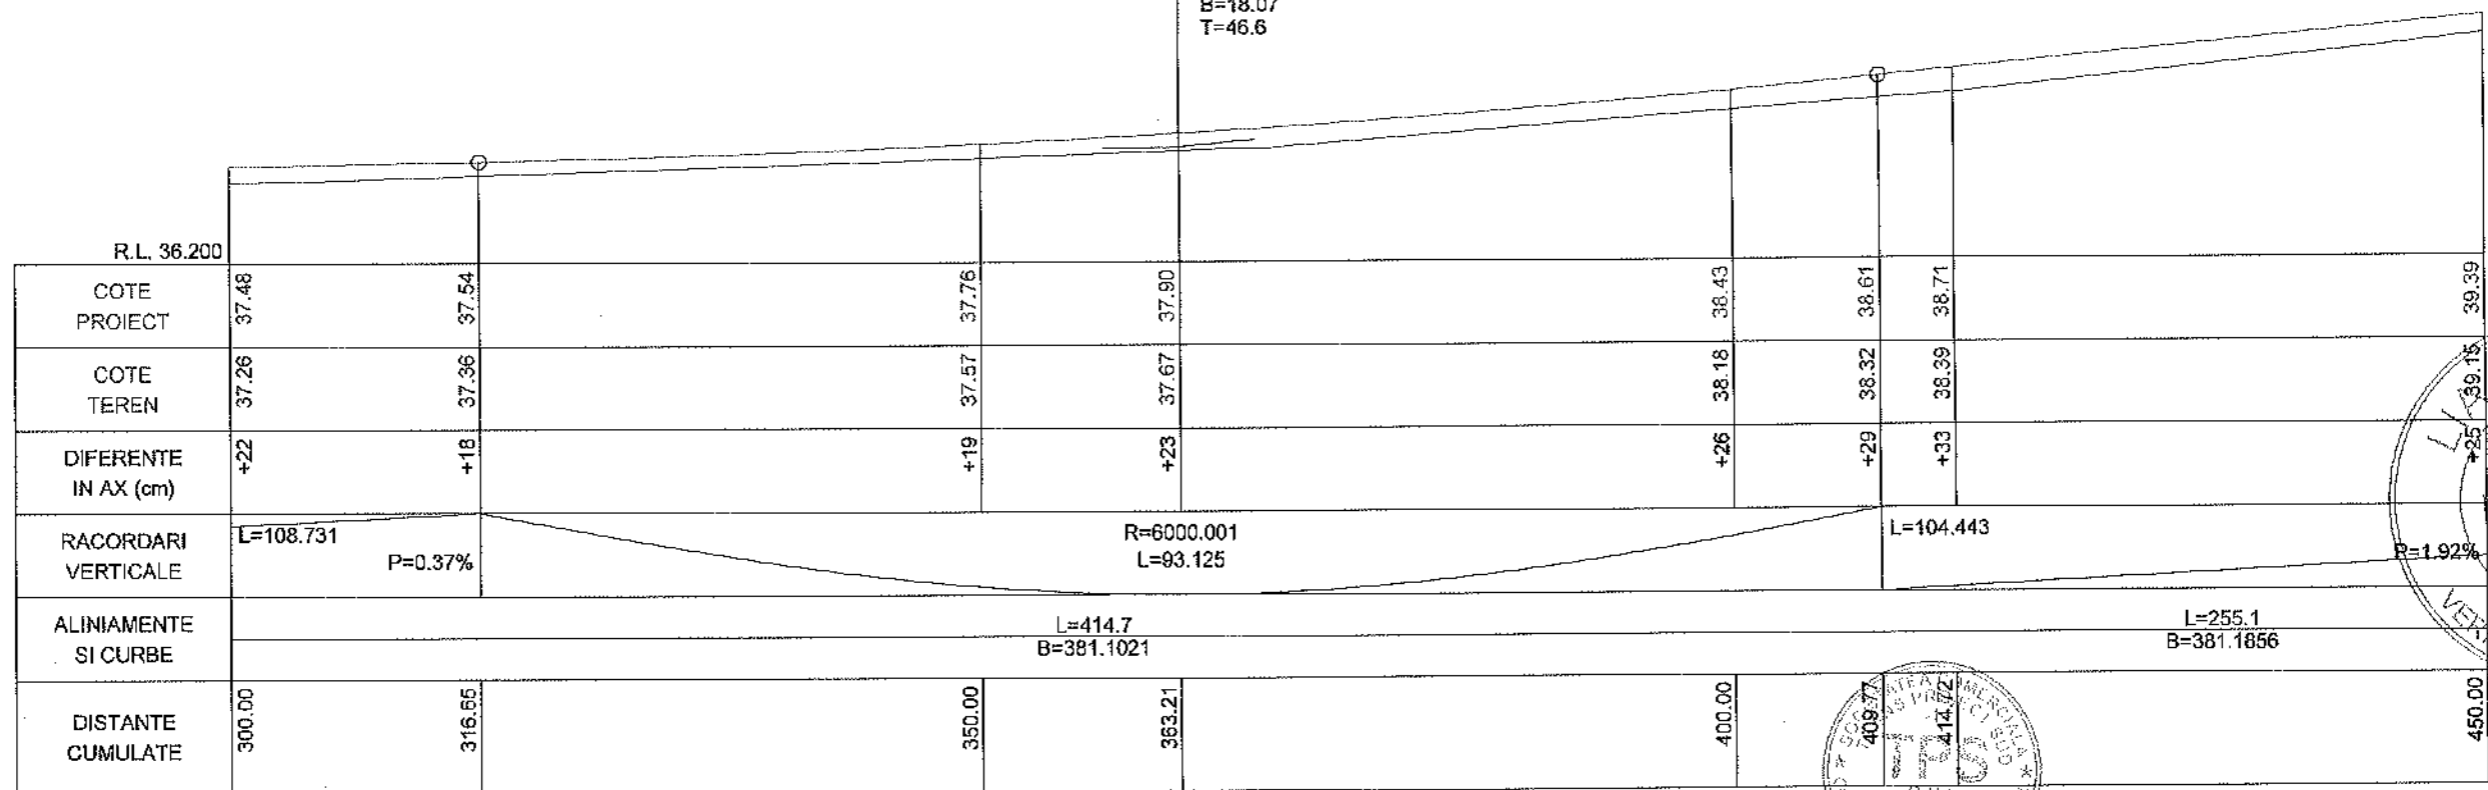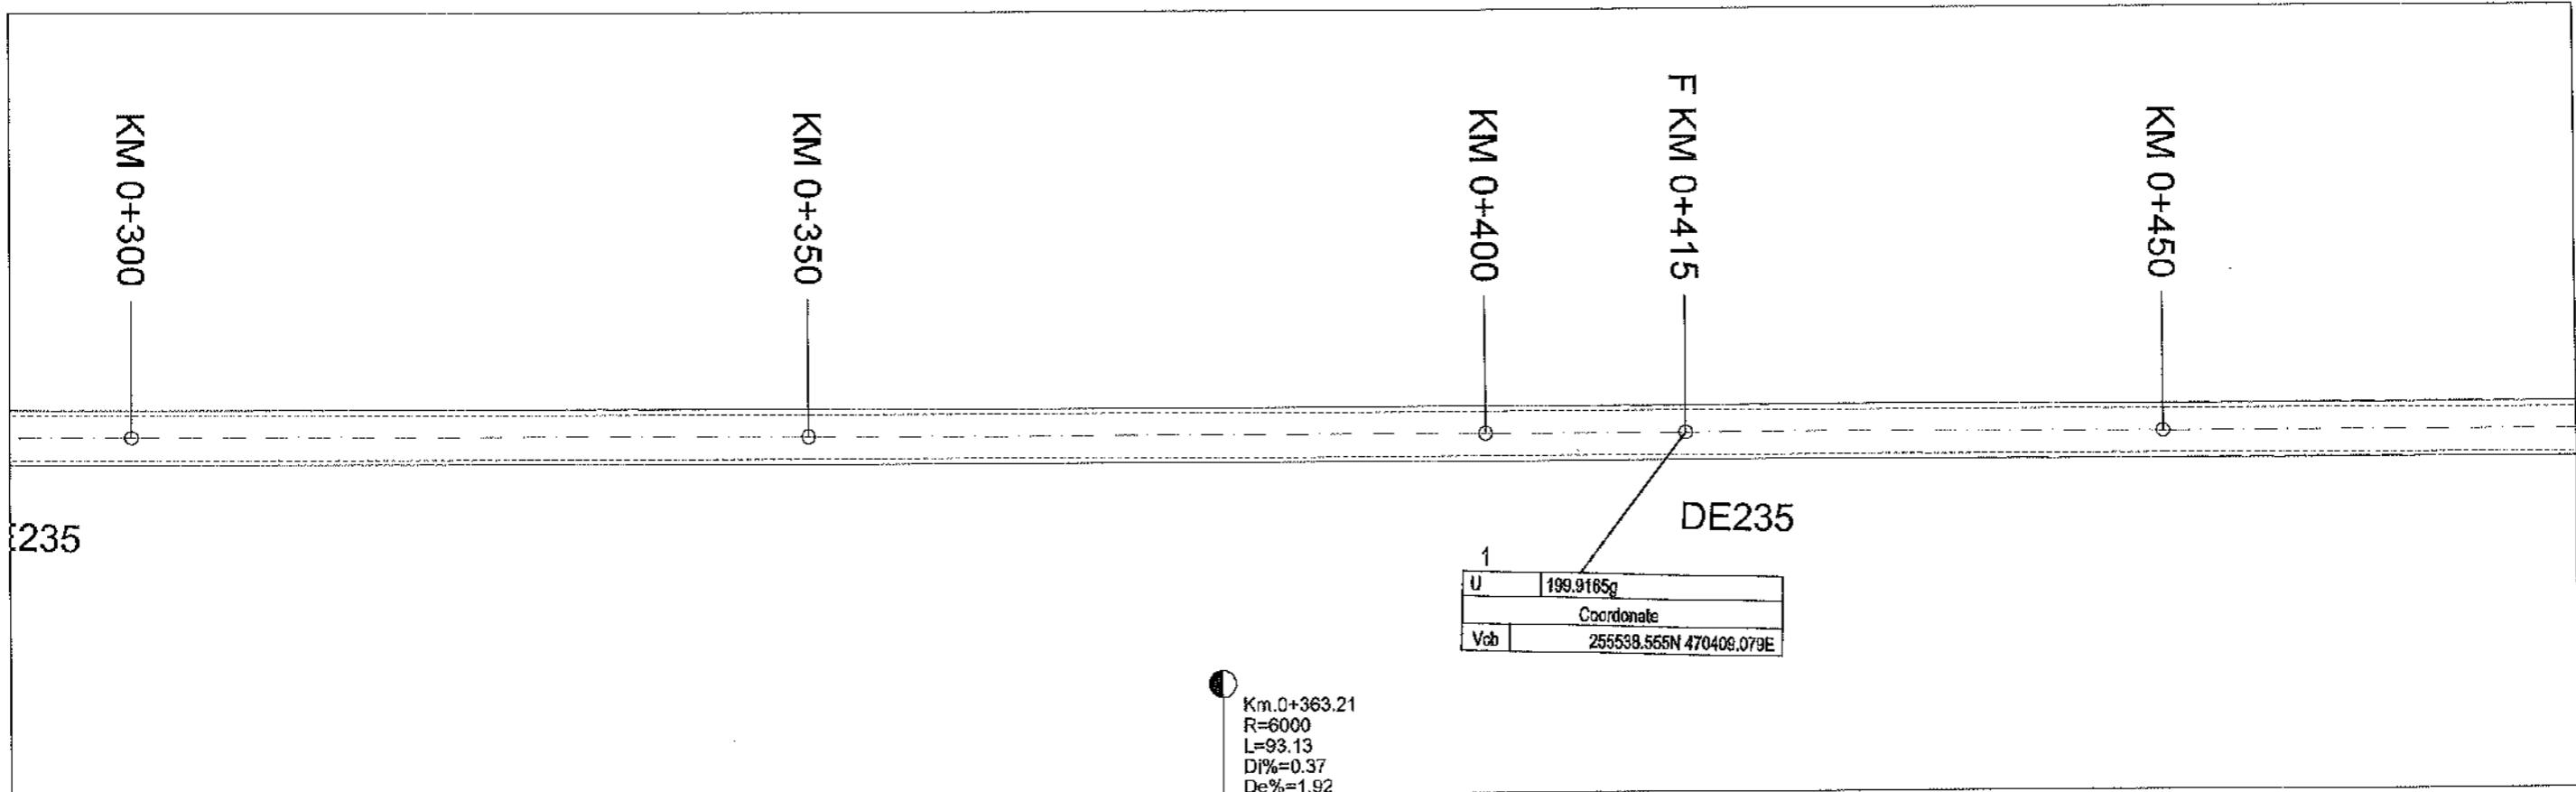

LEGENDA


- AX DRUM
- MARGINE PARTE CAROSABILA
- MARGINE ACOSTAMENT
- LIMITA CF

PROIECTANT GENERAL: S.C. A STUDIO ARCHITECTURE & MANAGEMENT S.R.L.			BENEFICIAR: COMUNA IZBICENI JUDEȚUL OLT <small>Delevardul Mihai Viteazul, Izbiceni 237200 Telefon: 0249 535 002; contact@primariailziceni.ro</small>	PROIECT NR.: 11D / 2025
PROIECTANT DE SPECIALITATE S.C. TRANS PROIECT SUD S.R.L.			DENUMIRE PROIECT: CREAREA INFRASTRUCTURII DE ACCES AGRICOLĂ ÎN COMUNA IZBICENI, JUDEȚUL OLT	FAZA: P.T.E.
SPECIFICATIE	NUME	SEMNATURA	SCARA: 1:500 1:100	PLANSĂ: PSL
SEF PROIECT	ing. Anghel Radu		DATA: 2025	PLANSĂ NR.: 03
PROIECTANT	ing. Anghel Radu		DENUMIRE PLANSĂ: PLAN DE SITUATIE SI PROFIL LONGITUDINAL DE235	
PROCESAT CAD	ing. Anghel Radu			

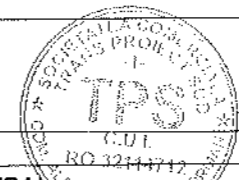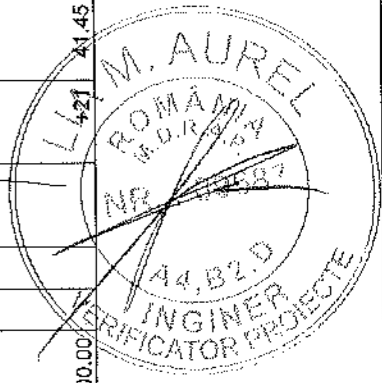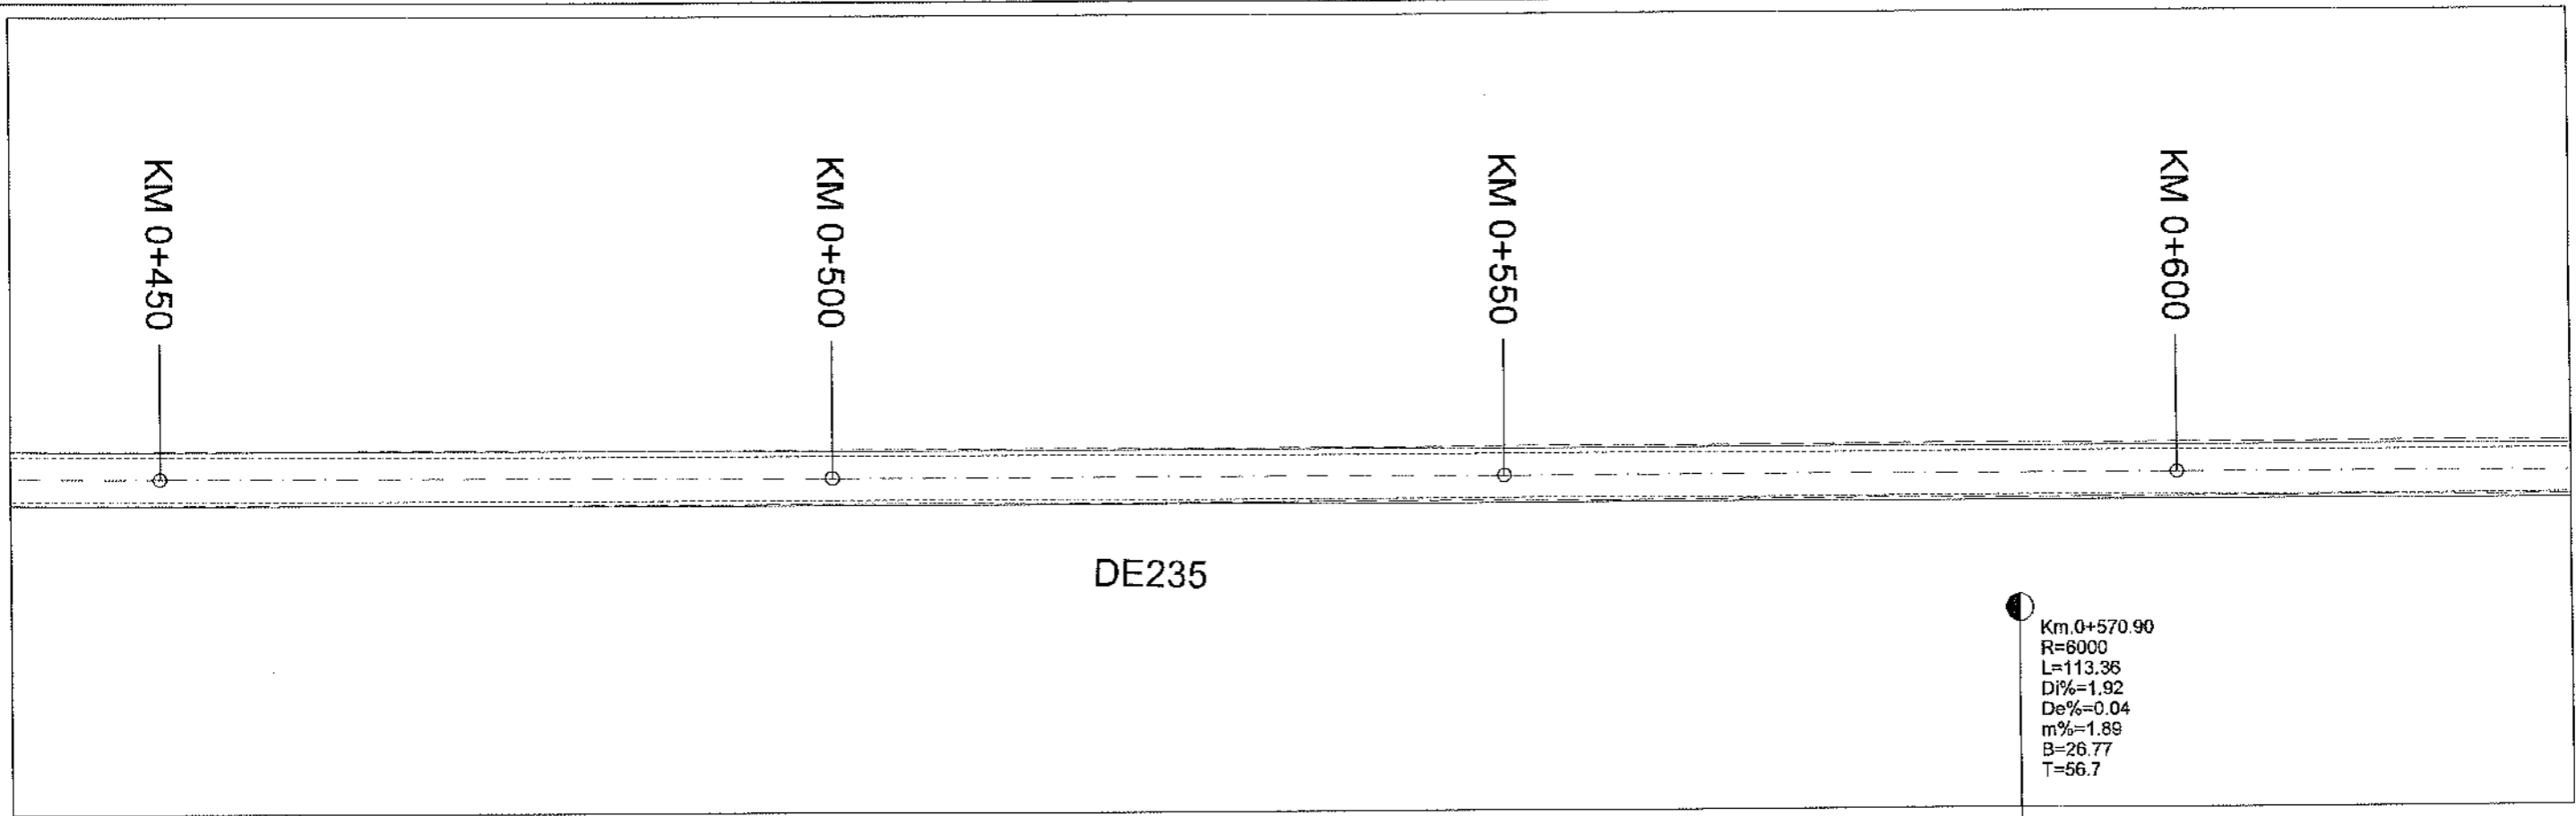


PROIECTANT GENERAL: S.C. A STUDIO ARCHITECTURE & MANAGEMENT S.R.L.			BENEFICIAR: COMUNA IZBICENI JUDETUL OLT <small>Bd. Avram I. Mihalache, Izbiceni 23720 Telefon: 0249 535 002; contact@primariabiziceni.ro</small>	PROIECT NR.: 11D / 2025	
PROIECTANT DE SPECIALITATE: S.C. TRANS PROIECT SUD S.R.L.			DENUMIRE PROIECT: CREAREA INFRASTRUCTURII DE ACCES AGRICOLĂ ÎN COMUNA IZBICENI, JUDETUL OLT	FAZA: P.T.E.	
SPECIFICATIE SEF PROIECT PROIECTANT PROCESAT CAD	NUME ing. Anghel Radu ing. Anghel Radu ing. Anghel Radu	SEMNATURA 	SCARA: 1:500 1:100 DATA: 2025	DENUMIRE PLANSĂ: PLAN DE SITUATIE SI PROFIL LONGITUDINAL DE235	PLANSĂ NR.: 04


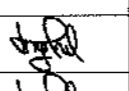
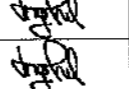
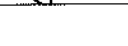
- LEGENDA**
- AX DRUM
 - MARGINE PARTE CAROSABILA
 - MARGINE ACOSTAMENT
 - LIMITA CF

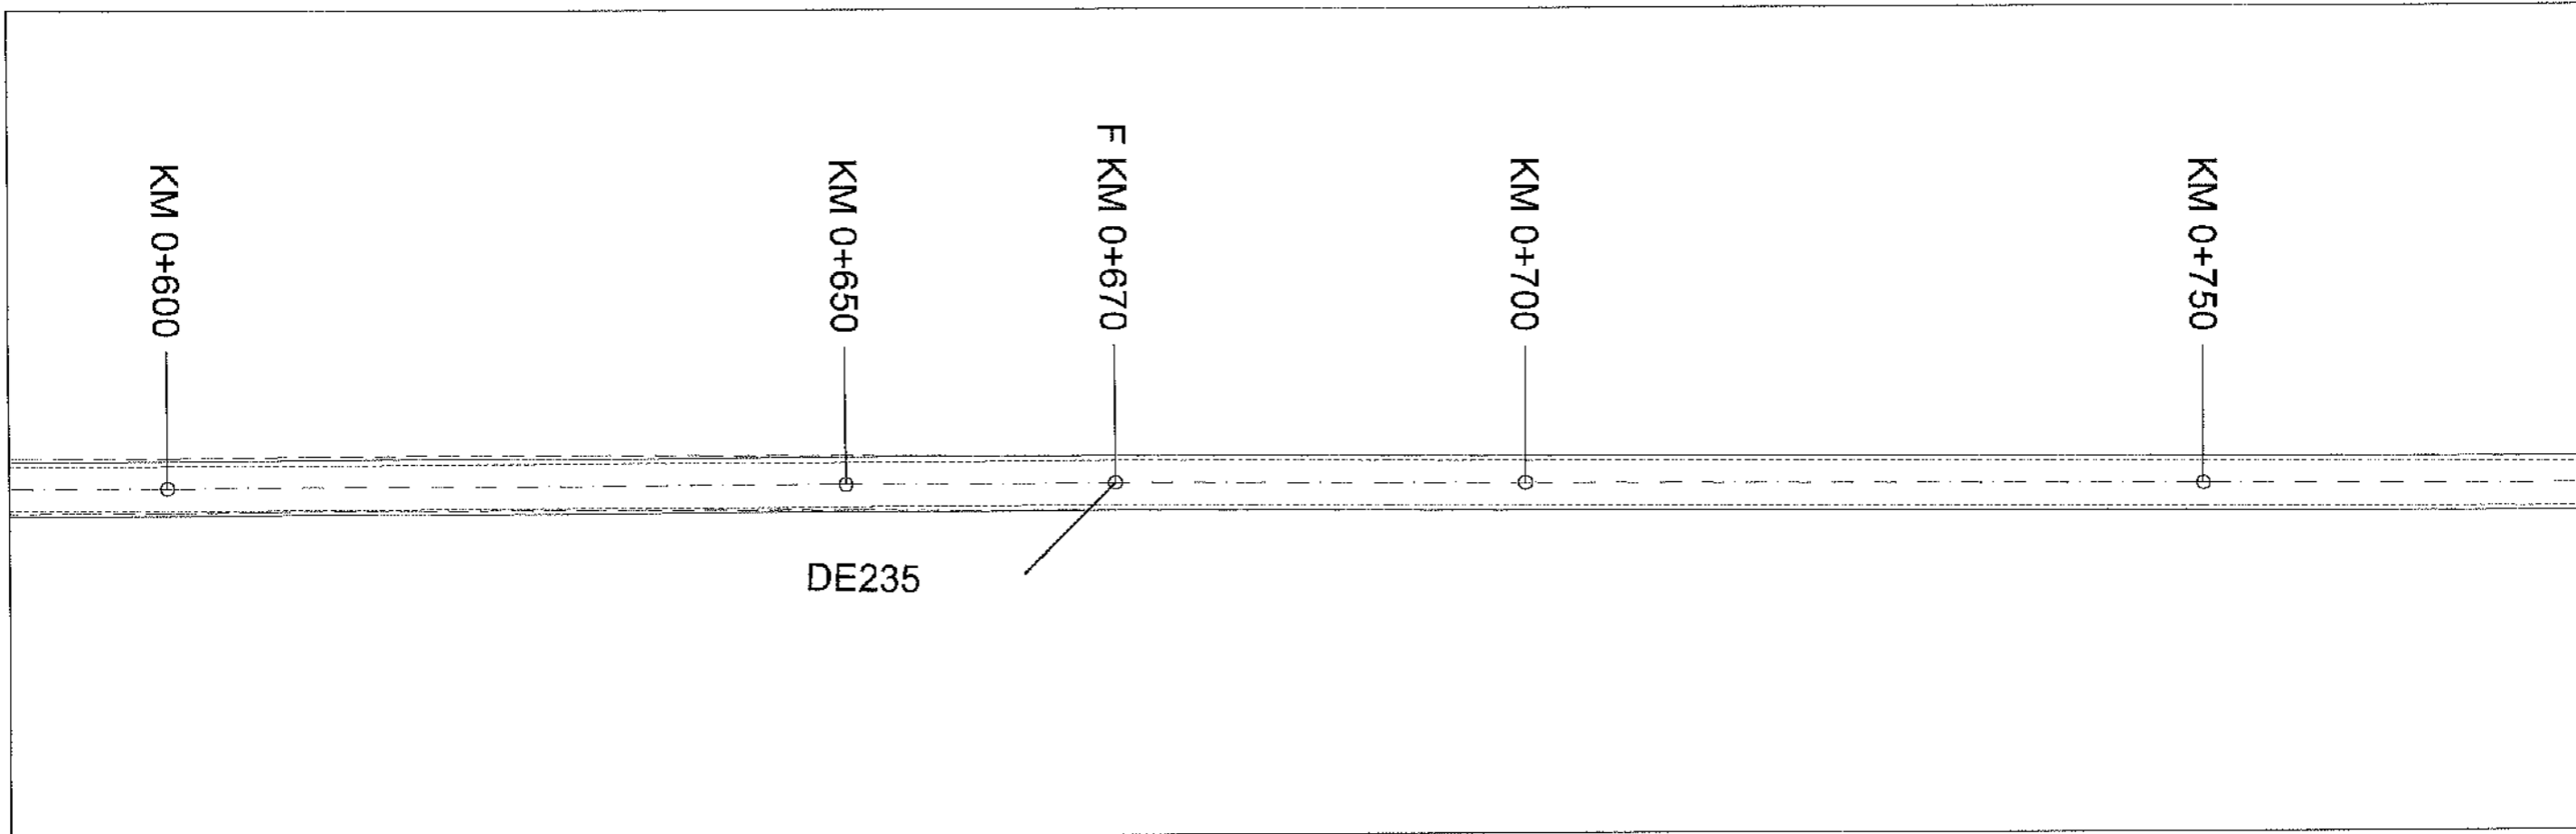


	600.00	627.57	650.00	669.85	679.90	689.95	700.00	760.80	768.00
R.L. 40.400									
COTE PROIECT	41.66	41.73	41.74	41.75	41.75	41.76	41.76	41.76	41.78
COTE TEREN	41.45	41.61	41.66	41.72	41.71	41.69	41.67	41.64	41.64
DIFERENTE IN AX (cm)	+21	+12	+9	+4	+4	+8	+9		
RACORDARI VERTICALE	L=141.340								
ALINIAMENTE SI CURBE	L=255.1 B=381.1856			L=833.2 B=381.6411					
DISTANTE CUMULATE	600.00	627.57	650.00	669.85	679.90	689.95	700.00	760.80	768.00


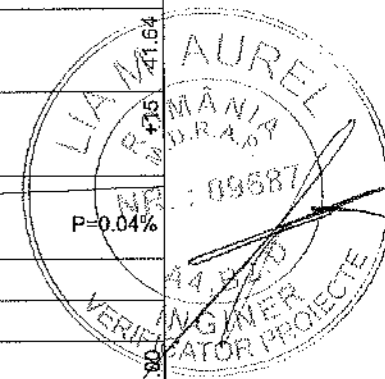


- LEGENDA**
- AX DRUM
 - - - - MARGINE PARTE CAROSABILA
 - — — MARGINE ACOSTAMENT
 - - - - LIMITA CF


PROIECTANT GENERAL: S.C. A STUDIO ARCHITECTURE & MANAGEMENT S.R.L.				BENEFICIAR: COMUNA IZBICENI JUDEȚUL OLT <small>Bulevardul Mihail Viteazul, Izbiceni 23720 Telefon: 0249 635 002, contact@comunaizbiceni.ro</small>	PROIECT NR.: 11D / 2025
PROIECTANT DE SPECIALITATE S.C. TRANS PROIECT SUD S.R.L.				DENUMIRE PROIECT: CREAREA INFRASTRUCTURII DE ACCES AGRICOLĂ ÎN COMUNA IZBICENI, JUDEȚUL OLT	FAZA: P.T.E
SPECIFICATIE	NUME	SEMNATURA	SCARA: 1:500 1:100	DENUMIRE PLANSA: PLAN DE SITUATIE SI PROFIL LONGITUDINAL DE235	PLANSA NR.: 05
SEF PROIECT	Ing. Anghel Radu		DATA: 2025		
PROIECTANT	Ing. Anghel Radu				
PROCESAT CAD	Ing. Anghel Radu				

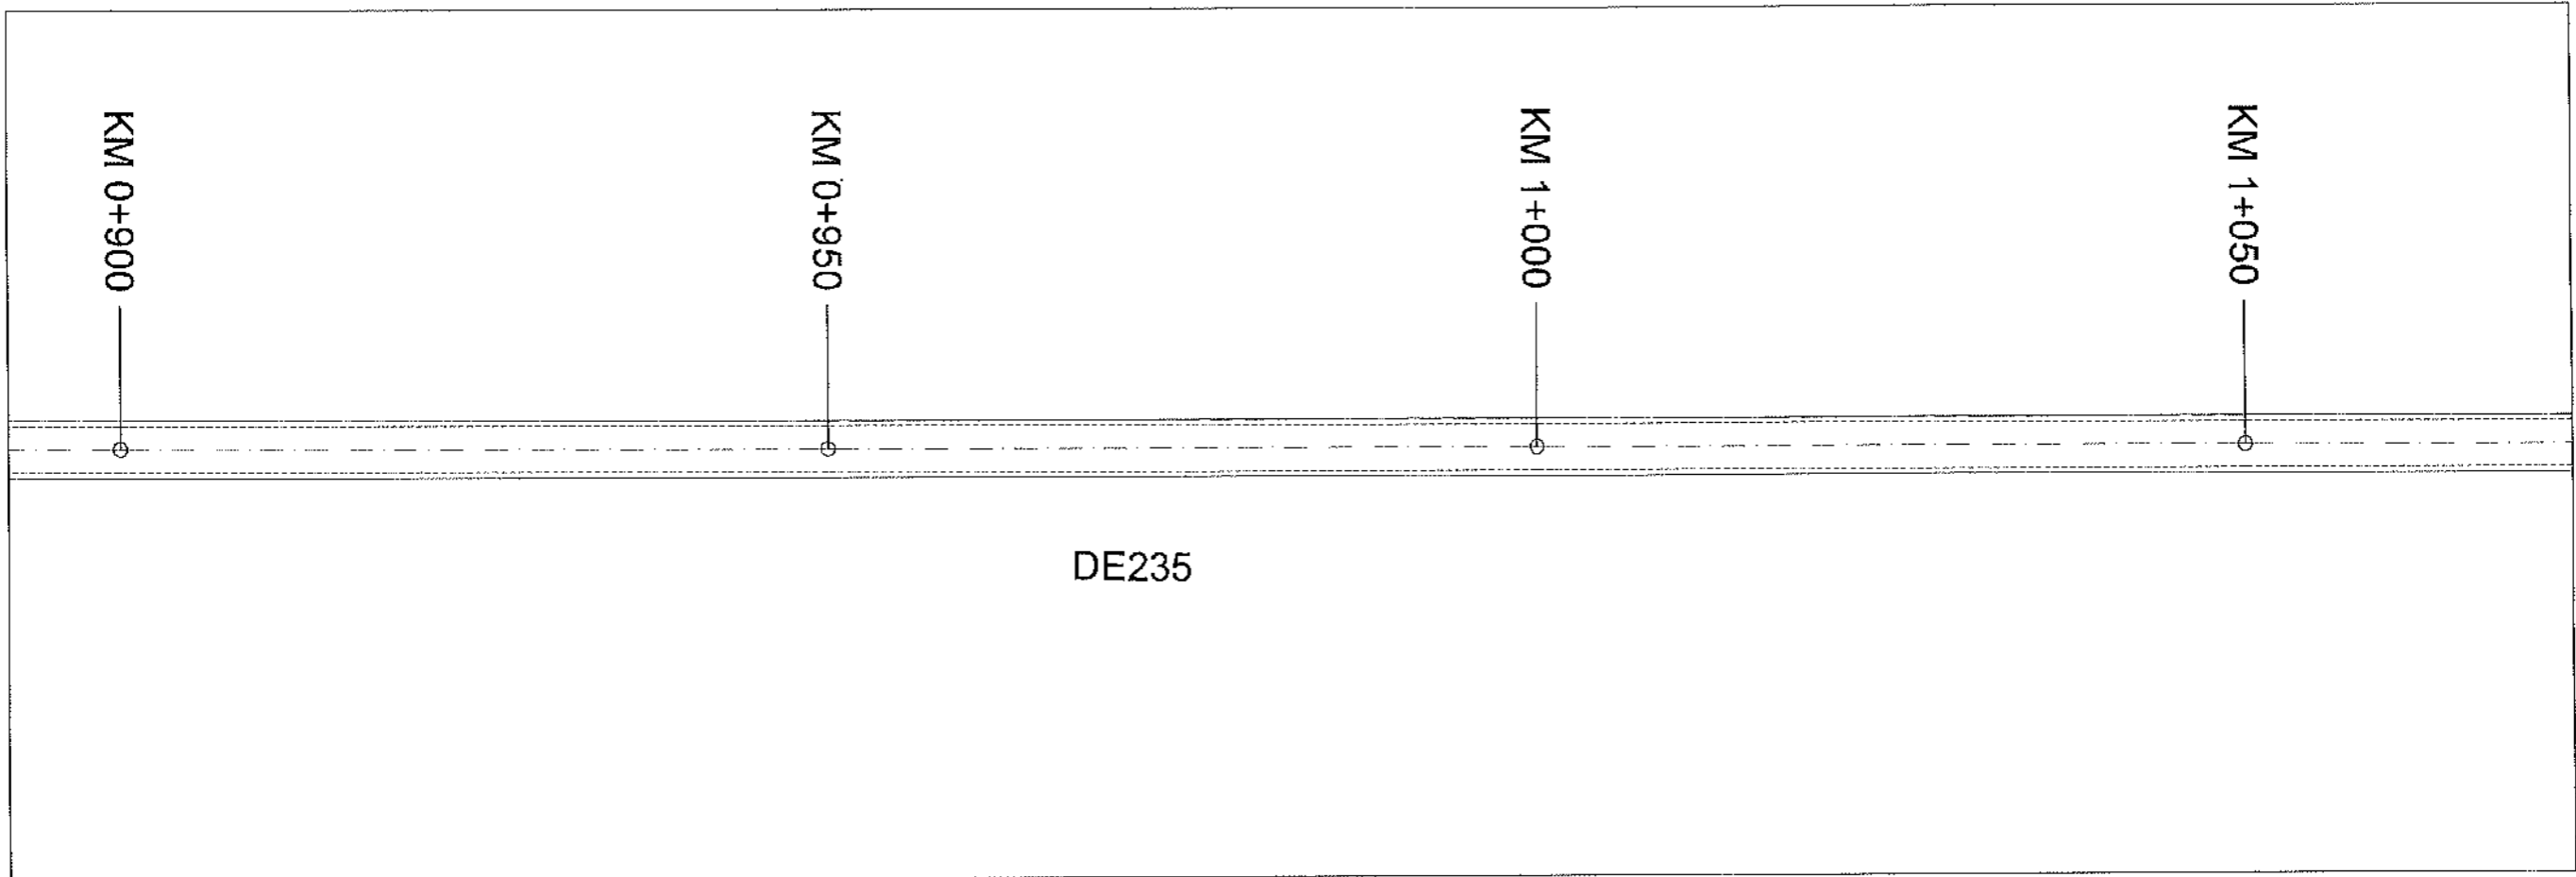


R.L. 38.700					
COTE PROIECT	41.13	40.78	40.42	40.07	
COTE TEREN	40.83	40.33	39.97	39.75	
DIFERENTE IN AX (cm)	+31	+45	+46	+33	
RACORDARI VERTICALE	L=320.242				P=-0,71%
ALINIAMENTE SI CURBE	L=833.2 B=381.6411				
DISTANTE CUMULATE	900.00	950.00	1000.00	1050.00	

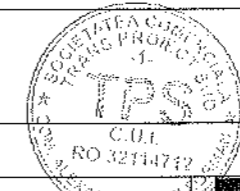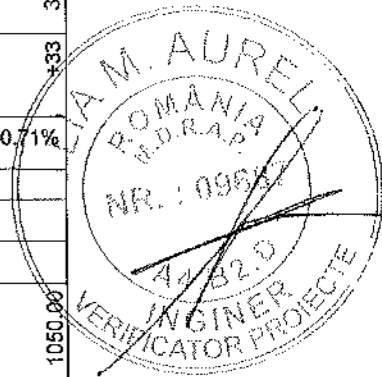

PROIECTANT GENERAL: S.C. A STUDIO ARCHITECTURE & MANAGEMENT S.R.L.			BENEFICIAR: COMUNA IZBICENI JUDETUL OLT <small>Debarcardi Mihai Viteazul, Izbiceni 227230 Telefon: 0249 535 002, contact@primaria-izbiceni.ro</small>	PROIECT NR.: 11D / 2025
PROIECTANT DE SPECIALITATE S.C. TRANS PROIECT SUD S.R.L.			DENUMIRE PROIECT: CREAREA INFRASTRUCTURII DE ACCES AGRICOLĂ ÎN COMUNA IZBICENI, JUDEȚUL OLT	FAZA: P.T.E.
LEGENDA	AX DRUM -----	MARGINE PARTE CAROSABILA -----	MARGINE ACOSTAMENT -----	LIMITA CF -----
SPECIFICATIE	NUME	SEMNATURA	SCARA: 1:500 1:100	PLANSA NR.: 07
SEF PROIECT	ing. Anghel Radu		DATA: 2025	
PROIECTANT	ing. Anghel Radu			
PROCESAT CAD	ing. Anghel Radu			

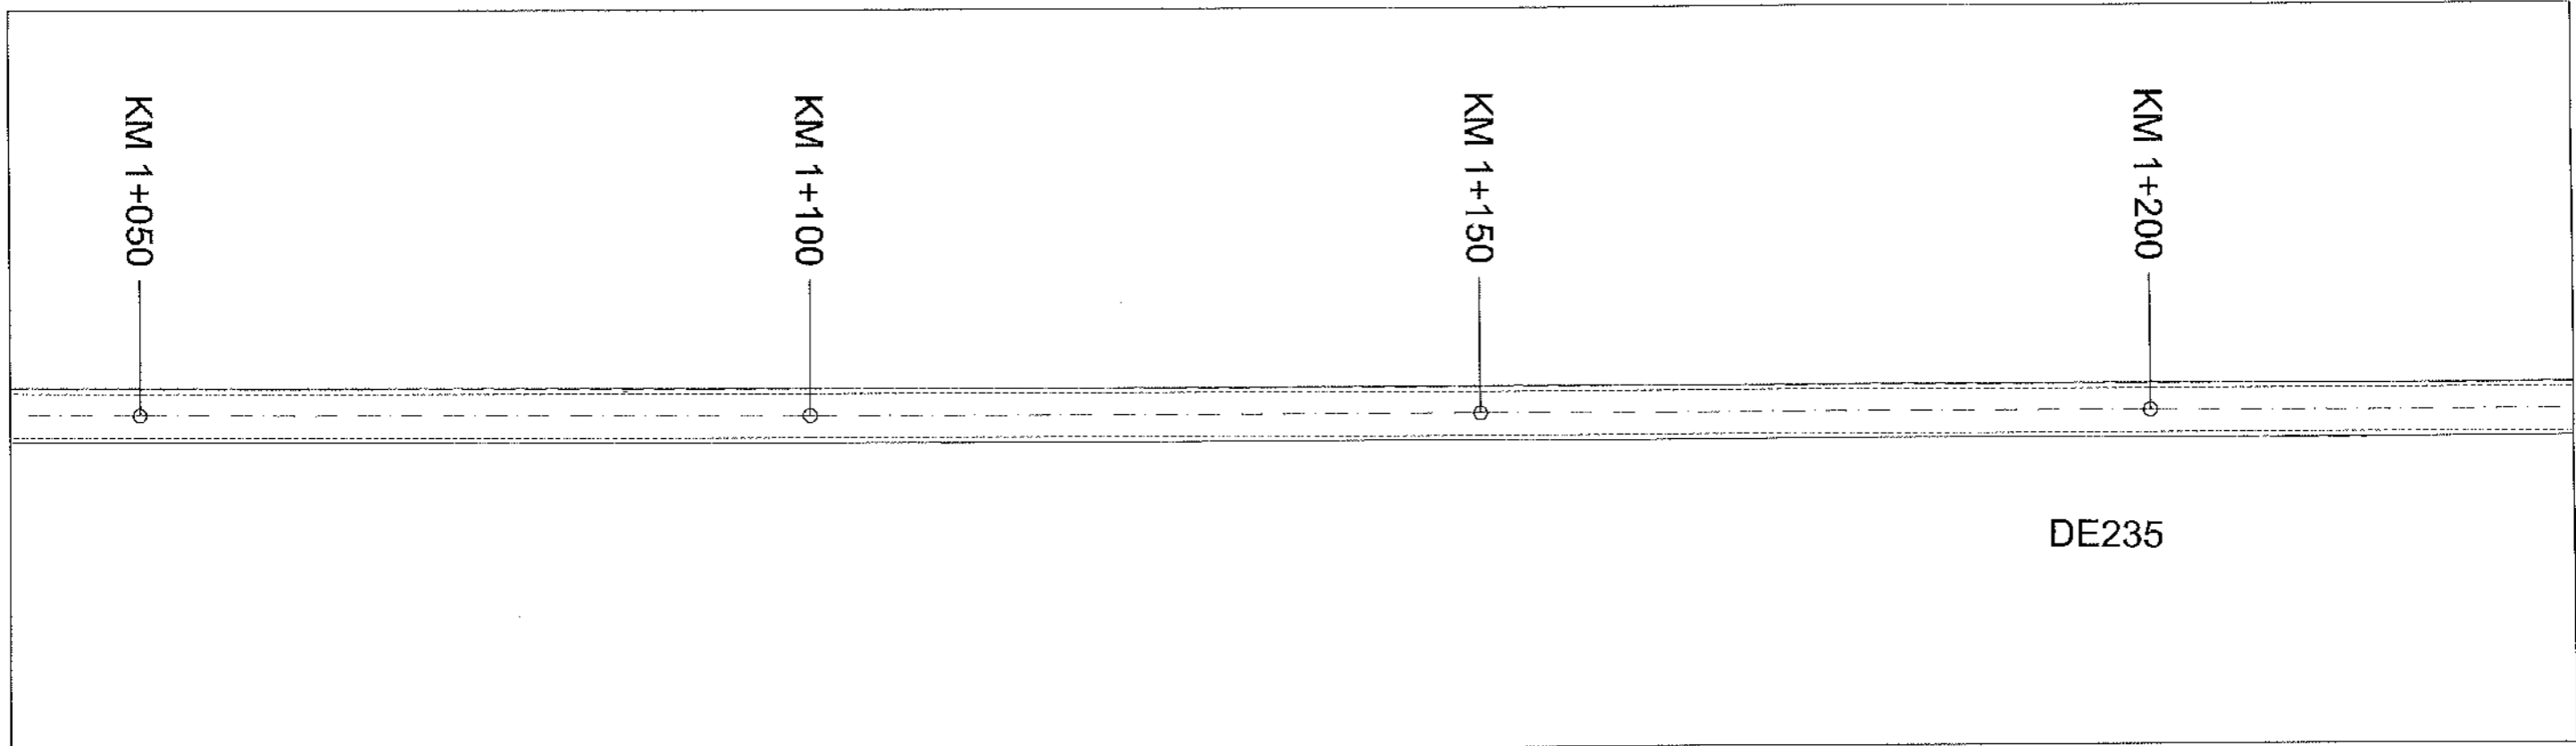


R.L. 37.800					
COTE PROIECT	40.07	39.71	39.36	39.26	39.13
COTE TEREN	39.75	39.51	39.25	39.15	38.89
DIFERENTE IN AX (cm)	+33	+21	+11	+11	
RACORDARI VERTICALE	L=320.242				P=-0.71%
ALINIAMENTE SI CURBE	L=833.2 B=381.6411				
DISTANTE CUMULATE	1050.00	1100.00	1150.00	1183.65	1200.00

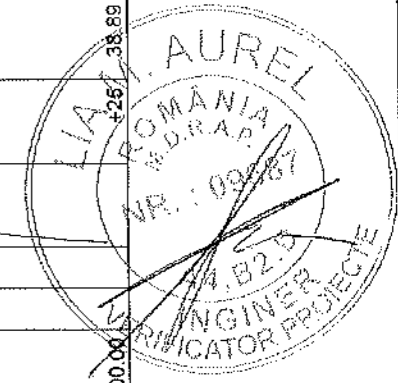

- LEGENDA**
- AX DRUM
 - MARGINE PARTE CAROSABILA
 - MARGINE ACOSTAMENT
 - LIMITA CF


PROIECTANT GENERAL: S.C. A STUDIO ARCHITECTURE & MANAGEMENT S.R.L.			BENEFICIAR: COMUNA IZBICENI JUDETUL OLT <small>Bulevardul Mihail Viteazul, Izbiceni 237230 Telefon: 0249 635 002, com1ack@primariaizbiceni.ro</small>	PROIECT NR.: 11D / 2025	
PROIECTANT DE SPECIALITATE S.C. TRANS PROIECT SUD S.R.L.			DENUMIRE PROIECT: CREAREA INFRASTRUCTURII DE ACCES AGRICOLĂ ÎN COMUNA IZBICENI, JUDEȚUL OLT	FAZA: P.T.E	
SPECIFICATIE SEF PROIECT PROIECTANT PROCESAT CAD	NUME Ing. Anghel Radu Ing. Anghel Radu Ing. Anghel Radu	SEMNATURA 	SCARA: 1:500 1:100 DATA: 2025	DENUMIRE PLANSA: PLAN DE SITUATIE SI PROFIL LONGITUDINAL DE235	PLANSA NR.: 08

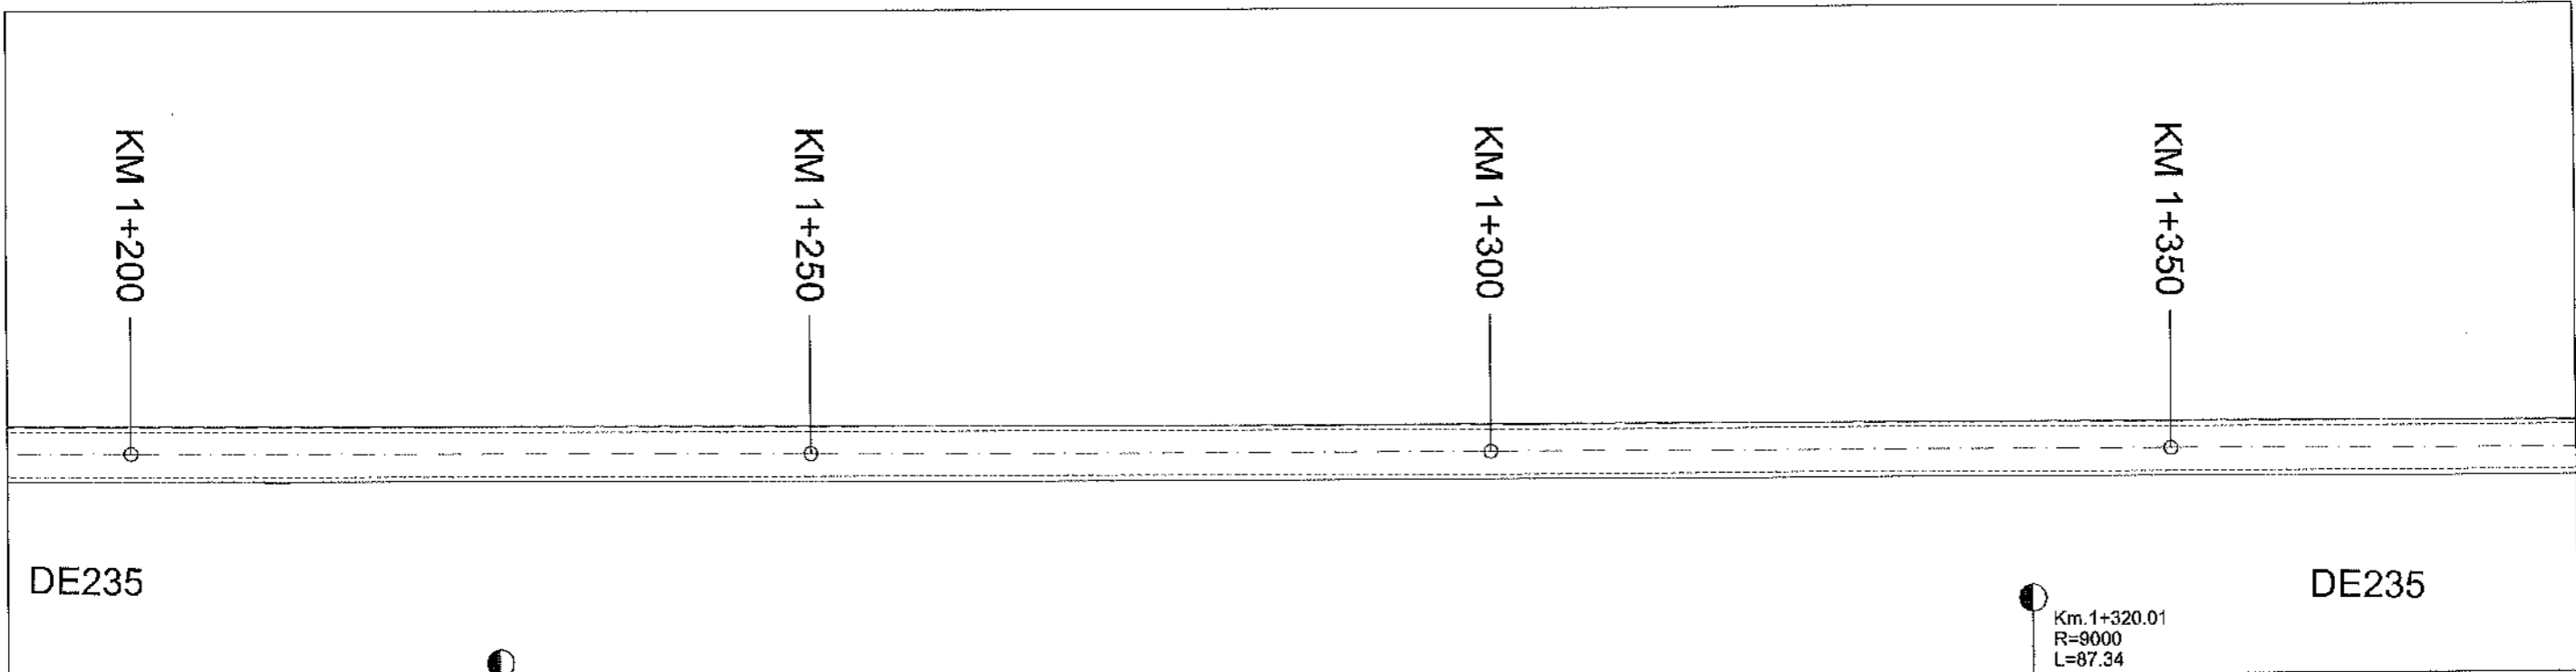

Km. 1+207.29
 R=5000
 L=87.27
 Di%=-0.71
 De%=1.04
 m%=1.75
 B=19.04
 T=43.6


Km. 1+320.01
 R=9000
 L=87.34
 Di%=1.04
 De%=0.07
 m%=0.97
 B=10.60
 T=43.7

	R.L. 37.800									
COTE PROIECT	39.13	39.14		39.39	39.40		39.67		39.88	
COTE TEREN	38.89	38.90		38.99	38.99		39.29		39.70	
DIFERENTE IN AX (cm)	+25	+25		+40	+41		+39		+18	
RACORDARI VERTICALE	R=5000.017 L=87.273		L=25.414		P=1.04%		R=9000.006 L=87.341			
ALINIAMENTE SI CURBE	L=833.2 B=381.6411									
DISTANTE CUMULATE	1200.00	1207.29		1250.00	1250.93		1276.34		1300.00	1320.01


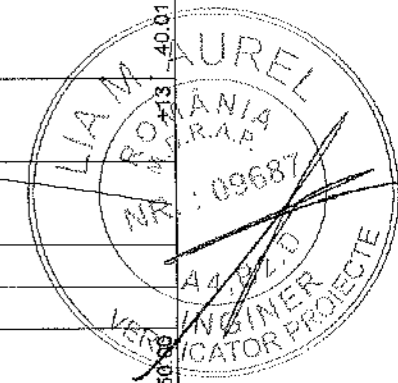


- LEGENDA**
- AX DRUM
 - MARGINE PARTE CAROSABILA
 - MARGINE ACOSTAMENT
 - LIMITA CF

PROIECTANT GENERAL: S.C. A STUDIO ARCHITECTURE & MANAGEMENT S.R.L.			BENEFICIAR: COMUNA IZBICENI JUDEȚUL OLT <small>Bulevardul Mihai Viteazul, Izbiceni 237230 Telefon: 0249 535 002; contact@ylinar.ro</small>	PROIECT NR.: 11D / 2025
PROIECTANT DE SPECIALITATE S.C. TRANS PROIECT SUD S.R.L.			DENUMIRE PROIECT: CREAREA INFRASTRUCTURII DE ACCES AGRICOLĂ ÎN COMUNA IZBICENI, JUDEȚUL OLT	FAZA: P.T.E
SPECIFICATIE	NUME	SEMNATURA	SCARA: 1:500 1:100	PLANSA NR.: 09
SEF PROIECT	ing. Anghel Radu		DATA: 2025	DENUMIRE PLANSĂ: PLAN DE SITUAȚIE SI PROFIL LONGITUDINAL DE235
PROIECTANT	ing. Anghel Radu			
PROCESAT CAD	ing. Anghel Radu			

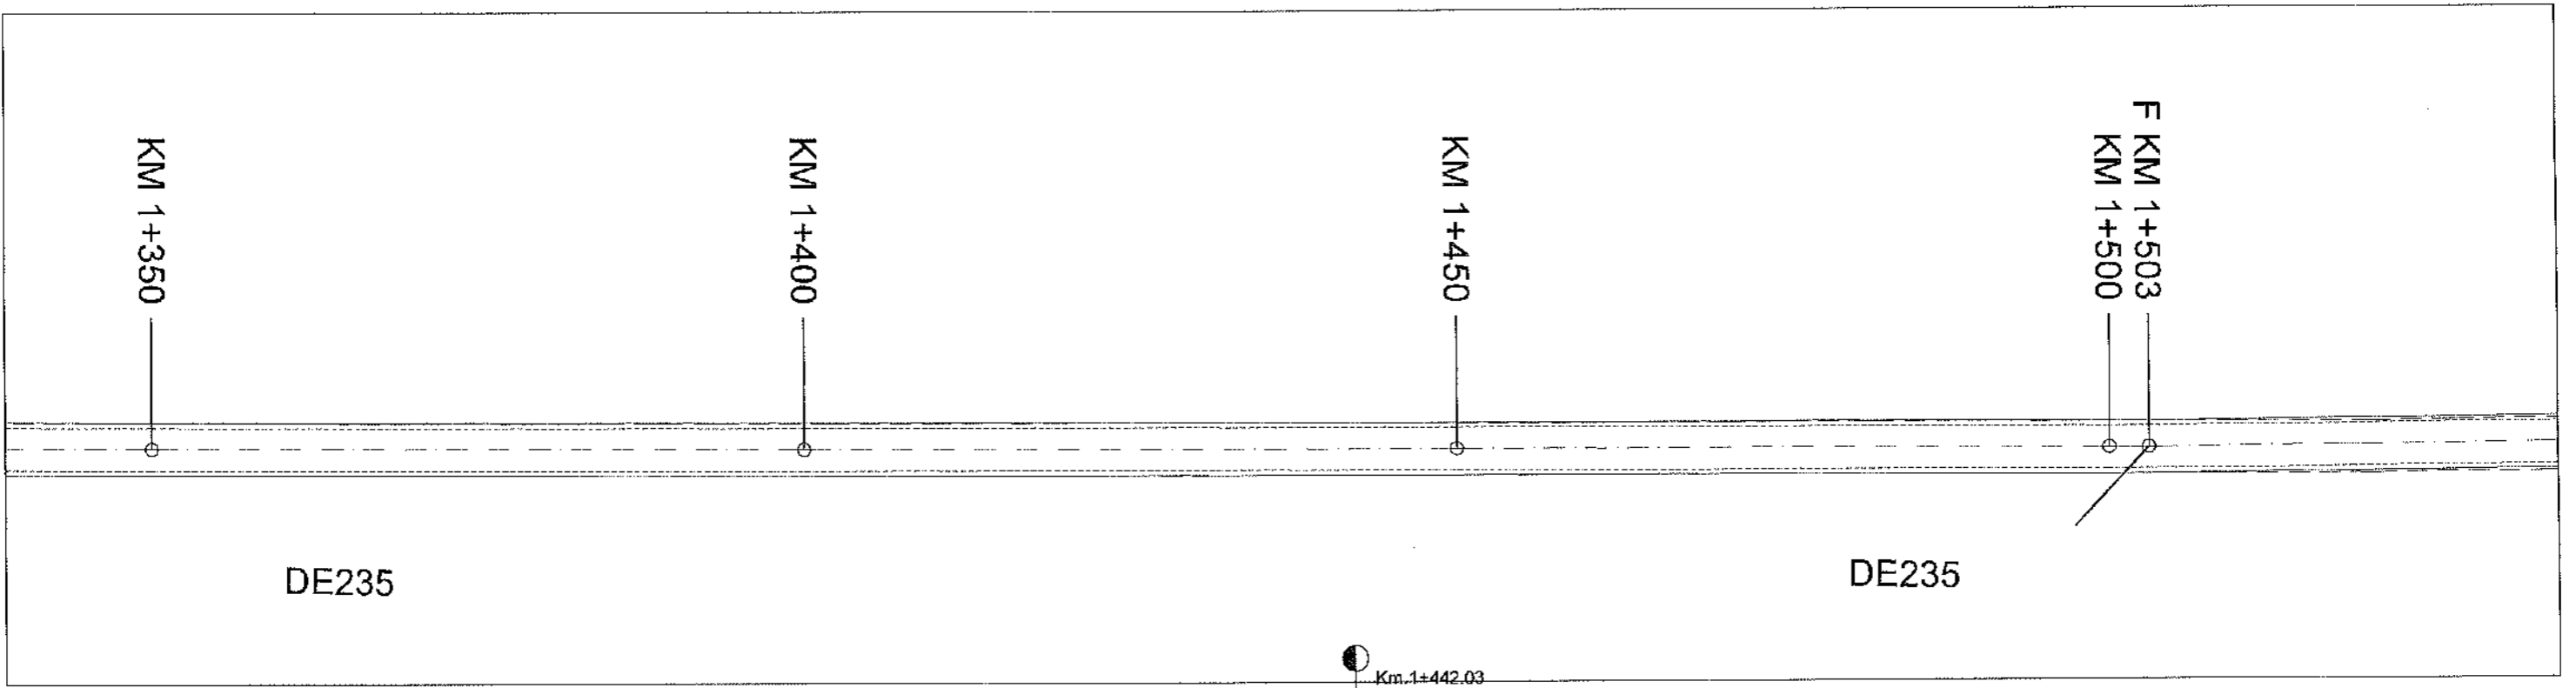




	1350.00	1363.68	1378.10	1400.00	1442.03	1450.00	1500.00	1503.02	1505.98	1518.68	1534.34
R.L. 37.500											
COTE PROIECT	40.13	40.15	40.16	40.14	39.94	39.88	39.31	39.26	39.22	38.78	38.78
COTE TEREN	40.01	40.03	40.03	40.03	39.92	39.87	39.05	39.00	38.96	38.57	38.57
DIFERENTE IN AX (cm)	+13	+12	+13	+11	+2	+2	+27	+26	+26	+22	+22
RACORDARI VERTICALE		L=14.424 P=0.07%			R=8000.018 L=127.860				L=36.876		
ALINIAMENTE SI CURBE				L=833.2 B=381.6411					L=193.2 B=381.0447		
DISTANTE CUMULATE	1350.00	1363.68	1378.10	1400.00	1442.03	1450.00	1500.00	1503.02	1505.98	1518.68	1534.34

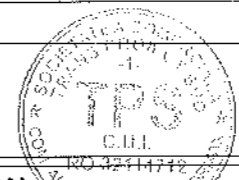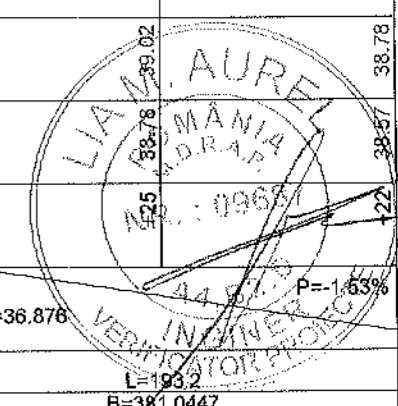

- LEGENDA**
- AX DRUM
 - MARGINE PARTE CAROSABILA
 - MARGINE ACOSTAMENT
 - LIMITA CF

PROIECTANT GENERAL: S.C. A STUDIO ARCHITECTURE & MANAGEMENT S.R.L.			BENEFICIAR: COMUNA IZBICENI JUDEȚUL OLT <small>Bulevardul Mihai Viteazul, Izbiceni 23720 Telefon: 0249 535 002, contact@primariaizbiceni.ro</small>		PROIECT NR.: 11D / 2025
PROIECTANT DE SPECIALITATE S.C. TRANS PROIECT SUD S.R.L.			DENUMIRE PROIECT: CREAREA INFRASTRUCTURII DE ACCES AGRICOLĂ ÎN COMUNA IZBICENI, JUDEȚUL OLT		FAZA: P.T.E
SPECIFICATIE SEF PROIECT ing. Anghel Radu	NUME ing. Anghel Radu	SEMNATURA 	SCARA: 1:500 1:100	DENUMIRE PLANSĂ: PLAN DE SITUAȚIE SI PROFIL LONGITUDINAL DE235	PLANSĂ NR.: 10
PROIECTANT ing. Anghel Radu	PROCESAT CAD ing. Anghel Radu		DATA: 2025		


Sfarsit Aliniament KM 1+696

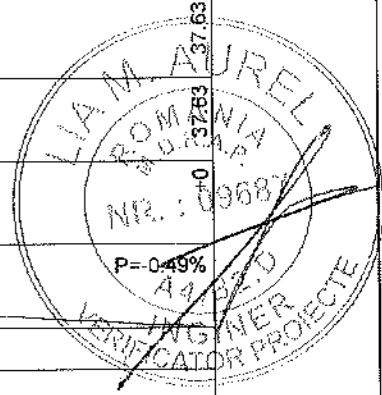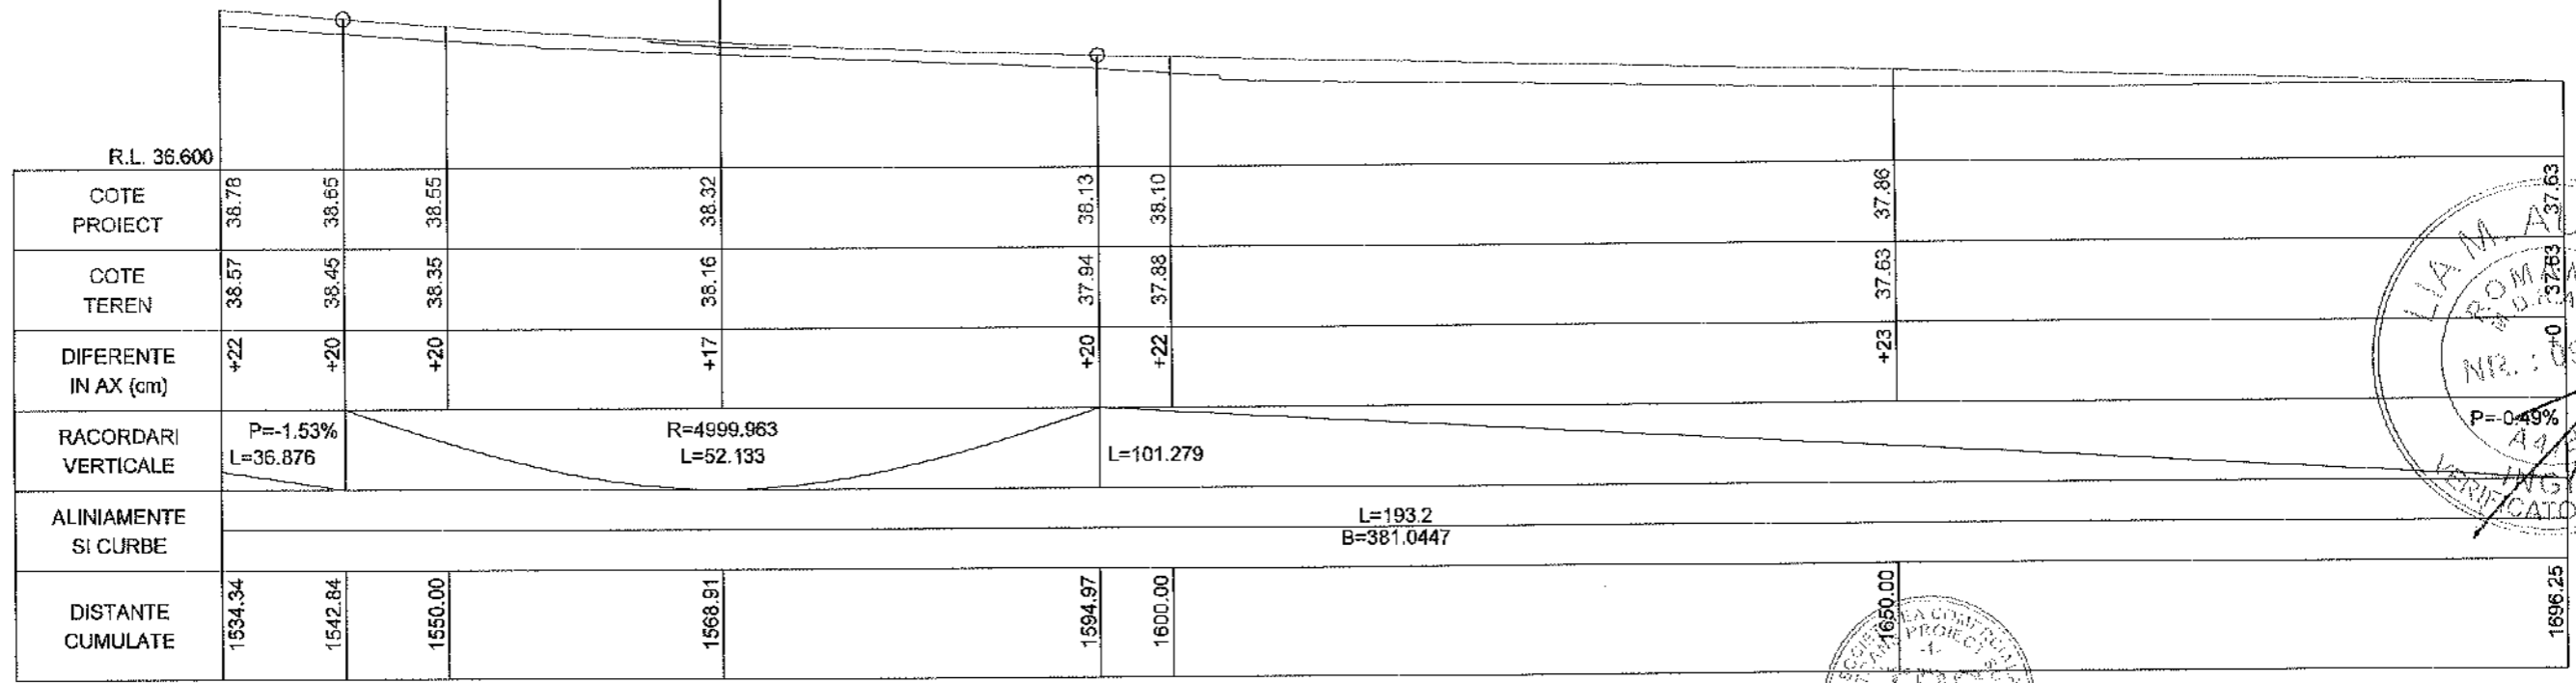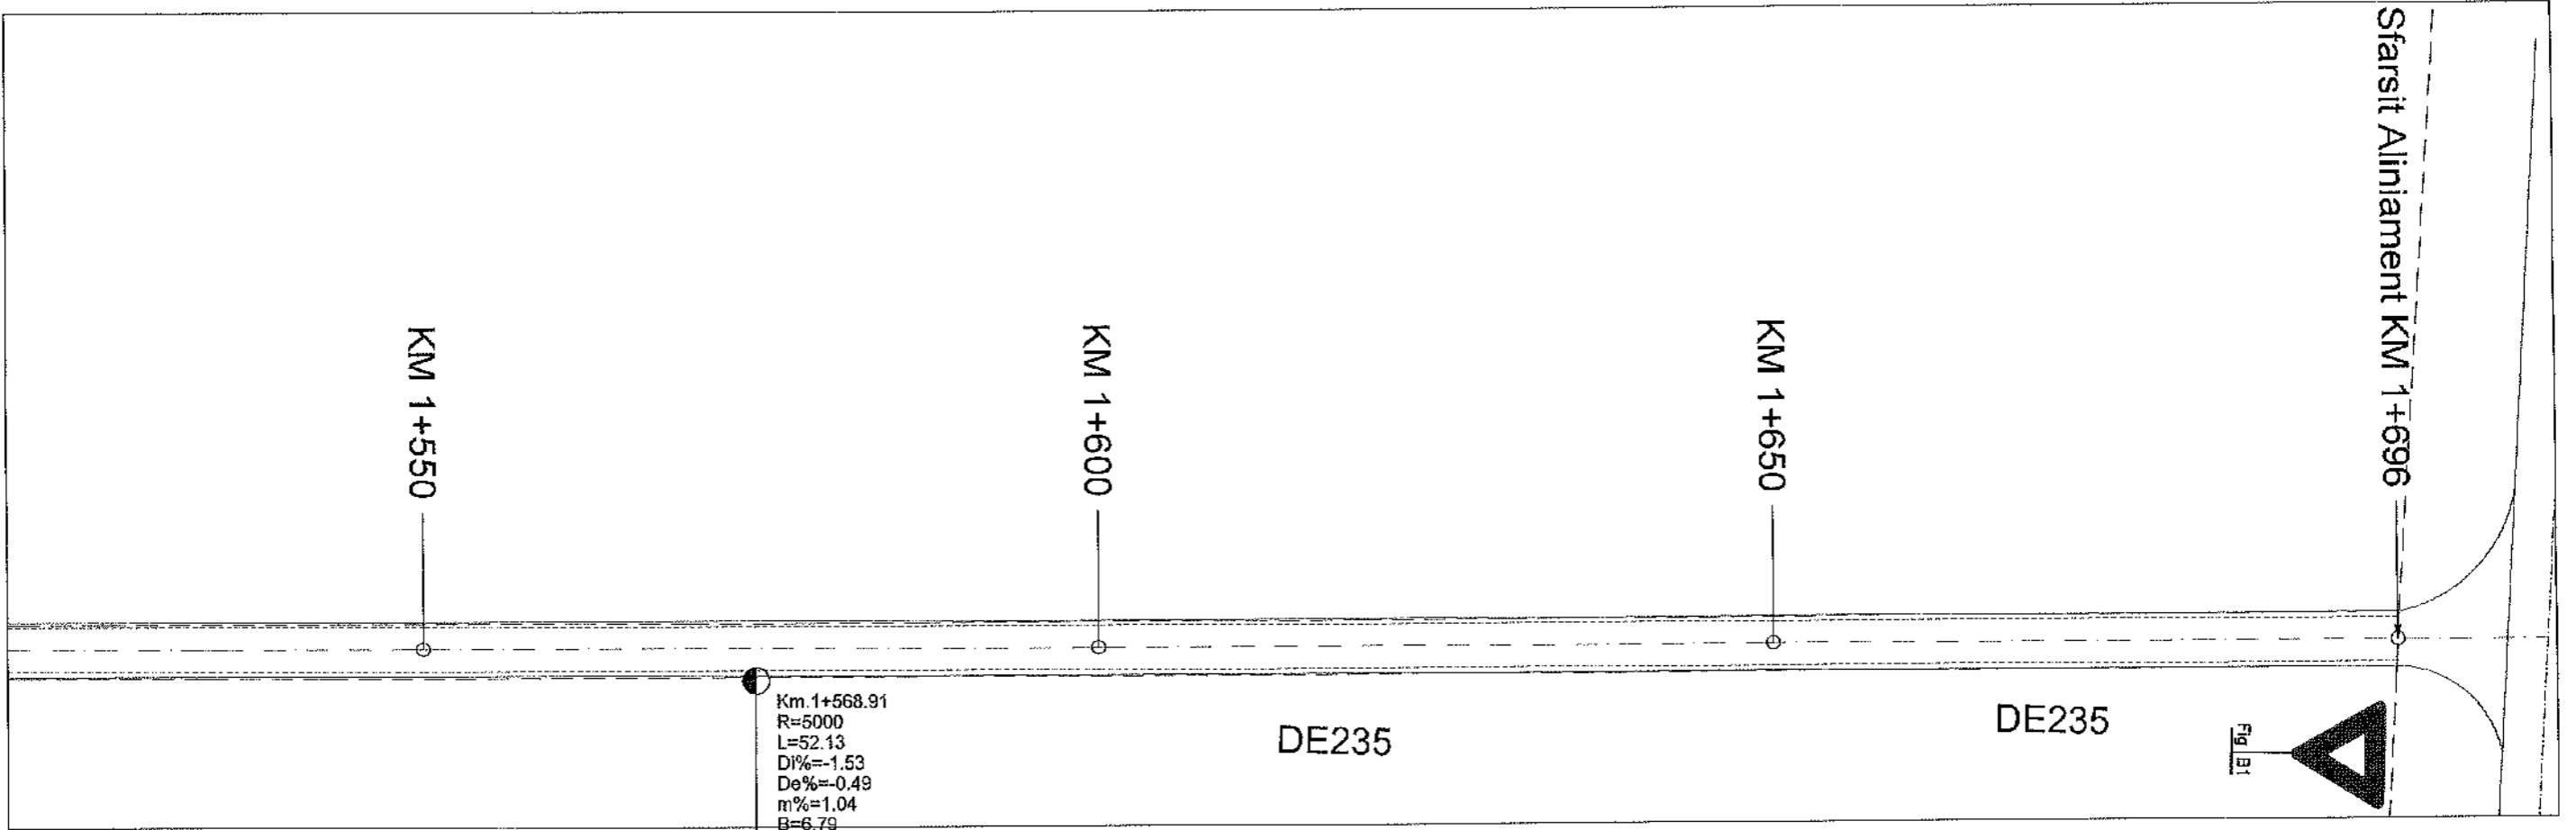



LEGENDA

- AX DRUM
- MARGINE PARTE CAROSABILA
- MARGINE ACOSTAMENT
- LIMITA CF

PROIECTANT GENERAL: S.C. A STUDIO ARCHITECTURE & MANAGEMENT, S.R.L.			BENEFICIAR: COMUNA IZBICENI JUDEȚUL OLT <small>Bulevardul Mihail Viteazul, Izbiceni 237250 Telefon: 0249 535 002, contact@primariaizbiceni.ro</small>	PROIECT NR.: 11D / 2025
PROIECTANT DE SPECIALITATE S.C. TRANS PROIECT SUD S.R.L.			DENUMIRE PROIECT: CREAREA INFRASTRUCTURII DE ACCES AGRICOLĂ ÎN COMUNA IZBICENI, JUDEȚUL OLT	FAZA: P.T.E
SPECIFICATIE SEF PROIECT PROIECTANT PROCESAT CAD	NUME ing. Anghel Radu ing. Anghel Radu ing. Anghel Radu	SEMNATURA 	SCARA: 1:500 1:100 DATA: 2025	DENUMIRE PLANSĂ: PLAN DE SITUATIE SI PROFIL LONGITUDINAL DE235
				PLANSĂ NR.: 11

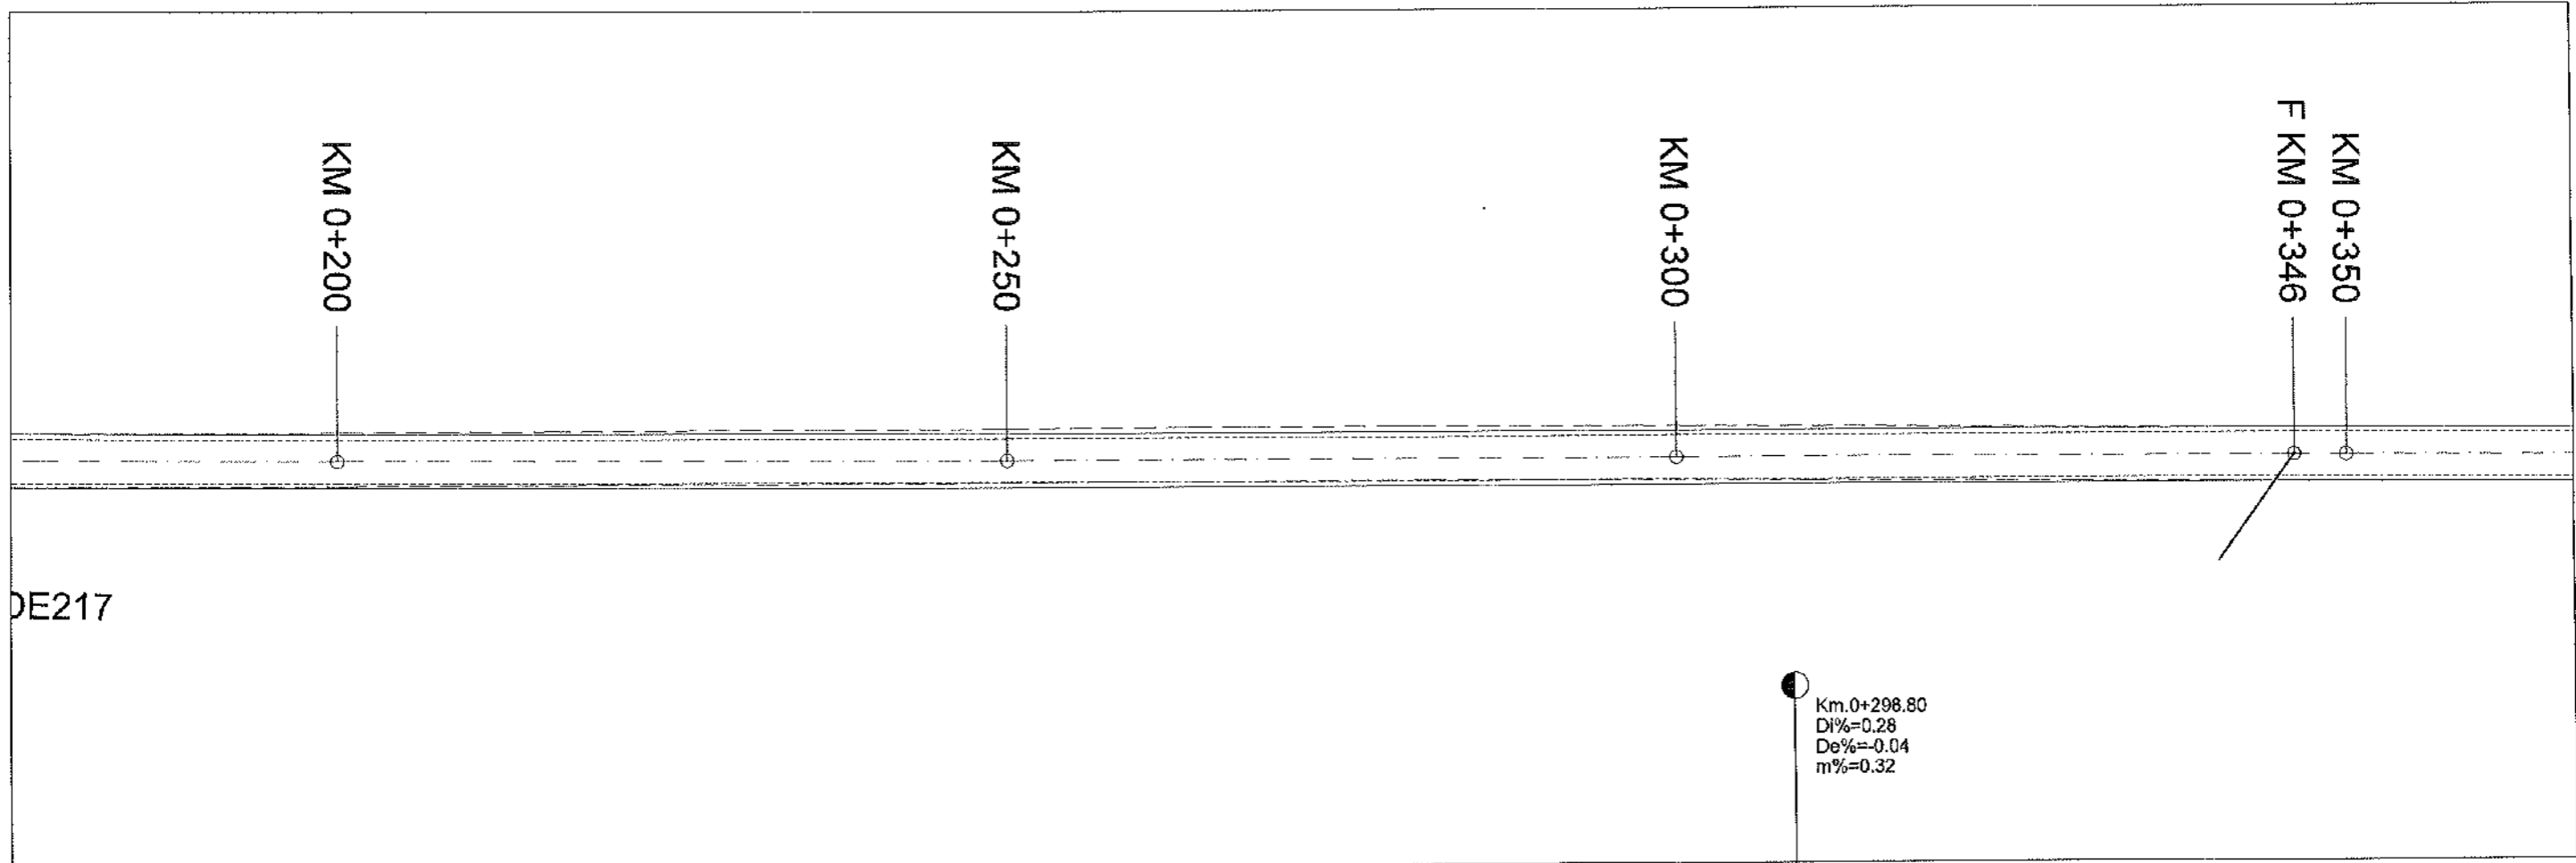


R.L. 36.600									
COTE PROIECT	37.86	37.88	37.91		38.05		38.19	38.19	
COTE TEREN	37.68	37.70	37.72		37.86		37.98	37.97	
DIFERENTE IN AX (cm)	+18	+18	+19		+19		+22	+22	
RACORDARI VERTICALE	L=235.975						P=0.28%	L=230.252	
ALINIAMENTE SI CURBE							L=190.5		B=382.3691
							B=381.9239		
DISTANTE CUMULATE	185.20	192.60	200.00		250.00		298.80	350.00	346.72

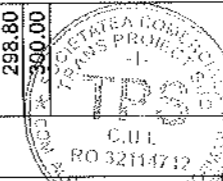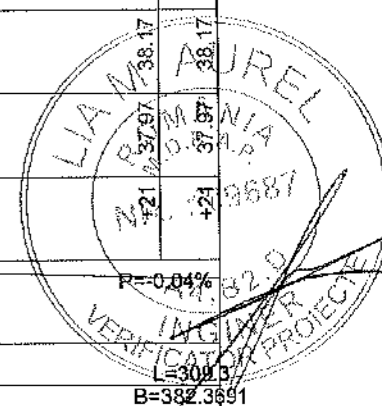


- LEGENDA**
- AX DRUM
 - MARGINE PARTE CAROSABILA
 - MARGINE ACOSTAMENT
 - LIMITA CF


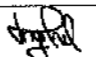


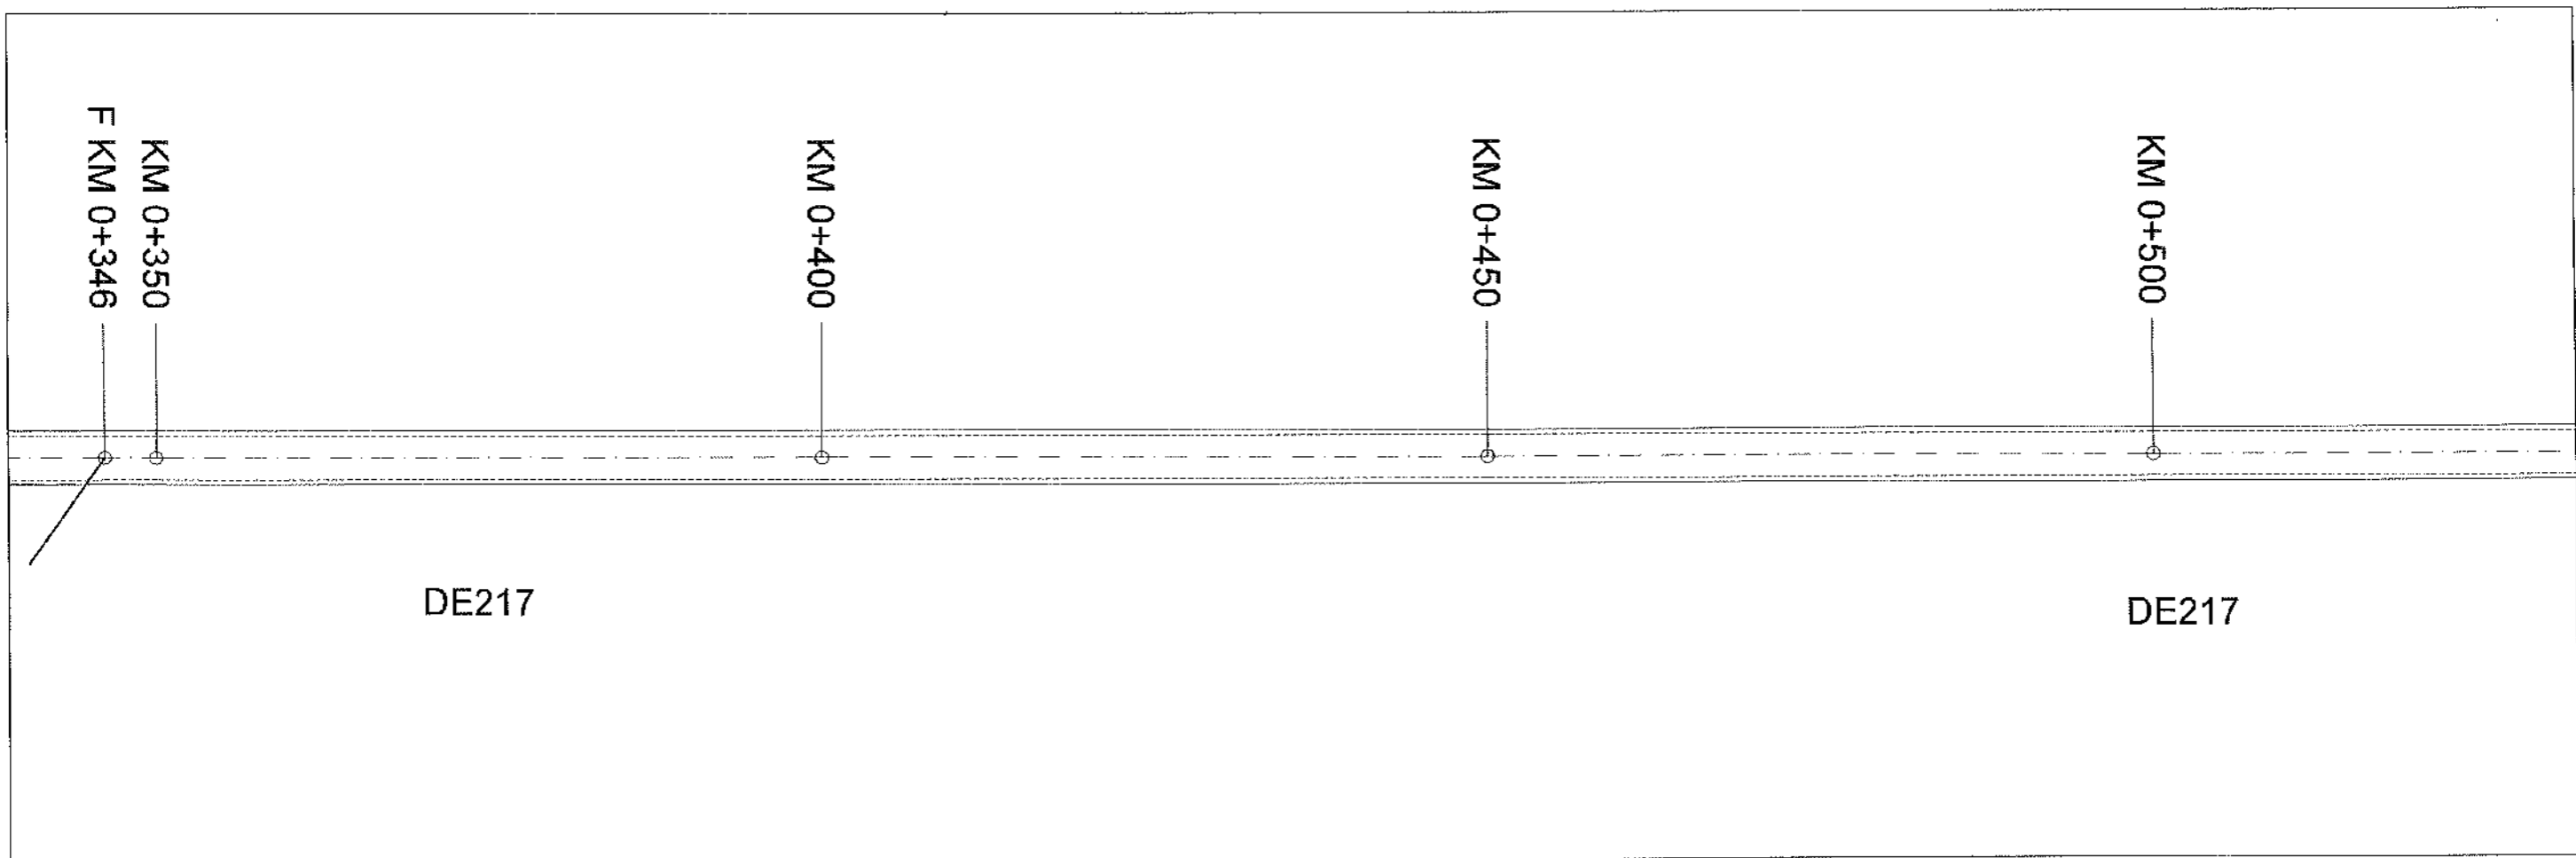PROIECTANT GENERAL: S.C. A STUDIO ARCHITECTURE & MANAGEMENT S.R.L.					BENEFICIAR: COMUNA IZBICENI JUDETUL OLT Bulevardul Mihai Viteazul, Izbiceni 23720 Telefon: 0249 535 002, contact@primariaizbiceni.ro		PROIECT NR.: 11D / 2025
PROIECTANT DE SPECIALITATE S.C. TRANS PROIECT SUD S.R.L.							FAZA: P.T.E
SPECIFICATIE	NUME	SEMNATURA	SCARA: 1:500 1:100	DENUMIRE PROIECT: CREAREA INFRASTRUCTURII DE ACCES AGRICOLĂ ÎN COMUNA IZBICENI, JUDETUL OLT			PLANSĂ: PSL
SEF PROIECT	ing. Anghel Radu		DATA: 2025	DENUMIRE PLANSĂ: PLAN DE SITUATIE SI PROFIL LONGITUDINAL DE217			PLANSĂ NR.: 02
PROIECTANT	ing. Anghel Radu						
PROCESAT CAD	ing. Anghel Radu						



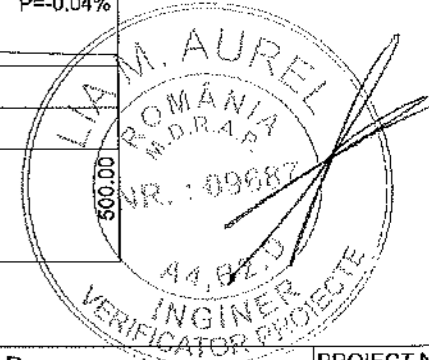


R.L. 36.800				
COTE PROIECT	38.17	38.15	38.13	38.11
COTE TEREN	37.97	38.00	37.92	37.85
DIFERENTE IN AX (cm)	+21	+15	-22	+26
RACORDARI VERTICALE	L=230.252			P=-0.04%
ALINIAMENTE SI CURBE	L=309.3 B=382.3691			
DISTANTE CUMULATE	350.00	400.00	450.00	500.00



- LEGENDA**
- AX DRUM
 - MARGINE PARTE CAROSABILA
 - MARGINE ACOSTAMENT
 - LIMITA CF


PROIECTANT GENERAL: S.C. A STUDIO ARCHITECTURE & MANAGEMENT S.R.L.			BENEFICIAR: COMUNA IZBICENI JUDEȚUL OLT <small>Delegația Mihai Viteazul, Izbiceni 237230 Telefon: 0249 535 002, contact@primariaizbiceni.ro</small>	PROIECT NR.: 11D / 2025	
PROIECTANT DE SPECIALITATE S.C. TRANS PROIECT SUD S.R.L.			DENUMIRE PROIECT: CREAREA INFRASTRUCTURII DE ACCES AGRICOLĂ ÎN COMUNA IZBICENI, JUDEȚUL OLT	FAZA: P.T.E	
SPECIFICATIE SEF PROIECT PROIECTANT PROCESAT CAD	NUME ing. Anghel Radu ing. Anghel Radu ing. Anghel Radu	SEMNATURA   	SCARA: 1:500 1:100 DATA: 2025	DENUMIRE PLANSA: PLAN DE SITUATIE SI PROFIL LONGITUDINAL DE217	PLANSA NR.: 03

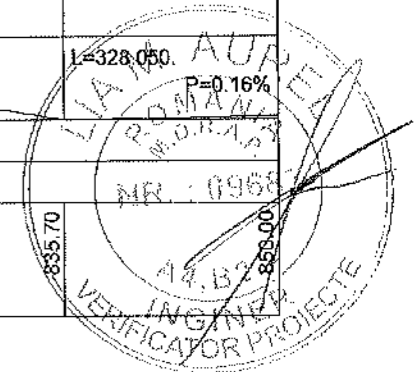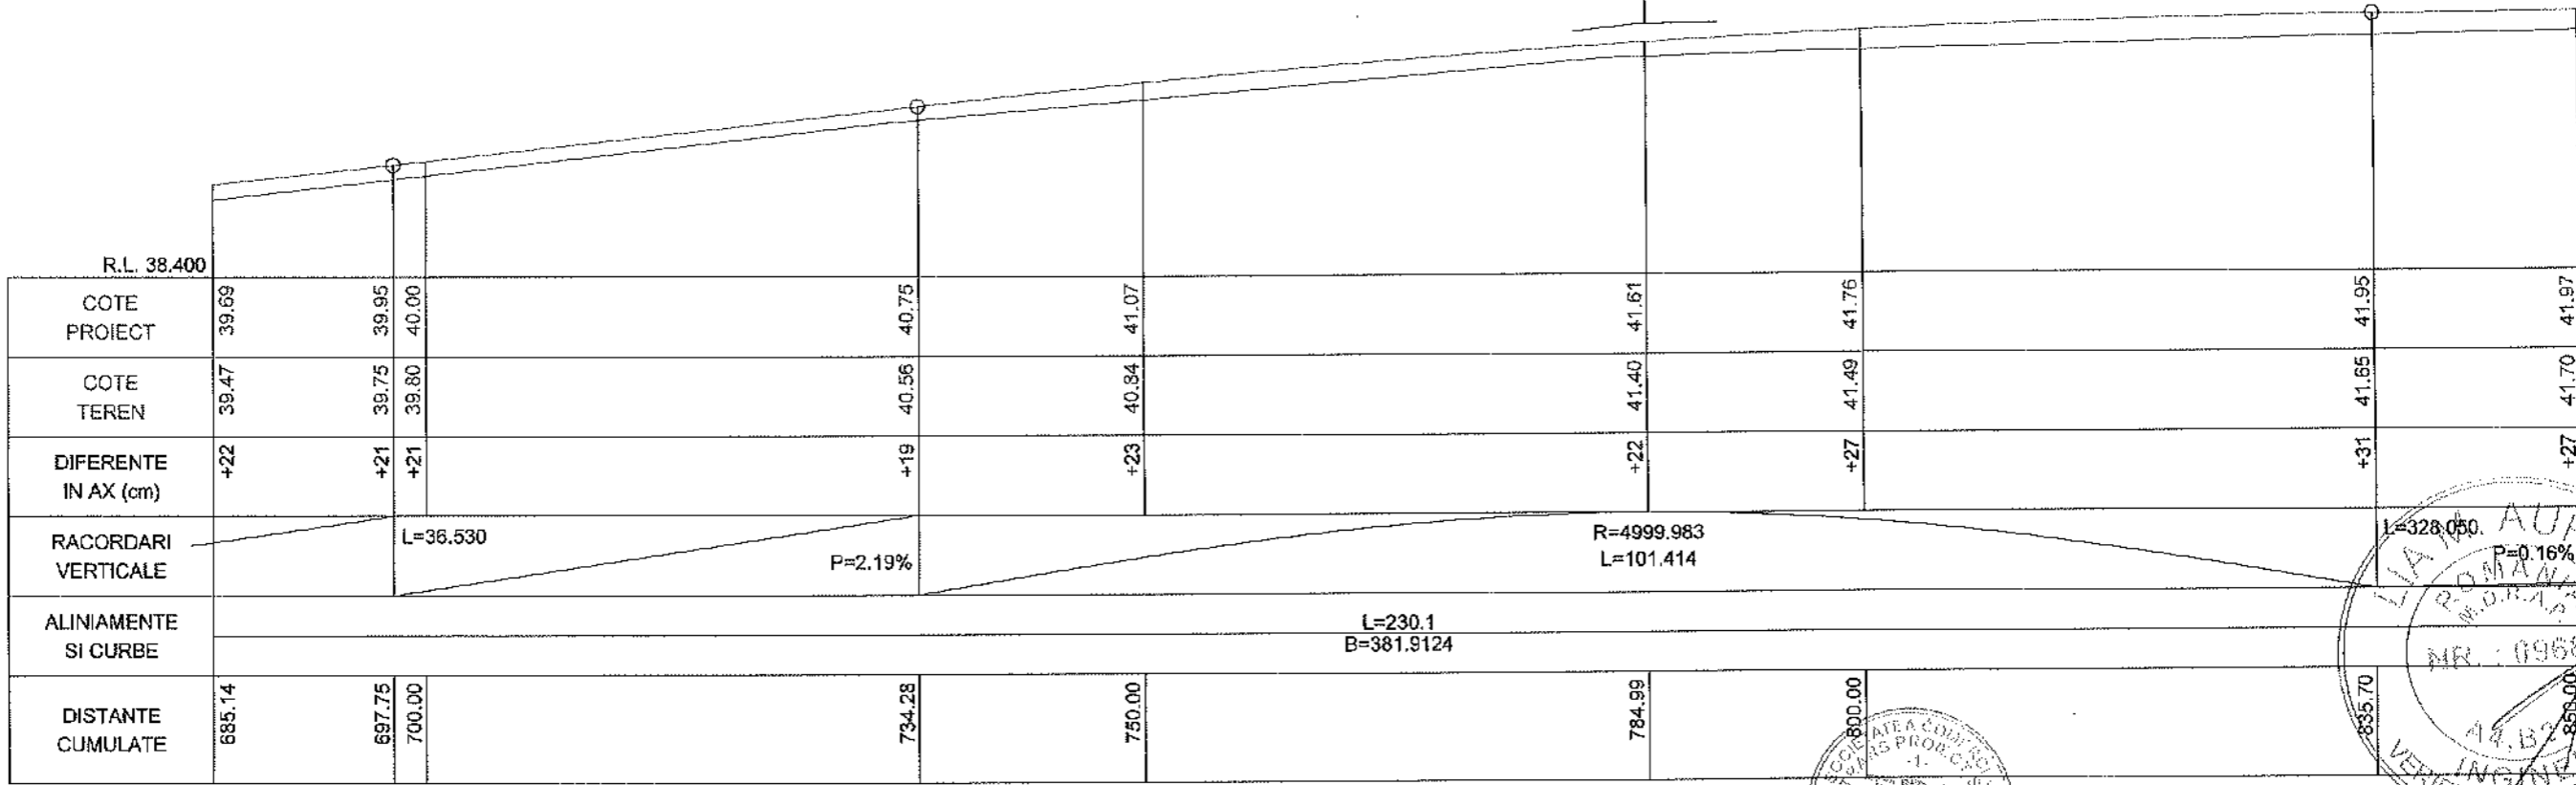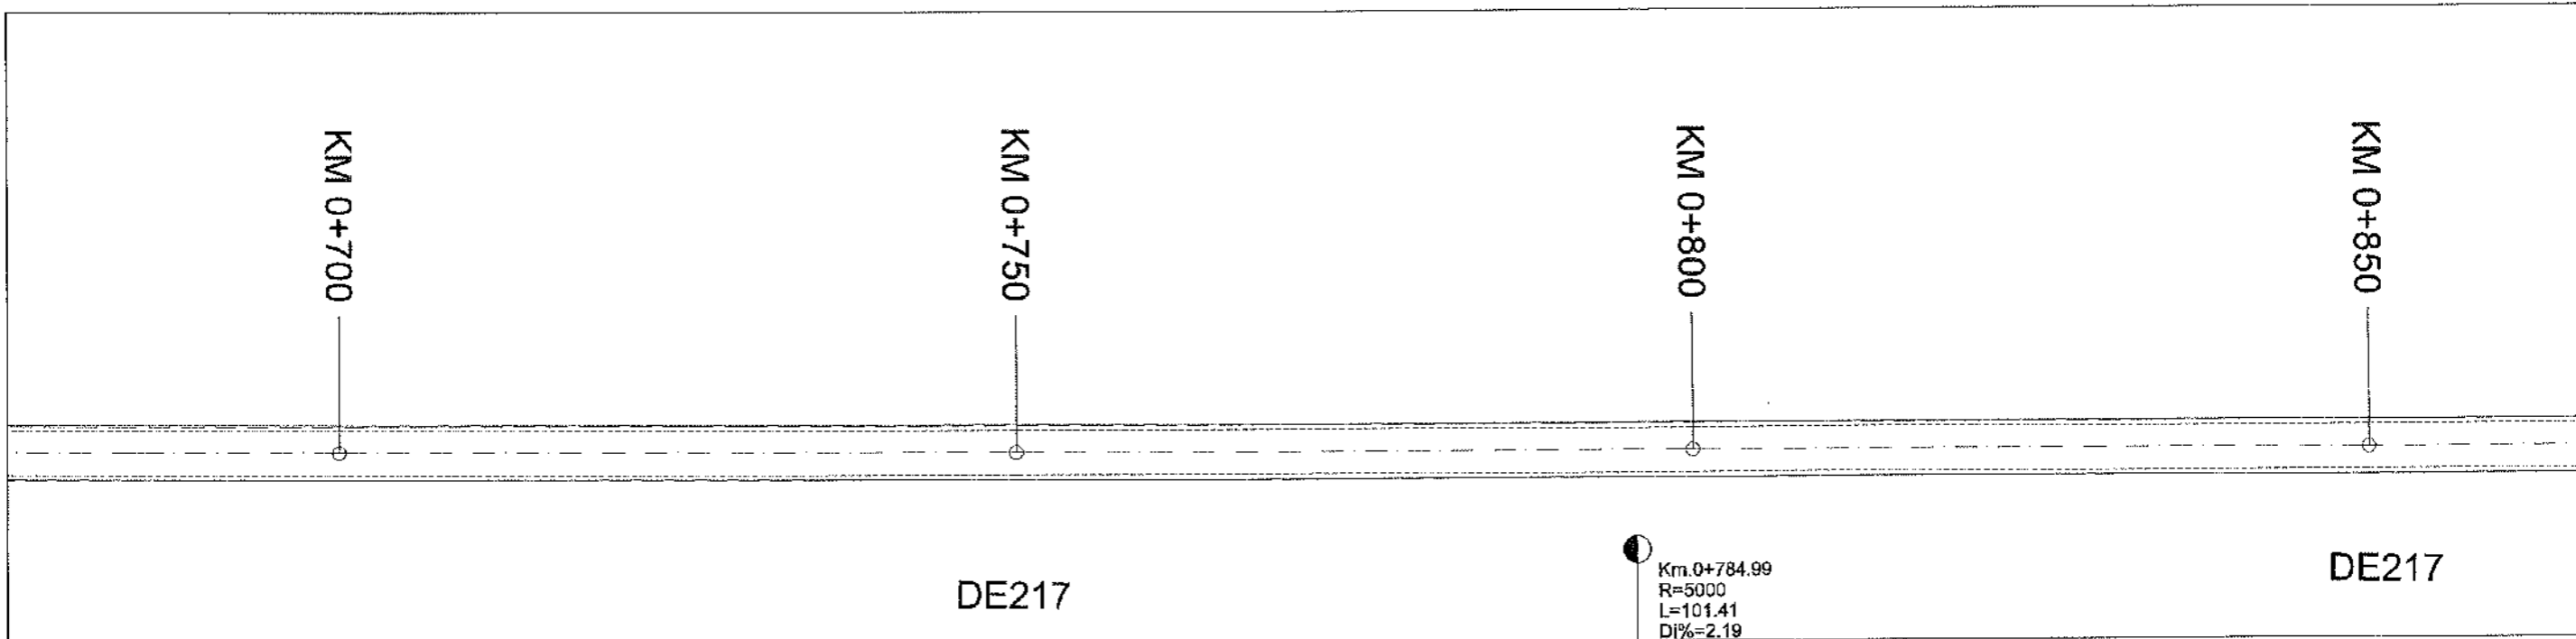


LEGENDA

- AX DRUM
- MARGINE PARTE CAROSABILA
- MARGINE ACOSTAMENT
- LIMITA CF


PROIECTANT GENERAL: S.C. A STUDIO ARCHITECTURE & MANAGEMENT S.R.L.			BENEFICIAR: COMUNA IZBICENI JUDEȚUL OLT <small>Bulevardul Mihai Viteazul, Izbiceni 237200 Telefon: 0249 535 002; contact@comunaizbiceni.ro</small>	PROIECT NR.: 11D / 2025
PROIECTANT DE SPECIALITATE S.C. TRANS PROIECT SUD S.R.L.			DENUMIRE PROIECT: CREAREA INFRASTRUCTURII DE ACCES AGRICOLĂ ÎN COMUNA IZBICENI, JUDEȚUL OLT	FAZA: P.T.E
SPECIFICATIE	NUME	SEMNATURA	SCARA: 1:500 1:100	PLANSĂ NR.: 05
SEF PROIECT	Ing. Anghel Radu		DATA: 2025	DENUMIRE PLANSĂ: PLAN DE SITUATIE SI PROFIL LONGITUDINAL DE217
PROIECTANT	Ing. Anghel Radu			
PROCESAT CAD	Ing. Anghel Radu			

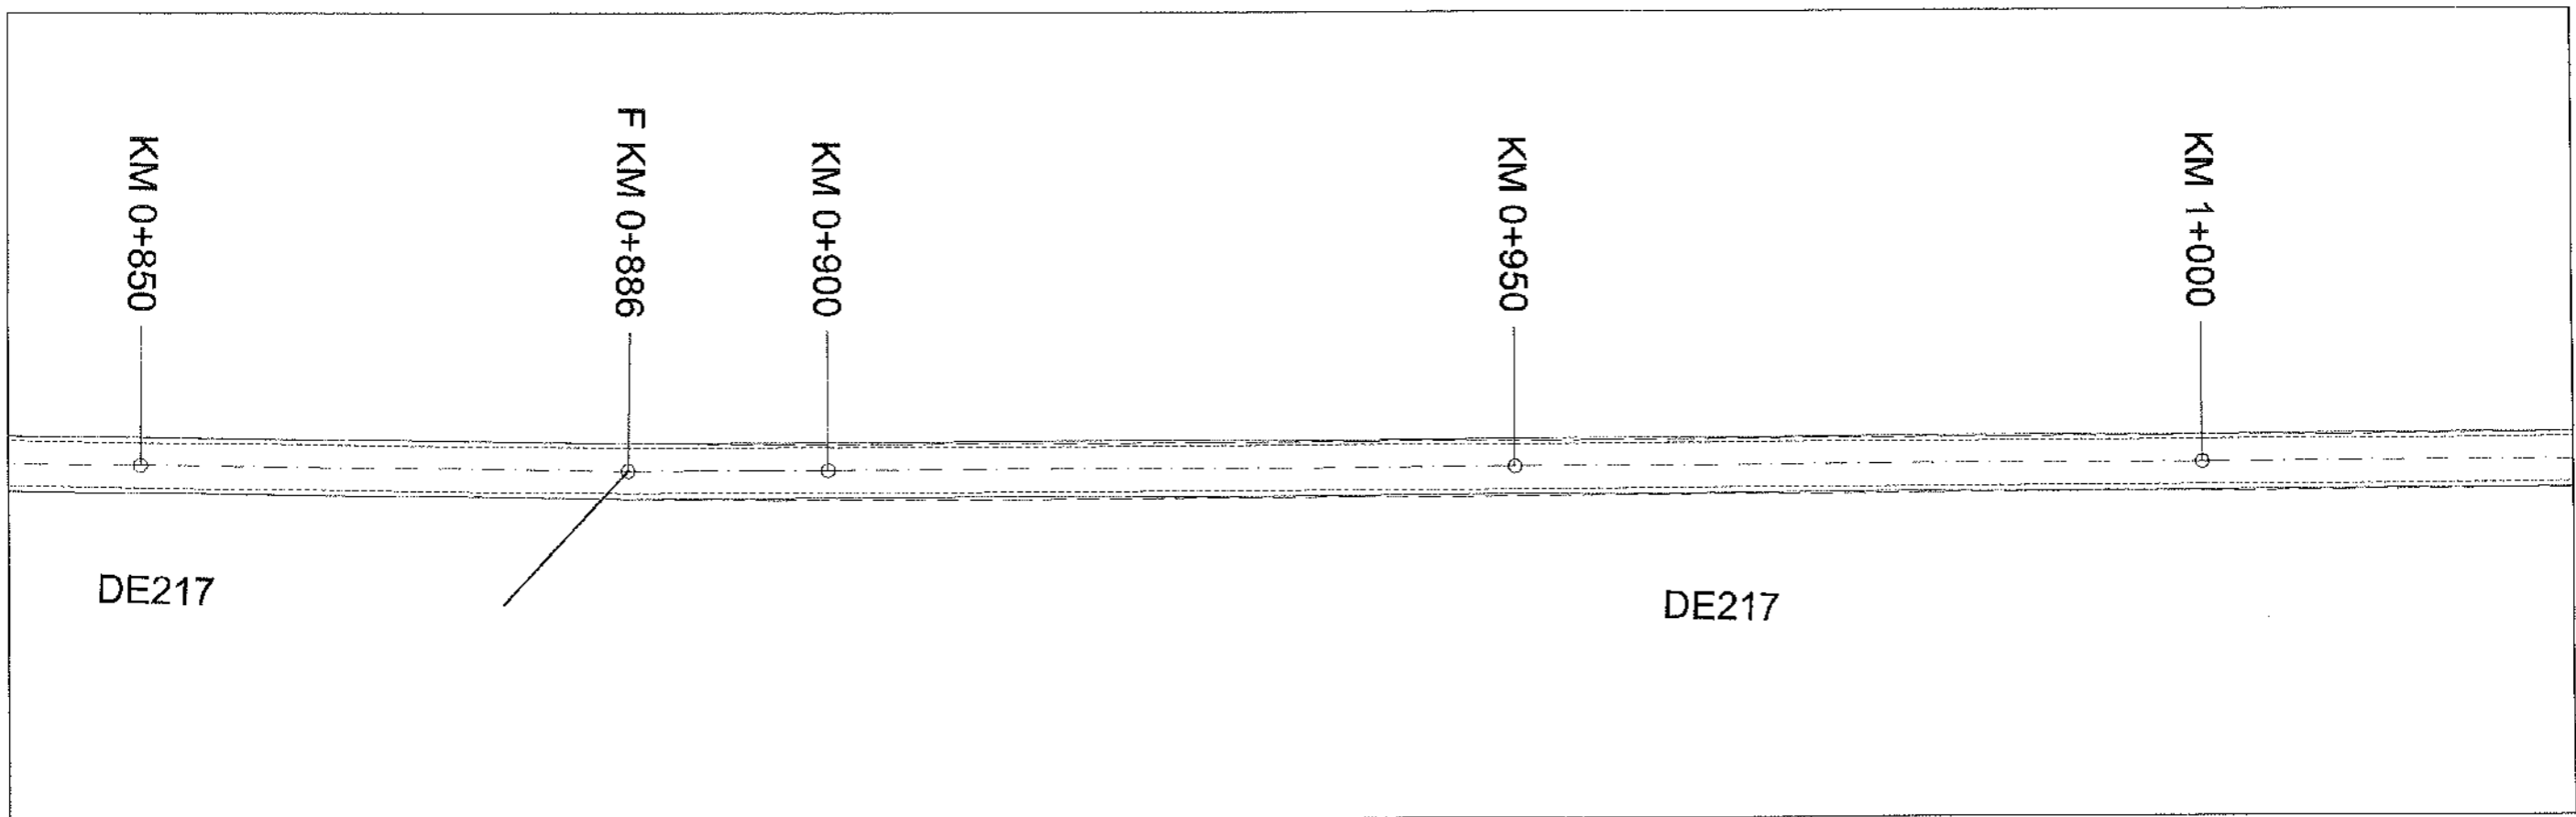


R.L. 40.700										
COTE PROIECT	41.97		42.03	42.04	42.05	42.05		42.14	42.22	
COTE TEREN	41.70		41.82	41.83	41.82	41.82		41.82	41.94	
DIFERENTE IN AX (cm)	+27		+22	+22	+23	+23		+33	+29	
RACORDARI VERTICALE	L=328.050								P=0.16%	
ALINIAMENTE SI CURBE	L=230.1 B=381.9124					L=207.5 B=380.9390				
DISTANTE CUMULATE	860.00		885.52	890.35	895.17	900.00		950.00	1000.00	

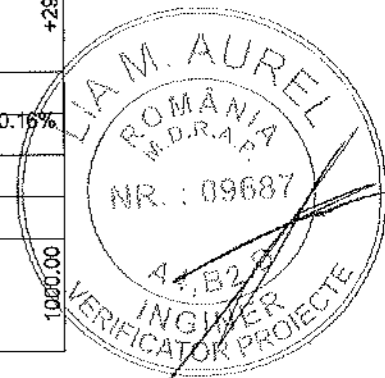

PROIECTANT GENERAL: S.C. A STUDIO ARCHITECTURE & MANAGEMENT S.R.L.					BENEFICIAR: COMUNA IZBICENI JUDEȚUL OLT <small>Bulevardul Mihail Viteazul, Izbiceni 237230 Telefon: 0249 535 002, contact@primariaizbiceni.ro</small>	PROIECT NR.: 11D / 2025
PROIECTANT DE SPECIALITATE S.C. TRANS PROIECT SUD S.R.L.					FAZA: P.T.E	
SPECIFICATIE SEF PROIECT PROIECTANT PROCESAT CAD	NUME ing. Anghel Radu ing. Anghel Radu ing. Anghel Radu	SEMNATURA 	SCARA: 1:500 1:100 DATA: 2025	DENUMIRE PROIECT: CREAREA INFRASTRUCTURII DE ACCES AGRICOLĂ ÎN COMUNA IZBICENI, JUDEȚUL OLT	PLANSĂ NR.: 06	
LEGENDA - - - - - AX DRUM - - - - - MARGINE PARTE CAROSABILA - - - - - MARGINE ACOSTAMENT - - - - - LIMITA CF				DENUMIRE PLANSĂ: PLAN DE SITUATIE SI PROFIL LONGITUDINAL DE217	PLANSĂ NR.: 06	

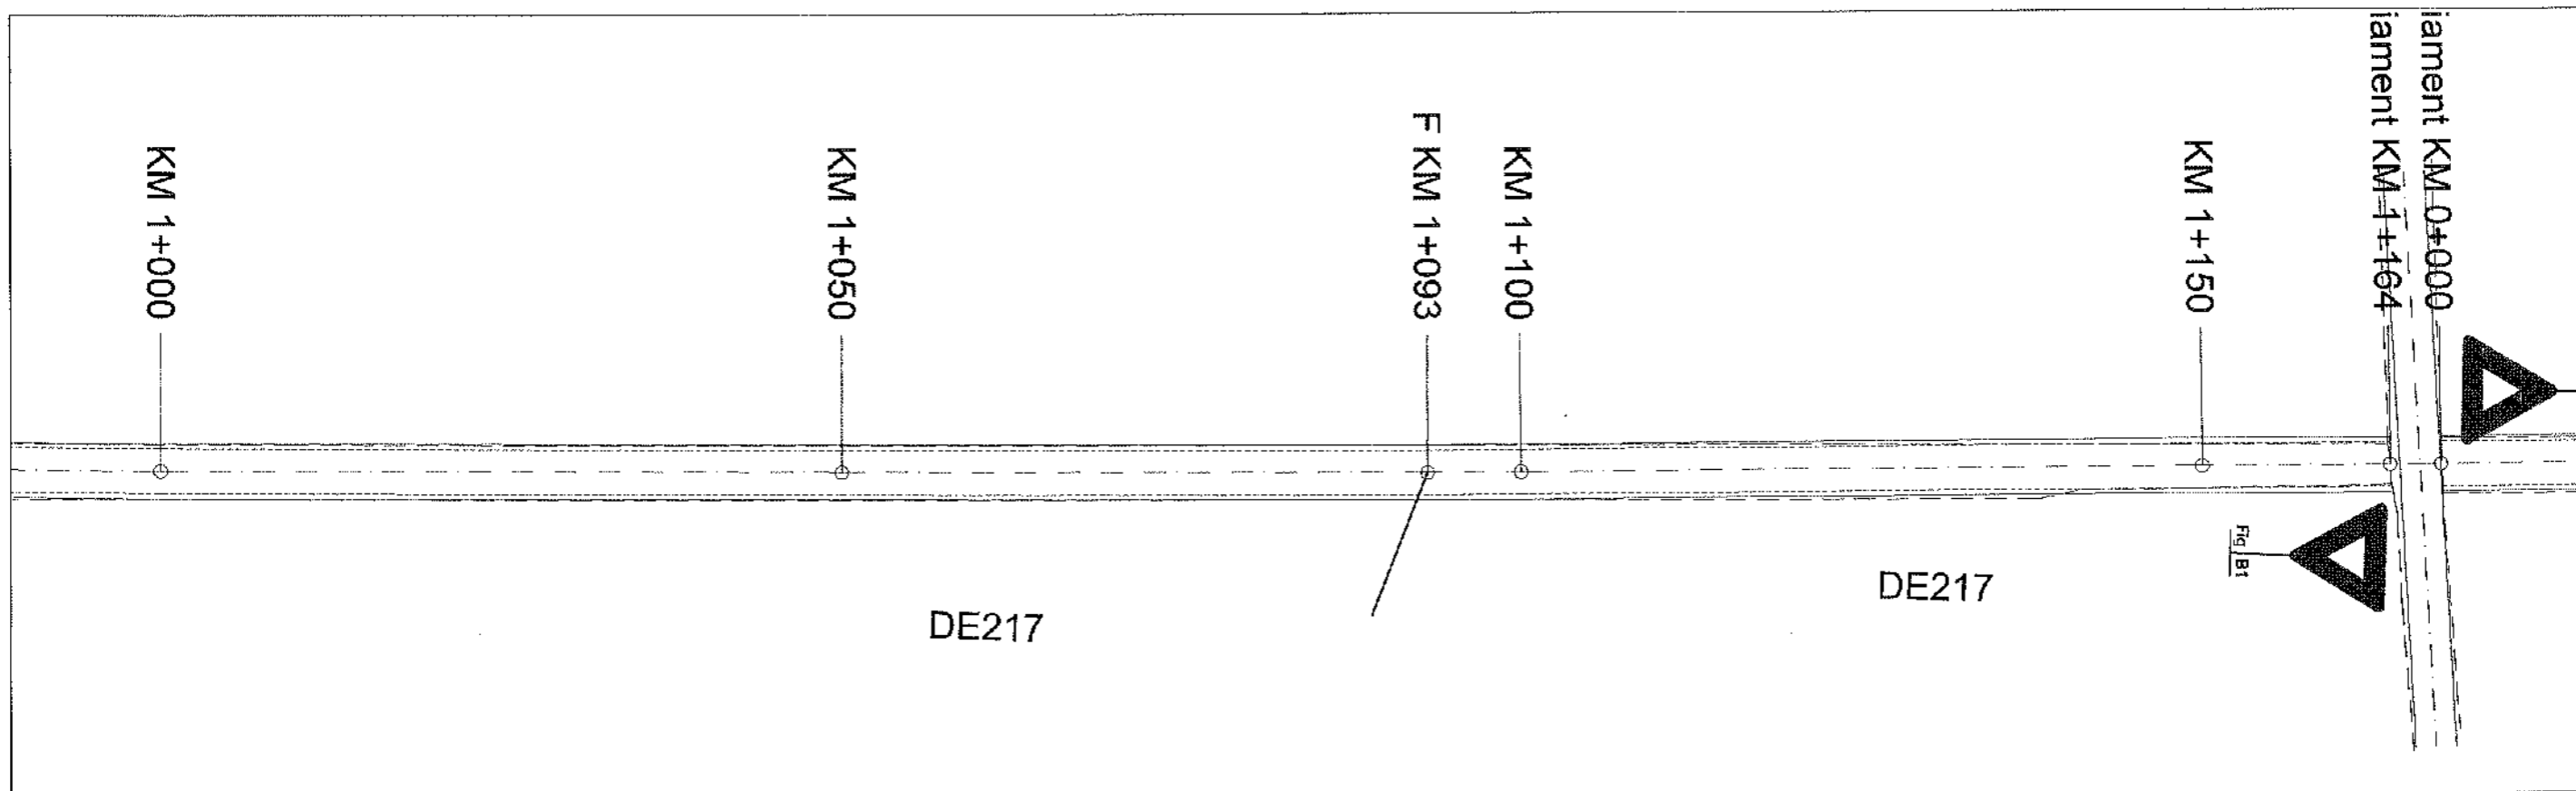

R.L. 40.900							
COTE PROIECT	42.22	42.30	42.37	42.38	42.46	42.49	
COTE TEREN	41.94	42.13	42.24	42.25	42.43	42.46	
DIFERENTE IN AX (cm)	+28	+17	+13	+14	+4	+4	
RACORDARI VERTICALE	L=328.050						
ALINIAMENTE SI CURBE	L=207.5 B=380.9390			L=70.7 B=380.4649			
DISTANTE CUMULATE	1000.00	1050.00	1093.07	1100.00		1150.00	

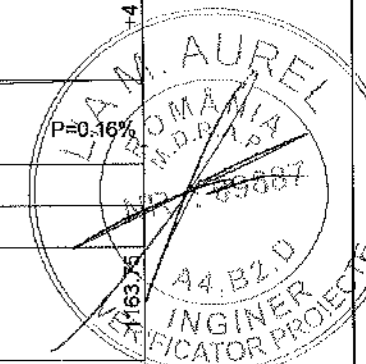


LEGENDA

- - - - - AX DRUM
 - - - - - MARGINE PARTE CAROSABILA
 - - - - - MARGINE ACOSTAMENT
 - - - - - LIMITA CF

PROIECTANT GENERAL: S.C. A STUDIO ARCHITECTURE & MANAGEMENT S.R.L.					BENEFICIAR: COMUNA IZBICENI JUDETUL OLT <small>Defevazul Mihai Viteazul, Izbiceni 232200 Telefon: 0240 635 002; contact@primariabiziceni.ro</small>	PROIECT NR.: 11D / 2025
PROIECTANT DE SPECIALITATE S.C. TRANS PROIECT SUD S.R.L.						FAZA: P.T.E
SPECIFICATIE SEF PROIECT PROIECTANT PROCESAT CAD	NUME ing. Anghel Radu ing. Anghel Radu ing. Anghel Radu	SEMNATURA 	SCARA: 1:500 1:100 DATA: 2025	DENUMIRE PROIECT: CREAREA INFRASTRUCTURII DE ACCES AGRICOLĂ ÎN COMUNA IZBICENI, JUDETUL OLT	PLANSA: PSL	
				DENUMIRE PLANSA: PLAN DE SITUATIE SI PROFIL LONGITUDINAL DE217	PLANSA NR.: 07	

Start Aliniament KM 0+000

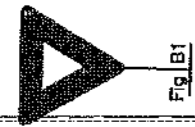

KM 0+050


KM 0+100

KM 0+150

DE218


Km.0+109.86
 B1%=-0.63
 De%=-0.46
 m%=-0.43

R.L. 40.900					
COTE PROIECT	42.48	42.46	42.45	42.45	42.26
COTE TEREN	42.47	42.63	42.42	42.33	41.93
DIFERENTE IN AX (cm)	+1	-18	+4	+13	+33
RACORDARI VERTICALE	L=109.864			P=-0.03% L=232.770	P=-0.46%
ALINIAMENTE SI CURBE			L=655.3 B=380.4649		
DISTANTE CUMULATE	0.00	50.00	100.00	109.86	

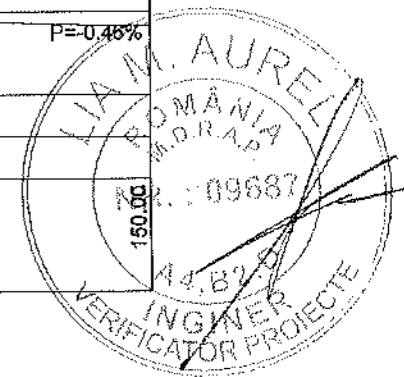


- LEGENDA**
- AX DRUM
 - MARGINE PARTE CAROSABILA
 - MARGINE ACOSTAMENT
 - LIMITA CF

PROIECTANT GENERAL: S.C. A STUDIO ARCHITECTURE & MANAGEMENT S.R.L.			BENEFICIAR: COMUNA IZBICENI JUDETUL OLT <small>Bulevardul Mihail Viteazul, Izbiceni 237230 Telefon: 0249 635 002; contact@primariaizbiceni.ro</small>	PROIECT NR.: 11D / 2025	
PROIECTANT DE SPECIALITATE S.C. TRANS PROIECT SUD S.R.L.			DENUMIRE PROIECT: CREAREA INFRASTRUCTURII DE ACCES AGRICOLĂ ÎN COMUNA IZBICENI, JUDETUL OLT	FAZA: P.T.E.	
SPECIFICATIE SEF PROIECT PROIECTANT PROCESAT CAD	NUME ing. Anghel Radu ing. Anghel Radu ing. Anghel Radu	SEMNATURA 	SCARA: 1:500 1:100 DATA: 2025	DENUMIRE PLANSĂ: PLAN DE SITUATIE SI PROFIL LONGITUDINAL DE218	PLANSĂ NR.: 01

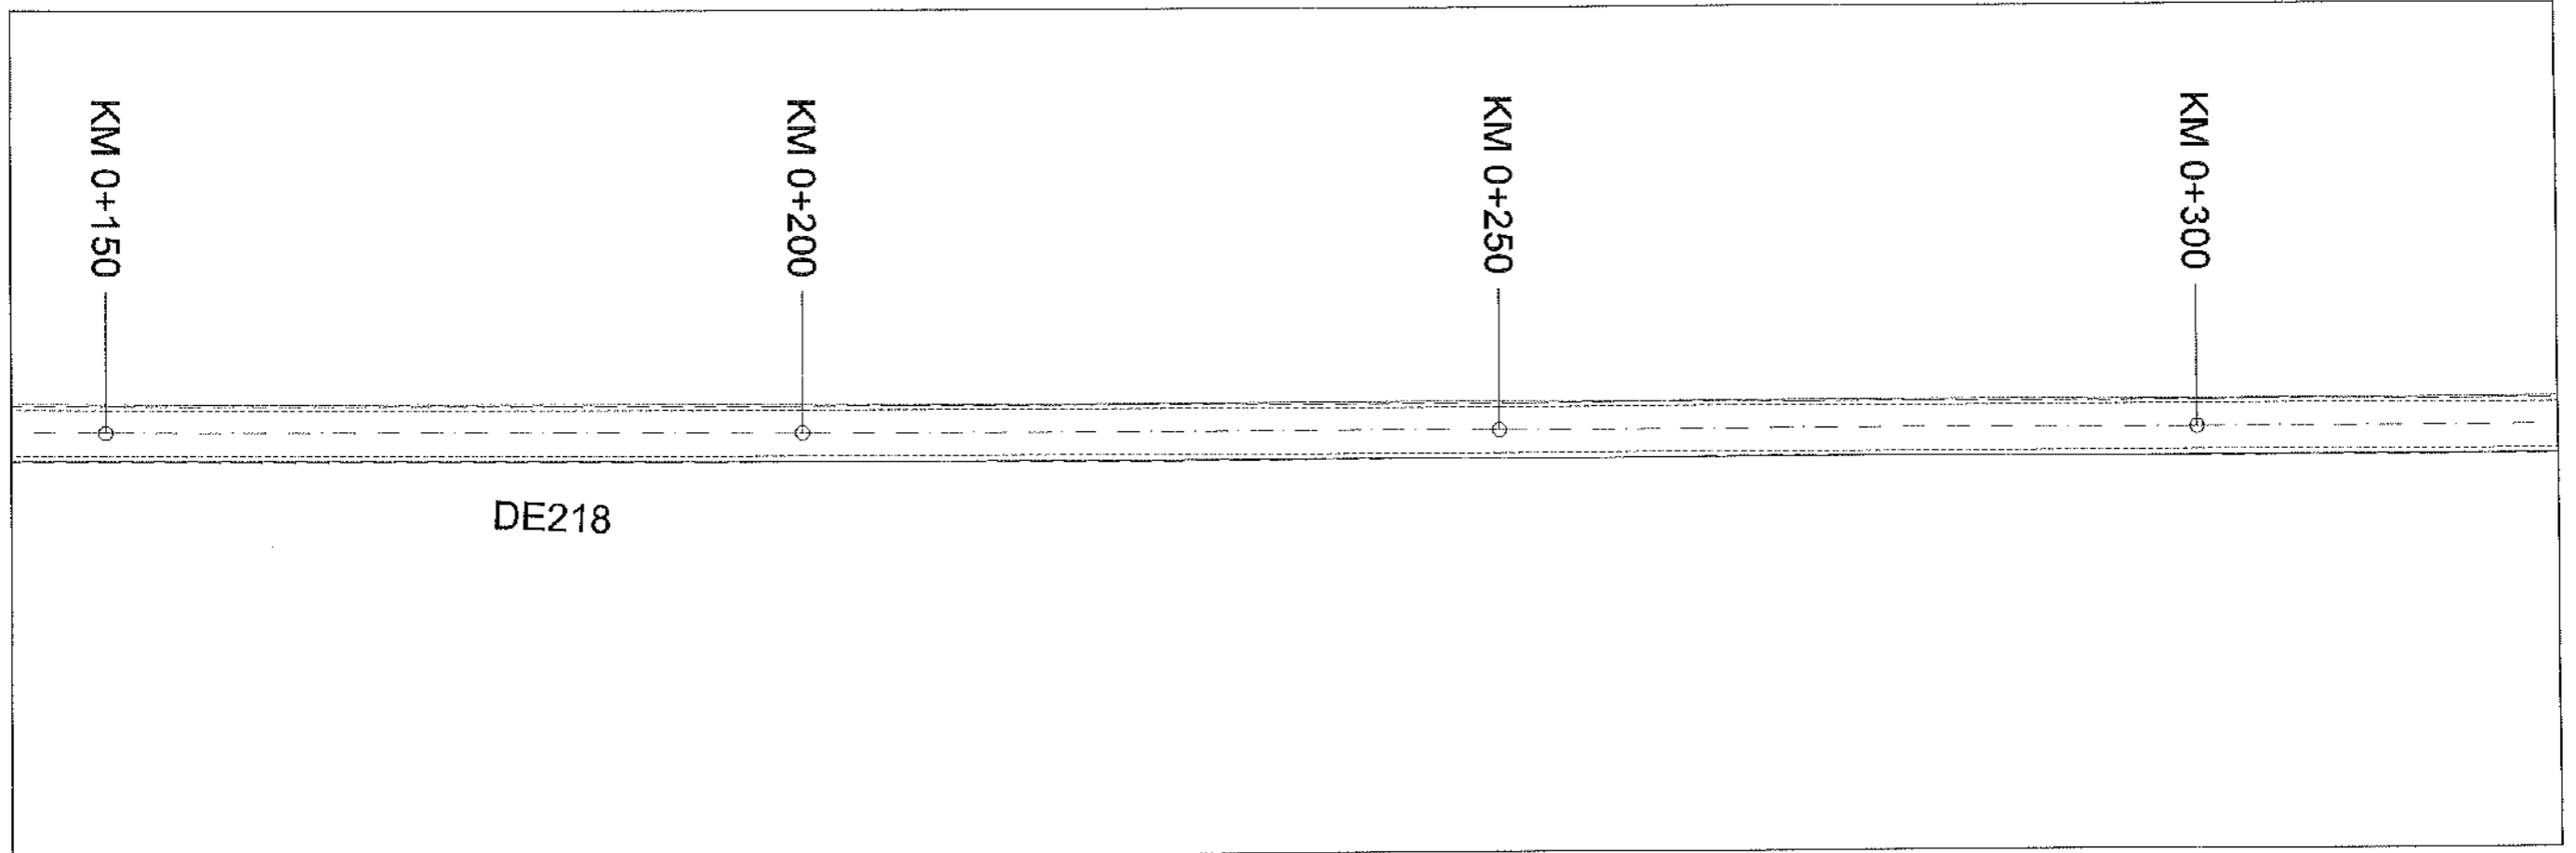


	150.00	200.00	250.00	300.00
R.L. 40.300				
COTE PROIECT	42.26	42.03	41.80	41.57
COTE TEREN	41.93	41.70	41.57	41.34
DIFERENTE IN AX (cm)	+33	+33	+23	+23
RACORDARI VERTICALE	L=232.770 P=-0.46%			
ALINIAMENTE SI CURBE	L=655.3 B=380.4649			
DISTANTE CUMULATE	150.00	200.00	250.00	300.00

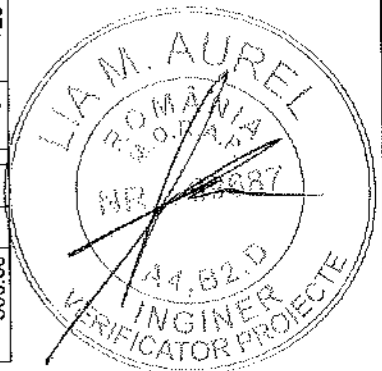


- LEGENDA**
- AX DRUM
 - MARGINE PARTE CAROSABILA
 - MARGINE ACOSTAMENT
 - LIMITA CF

PROIECTANT GENERAL: S.C. A STUDIO ARCHITECTURE & MANAGEMENT S.R.L.			BENEFICIAR: COMUNA IZBICENI JUDETUL OLT Bulevardul Mihai Viteazul, Izbiceni 237280 Telefon: 0249 535 002, contact@primariaizbiceni.ro	PROIECT NR.: 11D / 2025
PROIECTANT DE SPECIALITATE S.C. TRANS PROIECT SUD S.R.L.			DENUMIRE PROIECT: CREAREA INFRASTRUCTURII DE ACCES AGRICOLĂ ÎN COMUNA IZBICENI, JUDETUL OLT	FAZA: P.T.E
SPECIFICATIE	NUME	SEMNATURA	SCARA: 1:500 1:100	PLANSA: PSL
SEF PROIECT	ing. Anghel Radu		DATA: 2025	
PROIECTANT	ing. Anghel Radu		DENUMIRE PLANSA: PLAN DE SITUATIE SI PROFIL LONGITUDINAL DE218	
PROCESAT CAD	ing. Anghel Radu			PLANSA NR.: 02

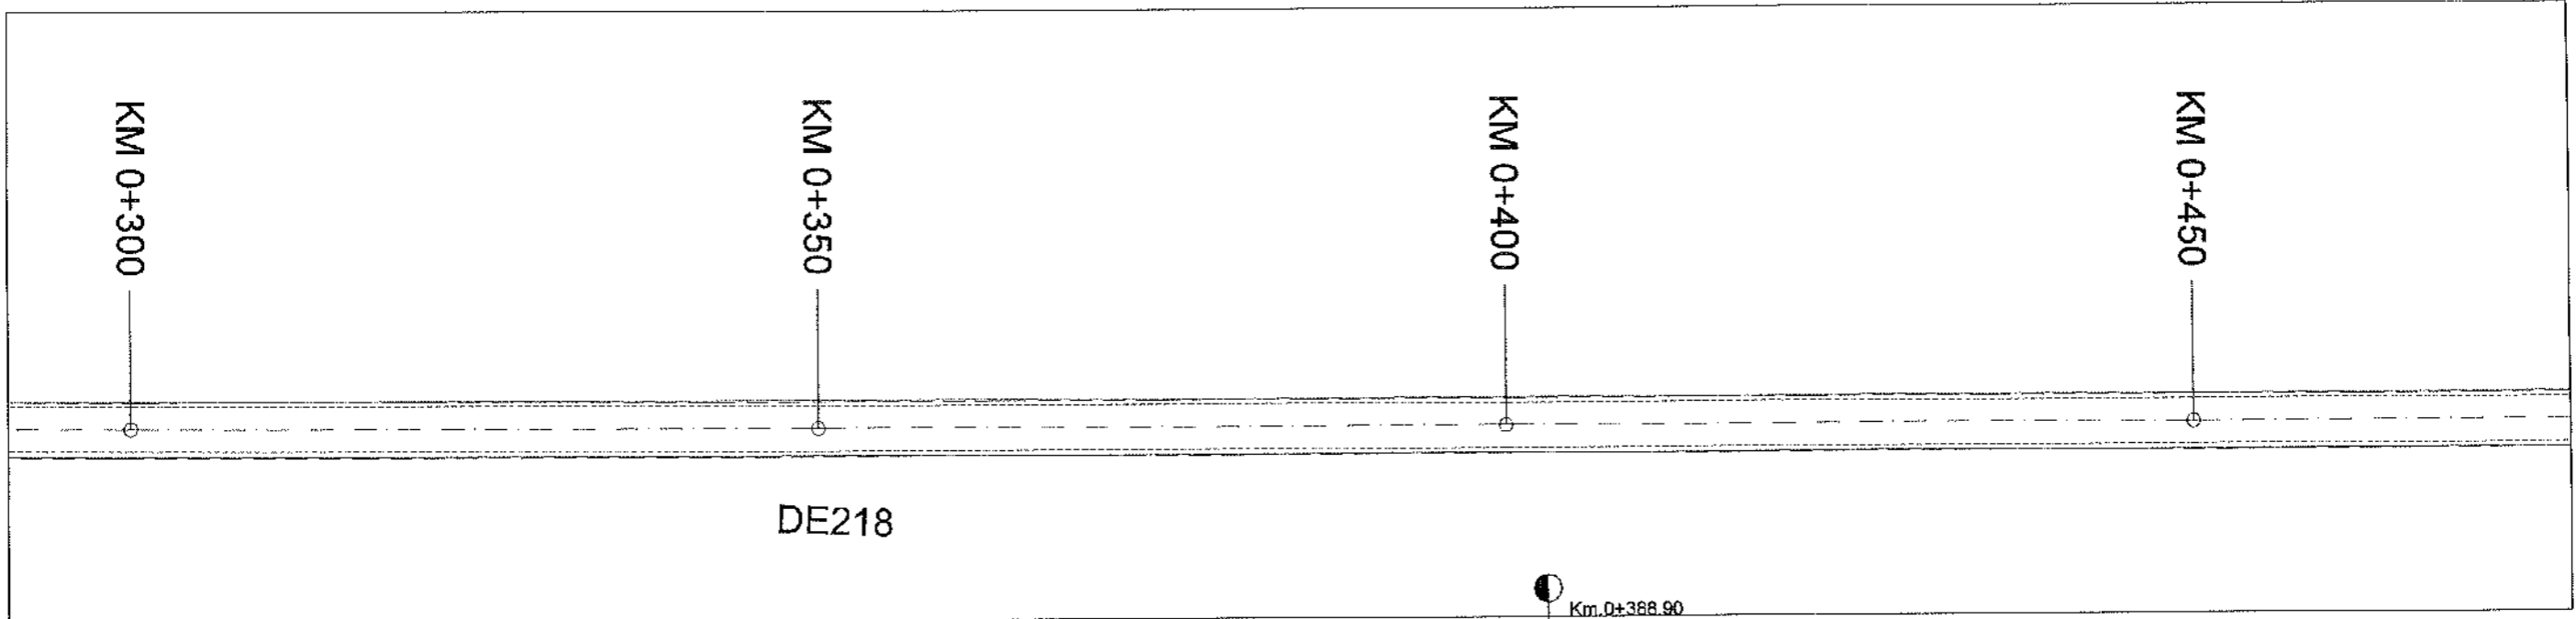


Km.0+368.90
 R=8000
 L=92.53
 Di%=-0.46
 De%=0.70
 m%=1.16
 B=13.38
 T=46.3

R.L. 40.100	
COTE PROIECT	41.57
COTE TEREN	41.34
DIFERENTE IN AX (cm)	+23
RACORDARI VERTICALE	L=232.770
ALINIAMENTE SI CURBE	L=655.3 B=380.4649
DISTANTE CUMULATE	300.00
	342.63
	350.00
	386.90
	400.00
	435.17
	450.00

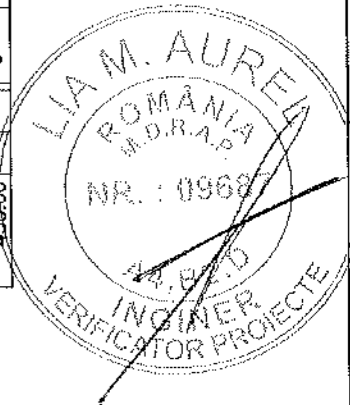


- LEGENDA**
- AX DRUM
 - MARGINE PARTE CAROSABILA
 - MARGINE ACOSTAMENT
 - LIMITA CF

PROIECTANT GENERAL: S.C. A STUDIO ARCHITECTURE & MANAGEMENT S.R.L.			BENEFICIAR: COMUNA IZBICENI JUDEȚUL OLT <small>Bulevardul Mihail Viteazul, Izbiceni 237290 Telefon: 0249 535 002, contact@primariaizbiceni.ro</small>	PROIECT NR.: 11D / 2025
PROIECTANT DE SPECIALITATE S.C. TRANS PROIECT SUD S.R.L.			DENUMIRE PROIECT: CREAREA INFRASTRUCTURII DE ACCES AGRICOLĂ ÎN COMUNA IZBICENI, JUDEȚUL OLT	FAZA: P.T.E
SPECIFICATIE SEF PROIECT PROIECTANT PROCESAT CAD	NUME Ing. Anghel Radu Ing. Anghel Radu Ing. Anghel Radu	SEMNATURA 	SCARA: 1:500 1:100 DATA: 2025	PLANSA: PSL PLANSA NR.: 03

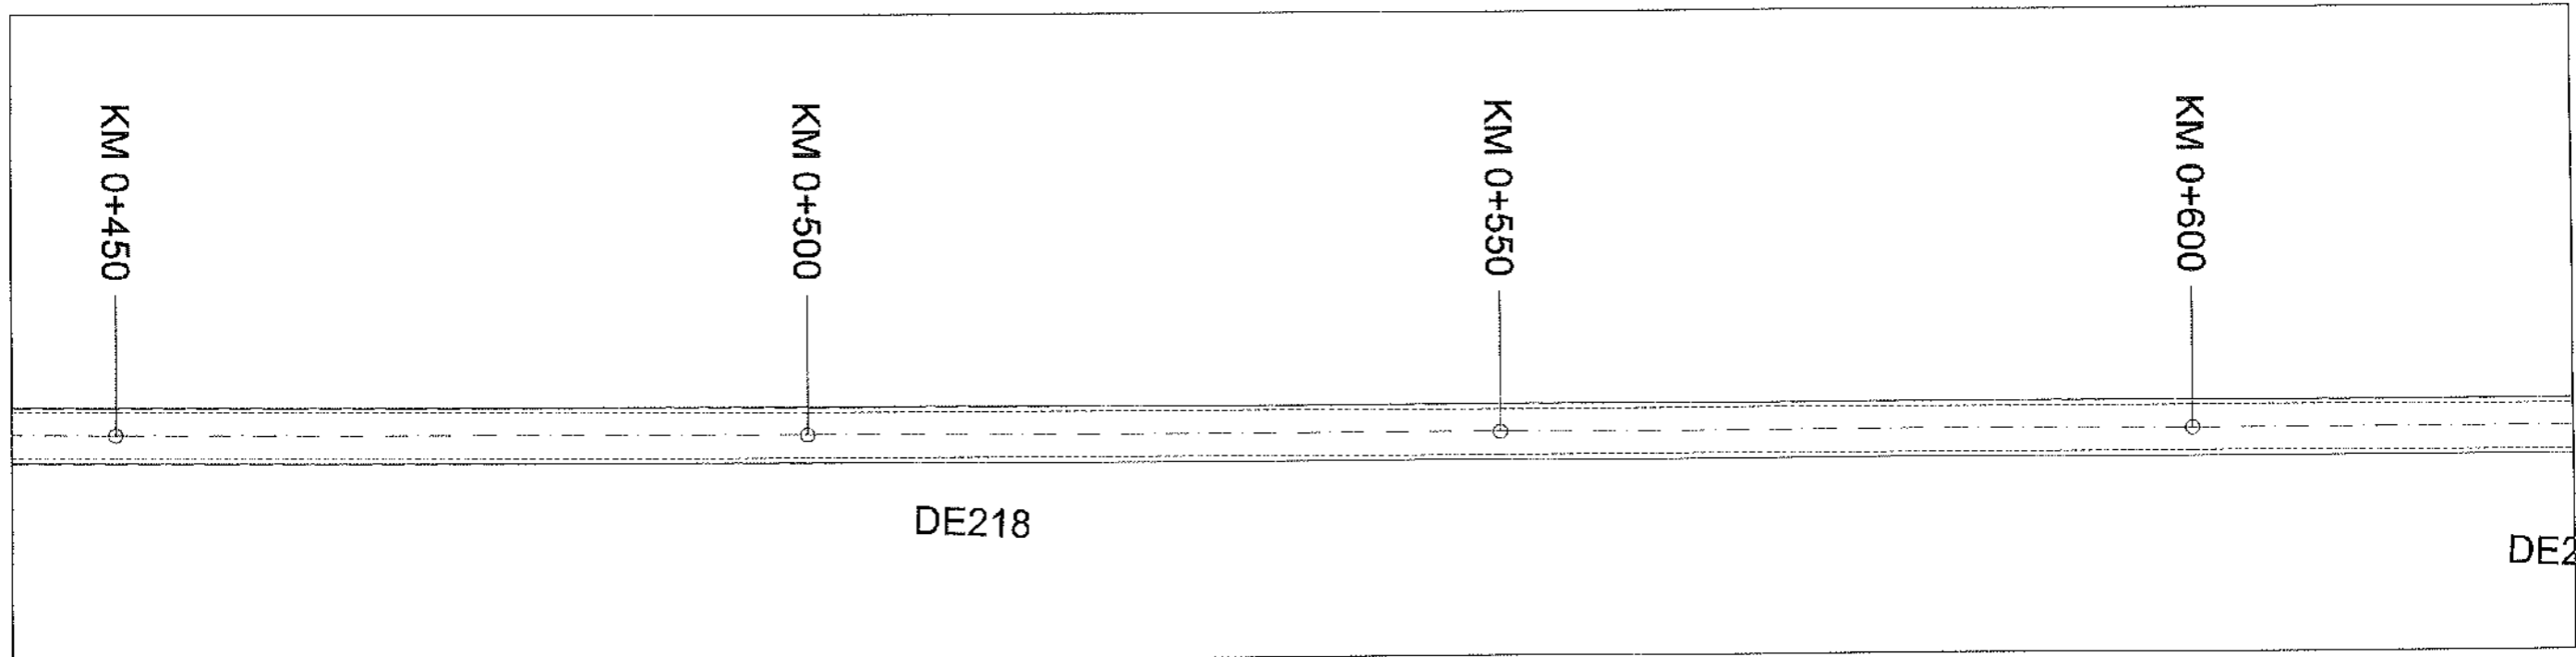


R.L. 40.300				
COTE PROIECT	41.59	41.94	42.29	42.64
COTE TEREN	41.33	41.69	42.16	42.50
DIFERENTE IN AX (cm)	+27	+26	+14	+15
RACORDARI VERTICALE	L=170.088			P=0.70%
ALINIAMENTE SI CURBE	L=855.3 B=380.4649			
DISTANTE CUMULATE	450.00	500.00	550.00	600.00


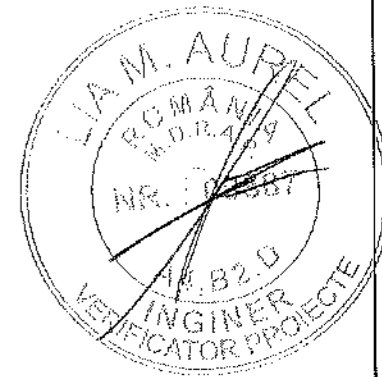


- LEGENDA**
- AX DRUM
 - MARGINE PARTE CAROSABILA
 - MARGINE ACOSTAMENT
 - LIMITA CF

PROIECTANT GENERAL: S.C. A STUDIO ARCHITECTURE & MANAGEMENT S.R.L.			BENEFICIAR: COMUNA IZBICENI JUDEȚUL OLT Bulevardul Mihail Viteazul, Iașiștii 22/230 Telefon: 0249 535 002; contact@primariaizbiceni.ro	PROIECT NR.: 11D / 2025
PROIECTANT DE SPECIALITATE S.C. TRANS PROIECT SUD S.R.L.			DENUMIRE PROIECT: CREAREA INFRASTRUCTURII DE ACCES AGRICOLĂ ÎN COMUNA IZBICENI, JUDEȚUL OLT	FAZA: P.T.E
SPECIFICATIE	NUME	SEMNATURA	SCARA: 1:500 1:100	PLANSĂ: PSL
SEF PROIECT	Ing. Anghel Radu		DATA: 2025	PLANSĂ NR.: 04
PROIECTANT	Ing. Anghel Radu		DENUMIRE PLANSĂ: PLAN DE SITUATIE SI PROFIL LONGITUDINAL DE218	
PROCESAT CAD	Ing. Anghel Radu			

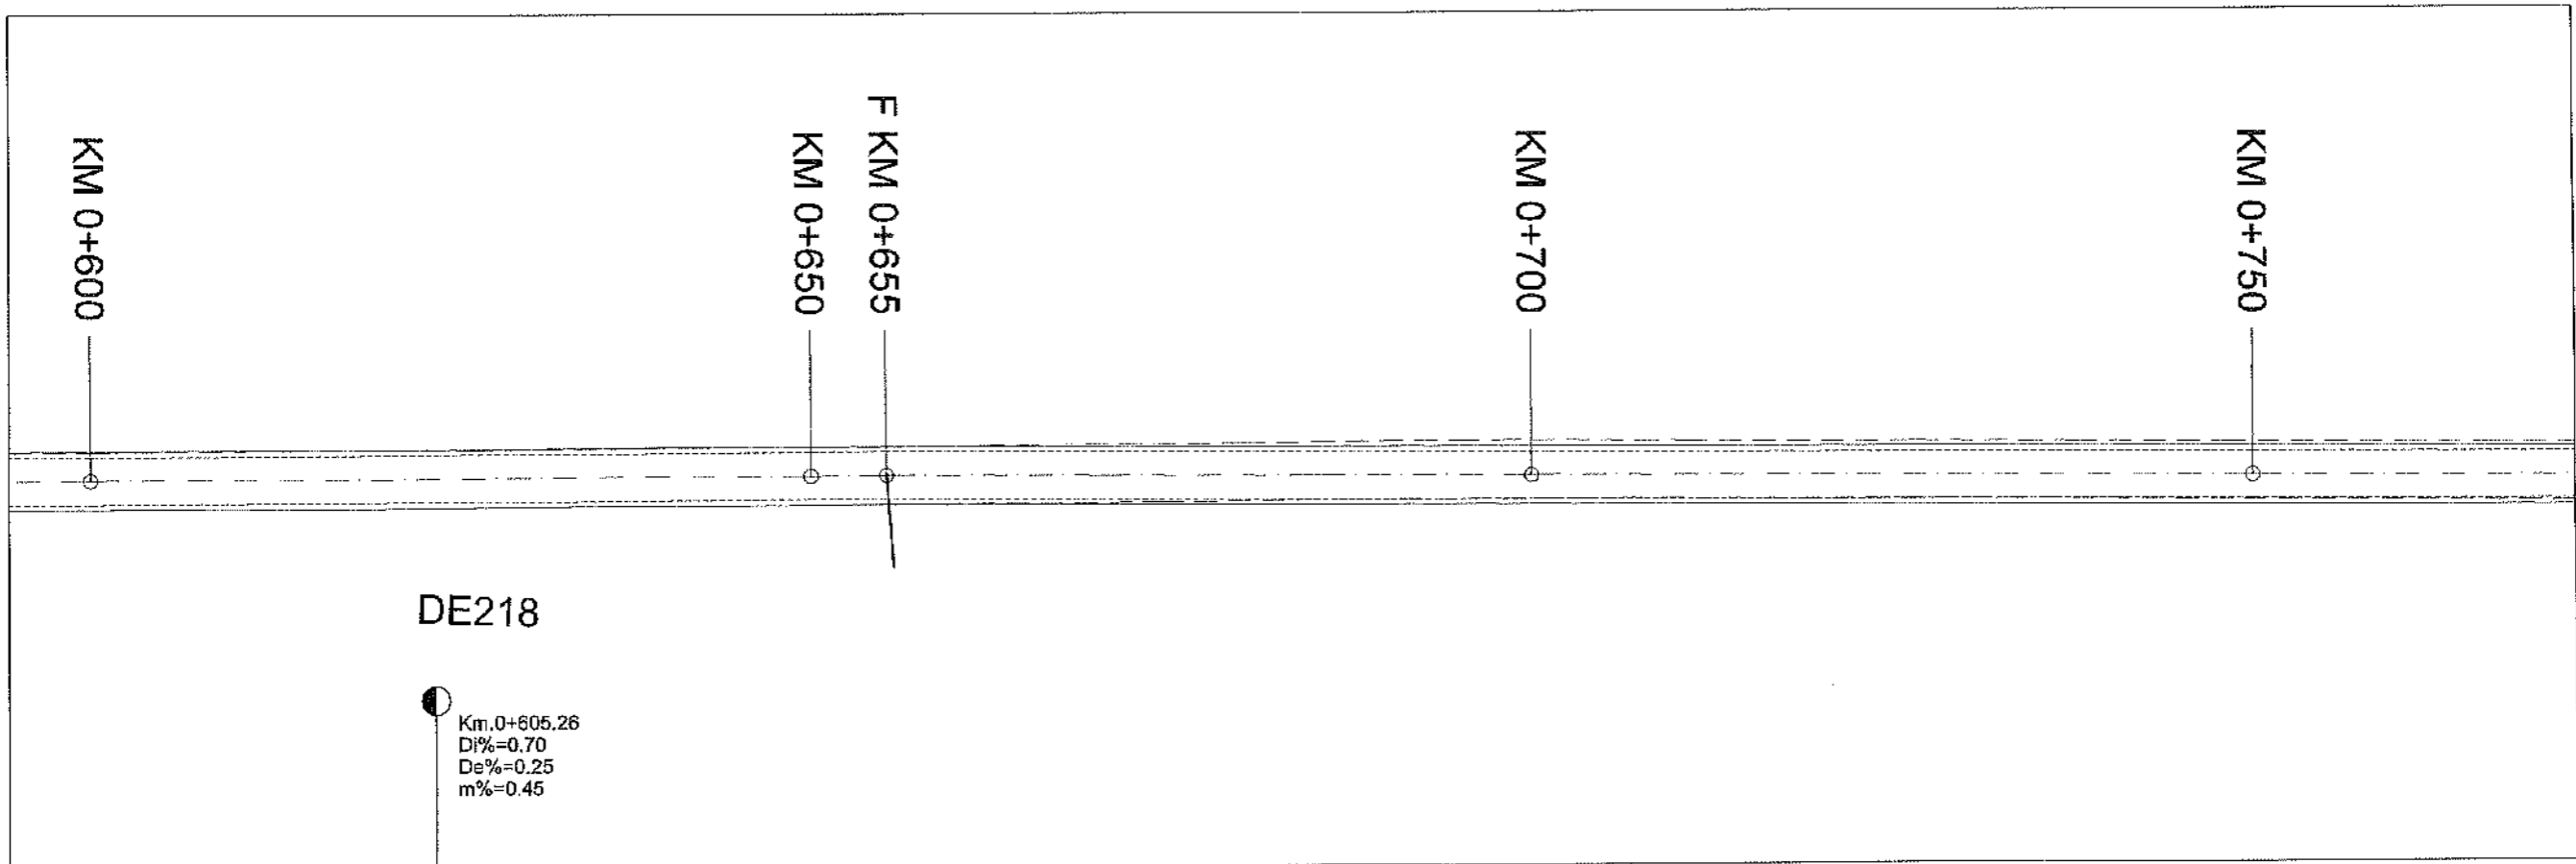


R.L. 41.400											
COTE PROIECT	42.64	42.68		42.79	42.80		42.84		42.87	42.91	43.04
COTE TEREN	42.50	42.50		42.48	42.54		42.56		42.55	42.55	42.67
DIFERENTE IN AX (cm)	+15	+18		+32	+26		+29		+33	+36	+37
RACORDARI VERTICALE	P=0.70%		L=267.118						P=0.25%		
ALINIAMENTE SI CURBE	L=655.3 B=380.4649					L=220.9 B=381.1180					
DISTANTE CUMULATE	600.00	605.26		650.00	655.28		670.18		685.09	700.00	

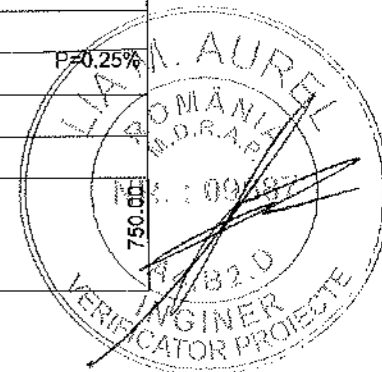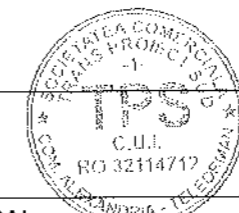



LEGENDA

- AX DRUM
- - - MARGINE PARTE CAROSABILA
- MARGINE ACOSTAMENT
- - - LIMITA CF

PROIECTANT GENERAL: S.C. A STUDIO ARCHITECTURE & MANAGEMENT S.R.L.					BENEFICIAR: COMUNA IZBICENI JUDEȚUL OLT <small>Delegatul Mihail Vălcuș, Idiziceni 23720 Telefon: 0249 535 002, contact@primariaizbiceni.ro</small>		PROIECT NR.: 11D / 2025
PROIECTANT DE SPECIALITATE S.C. TRANSPORT PROIECT SUD S.R.L.					DENUMIRE PROIECT: CREAREA INFRASTRUCTURII DE ACCES AGRICOLĂ ÎN COMUNA IZBICENI, JUDEȚUL OLT		FAZA: P.T.E
SPECIFICATIE	NUME	SEMNATURA	SCARA: 1:500 1:100	DENUMIRE PLANSA: PLAN DE SITUATIE SI PROFIL LONGITUDINAL DE218		PLANSA NR.: 05	
SEF PROIECT	ing. Anghel Radu		DATA: 2025				
PROIECTANT	ing. Anghel Radu						
PROCESAT CAD	ing. Anghel Radu						



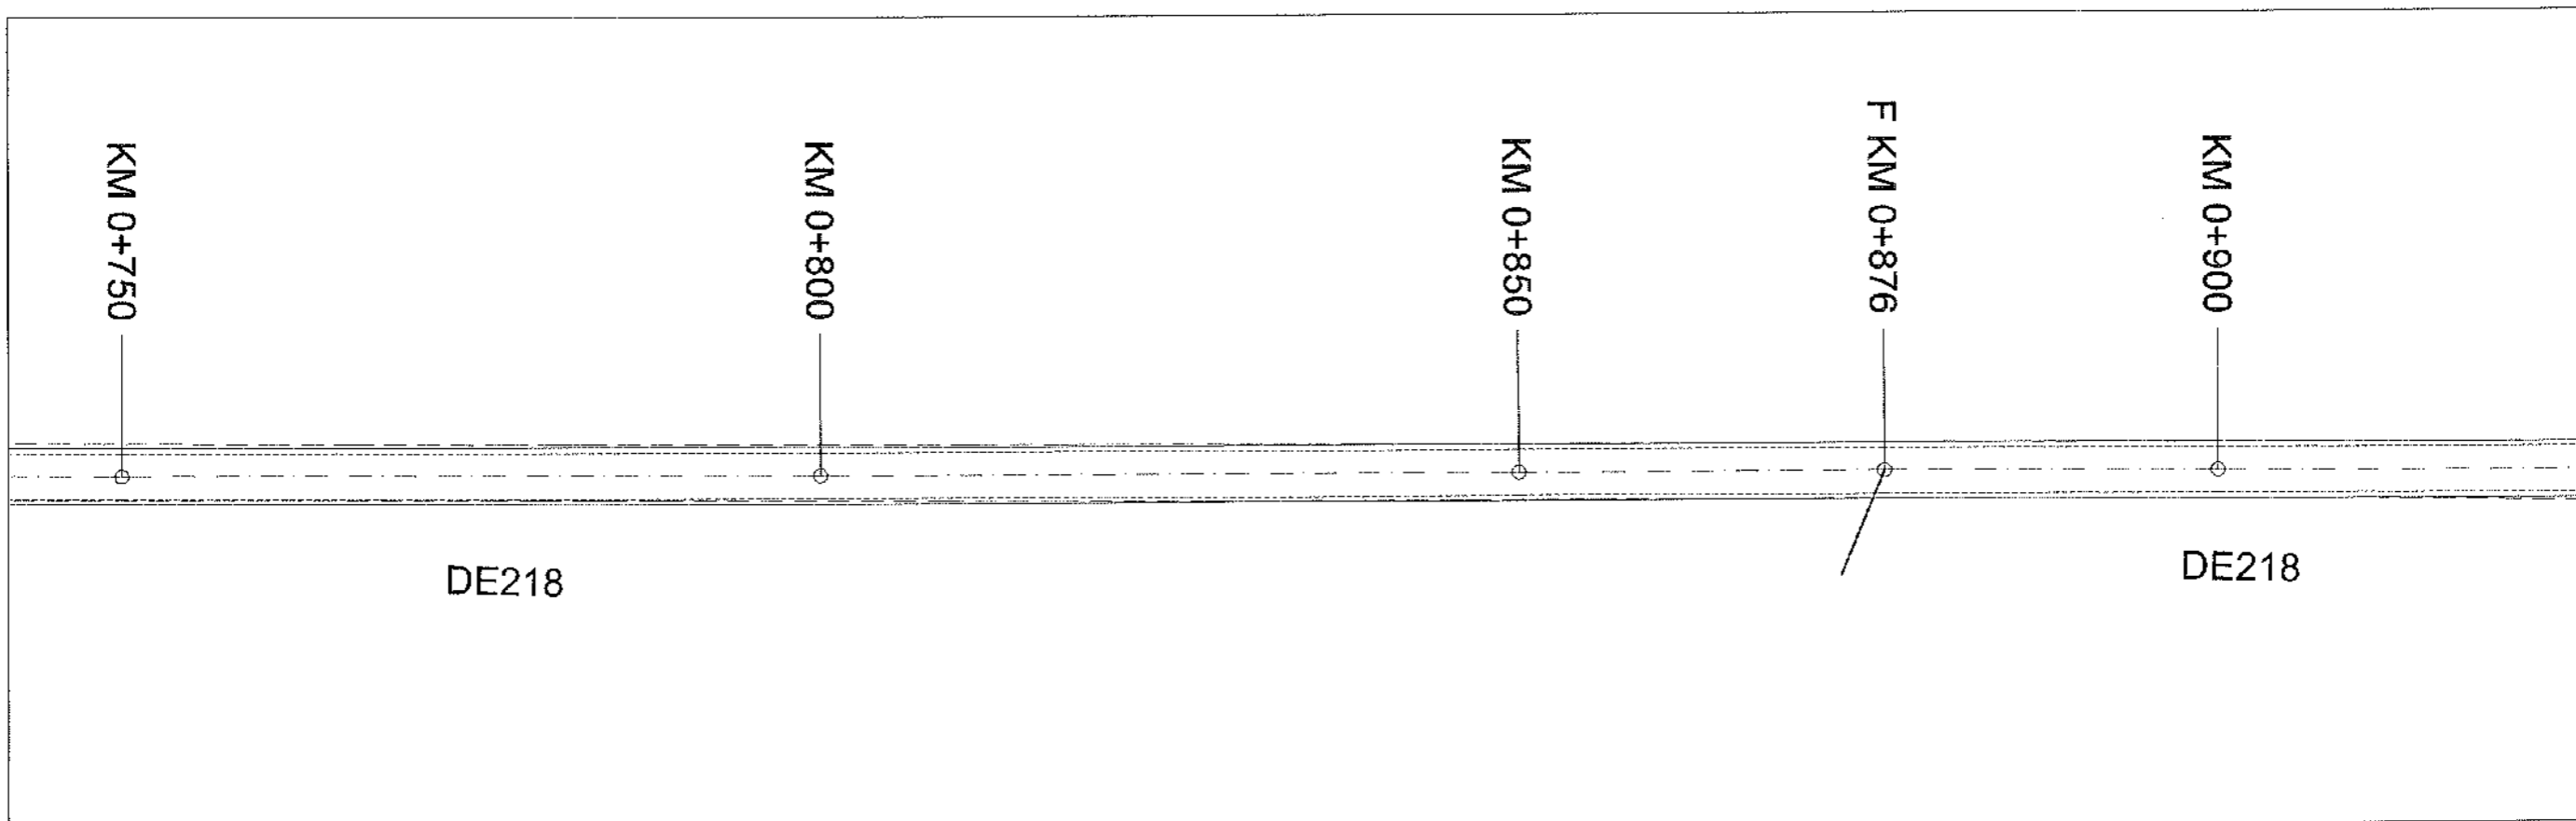


R.L. 41.600						
COTE PROIECT	43.04	43.16	43.28	43.34	43.35	43.35
COTE TEREN	42.67	42.84	42.99	43.04	43.00	43.04
DIFERENTE IN AX (cm)	+37	+32	+29	+31	+36	+32
RACORDARI VERTICALE	L=267.118		P=0.25%			
ALINIAMENTE SI CURBE	L=220.9 B=381.1180			L=292.9 B=381.2805		
DISTANTE CUMULATE	750.00	800.00	850.00	872.37	876.19	900.00

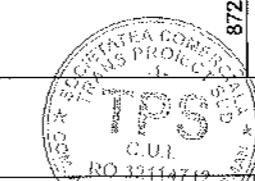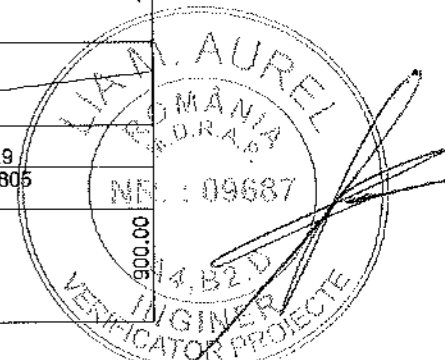

- LEGENDA**
- AX DRUM
 - MARGINE PARTE CAROSABILA
 - MARGINE ACOSTAMENT
 - LIMITA CF


PROIECTANT GENERAL: S.C. A STUDIO ARCHITECTURE & MANAGEMENT S.R.L.			BENEFICIAR: COMUNA IZBICENI JUDETUL OLT Bulevardul Mihail Viteazul, Izbiceni 237280 Telefon: 0249 535 002; contact@pinaculizbiceni.ro	PROIECT NR.: 11D / 2025
PROIECTANT DE SPECIALITATE S.C. TRANS PROIECT SUD S.R.L.			DENUMIRE PROIECT: CREAREA INFRASTRUCTURII DE ACCES AGRICOLĂ ÎN COMUNA IZBICENI, JUDETUL OLT	FAZA: P.T.E
SPECIFICATIE	NUME	SEMNATURA	SCARA:	PLANSA NR.:
SEF PROIECT	ing. Anghel Radu		1:500 1:100	PSL
PROIECTANT	ing. Anghel Radu		DATA: 2025	PLANSA NR.: 06
PROCESAT CAD	ing. Anghel Radu		DENUMIRE PLANSĂ: PLAN DE SITUATIE SI PROFIL LONGITUDINAL DE218	

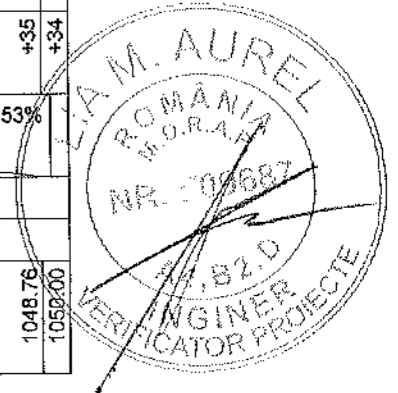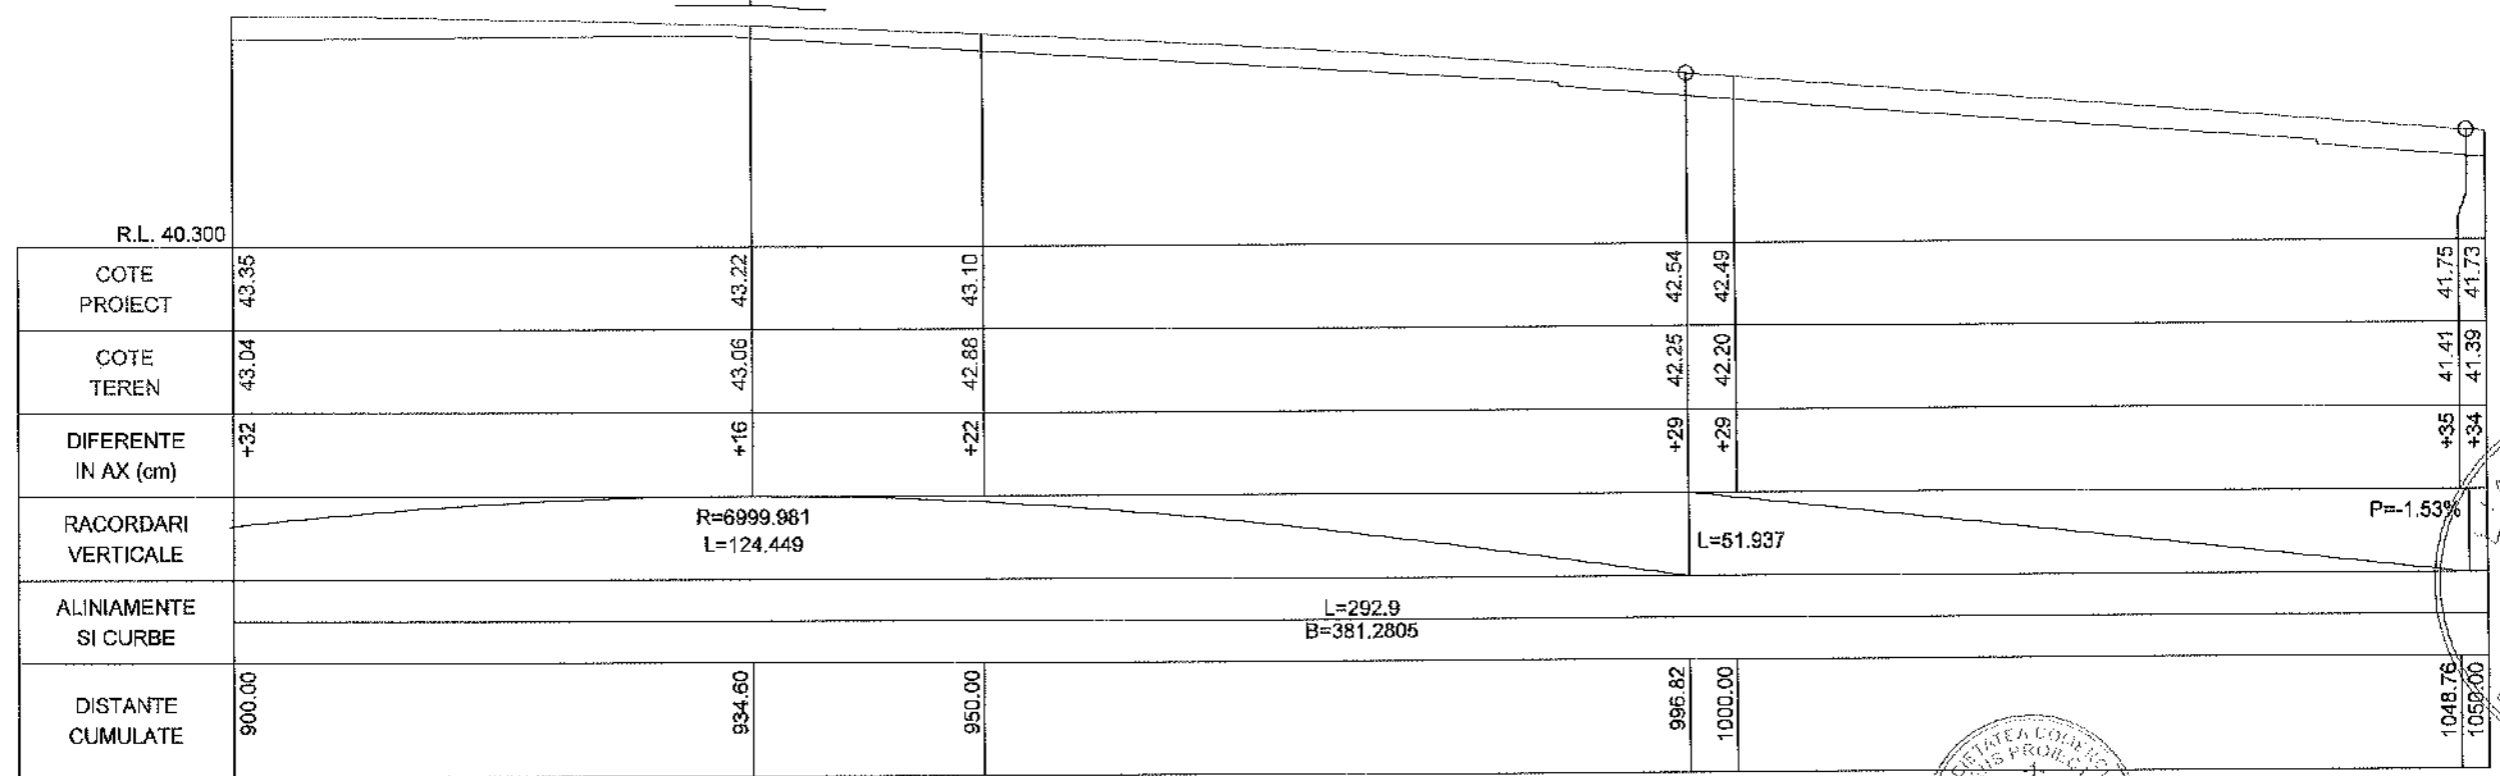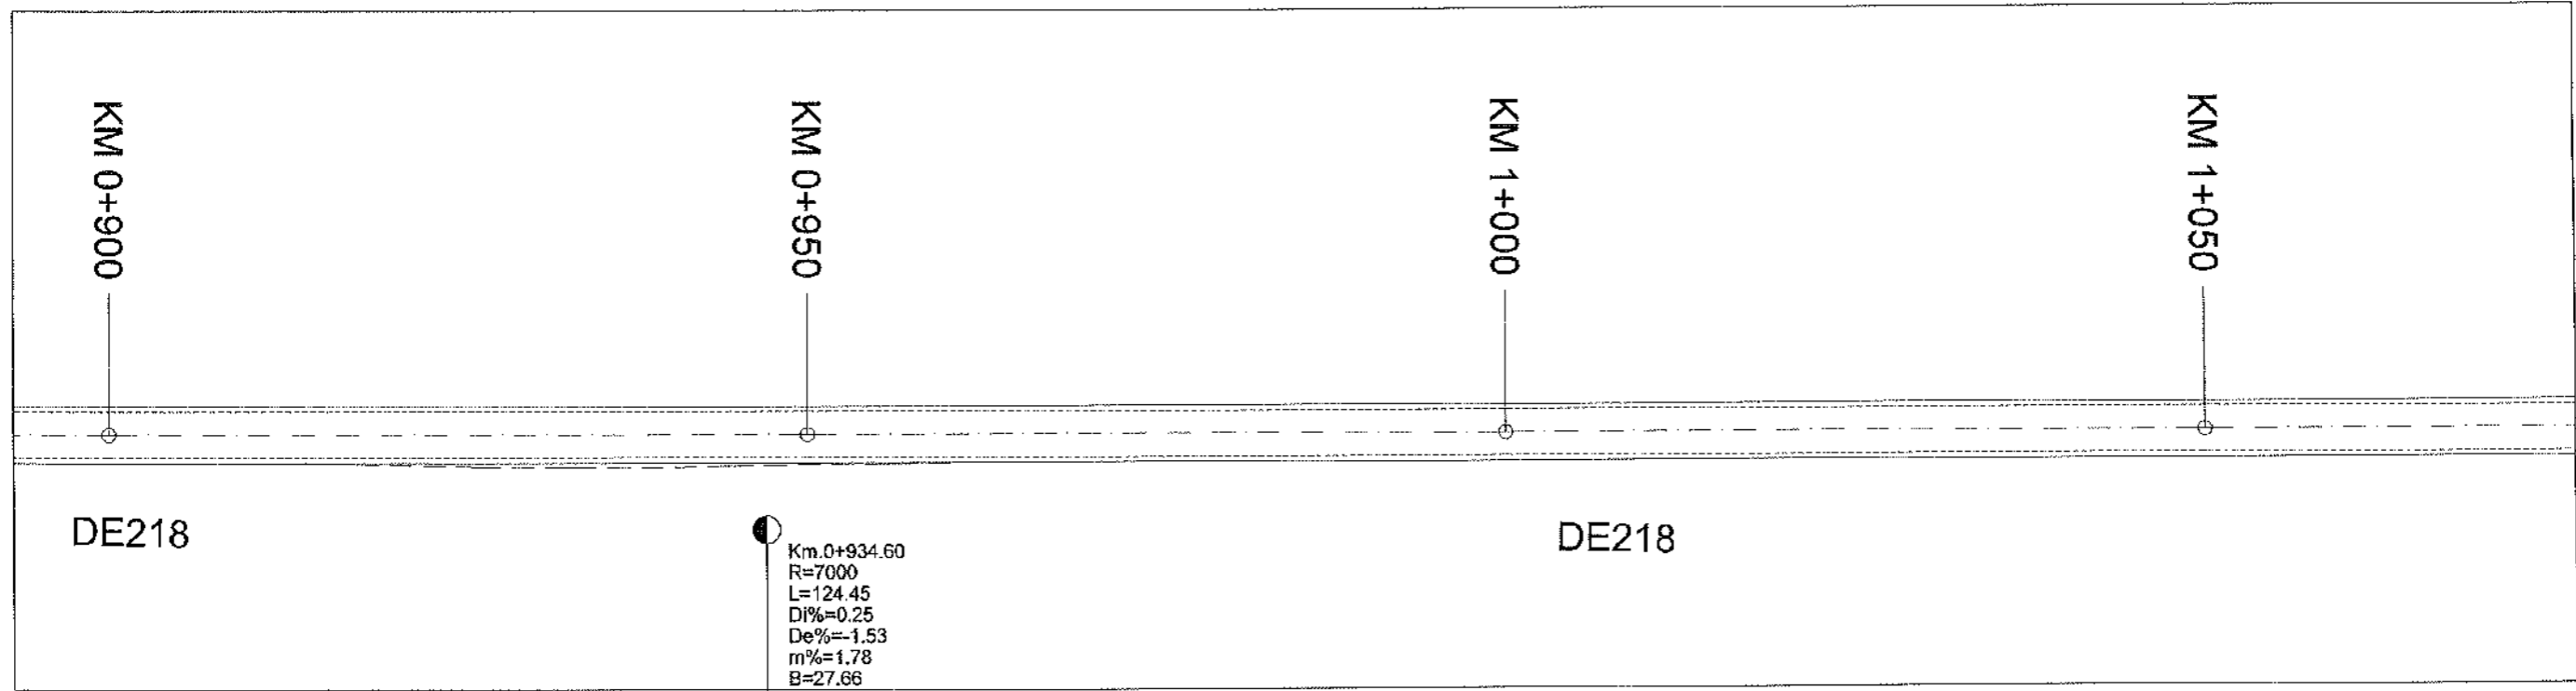

- LEGENDA**
- AX DRUM
 - - - MARGINE PARTE CAROSABILA
 - MARGINE ACOSTAMENT
 - - - - - LIMITA CF




PROIECTANT GENERAL: S.C. A STUDIO ARCHITECTURE & MANAGEMENT S.R.L.					BENEFICIAR: COMUNA IZBICENI JUDEȚUL OLT <small>Bulevardul Mihai Viteazul, Izbiceni 237290 Telefon: 0249 535 092; contact@primariakibiceni.ro</small>	PROIECT NR.: 11D / 2025
PROIECTANT DE SPECIALITATE S.C. TRANS PROIECT SUD S.R.L.					FAZA: P.T.E	
SPECIFICATIE SEF PROIECT PROIECTANT PROCESAT CAD	NUME ing. Anghel Radu ing. Anghel Radu ing. Anghel Radu	SEMNATURA 	SCARA: 1:500 1:100 DATA: 2025	DENUMIRE PROIECT: CREAREA INFRASTRUCTURII DE ACCES AGRICOLĂ ÎN COMUNA IZBICENI, JUDEȚUL OLT	PLANSA: PSL	
				DENUMIRE PLANSA: PLAN DE SITUATIE SI PROFIL LONGITUDINAL DE218	PLANSA NR.: 07	

Sfarsit Aliniament KM-1+169

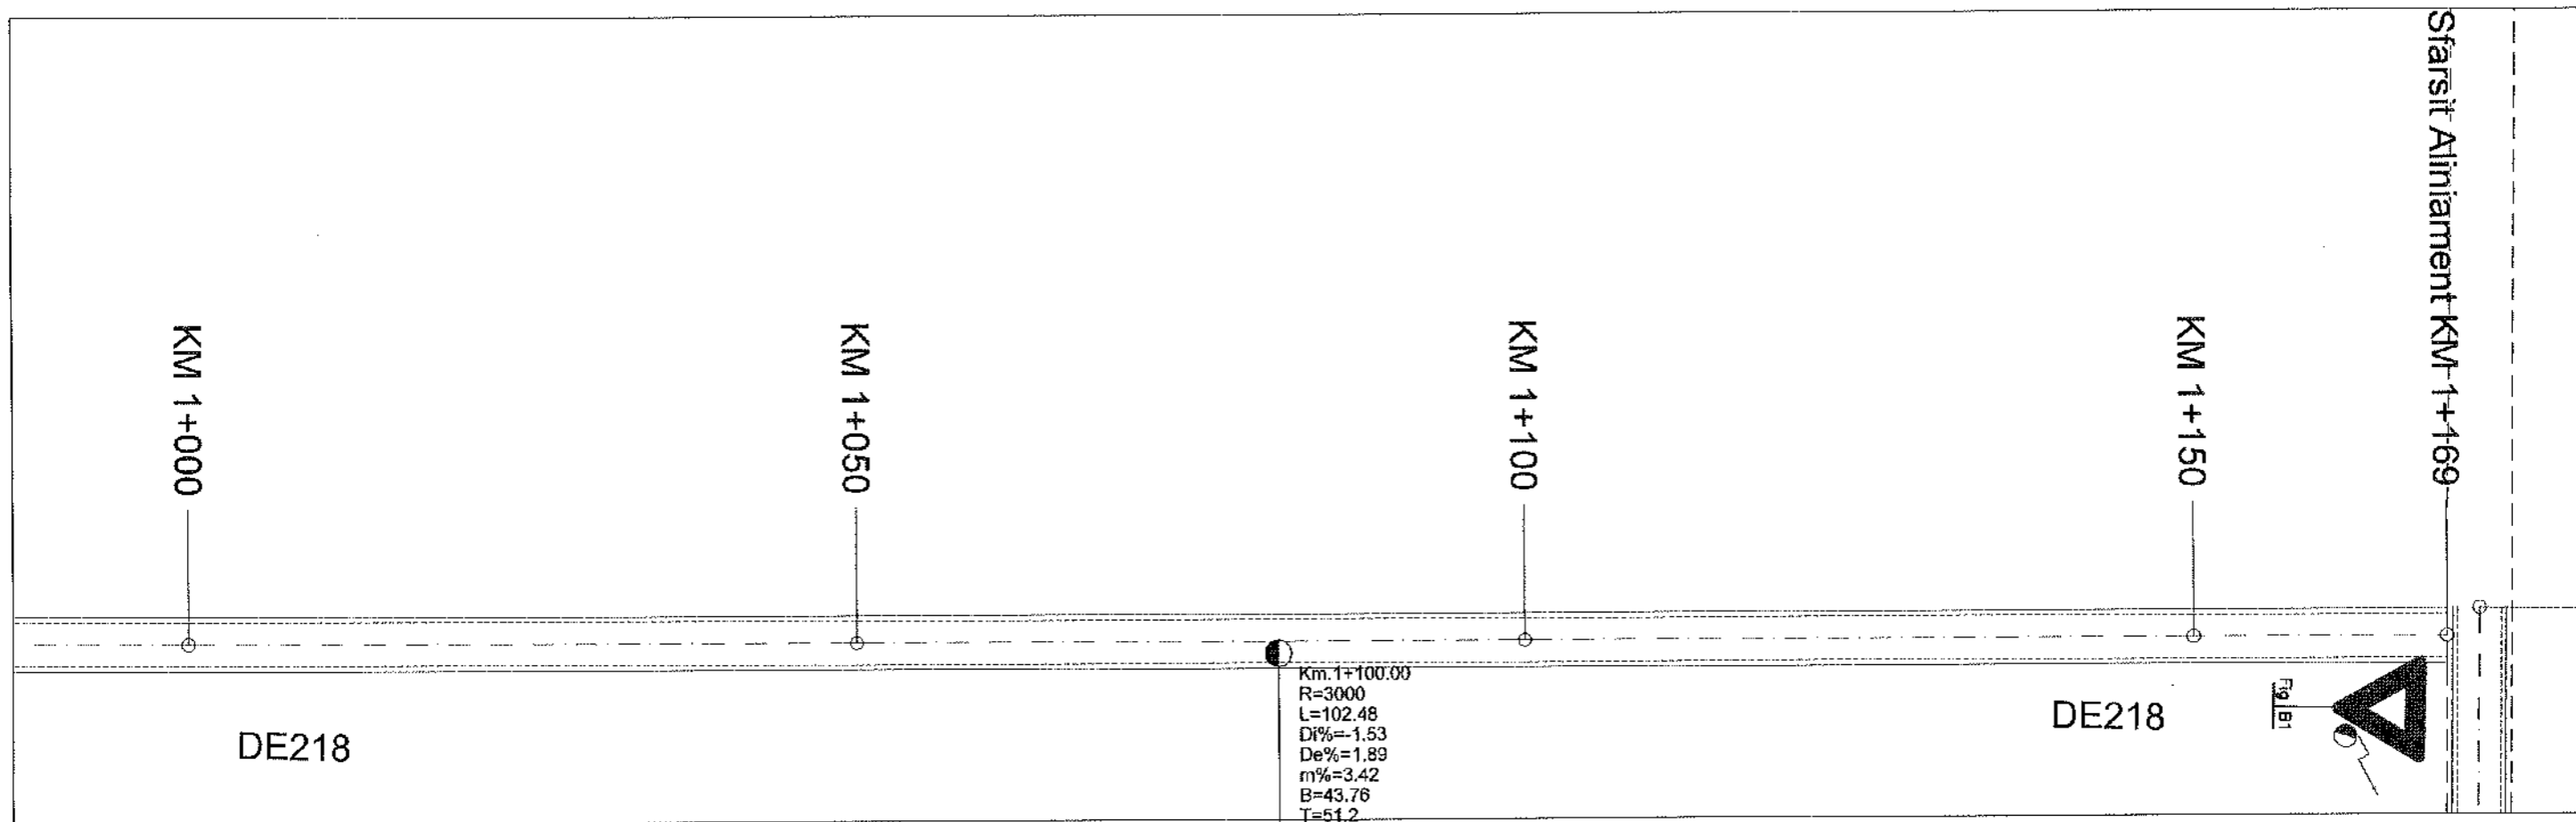


DE218

DE218

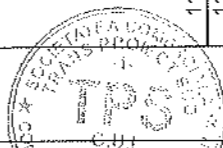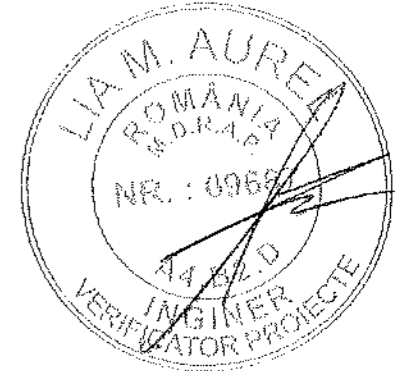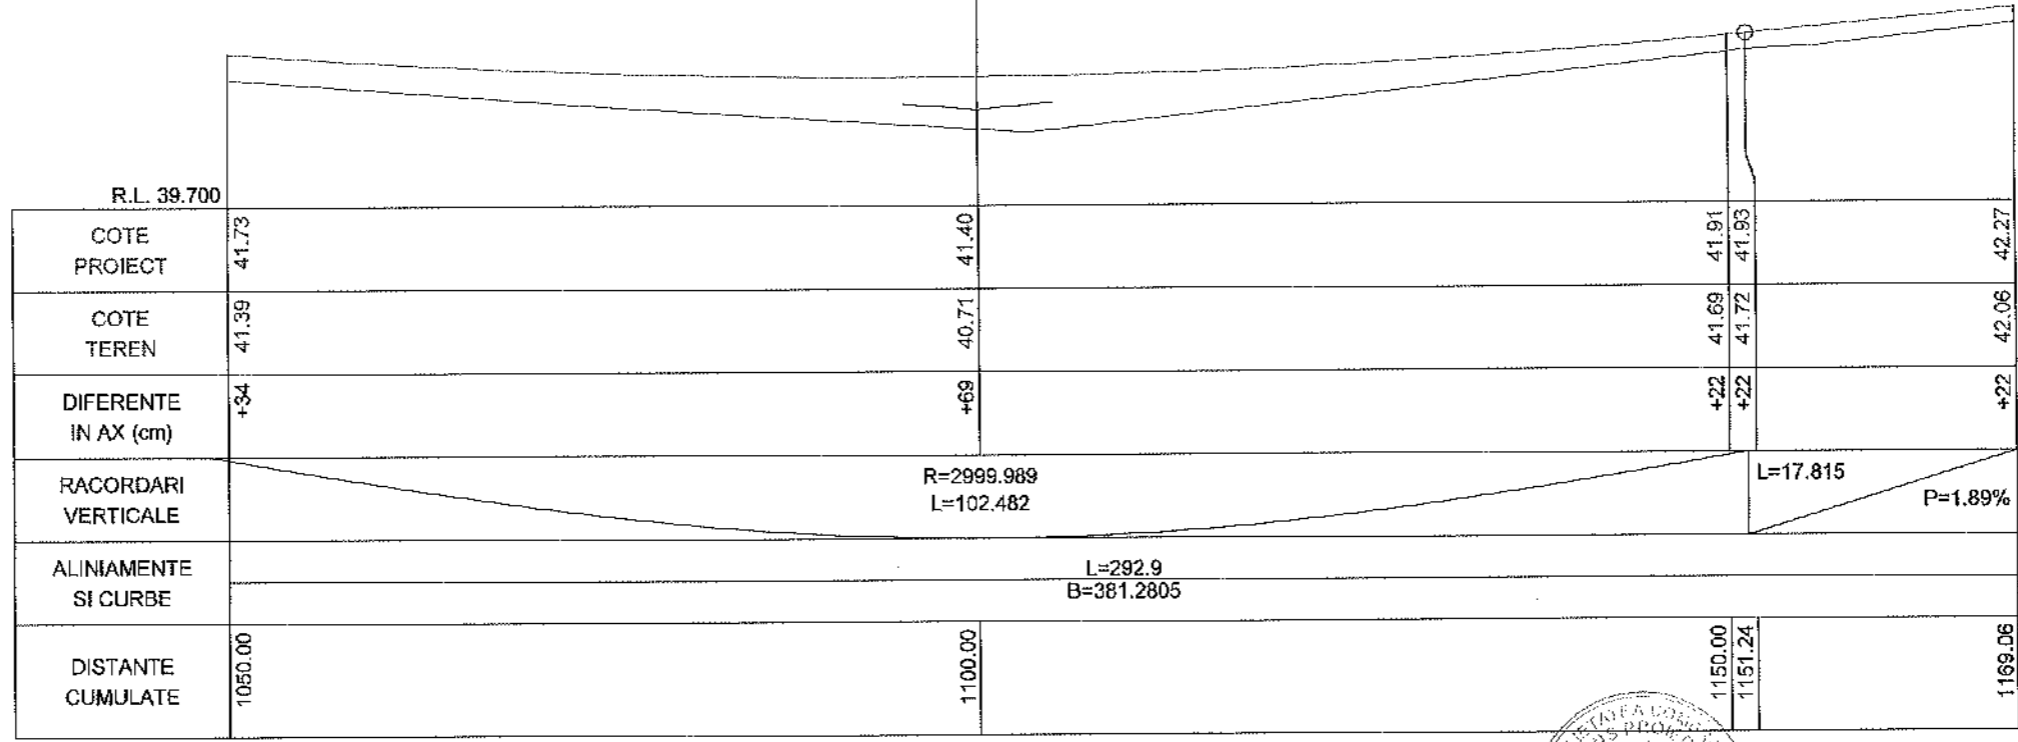


- LEGENDA**
- — — — — AX DRUM
 - - - - - MARGINE PARTE CAROSABILA
 - — — — — MARGINE ACOSTAMENT
 - - - - - LIMITA CF

PROIECTANT GENERAL: S.C. A STUDIO ARCHITECTURE & MANAGEMENT, S.R.L. RO 32114712			BENEFICIAR: COMUNA IZBICENI JUDETUL OLT Bulevardul Mirii Vintului, Izbiceni 237230 Telefon: 0249 635 002, contact@palmasibiceni.ro	PROIECT NR.: 11D / 2025
PROIECTANT DE SPECIALITATE: S.C. TRANS PROIECT SUD S.R.L.			DENUMIRE PROIECT: CREAREA INFRASTRUCTURII DE ACCES AGRICOLĂ ÎN COMUNA IZBICENI, JUDETUL OLT	FAZA: P.T.E
SPECIFICATIE SEF PROIECT PROIECTANT PROCESAT CAD	NUME ing. Anghel Radu ing. Anghel Radu ing. Anghel Radu	SEMNATURA 	SCARA: 1:500 1:100 DATA: 2025	DENUMIRE PLANSĂ: PLAN DE SITUATIE SI PROFIL LONGITUDINAL DE218
				PLANSĂ NR.: 08

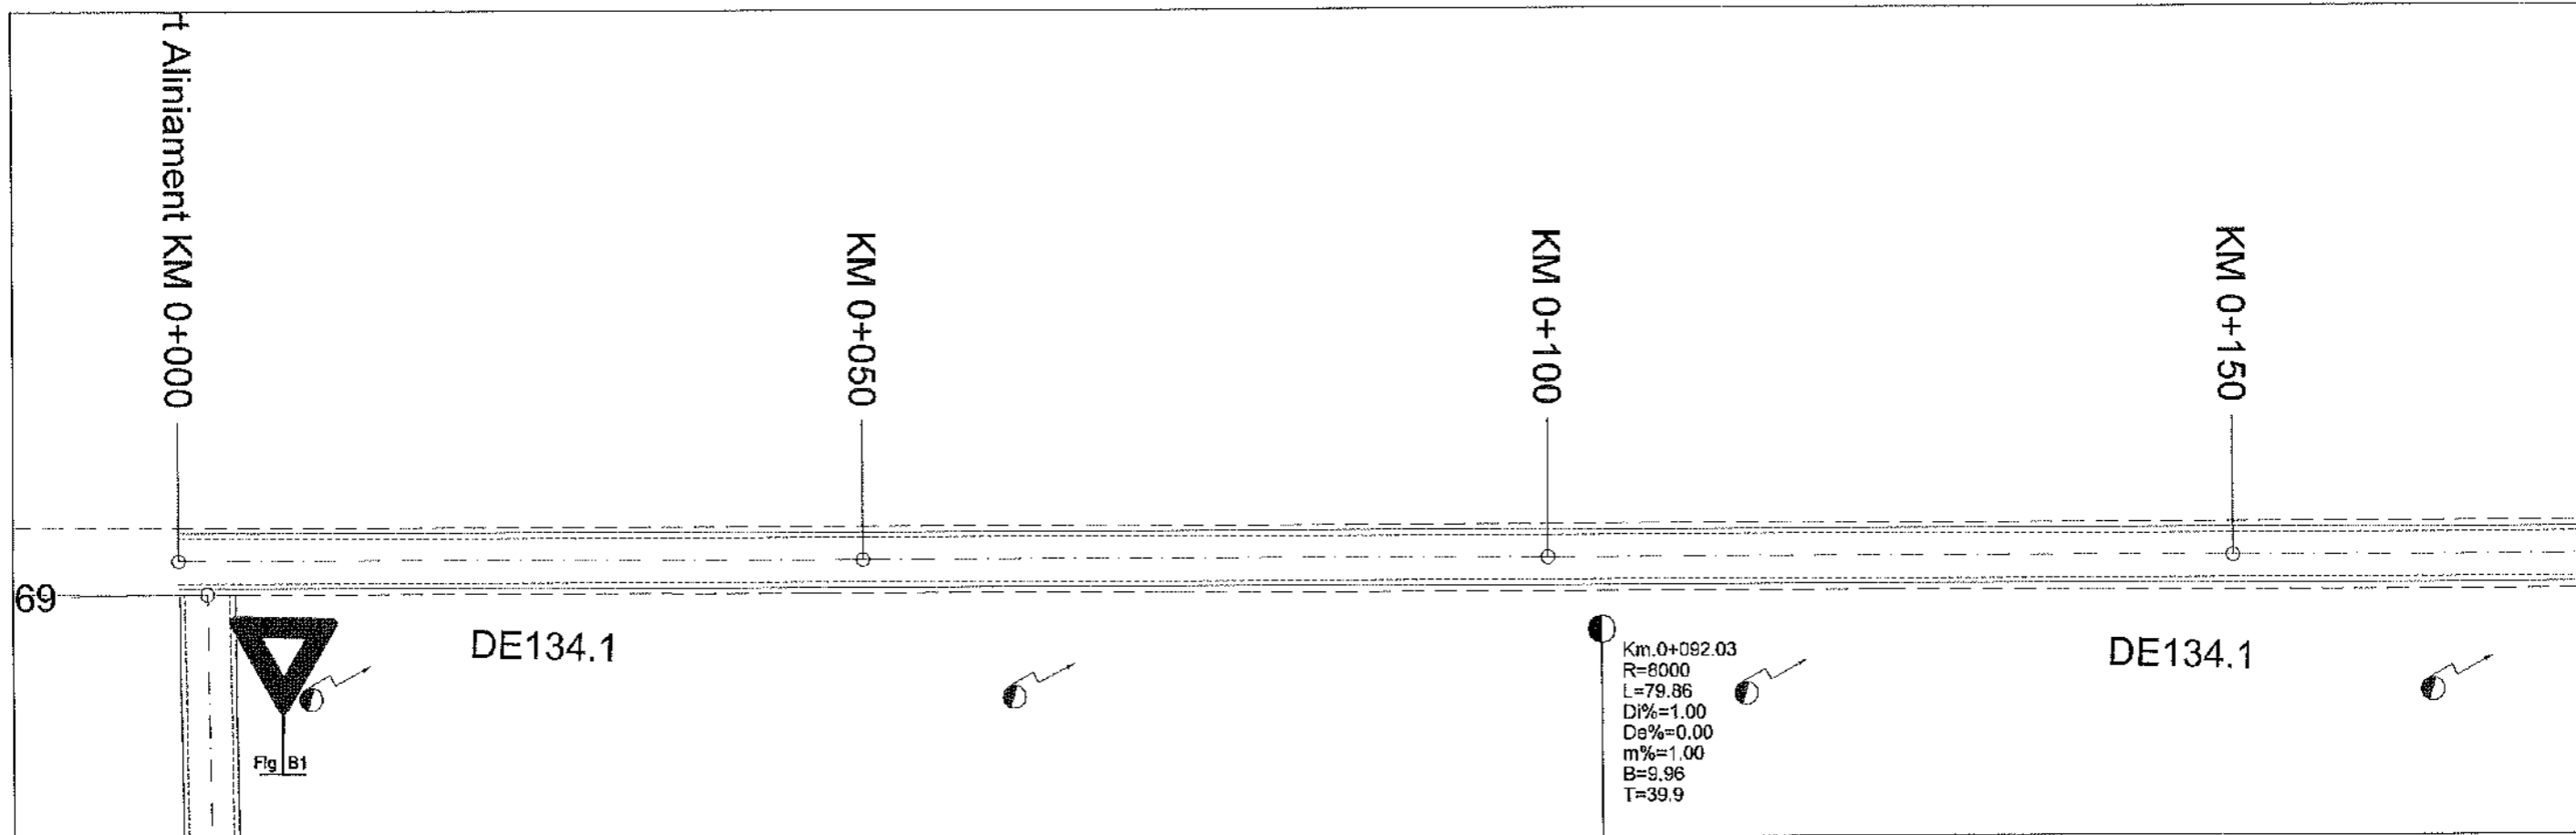


R.L. 41.100										
COTE PROIECT	42.31		42.81	42.83		43.13	43.17		43.23	43.23
COTE TEREN	42.10		42.66	42.69		42.95	42.99		43.08	43.09
DIFERENTE IN AX (cm)	+22		+16	+15		+18	+18		+15	+14
RACORDARI VERTICALE	L=52.100	P=1.00%			R=8000.012 L=79.855			L=92.180		
ALINIAMENTE SI CURBE	L=190.4 B=82.1577									
DISTANTE CUMULATE	0.00		50.00	52.10		92.03	100.03		131.96	135.96

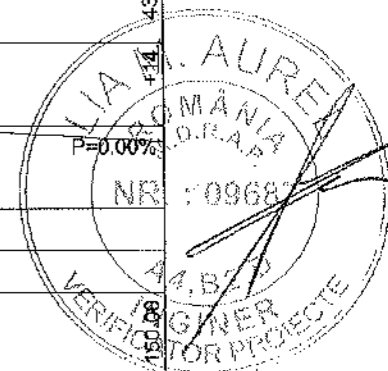


PROIECTANT GENERAL: S.C. A STUDIO ARCHITECTURE & MANAGEMENT S.R.L.					BENEFICIAR: COMUNA IZBICENI JUDETUL OLT Bulevardul 21 Iuliu Velez, Izbiceni 23720 Telefon: 0249 535 002, contact@comunaizbiceni.ro	PROIECT NR.: 11D / 2025
PROIECTANT DE SPECIALITATE S.C. TRANS PROIECT SUD S.R.L.						FAZA: P.T.E
SPECIFICATIE	NUME	SEMNATURA	SCARA: 1:500 1:100	DENUMIRE PROIECT: CREAREA INFRASTRUCTURII DE ACCES AGRICOLĂ ÎN COMUNA IZBICENI, JUDETUL OLT		PLANSA: PSL
SEF PROIECT	ing. Anghel Radu		DATA: 2025	DENUMIRE PLANSA: PLAN DE SITUATIE SI PROFIL LONGITUDINAL DE134.1		PLANSA NR.: 01
PROIECTANT	ing. Anghel Radu					
PROCESAT CAD	ing. Anghel Radu					

- LEGENDA**
- AX DRUM
 - MARGINE PARTE CAROSABILA
 - MARGINE ACOSTAMENT
 - LIMITA CF

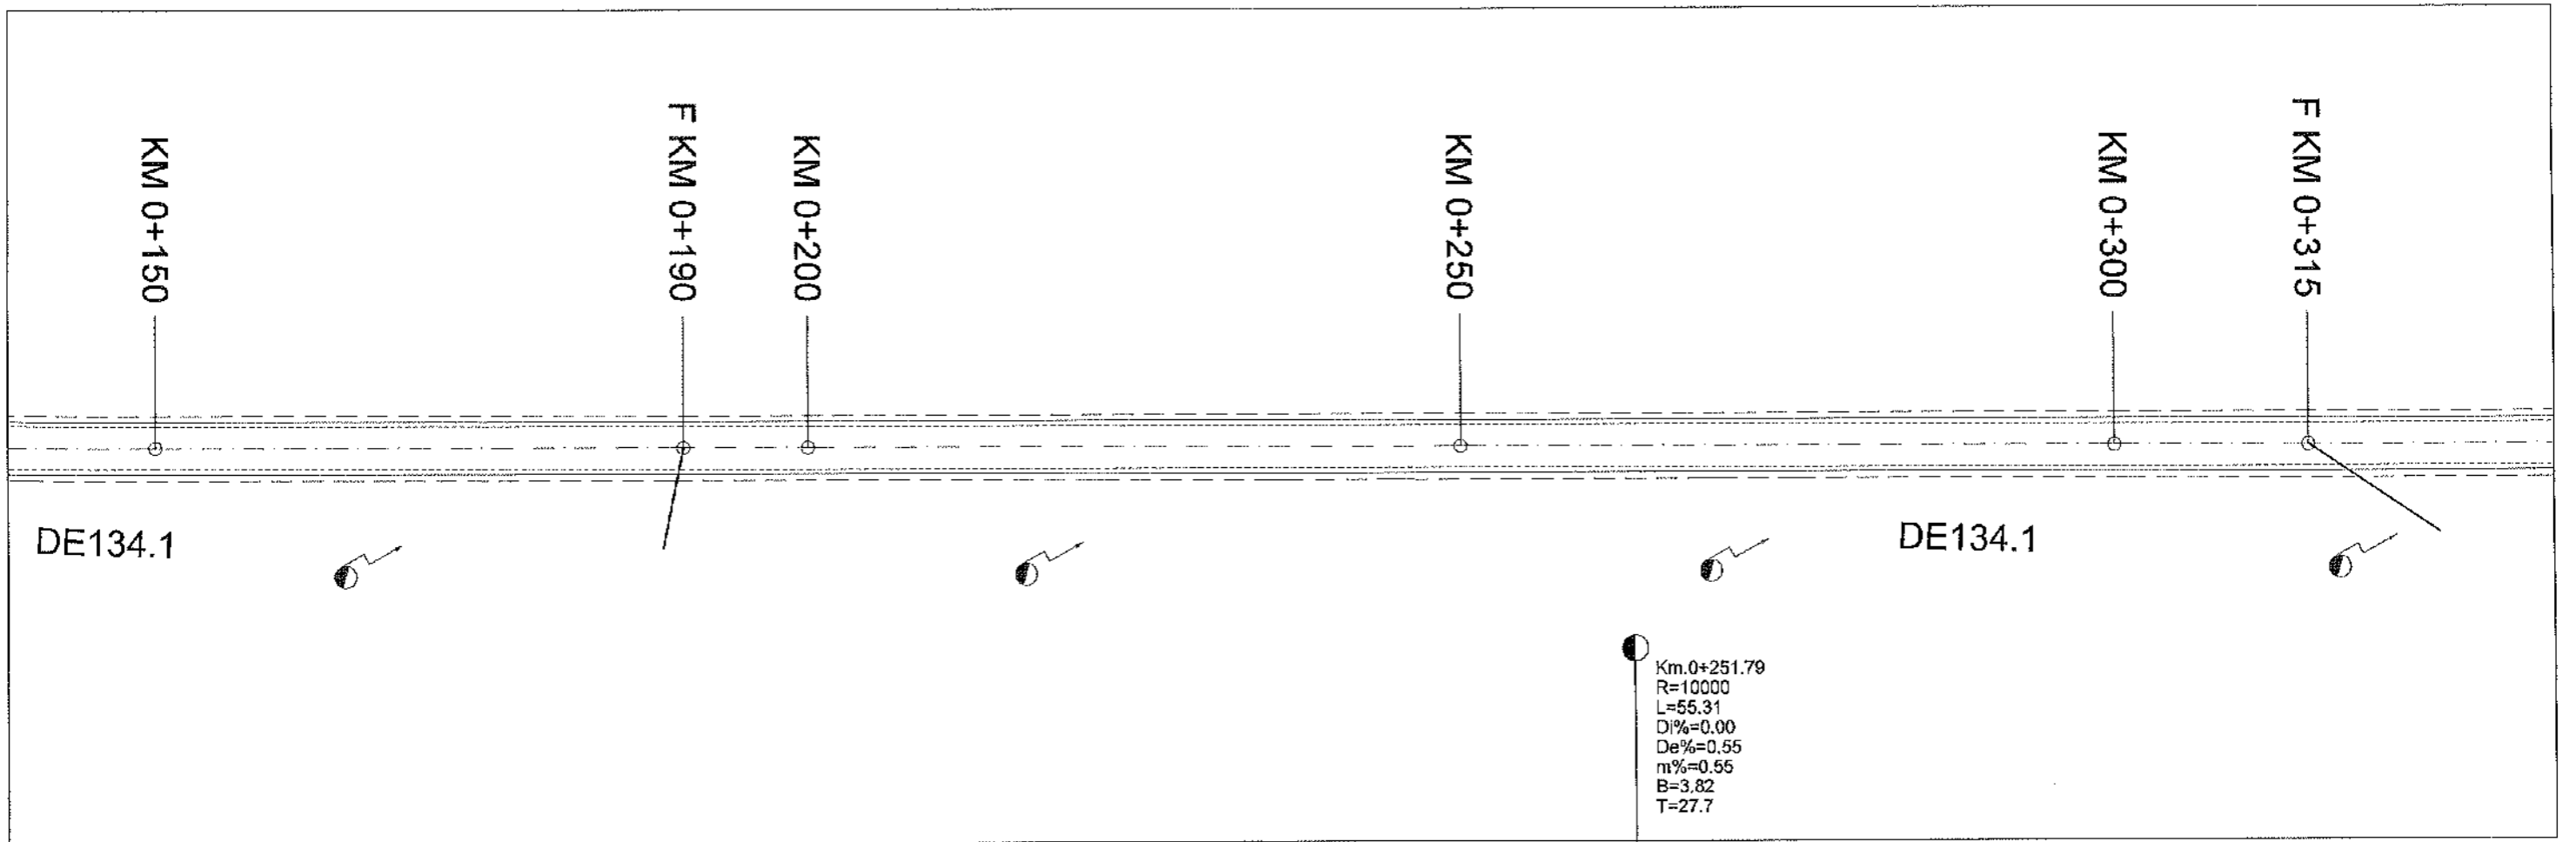


R.L. 42.000														
COTE PROIECT	43.23	43.23	43.23	43.23	43.23	43.27	43.27	43.39	43.50	43.58				
COTE TEREN	43.09	43.11	43.06	43.01	43.07	43.08	43.14	43.16	43.18					
DIFERENTE IN AX (cm)	+14	+12	+17	+22	+21	+20	+26	+35	+40					
RACORDARI VERTICALE	L=92.180				P=0.00%				R=10000.049 L=55.313				L=187.284	
ALINIAMENTE SI CURBE	L=190.4 B=82.1577				L=124.4 B=82.1906				L=124.4 B=82.1906				L=124.4 B=82.1906	
DISTANTE CUMULATE	150.00	190.45	200.00	224.14	250.00	251.79	279.45	300.00						

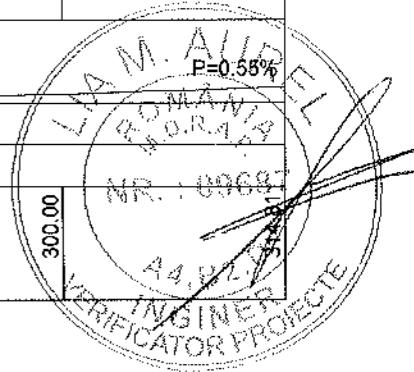



- LEGENDA**
- AX DRUM
 - MARGINE PARTE CAROSABILA
 - MARGINE ACOSTAMENT
 - LIMITA CF

PROIECTANT GENERAL: S.C. A STUDIO ARCHITECTURE & MANAGEMENT S.R.L.					BENEFICIAR: COMUNA IZBICENI JUDEȚUL OLT <small>Bulevardul Nicolai Vitescu, Izbiceni 237200 Telefon: 0249 635 002, contact@primariaizbiceni.ro</small>		PROIECT NR.: 11D / 2025
PROIECTANT DE SPECIALITATE S.C. TRANS PROIECT SUD S.R.L.					DENUMIRE PROIECT: CREAREA INFRASTRUCTURII DE ACCES AGRICOLĂ ÎN COMUNA IZBICENI, JUDEȚUL OLT		FAZA: P.T.E.
SPECIFICATIE SEF PROIECT PROIECTANT PROCESAT CAD	NUME ing. Anghel Radu ing. Anghel Radu ing. Anghel Radu	SEMNATURA 	SCARA: 1:500 1:100 DATA: 2025	DENUMIRE PLANSA: PLAN DE SITUATIE SI PROFIL LONGITUDINAL DE134.1		PLANSA NR.: 02	

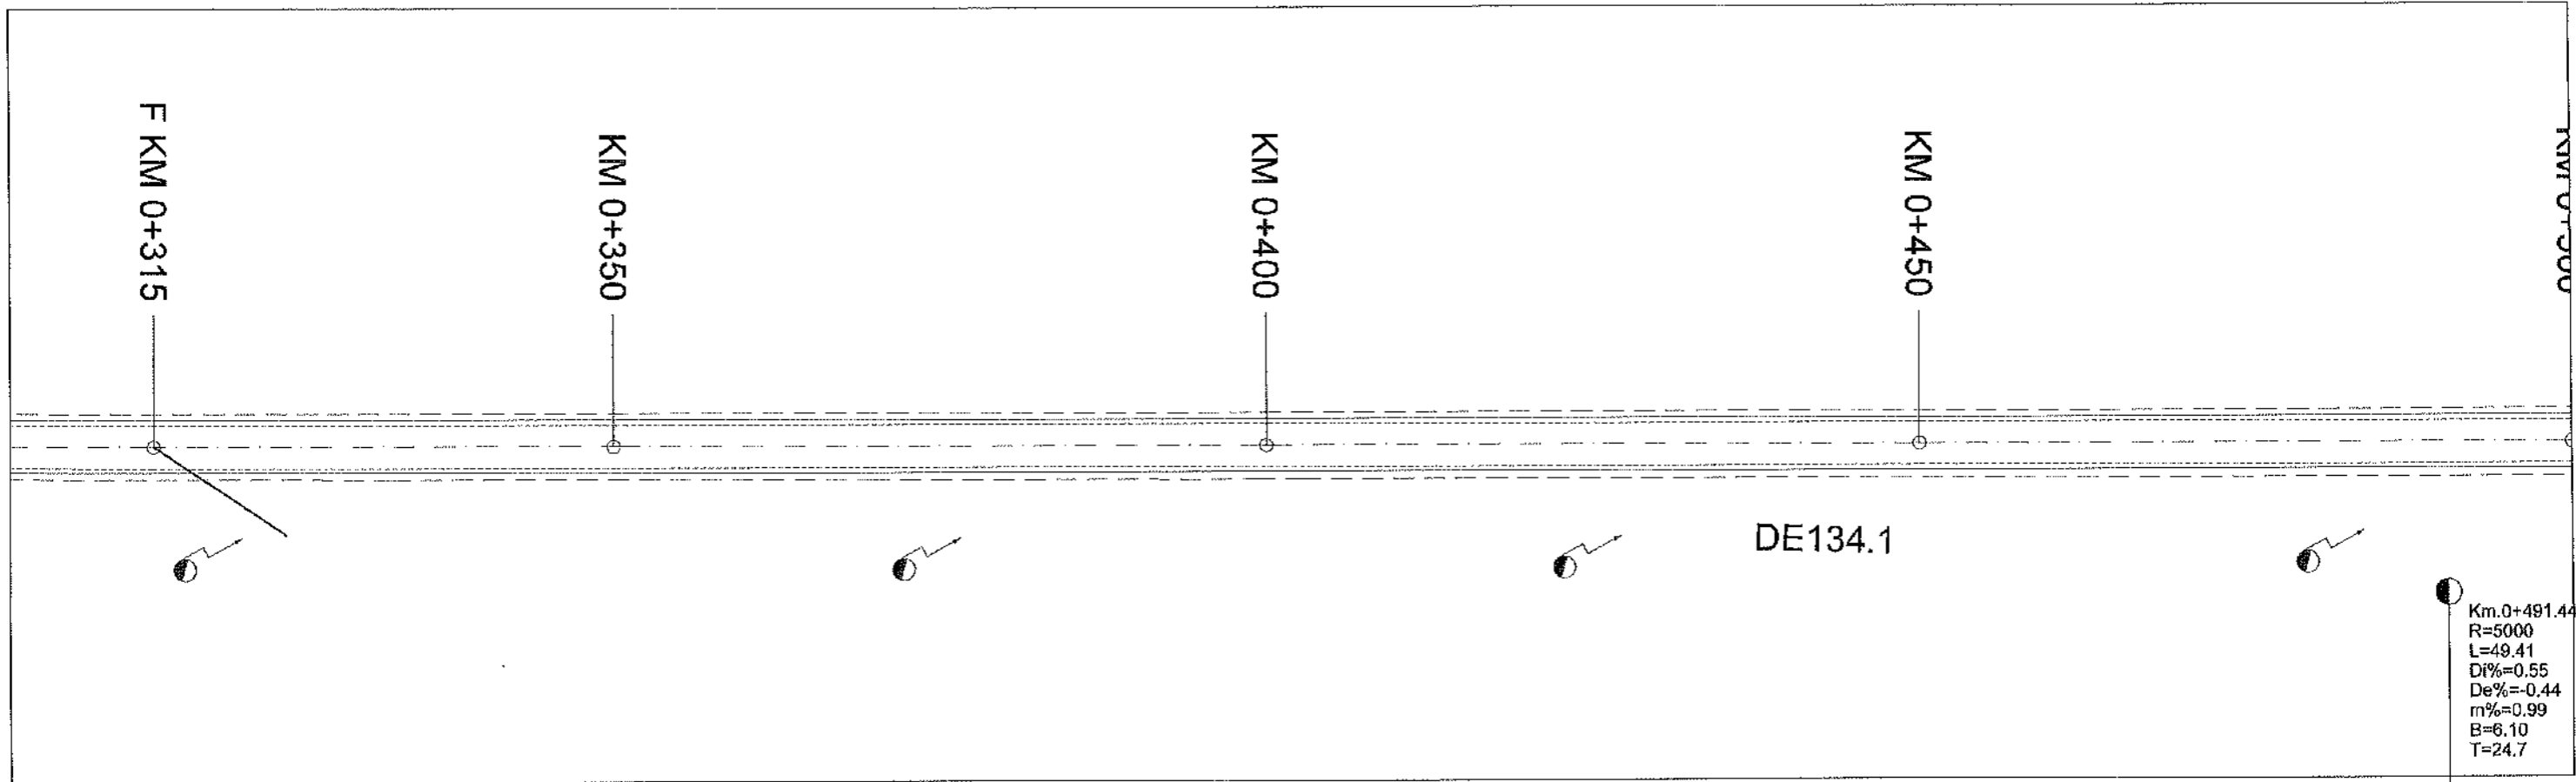


Km.0+491.44
 R=5000
 L=49.41
 Di%=0.55
 De%=-0.44
 m%=0.99
 B=6.10
 T=24.7

R.L. 42.100									
COTE PROIECT	43.58	43.78	44.05	44.33	44.42	44.50	44.49		
COTE TEREN	43.18	43.50	43.85	44.17	44.26	44.40	44.39		
DIFERENTE IN AX (cm)	+40	+29	+20	+18	+17	+11	+11		
RACORDARI VERTICALE	L=187.284						P=0.55%		
ALINIAMENTE SI CURBE				L=318.7 B=82.1494					
DISTANTE CUMULATE	314.81	350.00	400.00	450.00	466.73	500.00			

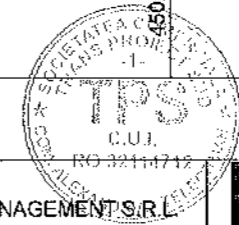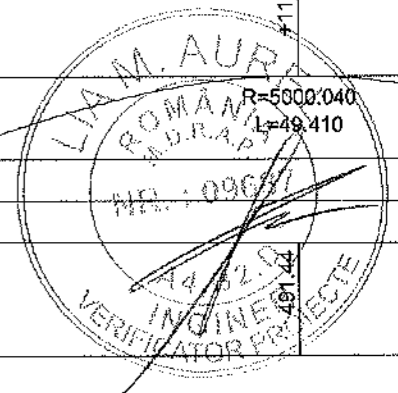


- LEGENDA**
- AX DRUM
 - MARGINE PARTE CAROSABILA
 - MARGINE ACOSTAMENT
 - LIMITA CF

PROIECTANT GENERAL: S.C. A STUDIO ARCHITECTURE & MANAGEMENT S.R.L.					BENEFICIAR: COMUNA IZBICENI JUDEȚUL OLT <small>Bulevardul 18 Mai Vitează, Izbiceni 237290 Telefon: 0249 535 032; contact@primariaizbiceni.ro</small>	PROIECT NR.: 11D / 2025
PROIECTANT DE SPECIALITATE S.C. TRANS PROIECT SUD S.R.L.					FAZA: P.T.E	
SPECIFICATIE	NUME	SEMNATURA	SCARA: 1:500 1:100	DENUMIRE PROIECT: CREAREA INFRASTRUCTURII DE ACCES AGRICOLĂ ÎN COMUNA IZBICENI, JUDEȚUL OLT		PLANSĂ: PSL
SEF PROIECT	ing. Anghel Radu		DATA: 2025	DENUMIRE PLANSĂ: PLAN DE SITUATIE SI PROFIL LONGITUDINAL DE134.1		PLANSĂ NR.: 03
PROIECTANT	ing. Anghel Radu					
PROCESAT CAD	ing. Anghel Radu					

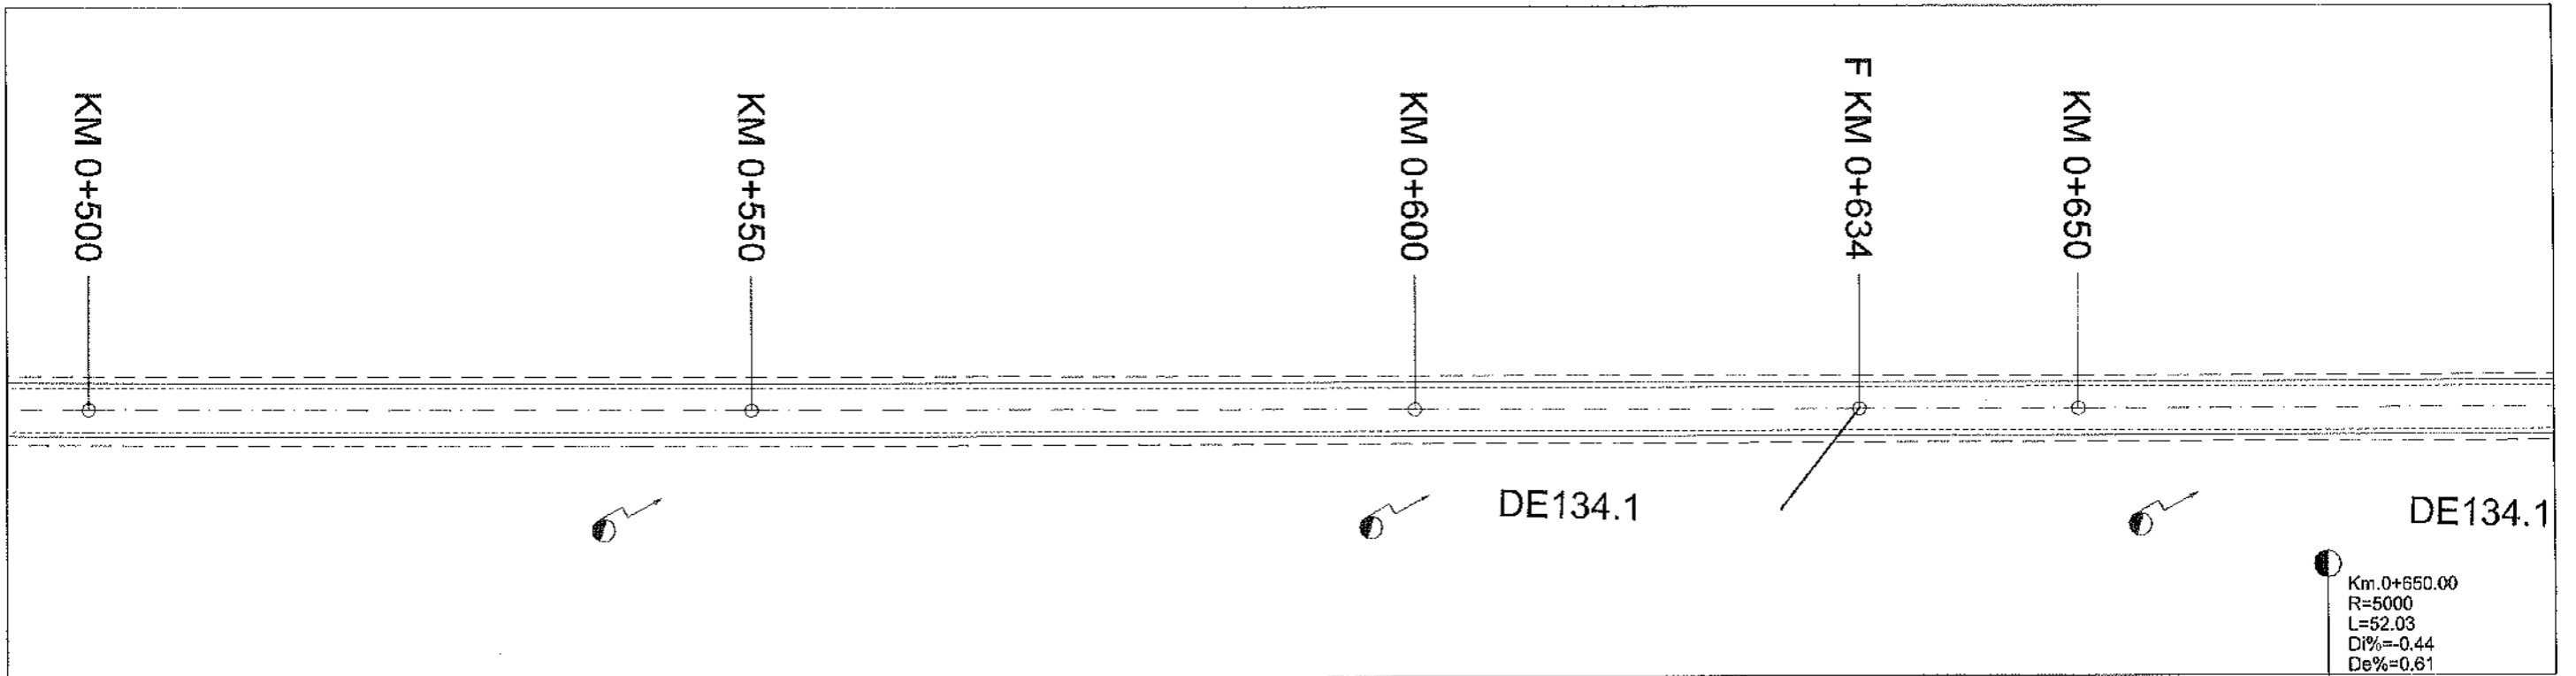

Km. 0+650.00
 R=5000
 L=52.03
 D1%=-0.44
 De%=0.61
 m%=1.04
 B=6.77
 T=26.0


R.L. 42.600										
COTE PROIECT	44.49	44.45	44.30	44.09	43.98	43.95	43.94			
COTE TEREN	44.39	44.31	44.14	43.86	43.76	43.69	43.65			
DIFERENTE IN AX (cm)	+11	+15	+16	+22	+22	+27	+28			
RACORDARI VERTICALE	L=107.844						P=-0.44%			
ALINIAMENTE SI CURBE	L=318.7 B=82.1494						L=262.3 B=82.0890			
DISTANTE CUMULATE	500.00	516.14	550.00	600.00	623.99	633.54	650.00			

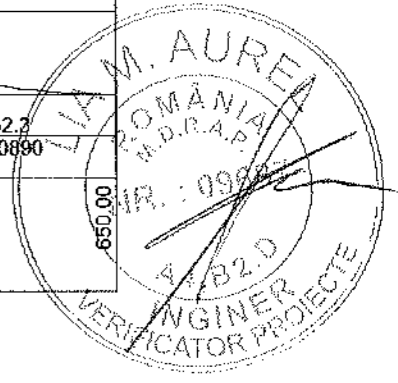

LEGENDA

----- AX DRUM
 - - - - - MARGINE PARTE CAROSABILA
 ===== MARGINE ACOSTAMENT
 - - - - - LIMITA CF



PROIECTANT GENERAL: S.C. A STUDIO ARCHITECTURE & MANAGEMENT S.R.L.					BENEFICIAR: COMUNA IZBICENI JUDETUL OLT <small>Bulevardul Mihail Viteazul, Izbiceni 237230 Telefon: 0249 535 002, contact@comunaizbiceni.ro</small>		PROIECT NR.: 11D / 2025
PROIECTANT DE SPECIALITATE S.C. TRANS PROIECT SUD S.R.L.					DENUMIRE PROIECT: CREAREA INFRASTRUCTURII DE ACCES AGRICOLĂ ÎN COMUNA IZBICENI, JUDETUL OLT		FAZA: P.T.E
SPECIFICATIE SEF PROIECT PROIECTANT PROCESAT CAD	NUME Ing. Anghel Radu Ing. Anghel Radu Ing. Anghel Radu	SEMNATURA 	SCARA: 1:500 1:100 DATA: 2025	DENUMIRE PLANSA: PLAN DE SITUATIE SI PROFIL LONGITUDINAL DE134.1		PLANSA NR.: 04	

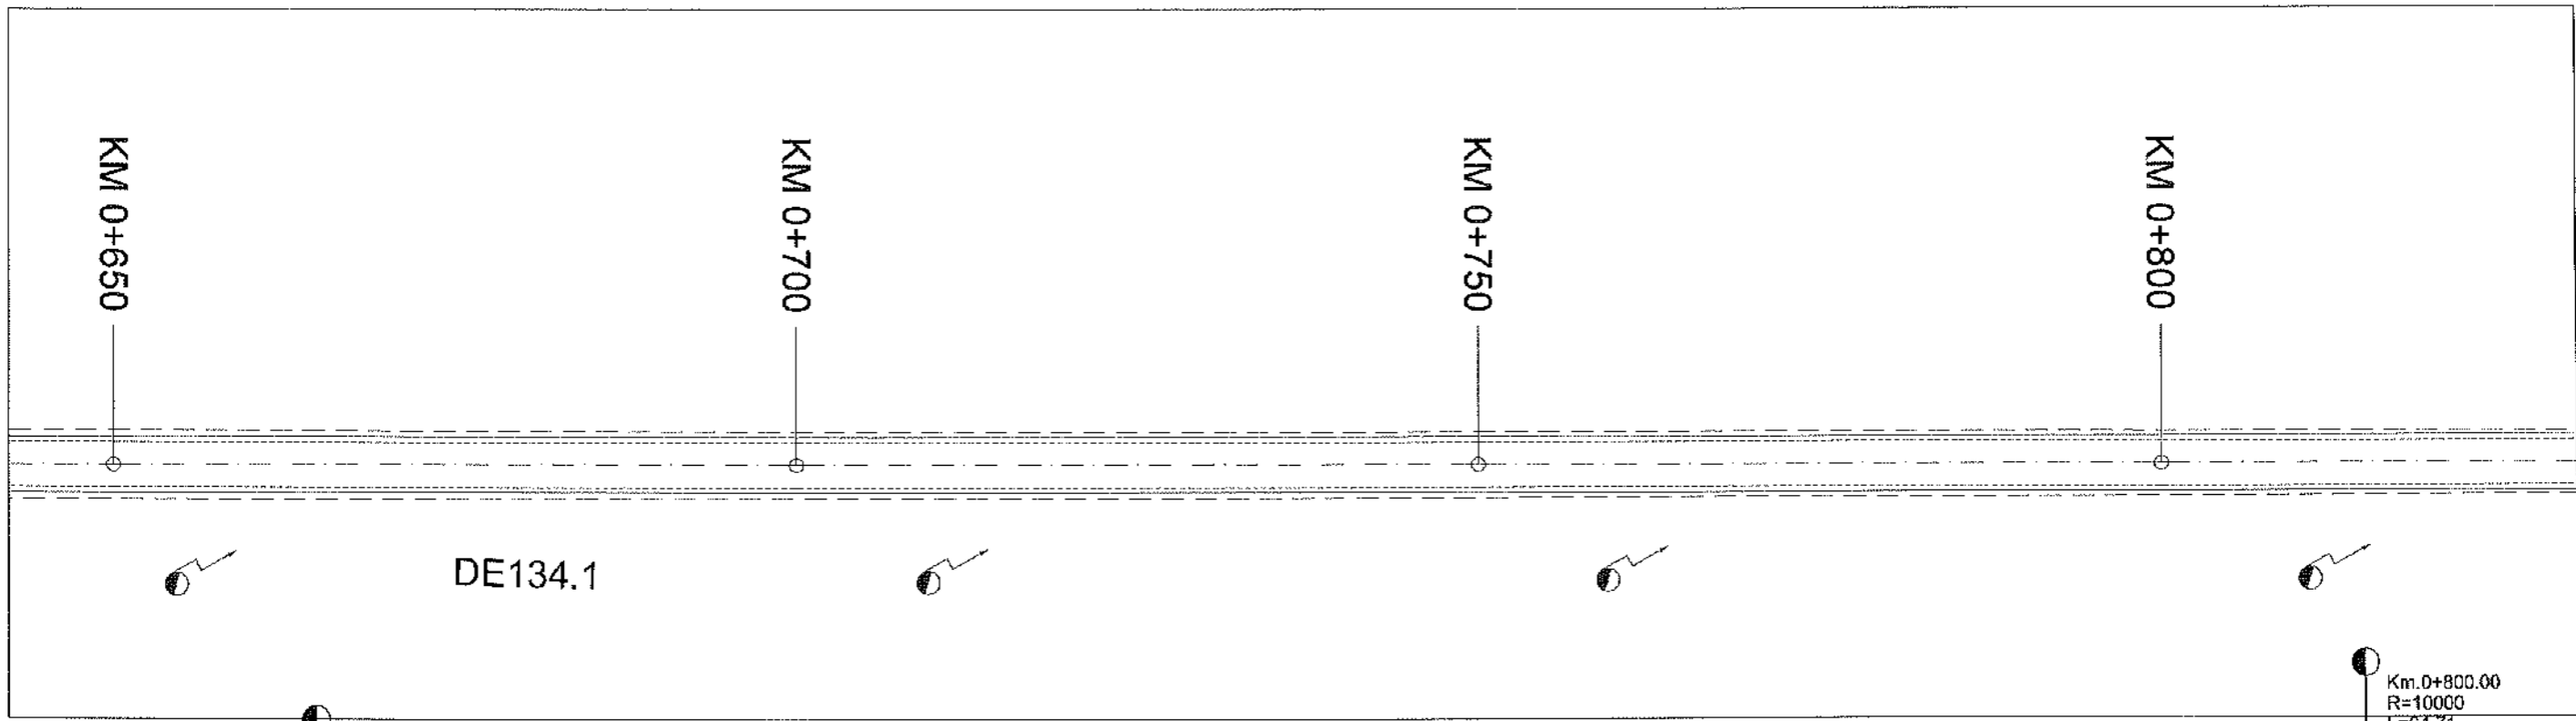


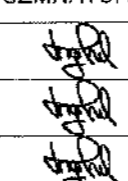
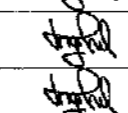
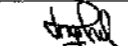
Km.0+650.00
 R=5000
 L=52.03
 Di%=-0.44
 De%=-0.61
 m%=1.04
 B=6.77
 T=26.0


Km.0+800.00
 R=10000
 L=64.71
 Di%=0.61
 De%=-0.04
 m%=0.65
 B=5.23
 T=32.4

R.L. 42.600							
COTE PROIECT	43.94	44.03	44.17	44.47	44.58	44.72	
COTE TEREN	43.65	43.96	43.97	44.26	44.40	44.61	
DIFERENTE IN AX (cm)	+29	+8	+21	+19	+18	+11	
RACORDARI VERTICALE	L=91.634		P=0.61%				
ALINIAMENTE SI CURBE			L=262.3 B=82.0890				
DISTANTE CUMULATE	650.00	676.01	700.00	750.00	800.00		

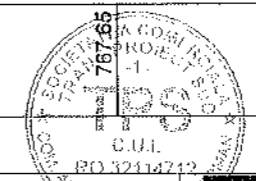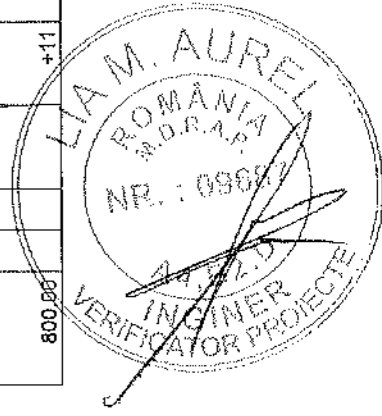


- LEGENDA**
- AX DRUM
 - MARGINE PARTE CAROSABILA
 - MARGINE ACOSTAMENT
 - LIMITA CF

PROIECTANT GENERAL: S.C. A STUDIO ARCHITECTURE & MANAGEMENT S.R.L.			BENEFICIAR: COMUNA IZBICENI JUDEȚUL OLT <small>Bulevardul Mihai Viteazul, Izbiceni 237200 Telefon: 0249 535 002; contact@primariaizbiceni.ro</small>	PROIECT NR.: 11D / 2025	
PROIECTANT DE SPECIALITATE S.C. TRANS PROIECT SUD S.R.L.			DENUMIRE PROIECT: CREAREA INFRASTRUCTURII DE ACCES AGRICOLĂ ÎN COMUNA IZBICENI, JUDEȚUL OLT	FAZA: P.T.E	
SPECIFICATIE SEF PROIECT PROIECTANT PROCESAT CAD	NUME ing. Anghel Radu ing. Anghel Radu ing. Anghel Radu	SEMNATURA   	SCARA: 1:500 1:100 DATA: 2025	DENUMIRE PLANSA: PLAN DE SITUATIE SI PROFIL LONGITUDINAL DE134.1	PLANSA NR.: 05



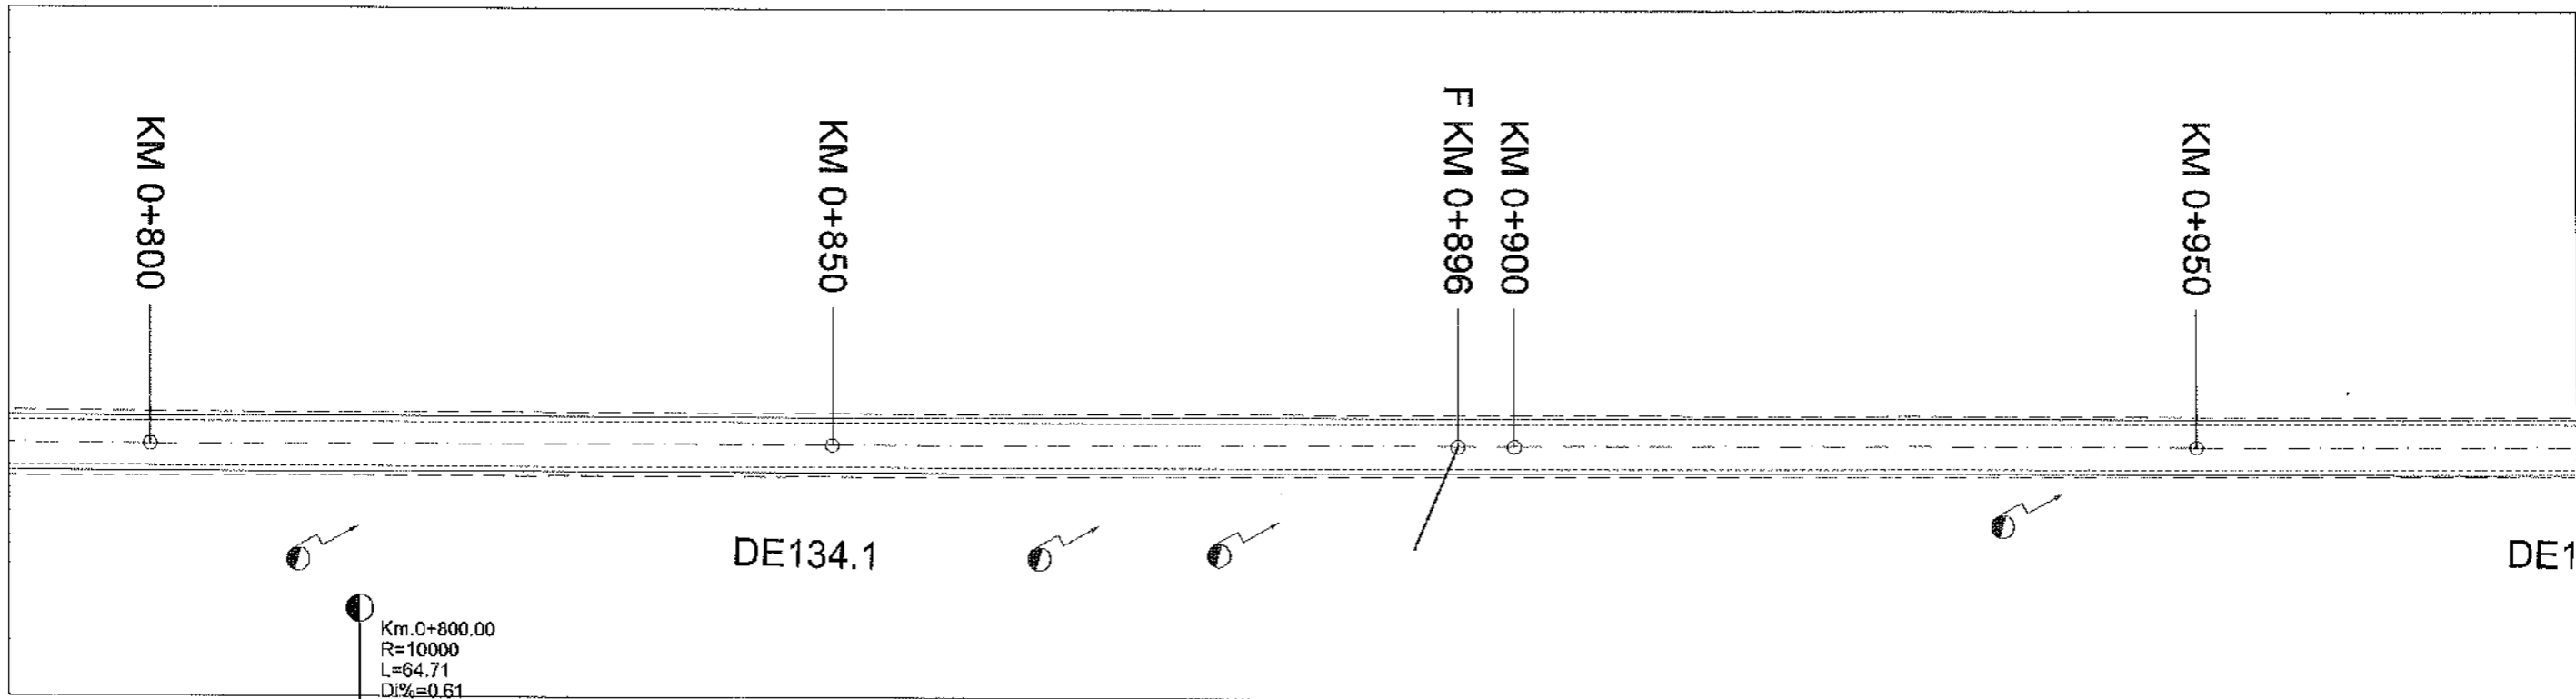


R.L. 43.400										
COTE PROIECT	44.72	44.76	44.76	44.74	44.73	44.72	44.64			
COTE TEREN	44.61	44.60	44.57	44.55	44.55	44.52	44.44			
DIFERENTE IN AX (cm)	+11	+16	+19	+20	+18	+20	+21			
RACORDARI VERTICALE	L=94.203						P=-0.04%			
ALINIAMENTE SI CURBE	L=262.3 B=82.0890						L=111.5 B=82.1259			
DISTANTE CUMULATE	800.00	832.35	850.00	895.88	900.00	926.56				

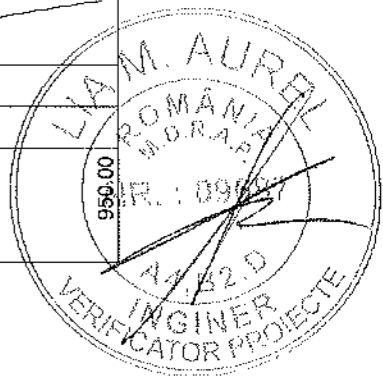




- LEGENDA**
- — — — — AX DRUM
 - - - - - MARGINE PARTE CAROSABILA
 - — — — — MARGINE ACOSTAMENT
 - - - - - LIMITA CF

PROIECTANT GENERAL: S.C. A STUDIO ARCHITECTURE & MANAGEMENT S.R.L.					BENEFICIAR: COMUNA IZBICENI JUDETUL OLT <small>Bulevardul Mihail Viteazul, Izbiceni 237200 Telefon: 0249 535 002, contact@primariaizbiceni.ro</small>		PROIECT NR.: 11D / 2025
PROIECTANT DE SPECIALITATE S.C. TRANS PROIECT SUD S.R.L.					DENUMIRE PROIECT: CREAREA INFRASTRUCTURII DE ACCES AGRICOLĂ ÎN COMUNA IZBICENI, JUDEȚUL OLT		FAZA: P.T.E
SPECIFICATIE SEF PROIECT	NUME Ing. Anghel Radu	SEMNATURA 	SCARA: 1:500 1:100	DENUMIRE PLANSA: PLAN DE SITUATIE SI PROFIL LONGITUDINAL DE134.1		PLANSA NR.: 06	
PROIECTANT PROCESAT CAD	Ing. Anghel Radu		DATA: 2025				

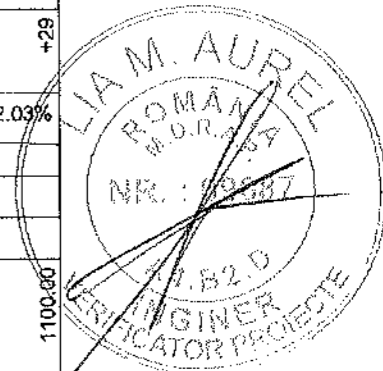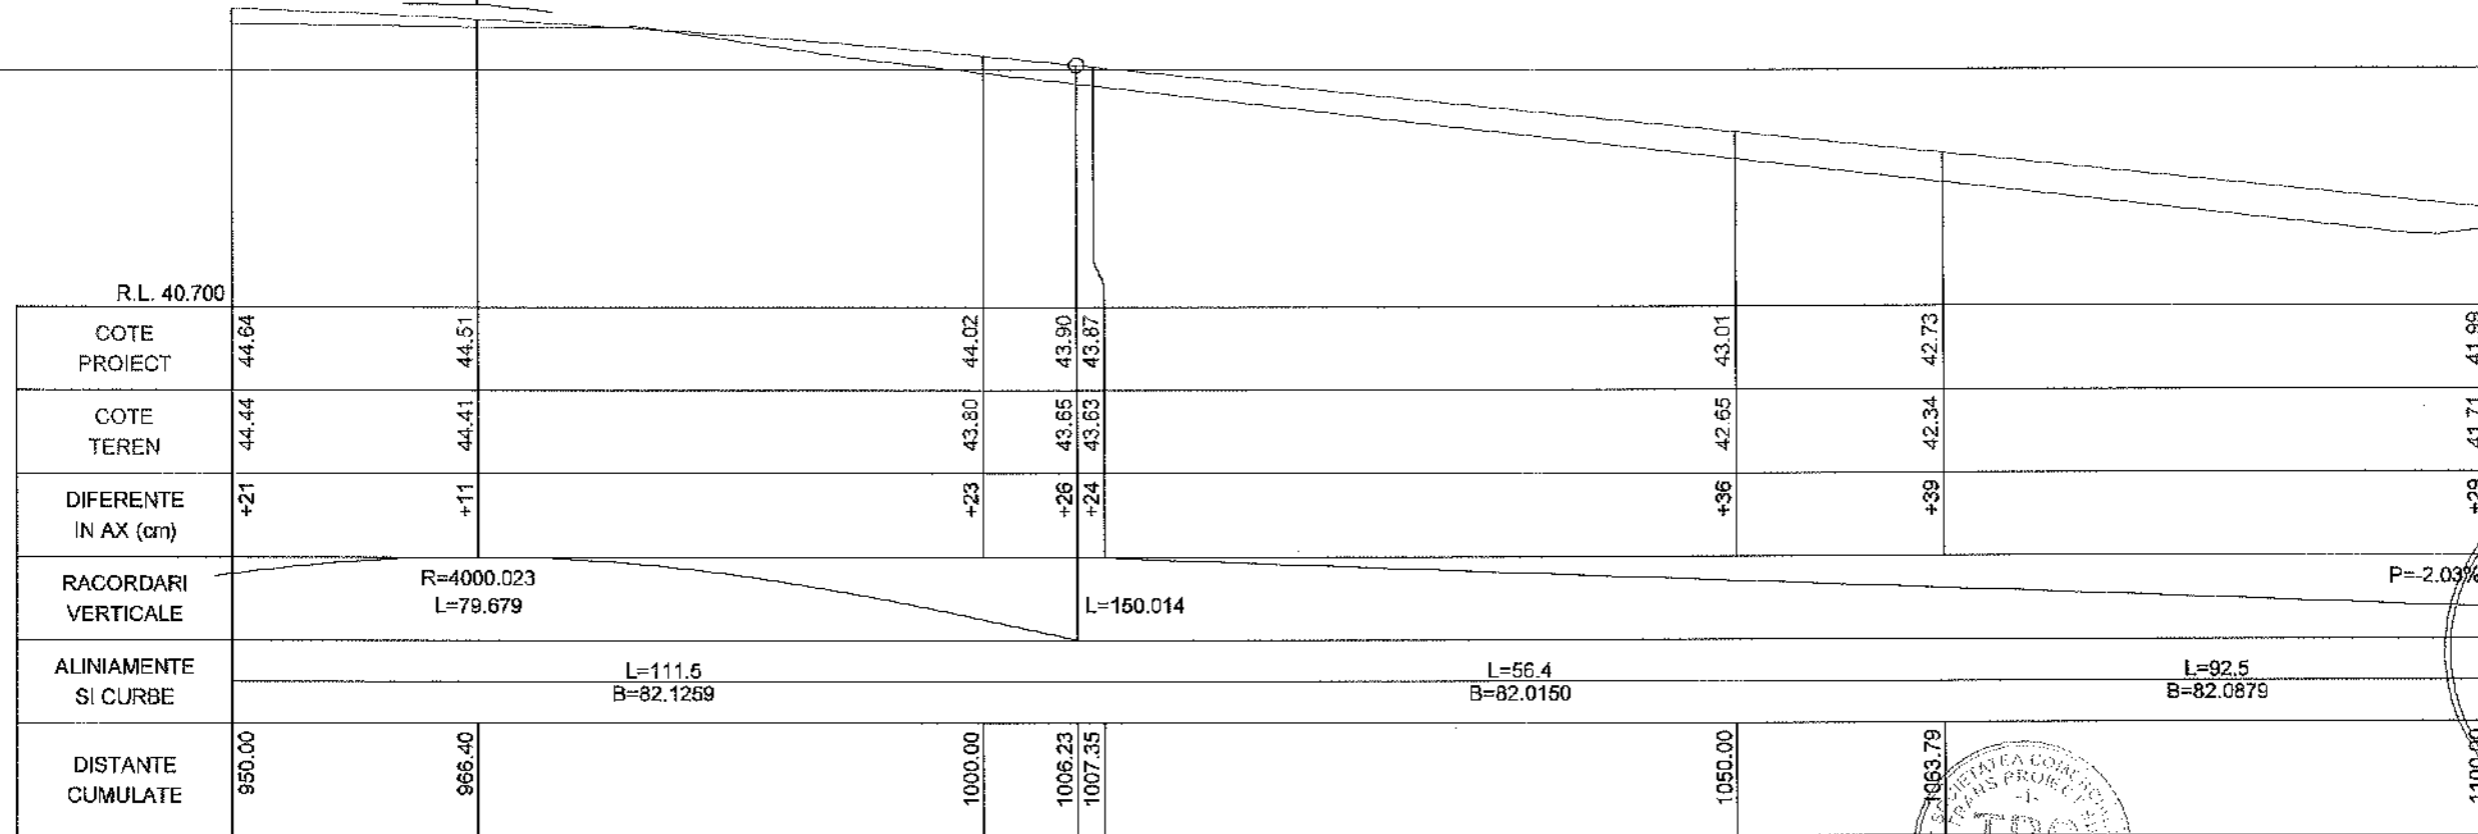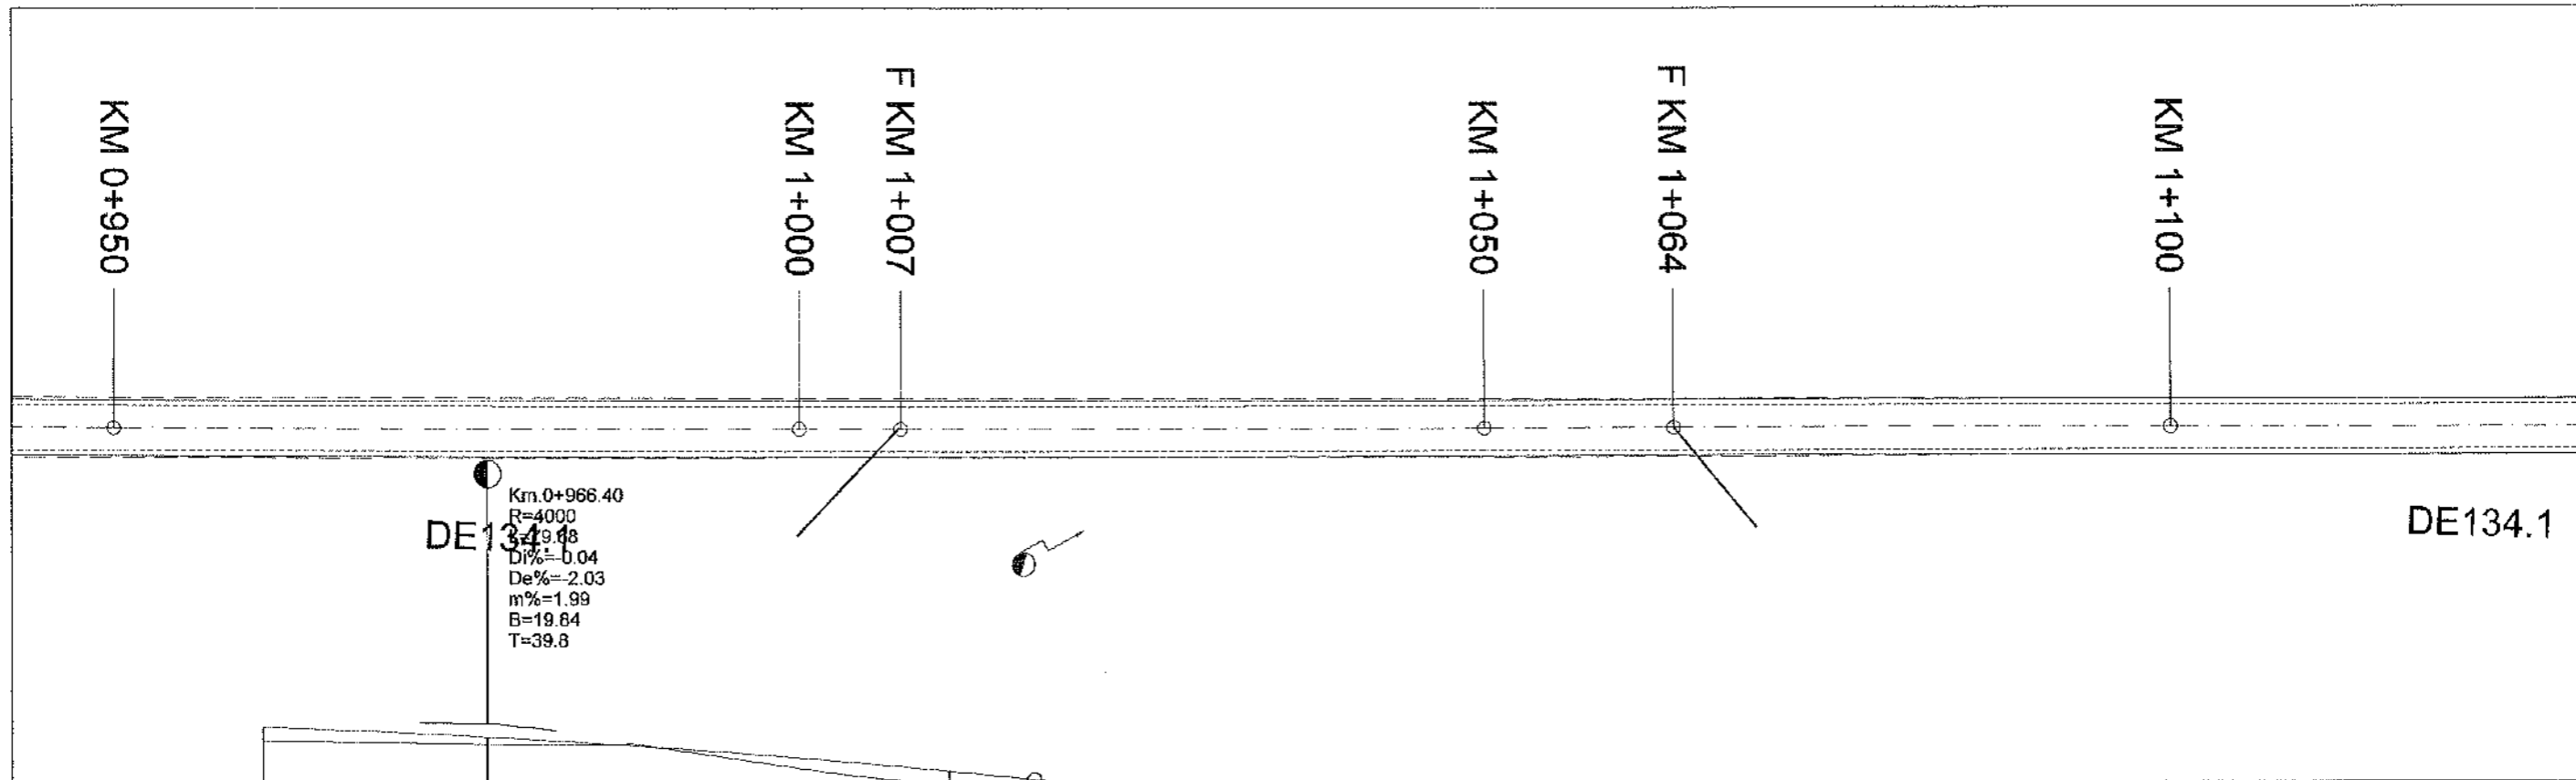


- LEGENDA**
- AX DRUM
 - MARGINE PARTE CAROSABILA
 - MARGINE ACOSTAMENT
 - LIMITA CF

PROIECTANT GENERAL: S.C. A STUDIO ARCHITECTURE & MANAGEMENT S.R.L.					BENEFICIAR: COMUNA IZBICENI JUDETUL OLT <small>Bulevardul 21 Mai Vileasa, Izbiceni 237230 Telefon: 0248 635 002; contact@comunafiziceni.ro</small>		PROIECT NR.: 11D / 2025
PROIECTANT DE SPECIALITATE S.C. TRANS PROIECT SUD S.R.L.					DENUMIRE PROIECT: CREAREA INFRASTRUCTURII DE ACCES AGRICOLĂ ÎN COMUNA IZBICENI, JUDETUL OLT		FAZA: P.T.E
SPECIFICATIE SEF PROIECT PROIECTANT PROCESAT CAD	NUME ing. Anghel Radu ing. Anghel Radu ing. Anghel Radu	SEMNATURA 	SCARA: 1:500 1:100 DATA: 2025	DENUMIRE PLANSĂ: PLAN DE SITUATIE SI PROFIL LONGITUDINAL DE134.1		PLANSĂ NR.: 07	

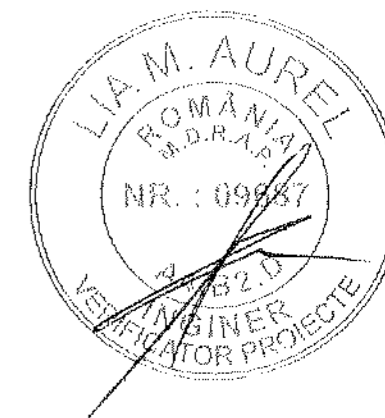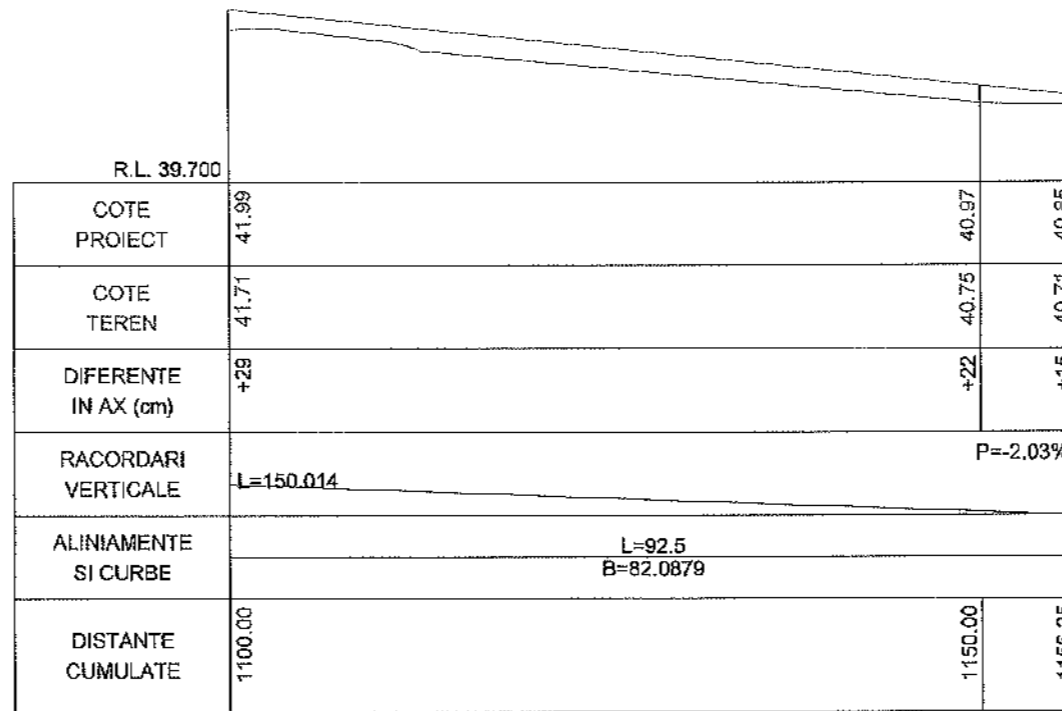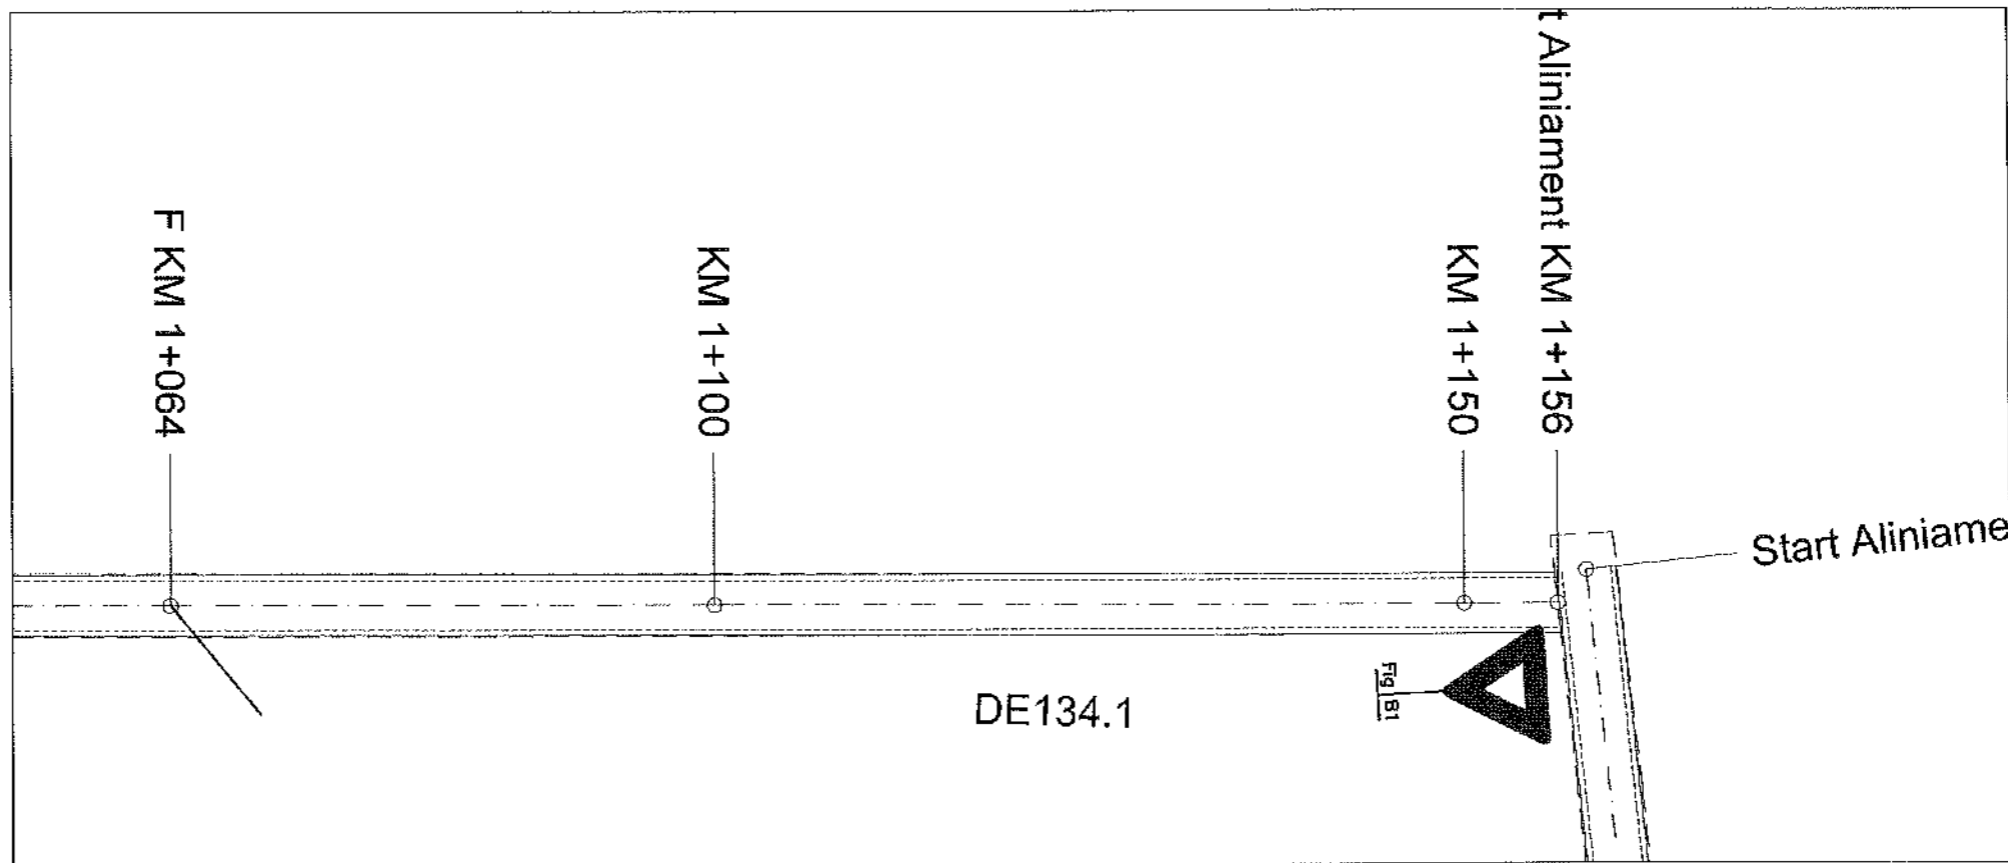


- LEGENDA**
- AX DRUM
 - MARGINE PARTE CAROSABILA
 - MARGINE ACOSTAMENT
 - LIMITA CF

PROIECTANT GENERAL: S.C. A STUDIO ARCHITECTURE & MANAGEMENT S.R.L.			BENEFICIAR: COMUNA IZBICENI JUDETUL OLT <small>Bulevardul Mihail Viteazul, Izbiceni 23720</small> <small>Telefon: 0219 535 002, contact@comunaizbiceni.ro</small>	PROIECT NR.: 11D / 2025
PROIECTANT DE SPECIALITATE S.C. TRANS PROIECT SUD S.R.L.			DENUMIRE PROIECT: CREAREA INFRASTRUCTURII DE ACCES AGRICOLĂ ÎN COMUNA IZBICENI, JUDETUL OLT	FAZA: P.T.E
SPECIFICATIE	NUME	SEMNATURA	SCARA: 1:500 1:100	PLANSA: PSL
SEF PROIECT	ing. Anghel Radu		DATA: 2025	PLANSA NR.: 08
PROIECTANT	ing. Anghel Radu		DENUMIRE PLANSA: PLAN DE SITUATIE SI PROFIL LONGITUDINAL DE134.1	
PROCESAT CAD	ing. Anghel Radu			

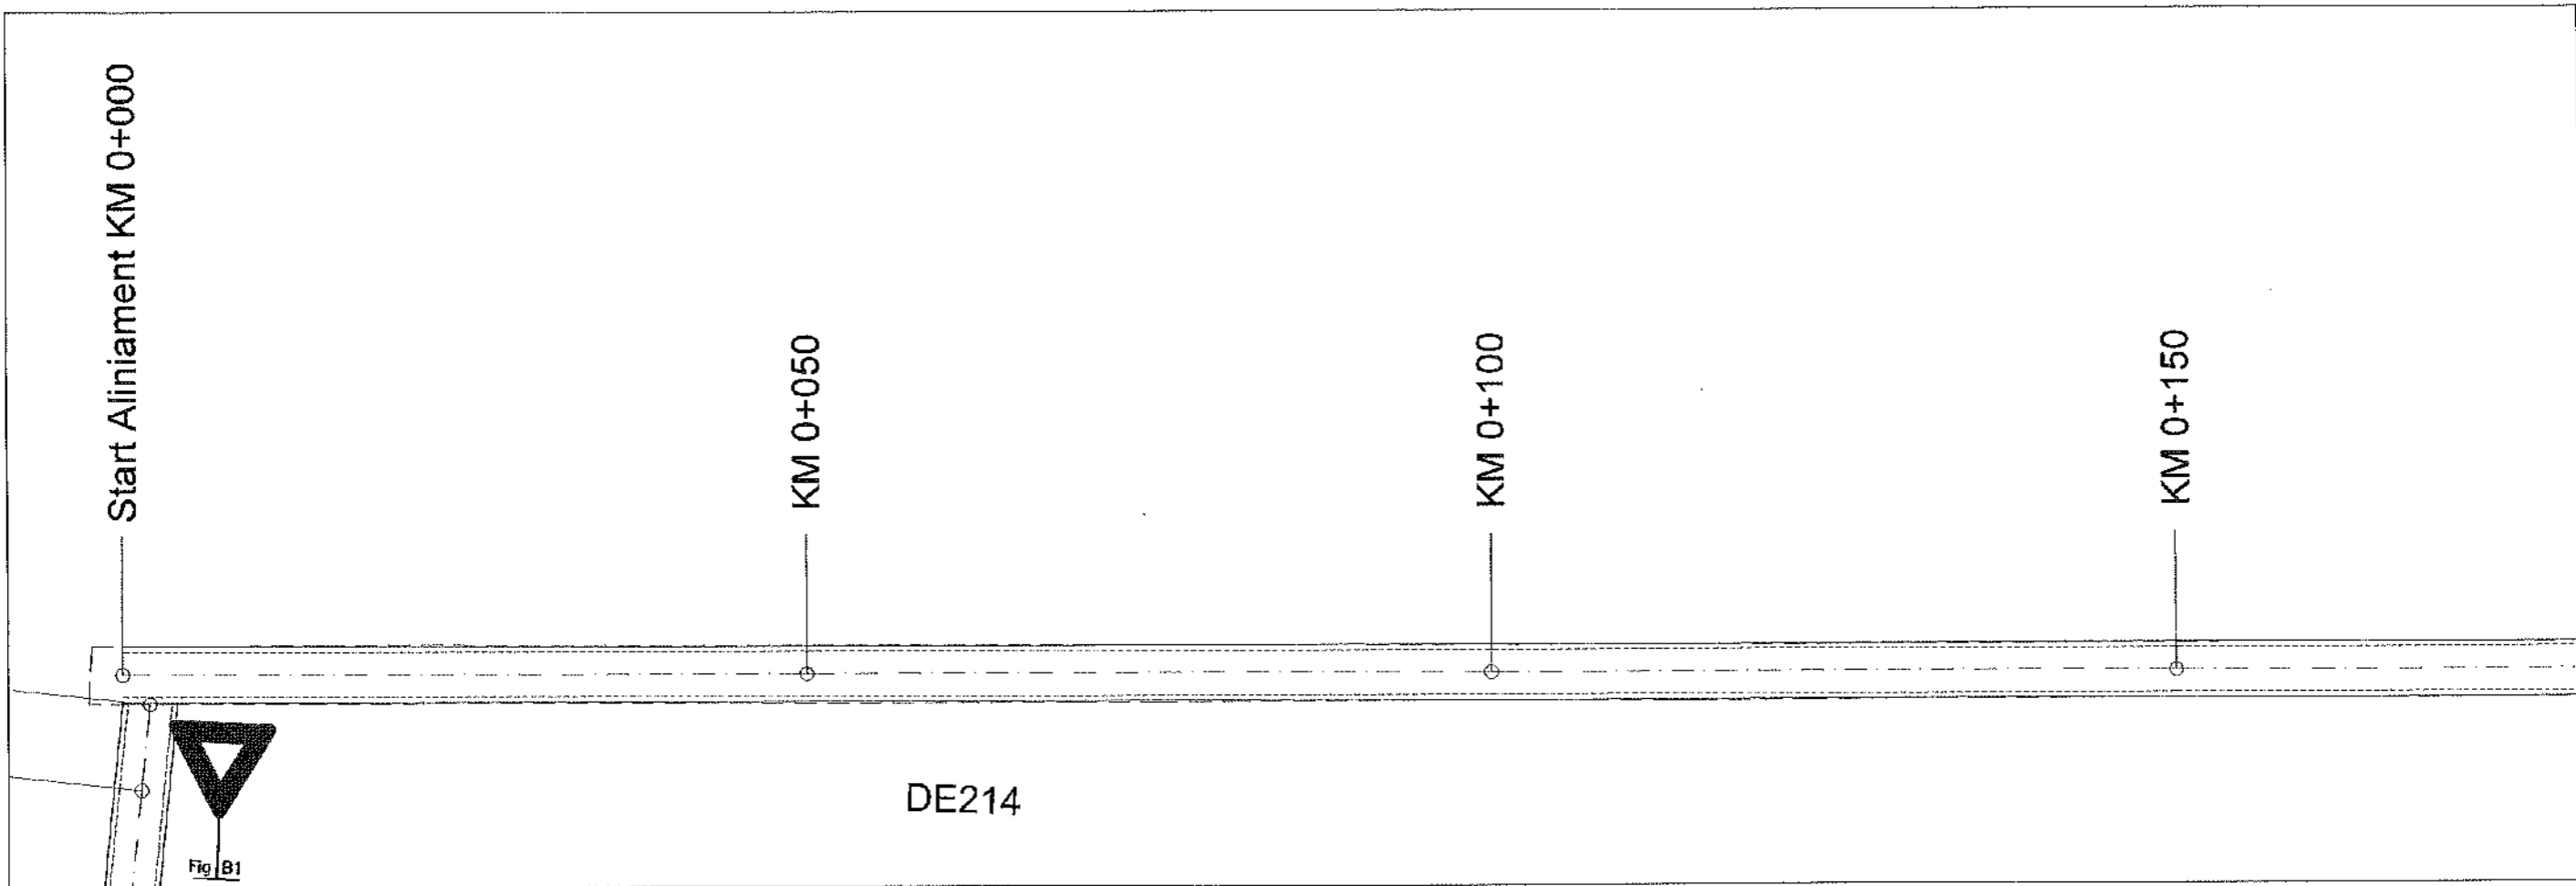


	0+00	50+00	100+00	150+00
R.L. 39.500				
COTE PROIECT	40.94	40.83	40.72	40.62
COTE TEREN	40.73	40.54	40.57	40.51
DIFERENTE IN AX (cm)	+22	+29	+15	+11
RACORDARI VERTICALE	L=441.206			P=-0.21%
ALINIAMENTE SI CURBE	L=279.3 B=175.6240			
DISTANTE CUMULATE	0.00	50.00	100.00	150.00


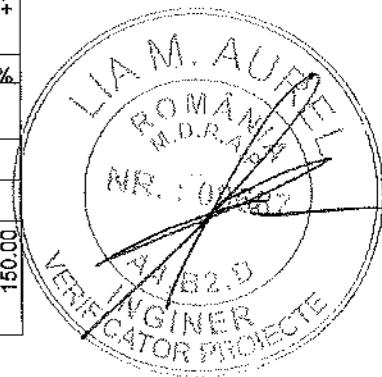


- LEGENDA**
- AX DRUM
 - MARGINE PARTE CAROSABILA
 - MARGINE ACOSTAMENT
 - LIMITA CF

PROIECTANT GENERAL: S.C. A STUDIO ARCHITECTURE & MANAGEMENT S.R.L.			BENEFICIAR: COMUNA IZBICENI JUDETUL OLT Buzovardul Mihail Viteazul, Izbiceni 237200 Telefon: 0249 535 002; comuna@primariaizbiceni.ro	PROIECT NR.: 11D / 2025
PROIECTANT DE SPECIALITATE S.C. TRANS PROIECT SUD S.R.L.				FAZA: P.T.E.
SPECIFICATIE	NUME	SEMNATURA	SCARA: 1:500 1:100	DENUMIRE PROIECT: CREAREA INFRASTRUCTURII DE ACCES AGRICOLĂ ÎN COMUNA IZBICENI, JUDETUL OLT
SEF PROIECT	ing. Anghel Radu		DATA: 2025	PLANSĂ: PSL
PROIECTANT	ing. Anghel Radu			PLANSĂ NR.: 01
PROCESAT CAD	ing. Anghel Radu			

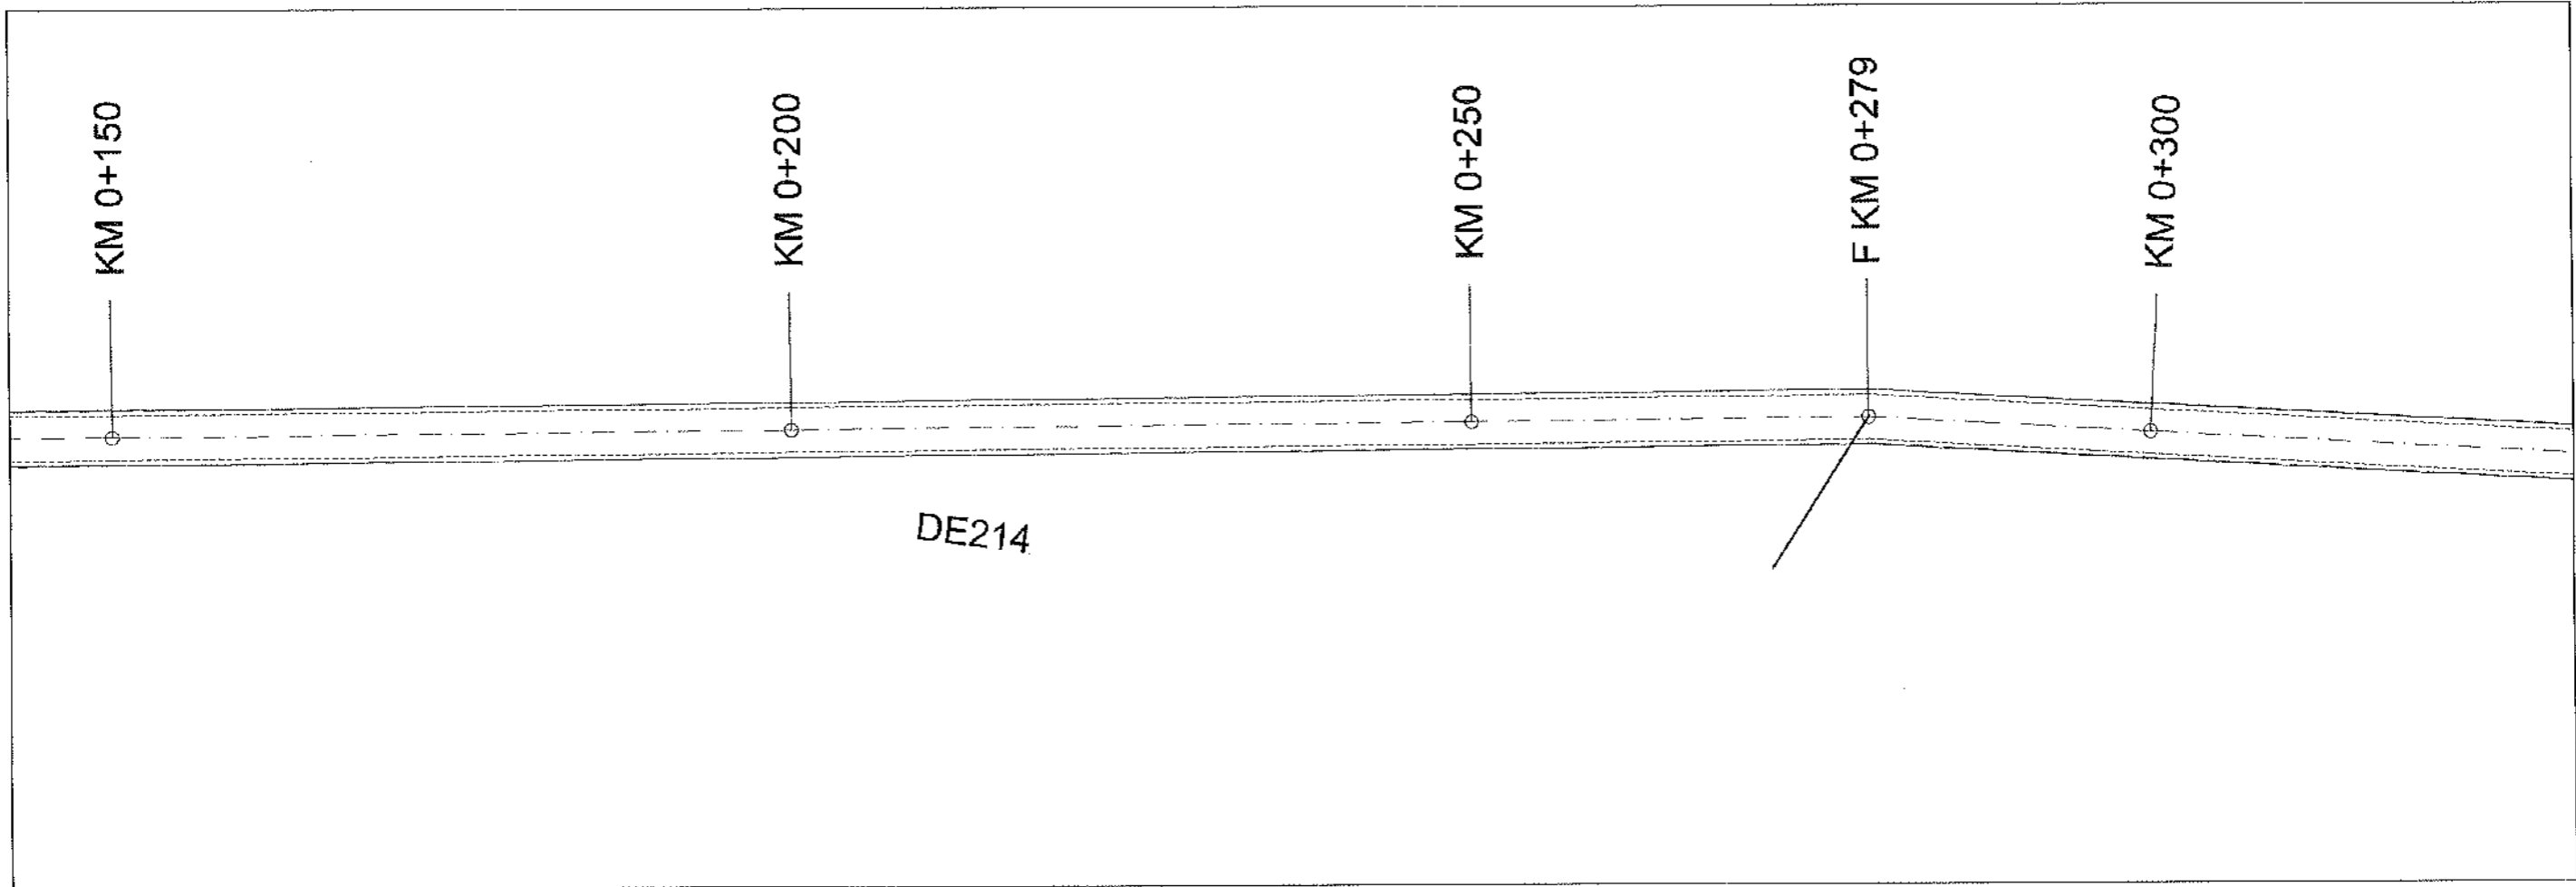


R.L. 39.100															
COTE PROIECT	40.62		40.51		40.40		40.34	40.33	40.32	40.31	40.31	40.31	40.31	40.30	40.30
COTE TEREN	40.51		40.41		40.23		40.17	40.16	40.15	40.13	40.12	40.12	40.10	40.10	40.10
DIFERENTE IN AX (cm)	+11		+11		+18		+18	+18	+18	+18	+20	+20	+20	+20	+20
RACORDARI VERTICALE	L=441.206														
ALINIAMENTE SI CURBE	L=279.3 B=175.6240														
DISTANTE CUMULATE	150.00		200.00		250.00		279.27	283.41	287.56	291.71	295.85	300.00			

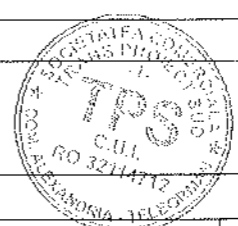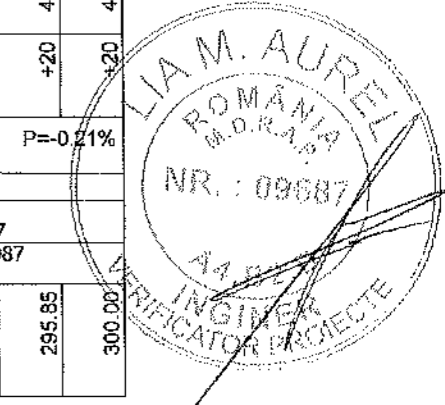


- LEGENDA**
- AX DRUM
 - MARGINE PARTE CAROSABILA
 - MARGINE ACOSTAMENT
 - LIMITA CF

PROIECTANT GENERAL: S.C. A STUDIO ARCHITECTURE & MANAGEMENT S.R.L.					BENEFICIAR: COMUNA IZBICENI JUDETUL OLT <small>Bucavardul Mihai Viteazul, Izbiceni 23720 Telefon: 0249 535 002, contact@primariabiziceni.ro</small>		PROIECT NR.: 11D / 2025
PROIECTANT DE SPECIALITATE S.C. TRANS PROIECT SUD S.R.L.					DENUMIRE PROIECT: CREAREA INFRASTRUCTURII DE ACCES AGRICOLĂ ÎN COMUNA IZBICENI, JUDETUL OLT		FAZA: P.T.E
SPECIFICATIE SEF PROIECT PROIECTANT PROCESAT CAD	NUME ing. Anghel Radu ing. Anghel Radu ing. Anghel Radu	SEMNATURA 	SCARA: 1:500 1:100 DATA: 2025	DENUMIRE PLANSA: PLAN DE SITUATIE SI PROFIL LONGITUDINAL DE214		PLANSA NR.: 02	

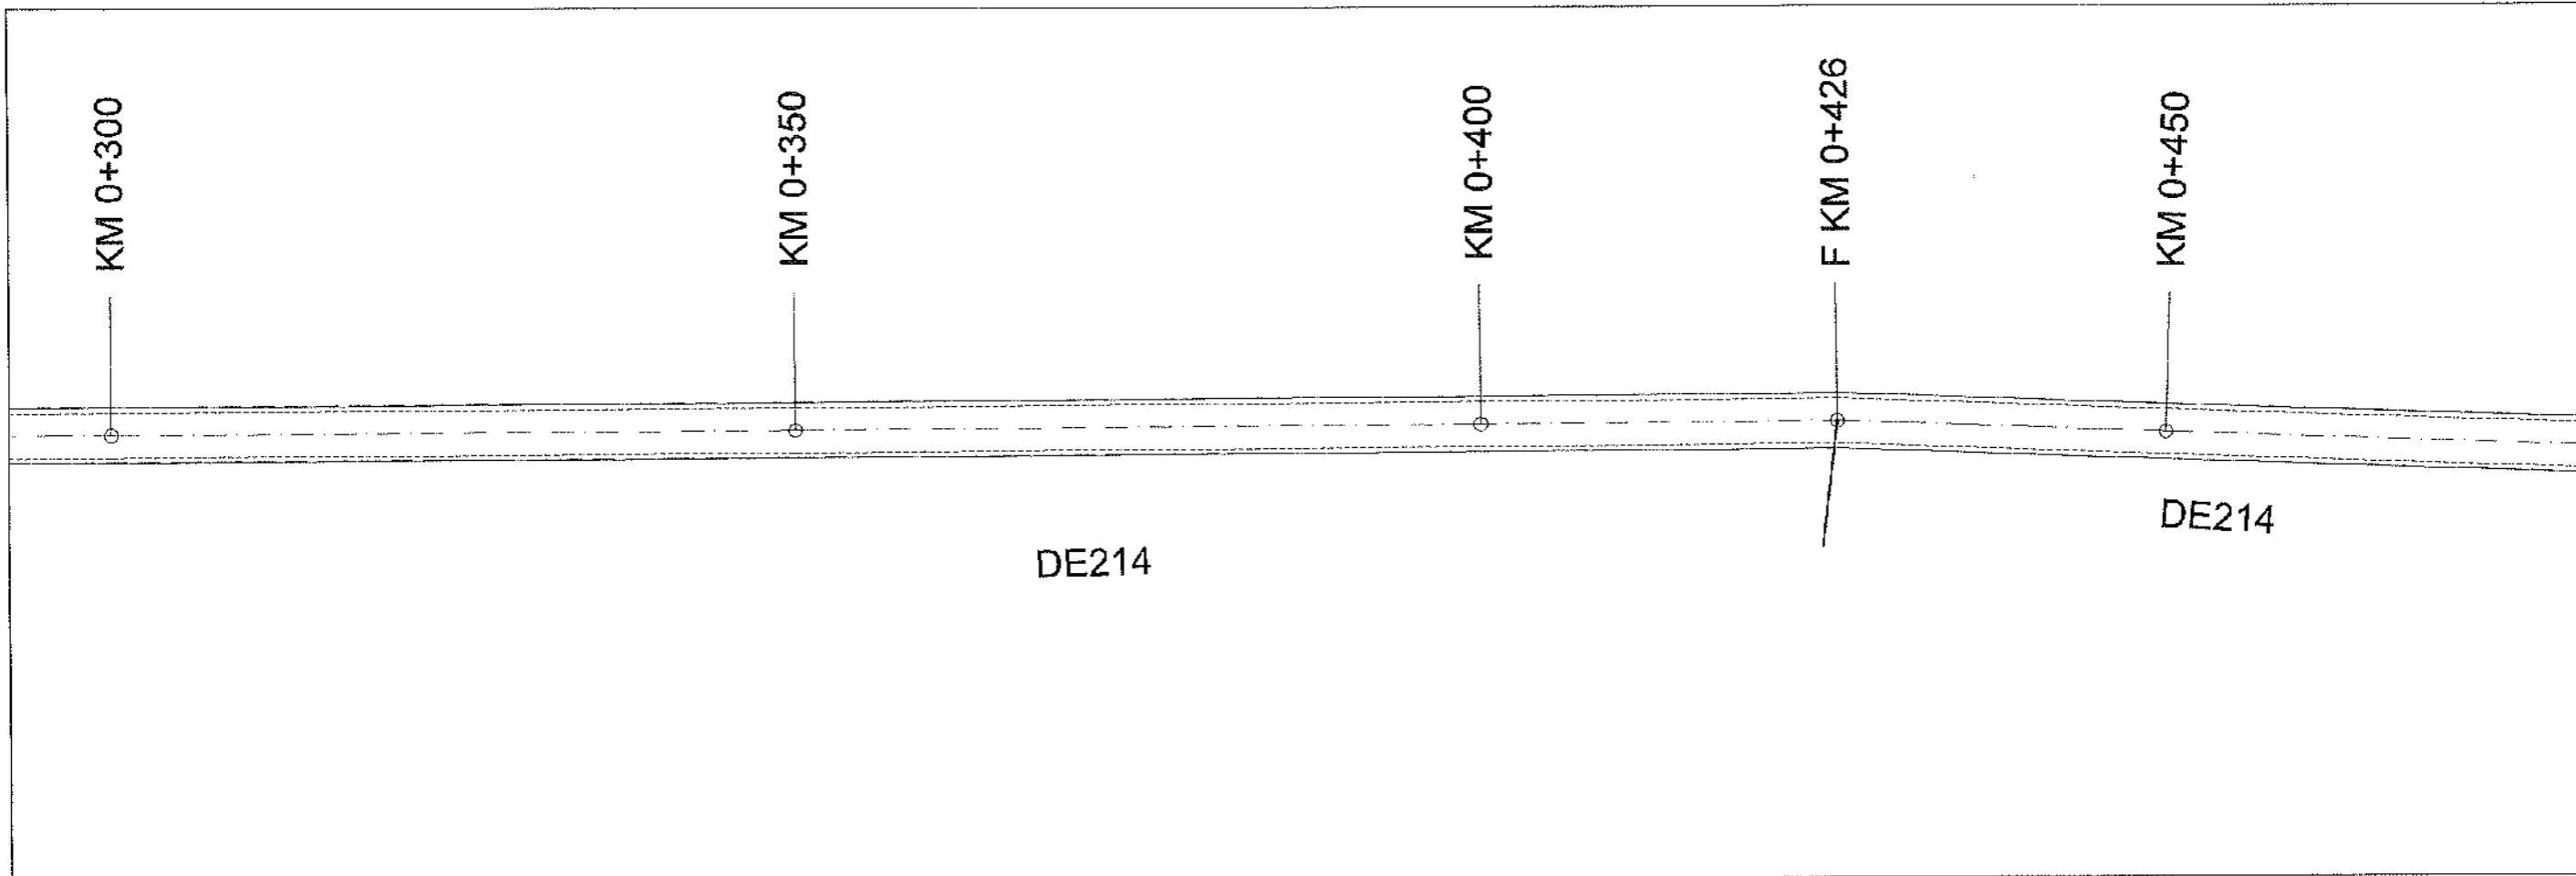


R.L. 38.900																						
COTE PROIECT	40.30		40.19			40.08				40.03		40.02		40.01		40.00		40.00		39.99		39.98
COTE TEREN	40.10		39.94			39.92				39.92		39.92		39.92		39.92		39.92		39.91		39.91
DIFERENTE IN AX (cm)	+20		+26			+16				+11		+11		+9		+8		+8		+9		+8
RACORDARI VERTICALE	L=441.206																			P=-0.21%		
ALINIAMENTE SI CURBE	L=146.7 B=179.5987																			L=270.7 B=182.2243		
DISTANTE CUMULATE	300.00		350.00			400.00				426.01		430.81		435.61		440.40		441.21		445.20		450.00

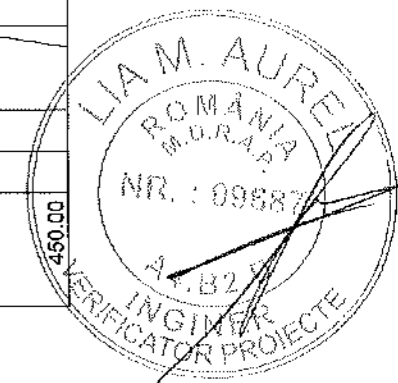


LEGENDA

--- AX DRUM
 - - - - - MARGINE PARTE CAROSABILA
 - - - - - MARGINE ACOSTAMENT
 - - - - - LIMITA CF


PROIECTANT GENERAL S.C. A STUDIO ARCHITECTURE & MANAGEMENT S.R.L.					BENEFICIAR: COMUNA IZBICENI JUDETUL OLT <small>Buzareschi Mihai Viteazul, Izbiceni 23720 Telefon: 0249 635 002; contact@comunaizbiceni.ro</small>		PROIECT NR.: 11D / 2025
PROIECTANT DE SPECIALITATE S.C. TRANS PROIECT SUD S.R.L.							FAZA: P.T.E
SPECIFICATIE	NUME	SEMNATURA	SCARA:	DENUMIRE PROIECT: CREAREA INFRASTRUCTURII DE ACCES AGRICOLĂ ÎN COMUNA IZBICENI, JUDETUL OLT			PLANSA:
SEF PROIECT	ing. Anghel Radu		1:500 1:100				PLANSA NR.:
PROIECTANT	ing. Anghel Radu		DATA: 2025	DENUMIRE PLANSĂ: PLAN DE SITUATIE SI PROFIL LONGITUDINAL DE214			03
PROCESAT CAD	ing. Anghel Radu						

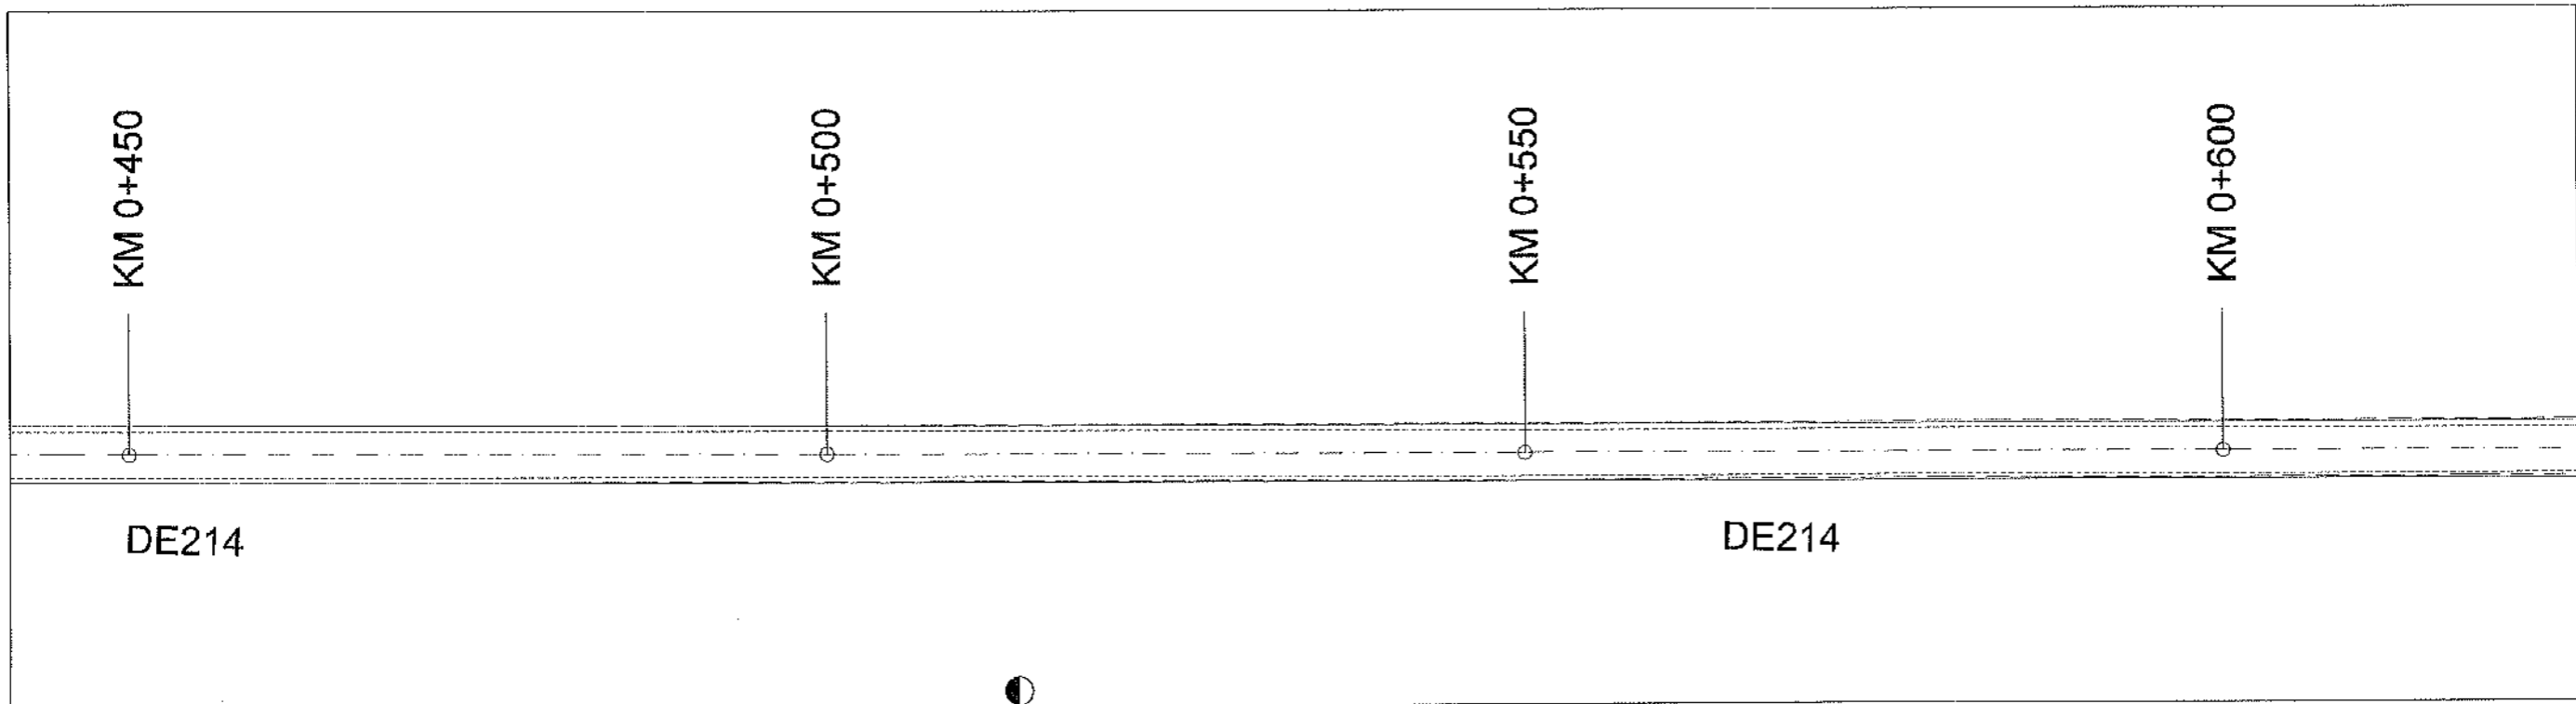

Km.0+495.54
 R=5000
 L=108.66
 Di%=-0.21
 De%=1.96
 m%=2.17
 B=29.52
 T=54.3

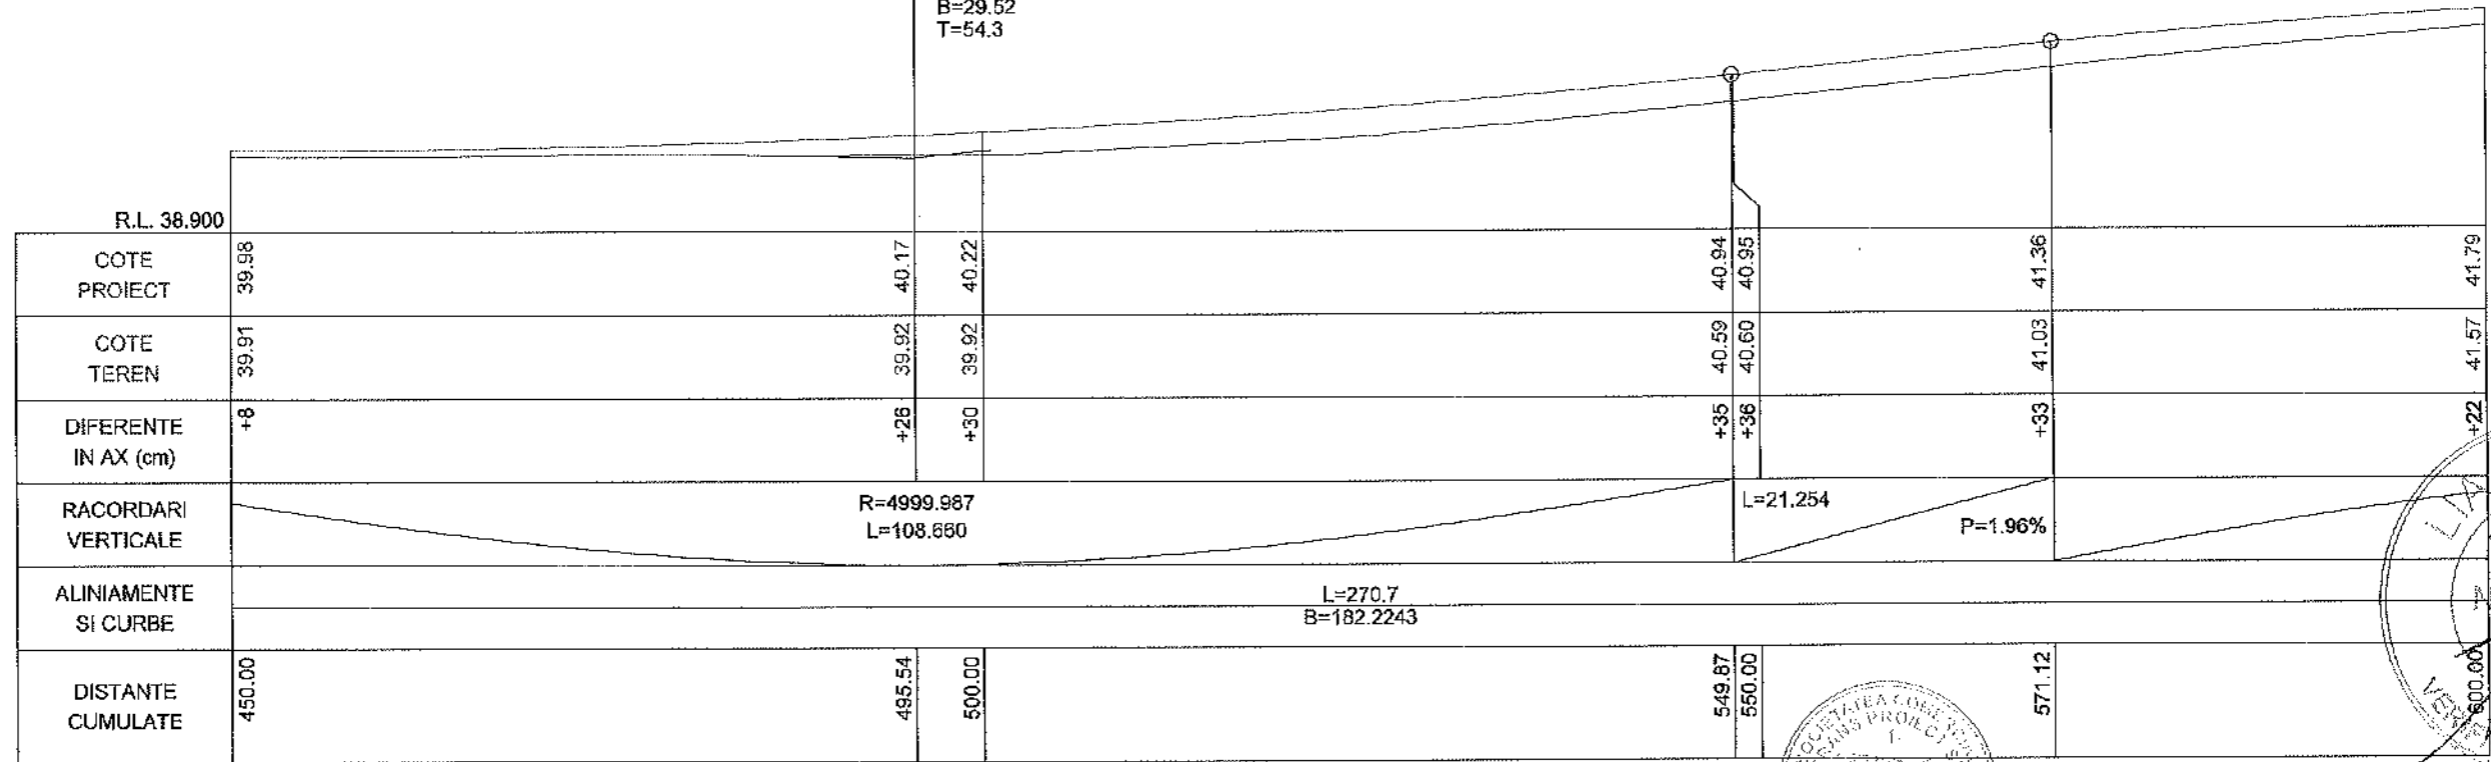




STATION	COTE PROIECT	COTE TEREN	DIFERENTE IN AX (cm)
450.00	39.98	39.91	+8
495.54	40.17	39.92	+26
500.00	40.22	39.92	+30
549.87	40.94	40.59	+35
550.00	40.95	40.60	+36
571.12	41.36	41.03	+33
600.00	41.79	41.57	+22

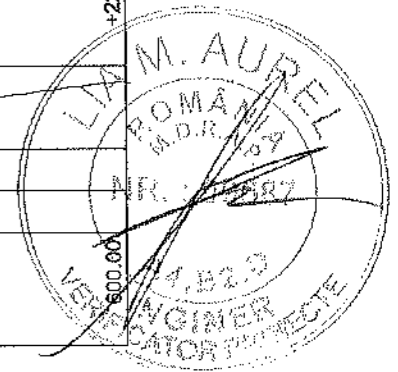

PROIECTANT GENERAL: S.C. A STUDIO ARCHITECTURE & MANAGEMENT S.R.L.			BENEFICIAR: COMUNA IZBICENI JUDEȚUL OLT <small>Bulevardul Mihail Viteazul, Izbiceni 237200 Telefon: 0249 535 002, contact@izbiceni.ro</small>	PROIECT NR.: 11D / 2025
PROIECTANT DE SPECIALITATE: S.C. TRANS PROIECT SUD S.R.L.			DENUMIRE PROIECT: CREAREA INFRASTRUCTURII DE ACCES AGRICOLĂ ÎN COMUNA IZBICENI, JUDEȚUL OLT	FAZA: P.T.E
SPECIFICATIE	NUME	SEMNATURA	SCARA: 1:500 1:100	PLANSA: PSL
SEF PROIECT	Ing. Anghel Radu		DATA: 2025	PLANSA NR.: 04
PROIECTANT	Ing. Anghel Radu		DENUMIRE PLANSĂ: PLAN DE SITUAȚIE ȘI PROFIL LONGITUDINAL DE214	
PROCESAT CAD	Ing. Anghel Radu			


LEGENDA

----- AX DRUM
 - - - - - MARGINE PARTE CAROSABILA
 _____ MARGINE ACOSTAMENT
 - - - - - LIMITA CF

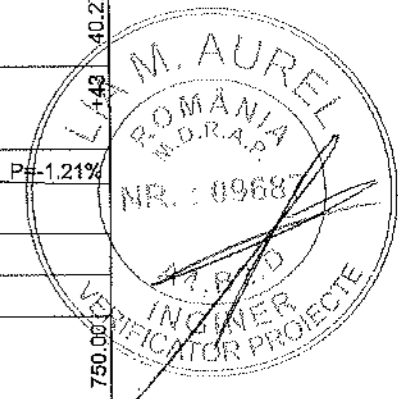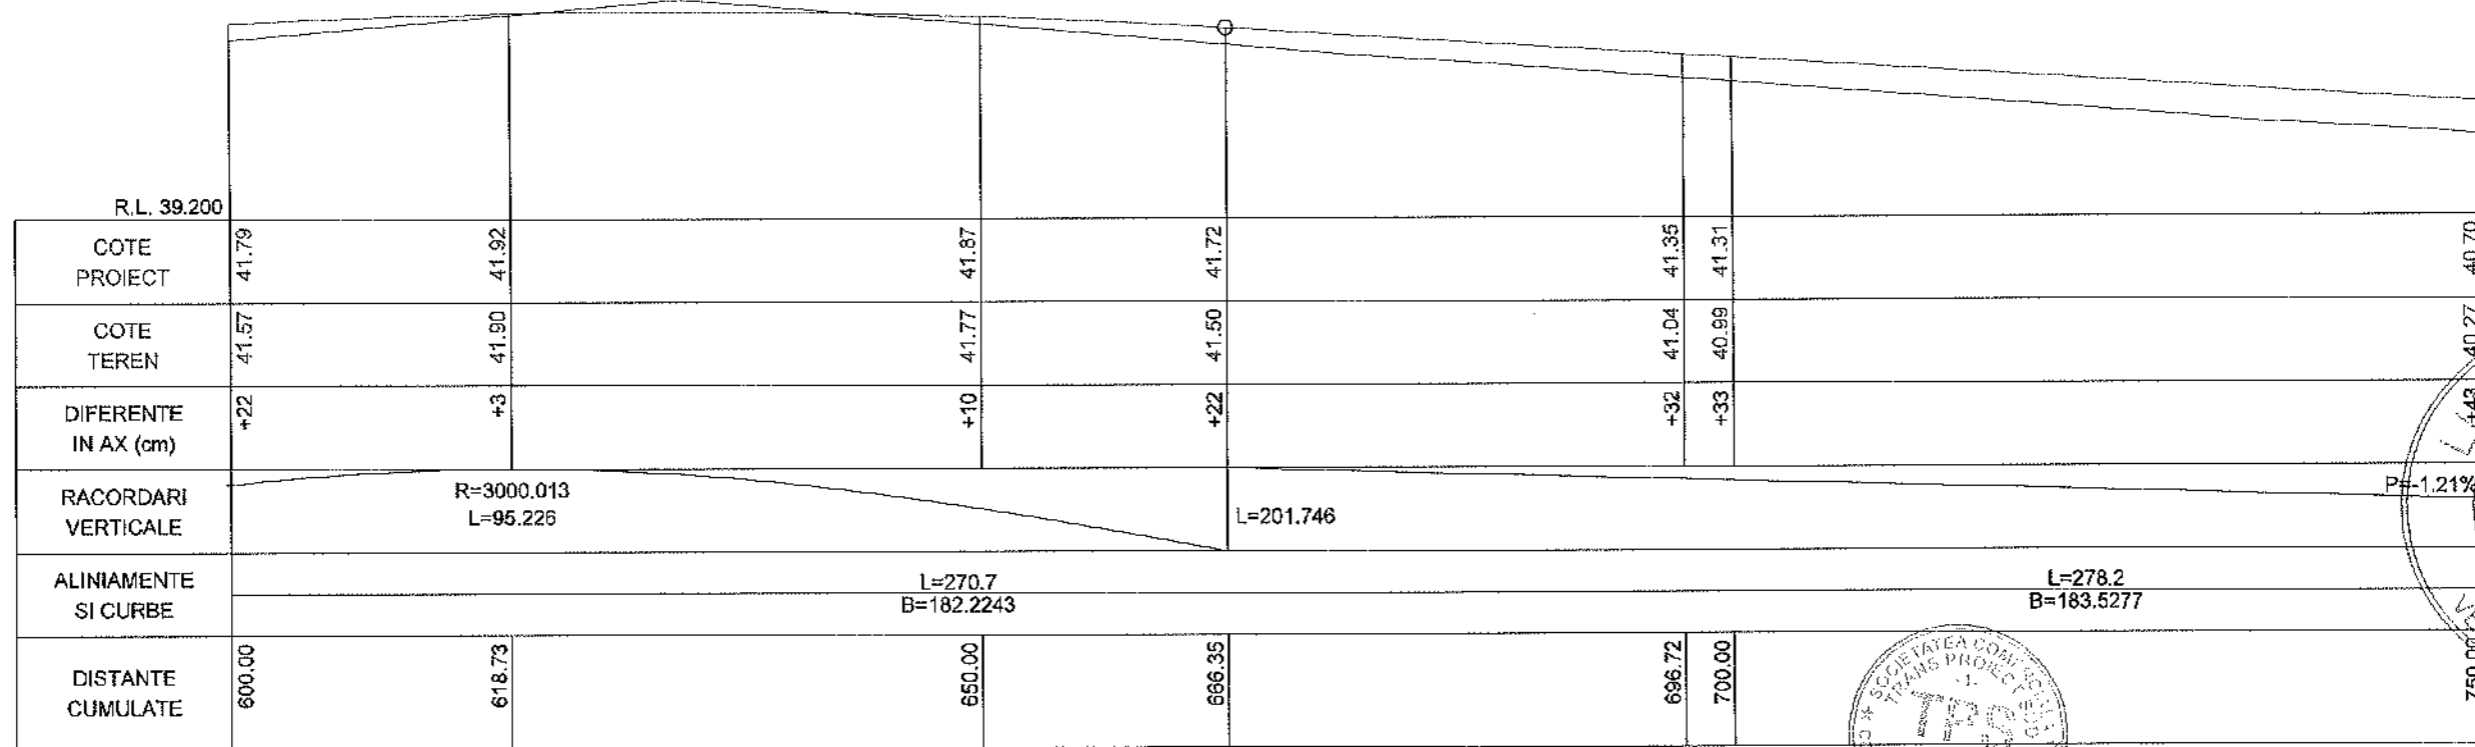
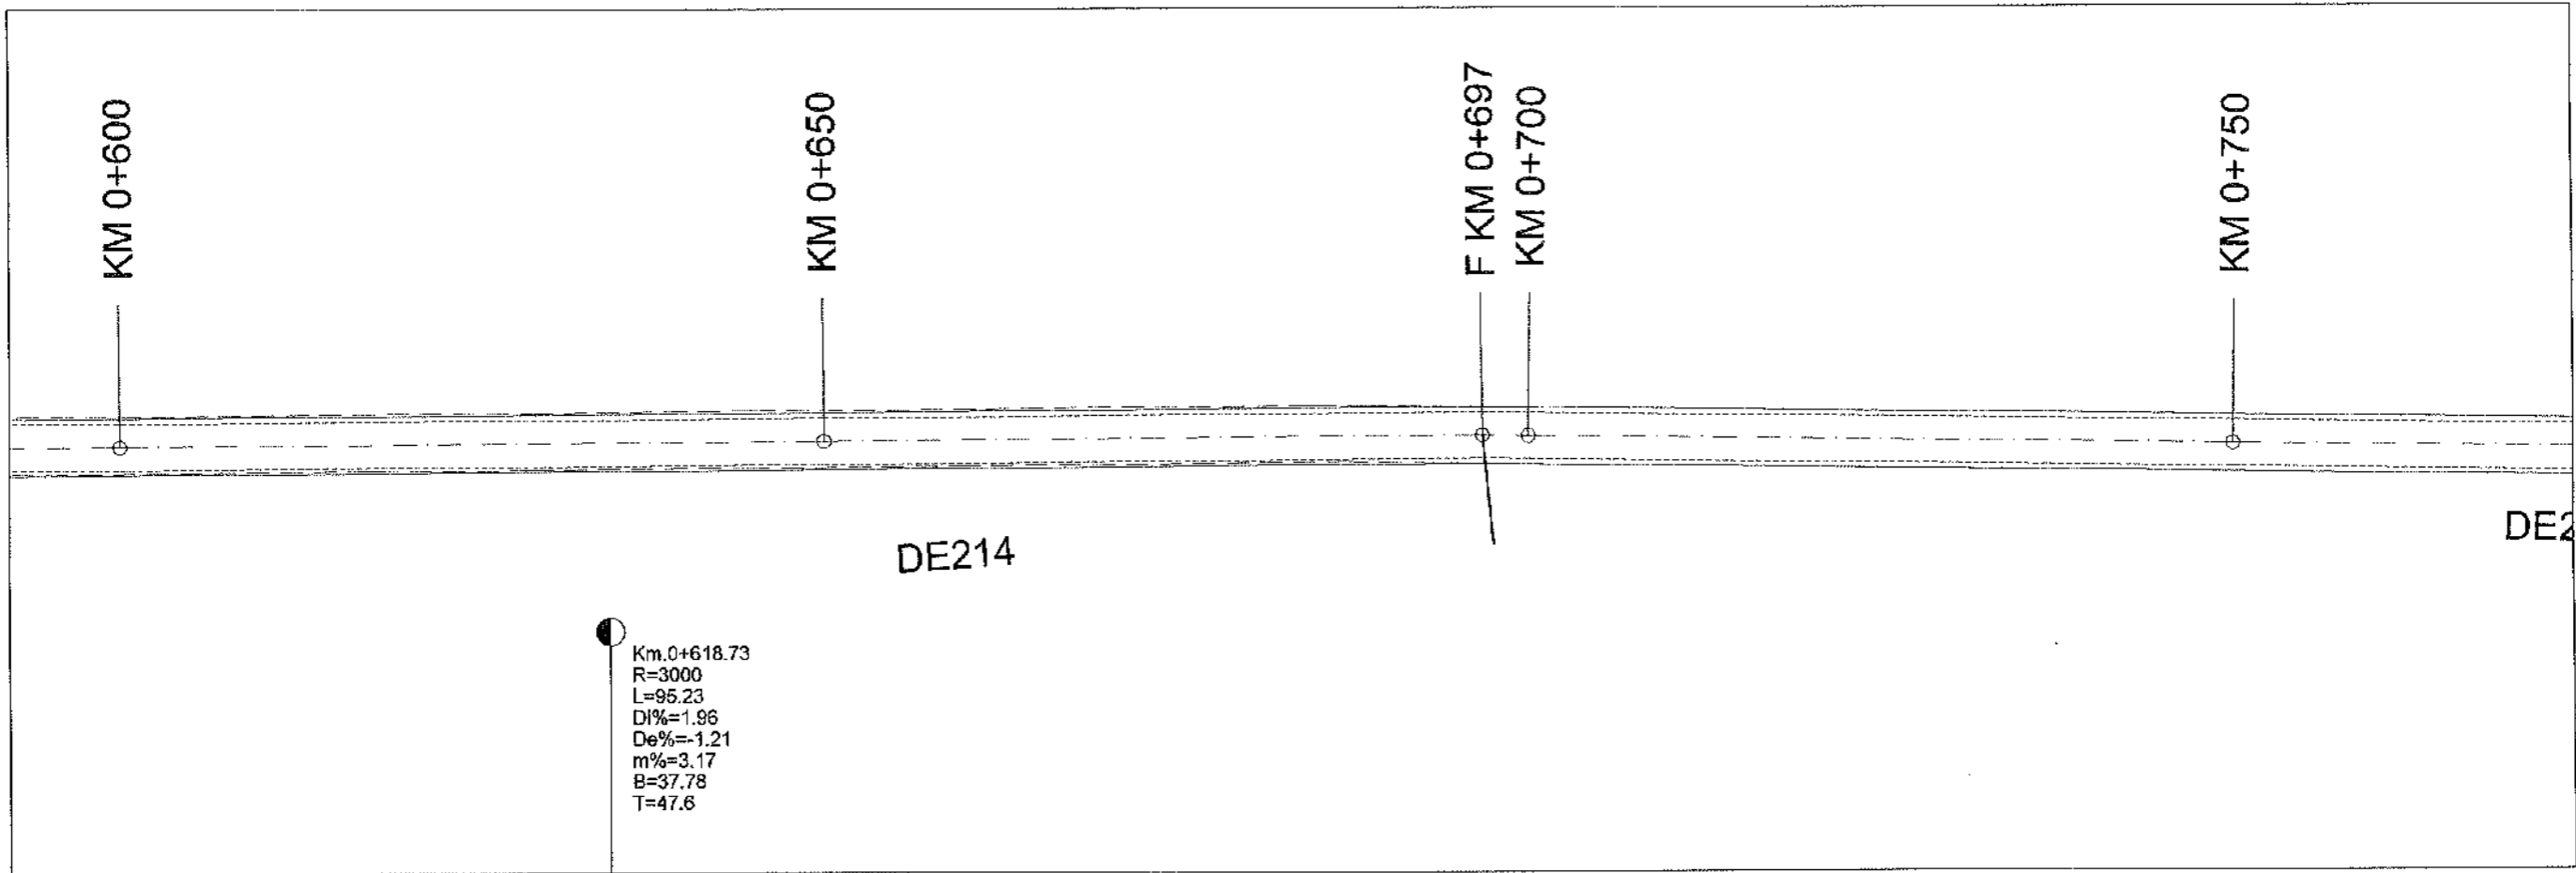


PROIECTANT GENERAL: S.C. A STUDIO ARCHITECTURE & MANAGEMENT S.R.L.					BENEFICIAR: COMUNA IZBICENI JUDETUL OLT Bulevardul Mihai Viteazul, Izbiceni 237230 Telefon: 0249 535 002; contact@primariabiziceni.ro	PROIECT NR.: 11D / 2025
PROIECTANT DE SPECIALITATE S.C. TRANS PROIECT SUD S.R.L.						FAZA: P.T.E
SPECIFICATIE	NUME	SEMNATURA	SCARA:	DENUMIRE PROIECT: CREAREA INFRASTRUCTURII DE ACCES AGRICOLĂ ÎN COMUNA IZBICENI, JUDETUL OLT	PLANSA: PSL	
SEF PROIECT	ing. Anghel Radu		1:500 1:100			
PROIECTANT	ing. Anghel Radu		DATA: 2025			
PROCESAT CAD	ing. Anghel Radu			DENUMIRE PLANSĂ: PLAN DE SITUATIE SI PROFIL LONGITUDINAL DE214	PLANSĂ NR.: 05	

- LEGENDA**
- AX DRUM
 - MARGINE PARTE CAROSABILA
 - MARGINE ACOSTAMENT
 - LIMITA CF

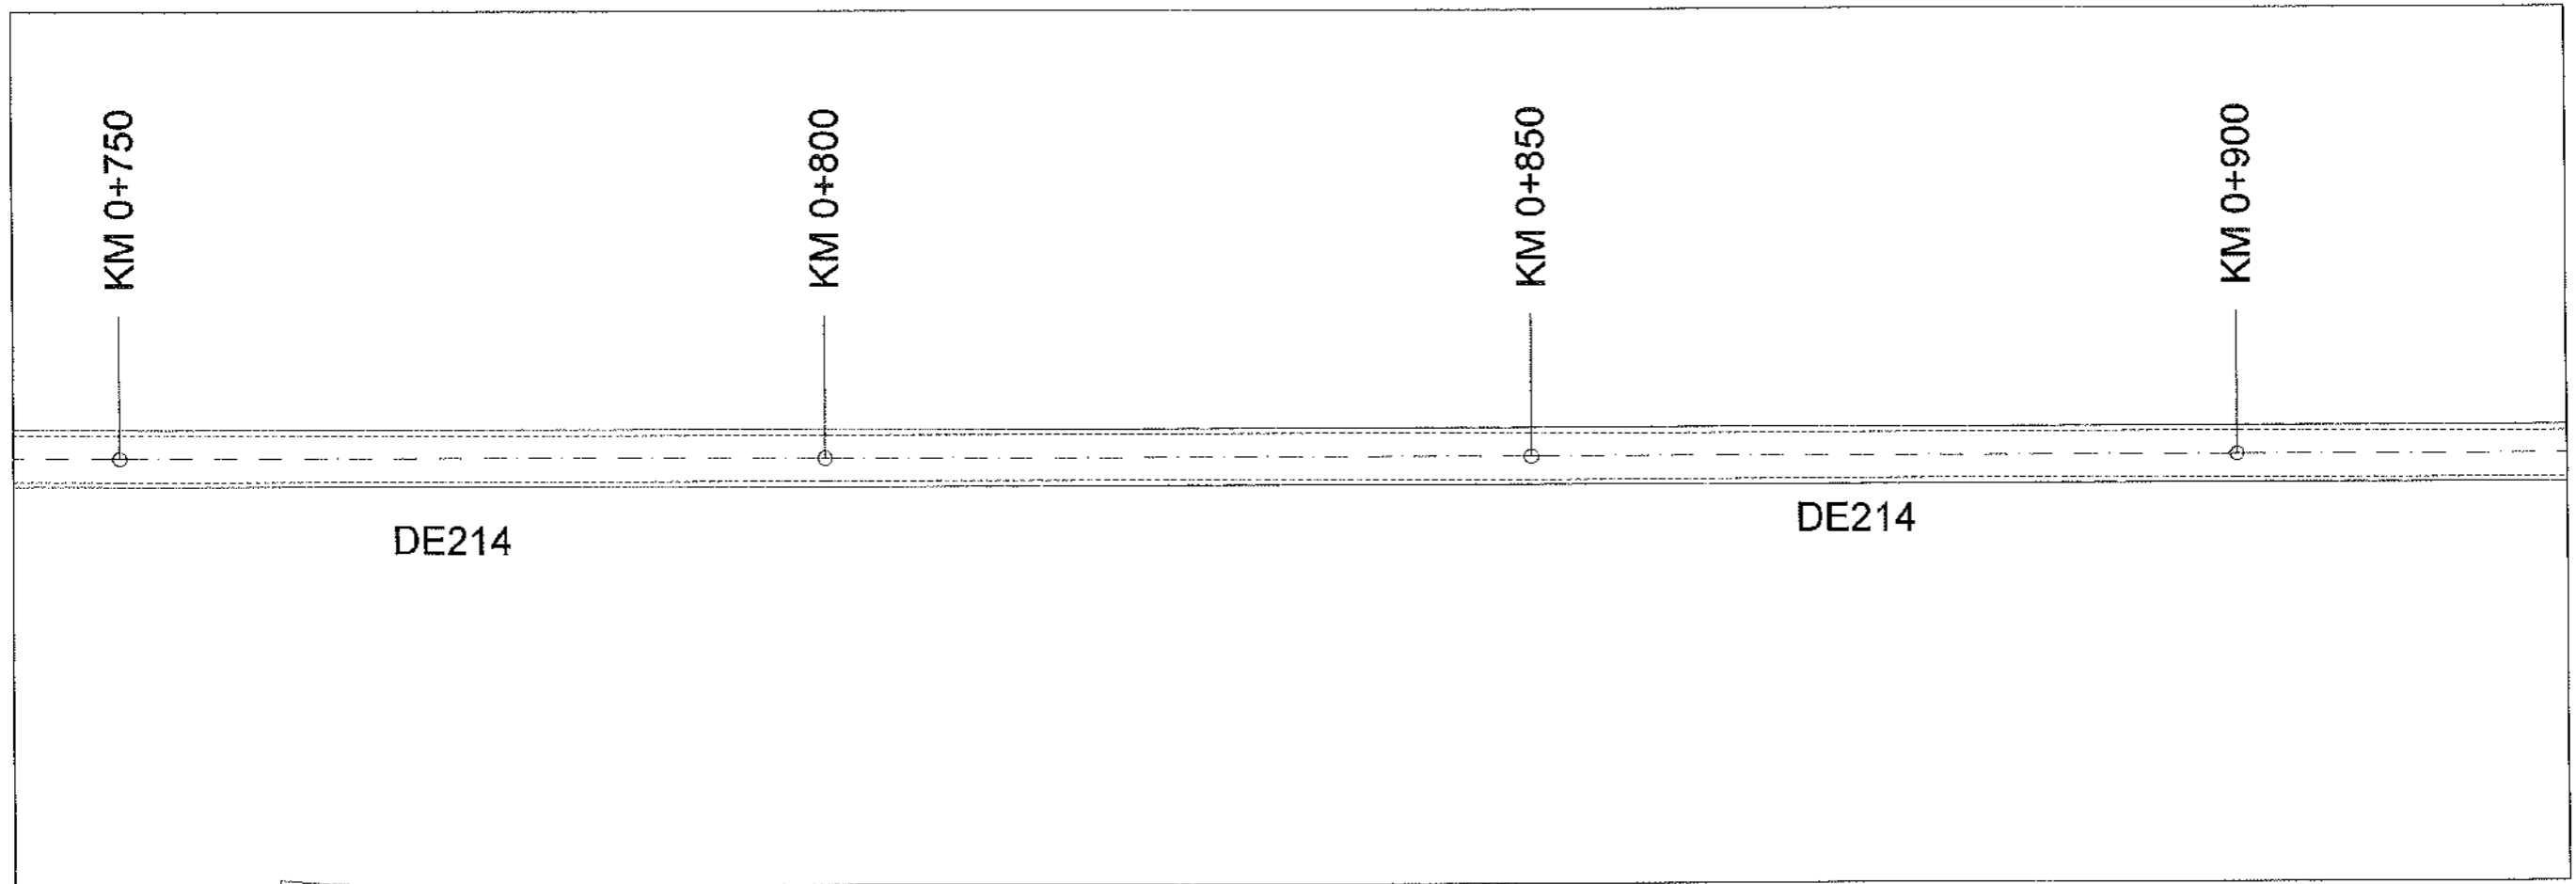


	R.L. 37.600				
COTE PROIECT	40.70	40.09	39.49	39.27	39.05
COTE TEREN	40.27	39.99	39.17	38.96	38.66
DIFERENTE IN AX (cm)	+43	+11	+33	+32	+40
RACORDARI VERTICALE	L=201.746				P=-1.21%
ALINIAMENTE SI CURBE	L=278.2 B=183.5277				
DISTANTE CUMULATE	750.00	800.00	850.00	900.00	

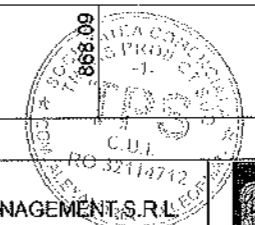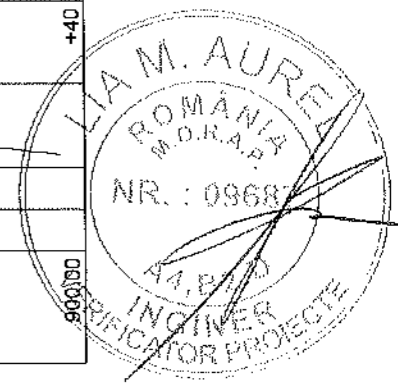


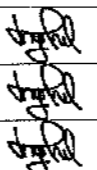
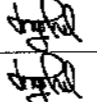
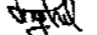
- LEGENDA**
- AX DRUM
 - MARGINE PARTE CAROSABILA
 - MARGINE ACOSTAMENT
 - LIMITA CF


PROIECTANT GENERAL: S.C. A STUDIO ARCHITECTURE & MANAGEMENT S.R.L.			BENEFICIAR: COMUNA IZBICENI JUDETUL OLT <small>Bulevardul Mihail Viteazul, Izbiceni 237230 Telefon: 0240 535 002; contact@comunaizbiceni.ro</small>	PROIECT NR.: 11D / 2025
PROIECTANT DE SPECIALITATE S.C. TRANS PROIECT SUD S.R.L.			DENUMIRE PROIECT: CREAREA INFRASTRUCTURII DE ACCES AGRICOLĂ ÎN COMUNA IZBICENI, JUDETUL OLT	FAZA: P.T.E
SPECIFICATIE SEF PROIECT PROIECTANT PROCESAT CAD	NUME ing. Anghel Radu ing. Anghel Radu ing. Anghel Radu	SEMNATURA 	SCARA: 1:500 1:100 DATA: 2025	DENUMIRE PLANSA: PLAN DE SITUATIE SI PROFIL LONGITUDINAL DE214
			PLANSA NR.: 06	

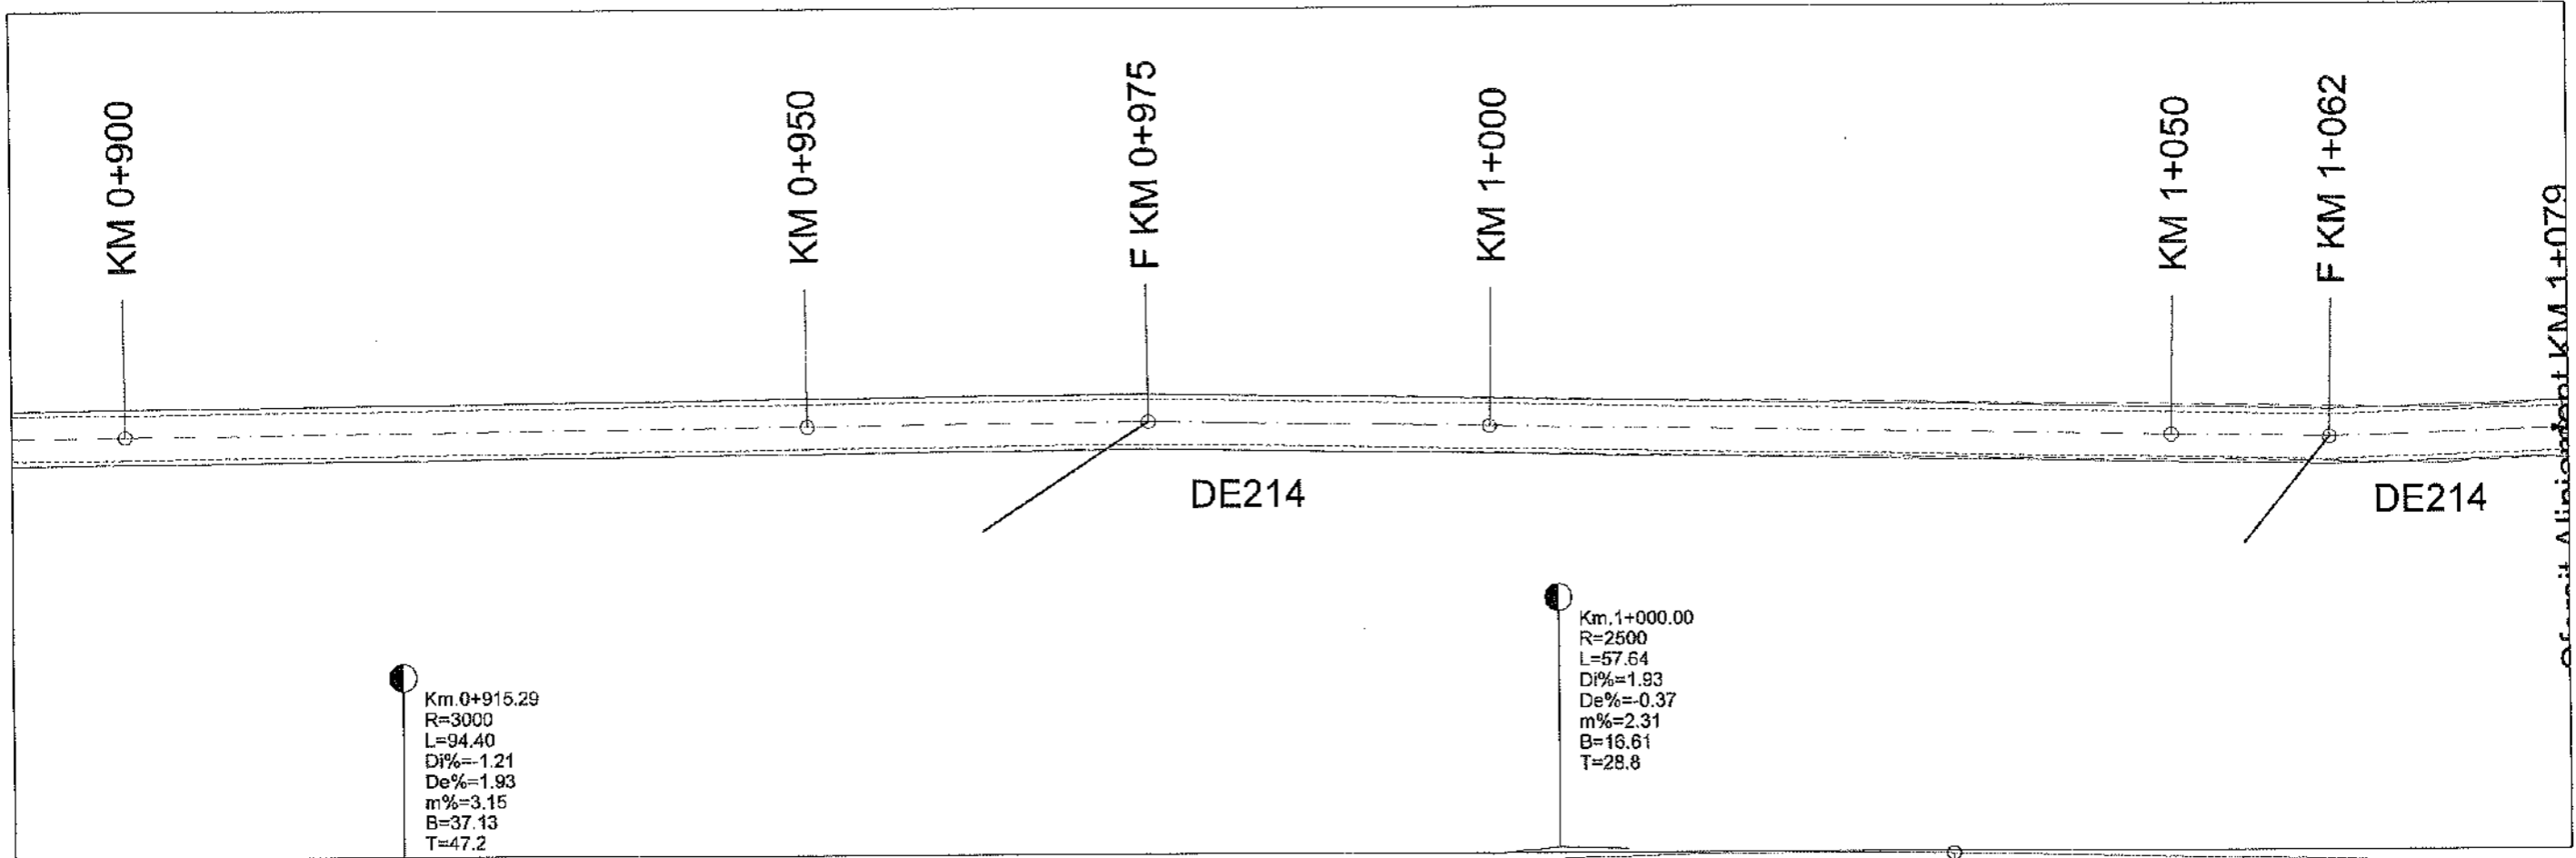


	900.00	915.29	950.00	962.50	971.18	974.97	981.23	987.49	993.74	1000.00	1028.82	1050.00	1061.52	1068.86	1070.21	1074.55	1078.89			
R.L. 37.600																				
COTE PROIECT	39.05	39.06	39.39	39.60	39.77	39.84	39.95	40.03	40.11	40.16	40.22	40.14	40.10	40.08	40.07	40.05	40.04			
COTE TEREN	38.66	38.66	39.08	39.43	39.68	39.73	39.78	39.83	39.88	39.93	40.09	39.96	39.89	39.86	39.86	39.84	39.83			
DIFERENTE IN AX (cm)	+40	+41	+32	+18	+10	+12	+18	+21	+23	+23	+13	+18	+22	+22	+22	+21	+22			
RACORDARI VERTICALE	R=2999.994 L=94.404		L=8.685 P=1.93%			R=2500.010 L=57.636					L=50.071									
ALINIAMENTE SI CURBE	L=278.2 B=183.5277																L=86.6 B=185.3350		P=-0.37%	
DISTANTE CUMULATE	900.00	915.29	950.00	962.50	971.18	974.97	981.23	987.49	993.74	1000.00	1028.82	1050.00	1061.52	1068.86	1070.21	1074.55	1078.89			


- LEGENDA**
- AX DRUM
 - MARGINE PARTE CAROSABILA
 - MARGINE ACOSTAMENT
 - LIMITA CF

PROIECTANT GENERAL: S.C. A STUDIO ARCHITECTURE & MANAGEMENT S.R.L. PROIECTANT DE SPECIALITATE: S.C. TRANS PROIECT SUD S.R.L.				 BENEFICIAR: COMUNA IZBICENI JUDETUL OLT <small>Bulevardul Mihai Viteazul, Izbiceni 237230 Telefon: 0248 535 002, contact@comunaizbiceni.ro</small>	PROIECT NR.: 11D / 2025
SPECIFICATIE SEF PROIECT PROIECTANT PROCESAT CAD	NUME ing. Anghel Radu ing. Anghel Radu ing. Anghel Radu	SEMNATURA   	SCARA: 1:500 1:100 DATA: 2025		DENUMIRE PROIECT: CREAREA INFRASTRUCTURII DE ACCES AGRICOLĂ ÎN COMUNA IZBICENI, JUDETUL OLT DENUMIRE PLANSA: PLAN DE SITUATIE SI PROFIL LONGITUDINAL DE214

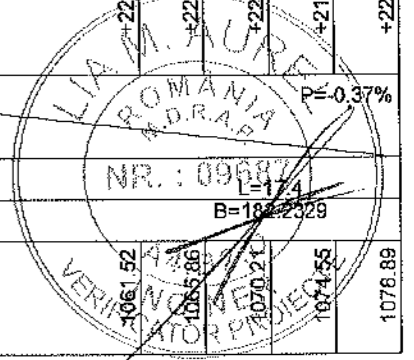

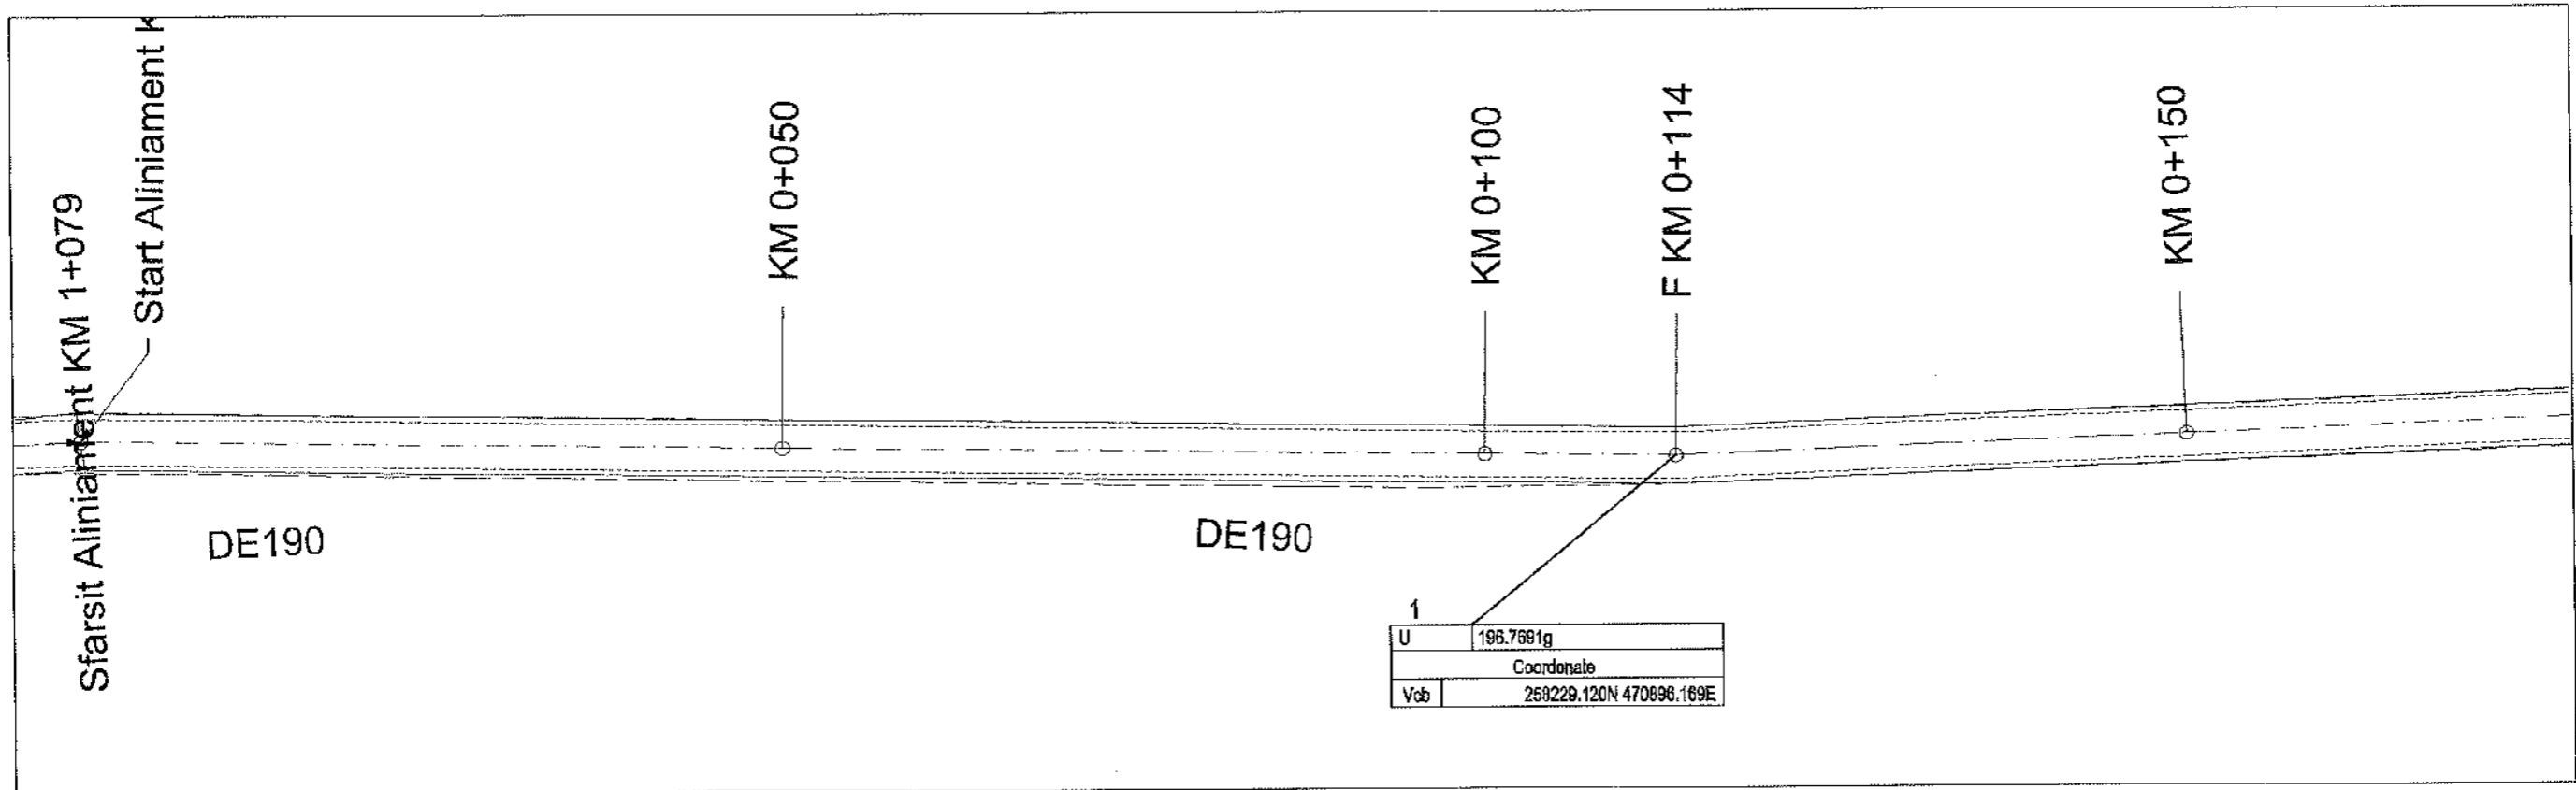


R.L. 38.400																				
COTE PROIECT	40.02		39.90			39.79		39.75		39.74		39.72		39.71		39.70		39.68		39.67
COTE TEREN	39.83		39.70			39.52		39.48		39.50		39.52		39.54		39.55		39.51		39.47
DIFERENTE IN AX (cm)	+20		+20			+27		+28		+25		+20		+18		+16		+18		+21
RACORDARI VERTICALE	L=1254.531																			P=-0.24%
ALINIAMENTE SI CURBE	L=113.6 B=186.0070										L=150.2 B=182.7761									
DISTANTE CUMULATE	0.00		50.00			100.00		113.62		119.68		125.74		131.81		137.87		143.94		150.00


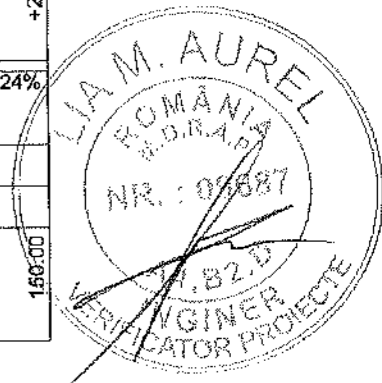


- LEGENDA**
- AX DRUM
 - MARGINE PARTE CAROSABILA
 - MARGINE ACOSTAMENT
 - LIMITA CF

PROIECTANT GENERAL: S.C. A STUDIO ARCHITECTURE & MANAGEMENT S.R.L.		PROIECTANT DE SPECIALITATE: S.C. TRANS PROIECT SUD S.R.L.		BENEFICIAR: COMUNA IZBICENI JUDETUL OLT <small>Bulevardul Mihai Viteazul, Izbiceni 237230 Telefon: 0249 635 002; contact@comunaizbiceni.ro</small>		PROIECT NR.: 11D / 2025
SPECIFICATIE SEF PROIECT PROIECTANT PROCESAT CAD	NUME Ing. Anghel Radu Ing. Anghel Radu Ing. Anghel Radu	SEMNATURA 	SCARA: 1:500 1:100	DATA: 2025	DENUMIRE PROIECT: CREAREA INFRASTRUCTURII DE ACCES AGRICOLĂ ÎN COMUNA IZBICENI, JUDETUL OLT	FAZA: P.T.E
DENUMIRE PLANSA: PLAN DE SITUATIE SI PROFIL LONGITUDINAL DE190					PLANSA NR.: 01	

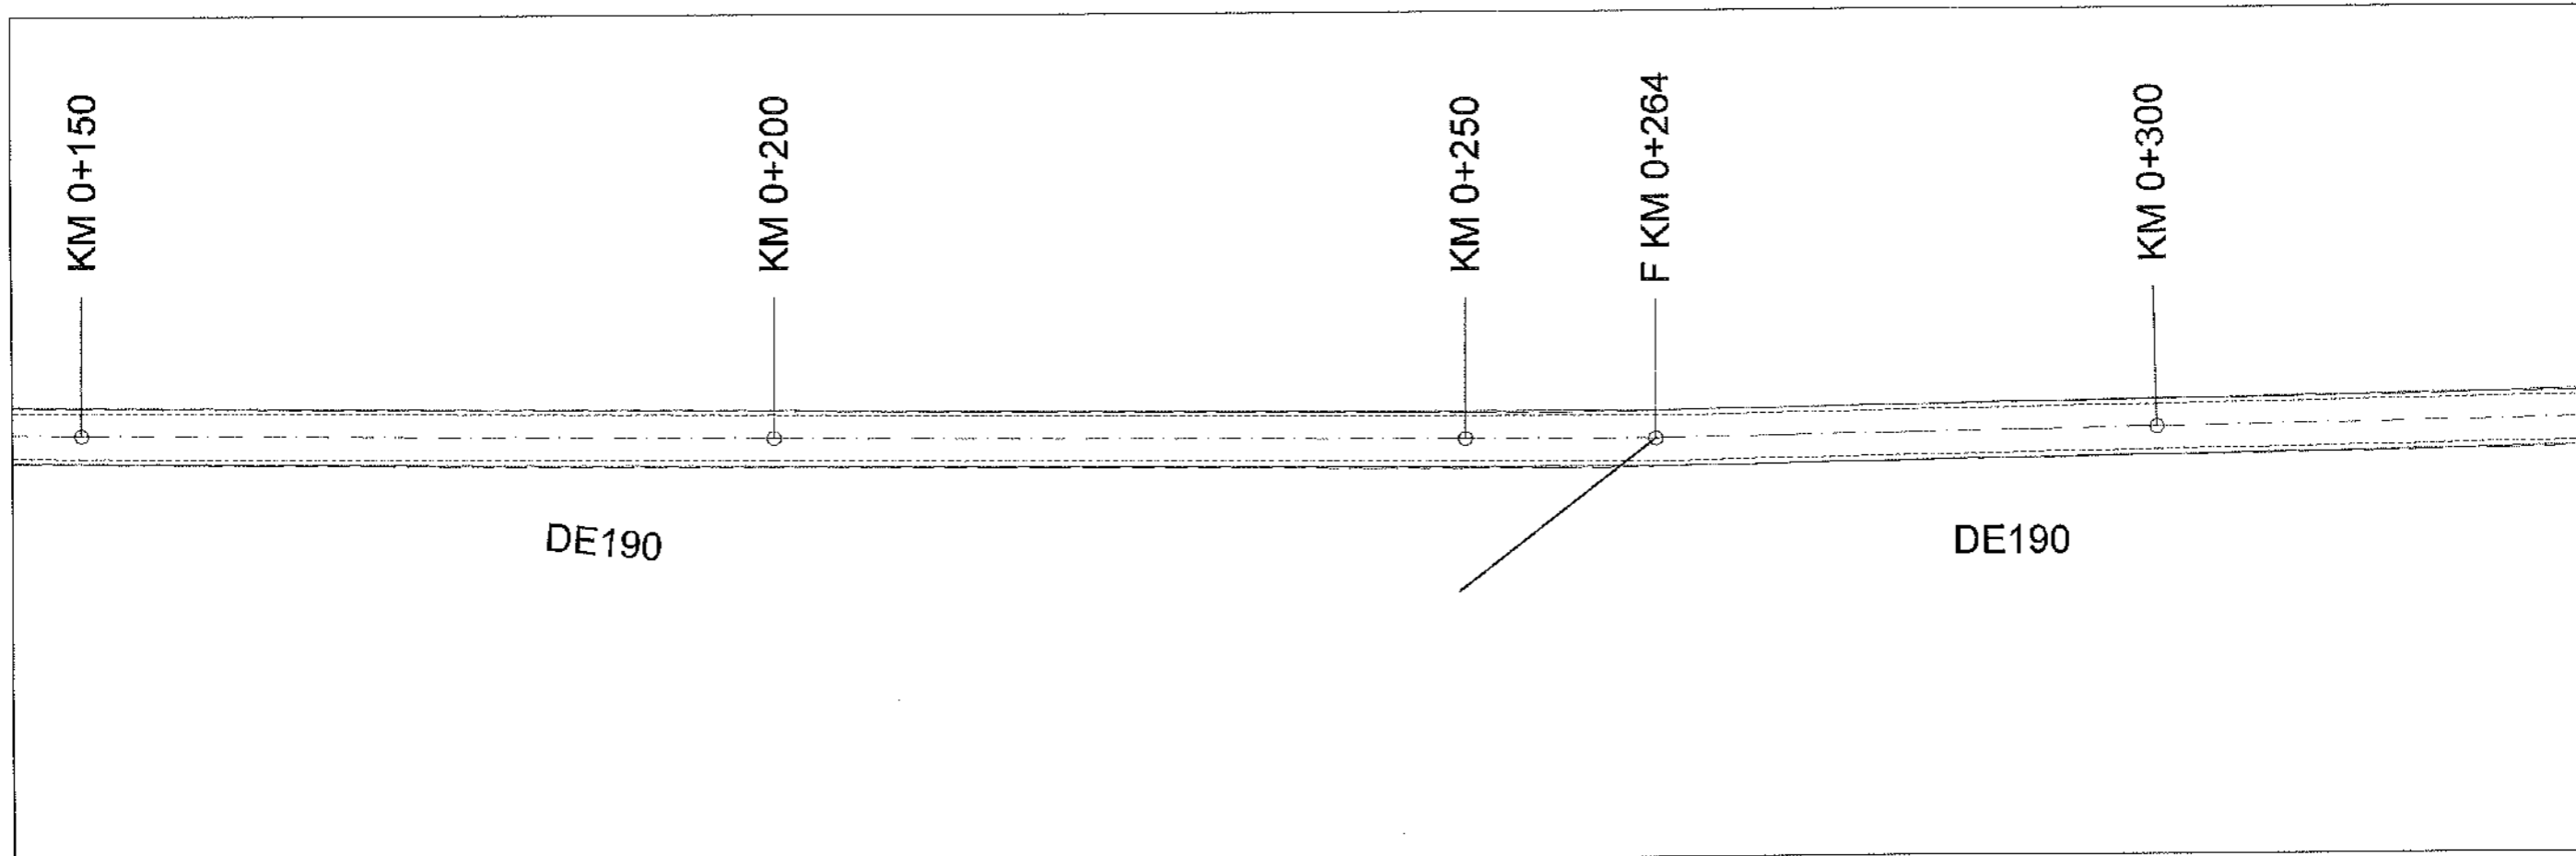


R.L. 37.900																				
COTE PROIECT	39.67		39.55		39.43		39.40		39.38		39.36		39.34		39.31					
COTE TEREN	39.47		39.22		39.12		39.08		39.05		39.04		39.00		38.96					
DIFERENTE IN AX (cm)	+21		+33		+32		+33		+34		+33		+35		+34					
RACORDARI VERTICALE	L=1254.531																			P=-0.24%
ALINIAMENTE SI CURBE	L=150.2 B=182.7761										L=178.6 B=181.3257									
DISTANTE CUMULATE	150.00		200.00		250.00		263.60		272.85		281.90		290.95		300.00					

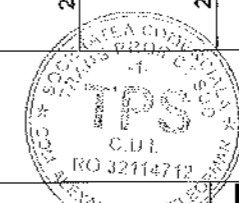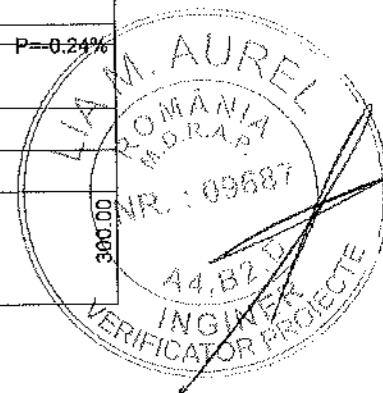


LEGENDA

----- AX DRUM
 - - - - - MARGINE PARTE CAROSABILA
 - - - - - MARGINE ACOSTAMENT
 - - - - - LIMITA CF

PROIECTANT GENERAL: S.C. A STUDIO ARCHITECTURE & MANAGEMENT S.R.L. PROIECTANT DE SPECIALITATE S.C. TRANS PROIECT SUD S.R.L.					BENEFICIAR: COMUNA IZBICENI JUDEȚUL OLT <small>Bulevardul Mihai Viteazul, Izbiceni 237200 Telefon: 0249 635 002, contact@primariaizbiceni.ro</small>		PROIECT NR.: 11D / 2025
SPECIFICATIE SEF PROIECT PROIECTANT PROCESAT CAD	NUME ing. Anghel Radu ing. Anghel Radu ing. Anghel Radu	SEMNATURA 	SCARA: 1:500 1:100 DATA: 2025		DENUMIRE PROIECT: CREAREA INFRASTRUCTURII DE ACCES AGRICOLĂ ÎN COMUNA IZBICENI, JUDEȚUL OLT		FAZA: P.T.E PLANSĂ: PSL
				DENUMIRE PLANSĂ: PLAN DE SITUATIE SI PROFIL LONGITUDINAL DE190		PLANSĂ NR.: 02	

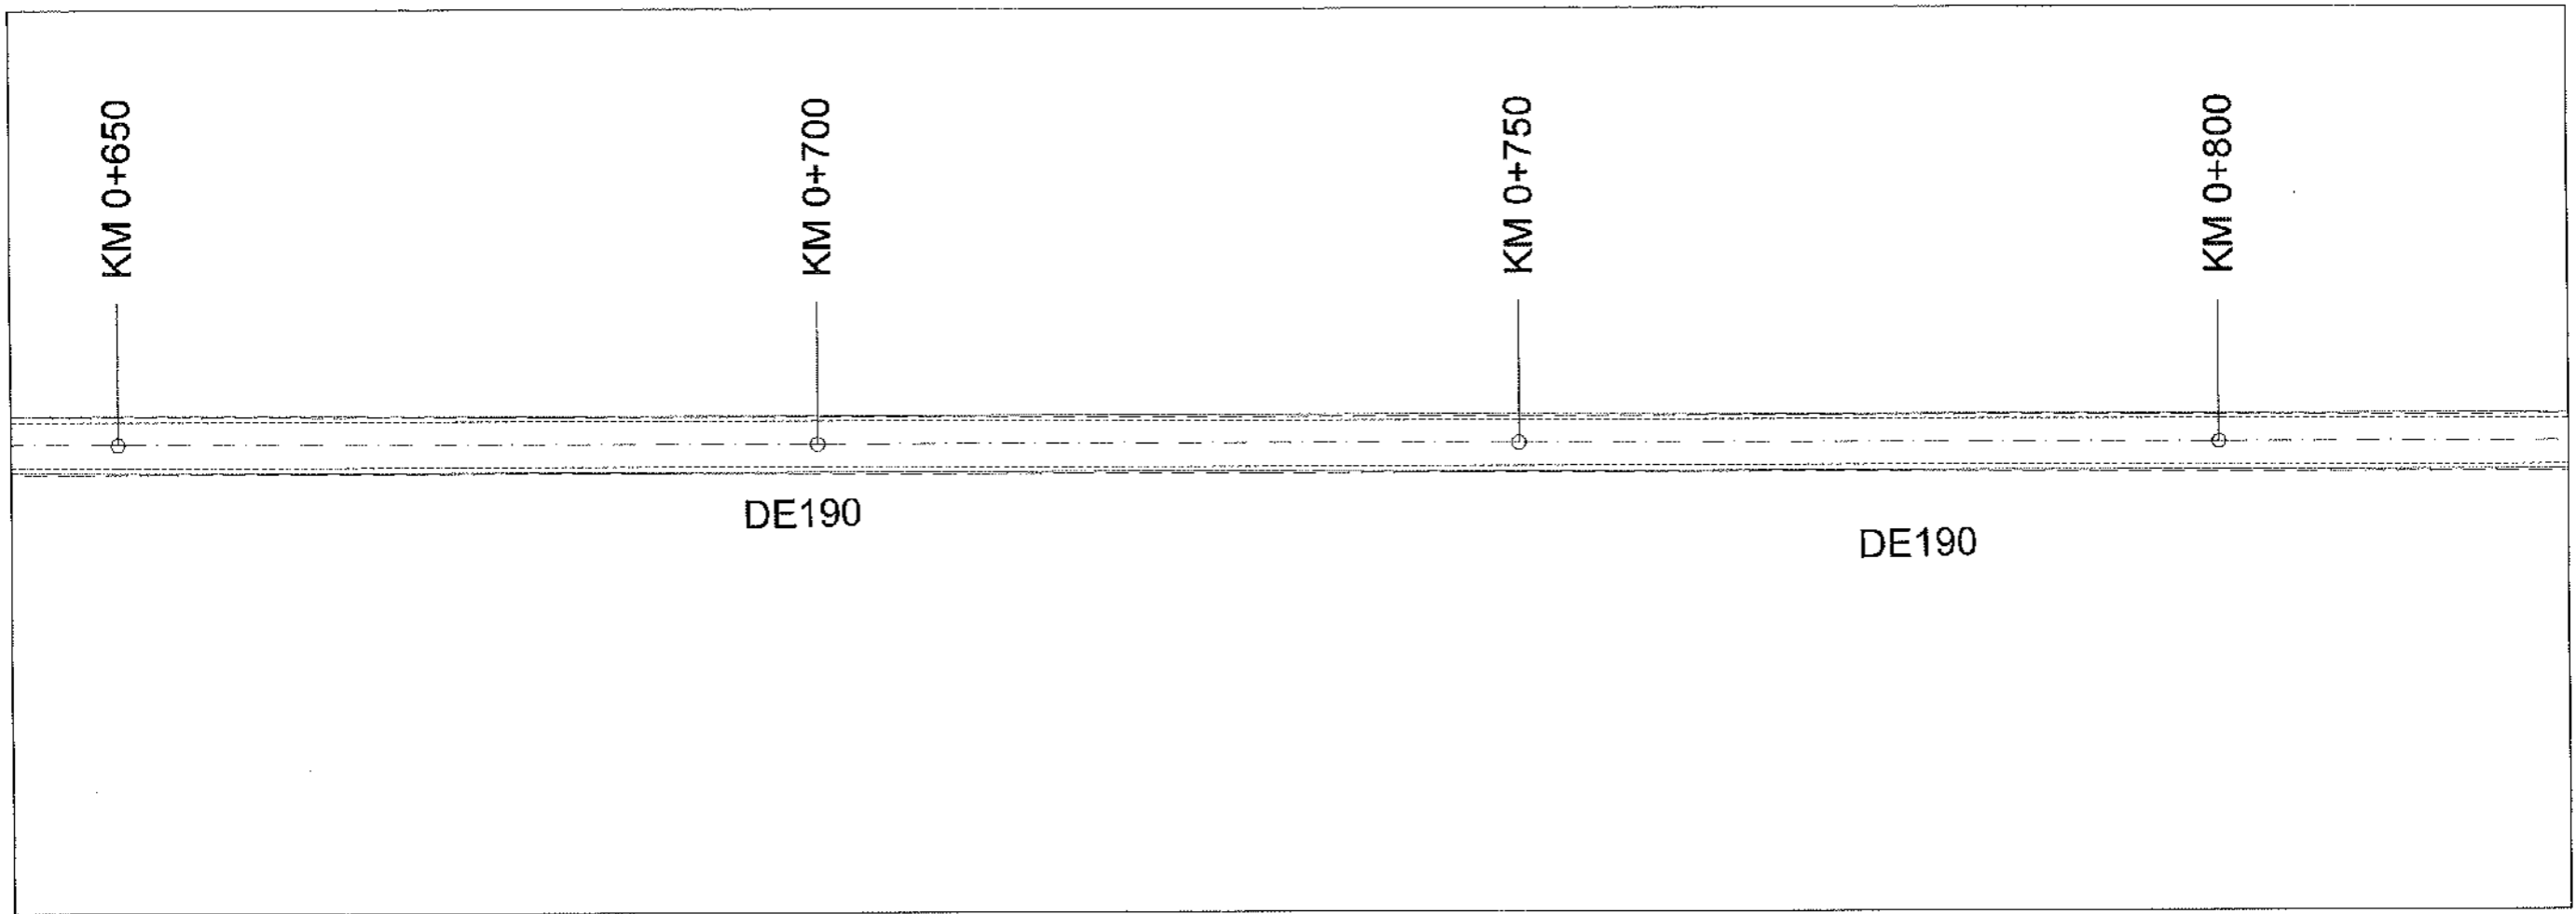


R.L. 36.800				
COTE PROIECT	38.49	38.37	38.25	38.14
COTE TEREN	38.19	38.02	37.90	37.85
DIFERENTE IN AX (cm)	+31	+35	+36	+29
RACORDARI VERTICALE	L=1254.531			
ALINIAMENTE SI CURBE	L=390.4 B=184.1459			
DISTANTE CUMULATE	650.00	700.00	750.00	800.00


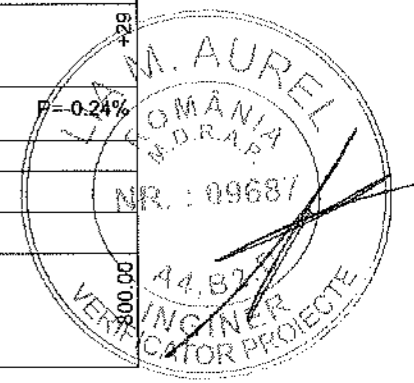


- LEGENDA**
- AX DRUM
 - MARGINE PARTE CAROSABILA
 - MARGINE ACOSTAMENT
 - LIMITA CF

PROIECTANT GENERAL: S.C. A STUDIO ARCHITECTURE & MANAGEMENT S.R.L.			BENEFICIAR: COMUNA IZBICENI JUDEȚUL OLT <small>Bulevardul Mihai Viteazul, Izbiceni 237280 Telefon: 0249 535 002, contact@primariaizbiceni.ro</small>	PROIECT NR.: 11D / 2025	
PROIECTANT DE SPECIALITATE S.C. TRANS PROIECT SUD S.R.L.			DENUMIRE PROIECT: CREAREA INFRASTRUCTURII DE ACCES AGRICOLĂ ÎN COMUNA IZBICENI, JUDEȚUL OLT	FAZA: P.T.E	
SPECIFICATIE SEF PROIECT PROIECTANT PROCESAT CAD	NUME Ing. Anghel Radu Ing. Anghel Radu Ing. Anghel Radu	SEMNATURA 	SCARA: 1:500 1:100 DATA: 2025	DENUMIRE PLANSA: PLAN DE SITUATIE SI PROFIL LONGITUDINAL DE190	PLANSA NR.: 05

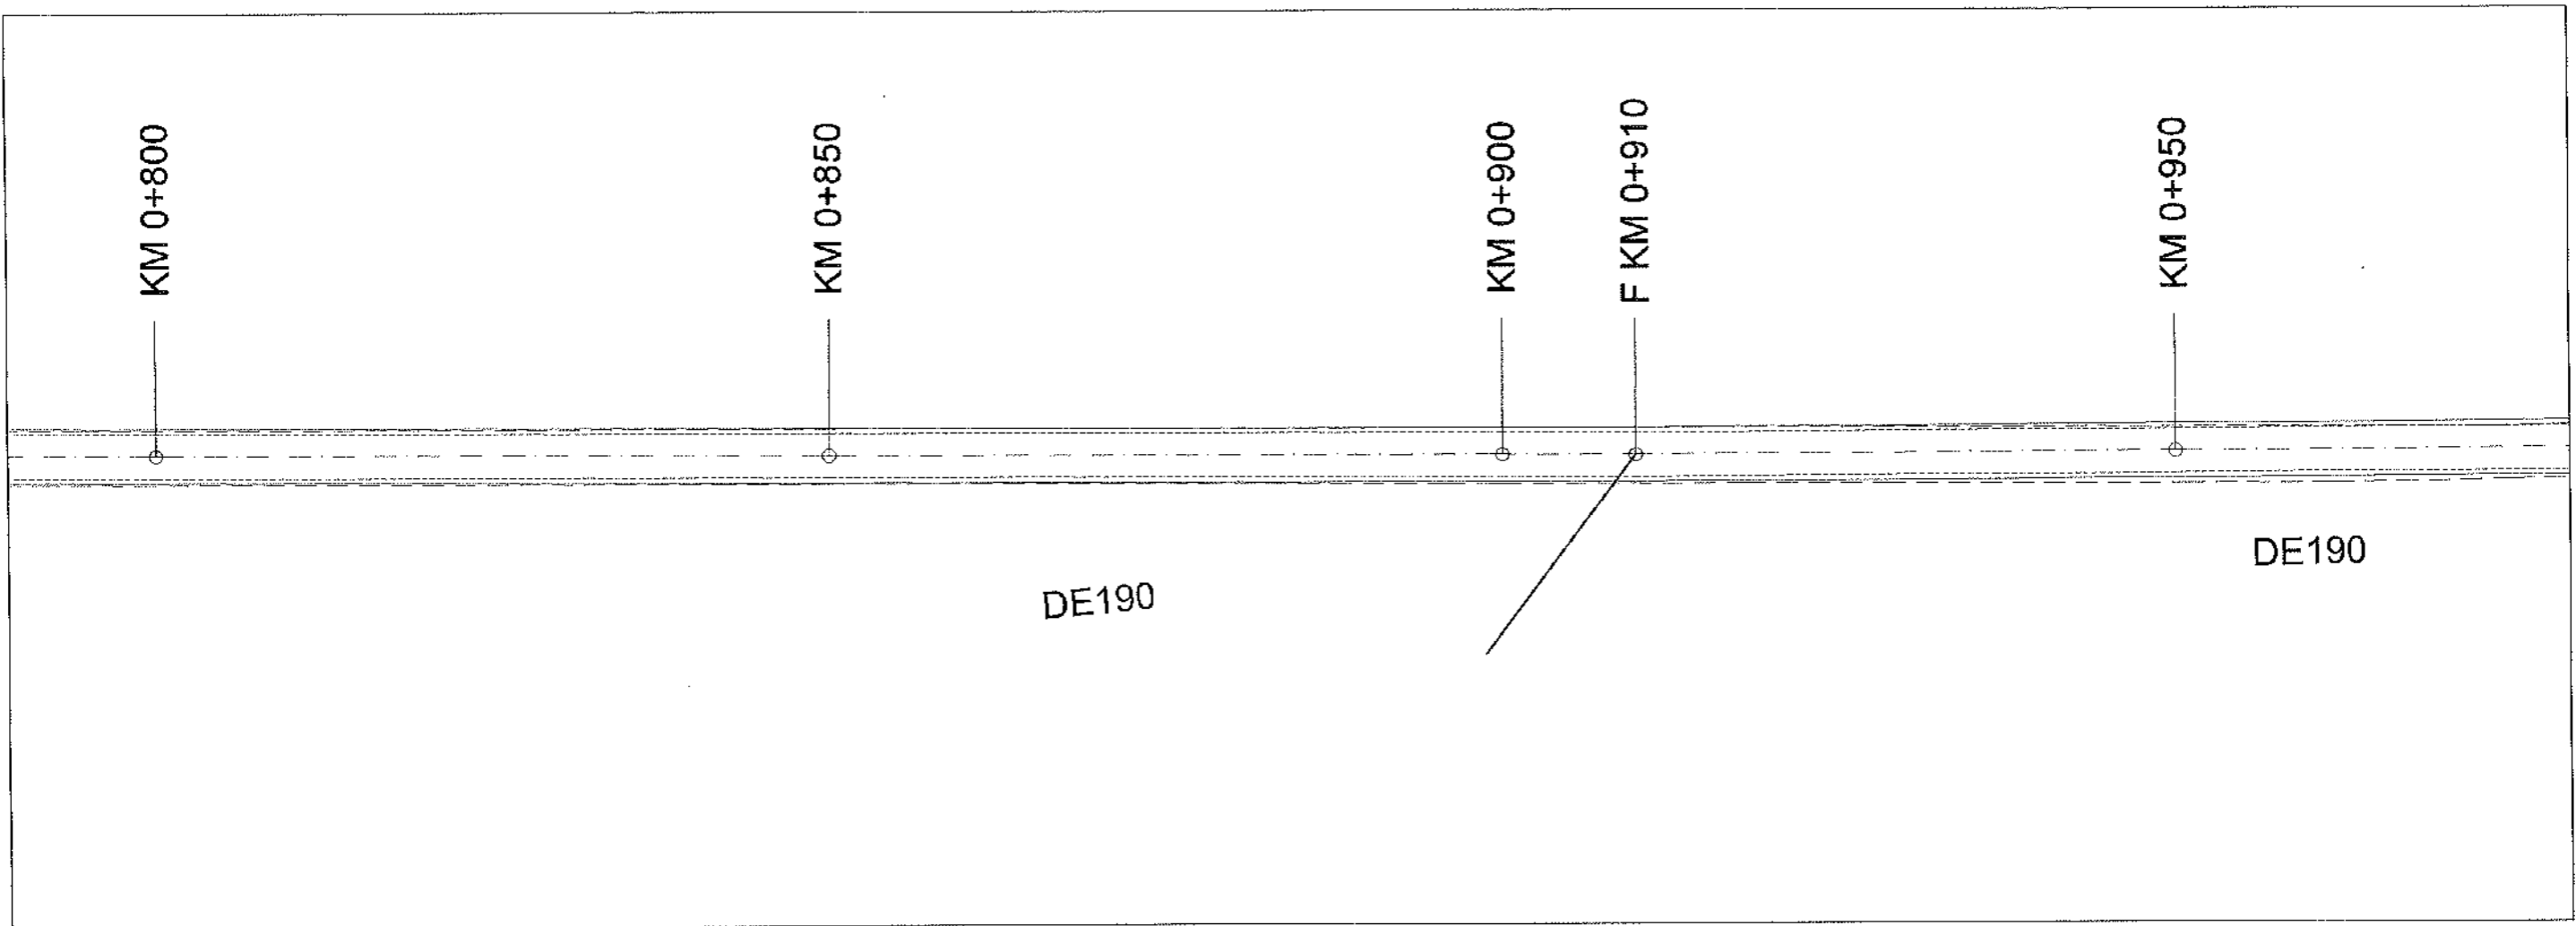


	800.00	850.00	900.00	908.86	923.24	936.62	950.00	
R.L. 36.500								
COTE PROIECT	38.14	38.02	37.90	37.88	37.84	37.81	37.78	
COTE TEREN	37.65	37.72	37.57	37.54	37.53	37.52	37.52	
DIFERENTE IN AX (cm)	+29	+31	+33	+35	+32	+29	+26	
RACORDARI VERTICALE	L=1254.531						P=-0.24%	
ALINIAMENTE SI CURBE	L=390.4 B=184.1459			L=94.0 B=183.7078				
DISTANTE CUMULATE	800.00	850.00	900.00	908.86	923.24	936.62	950.00	

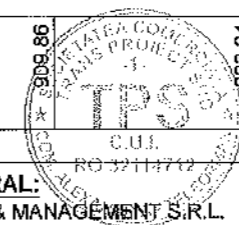
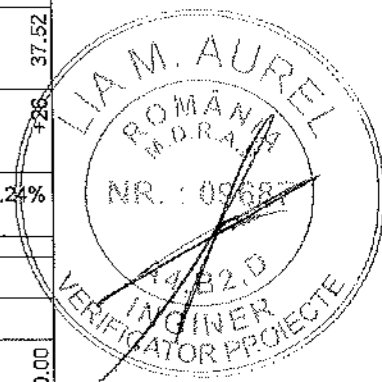


- LEGENDA**
- AX DRUM
 - MARGINE PARTE CAROSABILA
 - MARGINE ACOSTAMENT
 - LIMITA CF

PROIECTANT GENERAL: S.C. A STUDIO ARCHITECTURE & MANAGEMENT S.R.L.			BENEFICIAR: COMUNA IZBICENI JUDETUL OLT <small>Bulevardul Ziliei Viteazilor, Izbiceni 23720 Telefon: 0249 635 002, contact@comunaizbiceni.ro</small>	PROIECT NR.: 11D / 2025	
PROIECTANT DE SPECIALITATE S.C. TRANS PROIECT SUD S.R.L.			DENUMIRE PROIECT: CREAREA INFRASTRUCTURII DE ACCES AGRICOLĂ ÎN COMUNA IZBICENI, JUDETUL OLT	FAZA: P.T.E	
SPECIFICATIE SEF PROIECT PROIECTANT PROCESAT CAD	NUME Ing. Anghel Radu Ing. Anghel Radu Ing. Anghel Radu	SEMNATURA 	SCARA: 1:500 1:100 DATA: 2025	DENUMIRE PLANSA: PLAN DE SITUATIE SI PROFIL LONGITUDINAL DE190	PLANSA NR.: 06

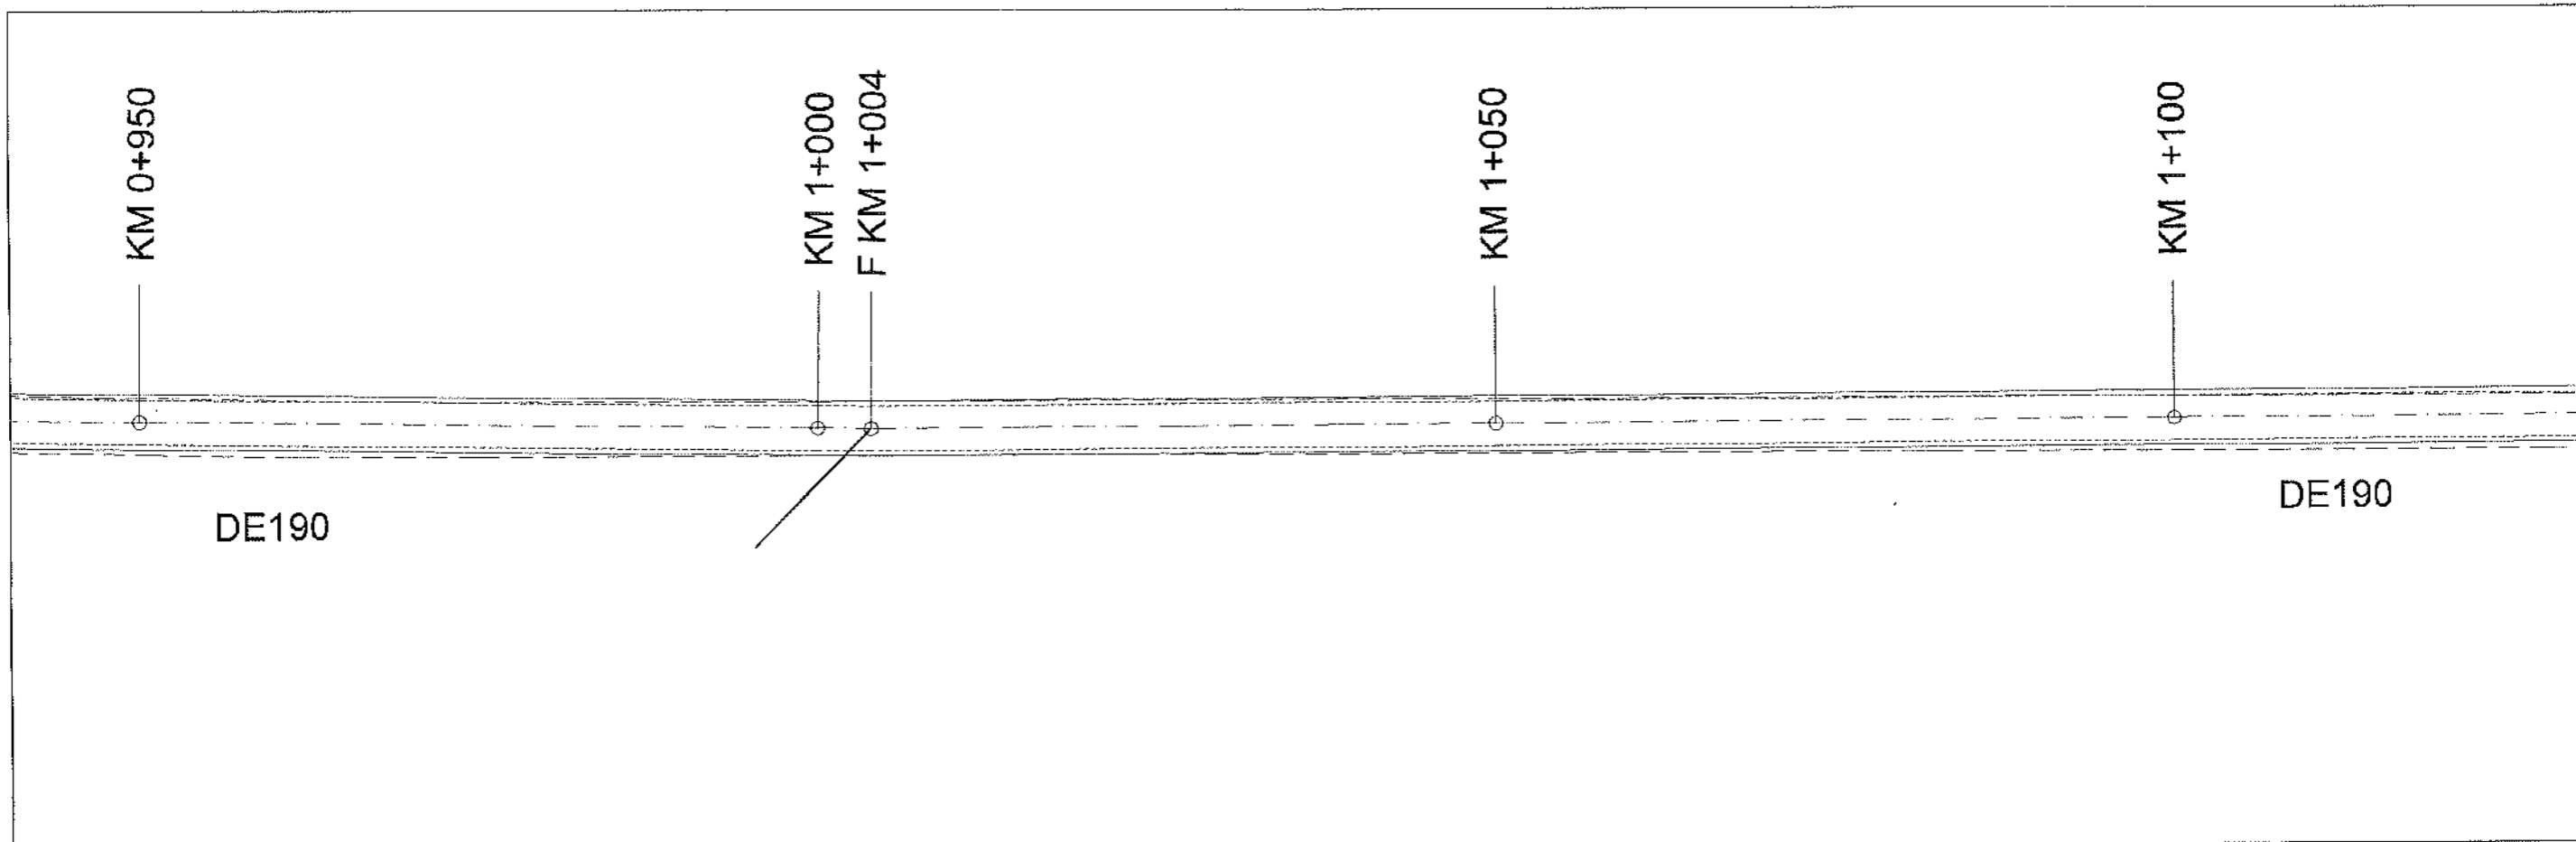


R.L. 36.100										
COTE PROIECT	37.78	37.66	37.65	37.63	37.60	37.57	37.55	37.43		
COTE TEREN	37.52	37.43	37.42	37.39	37.37	37.34	37.31	37.18		
DIFERENTE IN AX (cm)	+26	+23	+23	+25	+24	+23	+24	+26		
RACORDARI VERTICALE	L=1254.531									P=-0.24%
ALINIAMENTE SI CURBE		L=94.0 B=183.7078				L=375.1 B=182.6902				
DISTANTE CUMULATE	950.00	1000.00	1003.90	1015.42	1026.96	1038.47	1050.00	1100.00		

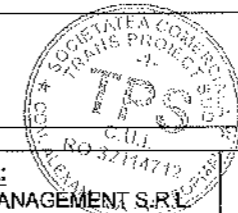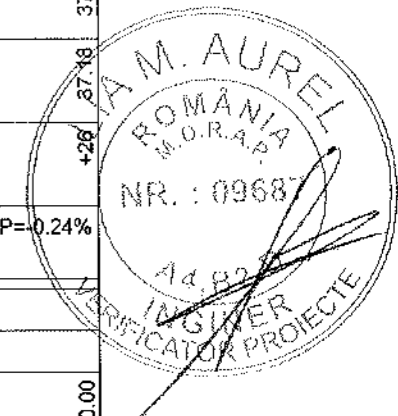


- LEGENDA**
- AX DRUM
 - MARGINE PARTE CAROSABILA
 - MARGINE ACOSTAMENT
 - LIMITA CF

PROIECTANT GENERAL: S.C. A STUDIO ARCHITECTURE & MANAGEMENT S.R.L.			BENEFICIAR: COMUNA IZBICENI JUDETUL OLT <small>Belvedereul Mihai Viteazul, Izbiceni 239230 Telefon: 0249 535 002, e-mail: cca@comunaizbiceni.ro</small>	PROIECT NR.: 11D / 2025
PROIECTANT DE SPECIALITATE S.C. TRANS PROIECT SUD S.R.L.			DENUMIRE PROIECT: CREAREA INFRASTRUCTURII DE ACCES AGRICOLĂ ÎN COMUNA IZBICENI, JUDETUL OLT	FAZA: P.T.E
SPECIFICATIE	NUME	SEMNATURA	SCARA: 1:500 1:100	PLANSA: PSL
SEF PROIECT	Ing. Anghel Radu		DATA: 2025	PLANSA NR.: 07
PROIECTANT	Ing. Anghel Radu		DENUMIRE PLANSA: PLAN DE SITUATIE SI PROFIL LONGITUDINAL DE190	
PROCESAT CAD	Ing. Anghel Radu			

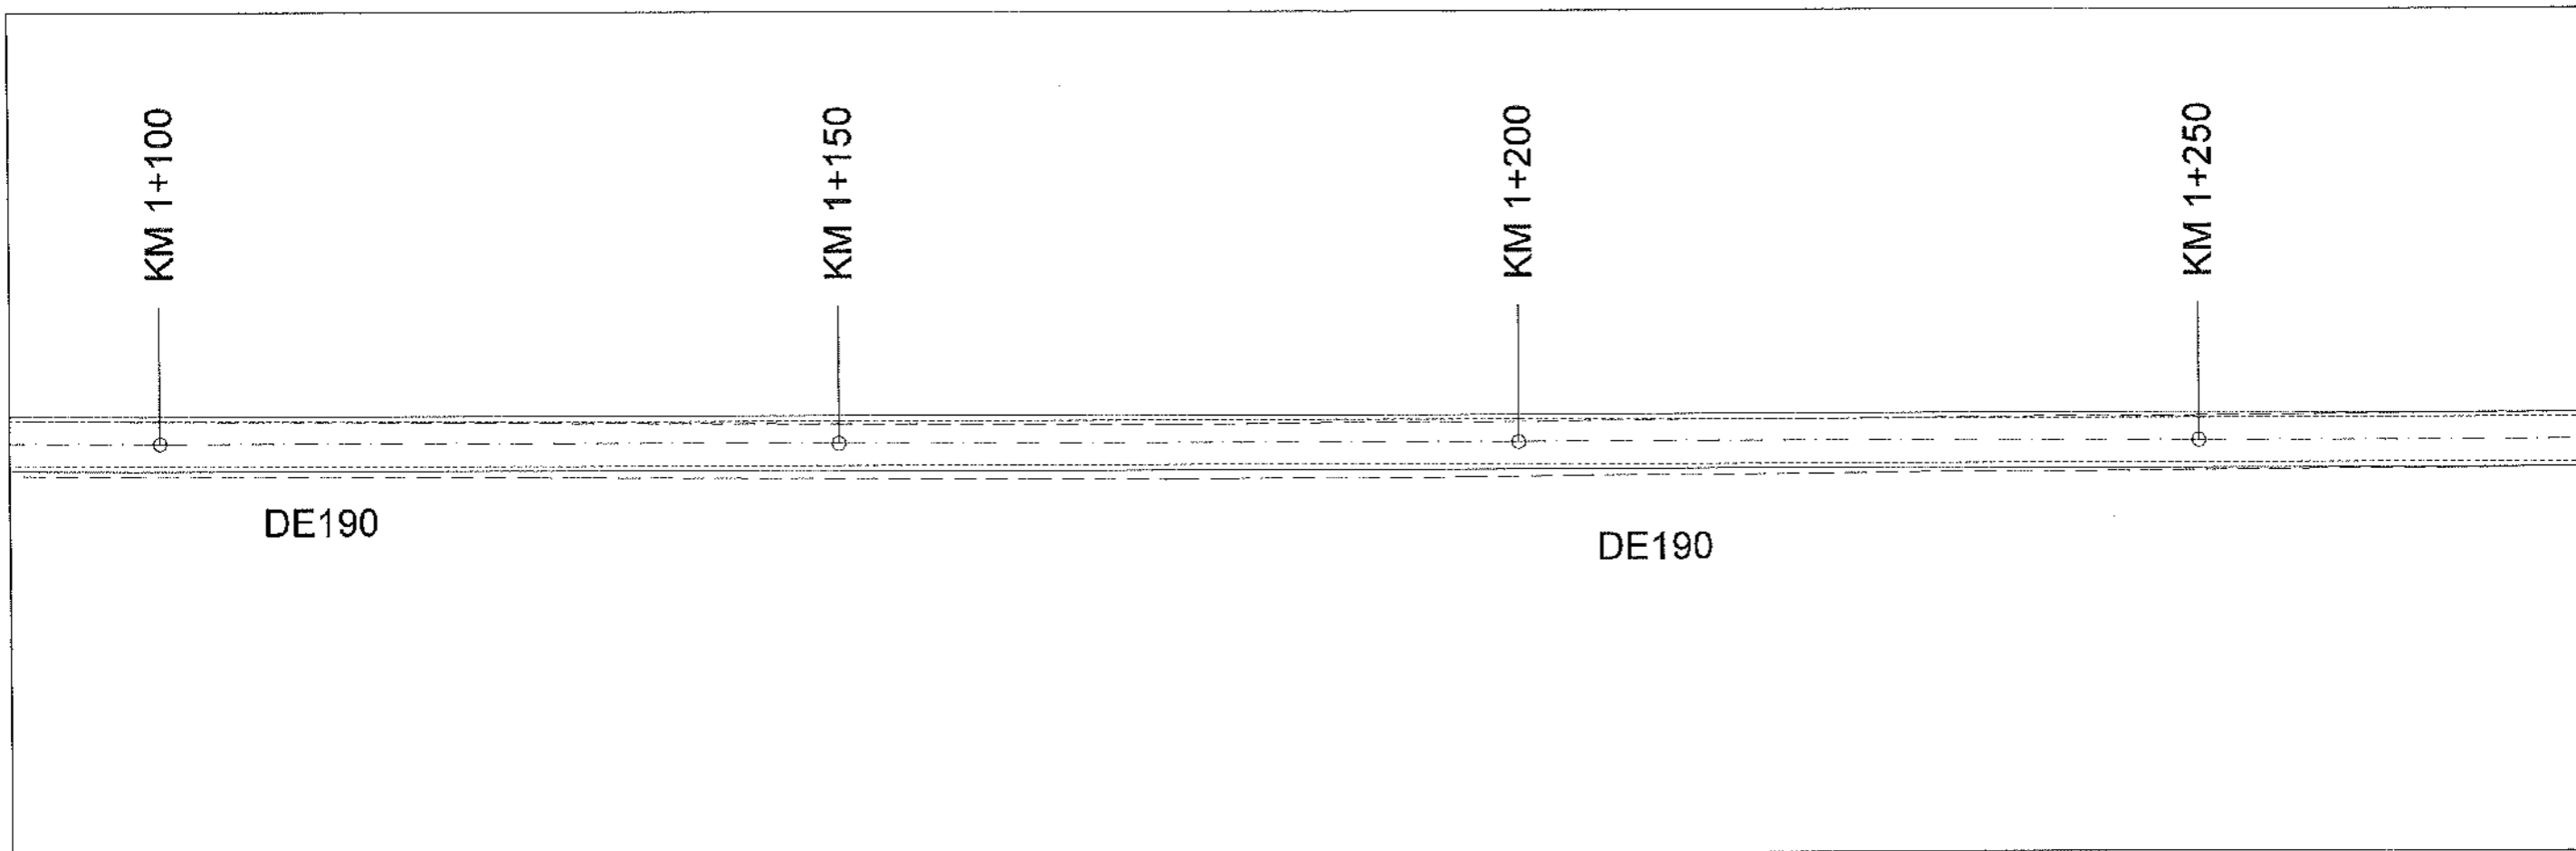


R.L. 35.900				
COTE PROIECT	37.43	37.31	37.19	37.07
COTE TEREN	37.18	37.08	36.96	36.93
DIFERENTE IN AX (cm)	+26	+24	+23	+15
RACORDARI VERTICALE	L=1254.531			
ALINIAMENTE SI CURBE	L=375.1 B=182.6902			
DISTANTE CUMULATE	1100.00	1150.00	1200.00	1250.00

P=-0.24%

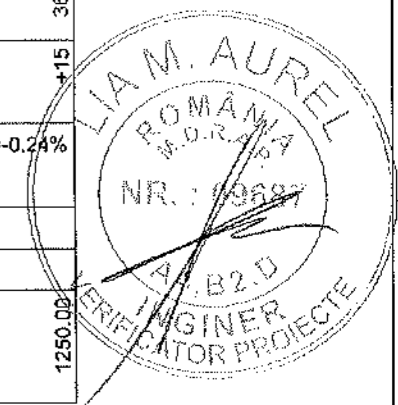


- LEGENDA**
- AX DRUM
 - MARGINE PARTE CAROSABILA
 - MARGINE ACOSTAMENT
 - LIMITA CF

PROIECTANT GENERAL: S.C. A STUDIO ARCHITECTURE & MANAGEMENT S.R.L.			BENEFICIAR: COMUNA IZBICENI JUDETUL OLT <small>Bulevardul Mihai Viteazul, Izbiceni 237220 Telefon: 0249 635 002, contact@primariaizbiceni.ro</small>	PROIECT NR.: 11D / 2025
PROIECTANT DE SPECIALITATE S.C. TRANS PROIECT SUD S.R.L.			DENUMIRE PROIECT: CREAREA INFRASTRUCTURII DE ACCES AGRICOLĂ ÎN COMUNA IZBICENI, JUDETUL OLT	FAZA: P.T.E
SPECIFICATIE	NUME	SEMNATURA	SCARA: 1:500 1:100	PLANSA: PSL
SEF PROIECT	ing. Anghel Radu		DATA: 2025	PLANSA NR.: 08
PROIECTANT	ing. Anghel Radu		DENUMIRE PLANSA: PLAN DE SITUATIE SI PROFIL LONGITUDINAL DE190	
PROCESAT CAD	ing. Anghel Radu			

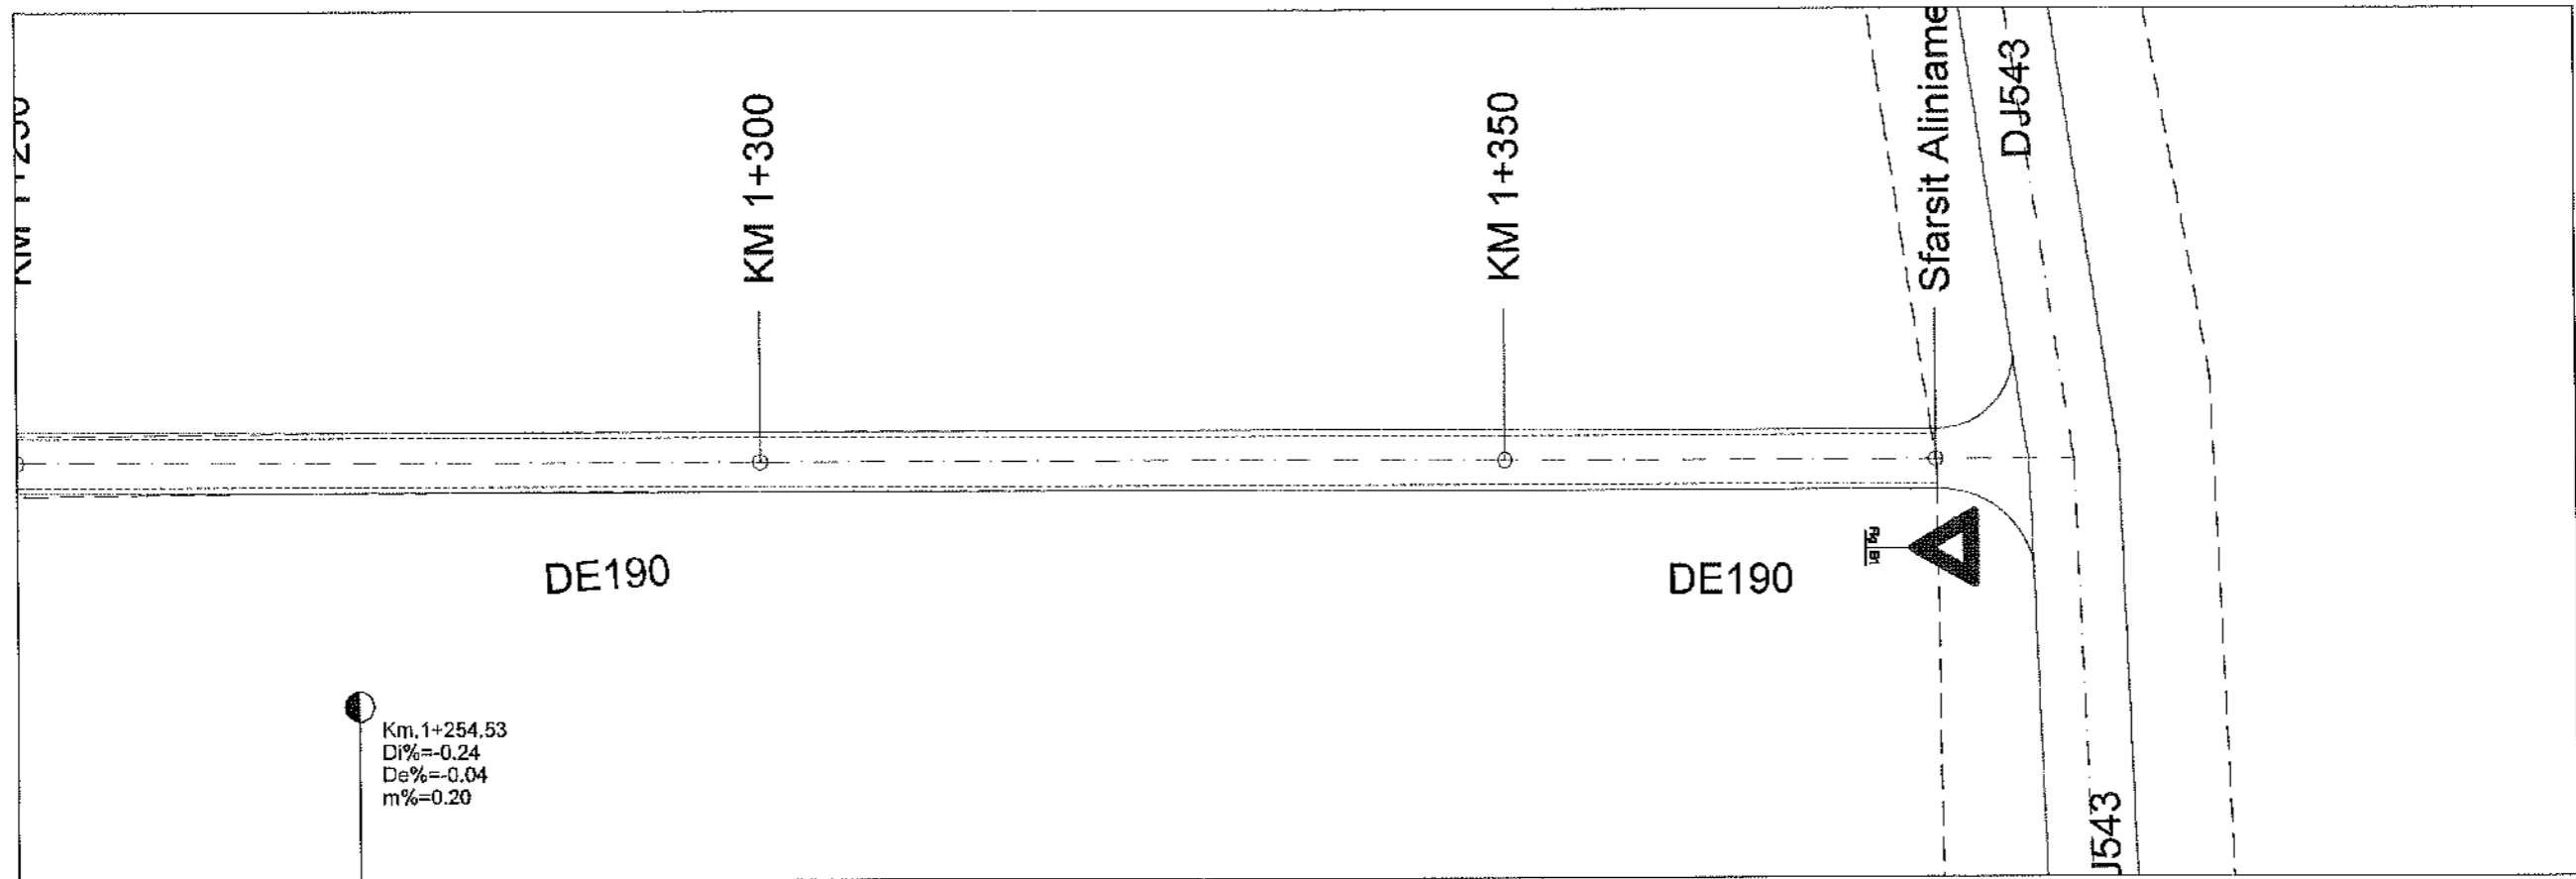

R.L. 35.800					
COTE PROIECT	37.07	37.06	37.05	37.03	37.02
COTE TEREN	36.93	36.94	36.85	36.92	37.02
DIFERENTE IN AX (cm)	+15	+13	+20	+11	+0
RACORDARI VERTICALE	P=-0.24% L=124.431				P=-0.04%
ALINIAMENTE SI CURBE	L=375.1 B=182.6902				
DISTANTE CUMULATE	1250.00	1254.53	1300.00	1350.00	1378.96

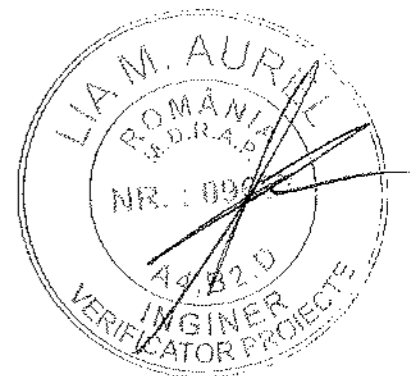

- LEGENDA**
- — — — — AX DRUM
 - - - - - MARGINE PARTE CAROSABILA
 - — — — — MARGINE ACOSTAMENT
 - - - - - LIMITA CF

PROIECTANT GENERAL: S.C. A STUDIO ARCHITECTURE & MANAGEMENT S.R.L.			BENEFICIAR: COMUNA IZBICENI JUDETUL OLT <small>Bulevardul 16 Iuliu Velez, Izbiceni 23720 Telefon: 0249 535 002, contact@primariaizbiceni.ro</small>	PROIECT NR.: 11D / 2025	
PROIECTANT DE SPECIALITATE S.C. TRANS PROIECT SUD S.R.L.			DENUMIRE PROIECT: CREAREA INFRASTRUCTURII DE ACCES AGRICOLĂ ÎN COMUNA IZBICENI, JUDEȚUL OLT	FAZA: P.T.E	
SPECIFICATIE SEF PROIECT PROIECTANT PROCESAT CAD	NUME ing. Anghel Radu ing. Anghel Radu ing. Anghel Radu	SEMNATURA 	SCARA: 1:500 1:100 DATA: 2025	DENUMIRE PLANSA: PLAN DE SITUATIE SI PROFIL LONGITUDINAL DE190	PLANSA NR.: 09

150.00

Cota Ref.43.00

Cote proiect						
Cote teren	43.364	43.370	43.64	43.66	43.70	43.417
Distante	-4.412	-2.412	-2.000	-1.625	0.000	4.326

100.00

Cota Ref.43.00

Cote proiect						
Cote teren	43.398	43.389	43.59	43.60	43.66	43.349
Distante	-4.302	-2.302	-2.000	-1.625	0.000	4.304

50.00

Cota Ref.43.00

Cote proiect						
Cote teren	43.261	43.264	43.54	43.55	43.60	43.273
Distante	-4.408	-2.408	-2.000	-1.625	0.000	4.432

0.00

Cota Ref.43.00

Cote proiect						
Cote teren	43.546	43.549	43.55	43.55	43.54	43.556
Distante	-4.067	-2.067	-2.000	-1.625	0.000	4.067

350.00

Cota Ref.43.00

Cote proiect						
Cote teren	43.818	43.810	43.87	43.87	43.92	43.693
Distante	-4.079	-2.079	-2.000	-1.625	0.000	4.196

300.00

Cota Ref.43.00

Cote proiect						
Cote teren	43.693	43.745	43.81	43.81	43.87	43.572
Distante	-4.097	-2.097	-2.000	-1.625	0.000	4.293

250.00

Cota Ref.43.00

Cote proiect						
Cote teren	43.649	43.661	43.76	43.76	43.81	43.609
Distante	-4.140	-2.140	-2.000	-1.625	0.000	4.194

200.00

Cota Ref.43.00

Cote proiect						
Cote teren	43.585	43.584	43.71	43.71	43.76	43.630
Distante	-4.173	-2.173	-2.000	-1.625	0.000	4.215

550.00

Cota Ref.43.00

Cote proiect						
Cote teren	44.026	44.006	44.09	44.09	44.14	43.986
Distante	-4.106	-2.106	-2.000	-1.625	0.000	4.142

500.00

Cota Ref.43.00

Cote proiect						
Cote teren	43.899	43.872	44.04	44.04	44.09	43.868
Distante	-4.230	-2.230	-2.000	-1.625	0.000	4.236

450.00


Cota Ref.43.00

Cote proiect						
Cote teren	43.834	43.826	43.98	43.98	44.03	43.733
Distante	-4.217	-2.217	-2.000	-1.625	0.000	4.319














400.00

Cota Ref.43.00














Cote proiect						
Cote teren	43.732	43.713	43.92	43.92	43.98	43.668
Distante	-4.306	-2.306	-2.000	-1.625	0.000	4.381

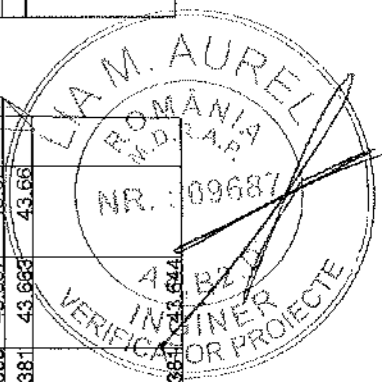

PROIECTANT GENERAL: S.C. A STUDIO ARCHITECTURE & MANAGEMENT S.R.L.					BENEFICIAR: COMUNA IZBICENI JUDEȚUL OLT Bulevardul Mihai Viteazul, Izbiceni 237230 Telefon: 0249 535 002; contact@primariaizbiceni.ro	PROIECT NR.: 11D / 2025
PROIECTANT DE SPECIALITATE S.C. TRANS PROIECT SUD S.R.L.					FAZA: P.T.E.	
SPECIFICATIE	NUME	SEMNATURA	SCARA: 1:100	DENUMIRE PROIECT: CREAREA INFRASTRUCTURII DE ACCES AGRICOLĂ ÎN COMUNA IZBICENI, JUDEȚUL OLT	PLANSĂ: PTC	
SEF PROIECT	ing. Anghel Radu		DATA: 2025			
PROIECTANT	ing. Anghel Radu		DENUMIRE PLANSĂ: PROFILURI TRANSVERSALE CARACTERISTICE DE223			PLANSĂ NR.: 01
PROCESAT CAD	ing. Anghel Radu					

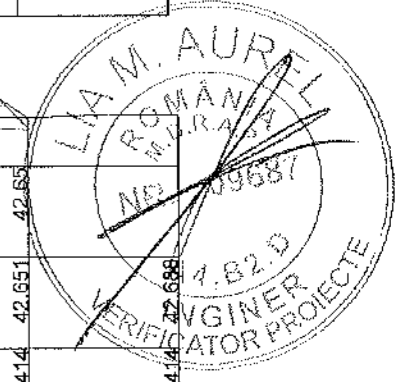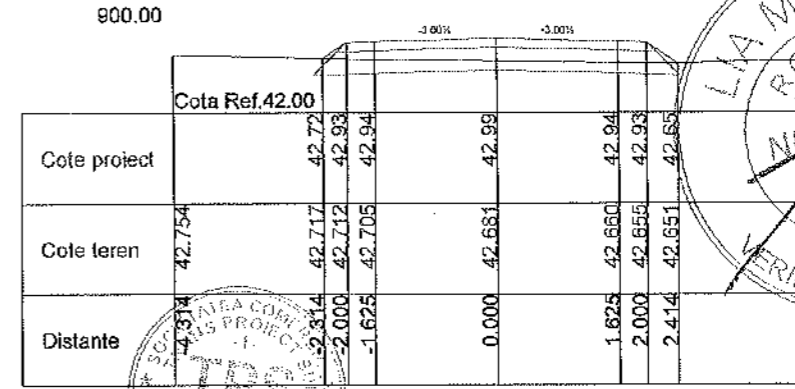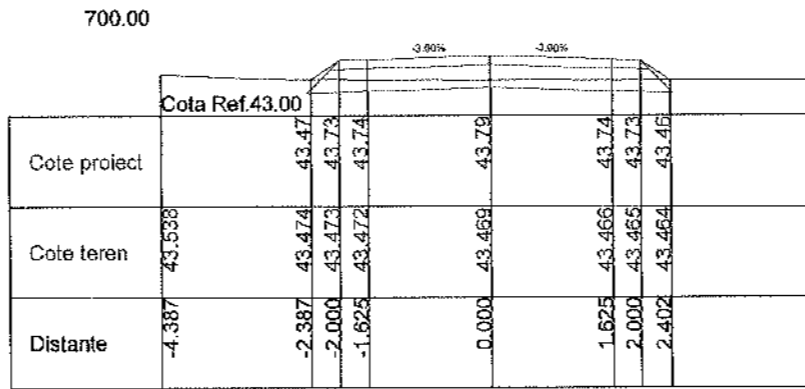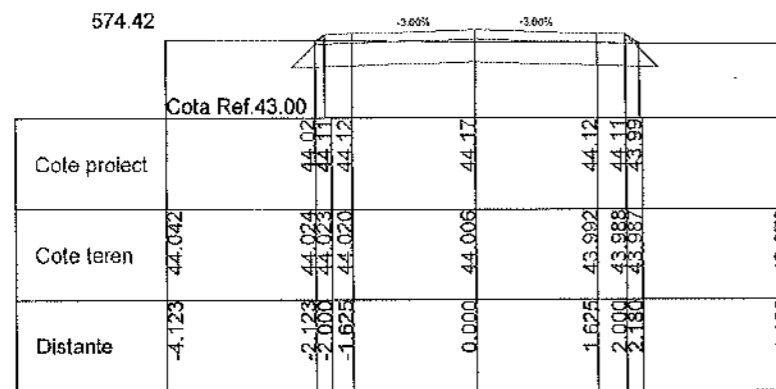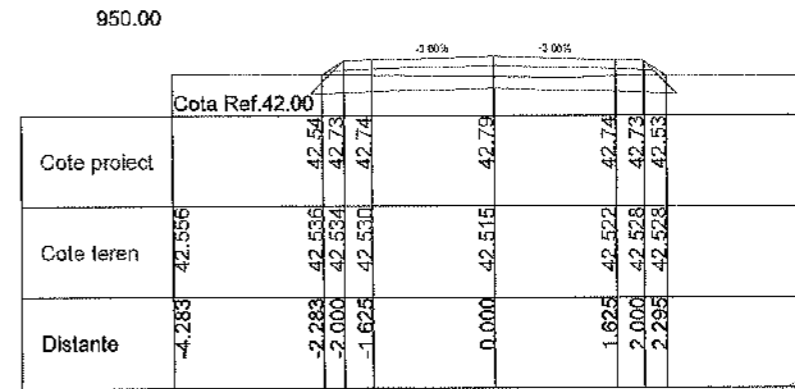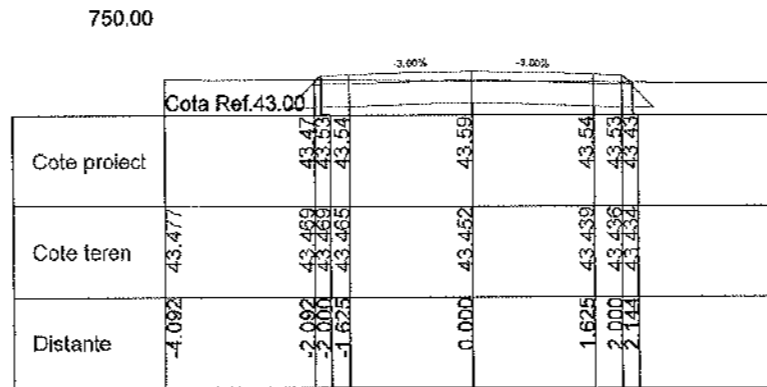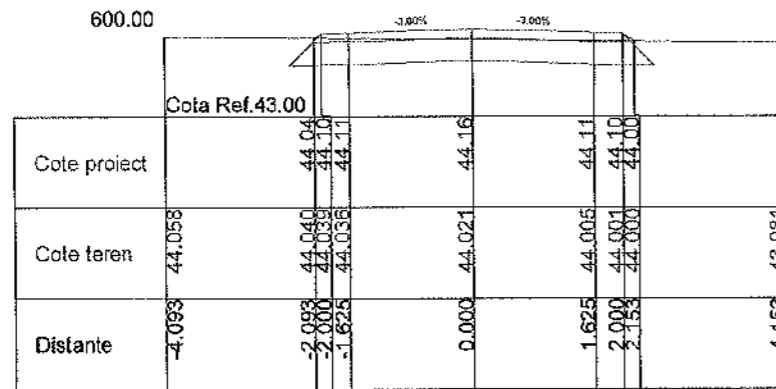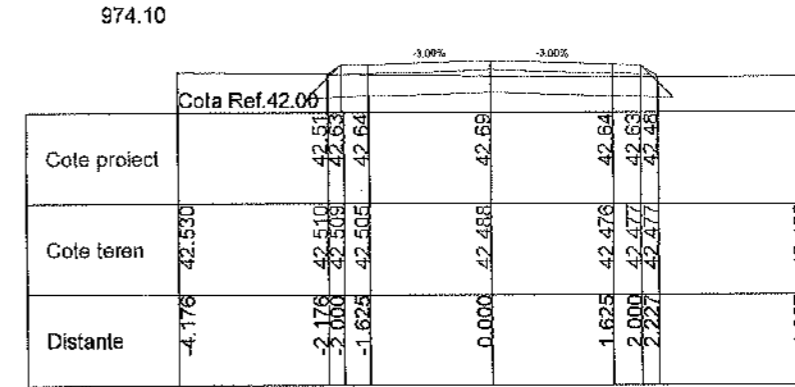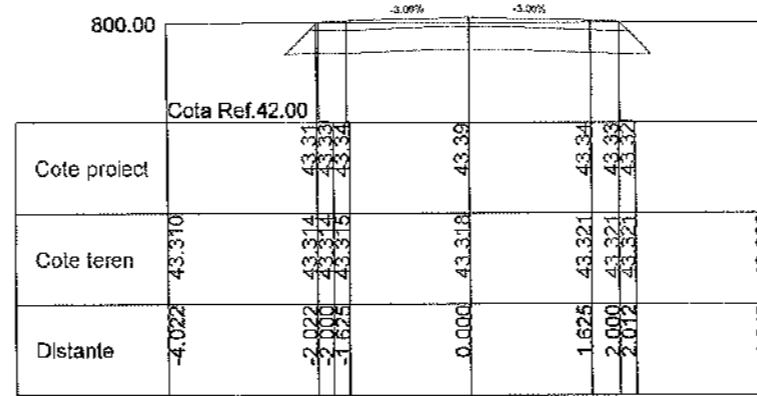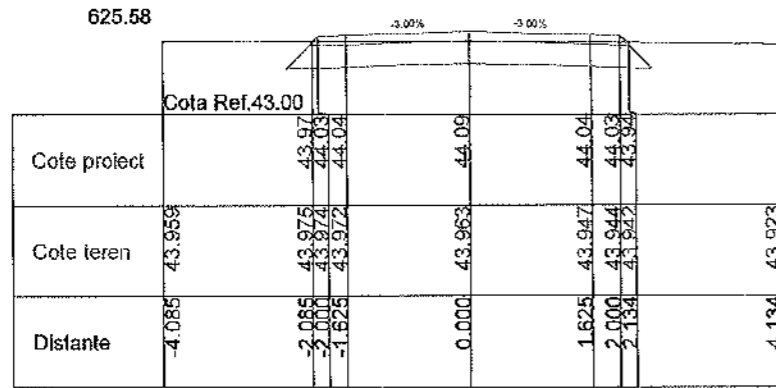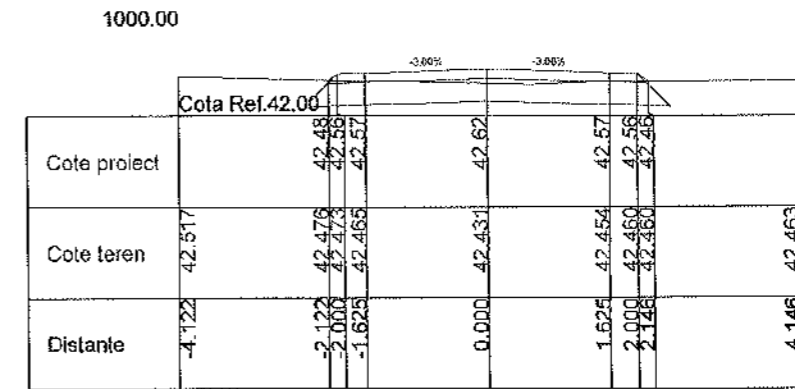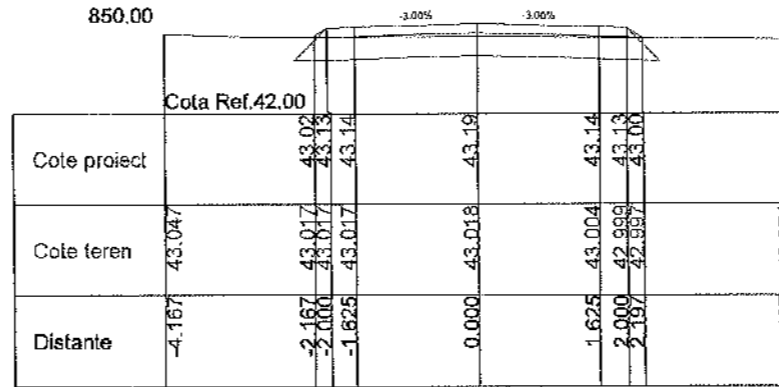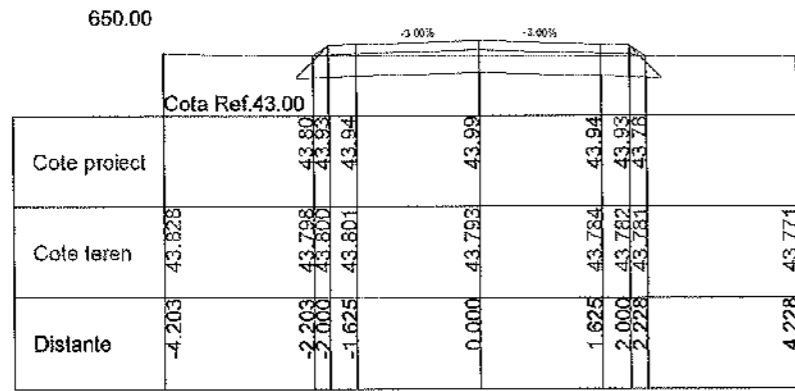

PROIECTANT GENERAL: S.C. A STUDIO ARCHITECTURE & MANAGEMENT S.R.L.					BENEFICIAR: COMUNA IZBICENI JUDEȚUL OLT <small>Bulevardul Mihail Viteazul, Izbiceni 237200 Telefon: 0249 536 002; contact@primariaizbiceni.ro</small>		PROIECT NR.:
PROIECTANT DE SPECIALITATE S.C. TRANS PROIECT SUD S.R.L.						11D / 2025	
						FAZA: P.T.E.	
SPECIFICATIE	NUME	SEMNATURA	SCARA:	DENUMIRE PROIECT:		PLANSA:	
SEF PROIECT	Ing. Anghel Radu		1:100	CREAREA INFRASTRUCTURII DE ACCES AGRICOLĂ ÎN COMUNA IZBICENI, JUDEȚUL OLT		PTC	
PROIECTANT	Ing. Anghel Radu		DATA:	DENUMIRE PLANSA:		PLANSA NR.:	
PROCESAT CAD	Ing. Anghel Radu		2025	PROFIELE TRANSVERSALE CARACTERISTICE DE223		02	

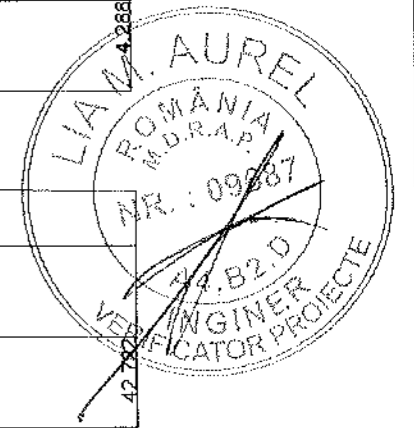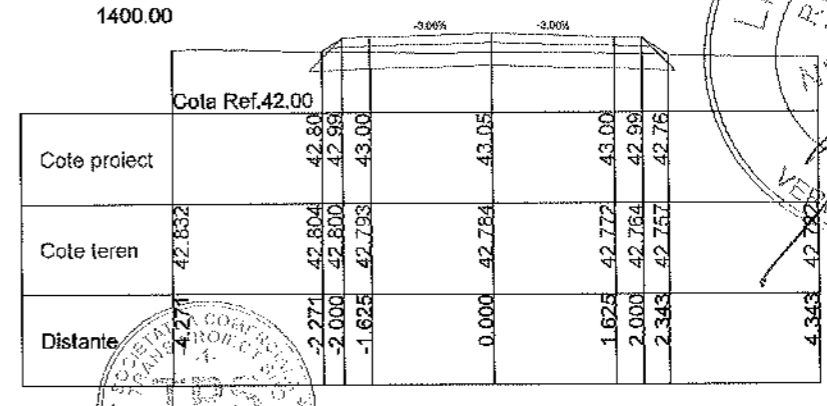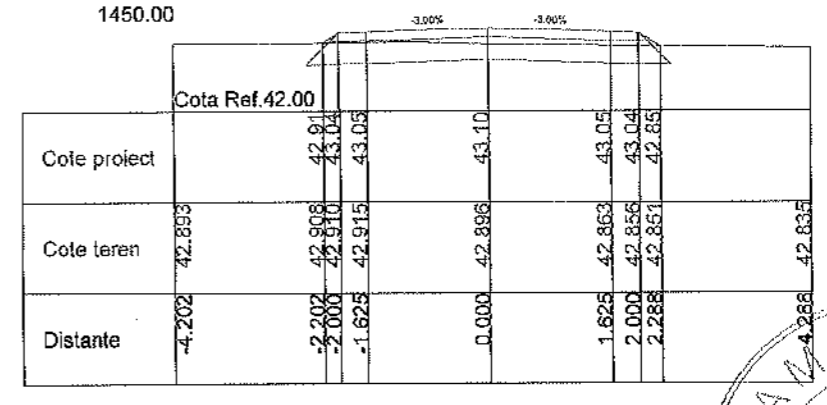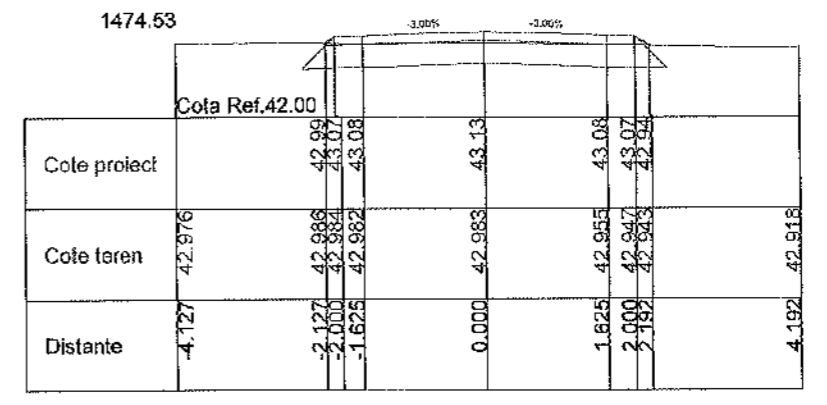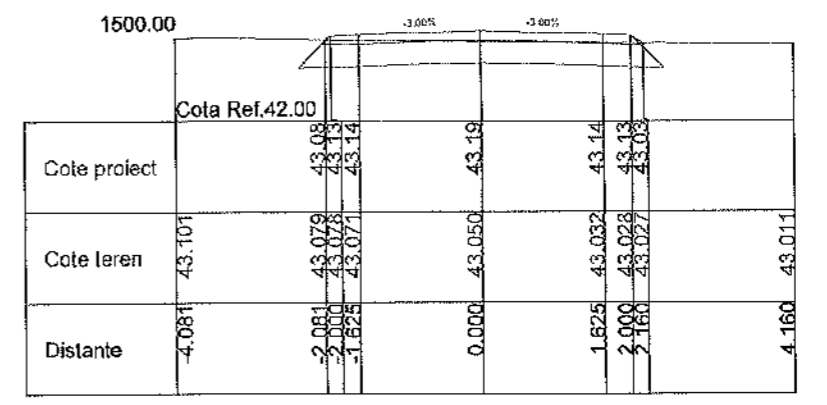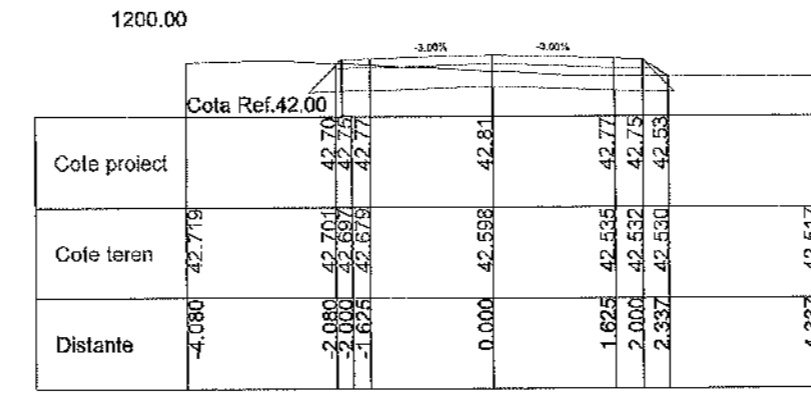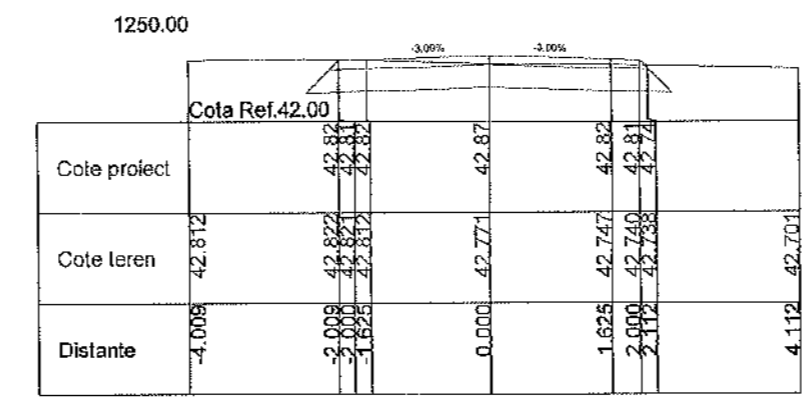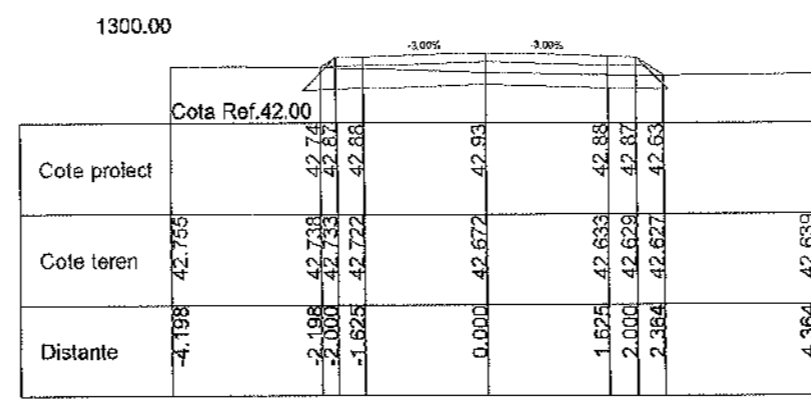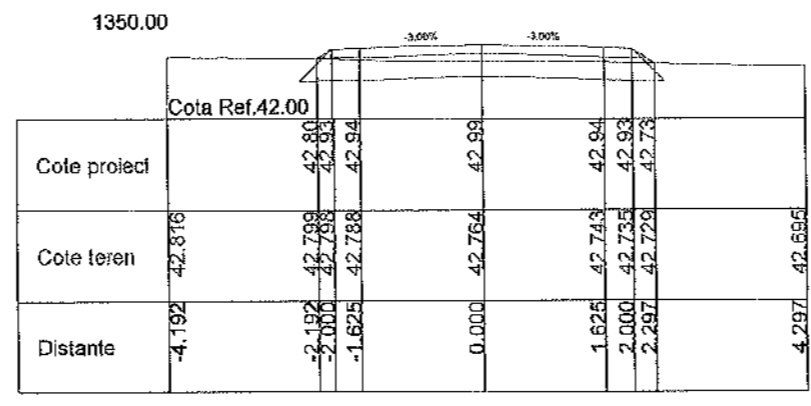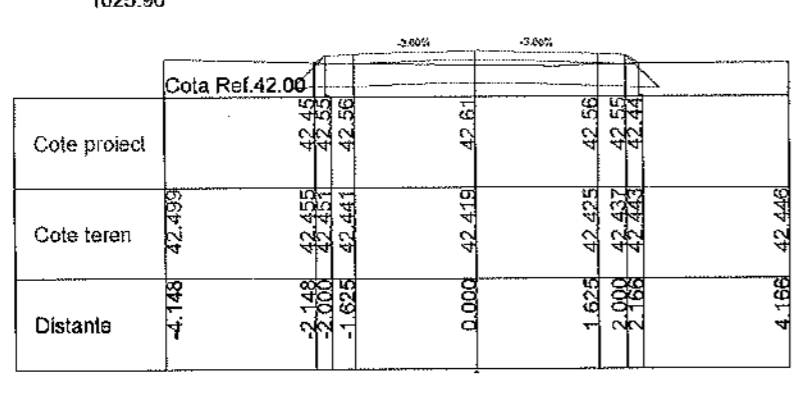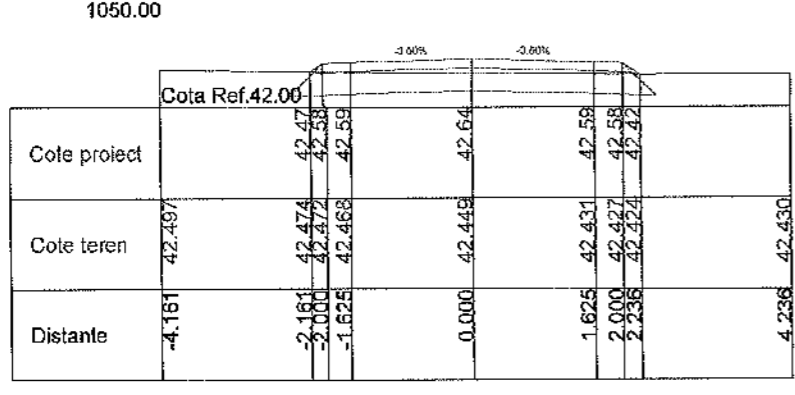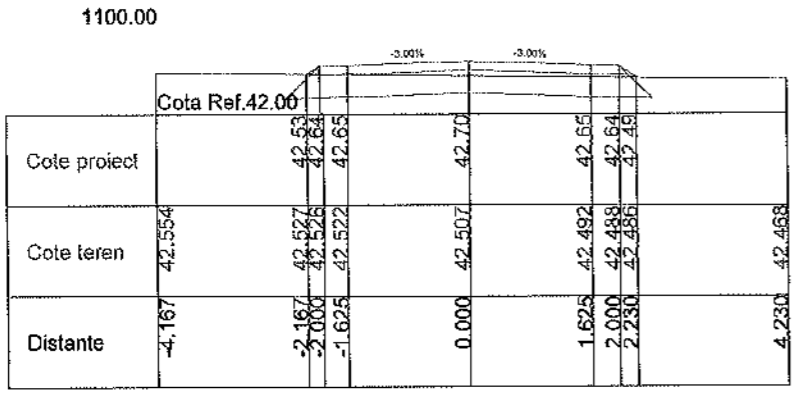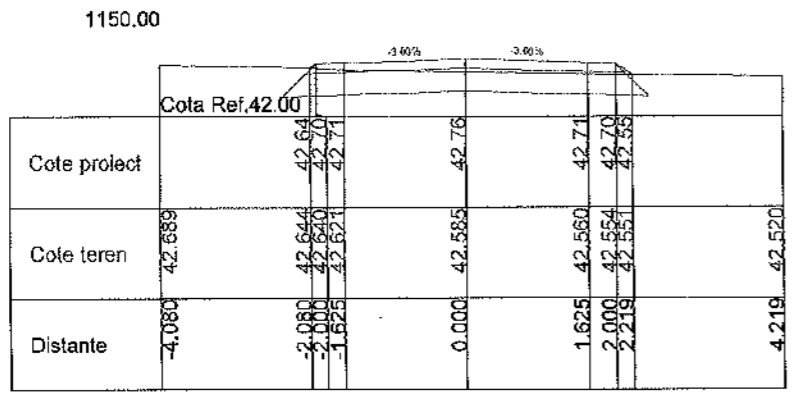

PROIECTANT GENERAL: S.C. A STUDIO ARCHITECTURE & MANAGEMENT S.R.L. PROIECTANT DE SPECIALITATE: S.C. TRANS PROIECT SUD S.R.L.				BENEFICIAR: COMUNA IZBICENI JUDEȚUL OLT Bulevardul Mihail Viteazul, Izbiceni 23720 Telefon: 0240 635 002; contact@primariaizbiceni.ro	PROIECT NR.: 110 / 2025 FAZA: P.T.E. PLANSA: PTC PLANSA NR.: 03
SPECIFICATIE SEF PROIECT PROIECTANT PROCESAT CAD	NUME ing. Anghel Radu ing. Anghel Radu ing. Anghel Radu	SEMNATURA 	SCARA: 1:100 DATA: 2025	DENUMIRE PROIECT: CREAREA INFRASTRUCTURII DE ACCES AGRICOLĂ ÎN COMUNA IZBICENI, JUDEȚUL OLT DENUMIRE PLANSA: PROFILE TRANSVERSALE CARACTERISTICE DE 223	

1600.00

Cota Ref.43.00

Cote proiect						
Cote teren	43.559	43.536	43.54	43.73	43.74	43.417
Distante	-4.283	-2.283	-2.000	-1.625	0.000	1.625

1800.00

Cota Ref.44.00

Cote proiect						
Cote teren	44.912	44.922	44.87	44.99	44.97	44.813
Distante	-4.079	-2.079	-2.000	-1.625	0.000	1.625

1750.00

Cota Ref.44.00

Cote proiect						
Cote teren	44.509	44.507	44.56	44.67	44.72	44.413
Distante	-4.234	-2.234	-2.000	-1.625	0.000	1.625

1850.00

Cota Ref.44.00

Cote proiect						
Cote teren	45.205	45.216	45.27	45.19	45.24	45.053
Distante	-4.038	-2.038	-2.000	-1.625	0.000	1.625

1550.00

Cota Ref.42.00

Cote proiect						
Cote teren	43.322	43.315	43.41	43.42	43.47	43.151
Distante	-4.147	-2.147	-2.000	-1.625	0.000	1.625

1700.00

Cota Ref.43.00

Cote proiect						
Cote teren	44.149	44.166	44.17	44.35	44.41	44.077
Distante	-4.276	-2.276	-2.000	-1.625	0.000	1.625

1829.90

Cota Ref.44.00

Cote proiect						
Cote teren	45.113	45.115	45.11	45.14	45.19	44.977
Distante	-4.078	-2.078	-2.000	-1.625	0.000	1.625

1525.47

Cota Ref.42.00

Cote proiect						
Cote teren	43.215	43.182	43.23	43.27	43.32	43.076
Distante	-4.101	-2.101	-2.000	-1.625	0.000	1.625

1650.00


Cota Ref.43.00

Cote proiect						
Cote teren	43.827	43.840	44.04	44.05	44.10	43.741
Distante	-4.297	-2.297	-2.000	-1.625	0.000	1.625












1803.48


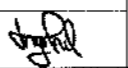
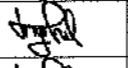

Cota Ref.44.00














Cote proiect						
Cote teren	44.943	44.950	44.95	45.01	45.06	44.827
Distante	-4.070	-2.070	-2.000	-1.625	0.000	1.625

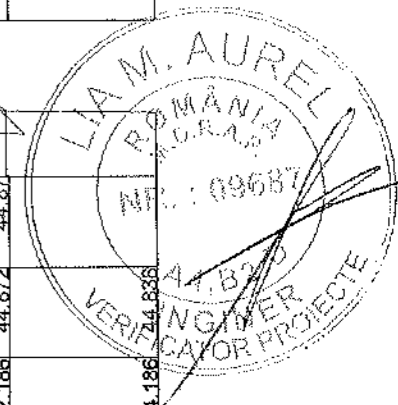













PROIECTANT GENERAL: RO 32114712 S.C. A STUDIO ARCHITECTURE & MANAGEMENT S.R.L. PROIECTANT DE SPECIALITATE: S.C. TRANS PROIECT SUD S.R.L.					BENEFICIAR: COMUNA IZBICENI JUDEȚUL OLT <small>Bulevardul Mihail Viteazul, Izbiceni 237230 Telefon: 0249 535 002, contact@comunaizbiceni.ro</small>	PROIECT NR.: 11D / 2025
SPECIFICATIE SEF PROIECT PROIECTANT PROCESAT CAD	NUME ing. Anghel Radu ing. Anghel Radu ing. Anghel Radu	SEMNATURA 	SCARA: 1:100 DATA: 2025		DENUMIRE PROIECT: CREAREA INFRASTRUCTURII DE ACCES AGRICOLĂ ÎN COMUNA IZBICENI, JUDEȚUL OLT	FAZA: P.T.E
				DENUMIRE PLANSA: PROFILURI TRANSVERSALE CARACTERISTICE DE223	PLANSA NR.: 04	

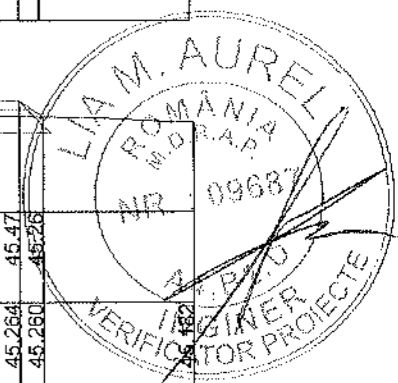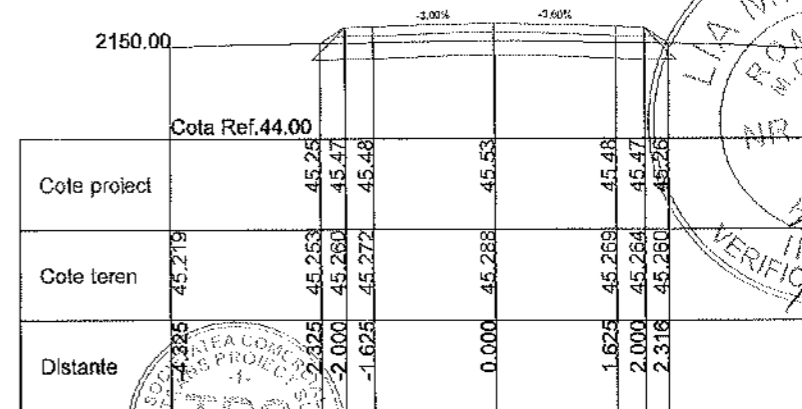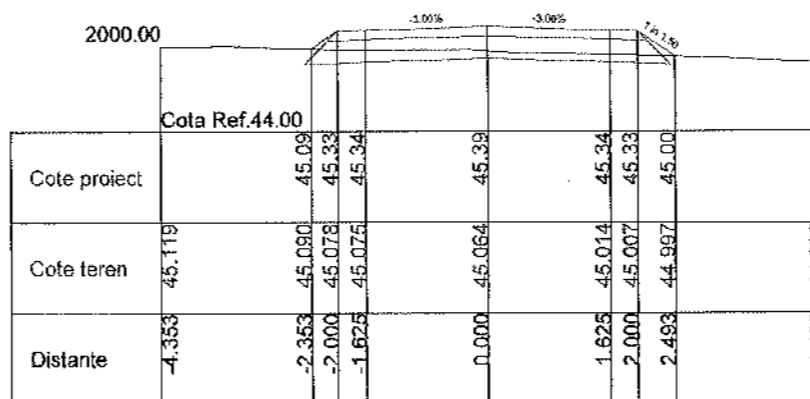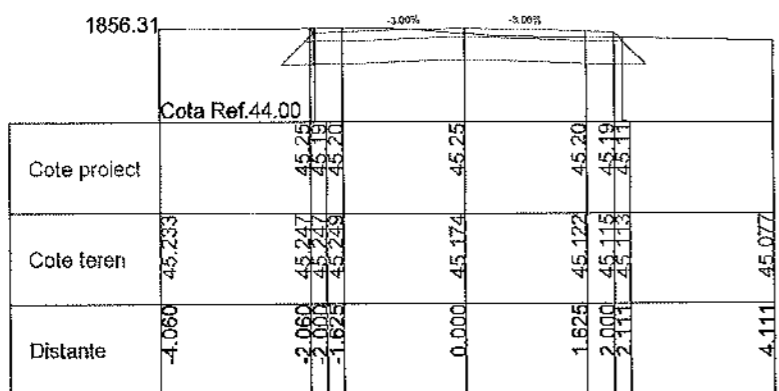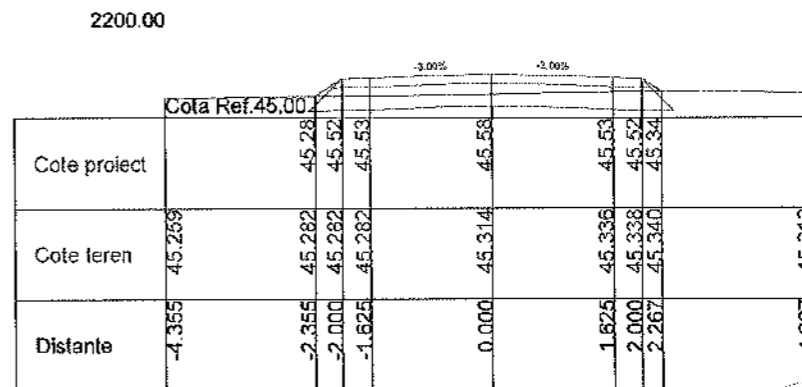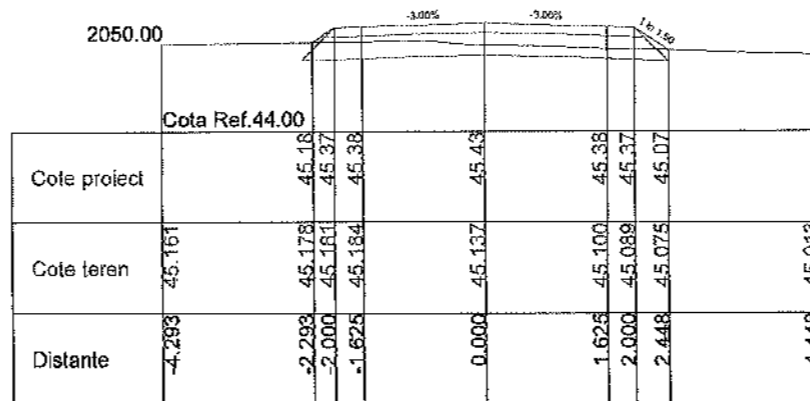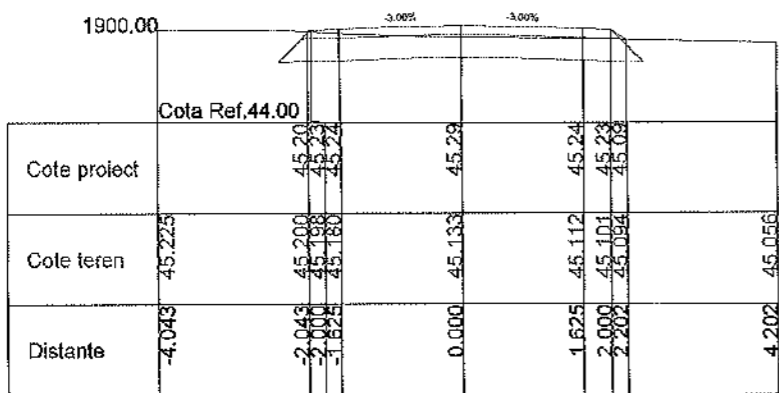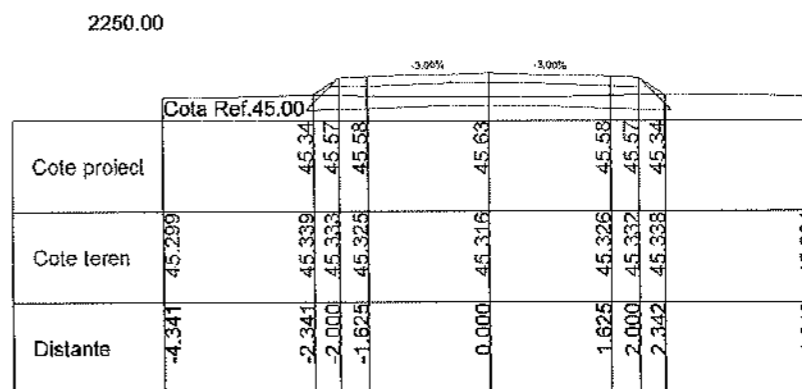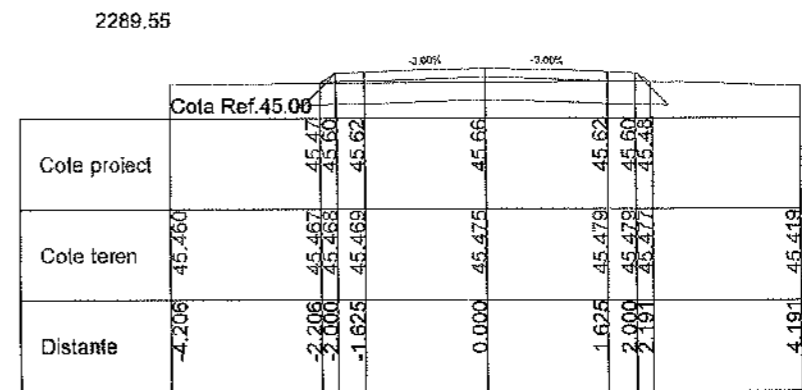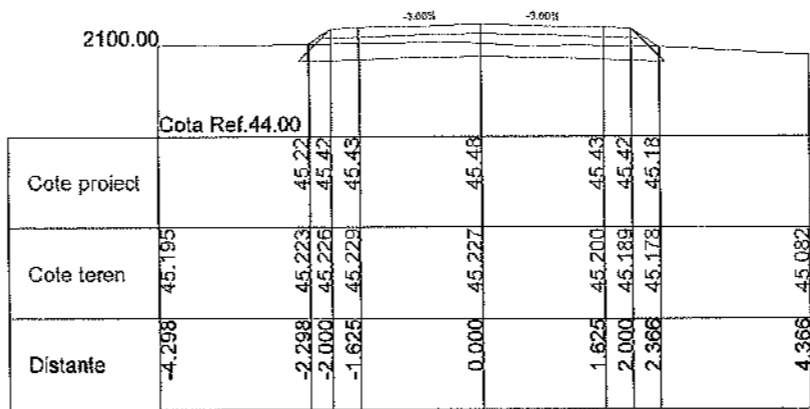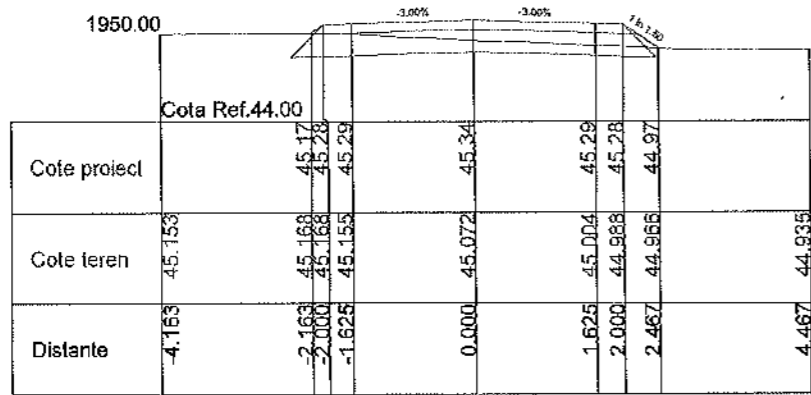










PROIECTANT GENERAL: S.C. A STUDIO ARCHITECTURE & MANAGEMENT S.R.L.				BENEFICIAR: COMUNA IZBICENI JUDETUL OLT <small>Buvarul Mihai Viteazul, Izbiceni 23720</small> <small>Telefon: 0249 535 002; contact@primariaizbiceni.ro</small>		PROIECT NR.:
PROIECTANT DE SPECIALITATE S.C. TRANS PROIECT SUD S.R.L.						11D / 2025
SPECIFICATIE	NUME	SEMNATURA	SCARA:	DENUMIRE PROIECT:		PLANSA:
SEF PROIECT	ing. Anghel Radu		1:100	CREAREA INFRASTRUCTURII DE ACCES AGRICOLĂ ÎN COMUNA IZBICENI, JUDEȚUL OLT		PTC
PROIECTANT	ing. Anghel Radu		DATA:	DENUMIRE PLANSA:		PLANSA NR.:
PROCESAT CAD	ing. Anghel Radu		2025	PROFILE TRANSVERSALE CARACTERISTICE DE223		05

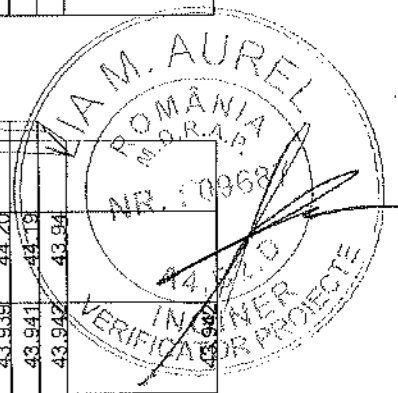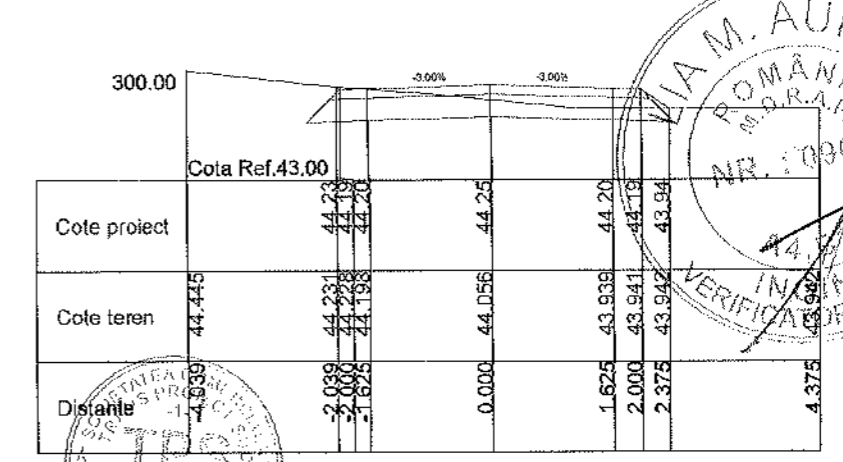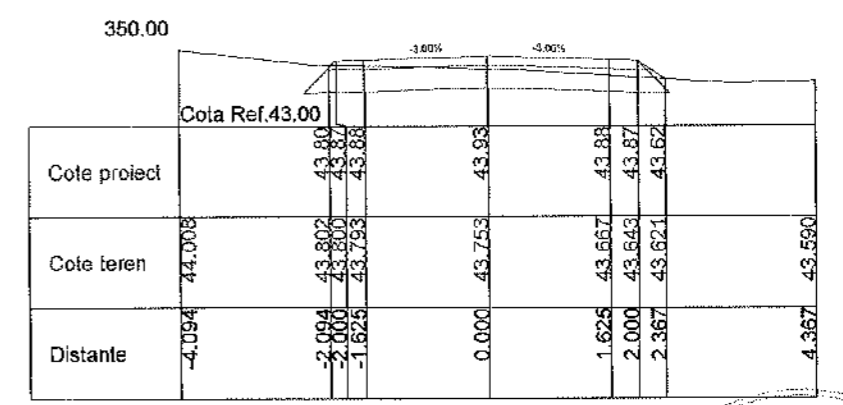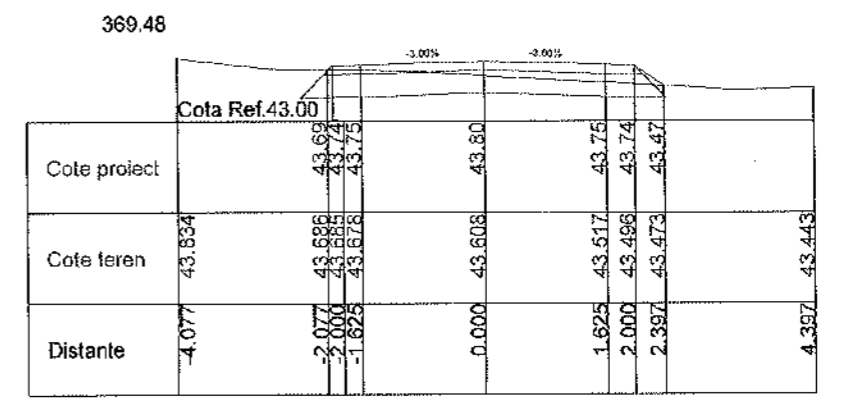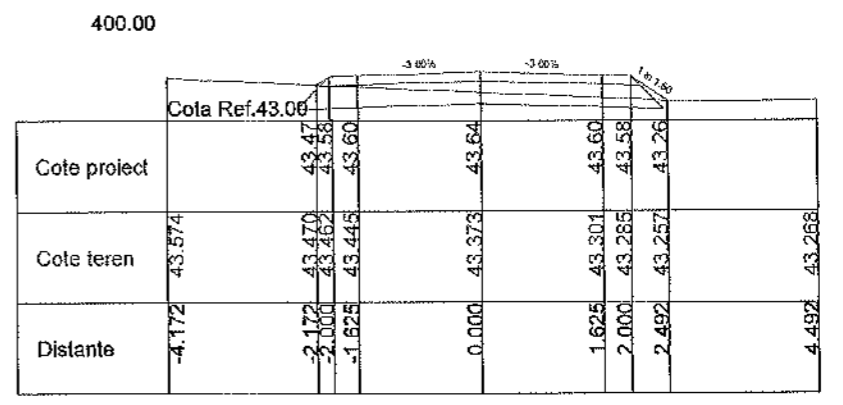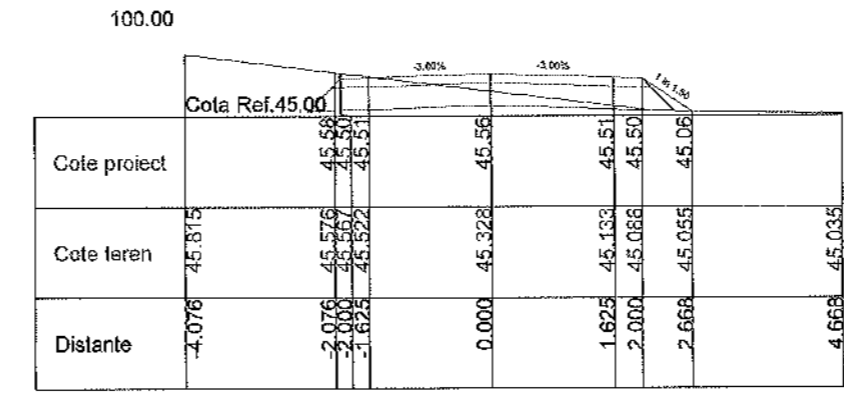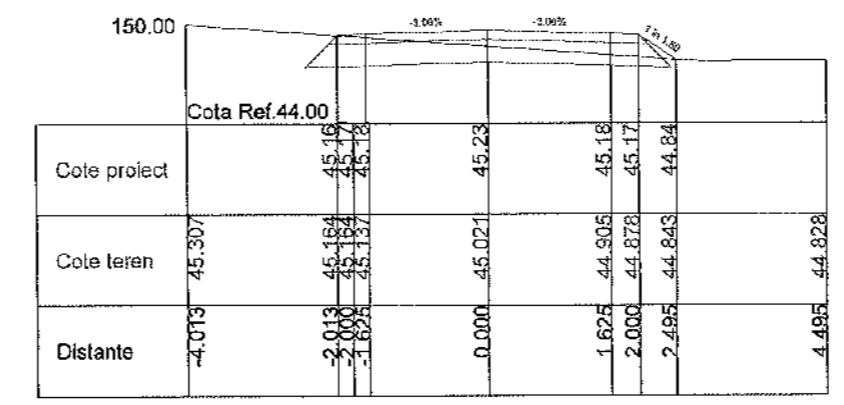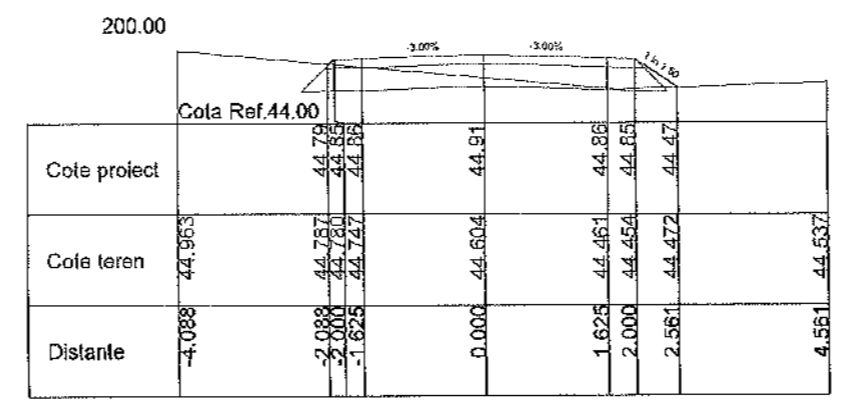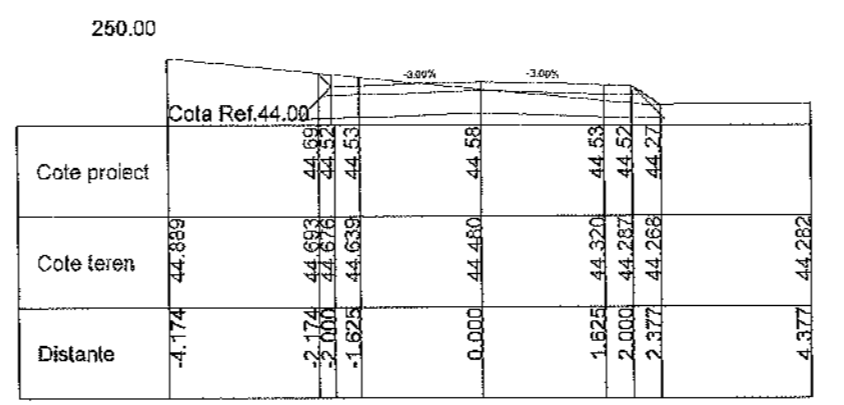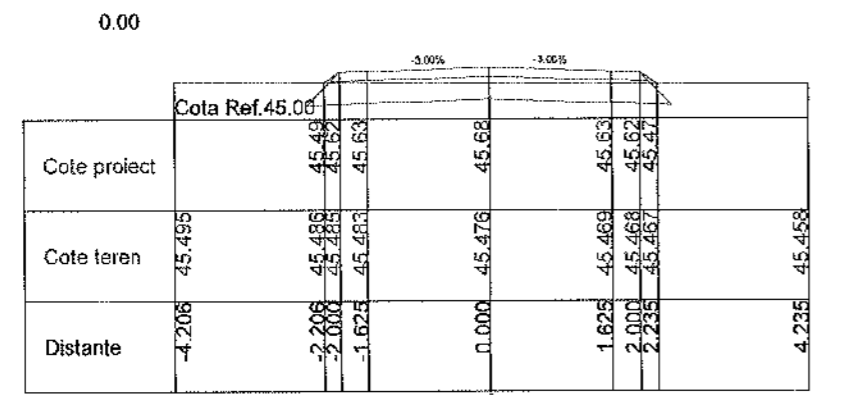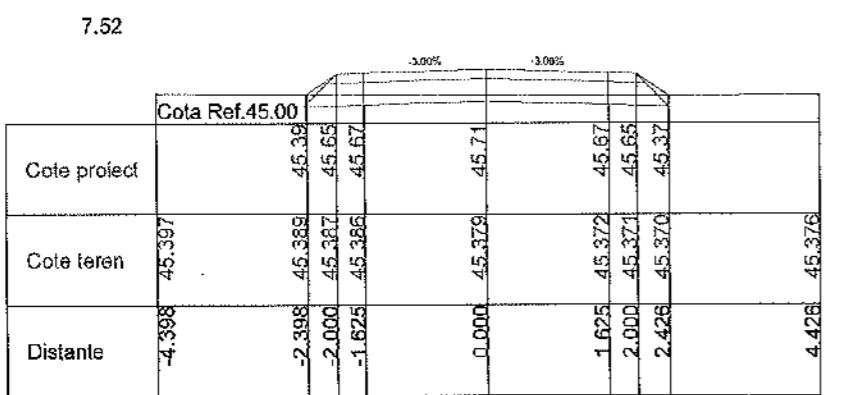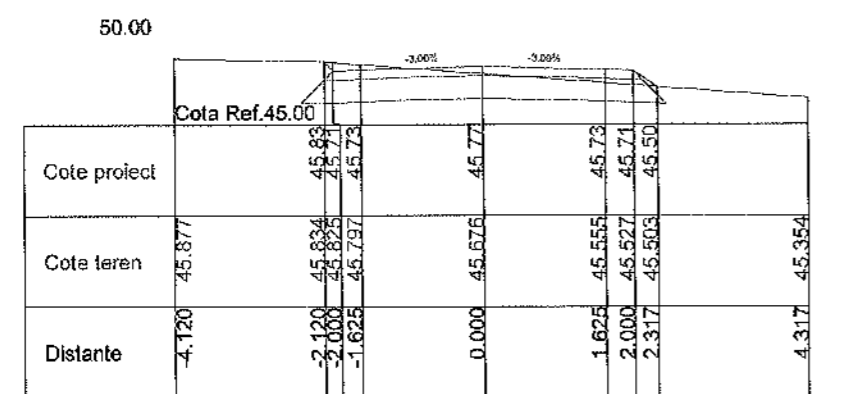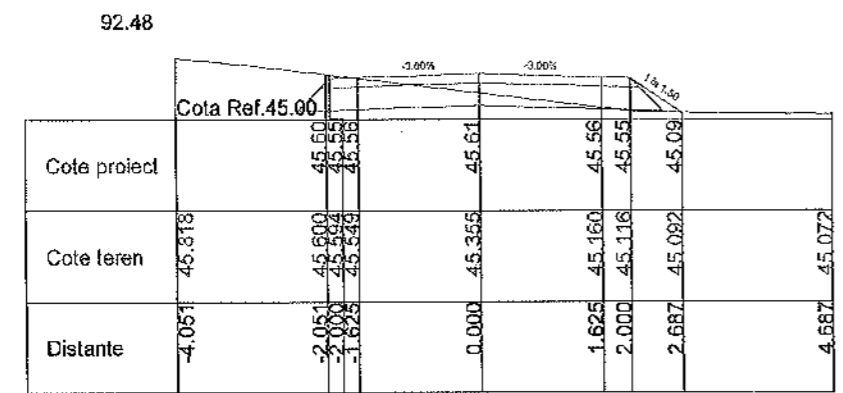














PROIECTANT GENERAL: S.C. A STUDIO ARCHITECTURE & MANAGEMENT S.R.L.					BENEFICIAR: COMUNA IZBICENI JUDETUL OLT		PROIECT NR.: 11D / 2025
PROIECTANT DE SPECIALITATE: S.C. TRANS PROIECT SUD S.R.L.					Belevardi 11/161 Vileasa, Izbiceni 23720 Telefon: 0249 535 002; contact@comunaizbiceni.ro		FAZA: P.T.E.
SPECIFICATIE	NUME	SEMNATURA	SCARA: 1:100	DENUMIRE PROIECT: CREAREA INFRASTRUCTURII DE ACCES AGRICOLĂ ÎN COMUNA IZBICENI, JUDETUL OLT			PLANSA: PTC
SEF PROIECT	ing. Anghel Radu		DATA: 2025	DENUMIRE PLANSA: PROFILE TRANSVERSALE CARACTERISTICE DE134			PLANSA NR.: 01
PROIECTANT	ing. Anghel Radu						
PROCESAT CAD	ing. Anghel Radu						

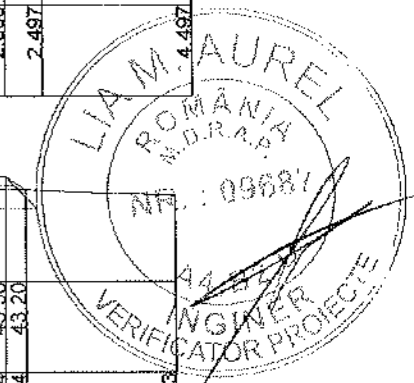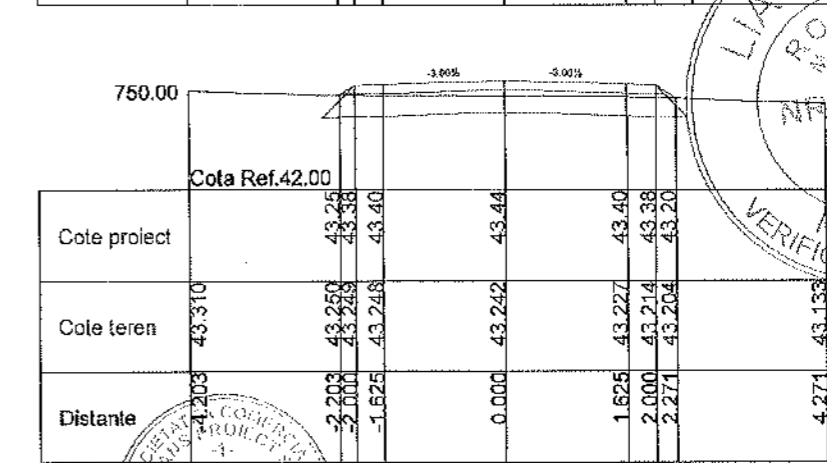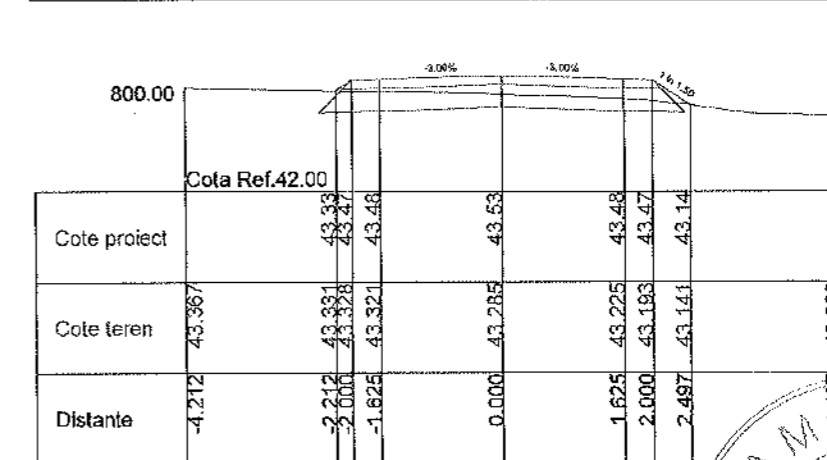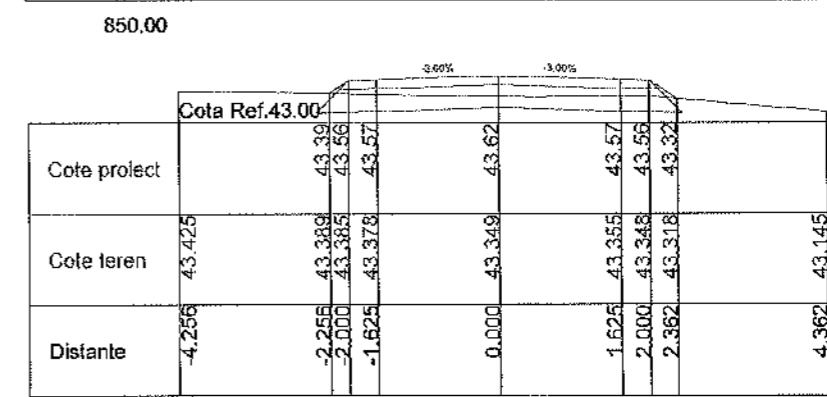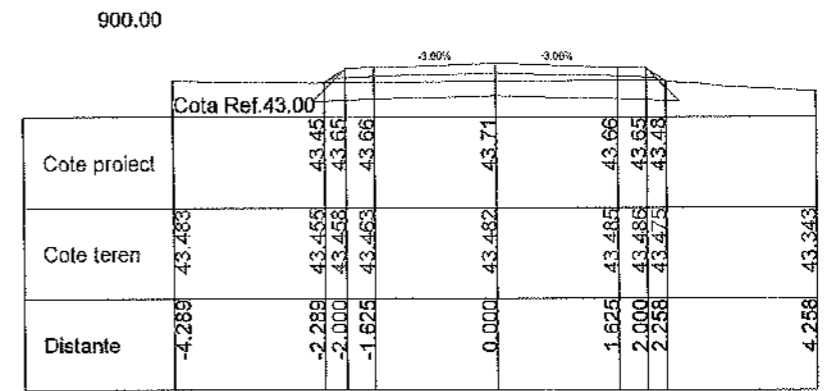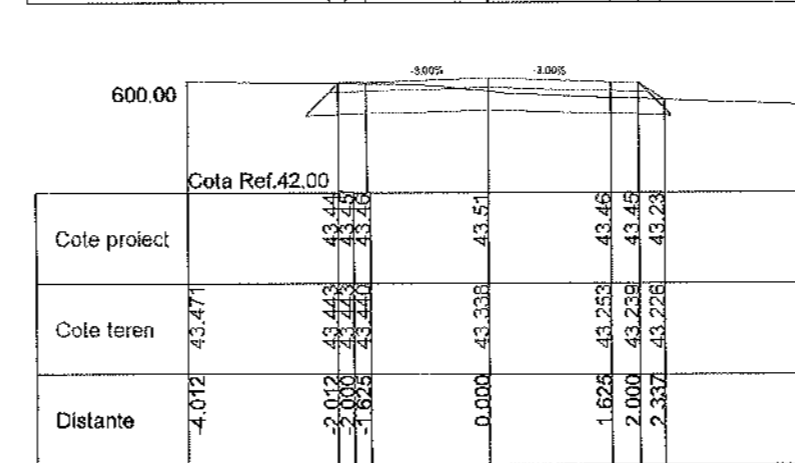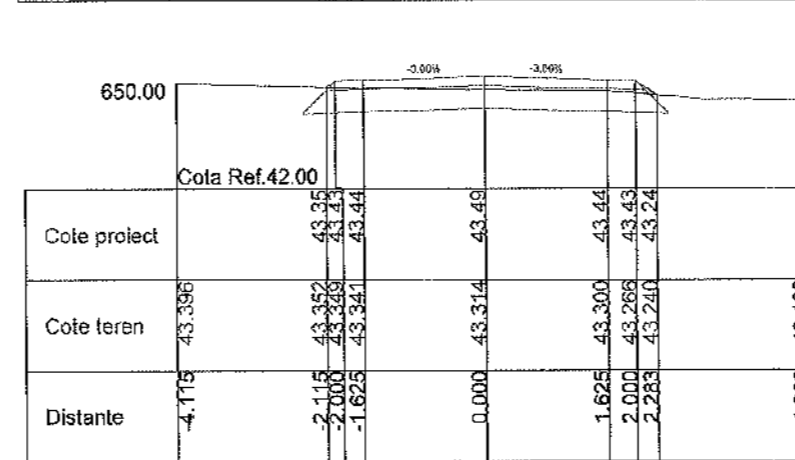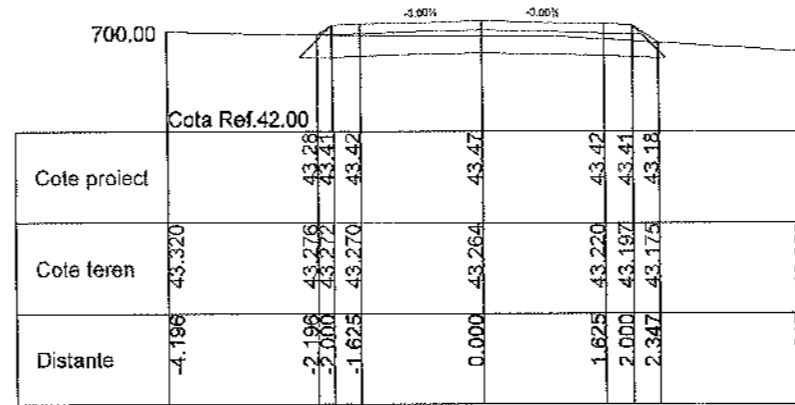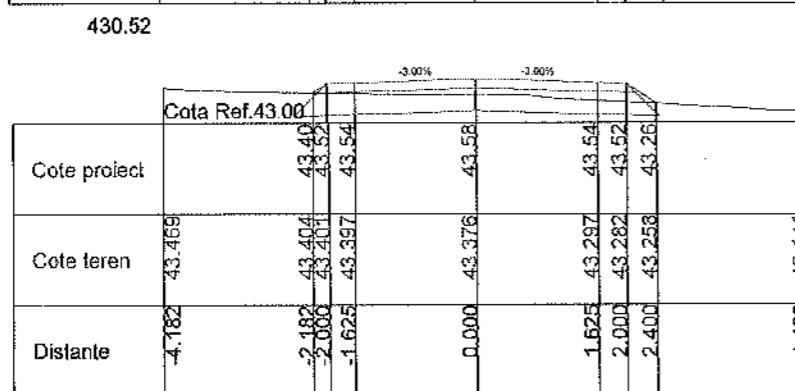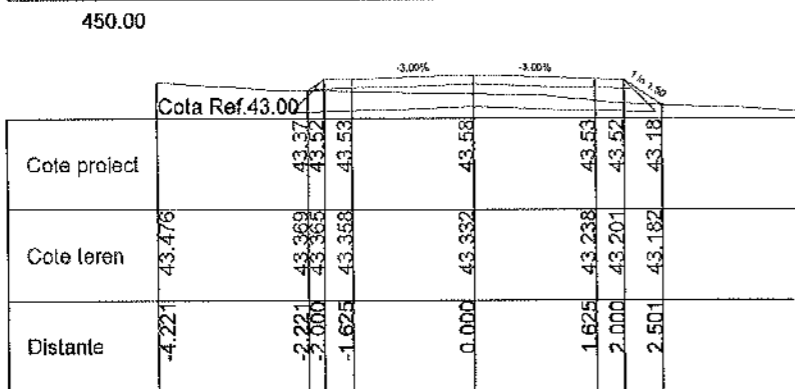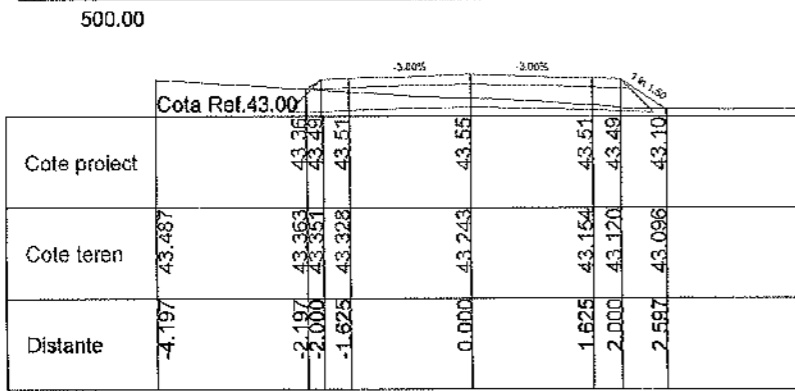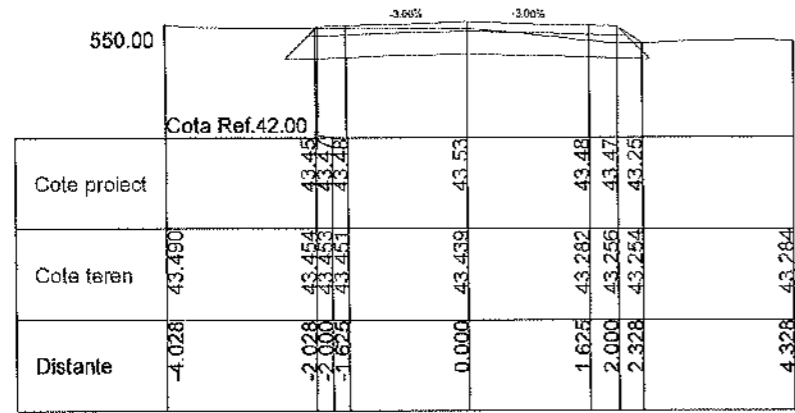














PROIECTANT GENERAL: S.C. A STUDIO ARCHITECTURE & MANAGEMENT S.R.L.					BENEFICIAR: COMUNA IZBICENI JUDEȚUL OLT <small>Bulevardul Mihai Viteazul, Izbiceni 23720 Telefon: 0249 535 002, contact@primariaizbiceni.ro</small>		PROIECT NR.: 11D / 2025
PROIECTANT DE SPECIALITATE: S.C. TRANS PROIECT SUD S.R.L.					PROIECT NR.: FAZA: P.T.E.		
SPECIFICATIE SEF PROIECT	NUME Ing. Anghel Radu	SEMNATURA 	SCARA: 1:100	DENUMIRE PROIECT: CREAREA INFRASTRUCTURII DE ACCES AGRICOLĂ ÎN COMUNA IZBICENI, JUDEȚUL OLT		PLANSĂ: PTC	
PROIECTANT	Ing. Anghel Radu		DATA: 2025	DENUMIRE PLANSĂ: PROFILE TRANSVERSALE CARACTERISTICE DE134		PLANSĂ NR.: 02	
PROCESAT CAD	Ing. Anghel Radu						

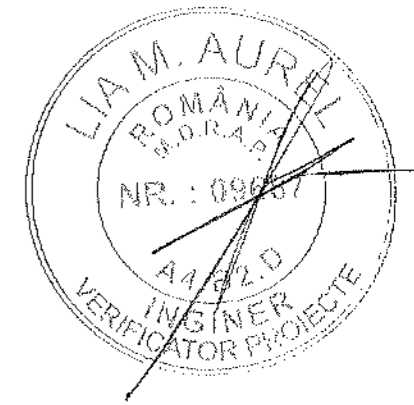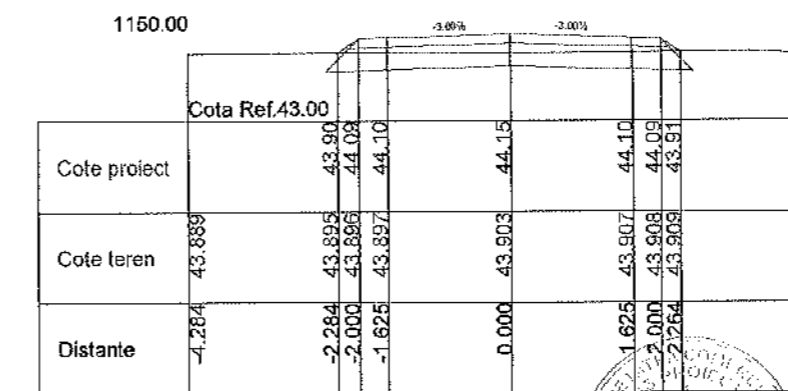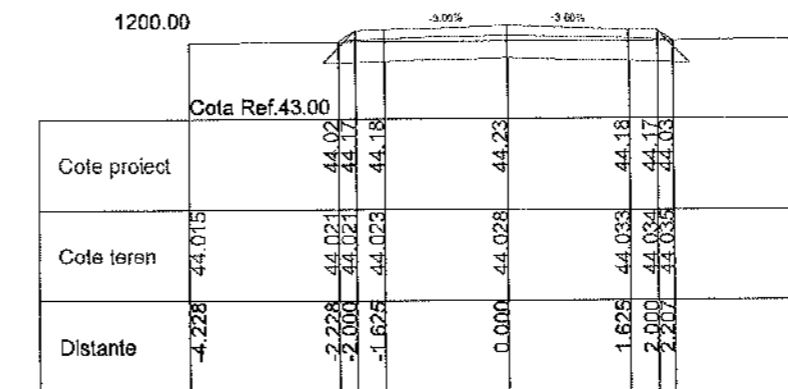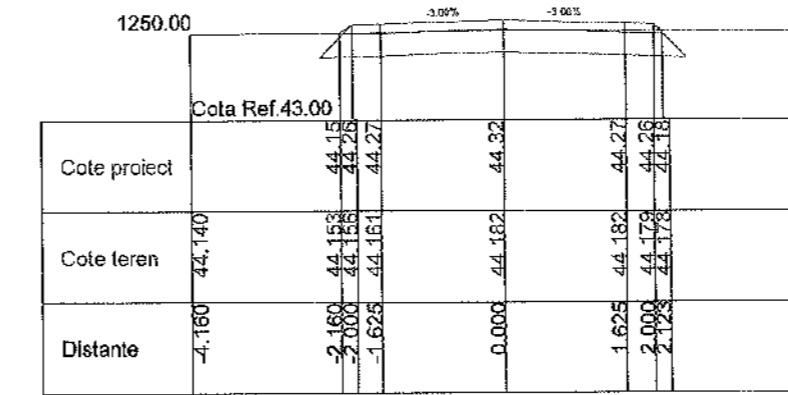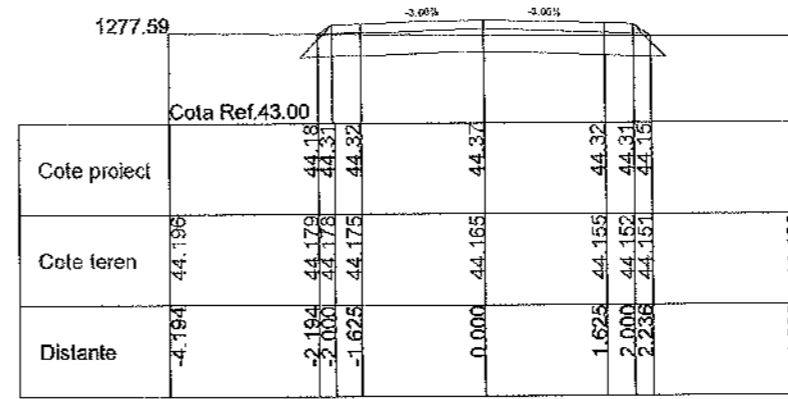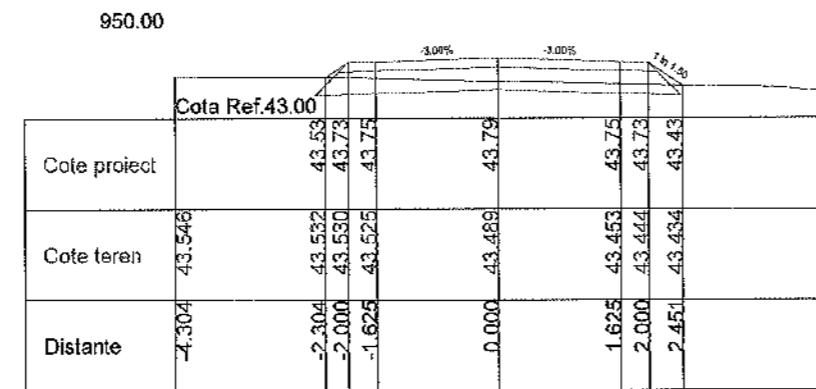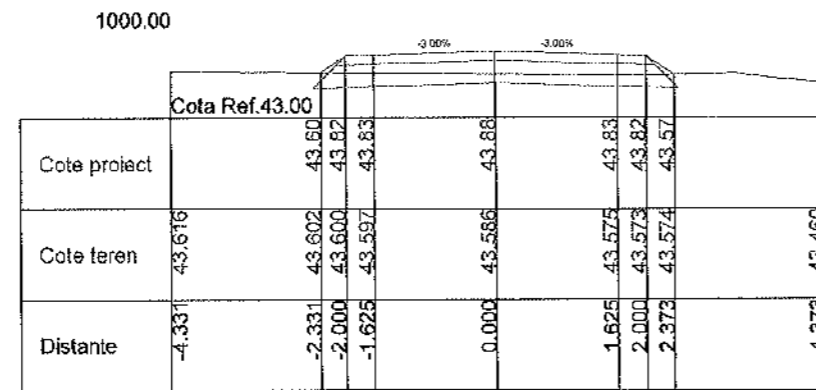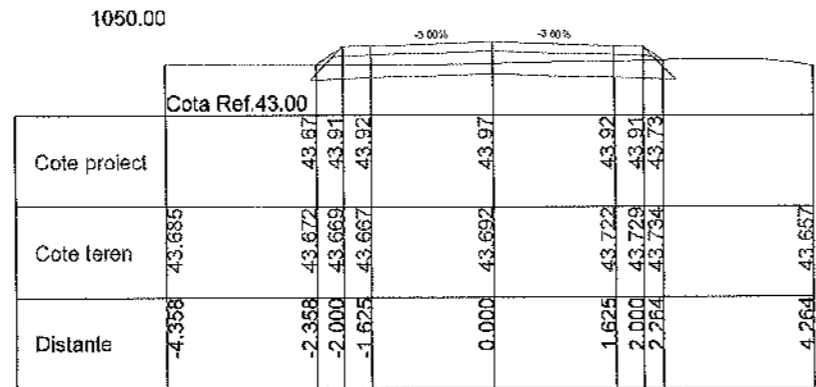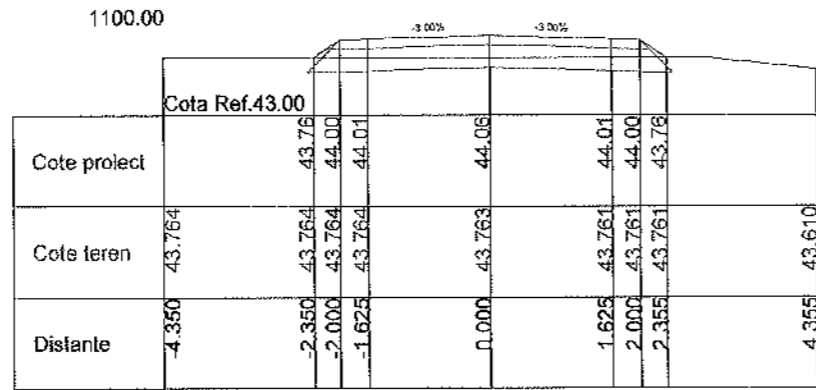














PROIECTANT GENERAL: S.C. A STUDIO ARCHITECTURE & MANAGEMENT S.R.L.					BENEFICIAR: COMUNA IZBICENI JUDEȚUL OLT <small>Bulevardul Mihail Viteazul, Izbiceni 237200 Telefon: 0249 635 002, contact@primaria.izbiceni.ro</small>	PROIECT NR.: 11D / 2025
PROIECTANT DE SPECIALITATE: S.C. TRANS PROIECT SUD S.R.L.					FAZA: P.T.E	
SPECIFICATIE SEF PROIECT	NUME Ing. Anghel Radu	SEMNATURA 	SCARA: 1:100	DENUMIRE PROIECT: CREAREA INFRASTRUCTURII DE ACCES AGRICOLĂ ÎN COMUNA IZBICENI, JUDEȚUL OLT	PLANSA: PTC	
PROIECTANT PROCESAT CAD	Ing. Anghel Radu Ing. Anghel Radu		DATA: 2025	DENUMIRE PLANSA: PROFILURI TRANSVERSALE CARACTERISTICE DE134	PLANSA NR.: 03	

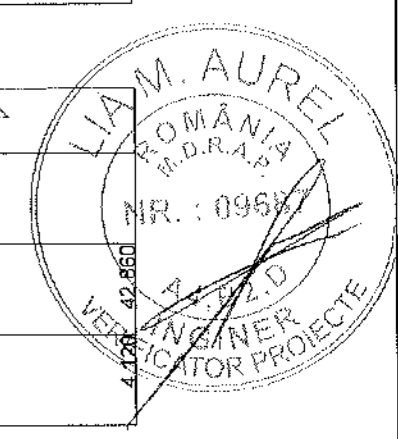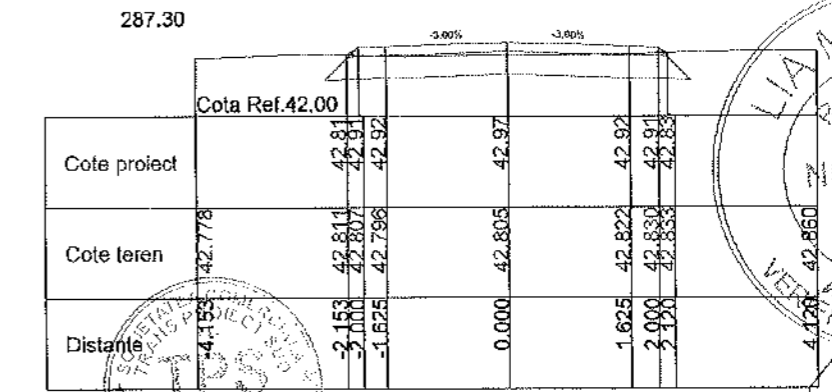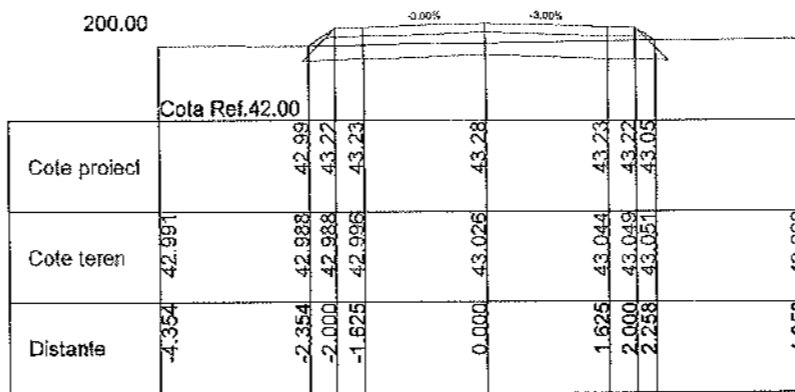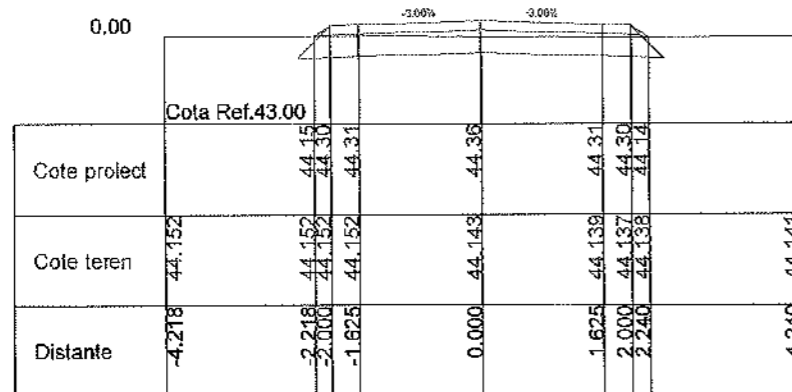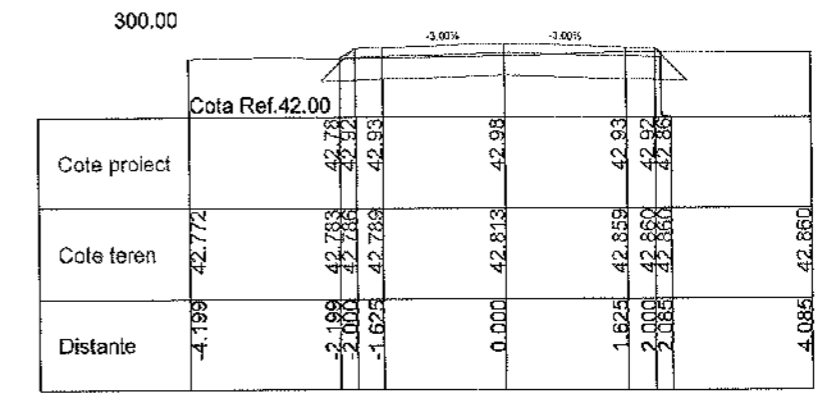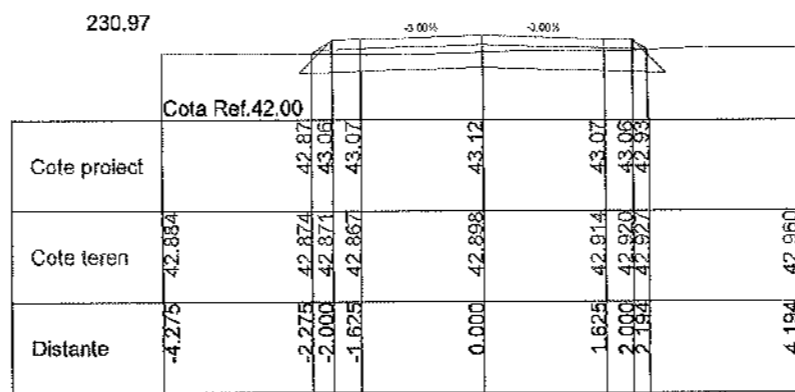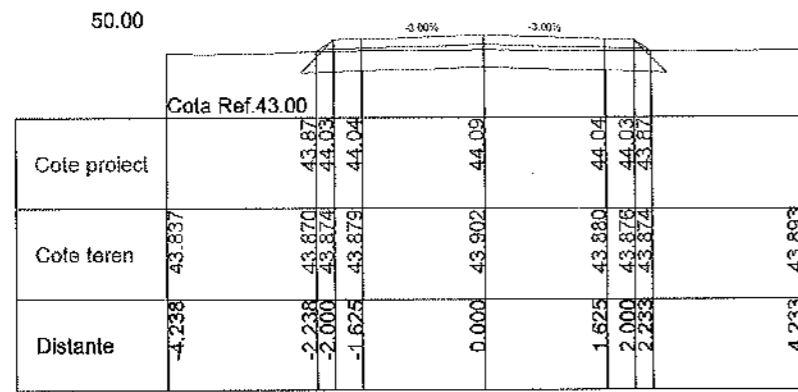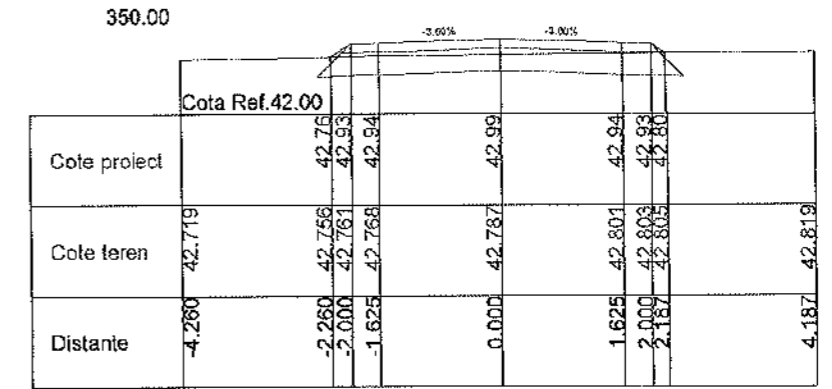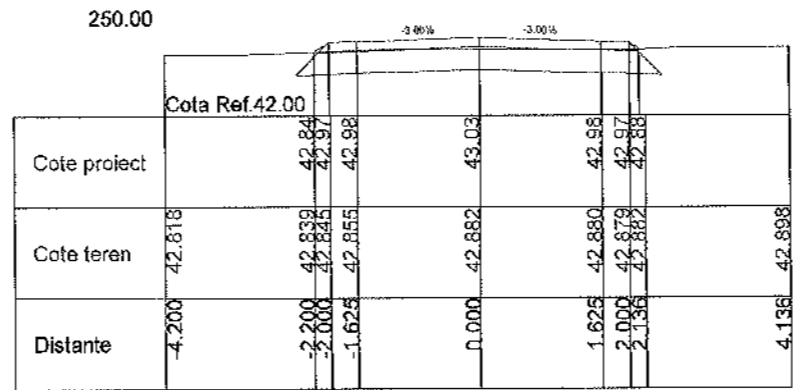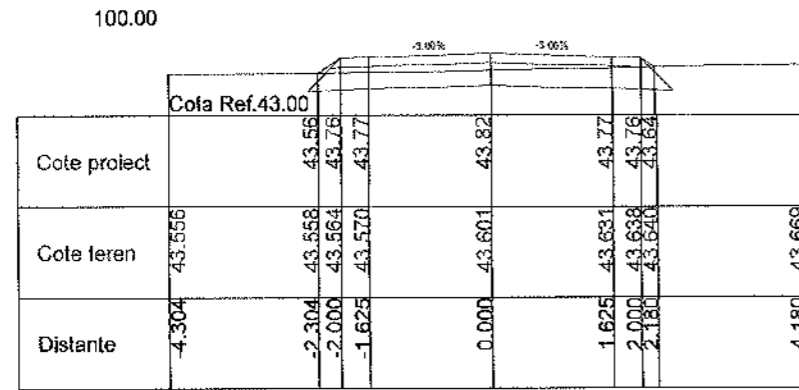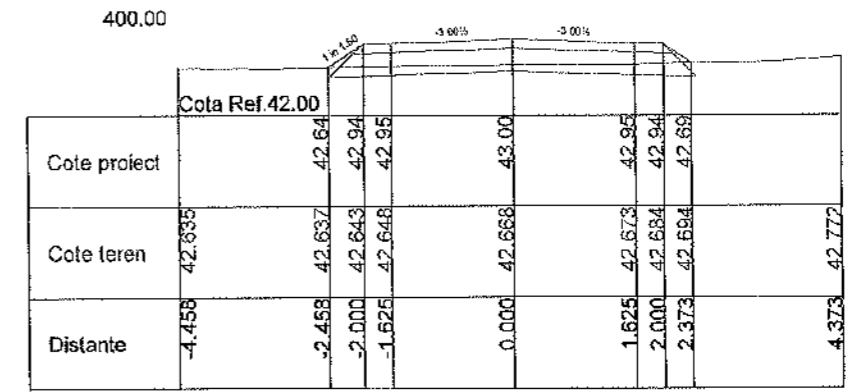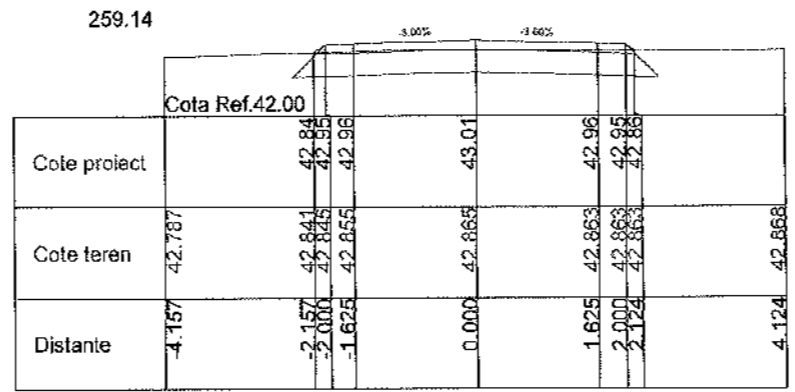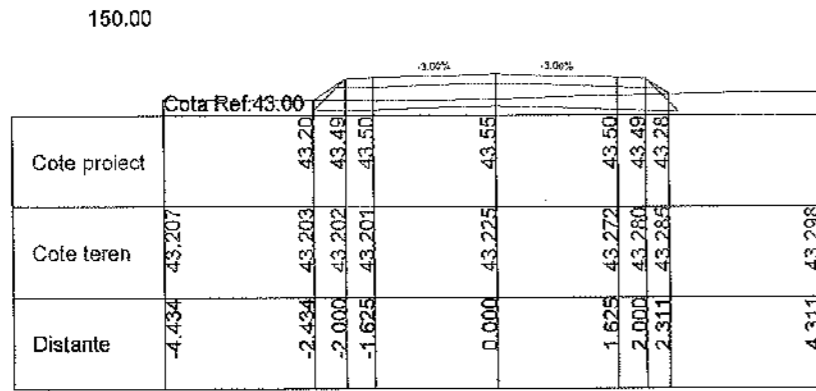














PROIECTANT GENERAL: S.C. A STUDIO ARCHITECTURE & MANAGEMENT S.R.L.					BENEFICIAR: COMUNA IZBICENI JUDETUL OLT Bufeniștii Mării Vitezi, Izbiceni 23720 Telefon: 0249 535 002; contact@primariabiziceni.ro		PROIECT NR.: 11D / 2025
PROIECTANT DE SPECIALITATE S.C. TRANS PROIECT SUD S.R.L.					DENUMIRE PROIECT: CREAREA INFRASTRUCTURII DE ACCES AGRICOLĂ ÎN COMUNA IZBICENI, JUDETUL OLT		FAZA: P.T.E
SPECIFICATIE	NUME	SEMNATURA	SCARA: 1:100	DENUMIRE PLANSA: PROFILE TRANSVERSALE CARACTERISTICE DE221		PLANSĂ: PTC	
SEF PROIECT	ing. Anghel Radu		DATA: 2025			PLANSĂ NR.: 01	
PROIECTANT	ing. Anghel Radu						
PROCESAT CAD	ing. Anghel Radu						

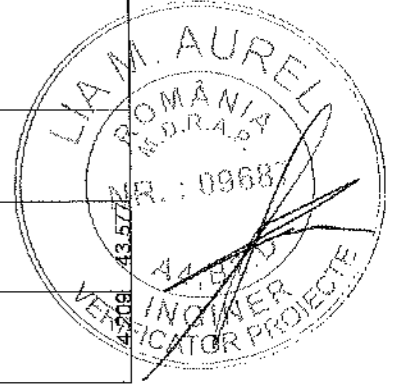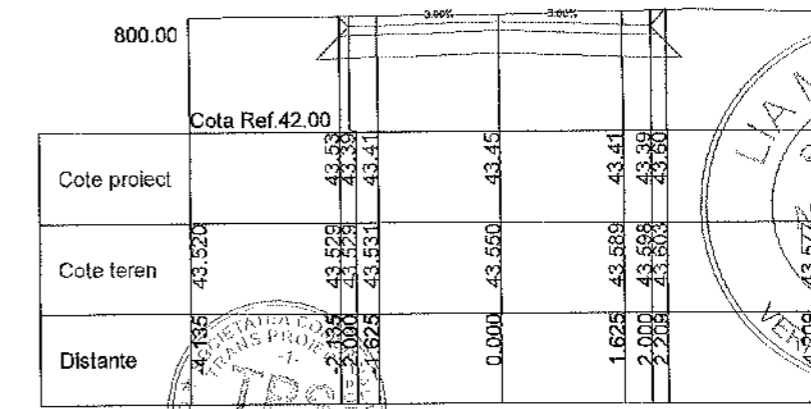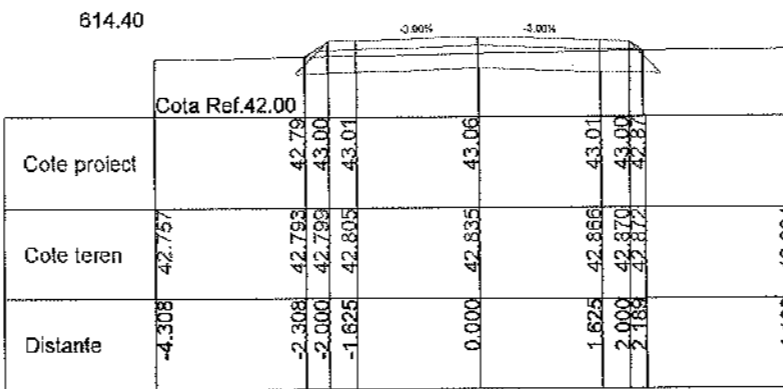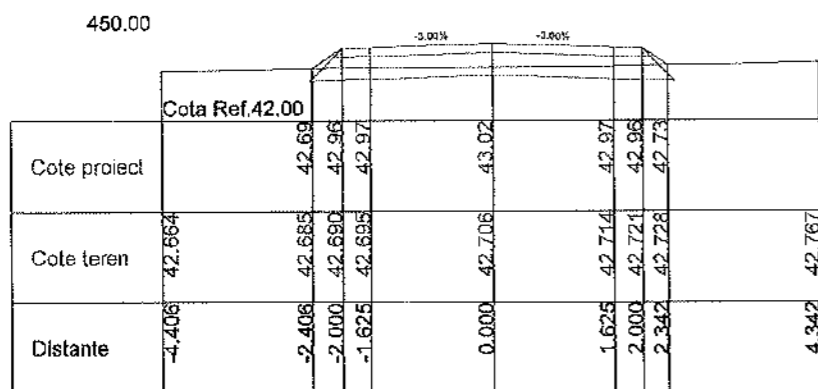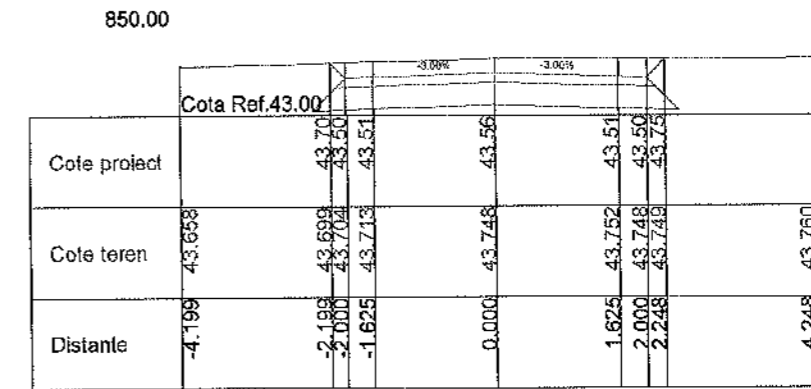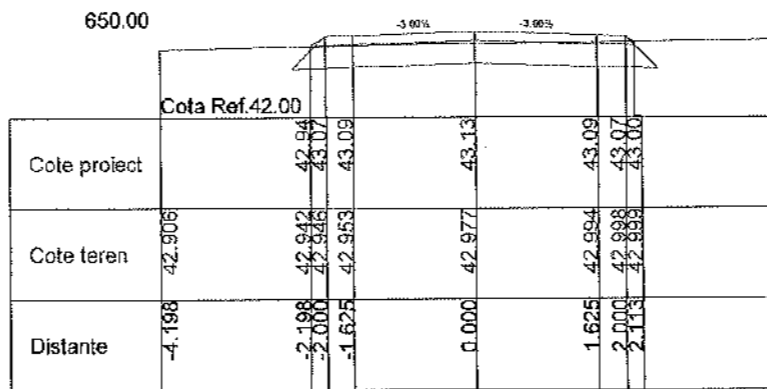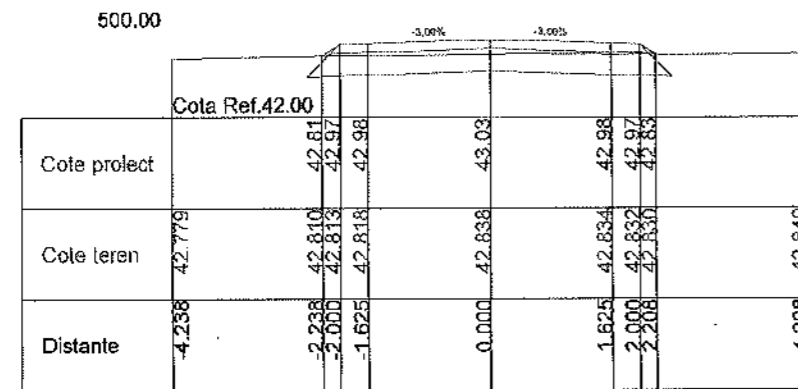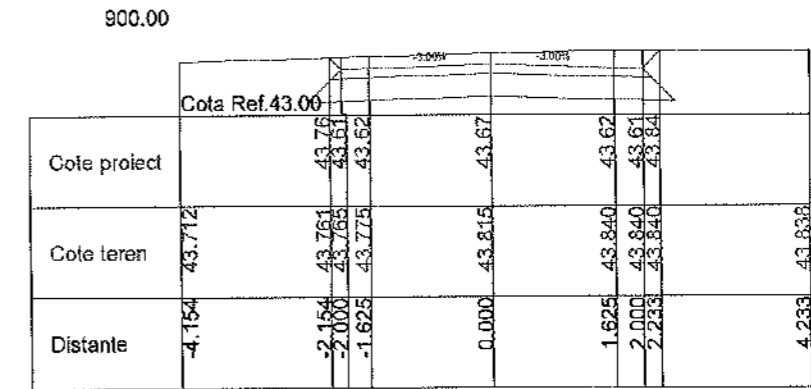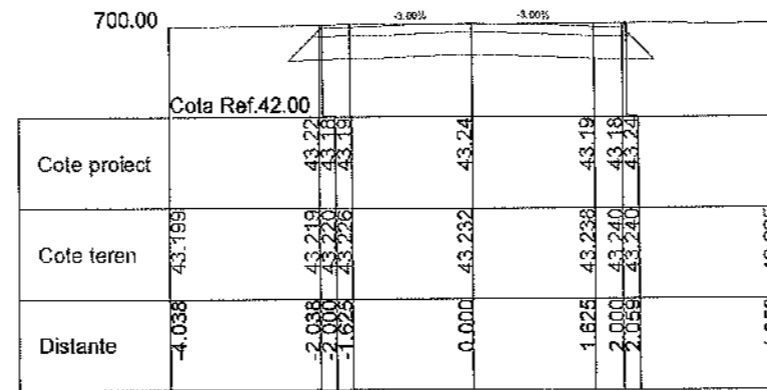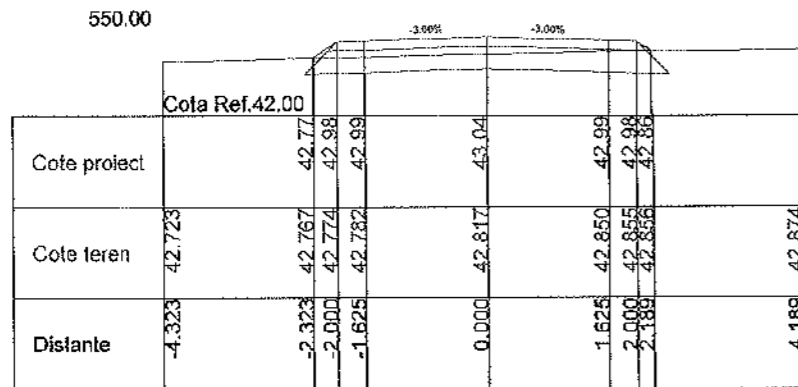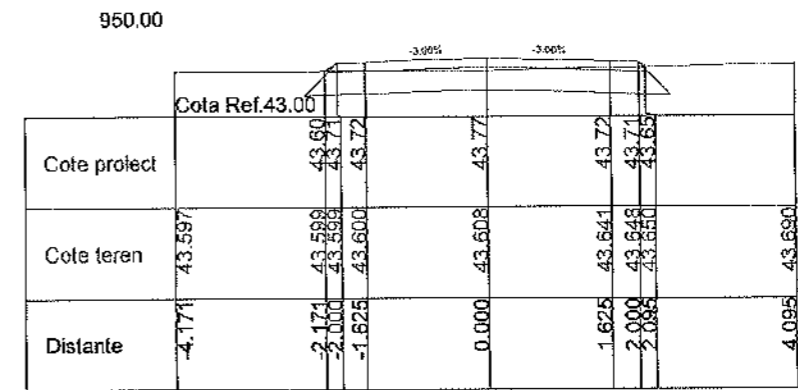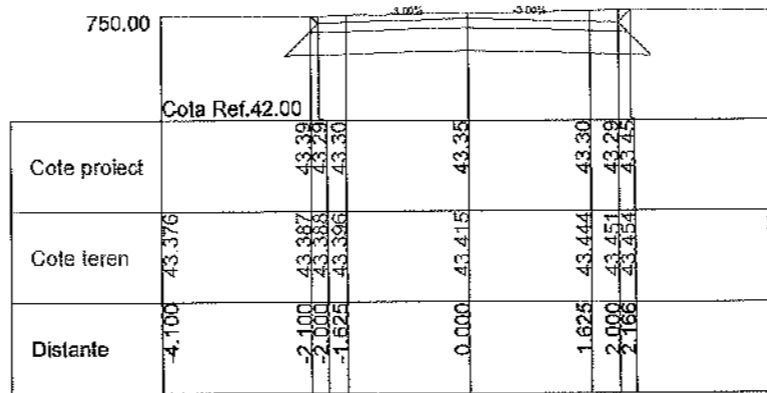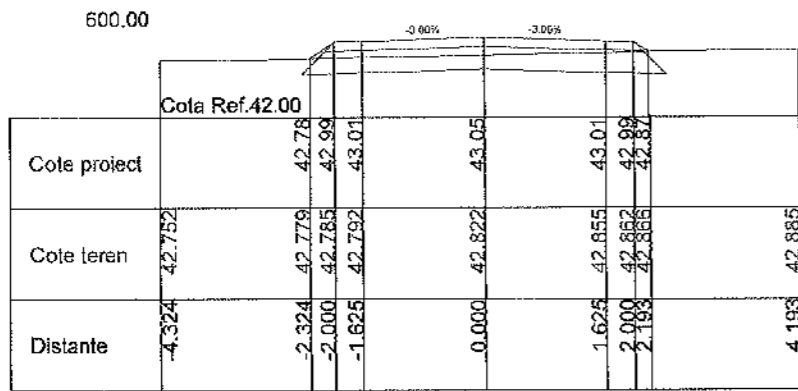













PROIECTANT GENERAL: S.C. A STUDIO ARCHITECTURE & MANAGEMENT S.R.L.				BENEFICIAR: COMUNA IZBICENI JUDEȚUL OLT Buzovanul Mic, Vlasca, Ialomița 23720 Telefon: 0248 635 002; e-mail: liam@liamkond.ro		PROIECT NR.: 11D / 2025	
PROIECTANT DE SPECIALITATE S.C. TRANS PROIECT SUD S.R.L.						FAZA: P.T.E	
SPECIFICATIE	NUME	SEMNATURA	SCARA:	DENUMIRE PROIECT:		PLANSA:	
SEF PROIECT	ing. Anghel Radu		1:100	CREAREA INFRASTRUCTURII DE ACCES AGRICOLĂ ÎN COMUNA IZBICENI, JUDEȚUL OLT		PTC	
PROIECTANT	ing. Anghel Radu		DATA:	DENUMIRE PLANSA:		PLANSA NR.:	
PROCESAT CAD	ing. Anghel Radu		2025	PROFIELE TRANSVERSALE CARACTERISTICE DE221		02	

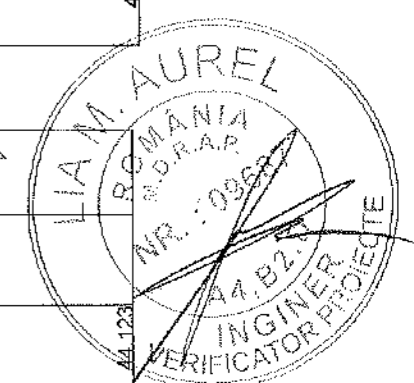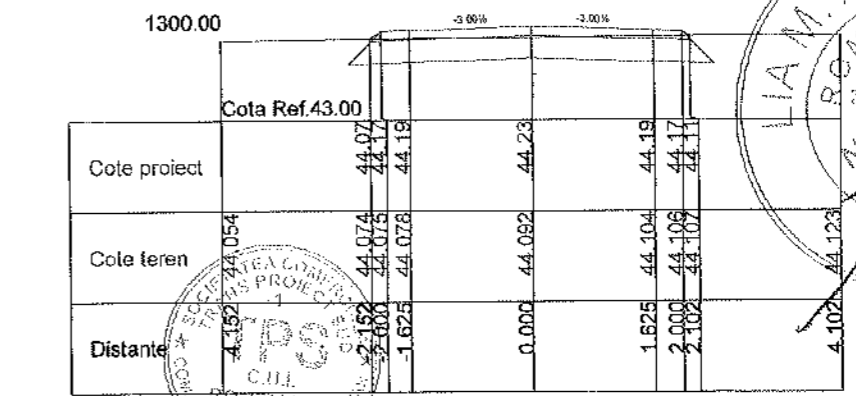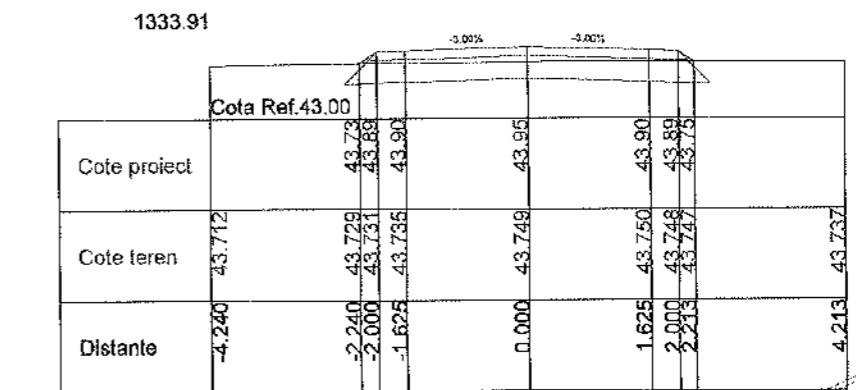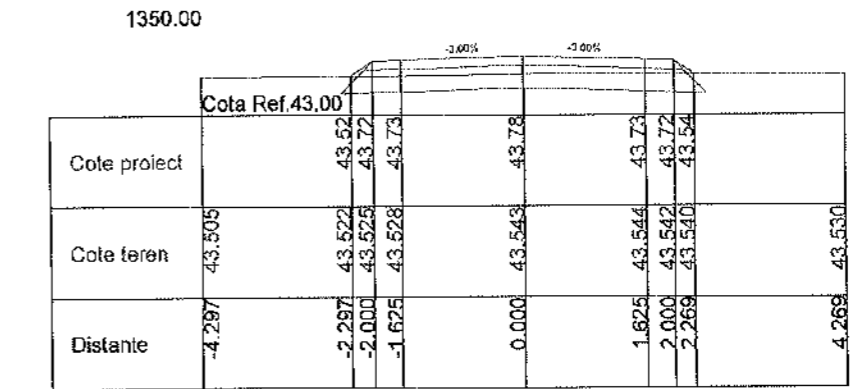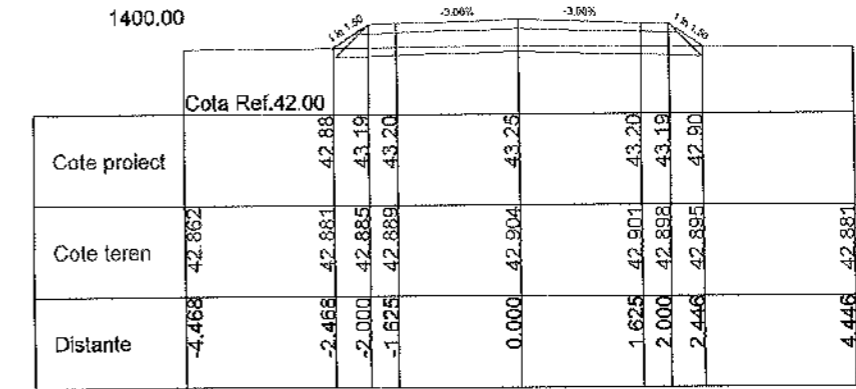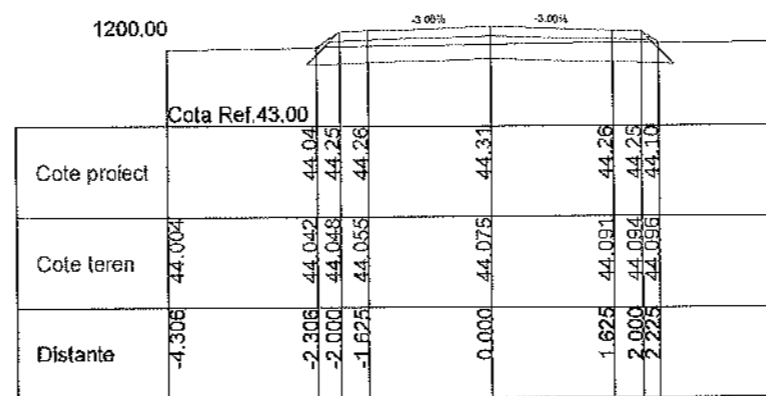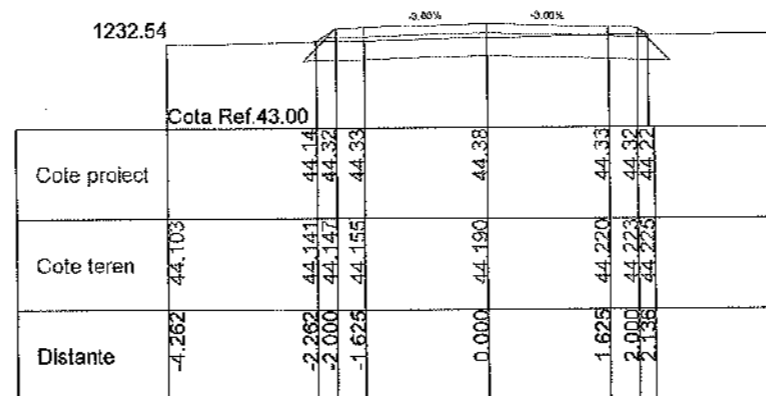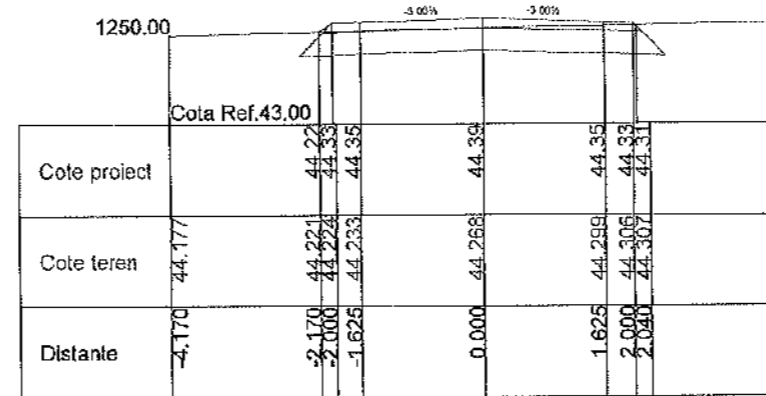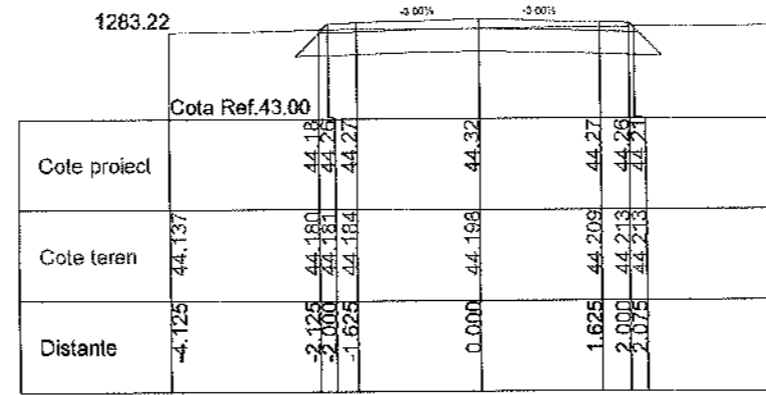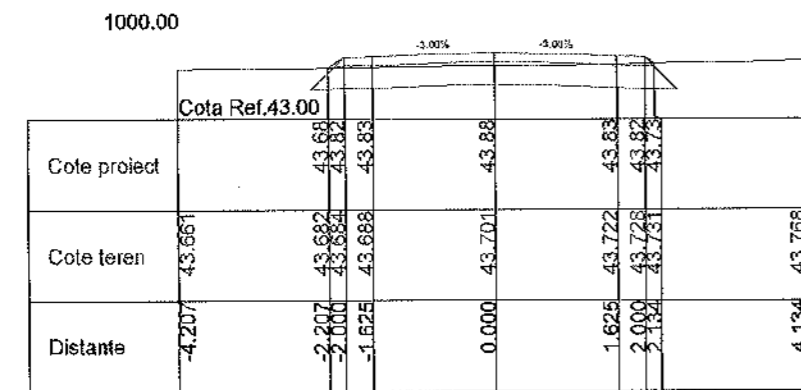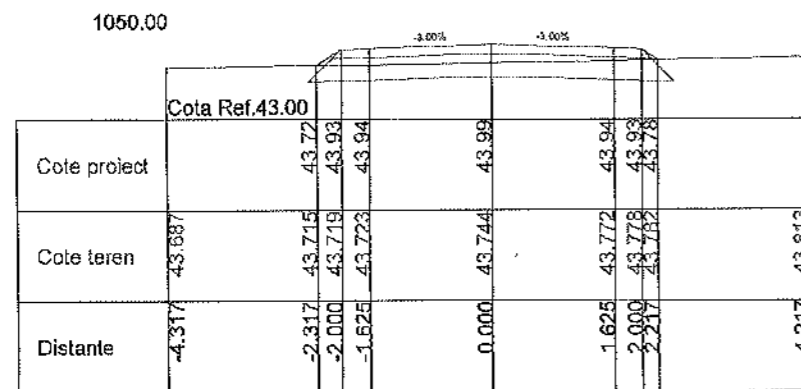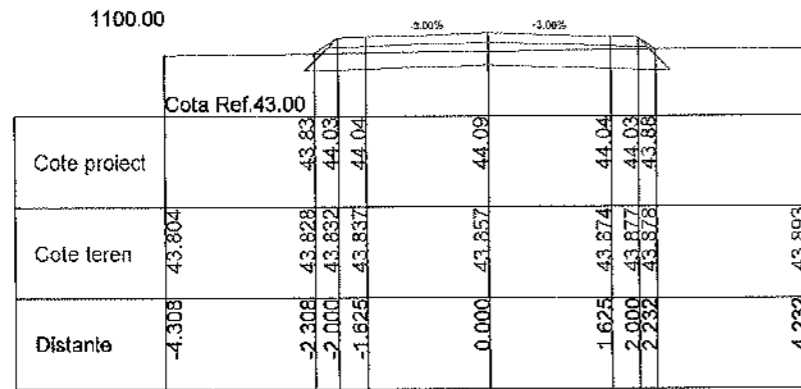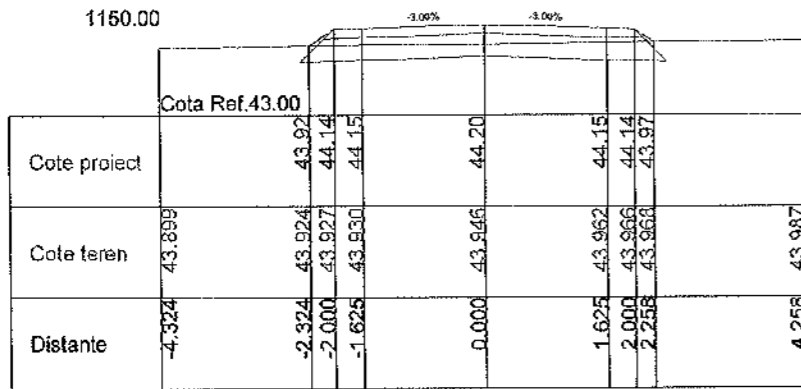







PROIECTANT GENERAL: S.C. A STUDIO ARCHITECTURE & MANAGEMENT S.R.L.				BENEFICIAR: COMUNA IZBICENI JUDEȚUL OLT Bulevardul Mihai Viteazul, Izbiceni 237290 Telefon 0249 635 002, contact@comunaizbiceni.ro	PROIECT NR.: 11D / 2025	
PROIECTANT DE SPECIALITATE S.C. TRANS PROIECT SUD S.R.L.				DENUMIRE PROIECT: CREAREA INFRASTRUCTURII DE ACCES AGRICOLĂ ÎN COMUNA IZBICENI, JUDEȚUL OLT	FAZA: P.T.E	
SPECIFICATIE	NUME	SEMNATURA	SCARA: 1:100	DENUMIRE PLANSA: PROFILE TRANSVERSALE CARACTERISTICE DE221	PLANSA: PTC	
SEF PROIECT	Ing. Anghel Radu				DATA: 2025	PLANSA NR.: 03
PROIECTANT	Ing. Anghel Radu					
PROCESAT CAD	Ing. Anghel Radu					

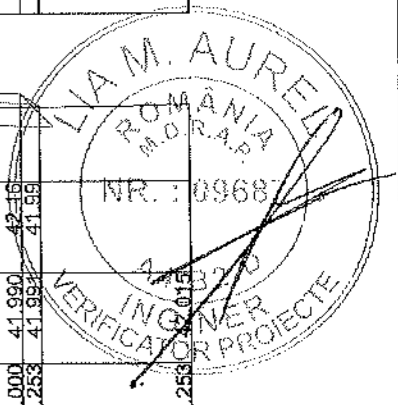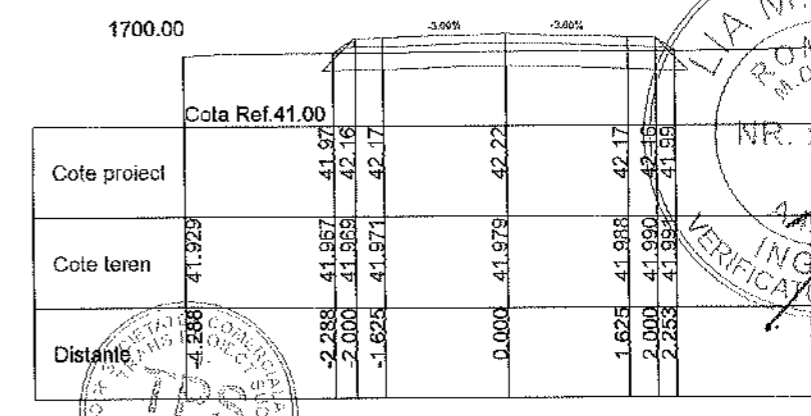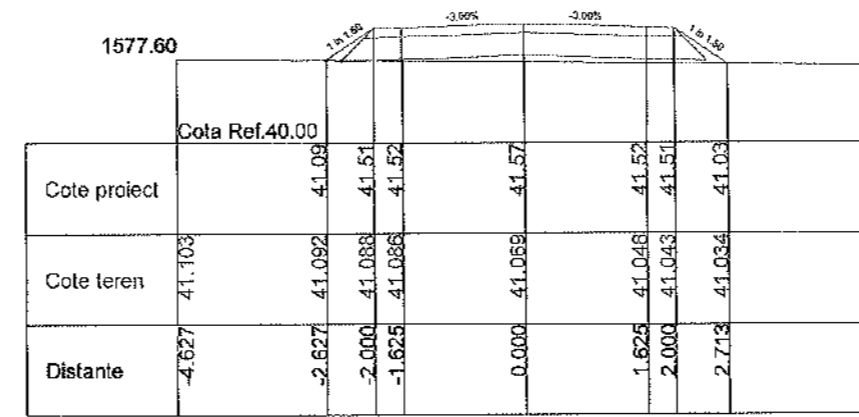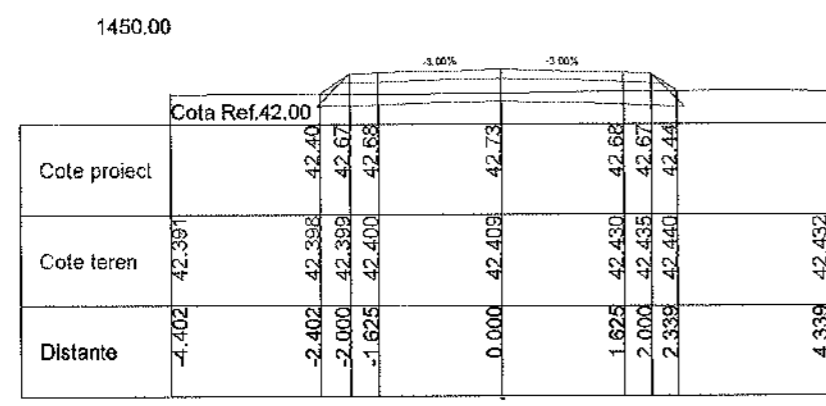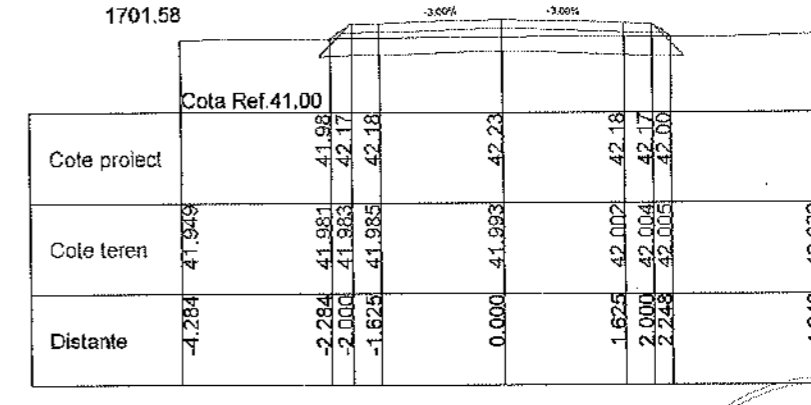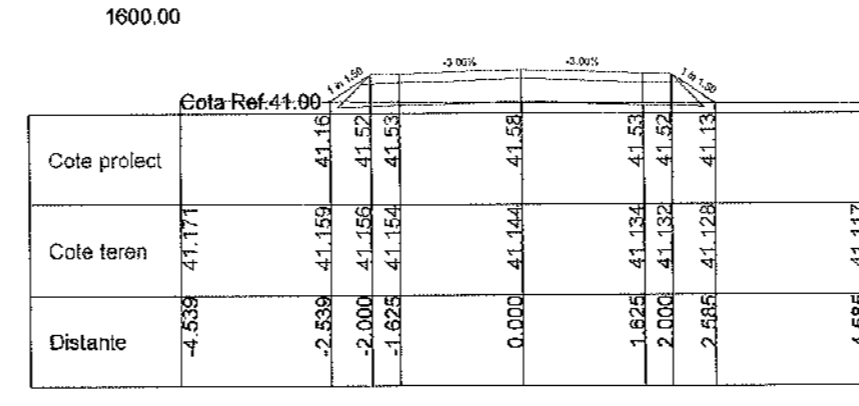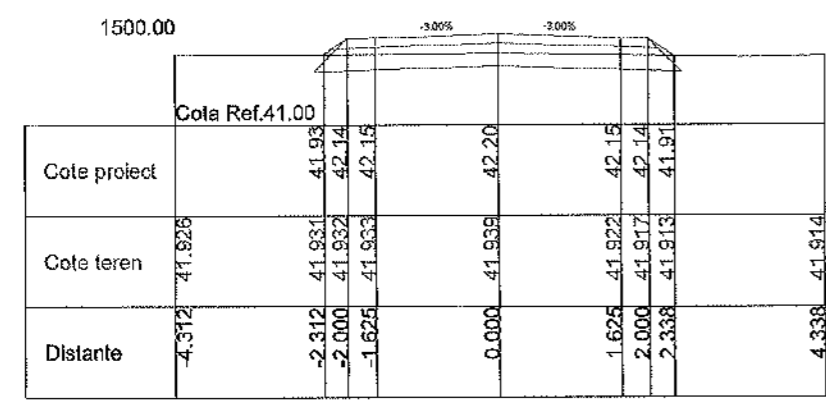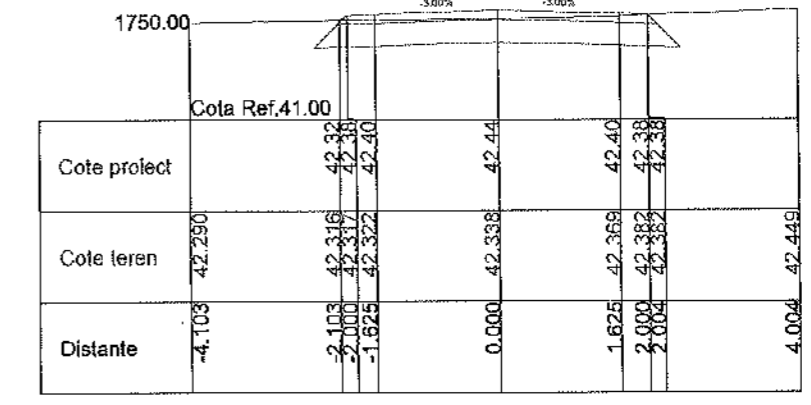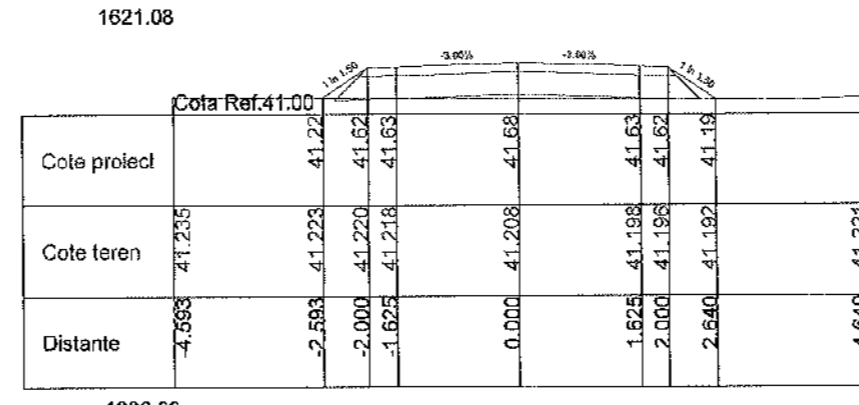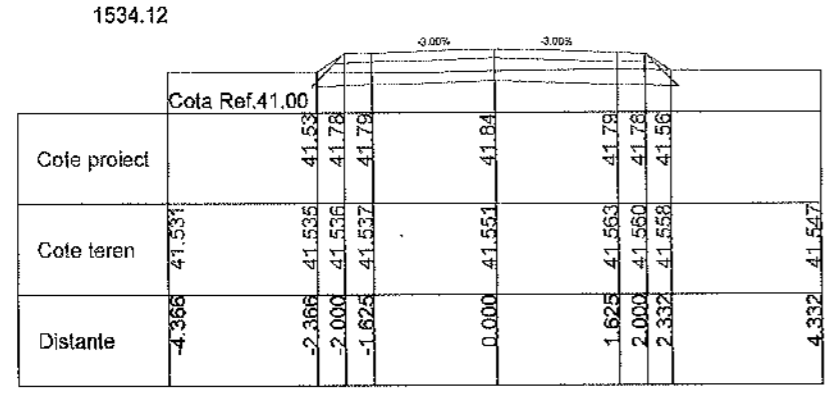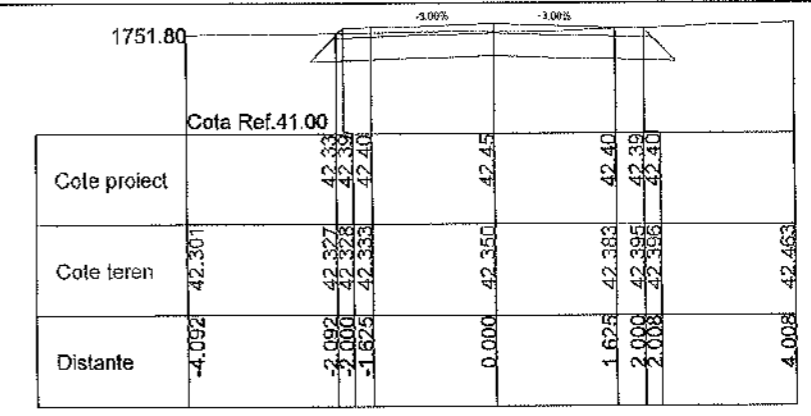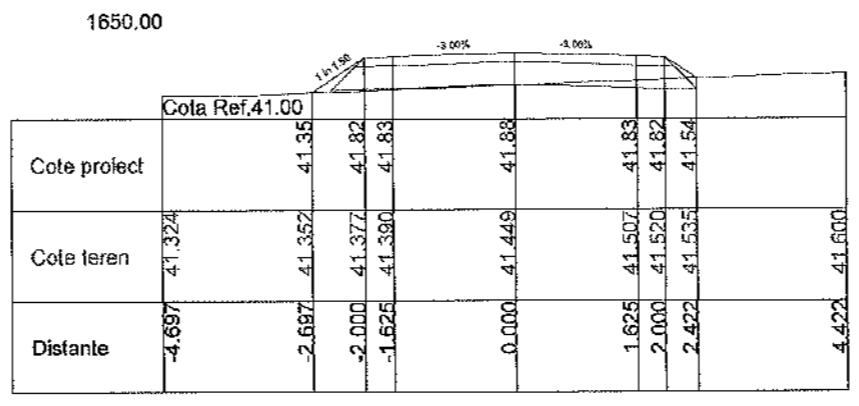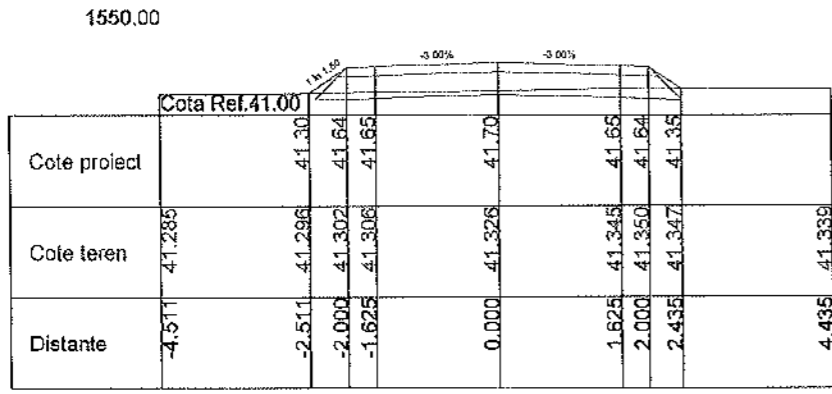













PROIECTANT GENERAL: S.C. A STUDIO ARCHITECTURE & MANAGEMENT S.R.L.					BENEFICIAR: COMUNA IZBICENI JUDETUL OLT <small>Bulevardul Mihail Viteazul, Izbiceni 237230</small> <small>Telefon: 0248 635 002; contact@palmarizbiceni.ro</small>		PROIECT NR.: 11D / 2025
PROIECTANT DE SPECIALITATE S.C. TRANS PROIECT SUD S.R.L.					FAZA: P.T.E.		PLANSA: PTC
SPECIFICATIE SEF PROIECT	NUME Ing. Anghel Radu	SEMNATURA 	SCARA: 1:100	DENUMIRE PROIECT: CREAREA INFRASTRUCTURII DE ACCES AGRICOLĂ ÎN COMUNA IZBICENI, JUDETUL OLT		PLANSA NR.: 04	
PROIECTANT PROCESAT CAD	Ing. Anghel Radu 	DATA: 2025	DENUMIRE PLANSĂ: PROFILE TRANSVERSALE CARACTERISTICE DE221				

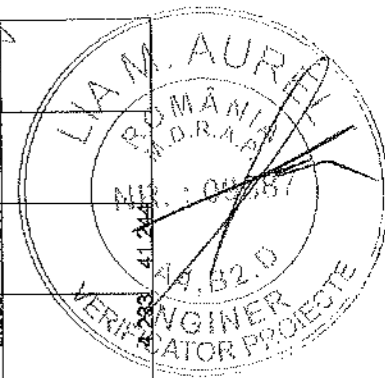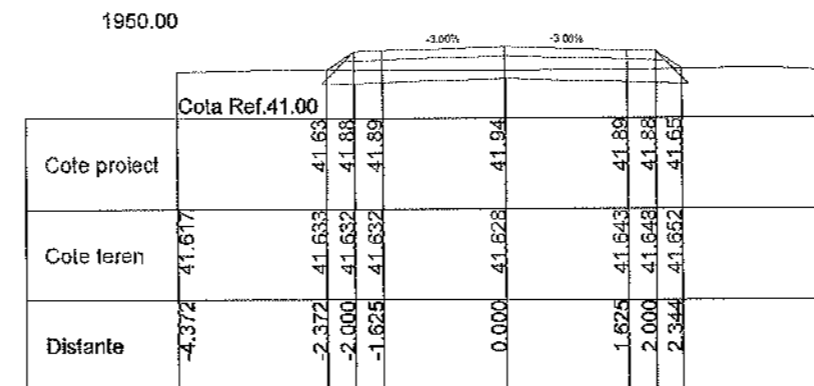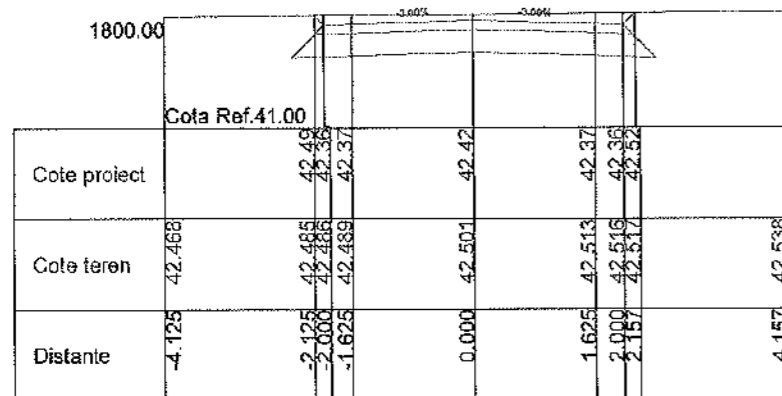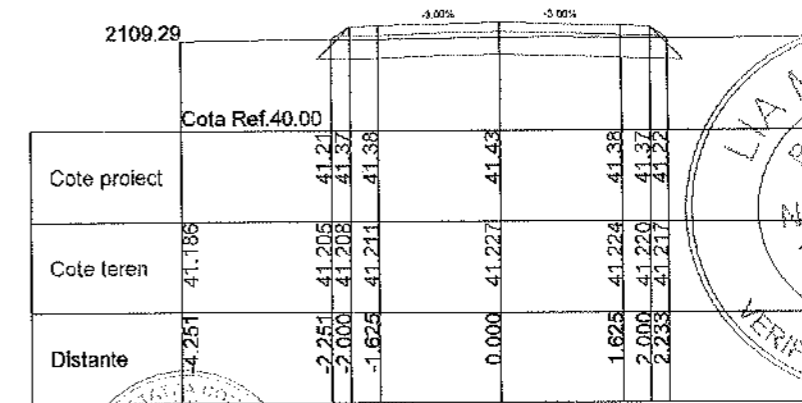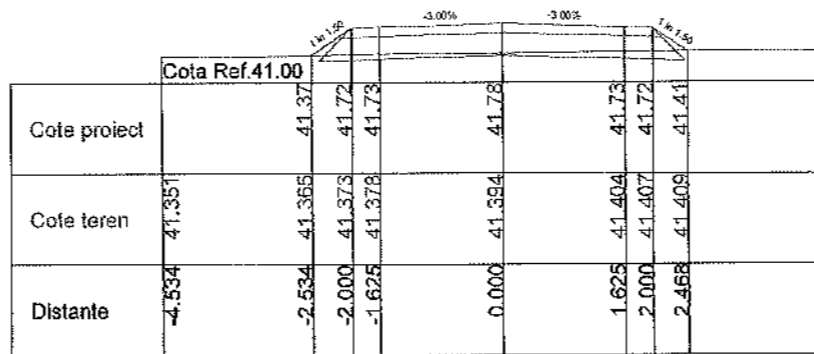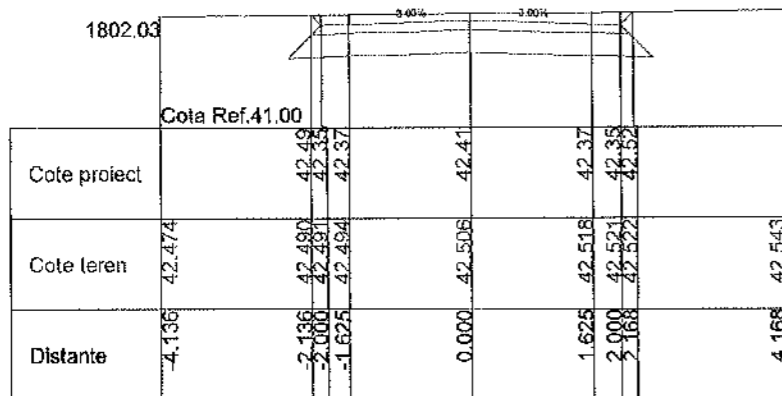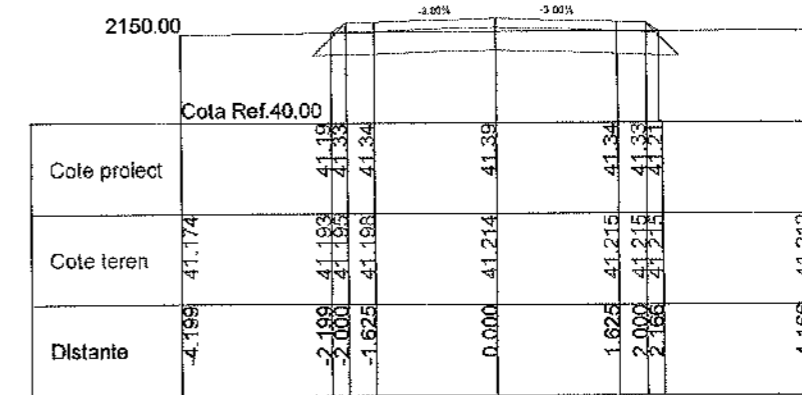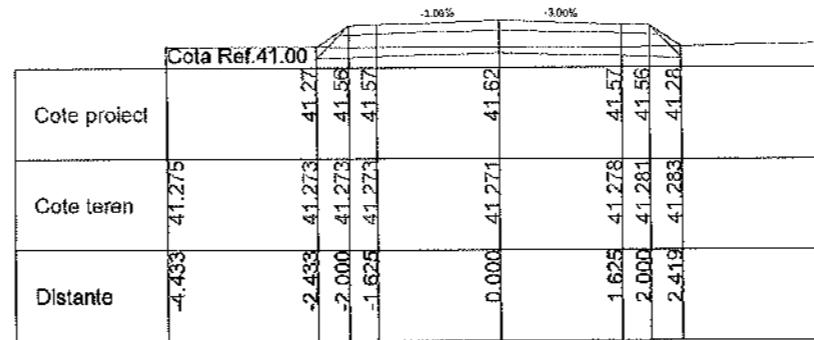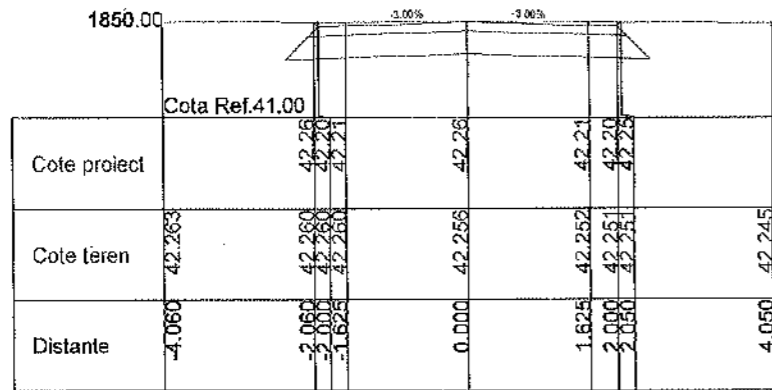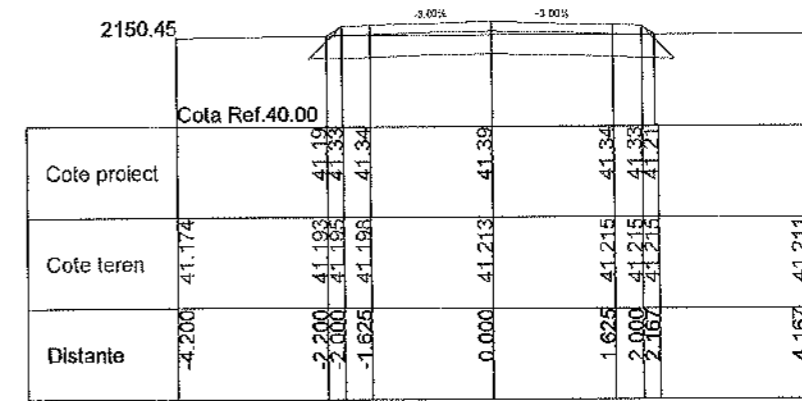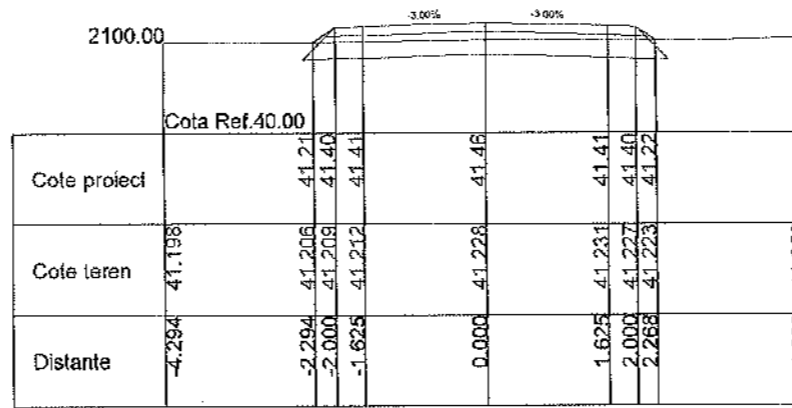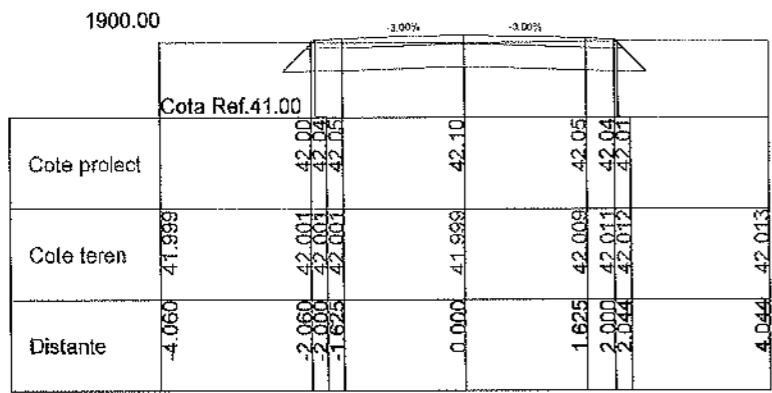

PROIECTANT GENERAL: S.C. A STUDIO ARCHITECTURE & MANAGEMENT S.R.L.					BENEFICIAR: COMUNA IZBICENI JUDEȚUL OLT <small>Bulevardul Mihail Viteazul, Izbiceni 22720</small> <small>Telefon: 0240 635 002; contact@primariaizbiceni.ro</small>		PROIECT NR.: 11D / 2025
PROIECTANT DE SPECIALITATE: S.C. TRANS PROIECT SUD S.R.L.					FAZA: P.T.E		PLANSA: PTC
SPECIFICATIE SEF PROIECT	NUME ing. Anghel Radu	SEMNATURA 	SCARA: 1:100	DENUMIRE PROIECT: CREAREA INFRASTRUCTURII DE ACCES AGRICOLĂ ÎN COMUNA IZBICENI, JUDEȚUL OLT		PLANSA NR.: 05	
PROIECTANT PROCESAT CAD	ing. Anghel Radu 	DATA: 2025	DENUMIRE PLANSA: PROFILE TRANSVERSALE CARACTERISTICE DE 221				

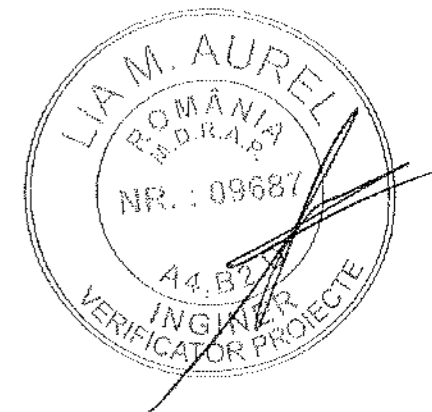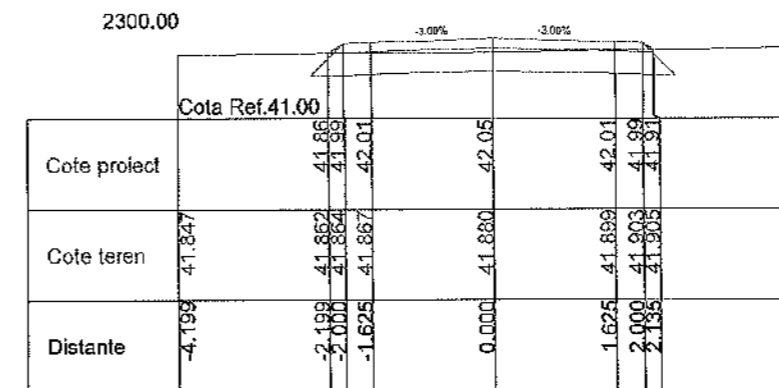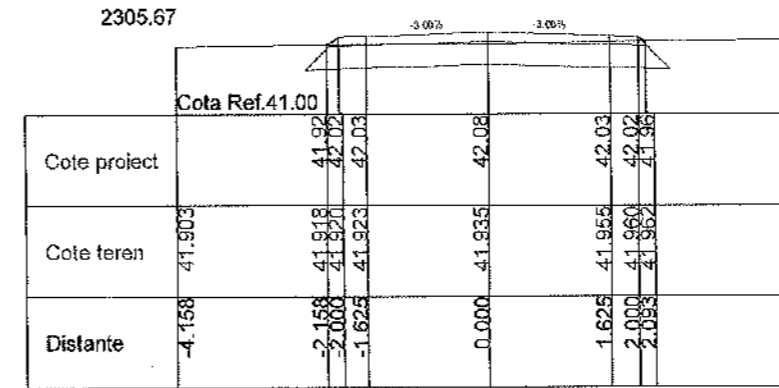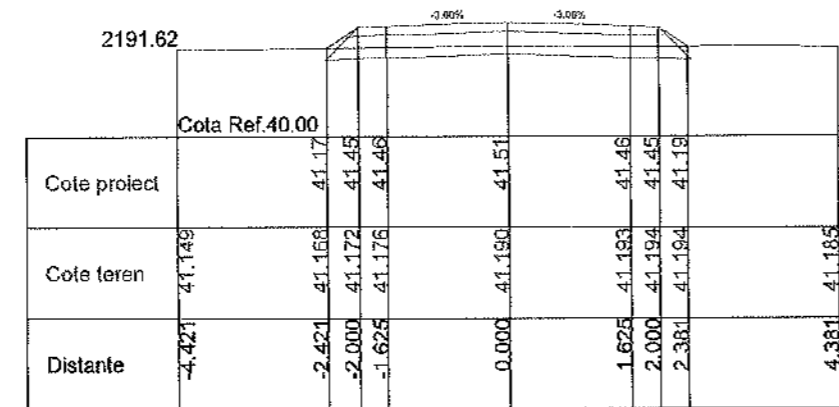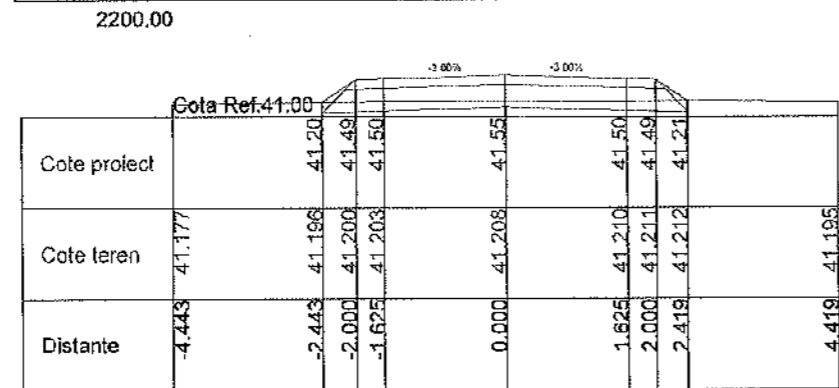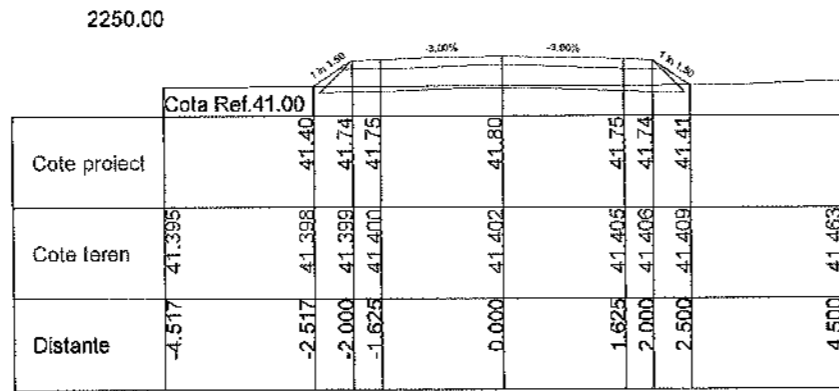

PROIECTANT GENERAL: S.C. A STUDIO ARCHITECTURE & MANAGEMENT S.R.L.				BENEFICIAR: COMUNA IZBICENI JUDETUL OLT Bulevardul Mihai Viteazul, Izbiceni 237230 Telefon: 0249 635 092; contact@comunaizbiceni.ro		PROIECT NR.: 11D/2025	
PROIECTANT DE SPECIALITATE S.C. TRANS PROIECT SUD S.R.L.						FAZA: P.T.E	
SPECIFICATIE	NUME	SEMNATURA	SCARA: 1:100	DENUMIRE PROIECT: CREAREA INFRASTRUCTURII DE ACCES AGRICOLĂ ÎN COMUNA IZBICENI, JUDEȚUL OLT			PLANSA: PTC
SEF PROIECT	ing. Anghel Radu		DATA: 2025	DENUMIRE PLANSA: PROFILE TRANSVERSALE CARACTERISTICE DE221			PLANSA NR.: 06
PROIECTANT	ing. Anghel Radu						
PROCESAT CAD	ing. Anghel Radu						

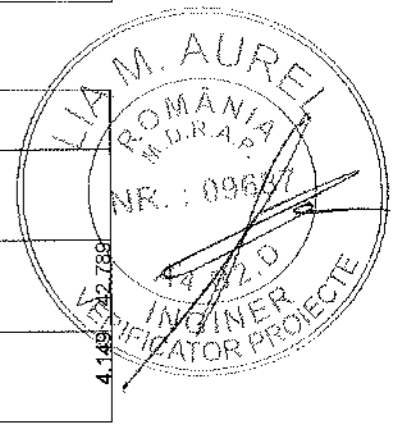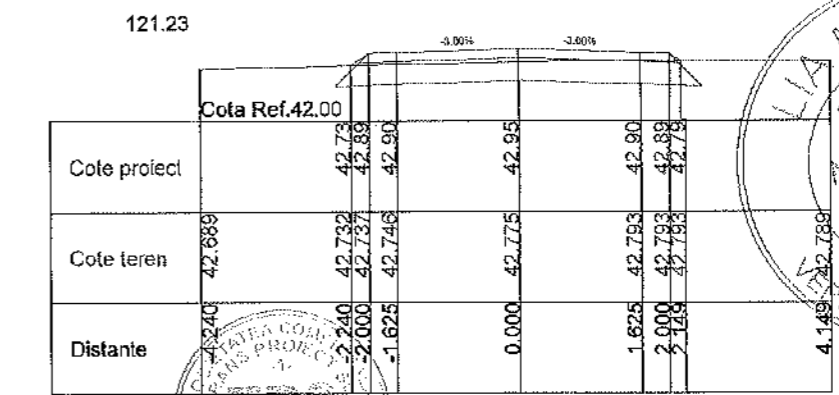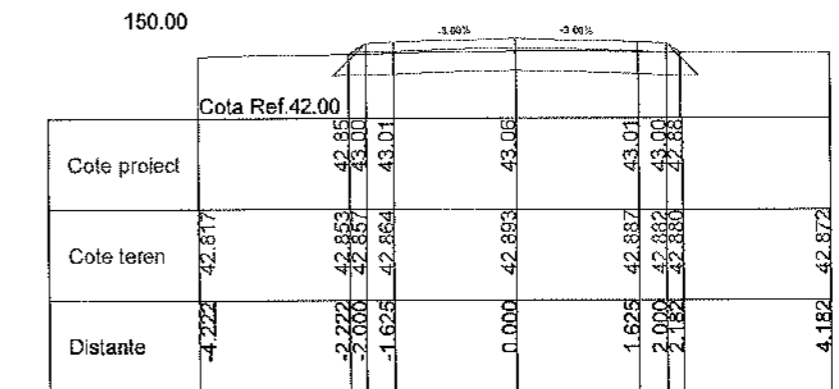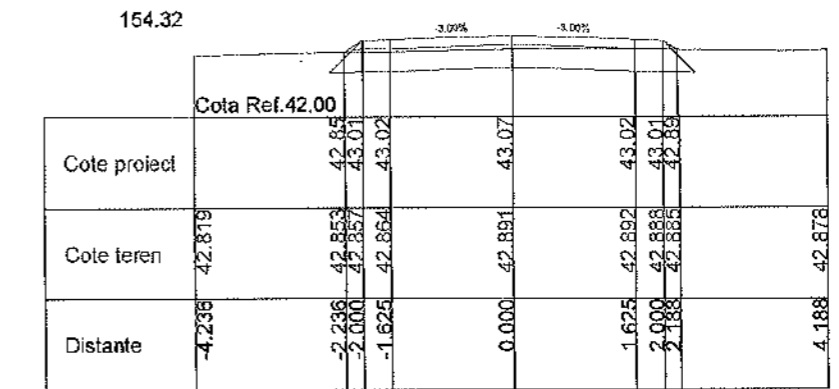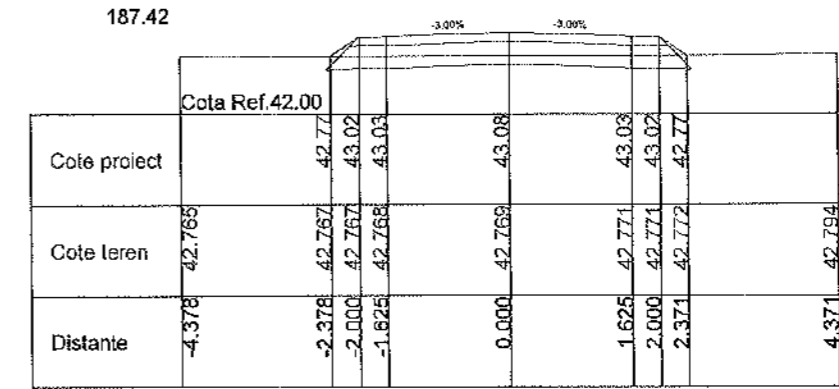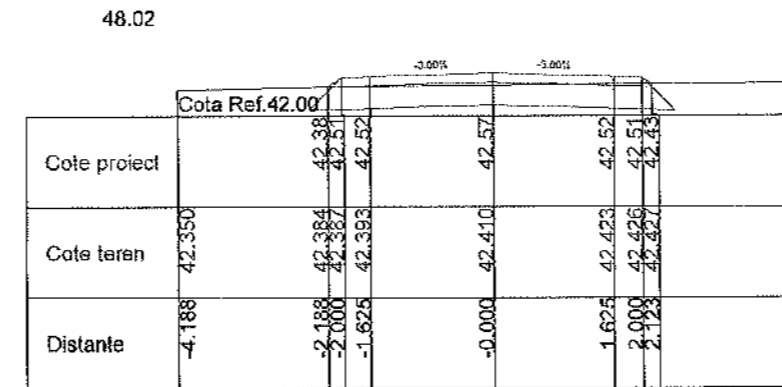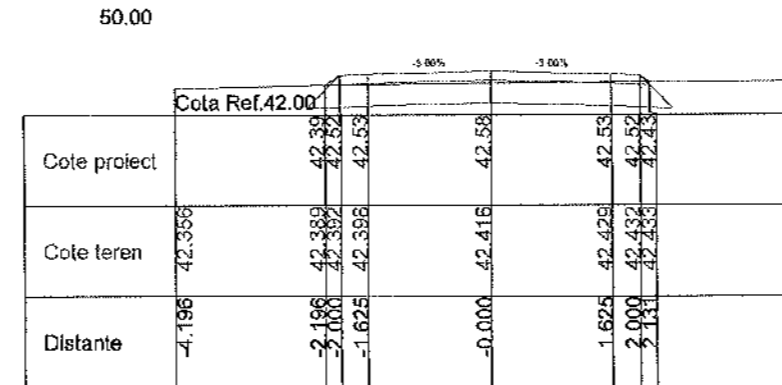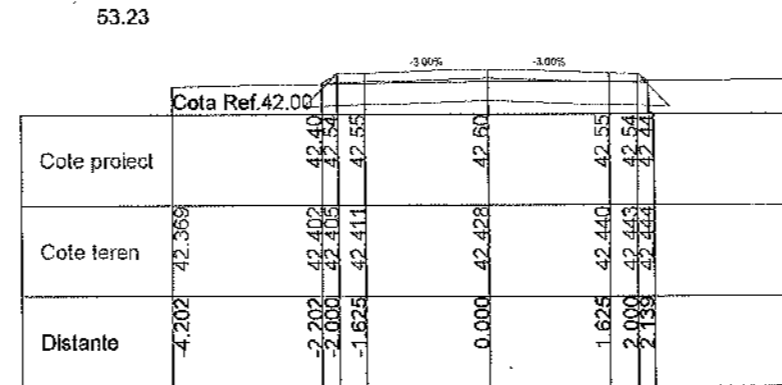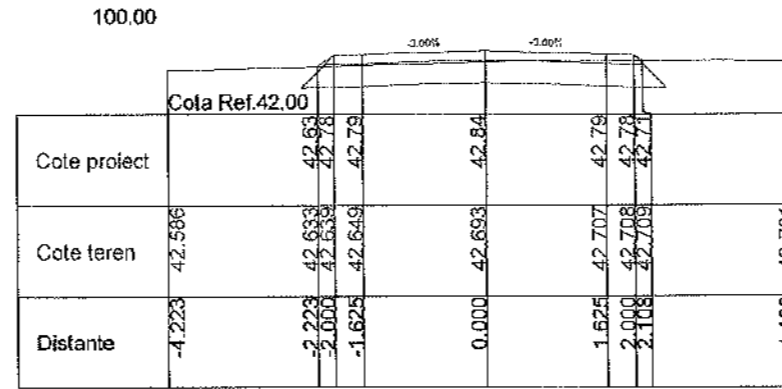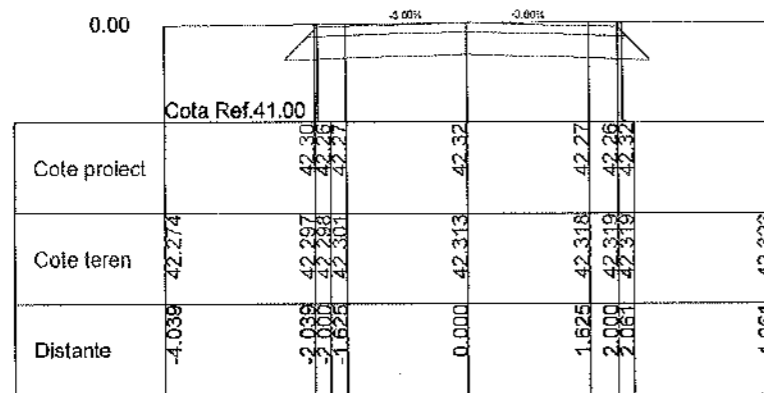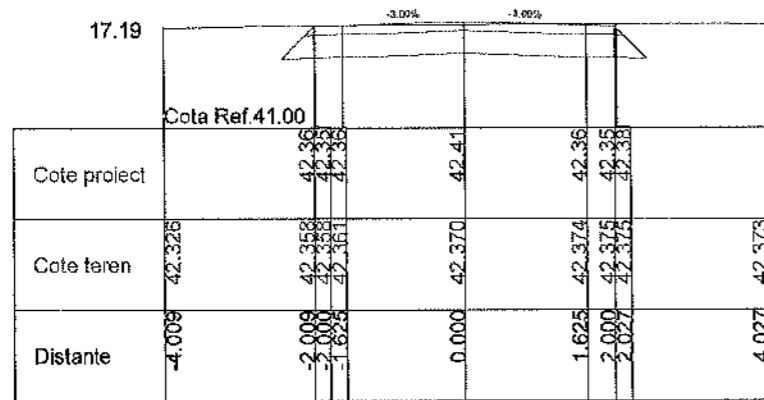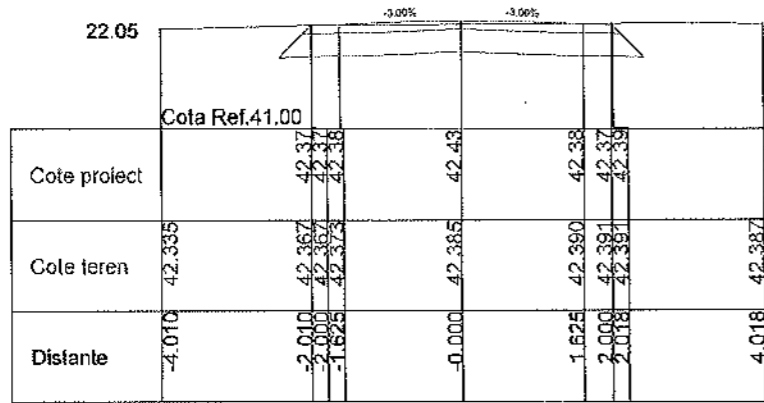

PROIECTANT GENERAL S.C. A STUDIO ARCHITECTURE & MANAGEMENT S.R.L. PROIECTANT DE SPECIALITATE S.C. TRANS PROIECT SUD S.R.L.				BENEFICIAR: COMUNA IZBICENI JUDEȚUL OLT <small>Bulevardul Mihai Viteazul, Izbiceni 237200 Telefon: 0249 635 002, contact@comunaizbiceni.ro</small>		PROIECT NR.: 11D / 2025 FAZA: P.T.E		
SPECIFICATIE SEF PROIECT PROIECTANT PROCESAT CAD	NUME Ing. Anghel Radu Ing. Anghel Radu Ing. Anghel Radu	SEMNATURA 	SCARA: 1:100 DATA: 2025	DENUMIRE PROIECT: CREAREA INFRASTRUCTURII DE ACCES AGRICOLĂ ÎN COMUNA IZBICENI, JUDEȚUL OLT DENUMIRE PLANSA: PROFILURI TRANSVERSALE CARACTERISTICE DE233				PLANSA: PTC PLANSA NR.: 01

350.00

Cota Ref.42.00									
Cote proiect									
Cote teren	42.535	42.573	42.79	42.80	42.661	42.85	42.80	42.718	42.731
Distante	-4.329	-2.329	-2.000	-1.625	0.000	1.625	2.000	2.112	4.112

550.00

Cota Ref.42.00									
Cote proiect									
Cote teren	42.168	42.169	42.17	42.51	42.52	42.57	42.52	42.287	42.294
Distante	-4.516	-2.516	-2.000	-1.625	0.000	1.625	2.000	2.340	4.340

300.00

Cota Ref.42.00									
Cote proiect									
Cote teren	42.663	42.685	42.68	42.87	42.710	42.92	42.87	42.758	42.758
Distante	-4.266	-2.266	-2.000	-1.625	0.000	1.625	2.000	2.192	4.192

500.00

Cota Ref.42.00									
Cote proiect									
Cote teren	42.299	42.316	42.32	42.58	42.59	42.64	42.59	42.39	42.400
Distante	-4.400	-2.400	-2.000	-1.625	0.000	1.625	2.000	2.282	4.282

700.00

Cota Ref.41.00									
Cote proiect									
Cote teren	42.014	42.043	42.30	42.32	42.074	42.36	42.32	42.10	42.121
Distante	-4.393	-2.393	-2.000	-1.625	0.000	1.625	2.000	2.301	4.301

250.00

Cota Ref.42.00									
Cote proiect									
Cote teren	42.703	42.718	42.72	42.93	42.94	42.98	42.94	42.766	42.766
Distante	-4.321	-2.321	-2.000	-1.625	0.000	1.625	2.000	2.271	4.271

450.00

Cota Ref.42.00									
Cote proiect									
Cote teren	42.485	42.511	42.51	42.66	42.71	42.66	42.66	42.595	42.595
Distante	-4.213	-2.213	-2.000	-1.625	0.000	1.625	2.000	2.122	4.122

650.00

Cota Ref.41.00									
Cote proiect									
Cote teren	42.092	42.123	42.37	42.39	42.43	42.39	42.39	42.206	42.206
Distante	-4.377	-2.377	-2.000	-1.625	0.000	1.625	2.000	2.272	4.272

200.00


Cota Ref.42.00									
Cote proiect									
Cote teren	42.760	42.762	43.00	43.01	43.06	43.01	43.00	42.766	42.766
Distante	-4.360	-2.360	-2.000	-1.625	0.000	1.625	2.000	2.352	4.352

400.00












Cota Ref.42.00									
Cote proiect									
Cote teren	42.543	42.593	42.59	42.73	42.78	42.73	42.64	42.674	42.674
Distante	-4.194	-2.194	-2.000	-1.625	0.000	1.625	2.000	2.125	4.125

600.00

Cota Ref.41.00									
Cote proiect									
Cote teren	42.066	42.082	42.44	42.46	42.50	42.46	42.46	42.14	42.14
Distante	-4.342	-2.342	-2.000	-1.625	0.000	1.625	2.000	2.451	4.451

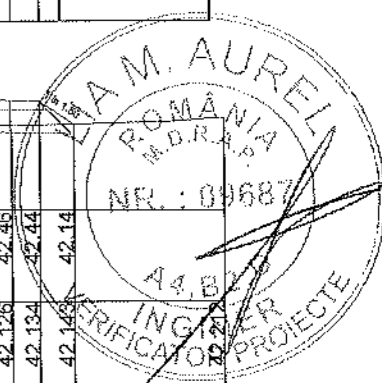

PROIECTANT GENERAL: S.C. A STUDIO ARCHITECTURE & MANAGEMENT S.R.L. PROIECTANT DE SPECIALITATE S.C. TRANS PROIECT SUD S.R.L.					BENEFICIAR: COMUNA IZBICENI JUDEȚUL OLT Birou nr. Mihai Viteazul, Izbiceni 237230 Telefon: 0240 635 002; contact@primariaizbiceni.ro		PROIECT NR.: 11D / 2025
SPECIFICATIE SEF PROIECT PROIECTANT PROCESAT CAD	NUME Ing. Anghel Radu Ing. Anghel Radu Ing. Anghel Radu	SEMNATURA 	SCARA: 1:100 DATA: 2025		DENUMIRE PROIECT: CREAREA INFRASTRUCTURII DE ACCES AGRICOLĂ ÎN COMUNA IZBICENI, JUDEȚUL OLT	PLANSĂ: PTC	PLANSĂ NR.: 02

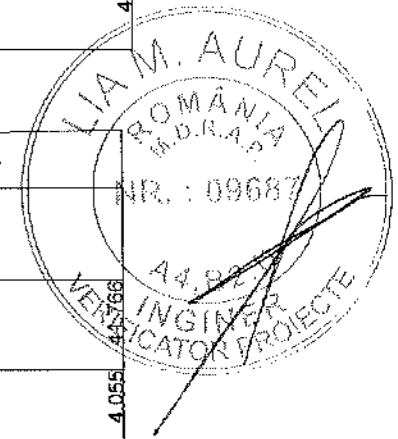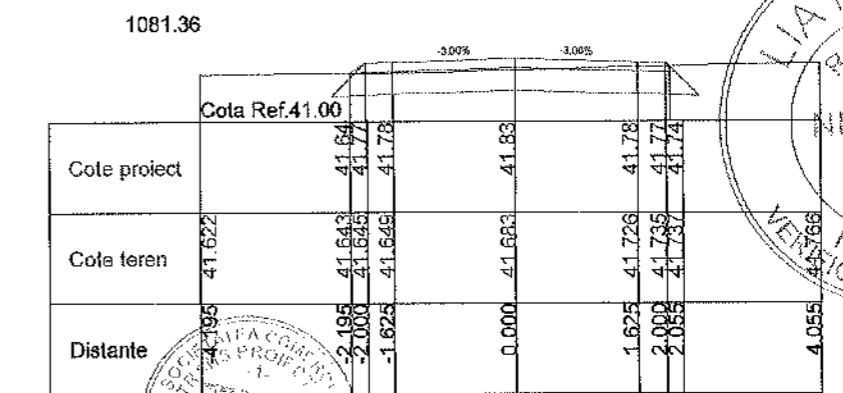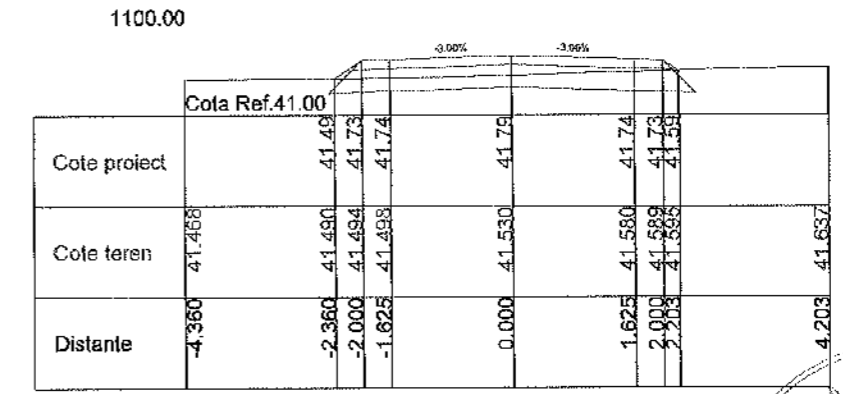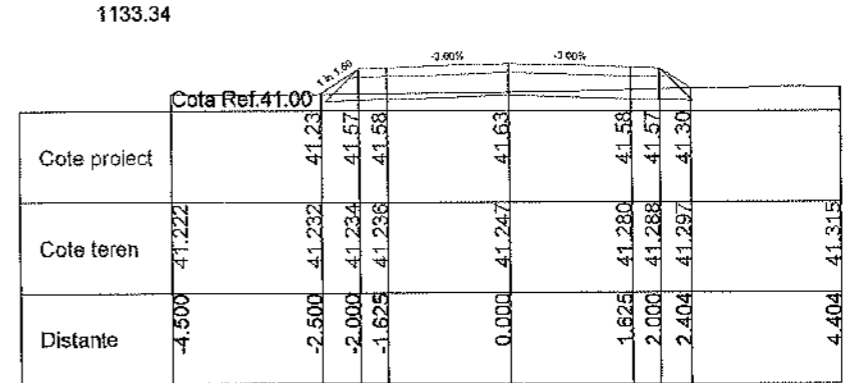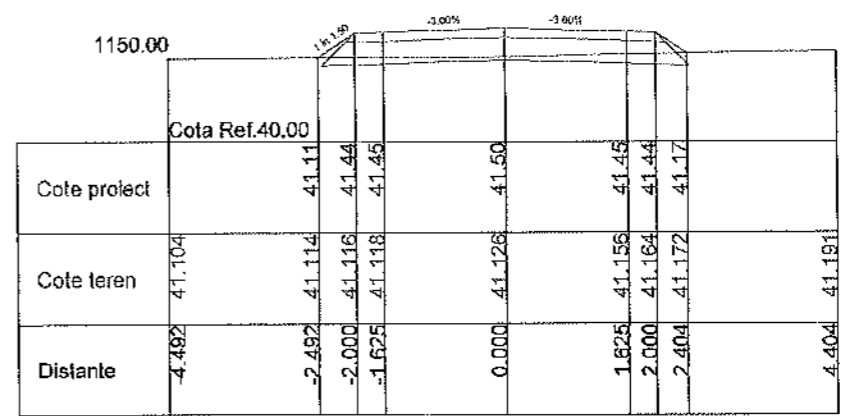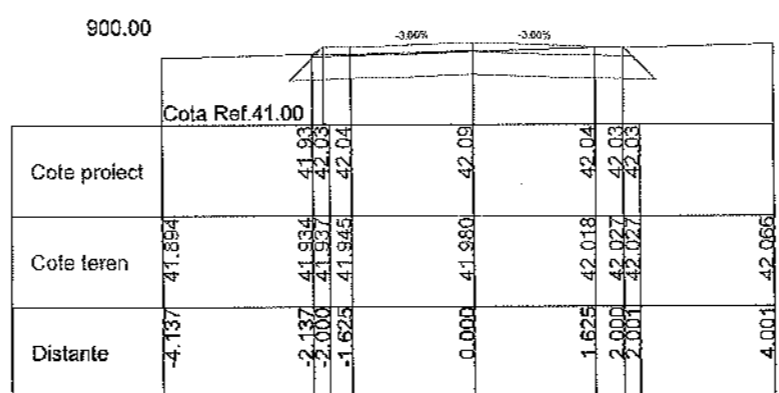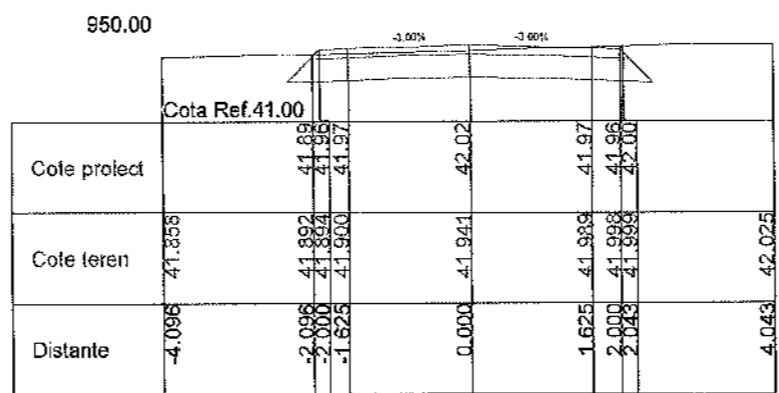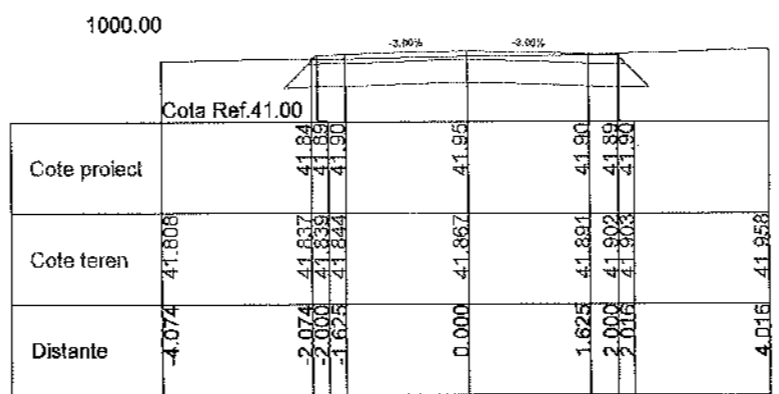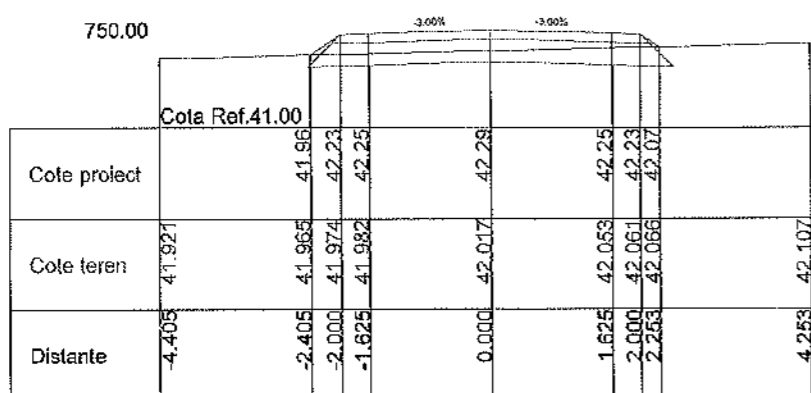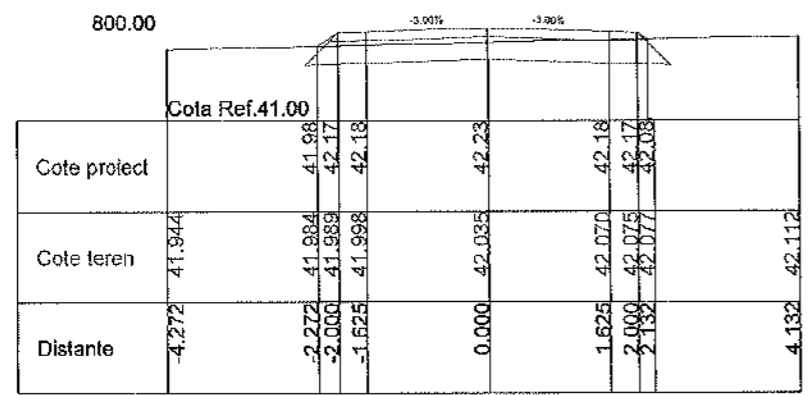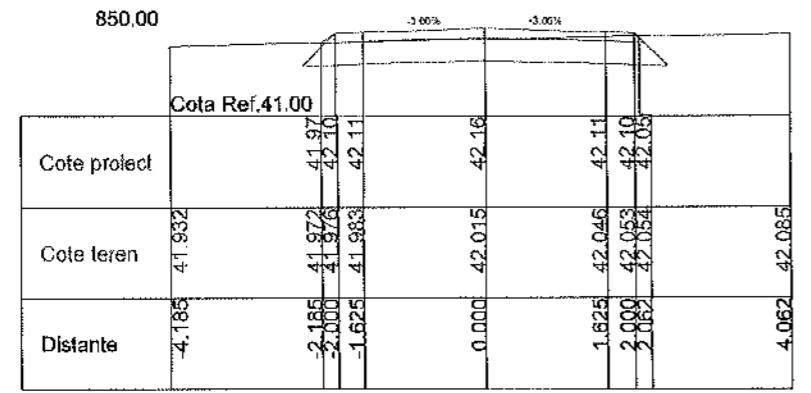

PROIECTANT GENERAL S.C. A STUDIO ARCHITECTURE & MANAGEMENT S.R.L. PROIECTANT DE SPECIALITATE S.C. TRANS PROIECT SUD S.R.L.				BENEFICIAR: COMUNA IZBICENI JUDEȚUL OLT <small>Bulevardul Mihai Viteazul, Izbiceni 23720</small> <small>Telefon: 0249 535 002; contact@primariabiziceni.ro</small>		PROIECT NR.: 11D / 2025
SPECIFICATIE SEF PROIECT	NUME ing. Anghel Radu	SEMNATURA 	SCARA: 1:100	DENUMIRE PROIECT: CREAREA INFRASTRUCTURII DE ACCES AGRICOLĂ ÎN COMUNA IZBICENI, JUDEȚUL OLT		PLANSA: PTC
PROIECTANT PROCESAT CAD	ing. Anghel Radu ing. Anghel Radu		DATA: 2025	DENUMIRE PLANSA: PROFILI TRANSVERSALE CARACTERISTICE DE233		PLANSA NR.: 03

1300.00

	Cota Ref.39.00		-3.00%	-3.00%
Cote proiect			39.49	39.75
Cote teren	39.465		39.484	39.74
Distante	-4.363		-2.363	-1.625
			0.000	1.625
			2.000	2.271
			39.528	39.555
			39.570	39.56

1250.00

	Cota Ref.39.00		-3.00%	-3.00%
Cote proiect			40.12	40.34
Cote teren	40.063		40.125	40.33
Distante	-4.301		-2.301	-1.625
			0.000	1.625
			2.000	2.271
			40.158	40.18
			40.207	40.18

1355.96

	Cota Ref.38.00		1:0.150	-3.00%	-3.00%	1:0.150
Cote proiect			38.52	39.46	39.47	
Cote teren	38.489		38.520	38.551	38.559	
Distante	-5.415		-3.415	-2.000	-1.625	
			0.000	1.625	2.000	
			38.594	38.630	38.635	
			38.666	38.66	38.66	

1416.21

	Cota Ref.39.00		-3.00%	-3.00%
Cote proiect			40.23	40.50
Cote teren	40.202		40.234	40.48
Distante	-4.376		-2.376	-1.625
			0.000	1.625
			40.250	40.25
			40.255	40.25

1200.00

	Cota Ref.40.00		-3.00%	-3.00%
Cote proiect			40.65	40.93
Cote teren	40.594		40.653	40.91
Distante	-4.393		-2.393	-1.625
			0.000	1.625
			40.705	40.74
			40.756	40.74

1350.00

	Cota Ref.38.00		1:0.150	-3.00%	-3.00%	1:0.150
Cote proiect			38.36	39.44	39.45	
Cote teren	38.329		38.364	38.394	38.402	
Distante	-5.607		-3.607	-2.000	-1.625	
			0.000	1.625	2.000	
			38.438	38.474	38.483	
			38.519	38.52	38.52	

1400.00

	Cota Ref.39.00		-3.00%	-3.00%
Cote proiect			39.84	40.12
Cote teren	39.807		39.838	40.11
Distante	-4.402		-2.402	-1.625
			0.000	1.625
			39.844	39.847
			39.854	39.85

1185.31



	Cota Ref.40.00		-3.00%	-3.00%
Cote proiect			40.80	41.10
Cote teren	40.749		40.799	41.09
Distante	-4.434		-2.434	-1.625
			0.000	1.625
			40.852	40.89
			40.907	40.89

1312.00

	Cota Ref.39.00		1:0.150	-3.00%	-3.00%	1:0.150
Cote proiect			39.23	39.59	39.61	
Cote teren	39.199		39.228	39.236	39.241	
Distante	-4.550		-2.550	-2.000	-1.625	
			0.000	1.625	2.000	
			39.264	39.293	39.302	
			39.325	39.31	39.31	

1399.92

	Cota Ref.39.00		-3.00%	-3.00%
Cote proiect			39.84	40.16
Cote teren	39.805		39.836	40.10
Distante	-4.402		-2.402	-1.625
			0.000	1.625
			39.841	39.84
			39.851	39.85

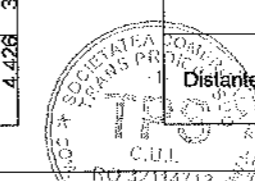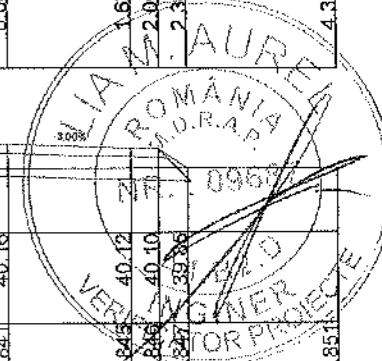

PROIECTANT GENERAL S.C. A STUDIO ARCHITECTURE & MANAGEMENT S.R.L.				BENEFICIAR: COMUNA IZBICENI JUDEȚUL OLT Delegație: Mihai Viteazul, Izbiceni 237280 Telefon: 0249 535 002; contact@primariaizbiceni.ro	PROIECT NR.:
PROIECTANT DE SPECIALITATE S.C. TRAN PROIECT SUD S.R.L.					11D / 2025
SPECIFICATIE	NUME	SEMNATURA	SCARA:	DENUMIRE PROIECT: CREAREA INFRASTRUCTURII DE ACCES AGRICOLĂ ÎN COMUNA IZBICENI, JUDEȚUL OLT	FAZA:
SEF PROIECT	ing. Anghel Radu		1:100		P.T.E
PROIECTANT	ing. Anghel Radu		DATA:		PLANSA:
PROCESAT CAD	ing. Anghel Radu		2025	DENUMIRE PLANSĂ: PROFILI TRANSVERSALE CARACTERISTICE DE233	PTC
					PLANSĂ NR.:
					04

1520.29

	Cota Ref.41.00					
Cote proiect						
Cote teren	41.412	41.456	41.83	41.85	41.89	41.612
Distante	-4.567	-2.567	-2.000	-1.625	0.000	4.401

1500.00

	Cota Ref.41.00					
Cote proiect						
Cote teren	41.333	41.383	41.74	41.75	41.80	41.517
Distante	-4.537	-2.537	-2.000	-1.625	0.000	4.365

1650.00

	Cota Ref.41.00					
Cote proiect						
Cote teren	41.824	41.799	42.17	42.18	42.23	41.754
Distante	-4.552	-2.552	-2.000	-1.625	0.000	4.551

1723.28

	Cota Ref.41.00					
Cote proiect						
Cote teren	42.143	42.164	42.35	42.37	42.41	42.214
Distante	-4.286	-2.286	-2.000	-1.625	0.000	3.816

1468.25

	Cota Ref.40.00					
Cote proiect						
Cote teren	41.196	41.239	41.43	41.44	41.49	41.323
Distante	-4.287	-2.287	-2.000	-1.625	0.000	4.193

1500.00

	Cota Ref.41.00					
Cote proiect						
Cote teren	41.556	41.553	42.04	42.05	42.10	41.606
Distante	-4.729	-2.729	-2.000	-1.625	0.000	4.684

1700.00

	Cota Ref.41.00					
Cote proiect						
Cote teren	42.147	42.216	42.23	42.28	42.35	42.247
Distante	-4.121	-2.121	-2.000	-1.625	0.000	3.551

1450.00


	Cota Ref.40.00					
Cote proiect						
Cote teren	40.963	40.993	41.16	41.17	41.22	41.072
Distante	-4.251	-2.251	-2.000	-1.625	0.000	4.156

1550.00













	Cota Ref.41.00					
Cote proiect						
Cote teren	41.440	41.447	41.91	41.92	41.97	41.552
Distante	-4.696	-2.696	-2.000	-1.625	0.000	4.555

1688.31












	Cota Ref.41.00					
Cote proiect						
Cote teren	42.276	42.275	42.28	42.28	42.32	42.274
Distante	-4.071	-2.071	-2.000	-1.625	0.000	3.808

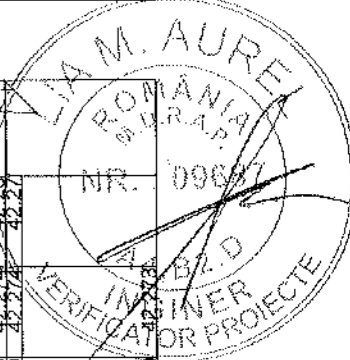











PROIECTANT GENERAL: S.C. A STUDIO ARCHITECTURE & MANAGEMENT S.R.L. RO 32114712				BENEFICIAR: COMUNA IZBICENI JUDETUL OLT Bulevardul Mihai Viteazul, Izbiceni 237230 Telefon: 0249 535 032, contact@primariaizbiceni.ro		PROIECT NR.: 11D / 2025
PROIECTANT DE SPECIALITATE: S.C. TRANS PROIECT SUD S.R.L.						FAZA: P.T.E
SPECIFICATIE SEF PROIECT	NUME Ing. Anghel Radu	SEMNATURA 	SCARA: 1:100	DENUMIRE PROIECT: CREAREA INFRASTRUCTURII DE ACCES AGRICOLĂ ÎN COMUNA IZBICENI, JUDETUL OLT		PLANSA: PTC
PROIECTANT PROCESAT CAD	Ing. Anghel Radu Ing. Anghel Radu		DATA: 2025	DENUMIRE PLANSA: PROFILE TRANSVERSALE CARACTERISTICE DE233		PLANSA NR.: 05

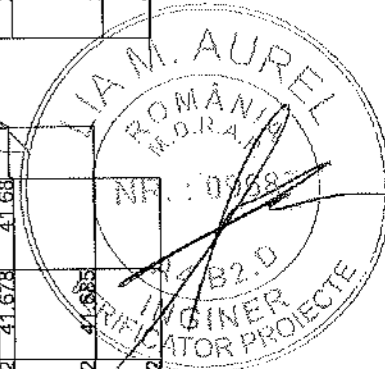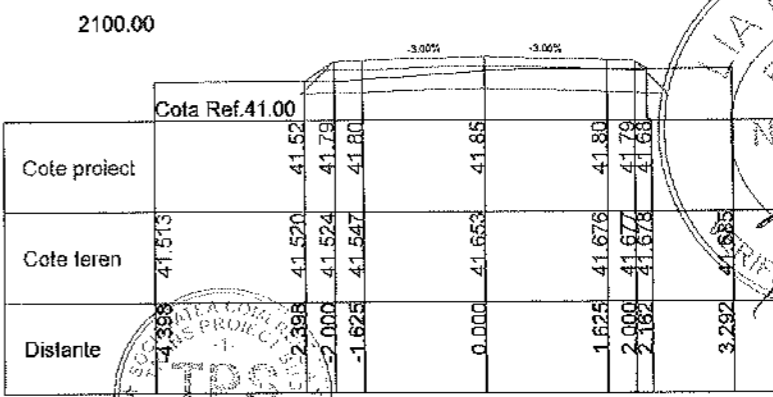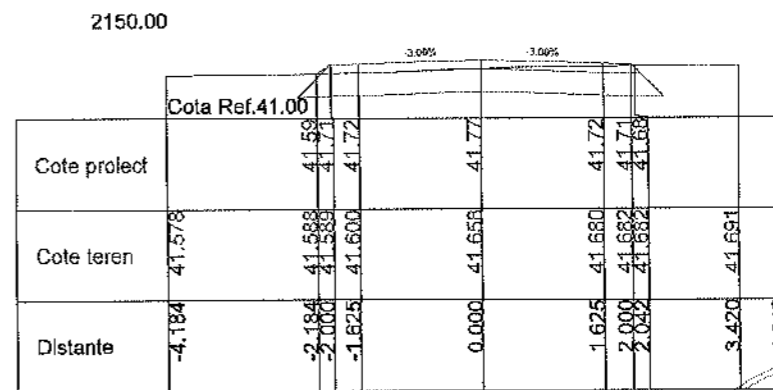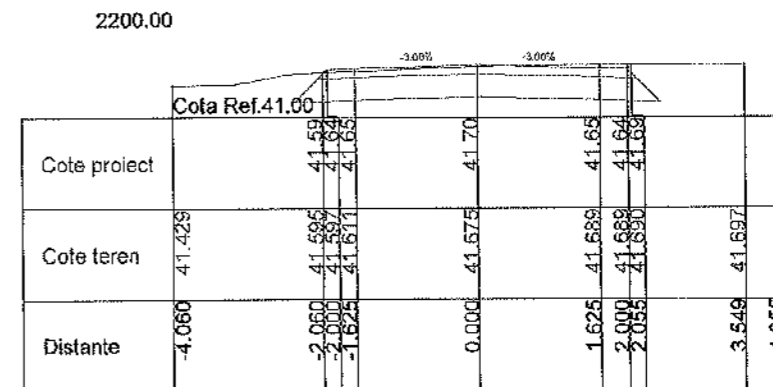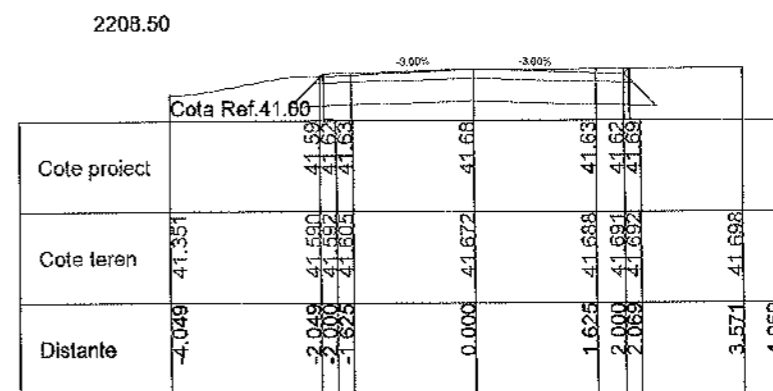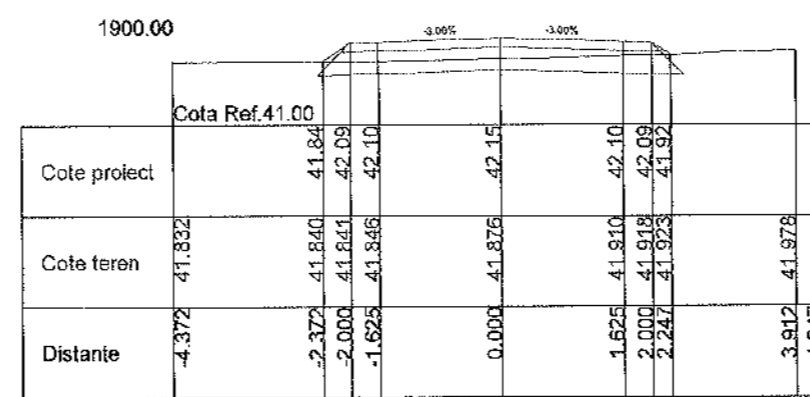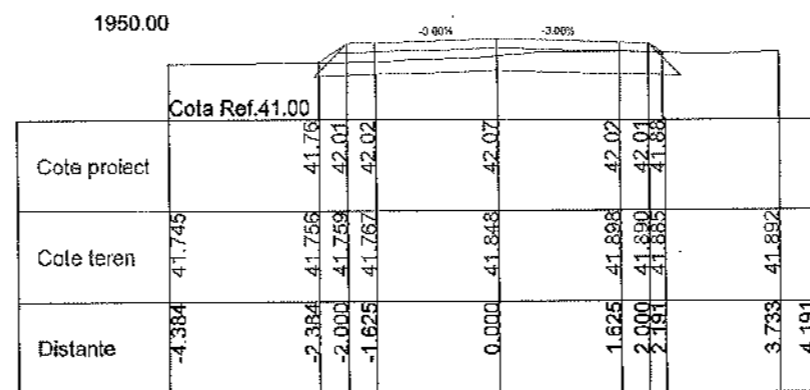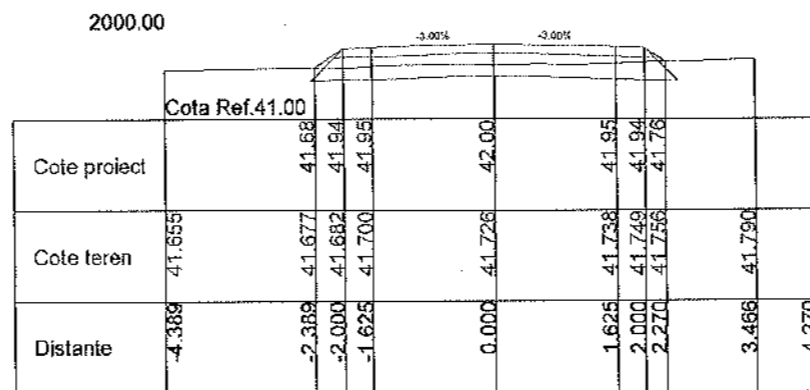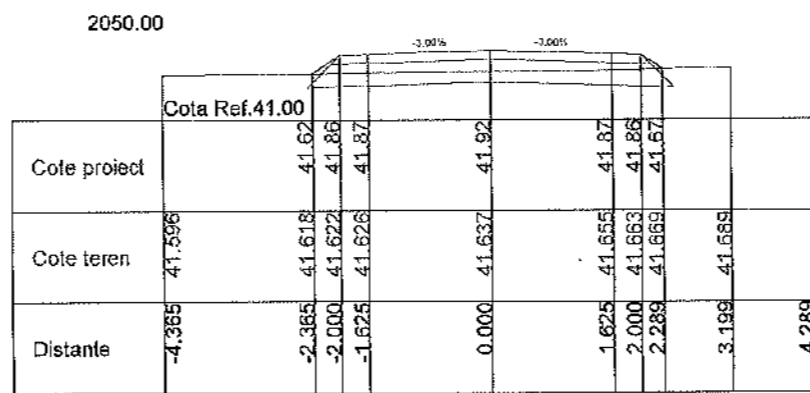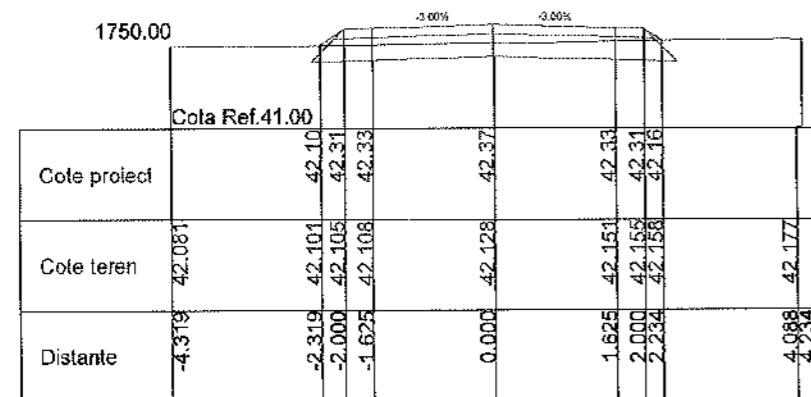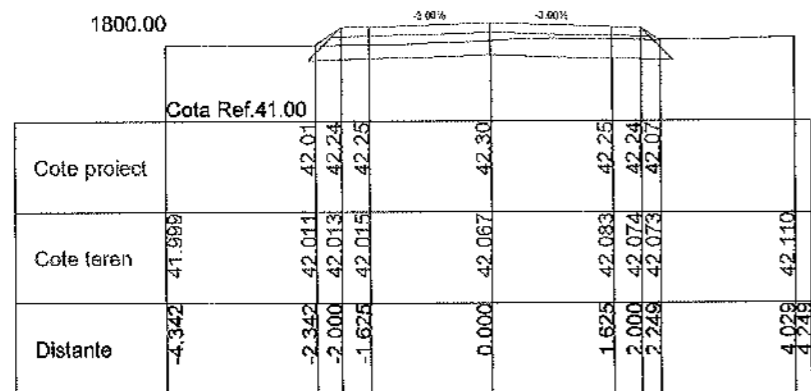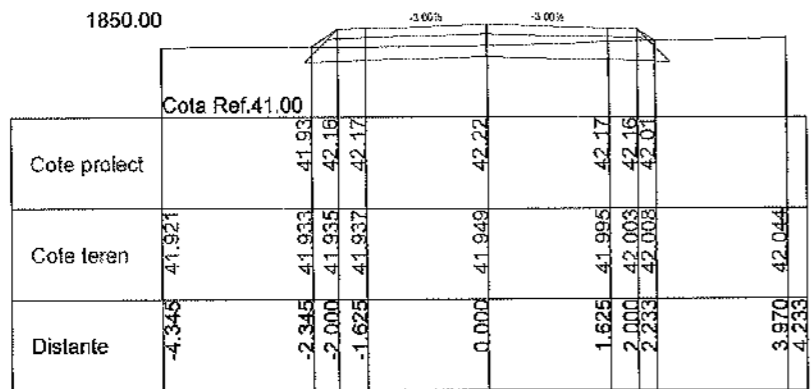










PROIECTANT GENERAL: S.C. A STUDIO ARCHITECTURE & MANAGEMENT S R.L.					BENEFICIAR: COMUNA IZBICENI JUDEȚUL OLT Bulevardul Mihail Viteazul, Izbiceni 237230 Telefon: 0249 535 002, contact@primariaizbiceni.ro	PROIECT NR.: 11D / 2025
PROIECTANT DE SPECIALITATE S.C. TRANS PROIECT SUD S.R.L.					FAZA: P.T.E	
SPECIFICATIE	NUME	SEMNATURA	SCARA: 1:100	DENUMIRE PROIECT: CREAREA INFRASTRUCTURII DE ACCES AGRICOLĂ ÎN COMUNA IZBICENI, JUDEȚUL OLT	PLANSA: PTC	
SEF PROIECT	Ing. Anghel Radu		DATA: 2025	DENUMIRE PLANSA: PROFILE TRANSVERSALE CARACTERISTICE DE233	PLANSA NR.: 06	
PROIECTANT	Ing. Anghel Radu					
PROCESAT CAD	Ing. Anghel Radu					

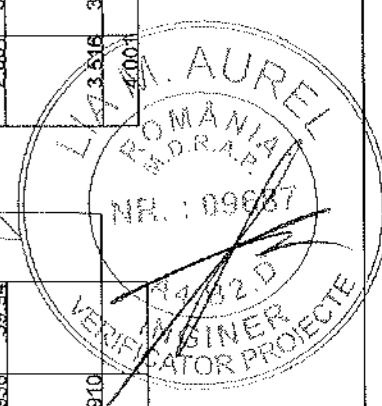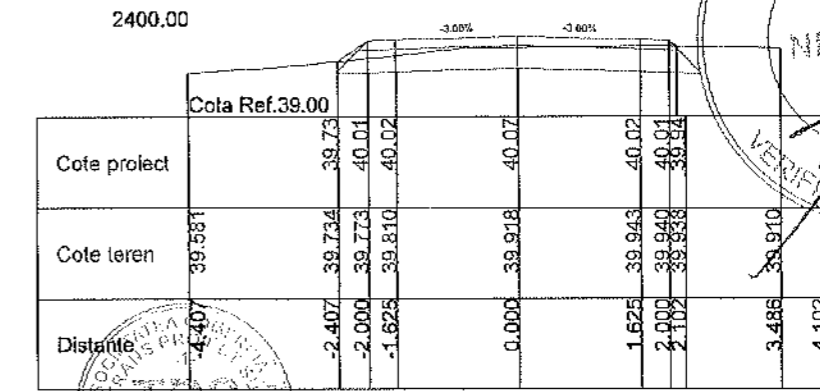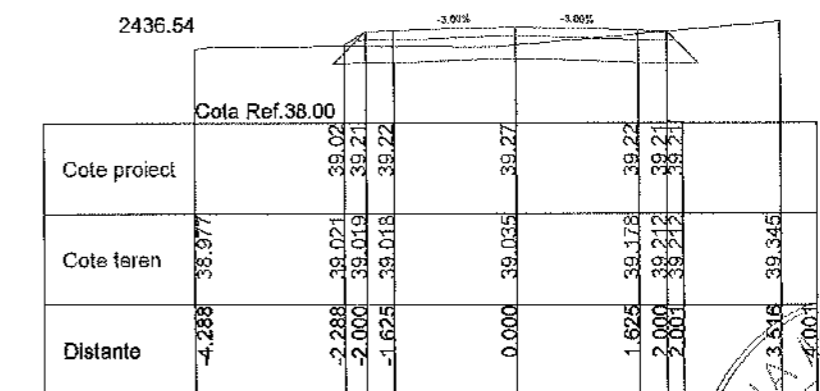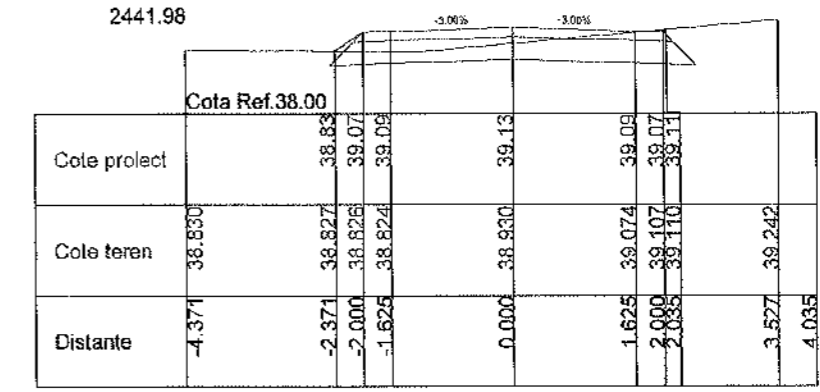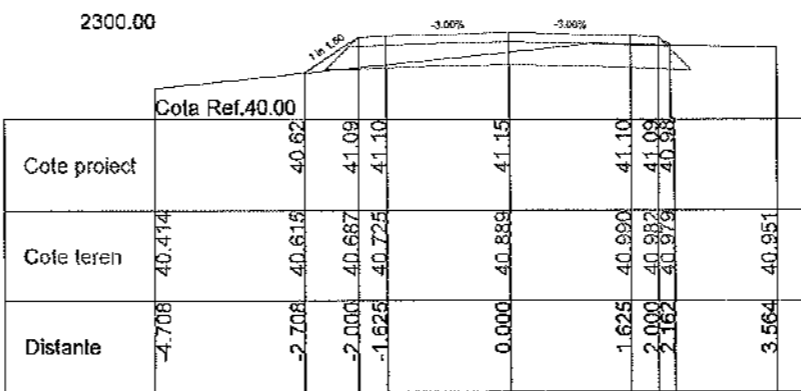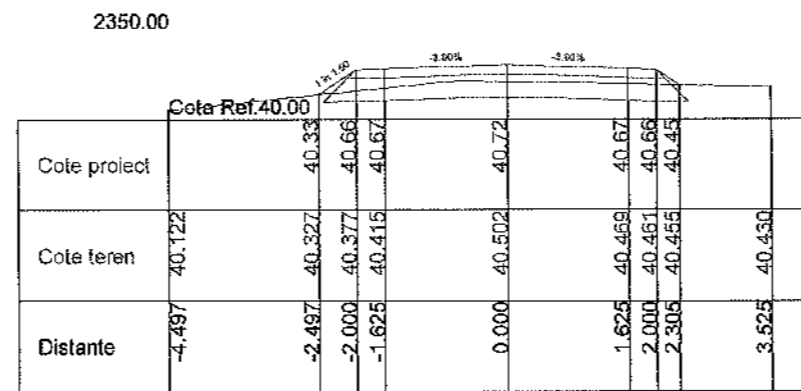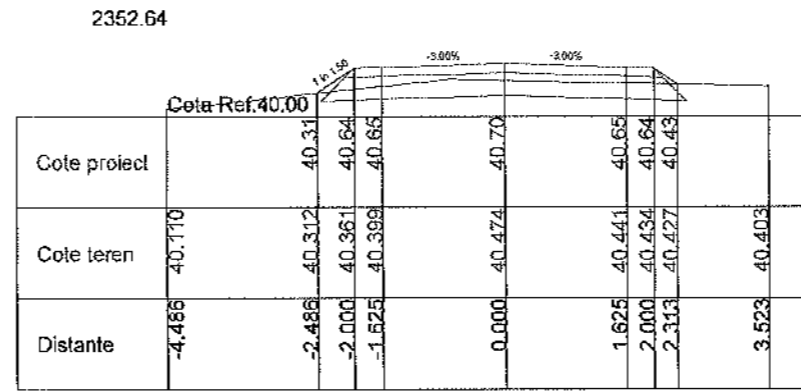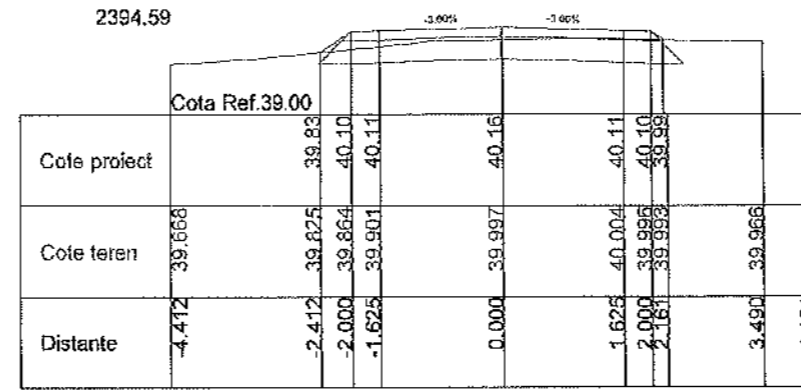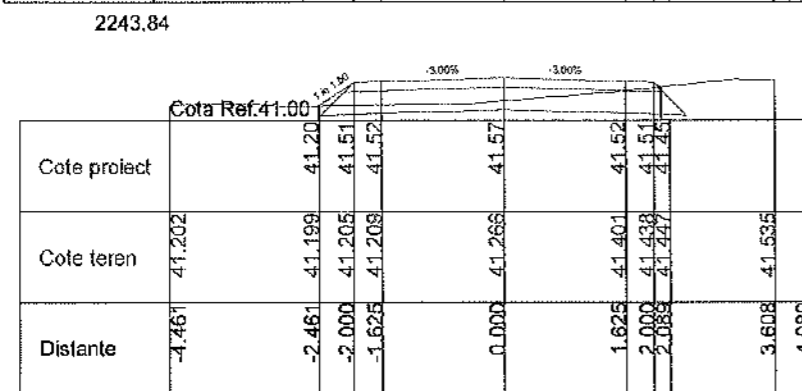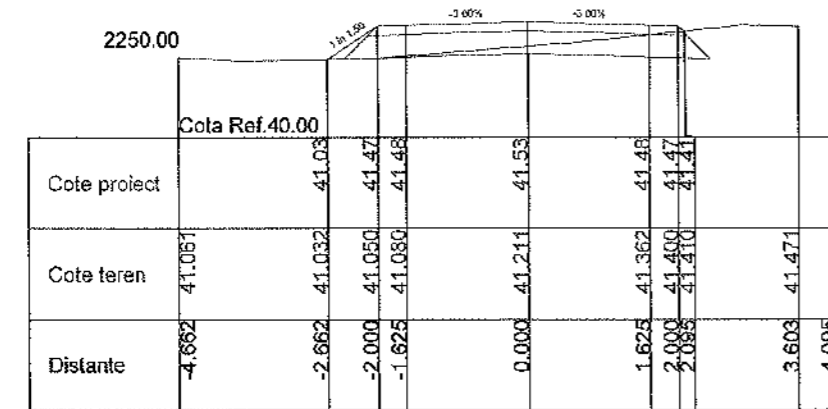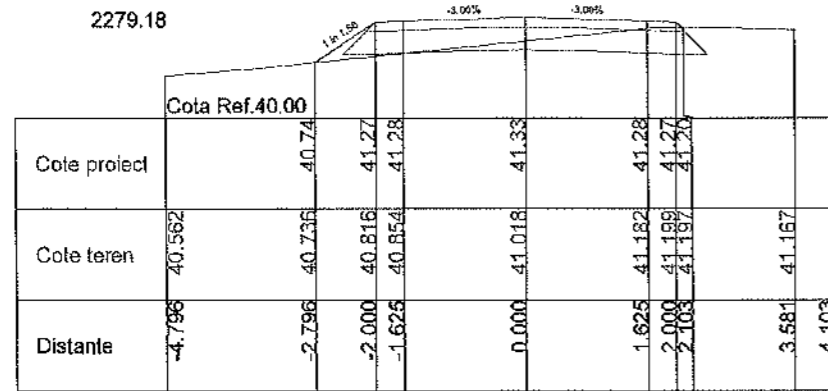
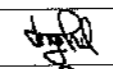
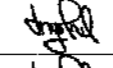
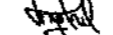













PROIECTANT GENERAL: S.C. A STUDIO ARCHITECTURE & MANAGEMENT S.R.L. RO 32114712					BENEFICIAR: COMUNA IZBICENI JUDEȚUL OLT Bufenița Mihaela Vitează, Izbiceni 23720 Telefon: 0249 635 002, contact@primariaizbiceni.ro	PROIECT NR.: 11D / 2025
PROIECTANT DE SPECIALITATE: S.C. TRANS PROIECT SUD S.R.L.					FAZA: P.T.E	
SPECIFICATIE	NUME	SEMNATURA	SCARA: 1:100	DENUMIRE PROIECT: CREAREA INFRASTRUCTURII DE ACCES AGRICOLĂ ÎN COMUNA IZBICENI, JUDEȚUL OLT	PLANSĂ: PTC	
SEF PROIECT	ing. Anghel Radu		DATA: 2025	DENUMIRE PLANSĂ: PROFILE TRANSVERSALE CARACTERISTICE DE233	PLANSĂ NR.: 07	
PROIECTANT	ing. Anghel Radu					
PROCESAT CAD	ing. Anghel Radu					

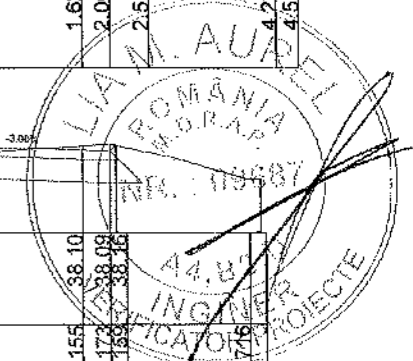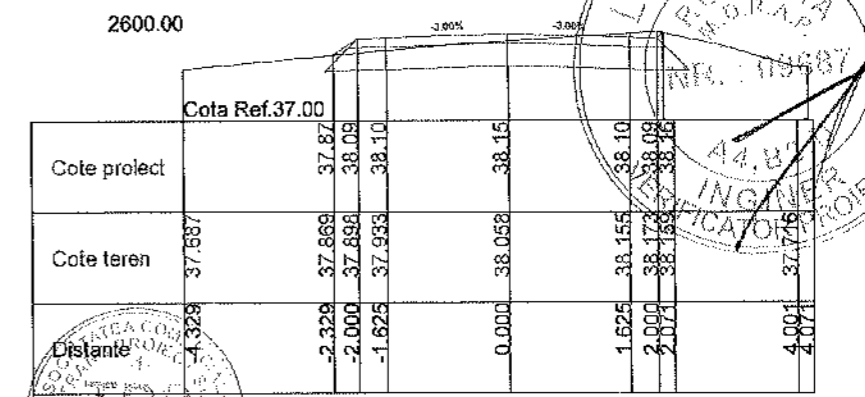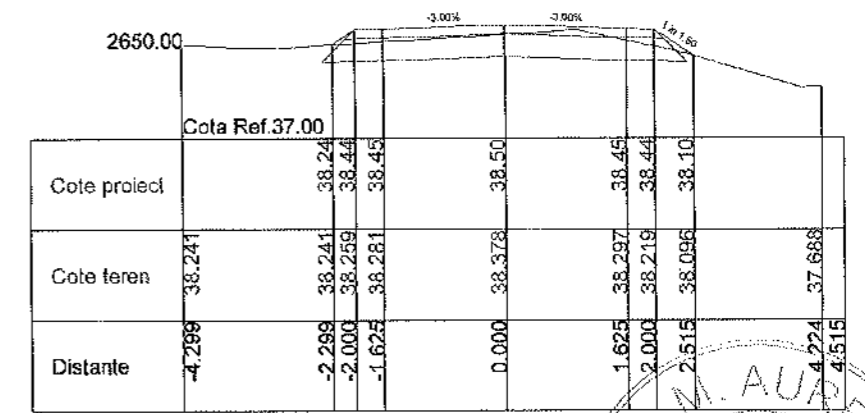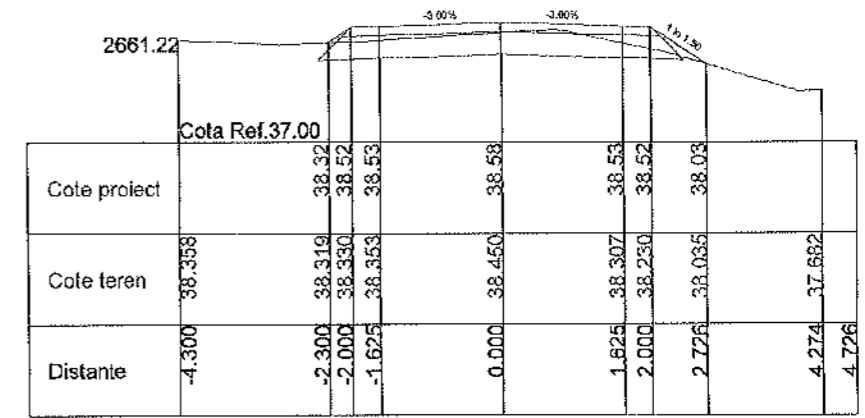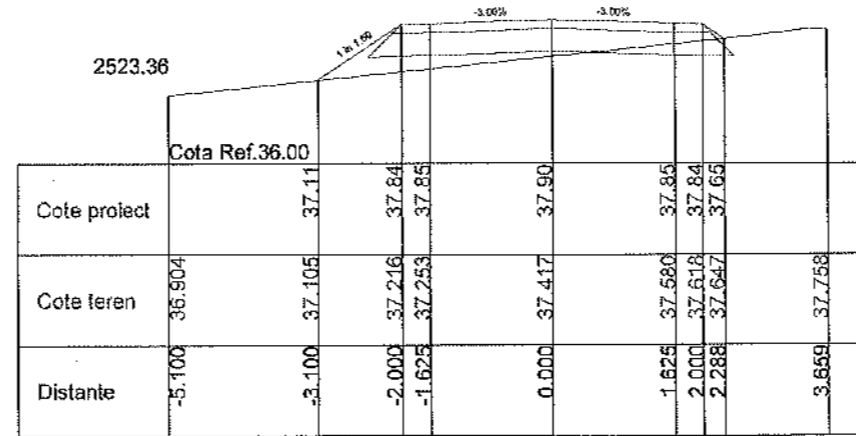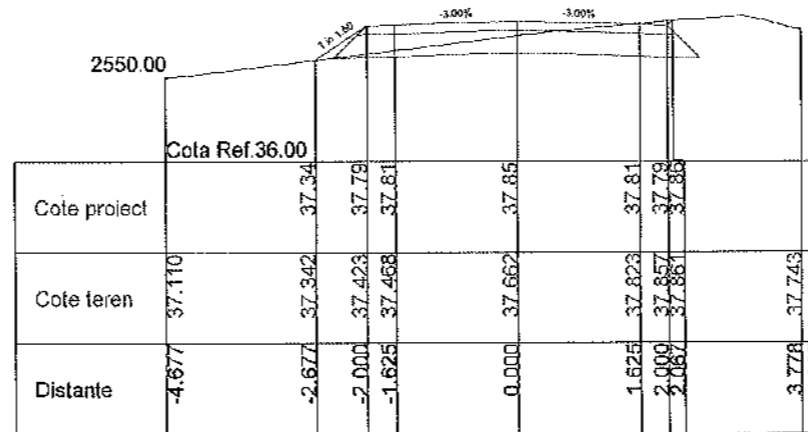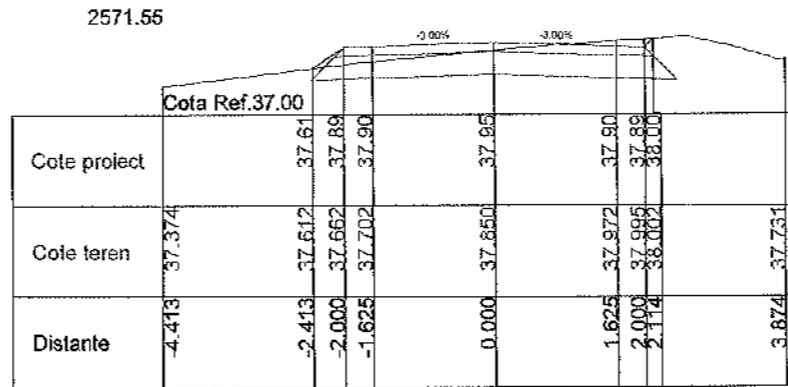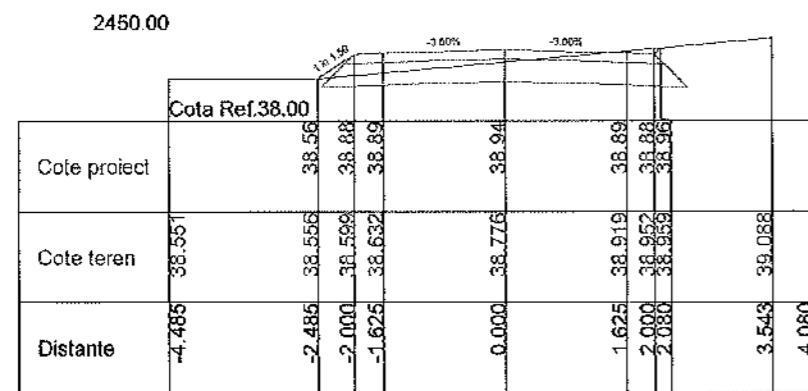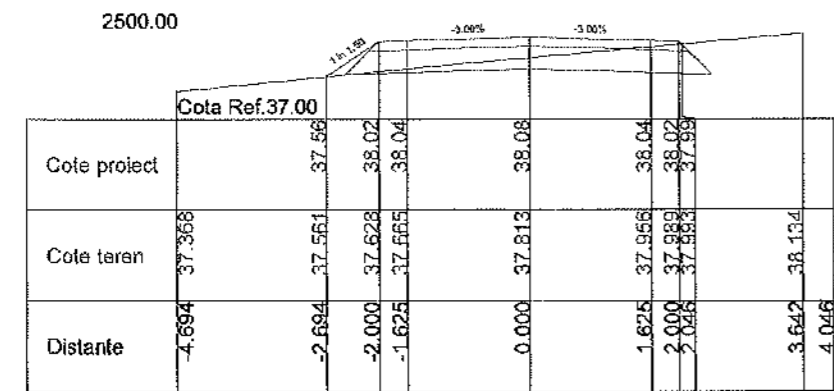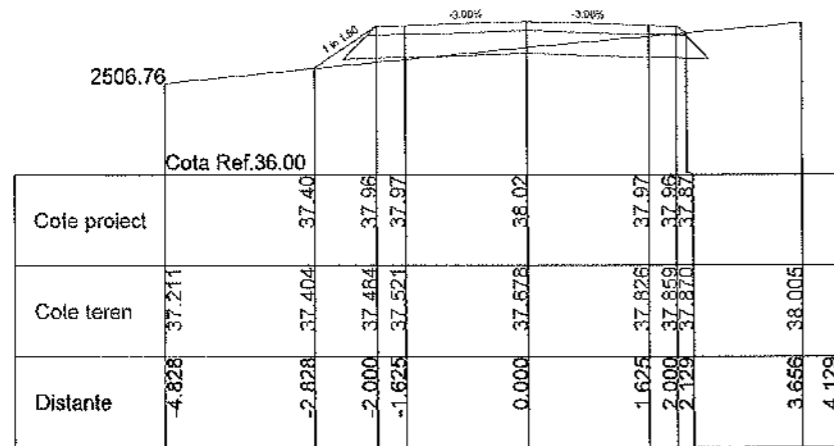

PROIECTANT GENERAL S.C. A STUDIO ARCHITECTURE & MANAGEMENT S.R.L. PROIECTANT DE SPECIALITATE S.C. TRANS PROIECT SUD S.R.L.				BENEFICIAR: COMUNA IZBICENI JUDEȚUL OLT Bufeniștii Mici, Izbiceni 23720 Telefon: 0249 535 000; contact@primariabiziceni.ro	PROIECT NR.: 11D / 2025
SPECIFICATIE SEF PROIECT PROIECTANT PROCESAT CAD	NUME ing. Anghel Radu ing. Anghel Radu ing. Anghel Radu	SEMNATURA 	SCARA: 1:100 DATA: 2025		DENUMIRE PROIECT: CREAREA INFRASTRUCTURII DE ACCES AGRICOLĂ ÎN COMUNA IZBICENI, JUDEȚUL OLT
DENUMIRE PLANSA: PROFILURI TRANSVERSALE CARACTERISTICE DE 233				PLANSĂ NR.: 08	

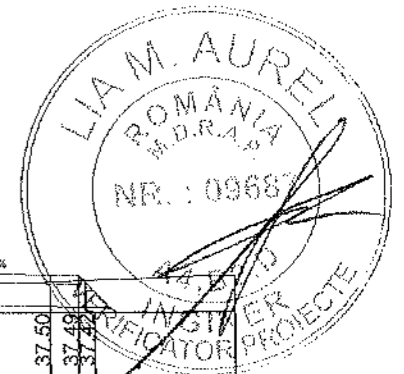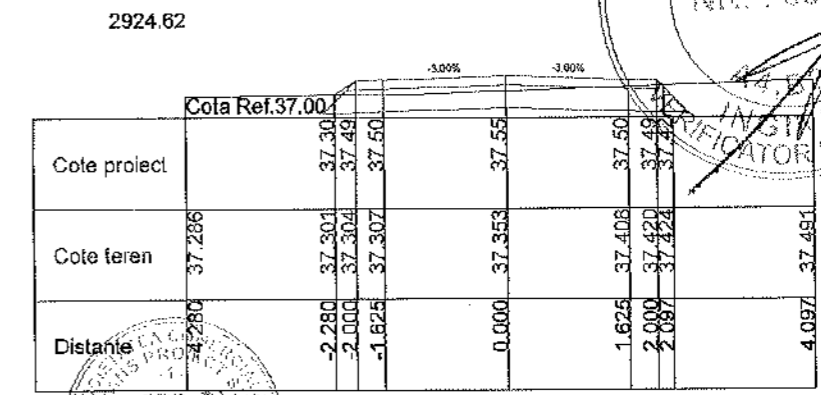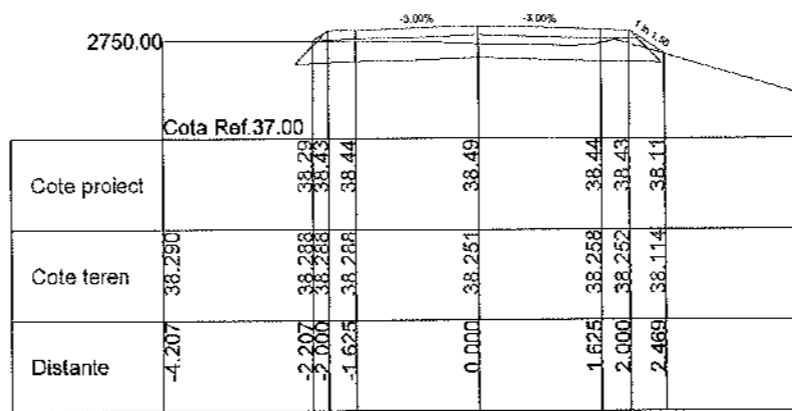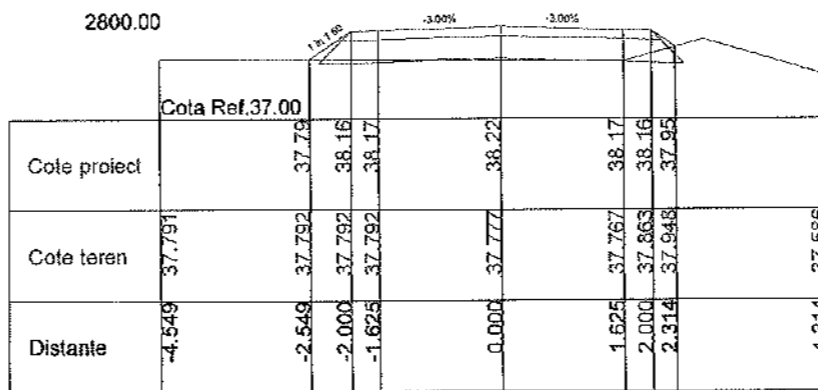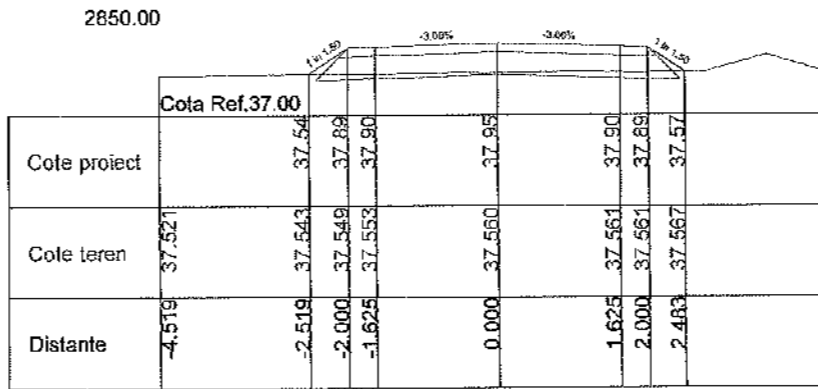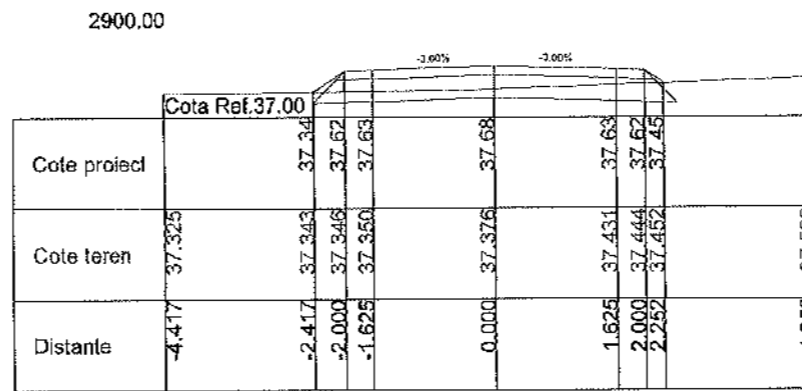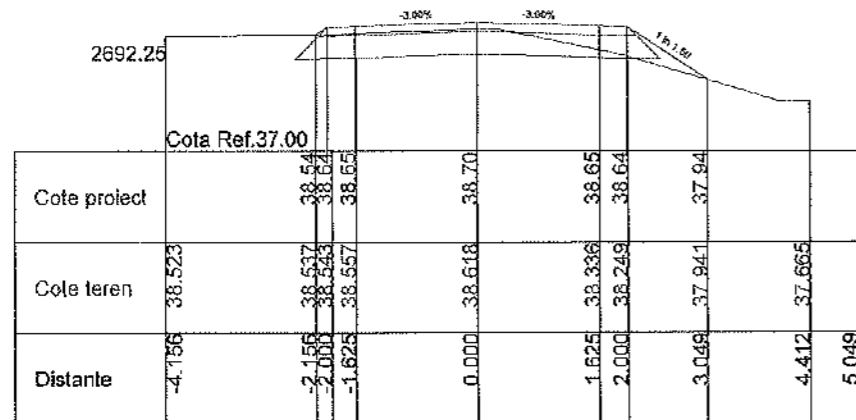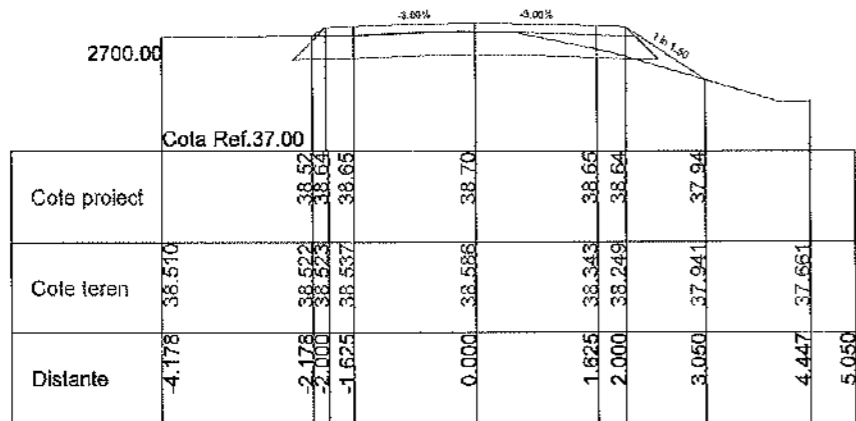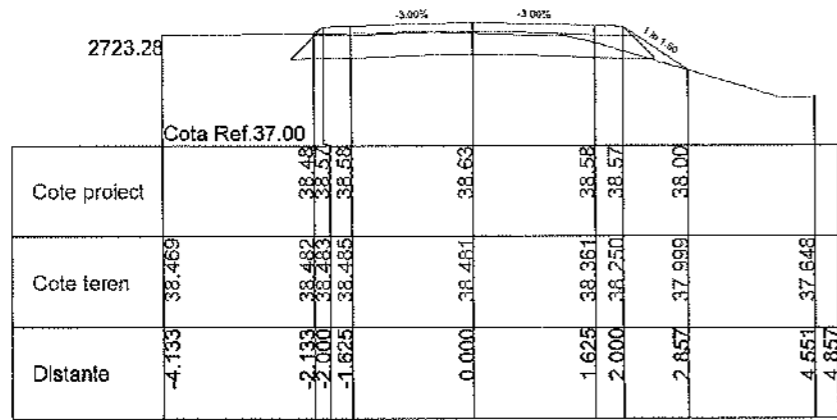

PROIECTANT GENERAL: S.C. A STUDIO ARCHITECTURE & MANAGEMENT S.R.L.				BENEFICIAR: COMUNA IZBICENI JUDETUL OLT <small>Bulevardul Mihai Viteazul, Izbiceni 237230 Telefon: 0243 535 002; contact@comunaizbiceni.ro</small>		PROIECT NR.:
PROIECTANT DE SPECIALITATE S.C. TRANS PROIECT SUD S.R.L.						11D / 2025
SPECIFICATIE	NUME	SEMNATURA	SCARA:	DENUMIRE PROIECT:		PLANSA:
SEF PROIECT	ing. Anghel Radu		1:100	CREAREA INFRASTRUCTURII DE ACCES AGRICOLĂ ÎN COMUNA IZBICENI, JUDETUL OLT		PTC
PROIECTANT	ing. Anghel Radu		DATA:	DENUMIRE PLANSA:		PLANSA NR.:
PROCESAT CAD	ing. Anghel Radu		2025	PROFILE TRANSVERSALE CARACTERISTICE DE233		09

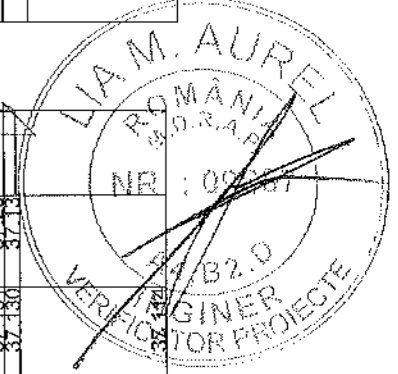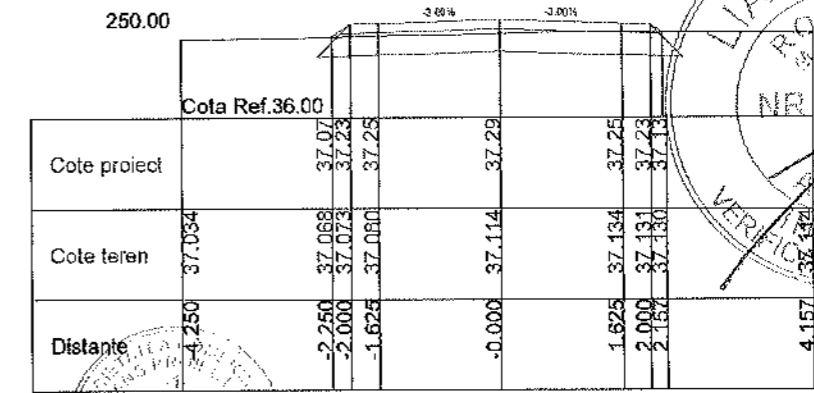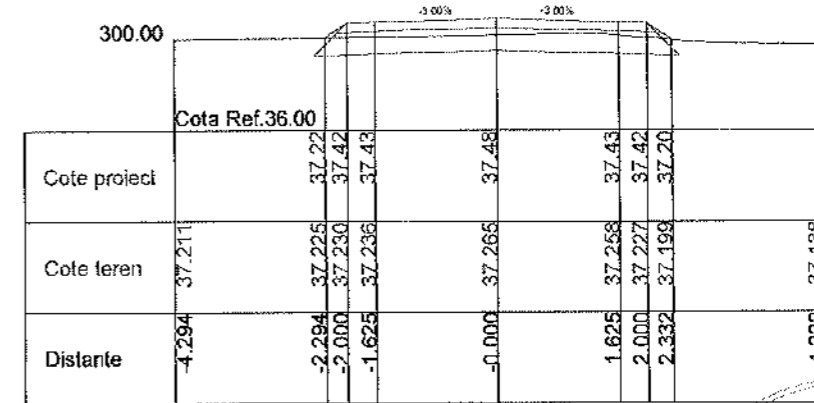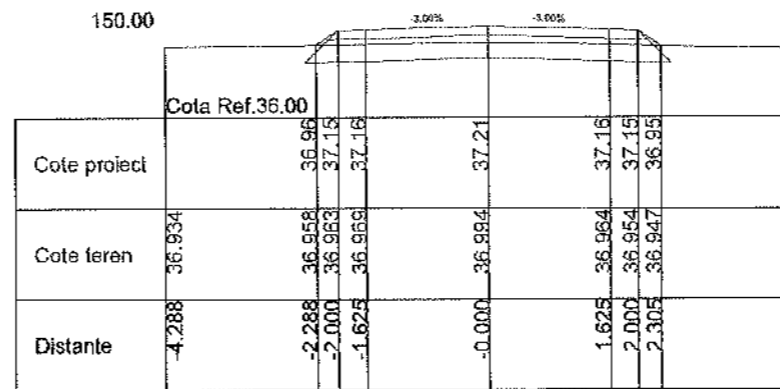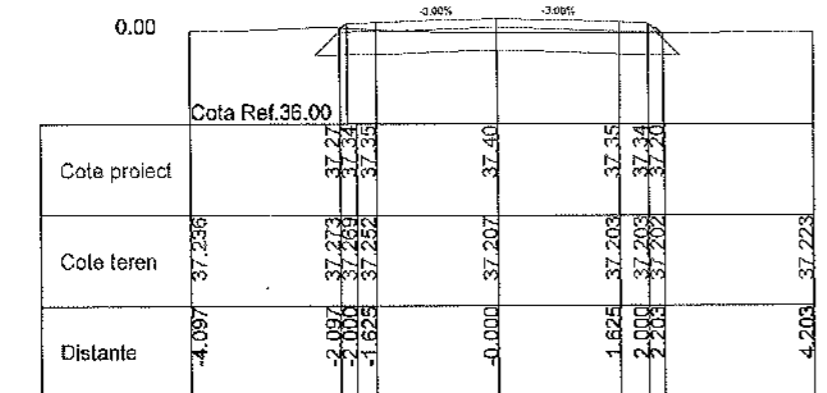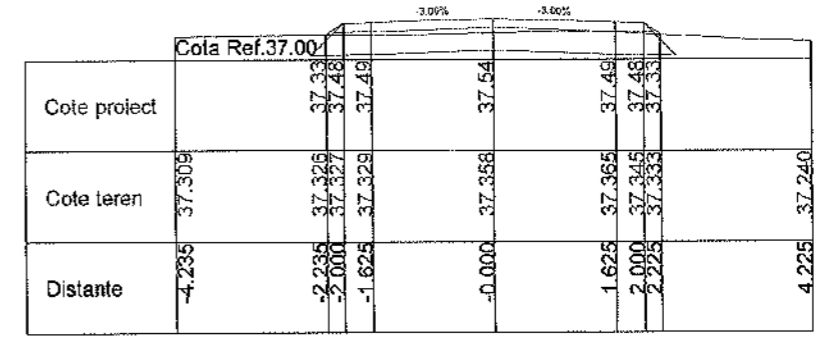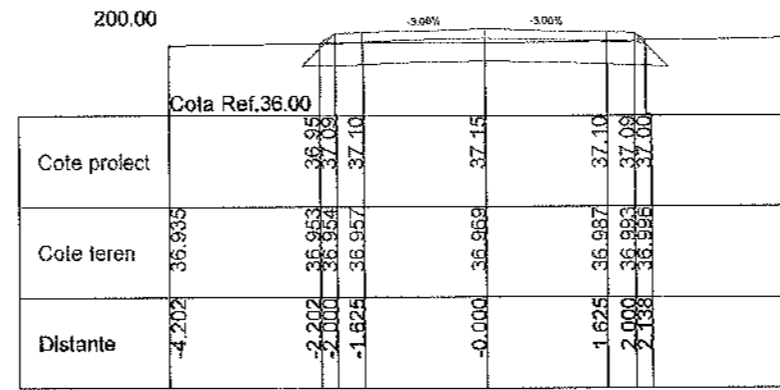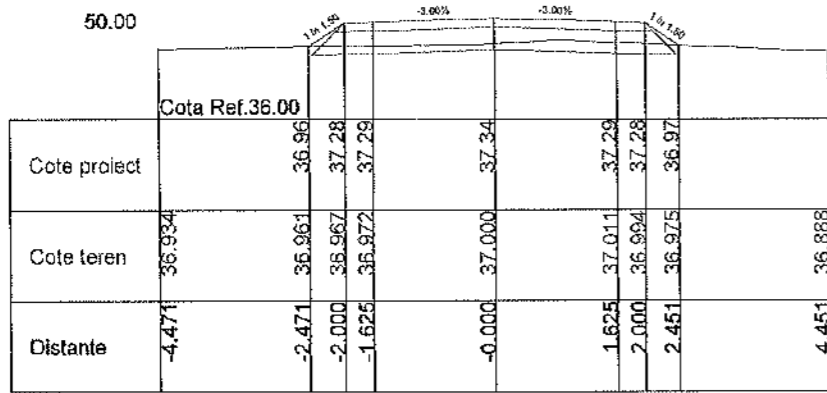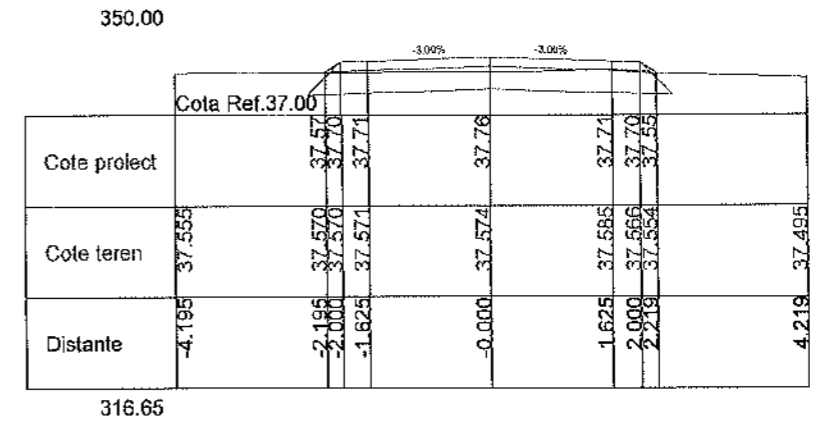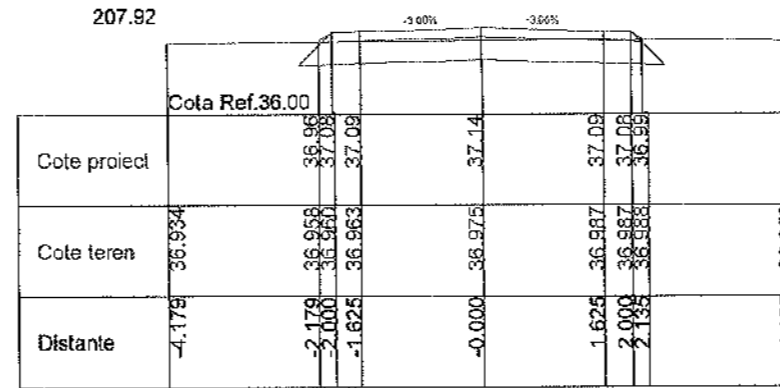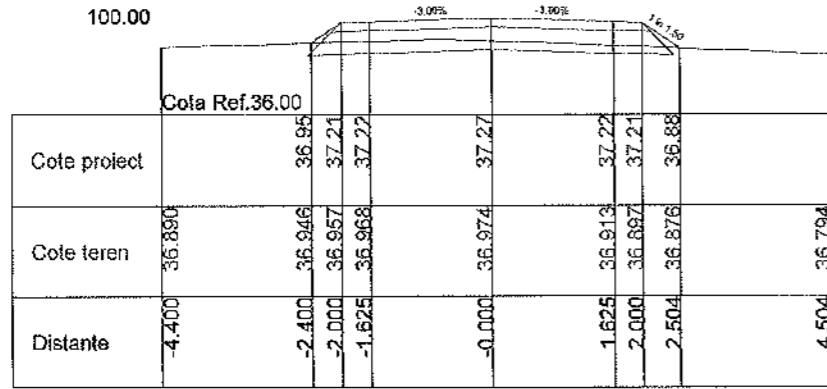

PROIECTANT GENERAL: S.C. A STUDIO ARCHITECTURE & MANAGEMENT S.R.L.					BENEFICIAR: COMUNA IZBICENI JUDETUL OLT Bulevardul Mihail Viteazul, Izbiceni 237200 Telefon: 0249 635 002; contact@primariaizbiceni.ro		PROIECT NR.: 11D / 2025
PROIECTANT DE SPECIALITATE: S.C. TRANS PROIECT SUD S.R.L.					FAZA: P.T.E		PLANSĂ NR.: 01
SPECIFICATIE SEF PROIECT	NUME ing. Anghel Radu	SEMNATURA 	SCARA: 1:100	DENUMIRE PROIECT: CREAREA INFRASTRUCTURII DE ACCES AGRICOLĂ ÎN COMUNA IZBICENI, JUDETUL OLT		PLANSĂ: PTC	
PROIECTANT PROCESAT CAD	ing. Anghel Radu		DATA: 2025	DENUMIRE PLANSĂ: PROFILE TRANSVERSALE CARACTERISTICE DE235			

414.72

	Cota Ref.38.00		-3.00%		-3.00%	
Cote proiect						
Cote teren	38.391	38.363	38.357	38.362	38.387	38.401
Distante	-4.427	-2.427	-2.000	-1.625	-0.000	1.625
						2.000
						2.362
						4.362

409.77

	Cota Ref.38.00		-3.00%		-3.00%	
Cote proiect						
Cote teren	38.308	38.288	38.288	38.294	38.319	38.329
Distante	-4.398	-2.398	-2.000	-1.625	-0.000	1.625
						2.000
						2.339
						4.339

400.00

	Cota Ref.37.00		-3.00%		-3.00%	
Cote proiect						
Cote teren	38.152	38.149	38.154	38.159	38.178	38.177
Distante	-4.335	-2.335	-2.000	-1.625	-0.000	1.625
						2.000
						2.297
						4.297

363.21

	Cota Ref.37.00		-3.00%		-3.00%	
Cote proiect						
Cote teren	37.660	37.666	37.667	37.667	37.670	37.673
Distante	-4.266	-2.266	-2.000	-1.625	-0.000	1.625
						2.000
						2.276
						4.276

514.22

	Cota Ref.40.00		-3.00%		-3.00%	
Cote proiect						
Cote teren	40.561	40.560	40.560	40.550	40.527	40.57
Distante	-4.004	-2.004	-2.000	-1.625	-0.000	1.625
						2.000
						2.116
						4.116

500.00

	Cota Ref.39.00		-3.00%		-3.00%	
Cote proiect						
Cote teren	40.242	40.225	40.222	40.214	40.235	40.30
Distante	-4.096	-2.096	-2.000	-1.625	-0.000	1.625
						2.000
						2.188
						4.188

450.00

	Cota Ref.38.00		-3.00%		-3.00%	
Cote proiect						
Cote teren	39.136	39.148	39.152	39.156	39.148	39.34
Distante	-4.268	-2.268	-2.000	-1.625	-0.000	1.625
						2.000
						2.264
						4.264

627.57

	Cota Ref.41.00		-3.00%		-3.00%	
Cote proiect						
Cote teren	41.613	41.628	41.621	41.621	41.614	41.69
Distante	-4.067	-2.067	-2.000	-1.625	-0.000	1.625
						2.000
						2.162
						4.175

600.00


	Cota Ref.41.00		-3.00%		-3.00%	
Cote proiect						
Cote teren	41.411	41.467	41.467	41.468	41.447	41.61
Distante	-4.201	-2.201	-2.000	-1.625	-0.000	1.625
						2.000
						2.303
						4.303

570.90













	Cota Ref.40.00		-3.00%		-3.00%	
Cote proiect						
Cote teren	41.154	41.242	41.242	41.222	41.183	41.45
Distante	-4.216	-2.216	-2.000	-1.625	-0.000	1.625
						2.000
						2.367
						4.367

550.00











	Cota Ref.40.00		-3.00%		-3.00%	
Cote proiect						
Cote teren	40.919	40.971	40.974	40.966	40.946	41.16
Distante	-4.264	-2.264	-2.000	-1.625	-0.000	1.625
						2.000
						2.380
						4.380

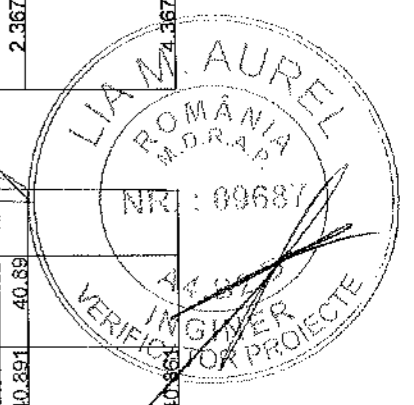













PROIECTANT GENERAL: S.C. A STUDIO ARCHITECTURE & MANAGEMENT S.R.L.					BENEFICIAR: COMUNA IZBICENI JUDETUL OLT Bulevardul Mihai Viteazul, Izbiceni 23720 Telefon: 0249 635002; e-mail: ad@primariaizbiceni.ro		PROIECT NR.: 11D / 2025
PROIECTANT DE SPECIALITATE S.C. TRANS PROIECT SUD S.R.L.					FAZA: P.T.E		
SPECIFICATIE	NUME	SEMNATURA	SCARA: 1:100	DENUMIRE PROIECT: CREAREA INFRASTRUCTURII DE ACCES AGRICOLĂ ÎN COMUNA IZBICENI, JUDETUL OLT		PLANSA:	PTC
SEF PROIECT	ing. Anghel Radu		DATA: 2025	DENUMIRE PLANSĂ: PROFIELE TRANSVERSALE CARACTERISTICE DE235		PLANSĂ NR.:	02
PROIECTANT	ing. Anghel Radu						
PROCESAT CAD	ing. Anghel Radu						

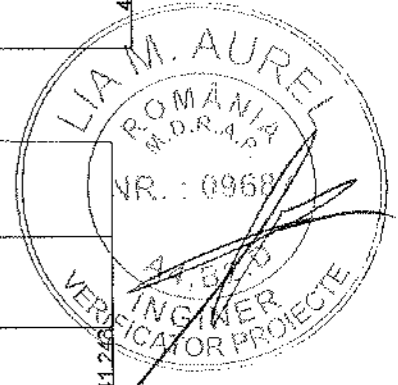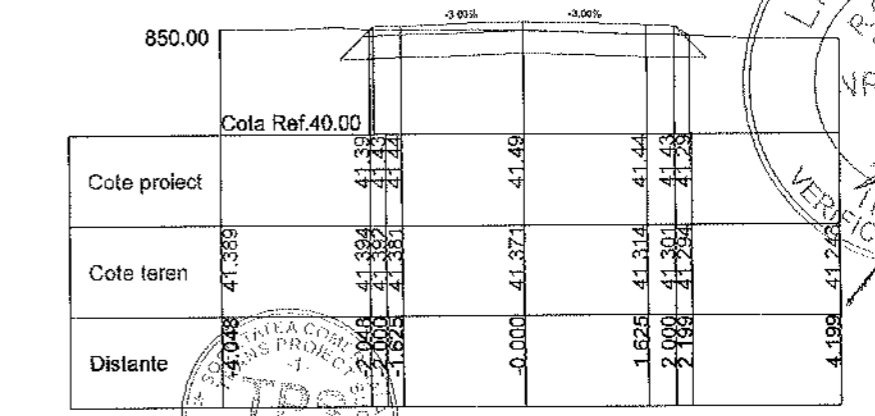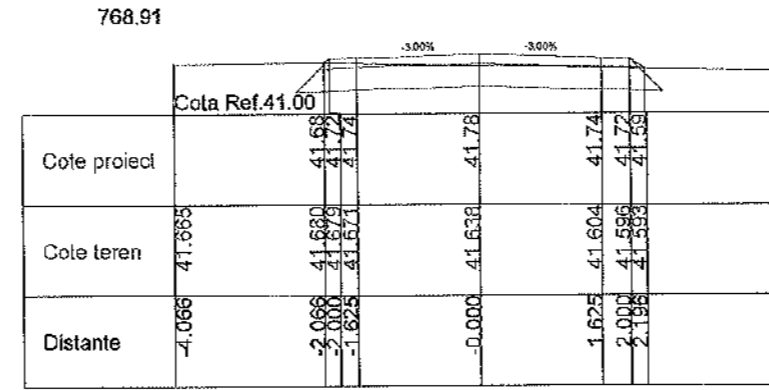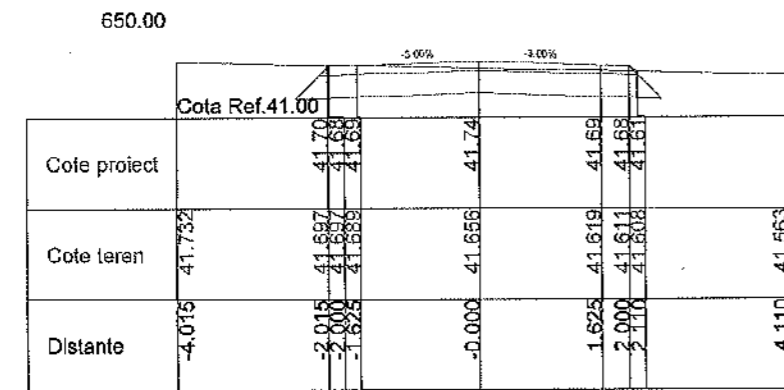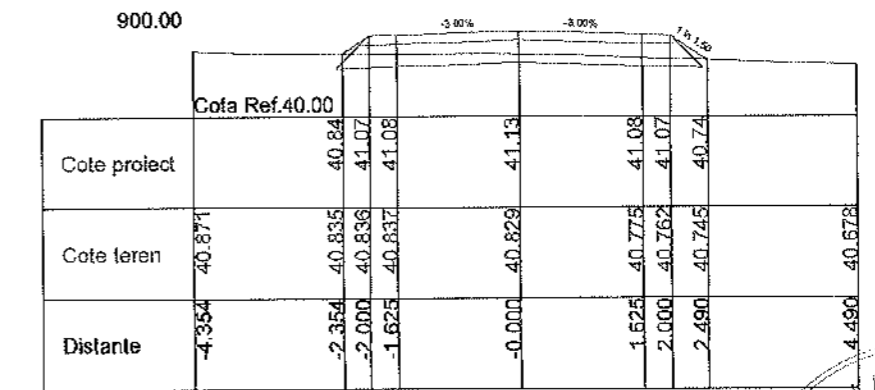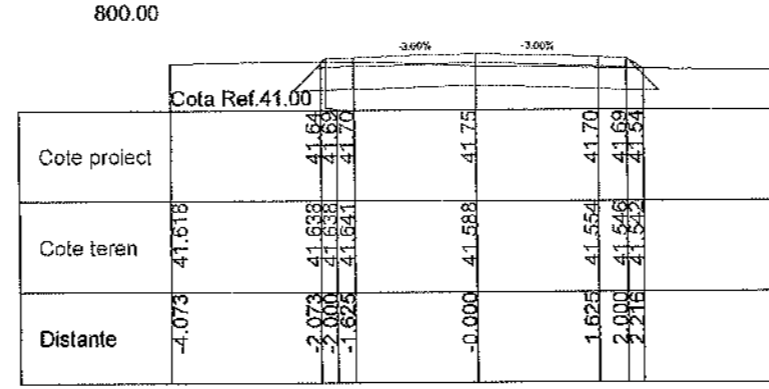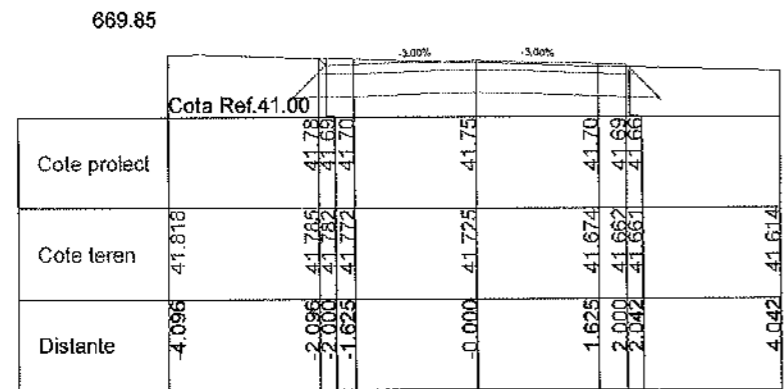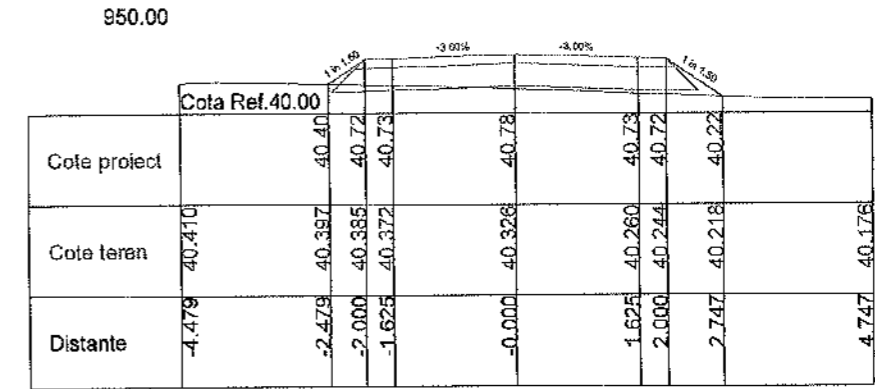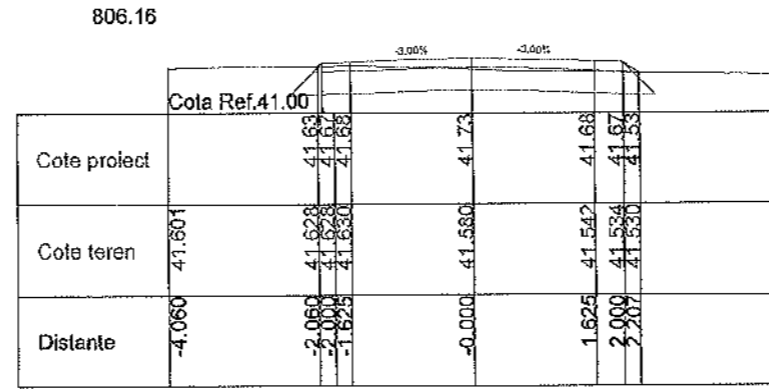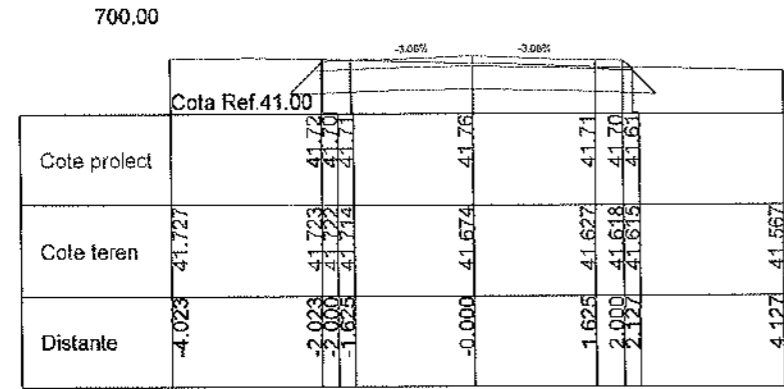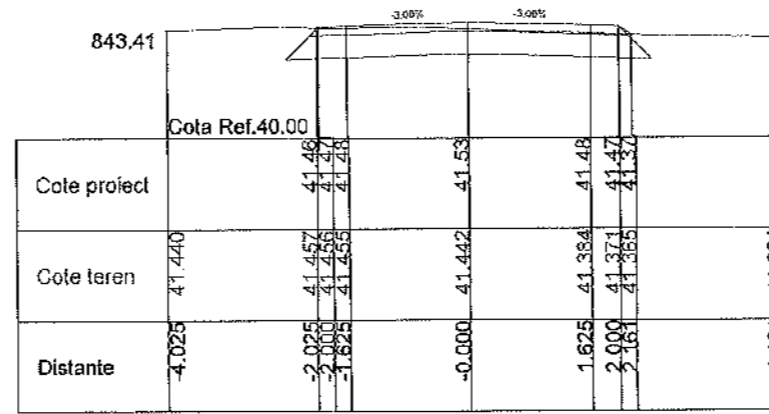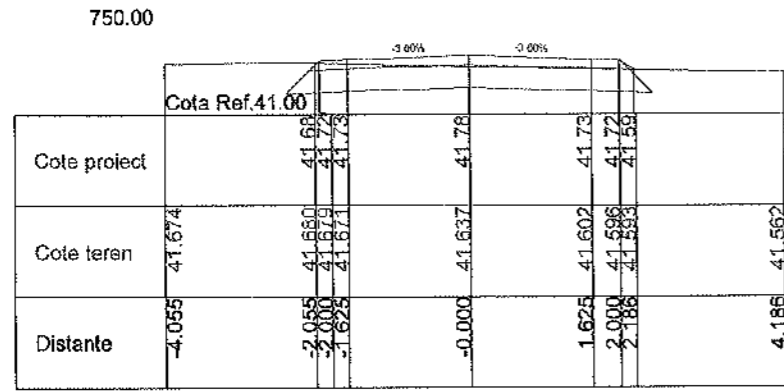










PROIECTANT GENERAL: S.C. A STUDIO ARCHITECTURE & MANAGEMENT S.R.L.				BENEFICIAR: COMUNA IZBICENI JUDETUL OLT <small>Bucurestiul Mihai Viteazul, Izbiceni 237290</small> <small>Telefon: 0249 535 002; contact@primariaizbiceni.ro</small>		PROIECT NR.: 11D / 2025
PROIECTANT DE SPECIALITATE S.C. TRANS PROIECT SUD S.R.L.						FAZA: P.T.E
SPECIFICATIE SEF PROIECT	NUME ing. Anghel Radu	SEMNATURA 	SCARA: 1:100	DENUMIRE PROIECT: CREAREA INFRASTRUCTURII DE ACCES AGRICOLĂ ÎN COMUNA IZBICENI, JUDETUL OLT		PLANSA: PTC
PROIECTANT PROCESAT CAD	ing. Anghel Radu Ing. Anghel Radu		DATA: 2025	DENUMIRE PLANSA: PROFILE TRANSVERSALE CARACTERISTICE DE235		PLANSA NR.: 03

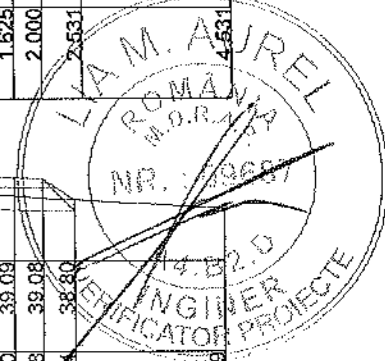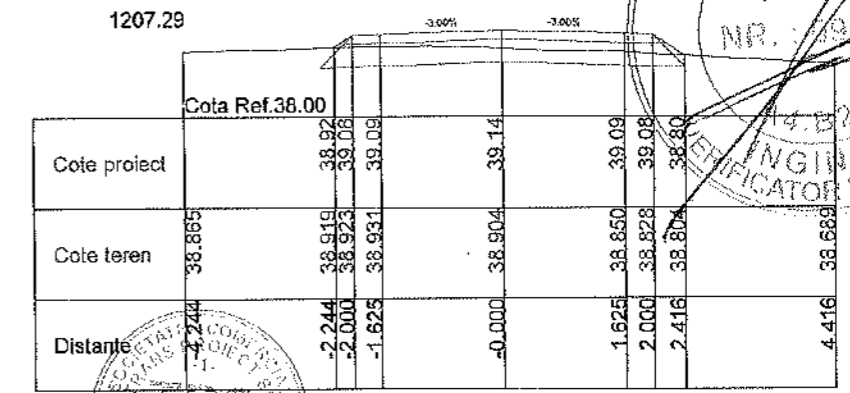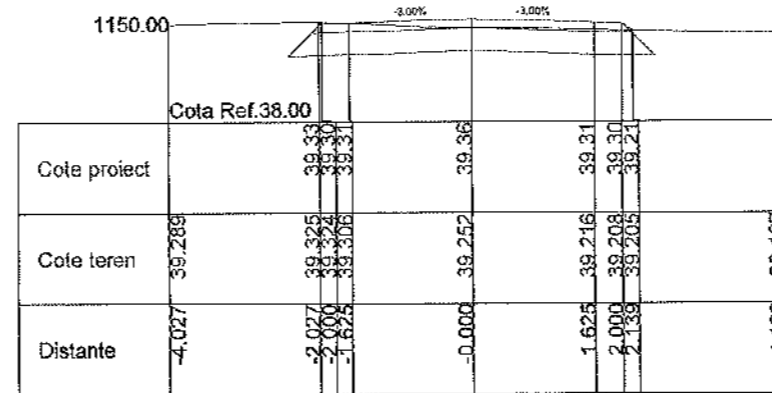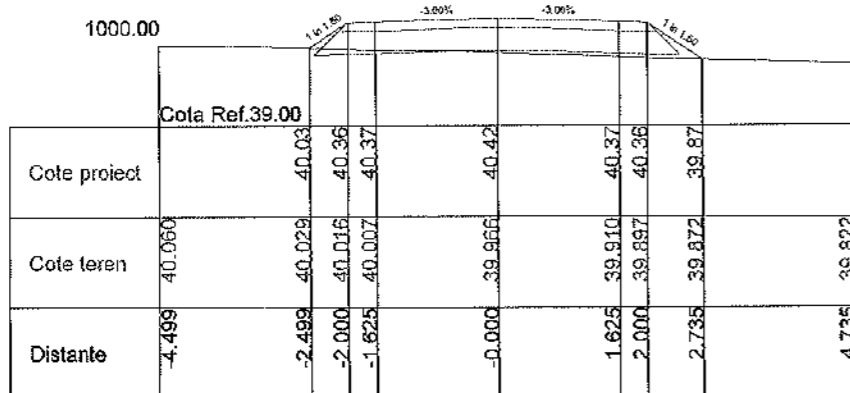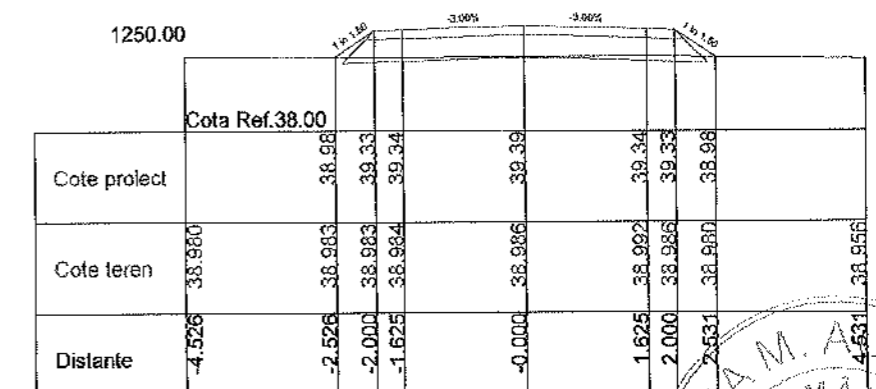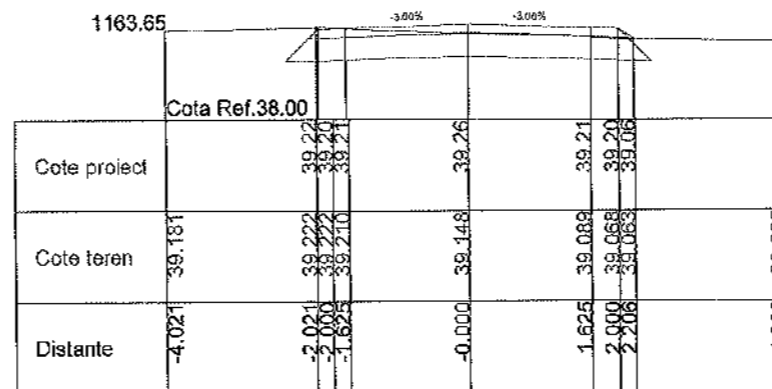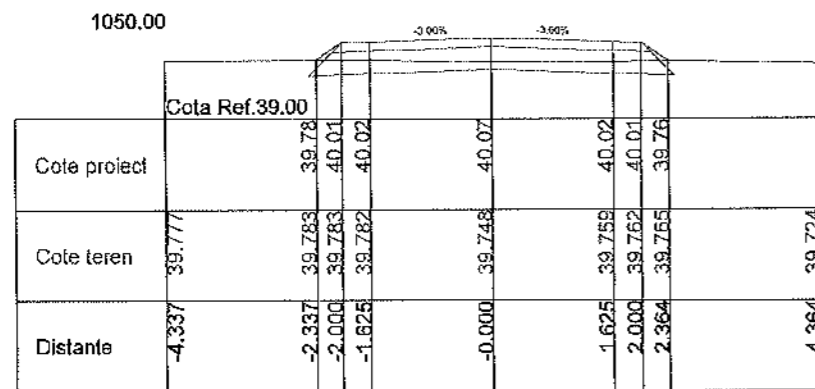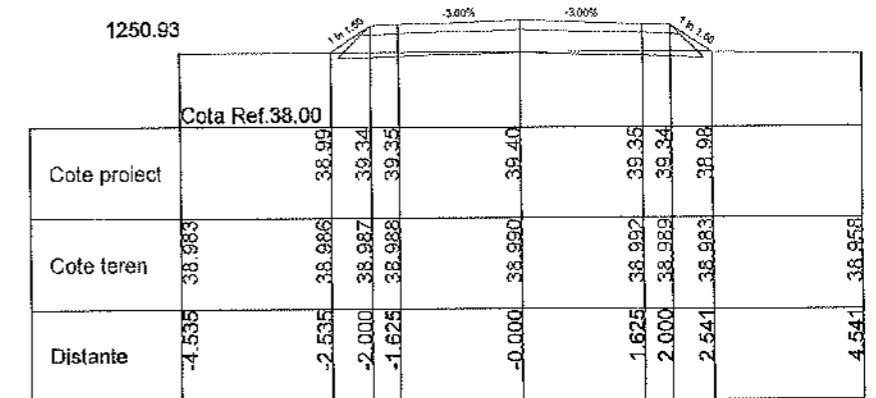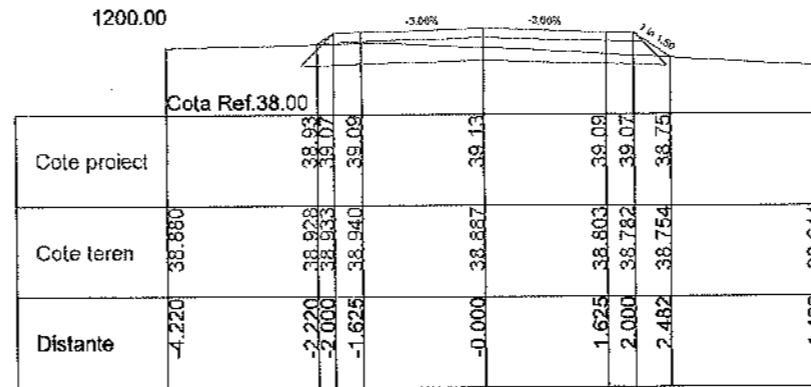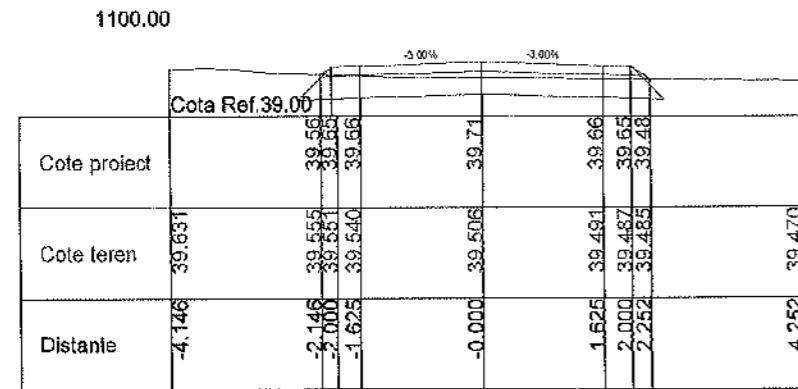

PROIECTANT GENERAL: S.C. A STUDIO ARCHITECTURE & MANAGEMENT S.R.L. PROIECTANT DE SPECIALITATE S.C. TRANS PROIECT SUD S.R.L.					BENEFICIAR: COMUNA IZBICENI JUDETUL OLT Bulevardul Mihail Viteazul, Izbiceni 237290 Telefon: 0249 535 002, contact@primariaizbiceni.ro	PROIECT NR.: 11D / 2025
SPECIFICATIE SEF PROIECT	NUME Ing. Anghel Radu	SEMNATURA 	SCARA: 1:100		DENUMIRE PROIECT: CREAREA INFRASTRUCTURII DE ACCES AGRICOLĂ ÎN COMUNA IZBICENI, JUDETUL OLT	PLANSA: PTC
PROIECTANT PROCESAT CAD	Ing. Anghel Radu Ing. Anghel Radu		DATA: 2025	DENUMIRE PLANSA: PROFILE TRANSVERSALE CARACTERISTICE DE 235	PLANSA NR.: 04	

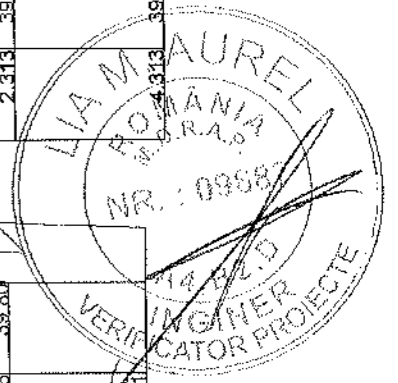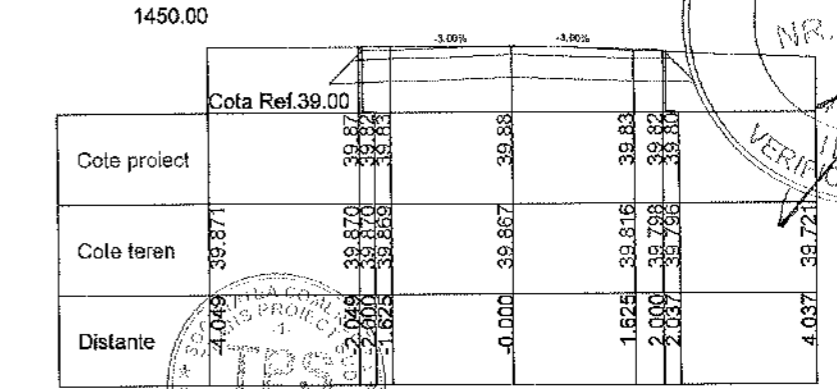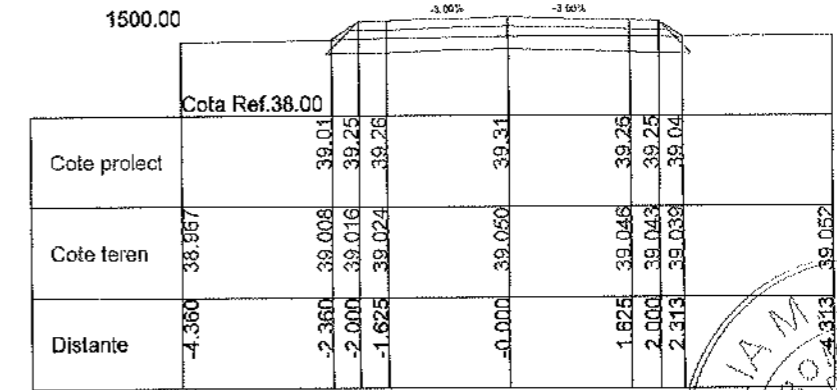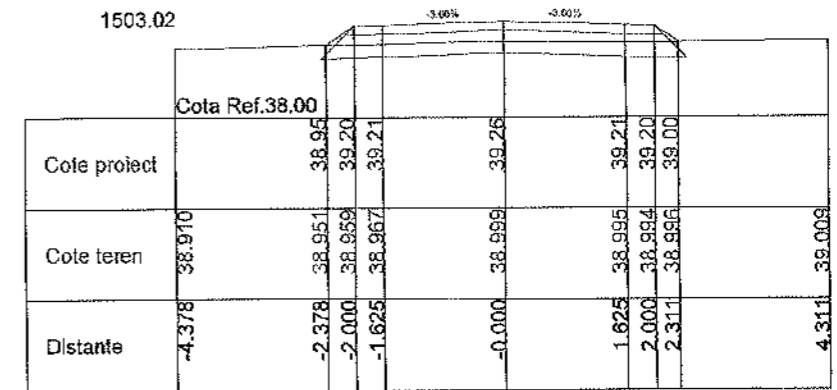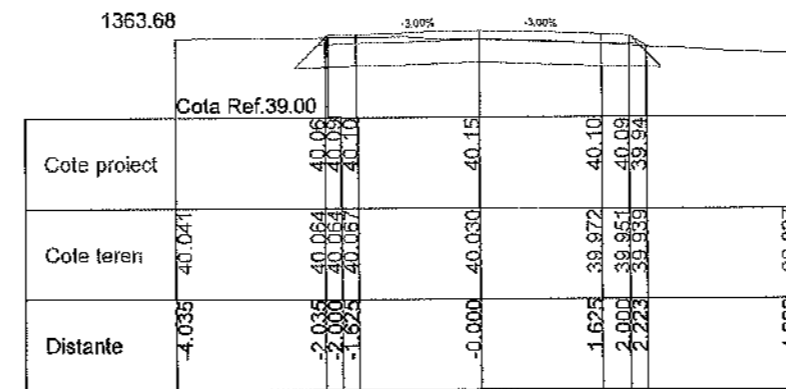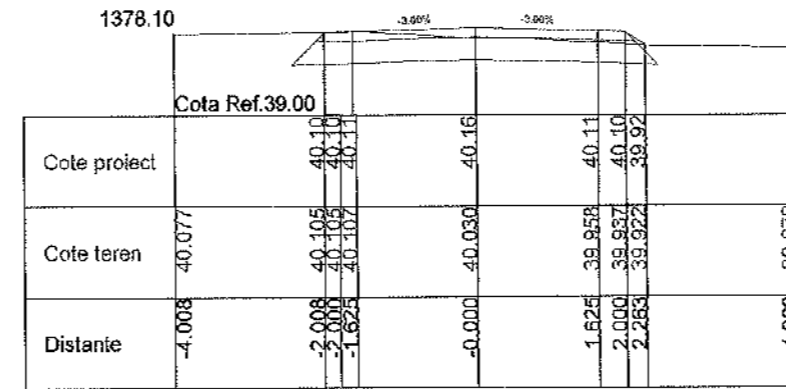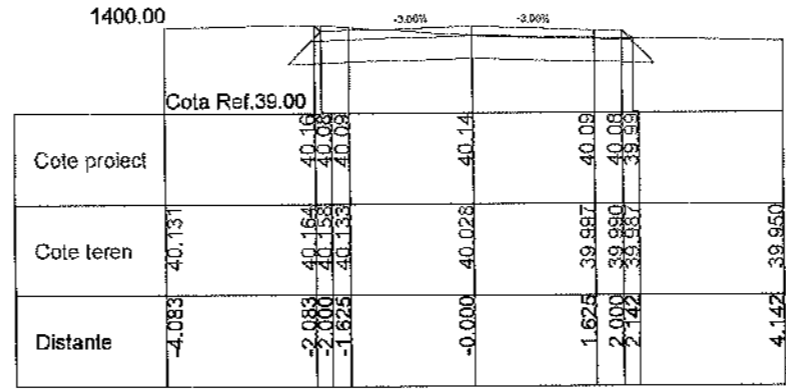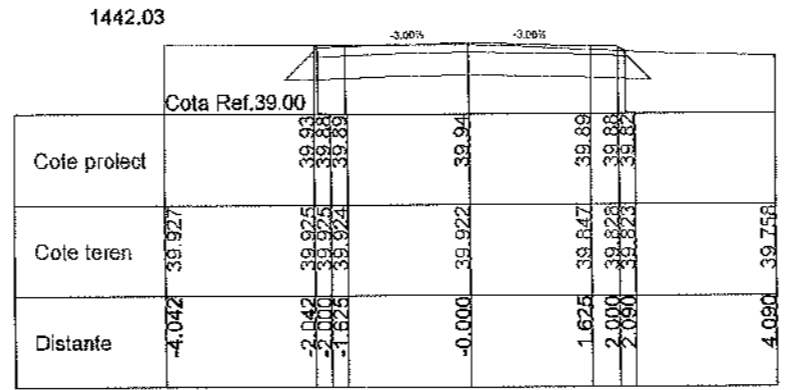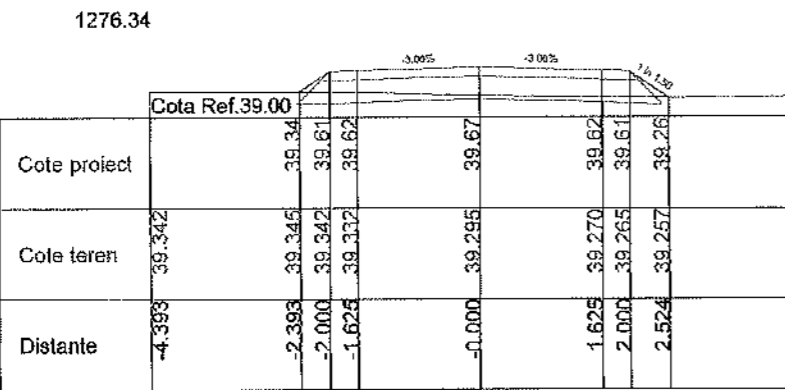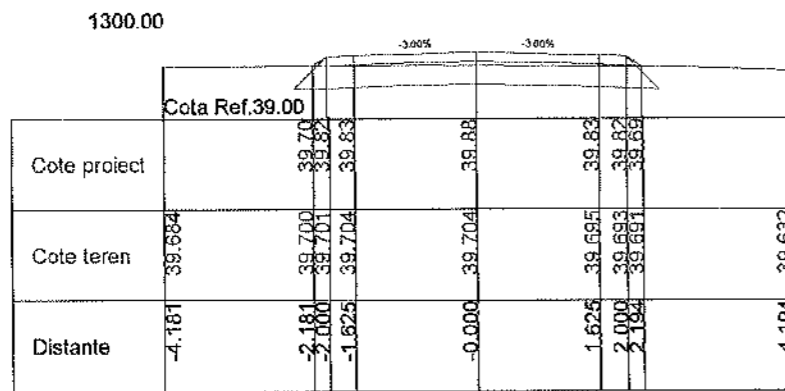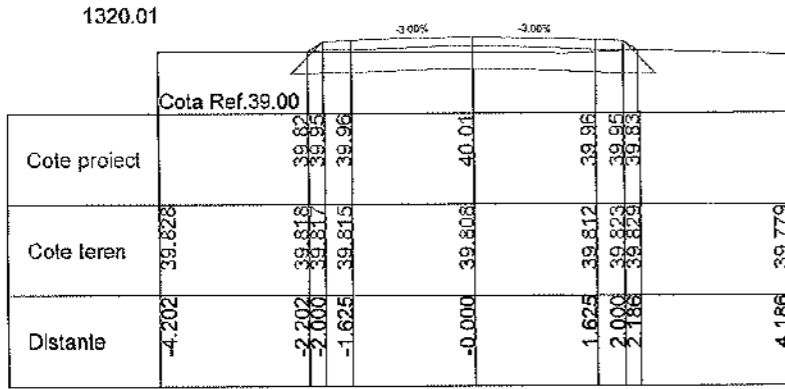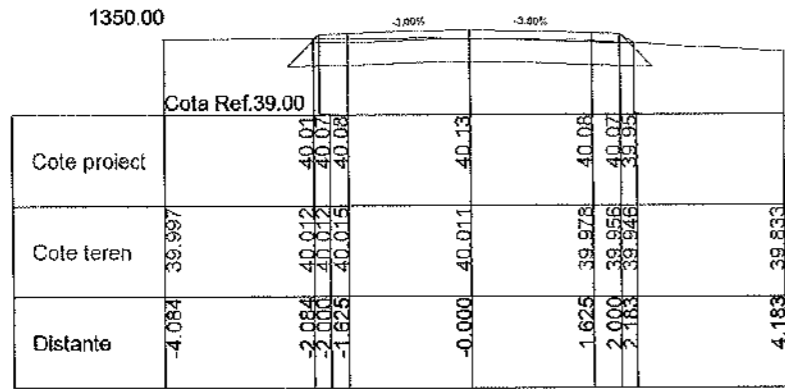

PROIECTANT GENERAL: S.C. A STUDIO ARCHITECTURE & MANAGEMENT S.R.L.					BENEFICIAR: COMUNA IZBICENI JUDETUL OLT Bulevardul Mihai Viteazul, Izbiceni 237230 Telefon: 0249 535 002; com.act@comunaizbiceni.ro		PROIECT NR.: 11D / 2025
PROIECTANT DE SPECIALITATE S.C. TRANS PROIECT SUD S.R.L.							FAZA: P.T.E
SPECIFICATIE	NUME	SEMNATURA	SCARA: 1:100	DENUMIRE PROIECT: CREAREA INFRASTRUCTURII DE ACCES AGRICOLĂ ÎN COMUNA IZBICENI, JUDETUL OLT			PLANSA: PTC
SEF PROIECT	ing. Anghel Radu		DATA: 2025	DENUMIRE PLANSA: PROFILE TRANSVERSALE CARACTERISTICE DE235			PLANSA NR.: 05
PROIECTANT	ing. Anghel Radu						
PROCESAT CAD	ing. Anghel Radu						

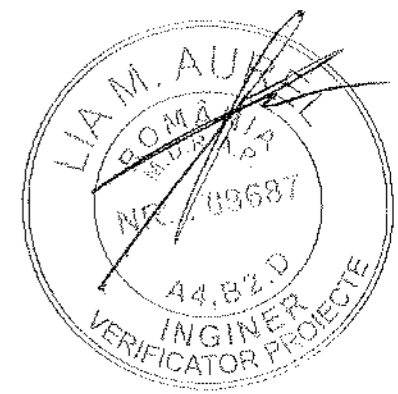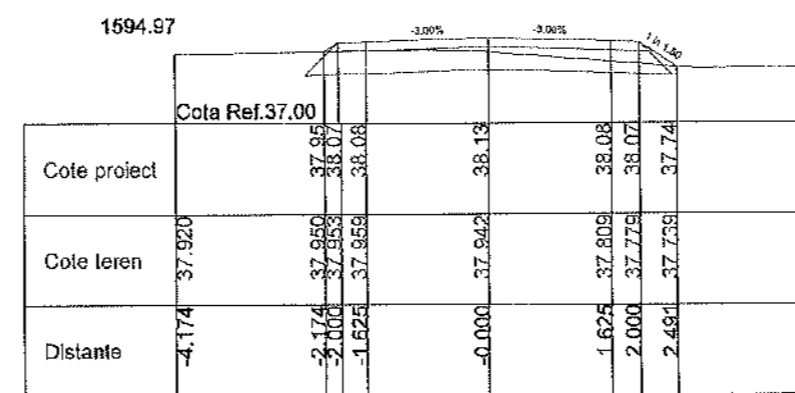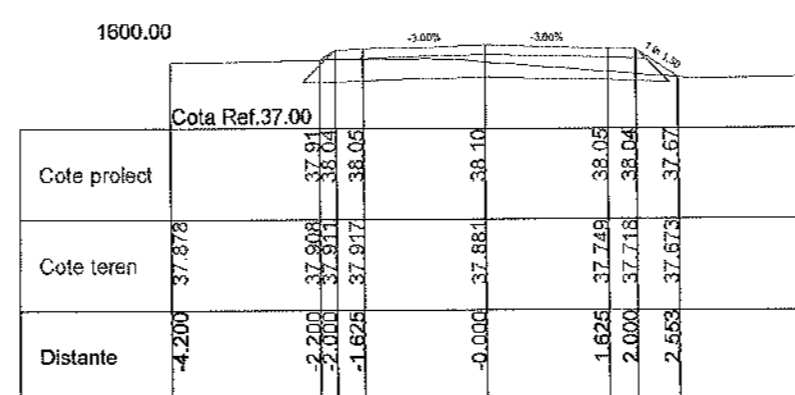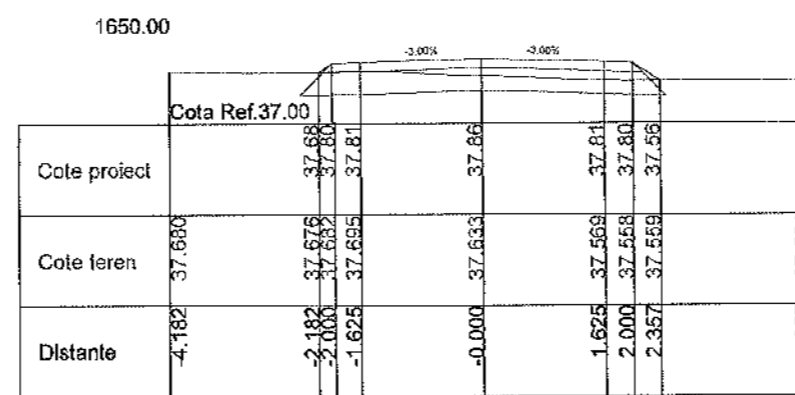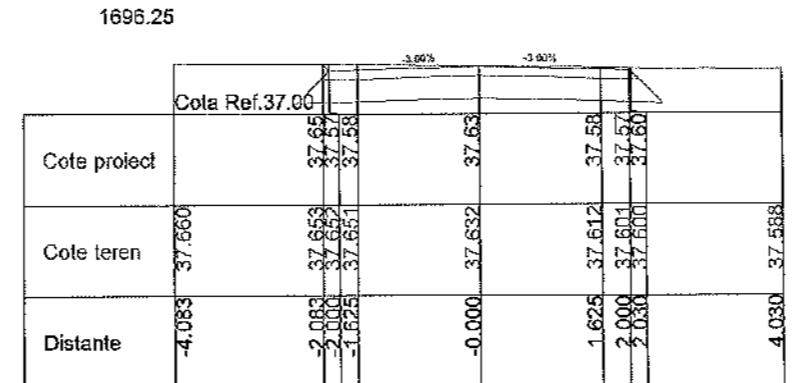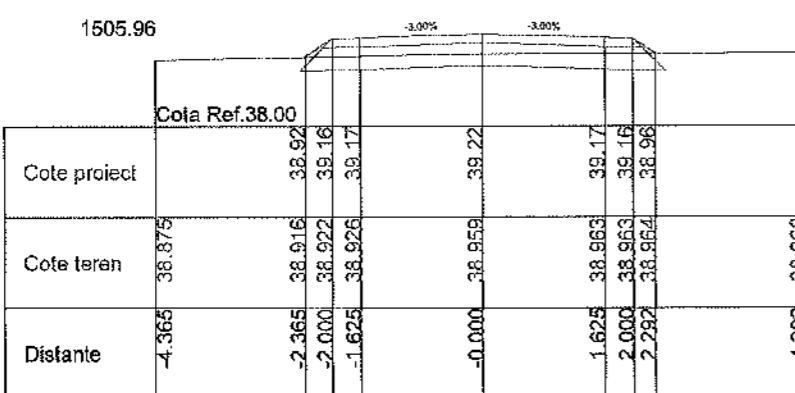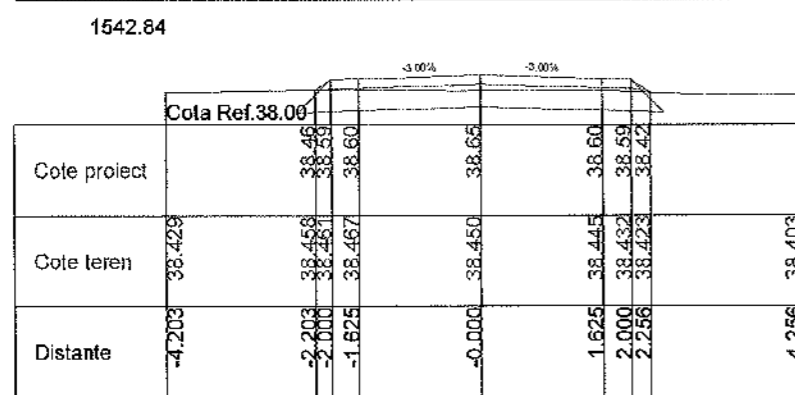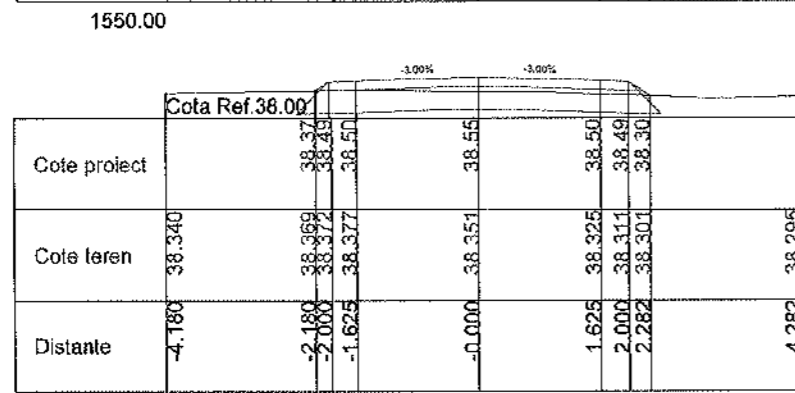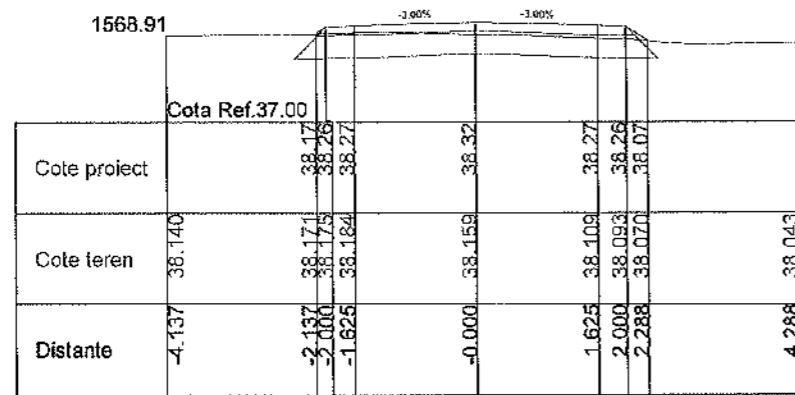

PROIECTANT GENERAL: S.C. A STUDIO ARCHITECTURE & MANAGEMENT S.R.L.					BENEFICIAR: COMUNA IZBICENI JUDEȚUL OLT <small>Bulevardul Mihai Viteazul, Izbiceni 23720 Telefon: 0249 635 002; contact@primariaizbiceni.ro</small>	PROIECT NR.: 11D / 2025
PROIECTANT DE SPECIALITATE S.C. TRANS PROIECT SUD S.R.L.						FAZA: P.T.E
SPECIFICATIE SEF PROIECT	NUME Ing. Anghel Radu	SEMNATURA 	SCARA: 1:100	DENUMIRE PROIECT: CREAREA INFRASTRUCTURII DE ACCES AGRICOLĂ ÎN COMUNA IZBICENI, JUDEȚUL OLT		PLANSA: PTC
PROIECTANT PROCESAT CAD	Ing. Anghel Radu Ing. Anghel Radu		DATA: 2025	DENUMIRE PLANSA: PROFILE TRANSVERSALE CARACTERISTICE DE235		PLANSA NR.: 06

100.00

	Cota Ref.37.00				
Cote proiect					
Cote teren	37.404	37.398	37.40	37.56	37.361
Distante	-4.247	-2.247	-2.000	-1.625	-0.000

250.00

	Cota Ref.37.00				
Cote proiect					
Cote teren	37.775	37.862	37.86	38.00	37.829
Distante	-4.204	-2.204	-1.625	-0.000	1.625

346.12

	Cota Ref.37.00				
Cote proiect					
Cote teren	36.002	38.003	38.12	38.17	37.892
Distante	-4.159	-2.159	-1.625	-0.000	1.625

62.82

	Cota Ref.36.00				
Cote proiect					
Cote teren	37.301	37.313	37.48	37.47	37.230
Distante	-4.217	-2.217	-2.000	-1.625	-0.000

200.00

	Cota Ref.37.00				
Cote proiect					
Cote teren	37.670	37.732	37.86	37.91	37.687
Distante	-4.171	-2.171	-1.625	-0.000	1.625

300.00

	Cota Ref.37.00				
Cote proiect					
Cote teren	37.989	38.034	38.14	38.19	37.877
Distante	-4.136	-2.136	-1.625	-0.000	1.625

50.00

	Cota Ref.36.00				
Cote proiect					
Cote teren	37.338	37.352	37.48	37.47	37.278
Distante	-4.173	-2.173	-2.000	-1.625	-0.000

155.61

	Cota Ref.37.00				
Cote proiect					
Cote teren	37.593	37.582	37.78	37.78	37.537
Distante	-4.208	-2.208	-1.625	-0.000	1.625

0.00


	Cota Ref.37.00				
Cote proiect					
Cote teren	37.544	37.546	37.52	37.52	37.539
Distante	-4.041	-2.041	-1.625	-0.000	1.625

150.00











	Cota Ref.37.00				
Cote proiect					
Cote teren	37.571	37.568	37.76	37.76	37.520
Distante	-4.217	-2.217	-1.625	-0.000	1.625

298.80














	Cota Ref.37.00				
Cote proiect					
Cote teren	37.979	38.041	38.14	38.19	37.888
Distante	-4.126	-2.126	-1.625	-0.000	1.625

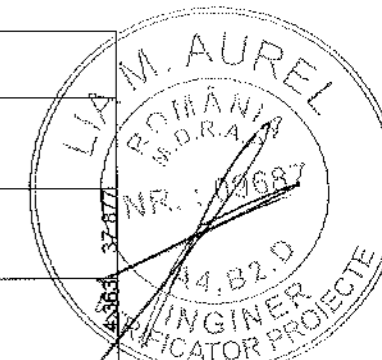









PROIECTANT GENERAL S.C. A STUDIO ARCHITECTURE & MANAGEMENT S.R.L. PROIECTANT DE SPECIALITATE S.C. TRANS PROIECT SUD S.R.L.				BENEFICIAR: COMUNA IZBICENI JUDEȚUL OLT Bulevardul Mihai Viteazul, Izbiceni 237280 Telefon: 0249 535 002; contact@primariailzibiceni.ro		PROIECT NR.: 11D / 2025 FAZA: P.T.E PLANSA: PTC PLANSA NR.: 01	
SPECIFICATIE	NUME	SEMNATURA	SCARA:	DENUMIRE PROIECT:		PLANSA:	
SEF PROIECT	ing. Anghel Radu	<i>[Signature]</i>	1:100	CREAREA INFRASTRUCTURII DE ACCES AGRICOLĂ ÎN COMUNA IZBICENI, JUDEȚUL OLT		PTC	
PROIECTANT	ing. Anghel Radu	<i>[Signature]</i>	DATA:	DENUMIRE PLANSA:		PLANSA NR.:	
PROCESAT CAD	ing. Anghel Radu	<i>[Signature]</i>	2025	PROFILE TRANSVERSALE CARACTERISTICE DE217		01	

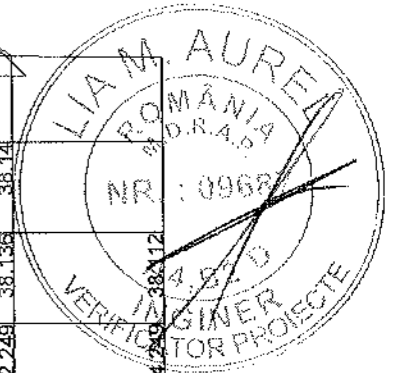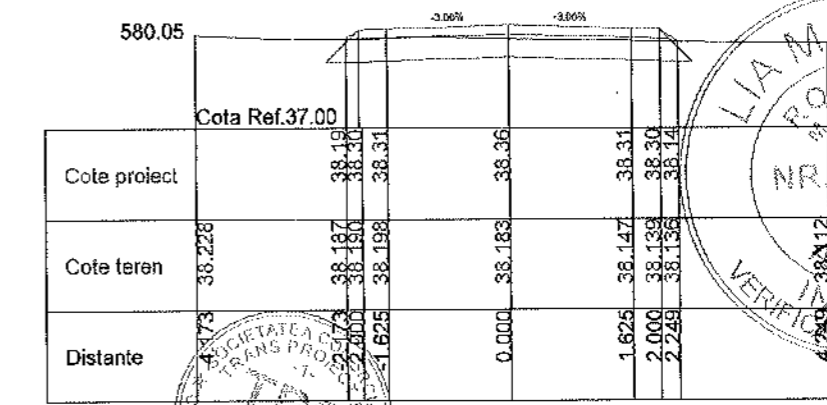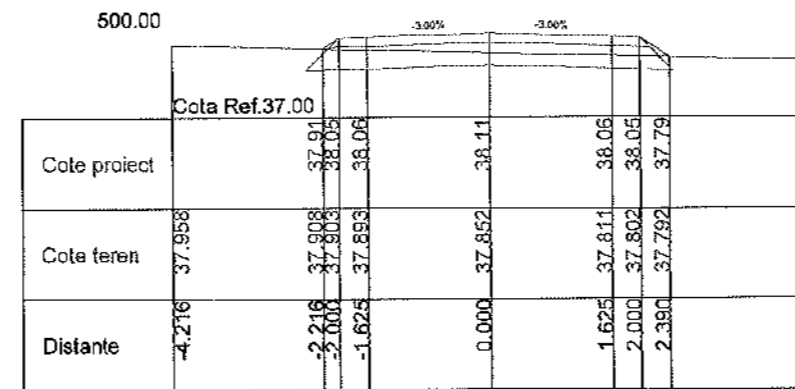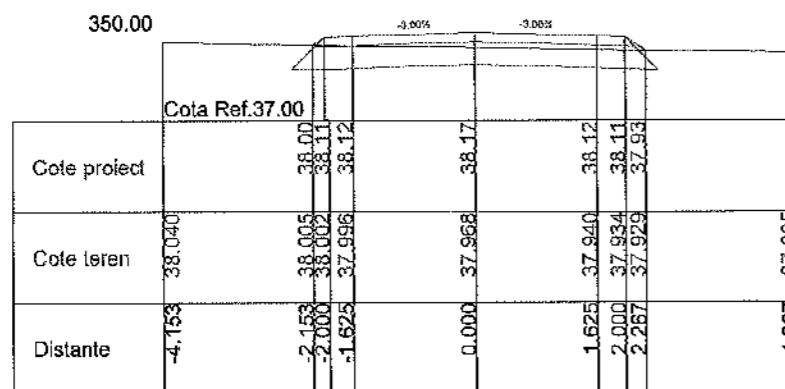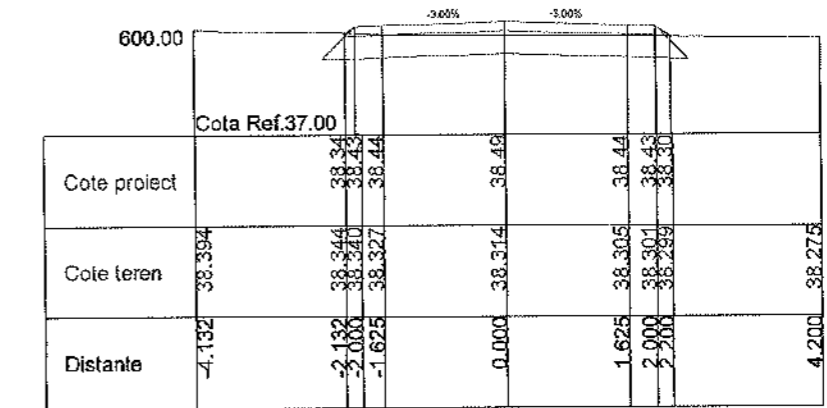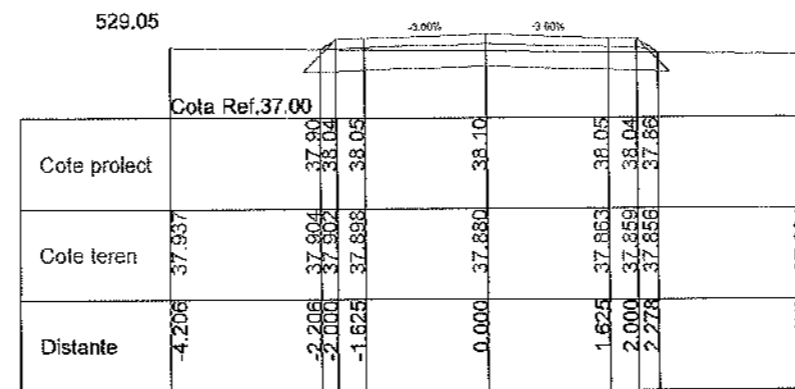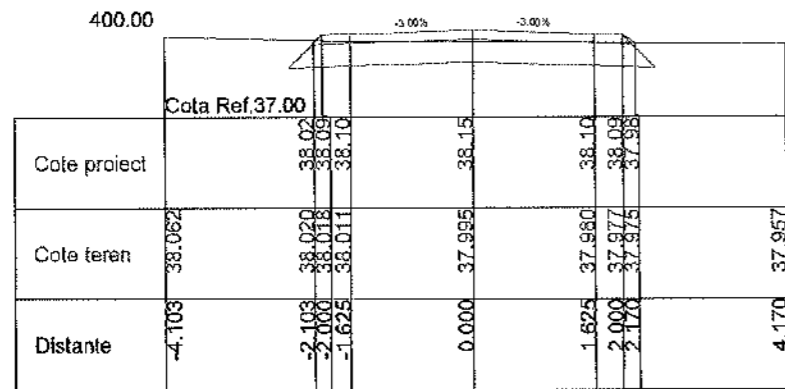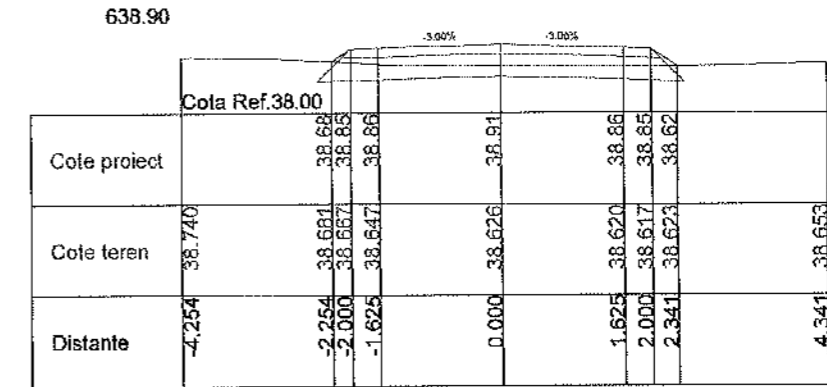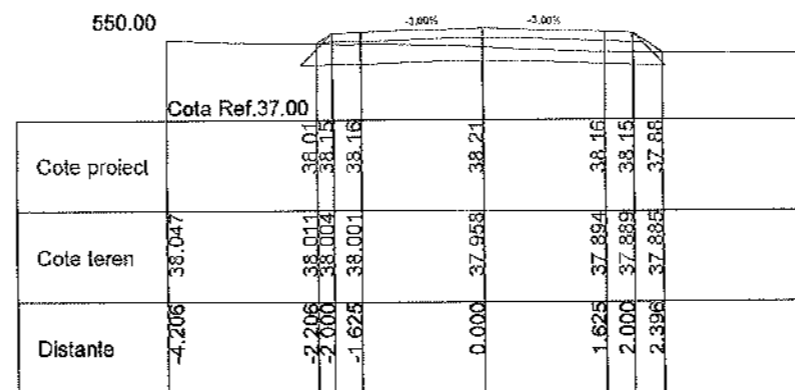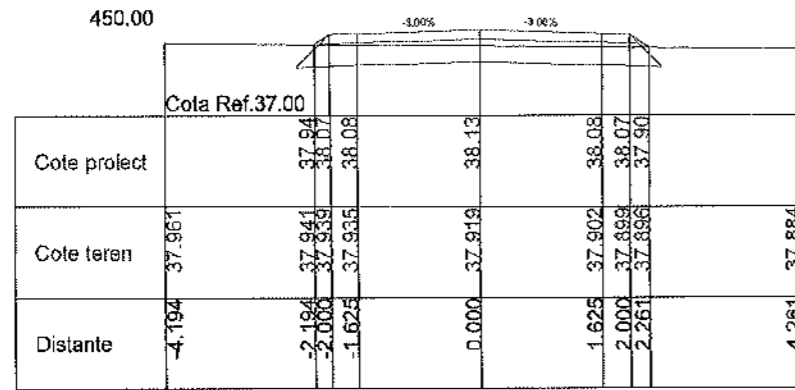












PROIECTANT GENERAL: S.C. A STUDIO ARCHITECTURE & MANAGEMENT S.R.L.				BENEFICIAR: COMUNA IZBICENI JUDETUL OLT Bulevardul Mihai Viteazul, Izbiceni 23720 Telefon: 0249 535 032, contact@primariabiziceni.ro		PROIECT NR.: 11D / 2025
PROIECTANT DE SPECIALITATE S.C. TRANS PROIECT SUD S.R.L.						FAZA: P.T.E
SPECIFICATIE	NUME	SEMNATURA	SCARA: 1:100	DENUMIRE PROIECT: CREAREA INFRASTRUCTURII DE ACCES AGRICOLĂ ÎN COMUNA IZBICENI, JUDETUL OLT		PLANSA: PTC
SEF PROIECT	ing. Anghel Radu		DATA: 2025	DENUMIRE PLANSĂ: PROFILE TRANSVERSALE CARACTERISTICE DE217		PLANSĂ NR.: 02
PROIECTANT	ing. Anghel Radu					
PROCESAT CAD	ing. Anghel Radu					

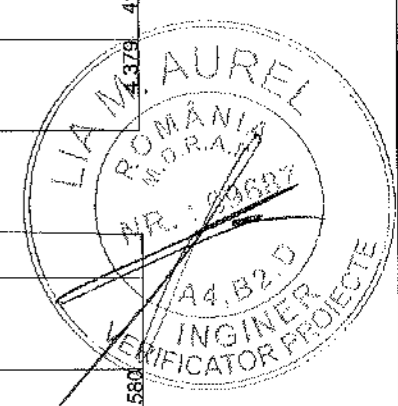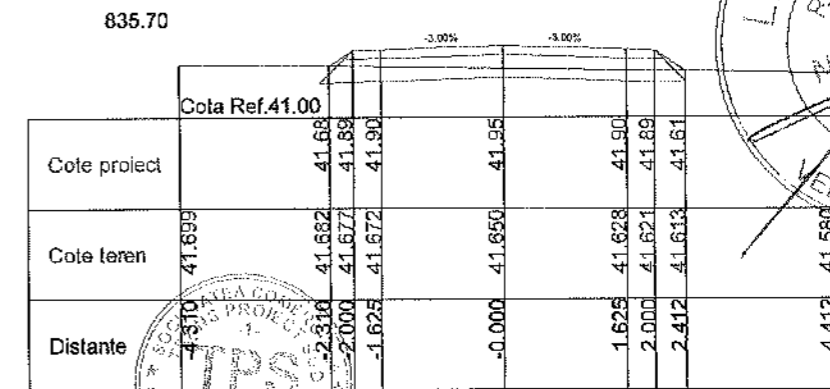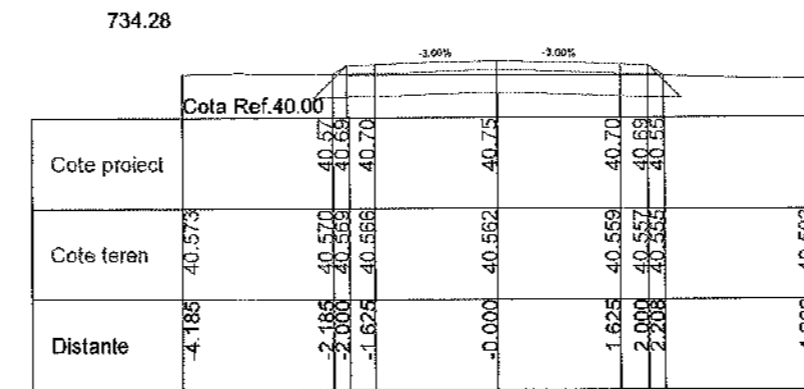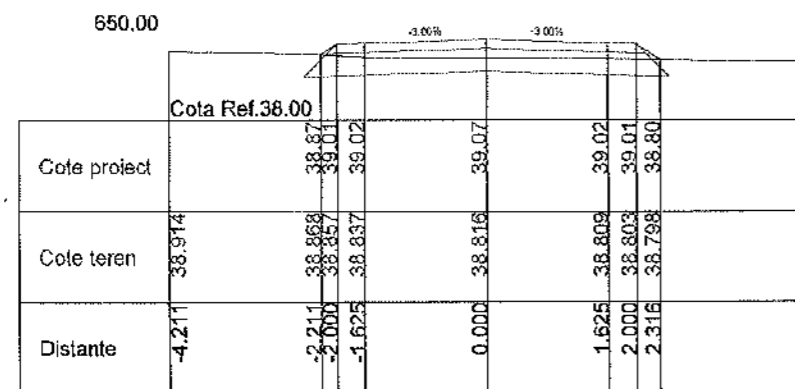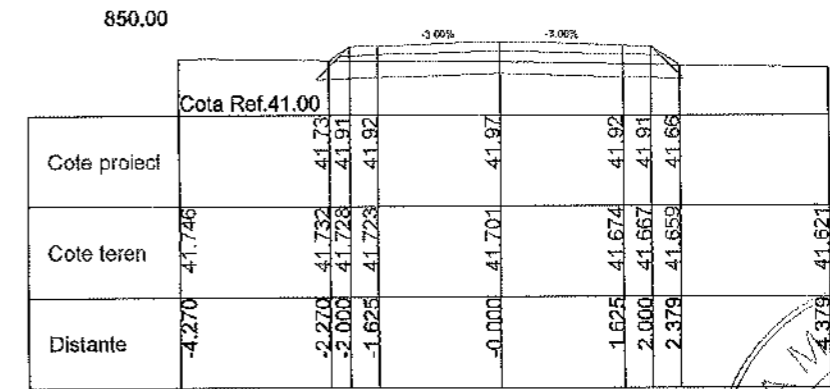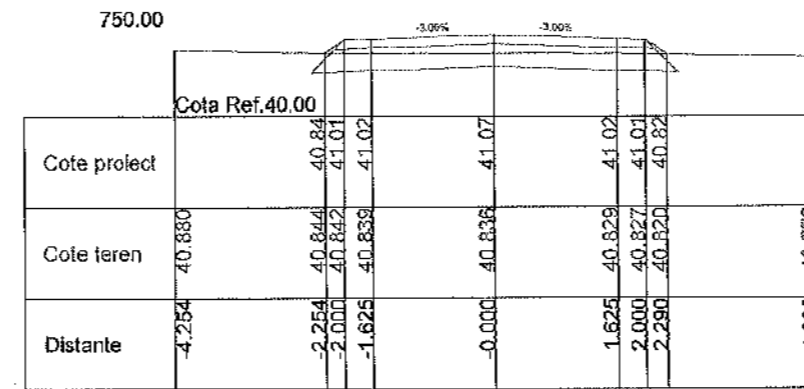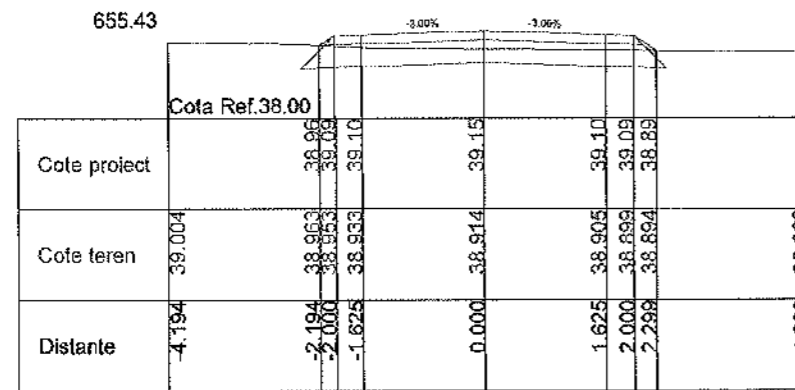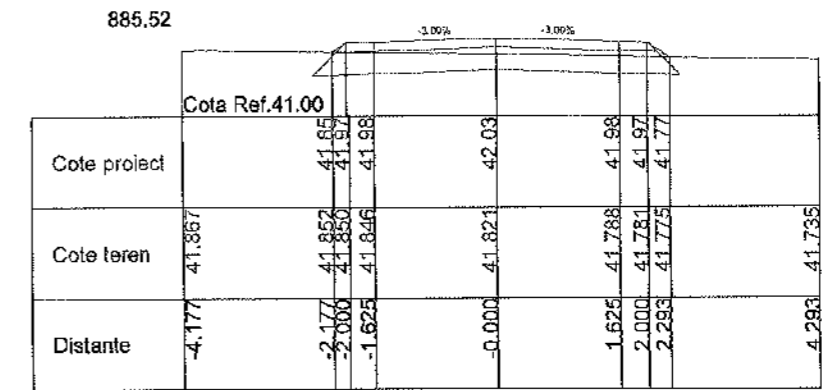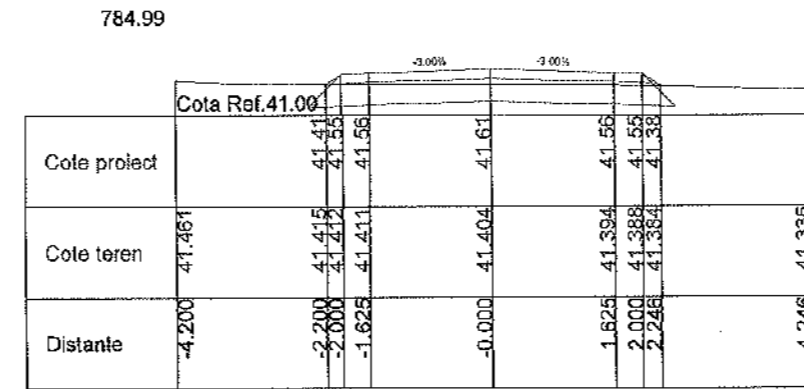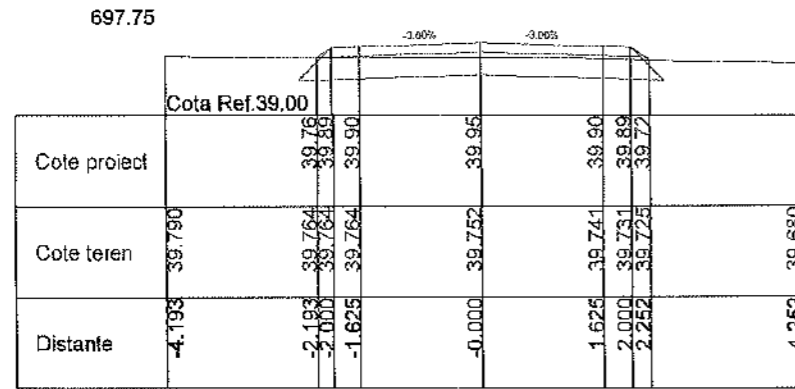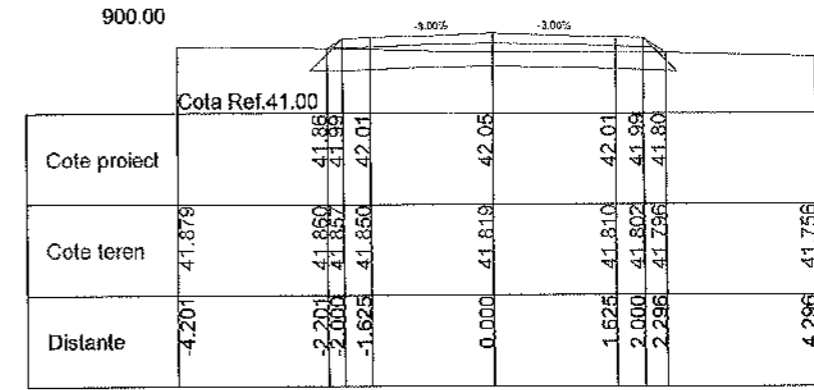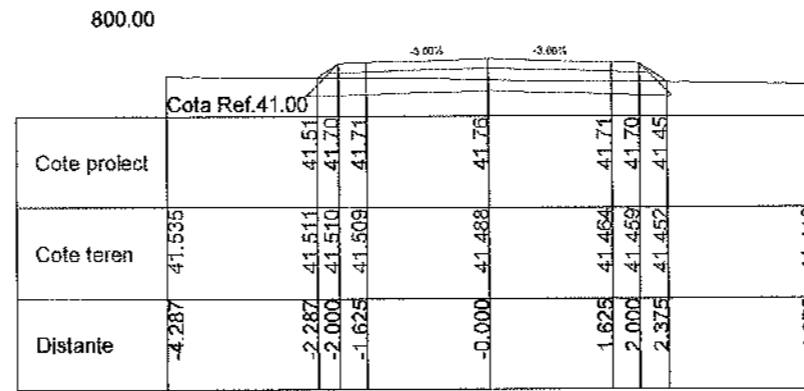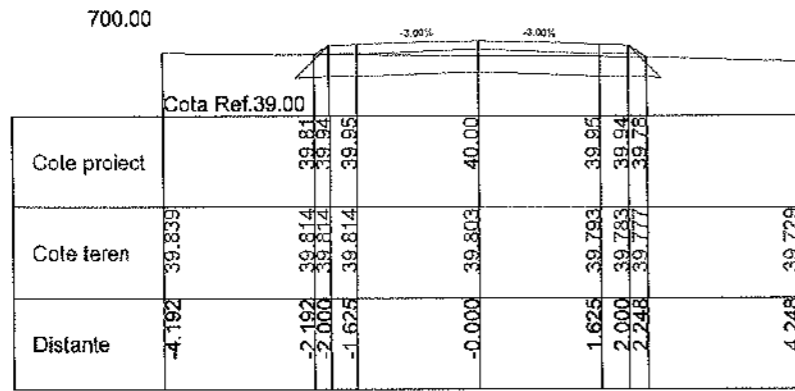













PROIECTANT GENERAL: S.C. A STUDIO ARCHITECTURE & MANAGEMENT S.R.L.					BENEFICIAR: COMUNA IZBICENI JUDETUL OLT Bulevardul Mihail Viteazul, Izbiceni 237200 Telefon: 0249 535 092; contact@primariaizbiceni.ro		PROIECT NR.: 11D / 2025
PROIECTANT DE SPECIALITATE S.C. TRANS PROIECT SUD S.R.L.							FAZA: P.T.E
SPECIFICATIE	NUME	SEMNATURA	SCARA: 1:100	DENUMIRE PROIECT: CREAREA INFRASTRUCTURII DE ACCES AGRICOLĂ ÎN COMUNA IZBICENI, JUDEȚUL OLT		PLANSĂ: PTC	
SEF PROIECT	ing. Anghel Radu		DATA: 2025	DENUMIRE PLANSĂ: PROFILE TRANSVERSALE CARACTERISTICE DE217		PLANSĂ NR.: 03	
PROIECTANT	ing. Anghel Radu						
PROCESAT CAD	ing. Anghel Radu						

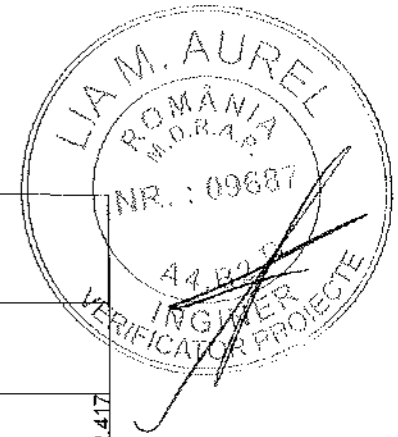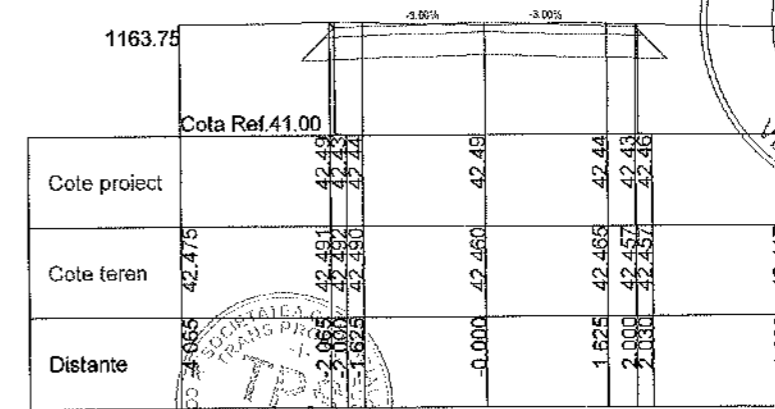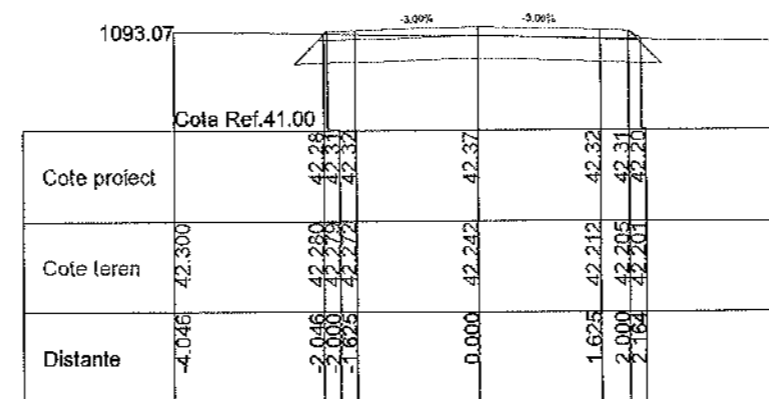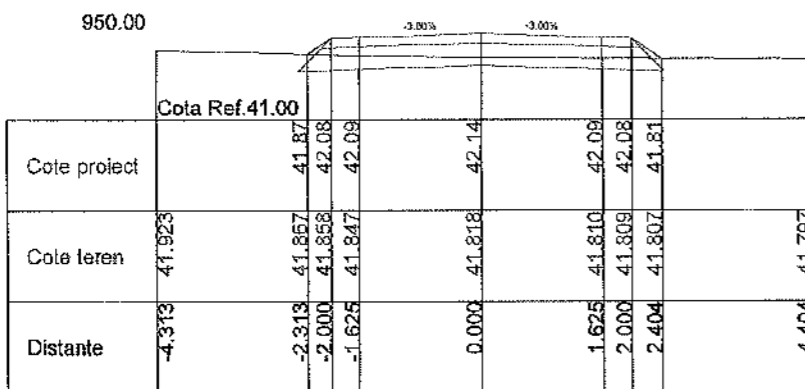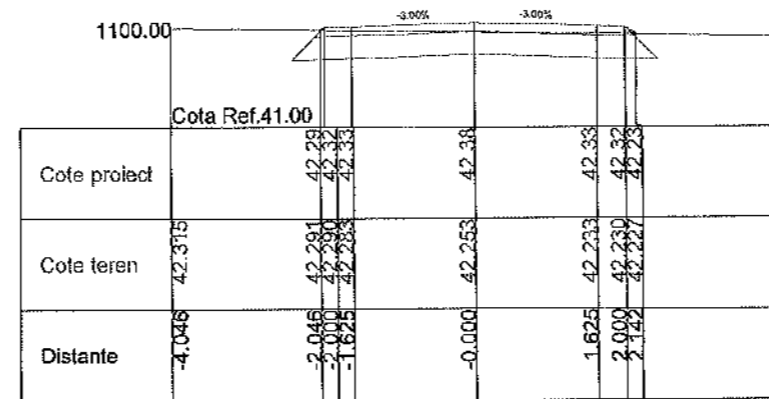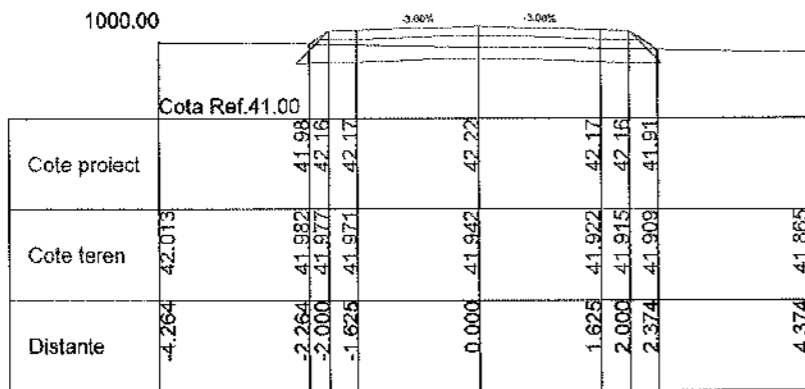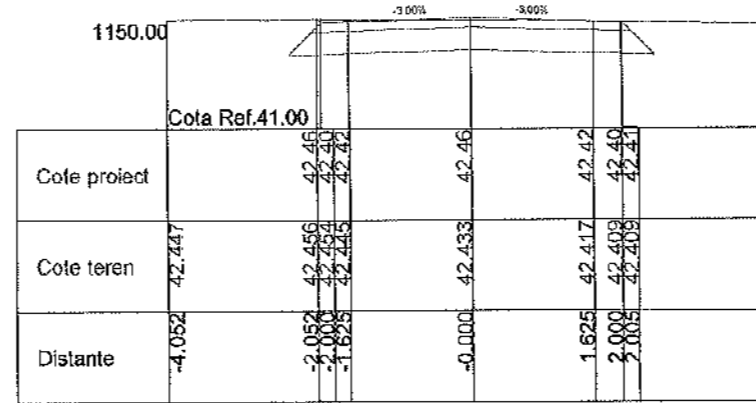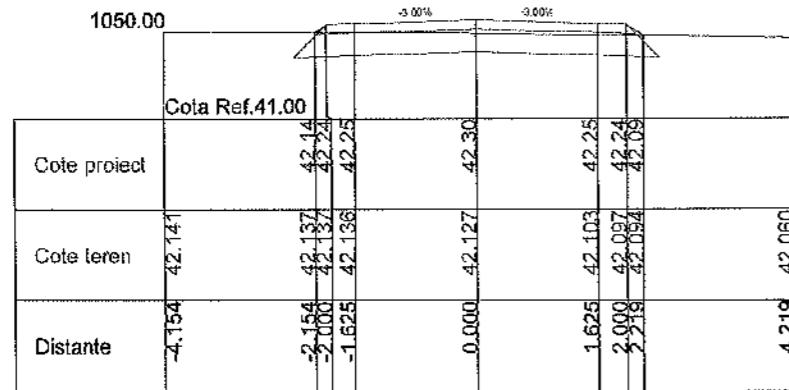












PROIECTANT GENERAL: S.C. A STUDIO ARCHITECTURE & MANAGEMENT S.R.L.					BENEFICIAR: COMUNA IZBICENI JUDETUL OLT Bulevardul Mihai Viteazul, Iztvoari 237280 Telefon: 0249 535 002; contact@primariaizbiceni.ro	PROIECT NR.: 11D / 2025
PROIECTANT DE SPECIALITATE S.C. TRANS PROIECT SUD S.R.L.						FAZA: P.T.E
SPECIFICATIE	NUME	SEMNATURA	SCARA: 1:100	DENUMIRE PROIECT: CREAREA INFRASTRUCTURII DE ACCES AGRICOLĂ ÎN COMUNA IZBICENI, JUDETUL OLT		PLANSĂ: PTC
SEF PROIECT	ing. Anghel Radu		DATA: 2025	DENUMIRE PLANSĂ: PROFILURI TRANSVERSALE CARACTERISTICE DE217		PLANSĂ NR.: 04
PROIECTANT	ing. Anghel Radu					
PROCESAT CAD	ing. Anghel Radu					

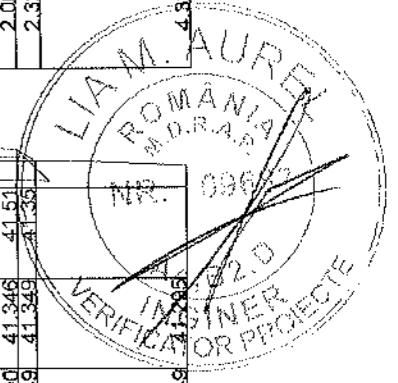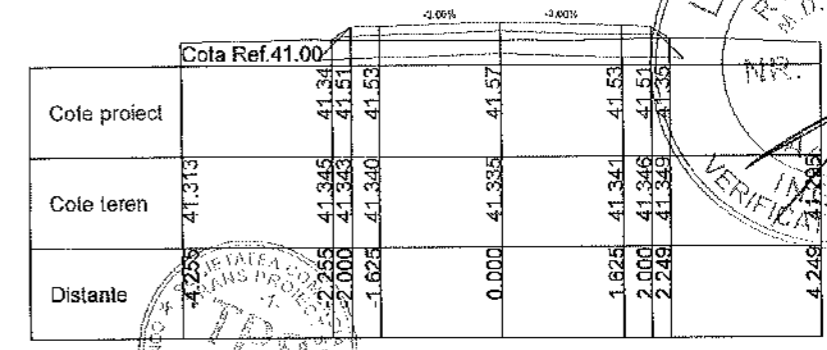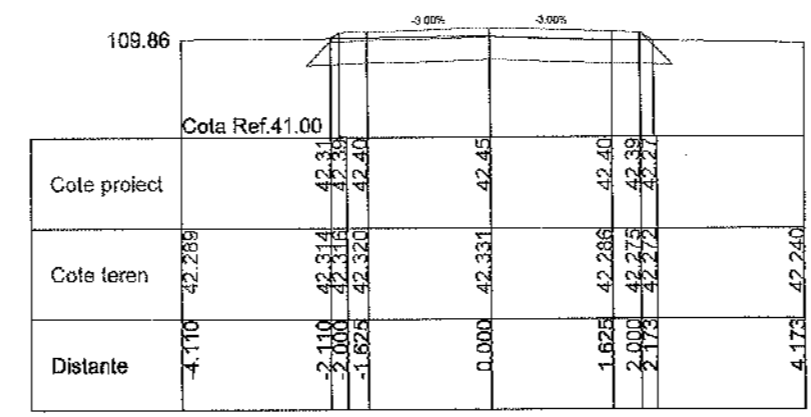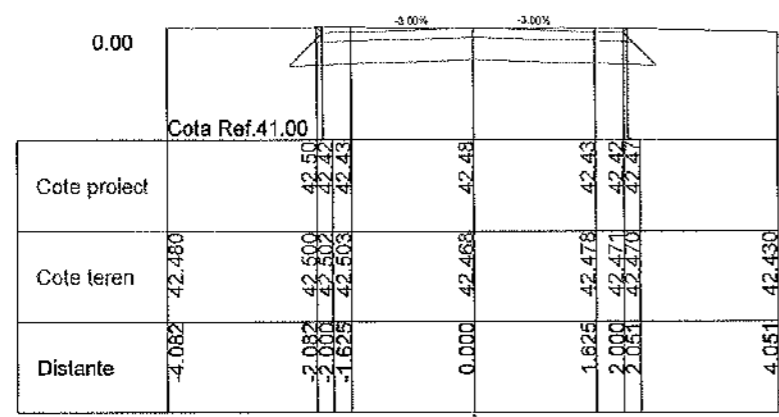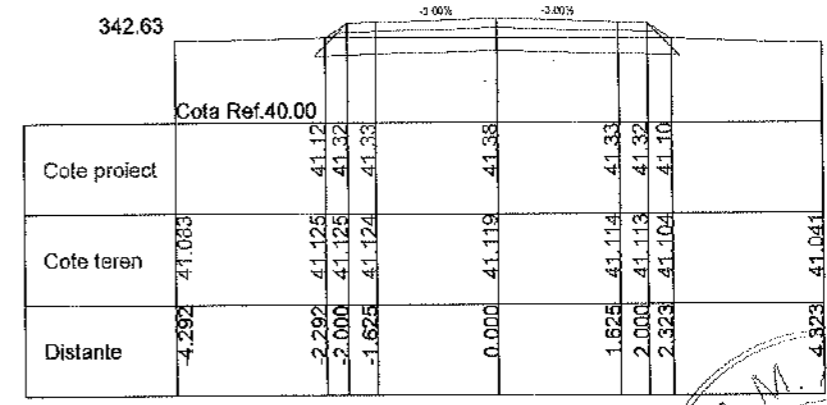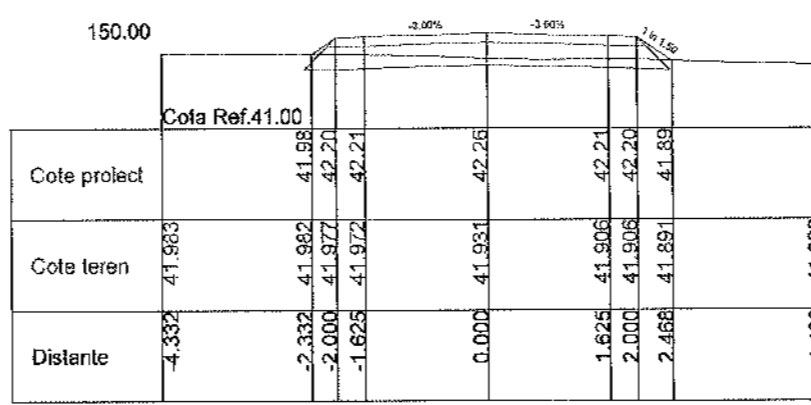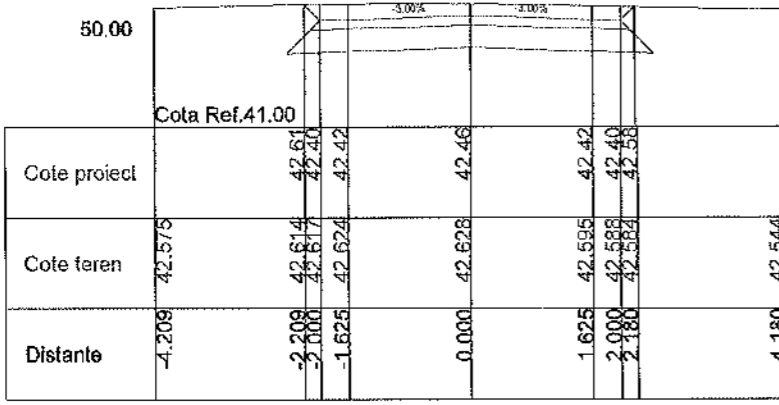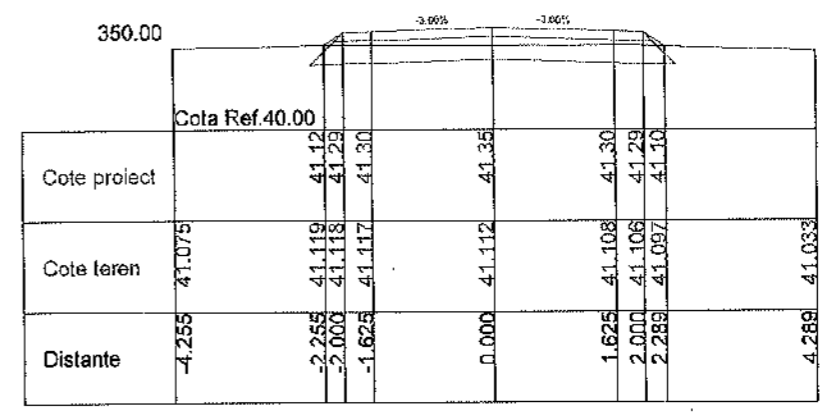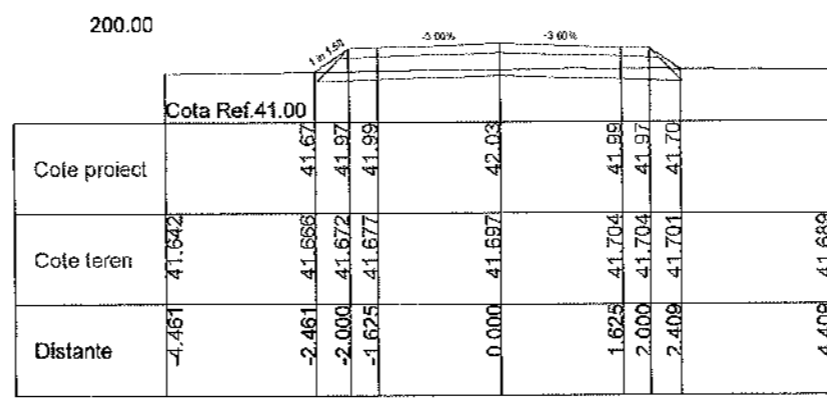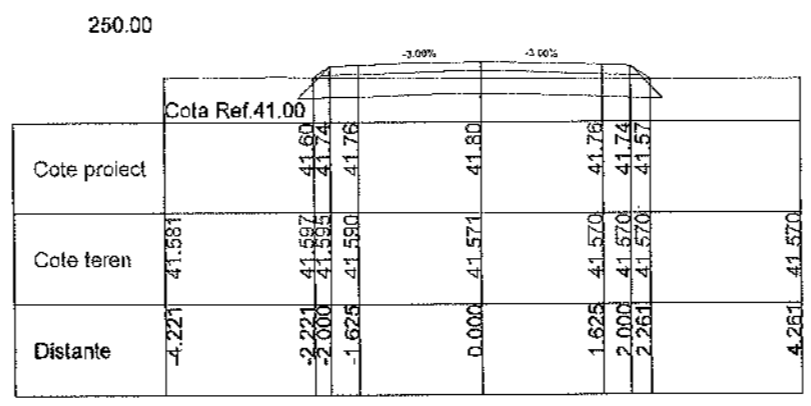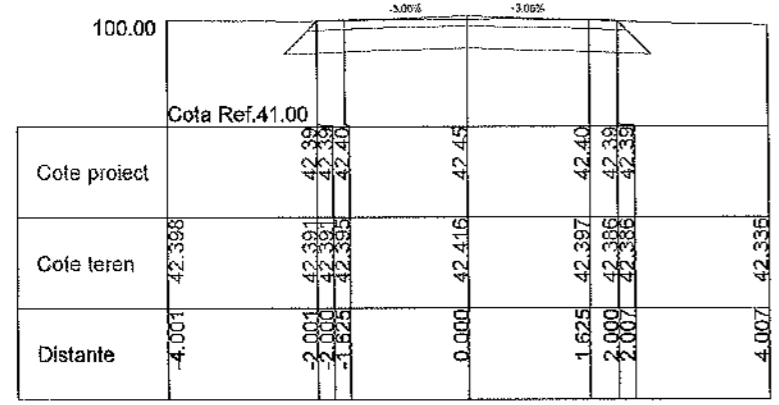








PROIECTANT GENERAL: S.C. A STUDIO ARCHITECTURE & MANAGEMENT S.R.L.					BENEFICIAR: COMUNA IZBICENI JUDEȚUL OLT <small>Bulevardul Mihail Viteazul Izbiceni 237230 Telefon: 0249 535 002, contact@primariaizbiceni.ro</small>	PROIECT NR.: 11D / 2025
PROIECTANT DE SPECIALITATE S.C. TRANS PROIECT SUD S.R.L.					FAZA: P.T.E	
SPECIFICATIE SEF PROIECT	NUME ing. Anghel Radu	SEMNATURA 	SCARA: 1:100	DENUMIRE PROIECT: CREAREA INFRASTRUCTURII DE ACCES AGRICOLĂ ÎN COMUNA IZBICENI, JUDEȚUL OLT		PLANSA: PTC
PROIECTANT PROCESAT CAD	ing. Anghel Radu ing. Anghel Radu		DATA: 2025	DENUMIRE PLANSA: PROFILE TRANSVERSALE CARACTERISTICE DE218		PLANSA NR.: 01

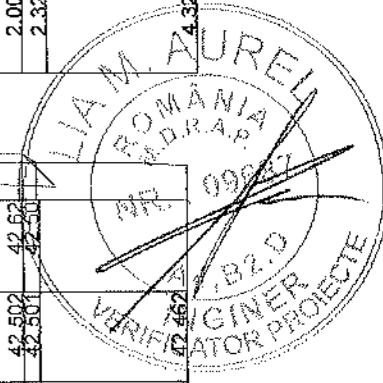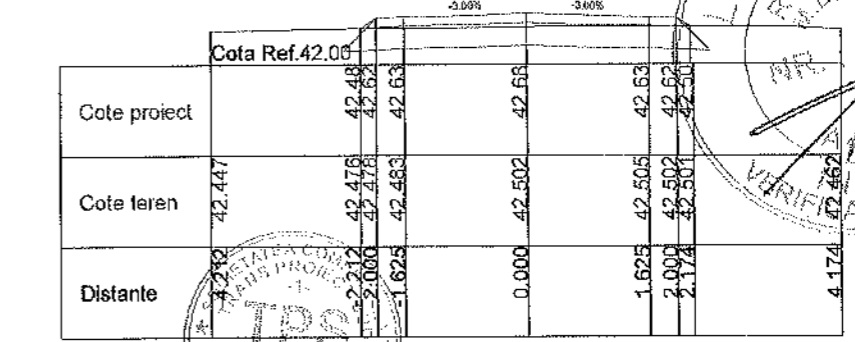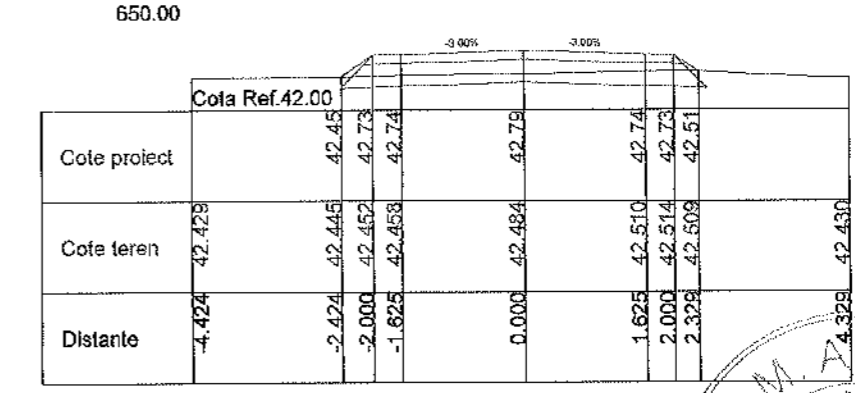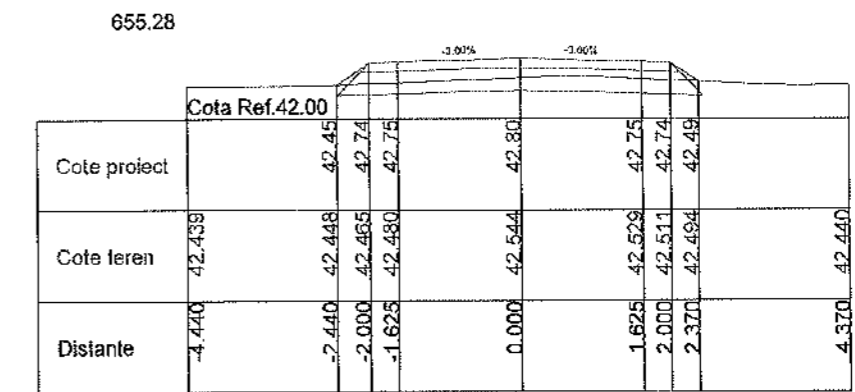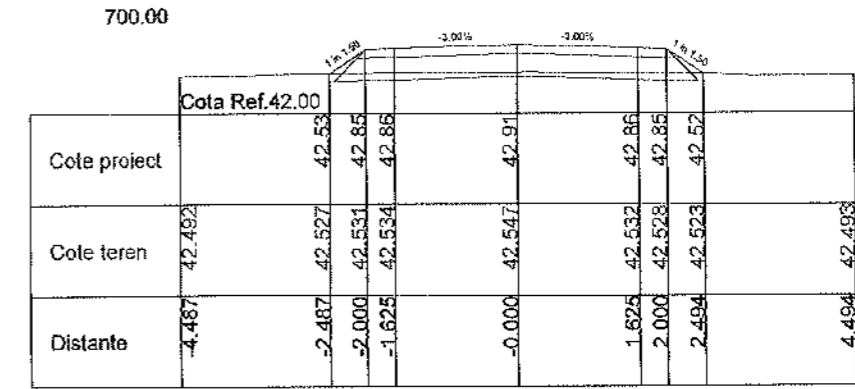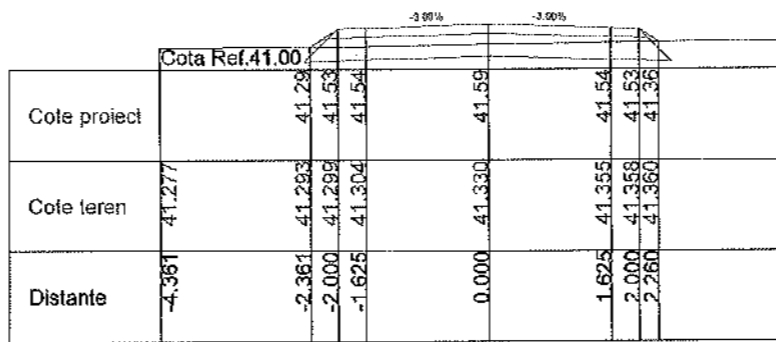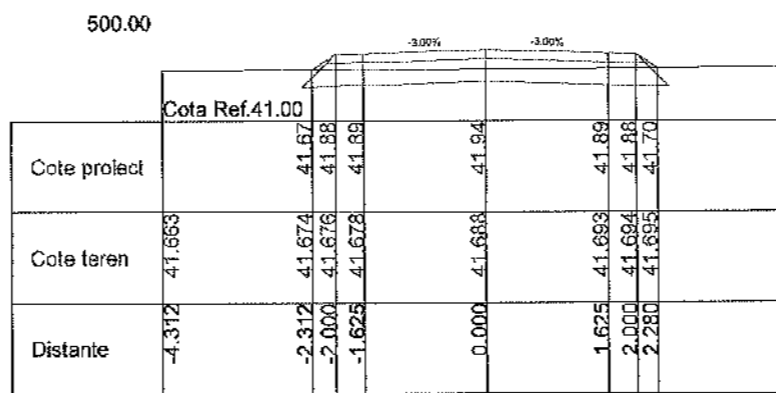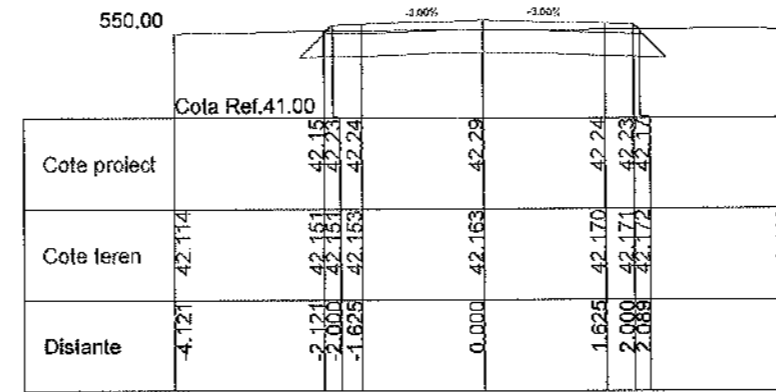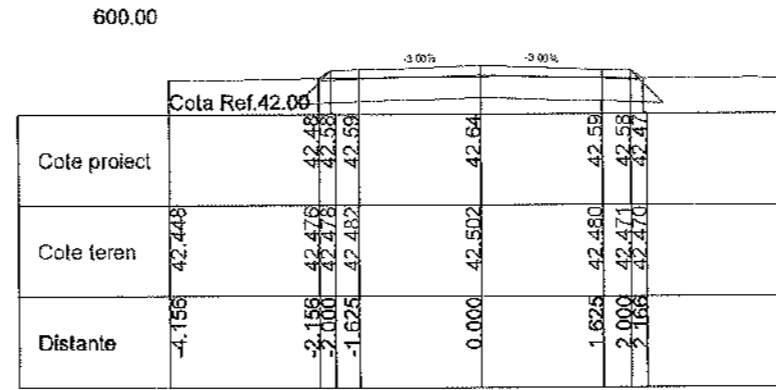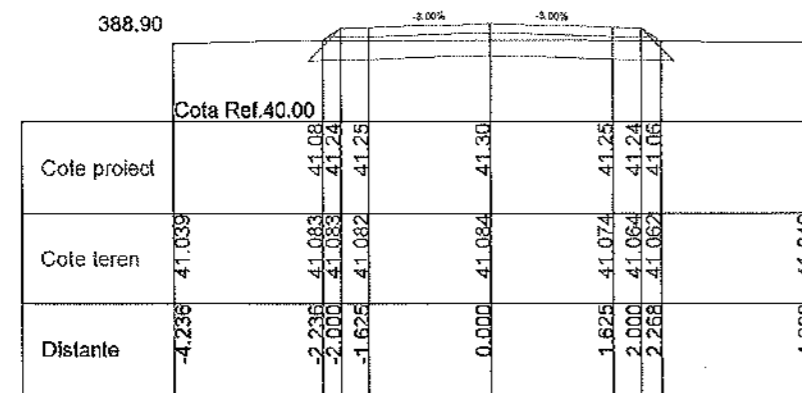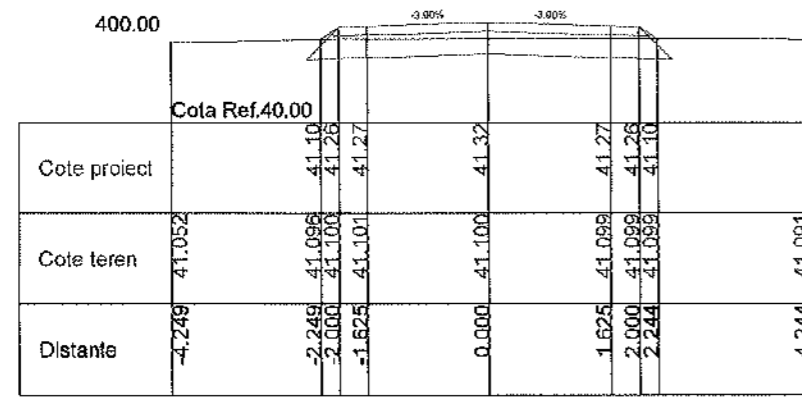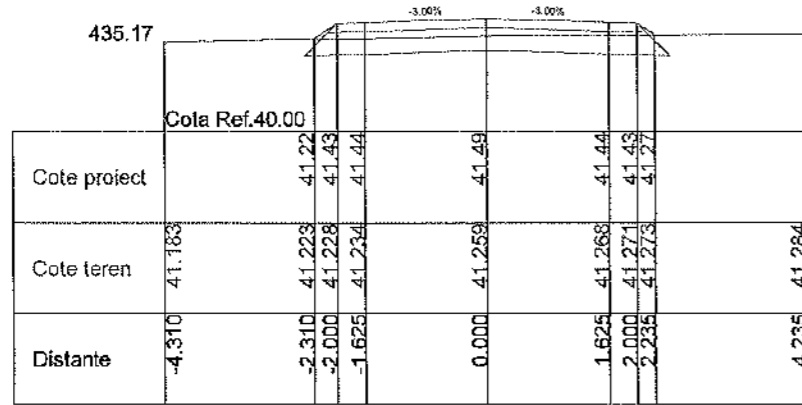












PROIECTANT GENERAL: S.C. A STUDIO ARCHITECTURE & MANAGEMENT S.R.L.					BENEFICIAR: COMUNA IZBICENI JUDEȚUL OLT <small>Bulevardul Mihail Viteazul, Izbiceni 237200</small> <small>Telefon: 0240 635 002; contact@primariaizbiceni.ro</small>	PROIECT NR.: 11D / 2025
PROIECTANT DE SPECIALITATE S.C. TRANS PROIECT SUD S.R.L.					FAZA: P.T.E	
SPECIFICATIE SEF PROIECT PROIECTANT PROCESAT CAD	NUME ing. Anghel Radu ing. Anghel Radu ing. Anghel Radu	SEMNATURA 	SCARA: 1:100 DATA: 2025	DENUMIRE PROIECT: CREAREA INFRASTRUCTURII DE ACCES AGRICOLĂ ÎN COMUNA IZBICENI, JUDEȚUL OLT	PLANSA: PTC	
				DENUMIRE PLANSA: PROFILE TRANSVERSALE CARACTERISTICE DE218	PLANSA NR.: 02	

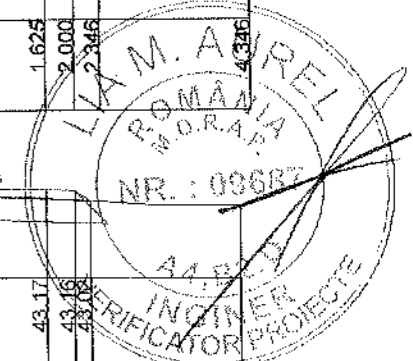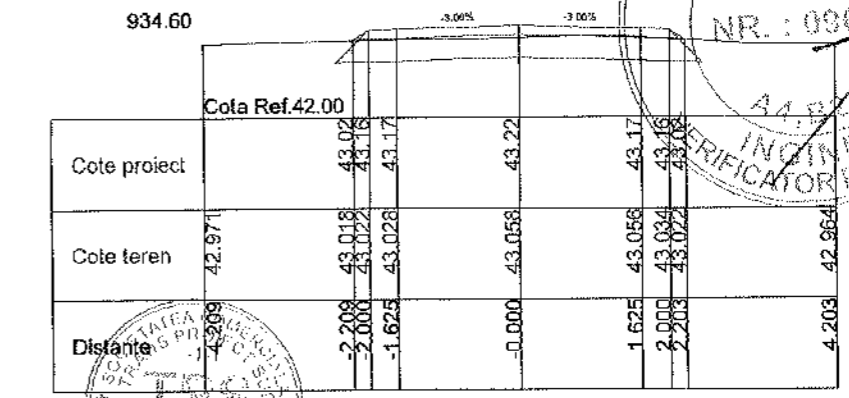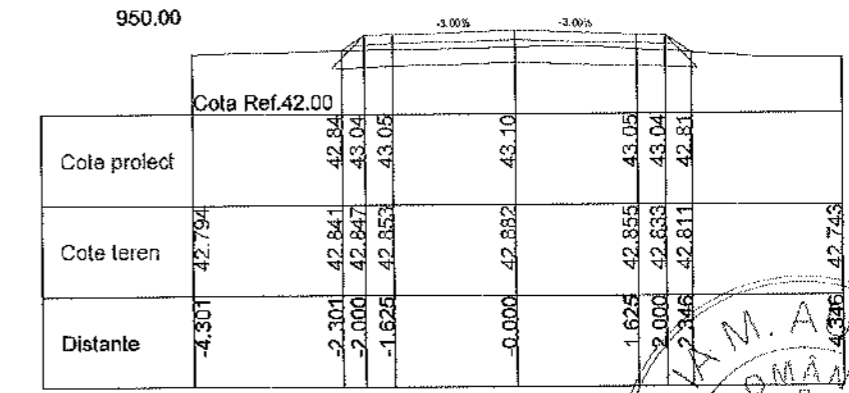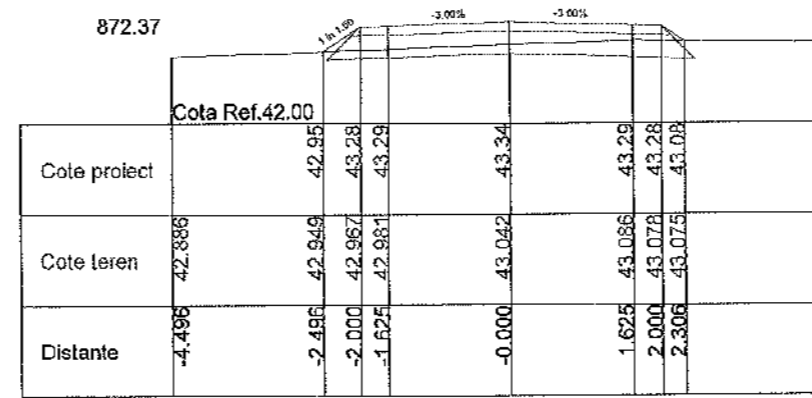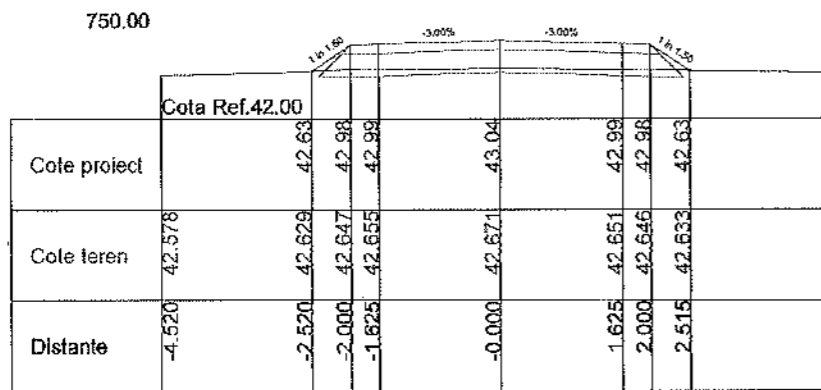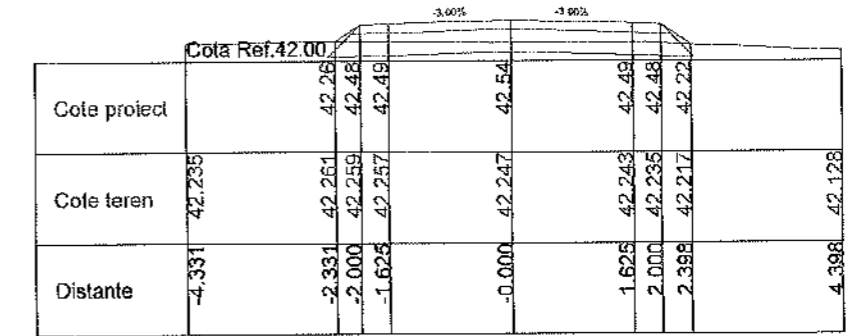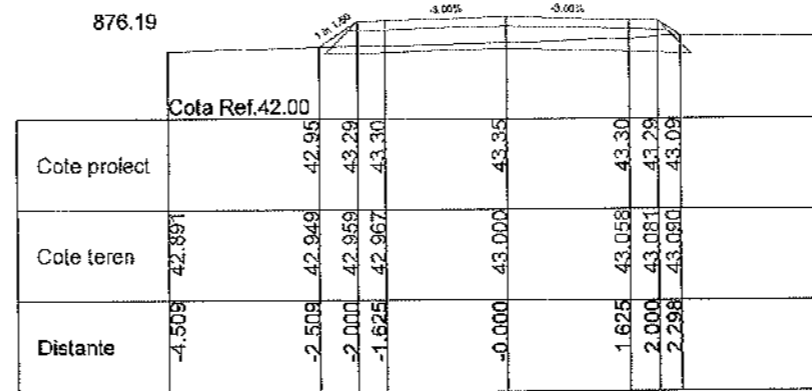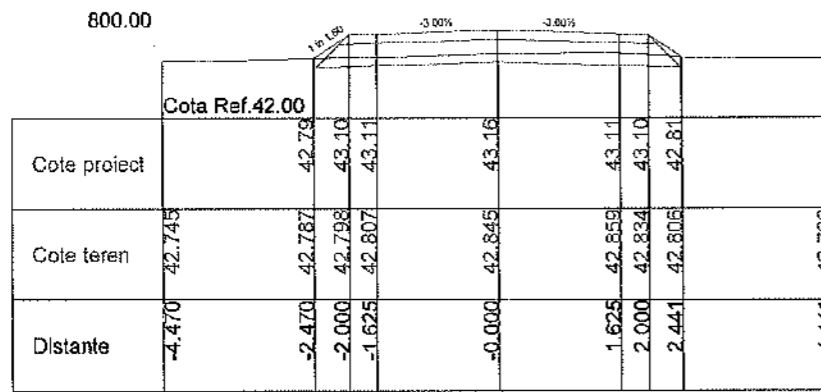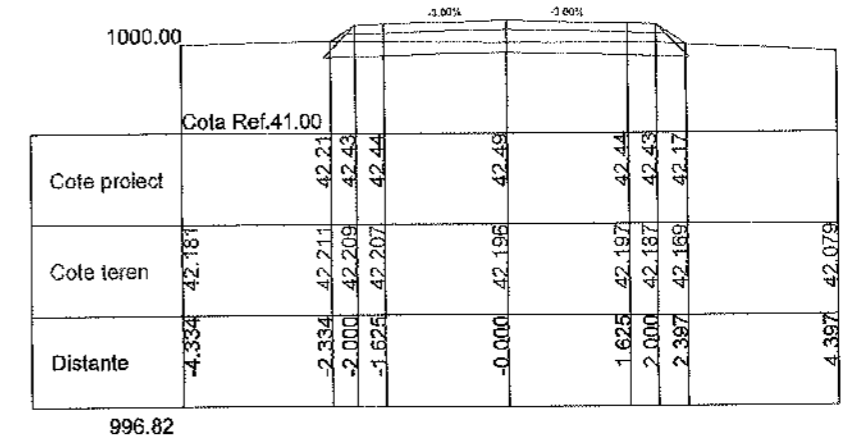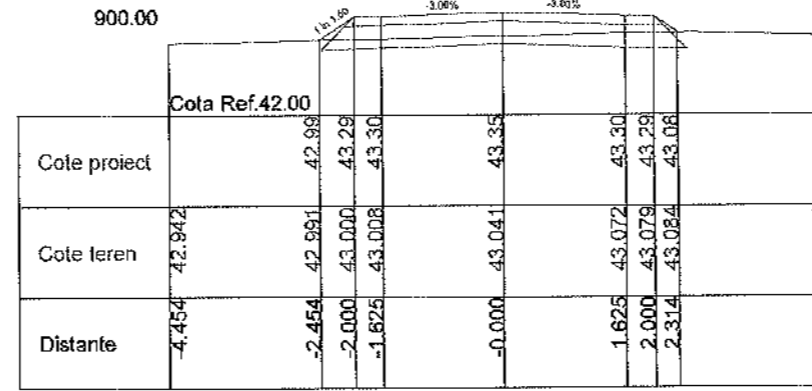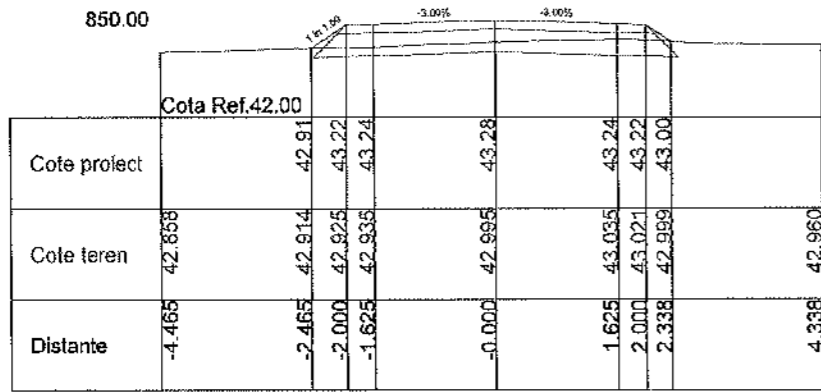












PROIECTANT GENERAL: S.C. A STUDIO ARCHITECTURE & MANAGEMENT S.R.L.					BENEFICIAR: COMUNA IZBICENI JUDEȚUL OLT <small>Bulevardul 21 Iuliu Vilescu, Izbiceni 237230 Telefon: 0249 535 002; contact@primariaizbiceni.ro</small>	PROIECT NR.: 11D / 2025
PROIECTANT DE SPECIALITATE S.C. TRANS PROIECT SUD S.R.L.					FAZA: P.T.E	PLANSĂ: PTC
SPECIFICATIE SEF PROIECT	NUME Ing. Anghel Radu	SEMNATURA 	SCARA: 1:100	DENUMIRE PROIECT: CREAREA INFRASTRUCTURII DE ACCES AGRICOLĂ ÎN COMUNA IZBICENI, JUDEȚUL OLT		PLANSĂ NR.: 03
PROIECTANT PROCESAT CAD	Ing. Anghel Radu Ing. Anghel Radu		DATA: 2025	DENUMIRE PLANSĂ: PROFILE TRANSVERSALE CARACTERISTICE DE218		

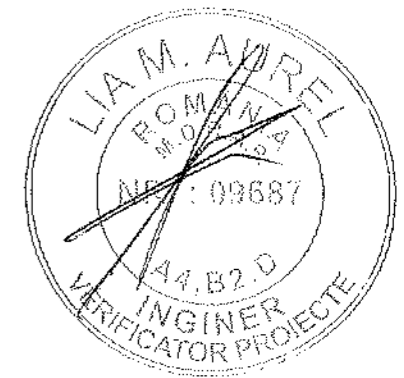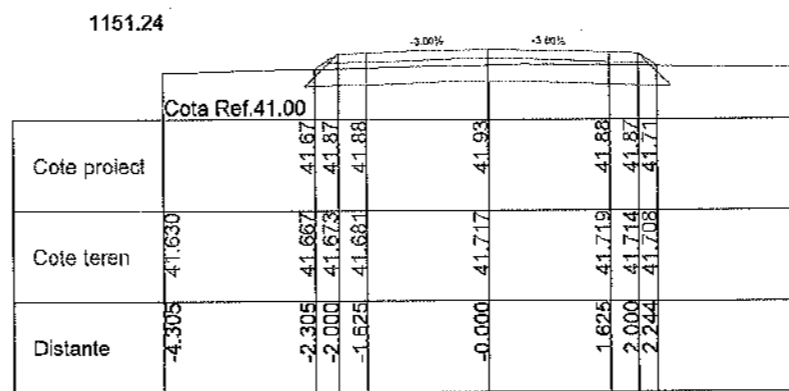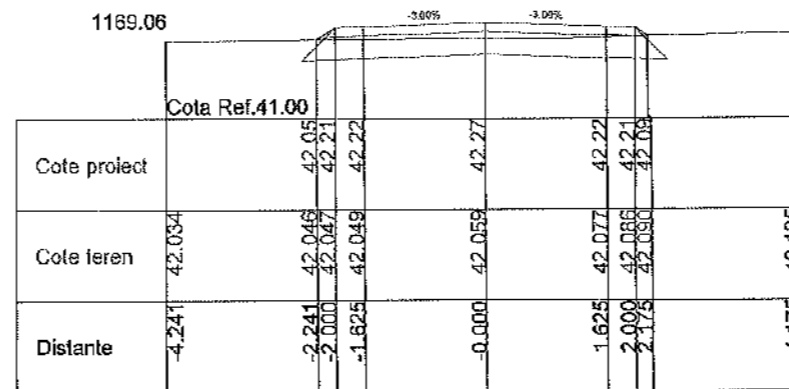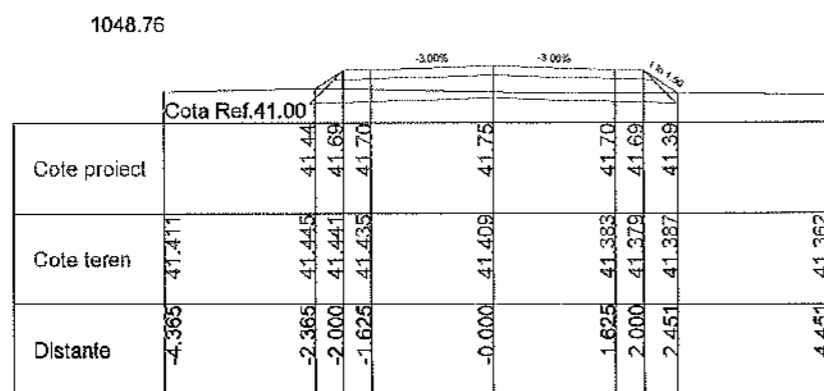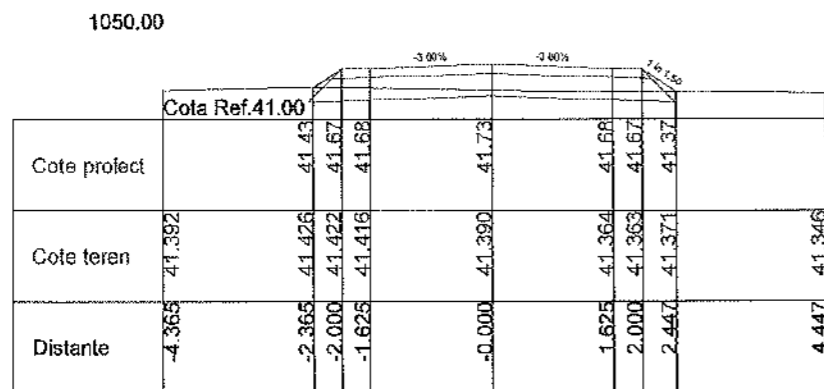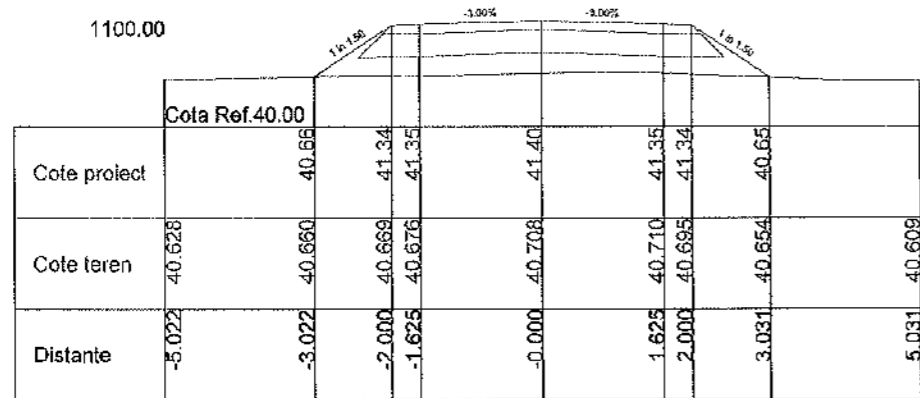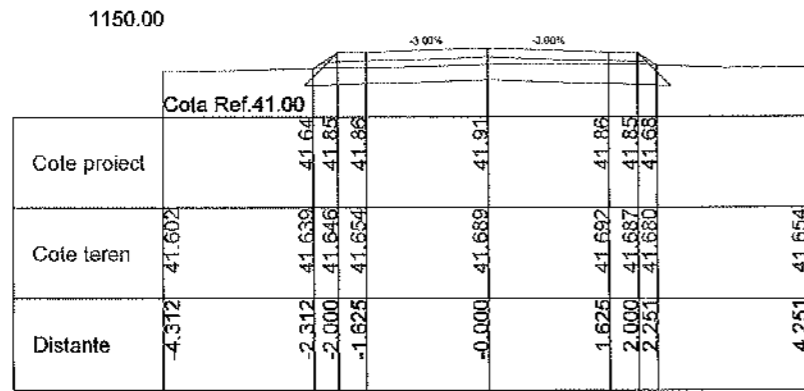
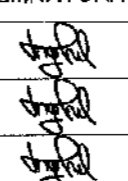
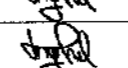













PROIECTANT GENERAL S.C. A STUDIO ARCHITECTURE & MANAGEMENT S.R.L. PROIECTANT DE SPECIALITATE S.C. TRANS PROIECT SUD S.R.L.				BENEFICIAR: COMUNA IZBICENI JUDEȚUL OLT Bulevardul Mihail Viteazul, Izbiceni 237230 Telefon: 0249 635 002; contact@comunaiszbiceni.ro	PROIECT NR.: 11D / 2025
SPECIFICATIE SEF PROIECT PROIECTANT PROCESAT CAD	NUME ing. Anghel Radu ing. Anghel Radu ing. Anghel Radu	SEMNATURA 	SCARA: 1:100 DATA: 2025		DENUMIRE PROIECT: CREAREA INFRASTRUCTURII DE ACCES AGRICOLĂ ÎN COMUNA IZBICENI, JUDEȚUL OLT DENUMIRE PLANSA: PROFILE TRANSVERSALE CARACTERISTICE DE218

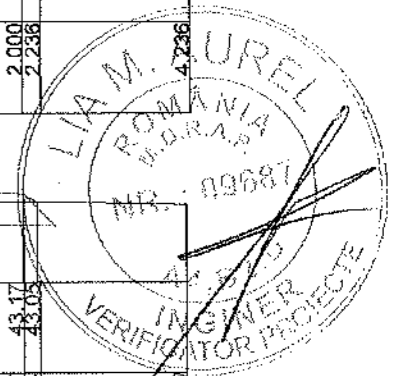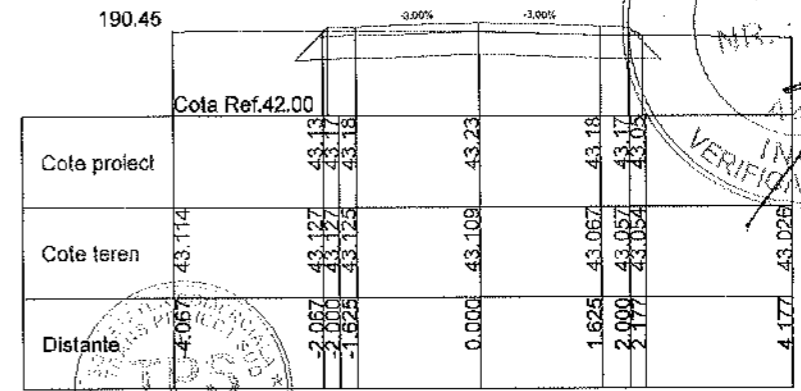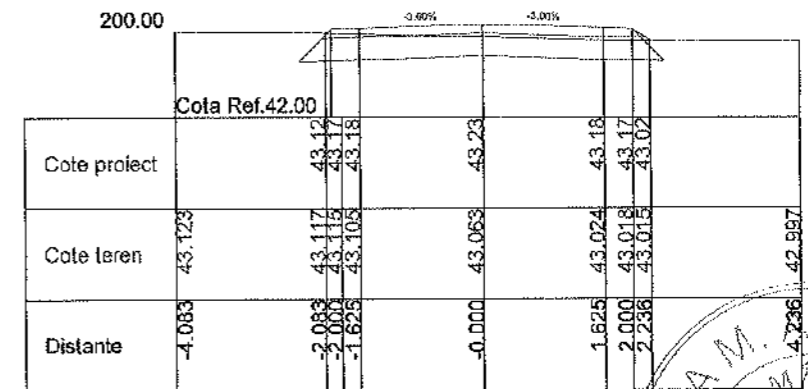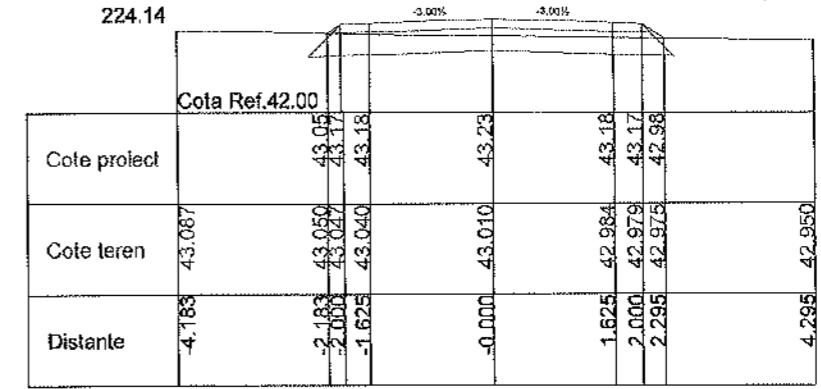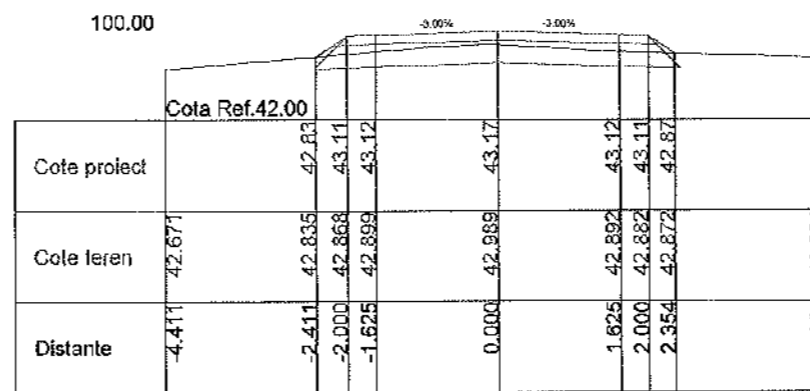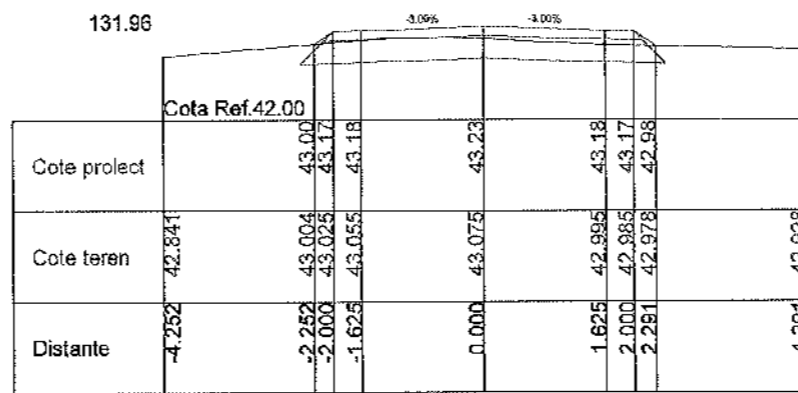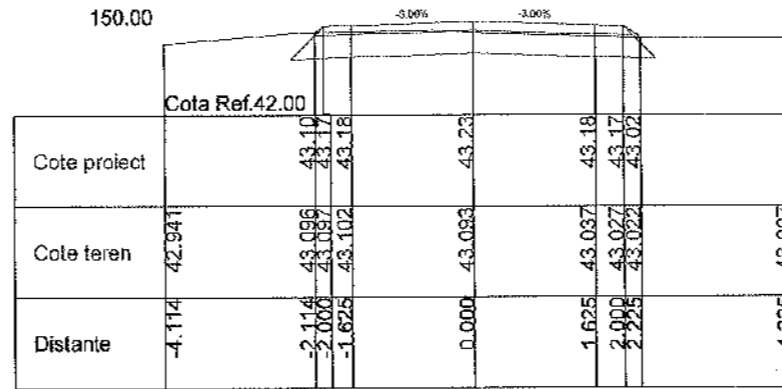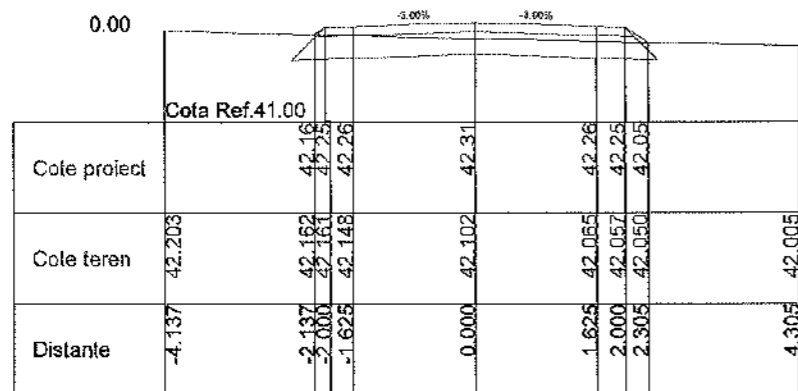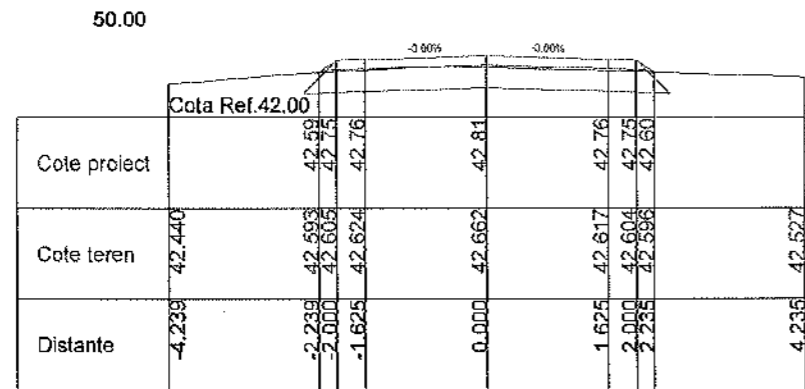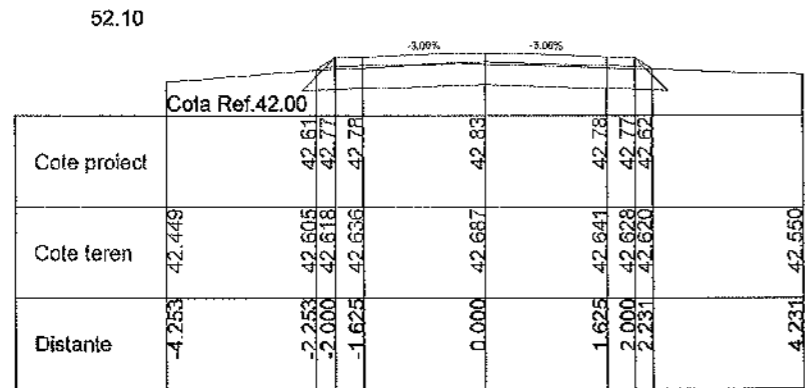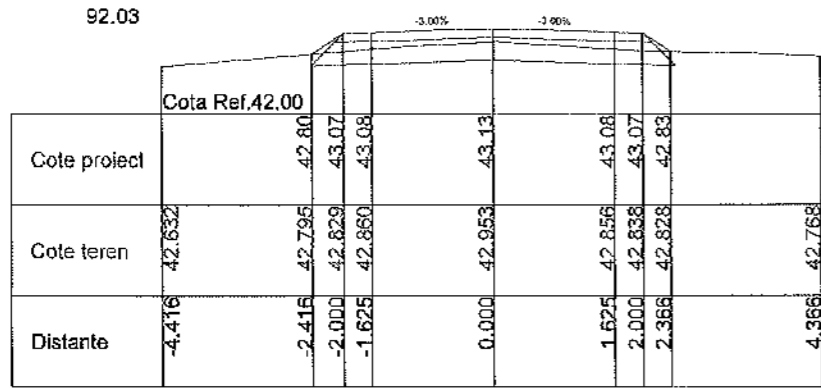












PROIECTANT GENERAL: S.C. A STUDIO ARCHITECTURE & MANAGEMENT S.R.L.					BENEFICIAR: COMUNA IZBICENI JUDEȚUL OLT <small>Belevedere 18 Iuliu Micleasa, Izbiceni 237230 Telefon: 0249 535 002; contact@primariaizbiceni.ro</small>	PROIECT NR.: 11D / 2025
PROIECTANT DE SPECIALITATE S.C. TRANS PROIECT SUD S.R.L.					FAZA: P.T.E	
SPECIFICATIE	NUME	SEMNATURA	SCARA: 1:100	DENUMIRE PROIECT: CREAREA INFRASTRUCTURII DE ACCES AGRICOLĂ ÎN COMUNA IZBICENI, JUDEȚUL OLT		PLANSA: PTC
SEF PROIECT	Ing. Anghel Radu		DATA: 2025	DENUMIRE PLANSA: PROFILE TRANSVERSALE CARACTERISTICE DE 134.1		PLANSA NR.: 01
PROIECTANT	Ing. Anghel Radu					
PROCESAT CAD	Ing. Anghel Radu					

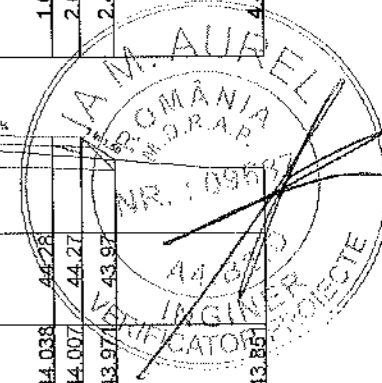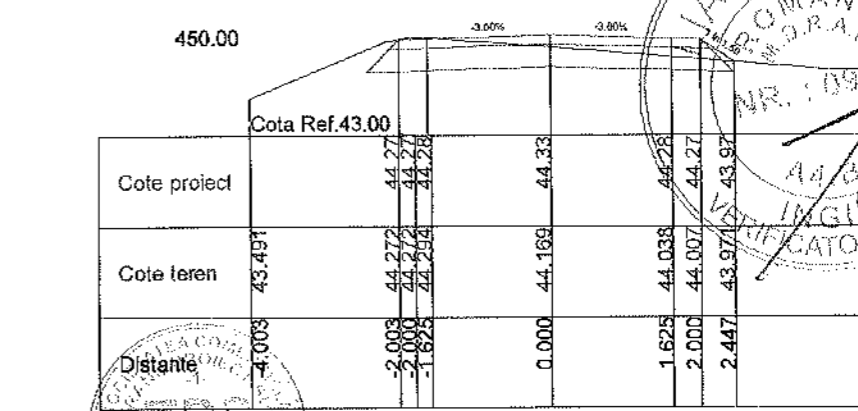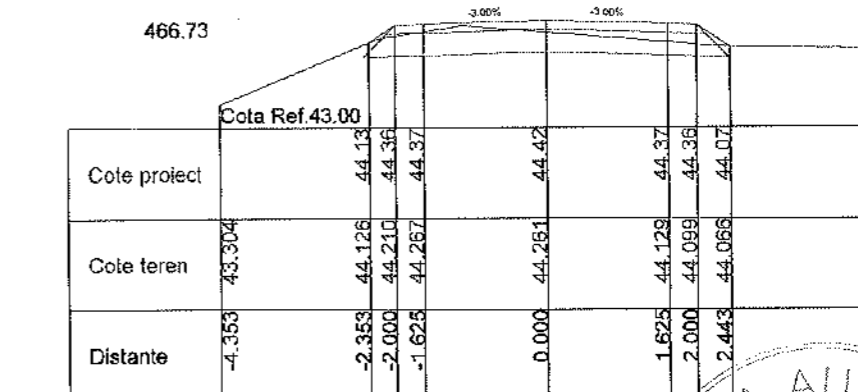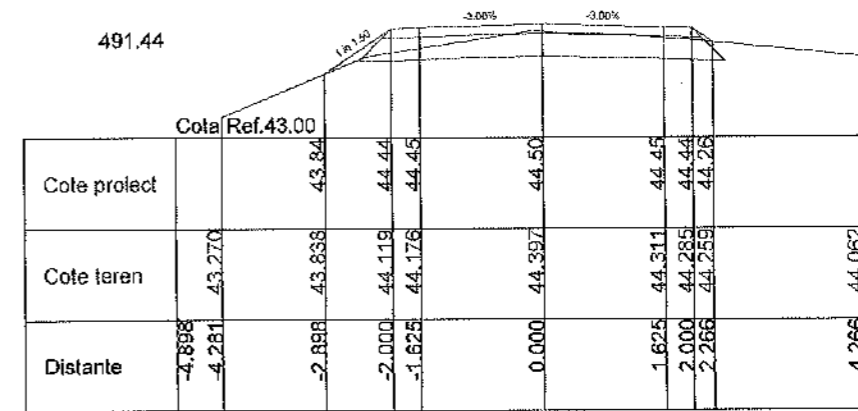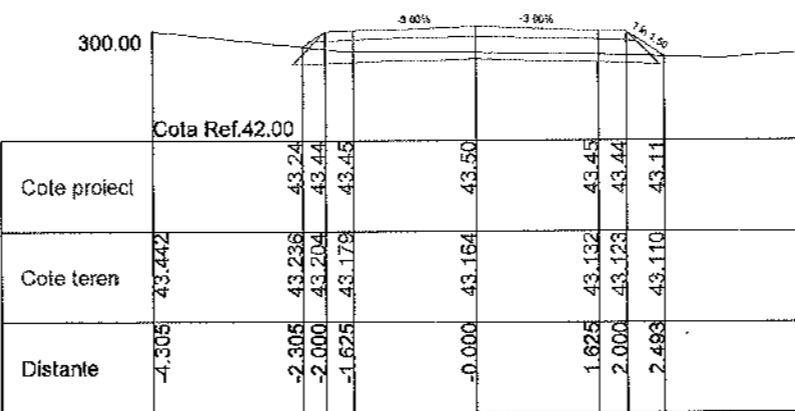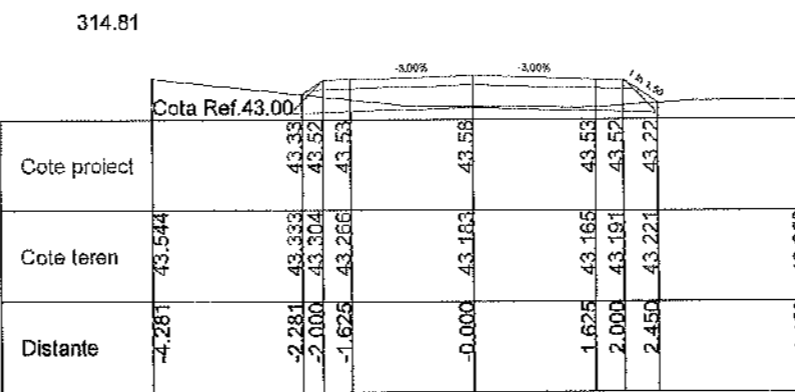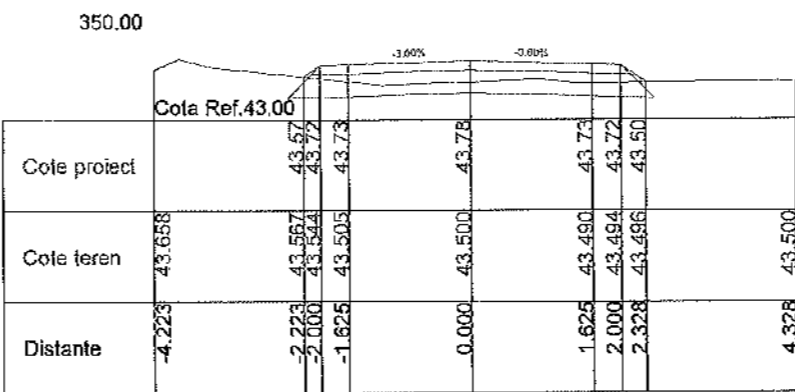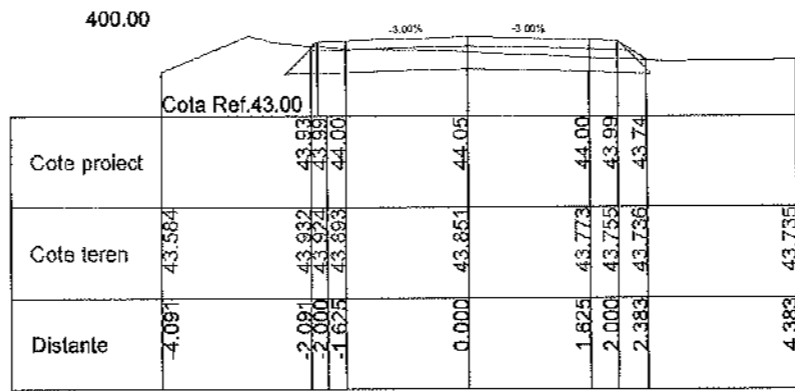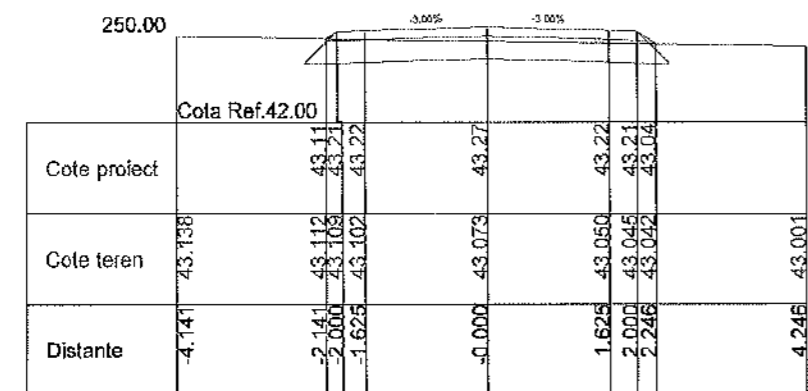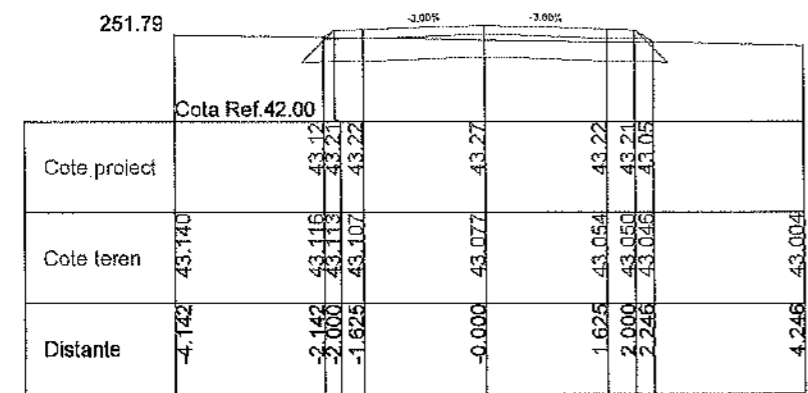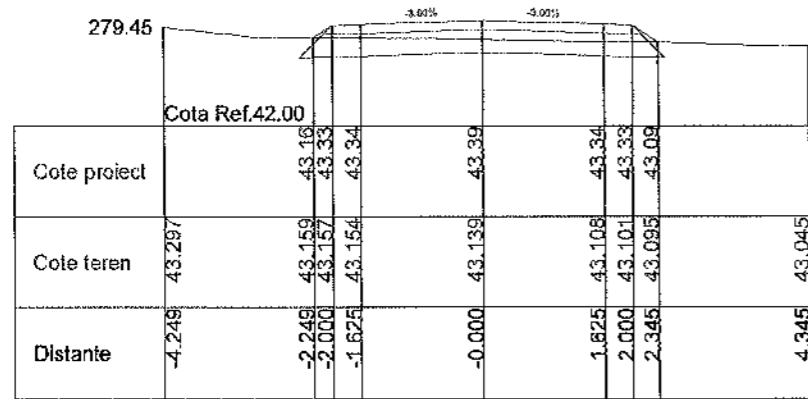












PROIECTANT GENERAL S.C. A STUDIO ARCHITECTURE & MANAGEMENT S.R.L. RO 32114712 ARDRIA				 BENEFICIAR: COMUNA IZBICENI JUDEȚUL OLT Buzaveniul Mihai Viteazul, Izbiceni 23720 Telefon: 0240 535 002, contact@primariaizbiceni.ro	PROIECT NR.: 11D / 2025
PROIECTANT DE SPECIALITATE S.C. TRANS PROIECT SUD S.R.L.					FAZA: P.T.E
SPECIFICATIE SEF PROIECT	NUME ing. Anghel Radu	SEMNATURA 	SCARA: 1:100	DENUMIRE PROIECT: CREAREA INFRASTRUCTURII DE ACCES AGRICOLĂ ÎN COMUNA IZBICENI, JUDEȚUL OLT	PLANSA: PTC
PROIECTANT PROCESAT CAD	ing. Anghel Radu ing. Anghel Radu		DATA: 2025	DENUMIRE PLANSA: PROFILE TRANSVERSALE CARACTERISTICE DE 134.1	PLANSA NR.: 02

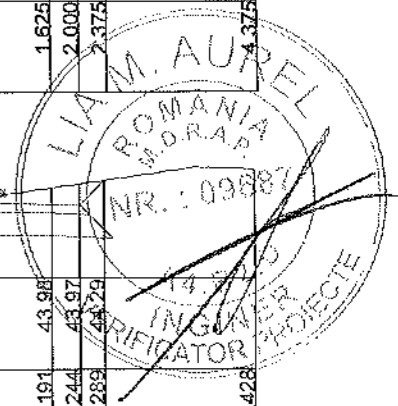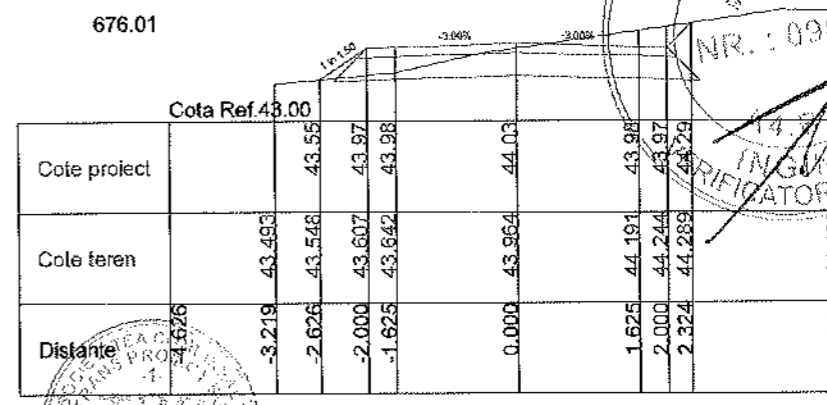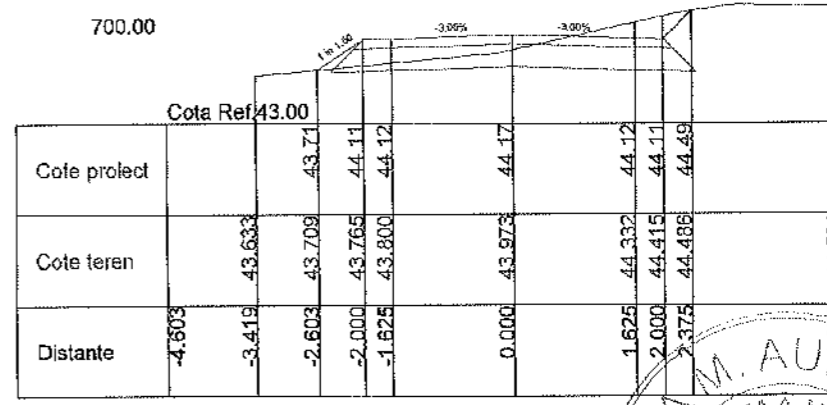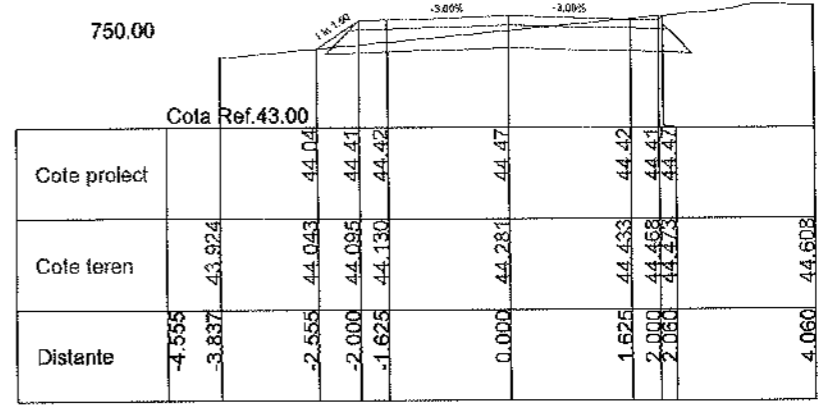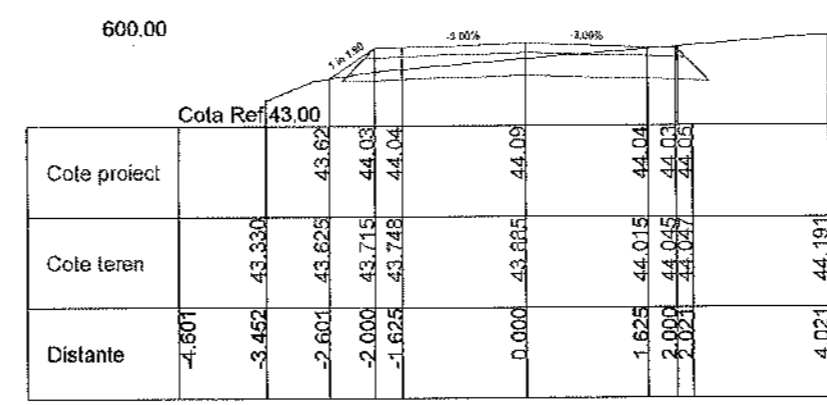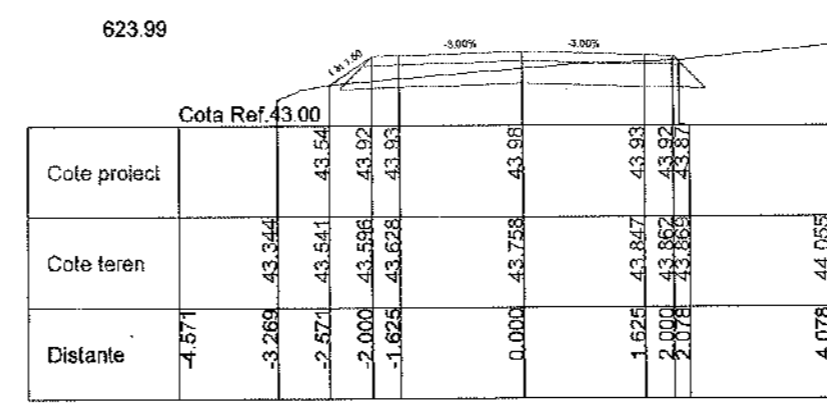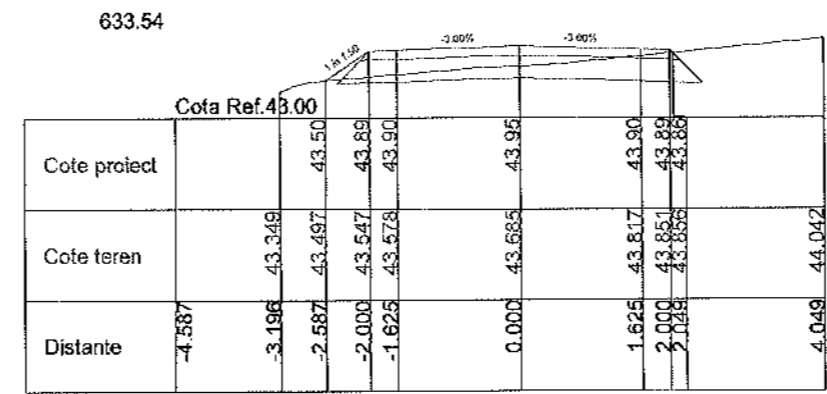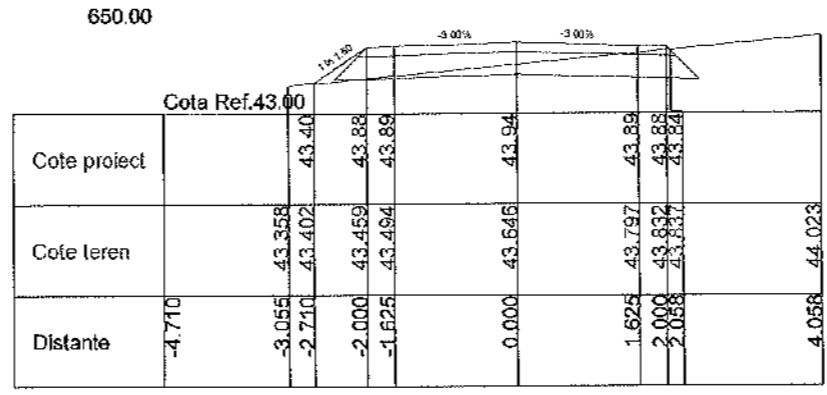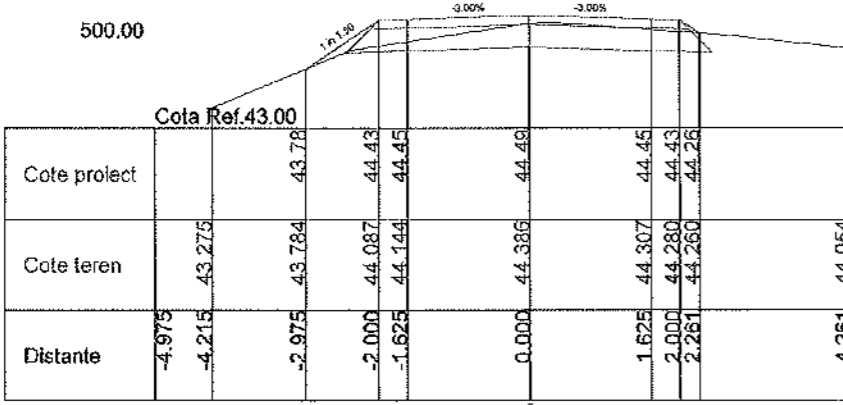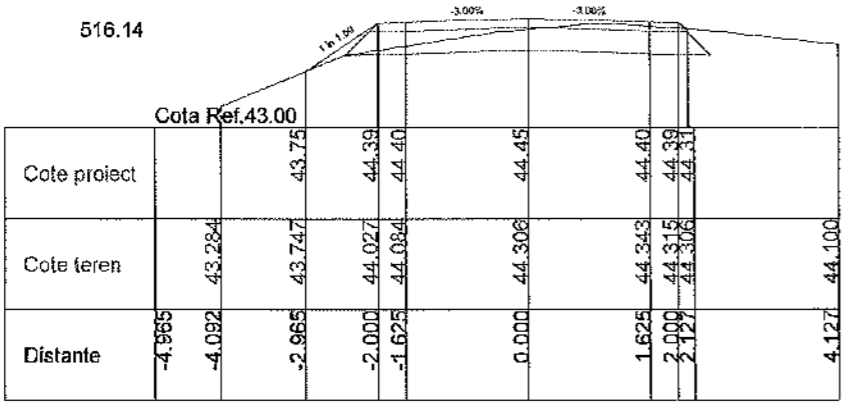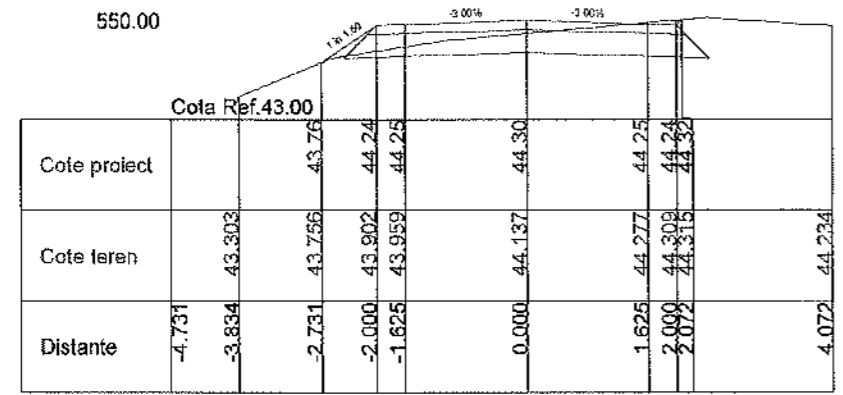













PROIECTANT GENERAL S.C. A STUDIO ARCHITECTURE & MANAGEMENT S.R.L. PROIECTANT DE SPECIALITATE S.C. TRANS PROIECT SUD S.R.L.				BENEFICIAR: COMUNA IZBICENI JUDEȚUL OLT <small>Bășarului Mihail Viteazul, Izbiceni 237230 Telefon: 0249 535 002, contact@primariaizbiceni.ro</small>		PROIECT NR.: 11D / 2025
SPECIFICATIE SEF PROIECT PROIECTANT PROCESAT CAD	NUME Ing. Anghel Radu Ing. Anghel Radu Ing. Anghel Radu	SEMNATURA 	SCARA: 1:100 DATA: 2025	DENUMIRE PROIECT: CREAREA INFRASTRUCTURII DE ACCES AGRICOLĂ ÎN COMUNA IZBICENI, JUDEȚUL OLT DENUMIRE PLANSA: PROFILE TRANSVERSALE CARACTERISTICE DE134.1		PLANSA: PTC PLANSA NR.: 03

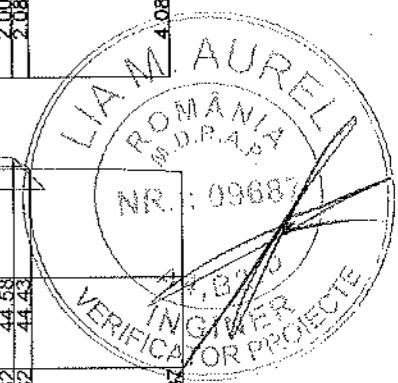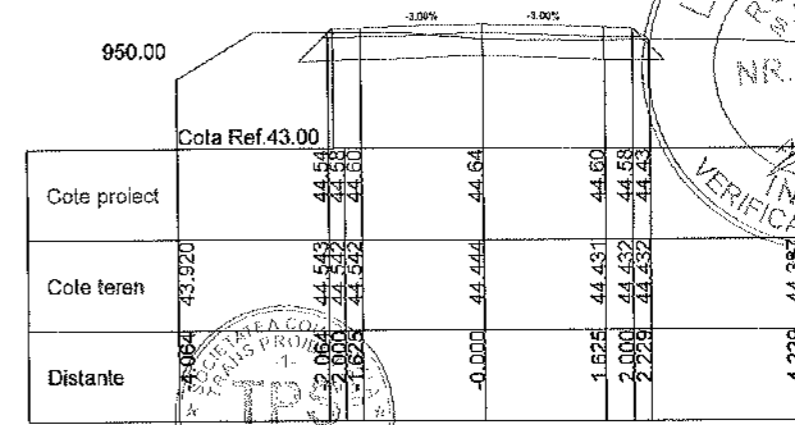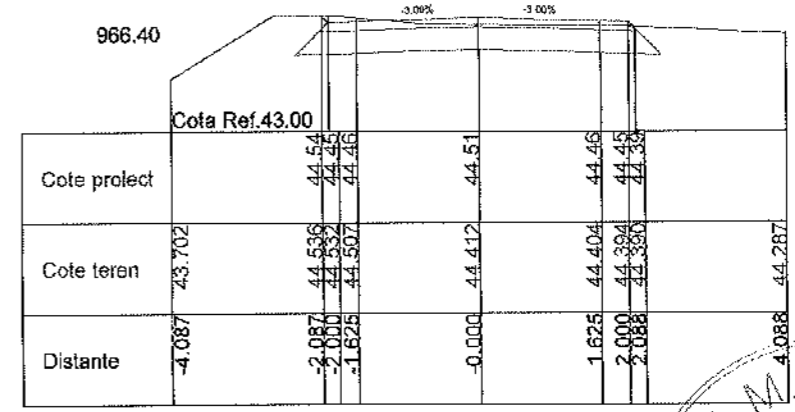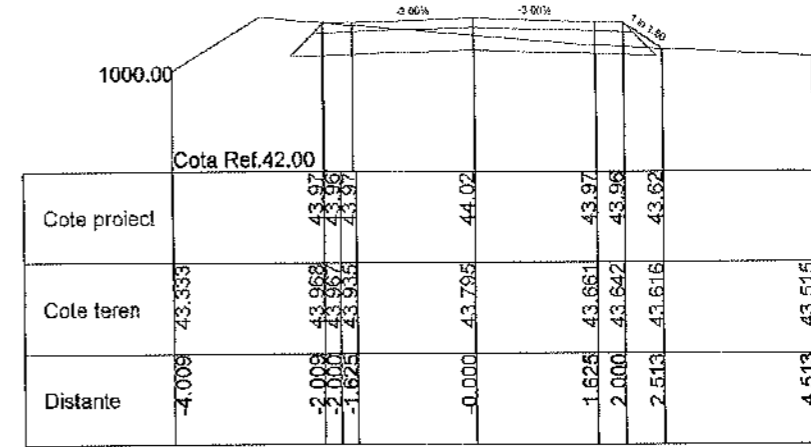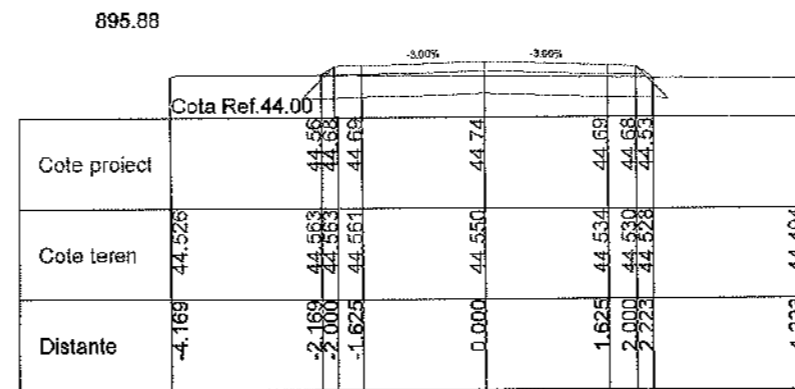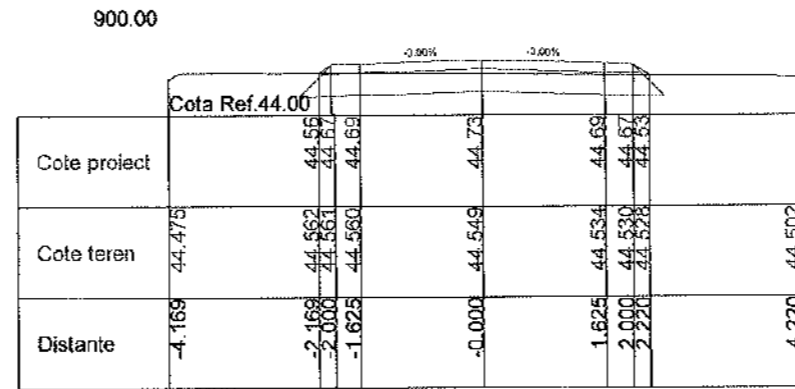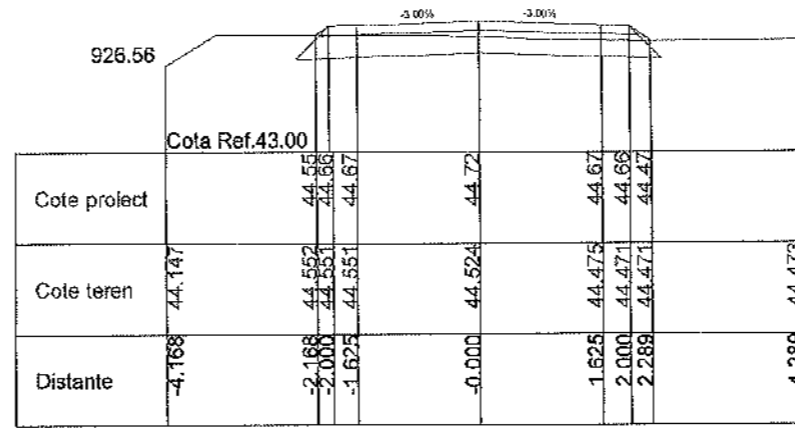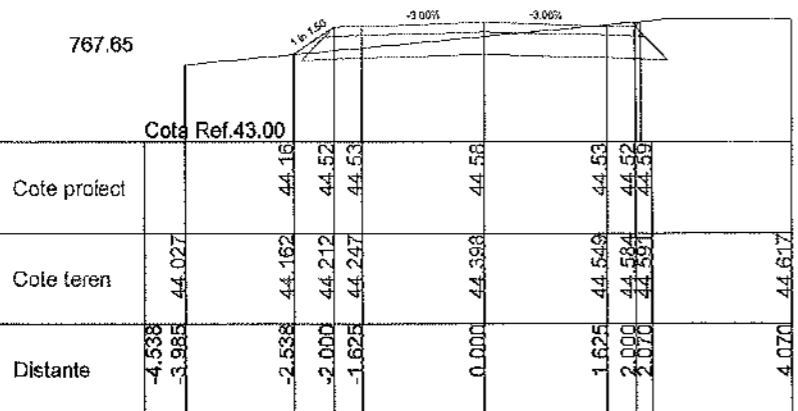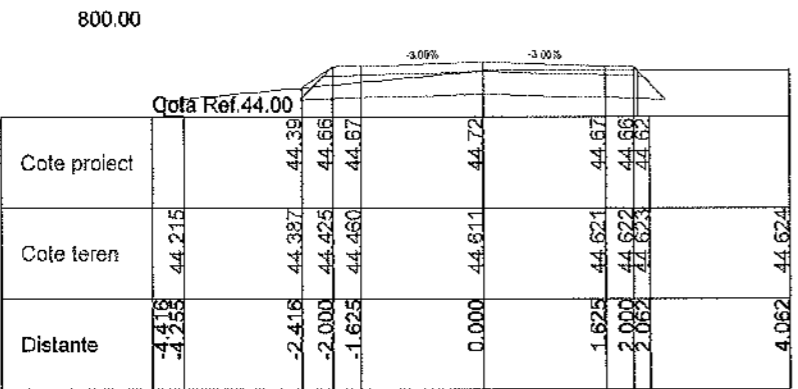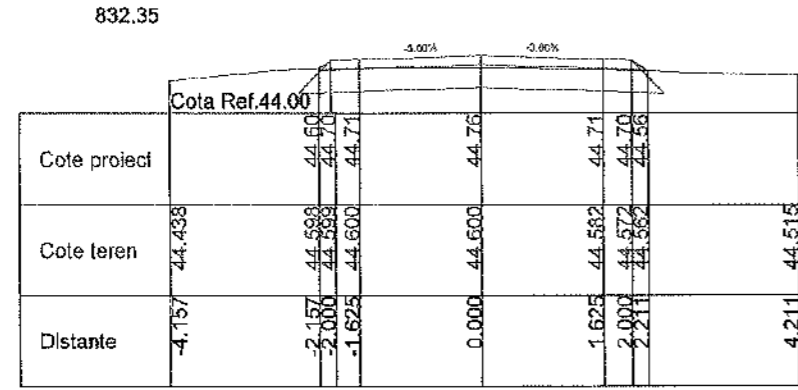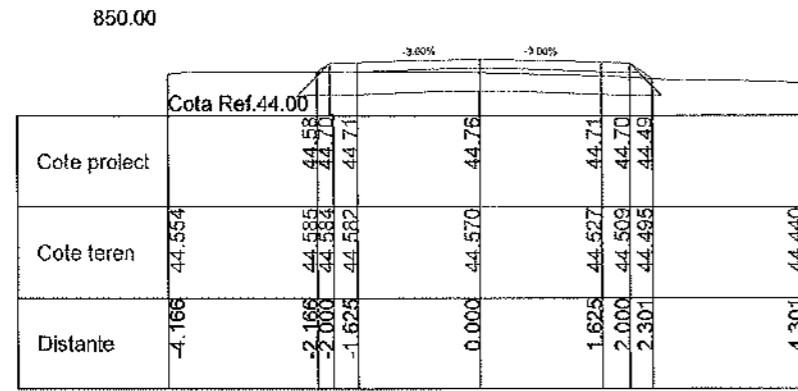














PROIECTANT GENERAL: S.C. A STUDIO ARCHITECTURE & MANAGEMENT S.R.L.					BENEFICIAR: COMUNA IZBICENI JUDETUL OLT Balvanard, Mihail Viteazul, Izbiceni 237230 Telefon: 0249 535 002; contact@comunaizbiceni.ro	PROIECT NR.: 11D / 2025
PROIECTANT DE SPECIALITATE S.C. TRANS PROIECT SUD S.R.L.					FAZA: P.T.E	
SPECIFICATIE	NUME	SEMNATURA	SCARA: 1:100	DENUMIRE PROIECT: CREAREA INFRASTRUCTURII DE ACCES AGRICOLĂ ÎN COMUNA IZBICENI, JUDETUL OLT	PLANSA: PTC	
SEF PROIECT	ing. Anghel Radu		DATA: 2025		DENUMIRE PLANSĂ: PROFILE TRANSVERSALE CARACTERISTICE DE 134.1	PLANSĂ NR.: 04
PROIECTANT	ing. Anghel Radu					
PROCESAT CAD	ing. Anghel Radu					

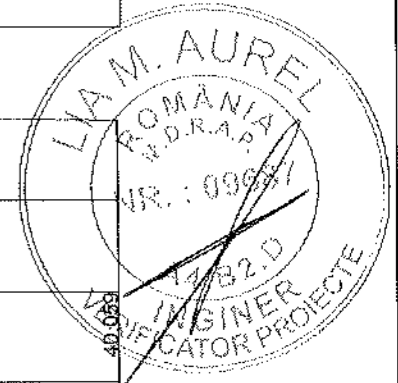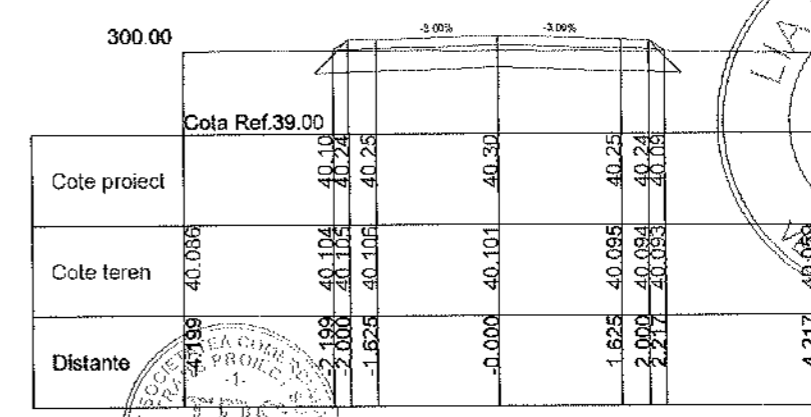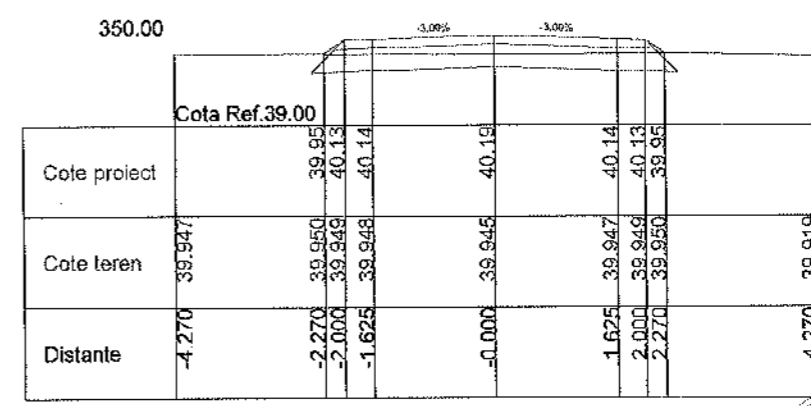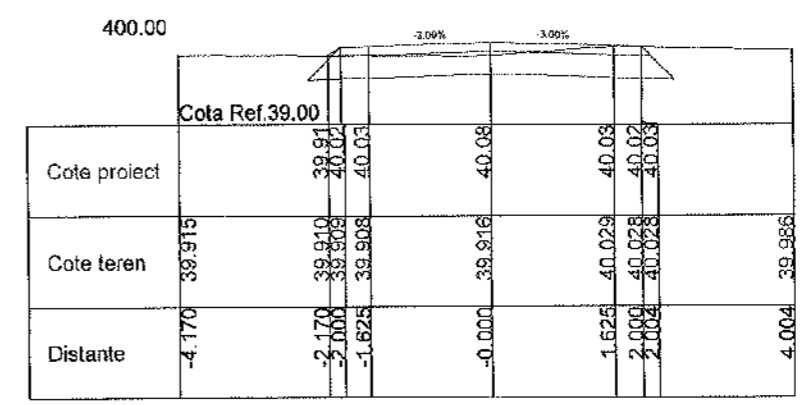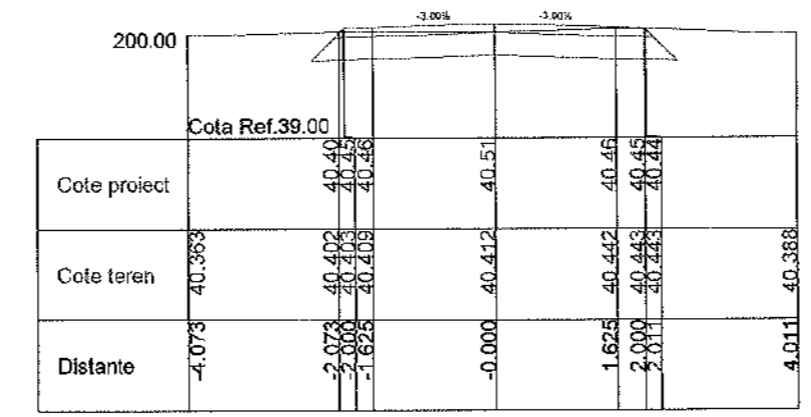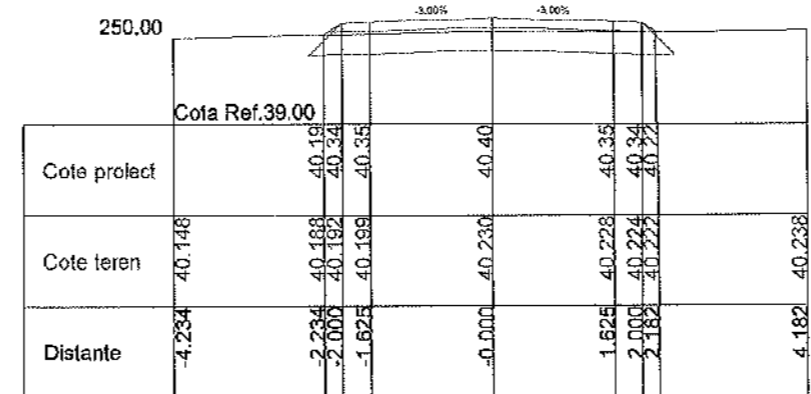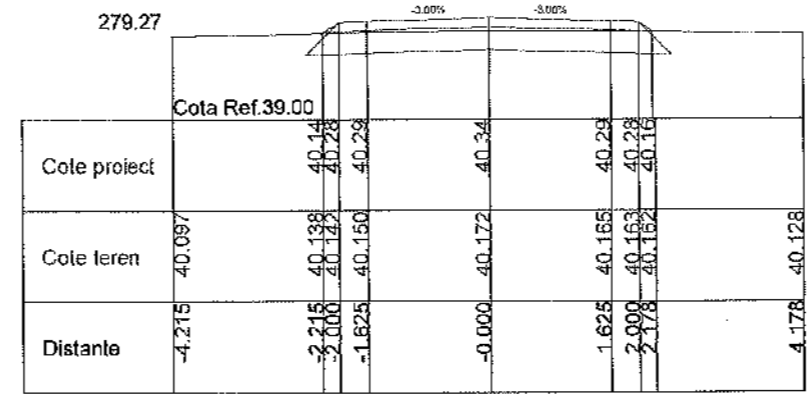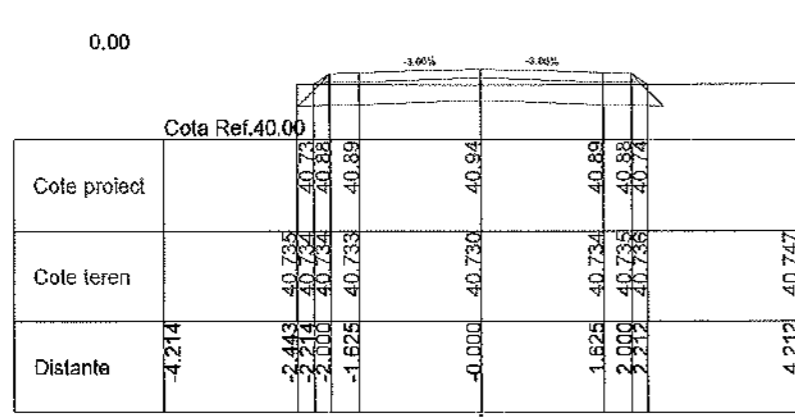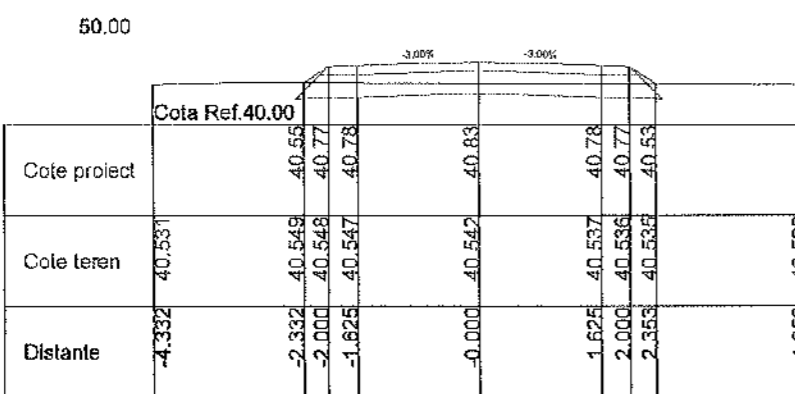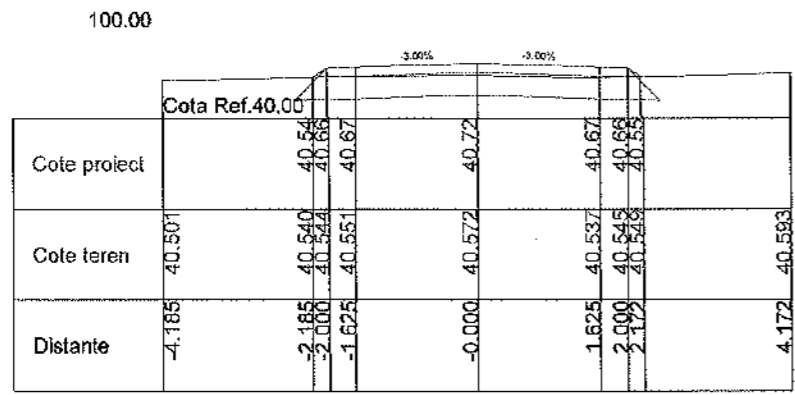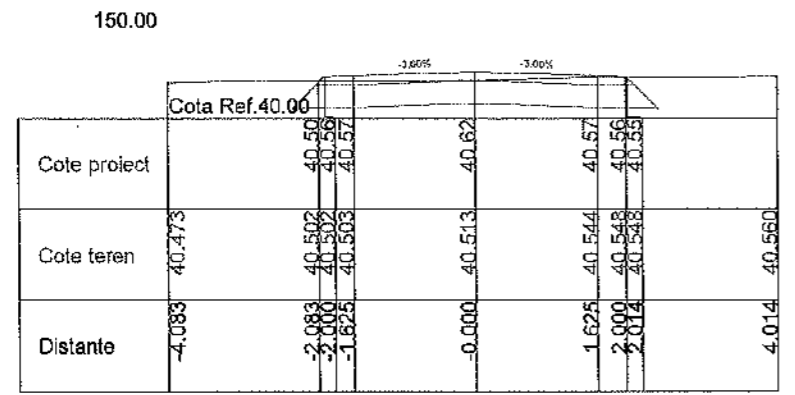








PROIECTANT GENERAL: S.C. A STUDIO ARCHITECTURE & MANAGEMENT S.R.L. RO 32114712 PROIECTANT DE SPECIALITATE: S.C. TRANS PROIECT SUD S.R.L.				BENEFICIAR: COMUNA IZBICENI JUDETUL OLT Bulevardul Mihail Viteazul, Izbiceni 237200 Telefon: 0249 535 002; contact@primariaizbiceni.ro		PROIECT NR.: 11D / 2025
SPECIFICATIE SEF PROIECT PROIECTANT PROCESAT CAD				NUME Ing. Anghel Radu		SEMNATURA
SCARA: 1:100				DENUMIRE PROIECT: CREAREA INFRASTRUCTURII DE ACCES AGRICOLĂ ÎN COMUNA IZBICENI, JUDETUL OLT		FAZA: P.T.E
DATA: 2025				DENUMIRE PLANSA: PROFILE TRANSVERSALE CARACTERISTICE DE214		PLANSA NR.: 01

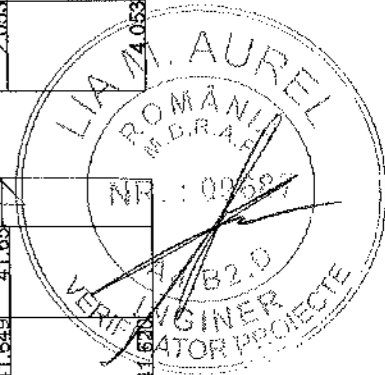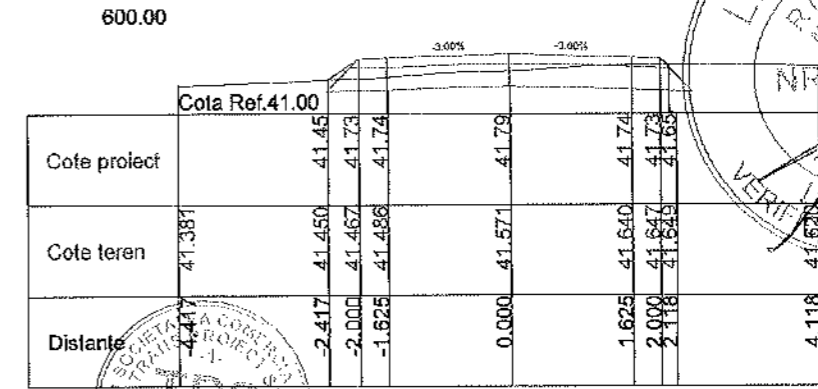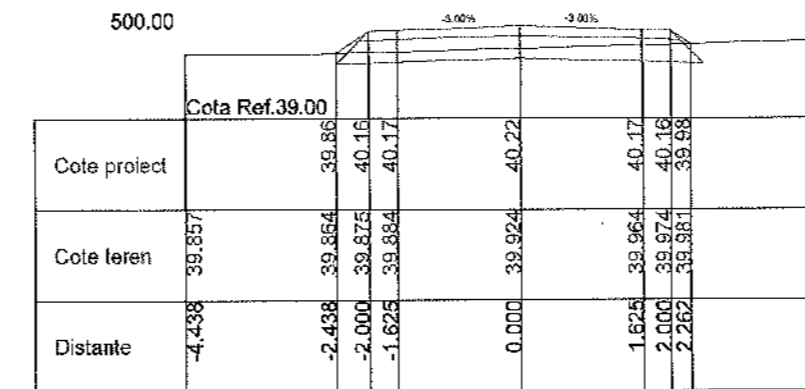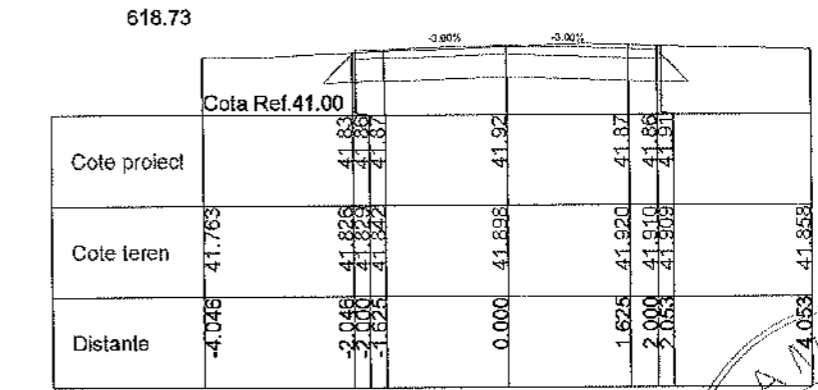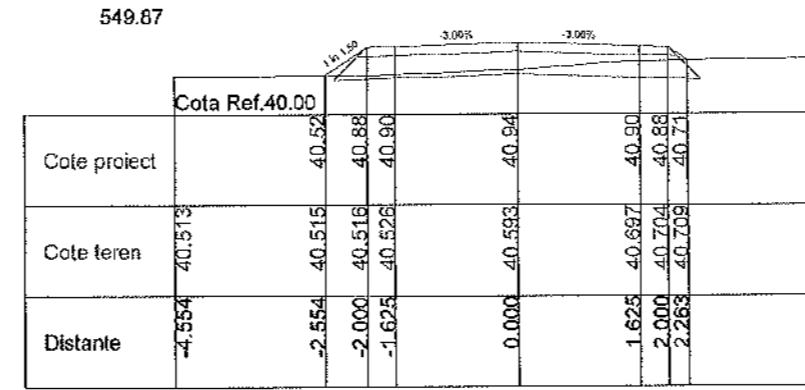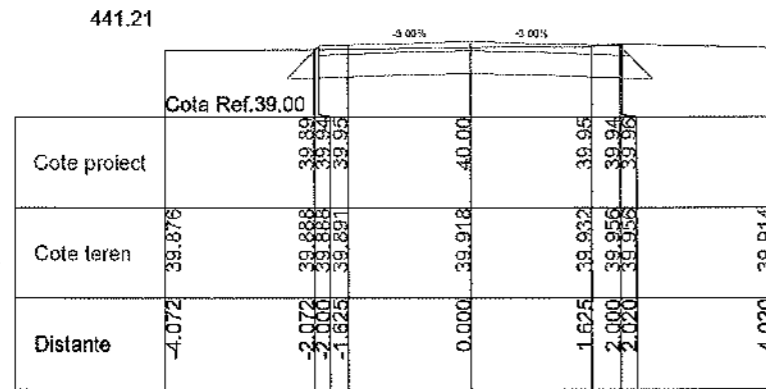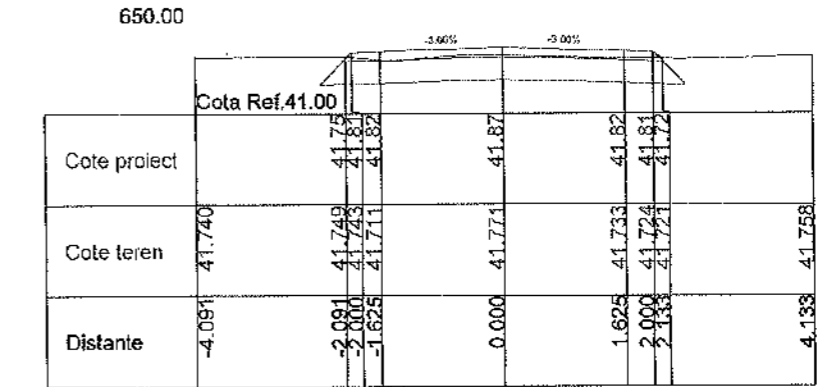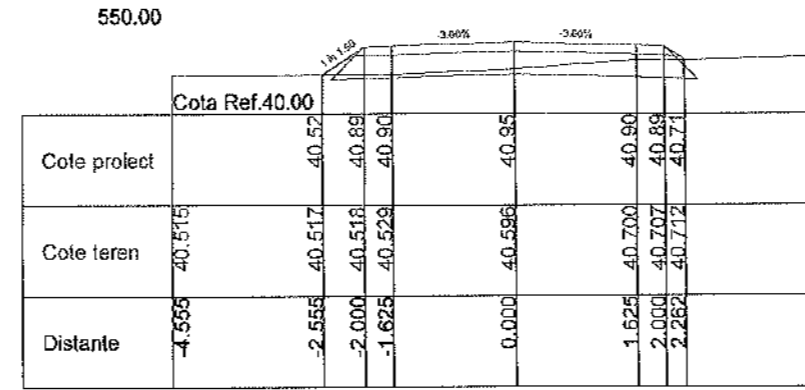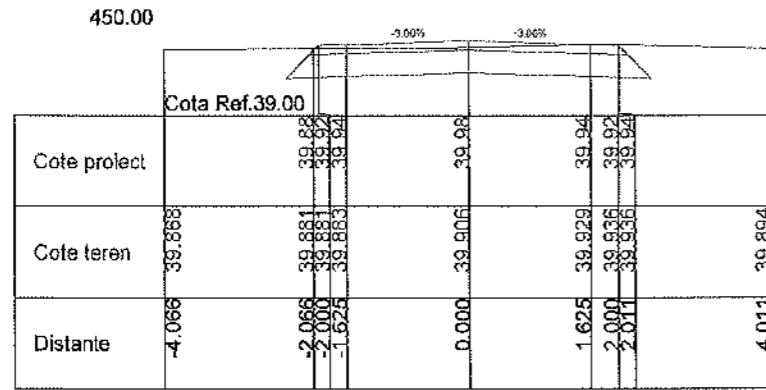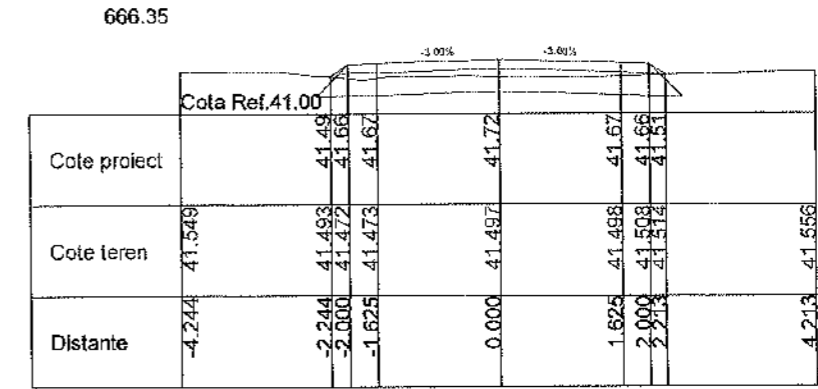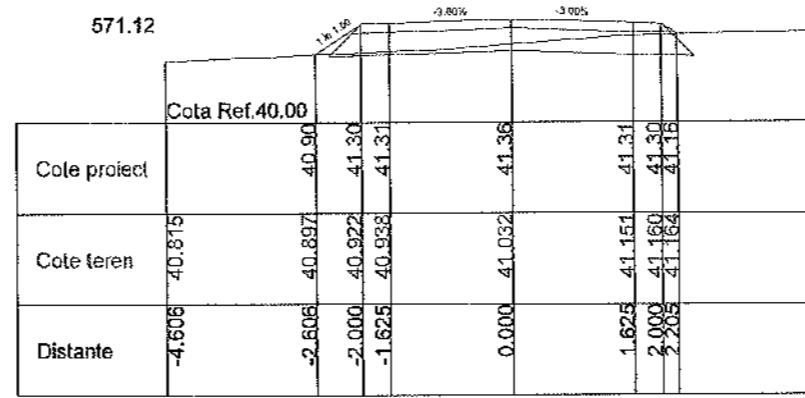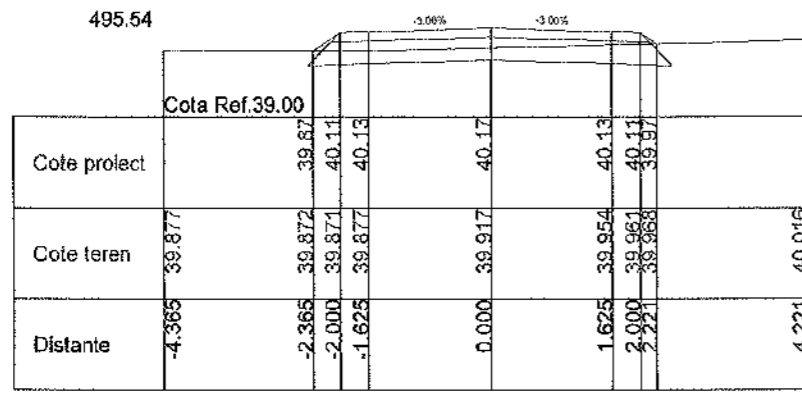
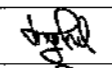
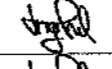



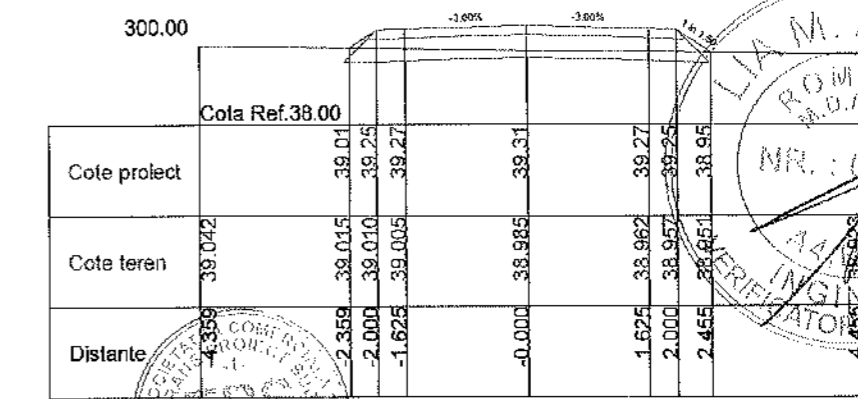
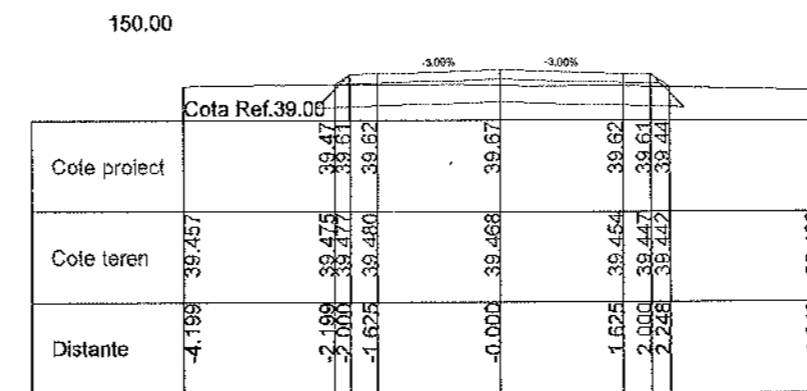
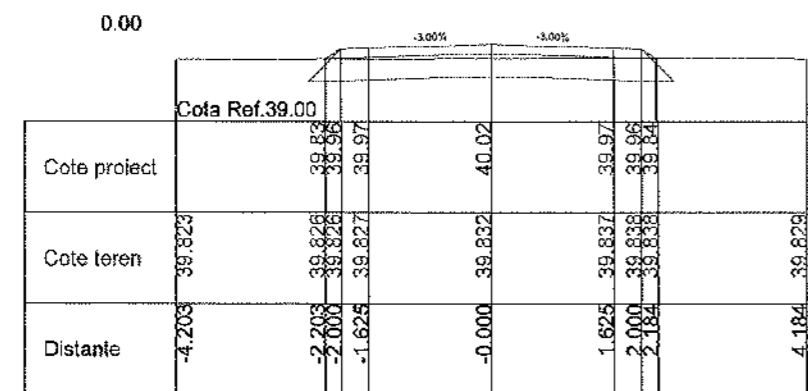
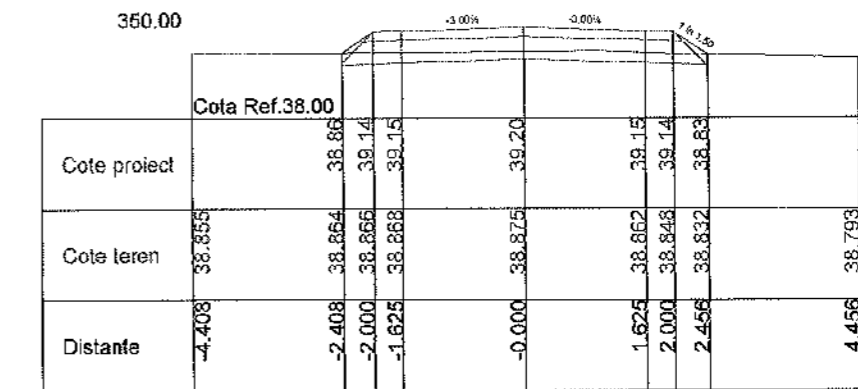
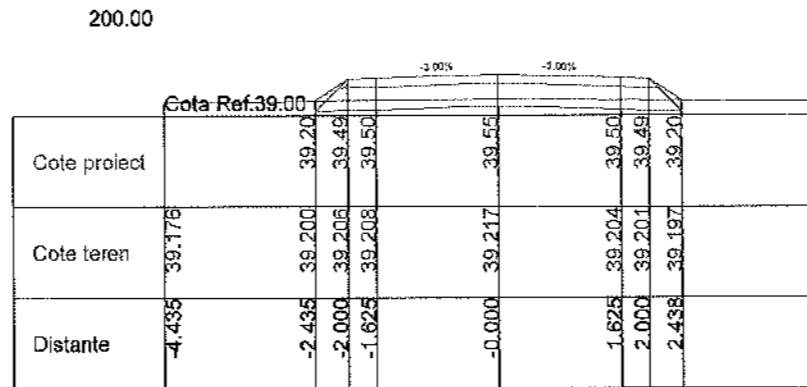
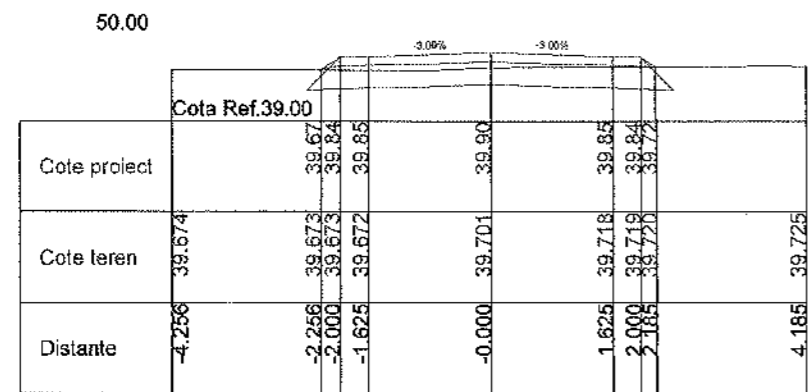
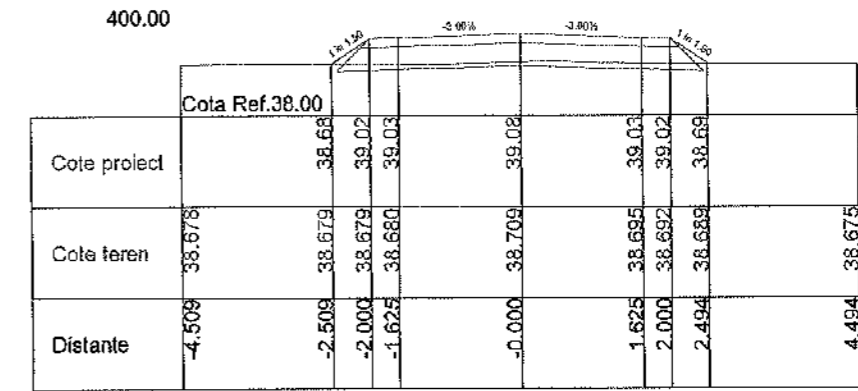
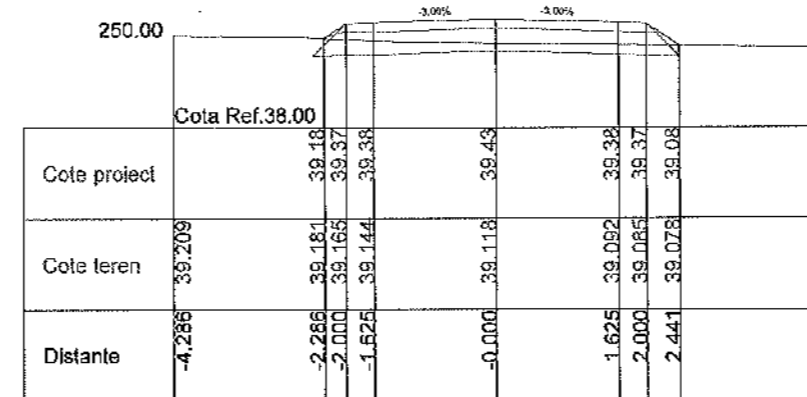
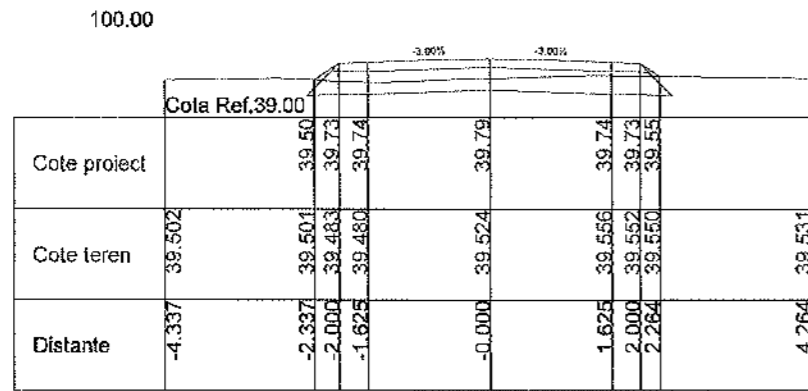
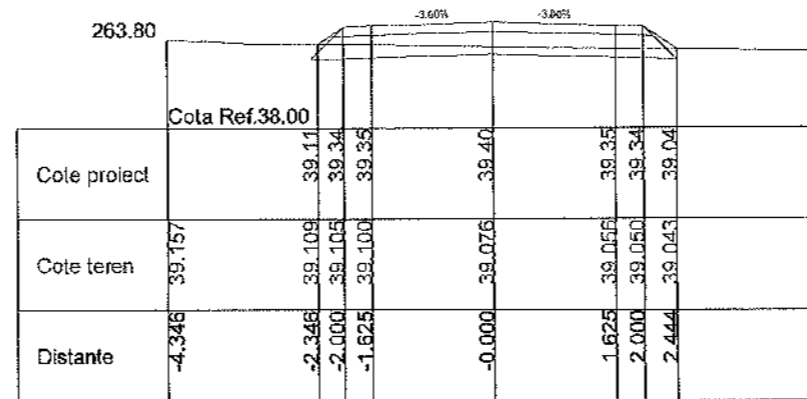
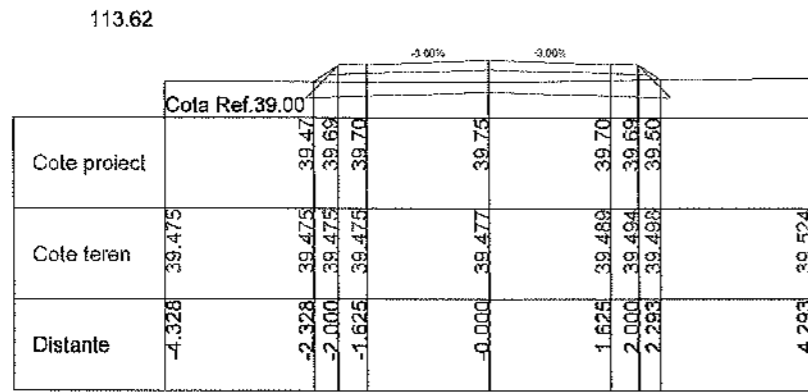
PROIECTANT GENERAL S.C. A STUDIO ARCHITECTURE & MANAGEMENT S.R.L. PROIECTANT DE SPECIALITATE S.C. TRANS PROIECT SUD S.R.L.					BENEFICIAR: COMUNA IZBICENI JUDEȚUL OLT Bulevardul Mihail Viteazul, Izbiceni 23720 Telefon: 0248 635 002; contact@cmnizbiceni.ro	PROIECT NR.: 11D / 2025
SPECIFICATIE SEF PROIECT PROIECTANT PROCESAT CAD	NUME ing. Anghel Radu ing. Anghel Radu ing. Anghel Radu	SEMNATURA 	SCARA: 1:100 DATA: 2025		DENUMIRE PROIECT: CREAREA INFRASTRUCTURII DE ACCES AGRICOLĂ ÎN COMUNA IZBICENI, JUDEȚUL OLT DENUMIRE PLANSA: PROFILE TRANSVERSALE CARACTERISTICE DE214	FAZA: P.T.E PLANSA: PTC PLANSA NR.: 02

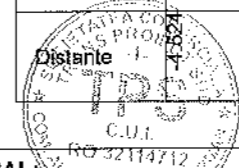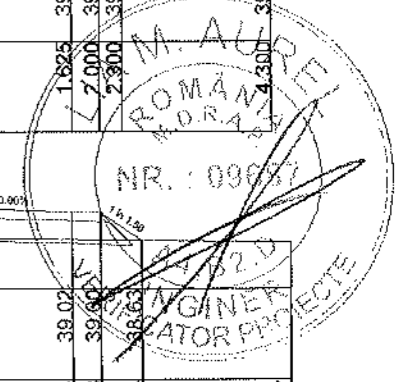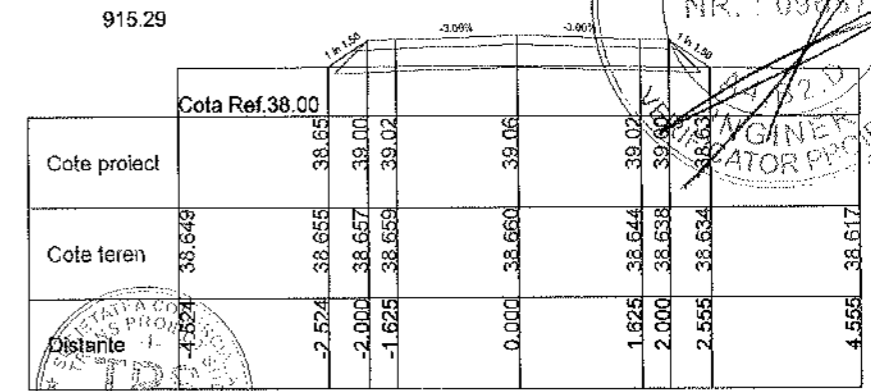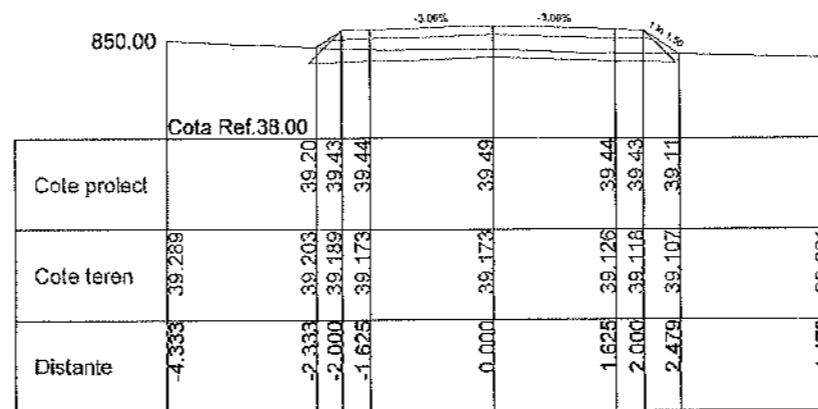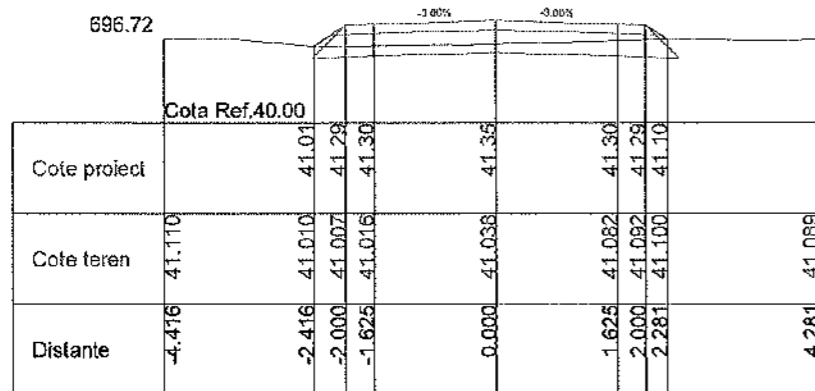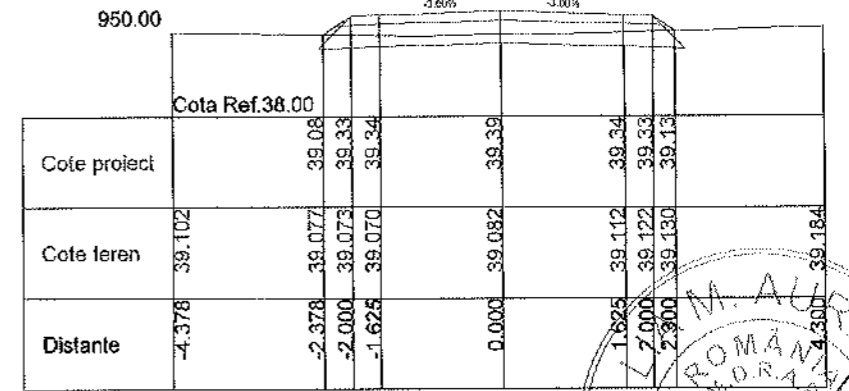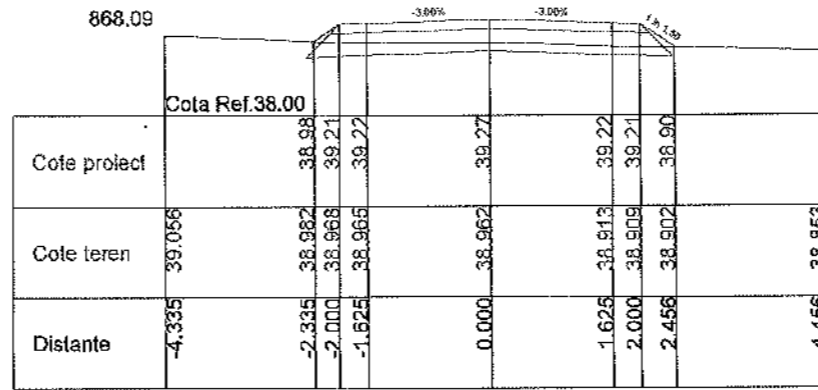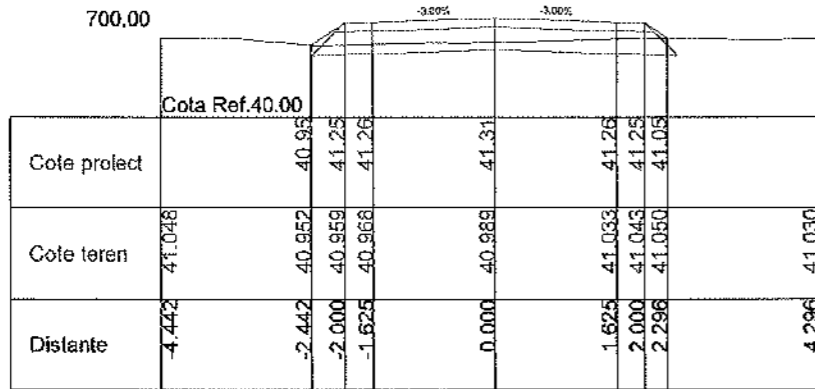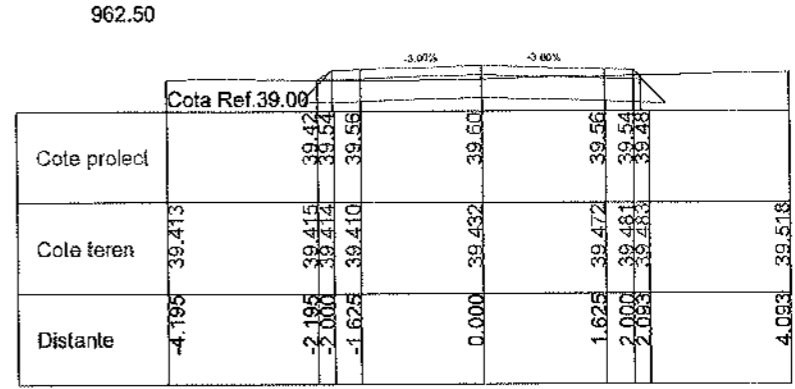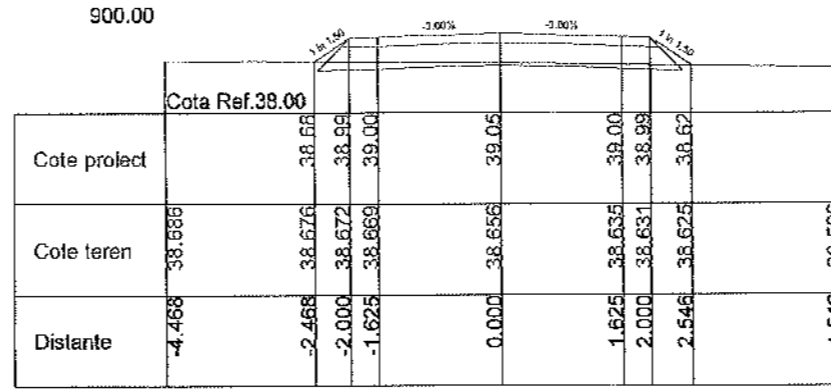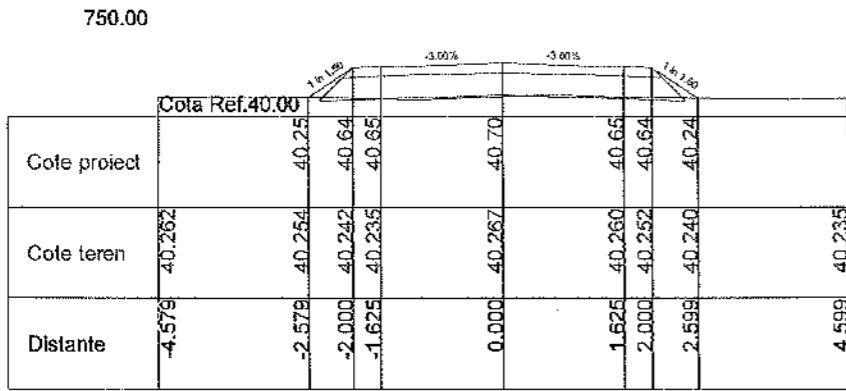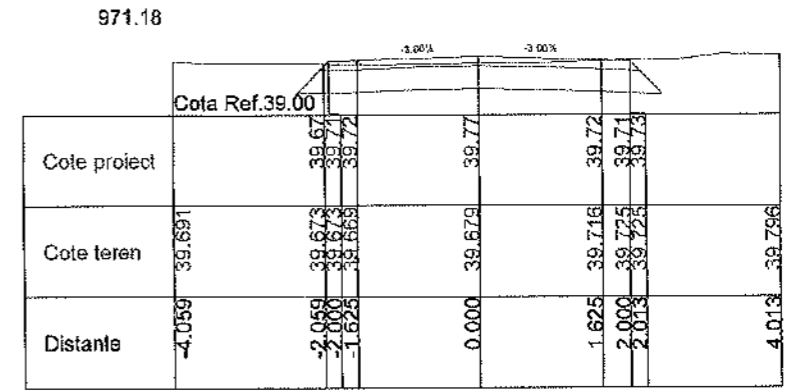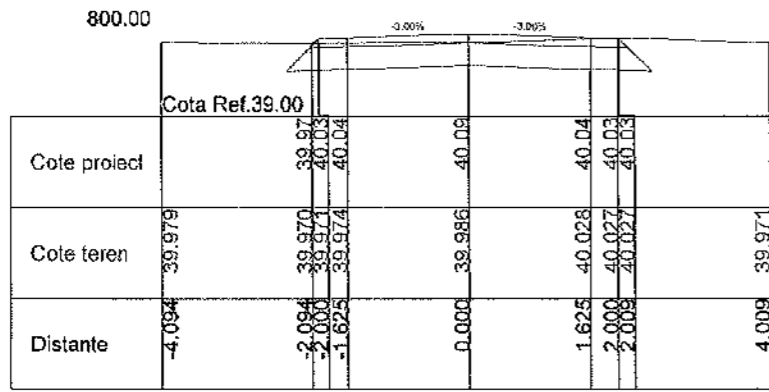


PROIECTANT GENERAL: S.C. A STUDIO ARCHITECTURE & MANAGEMENT S.R.L.					BENEFICIAR: COMUNA IZBICENI JUDEȚUL OLT Bulevardul Mihai Viteazul, Izbiceni 237230 Telefon: 0249 535 002; contact@primariatzibiceni.ro		PROIECT NR.: 11D / 2025
PROIECTANT DE SPECIALITATE S.C. TRANS PROIECT SUD S.R.L.					FAZA: P.T.E		PLANSĂ: PTC
SPECIFICATIE SEF PROIECT	NUME ing. Anghel Radu	SEMNATURA 	SCARA: 1:100	DENUMIRE PROIECT: CREAREA INFRASTRUCTURII DE ACCES AGRICOLĂ ÎN COMUNA IZBICENI, JUDEȚUL OLT		PLANSĂ NR.: 03	
PROIECTANT	ing. Anghel Radu		DATA: 2025	DENUMIRE PLANSĂ: PROFILE TRANSVERSALE CARACTERISTICE DE214			
PROCESAT CAD	ing. Anghel Radu						







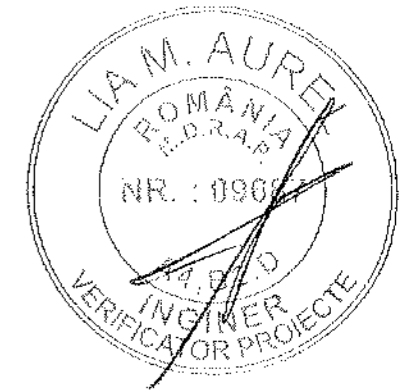
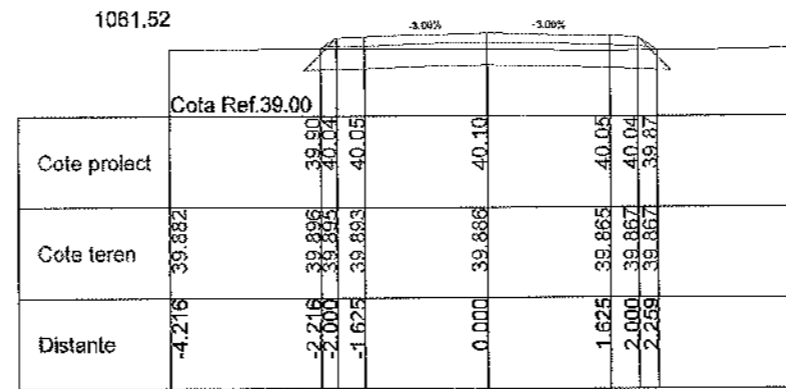
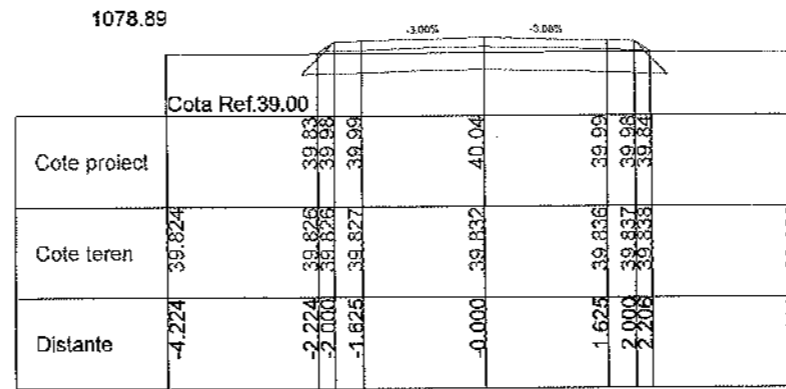
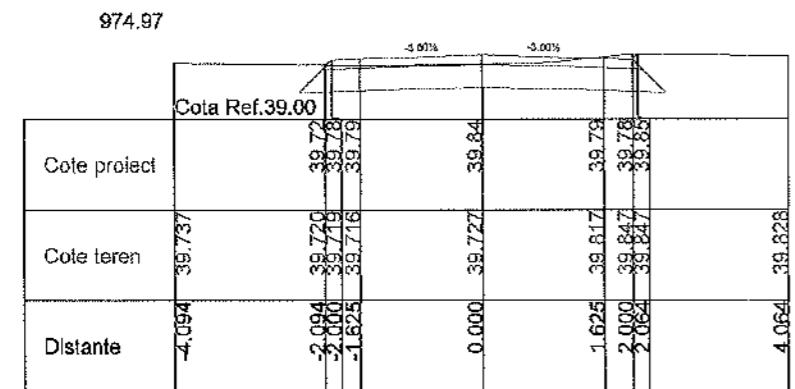
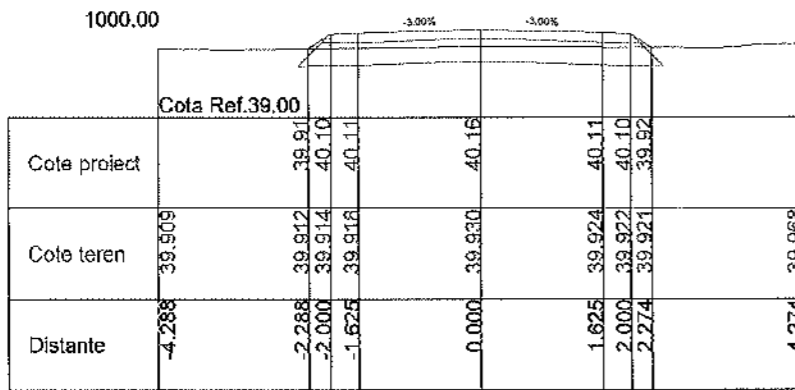
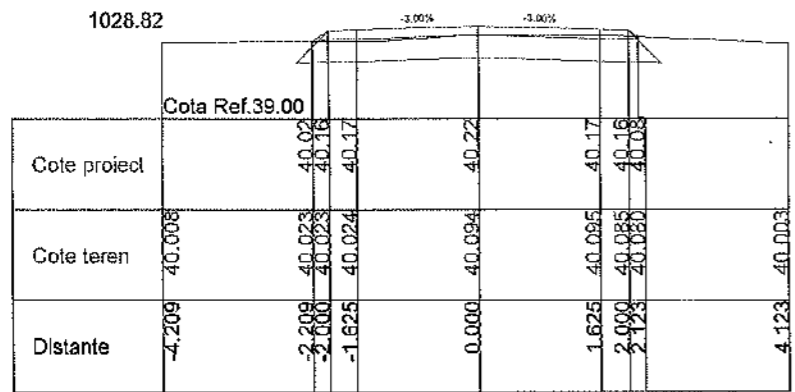
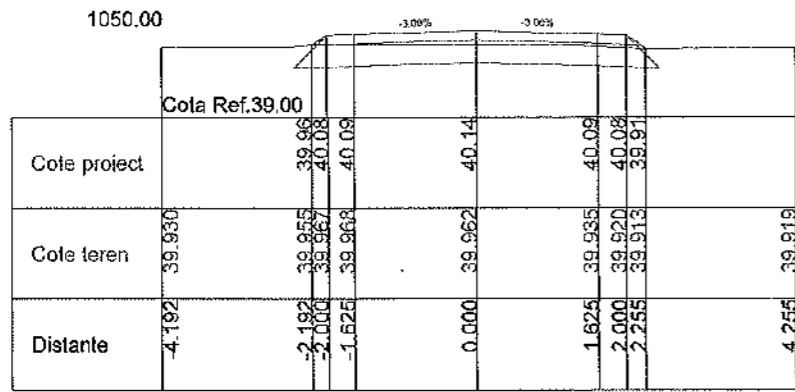


PROIECTANT GENERAL: S.C. A STUDIO ARCHITECTURE & MANAGEMENT S.R.L.				BENEFICIAR: COMUNA IZBICENI JUDETUL OLT Bulevardul Mihai Viteazul, Izbiceni 237230 Telefon: 0249 535 002, contact@planarizibiceni.ro		PROIECT NR.: 11D / 2025
PROIECTANT DE SPECIALITATE S.C. TRANS PROIECT SUD S.R.L.						FAZA: P.T.E
SPECIFICATIE	NUME	SEMNATURA	SCARA: 1:100	DENUMIRE PROIECT: CREAREA INFRASTRUCTURII DE ACCES AGRICOLĂ ÎN COMUNA IZBICENI, JUDEȚUL OLT		PLANSA: PTC
SEF PROIECT	ing. Anghel Radu		DATA: 2025	DENUMIRE PLANSA: PROFILE TRANSVERSALE CARACTERISTICE DE214		PLANSA NR.: 04
PROIECTANT	ing. Anghel Radu					
PROCESAT CAD	ing. Anghel Radu					















PROIECTANT GENERAL: S.C. A STUDIO ARCHITECTURE & MANAGEMENT S.R.L.					BENEFICIAR: COMUNA IZBICENI JUDETUL OLT Bulevardul Mihai Viteazul, Izibiceni 237230 Telefon: 0249 535 032; contact@primariabiziceni.ro		PROIECT NR.: 11D / 2025
PROIECTANT DE SPECIALITATE S.C. TRANS PROIECT SUD S.R.L.							FAZA: P.T.E
SPECIFICATIE	NUME	SEMNATURA	SCARA: 1:100	DENUMIRE PROIECT: CREAREA INFRASTRUCTURII DE ACCES AGRICOLĂ ÎN COMUNA IZBICENI, JUDETUL OLT			PLANSA: PTC
SEF PROIECT	Ing. Anghel Radu		DATA: 2025	DENUMIRE PLANSA: PROFILE TRANSVERSALE CARACTERISTICE DE190			PLANSA NR.: 01
PROIECTANT	Ing. Anghel Radu						
PROCESAT CAD	Ing. Anghel Radu						









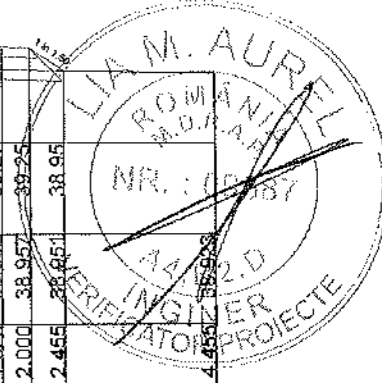


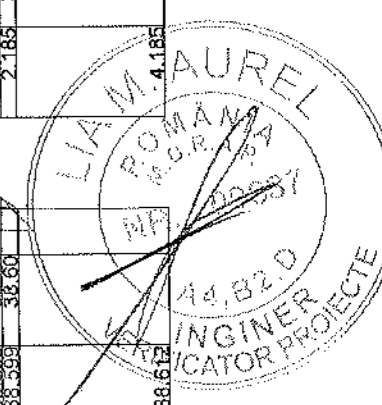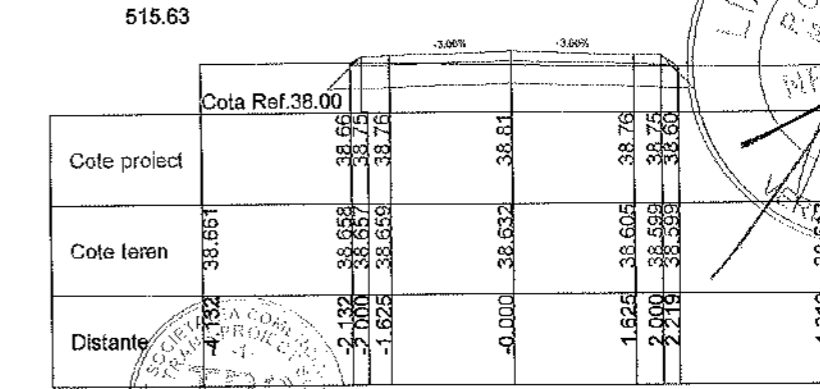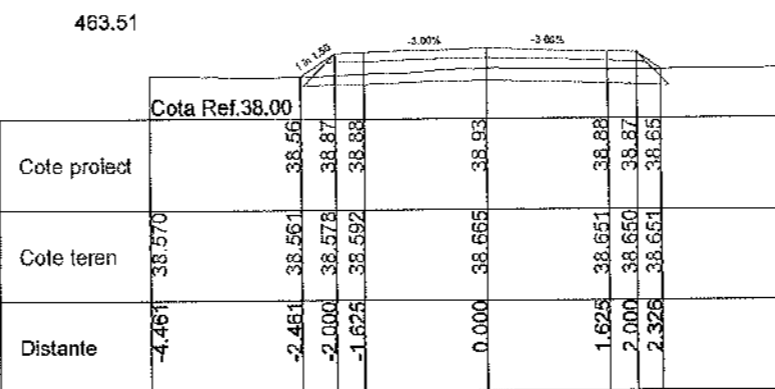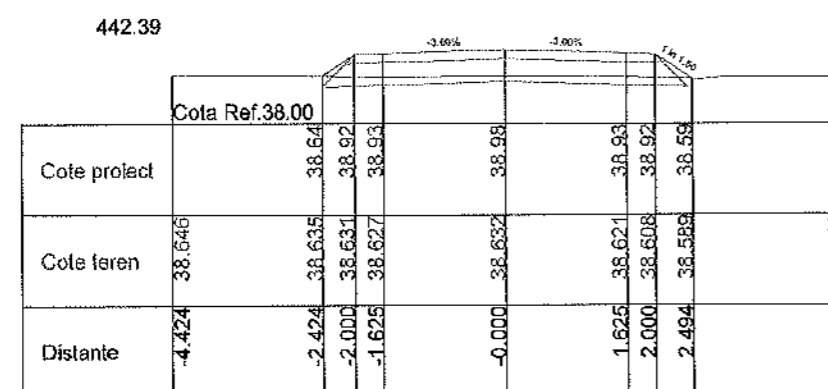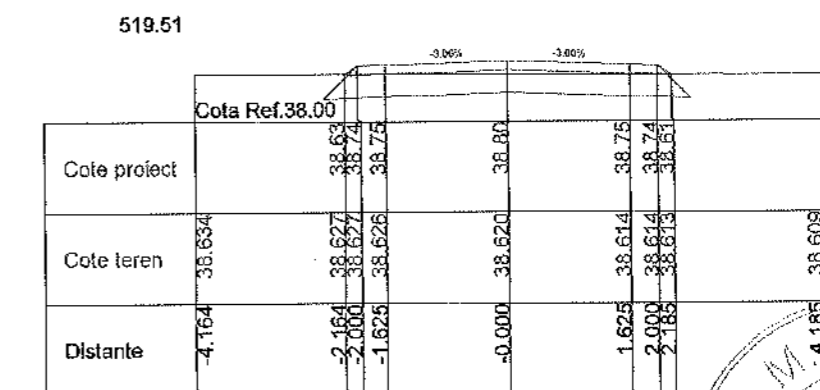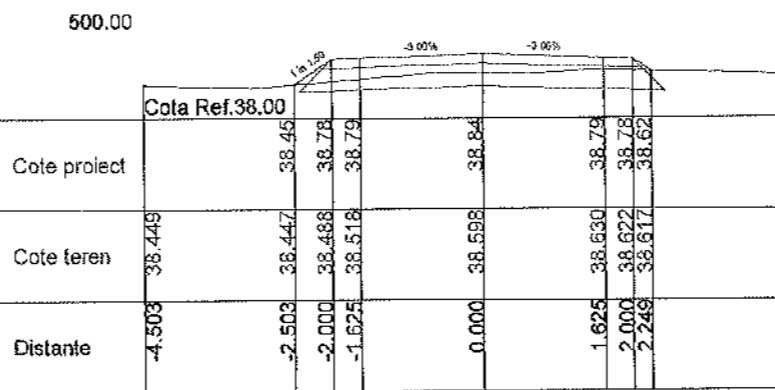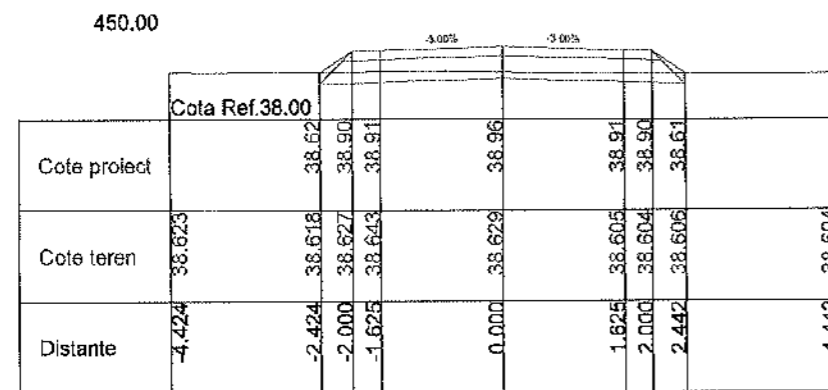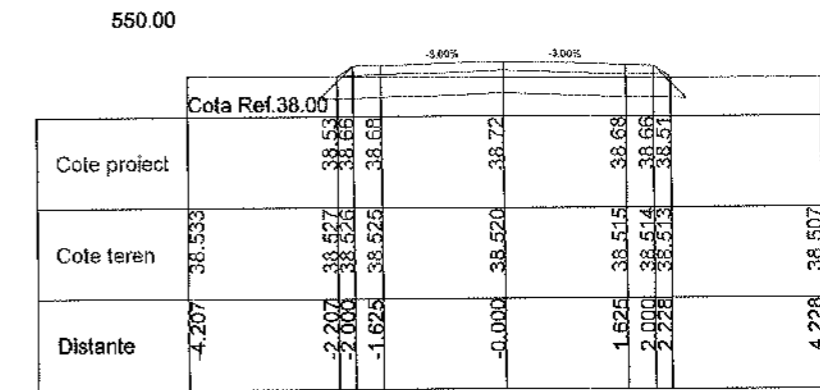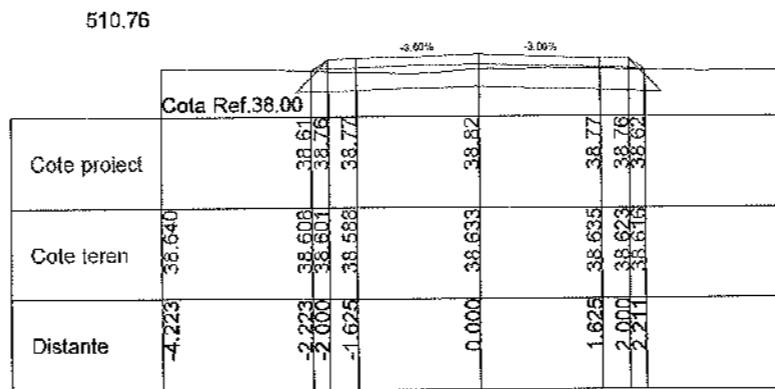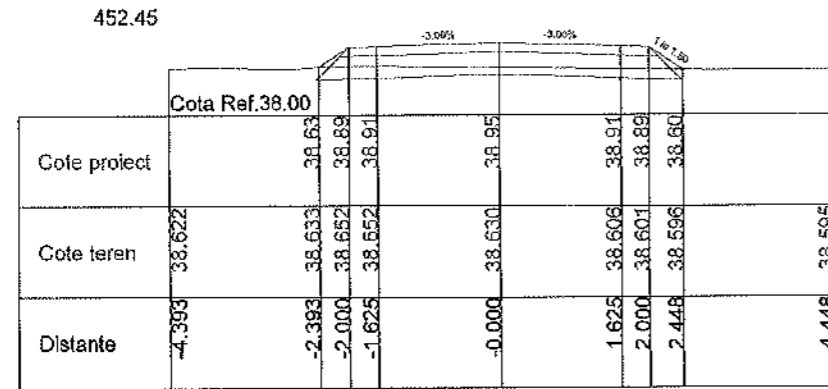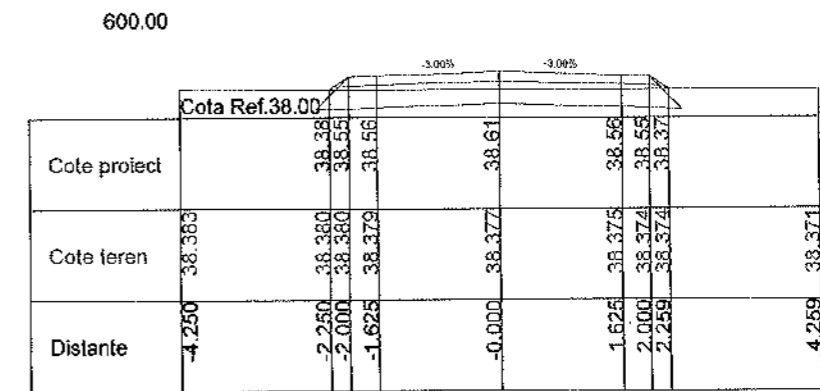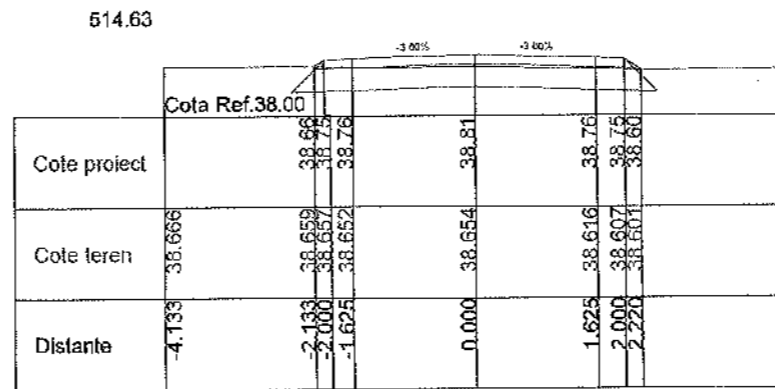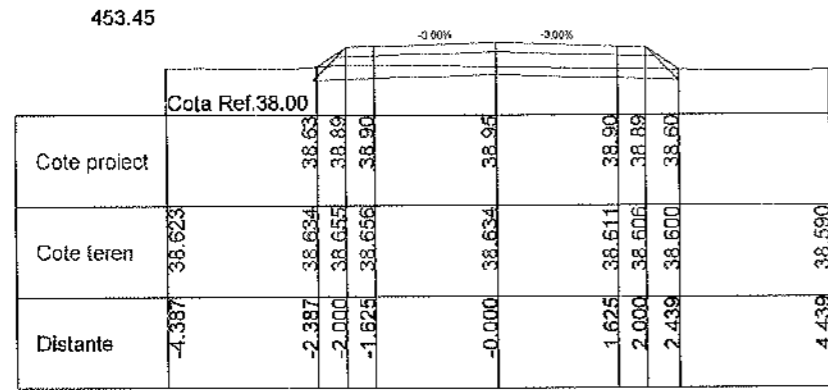

PROIECTANT GENERAL: S.C. A STUDIO ARCHITECTURE & MANAGEMENT S.R.L.					BENEFICIAR: COMUNA IZBICENI JUDEȚUL OLT Bulevardul Mihai Viteazul, Izbiceni 23720 Telefon: 0249 535 002; contact@primariaizbiceni.ro		PROIECT NR.:
PROIECTANT DE SPECIALITATE S.C. TRANS PROIECT SUD S.R.L.							11D / 2025
SPECIFICATIE	NUME	SEMNATURA	SCARA:	DENUMIRE PROIECT:		PLANSA:	
SEF PROIECT	ing. Anghel Radu		1:100	CREAREA INFRASTRUCTURII DE ACCES AGRICOLĂ ÎN COMUNA IZBICENI, JUDEȚUL OLT		PTC	
PROIECTANT	ing. Anghel Radu		DATA:	DENUMIRE PLANSĂ:		PLANSĂ NR.:	
PROCESAT CAD	ing. Anghel Radu		2025	PROFILE TRANSVERSALE CARACTERISTICE DE 190		02	

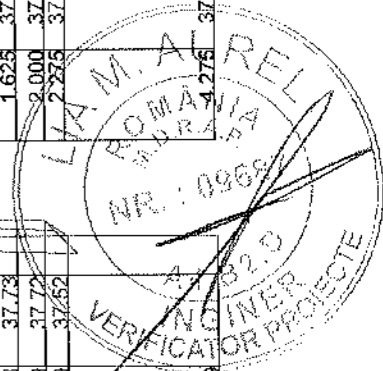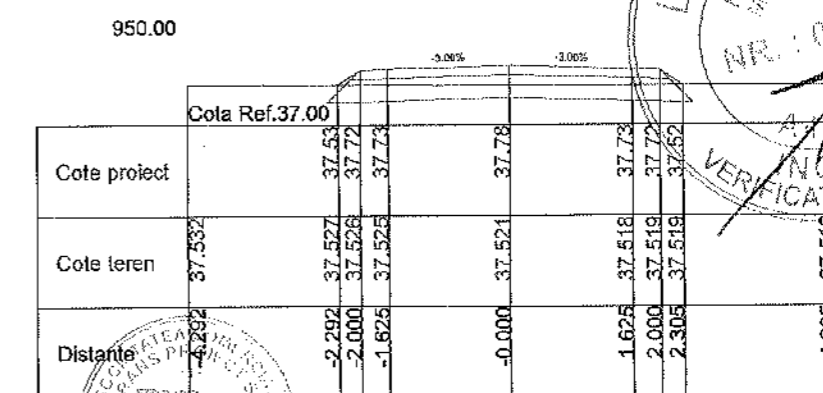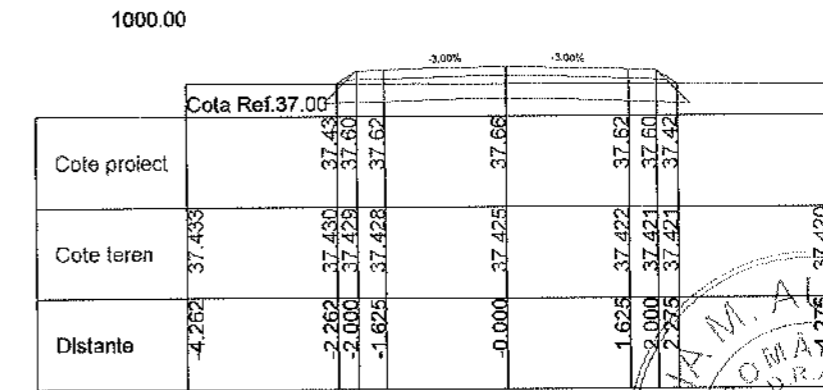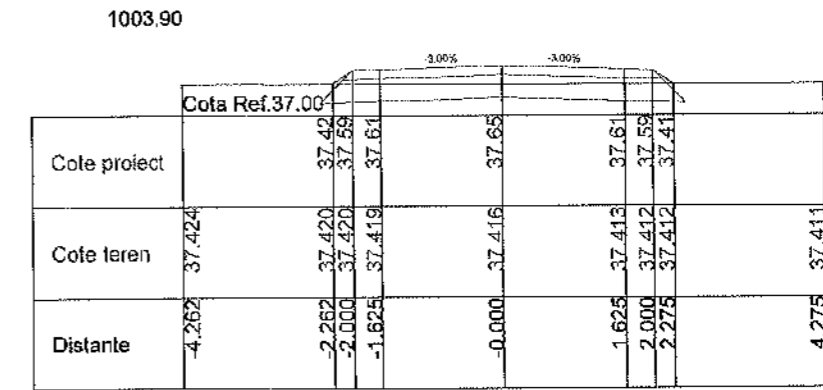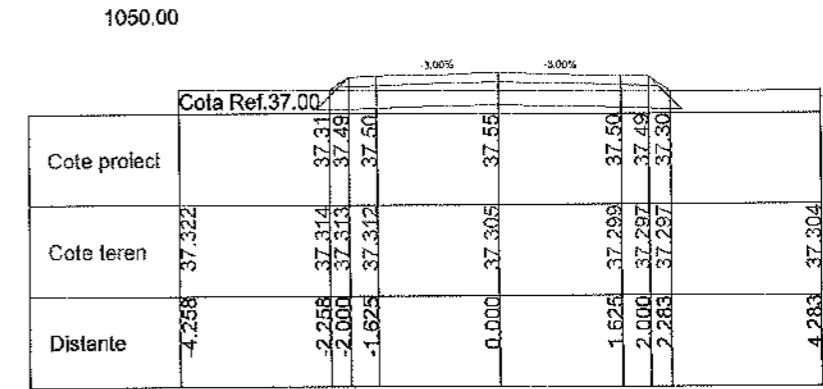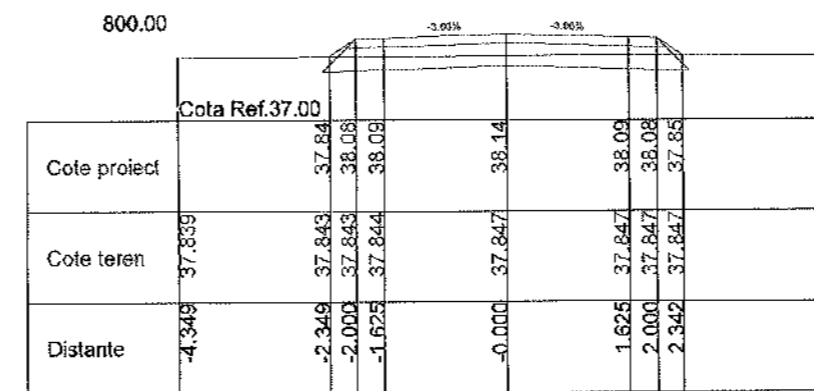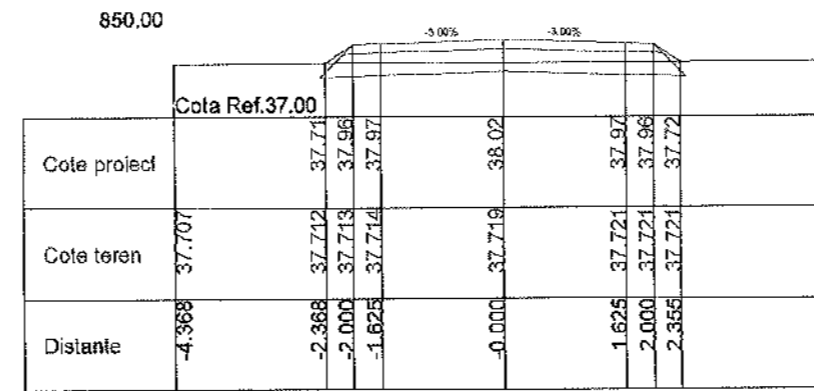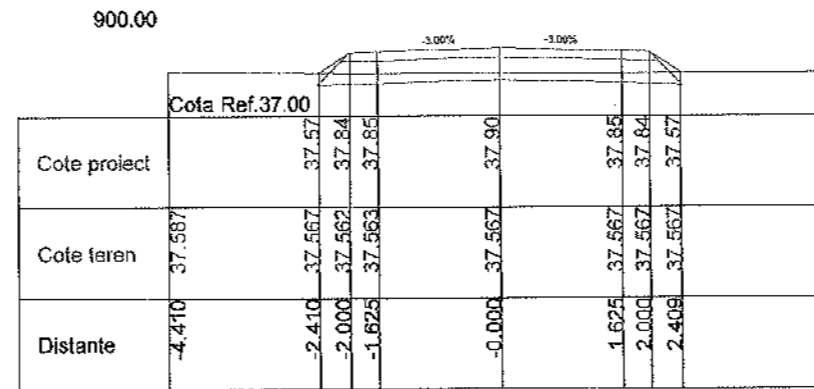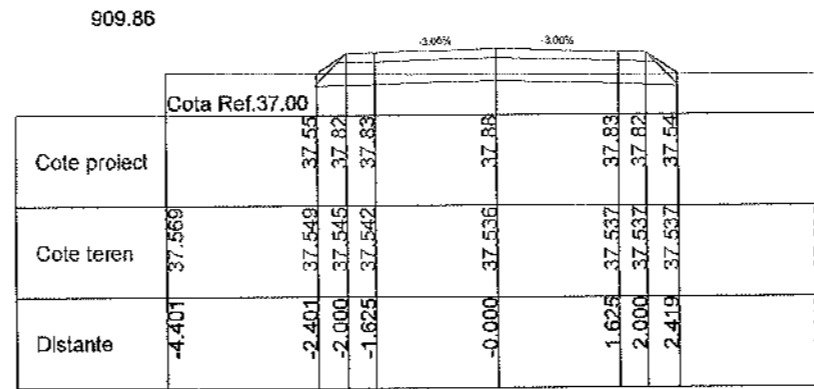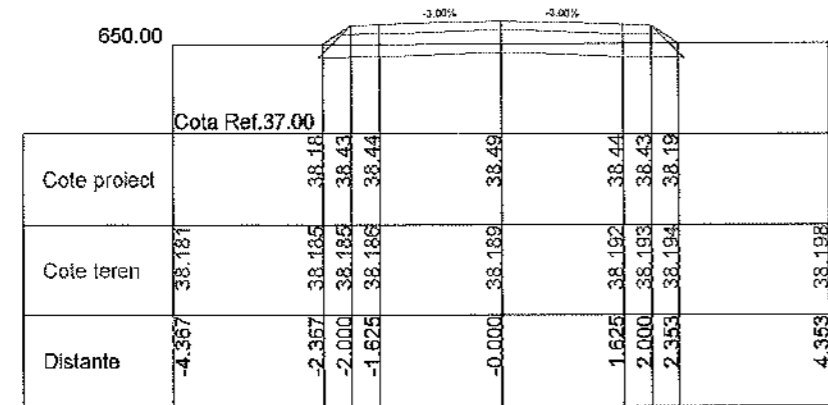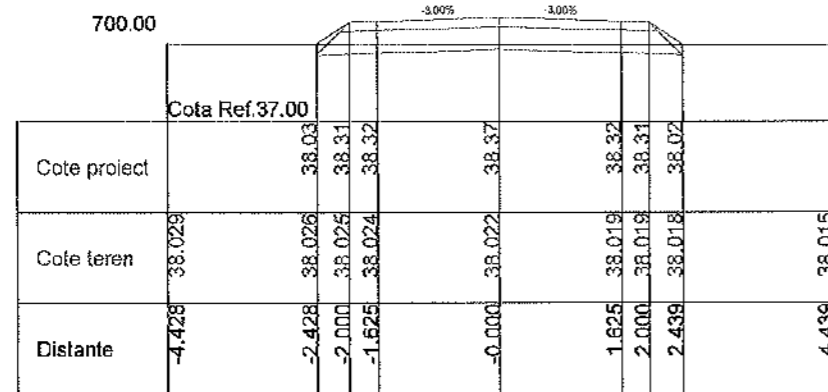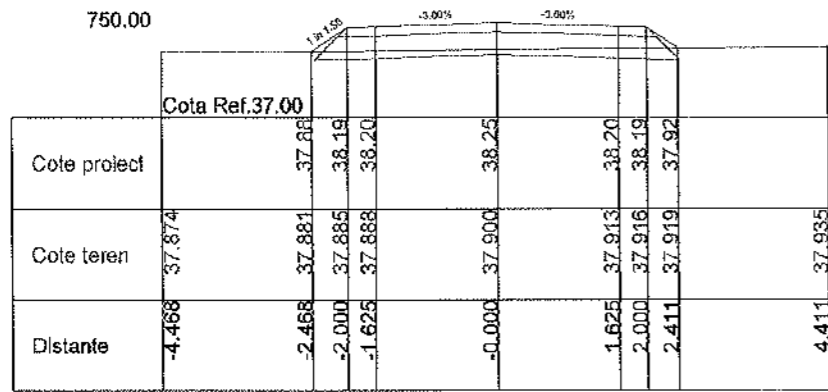

PROIECTANT GENERAL: S.C. A STUDIO ARCHITECTURE & MANAGEMENT S.R.L. RO 32114712				BENEFICIAR: COMUNA IZBICENI JUDEȚUL OLT Bulevard Mihai Viteazul, Izbiceni 23720 Telefon: 0249 536 002; contact@pstrm.ro		PROIECT NR.: 11D / 2025	
PROIECTANT DE SPECIALITATE S.C. TRANS PROIECT SUD S.R.L.				DENUMIRE PROIECT: CREAREA INFRASTRUCTURII DE ACCES AGRICOLĂ ÎN COMUNA IZBICENI, JUDEȚUL OLT		FAZA: P.T.E	
SPECIFICATIE		NUME		SEMNATURA		SCARA: 1:100	
SEF PROIECT		ing. Anghel Radu				DATA: 2025	
PROIECTANT		ing. Anghel Radu				DENUMIRE PLANSA: PROFILE TRANSVERSALE CARACTERISTICE DE190	
PROCESAT CAD		ing. Anghel Radu				PLANSA NR.: 03	

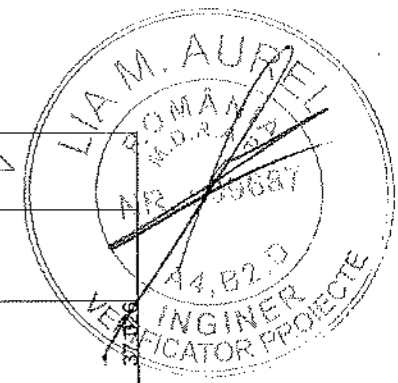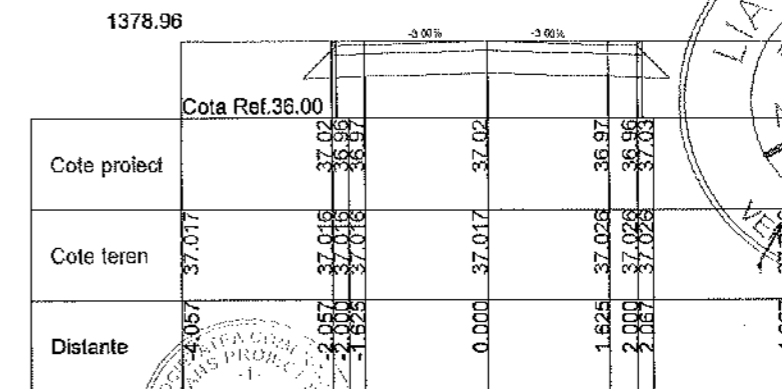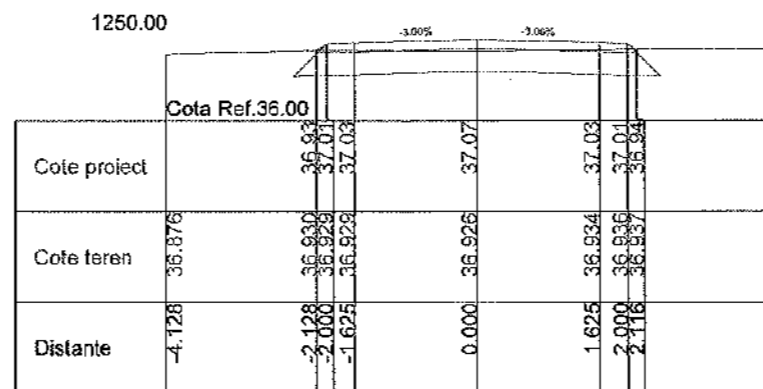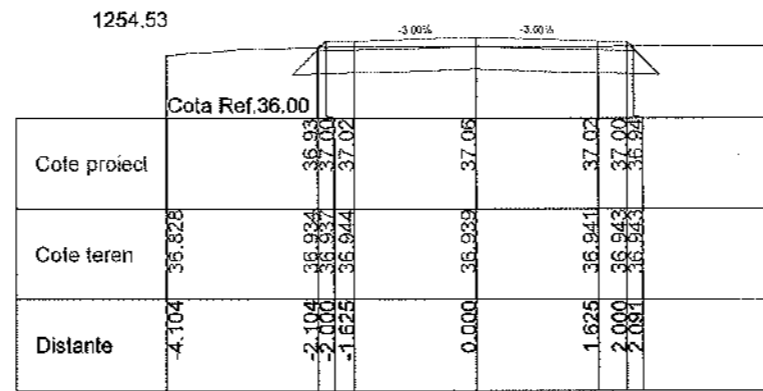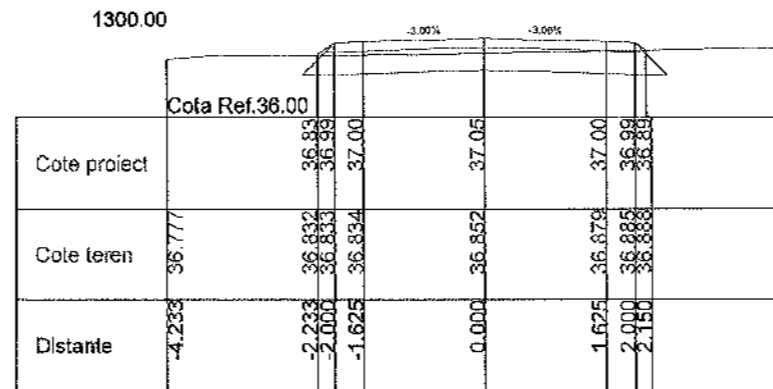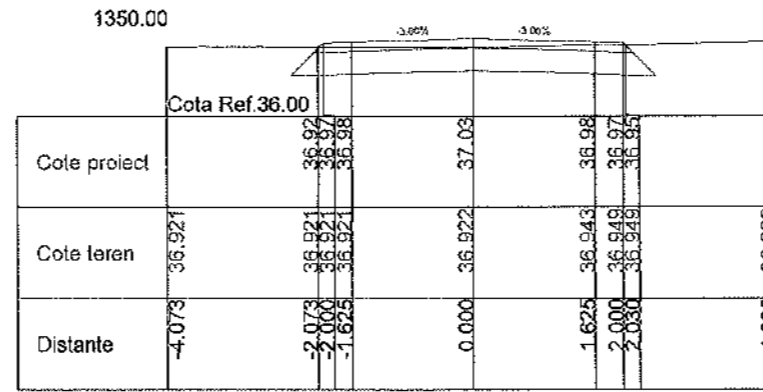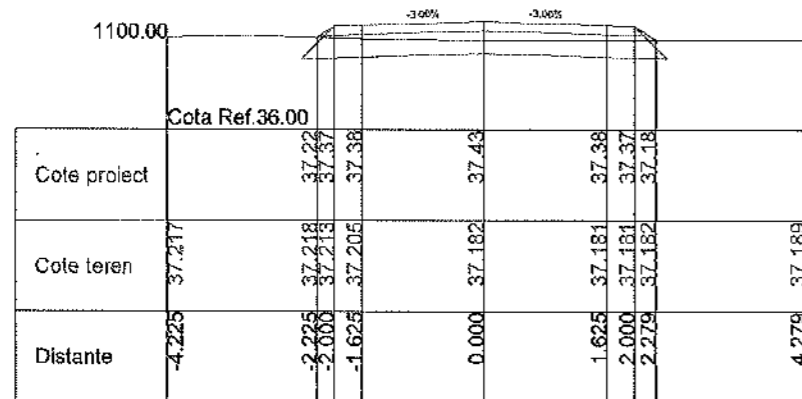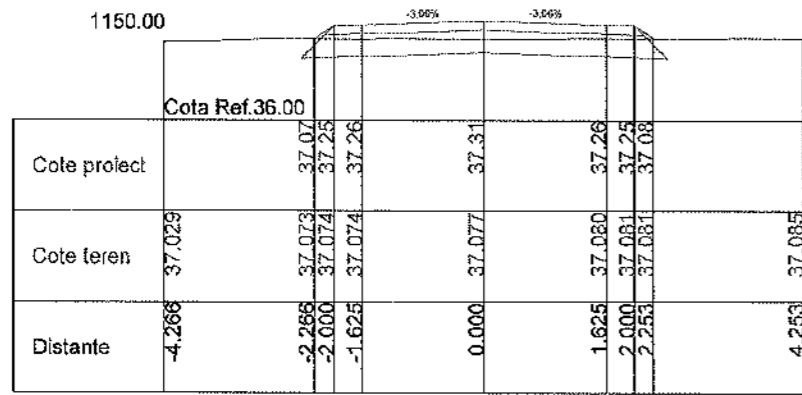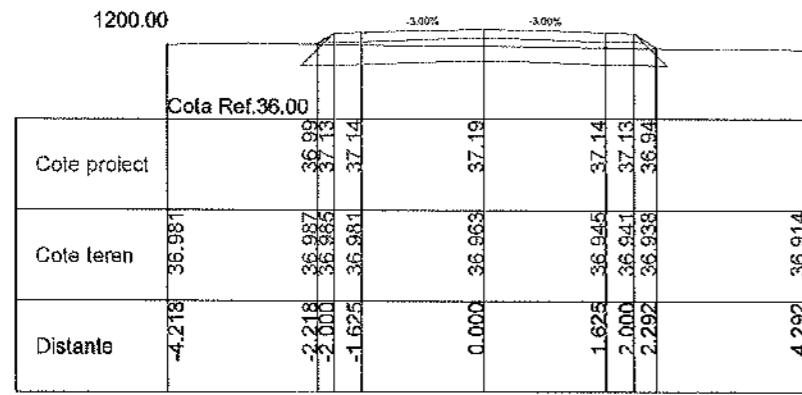



PROIECTANT GENERAL S.C. A STUDIO ARCHITECTURE & MANAGEMENT S.R.L. PROIECTANT DE SPECIALITATE S.C. TRANS PROIECT SUD S.R.L.					BENEFICIAR: COMUNA IZBICENI JUDEȚUL OLT <small>Bulevardul Mihail Viteazul, Izbiceni 237250 Telefon: 0249 535 002, contact@primariaizbiceni.ro</small>	PROIECT NR.: 11D / 2025 FAZA: P.T.E
SPECIFICATIE SEF PROIECT PROIECTANT PROCESAT CAD	NUME ing. Anghel Radu ing. Anghel Radu ing. Anghel Radu	SEMNATURA 	SCARA: 1:100 DATA: 2025		DENUMIRE PROIECT: CREAREA INFRASTRUCTURII DE ACCES AGRICOLĂ ÎN COMUNA IZBICENI, JUDEȚUL OLT DENUMIRE PLANSA: PROFILE TRANSVERSALE CARACTERISTICE DE190	PLANSA: PTC PLANSA NR.: 04

PROFIL TRANSVERSAL I





scara 1 : 50

Aplicabilitate :

De 223; De 134; De 134.1; De 221; De 233
De 235; De 217; De 218; De 214; De 190.
Drum lateral pe o lungime de min. 10 m

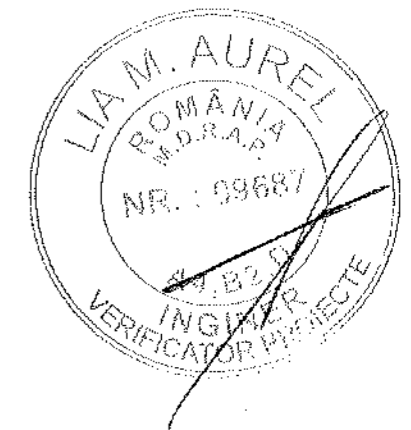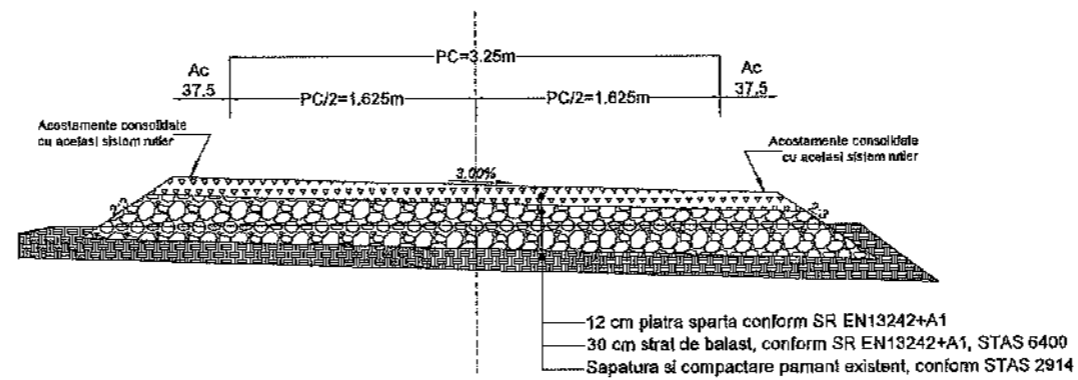


PROIECTANT GENERAL: S.C. A STUDIO ARCHITECTURE & MANAGEMENT S.R.L.					BENEFICIAR: COMUNA IZBICENI JUDETUL OLT Bulevardul Mihai Viteazul, Izbiceni 237200 Telefon: 0249 535 002; contact@primariaizbiceni.ro	PROIECT NR.: 11D / 2025
PROIECTANT DE SPECIALITATE S.C. TRANS PROIECT SUD S.R.L.						FAZA: P.T.E
SPECIFICATIE	NUME	SEMNATURA	SCARA: 1:50	DENUMIRE PROIECT: CREAREA INFRASTRUCTURII DE ACCES AGRICOLĂ ÎN COMUNA IZBICENI, JUDETUL OLT		PLANSA: P.T.T.
SEF PROIECT	ing. Anghel Radu			DENUMIRE PLANSA: PROFILE TRANSVERSALE TIP		PLANSA NR.: 01
PROIECTANT	ing. Anghel Radu		DATA: 2025			
PROCESAT CAD	ing. Anghel Radu					

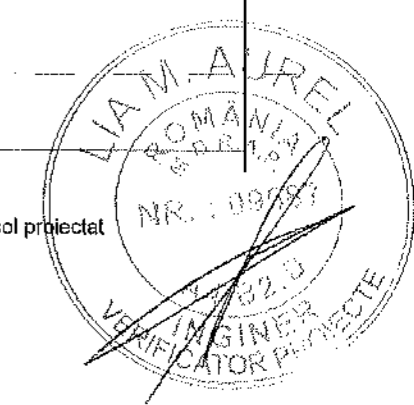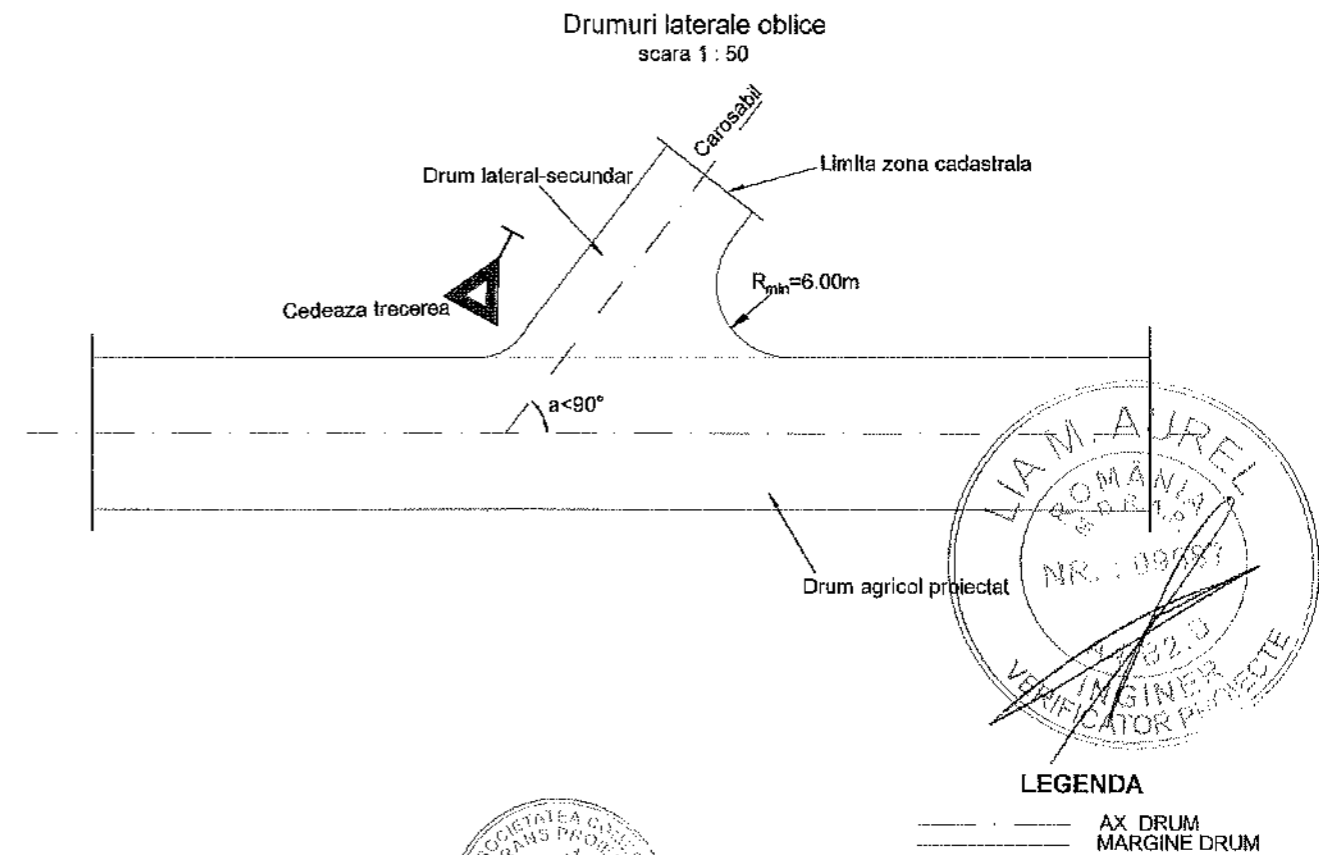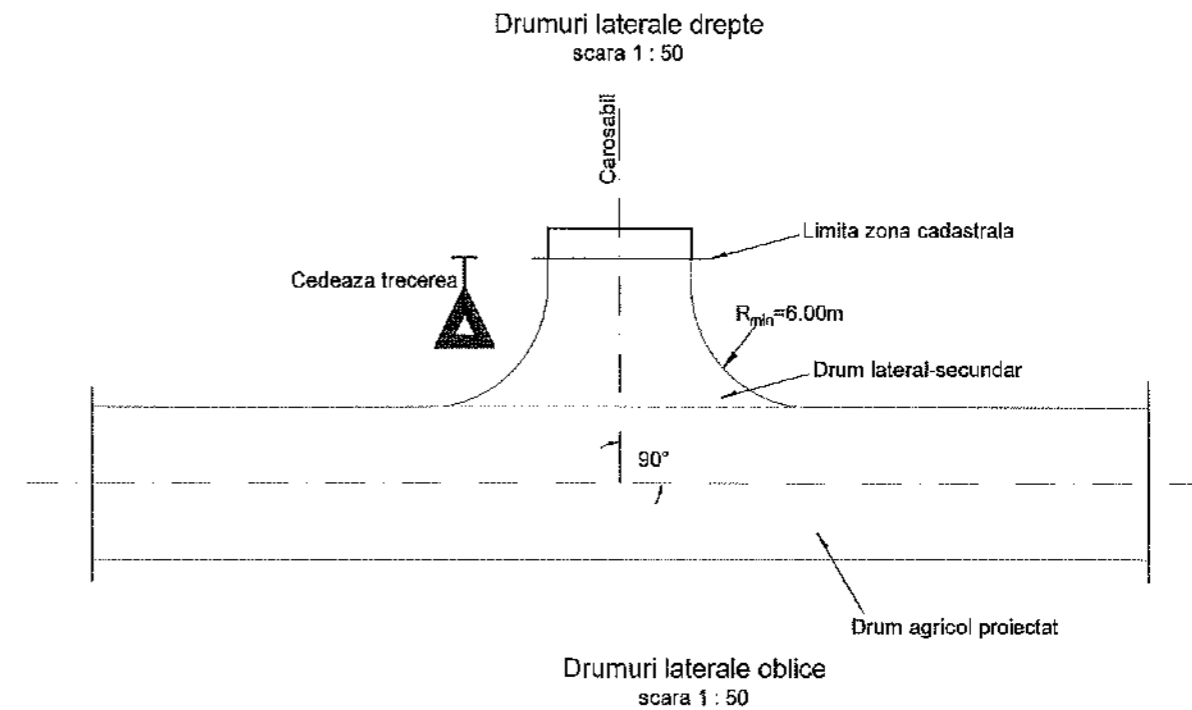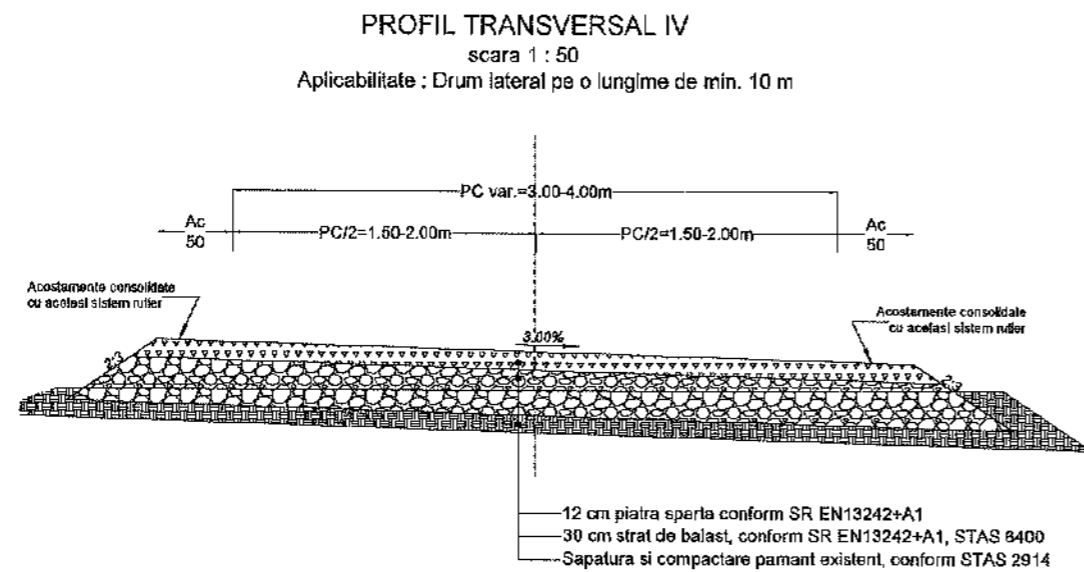

LEGENDA

--- AX DRUM
 --- MARGINE DRUM

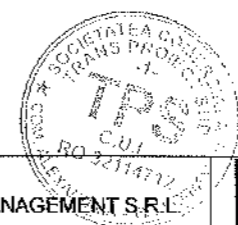

PROIECTANT GENERAL: S.C. A STUDIO ARCHITECTURE & MANAGEMENT S.R.L.					BENEFICIAR: COMUNA IZBICENI JUDETUL OLT Bulevardul Mihai Viteazul, Izbiceni 237230 Telefon: 0249 526 002; contact@comunaizbiceni.ro	PROIECT NR.: 11D / 2025
PROIECTANT DE SPECIALITATE S.C. TRANS PROIECT SUD S.R.L.						FAZA: P.T.E.
SPECIFICATIE	NUME	SEMNTURA	SCARA: 1:50	DENUMIRE PROIECT: CREAREA INFRASTRUCTURII DE ACCES AGRICOLĂ ÎN COMUNA IZBICENI, JUDEȚUL OLT		PLANSA: D.L.
SEF PROIECT	ing. Anghel Radu			DENUMIRE PLANSA:		PLANSA NR.: 01
PROIECTANT	ing. Anghel Radu		DATA: 2025	DETALIU AMENAJARE DRUMURI LATERALE		
PROCESAT CAD	ing. Anghel Radu					