


U	190.6812g	L[m]	0.000
B[m]	500.000	C[m]	73.190
T[m]	35.660	G[m]	0.000
T[m]	35.660	S[m]	0.000
T[m]	0.000	S[m]	0.000
Coordonate			
Vch	660446.718N	618058.809E	
Va	660446.718N	618058.809E	
Ti	660440.643N	618094.963E	
To	660440.643N	618094.963E	
Ta	660458.001N	618023.928E	
Te	660458.001N	618023.928E	

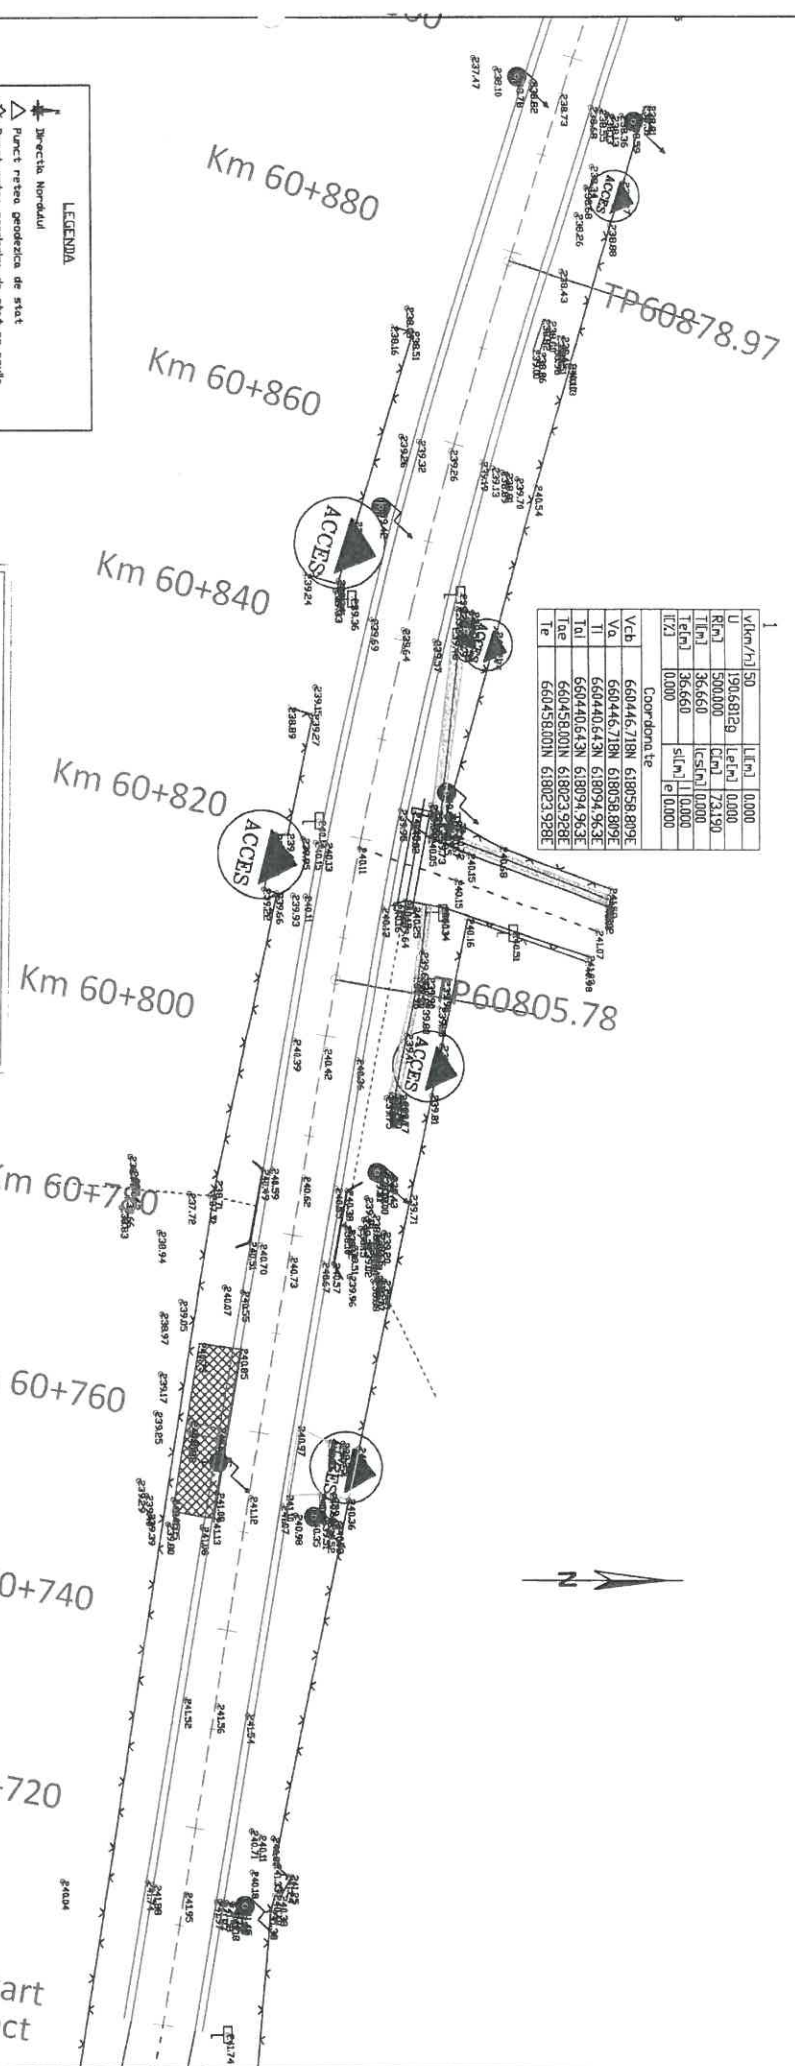

LEGENDA

- Directia Nordului
- Punct retea geodezica de stat
- Punct retea geodezica de stat pe novala
- Punct de nivelare a retelei geodezice de stat
- Punct topografic sau punct triplu la sol
- Punct de statie marcat prin planul de teren
- Staipe de nivelare
- Staipe retea electrica
- Staipe de inalta tensiune/transformator
- Troita, cruce izolato
- Cablu/interent
- Fontana
- Post de paz
- Jos taluz
- Sus taluz
- Start
- Pod
- Gara plasa de sarma
- Fișe apa
- As drum
- BORNA HECTARETRICA
- BORNA KILMETRICA
- CANAL
- PARAPEI
- GAZ
- Platforma betonata/pavata
- Acces proprietati

DELGAZ-GRID SA
ANEXA LA AVIZUL DE AMPLASAMENT
 Nr. 1006053609 din 15.10.2025
 Coordonator E.A.R.E. INTOCMIT

*Nu a fost necesar nicio
 rectificare de plan*

Verificator:		Certificat	
Expert tehnic:		AA.1 B.21D	
Beneficiar:	DIRECTIA JUDETEANA DE DIRUMURI SI PODURI SUCEAVA Strada Nicolae Balcescu, nr.2, Munc. Suceava		
Denumire proiect:	"Reabilitare DJ208, Km 60+700 - 77+500, Dolhasca - Dolhasca - Preutesti - Harlop, judetul Suceava"		
Set proiect:	Ing. Mandre Ioan		
Proiectat:	Ing. Serban Calinescu		
Desenat:	Ing. Bogdan Siemco		
		PROIECTANT GENERAL	
		S.C. DRU-PO S.R.L.	
		SUCEAVA	
		Amplasament: Judetul Suceava	
		Denumire planșă:	
		Plan de situatie proiectat	
		Proiect nr. Nr. 375/2025	
		Data: Sept 2025	
		FAZA D.A.L.I.	
		Plansa D1	
		Scara 1: 500	

