

319400

319400

Suprafata masurata a imobilului(mp)	adresa imobilului intravilan	loc.Patulele jud.Mehedinti
26526	UAT PATULELE	
CF52563	UAT PATULELE	



**Ion
Ticu**
Semnat digital de Ion
Ticu
Data: 2023.11.09
13:13:41
+02'00'

Confirmare topografica


- LEGENDA:
- limita imobil
 - intersectie caroi
 - punct stationat
 - fir sant
 - f fantina
 - + CV camin vane
 - stlp electric

CERTIFICAT DE AUTORIZARE
Seria RO-B-J, Nr.17
S.C. TOPOCAD SRL
Nr. 1603/02.07.2013
BĂRLAN GHEORGHE
Categorie A

EXECUTANT
SC TOPOCAD SRL CIF3505911

BENEFICIAR
CONSILIUL LOCAL PATULELE
CIF6140720

SPECIFICATI	nume prenume	semnatura	data	denumire lucrare
PROIECTAT	Ing.Barlan Doinita		05.11.23	DOCUMENTATIE TOPOGRAFICA
DESENAT	ing.Barlan Doinita		scara	plansa/scop
VERIFICAT	ing.Barlan Gheorghe		1/2000	PLAN TOPOGRAFIC

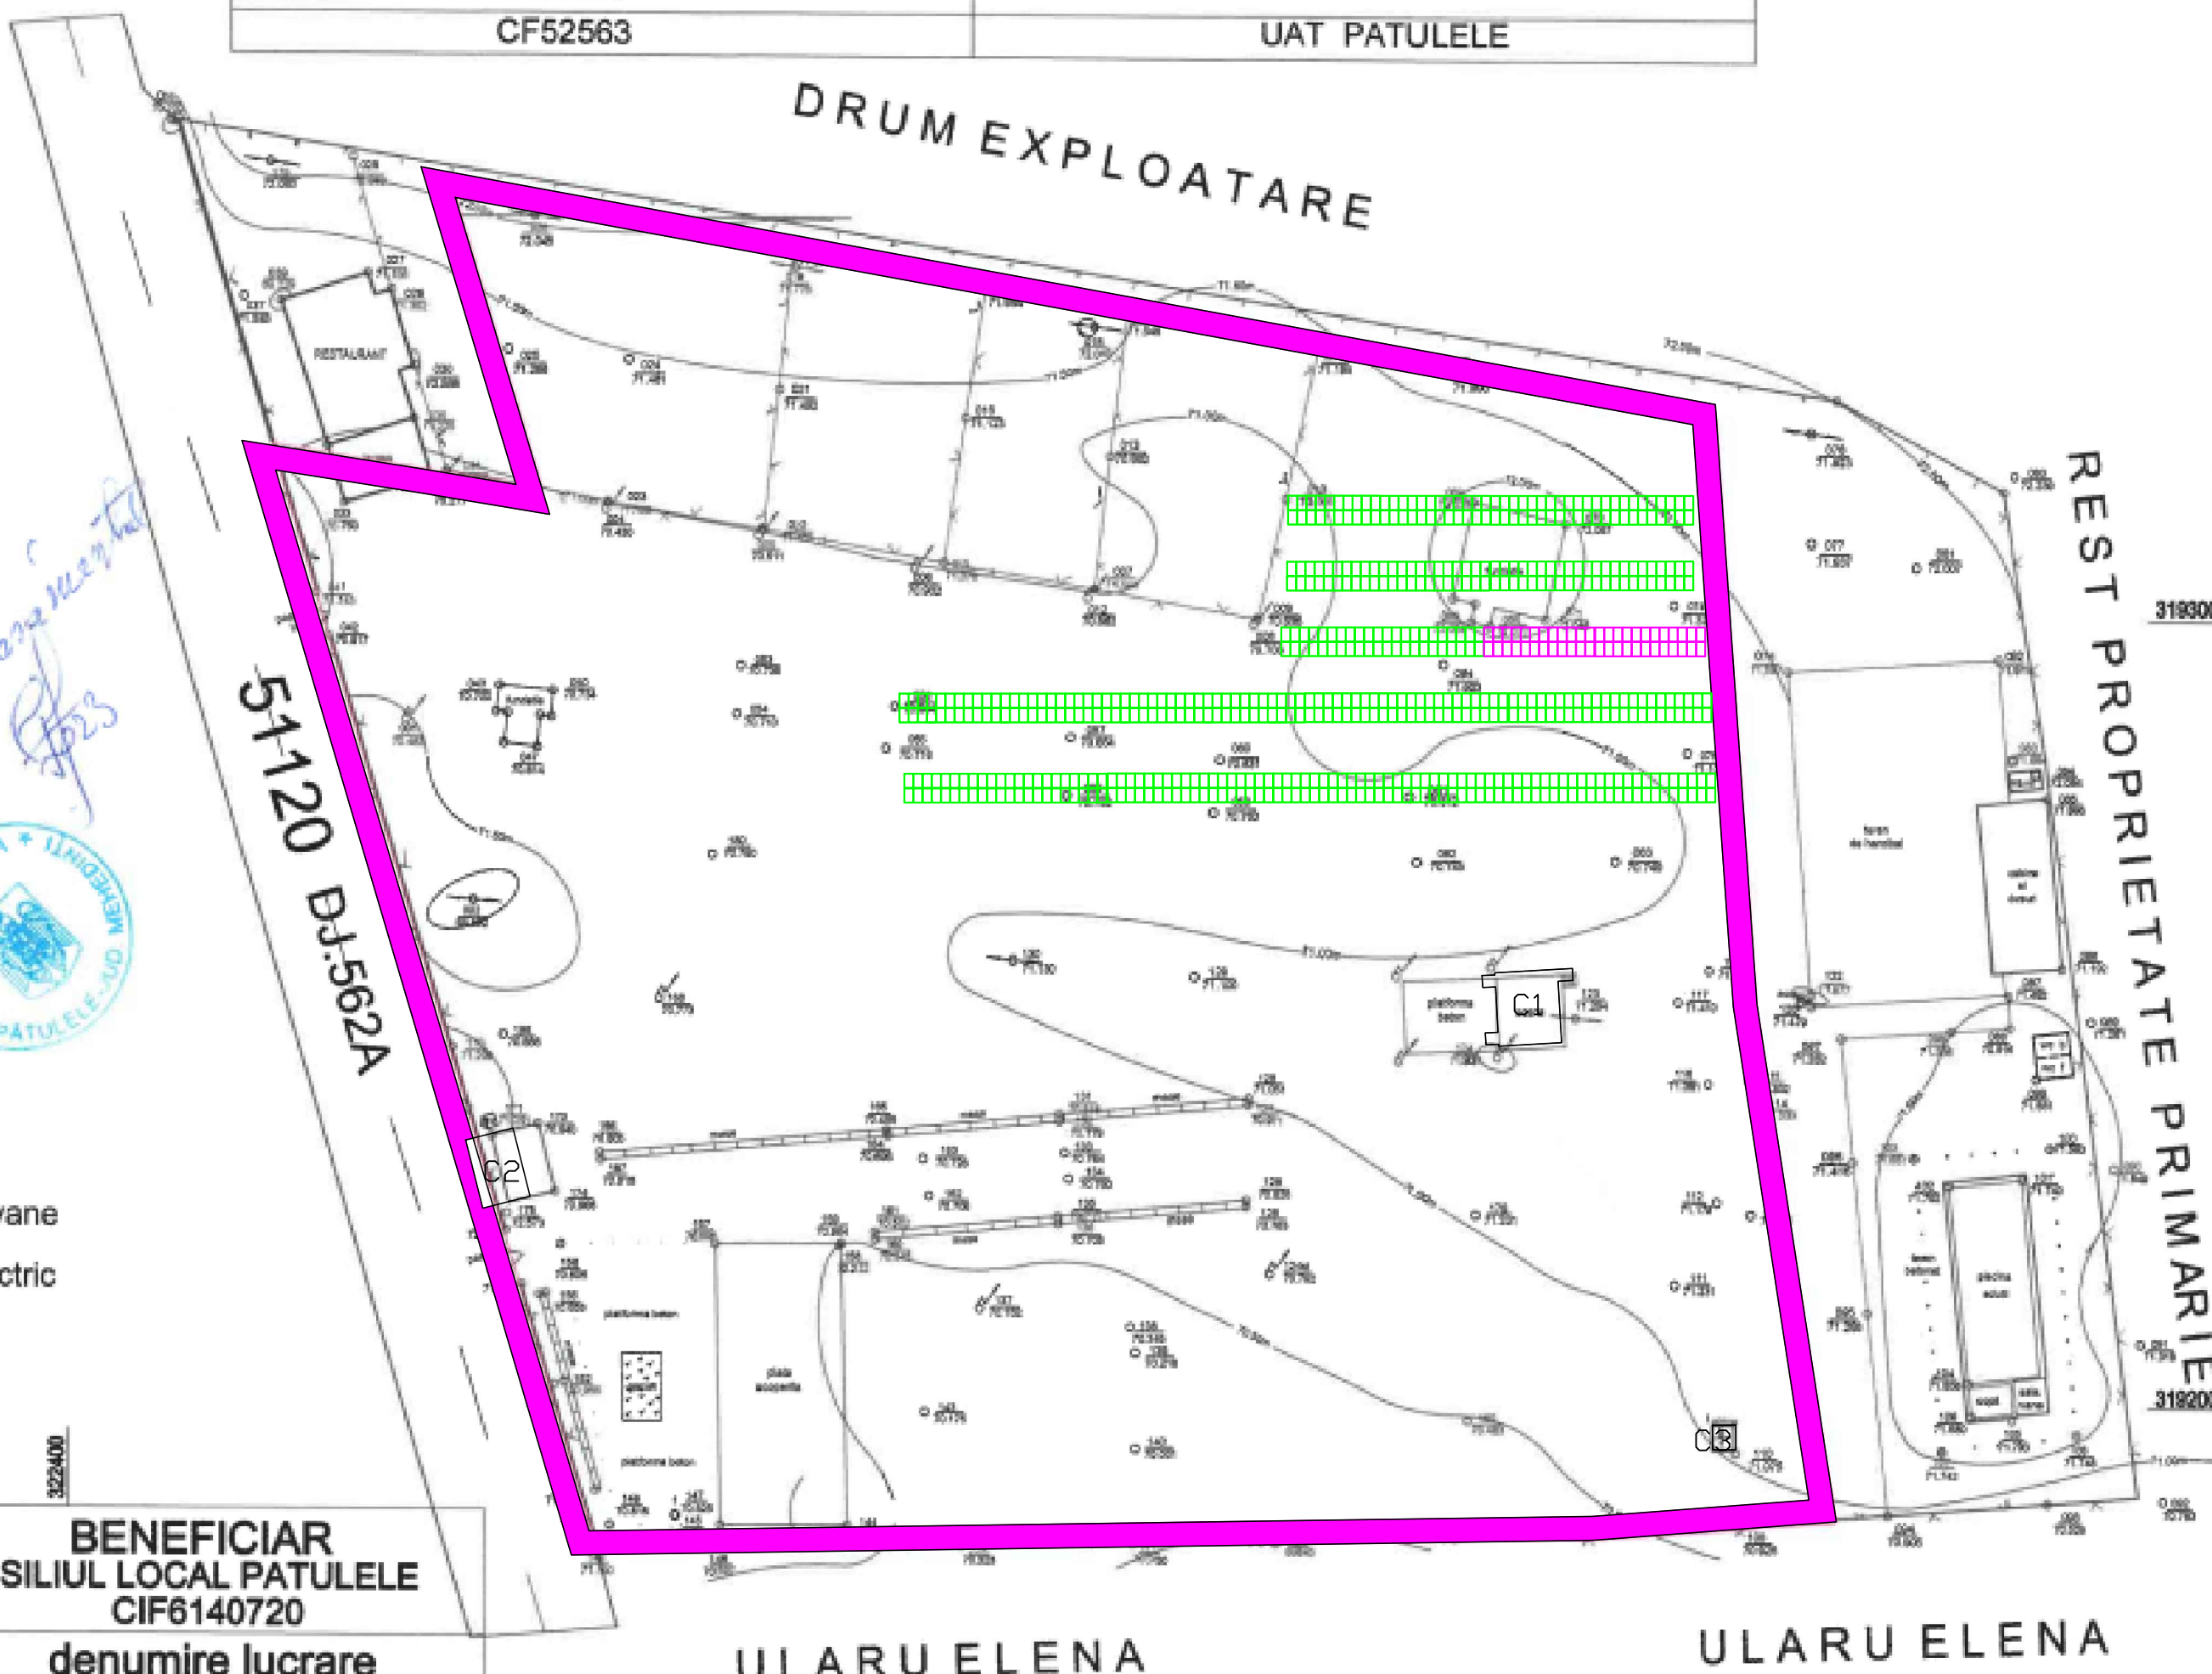

- LEGENDA
- limita proprietate
 - Masa panouri tip portret 410 W – 2x22 buc
 - Masa panouri tip portret 410W – 2x12 buc

VERIFICATOR/EXPERT	NUME	SEMNATURA	CERINTA	REFERAT /EXPERTIZA NR. /DATA
S.C. DIELECTRA S.R.L RM. VÂLCEA J38/649/2003				Beneficiar: PRIMARIA PATULELE, jud. MEHEDINTI
SPECIFICATIE	NUME	SEMNATURA	Scara: 1:1000	Proiect 969
SEF PROIECT	ing.D. Lazarescu			Faza PTE
PROIECTAT	ing.I.Virtopeanu		Data: Iun. 2025	Titlu proiect: Infintare capacitate de productie a energiei electrice produse din surse regenerabile pentru autoconsum in cadrul UAT Patulele, judetul Mehedinti
DESENAT	ing.I. Virtopeanu			Titlu planse: Plan de situatie proiectata pe suport topografic
				Plansa nr. DIELECT27