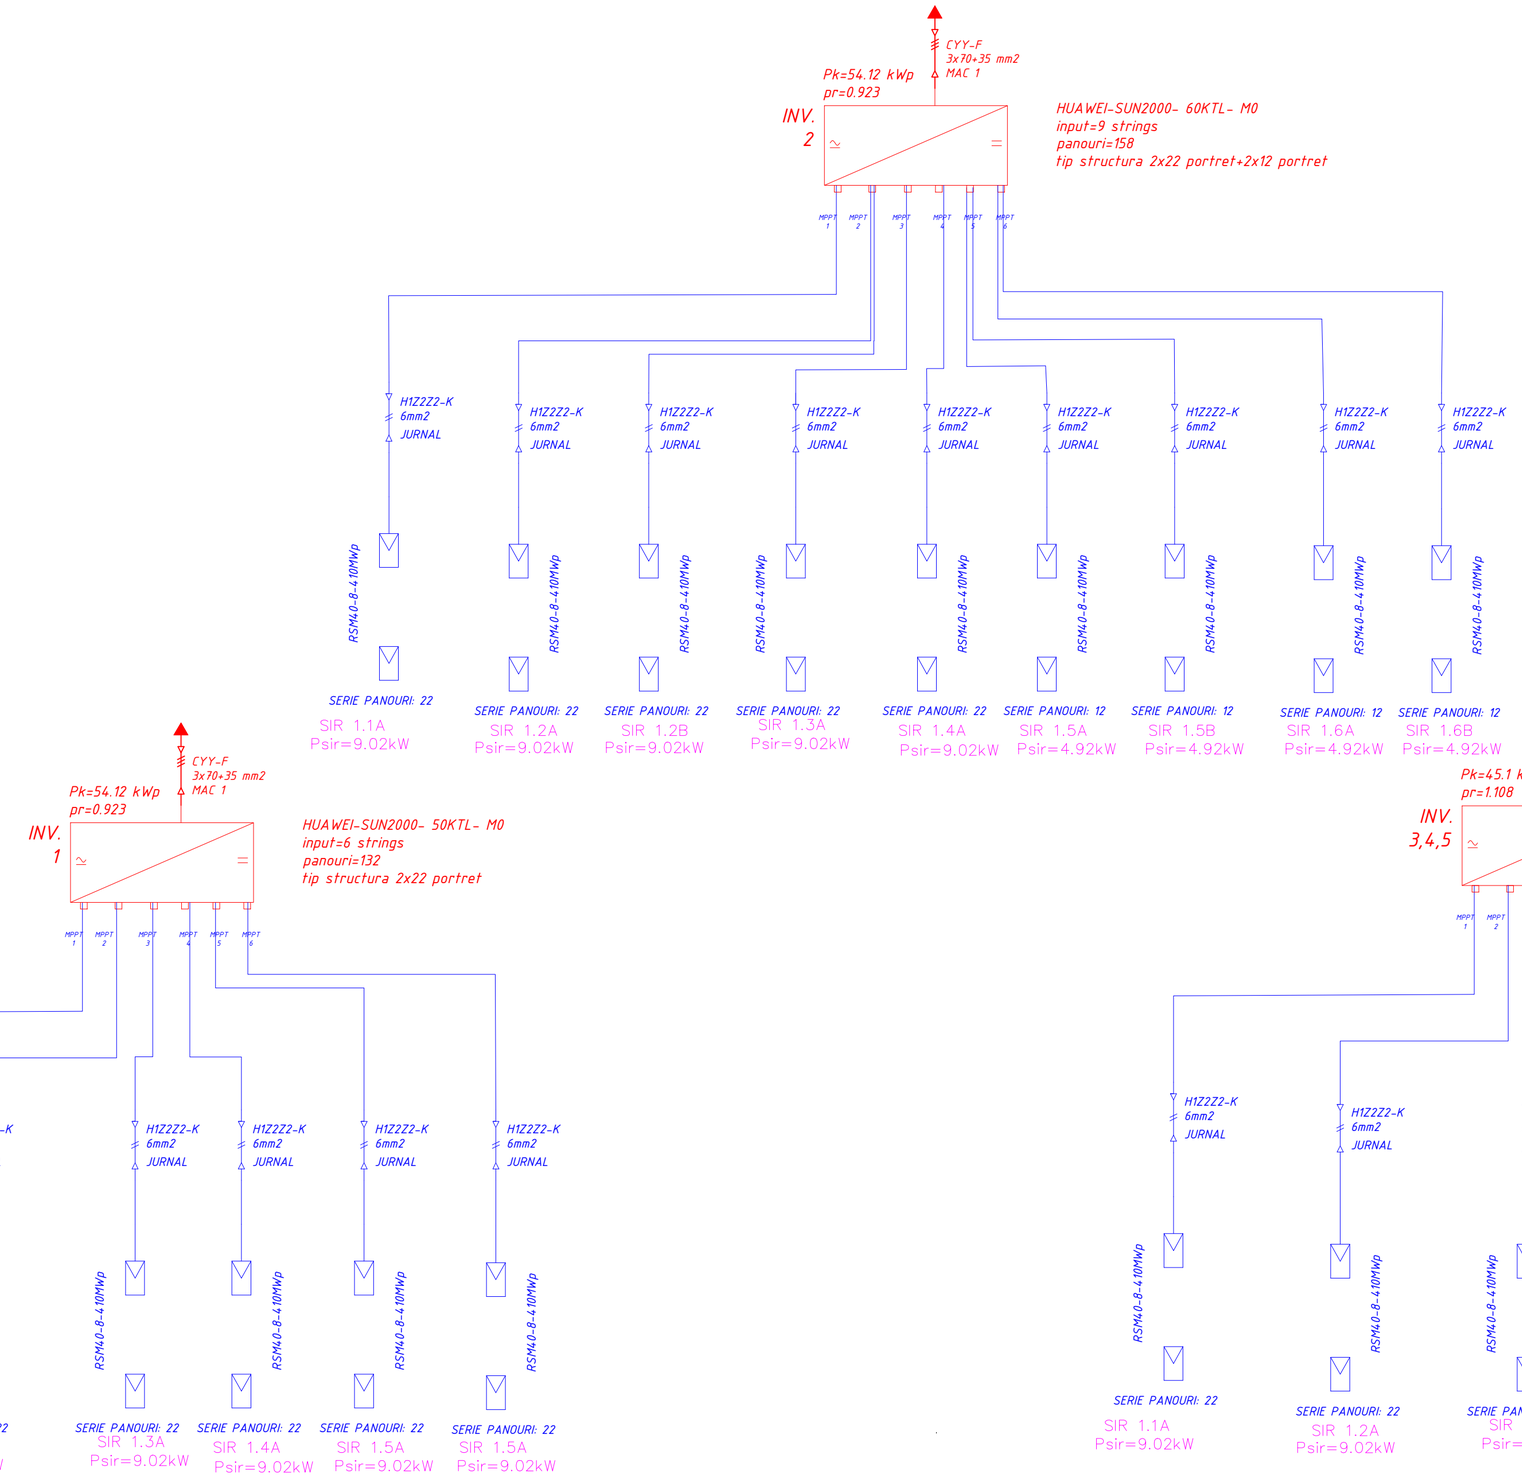

VERIFICATOR/ EXPERT	NUME	SEMNATURA	CERINTA	REFERAT /EXPERTIZA NR. /DATA	
S.C. DIELECTRA S.R.L RM. VÂLCEA J38/649/2003				Beneficiar: PRIMARIA PATULELE, jud. MEHEDINTI	Proiect 969
SPECIFICATIE	NUME	SEMNATURA	Scara: 1:1000	Titlu proiect: Infiintare capacitate de producere a energiei electrice produsa din surse regenerabile pentru autoconsum in cadrul UAT Patulele, judetul Mehedinti	Faza DTAC
SEF PROIECT	ing.D. Lazarescu				
PROIECTAT	ing.I.Virtopeanu		Data: Iun. 2025	Titlul planşei: Schema monofilara	Plansa nr. DIELECT03
DESENAT	ing.I. Virtopeanu				

VERIFICATOR/ EXPERT	NUME	SEMNATURA	CERINTA	REFERAT /EXPERTIZA NR. /DATA	
S.C. DIELECTRA S.R.L RM. VÂLCEA J38/649/2003				Beneficiar: PRIMARIA PATULELE, jud. MEHEDINTI	Proiect 969
SPECIFICATIE	NUME	SEMNATURA	Scara: 1:1000	Titlu proiect: Infiintare capacitate de producere a energiei electrice produsa din surse regenerabile pentru autoconsum in cadrul UAT Patulele, judetul Mehedinti	Faza PTE
SEF PROIECT	ing.D. Lazarescu				
PROIECTAT	ing.I.Virtopeanu		Data: Iun. 2025	Titlul planşei: Schema monofilara	Plansa nr. DIELECT03
DESENAT	ing.I. Virtopeanu				