


LEGENDA

- P1-22



Panou fotovoltaic, portret, identificare P1.1.1–P1.1.22
- Cablu solar PV1–F, 1x6mmp, intoarcere pol (plus)
- Cablu solar PV1–F, 1x6mmp, capat sir pol opus (minus)
- Cutie de jonctiune panou
- Imbinare conectori MC4 (plus–minus/minus–plus)
- Sens cablare siruri
- S2-12-3A

Denumire sir (nr inverter.nr sir)
- Jgheab metalic perforat 25x50x2.5mm

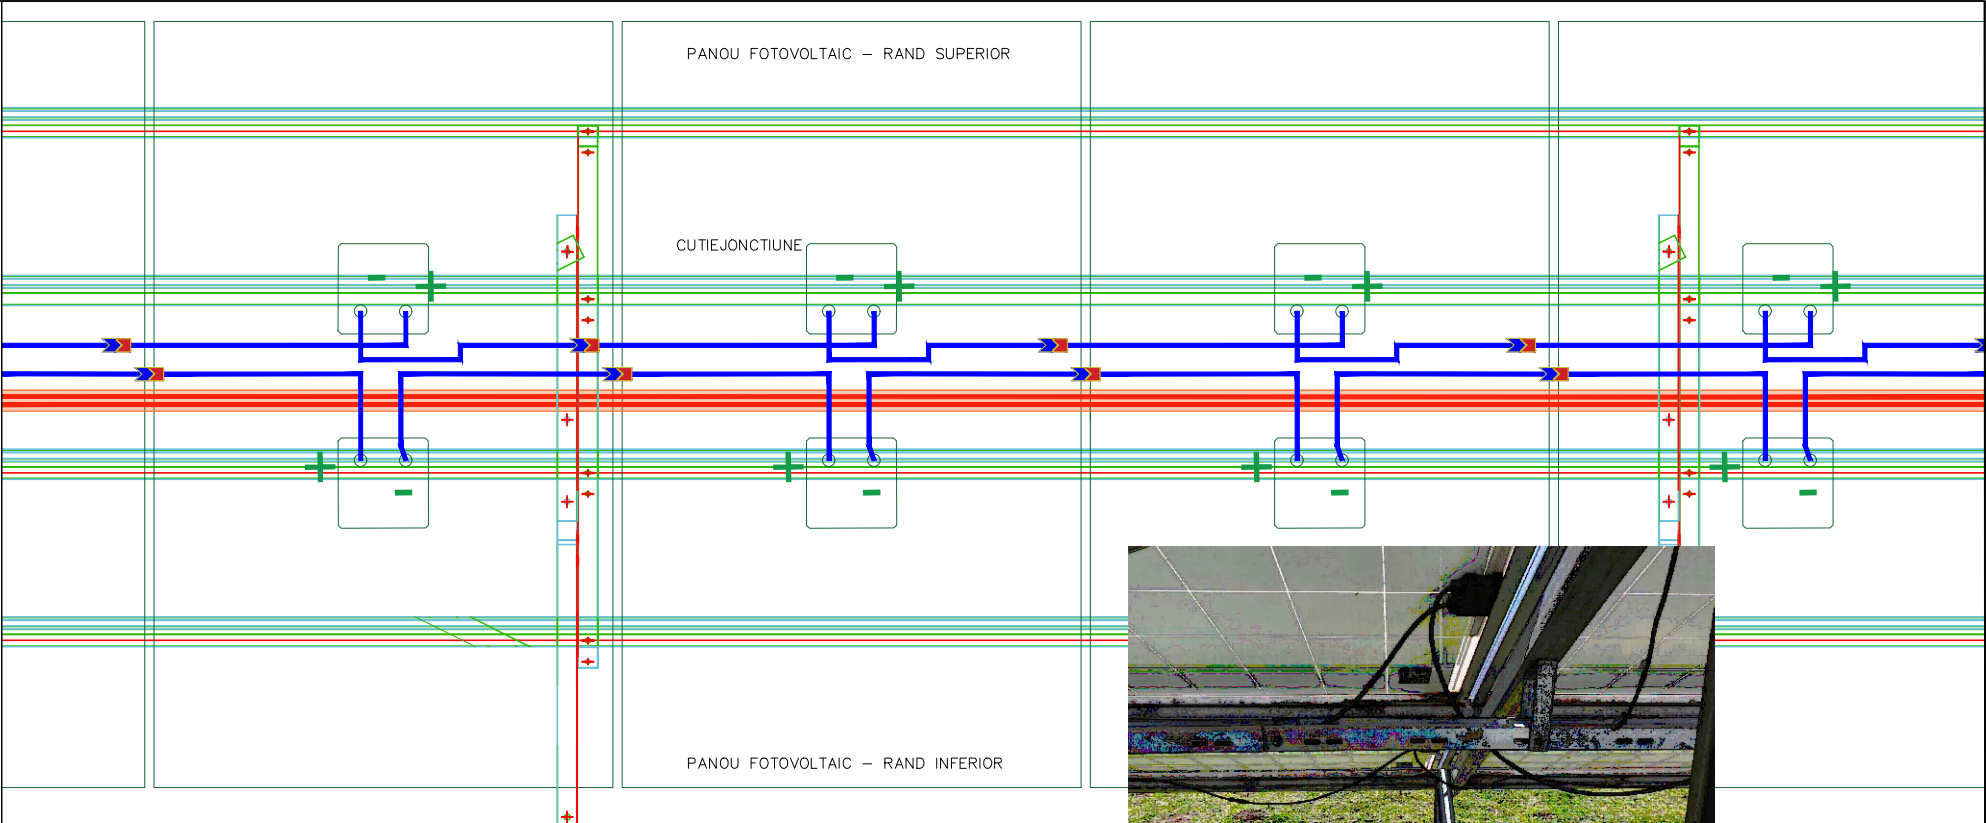

CABLARE TIP STANGA>DREAPTA, 20SIR, LINIE, INVERTOR SPRE DREAPTA

ETICHETA SIR CABLU	ETICHETA SIR CABLU
S1-1-1A.+	S1-2-1B+
S1-1-1A.-	S1-2-1B.-

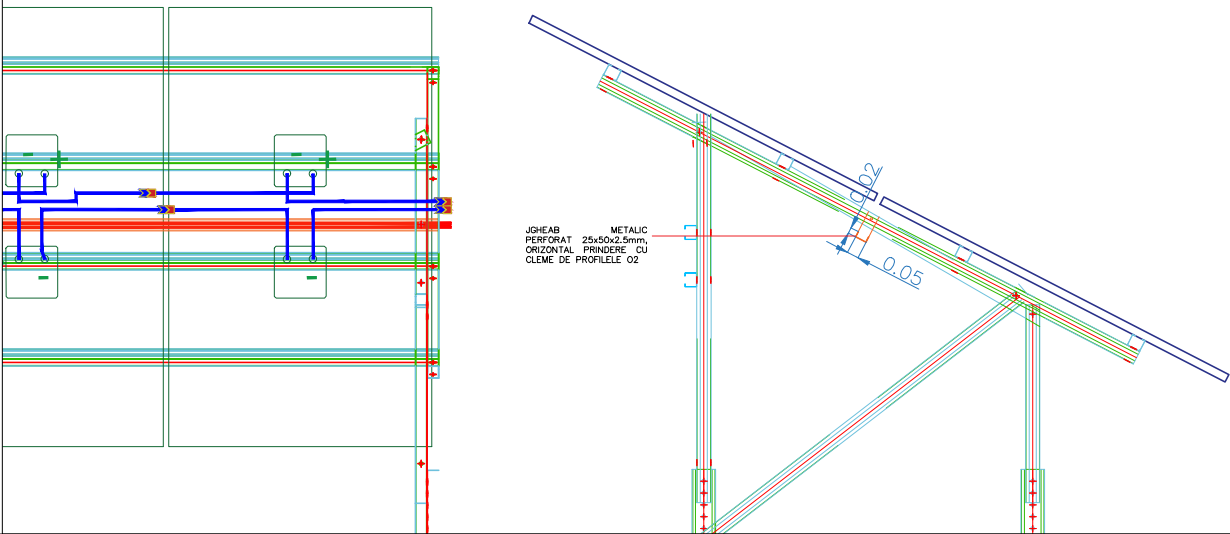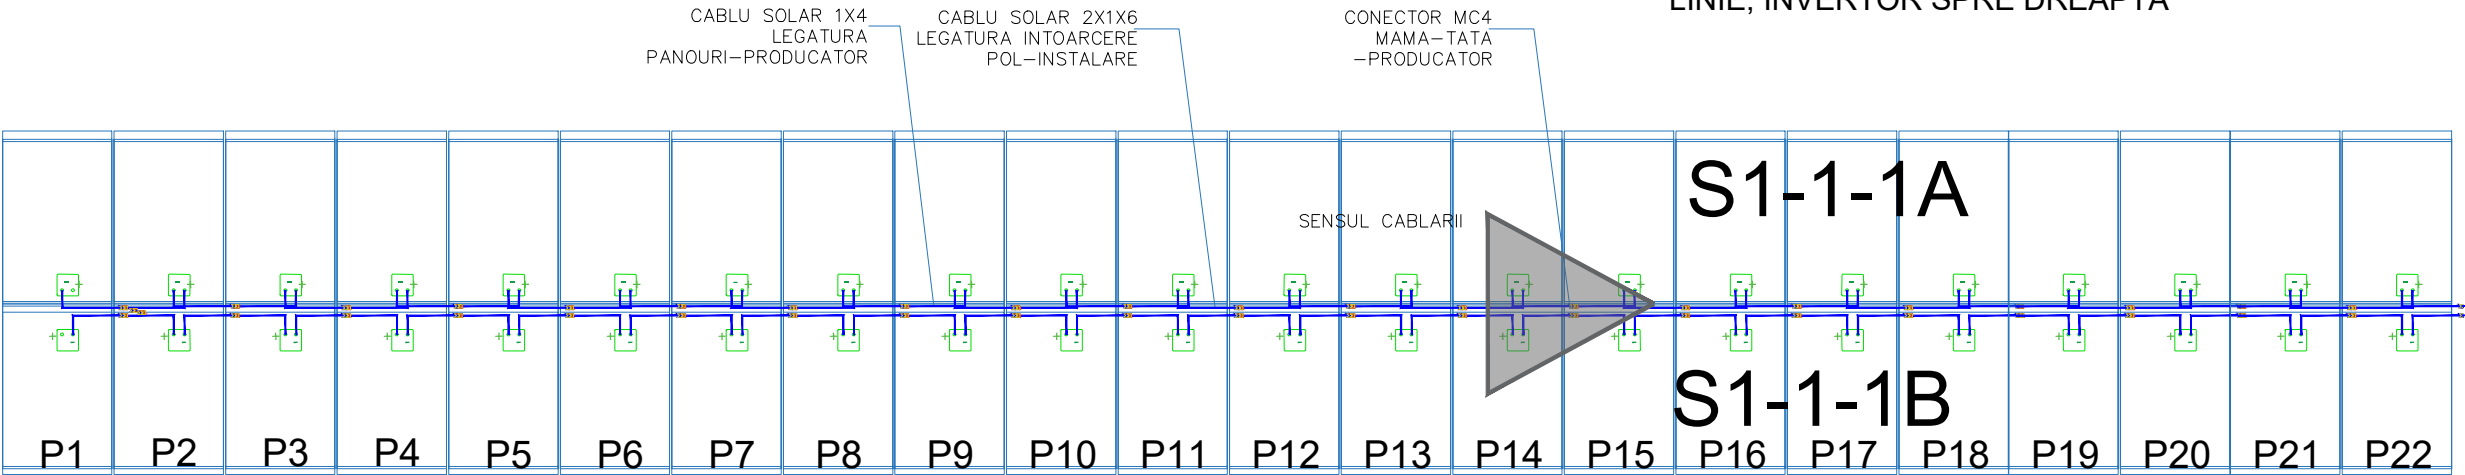

VERIFICATOR/ EXPERT	NUME	SEMNETURA	CERINTA	REFERAT /EXPERTIZA NR. /DATA	
S.C. DIELECTRA S.R.L RM. VÂLCEA J38/649/2003				Beneficiar: PRIMARIA PATULELE, jud. MEHEDINTI	Proiect 969
SPECIFICATIE	NUME	SEMNETURA	Scara: 1:1000	Titlu proiect: Infiintare capacitate de productie a energiei electrice produsa din surse regenerabile pentru autoconsum in cadrul UAT Patulele, judetul Mehedinti	Faza PTE
SEF PROIECT	ing.D. Lazarescu			Data: Iun. 2025	Titlul planșei: Detaliu cablare siruri .
PROIECTAT	ing.I. Virtopeanu				
DESENAT	ing.I. Virtopeanu				