


Plan de ansamblu

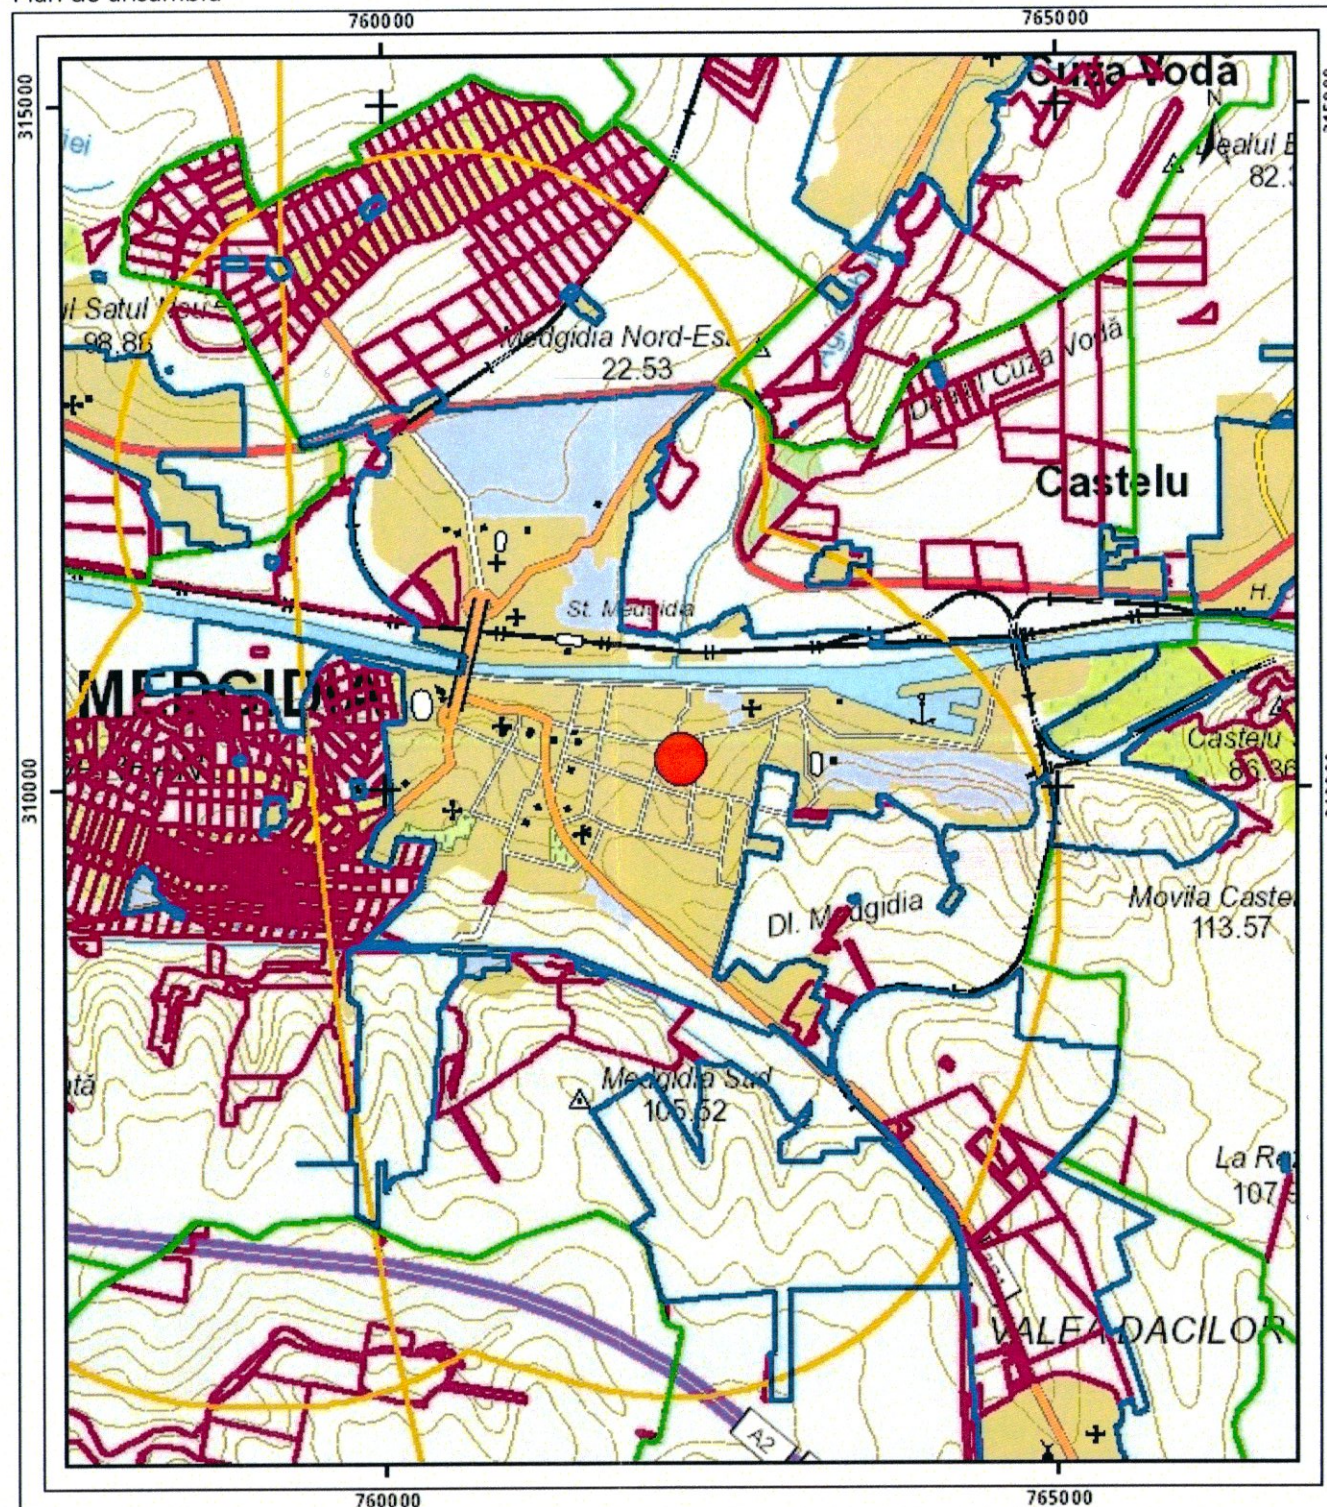


Legenda

- Intravilan
- Legea 17
- Legea 165

0 625 1.250 2.500 metri

Sistem de proiectie Stereo 70

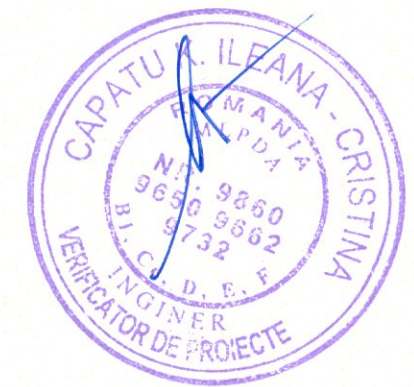Proiectant de SPECIALITATE:
SPECIALTY DESIGNER:

ȚIPLEA F. ȘTEFAN
BIROU INDIVIDUAL
DE ARHITECTURĂ
municipiul Iași, str.
Prof. Haralambie
Vasiliu, nr. 11
website: stad.studio
C.I.F. 38071661
înregistrare OAR Iași
190/10.07.2017



S.C. ASKBA S.R.L.
municipiul Iași, șos.
Națională nr. 46A, bl.
D5, sc. A, ap. 2
Tel: +40 0754 375 249
C.U.I. 36146776
J22/1327/2016

Proiectant de SPECIALITATE:
SPECIALTY DESIGNER:

SC GEOSTRUCT SRL Iași, Șos. Arcu, nr. 71
Cod Unic de Înregistrare: RO 34380761
Nr. Registrul Comerțului: J22/683/2015
Tel: +40 748 141 118
email: office@geostruc.ro



Calitatea Discipline	Nume Name	Semnături Signatures	Cerinta Exigence	REFERAT Nr. / DATA REPORT No. / DATE	Nivel de stabilitate la incendiu - P118/99 Fire resistance class	II
Verificator Verifier				...	Clasa de importanta - P100-1/2013 Importance class	II
Expert Expert				...	Categoria de importanta - H.G. 766/1997 Importance category	C
Denumire proiect Project name	CONSOLIDAREA, MODERNIZAREA ȘI CREȘTEREA EFICIENȚEI ENERGETICE A UNITĂȚII DE ÎNVĂȚĂMÂNT - ȘCOALA GIMNAZIALĂ "MIHAIL SADOVEANU" DIN MUNICIPIUL MEDGIDIA, JUDEȚUL CONSTANȚA					jud. Constanța, mun. Medgidia, str. Siretului, nr. 94 - actualmente nr. 49
Beneficiar Beneficiary	Școala Gimnazială Mihail Sadoveanu / UAT Municipiul Medgidia					Amplasament Location
Specialitatea Discipline	Arhitectură	Semnături Signatures	Data Date	zz dd mm	09 aa yy	25
Manager proiect Project manager	Ing. Niculi Bogdan-Alin		Faza Design phase	D.T.O.E.		
Șef proiect specialitate Project manager	Arh. Țiplea Ștefan			Titlul planșei Drawing title		
Relevat / Desenat Surveyed by / Draw by	Arh. Țiplea Ștefan		Scara Scale			
Relevat / Desenat Surveyed by / Draw by	Arh. Barbu Mircea-Andrei					
						Revizia nr. Revision no.
						Proiect nr. Project no.
						Proiect nr. intern. Project no. internal
						Planșa nr. Drawing no.
						415/2025
						87/2025
						0.01

**EXISTENT
PLAN DE ÎNCADRARE ÎN ZONĂ. PLAN
ANSAMBLU**