1. Conform HGR 965/1997 categoria de importanta a constructiei este "C" - constructie de importanta normala.
2. Constructorul va verifica cotele din proiect si va comunica proiectantului, inainte de inceperea executiei, eventualele nepotriviri.
3. Acest plan se va citi impreuna cu planurile PL1 si ST1
4. Exigentă de performanță cnf. HG 925/1995 - Ia

NOTĂ IMPORTANTĂ :

La Începerea lucrărilor beneficiarul si constructorul vor convoca în mod obligatoriu reprezentanții deținătorilor de conducte și cabluri subterane din zona amplasamentului conducteI proiectate în vederea identificării lor. Pentru evitarea avariei acestora și pentru asigurarea securității muncii, sub directa supraveghere a delegaților unităților proiectare de rețele, se vor executa săpături manuale în zonele respective pînă la completa dezvelire a acestora și se vor lua măsurile corespunzătoare pentru apărîrea, asigurarea sau devierea lor ( provizoriu sau definitivă) pe perioada executării lucrărilor conform indicațiilor delegaților respectivi, consemnate în procese verbale.

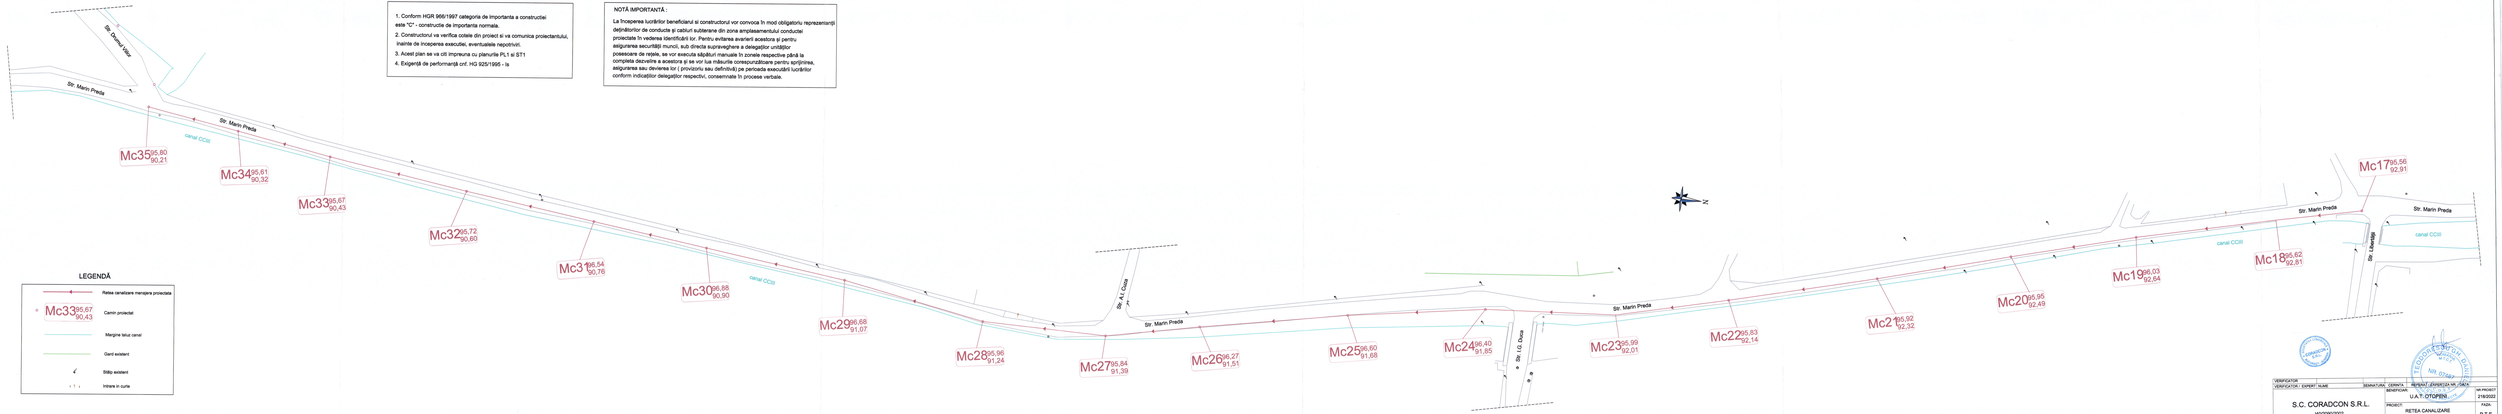


LEGENDĂ

- Mc33 95,67 90,43 — Rețea canalizare menajera proiectata
- Camin proiectat
- Marginire talus canal
- Gard existent
- Stâlp existent
- Intrare in curte

| | | | | | |
|---|---|---|---|---|---|
| VERIFICATOR | | | | BENEFICIAR: U.A.T. OTOPENI | NR. PROIECT: 218/2022 |
| VERIFICATOR : EXPERT: NUME | | SEMNATURA | DATA/ZI | REPER(E) LEGISLEREA NR. / DATA | |
| S.C. CORADCON S.R.L. J40/2390/2002 | | | | PROIECT: RETEA CANALIZARE STRADA MARIN PREDA | FAZA: P.T.E. |
| DIRECTOR | ing. A.POPESCU | | | SCARA: 1:500 / SPECIALITATEA: RETEA APA | PLAN NR. |
| SEF PROIECT | ing. A.POPESCU | | | DATA: 2022 / PLANSA: PLAN DE SITUATIE | PS1 |
| PROIECTAT | ing. G.GIRLEA | | | | |
| DESENAT | ing. G.GIRLEA | | | | |