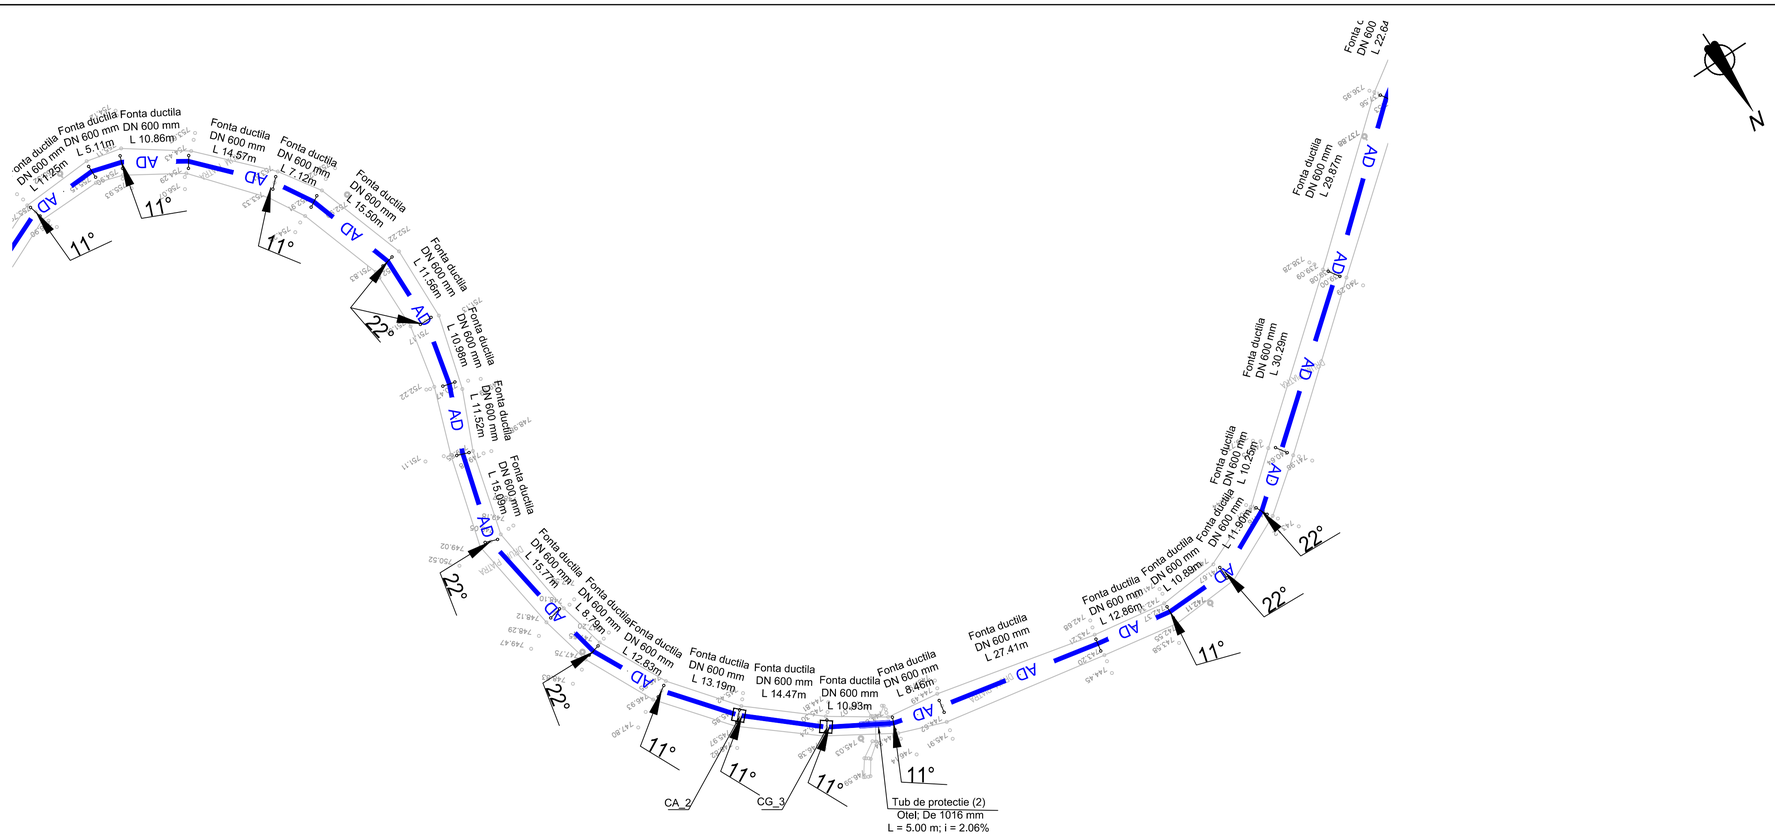

Plan cheie:

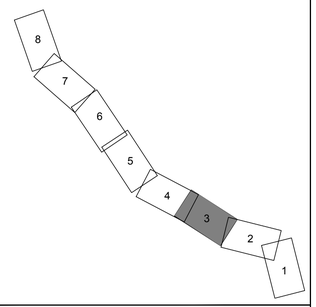

LEGENDA

AD	Conducta din Fonta ductila, PN 16 DN600 mm
CVi	Camine de vane proiectate
CAi	Camine de aerisire proiectate
CGi	Camine de golire proiectate

Nota:

1. Aceasta plansa se va corela cu specificatiile relevante si alte planse de referinta.
2. Toate dimensiunile si cotele vor fi verificate pe teren inainte de inceperea lucrarilor
3. Toate dimensiunile sunt in milimetri daca nu este specificat altfel.
4. Toate cotele sunt in metri daca nu este specificat altfel.
5. **Se vor efectua sondaje pentru identificarea exacta a traseului conductei de aductiune existente. Conducta de aductiune nou propusa se va amplasa langa conducta existenta.**

PROFIL LONGITUDINAL Aductiune Polatiste_tronson II

Scara: H 1:500,V 1:500

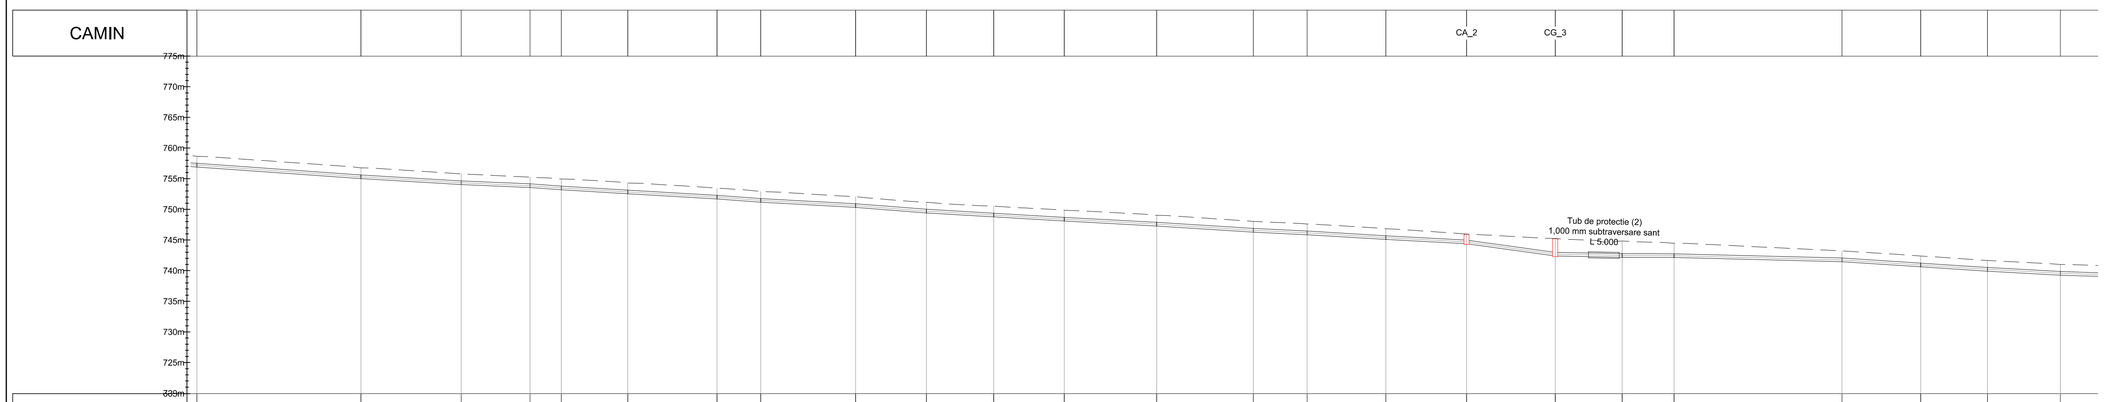

| | | |