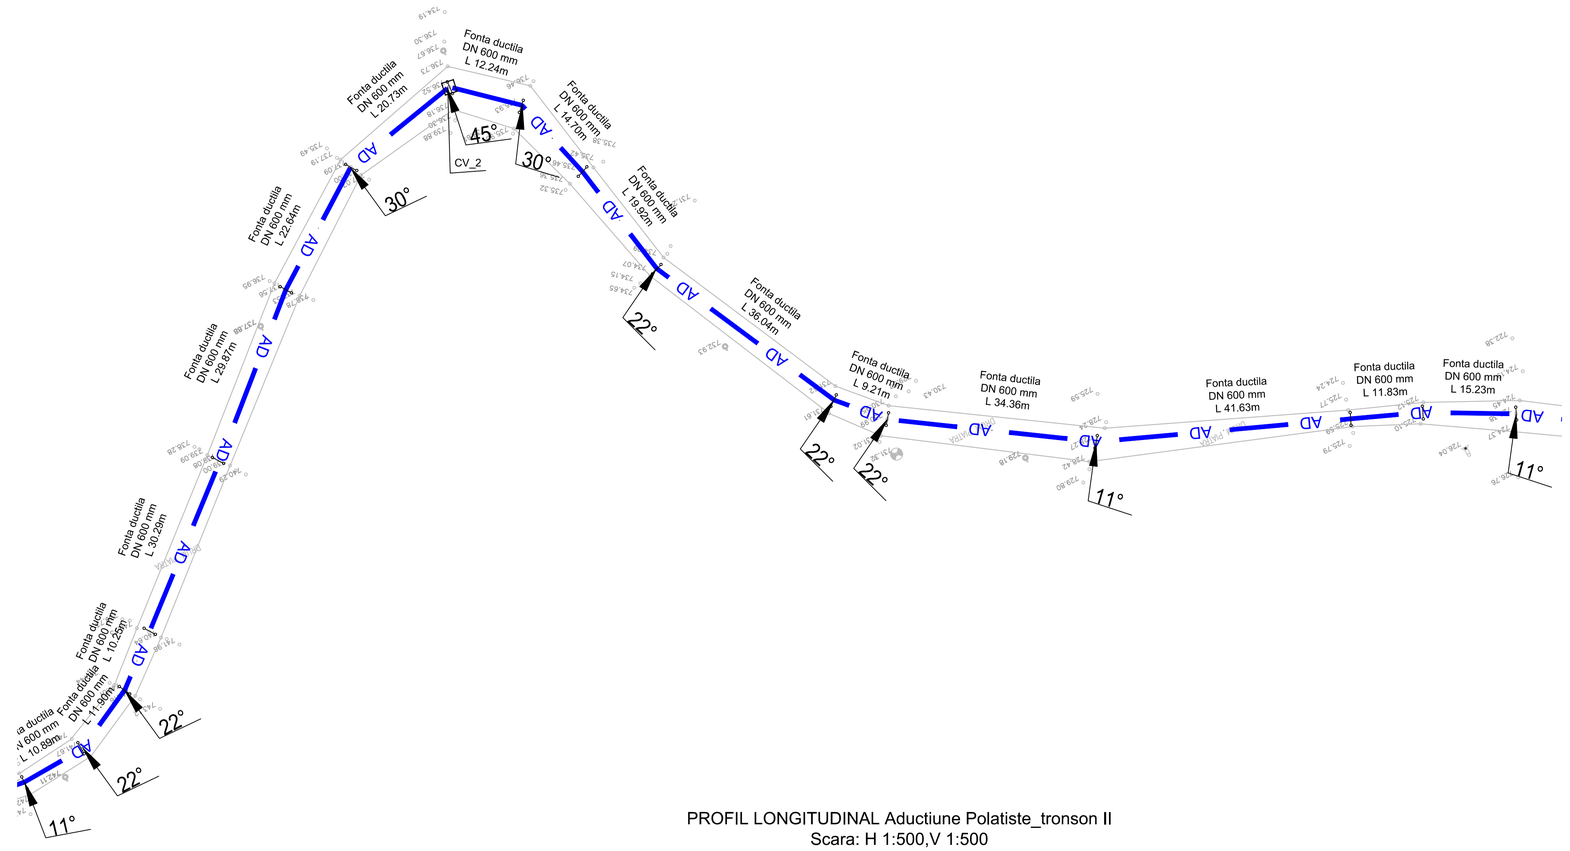


PROFIL LONGITUDINAL Aductiune Polatiste_tronson II
Scara: H 1:500,V 1:500

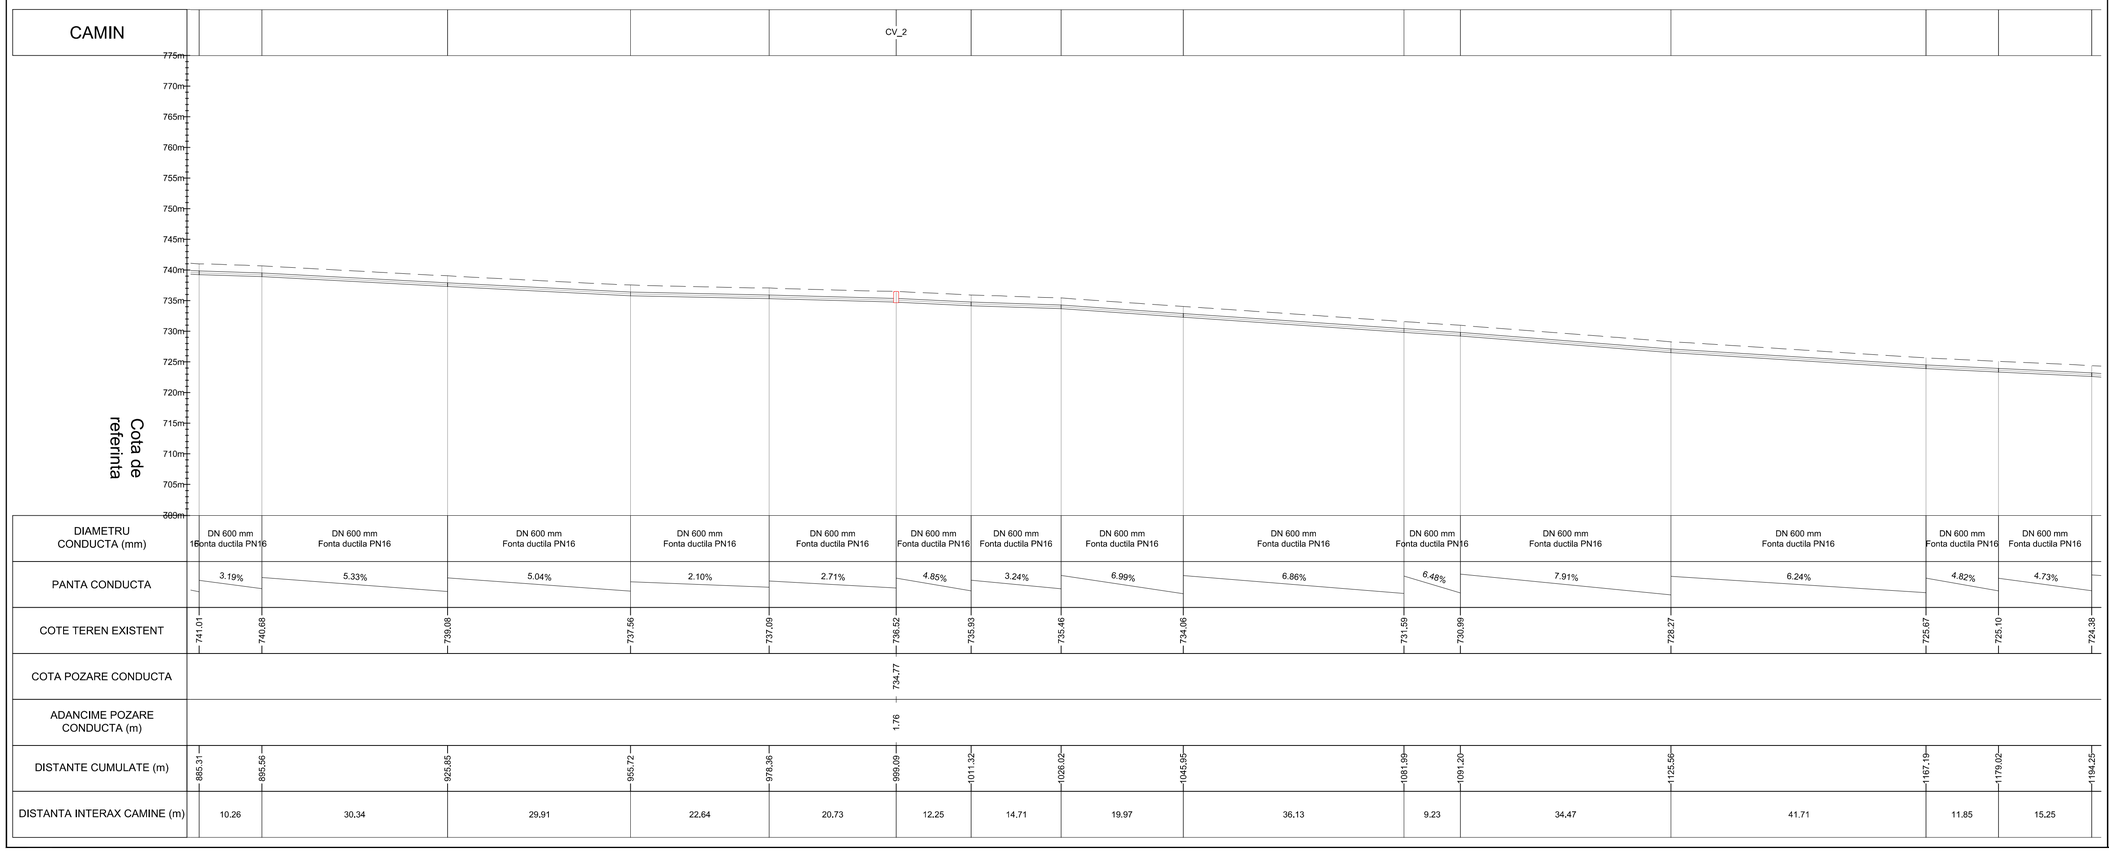


## Plan cheie:

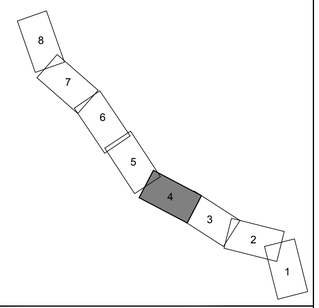


**LEGENDA**

- AD — Conducta din Fonta ductila, PN 16 DN600 mm
- CVi — Camine de vane proiectate
- CAi — Camine de aerisire proiectate
- CGi — Camine de golire proiectate

## Nota:

1. Aceasta plansa se va corela cu specificatiile relevante si alte planse de referinta.
2. Toate dimensiunile si cotele vor fi verificate pe teren inainte de inceperea lucrarilor
3. Toate dimensiunile sunt in milimetri daca nu este specificat altfel.
4. Toate cotele sunt in metri daca nu este specificat altfel.
5. **Se vor efectua sondaje pentru identificarea exacta a traseului conductei de aductiune existente. Conducta de aductiune nou propusa se va amplasa langa conducta existenta.**

0 10 20 30 40 50

SCARA 1:500 (A1)
SCARA 1:1000 (A3)
METRI

PENTRU LICITATIE

| Rev | Nume | Ver | Aprb | Data | Descriere |
|---|---|---|---|---|---|
| - | - | - | - | - | - |


Client **S.C. APA SERV VALEA JIULUI S.A.**
Sediul central
Str. Cuza Voda, Nr.23
Petrosani, Cod postal 332034, Jud. Hunedoara
Tel# +40 254 543 144; +40 354 108 545; +40 746 207 770
Fax +40 254 546 672
e-mail: contact@asvj.ro
www.asvj.ro

**Halcrow Romania**
Str.Carol Davila, Nr.:65, Sector 2, Bucuresti
Tel +40 311 065 377 Fax +40 311 065 377
**Filiala Timisoara**
Str. Parta nr.2A, camera 303 -303A
Tel +40 356 144 014
Fax+40 256 220 015
http://www.ch2m.com/corporate/europe/default.asp


Proiect

**MODERNIZARE INFRASTRUCTURA DE APA SI APA UZATA IN JUDETUL HUNEDOARA (VALEA JIULUI) - 2014-2020.**
**VJ-CL-1-Reabilitarea captarilor Polatiste si Izvoru si a statiei de tratare Zanoaga si aductiune Polatiste**

Plansa

# PLAN DE SITUATIE
# PROFIL LONGITUDINAL ADUCTIUNE APA POLATISTE TRONSON II

| | | | |
|---|---|---|---|
| Desenat: | ing. Adrian STAN | Data: | Oct. 2015 |
| Verificat: | ing. Mihai HLUSCU | Data: | Oct. 2015 |
| Aprobat: | ing. Florin ARIMIA | Data: | Oct. 2015 |

Plansa nr. **VJ - CL1 - AD - DA - 308 - C**

Revizia **0**

Scara plansa: 1:500 pe A1