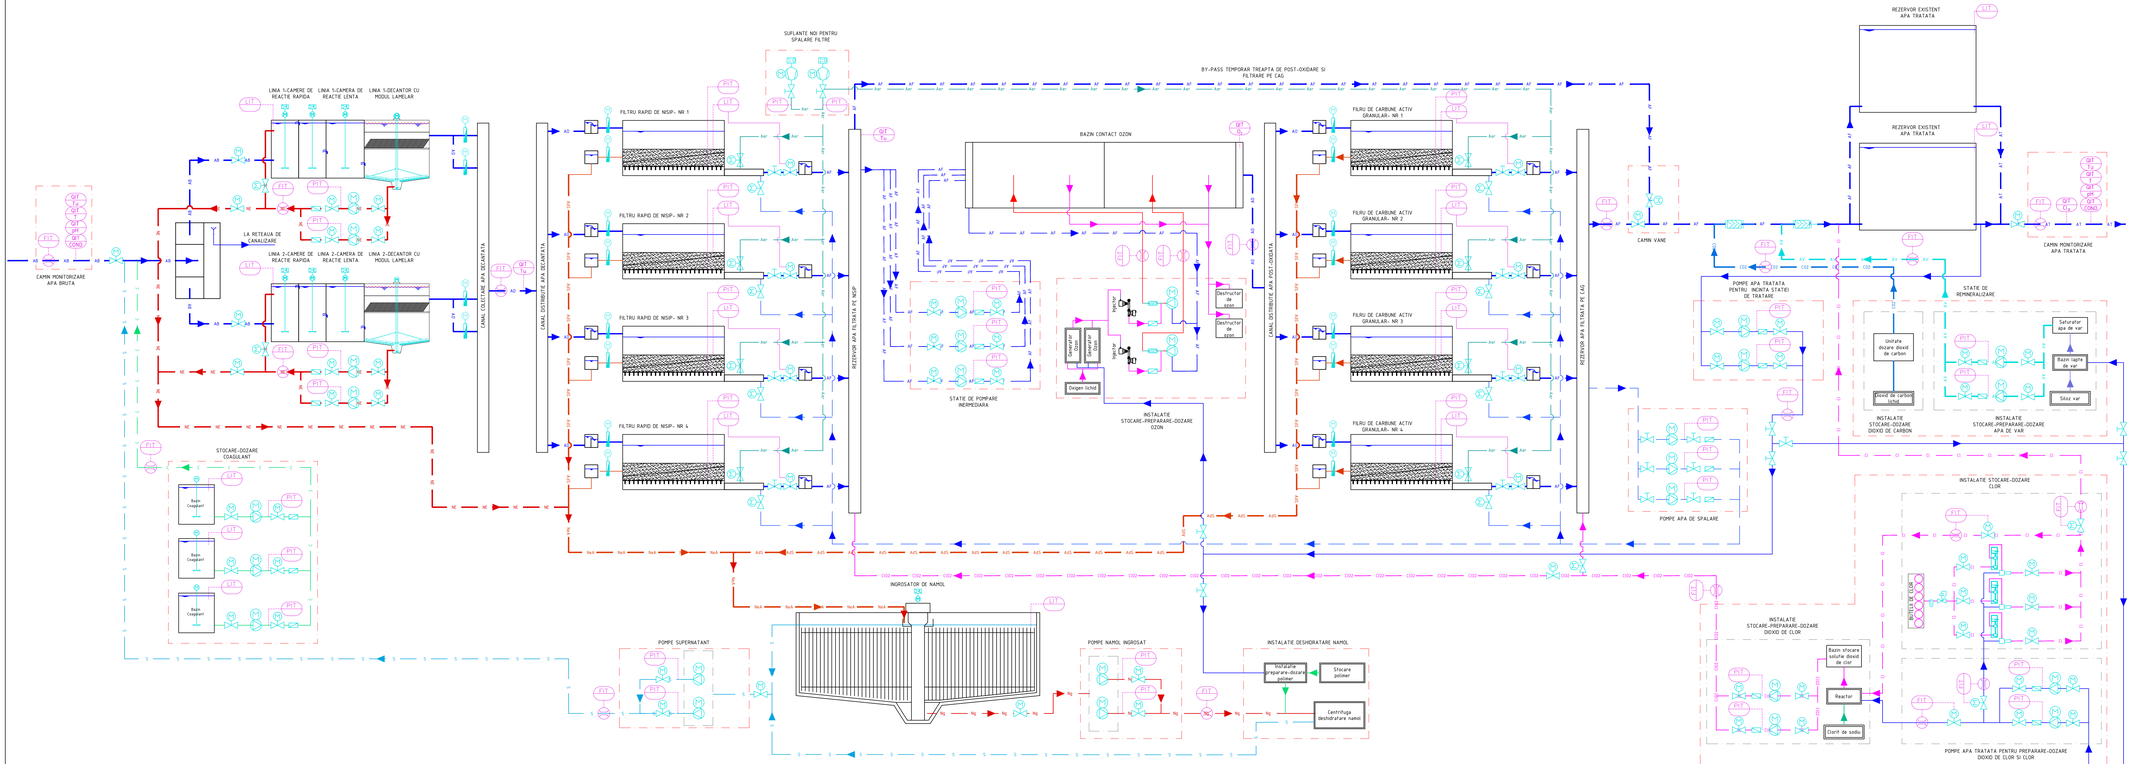

LEGENDA SIMBOLURI:

- Pompa
- Actionare cu motor/control electric
- Clapet antiretur
- Vana sertar cu operare manuala
- Vana sertar cu operare motorizata
- Debitmetru
- Mixer static
- Curgere cu suprafata libera
- Prag deversor
- Transmitere la PLC/SCADA
- Convertizor de frecventa
- Stavila cu operare motorizata
- Suflanta

LEGENDA DESCRIERI:
Tu - Turbiditate
COND - Conductivitate
O3 - Ozon
Cl2 - Clor

LEGENDA IDENTIFICARE INSTRUMENTE - PRIMA LITERA:
F - Debit
L - Nivel
P - Presiune
T - Temperatura
Q - Calitate/Concentratie

URMATOARELE LITERE:
I - Indicator
T - Transmitator

LEGENDA LINII:

AB	CONDUCTA APA BRUTA
APD	CONDUCTA APA PRE-DECANTATA
AD	CONDUCTA APA DECANTATA
AF	CONDUCTA APA FILTRATA
AO	CONDUCTA APA OZONATA
AT	CONDUCTA APA TRATATA
Aer	CONDUCTA APA PENTRU SPALARE FILTRE
Aer	CONDUCTA AER PENTRU SPALARE FILTRE
	CONDUCTA APA POTABILA IN INCINTA STATIEI
C	CONDUCTA COAGULANT
	CONDUCTA OZON DIZOLVAT
	CONDUCTA OZON
ClO2	CONDUCTA DIOXID DE CLOR
Cl	CONDUCTA CLOR
AV	CONDUCTA APA DE VAR
CO2	CONDUCTA DIOXID DE CARBON
NE	CONDUCTA DE NAMOL IN EXCES
	CONDUCTA POLIMER DESHIDRATARE NAMOL
AdS	CONDUCTA APA DE LA SPALARE FILTRE
NeA	CONDUCTA NAMOL IN EXCES SI APA DE LA SPALARE FILTRE
Ng	CONDUCTA NAMOL INGROSAT
S	CONDUCTA SUPERNATANT

P
STATIA DE TRA
SITUATIE

NOTA:

ACEASTA PLANSA SE VA
RELEVANTE SI ALTE PLAN

TOATE DIMENSIUNILE SI CO
TEREN INAINTE DE INCEPER

TOATE DIMENSIUNILE SUNT

TOATE COTELE SUNT IN M

0

SCARA 1:50

DOCUMENTATIE

-	-	-	-	-
Rev.	Nume	Ver.	Aprb.	Data

Client
S.C. APA SERV VALEA JI
Judet Jumat
Str. Cuza Voda, Nr.23
Petrosani, Cod postal 332254, Jud.H
Tel: +40 254 543 144; +40 354 108 8
Fax: +40 254 546 872
e-mail: contact@asvj.ro
www.asvj.ro

Halcrow Romania
Str.Ceri Dorita, Nr.35, Sector 2, Bucuresti
Tel:+40.311.080 377 Fax:+40.311.080 377
Filiala Timisoara
Str. Piata in 24, camera 303 -305A
Tel:+40 256 220 114
Fax:+40 256 220 115
http://www.vi2m.com/corporate/europe/default.asp

Proiect
MODERNIZARE INFRA
APA SI APA UZATA I
HUNEDOARA (VALEA

Plansa
P
STATIA DE TRA
PLAN SITUAT

Proiectat:	dr. ing. ALEXANDRU JID
Verificat:	dr. ing. GABRIEL RACO
Aprobat:	ing. DAN TARARA

Plansa nr.
VJ - CL1 - DA - 0

Scara planse: -