



STATIA DE FILTRE ZANOAGA  
SITUATIE PROPUA  
SECTIUNE 5-5  
SECTIUNE 6-6  
PLAN 7-7  
SCARA 1:100


SECTIUNEA 5-5  
SCARA 1:100

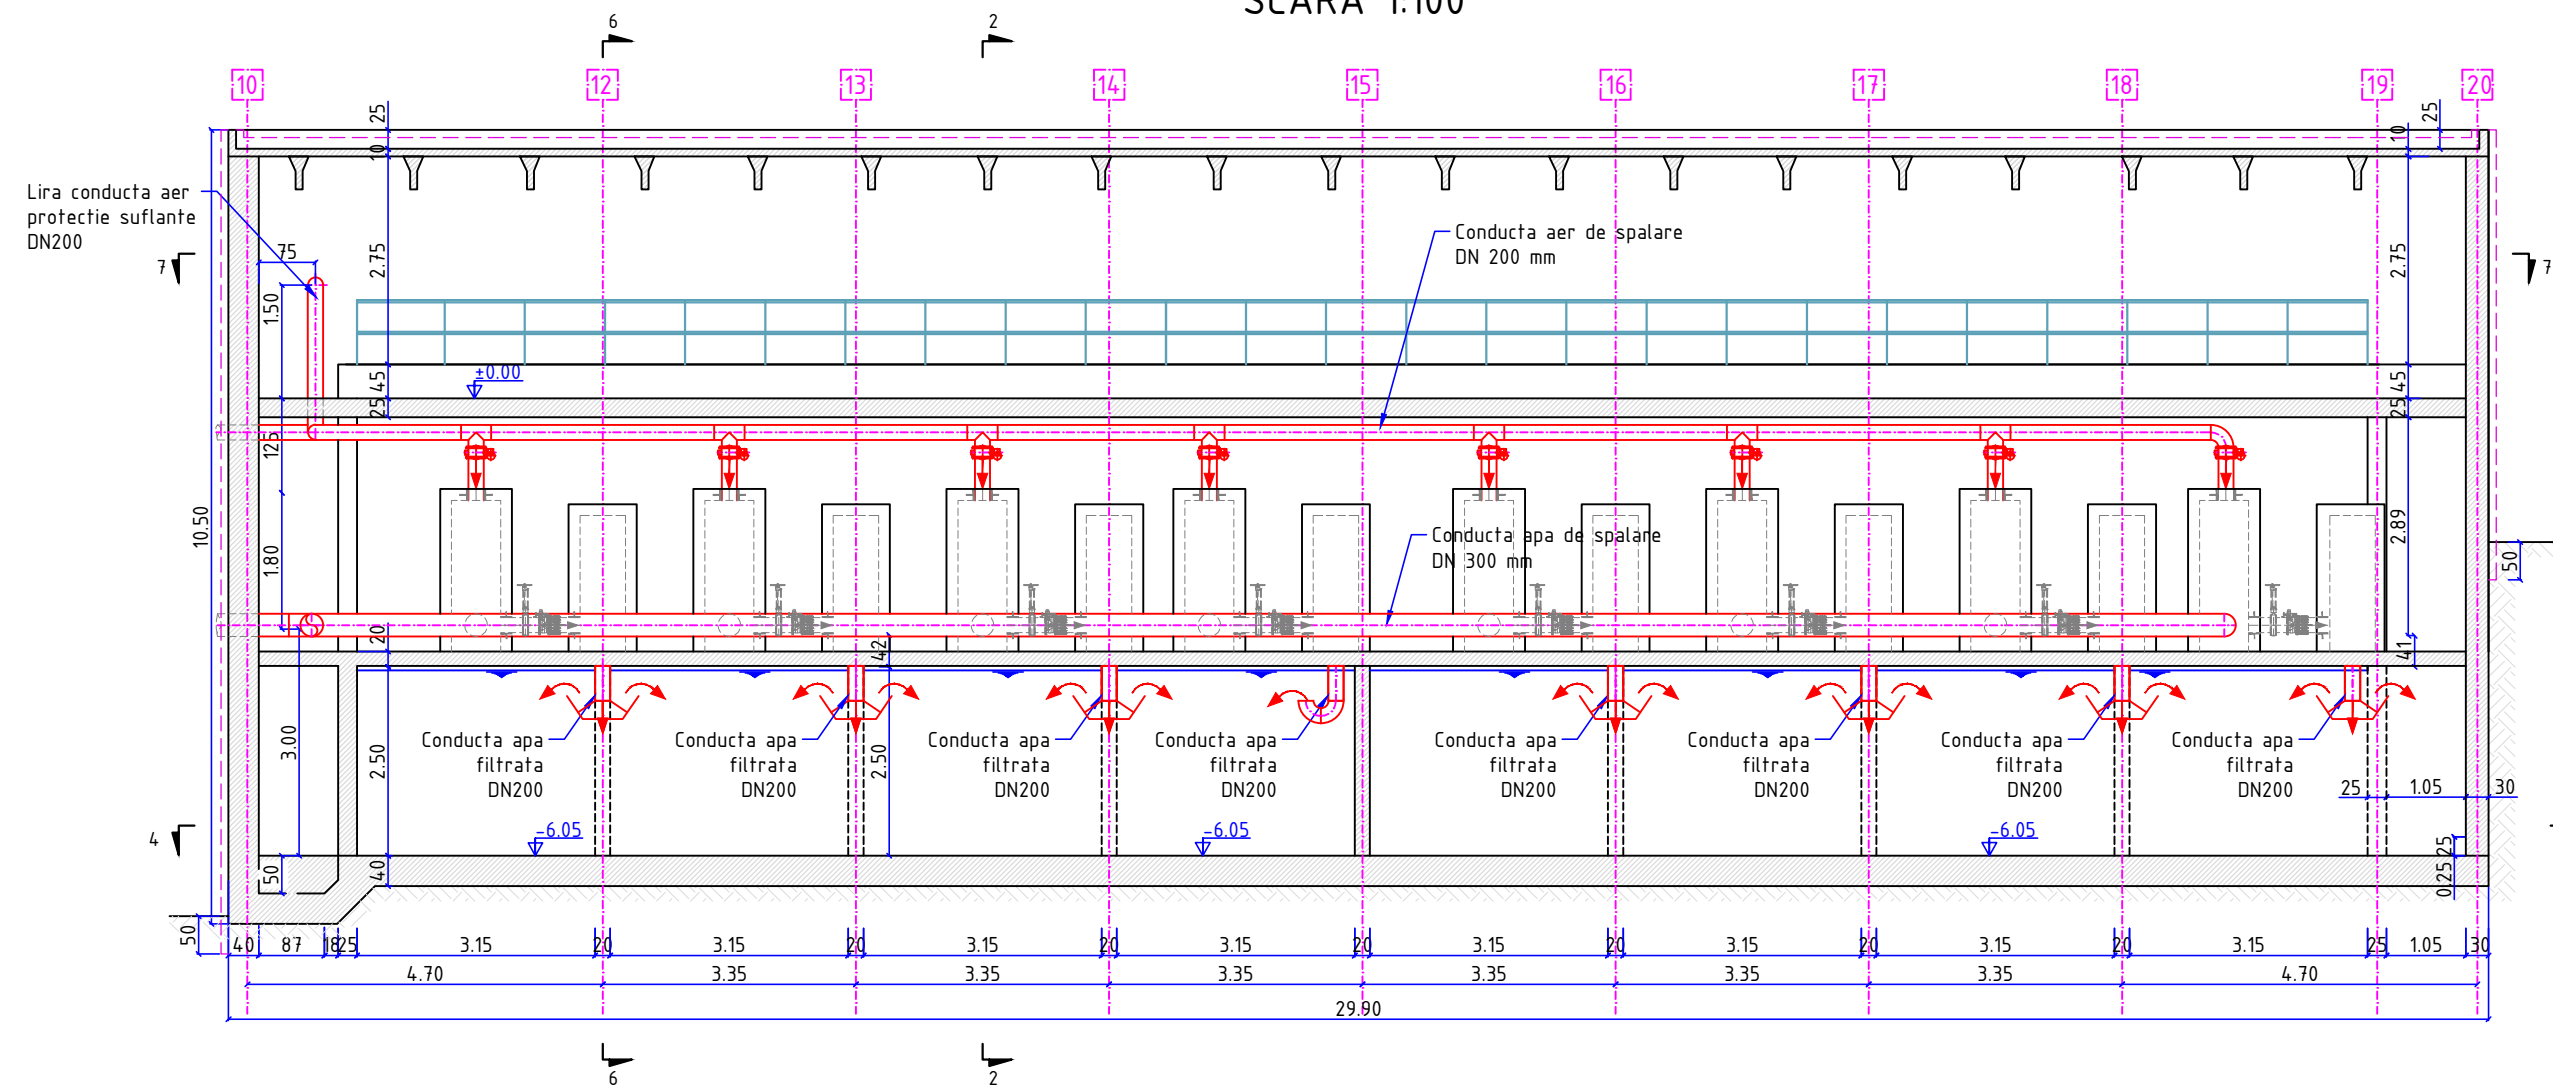

SECTIUNE 6-6  
SCARA 1:100

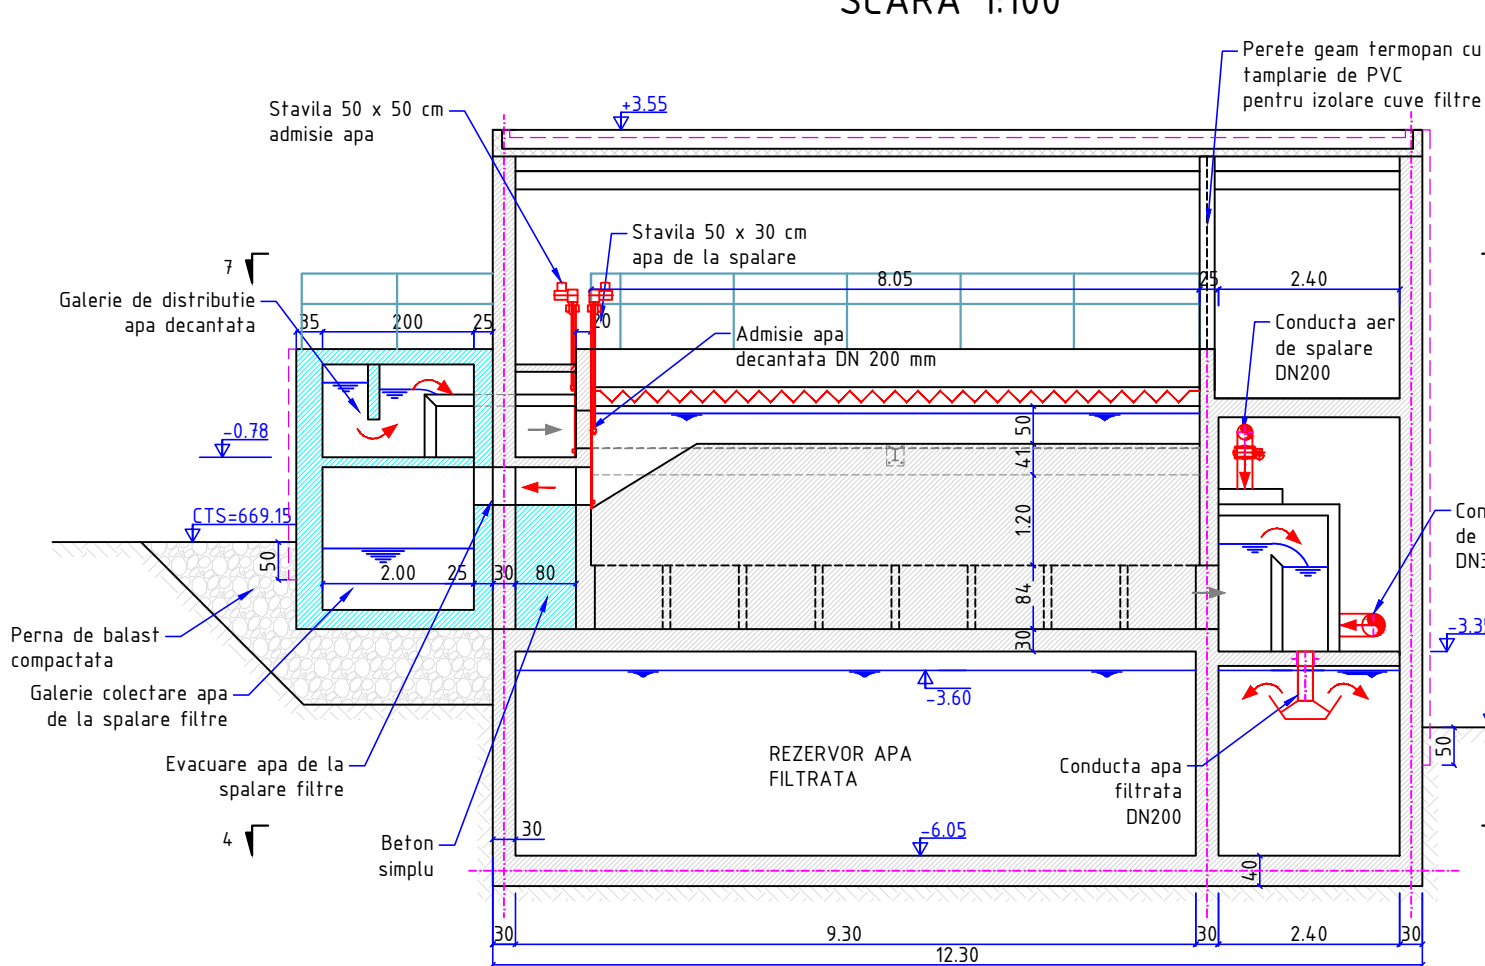

PLAN 7-7  
SCARA 1:100

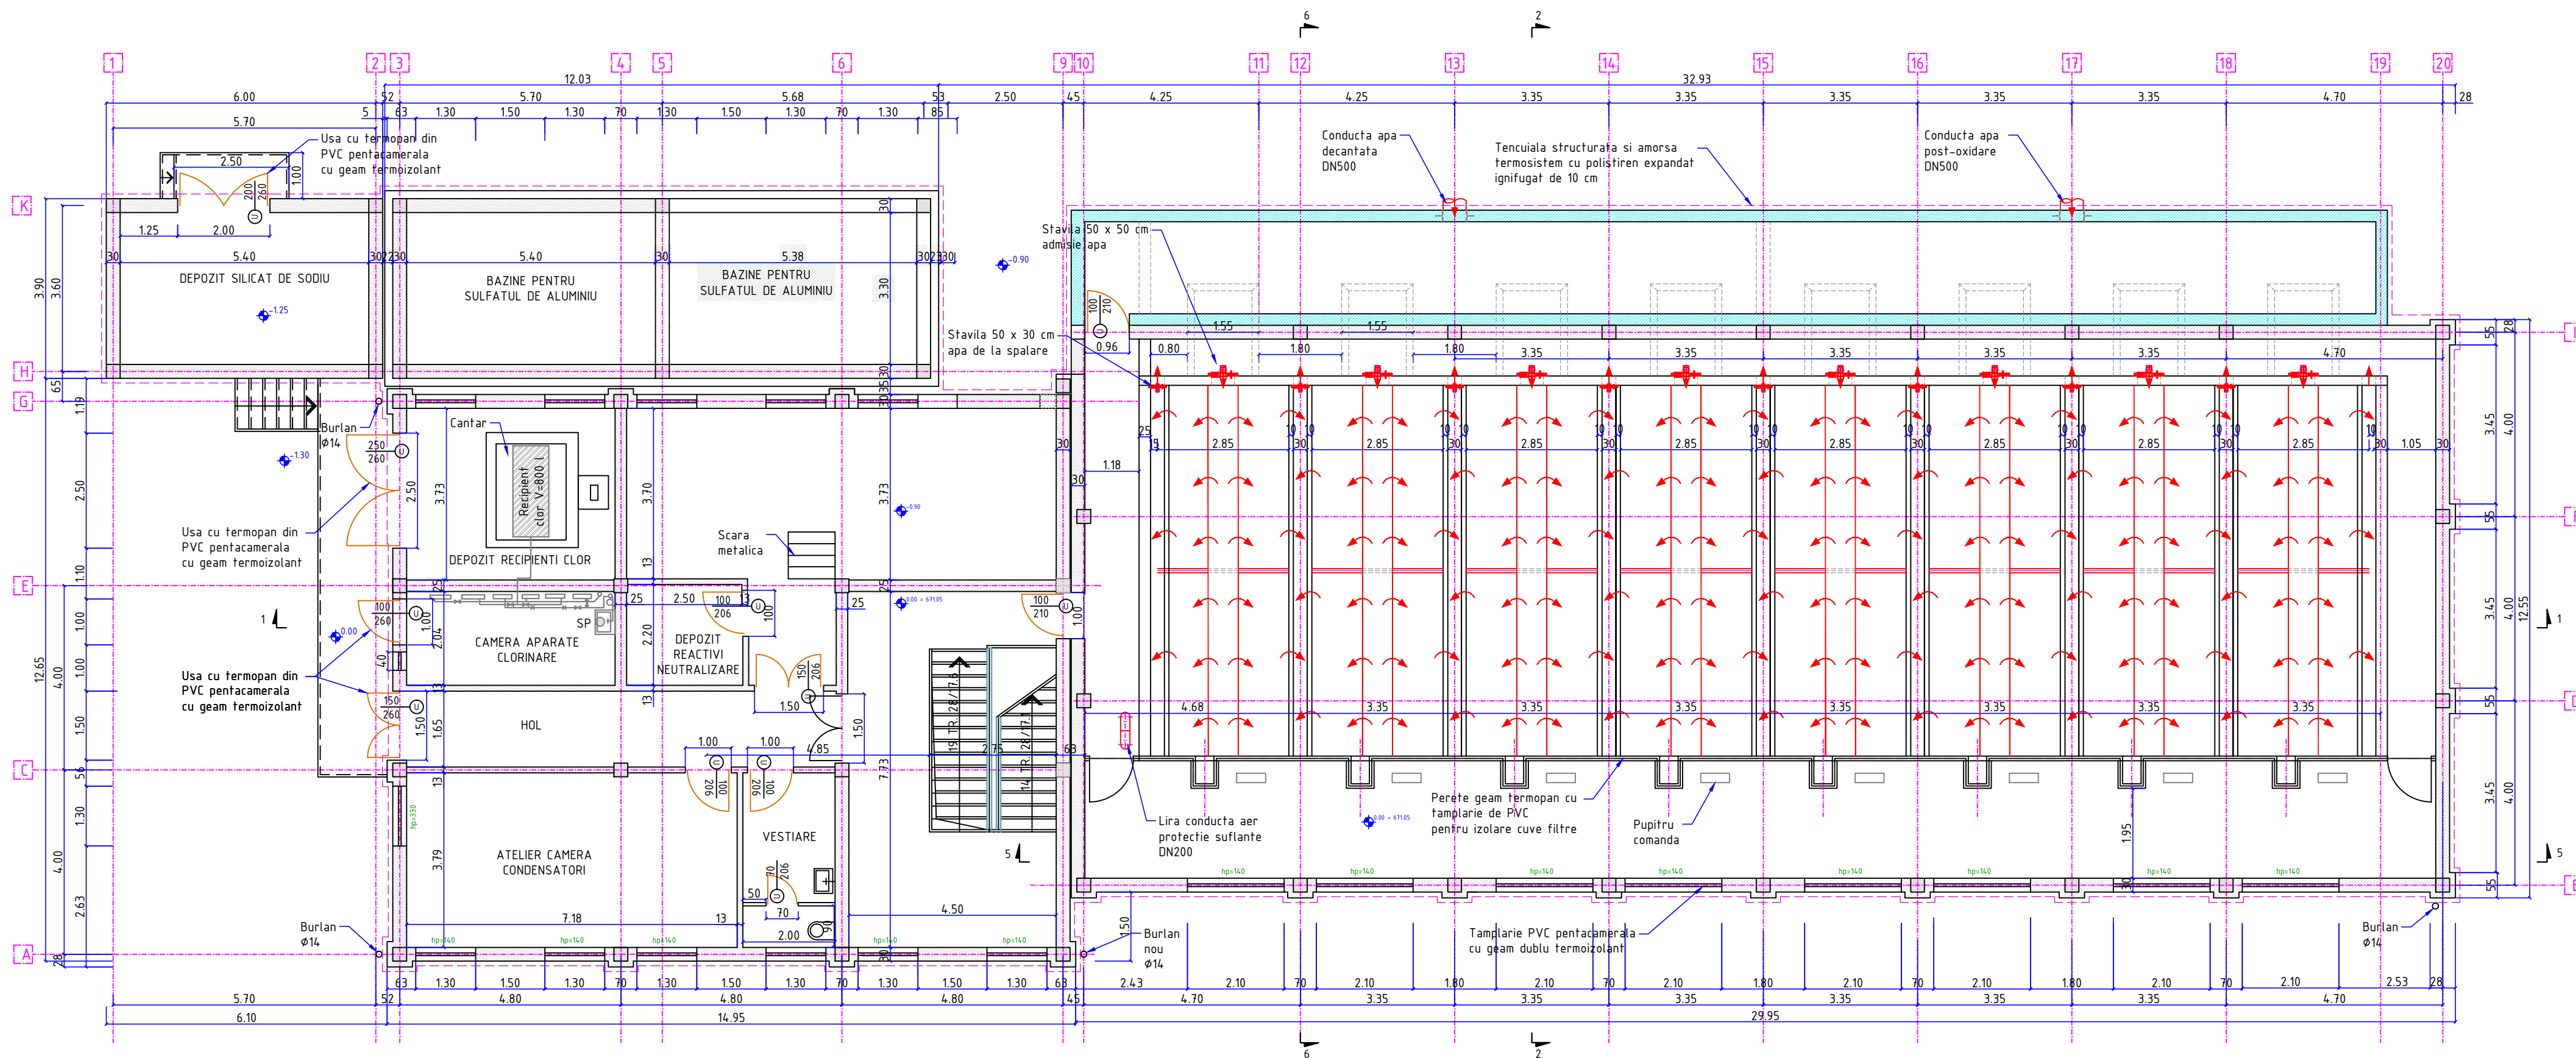

NOTA:


PLANSA SE VA CITI IMPREUNA CU PLANSA  
VJ - CL6 - SF - 04 - Z - SF  
SI CU ALTE PLANSE RELEVANTE.

TOATE DIMENSIUNILE SI COTELE VOR FI VERIFICATE PE  
TEREN INAINTE DE INCEPEREA LUCRARILOR.

TOATE DIMENSIUNILE SUNT IN METRI SI CENTRIMETRI.

TOATE COTELE SUNT IN METRI.

SOLUTIA DE REABILITARE TERMICA ESTE CONFORMA CU  
PREVEDERILE REFERATULUI DE AUDIT  
ENERGETICAFERENT STATII DE TRATARE ZANOAGA.

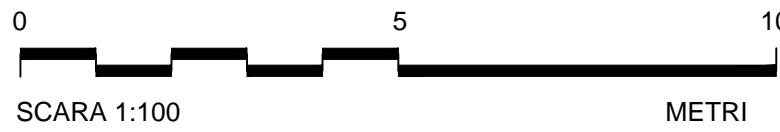

DOCUMENTATIE DE ATRIBUIRE

Rev	Nume	Ver	Aprb	Data	Descriere

Client	S.C. APA SERV VALEA JIULUI S.A. Sediu central Str. Cuza Vodii, Nr.23 Petrosani, Cod postal 320294, Jud. Hunedoara Tel +40 254 543 144; +40 354 103 545; +40 746 207 770 Fax +40 254 546 672 e-mail: control@asv.ro www.asv.ro
--------	--

Halcrow Romania Str.Ciud Ciavla, Nr.45, Sector 2, Bucuresti Tel +40 311 065 377 Fax +40 311 065 377 Fila Timeoara Str. Pireti nr.2A, camera 303-303A Tel +40 356 144 014 Fax +40 256 220 015 http://www.ch2m.com/corporateeurope/default.asp	CH2MHILL.
---	-----------

Proiect	MODERNIZARE INFRASTRUCTURA DE APA SI APA UZATA IN JUDETL HUNEDOARA (VALEA JIULUI) - 2014-2020
---------	---

Plansa	STATIE FILTRE  ZANOAGA  PLAN SITUATIE PROPUA
--------	--

Desenat:	dr. ing. ALEXANDRU JERCAN	Data:	Feb.2015
Verificat:	dr. ing. GABRIEL RACOVITEANU	Data:	Mar.2015
Aprobat:	ing. DAN TARARA	Data:	Mar.2015

Plansa nr.	Revizia
VJ - CL1 - DA - 05 - Z - SF	0

Scala plansa: 1:100