

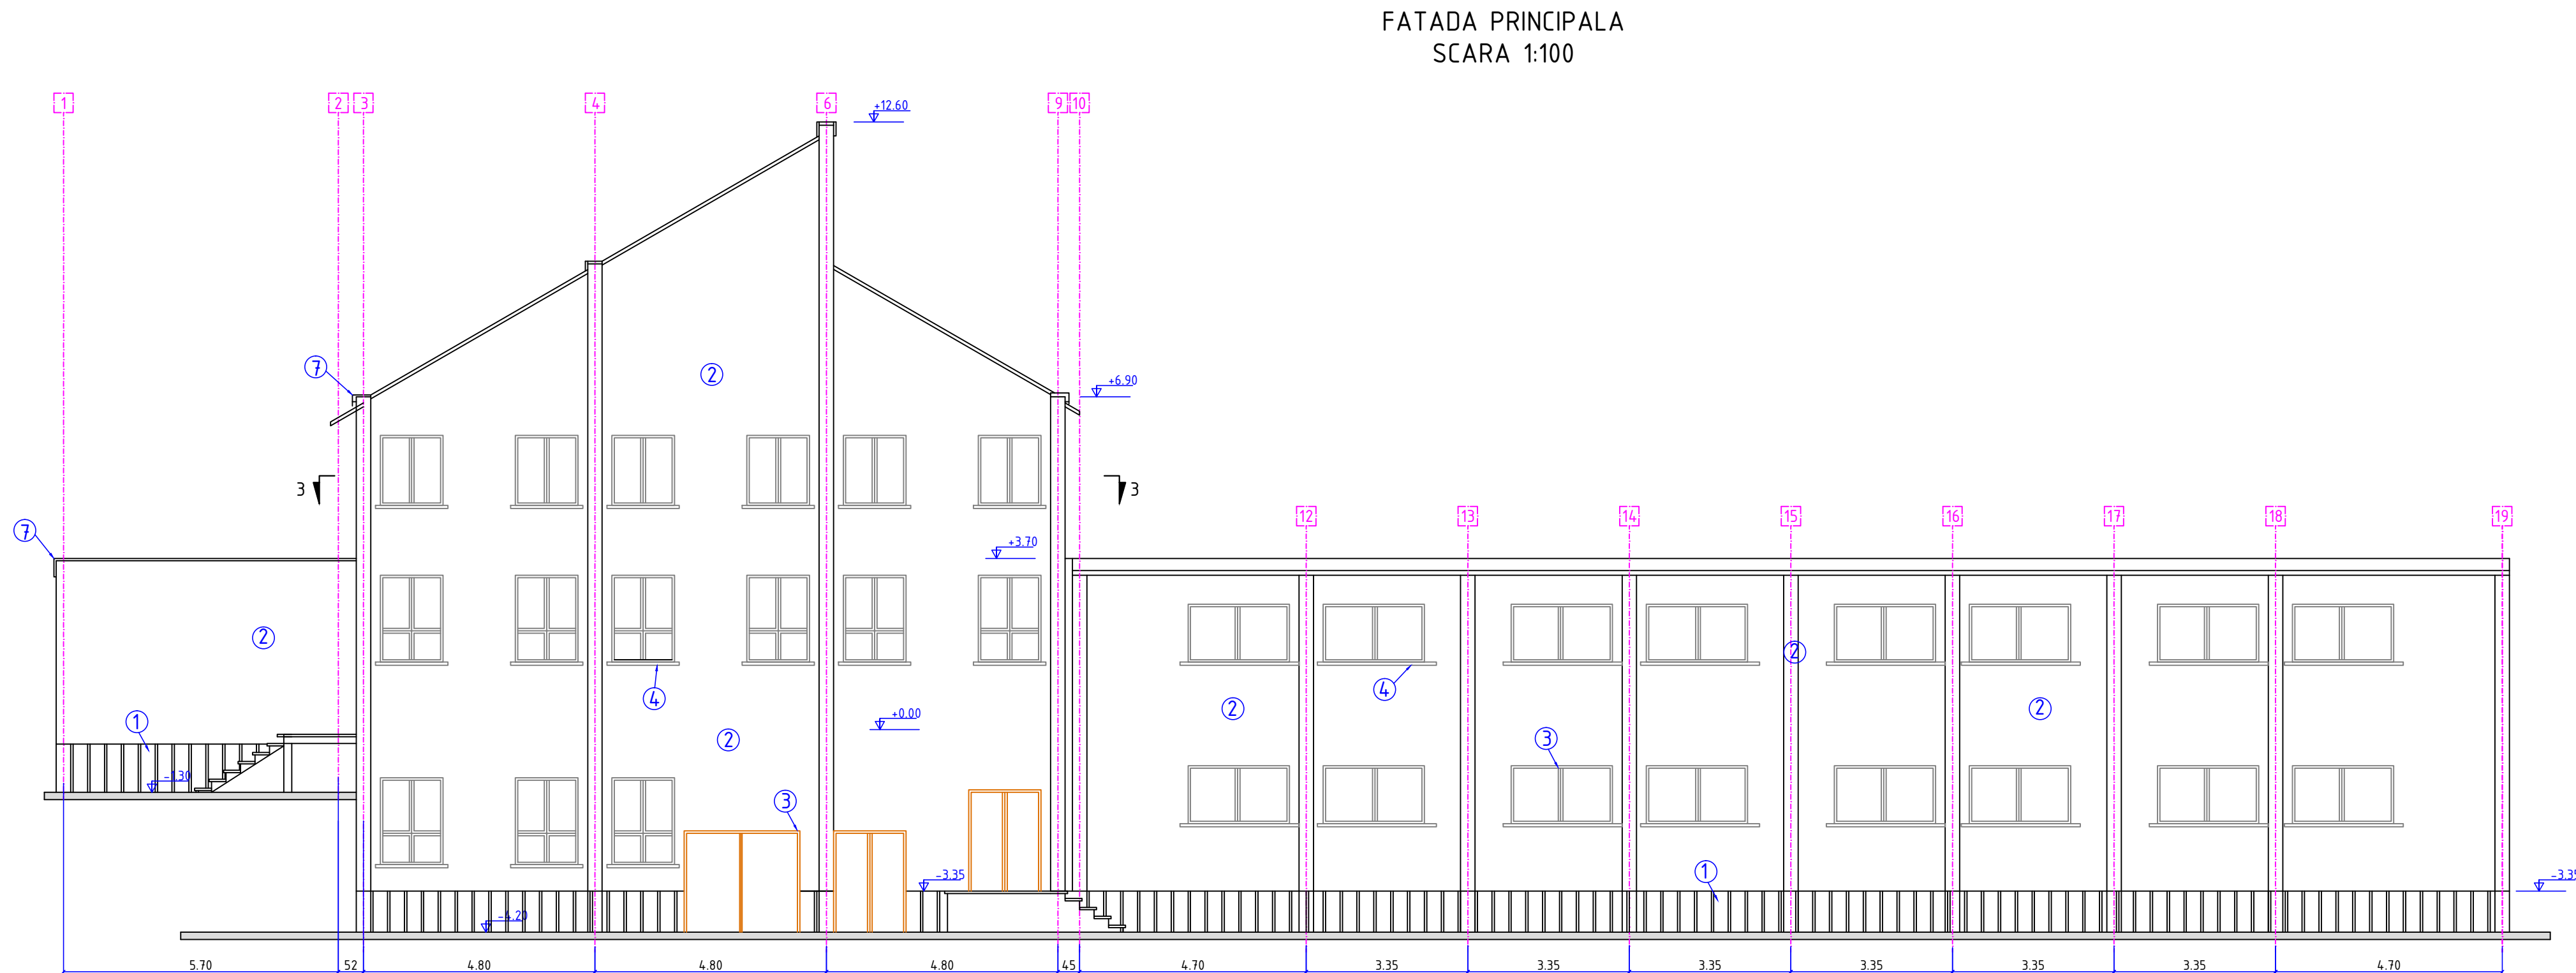
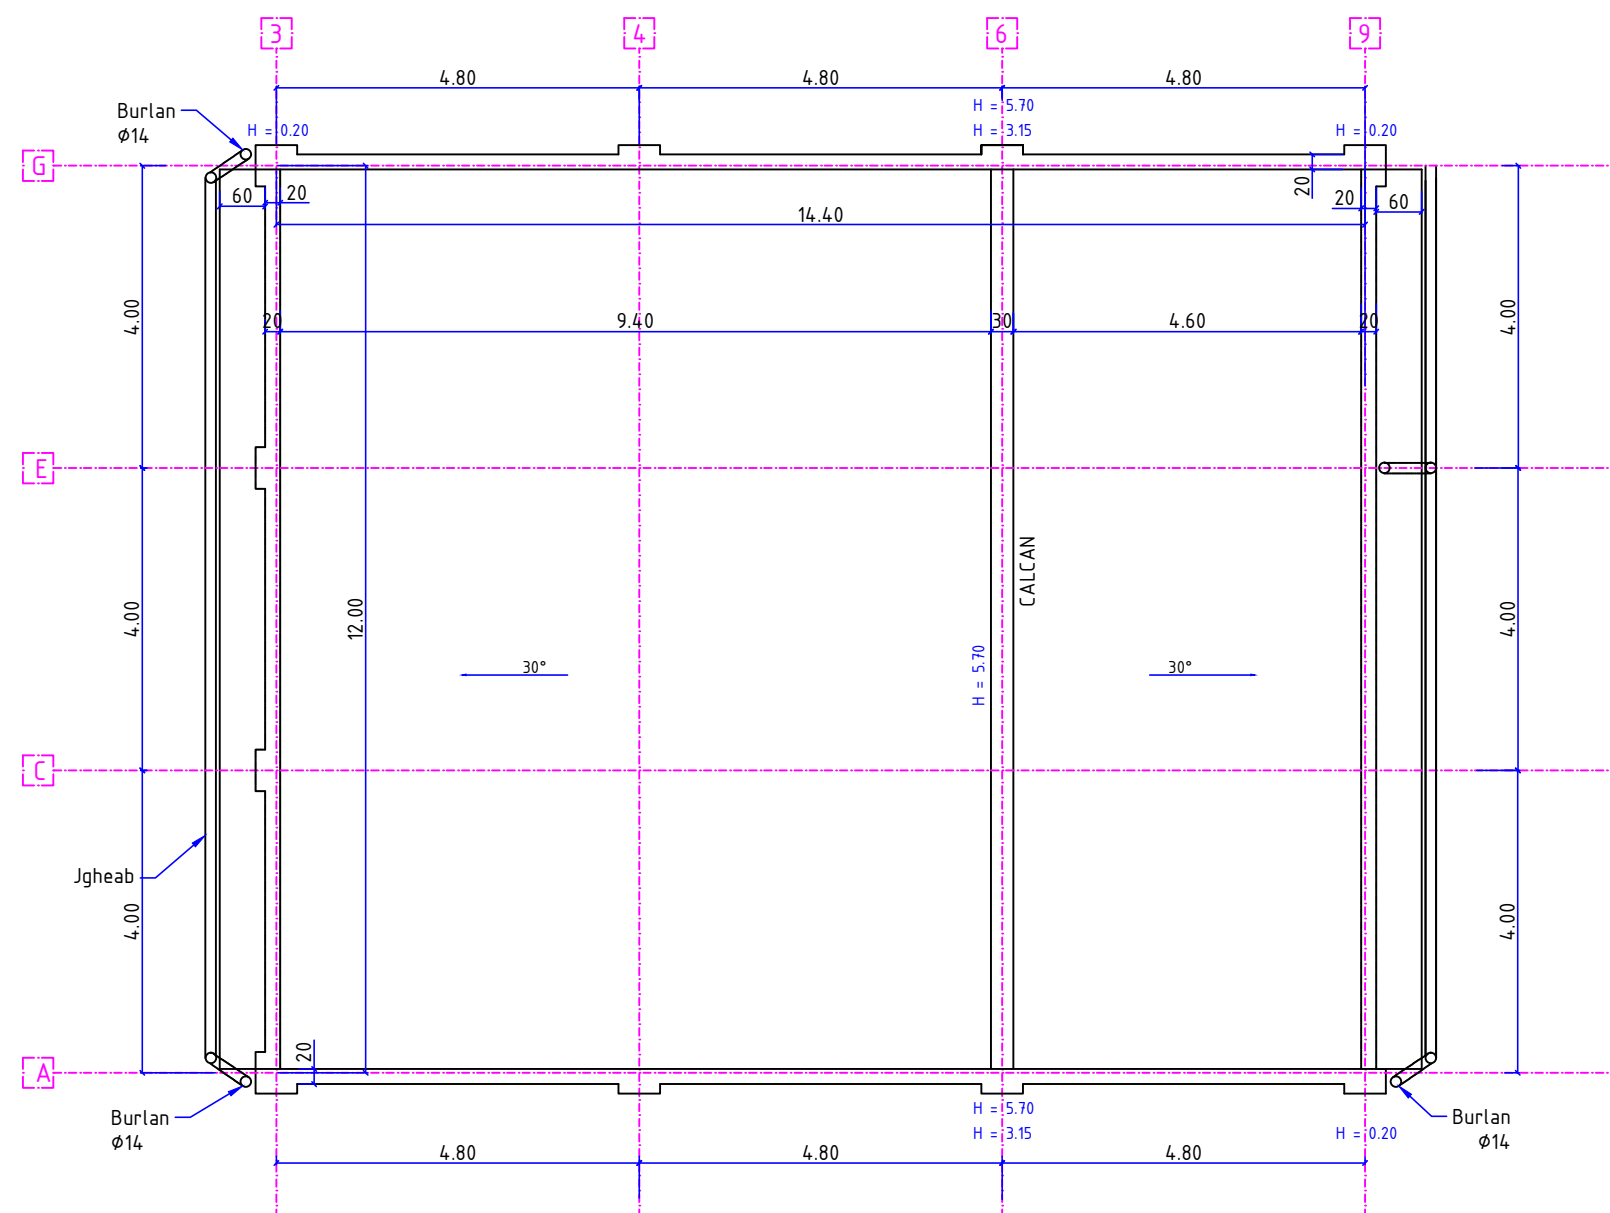


PLAN INVELITOARE Ax 3-9  
SCARA 1:100

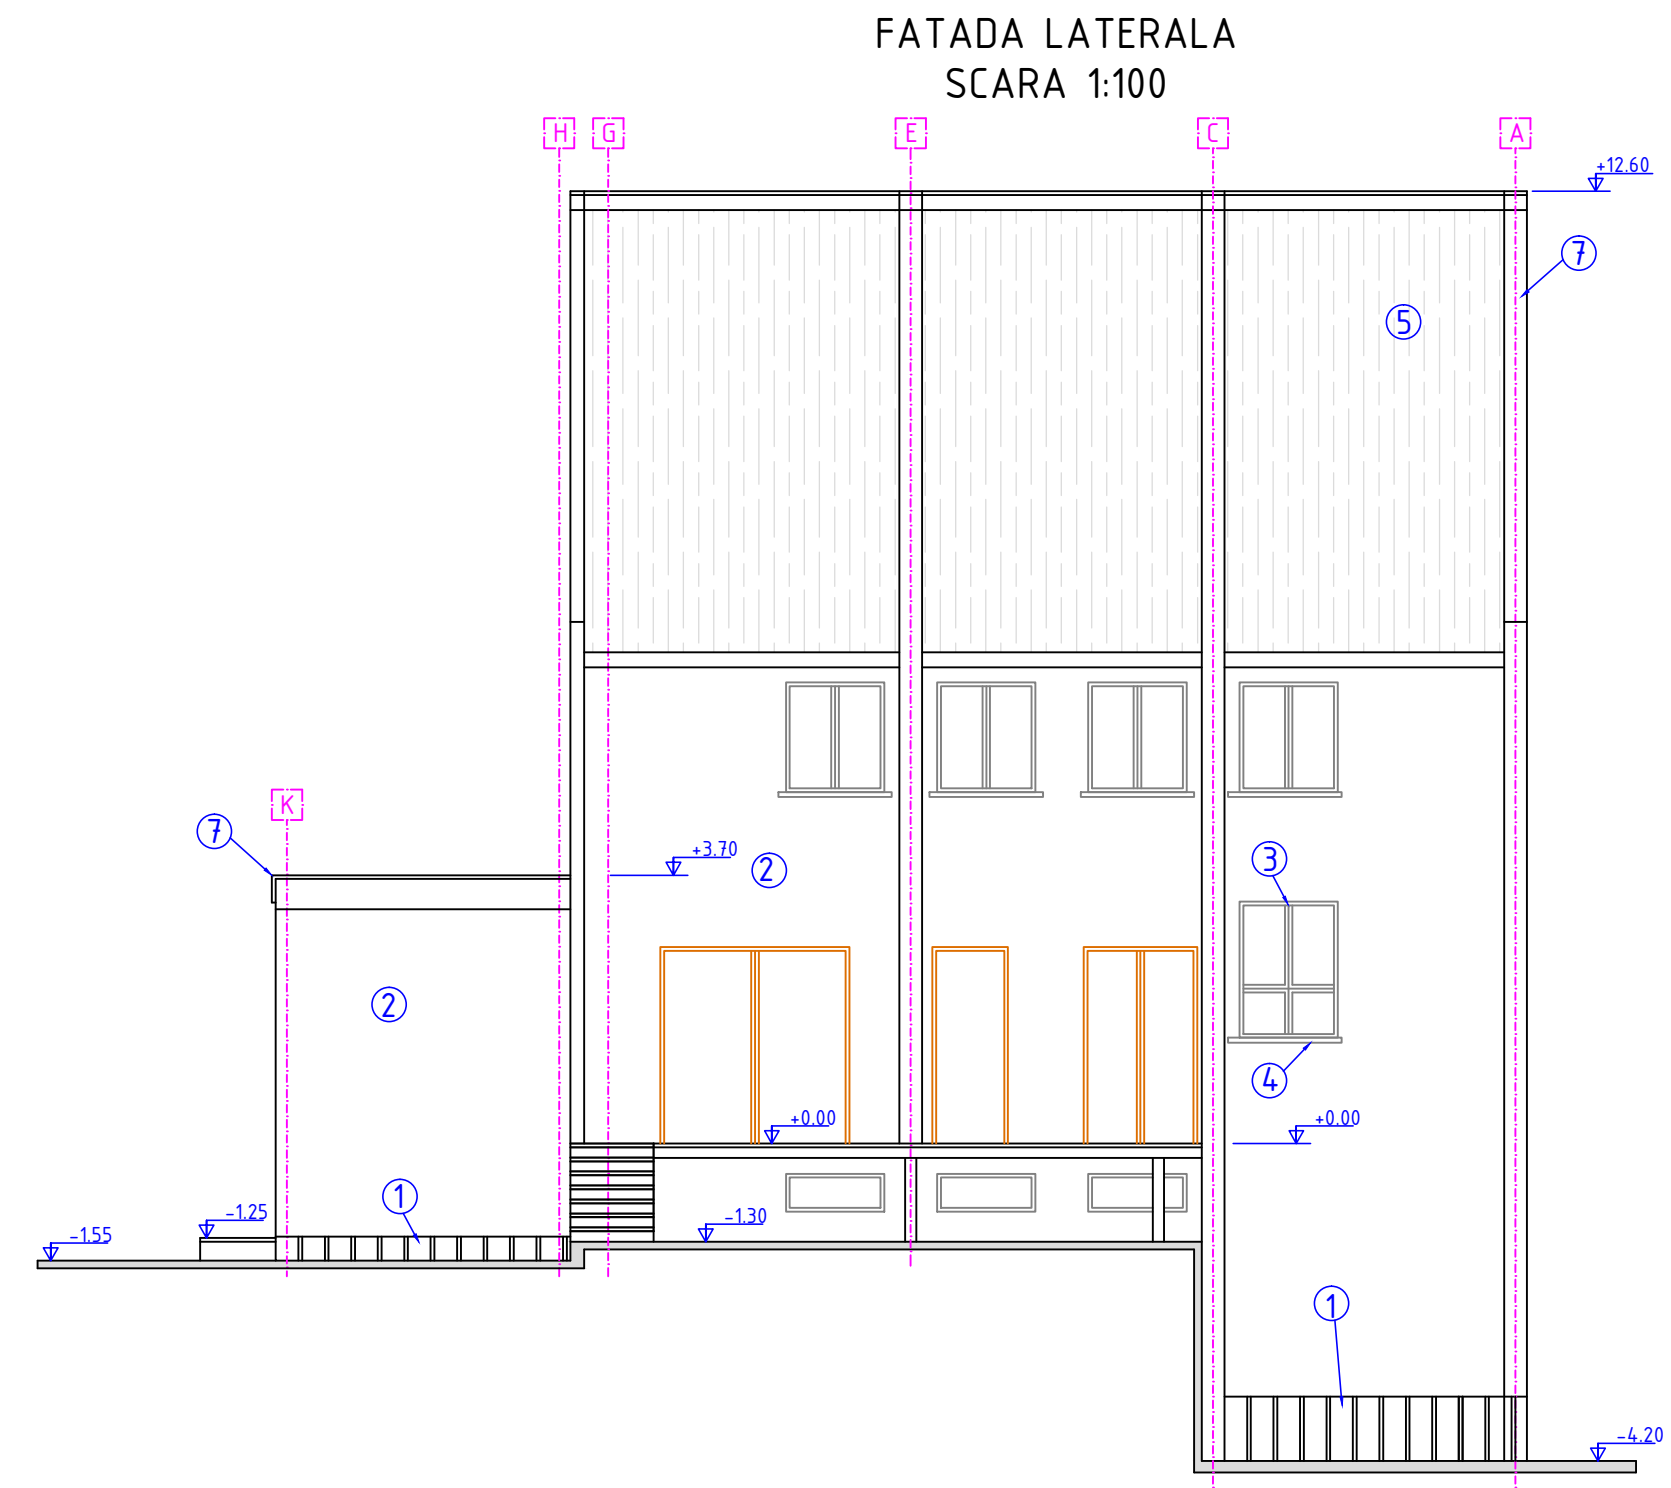

SECTIUNE 3-3  
SCARA 1:100

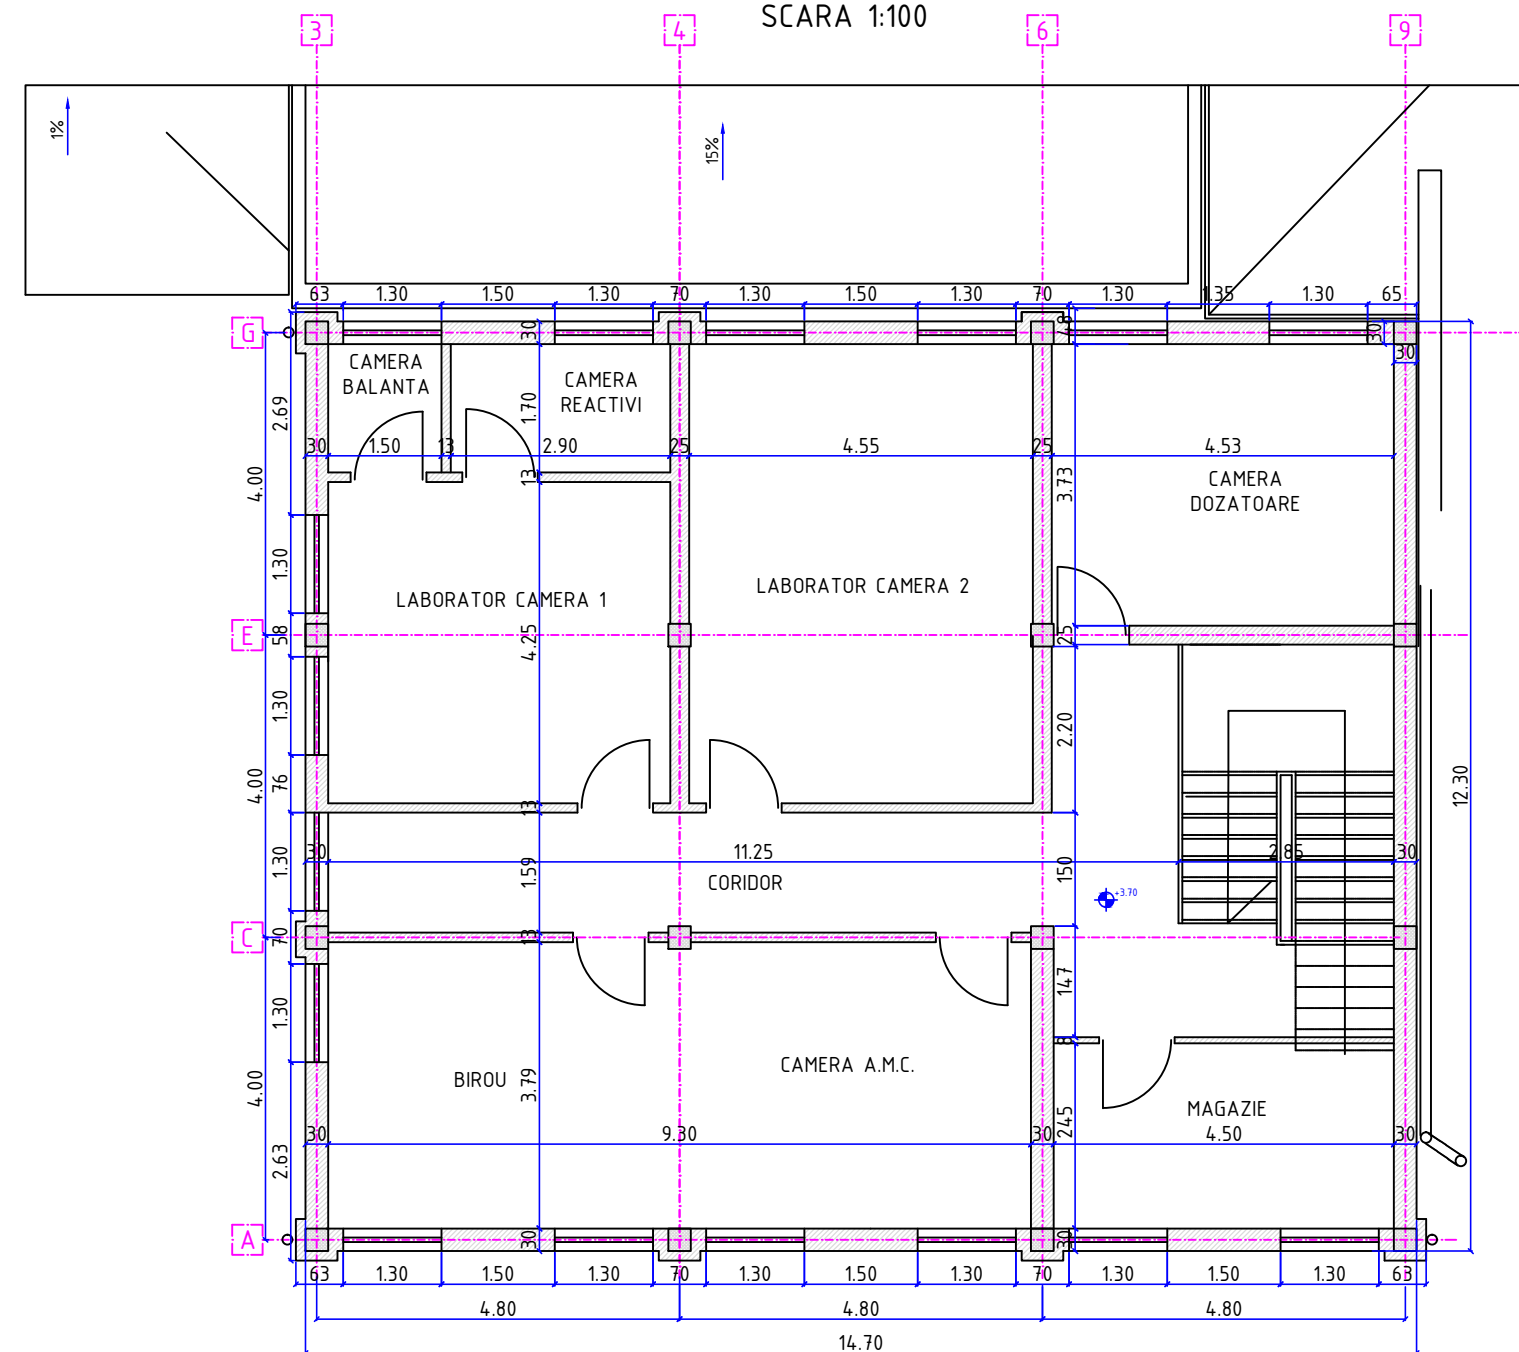

STATIA DE FILTRE ZANOAGA  
SITUATIE EXISTENTA  
FATADE  
SECTIUNE 3-3  
SCARA 1:100


NOTA:

PLANSA SE VA CITI IMPREUNA CU PLANS  
VJ - CL6 - SF - 01 - Z - SF si  
VJ - CL6 - SF - 02 - Z - SF  
SI CU ALTE PLANSE RELEVANTE.

TOATE DIMENSIUNILE SI COTELE VOR FI VERIFICATE PE  
TEREN INAINTE DE INCEPEREA LUCRARILOR.

TOATE DIMENSIUNILE SUNT IN METRI SI CENTRIMETRI.

TOATE COTELE SUNT IN METRI.

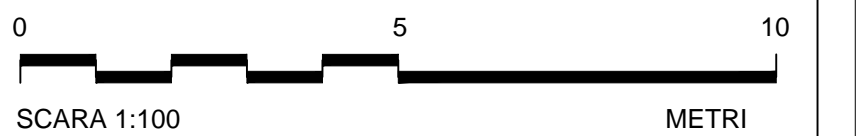

DOCUMENTATIE DE ATRIBUIRE

Rev	Nume	Var	Aprb	Data	Descriere

Client  
**S.C. APA SERV VALEA JIULUI S.A.**  
Sediul central  
Str. Clasa Veche, Nr.23  
Petrosani, Cod postal 332034, Jud. Hunedoara  
Tel +40 254 543 144; +40 354 106 545; +40 746 207 770  
Fax +40 254 546 572  
e-mail: contact@assy.ro  
www.assy.ro



**Halcrow Romania**  
Str. Clasa Veche, Nr. 45, Sector 2, Bucuresti  
Tel +40 311 060 377 Fax +40 311 060 377  
Fila: Telex  
Str. Paris nr.2A, camera 303-303A  
Tel +40 356 144 014  
Fax +40 256 220 015  
http://www.ch2m.com/corporate/europe/default.asp



Proiect  
**MODERNIZARE INFRASTRUCTURA DE  
APA SI APA UZATA IN JUDETUL  
HUNEDOARA (VALEA JIULUI) - 2014-2020**

Plansa  
**STATIE FILTRE  
ZANOAGA  
PLAN SITUATIE EXISTENTA**

Desenat: dr. ing. ALEXANDRU JERCAN Data: Feb.2015  
Verificat: dr. ing. GABRIEL RACOVITEANU Data: Mar.2015  
Aprobat: ing. DAN TARARA Data: Mar.2015

Plansa nr. **VJ - CL1 - DA - 03 - Z - SF** Revizia **0**

Scala plansa: 1:100

- FINISAJE EXTERIOARE:
1. TENCUIELI SIMILIPIATRA LA SOCLU IMPARTITA IN ASIZE VERTICALE
  2. TENCUIELI CU TERASIT CULOARE ALBA
  3. VOPSITORIE CU ULEI PE TAMPLARIE METALICA
  4. GLAFURI DIN TABLA ZINCATA - FERESTRE
  5. INVELITOARE TIGLA PROFILATA
  6. PAZII LA STREASINA DIN SCANDURI GELUITE VOPSITE CU VOPSEA DE ULEI SI UN STRAT DE LAC DE ULEI
  7. PROTECTIE DIN TABLA ZINCATA LA CALCANE