



AGENȚIA NAȚIONALĂ PENTRU MEDIU ȘI ARII PROTEJATE

Direcția Județeană de Mediu Iași

Nr. 2090 / 28.04.2025

CLASAREA NOTIFICARII

Ca urmare a solicitării depuse de **COMUNA RADUCANENI**, cu sediul în sat Răducăneni, com. Răducăneni, Județ Iași, pentru proiectul „**Construire sală de sport școlară și teren de sport multifuncțional în comuna Răducăneni, județul Iași**” propus a fi amplasat în sat Răducăneni, com. Răducăneni, CF 61105, județul Iași, înregistrată la ANMAP - DJM Iași cu nr. 4827/17.04.2025,

- în urma analizării documentației depuse, a localizării amplasamentului în planul de urbanism și în raport cu poziția față de arii protejate, zone - tampon, monumente ale naturii sau arheologice, zone cu restricții de construit, zona costieră,

În conformitate cu prevederile:

- OUG nr. 103 din 28 august 2024 privind reorganizarea unor instituții publice din domeniul mediului, apelor și pădurilor, precum și pentru modificarea și completarea unor acte normative cu modificările și completările ulterioare-prin care se înființează **AGENȚIA NAȚIONALĂ PENTRU MEDIU ȘI ARII PROTEJATE**

- HG nr. 311 din 3 aprilie 2025 privind organizarea și funcționarea Agenției Naționale pentru Mediu și Arii Protejate,

- și având în vedere că:

- proiectul propus **nu intră** sub incidența Legii 292/2018 privind evaluarea impactului anumitor proiecte publice și private asupra mediului;

- proiectul propus **nu intră** sub incidența art. 28 din Ordonanța de Urgență a Guvernului nr. 57/2007 privind regimul ariilor naturale protejate, conservarea habitatelor naturale, a florei și faunei sălbatice, cu modificările și completările ulterioare, aprobată cu modificări și completări prin Legea nr. 49/2011, cu modificările și completările ulterioare;

- proiectul propus **nu intră** sub incidența art. 48 și 54 din Legea apelor nr. 107/1996, cu modificările și completările ulterioare;

Agenția Națională pentru Mediu și Arii Protejate - D.J.M. Iași decide:

Clasarea notificării, deoarece proiectul propus nu se supune procedurii de evaluare a impactului asupra mediului.

p. Președintele **Agenciei Naționale Pentru Mediu și Arii Protejate**,
Director Executiv,
ing. Galea TEMNEANU

Șef Serviciu AAA,
ing. Irina Ana SIMIONESCU

Întocmit: ing. Camelia PASCARIU

COMUNA RADUCANENI -

Str. Raducaneni Nr.

Loc. Raducaneni

Judet Iasi

Tel. 0232292438

Iasi, 07.05.2025

DELGAZ GRID SA

Pandurilor nr. 42

540554 Tîrgu Mure

delgaz.ro

Dep. managementul
investitiilor el. Echipa
racordare retea electricitate
IS

Iasi

Sf. Petru Movila 38, 700014

Judetul: Iasi


0232405999 INT 5827

Stimate client,

Prezenta adres înso e te Avizul de amplasament favorabil nr. 1005928272 emis în data de 07.05.2025.

Cu respect,

BIRLADEANU VLAD

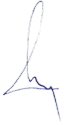

Aviz de amplasament favorabil

1005928272

07.05.2025

Numar aviz

Eliberat la data

1) Persoan juridic

COMUNA RADUCANENI -

Denumire consumatorului

4540356

CUI

--

Nr.Inregistrare la Reg.

Reprezentat() prin

In calitate de

2) Obiectivul

Referitor la cererea de aviz de amplasament, înregistrat cu nr. **1005917140 / 16.04.2025** pentru obiectivul **CONSTRUIRE SALA DE SPORT SCOLARA SI TEREN DE SPORT** de la adresa str. **Raducaneni** nr. **CF 61105** bl./sc. ap. , cod po tal **707400**, localitate **Raducaneni**, municipiul/ora ul/comuna **RADUCANENI**, jude **Iasi**.

In urma analiz rii documenta iei primite suntem de acord cu realizarea obiectivului pe amplasamentul propus i se emite prezentul aviz de amplasament favorabil.

3) Preciz ri

3.1 Obiectivul nu se va amplasa peste, sub sau la distan e mai mici fa de instala iile **DELGAZ GRID SA** decât cele impuse de normele tehnice în vigoare i sunt îndeplinite toate condi iile prev zute de acestea.

3.2 Instala iile din gestiunea **DELGAZ GRID SA** la care se poate racorda obiectivul **CONSTRUIRE SALA DE SPORT SCOLARA SI TEREN DE SPORT** în func ie de puterea pentru care se dore te alimentarea cu energie electric , sunt urm toarele:

- re ele electrice de joas tensiune **10 m**;

- re ele electrice de medie tensiune **NU ESTE CAZUL m**;

- re ele electrice de înalt tensiune **NU ESTE CAZUL m**;

NU sunt necesare eventuale lucr ri de extindere a re elei electrice de JT/MT/IT;

NU sunt necesare eventuale lucr ri de înt rire a re elei electrice, în amonte de punctul de racordare;

3.3 Avizul de amplasament nu constituie aviz tehnic de racordare. Pentru ob inerea acestuia în vederea racord rii la re eua electric de distribu ie a obiectivului sau a cre terii puterii absorbite de c tre acesta, se va proceda conform legisla iei în vigoare. Informa ii despre etapele procesului de racordare la re ea, durat estimat pentru fiecare etap , documenta ia i datele necesare, tarifele în vigoare practicate de **DELGAZ GRID SA** i temeiul legal al acestora se pot ob ine de pe site-ul **delgaz.ro** în centrele de rela ii cu clien ii sau la **Echipele de Acces Re ea Ia i**.

3.4 Valabilitatea avizului de amplasament reprezint intervalul de timp de la data emiterii avizului până la data la care expir certificatul de urbanism în baza c ruia a fost emis; Prelungirea termenului de valabilitate a avizului de amplasament se poate face de c tre **DELGAZ GRID SA** gratuit, la cererea adresat de titular cu cel pu în 15 zile înainte expir rii acestuia, în condi iile în care anterior a fost prelungit termenul de valabilitate a certificatului de urbanism în baza c ruia a fost emis, i restul condi iilor (caracteristici tehnice, suprafa ocupat , în l ime, etc) nu s-au modificat fa de momentul emiterii avizului.

Prezentul aviz este valabil numai pentru amplasamentul obiectivului conform planului de situa ie nr. **A2/520/2025** i a certificatului de urbanism nr. **13/RCU / 08.04.2025**.

3.5 Preciz ri:

DELGAZ GRID SAPandurilor nr. 42
540554 Tirgu Mure
delgaz.roConsiliul director
Pre edintele Consiliului de
Administra ie
Volker RaffelDirectori Generali
Cristian Secosan
(Directori Generali)
Mihaela Loredana Cazacu (Adj.)
Anca Liana Evoiu (Adj.)Sediul Central: Tirgu Mure
CUI: 10976687
Atribut fiscal: RO
J2000000326265
Capital social:
773.257.777,50 RONDep. managementul
investitiilor el. Echipa
racordare retea electricitate
IS
Iasi
Sf. Petru Movila 38, 700014
Judetul: Ia i
0232405999 INT 5827

1005928272

Nr.

07.05.2025

Data

- Instalatiile de distribuție apar înând au fost trasate orientativ pe planul de situație anexat.
- În zonă există instalații electrice ce nu apar în **DELGAZ GRID SA**
- În zonă există posibilitatea funcționării unor instalații electrice ce nu apar în **DELGAZ GRID SA**. Pentru acestea se va solicita avizul proprietarului.
- Săpăturile din zona traseelor de cabluri se vor face numai manual, cu asistență tehnică din partea **Echipei Acces Rețea Iași**.
- Executarea lucrărilor în apropierea instalațiilor **DELGAZ GRID SA** se va face cu respectarea strictă a condițiilor din prezentul aviz, a normelor tehnice și de protecție a muncii specifice. Beneficiarul lucrării, respectiv executantul, sunt răspunzători și vor suporta consecințele, financiare sau de altă natură, ale eventualelor deteriorări ale instalațiilor și/sau prejudicii aduse utilizatorilor acestora ca urmare a nerespectării regulilor menționate.
- Alte precizări în funcție de specificul obiectivului și amplasamentului respectiv:
În zona există Linie Electrică Aeriană de Joasă Tensiune (LEA J.T.). Se impune respectarea prevederilor: PE 106/2003 - Normativ pentru proiectarea și executarea liniilor electrice aeriene de joasă tensiune; Anexa_Ordin_ANRE_239_2019 - Norma tehnică privind delimitarea zonelor de protecție și de siguranță aferente capacităților energetice. Distanța de siguranță, măsurată pe orizontală, dintre conductorul extrem / conductorul torsadat al LEA J.T. și cea mai apropiată parte a clădirii, trebuie să fie de minimum 1 m. În zona există Linie Electrică Aeriană de Medie Tensiune (LEA M.T.), se impune respectarea prevederilor din Anexa_Ordin_ANRE_239_2019 - Norma tehnică privind delimitarea zonelor de protecție și de siguranță aferente capacităților energetice. Distanța minimă pe orizontală, dintre axul LEA M.T. și orice parte a construcției/clădirii, trebuie să fie de 12 m.

DELGAZ GRID SA
Pandurilor nr. 42
540554 Tîrgu Mureș
delgaz.ro

Consiliul director
Președintele Consiliului de
Administrație
Volker Raffel

Directori Generali
Cristian Secosan
(Directori Generali)
Mihaela Loredana Cazacu (Adj.)
Anca Liana Evoiu (Adj.)

Sediul Central: Tîrgu Mureș
CUI: 10976687
Atribut fiscal: RO
J2000000326265
Capital social:
773.257.777,50 RON

Dep. managementul
investițiilor el. Echipa
racordare rețea electricitate
IS
Iasi
Sf. Petru Movila 38, 700014
Judetul: Iași
0232405999 INT 5827

Coord. Echipa Racord. Rețea El.

MAFTEI IONEL

Reprezentat prin



Emitent

BIRLADEANU VLAD

Reprezentat prin

1005928272

Nr.

07.05.2025

Data


DELGAZ-GRID SA

ANEXĂ LA AVIZUL DE AMPLASAMENT

Nr.1005928272

din 07.05.2025

ÎNTOCMIT BIRLADEANU VLAD

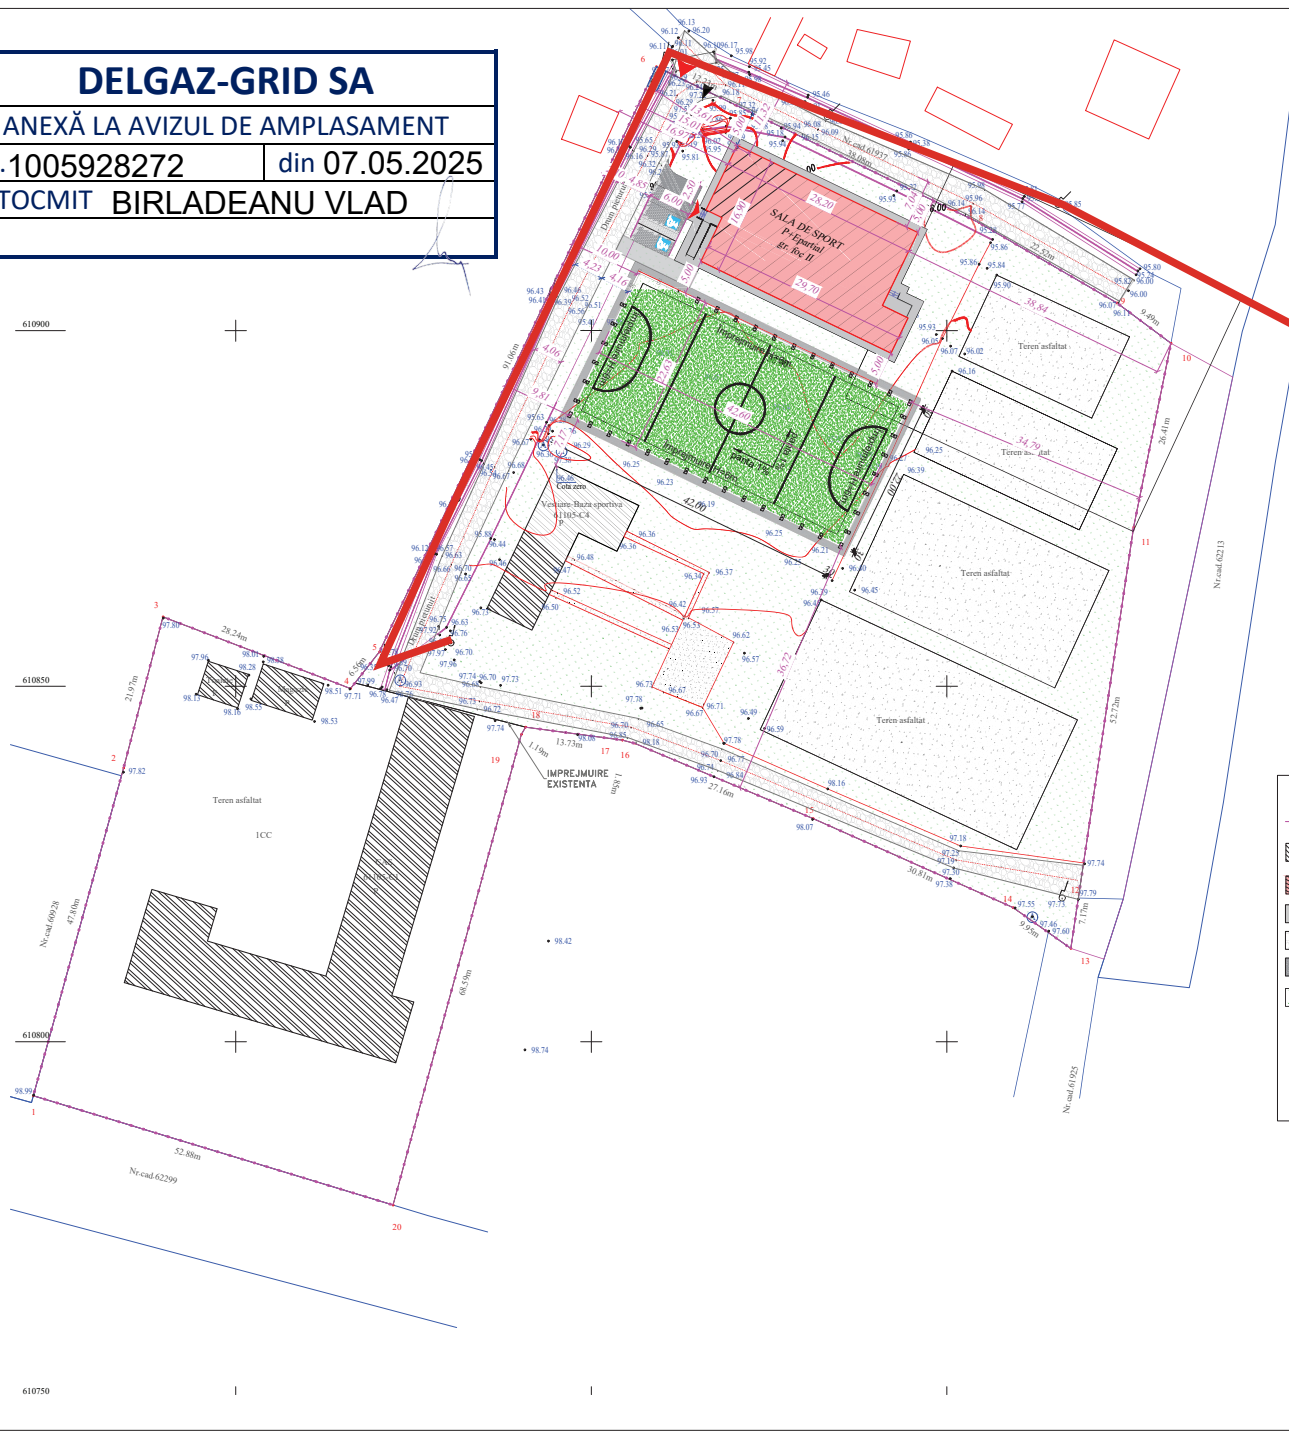

LEA JT

LEA MT

DATE SI INDICI:

SUPRAFATA TEREN = 11.798 mp

INDICATORI FIZICI CORPURI EXISTENTE conform CF:

CORP C1 - SCOALA (P)Sc = 796,00mp/ Sd - 796,00mp

CORP C2 - MAGAZIE (P)Sc = 48,00mp/ Sd - 48,00mp

CORP C3 - WC (P)Sc = 29,00mp/ Sd - 29,00mp

CORP C4 - VESTIARE BAZA SPORTIVA (P)Sc = 199,00mp/ Sd - 199,00mp

Suprafata construita - 1072,00mp

Suprafata desfasurata - 1072,00mp

INDICATORI FIZICI PROPUSI

Construcție Propusa (SALA DE SPORT)	ALINIAMENTE SI VICINATATI:
Ac propus = 481,00 mp	N = 5,00 m limita de proprietate
Ad propus = 537,00 mp	E = 36,84 m limita de proprietate
Hmax = +6,00 m	S = 5,00 m TEREN PROPUIS
Srotatoare = 150,00 mp	V = 15,01 m limita de proprietate
Sparcare = 70,00 mp	

Regim de inaltime P+1parțial
CATEGORIA DE IMPORTANTANTA - C
CLASA DE IMPORTANTANTA - III
GRAD DE REZISTENTA LA FOC - II

Construcție Propusa (TEREN DE SPORT)	ALINIAMENTE SI VICINATATI:
Ac propus = 1008,00 mp	N = 5,00 m SALA DE SPORT PROPUISA
Suprafata joc 20x40 m = 130,40 m	E = 37,79 m limita de proprietate
Imprejurare teren de sport = 130,40 m	S = 7,17 m BAZA SPORTIVA
Hmax = +6,00 m	V = 10,00 m limita de proprietate
Srotatoare = 100,00 mp	

CATEGORIA DE IMPORTANTANTA - D
CLASA DE IMPORTANTANTA - IV

Total Constructii
Ac total = 2516,00 mp
Ad total = 2572,00 mp

P.O.T. existent 9,08%
C.U.T. existent 0,09 Ac/imp

P.O.T. propus=13,16%
C.U.T. propus= 0,36 Ac/imp

LEGENDA:

- LIMITA PROPRIETATII
- CONSTRUCTII EXISTENTE
- CONSTRUCTIE PROPUISA
- ALEI PIETONALE/TROTUARE /TERASE DE ACCES
- DRUM PIETRUIT EXISTENT
- PARCARE PROPUISA
- SPATIU VERDE
- ACCES
- ACCES AUTO
- ACCES PIETONAL
- P.G. PLATFORMA GOSPODAREASCA PROPUISA IMPREJMUIITA

VERIFICATOR:	NUME	SEMNTATURA	CERINTA	REFERATI/EXPERTIZA NR. DATA
S.C. BDP CONSTRUCT S.R.L. J22/1685/2014 CIF R033764349 Iasi, Bd. Scocila, nr. 34				
BDP CONSTRUCT		MC	MC	Beneficiar: COMUNA RADUCANENI
SPECIFICATIE NUMELE SEMNTATURA		SCARA: 1:1000		Proiect nr.: 520/2025
SEF PROIECT ing. PETREUA PAUL		CONSTRUCIE SALE DE SPORT SCOLARA SI TEREN DE SPORT MULTIFUNCTIONAL, COMUNA RADUCANENI, JUDETLA IASI		Faza: D.T.A.C./P.T.H.+D.E.
PROIECTANT ing. LACATUSU LADISLAU		DATA: 2025		Planşa nr.: A2
DESENAT ing. SERGHEI ZARA		TITLU PLANSA: PLAN DE SITUATIE PROPUIS		

610900
610850
610800
610750

DIRECTOR TEHNIC

Dr. Ing. Ștefan Andi Dumitraș

Digitally signed by
andi.dumitras@apavital.ro
Date: 2025.04.29
11:22:08 +03'00'
Reason: Reason
Location: Location

ȘEF SERVICIU AVIZE

Ing. Cătălin Neculau

Digitally signed by
catalin.neculau@apavital.ro
Date: 2025.04.29
10:27:05 +03'00'
Reason: Reason
Location: Location

Către: COMUNA RADUCANENI

Str. -, nr. -,

Satul Răducăneni, comuna Răducăneni, Județul Iași,

Referitor la cererea dvs. nr. 25614/23.04.2025 și în baza Certificatului de Urbanism nr. 13/RCU/08.04.2025, eliberat de Comuna Răducăneni, se emite:

AVIZ DEFINITIV DE AMPLASAMENT

pentru lucrarea: **“CONSTRUIRE SALĂ DE SPORT ȘCOLARĂ ȘI TEREN DE SPORT MULTIFUNCȚIONAL ÎN COMUNA RĂDUCĂNENI, JUDEȚUL IAȘI”, NC 61105.**

În urma analizării documentației depuse, vă comunicăm că pe amplasamentul propus APAVITAL S.A. nu are în exploatare și administrare rețele publice de distribuție a apei, rețele publice de transport al apei și rețele publice de canalizare.

Prezentul aviz se emite cu respectarea obligatorie a următoarelor condiții :

1. Condiții tehnice pentru proiectare

- pe căminele de vizitare și alte construcții accesorii/anexe ale rețelelor publice de transport și distribuție a apei și ale rețelei publice de canalizare este interzisă atât amplasarea construcțiilor (provizorii sau definitive), cât și depozitarea de materiale, mijloace de transport, utilaje, etc.
- orice construcție (fundatie) provizorie sau definitivă, se va amplasa la o distanță minimă de 2,00 față de extradosul rețelelor publice de canalizare inclusiv cămin de racord și la o distanță minimă de 3,00 m față de extradosul rețelelor publice de transport și distribuție a apei inclusiv cămin de branșament, conform prevederilor SR 8591/97 Tabel 1.

2. Condiții tehnice pentru execuție și recepția lucrărilor

- înainte de începerea lucrărilor se va solicita prezența delegaților APAVITAL S.A., (Sector Operațional Prut-Bârlad, sau prin Call Center tel. 0232/969; email: contact@apavital.ro), care

vor proceda la predarea amplasamentului rețelelor publice de transport și distribuție a apei și a rețelelor publice de canalizare, în baza unui proces verbal.

- convocarea reprezentanților APAVITAL S.A. în vederea predării amplasamentului se va face de către beneficiar sau proiectant, prin adresă scrisă sau fax, cu cel puțin 3(trei) zile înainte de data stabilită începerii lucrărilor.
- prezentul aviz nu constituie aviz de branșare/racordare.
- o copie a avizului se va afla la punctul de lucru pe toată durata desfășurării lucrărilor.
- dacă la efectuarea săpăturilor pentru fundație sau alte trebuințe se identifică conducte de apă și/sau canalizare sau branșamente de apă și racorduri de canalizare, care nu sunt în evidența noastră datorită faptului că nu au fost predate operatorului, lucrările vor fi sistate și se va solicita prezența delegaților APAVITAL S.A. pentru stabilirea măsurilor necesare continuării acestora.
- traseele orientative ale rețelelor publice de transport și distribuție a apei și ale rețelelor publice de canalizare sunt figurate pe planul de încadrare în zonă planșa nr. A0, scara 1:- și planul de situație propus Planșa nr. A2, scara 1:-.
- în cazul în care apar neconcordanțe între planul de situație și situația reală din teren lucrările vor fi sistate și se va solicita prezența delegaților APAVITAL S.A., Sector Operațional Prut-Bârlad, pentru stabilirea măsurilor necesare continuării acestora.
- instalațiile interioare de apă și de canalizare, poziționate după căminul de branșament și după căminul de racord, aparțin deținătorilor în drept și APAVITAL S.A. nu își asumă nici un fel de obligații în ce privește figurarea lor pe planurile de situație și integritatea acestora.
- la realizarea lucrărilor se vor respecta toate cerințele legale în vigoare, privind protecția mediului și sănătatea și securitatea ocupațională.

3. **Contravenții și sancțiuni**

- orice acțiuni care ar putea afecta integritatea rețelelor publice de transport și distribuție a apei și a rețelelor publice de canalizare sau buna funcționare a acestora, constituie infracțiune și se sancționează conform art. 39 alin. 2 lit. a) din Legea 241/2006 a serviciului de alimentare cu apă și de canalizare republicată.
- execuția de construcții peste sau în apropierea rețelelor publice de transport și distribuție a apei și a rețelelor publice de canalizare, fără respectarea zonelor de protecție instituite conform SR 8591/97 Tabel 1/H.G.R. 930/2005, constituie infracțiune și se sancționează conform art. 39, alin. 1 lit. b) din Legea 241/2006 a serviciului de alimentare cu apă și de canalizare republicată; operatorul va întreprinde demersurile pentru remedierea situației, cheltuielile necesare remedierilor vor fi suportate de către titularul avizului.
- dacă la execuția lucrărilor propuse sunt avariate rețelele de transport și distribuție a apei și rețele publice de canalizare contravaloarea pagubelor rezultate și valoarea lucrărilor de restabilire a funcționalității lor, precum și contravaloarea cantității de apă pierdută, va fi suportată de beneficiarul lucrării sau de către executantul/constructorul lucrării.

Nerespectarea condițiilor de mai sus atrage nulitatea avizului, sancționarea celor vinovați și notificarea Inspectoratului Județean în Construcții Iași și Comunei Răducăneni.

Soluțiile de branșare și racordare la imobilul propus, vor fi stabilite în conformitate cu prevederile planul urbanistic general/zonal PUG/PUZ în vigoare, funcție de echiparea edilitară existentă și a propunerilor de dezvoltare a sistemului de alimentare cu apă și canalizare prevăzute în PUG/PUZ.

4. **Valabilitatea avizului**

- prezentul aviz este valabil 12 (douăsprezece) luni de la data emiterii.
- orice modificare adusă documentației depuse, ulterior emiterii prezentului aviz de amplasament, conduce la nulitatea acestuia, beneficiarul având obligația de a solicita un nou aviz.

5. **Tarife și prețuri**

Tariful pentru emiterea avizului de amplasament construcție este de 184,60 lei (TVA inclus).

Întocmit

ing. Adrian Tamaș

Adrian
Tamas

Digitally signed
by Adrian Tamas
Date: 2025.04.29
08:46:57 +03'00'

AMPLASAMENTUL STUDIAT

APAVITAL S.A.
VIZAT
SERVICIUL AVIZE
Data
Semnatura

Adrian Tamas
Digitally signed
by Adrian Tamas
Date: 2025.04.29
08:47:10 +03'00'



VERIFICATOR:	NUME	SEMNATURA	CERINTA	REFERAT/ EXPERTIZA NR. DATA	
<p>S.C. BDP CONSTRUCT S.R.L. J22/1685/2014 CIF RO33764349 Iasi, Bd. Socola, nr. 34</p> <p>BDP CONSTRUCT </p>					
Beneficiar:			COMUNA RADUCANENI		Proiect nr.:
Adresa amplasament:			SAT - RADUCANENI, COM. RADUCANENI, JUD. IASI		520/2025
SPECIFICATIE	NUMELE	SEMNATURA	SCARA:	Titlu proiect:	Faza:
SEF PROIECT	ing. PETREA PAUL			CONSTRUIRE SALA DE SPORT SCOLARA SI TEREN DE SPORT MULTIFUNCTIONAL IN COMUNA RADUCANENI, JUDEUL IASI	D.T.A.C./ P.Th.+D.E.
PROIECTAT	arh. LACATUSU LADISLAU		DATA:	Titlu plansa:	Plansa nr.:
DESENAT	ing. SERGHEI ZARA		2025	PLAN DE INCADRARE	A0

Orange România SA
Tandem Building
Str. Matei Millo Nr.5,
Sector 1, Bucuresti,
România
Phone: 203 30 00
www.orange.ro

Aviz

To: simona botez
Company: COMUNA RADUCANENI
Fax:
Telefon: 0742598046
Date: 06-05-2025

From: Orange Romania
Departament: Networks/Infrastructure
Telefon: 2033000
Pagini, inclusiv: 4
aceasta:
Referinta: AFO467017/24672/2304
0

Referitor la cererea dvs. din data de **16-04-2025** prin care solicitati avizul S.C.ORANGE ROMÂNIA S.A., pentru lucrarea **CONSTRUIRE SALĂ DE SPORT ȘCOLARĂ ȘI TEREN DE SPORT MULTIFUNCȚIONAL ÎN COMUNA RĂDUCĂNENI, JUDEȚUL IAȘI** in Raducaneni, jud.Iasi, va comunicam:

aviz pozitiv

Prezentul aviz este valabil doar insotit de Condițiile Tehnice avand aceeasi **referinta** ca prezentul document, emise de SC Protelco SA si atasate.



ORANGE Romania S.A.



S.C. PROTTELCO S.A.
Reg. com.: J29/977/1996;CIF:RO8606690
Adresa: STR.ECATERINA TEODOROIU NR. 43 D, CAMPINA, Jud.PRAHOVA
IBAN: RO68 RZBR 0000 0600 1153 3051
Banca: RAIFFEISEN BANK - AGENTIA CAMPINA

Data: 06-05-2025
Referinta: AFO467017/24672/..... 24672

Catre:
COMUNA RADUCANENI
simona botez
Conform Certificat de Urbanism nr.13/RCU din 08.04.2025

In atentia,
simona botez

CONDITII TEHNICE Conform solicitare

AFO467017/24672 din data 16-04-2025

Ca raspuns la solicitarea dvs. privind eliberarea avizului Orange România S.A. pentru lucrarea
CONSTRUIRE SALĂ DE SPORT ȘCOLARĂ ȘI TEREN DE SPORT MULTIFUNCȚIONAL ÎN COMUNA RĂDUCĂNENI, JUDEȚUL IAȘI, Conform Certificat de Urbanism nr.13/RCU din 08.04.2025, Iasi, Raducaneni
va comunicam urmatoarele:

CONDITII TEHNICE

privind respectarea urmatoarelor masuri, menite a proteja instalatiile de telecomunicatii aflate in exploatare, executia lucrarilor proiectate (mai jos sunt enumerate conditiile impuse).

Nu este afectat traseul Orange.

Mentionam ca nerespectarea conditiilor atrage nulitatea Avizului exprimat de catre Orange România S.A. si suportarea de catre cei vinovati a tuturor consecintelor ce decurg din aceasta.

Prezentul document insoteste avizul si este valabil un an de zile de la data eliberarii.

In cazul avarierii instalatiilor de comunicatii veti suporta contravaloarea pagubelor rezultate si valoarea lucrarilor de restabilire a functionalitatii lor, conform reglementarilor tehnice in vigoare si legii specifice in vigoare.

Este interzisa folosirea informatiilor referitoare la instalatiile de telecomunicatii, pentru alte scopuri decat cele pentru care au fost furnizate, ca si transmiterea lor unor terti.
Masurile suplimentare impuse de lucrarea dumneavoastra sunt prezentate pe verso, facand parte integranta din avizul de principiu conditionat emis de Orange România S.A.

DIRECTOR OPERATIUNI
Ing. Patrasca Constantin

COORDONATOR COMPARTIMENT

Ing. Serban Ionel



INTOCMIT

Viulet Alexandra



S.C. PROTELCO S.A.

Reg. com.: J29/977/1996; CIF: RO8606690

Adresa: STR. ECATERINA TEODOROIU NR. 43 D, CAMPINA, Jud. PRAHOVA

IBAN: RO68 RZBR 0000 0600 1153 3051

Banca: RAIFFEISEN BANK - AGENTIA CAMPINA

CONDITII SPECIALE

Nu este cazul.

Solicitantul prezentelor conditii tehnice raspunde conform legii, de respectarea conditiilor generale si speciale cu privire la proiectarea si executarea de lucrari **IN ZONA DE PROTECTIE A RETELELOR DE TELECOMUNICATII.**

• **REALIZAREA INVESTITIEI DUMNEAVOASTRA SE EFECTUEAZA FARA A AFECTA RETEAUA EXISTENTA A ORANGE. PE PLANURILE DE SITUATIE PREZENTATE DE PETENT NU EXISTA ELEMENTE DE REȚEA DE TELECOMUNICAȚII APARTINAND ORANGE ROMÂNIA S.A.**

Constructorul este **OBLIGAT SA COMUNICE IMEDIAT LA ORANGE ROMÂNIA S.A.**, telefon nr. 0374443275, 0374744741, email : NSG2@orange.ro, orice deteriorare (sau afectare) a rețelei de telecomunicatii din zona lucrarilor.

COORDONATOR COMPARTIMENT

Ing. Serban Ionel



INTOCMIT

Viulet Alexandra



Către,
COMUNA RĂDUCĂNENI
COM. RĂDUCĂNENI, SAT RĂDUCĂNENI, JUD. IAȘI

Urmare la solicitarea dumneavoastră, înregistrată la unitatea noastră cu nr. **3341531** din data de 16.04.2025 referitoare la emiterea unui punct de vedere privind necesitatea obținerii avizului/autorizației de securitate la incendiu pentru investiția „**CONSTRUIRE SALĂ DE SPORT ȘCOLARĂ ȘI TEREN DE SPORT MULTIFUNCȚIONAL ÎN COMUNA RĂDUCĂNENI, JUDEȚUL IAȘI - LICEUL TEORETIC „LASCAR ROSETTI”**” având regimul de înălțime P+1Eparțial și suprafața desfășurată de 537 mp, situată în COM. RĂDUCĂNENI, SAT RĂDUCĂNENI, JUD. IAȘI, vă comunicăm următoarele:

1. În conformitate cu prevederile art. 30 alin. (1) din Legea 307/2006, privind *apărarea împotriva incendiilor*, cu modificările și completările ulterioare, avizul și/sau autorizația de securitate la incendiu se solicită pentru lucrările de execuție la construcții și instalații noi, dezvoltarea, modernizarea ori schimbarea destinațiilor celor existente, a tuturor categoriilor de construcții și amenajări care sunt prezentate în H.G.R. nr. 571/2016 pentru aprobarea *categoriilor de construcții și amenajări care se supun avizării și/sau autorizării privind securitatea la incendiu*.

2. Față de cele prezentate mai sus și conform celor declarate de dumneavoastră vă comunicăm că pentru spațiul analizat nu este necesară obținerea avizului de securitate la incendiu deoarece nu se încadrează în prevederile H.G.R. nr. 571/2016.

3. Totodată, vă comunicăm faptul că aveți obligația de a respecta și aplica întocmai prevederile legislative din domeniul securității la incendiu, la executarea, exploatarea construcțiilor și instalațiilor, cât și din punct de vedere al organizării activității de apărare împotriva incendiilor.

4. Având în vedere cele precizate mai sus, vă învederăm că în conformitate cu prevederile art. 6 și art. 23 din Legea nr. 10/1995, privind calitatea în construcții republicată, cu modificările și completările ulterioare, coroborate cu cele ale art. 23 din Legea 307/2006 privind apărarea împotriva incendiilor, cu modificările și completările ulterioare, proiectanții au obligația să cuprindă în documentațiile pe care le întocmesc măsurile de apărare împotriva incendiilor, specific naturii riscurilor pe care le conțin obiectele proiectate și răspund pentru soluțiile adoptate.

5. Prezenta adresa este valabilă doar însoțită de documentele vizate spre neschimbare, care justifică neîncadrarea construcției, spațiului ori amenajării și nu reprezintă verificarea de fond a cerinței esențiale de calitate „securitate la incendiu”.

Prezenta nu ține loc de aviz/autorizație de securitate la incendiu.

Se transmite prin e-mail: bdpconstruct@yahoo.com

INSPECTOR ȘEF
General de brigadă
GRĂDINARI Ionuț-Ciprian



Digitally signed by Inspectoratul pentru
Situatii de Urgenta al judetului Iasi
Date: 2025.06.02 10:51:06 EEST





MINISTERUL SĂNĂTĂȚII
DIRECȚIA DE SĂNĂTATE PUBLICĂ IAȘI
Str. Vasile Conta nr. 2-4, Telefon - centrala: 0232 / 210900;
Cabinet director: 0232 / 271687; fax : 0232 / 241963
email - secretariat@dspiiasi.ro, site - www.dspiiasi.ro



Compartiment Evaluare Factori de Risc din Mediul de Viață și Muncă
Nr. AA836 / A2Șc.196 din 13.05.2025

NOTIFICARE PRIVIND RESPECTAREA LEGALITĂȚII

Către:

UAT RĂDUCĂNENI - Prin Primar : Răducu Ionuț Balint
județul Iași, com.Răducăneni, sat Răducăneni

Ca urmare a solicitării dumneavoastră înregistrată la Direcția de Sănătate Publică Iași cu nr. AA836/23.04.2025, privind asistența de specialitate de sănătate publică pentru: „**Construire sală de sport școlară și teren de sport multifuncțional în Răducăneni, județul Iași**” (certificat de urbanism nr. 13 din 08.04.2025 emis de Primăria comunei Răducăneni), pentru terenul situat în județul Iași, comuna Răducăneni, sat Răducăneni, județul Iași, CF/NC 61105, vă comunicăm că proiectul este favorabil cu respectarea următoarelor condiții:

1.Respectarea cerințelor prevăzute de Ord. M.S. nr. 119/2014 pentru aprobarea Normelor de igienă și sănătate publică privind mediul de viață al populației cu modificările și completările ulterioare:

- *Imobilul va fi pus în funcțiune după efectuarea racordului la rețeaua centralizată de apă potabilă și canalizare conform Contractului de furnizare/prestare a serviciului de alimentare cu apă și canalizare nr. U9820/22.01.2025, emis de către SC Apavital S.A.*
- *Se va asigura debitul necesar desfășurării activităților propuse.*
- *Pe perioada execuției lucrărilor se vor lua măsuri de limitare a nocivităților (zgomot, vibrații, mirosuri, praf, fum, gaze toxice sau iritante) care ar putea crea riscuri pentru sănătate sau disconfort populației din zonă (art.5).*
- *Respectarea normelor sanitare privind colectarea și îndepărtarea reziduurilor solide.*

2.Respectarea normelor sanitare prevăzute de Ord. M.S. nr. 1456/2020 pentru aprobarea Normelor de igienă din unitățile pentru ocrotirea, educarea, instruirea, odihna și recreerea copiilor și tinerilor cu modificările și completările ulterioare.

Valabilitatea prezentei notificări este condiționată de realitatea și legalitatea informațiilor depuse la dosar (furnizate în format letric și electronic). Orice modificare ce intervine asupra proiectului inițial, necesită reanalizare și eliberarea unei noi notificari.

DIRECTOR EXECUTIV
Dr. CORINA GIȘCĂ



ȘEF COMPARTIMENT
Dr. ANCA CRISTEA



COLECTIV IGIENA
COLECTIVITĂȚILOR DE COPILĂRI
Dr. LAURA MUNTEANU



Îmi asum răspunderea realității și corectitudinii informațiilor furnizate.
Întocmit, As. Pr. Ig. Cocieriu Anca
Redactat, Op. date Ciobanu Alexandra-Emanuela