

VERIFICATOR DE PROIECTE AUTORIZAT
FLAMANZEANU CONSTANTIN
AUTORIZAȚIA NR. 09041 – 2012
CERINȚA DE VERIFICARE A4, B2, D

REFERAT

Privind verificarea la cerinta A4, B2 si D a proiectului
CONSTRUIRE GRADINITA PARTER IN COMUNA DANICEI, SAT BADENI, JUD. VALCEA

FAZA PT

1. Date de identificare:

- proiectant general: S.C. ALCO PROIECTARE GENERALA S.R.L.
- proiectant de specialitate: S.C. CONS DRUM S.R.L. – Rm. Valcea
- investitor (beneficiar): UAT DANICEI, JUD. VALCEA
- amplasamentul lucrării : sat badeni, comuna danicei, nr. Cad 36897
- data prezentării proiectului pentru verificare 05.05.2025

2. Caracteristicile principale ale proiectului prezentat:

Se propun urmatoarele:

Structura rutiera parte carosabila si parcare:

- 6 cm pavele autoblocante din beton;
 - 3 cm strat nisip, conform STAS 6400-84;
 - 10 cm strat de beton C20/25, conform NE 012/1-2022;
 - 30 cm fundatie din balast, conform SR EN 13242+A1 :2008 ; STAS 6400-84.
-
- Partea carosabila va fi incadrata cu borduri prefabricate din beton 20x25cm, asezate pe o fundatie din beton C20/25 30x15cm.

3. Documente ce se prezinta la verificarea proiectului de catre beneficiar sau proiectant:

- Plan de situatie – SISTEMATIZARE VERTICALA
- Sectiuni transversale TIP

4. Concluzii asupra verificării proiectului:

Proiectul verificat respecta normele tehnice in vigoare si cerintele investitorului. Lucrarile proiectate asigura rezistenta mecanica si stabilitate la sollicitari statice si dinamice. Solutiile adoptate au in vedere siguranta in exploatare si nu ameninta sanatatea oamenilor sau a mediului inconjurator.

In urma verificarii se considera PROIECTUL CORESPUNZATOR, la cerintele A4, B2 si D,


Am predat 2 exemplare
Verificator tehnic atestat:
Ing. Flamanzeanu Constantin



Am primit 2 exemplare
Investitor (beneficiar)

Dumitru Digitally signed
by Dumitru
Pirneci
Date:
2025.05.27
08:17:43 +03'00'

COMUNA DANICEI

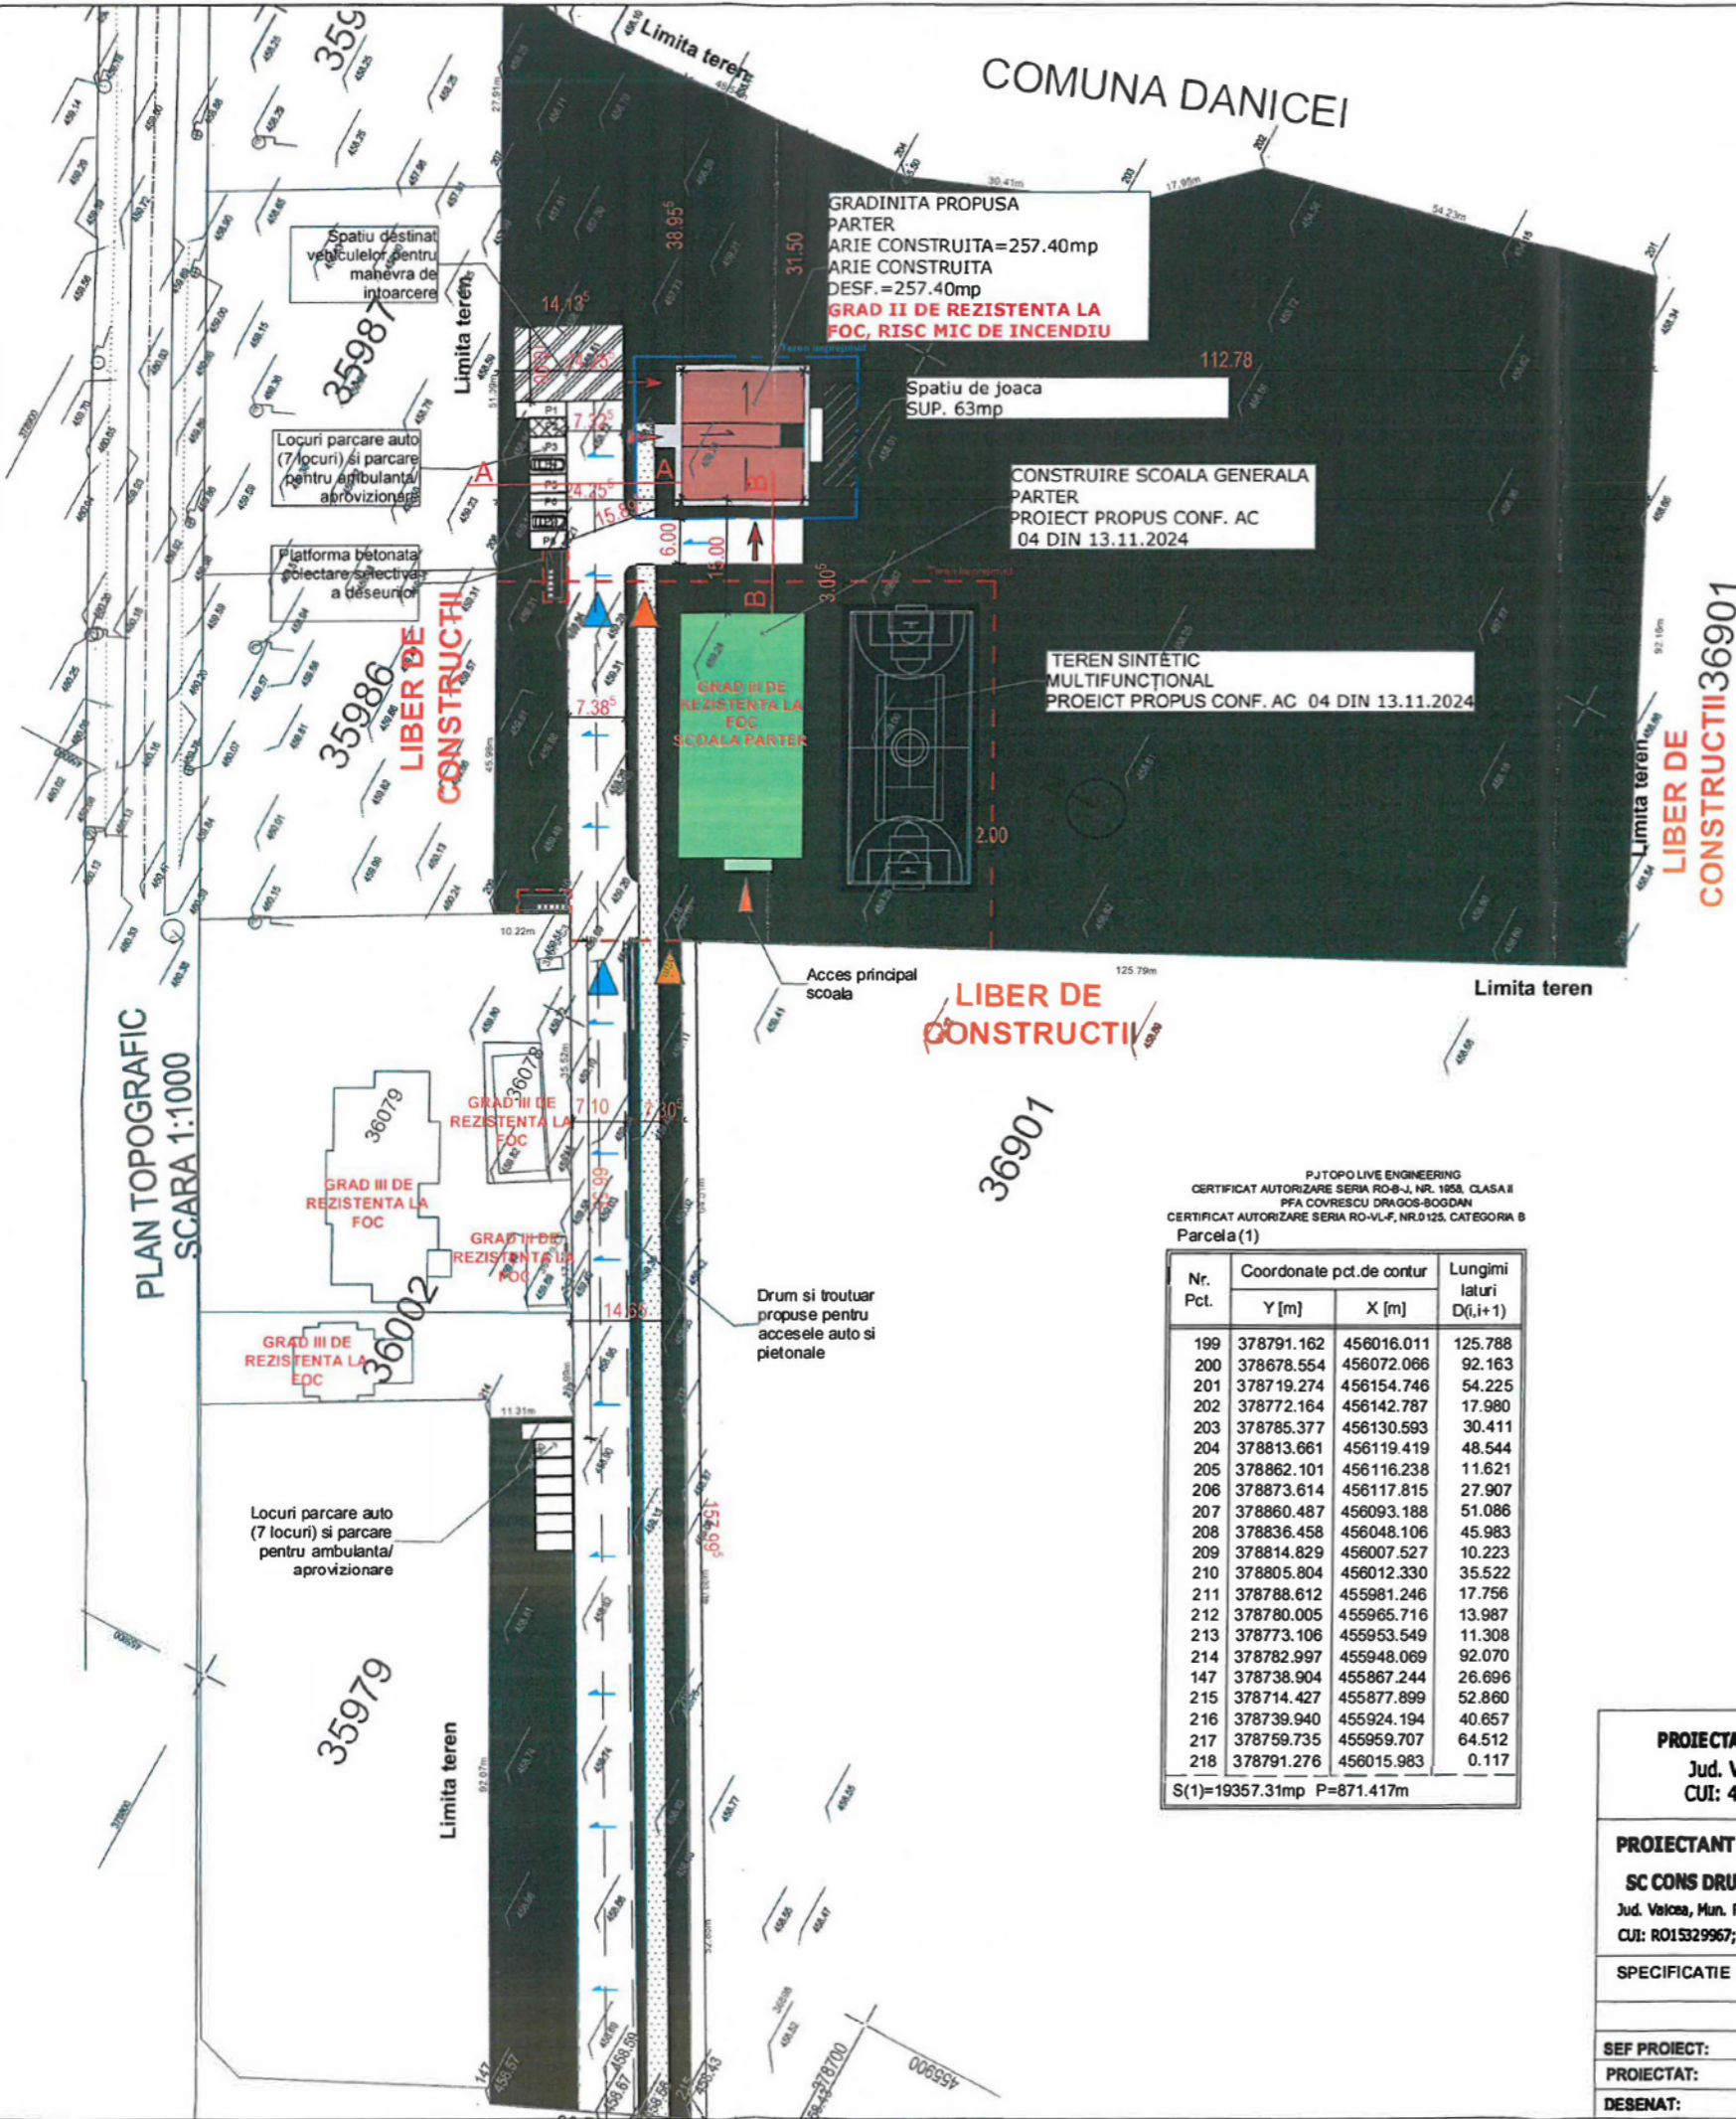

P.T. OPO LIVE ENGINEERING
 CERTIFICAT AUTORIZARE SERIA RO-B-I, NR. 1054, CLASA II
 PFA COVRESCU DRAGOS-BOGDAN
 CERTIFICAT AUTORIZARE SERIA RO-VL-F, NR. 0125, CATEGORIA B
 Parcela (1)

Nr. Pct.	Coordonate pct. de contur	Lungimi laturi D(i,i+1)
	Y [m] X [m]	
199	378791.162 456016.011	125.788
200	378678.554 456072.066	92.163
201	378719.274 456154.746	54.225
202	378772.164 456142.787	17.980
203	378785.377 456130.593	30.411
204	378813.661 456119.419	48.544
205	378862.101 456116.238	11.621
206	378873.614 456117.815	27.907
207	378860.487 456093.188	51.086
208	378836.458 456048.106	45.983
209	378814.829 456007.527	10.223
210	378805.804 456012.330	35.522
211	378788.612 455981.246	17.756
212	378780.005 455965.716	13.987
213	378773.106 455953.549	11.308
214	378782.997 455948.069	92.070
147	378738.904 455867.244	26.696
215	378714.427 455877.899	52.860
216	378739.940 455924.194	40.657
217	378759.735 455959.707	64.512
218	378791.276 456015.983	0.117

S(1)=19357.31mp P=871.417m

LEGENDA

- LIMITA DE PROPRIETATE
- - - IMPREJMUIRE TEREN PROPUSA
- ▶ ACCES PIETONAL
- ▶ ACCES AUTO
- ▶ ACCES CLADIRE
- ▶ ACCES AUTOSPECIALA PE DOUA FATADE ALE CLADIRII
- CONTUR TEREN DE SPORT EXISTENT (PROPOS PRIN AC 04 DIN 13.11.2024)
- CONTUR CLADIRE EXISTENTA (PROPUSA PRIN AC NR.)
- CONTUR CLADIRE PROPUSA
- CIRCULATII PIETONALE
- SPATII VERZI
- SPATIU AUTO DESTINAT MANEVI DE INTOARCERE
- PARCAJE AUTO
- PARCARE DIZABILITATI
- DRUM ACCES AUTO
- CAMIN
- LAMPADAR
- STALP ELECTRIC

CENTRALIZATOR SUPRAFETE

Arie teren= 19 359m²
Arie construita existenta= 555m² CONF.
 AUTORIZATIA DE CONSTRUIRE 04 DIN 13.11.2024
Arie construita desfasurata existenta= 555m²
Arie construita propusa=812.4m² din care:
 Cladire existenta=555 m²
 Cladire propusa=257.4 m²

Arie construita desfasurata propusa=812.4m² din care:
 Cladire existenta=555 m²
 Cladire propusa=257.4 m²

Alei si trotuare = 2716.55 m²
Spatii verzi propuse= 15 121.75 m²

POT existent=2.87%
 POT propus=4.20%
 CUT existent=0.03
 CUT propus=0.04

FUNCTIUNE - GRADINITA

SUPRAFETE CLADIRE SUPUSA ANALIZEI:

ARIE CONSTRUITA= 257.40 m²
ARIE CONSTRUITA DESFASURAT A= 257.40 m²

Hmaxim STREASINA =3.90-4.20 m
Hmaxim COAMA =5.45 m

POT propus=4.20%
 CUT propus=0.04




CARACTERISTICI CONSTRUCTIE:
 GRAD III DE REZISTENTA LA FOC, RISC MIC DE INCEDIU CONFORM P1 18/99
 CATEGORIA DE IMPORTANTA "C-NORMALA" CONF. HGR 768/1997,
 CLASA DE IMPORTANTA II CONFORM P100/2013

PROIECTANT GENERAL: ALCO PROIECTARE GENERALA SRL
 Jud. Valcea, Mun. Rm. Valcea, Str. Calea lui Traian, nr. 175, bl. 20, scara A, apt. 3
 CUI: 49786661; J38/247/18.03.2024

PROIECTANT DE SPECIALITATE		BENEFICIAR: UAT Danicei, JUD. VALCEA		Proiect nr:
SC CONS DRUM SRL		PROIECT: Construire Gradinita parter in comuna Danicei, Sat. Badeni, judetul Valcea		15/2025
Jud. Valcea, Mun. Rm. Valcea, Str. Carol I, nr. 22, apt. 3 CUI: RO15329967; J38/249/2003		ADRESA: Sat Badeni, com. Danicei, Jud. Valcea, nr. cad. 36897		FAZA PTh
SPECIFICATIE	NUME	SEMNATURA	Scara:	PLAN DE SITUATIE SISTEMATIZARE VERTICALA
			1:1000	
SEF PROIECT:	Arh Alice Nicoleta Raducan		Data:	
PROIECTAT:	Ing Sorin Flaminzeanu		02/2025	SV 01
DESENAT:	Ing Sorin Flaminzeanu			



Sectiune transversala TIP A - A
scara 1:50

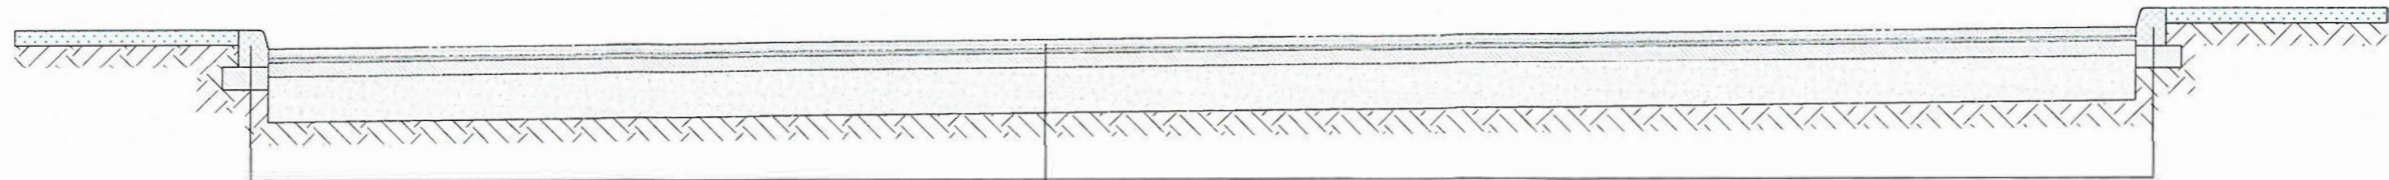

- bordura prefabricata din beton 20 x 25 cm
- fundatie din beton C20/25 30 x 15 cm conform NE 012/1-2022

- 6cm pavele autoblocante din beton
- 3cm strat nisip, conform STAS 6400-84
- 10cm strat de beton C20/25, conform NE 012/1-2022
- 30 cm fundatie din balast, conf. SREN 13242+A1:2008, STAS 6400-84

Sectiune transversala TIP B - B
scara 1:50

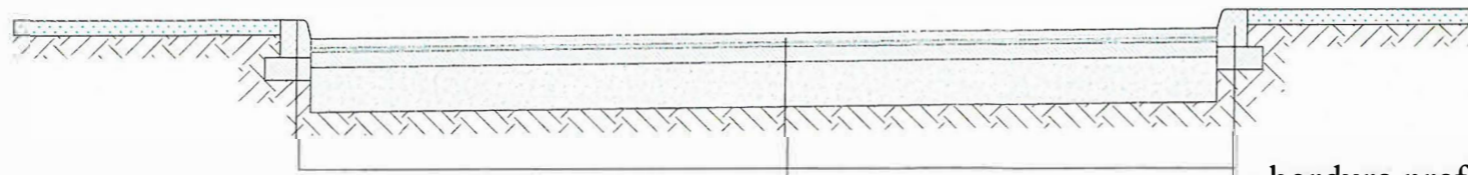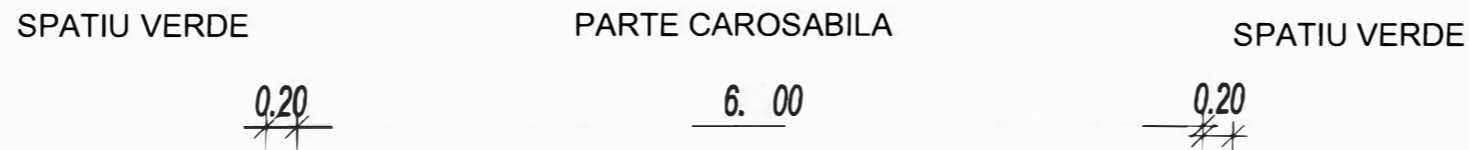

- 6cm pavele autoblocante din beton
- 3cm strat nisip, conform STAS 6400-84
- 10cm strat de beton C20/25, conform NE 012/1-2022
- 30 cm fundatie din balast, conf. SREN 13242+A1:2008, STAS 6400-84

- bordura prefabricata din beton 20 x 25 cm
- fundatie din beton C20/25 30 x 15 cm conform NE 012/1-2022



PROIECTANT GENERAL: ALCO PROIECTARE GENERALA SRL

Jud. Valcea, Mun. Rm. Valcea, Str. Calea lui Traian, nr. 175, bl. 20, scara A, apt. 3
CUI: 49786661; J38/247/18.03.2024

PROIECTANT DE SPECIALITATE

SC CONS DRUM SRL

Jud. Valcea, Mun. Rm. Valcea, Str. Carol I, nr. 22, apt. 3
CUI: RO15329967; J38/249/2003

BENEFICIAR: UAT Danicei, JUD. VALCEA

Proiect nr:
15/2025

PROIECT: Construire Gradinita parter in comuna Danicei, Sat. Badeni, judetul Valcea

FAZA
PTH.

SPECIFICATIE	NUME	SEMNATURA	Scara:
			1:50

ADRESA:
Sat Badeni, com. Danicei, Jud. Valcea,
nr. cad. 36897

Plansa nr:

SEF PROIECT: Arh Alice Nicoleta Răducan
PROIECTAT: Ing Sorin Flaminzeanu
DESENAT: Ing Sorin Flaminzeanu

Data:
02/2025

SECTIUNI TRANSVERSALE TIP

SV 02