


DETALIU DE PRINCIPIU TAVAN CASETAT

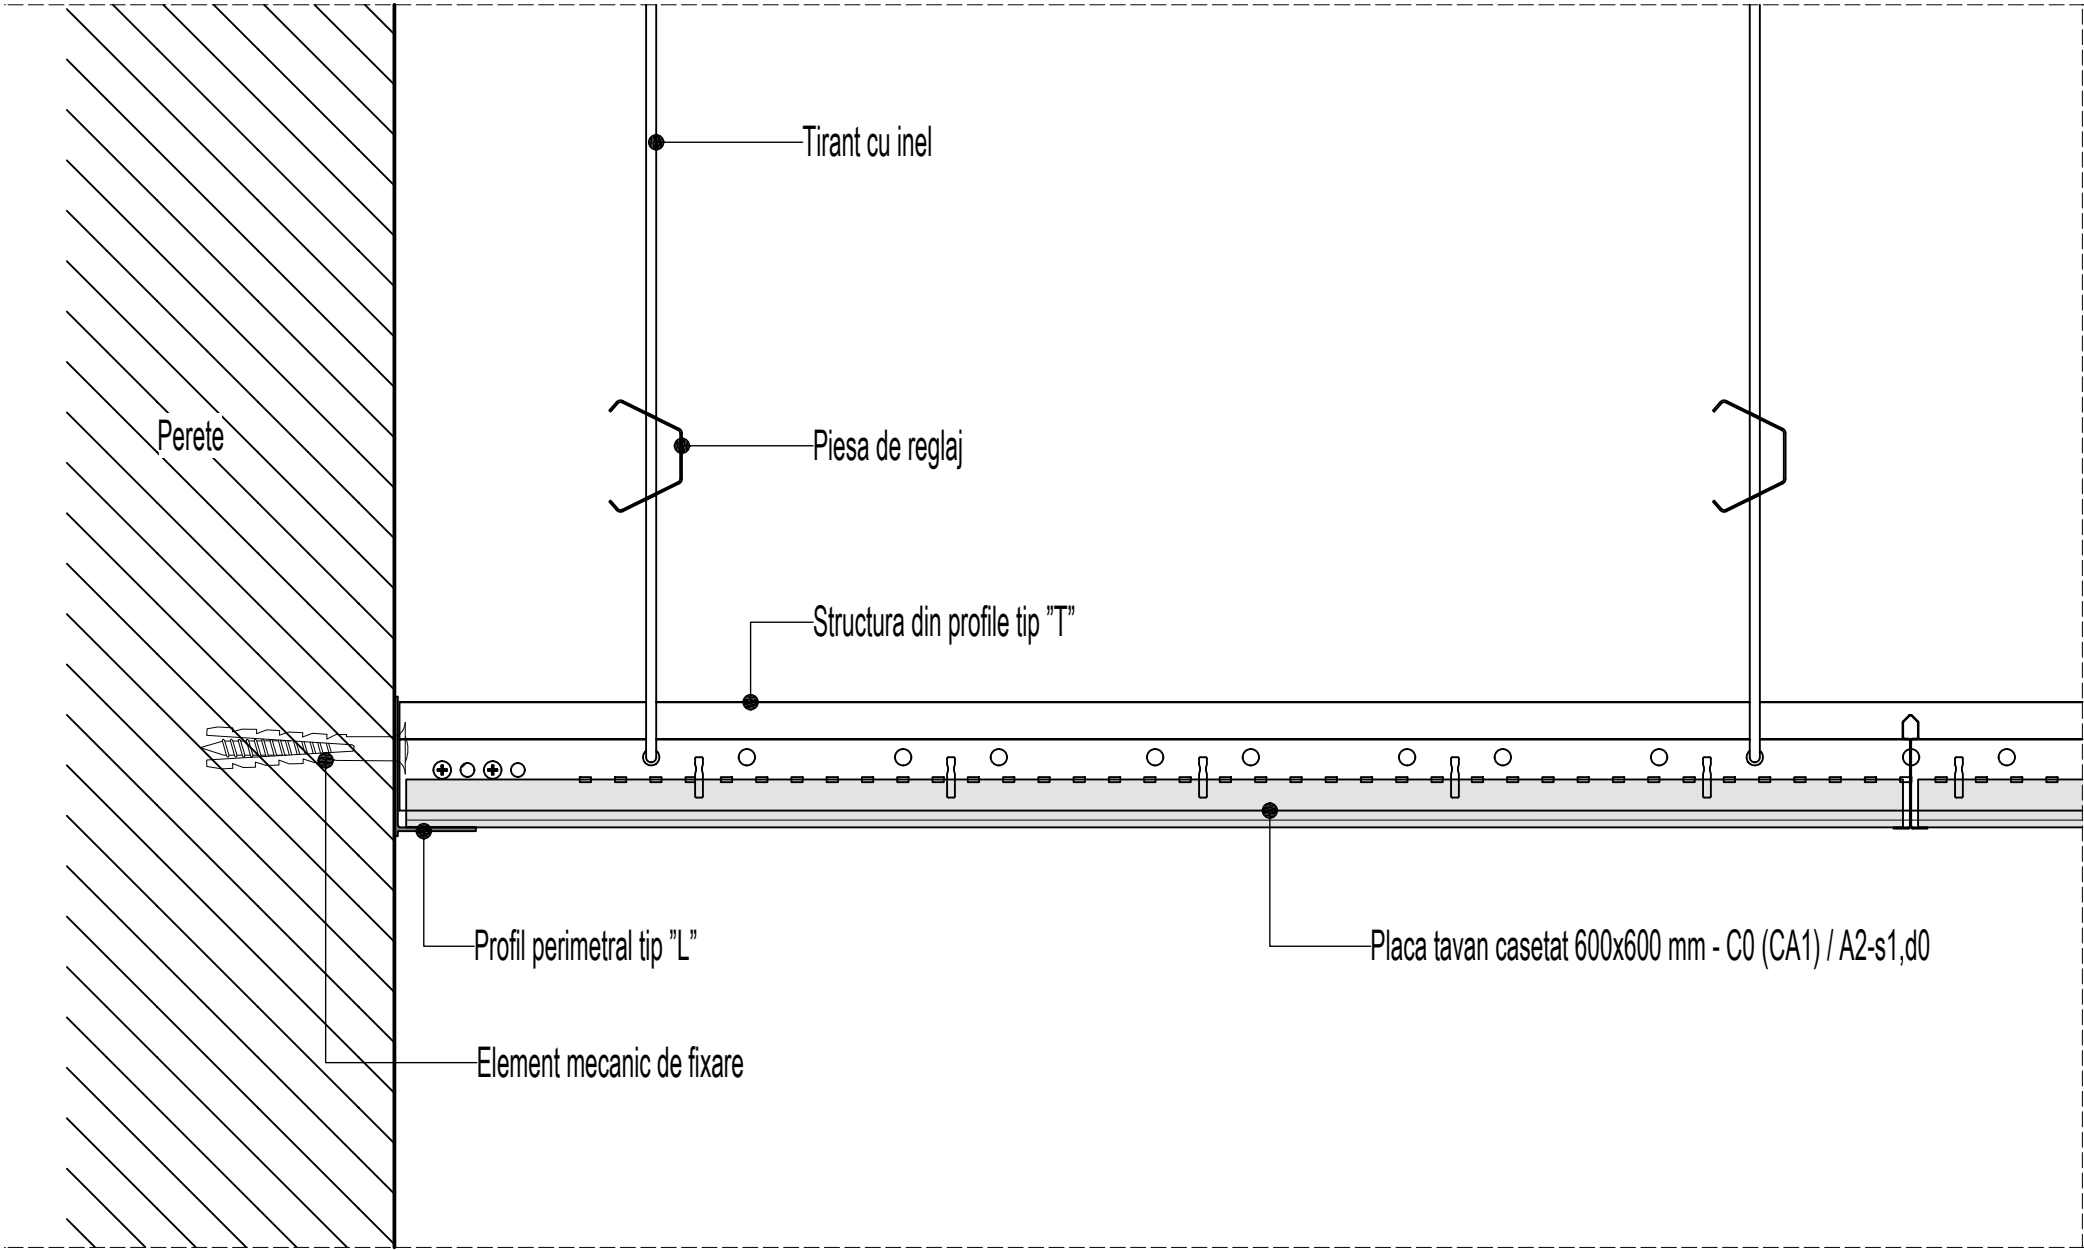

NUME:		SEMANTURA:	CERINTA:	REFERAT:
VERIFICATOR:				
VERIFICATOR/EXPERT:				
L.S		Proiectant general: S.C. PLOT PLAN S.R.L. Adresa : Str. Grigore Moisil nr. 28-30, parter, apt. 1 Sector 2, BUCUREȘTI Tel: 0040 213 365 058 / e-mail: office@plotplan.eu		
		Proiectant Arhitectura: S.C. SUHO STUDIO S.R.L. Aleea. Frt. Constantin Tudor, nr.2, BUCUREȘTI Tel:0742998605, e-mail:horiadrogeanu@yahoo.com		
Specialitatea:		ARHITECTURA	Format:	
© PLOT PLAN s.r.l. ACEST DOCUMENT INTRĂ SUB INCIDENTA LEGII NR. 8/1996 PRIVIND DREPTUL DE AUTOR. UTILIZAREA SA TREBUIE SA FIE CONFORM CELEI PENTRU CARE A FOST ELABORAT, FIIND INTERZISĂ REPRODUCEREA ȘI DIFUZAREA FĂRĂ AUTORIZAREA EXPRESĂ.		Denumire proiect:	Amenajare cameră tehnică pentru găzduirea nodului principal al infrastructurii informatice critice constând în desființarea unor dintre pereții existenți și reconfigurarea spațiului rezultat în scopul amenajării unei camere de server la etajul 6 al clădirii sediului Ministerul Justiției	
		Beneficiar:	MINISTERUL JUSTIȚIEI	
Manager proiect:	ing. Bogdan Enache	Adresă:	B-dul Libertatii, nr. 16, sector 5, et.6, Bucuresti	
Sef de proiect:	ing. Andreea Enache	Scara:	DENUMIRE PLANSA	
Proiectat	arh. Horia Dan Drogeanu	Data:	PROPOS	
Desenat:		Martie 2025	DETALIUL DE TAVAN SUSPENDAT CASETAT	