

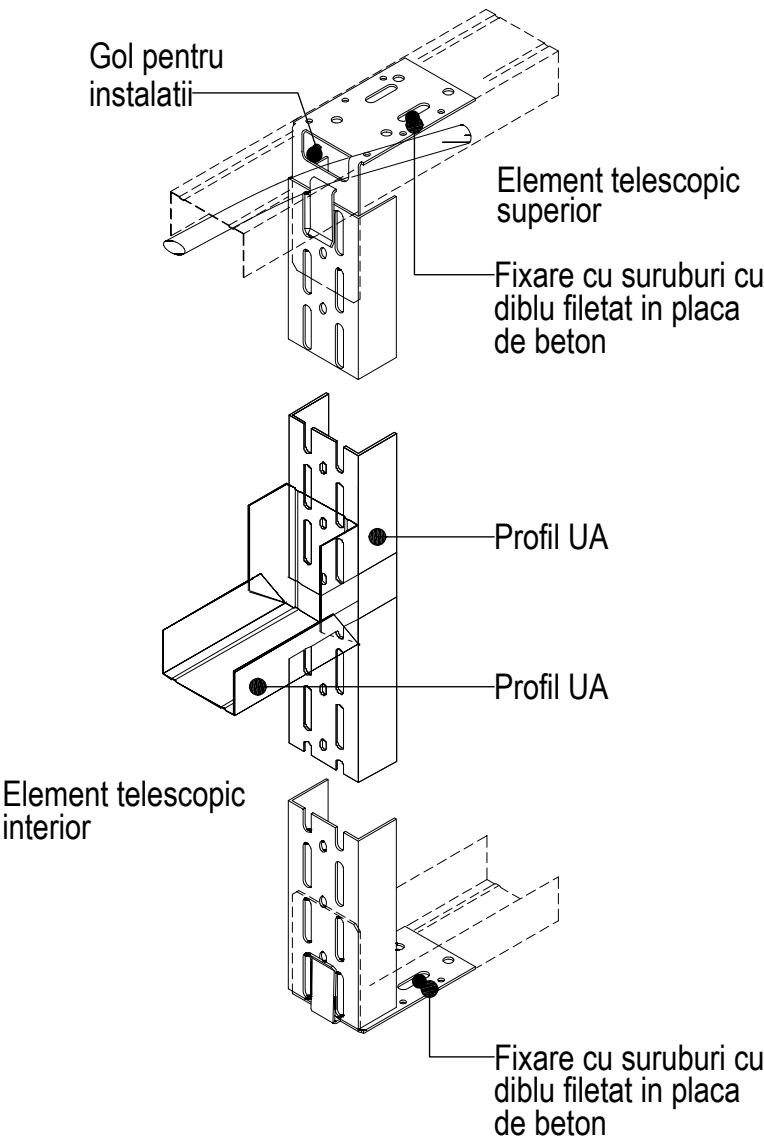



DETALII REALIZARE STRUCTURA USA IN PERETE DE GIPS-CARTON

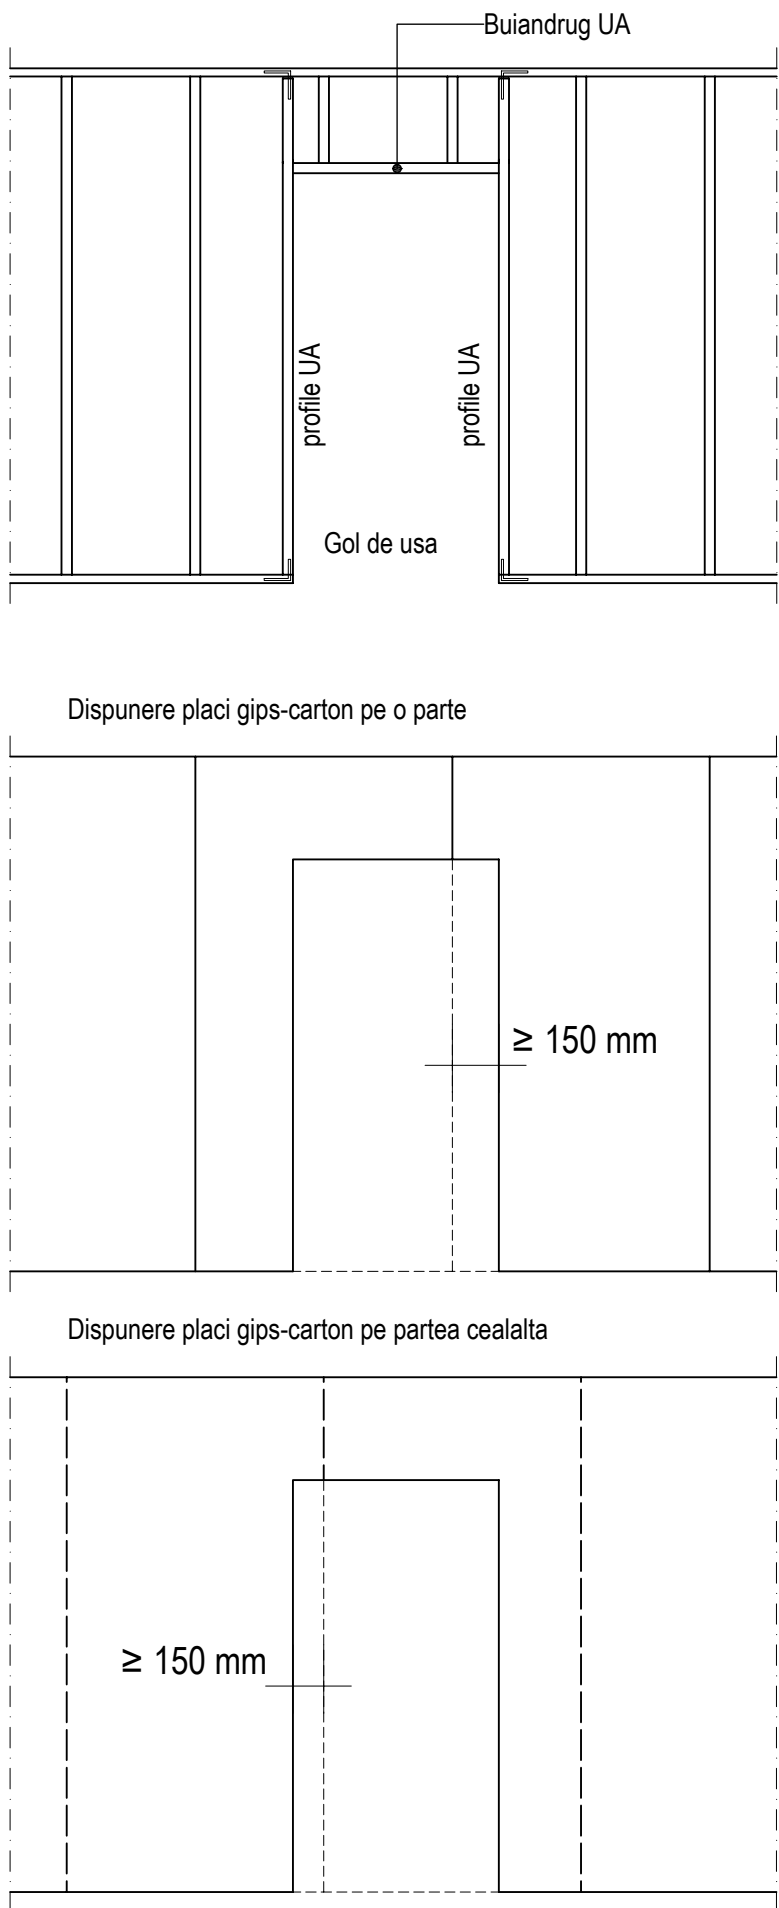

Sistem telescopic pentru cadre de usi unde se folosesc profile metalice UA

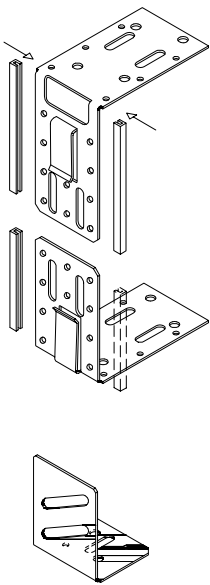

NUME:		SEMANTURA:	CERINTA:	REFERAT:
VERIFICATOR:				
VERIFICATOR/EXPERT:				
L.S		<div>Proiectant general: S.C. PLOT PLAN S.R.L. Adresa : Str. Grigore Moisil nr. 28-30, parter, apt. 1 Sector 2, BUCUREȘTI Tel: 0040 213 365 058 / e-mail: office@plotplan.eu</div> <div>Proiectant Arhitectura: S.C. SUHO STUDIO S.R.L. Aleea. Frt. Constantin Tudor, nr.2, BUCUREȘTI Tel:0742998605, e-mail:horiadrogeanu@yahoo.com</div> <div>Plot Plan Proiectare și Consultanță</div> <div>SUHO STUDIO</div>		
Specialitatea:	ARHITECTURA	Denumire proiect:	Amenajare cameră tehnică pentru găzduirea nodului principal al infrastructurii informatice critice constând în desființarea unor dintre pereții existenți și reconfigurarea spațiului rezultat în scopul amenajării unei camere de server la etajul 6 al clădirii sediului Ministerul Justiției	
Manager proiect:	ing. Bogdan Enache	Beneficiar:	MINISTERUL JUSTIȚIEI	
Sef de proiect:	ing. Andreea Enache	Adresă:	B-dul Libertatii, nr. 16, sector 5, et.6, Bucuresti	
Proiectat	arh. Horia Dan Drogeanu	Scara:	DENUMIRE PLANSA	
Desenat:		Data:	PROPUS	
		Martie 2025	DETALIU DE CADRU DE USA	
				Format: A3 (297/420 mm)
				Proiect nr. 06-89/2025
				Faza: PTH-DE
				Nr. Plansa: PR 10
				Revizia: