

SECȚIUNEA A-A


LEGENDA:

- Elemente de construcție cu rol portant - grinzi, stalp, plăci din beton armat
- Elemente de construcție cu rol de compartimentare - zidărie BCA

NOTA:
- spațiul se află etajul 6
- dimensiunile sunt în centimetri și în metri;
- desenul a fost realizat în sistem cartezian, și există posibilitatea unor abateri de până la 5 cm;
- poziția elementelor structurale se va confirma în etapa de desfășurare, înainte de începerea efectivă a lucrărilor propuse;
- golurile interioare sunt măsurate la tocul de tamplarie

Suprafața construită 95,00 mp
Suprafața utilă 66,78 mp

CATEGORIA DE IMPORTANȚĂ: "C" - normală - conform HGR 766/1997
CLASA DE IMPORTANȚĂ: "II" - conform P-100/1/2006
GRADUL DE REZISTENȚĂ LA FOC: II (art. 2.1.9 din P118/99)
Risc de incendiu: MIC (art 2.1.3 din P118/99)

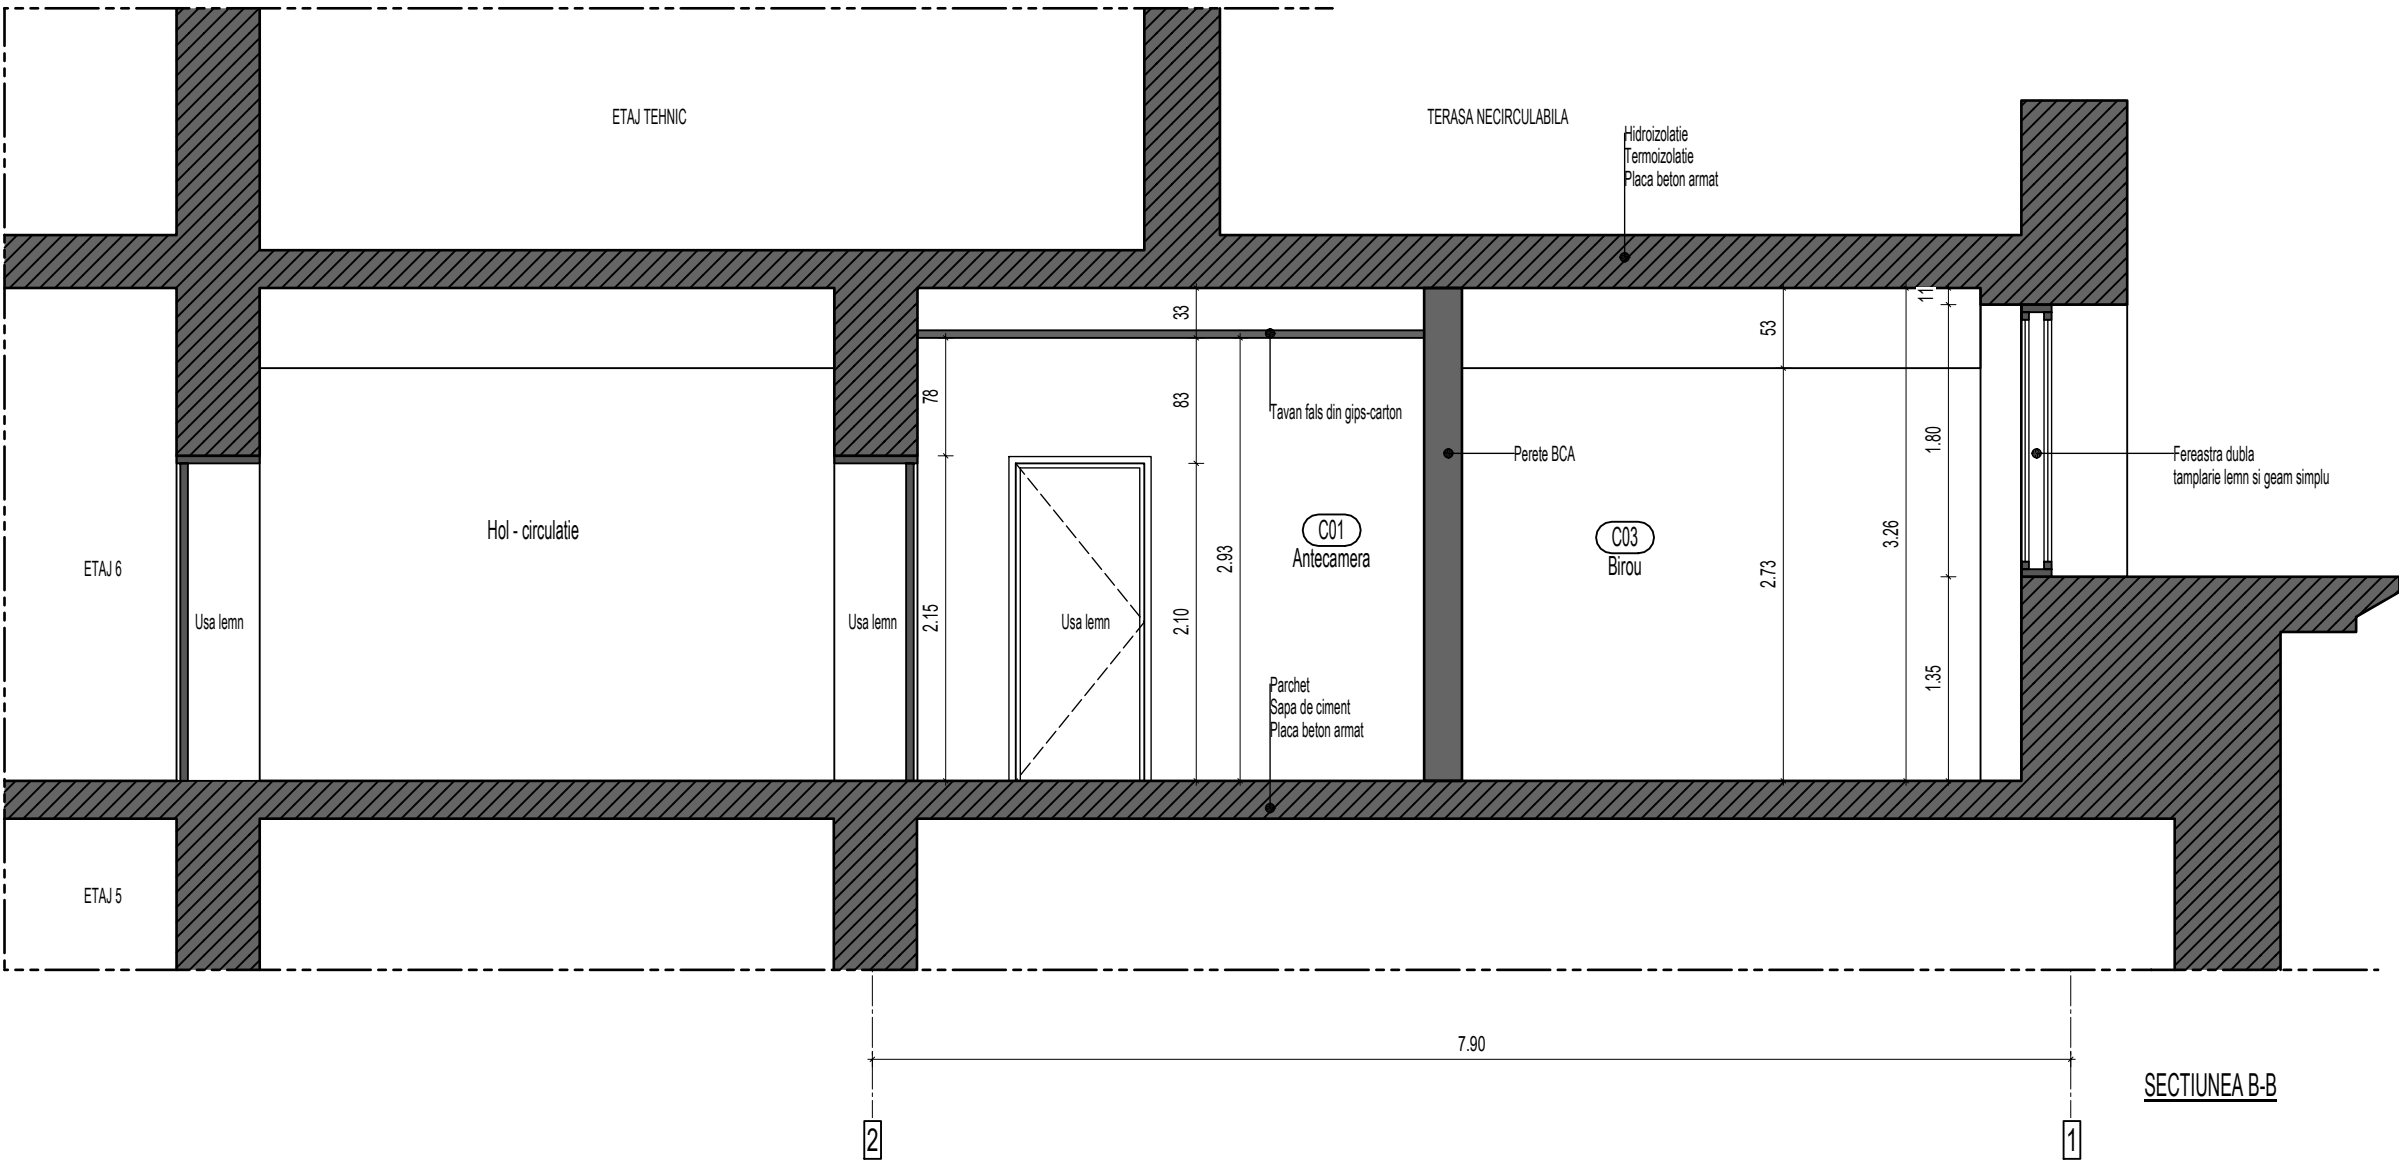

SECȚIUNEA B-B

NUME:	SEMANTURA:	CERINTA:	REFERAT:
VERIFICATOR:			
VERIFICATOR/EXPERT:			
L.S	Proiectant general: S.C. PLOT PLAN S.R.L. Adresa : Str. Grigore Moisil nr. 28-30, parter, apt. 1 Sector 2, BUCUREȘTI Tel: 0040 213 365 058 / e-mail: office@plotplan.eu Plot Plan Proiectare și Consultanță		
	Proiectant Arhitectura: S.C. SUHO STUDIO S.R.L. Aleea. Frt. Constantin Tudor, nr.2, BUCUREȘTI Tel.0742998605, e-mail:horia.drogeanu@yahoo.com SUHO STUDIO		
Specialitatea:	ARHITECTURA		
© PLOT PLAN s.r.l. ACEST DOCUMENT ÎNTRĂ SUB INCIDENTA LEGII NR. 8/1996 PRIVIND DREPTUL DE AUTOR. UTILIZAREA SA TREBUIE SĂ FIE CONFORM CELEI PENTRU CARE A FOST ELABORAT, FIIND INTERZISĂ REPRODUCEREA ȘI DIFUZAREA FĂRĂ AUTORIZAREA EXPRESĂ.		Denumire proiect:	Amenajare cameră tehnică pentru găzduirea nodului principal al infrastructurii informale critice conștând în desființarea unor dintre pereții existenți și reconfigurarea spațiului rezultat în scopul amenajării unei camere de server la etajul 6 al clădirii sediului Ministerul Justiției
Manager proiect:	ing. Bogdan Enache	Adresă:	B-dul Libertatii, nr. 16, sector 5, et.6, Bucuresti
Șef de proiect:	ing. Andreea Enache	Scara:	1:50
Proiectat	arh. Horia Dan Drogeanu	Data:	RELEVU
Desenat		Martie 2025	SECTIUNEA A-A / SECTIUNEA B-B
			Format: A2 (420/594 mm)
			Proiect nr. 06-89/2025
			Faza: PTH-DE
			Nr. Plansa: RL 03
			Revizia: