









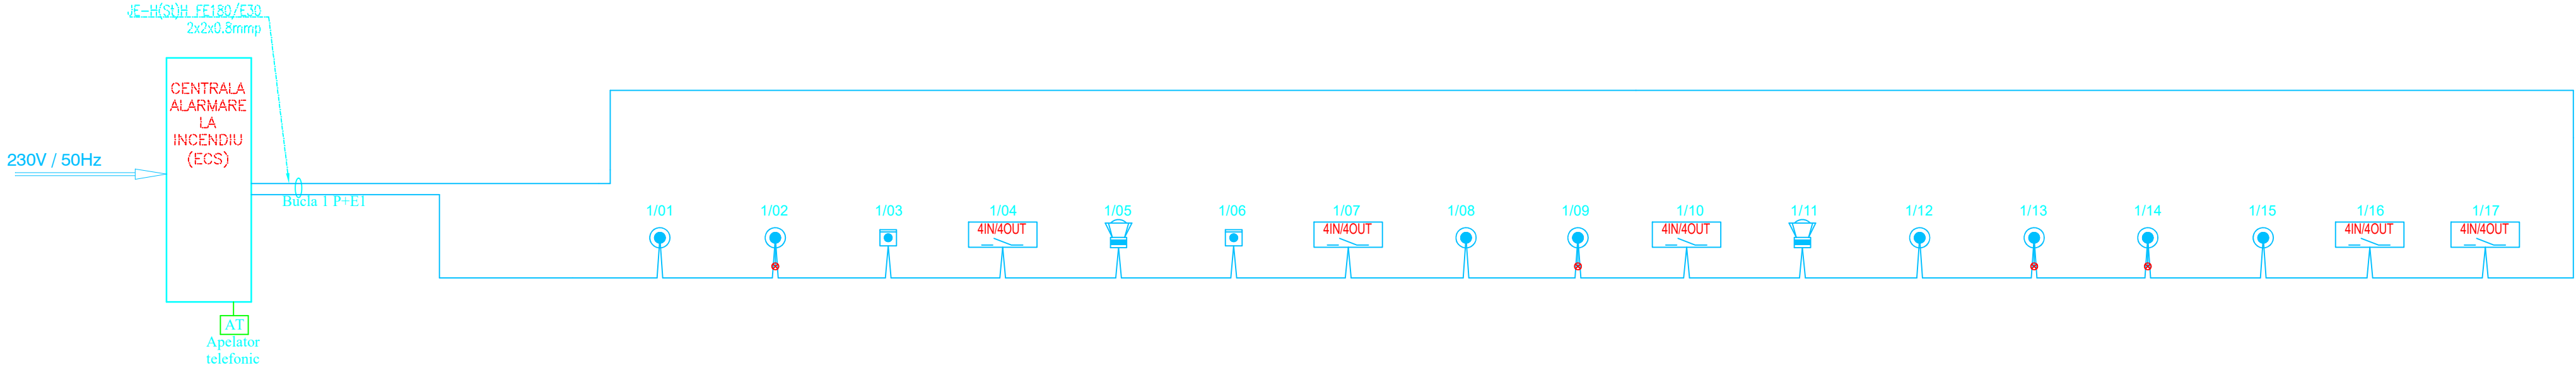


Simbol 2D	Descriere
	Detector optic de fum, adresabil, complet echipat
	Buton manual, adresabil, pentru alarmare incendiu, complet echipat
	Detector de fum adresabil, montat in plafonul fals, cu indicator luminos sub plafonul fals, complet echipat.
	ECS: Echipament de control si semnalizare incendiu (Centrala de detectie a incendiilor) modular și redundant, cu ecran tactil de 10", min. 2 bucle de detectie; funcții, intrări și ieșiri liber programabile.
	Dispozitiv adresabil cu 4 intrări + 4 iesiri: • 4 x releee iesire, Tensiune dispozitiv de controlat: 6 ÷ 220 VDC , 230 VAC, Putere max. 60W ; contact far a potential max. 2A; • 4 x intrari monitorizate , NO-NC ; Functie : Control si alarma; • Alimentare: 16,5 ÷ 24,6 V, Consuma max : < 220μA; • Cutie inclusa - 180 x 202 x 74mm; Clasa protectie: IP66; temperatură de funcționare -40 ÷ +85 °C; • Certificare : CE, EN 54-17, EN 54-18;
	Sursă de alimentare 230Vdc/24Vcc - min.3A, inclusiv acumulatori 2 x min.7Ah/12V, plus carcasa metalica certificata EN54 pentru montarea acestora.
	Sirena conventionala de exterior cu flash, 4 tonuri programabile
	Sirena adresabila de interior, nivel sonor configurabil.
	Apelator telefonic
	Cablu tip JE-H(St)H FE180/E30 2x2x0.8mm



PROIECTANT				BENEFICIAR		NR. PROIECT
<b>Plot Plan</b>				<b>MINISTERUL JUSTIȚIEI</b>		06-89/2025
Proiectare și Consultanță				Strada Apolodor, nr. 17, București		FAZA
Adresa : Str. Grigore Moisil nr. 28-30, parter, apt. 1 Sector 2, BUCUREȘTI Tel: 0040 213 365 058 Mail: office@plotplan.eu						P.T.
ȘEF PROIECT	Ing. A. ENACHE		SCARA	DENUMIRE PROIECT „Amenajare cameră tehnică pentru găzduirea nodului principal al infrastructurii informatice critice pentru sediul Ministerului Justiției”		
PROIECTAT	Ing. Catalin Stefan		%			
DESENAT	Ing. Catalin Stefan					
				DATA	DENUMIRE PLANȘĂ INSTALAȚII ELECTRICE - SCHEMA BLOC DE DETECTIE	NR. PLANȘĂ E06
© PLOT PLAN s.r.l. ACEST DOCUMENT ÎNTRĂ SUB INCEDINȚA LEGII NR. 84/1988 PRIVIND DREPTUL DE AUTOR. UTILIZAREA SA TREBUIE SA FIE CONFORM CELEI PENTRU CARE A FOST ELABORAT, FINE ÎNTERZISĂ REPRODUCEREA ȘI DIFUZAREA FĂRĂ AUTORIZAREA EXPRESĂ.				MAR. 2025		FORMAT A2