CV1	Cameră video fixă, pentru exterior, de tip bullet, IP, alimentare PoE, cu IR (min. 25m), unghi de vizualizare min. 60 grade, rezoluție min. 4MP, compresie video: H.264/H.265, grad de rezistență la praf și umiditate min. IP67, grad de rezistență mecanică IK10, complet echipată (inclusiv carcasă de exterior, braț instalare, doză conexiuni etanșă min. IP66, dacă este cazul).
	Cablu halogen free tip FTP cat. 6

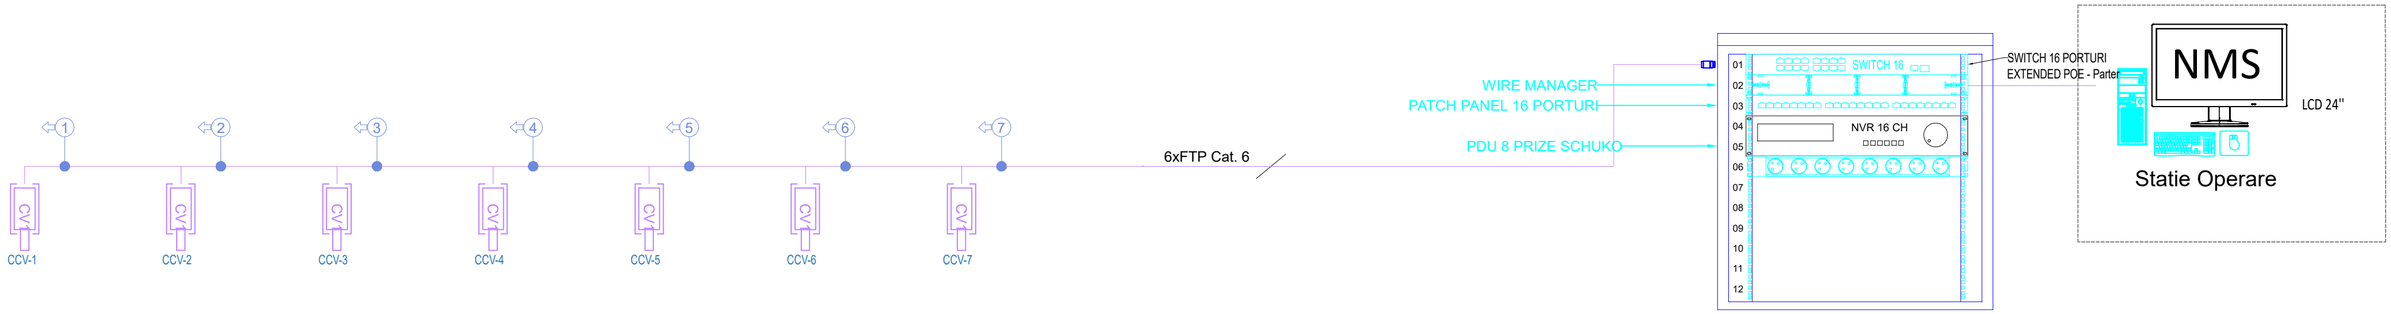

PROIECTANT **Plot Plan** Proiectare și Consultanță Adresa : Str. Grigore Moisil nr. 28-30, parter, apt. 1 Sector 2, BUCUREȘTI Tel: 0040 213 365 058 Mail: office@plotplan.eu				BENEFICIAR **MINISTERUL JUSTIȚIEI** Strada Apolodor, nr. 17, București
ȘEF PROIECT	Ing. A. ENACHE		SCARA %	DENUMIRE PROIECT **„Amenajare cameră tehnică pentru găzduirea nodului principal al infrastructurii informatice critice pentru sediul Ministerului Justiției"**
PROIECTAT	Ing. Catalin Stefan			
DESENAT	Ing. Catalin Stefan			
			DATA MAR. 2025	DENUMIRE PLANȘĂ INSTALATII ELECTRICE - SCHEMA BLOC DE CCTV

NR. PROIECT: 06-89/2025

FAZA: P.T.

NR. PLANȘĂ: E08

FORMAT A2

© PLOT PLAN s.r.l.
ACEST DOCUMENT INTRĂ SUB INCIDENTA LEGII NR. 8/1996 PRIVIND DREPTUL DE AUTOR.
UTILIZAREA SA TREBUIE SA FIE CONFORM CELEI PENTRU CARE A FOST ELABORAT, FIIND INTERZISĂ REPRODUCEREA ȘI DIFUZAREA FĂRĂ AUTORIZAREA EXPRESĂ.