Armare G.7 30x40, ax 6
1 buc.

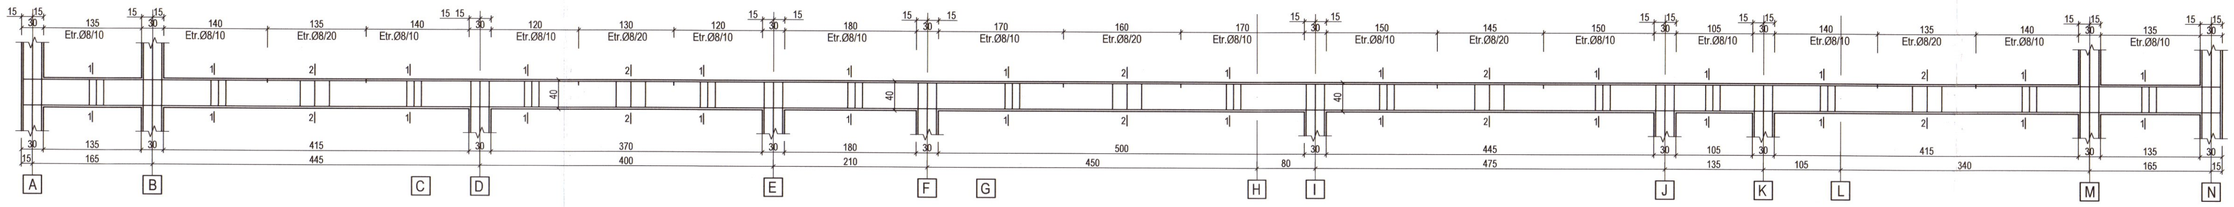

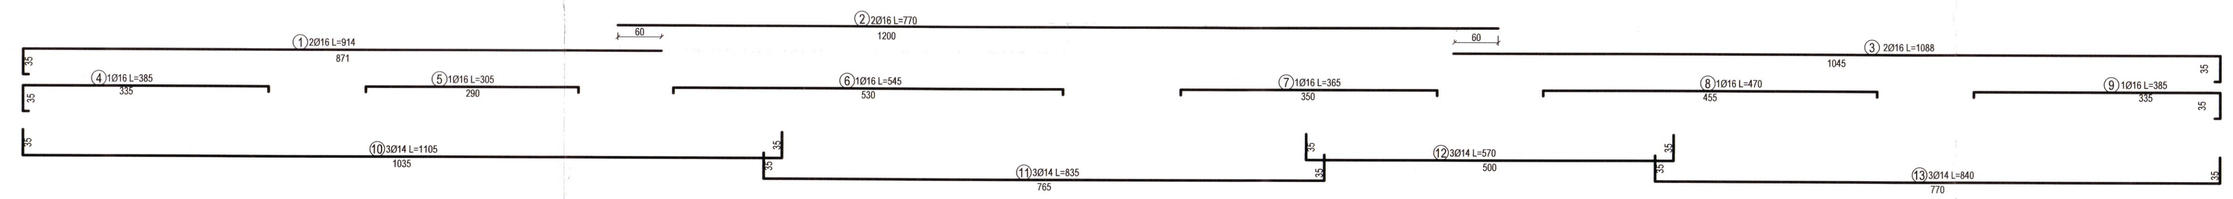

Beton	C 8/10 - B 150 C 16/20 - B 250
Otel	OB 37 BST500S

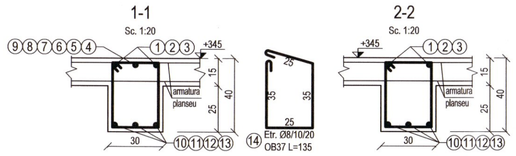

Armare G9 30x50, ax 8
1 buc.

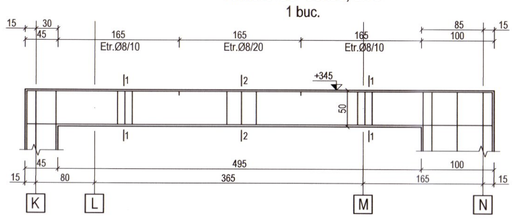

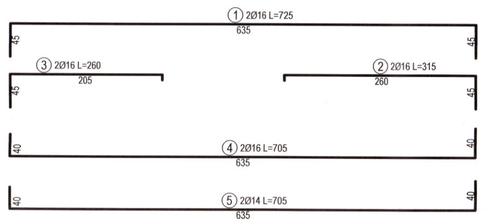

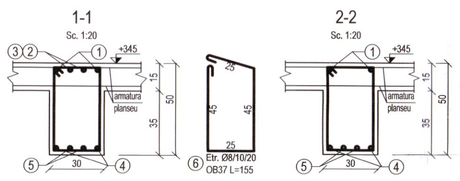

Armare G10 30x45, ax 7
1 buc.

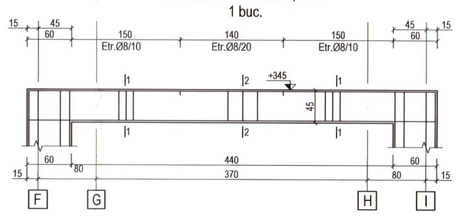

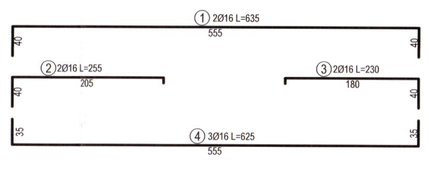

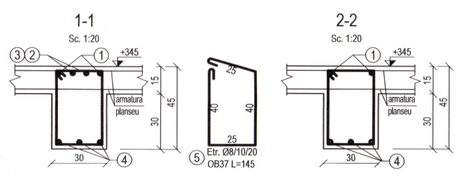

Armare G12 30x50, ax 10
2 buc.

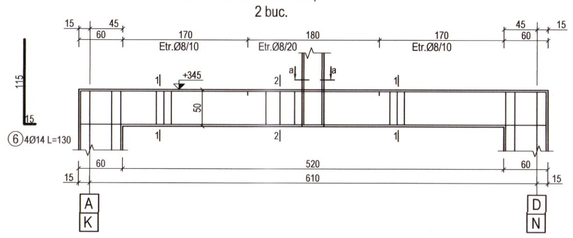

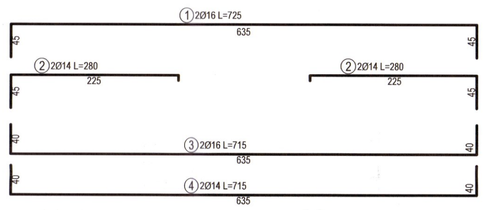

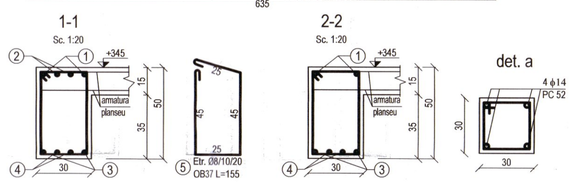

Beton	C 8/10 - B 150 C 16/20 - B 250
Otel	OB 37 BST500S

Armare G13 30x40, ax A, N
2 buc.

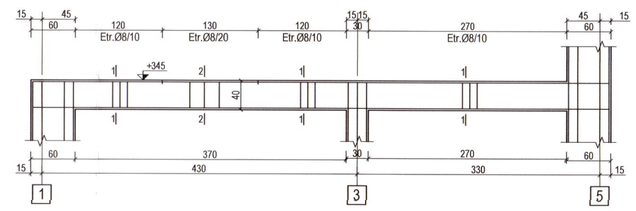

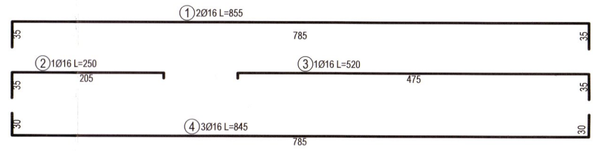

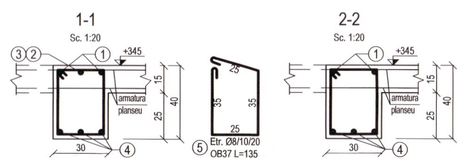

Armare G11 30x50, ax 9
1 buc.

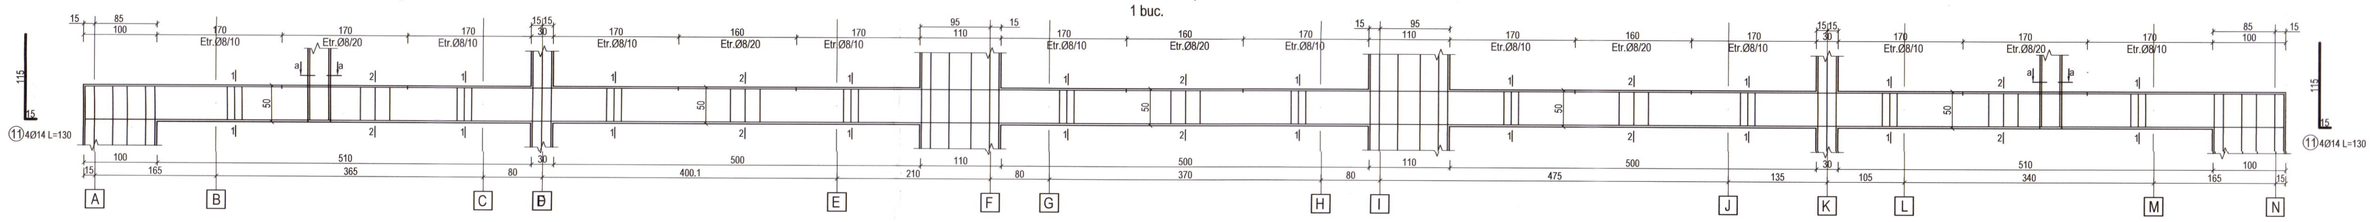

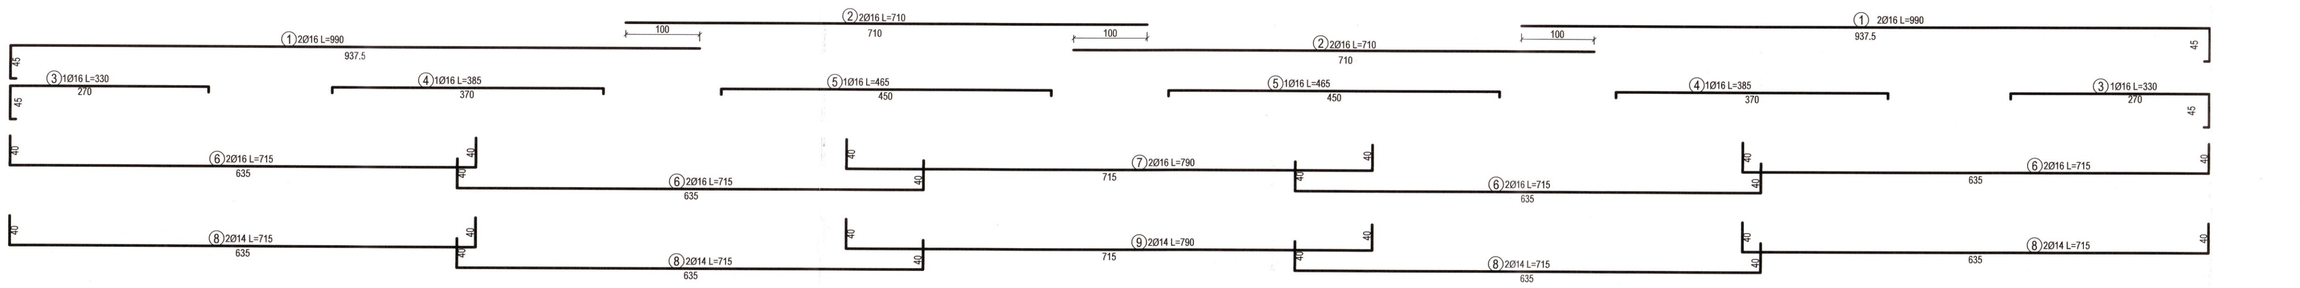

Beton	C 8/10 - B 150 C 16/20 - B 250
Otel	OB 37 BST500S

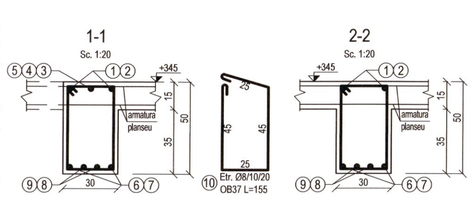

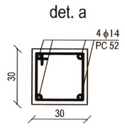

NOTA:

CONFORM HG766/1997, CONSTRUCTIA SE INCADREAZA IN CATEGORIA DE IMPORTANTA "C".
CONFORM P100-1/2019, ZONA SEISMICA ESTE CARACTERIZATA DE ag = 0.20g , Tc = 1.0 sec.

Pentru turnare pe timp calduros se va folosi aditiv intarzietor de priza+superplastifiant.
Pentru turnare pe timp friguros (sub 5°C) se va folosi aditiv anti-inghet si accelerator de priza.

NERESPECTAREA INTOCMAI A PROIECTULUI DE CATRE BENEFICIAR SAU CONSTRUCTOR, ABSOLVA PROIECTANTUL DE ORICE RASPUNDERE.

Verificator/Expert:	Nume	Semnatura	Cerinta	Referat / Expertiza nr. / data
VERIFICATOR:			A1, A2, A3	
EXPERT TEHNIC:				

UP-Architecture
s.c. URBAN PLANNING ARCHITECTURE s.r.l.
C.U.I. 39884538 J25/495/18.09.2018
E-mail: - uparchitecture@yahoo.com

BENEFICIAR: U.A.T. SCAESTI

	NUMELE	SEMNATURA
Sef proiect	arh. Sorin Puiu BARLAN	
Proiectat	ing. Jeff PLOIA	
Desenat	ing. Jeff PLOIA	

SC: 1/50
DATA: 02/2025

OBIECTIV: Construire gradinita doua grupe parter in comuna Scaesti
AMPLASAMENT: Nr. Cad. 30703, comuna Scaesti, sat Scaesti, jud. Dolj
TITLU PAGINA: DETALII ARMARE GRINZI PESTE PARTER, COTA +345

Proiect numar: 68.24/UPA
Faza: P.Th.-D.DE
Plansa numar: R-09