


Proprietar: Comuna Scaesti
 Adresa imobil: Comuna Scaesti, sat Scaesti, nr. 223, fosta tarla 6, parcela 121, jud. Dolj – nr. cad. 30703

PLAN TOPOGRAFIC
 SCARA 1:500
 OBIECT: INFIINTARE CENTRU COMUNITAR INTEGRAT IN COMUNA SCAESTI, JUD DOLJ
 SISTEM DE COORDONATE: STEREOGRAFIC 1970
 SISTEM DE REFERINTA: LOCAL
 Echidstanta curbe de nivel: 0.25 m (intravilan)

"Prezentul document receptionat este valabil insotit de procesul verbal de receptie nr. 1805/2024"

Oficiul de Cadastru și Publicitate Imobiliară
 Doc. 267125/15.10.2024
 Receptionat
 Iulia-Cristina PETRESCU

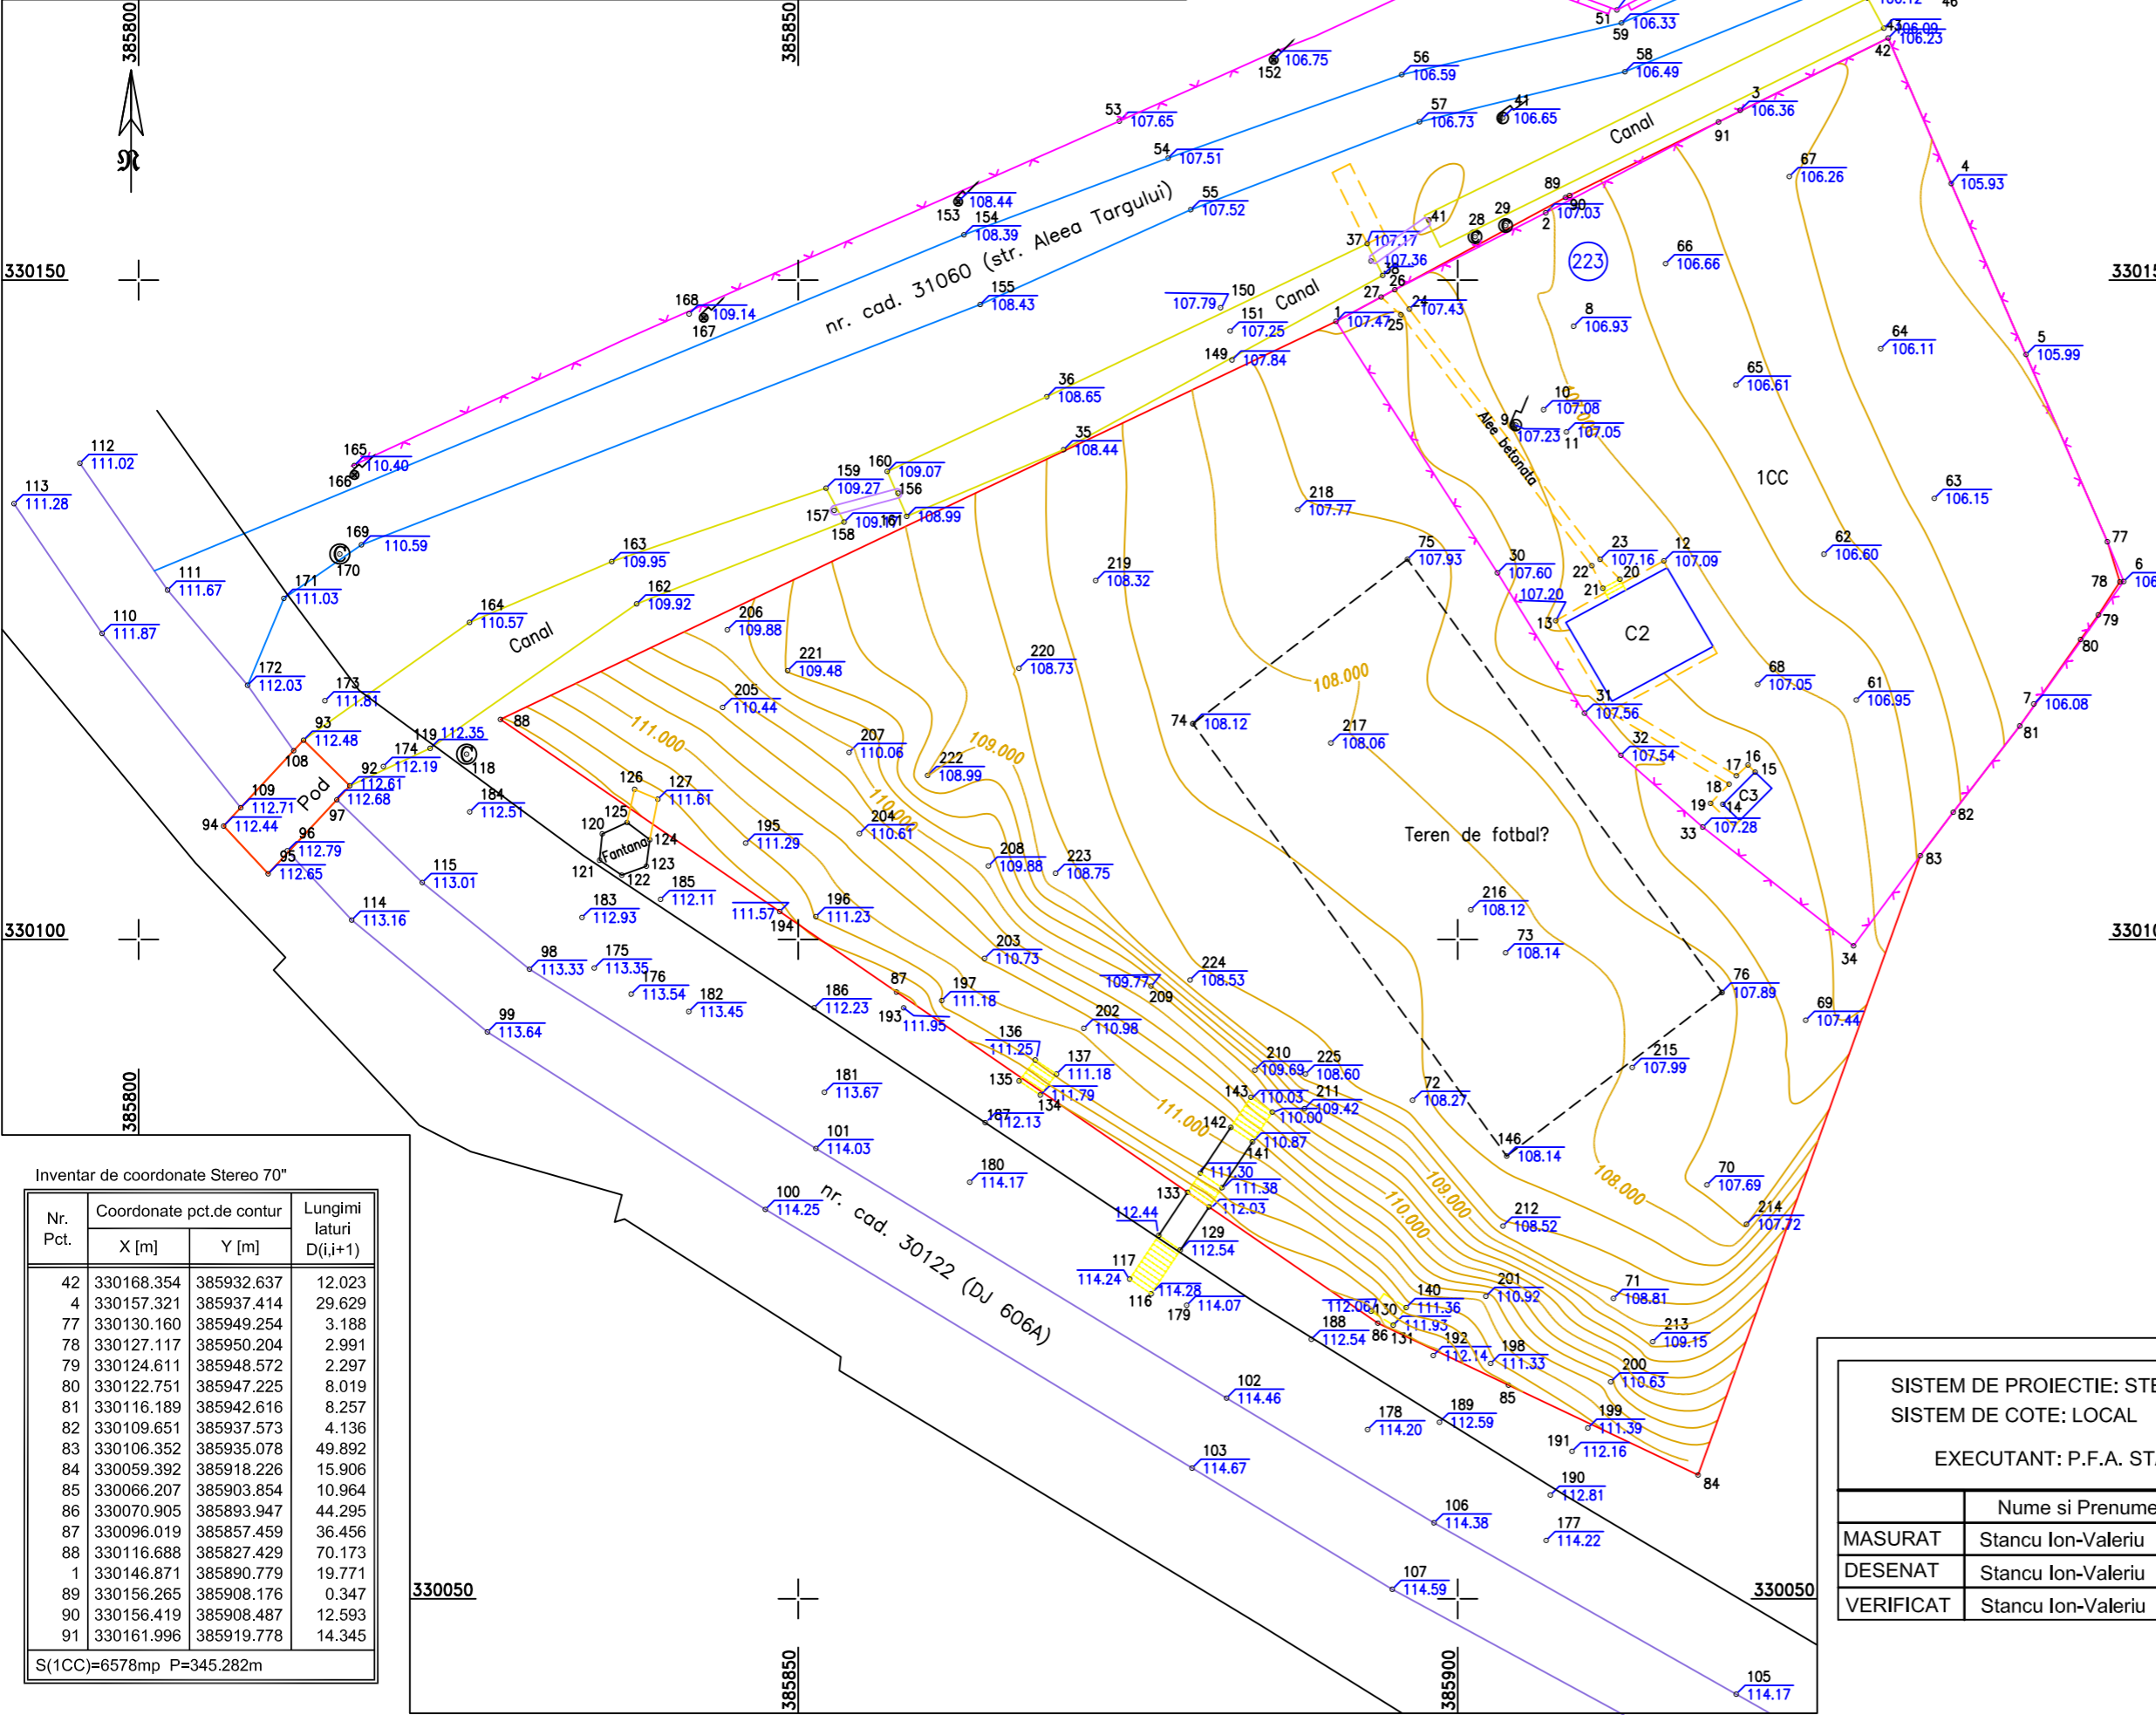

Inventar de coordonate Stereo 70"

Nr. Pct.	Coordonate pct.de contur	Lungimi laturi D(i,i+1)
	X [m] Y [m]	
42	330168.354 385932.637	12.023
4	330157.321 385937.414	29.629
77	330130.160 385949.254	3.188
78	330127.117 385950.204	2.991
79	330124.611 385948.572	2.297
80	330122.751 385947.225	8.019
81	330116.189 385942.616	8.257
82	330109.651 385937.573	4.136
83	330106.352 385935.078	49.892
84	330059.392 385918.226	15.906
85	330066.207 385903.854	10.964
86	330070.905 385893.947	44.295
87	330096.019 385857.459	36.456
88	330116.688 385827.429	70.173
1	330146.871 385890.779	19.771
89	330156.265 385908.176	0.347
90	330156.419 385908.487	12.593
91	330161.996 385919.778	14.345

S(1CC)=6578mp P=345.282m

LEGENDA

	stalp iluminare		fantana
	stalp electric		constructii
	zona de interes 6578 mp		curbe de nivel
	imprejmuire		alee betonata
	scara		gura de canal
	canal		tub de beton
	asfalt		asfalt

SISTEM DE PROIECTIE: STEREO 1970				BENEFICIAR: PRIMARIA SCAESTI		Proiect nr. 163/2024
SISTEM DE COTE: LOCAL				OBIECT: Infiintare centru comunitar integrat in comuna Scaesti, jud. Dolj		
EXECUTANT: P.F.A. STANCU ION-VALERIU				Adresa imobil: Comuna Scaesti, sat Scaesti, nr. 223, fosta tarla 6, parcela 121, jud. Dolj		Faza
MASURAT	Nume si Prenume	Semnatura	Scara 1:500	PLAN TOPOGRAFIC		Plansa 1/1
DESENAT	Stancu Ion-Valeriu		Data: 10/2024			
VERIFICAT	Stancu Ion-Valeriu					