




Construcția proiectată se încadrează în:  
 CATEGORIA DE IMPORTANȚĂ "C - NORMALA" (conf. HGR nr. 766/1997)  
 CLASA DE IMPORTANȚĂ "II" (conf. Cod de proiectare seismic P100/1-2013).  
 GRADUL DE REZISTENȚĂ LA FOC "II", (Conf. Normativ de siguranță la foc a construcțiilor P118/1999).

ORDINUL ARHITECTURILOR DIN ROMANIA  
 12336  
 Marian-Viorela BUTNARU  
 ARHITECT  
 SOCIETATEA COMERCIALA  
 3B  
 SC 3B CONSTRUCTION PROJECT SRL  
 Strada Hlincea, nr. 18 IASI, ROMANIA  
 email: 3bcon.project@gmail.com  
 RO 36910830 J22/57/2017

Conform geoportefel verificator / expert / referat / expertiza nr. / data referat / expertiza nr. / data			<b>Beneficiar:</b> Comuna Unirea, Judetul Braila <b>Adresa amplasament:</b> Comuna Unirea, judetul Braila, NC74471		Proiect nr. : 501/2024
<b>SC 3B CONSTRUCTION PROJECT SRL</b> Strada Hlincea, nr. 18 IASI, ROMANIA email: 3bcon.project@gmail.com RO 36910830 J22/57/2017			<b>SCARA</b> 1:5000 <b>Titlu proiect:</b> Centru multifunctional cu dotari sportive si culturale pentru copii din comuna Unirea, judetul Braila		<b>Faza:</b> D.T.O.E.
<b>SPECIFICATIE</b>	<b>NUMELE</b>	<b>SEMNATURA</b>	<b>DATA:</b> 2024 <b>Titlu planșa:</b> Plan incadrare in zona - Organizare de santier	<b>Planșa nr.</b> A.00	
<b>SEF PROIECT</b>	Dr. ing. Bodoga Ștefan				
<b>PROIECTAT</b>	Arh. Mihalache Butnaru Viorel				
<b>DESEANAT</b>	Arh. Scutari Olga				
<b>APROBAT</b>	Dr. ing. Bodoga Ștefan				

N

Construcția proiectată se încadrează în:  
 CATEGORIA DE IMPORTANȚĂ "C - NORMALA" (conf. HGR nr. 766/1997)  
 CLASA DE IMPORTANȚĂ "II" (conf. Cod de proiectare seismic P100/1-2013).  
 GRADUL DE REZISTENȚĂ LA FOC "II" (Conf. Normativ de siguranță la foc a  
 construcțiilor P118/1999).

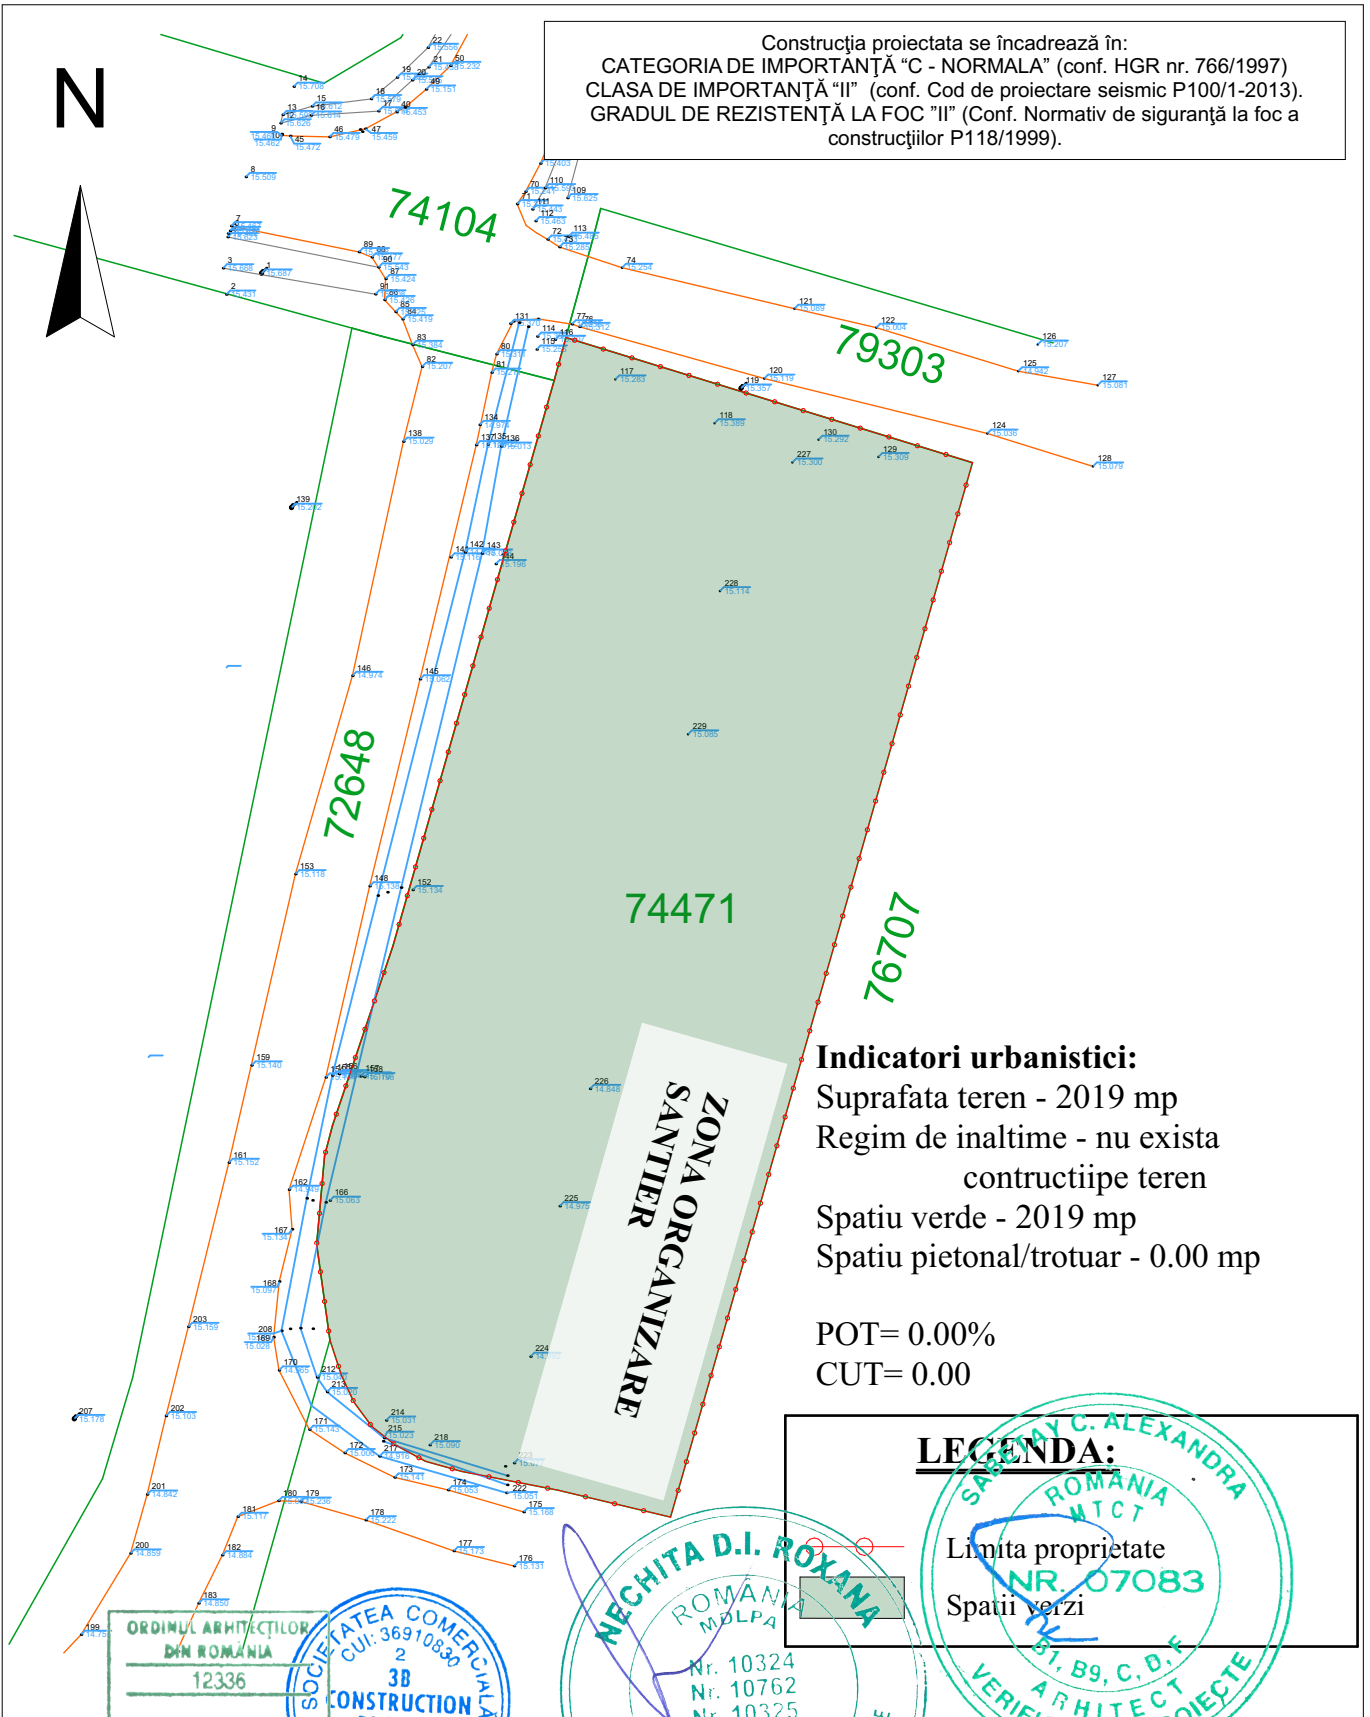


**Indicatori urbanistici:**





Suprafata teren - 2019 mp  
 Regim de inaltime - nu exista  
 constructiipe teren  
 Spatiu verde - 2019 mp  
 Spatiu pietonal/trotuar - 0.00 mp

POT= 0.00%  
 CUT= 0.00

**LEGENDA:**



verificator / expert / expert-șef / nume / semnatura / cerinta	referat / expertiza / data
 <b>ORDINUL ARHITECTILOR DIN ROMANIA</b> 12336 <b>SOCIETATEA COMERCIALA</b> 2 <b>CONSTRUCTION PROJECT SRL</b> Arhitect Mihalache Butnaru Strada Hincea, nr. 40 IASI, ROMANIA email: 3bcon.project@gmail.com RO 36910830 J22/57/2017	<b>Beneficiar:</b> <b>Comuna Unirea, Judetul Braila</b> <b>Adresa amplasament:</b> Comuna Unirea, judetul Braila, NC74471
Proiect nr. : 501/2024	


SPECIFICATIE	NUMELE	SEMNATURA	SCARA	Titlu proiect:	Faza:
SEF PROIECT	Dr. ing. Bodoga Ștefan		1:500	Centru multifunctional cu dotari sportive si culturale pentru copii din comuna Unirea, judetul Braila	D.T.O.E.
PROIECTAT	Arh. Mihalache Butnaru Viorel				
DESENAT	Arh. Scutari Olga		DATA: 2024	Titlu planșă: Plan de situatie - Organizare de santier	Planșă nr. A.01
APROBAT	Dr. ing. Bodoga Ștefan				

Construcția proiectată se încadrează în:  
 CATEGORIA DE IMPORTANȚĂ "C - NORMALA" (conf. HGR nr. 766/1997)  
 CLASA DE IMPORTANȚĂ "II" (conf. Cod de proiectare seismic P100/1-2013).  
 GRADUL DE REZISTENȚĂ LA FOC "II" (Conf. Normativ de siguranță la foc a  
 construcțiilor P118/1999).

**LEGENDA**

- 1 - container sef santier
- 2 - container muncitori
- 3 - grup sanitar
- 4 - platforma depozitare materiale
- 5 - magazie depozitare scule
- 6 - tablou electric
- 7 - perimetru organizare

ZONA  
 ORGANIZARE  
 SANTIER

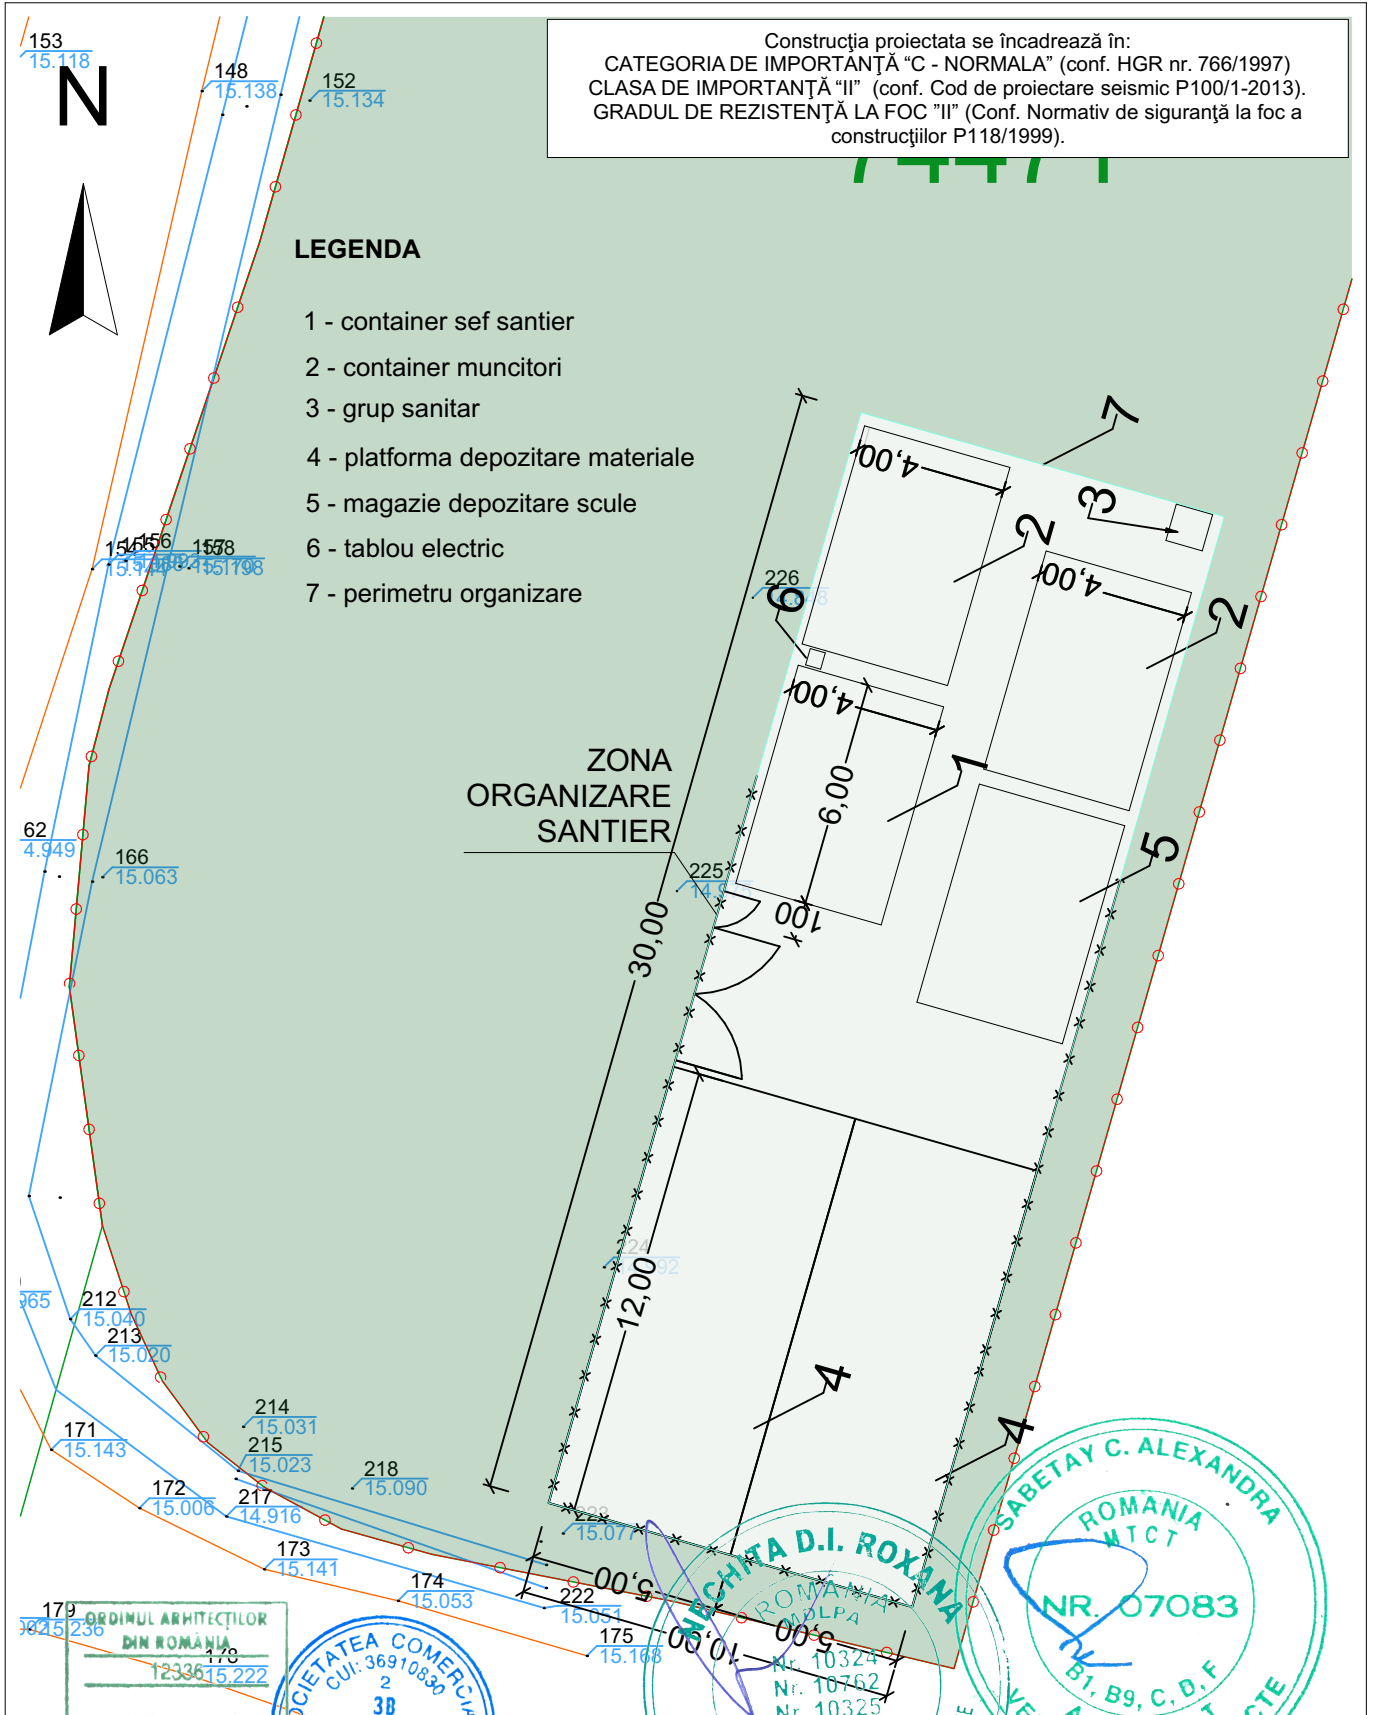

ORDINUL ARHITECȚILOR  
 DIN ROMANIA  
 176  
 12336/15.222

SOCIETATEA COMERCIALA  
 3B  
 CUI: 36910830

ING. ROXANA D.I. ROXANA  
 ROMANIA  
 ANULPA  
 Nr. 10324  
 Nr. 10762  
 Nr. 10325

SABETAY C. ALEXANDRA  
 ROMANIA  
 MTCT  
 NR. 07083  
 B1, B9, C, D, F

verificator/expert / denumire / termen de valabilitate / cerinta			referat / exosvizita nr. / data		
PROIECTANT: <b>3B CONSTRUCTION PROJECT SRL</b> Strada Hirincea, nr. 18 IASI, ROMANIA email: 3bcon.project@gmail.com RO 36910830 J22/57/2017			Beneficiar: <b>Comuna Unirea, Judetul Braila</b> Adresa amplasament: Comuna Unirea, judetul Braila, NC74471		Proiect nr. : 501/2024
<b>SPECIFICATIE</b>	<b>NUMELE</b>	<b>SEMNATURA</b>	SCARA 1:200	<b>Titlu proiect:</b> Centru multifunctional cu dotari sportive si culturale pentru copii din comuna Unirea, judetul Braila	<b>Faza:</b> D.T.O.E.
<b>SEF PROIECT</b>	Dr. ing. Bodoga Ștefan				
<b>PROIECTAT</b>	Arh. Mihalache Butnaru Viorel		DATA: 2024	<b>Titlu planșă:</b> Plan de situatie - Organizare de santier	Planșă nr. A.02
<b>DESENAT</b>	Arh. Scutari Olga				
<b>APROBAT</b>	Dr. ing. Bodoga Ștefan				