


## PLAN DE AMPLASAMENT SI DELIMITARE A IMOBILULUI

### SCARA 1: 2000

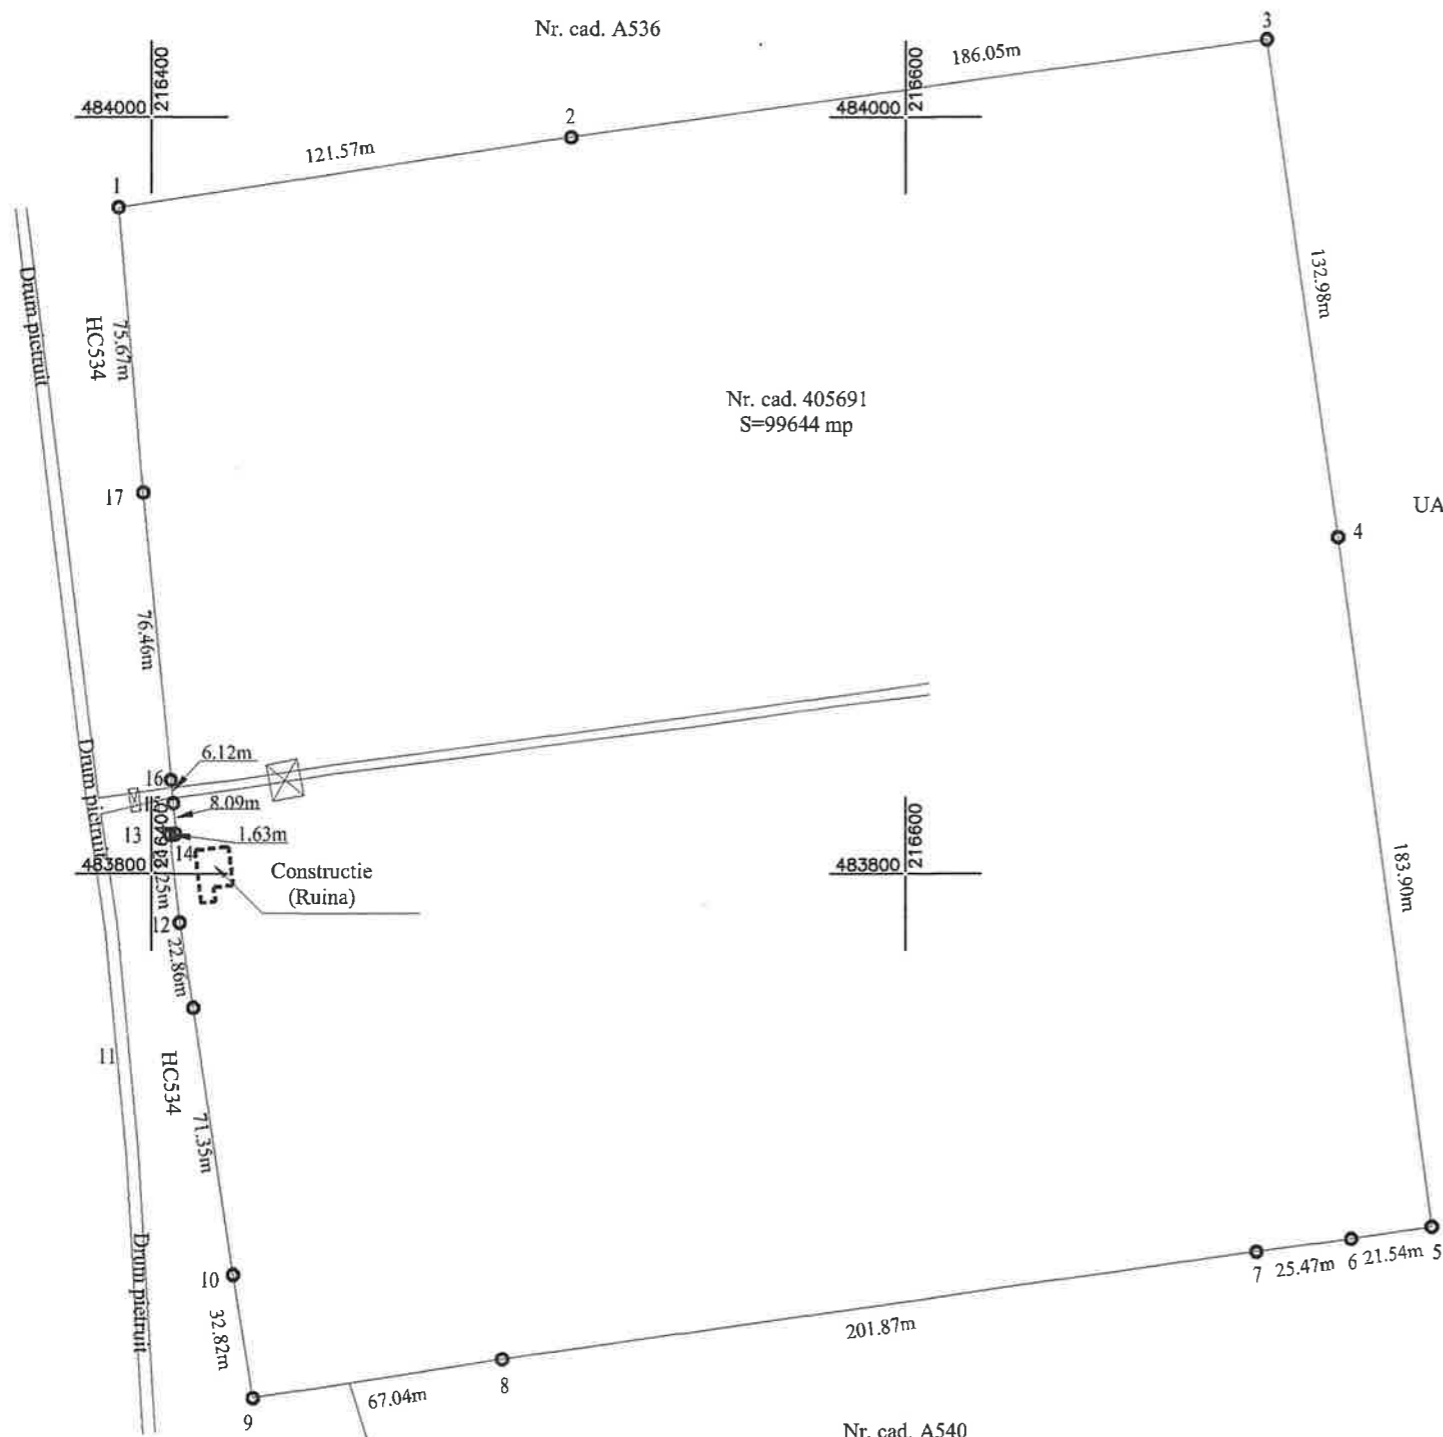

Nr. cadastral	Categoria de folosinta	Suprafata masurata(mp)	Adresa imobilului
405691	Curti Constructii	99644	Loc. Ghiroda, jud. Timis
Cartea Funciara		Unitatea Administrativ Teritoriala (UAT)	
405691		Ghiroda	



#### A. Date referitoare la teren

Nr. parcela	Categorie de folosinta	Suprafata (mp)	Mentiuni
1	Cc	99644	Teren intravilan neimprejmuit
-	-	-	
Total	-	99644	

#### B. Date referitoare la constructii

Cod constr.	Destinatia	Suprafata construita la sol (mp)	Mentiuni
-	-	-	-
-	-	-	-
Total	-	-	-

Suprafata totala masurata a imobilului = 99644 mp

Suprafata din act = 99644 mp

Executant: ing. Rautu Andrei Mihai

Aut. Seria RO-TM-F, Nr. 0284

**CERTIFICAT DE AUTORIZARE**  
 Confirma executarea măsurărilor în teren, corectitudinea întocmirii documentației cadastrale și corespondența acesteia cu realitatea din teren.  
 Seria RO-TM-F  
 Nr. 0284/10.03.2022  
**RĂUTU D. ANDREI MIHAI**  
 Semnat digital  
 Stampila

Inspector:  
107304/28.04.2025

Confirm introducerea imobilului în baza de date integrată și atribuirea numărului cadastral

**Lorena-Maria Seracin**  
 Digitally signed by Lorena-Maria Seracin  
 Data : .....

**LEGENDA:**  
 — Limita de proprietate  
 - - - - - Constructie