

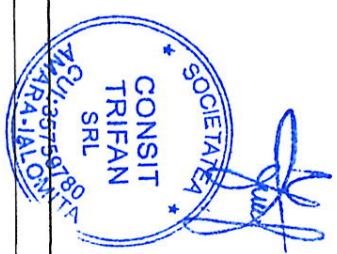


- TRASEU 1
- TRASEU 2
- TRASEU 3

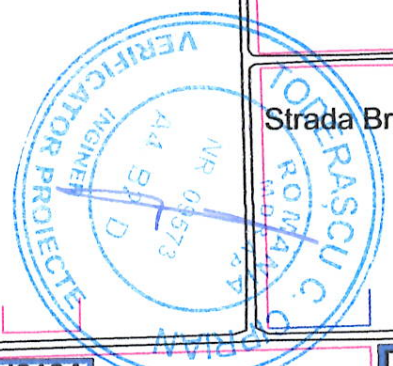


VERIFICATOR/ EXPERT	NUME	SEMNATURA	CERINTA	REFERAT / EXPERTIZA NR. / DATA
PROIECTANT: CONSIT TRIFAN SRL, CUI 35759780, AMARA, JUDETUL IALOMITA				
SPECIFICATIE	NUME	SEMNATURA	SCARA:	TITLU PROIECT: „CONSTRUIRE PISTE PENTRU BICICLETE IN COMUNA GHEORGHE LAZAR, JUDETUL IALOMITA”
SEF PROIECT	Ing. Florin TRIFAN	<i>[Signature]</i>	1 : 5000	FAZA PTH+DDE
PROIECTAT	Ing. Florin TRIFAN	<i>[Signature]</i>		
DESENAT	Ing. Elena GRIGORE	<i>[Signature]</i>	DATA: 09.2025	PLANSA NR.PA1
				TITLU PLANSA: PLAN DE INCADRARE IN ZONA

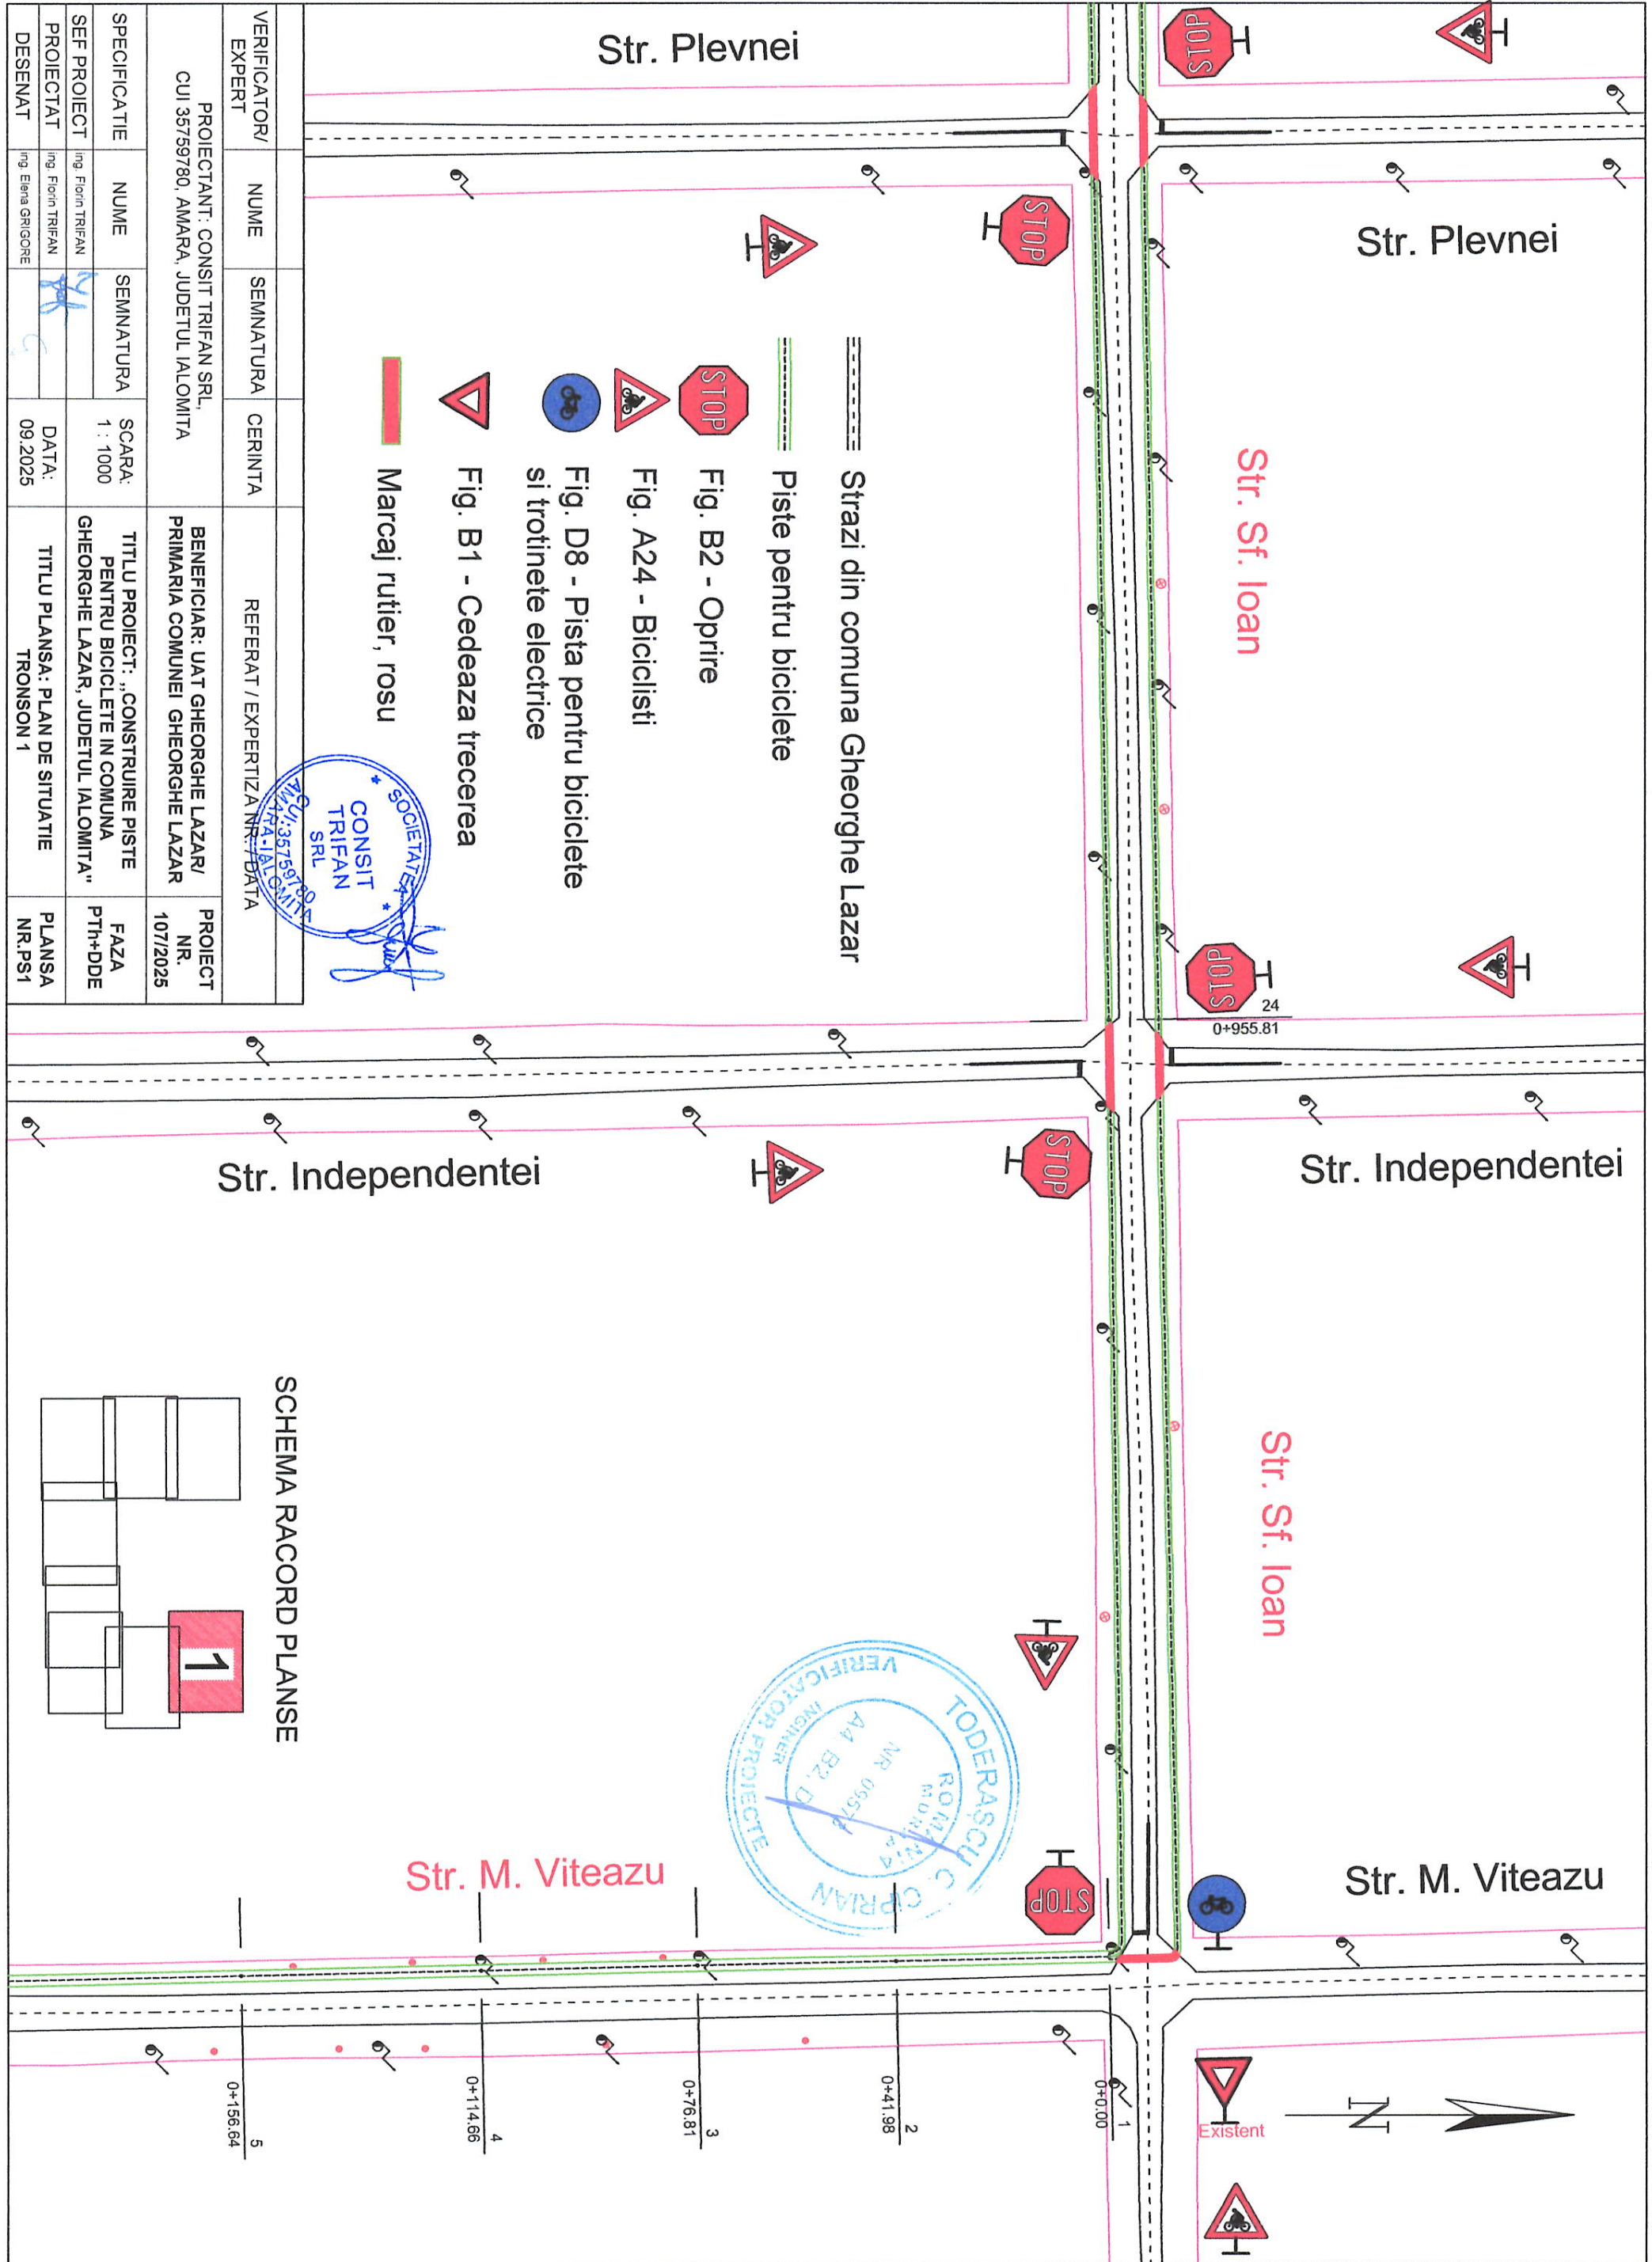


- ==== Strazi din comuna Gheorghe Lazar
- ==== Pistele pentru biciclete
- STOP Fig. B2 - Opre
- Fig. A24 - Biciclistii
- Fig. D8 - Pista pentru biciclete si trotinete electrice
- Fig. B1 - Cedeaza trecerea
- Marcaj rutier, rosu



SCHEMA RACORD PLANSE

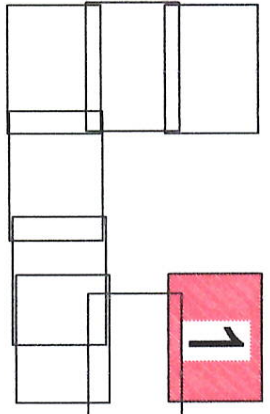


VERIFICATOR/ EXPERT	NUME	SEMNATURA	CERINTA	REFERAT / EXPERTIZA NR. / DATA	PROIECT NR. 107/2025
PROIECTANT: CONSIT TRIFAN SRL, CUI 35759780, AMARA, JUDETUL IALOMITA				BENEFICIAR: UAT GHEORGHE LAZAR/ PRIMARIA COMUNEI GHEORGHE LAZAR	
SPECIFICATIE	NUME	SEMNATURA	SCARA: 1 : 1000	TITLU PROIECT: „CONSTRUIRE PISTE PENTRU BICICLETE IN COMUNA GHEORGHE LAZAR, JUDETUL IALOMITA”	FAZA PTH+DDE
SEF PROIECT	Ing. Florin TRIFAN				
PROIECTAT	Ing. Florin TRIFAN				
DESENAT	Ing. Elena GRIGORE		DATA: 09.2025	TITLU PLANSA: PLAN DE SITUATIE TRONSON 1	PLANSA NR.PS1

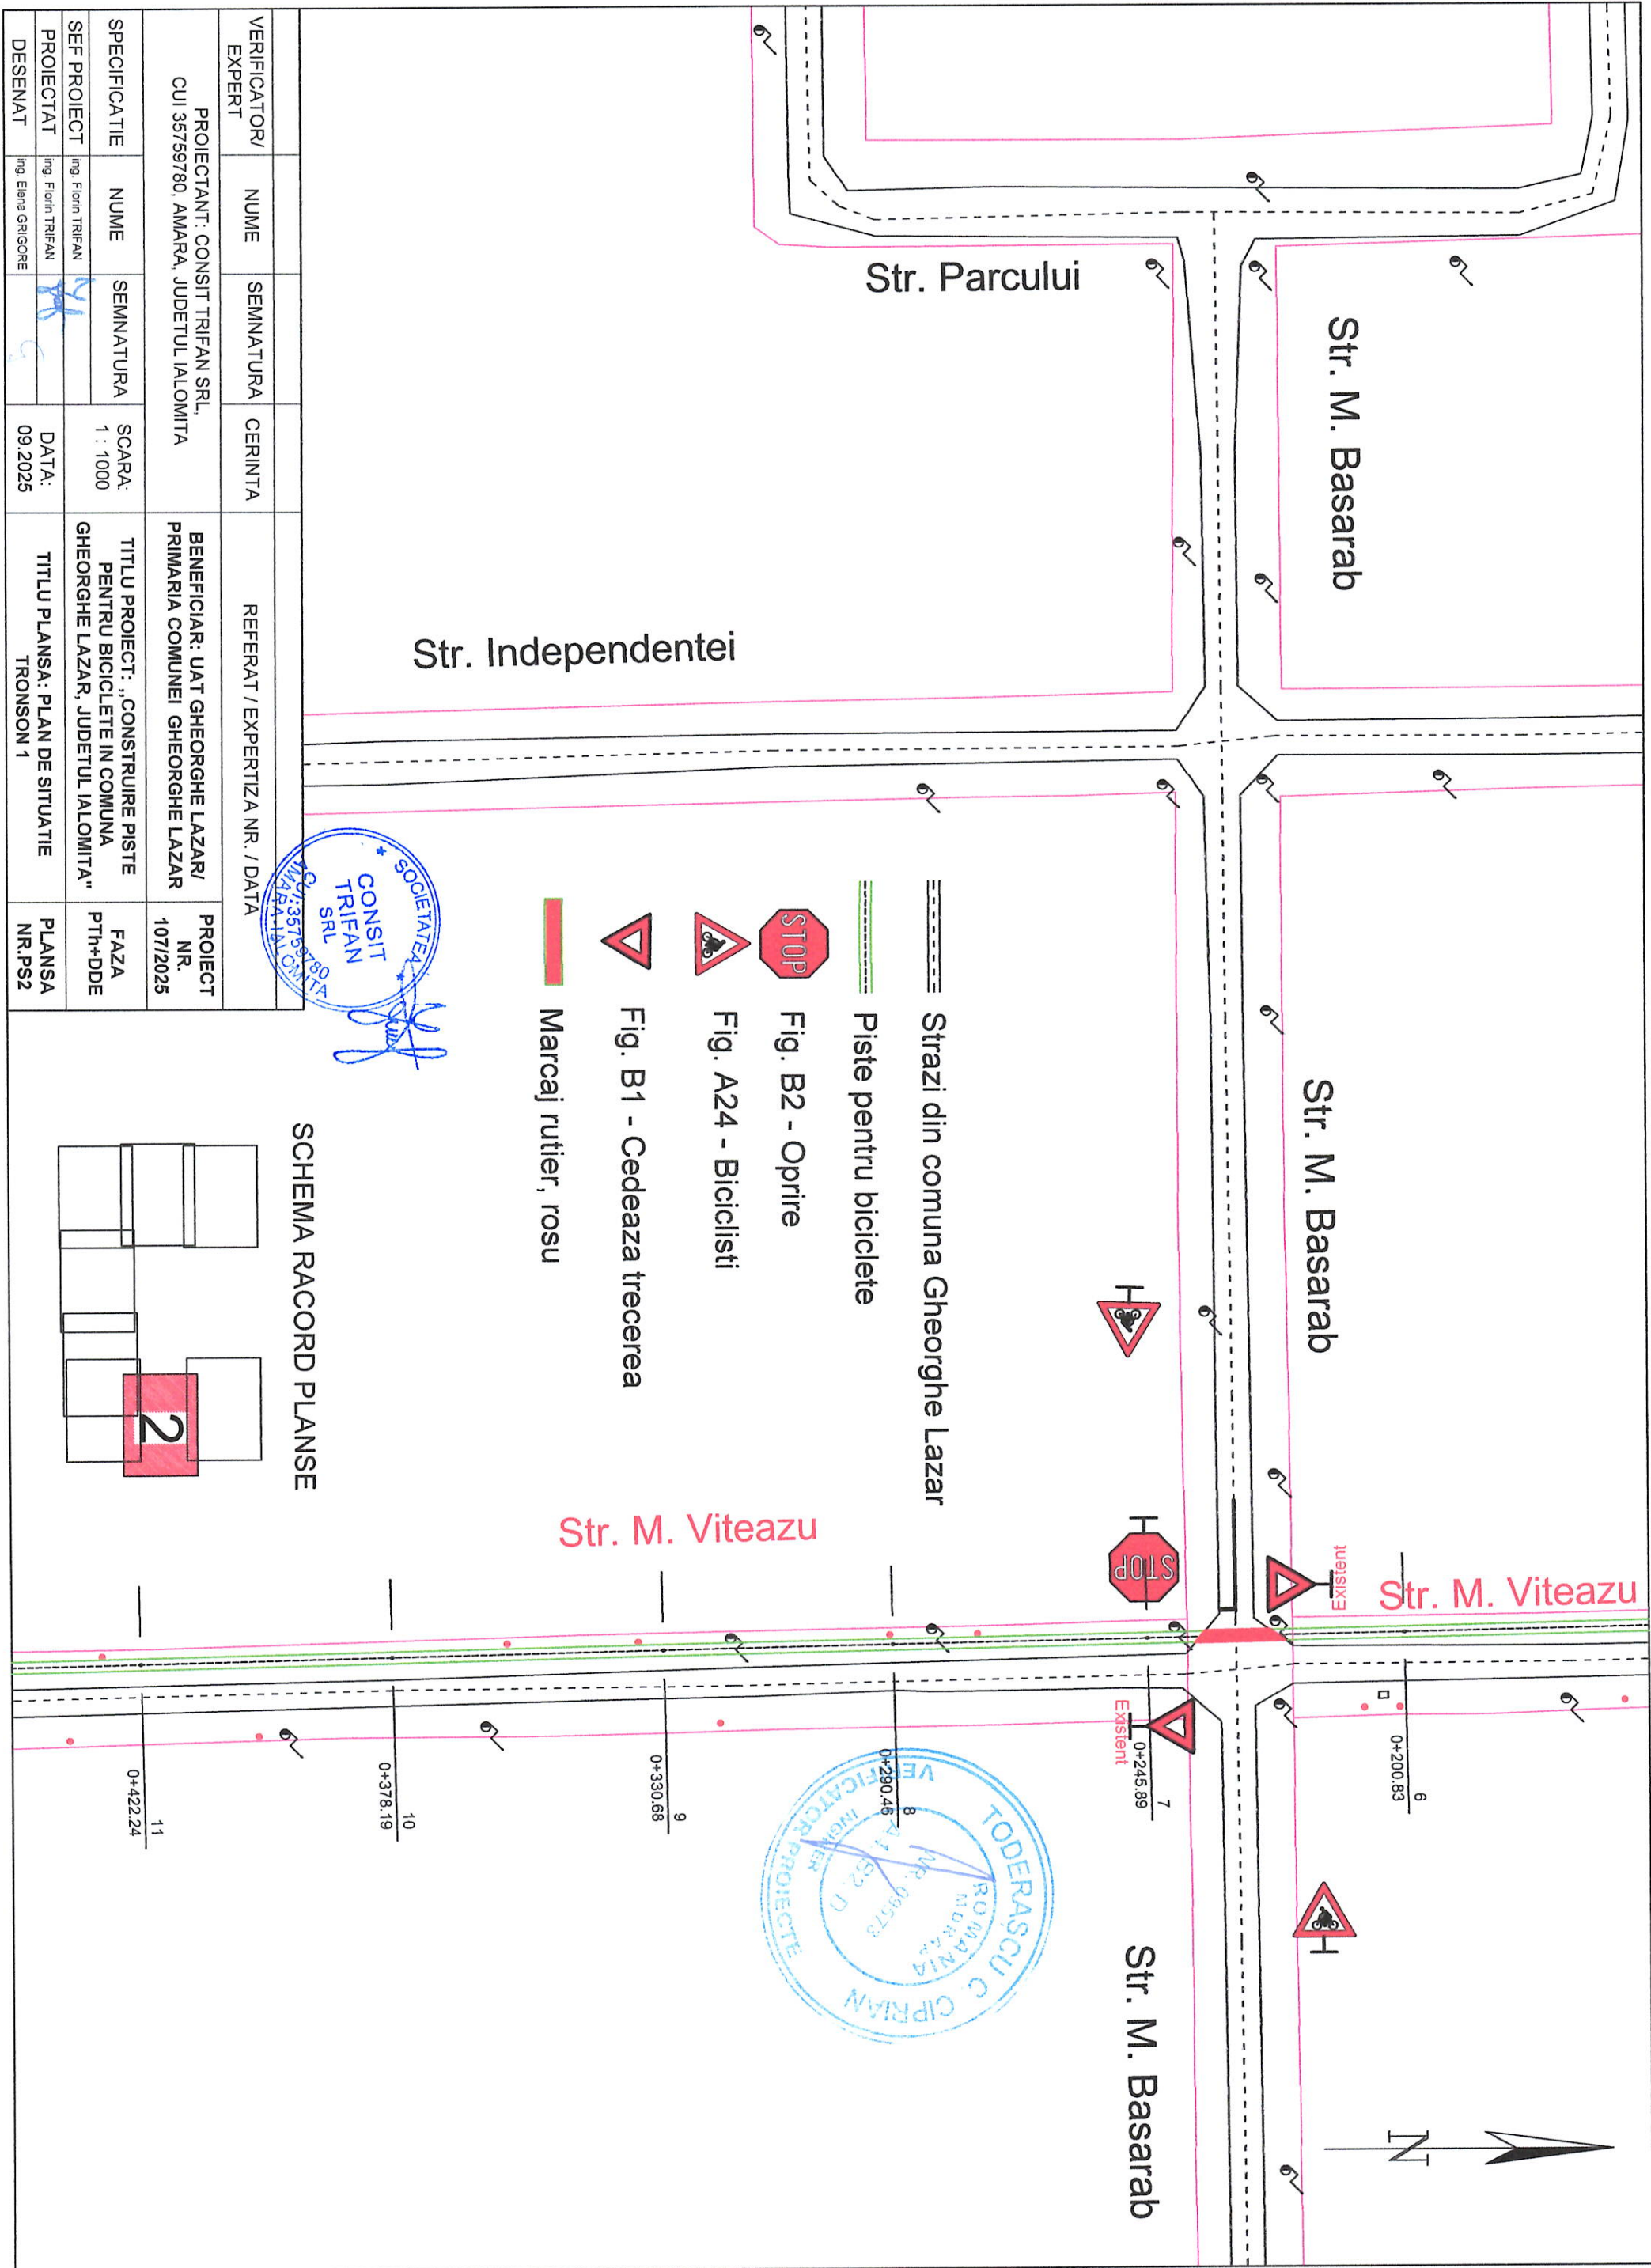

VERIFICATOR/ EXPERT	NUME	SEMNAȚURA	CERINȚA	REFERAT / EXPERTIZA NR. / DATA	PROIECT NR. 107/2025
PROIECTANT: CONSIT TRIFAN SRL, CUI 35759780, AMARA, JUDEȚUL IALOMIȚA				BENEFICIAR: UAT GHEORGHE LAZAR/ PRIMĂRIA COMUNEI GHEORGHE LAZAR	
SPECIFICATIE	NUME	SEMNAȚURA	SCARA: 1 : 1000	TITLU PROIECT: „CONSTRUIRE PISTE PENTRU BICICLETE IN COMUNA GHEORGHE LAZAR, JUDEȚUL IALOMIȚA”	FAZA PTn+DDE
SEF PROIECT	Ing. Florin TRIFAN				
PROIECTAT	Ing. Florin TRIFAN				
DESENAT	Ing. Elena GRIGORE		DATA: 09.2025	TITLU PLANSA: PLAN DE SITUATIE TRONSON 1	PLANSA NR.PS2

SOCIETATEA  
CONSIT  
TRIFAN  
SRL  
CUI:35759780  
AMARA, IALOMITIA

SCHEMA RACORD PLANSE

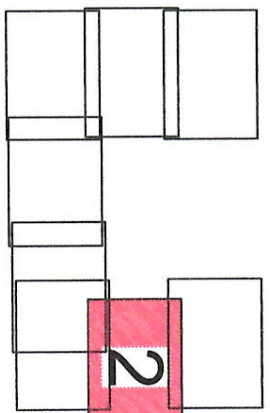


TODERASCU C CIPRIAN  
ROMANIA  
INGINEER  
NR. 09578  
21/52.D  
VERIFICATOR PROIECTE









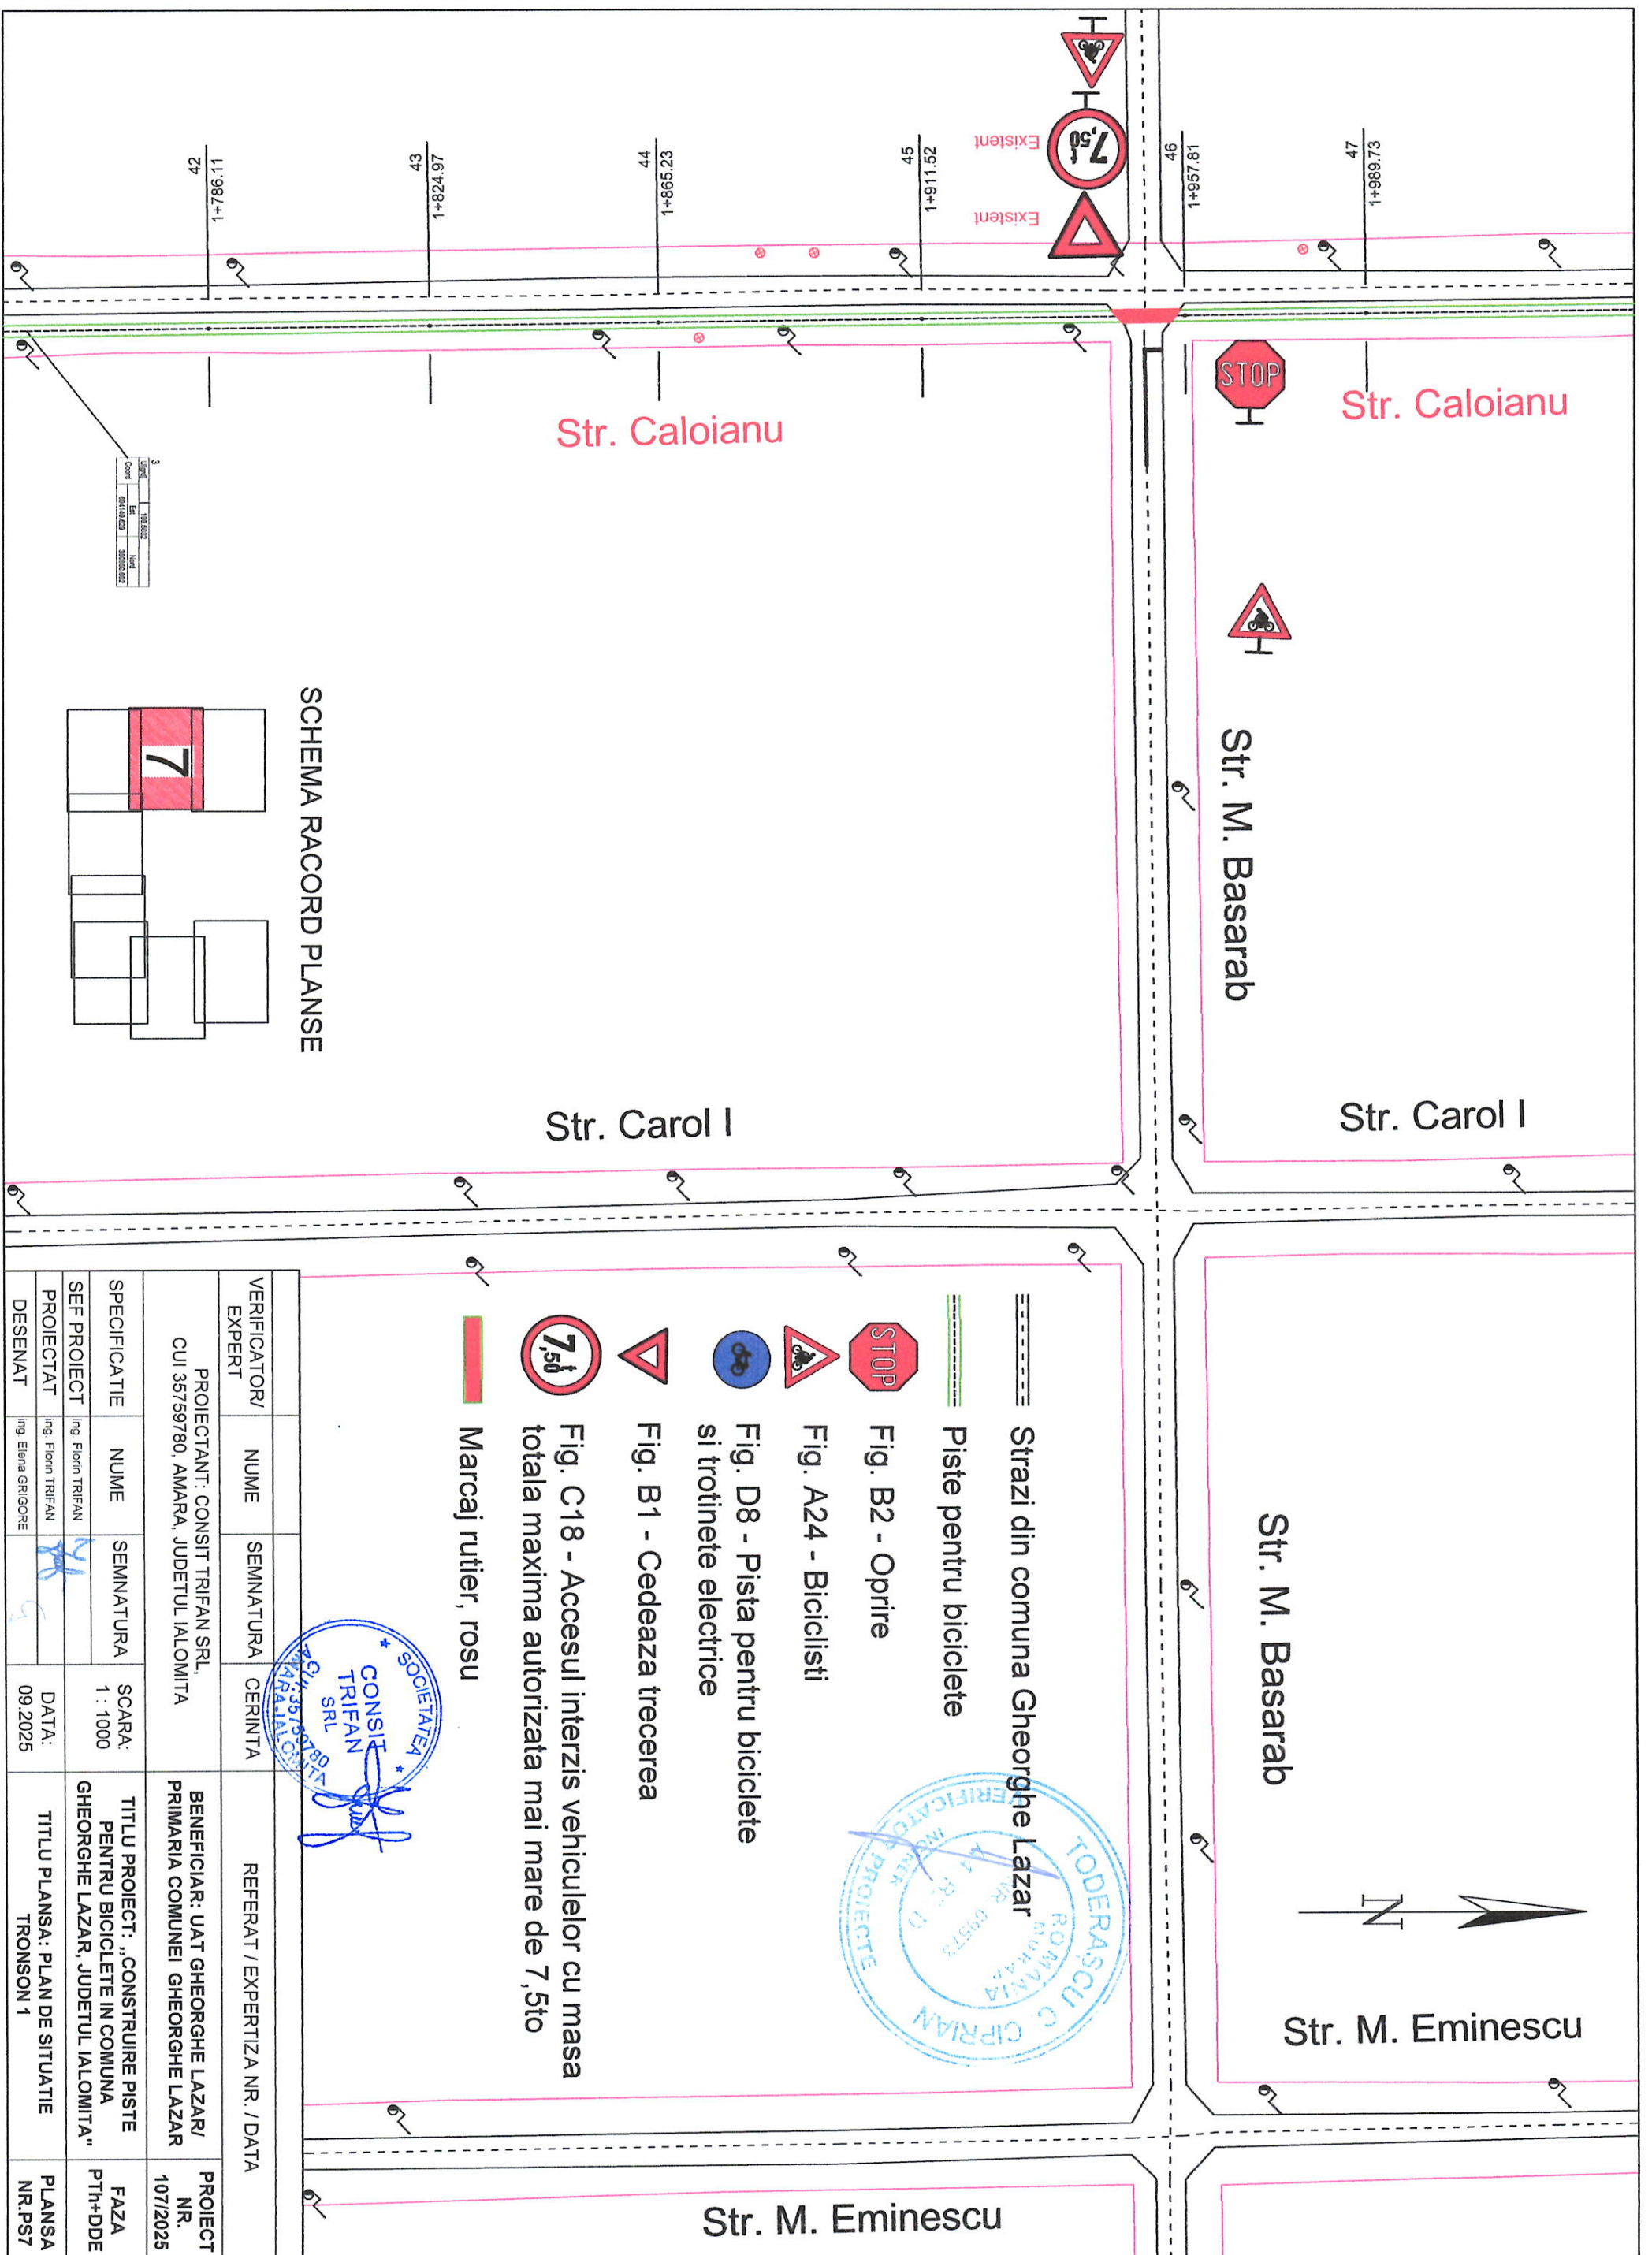

Str. Caloianu

Str. M. Basarab

Str. Carol I

Str. M. Basarab


Str. M. Eminescu

Str. M. Eminescu

Str. Caloianu

Str. Carol I

**SCHEMA RACORD PLANSE**

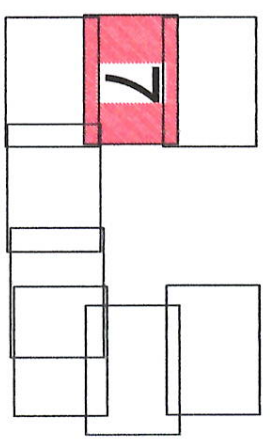


Coord	118.0000	Yard
Coord	684.14123	2000000.000

- Strazi din comuna Gheorghe Lazar
- Piste pentru biciclete
- Fig. B2 - Oprire
- Fig. A24 - Biciclisti
- Fig. D8 - Pista pentru biciclete si trotinete electrice
- Fig. B1 - Cedeaza trecerea
- Fig. C18 - Accesul interzis vehiculelor cu masa totala maxima autorizata mai mare de 7,5to
- Marcaj rutier, rosu




VERIFICATOR/ EXPERT	NUME	SEMNATURA	CERINTA	REFERAT / EXPERTIZA NR. / DATA
	PROIECTANT: CONSIT TRIFAN SRL, CUI 35759780, AMARA, JUDETUL IALOMITA			
SPECIFICATIE	NUME	SEMNATURA	SCARA:	TITLU PROIECT: „CONSTRUIRE PISTE PENTRU BICICLETE IN COMUNA GHEORGHE LAZAR, JUDETUL IALOMITA.”
SEF PROIECT	Ing. Florin TRIFAN		1 : 1000	FAZA PTh+DDE
PROIECTAT	Ing. Florin TRIFAN			PLANSA NR.PS7
DESENAT	Ing. Elena GRIGORE		DATA: 09.2025	TITLU PLANSA: PLAN DE SITUATIE TRONSON 1

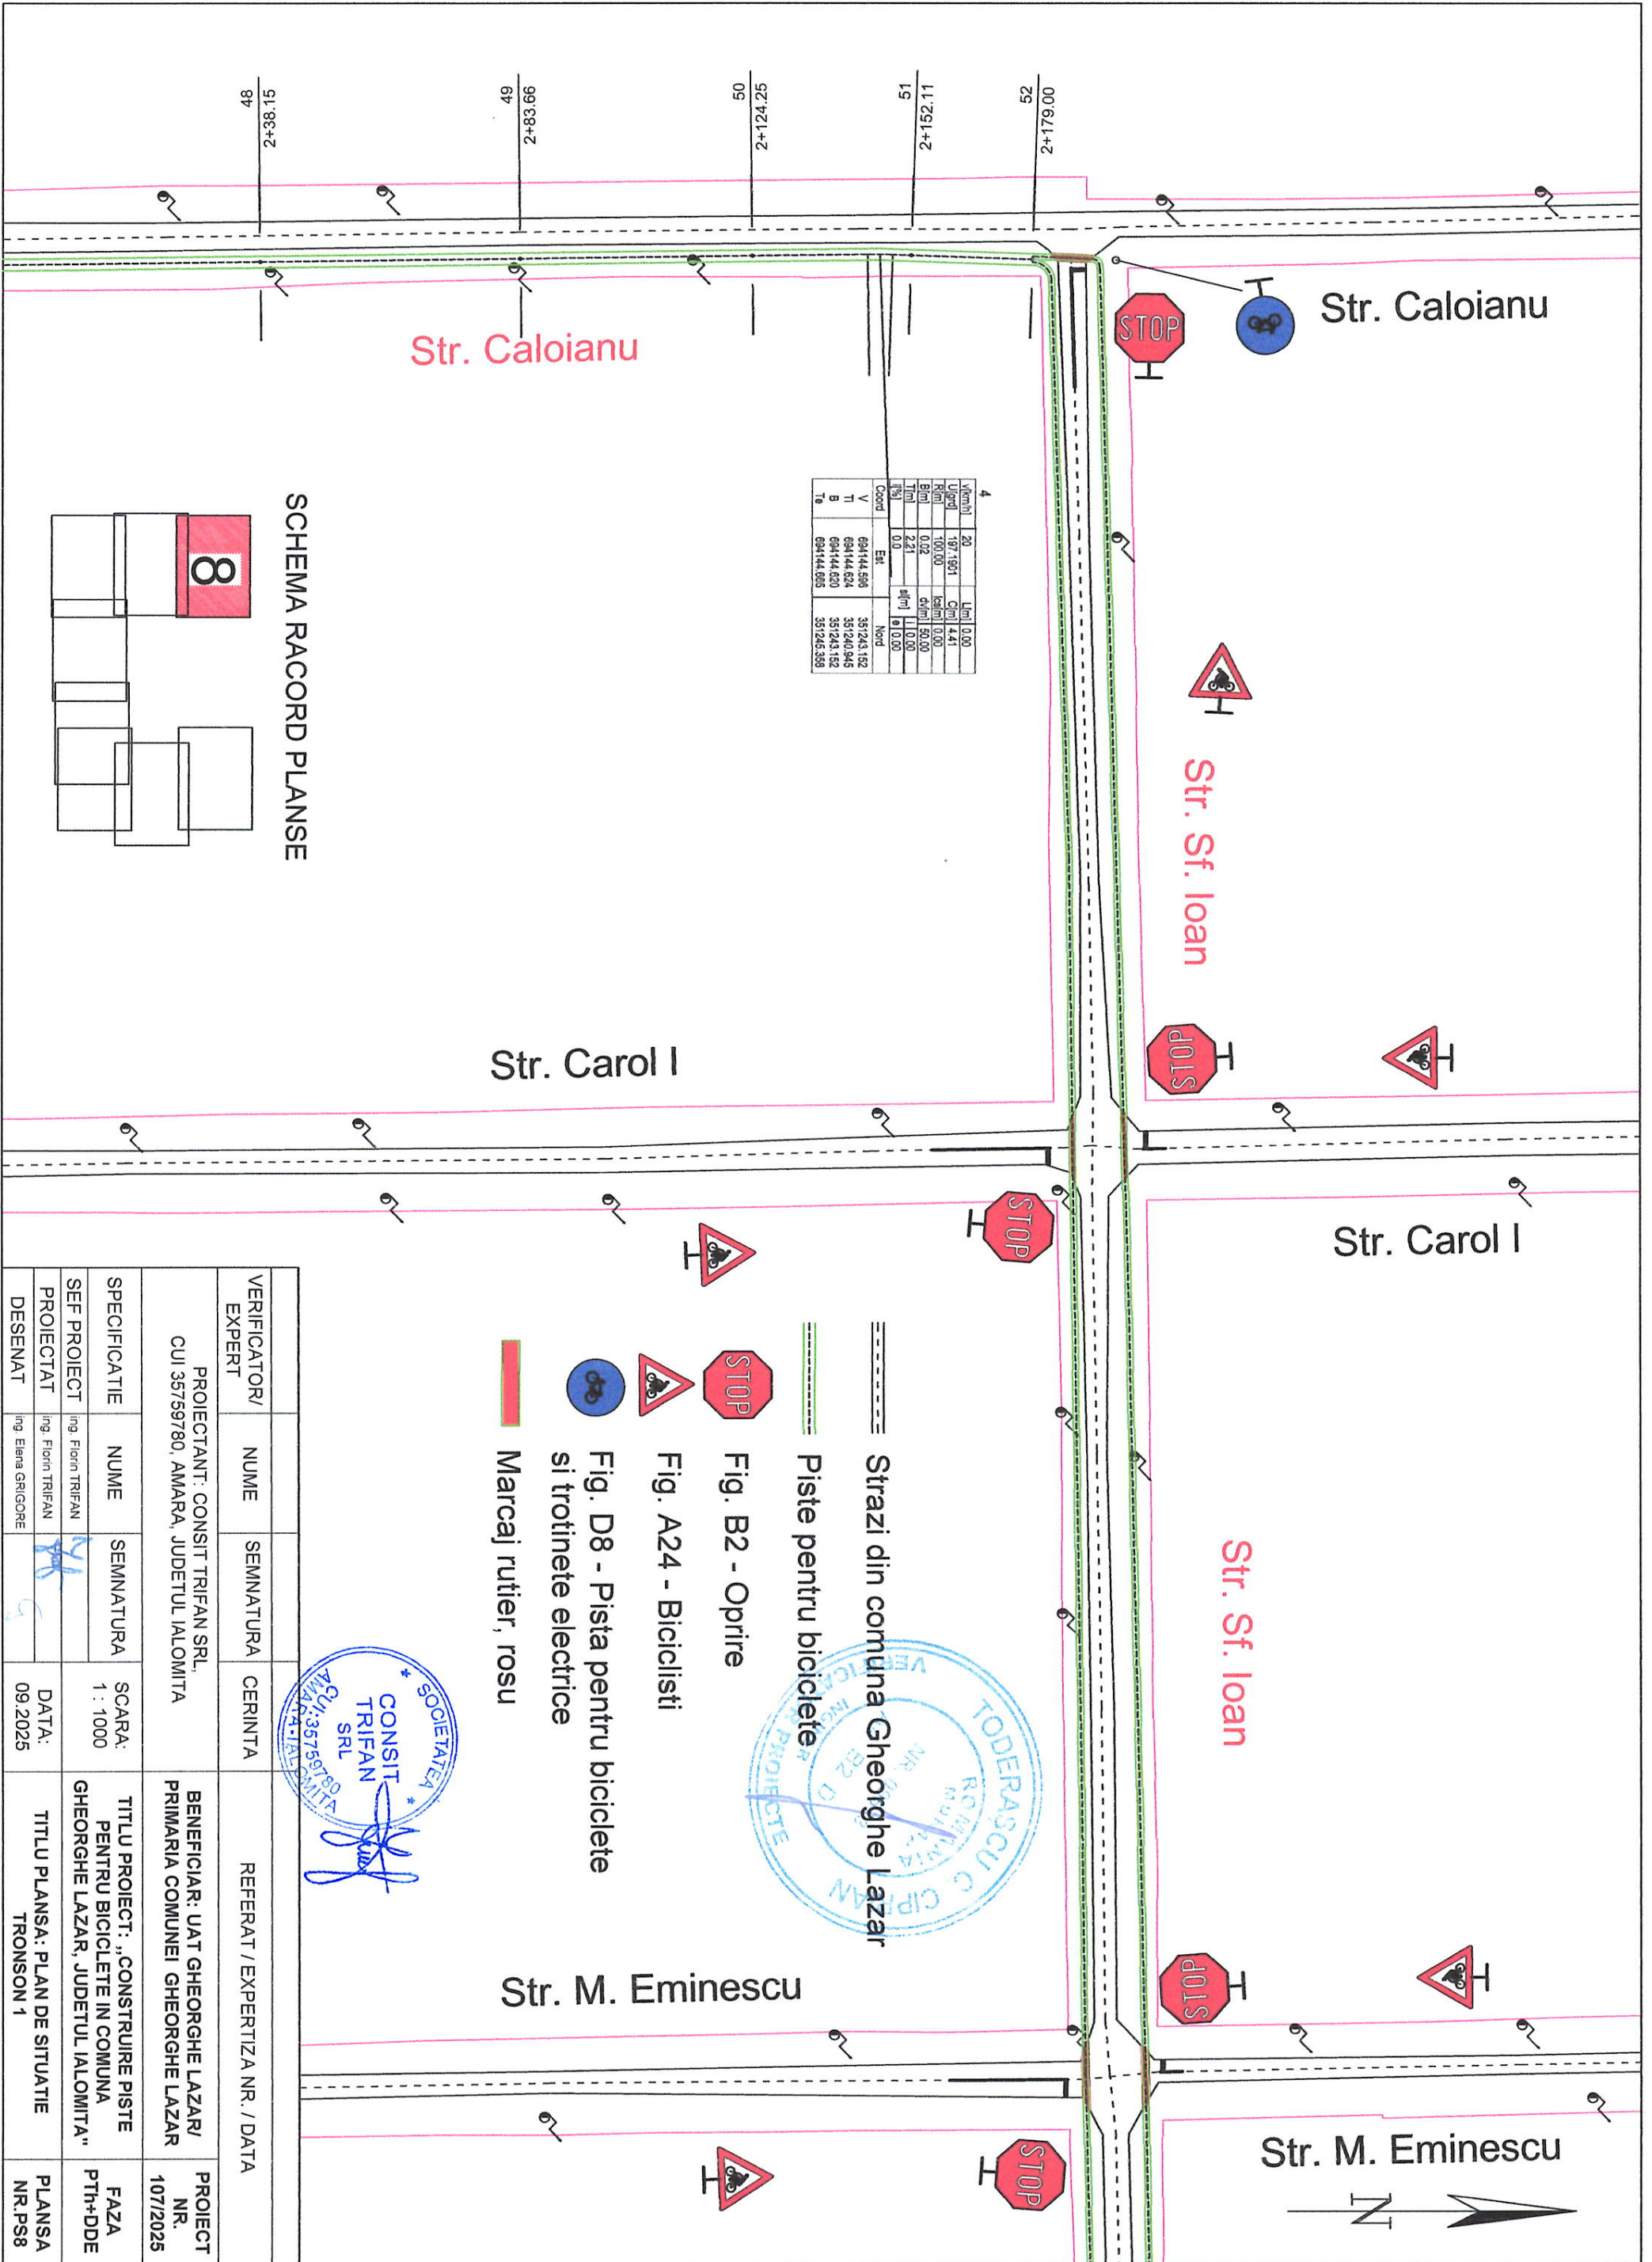

Coord	Est	Nord
V	694144.596	357243.152
T1	694144.624	357240.945
B	694144.620	357243.152
T2	694144.685	357245.398

SCHEMA RACORD PLANSE

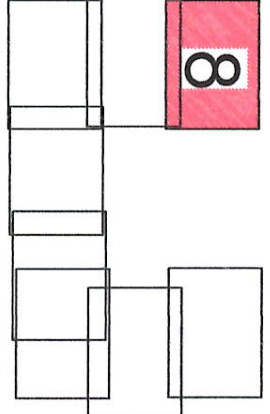


VERIFICATOR/ EXPERT	NUME	SEMNTATURA	CERINTA	REFERAT / EXPERTIZA NR. / DATA
PROIECTANT:	CONSIT TRIFAN SRL.			
	CUI 35759780, AMARA, JUDETUL IALOMITA			
SPECIFICATIE	NUME	SEMNTATURA	SCARA:	TITLU PROIECT: „CONSTRUIRE PISTE
SEF PROIECT	ing. Florin TRIFAN		1 : 1000	PENTRU BICICLETE IN COMUNA
PROIECTAT	ing. Florin TRIFAN			GHEORGHE LAZAR, JUDETUL IALOMITA.”
DESENAT	ing. Elena GRIGORE		DATA: 09.2025	TITLU PLANSA: PLAN DE SITUATIE
				TRONSON 1
				PROIECT NR. 107/2025
				FAZA PTh+DDE
				PLANSA NR. PS8



- Strazi din comuna Gheorghe Lazar
- Piste pentru biciclete
- Fig. B2 - Oprire
- Fig. A24 - Biciclisti
- Fig. D8 - Pista pentru biciclete si trotinete electrice
- Marcaj rutier, rosu



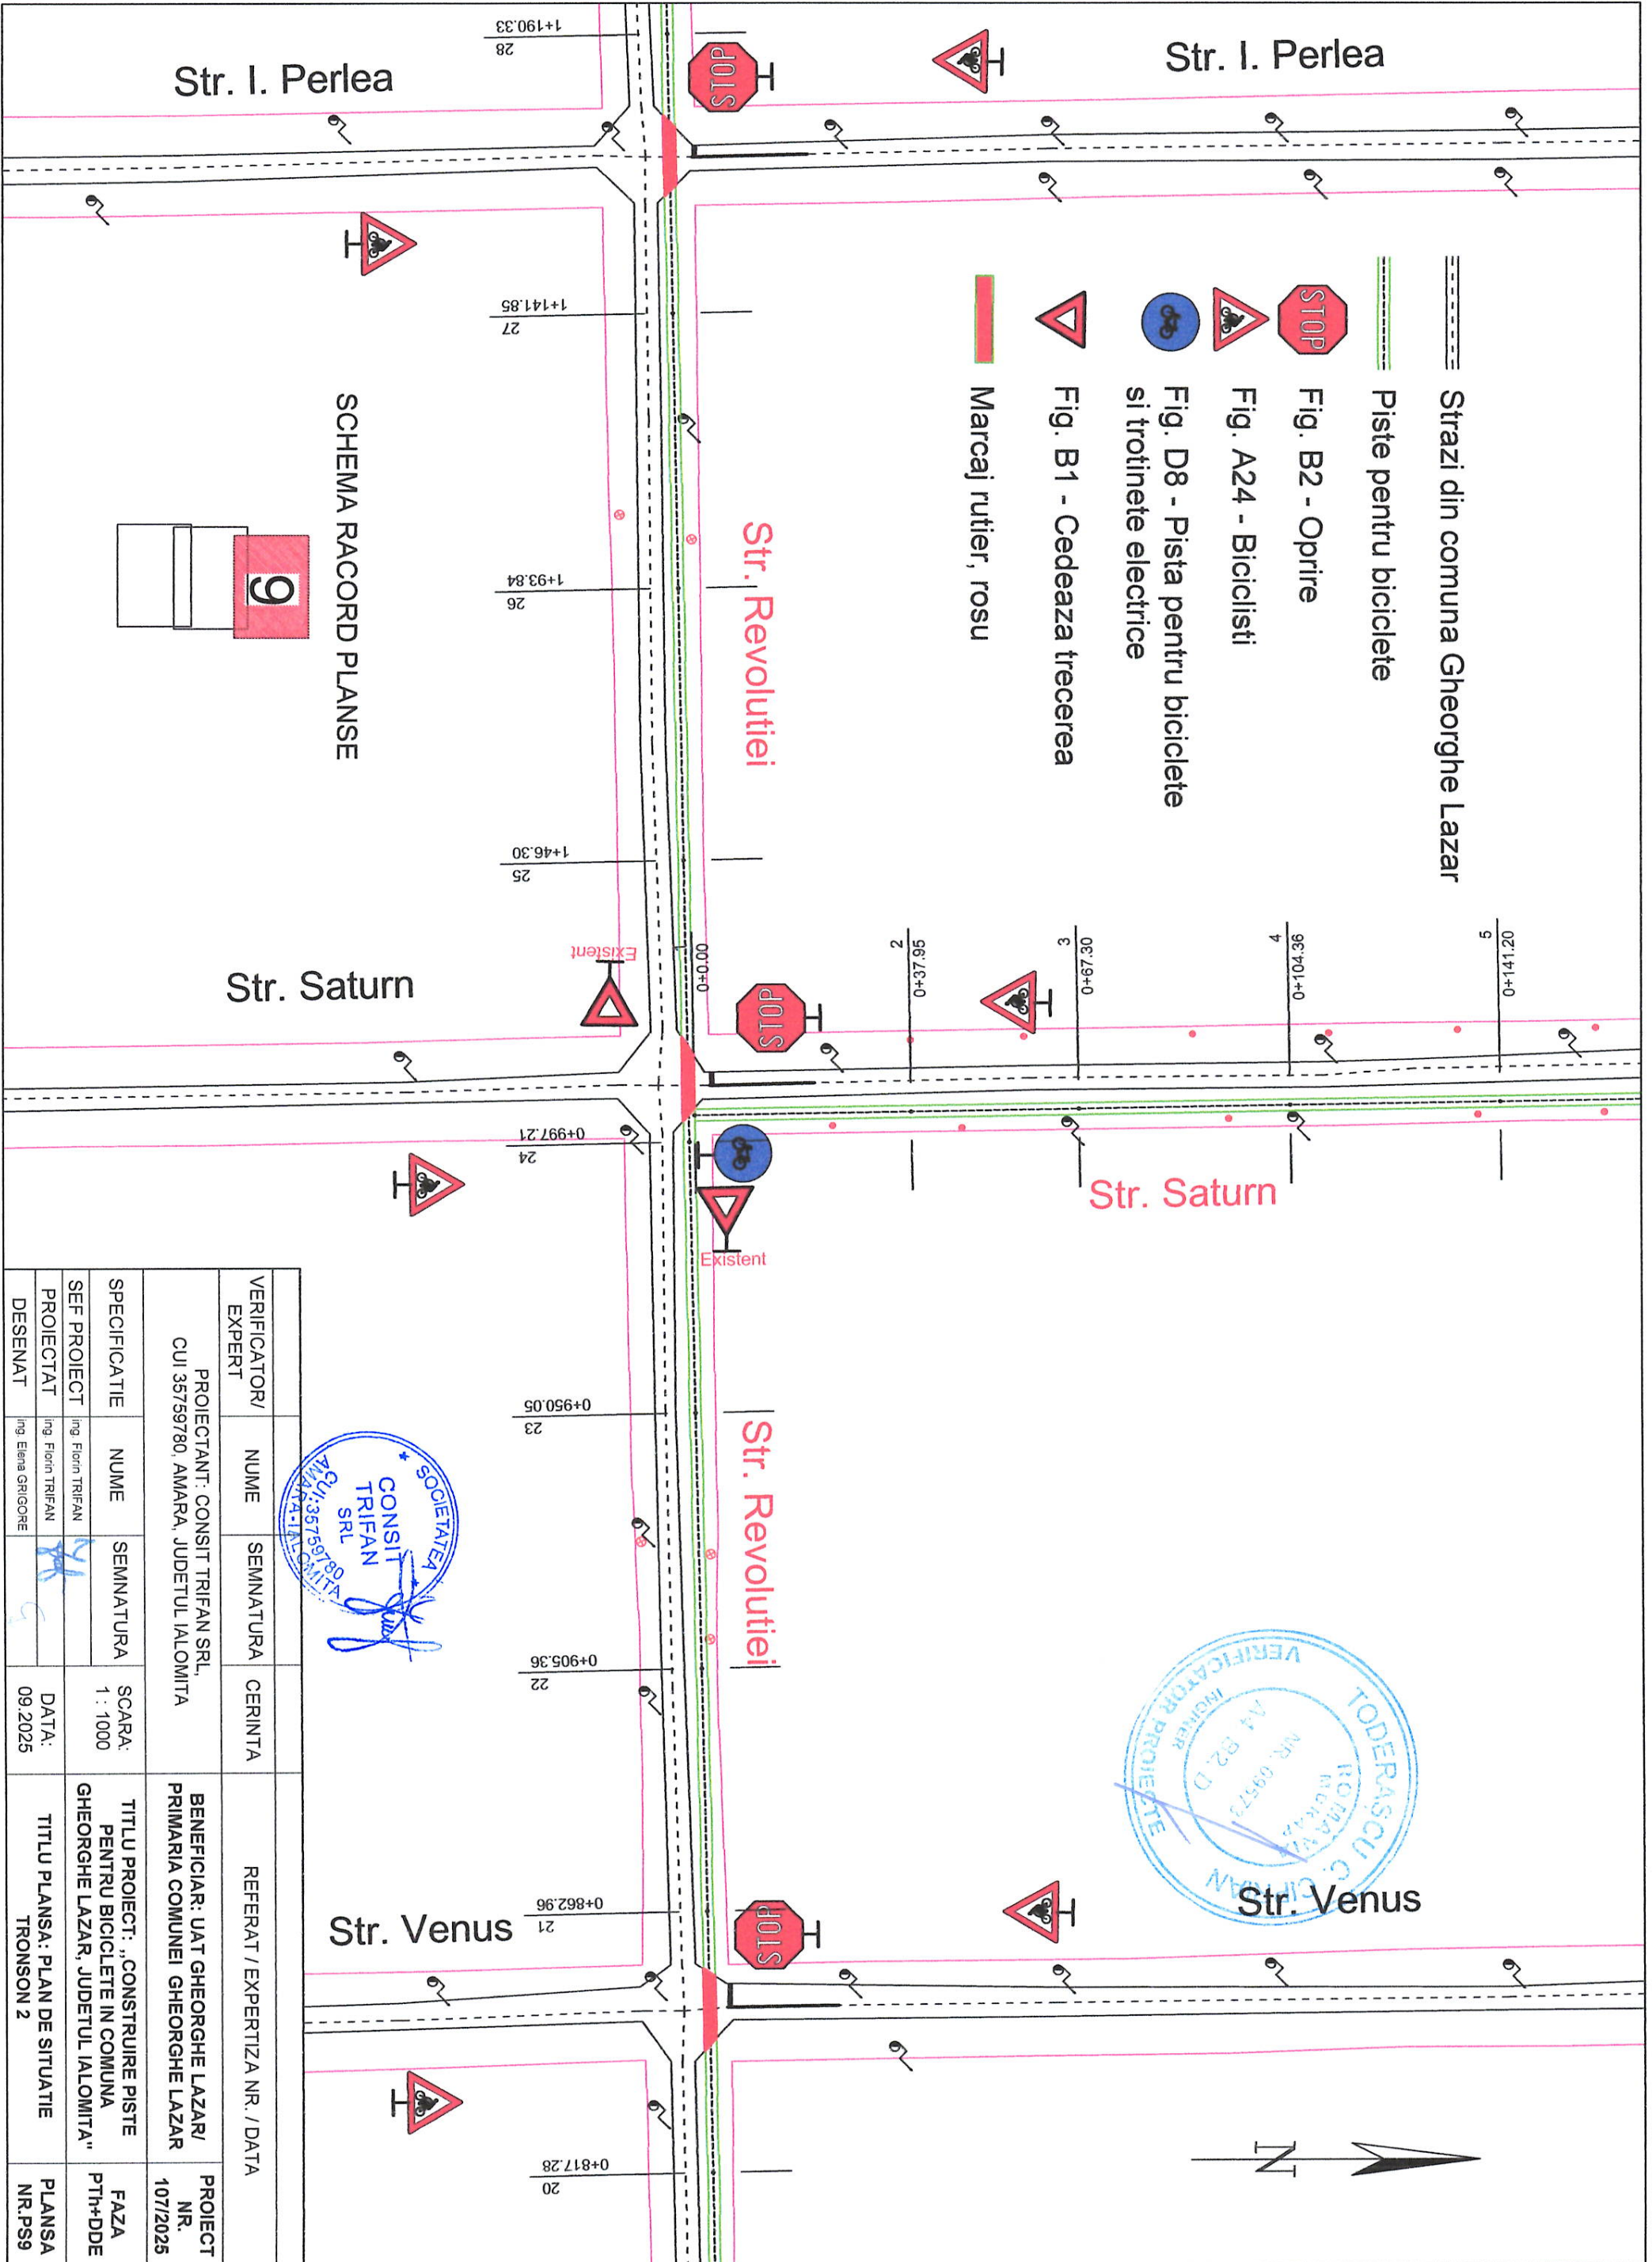


Str. I. Perlea

Str. I. Perlea

- ==== Strazi din comuna Gheorghe Lazar
- ==== Pistele pentru biciclete
- Fig. B2 - Oprire
- Fig. A24 - Biciclistii
- Fig. D8 - Pista pentru biciclete si trotinete electrice
- Fig. B1 - Cedeaza trecerea
- Marcaj rutier, rosu

SCHEMA RACORD PLANSE

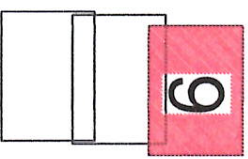


Str. Saturn

Str. Saturn

Str. Revolutiei

Str. Venus

Str. Venus

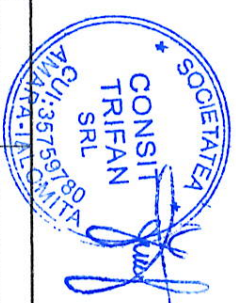


VERIFICATOR/ EXPERT	NUME	SEMNATURA	CERINTA	REFERAT / EXPERTIZA NR. / DATA
PROIECTANT:	CONSIT TRIFAN SRL,			
	CUI 35759780, AMARA, JUDETUL IALOMITIA			
SPECIFICATIE	NUME	SEMNATURA	SCARA:	TITLU PROIECT: „CONSTRUIRE PISTE
SEF PROIECT	Ing. Florin TRIFAN		1 : 1000	PENTRU BICICLETE IN COMUNA
PROIECTAT	Ing. Florin TRIFAN			GHEORGHE LAZAR, JUDETUL IALOMITIA”
DESENAT	Ing. Elena GRIGORE		DATA: 09.2025	TITLU PLANSA: PLAN DE SITUATIE
				TRONSON 2
				PLANSA NR. PS9
				PROIECT NR. 107/2025
				BENEFICIAR: UAT GHEORGHE LAZAR/ PRIMARIA COMUNEI GHEORGHE LAZAR




Coord	Est	Nord
V	694783.184	351115.717
T1	694783.032	351115.772
B	694783.571	351116.146
T0	694783.156	351117.616

Coord	Est	Nord
V	694794.991	351115.906
T1	694795.021	351114.041
B	694794.606	351115.610
T0	694783.125	351115.882

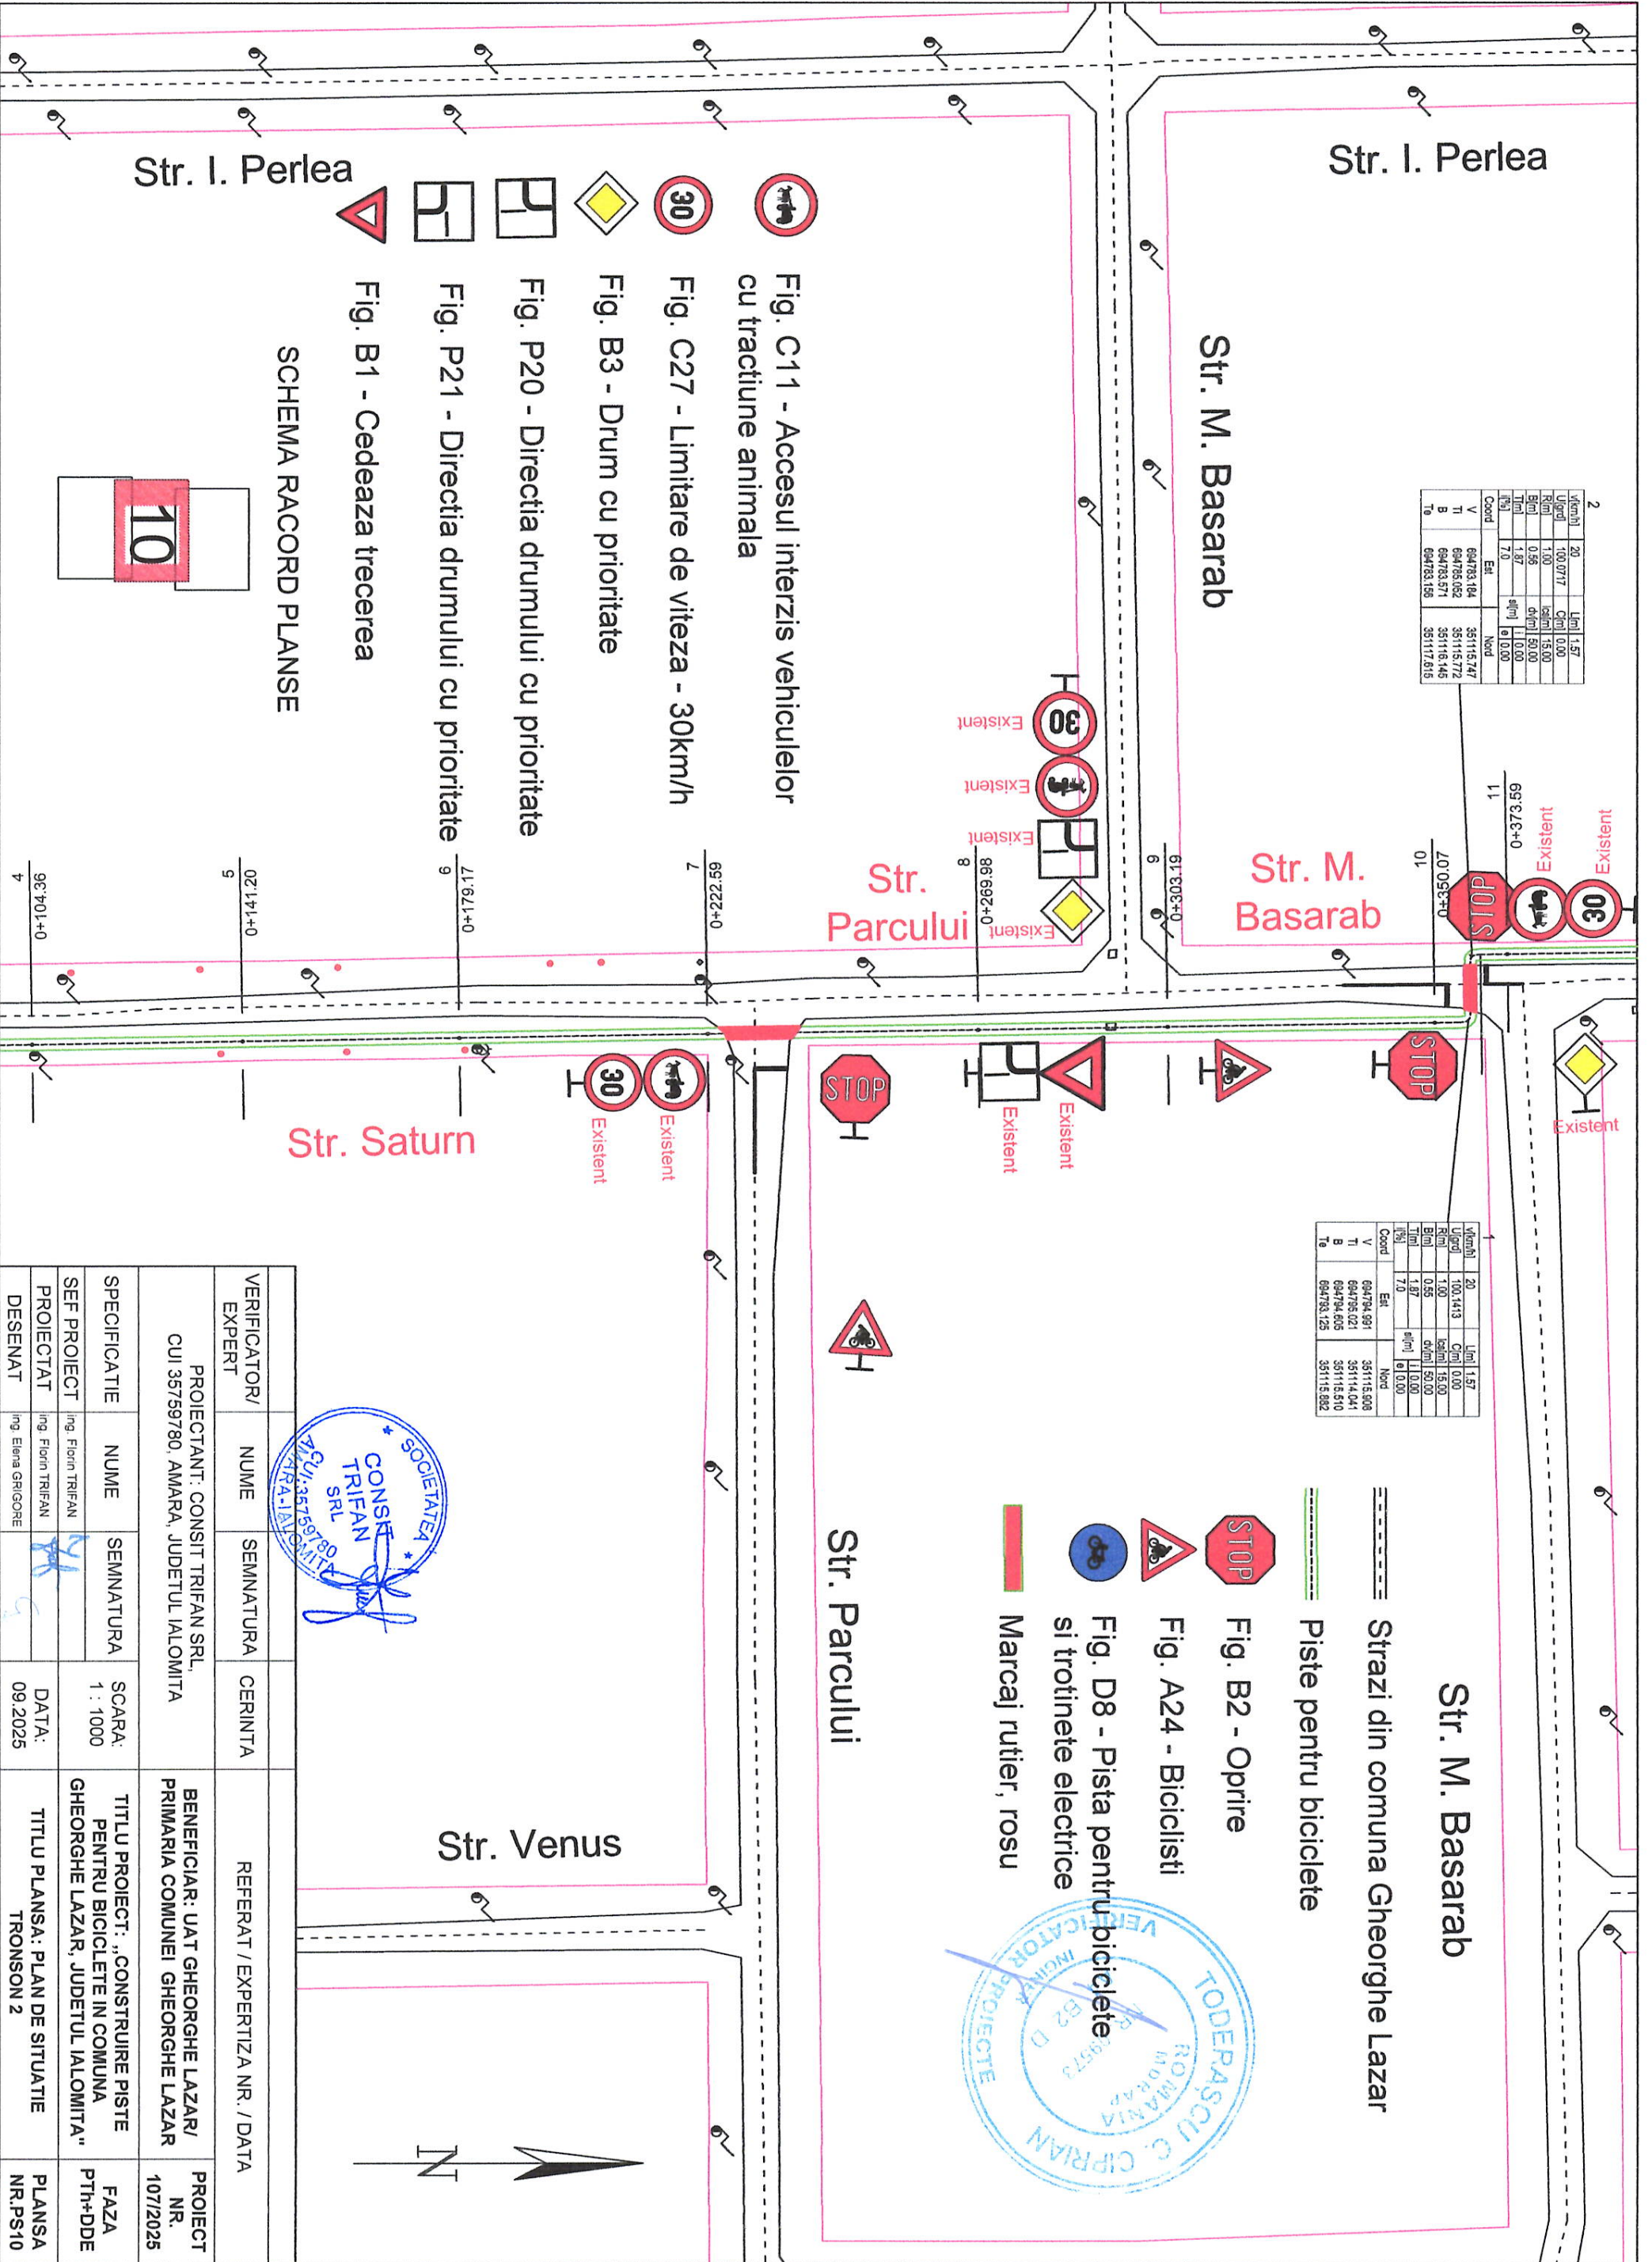


- Fig. C11 - Accesul interzis vehiculelor cu tractiune animala
- Fig. C27 - Limitare de viteza - 30km/h
- Fig. B3 - Drum cu prioritate
- Fig. P20 - Directia drumului cu prioritate
- Fig. P21 - Directia drumului cu prioritate
- Fig. B1 - Cedeaza trecerea

SCHEMA RACORD PLANSE

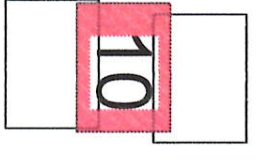


- Strazi din comuna Gheorghe Lazar
- Piste pentru biciclete
- Fig. B2 - Oprise
- Fig. A24 - Biciclistii
- Fig. D8 - Pista pentru biciclete si trotinete electrice
- Marcaj rutier, rosu

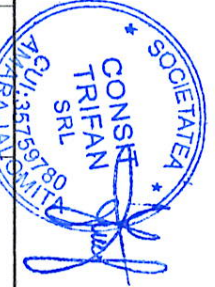

VERIFICATOR/ EXPERT	NUME	SEMNATURA	CERINTA	REFERAT / EXPERTIZA NR. / DATA	PROIECT NR.
PROIECTANT: CONSIT TRIFAN SRL, CUI 35759780, AMARA, JUDEȚUL IALOMIȚA					107/2025
SPECIFICATIE	NUME	SEMNATURA	SCARA: 1 : 1000	TITLU PROIECT: „CONSTRUIRE PISTE PENTRU BICICLETE IN COMUNA GHEORGHE LAZAR, JUDEȚUL IALOMIȚA”	FAZA PTh+DDE
SEF PROIECT	Ing. Florin TRIFAN				
PROIECTAT	Ing. Florin TRIFAN		DATA: 09.2025	TITLU PLANSA: PLAN DE SITUATIE TRONSON 2	PLANSA NR.PS10
DESENAT	Ing. Elena GRIGORE				



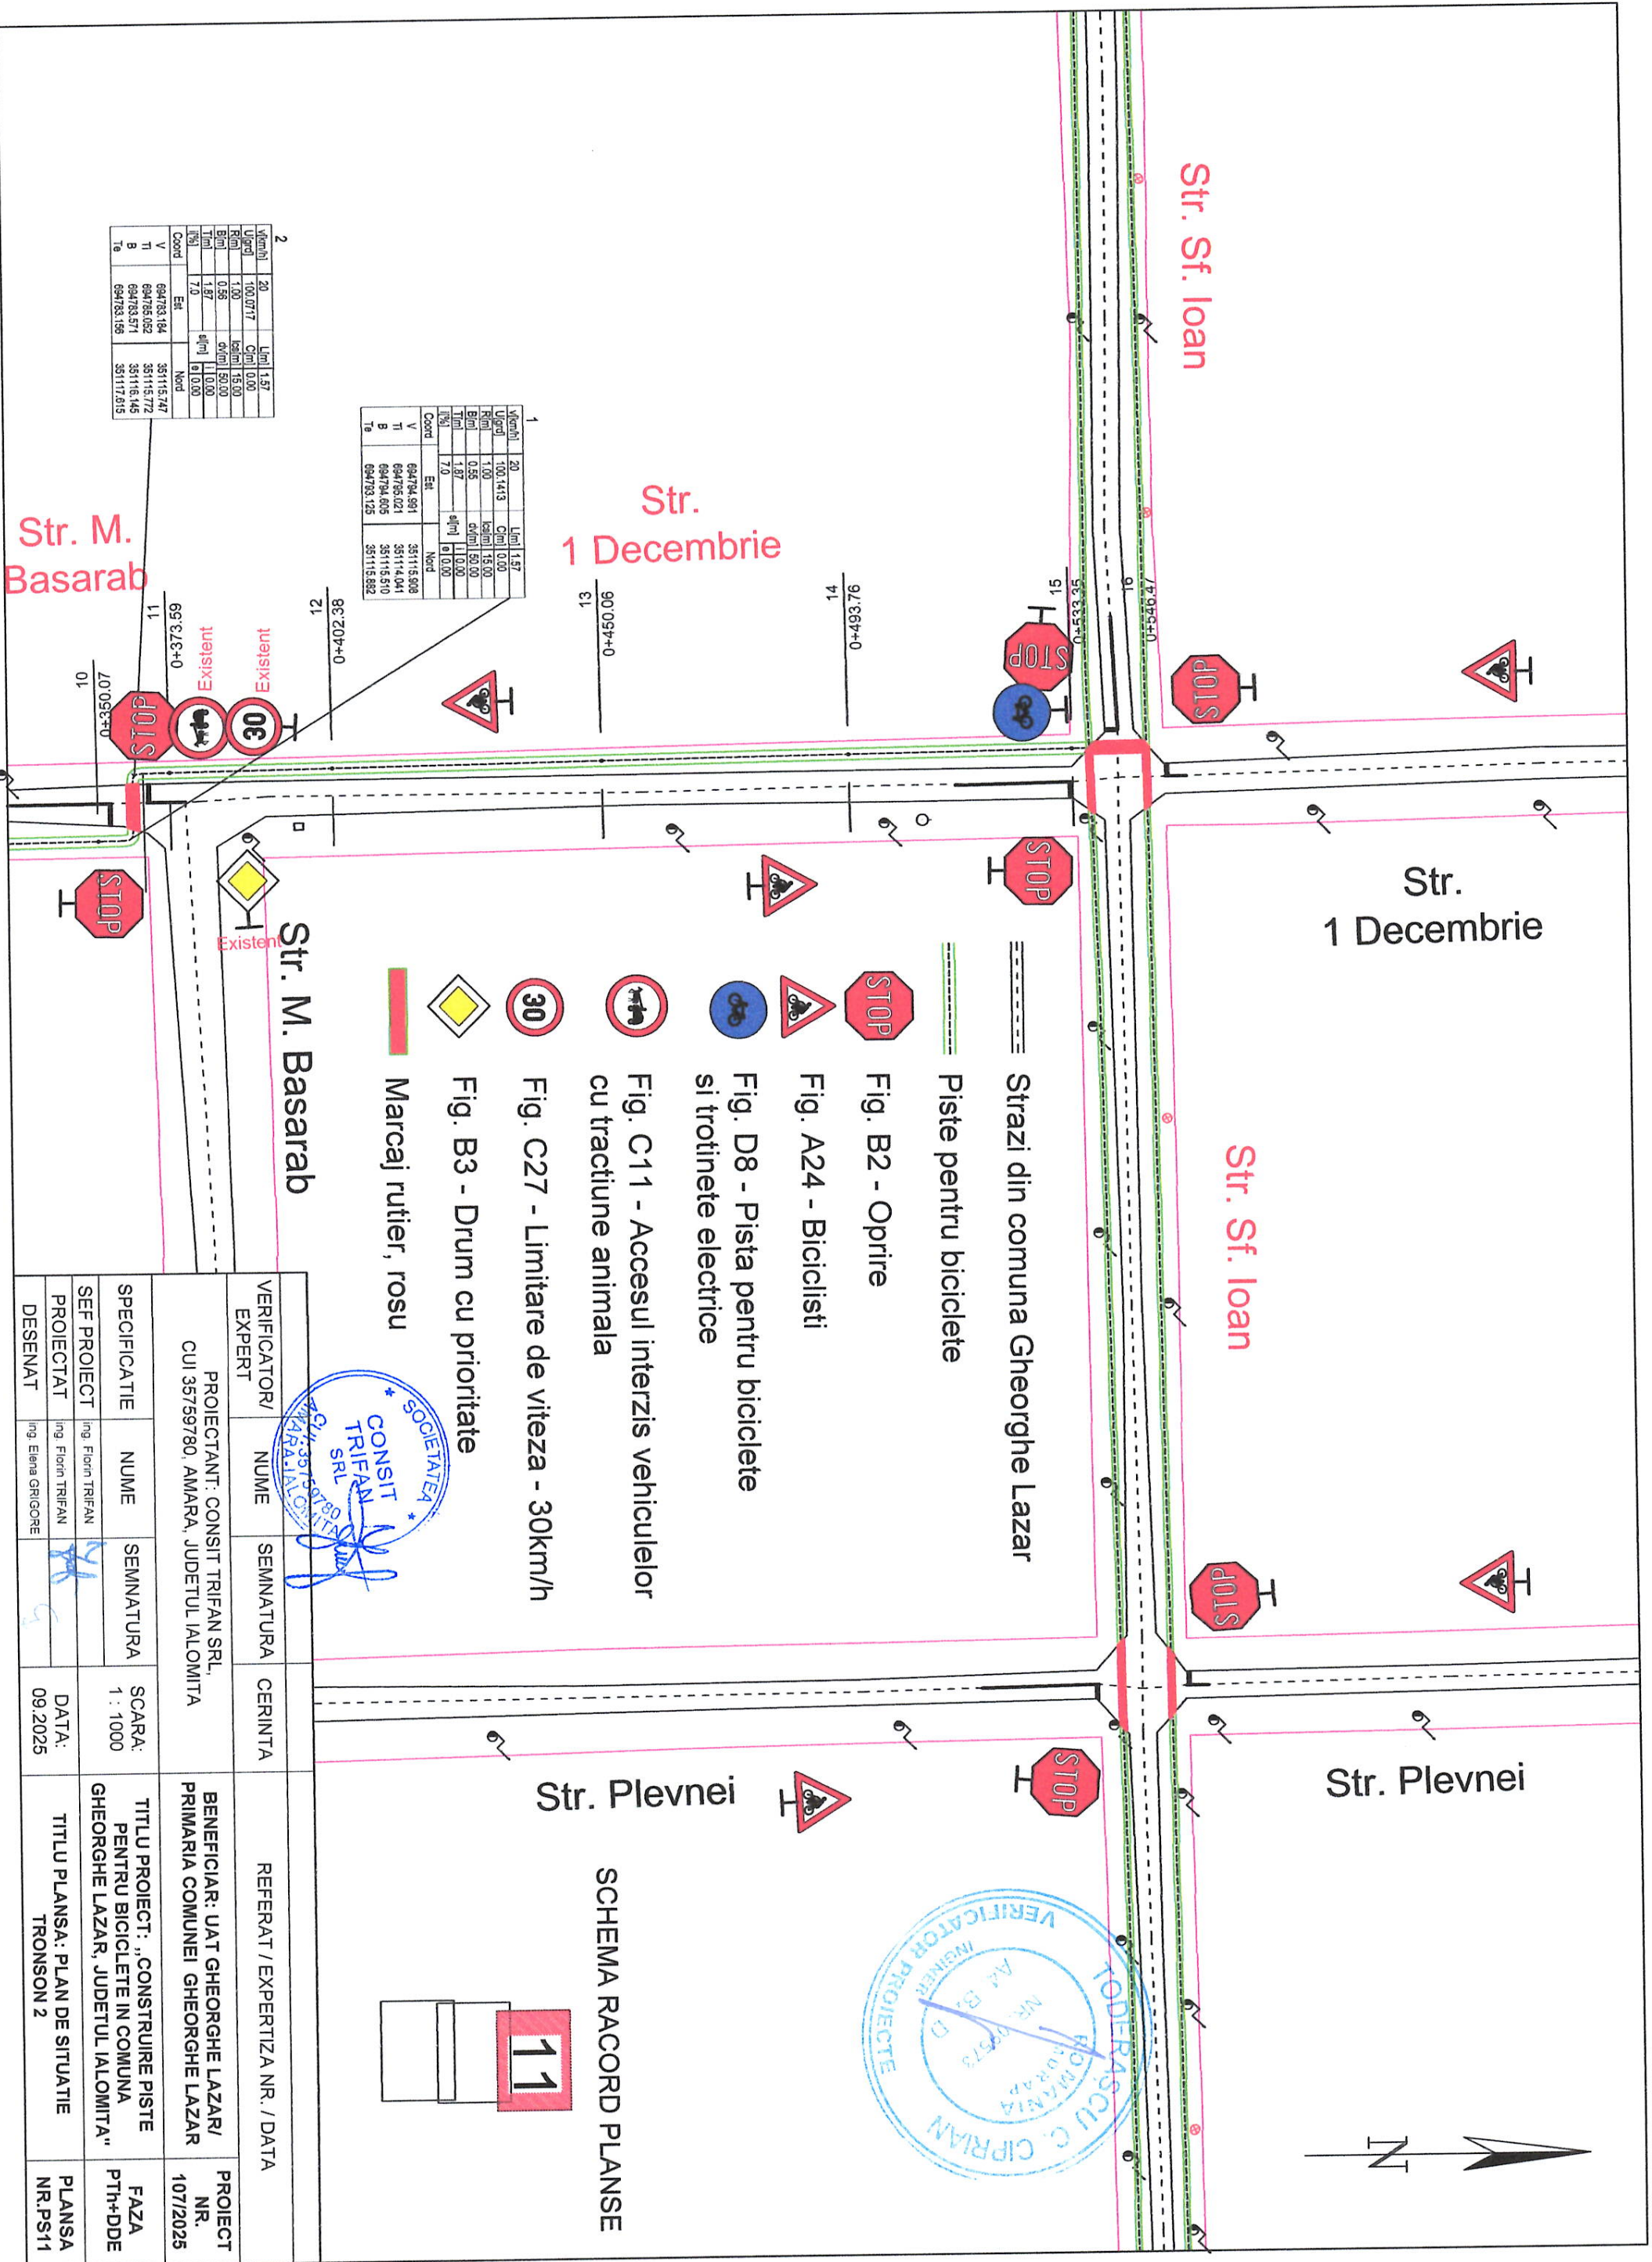

Coord	Et	Not
V	694733.184	351115.747
T	694735.052	351115.772
B	694733.571	351116.145
Ta	694733.199	351117.615

Coord	Et	Not
V	694734.991	351115.908
T	694735.021	351114.041
B	694734.605	351115.510
Ta	694733.125	351115.882

Coord	Et	Not
V	694733.184	351115.747
T	694735.052	351115.772
B	694733.571	351116.145
Ta	694733.199	351117.615


- Fig. B2 - Opreire
- Fig. A24 - Biciclisti
- Fig. D8 - Pista pentru biciclete si trotinete electrice
- Fig. C11 - Accesul interzis vehiculelor cu tractiune animala
- Fig. C27 - Limitare de viteza - 30km/h
- Fig. B3 - Drum cu prioritate
- Marcaj rutier, rosu

VERIFICATOR/ EXPERT	NUME	SEMNATURA	CERINTA	REFERAT / EXPERTIZA NR. / DATA	PROIECT NR. 107/2025
PROIECTANT:	CONSIT TRIFAN SRL, CUI 35759780, AMARA, JUDETUL IALOMITA			BENEFICIAR: UAT GHEORGHE LAZAR/ PRIMARIA COMUNEI GHEORGHE LAZAR	
SPECIFICATIE	NUME	SEMNATURA	SCARA:	TITLU PROIECT: „CONSTRUIRE PISTE PENTRU BICICLETE IN COMUNA GHEORGHE LAZAR, JUDETUL IALOMITA”	FAZA PTH+DDE
SEF PROIECT	ing. Florin TRIFAN		1 : 1000		
PROIECTAT	ing. Florin TRIFAN			TITLU PLANSA: PLAN DE SITUATIE TRONSON 2	PLANSA NR.PS11
DESENAT	ing. Elena GRIGORE		DATA: 09.2025		

**11**

SCHEMA RACORD PLANSE



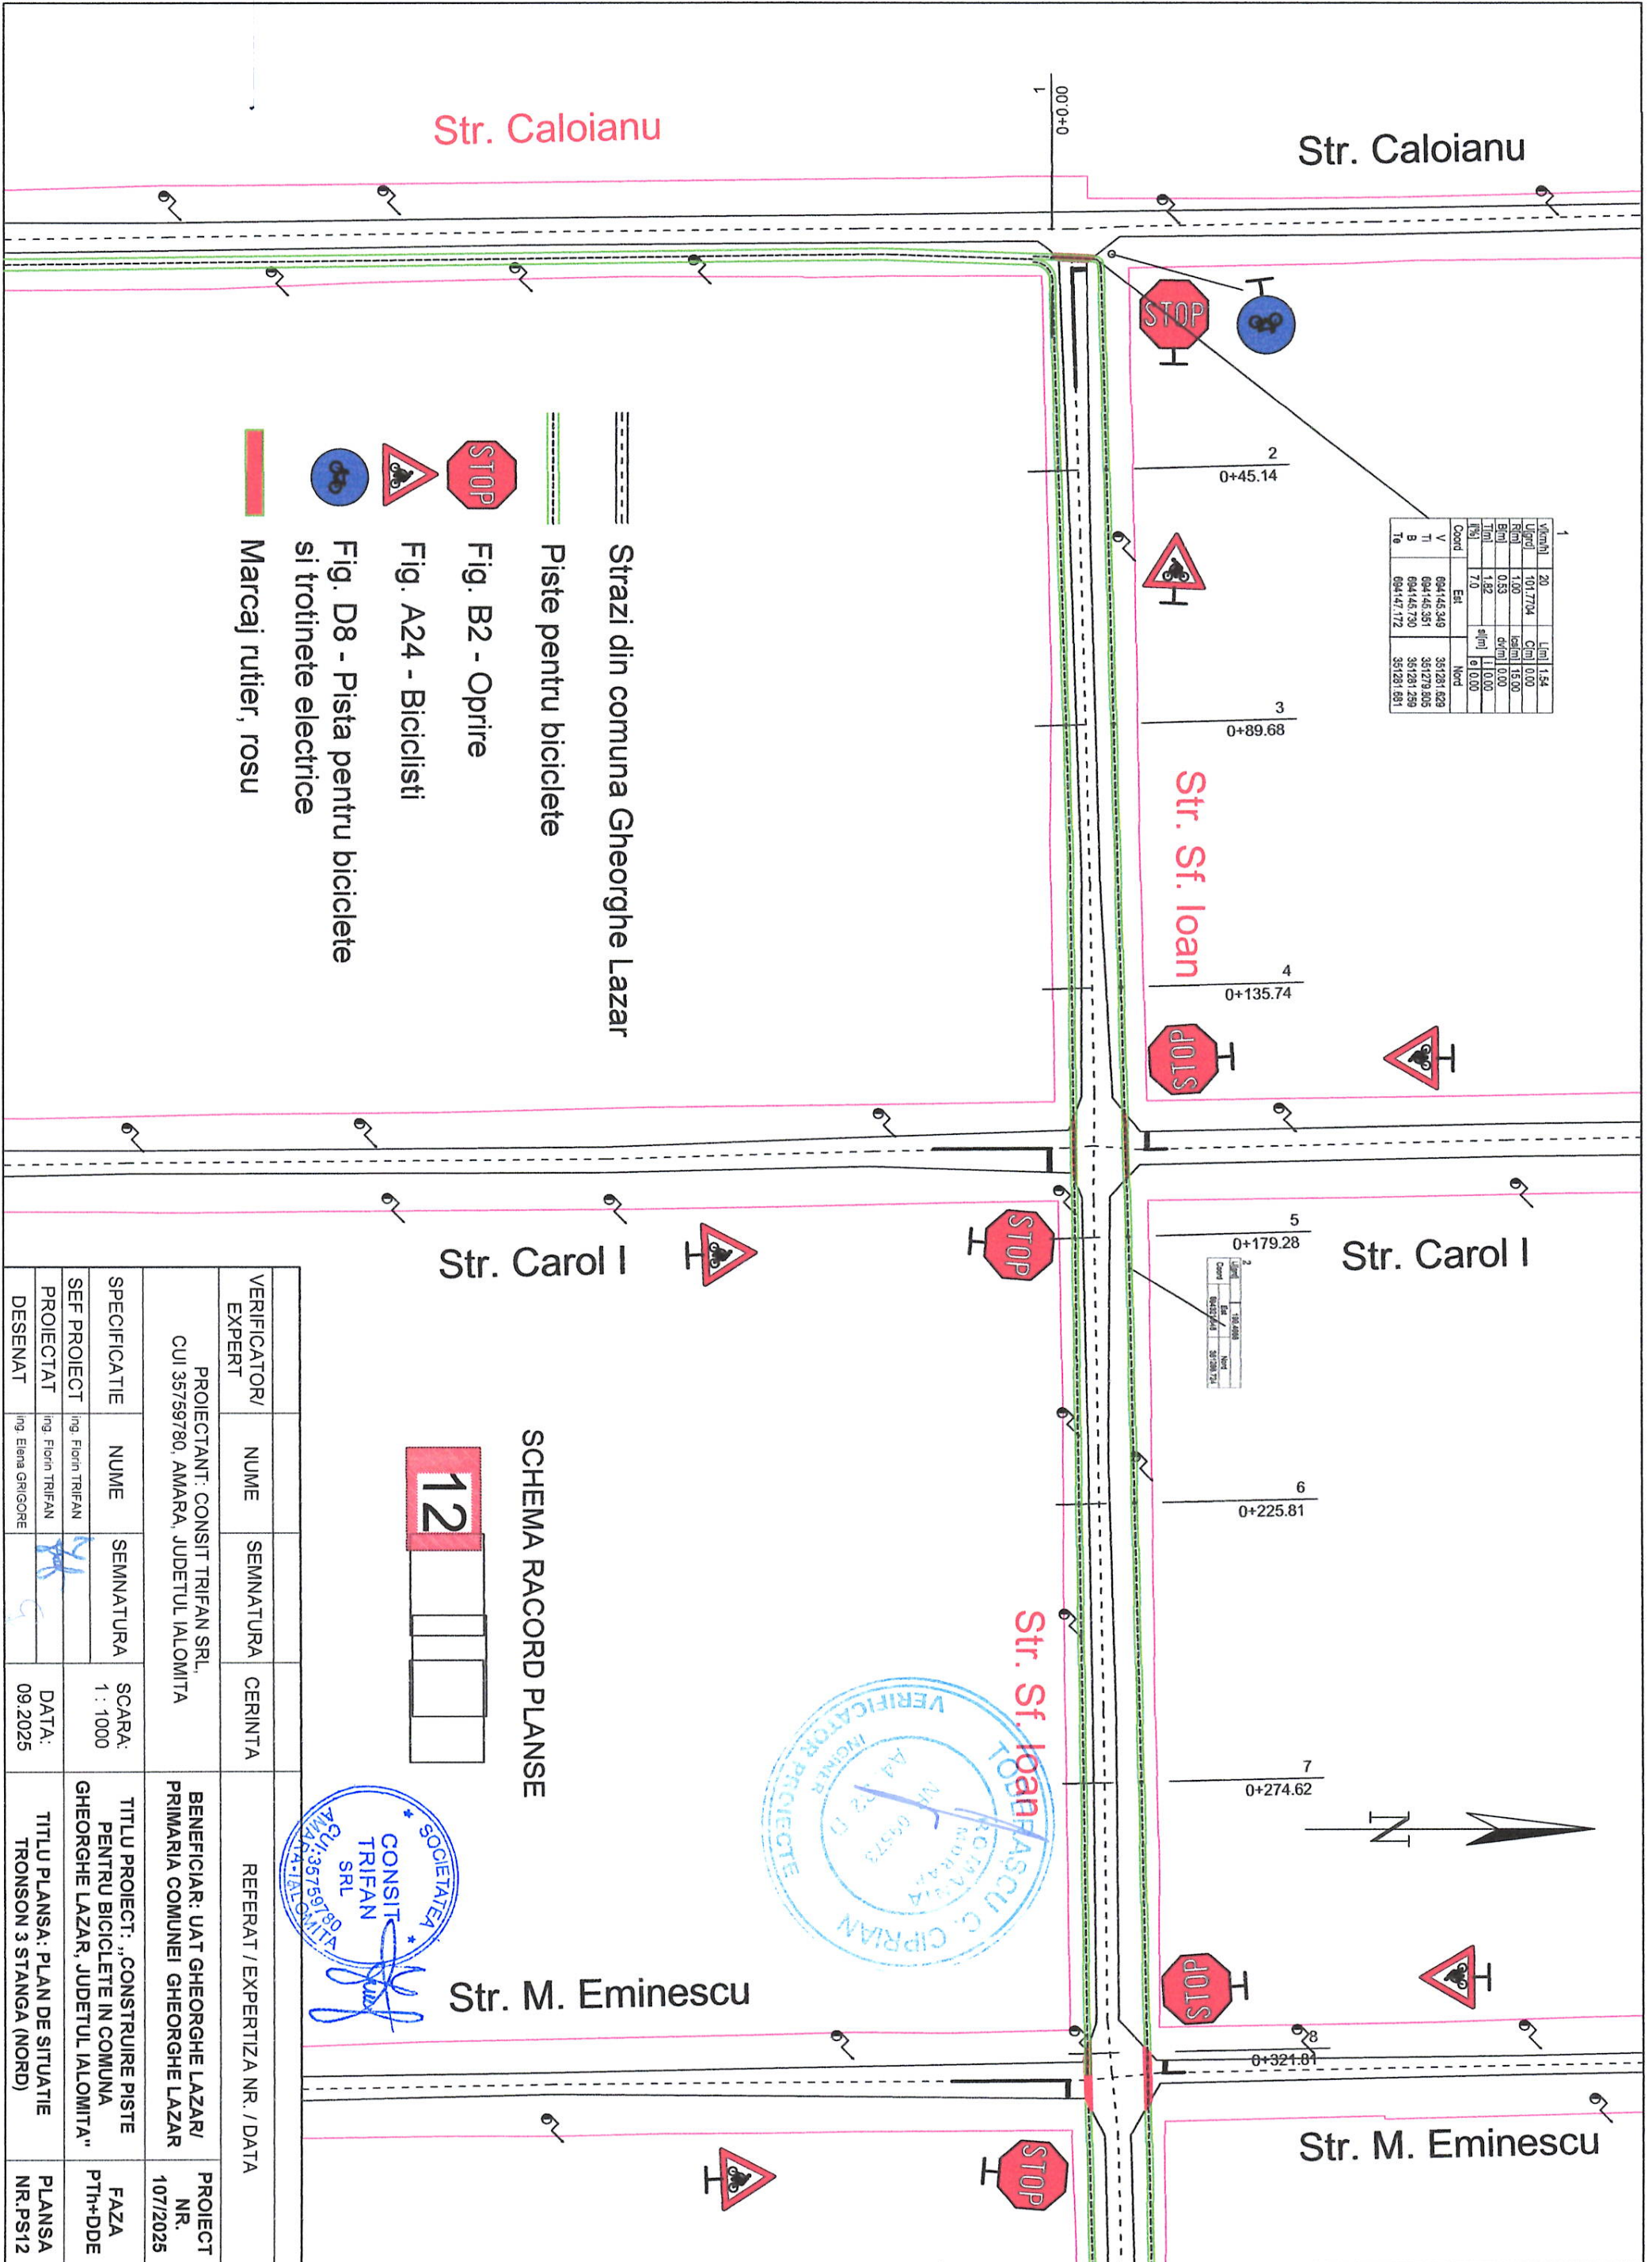


Coord	Est	Nord
V	694145.349	357281.829
TI	694145.351	357279.805
B	694145.730	357281.299
Ta	694147.172	357281.891


Coord	Est	Nord
V	694145.349	357281.829
TI	694145.351	357279.805
B	694145.730	357281.299
Ta	694147.172	357281.891

- ==== Strazi din comuna Gheorghe Lazar
- ==== Pistele pentru biciclete
- STOP Fig. B2 - Oprire
- Fig. A24 - Biciclisti
- Fig. D8 - Pista pentru biciclete si trotinete electrice
- Marcaj rutier, rosu

**SCHEMA RACORD PLANSE**

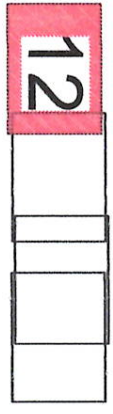

VERIFICATOR/ EXPERT	NUME	SEMNATURA	CERINTA	REFERAT / EXPERTIZA NR. / DATA
PROIECTANT: CONSINT TRIFAN SRL, CUI 35759780, AMARA, JUDETLUL IALOMITA				BENEFICIAR: UAT GHEORGHE LAZAR/ PRIMARIA COMUNEI GHEORGHE LAZAR
SPECIFICATIE	NUME	SEMNATURA	SCARA: 1 : 1000	TITLU PROIECT: „CONSTRUIRE PISTE PENTRU BICICLETE IN COMUNA GHEORGHE LAZAR, JUDETLUL IALOMITA.”
SEF PROIECT	Ing. Florin TRIFAN			FAZA PTH+DDE
PROIECTAT	Ing. Florin TRIFAN		DATA: 09.2025	PLANSA NR.PS12
DESENAT	Ing. Elena GRIGORE			

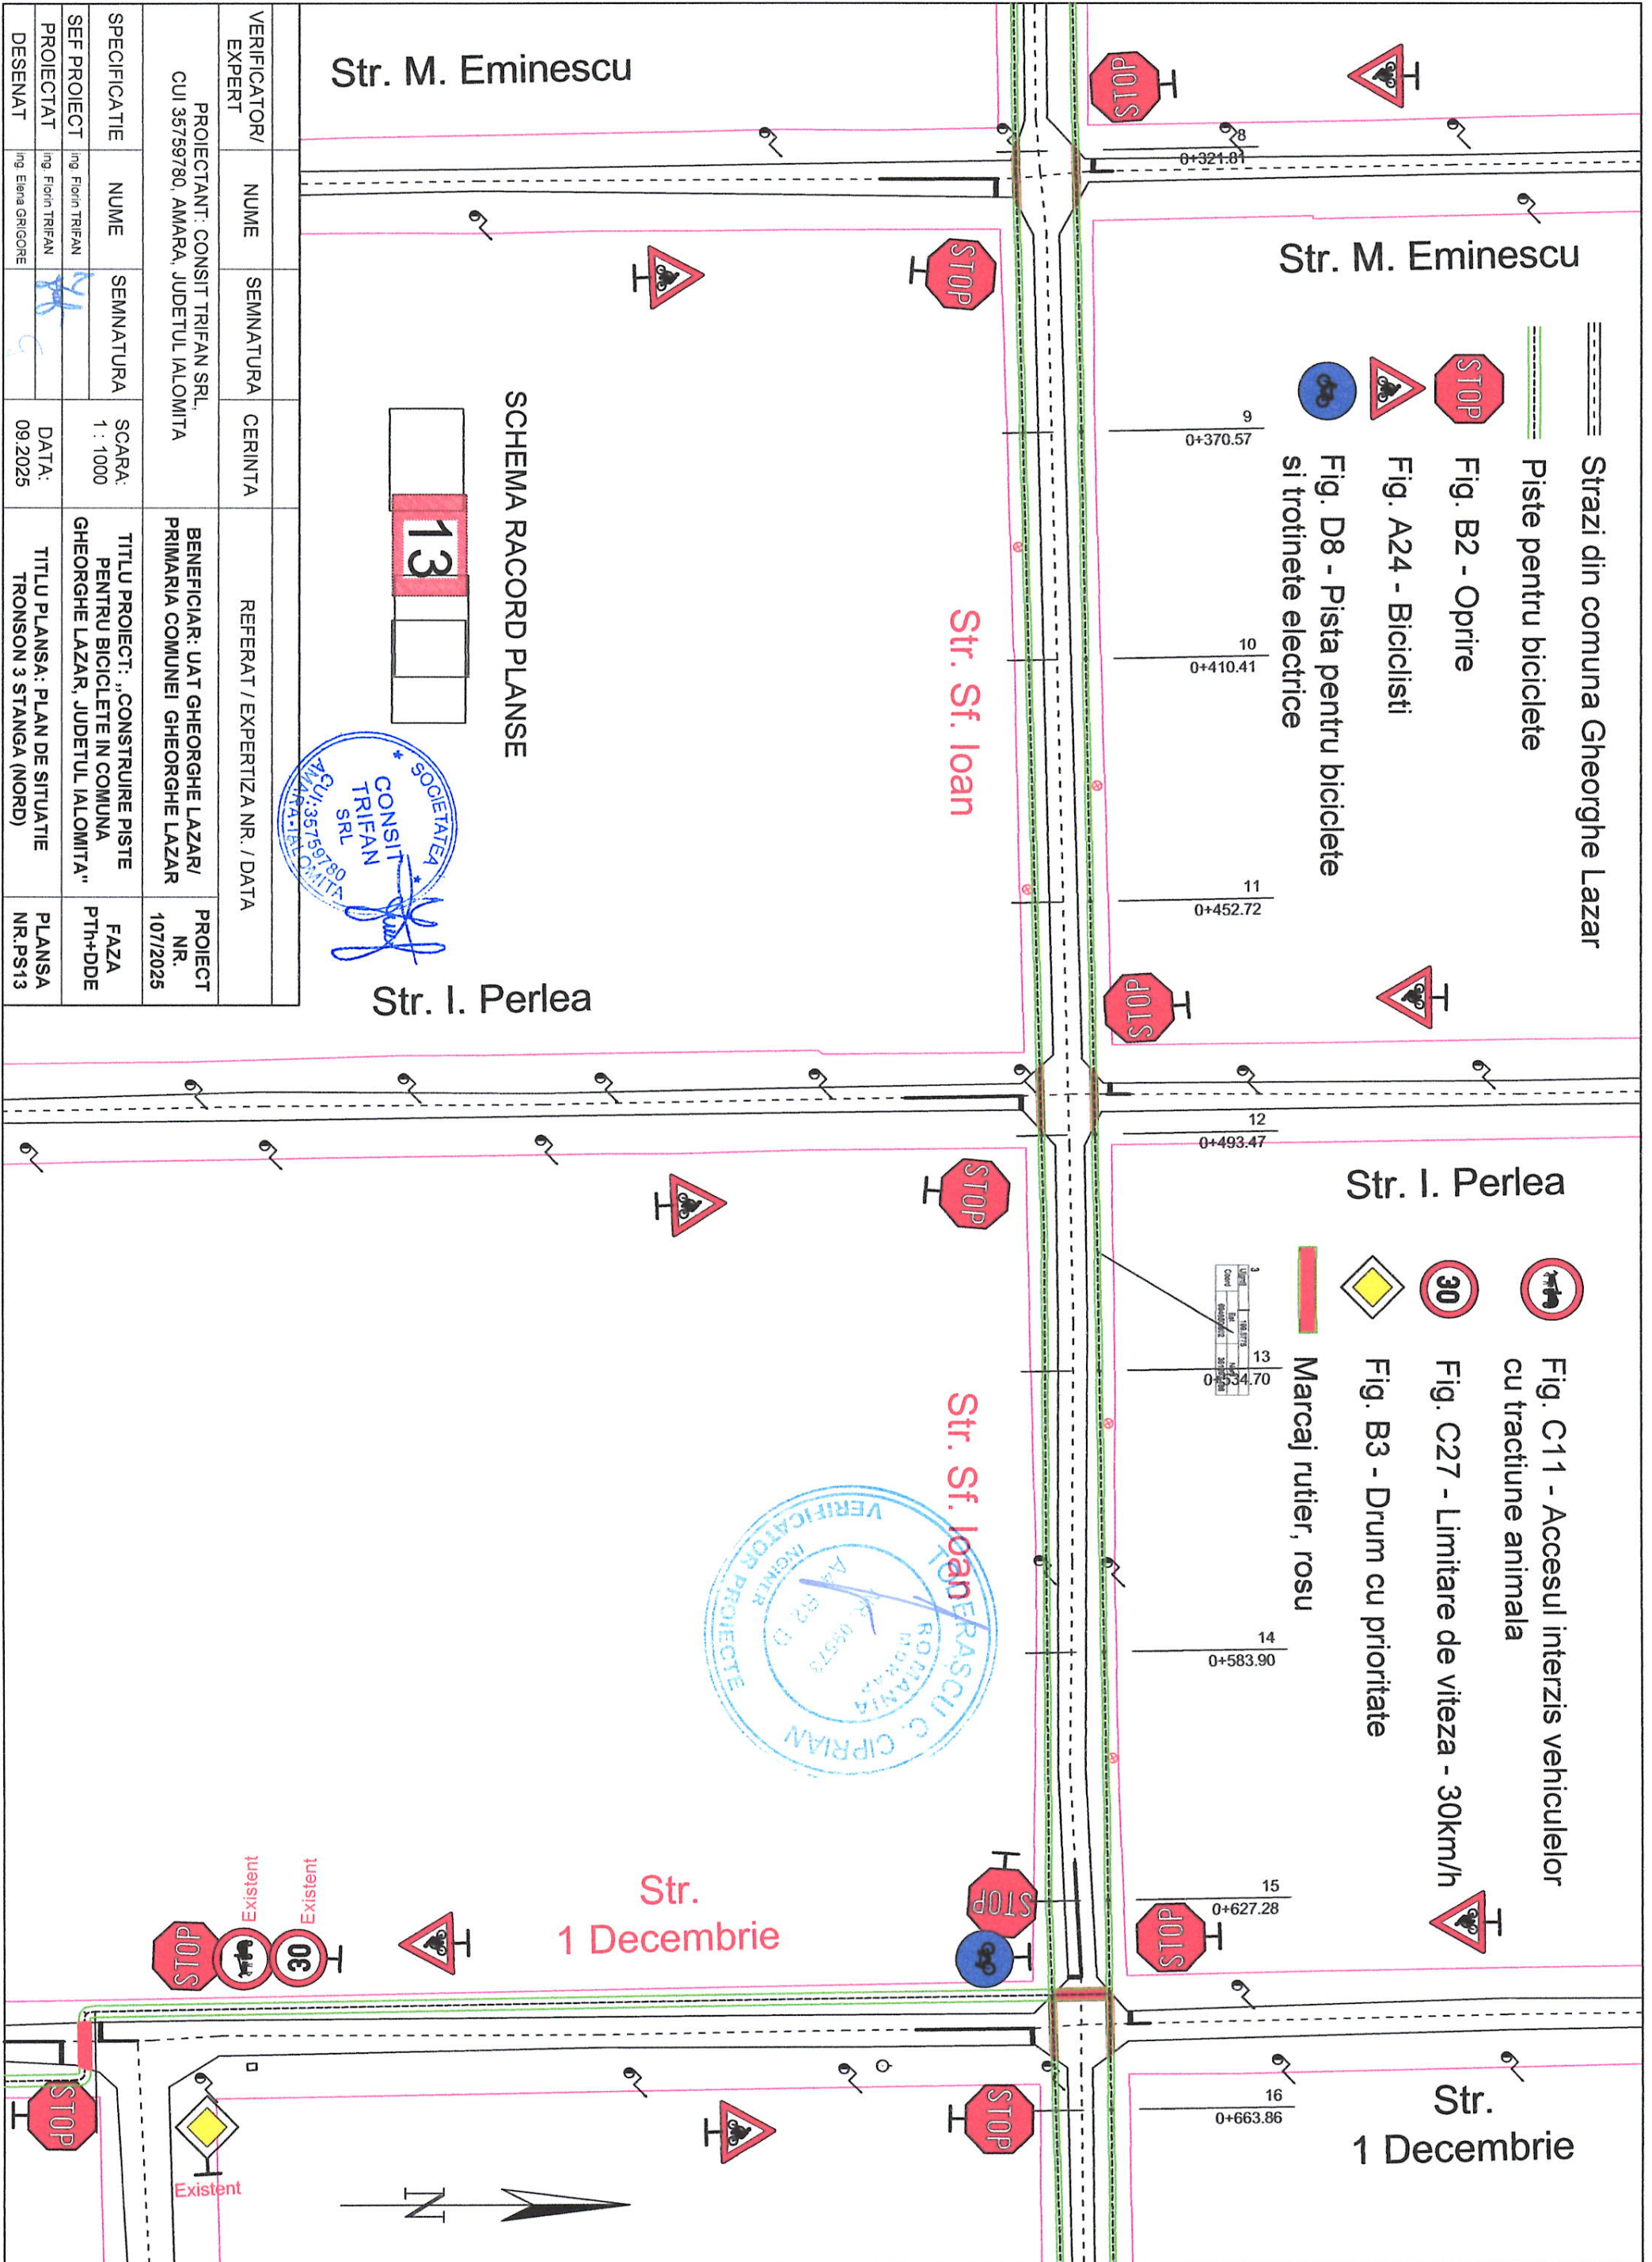

Str. M. Eminescu

Str. I. Perlea

Str. 1 Decembrie

Str. 1 Decembrie


Str. Sf. Ioan

Str. Sf. Ioan

Str. M. Eminescu


Str. I. Perlea

SCHEMA RACORD PLANSE

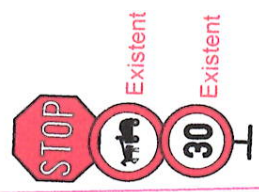


Existing

VERIFICATOR/ EXPERT	NUME	SEMNIATURA	CERINTA	REFERAT / EXPERTIZA NR. / DATA	PROIECT NR. 107/2025
PROIECTANT: CONSIT TRIFAN SRL, CUI 35759780, AMARA, JUDETUL IALOMITA				BENEFICIAR: UAT GHEORGHE LAZAR/ PRIMARIA COMUNEI GHEORGHE LAZAR	
SPECIFICATIE	NUME	SEMNIATURA	SCARA: 1 : 1000	TITLU PROIECT: „CONSTRUIRE PISTE PENTRU BICICLETE IN COMUNA GHEORGHE LAZAR, JUDETUL IALOMITA”	FAZA PTH+DDE
SEF PROIECT	Ing. Florin TRIFAN				
PROIECTAT	Ing. Florin TRIFAN				
DESENAT	Ing. Elena GRIGORE		DATA: 09.2025	TITLU PLANSA: PLAN DE SITUATIE TRONSON 3 STANGA (NORD)	PLANSA NR. PS13

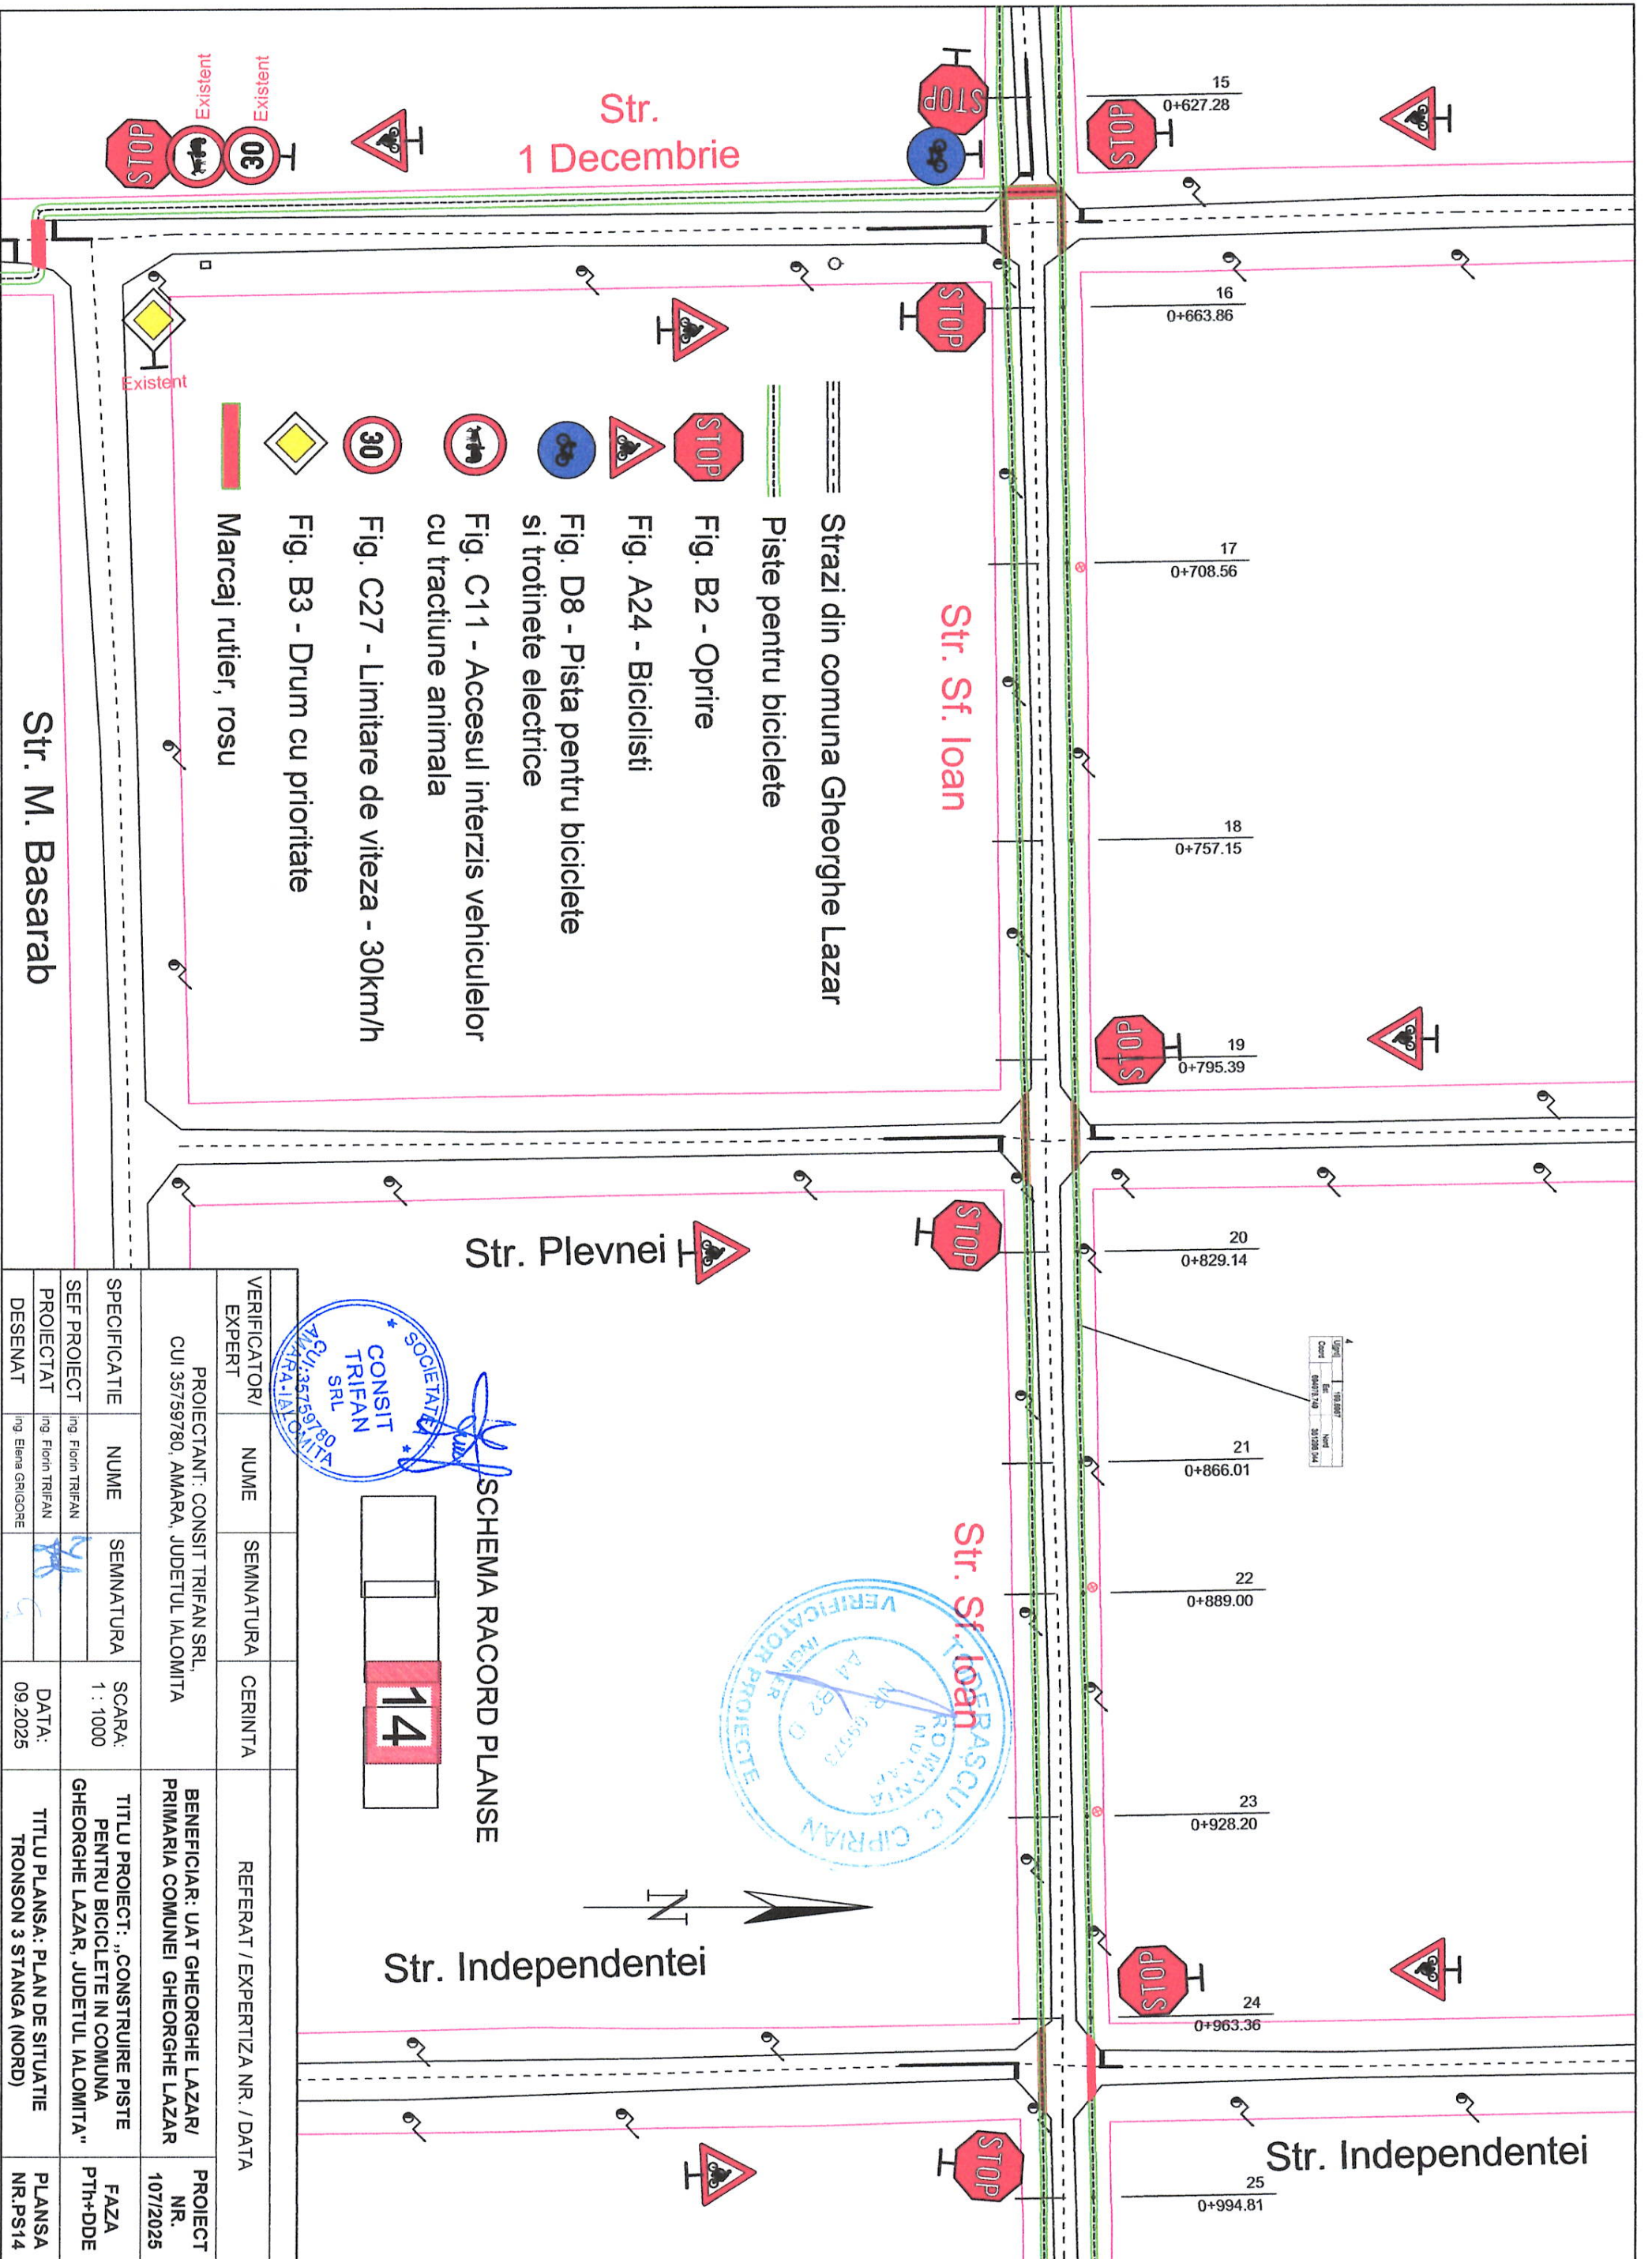

- Strazi din comuna Gheorghe Lazar
- Piste pentru biciclete
- Fig. B2 - Oprise
- Fig. A24 - Biciclisti
- Fig. D8 - Pista pentru biciclete si trotinete electrice
- Fig. C11 - Accesul interzis vehiculelor cu tractiune animala
- Fig. C27 - Limitare de viteza - 30km/h
- Fig. B3 - Drum cu prioritate
- Marcaj rutier, rosu

**SCHEMA RACORD PLANSE**

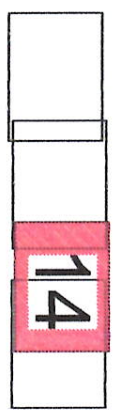


VERIFICATOR/ EXPERT	NUME	SEMNTATURA	CERINTA	REFERAT / EXPERTIZA NR. / DATA
PROIECTANT: CONSIT TRIFAN SRL, CUI 35759780, AMARA, JUDETUL IALOMITTA				
SPECIFICATIE	NUME	SEMNTATURA	SCARA:	TITLU PROIECT: „CONSTRUIRE PISTE PENTRU BICICLETE IN COMUNA GHEORGHE LAZAR, JUDETUL IALOMITTA”
SEF PROIECT	ing. Florin TRIFAN		1 : 1000	
PROIECTAT	ing. Florin TRIFAN			TITLU PLANSA: PLAN DE SITUATIE TRONSON 3 STANGA (NORD)
DESENAT	ing. Elena GRIGORE		DATA: 09.2025	PLANSA NR. PS14

PROIECTANT: CONSIT TRIFAN SRL,  
CUI 35759780, AMARA, JUDETUL IALOMITTA

BENEFICIAR: UAT GHEORGHE LAZAR/  
PRIMARIA COMUNEI GHEORGHE LAZAR

PROIECT  
NR.  
107/2025

FAZA  
PTH+DDE

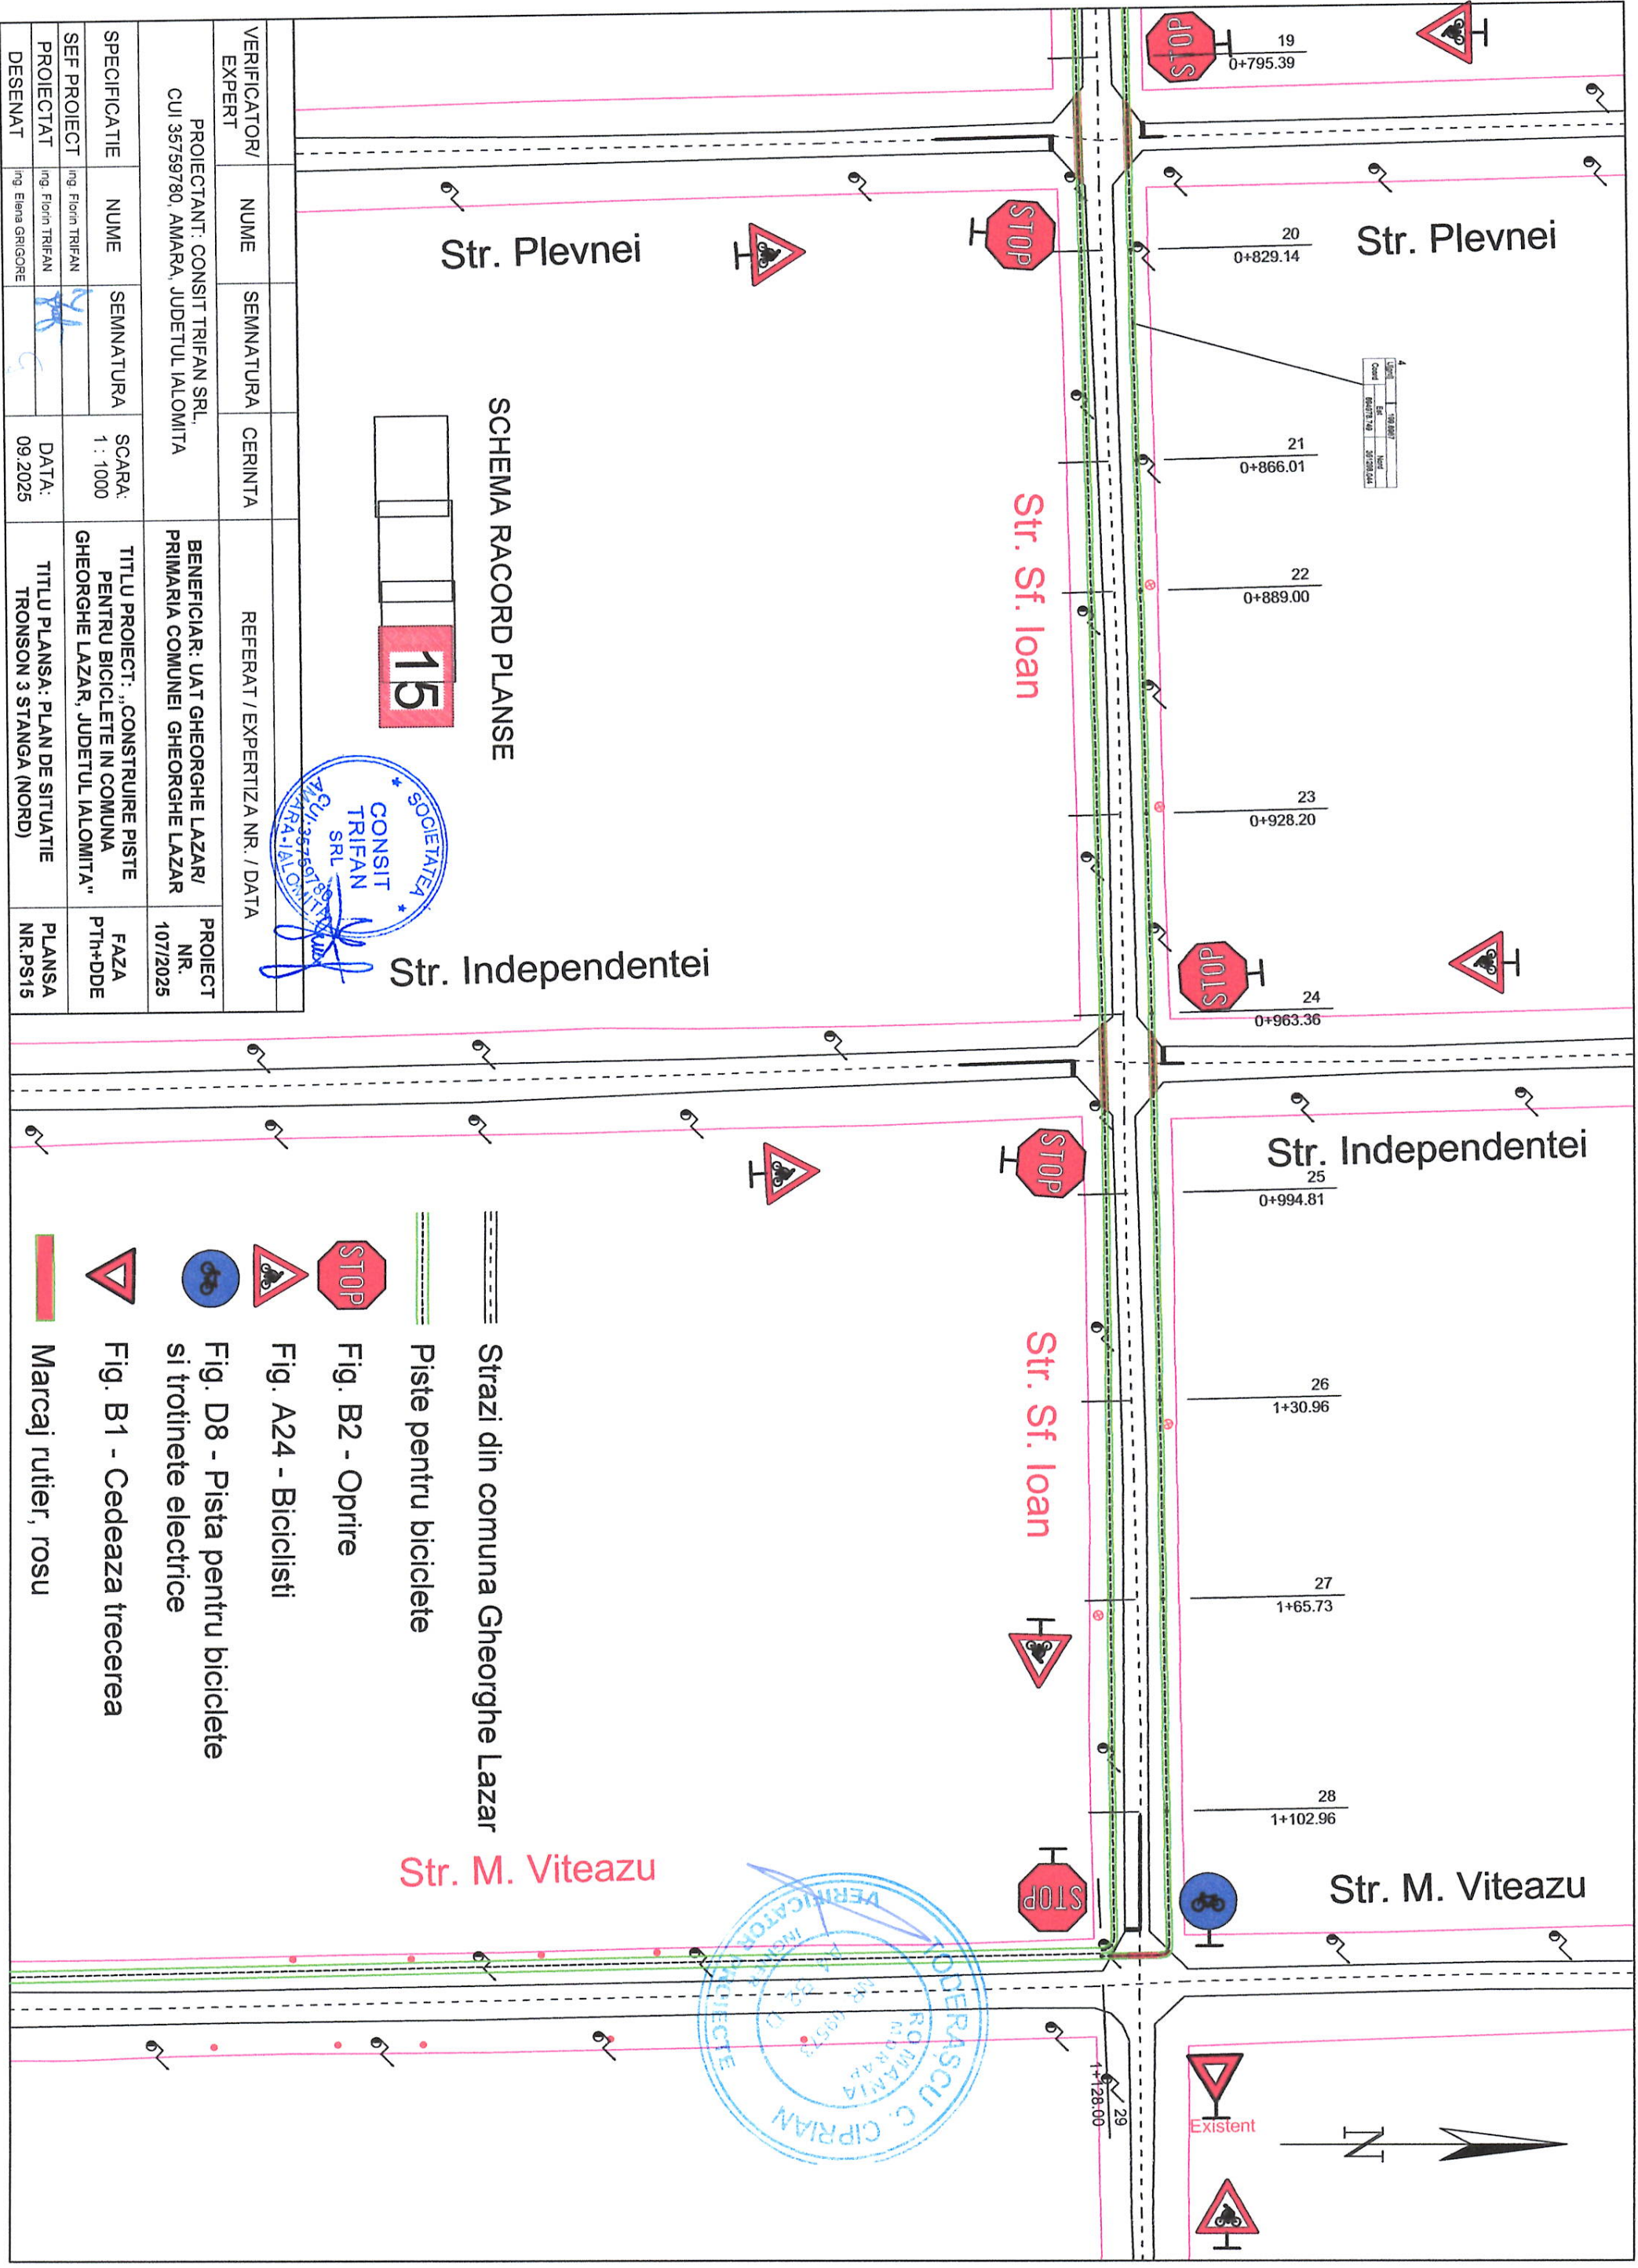



VERIFICATOR/ EXPERT	NUME	SEMNATURA	CERINTA	REFERAT / EXPERTIZA NR. / DATA
PROIECTANT:	CONSIT TRIFAN SRL, CUI 35759780, AMARA, JUDETUL IALOMITA			BENEFICIAR: UAT GHEORGHE LAZAR/ PRIMARIA COMUNEI GHEORGHE LAZAR
SPECIFICATIE	NUME	SEMNATURA	SCARA:	TITLU PROIECT: „CONSTRUIRE PISTE PENTRU BICICLETE IN COMUNA GHEORGHE LAZAR, JUDETUL IALOMITA.”
SEF PROIECT	ing. Florin TRIFAN		1 : 1000	FAZA PTH+DDE
PROIECTAT	ing. Florin TRIFAN			TITLU PLANSA: PLAN DE SITUATIE
DESENAT	ing. Elena GRIGORE		DATA: 09.2025	PLANSA NR.PS15


SCHEMA RACORD PLANSE

15





- Strazi din comuna Gheorghe Lazar
- Piste pentru biciclete
- Fig. B2 - Oprise
- Fig. A24 - Biciclisti
- Fig. D8 - Pista pentru biciclete si trotinete electrice
- Fig. B1 - Cedeaza trecerea
- Marcaj rutier, rosu

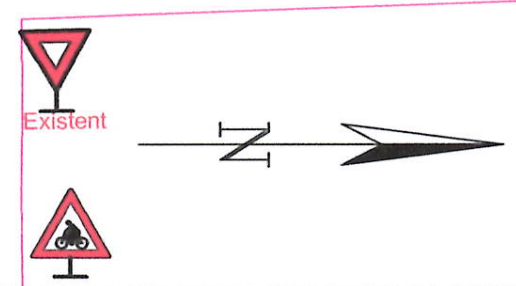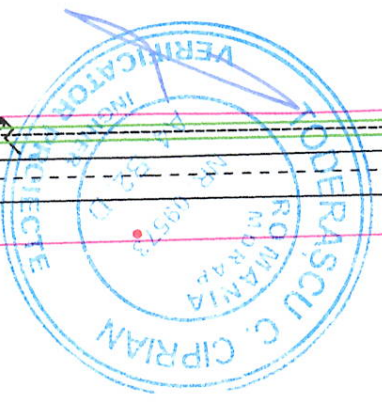

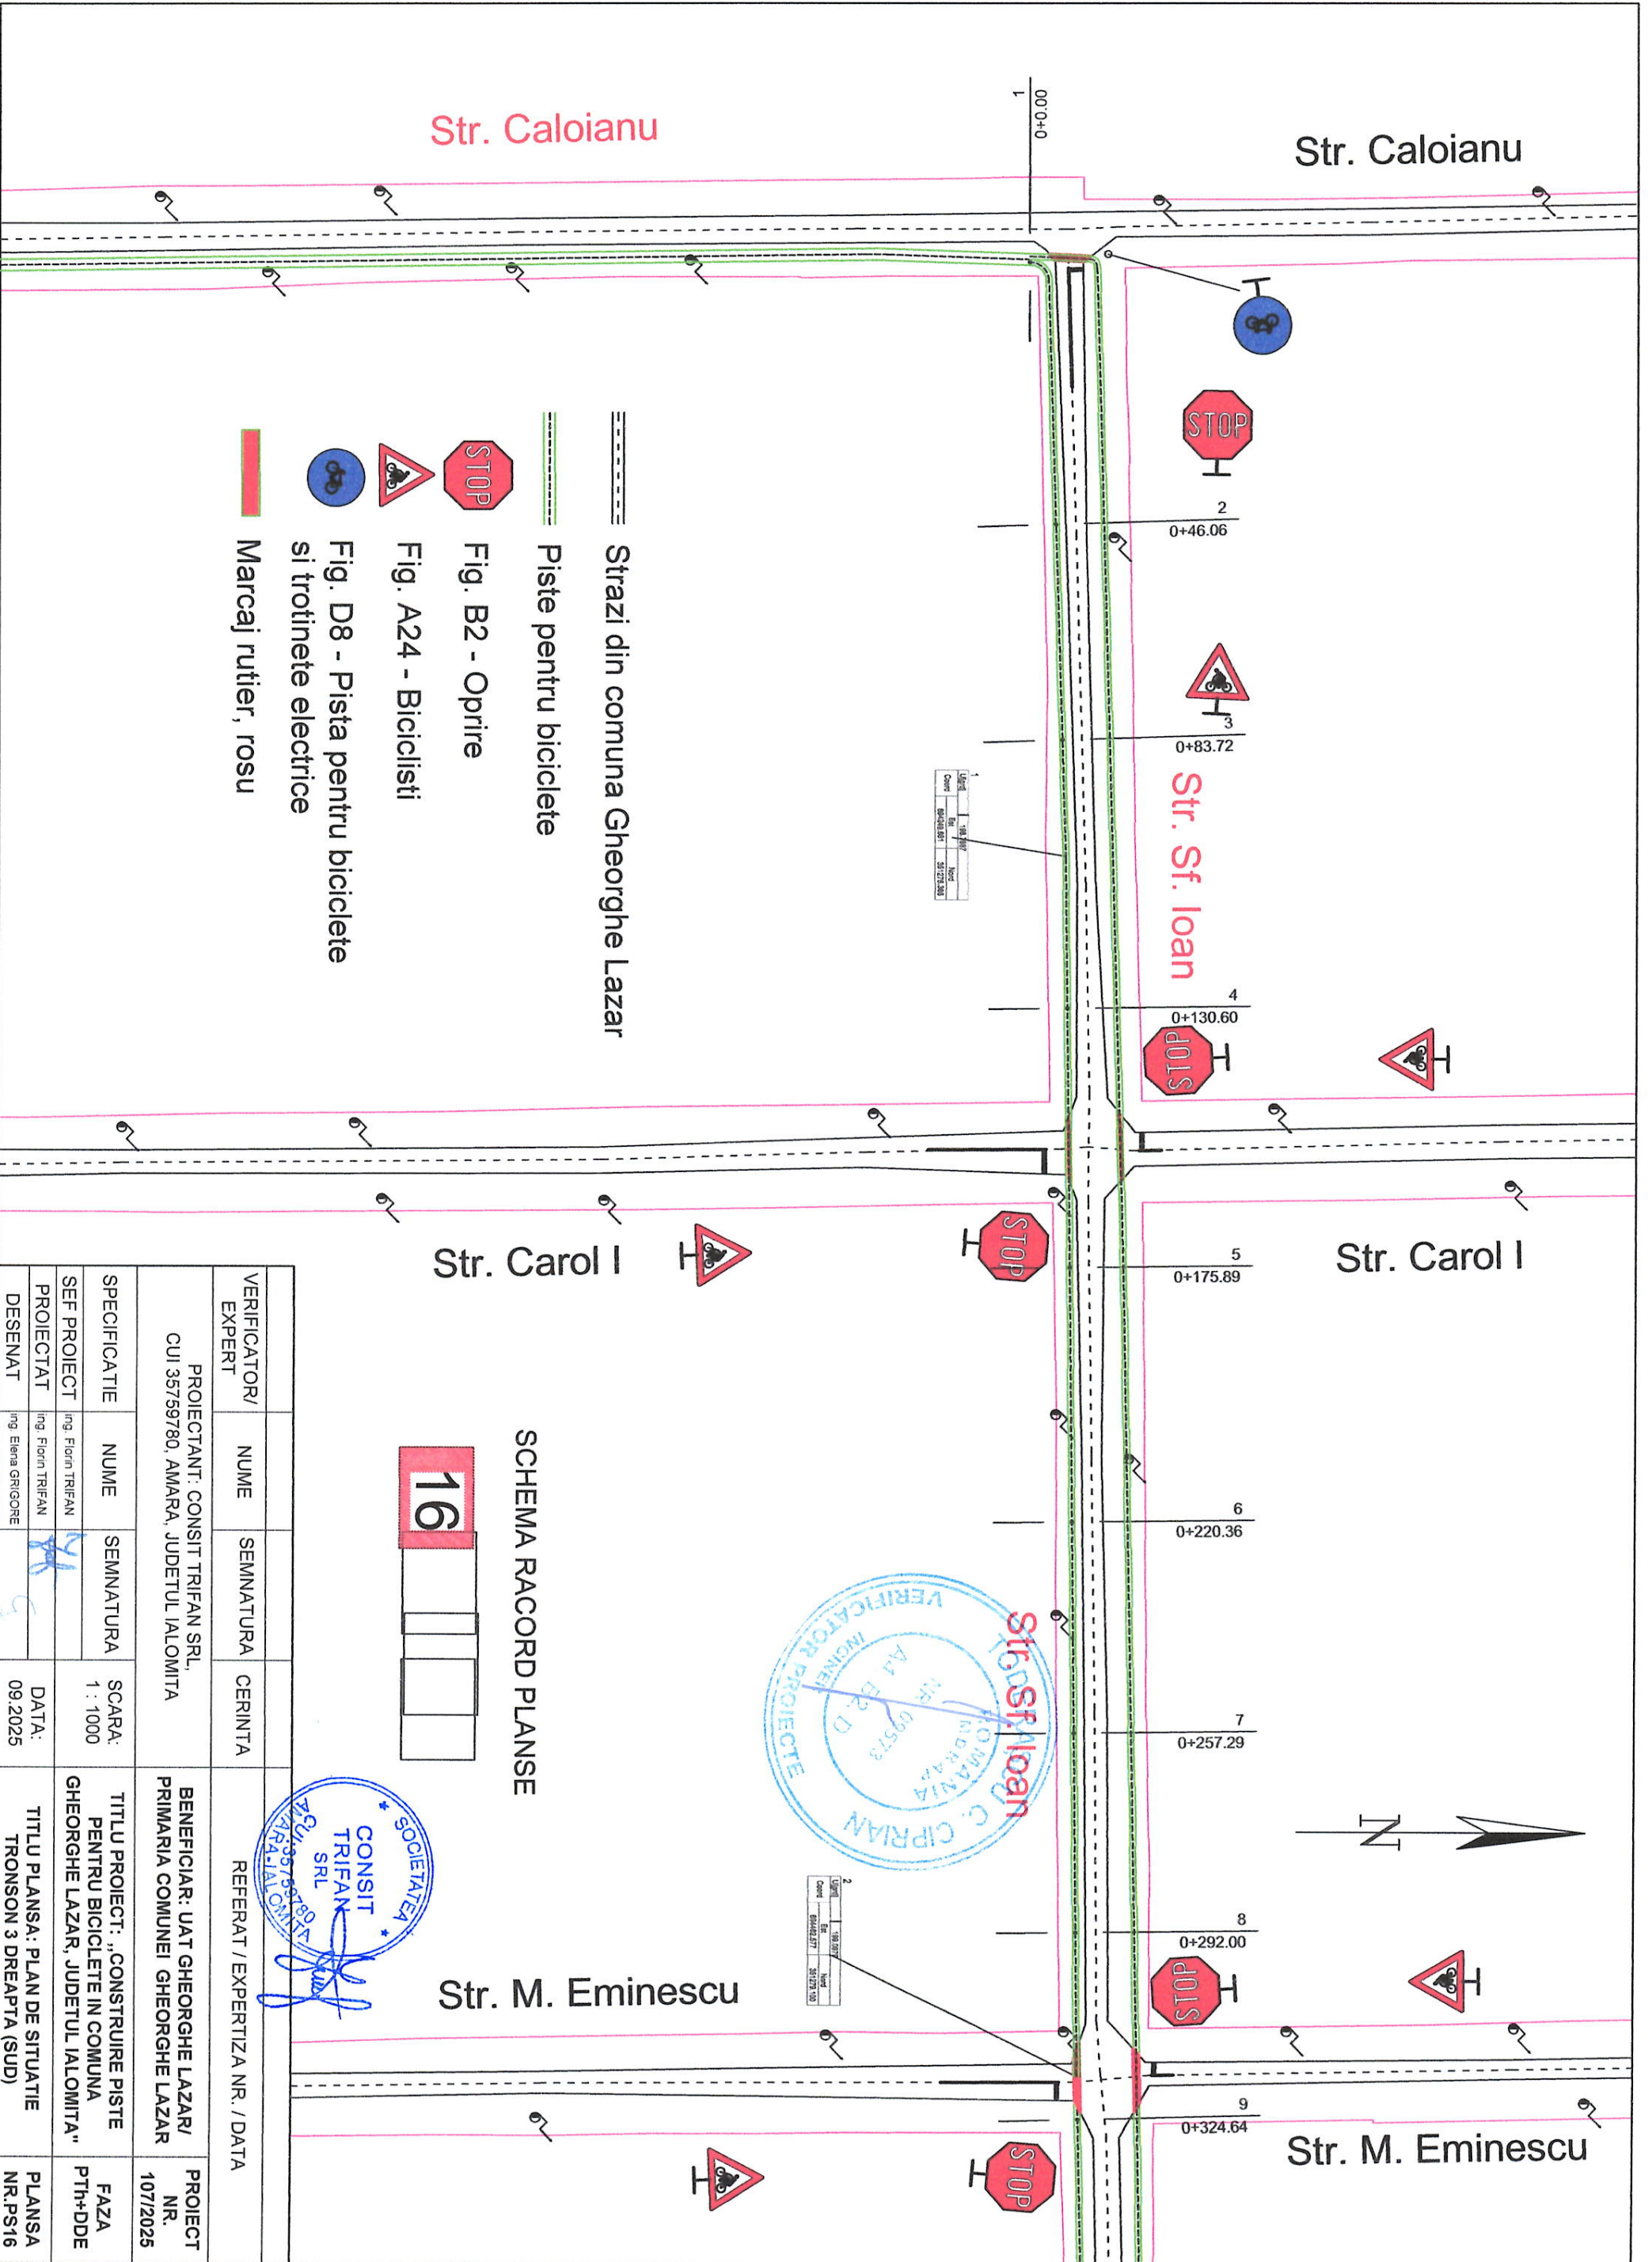


- Strazi din comuna Gheorghe Lazar
- Piste pentru biciclete
- Fig. B2 - Oprire
- Fig. A24 - Biciclisti
- Fig. D8 - Pista pentru biciclete si trotinete electrice
- Marcaj rutier, rosu

**SCHEMA RACORD PLANSE**

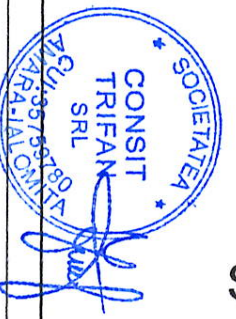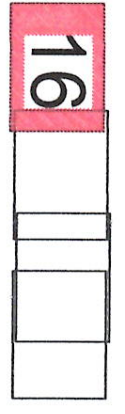

VERIFICATOR/ EXPERT	NUME	SEMNATURA	CERINTA	REFERAT / EXPERTIZA NR. / DATA
PROIECTANT: CONSIT TRIFAN SRL, CUI 35759780, AMARA, JUDETUL IALOMITA				BENEFICIAR: UAT GHEORGHE LAZAR/ PRIMARIA COMUNEI GHEORGHE LAZAR
SPECIFICATIE	NUME	SEMNATURA	SCARA: 1 : 1000	TITLU PROIECT: „CONSTRUIRE PISTE PENTRU BICICLETE IN COMUNA GHEORGHE LAZAR, JUDETUL IALOMITA”
SEF PROIECT	Ing. Florin TRIFAN			
PROIECTAT	Ing. Florin TRIFAN		DATA: 09.2025	TITLU PLANSA: PLAN DE SITUATIE TRONSON 3 DREAPTA (SUD)
DESENVAT	Ing. Elena GRIGORE			PLANSA NR. PS16

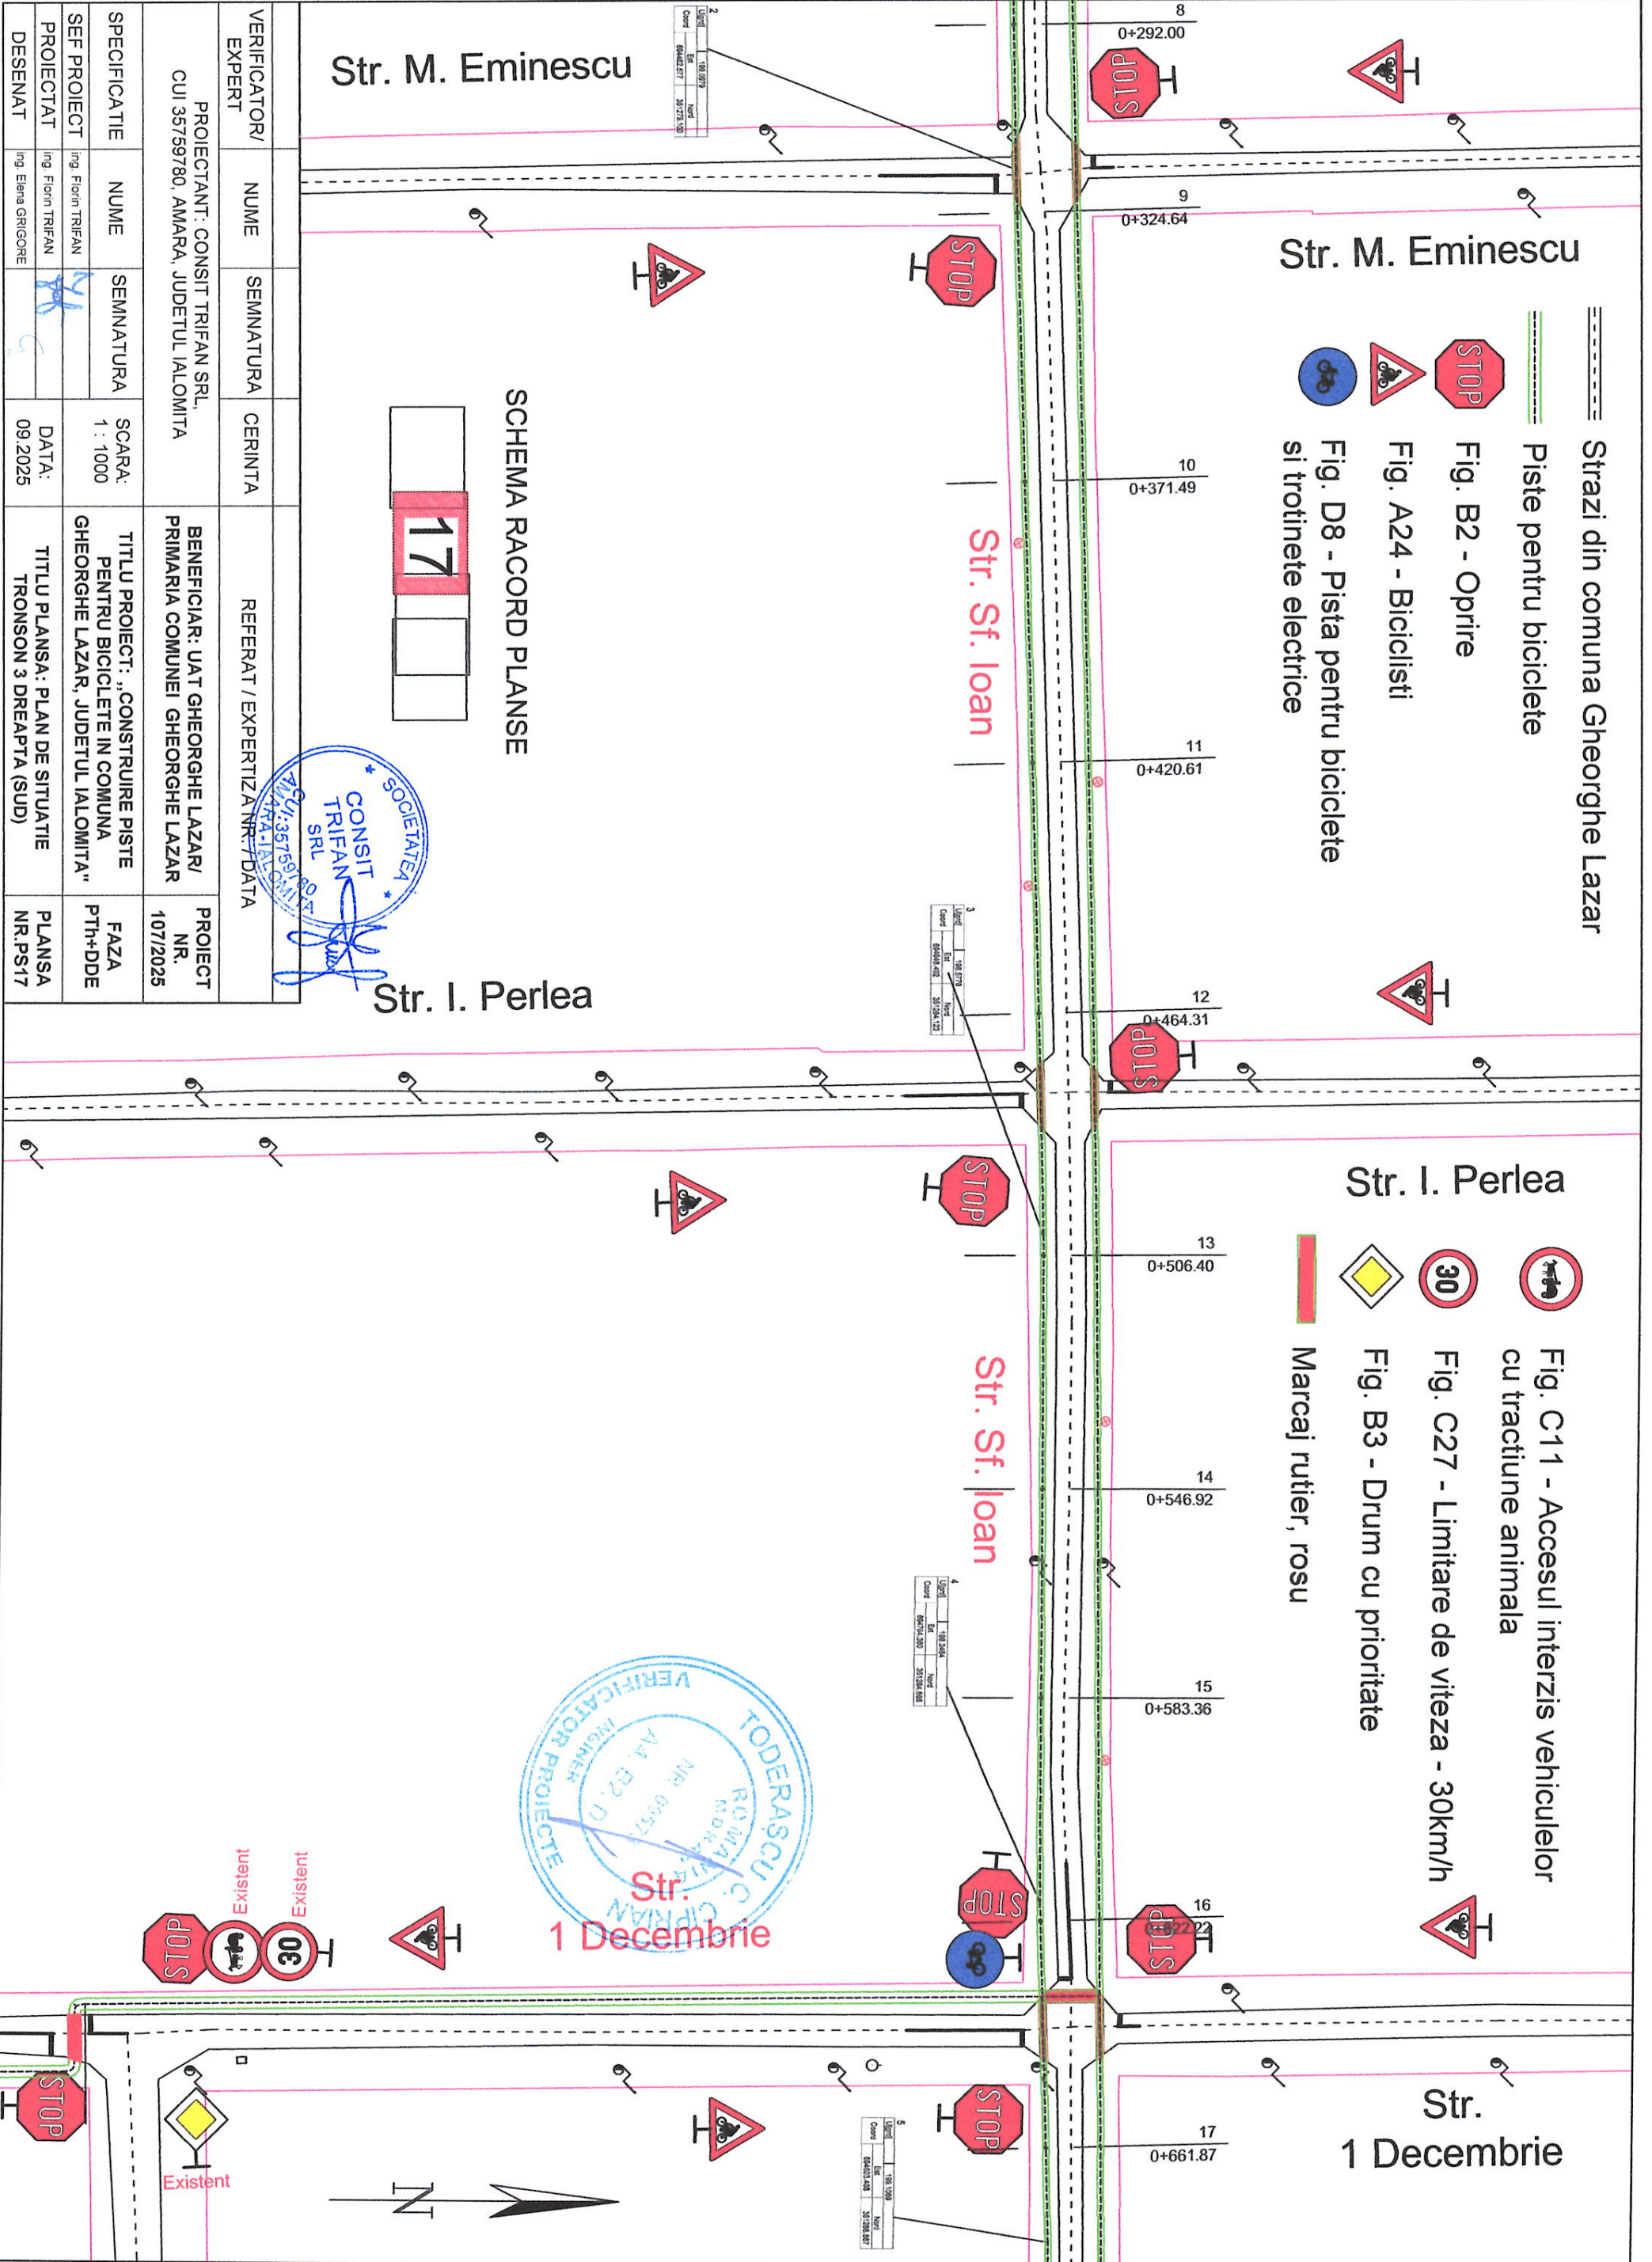

**Str. M. Eminescu**

- Strazi din comuna Gheorghe Lazar
- Piste pentru biciclete
- Fig. B2 - Oprire
- Fig. A24 - Biciclisti
- Fig. D8 - Pista pentru biciclete si trotinete electrice

**Str. I. Perlea**

- Fig. C11 - Accesul interzis vehiculelor cu tractiune animala
- Fig. C27 - Limitare de viteza - 30km/h
- Fig. B3 - Drum cu prioritate
- Marcaj rutier, rosu

Str. M. Eminescu

SCHEMA RACORD PLANSE

17

Str. I. Perlea

Str. 1 Decembrie

VERIFICATOR/ EXPERT	NUME	SEMNATURA	CERINTA	REFERAT / EXPERTIZA NR. / DATA
PROIECTANT: CONSIT TRIFAN SRL, CUI 35759780, AMARA, JUDETUL IALOMITTA				
SPECIFICATIE	NUME	SEMNATURA	SCARA:	TITLU PROIECT: „CONSTRUIRE PISTE
SEF PROIECT	Ing. Florin TRIFAN		1 : 1000	PENTRU BICICLETE IN COMUNA
PROIECTAT	Ing. Florin TRIFAN			GHEORGHE LAZAR, JUDETUL IALOMITTA.”
DESENAT	Ing. Elena GRIGORE		DATA: 09.2025	TITLU PLANSA: PLAN DE SITUATIE TRONSON 3 DREAPTA (SUD)
				PLANSA NR. PS17


SOCIETATEA  
CONSIT  
TRIFAN  
SRL  
CUI: 35759780  
AMARA, IALOMITTA

VERIFICATOR PROIECTE  
TODERASCU C. CRISTIAN  
INGINIER  
NR. 06657  
AA. B2. D.

Existing  
Existing

Existing



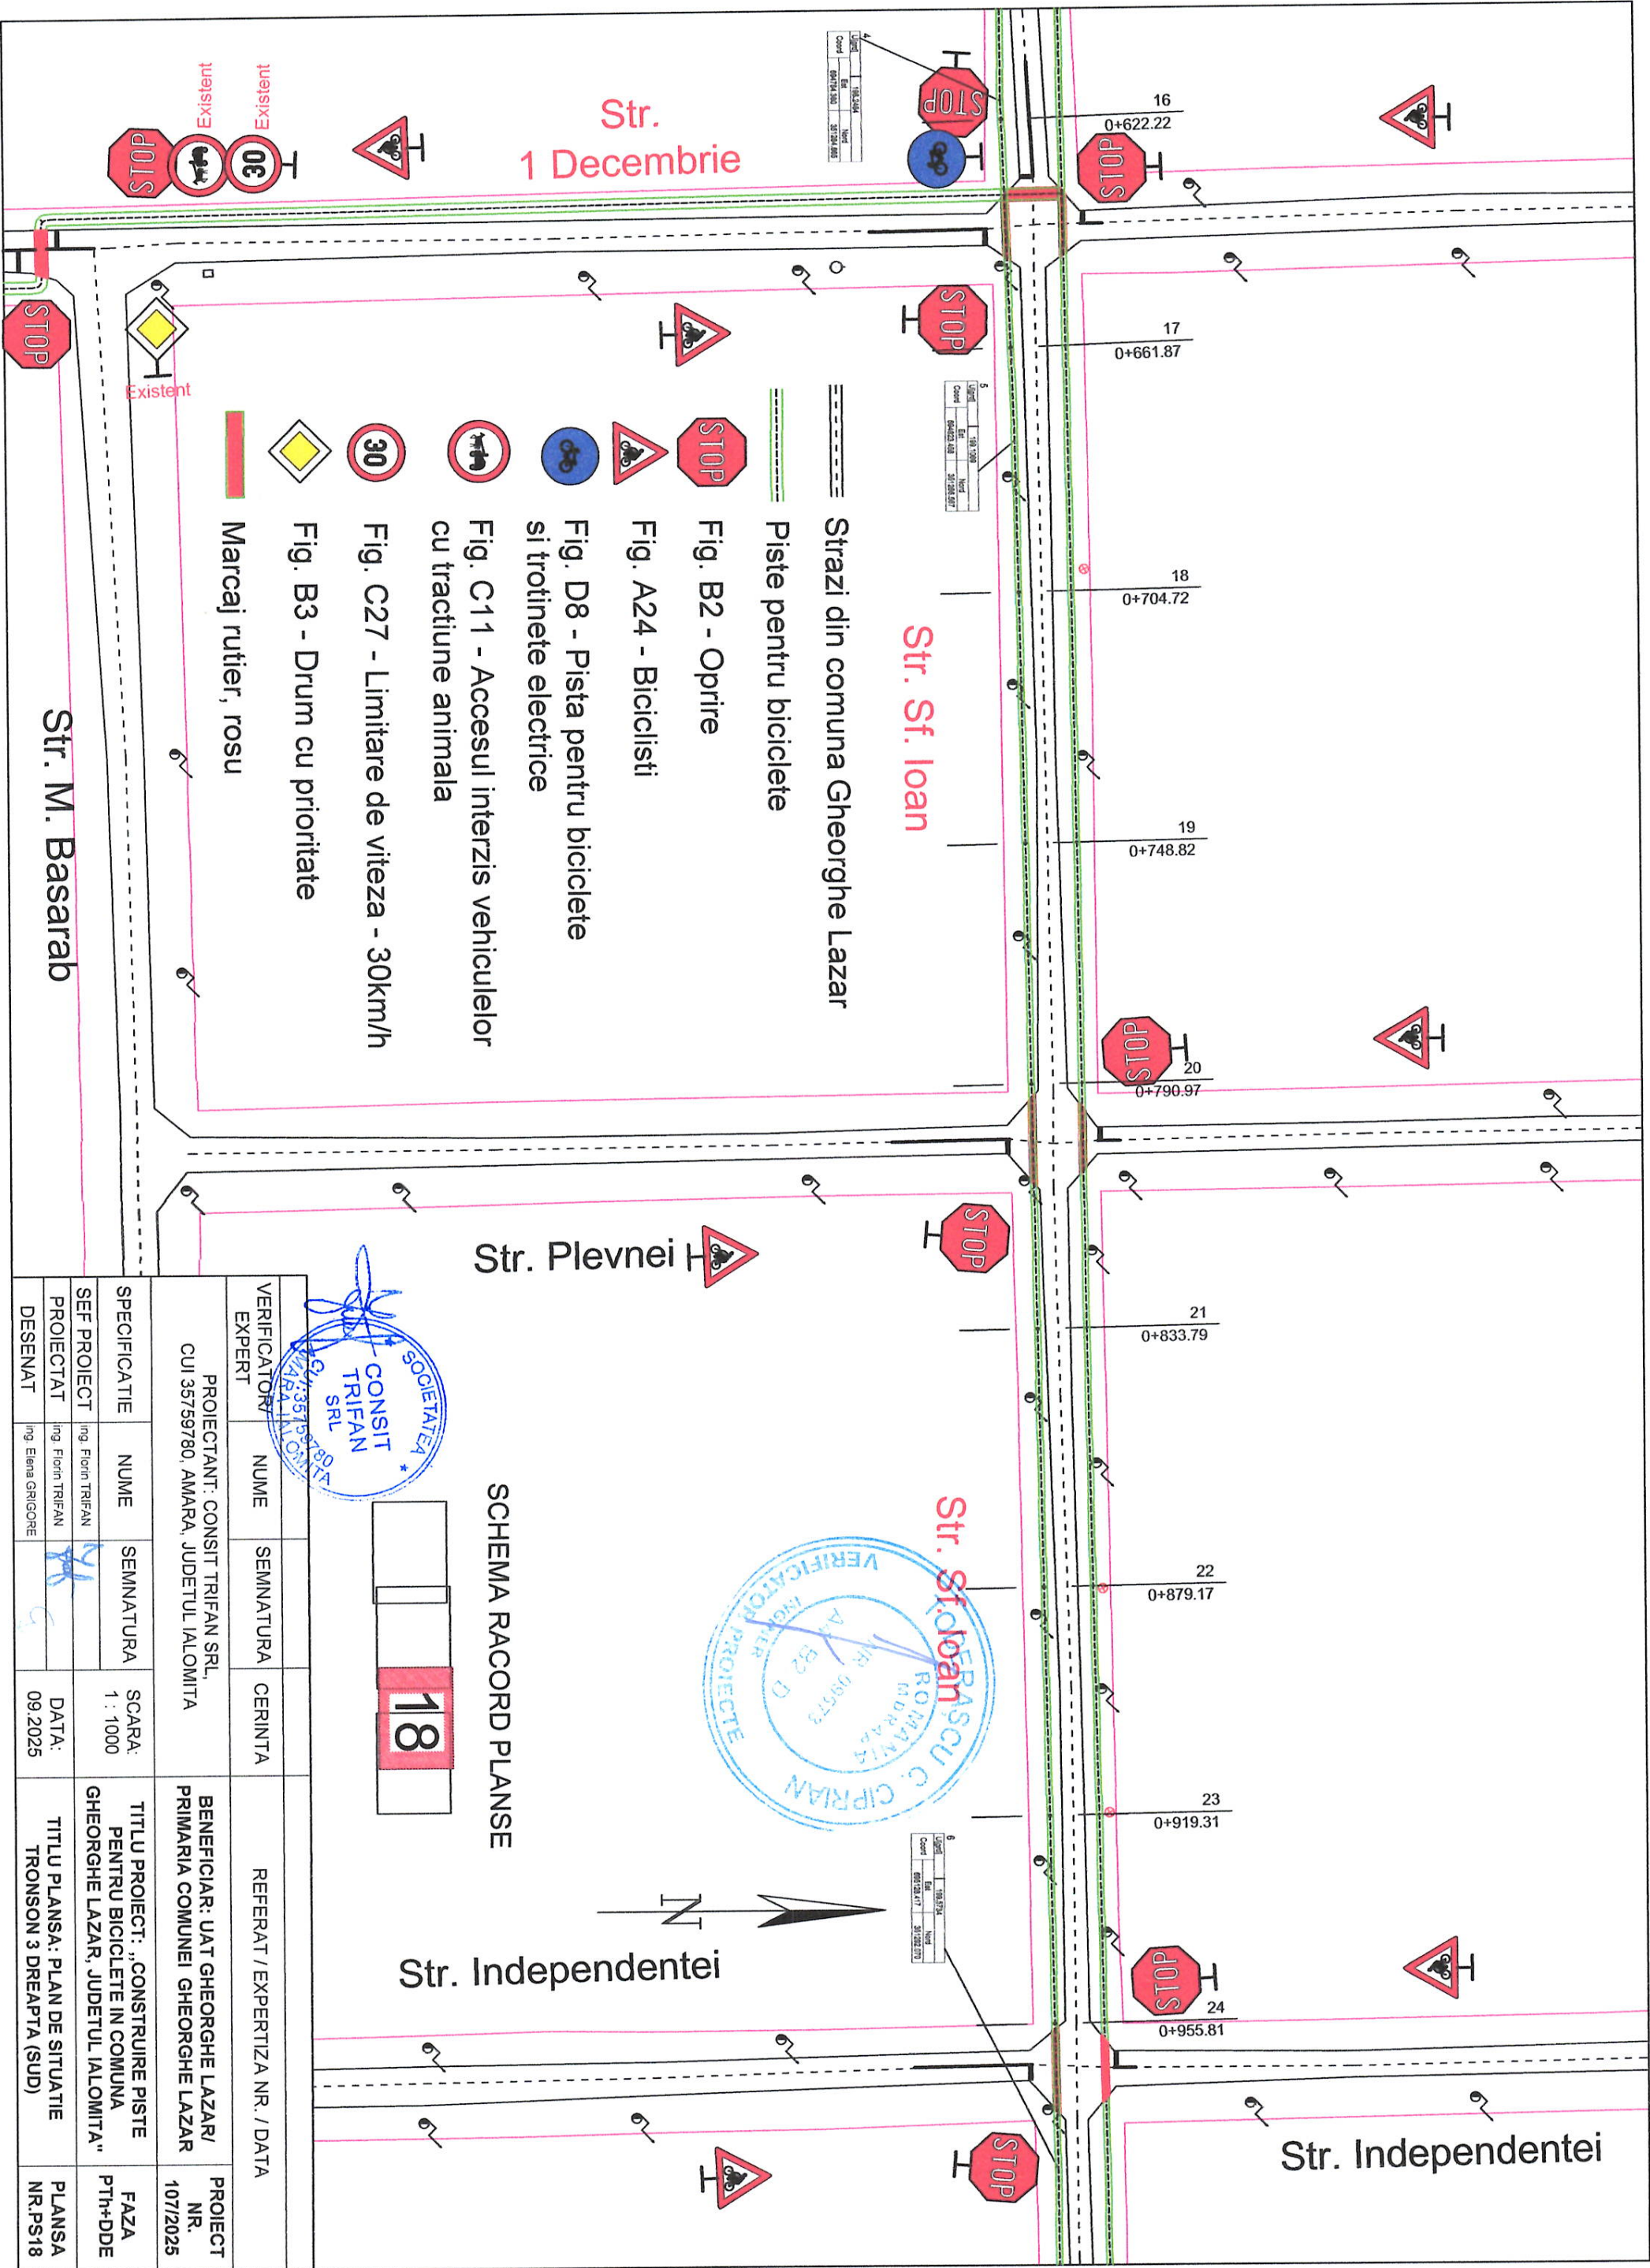

Str. Plevnei

Str. Independentei

Str. Independentei

**SCHEMA RACORD PLANSE**

18




VERIFICATOR EXPERT	NUME	SEMNATURA	CERINTA	REFERAT / EXPERTIZA NR. / DATA
PROIECTANT	NUME	SEMNATURA	CERINTA	
SEF PROIECT	NUME	SEMNATURA	SCARA:	TITLU PROIECT: „CONSTRUIRE PISTE PENTRU BICICLETE IN COMUNA GHEORGHE LAZAR, JUDETELUL IALOMITA”
PROIECTAT	NUME	SEMNATURA	DATA:	TITLU PLANSA: PLAN DE SITUATIE TRONSON 3 DREAPTA (SUD)
DESENAT	NUME	SEMNATURA	DATA:	PLANSA NR. PS18

PROIECTANT: CONSIL TRIFAN SRL,  
CUI 35759780, AMARA, JUDETELUL IALOMITA

BENEFICIAR: UAT GHEORGHE LAZAR/  
PRIMARIA COMUNEI GHEORGHE LAZAR

PROIECT NR. 107/2025

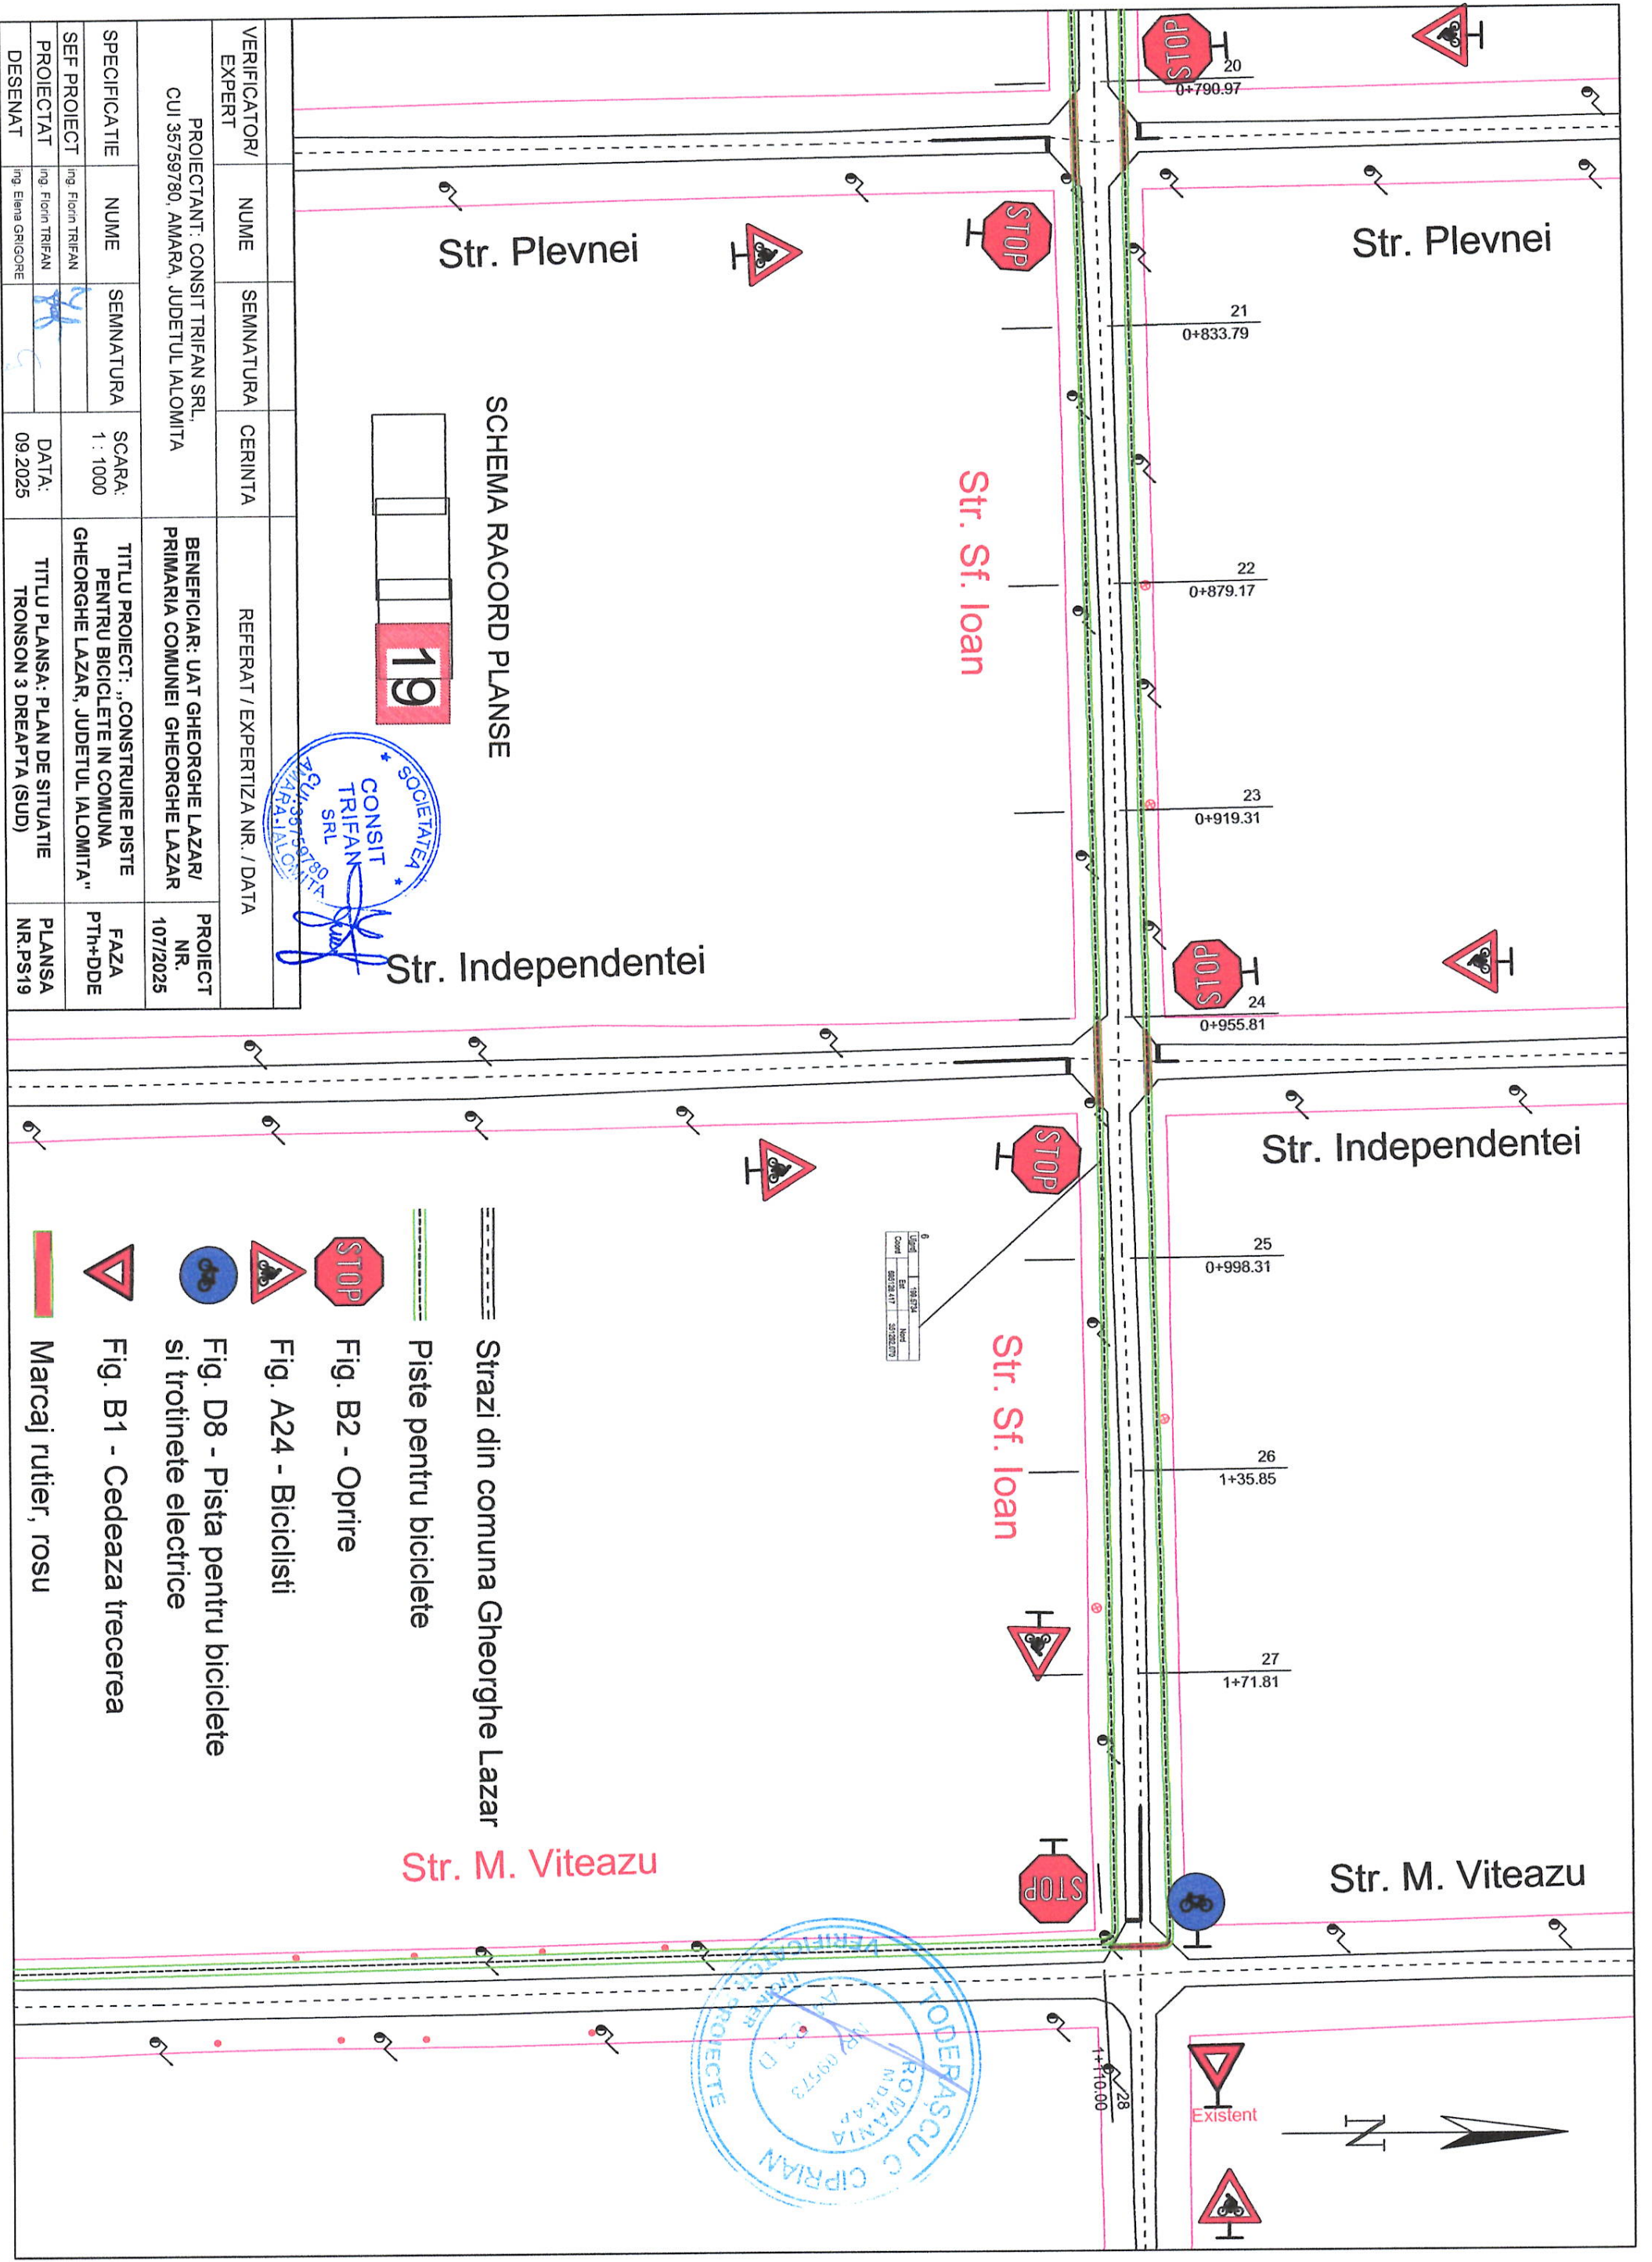


VERIFICATOR/ EXPERT	NUME	SEMNATURA	CERINTA	REFERAT / EXPERTIZA NR. / DATA	PROIECT NR. 107/2025
PROIECTANT: CONSIT TRIFAN SRL, CUI 35759780, AMARA, JUDETUL IALOMITTA				BENEFICIAR: UAT GHEORGHE LAZAR/ PRIMARIA COMUNEI GHEORGHE LAZAR	
SPECIFICATIE	NUME	SEMNATURA	SCARA: 1 : 1000	TITLU PROIECT: "CONSTRUIRE PISTE PENTRU BICICLETE IN COMUNA GHEORGHE LAZAR, JUDETUL IALOMITTA"	FAZA Pth+DDE
SEF PROIECT	ing. Florin TRIFAN				
PROIECTAT	ing. Florin TRIFAN		DATA: 09.2025	TITLU PLANSA: PLAN DE SITUATIE TRONSON 3 DREAPTA (SUD)	PLANSA NR.PS19
DESENAT	ing. Elena GRIGORE				

SCHEMA RACORD PLANSE


19





- Strazi din comuna Gheorghe Lazar
- Piste pentru biciclete
- Fig. B2 - Oprise
- Fig. A24 - Biciclisti
- Fig. D8 - Pista pentru biciclete si trotinete electrice
- Fig. B1 - Cedeaza trecerea
- Marcaj rutier, rosu

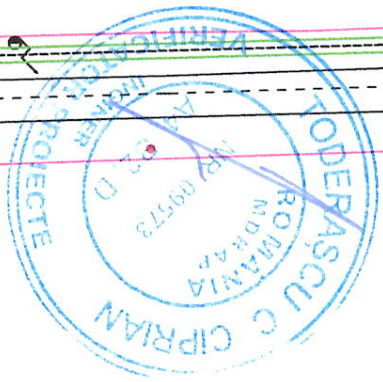


# PROFIL TRANSVERSAL TIP 1 TRONSOANELE 1 SI 2

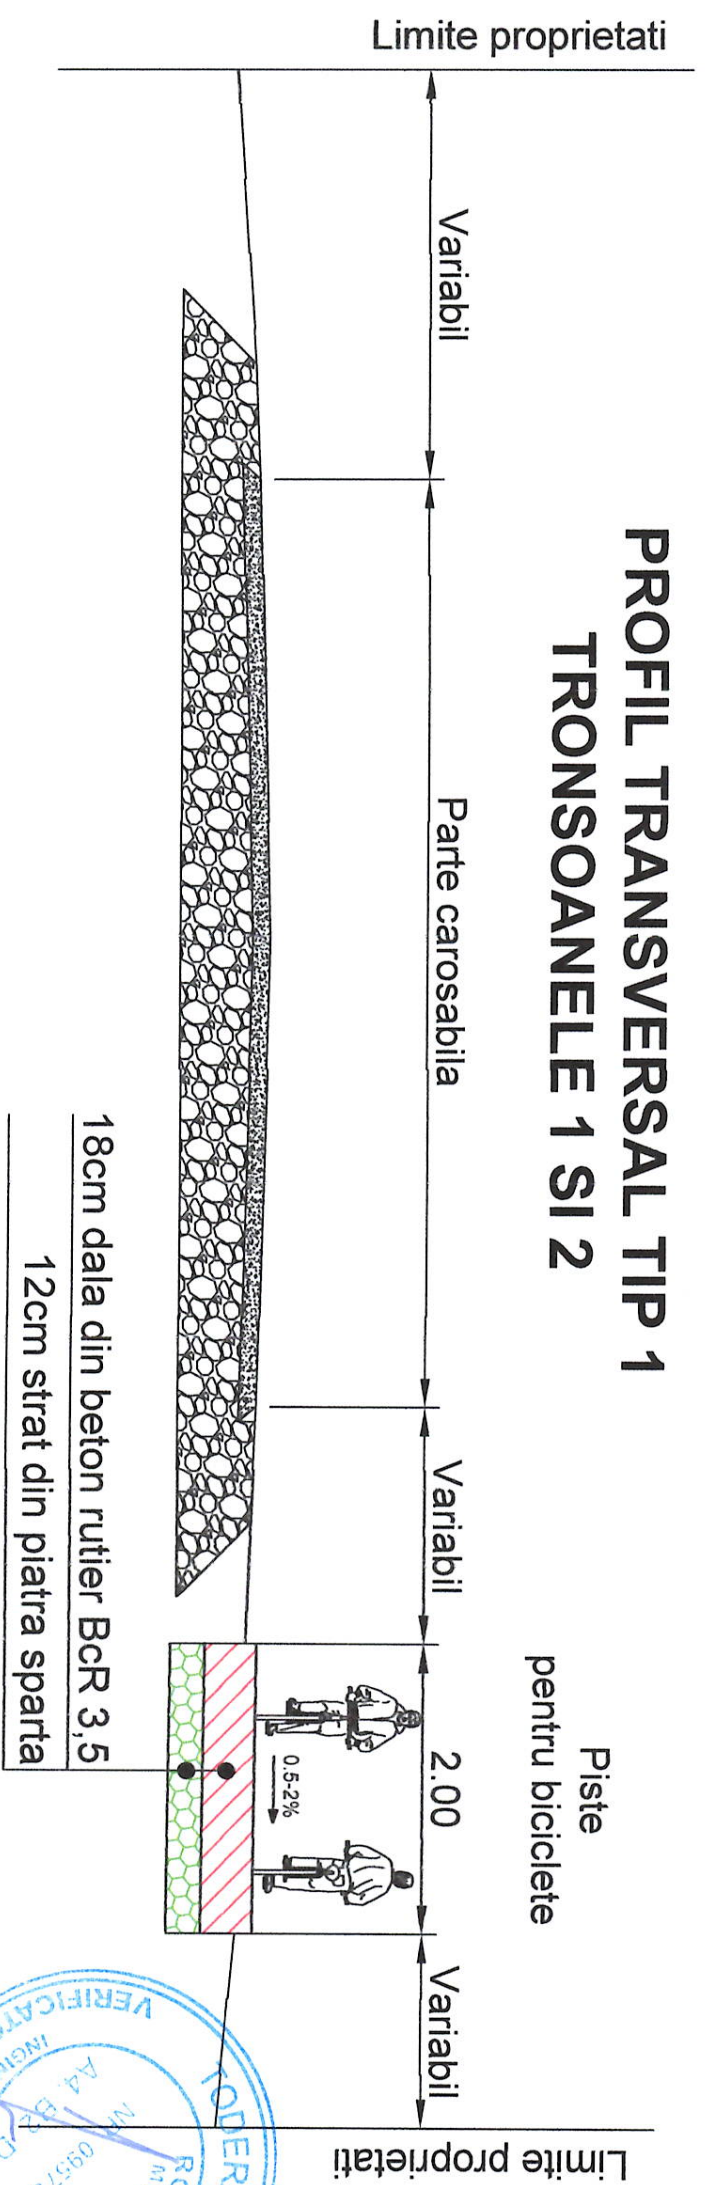



# PROFIL TRANSVERSAL TIP 2 TRONSON 3

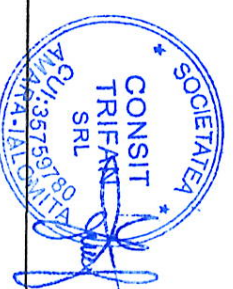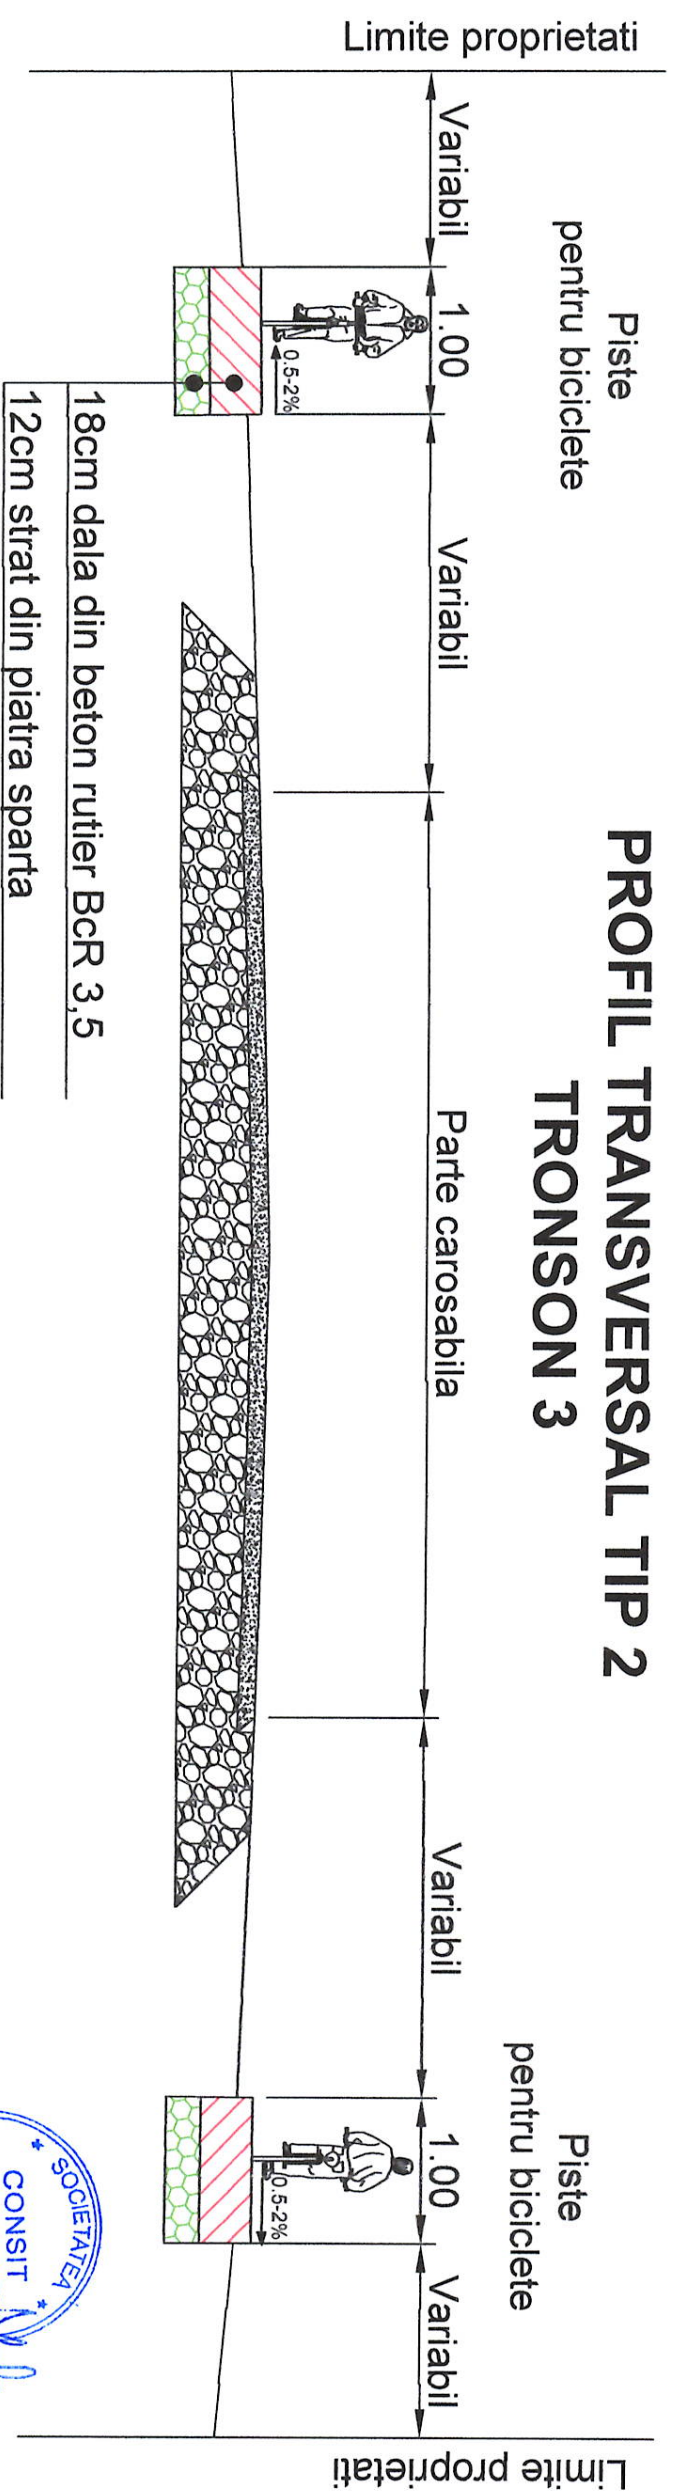




VERIFICATOR/ EXPERT	NUME	SEMNATURA	CERINTA	REFERAT / EXPERTIZA NR. / DATA	PROIECT NR. 107/2025
PROIECTANT: CONSIT TRIFAN SRL, CUI 35759780, AMARA, JUDETLUL IALOMITTA				BENEFICIAR: UAT GHEORGHE LAZAR/ PRIMARIA COMUNEI GHEORGHE LAZAR	
SPECIFICATIE	NUME	SEMNATURA	SCARA: 1 : 25	TITLU PROIECT: „CONSTRUIRE PISTE PENTRU BICICLETE IN COMUNA GHEORGHE LAZAR, JUDETLUL IALOMITTA”	FAZA Pth+DDE
SEF PROIECT	ing. Florin TRIFAN				
PROIECTAT	ing. Florin TRIFAN		DATA: 09.2025	TITLU PLANSA: PROFIL TRANSVERSAL TIP	PLANSA NR.PTT1
DESENAT	ing. Elena GRIGORE				

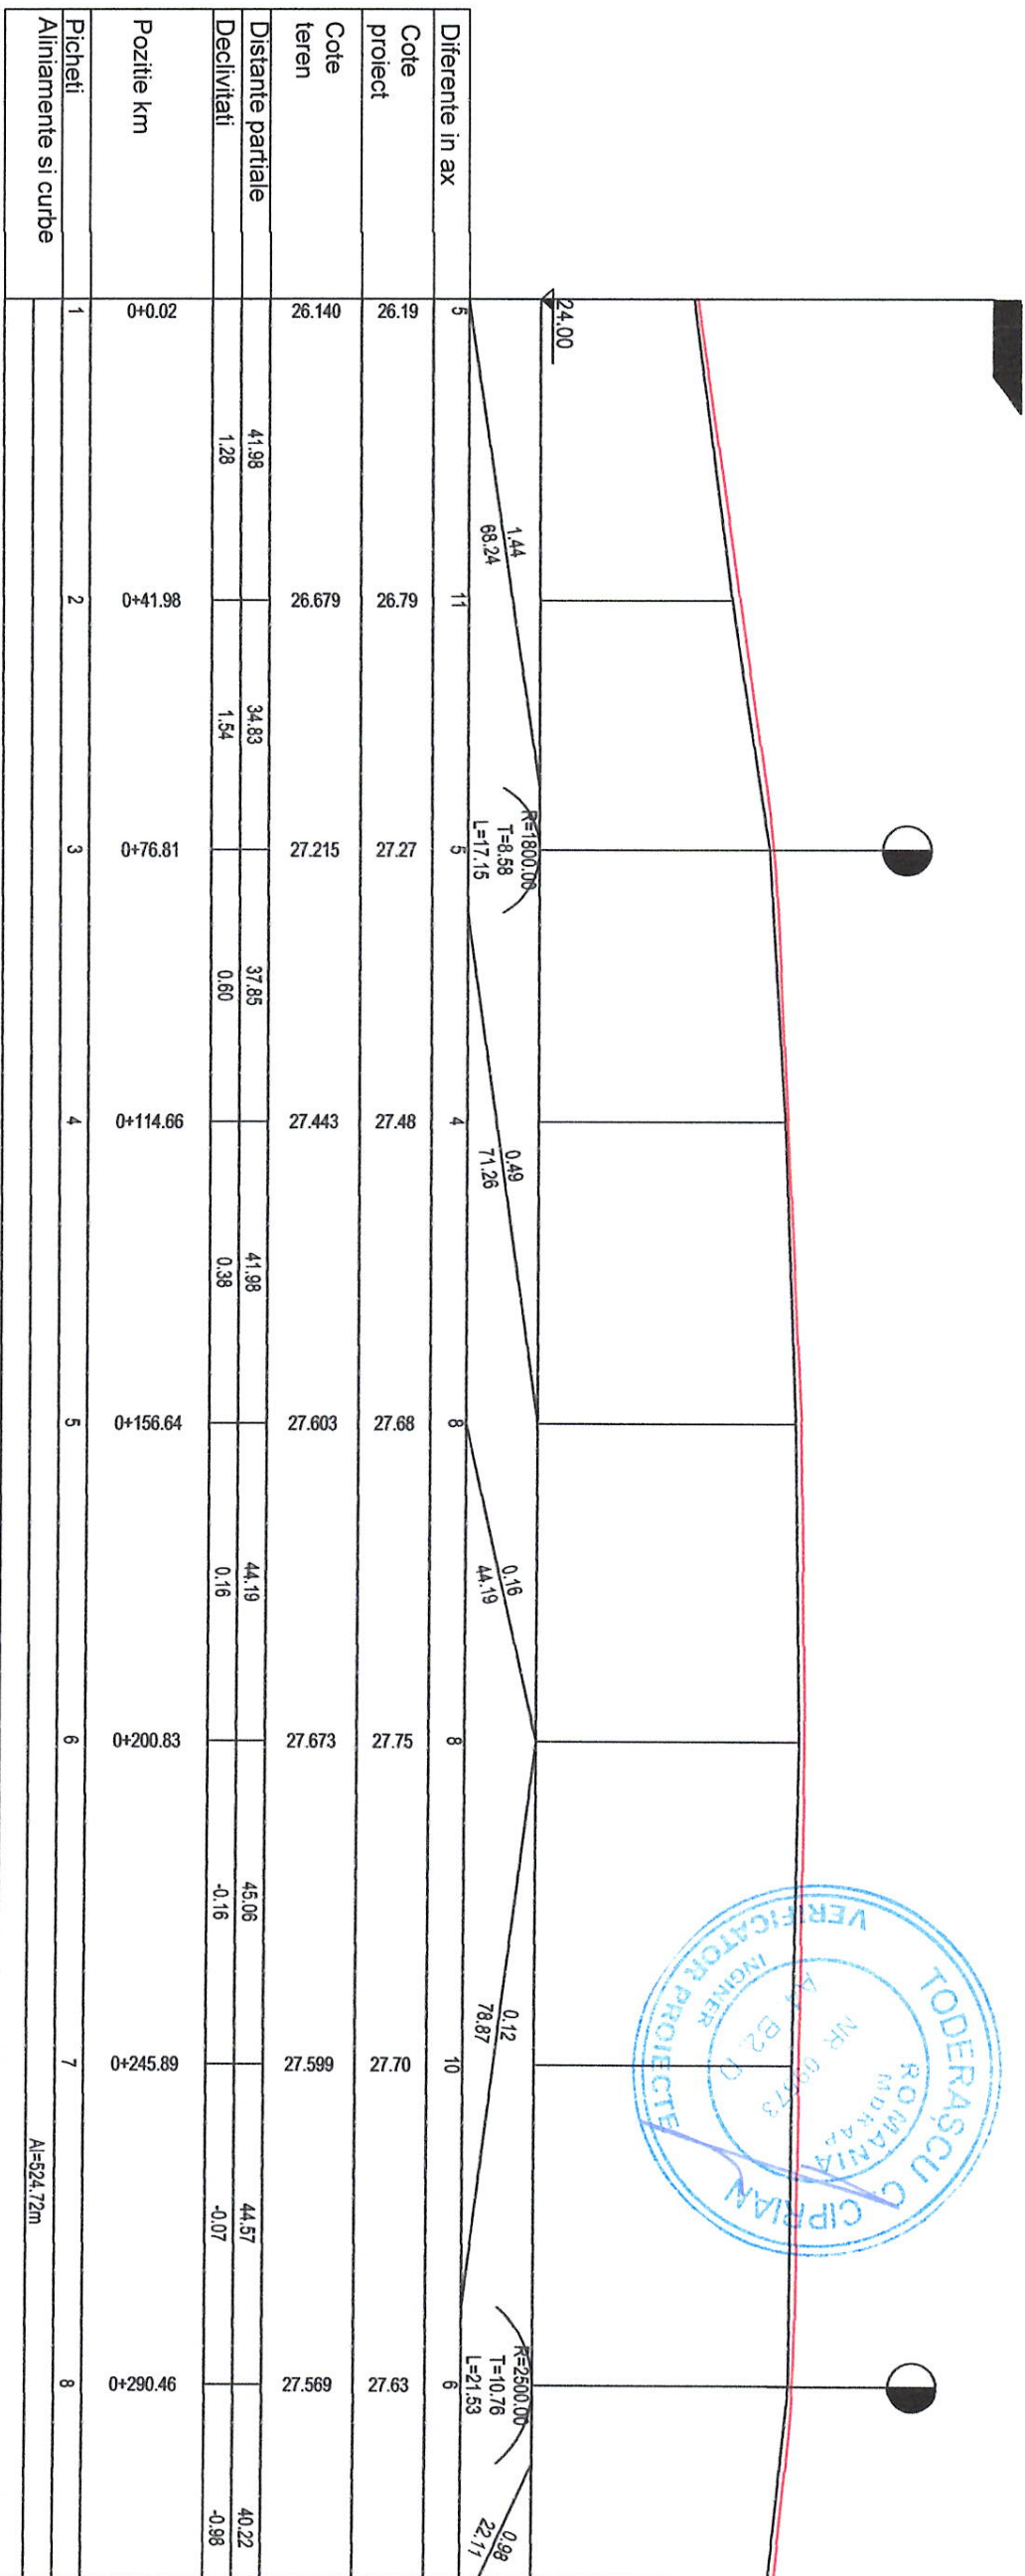

Picheti	1	2	3	4	5	6	7	8
Diferente in ax	5	11	5	4	8	8	10	6
Cote proiect	26.19	26.79	27.27	27.48	27.68	27.75	27.70	27.63
Cote teren	26.140	26.679	27.215	27.443	27.603	27.673	27.599	27.569
Distanțe partiale	41.98	34.83	37.85	41.98	44.19	45.06	44.57	40.22
Declivități	1.28	1.54	0.80	0.38	0.16	-0.16	-0.07	-0.98
Pozitie km	0+0.02	0+41.98	0+76.81	0+114.66	0+156.64	0+200.83	0+245.89	0+290.46
Aliniamente si curbe	Al=524,72m							

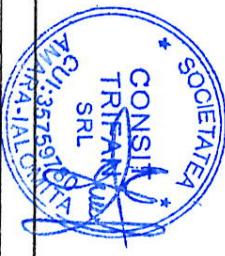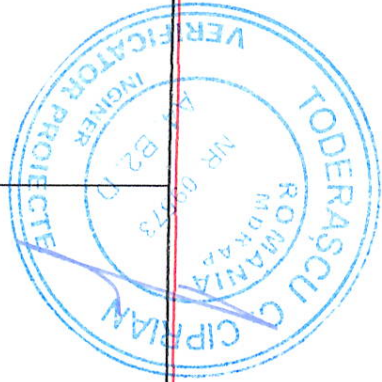


VERIFICATOR/ EXPERT	NUME	SEMNATURA	CERINTA	REFERAT / EXPERTIZA NR. / DATA
PROIECTANT: CONSIL TRIFAN SRL, CUI 35759780, AMARA, JUDETUL IALOMITA				
SPECIFICATIE	NUME	SEMNATURA	SCARA:	TITLU PROIECT: „CONSTRUIRE PISTE
SEF PROIECT	Ing. Florin TRIFAN		1 : 100	PENTRU BICICLETE IN COMUNA
PROIECTAT	Ing. Florin TRIFAN		1:1000	GHEORGHE LAZAR, JUDETUL IALOMITA”
DESENAT	Ing. Elena GRIGORE		DATA: 09.2025	TITLU PLANSĂ: PROFIL LONGITUDINAL
				TRONSON 1
				PLANSĂ NR.PL 1
				PROIECT NR. 107/2025
				BENEFICIAR: UAT GHEORGHE LAZAR/ PRIMARIA COMUNEI GHEORGHE LAZAR

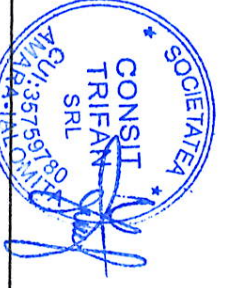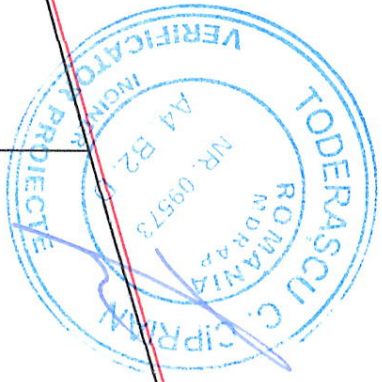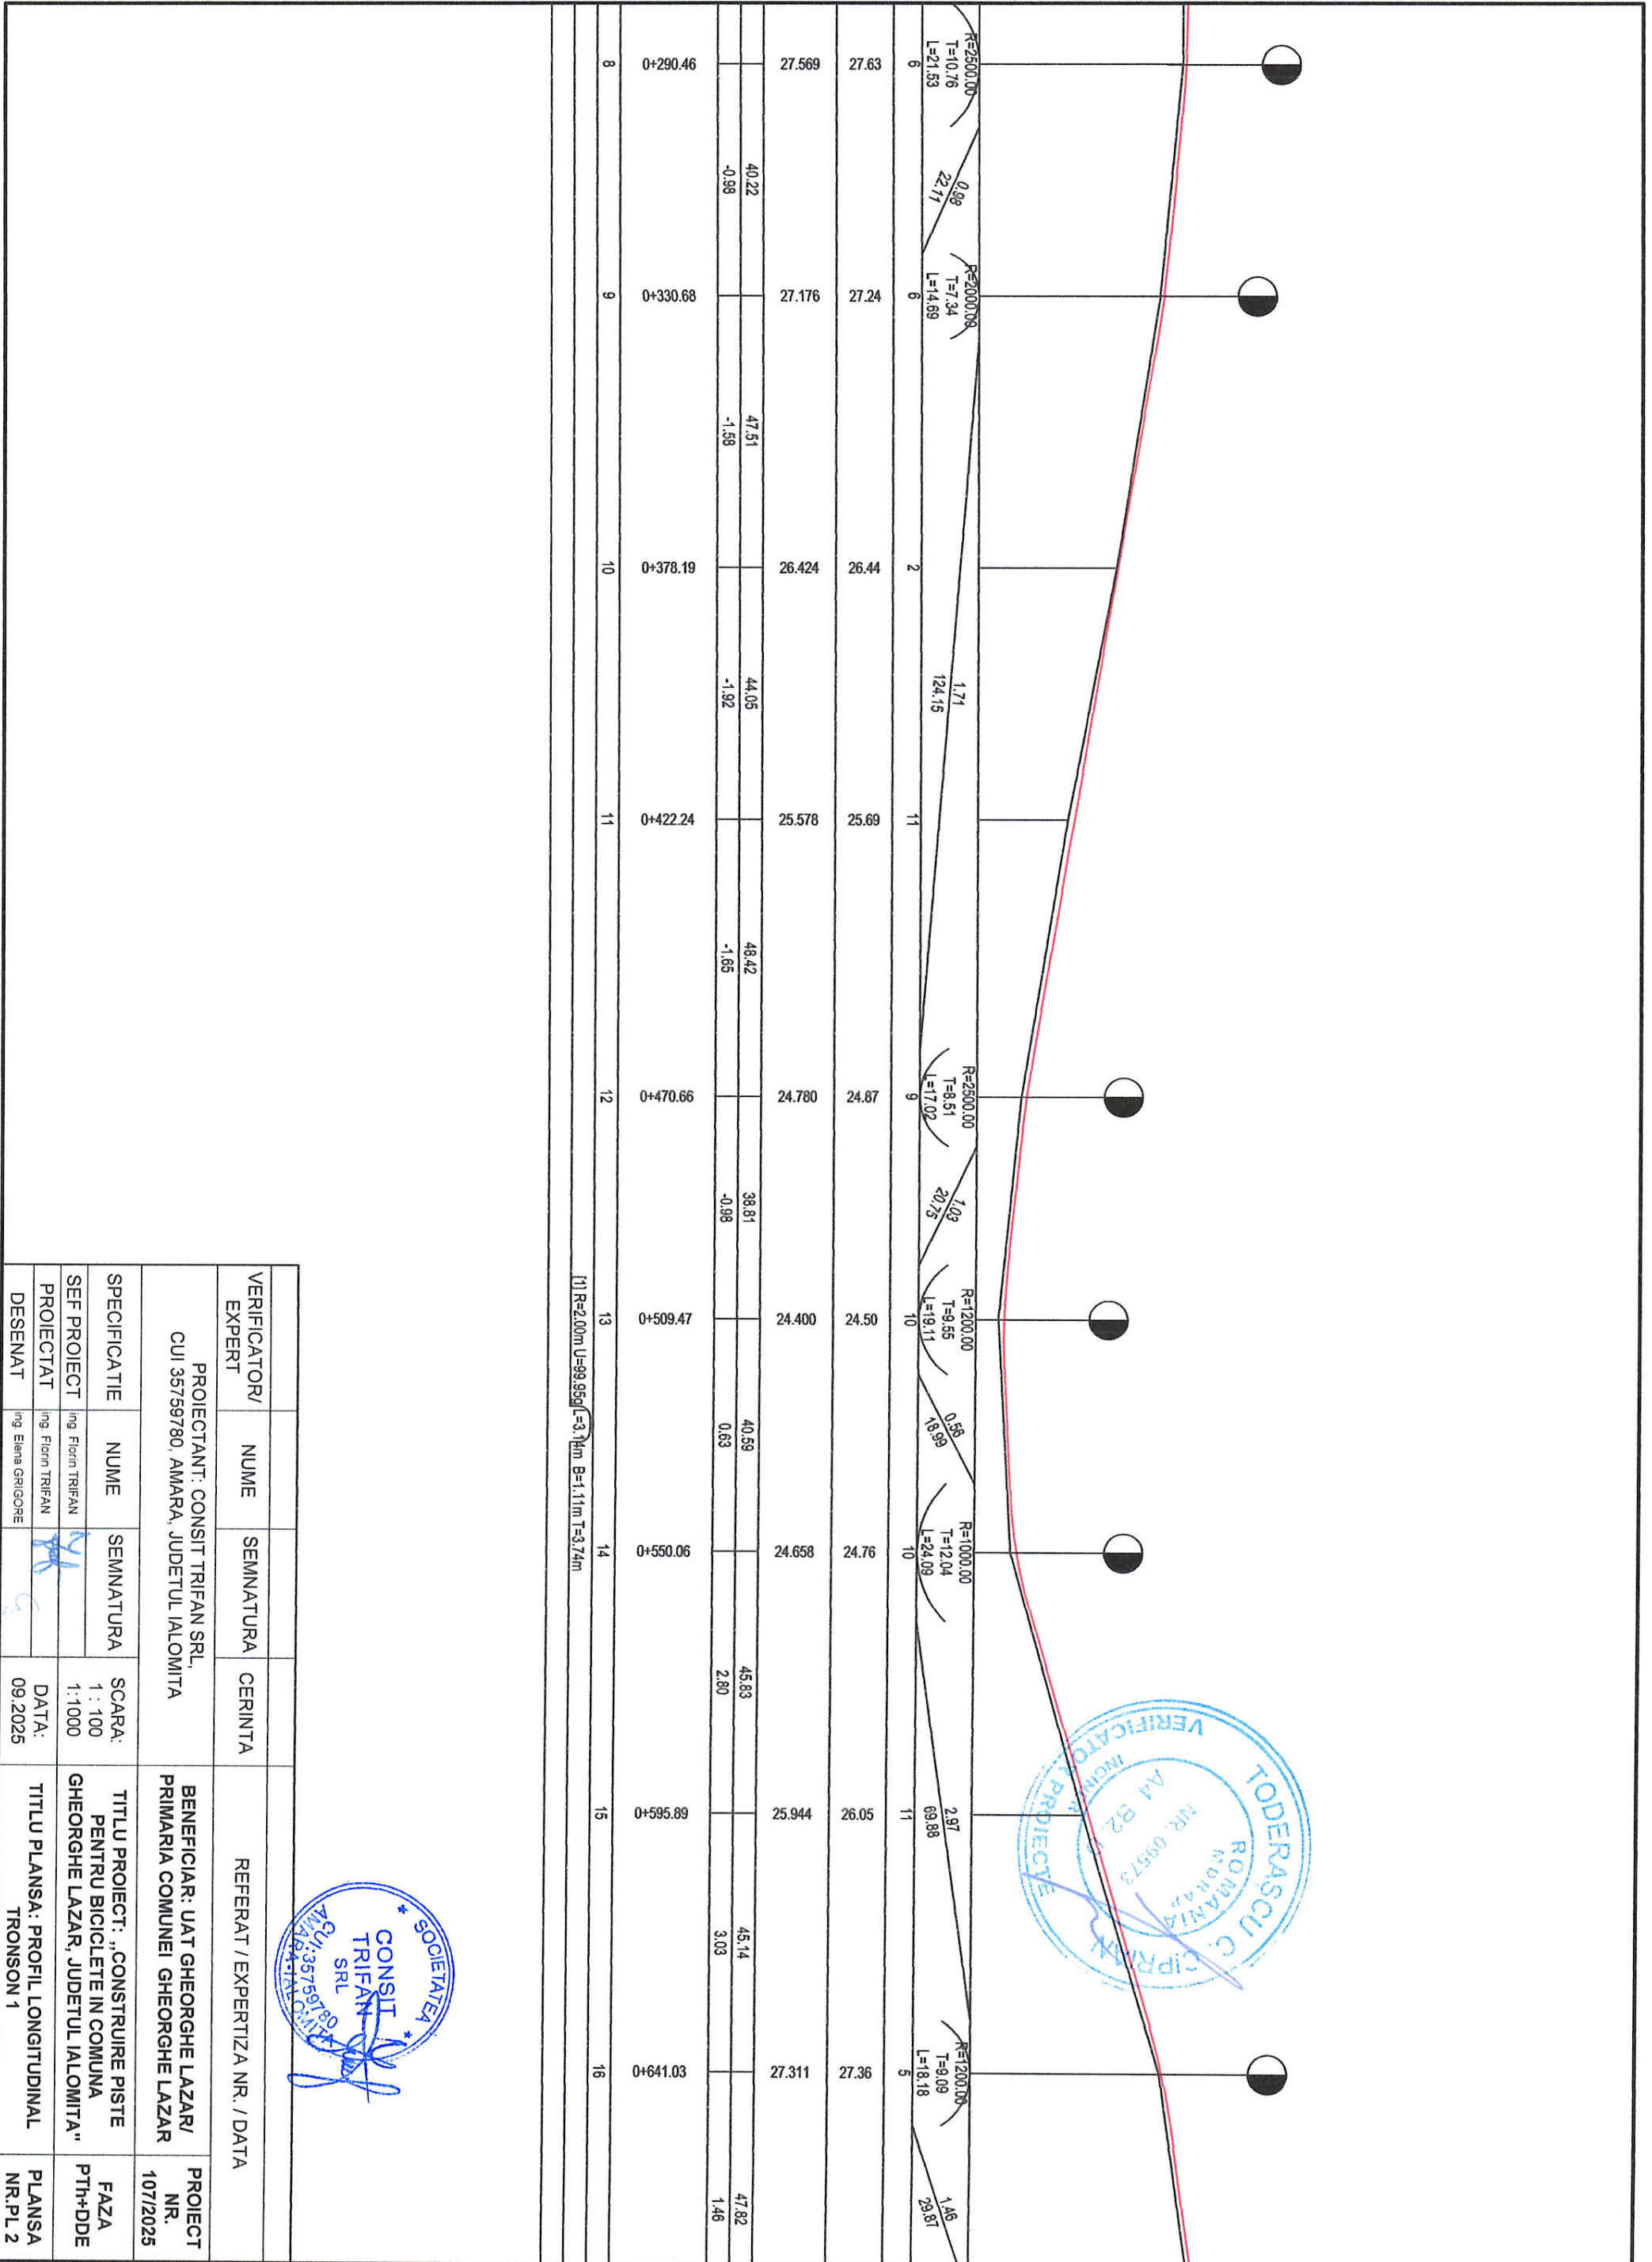

VERIFICATOR/ EXPERT	NUME	SEMNATURA	CERINTA	REFERAT / EXPERTIZA NR. / DATA
PROIECTANT: CONSIL TRIFAN SRL, CUI 35759780, AMARA, JUDETUL IALOMITTA				
SPECIFICATIE	NUME	SEMNATURA	SCARA:	TITLU PROIECT: „CONSTRUIRE PISTE PENTRU BICICLETE IN COMUNA GHEORGHE LAZAR, JUDETUL IALOMITTA”
SEF PROIECT	Ing. Florin TRIFAN		1 : 100 1:1000	FAZA PTH+DDE
PROIECTAT	Ing. Florin TRIFAN			
DESENAT	Ing. Elena GRIGORE		DATA: 09.2025	PLANSA NR. PL 2



[1] R=200m U=99.95g L=3.74m B=1.11m T=3.74m

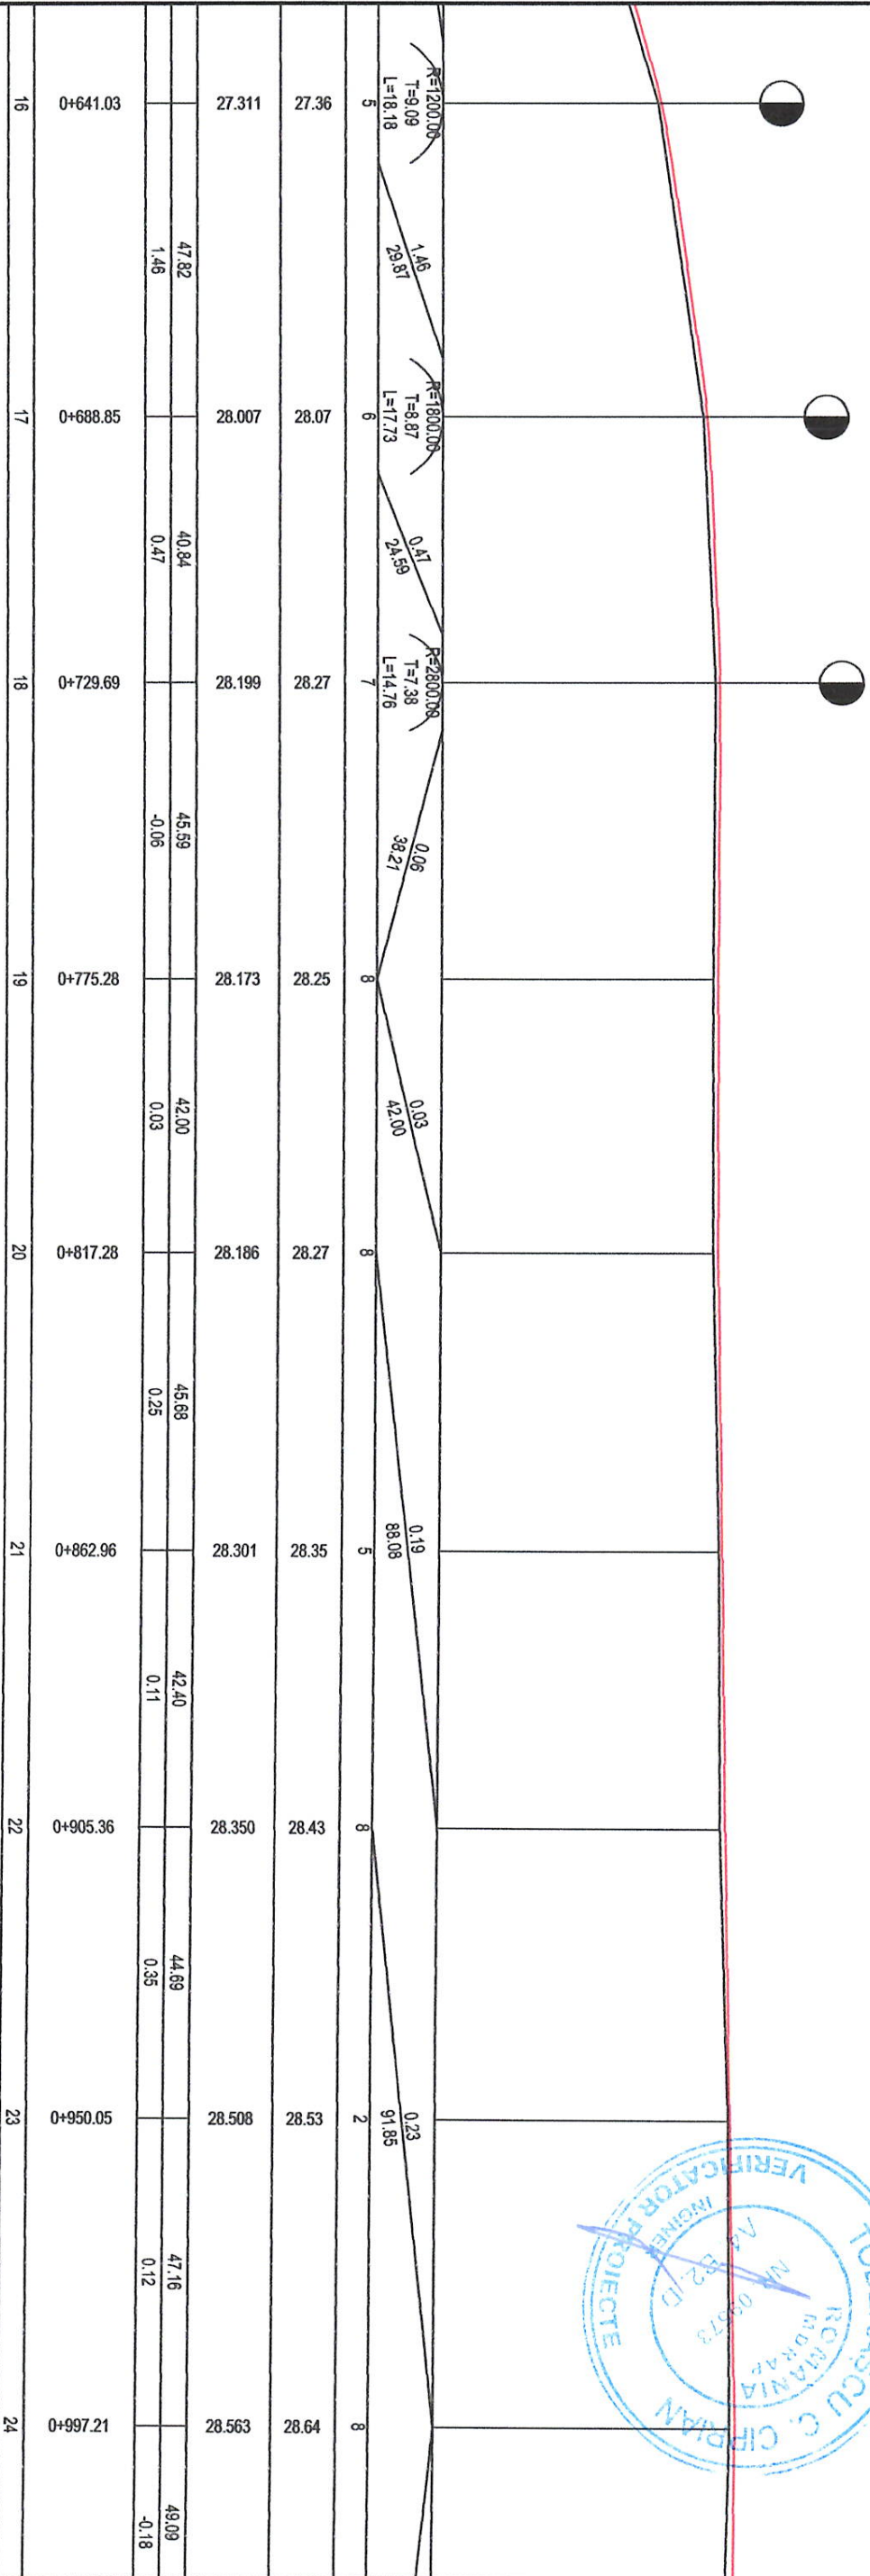

27.36	28.07	28.27	28.25	28.27	28.35	28.43	28.53	28.64
5	6	7	8	8	5	8	2	8
1.46	0.41	0.06	0.03	0.19	0.19	0.23	0.23	
47.82	40.84	45.59	42.00	45.88	42.40	44.69	47.16	49.09
1.46	0.47	-0.06	0.03	0.25	0.11	0.35	0.12	-0.18
0+641.03	0+688.85	0+729.69	0+775.28	0+817.28	0+862.96	0+905.36	0+950.05	0+997.21
16	17	18	19	20	21	22	23	24


VERIFICATOR/ EXPERT	NUME	SEMNATURA	CERINTA	REFERAT / EXPERTIZA NR. / DATA
PROIECTANT:	CONSIT TRIFAN SRL			
CUI	35759780, AMARA, JUDETUL IALOMITIA			
BENEFICIAR:	UAT GHEORGHE LAZAR/ PRIMARIA COMUNEI GHEORGHE LAZAR			
PROIECT NR.	107/2025			
SCARA:	1 : 100			
TITLU PROIECT:	CONSTRUIRE PISTE PENTRU BICICLETE IN COMUNA GHEORGHE LAZAR, JUDETUL IALOMITIA			
FAZA	PT+DDE			
PLANSĂ NR./PL	3			



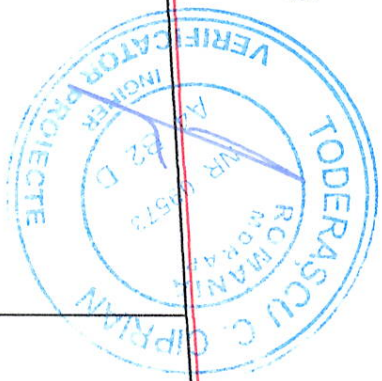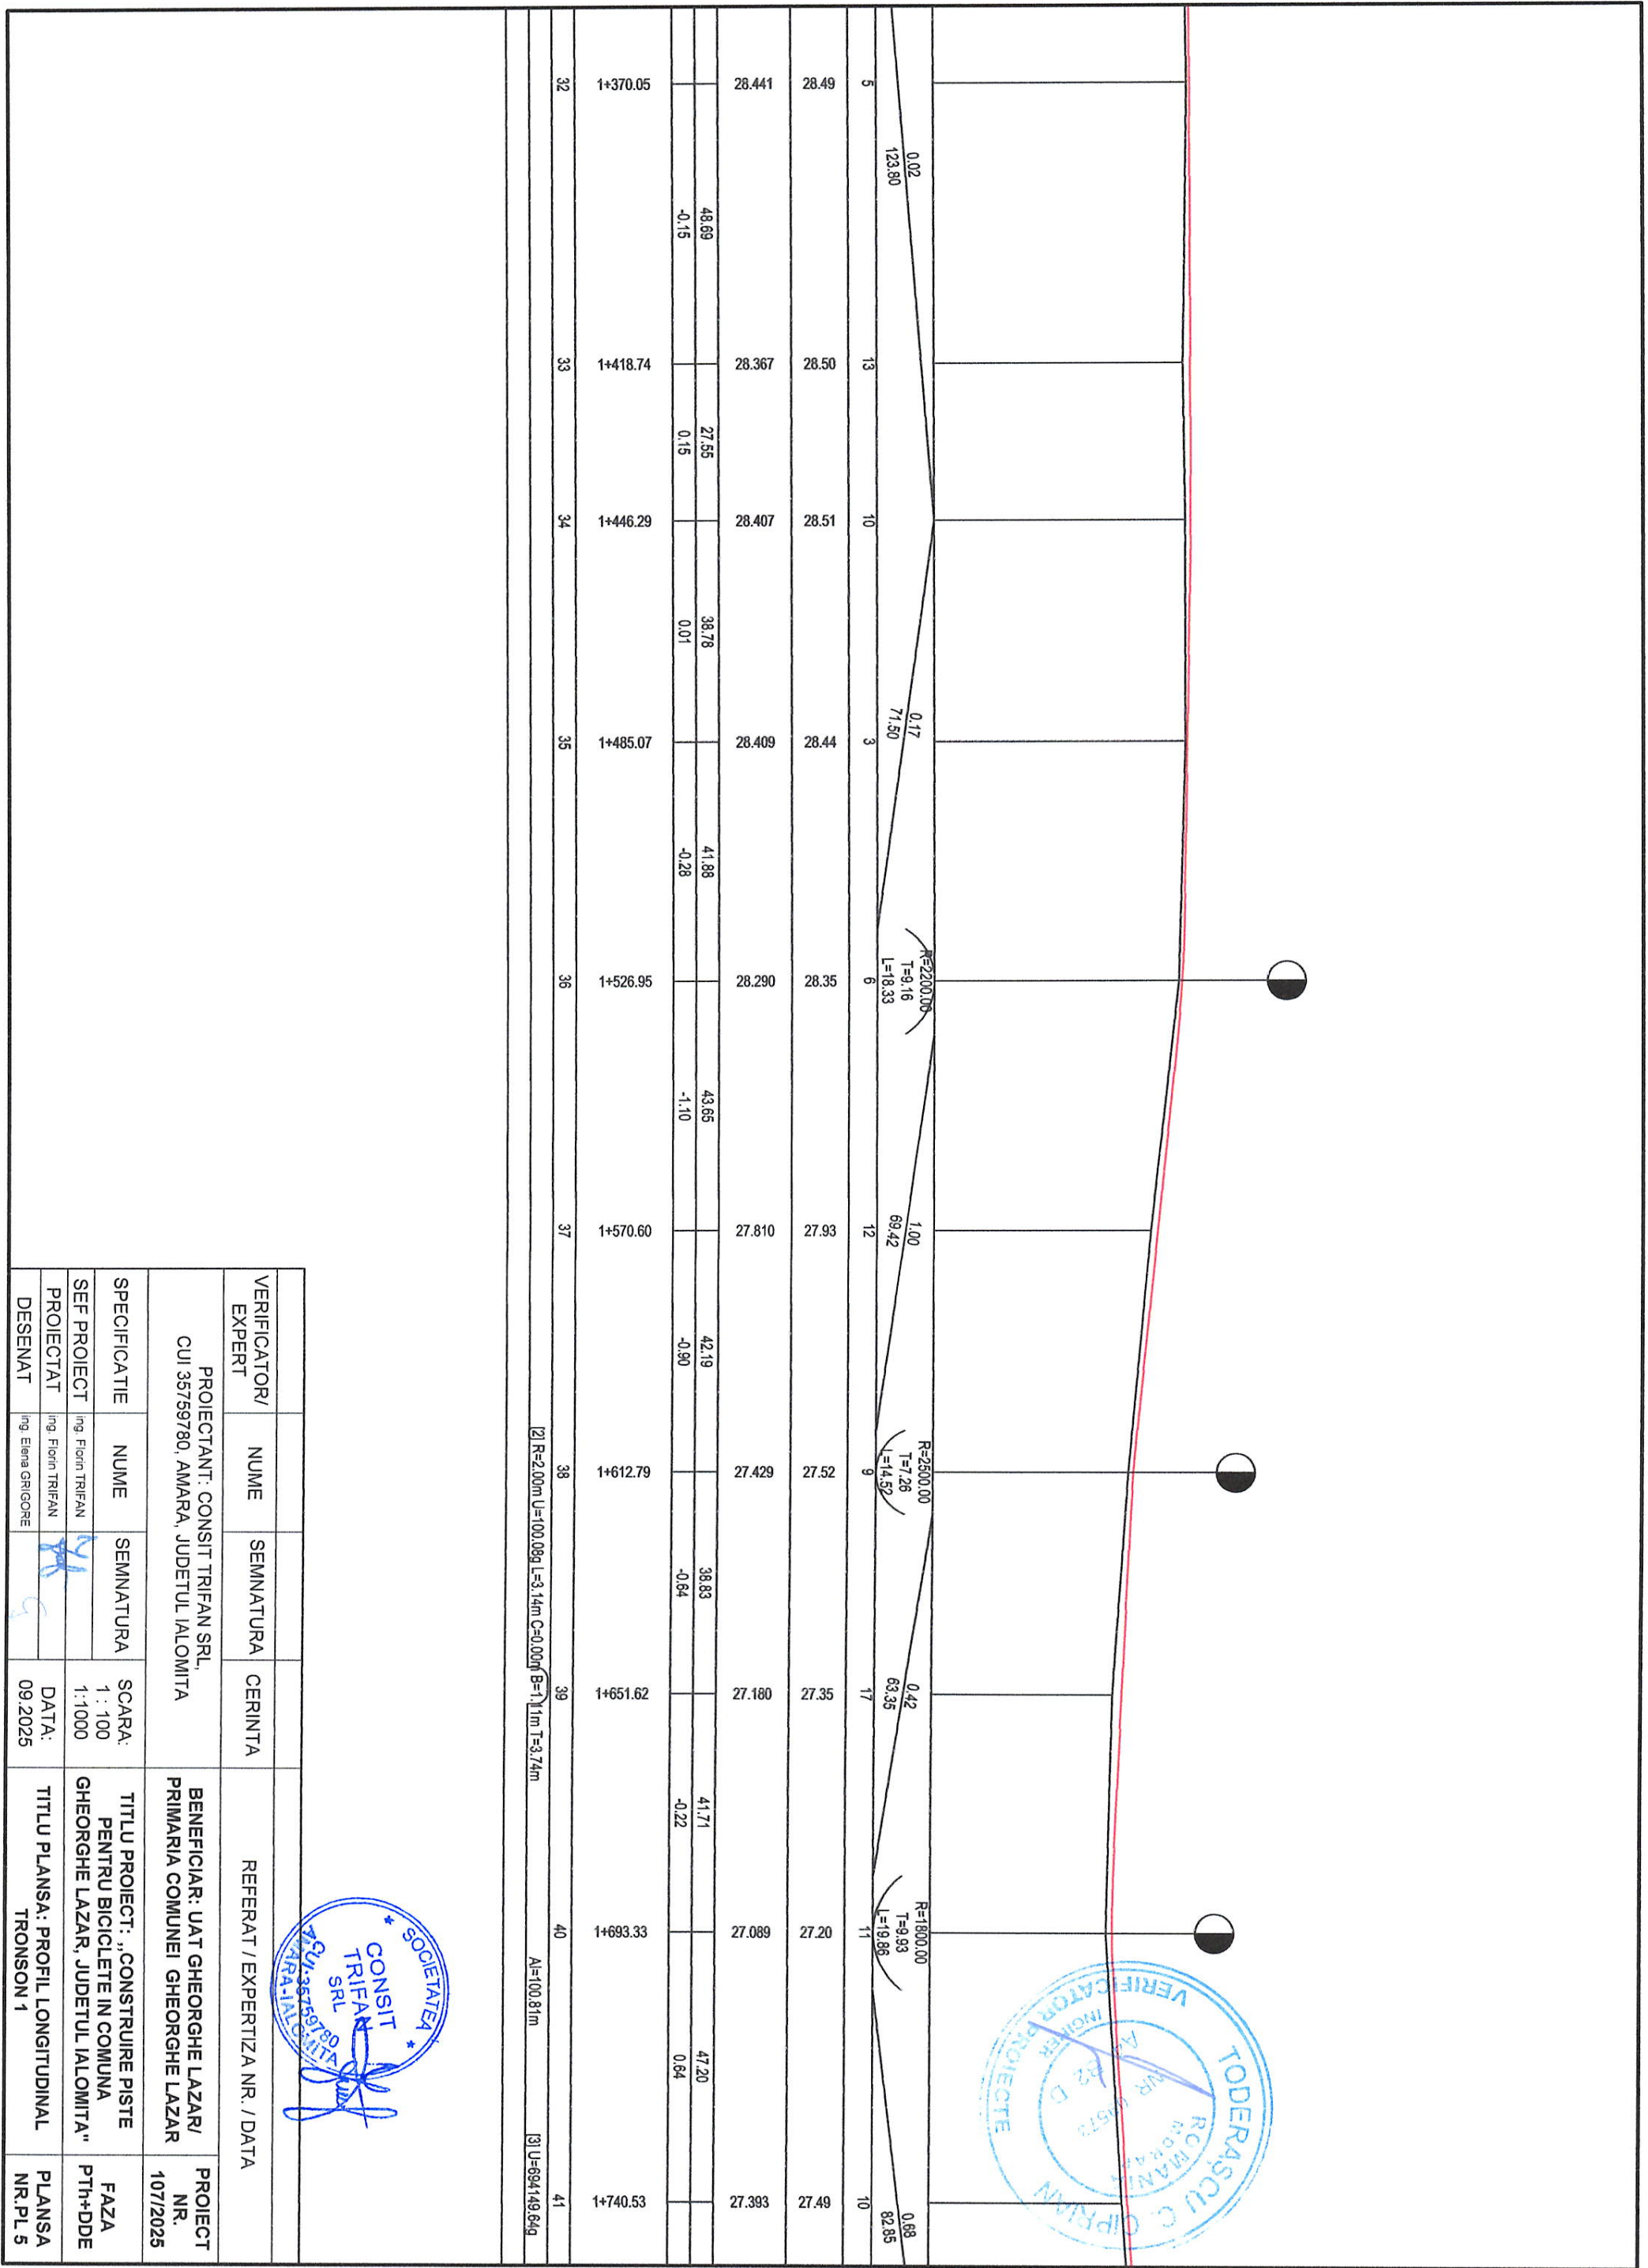


VERIFICATOR/ EXPERT	NUME	SEMNATURA	CERINTA	REFERAT / EXPERTIZA NR. / DATA
PROIECTANT: CONSIT TRIFAN SRL, CUI 35759780, AMARA, JUDETLUL IALOMITIA				
SPECIFICATIE	NUME	SEMNATURA	SCARA:	TITLU PROIECT: „CONSTRUIRE PISTE
SEF PROIECT	Ing. Florin TRIFAN	<i>[Signature]</i>	1 : 100	PENTRU BICICLETE IN COMUNA
PROIECTAT	Ing. Florin TRIFAN	<i>[Signature]</i>	1:1000	GHEORGHE LAZAR, JUDETLUL IALOMITIA”
DESENAT	Ing. Elena GRIGORE	<i>[Signature]</i>	DATA: 09.2025	TITLU PLANSA: PROFIL LONGITUDINAL
				TRONSON 1
				PLANSA NR.PL 5

[2] R=2.00m U=100.00g L=3.14m C=0.00m B=1.1m T=3.74m      [3] U=694149.64g      A=100.81m

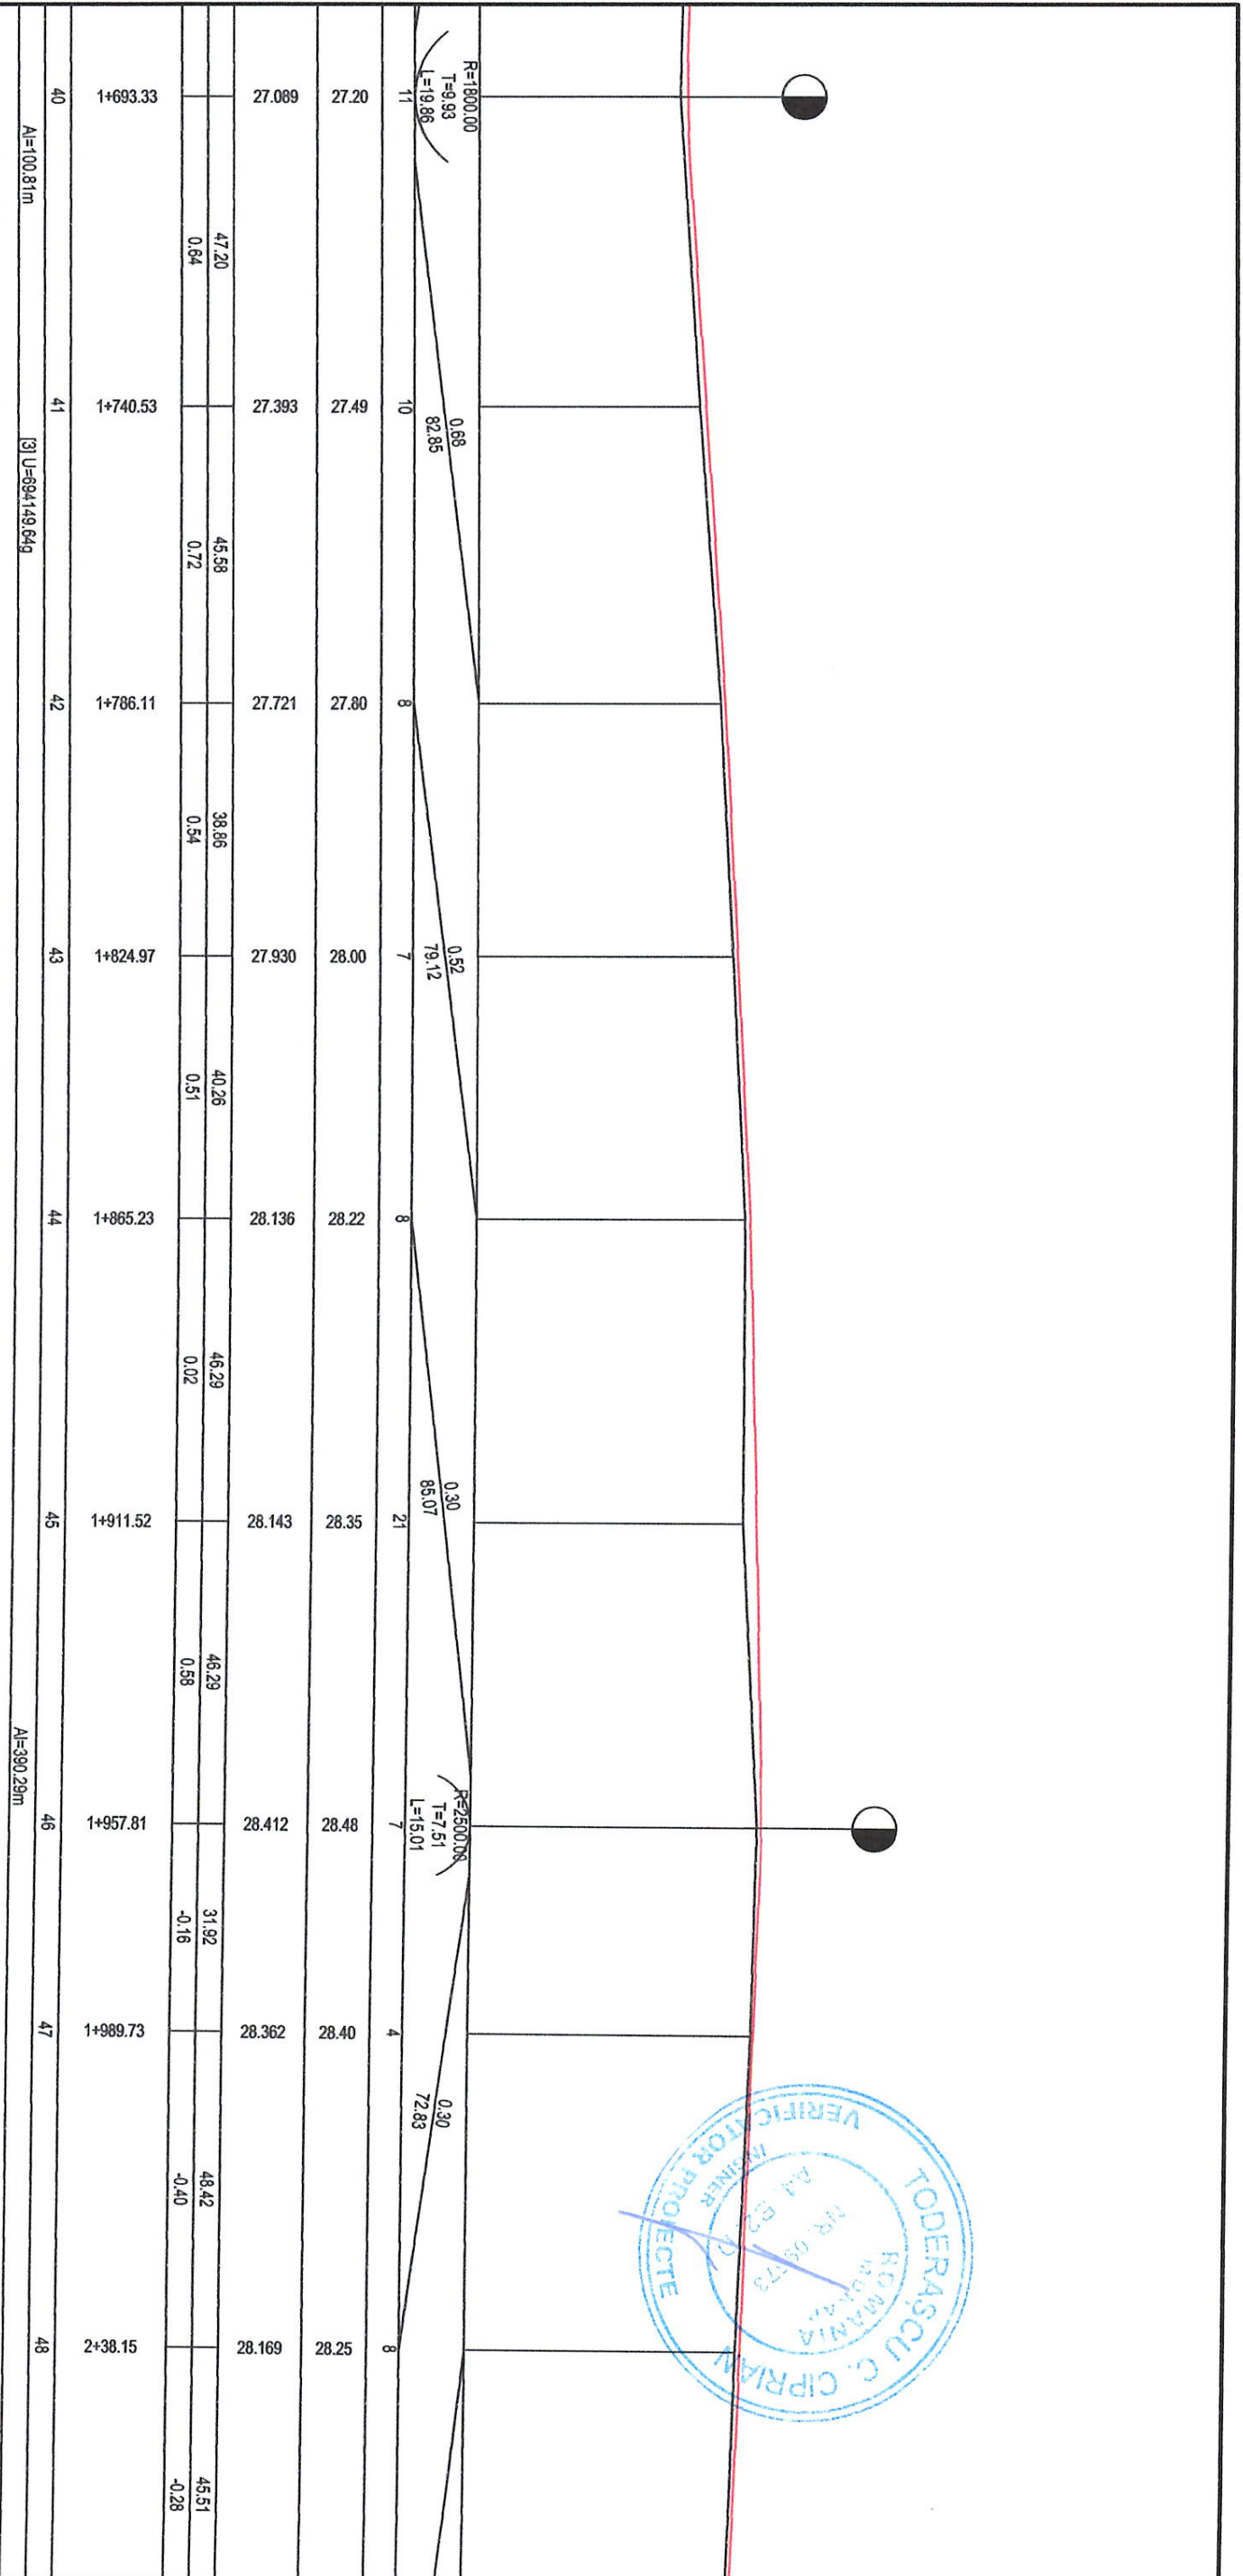

VERIFICATOR/ EXPERT		NUME	SEMNATURA	CERINTA	REFERAT / EXPERTIZA NR. / DATA	
PROJECTANT: CONSIT TRIFAN SRL, CUI 35759780, AMARA, JUDETLUL IALOMITTA						
SPECIFICATIE	NUME	SEMNATURA	SCARA:	TITLU PROIECT: „CONSTRUIRE PISTE PENTRU BICICLETE IN COMUNA GHEORGHE LAZAR, JUDETLUL IALOMITTA”		
SEF PROIECT	Ing. Florin TRIFAN		1 : 100	FAZA PTH+DDE		
PROIECTAT	Ing. Elena GRIGORE		1:1000	TITLU PLANSA: PROFIL LONGITUDINAL TRONSON 1		
DESENAT	Ing. Elena GRIGORE		09.2025	PLANSA NR.PL 6		



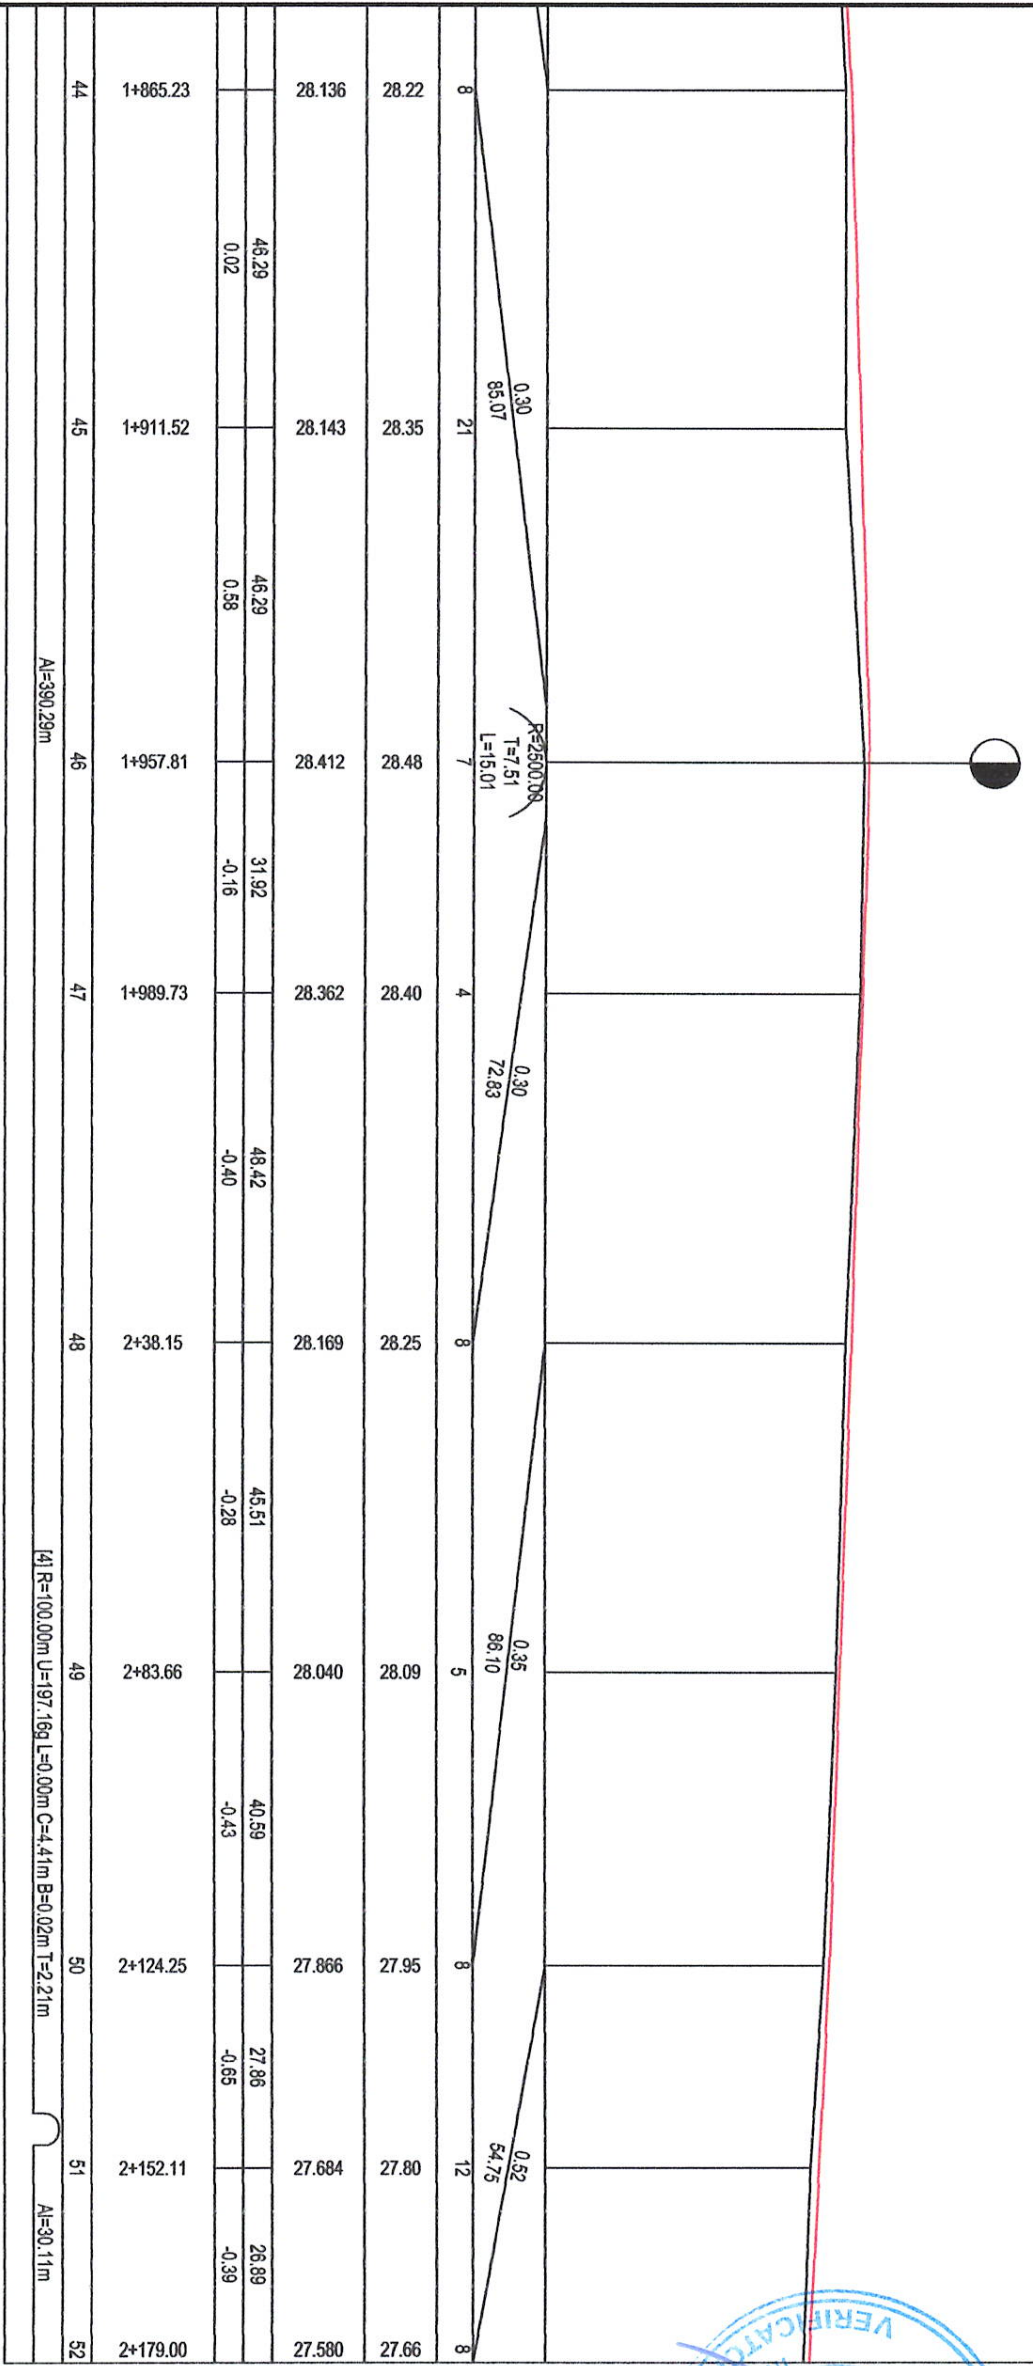

VERIFICATOR/ EXPERT	NUME	SEMNATURA	CERINTA	REFERAT / EXPERTIZA NR. / DATA
PROIECTANT: CONSIT TRIFAN SRL, CUI 35759780, AMARA, JUDETUL IALOMITA				BENEFICIAR: UAT GHEORGHE LAZAR/ PRIMARIA COMUNEI GHEORGHE LAZAR
SPECIFICATIE	NUME	SEMNATURA	SCARA: 1 : 100 1 : 1000	TITLU PROIECT: „CONSTRUIRE PISTE PENTRU BICICLETE IN COMUNA GHEORGHE LAZAR, JUDETUL IALOMITA”
SEF PROIECT	Ing. Florin TRIFAN			FAZA PTH+DDE
PROIECTAT	Ing. Florin TRIFAN		DATA: 09.2025	PLANSA NR. PL 7
DESENAT	Ing. Eliana GRIGORE			

Diferente in ax	8	12	8	13	7	8	15	8	11
Cote proiect	28.52	28.57	28.61	28.65	28.69	28.74	28.71	28.68	28.64
Cote teren	28.440	28.450	28.525	28.520	28.622	28.657	28.562	28.604	28.531
Distanțe partiale	37.95	29.35	37.06	36.94	37.97	43.42	47.39	33.21	46.88
Declivități	0.03	0.28	-0.01	0.28	0.09	-0.22	0.09	-0.22	-0.07
Pozitie km	0+3.11	0+37.95	0+67.30	0+104.36	0+141.20	0+179.17	0+222.59	0+269.98	0+303.19
Picheti	1	2	3	4	5	6	7	8	9
Aliniamente si curbe	Al=354.48m [1] R=1.00m U=100.14q L=1.57m C=0.00m B=0.55m T=1.87m								



VERIFICATOR/ EXPERT	NUME	SEMNATURA	CERINTA	REFERAT / EXPERTIZA NR. / DATA
PROIECTANT: CONSIT TRIFAN SRL, CUI 35759780, AMARA, JUDETUL IALOMITA				
SPECIFICATIE	NUME	SEMNATURA	SCARA: 1 : 100	TITLU PROIECT: „CONSTRUIRE PISTE PENTRU BICICLETE IN COMUNA GHEORGHE LAZAR, JUDETUL IALOMITA”
SEF PROIECT	ing. Florin TRIFAN		1:1000	
PROIECTAT	ing. Florin TRIFAN			
DESENAT	ing. Elena GRIGORE		DATA: 09.2025	TITLU PLANSA: PROFIL LONGITUDINAL TRONSON 2
				PLANSA NR. PL 8
				PROIECT NR. 107/2025






Picheti	1	2	3	4	5	6	7
Aliniamente si curbe	[1] R=1.00m U=101.80g L=1.34m C=0.00m B=0.33m T=1.82m						
	A1=7.12m		A1=174.45m		I2] U=694921.52g		
Diferente in ax	8	8	16	5	14	9	13
Cote proiect	27.69	27.89	27.87	27.82	27.42	26.97	26.87
Cote teren	27.610	27.809	27.709	27.767	27.281	26.876	26.741
Distanțe partiale	45.14	44.54	46.06	43.54	46.53	48.81	47.19
Decalități	0.44	-0.22	0.13	-1.12	-0.87	-0.28	-0.07
Pozitie km	0+0.00	0+45.14	0+89.68	0+135.74	0+179.28	0+225.81	0+274.62

VERIFICATOR/ EXPERT	NUME	SEMNATURA	CERINTA	REFERAT / EXPERTIZA NR. / DATA
PROIECTANT:	CONSIT TRIFAN SRL, CUI 35759780, AMARA, JUDETUL IALOMITA			
BENEFICIAR:	UAT GHEORGHE LAZAR/ PRIMARIA COMUNEI GHEORGHE LAZAR			
PROIECT NR.	107/2025			
SCARA:	1 : 100	TITLU PROIECT:	„CONSTRUIRE PISTE PENTRU BICICLETE IN COMUNA GHEORGHE LAZAR, JUDETUL IALOMITA”	
SEF PROIECT	Ing. Florin TRIFAN	SEMNATURA	DATA:	09.2025
PROIECTAT	Ing. Florin TRIFAN		TITLU PLANSA:	PROFIL LONGITUDINAL
DESENAT	Ing. Elena GRIGORE			TRONSON 3 STANGA (NORD)
				PLANSA NR.PL 10



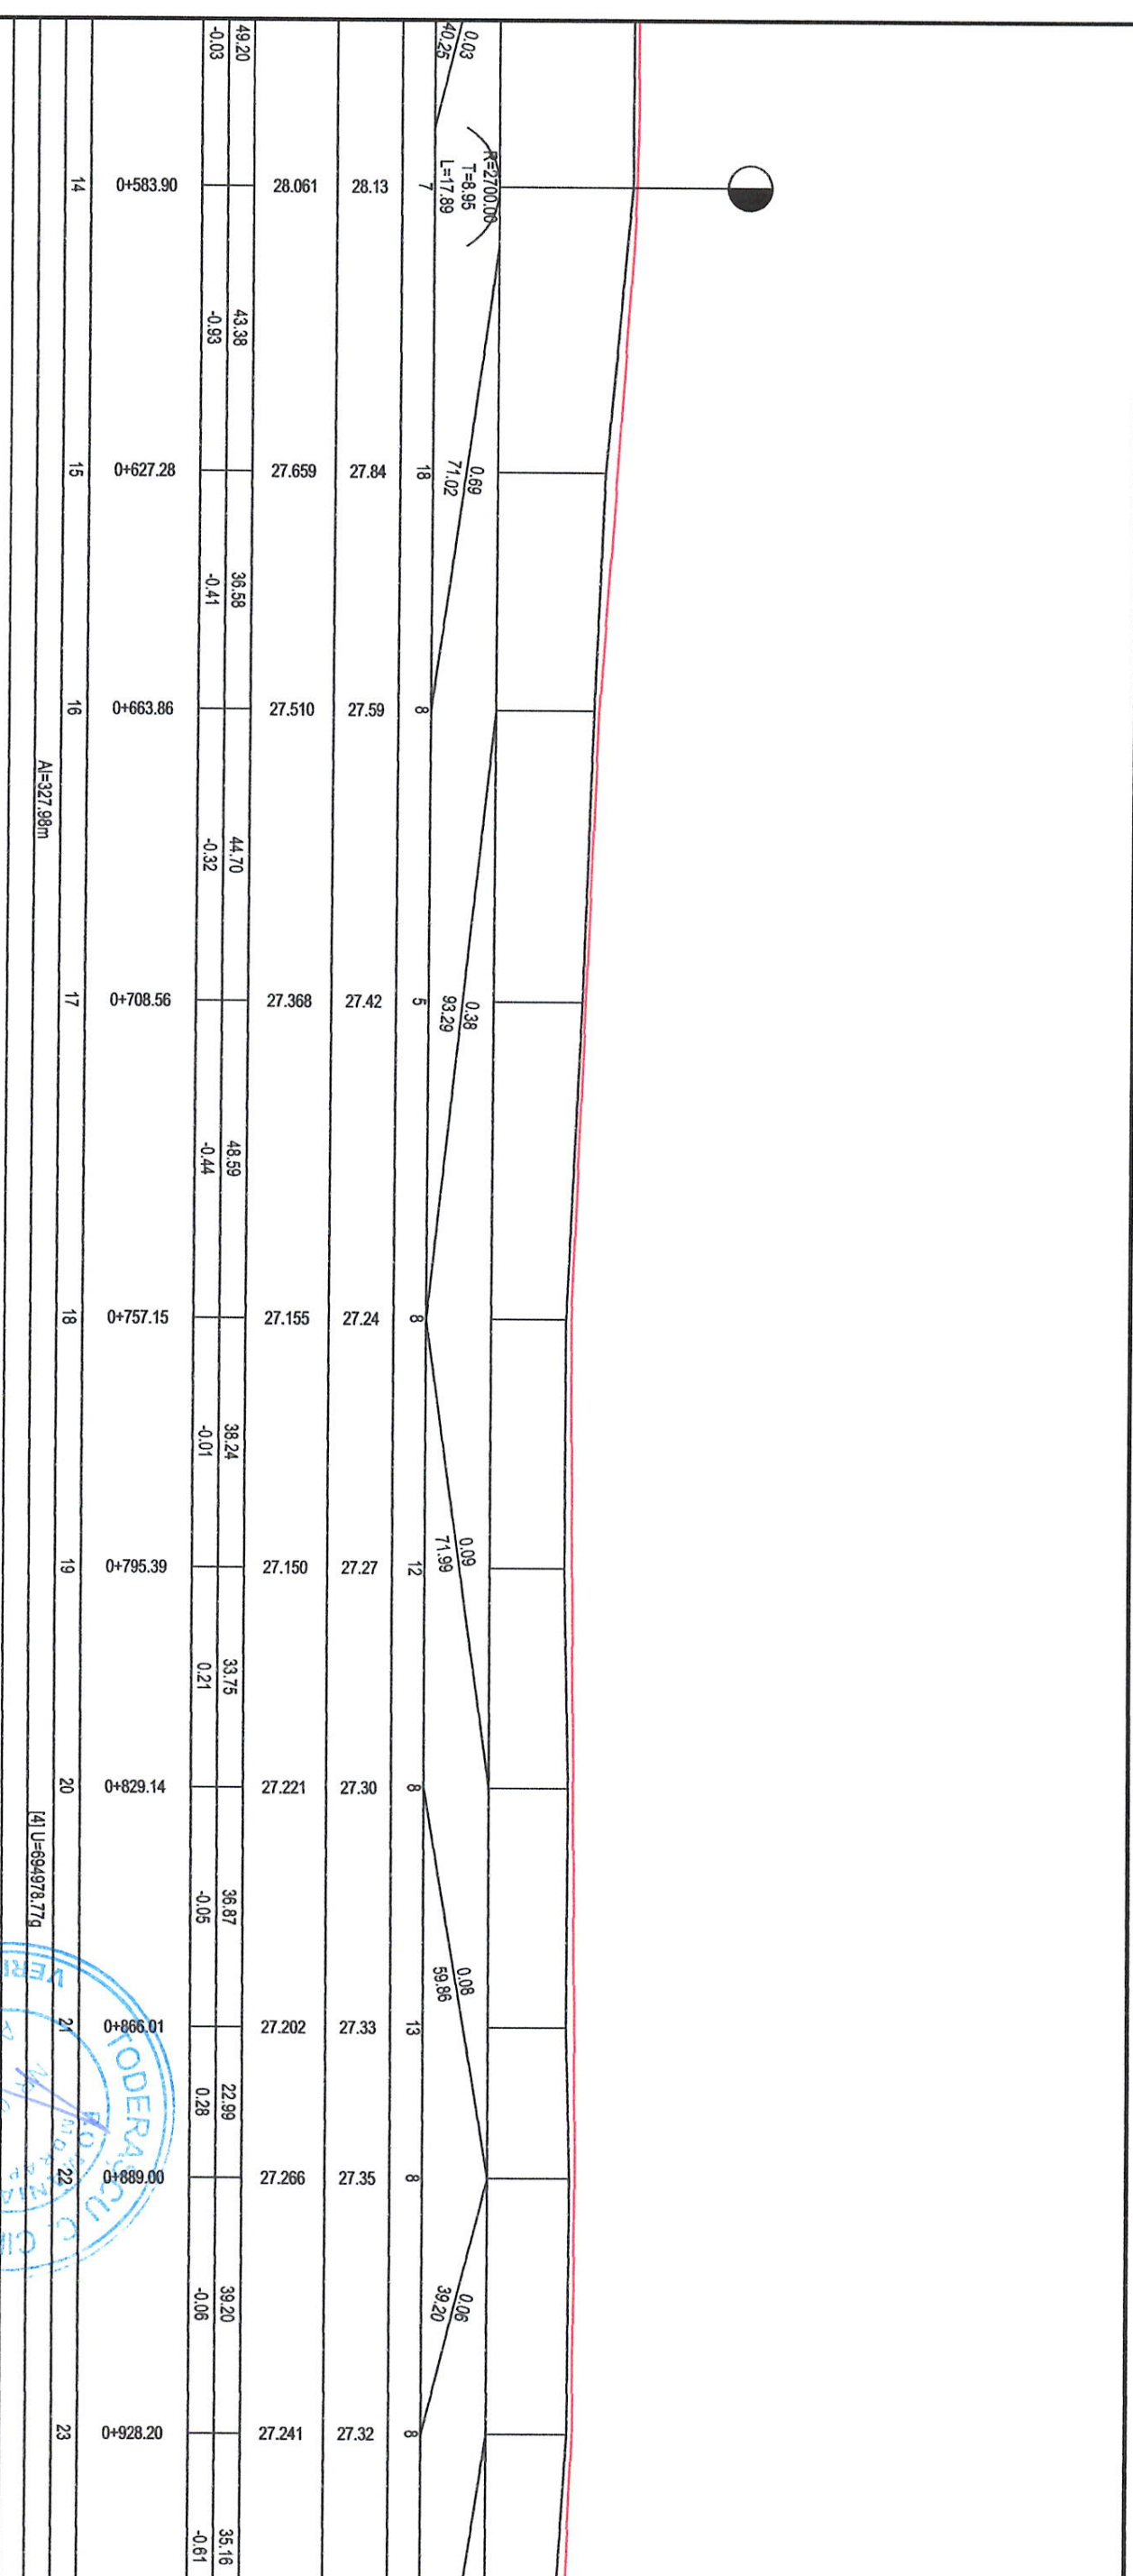


49.20	43.38	0.69	36.58	44.70	0.38	48.59	38.24	33.75	36.87	22.99	39.20	35.16
-0.03	-0.93	71.02	-0.41	-0.32	93.29	-0.44	-0.01	0.21	-0.05	0.28	-0.08	-0.61
0+583.90	0+627.28	0+663.86	0+708.56	0+757.15	0+795.39	0+829.14	0+866.01	0+889.00	0+928.20			



SOCIETATE  
 CONSULTANT  
 TRIFAN  
 SRL  
 CUI: 35759780  
 AMARA, JUDETUL IALOMITIA

VERIFICATOR/ EXPERT	NUME	SEMNATURA	CERINTA	REFERAT / EXPERTIZA NR. / DATA
PROIECTANT: CONSIT TRIFAN SRL, CUI 35759780, AMARA, JUDETUL IALOMITIA				
SPECIFICATIE	NUME	SEMNATURA	SCARA:	TITLU PROIECT: „CONSTRUIRE PISTE
SEF PROIECT	Ing. Florin TRIFAN		1 : 100	PENTRU BICICLETE IN COMUNA
PROIECTAT	Ing. Florin TRIFAN		1:1000	GHEORGHE LAZAR, JUDETUL IALOMITIA”
DESENAT	Ing. Elena GRIGORE		DATA: 09.2025	TITLU PLANSA: PROFIL LONGITUDINAL TRONSON 3 STANGA (NORD)
				PLANSA NR./PL 12

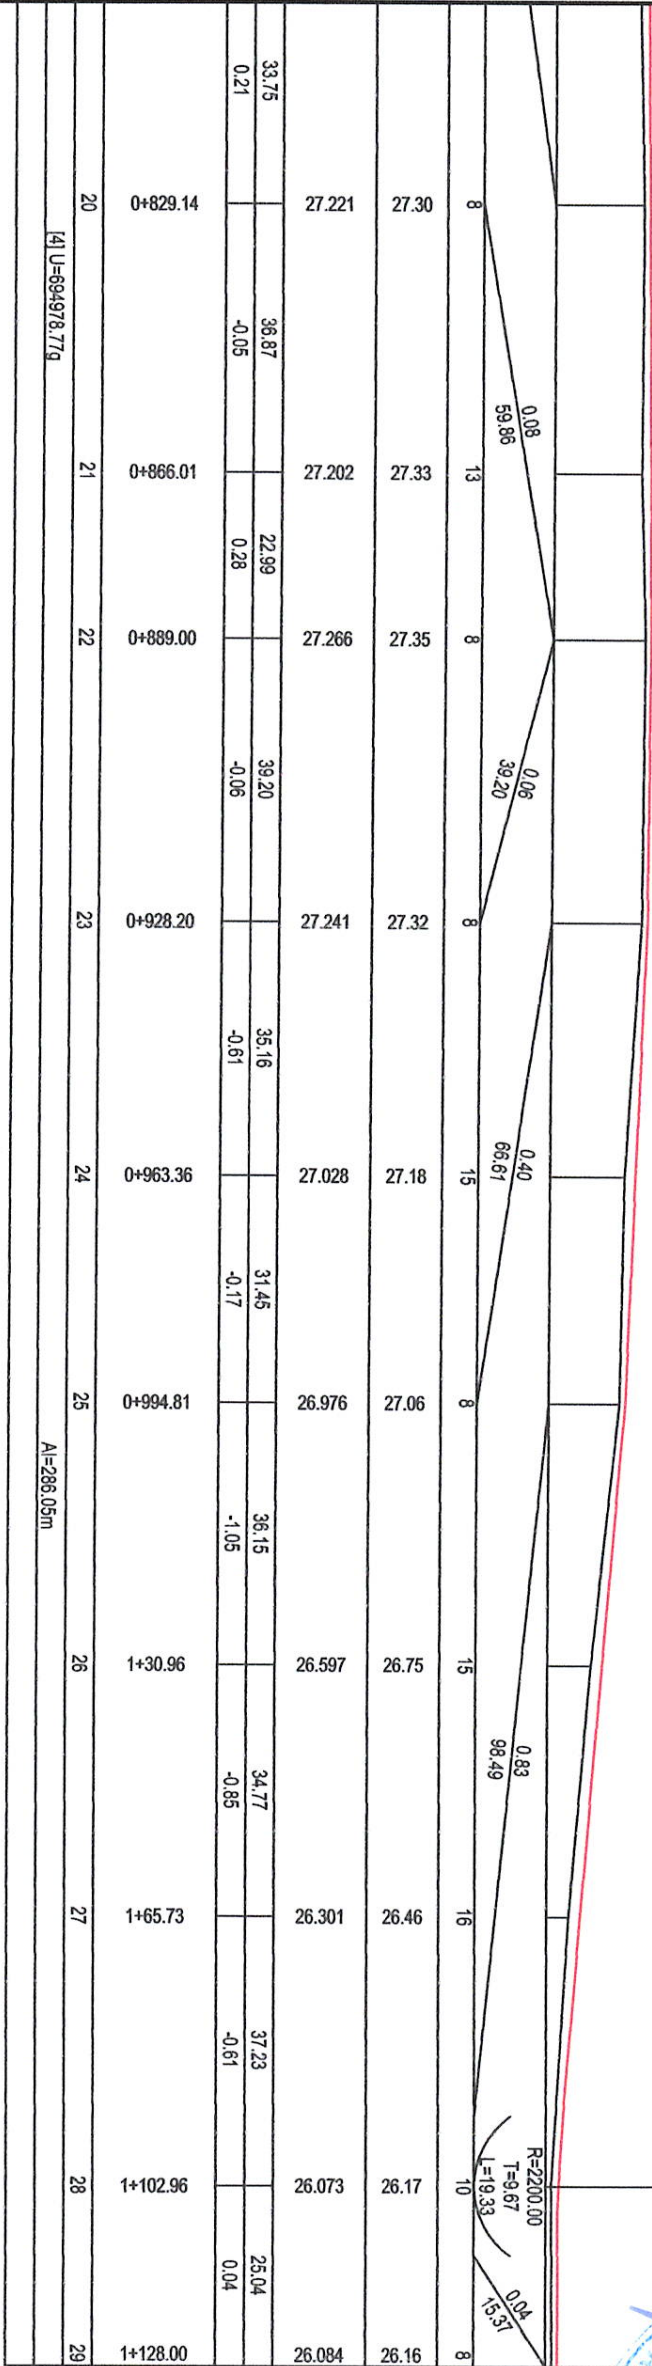


20	0+829.14	27.221	27.30	27.33	27.35	27.241	27.18	27.06	26.75	26.46	26.17	26.16
21	0+866.01	27.202	27.33	27.35	27.266	27.241	27.18	27.06	26.75	26.46	26.17	26.16
22	0+889.00	27.266	27.35	27.35	27.266	27.241	27.18	27.06	26.75	26.46	26.17	26.16
23	0+928.20	27.241	27.32	27.32	27.241	27.241	27.18	27.06	26.75	26.46	26.17	26.16
24	0+963.36	27.028	27.18	27.18	27.028	27.028	27.18	27.06	26.75	26.46	26.17	26.16
25	0+994.81	26.976	27.06	27.06	26.976	26.976	27.06	27.06	26.75	26.46	26.17	26.16
26	1+30.96	26.597	26.75	26.75	26.597	26.597	26.75	27.06	26.75	26.46	26.17	26.16
27	1+65.73	26.301	26.46	26.46	26.301	26.301	26.46	27.06	26.75	26.46	26.17	26.16
28	1+102.96	26.073	26.17	26.17	26.073	26.073	26.17	27.06	26.75	26.46	26.17	26.16
29	1+128.00	26.084	26.16	26.16	26.084	26.084	26.16	27.06	26.75	26.46	26.17	26.16

33.75	36.87	22.99	39.20	35.16	31.45	36.15	34.77	37.23	25.04
0.21	-0.05	0.28	-0.06	-0.61	-0.17	-1.05	-0.55	-0.61	0.04
0+829.14	0+866.01	0+889.00	0+928.20	0+963.36	0+994.81	1+30.96	1+65.73	1+102.96	1+128.00
[4] U=684978.779									
A1=286.05m									

VERIFICATOR/ EXPERT	NUME	SEMNATURURA	CERINTA	REFERAT / EXPERTIZA NR. / DATA
PROJECTANT: CONSIT TRIFAN SRL CUI 35759780, AMARA, JUDETLUL IALOMITTA				
SPECIFICATIE	NUME	SEMNATURURA	SCARA:	TITLU PROIECT: „CONSTRUIRE PISTE
SEF PROIECT	Ing. Fiodin TRIFAN		1 : 100	PENTRU BICICLETE IN COMUNA
PROIECTAT	Ing. Fiodin TRIFAN		1:1000	GHEORGHE LAZAR, JUDETLUL IALOMITTA"
DESENAT	Ing. Elena GRIGORE		DATA: 09.2025	TITLU PLANSA: PROFIL LONGITUDINAL
				TRONSON 3 STANGA (NORD)
				PLANSA NR.PL 13



Diferente in ax	8	10	12	6	14	9	14	6	14	9
Cote proiect	27.52	27.61	27.68	27.74	27.39	27.04	26.95	26.86	26.92	26.85
Cote teren	27.442	27.513	27.564	27.681	27.254	26.954	26.814	26.802	26.780	26.85
Distanțe parțiale	46.06	37.66	46.88	45.29	44.47	36.93	34.71	32.64	32.64	46.85
Declivități	0.15	0.14	0.25	-0.94	-0.67	-0.38	-0.03	-0.07	-0.07	0.36
Poziție km	0+0.01	0+46.06	0+83.72	0+130.60	0+175.89	0+220.36	0+257.29	0+292.00	0+324.64	
Picheti	1	2	3	4	5	6	7	8	9	
Aliniamente și curbe	Al=104.23m			[1] U=694219.655			Al=212.91m			[2] U=694462.609

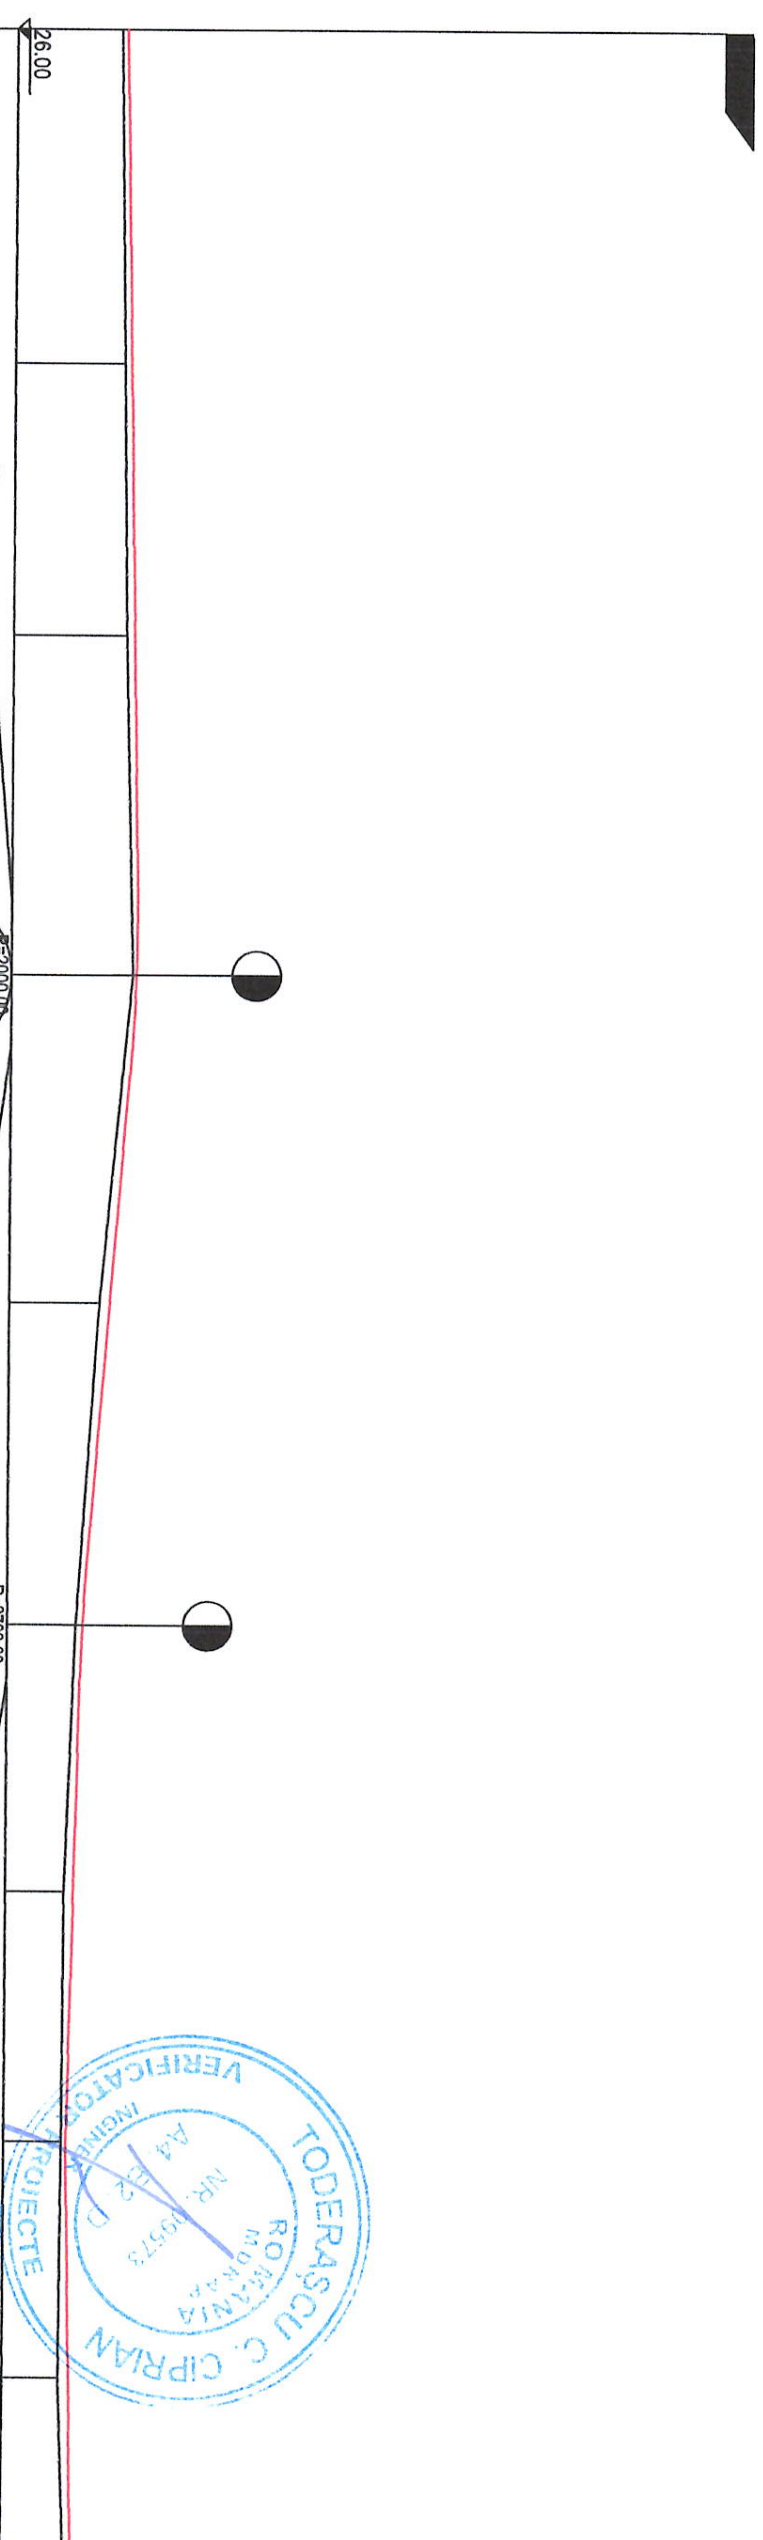


VERIFICATOR/ EXPERT	NUME	SEMNATURA	CERINTA	REFERAT/ EXPERTIZA NR. / DATA

PROIECTANT: CONSIT TRIFAN SRL, CUI 35759780, AMARA, JUDETUL IALOMITTA		BENEFICIAR: UAT GHEORGHE LAZAR/ PRIMARIA COMUNEI GHEORGHE LAZAR		PROIECT NR. 107/2025
SPECIFICATIE	NUME	SEMNATURA	SCARA:	TITLU PROIECT: „CONSTRUIRE PISTE
SEF PROIECT	Ing. Florin TRIFAN		1 : 100	PENTRU BICICLETE IN COMUNA
PROIECTAT	Ing. Florin TRIFAN		1 : 1000	GHEORGHE LAZAR, JUDETUL IALOMITTA”
DESENAT	Ing. Elena GRIGORE		DATA: 09.2025	TITLU PLANSĂ: PROFIL LONGITUDINAL TRONSON 3 DREAPTA (SUD)
				PLANSĂ NR. PL 14








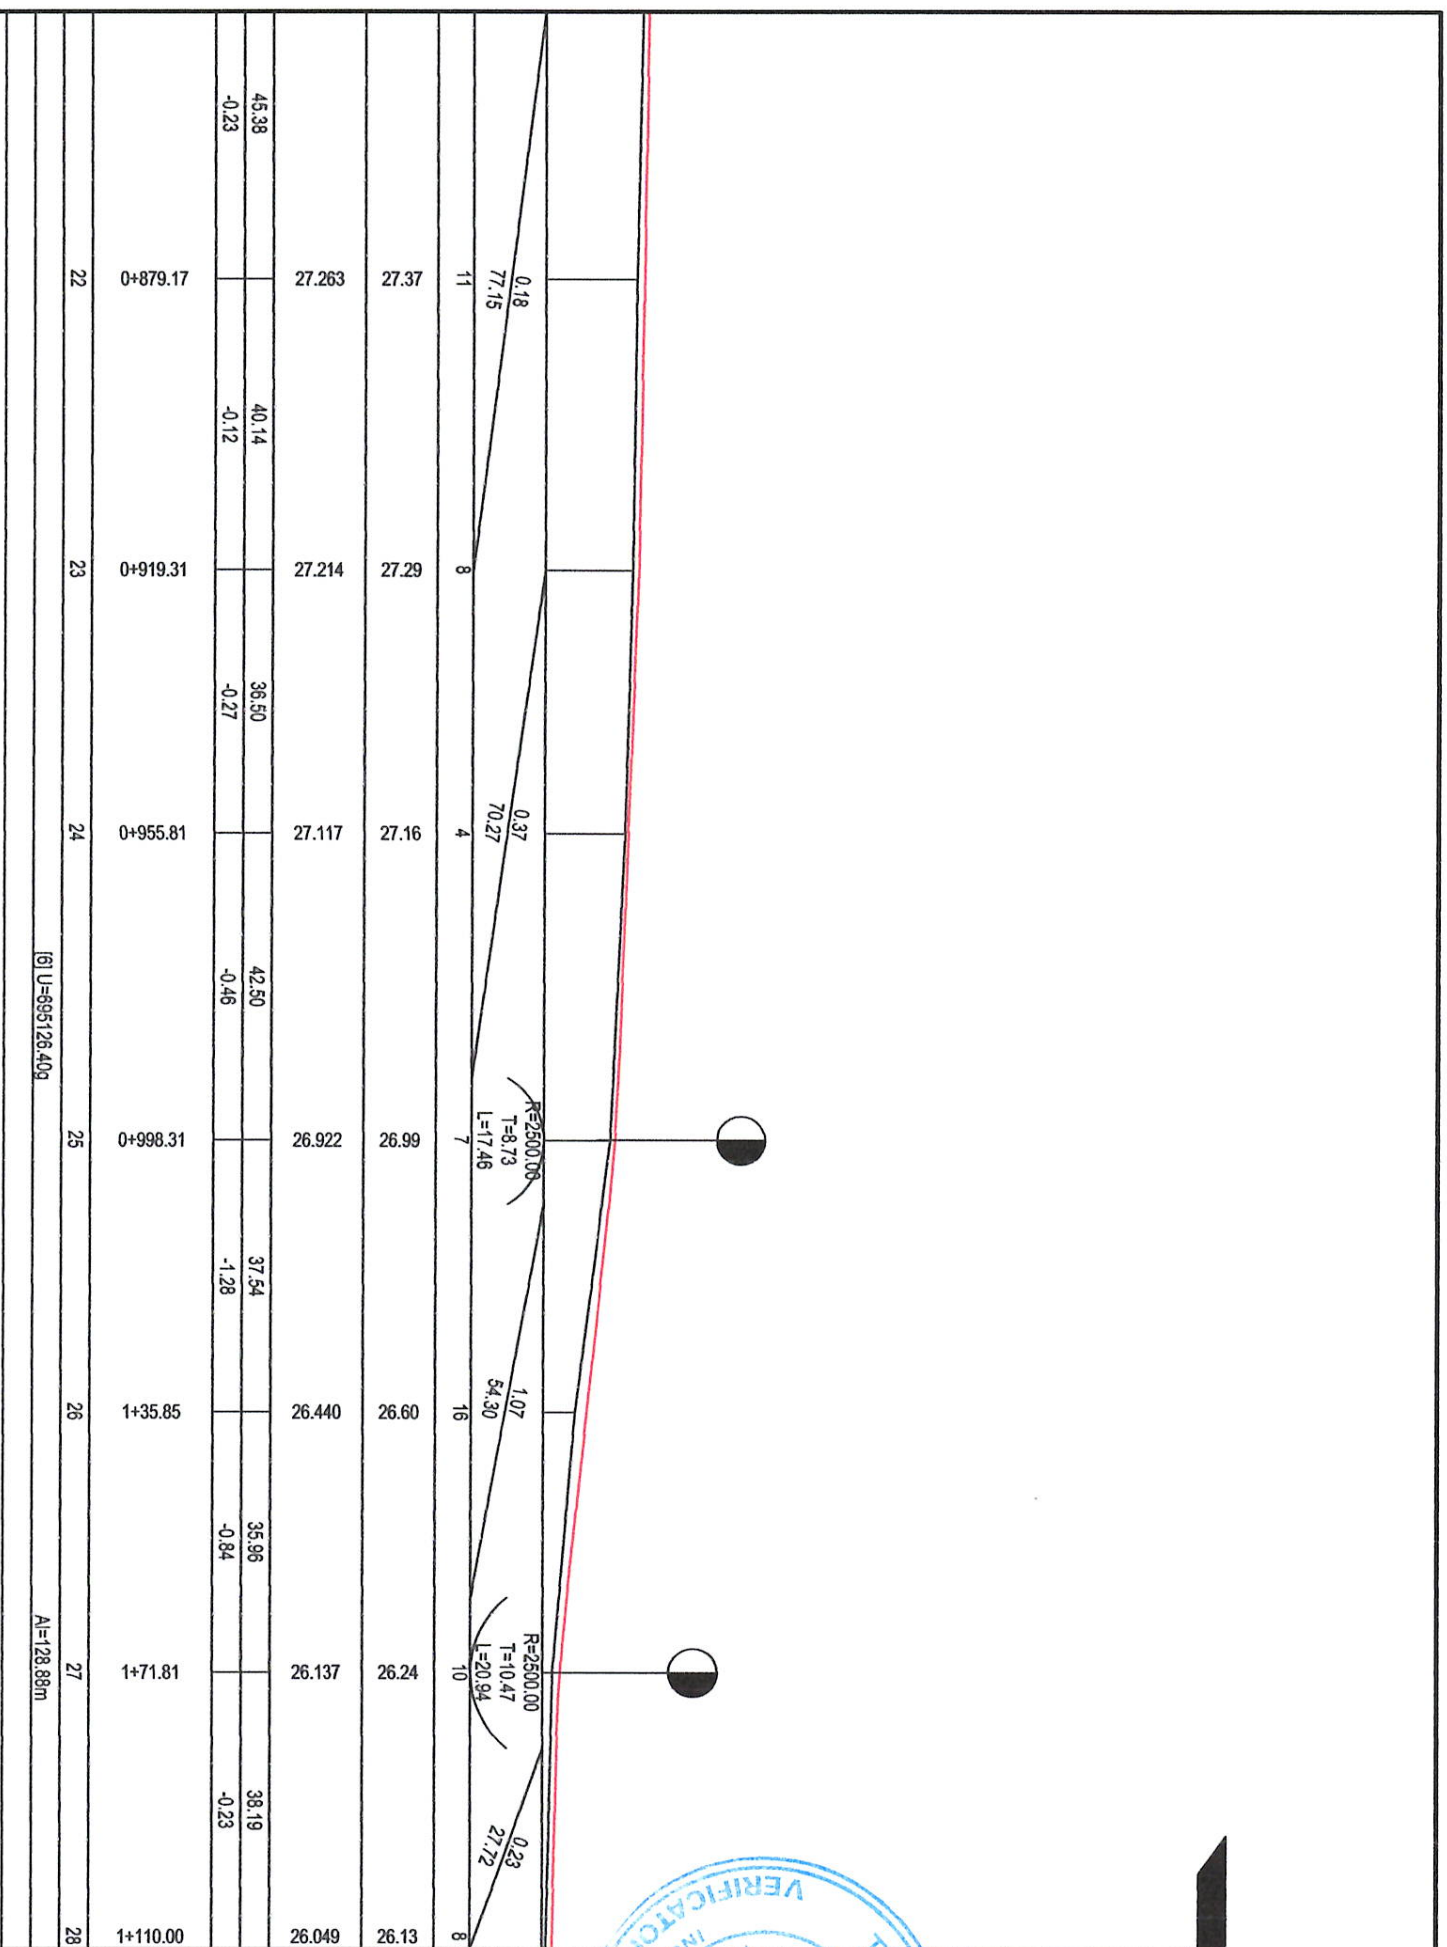


45.38	40.14	36.50	42.50	37.54	35.96	38.19
-0.23	-0.12	-0.27	-0.46	-1.28	-0.94	-0.23
0+879.17	0+919.31	0+955.81	0+998.31	1+35.85	1+71.81	1+110.00
22	23	24	25	26	27	28
Al=128.88m						

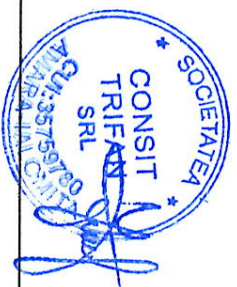

VERIFICATOR/ EXPERT	NUME	SEMNATURA	CERINTA	REFERAT / EXPERTIZA NR. / DATA
PROIECTANT: CONSIT TRIFAN SRL, CUI 35759780, AMARA, JUDETLUL IALOMITTA				
SPECIFICATIE	NUME	SEMNATURA	SCARA: 1 : 100 1:1000	TITLU PROIECT: „CONSTRUIRE PISTE PENTRU BICICLETE IN COMUNA GHEORGHE LAZAR, JUDETLUL IALOMITTA”
SEF PROIECT	ing. Florin TRIFAN			
PROIECTAT	ing. Florin TRIFAN			
DESENAT	ing. Elena GRIGORE		DATA: 09.2025	TITLU PLANSA: PROFIL LONGITUDINAL TRONSON 3 DREAPTA (SUD)
				PLANSA NR. PL 17

PROIECT  
NR.  
107/2025

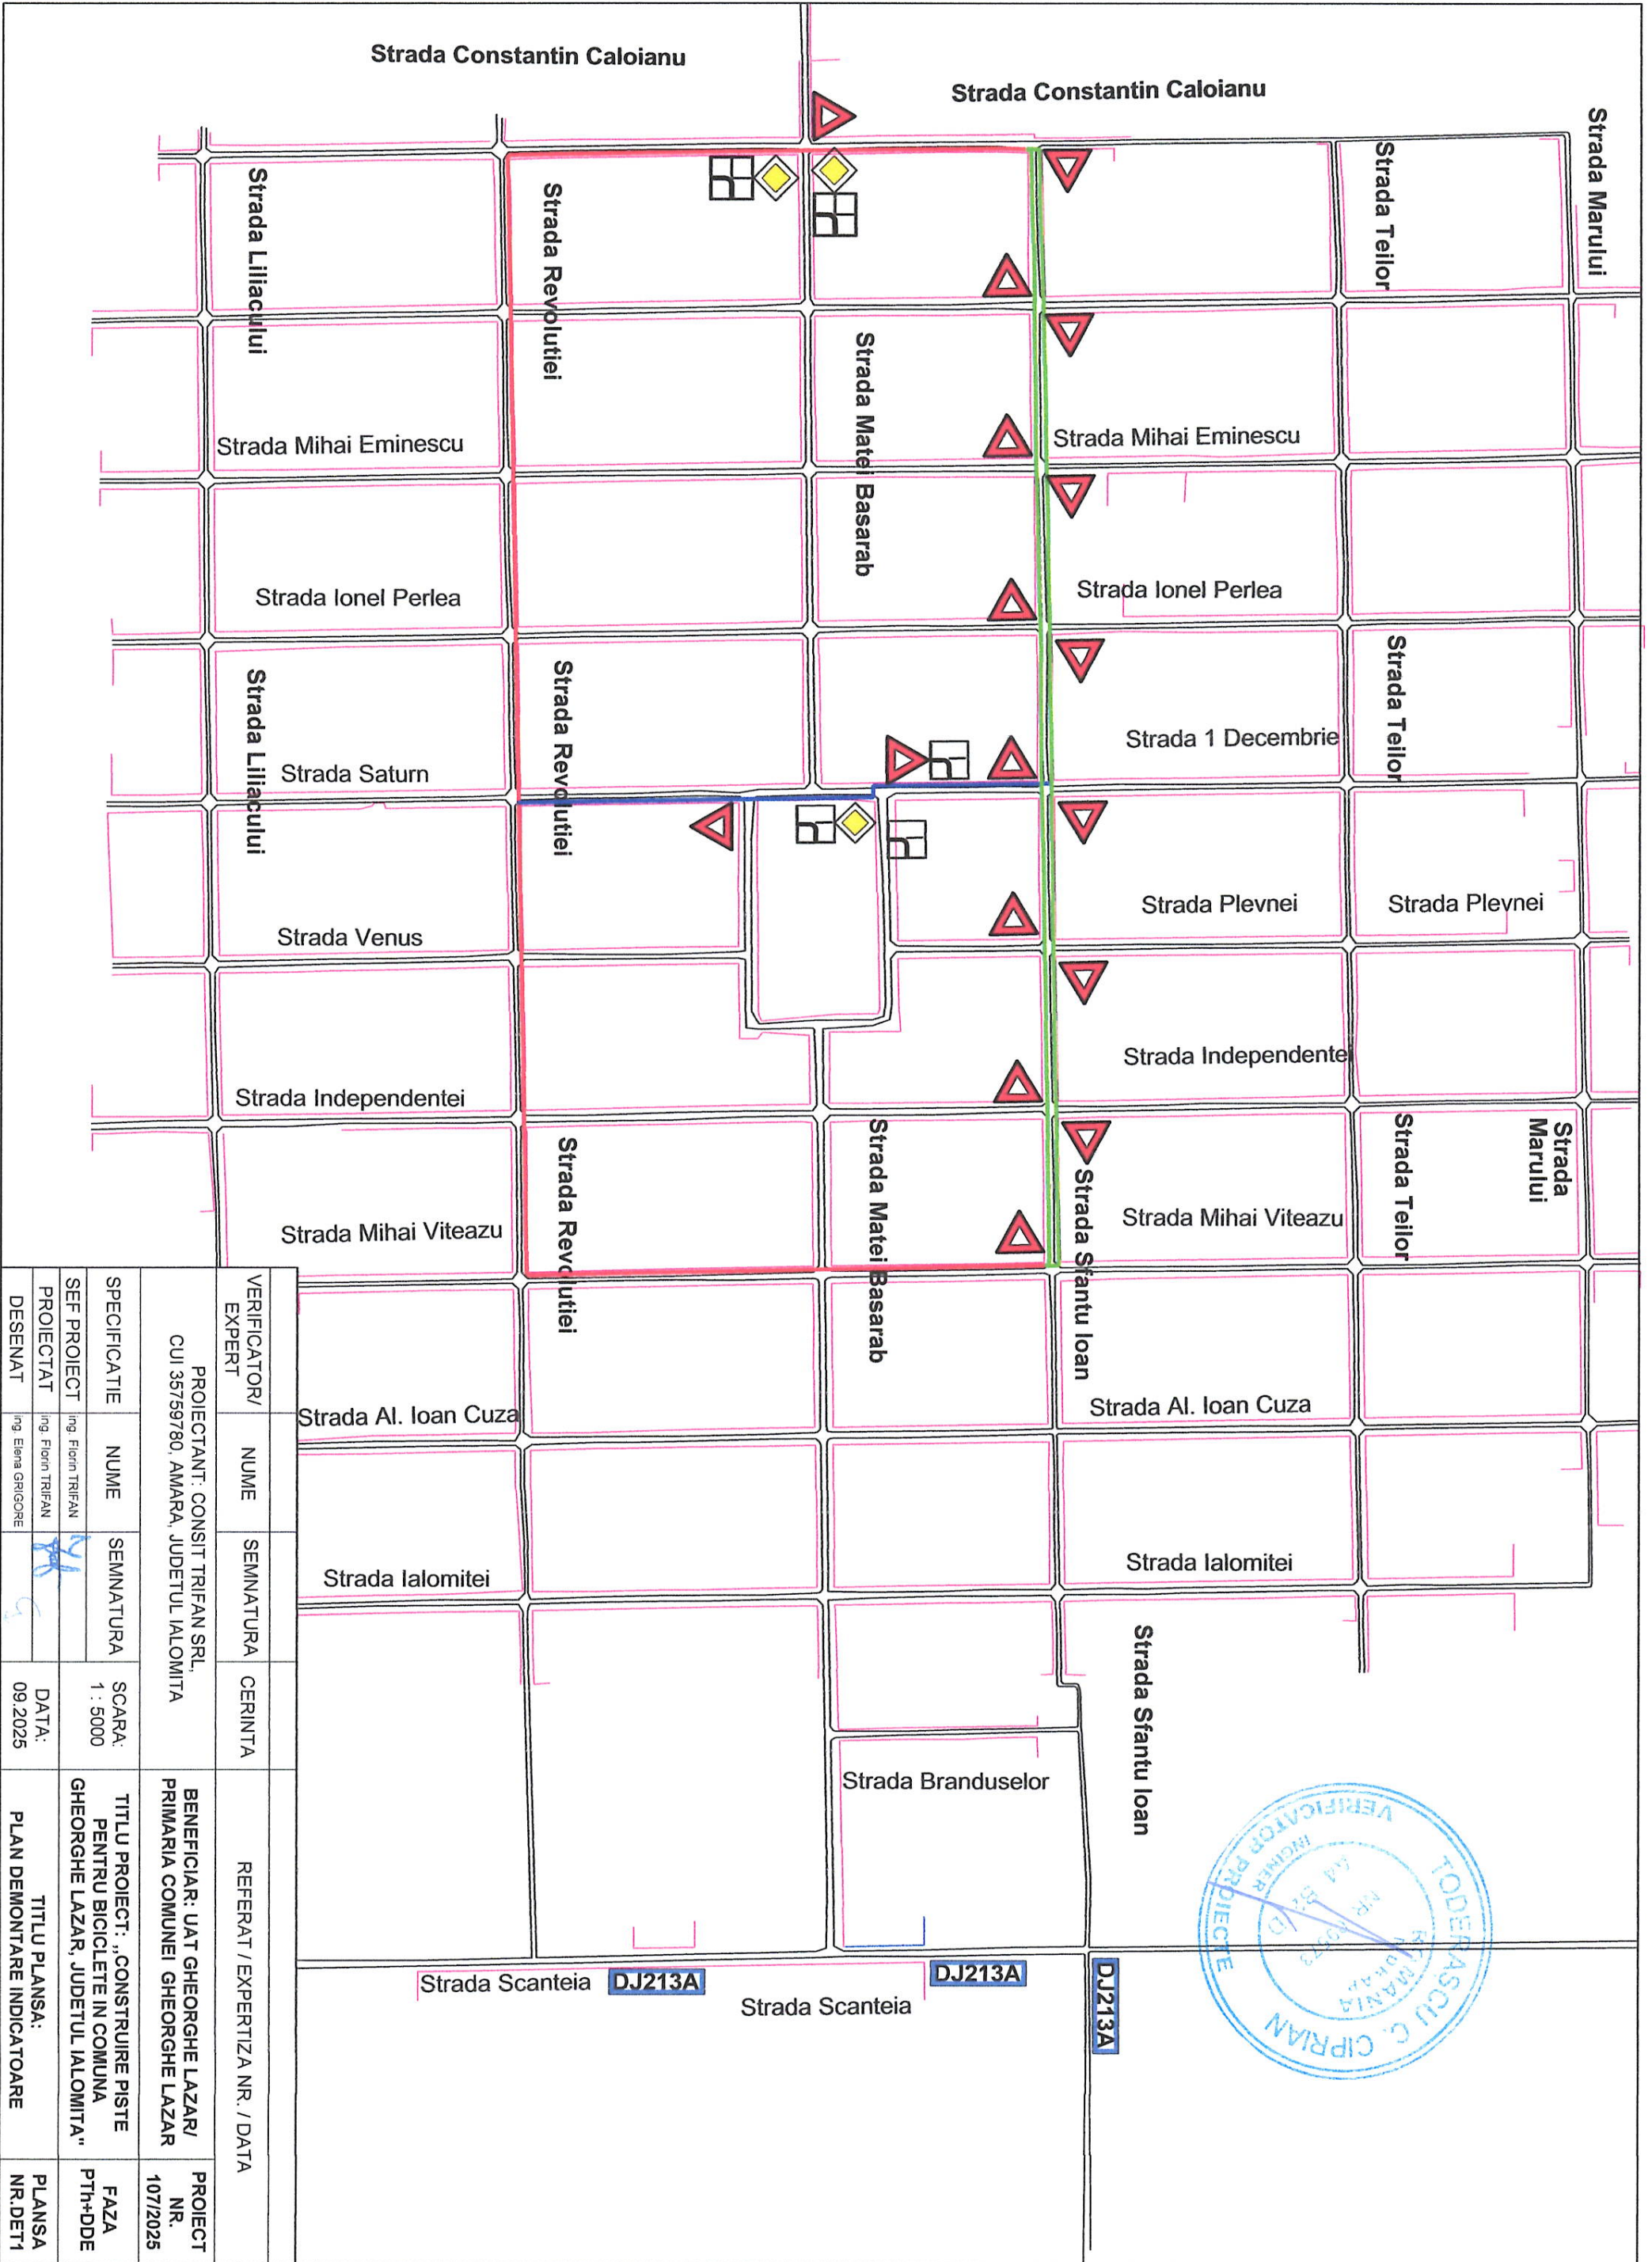

VERIFICATOR/ EXPERT	NUME	SEMNTATURA	CERINTA	REFERAT / EXPERTIZA NR. / DATA
PROIECTANT: CONSIT TRIFAN SRL, CUI 35759780, AMARA, JUDETUL IALOMITA				
SPECIFICATIE	NUME	SEMNTATURA	SCARA: 1 : 5000	TITLU PROIECT: „CONSTRUIRE PISTE PENTRU BICICLETE IN COMUNA GHEORGHE LAZAR, JUDETUL IALOMITA”
SEF PROIECT	ing. Florin TRIFAN			FAZA PTH+DDE
PROIECTAT	ing. Florin TRIFAN			PLANSA NR.DET1
DESENAT	ing. Elena GRIGORE		DATA: 09.2025	PLANSA NR.DET1

Strada Scanteia **DJ213A** Strada Scanteia **DJ213A** **DJ213A**

# DETALIU MARCAJE

Se aplica:

Tronsonul 3 dreapta (sud) km. 0+000 - 1+110  
 Tronsonul 3 stanga (nord) km. 0+000 - 1+128

Piste pentru ciclisti

1.00

Marcaj oprire

Marcaj linie continua

0.40

0.40

0.40

20.00

15

Marcaj linie discontinua

Marcaj rosu - traversare strada





VERIFICATOR/ EXPERT	NUME	SEMNATURA	CERINTA	REFERAT / EXPERTIZA NR. / DATA	PROIECT NR.
	PROIECTANT: CONSIL TRIFAN SRL, CUI 35759780, AMARA, JUDETLUL IALOMITIA				107/2025
SPECIFICATIE	NUME	SEMNATURA	SCARA: 1 : 50	TITLU PROIECT: „CONSTRUIRE PISTE PENTRU BICICLETE IN COMUNA GHEORGHE LAZAR, JUDETLUL IALOMITIA.”	FAZA PTH+DDE
SEF PROIECT	ing. Florin TRIFAN	<i>[Signature]</i>			
PROIECTAT	ing. Florin TRIFAN	<i>[Signature]</i>			
DESENAT	ing. Elena GRIGORE	<i>[Signature]</i>	DATA: 09.2025	TITLU PLANSĂ: DETALIU MARCAJE	PLANSĂ NR.DET2

# DETALIU MARCAJE

Se aplica:

Tronsonul 1 km. 0+000 - 2+179

Tronsonul 2 km. 0+000 - 0+546

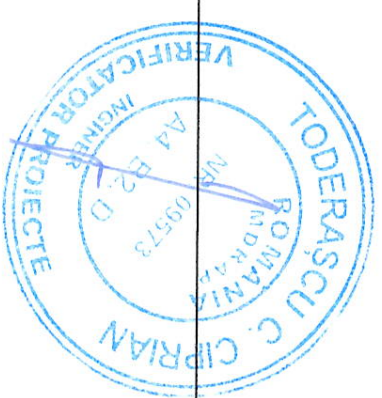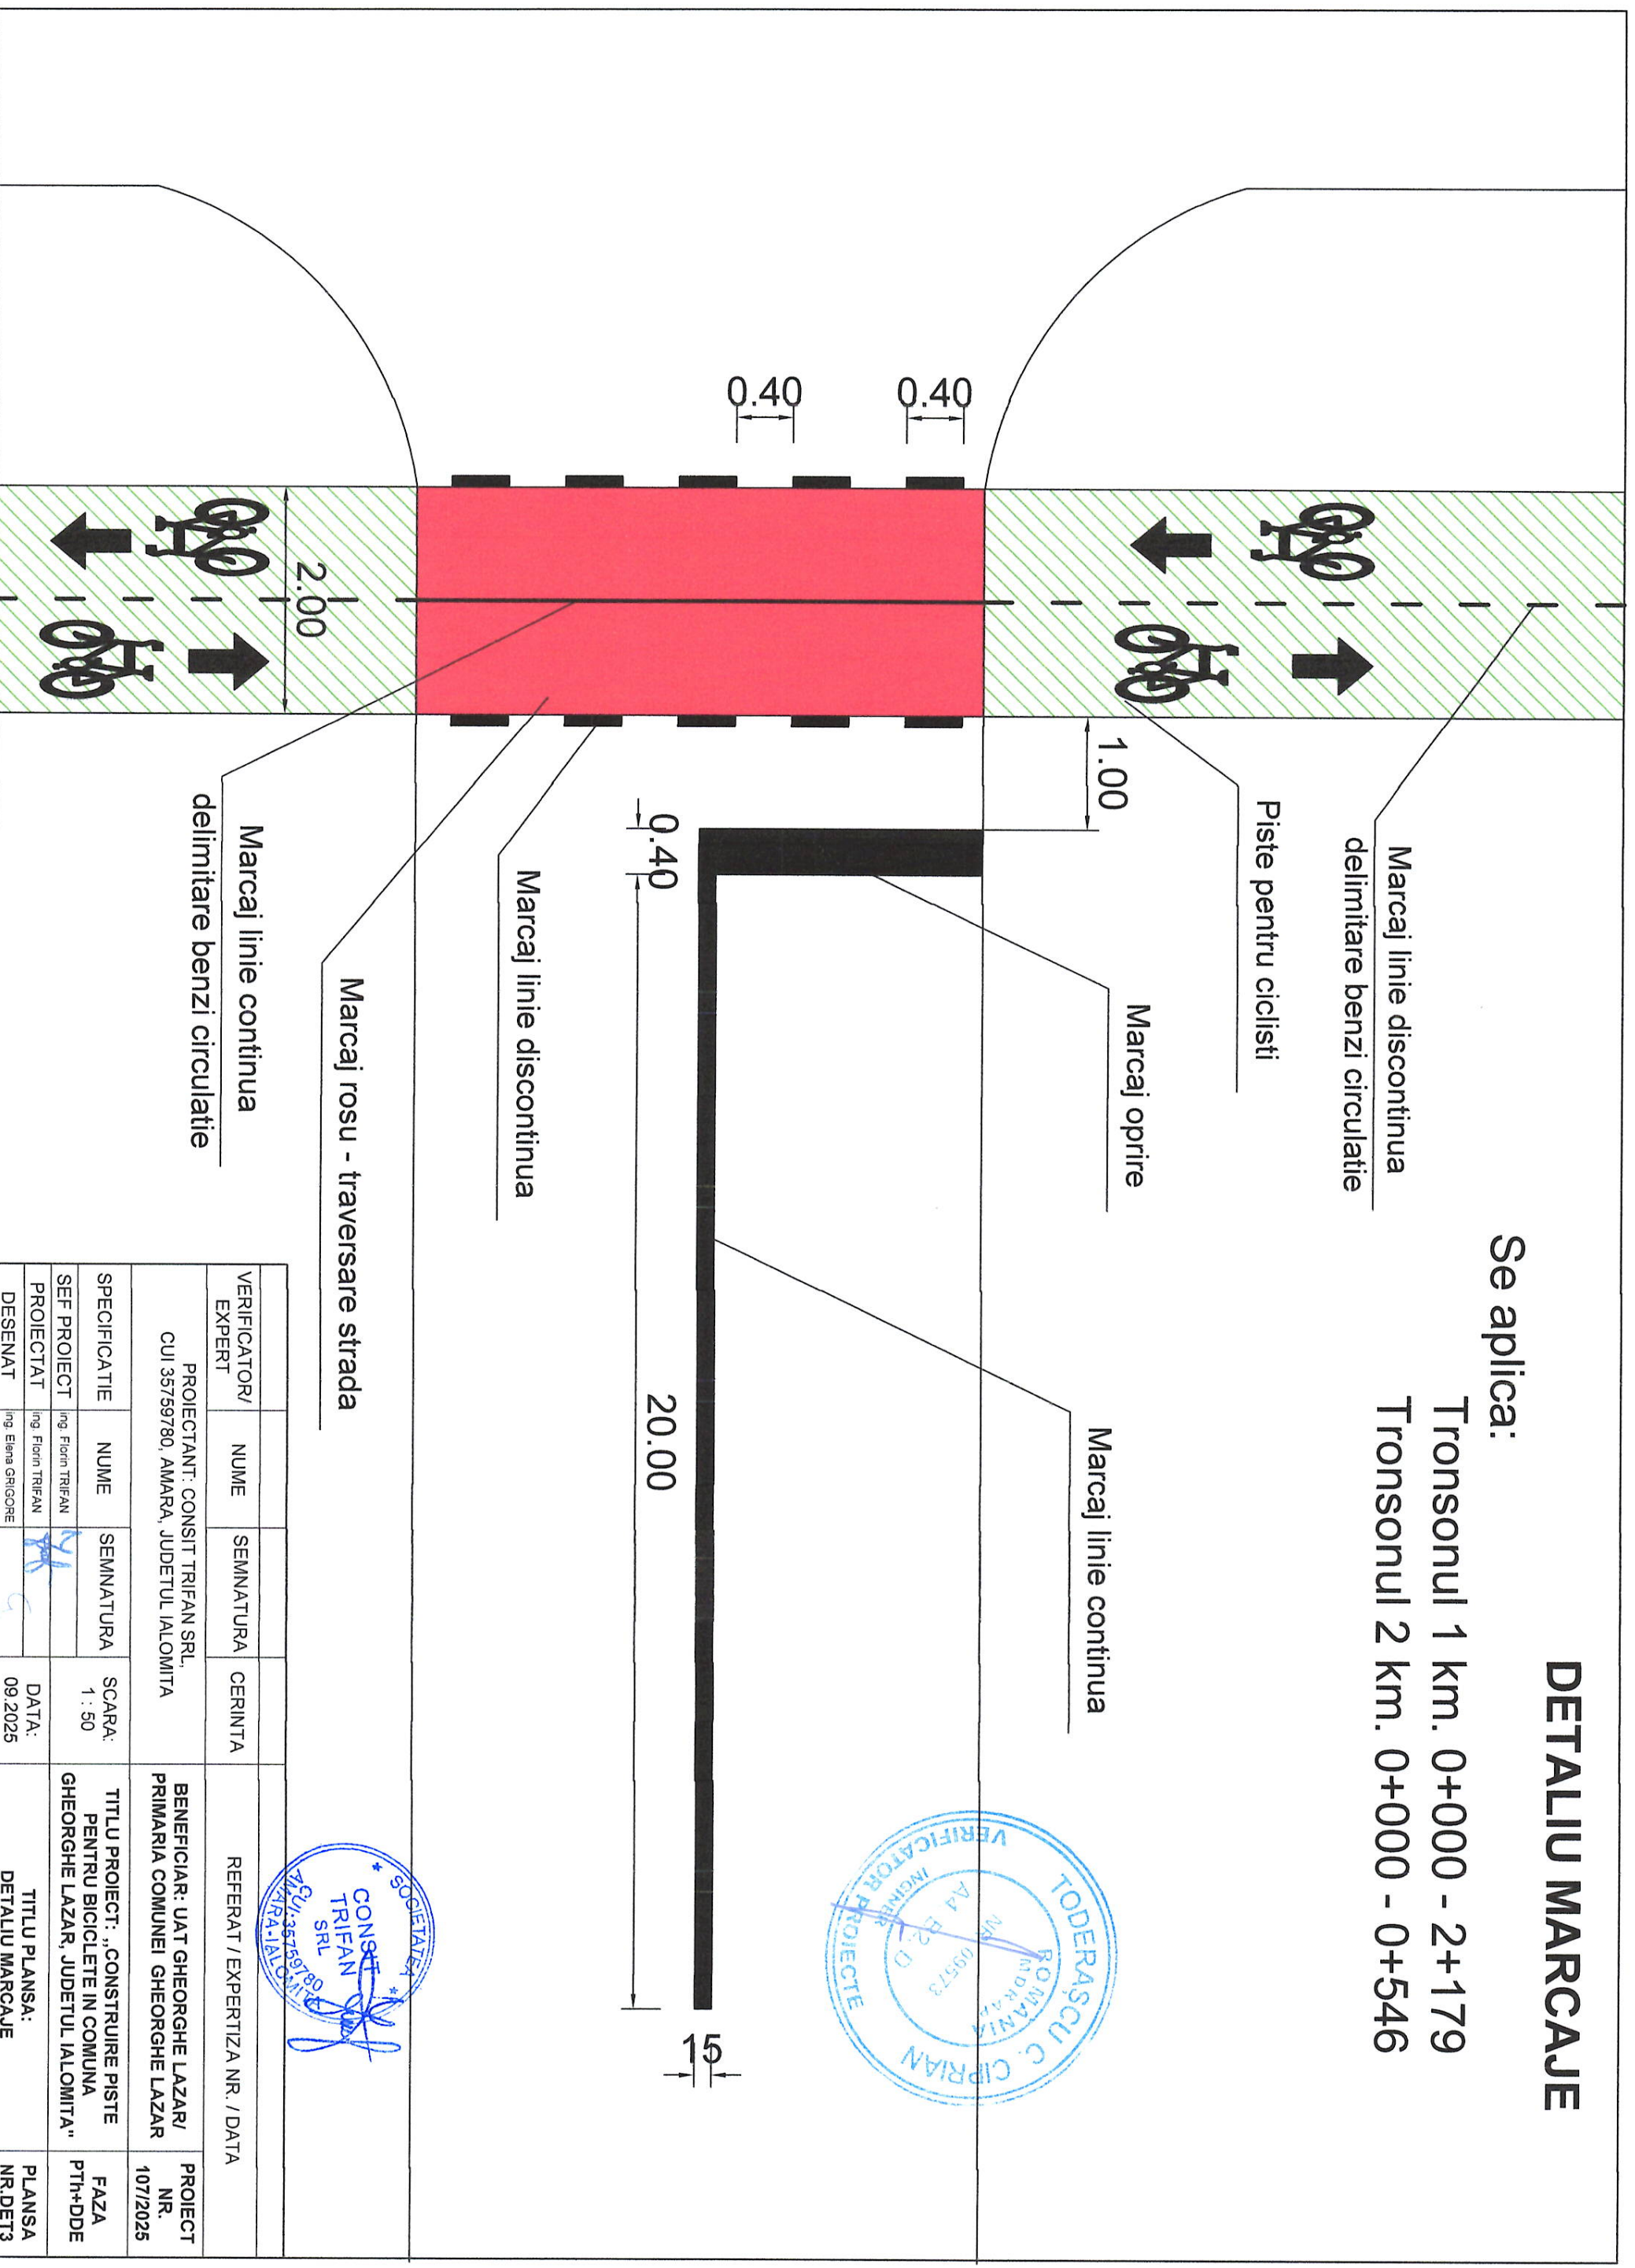

VERIFICATOR/ EXPERT	NUME	SEMNATURA	CERINTA	REFERAT / EXPERTIZA NR. / DATA
PROIECTANT: CONSIT TRIFAN SRL, CUI 35759780, AMARA, JUDETUL IALOMITTA				
SPECIFICATIE	NUME	SEMNATURA	SCARA: 1 : 50	TITLU PROIECT: „CONSTRUIRE PISTE PENTRU BICICLETE IN COMUNA GHEORGHE LAZAR, JUDETUL IALOMITTA”
SEF PROIECT	Ing. Florin TRIFAN			FAZA PT+DDE
PROIECTAT	Ing. Florin TRIFAN		DATA: 09.2025	TITLU PLANSĂ: DETALIU MARCAJE
DESENAT	Ing. Elena GRIGORE			PLANSĂ NR.DET3
BENEFICIAR: UAT GHEORGHE LAZAR/ PRIMARIA COMUNEI GHEORGHE LAZAR				
PROIECT NR. 107/2025				