


PLAN GENERAL DE AMPLASARE IN ZONA



Nr. crt.	Denumire Sat / Strada	Lungime [m]
1	REDEA	11817
2	Digului	774
3	Cioplanilor	581
4	Crizantemei	1115
5	Aleea Narciselor	206
6	Aleea Arinului	100
7	Vestului	703
8	Sarbeniei	1132
9	Vanatorului	966
10	Garofitei	800
11	Moraresti	508
12	Baciului	743
13	Barajului	480
14	Aleea Maicii Domnului	89
15	Islazului	190
16	Aleea Mica	75
17	Str. Biserica Sf. Ioan Botezatorul	150
18	Seaca	785
19	Florilor	1094
20	Aleea Albastrelor	502
21	Macesului	352
22	Mesteacanului	472
23	REDISOARA	3015
24	Aleea Merilor	588
25	Aleea Perilor	588
26	Soarelui	384
27	Toamnei	230
28	Primaverii	293
29	Gutuului	227
30	Scolii	426
31	Stejarului	47
32	Bujorului	232
33	VALEA SOARELUI	1168
34	Zorilor	373
35	Bisericii	142
36	Rasaritului	653
37	TOTAL LUNGIME [m] =	16000

Verificat/Expert	Nume	Semnatura	Cerinta	Referat/Expertiza nr./data
Proiectant general: S.C. BOGEN ENGINEERING S.R.L. Sediul social: Sat Pielesti, Comuna Pielesti, Str. Ghiocelului, Nr. 24, Jud. Dolj; CUI: 43368805				Beneficiar: U.A.T. COMUNA REDEA JUDETUL OLT
Specificatie	Nume	Semnatura	Scara:	Titlu proiect:
Sef proiect	ing. ILINCA -Valentin		---	ASfaltare drumuri de interes local în comuna Redea, județul Olt
Proiectat	ing. ILINCA -Valentin		Data:	Titlu plansa:
Desenat	ing. DEATCU Vasile		2023	PLAN GENERAL DE AMPLASARE IN ZONA
				Proiect nr. 19 / 2023
				Faza: P.T.
				Plansa nr. PGAZ


Sat REDEA

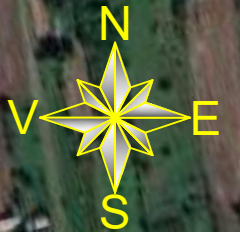

Verificat/Expert	Nume	Semnatura	Cerinta	Referat/Expertiza nr./data
Proiectant general: S.C. BOGEN ENGINEERING S.R.L. Sediul social: Sat Pielesti, Comuna Pielesti, Str. Ghiocelului, Nr. 24, Jud. Dolj; CUI: 43368805				Beneficiar: U.A.T. COMUNA REDEA JUDETUL OLT Proiect nr. 19 / 2023
Specificatie	Nume	Semnatura	Scara:	Titlu proiect:
Sef proiect	ing. ILINCA -Valentin		1:5000	ASFALTARE DRUMURI DE INTERES LOCAL ÎN COMUNA REDEA, JUDEȚUL OLT
Proiectat	ing. ILINCA -Valentin		Data:	Titlu plansa:
Desenat	ing. DEATCU Vasile		2023	PLAN AMPLASARE IN ZONA Sat REDEA
				Faza: P.T.
				Plansa nr. PAZ - 1



Verificat/Expert	Nume	Semnatura	Cerinta	Referat/Expertiza nr./data	
Proiectant general: S.C. BOGEN ENGINEERING S.R.L. Sediul social: Sat Pielesti, Comuna Pielesti, Str. Ghiocelului, Nr. 24, Jud. Dolj; CUI: 43368805				Beneficiar: U.A.T. COMUNA REDEA JUDETUL OLT	Proiect nr. 19 / 2023
Specificatie	Nume	Semnatura	Scara:	Titlu proiect: ASFALTARE DRUMURI DE INTERES LOCAL ÎN COMUNA REDEA, JUDETUL OLT	Faza: P.T.
Sef proiect	ing. ILINCA -Valentin		1:5000		
Proiectat	ing. ILINCA -Valentin		Data:	Titlu planșă: PLAN AMPLASARE IN ZONA Sat REDEA	Planșă nr.
Desenat	ing. DEATCU Vasile		2023		PAZ - 2

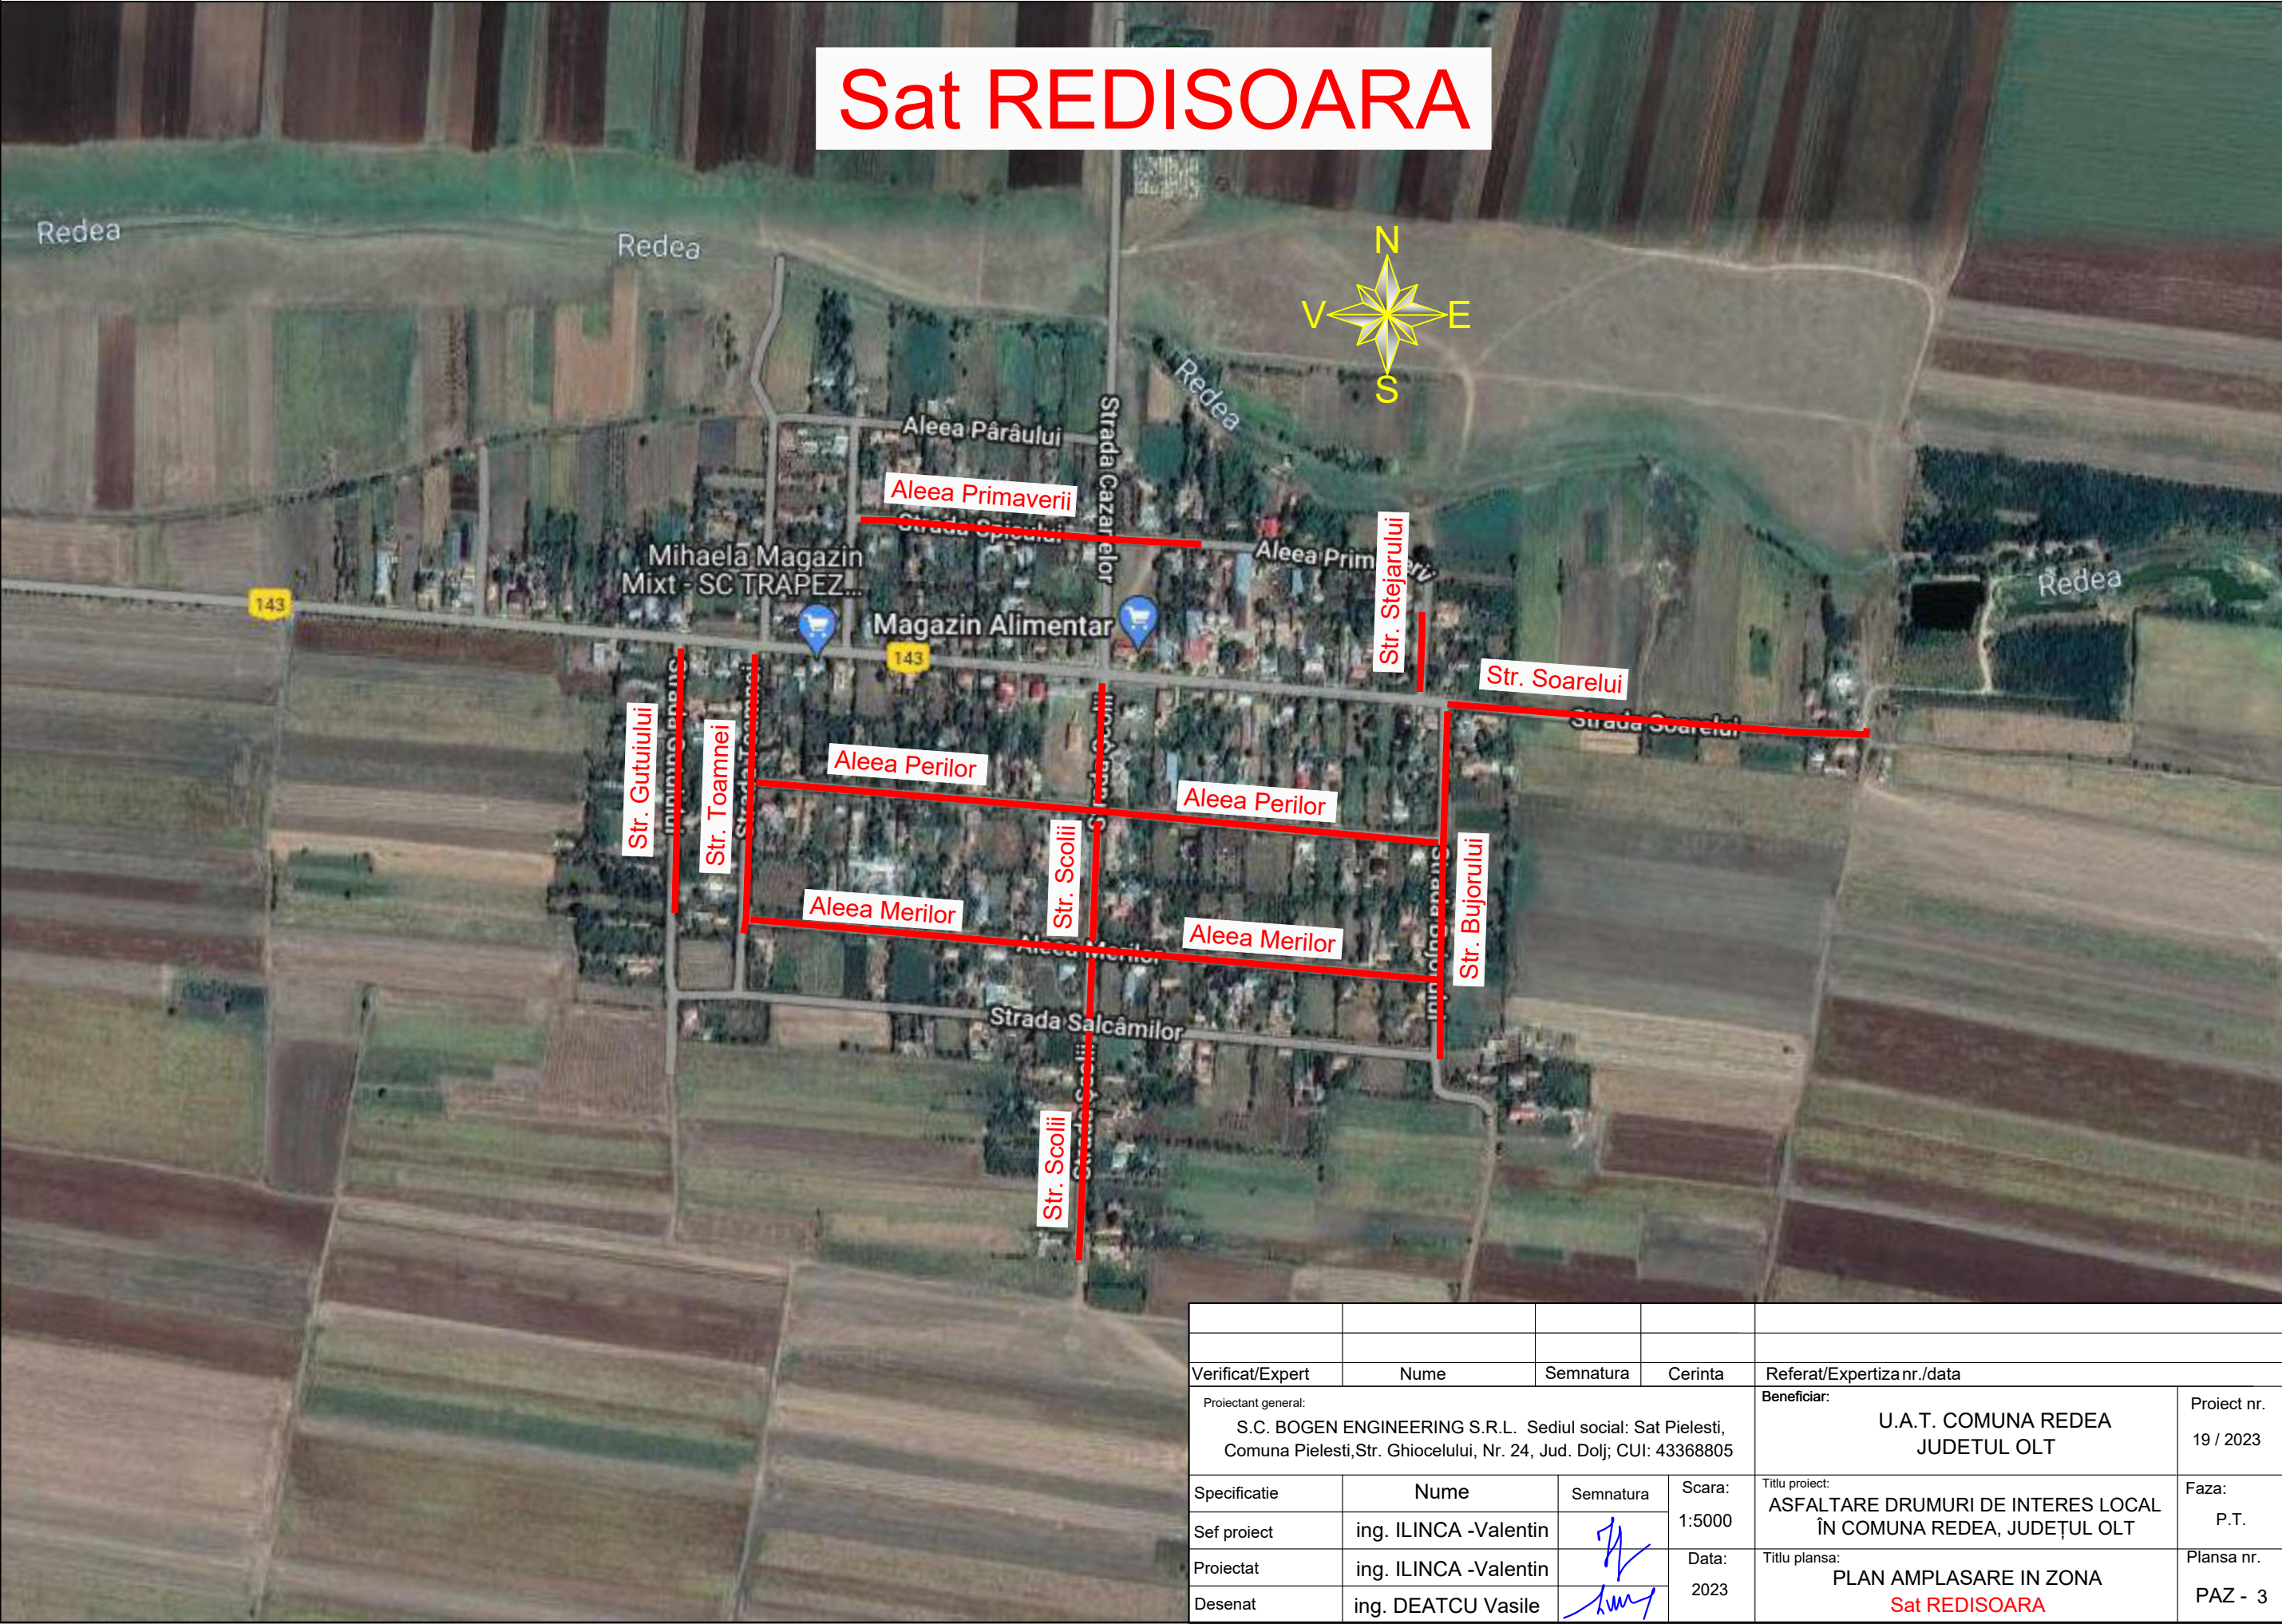



Verificat/Expert	Nume	Semnatura	Cerinta	Referat/Expertiza nr./data	
Proiectant general: S.C. BOGEN ENGINEERING S.R.L. Sediul social: Sat Pielesti, Comuna Pielesti, Str. Ghiocelului, Nr. 24, Jud. Dolj; CUI: 43368805				Beneficiar: U.A.T. COMUNA REDEA JUDETUL OLT	Proiect nr. 19 / 2023
Specificatie	Nume	Semnatura	Scara:	Titlu proiect: ASFALTARE DRUMURI DE INTERES LOCAL ÎN COMUNA REDEA, JUDEȚUL OLT	Faza: P.T.
Sef proiect	ing. ILINCA -Valentin		1:5000		
Proiectat	ing. ILINCA -Valentin		Data:	Titlu plansa: PLAN AMPLASARE IN ZONA Sat VALEA-SOARELUI	Plansa nr.
Desenat	ing. DEATCU Vasile		2023		PAZ - 4