


PLAN DE SITUATIE - sc.1/1000

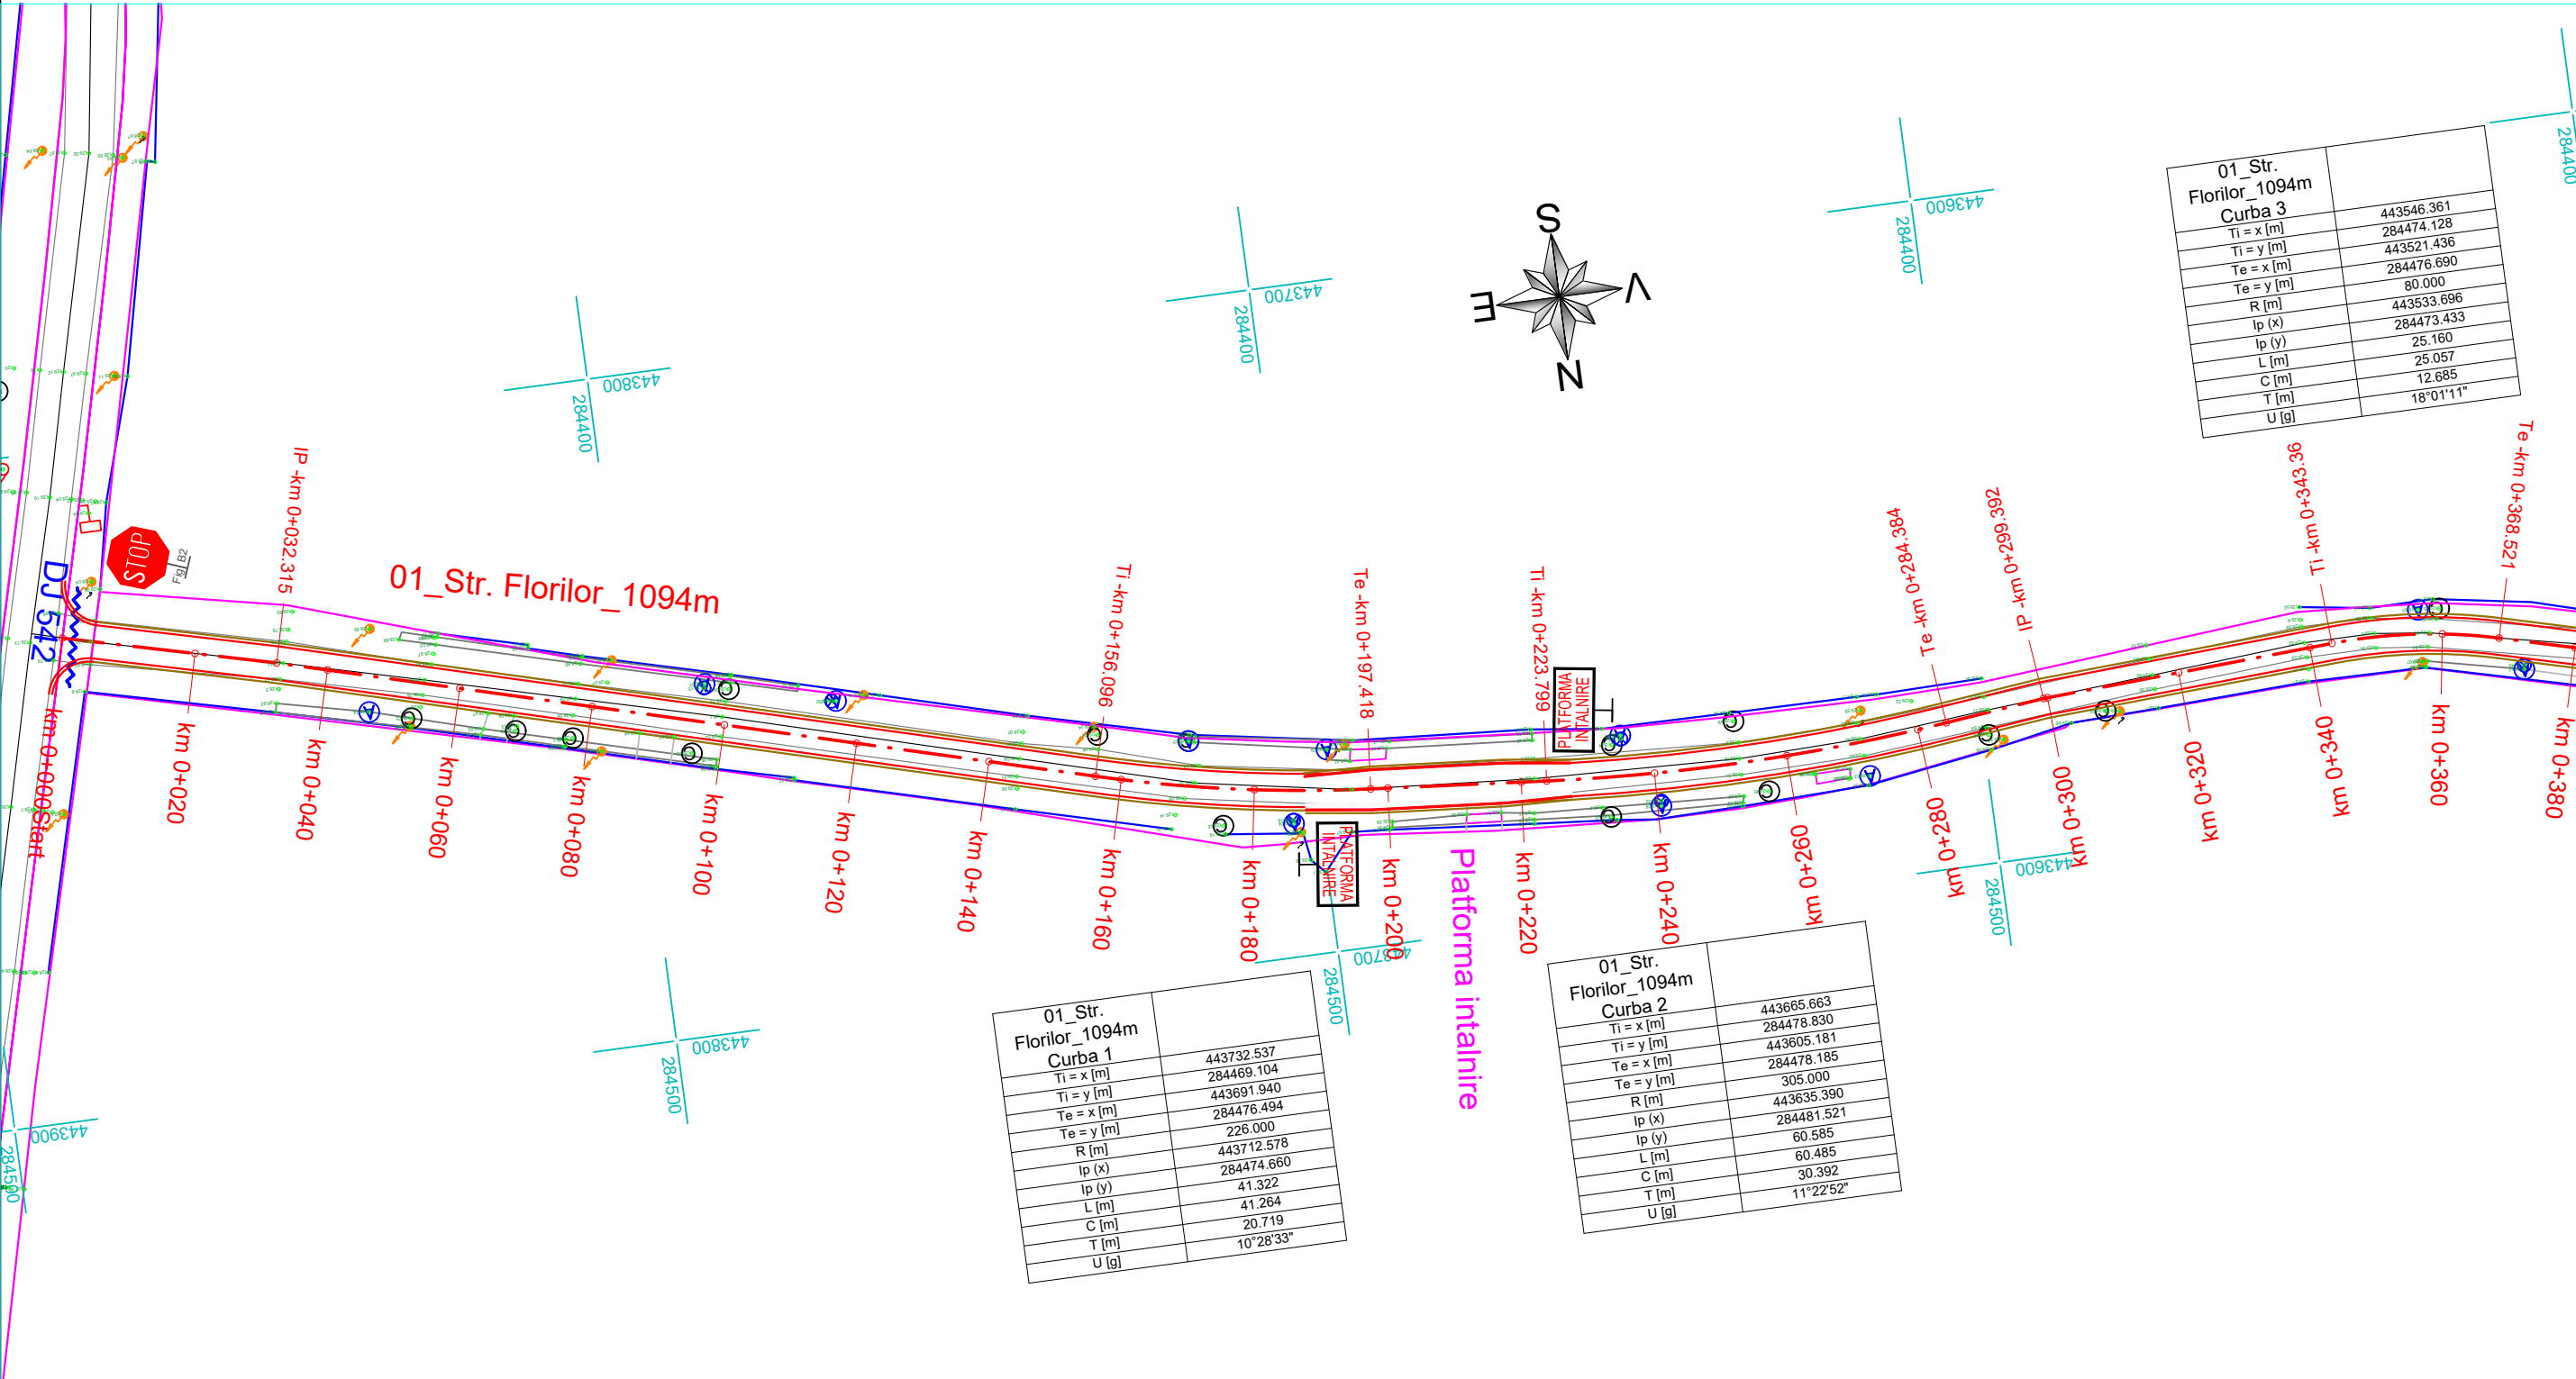

01\_Str. Florilor\_1094m


Nota:  
- se mentine scurgerea apelor existenta

LEGENDA

	Drum existent		Drum proiectat
	Stalp retea electrica		Rigola carosabila transversala la DJ
	Utilitati: apa, canal		Indicator STOP
	Limita de proprietate		Indicator PLATFORMA INTALNIRE
	Contur cadastral		

Verificat/Expert	Nume	Semnatura	Cerinta	Referat/Expertiza nr./data	Proiect nr.
Proiectant general: S.C. BOGEN ENGINEERING S.R.L. Sediul social: Sat Pielesti, Comuna Pielesti, Str. Ghiocelului, Nr. 24, Jud. Dolj; CUI: 43368805				Beneficiar: U.A.T. COMUNA REDEA JUDETUL OLT	19 / 2023
Specificatie	Nume	Semnatura	Scara:	Titlu proiect:	Faza:
Sef proiect	ing. ILINCA -Valentin		1:1000	ASFALTARE DRUMURI DE INTERES LOCAL ÎN COMUNA REDEA, JUDETUL OLT	P.T.
Proiectat	ing. ILINCA -Valentin		Data:	Titlu plansa:	Plansa nr.
Desenat	ing. DEATCU Vasile		2023	- PLAN DE SITUATIE - 01_Str. Florilor_1094m	PS - 1

PLAN DE SITUATIE - sc.1/1000

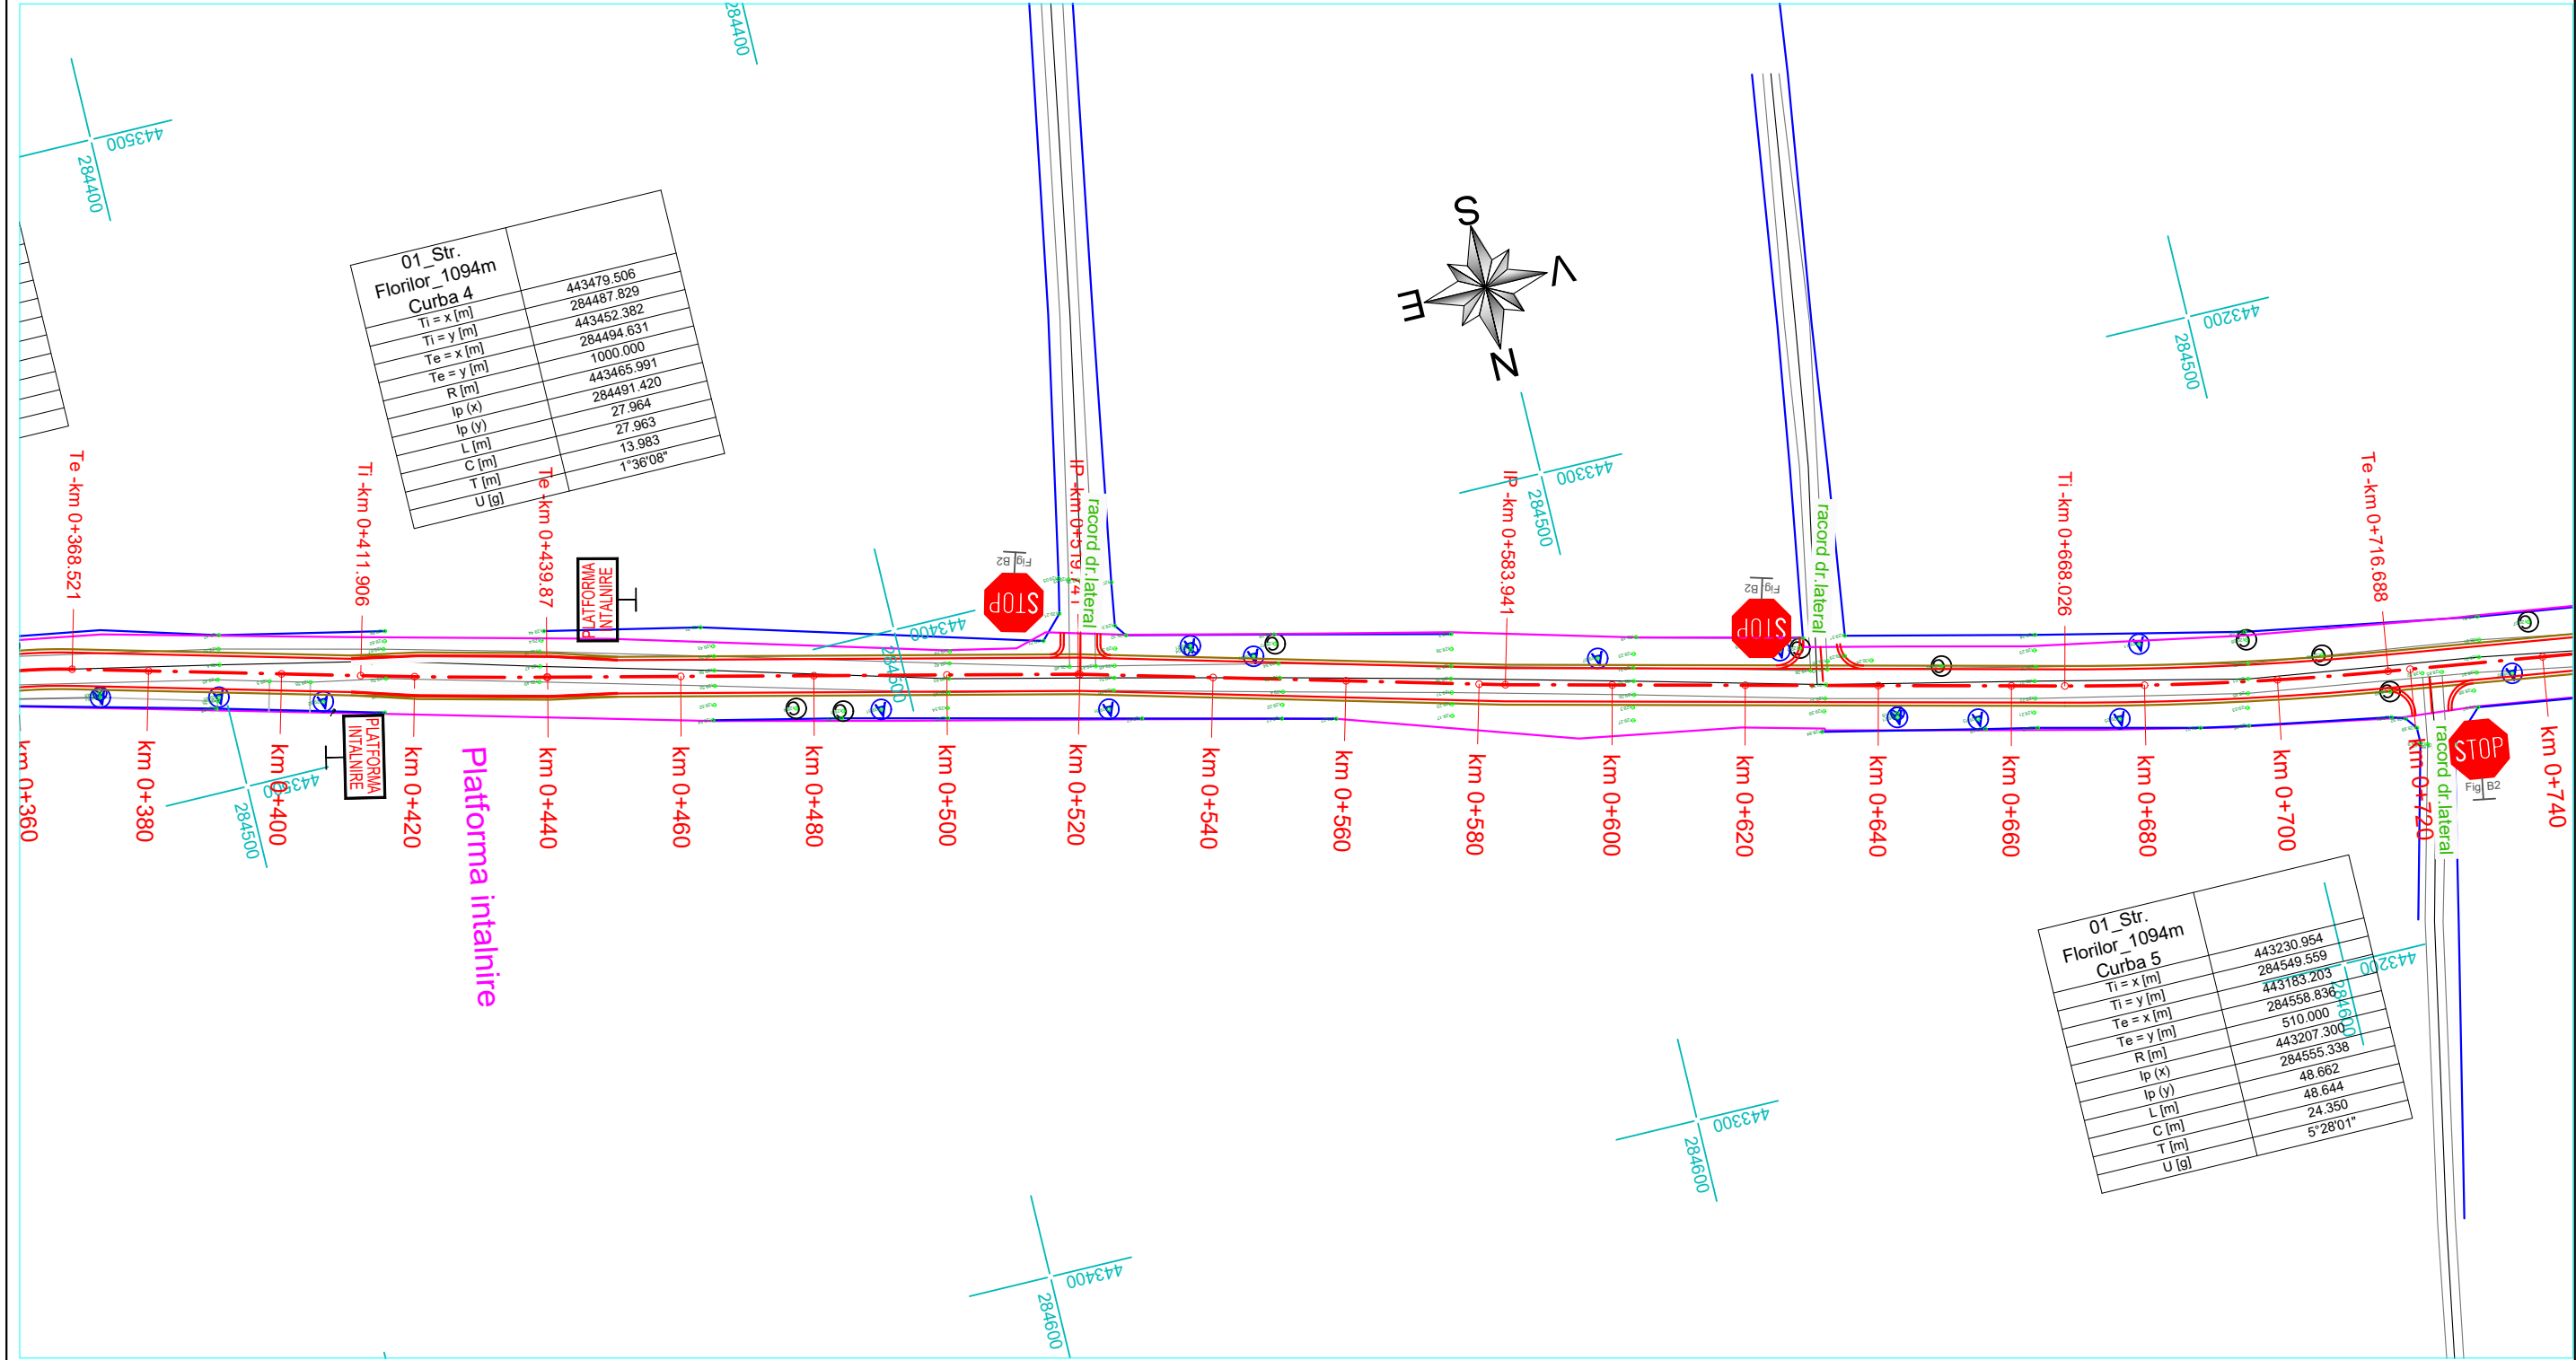

01\_Str. Florilor\_1094m


Nota:  
- se mentine scurgerea apelor existenta

LEGENDA

	Drum existent		Drum proiectat
	Stalp retea electrica		Rigola carosabila transversala la DJ
	Utilitati: apa, canal		Indicator STOP
	Limita de proprietate		Indicator PLATFORMA INTALNIRE
	Contur cadastral		

Verificat/Expert	Nume	Semnatura	Cerinta	Referat/Expertiza nr./data	
Proiectant general: S.C. BOGEN ENGINEERING S.R.L. Sediul social: Sat Pielesti, Comuna Pielesti, Str. Ghiocelului, Nr. 24, Jud. Dolj; CUI: 43368805				Beneficiar:	Proiect nr.
				U.A.T. COMUNA REDEA JUDETUL OLT	19 / 2023
Specificatie	Nume	Semnatura	Scara:	Titlu proiect:	Faza:
Sef proiect	ing. ILINCA -Valentin		1:1000	ASFALTARE DRUMURI DE INTERES LOCAL ÎN COMUNA REDEA, JUDETUL OLT	P.T.
Proiectat	ing. ILINCA -Valentin		Data:	Titlu plansa:	Plansa nr.
Desenat	ing. DEATCU Vasile		2023	- PLAN DE SITUATIE - 01_Str. Florilor_1094m	PS - 2

PLAN DE SITUATIE - sc.1/1000

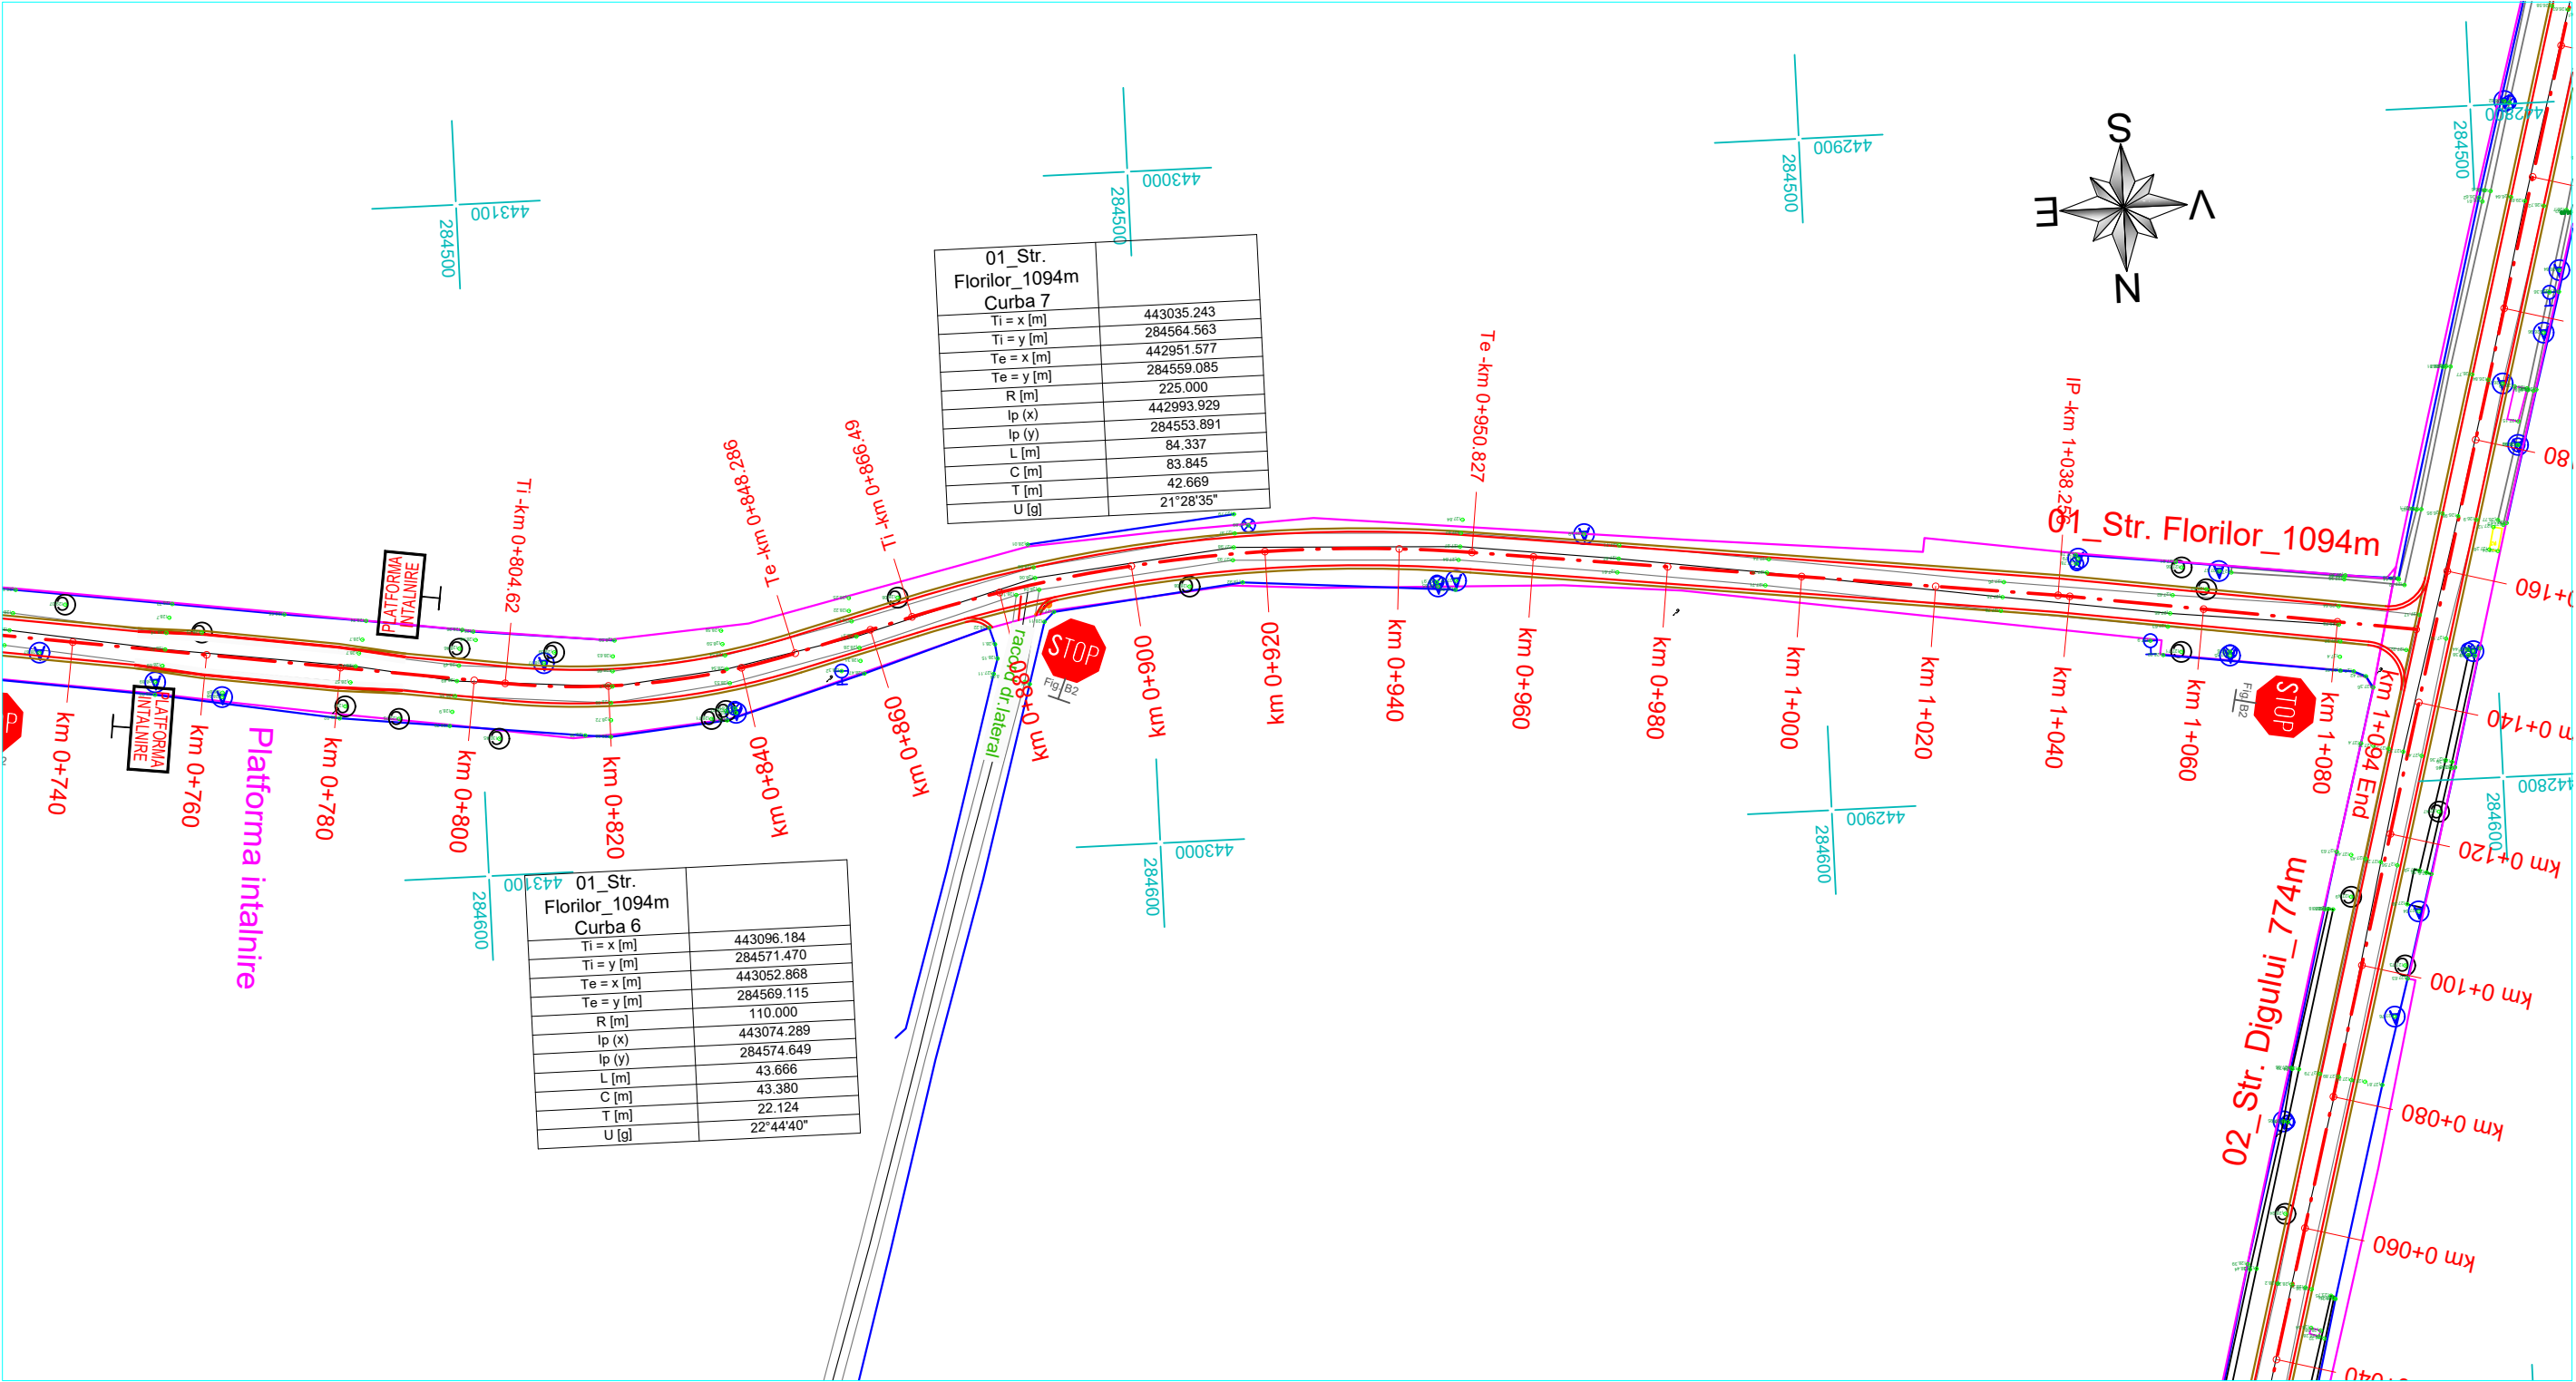

01\_Str. Florilor\_1094m


Nota:  
- se mentine scurgerea apelor existenta

LEGENDA

	Drum existent		Drum proiectat
	Stalp retea electrica		Rigola carosabila transversala la DJ
	Utilitati: apa, canal		Indicator STOP
	Limita de proprietate		Indicator PLATFORMA INTALNIRE
	Contur cadastral		

Verificat/Expert	Nume	Semnatura	Cerinta	Referat/Expertiza nr./data	
Proiectant general: S.C. BOGEN ENGINEERING S.R.L. Sediul social: Sat Pielesti, Comuna Pielesti, Str. Ghiocelului, Nr. 24, Jud. Dolj; CUI: 43368805				Beneficiar:	Proiect nr.
				U.A.T. COMUNA REDEA JUDETUL OLT	19 / 2023
Specificatie	Nume	Semnatura	Scara:	Titlu proiect: ASFALTARE DRUMURI DE INTERES LOCAL ÎN COMUNA REDEA, JUDEȚUL OLT	Faza:
Sef proiect	ing. ILINCA -Valentin		1:1000		P.T.
Proiectat	ing. ILINCA -Valentin		Data:		Plansa nr.
Desenat	ing. DEATCU Vasile		2023	Titlu plansa: - PLAN DE SITUATIE - 01_Str. Florilor_1094m	PS - 3

PLAN DE SITUATIE - sc.1/1000

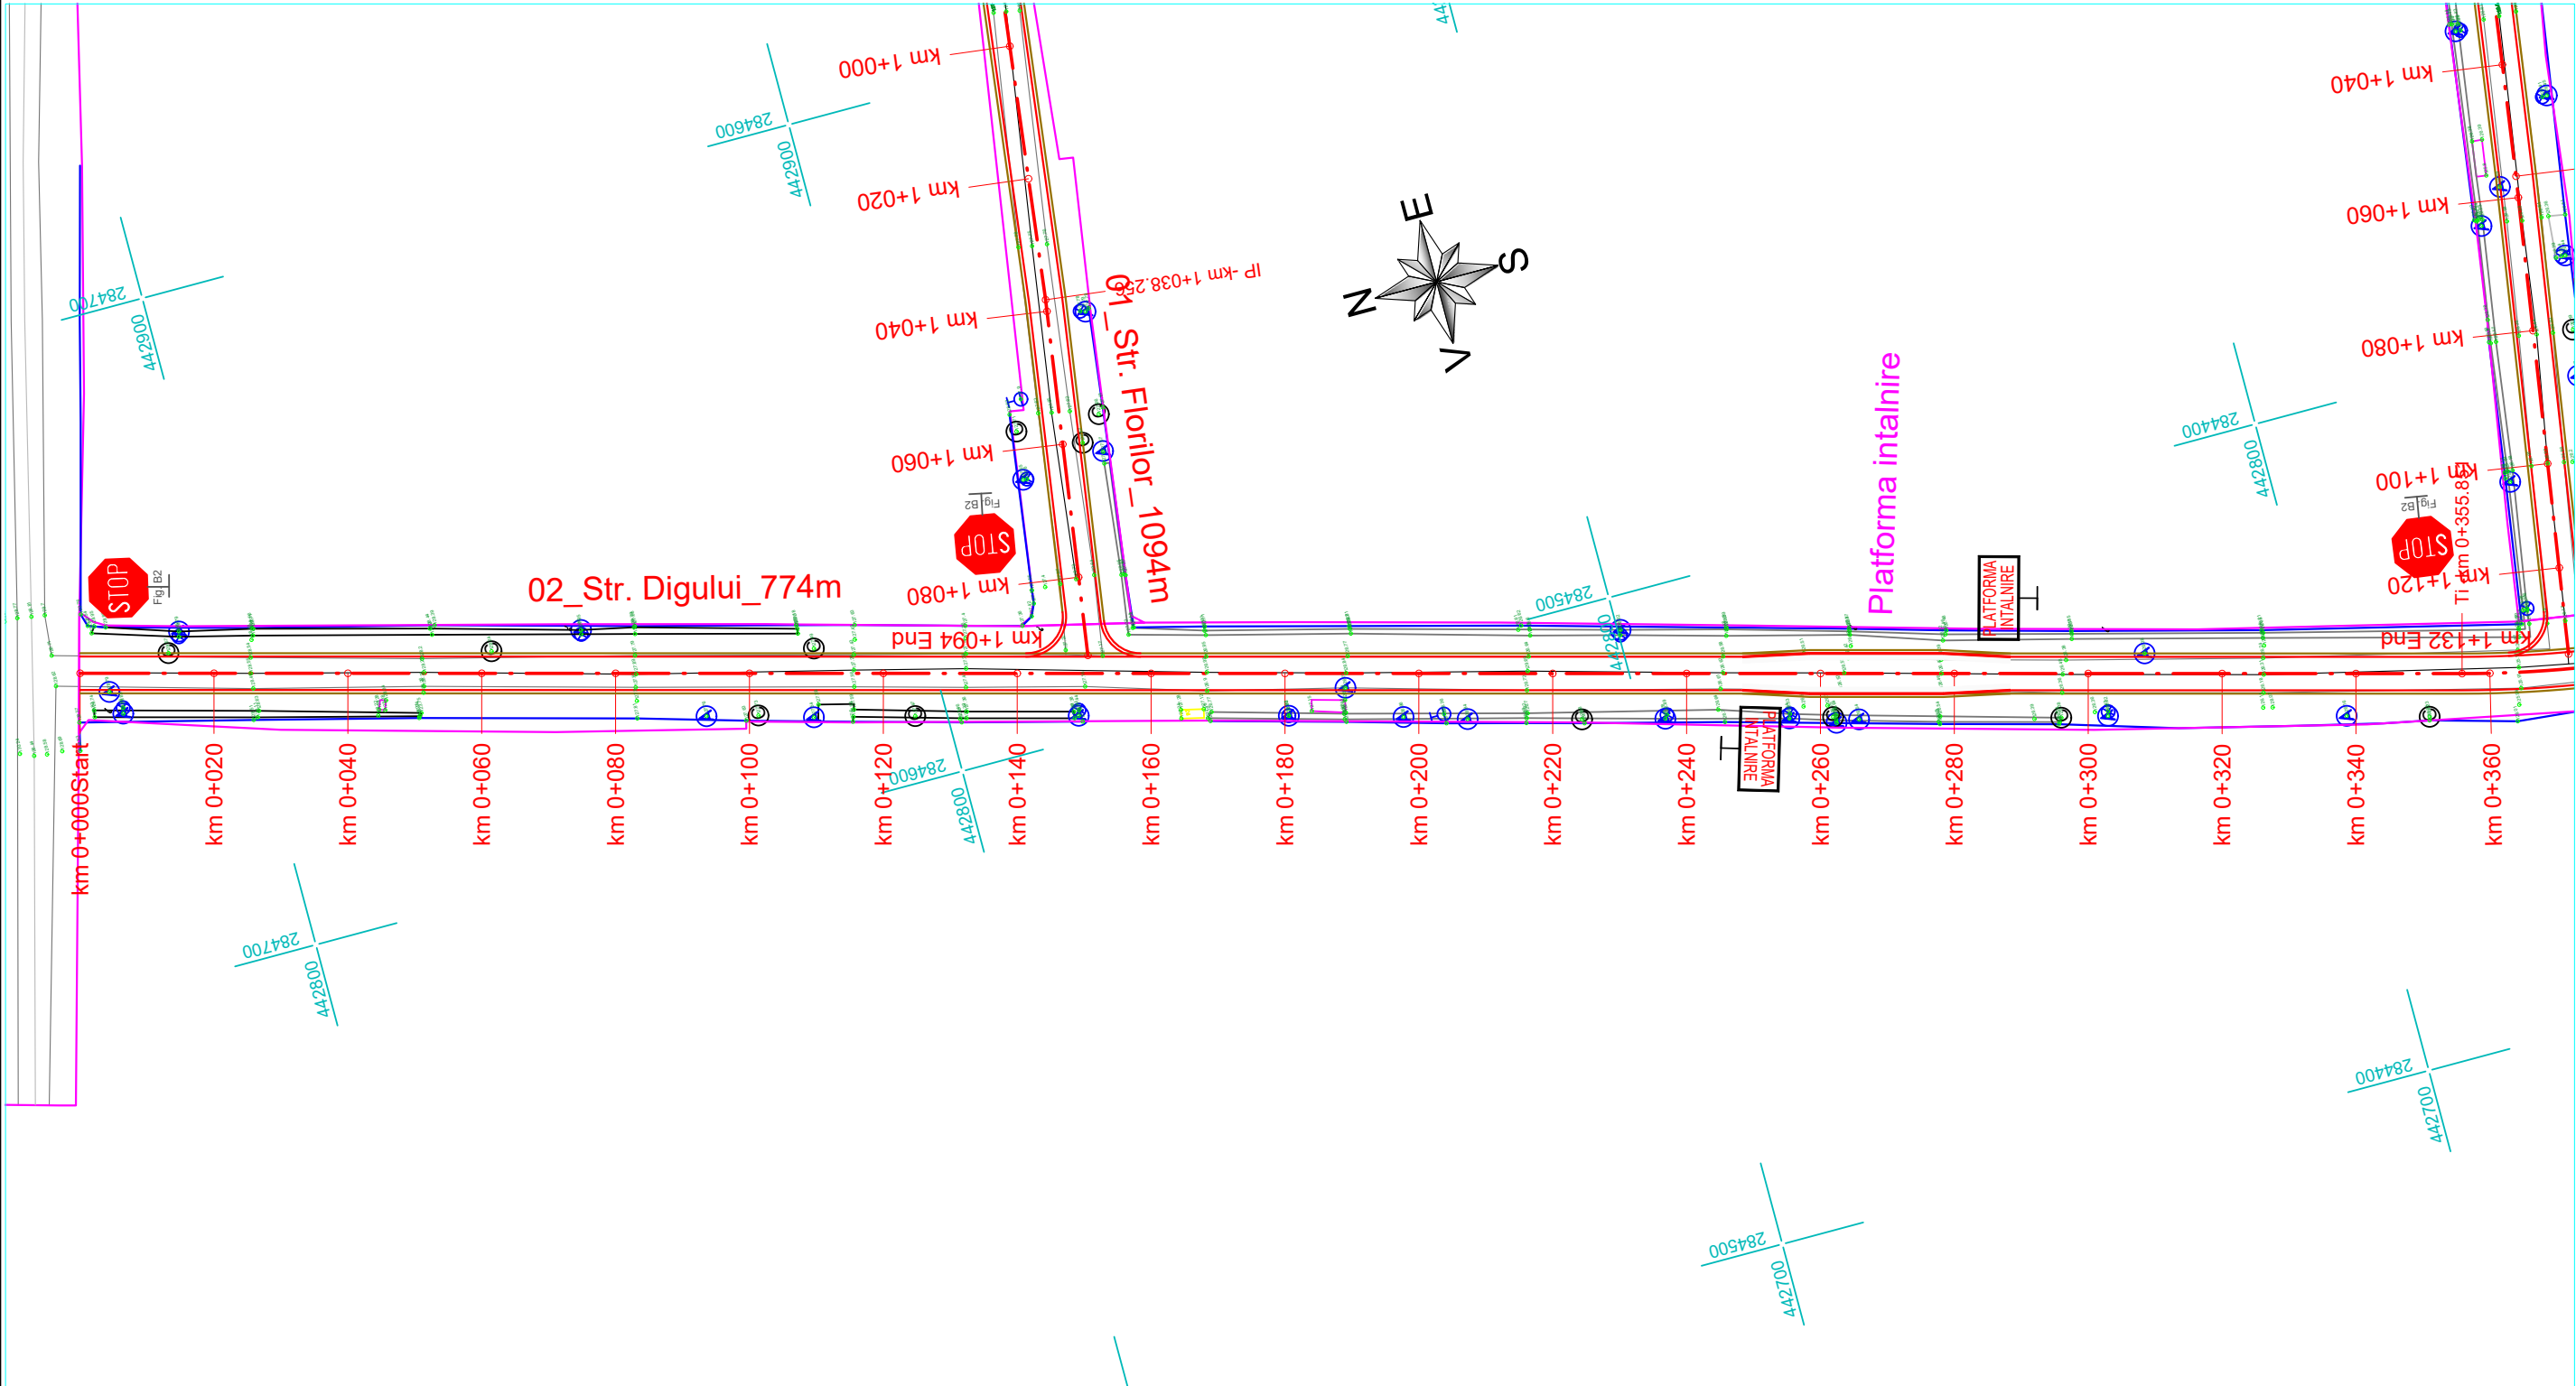

02\_Str. Digului\_774m

Nota:  
- se mentine scurgerea apelor existenta


LEGENDA

	Drum existent		Drum proiectat
	Stalp retea electrica		Rigola carosabila transversala la DJ
	Utilitati: apa, canal		Indicator STOP
	Limita de proprietate		Indicator PLATFORMA INTALNIRE
	Contur cadastral		

Verificat/Expert	Nume	Semnatura	Cerinta	Referat/Expertiza nr./data	Proiect nr.
Proiectant general:	S.C. BOGEN ENGINEERING S.R.L. Sediul social: Sat Pielesti, Comuna Pielesti, Str. Ghiocelului, Nr. 24, Jud. Dolj; CUI: 43368805			Beneficiar:	U.A.T. COMUNA REDEA JUDETUL OLT
Specificatie	Nume	Semnatura	Scara:	Titlu proiect:	Faza:
Sef proiect	ing. ILINCA -Valentin		1:1000	ASFALTARE DRUMURI DE INTERES LOCAL ÎN COMUNA REDEA, JUDEȚUL OLT	P.T.
Proiectat	ing. ILINCA -Valentin		Data:	Titlu plansa:	Plansa nr.
Desenat	ing. DEATCU Vasile		2023	- PLAN DE SITUATIE - 02_Str. Digului_774m	PS - 4



PLAN DE SITUATIE - sc.1/1000

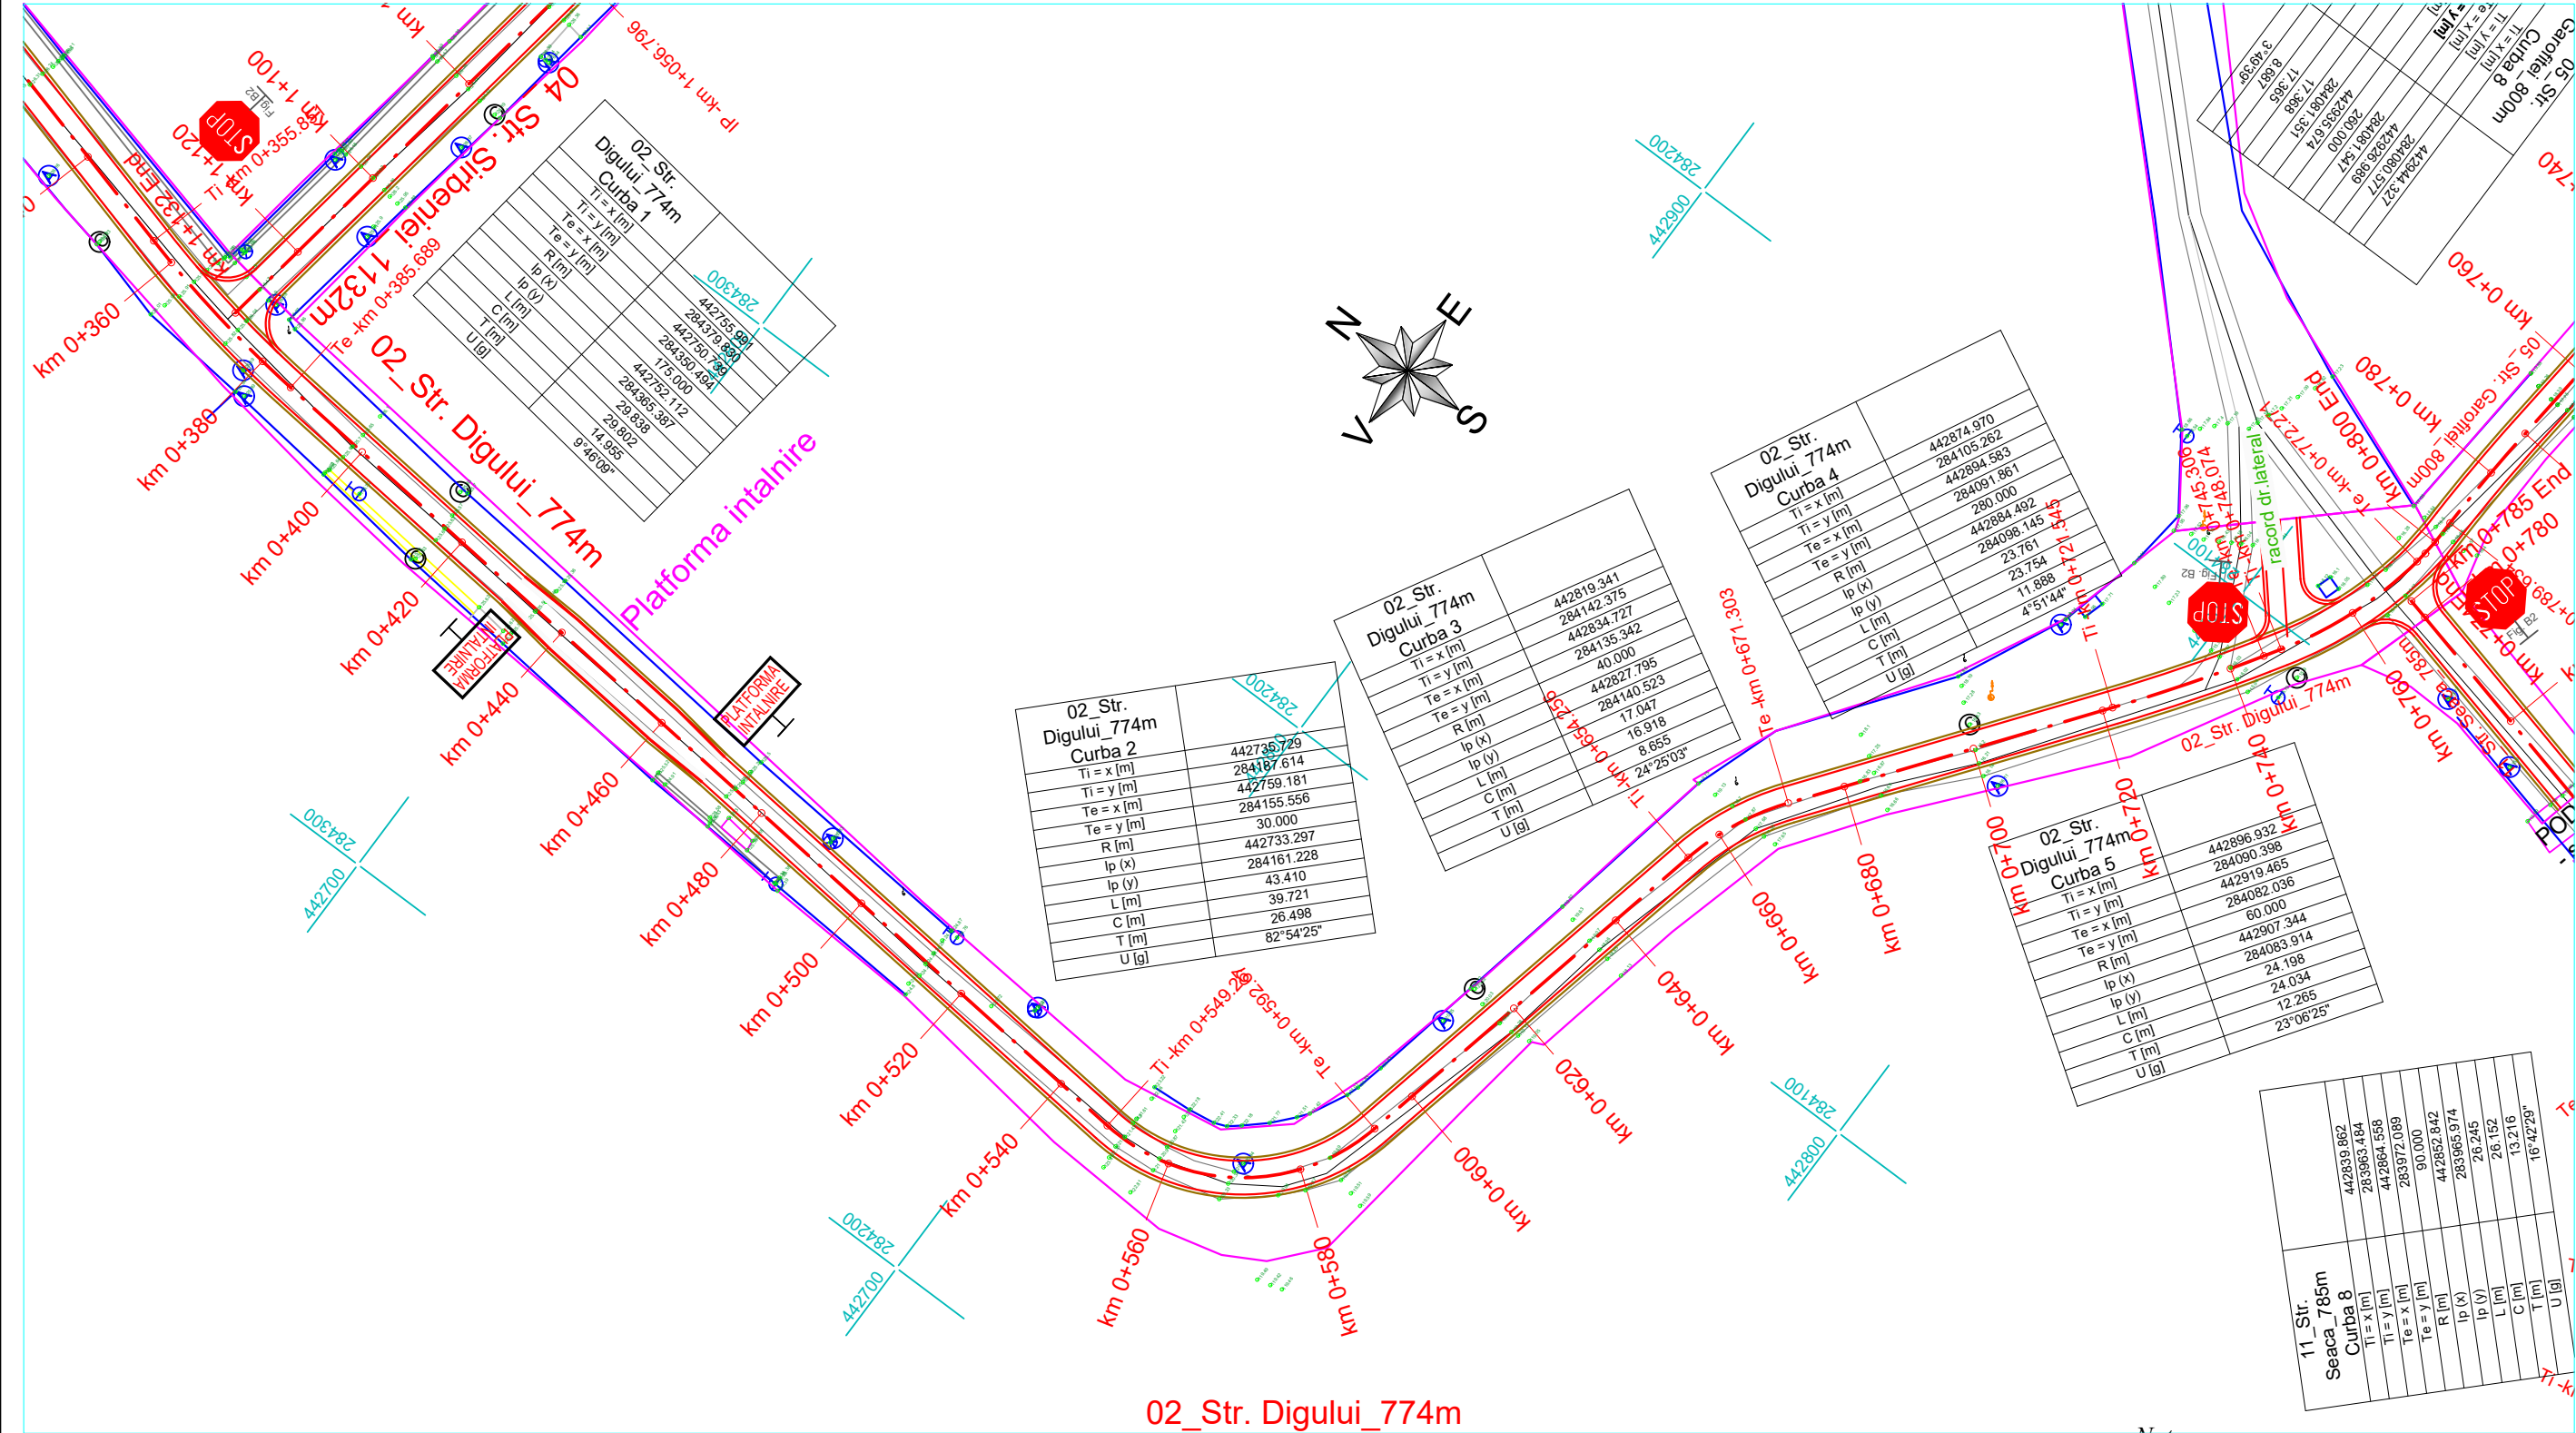

02\_Str. Digului\_774m

Nota:  
- se mentine scurgerea apelor existenta

LEGENDA

Drum existent

Stalp retea electrica

Utilitati: apa, canal

Limita de proprietate

Contur cadastral

Drum proiectat


Rigola carosabila transversala la DJ

Indicator STOP

Indicator PLATFORMA INTALNIRE

Verificat/Expert	Nume	Semnatura	Cerinta	Referat/Expertiza nr./data	
Proiectant general: S.C. BOGEN ENGINEERING S.R.L. Sediul social: Sat Pielesti, Comuna Pielesti, Str. Ghiocelului, Nr. 24, Jud. Dolj; CUI: 43368805				Beneficiar:	Proiect nr.
				U.A.T. COMUNA REDEA JUDETUL OLT	19 / 2023
Specificatie	Nume	Semnatura	Scara:	Titlu proiect: ASFALTARE DRUMURI DE INTERES LOCAL ÎN COMUNA REDEA, JUDETUL OLT	Faza: P.T.
Sef proiect	ing. ILINCA -Valentin		1:1000		
Proiectat	ing. ILINCA -Valentin		Data:	Titlu plansa: - PLAN DE SITUATIE - 02_Str. Digului_774m	Plansa nr. PS - 5
Desenat	ing. DEATCU Vasile		2023		

PLAN DE SITUATIE - sc.1/1000

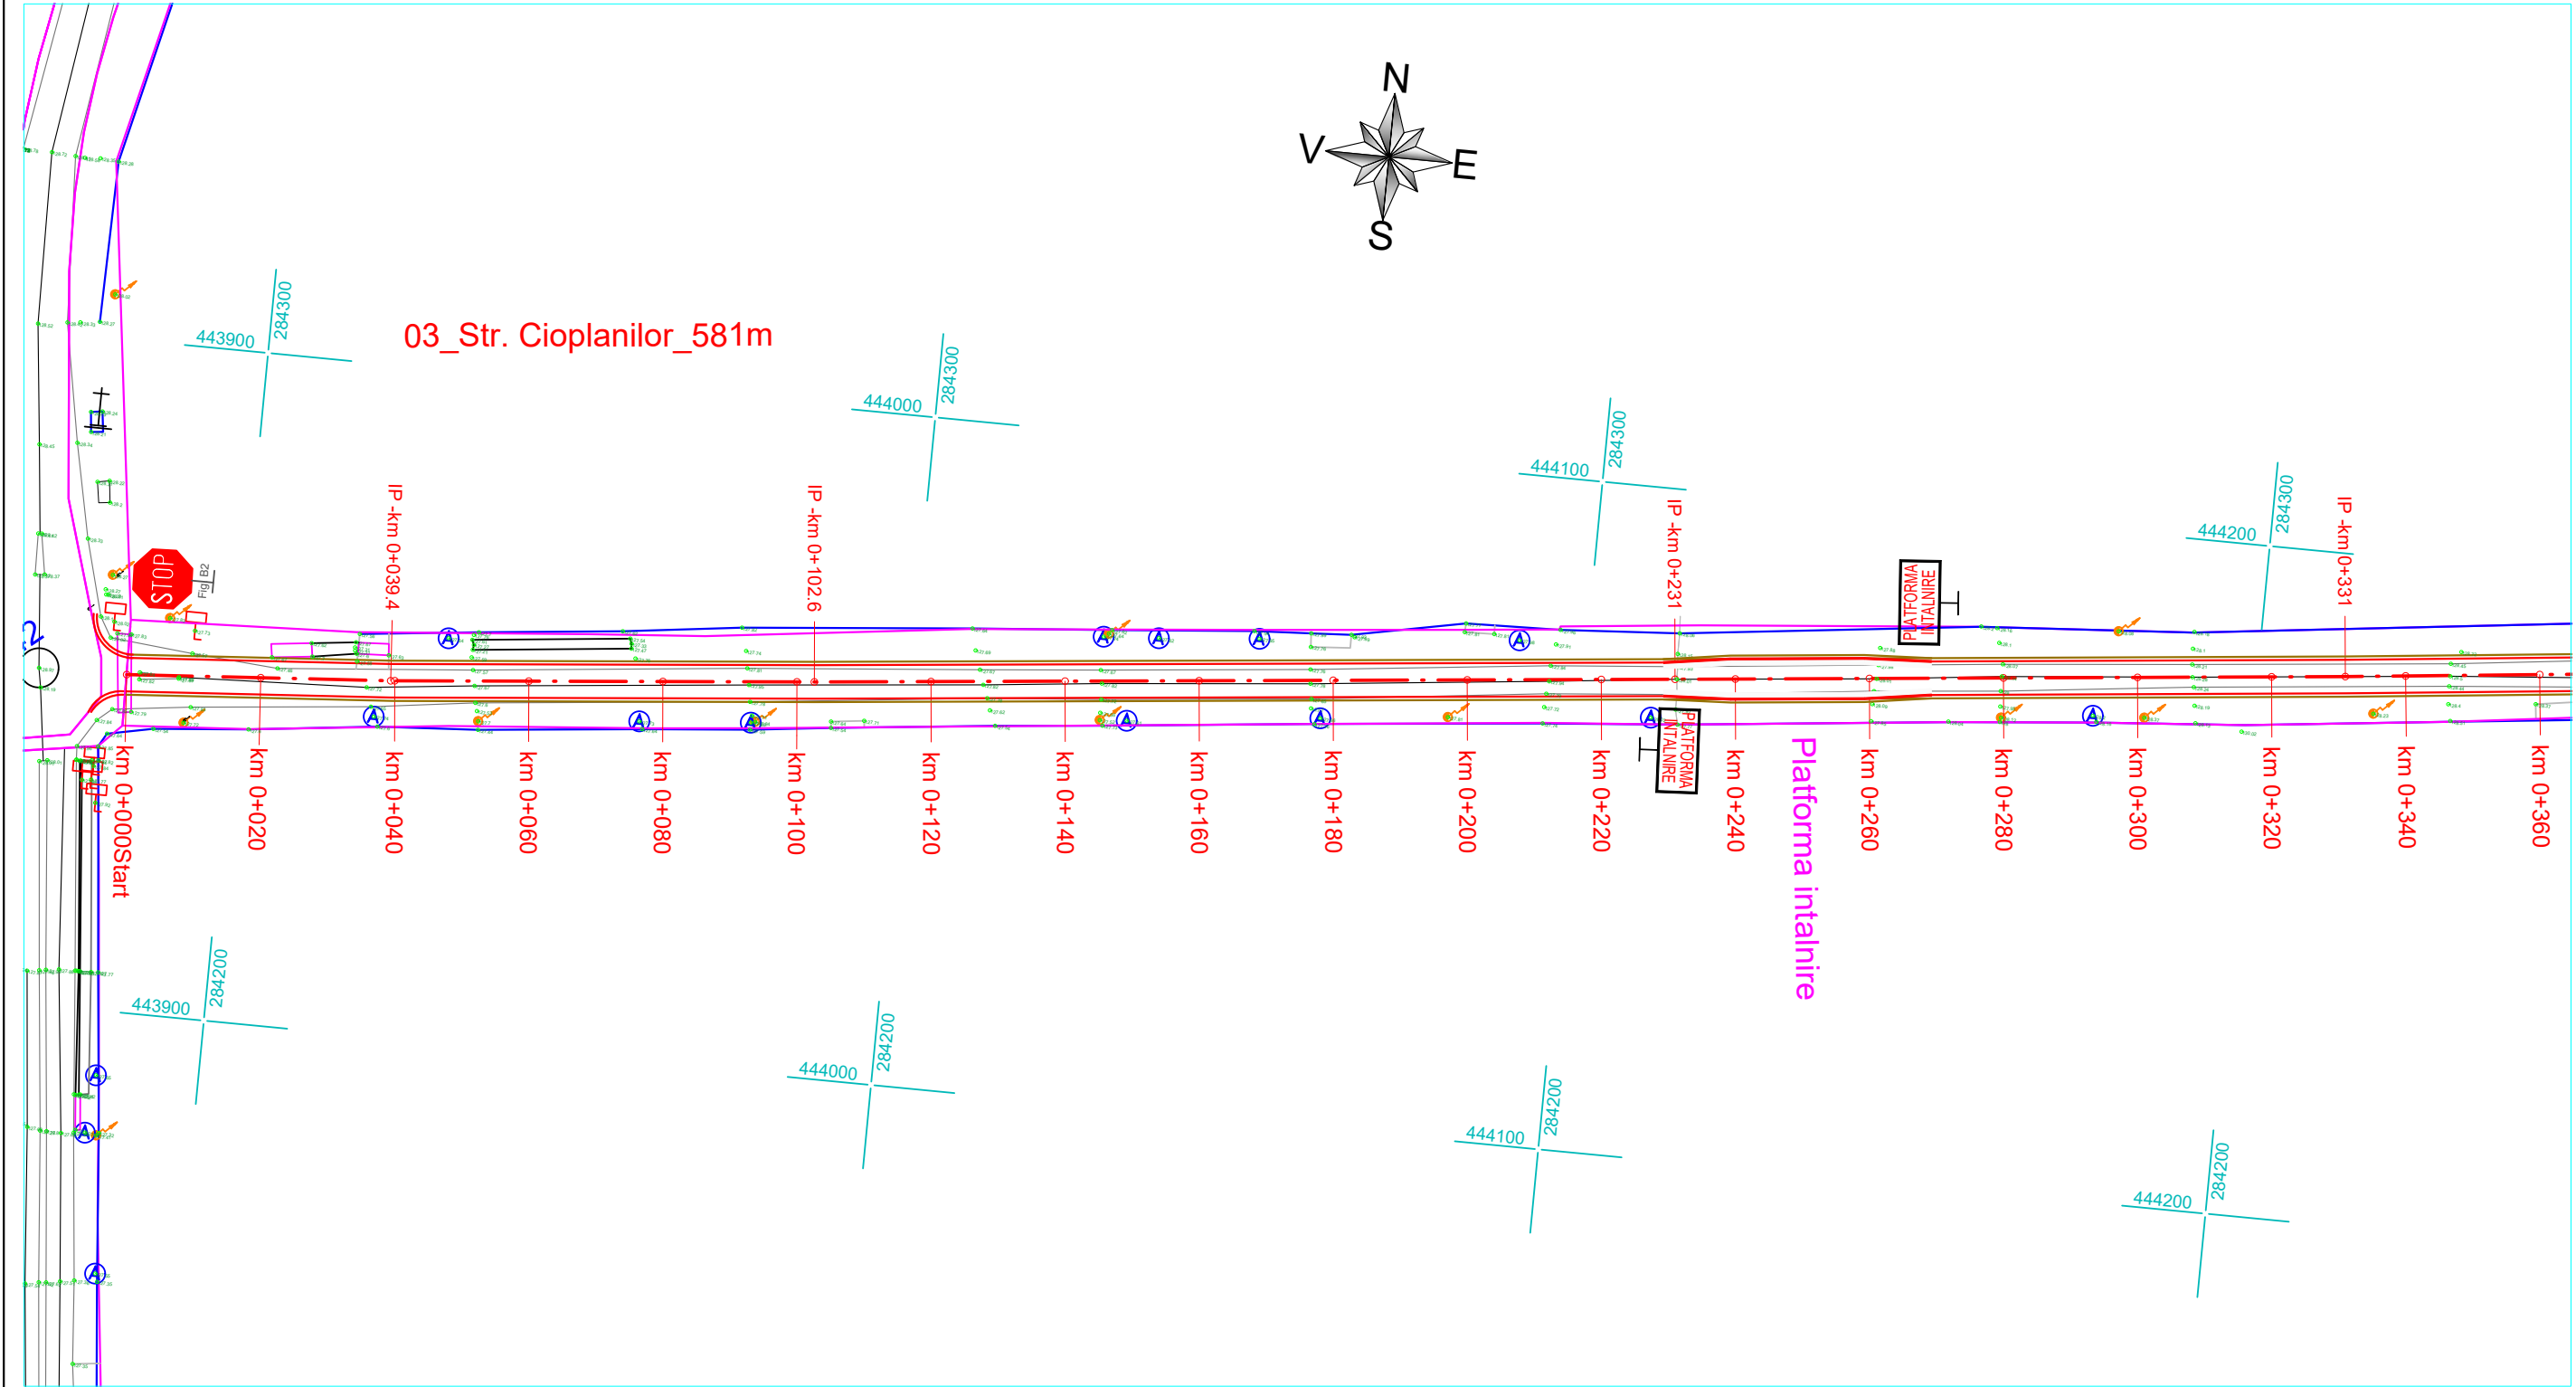

03\_Str. Cioplanilor\_581m


Nota:  
- se mentine scurgerea apelor existenta

LEGENDA

	Drum existent		Drum proiectat
	Stalp retea electrica		Rigola carosabila transversala la DJ
	Utilitati: apa, canal		Indicator STOP
	Limita de proprietate		Indicator PLATFORMA INTALNIRE
	Contur cadastral		

Verificat/Expert	Nume	Semnatura	Cerinta	Referat/Expertiza nr./data	
Proiectant general: S.C. BOGEN ENGINEERING S.R.L. Sediul social: Sat Pielesti, Comuna Pielesti, Str. Ghiocelului, Nr. 24, Jud. Dolj; CUI: 43368805				Beneficiar: U.A.T. COMUNA REDEA JUDETUL OLT	Proiect nr. 19 / 2023
Specificatie	Nume	Semnatura	Scara: 1:1000	Titlu proiect: ASFALTARE DRUMURI DE INTERES LOCAL ÎN COMUNA REDEA, JUDETUL OLT	Faza: P.T.
Sef proiect	ing. ILINCA -Valentin		Data: 2023	Titlu plansa: - PLAN DE SITUATIE - 03_Str. Cioplanilor_581m	Plansa nr. PS - 6
Proiectat	ing. ILINCA -Valentin				
Desenat	ing. DEATCU Vasile				

PLAN DE SITUATIE - sc.1/1000

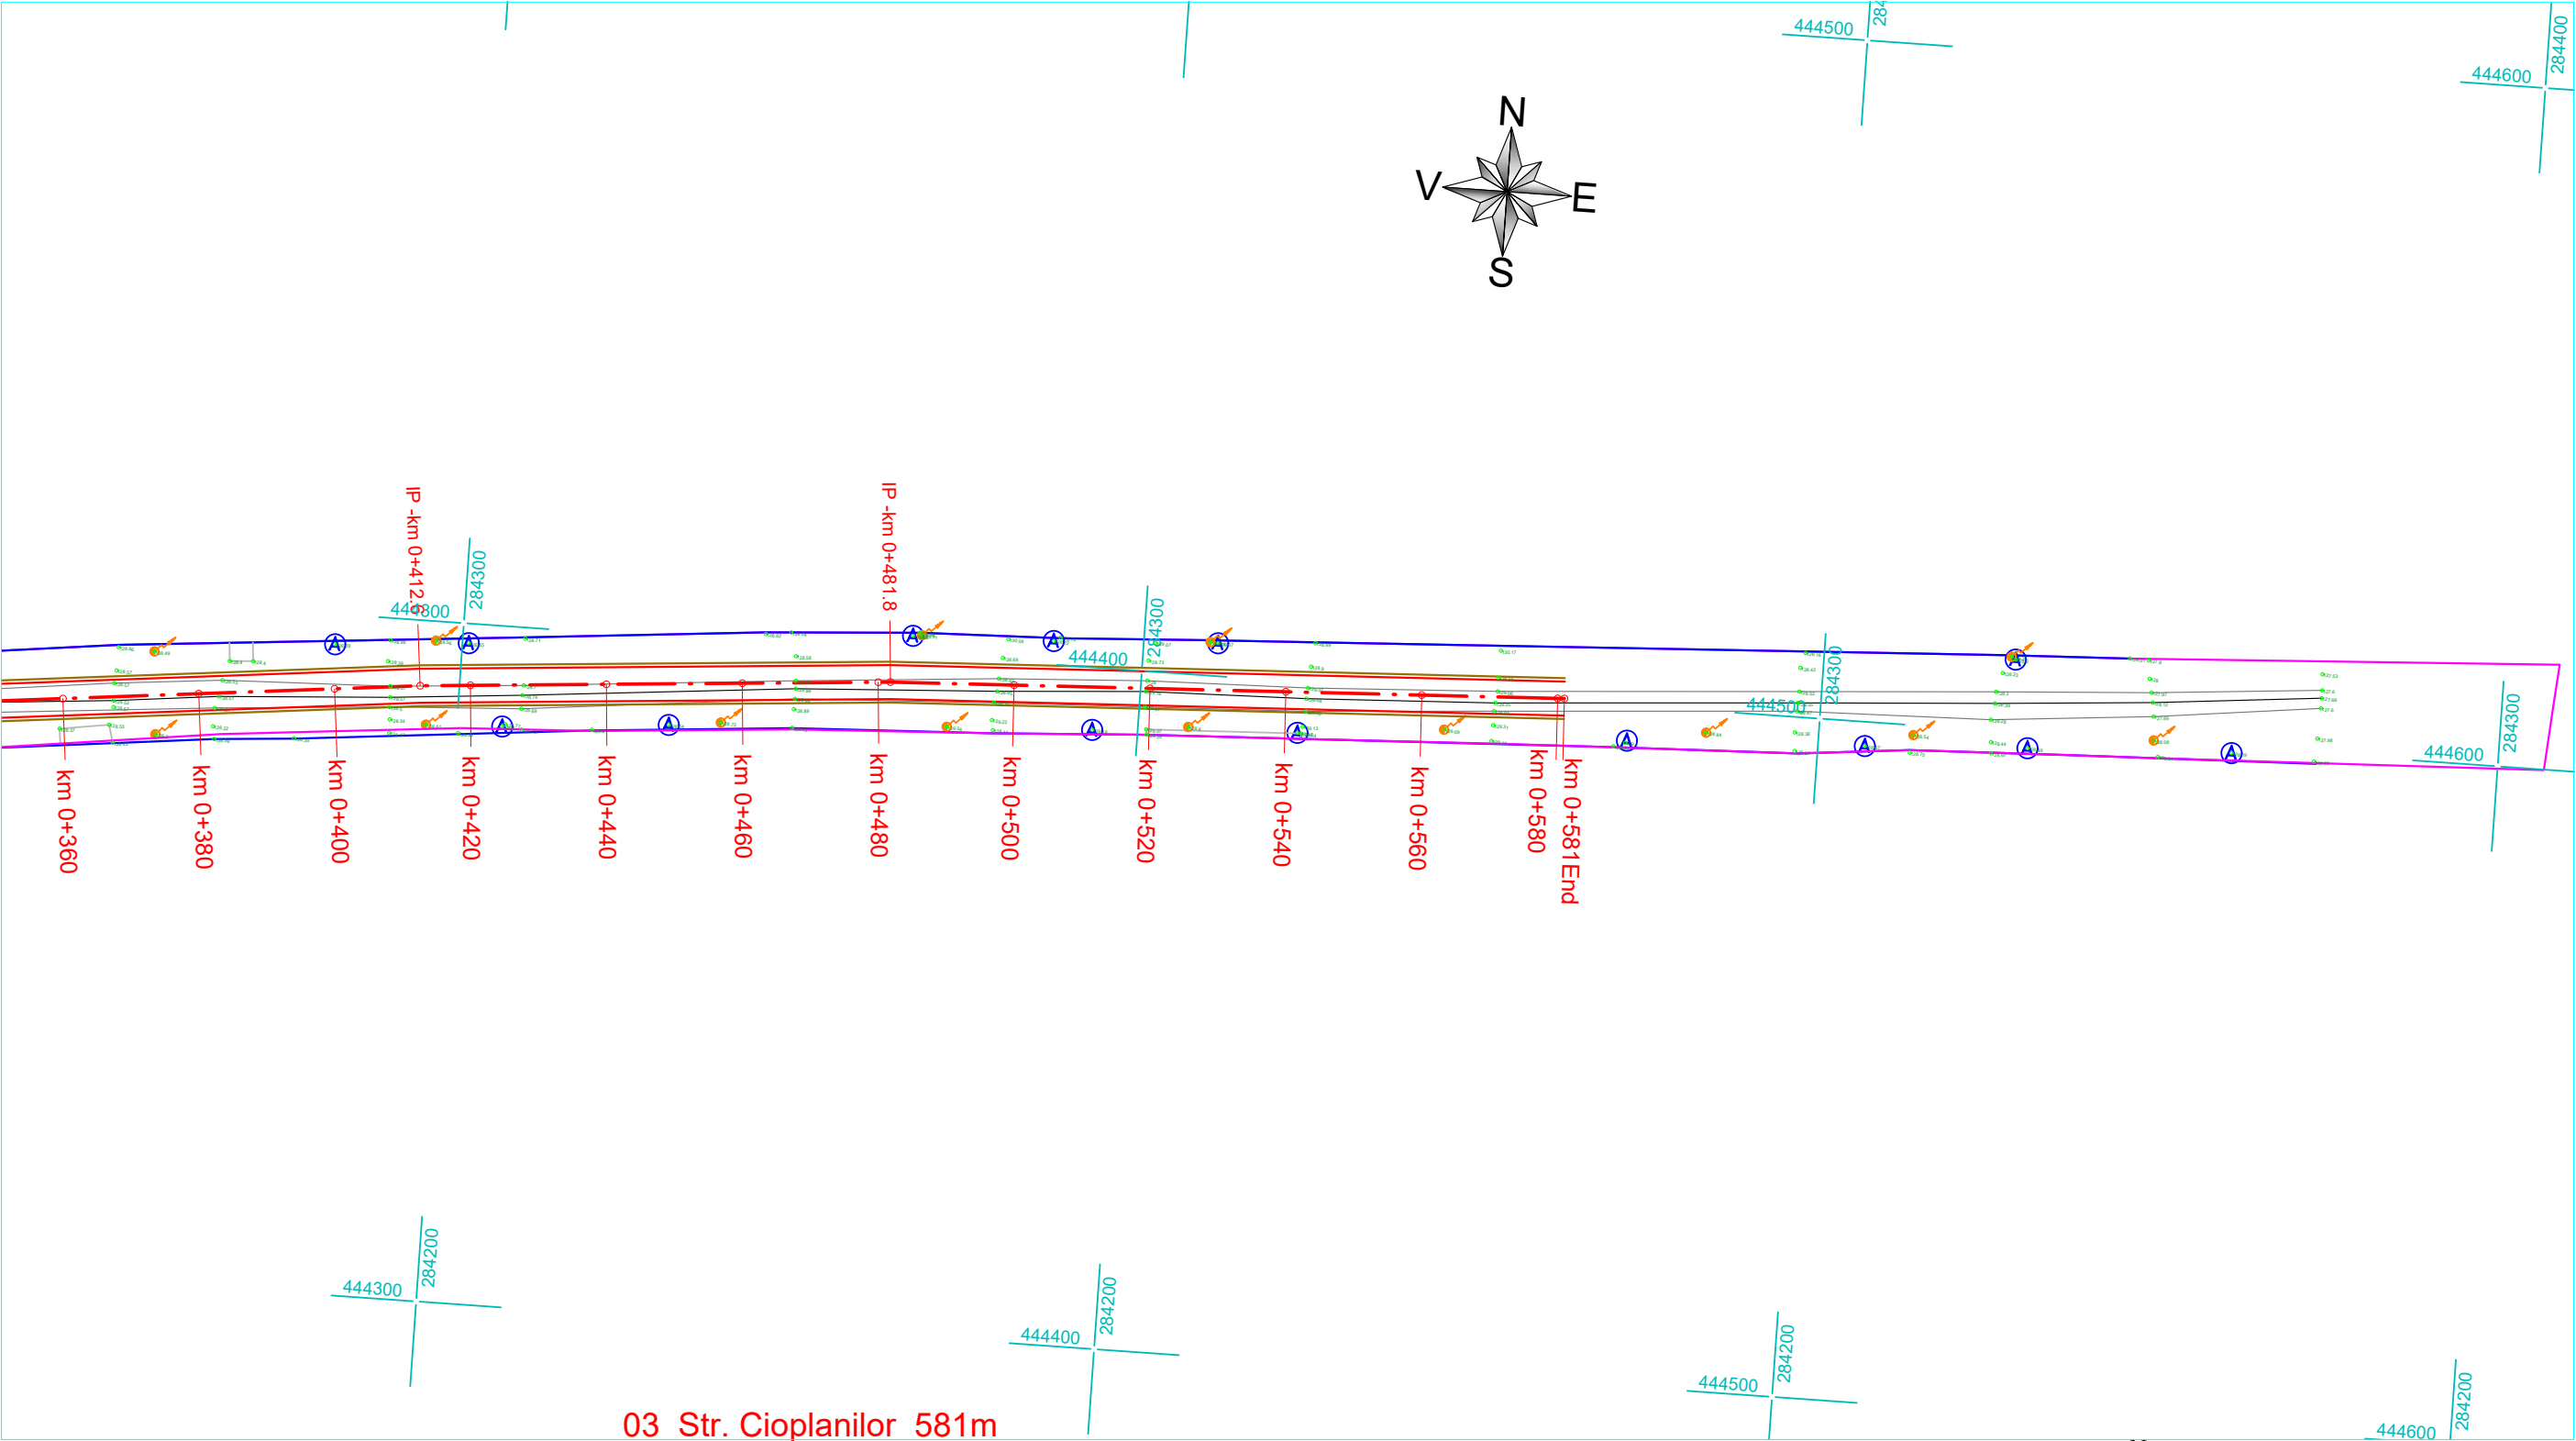

03\_Str. Cioplanilor\_581m


Nota:  
- se mentine scurgerea apelor existenta

LEGENDA

	Drum existent		Drum proiectat
	Stalp retea electrica		Rigola carosabila transversala la DJ
	Utilitati: apa, canal		Indicator STOP
	Limita de proprietate		Indicator PLATFORMA INTALNIRE
	Contur cadastral		

Verificat/Expert	Nume	Semnatura	Cerinta	Referat/Expertiza nr./data	
Proiectant general: S.C. BOGEN ENGINEERING S.R.L. Sediul social: Sat Pielesti, Comuna Pielesti, Str. Ghiocelului, Nr. 24, Jud. Dolj; CUI: 43368805				Beneficiar: U.A.T. COMUNA REDEA JUDETUL OLT	Proiect nr. 19 / 2023
Specificatie	Nume	Semnatura	Scara: 1:1000	Titlu proiect: ASFALTARE DRUMURI DE INTERES LOCAL ÎN COMUNA REDEA, JUDETUL OLT	Faza: P.T.
Sef proiect	ing. ILINCA -Valentin		Data: 2023	Titlu plansa: - PLAN DE SITUATIE - 03_Str. Cioplanilor_581m	Plansa nr. PS - 7
Proiectat	ing. ILINCA -Valentin				
Desenat	ing. DEATCU Vasile				

PLAN DE SITUATIE - sc.1/1000

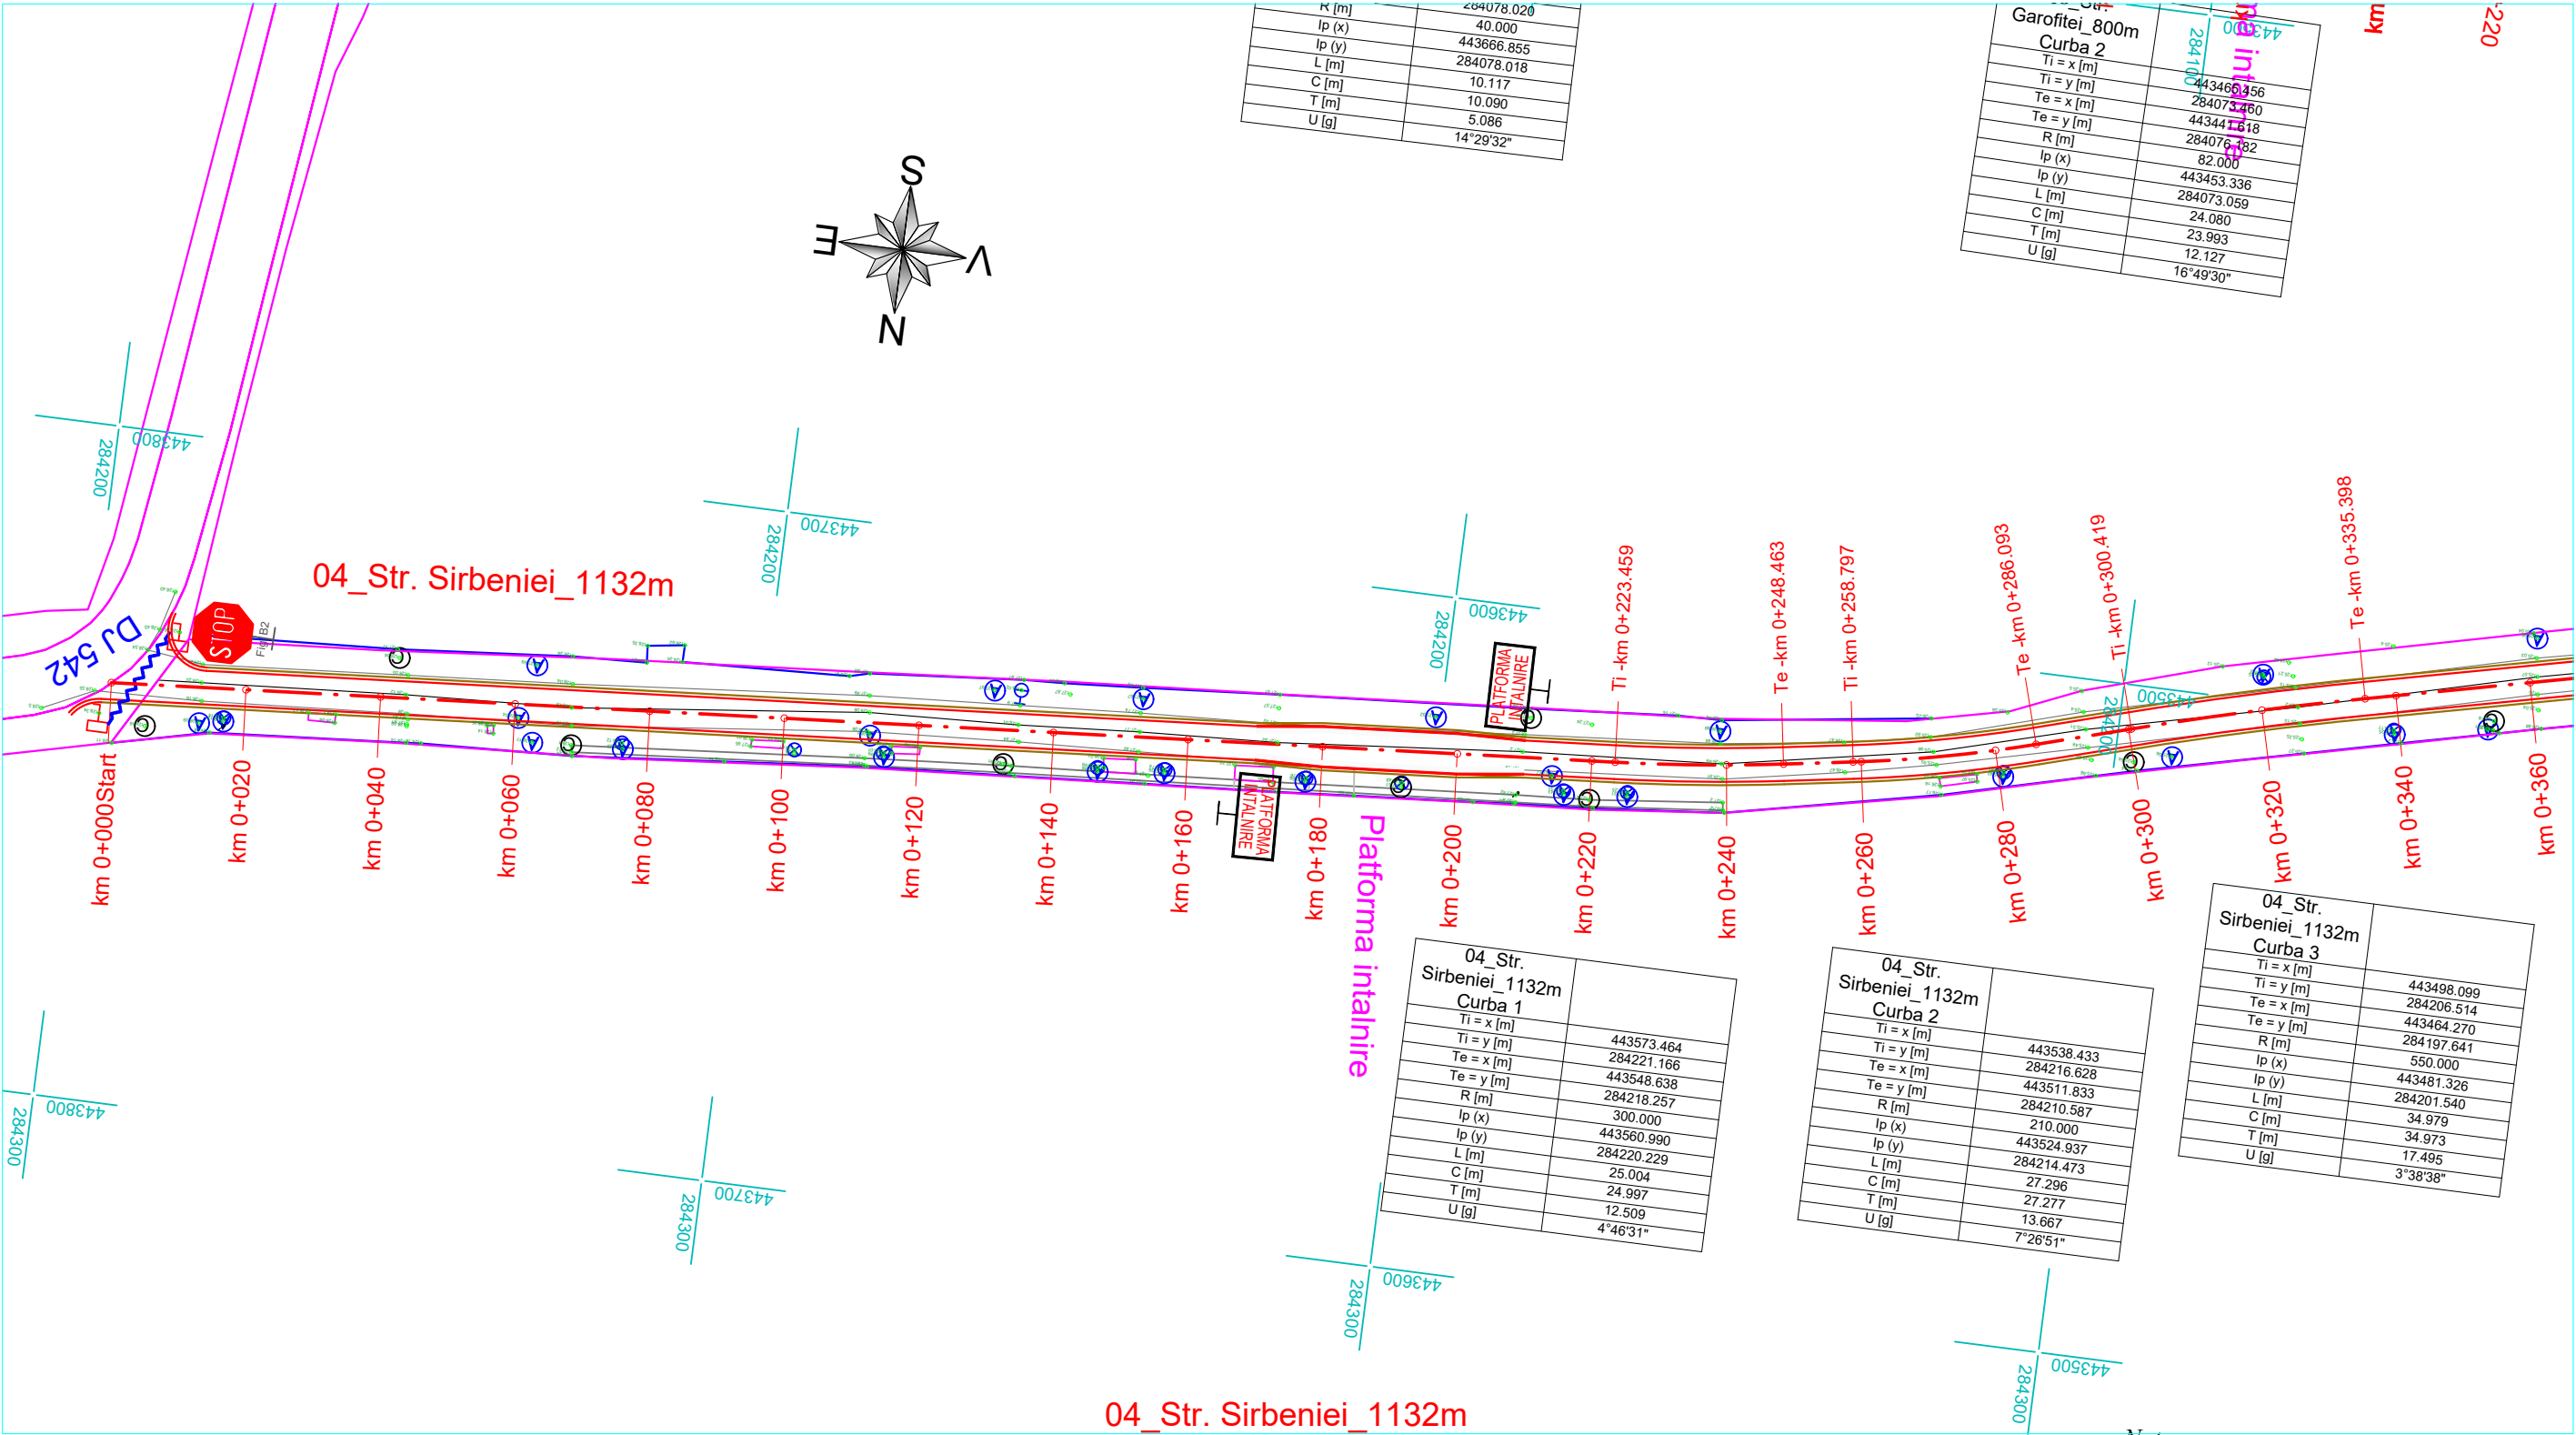

Nota:  
- se mentine scurgerea apelor existenta

LEGENDA

Drum existent

Stalp retea electrica

Utilitati: apa, canal

Limita de proprietate

Contur cadastral

Drum proiectat

Rigola carosabila transversala la DJ


Indicator STOP

Indicator PLATFORMA INTALNIRE

Verificat/Expert	Nume	Semnatura	Cerinta	Referat/Expertiza nr./data	
Proiectant general: S.C. BOGEN ENGINEERING S.R.L. Sediul social: Sat Pielesti, Comuna Pielesti, Str. Ghiocelului, Nr. 24, Jud. Dolj; CUI: 43368805				Beneficiar: U.A.T. COMUNA REDEA JUDEȚUL OLT	Proiect nr. 19 / 2023
Specificatie	Nume	Semnatura	Scara: 1:1000	Titlu proiect: ASFALTARE DRUMURI DE INTERES LOCAL ÎN COMUNA REDEA, JUDEȚUL OLT	Faza: P.T.
Sef proiect	ing. ILINCA -Valentin		Data: 2023	Titlu plansa: - PLAN DE SITUATIE -	Plansa nr. PS - 8
Proiectat	ing. ILINCA -Valentin			04_Str. Sirbeniei_1132m	
Desenat	ing. DEATCU Vasile				



PLAN DE SITUATIE - sc.1/1000

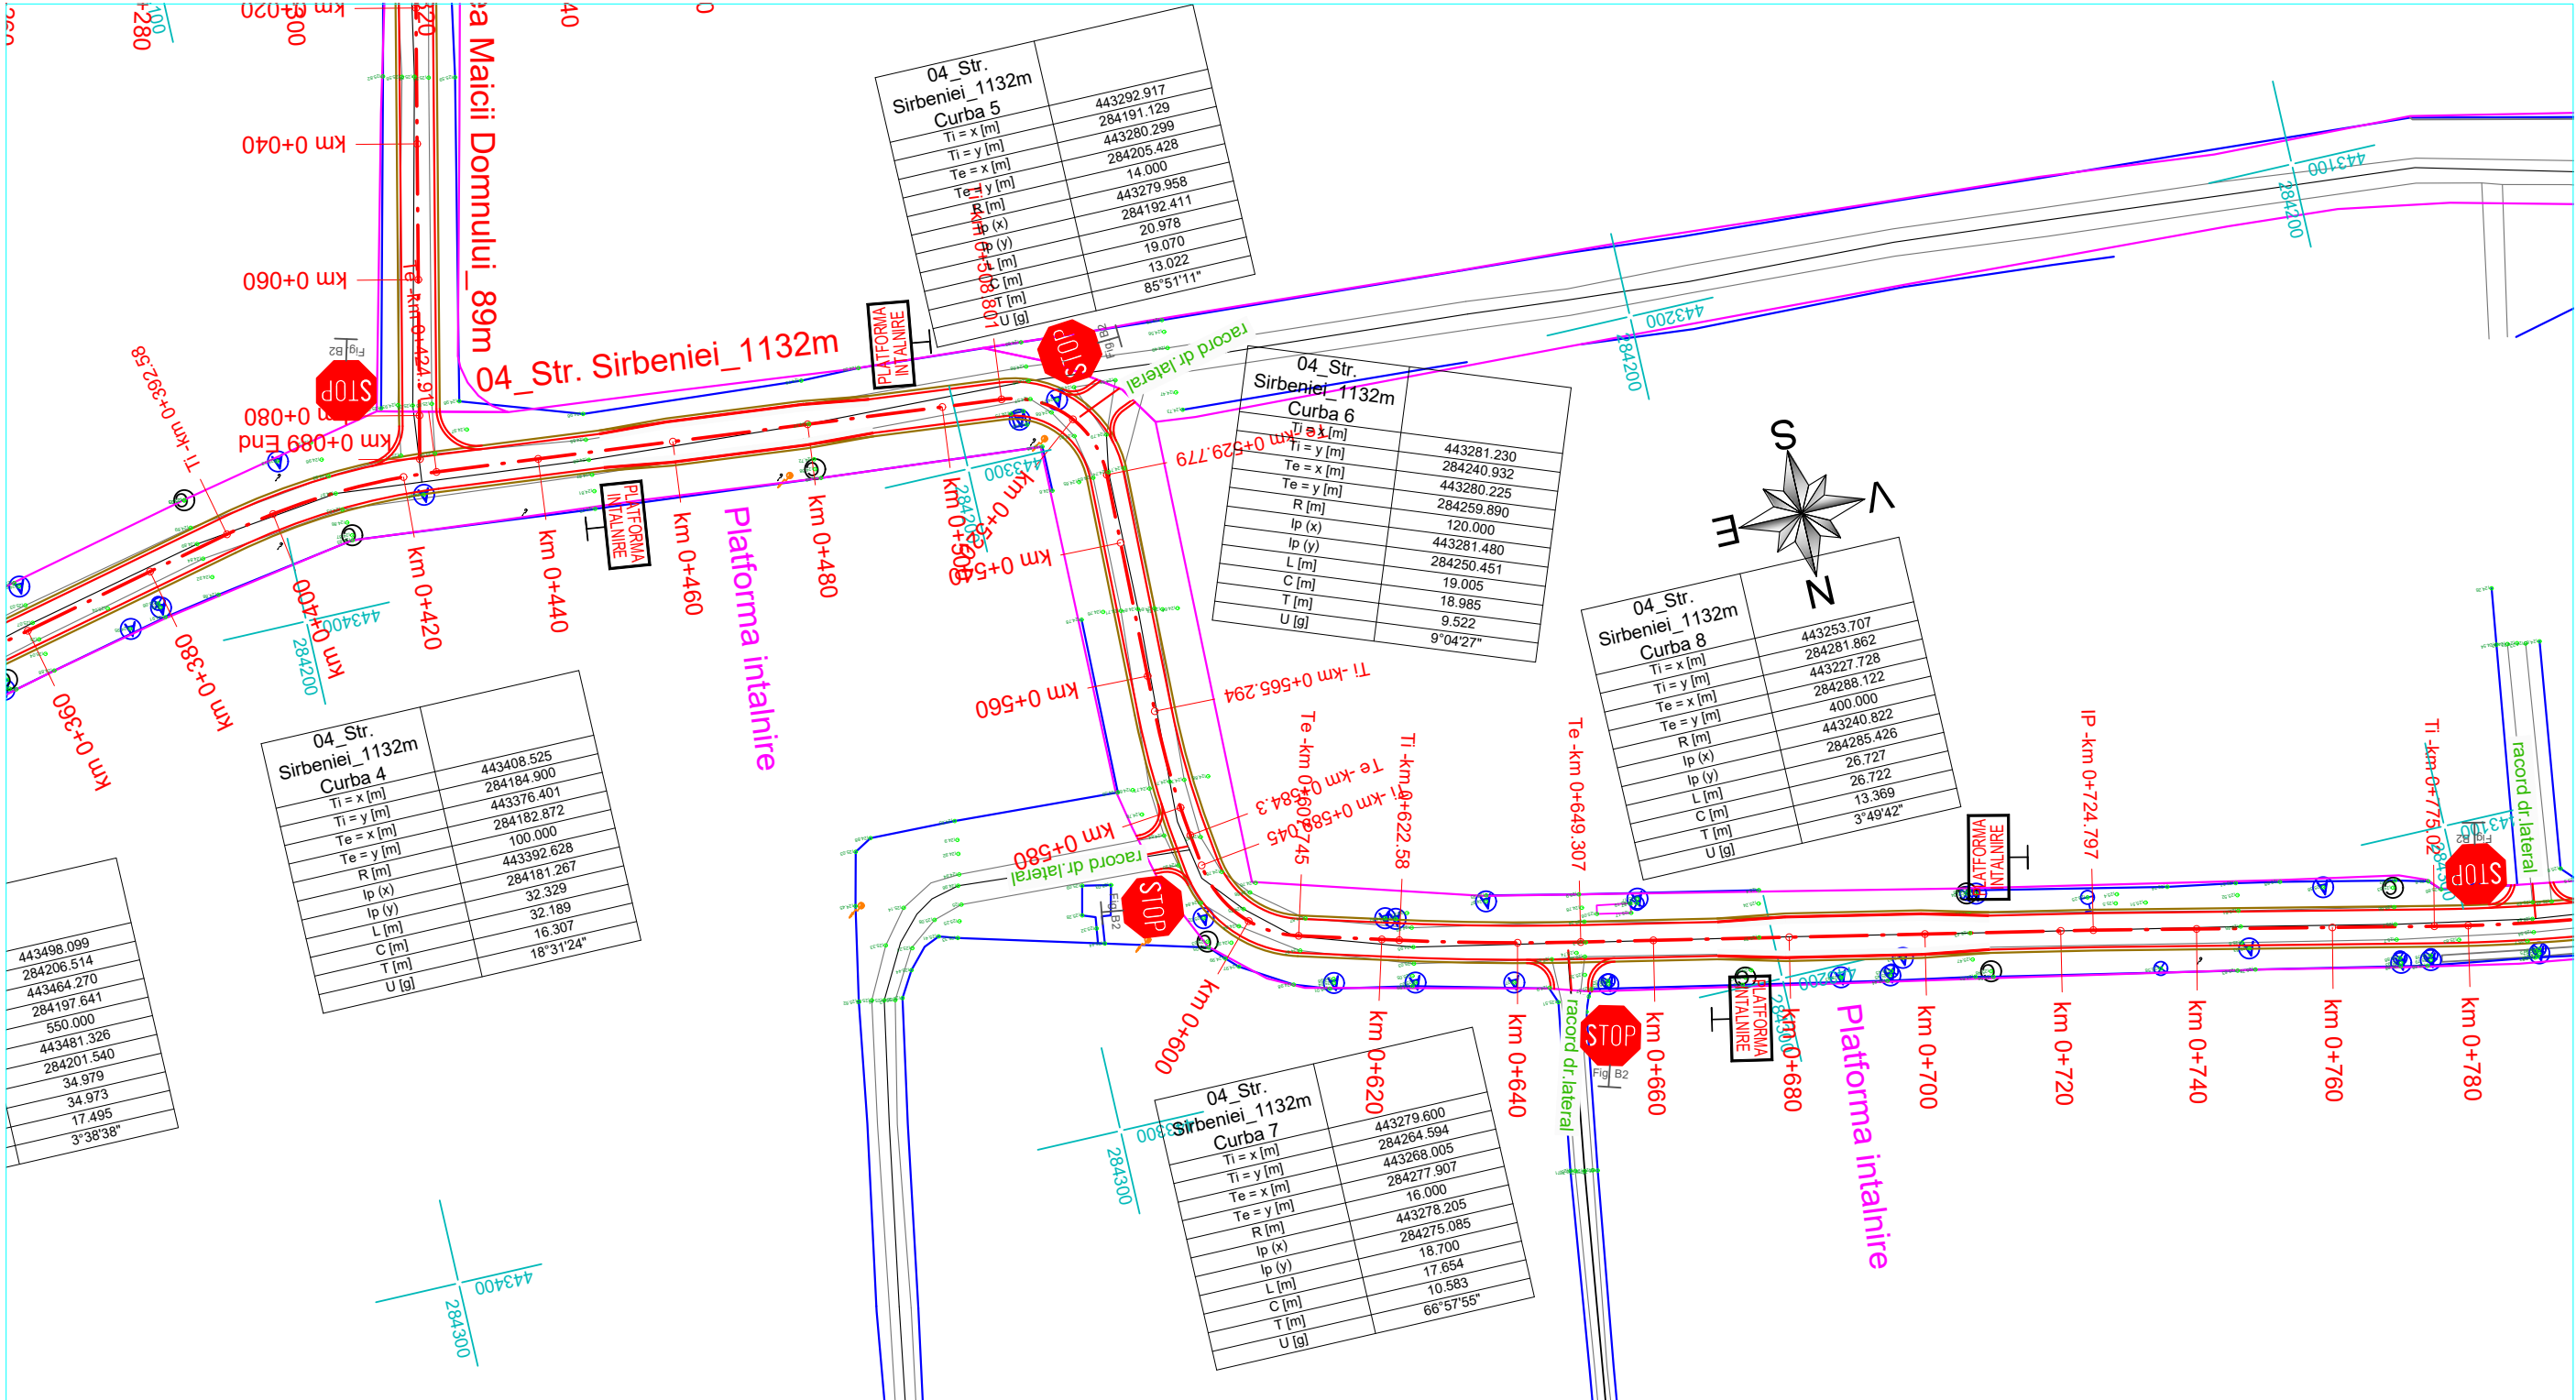

04\_Str. Sirbeniei\_1132m


Nota:  
- se mentine scurgerea apelor existenta

LEGENDA

	Drum existent		Drum proiectat
	Stalp retea electrica		Rigola carosabila transversala la DJ
	Utilitati: apa, canal		Indicator STOP
	Limita de proprietate		Indicator PLATFORMA INTALNIRE
	Contur cadastral		

Verificat/Expert	Nume	Semnatura	Cerinta	Referat/Expertiza nr./data	Proiect nr.
Proiectant general: S.C. BOGEN ENGINEERING S.R.L. Sediul social: Sat Pielesti, Comuna Pielesti, Str. Ghiocelului, Nr. 24, Jud. Dolj; CUI: 43368805				Beneficiar: U.A.T. COMUNA REDEA JUDETUL OLT	19 / 2023
Specificatie	Nume	Semnatura	Scara: 1:1000	Titlu proiect: ASFALTARE DRUMURI DE INTERES LOCAL ÎN COMUNA REDEA, JUDETUL OLT	Faza: P.T.
Sef proiect	ing. ILINCA -Valentin		Data: 2023	Titlu plansa: - PLAN DE SITUATIE -	Plansa nr.
Proiectat	ing. ILINCA -Valentin			04_Str. Sirbeniei_1132m	PS - 9
Desenat	ing. DEATCU Vasile				

PLAN DE SITUATIE - sc.1/1000

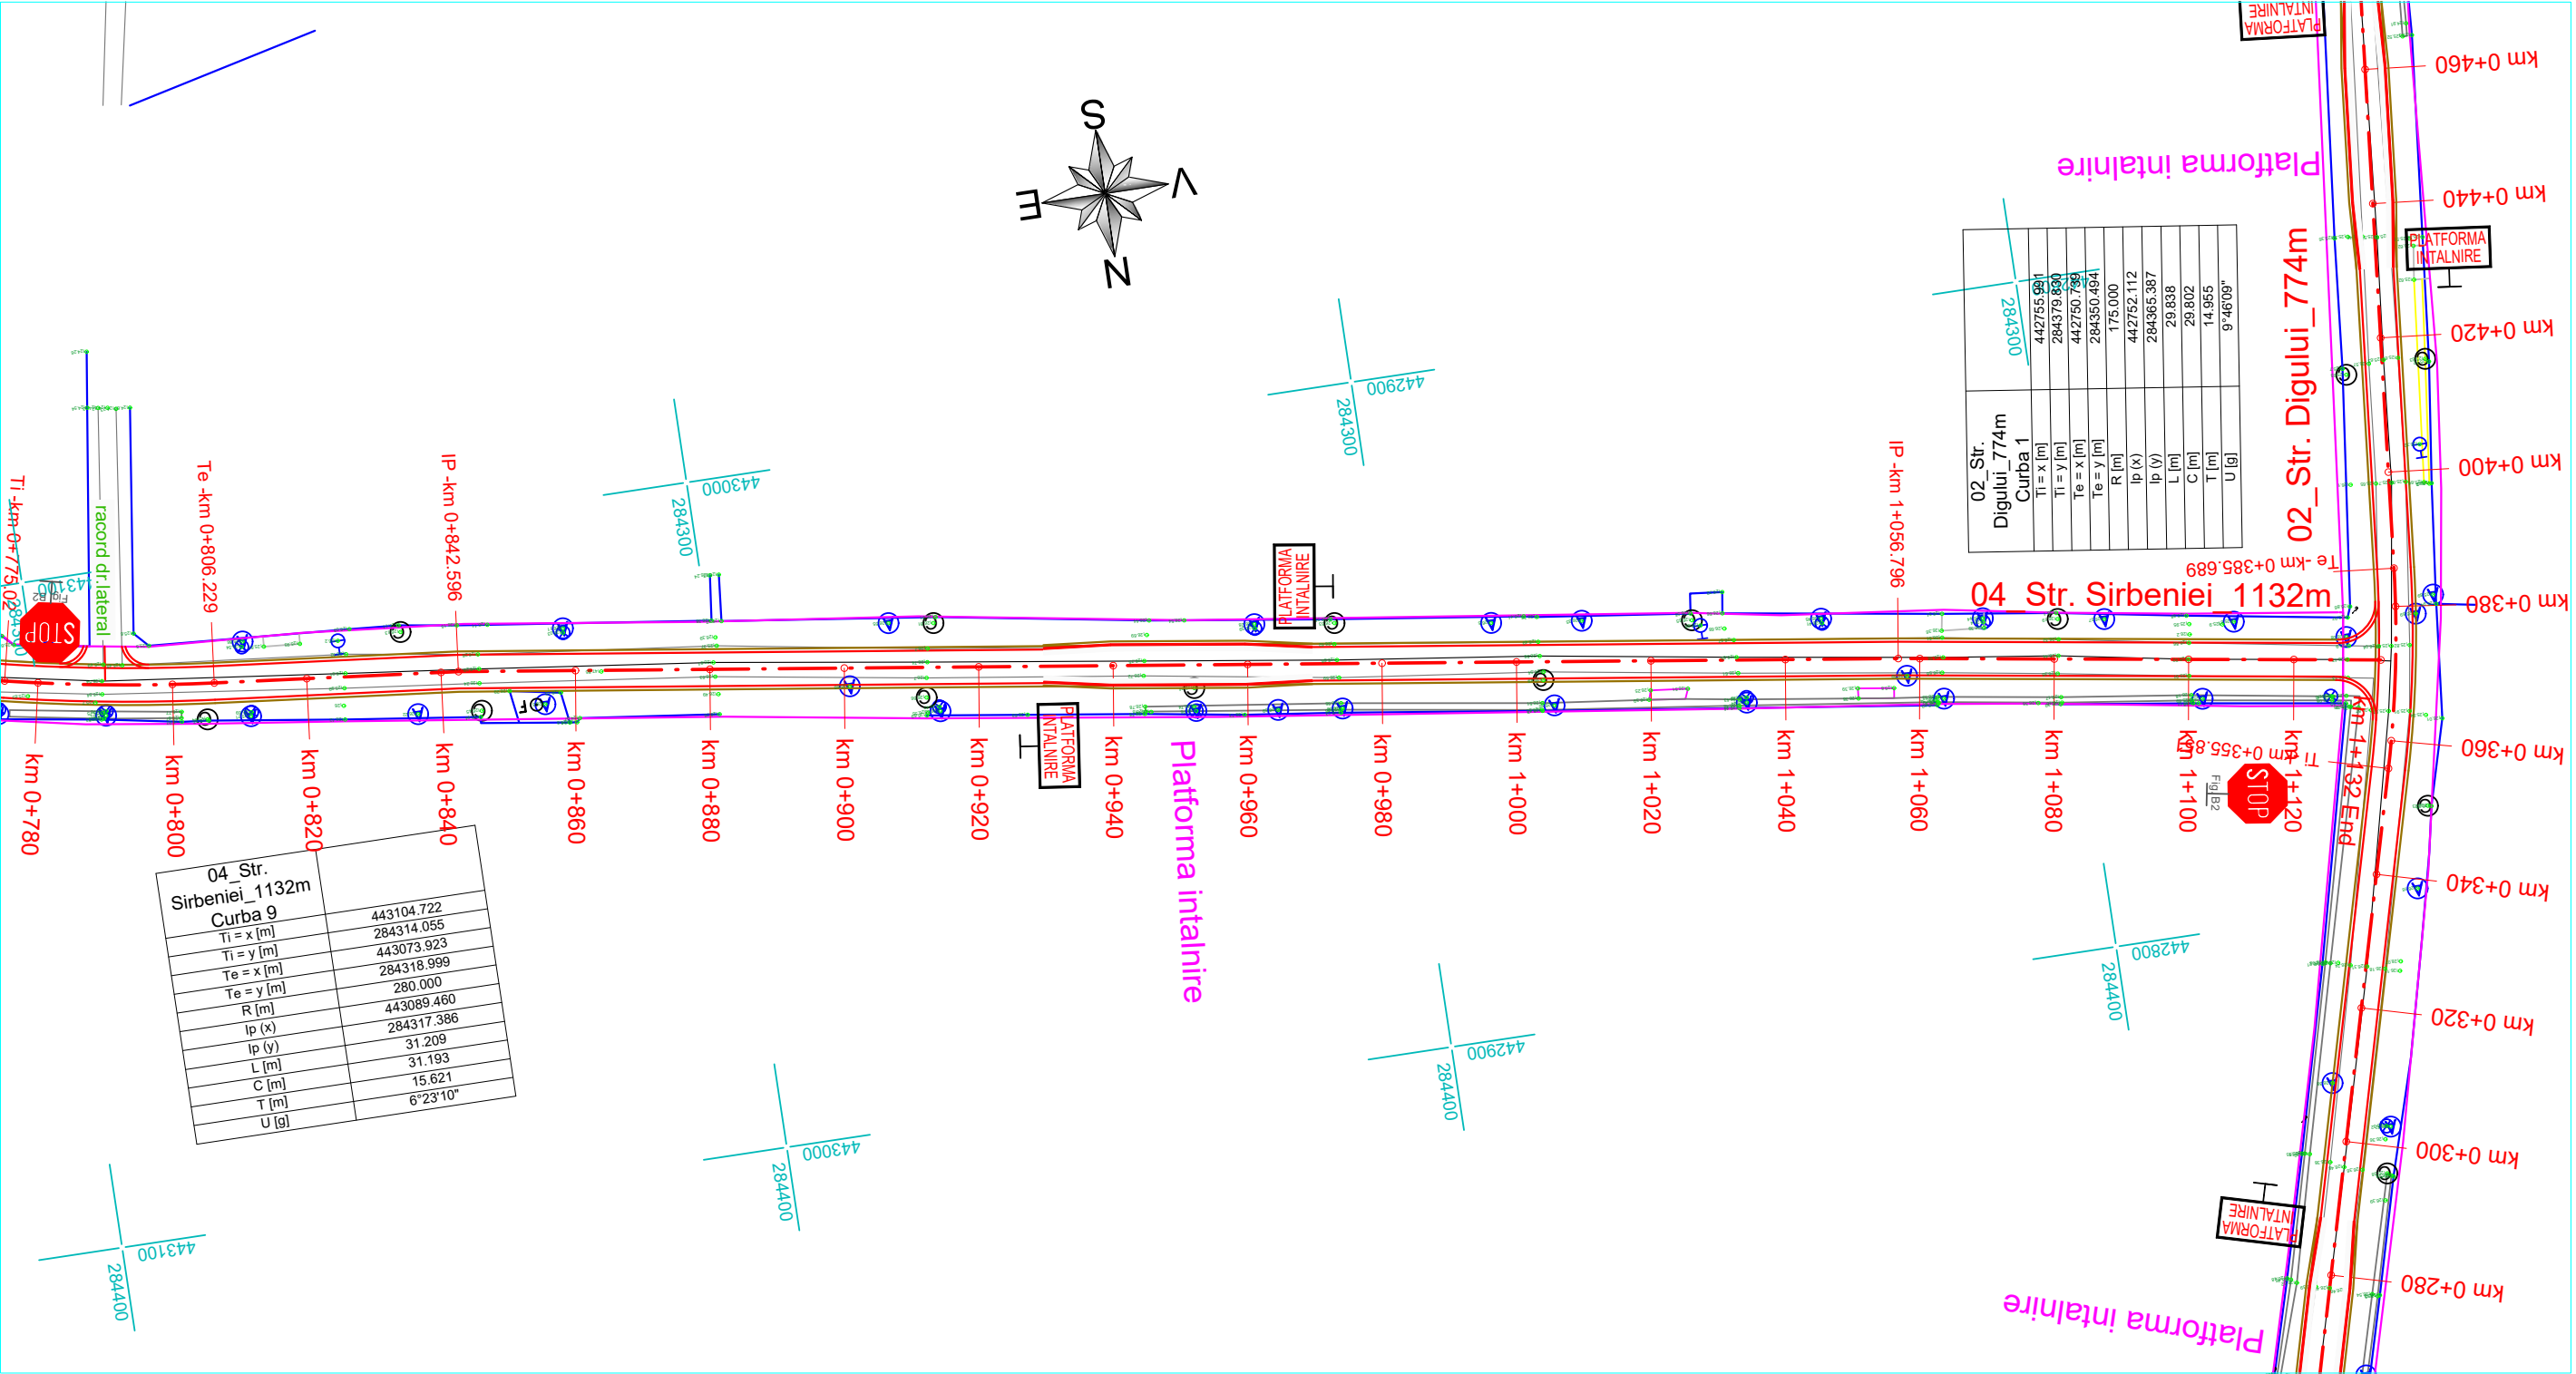

04\_Str. Sirbeniei\_1132m

Nota:  
- se mentine scurgerea apelor existenta

LEGENDA

Drum existent

Stalp retea electrica

Utilitati: apa, canal

Limita de proprietate

Contur cadastral

Drum proiectat


Rigola carosabila transversala la DJ

Indicator STOP

Indicator PLATFORMA INTALNIRE

Verificat/Expert	Nume	Semnatura	Cerinta	Referat/Expertiza nr./data	
Proiectant general: S.C. BOGEN ENGINEERING S.R.L. Sediul social: Sat Pielesti, Comuna Pielesti, Str. Ghiocelului, Nr. 24, Jud. Dolj; CUI: 43368805				Beneficiar:	Proiect nr.
				U.A.T. COMUNA REDEA JUDEȚUL OLT	19 / 2023
Specificatie	Nume	Semnatura	Scara:	Titlu proiect: ASFALTARE DRUMURI DE INTERES LOCAL ÎN COMUNA REDEA, JUDEȚUL OLT	Faza: P.T.
Sef proiect	ing. ILINCA -Valentin		1:1000		
Proiectat	ing. ILINCA -Valentin		Data: 2023	Titlu plansa: - PLAN DE SITUATIE - 04_Str. Sirbeniei_1132m	Plansa nr. PS - 10
Desenat	ing. DEATCU Vasile				

PLAN DE SITUATIE - sc.1/1000

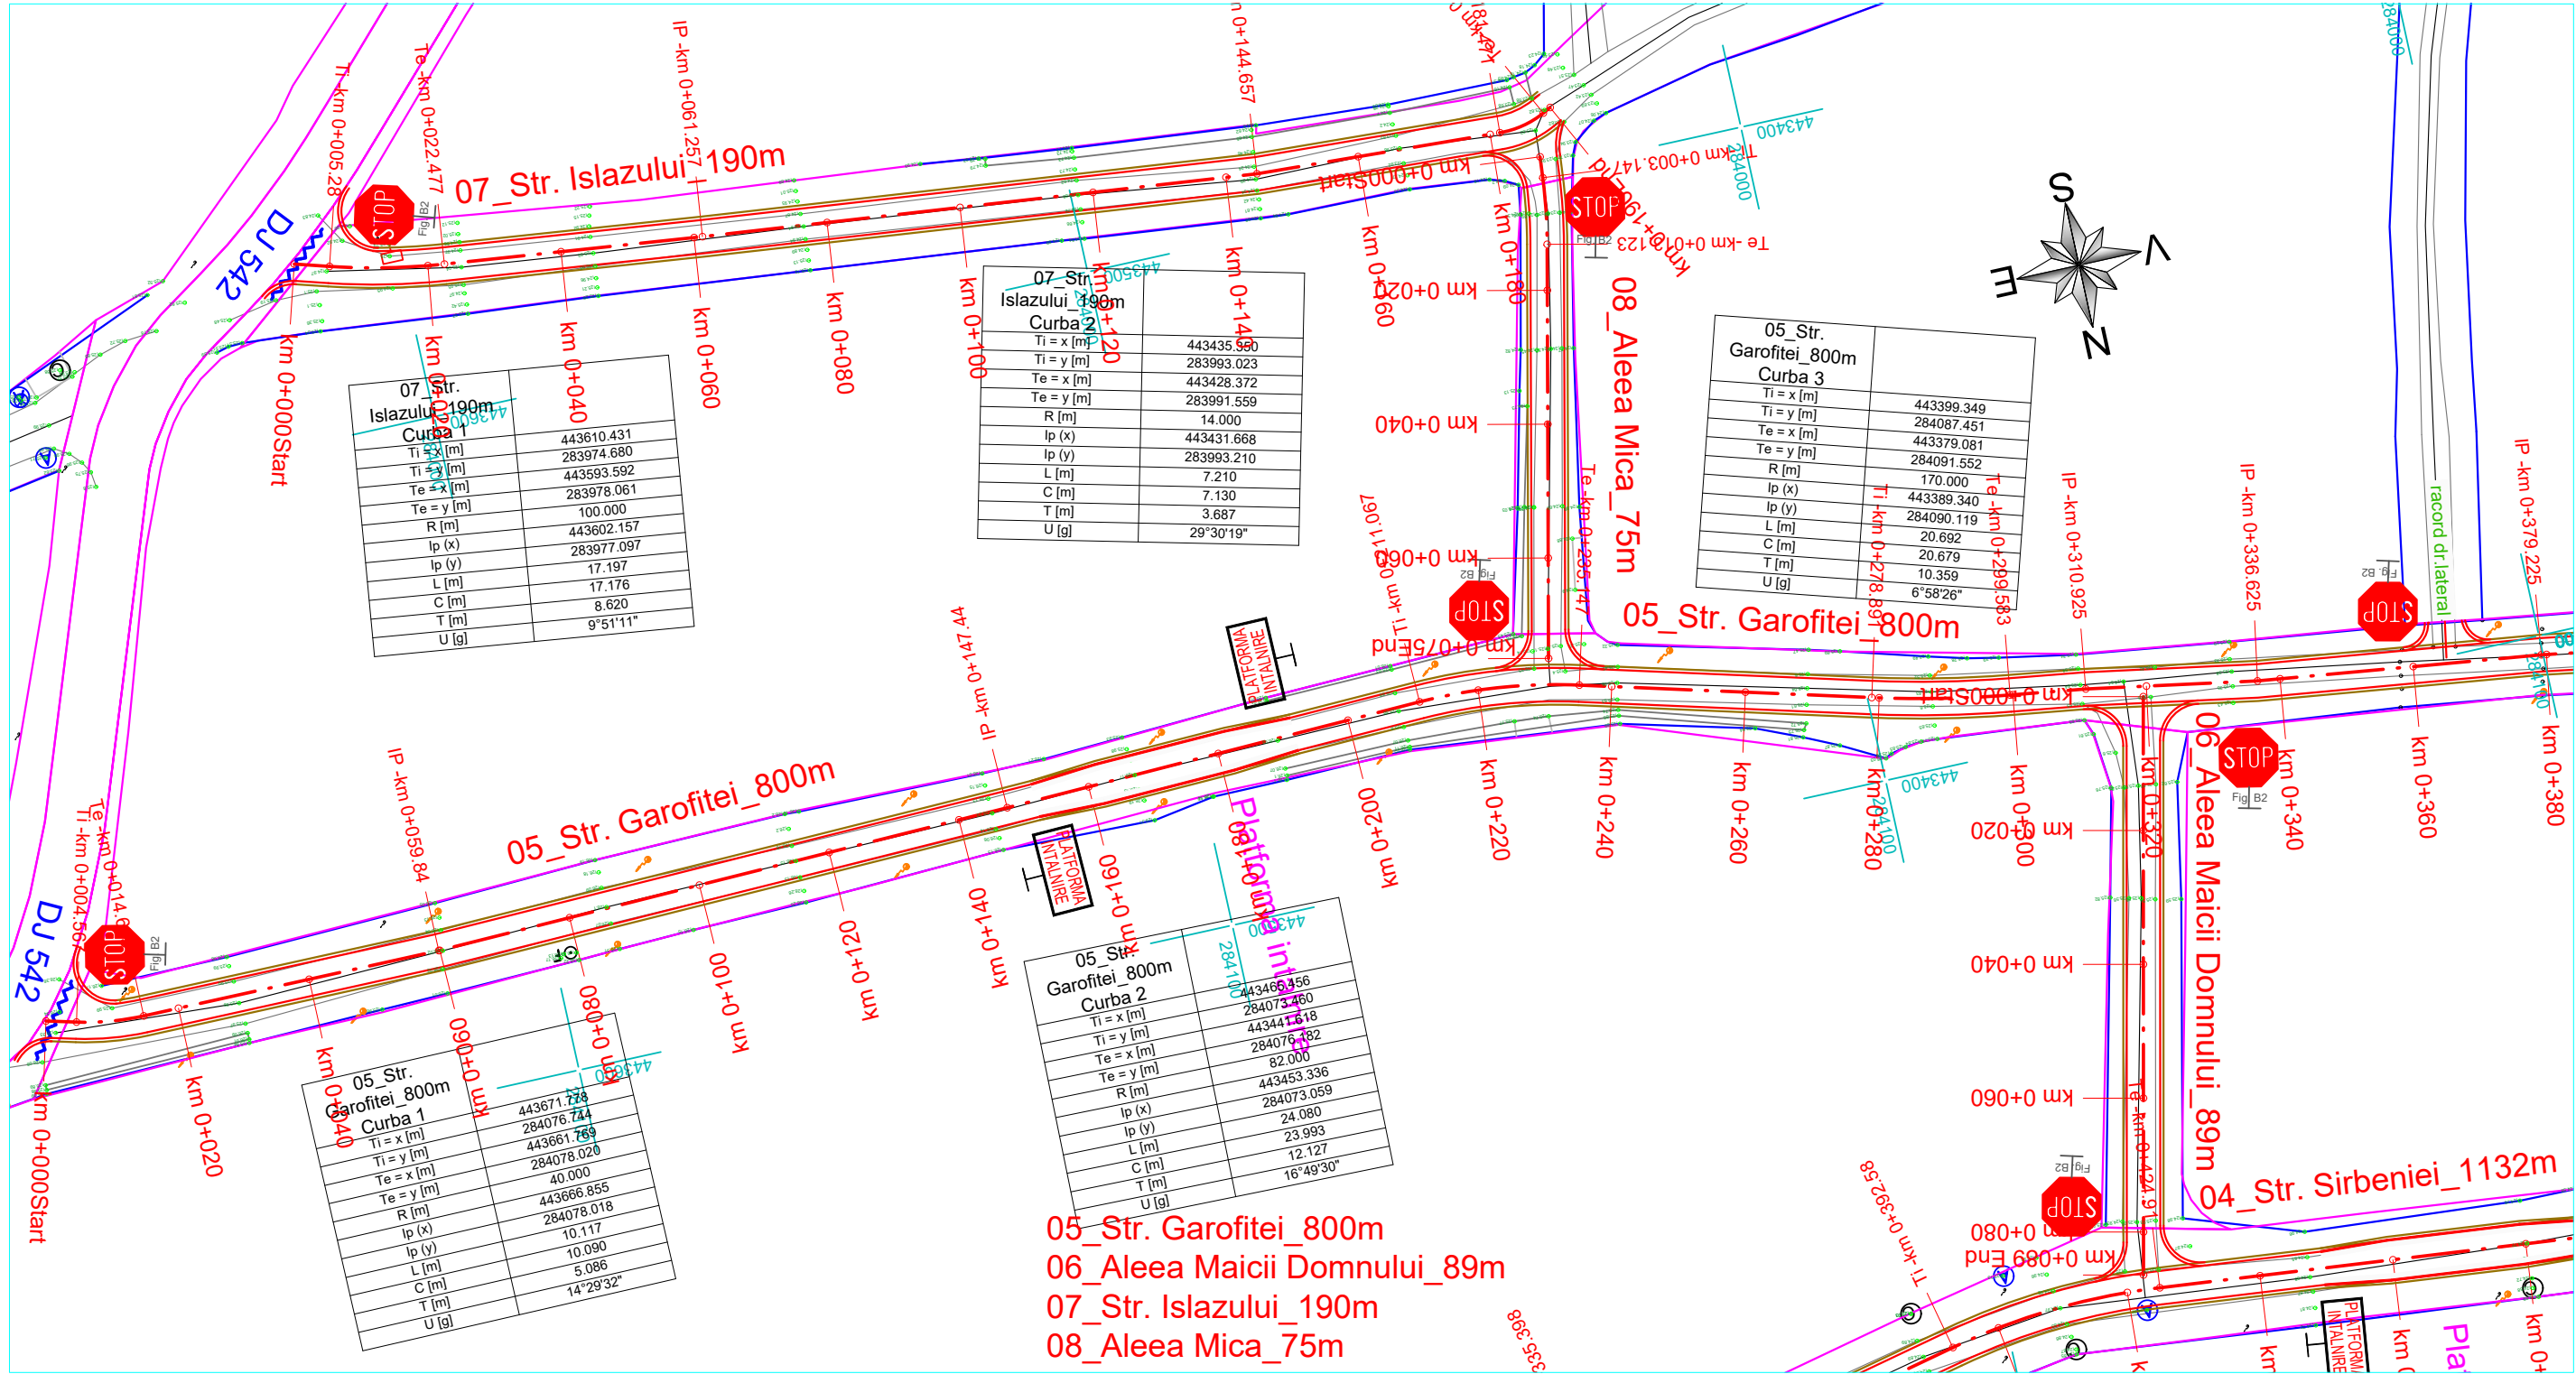

Nota:  
- se mentine scurgerea apelor existenta


LEGENDA

	Drum existent		Drum proiectat
	Stalp retea electrica		Rigola carosabila transversala la DJ
	Utilitati: apa, canal		Indicator STOP
	Limita de proprietate		Indicator PLATFORMA INTALNIRE
	Contur cadastral		

Verificat/Expert	Nume	Semnatura	Cerinta	Referat/Expertiza nr./data	Proiect nr.
Proiectant general:	S.C. BOGEN ENGINEERING S.R.L. Sediul social: Sat Pielesti, Comuna Pielesti, Str. Ghiocelului, Nr. 24, Jud. Dolj; CUI: 43368805			Beneficiar:	U.A.T. COMUNA REDEA JUDETUL OLT
Specificatie	Nume	Semnatura	Scara:	Titlu proiect:	Faza:
Sef proiect	ing. ILINCA -Valentin		1:1000	ASFALTARE DRUMURI DE INTERES LOCAL ÎN COMUNA REDEA, JUDETUL OLT	P.T.
Proiectat	ing. ILINCA -Valentin		Data:	Titlu plansa:	Plansa nr.
Desenat	ing. DEATCU Vasile		2023	- PLAN DE SITUATIE - 05_Str. Garofitei_800m 06_Alea Maicii Domnului_89m 07_Str. Islazului_190m 08_Alea Mica_75m	PS - 11



PLAN DE SITUATIE - sc.1/1000

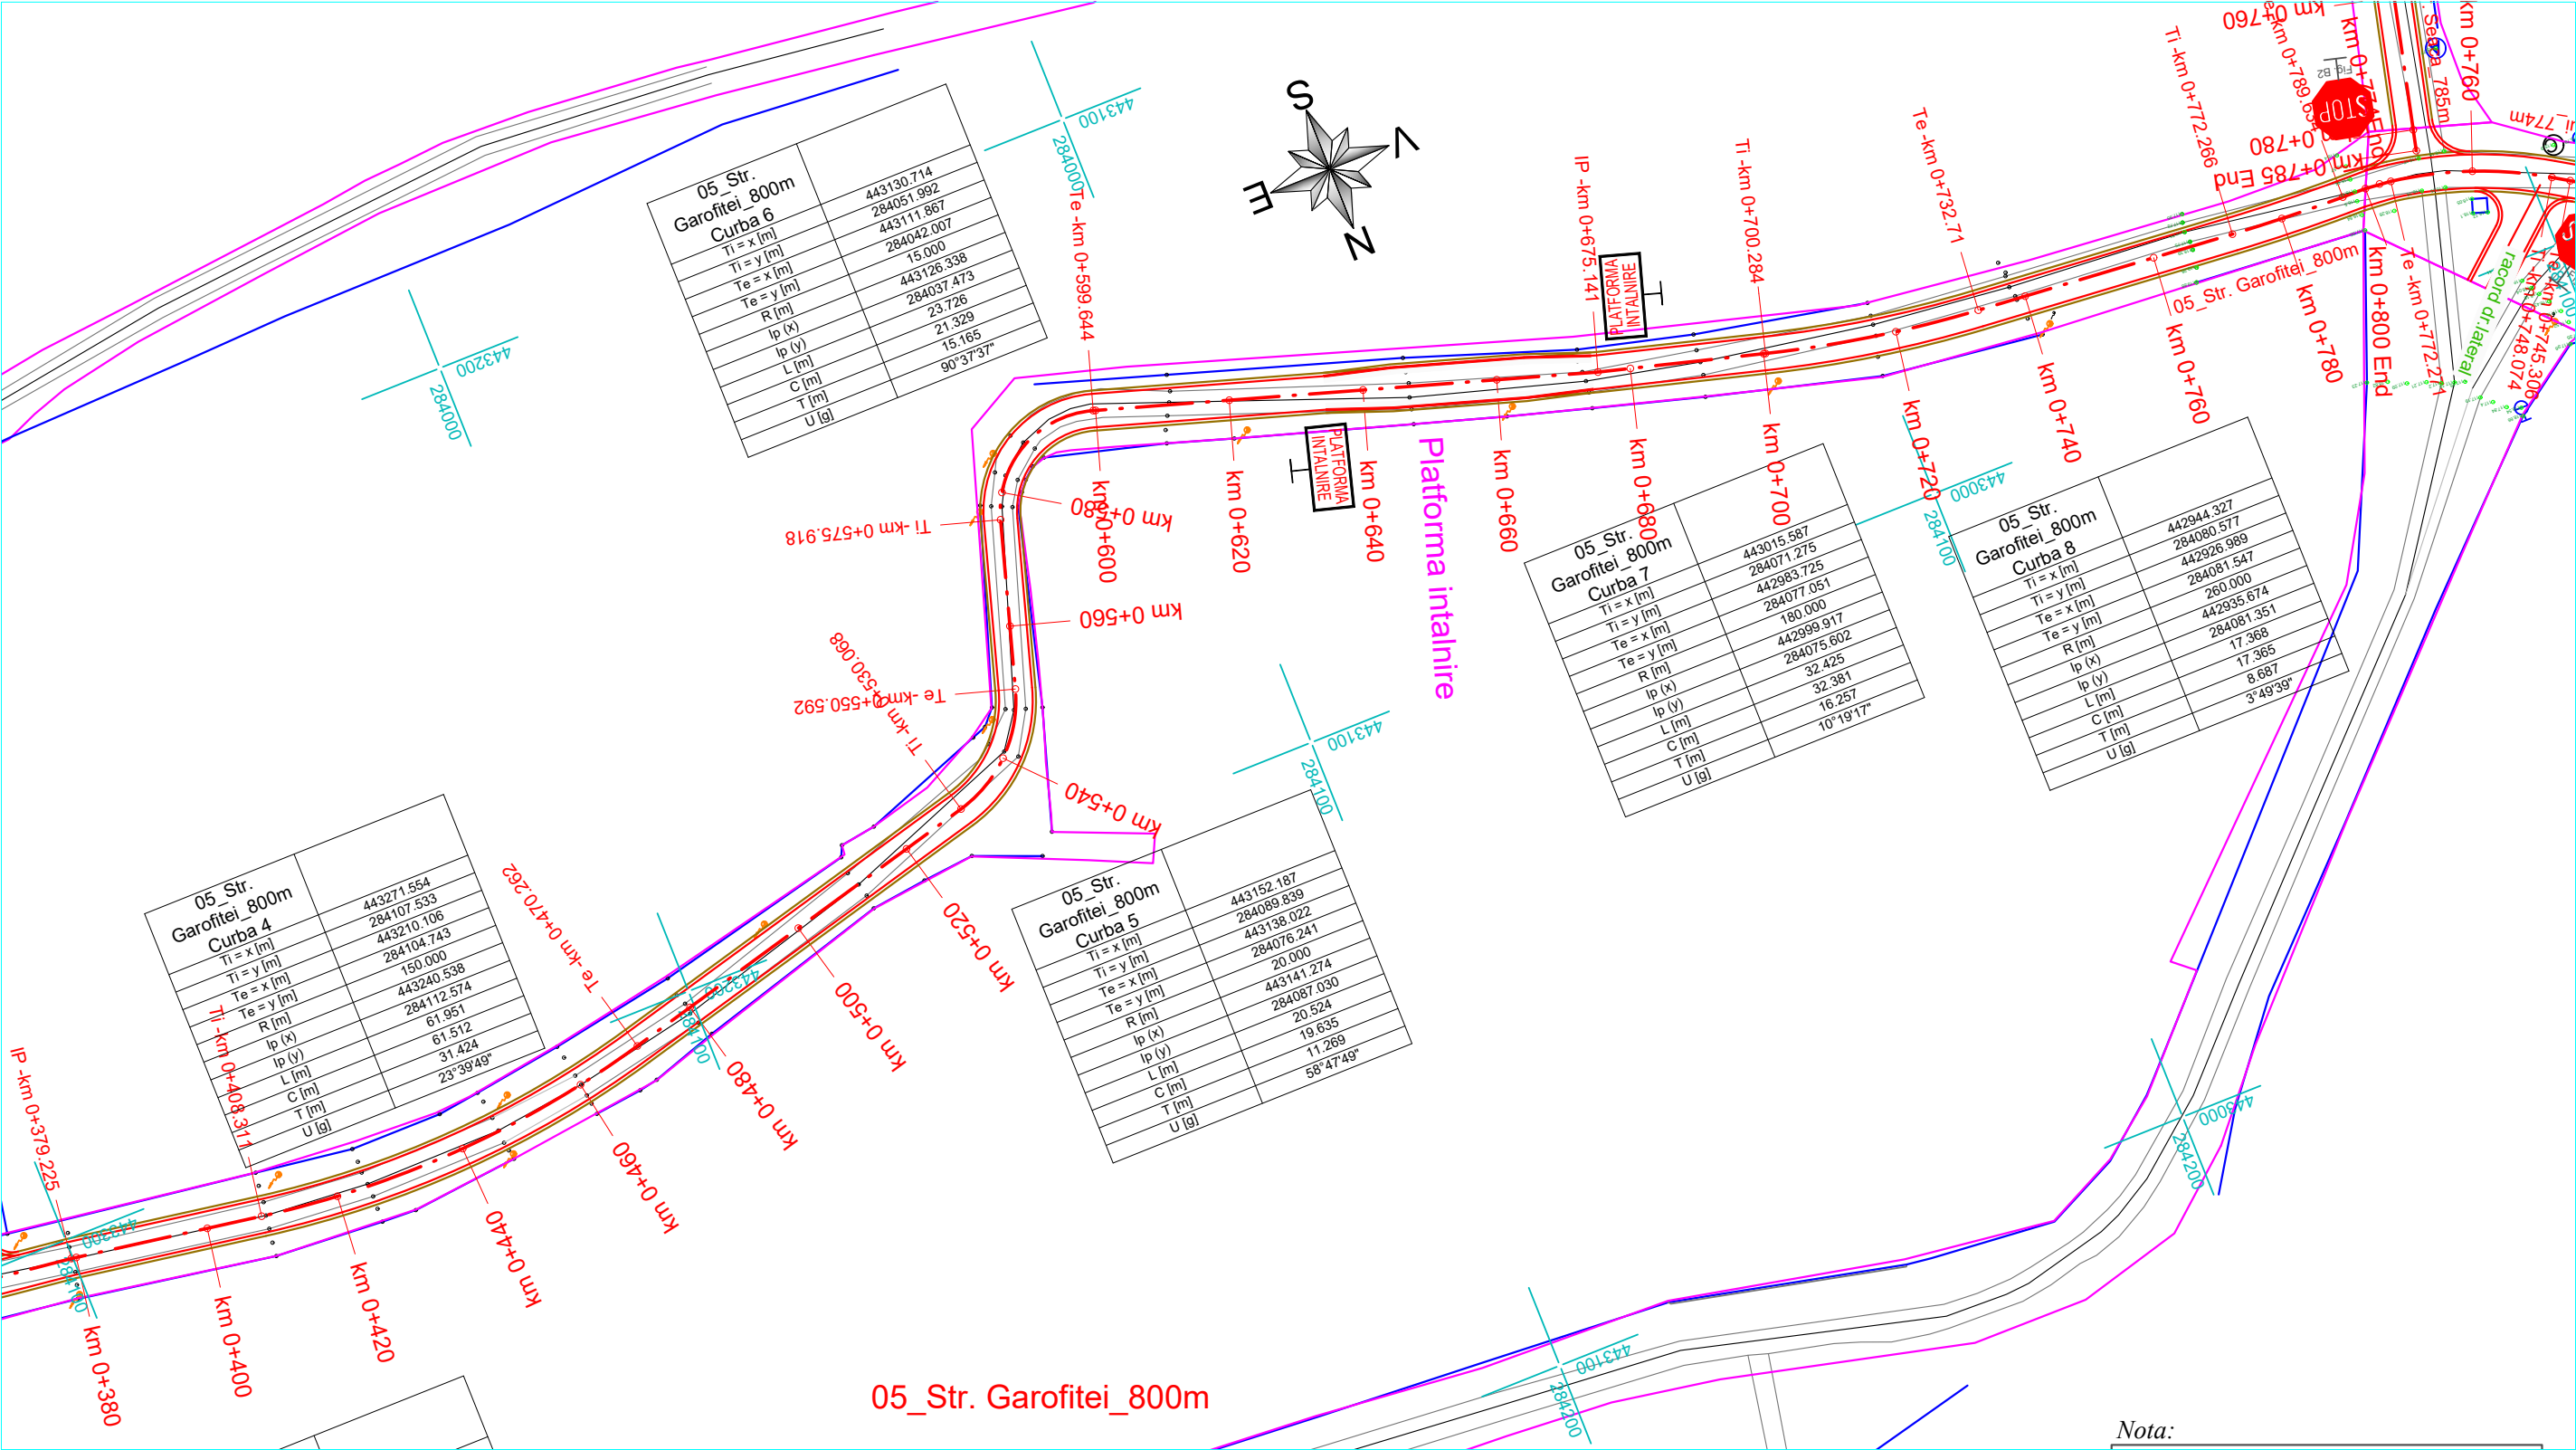

Nota:  
- se mentine scurgerea apelor existenta


LEGENDA

	Drum existent		Drum proiectat
	Stalp retea electrica		Rigola carosabila transversala la DJ
	Utilitati: apa, canal		Indicator STOP
	Limita de proprietate		Indicator PLATFORMA INTALNIRE
	Contur cadastral		

Verificat/Expert	Nume	Semnatura	Cerinta	Referat/Expertiza nr./data	
Proiectant general: S.C. BOGEN ENGINEERING S.R.L. Sediul social: Sat Pielesti, Comuna Pielesti, Str. Ghiocelului, Nr. 24, Jud. Dolj; CUI: 43368805				Beneficiar:	Proiect nr.
				U.A.T. COMUNA REDEA JUDEȚUL OLT	19 / 2023
Specificatie	Nume	Semnatura	Scara:	Titlu proiect: ASFALTARE DRUMURI DE INTERES LOCAL ÎN COMUNA REDEA, JUDEȚUL OLT	Faza: P.T.
Sef proiect	ing. ILINCA -Valentin		1:1000		
Proiectat	ing. ILINCA -Valentin		Data:	Titlu plansa: - PLAN DE SITUATIE - 05_Str. Garofitei_800m	Plansa nr. PS - 12
Desenat	ing. DEATCU Vasile		2023		



PLAN DE SITUATIE - sc.1/1000

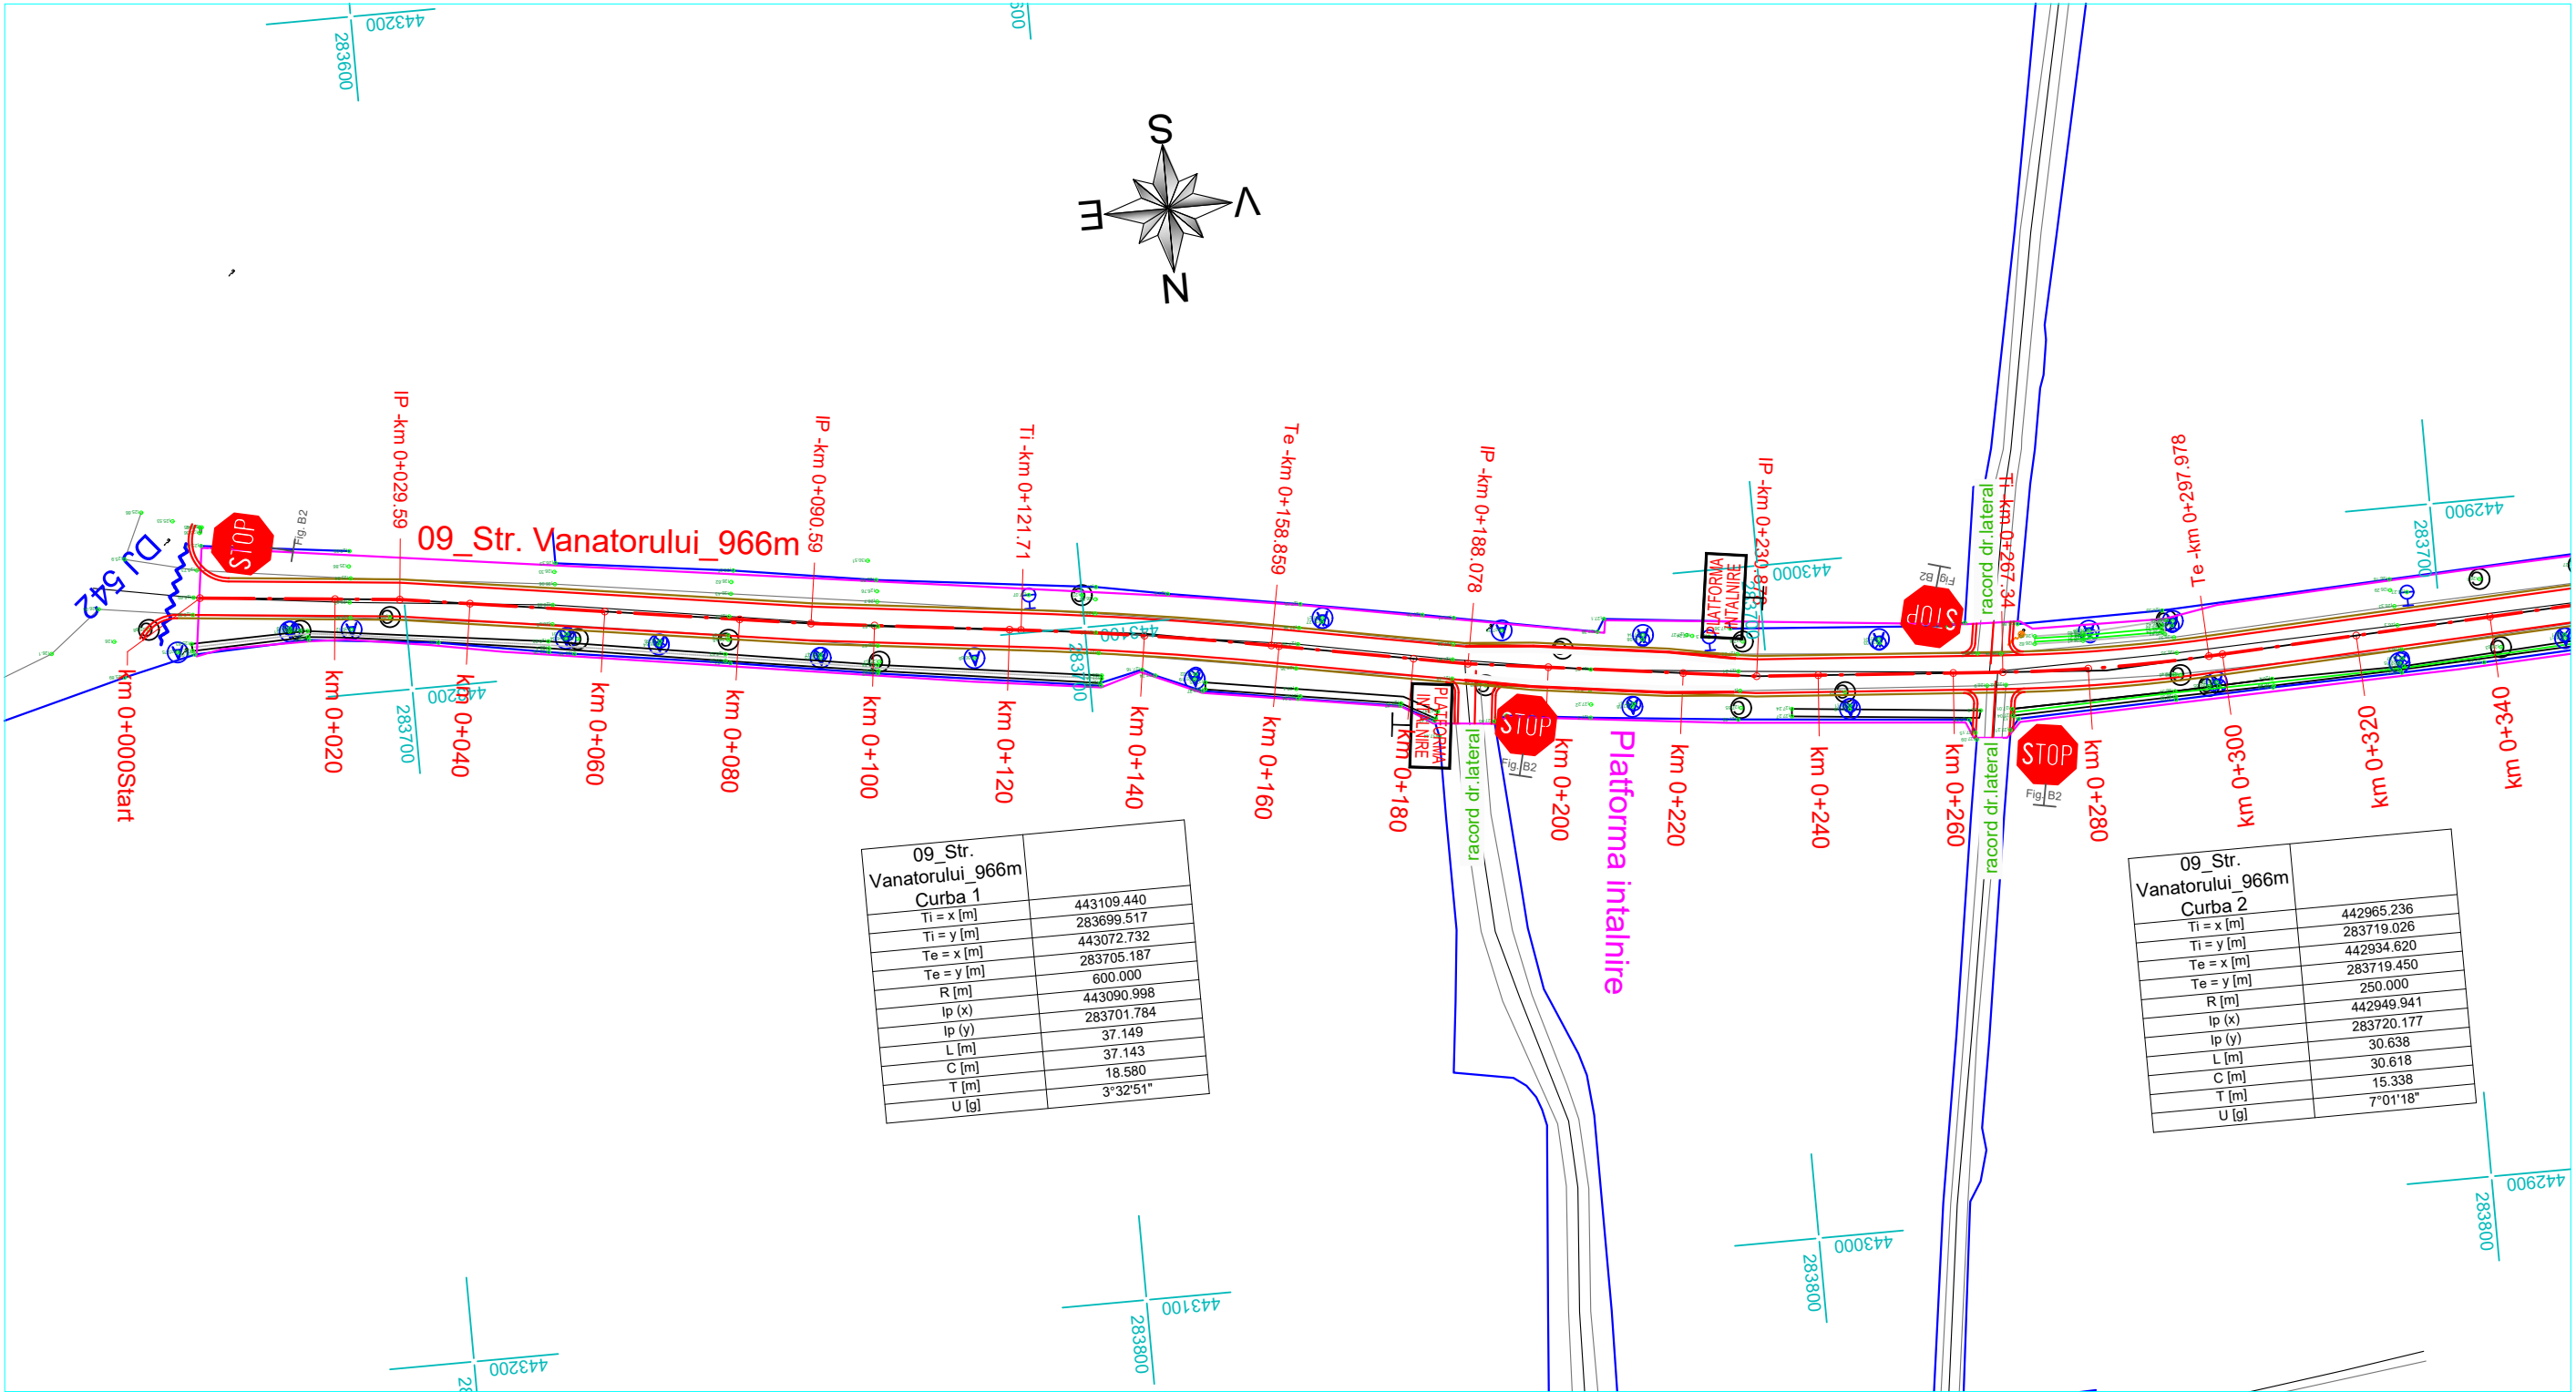

09\_Str. Vanatorului\_966m



Nota:  
- se mentine scurgerea apelor existenta

LEGENDA

	Drum existent		Drum proiectat
	Stalp retea electrica		Rigola carosabila transversala la DJ
	Utilitati: apa, canal		Indicator STOP
	Limita de proprietate		Indicator PLATFORMA INTALNIRE
	Contur cadastral		

Verificat/Expert	Nume	Semnatura	Cerinta	Referat/Expertiza nr./data	Proiect nr.
Proiectant general: S.C. BOGEN ENGINEERING S.R.L. Sediul social: Sat Pielesti, Comuna Pielesti, Str. Ghiocelului, Nr. 24, Jud. Dolj; CUI: 43368805				Beneficiar: U.A.T. COMUNA REDEA JUDEȚUL OLT	19 / 2023
Specificatie	Nume	Semnatura	Scara:	Titlu proiect:	Faza:
Sef proiect	ing. ILINCA -Valentin		1:1000	ASFALTARE DRUMURI DE INTERES LOCAL ÎN COMUNA REDEA, JUDEȚUL OLT	P.T.
Proiectat	ing. ILINCA -Valentin		Data:	Titlu plansa:	Plansa nr.
Desenat	ing. DEATCU Vasile		2023	- PLAN DE SITUATIE - 09_Str. Vanatorului_966m	PS - 13

PLAN DE SITUATIE - sc.1/1000

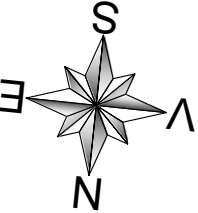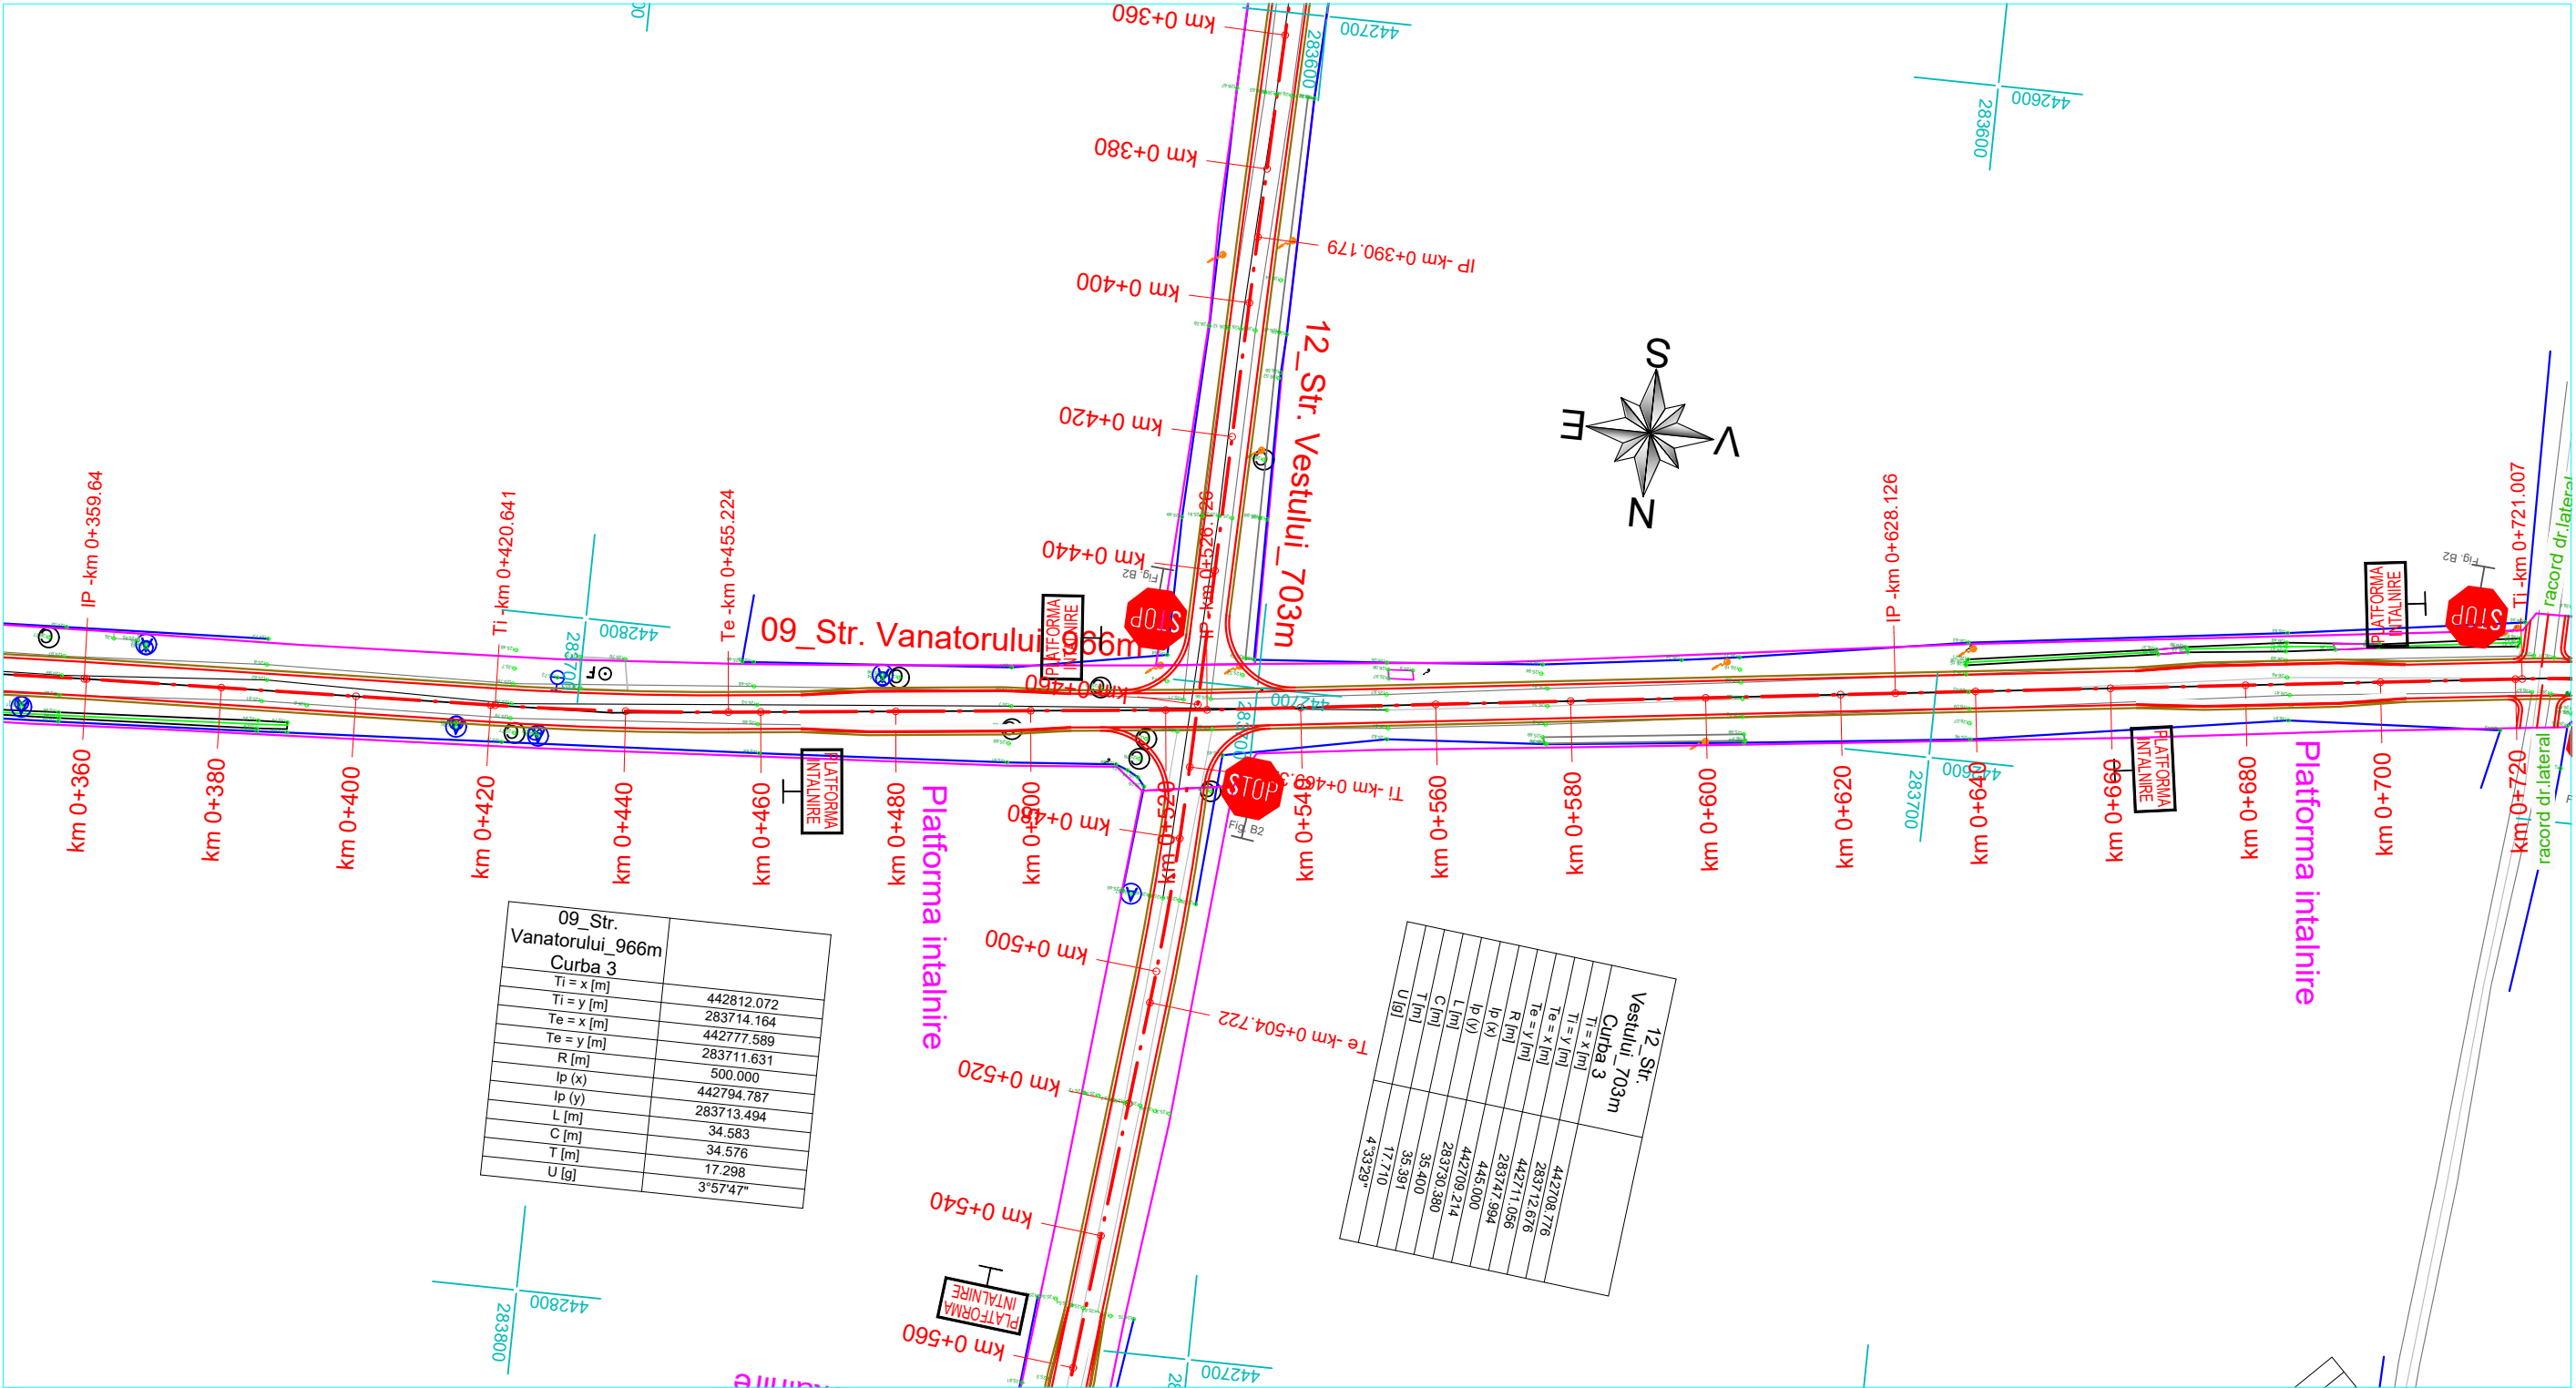

09_Str.	Vanatorului_966m
Curba 3	
Ti = x [m]	442812.072
Ti = y [m]	283714.164
Te = x [m]	442777.589
Te = y [m]	283711.631
R [m]	500.000
Ip (x)	442794.787
Ip (y)	283713.494
L [m]	34.583
C [m]	34.576
T [m]	17.298
[g]	3°57'47"

12_Str.	Vestului_703m
Curba 3	
Ti = x [m]	442708.776
Ti = y [m]	283712.676
Te = x [m]	442711.056
Te = y [m]	283747.994
R [m]	445.000
Ip (x)	442709.214
Ip (y)	283730.380
L [m]	35.391
C [m]	17.710
T [m]	4°33'29"

09\_Str. Vanatorului\_966m


Nota:  
- se mentine scurgerea apelor existenta

LEGENDA

	Drum existent		Drum proiectat
	Stalp retea electrica		Rigola carosabila transversala la DJ
	Utilitati: apa, canal		Indicator STOP
	Limita de proprietate		Indicator PLATFORMA INTALNIRE
	Contur cadastral		

Verificat/Expert	Nume	Semnatura	Cerinta	Referat/Expertiza nr./data	Proiect nr.
Proiectant general:	S.C. BOGEN ENGINEERING S.R.L. Sediul social: Sat Pielesti, Comuna Pielesti, Str. Ghiocelului, Nr. 24, Jud. Dolj; CUI: 43368805			Beneficiar:	U.A.T. COMUNA REDEA JUDETUL OLT
Specificatie	Nume	Semnatura	Scara:	Titlu proiect:	Faza:
Sef proiect	ing. ILINCA -Valentin		1:1000	ASFALTARE DRUMURI DE INTERES LOCAL ÎN COMUNA REDEA, JUDETUL OLT	P.T.
Proiectat	ing. ILINCA -Valentin		Data:	Titlu plansa:	Plansa nr.
Desenat	ing. DEATCU Vasile		2023	- PLAN DE SITUATIE - 09_Str. Vanatorului_966m	PS - 14

PLAN DE SITUATIE - sc.1/1000

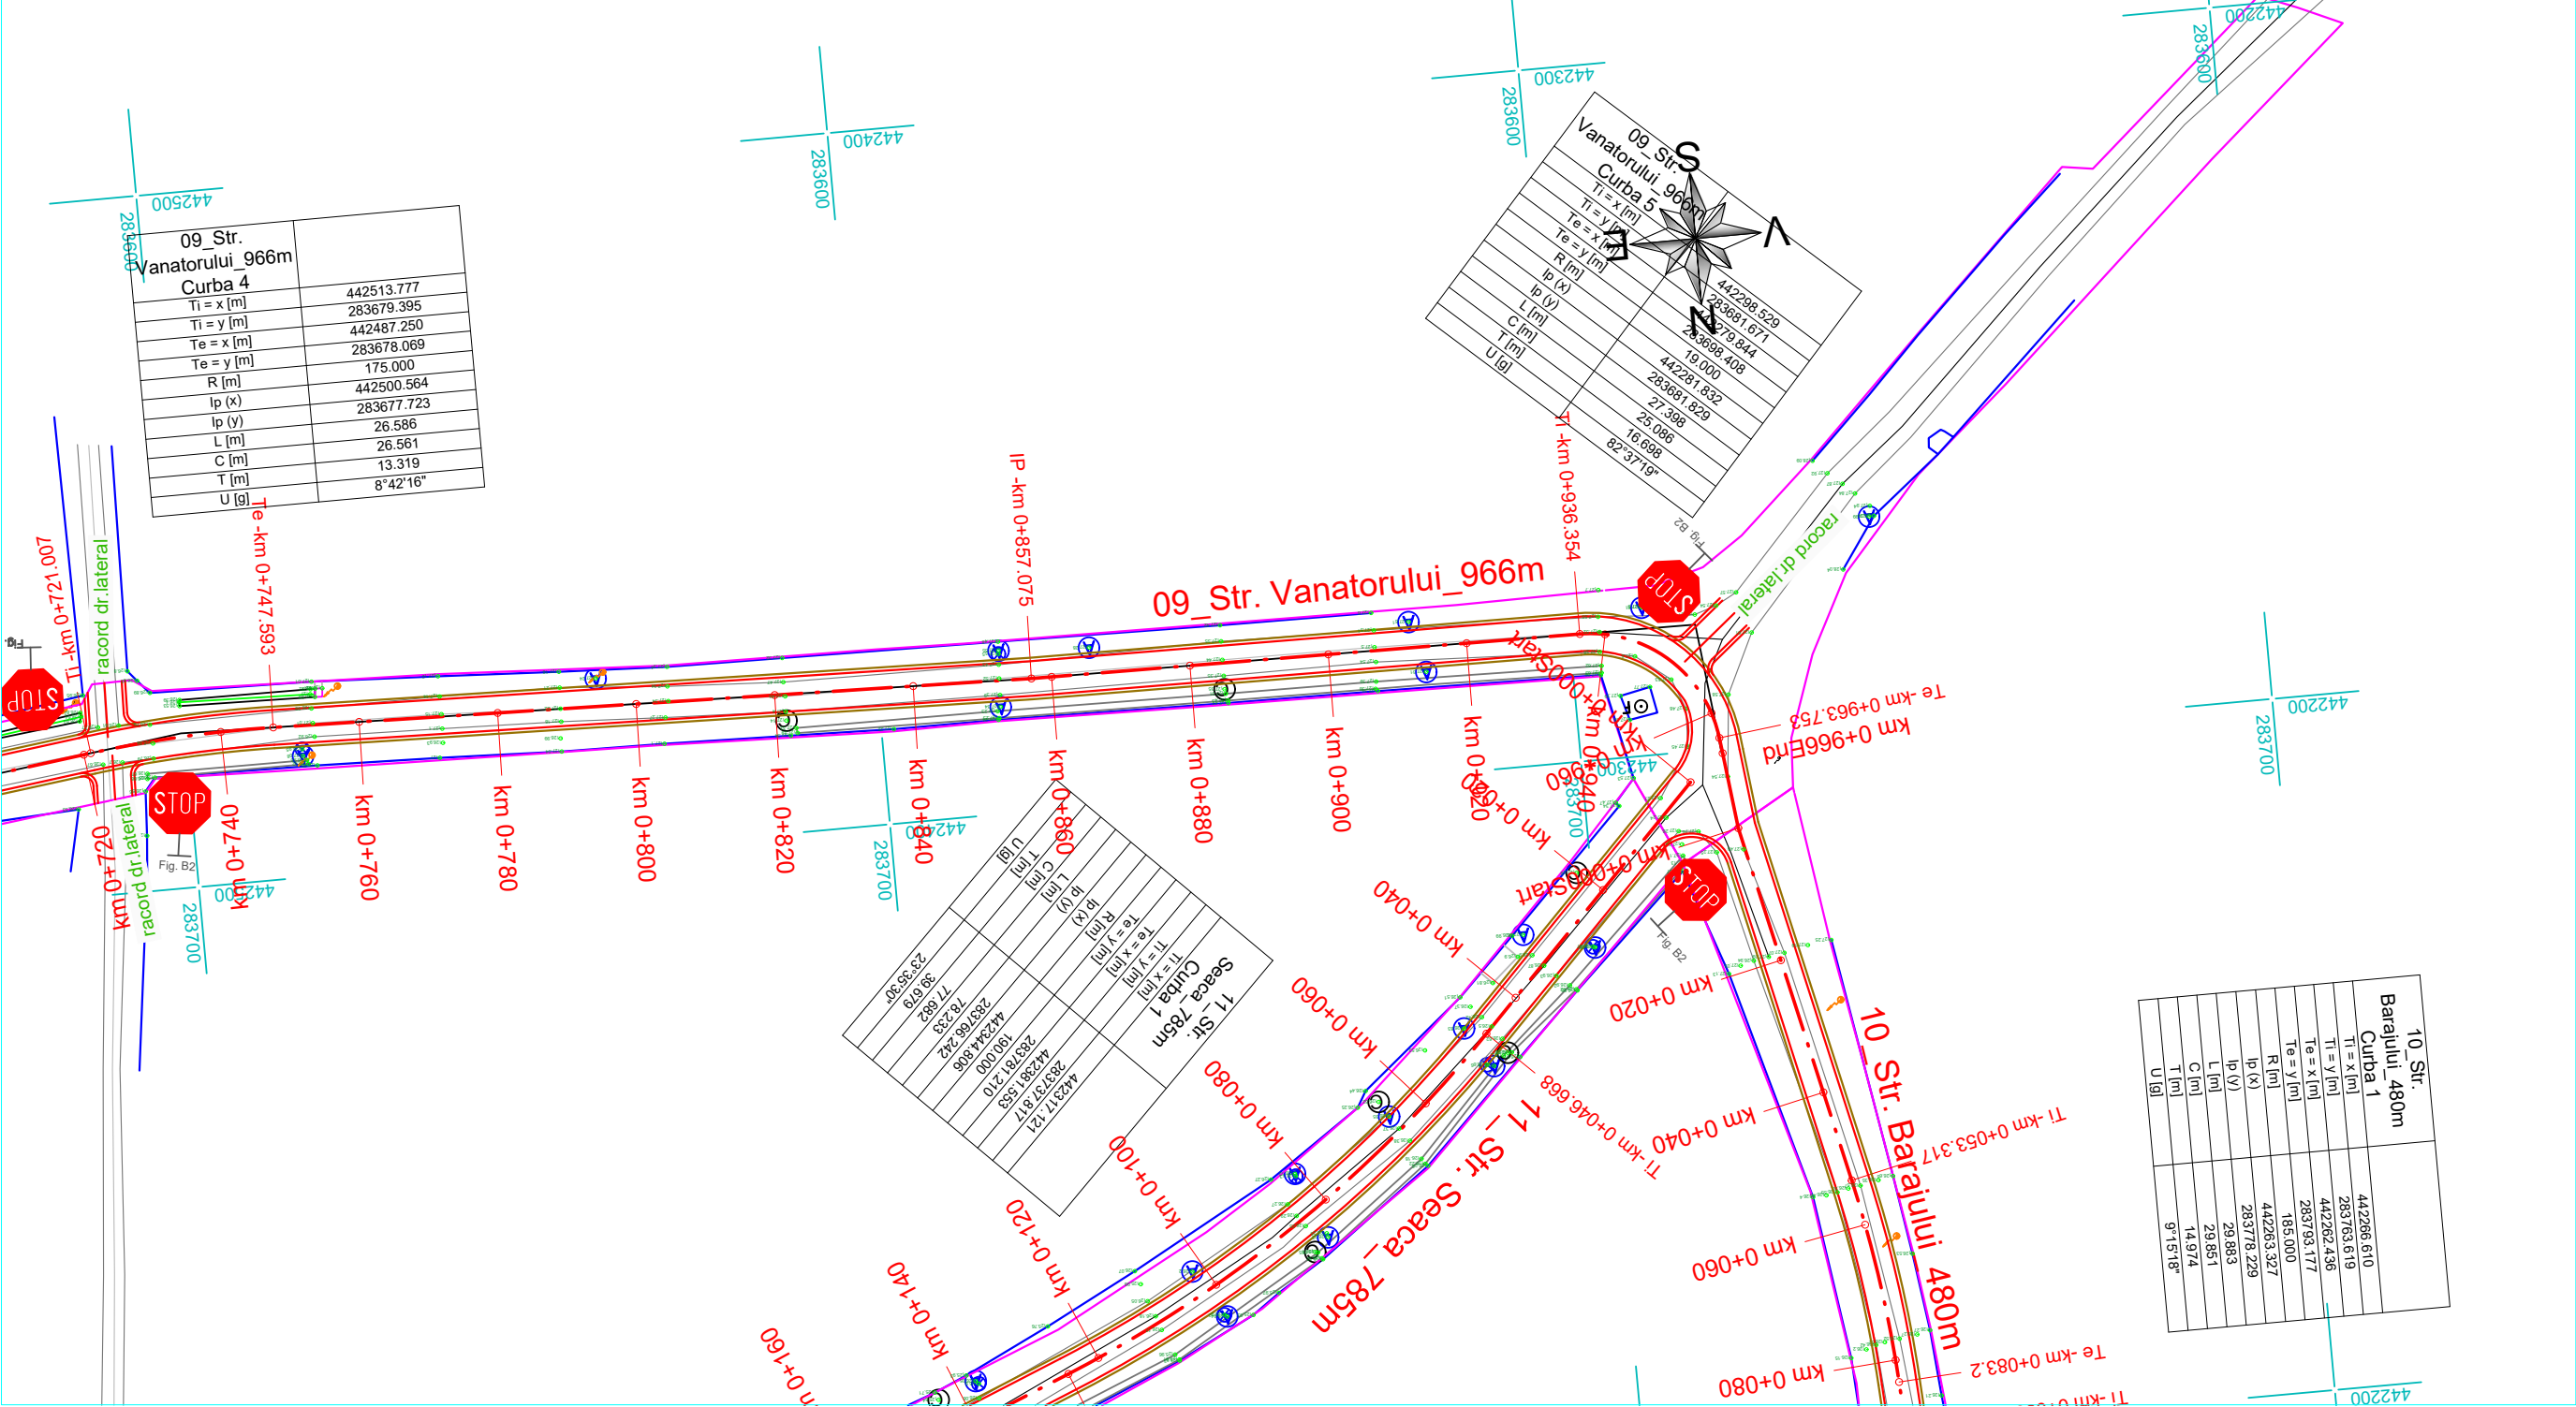

09\_Str. Vanatorului\_966m

Nota:  
- se mentine scurgerea apelor existenta

LEGENDA

Drum existent

Stalp retea electrica

Utilitati: apa, canal

Limita de proprietate



Contur cadastral

Drum proiectat

Rigola carosabila transversala la DJ


Indicator STOP

Indicator PLATFORMA INTALNIRE

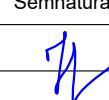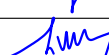Verificat/Expert	Nume	Semnatura	Cerinta	Referat/Expertiza nr./data	
Proiectant general: S.C. BOGEN ENGINEERING S.R.L. Sediul social: Sat Pielesti, Comuna Pielesti, Str. Ghiocelului, Nr. 24, Jud. Dolj; CUI: 43368805				Beneficiar:  U.A.T. COMUNA REDEA JUDETUL OLT	
				Proiect nr. 19 / 2023	
Specificatie	Nume	Semnatura	Scara: 1:1000	Titlu proiect: ASFALTARE DRUMURI DE INTERES LOCAL ÎN COMUNA REDEA, JUDEȚUL OLT	Faza: P.T.
Sef proiect	ing. ILINCA -Valentin				
Proiectat	ing. ILINCA -Valentin		Data: 2023	Titlu plansa: - PLAN DE SITUATIE -	Plansa nr.
Desenat	ing. DEATCU Vasile			09_Str. Vanatorului_966m	PS - 15



PLAN DE SITUATIE - sc.1/1000

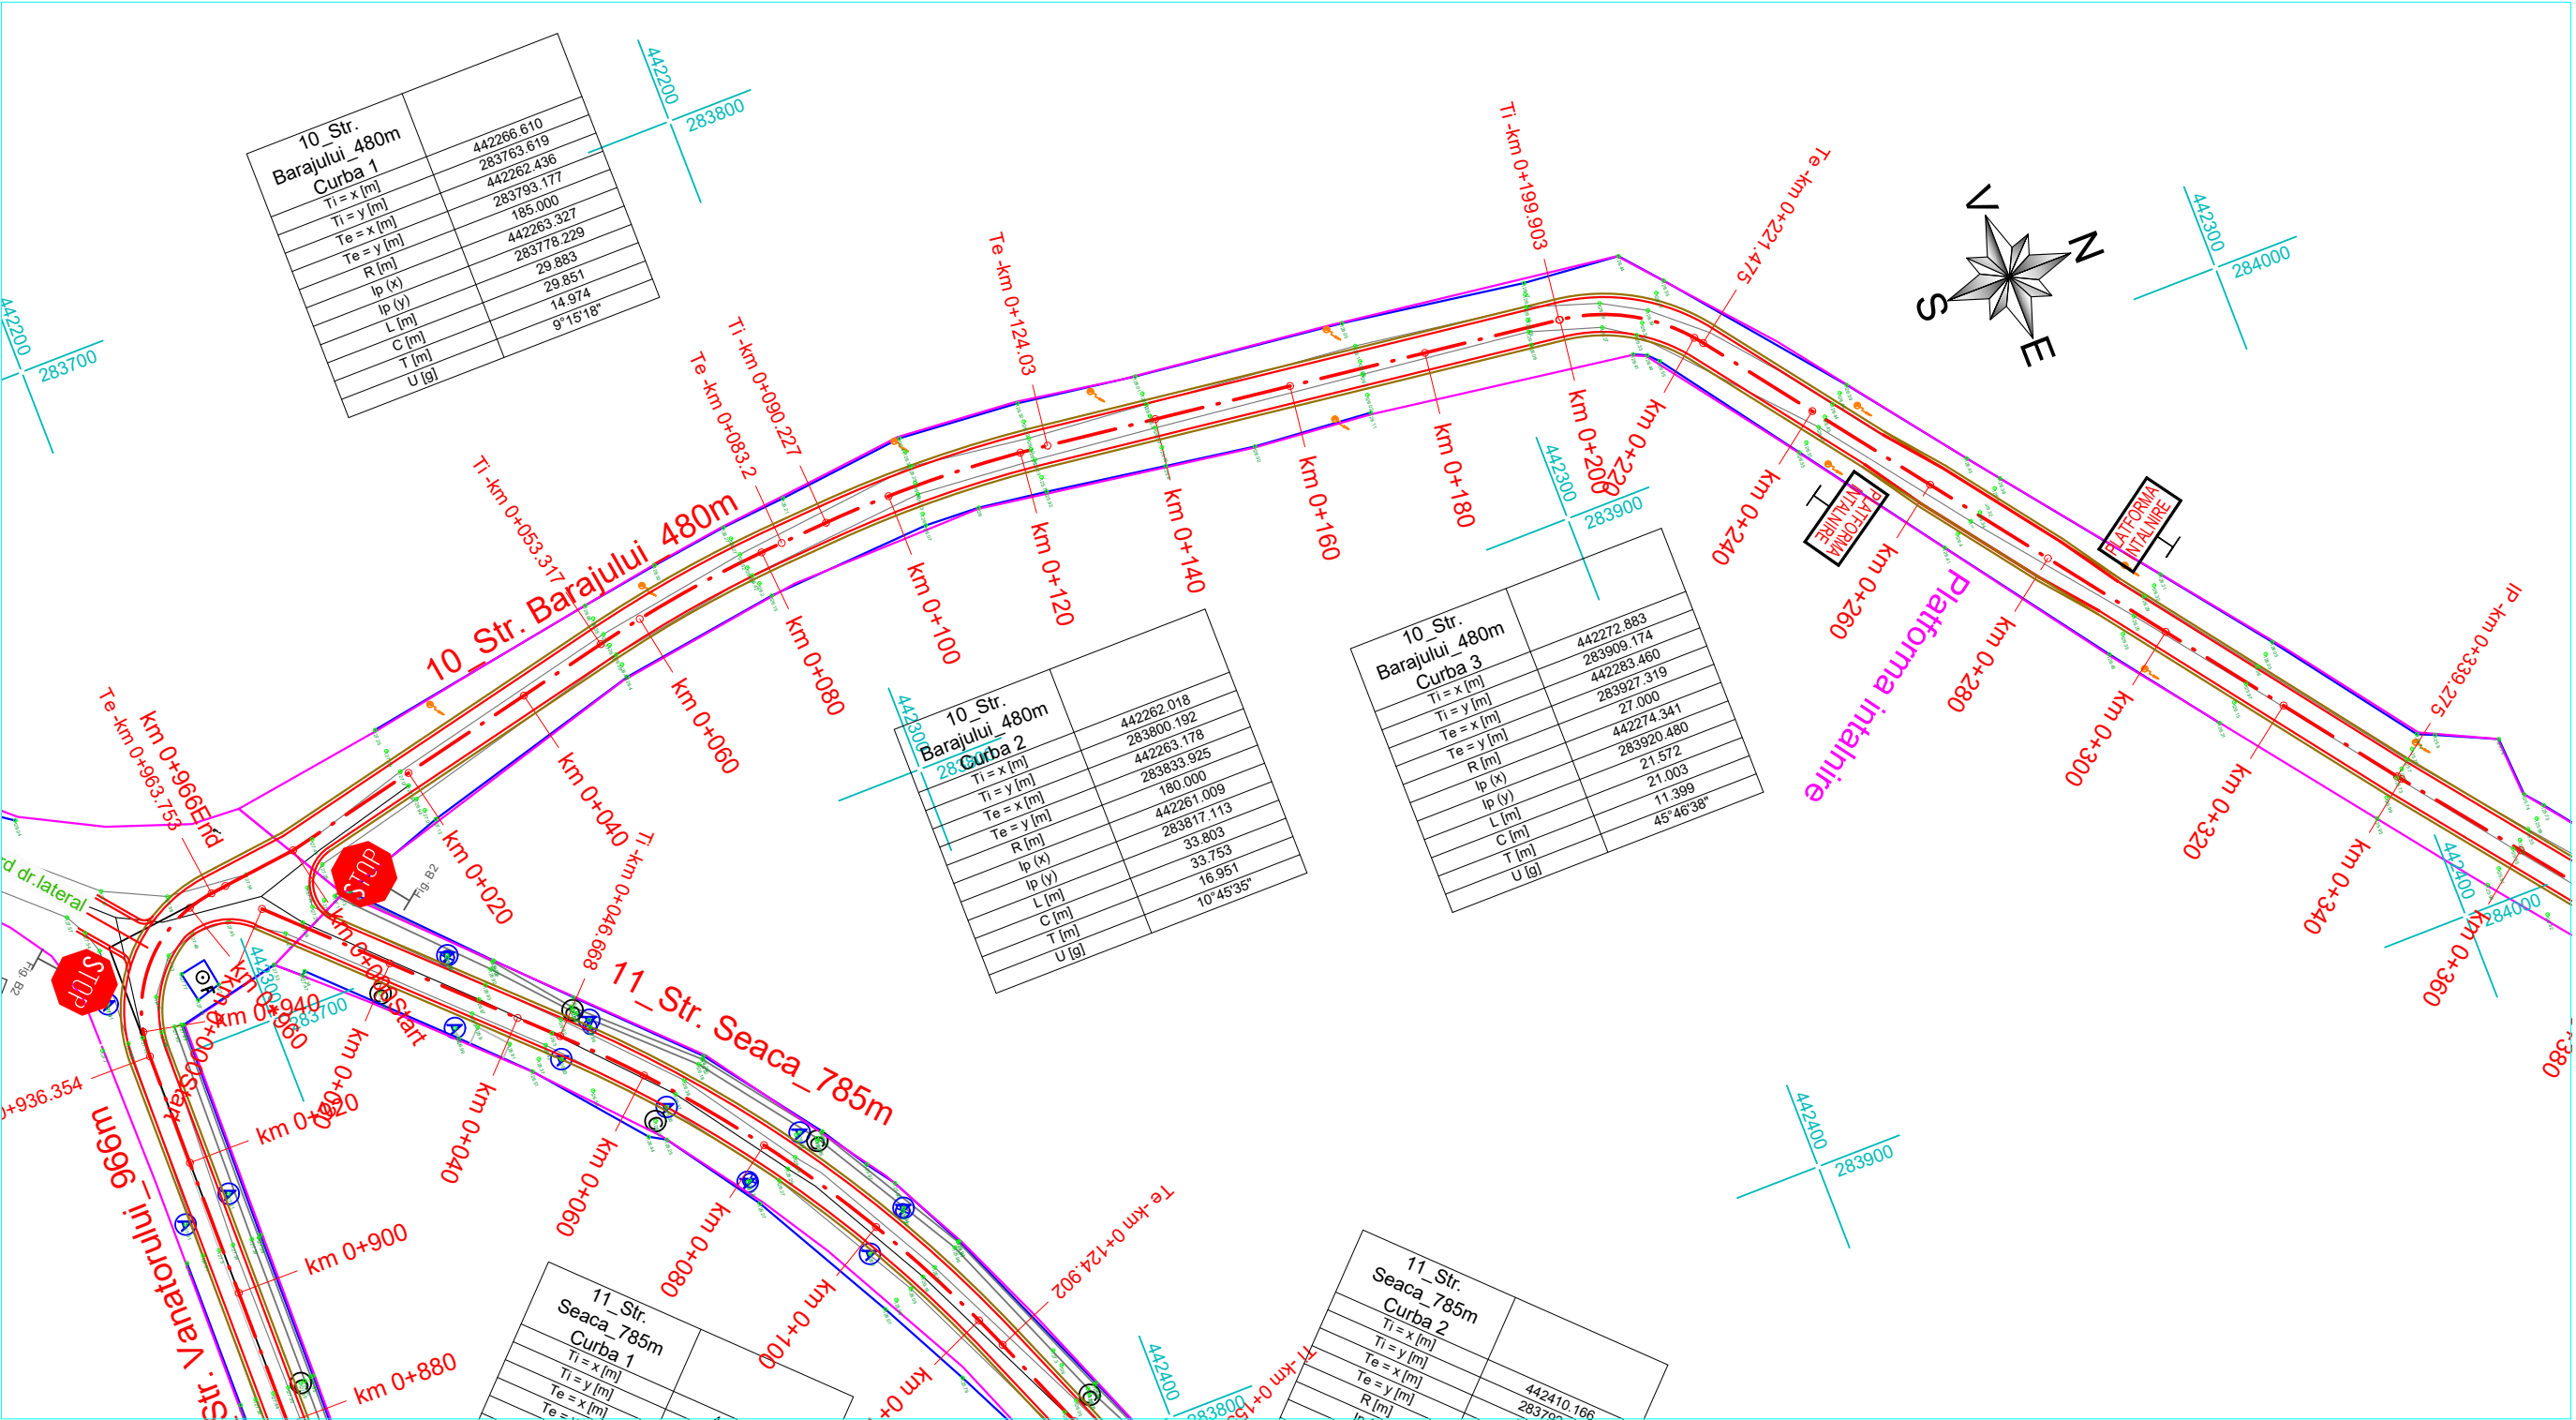

10\_Str. Barajului\_480m

Nota:  
- se mentine scurgerea apelor existenta

LEGENDA

Drum existent

Stalp retea electrica

A

C

Utilitati: apa, canal

Limita de proprietate

Contur cadastral

Drum proiectat




Rigola carosabila transversala la DJ

STOP

Fig B2


Indicator STOP

PLATFORMA INTALNIRE

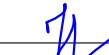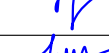Verificat/Expert	Nume	Semnatura	Cerinta	Referat/Expertiza nr./data	
Proiectant general: S.C. BOGEN ENGINEERING S.R.L. Sediul social: Sat Pielesti, Comuna Pielesti, Str. Ghiocelului, Nr. 24, Jud. Dolj; CUI: 43368805				Beneficiar: U.A.T. COMUNA REDEA JUDETUL OLT	Proiect nr. 19 / 2023
Specificatie	Nume	Semnatura	Scara: 1:1000	Titlu proiect: ASFALTARE DRUMURI DE INTERES LOCAL ÎN COMUNA REDEA, JUDEȚUL OLT	Faza: P.T.
Sef proiect	ing. ILINCA -Valentin		Data: 2023	Titlu plansa: - PLAN DE SITUATIE - 10_Str. Barajului_480m	Plansa nr. PS - 16
Proiectat	ing. ILINCA -Valentin				
Desenat	ing. DEATCU Vasile				



PLAN DE SITUATIE - sc.1/1000

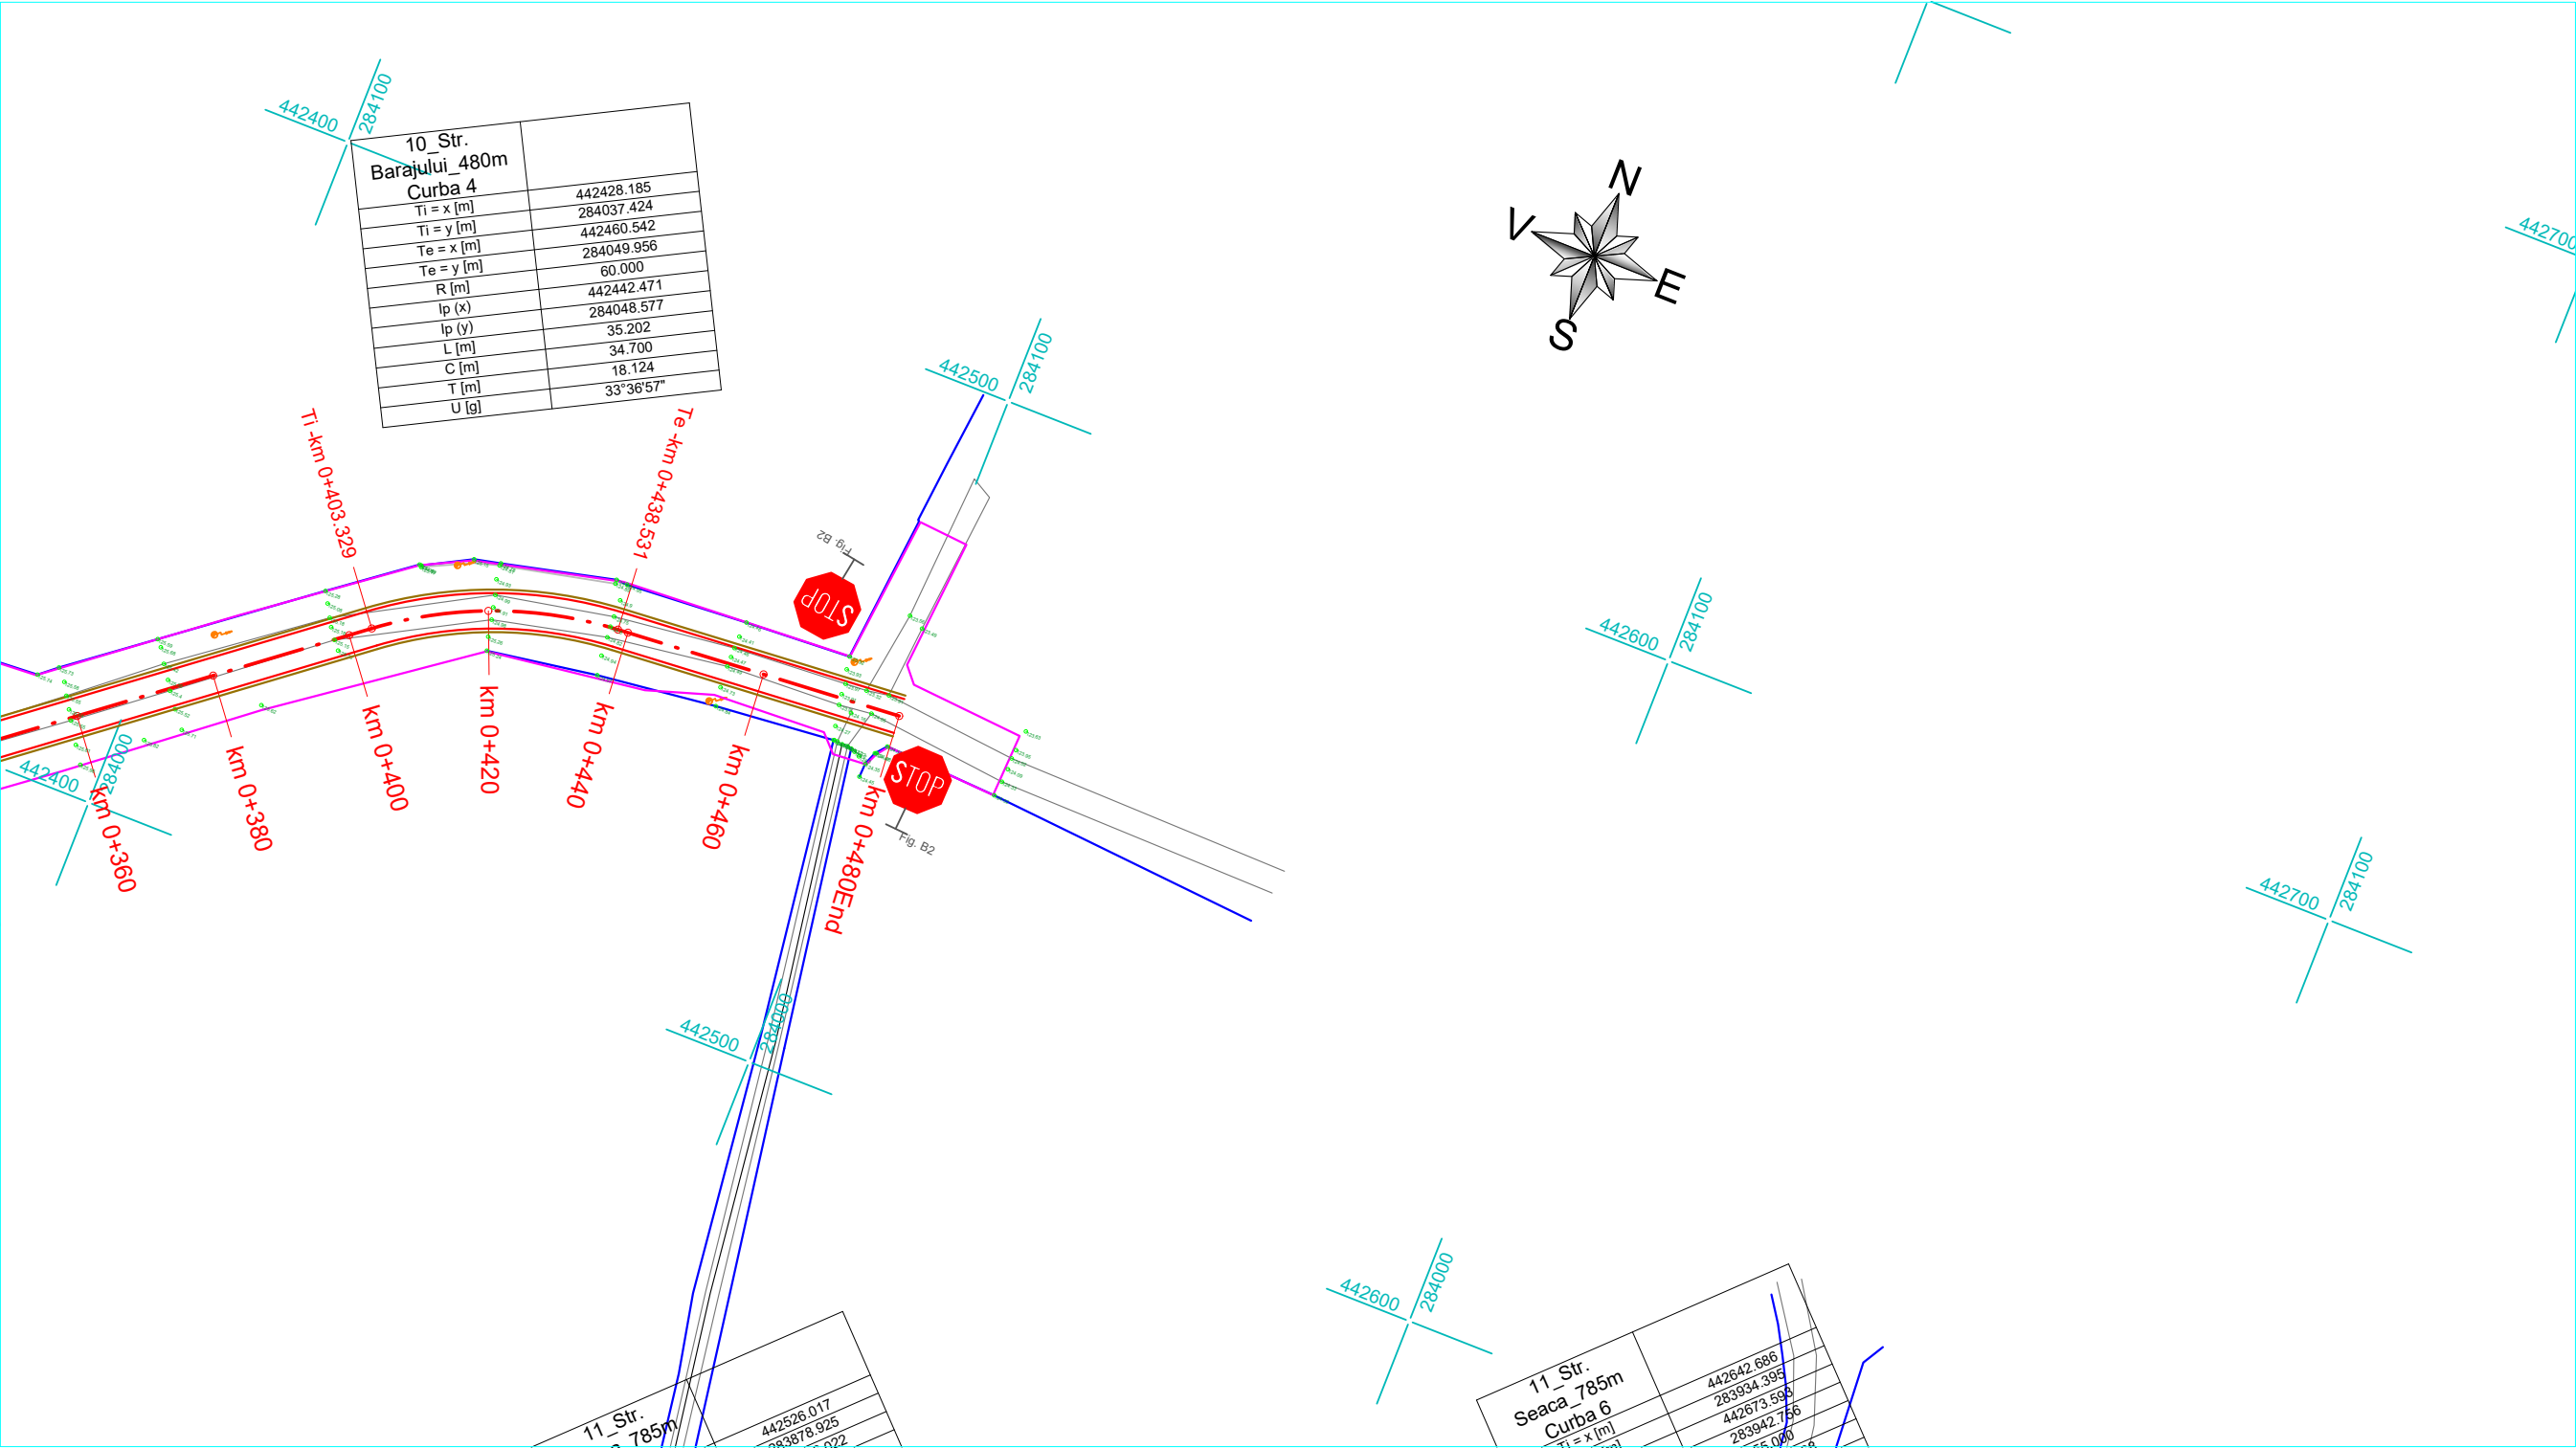

10\_Str. Barajului\_480m


Nota:  
- se mentine scurgerea apelor existenta

LEGENDA

	Drum existent		Drum proiectat
	Stalp retea electrica		Rigola carosabila transversala la DJ
	Utilitati: apa, canal		Indicator STOP
	Limita de proprietate		Indicator PLATFORMA INTALNIRE
	Contur cadastral		

Verificat/Expert	Nume	Semnatura	Cerinta	Referat/Expertiza nr./data	Proiect nr.
Proiectant general:	S.C. BOGEN ENGINEERING S.R.L. Sediul social: Sat Pielesti, Comuna Pielesti, Str. Ghiocelului, Nr. 24, Jud. Dolj; CUI: 43368805			Beneficiar:	U.A.T. COMUNA REDEA JUDETUL OLT
Specificatie	Nume	Semnatura	Scara:	Titlu proiect:	Faza:
Sef proiect	ing. ILINCA -Valentin		1:1000	ASFALTARE DRUMURI DE INTERES LOCAL ÎN COMUNA REDEA, JUDETUL OLT	P.T.
Proiectat	ing. ILINCA -Valentin		Data:	Titlu plansa:	Plansa nr.
Desenat	ing. DEATCU Vasile		2023	- PLAN DE SITUATIE - 10_Str. Barajului_480m	PS - 17

PLAN DE SITUATIE - sc.1/1000

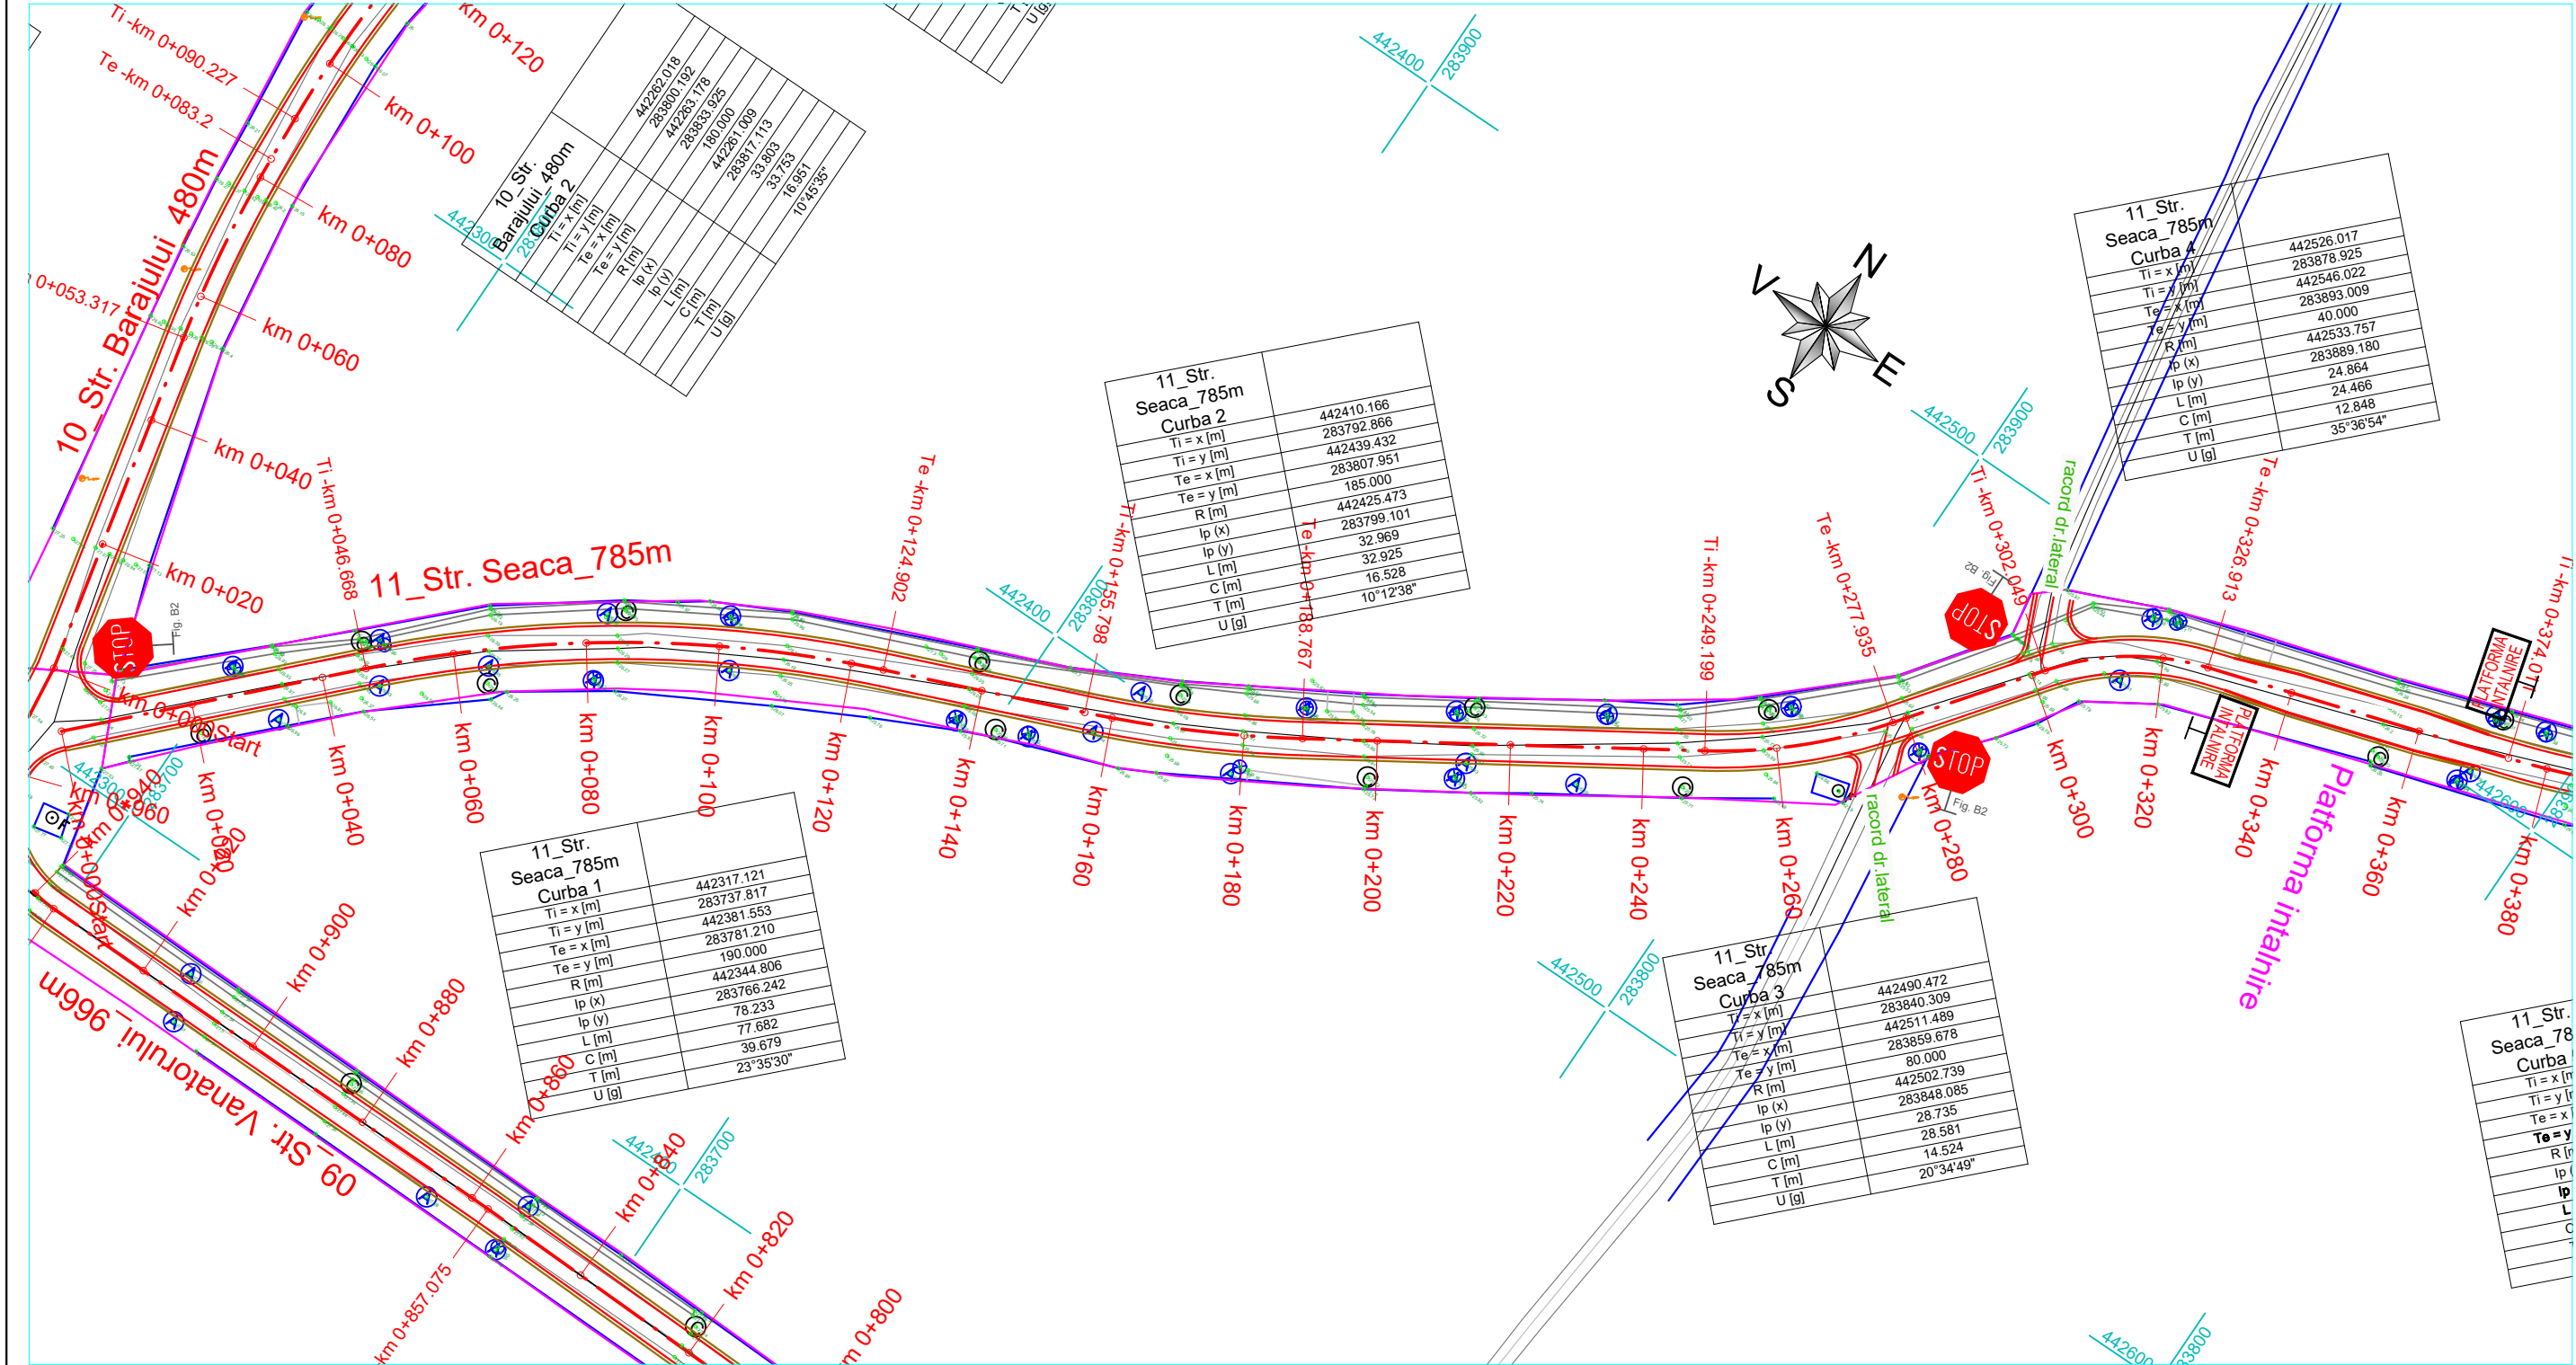

11\_Str. Seaca\_785m

Nota:  
- se mentine scurgerea apelor existenta

LEGENDA

Drum existent

Stalp retea electrica

Utilitati: apa, canal

Limita de proprietate

Contur cadastral

Drum proiectat


Rigola carosabila transversala la DJ

Indicator STOP

Indicator PLATFORMA INTALNIRE

Verificat/Expert				Referat/Expertiza nr./data	
Nume				Beneficiar:	
Semnatura				U.A.T. COMUNA REDEA JUDETUL OLT	
Cerinta				Proiect nr. 19 / 2023	
Proiectant general:				Beneficiar:	
S.C. BOGEN ENGINEERING S.R.L. Sediul social: Sat Pielesti, Comuna Pielesti, Str. Ghiocelului, Nr. 24, Jud. Dolj; CUI: 43368805				U.A.T. COMUNA REDEA JUDETUL OLT	
Specificatie				Titlu proiect:	
Nume				ASFALTARE DRUMURI DE INTERES LOCAL ÎN COMUNA REDEA, JUDETUL OLT	
Semnatura				Faza: P.T.	
Scara: 1:1000				Titlu plansa:	
Sef proiect				- PLAN DE SITUATIE -	
Proiectat				11_Str. Seaca_785m	
Desenat				Plansa nr. PS - 18	
Data: 2023					

PLAN DE SITUATIE - sc.1/1000

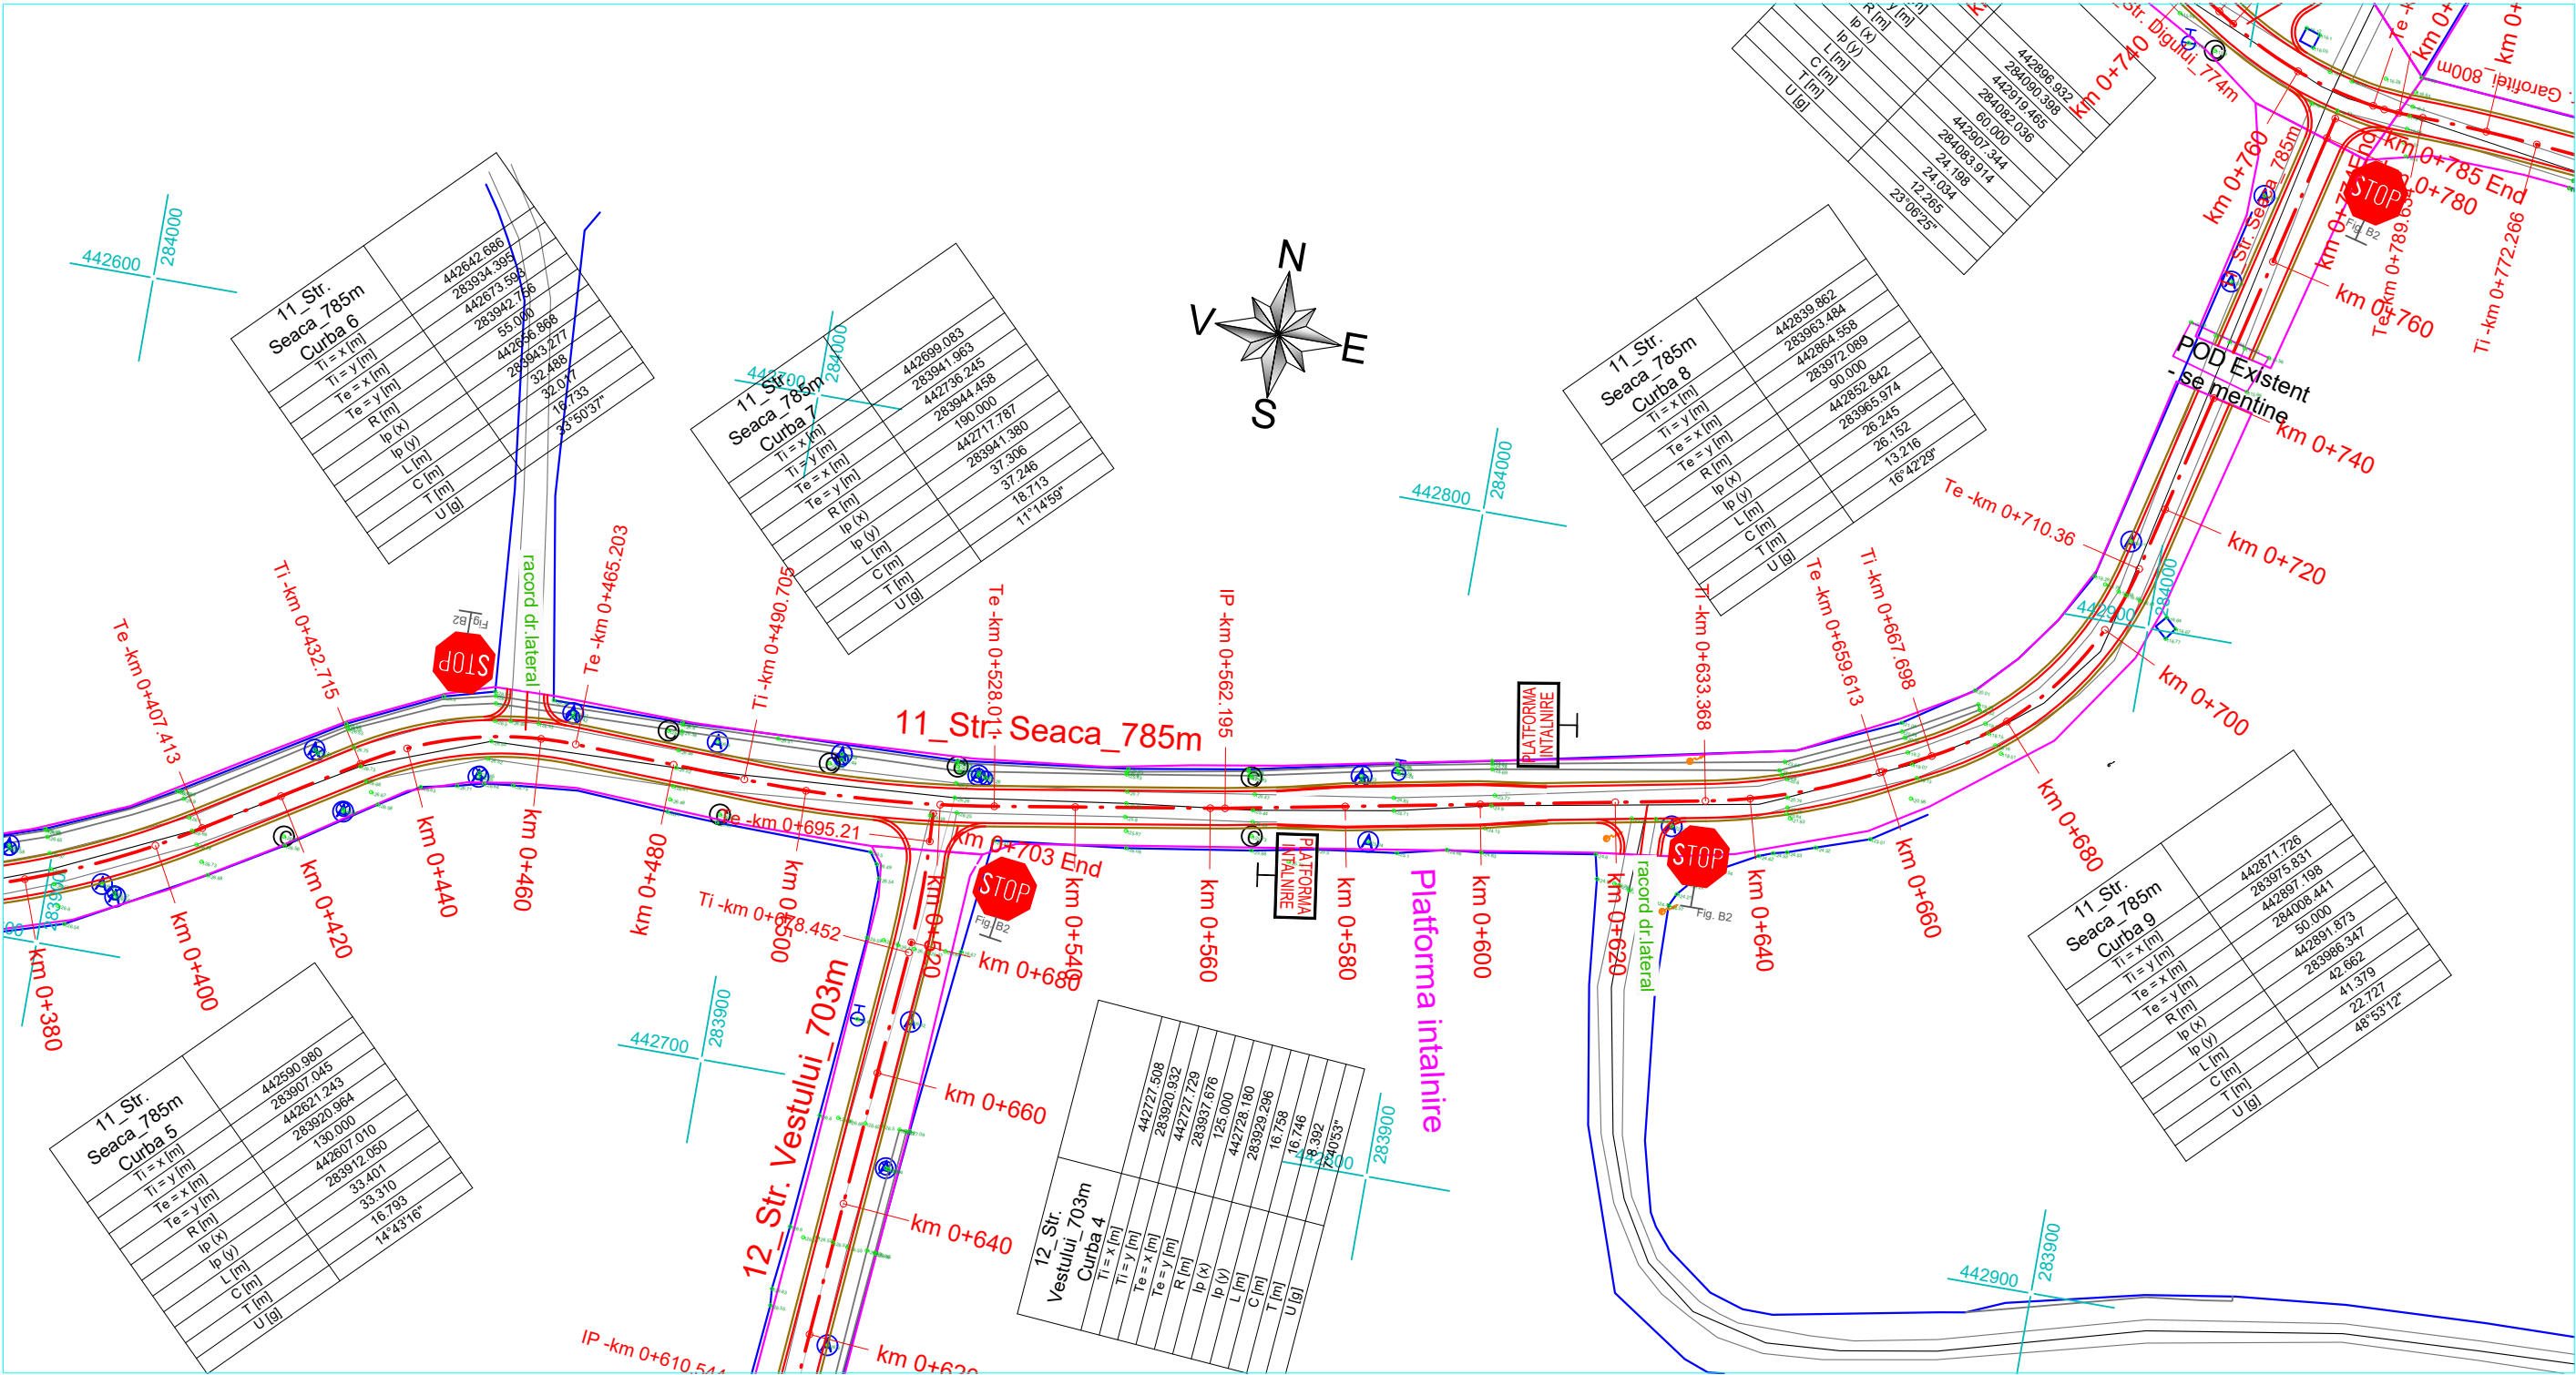

11\_Str. Seaca\_785m

Nota:  
- se mentine scurgerea apelor existenta

LEGENDA



	Drum existent		Drum proiectat
	Stalp retea electrica		Rigola carosabila transversala la DJ
	Utilitati: apa, canal		Indicator STOP
	Limita de proprietate		Indicator PLATFORMA INTALNIRE
	Contur cadastral		

Verificat/Expert	Nume	Semnatura	Cerinta	Referat/Expertiza nr./data	
Proiectant general: S.C. BOGEN ENGINEERING S.R.L. Sediul social: Sat Pielesti, Comuna Pielesti, Str. Ghiocelului, Nr. 24, Jud. Dolj; CUI: 43368805				Beneficiar:	Proiect nr.
				U.A.T. COMUNA REDEA JUDEȚUL OLT	19 / 2023
Specificatie	Nume	Semnatura	Scara:	Titlu proiect: ASFALTARE DRUMURI DE INTERES LOCAL ÎN COMUNA REDEA, JUDEȚUL OLT	Faza: P.T.
Sef proiect	ing. ILINCA -Valentin		1:1000		
Proiectat	ing. ILINCA -Valentin		Data:	Titlu plansa: - PLAN DE SITUATIE - 11_Str. Seaca_785m	Plansa nr. PS - 19
Desenat	ing. DEATCU Vasile		2023		



PLAN DE SITUATIE - sc.1/1000

283500

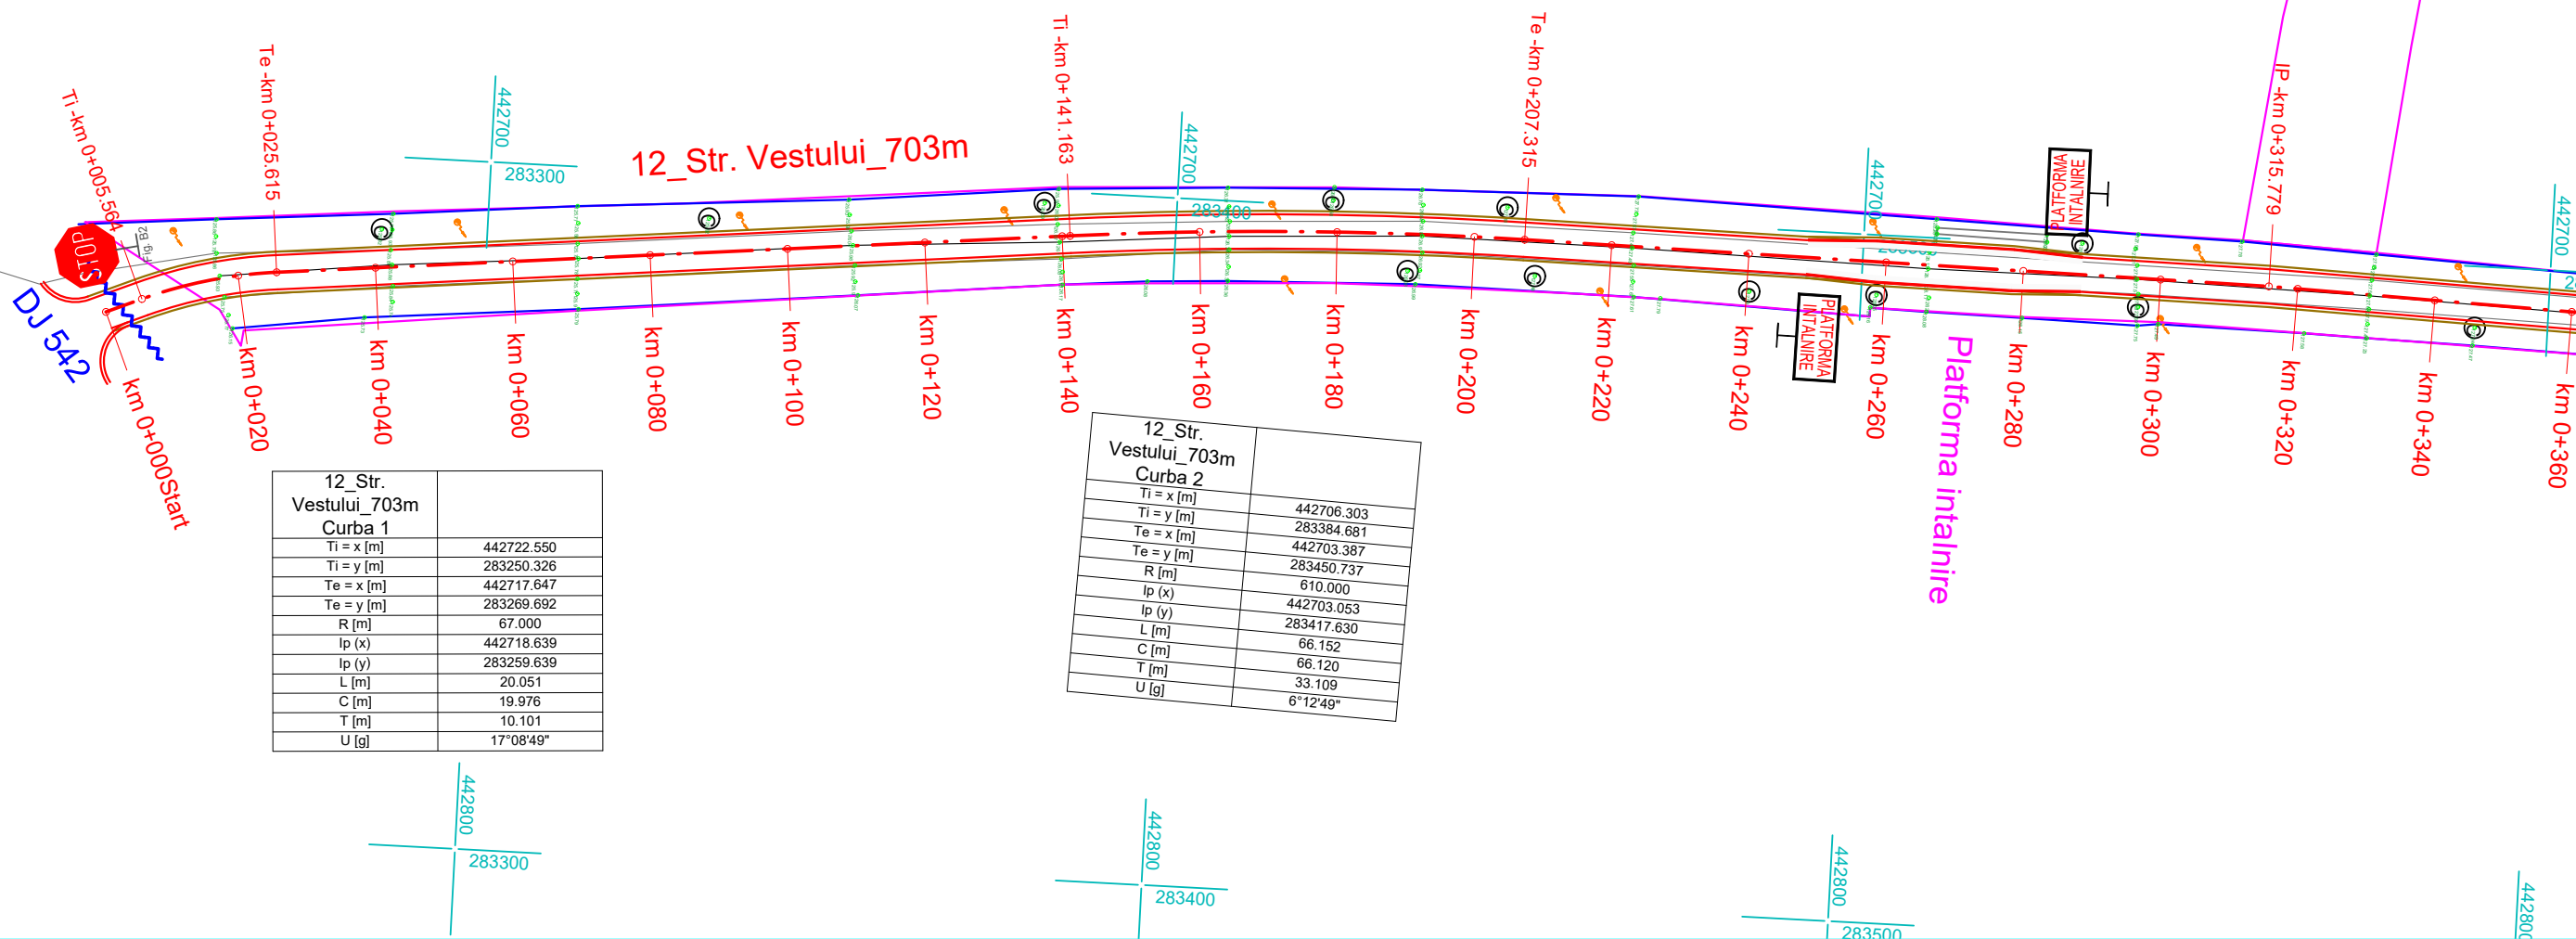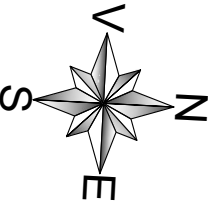

12_Str. Vestului_703m Curba 1	
Ti = x [m]	442722.550
Ti = y [m]	283250.326
Te = x [m]	442717.647
Te = y [m]	283269.692
R [m]	67.000
Ip (x)	442718.639
Ip (y)	283259.639
L [m]	20.051
C [m]	19.976
T [m]	10.101
U [g]	17°08'49"

12_Str. Vestului_703m Curba 2	
Ti = x [m]	442706.303
Ti = y [m]	283384.681
Te = x [m]	442703.387
Te = y [m]	283450.737
R [m]	610.000
Ip (x)	442703.053
Ip (y)	283417.630
L [m]	66.152
C [m]	66.120
T [m]	33.109
U [g]	6°12'49"

12\_Str. Vestului\_703m

Nota:  
- se mentine scurgerea apelor existenta

LEGENDA

Drum existent

Stalp retea electrica

Utilitati: apa, canal

Limita de proprietate




Contur cadastral

Drum proiectat

Rigola carosabila transversala la DJ


Indicator STOP

Indicator PLATFORMA INTALNIRE

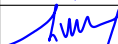Verificat/Expert	Nume	Semnatura	Cerinta	Referat/Expertiza nr./data	
Proiectant general: S.C. BOGEN ENGINEERING S.R.L. Sediul social: Sat Pielesti, Comuna Pielesti, Str. Ghiocelului, Nr. 24, Jud. Dolj; CUI: 43368805				Beneficiar:  U.A.T. COMUNA REDEA JUDETUL OLT	Proiect nr.  19 / 2023
Specificatie	Nume	Semnatura	Scara:	Titlu proiect: ASFALTARE DRUMURI DE INTERES LOCAL ÎN COMUNA REDEA, JUDEȚUL OLT	Faza:  P.T.
Sef proiect	ing. ILINCA -Valentin		1:1000		
Proiectat	ing. ILINCA -Valentin		Data:	Titlu plansa: - PLAN DE SITUATIE -  12_Str. Vestului_703m	Plansa nr.  PS - 20
Desenat	ing. DEATCU Vasile		2023		



PLAN DE SITUATIE - sc.1/1000

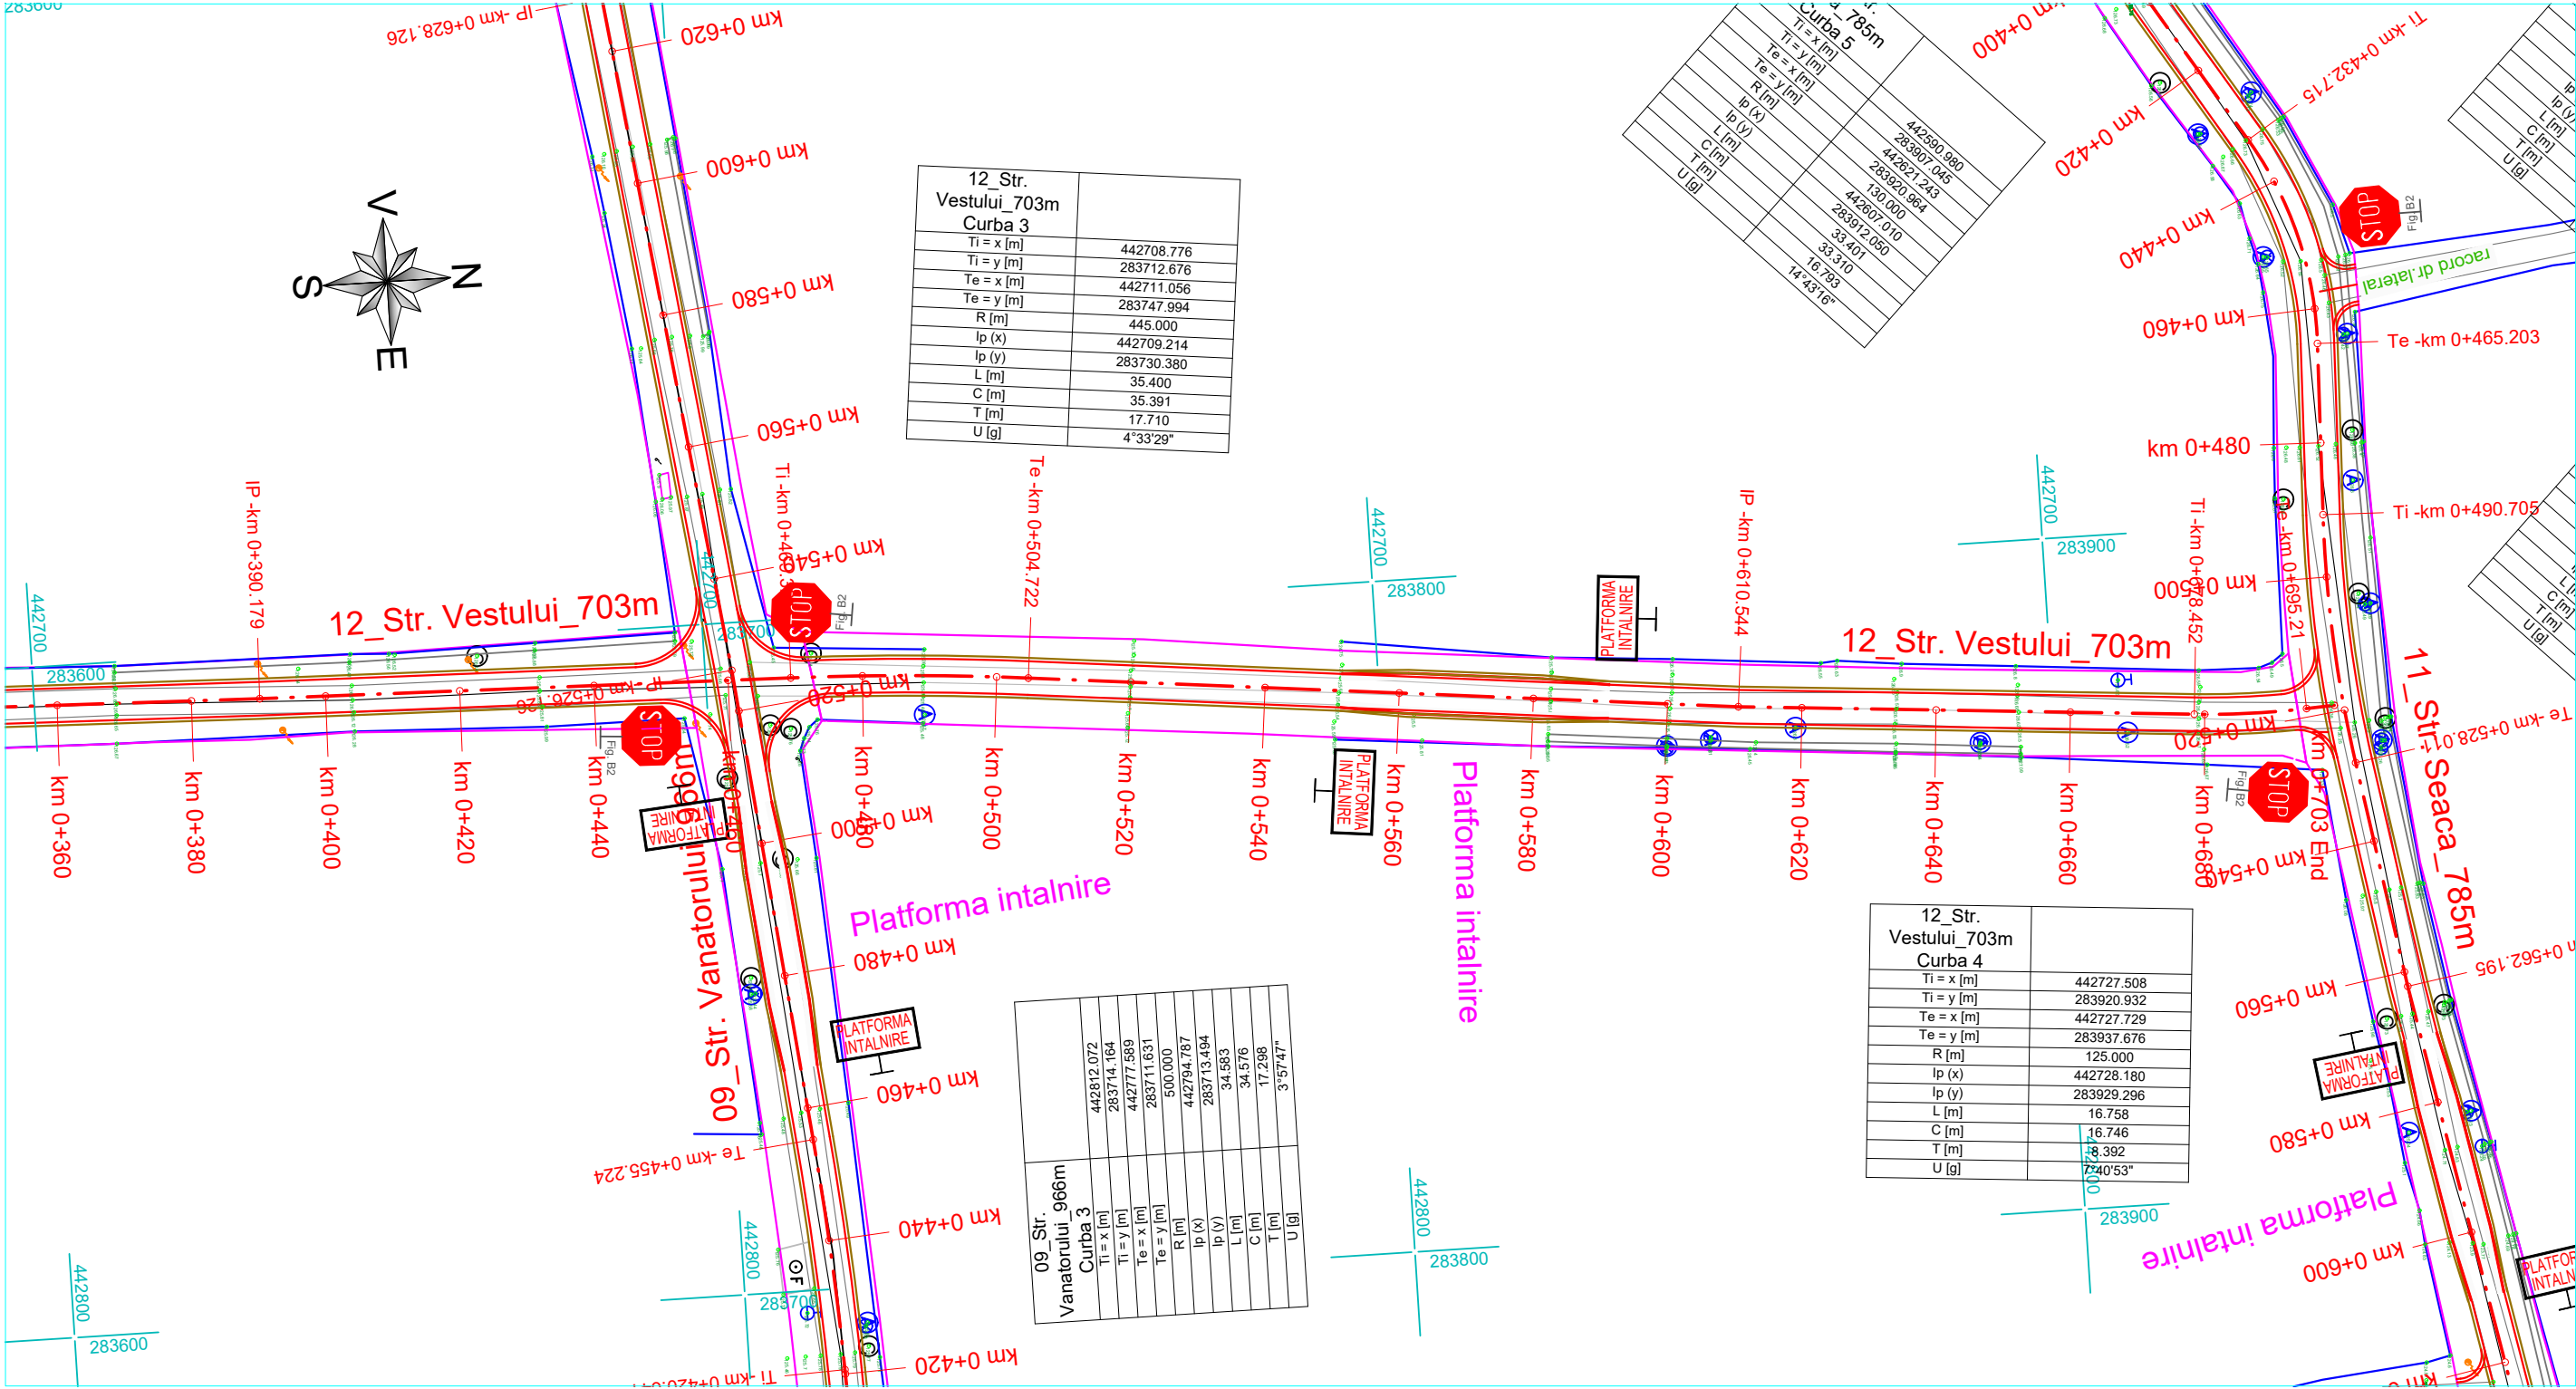

12\_Str. Vestului\_703m

Nota:  
- se mentine scurgerea apelor existenta

LEGENDA

Drum existent

Stalp retea electrica

Utilitati: apa, canal

Limita de proprietate

Contur cadastral

Drum proiectat


Rigola carosabila transversala la DJ

Indicator STOP

Indicator PLATFORMA INTALNIRE

Verificat/Expert	Nume	Semnatura	Cerinta	Referat/Expertiza nr./data	
Proiectant general: S.C. BOGEN ENGINEERING S.R.L. Sediul social: Sat Pielesti, Comuna Pielesti, Str. Ghiocelului, Nr. 24, Jud. Dolj; CUI: 43368805				Beneficiar:	Proiect nr.
				U.A.T. COMUNA REDEA JUDETUL OLT	19 / 2023
Specificatie	Nume	Semnatura	Scara:	Titlu proiect: ASFALTARE DRUMURI DE INTERES LOCAL ÎN COMUNA REDEA, JUDETUL OLT	Faza: P.T.
Sef proiect	ing. ILINCA -Valentin		1:1000		
Proiectat	ing. ILINCA -Valentin		Data:	Titlu plansa: - PLAN DE SITUATIE - 12_Str. Vestului_703m	Plansa nr. PS - 21
Desenat	ing. DEATCU Vasile		2023		

PLAN DE SITUATIE - sc.1/1000

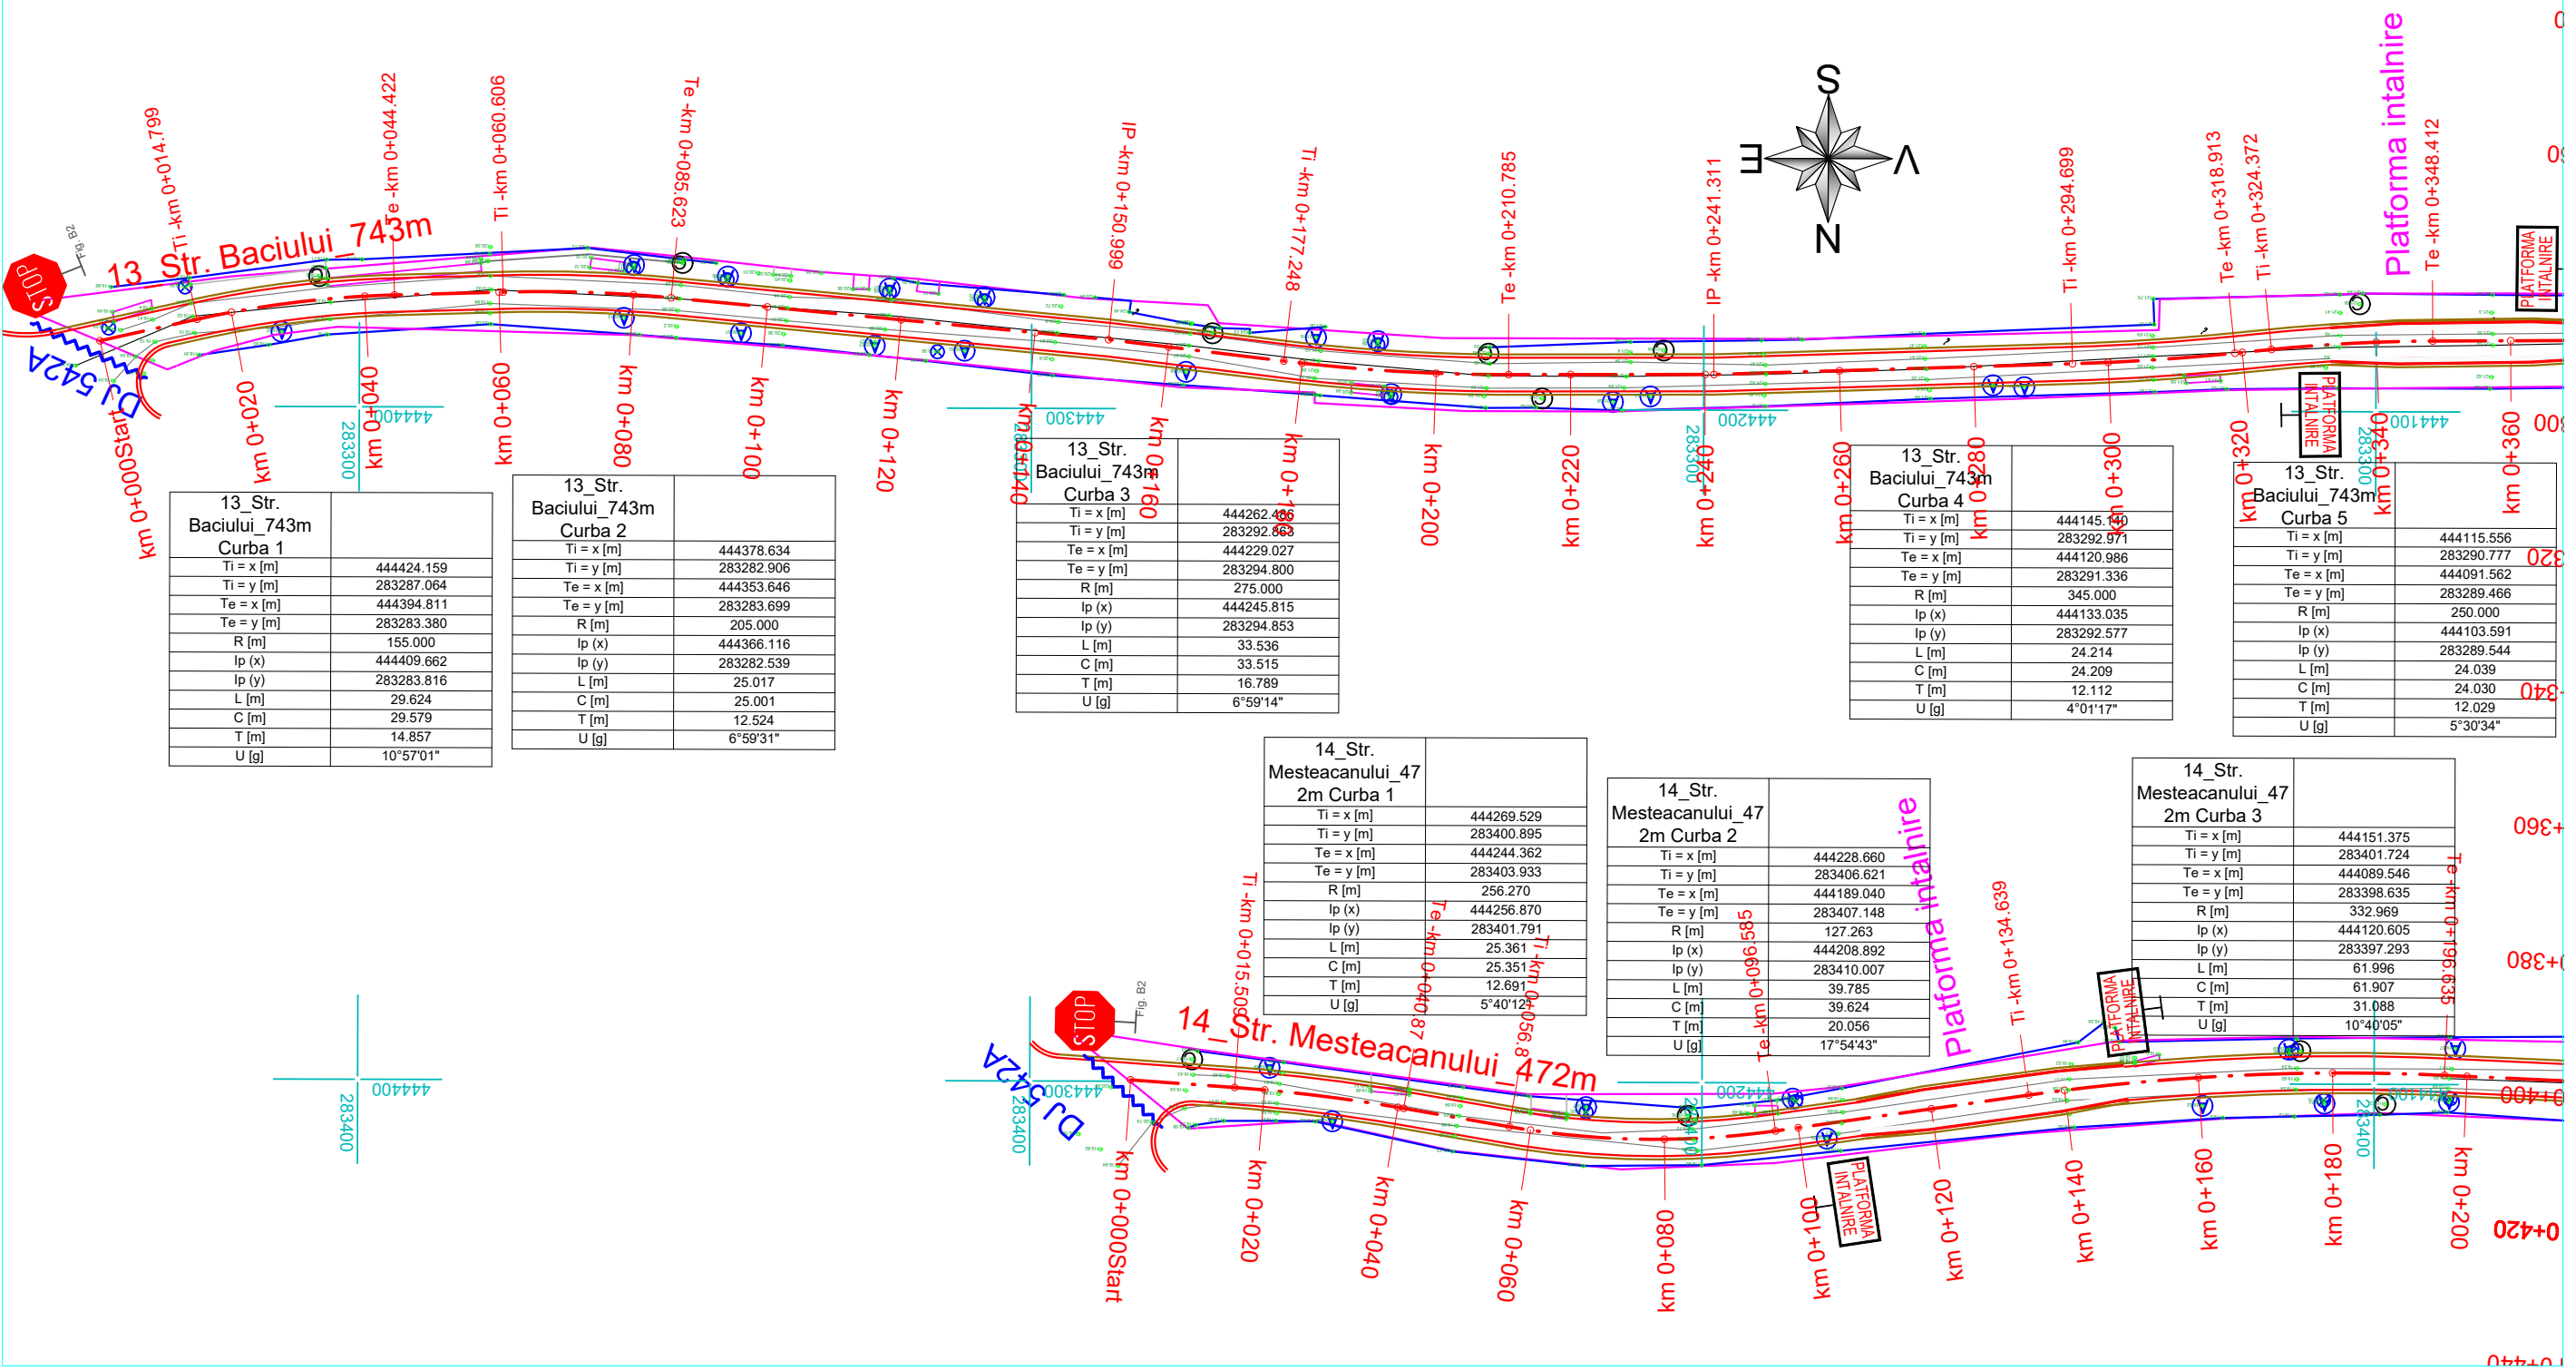

13 Str. Baciului\_743m  
14 Str. Mesteacanului\_472m

Nota:  
- se mentine scurgerea apelor existenta

LEGENDA

Drum existent

Stalp retea electrica

Utilitati: apa, canal

Limita de proprietate

Contur cadastral

Drum proiectat


Rigola carosabila transversala la DJ

Indicator STOP

Indicator PLATFORMA INTALNIRE

Verificat/Expert	Nume	Semnatura	Cerinta	Referat/Expertiza nr./data	
Proiectant general: S.C. BOGEN ENGINEERING S.R.L. Sediul social: Sat Pielesti, Comuna Pielesti, Str. Ghiocelului, Nr. 24, Jud. Dolj; CUI: 43368805				Beneficiar:	Proiect nr.
				U.A.T. COMUNA REDEA JUDETUL OLT	19 / 2023
Specificatie	Nume	Semnatura	Scara:	Titlu proiect: ASFALTARE DRUMURI DE INTERES LOCAL ÎN COMUNA REDEA, JUDETUL OLT	Faza: P.T.
Sef proiect	ing. ILINCA -Valentin		1:1000		
Proiectat	ing. ILINCA -Valentin		Data:	Titlu plansa: - PLAN DE SITUATIE - 13 Str. Baciului_743m 14 Str. Mesteacanului_472m	Plansa nr. PS - 22
Desenat	ing. DEATCU Vasile		2023		

PLAN DE SITUATIE - sc.1/1000

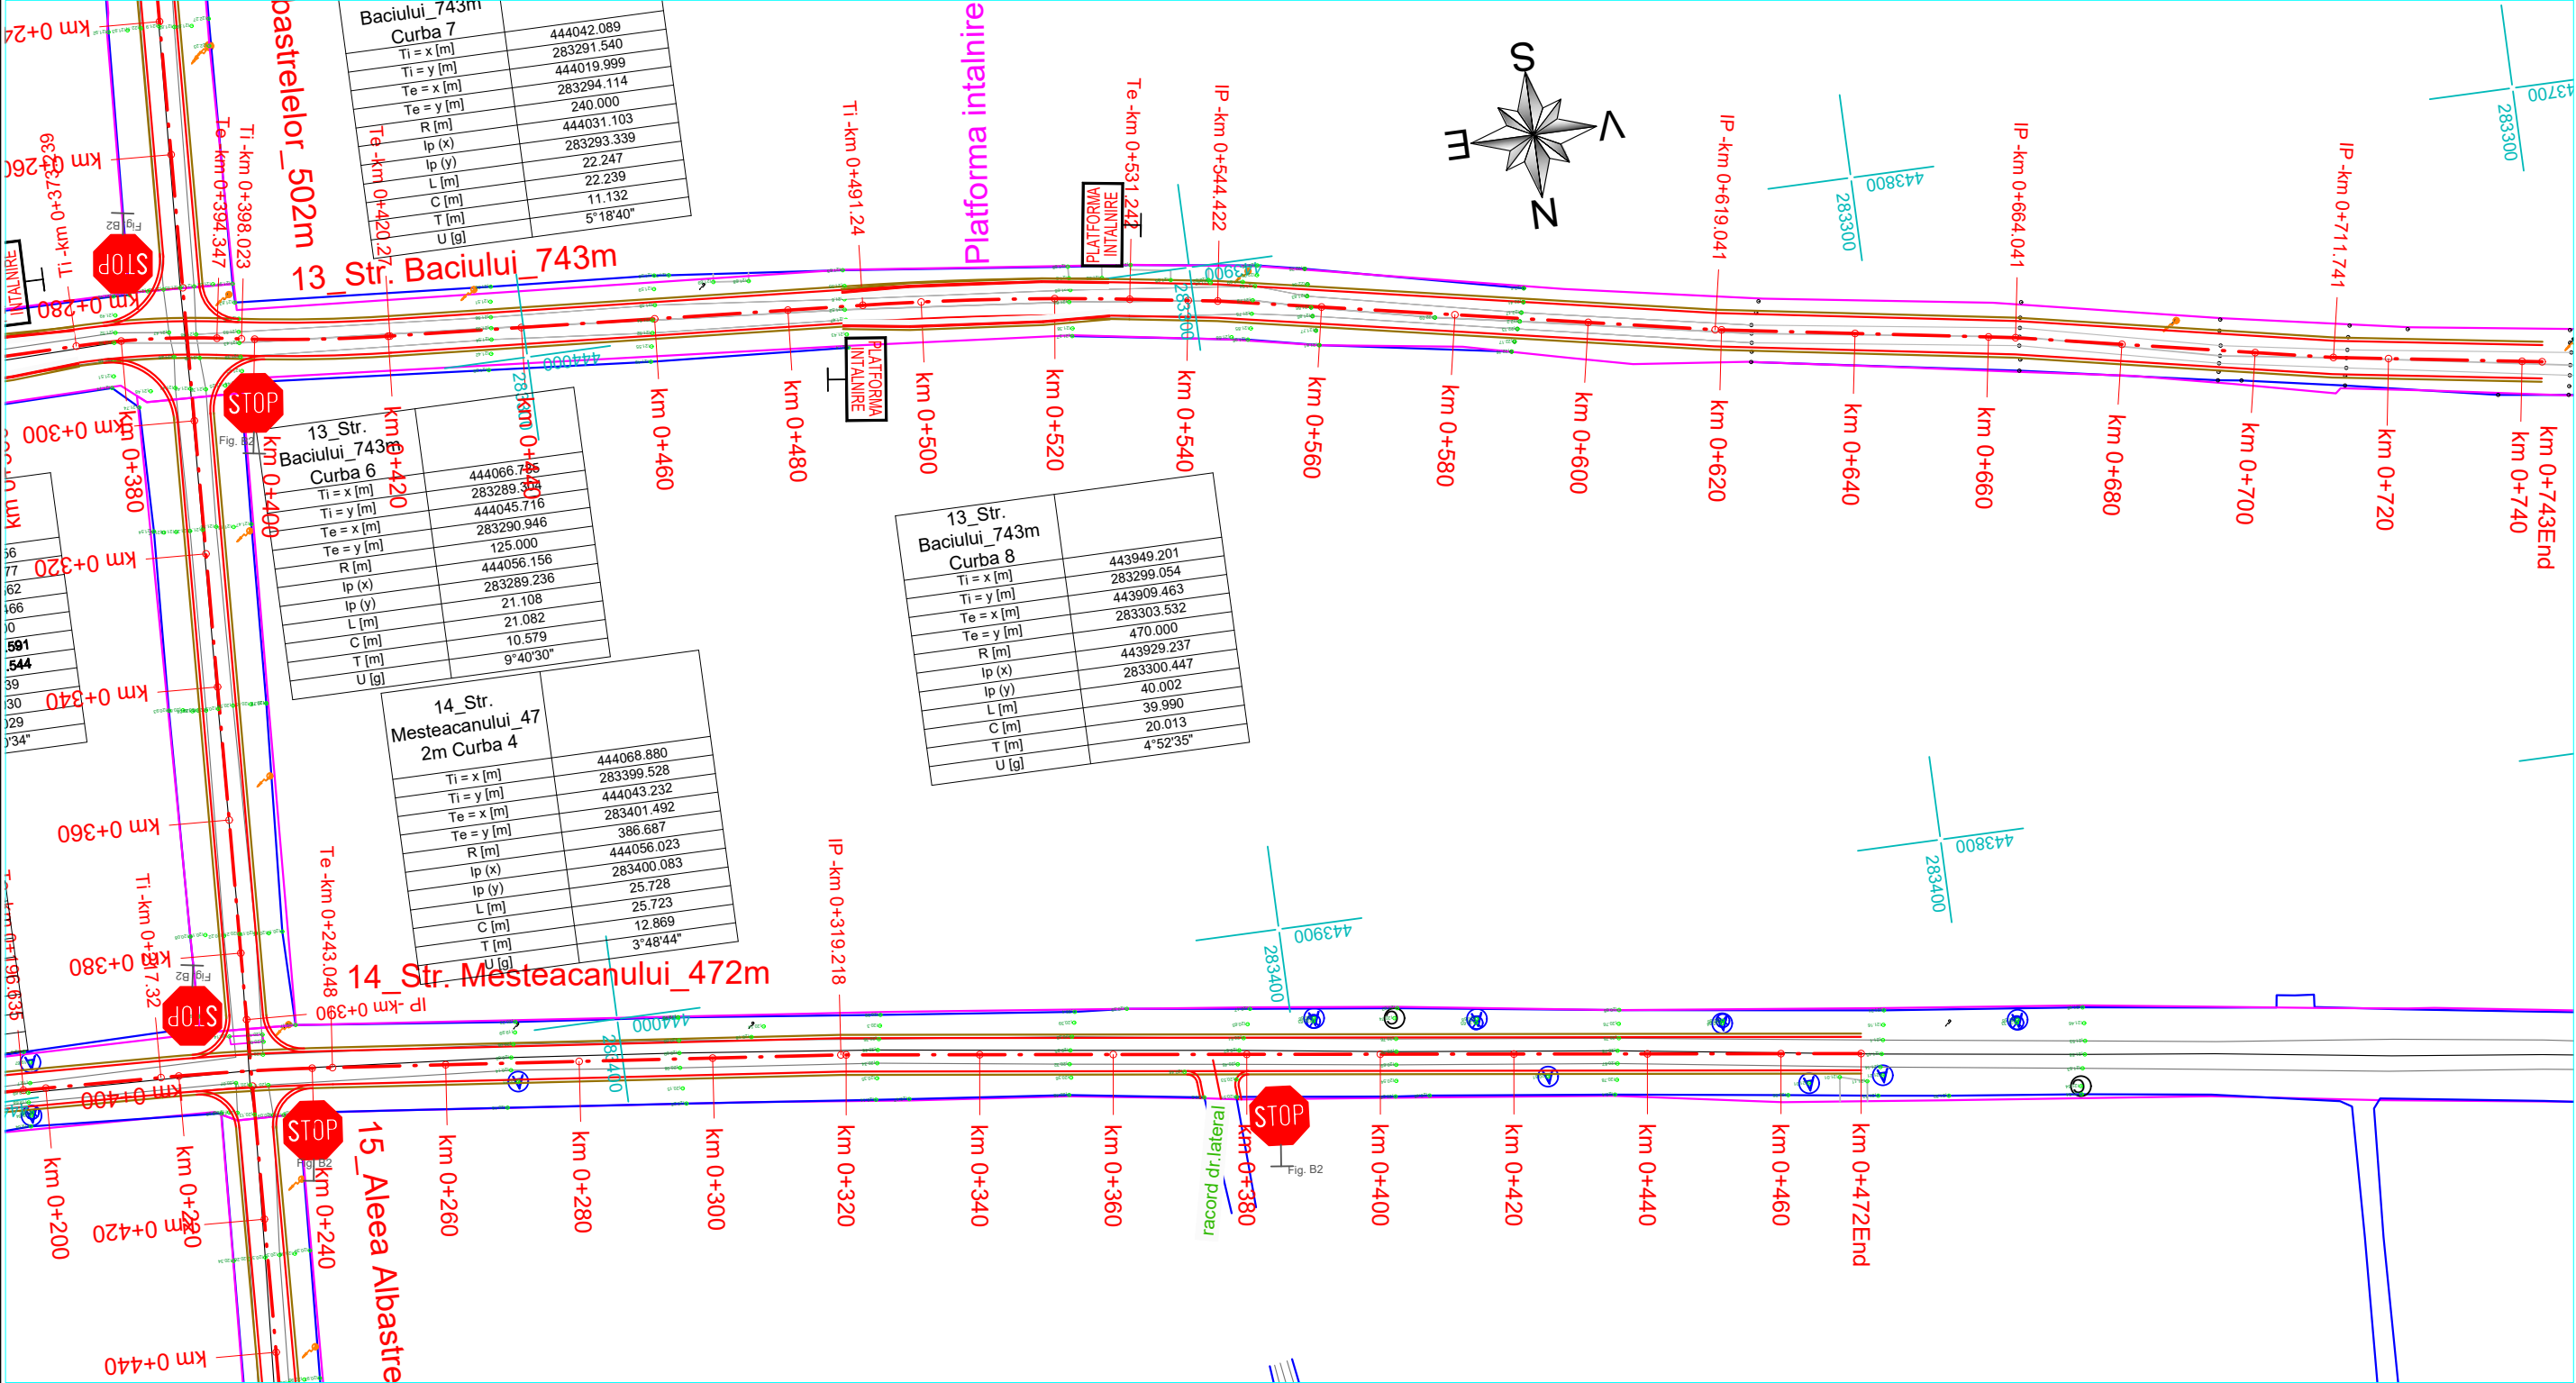

13\_Str. Baciului\_743m  
14\_Str. Mesteacanului\_472m

Nota:  
- se mentine scurgerea apelor existenta


LEGENDA

	Drum existent		Drum proiectat
	Stalp retea electrica		Rigola carosabila transversala la DJ
	Utilitati: apa, canal		Indicator STOP
	Limita de proprietate		Indicator PLATFORMA INTALNIRE
	Contur cadastral		

Verificat/Expert	Nume	Semnatura	Cerinta	Referat/Expertiza nr./data	Proiect nr.
Proiectant general:	S.C. BOGEN ENGINEERING S.R.L. Sediul social: Sat Pielesti, Comuna Pielesti, Str. Ghiocelului, Nr. 24, Jud. Dolj; CUI: 43368805			Beneficiar:	U.A.T. COMUNA REDEA JUDETUL OLT
Specificatie	Nume	Semnatura	Scara:	Titlu proiect:	Faza:
Sef proiect	ing. ILINCA -Valentin		1:1000	ASFALTARE DRUMURI DE INTERES LOCAL ÎN COMUNA REDEA, JUDETUL OLT	P.T.
Proiectat	ing. ILINCA -Valentin		Data:	Titlu plansa:	Plansa nr.
Desenat	ing. DEATCU Vasile		2023	- PLAN DE SITUATIE - 13_Str. Baciului_743m 14_Str. Mesteacanului_472m	PS - 23



PLAN DE SITUATIE - sc.1/1000

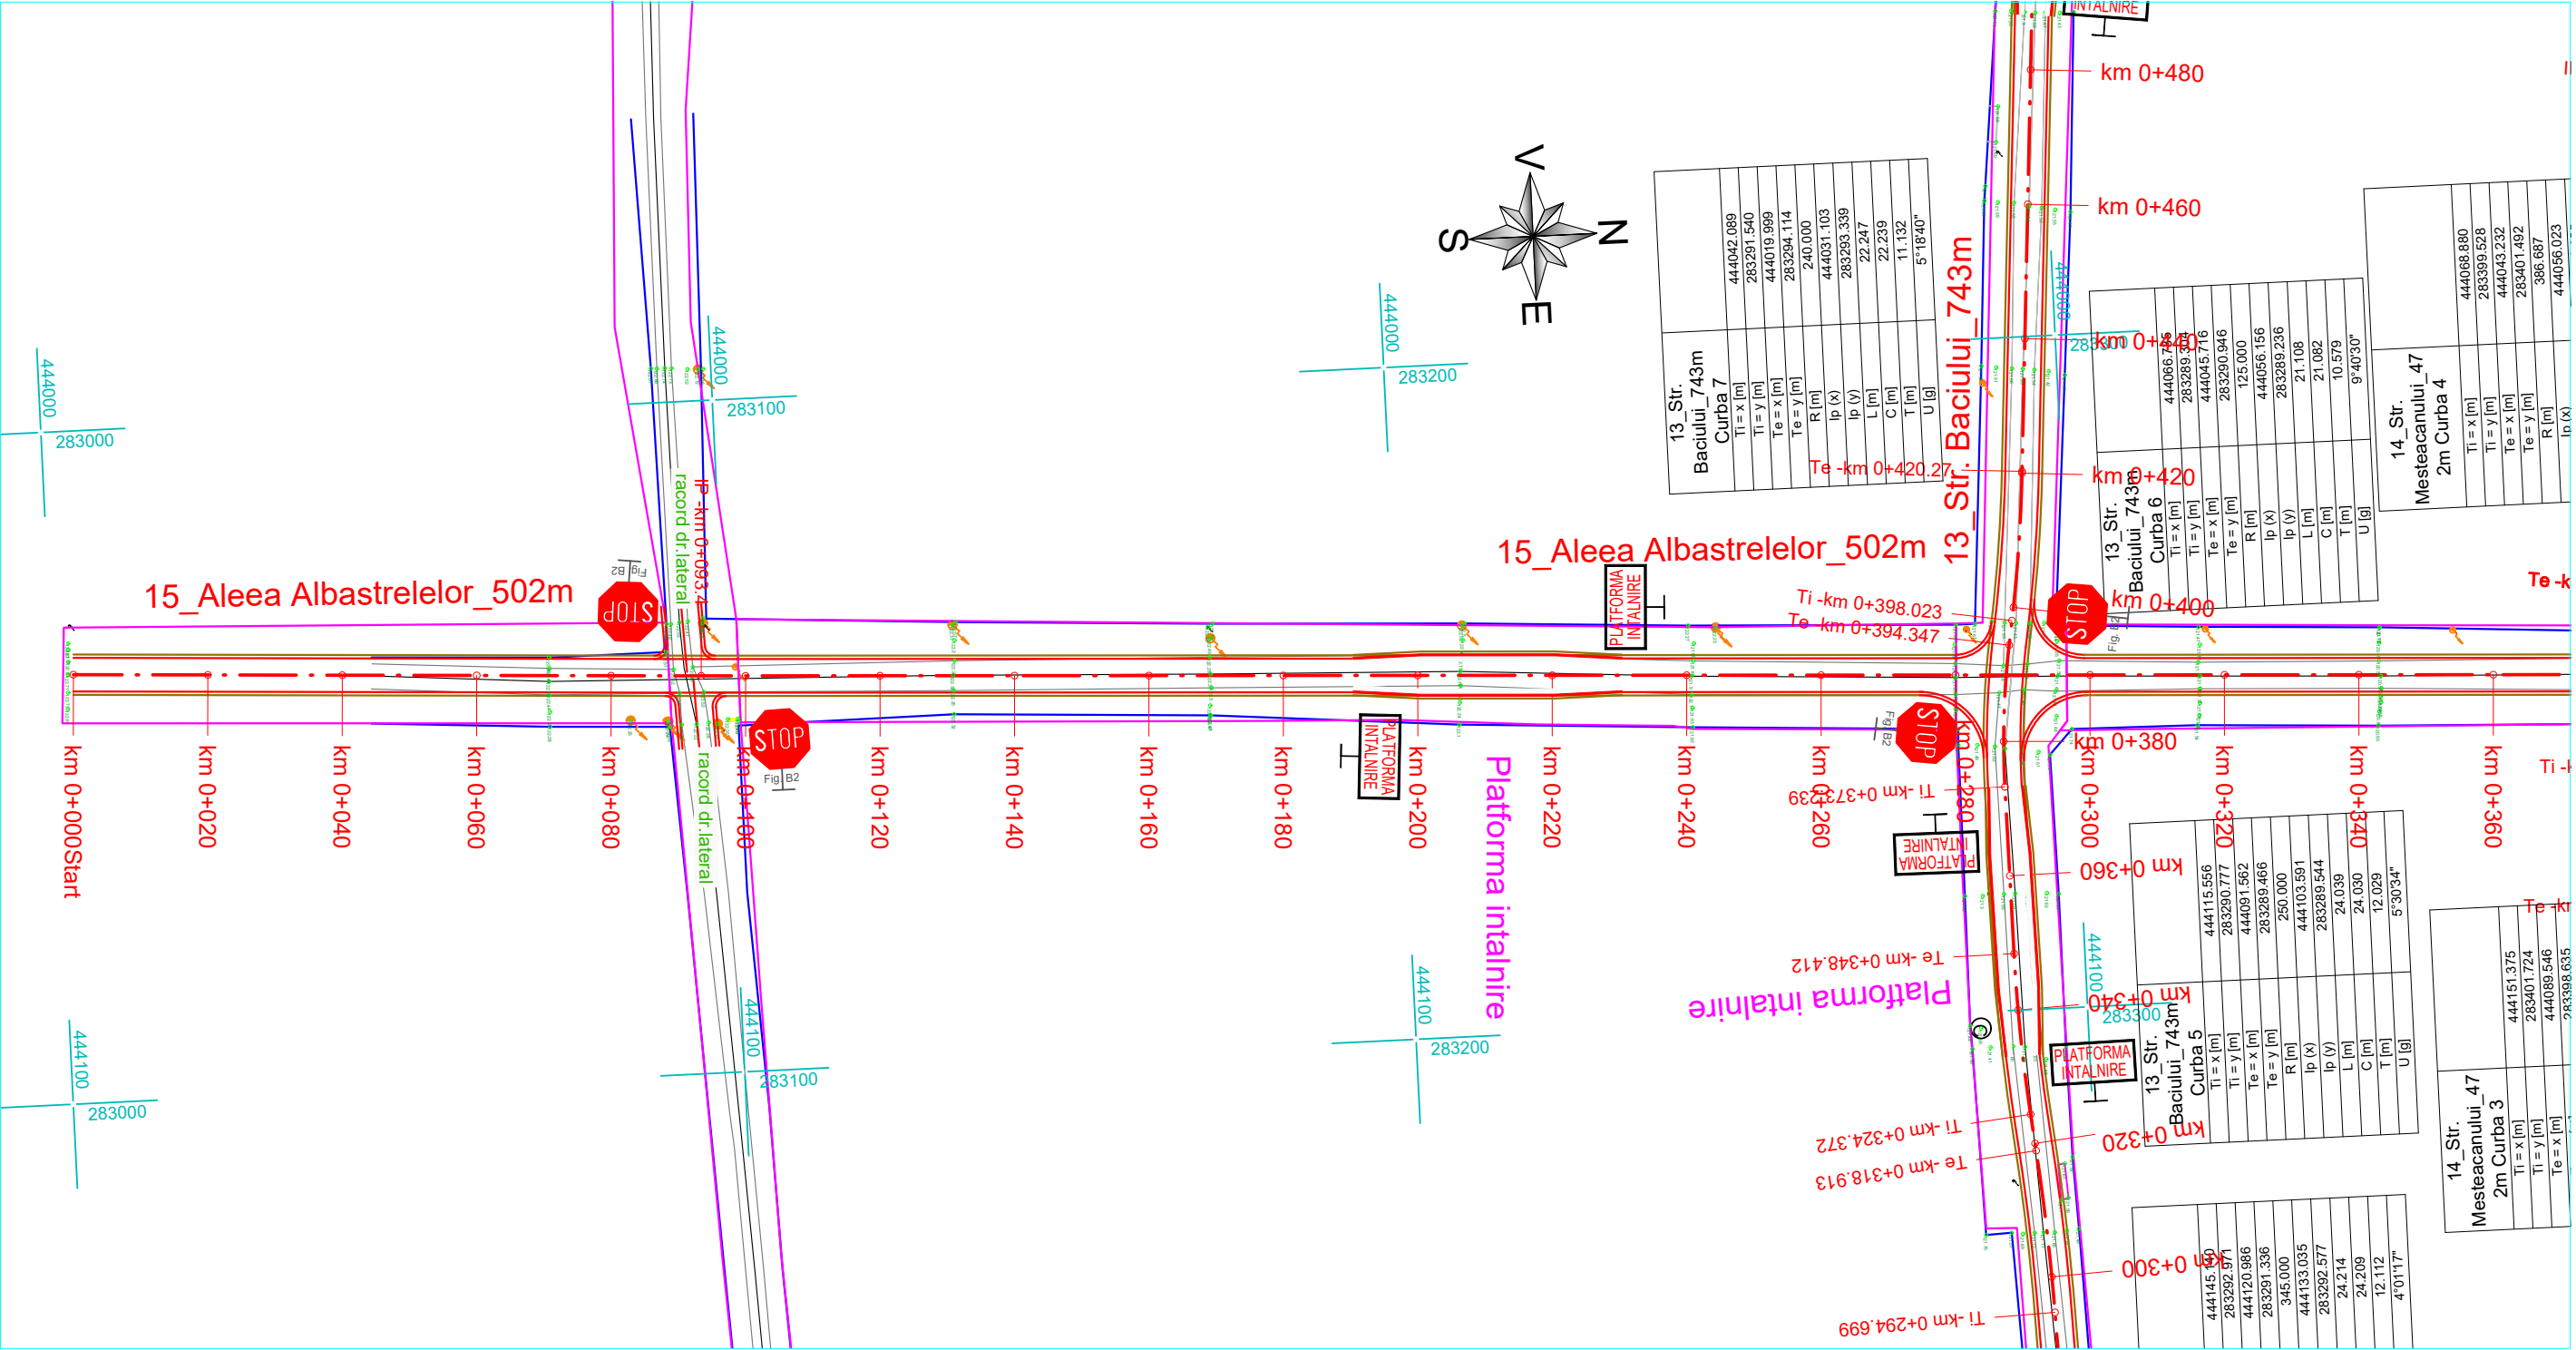

15\_Aleea Albastrelor

Nota:  
- se mentine scurgerea apelor existenta

LEGENDA

Drum existent

Stalp retea electrica

Utilitati: apa, canal

Limita de proprietate

Contur cadastral

Drum proiectat

Rigola carosabila transversala la DJ

Indicator STOP


Fig. B2

Indicator PLATFORMA INTALNIRE

				Referat/Expertiza nr./data	
Verificat/Expert	Nume	Semnatura	Cerinta		
Proiectant general: S.C. BOGEN ENGINEERING S.R.L. Sediul social: Sat Pielesti, Comuna Pielesti, Str. Ghiocelului, Nr. 24, Jud. Dolj; CUI: 43368805				Beneficiar:	Proiect nr.
				U.A.T. COMUNA REDEA JUDETUL OLT	19 / 2023
Specificatie	Nume	Semnatura	Scara:	Titlu proiect: ASFALTARE DRUMURI DE INTERES LOCAL ÎN COMUNA REDEA, JUDETUL OLT	Faza:
Sef proiect	ing. ILINCA -Valentin		1:1000		P.T.
Proiectat	ing. ILINCA -Valentin		Data:	Titlu plansa: - PLAN DE SITUATIE - 15_Aleea Albastrelor	Plansa nr.
Desenat	ing. DEATCU Vasile		2023		PS - 24



PLAN DE SITUATIE - sc.1/1000

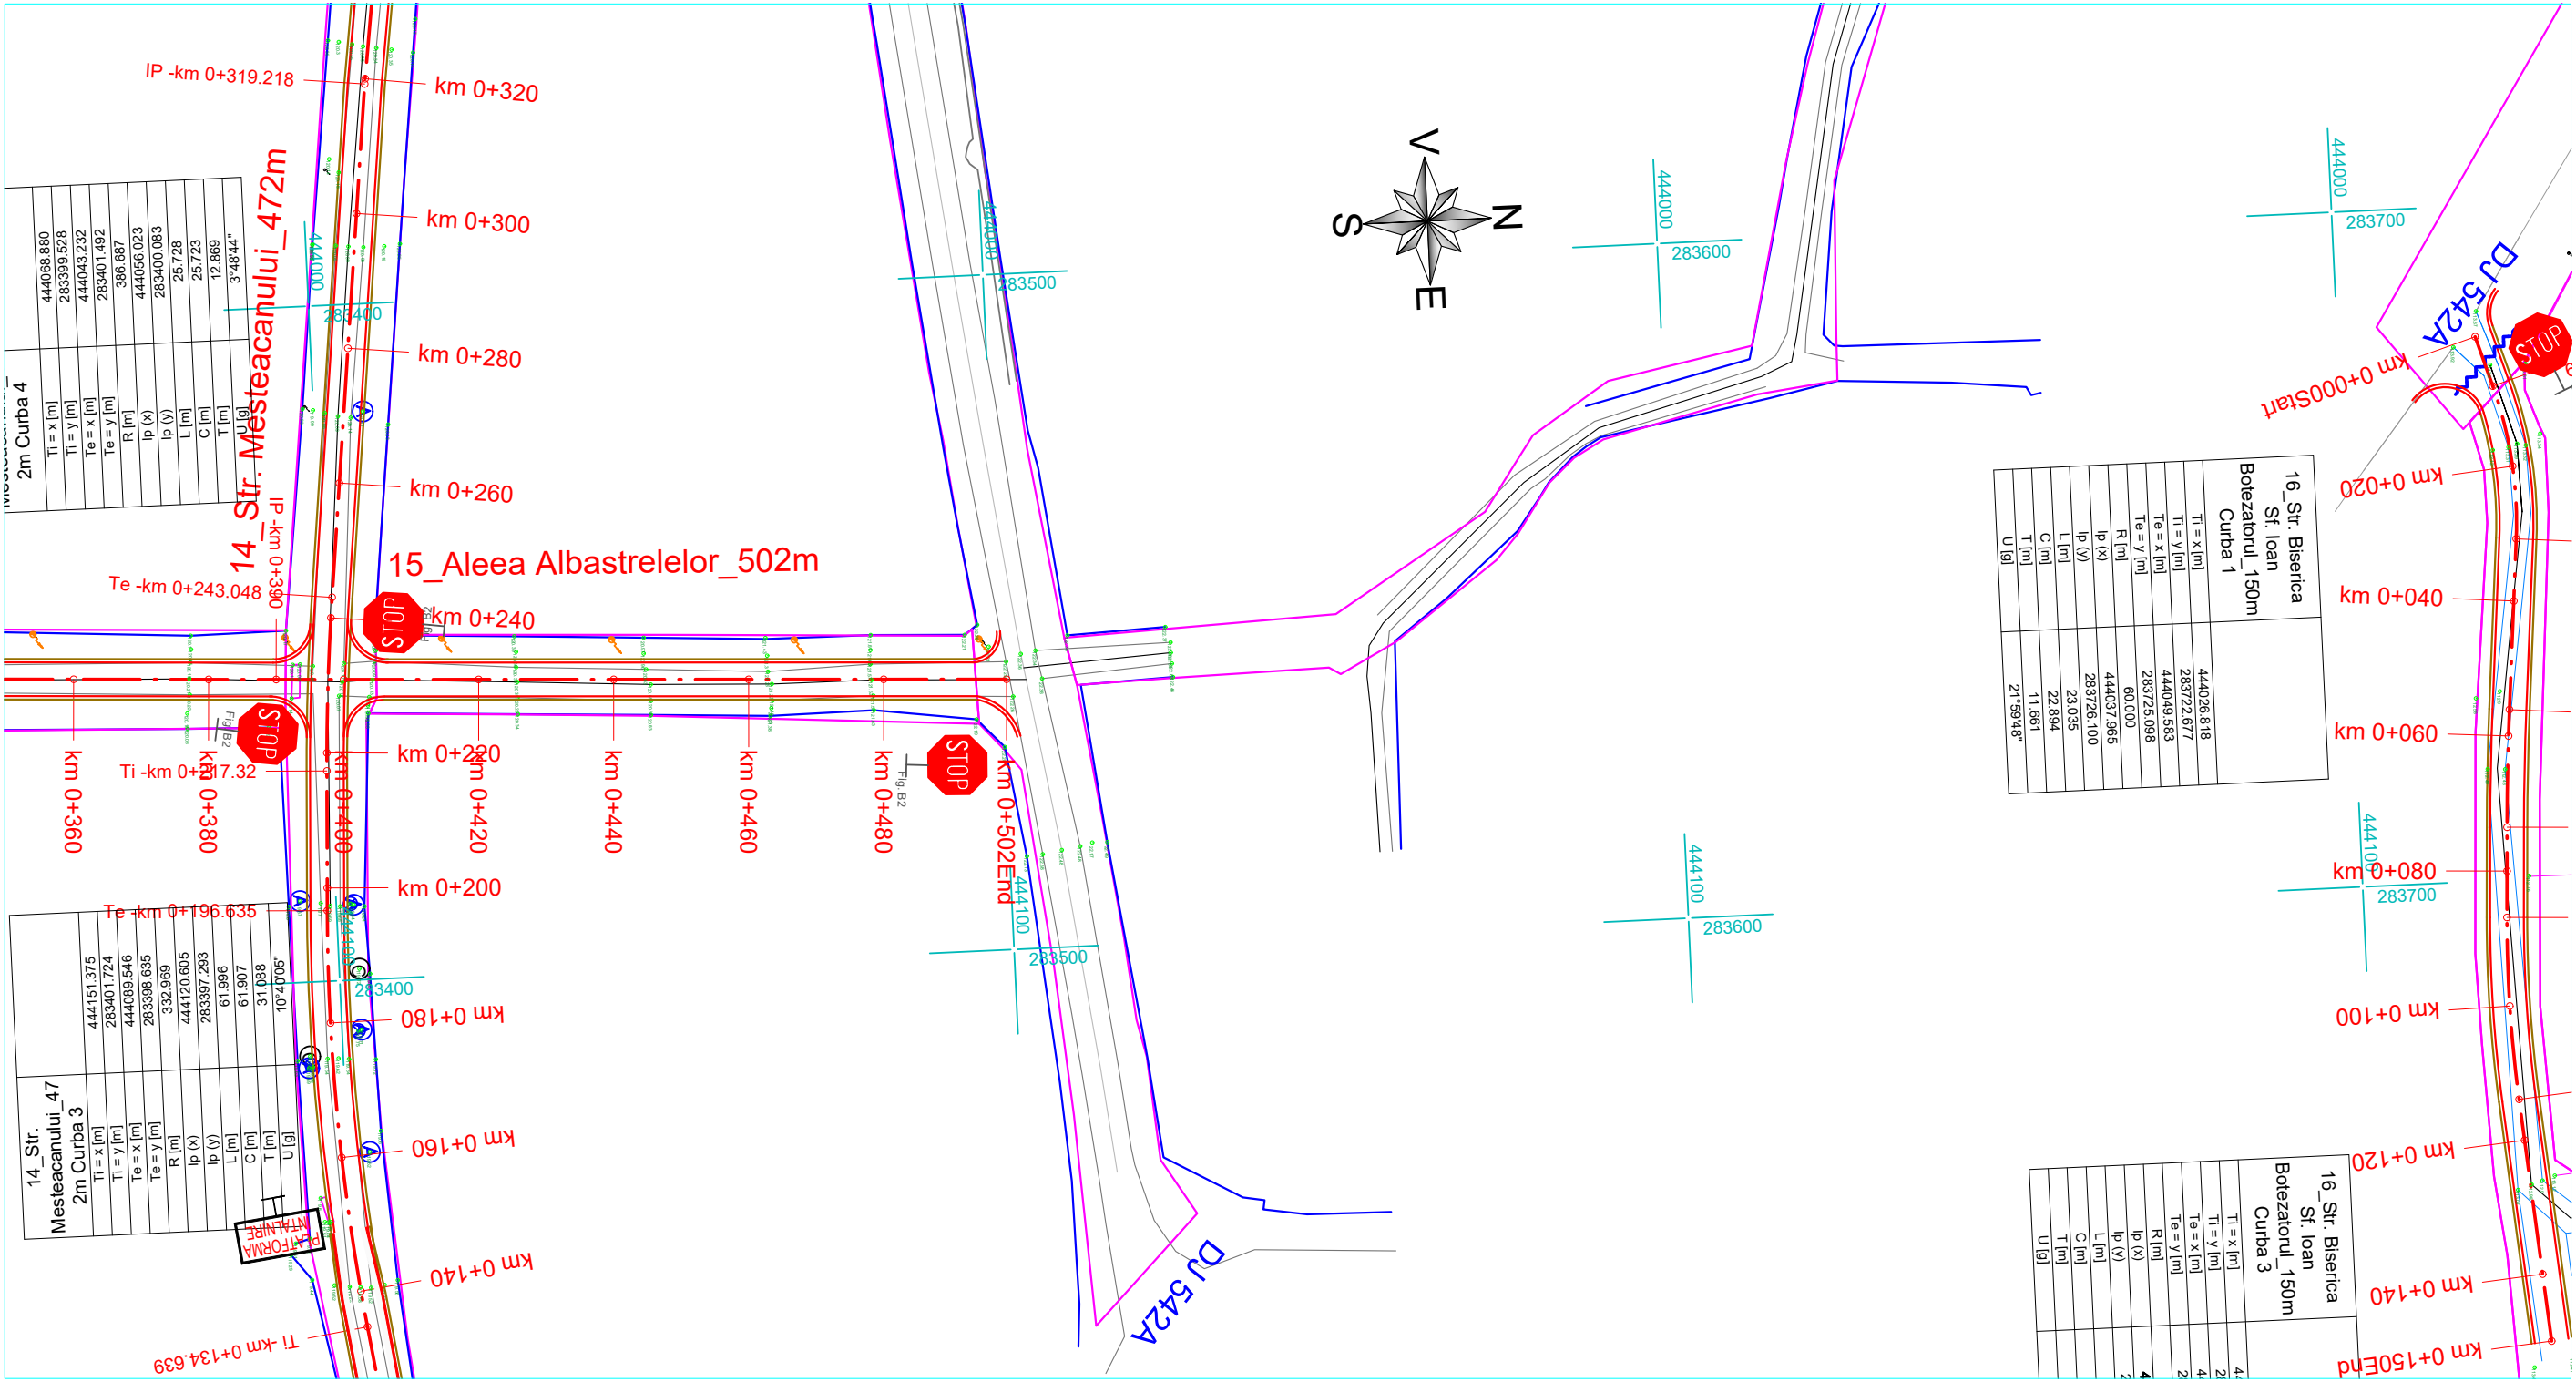

15\_Aleea Albastrelor

LEGENDA

Drum existent

Stalp retea electrica

Utilitati: apa, canal

Limita de proprietate

Contur cadastral

Drum proiectat

Rigola carosabila transversala la DJ


Indicator STOP

Indicator PLATFORMA INTALNIRE

Nota:  
- se mentine scurgerea apelor existenta

Verificat/Expert	Nume	Semnatura	Cerinta	Referat/Expertiza nr./data	
Proiectant general: S.C. BOGEN ENGINEERING S.R.L. Sediul social: Sat Pielesti, Comuna Pielesti, Str. Ghiocelului, Nr. 24, Jud. Dolj; CUI: 43368805				Beneficiar: U.A.T. COMUNA REDEA JUDETUL OLT	Proiect nr. 19 / 2023
Specificatie	Nume	Semnatura	Scara: 1:1000	Titlu proiect: ASFALTARE DRUMURI DE INTERES LOCAL ÎN COMUNA REDEA, JUDETUL OLT	Faza: P.T.
Sef proiect	ing. ILINCA -Valentin		Data: 2023	Titlu plansa: - PLAN DE SITUATIE - 15_Aleea Albastrelor	Plansa nr. PS - 25
Proiectat	ing. ILINCA -Valentin				
Desenat	ing. DEATCU Vasile				

PLAN DE SITUATIE - sc.1/1000

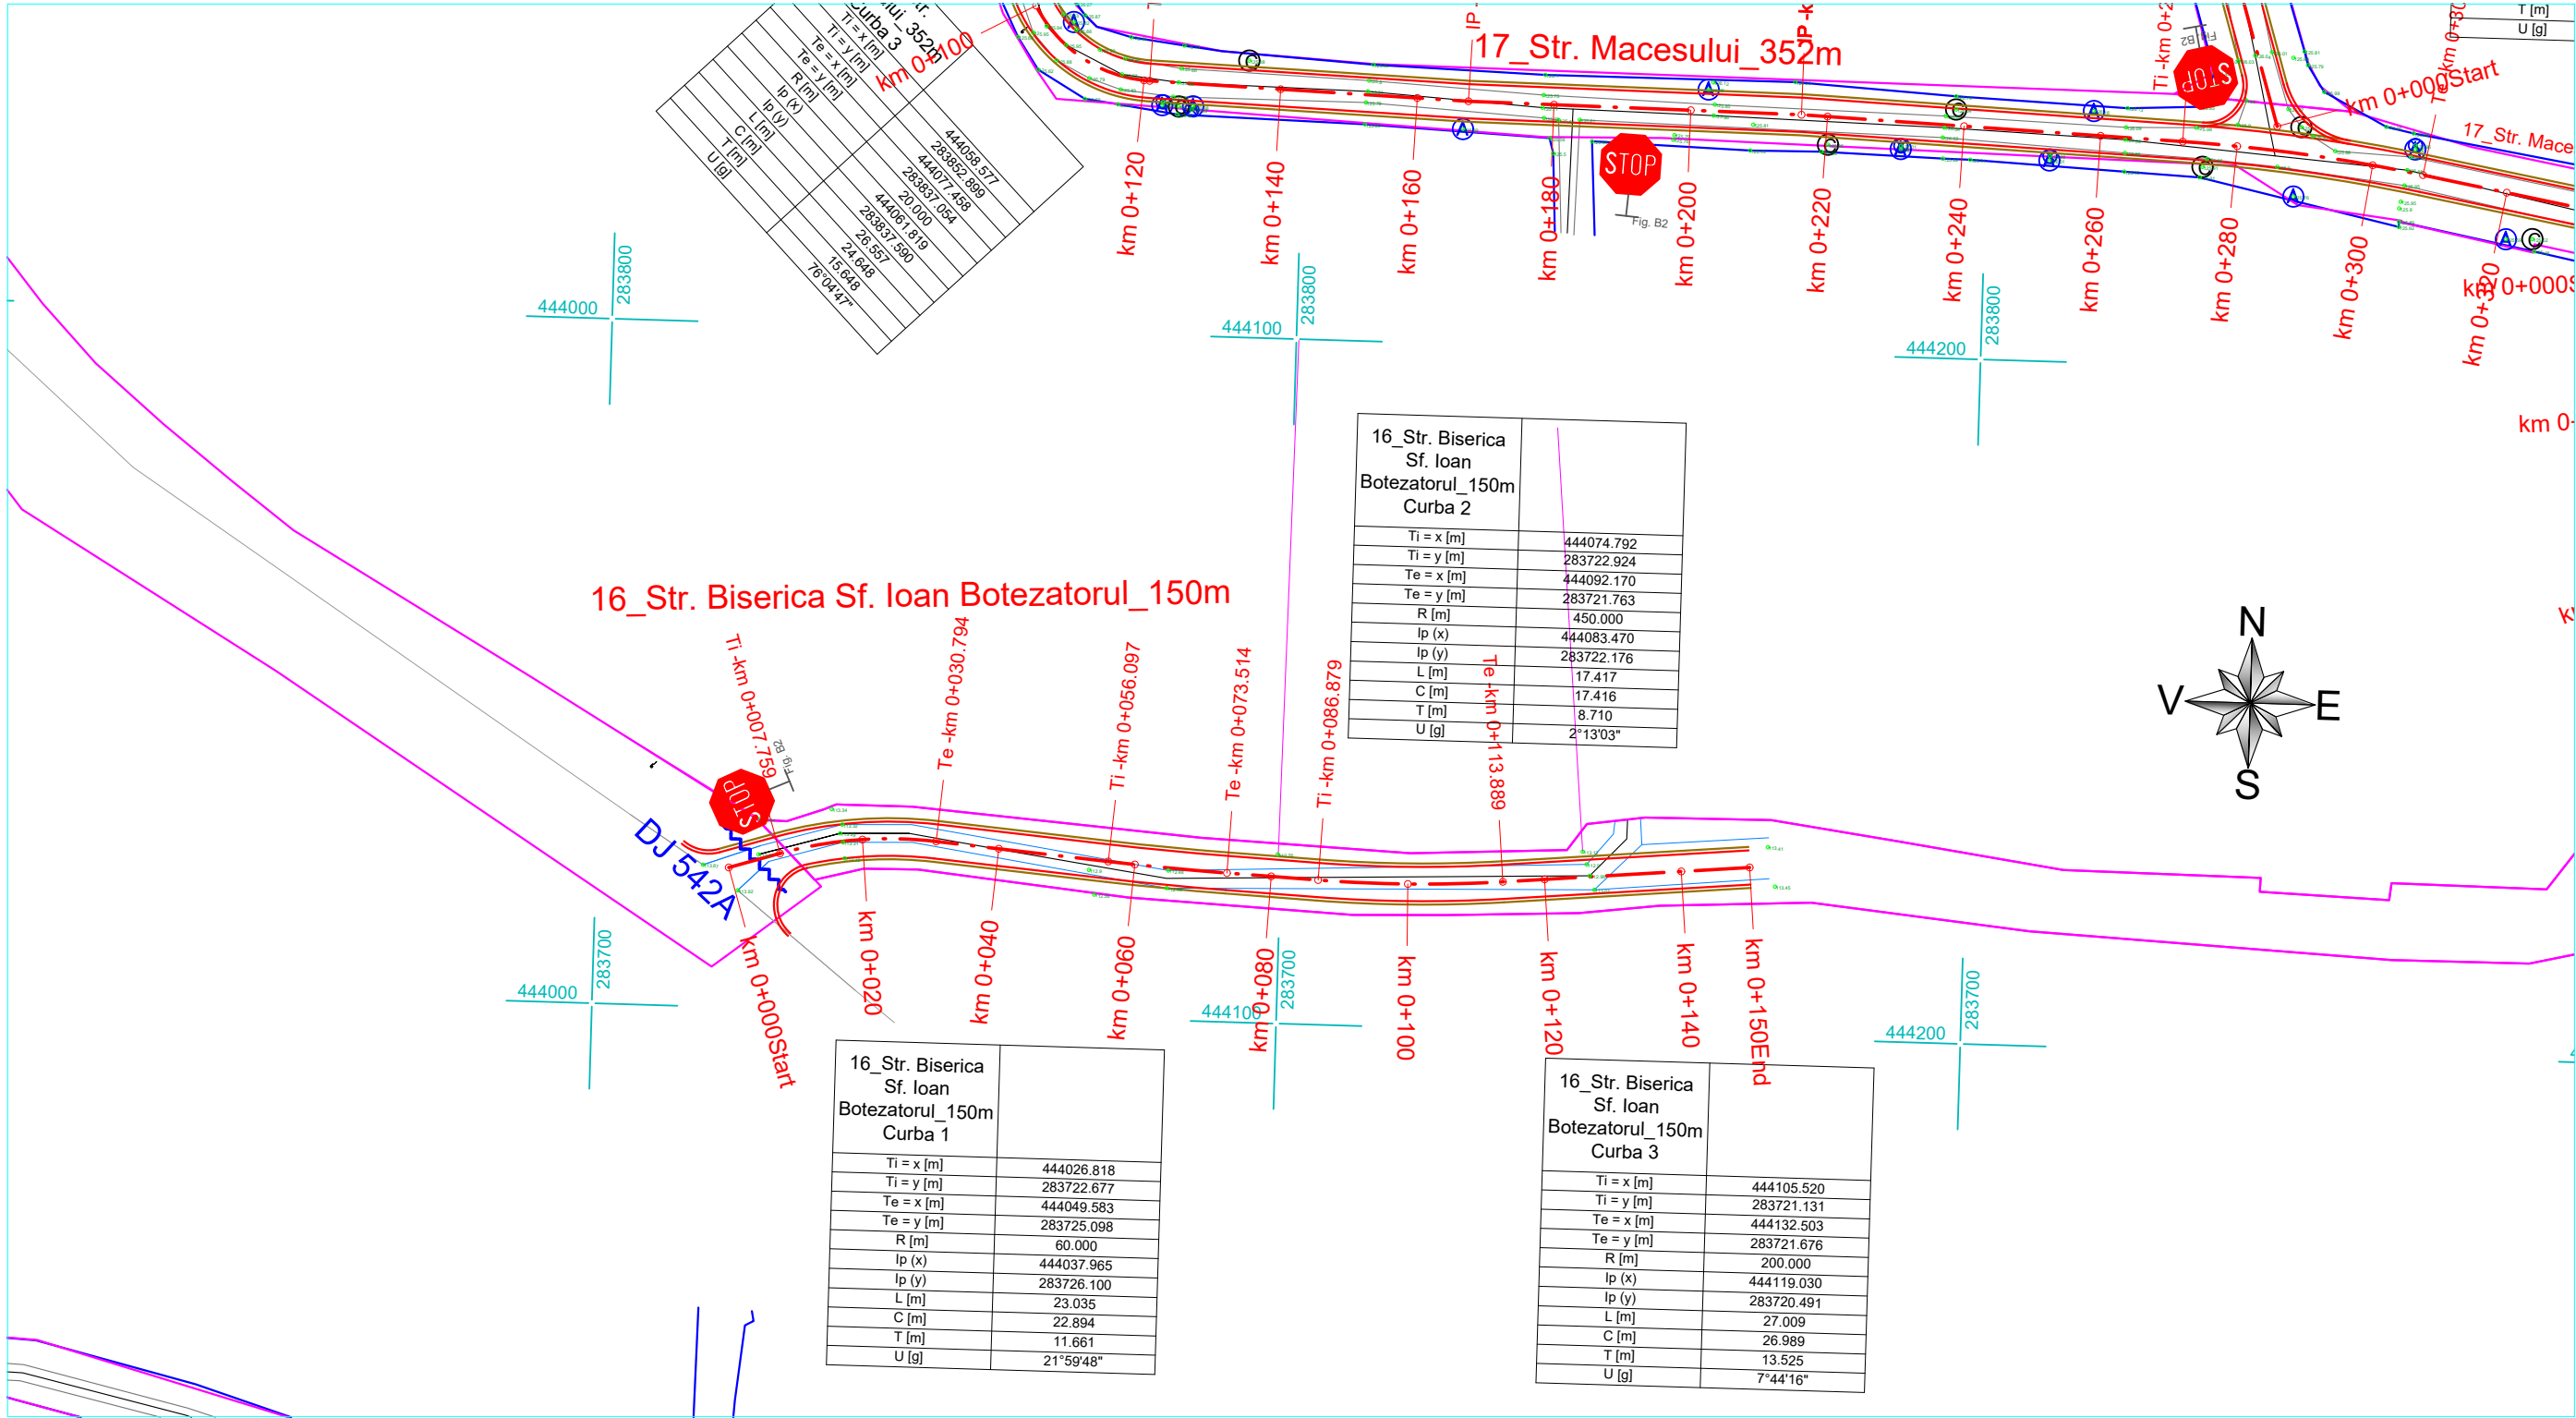

16\_Str. Biserica Sf. Ioan Botezatorul\_150m



Nota:  
- se mentine scurgerea apelor existenta

LEGENDA

	Drum existent		Drum proiectat
	Stalp retea electrica		Rigola carosabila transversala la DJ
	Utilitati: apa, canal		Indicator STOP
	Limita de proprietate		Indicator PLATFORMA INTALNIRE
	Contur cadastral		

Verificat/Expert	Nume	Semnatura	Cerinta	Referat/Expertiza nr./data	Proiect nr.
Proiectant general:	S.C. BOGEN ENGINEERING S.R.L. Sediul social: Sat Pielesti, Comuna Pielesti, Str. Ghiocelului, Nr. 24, Jud. Dolj; CUI: 43368805			Beneficiar:	U.A.T. COMUNA REDEA JUDEȚUL OLT
Specificatie	Nume	Semnatura	Scara:	Titlu proiect:	Faza:
Sef proiect	ing. ILINCA -Valentin		1:1000	ASFALTARE DRUMURI DE INTERES LOCAL ÎN COMUNA REDEA, JUDEȚUL OLT	P.T.
Proiectat	ing. ILINCA -Valentin		Data:	Titlu plansa:	Plansa nr.
Desenat	ing. DEATCU Vasile		2023	- PLAN DE SITUATIE - 16_Str. Biserica Sf. Ioan Botezatorul_150m	PS - 26

PLAN DE SITUATIE - sc.1/1000

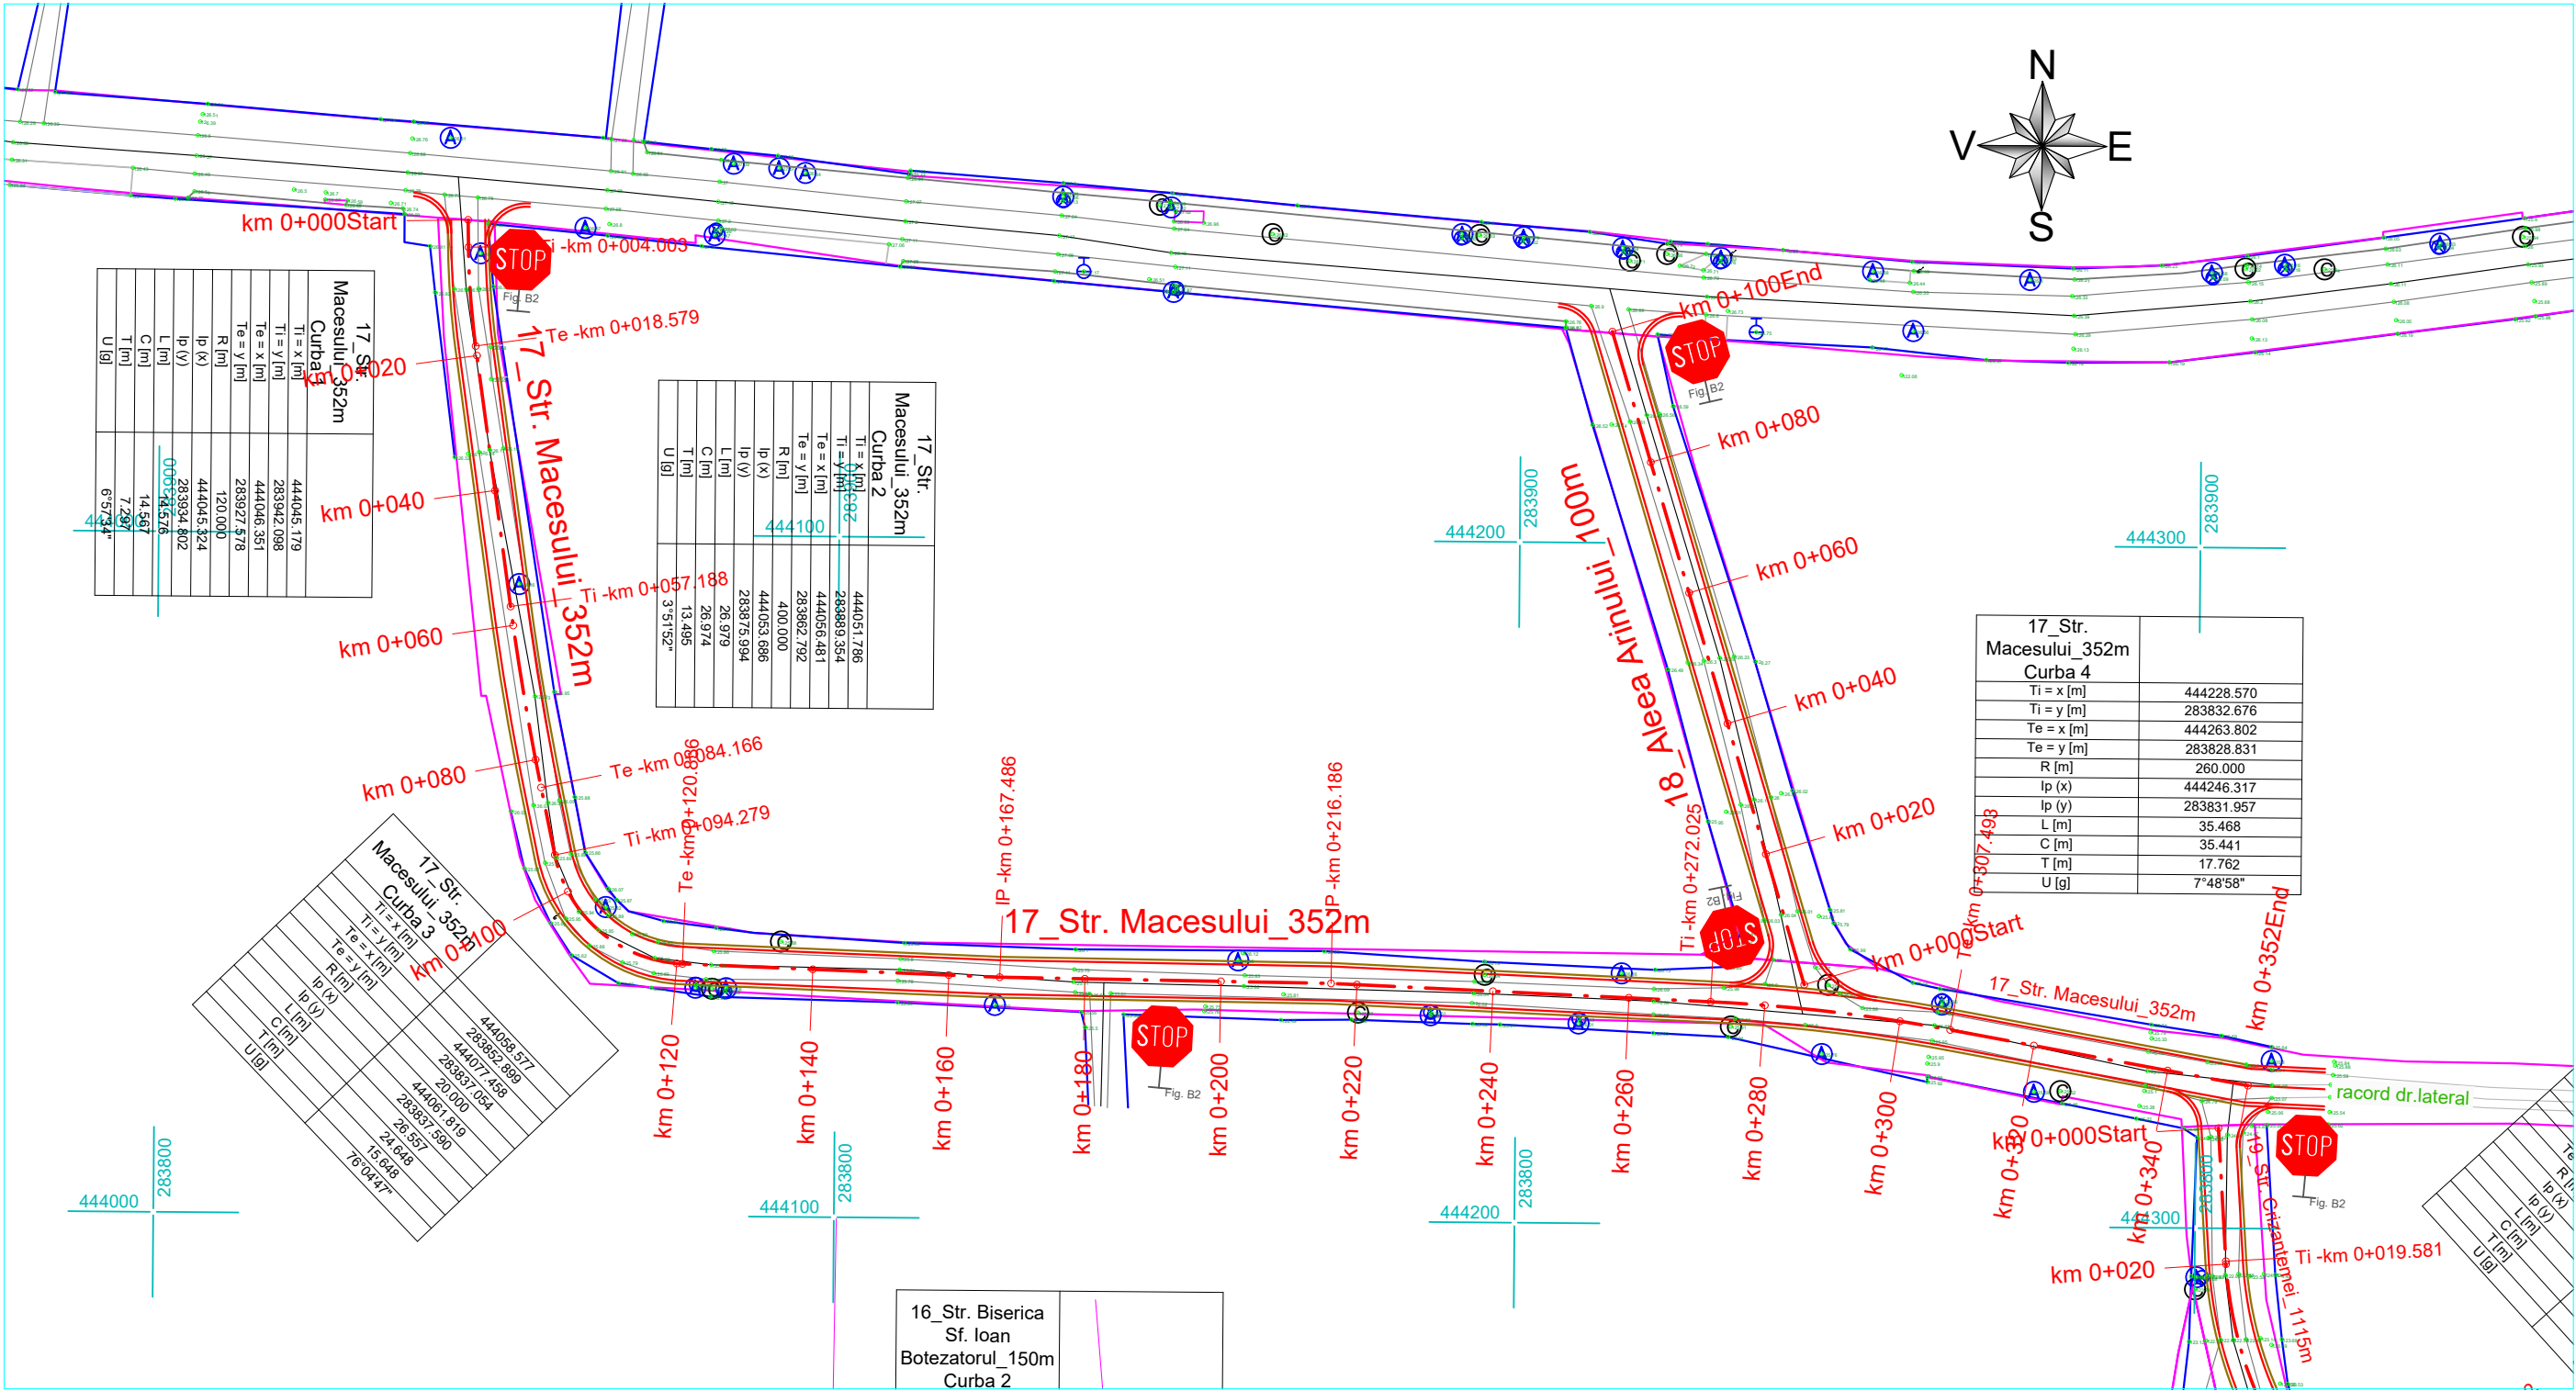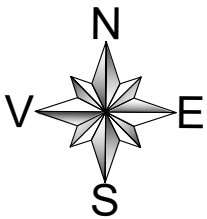

17_Str. Macesului_352m Curba 3						
Ti = x [m]	444045.179					
Ti = y [m]	283942.098					
Te = x [m]	444046.351					
Te = y [m]	283927.578					
R [m]	120.000					
Ip (x)	444045.324					
Ip (y)	283934.802					
L [m]	000.24576					
C [m]	14.567					
T [m]	7.287					
U [g]	6°57'34"					

17_Str. Macesului_352m Curba 2						
Ti = x [m]	444051.786					
Ti = y [m]	283889.354					
Te = x [m]	444056.481					
Te = y [m]	283862.792					
R [m]	400.000					
Ip (x)	444053.886					
Ip (y)	283875.994					
L [m]	26.979					
C [m]	26.974					
T [m]	13.495					
U [g]	3°51'52"					

17_Str. Macesului_352m Curba 4	
Ti = x [m]	444228.570
Ti = y [m]	283832.676
Te = x [m]	444263.802
Te = y [m]	283828.831
R [m]	260.000
Ip (x)	444246.317
Ip (y)	283831.957
L [m]	35.468
C [m]	35.441
T [m]	17.762
U [g]	7°48'58"

17_Str. Macesului_352m Curba 3						
Ti = x [m]	444050.577					
Ti = y [m]	283852.889					
Te = x [m]	444077.439					
Te = y [m]	283837.054					
R [m]	20.000					
Ip (x)	444061.619					
Ip (y)	283837.590					
L [m]	20.557					
C [m]	21.648					
T [m]	15.648					
U [g]	76°04'47"					

16_Str. Biserica Sf. Ioan Botezatorul_150m Curba 2	
Ti = x [m]	444050.577
Ti = y [m]	283852.889
Te = x [m]	444077.439
Te = y [m]	283837.054
R [m]	20.000
Ip (x)	444061.619
Ip (y)	283837.590
L [m]	20.557
C [m]	21.648
T [m]	15.648
U [g]	76°04'47"

17\_Str. Macesului\_352m  
18\_Alea Arinului\_100m

Nota:  
- se mentine scurgerea apelor existenta


LEGENDA

	Drum existent		Drum proiectat
	Stalp retea electrica		Rigola carosabila transversala la DJ
	Utilitati: apa, canal		Indicator STOP
	Limita de proprietate		Indicator PLATFORMA INTALNIRE
	Contur cadastral		

Verificat/Expert				Referat/Expertiza nr./data	
Proiectant general: S.C. BOGEN ENGINEERING S.R.L. Sediul social: Sat Pielesti, Comuna Pielesti, Str. Ghiocelului, Nr. 24, Jud. Dolj; CUI: 43368805				Beneficiar: U.A.T. COMUNA REDEA JUDETUL OLT	Proiect nr. 19 / 2023
Specificatie	Nume	Semnatura	Scara: 1:1000	Titlu proiect: ASFALTARE DRUMURI DE INTERES LOCAL ÎN COMUNA REDEA, JUDETUL OLT	Faza: P.T.
Sef proiect	ing. ILINCA -Valentin		Data: 2023	Titlu plansa: - PLAN DE SITUATIE - 17_Str. Macesului_352m 18_Alea Arinului_100m	Plansa nr. PS - 27
Proiectat	ing. ILINCA -Valentin				
Desenat	ing. DEATCU Vasile				



PLAN DE SITUATIE - sc.1/1000

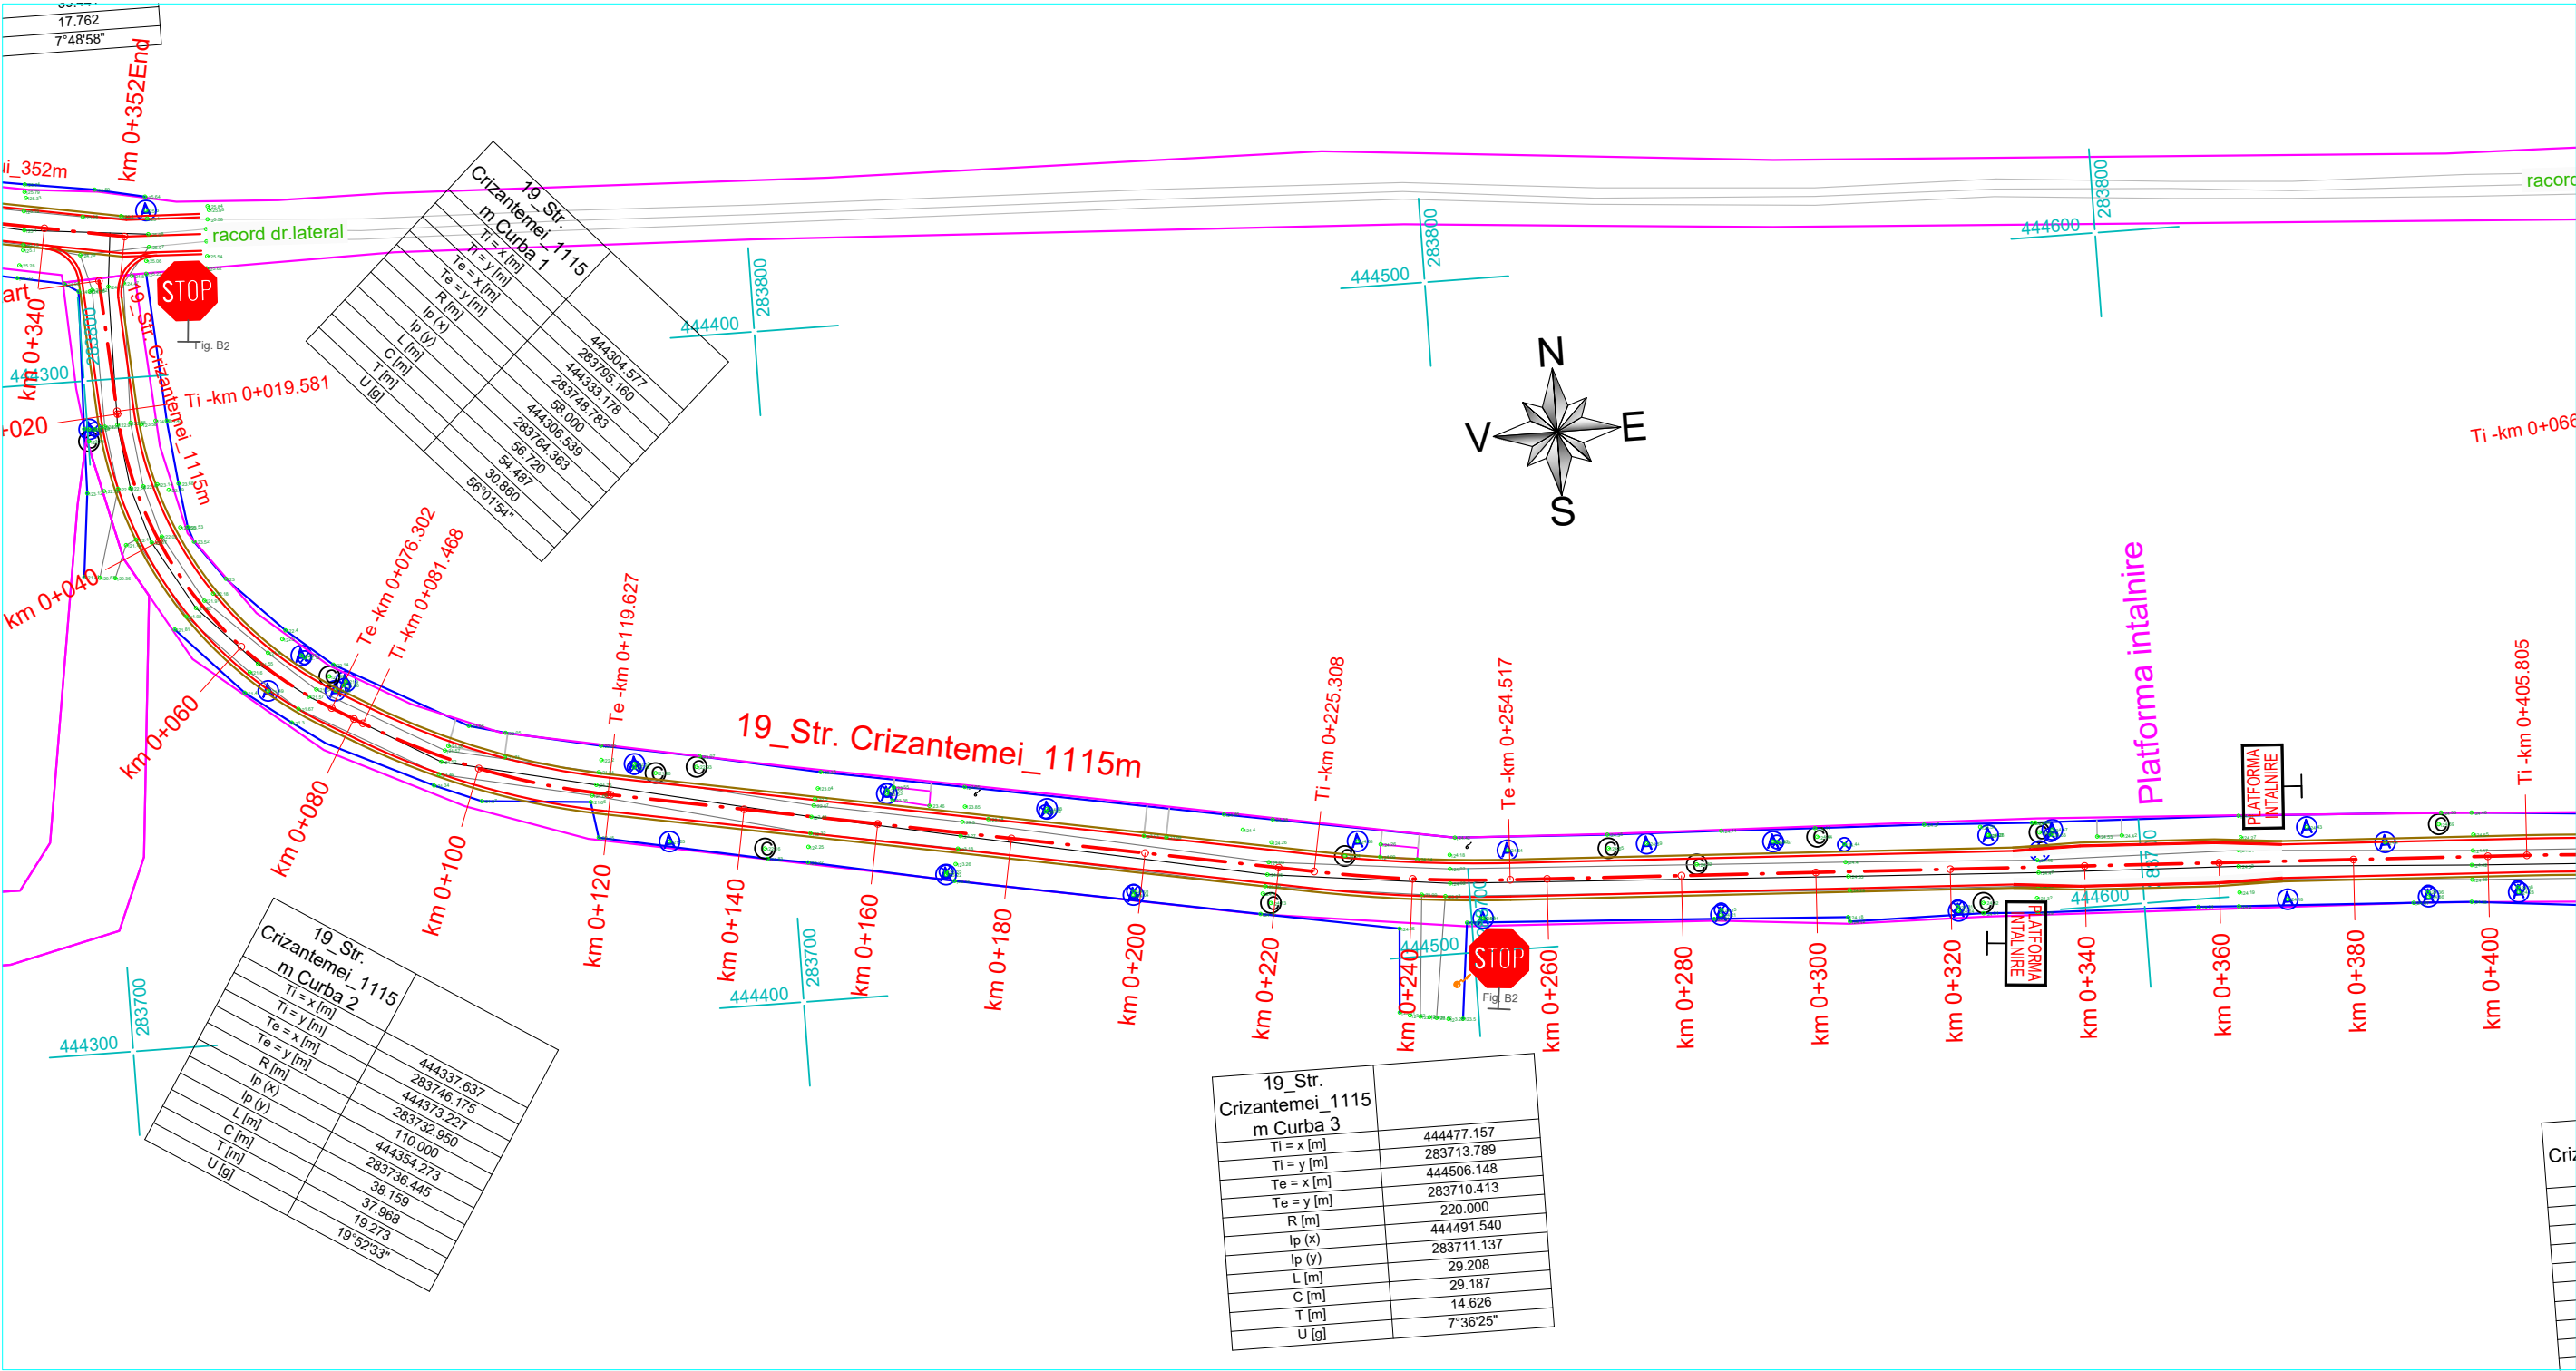

19\_Str. Crizantemei\_1115m

Nota:  
- se mentine scurgerea apelor existenta

LEGENDA

Drum existent

Stalp retea electrica

Utilitati: apa, canal

Limita de proprietate

Contur cadastral

Drum proiectat


Rigola carosabila transversala la DJ

Indicator STOP

Indicator PLATFORMA INTALNIRE

Verificat/Expert	Nume	Semnatura	Cerinta	Referat/Expertiza nr./data	
Proiectant general: S.C. BOGEN ENGINEERING S.R.L. Sediul social: Sat Pielesti, Comuna Pielesti, Str. Ghiocelului, Nr. 24, Jud. Dolj; CUI: 43368805				Beneficiar: U.A.T. COMUNA REDEA JUDETUL OLT	Proiect nr. 19 / 2023
Specificatie	Nume	Semnatura	Scara: 1:1000	Titlu proiect: ASFALTARE DRUMURI DE INTERES LOCAL ÎN COMUNA REDEA, JUDETUL OLT	Faza: P.T.
Sef proiect	ing. ILINCA -Valentin		Data: 2023	Titlu plansa: - PLAN DE SITUATIE - 19_Str. Crizantemei_1115m	Plansa nr. PS - 28
Proiectat	ing. ILINCA -Valentin				
Desenat	ing. DEATCU Vasile				

PLAN DE SITUATIE - sc.1/1000

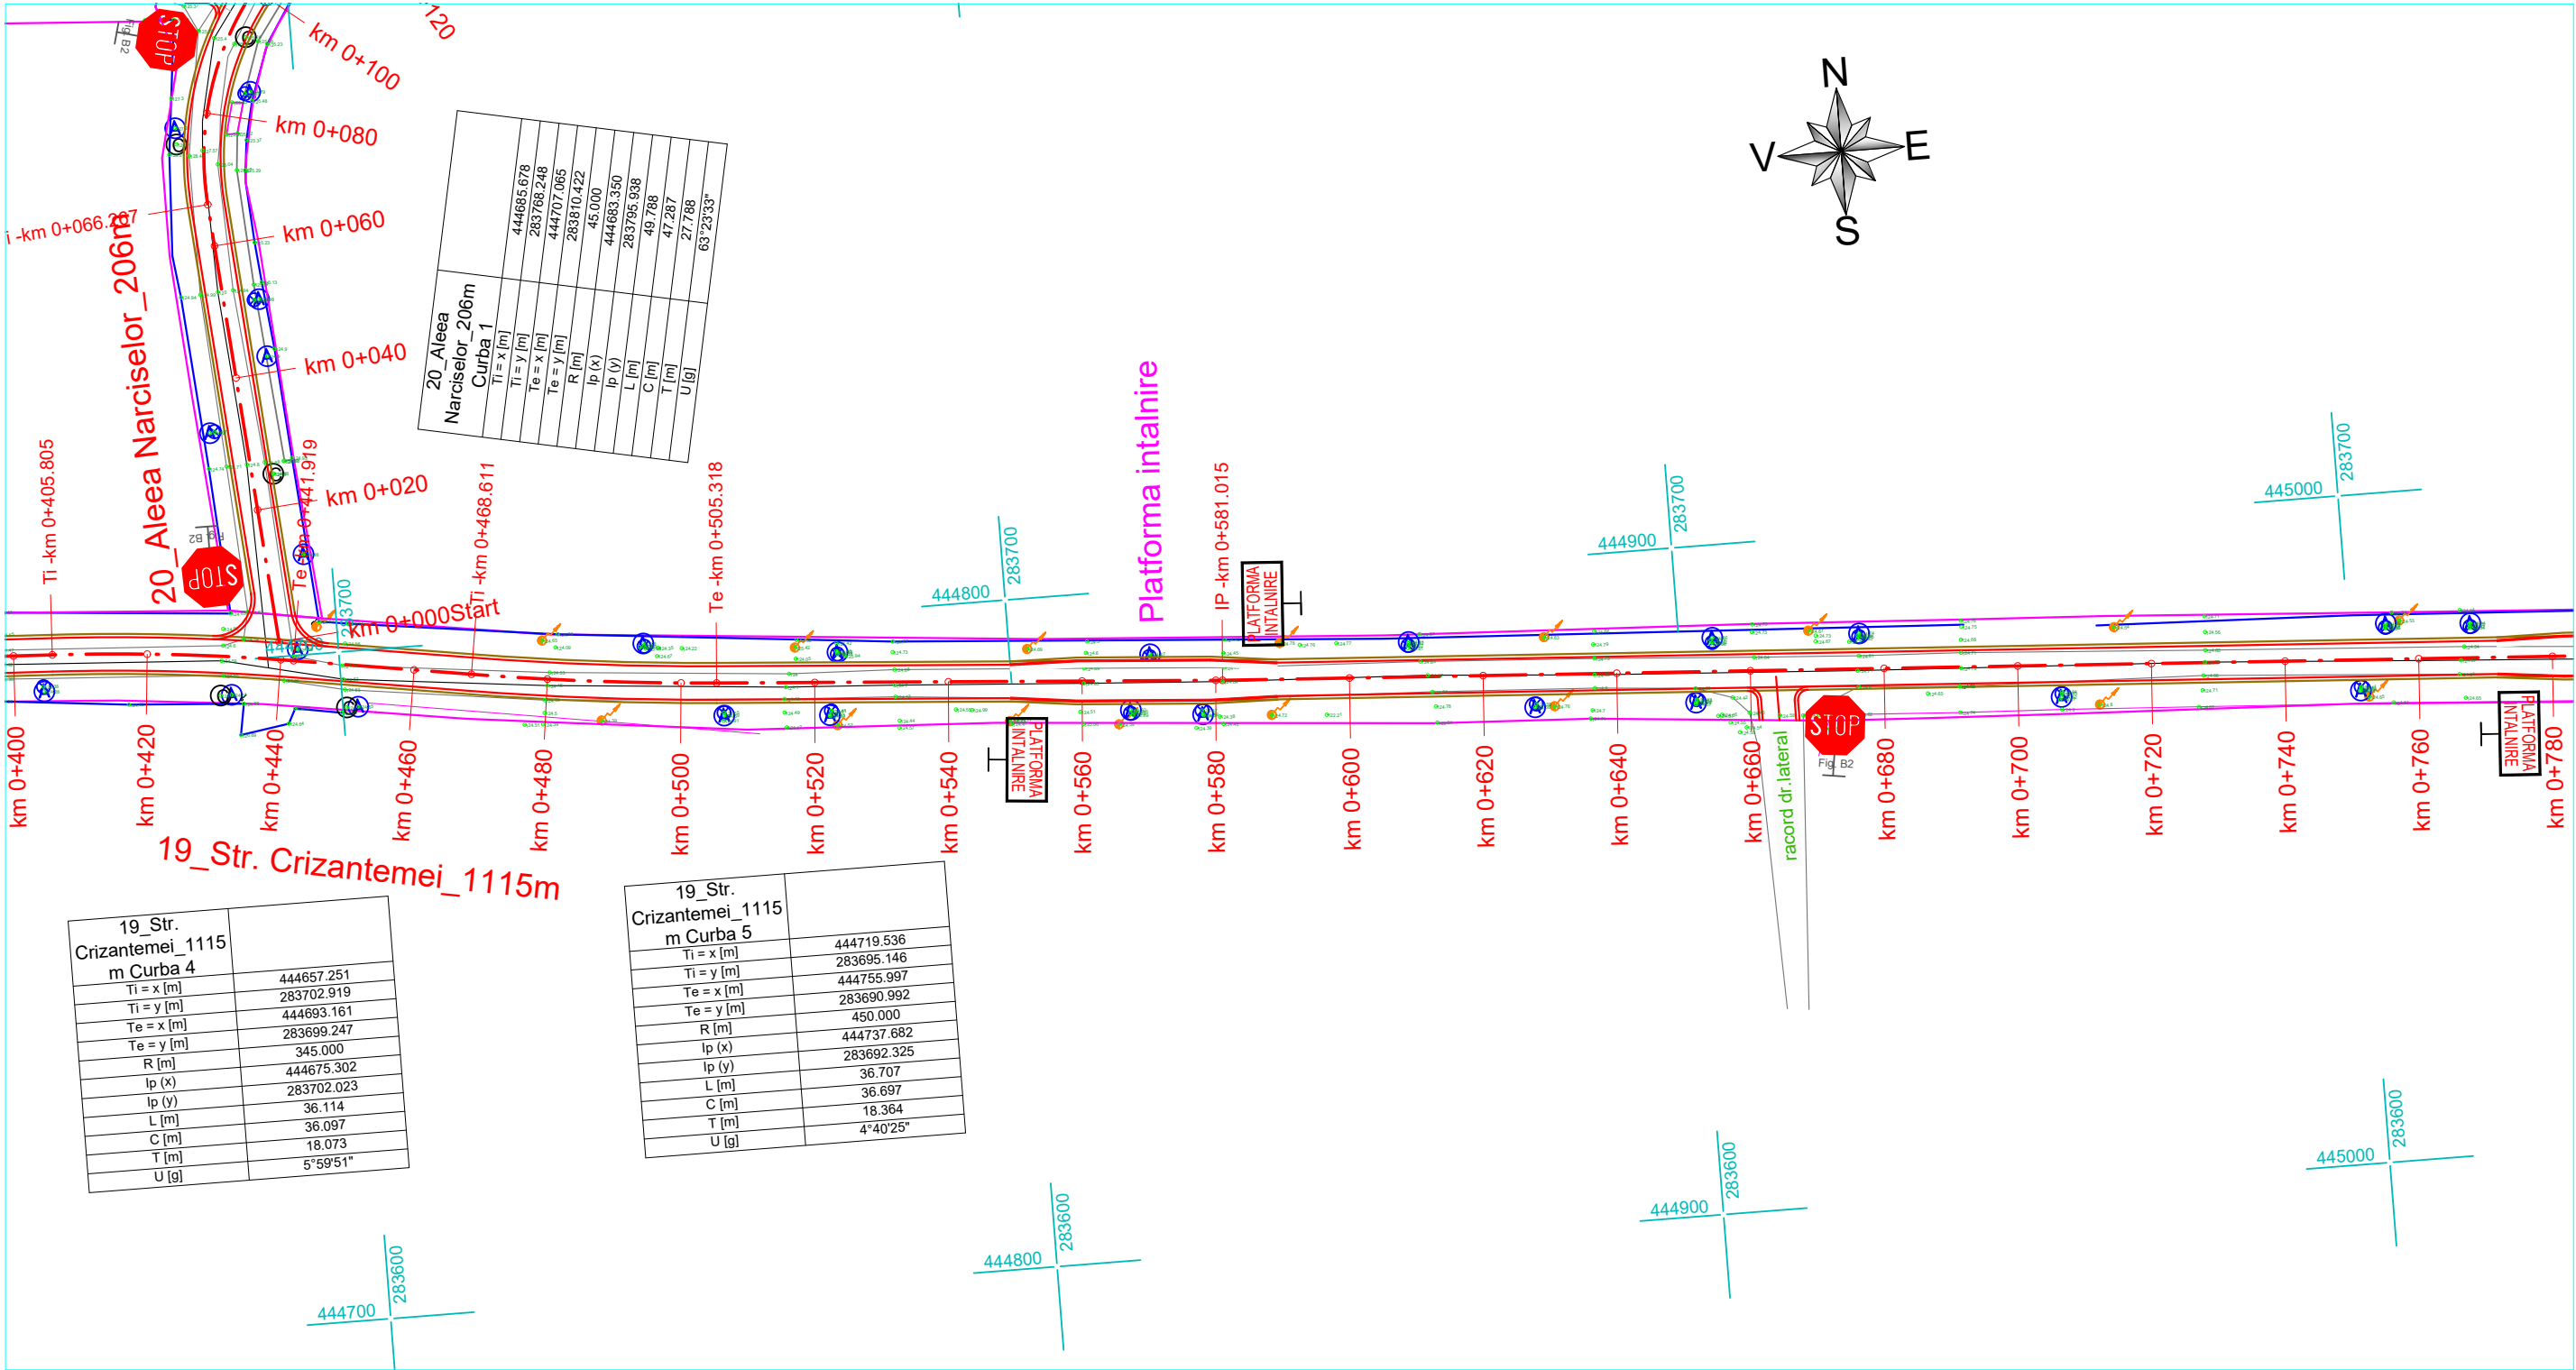

19\_Str. Crizantemei\_1115m

Nota:  
- se mentine scurgerea apelor existenta

LEGENDA

Drum existent

Drum proiectat

Stalp retea electrica

Rigola carosabila transversala la DJ

Utilitati: apa, canal

Indicator STOP


Limita de proprietate

Contur cadastral

Indicator PLATFORMA INTALNIRE

Verificat/Expert	Nume	Semnatura	Cerinta	Referat/Expertiza nr./data	
Proiectant general: S.C. BOGEN ENGINEERING S.R.L. Sediul social: Sat Pielesti, Comuna Pielesti, Str. Ghiocelului, Nr. 24, Jud. Dolj; CUI: 43368805				Beneficiar: U.A.T. COMUNA REDEA JUDETUL OLT	Proiect nr. 19 / 2023
Specificatie	Nume	Semnatura	Scara: 1:1000	Titlu proiect: ASFALTARE DRUMURI DE INTERES LOCAL ÎN COMUNA REDEA, JUDETUL OLT	Faza: P.T.
Sef proiect	ing. ILINCA -Valentin		Data: 2023	Titlu plansa: - PLAN DE SITUATIE - 19_Str. Crizantemei_1115m	Plansa nr. PS - 29
Desenat	ing. DEATCU Vasile				




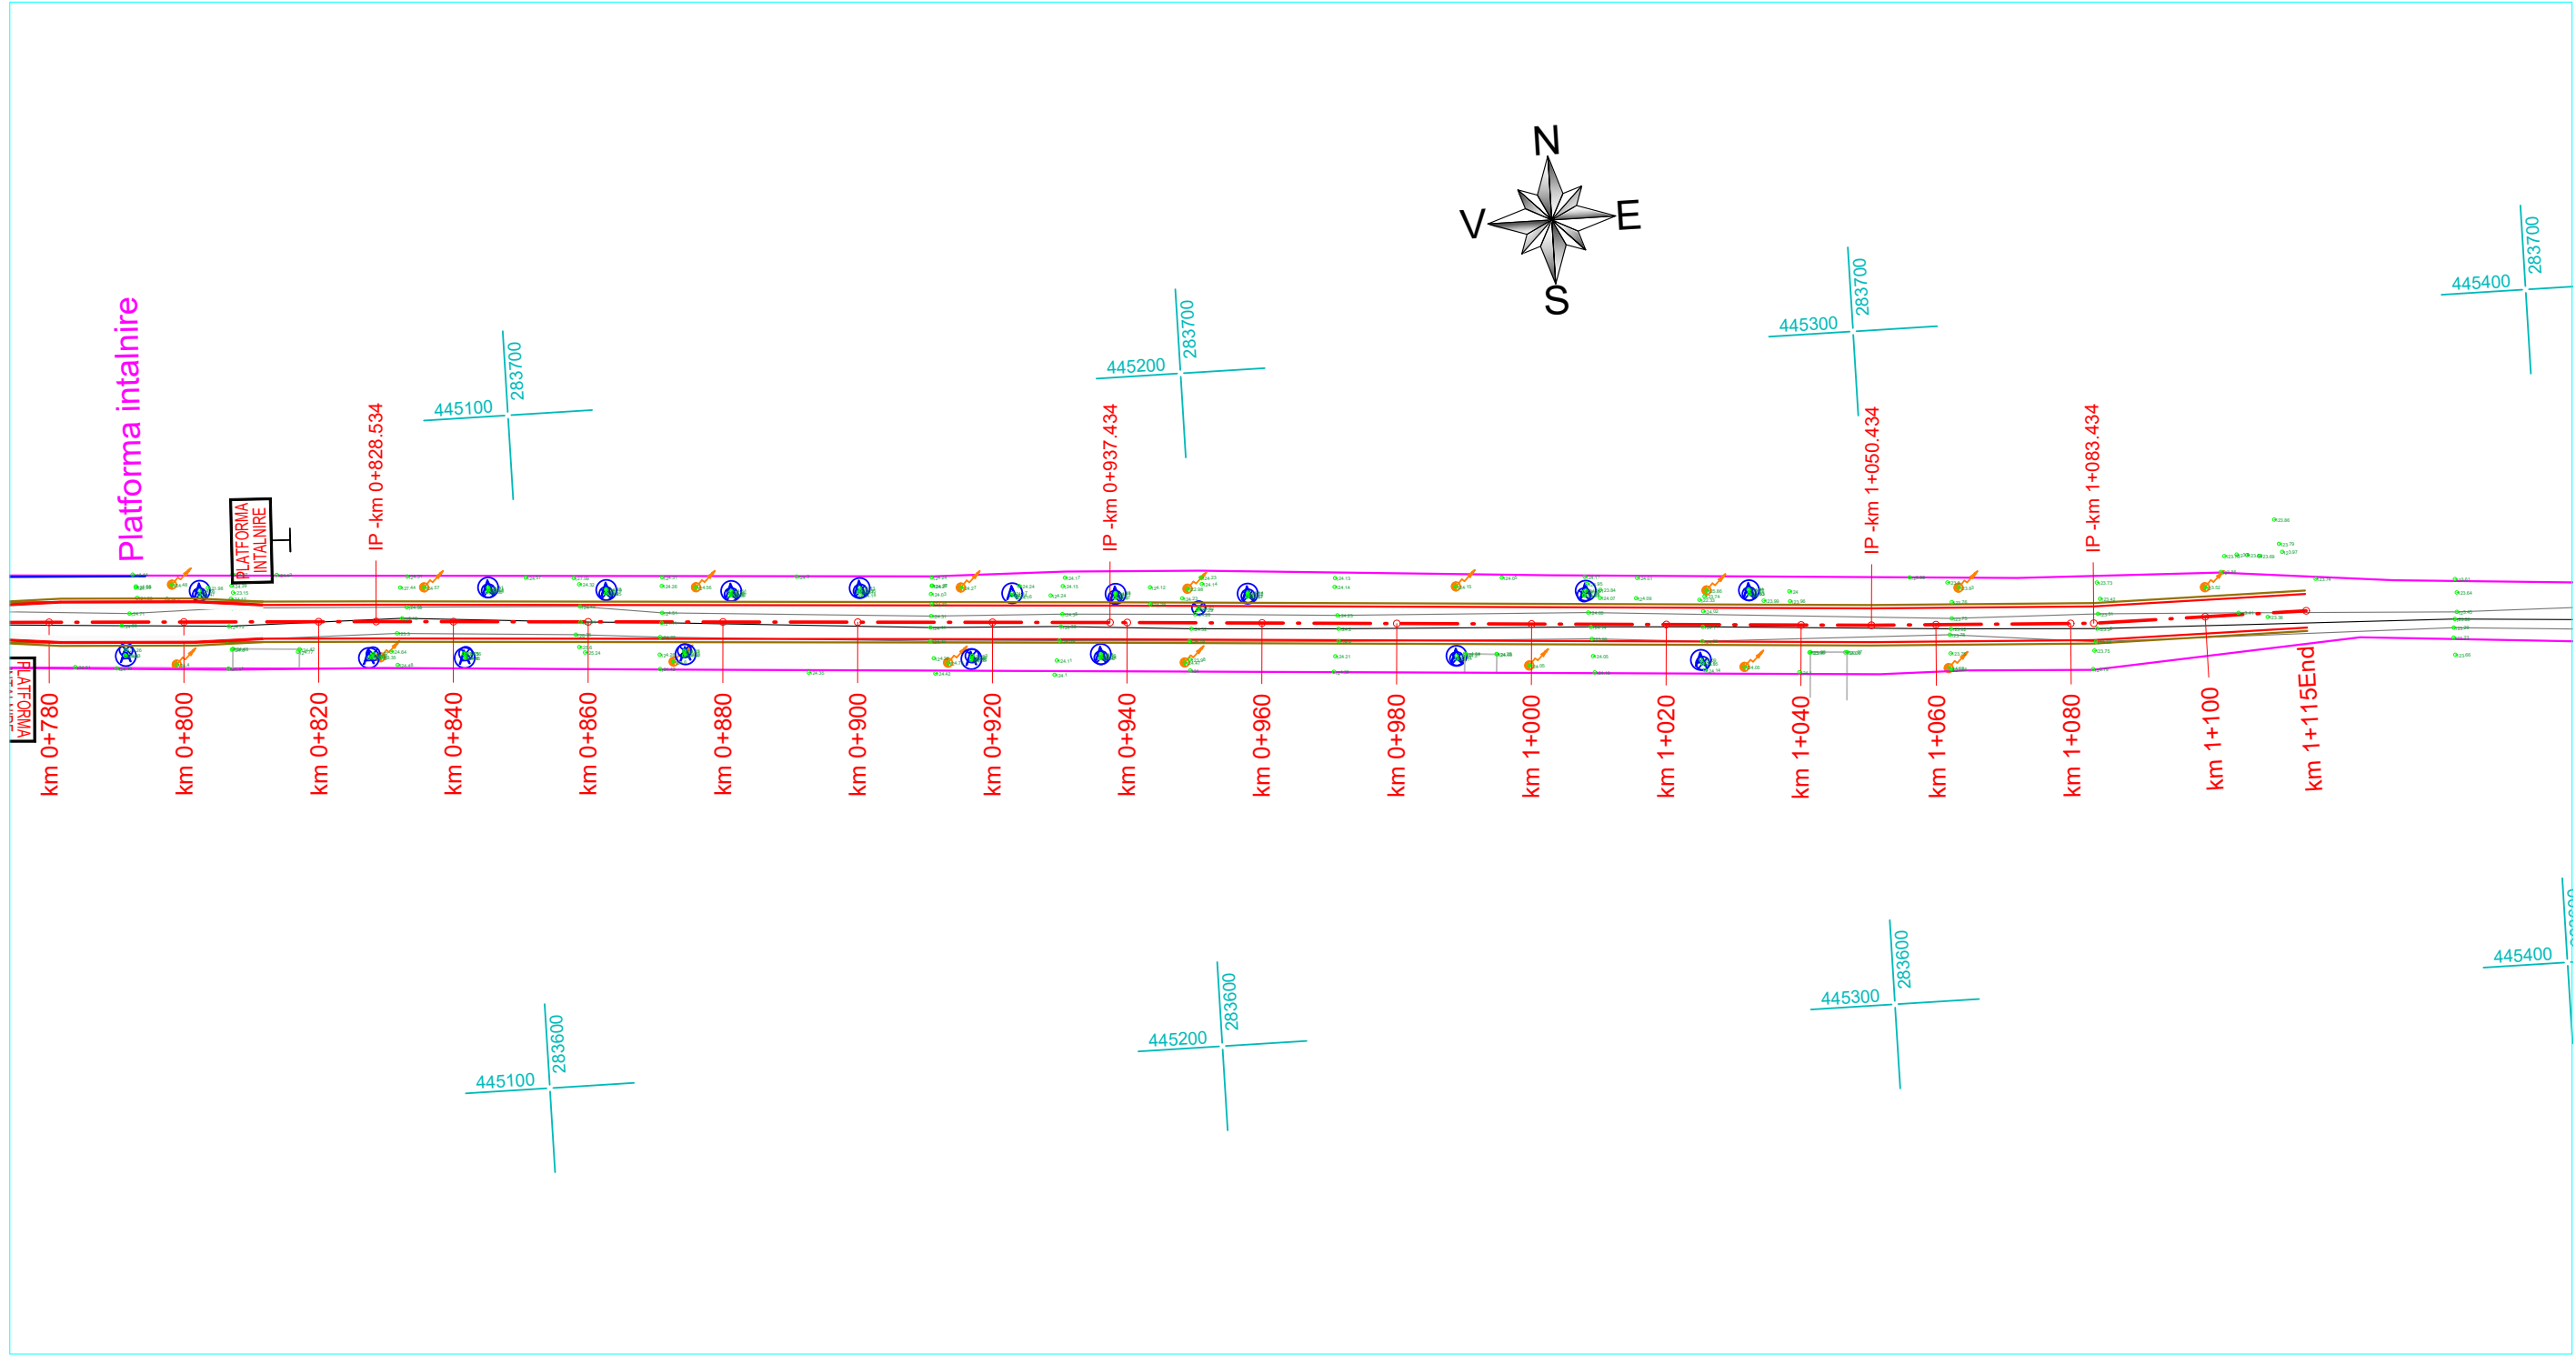





PLAN DE SITUATIE - sc.1/1000



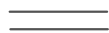


19\_Str. Crizantemei\_1115m

Nota:  
- se mentine scurgerea apelor existenta


LEGENDA

	Drum existent		Drum proiectat
	Stalp retea electrica		Rigola carosabila transversala la DJ
	Utilitati: apa, canal		Indicator STOP
	Limita de proprietate		Indicator PLATFORMA INTALNIRE
	Contur cadastral		

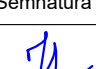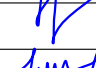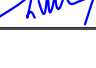Verificat/Expert	Nume	Semnatura	Cerinta	Referat/Expertiza nr./data	Proiect nr.
Proiectant general: S.C. BOGEN ENGINEERING S.R.L. Sediul social: Sat Pielesti, Comuna Pielesti, Str. Ghiocelului, Nr. 24, Jud. Dolj; CUI: 43368805				Beneficiar: U.A.T. COMUNA REDEA JUDETUL OLT	19 / 2023
Specificatie	Nume	Semnatura	Scara:	Titlu proiect:	Faza:
Sef proiect	ing. ILINCA -Valentin		1:1000	ASFALTARE DRUMURI DE INTERES LOCAL ÎN COMUNA REDEA, JUDEȚUL OLT	P.T.
Proiectat	ing. ILINCA -Valentin		Data:	Titlu plansa:	Plansa nr.
Desenat	ing. DEATCU Vasile		2023	- PLAN DE SITUATIE - 19_Str. Crizantemei_1115m	PS - 30



PLAN DE SITUATIE - sc.1/1000

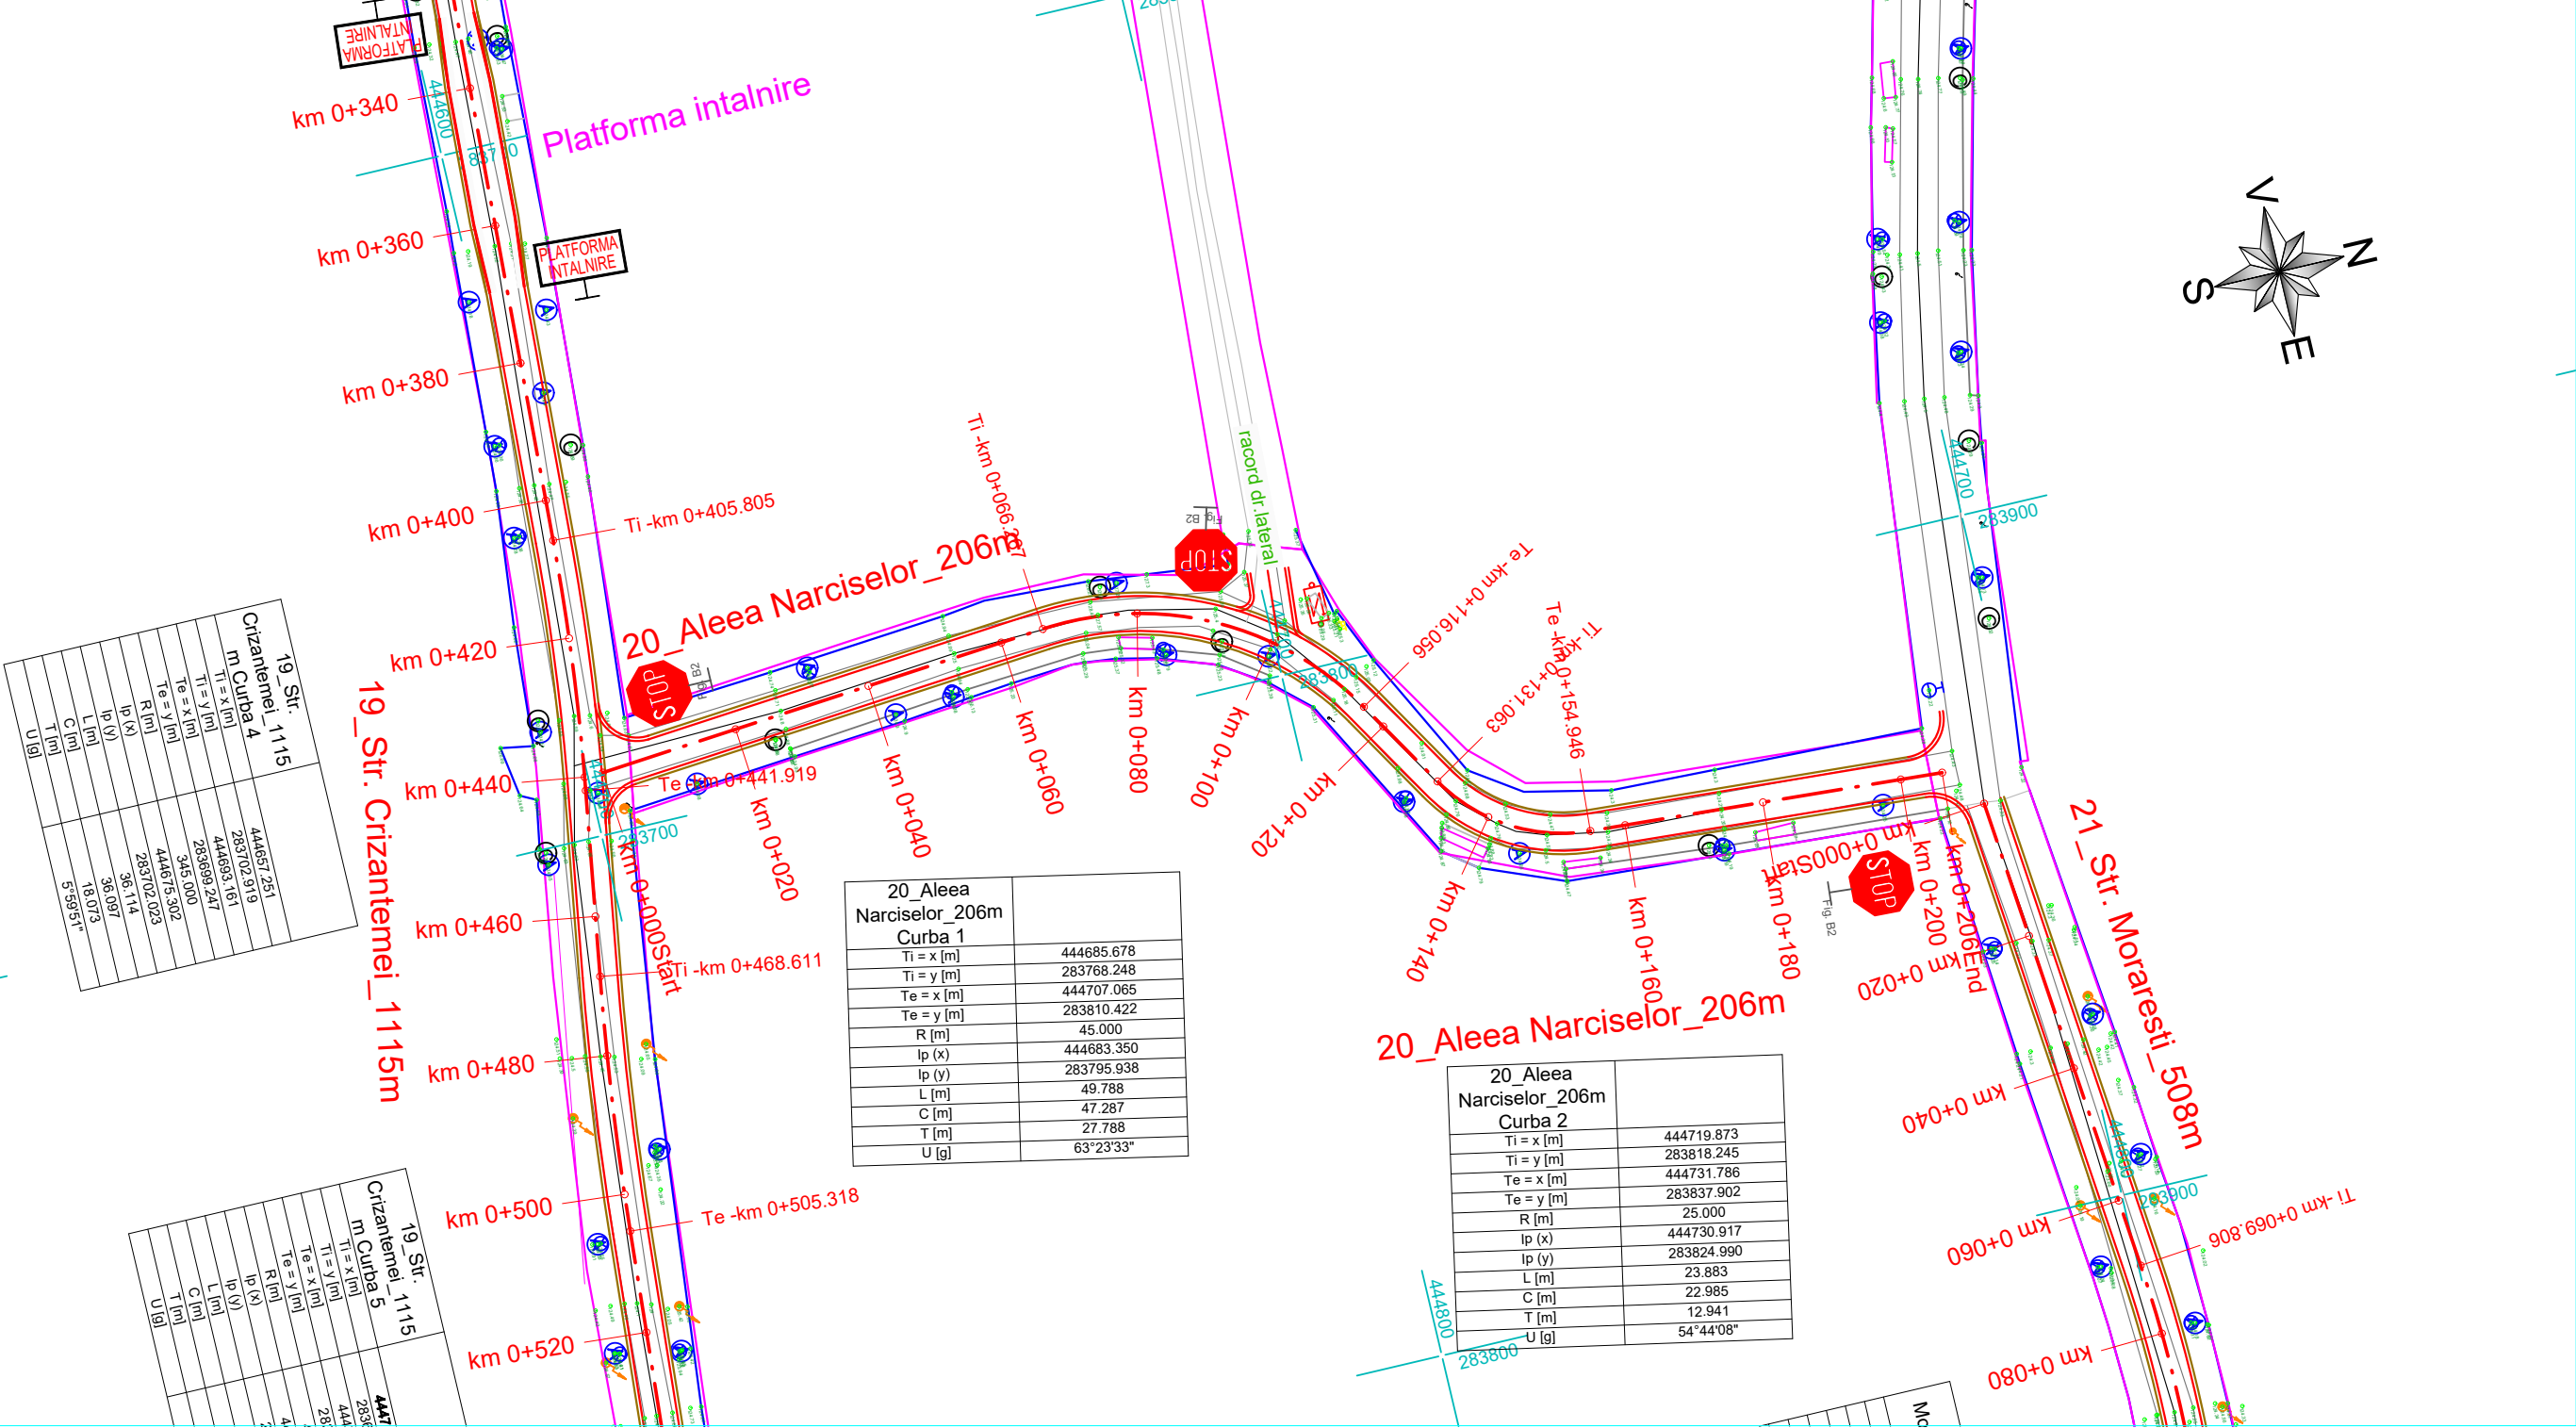

20\_Aleea Narciselor\_206m


Nota:  
- se mentine scurgerea apelor existenta

LEGENDA

	Drum existent		Drum proiectat
	Stalp retea electrica		Rigola carosabila transversala la DJ
	Utilitati: apa, canal		Indicator STOP
	Limita de proprietate		Indicator PLATFORMA INTALNIRE
	Contur cadastral		

Verificat/Expert	Nume	Semnatura	Cerinta	Referat/Expertiza nr./data	Proiect nr.
Proiectant general:	S.C. BOGEN ENGINEERING S.R.L. Sediul social: Sat Pielesti, Comuna Pielesti, Str. Ghiocelului, Nr. 24, Jud. Dolj; CUI: 43368805			Beneficiar:	U.A.T. COMUNA REDEA JUDETUL OLT
Specificatie	Nume	Semnatura	Scara:	Titlu proiect:	Faza:
Sef proiect	ing. ILINCA -Valentin		1:1000	ASFALTARE DRUMURI DE INTERES LOCAL ÎN COMUNA REDEA, JUDETUL OLT	P.T.
Proiectat	ing. ILINCA -Valentin		Data:	Titlu plansa:	Plansa nr.
Desenat	ing. DEATCU Vasile		2023	- PLAN DE SITUATIE - 20_Aleea Narciselor_206m	PS - 31

PLAN DE SITUATIE - sc.1/1000

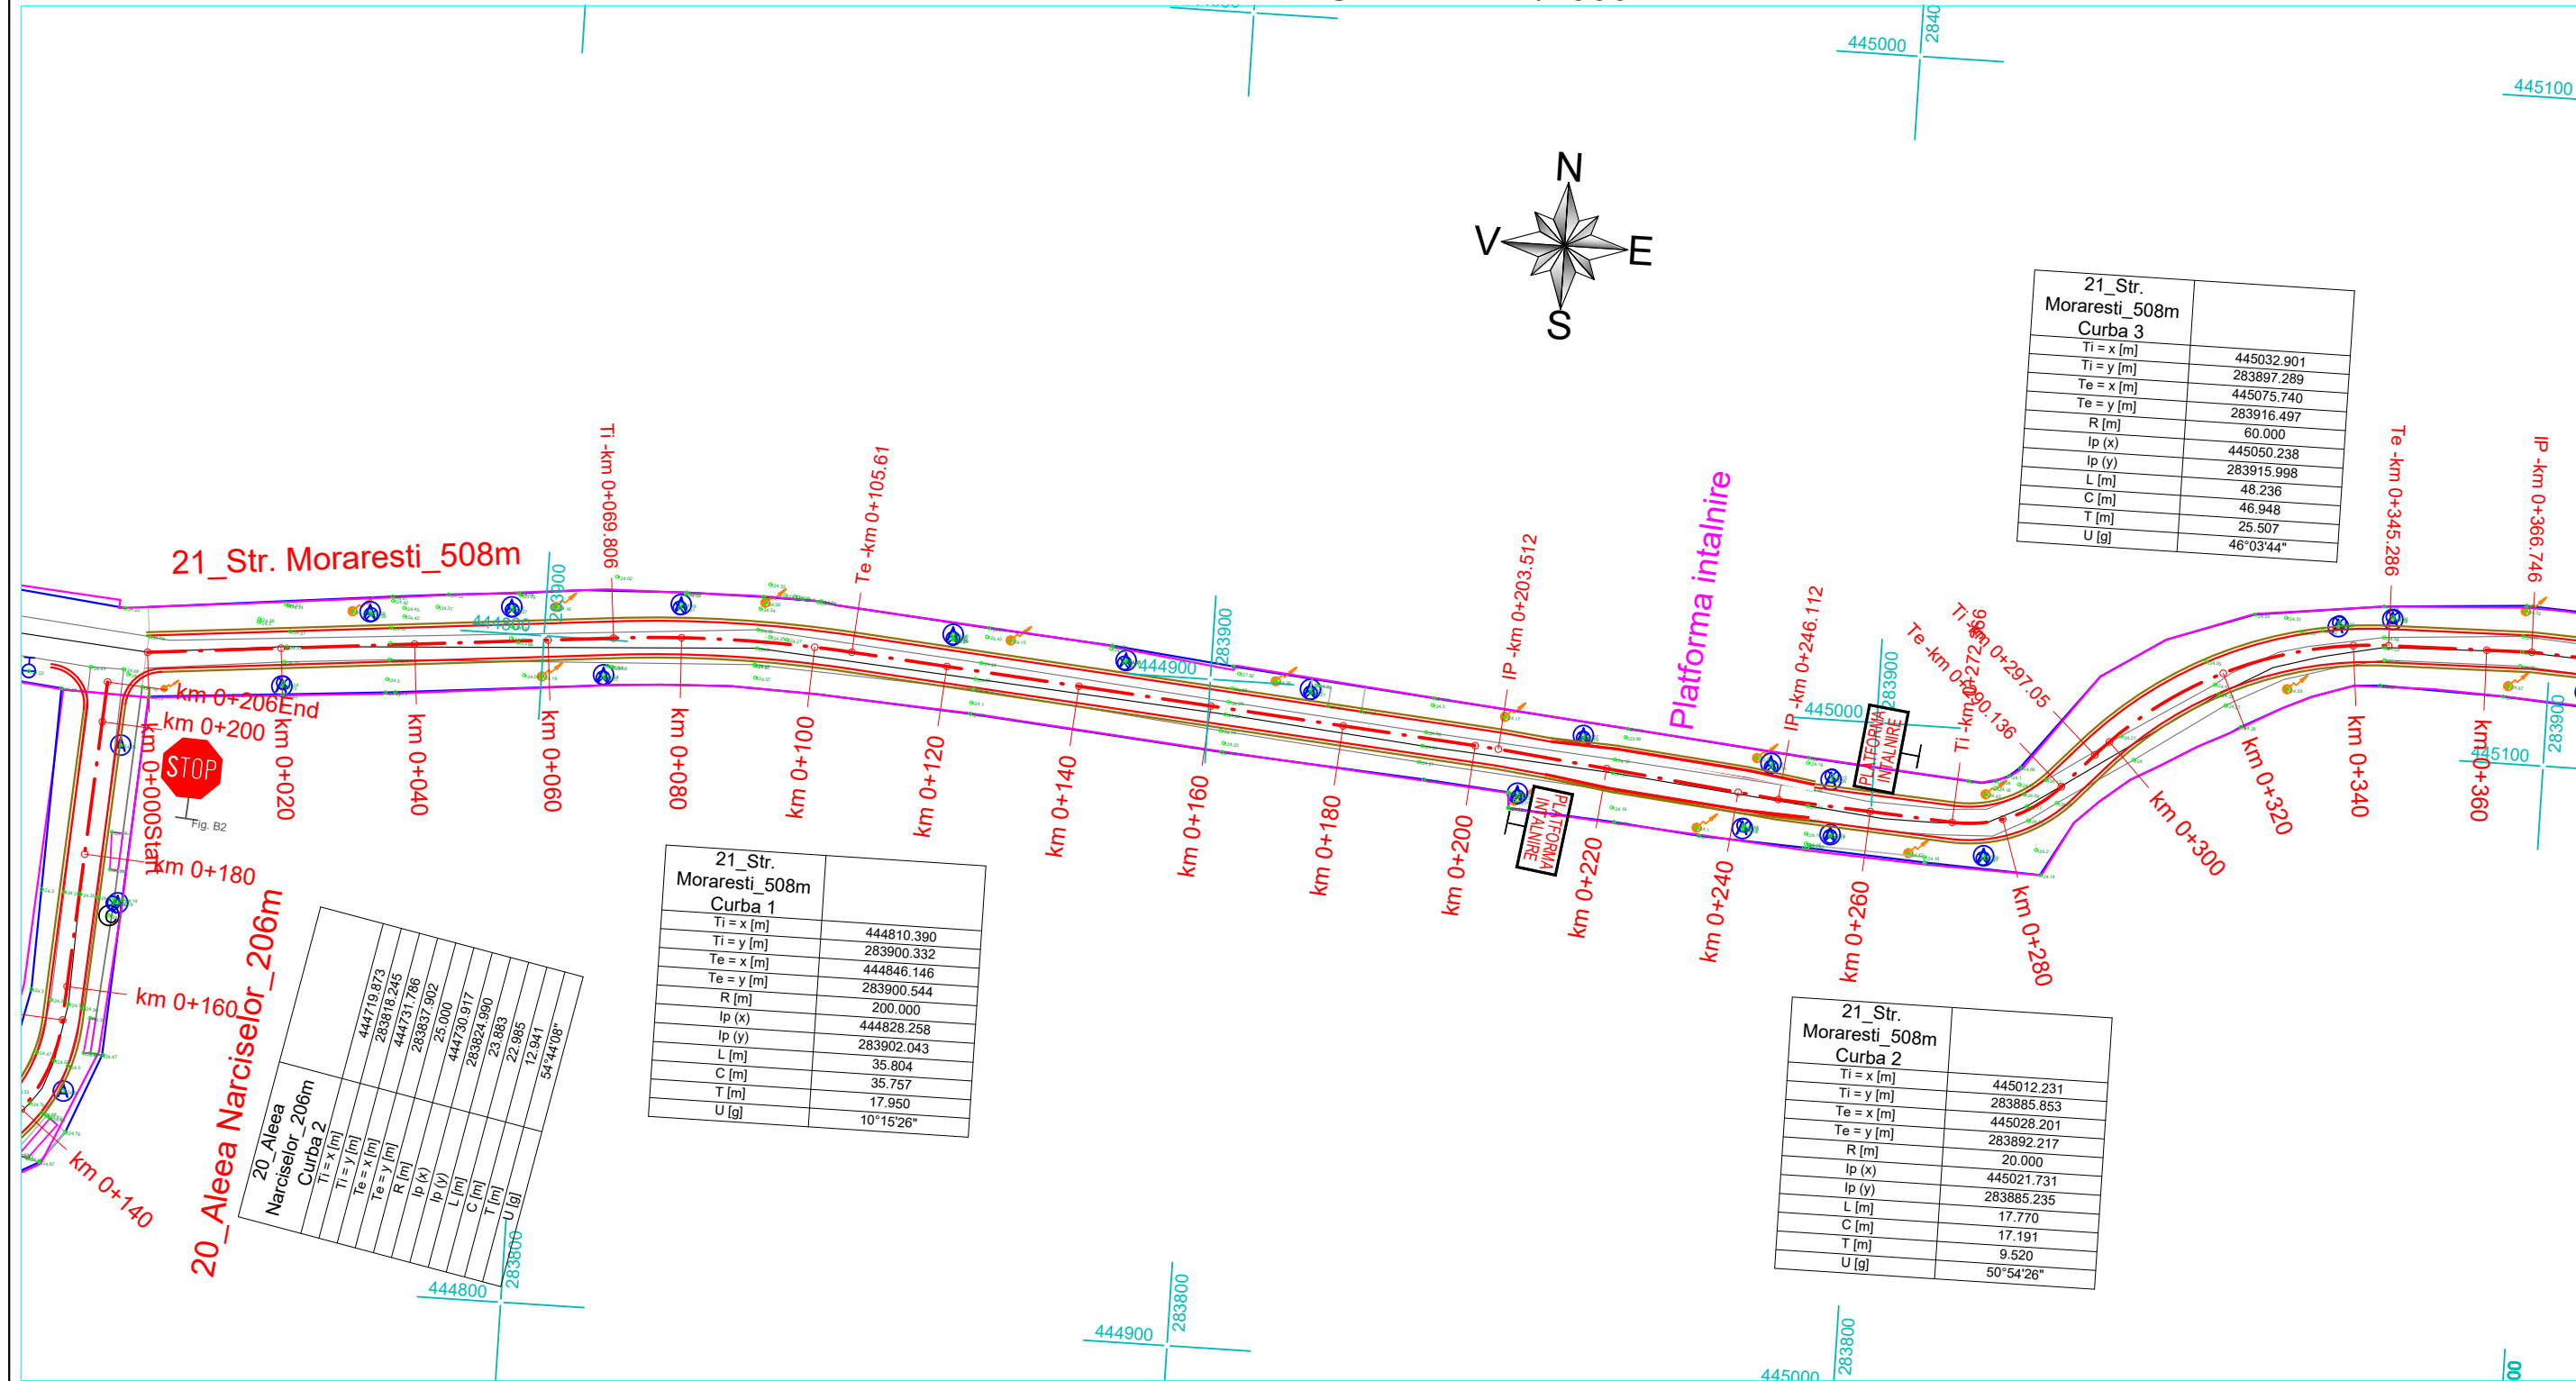

21\_Str. Moraresti\_508m


Nota:  
- se mentine scurgerea apelor existenta

LEGENDA

	Drum existent		Drum proiectat
	Stalp retea electrica		Rigola carosabila transversala la DJ
	Utilitati: apa, canal		Indicator STOP
	Limita de proprietate		Indicator PLATFORMA INTALNIRE
	Contur cadastral		

Verificat/Expert	Nume	Semnatura	Cerinta	Referat/Expertiza nr./data	Proiect nr.
Proiectant general: S.C. BOGEN ENGINEERING S.R.L. Sediul social: Sat Pielesti, Comuna Pielesti, Str. Ghiocelului, Nr. 24, Jud. Dolj; CUI: 43368805				Beneficiar: U.A.T. COMUNA REDEA JUDETUL OLT	19 / 2023
Specificatie	Nume	Semnatura	Scara: 1:1000	Titlu proiect: ASFALTARE DRUMURI DE INTERES LOCAL ÎN COMUNA REDEA, JUDETUL OLT	Faza: P.T.
Sef proiect	ing. ILINCA -Valentin		Data: 2023	Titlu plansa: - PLAN DE SITUATIE - 21_Str. Moraresti_508m	Plansa nr. PS - 32
Proiectat	ing. ILINCA -Valentin				
Desenat	ing. DEATCU Vasile				




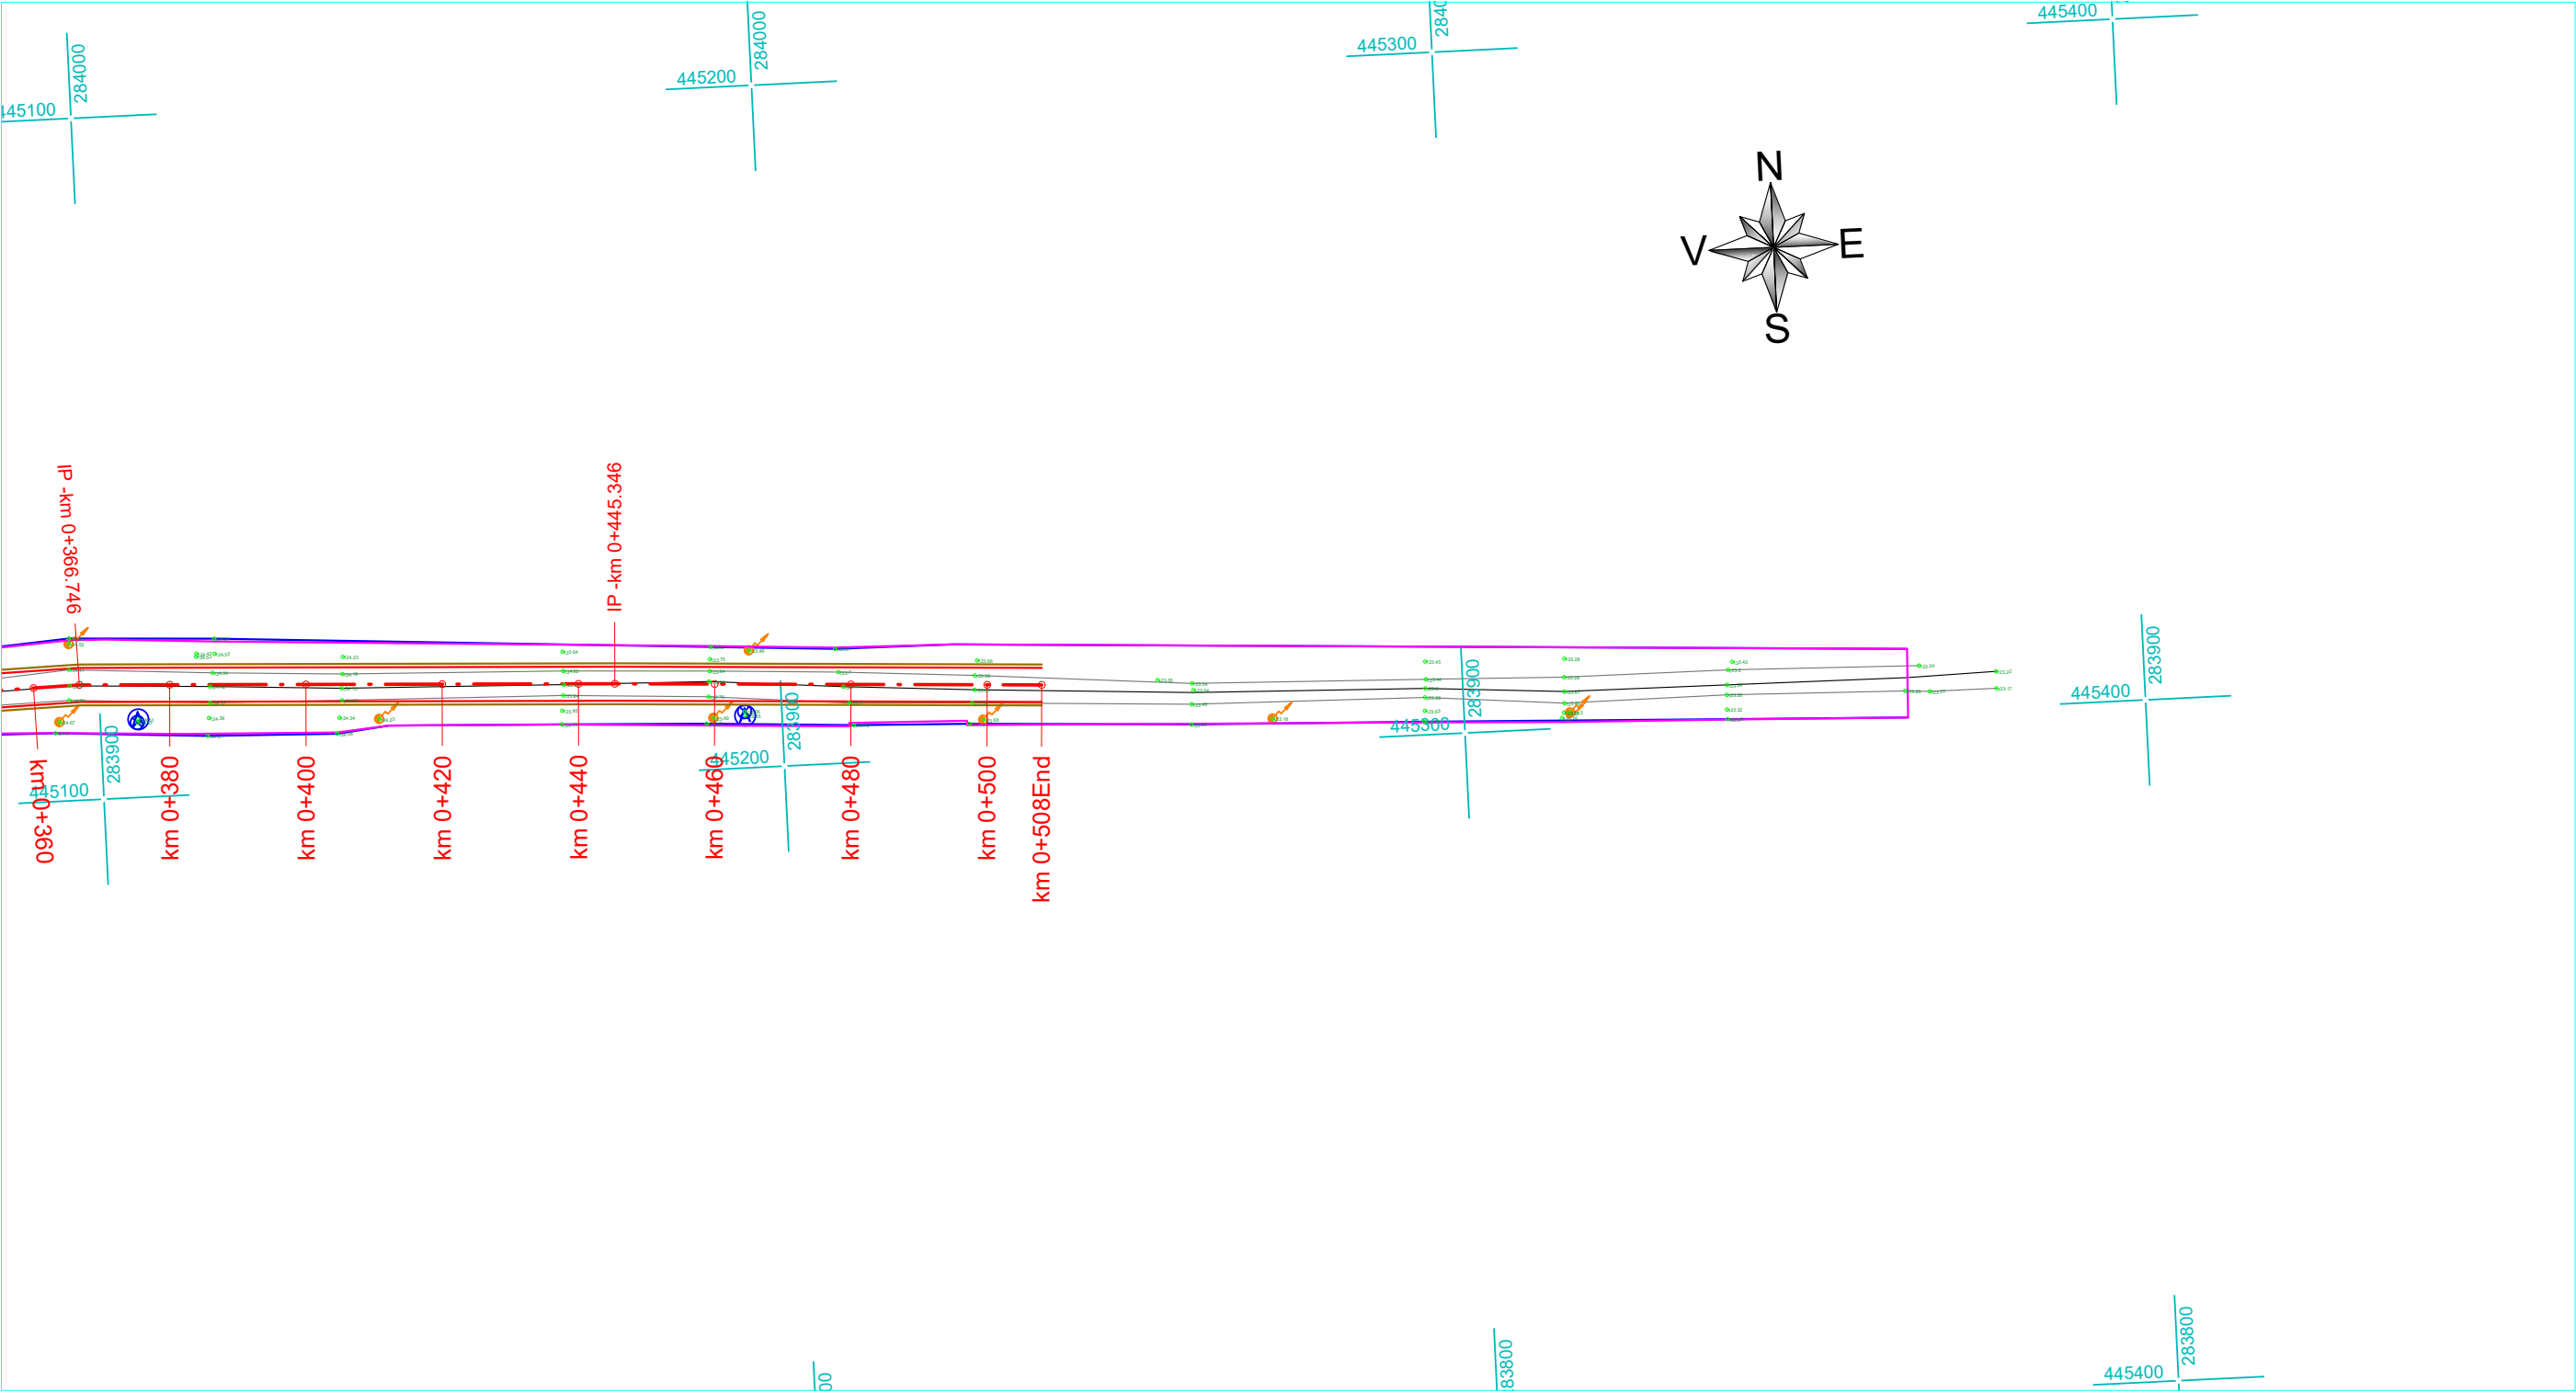





PLAN DE SITUATIE - sc.1/1000


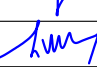


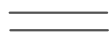
21\_Str. Moraresti\_508m

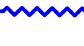Nota:  
- se mentine scurgerea apelor existenta


LEGENDA

	Drum existent		Drum proiectat
	Stalp retea electrica		Rigola carosabila transversala la DJ
	Utilitati: apa, canal		Indicator STOP
	Limita de proprietate		Indicator PLATFORMA INTALNIRE
	Contur cadastral		

Verificat/Expert	Nume	Semnatura	Cerinta	Referat/Expertiza nr./data	Proiect nr.
Proiectant general: S.C. BOGEN ENGINEERING S.R.L. Sediul social: Sat Pielesti, Comuna Pielesti, Str. Ghiocelului, Nr. 24, Jud. Dolj; CUI: 43368805				Beneficiar: U.A.T. COMUNA REDEA JUDETUL OLT	19 / 2023
Specificatie	Nume	Semnatura	Scara:	Titlu proiect: ASFALTARE DRUMURI DE INTERES LOCAL ÎN COMUNA REDEA, JUDEȚUL OLT	Faza: P.T.
Sef proiect	ing. ILINCA -Valentin		1:1000	Titlu plansa: - PLAN DE SITUATIE -	Plansa nr.
Proiectat	ing. ILINCA -Valentin		Data: 2023	21_Str. Moraresti_508m	PS - 33
Desenat	ing. DEATCU Vasile				



PLAN DE SITUATIE - sc.1/1000

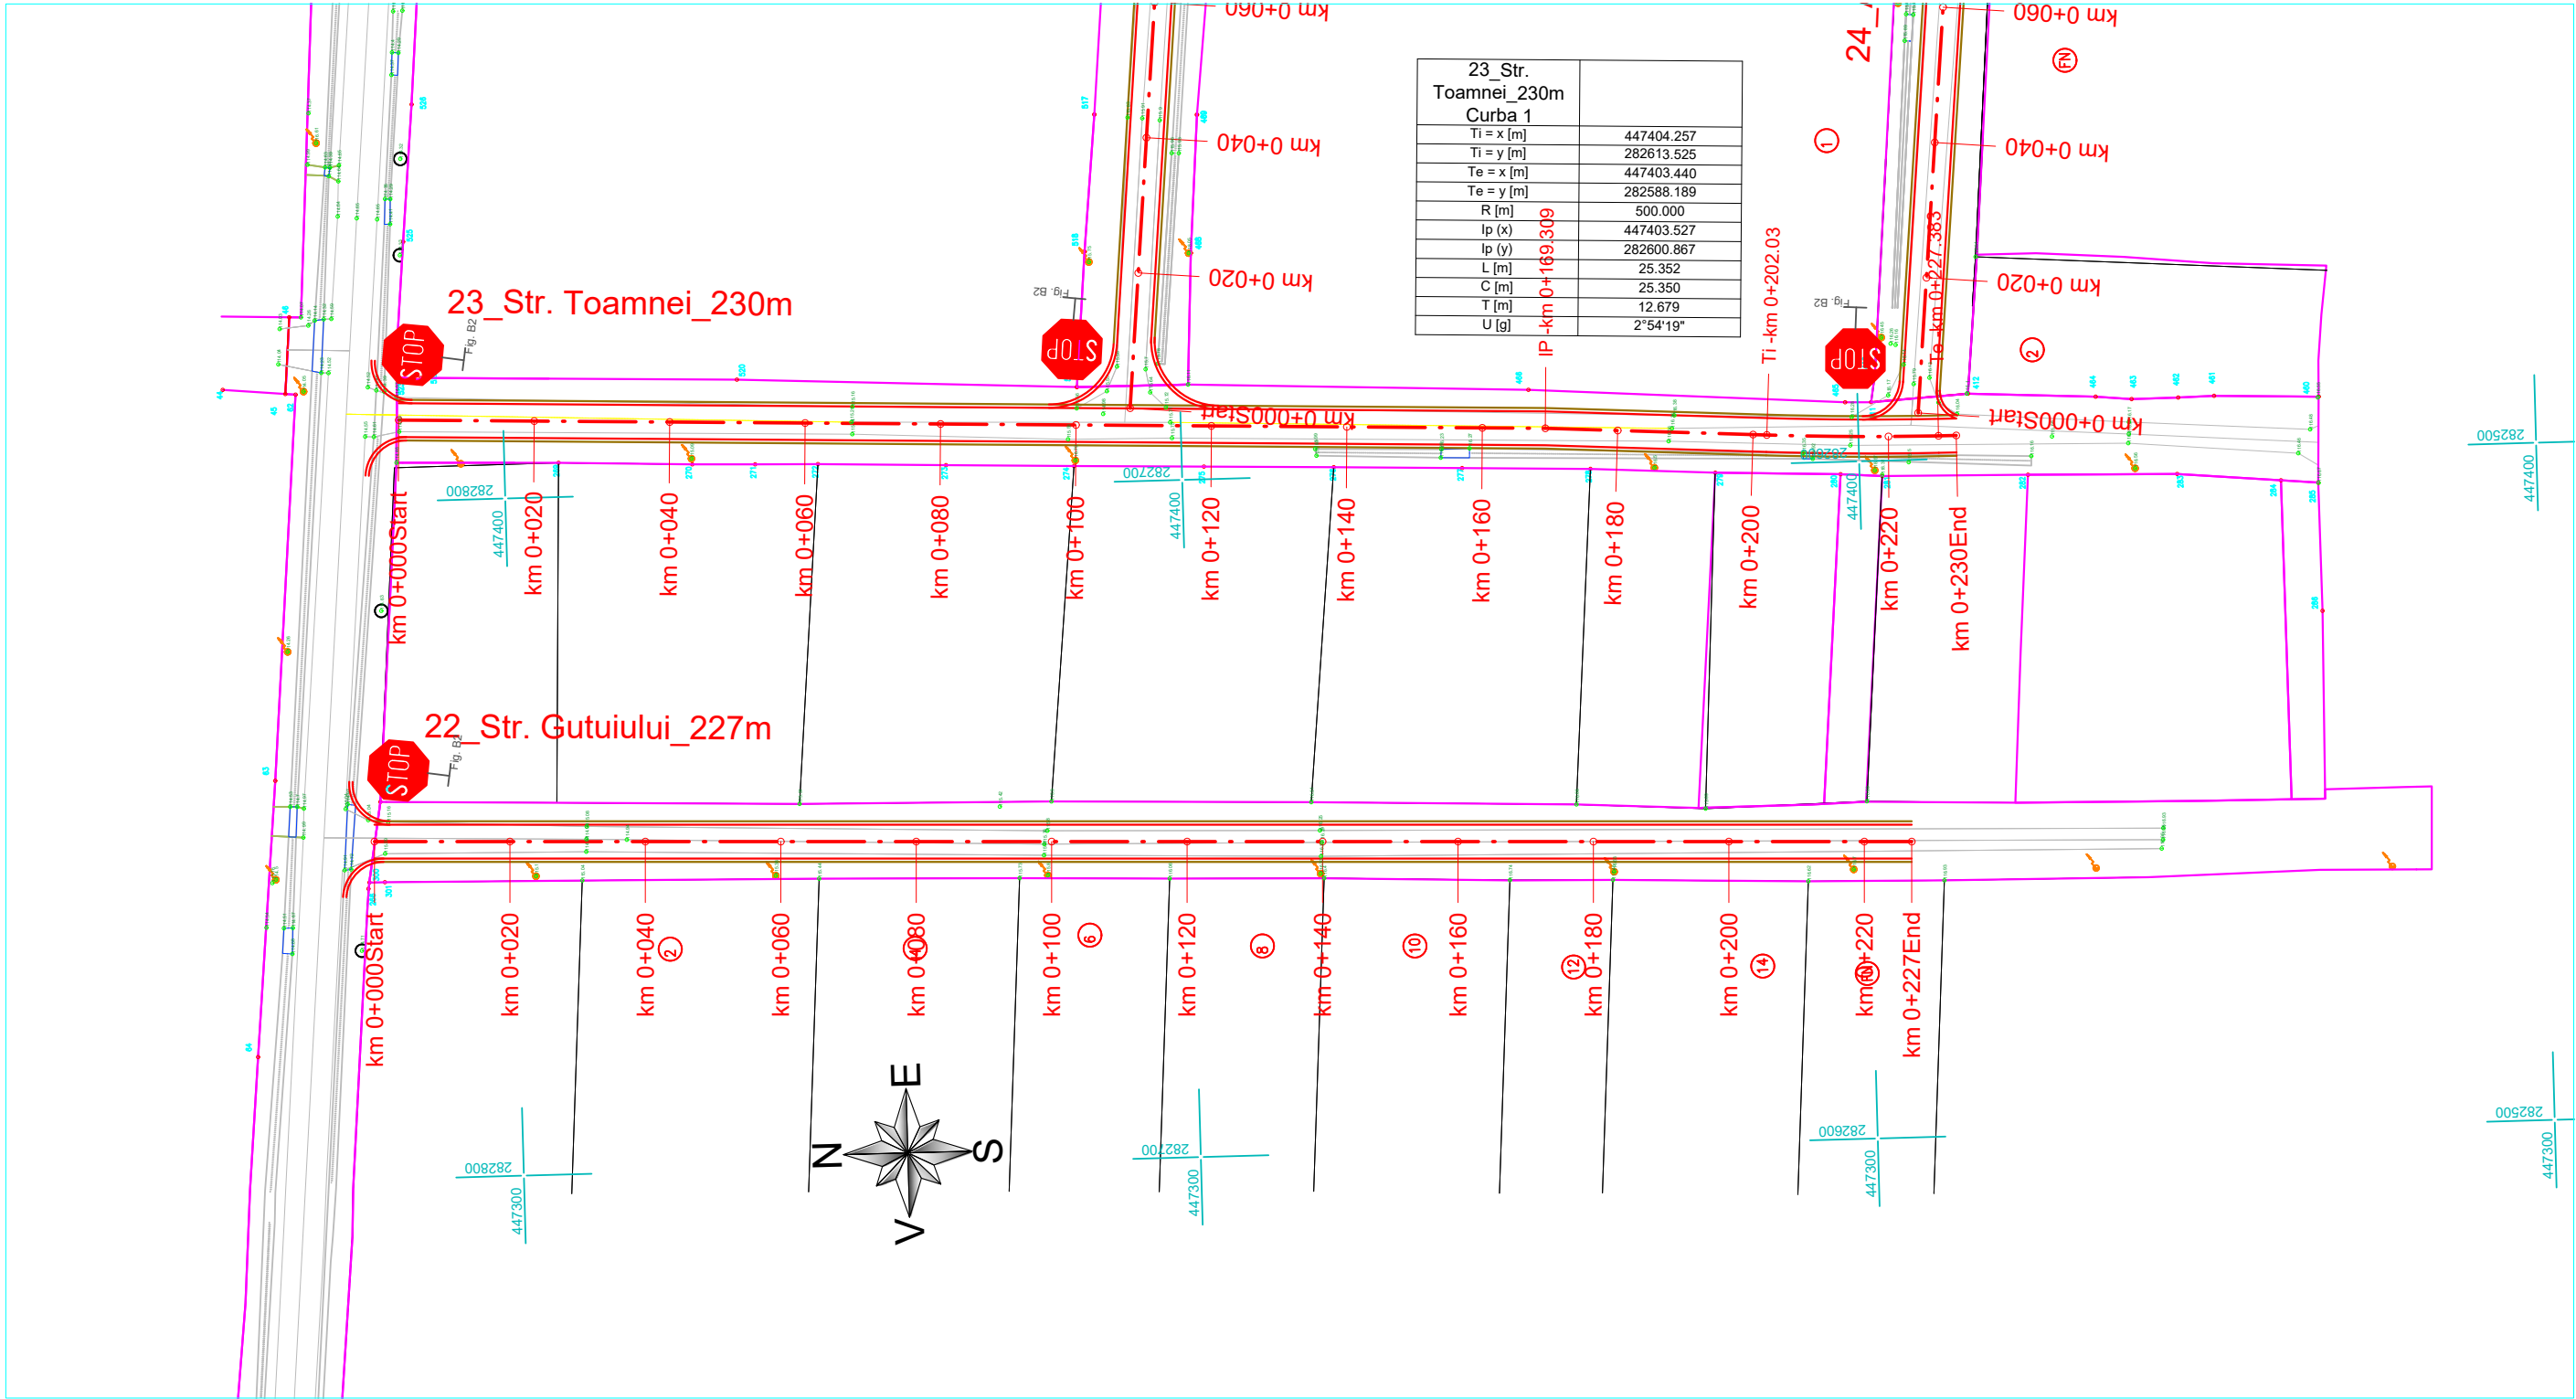

LEGENDA


	Drum existent		Drum proiectat
	Stalp retea electrica		Rigola carosabila transversala la DJ
	Utilitati: apa, canal		Indicator STOP
	Limita de proprietate		Indicator PLATFORMA INTALNIRE
	Contur cadastral		

22\_Str. Gutuiului\_227m  
23\_Str. Toamnei\_230m

Nota:  
- se mentine scurgerea apelor existenta

Verificat/Expert	Nume	Semnatura	Cerinta	Referat/Expertiza nr./data	
Proiectant general: S.C. BOGEN ENGINEERING S.R.L. Sediul social: Sat Pielesti, Comuna Pielesti, Str. Ghiocelului, Nr. 24, Jud. Dolj; CUI: 43368805				Beneficiar:	Proiect nr.
				U.A.T. COMUNA REDEA JUDETUL OLT	19 / 2023
Specificatie	Nume	Semnatura	Scara:	Titlu proiect: ASFALTARE DRUMURI DE INTERES LOCAL ÎN COMUNA REDEA, JUDETUL OLT	Faza:
Sef proiect	ing. ILINCA -Valentin		1:1000		P.T.
Proiectat	ing. ILINCA -Valentin		Data:	Titlu plansa: - PLAN DE SITUATIE - 22_Str. Gutuiului_227m 23_Str. Toamnei_230m	Plansa nr.
Desenat	ing. DEATCU Vasile		2023		PS - 34

PLAN DE SITUATIE - sc.1/1000

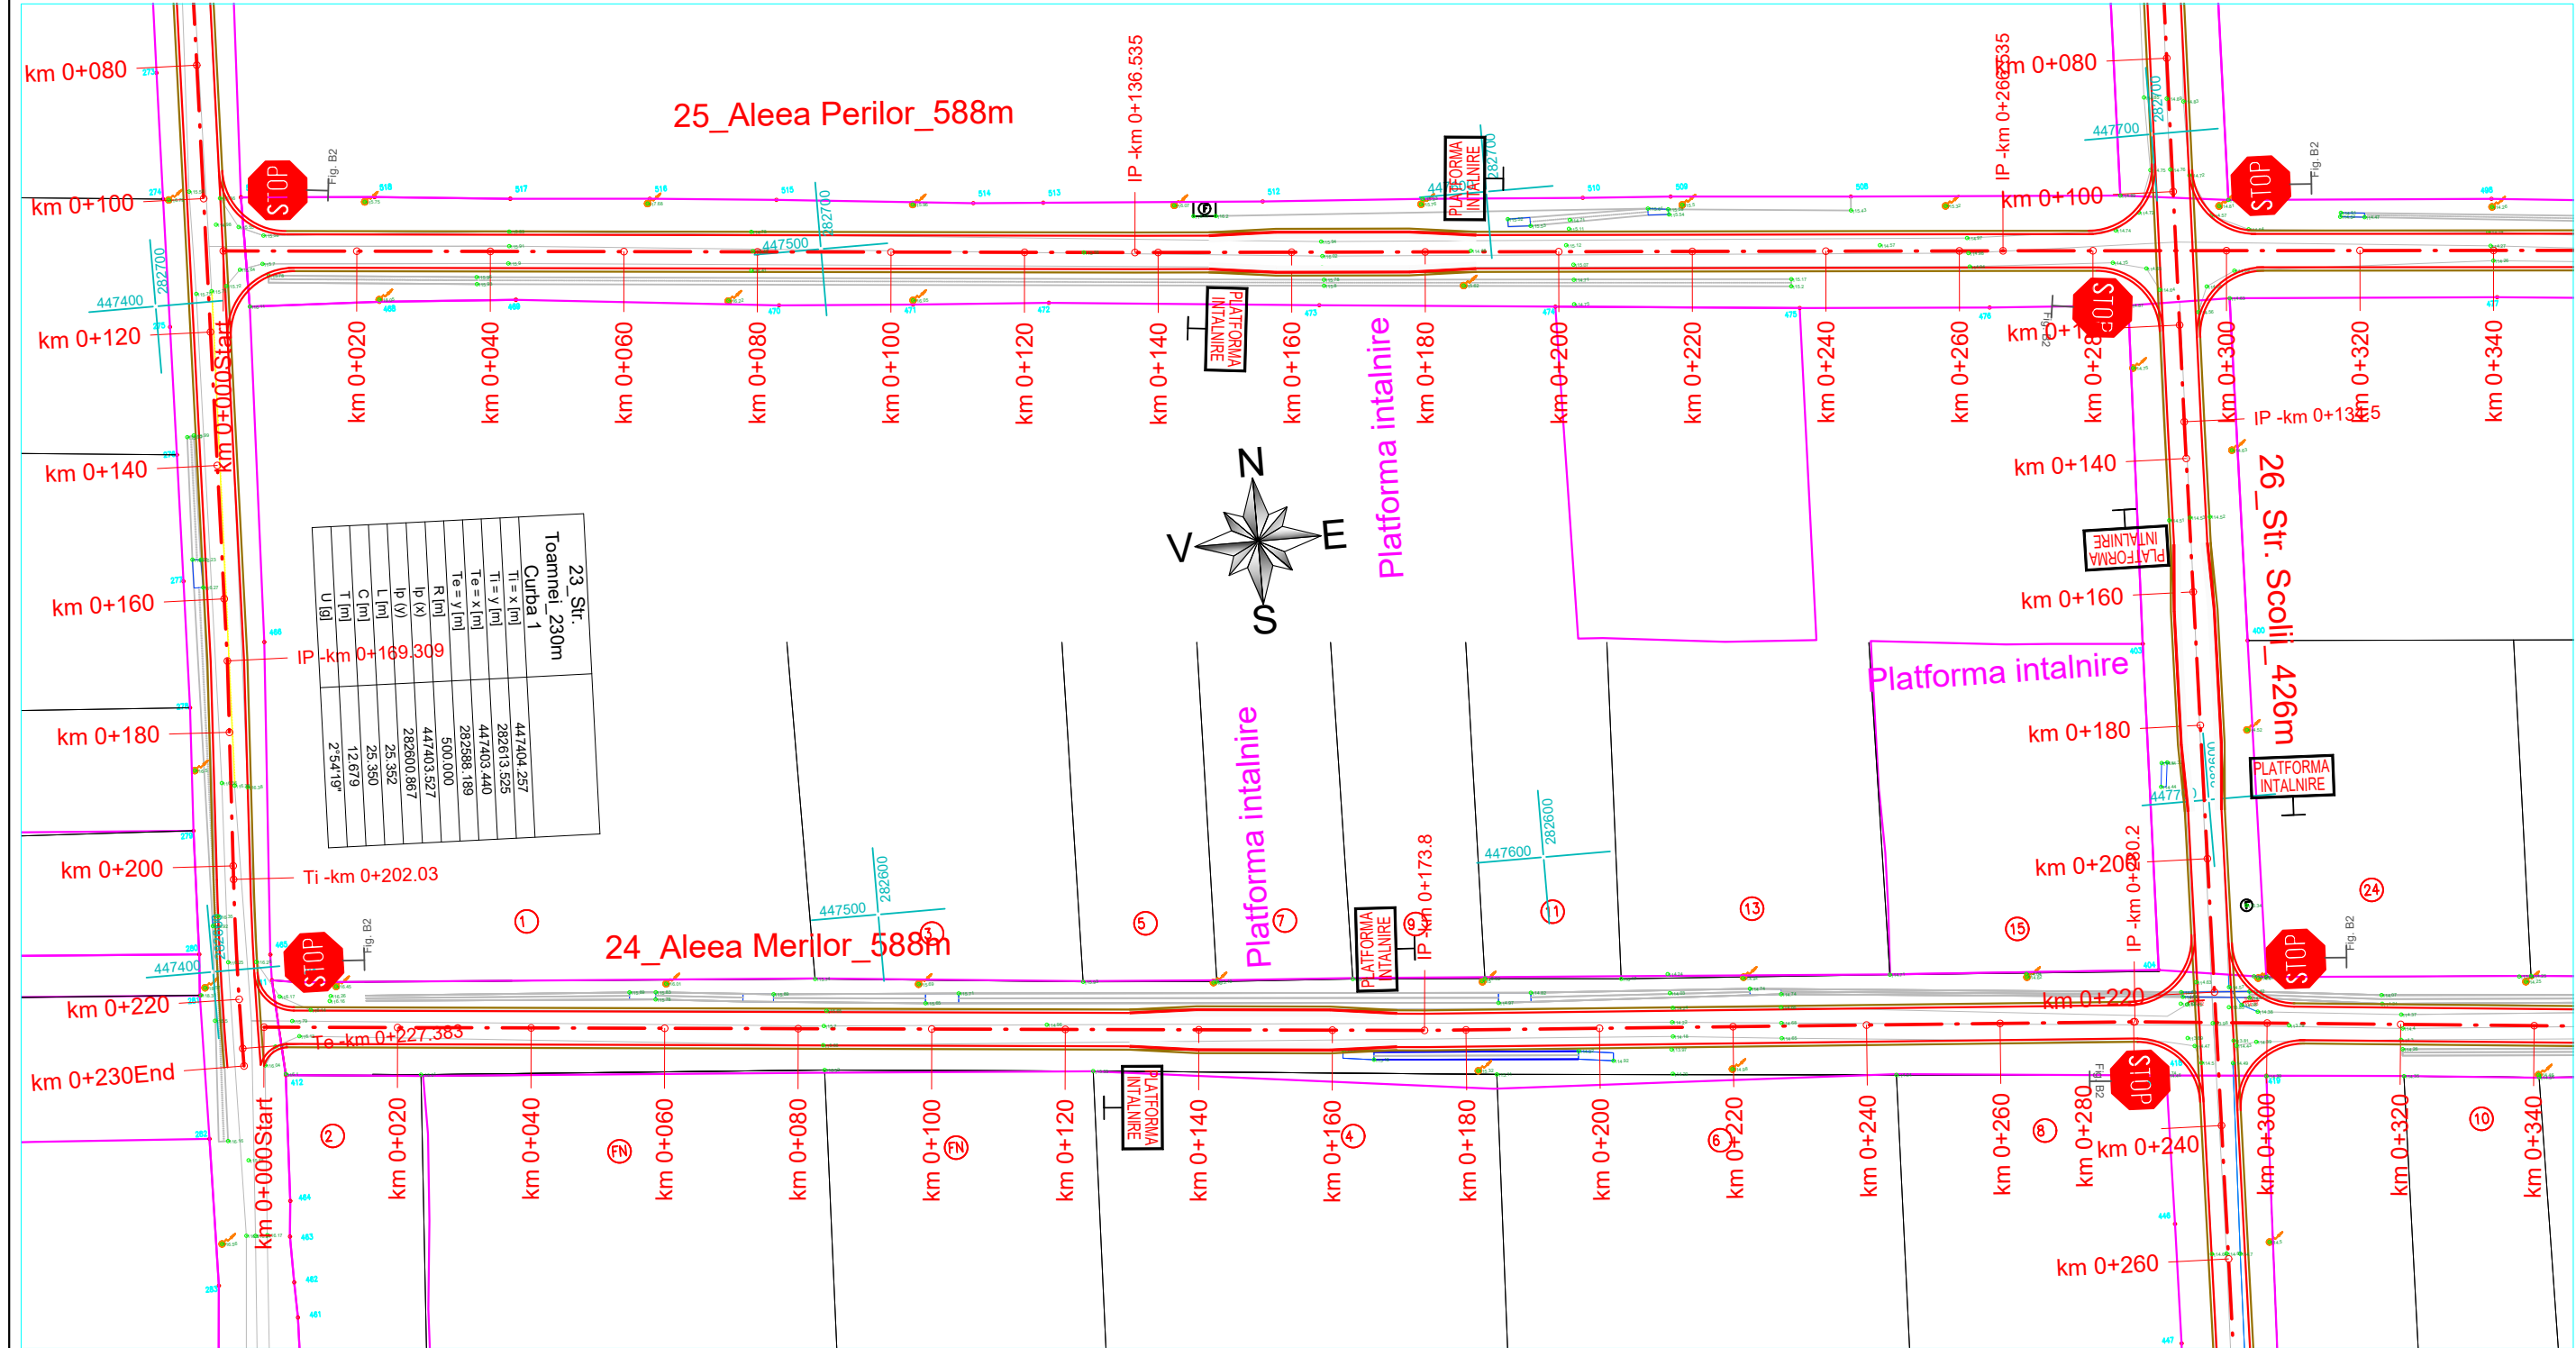

24\_Aleea Merilor\_588m  
25\_Aleea Perilor\_588m


Nota:  
- se mentine scurgerea apelor existenta

LEGENDA

	Drum existent		Drum proiectat
	Stalp retea electrica		Rigola carosabila transversala la DJ
	Utilitati: apa, canal		Indicator STOP
	Limita de proprietate		Indicator PLATFORMA INTALNIRE
	Contur cadastral		

Verificat/Expert	Nume	Semnatura	Cerinta	Referat/Expertiza nr./data	Proiect nr.
Proiectant general: S.C. BOGEN ENGINEERING S.R.L. Sediul social: Sat Pielesti, Comuna Pielesti, Str. Ghiocelului, Nr. 24, Jud. Dolj; CUI: 43368805				Beneficiar: U.A.T. COMUNA REDEA JUDETUL OLT	19 / 2023
Specificatie	Nume	Semnatura	Scara:	Titlu proiect: ASFALTARE DRUMURI DE INTERES LOCAL ÎN COMUNA REDEA, JUDETUL OLT	Faza: P.T.
Sef proiect	ing. ILINCA -Valentin		1:1000	Titlu plansa: - PLAN DE SITUATIE - 24_Aleea Merilor_588m 25_Aleea Perilor_588m	Plansa nr. PS - 35
Proiectat	ing. ILINCA -Valentin		Data: 2023		
Desenat	ing. DEATCU Vasile				

PLAN DE SITUATIE - sc.1/1000

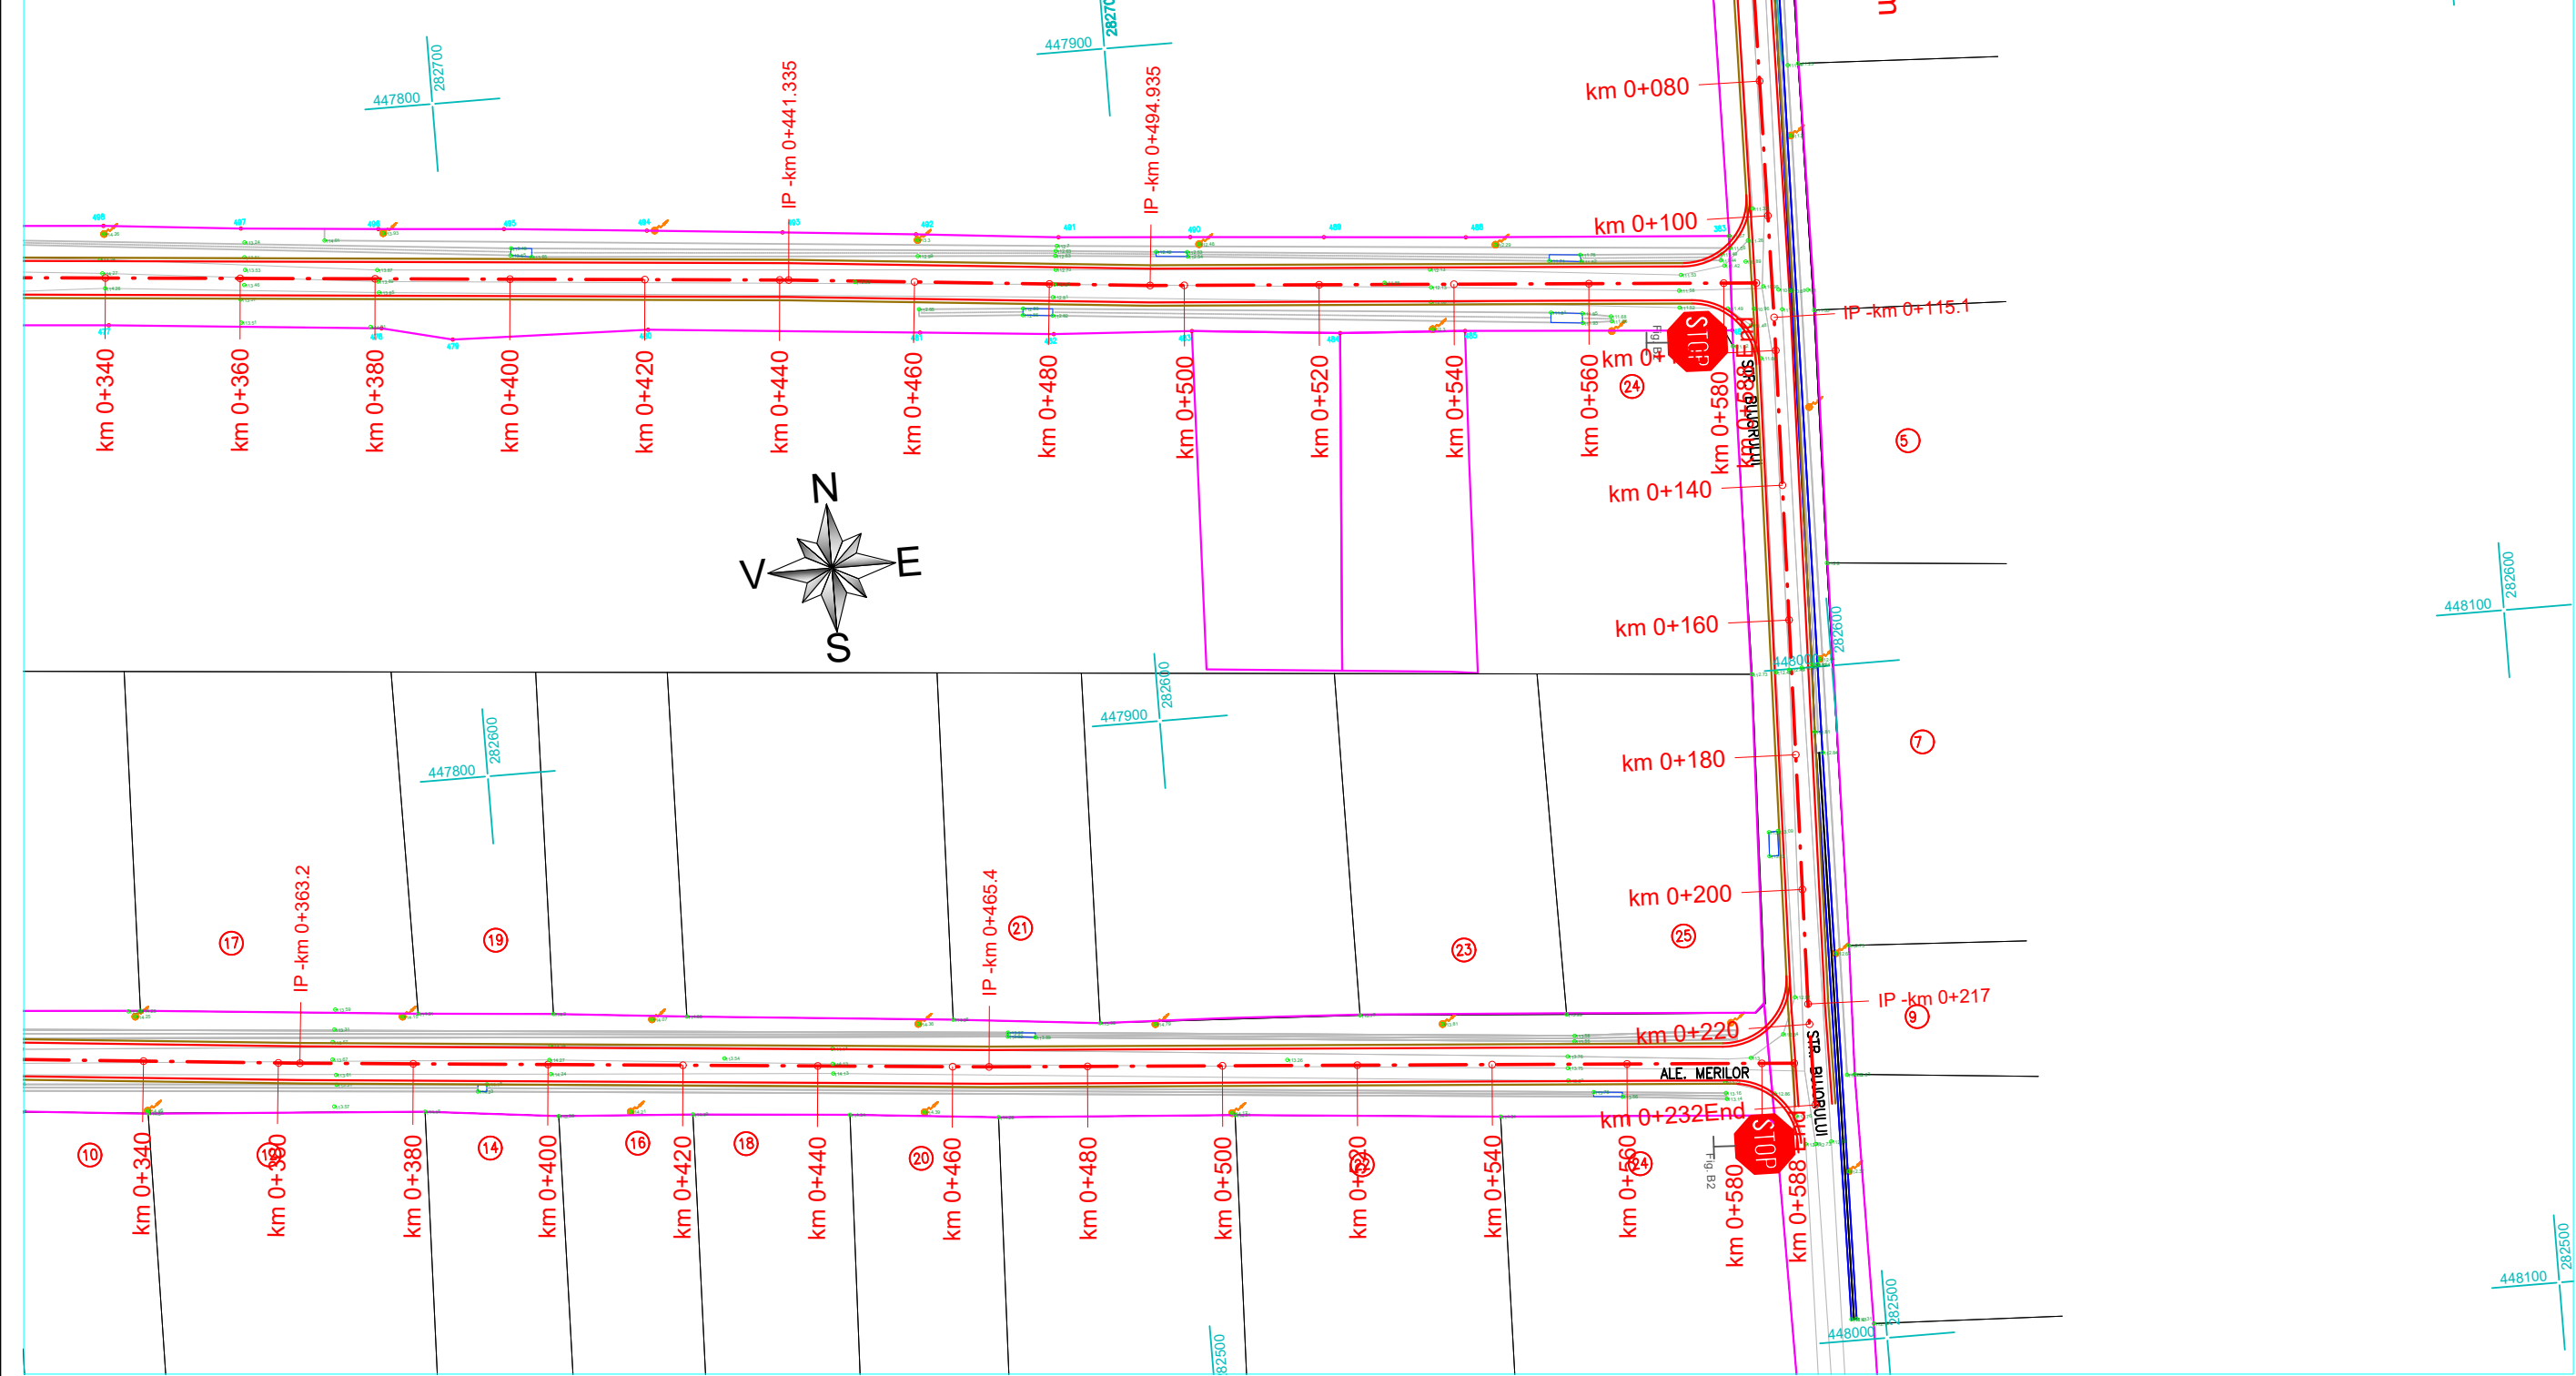

24\_Aleea Merilor\_588m  
25\_Aleea Perilor\_588m

LEGENDA


	Drum existent		Drum proiectat
	Stalp retea electrica		Rigola carosabila transversala la DJ
	Utilitati: apa, canal		Indicator STOP
	Limita de proprietate		Indicator PLATFORMA INTALNIRE
	Contur cadastral		

Nota:  
- se mentine scurgerea apelor existenta

Verificat/Expert	Nume	Semnatura	Cerinta	Referat/Expertiza nr./data	Proiect nr.
Proiectant general:	S.C. BOGEN ENGINEERING S.R.L. Sediul social: Sat Pielesti, Comuna Pielesti, Str. Ghiocelului, Nr. 24, Jud. Dolj; CUI: 43368805			Beneficiar:	U.A.T. COMUNA REDEA JUDETUL OLT
Specificatie	Nume	Semnatura	Scara:	Titlu proiect:	Faza:
Sef proiect	ing. ILINCA -Valentin		1:1000	ASFALTARE DRUMURI DE INTERES LOCAL ÎN COMUNA REDEA, JUDETUL OLT	P.T.
Proiectat	ing. ILINCA -Valentin		Data:	Titlu plansa:	Plansa nr.
Desenat	ing. DEATCU Vasile		2023	- PLAN DE SITUATIE - 24_Aleea Merilor_588m 25_Aleea Perilor_588m	PS - 36



PLAN DE SITUATIE - sc.1/1000

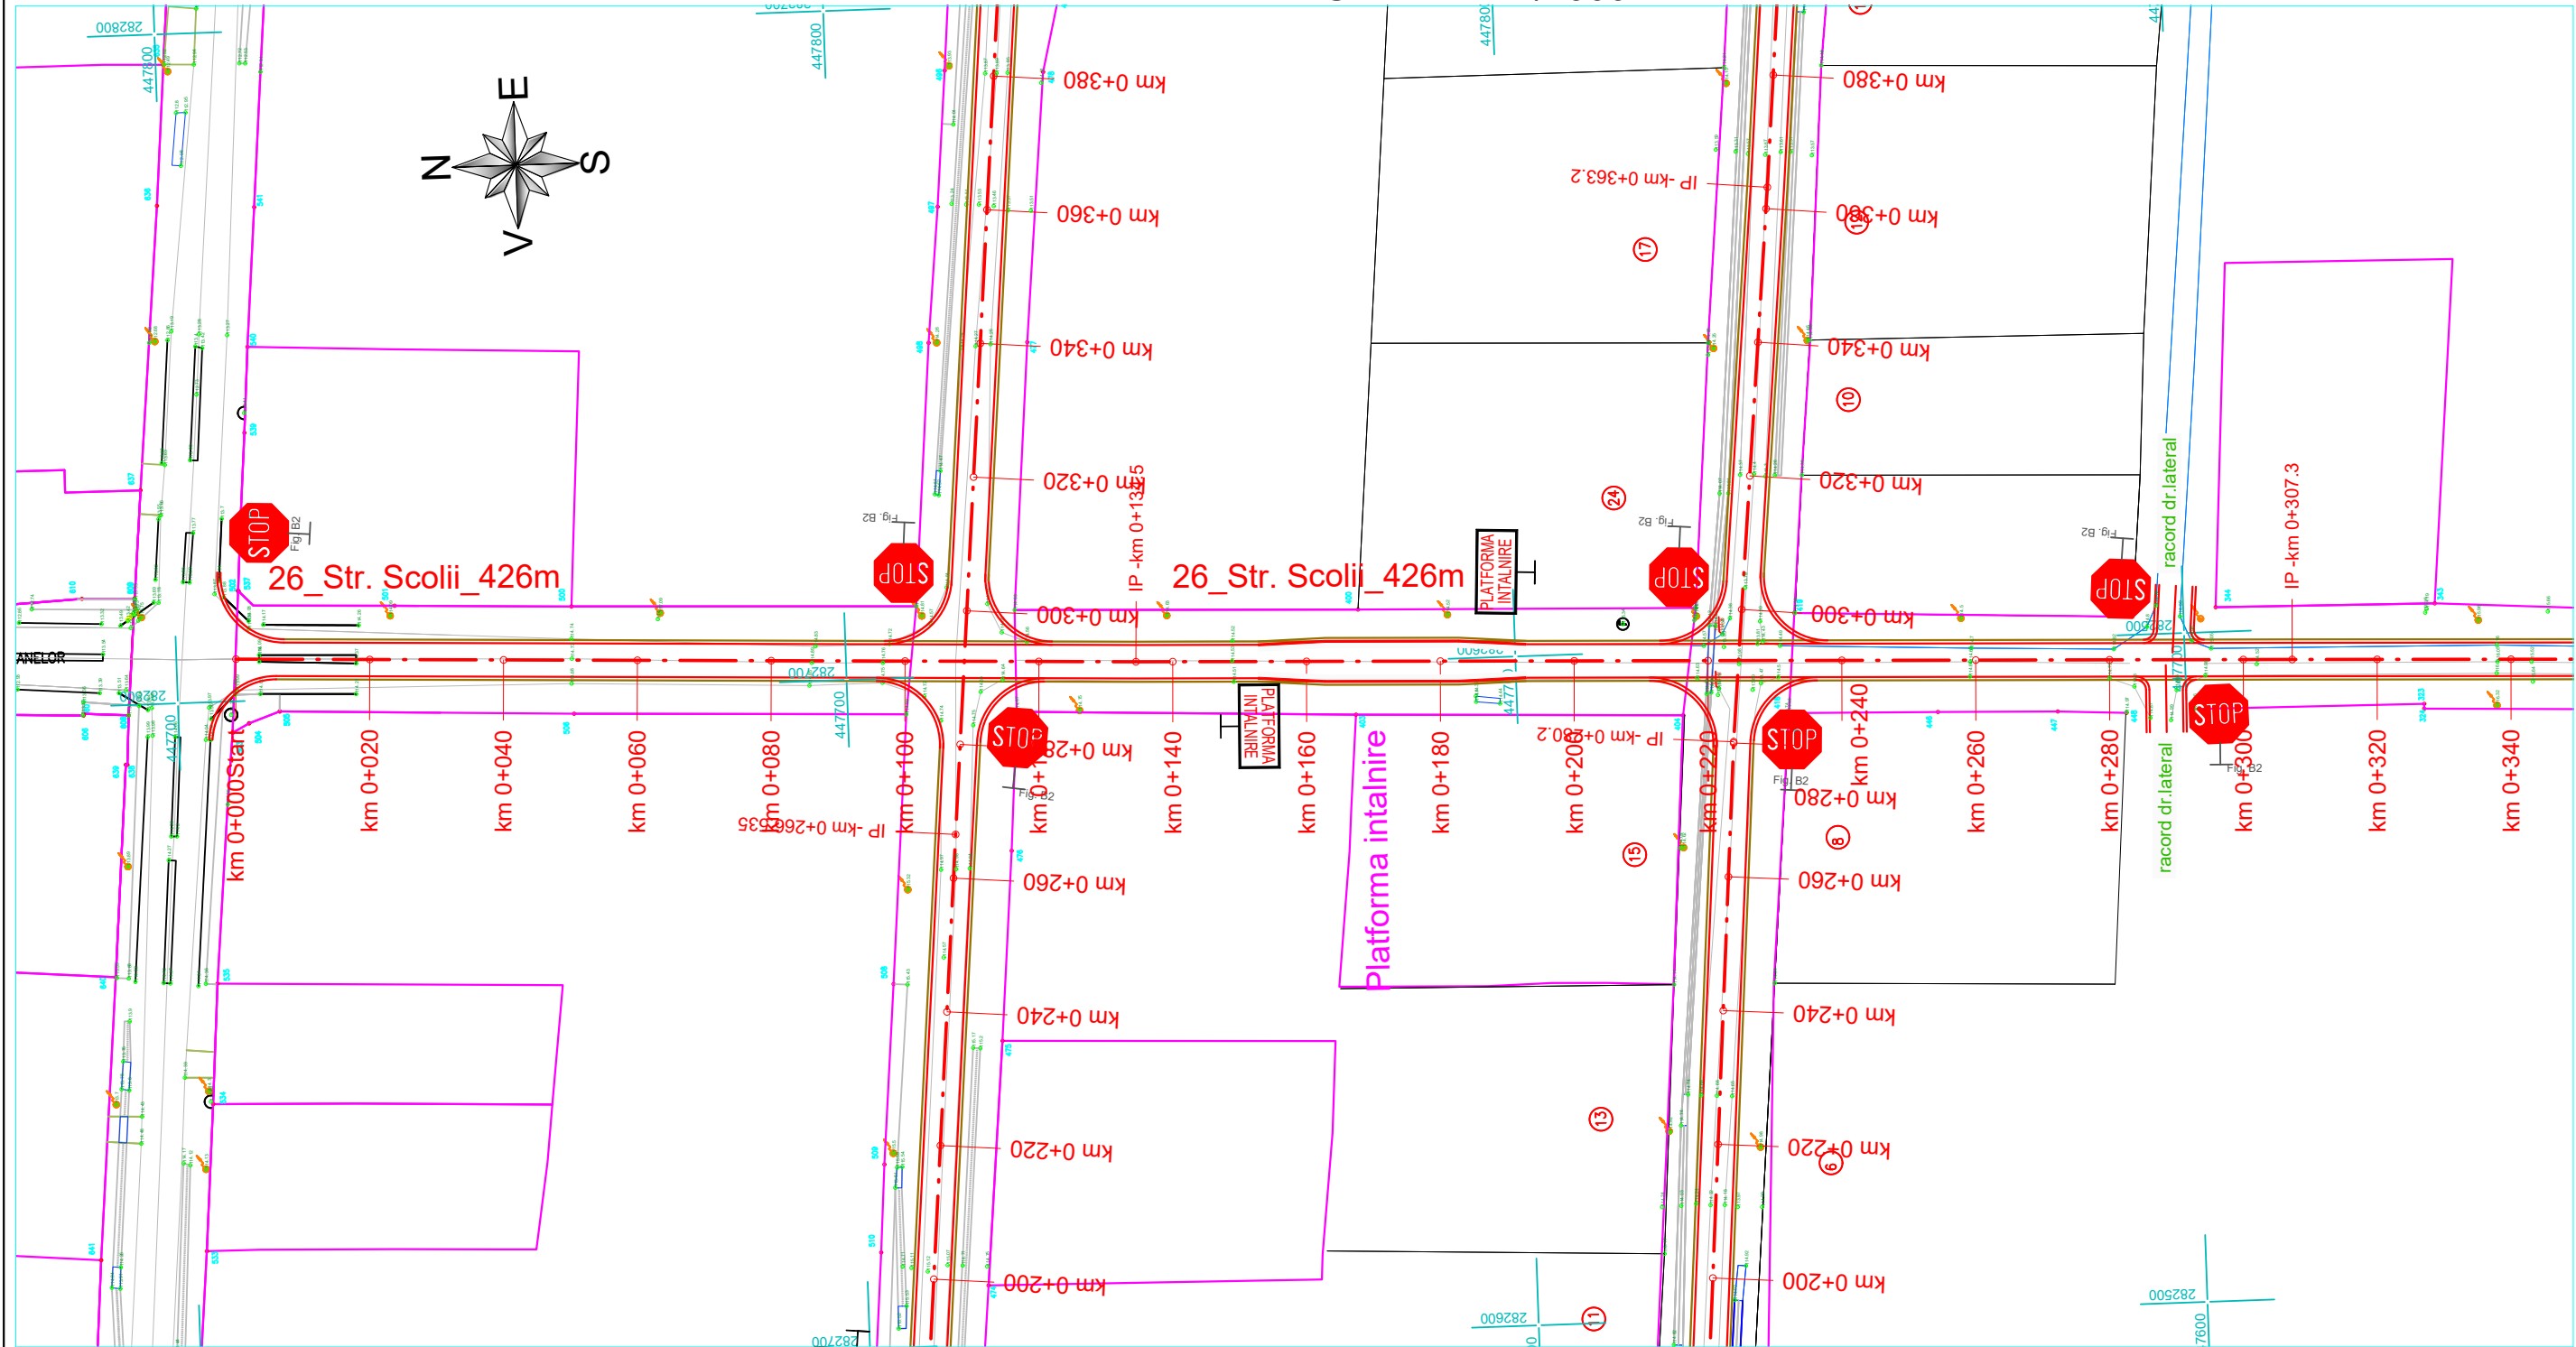

26 Str. Scolii\_426m


Nota:  
- se mentine scurgerea apelor existenta

LEGENDA

	Drum existent		Drum proiectat
	Stalp retea electrica		Rigola carosabila transversala la DJ
	Utilitati: apa, canal		Indicator STOP
	Limita de proprietate		Indicator PLATFORMA INTALNIRE
	Contur cadastral		

Verificat/Expert	Nume	Semnatura	Cerinta	Referat/Expertiza nr./data	
Proiectant general: S.C. BOGEN ENGINEERING S.R.L. Sediul social: Sat Pielesti, Comuna Pielesti, Str. Ghiocelului, Nr. 24, Jud. Dolj; CUI: 43368805				Beneficiar:	Proiect nr.
				U.A.T. COMUNA REDEA JUDETUL OLT	19 / 2023
Specificatie	Nume	Semnatura	Scara:	Titlu proiect: ASFALTARE DRUMURI DE INTERES LOCAL ÎN COMUNA REDEA, JUDEȚUL OLT	Faza: P.T.
Sef proiect	ing. ILINCA -Valentin		1:1000		
Proiectat	ing. ILINCA -Valentin		Data:	Titlu plansa: - PLAN DE SITUATIE - 26 Str. Scolii_426m	Plansa nr. PS - 37
Desenat	ing. DEATCU Vasile		2023		

# PLAN DE SITUATIE - sc.1/1000

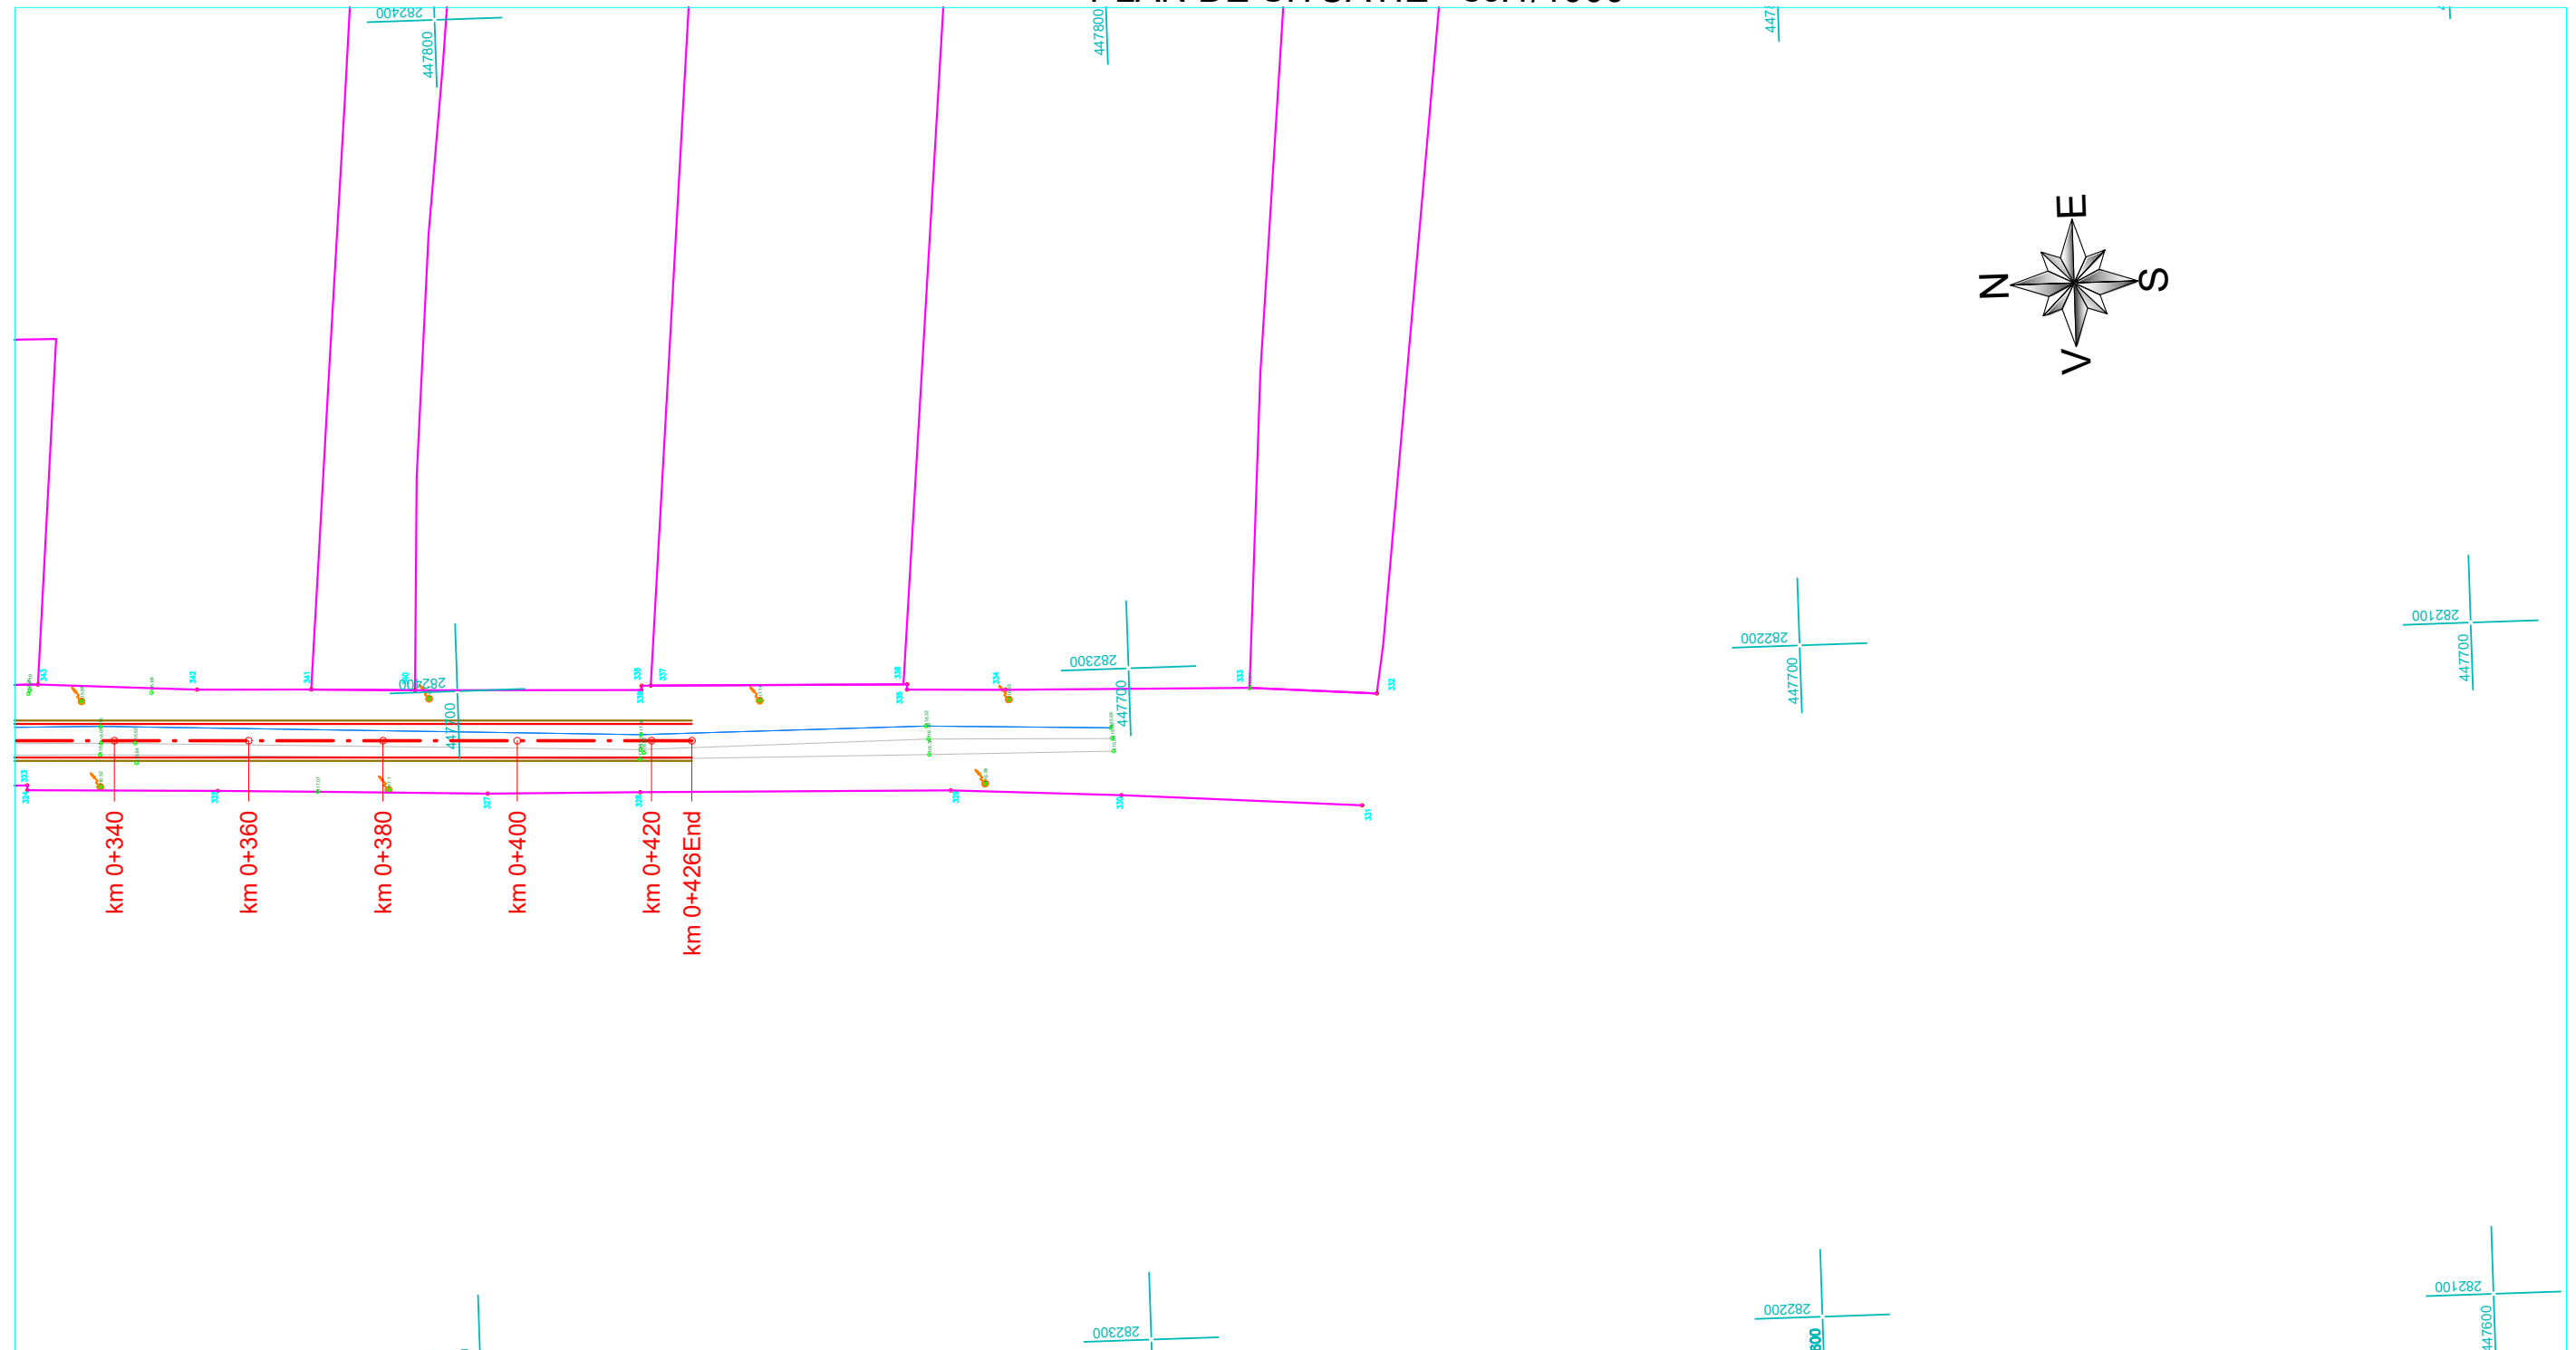














26\_Str. Scolii\_426m

Nota:


- se mentine scurgerea apelor existenta

## LEGENDA

	<i>Drum existent</i>		<i>Drum proiectat</i>
	<i>Stalp retea electrica</i>		<i>Rigola carosabila transversala la DJ</i>
 	<i>Utilitati: apa, canal</i>		<i>Indicator STOP</i>
	<i>Limita de proprietate</i>		
	<i>Contur cadastral</i>		<i>Indicator PLATFORMA INTALNIRE</i>

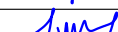Verificat/Expert	Nume	Semnatura	Cerinta	Referat/Expertiza nr./data
Proiectant general: S.C. BOGEN ENGINEERING S.R.L. Sediul social: Sat Pielesti, Comuna Pielesti, Str. Ghiocelului, Nr. 24, Jud. Dolj; CUI: 43368805				Beneficiar: U.A.T. COMUNA REDEA JUDETUL OLT Proiect nr. 19 / 2023
Specificatie	Nume	Semnatura	Scara: 1:1000	Titlu proiect: ASFALTARE DRUMURI DE INTERES LOCAL ÎN COMUNA REDEA, JUDEȚUL OLT
Sef proiect	ing. ILINCA -Valentin			Faza: P.T.
Proiectat	ing. ILINCA -Valentin		Data: 2023	Titlu plansa: - PLAN DE SITUATIE - 26_Str. Scolii_426m
Desenat	ing. DEATCU Vasile			Plansa nr. PS - 38


PLAN DE SITUATIE - sc.1/1000

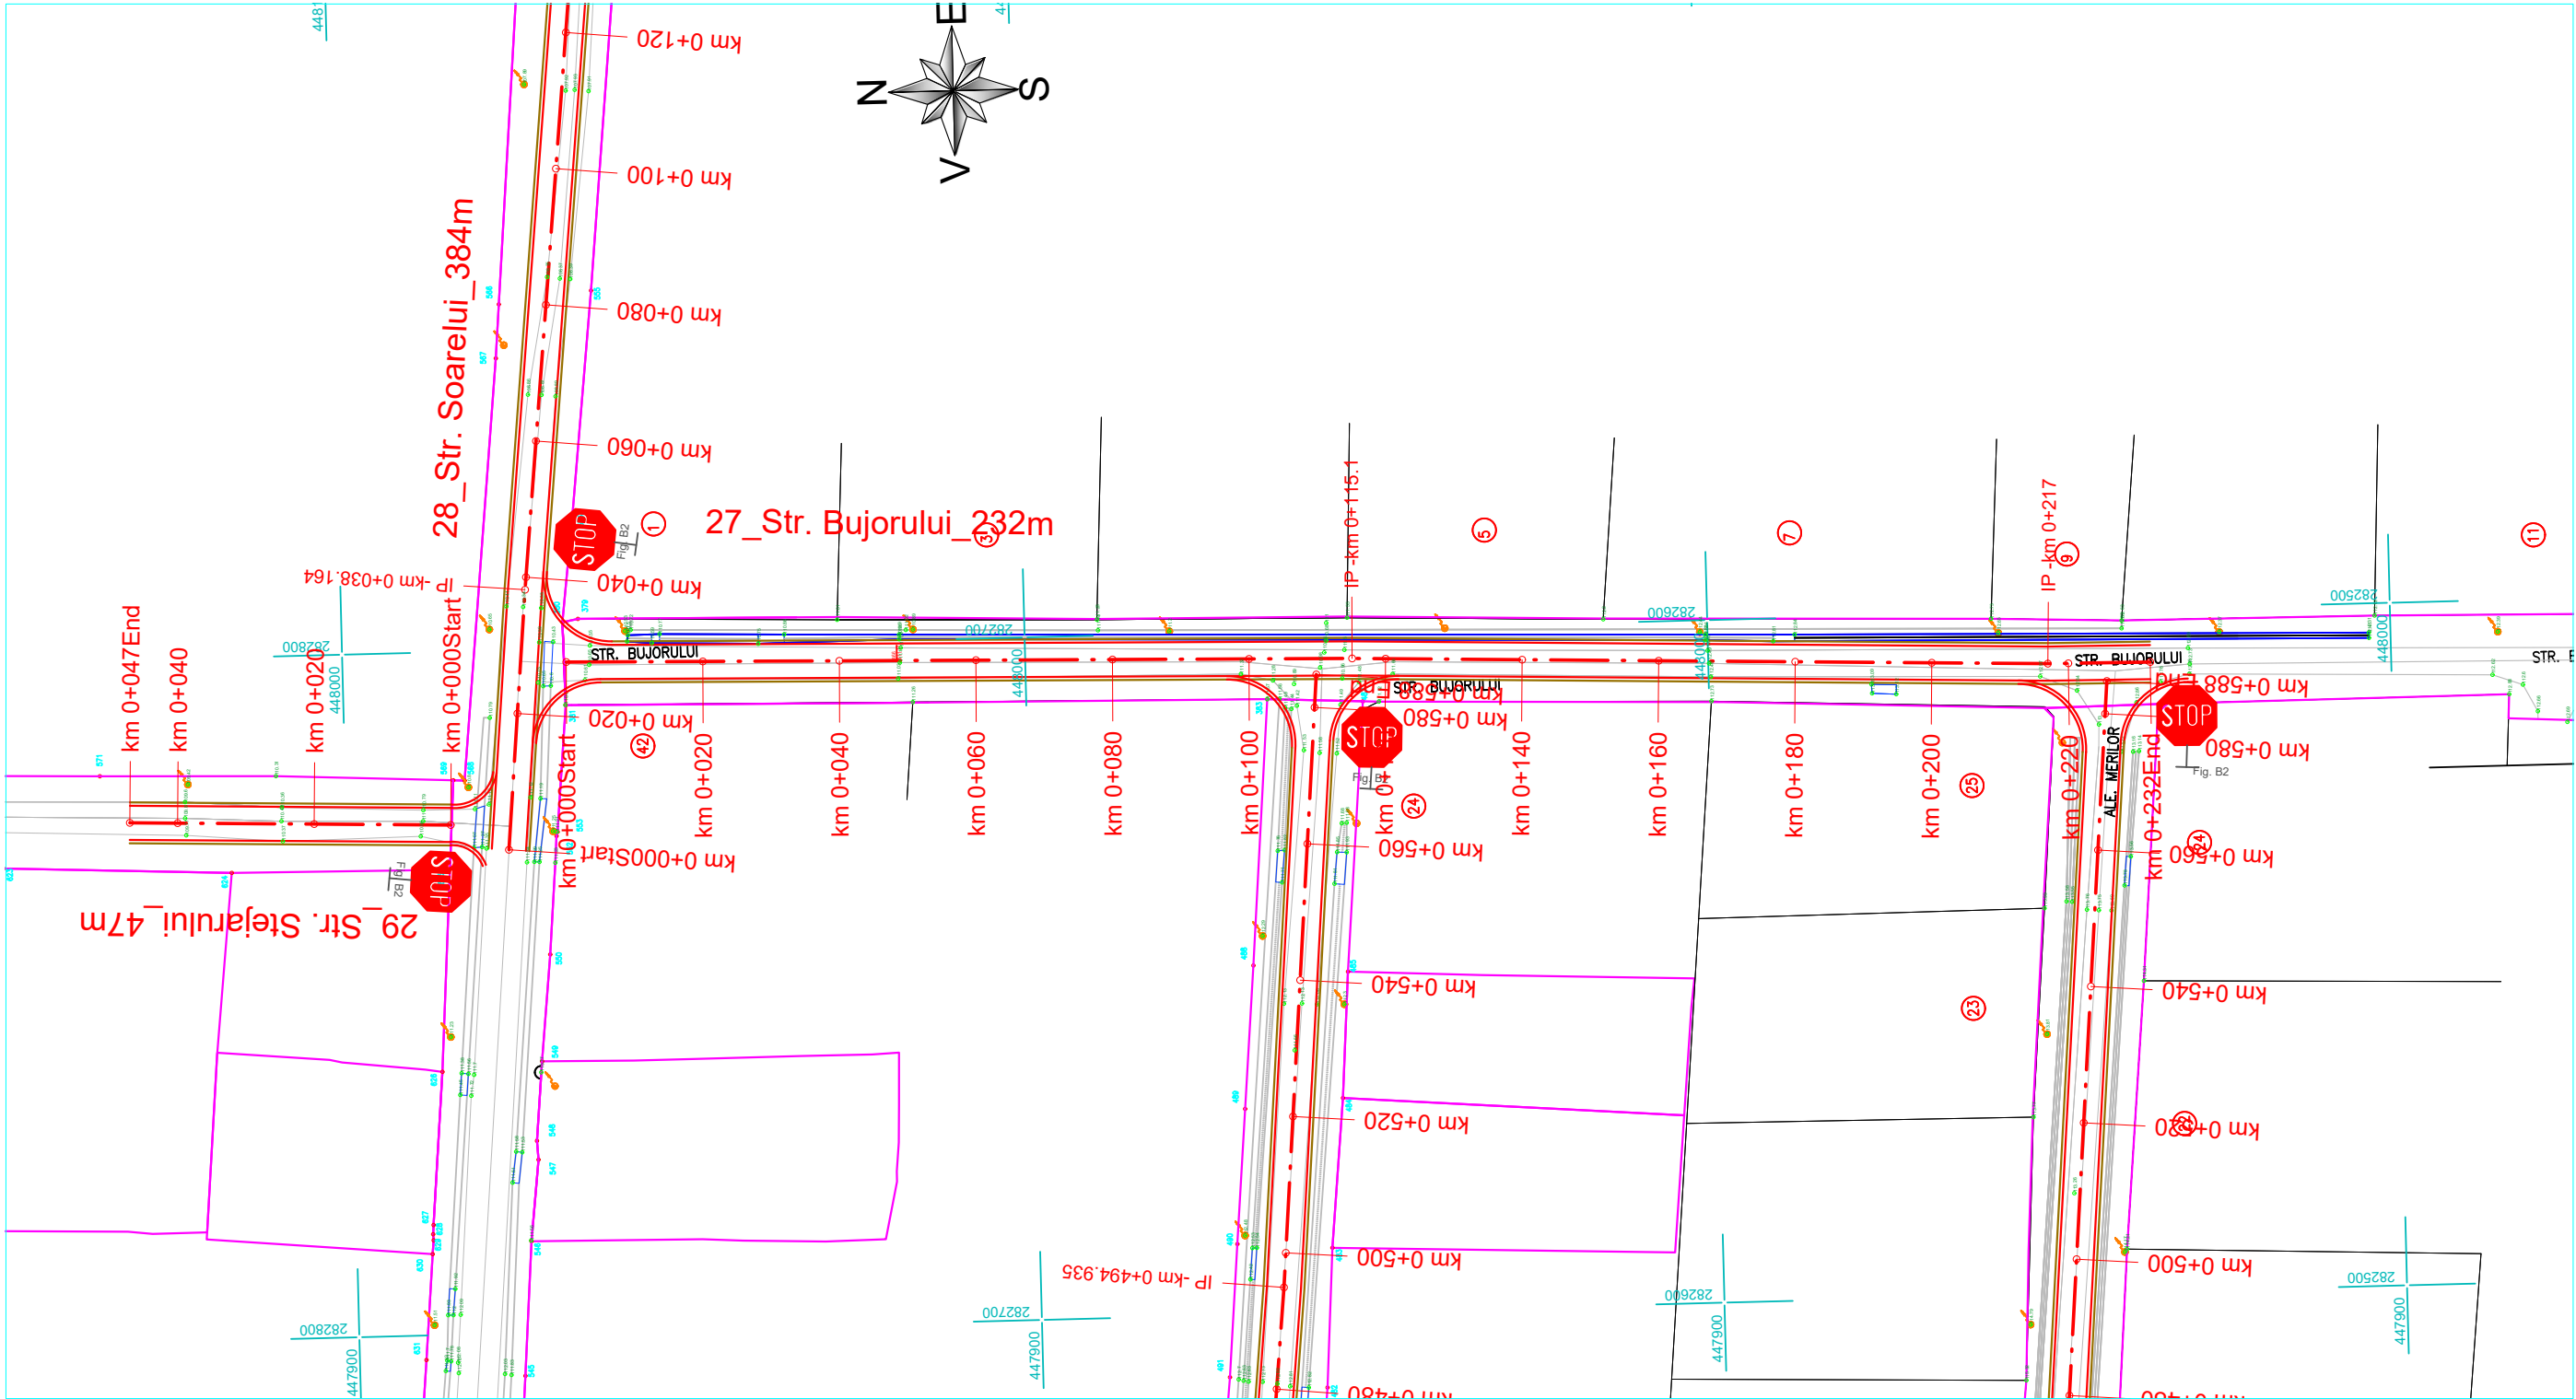


27\_Str. Bujorului\_232m

Nota:  
- se mentine scurgerea apelor existenta


LEGENDA

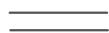


Drum existent




Stalp retea electrica




Utilitati: apa, canal




Limita de proprietate




Contur cadastral




Drum proiectat

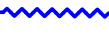



Rigola carosabila transversala la DJ



Indicator STOP




Indicator PLATFORMA INTALNIRE

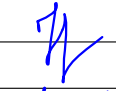Verificat/Expert	Nume	Semnatura	Cerinta	Referat/Expertiza nr./data	
Proiectant general: S.C. BOGEN ENGINEERING S.R.L. Sediul social: Sat Pielesti, Comuna Pielesti, Str. Ghiocelului, Nr. 24, Jud. Dolj; CUI: 43368805				Beneficiar: U.A.T. COMUNA REDEA JUDETUL OLT	Proiect nr. 19 / 2023
Specificatie	Nume	Semnatura	Scara: 1:1000	Titlu proiect: ASFALTARE DRUMURI DE INTERES LOCAL ÎN COMUNA REDEA, JUDEȚUL OLT	Faza: P.T.
Sef proiect	ing. ILINCA -Valentin		Data: 2023	Titlu planșă: - PLAN DE SITUATIE - 27_Str. Bujorului_232m	Planșă nr. PS - 39
Proiectat	ing. ILINCA -Valentin				
Desenat	ing. DEATCU Vasile				



PLAN DE SITUATIE - sc.1/1000

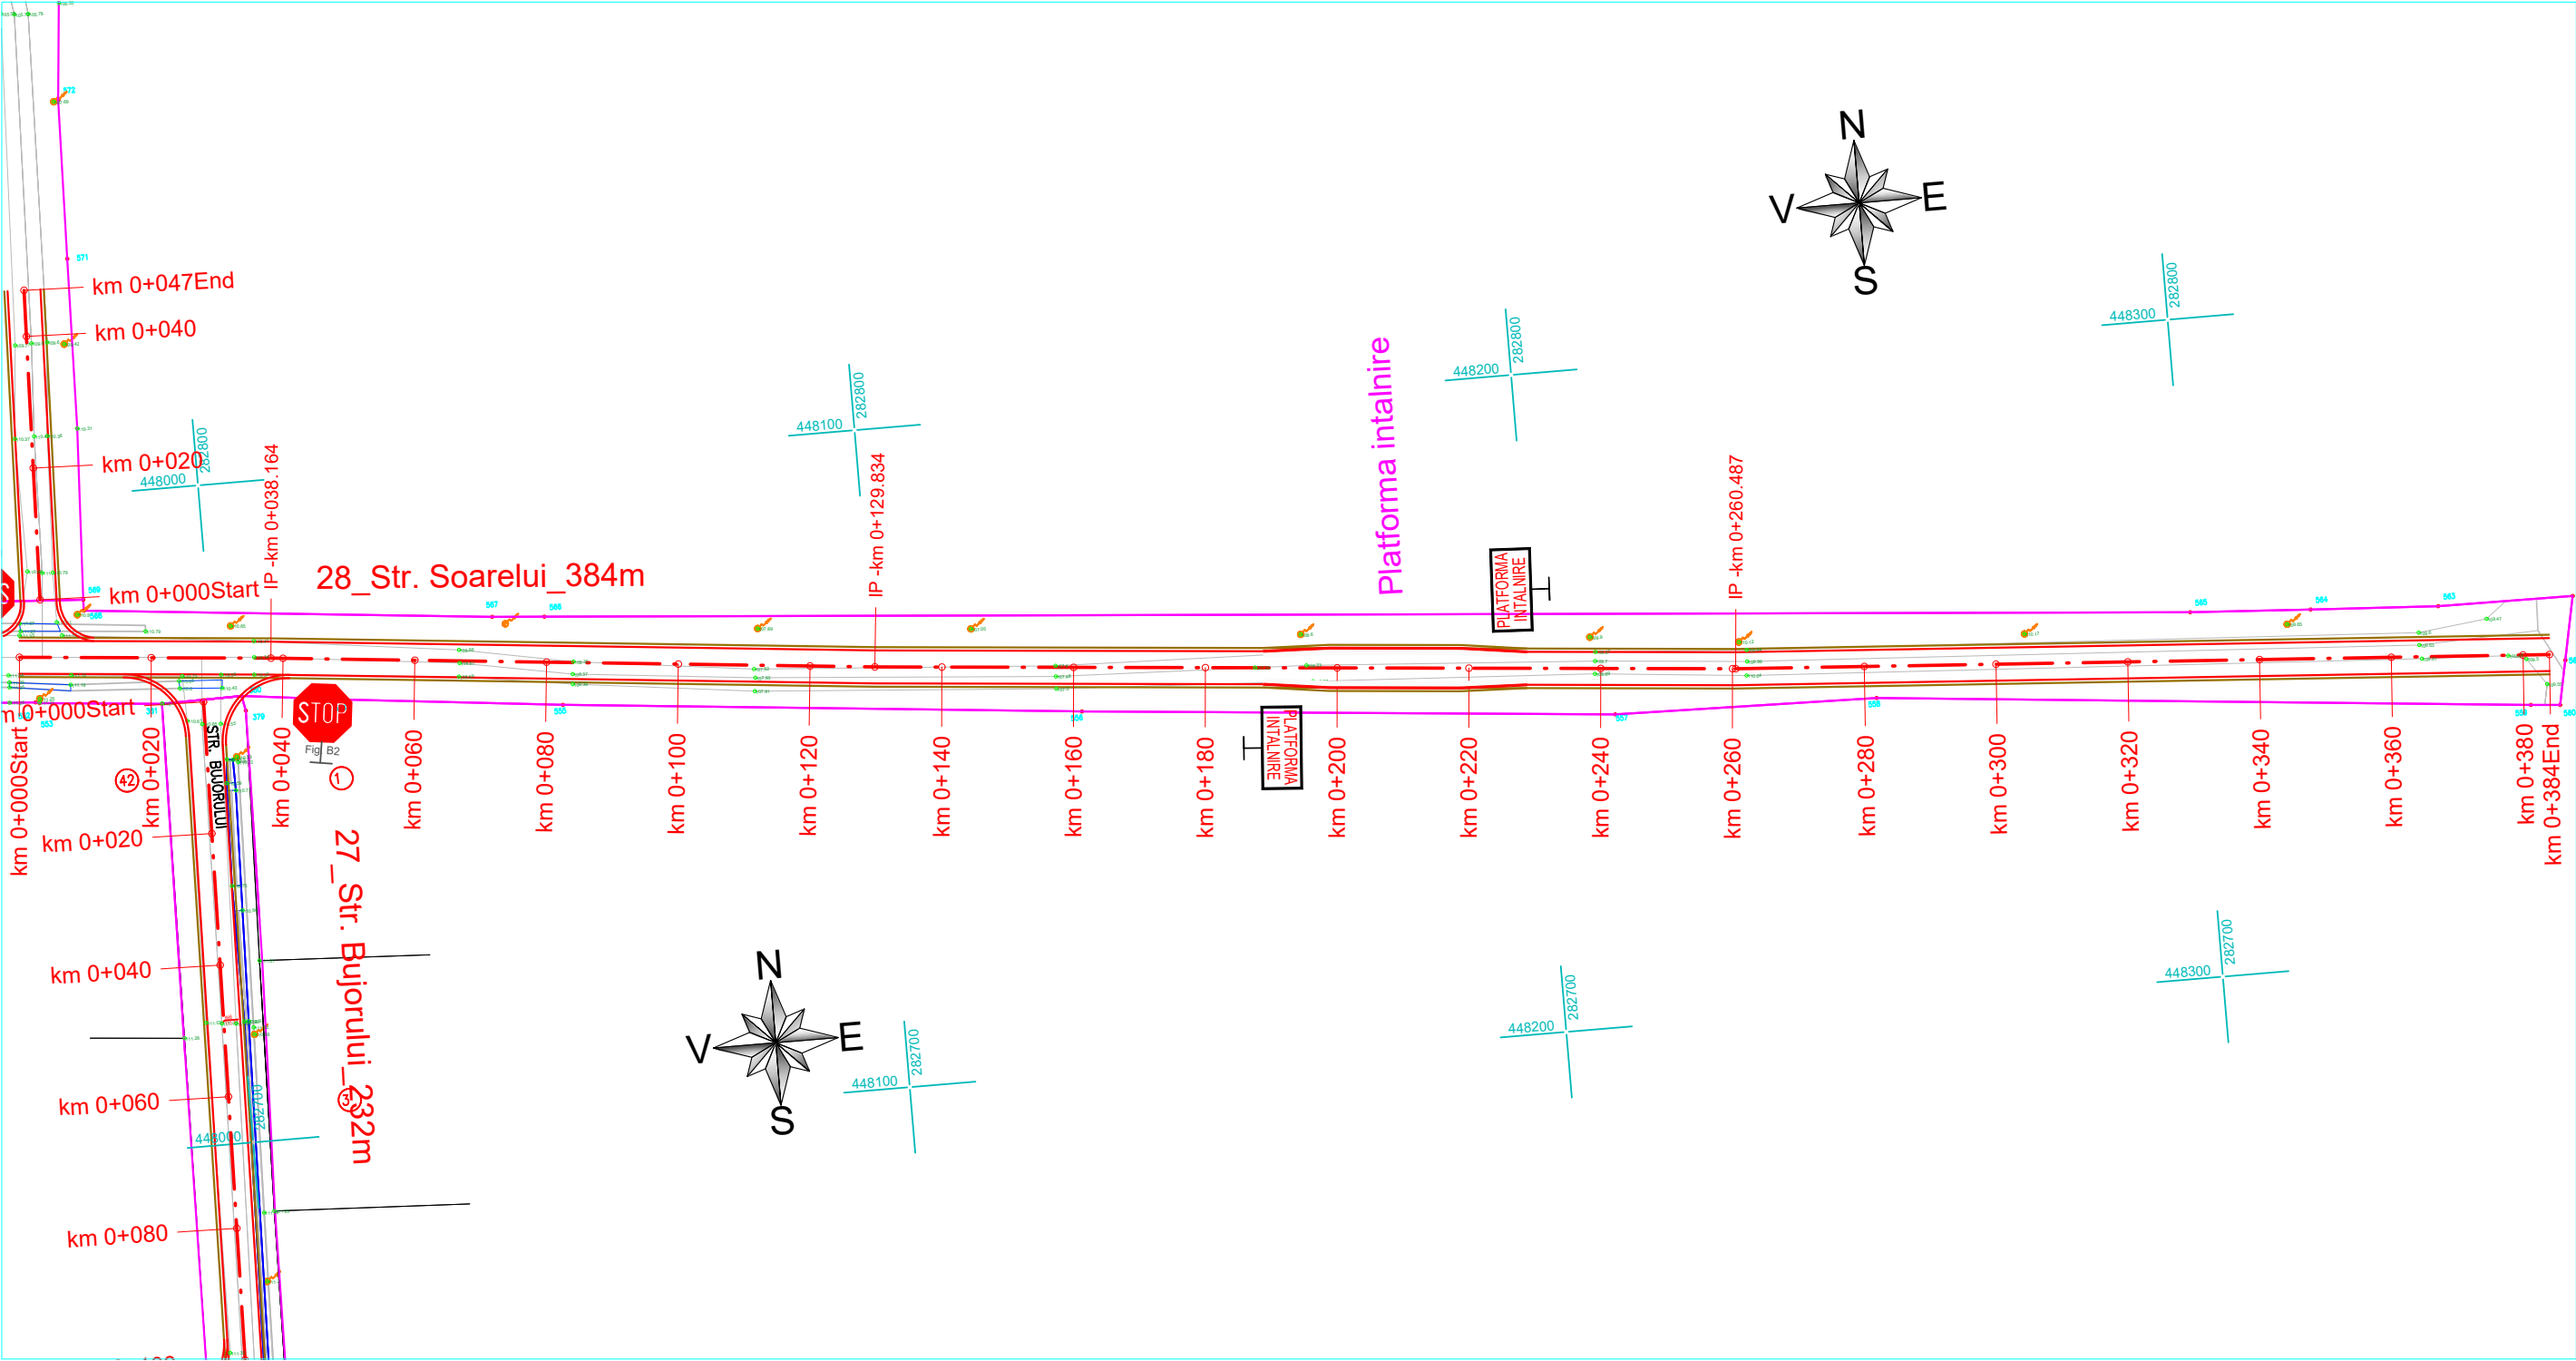

28\_Str. Soarelui\_384m



Nota:  
- se mentine scurgerea apelor existenta

LEGENDA

	Drum existent		Drum proiectat
	Stalp retea electrica		Rigola carosabila transversala la DJ
	Utilitati: apa, canal		Indicator STOP
	Limita de proprietate		Indicator PLATFORMA INTALNIRE
	Contur cadastral		

Verificat/Expert	Nume	Semnatura	Cerinta	Referat/Expertiza nr./data	Proiect nr.
Proiectant general: S.C. BOGEN ENGINEERING S.R.L. Sediul social: Sat Pielesti, Comuna Pielesti, Str. Ghiocelului, Nr. 24, Jud. Dolj; CUI: 43368805				Beneficiar: U.A.T. COMUNA REDEA JUDETUL OLT	19 / 2023
Specificatie	Nume	Semnatura	Scara:	Titlu proiect: ASFALTARE DRUMURI DE INTERES LOCAL ÎN COMUNA REDEA, JUDETUL OLT	Faza: P.T.
Sef proiect	ing. ILINCA -Valentin		1:1000	Titlu planșă: - PLAN DE SITUATIE -	Planșă nr.
Proiectat	ing. ILINCA -Valentin		Data: 2023	28_Str. Soarelui_384m	PS - 40
Desenat	ing. DEATCU Vasile				

PLAN DE SITUATIE - sc.1/1000

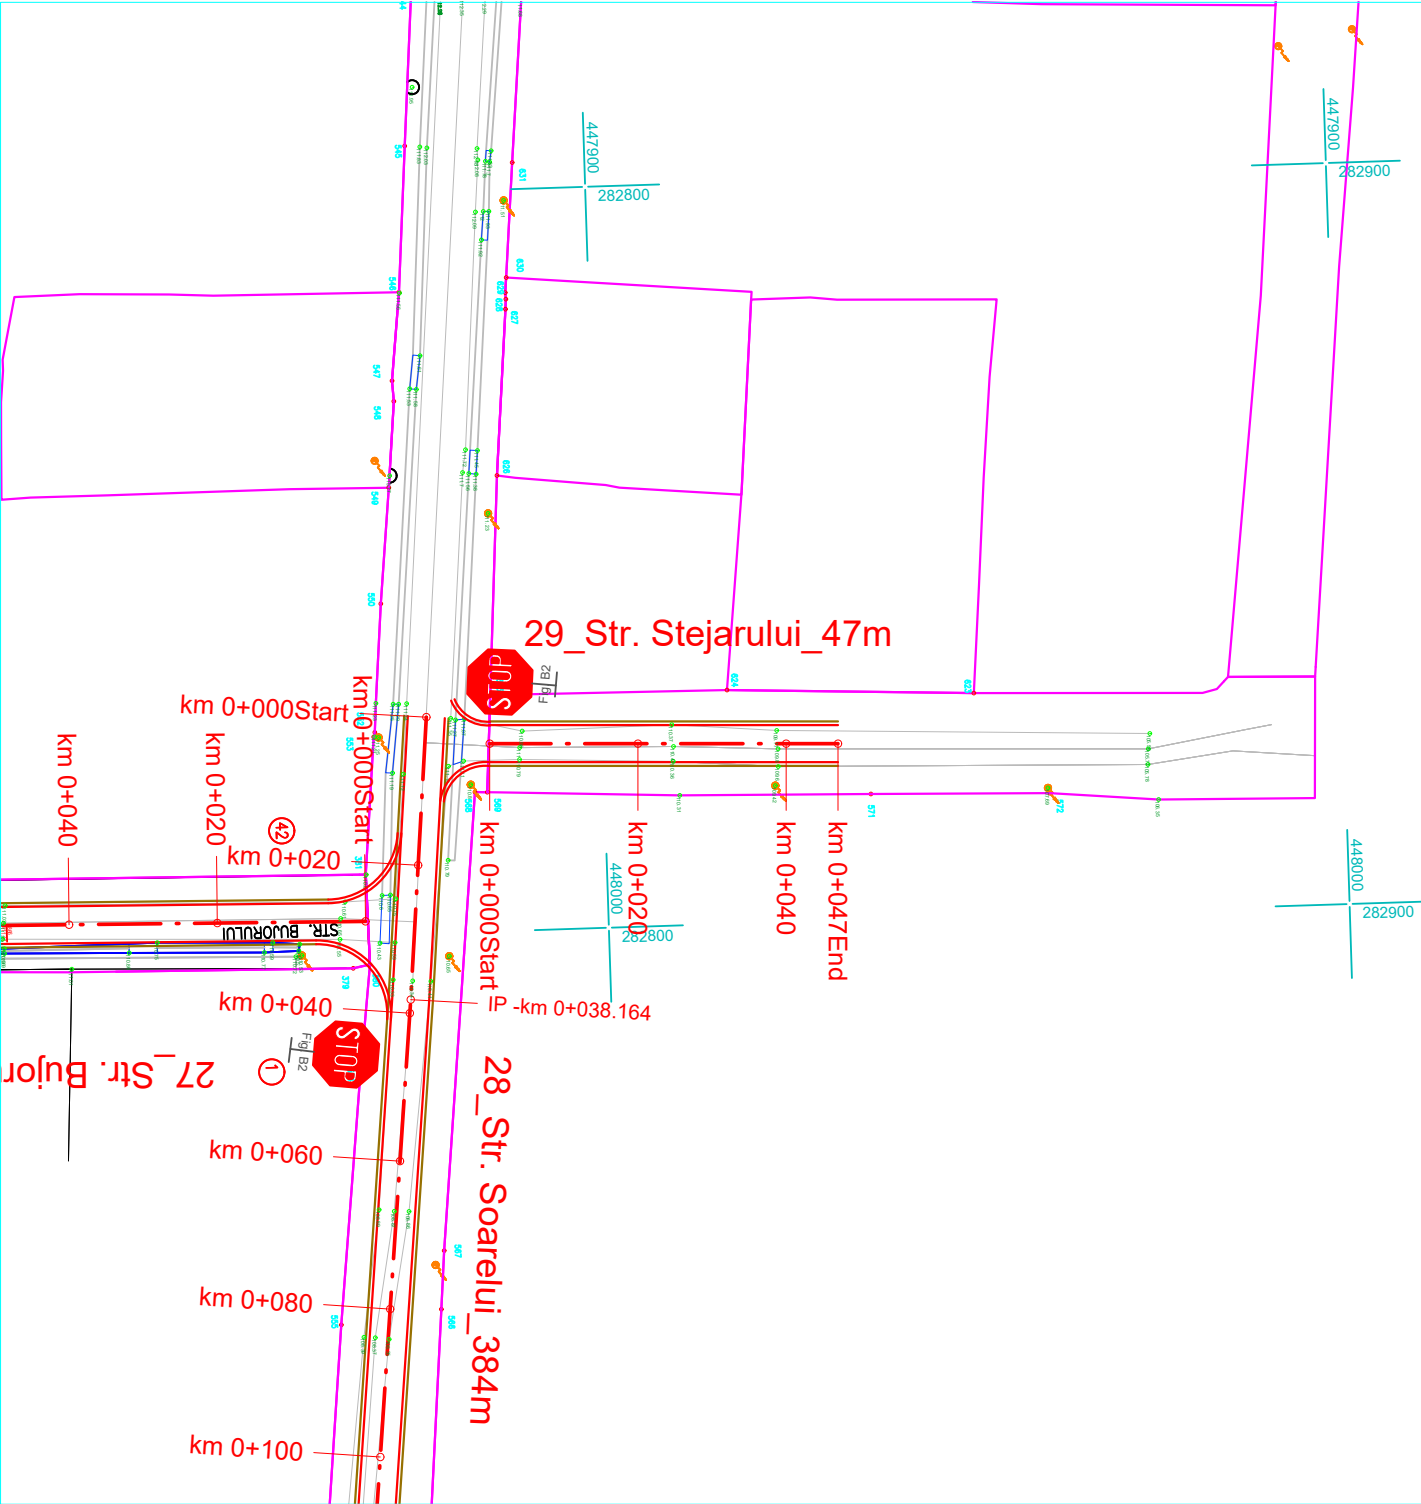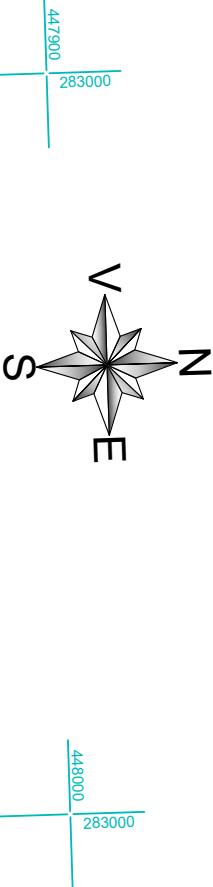

29\_Str. Stejarului\_47m


Nota:  
- se mentine scurgerea apelor existenta

LEGENDA

	Drum existent		Drum proiectat
	Stalp retea electrica		Rigola carosabila transversala la DJ
	Utilitati: apa, canal		Indicator STOP
	Limita de proprietate		Indicator PLATFORMA INTALNIRE
	Contur cadastral		

Verificat/Expert	Nume	Semnatura	Cerinta	Referat/Expertiza nr./data	Proiect nr.
Proiectant general: S.C. BOGEN ENGINEERING S.R.L. Sediul social: Sat Pielesti, Comuna Pielesti, Str. Ghiocelului, Nr. 24, Jud. Dolj; CUI: 43368805				Beneficiar: U.A.T. COMUNA REDEA JUDEȚUL OLT	19 / 2023
Specificatie	Nume	Semnatura	Scara:	Titlu proiect: ASFALTARE DRUMURI DE INTERES LOCAL ÎN COMUNA REDEA, JUDEȚUL OLT	Faza: P.T.
Sef proiect	ing. ILINCA -Valentin		1:1000	Titlu plansa: - PLAN DE SITUATIE -	Plansa nr.
Proiectat	ing. ILINCA -Valentin		Data: 2023	29_Str. Stejarului_47m	PS - 41
Desenat	ing. DEATCU Vasile				

PLAN DE SITUATIE - sc.1/1000

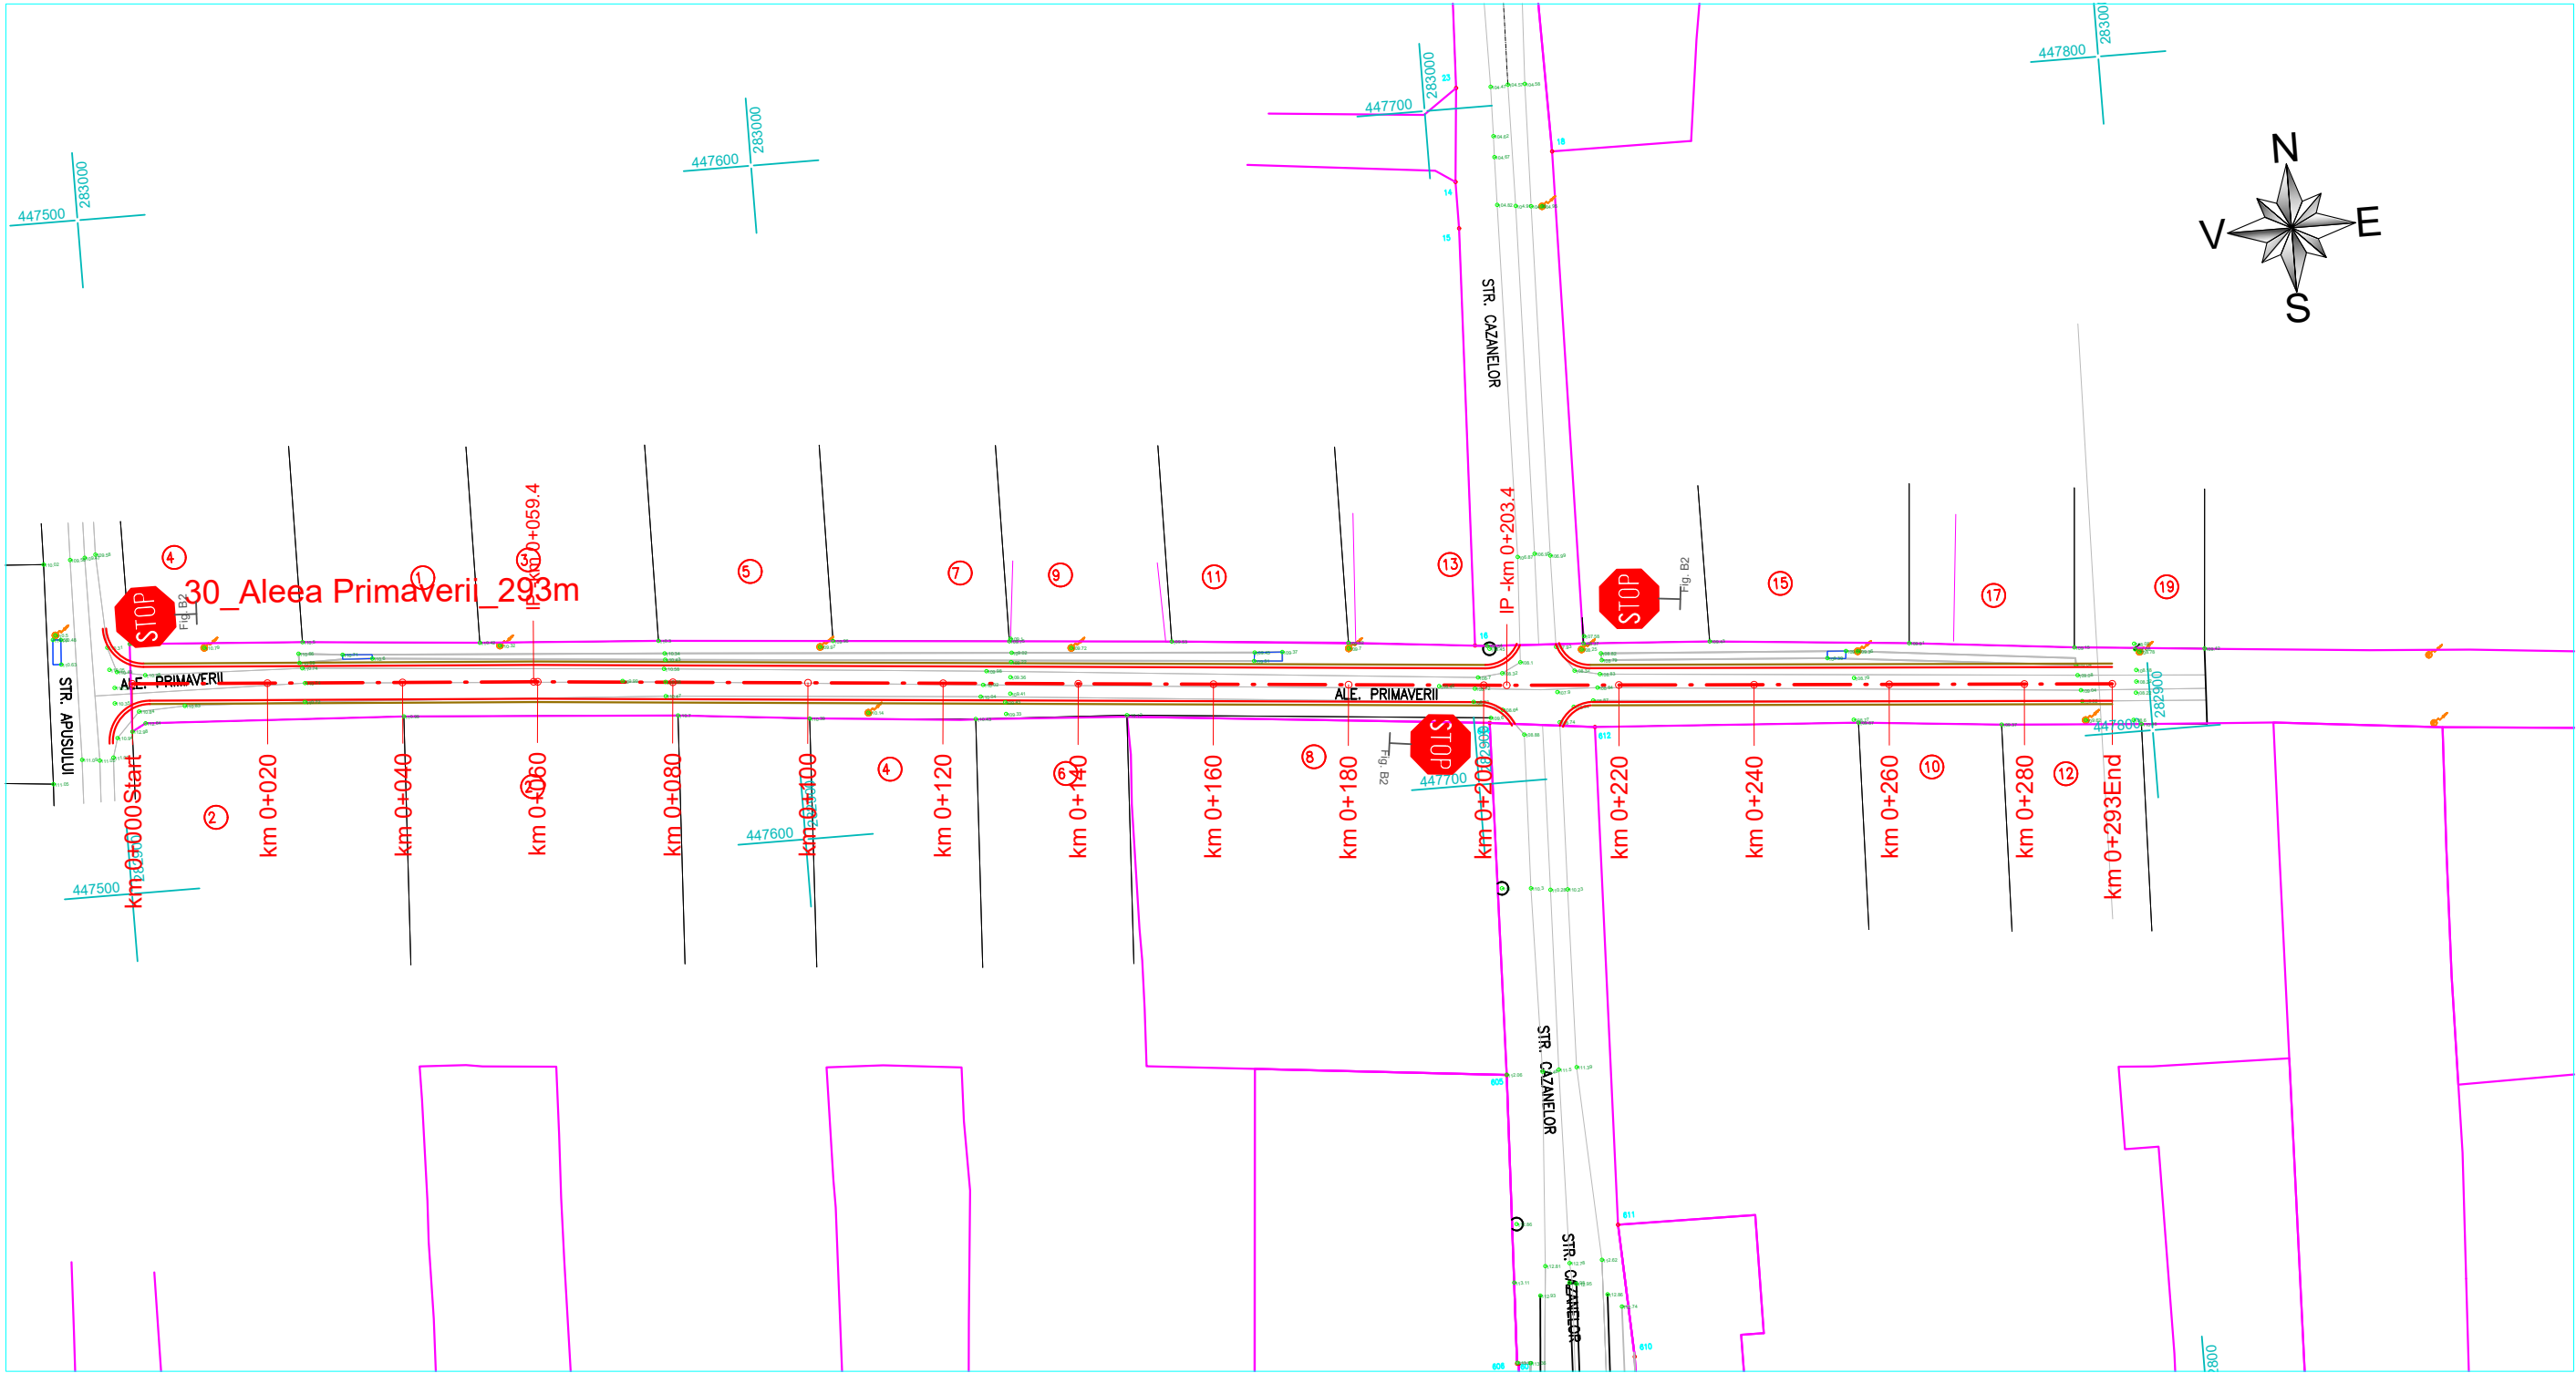

30\_Aleea Primaverii\_293m

Nota:  
- se mentine scurgerea apelor existenta


LEGENDA

	Drum existent		Drum proiectat
	Stalp retea electrica		Rigola carosabila transversala la DJ
	Utilitati: apa, canal		Indicator STOP
	Limita de proprietate		Indicator PLATFORMA INTALNIRE
	Contur cadastral		

Verificat/Expert	Nume	Semnatura	Cerinta	Referat/Expertiza nr./data	
Proiectant general: S.C. BOGEN ENGINEERING S.R.L. Sediul social: Sat Pielesti, Comuna Pielesti, Str. Ghiocelului, Nr. 24, Jud. Dolj; CUI: 43368805				Beneficiar: U.A.T. COMUNA REDEA JUDEȚUL OLT	Proiect nr. 19 / 2023
Specificatie	Nume	Semnatura	Scara: 1:1000	Titlu proiect: ASFALTARE DRUMURI DE INTERES LOCAL ÎN COMUNA REDEA, JUDEȚUL OLT	Faza: P.T.
Sef proiect	ing. ILINCA -Valentin		Data: 2023	Titlu plansa: - PLAN DE SITUATIE - 30_Aleea Primaverii_293m	Plansa nr. PS - 42
Proiectat	ing. ILINCA -Valentin				
Desenat	ing. DEATCU Vasile				






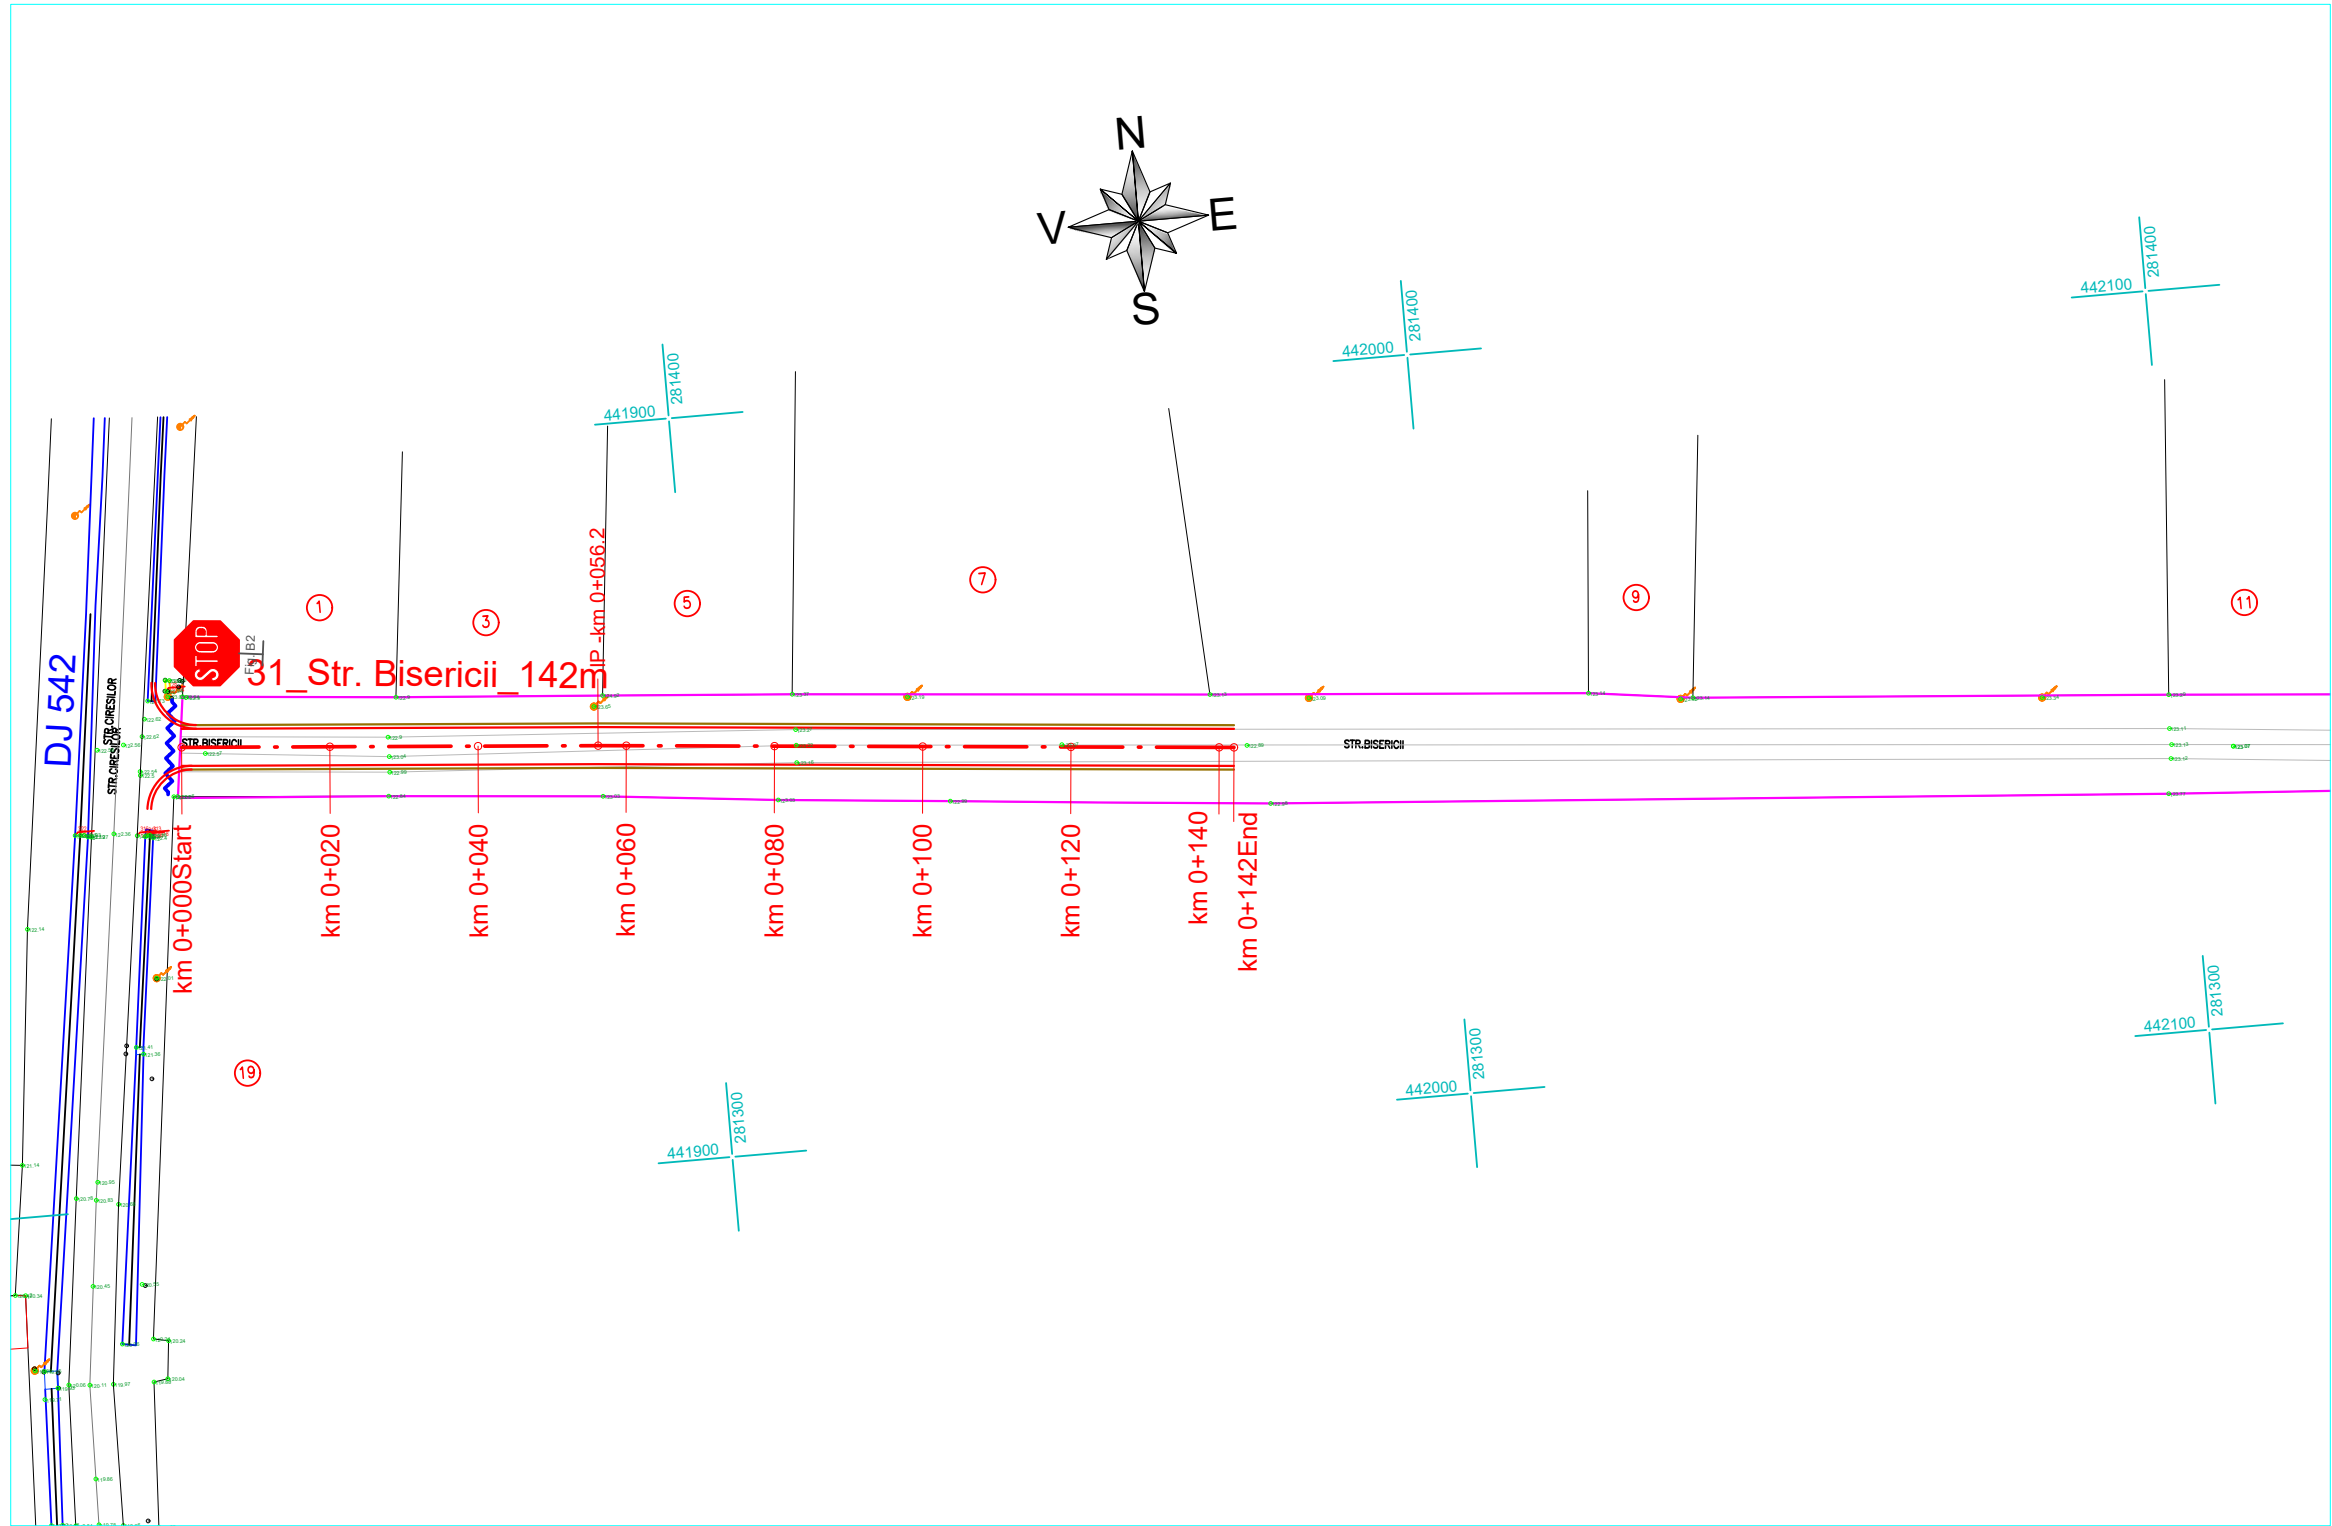





PLAN DE SITUATIE - sc.1/1000

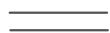




31\_Str. Bisericii\_142m


Nota:  
- se mentine scurgerea apelor existenta

LEGENDA

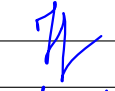	Drum existent		Drum proiectat
	Stalp retea electrica		Rigola carosabila transversala la DJ
	Utilitati: apa, canal		Indicator STOP
	Limita de proprietate		Indicator PLATFORMA INTALNIRE
	Contur cadastral		

Verificat/Expert	Nume	Semnatura	Cerinta	Referat/Expertiza nr./data	
Proiectant general: S.C. BOGEN ENGINEERING S.R.L. Sediul social: Sat Pielesti, Comuna Pielesti, Str. Ghiocelului, Nr. 24, Jud. Dolj; CUI: 43368805				Beneficiar: U.A.T. COMUNA REDEA JUDETUL OLT	Proiect nr. 19 / 2023
Specificatie	Nume	Semnatura	Scara: 1:1000	Titlu proiect: ASFALTARE DRUMURI DE INTERES LOCAL ÎN COMUNA REDEA, JUDETUL OLT	Faza: P.T.
Sef proiect	ing. ILINCA -Valentin		Data: 2023	Titlu plansa: - PLAN DE SITUATIE - 31_Str. Bisericii_142m	Plansa nr. PS - 43
Proiectat	ing. ILINCA -Valentin				
Desenat	ing. DEATCU Vasile				

PLAN DE SITUATIE - sc.1/1000

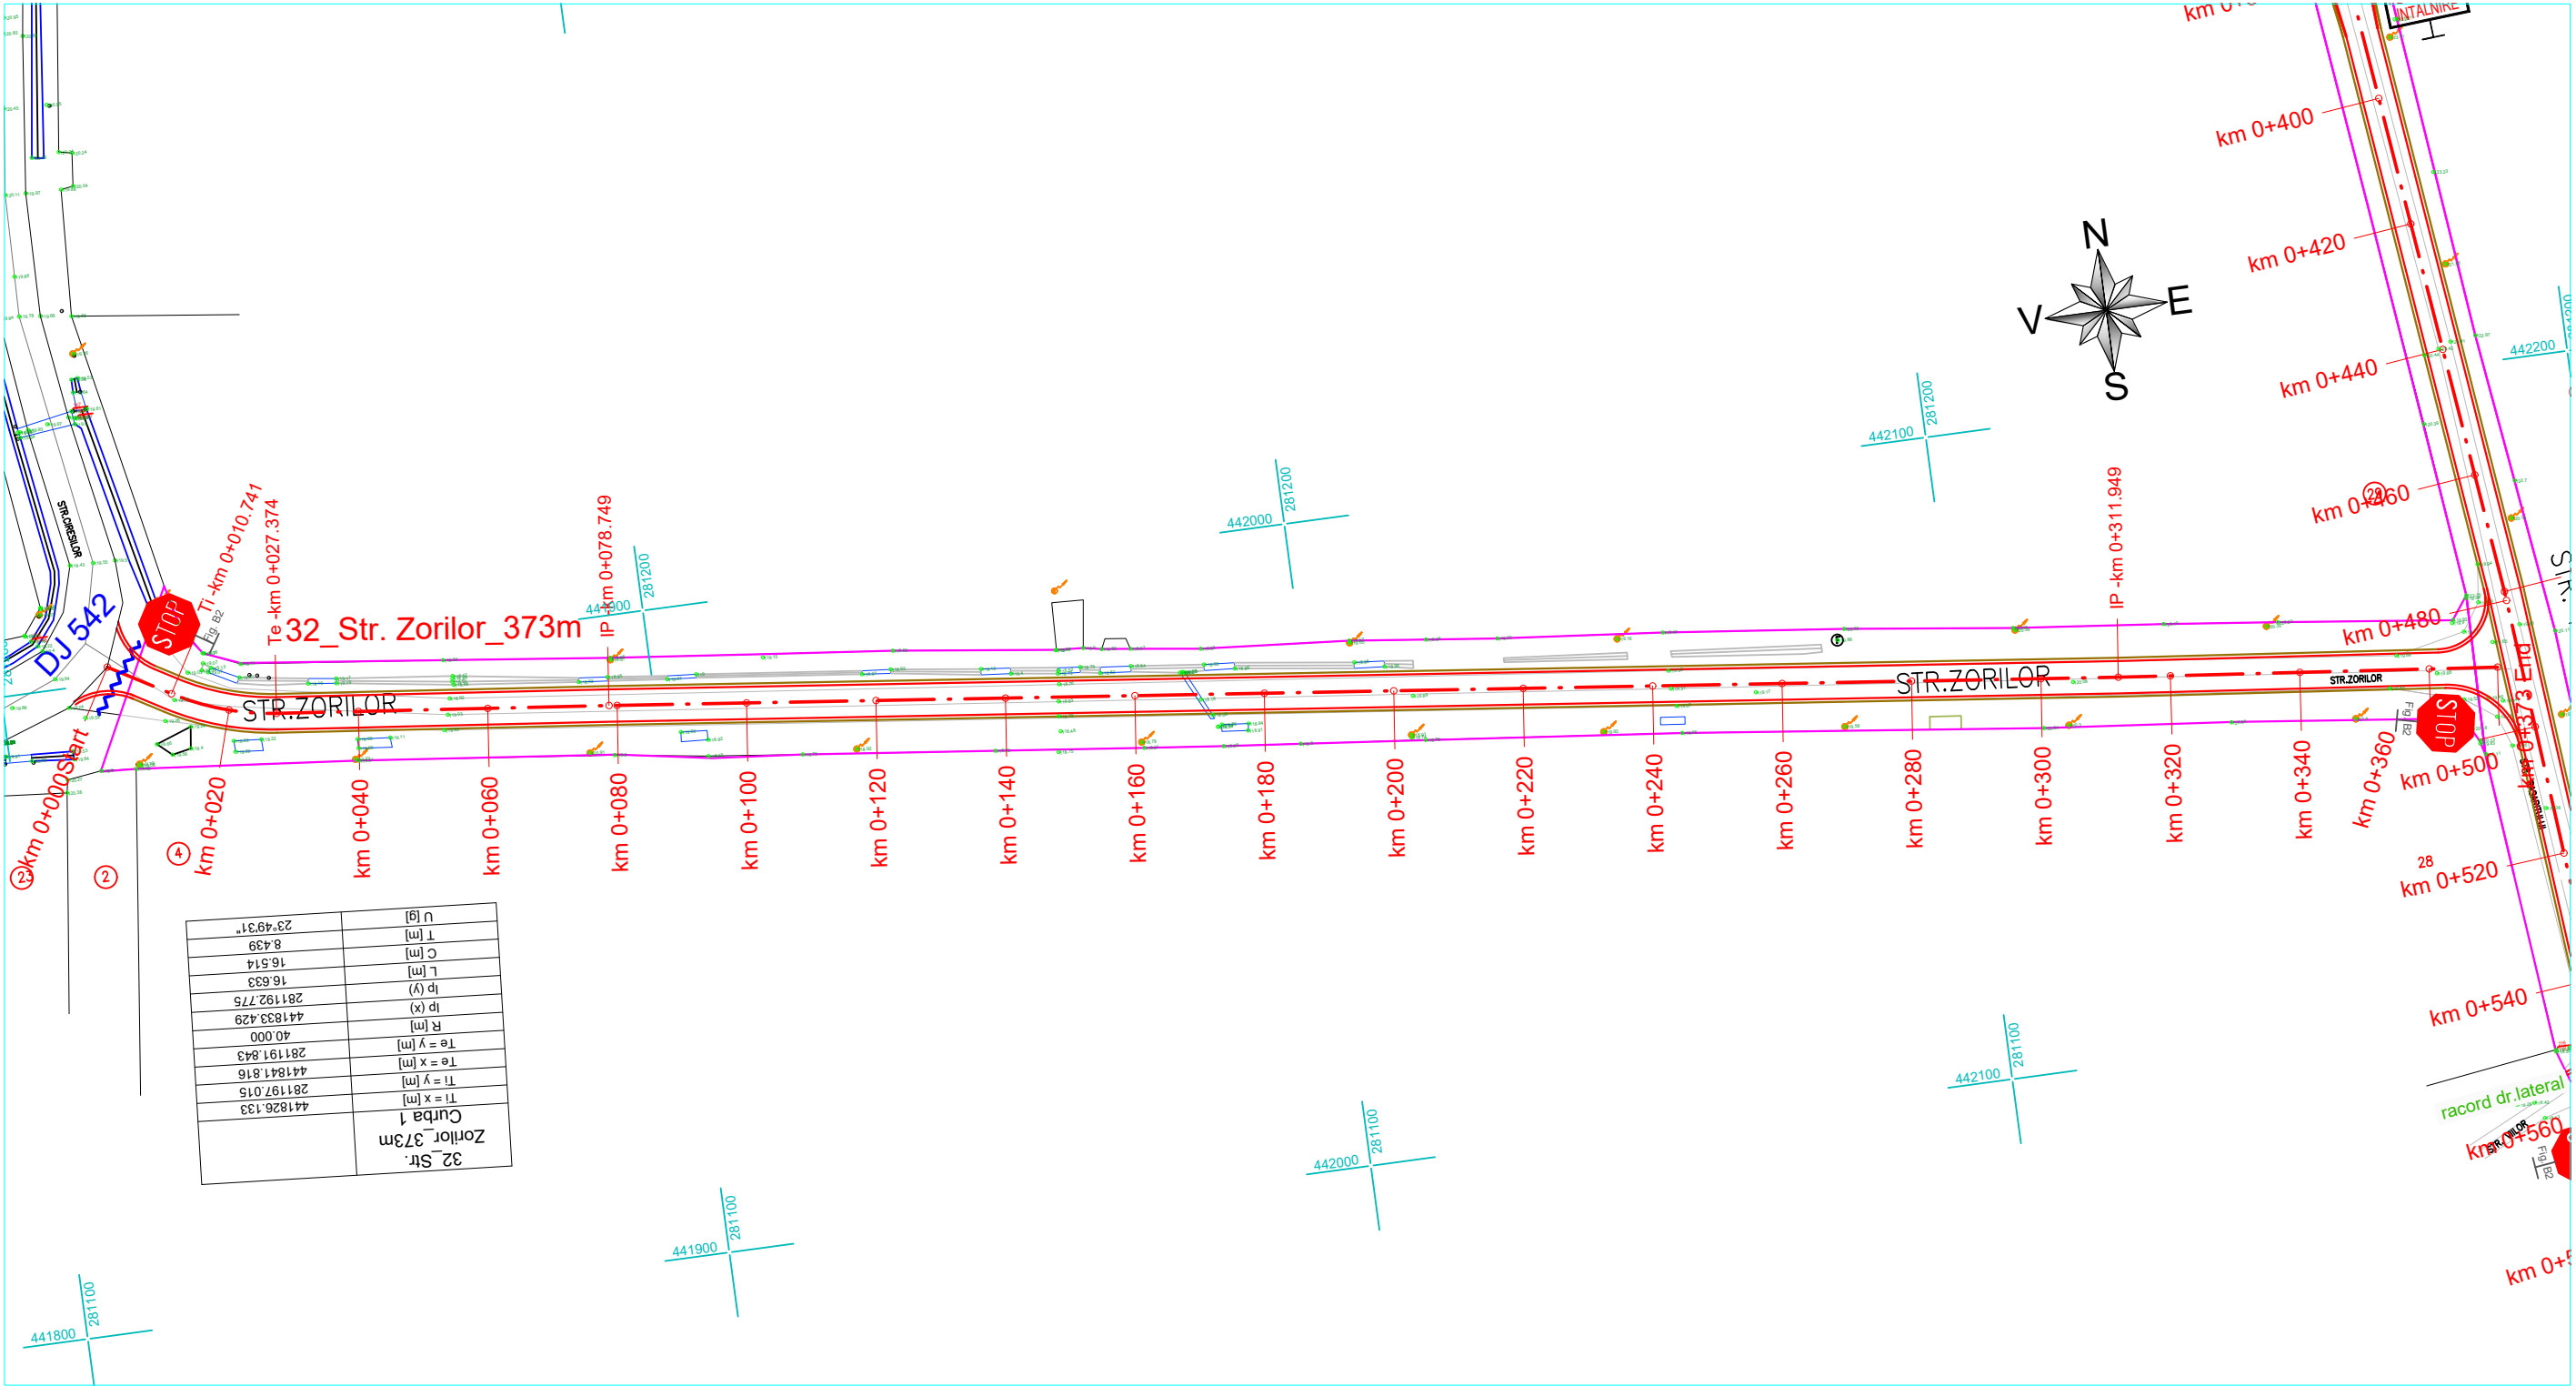

32\_Str. Zorilor\_373m











Nota:  
- se mentine scurgerea apelor existenta


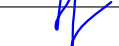
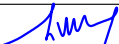
LEGENDA

	Drum existent		Drum proiectat
	Stalp retea electrica		Rigola carosabila transversala la DJ
	Utilitati: apa, canal		Indicator STOP
	Limita de proprietate		Indicator PLATFORMA INTALNIRE
	Contur cadastral		

Verificat/Expert	Nume	Semnatura	Cerinta	Referat/Expertiza nr./data	
Proiectant general: S.C. BOGEN ENGINEERING S.R.L. Sediul social: Sat Pielesti, Comuna Pielesti, Str. Ghiocelului, Nr. 24, Jud. Dolj; CUI: 43368805				Beneficiar:	Proiect nr.
				U.A.T. COMUNA REDEA JUDETUL OLT	19 / 2023
Specificatie	Nume	Semnatura	Scara:	Titlu proiect:	Faza:
Sef proiect	ing. ILINCA -Valentin		1:1000	ASFALTARE DRUMURI DE INTERES LOCAL ÎN COMUNA REDEA, JUDETUL OLT	P.T.
Proiectat	ing. ILINCA -Valentin		Data:	Titlu plansa:	Plansa nr.
Desenat	ing. DEATCU Vasile		2023	- PLAN DE SITUATIE - 32_Str. Zorilor_373m	PS - 44


33\_Str. Rasaritului\_653m

	<i>Drum existent</i>		<i>Drum proiectat</i>
	<i>Stalp retea electrica</i>		<i>Rigola carosabila transversala la DJ</i>
 	<i>Utilitati: apa, canal</i>		<i>Indicator STOP</i>
	<i>Limita de proprietate</i>		<i>Indicator PLATFORMA INTALNIRE</i>
	<i>Contur cadastral</i>		

Verificat/Expert	Nume	Semnatura	Cerinta	Referat/Expertiza nr./data
Proiectant general: S.C. BOGEN ENGINEERING S.R.L. Sediul social: Sat Pielesti, Comuna Pielesti, Str. Ghiocelului, Nr. 24, Jud. Dolj; CUI: 43368805				Beneficiar: U.A.T. COMUNA REDEA JUDETUL OLT Proiect nr. 19 / 2023
Specificatie	Nume	Semnatura	Scara:	Titlu proiect:
Sef proiect	ing. ILINCA -Valentin		1:1000	ASFALTARE DRUMURI DE INTERES LOCAL ÎN COMUNA REDEA, JUDEȚUL OLT
Proiectat	ing. ILINCA -Valentin		Data:	Titlu plansa:
Desenat	ing. DEATCU Vasile		2023	- PLAN DE SITUATIE - <b>33_Str. Rasaritului_653m</b>
				Faza: P.T. Plansa nr. PS - 45



PLAN DE SITUATIE - sc.1/1000

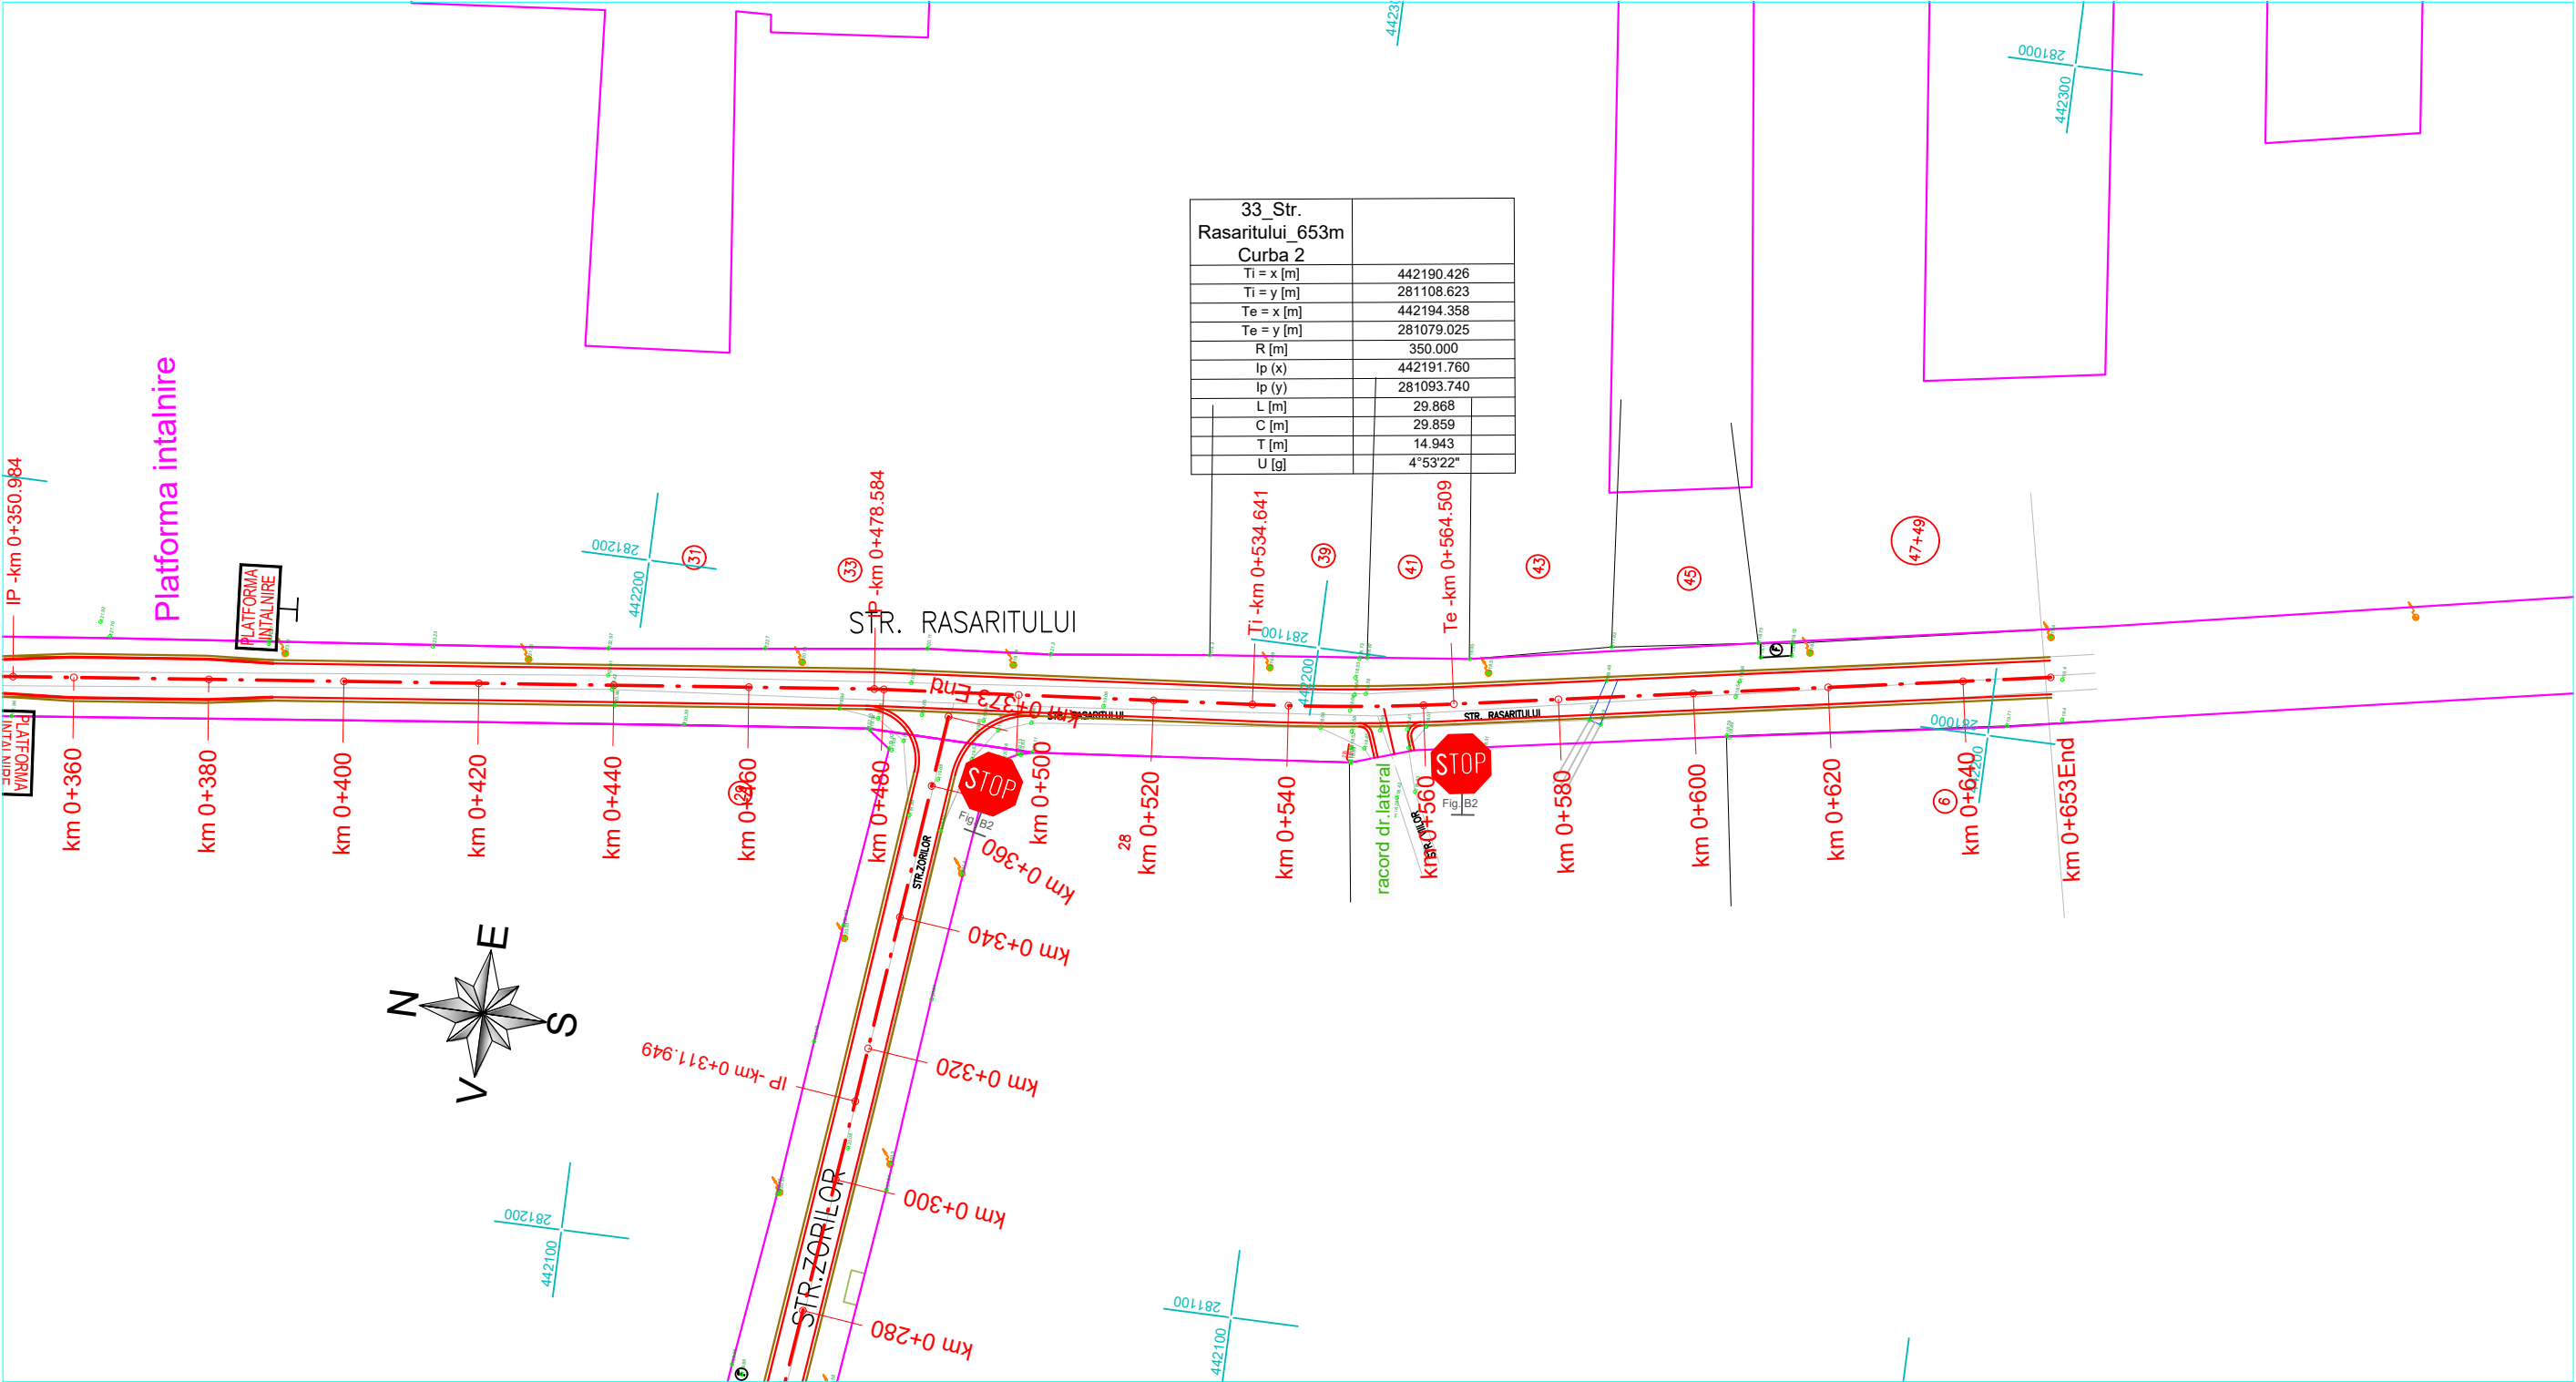

33_Str. Rasaritului_653m Curba 2	
Ti = x [m]	442190.426
Ti = y [m]	281108.623
Te = x [m]	442194.358
Te = y [m]	281079.025
R [m]	350.000
Ip (x)	442191.760
Ip (y)	281093.740
L [m]	29.868
C [m]	29.859
T [m]	14.943
U [g]	4°53'22"

33\_Str. Rasaritului\_653m

Nota:  
- se mentine scurgerea apelor existenta

LEGENDA

	Drum existent		Drum proiectat
	Stalp retea electrica		Rigola carosabila transversala la DJ
	Utilitati: apa, canal		Indicator STOP
	Limita de proprietate		Indicator PLATFORMA INTALNIRE
	Contur cadastral		

Verificat/Expert	Nume	Semnatura	Cerinta	Referat/Expertiza nr./data	
Proiectant general: S.C. BOGEN ENGINEERING S.R.L. Sediul social: Sat Pielesti, Comuna Pielesti, Str. Ghiocelului, Nr. 24, Jud. Dolj; CUI: 43368805				Beneficiar:	Proiect nr.
				U.A.T. COMUNA REDEA JUDETUL OLT	19 / 2023
Specificatie	Nume	Semnatura	Scara:	Titlu proiect: ASFALTARE DRUMURI DE INTERES LOCAL ÎN COMUNA REDEA, JUDETUL OLT	Faza:
Sef proiect	ing. ILINCA -Valentin		1:1000		P.T.
Proiectat	ing. ILINCA -Valentin		Data:	Titlu plansa: - PLAN DE SITUATIE - 33_Str. Rasaritului_653m	Plansa nr.
Desenat	ing. DEATCU Vasile		2023		PS - 46